

施工延長 L=4,450m

[illegible]

实施


平成31年度 仙松維第6号

路線名	仙台松島道路(主要地方道仙台松島線)		
箇所	地内		
工事名	仙台松島道路 交通安全施設修繕工事		
図名	平面図(1)		
縮尺	1:2500	位置	
設計者		課長	
宮城県道路公社	図番	1 / 9	

IP 1		Y		17 638	17 638
KN	1-1	1-2	LC	1410 953	
LA	45 43 12		TC	2419 287	
R	2400 292		SO	503 829	503 829
ΔR	504 167	504 167	A	1100 509	1100 509
ΔR	4 41	4 41			
XM	291 829	251 991			
X	503 811	503 811			

平成31年度 仙松維第6号
仙台松島道路 交通安全施設修繕工事

施工延長 L=4,450m

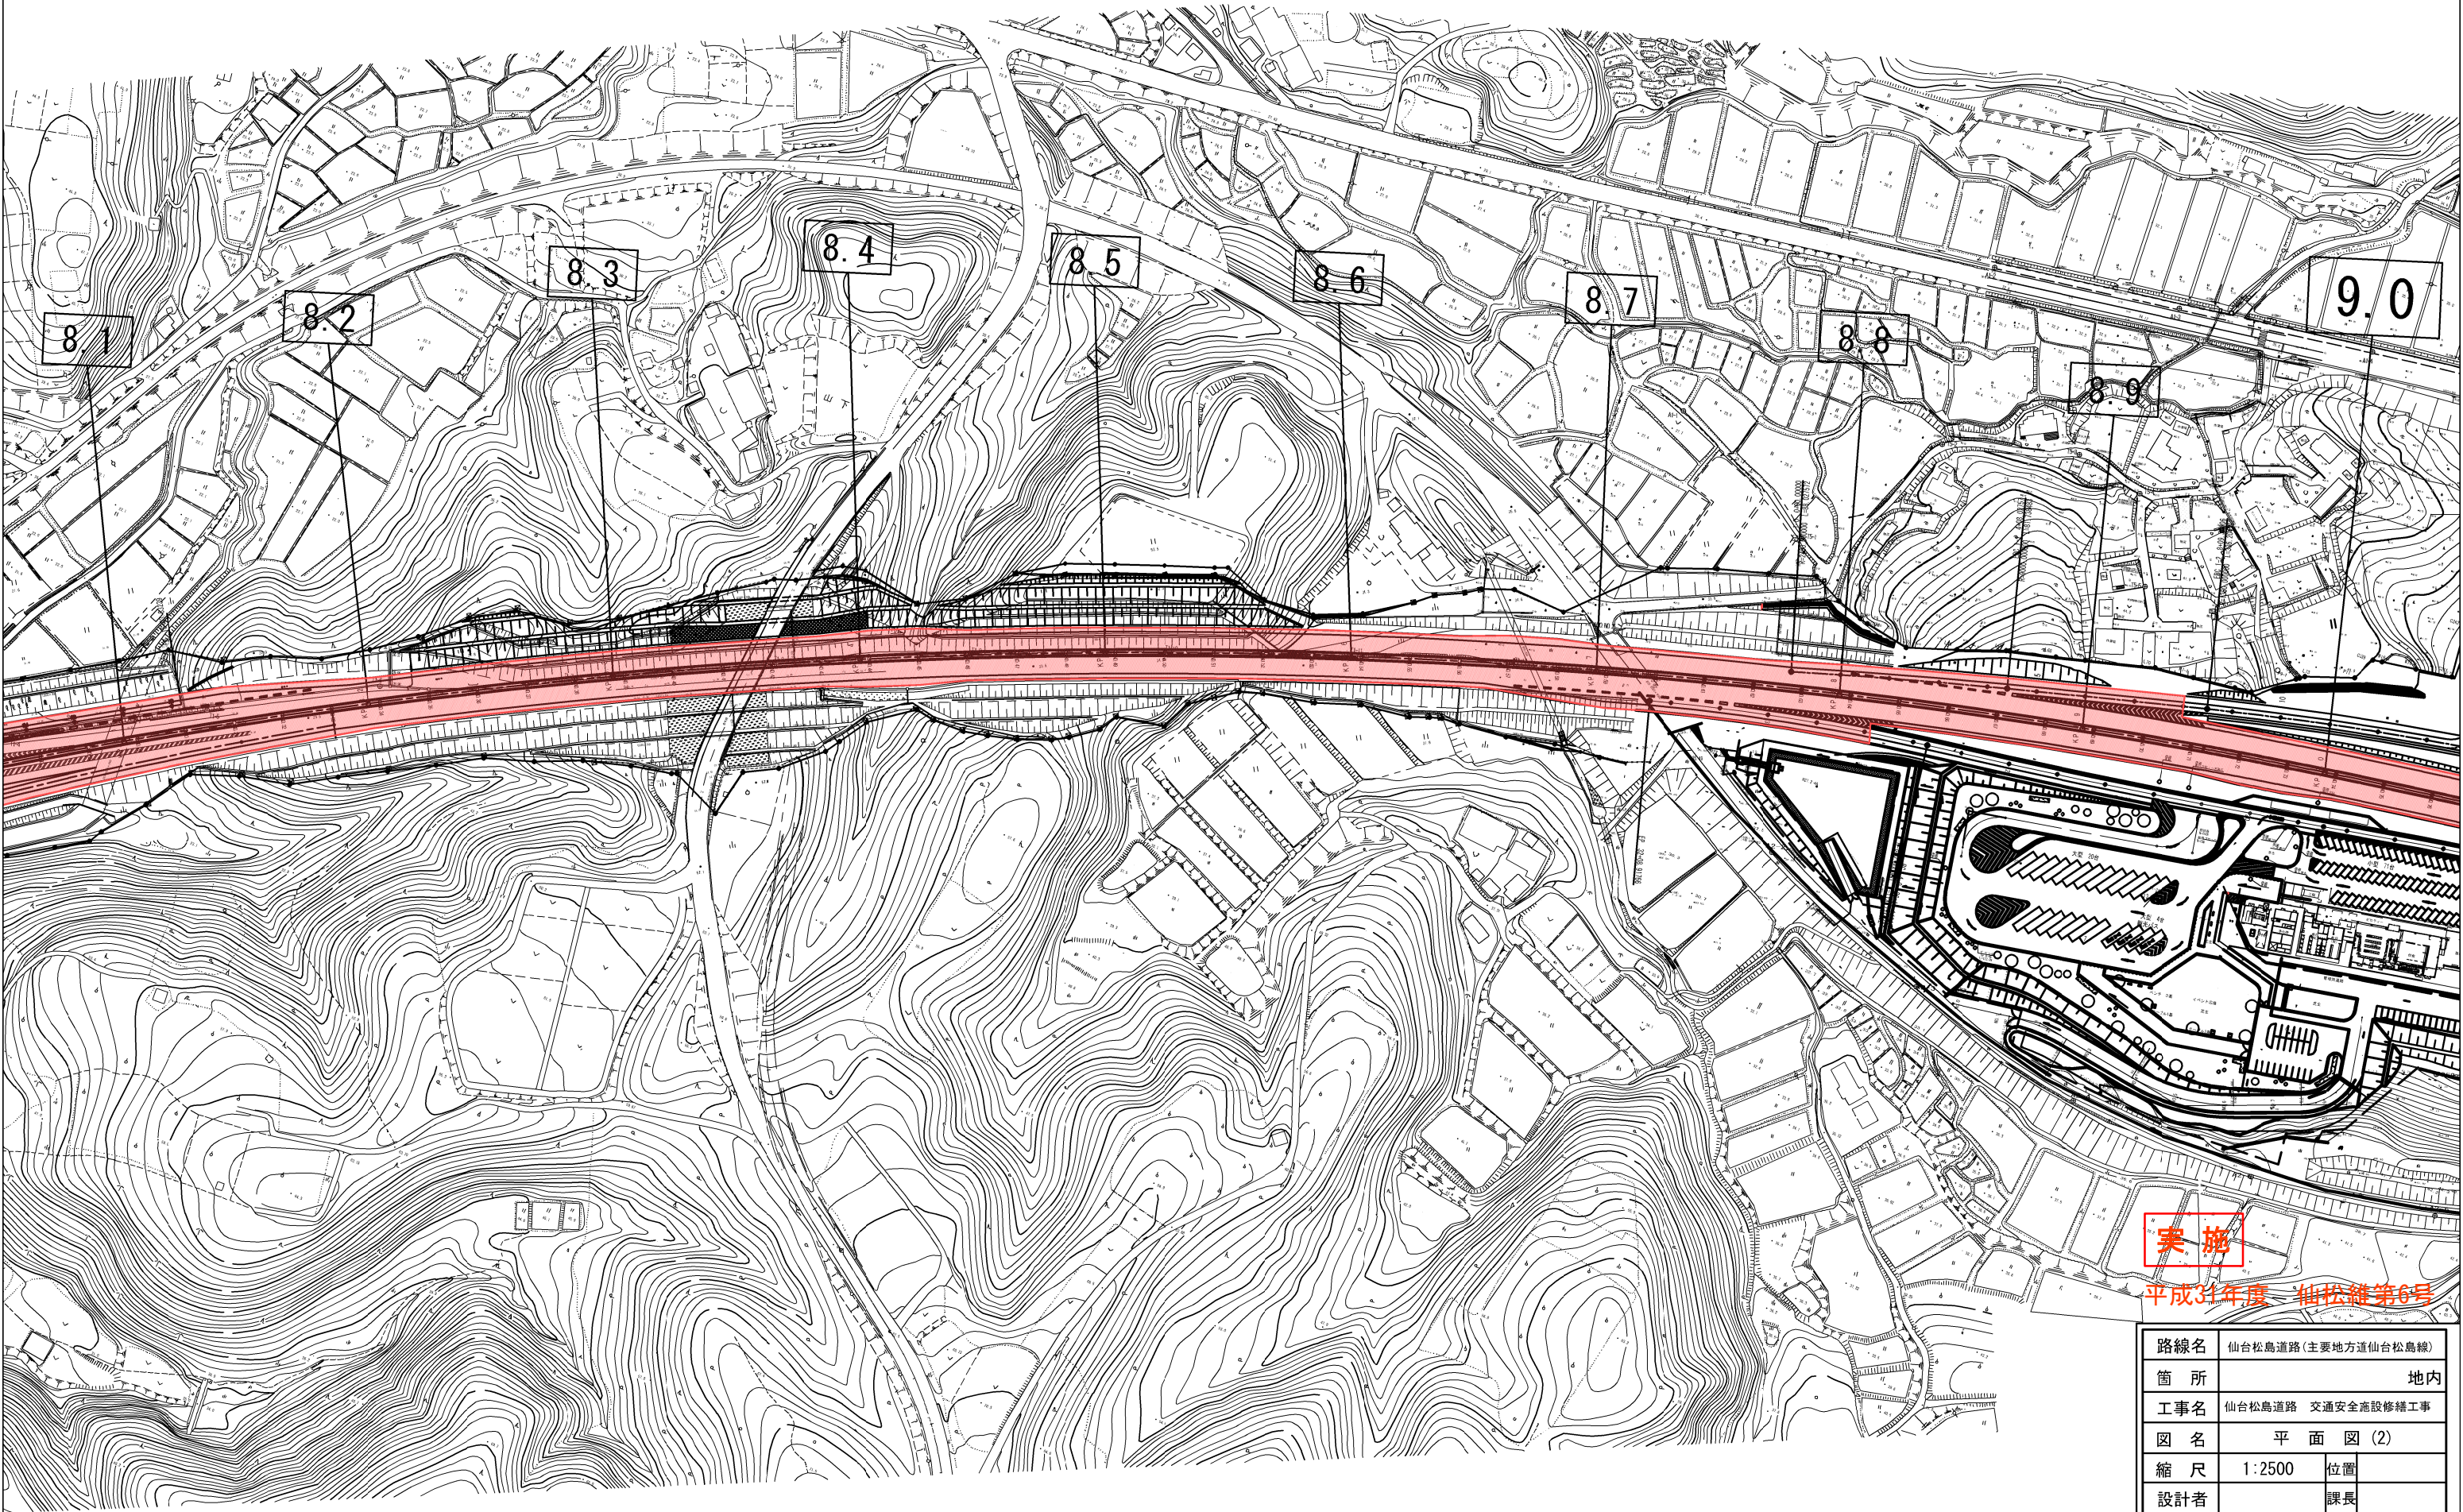


実施

平成31年度 仙松維第6号

路線名	仙台松島道路(主要地方道仙台松島線)		
箇所	地内		
工事名	仙台松島道路 交通安全施設修繕工事		
図名	平面図(2)		
縮尺	1:2500	位置	
設計者		課長	
宮城県道路公社	図番	2 / 9	

平成31年度 仙松維第6号
仙台松島道路 交通安全施設修繕工事

施工延長 L=4,450m

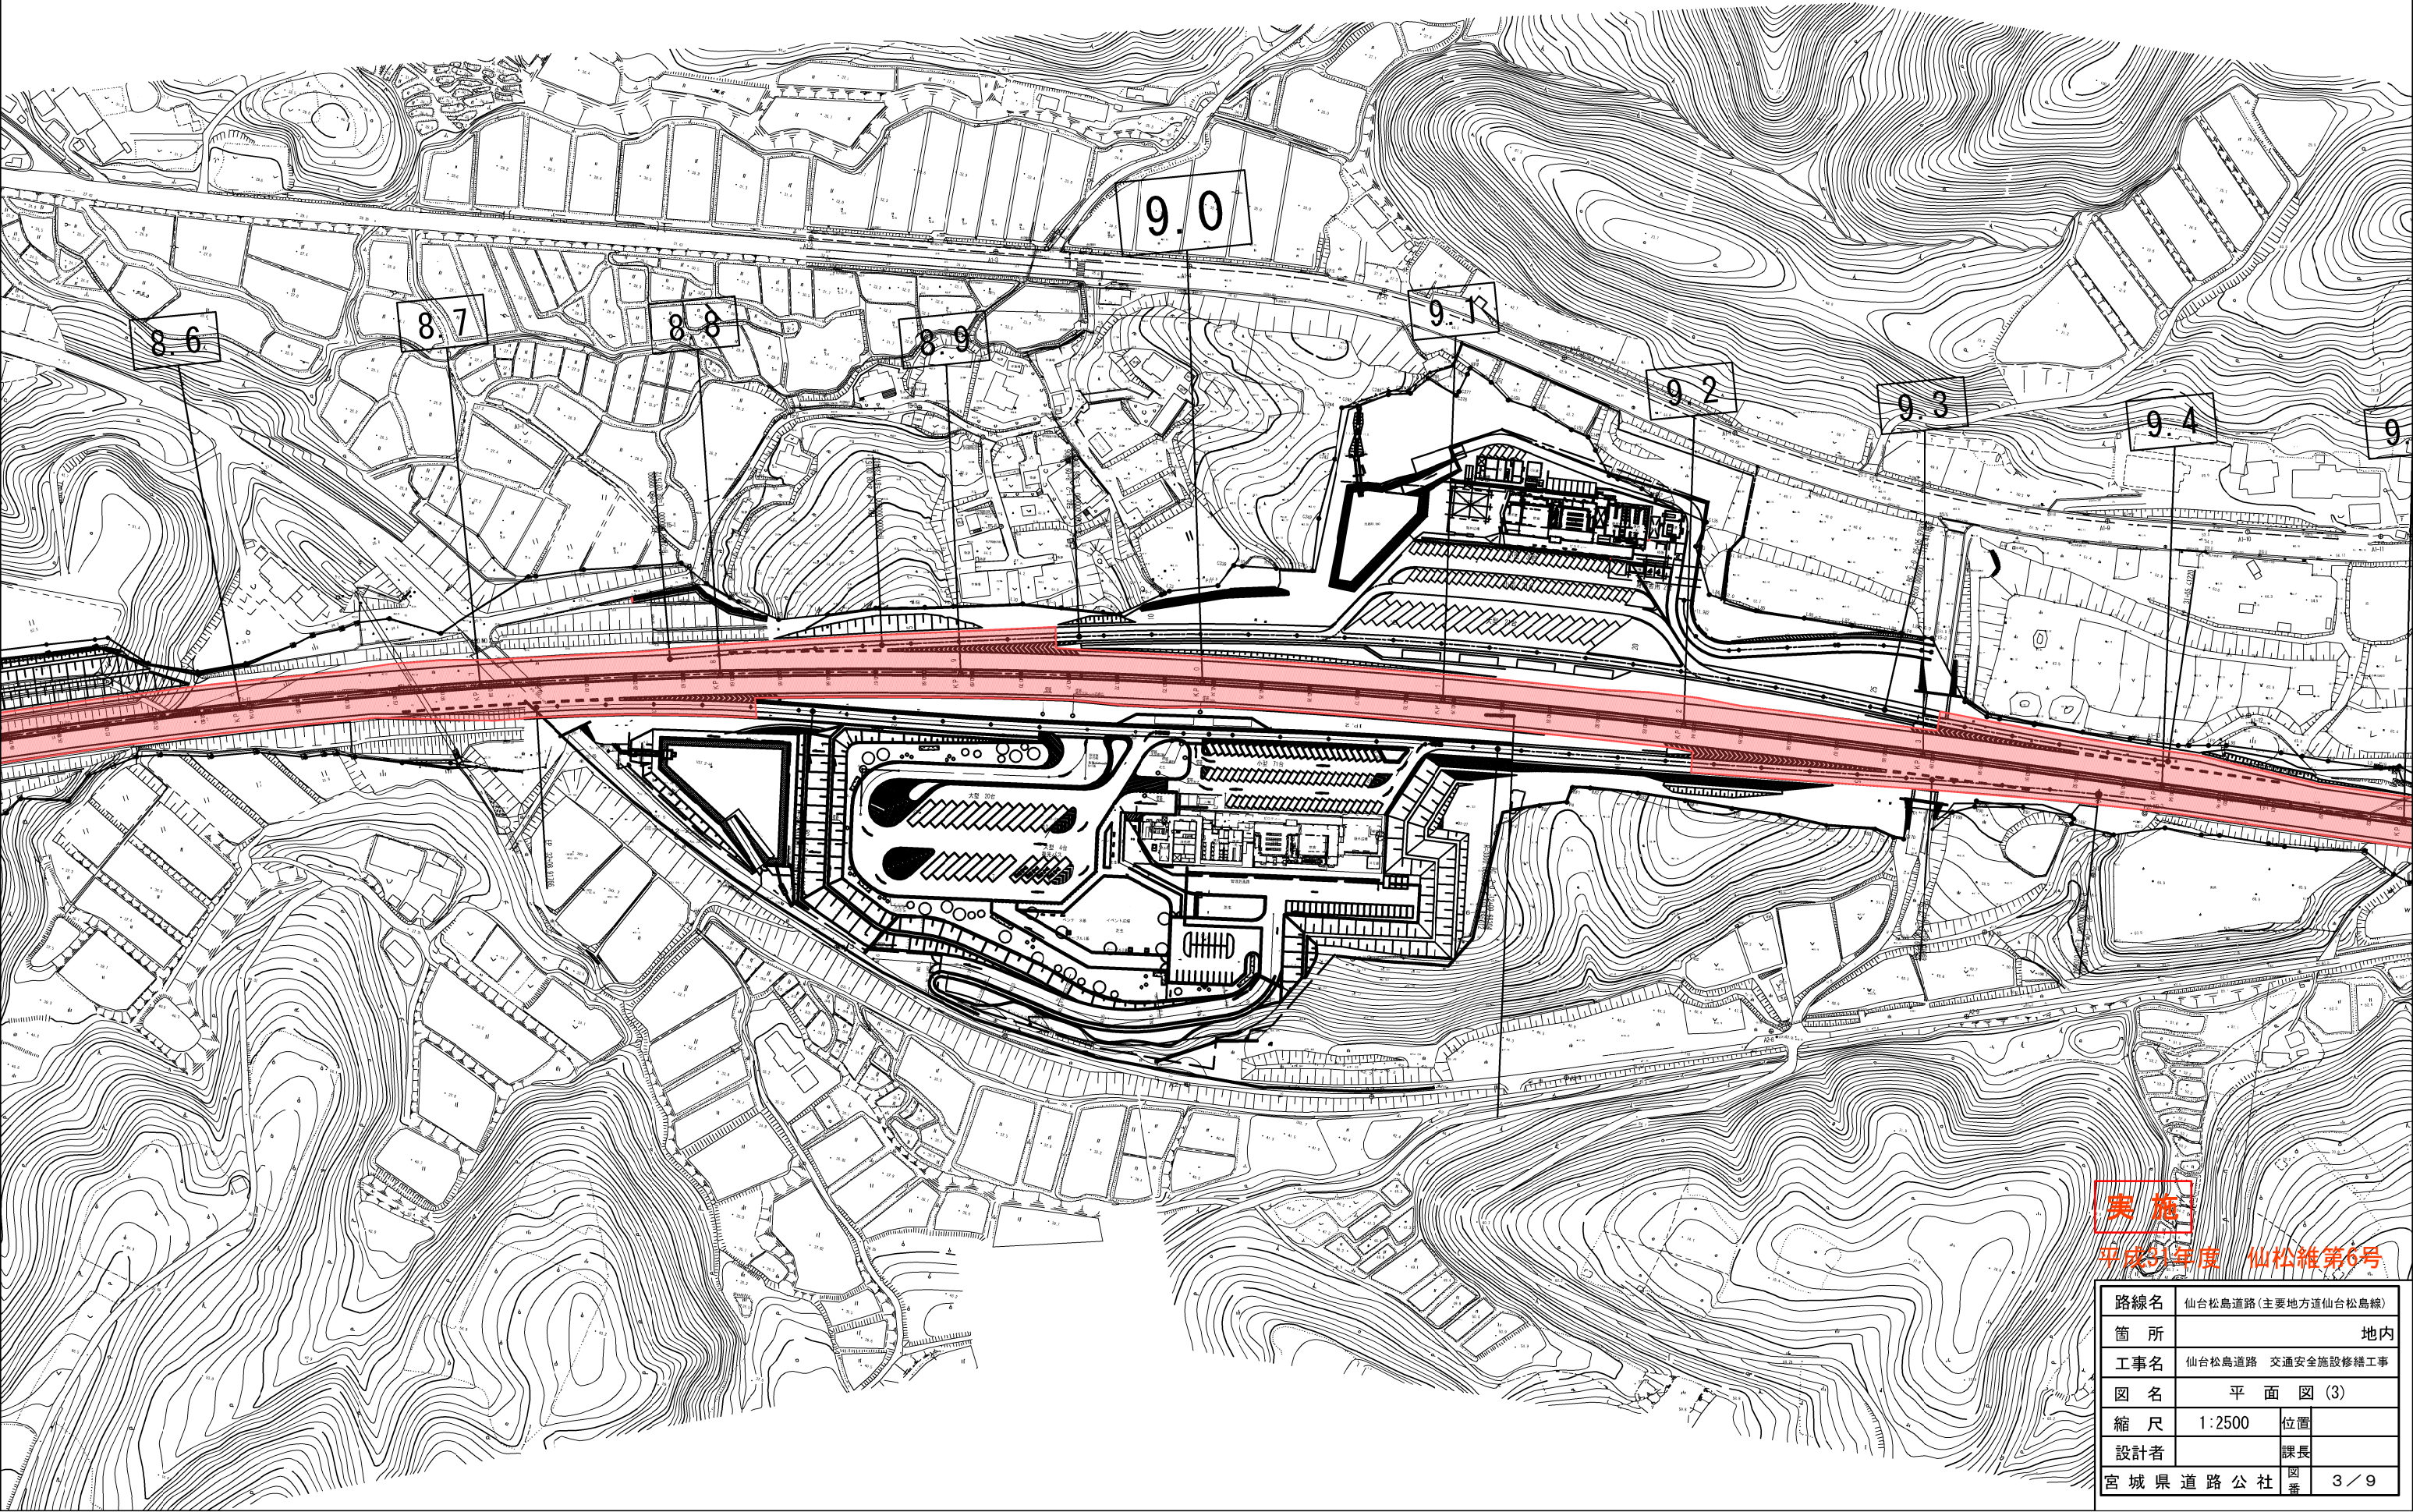


実施

平成31年度 仙松維第6号

路線名	仙台松島道路(主要地方道仙台松島線)		
箇所	地内		
工事名	仙台松島道路 交通安全施設修繕工事		
図名	平面図(3)		
縮尺	1:2500	位置	
設計者		課長	
宮城県道路公社	図番	3 / 9	

平成31年度 仙松維第6号
仙台松島道路 交通安全施設修繕工事

施工延長 L=4,450m

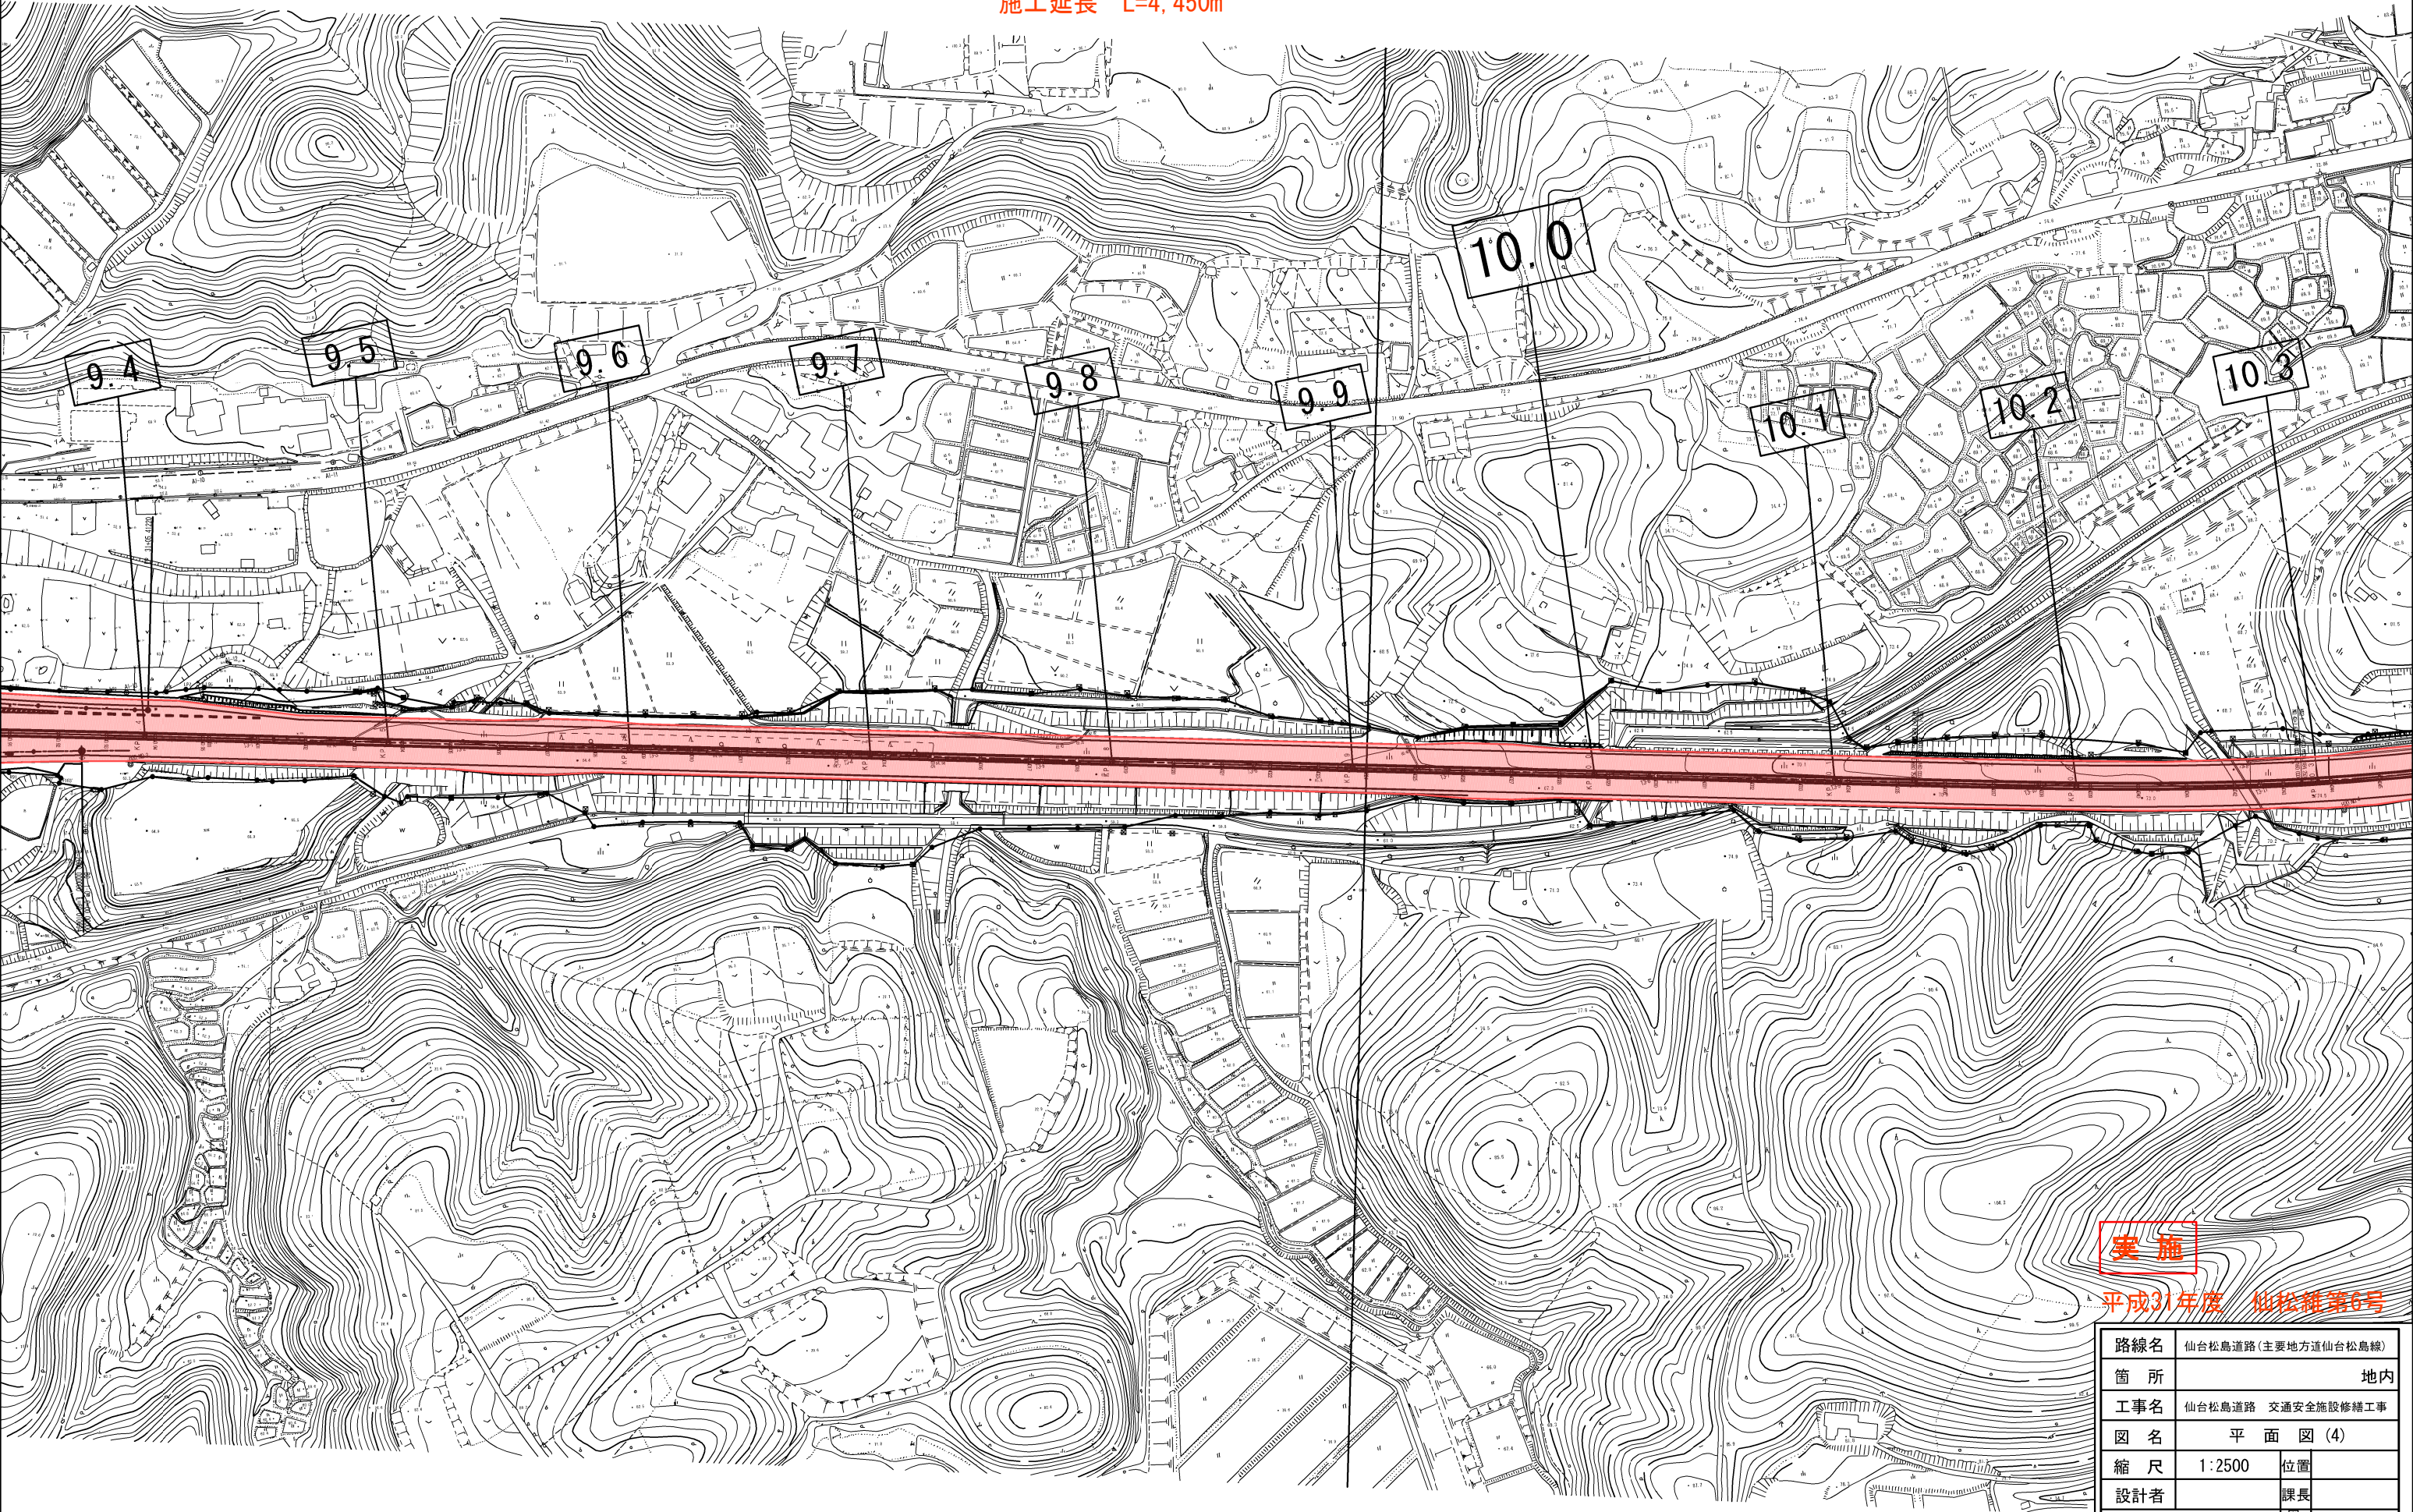


実施

平成31年度 仙松維第6号

路線名	仙台松島道路(主要地方道仙台松島線)		
箇所	地内		
工事名	仙台松島道路 交通安全施設修繕工事		
図名	平面図(4)		
縮尺	1:2500	位置	
設計者		課長	
宮城県道路公社	図番	4 / 9	

平成31年度 仙松維第6号
仙台松島道路 交通安全施設修繕工事
施工延長 L=4,450m

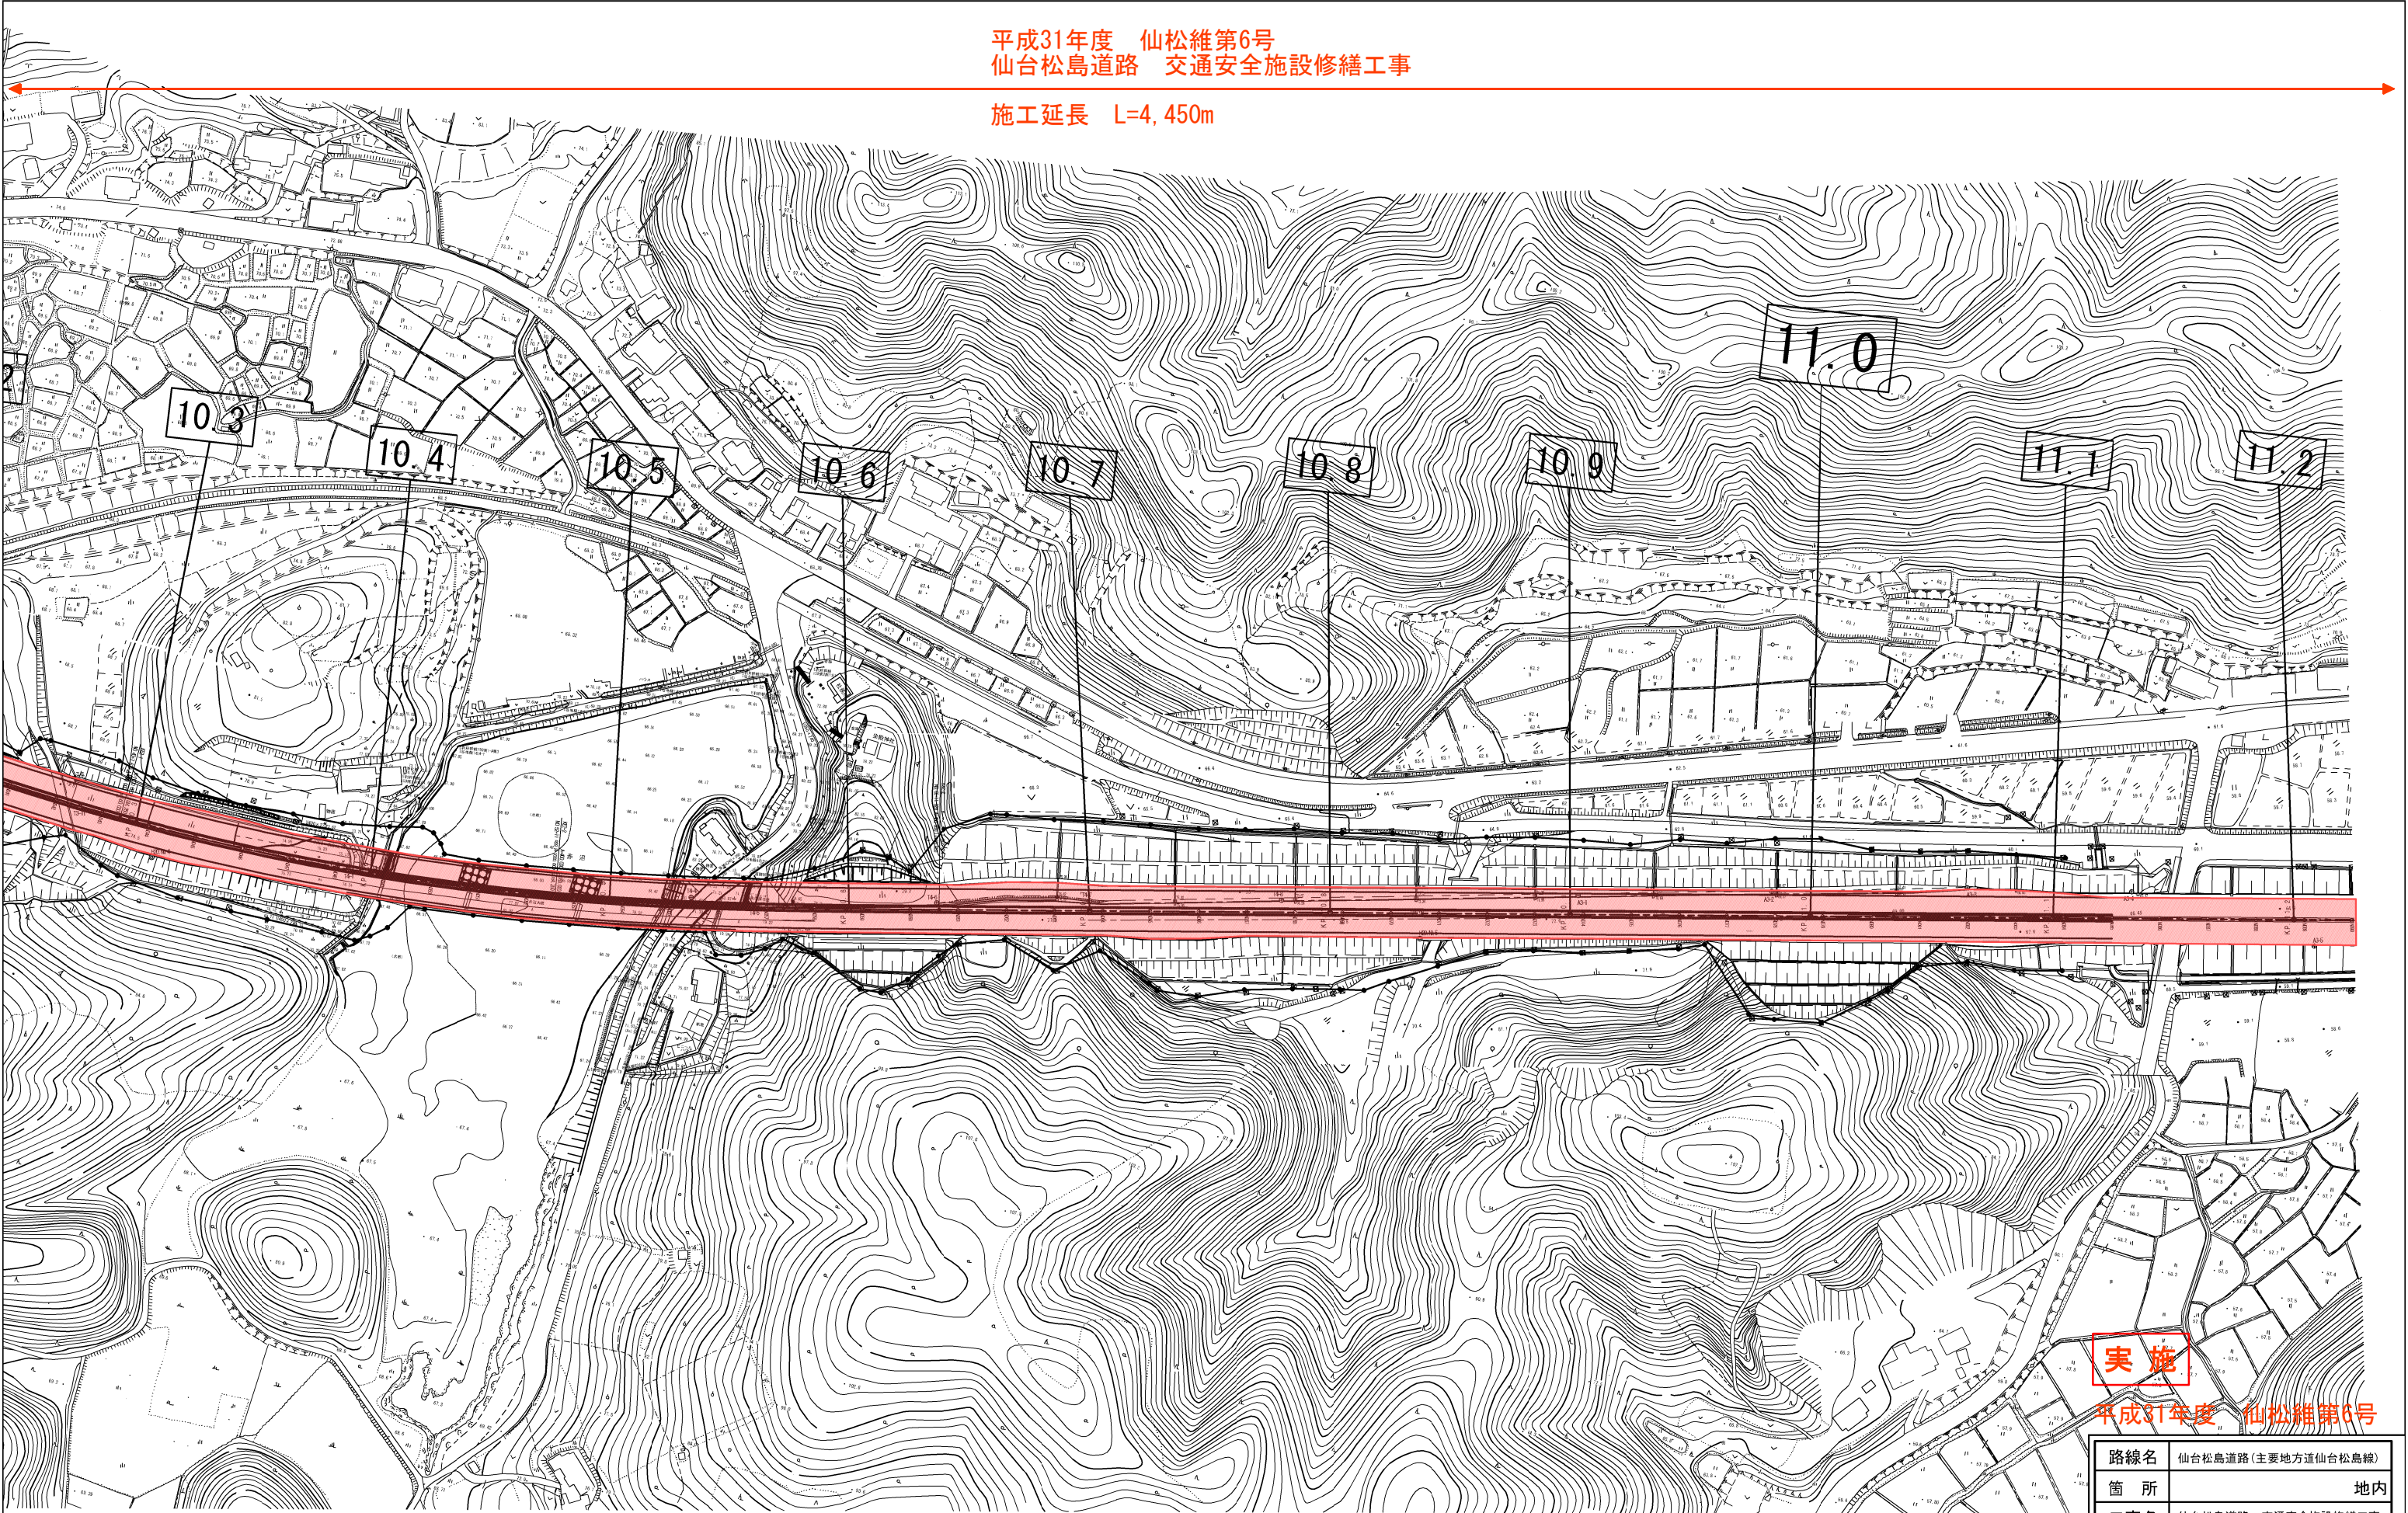


I	1P.2	V	4.285	4.285
Eno	1-1	1-2	LC	184.249
IA	19°43'27"	CI		504.249
R	1000.000	TC	254.013	254.013
L	160.000	SO	159.950	159.950
ΔR	1.086	W	74.030	
XM	79.983	A	400.000	400.000
X	159.898			

実施

平成31年度 仙松維第6号

路線名	仙台松島道路(主要地方道仙台松島線)		
箇所	地内		
工事名	仙台松島道路 交通安全施設修繕工事		
図名	平面図(5)		
縮尺	1:2500	位置	
設計者		課長	
宮城県道路公社	図番	5 / 9	

施工延長 L=4,450m

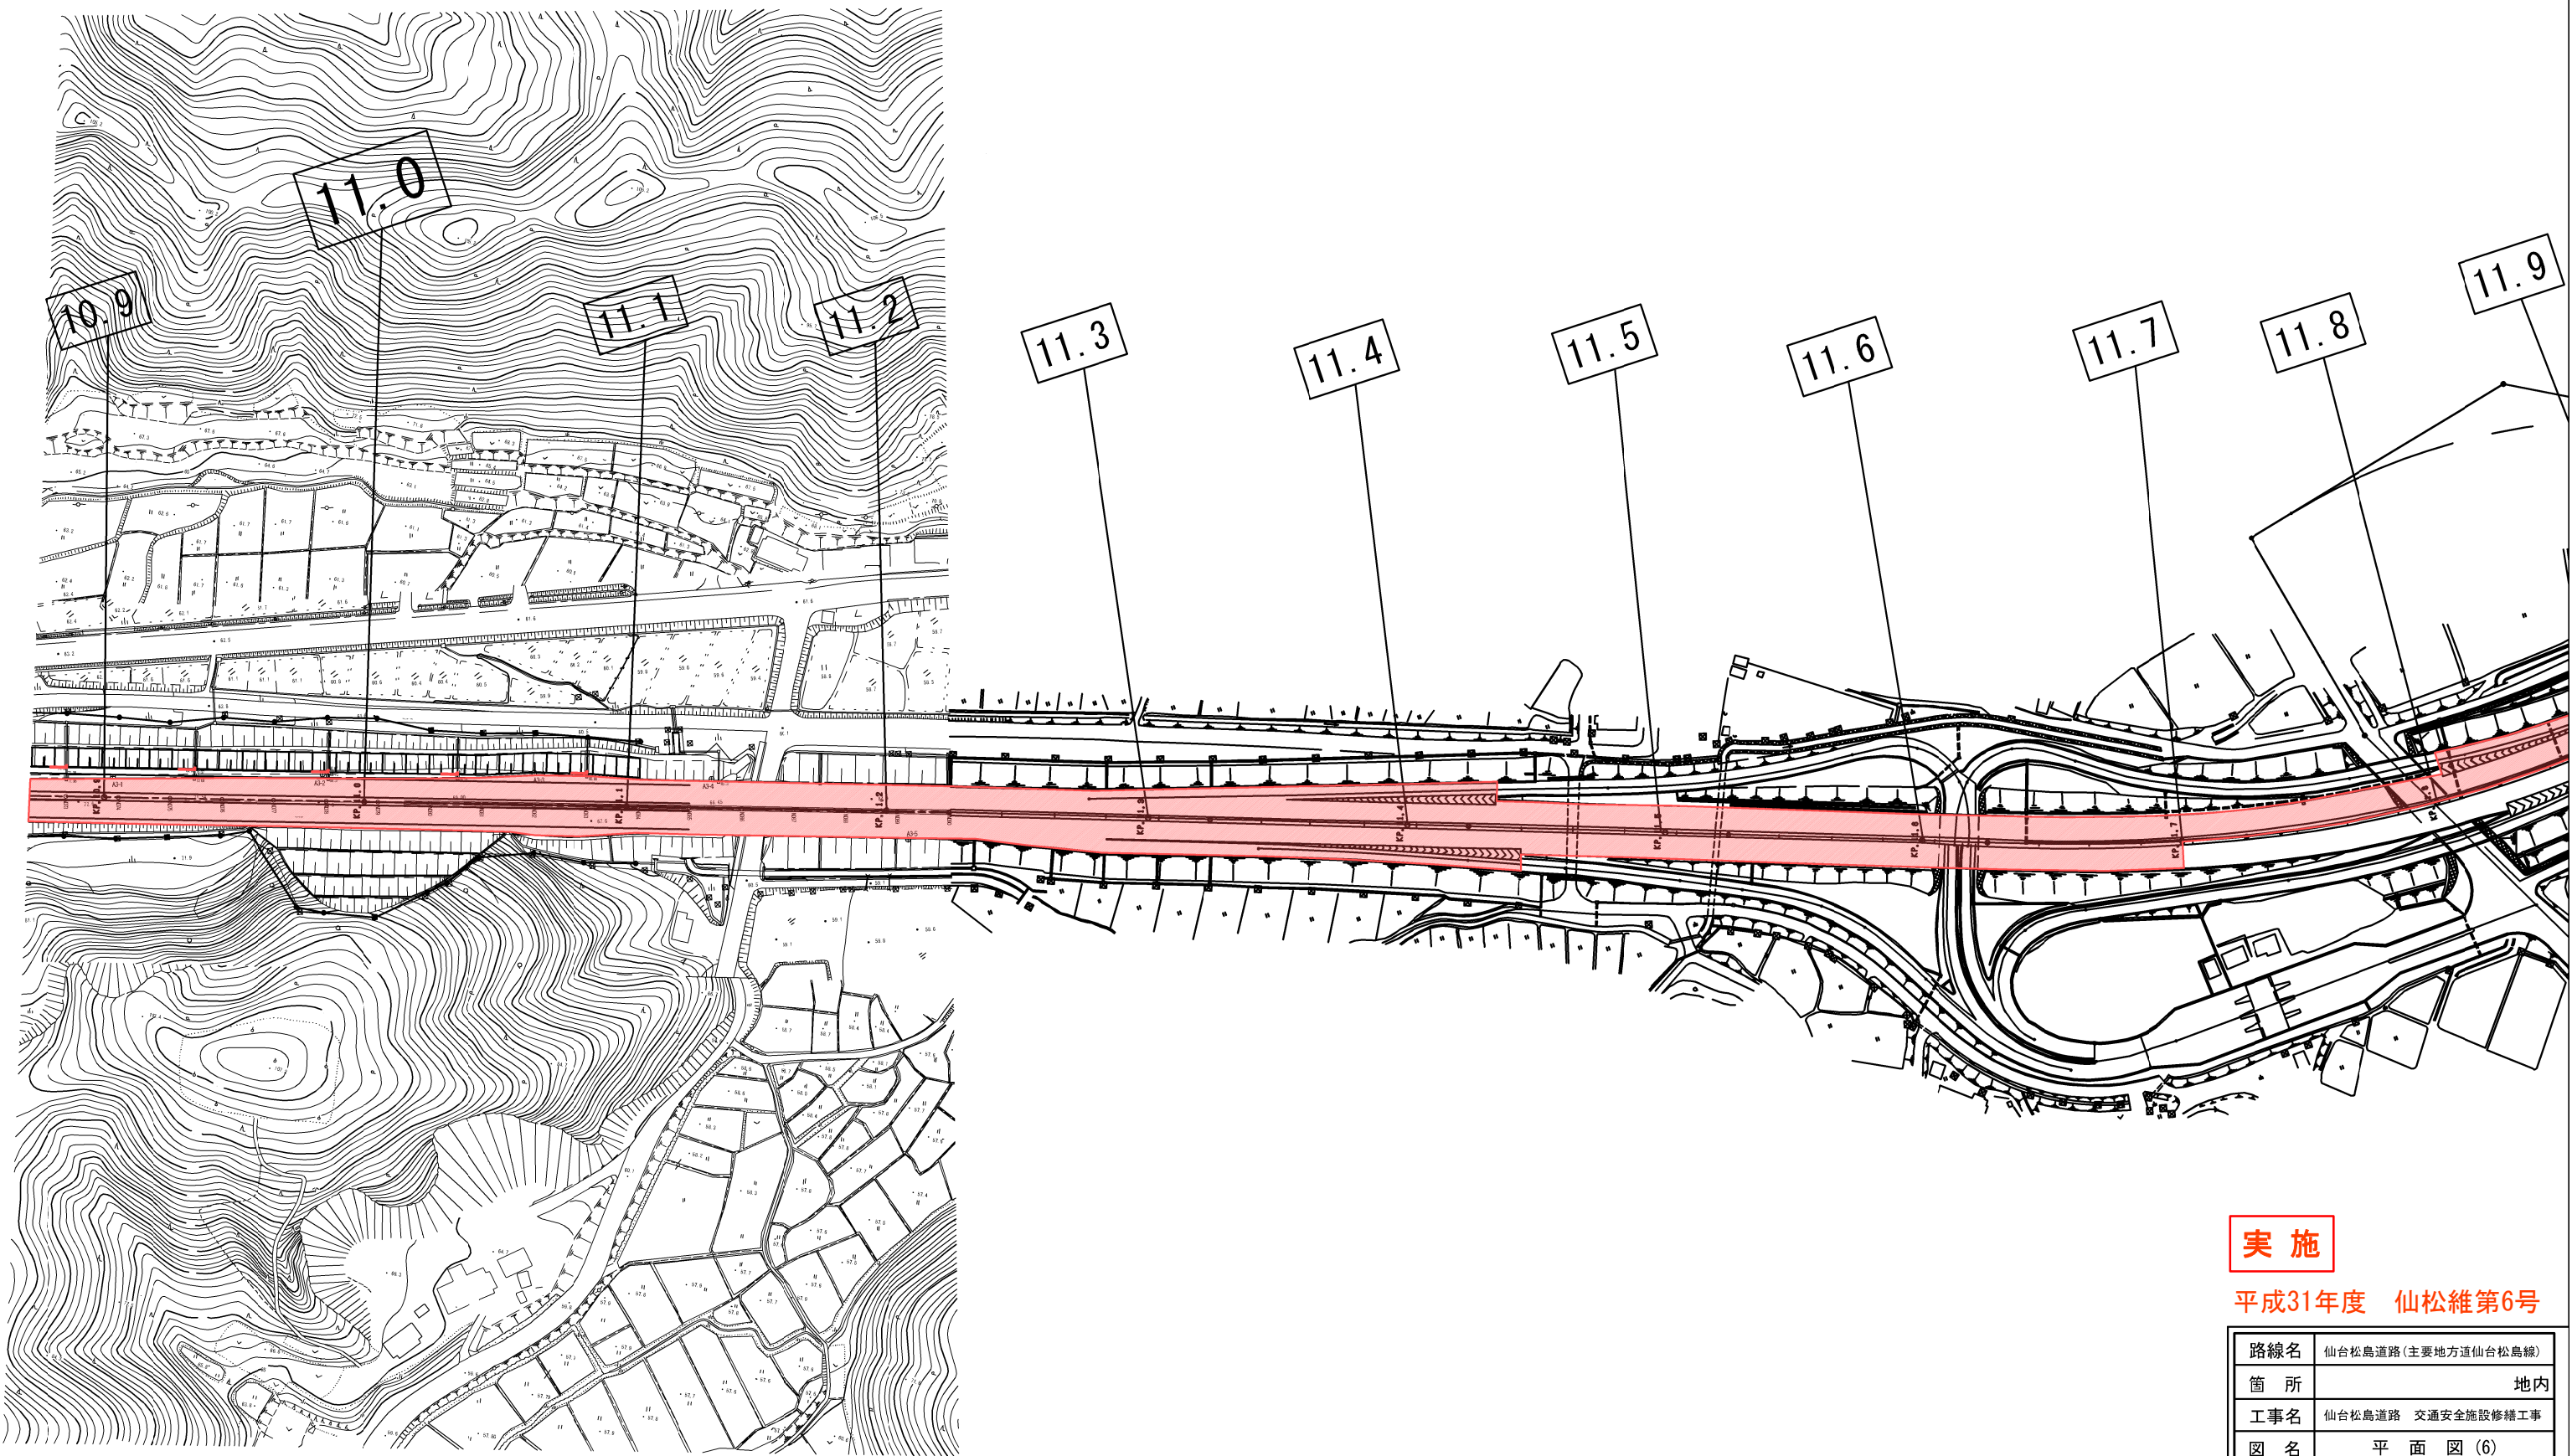


実施

平成31年度 仙松維第6号

路線名	仙台松島道路(主要地方道仙台松島線)		
箇所	地内		
工事名	仙台松島道路 交通安全施設修繕工事		
図名	平面図(6)		
縮尺	1:2500	位置	
設計者		課長	
宮城県道路公社	図番	6 / 9	

平成31年度 仙松維第6号
仙台松島道路 交通安全施設修繕工事
施工延長 L=4,450m

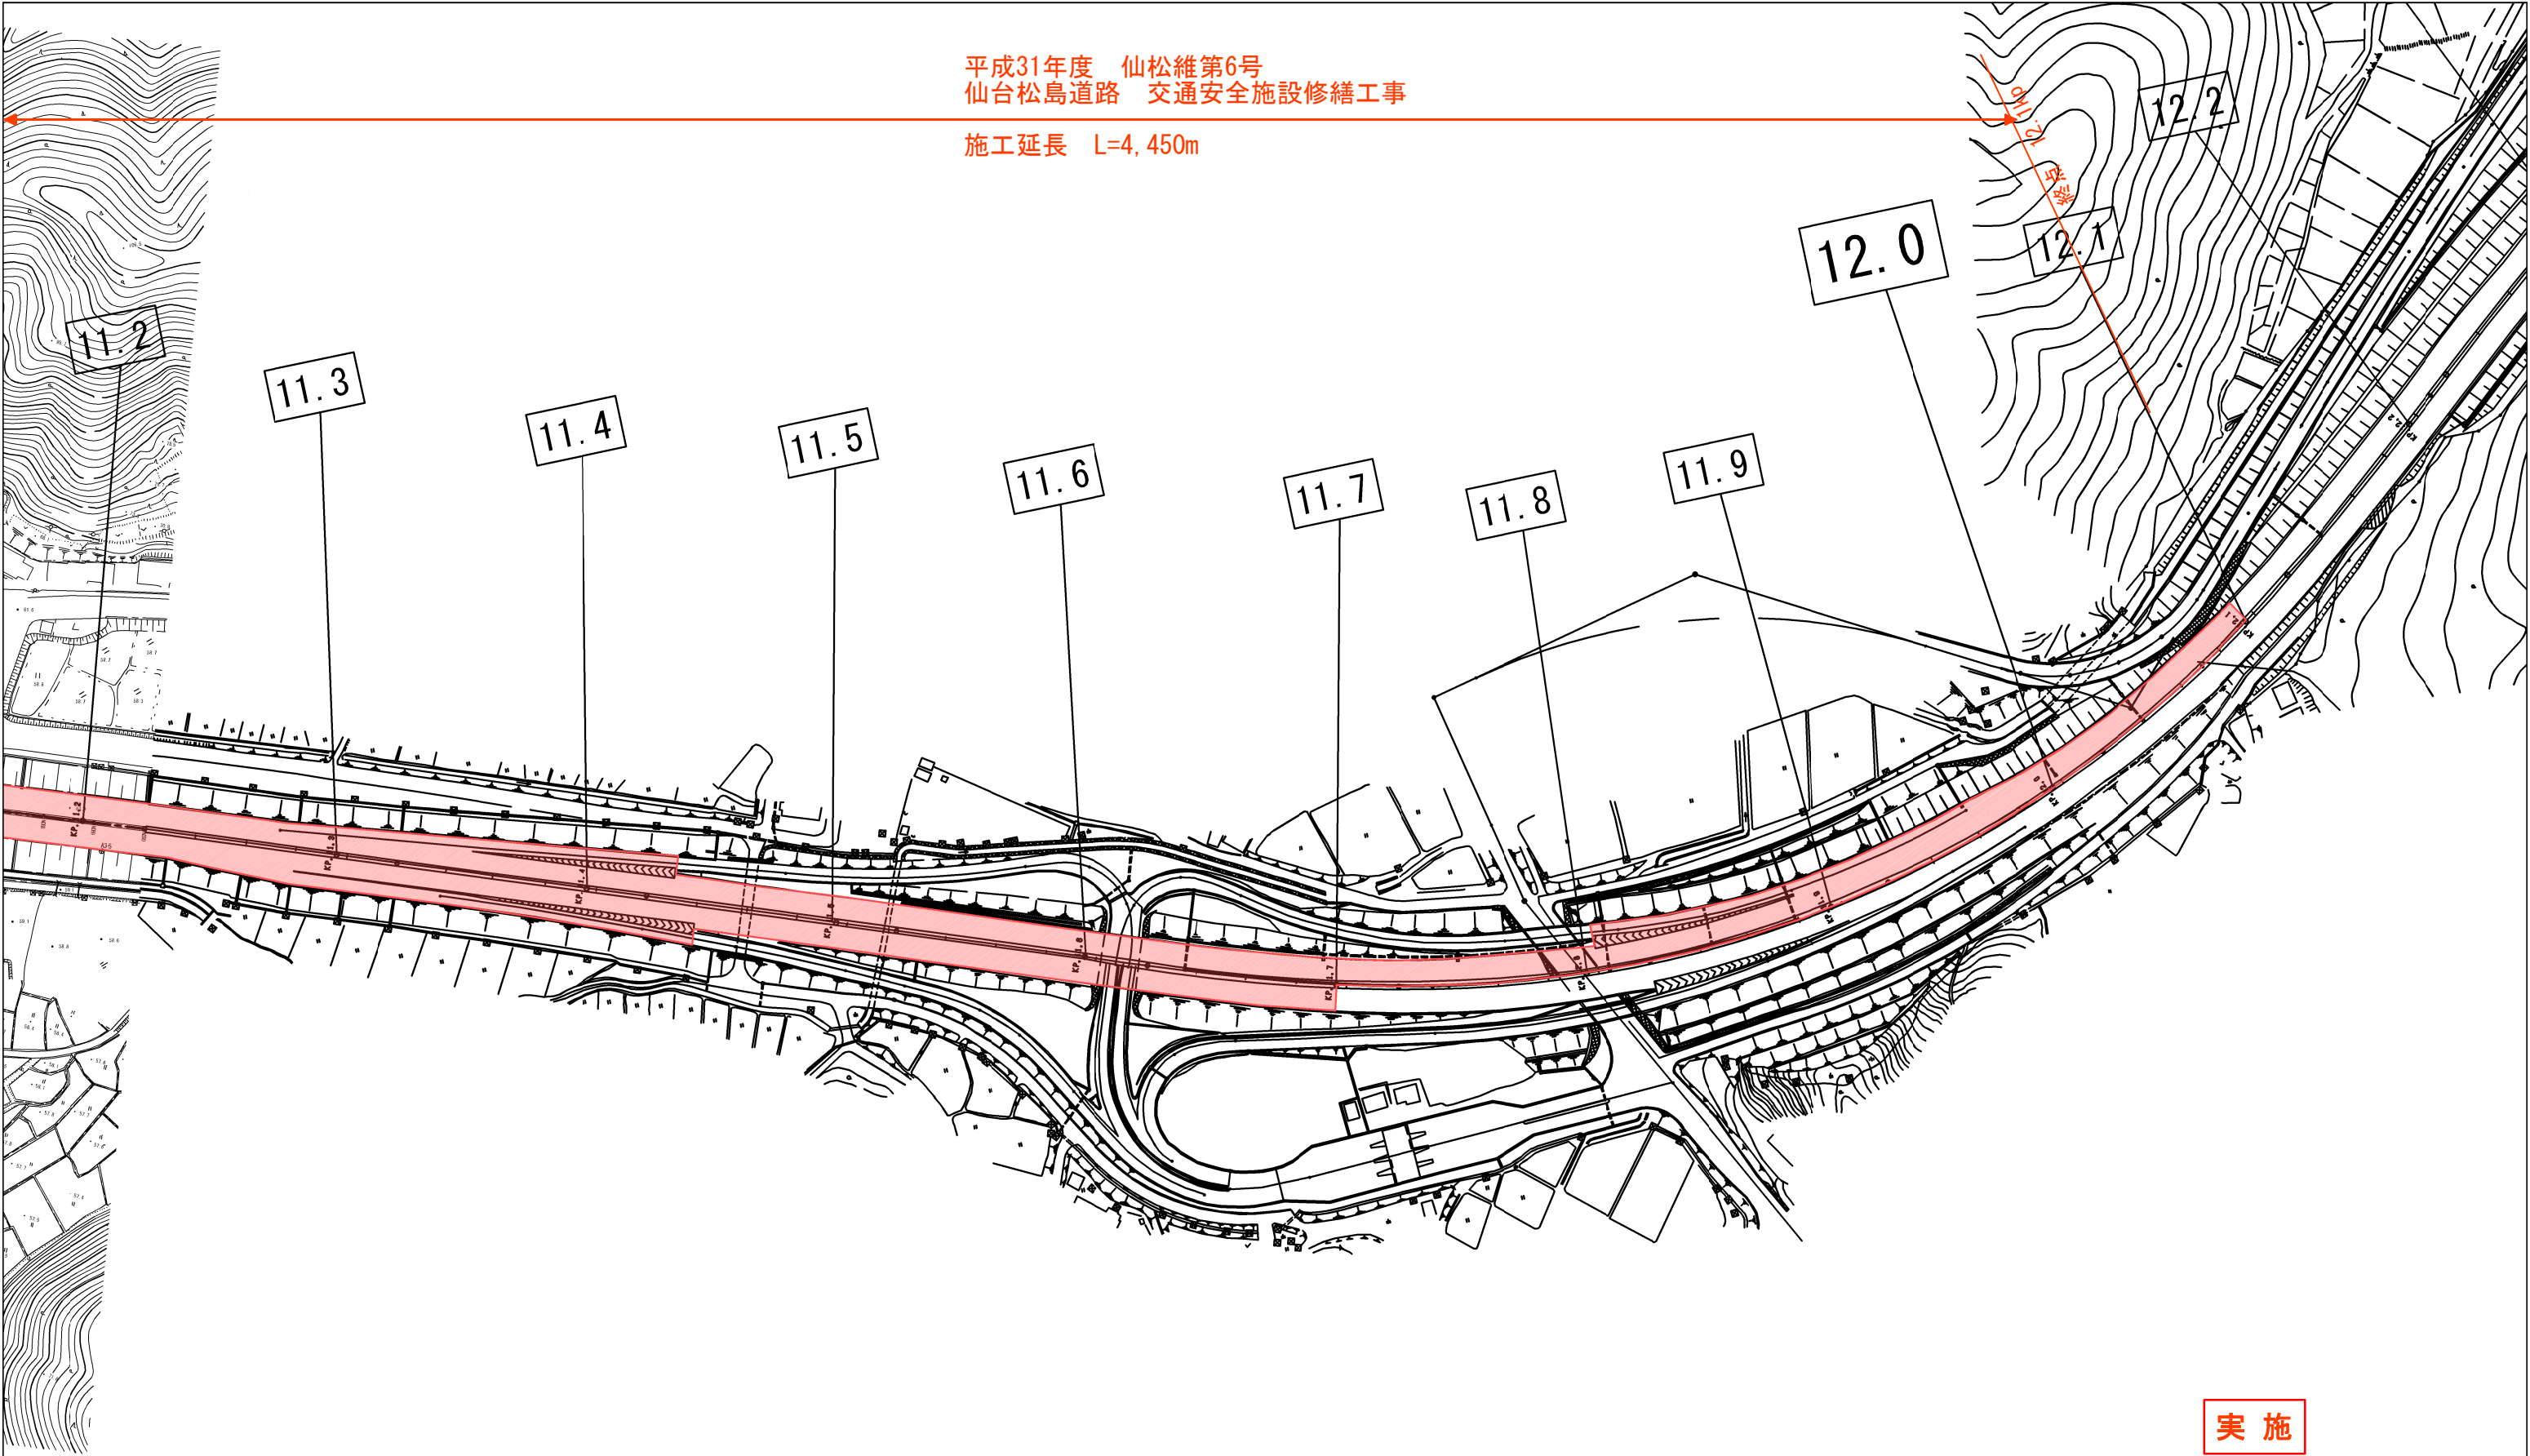


実施

平成31年度 仙松維第6号

路線名	仙台松島道路(主要地方道仙台松島線)		
箇所	地内		
工事名	仙台松島道路 交通安全施設修繕工事		
図名	平面図(7)		
縮尺	1:2500	位置	
設計者		課長	
宮城県道路公社	図番	7 / 9	

区画線工詳細図(1)

一般部（単路部）

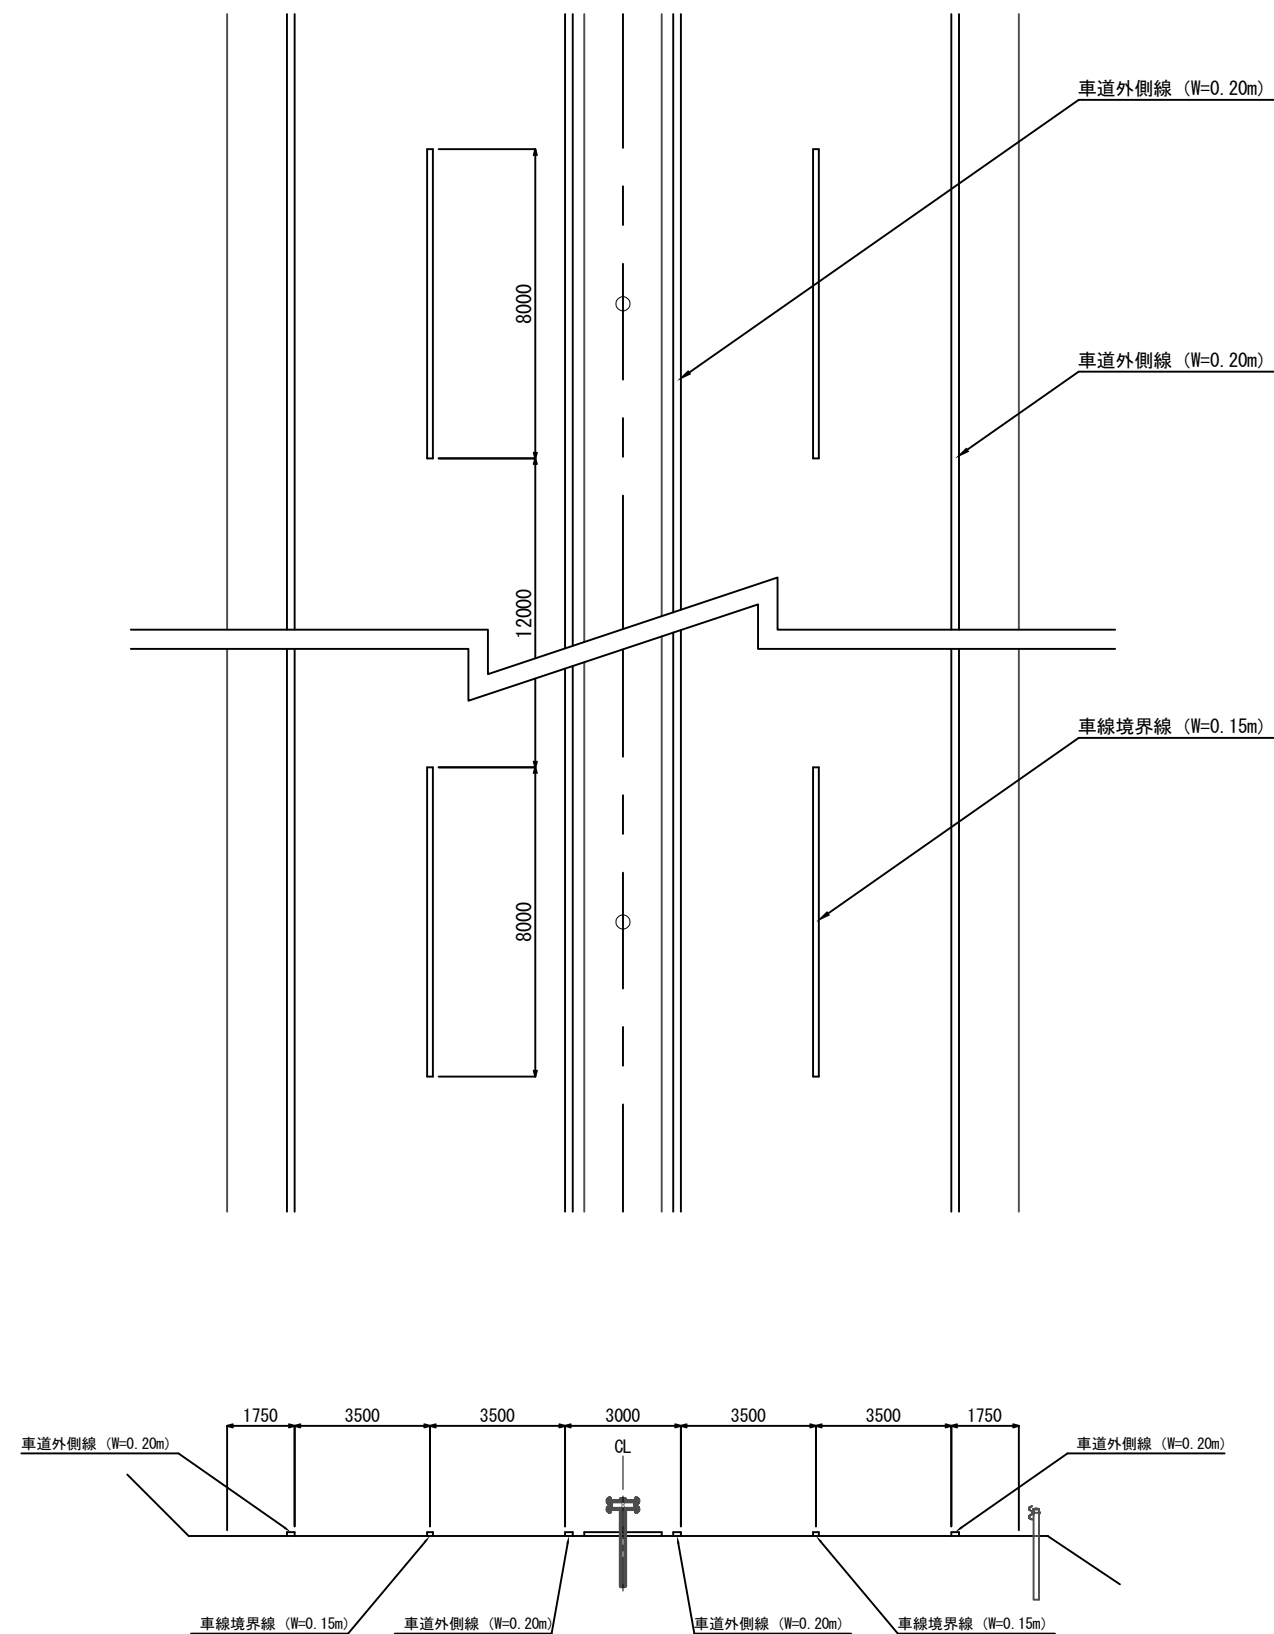

実施


平成31年度 仙松維第6号

路線名	仙台松島道路		
箇所	地内		
工事名	交通安全施設修繕工事		
図名	区画線工詳細図(1)		
縮尺	1:400	位置	
設計者		建設課長	
宮城県道路公社	図番	8 / 9	

視線誘導標詳細図


視線誘導標（土中用）

S=1:10

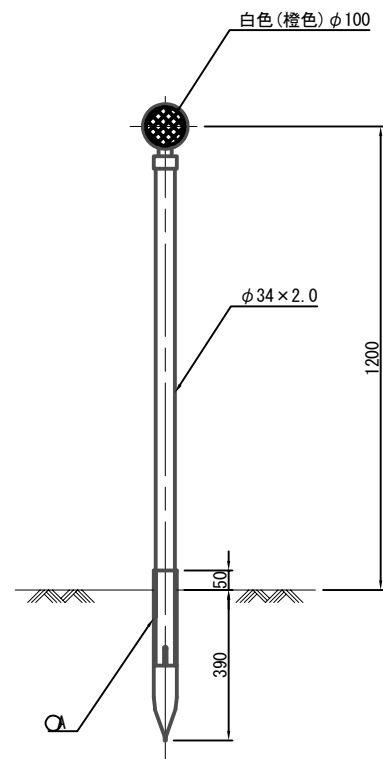


視線誘導標（Gr取付用）

S=1:10

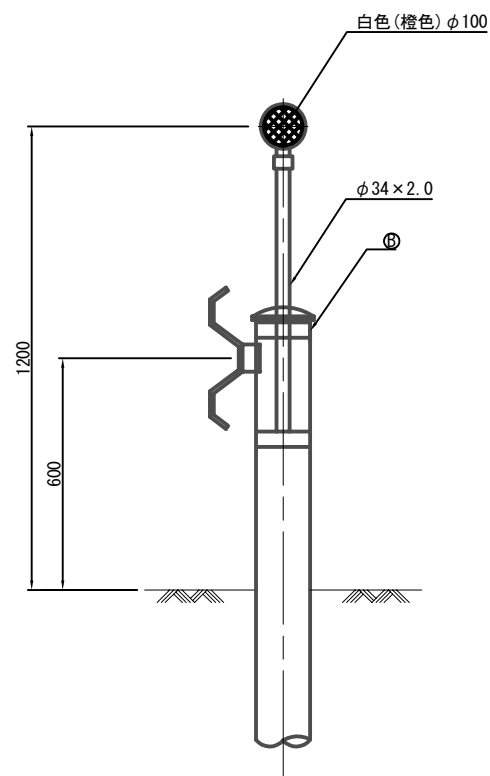


視線誘導標（ノーズ用）

S=1:10

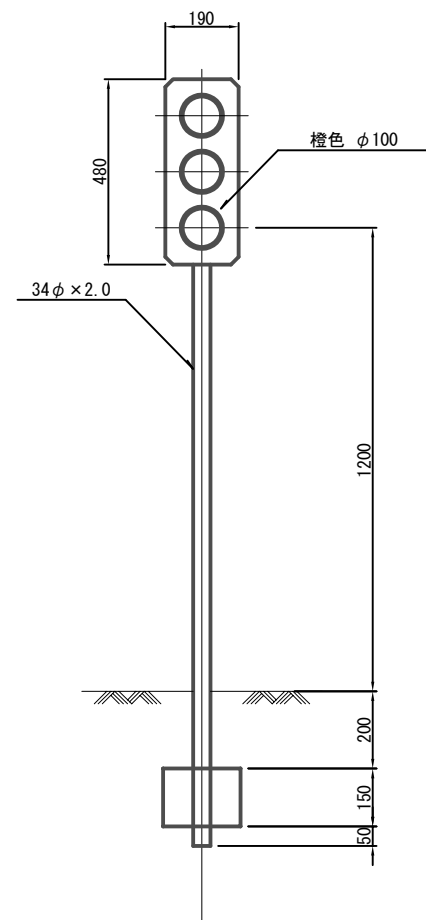


視線誘導標（構造物用）

S=1:10

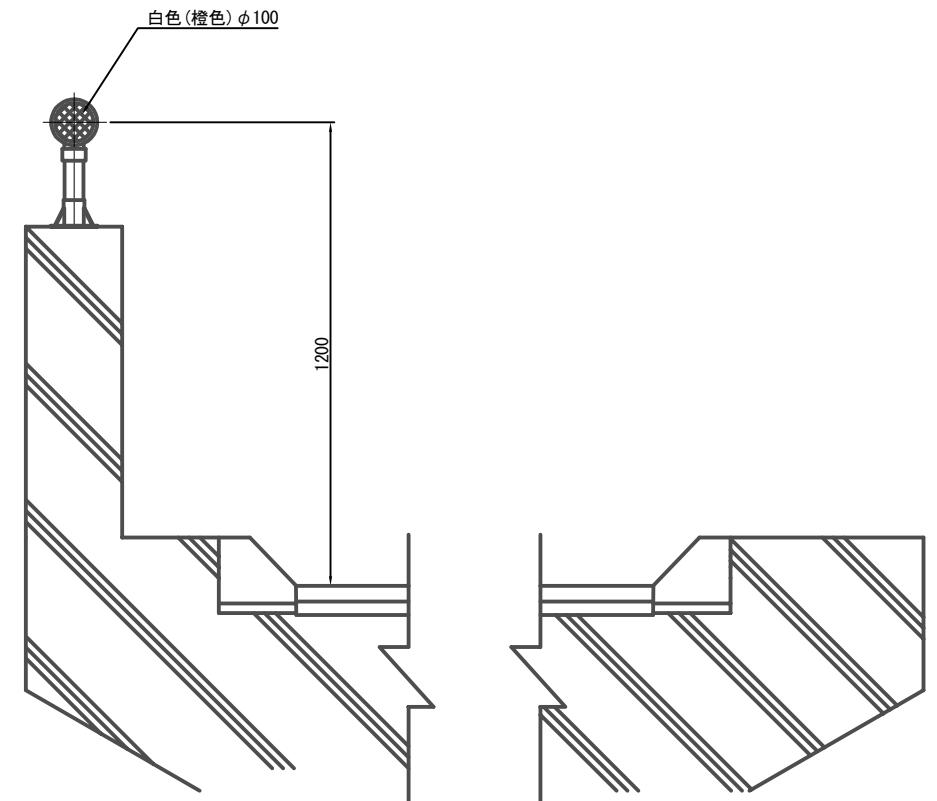


A 詳細

S=1:3

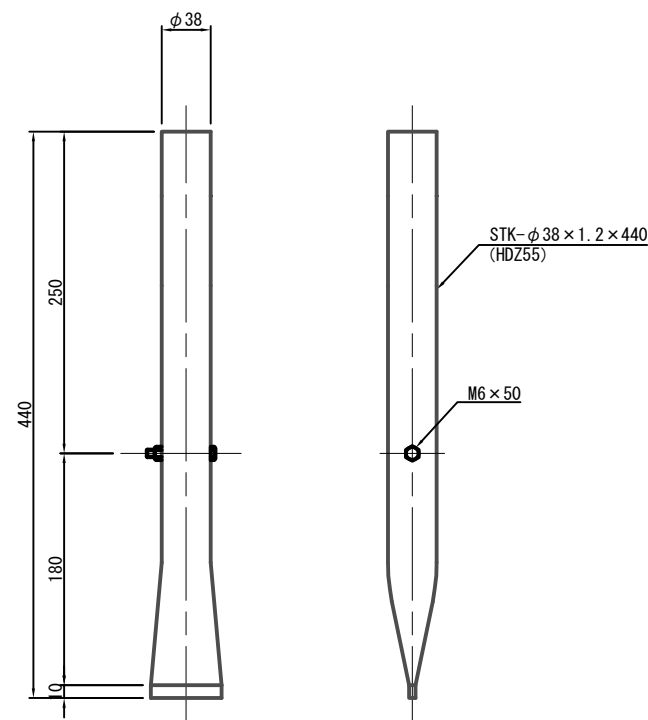


B 詳細

S=1:3

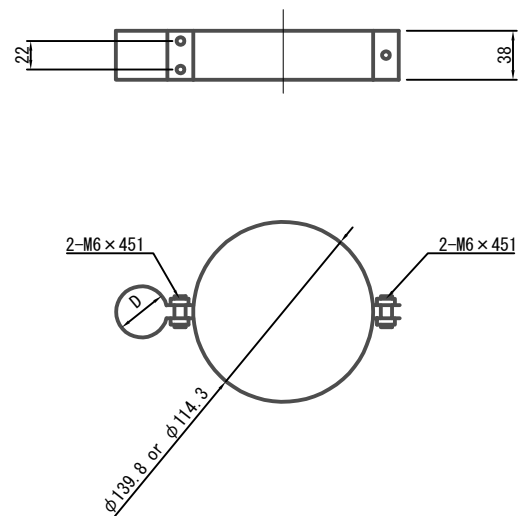

視線誘導標（中分Gr取付用）

S=1:10

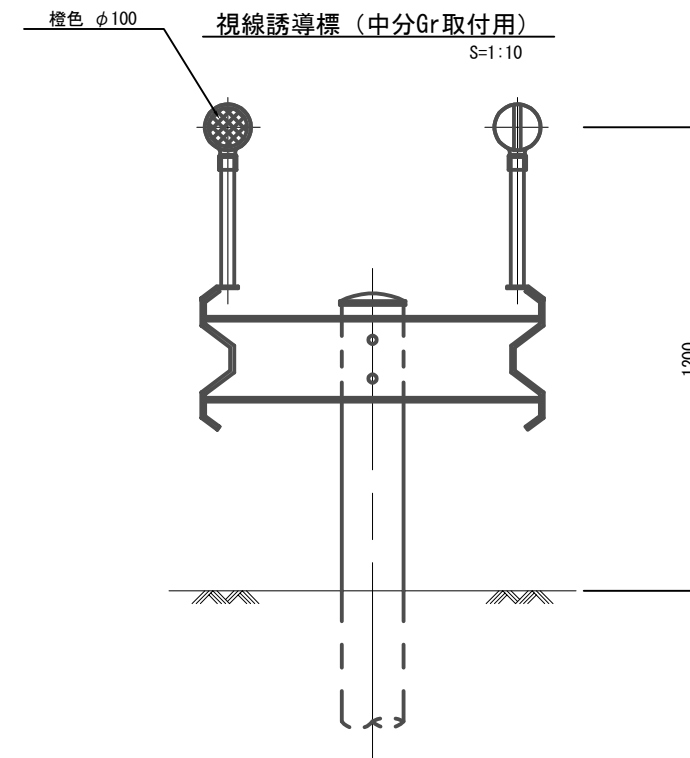

実施

平成31年度 仙松維第6号

路線名	仙台松島道路		
箇所	地内		
工事名	交通安全施設修繕工事		
図名	視線誘導標詳細図		
縮尺	図示	位置	
設計者		建設課長	
宮城県道路公社		図番	9 / 9