


平面図 (14)

S=1:1000

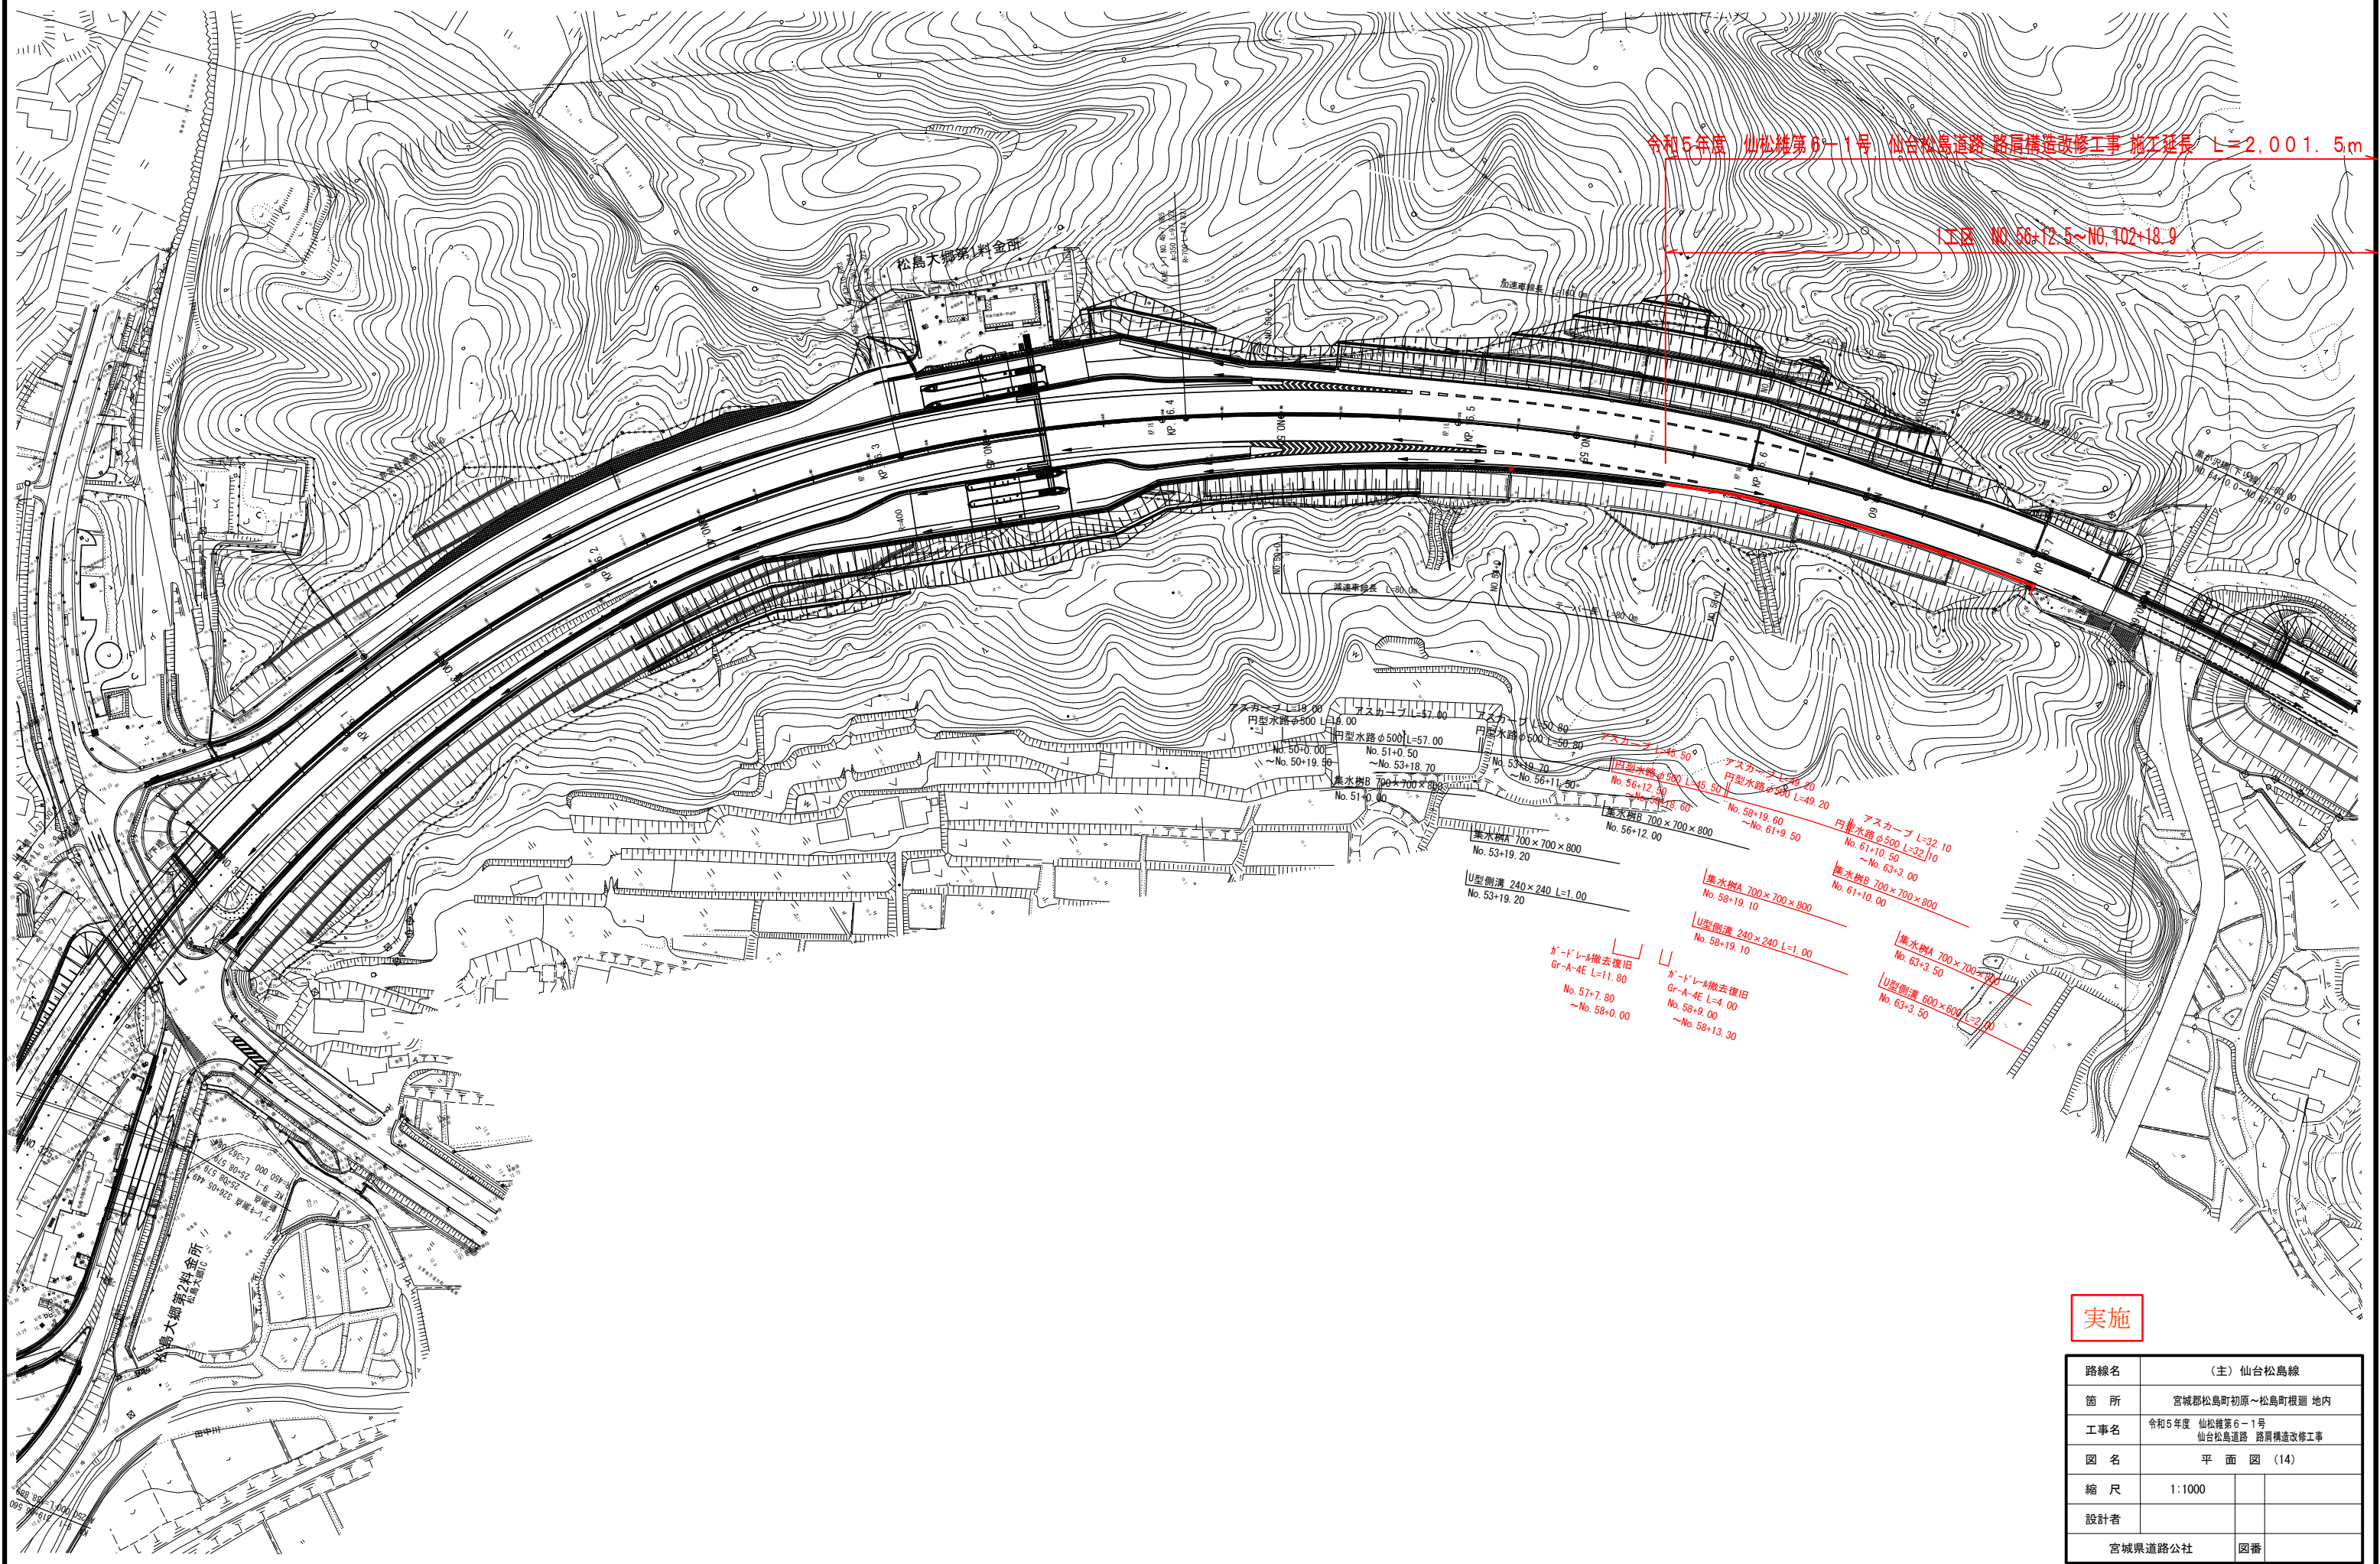


実施

路線名	(主) 仙台松島線		
箇所	宮城県松島町初原～松島町根廻 地内		
工事名	令和5年度 仙松維第6-1号 仙台松島道路 路肩構造改修工事		
図名	平面図 (14)		
縮尺	1:1000		
設計者			
	宮城県道路公社	図番	

平面図 (15)

S=1:1000

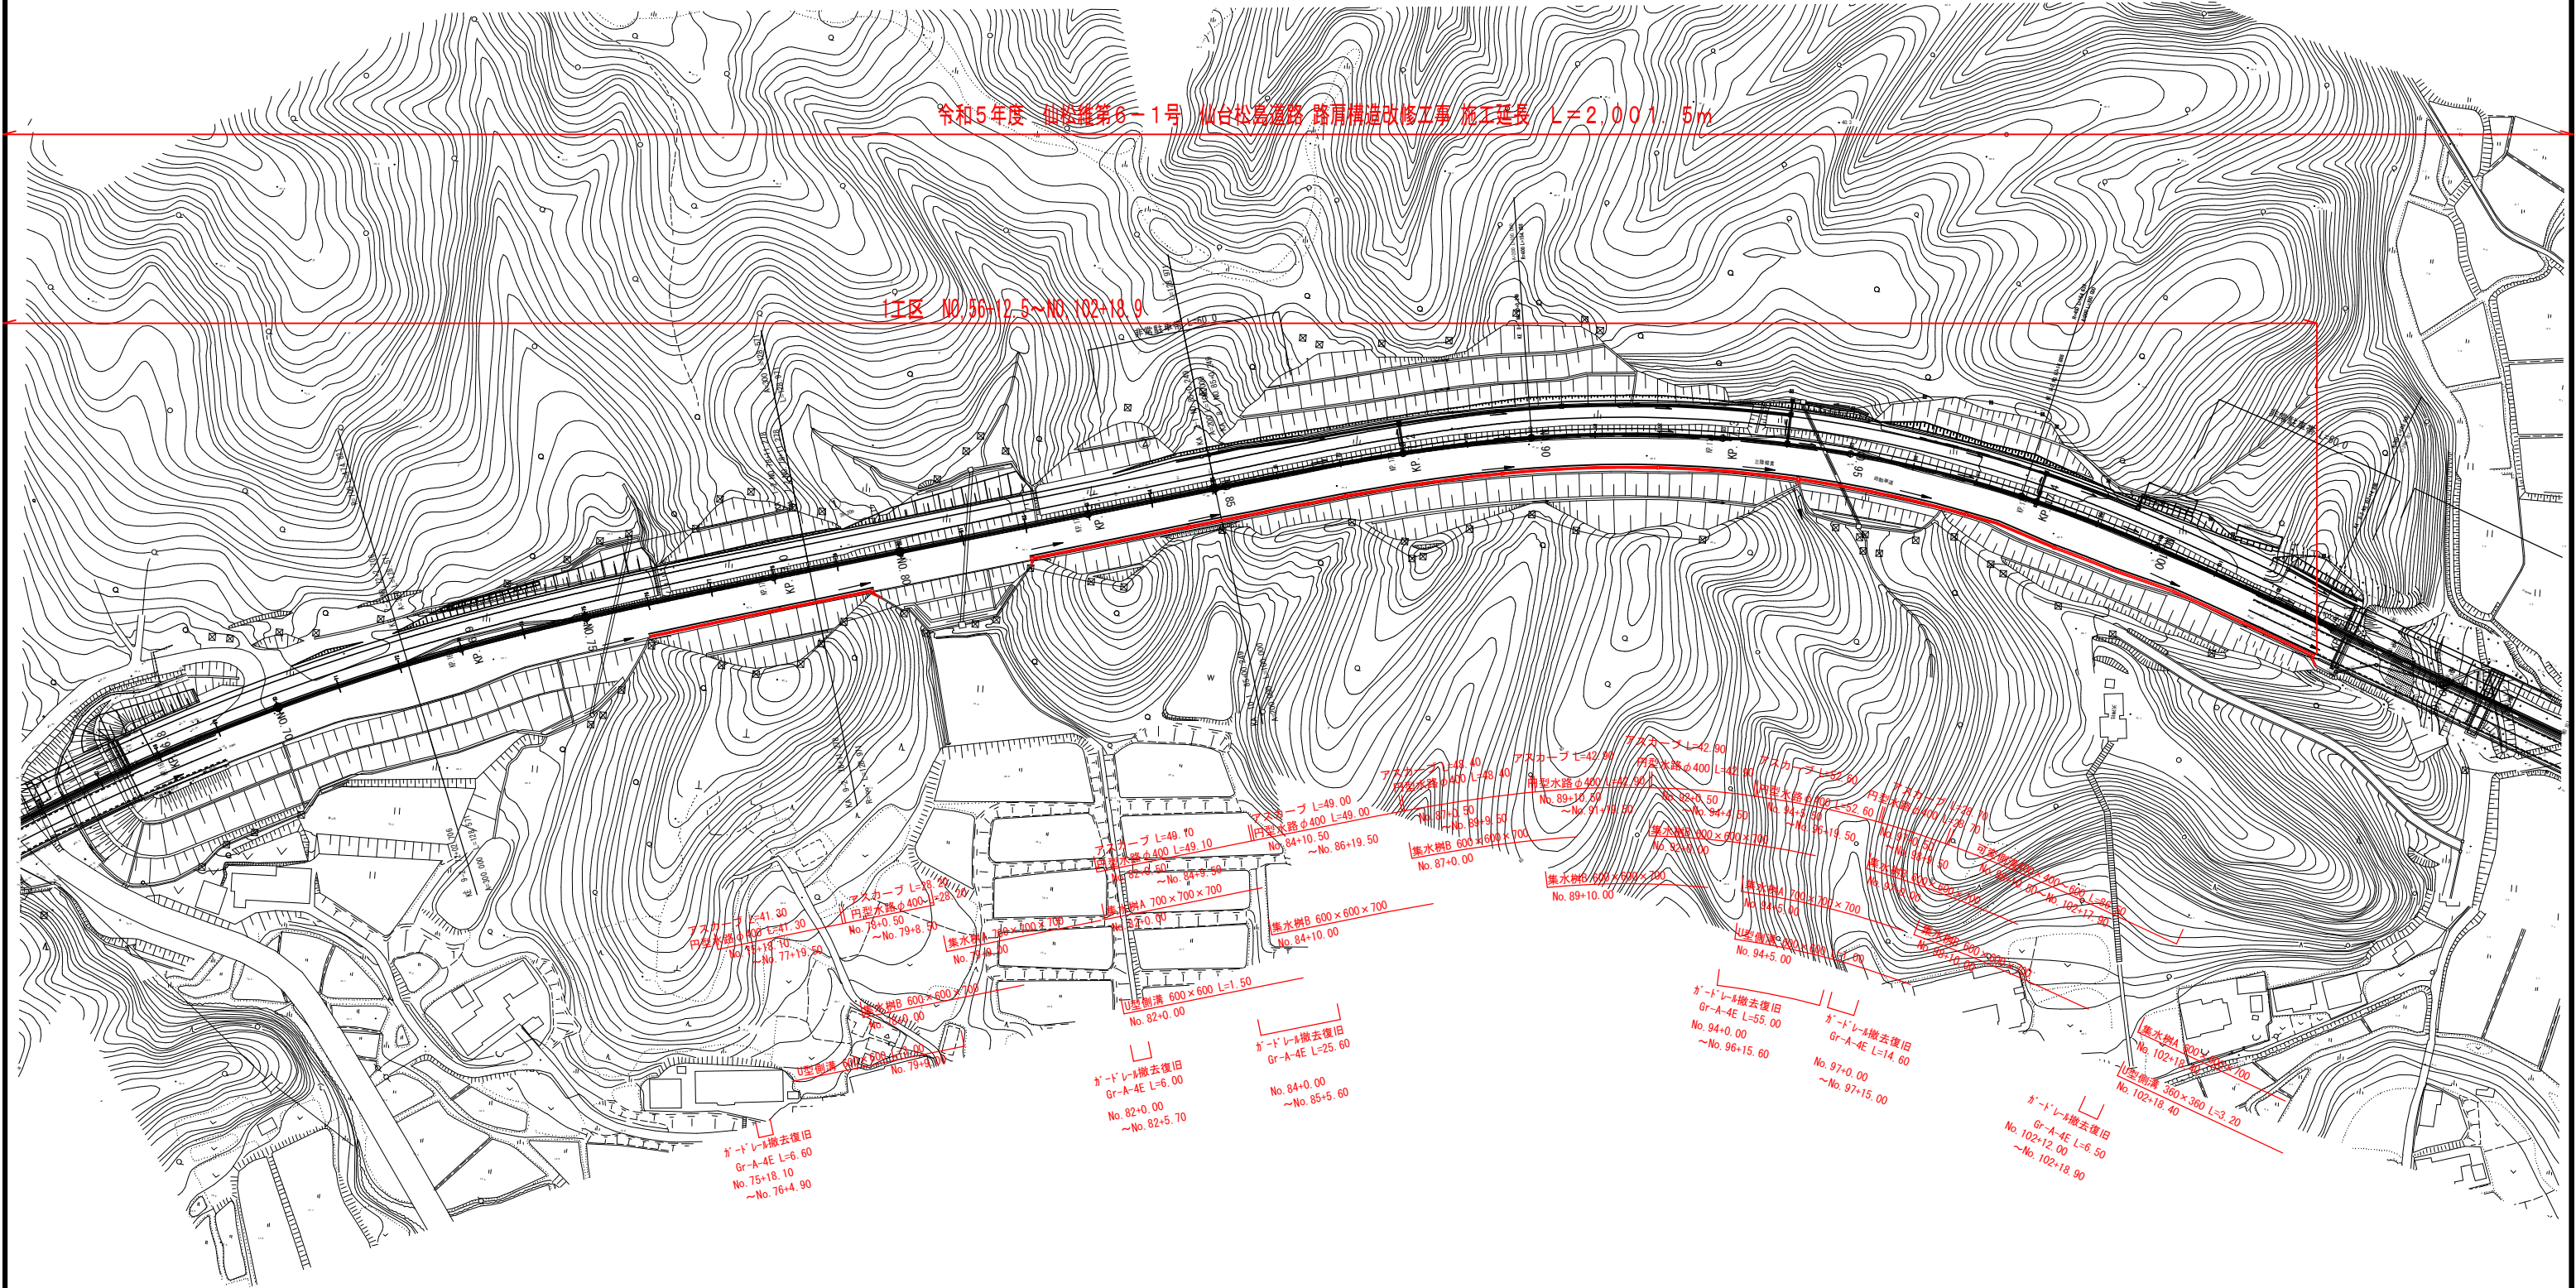


実施

路線名	(主) 仙台松島線		
箇所	宮城県松島町初原～松島町根廻 地内		
工事名	令和5年度 仙松線第6-1号 仙台松島道路 路肩構造改修工事		
図名	平面図 (15)		
縮尺	1:1000		
設計者	宮城県道路公社 図番		

平面図 (16)

S=1:1000

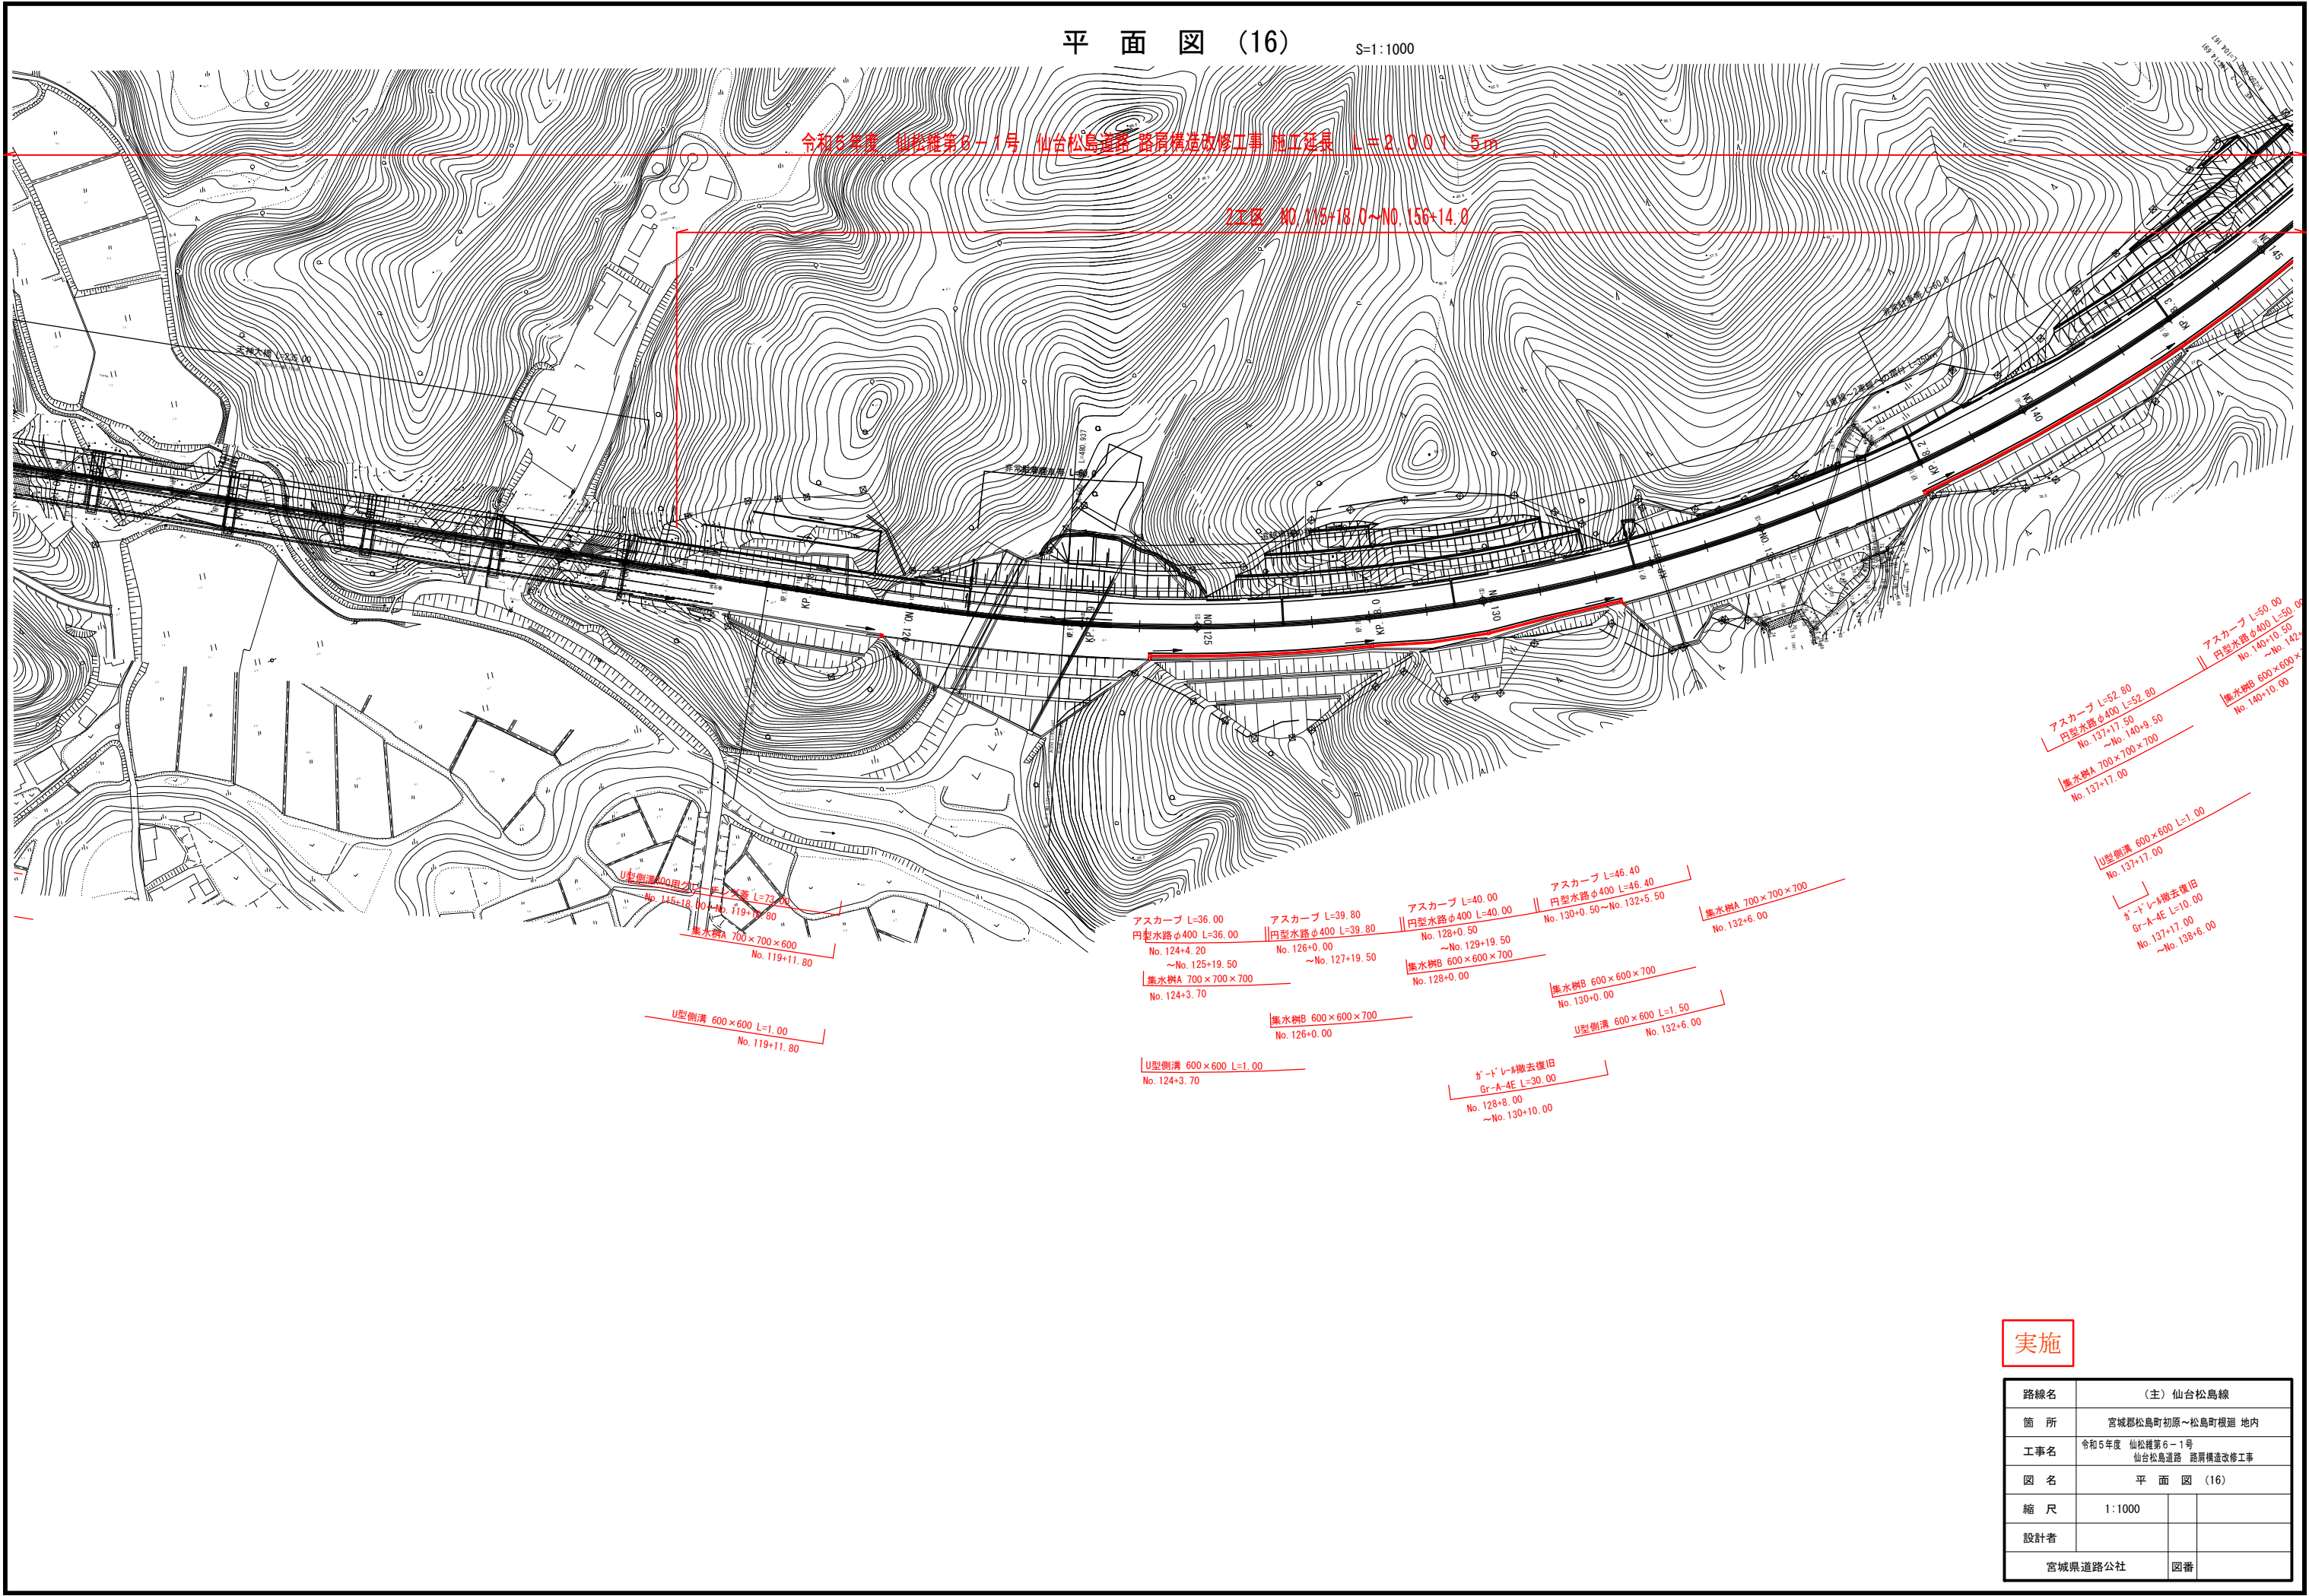


実施

路線名	(主) 仙台松島線		
箇所	宮城県松島町初原~松島町根廻 地内		
工事名	令和5年度 仙松線第6-1号 仙台松島道路 路肩構造改修工事		
図名	平面図 (16)		
縮尺	1:1000		
設計者			
宮城県道路公社		図番	


平面図 (17)

S=1:1000

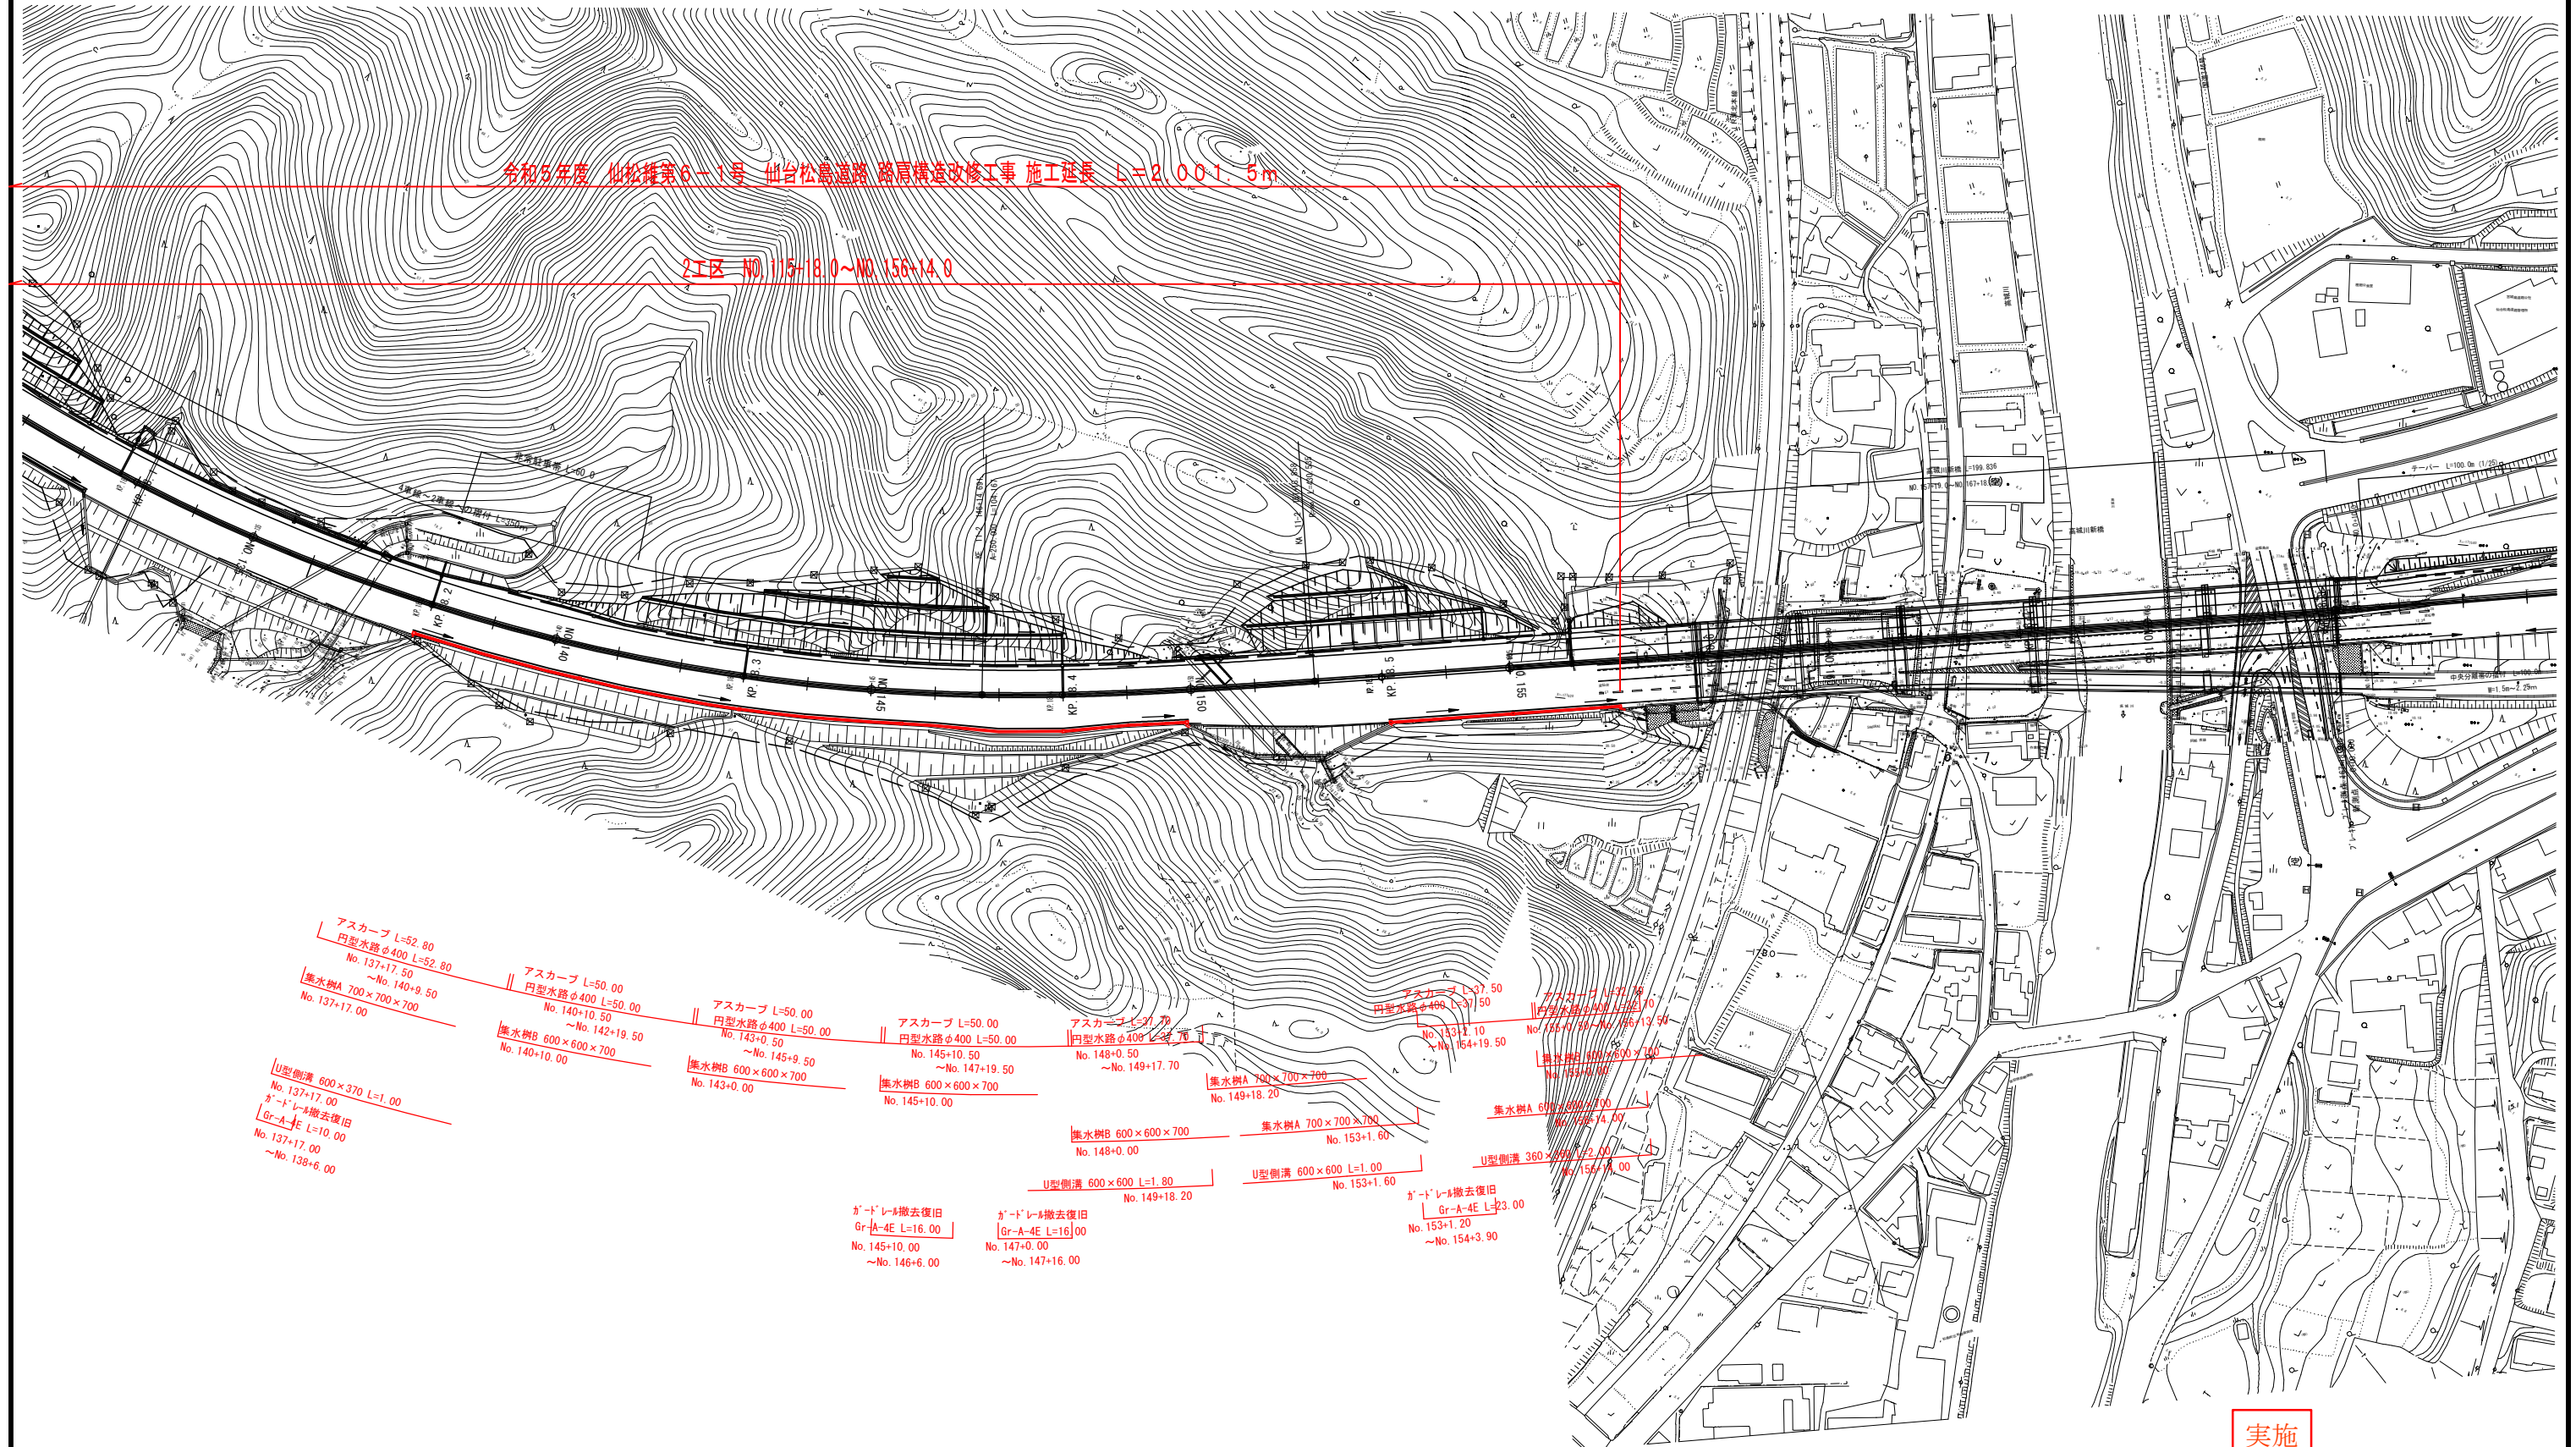


実施


路線名	(主) 仙台松島線		
箇所	宮城県松島町初原～松島町根廻 地内		
工事名	令和5年度 仙松線第6-1号 仙台松島道路 路肩構造改修工事		
図名	平面図 (17)		
縮尺	1:1000		
設計者			
宮城県道路公社		図番	

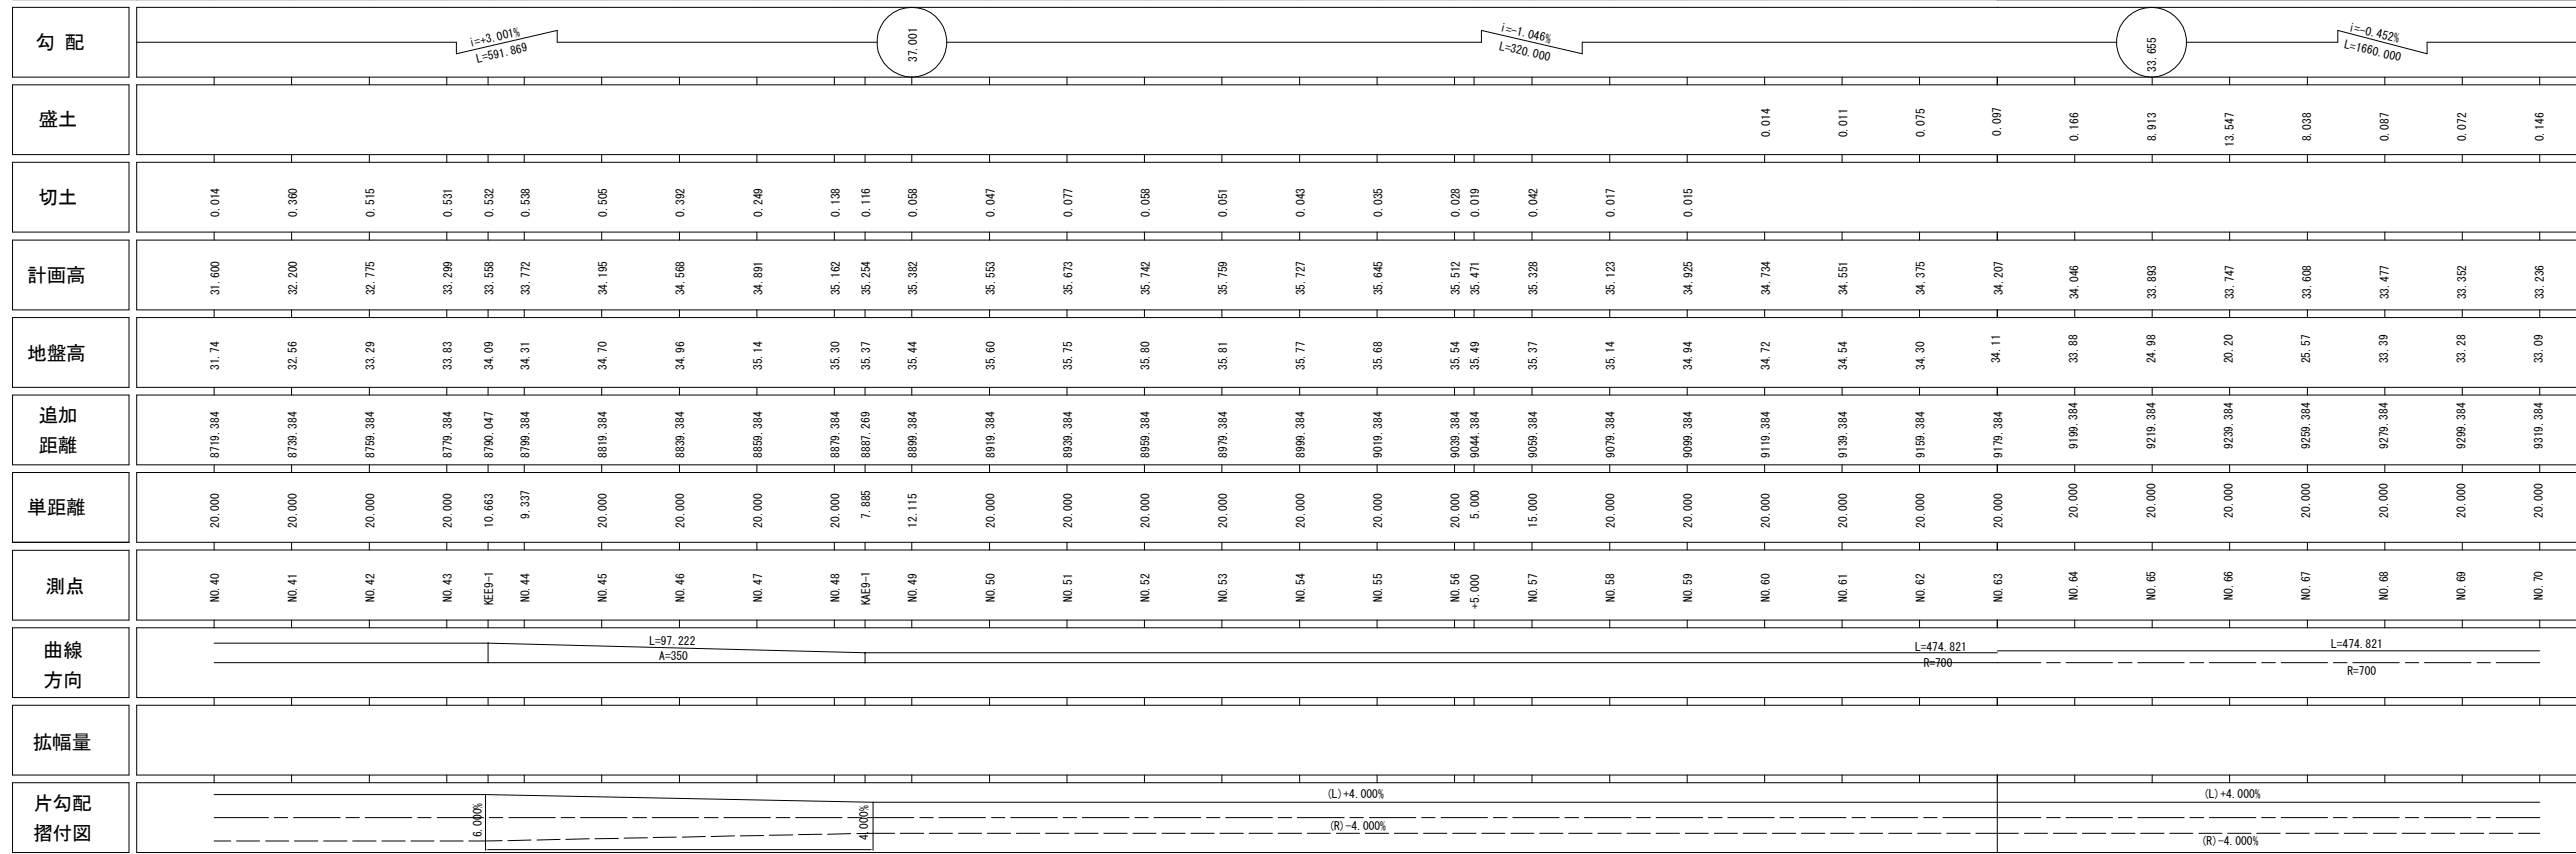


路線名	(主) 仙台松島線		
箇所	宮城県松島町初原～松島町根追 地内		
工事名	令和５年度 仙松維第６－１号 仙台松島道路 路肩構造改修工事		
図名	縦断図(6)		
縮尺	V=1:200 H=1:1000	位置	
設計者		建設課長	
宮城県道路公社		図番	

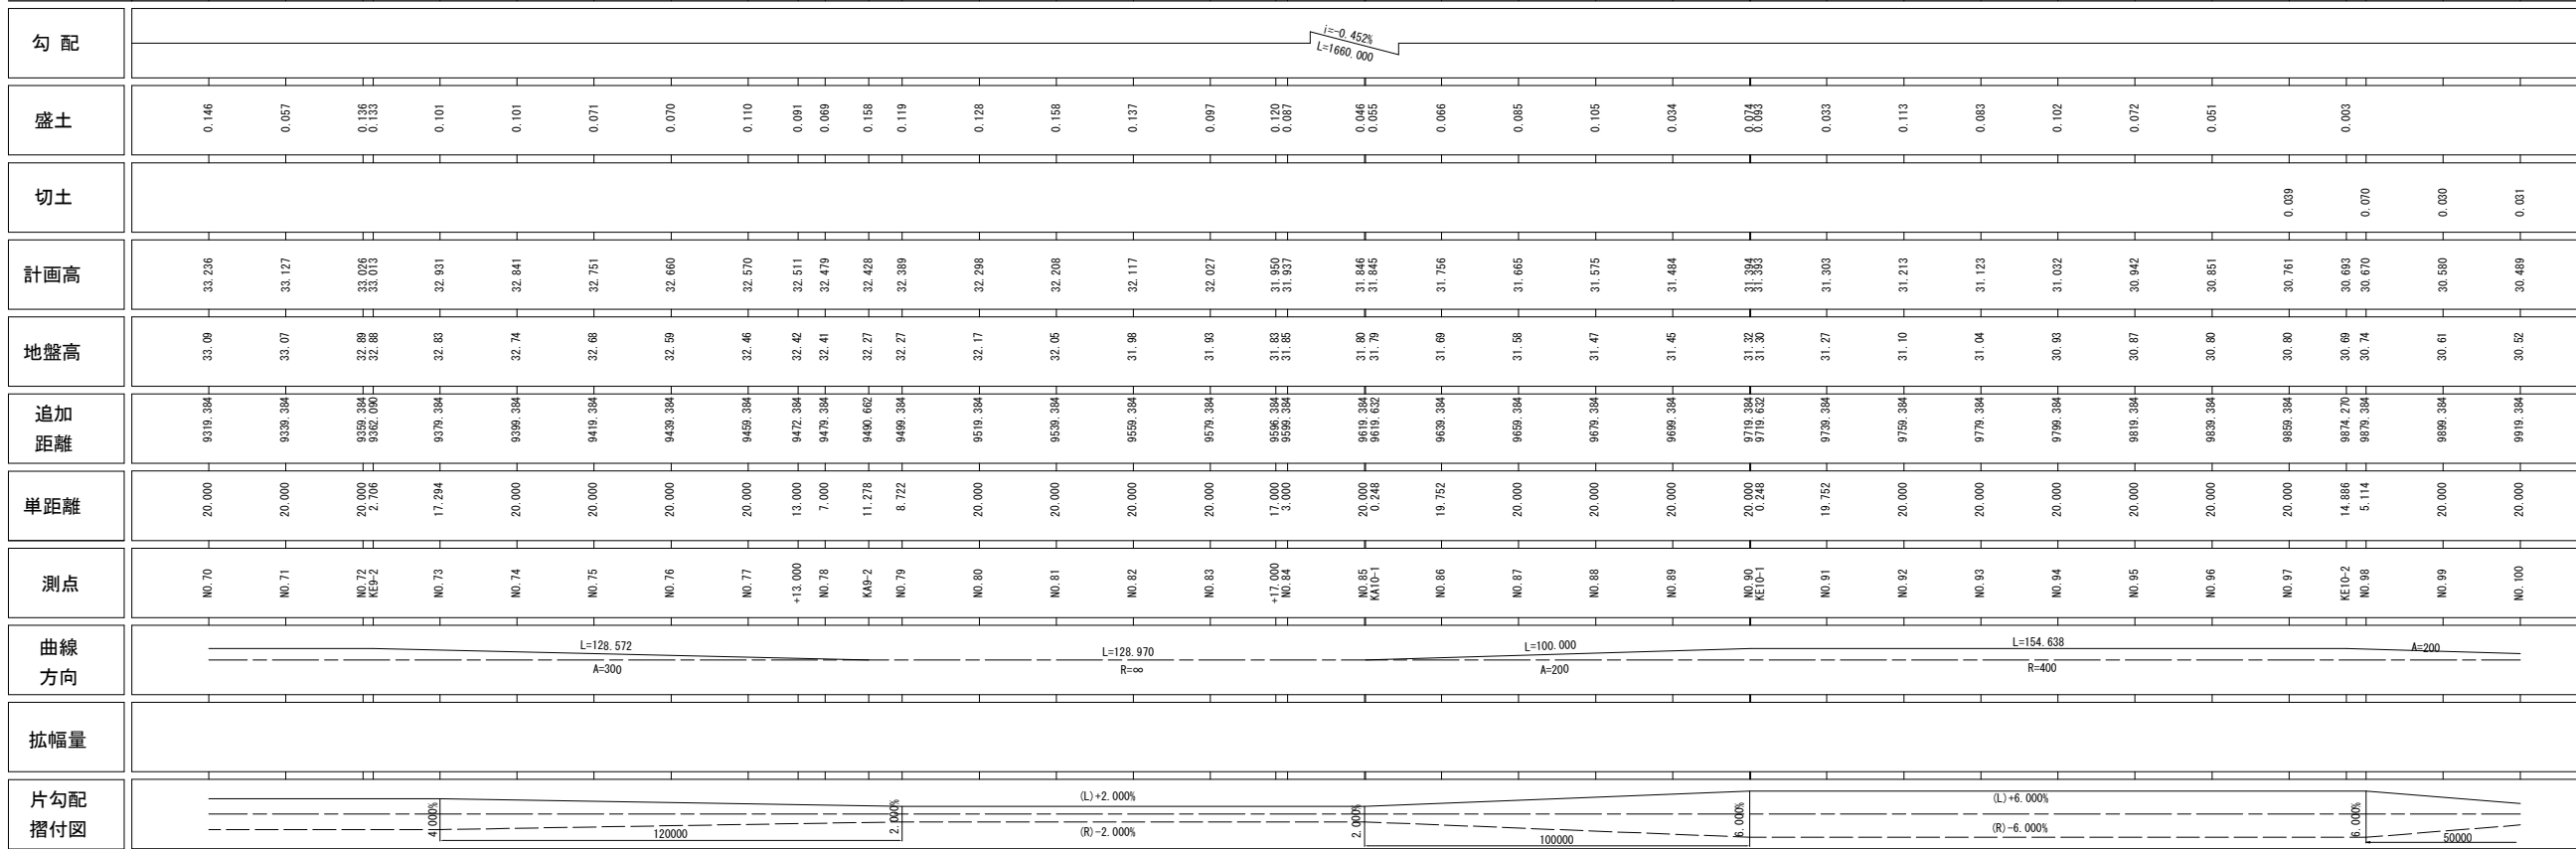

路線名	(主) 仙台松島線		
箇 所	宮城郡松島町初原～松島町根廻 地内		
工事名	令和５年度 仙松維第６－１号 仙台松島道路 路肩構造改修工事		
図 名	縦断図 (7)		
縮 尺	V=1:200 H=1:1000	位置	
設計者		建設 課長	
宮城県道路公社		図 番	

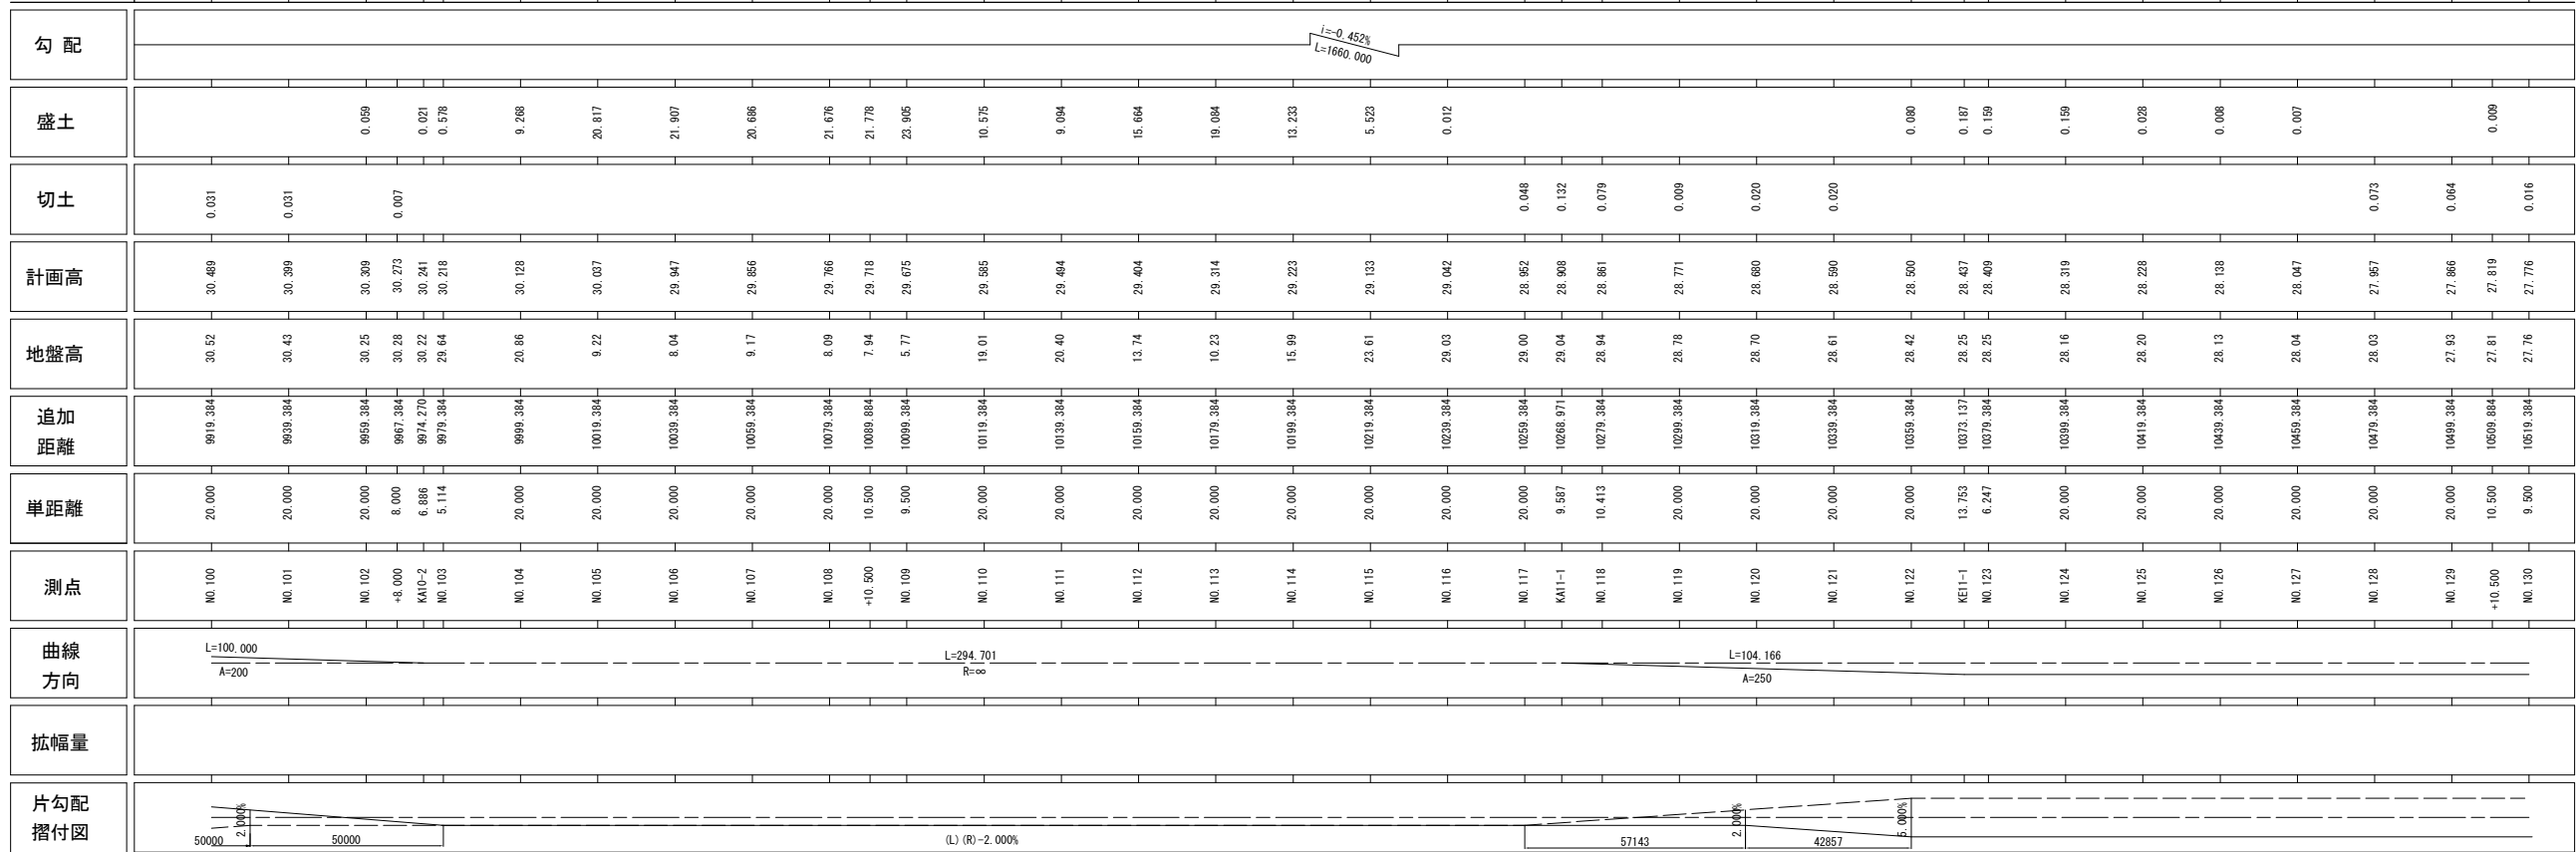


路線名	(主) 仙台松島線		
箇所	宮城郡松島町初原～松島町根廻 地内		
工事名	令和5年度 仙松維第6－1号 仙台松島道路 路肩構造改修工事		
図名	縦断図(8)		
縮尺	V=1:200 H=1:1000	位置	
設計者		建設課長	
宮城県道路公社		図番	

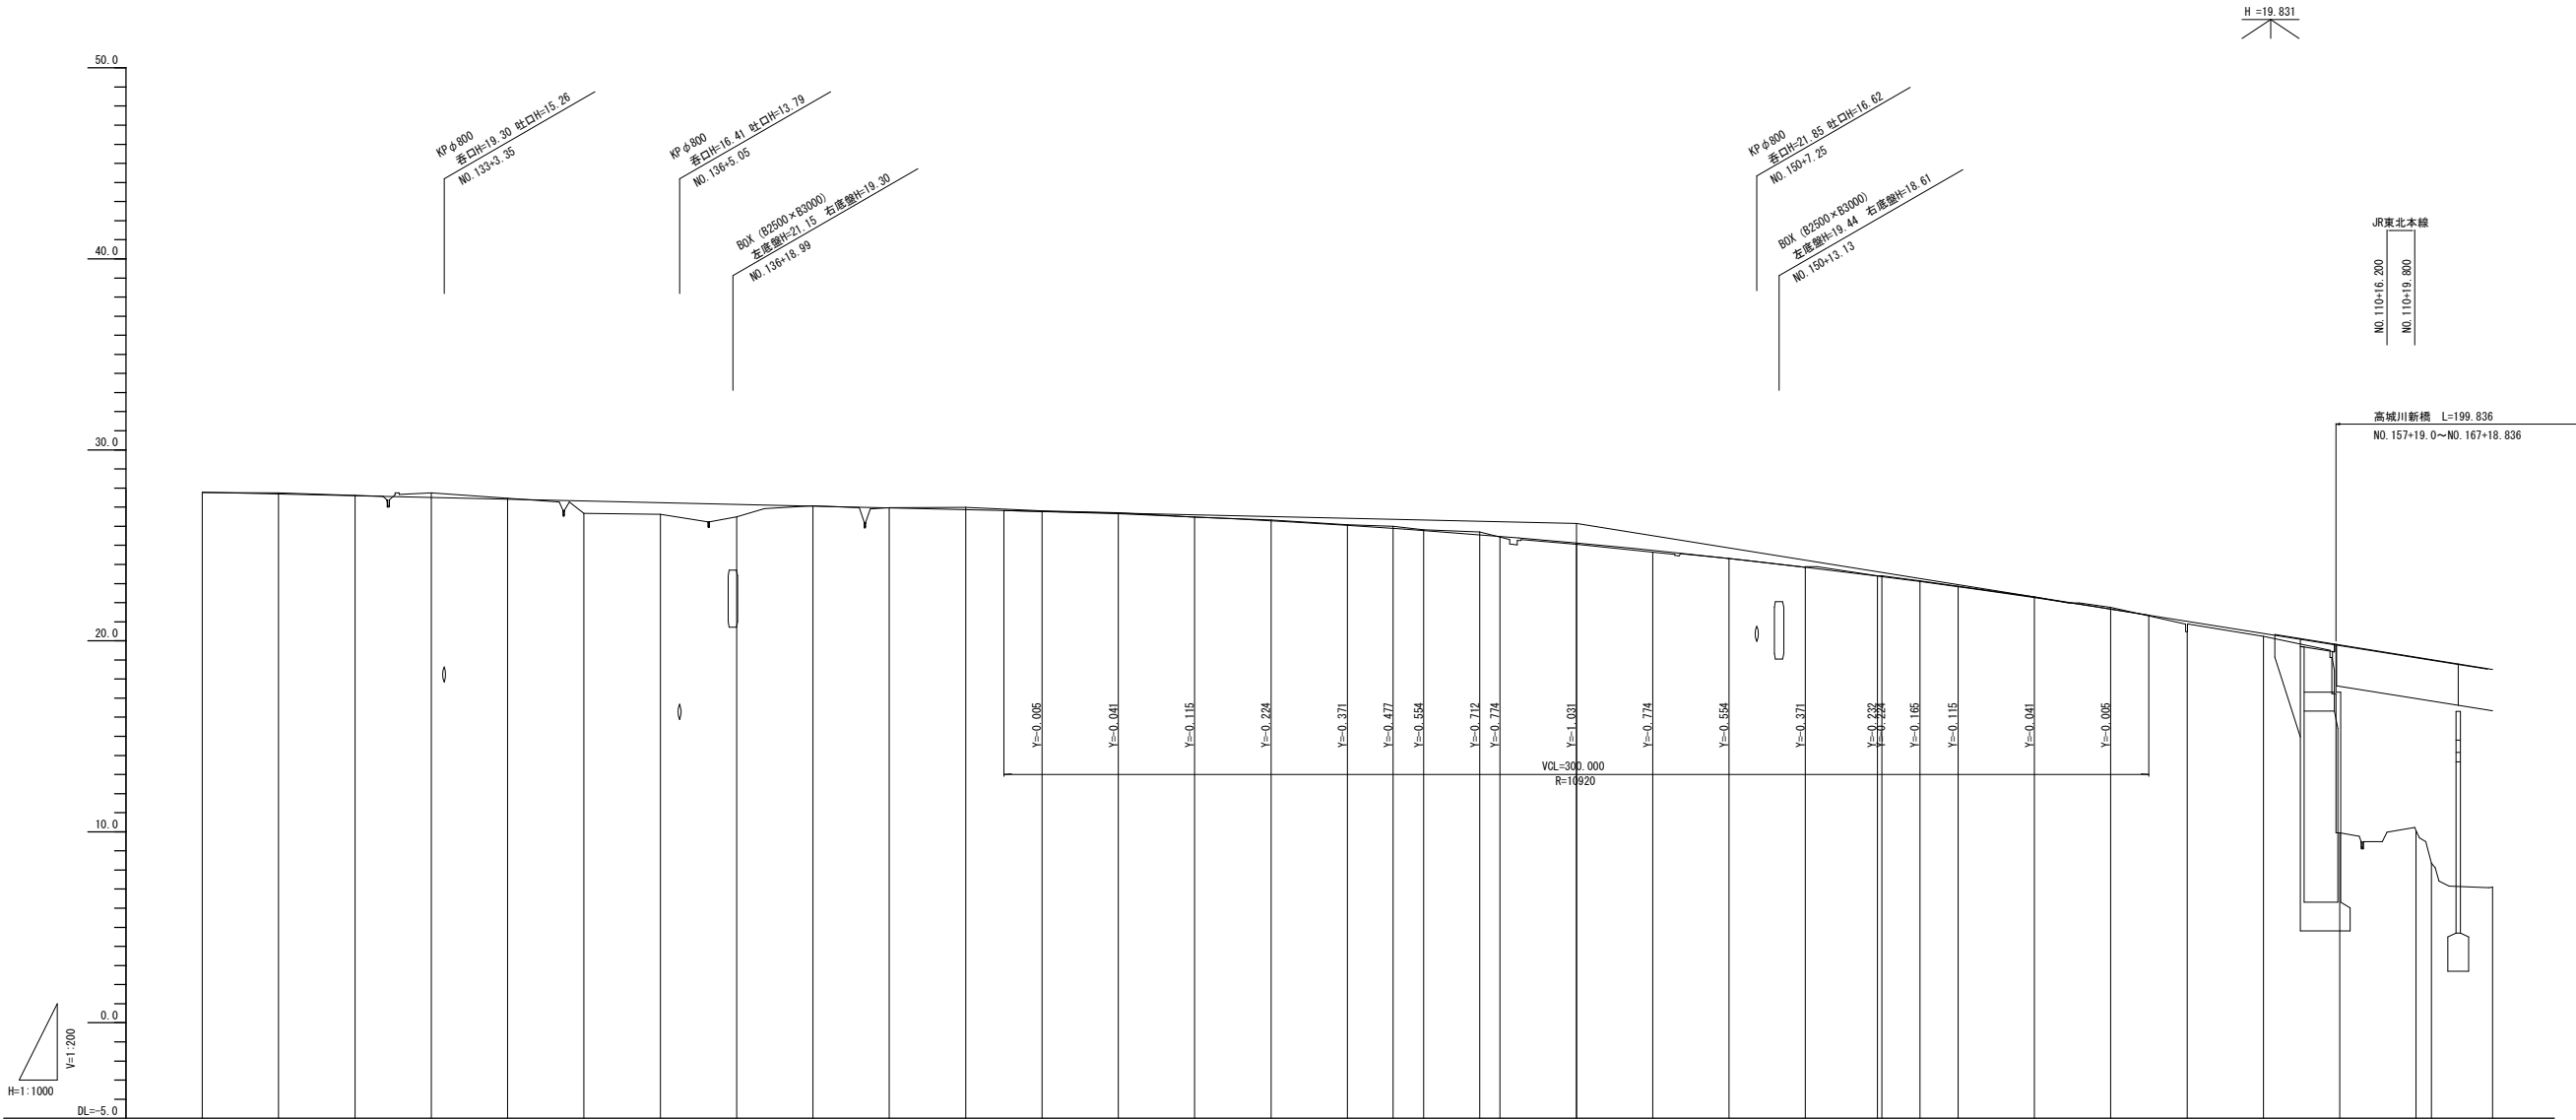


勾 配																				
盛 土						0.654		0.603		0.653						0.015				
切 土	0.016	0.054	0.015	0.235	0.056															
計画高	27.776	27.696	27.595	27.505	27.414	27.324	27.233	27.143	27.052	26.962	26.872	26.776	26.650	26.485	26.286	26.046	25.888	25.775	25.550	25.464
地盤高	27.76	27.74	27.61	27.74	27.47	26.67	26.63	26.49	27.07	26.97	26.98	26.81	26.70	26.47	26.32	26.08	26.00	25.82	25.70	25.44
追加距離	10519.384	10539.384	10559.384	10579.384	10599.384	10619.384	10639.384	10659.384	10679.384	10699.384	10719.384	10739.384	10759.384	10779.384	10799.384	10819.384	10831.384	10839.384	10854.075	10859.384
単距離	20.000	20.000	20.000	20.000	20.000	20.000	20.000	20.000	20.000	20.000	20.000	20.000	20.000	20.000	20.000	20.000	12.000	8.000	14.891	5.009
測 点	NO. 130	NO. 131	NO. 132	NO. 133	NO. 134	NO. 135	NO. 136	NO. 137	NO. 138	NO. 139	NO. 140	NO. 141	NO. 142	NO. 143	NO. 144	NO. 145	+12.000	NO. 146	KE11-2	NO. 147
曲線方向																				
拡幅量																				
片勾配摺付図																				

実施

路線名	(主)仙台松島線		
箇 所	宮城郡松島町初原～松島町根廻 地内		
工事名	令和5年度 仙松維第6－1号 仙台松島道路 路肩構造改修工事		
図 名	縦断面図(9)		
縮 尺	V=1:200 H=1:1000	位置	
設計者		建設課長	
宮城県道路公社		図番	

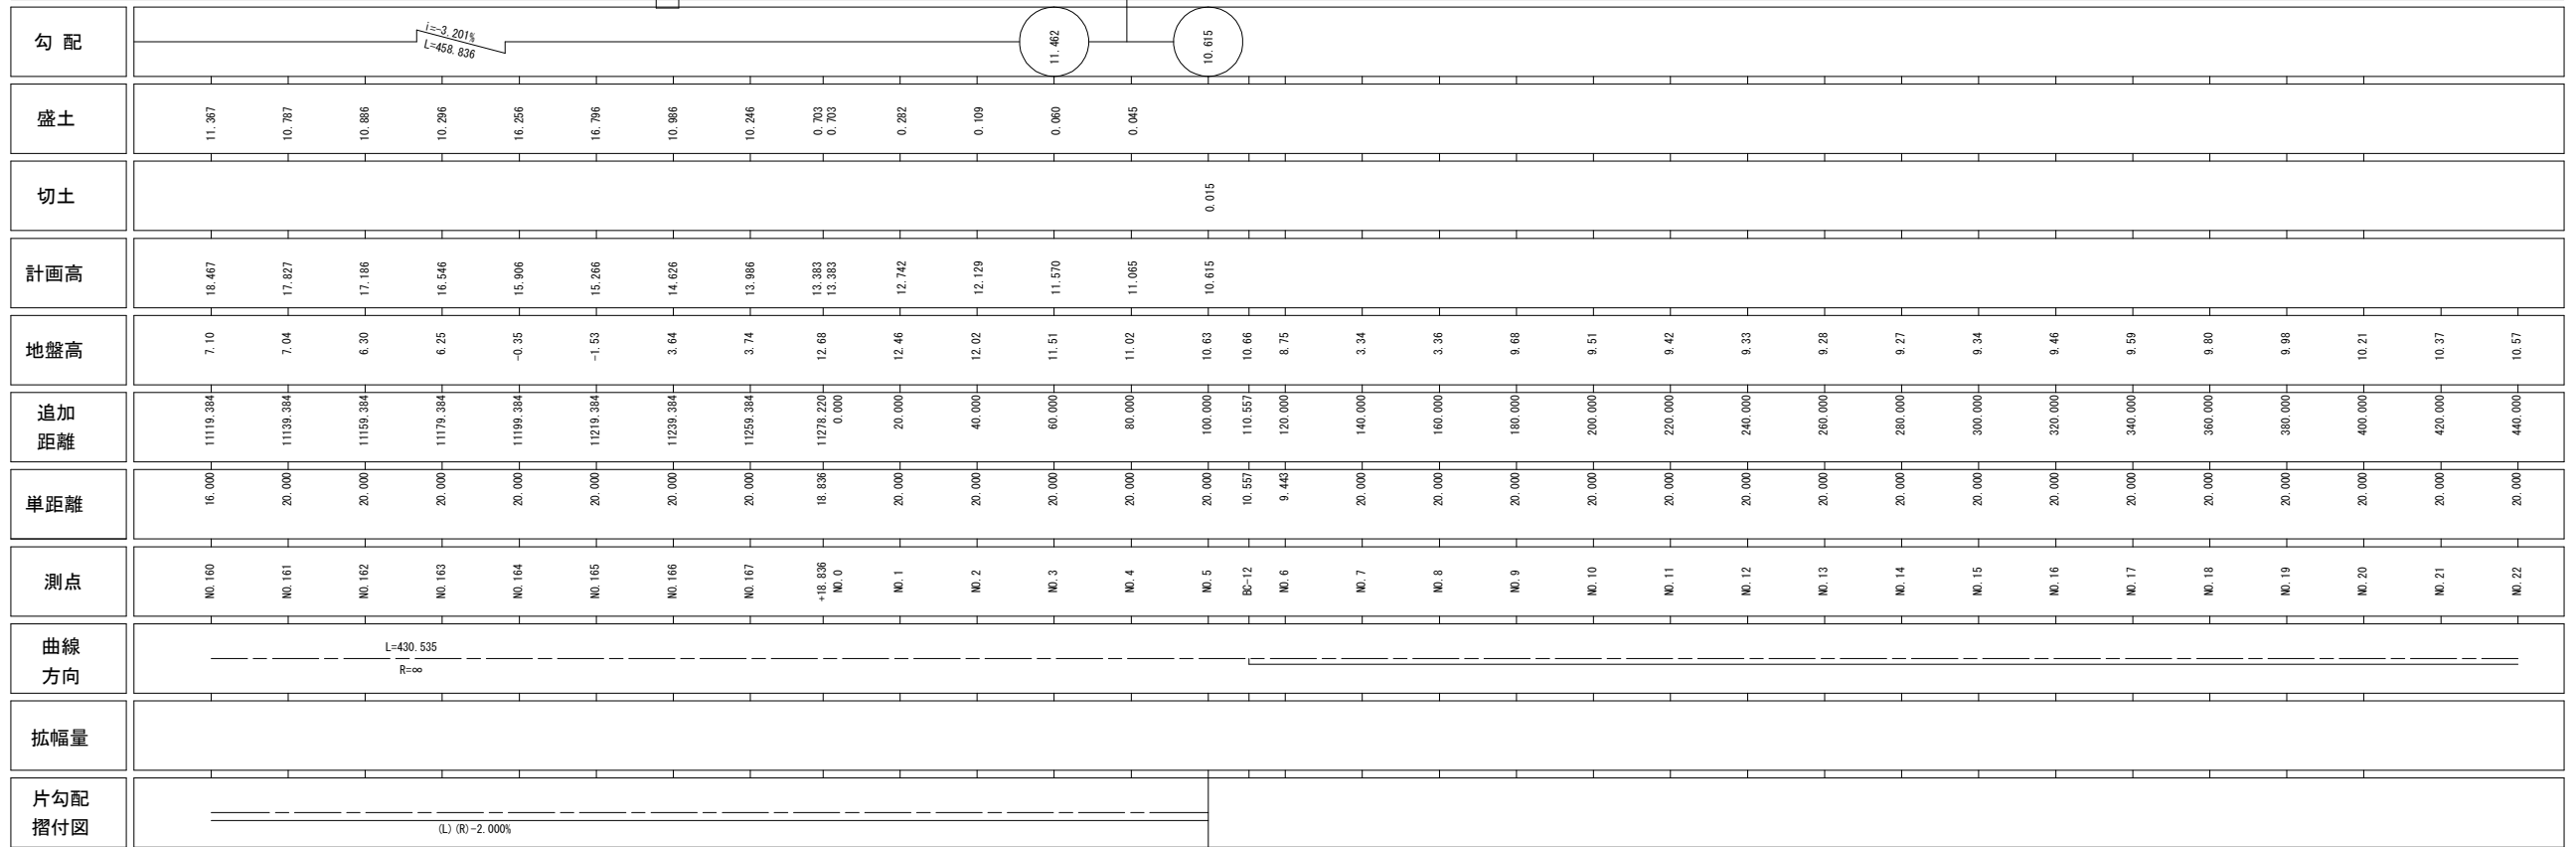


路線名	(主)仙台松島線		
箇所	宮城郡松島町初原～松島町根廻 地内		
工事名	令和5年度 仙松維第6-1号 仙台松島道路 路肩構造改修工事		
図名	縦断図(10)		
縮尺	V=1:200 H=1:1000	位置	
設計者		建設課長	
宮城県道路公社		図番	

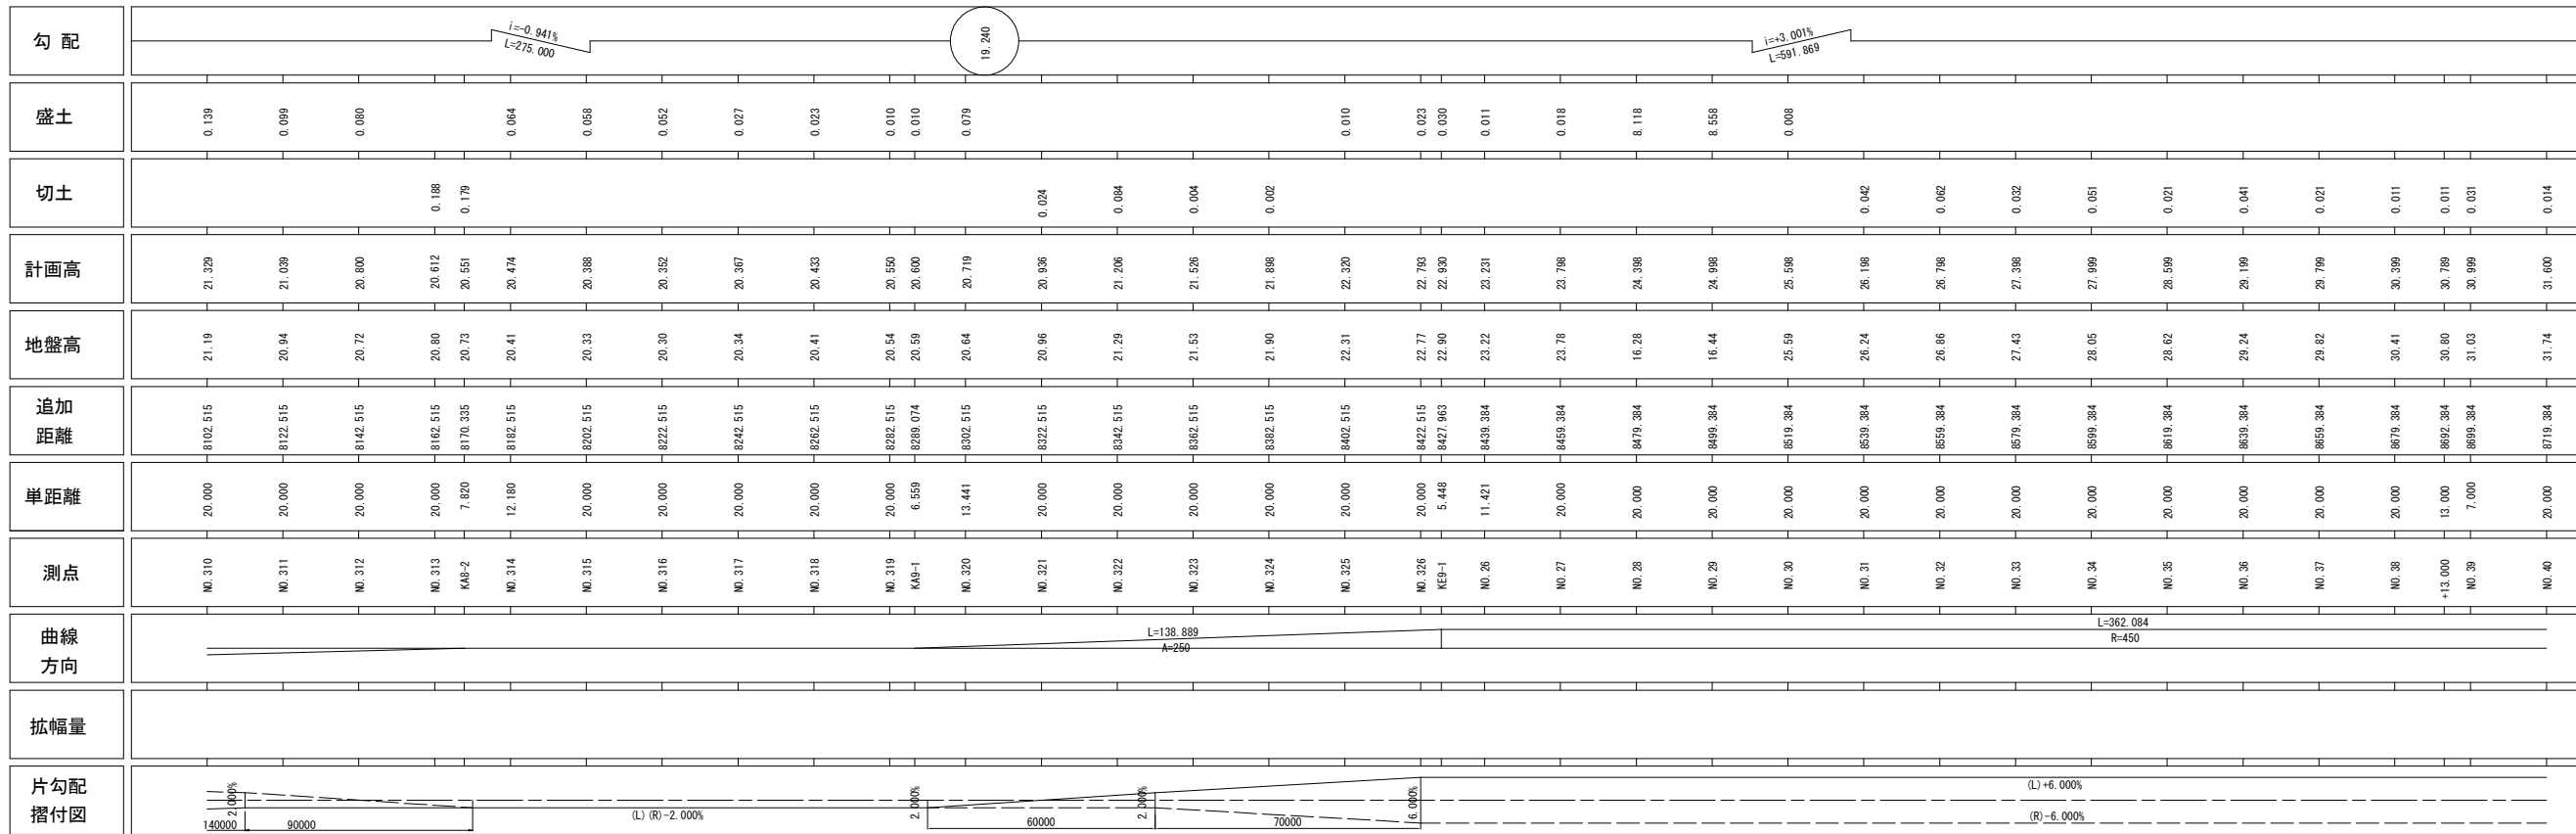



实施

路線名	(主)仙台北島線		
箇 所	宮城県郡島町初原～島島町根廻 地内		
工事名	令和５年度 仙松維第 6－1 号 仙台北島道路 路肩構造改修工事		
図 名	縦断図 (5)		
縮 尺	V=1:200 H=1:1000	位置	
設計者		建設課長	
宮城県道路公社		図番	

標準横断図(1) S=1:100

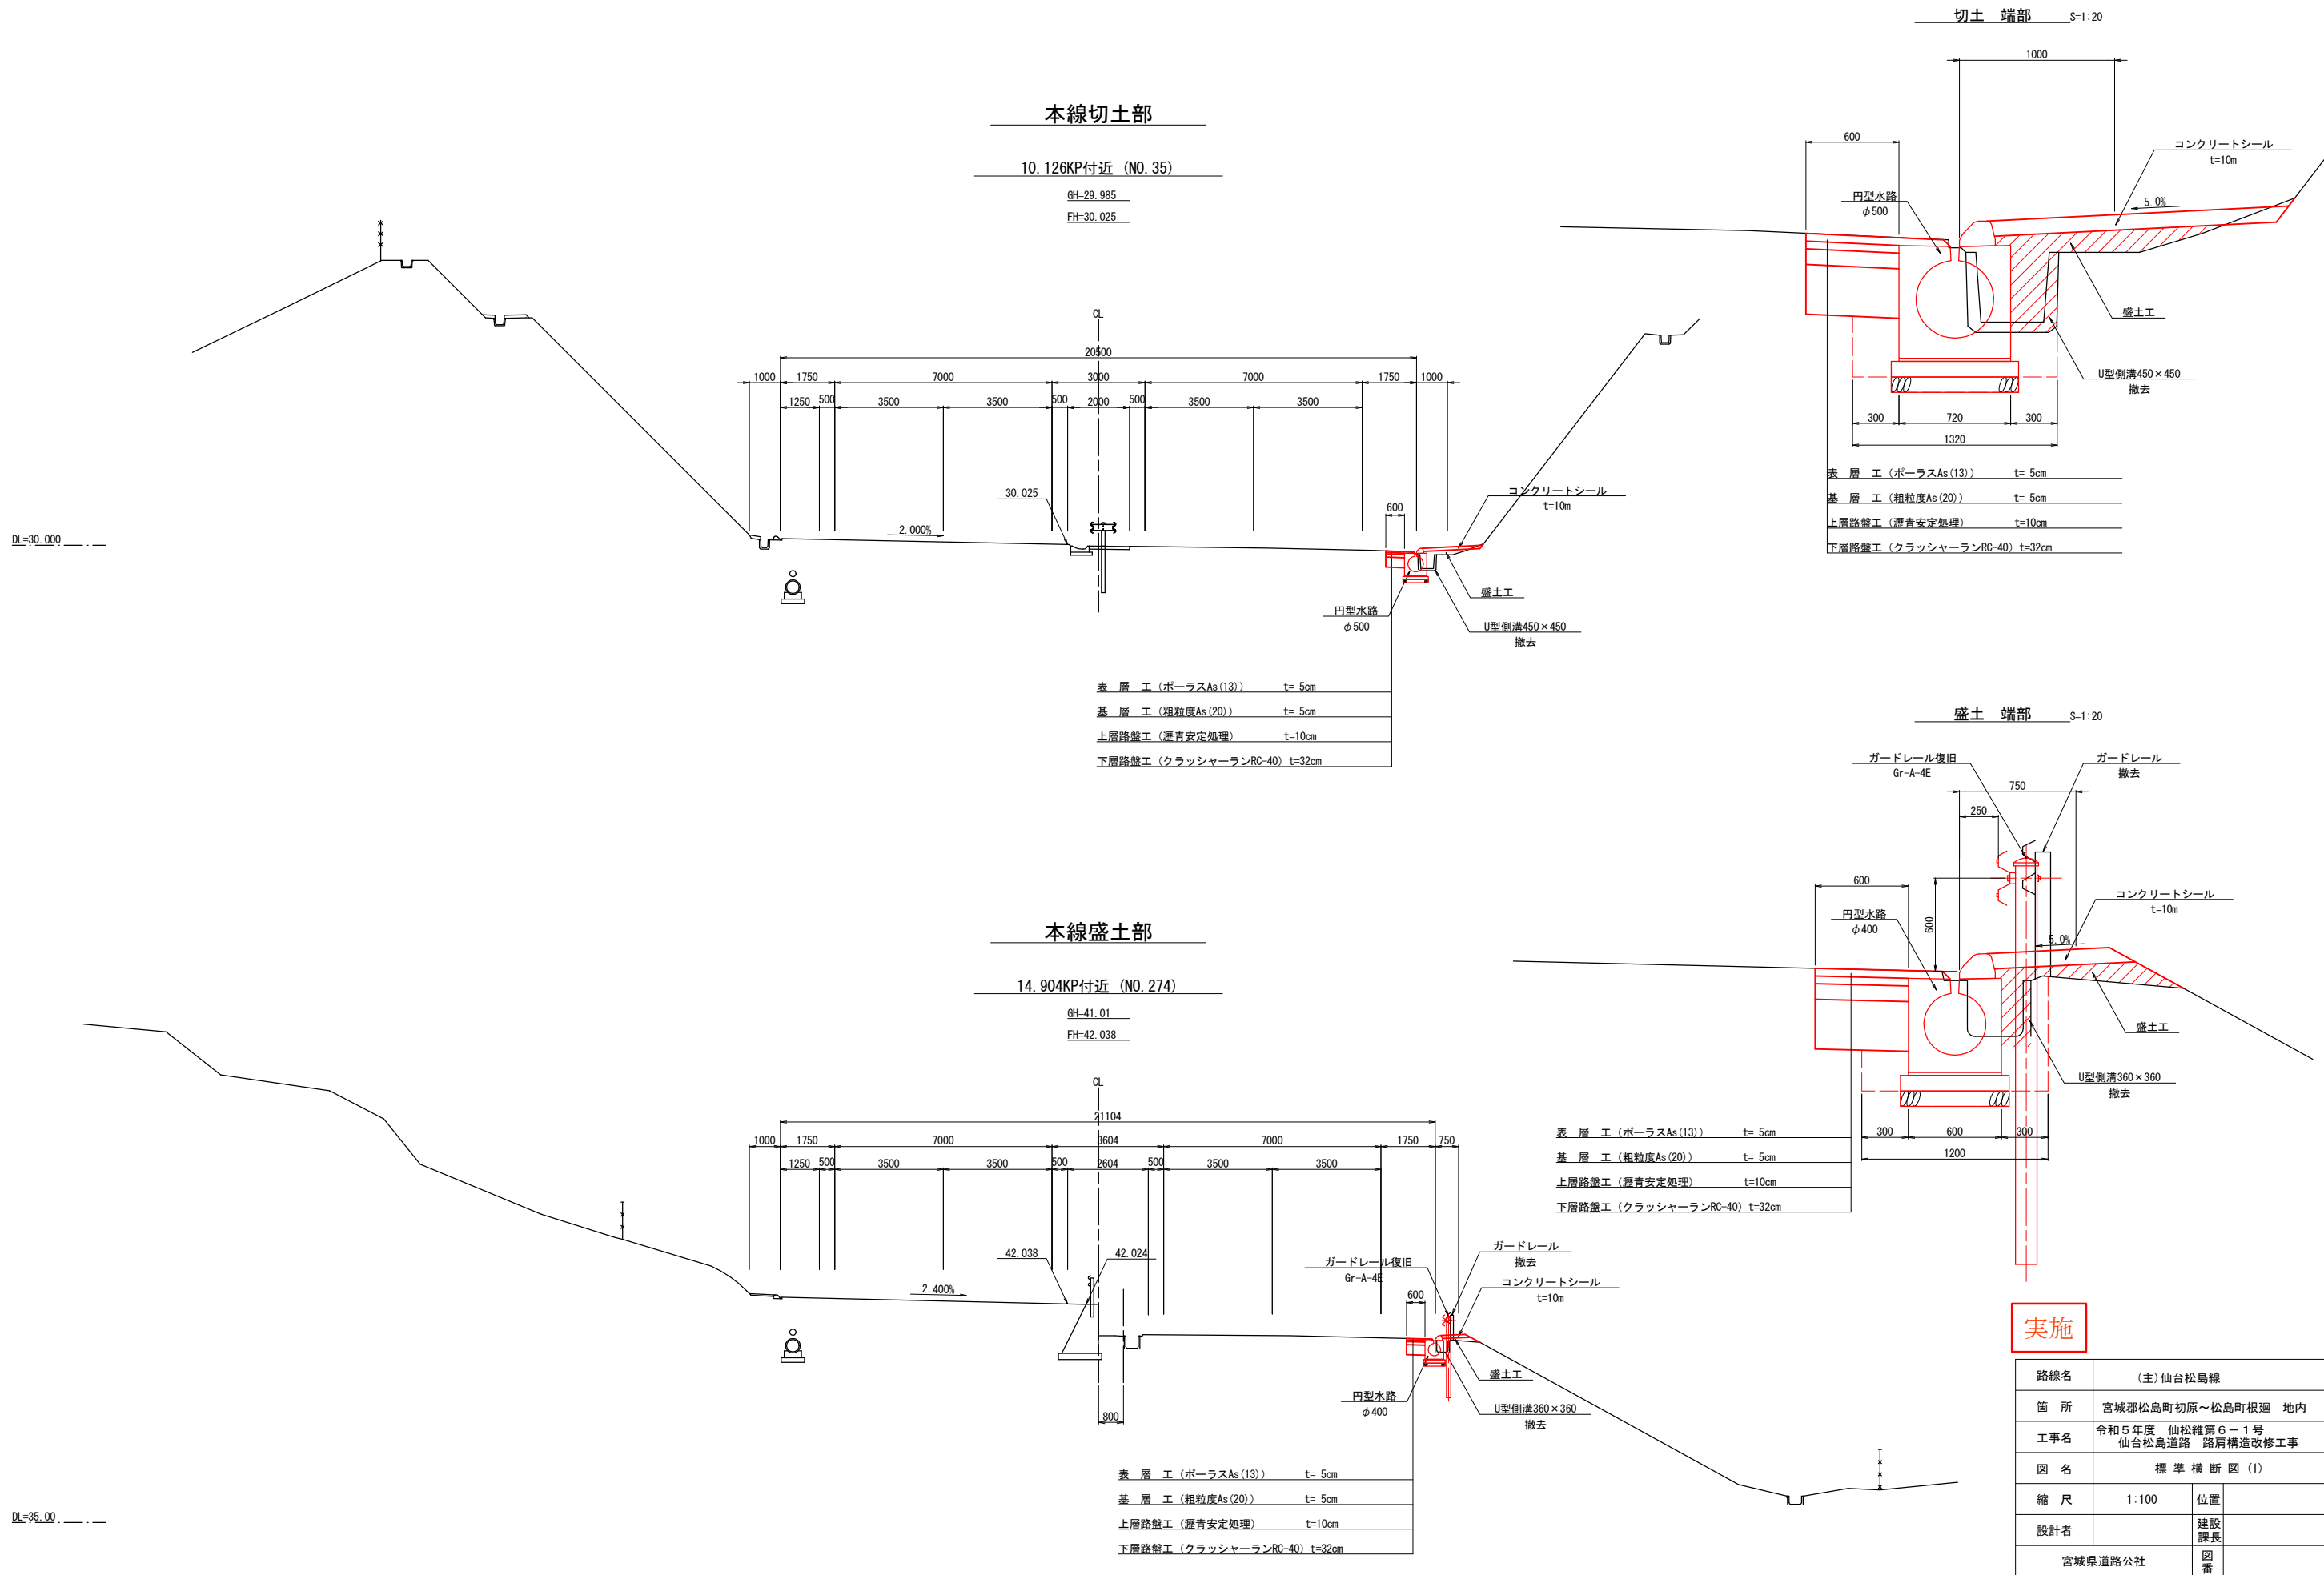


標準横断図(2) S=1:100

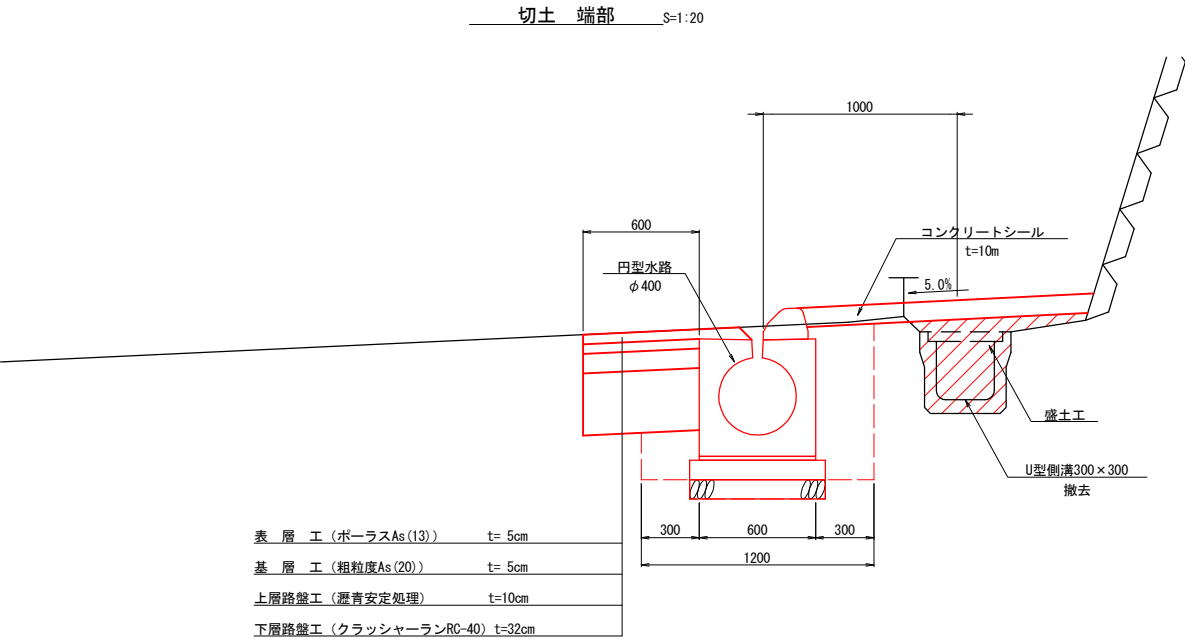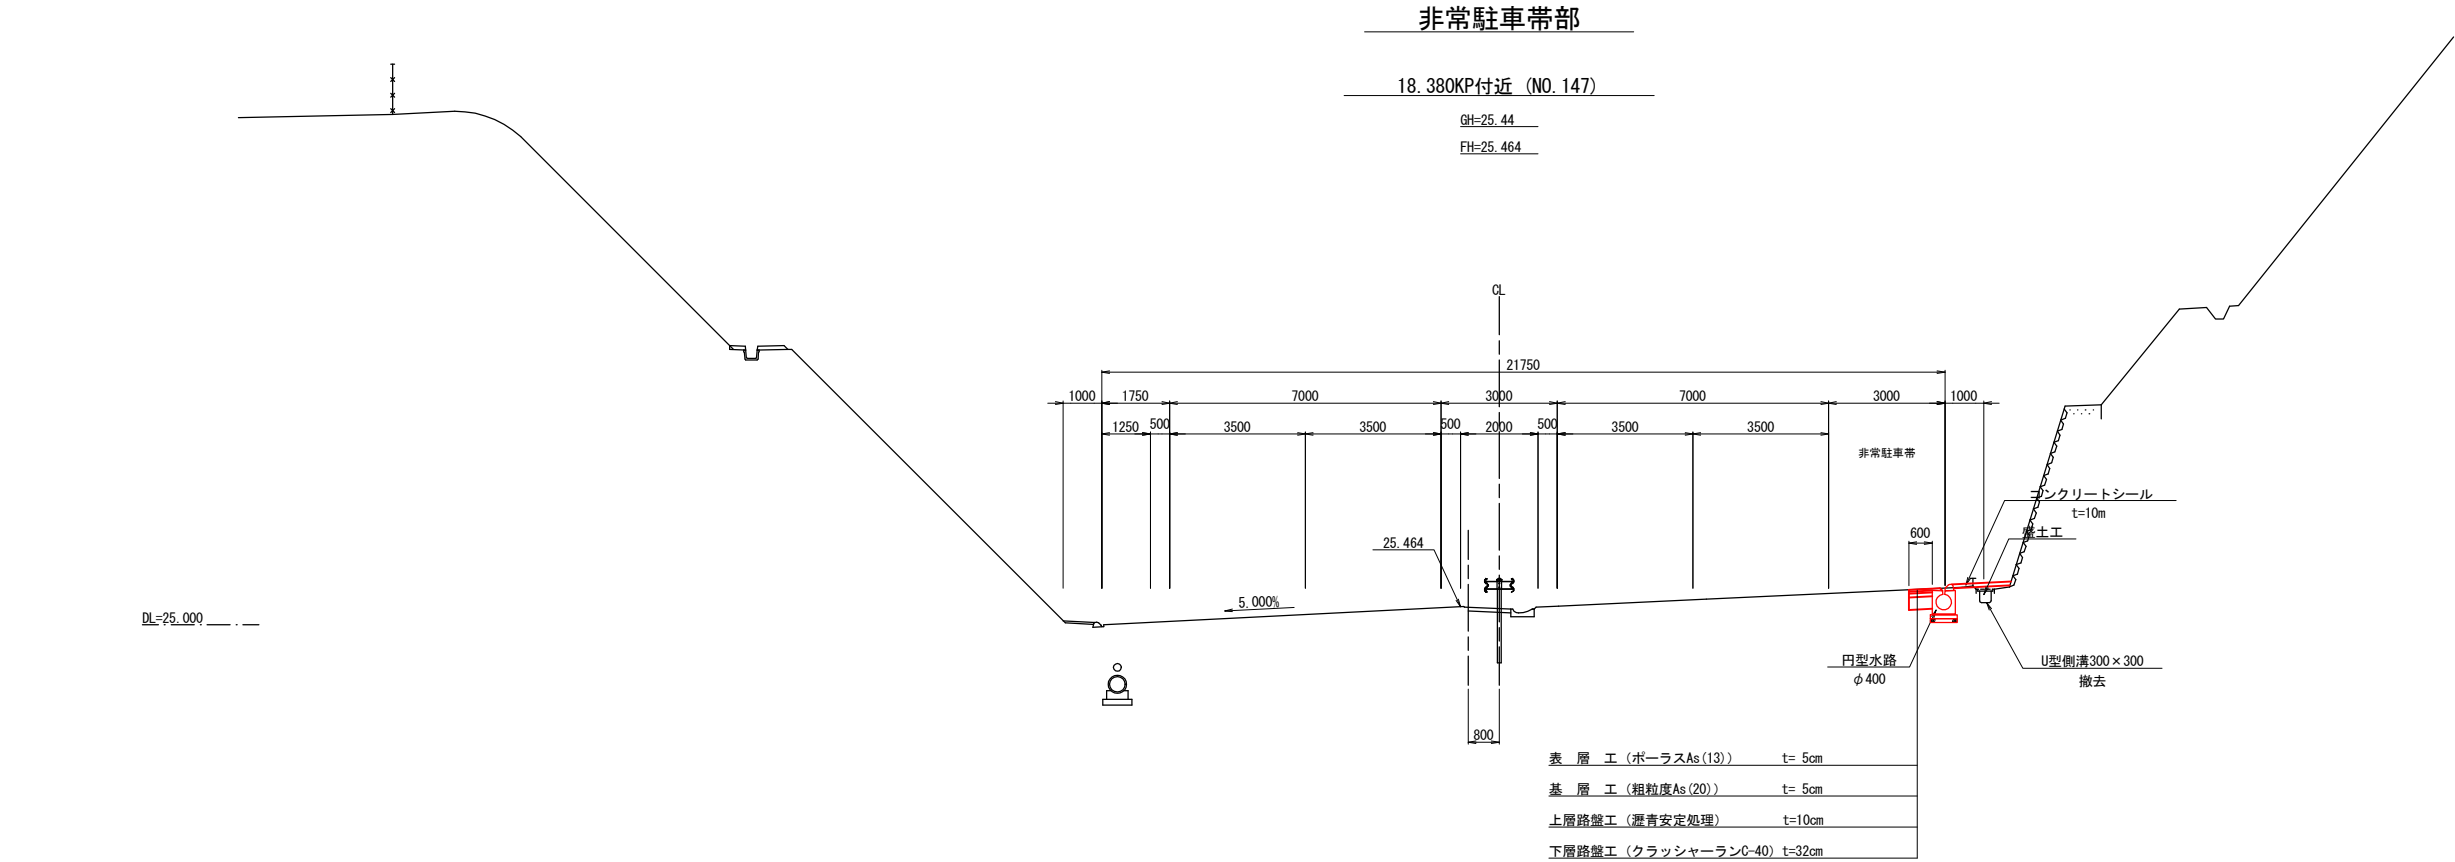


実施

路線名	(主)仙台松島線		
箇所	宮城県松島町初原～松島町根廻 地内		
工事名	令和5年度 仙松維第6-1号 仙台松島道路 路肩構造改修工事		
図名	標準横断図(2)		
縮尺	1:100	位置	
設計者		建設課長	
宮城県道路公社		図番	

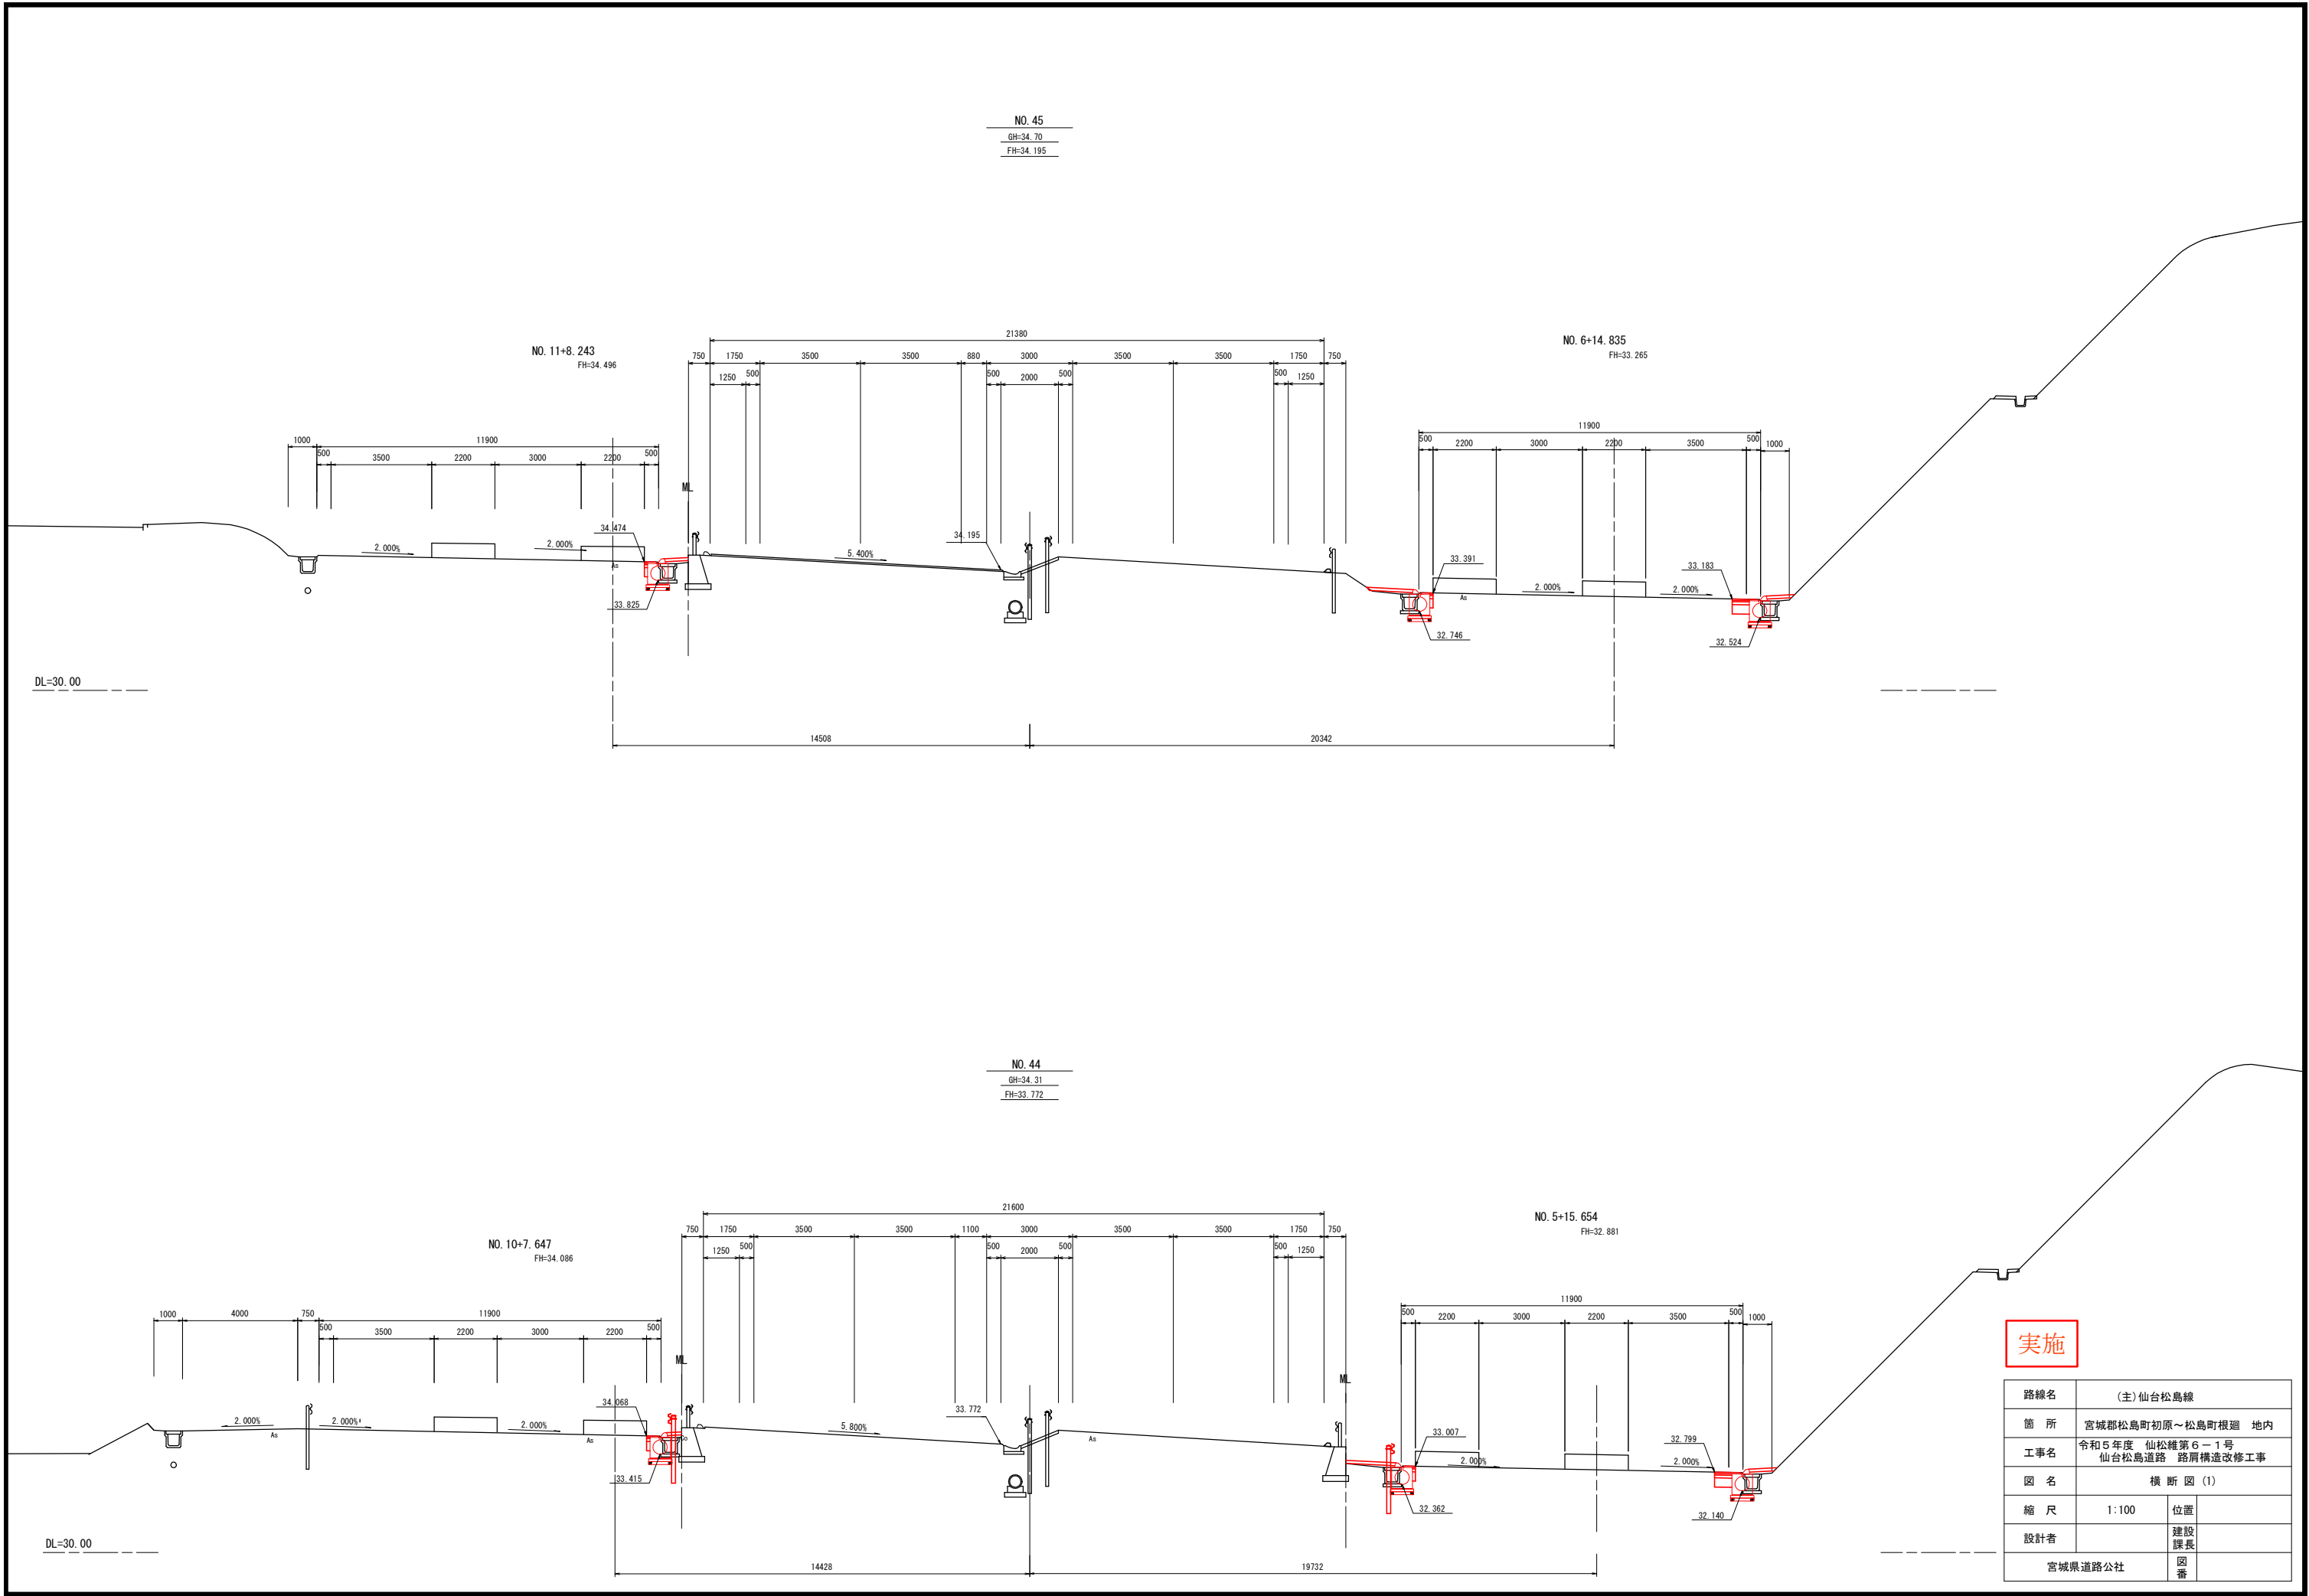


路線名	(主) 仙台松島線		
箇所	宮城県松島町初原～松島町根廻 地内		
工事名	令和5年度 仙松線第6-1号 仙台松島道路 路肩構造改修工事		
図名	横断面図(1)		
縮尺	1:100	位置	
設計者		建設課長	
宮城県道路公社		図番	

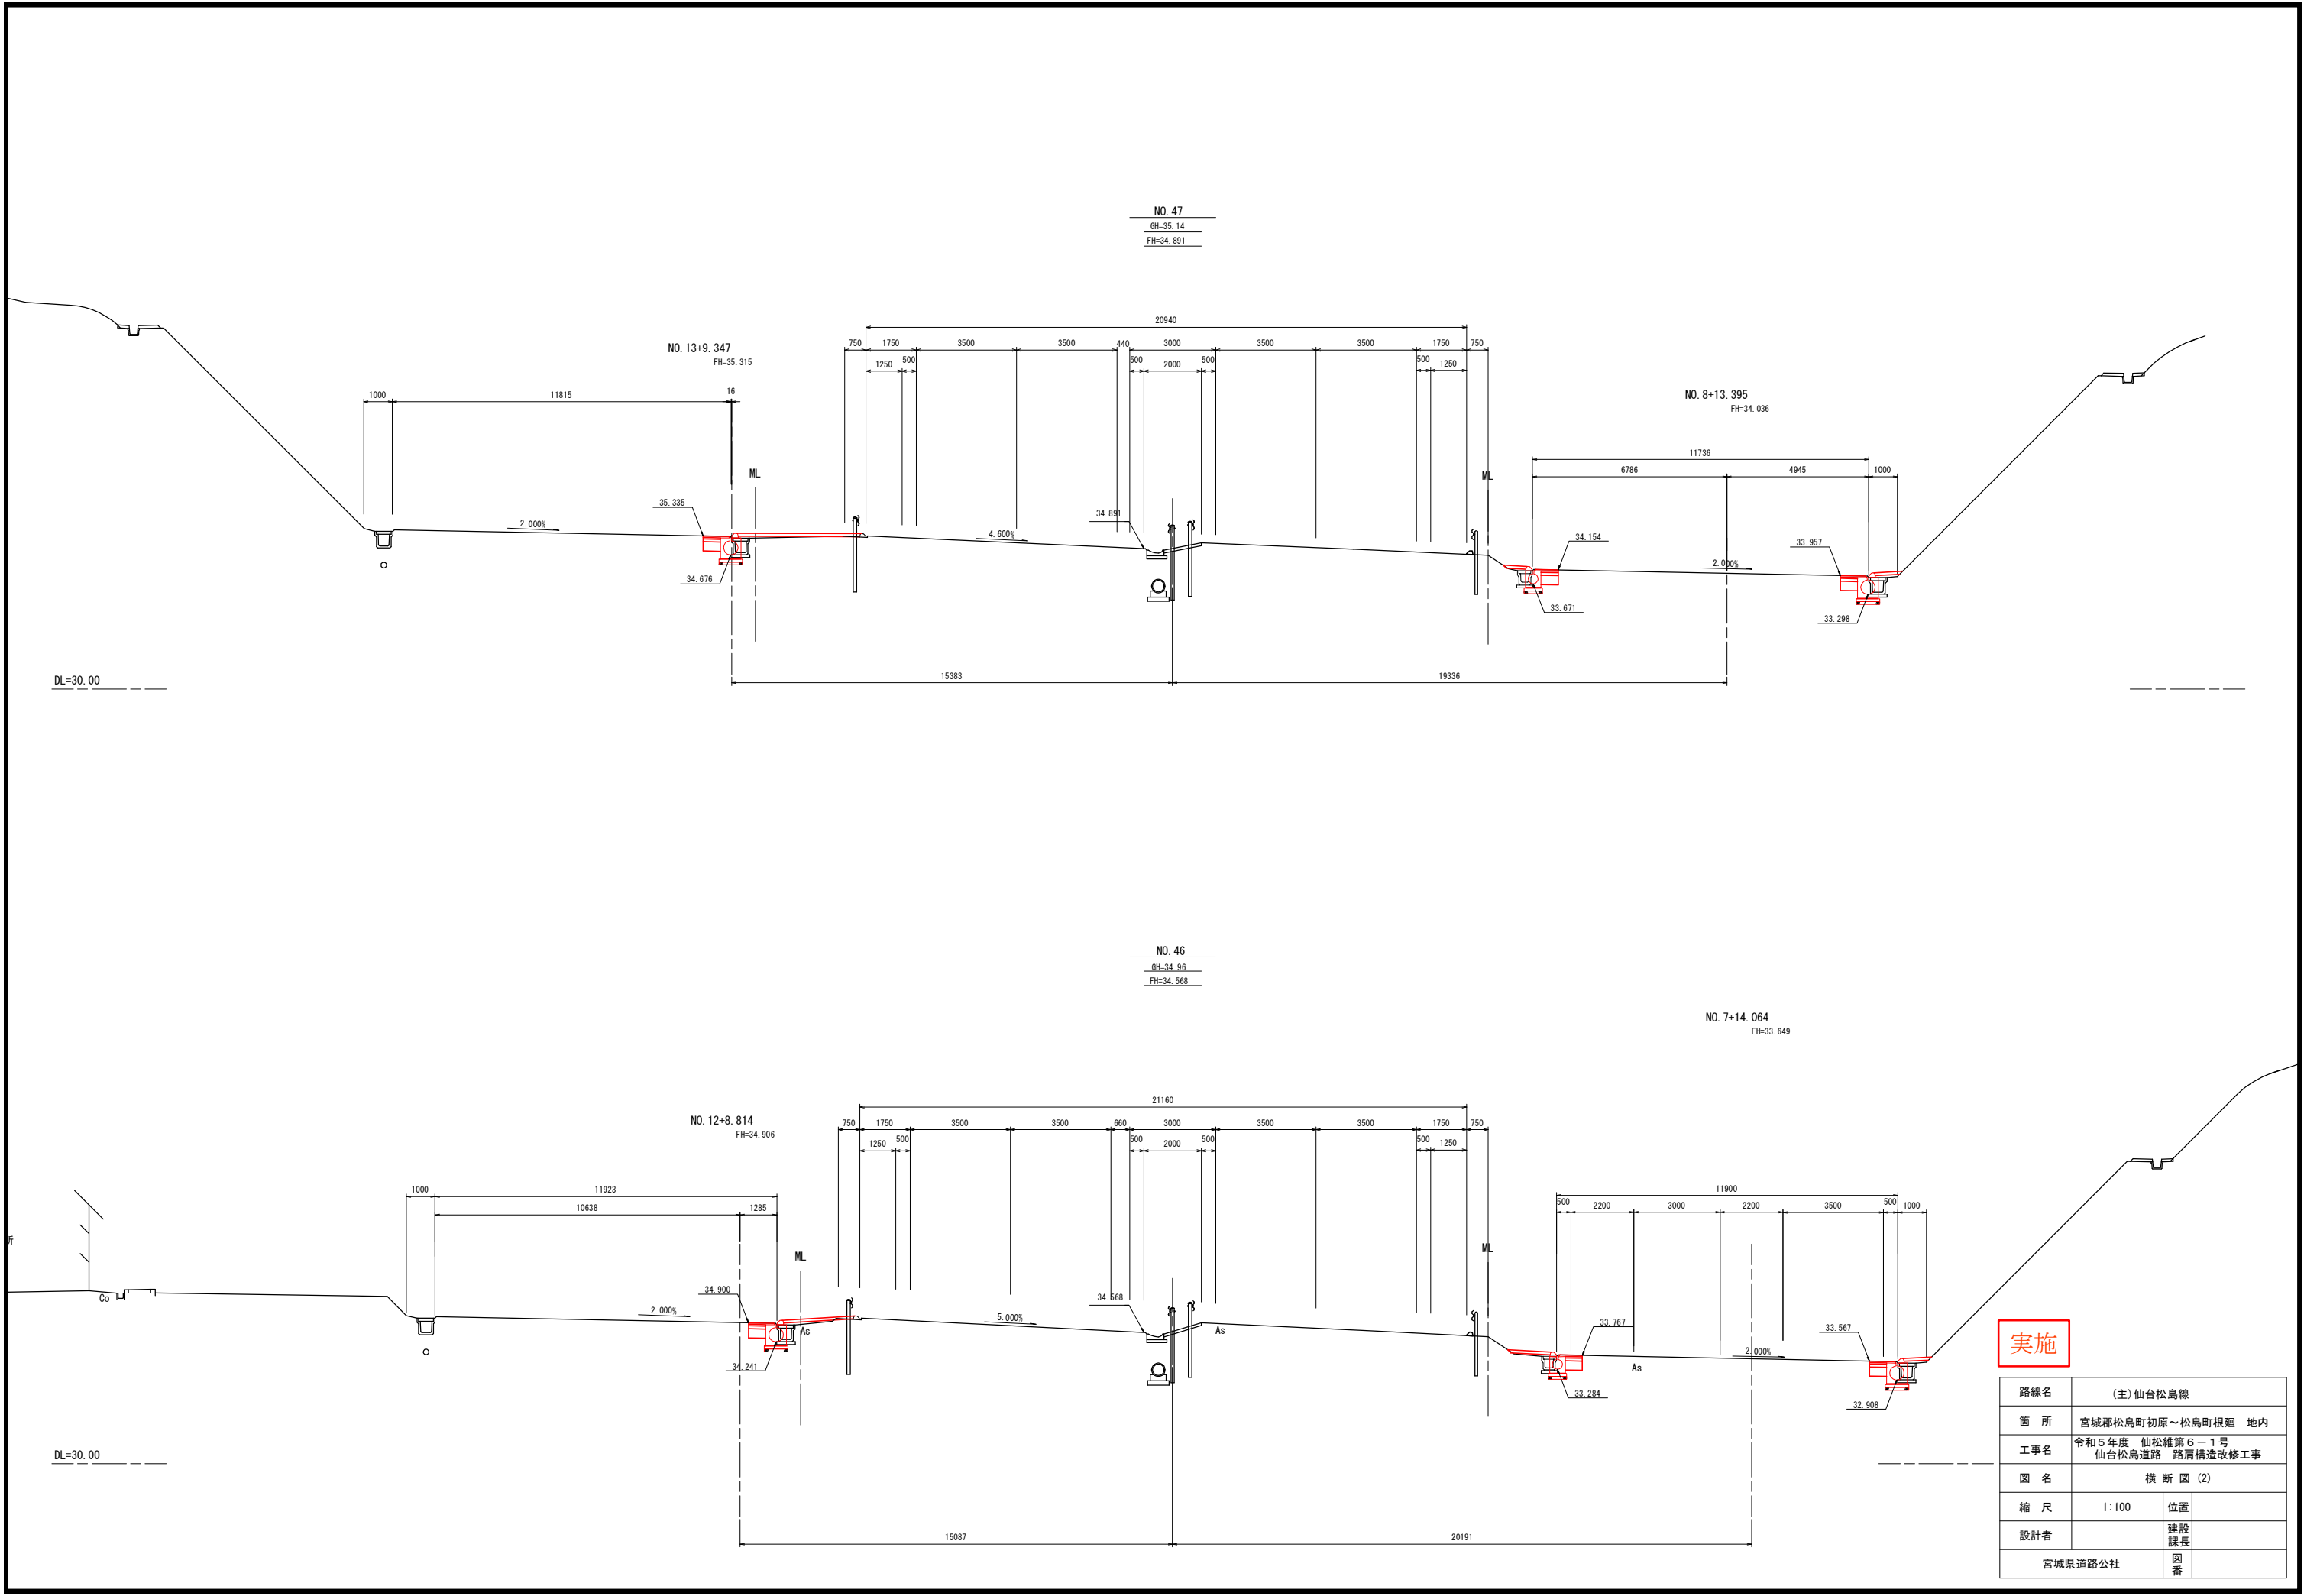

実施



路線名	(主) 仙台松島線		
箇所	宮城県松島町初原～松島町根廻 地内		
工事名	令和5年度 仙松線第6-1号 仙台松島道路 路肩構造改修工事		
図名	横断図(2)		
縮尺	1:100	位置	
設計者		建設課長	
宮城県道路公社		図番	

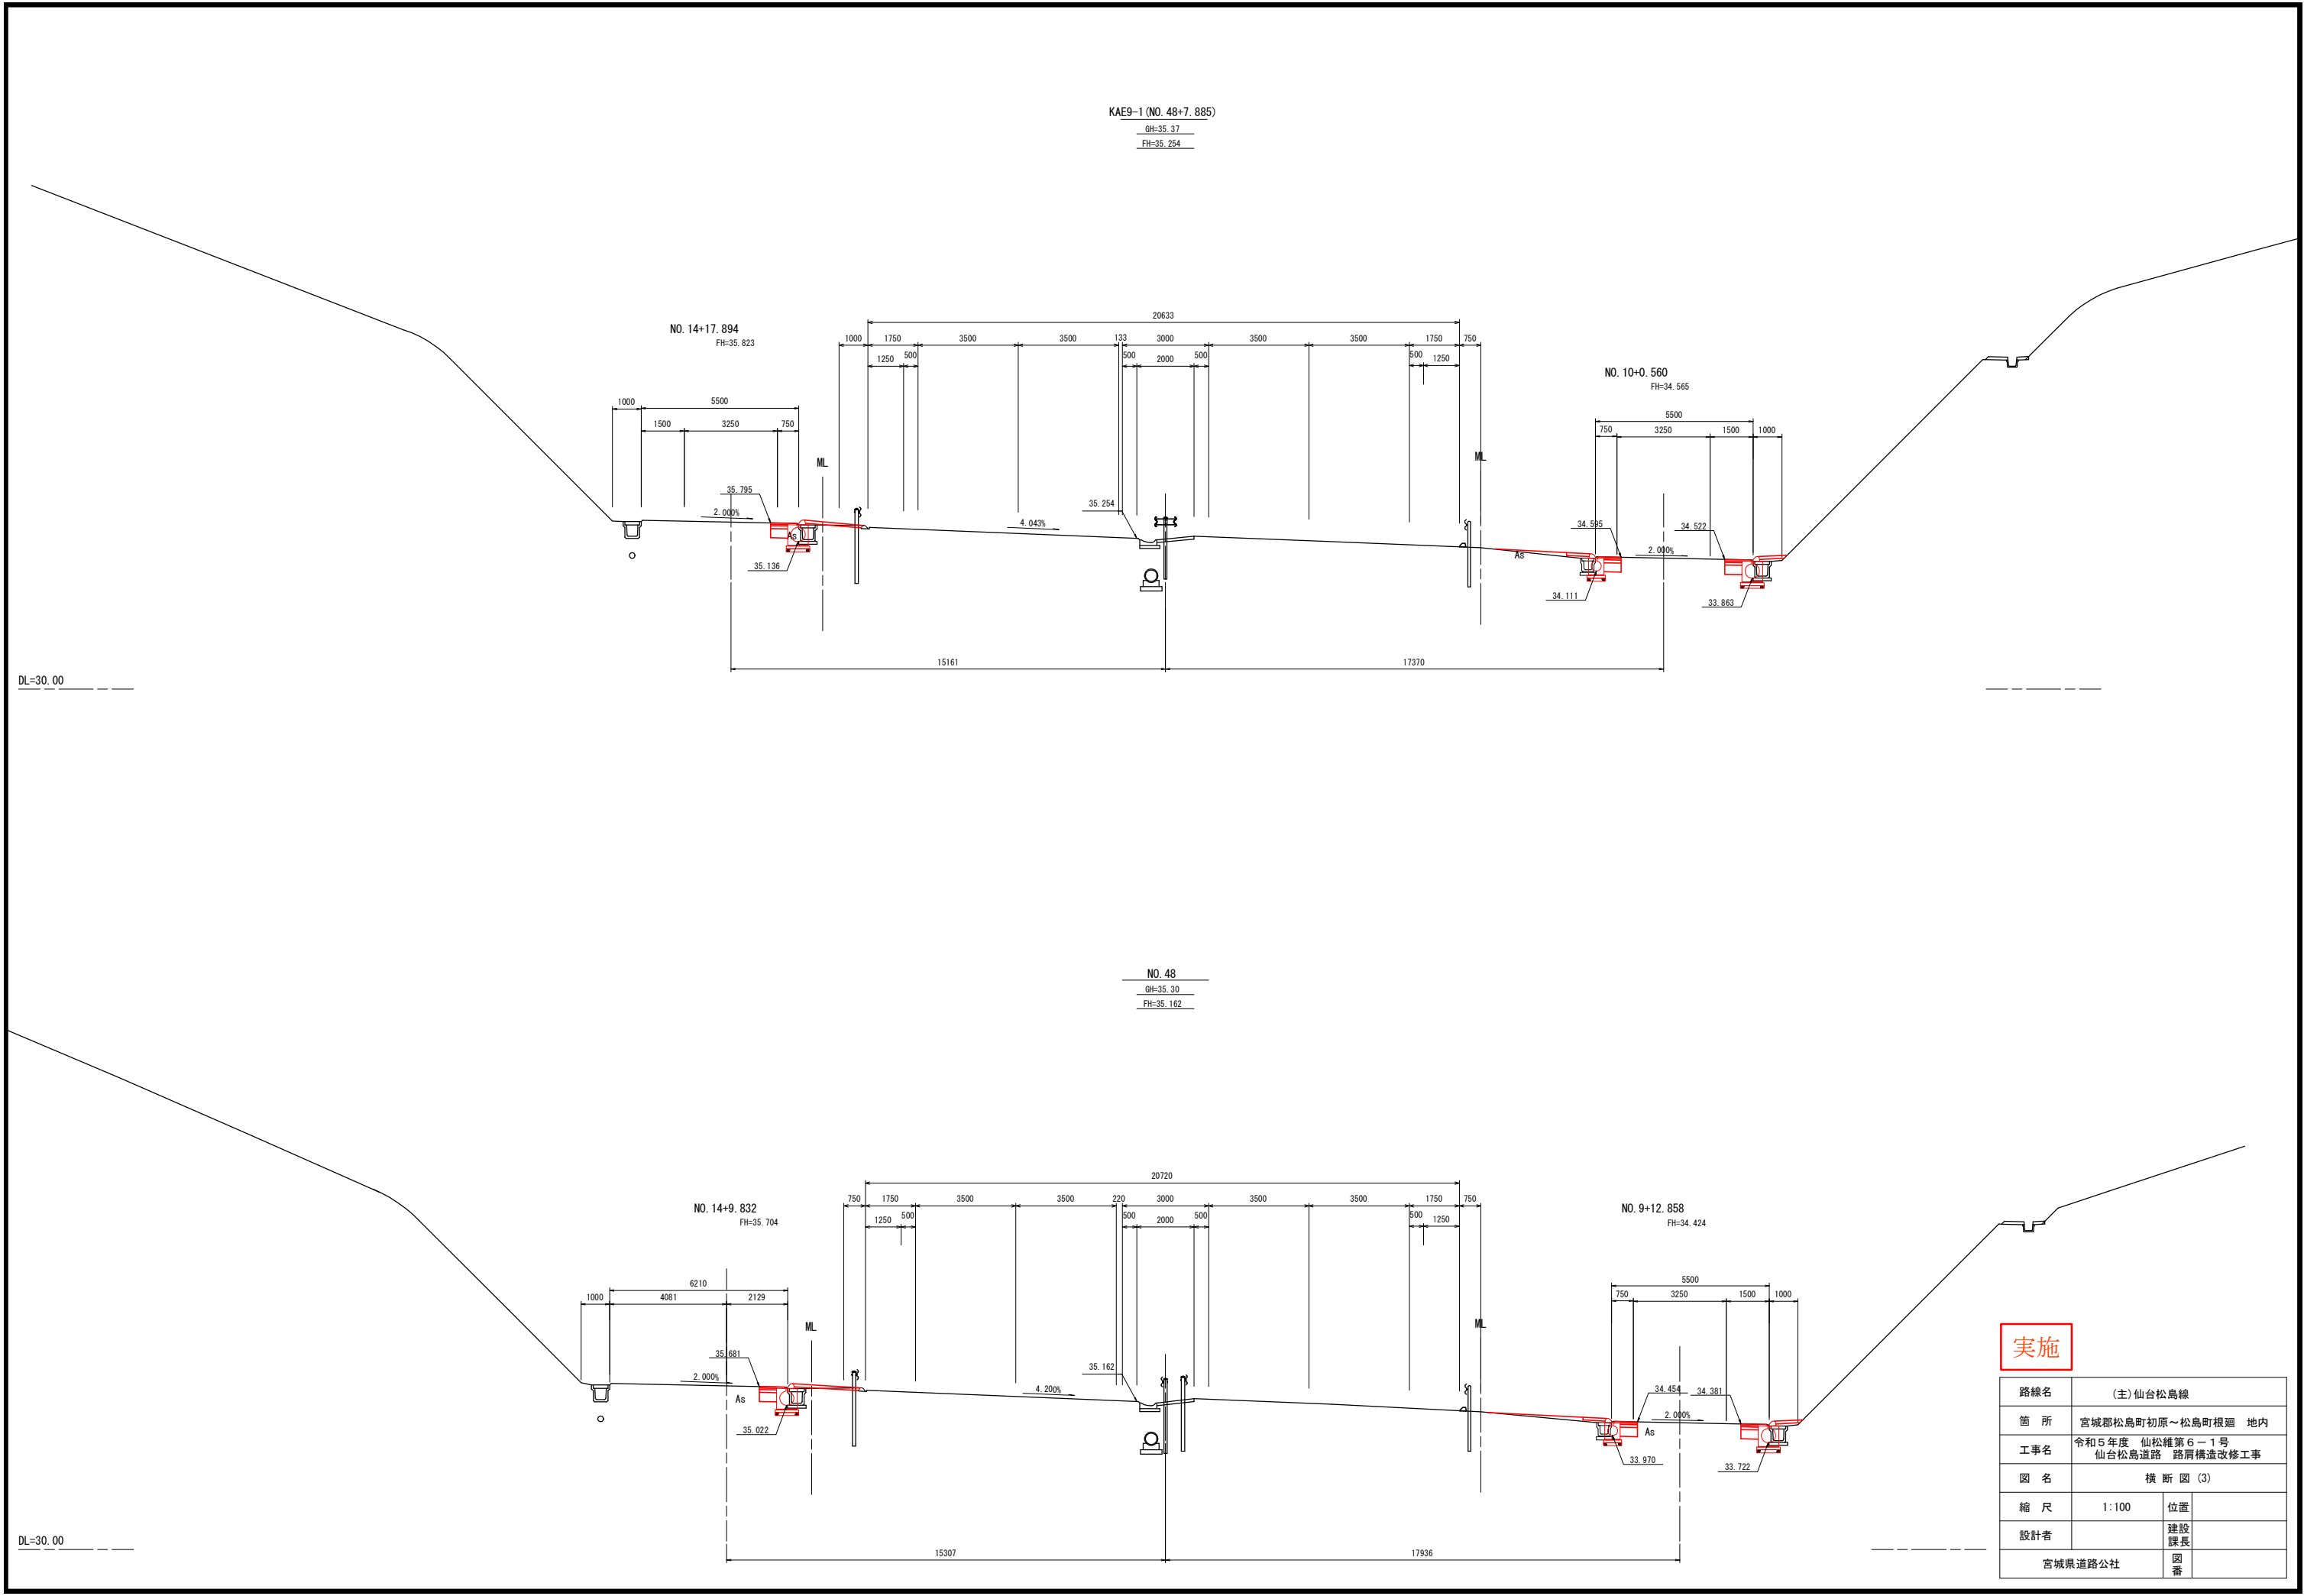

実施

路線名	(主) 仙台松島線		
箇所	宮城県松島町初原～松島町根廻 地内		
工事名	令和5年度 仙松線第6-1号 仙台松島道路 路肩構造改修工事		
図名	横断図(3)		
縮尺	1:100	位置	
設計者		建設課長	
宮城県道路公社		図番	

記号	項 目	数 量
CA1	片切掘削（土砂）	-
CA2	片切掘削（軟岩 I）	-
CA3	オーブン掘削（土砂）	-
BA1	路体盛土（厚<1.0m）	0.2
BA2	（1.0m≦厚<2.5m）	-
BA3	（2.5m≦厚<4.0m）	-
BA4	（4.0m≦厚）	-
CB1	コンクリートシール	0.87

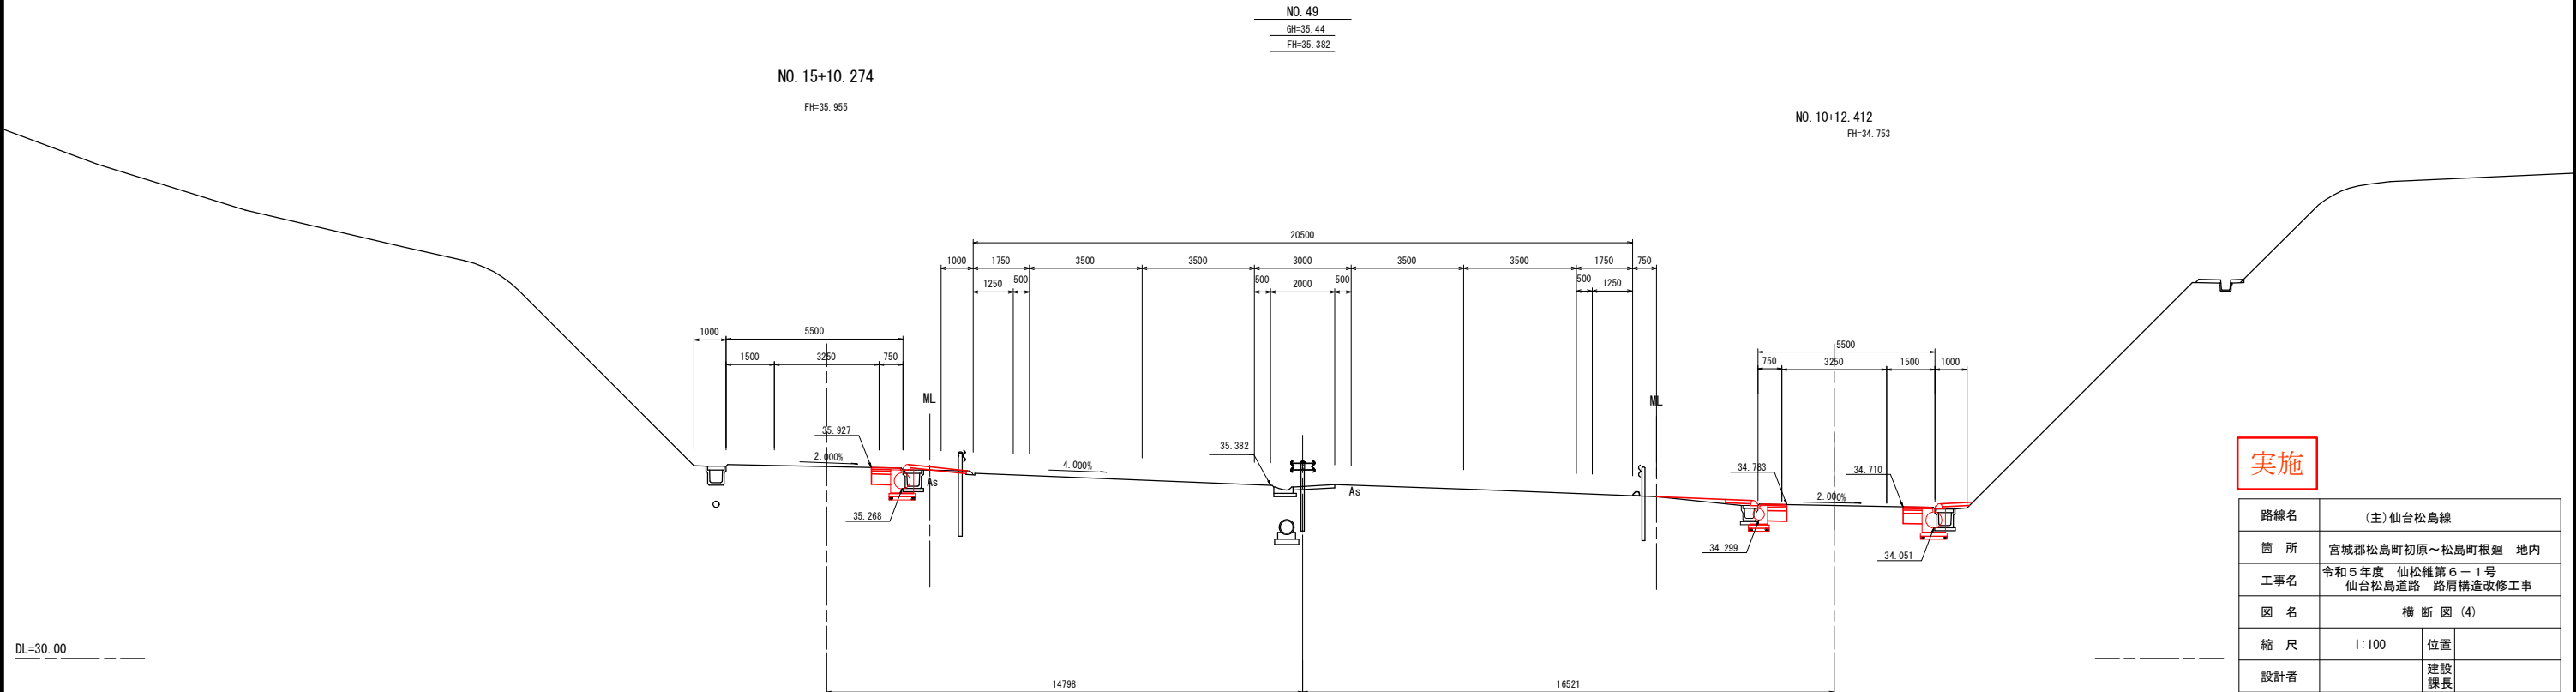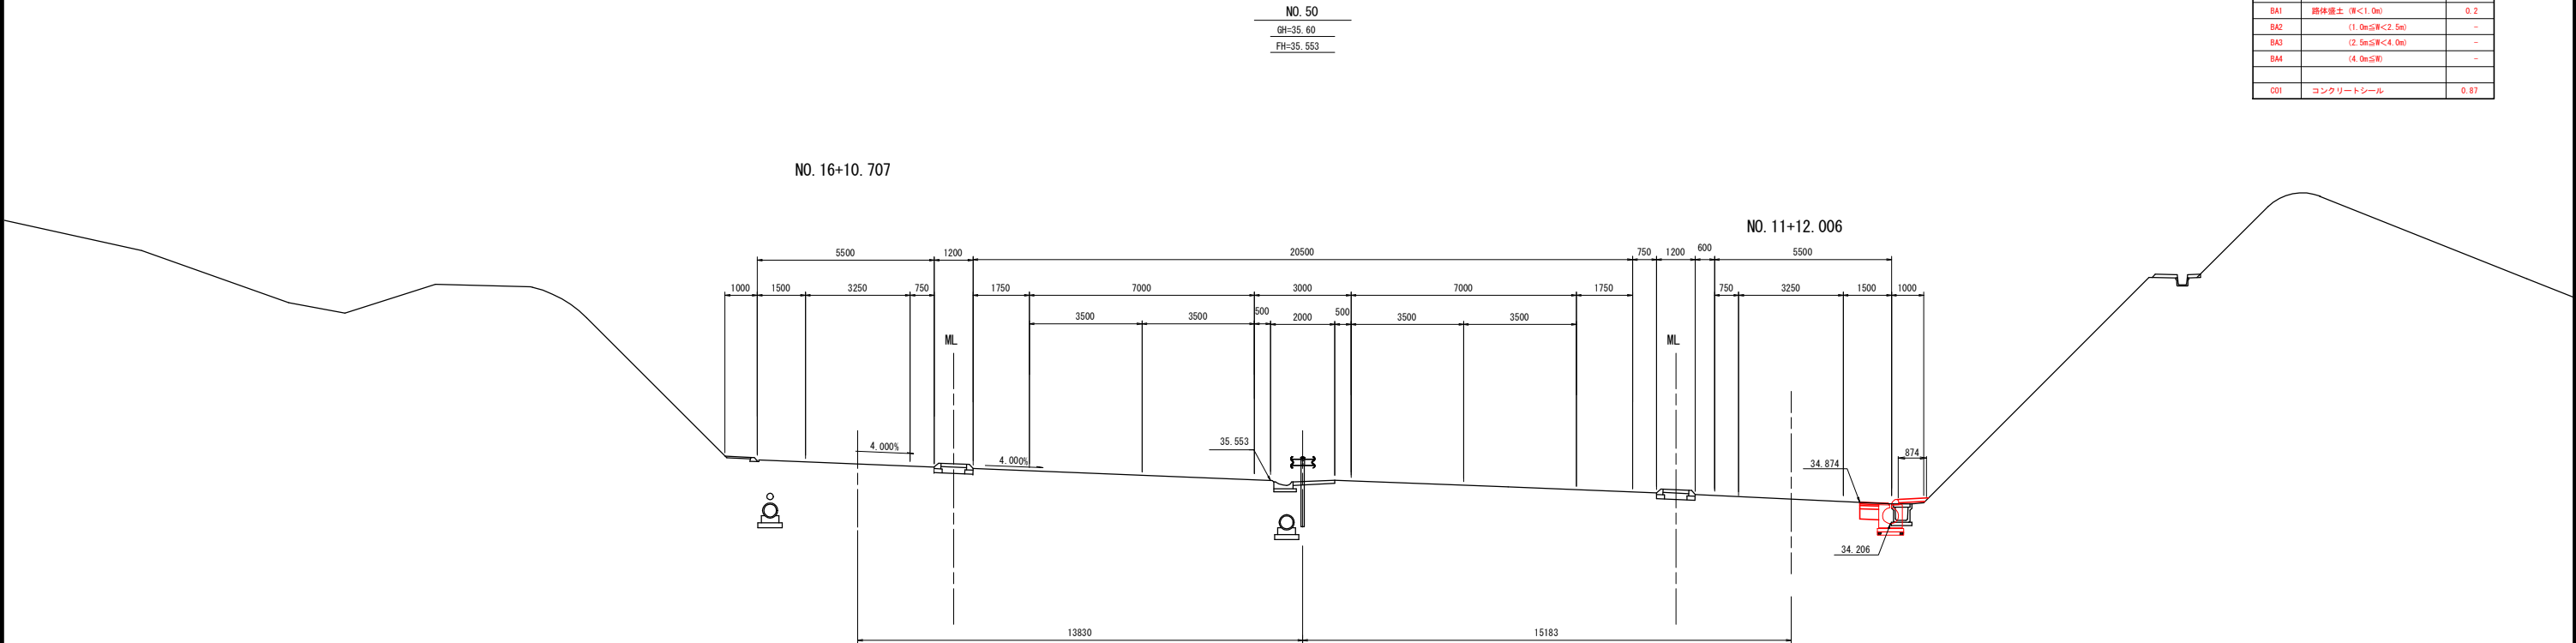


実施			
路線名	(主) 仙台松島線		
箇 所	宮城県松島町初原～松島町根廻 地内		
工事名	令和5年度 仙松維第6-1号 仙台松島道路 路肩構造改修工事		
図 名	横 断 図 (4)		
縮 尺	1:100	位置	
設計者		建設課長	
宮城県道路公社		図 番	

記号	項 目	数 量
CA1	片切掘削（土砂）	-
CA2	片切掘削（軟岩Ⅰ）	-
CA3	オープン掘削（土砂）	-
BA1	路体盛土（W<1.0m）	0.2
BA2	（1.0m≦W<2.5m）	-
BA3	（2.5m≦W<4.0m）	-
BA4	（4.0m≦W）	-
GO1	コンクリートシール	0.92

NO. 52
GH=35.80
FH=35.742


DL=30.00

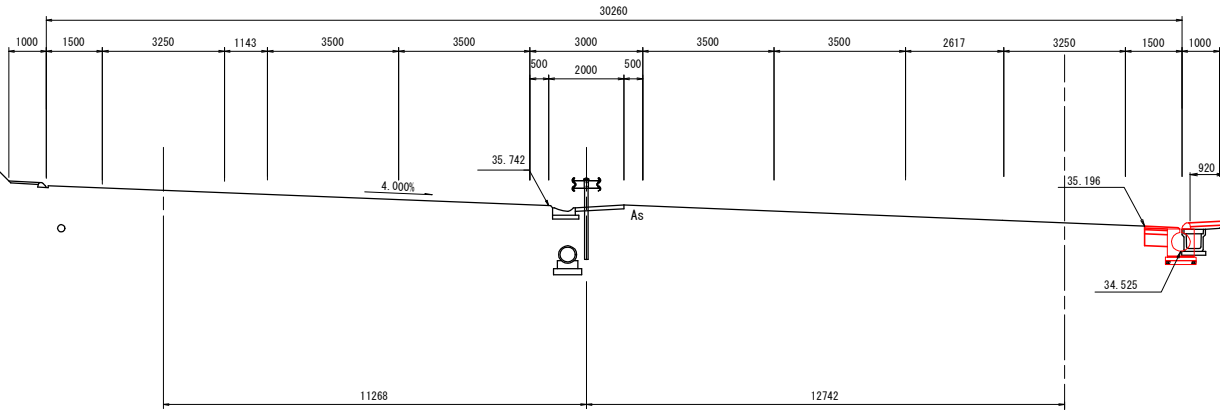

記号	項 目	数 量
CA1	片切掘削（土砂）	-
CA2	片切掘削（軟岩Ⅰ）	-
CA3	オープン掘削（土砂）	-
BA1	路体盛土（W<1.0m）	0.2
BA2	（1.0m≦W<2.5m）	-
BA3	（2.5m≦W<4.0m）	-
BA4	（4.0m≦W）	-
GO1	コンクリートシール	0.92

NO. 51
GH=35.75
FH=35.673

DL=30.00

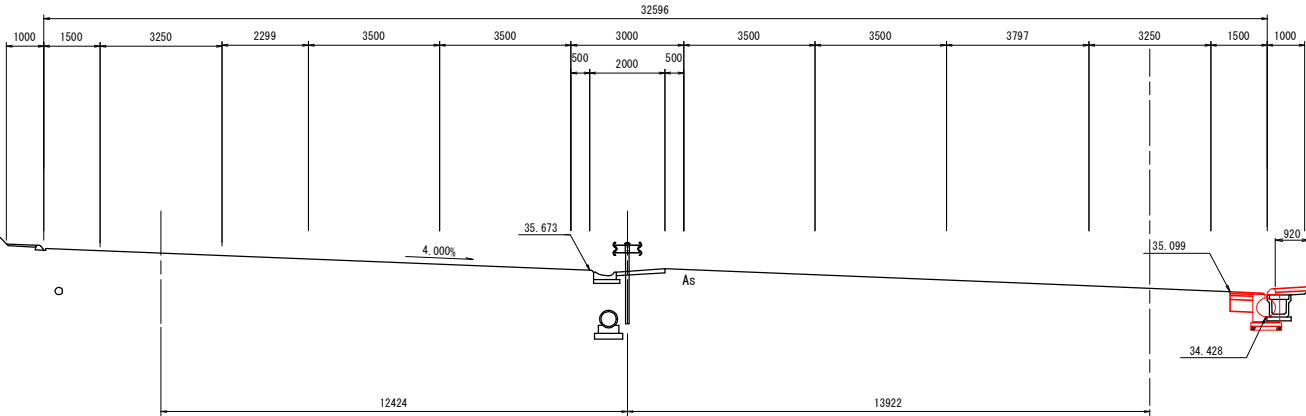

実施


路線名	(主) 仙台松島線		
箇 所	宮城県松島町初原～松島町根廻 地内		
工事名	令和5年度 仙松維第6－1号 仙台松島道路 路肩構造改修工事		
図 名	横 断 図 (5)		
縮 尺	1:100	位置	
設計者		建設 課長	
宮城県道路公社		図 番	

記号	項目	数量
CA1	片切掘削（土砂）	-
CA2	片切掘削（軟岩Ⅰ）	-
CA3	オープン掘削（土砂）	-
BA1	路体盛土（厚<1.0m）	0.2
BA2	（1.0m≦厚<2.5m）	-
BA3	（2.5m≦厚<4.0m）	-
BA4	（4.0m≦厚）	-
CO1	コンクリートシール	0.92

NO. 53

GH=35.81

FH=35.759

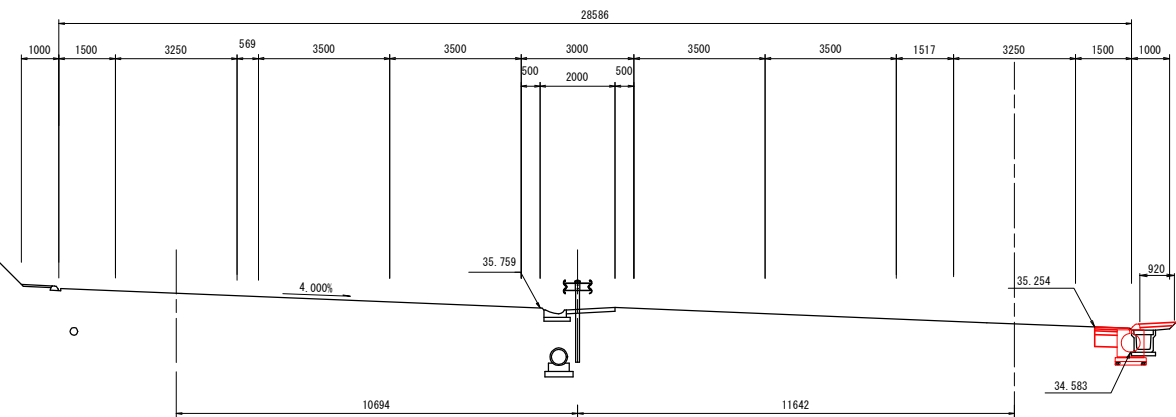


実施


路線名	(主) 仙台松島線		
箇所	宮城県松島町初原～松島町根廻 地内		
工事名	令和5年度 仙松維第6－1号 仙台松島道路 路肩構造改修工事		
図名	横断図(6)		
縮尺	1:100	位置	
設計者		建設課長	
宮城県道路公社		図番	

DL=30.00

記 号	項 目	数 量
CA1	片切掘削 (土砂)	-
CA2	片切掘削 (敷石 1)	-
CA3	オープン掘削 (土砂)	-
BA1	路床盛土 (厚<1.0m)	0.2
BA2	(1.0m≦厚<2.5m)	-
BA3	(2.5m≦厚<4.0m)	-
BA4	(4.0m≦厚)	-
Q01	コンクリートシール	0.92

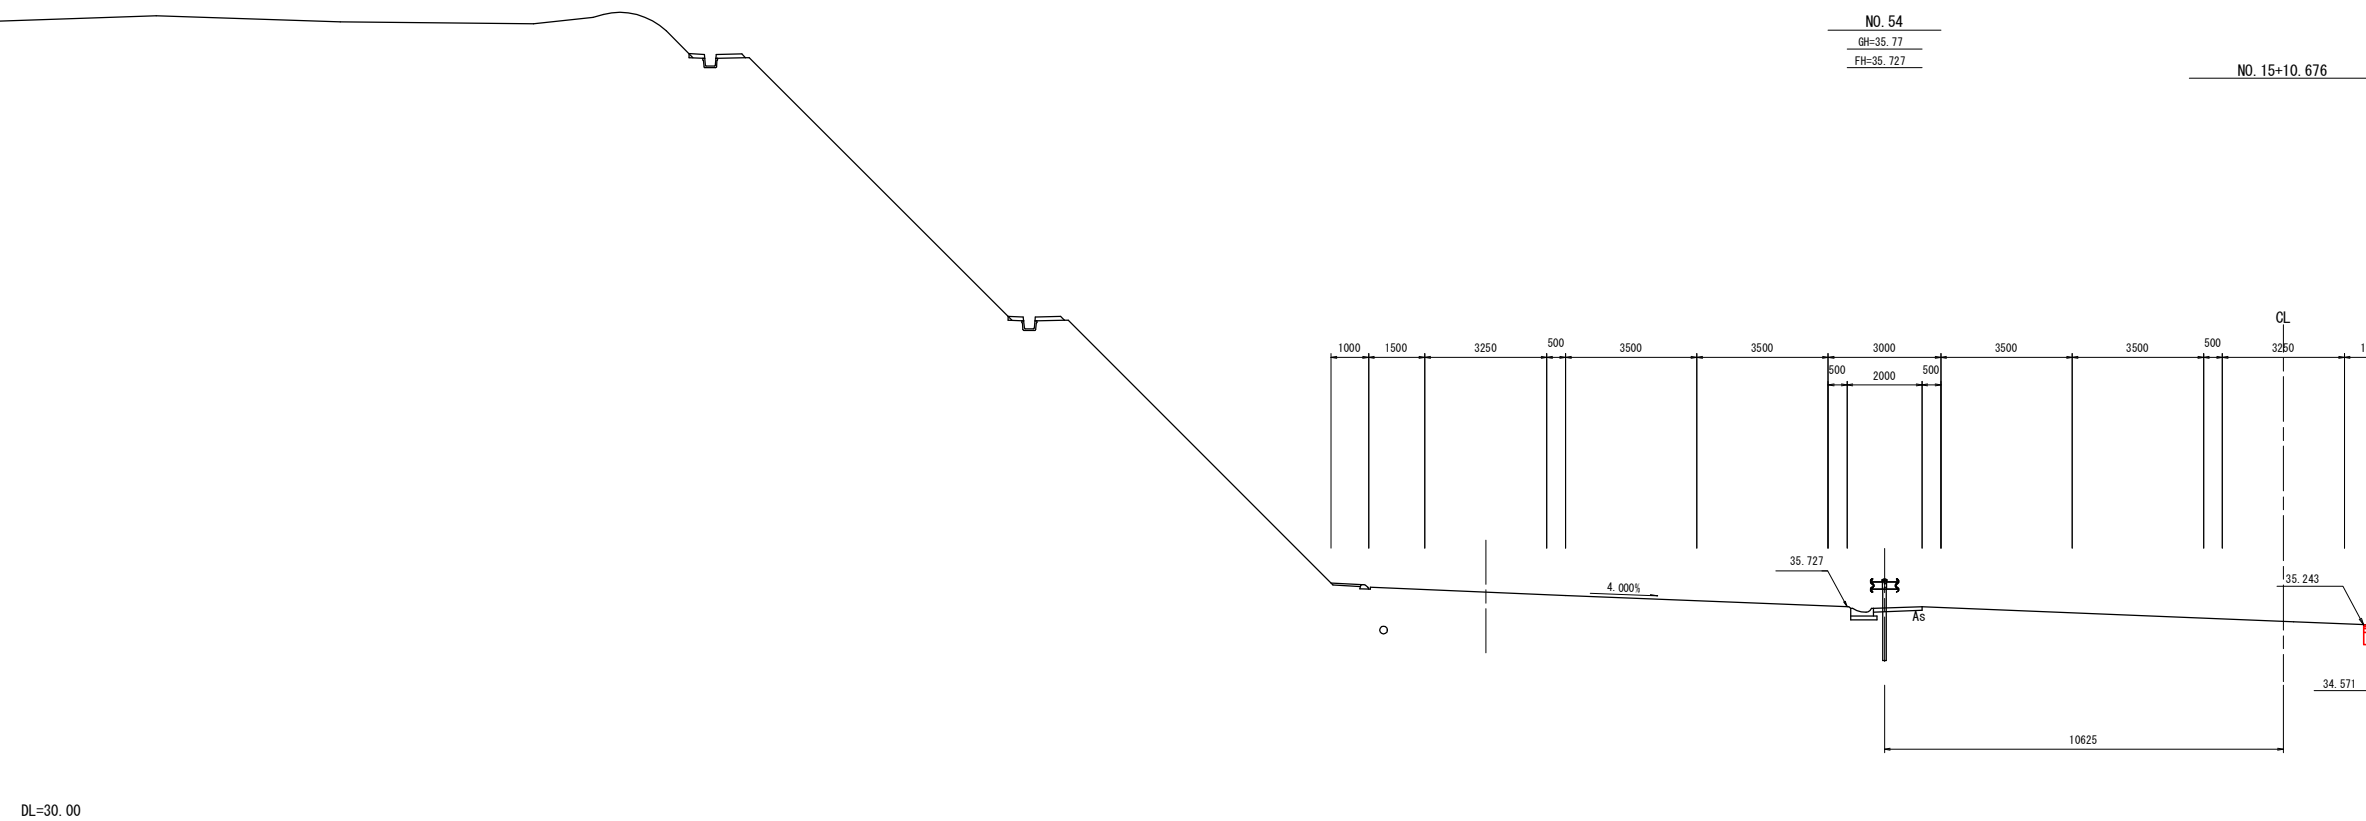


実施		
路線名	(主)仙台松島線	
箇 所	宮城郡松島町切原～松島町根廻 地内	
工事名	令和5年度 仙松維新6－1号 仙台松島道路 路肩構造改修工事	
図 名	横 断 図 (7)	
縮 尺	1:100	位置
設計者		建設課長
宮城県道路公社		図番

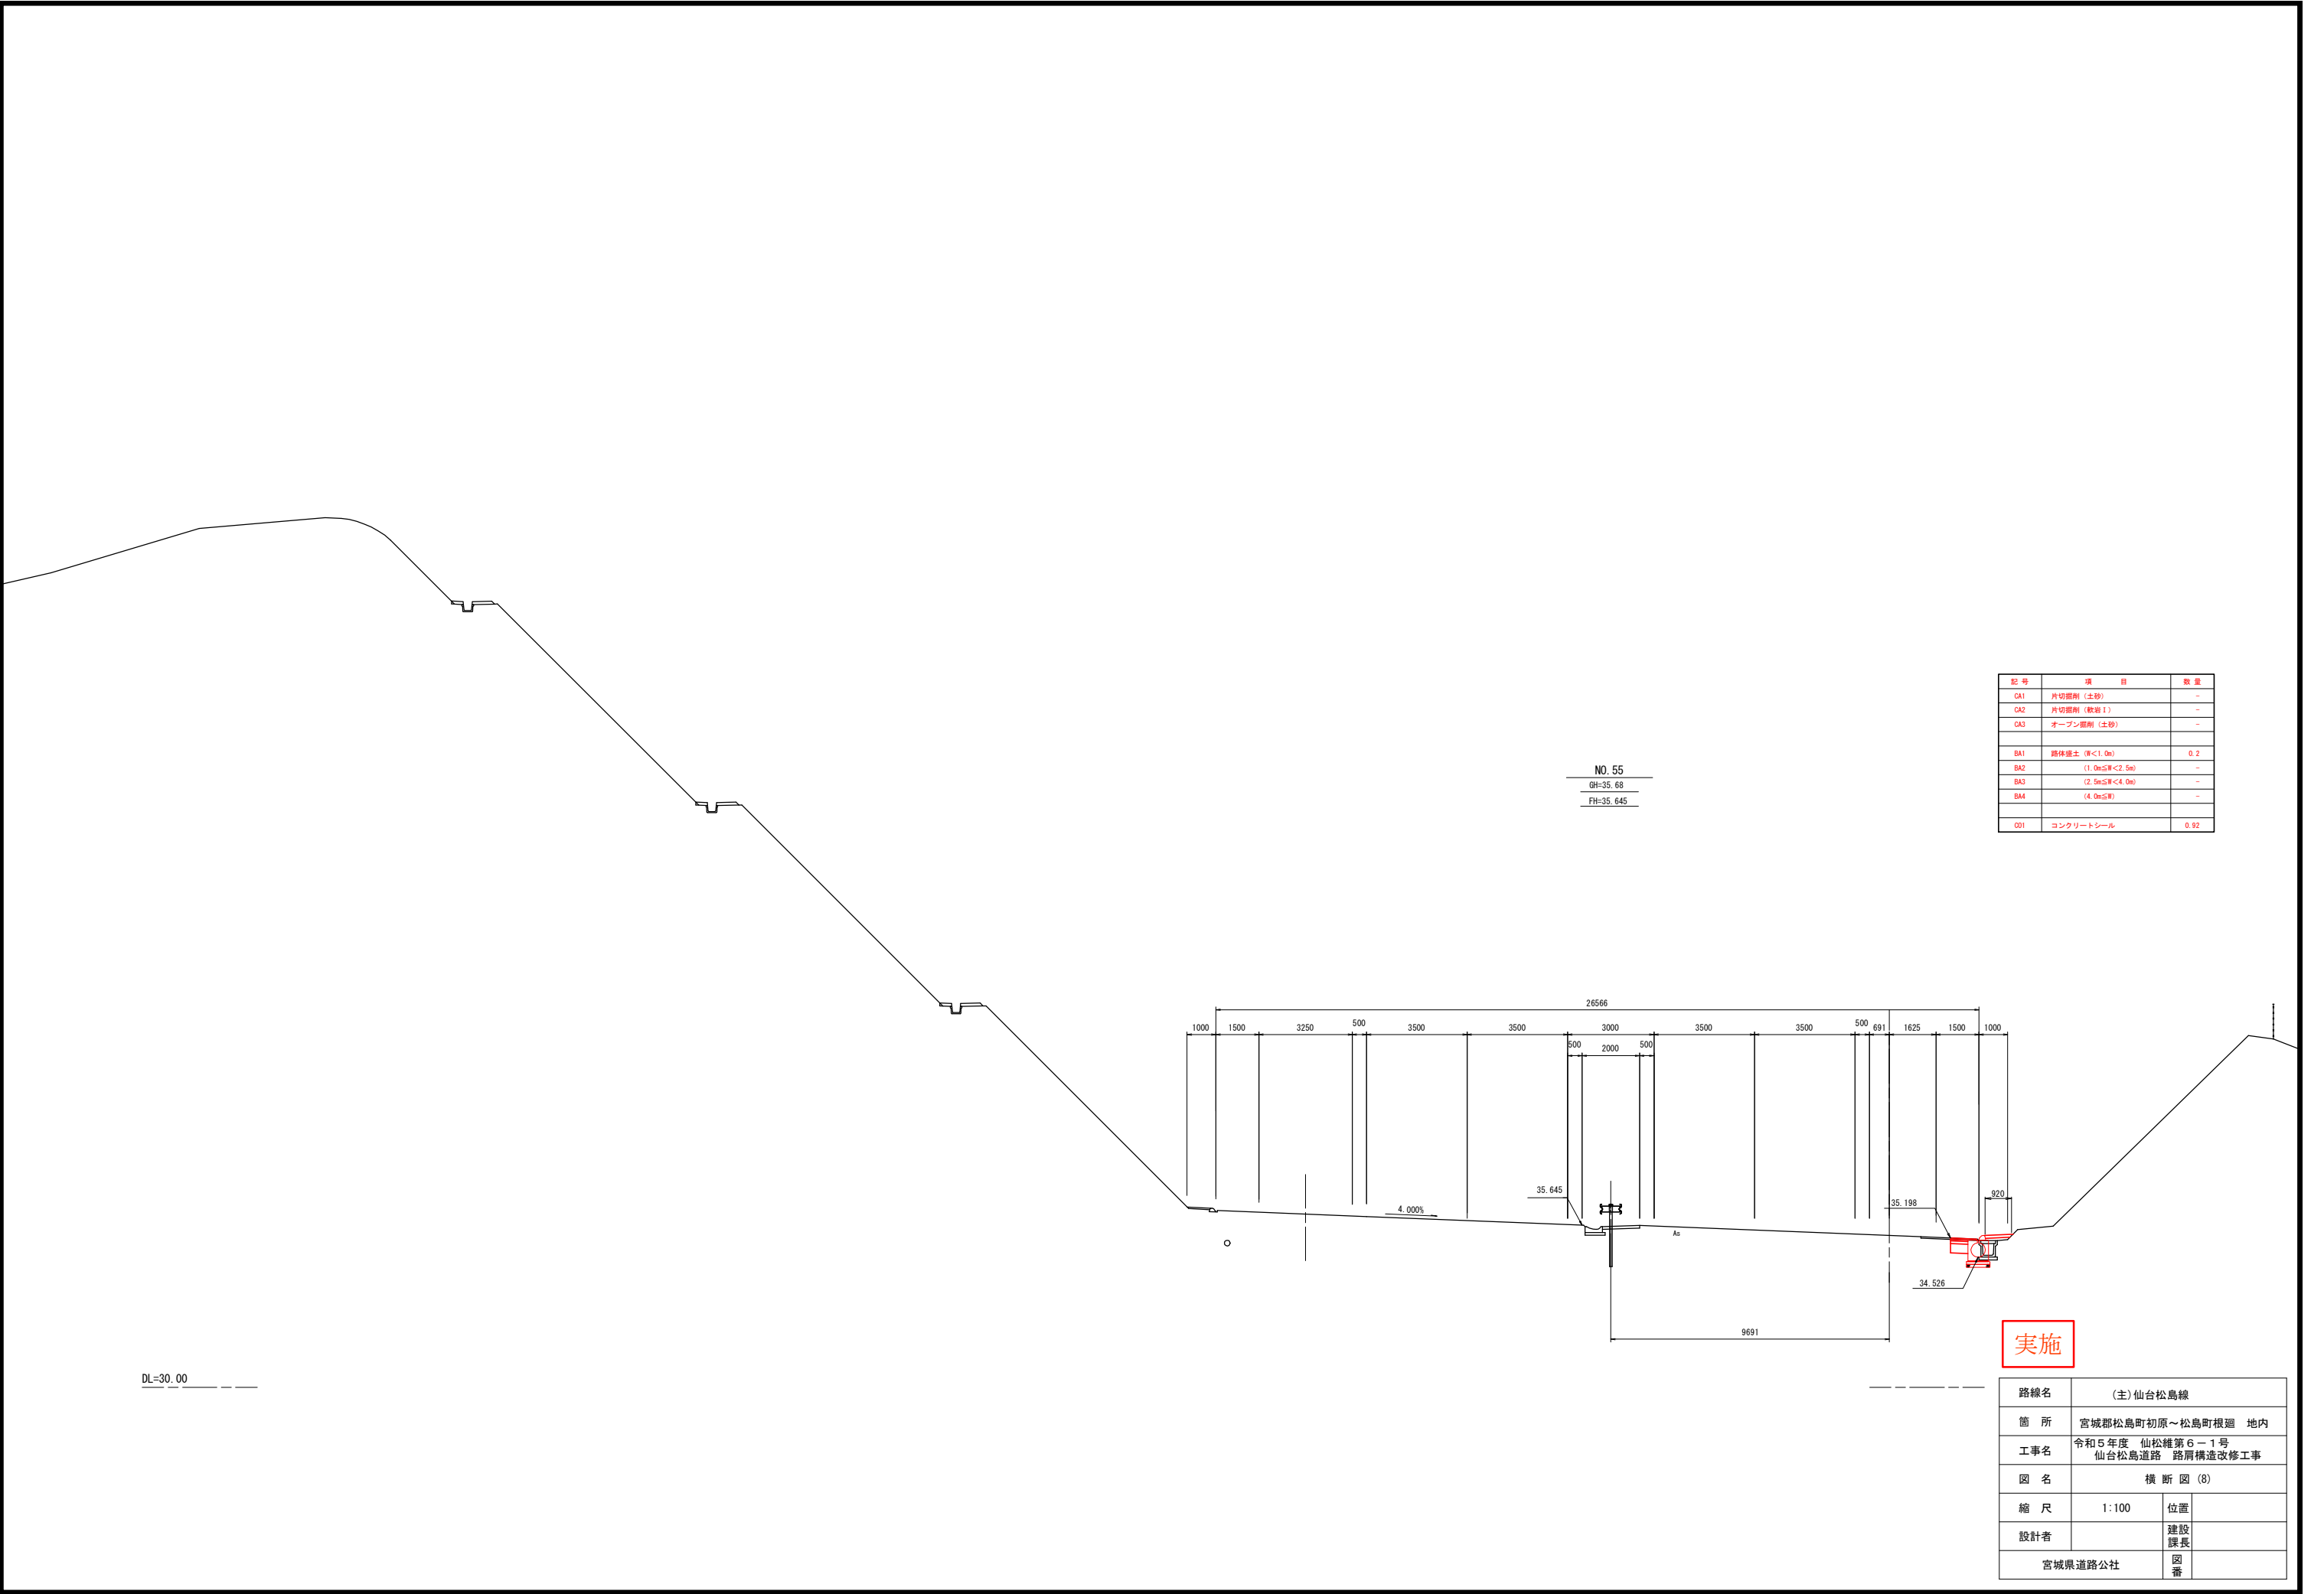

記 号	項 目	数 量
DA1	片切掘削 (土砂)	-
DA2	片切掘削 (軟岩 1)	-
DA3	オープン掘削 (土砂)	-
BA1	路体掘土 (W<1.0m)	0.2
BA2	(1.0m≤W<2.5m)	-
BA3	(2.5m≤W<4.0m)	-
BA4	(4.0m≤W)	-
QT	コンクリートシール	0.92

実施

路線名	(主) 仙台松島線		
箇 所	宮城郡松島町初原～松島町根廻 地内		
工事名	令和5年度 仙松維第6－1号 仙台松島道路 路肩構造改修工事		
図 名	横 断 図 (8)		
縮 尺	1:100	位置	
設計者		建設 課長	
宮城県道路公社		図 番	

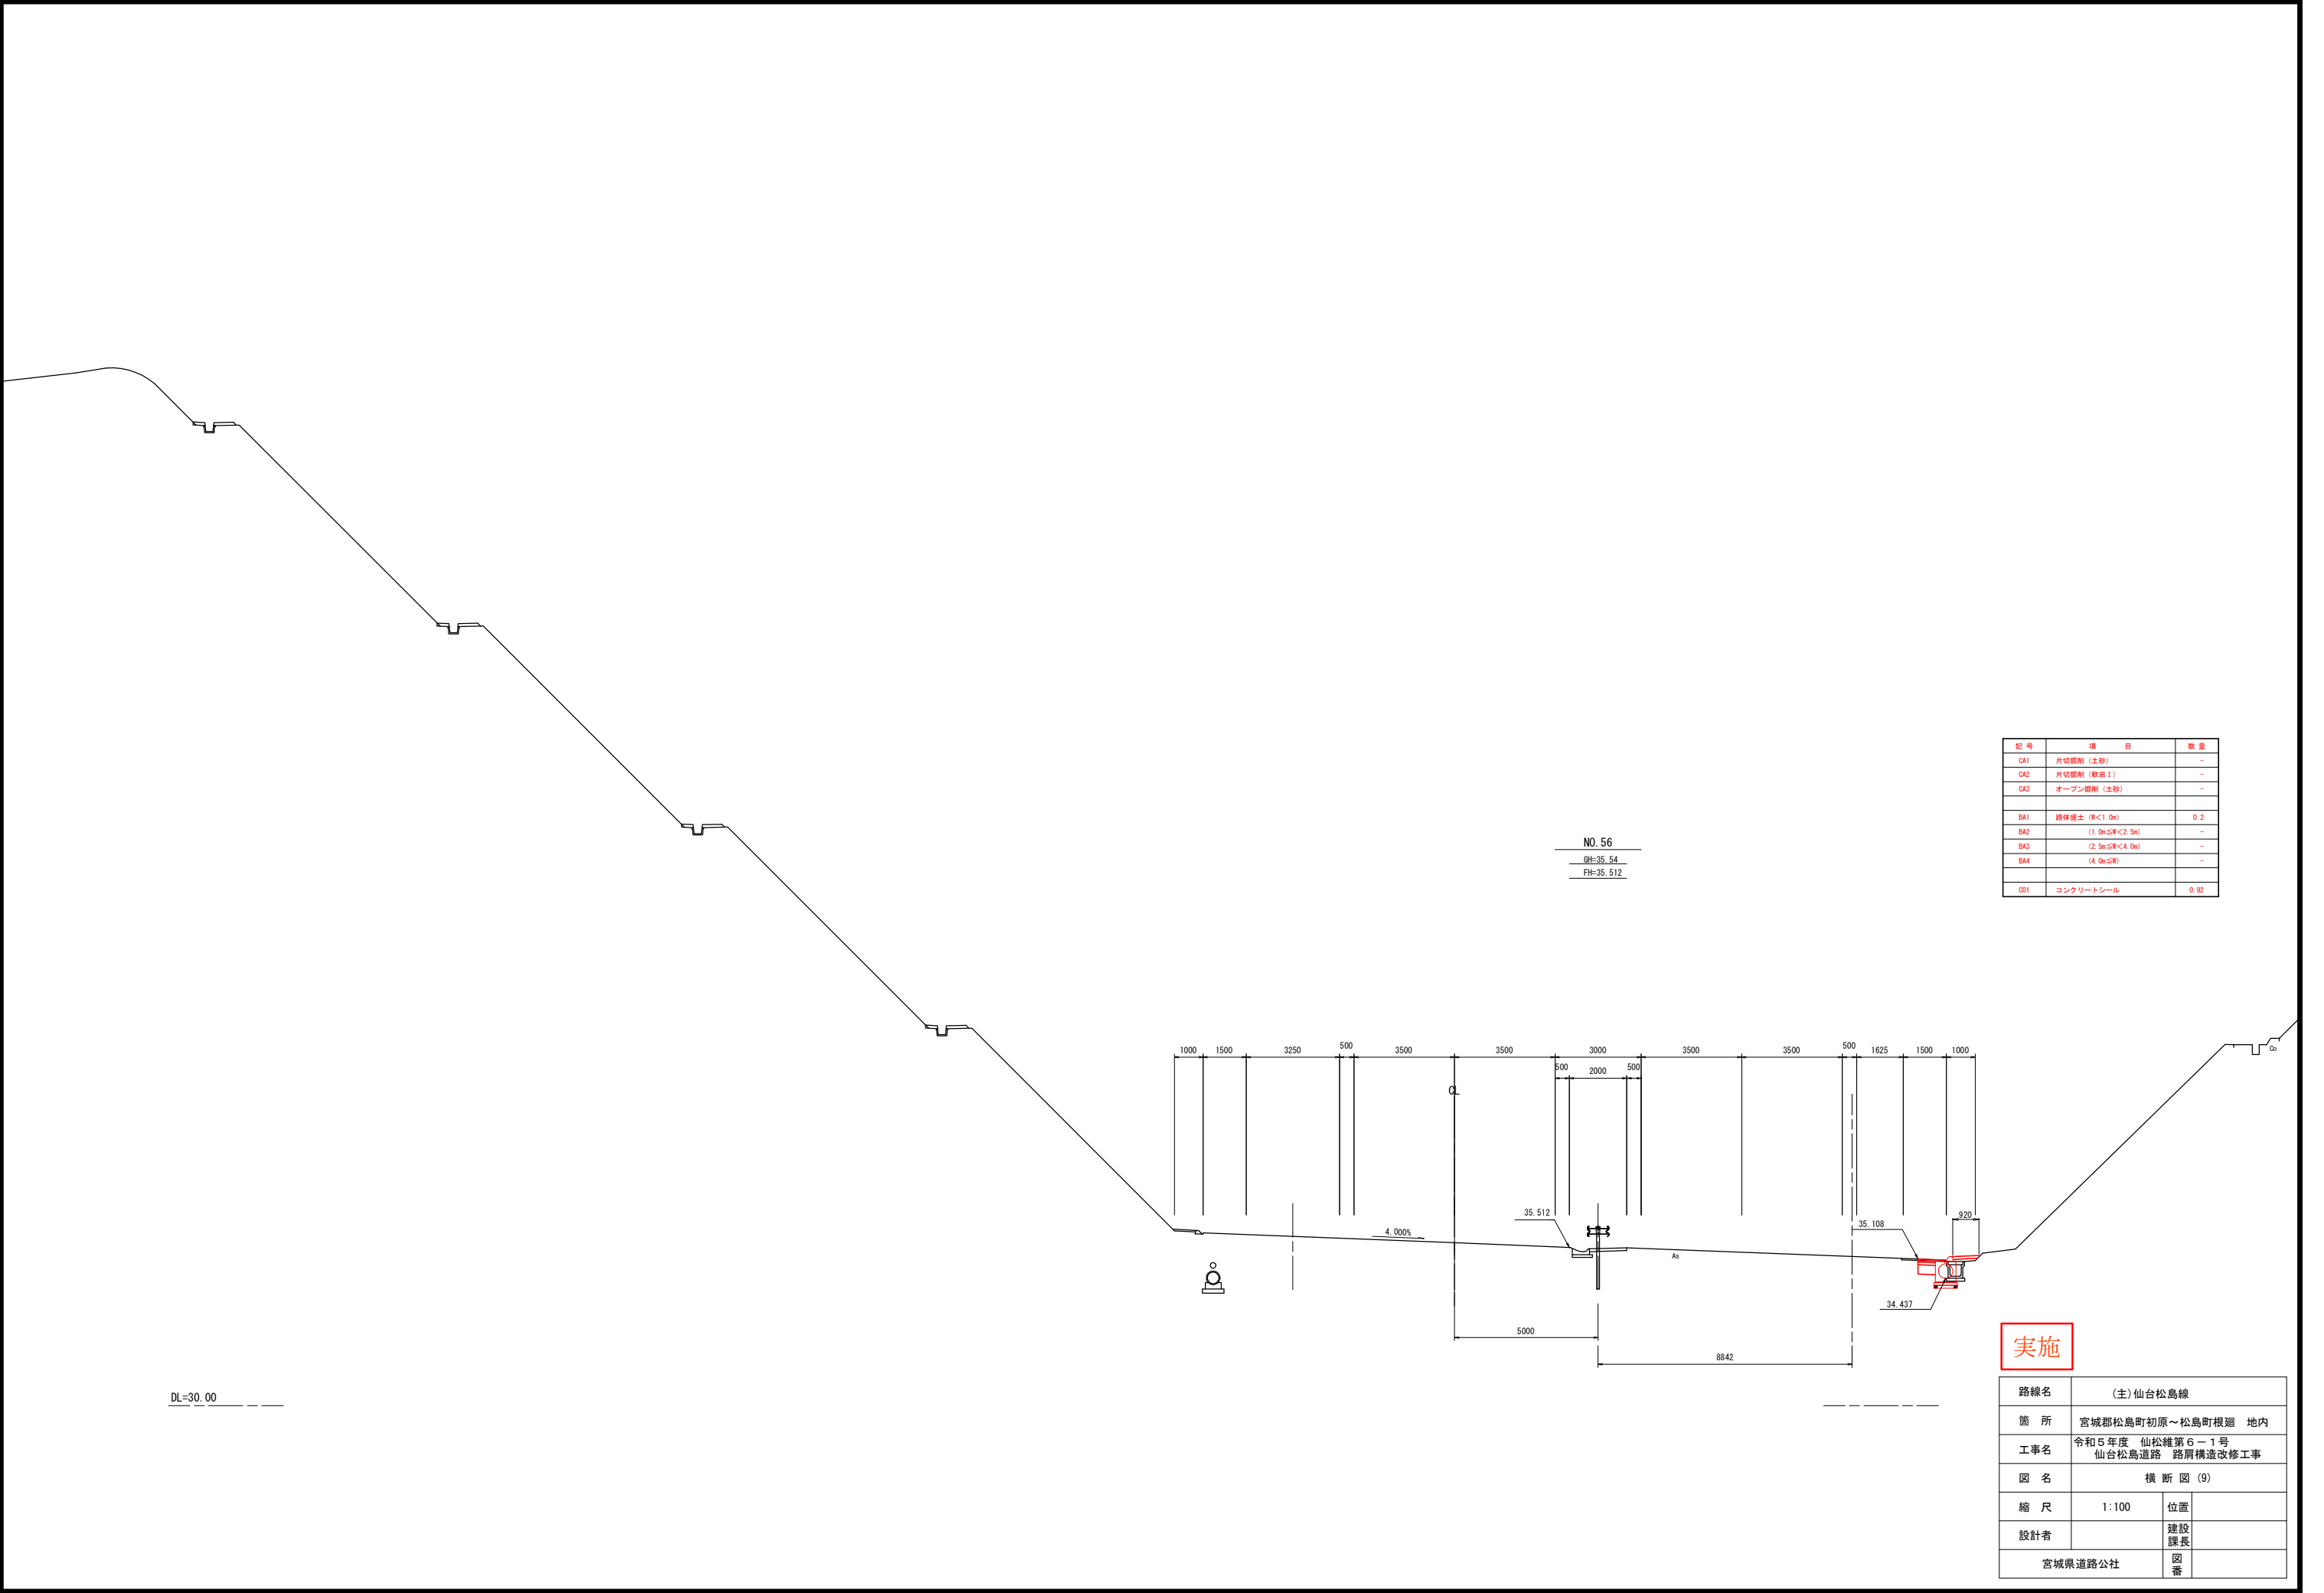


NO. 56
BH=35.54
FH=35.512

記号	項目	数量
CA1	片切掘削（土砂）	-
CA2	片切掘削（軟岩Ⅰ）	-
CA3	オープン掘削（土砂）	-
BA1	路体造土（R<1.0m）	0.2
BA2	（1.0m≤R<2.5m）	-
BA3	（2.5m≤R<4.0m）	-
BA4	（4.0m≤R）	-
CO1	コンクリートシール	0.92

実施

路線名	(主) 仙台松島線		
箇所	宮城郡松島町初原～松島町根廻 地内		
工事名	令和5年度 仙松維第6ー1号 仙台松島道路 路肩構造改修工事		
図名	横断図(9)		
縮尺	1:100	位置	
設計者		建設課長	
宮城県道路公社		図番	

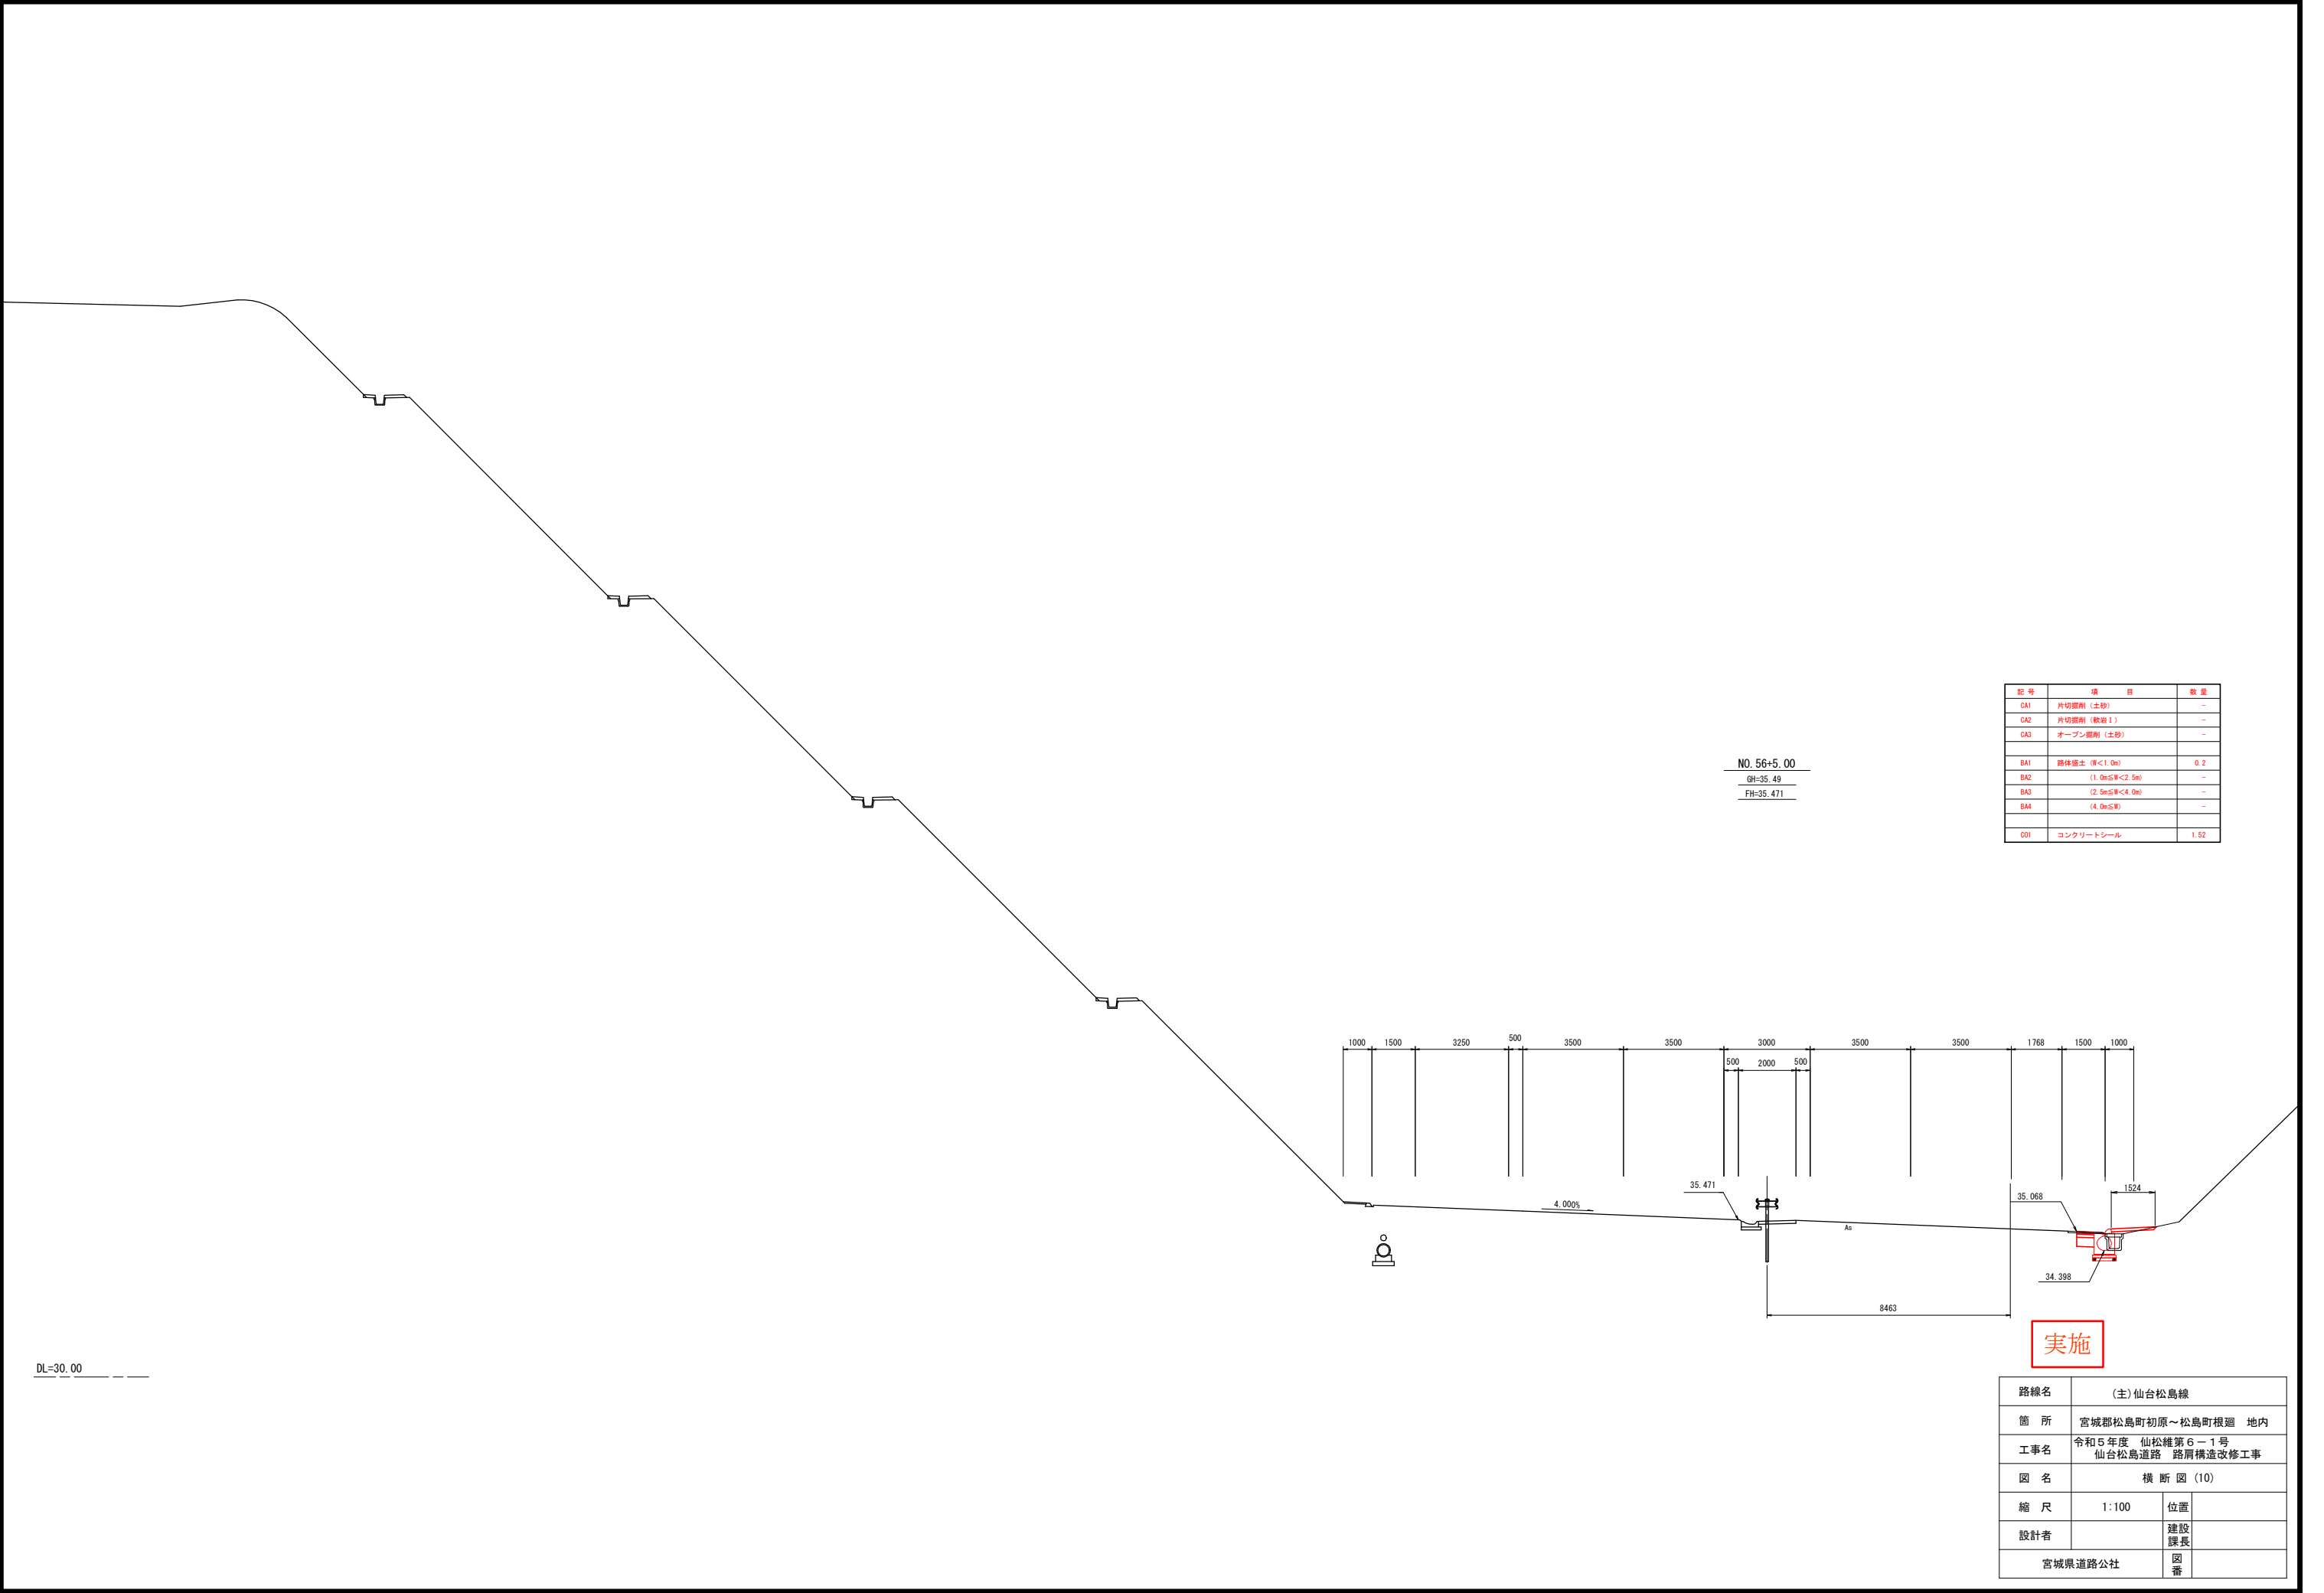

N0.56+5.00
GH=35.49
FH=35.471

記号	項 目	数 量
CA1	片切掘削（土砂）	-
CA2	片切掘削（軟泥1）	-
CA3	オープン掘削（土砂）	-
BA1	路体盛土（W<1.0m）	0.2
BA2	（1.0m≦W<2.5m）	-
BA3	（2.5m≦W<4.0m）	-
BA4	（4.0m≦W）	-
CO1	コンクリートセール	1.52


実施

路線名	(主) 仙台松島線		
箇 所	宮城郡松島町初原～松島町根廻 地内		
工事名	令和5年度 仙松維第6－1号 仙台松島道路 路肩構造改修工事		
図 名	横 断 図 (10)		
縮 尺	1:100	位置	
設計者		建設 課長	
宮城県道路公社		図 番	

DL=30.00




DL=30.00

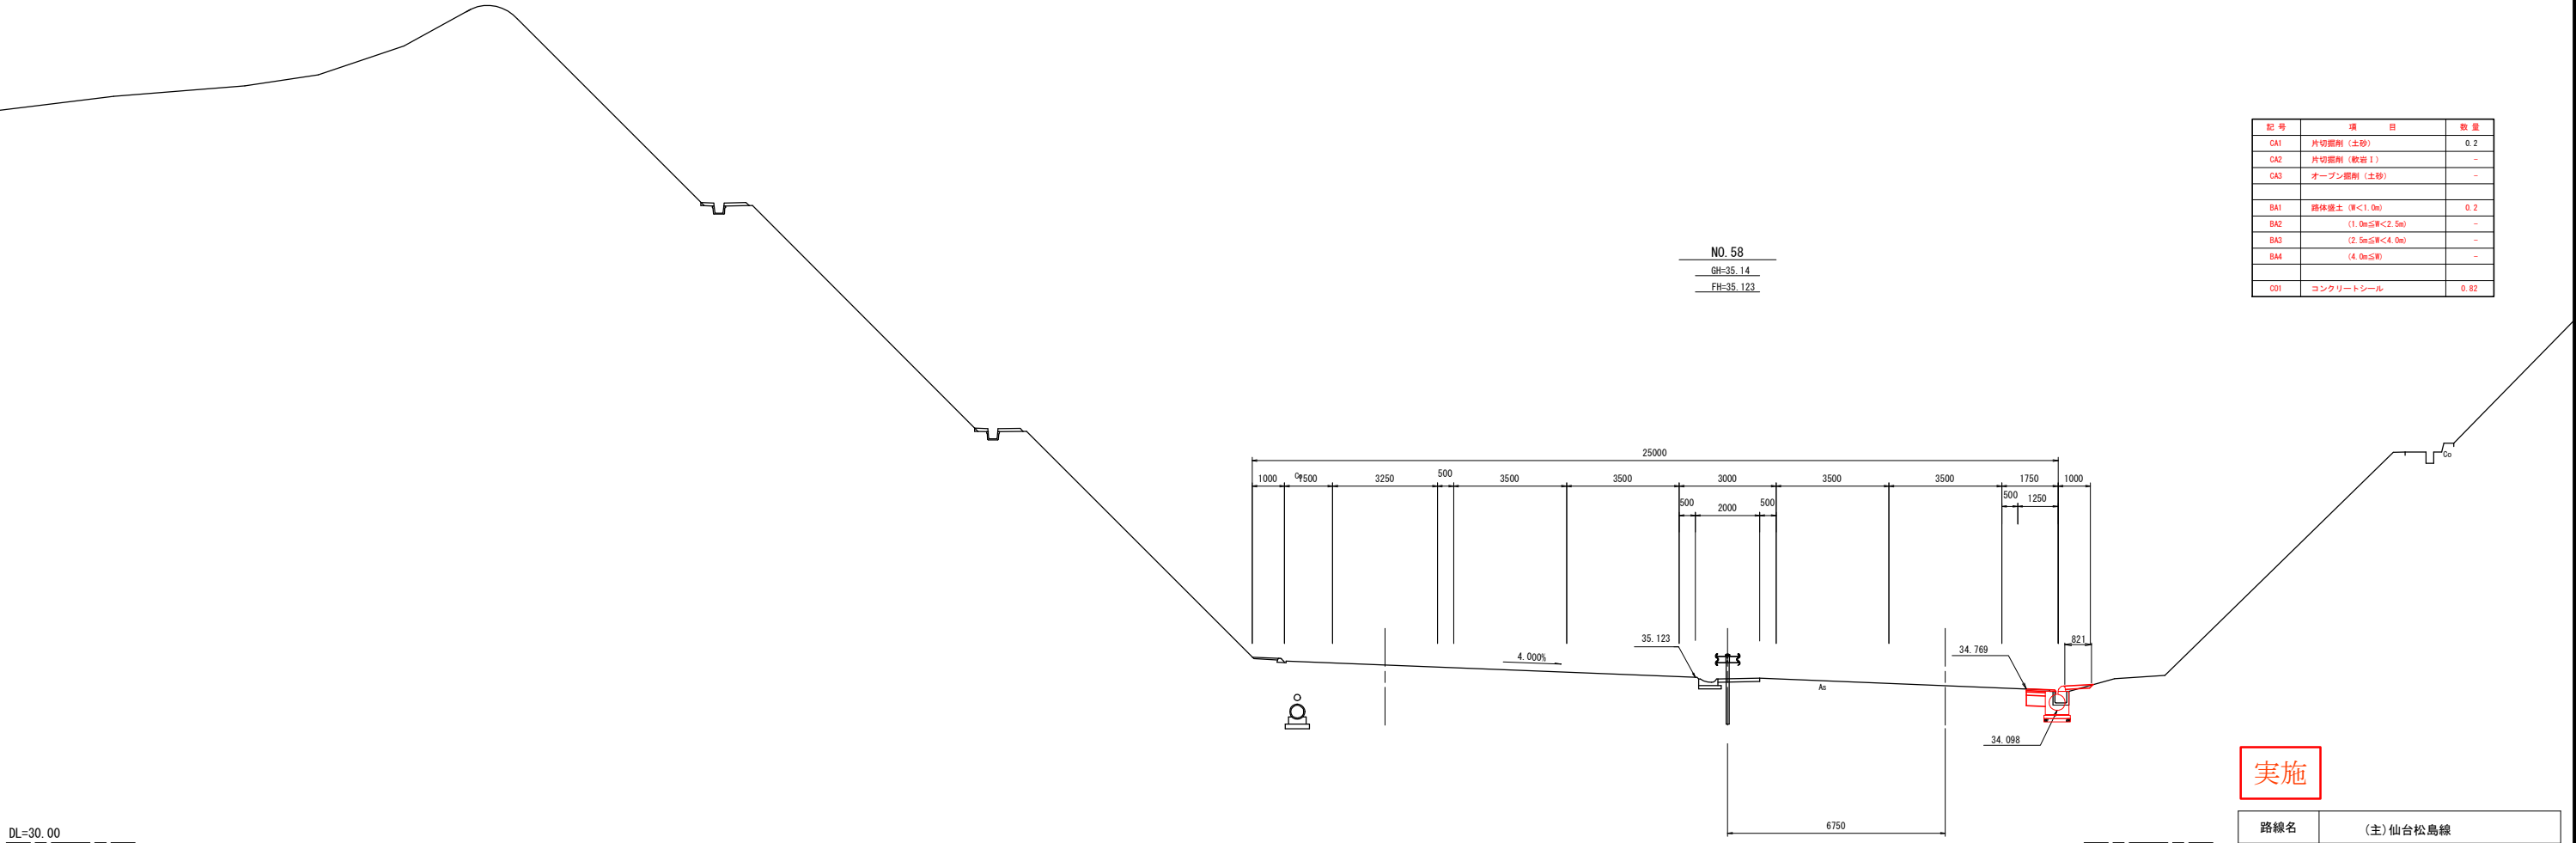

記号	項 目	数 量
CA1	片切掘削 (本砂)	0.2
CA2	片切掘削 (軟岩 1)	-
CA3	オープン掘削 (土砂)	-
BA1	路体盛土 (厚<1.0m)	0.2
BA2	(1.0m≦厚<2.5m)	-
BA3	(2.5m≦厚<4.0m)	-
BA4	(4.0m≦厚)	-
CO1	コンクリートシール	0.82

実施

路線名	(主) 仙台松島線		
箇 所	宮城郡松島町初原～松島町根廻 地内		
工事名	令和5年度 仙松維第6-1号 仙台松島道路 路肩構造改修工事		
図 名	横 断 図 (12)		
縮 尺	1:100	位置	
設計者		建設 課長	
宮城県道路公社		図 番	

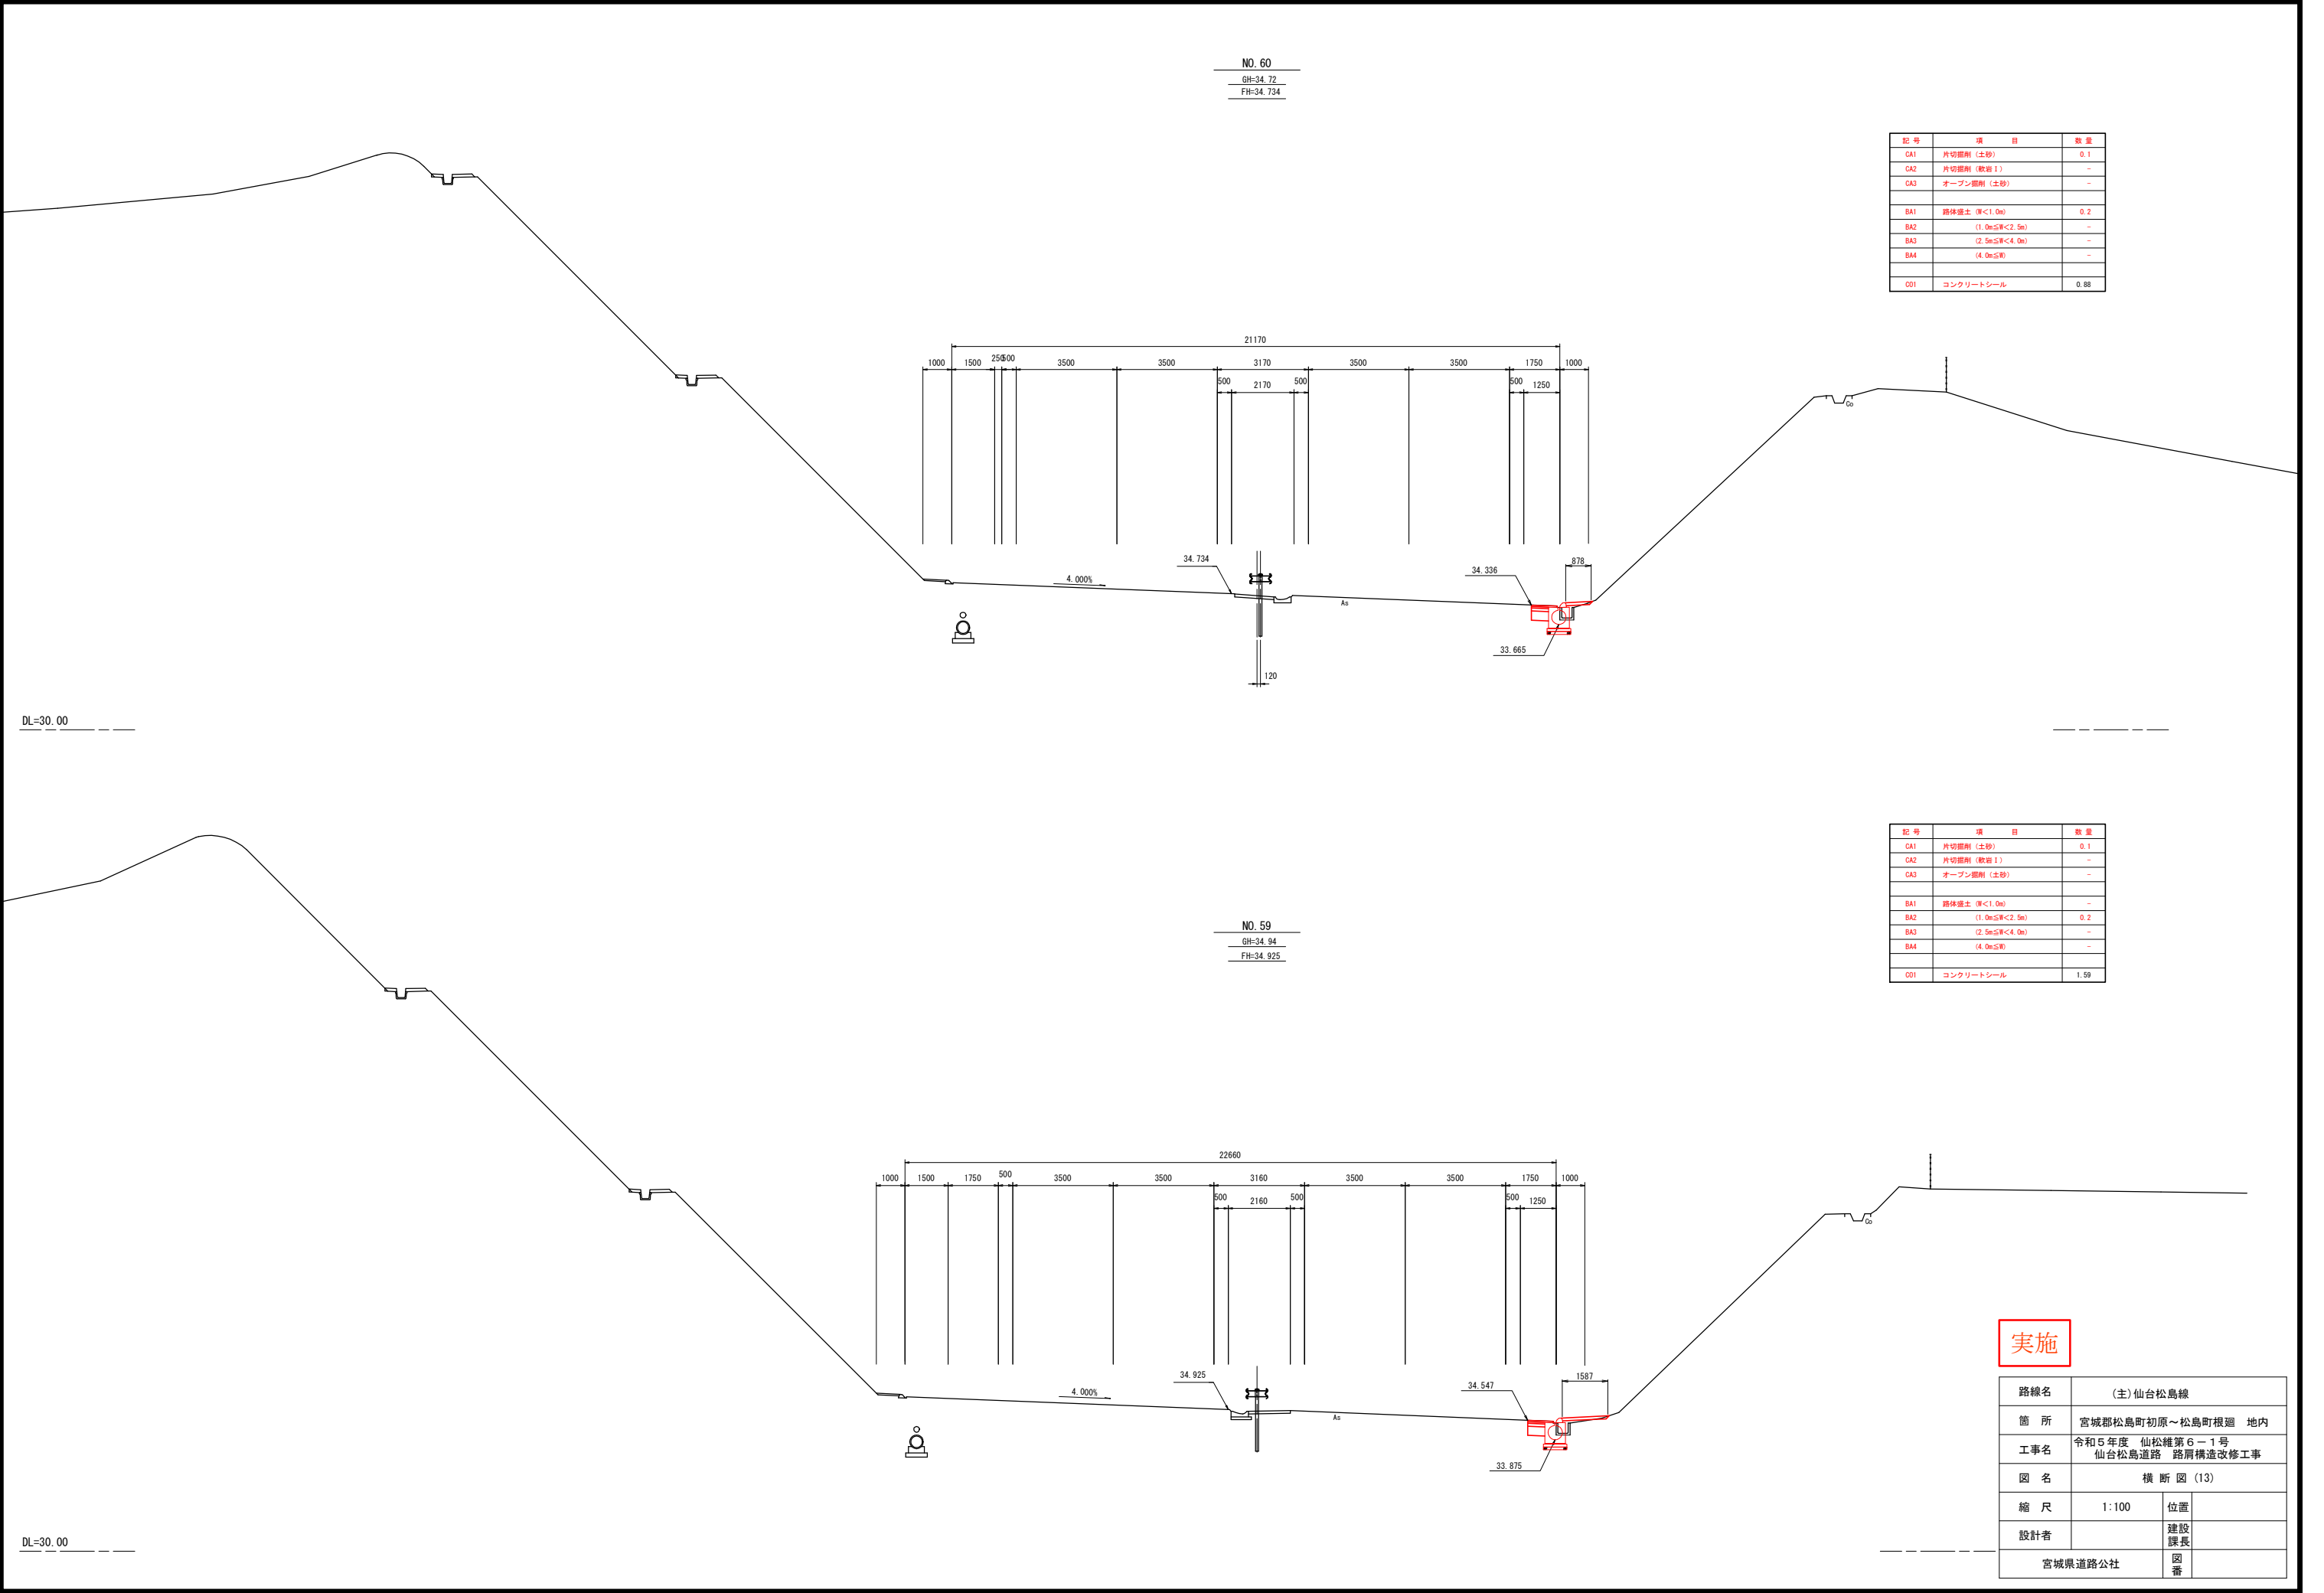

NO. 60
GH=34.72
FH=34.734

記号	項目	数量
CA1	片切部削 (土砂)	0.1
CA2	片切部削 (敷岩1)	-
CA3	オープン部削 (土砂)	-
BA1	路体擁土 (厚<1.0m)	0.2
BA2	(1.0m≦W<2.5m)	-
BA3	(2.5m≦W<4.0m)	-
BA4	(4.0m≦W)	-
CO1	コンクリートシール	0.88

記号	項目	数量
CA1	片切部削 (土砂)	0.1
CA2	片切部削 (敷岩1)	-
CA3	オープン部削 (土砂)	-
BA1	路体擁土 (厚<1.0m)	-
BA2	(1.0m≦W<2.5m)	0.2
BA3	(2.5m≦W<4.0m)	-
BA4	(4.0m≦W)	-
CO1	コンクリートシール	1.59


NO. 59
GH=34.94
FH=34.925

実施

路線名	(主) 仙台松島線		
箇所	宮城県松島町初原～松島町根廻 地内		
工事名	令和5年度 仙松維第6-1号 仙台松島道路 路肩構造改修工事		
図名	横断図 (13)		
縮尺	1:100	位置	
設計者		建設課長	
宮城県道路公社		図番	


記 号	項 目	数 量
CA1	片切掘削 (土砂)	0.1
CA2	片切掘削 (軟岩 1)	-
CA3	オープン掘削 (土砂)	-
BA1	路体盛土 (厚<1.0m)	0.2
BA2	(1.0m≦厚<2.5m)	-
BA3	(2.5m≦厚<4.0m)	-
BA4	(4.0m≦厚)	-
CO1	コンクリートシール	0.81

NO. 62
GH=34.30
FH=34.375

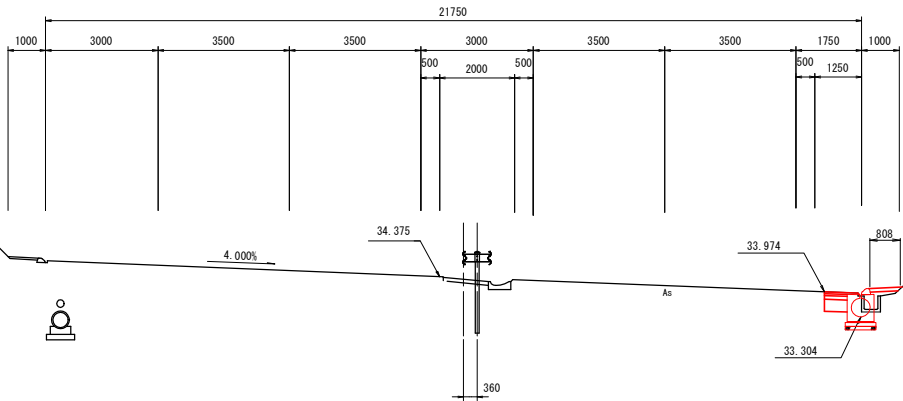

記 号	項 目	数 量
CA1	片切掘削 (土砂)	0.1
CA2	片切掘削 (軟岩 1)	-
CA3	オープン掘削 (土砂)	-
BA1	路体盛土 (厚<1.0m)	0.2
BA2	(1.0m≦厚<2.5m)	-
BA3	(2.5m≦厚<4.0m)	-
BA4	(4.0m≦厚)	-
CO1	コンクリートシール	0.83


NO. 61
GH=34.54
FH=34.551

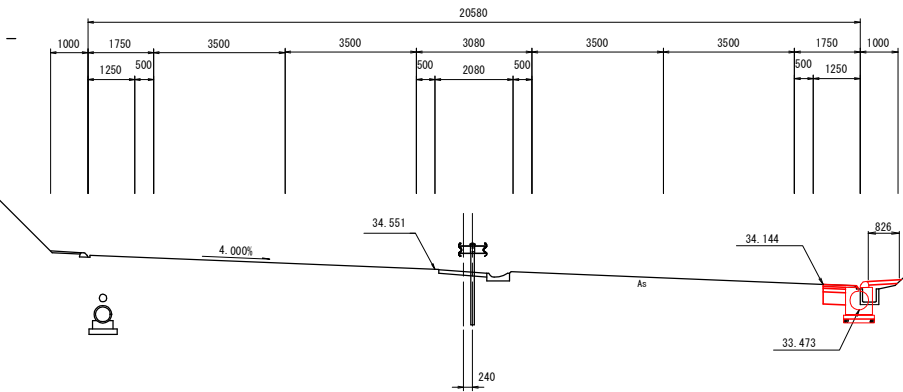


実施

路線名	(主) 仙台松島線		
箇 所	宮城県松島町初原～松島町根廻 地内		
工事名	令和5年度 仙松維第6-1号 仙台松島道路 路肩構造改修工事		
図 名	横 断 図 (14)		
縮 尺	1:100	位置	
設計者		建設 課長	
宮城県道路公社		図 番	

NO. 64
GH=33.88
FH=34.046

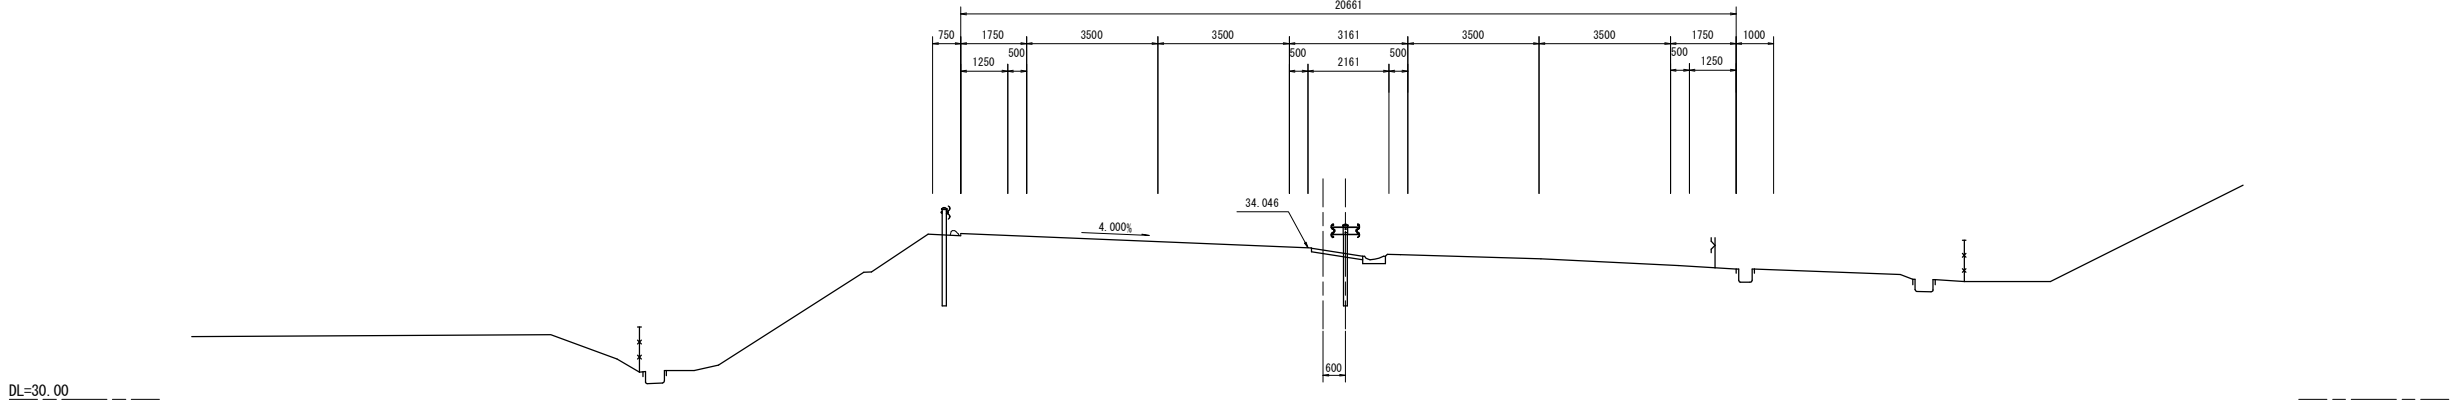

NO. 63
GH=34.11
FH=34.207

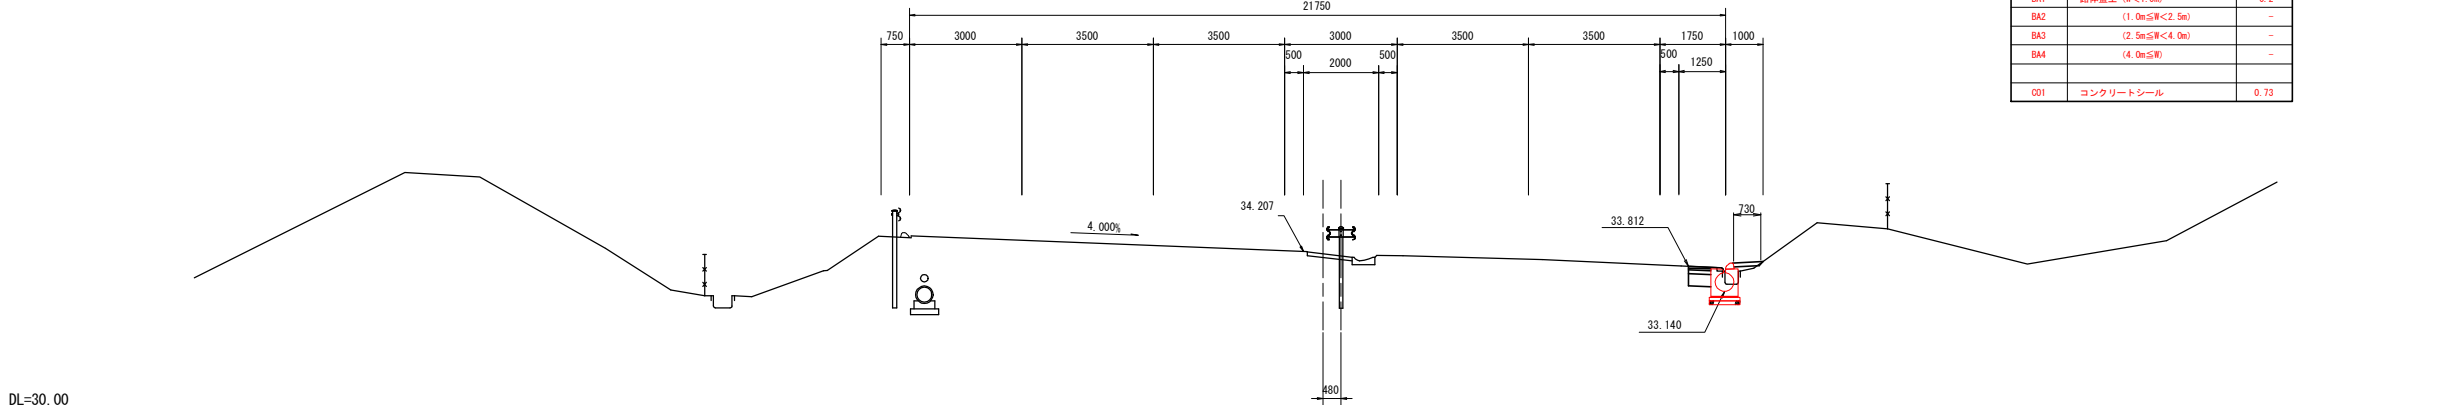


記 号	項 目	数 量
OA1	片切掘削（土砂）	0.1
OA2	片切掘削（軟岩 I）	-
OA3	オープン掘削（土砂）	-
BA1	路体盛土（厚<1.0m）	0.2
BA2	（1.0m≦厚<2.5m）	-
BA3	（2.5m≦厚<4.0m）	-
BA4	（4.0m≦厚）	-
OT1	コンクリートシール	0.73

実施

路線名	(主) 仙台松島線		
箇 所	宮城県松島町初原～松島町根廻 地内		
工事名	令和5年度 仙松維第6ー1号 仙台松島道路 路肩構造改修工事		
図 名	横 断 図 (15)		
縮 尺	1:100	位置	
設計者		建設 課長	
宮城県道路公社		図 番	

NO. 66


GH=20.20
FH=33.747

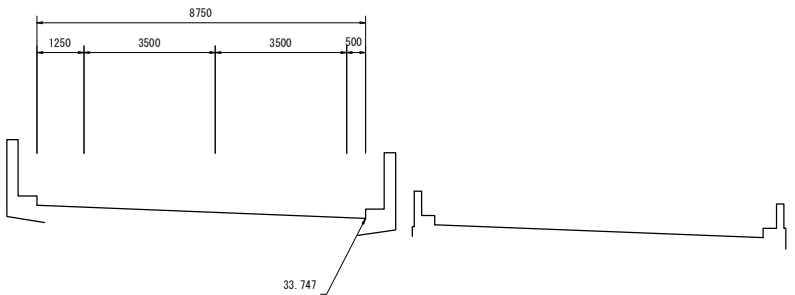

DL=20.00

NO. 65


GH=24.98
FH=33.893

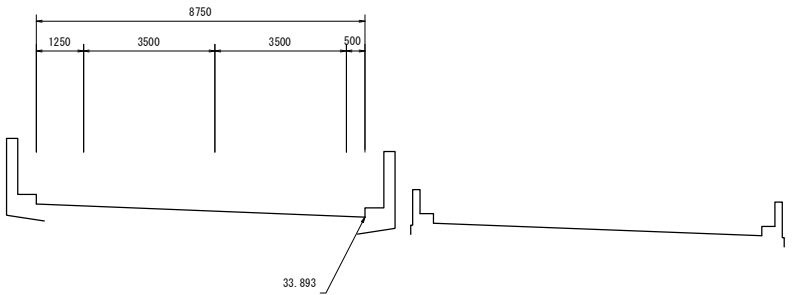

DL=20.00


実施

路線名	(主) 仙台松島線		
箇所	宮城県松島町初原～松島町根廻 地内		
工事名	令和5年度 仙松維第6-2号 仙台松島道路 路肩構造改修工事		
図名	横断図 (16)		
縮尺	1:100	位置	
設計者		建設課長	
宮城県道路公社		図番	

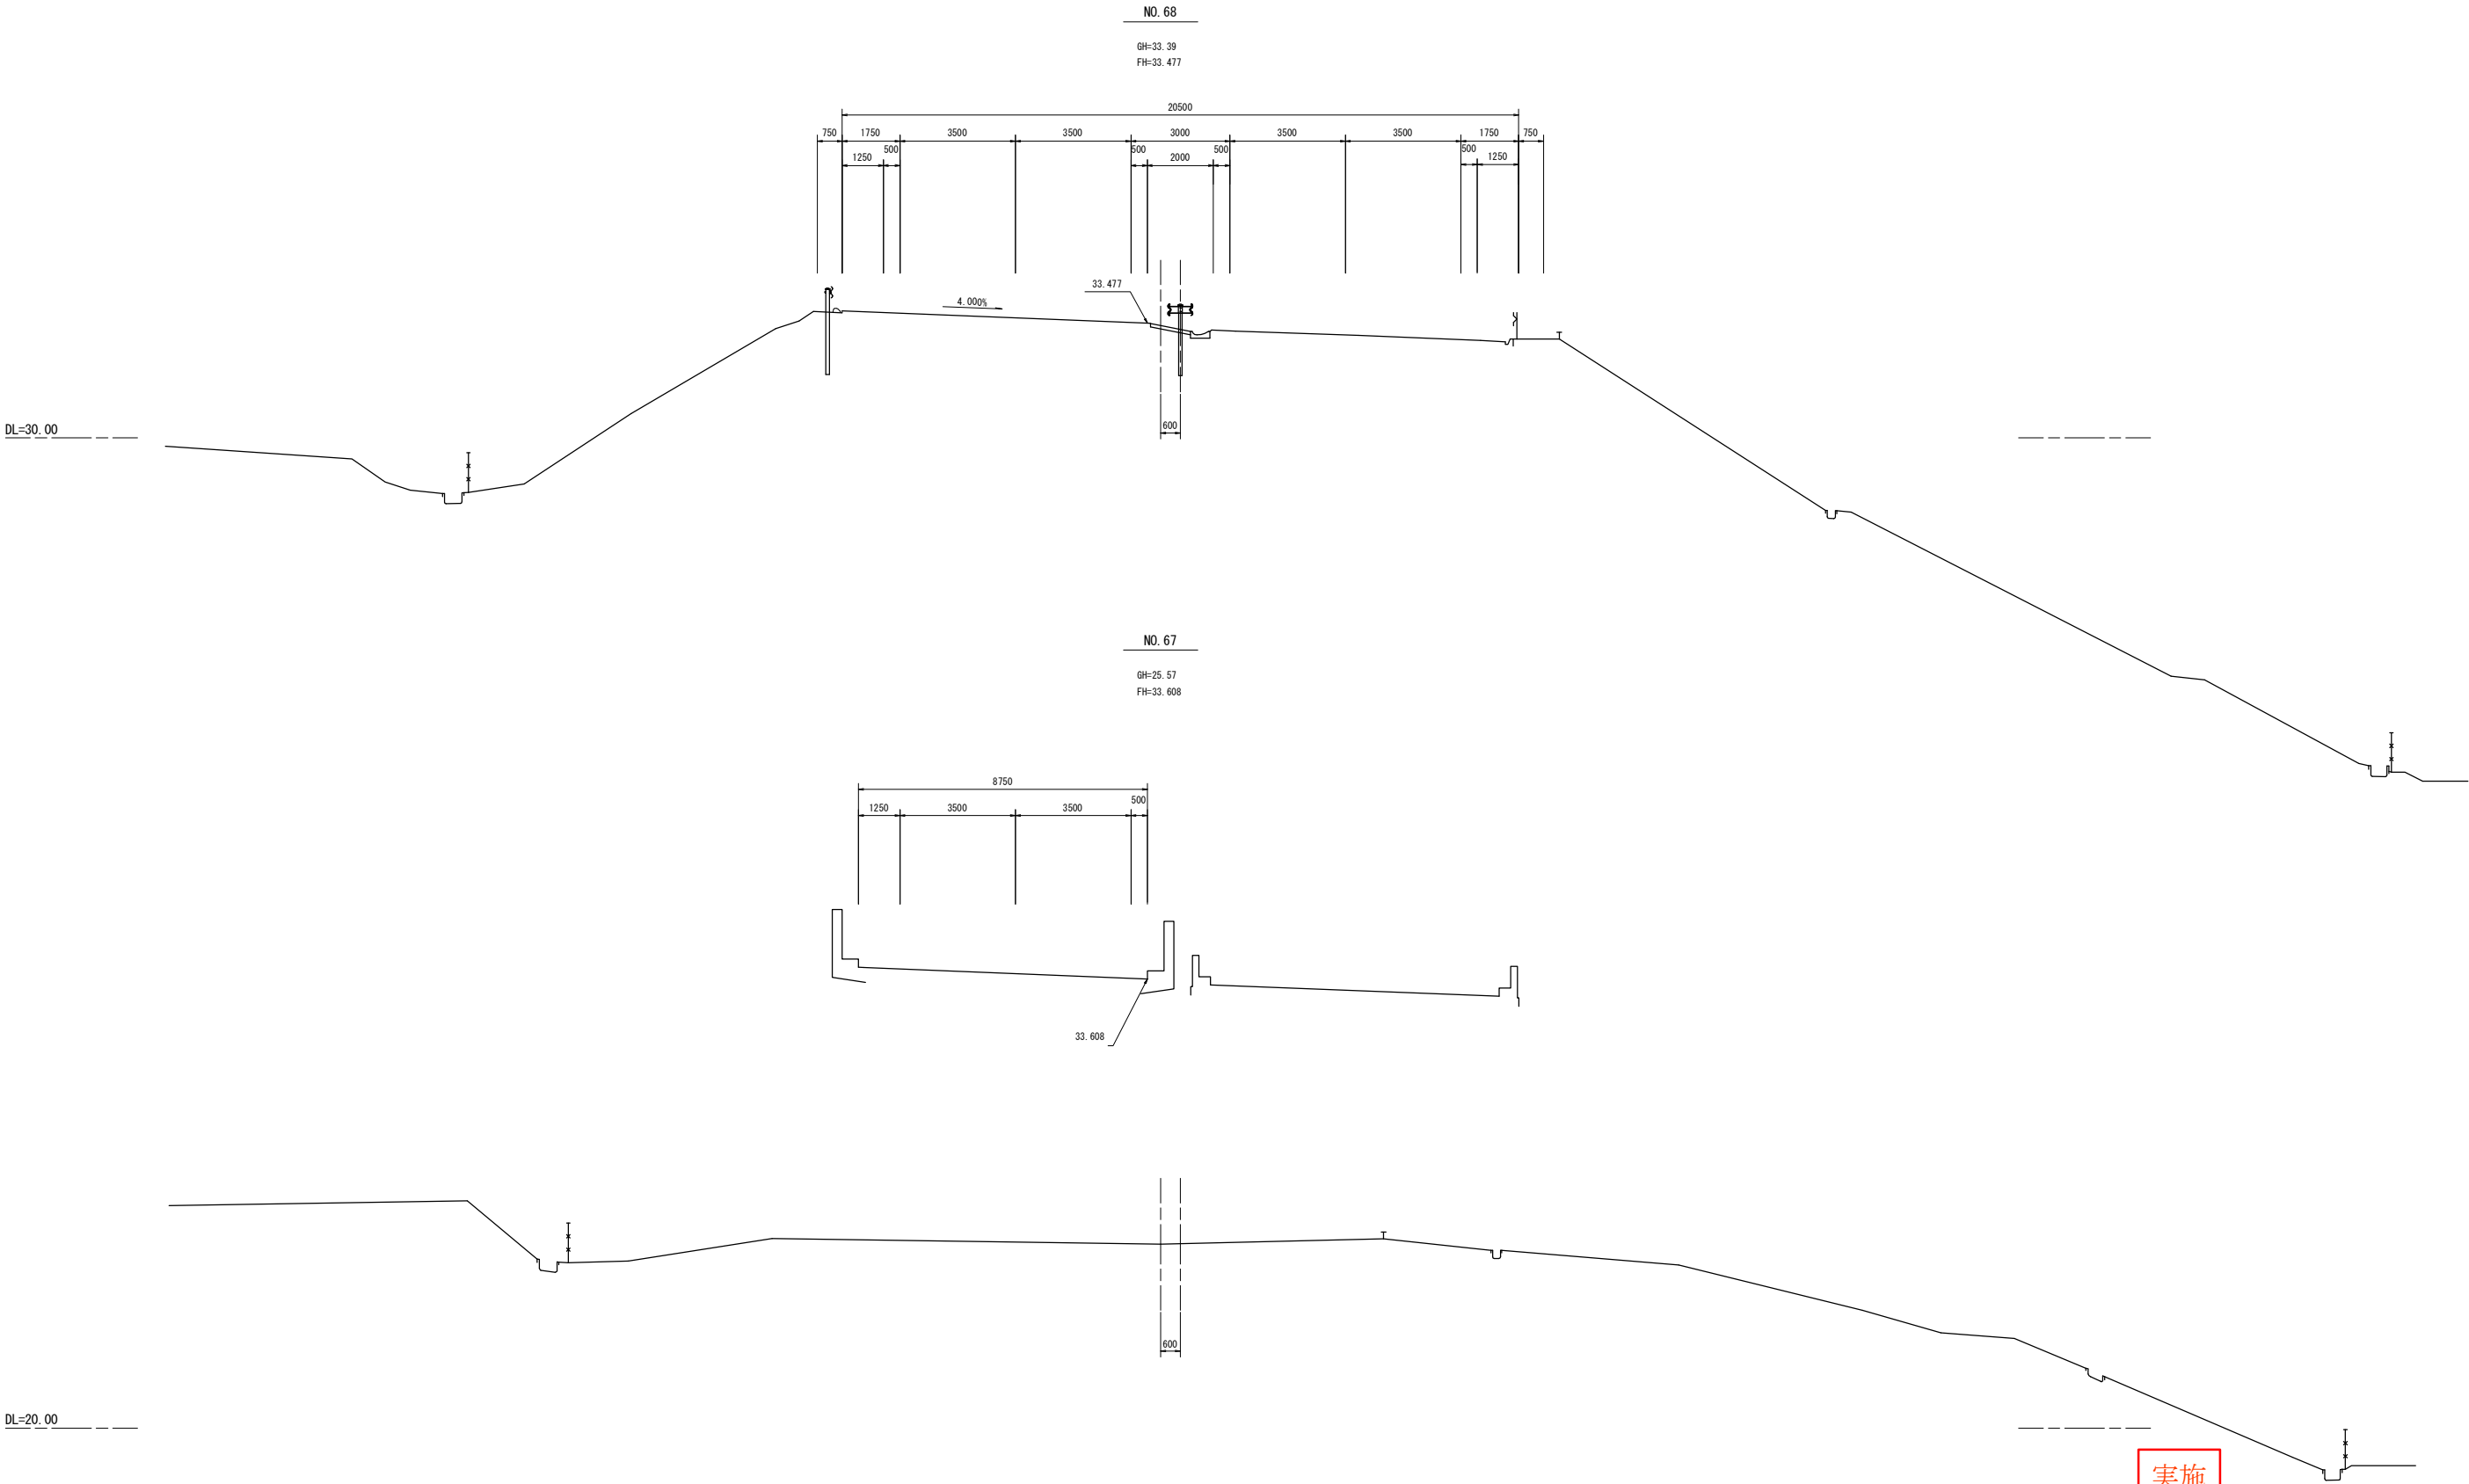

実施


路線名	(主) 仙台松島線		
箇所	宮城県松島町初原～松島町根廻 地内		
工事名	令和5年度 仙松維第6-1号 仙台松島道路 路肩構造改修工事		
図名	横断図 (17)		
縮尺	1:100	位置	
設計者		建設課長	
宮城県道路公社		図番	

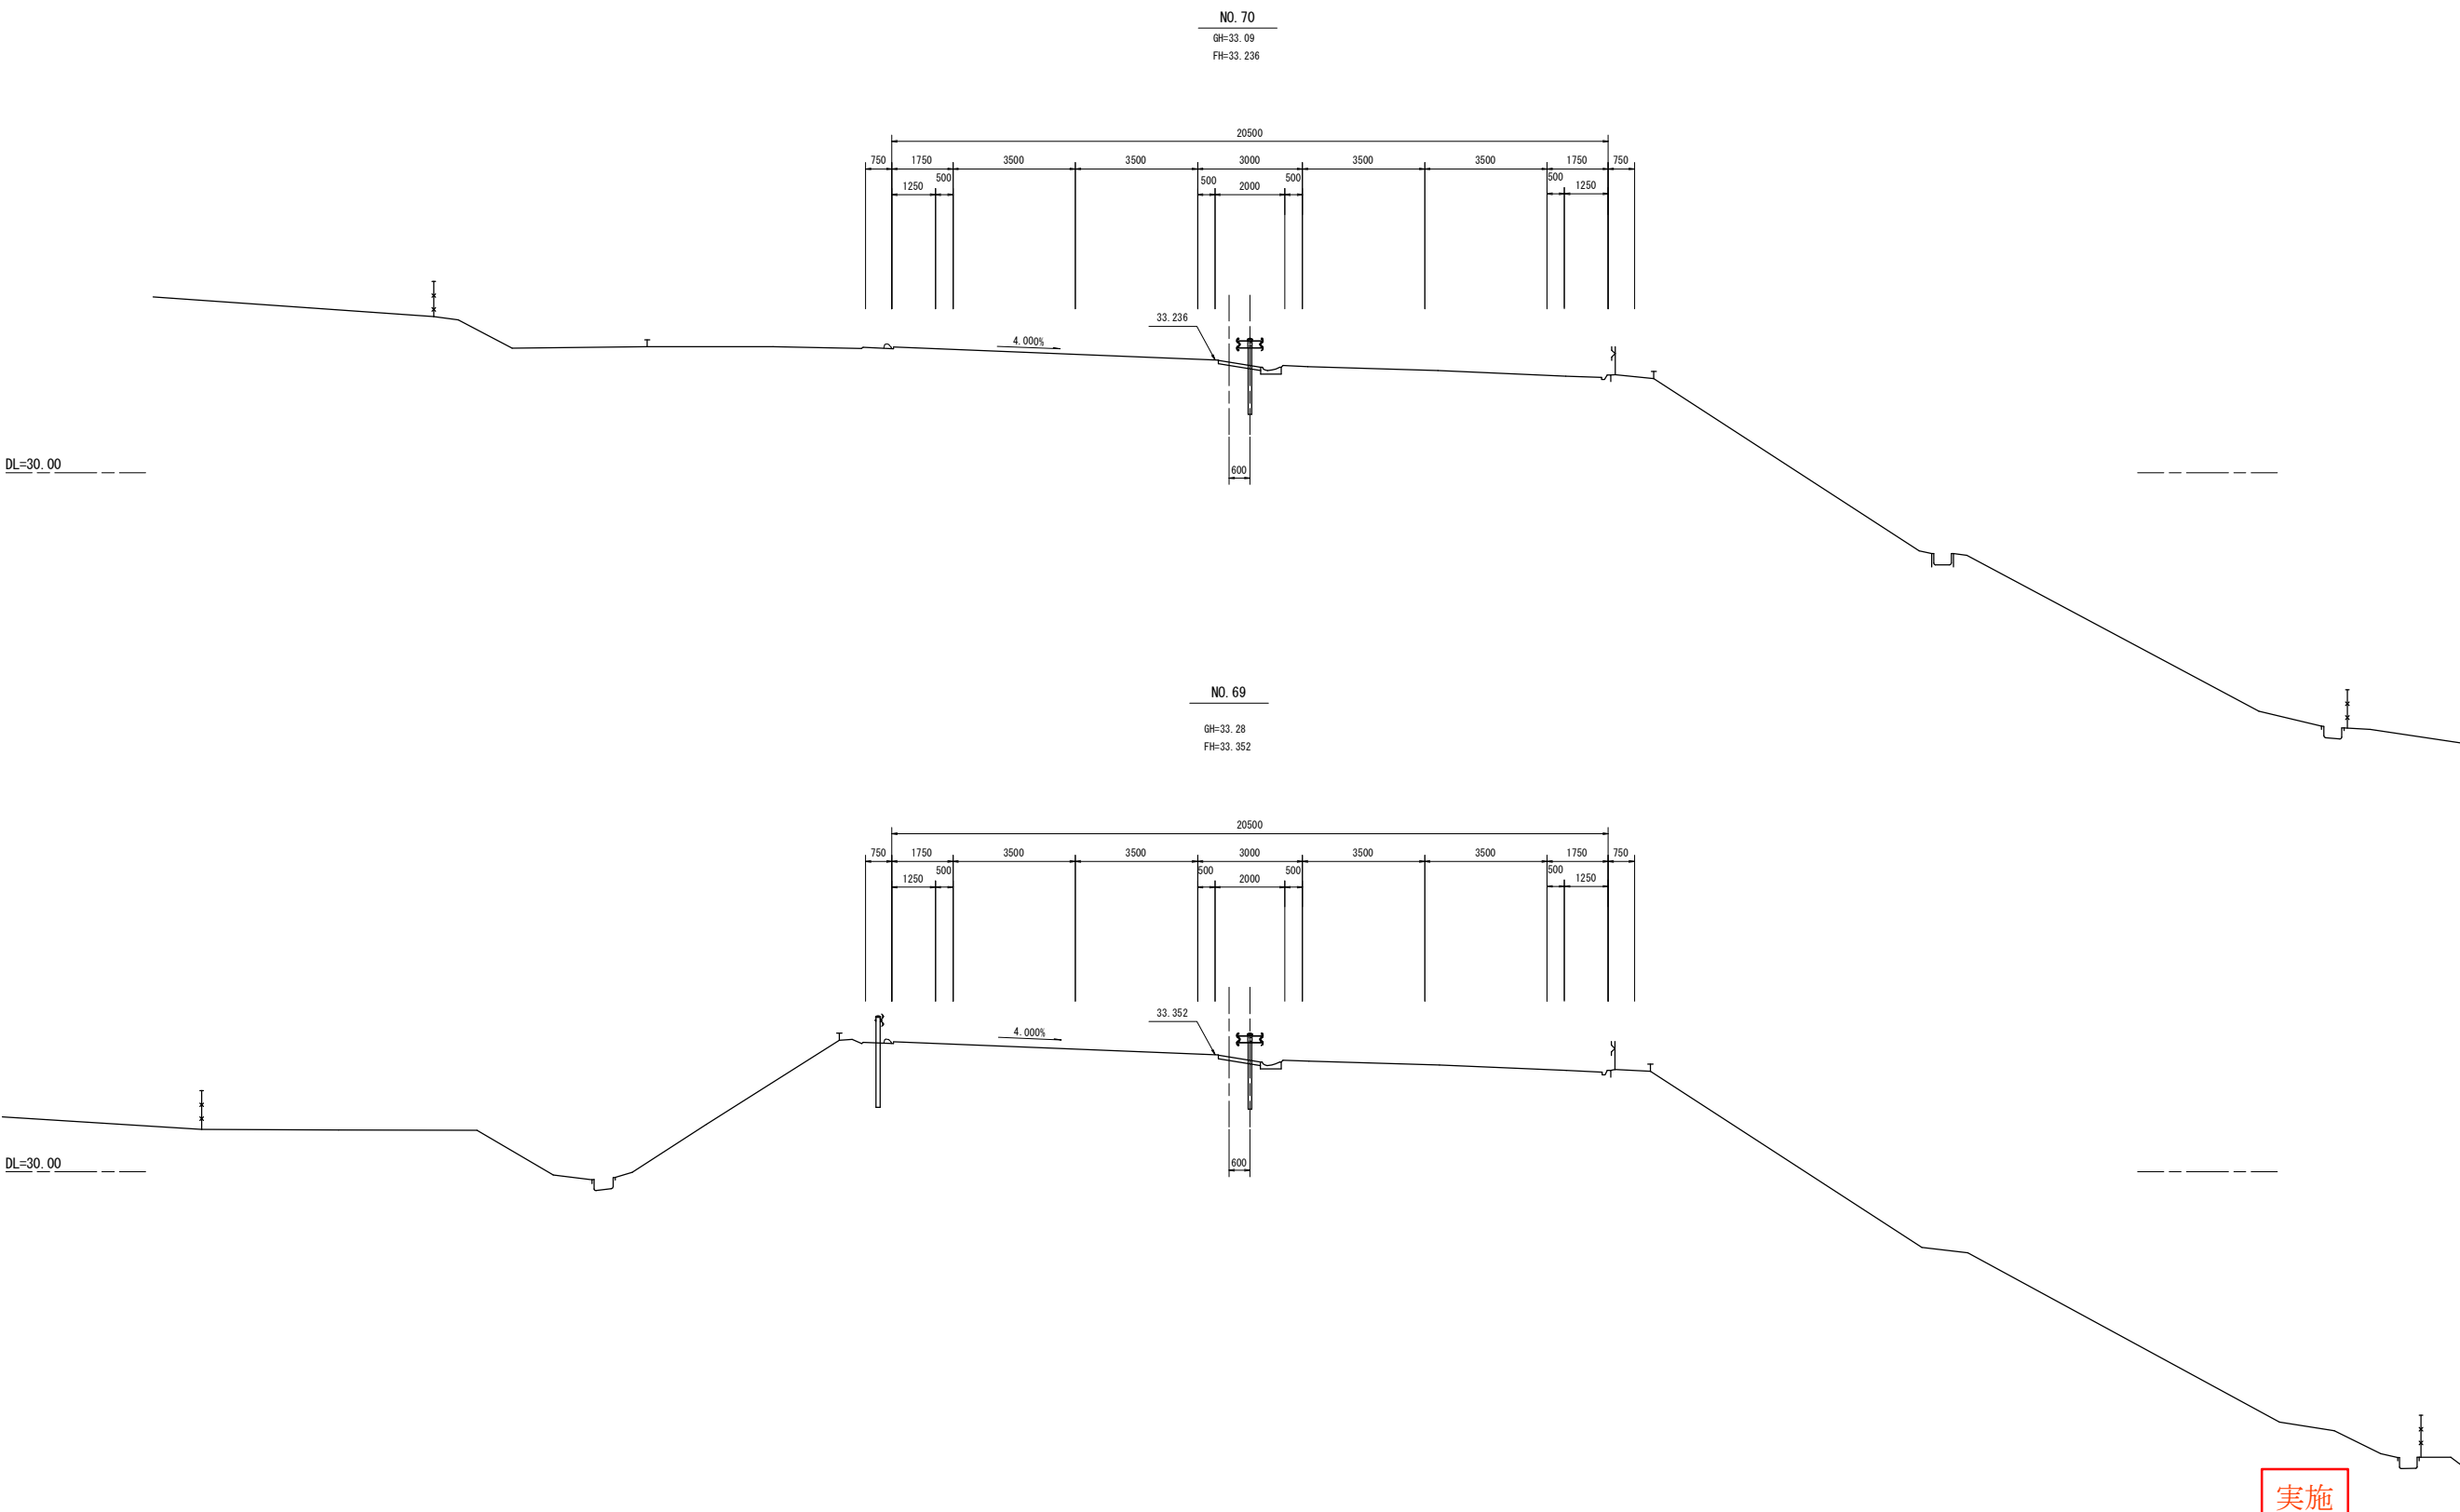


実施

路線名	(主) 仙台松島線		
箇所	宮城県松島町初原～松島町根廻 地内		
工事名	令和5年度 仙松維第6－1号 仙台松島道路 路肩構造改修工事		
図名	横断図 (18)		
縮尺	1:100	位置	
設計者		建設課長	
宮城県道路公社		図番	

NO. 72
GH=32.89
FH=33.026

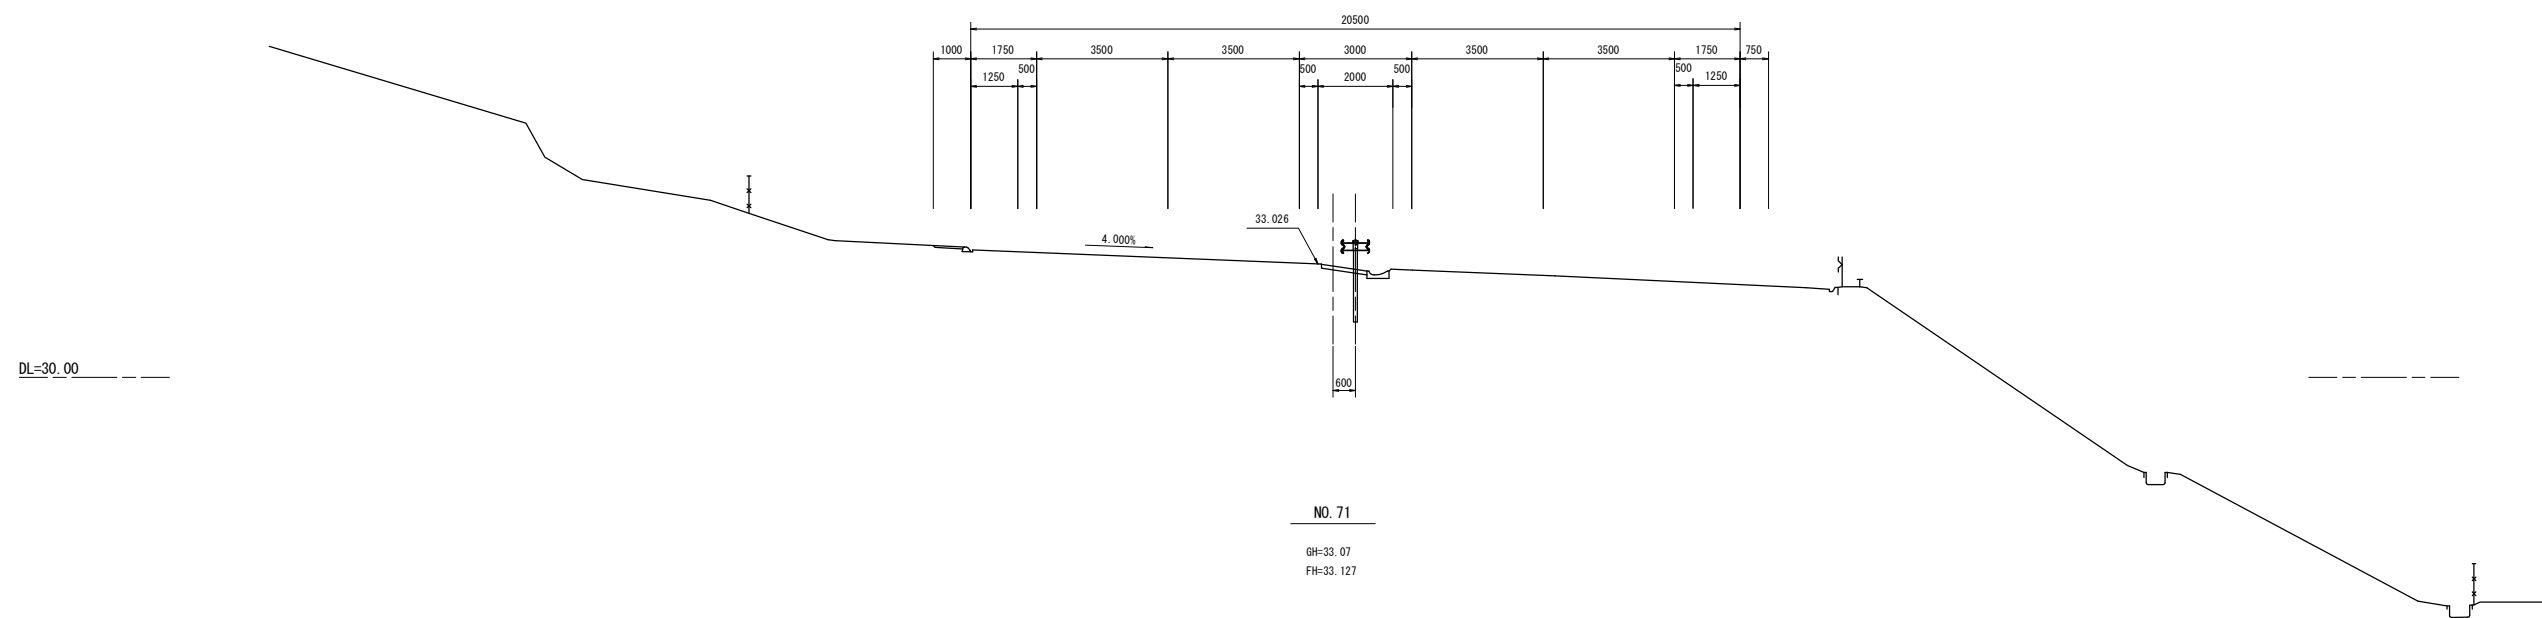


NO. 71
GH=33.07
FH=33.127

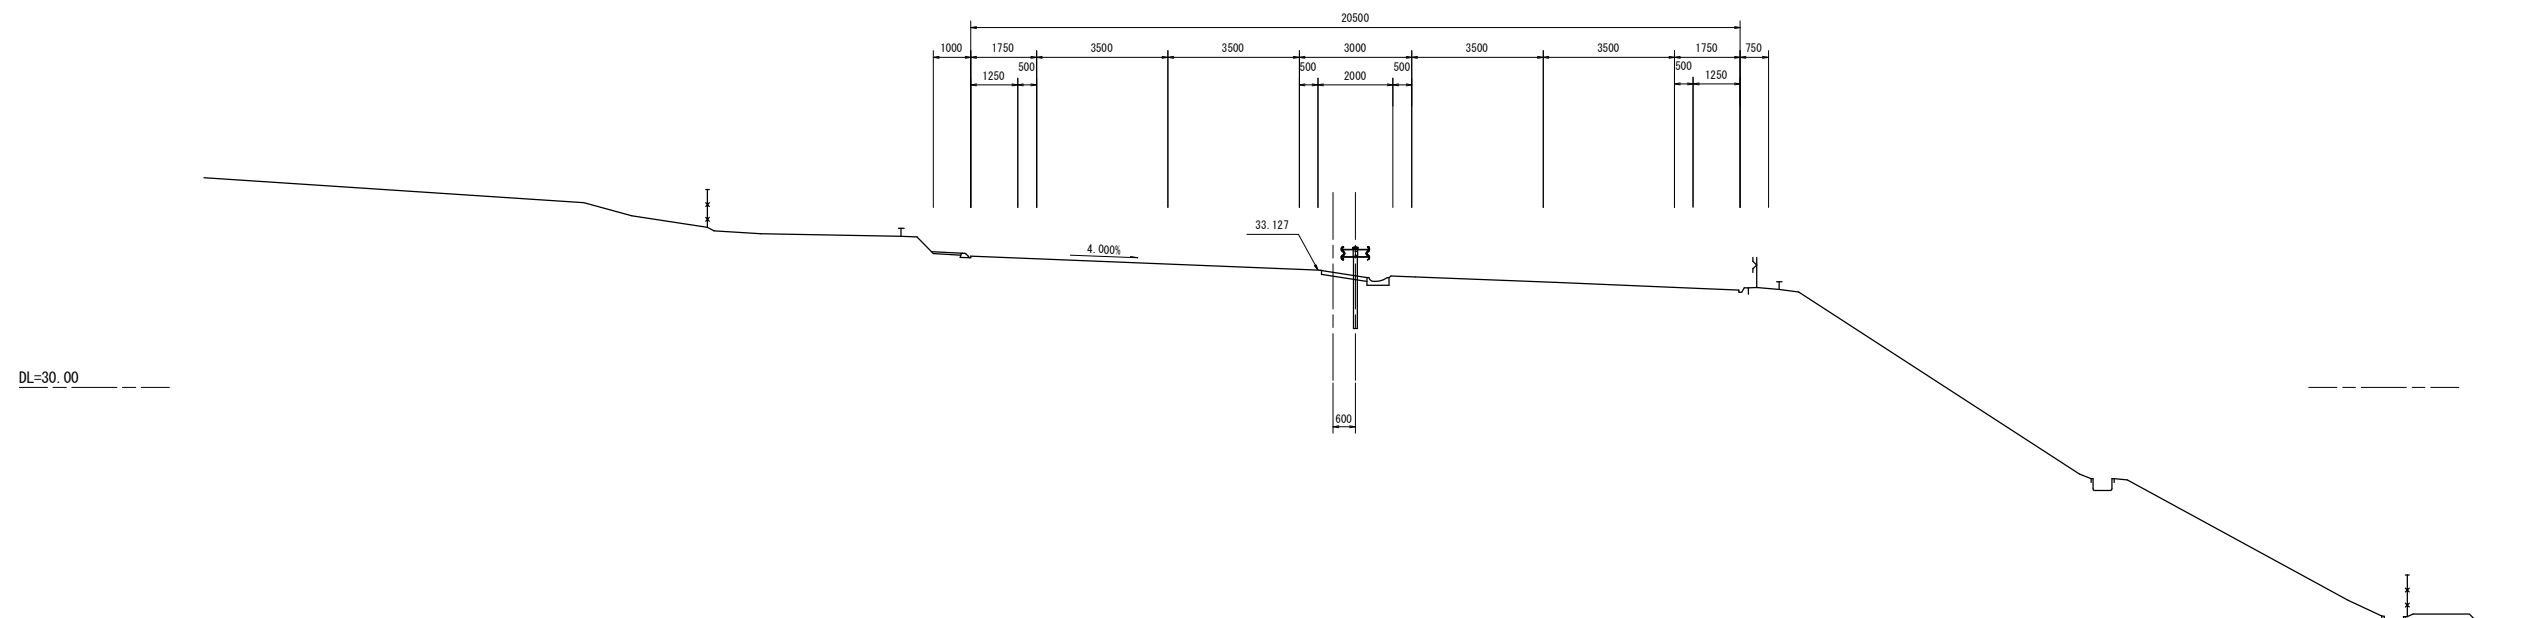


実施

路線名	(主) 仙台松島線		
箇所	宮城県松島町初原～松島町根廻 地内		
工事名	令和5年度 仙松維第6-1号 仙台松島道路 路肩構造改修工事		
図名	横断図 (19)		
縮尺	1:100	位置	
設計者		建設課長	
宮城県道路公社		図番	

NO. 73
GH=32.83
FH=32.931


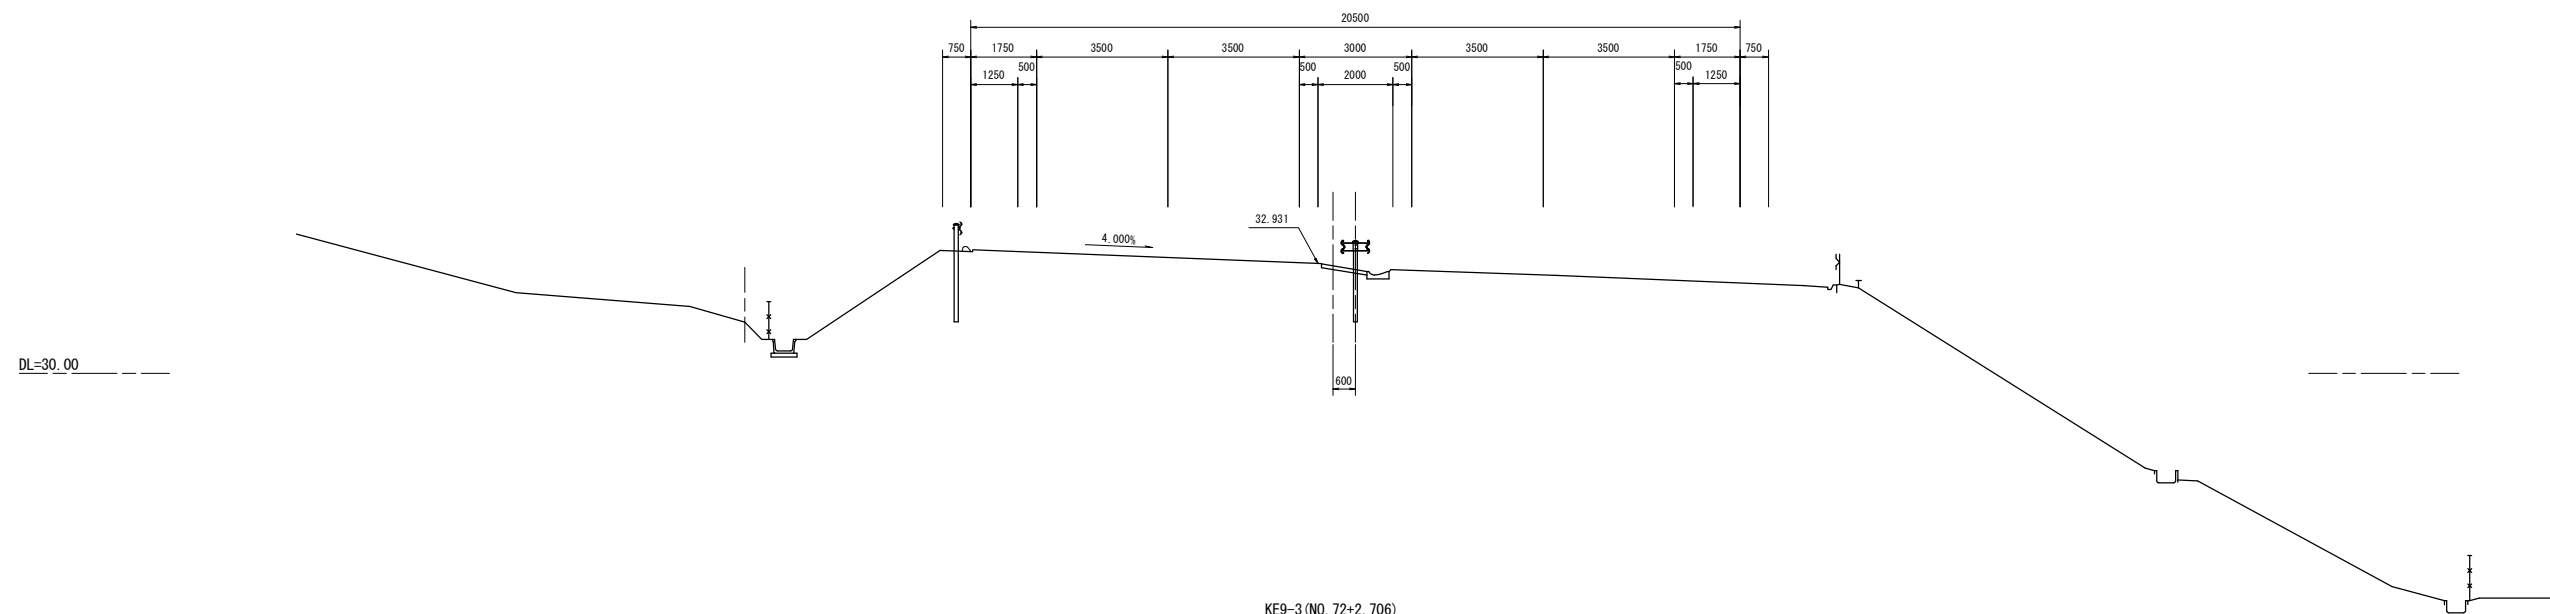


KE9-3 (NO. 72+2.706)
GH=32.88
FH=33.013

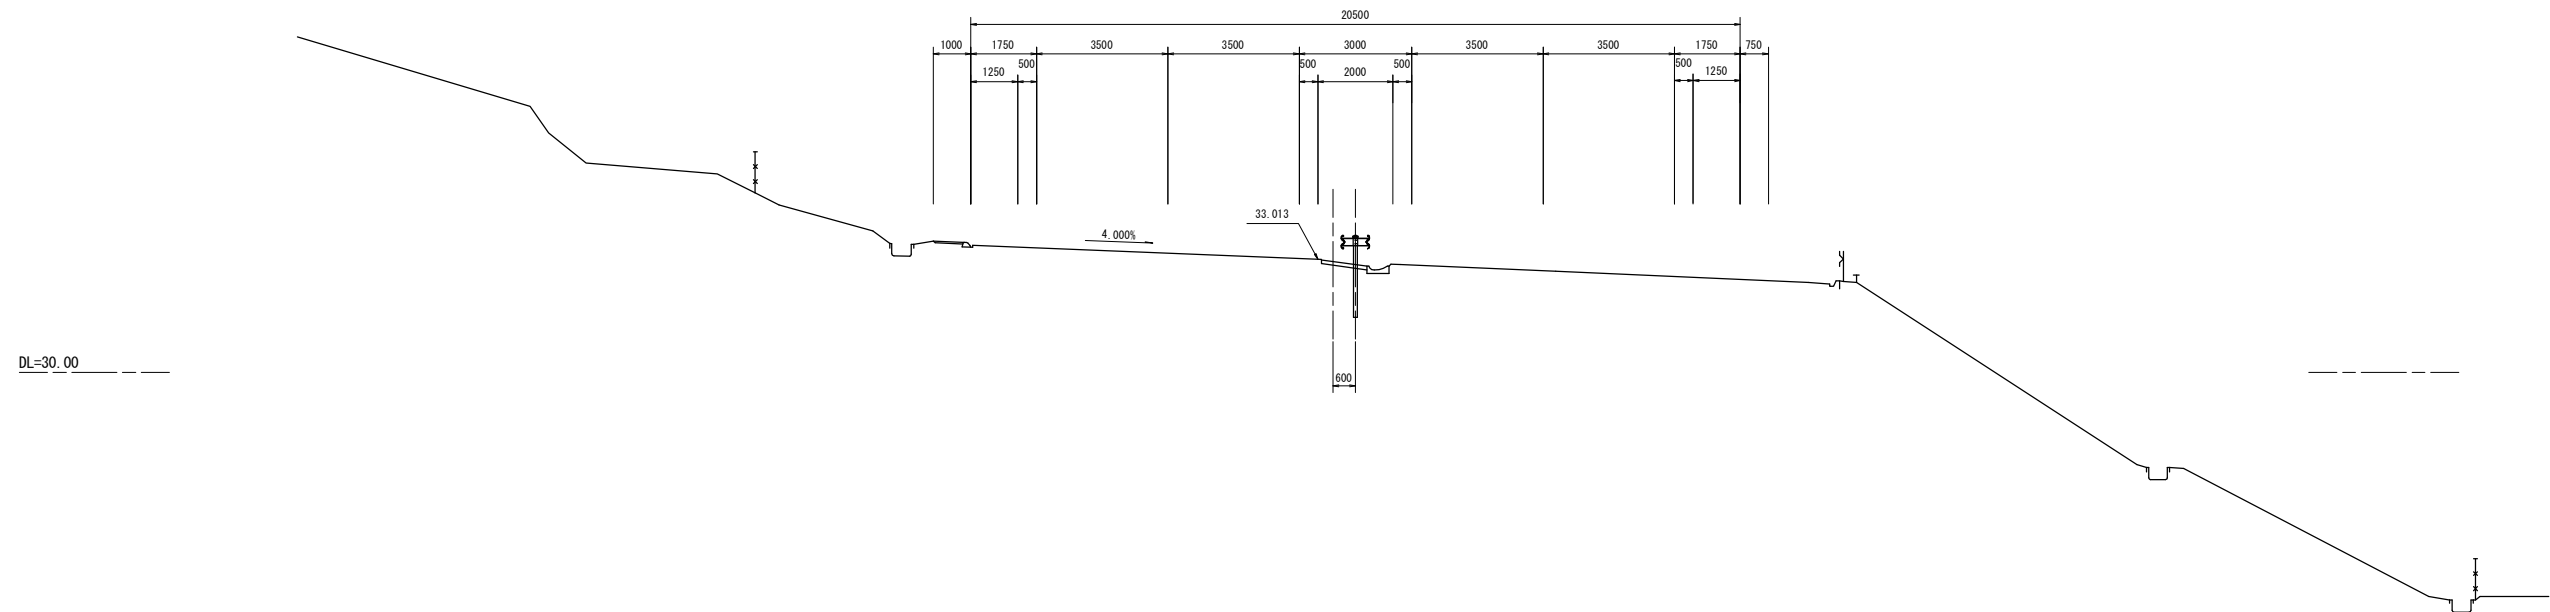

実施

路線名	(主) 仙台松島線		
箇所	宮城県松島町初原～松島町根廻 地内		
工事名	令和5年度 仙松維第6-1号 仙台松島道路 路肩構造改修工事		
図名	横断図 (20)		
縮尺	1:100	位置	
設計者		建設課長	
宮城県道路公社		図番	

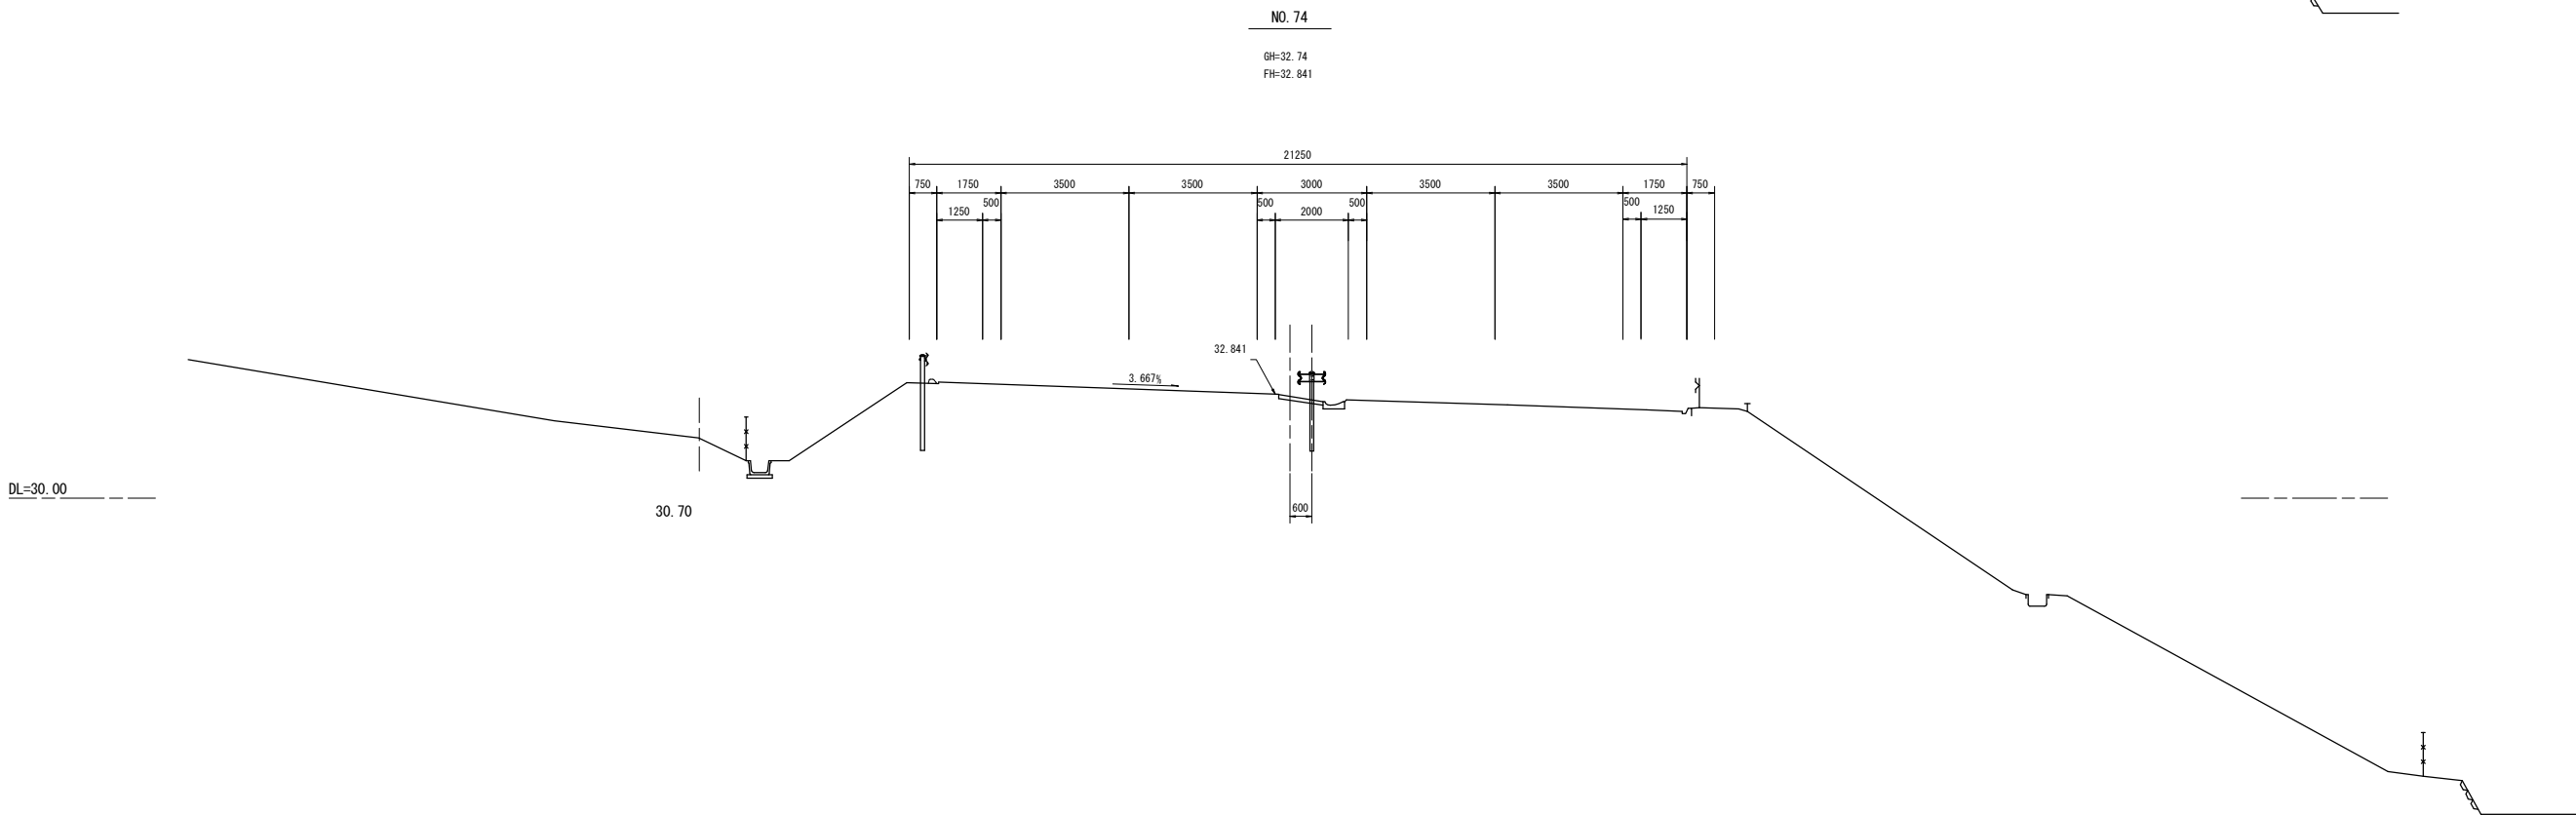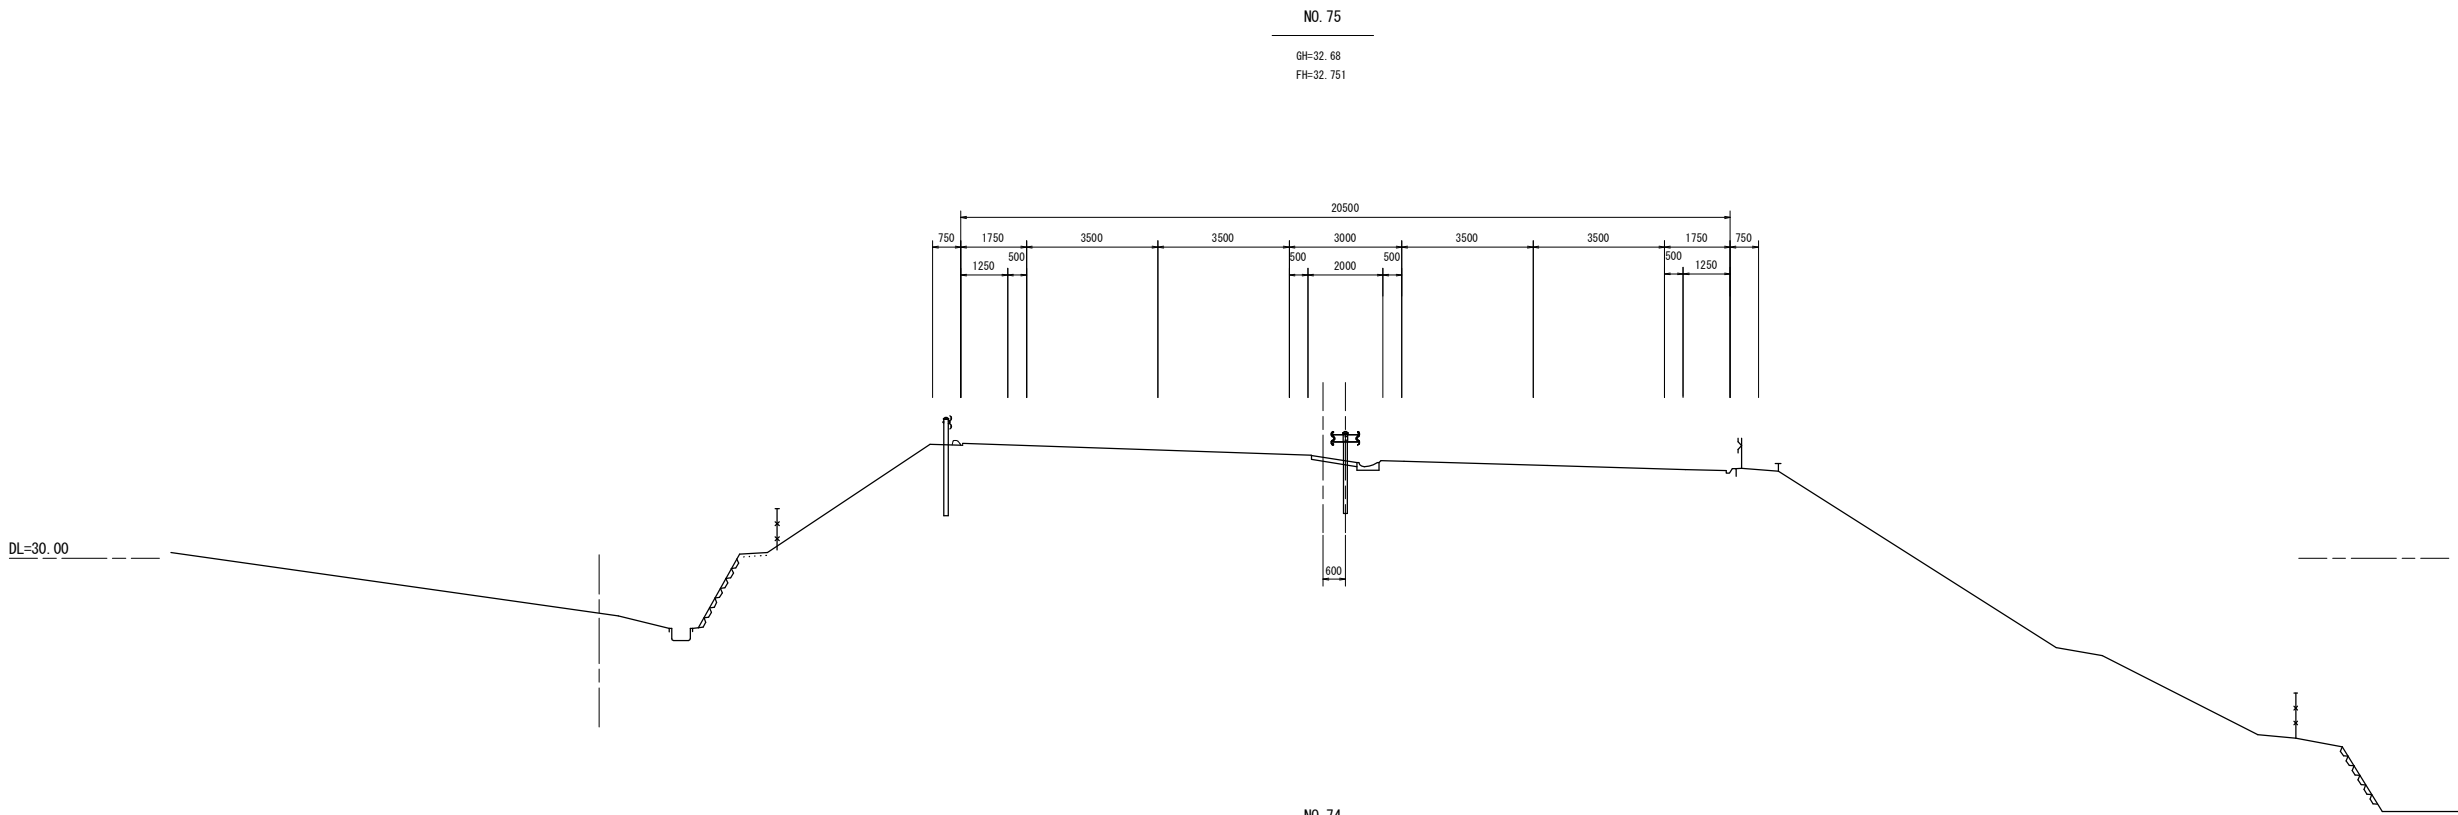


実施

路線名	(主) 仙台松島線		
箇所	宮城郡松島町初原～松島町根廻 地内		
工事名	令和5年度 仙松維第6－1号 仙台松島道路 路肩構造改修工事		
図名	横断図 (21)		
縮尺	1:100	位置	
設計者		建設課長	
宮城県道路公社		図番	


NO. 77
GH=32.46
FH=32.570

記号	項目	数量
CA1	片切掘削（土砂）	0.1
CA2	片切掘削（軟岩 I）	-
CA3	オープン掘削（土砂）	-
BA1	路体盛土（厚<1.0m）	0.2
BA2	（1.0m≦厚<2.5m）	-
BA3	（2.5m≦厚<4.0m）	-
BA4	（4.0m≦厚）	-
OO1	コンクリートシール	0.99

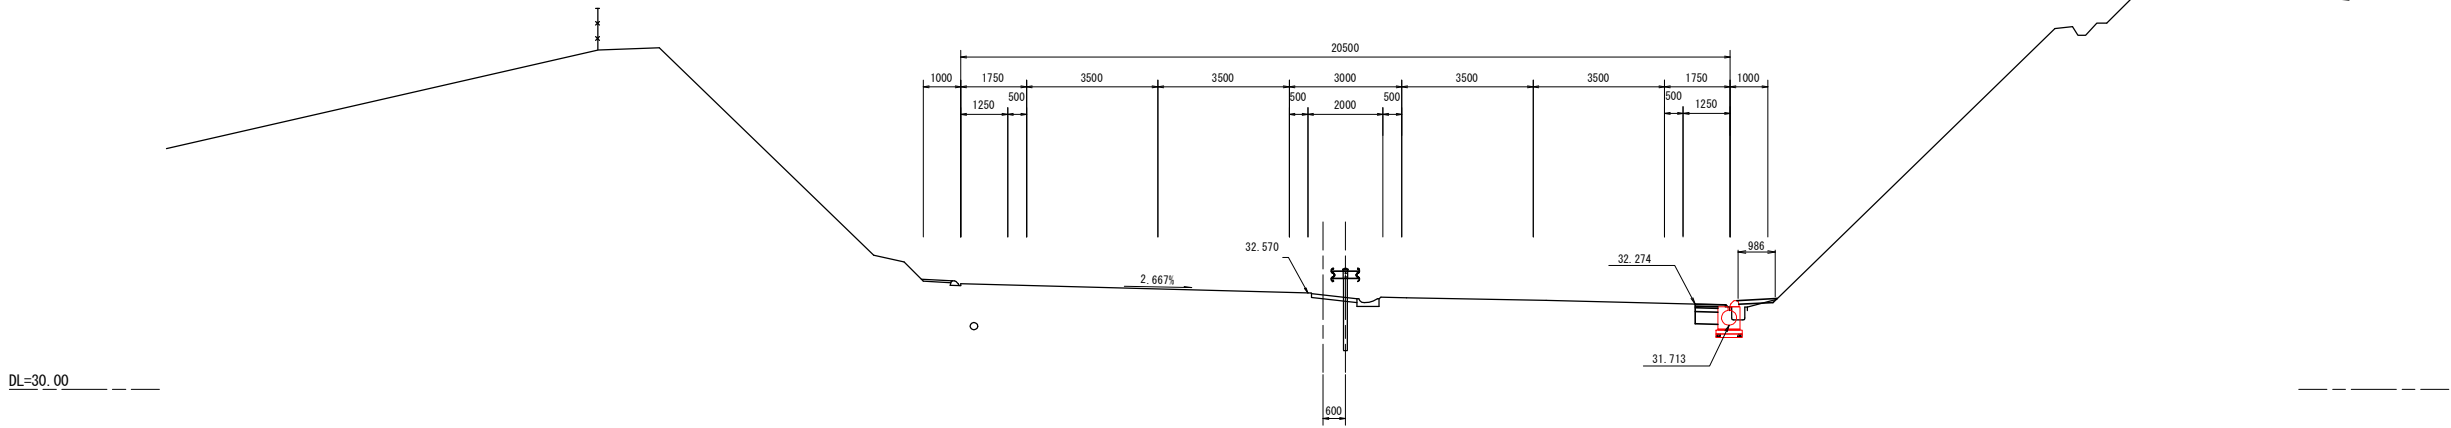


NO. 76
GH=32.59
FH=32.660

記号	項目	数量
CA1	片切掘削（土砂）	0.1
CA2	片切掘削（軟岩 I）	-
CA3	オープン掘削（土砂）	-
BA1	路体盛土（厚<1.0m）	0.2
BA2	（1.0m≦厚<2.5m）	-
BA3	（2.5m≦厚<4.0m）	-
BA4	（4.0m≦厚）	-
OO1	コンクリートシール	0.83

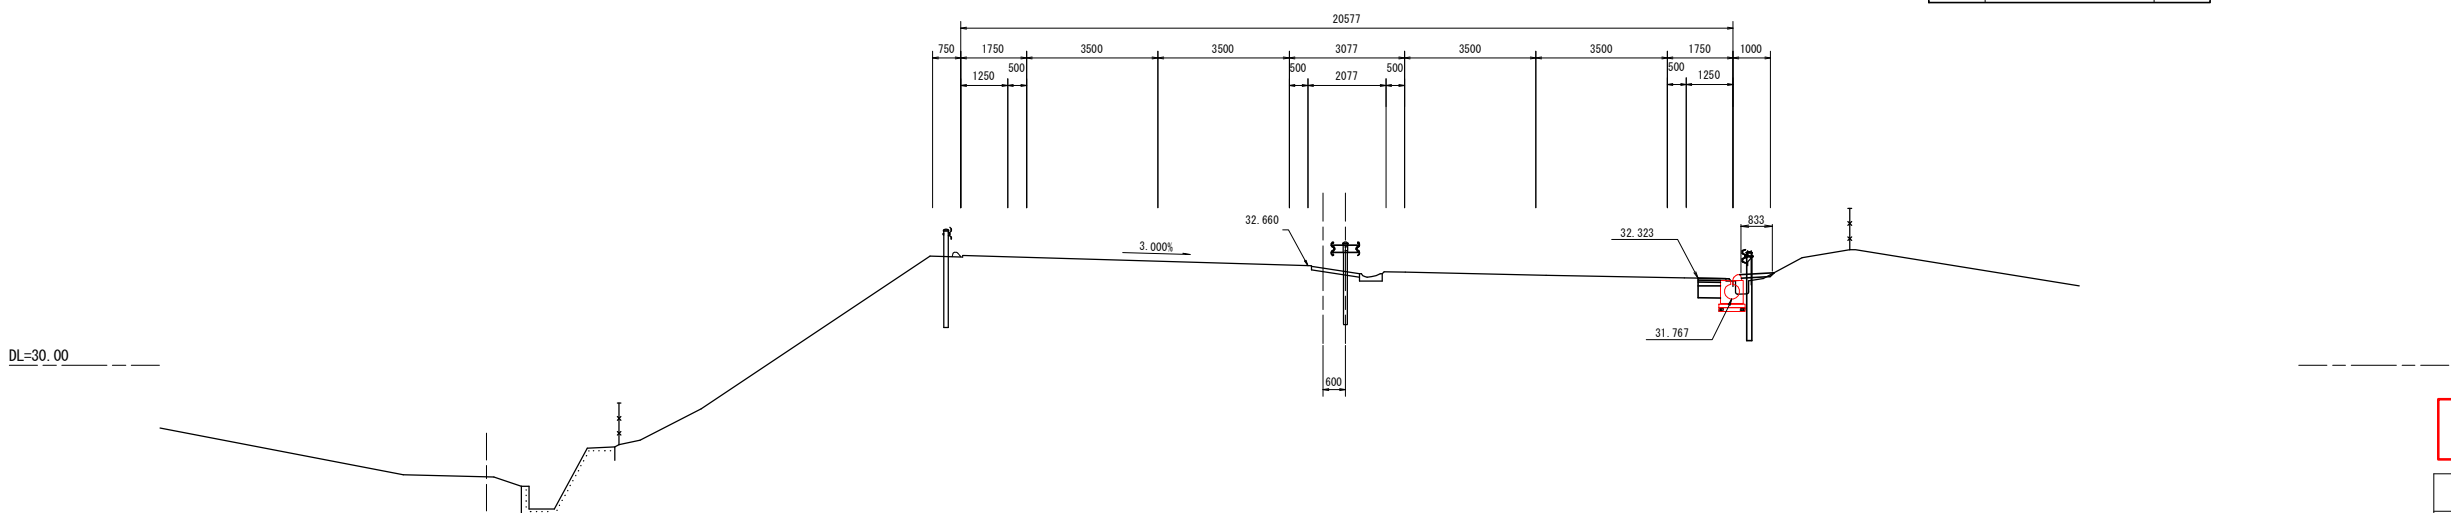


実施

路線名	(主) 仙台松島線		
箇所	宮城県松島町初原～松島町根廻 地内		
工事名	令和5年度 仙松維第6-1号 仙台松島道路 路肩構造改修工事		
図名	横断図 (22)		
縮尺	1:100	位置	
設計者		建設課長	
宮城県道路公社		図番	

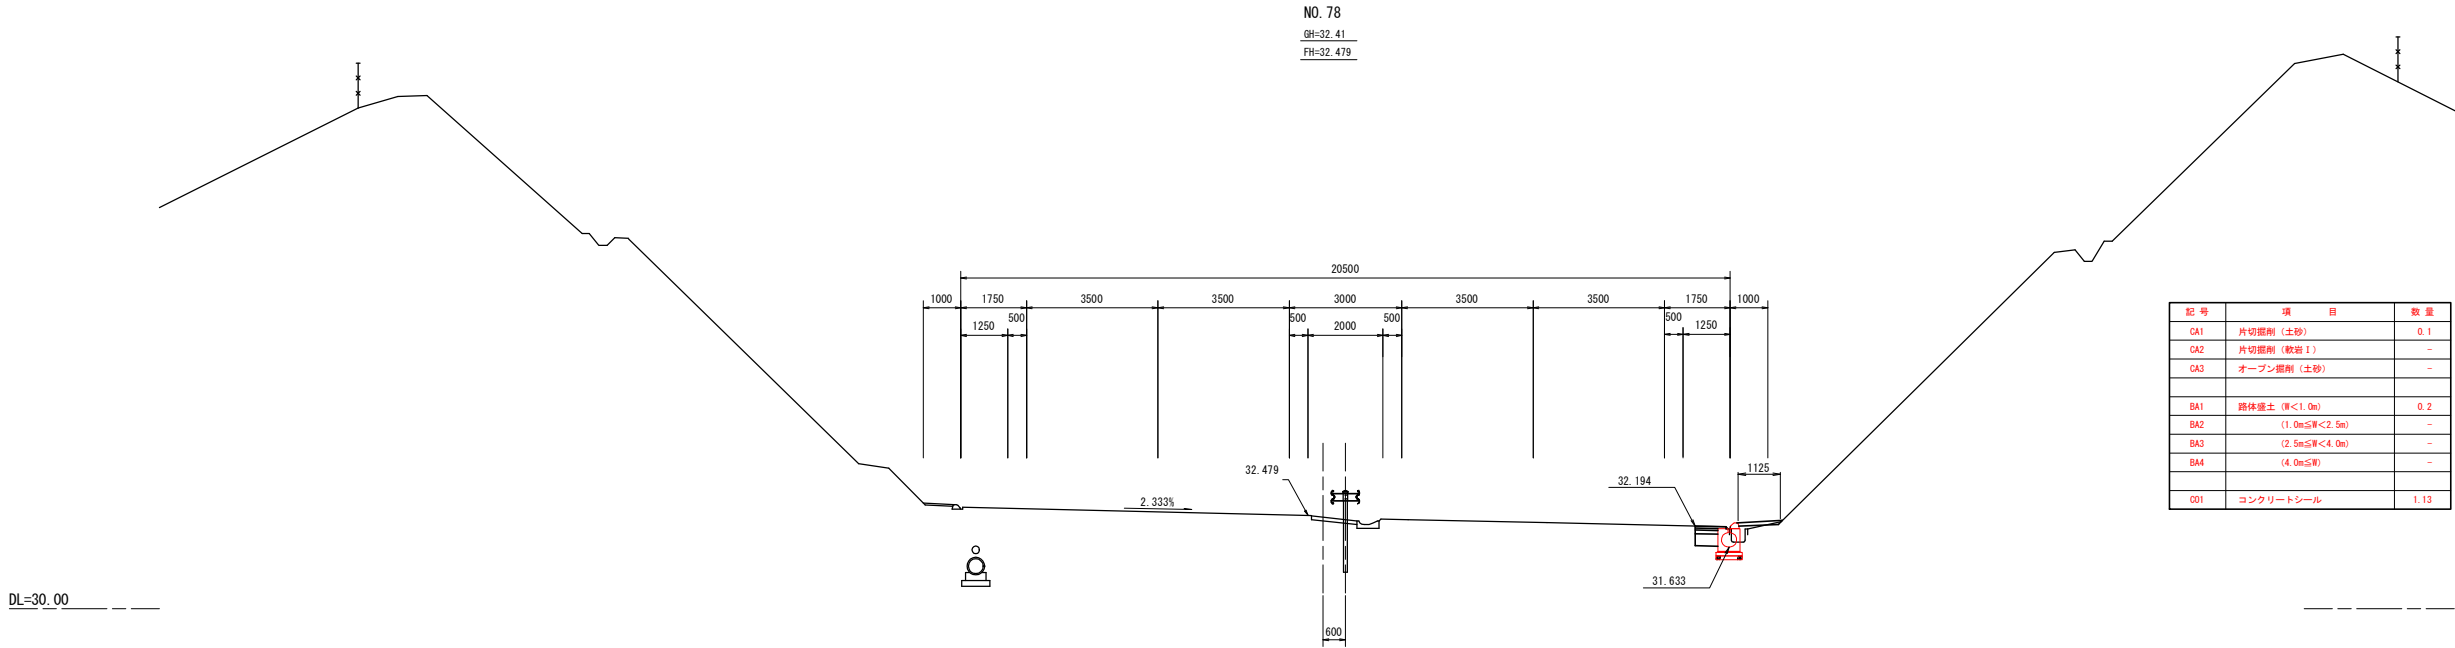


記 号	項 目	数 量
CA1	片切掘削 (土砂)	0.1
CA2	片切掘削 (敷石 I)	-
CA3	オープン掘削 (土砂)	-
BA1	路体盛土 (厚<1.0m)	0.2
BA2	(1.0m≤厚<2.5m)	-
BA3	(2.5m≤厚<4.0m)	-
BA4	(4.0m≤厚)	-
OD1	コンクリートシール	1.13

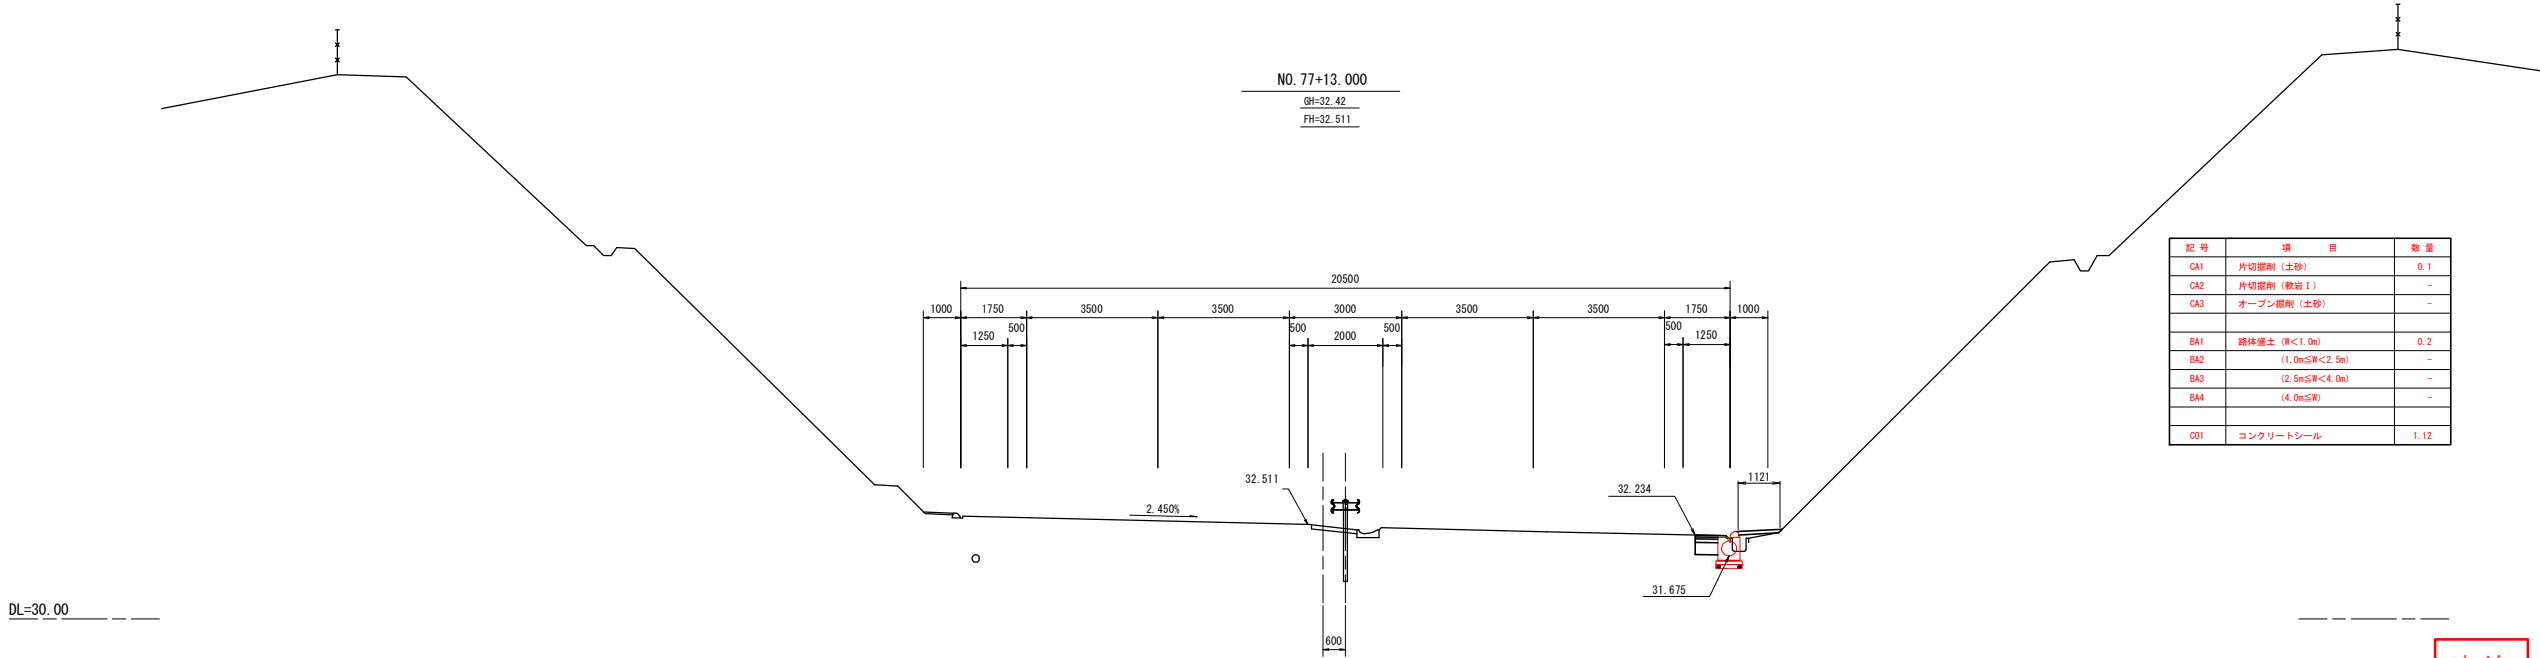


記 号	項 目	数 量
CA1	片切掘削 (土砂)	0.1
CA2	片切掘削 (敷石 I)	-
CA3	オープン掘削 (土砂)	-
BA1	路体盛土 (厚<1.0m)	0.2
BA2	(1.0m≤厚<2.5m)	-
BA3	(2.5m≤厚<4.0m)	-
BA4	(4.0m≤厚)	-
OD1	コンクリートシール	1.12

実施


路線名	(主) 仙台松島線		
箇 所	宮城郡松島町初原～松島町根廻 地内		
工事名	令和5年度 仙松維第6－1号 仙台松島道路 路肩構造改修工事		
図 名	横 断 図 (23)		
縮 尺	1:100	位置	
設計者		建設 課長	
宮城県道路公社		図 番	

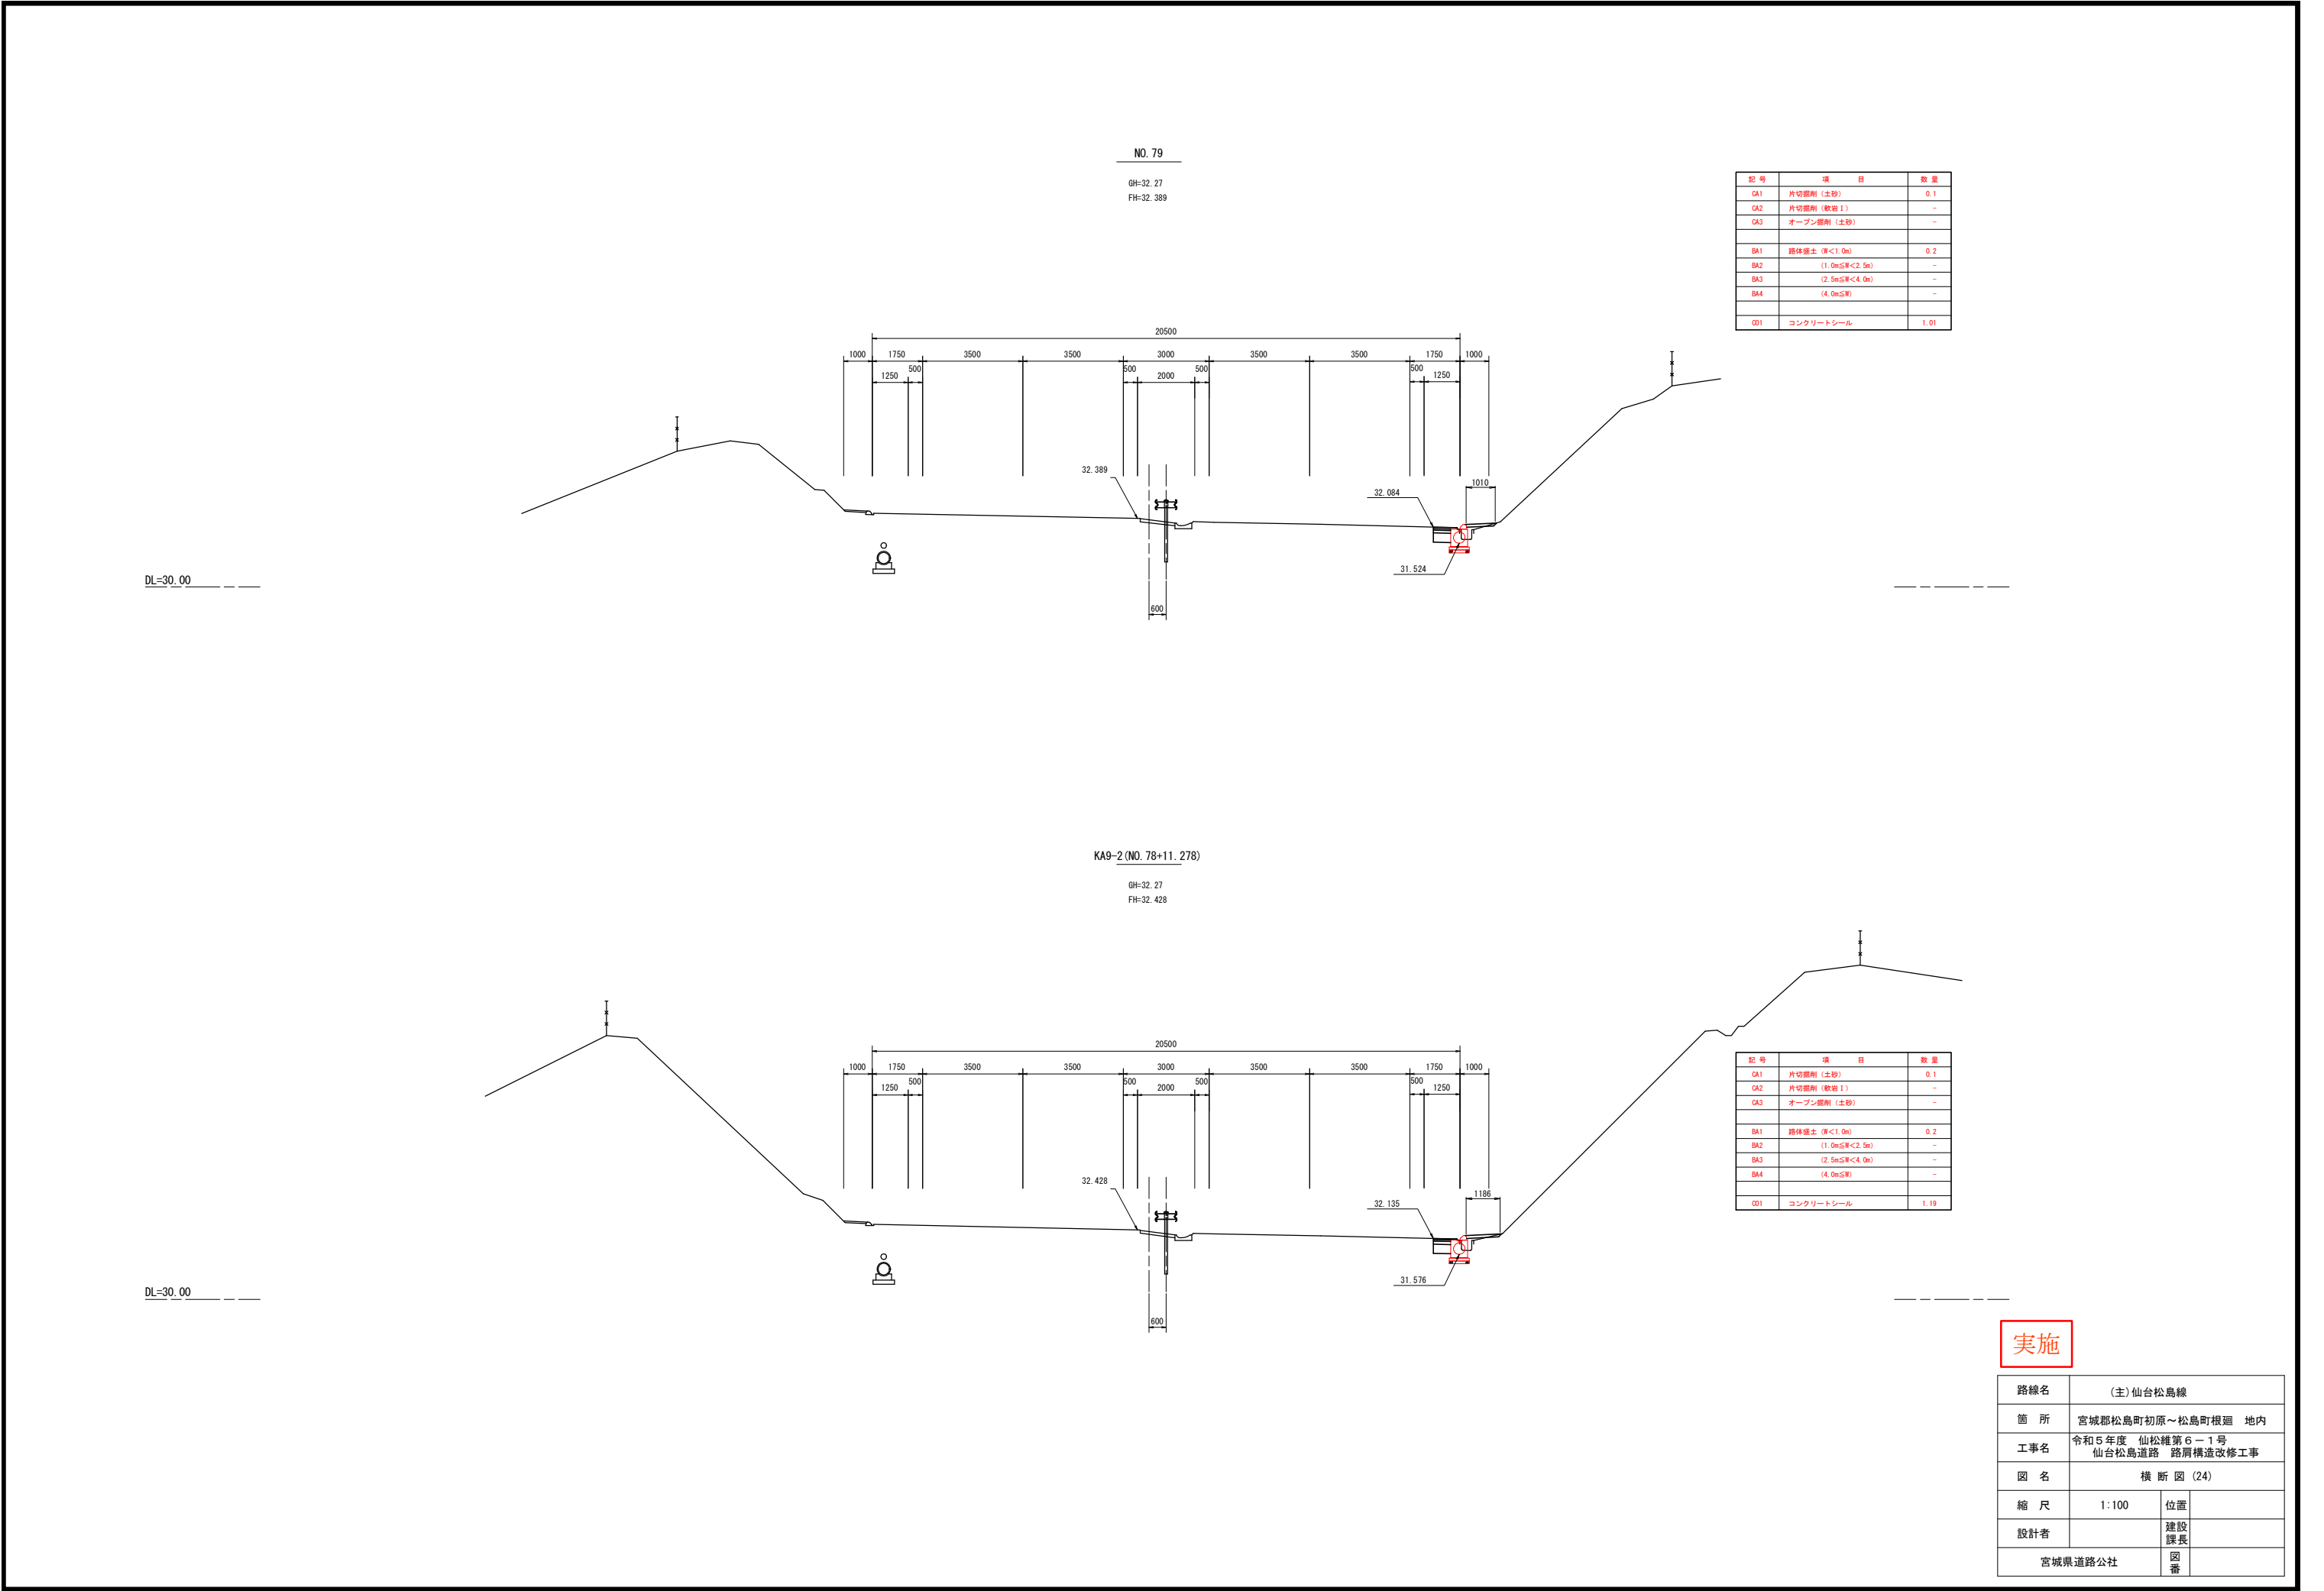

NO. 81
GH=32.05
FH=32.208

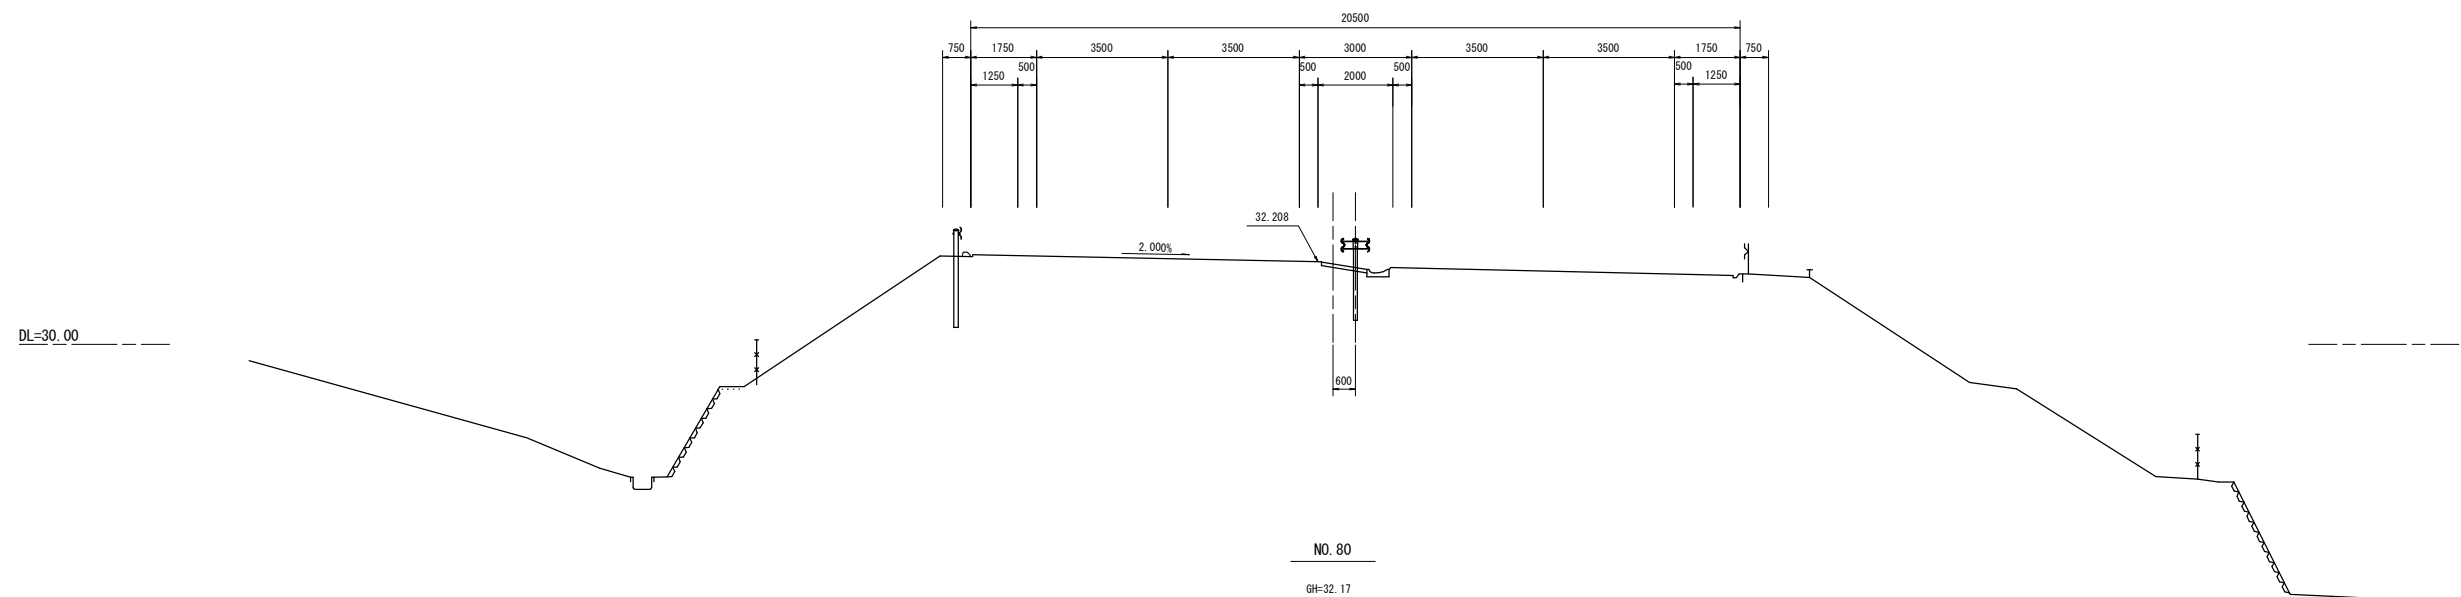


NO. 80
GH=32.17
FH=32.298

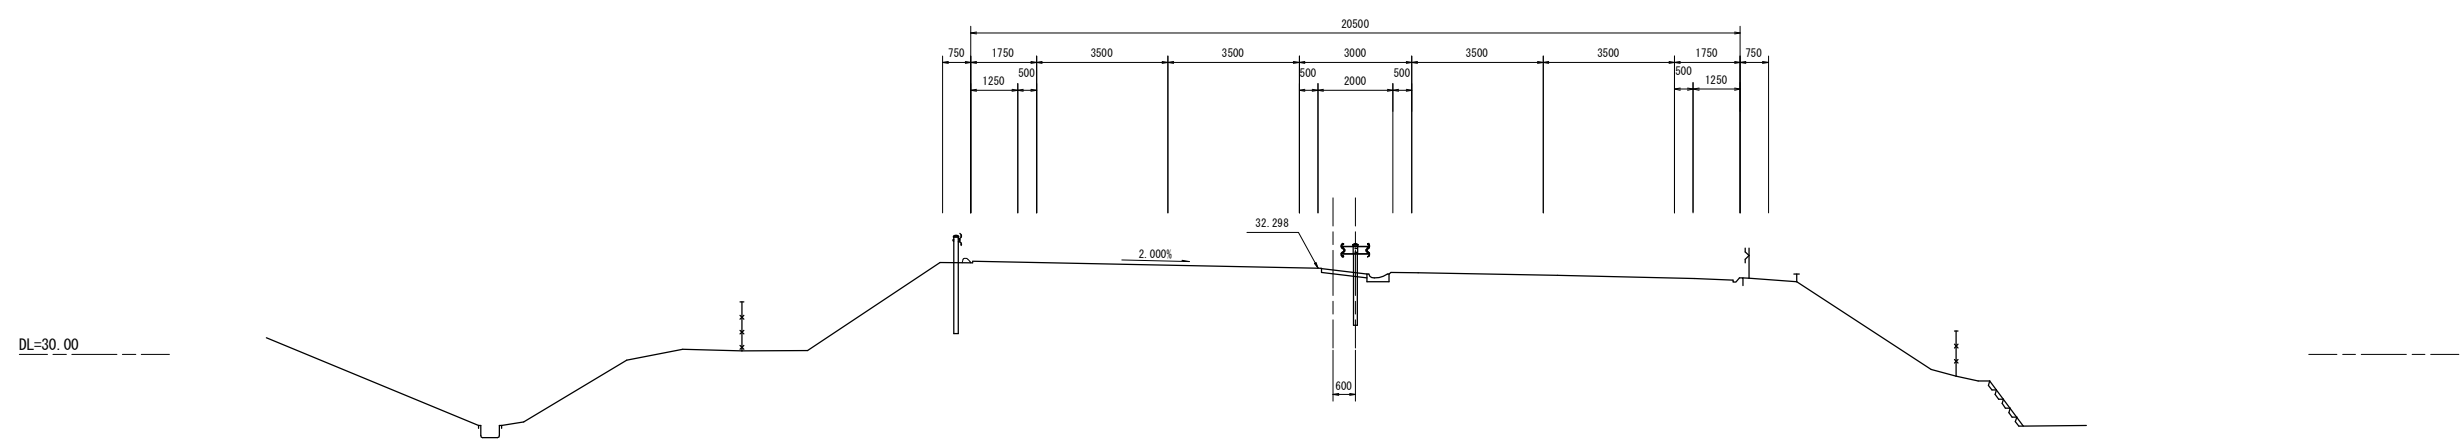


実施

路線名	(主) 仙台松島線		
箇所	宮城郡松島町初原～松島町根廻 地内		
工事名	令和5年度 仙松維第6－1号 仙台松島道路 路肩構造改修工事		
図名	横断図 (25)		
縮尺	1:100	位置	
設計者		建設課長	
宮城県道路公社		図番	

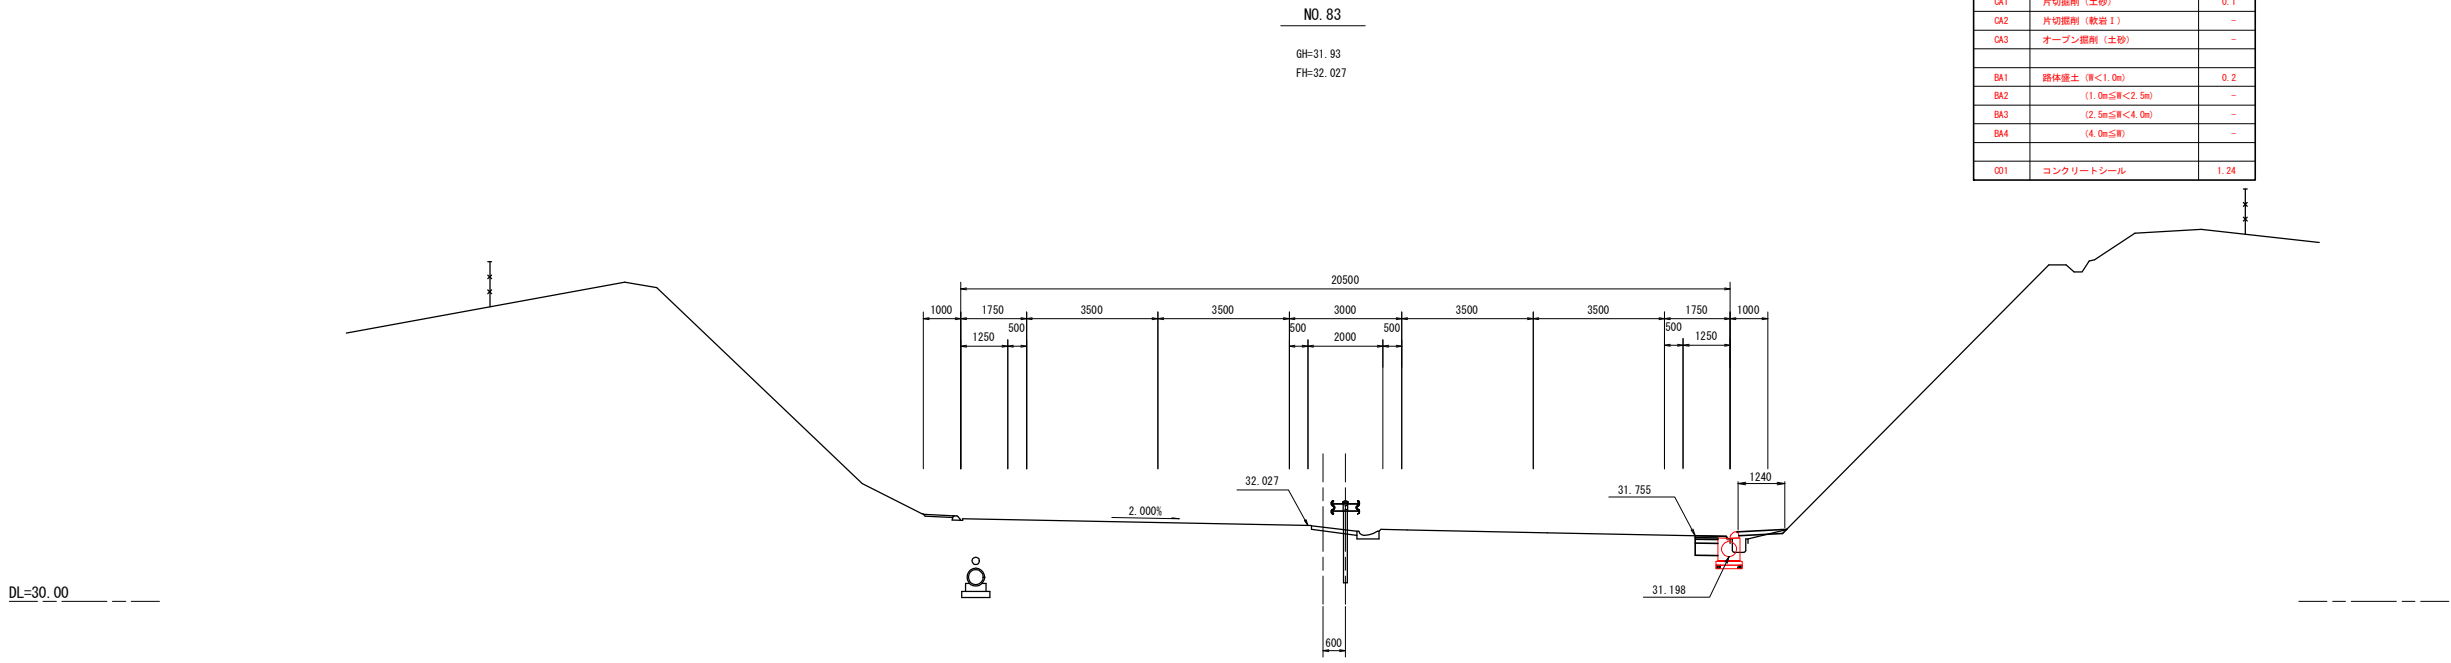



記号	項目	数量
GA1	片切掘削 (土砂)	0.1
GA2	片切掘削 (軟岩 I)	-
GA3	オープン掘削 (土砂)	-
BA1	路体盛土 (厚<1.0m)	0.2
BA2	(1.0m≦厚<2.5m)	-
BA3	(2.5m≦厚<4.0m)	-
BA4	(4.0m≦厚)	-
CO1	コンクリートシール	1.24

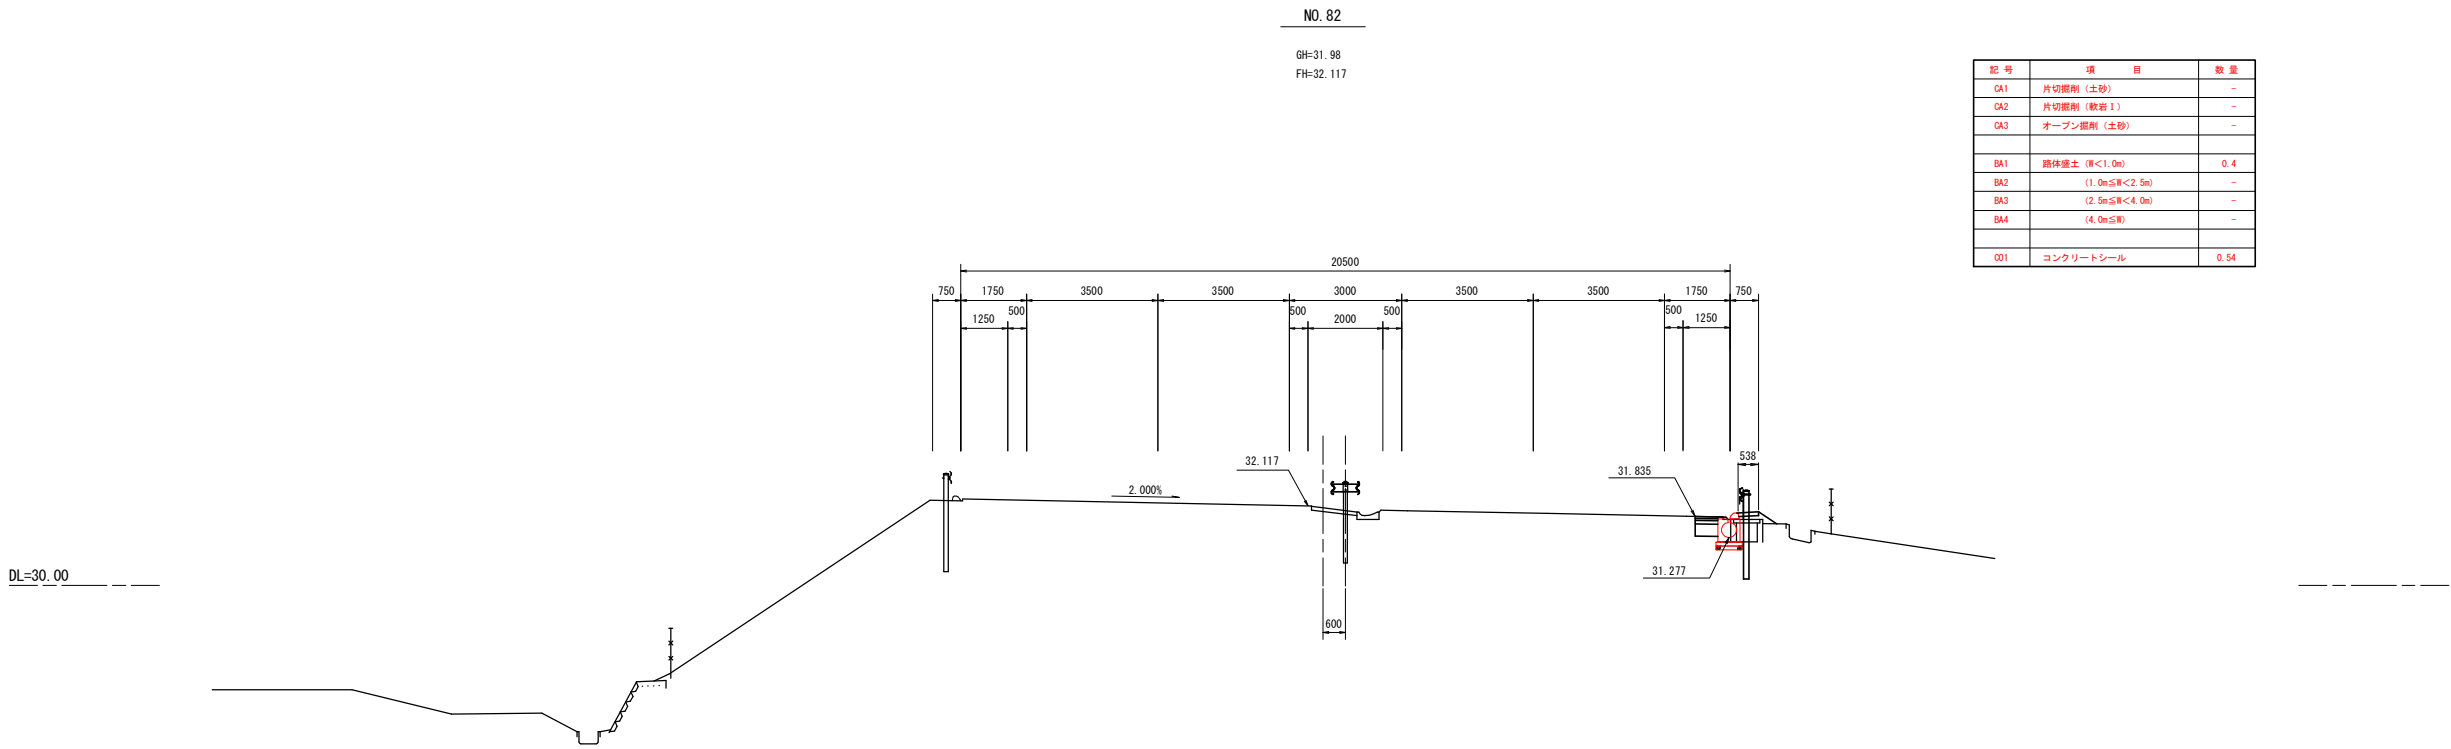

記号	項目	数量
GA1	片切掘削 (土砂)	-
GA2	片切掘削 (軟岩 I)	-
GA3	オープン掘削 (土砂)	-
BA1	路体盛土 (厚<1.0m)	0.4
BA2	(1.0m≦厚<2.5m)	-
BA3	(2.5m≦厚<4.0m)	-
BA4	(4.0m≦厚)	-
CO1	コンクリートシール	0.54

実施

路線名	(主) 仙台松島線		
箇所	宮城県松島町初原～松島町根廻 地内		
工事名	令和5年度 仙松維第6-1号 仙台松島道路 路肩構造改修工事		
図名	横断図 (26)		
縮尺	1:100	位置	
設計者		建設課長	
宮城県道路公社		図番	

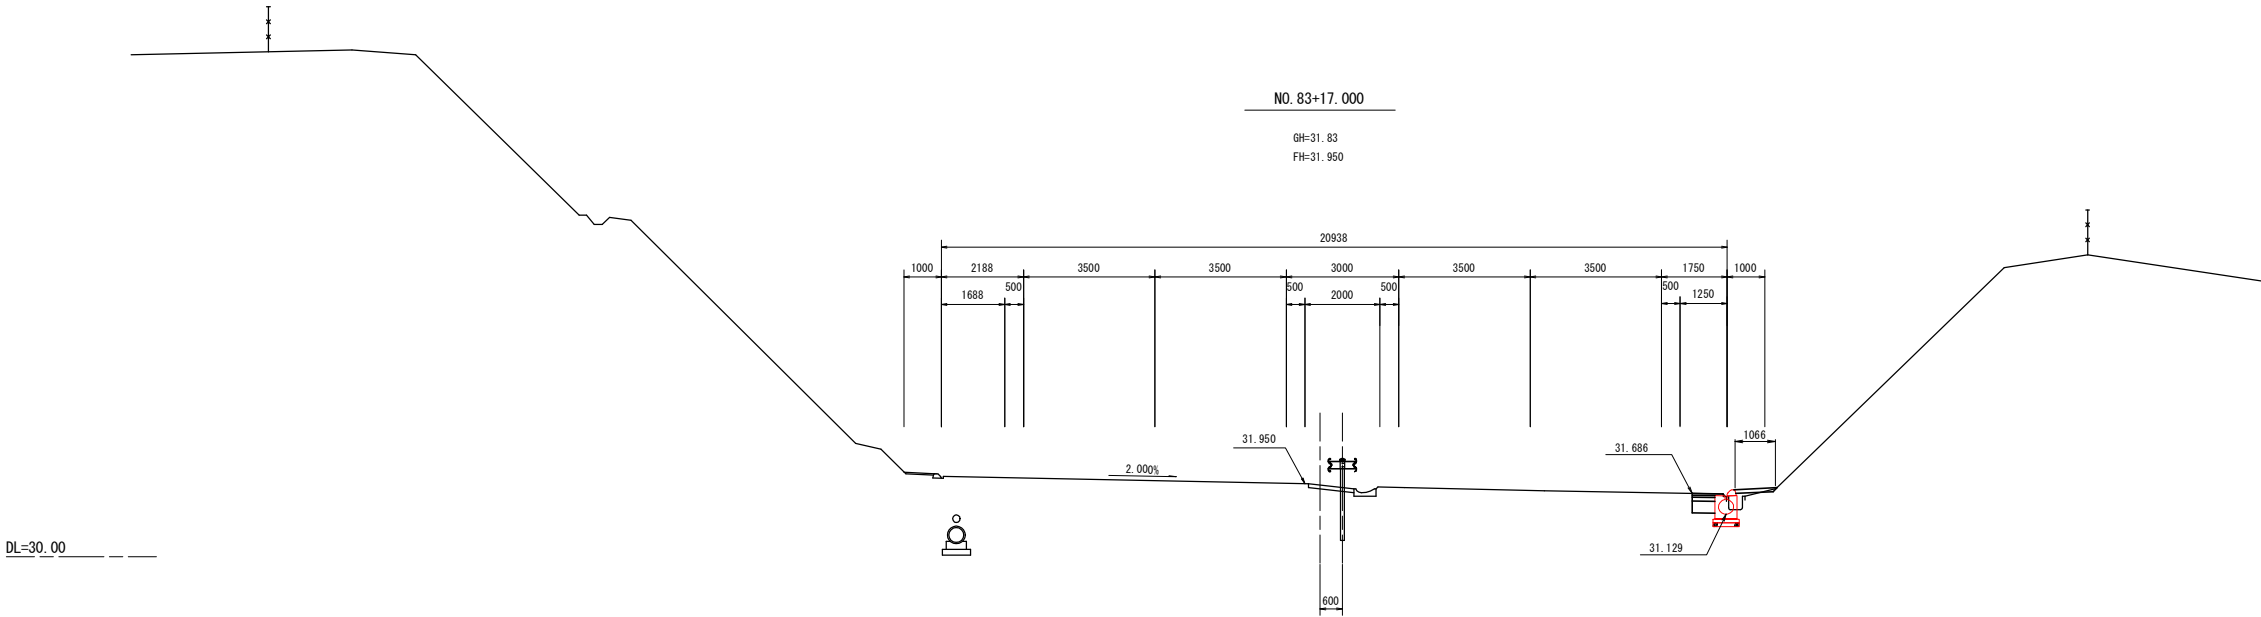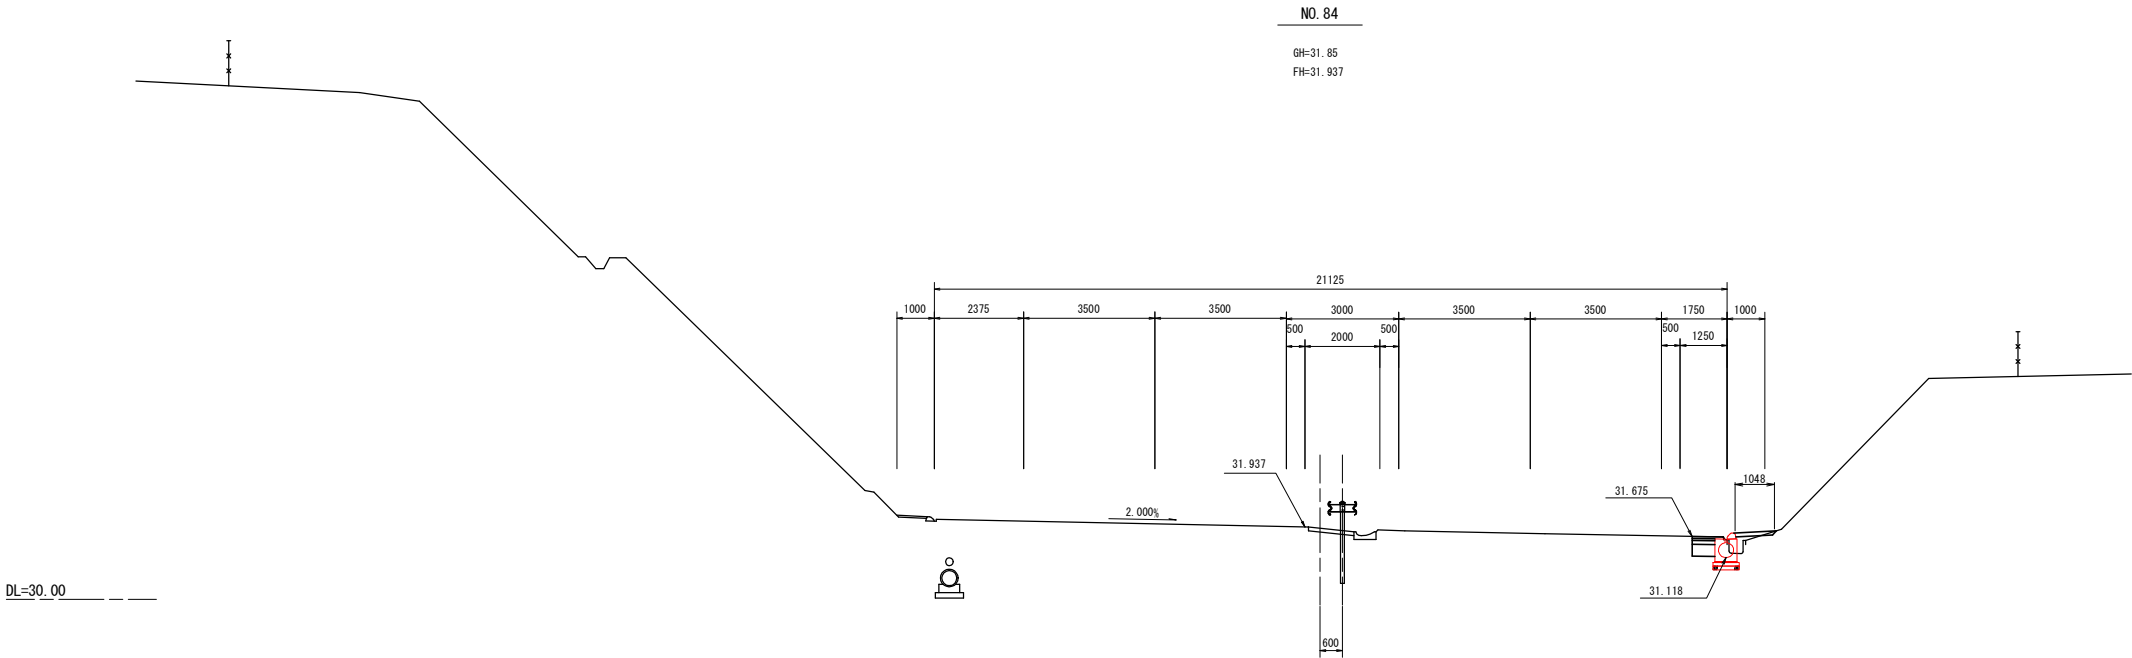

記号	項目	数量
CA1	片切掘削 (土砂)	0.1
CA2	片切掘削 (軟岩 I)	-
CA3	オープン掘削 (土砂)	-
BA1	路体盛土 (厚<1.0m)	0.2
BA2	(1.0m≦厚<2.5m)	-
BA3	(2.5m≦厚<4.0m)	-
BA4	(4.0m≦厚)	-
OD1	コンクリートシール	1.05


記号	項目	数量
CA1	片切掘削 (土砂)	0.1
CA2	片切掘削 (軟岩 I)	-
CA3	オープン掘削 (土砂)	-
BA1	路体盛土 (厚<1.0m)	0.2
BA2	(1.0m≦厚<2.5m)	-
BA3	(2.5m≦厚<4.0m)	-
BA4	(4.0m≦厚)	-
OD1	コンクリートシール	1.07

実施			
路線名	(主) 仙台松島線		
箇所	宮城県松島町初原～松島町根廻 地内		
工事名	令和5年度 仙松維第6-1号 仙台松島道路 路肩構造改修工事		
図名	横断図 (27)		
縮尺	1:100	位置	
設計者		建設課長	
宮城県道路公社		図番	

KA10-1 (NO. 85+0.248)

GH=31.79
FH=31.845


記号	項目	数量
CA1	片切部削 (土砂)	-
CA2	片切部削 (軟岩 I)	-
CA3	オープン部削 (土砂)	-
BA1	路体盛土 (R<1.0m)	0.2
BA2	(1.0m≦R<2.5m)	-
BA3	(2.5m≦R<4.0m)	-
BA4	(4.0m≦R)	-
CO1	コンクリートシール	0.54

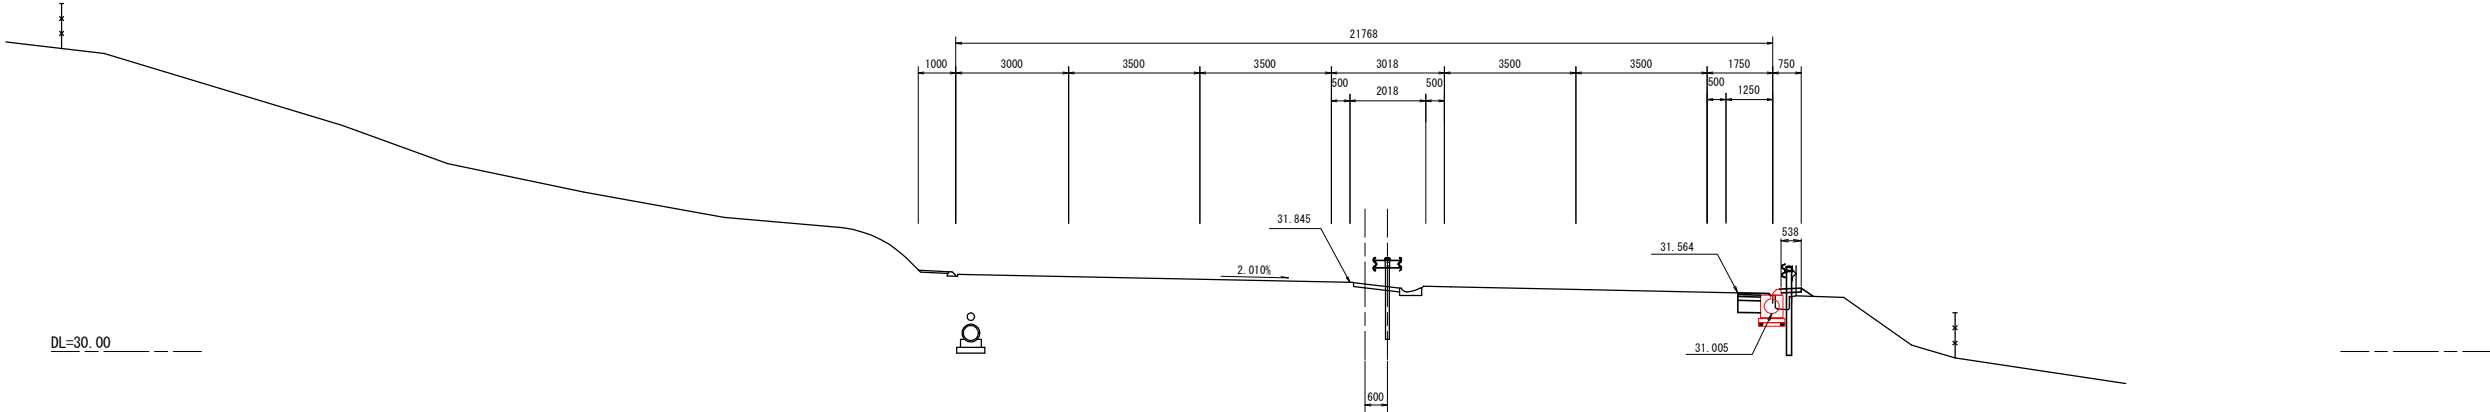

記号	項目	数量
CA1	片切部削 (土砂)	-
CA2	片切部削 (軟岩 I)	-
CA3	オープン部削 (土砂)	-
BA1	路体盛土 (R<1.0m)	0.2
BA2	(1.0m≦R<2.5m)	-
BA3	(2.5m≦R<4.0m)	-
BA4	(4.0m≦R)	-
CO1	コンクリートシール	0.54


NO. 85

GH=31.80
FH=31.846

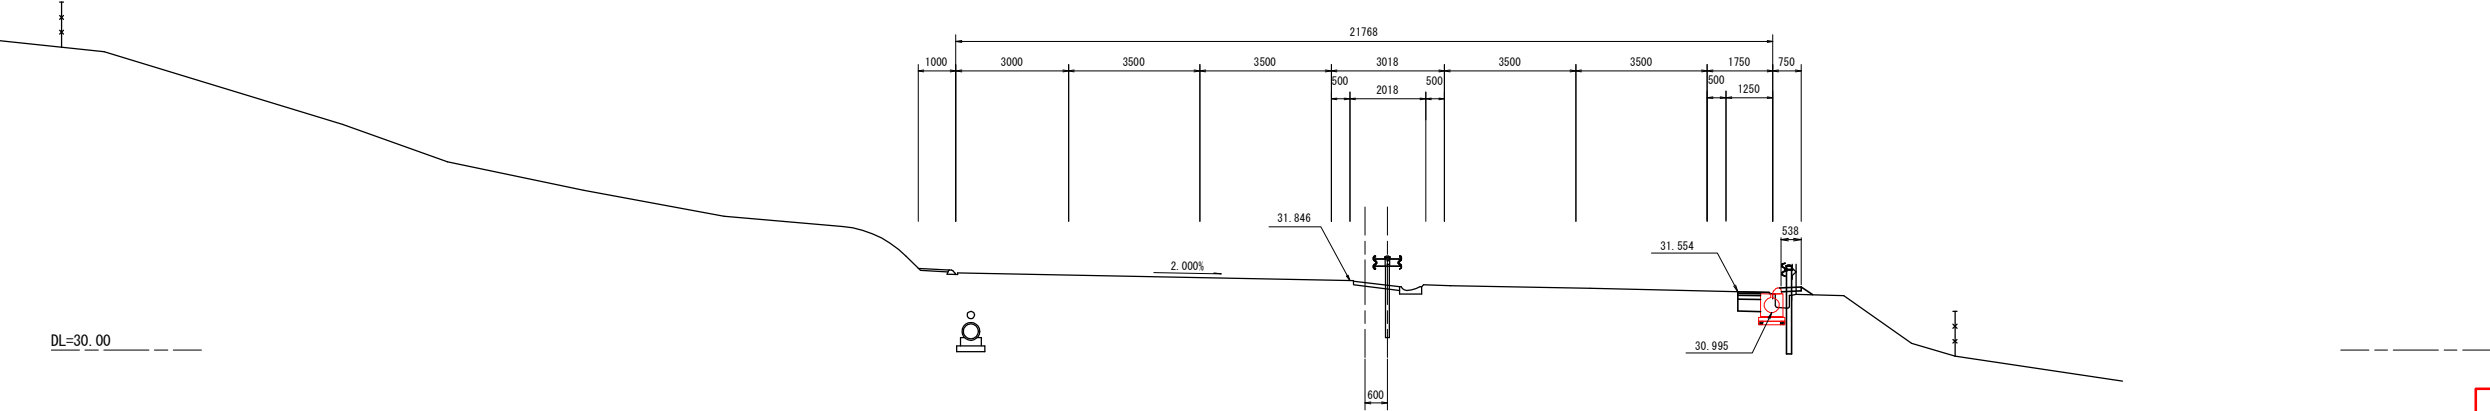


実施

路線名	(主) 仙台松島線		
箇所	宮城県松島町初原～松島町根廻 地内		
工事名	令和5年度 仙松維第6-1号 仙台松島道路 路肩構造改修工事		
図名	横断図 (28)		
縮尺	1:100	位置	
設計者		建設課長	
宮城県道路公社		図番	

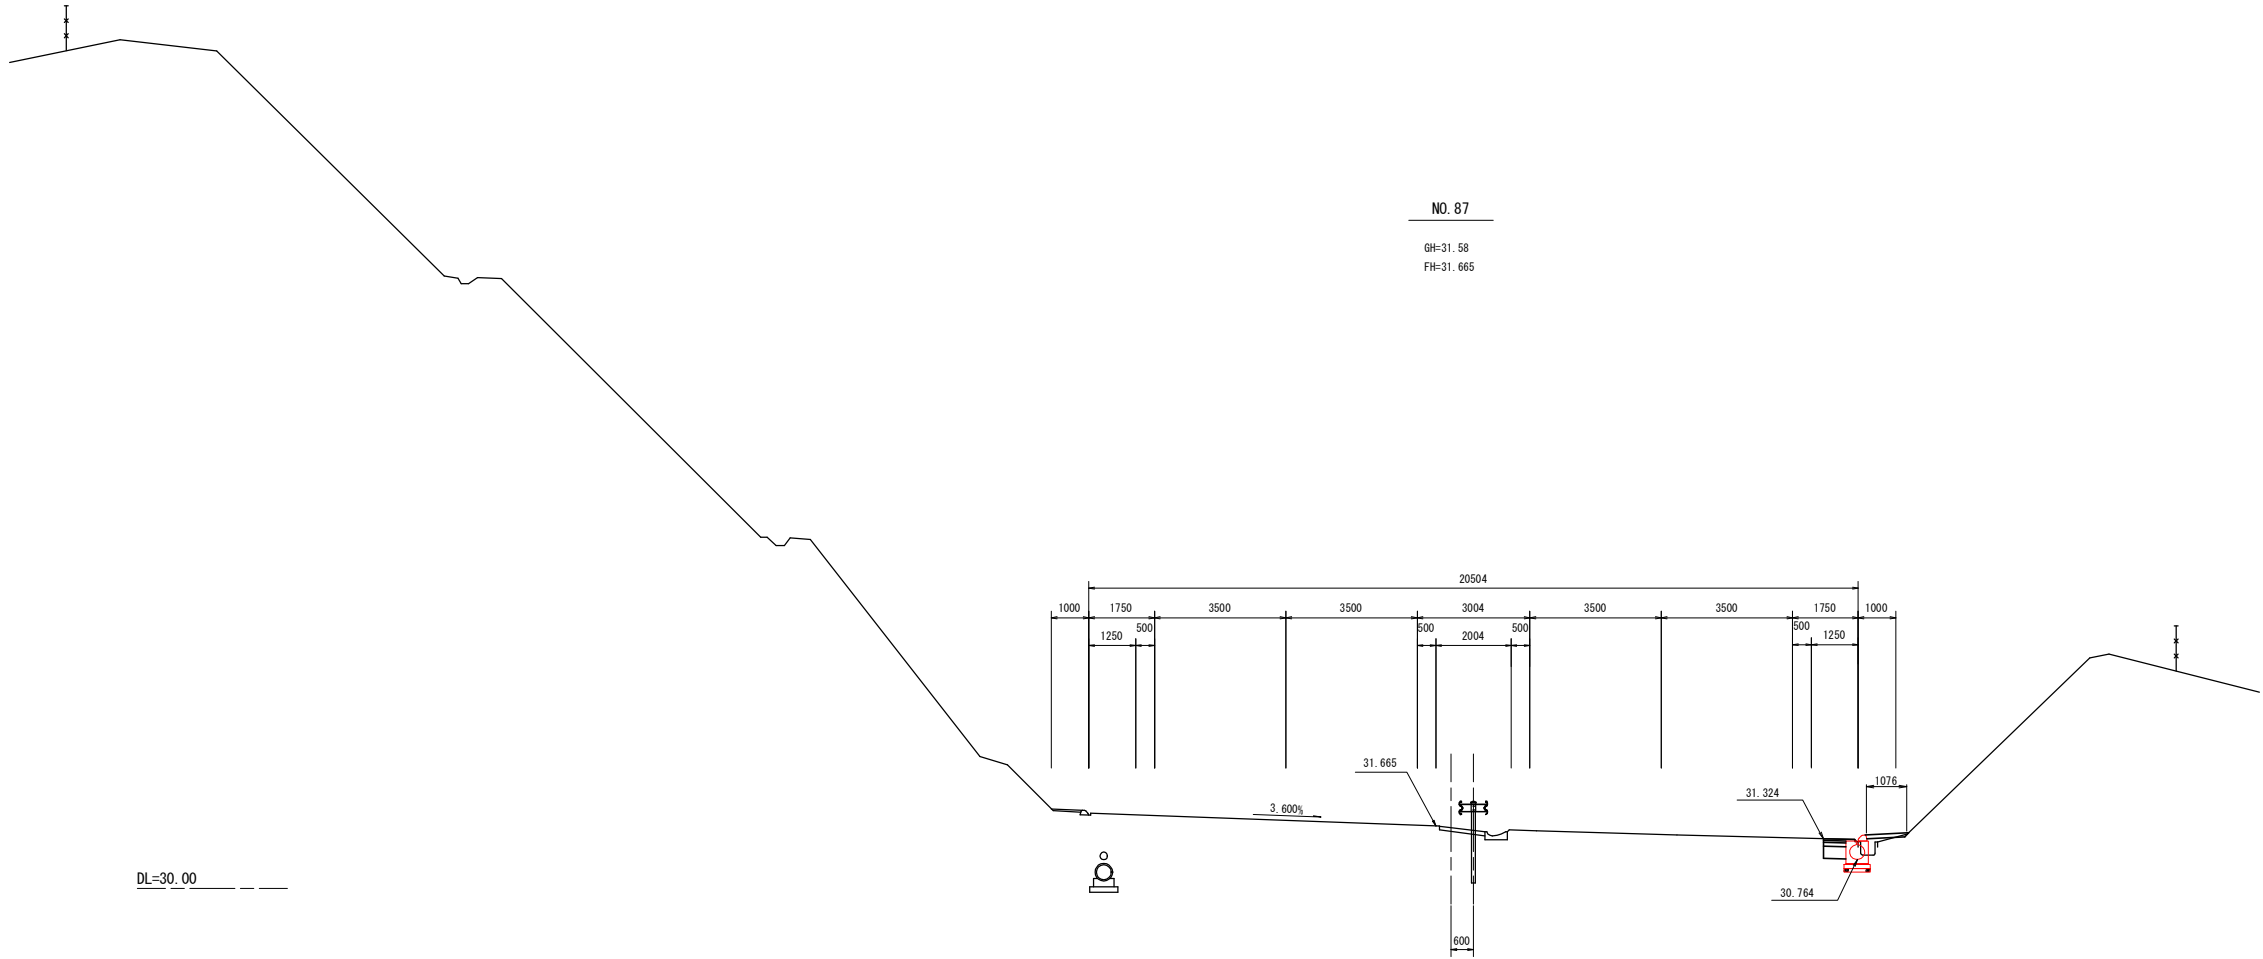

記号	項 目	数 量
CA1	片切掘削 (土砂)	-
CA2	片切掘削 (軟岩 1)	-
CA3	オープン掘削 (土砂)	-
BA1	路体掘土 (厚<1.0m)	0.2
BA2	(1.0m≤厚<2.5m)	-
BA3	(2.5m≤厚<4.0m)	-
BA4	(4.0m≤厚)	-
CO1	コンクリートシール	1.98

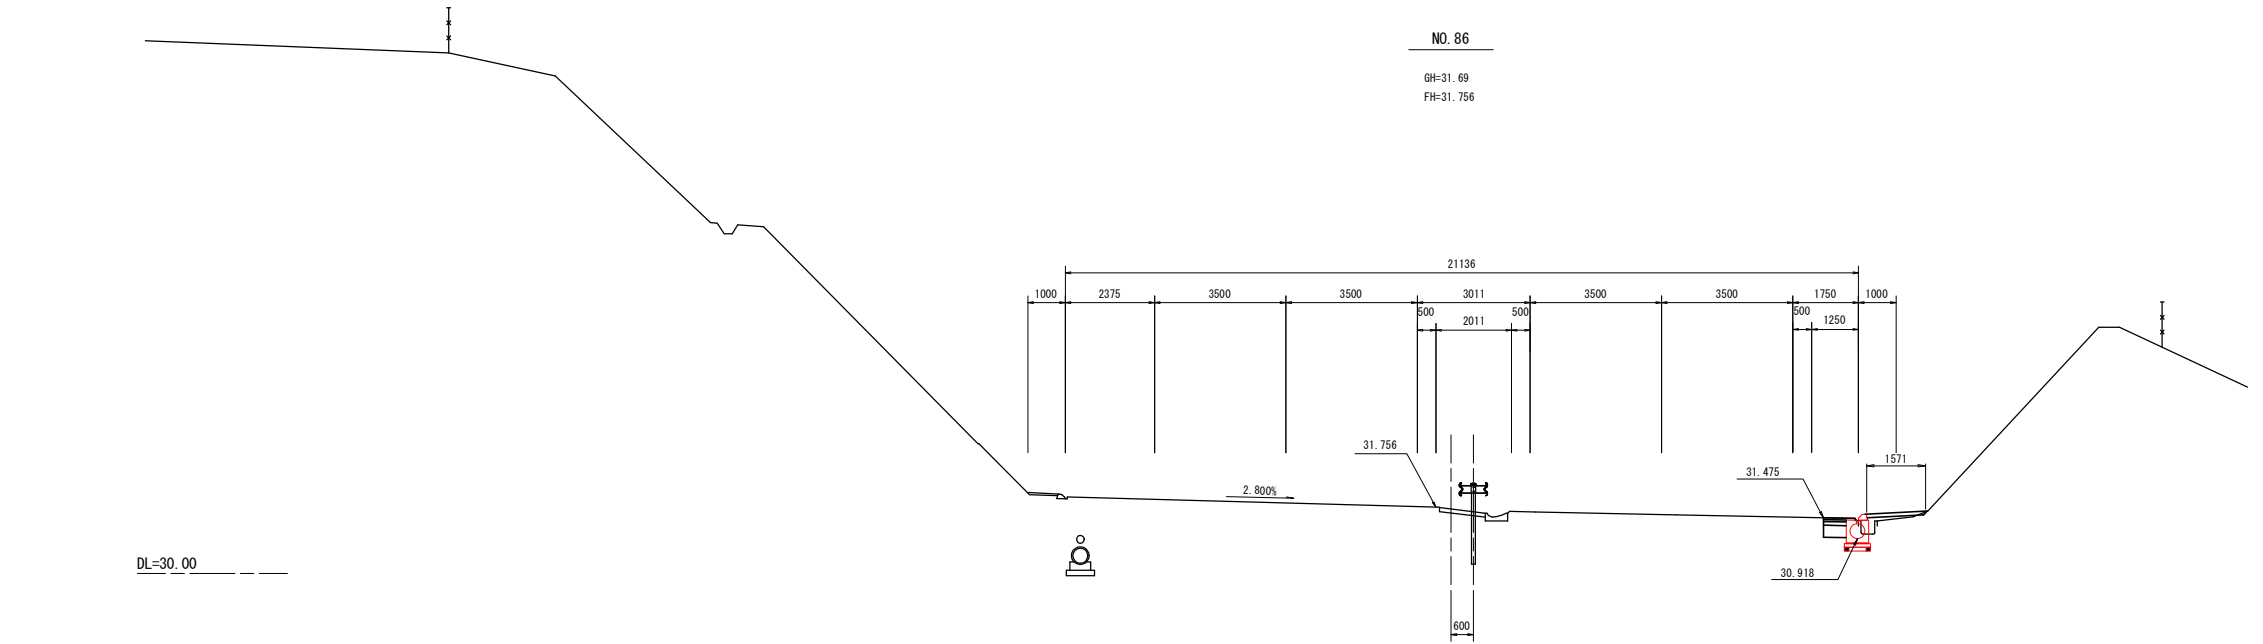

記号	項 目	数 量
CA1	片切掘削 (土砂)	-
CA2	片切掘削 (軟岩 1)	-
CA3	オープン掘削 (土砂)	-
BA1	路体掘土 (厚<1.0m)	-
BA2	(1.0m≤厚<2.5m)	0.2
BA3	(2.5m≤厚<4.0m)	-
BA4	(4.0m≤厚)	-
CO1	コンクリートシール	1.57

実施

路線名	(主)仙台松島線		
箇 所	宮城郡松島町初原～松島町根廻 地内		
工事名	令和5年度 仙松維第6－1号 仙台松島道路 路肩構造改修工事		
図 名	横 断 図 (29)		
縮 尺	1:100	位置	
設計者		建設 課長	
宮城県道路公社		図 番	

記 号	項 目	数 量
CA1	片切部削 (土砂)	0.1
CA2	片切部削 (敷設 1)	-
CA3	オープン部削 (土砂)	-
BA1	路体盛土 (厚<1.0m)	0.2
BA2	(1.0m≦厚<2.5m)	-
BA3	(2.5m≦厚<4.0m)	-
BA4	(4.0m≦厚)	-
OD1	コンクリートシール	0.94


記 号	項 目	数 量
CA1	片切部削 (土砂)	0.1
CA2	片切部削 (敷設 1)	-
CA3	オープン部削 (土砂)	-
BA1	路体盛土 (厚<1.0m)	0.2
BA2	(1.0m≦厚<2.5m)	-
BA3	(2.5m≦厚<4.0m)	-
BA4	(4.0m≦厚)	-
OD1	コンクリートシール	0.94

実施

路線名	(主) 仙台松島線		
箇 所	宮城県松島町初原～松島町根廻 地内		
工事名	令和5年度 仙松維第6－1号 仙台松島道路 路肩構造改修工事		
図 名	横 断 図 (30)		
縮 尺	1:100	位置	
設計者		建設 課長	
宮城県道路公社		図 番	


NO. 89
GH=31.45
FH=31.484

NO. 88
GH=31.47
FH=31.575

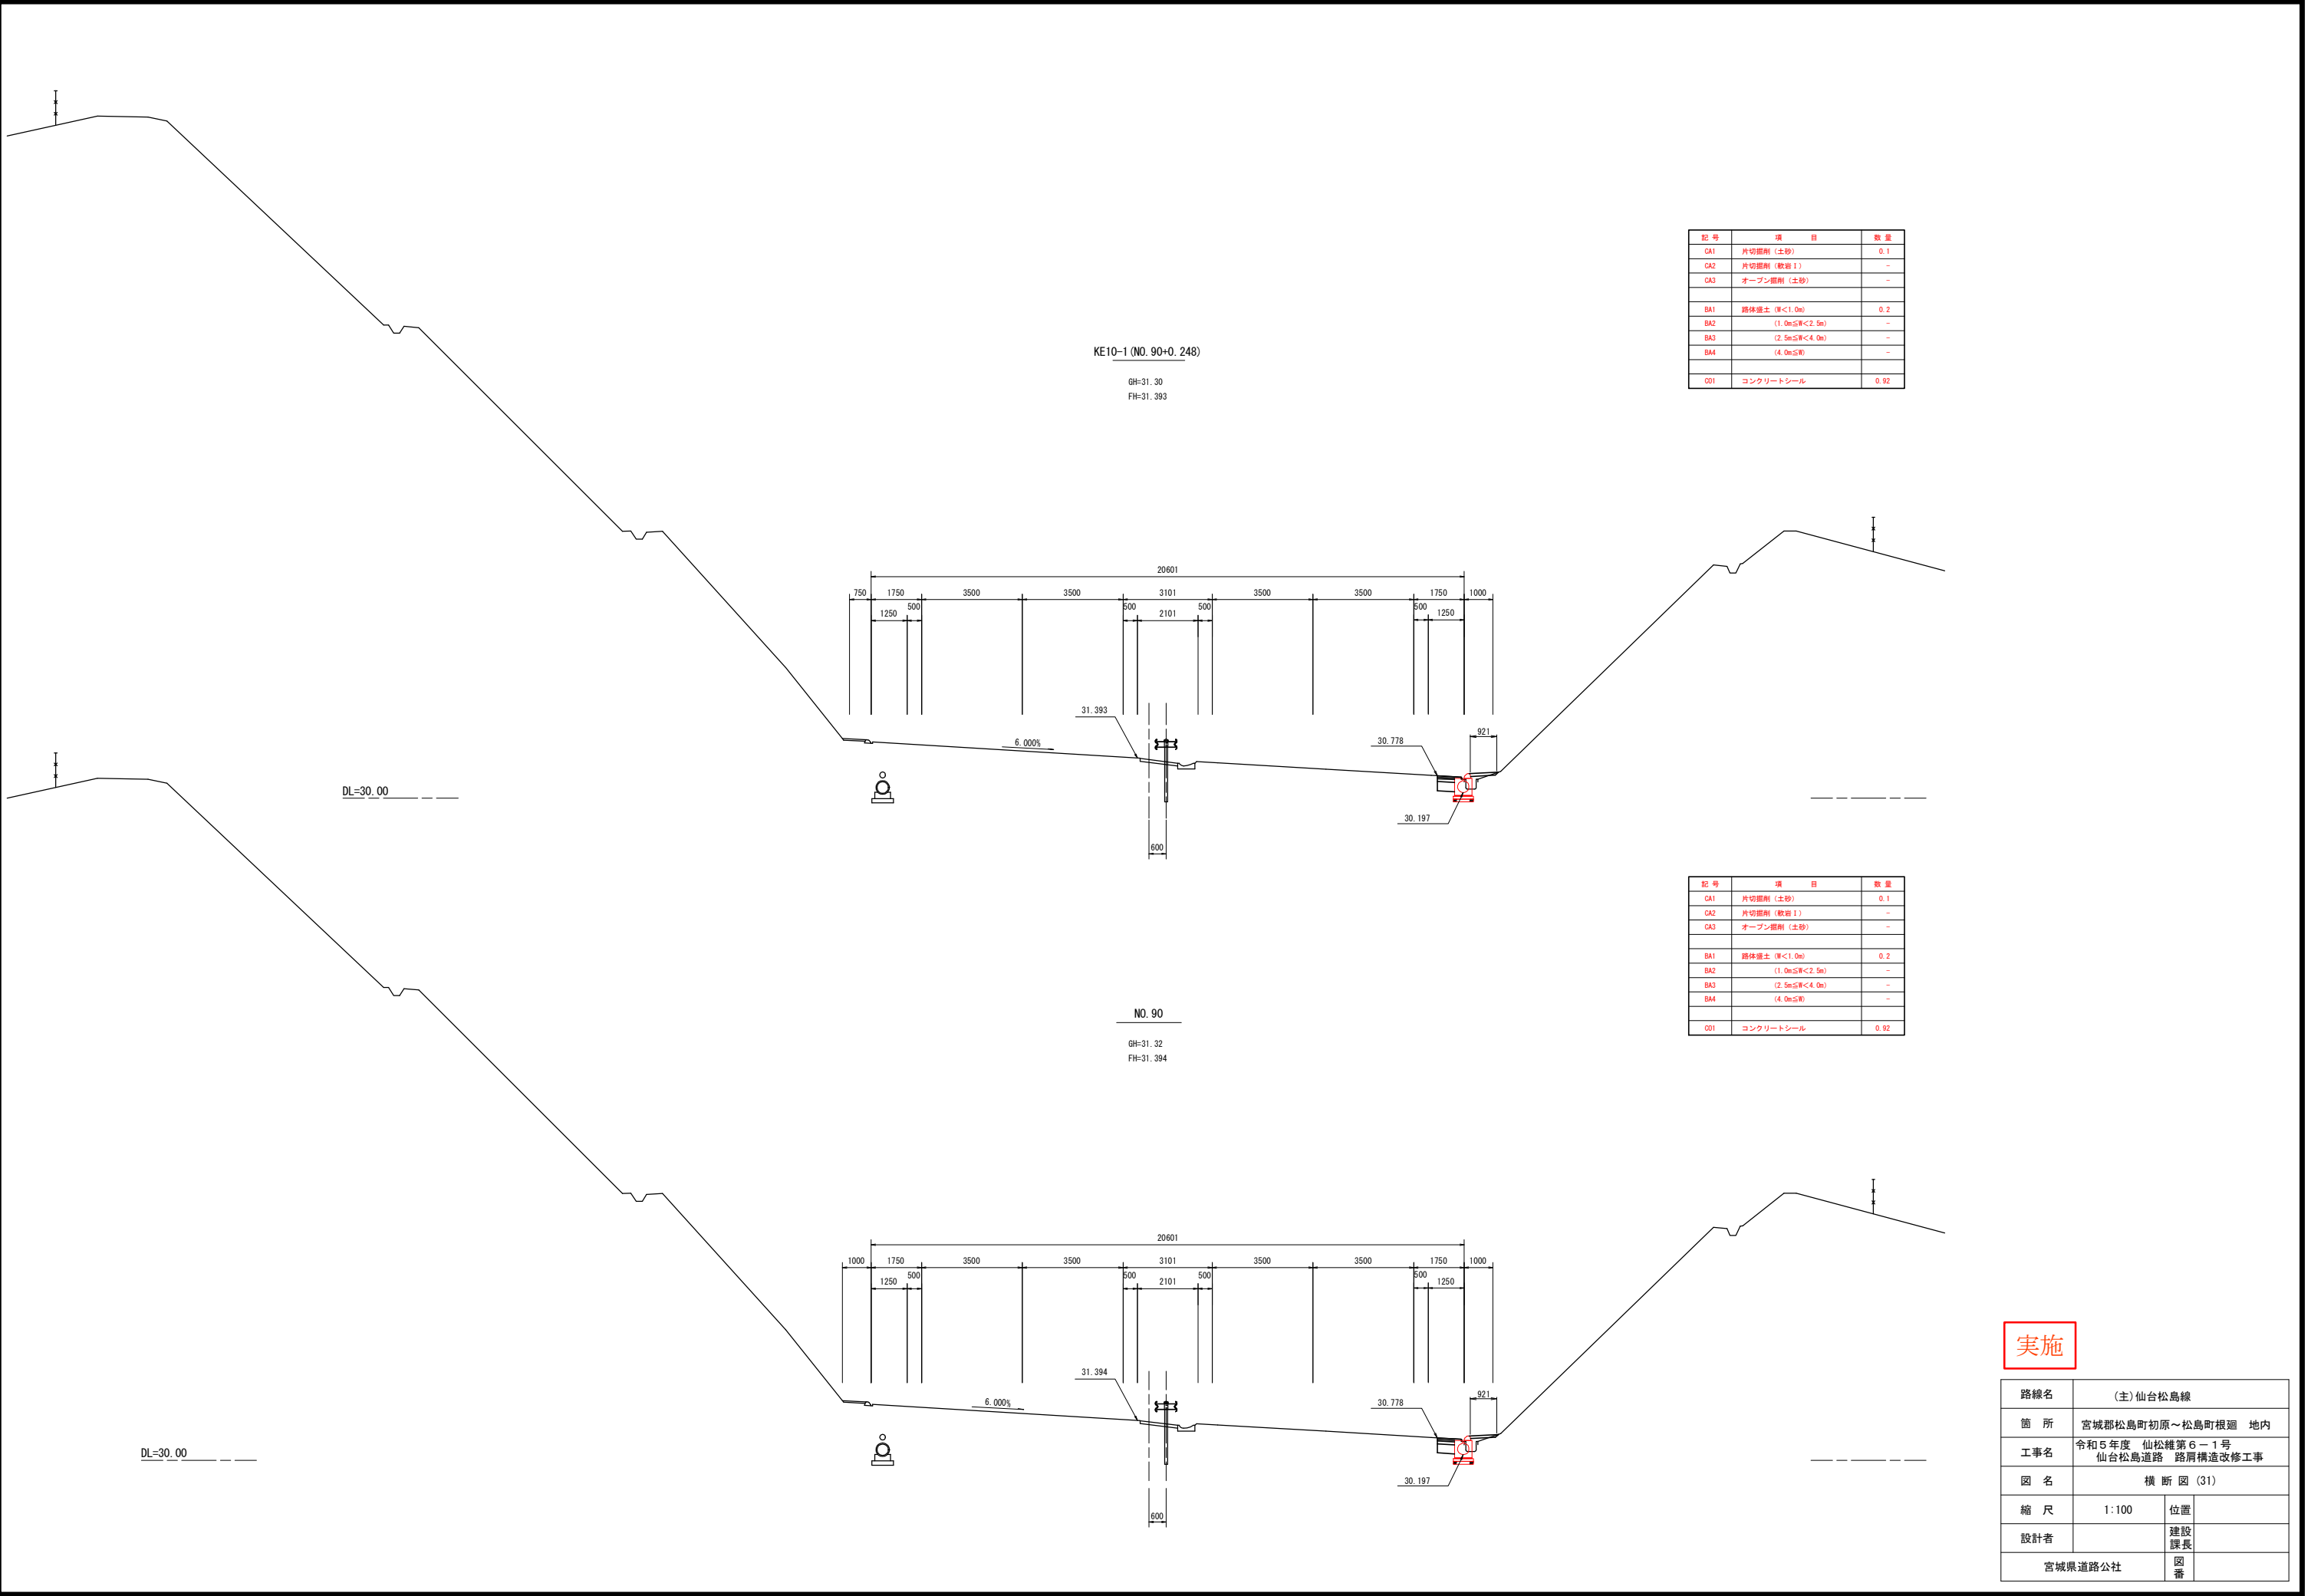

実施

路線名	(主) 仙台松島線		
箇 所	宮城県松島町初原～松島町根廻 地内		
工事名	令和5年度 仙松維第6-1号 仙台松島道路 路肩構造改修工事		
図 名	横 断 図 (31)		
縮 尺	1:100	位置	
設計者		建設 課長	
宮城県道路公社		図 番	

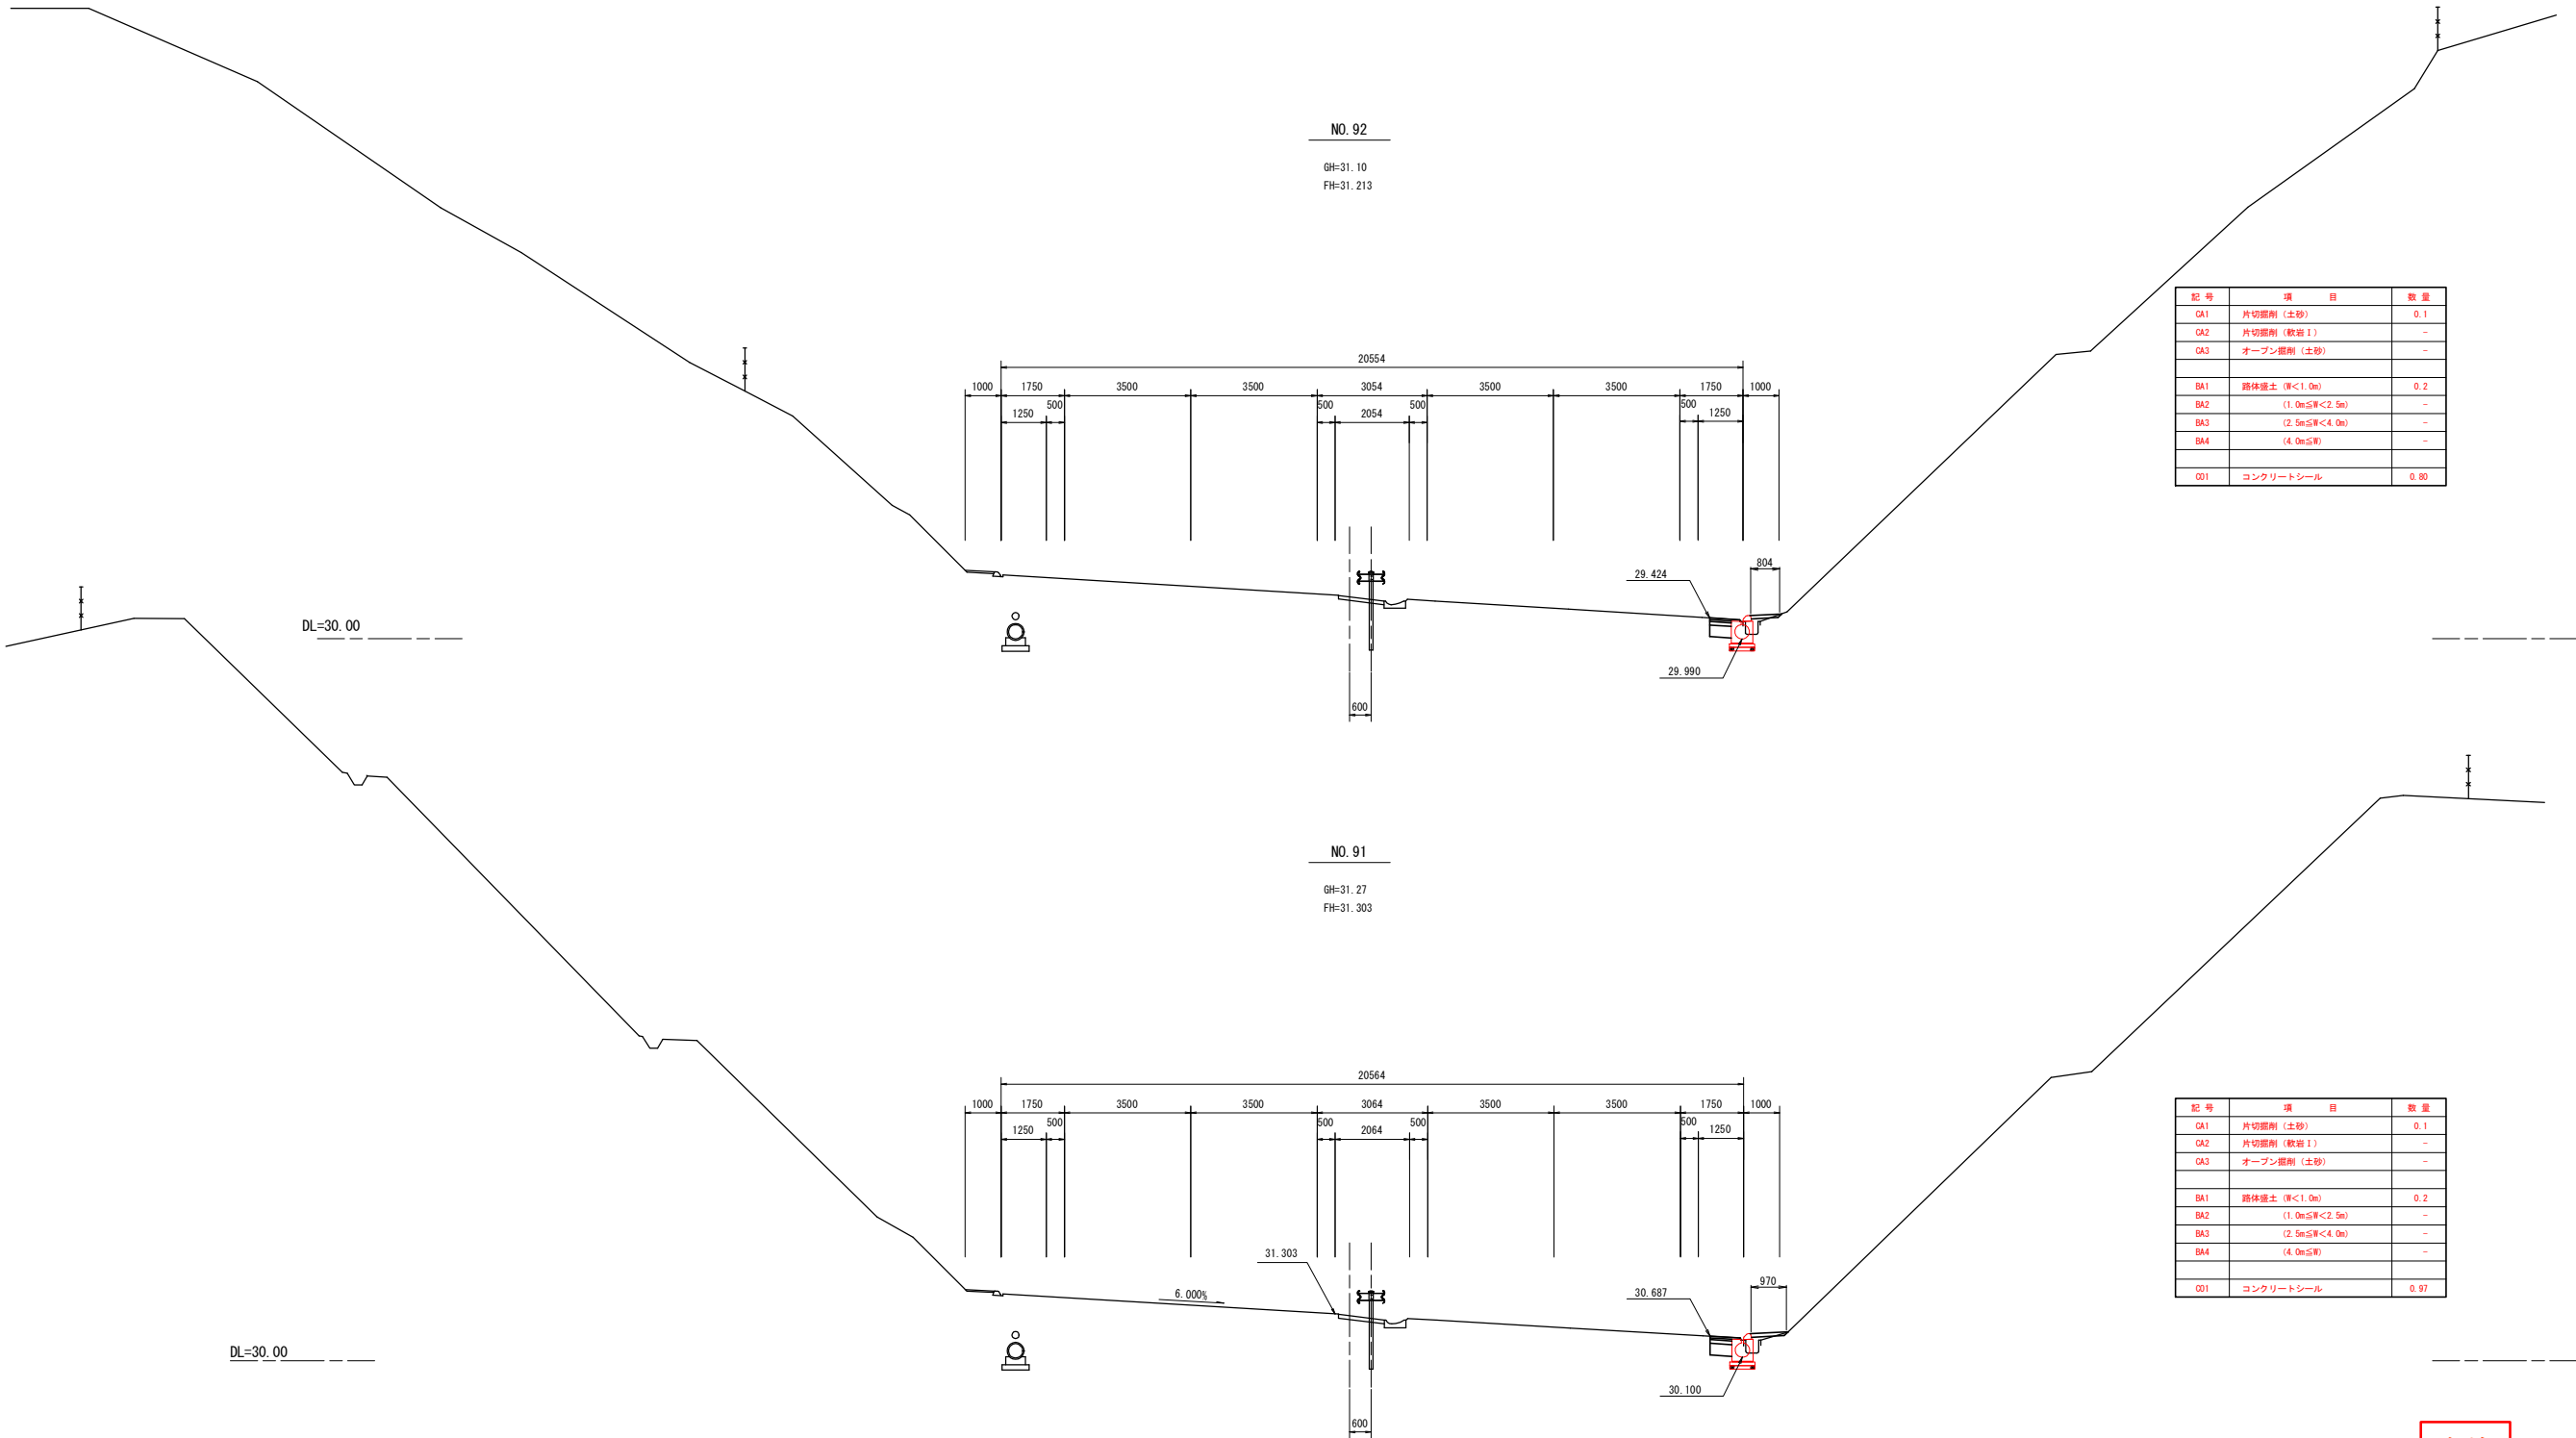


実施

路線名	(主) 仙台松島線		
箇所	宮城郡松島町初原～松島町根廻 地内		
工事名	令和5年度 仙松維第6-1号 仙台松島道路 路肩構造改修工事		
図名	横断面図(32)		
縮尺	1:100	位置	
設計者		建設課長	
宮城県道路公社		図番	


NO. 94
GH=30. 93
FH=31. 032

記 号	項 目	数 量
CA1	片切掘削（土砂）	-
CA2	片切掘削（軟弱土）	-
CA3	オープン掘削（土砂）	-
BA1	路体盛土（厚＜1.0m）	0.2
BA2	（1.0m≦厚＜2.5m）	-
BA3	（2.5m≦厚＜4.0m）	-
BA4	（4.0m≦厚）	-
CO1	コンクリートシール	1.35

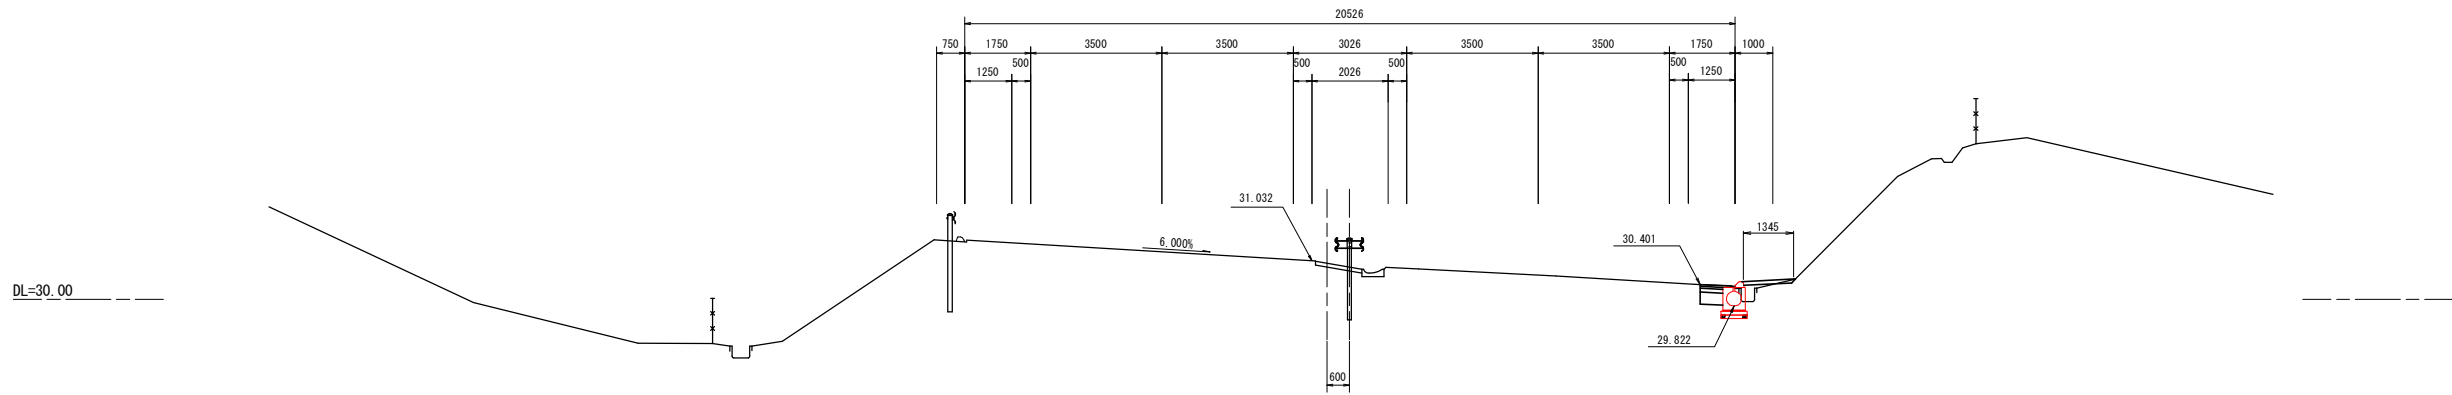

記 号	項 目	数 量
CA1	片切掘削（土砂）	0.1
CA2	片切掘削（軟弱土）	-
CA3	オープン掘削（土砂）	-
BA1	路体盛土（厚＜1.0m）	0.2
BA2	（1.0m≦厚＜2.5m）	-
BA3	（2.5m≦厚＜4.0m）	-
BA4	（4.0m≦厚）	-
CO1	コンクリートシール	0.95

NO. 93
GH=31. 04
FH=31. 123

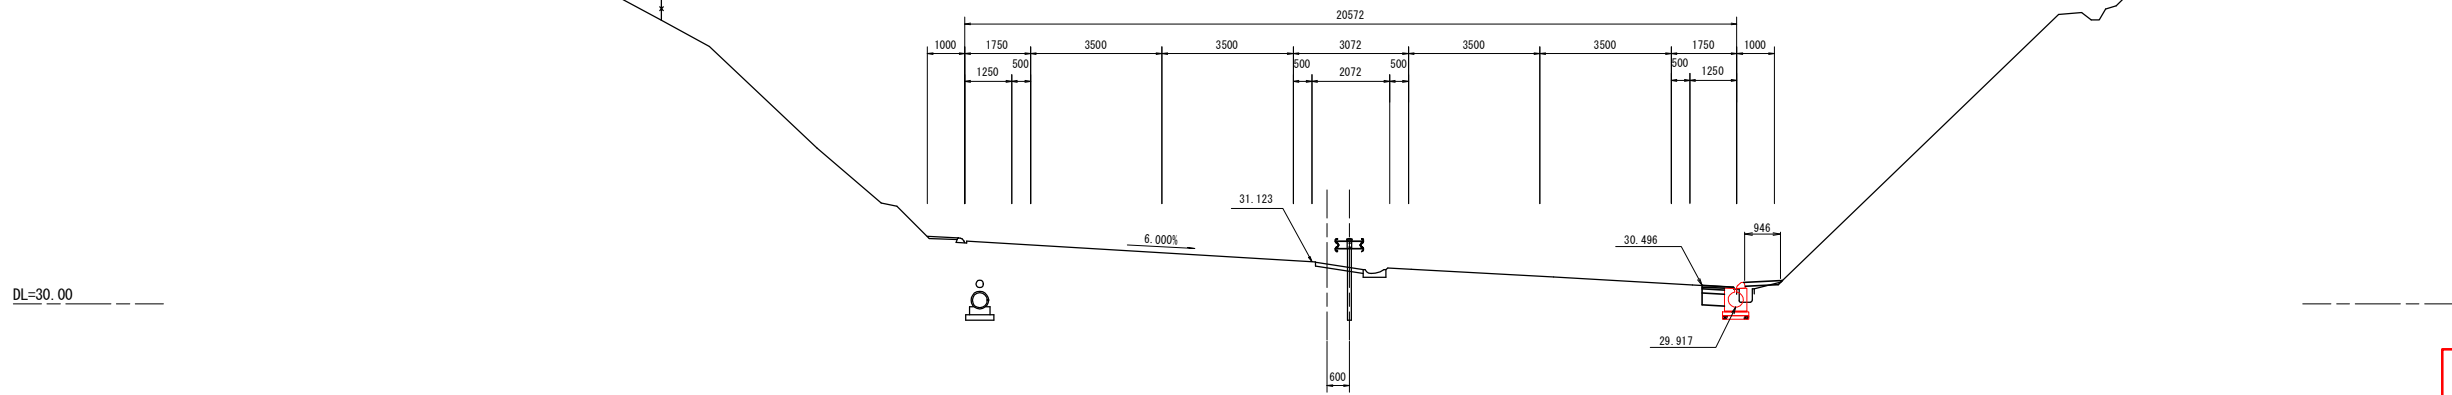

実施

路線名	(主) 仙台松島線		
箇 所	宮城県松島町初原～松島町根廻 地内		
工事名	令和5年度 仙松維第6－1号 仙台松島道路 路肩構造改修工事		
図 名	横 断 図 (33)		
縮 尺	1:100	位置	
設計者		建設 課長	
宮城県道路公社		図 番	

記 号	項 目	数 量
CA1	片切掘削 (土砂)	-
CA2	片切掘削 (敷砂 I)	-
CA3	オープン掘削 (土砂)	-
BA1	路体盛土 (厚<1.0m)	-
BA2	(1.0m≦厚<2.5m)	0.5
BA3	(2.5m≦厚<4.0m)	-
BA4	(4.0m≦厚)	-
001	コンクリートシール	1.14

記 号	項 目	数 量
CA1	片切掘削 (土砂)	0.1
CA2	片切掘削 (敷砂 I)	-
CA3	オープン掘削 (土砂)	-
BA1	路体盛土 (厚<1.0m)	-
BA2	(1.0m≦厚<2.5m)	0.4
BA3	(2.5m≦厚<4.0m)	-
BA4	(4.0m≦厚)	-
001	コンクリートシール	1.01

実施

路線名	(主) 仙台松島線		
箇 所	宮城県松島町初原～松島町根廻 地内		
工事名	令和5年度 仙松維第6－1号 仙台松島道路 路肩構造改修工事		
図 名	横 断 図 (34)		
縮 尺	1:100	位置	
設計者		建設 課長	
宮城県道路公社		図 番	

KE10-2 (NO. 97+14, 886)

GH=30.69
FH=30.693

記号	項目	数量
CA1	片切掘削 (土砂)	0.1
CA2	片切掘削 (軟岩 I)	-
CA3	オープン掘削 (土砂)	-
BA1	路体盛土 (厚<1.0m)	-
BA2	(1.0m≦厚<2.5m)	0.4
BA3	(2.5m≦厚<4.0m)	-
BA4	(4.0m≦厚)	-
CO1	コンクリートシール	1.56

DL=30.00

NO. 97


GH=30.80
FH=30.761

記号	項目	数量
CA1	片切掘削 (土砂)	0.1
CA2	片切掘削 (軟岩 I)	-
CA3	オープン掘削 (土砂)	-
BA1	路体盛土 (厚<1.0m)	0.2
BA2	(1.0m≦厚<2.5m)	-
BA3	(2.5m≦厚<4.0m)	-
BA4	(4.0m≦厚)	-
CO1	コンクリートシール	0.73

DL=30.00

実施

路線名	(主) 仙台松島線		
箇所	宮城県松島町初原～松島町根廻 地内		
工事名	令和5年度 仙松維第6-1号 仙台松島道路 路肩構造改修工事		
図名	横断図 (35)		
縮尺	1:100	位置	
設計者		建設課長	
宮城県道路公社		図番	

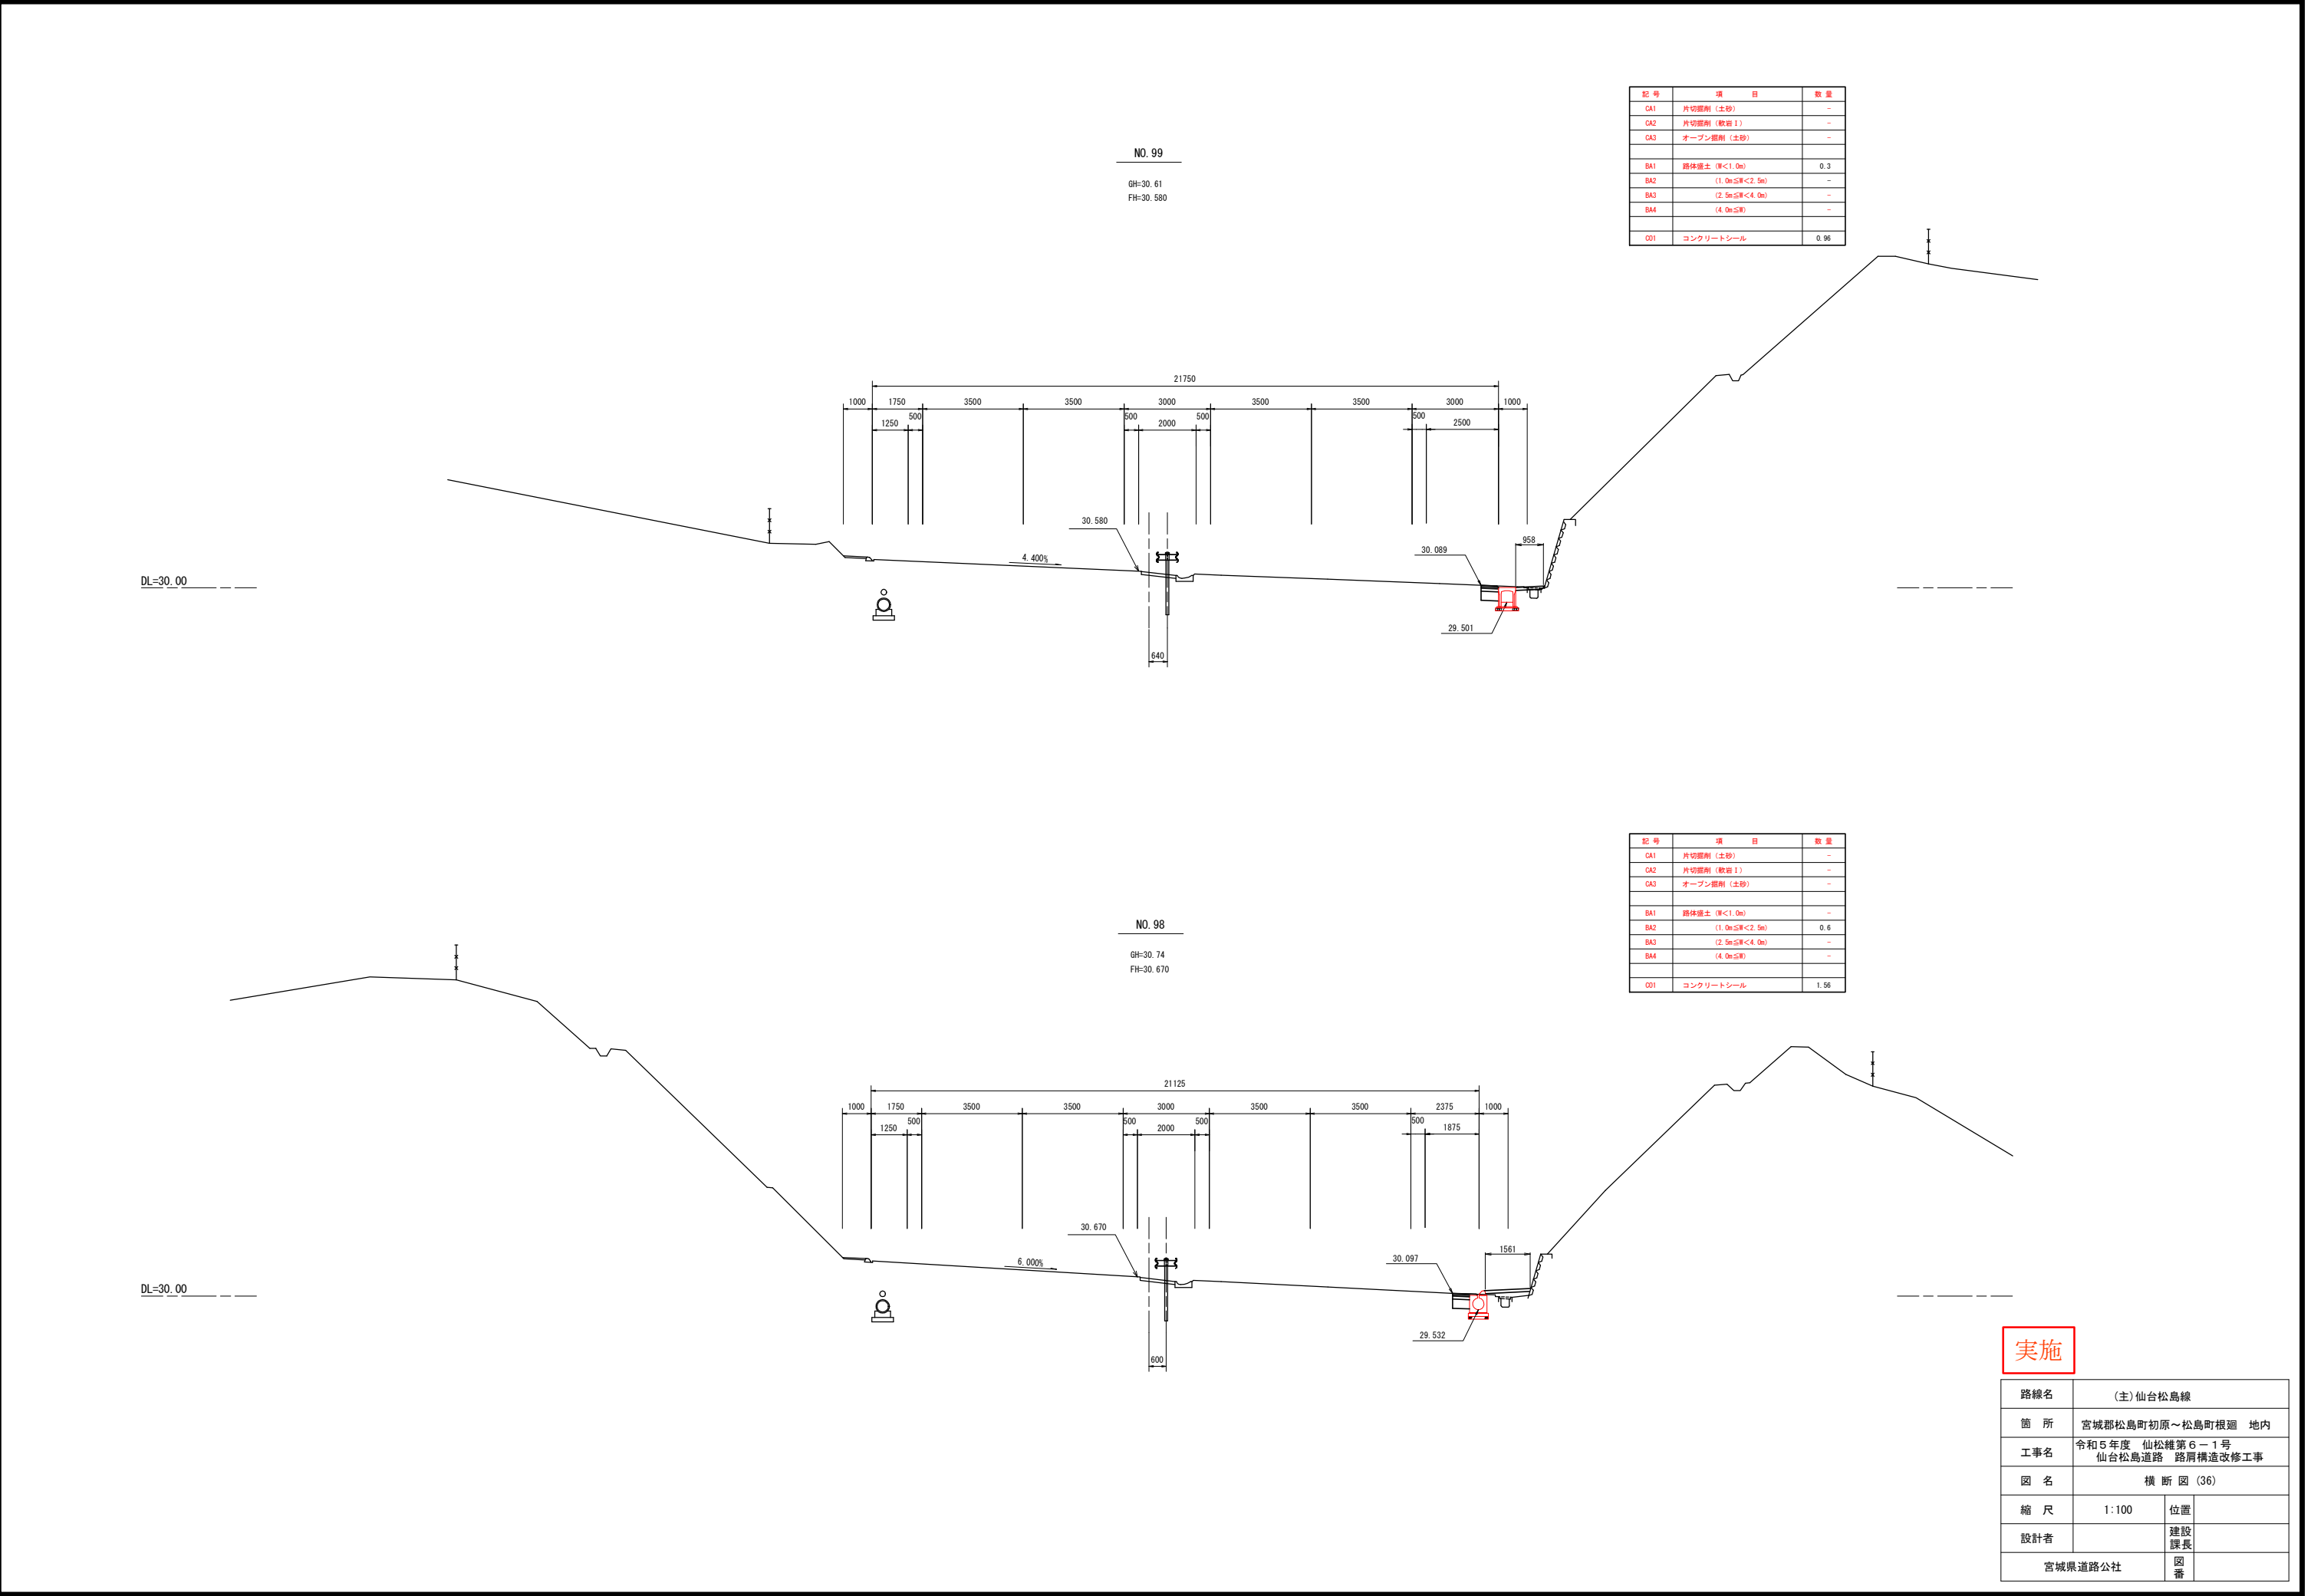

実施

路線名	(主) 仙台松島線		
箇所	宮城県松島町初原～松島町根廻 地内		
工事名	令和5年度 仙松維第6－1号 仙台松島道路 路肩構造改修工事		
図名	横断面図 (36)		
縮尺	1:100	位置	
設計者		建設課長	
宮城県道路公社		図番	

記 号	項 目	数 量
CA1	片切掘削 (土砂)	0.3
CA2	片切掘削 (軟岩 1)	-
CA3	オープン掘削 (土砂)	-
BA1	路体掘土 (厚<1.0m)	0.1
BA2	(1.0m≦厚<2.5m)	-
BA3	(2.5m≦厚<4.0m)	-
BA4	(4.0m≦厚)	-
OD1	コンクリートシール	0.95

記 号	項 目	数 量
CA1	片切掘削 (土砂)	-
CA2	片切掘削 (軟岩 1)	-
CA3	オープン掘削 (土砂)	-
BA1	路体掘土 (厚<1.0m)	0.2
BA2	(1.0m≦厚<2.5m)	-
BA3	(2.5m≦厚<4.0m)	-
BA4	(4.0m≦厚)	-
OD1	コンクリートシール	0.75

実施


路線名	(主) 仙台松島線		
箇 所	宮城郡松島町初原～松島町根廻 地内		
工事名	令和5年度 仙松維第6－1号 仙台松島道路 路肩構造改修工事		
図 名	横 断 図 (37)		
縮 尺	1:100	位置	
設計者		建設 課長	
宮城県道路公社		図 番	

NO. 101
GH=30.43
FH=30.399

NO. 100
GH=30.52
FH=30.489


GH=30.28
FH=30.273

記 号	項 目	数 量
CA1	片切崩削（土砂）	0.3
CA2	片切崩削（軟岩Ⅰ）	-
CA3	オープン掘削（土砂）	-
BA1	路体盛土（ $\text{W}<1.0\text{m}$ ）	0.1
BA2	（ $1.0\text{m}\leq\text{W}<2.5\text{m}$ ）	-
BA3	（ $2.5\text{m}\leq\text{W}<4.0\text{m}$ ）	-
BA4	（ $4.0\text{m}\leq\text{W}$ ）	-
001	コンクリートシール	0.58

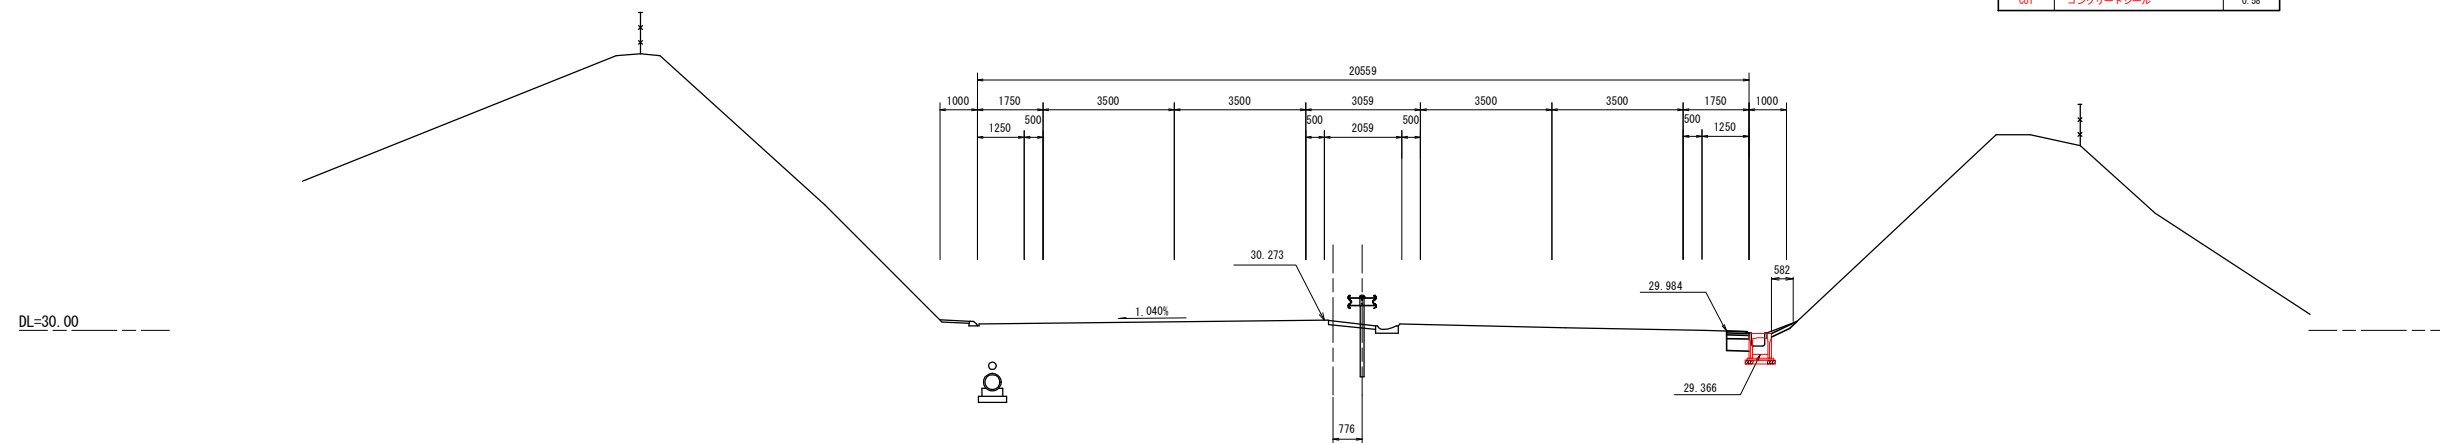


GH=30.25
FH=30.309

記 号	項 目	数 量
CA1	片切盛土 (土砂)	0.2
CA2	片切盛土 (敷石 I)	-
CA3	オーブン盛土 (土砂)	-
BA1	路体強土 (厚<1.0m)	0.1
BA2	(1.0m≦厚<2.5m)	-
BA3	(2.5m≦厚<4.0m)	-
BA4	(4.0m≦厚)	-
GO1	コンクリートシール	0.85

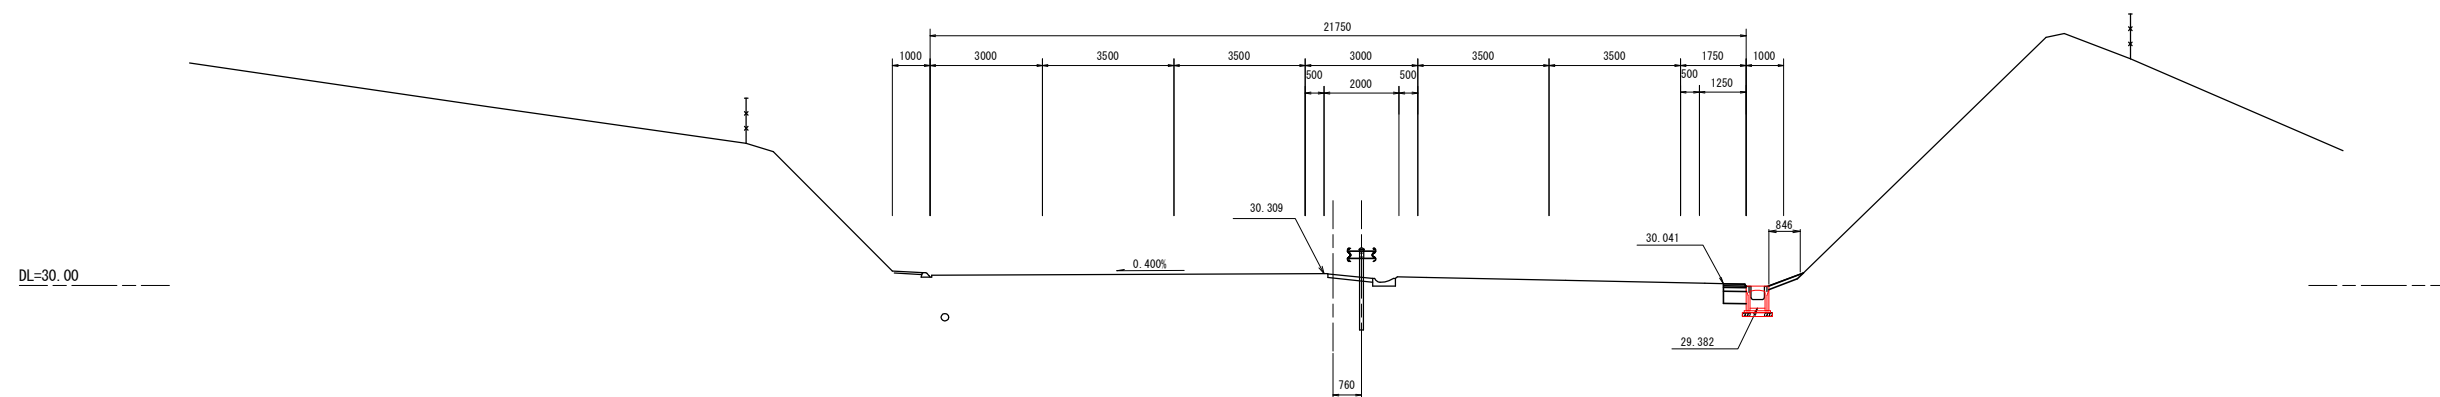


路線名	(主) 仙台松島線		
箇 所	宮城県郡山町初原～松島町根廻 地内		
工事名	令和 5 年度 仙台維第 6－1 号 仙台松島道路 路肩構造改修工事		
図 名	横 断 図 (38)		
縮 尺	1:100	位置	
設計者		建設 課長	
宮城県道路公社		図 番	

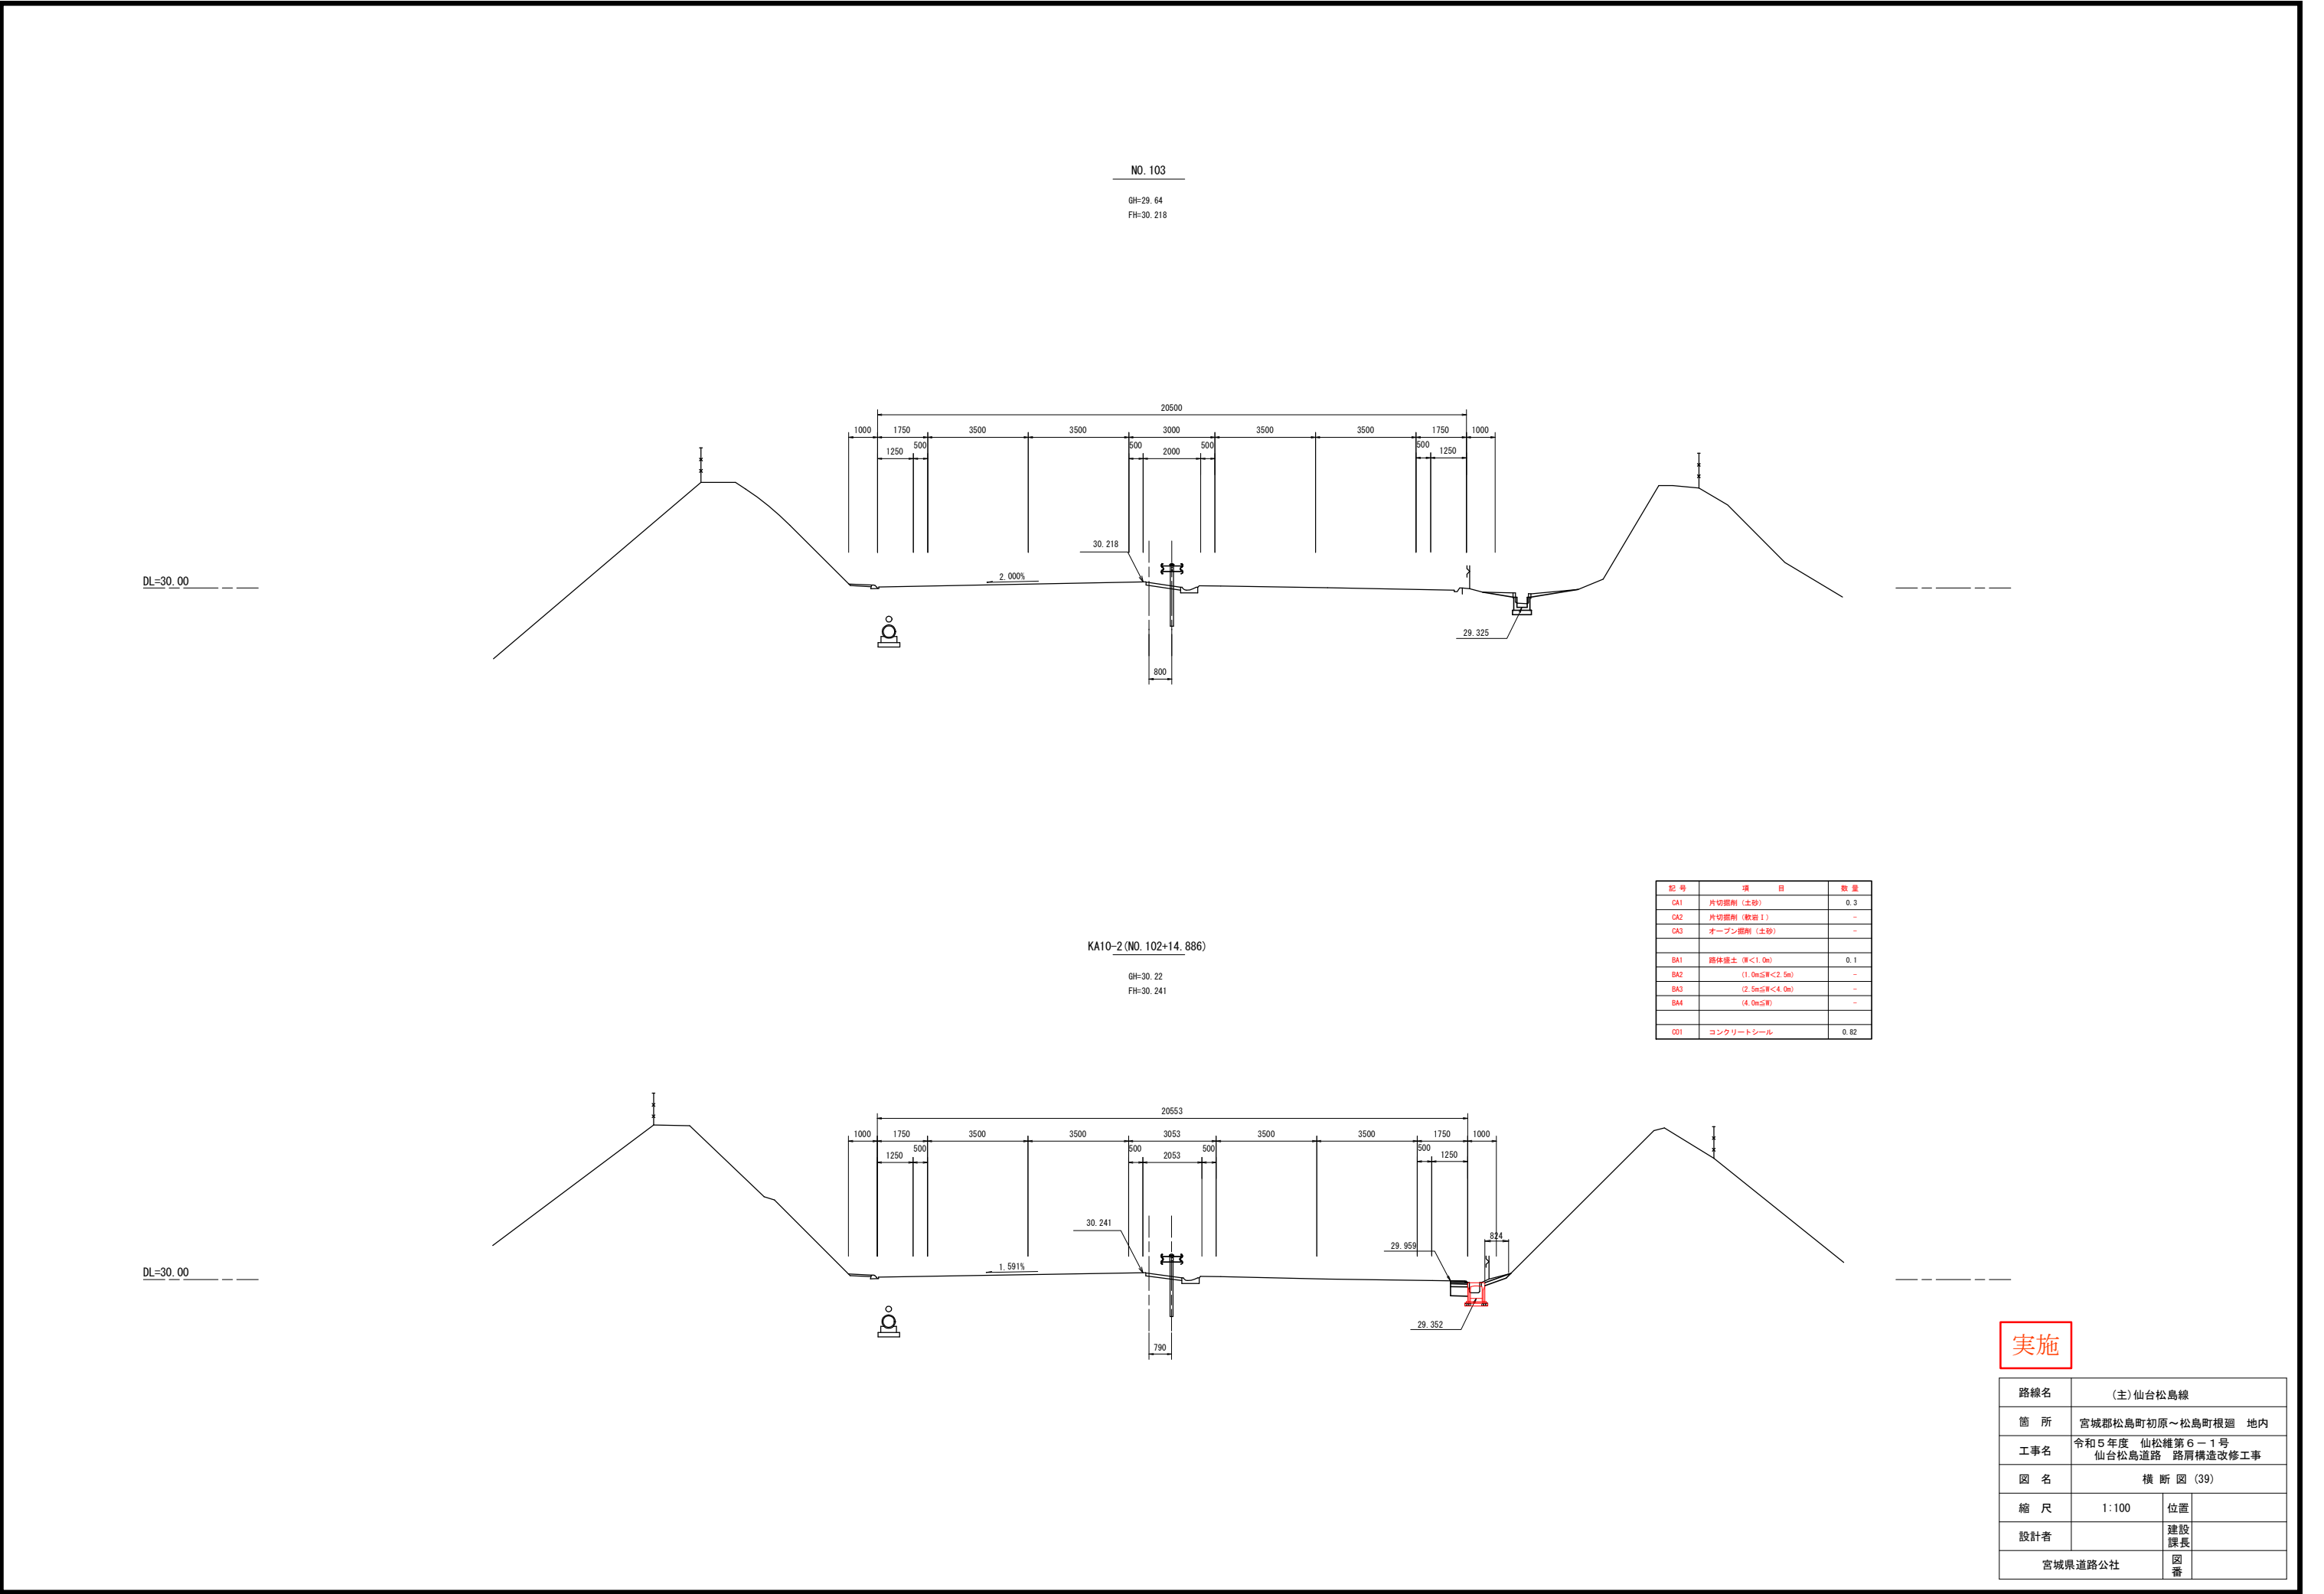

実施



路線名	(主) 仙台松島線		
箇所	宮城県松島町初原～松島町根廻 地内		
工事名	令和5年度 仙松維第6-1号 仙台松島道路 路肩構造改修工事		
図名	横断図 (39)		
縮尺	1:100	位置	
設計者		建設課長	
宮城県道路公社		図番	

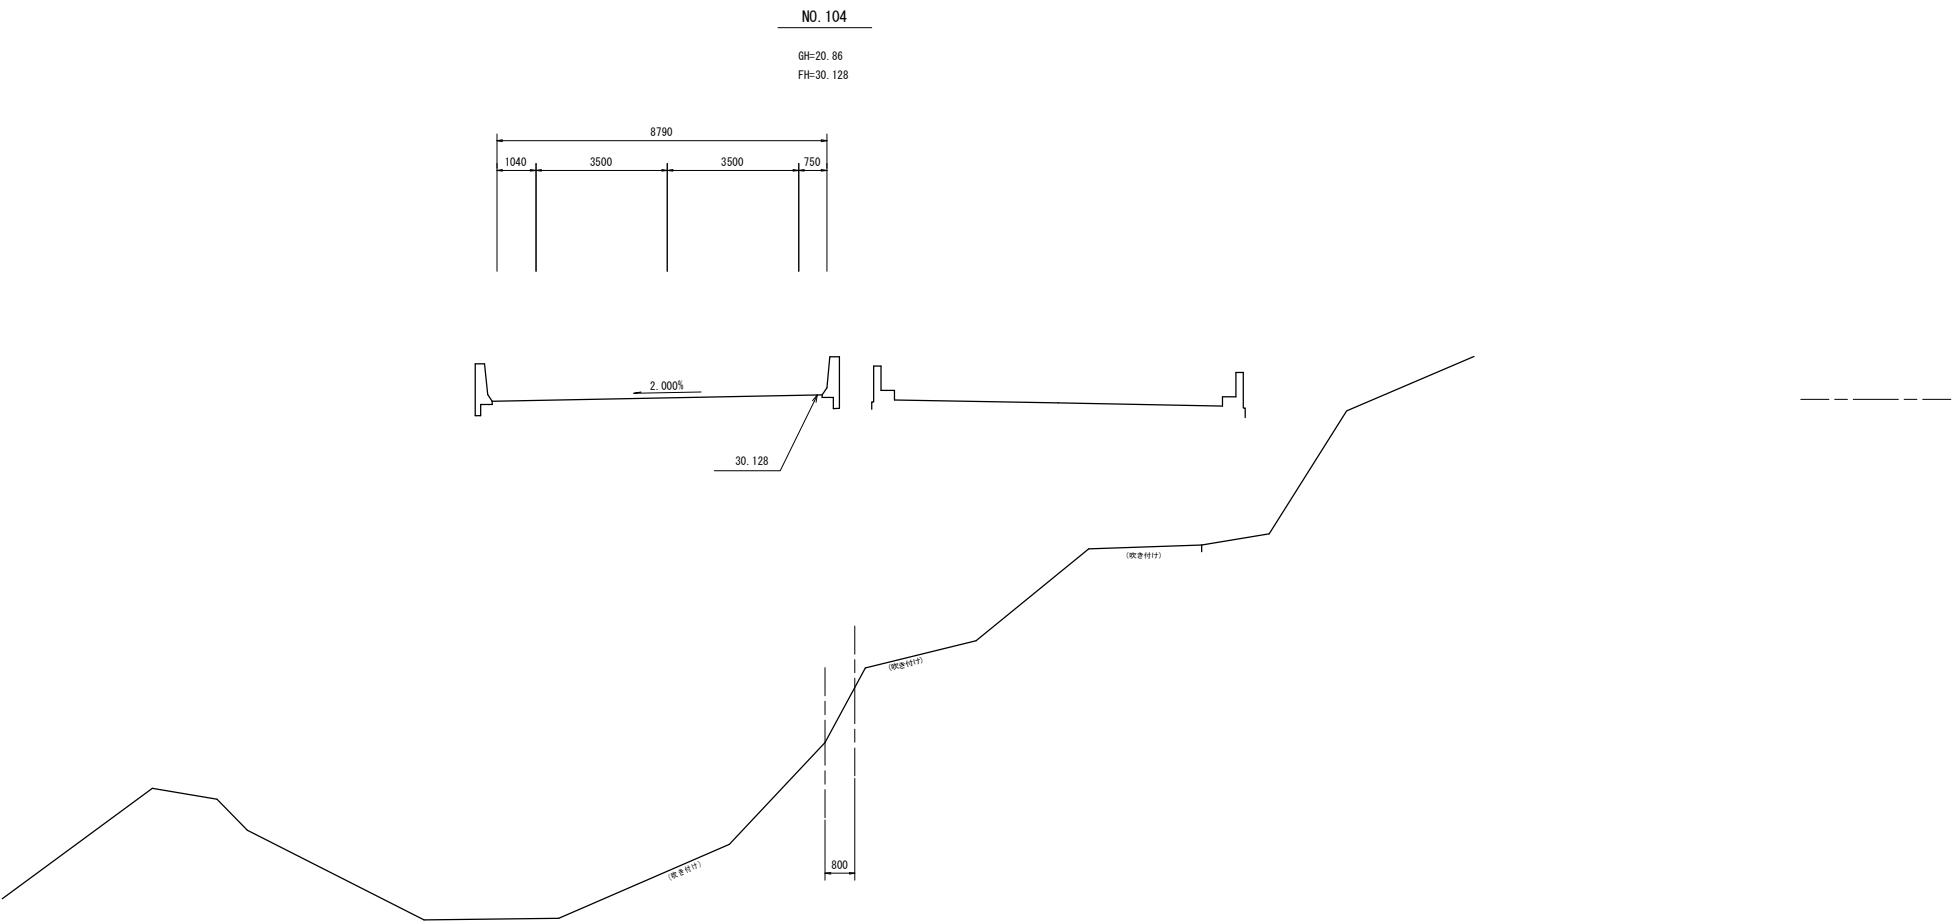

実施

路線名	(主) 仙台松島線		
箇所	宮城県松島町初原～松島町根廻 地内		
工事名	令和5年度 仙松維第6－1号 仙台松島道路 路肩構造改修工事		
図名	横断面図 (40)		
縮尺	1:100	位置	
設計者		建設課長	
宮城県道路公社		図番	



DL=30.00

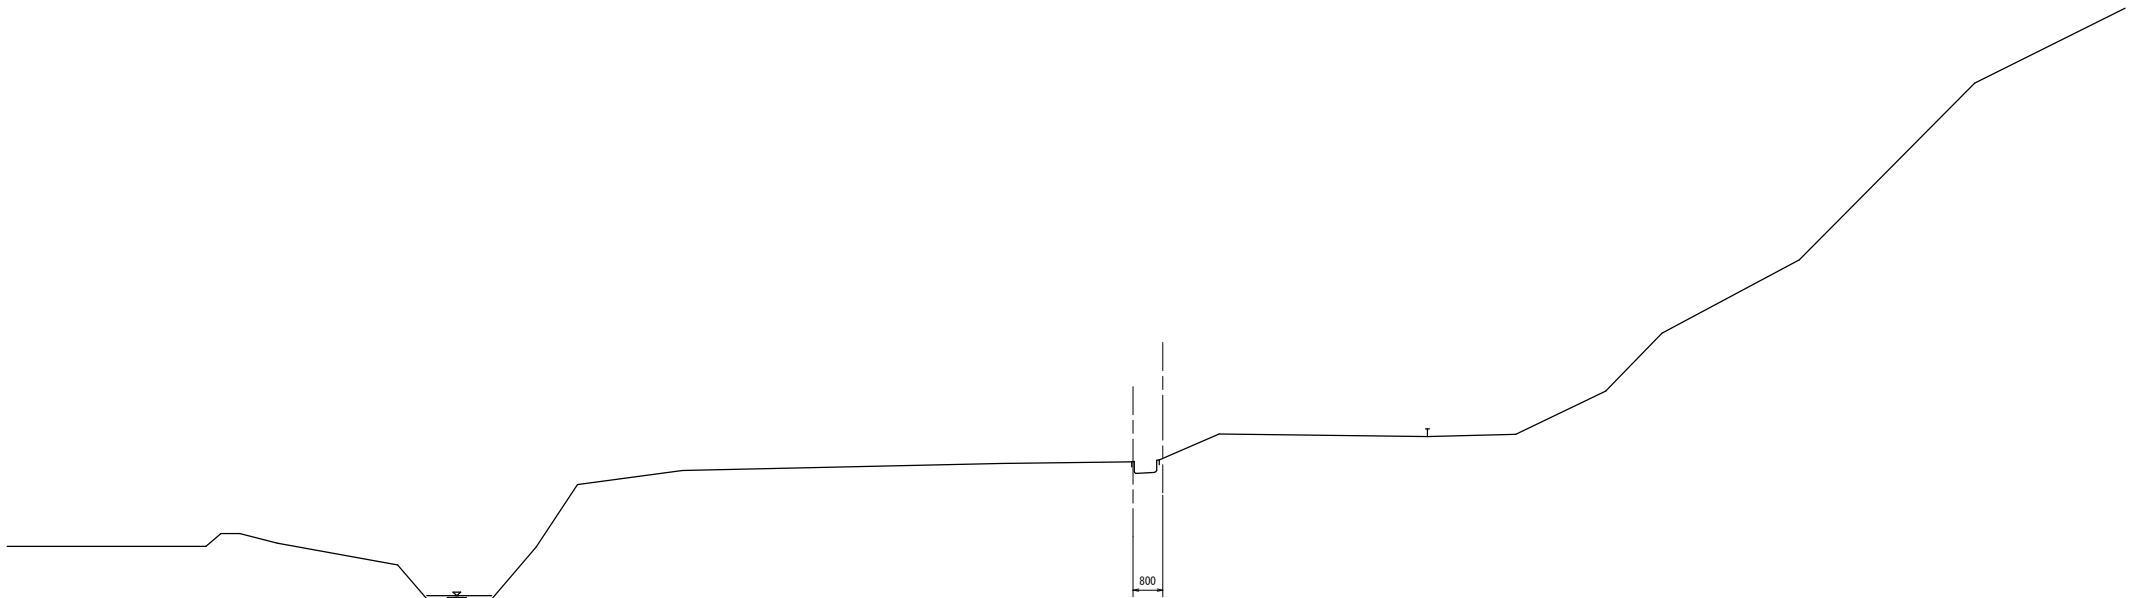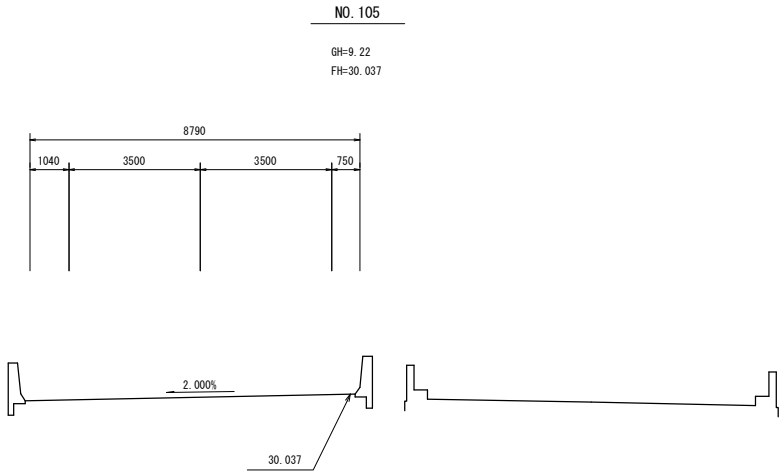

実施

路線名	(主) 仙台松島線		
箇所	宮城県松島町初原～松島町根廻 地内		
工事名	令和5年度 仙松維第6－1号 仙台松島道路 路肩構造改修工事		
図名	横断図 (41)		
縮尺	1:100	位置	
設計者		建設課長	
宮城県道路公社		図番	

DL=30.00

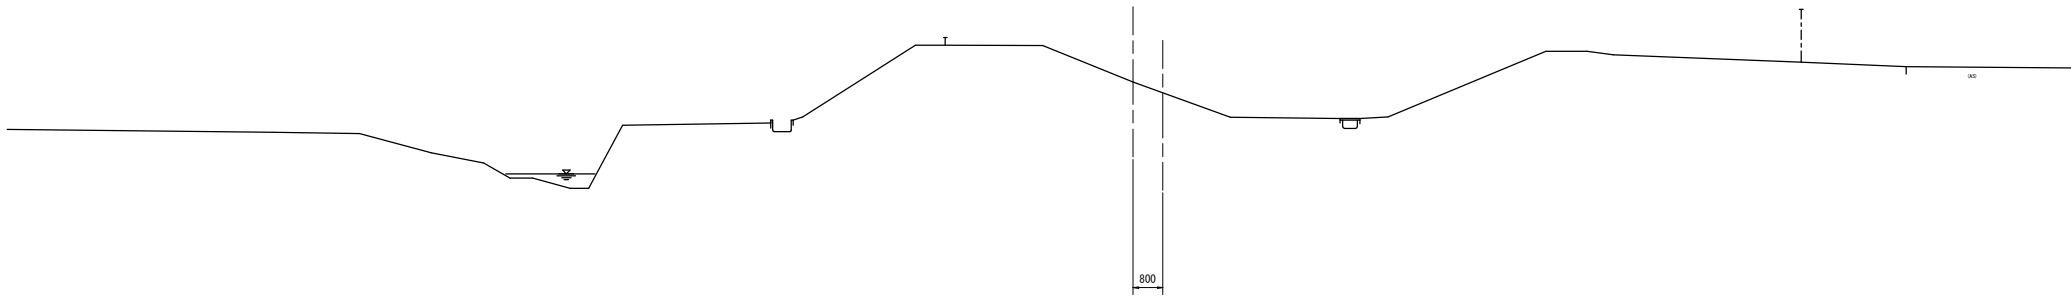
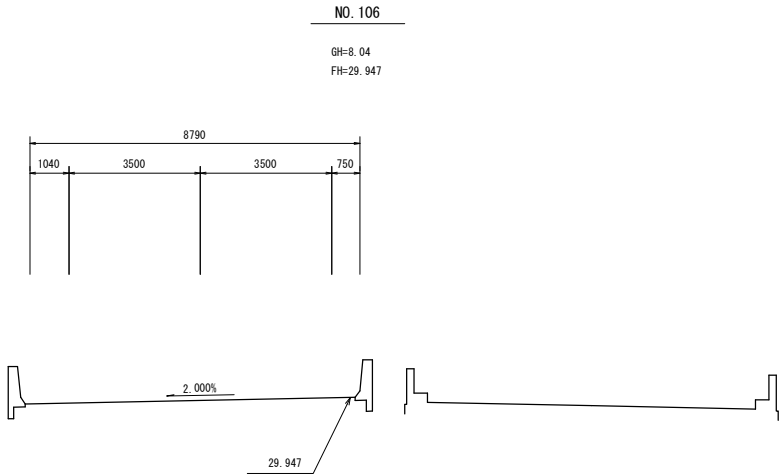


実施

路線名	(主) 仙台松島線		
箇所	宮城県松島町初原～松島町根廻 地内		
工事名	令和5年度 仙松維第6－1号 仙台松島道路 路肩構造改修工事		
図名	横断図 (42)		
縮尺	1:100	位置	
設計者		建設課長	
宮城県道路公社		図番	


DL=30.00

NO. 107
GH=9.17
FH=29.856

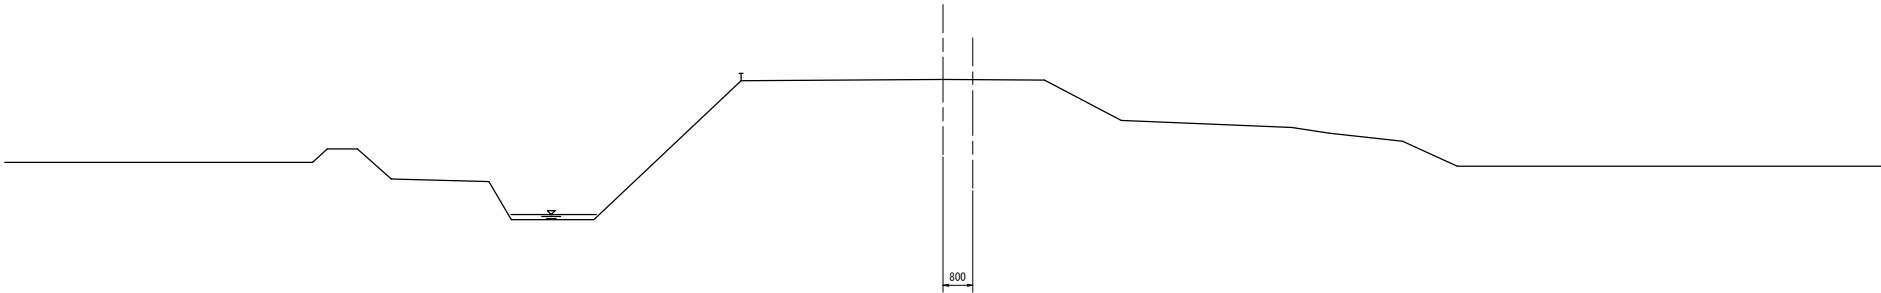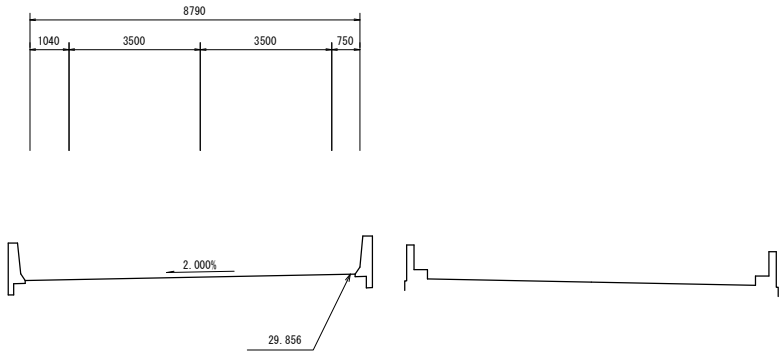

実施

路線名	(主) 仙台松島線		
箇所	宮城県松島町初原～松島町根廻 地内		
工事名	令和5年度 仙松維第6－1号 仙台松島道路 路肩構造改修工事		
図名	横断図 (43)		
縮尺	1:100	位置	
設計者		建設課長	
宮城県道路公社		図番	

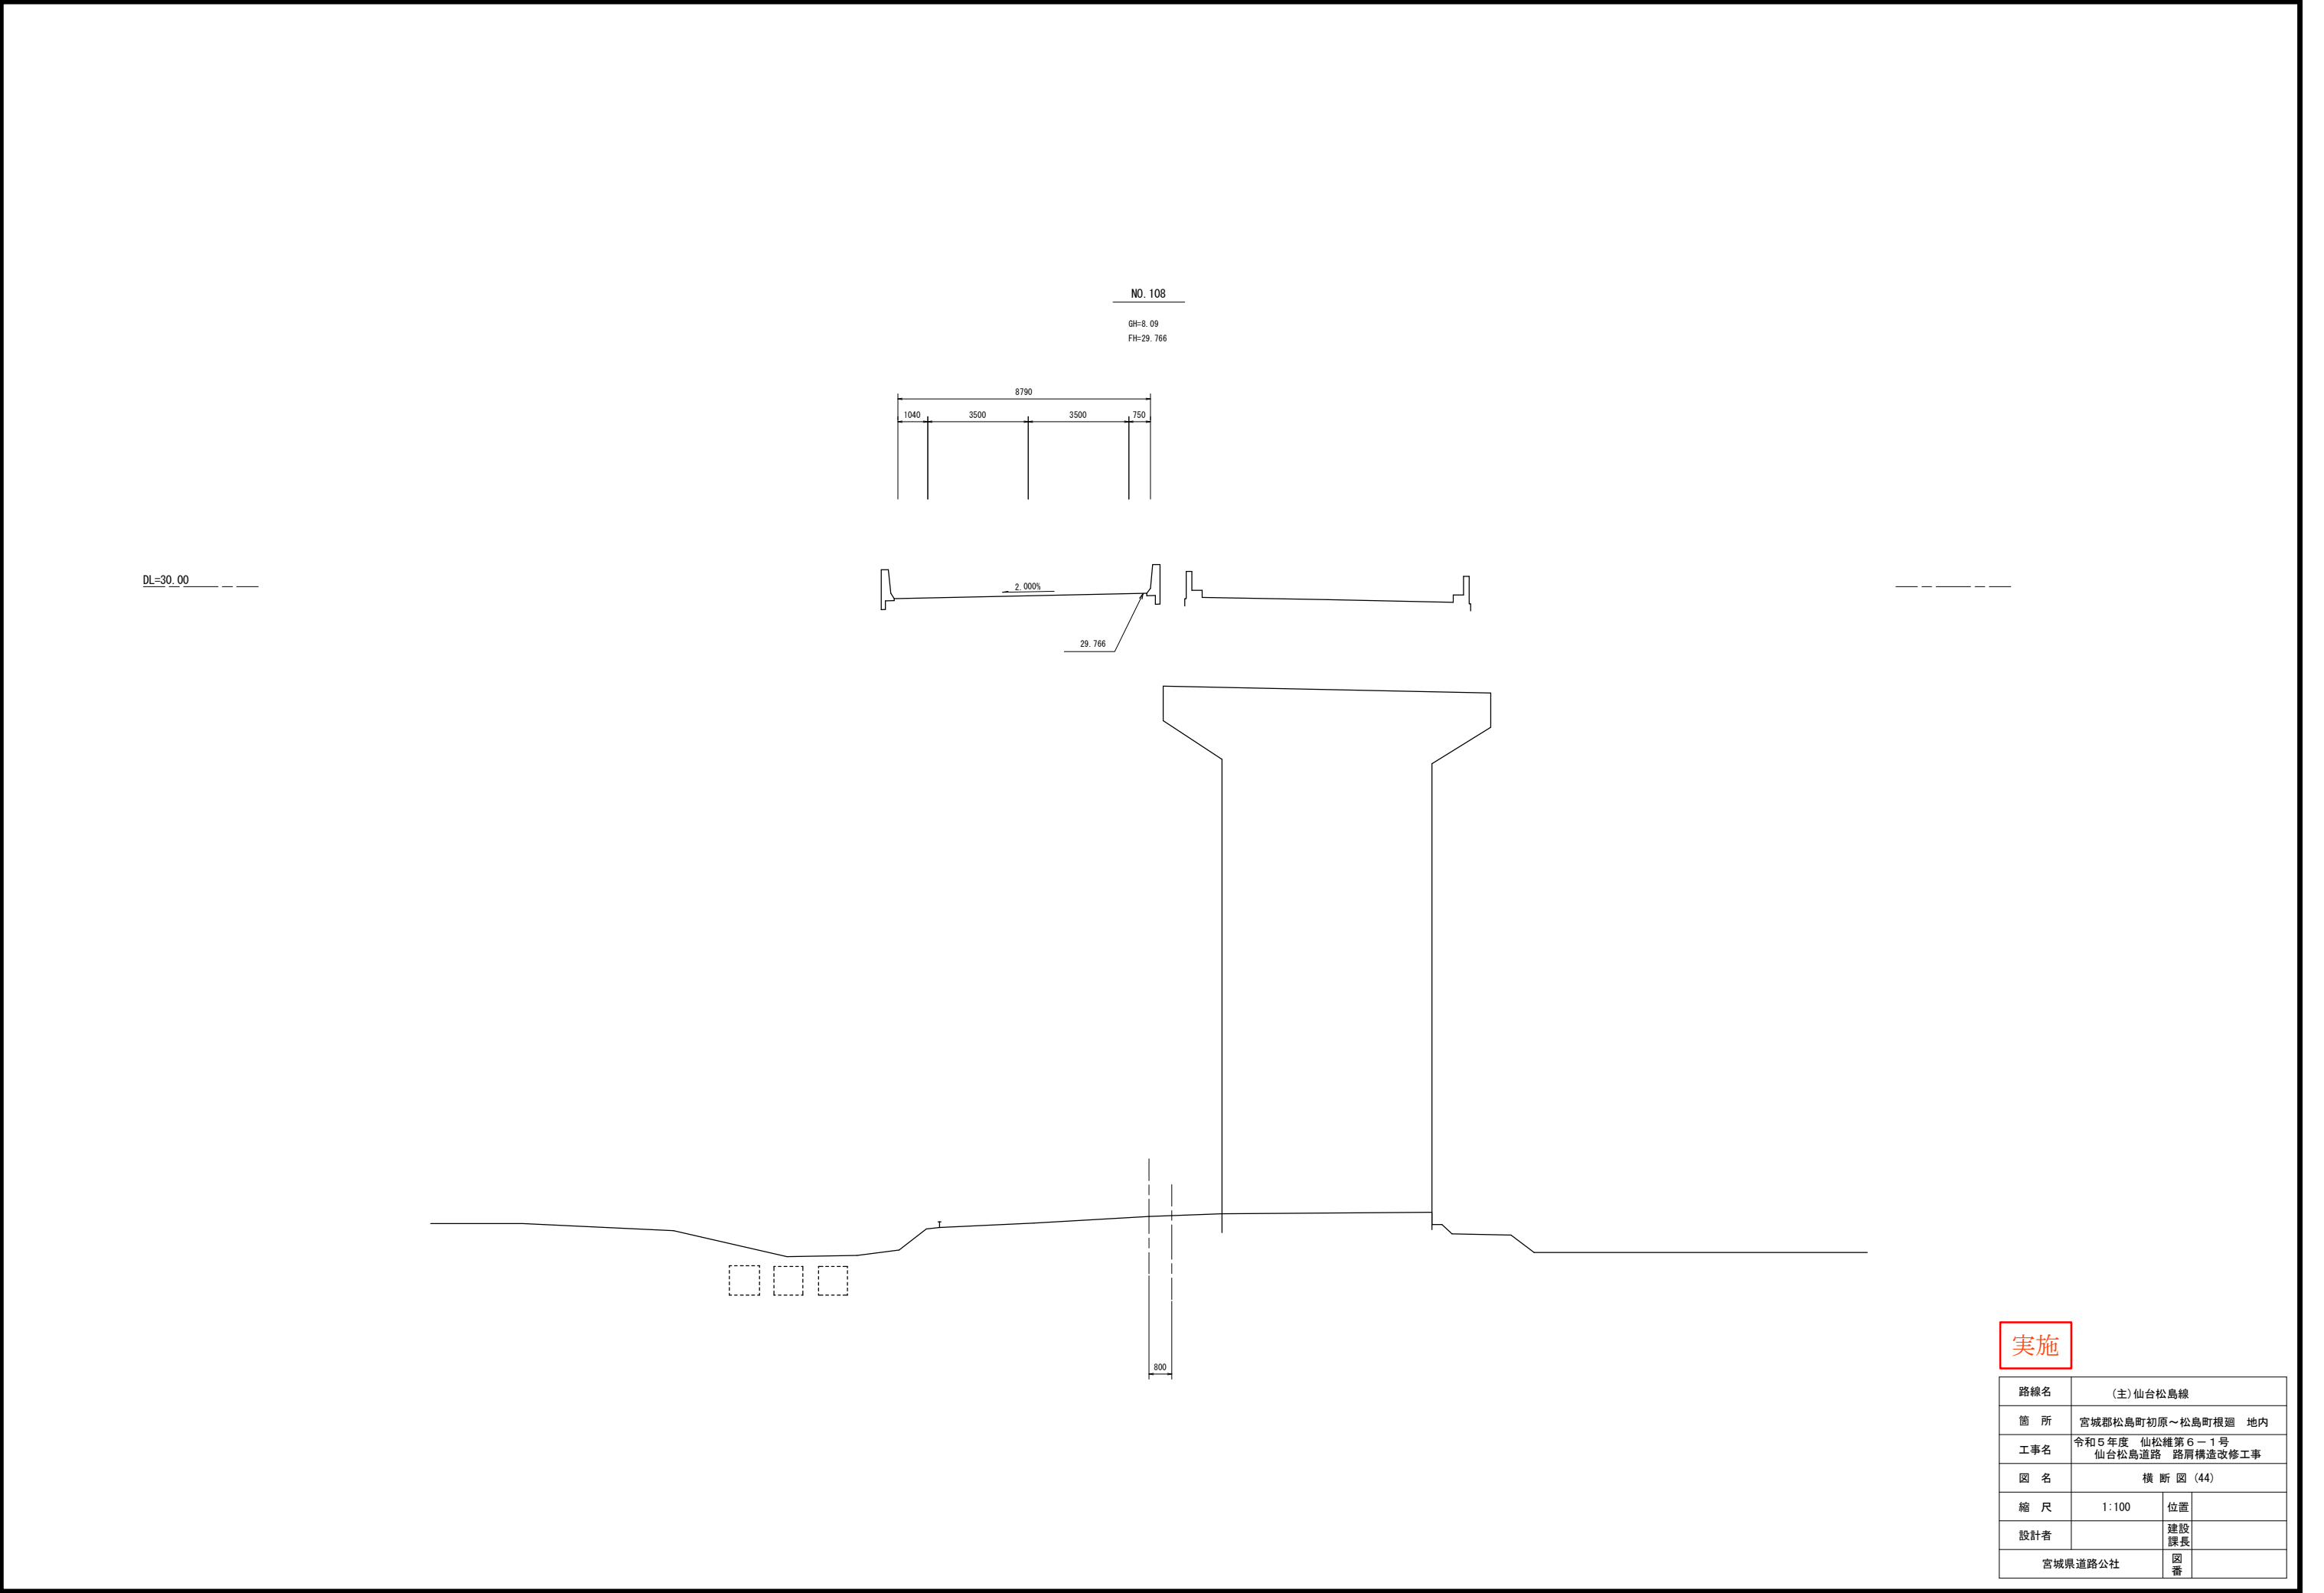




実施

路線名	(主) 仙台松島線		
箇所	宮城県松島町初原～松島町根廻 地内		
工事名	令和5年度 仙松維第6－1号 仙台松島道路 路肩構造改修工事		
図名	横断図 (44)		
縮尺	1:100	位置	
設計者		建設課長	
宮城県道路公社		図番	

DL=30.00

NO. 108+10.500

GH=7.94
FH=29.718

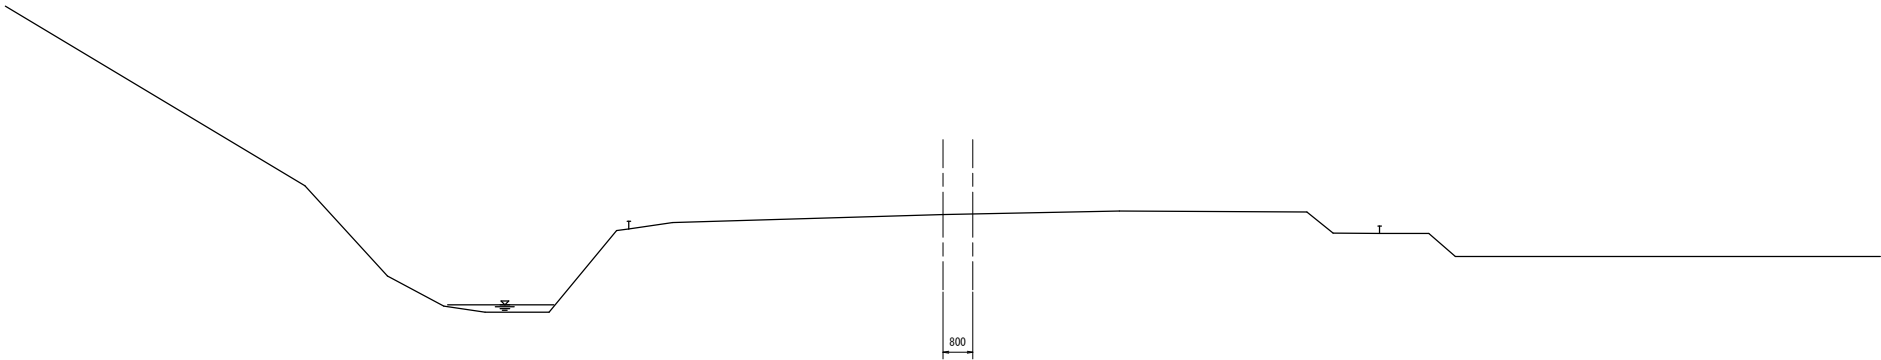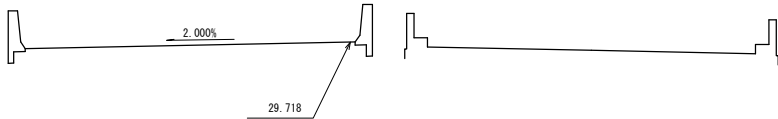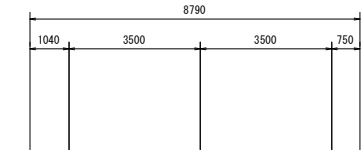


実施



路線名	(主) 仙台松島線		
箇所	宮城県松島町初原～松島町根廻 地内		
工事名	令和5年度 仙松維第6－1号 仙台松島道路 路肩構造改修工事		
図名	横断図 (45)		
縮尺	1:100	位置	
設計者		建設課長	
宮城県道路公社		図番	

NO. 109

GH=5.77
FH=29.675

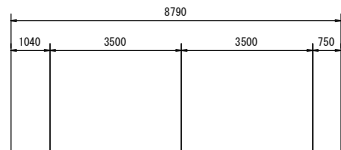



DL=30.00

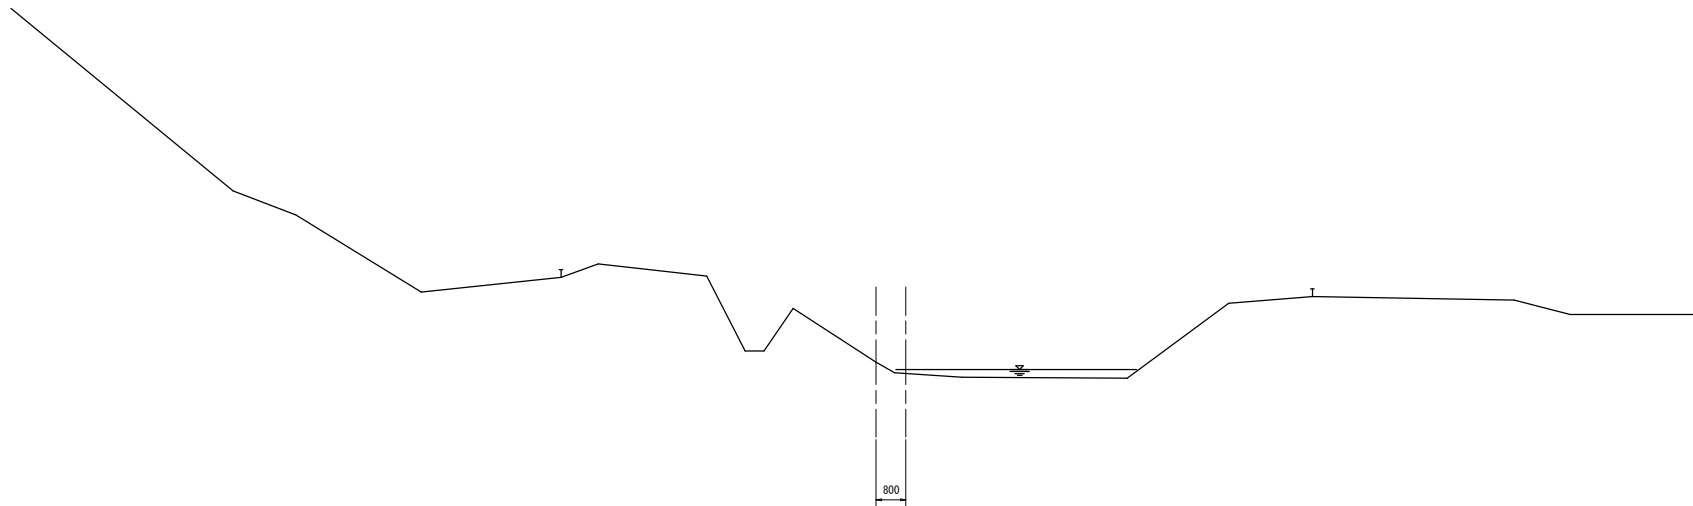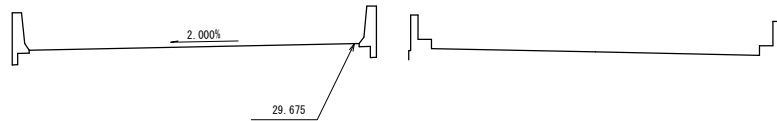

実施


路線名	(主) 仙台松島線		
箇所	宮城県松島町初原～松島町根廻 地内		
工事名	令和5年度 仙松維第6－1号 仙台松島道路 路肩構造改修工事		
図名	横断図 (46)		
縮尺	1:100	位置	
設計者		建設課長	
宮城県道路公社		図番	

DL=30.00

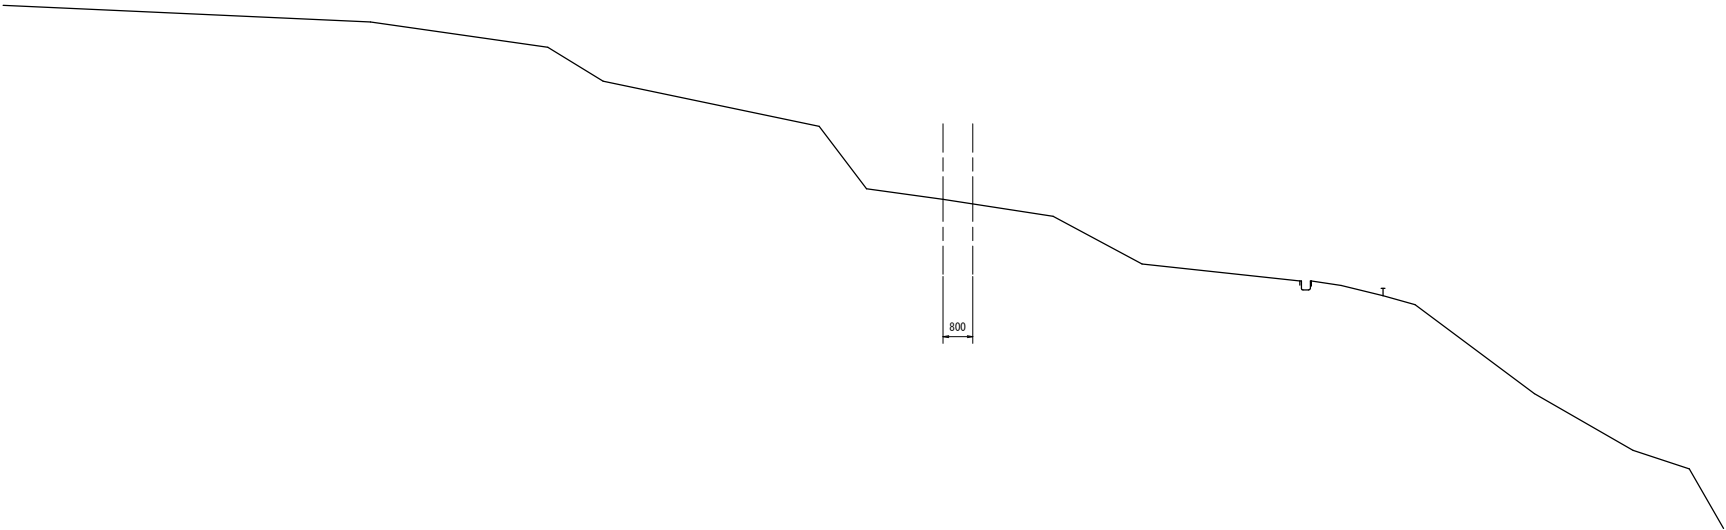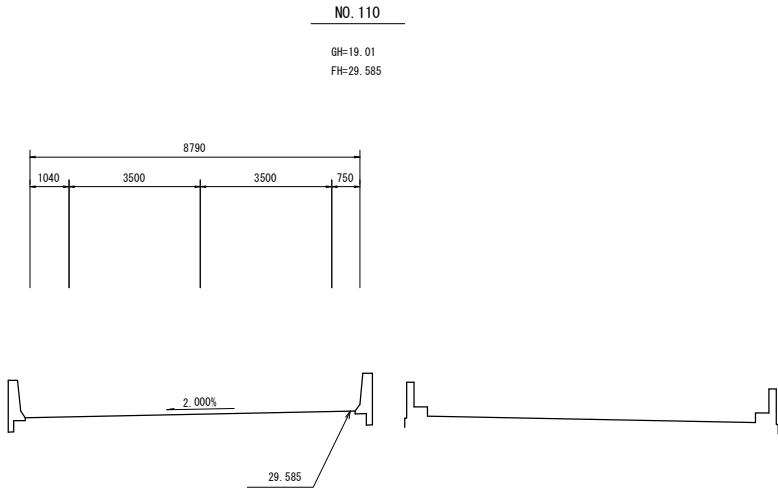


実施

路線名	(主) 仙台松島線		
箇所	宮城県松島町初原～松島町根廻 地内		
工事名	令和5年度 仙松維第6－1号 仙台松島道路 路肩構造改修工事		
図名	横断図 (47)		
縮尺	1:100	位置	
設計者		建設課長	
宮城県道路公社		図番	


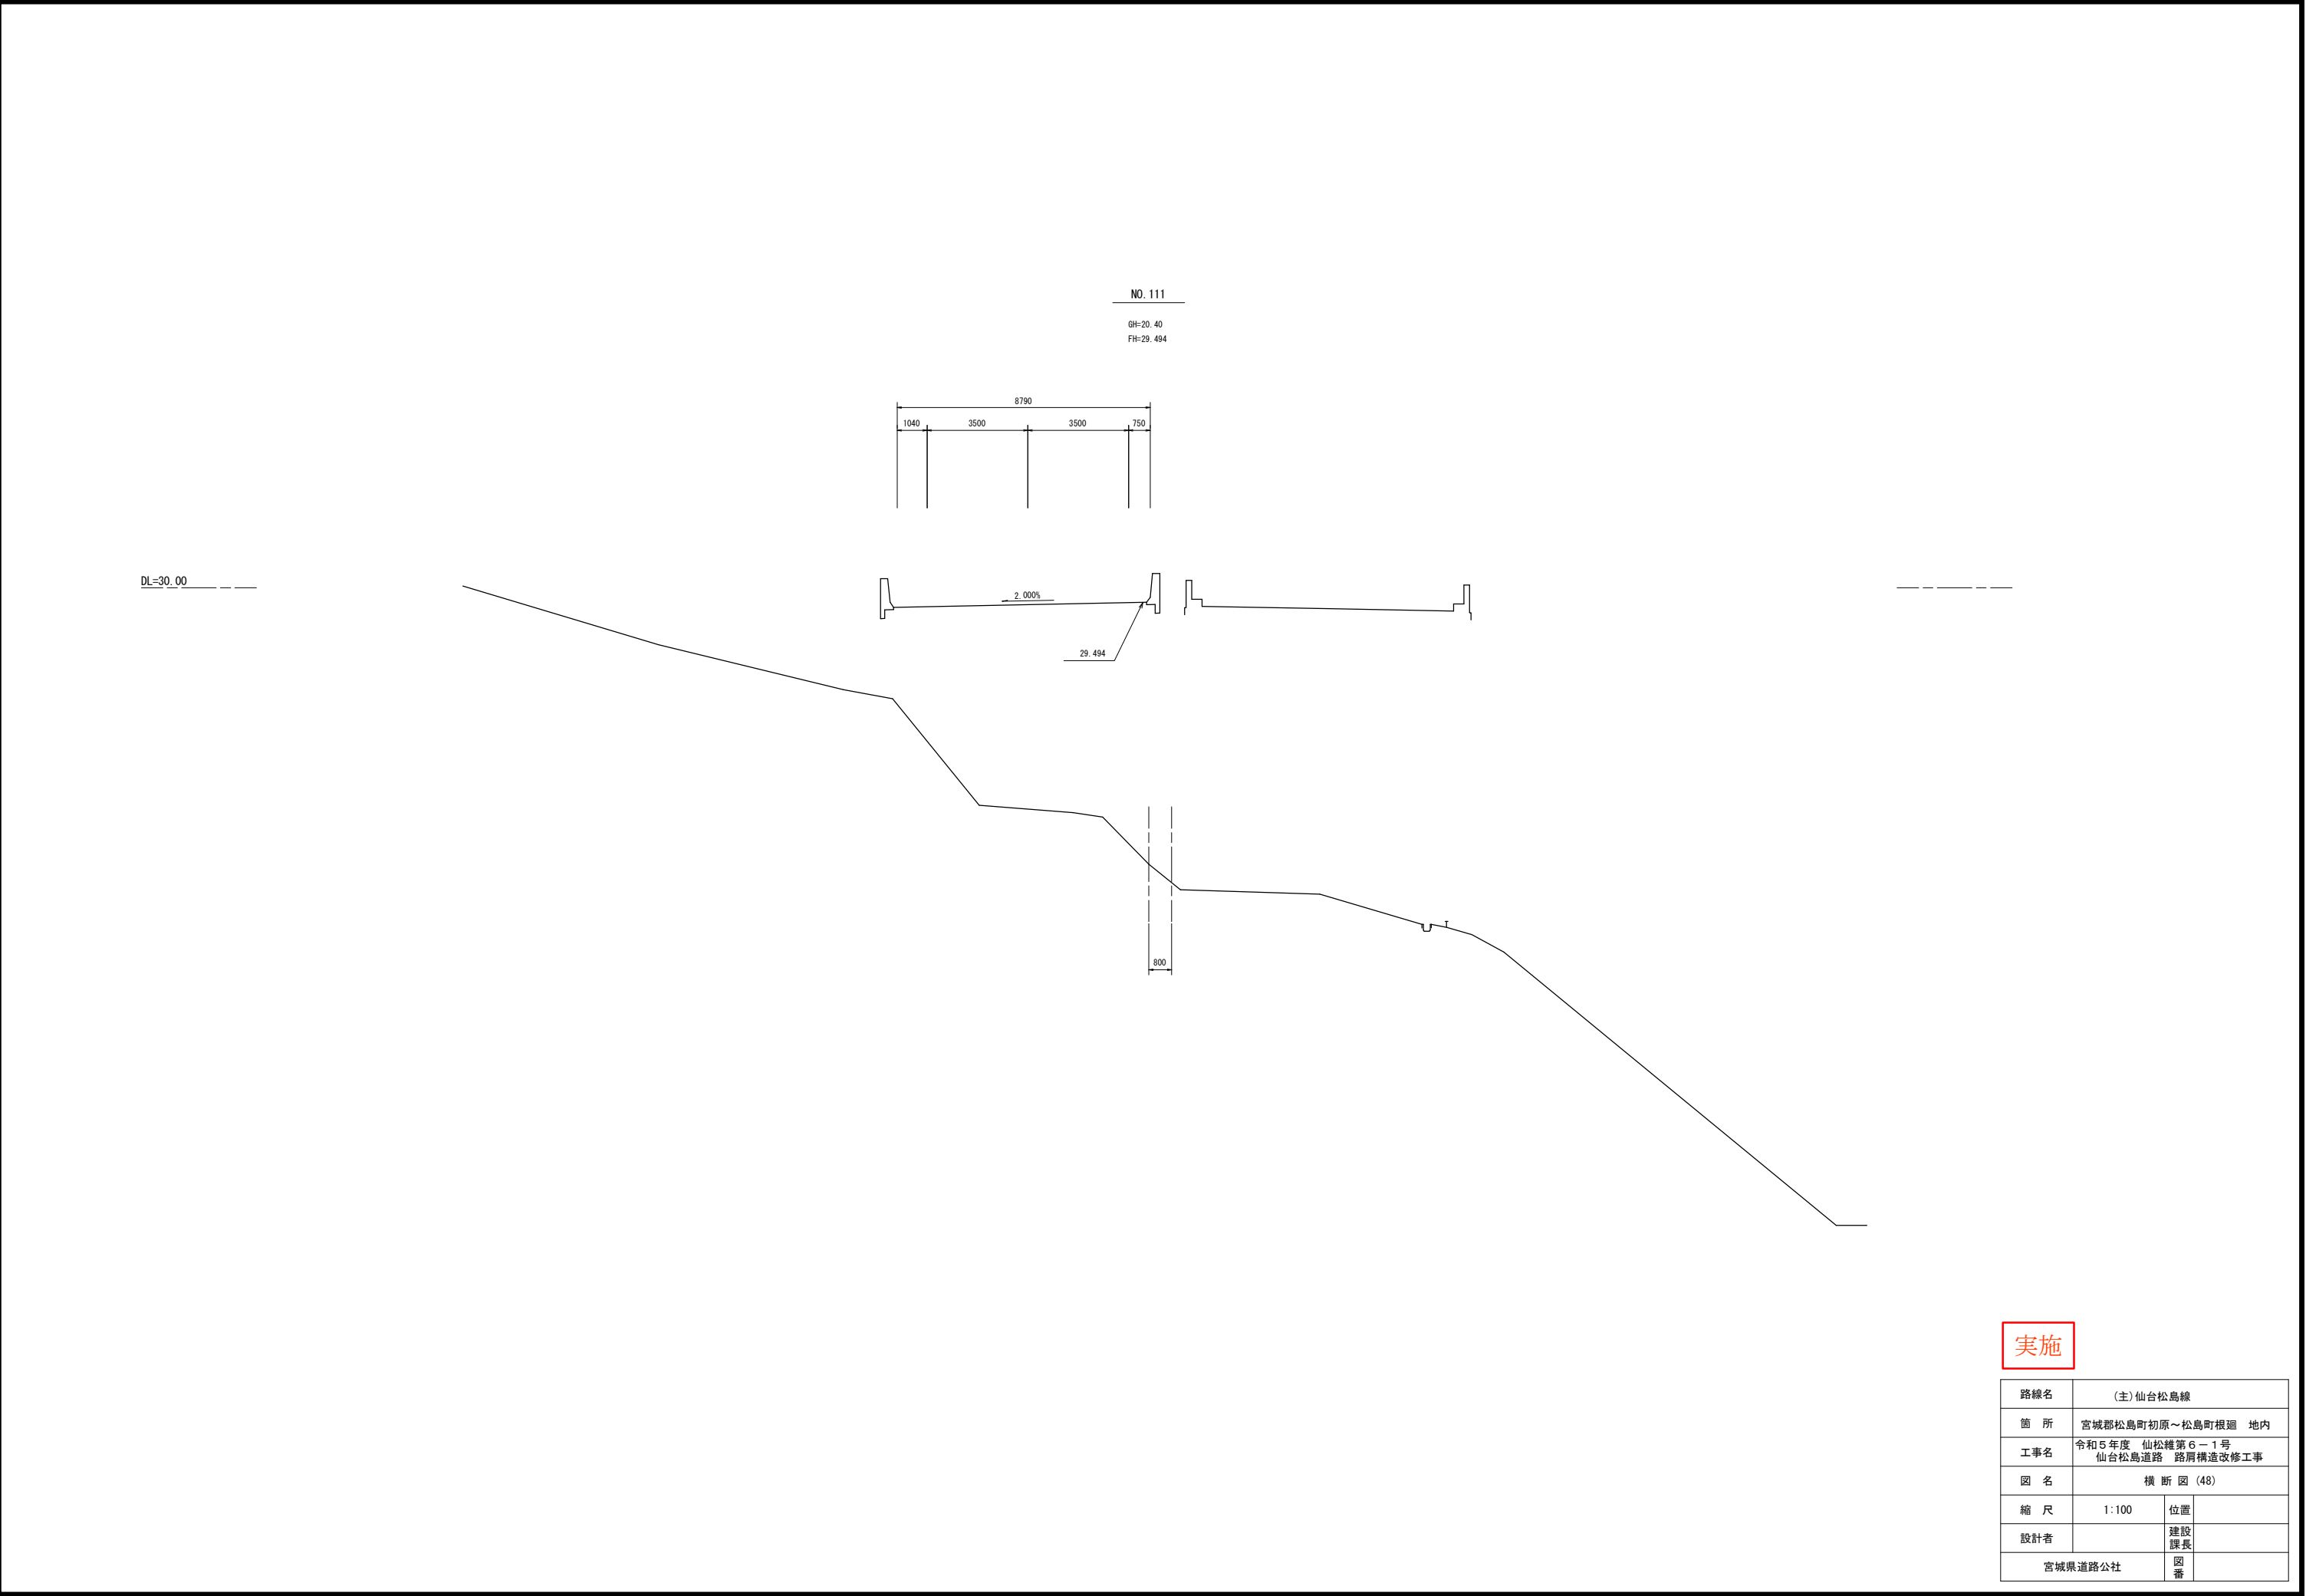


NO. 112

GH=13.74
FH=29.404

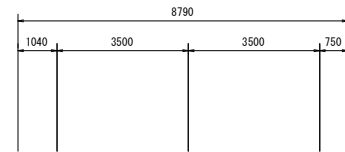



DL=30.00

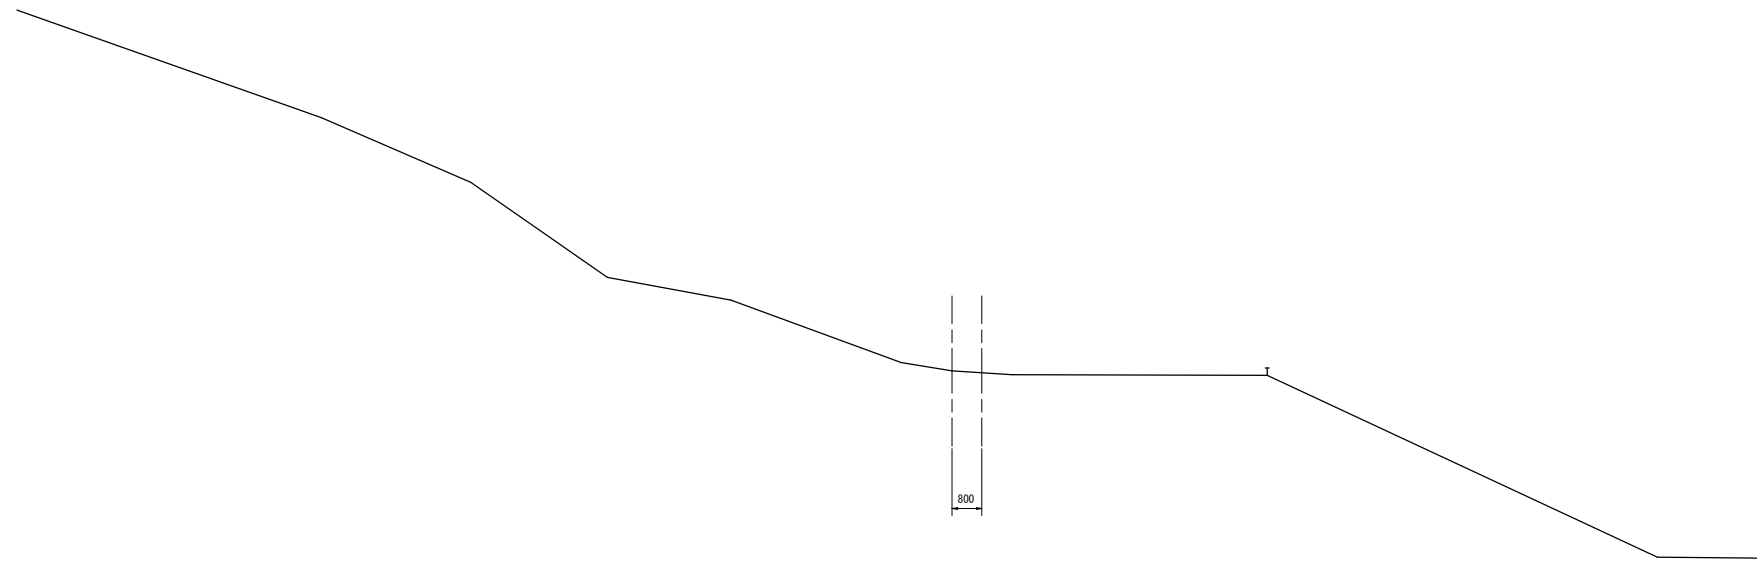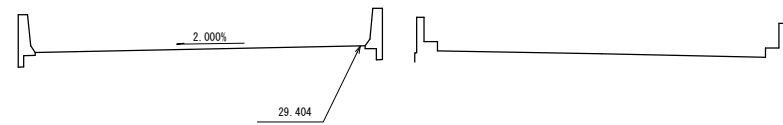

実施

路線名	(主) 仙台松島線		
箇所	宮城郡松島町初原～松島町根廻 地内		
工事名	令和5年度 仙松維第6－1号 仙台松島道路 路肩構造改修工事		
図名	横断図 (49)		
縮尺	1:100	位置	
設計者		建設課長	
宮城県道路公社		図番	

DL=30.00

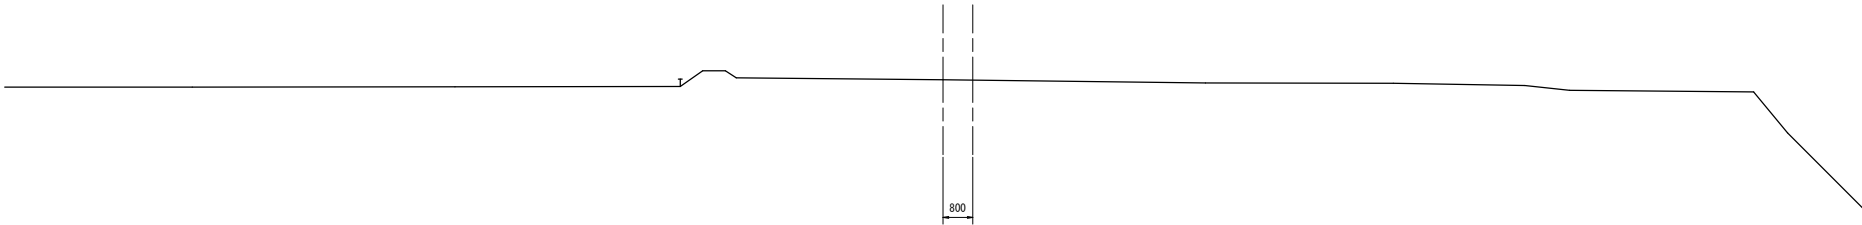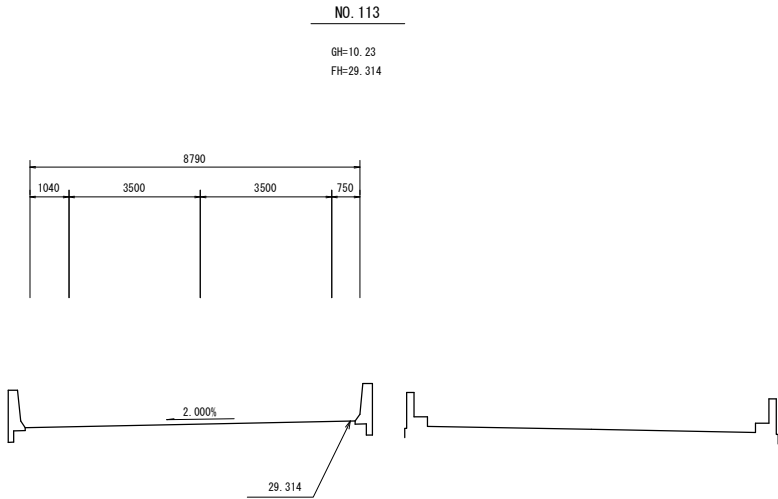


実施



路線名	(主) 仙台松島線		
箇所	宮城県松島町初原～松島町根廻 地内		
工事名	令和5年度 仙松維第6－1号 仙台松島道路 路肩構造改修工事		
図名	横断図 (50)		
縮尺	1:100	位置	
設計者		建設課長	
宮城県道路公社		図番	

NO. 114

GH=15.99
FH=29.223

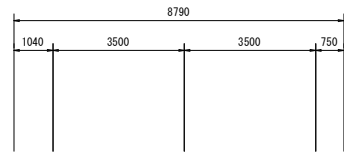


DL=30.00

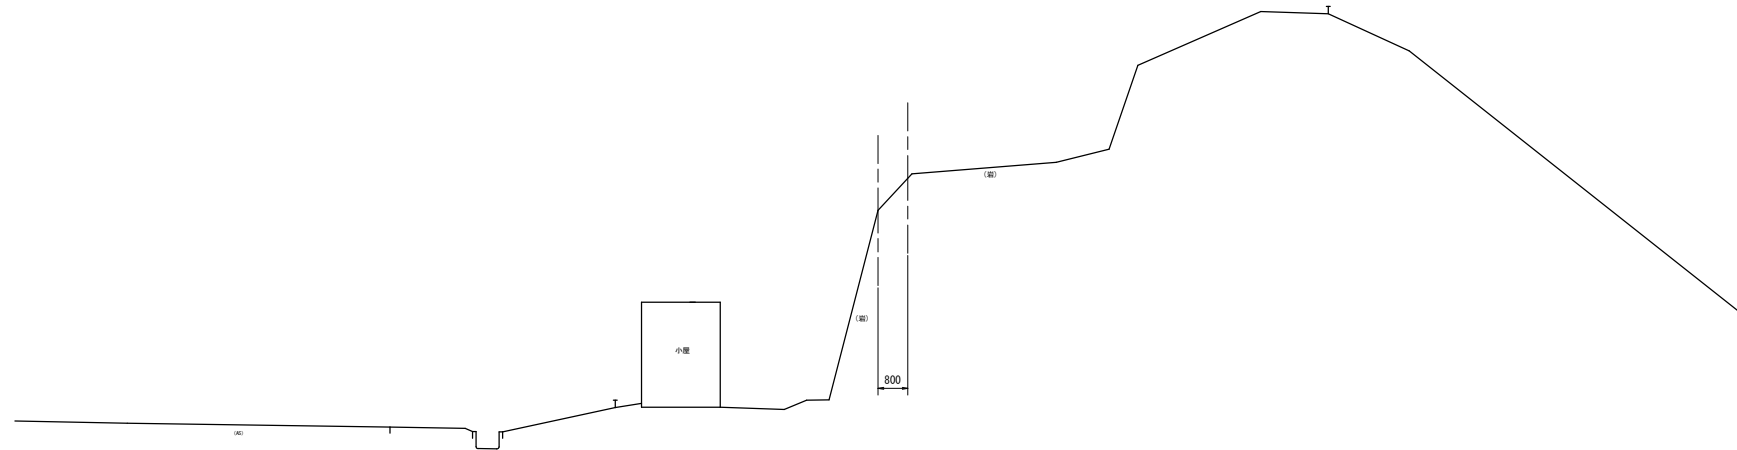
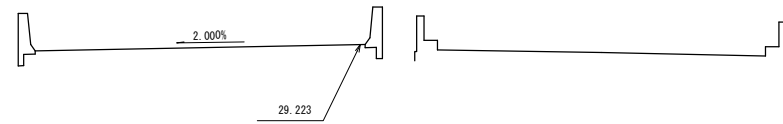


実施

路線名	(主) 仙台松島線		
箇所	宮城県松島町初原～松島町根廻 地内		
工事名	令和5年度 仙松維第6－1号 仙台松島道路 路肩構造改修工事		
図名	横断図 (51)		
縮尺	1:100	位置	
設計者		建設課長	
宮城県道路公社		図番	

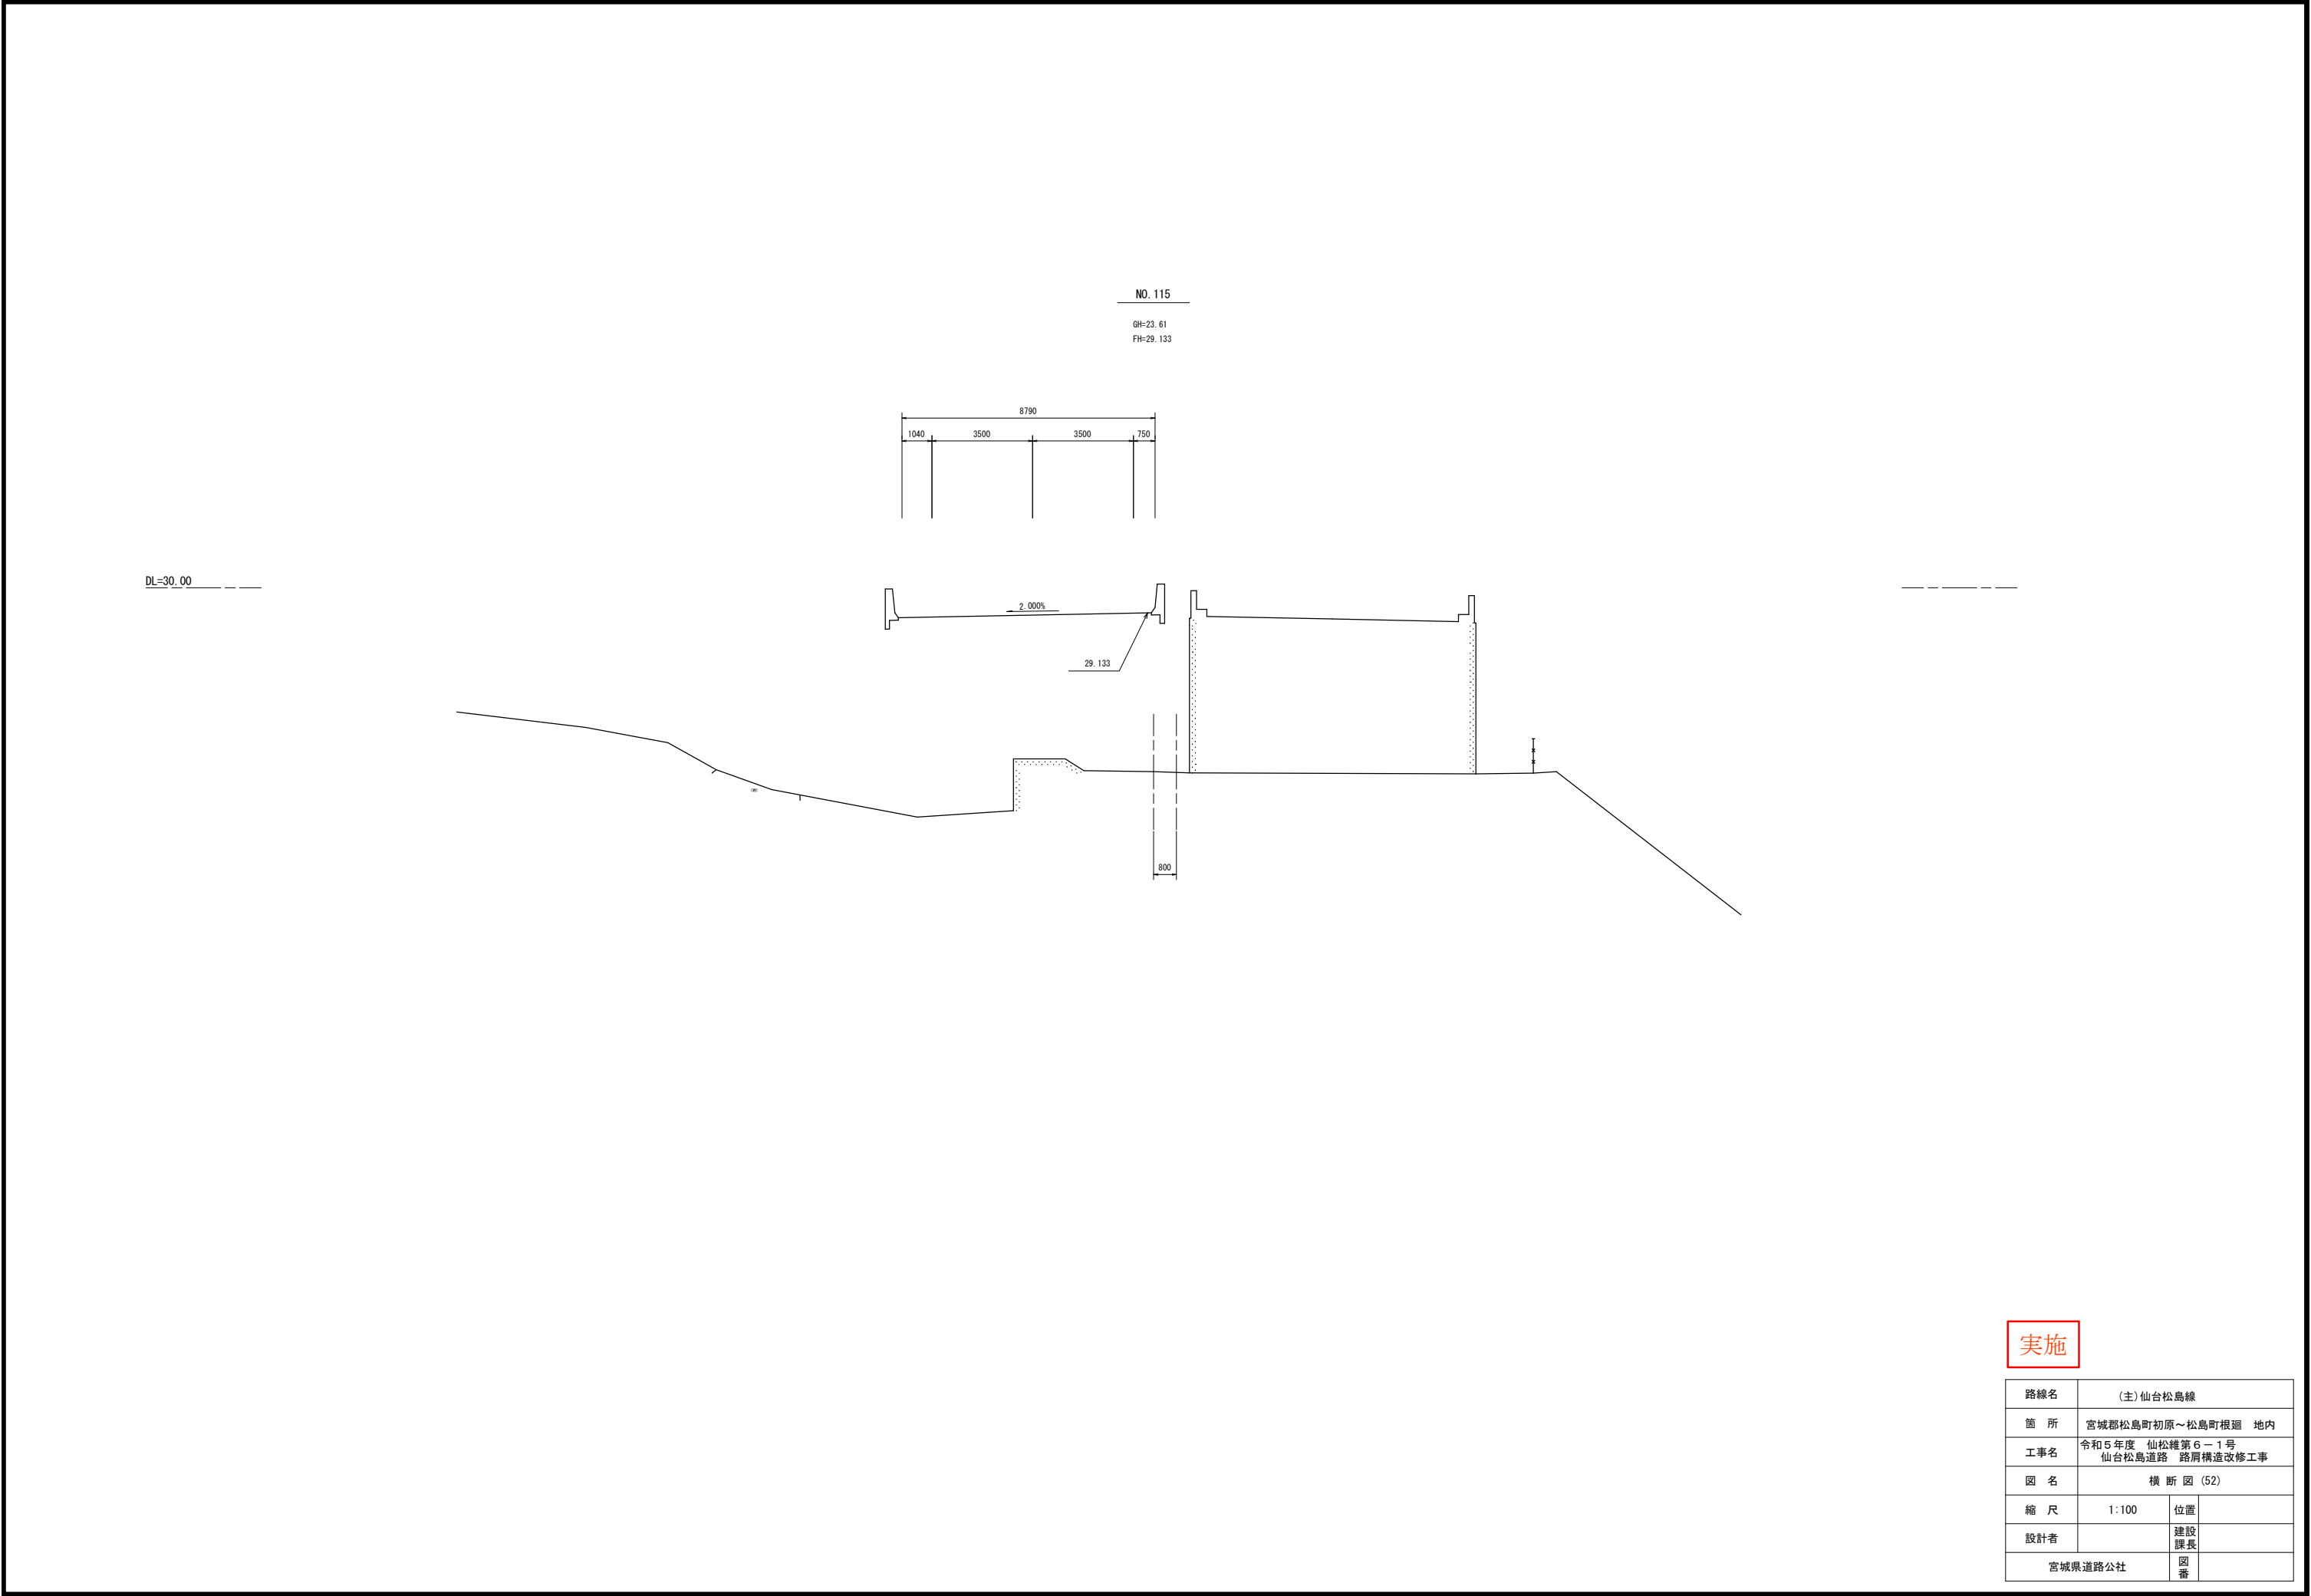

実施

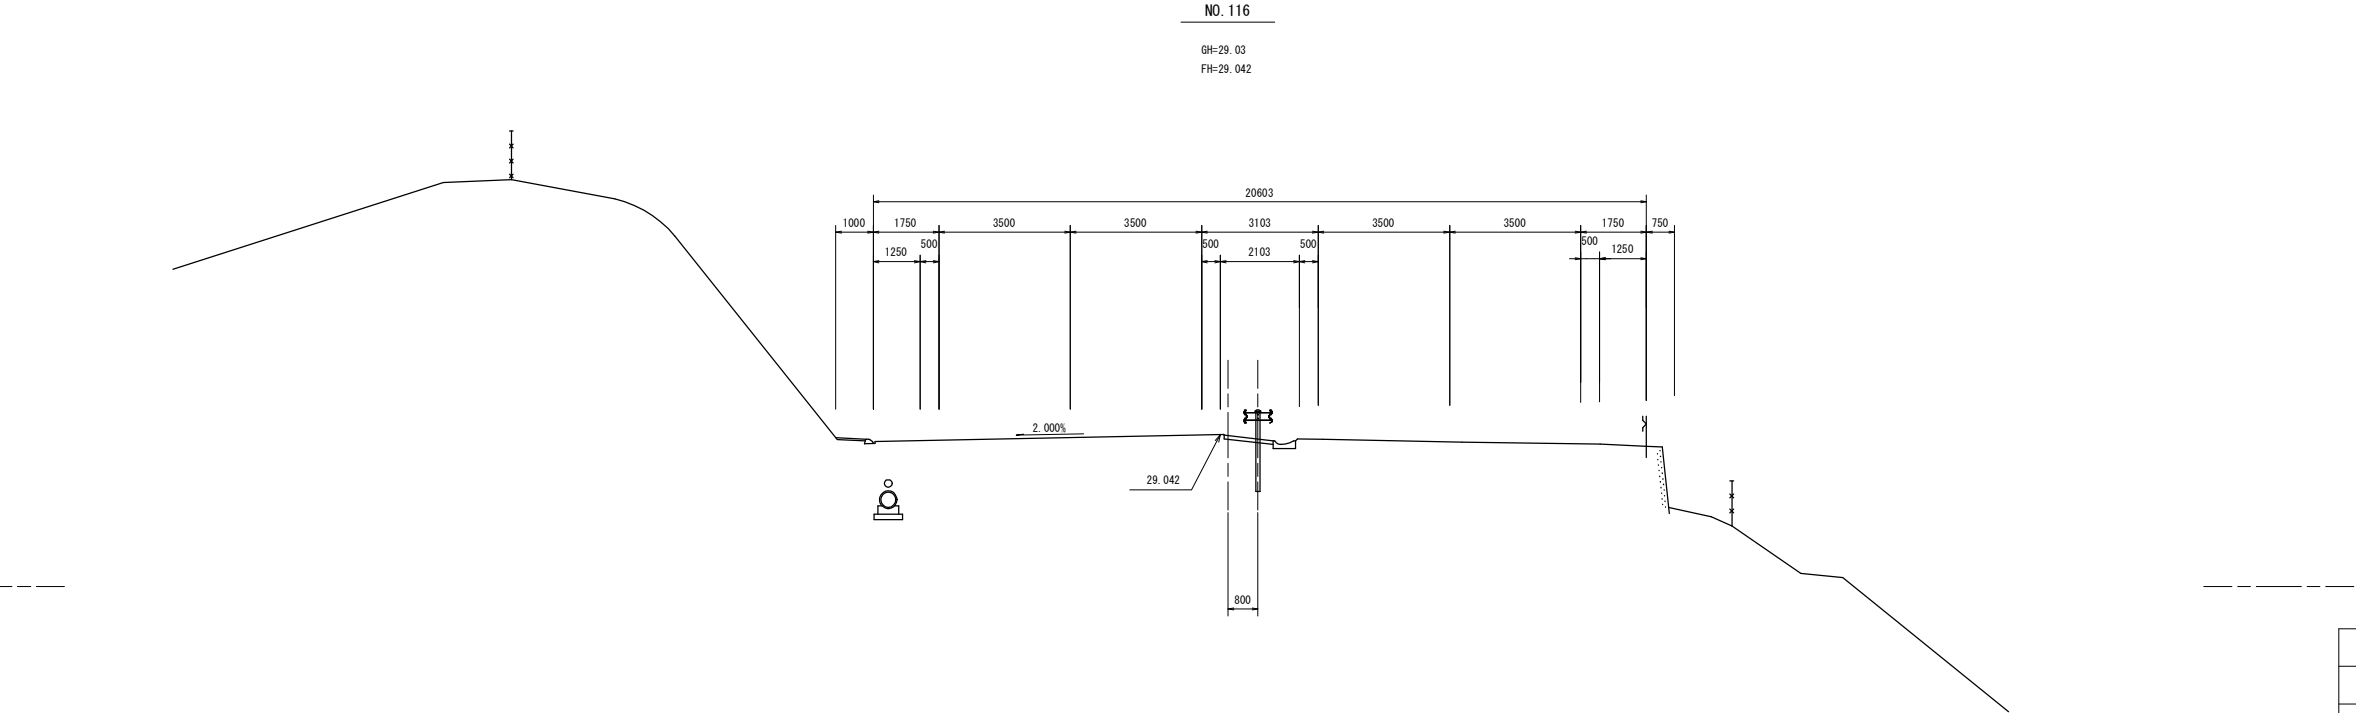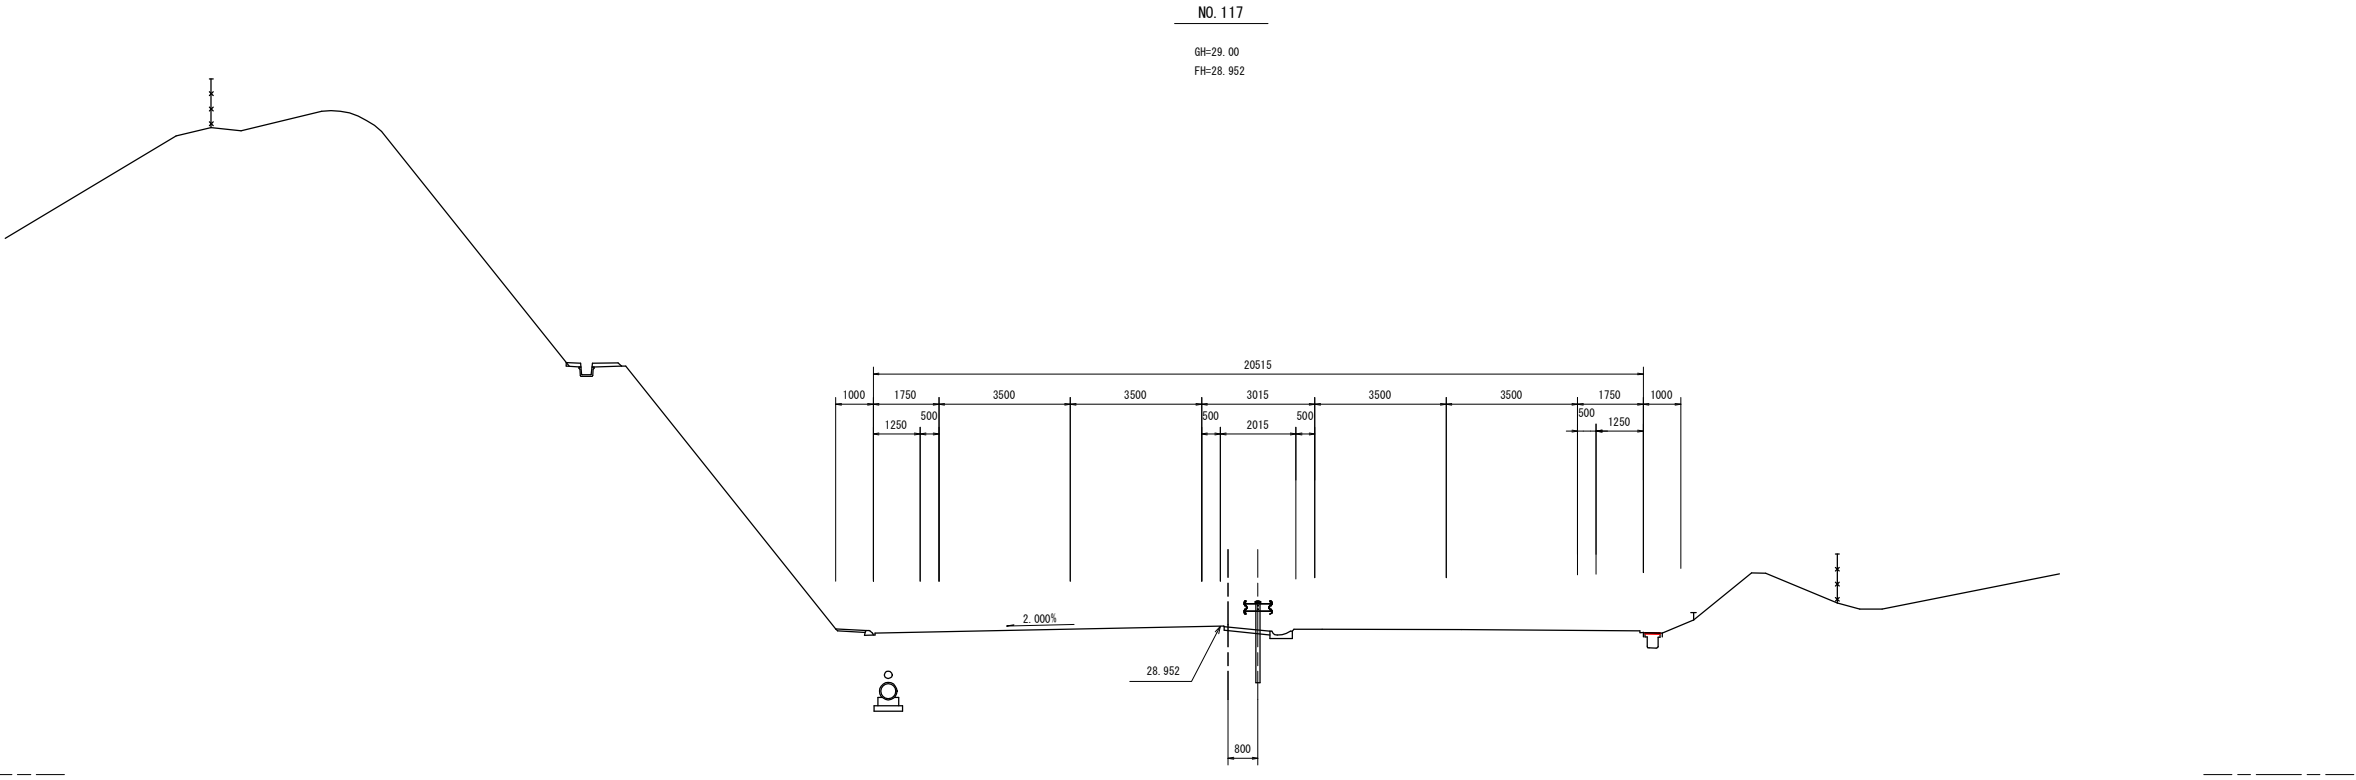


実施



路線名	(主) 仙台松島線		
箇所	宮城県松島町初原～松島町根廻 地内		
工事名	令和5年度 仙松維第6－1号 仙台松島道路 路肩構造改修工事		
図名	横断図 (53)		
縮尺	1:100	位置	
設計者		建設課長	
宮城県道路公社		図番	



路線名	(主) 仙台松島線	
箇所	宮城郡松島町初原～松島町根廻 地内	
工事名	令和5年度 仙松維第6－1号 仙台松島道路 路肩構造改修工事	
図名	横断面図(54)	
縮尺	1:100	位置
設計者		建設課長
宮城県道路公社		図番

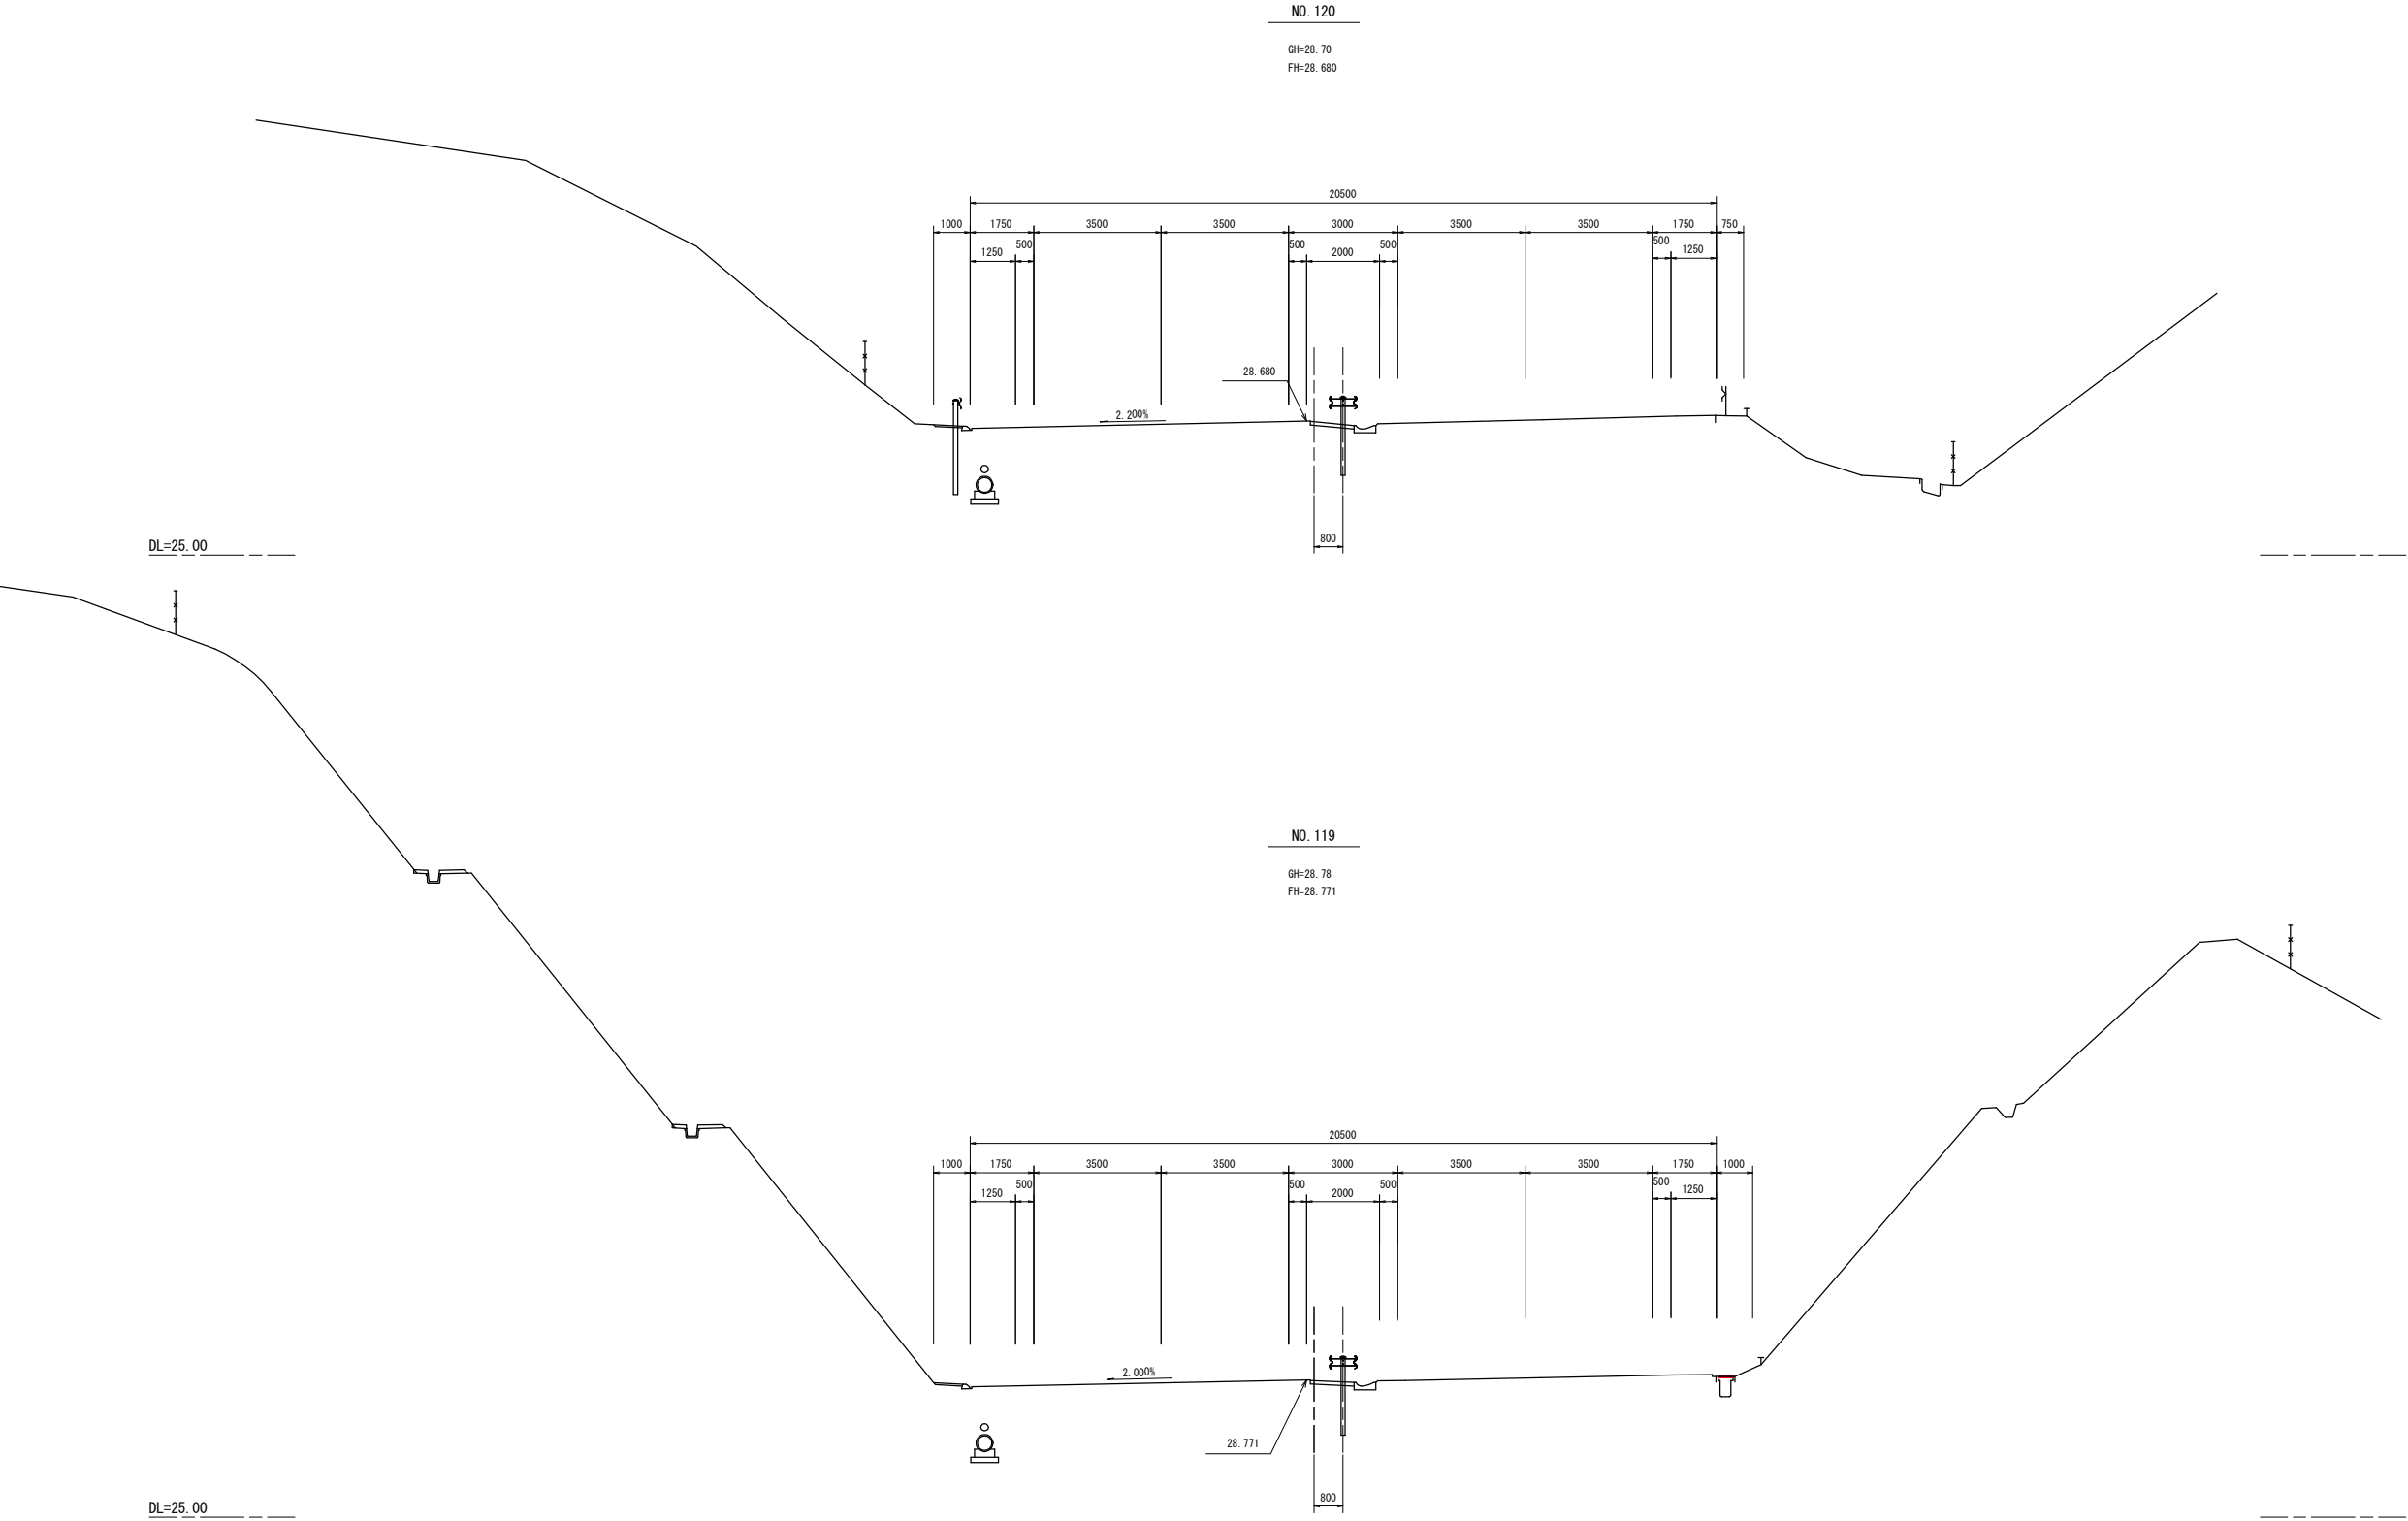


路線名	(主) 仙台松島線		
箇所	宮城県松島町初原～松島町根廻 地内		
工事名	令和5年度 仙松維第6－1号 仙台松島道路 路肩構造改修工事		
図名	横断図 (55)		
縮尺	1:100	位置	
設計者		建設課長	
宮城県道路公社		図番	

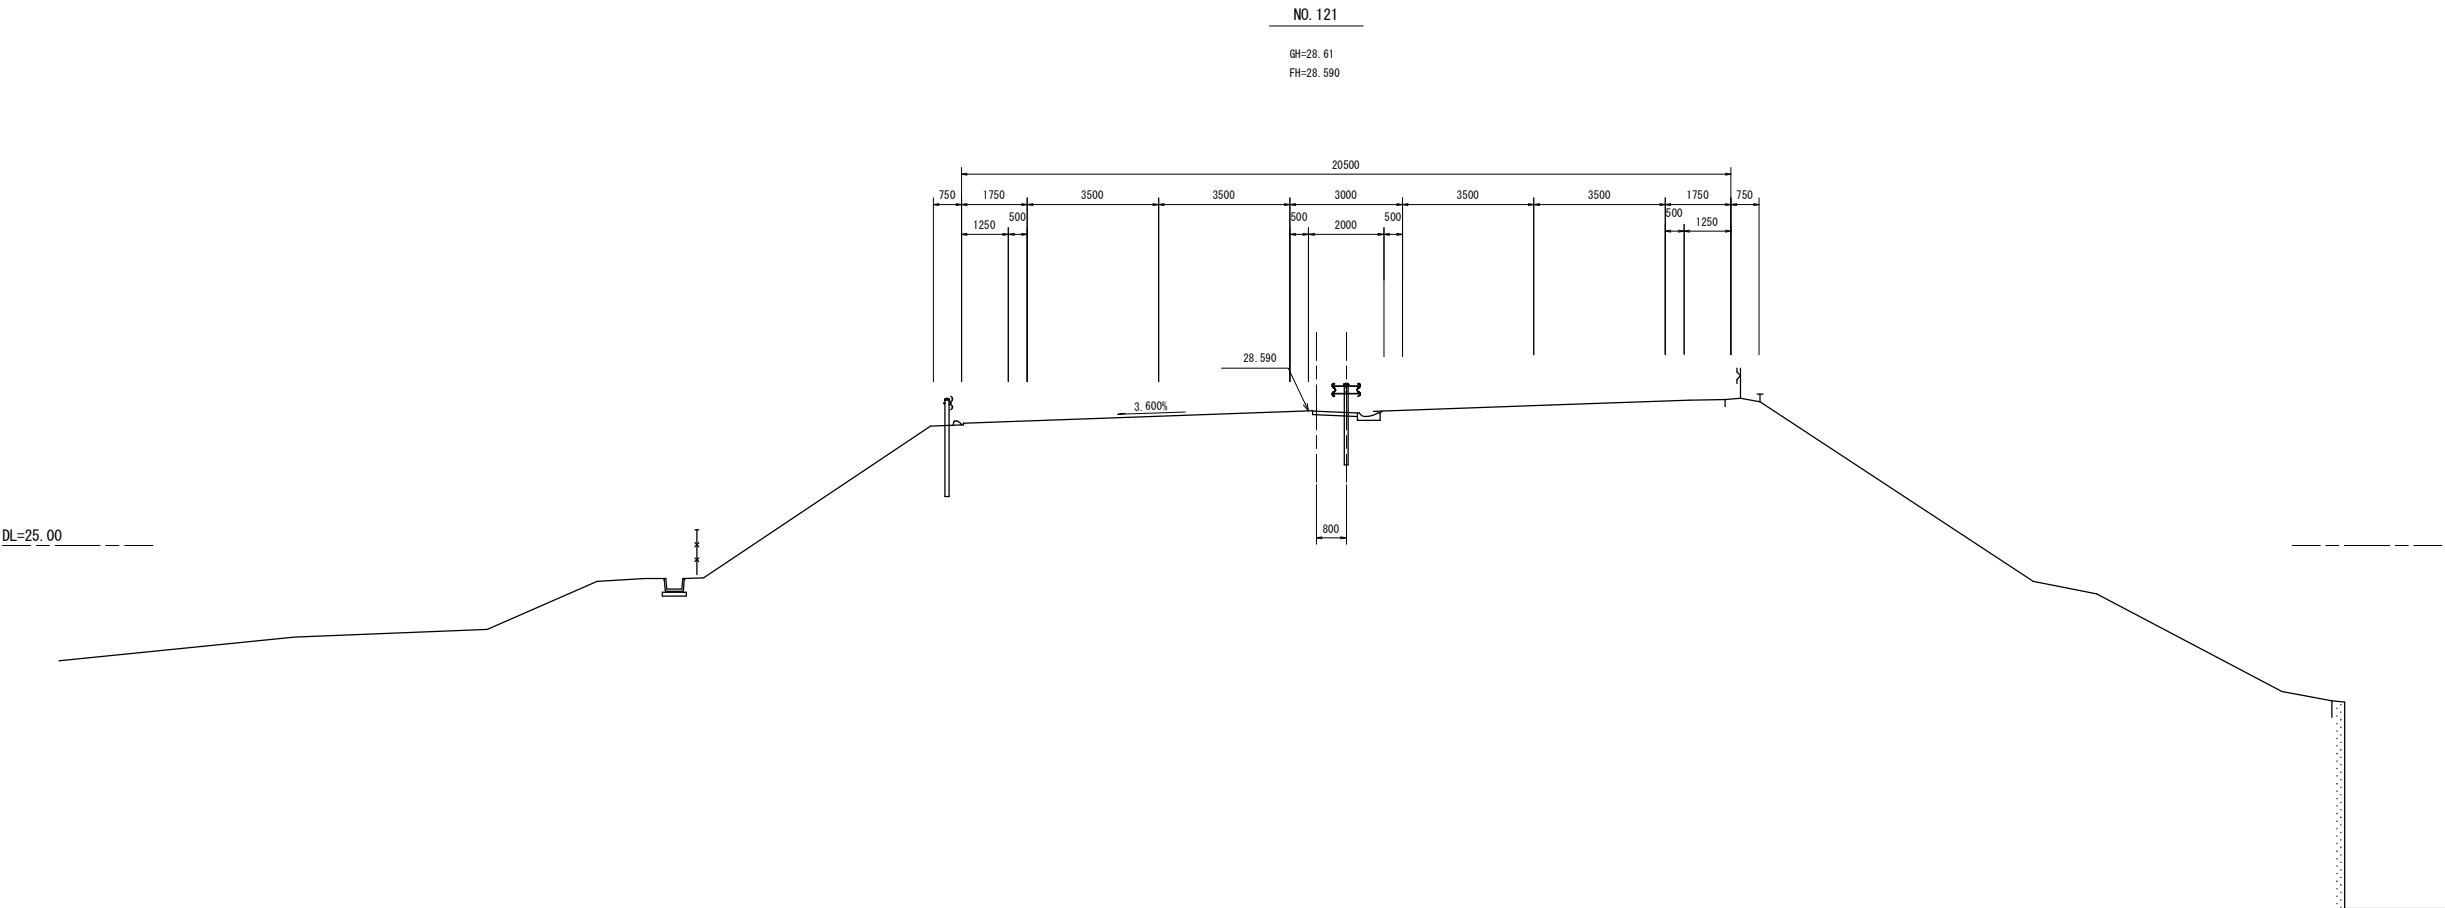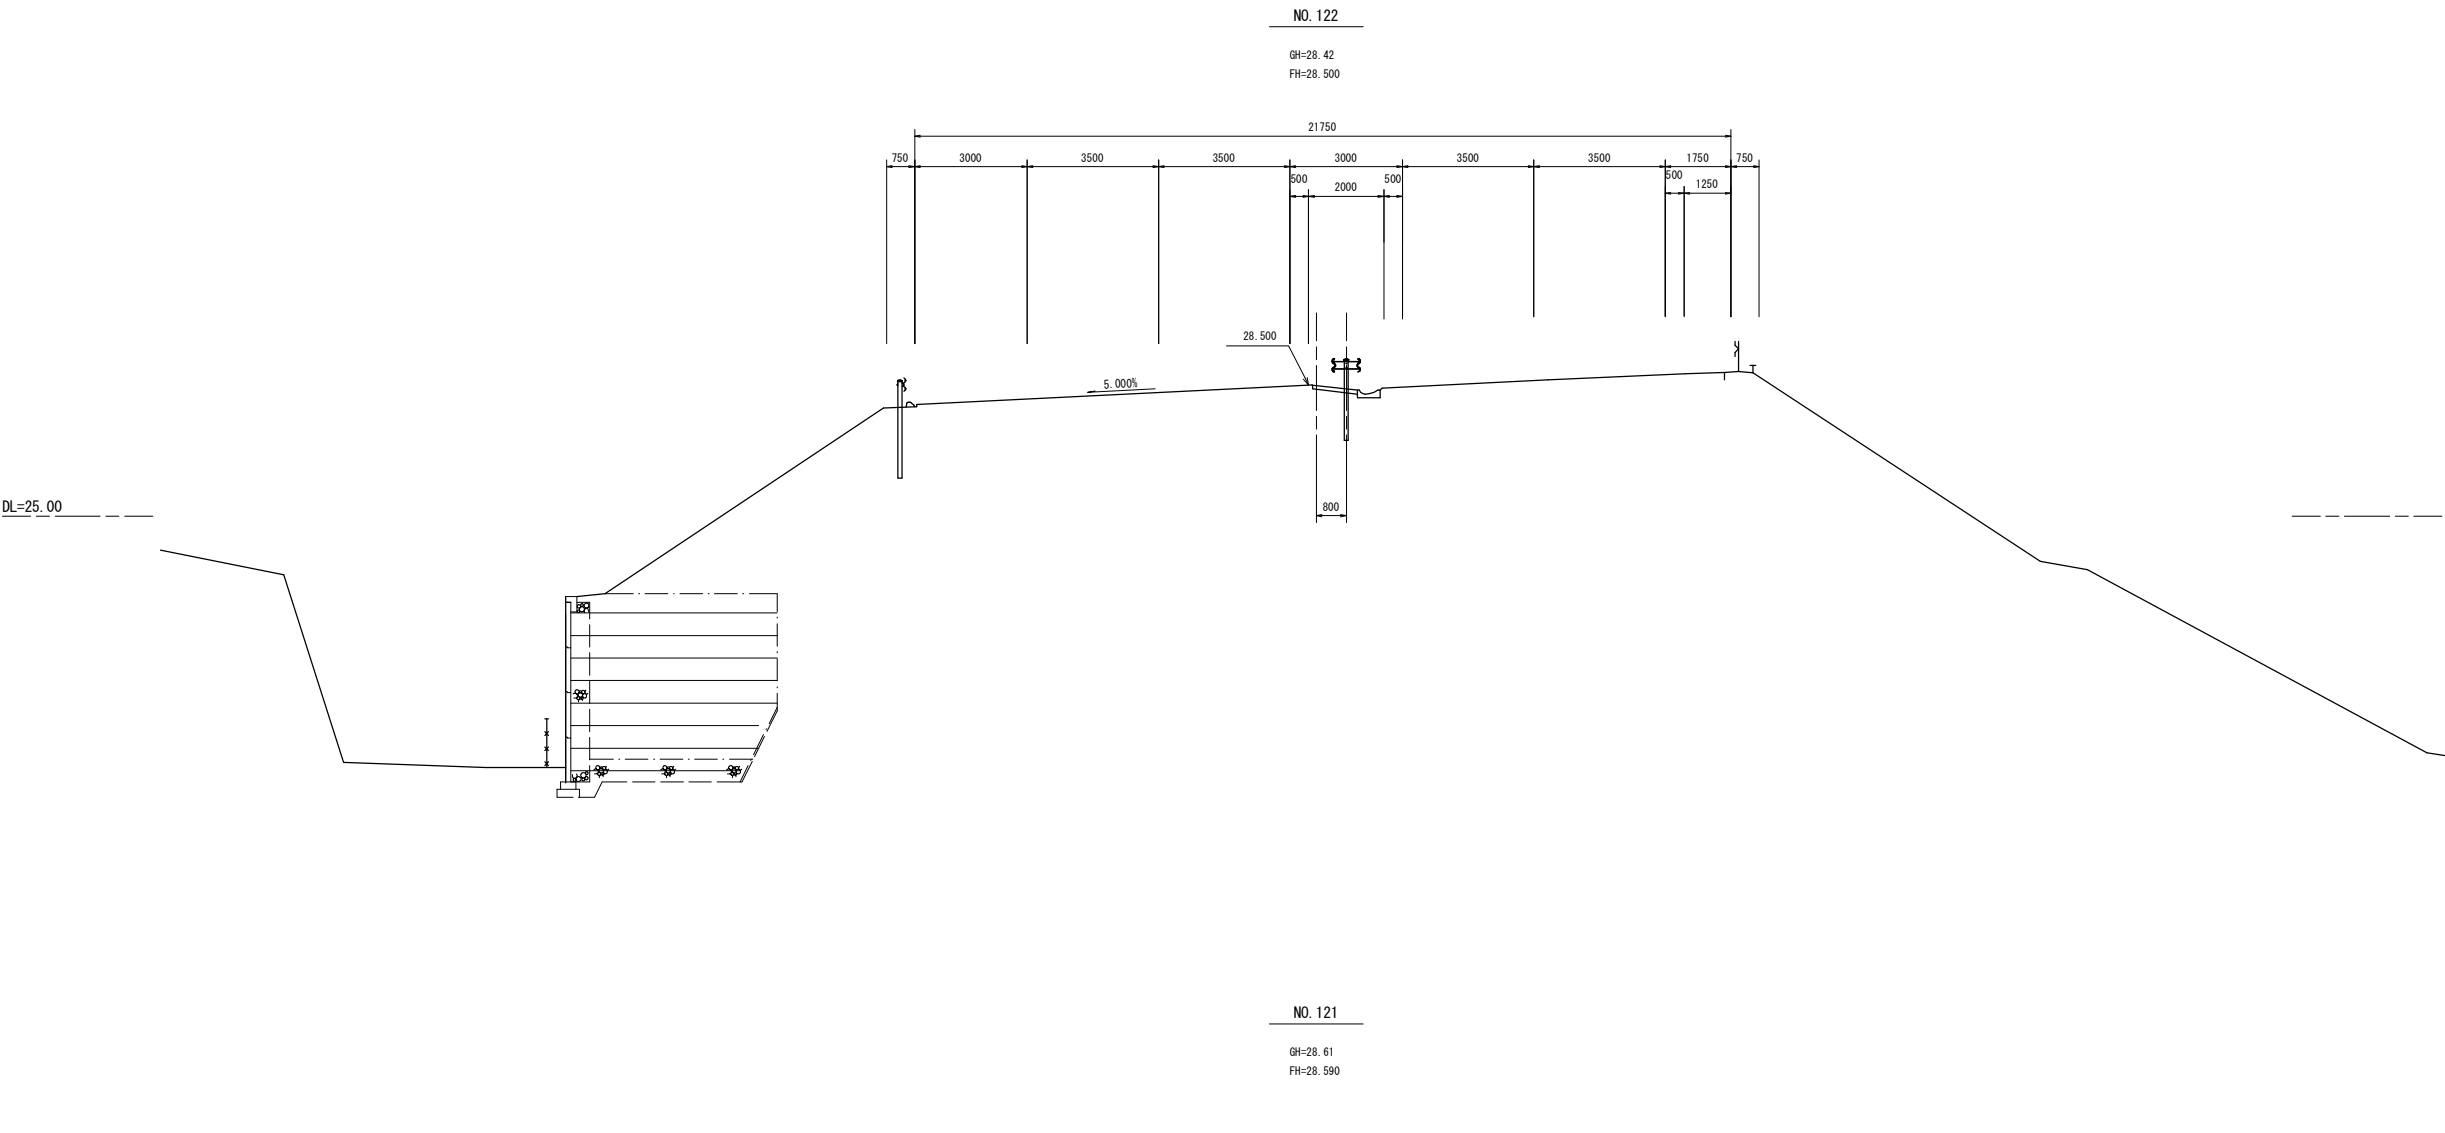


実施

路線名	(主) 仙台松島線		
箇所	宮城県松島町初原～松島町根廻 地内		
工事名	令和5年度 仙松維第6－1号 仙台松島道路 路肩構造改修工事		
図名	横断面図 (56)		
縮尺	1:100	位置	
設計者		建設課長	
宮城県道路公社		図番	

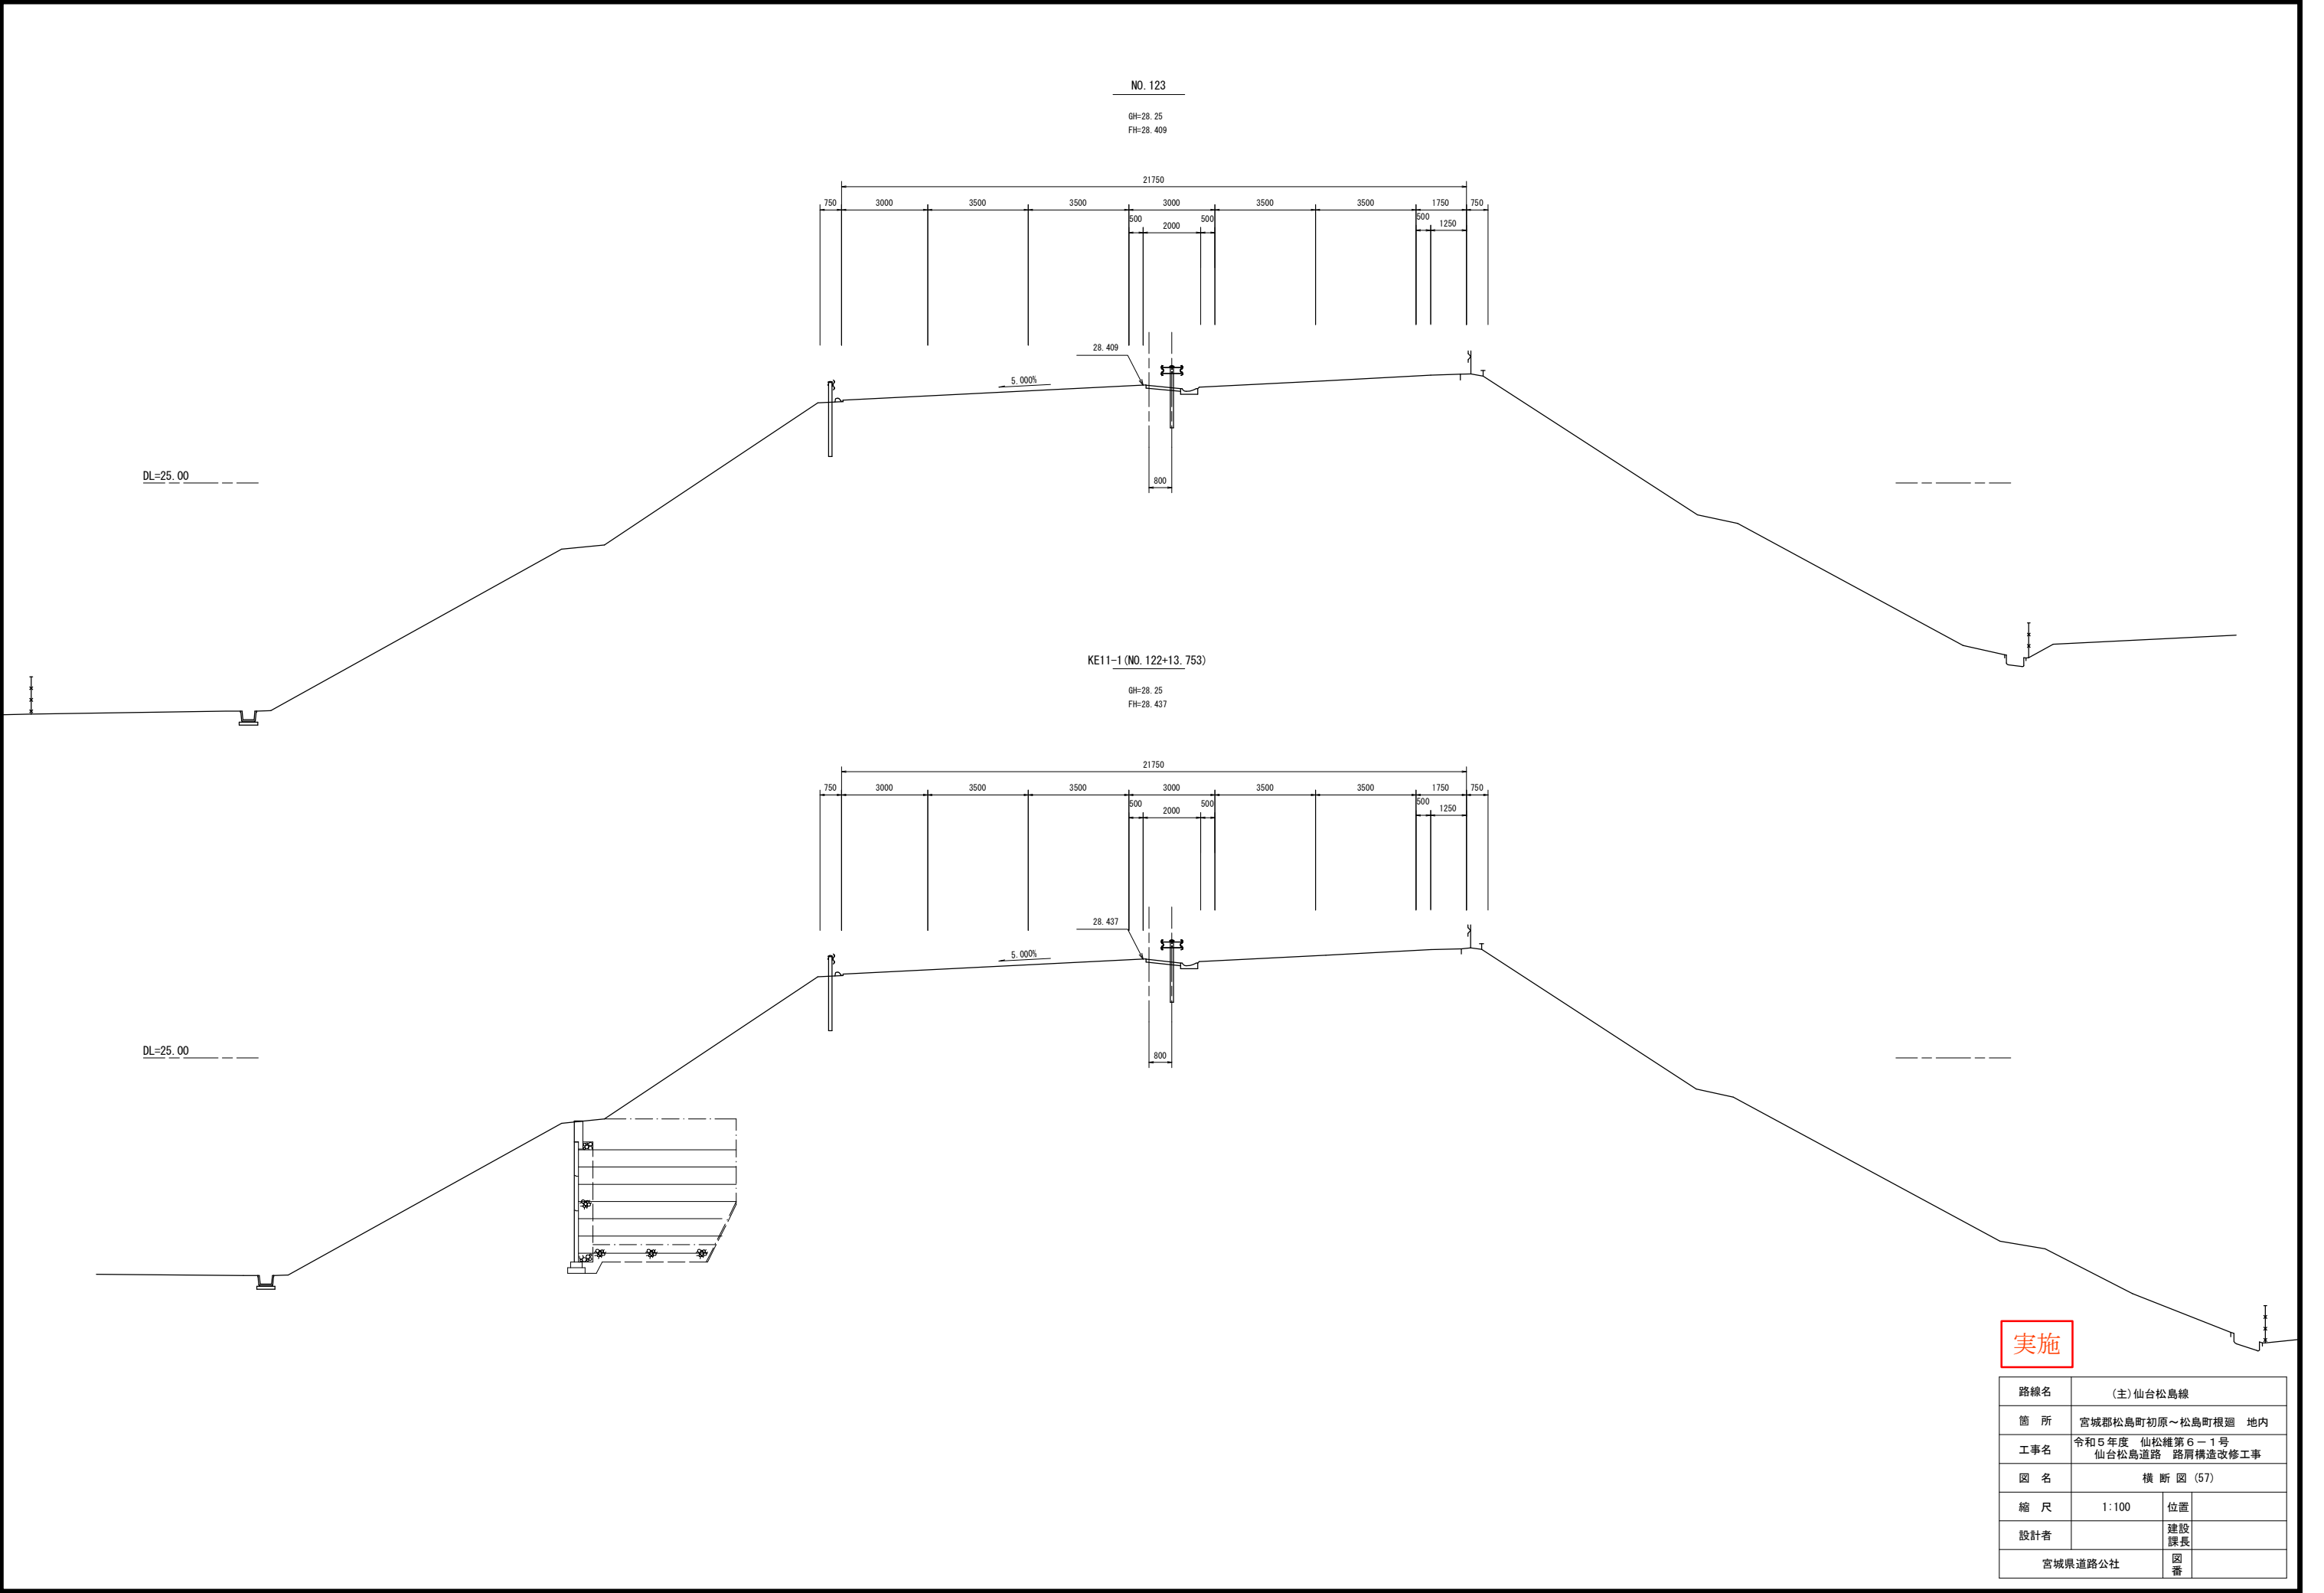


実施

路線名	(主) 仙台松島線		
箇所	宮城県松島町初原～松島町根廻 地内		
工事名	令和5年度 仙松維第6－1号 仙台松島道路 路肩構造改修工事		
図名	横断図 (57)		
縮尺	1:100	位置	
設計者		建設課長	
宮城県道路公社		図番	

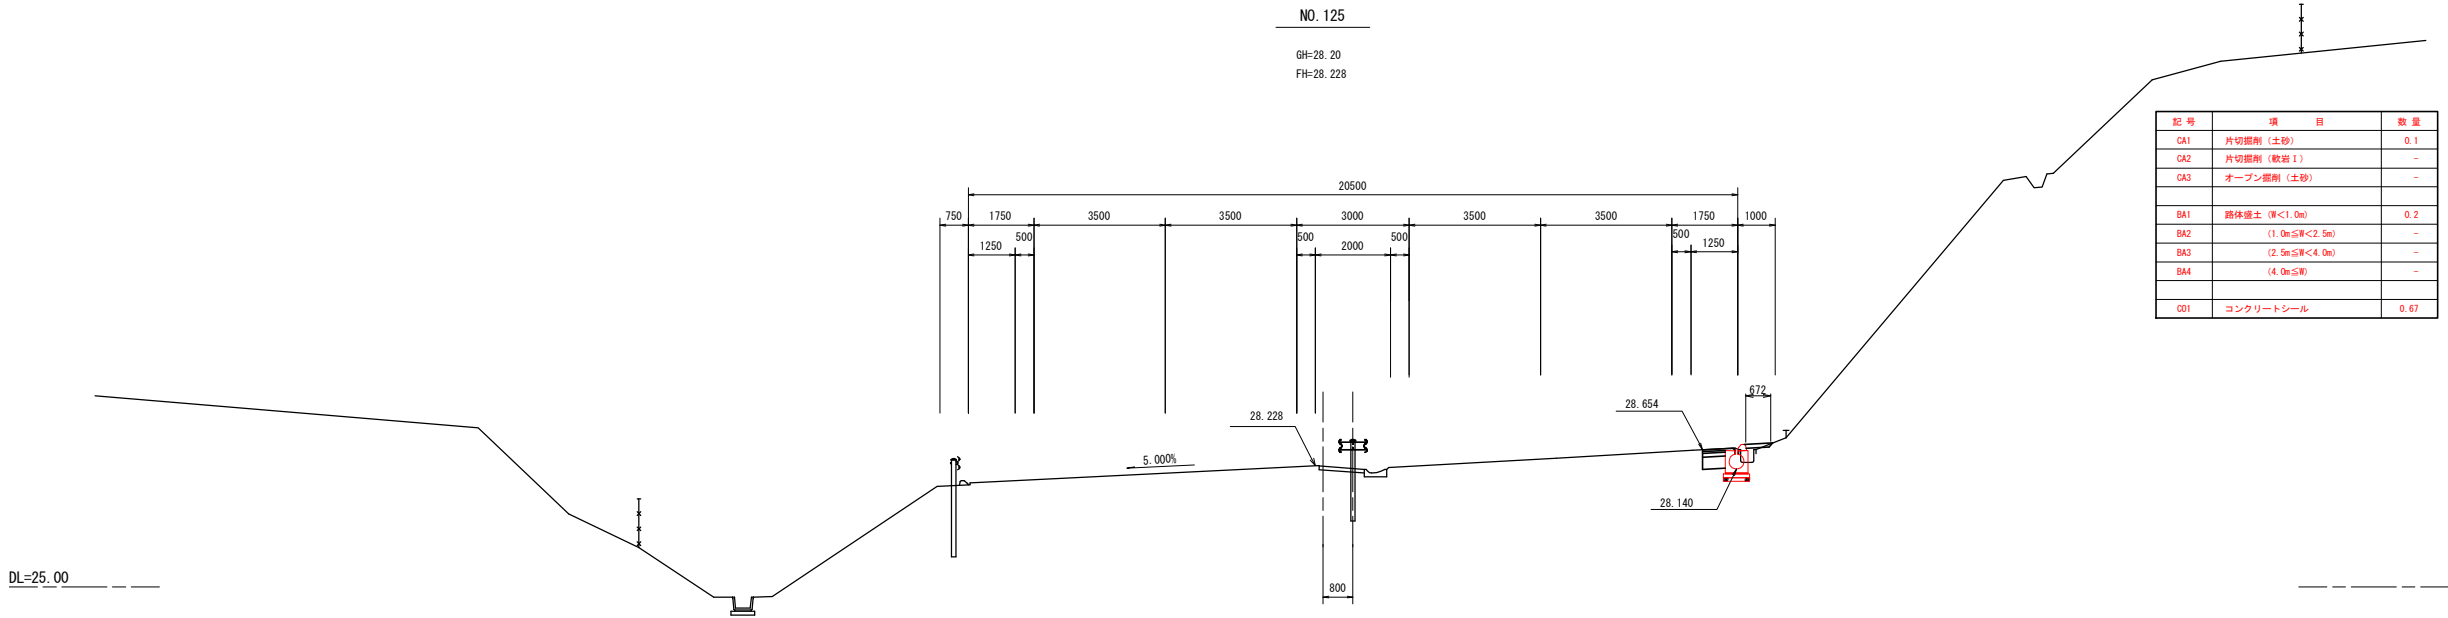


記号	項目	数量
CA1	片切掘削 (土砂)	0.1
CA2	片切掘削 (軟岩 I)	-
CA3	オープン掘削 (土砂)	-
BA1	路体擁土 (厚<1.0m)	0.2
BA2	(1.0m≦厚<2.5m)	-
BA3	(2.5m≦厚<4.0m)	-
BA4	(4.0m≦厚)	-
OD1	コンクリートシール	0.67

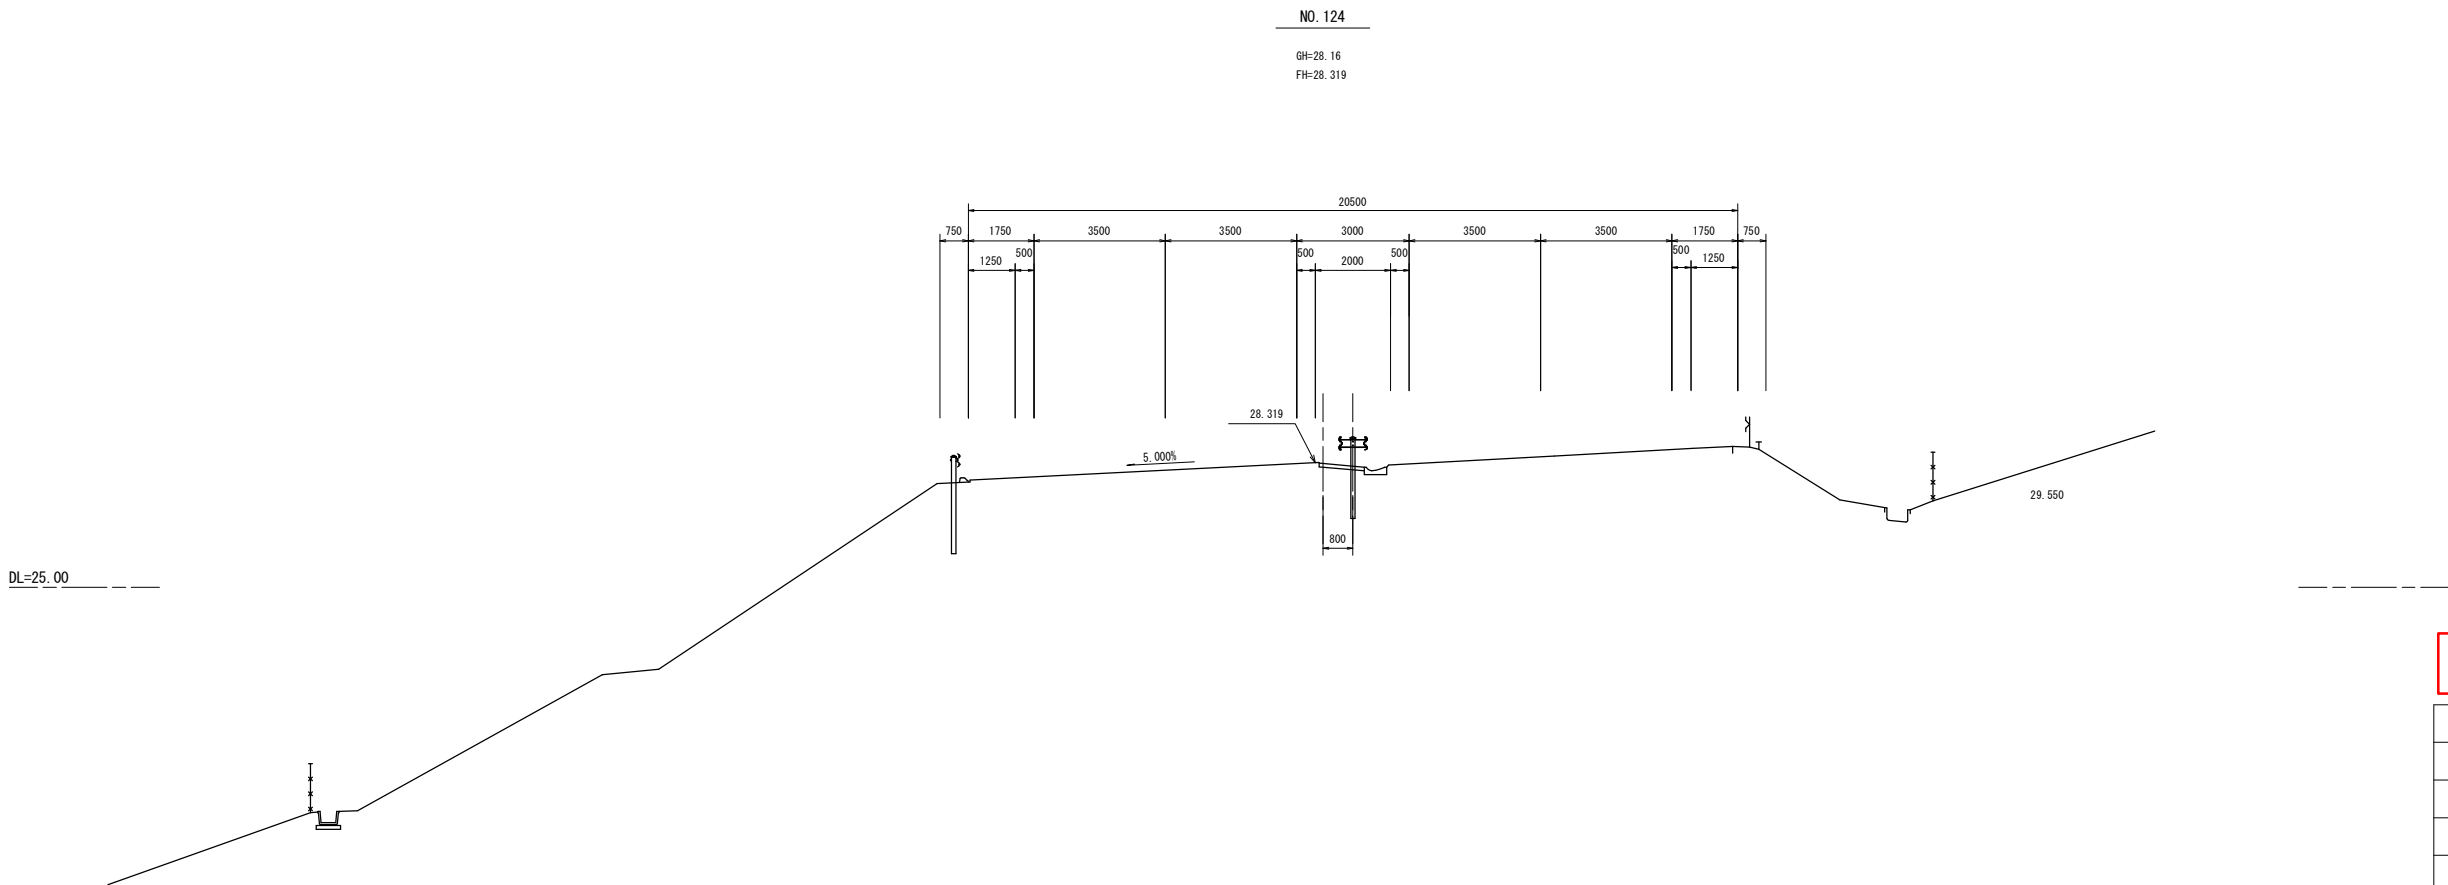

実施

路線名	(主) 仙台松島線		
箇所	宮城県松島町初原～松島町根廻 地内		
工事名	令和5年度 仙松維第6-1号 仙台松島道路 路肩構造改修工事		
図名	横断図 (58)		
縮尺	1:100	位置	
設計者		建設課長	
宮城県道路公社		図番	

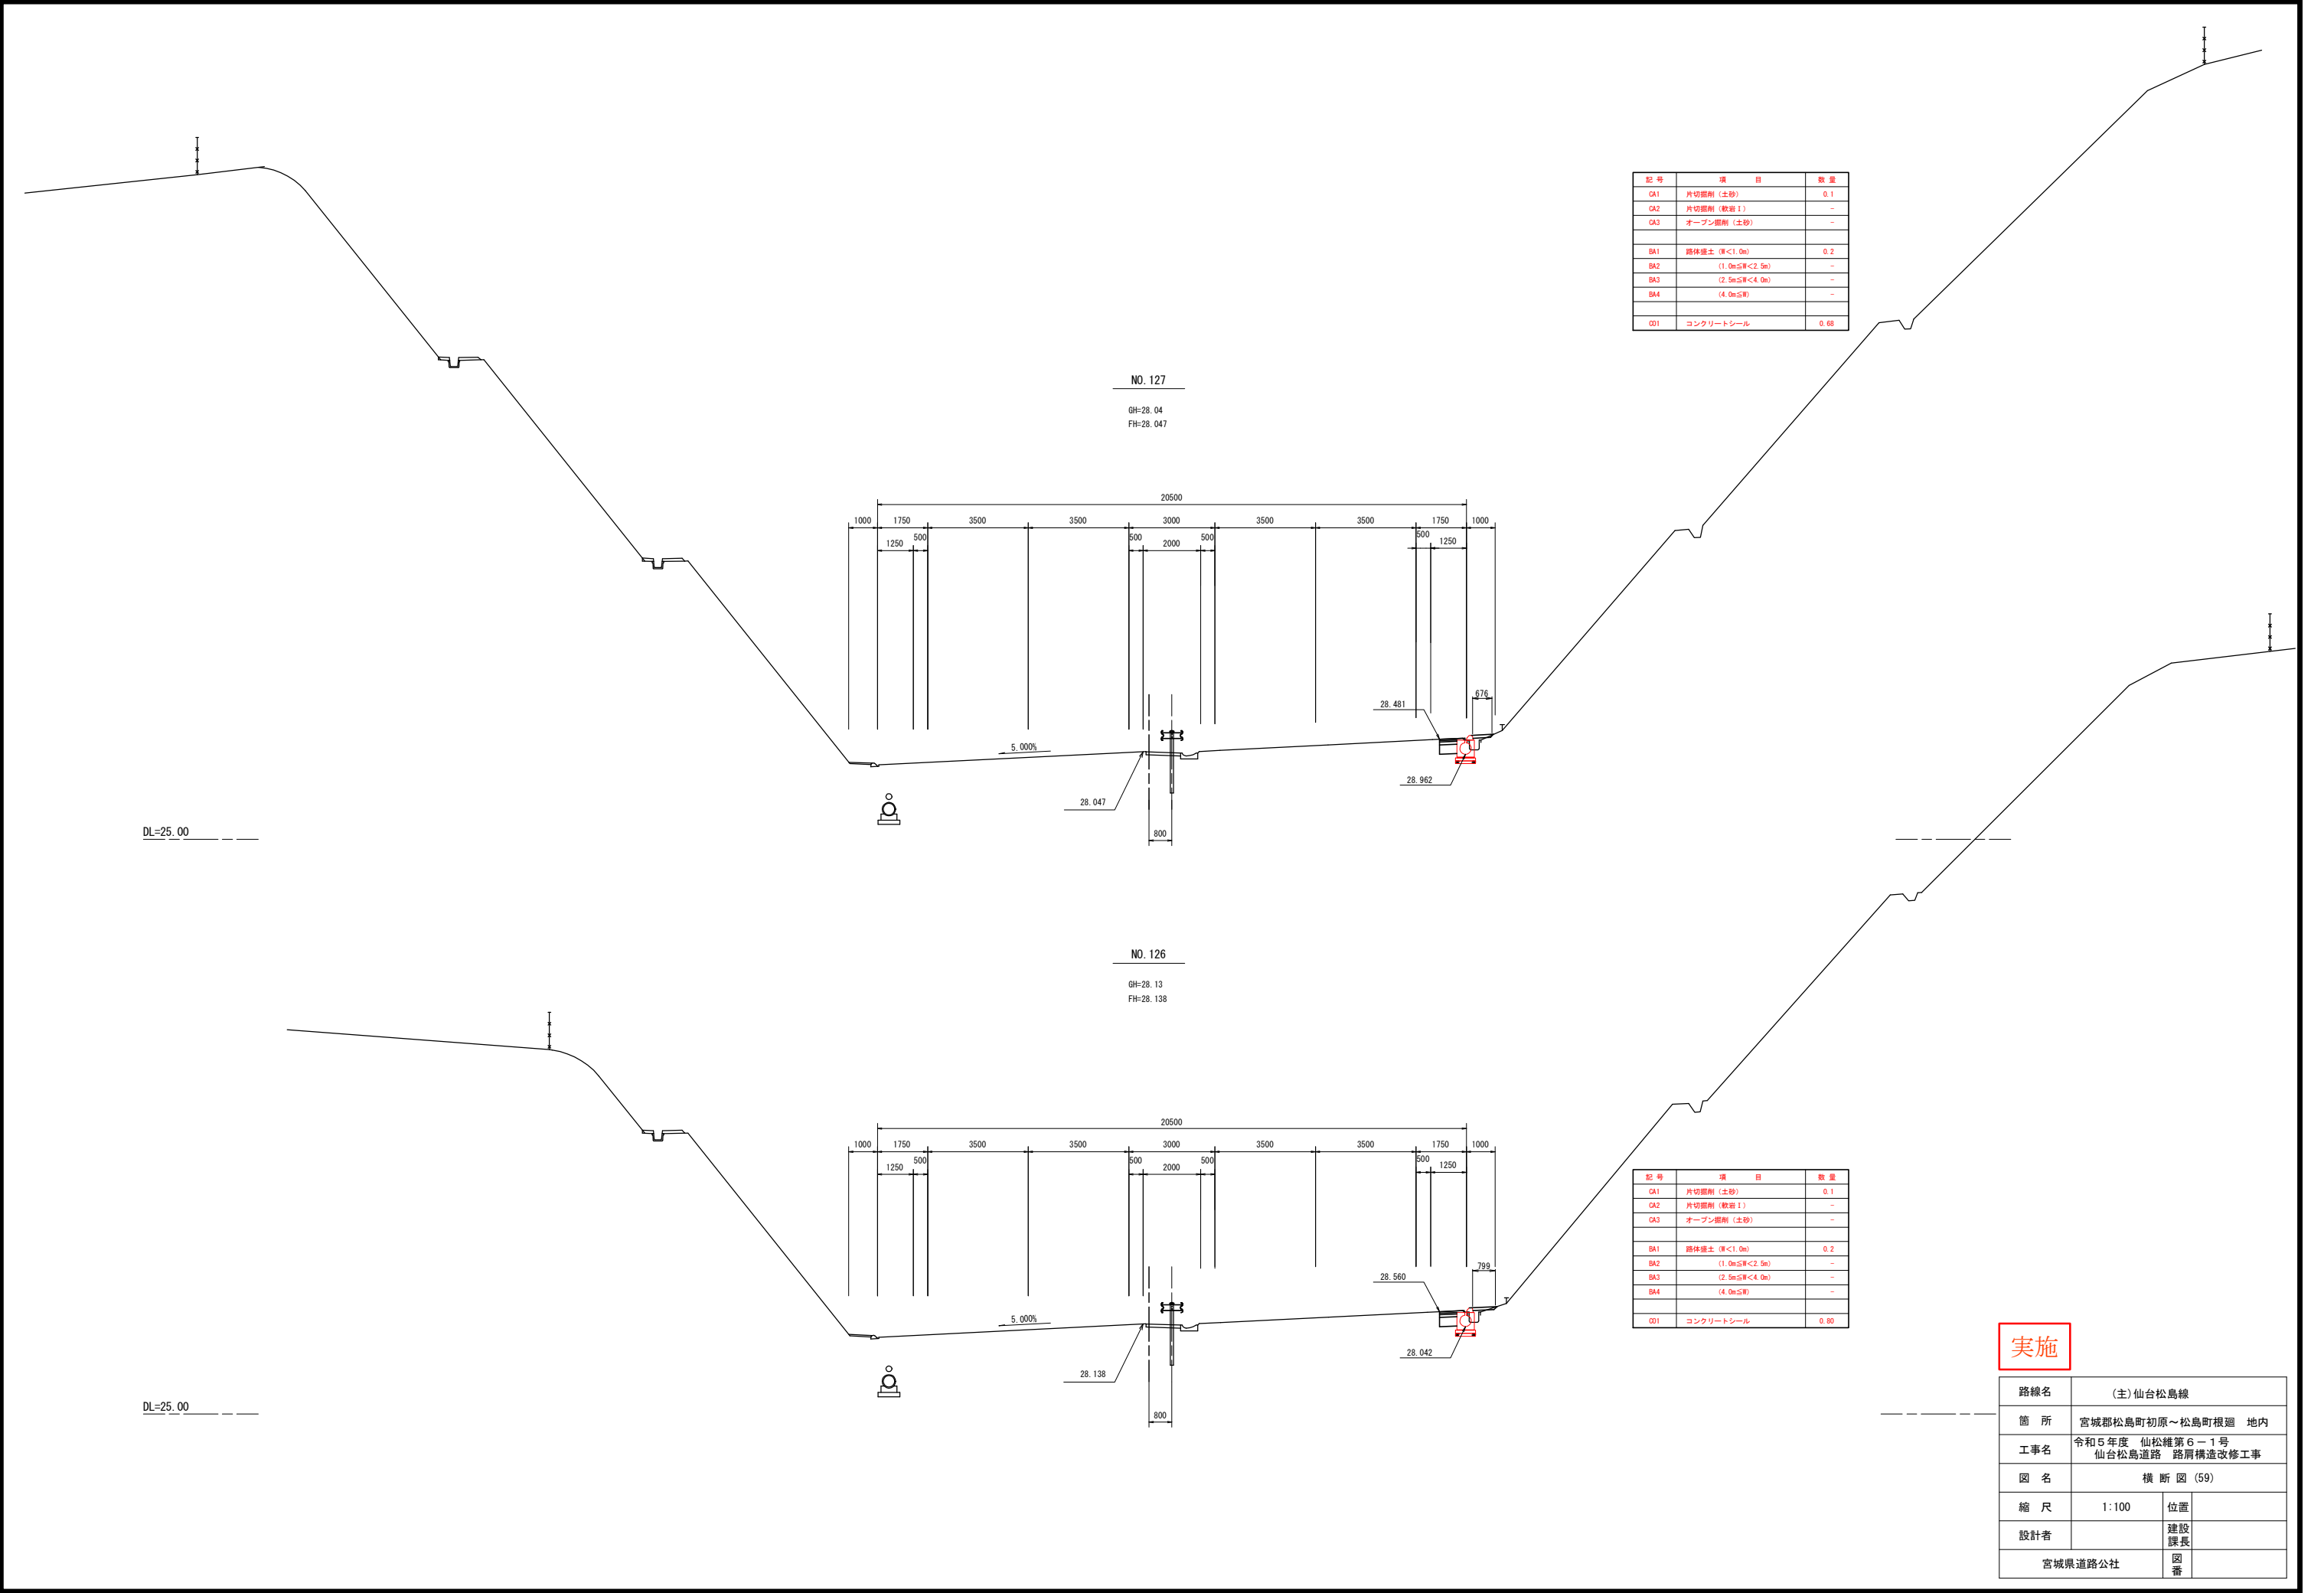



記号	項目	数量
CA1	片切掘削 (土砂)	0.1
CA2	片切掘削 (軟岩 I)	-
CA3	オープン掘削 (土砂)	-
BA1	路体盛土 (厚<1.0m)	0.2
BA2	(1.0m≦厚<2.5m)	-
BA3	(2.5m≦厚<4.0m)	-
BA4	(4.0m≦厚)	-
OD1	コンクリートシール	0.68

記号	項目	数量
CA1	片切掘削 (土砂)	0.1
CA2	片切掘削 (軟岩 I)	-
CA3	オープン掘削 (土砂)	-
BA1	路体盛土 (厚<1.0m)	0.2
BA2	(1.0m≦厚<2.5m)	-
BA3	(2.5m≦厚<4.0m)	-
BA4	(4.0m≦厚)	-
OD1	コンクリートシール	0.80

実施


路線名	(主) 仙台松島線		
箇所	宮城県松島町初原～松島町根廻 地内		
工事名	令和5年度 仙松維第6-1号 仙台松島道路 路肩構造改修工事		
図名	横断図 (59)		
縮尺	1:100	位置	
設計者		建設課長	
宮城県道路公社		図番	

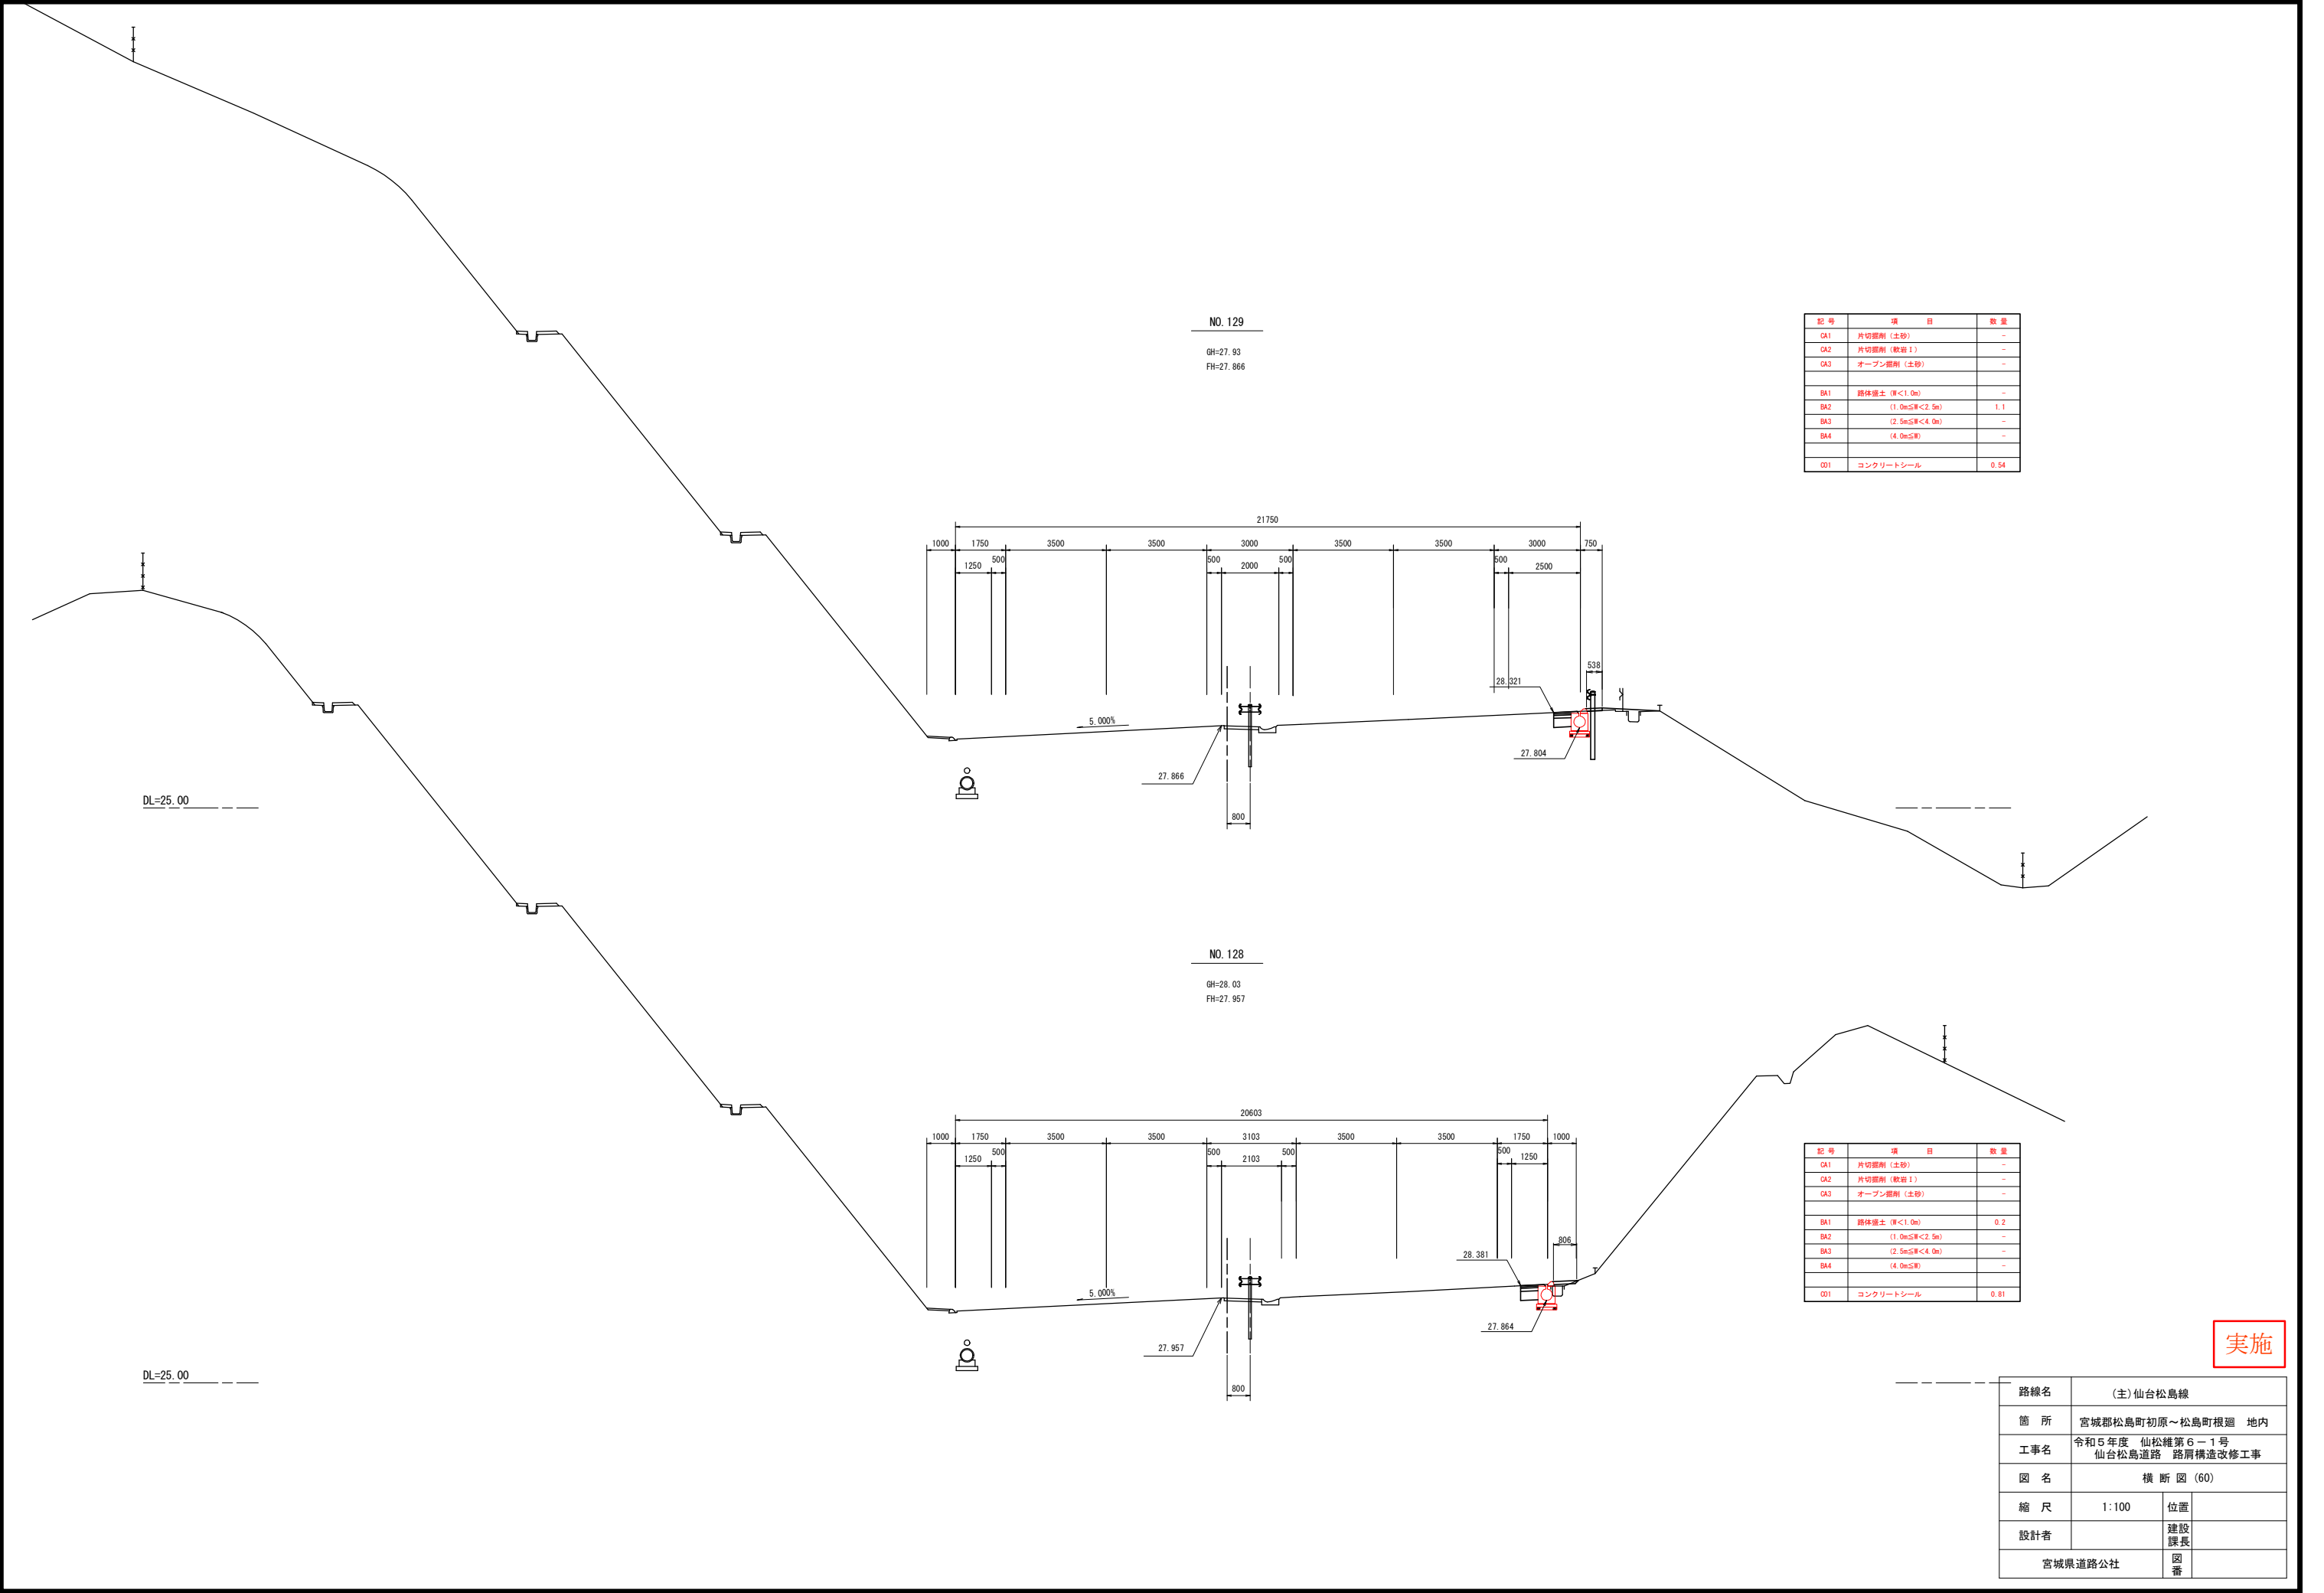

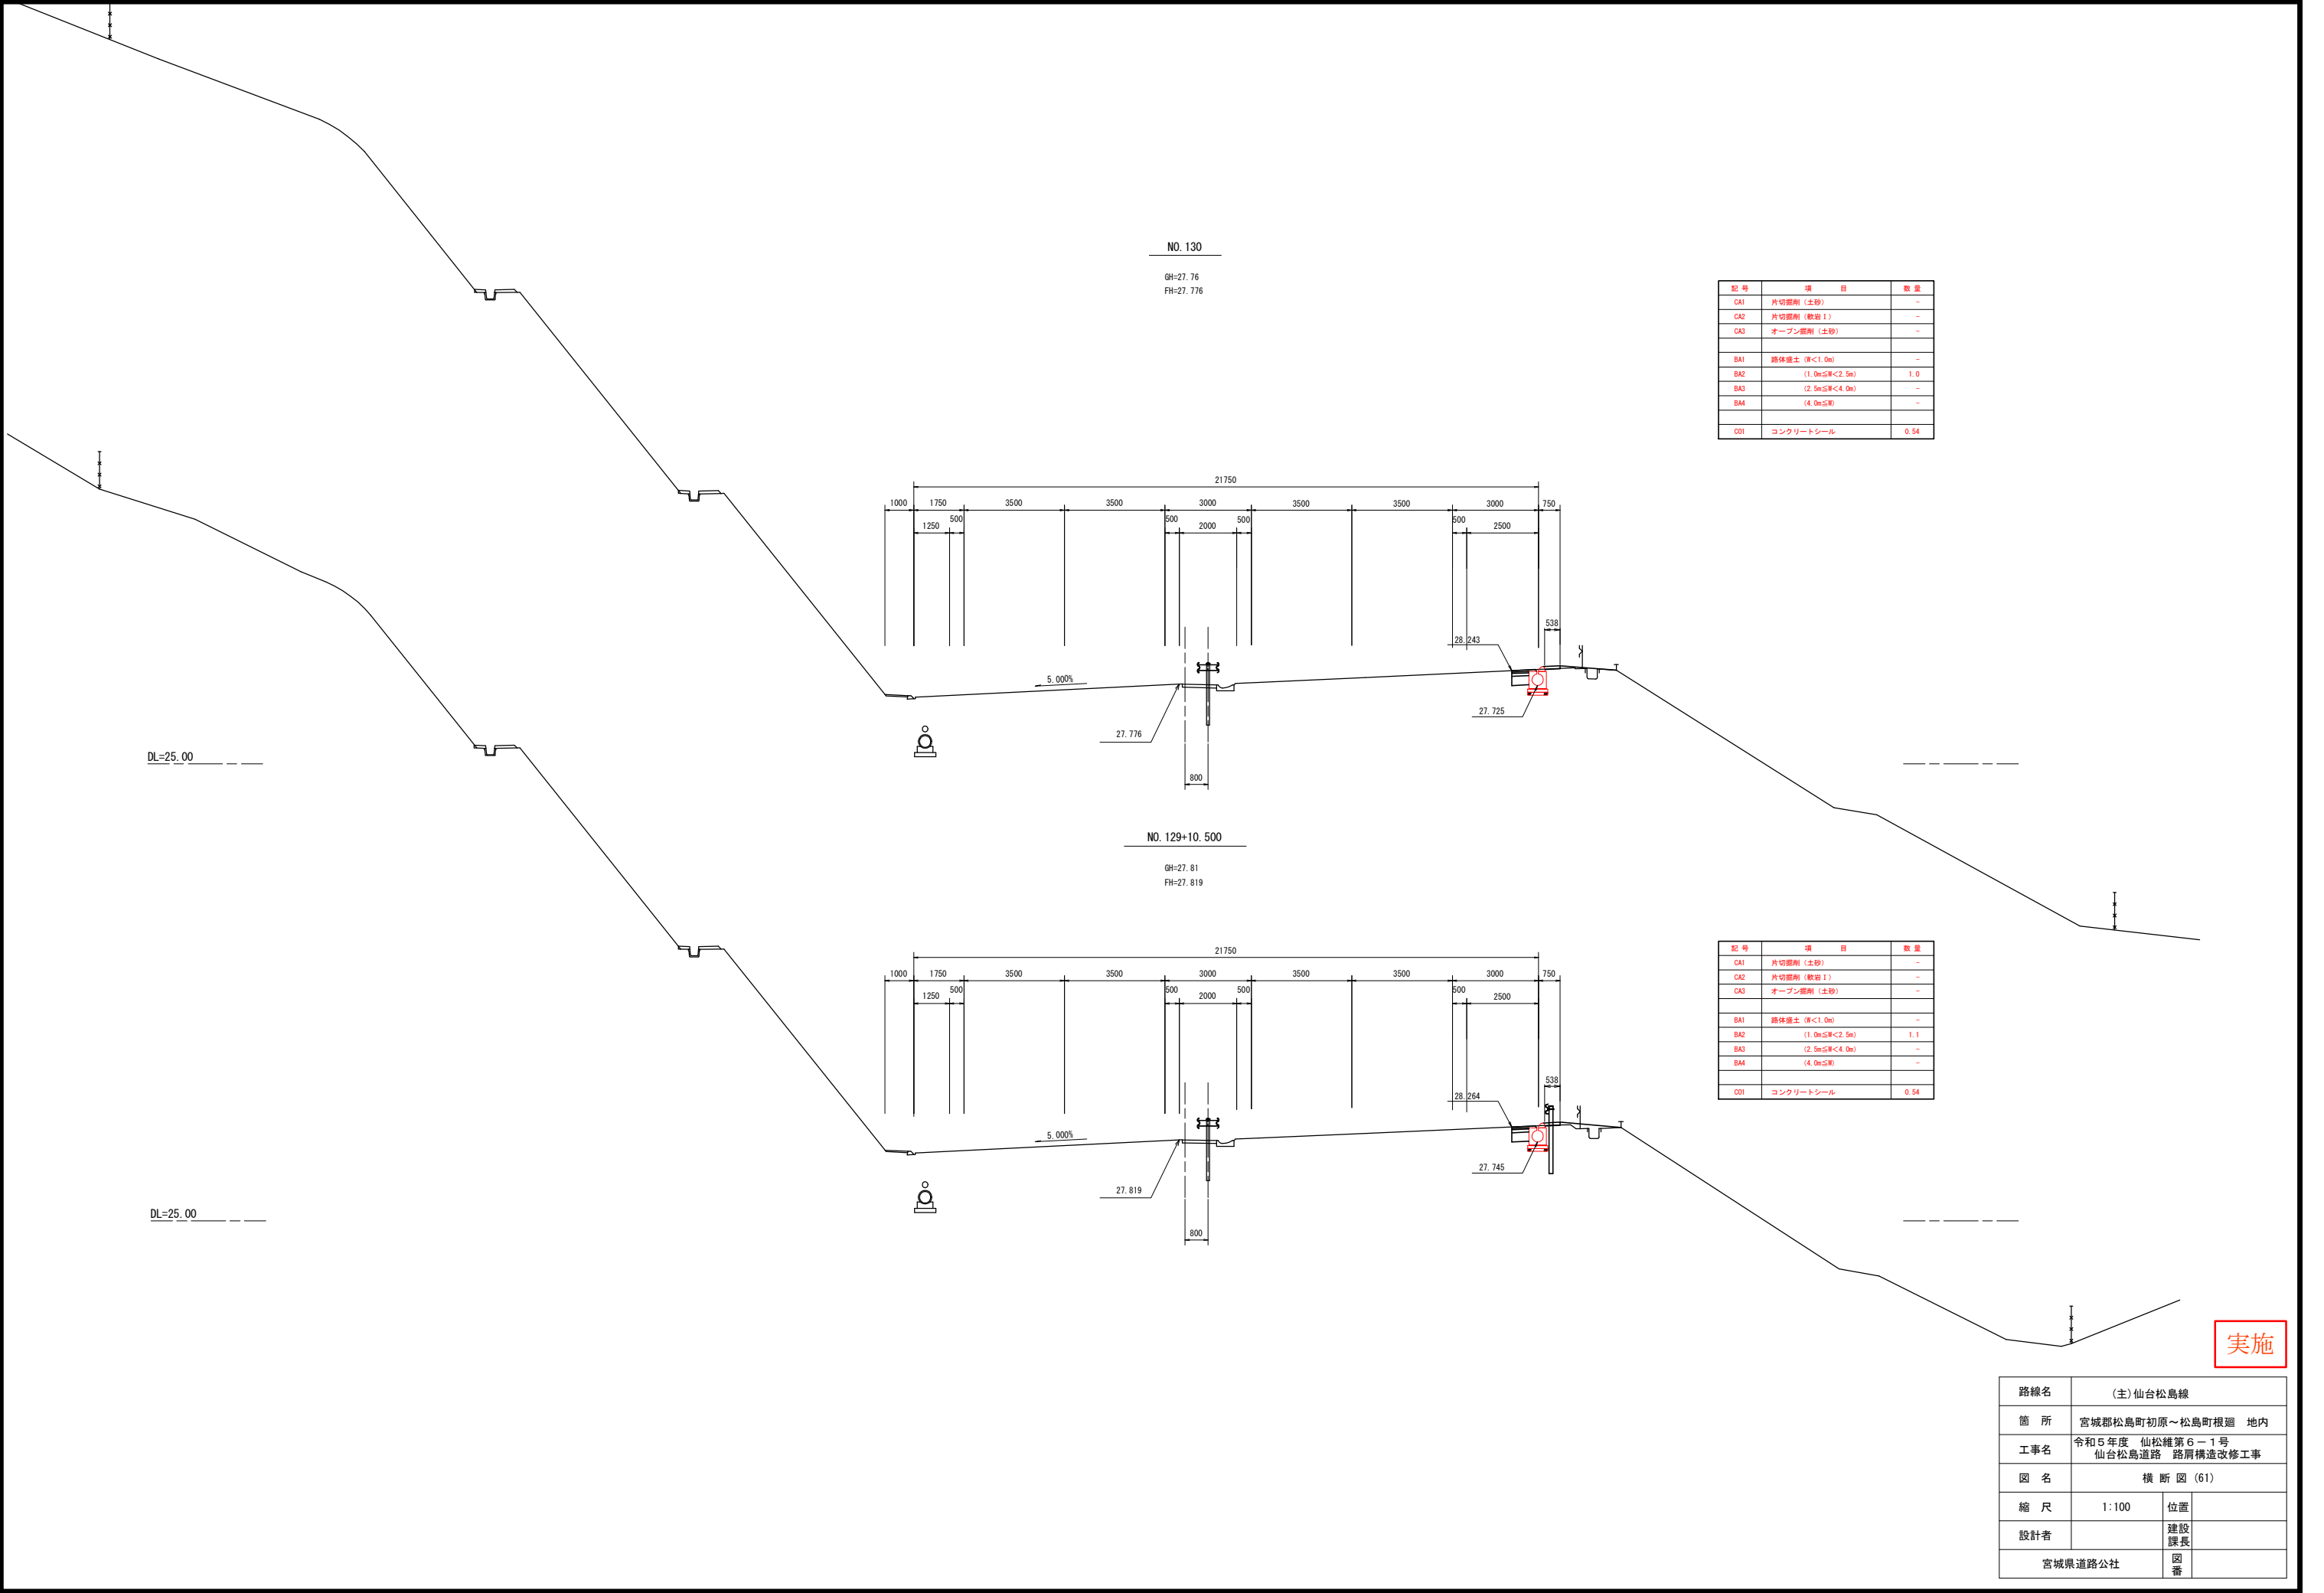

実施


路線名	(主) 仙台松島線		
箇所	宮城郡松島町初原～松島町根廻 地内		
工事名	令和5年度 仙松維第6－1号 仙台松島道路 路肩構造改修工事		
図名	横断図 (61)		
縮尺	1:100	位置	
設計者		建設課長	
宮城県道路公社		図番	

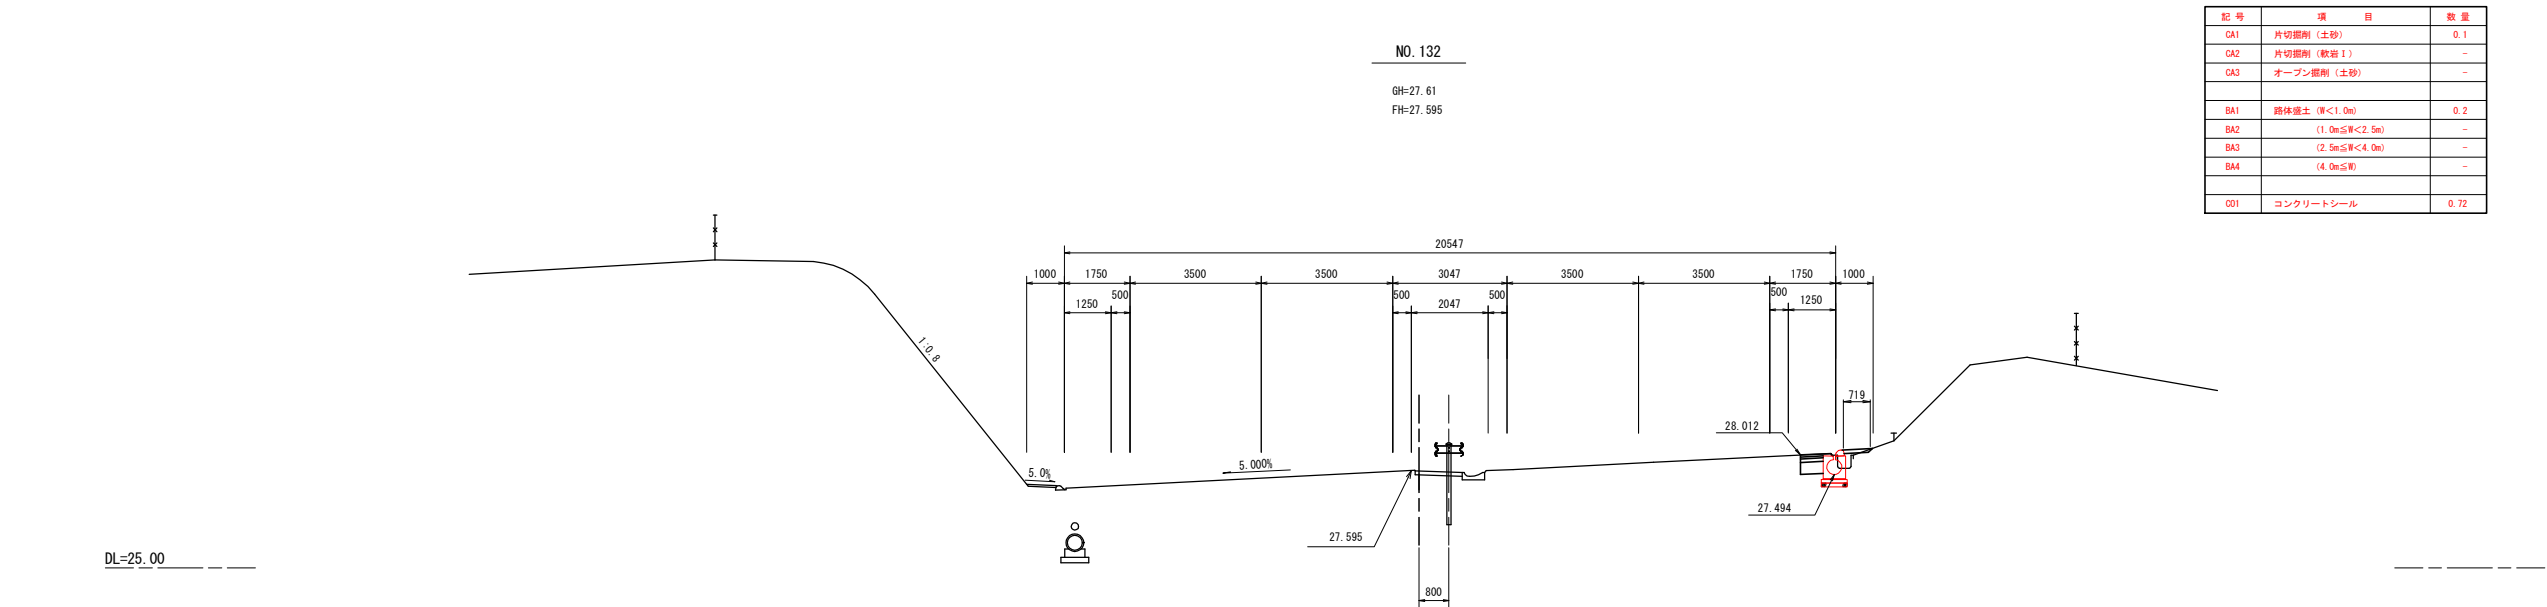

NO. 132

GH=27.61
FH=27.595

記号	項 目	数 量
CA1	片切掘削 (土砂)	0.1
CA2	片切掘削 (軟岩 I)	-
CA3	オープン掘削 (土砂)	-
BA1	路体遷土 (厚<1.0m)	0.2
BA2	(1.0m≦厚<2.5m)	-
BA3	(2.5m≦厚<4.0m)	-
BA4	(4.0m≦厚)	-
CO1	コンクリートシール	0.72

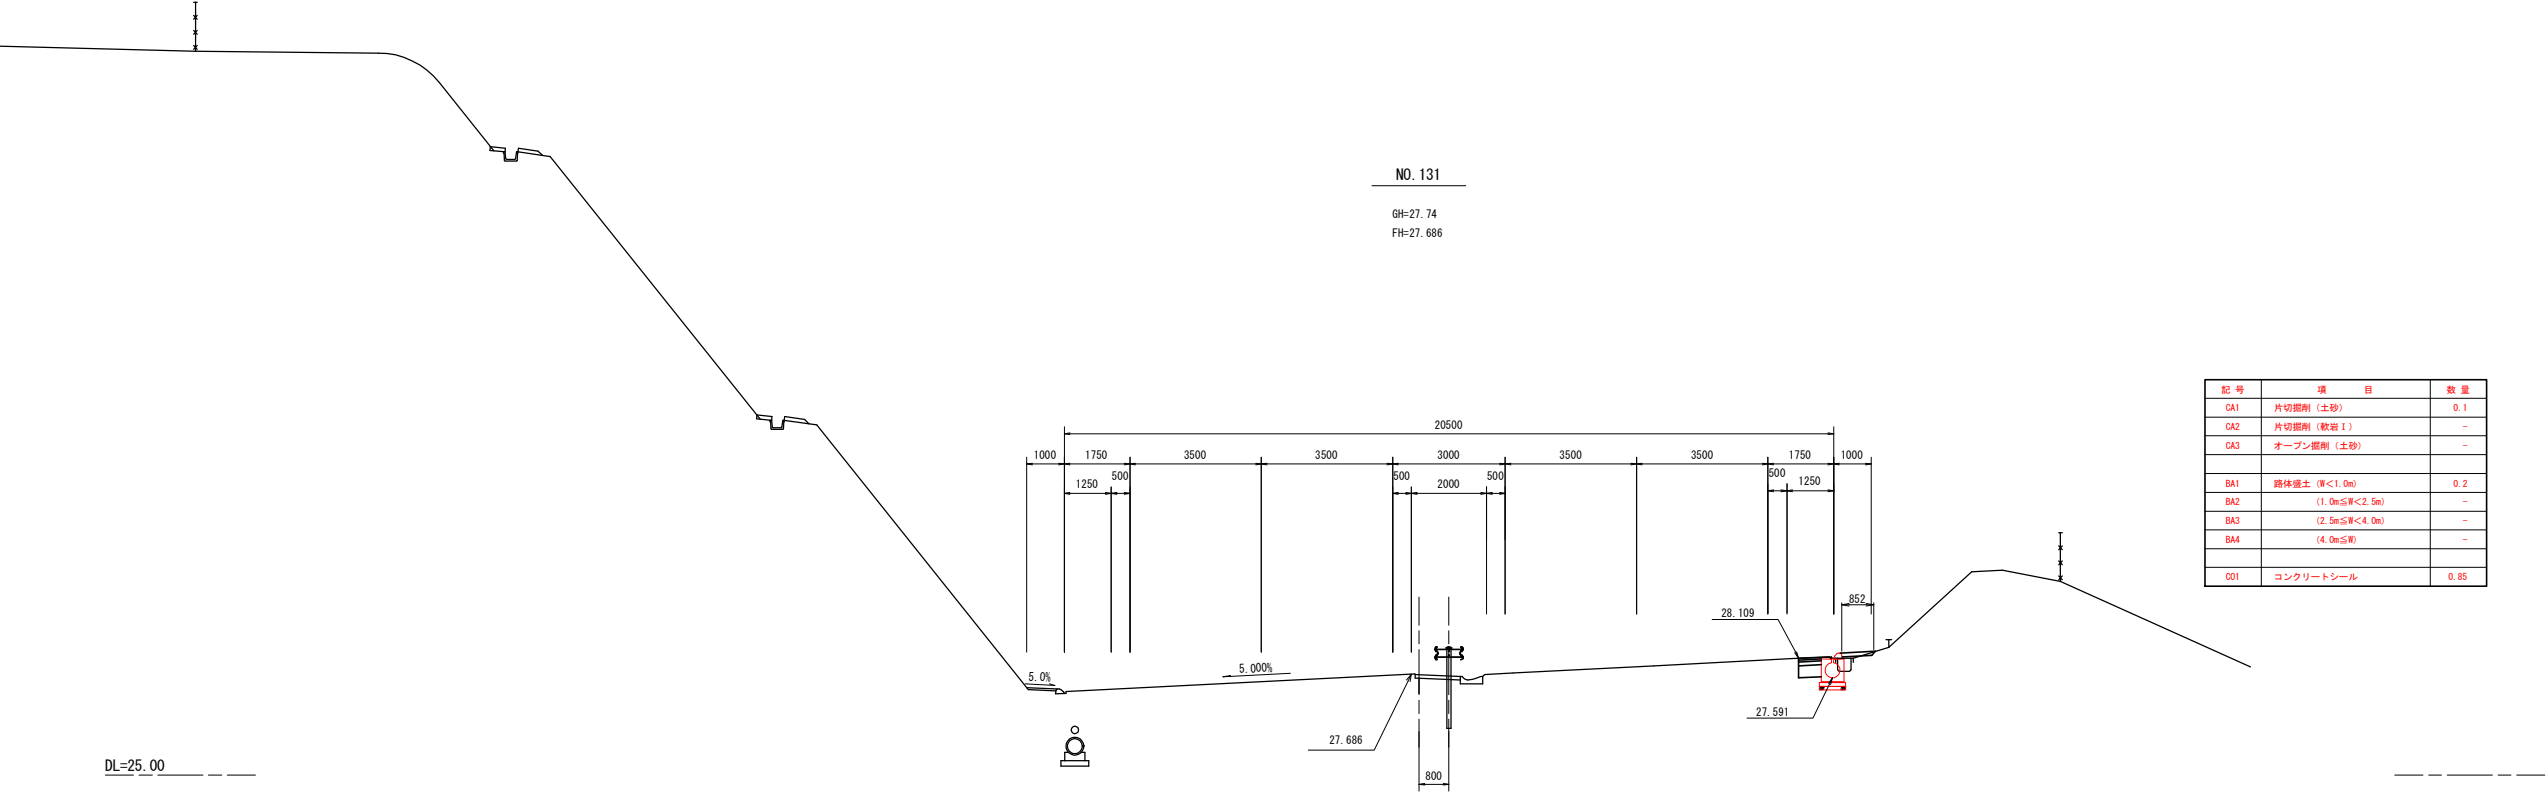



NO. 131

GH=27.74
FH=27.686

記号	項 目	数 量
CA1	片切掘削 (土砂)	0.1
CA2	片切掘削 (軟岩 I)	-
CA3	オープン掘削 (土砂)	-
BA1	路体遷土 (厚<1.0m)	0.2
BA2	(1.0m≦厚<2.5m)	-
BA3	(2.5m≦厚<4.0m)	-
BA4	(4.0m≦厚)	-
CO1	コンクリートシール	0.85

実施


路線名	(主) 仙台松島線		
箇 所	宮城郡松島町初原～松島町根廻 地内		
工事名	令和5年度 仙松維第6-1号 仙台松島道路 路肩構造改修工事		
図 名	横 断 図 (62)		
縮 尺	1:100	位置	
設計者		建設 課長	
宮城県道路公社		図 番	

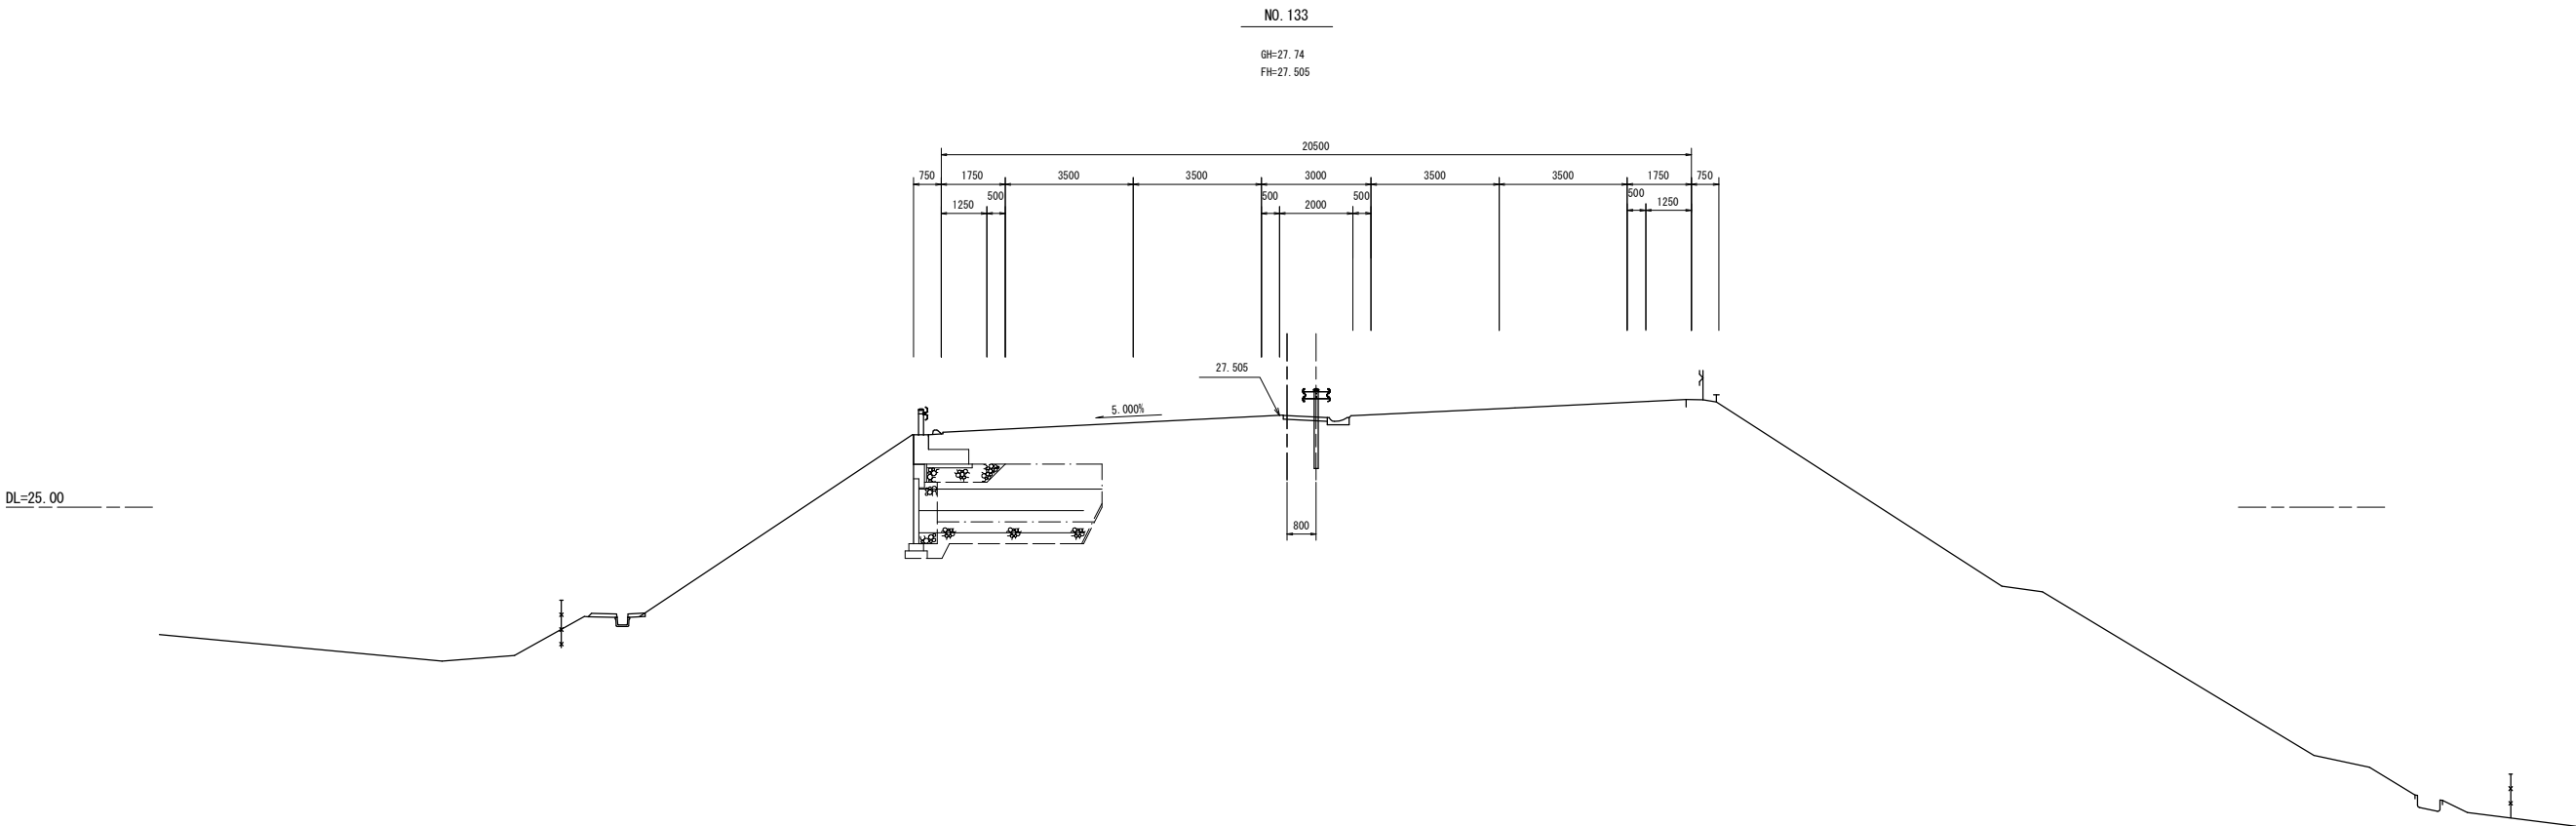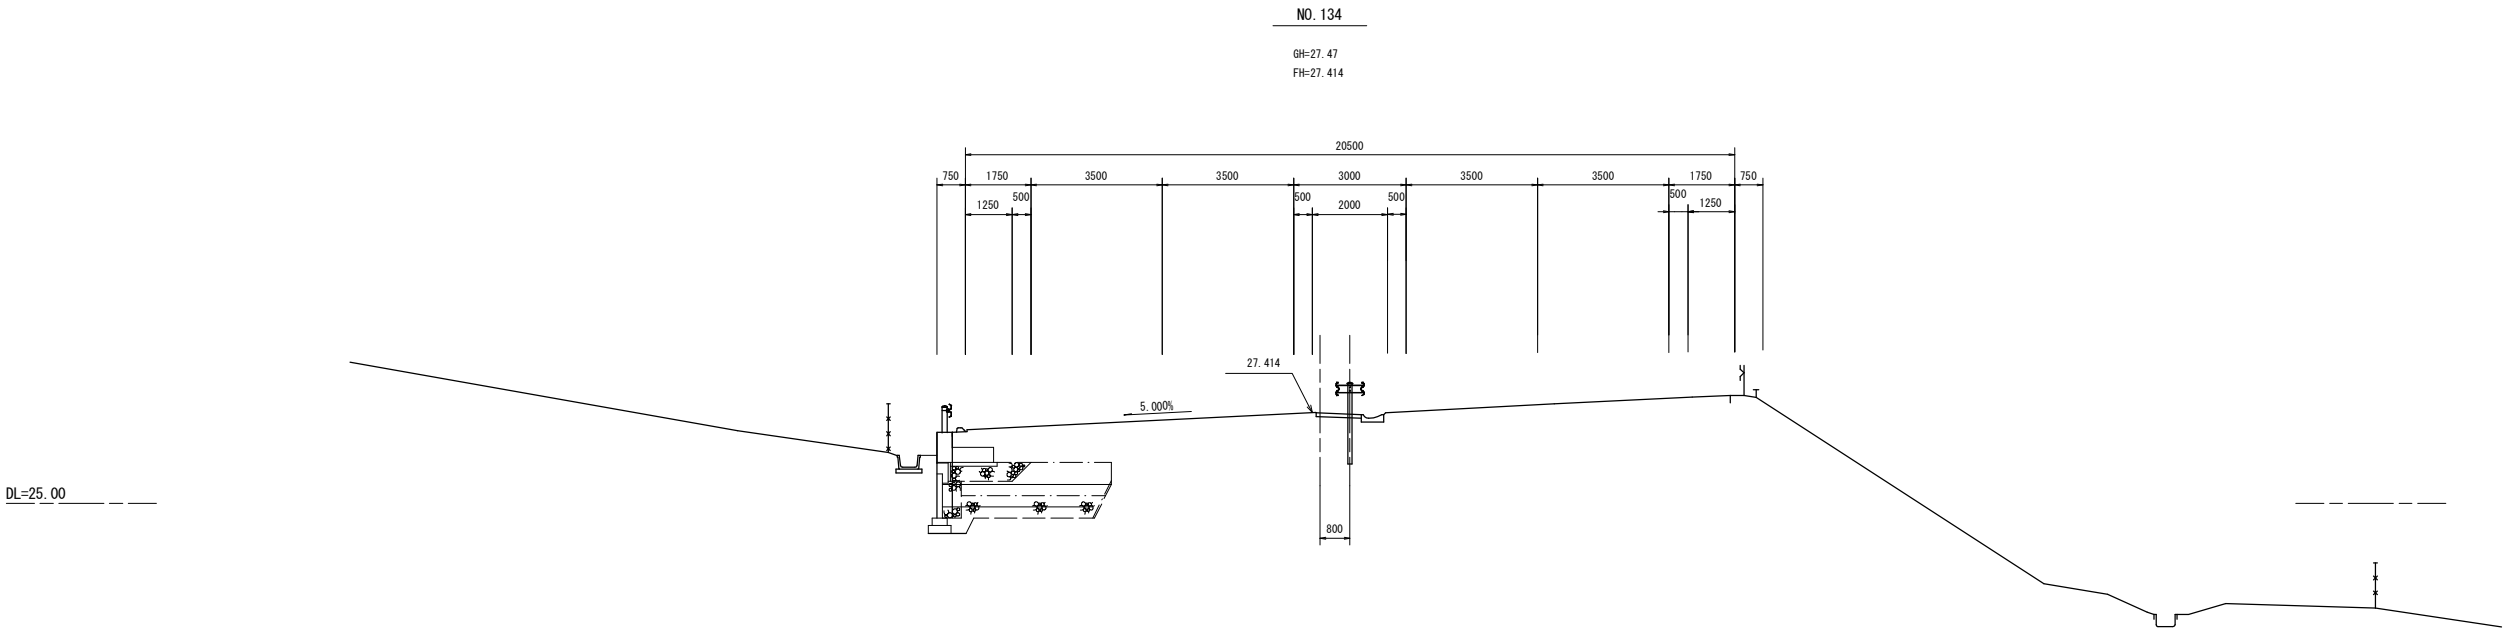


実施

路線名	(主) 仙台松島線		
箇所	宮城県松島町初原～松島町根廻 地内		
工事名	令和5年度 仙松維第6－1号 仙台松島道路 路肩構造改修工事		
図名	横断図 (63)		
縮尺	1:100	位置	
設計者		建設課長	
宮城県道路公社		図番	

NO. 136
GH=26.63
FH=27.233

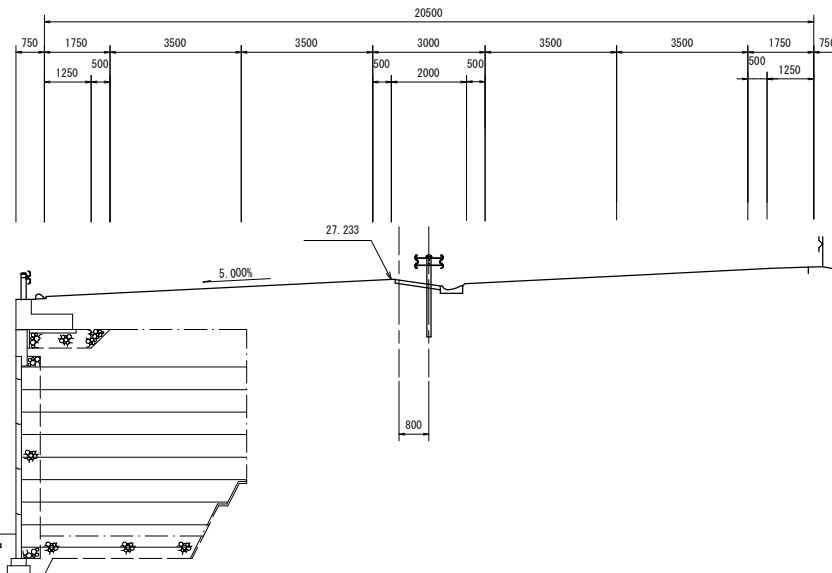


NO. 135
GH=26.67
FH=27.324

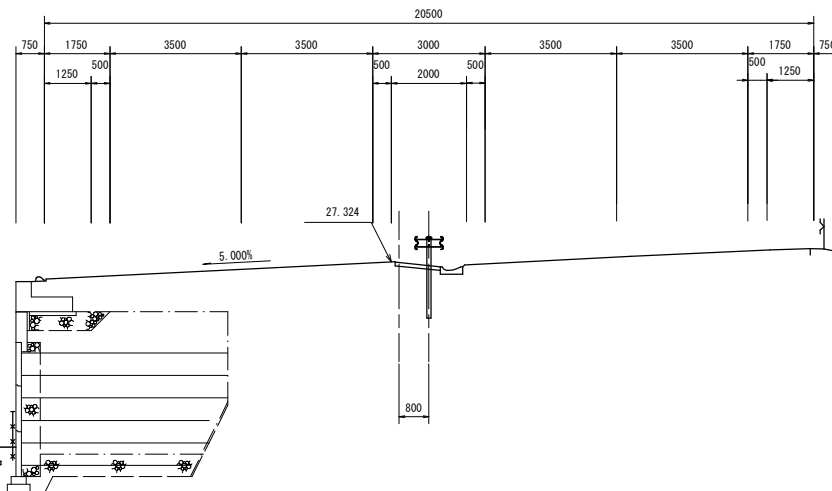


実施

路線名	(主) 仙台松島線		
箇所	宮城県松島町初原～松島町根廻 地内		
工事名	令和5年度 仙松維第6-1号 仙台松島道路 路肩構造改修工事		
図名	横断図 (64)		
縮尺	1:100	位置	
設計者		建設課長	
宮城県道路公社		図番	


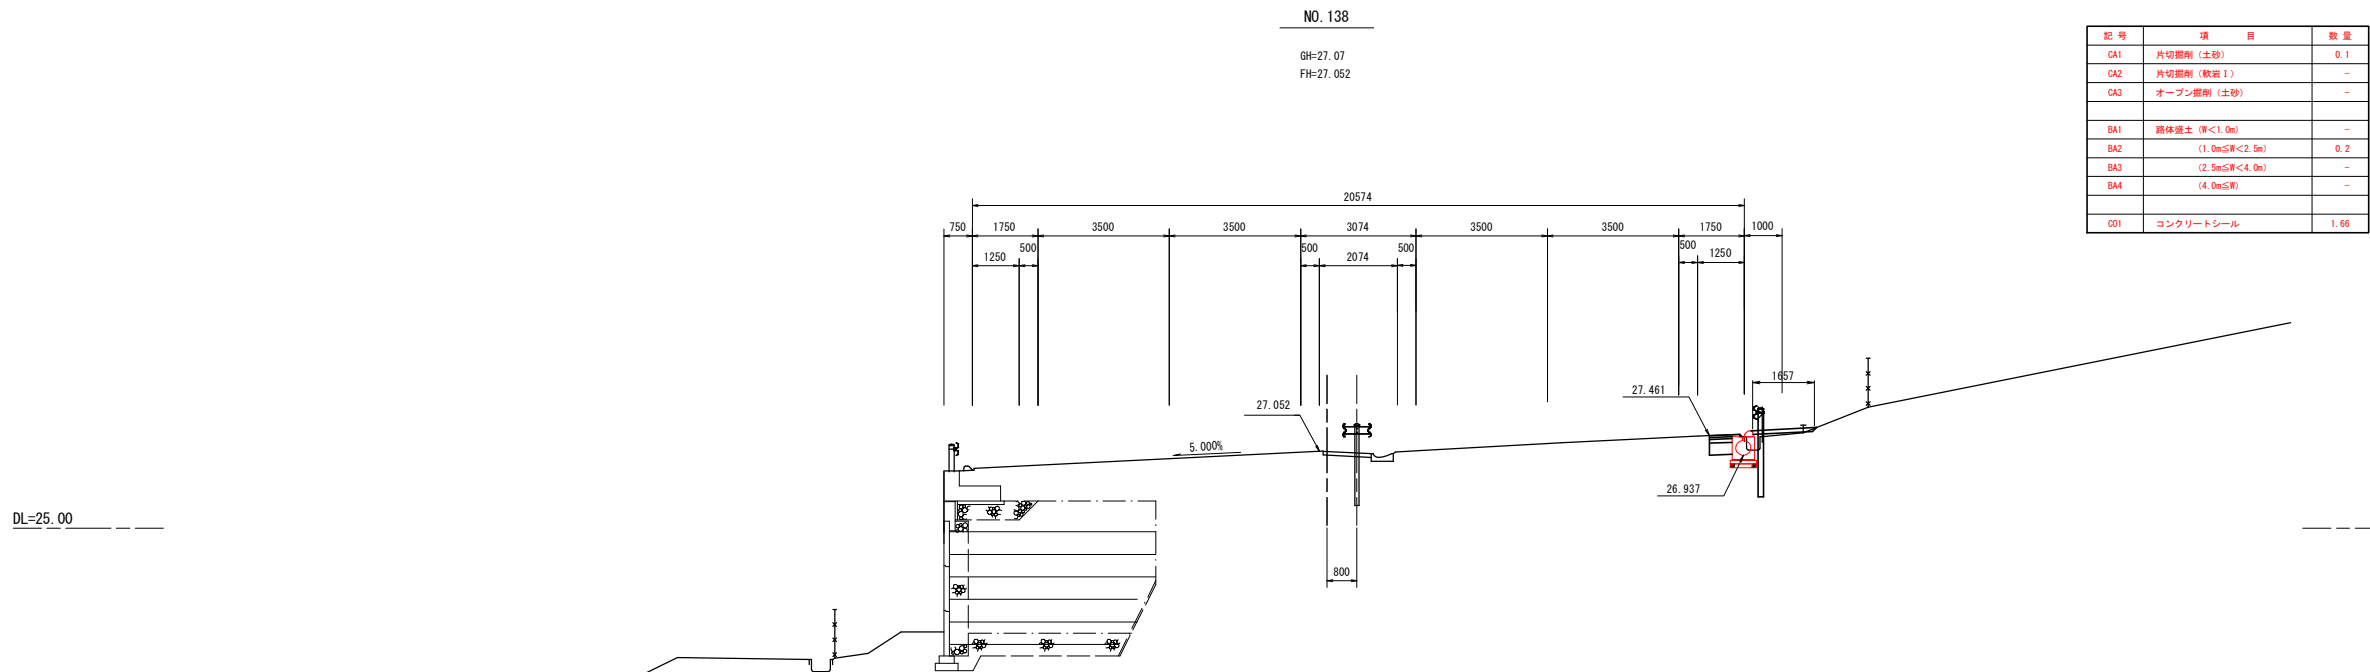


記号	項 目	数 量
CA1	片切掘削 (土砂)	0.1
CA2	片切掘削 (軟弱土)	-
CA3	オープン掘削 (土砂)	-
BA1	路体盛土 (R<1.0m)	-
BA2	(1.0m≦R<2.5m)	0.2
BA3	(2.5m≦R<4.0m)	-
BA4	(4.0m≦R)	-
CO1	コンクリートシール	1.66

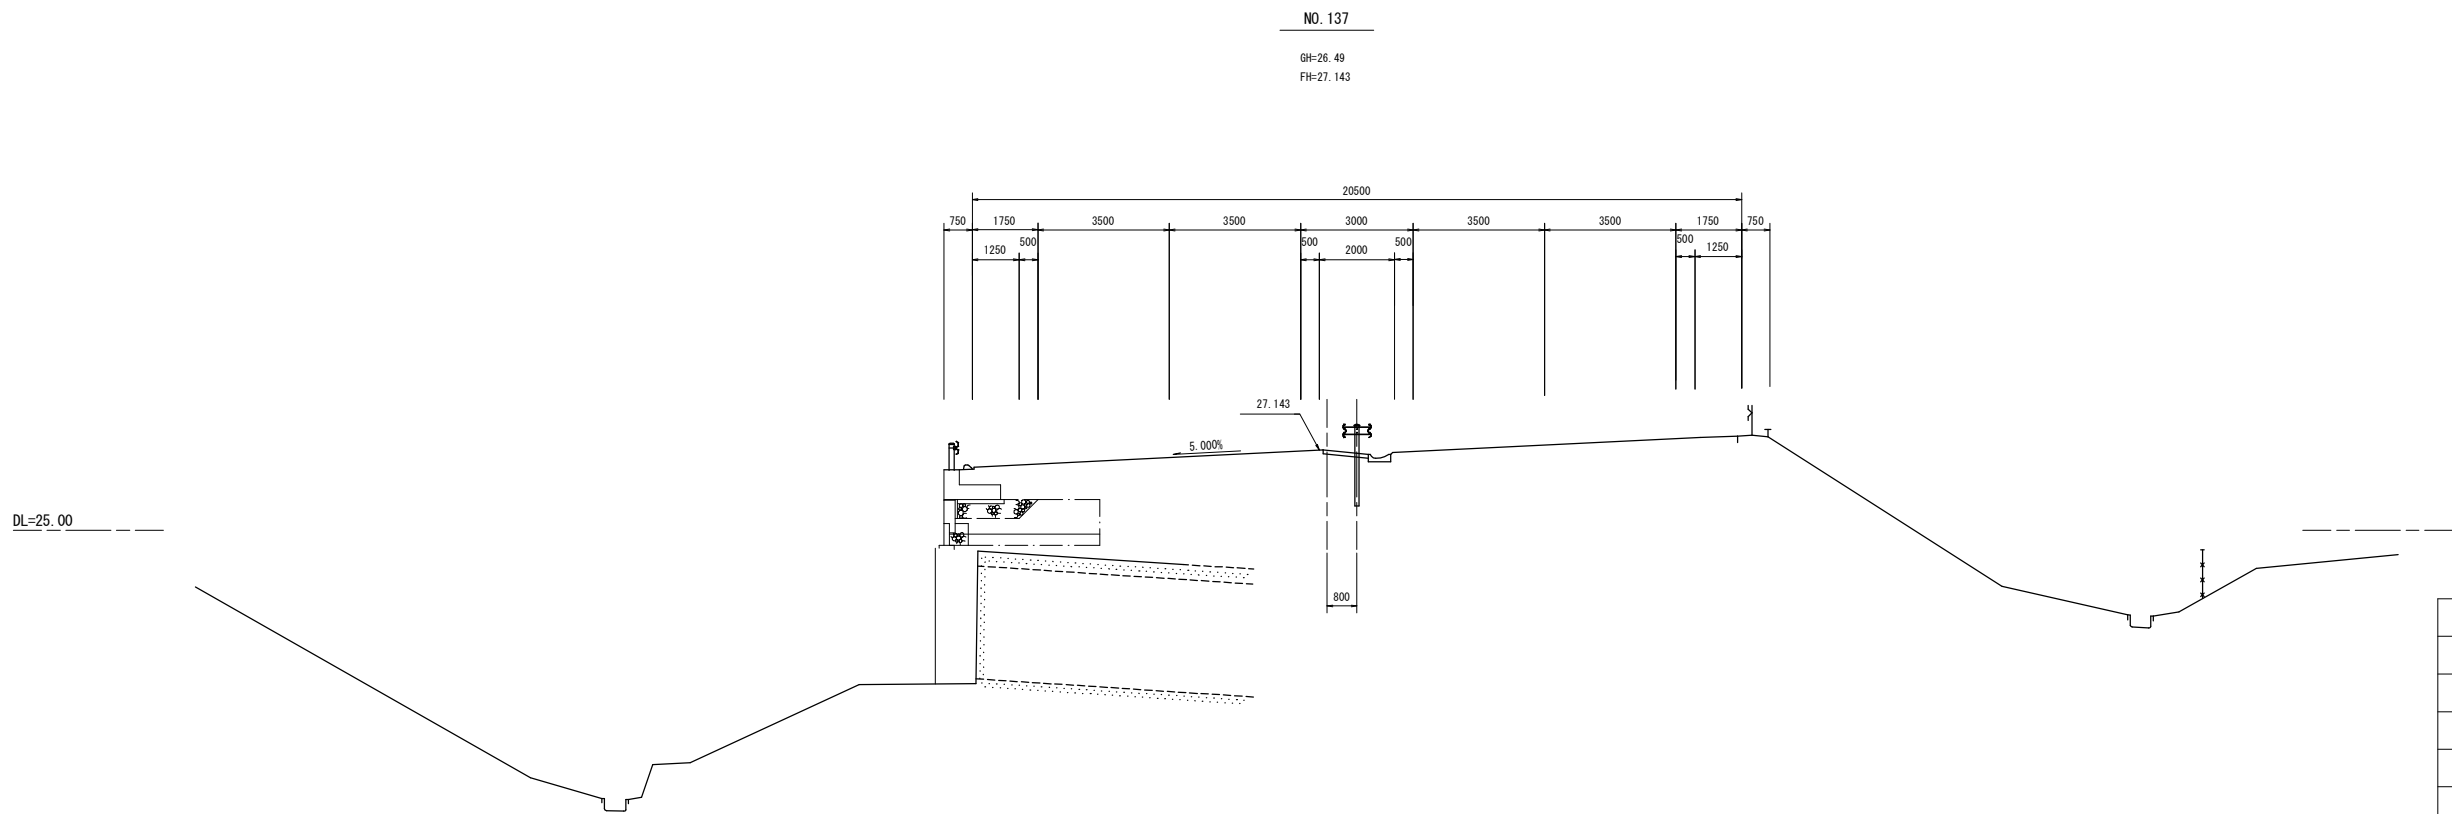



実施

路線名	(主) 仙台松島線		
箇 所	宮城県松島町初原～松島町根廻 地内		
工事名	令和5年度 仙松維第6-1号 仙台松島道路 路肩構造改修工事		
図 名	横 断 図 (65)		
縮 尺	1:100	位置	
設計者		建設 課長	
宮城県道路公社		図 番	

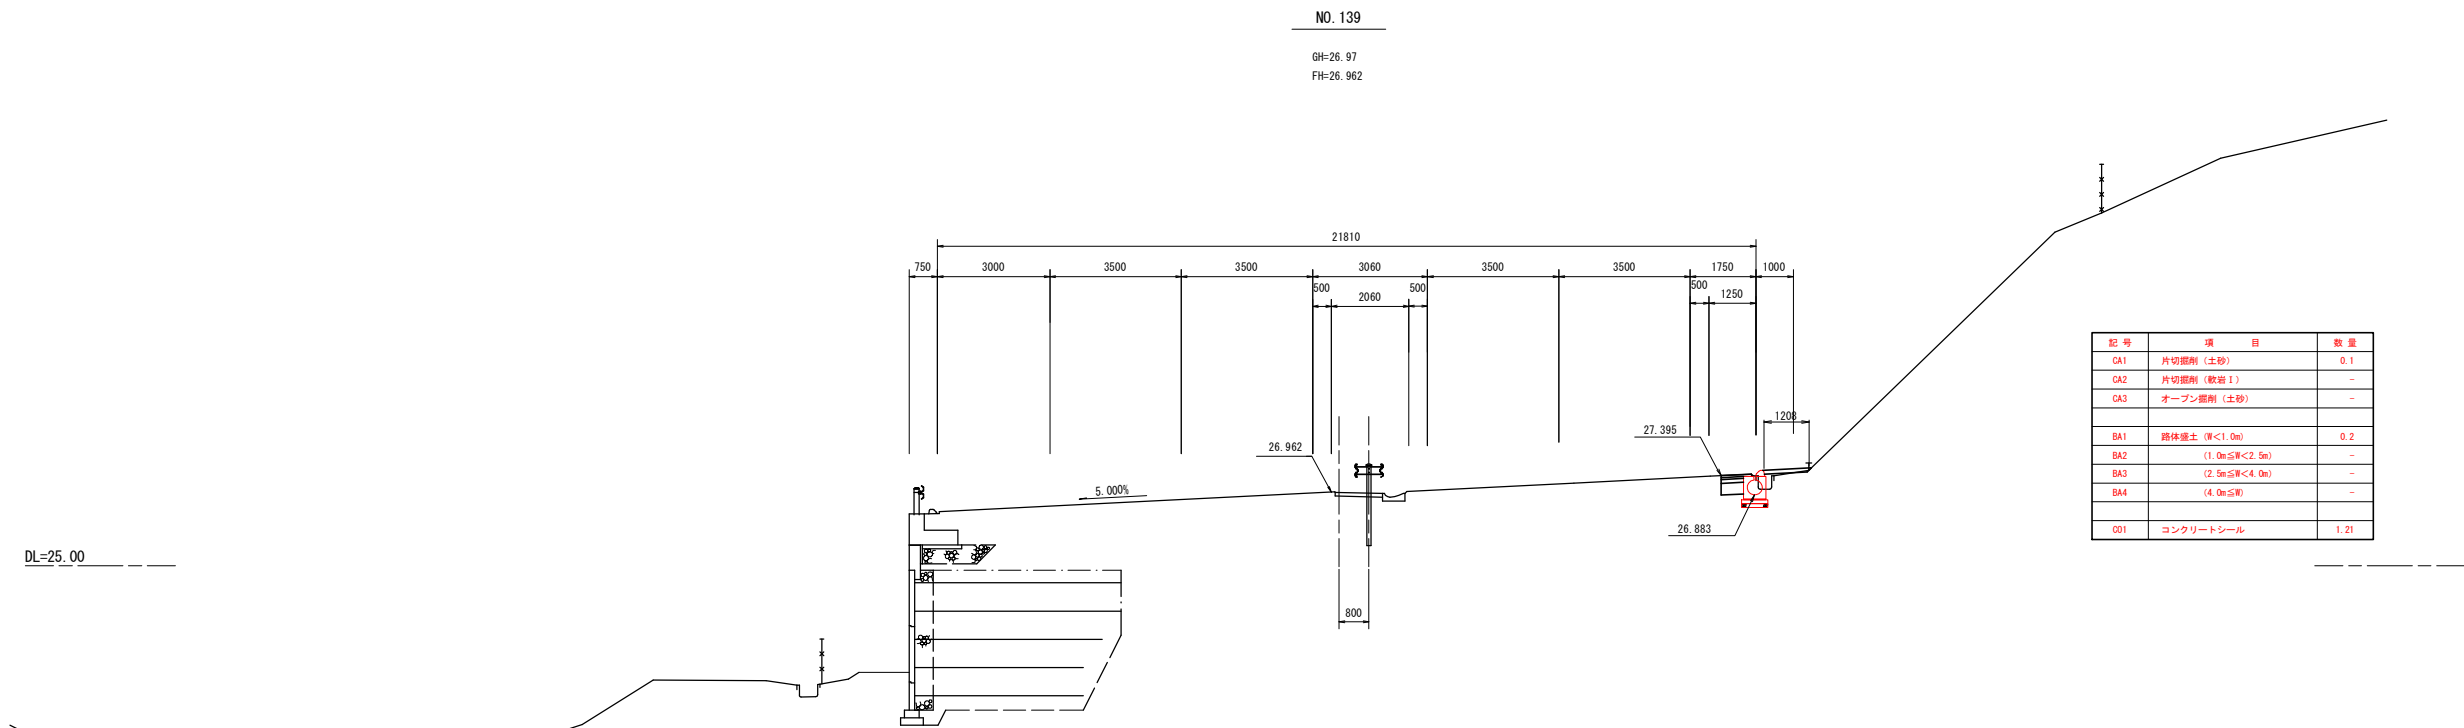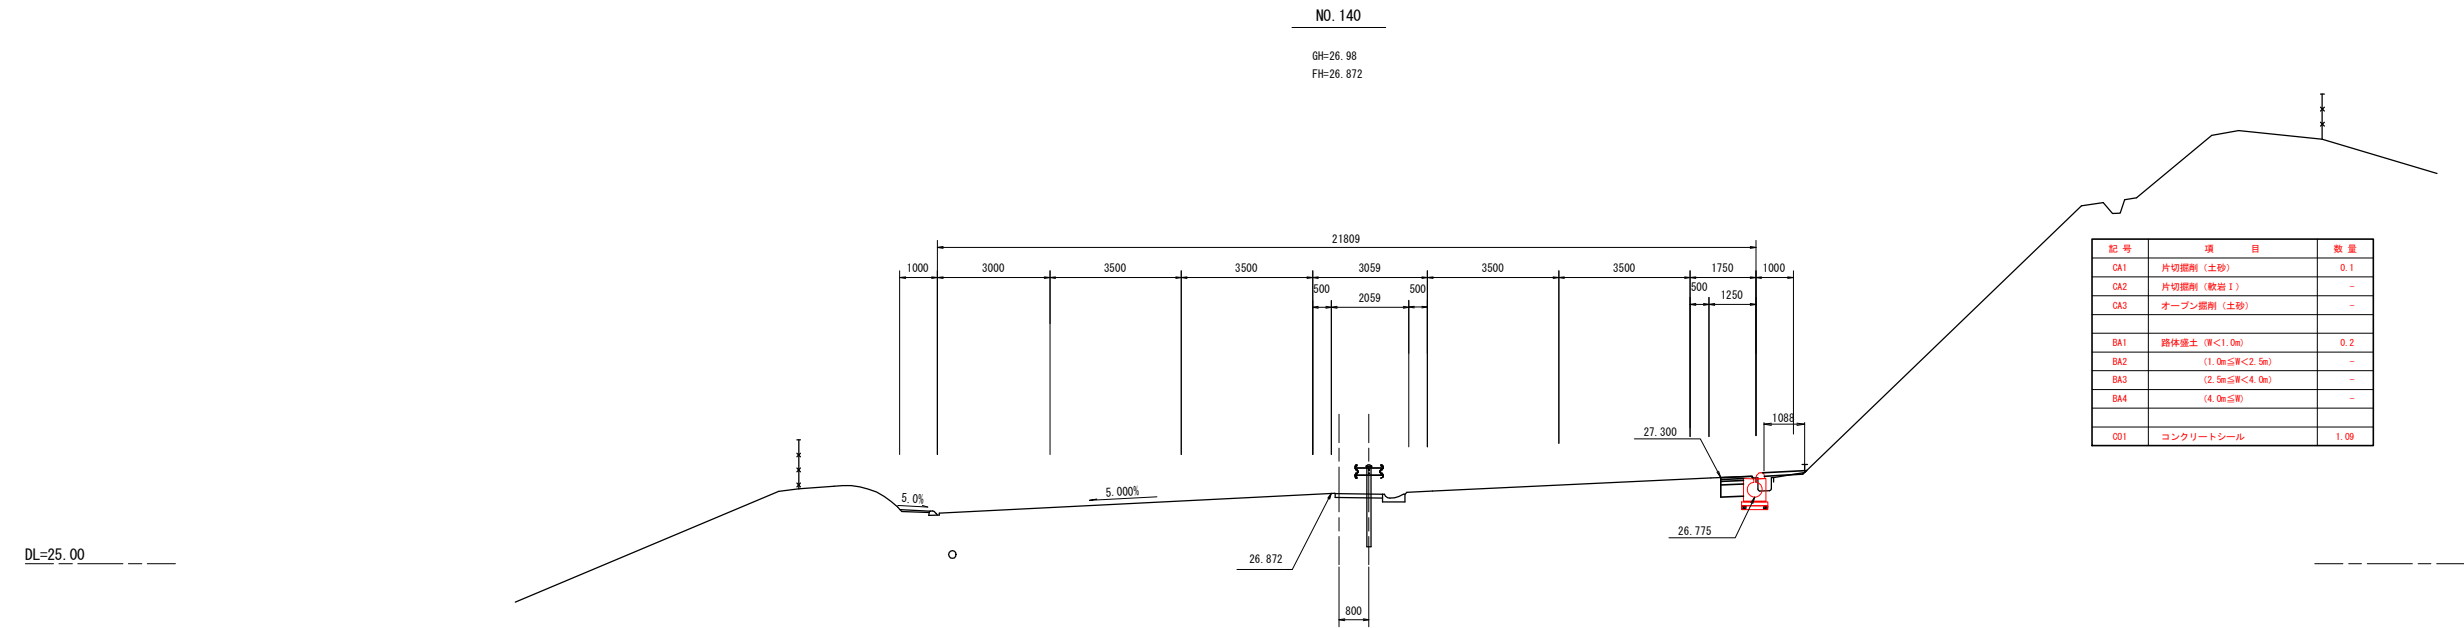


実施

路線名	(主) 仙台松島線		
箇所	宮城県松島町初原～松島町根廻 地内		
工事名	令和5年度 仙松維第6-1号 仙台松島道路 路肩構造改修工事		
図名	横断図(66)		
縮尺	1:100	位置	
設計者		建設課長	
宮城県道路公社		図番	

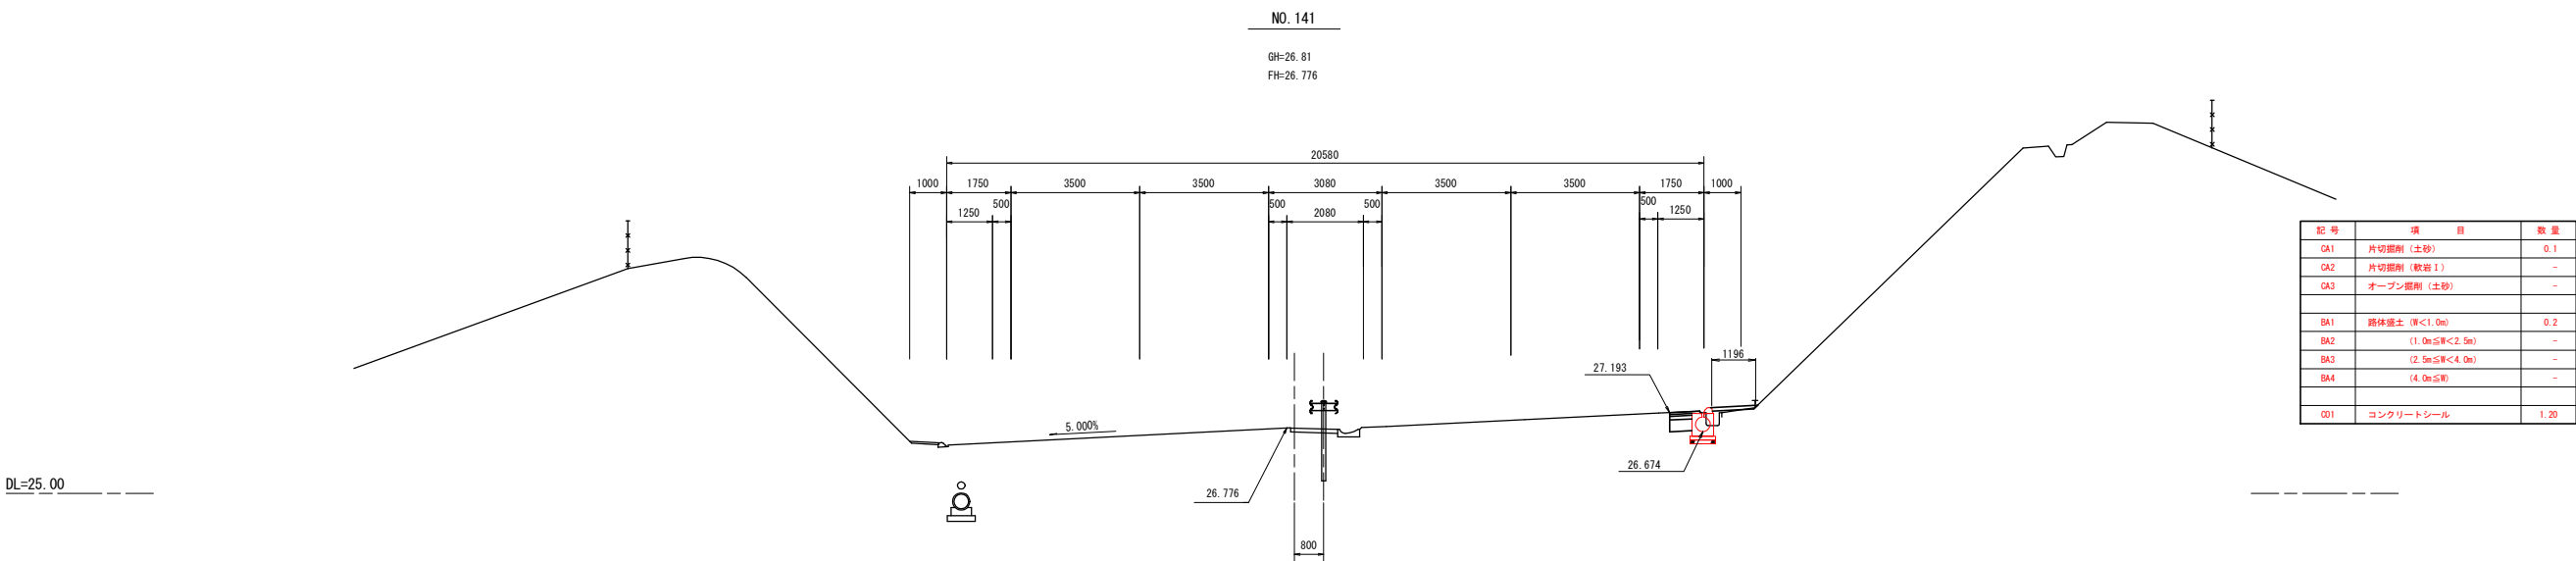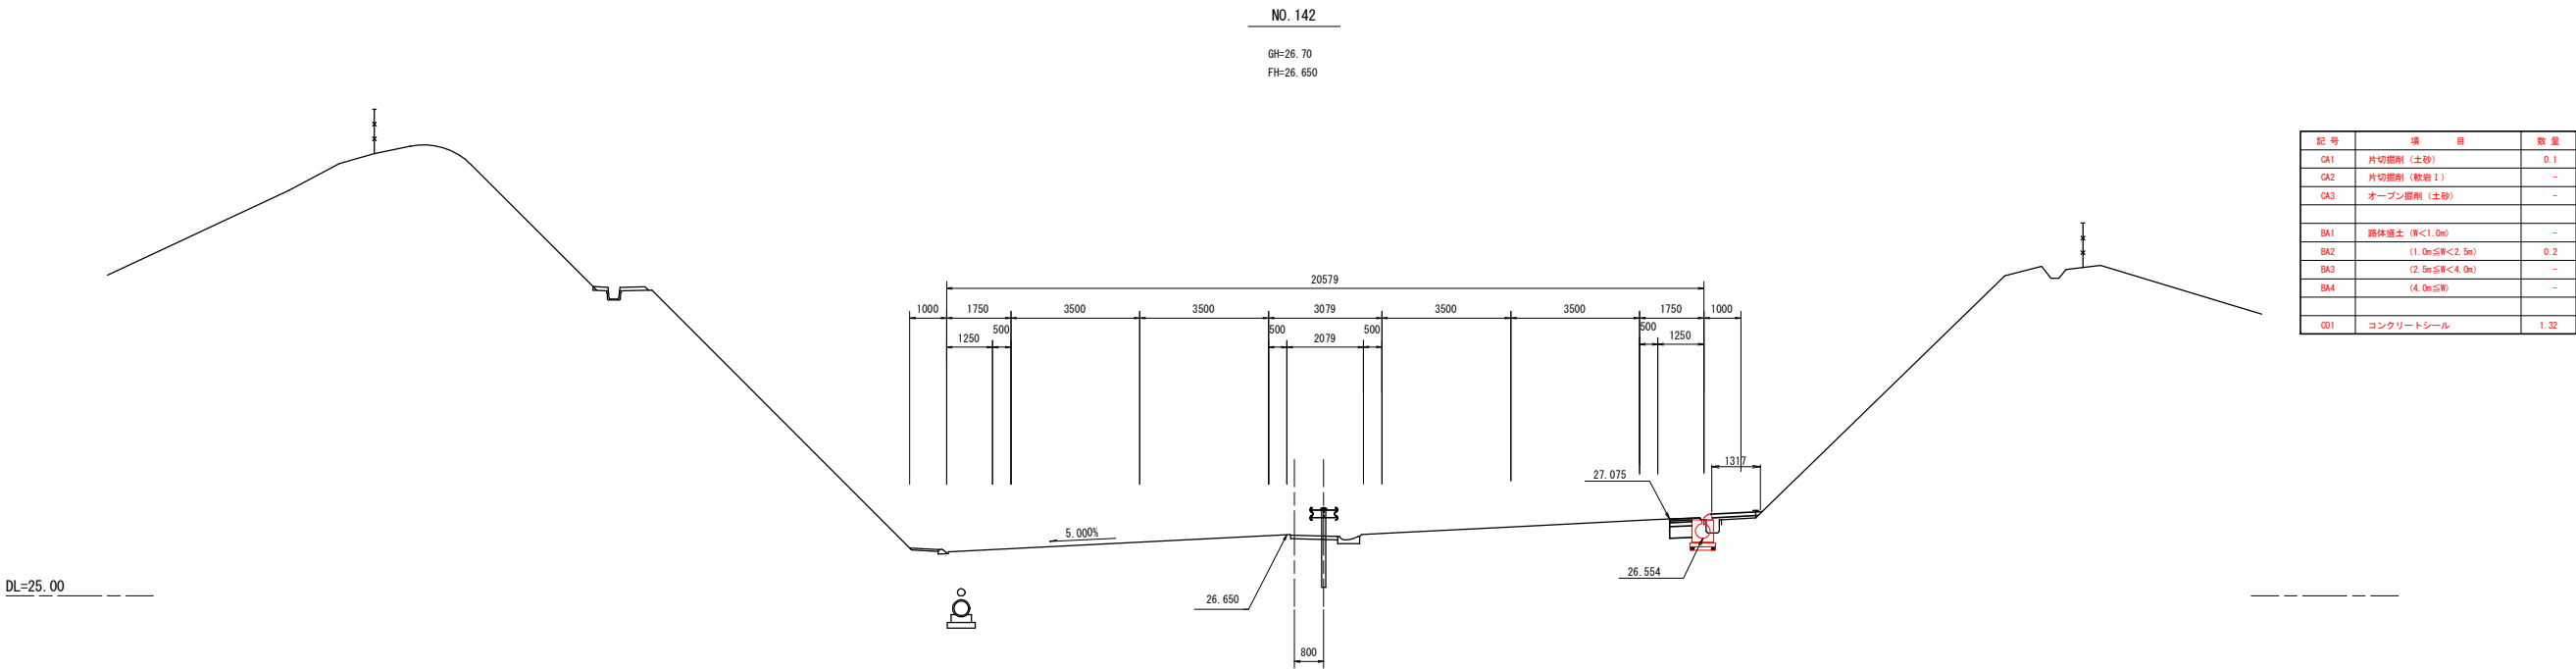


実施

路線名	(主) 仙台松島線		
箇所	宮城県松島町初原～松島町根廻 地内		
工事名	令和5年度 仙松維第6ー1号 仙台松島道路 路肩構造改修工事		
図名	横断図 (67)		
縮尺	1:100	位置	
設計者		建設課長	
宮城県道路公社		図番	

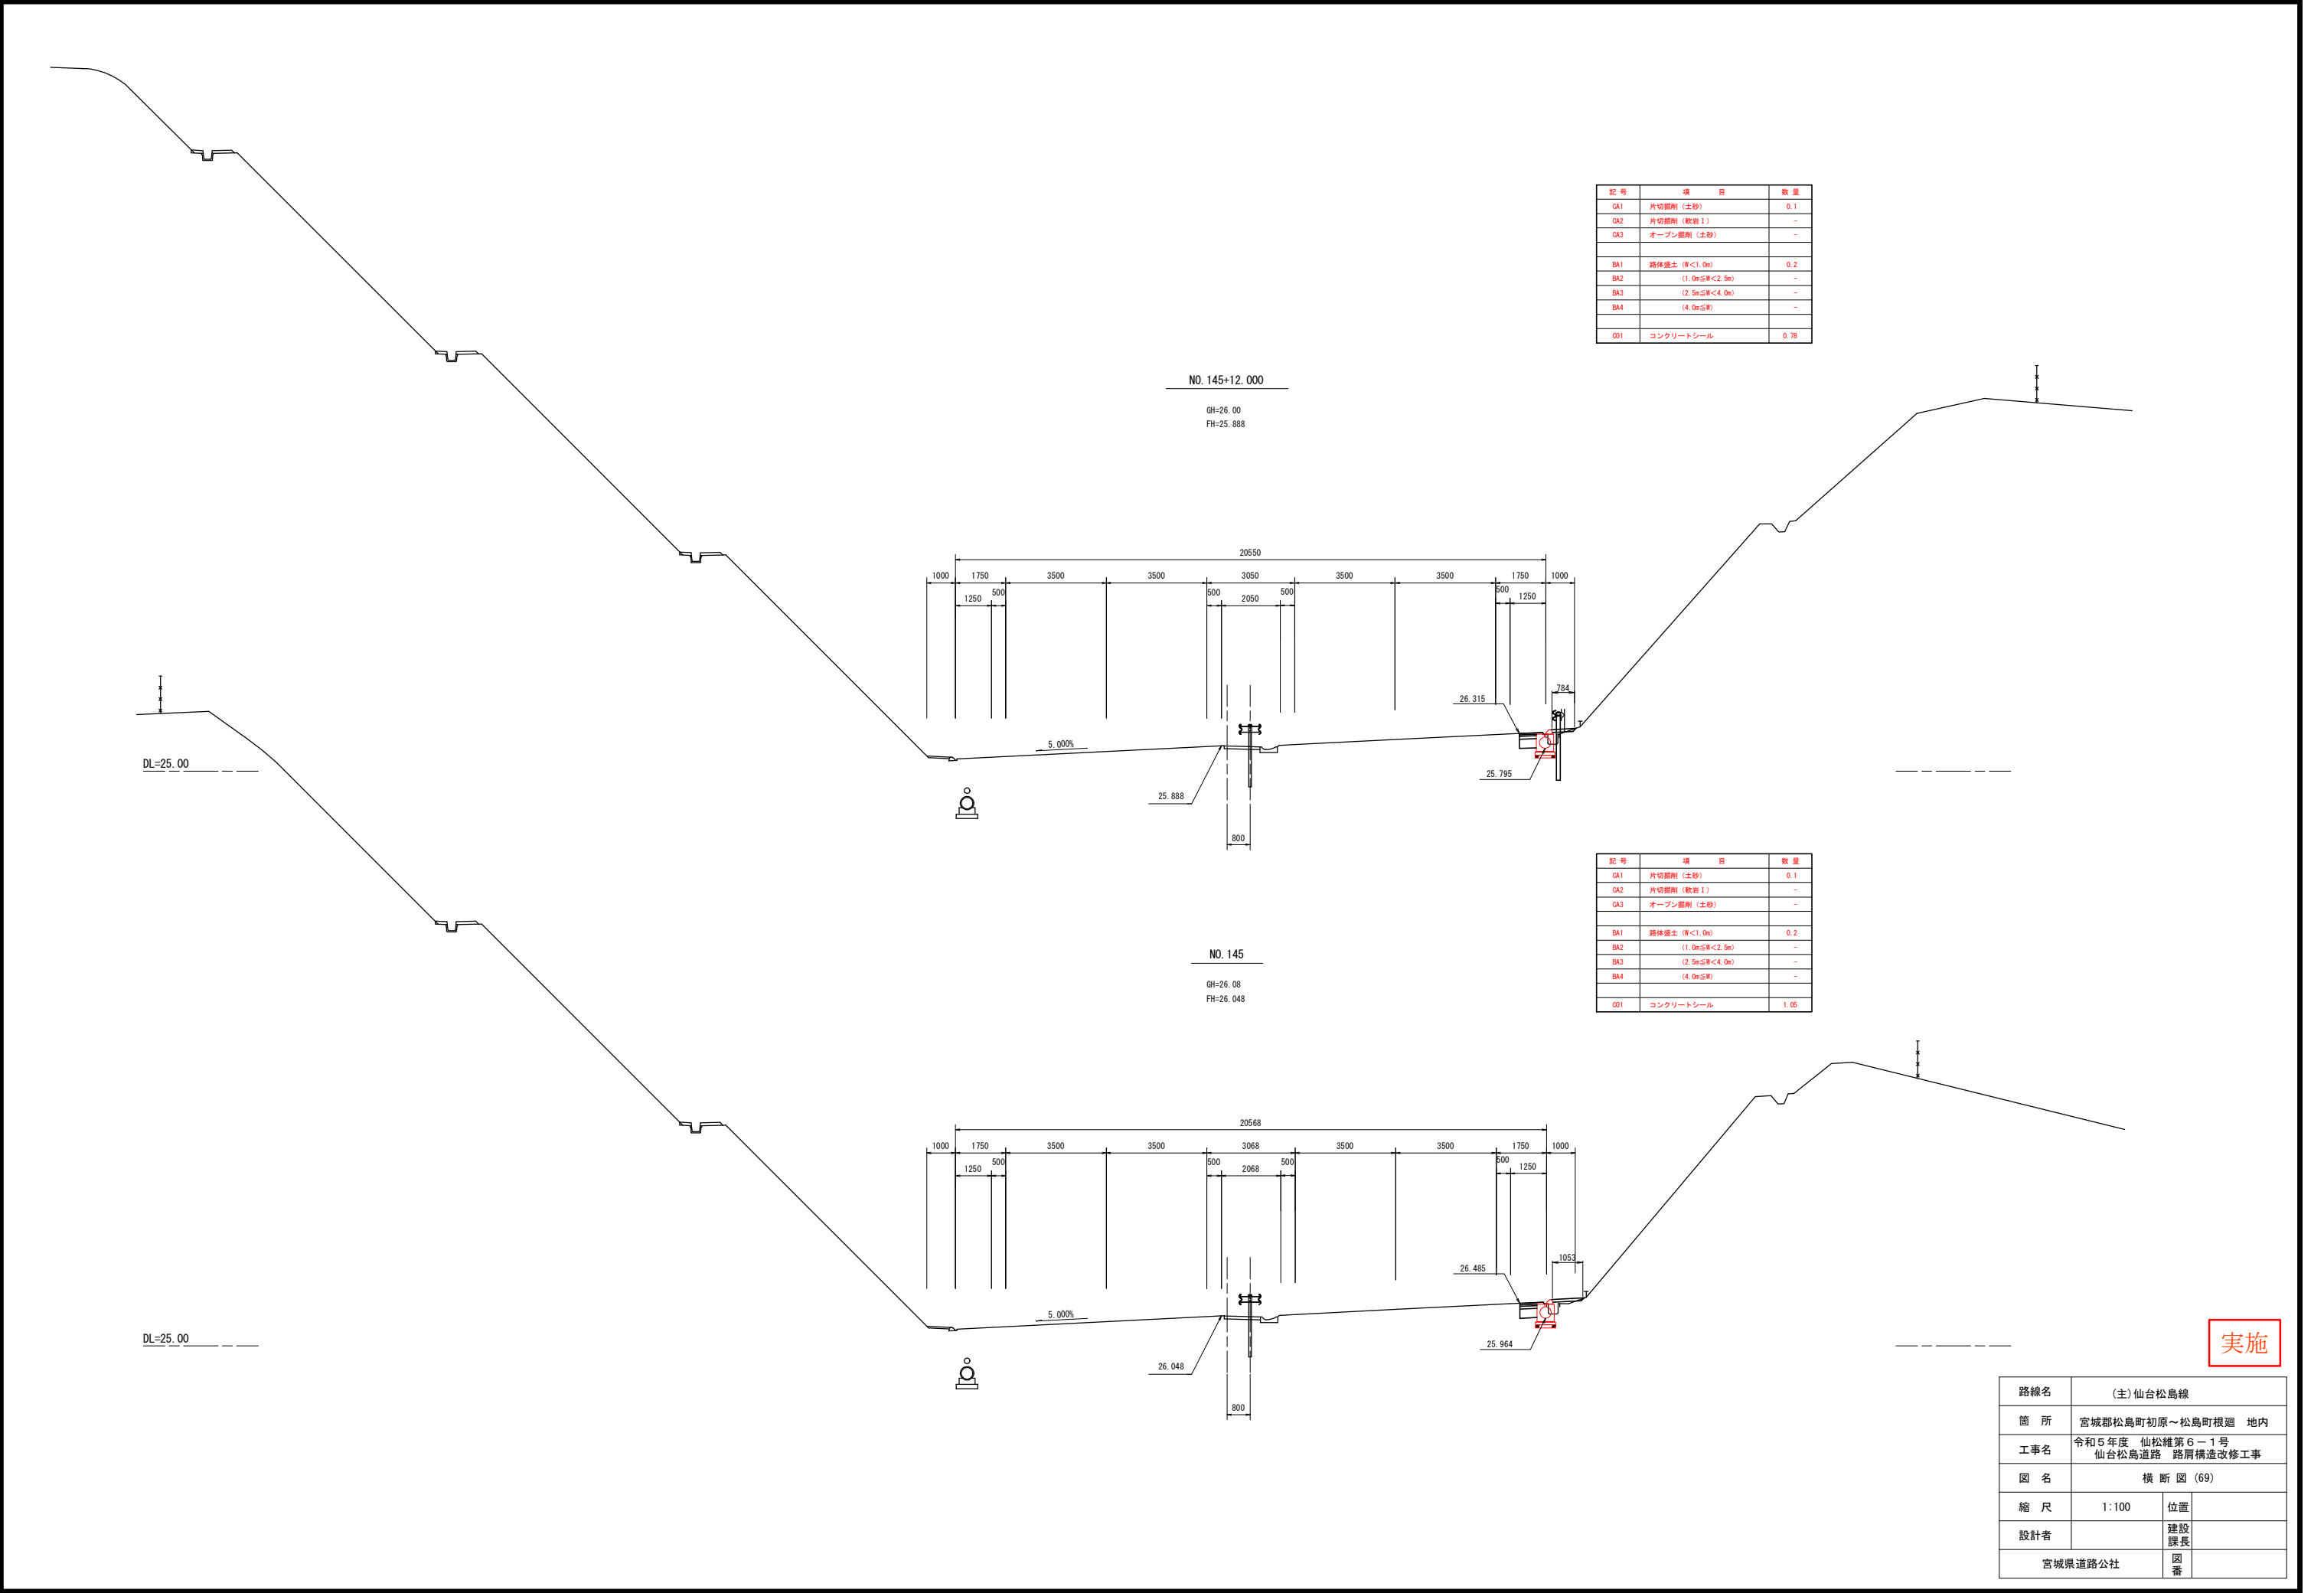


実施

路線名	(主) 仙台松島線		
箇所	宮城県松島町初原～松島町根廻 地内		
工事名	令和5年度 仙松維第6ー1号 仙台松島道路 路肩構造改修工事		
図名	横断図 (69)		
縮尺	1:100	位置	
設計者		建設課長	
宮城県道路公社		図番	

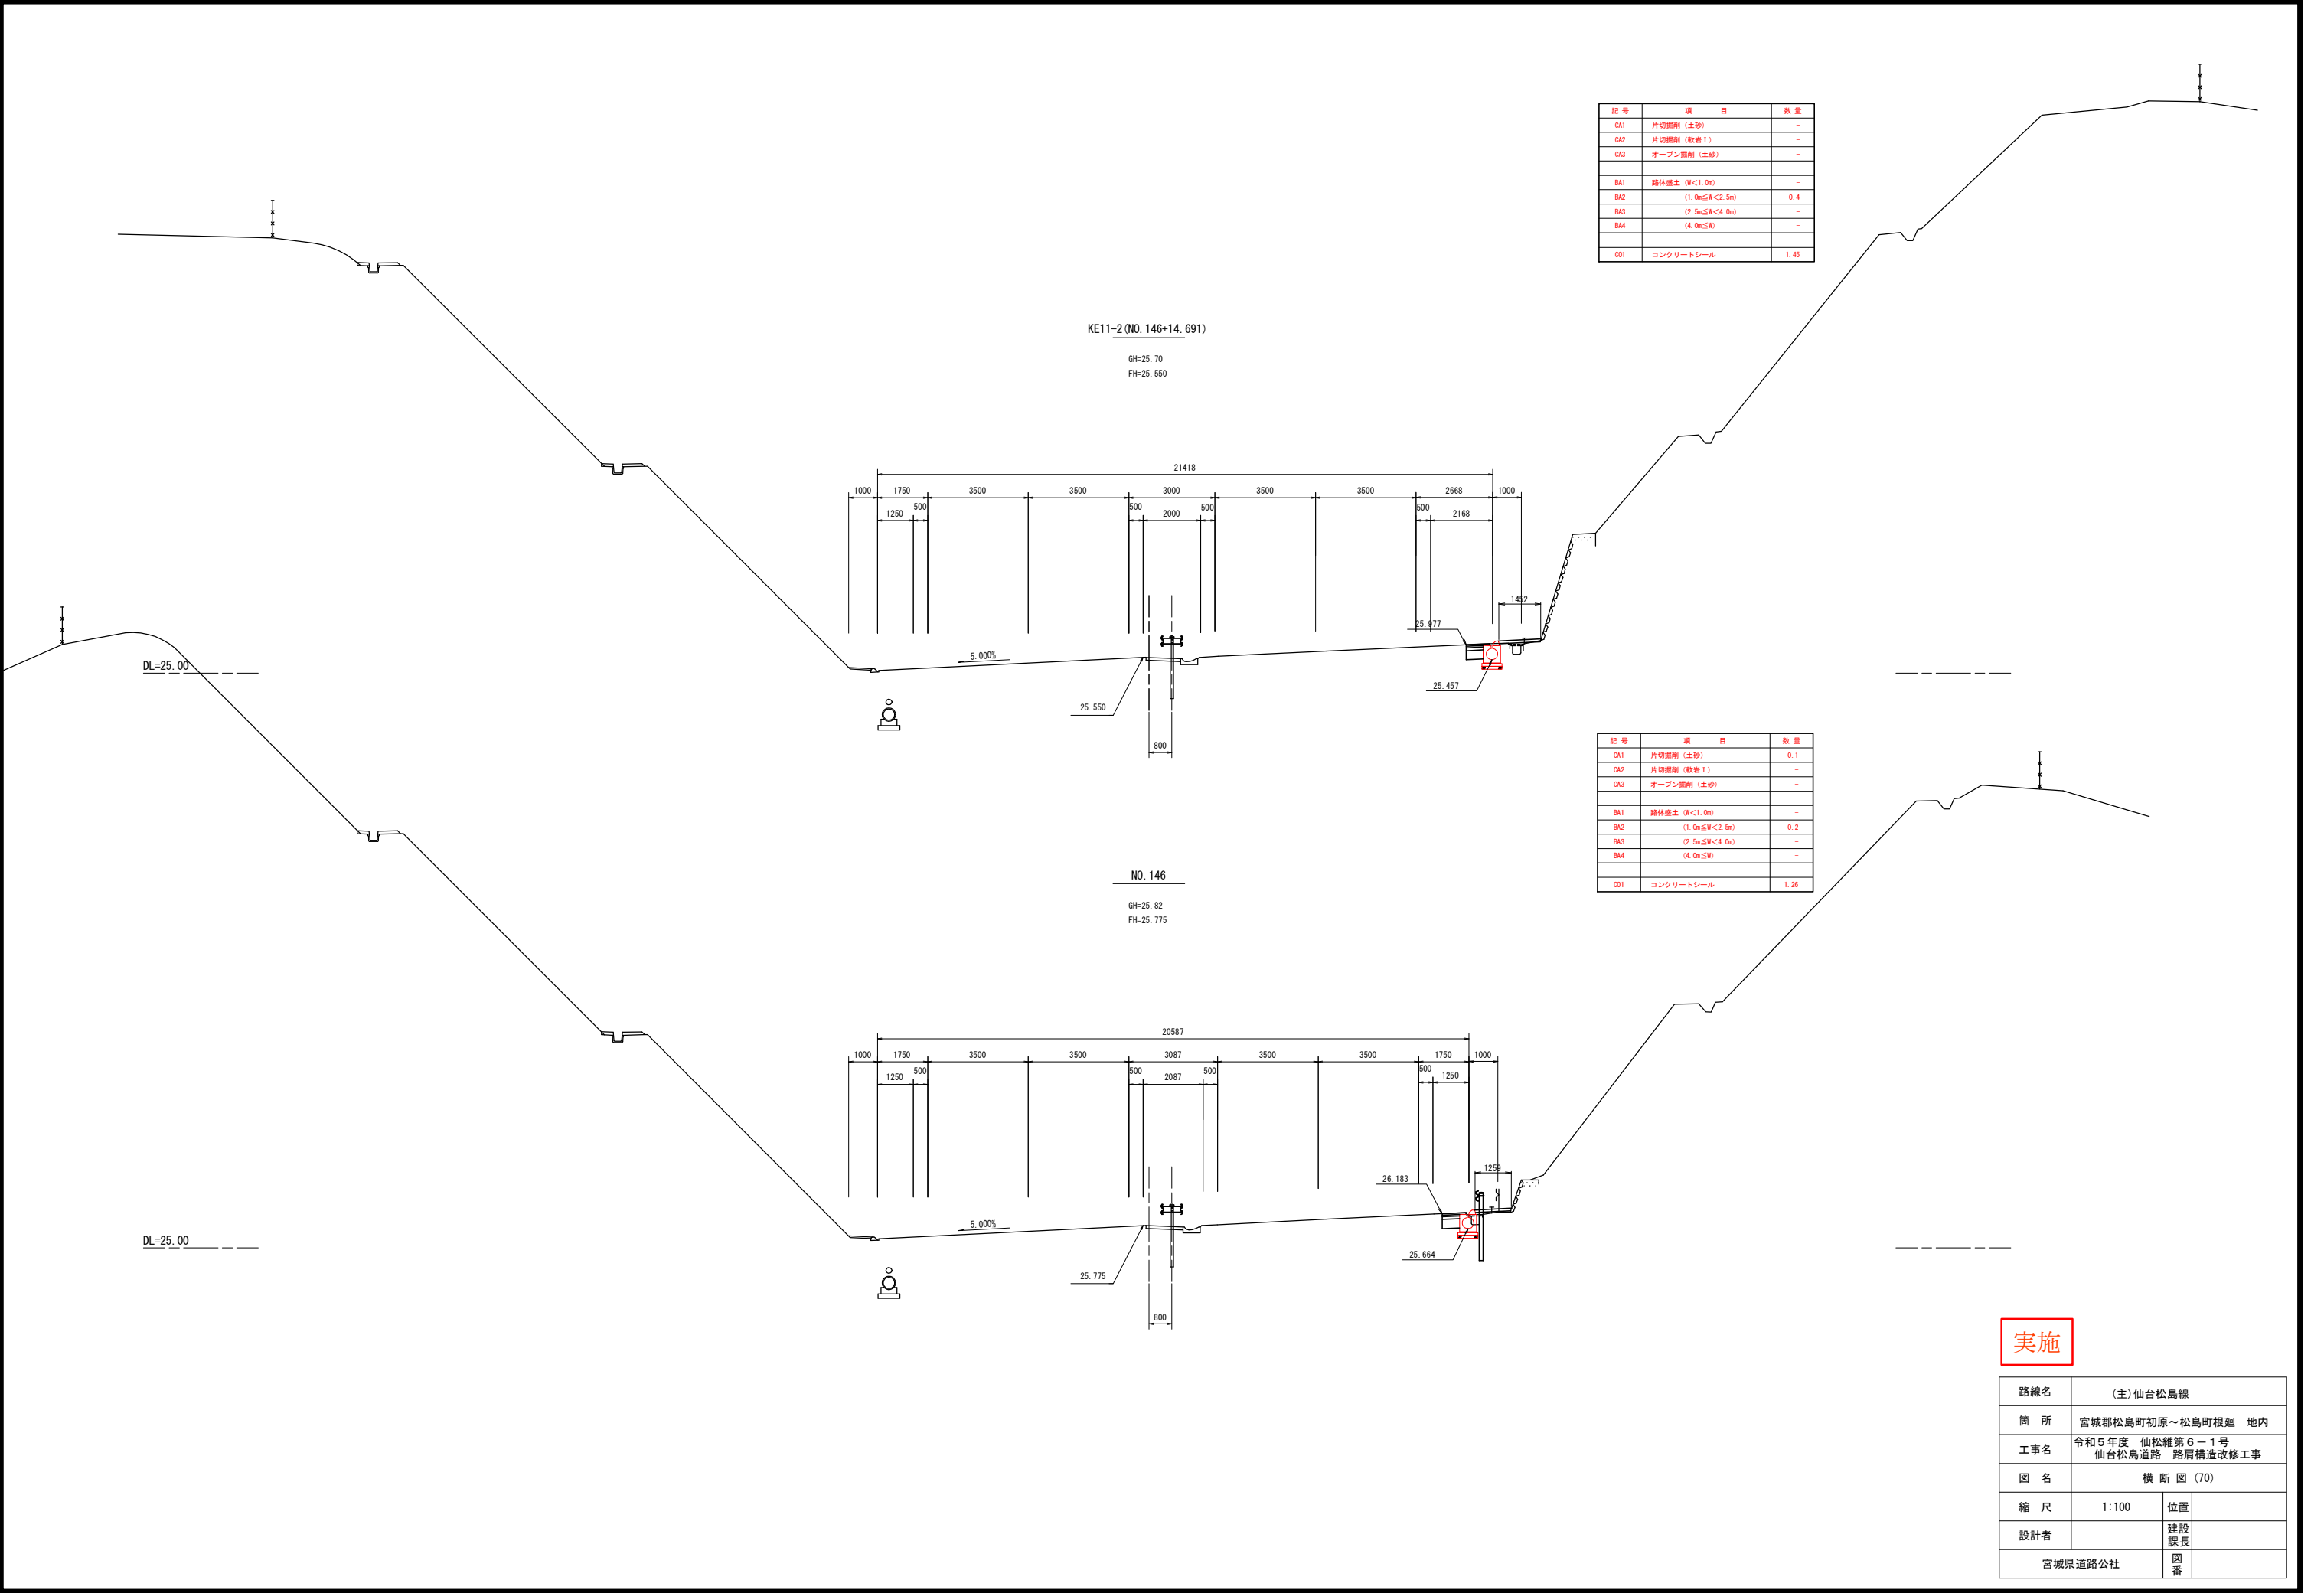

実施

路線名	(主) 仙台松島線		
箇所	宮城県松島町初原～松島町根廻 地内		
工事名	令和5年度 仙松維第6-1号 仙台松島道路 路肩構造改修工事		
図名	横断図 (70)		
縮尺	1:100	位置	
設計者		建設課長	
宮城県道路公社		図番	

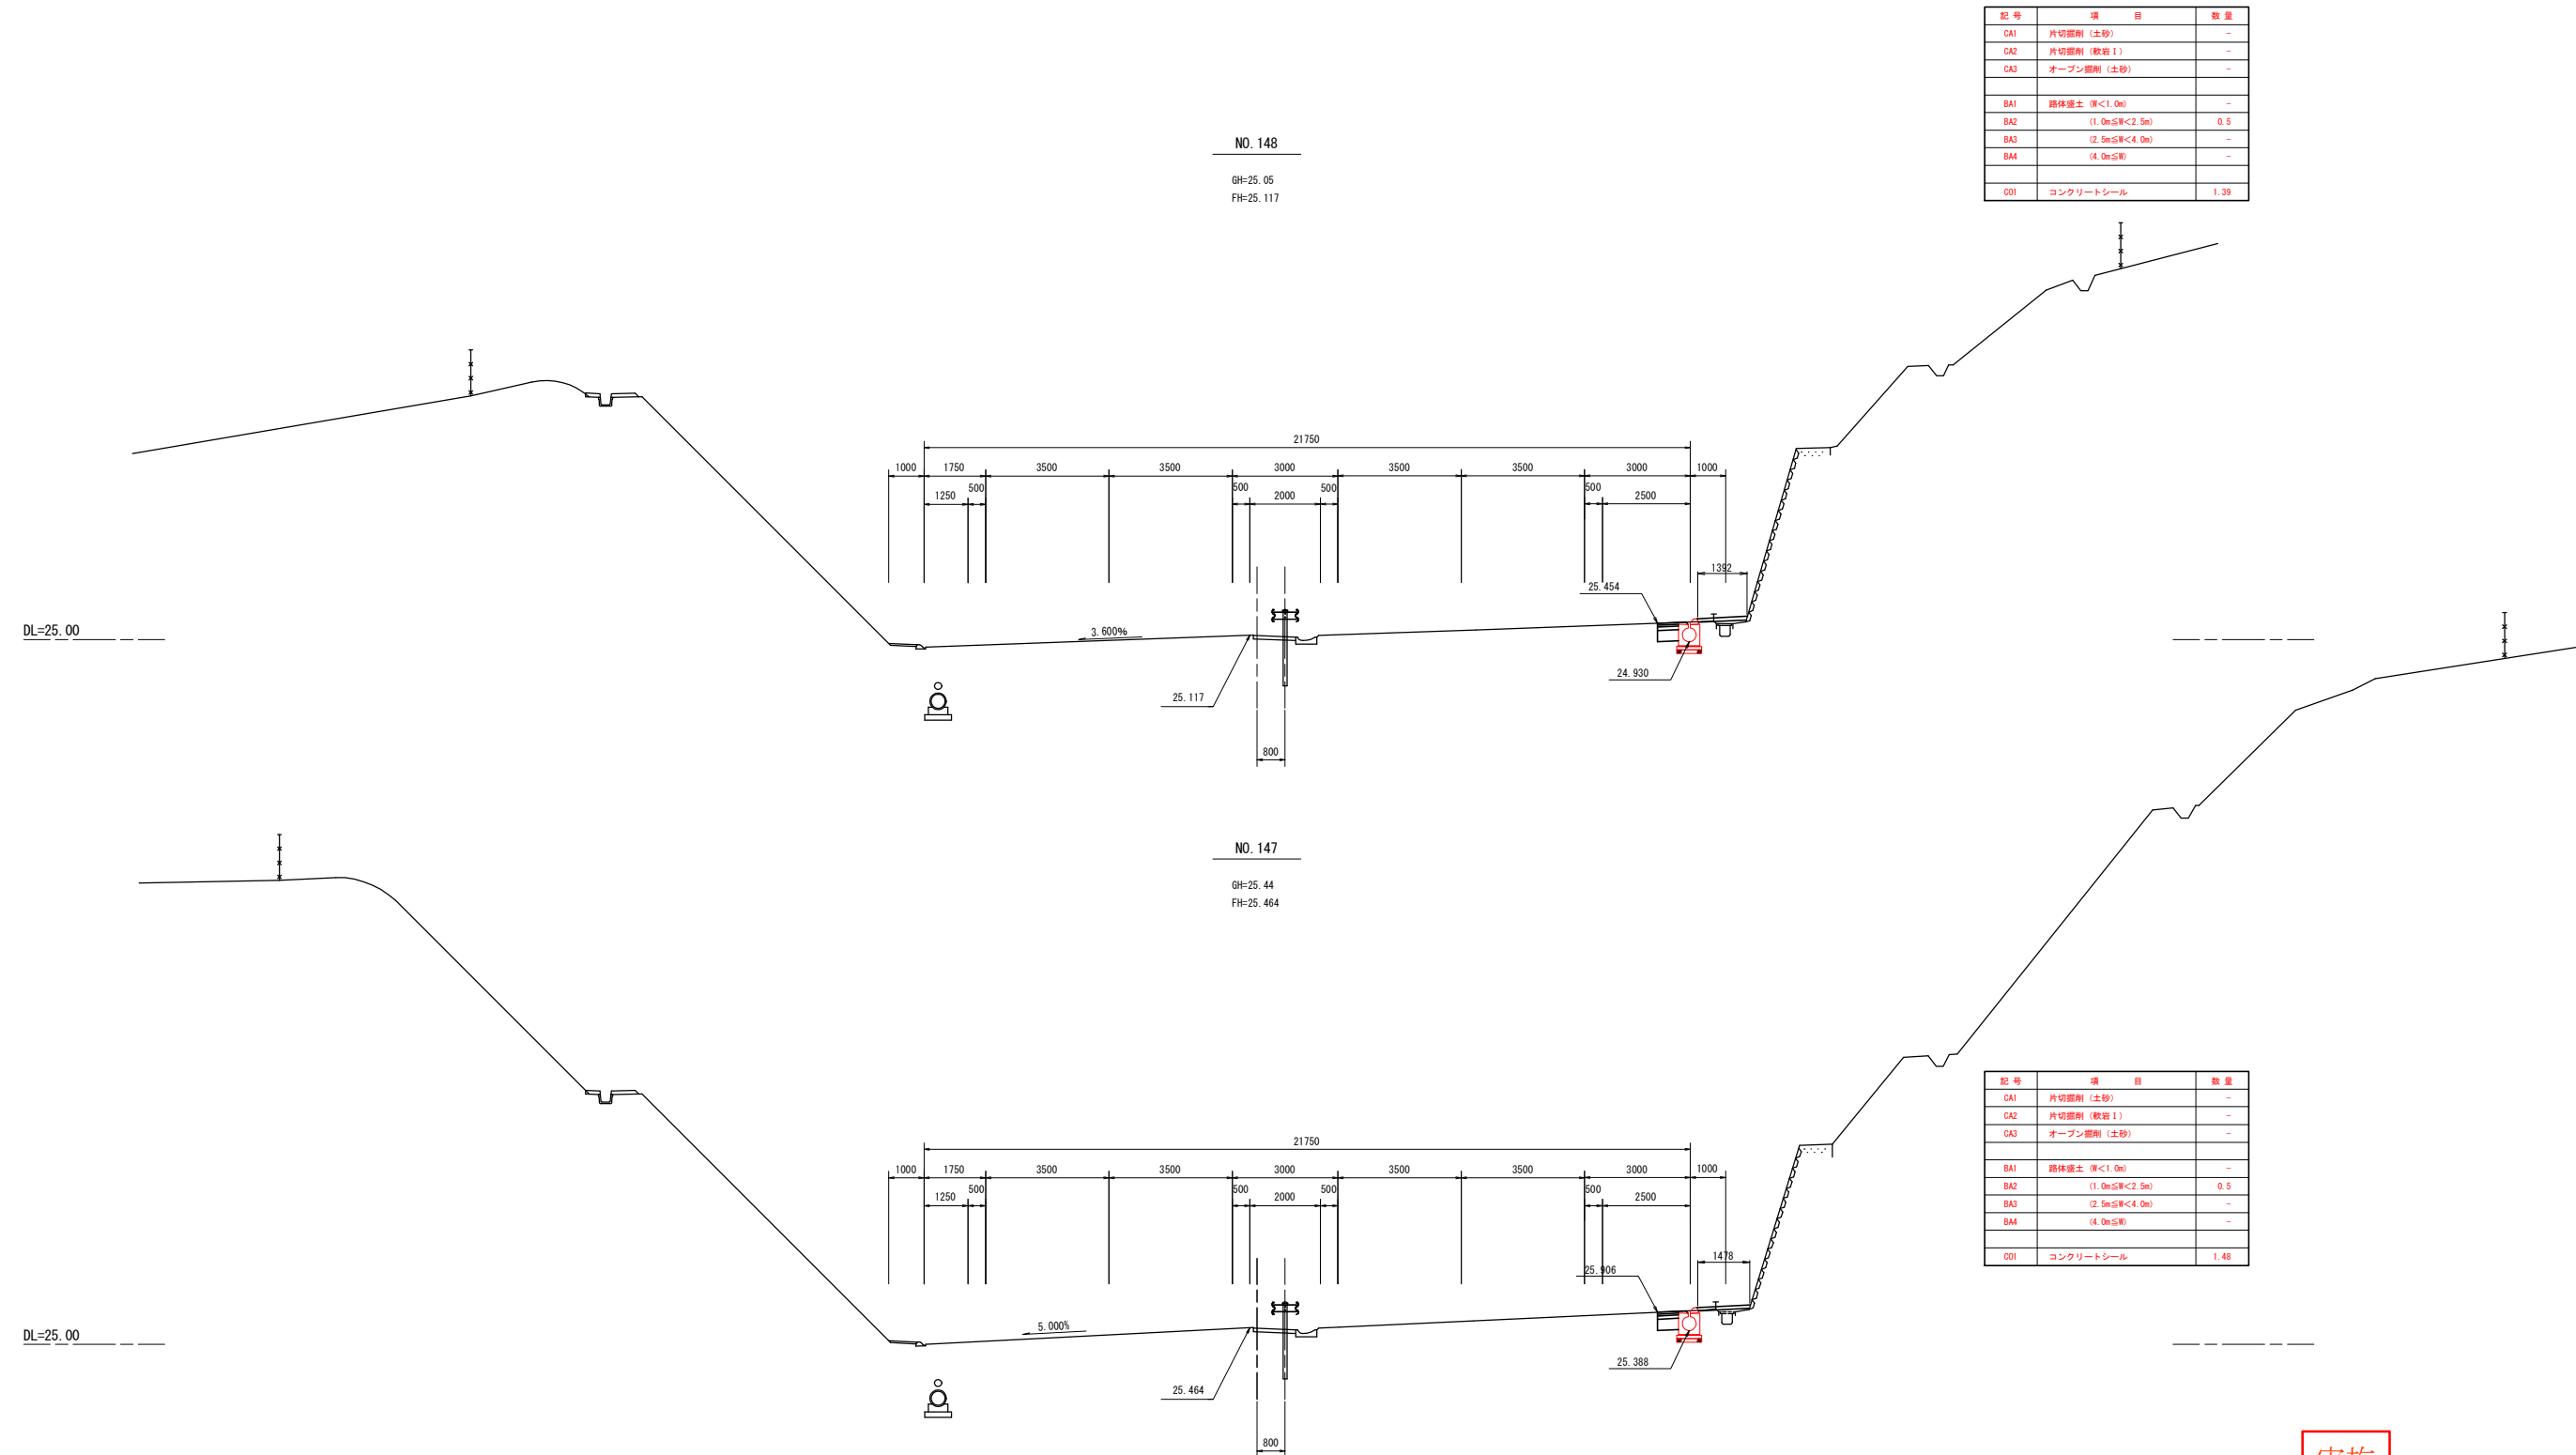


実施

路線名	(主) 仙台松島線		
箇所	宮城郡松島町初原～松島町根廻 地内		
工事名	令和5年度 仙松維第6-1号 仙台松島道路 路肩構造改修工事		
図名	横断図 (71)		
縮尺	1:100	位置	
設計者		建設課長	
宮城県道路公社		図番	

DL=20.00



DL=20.00

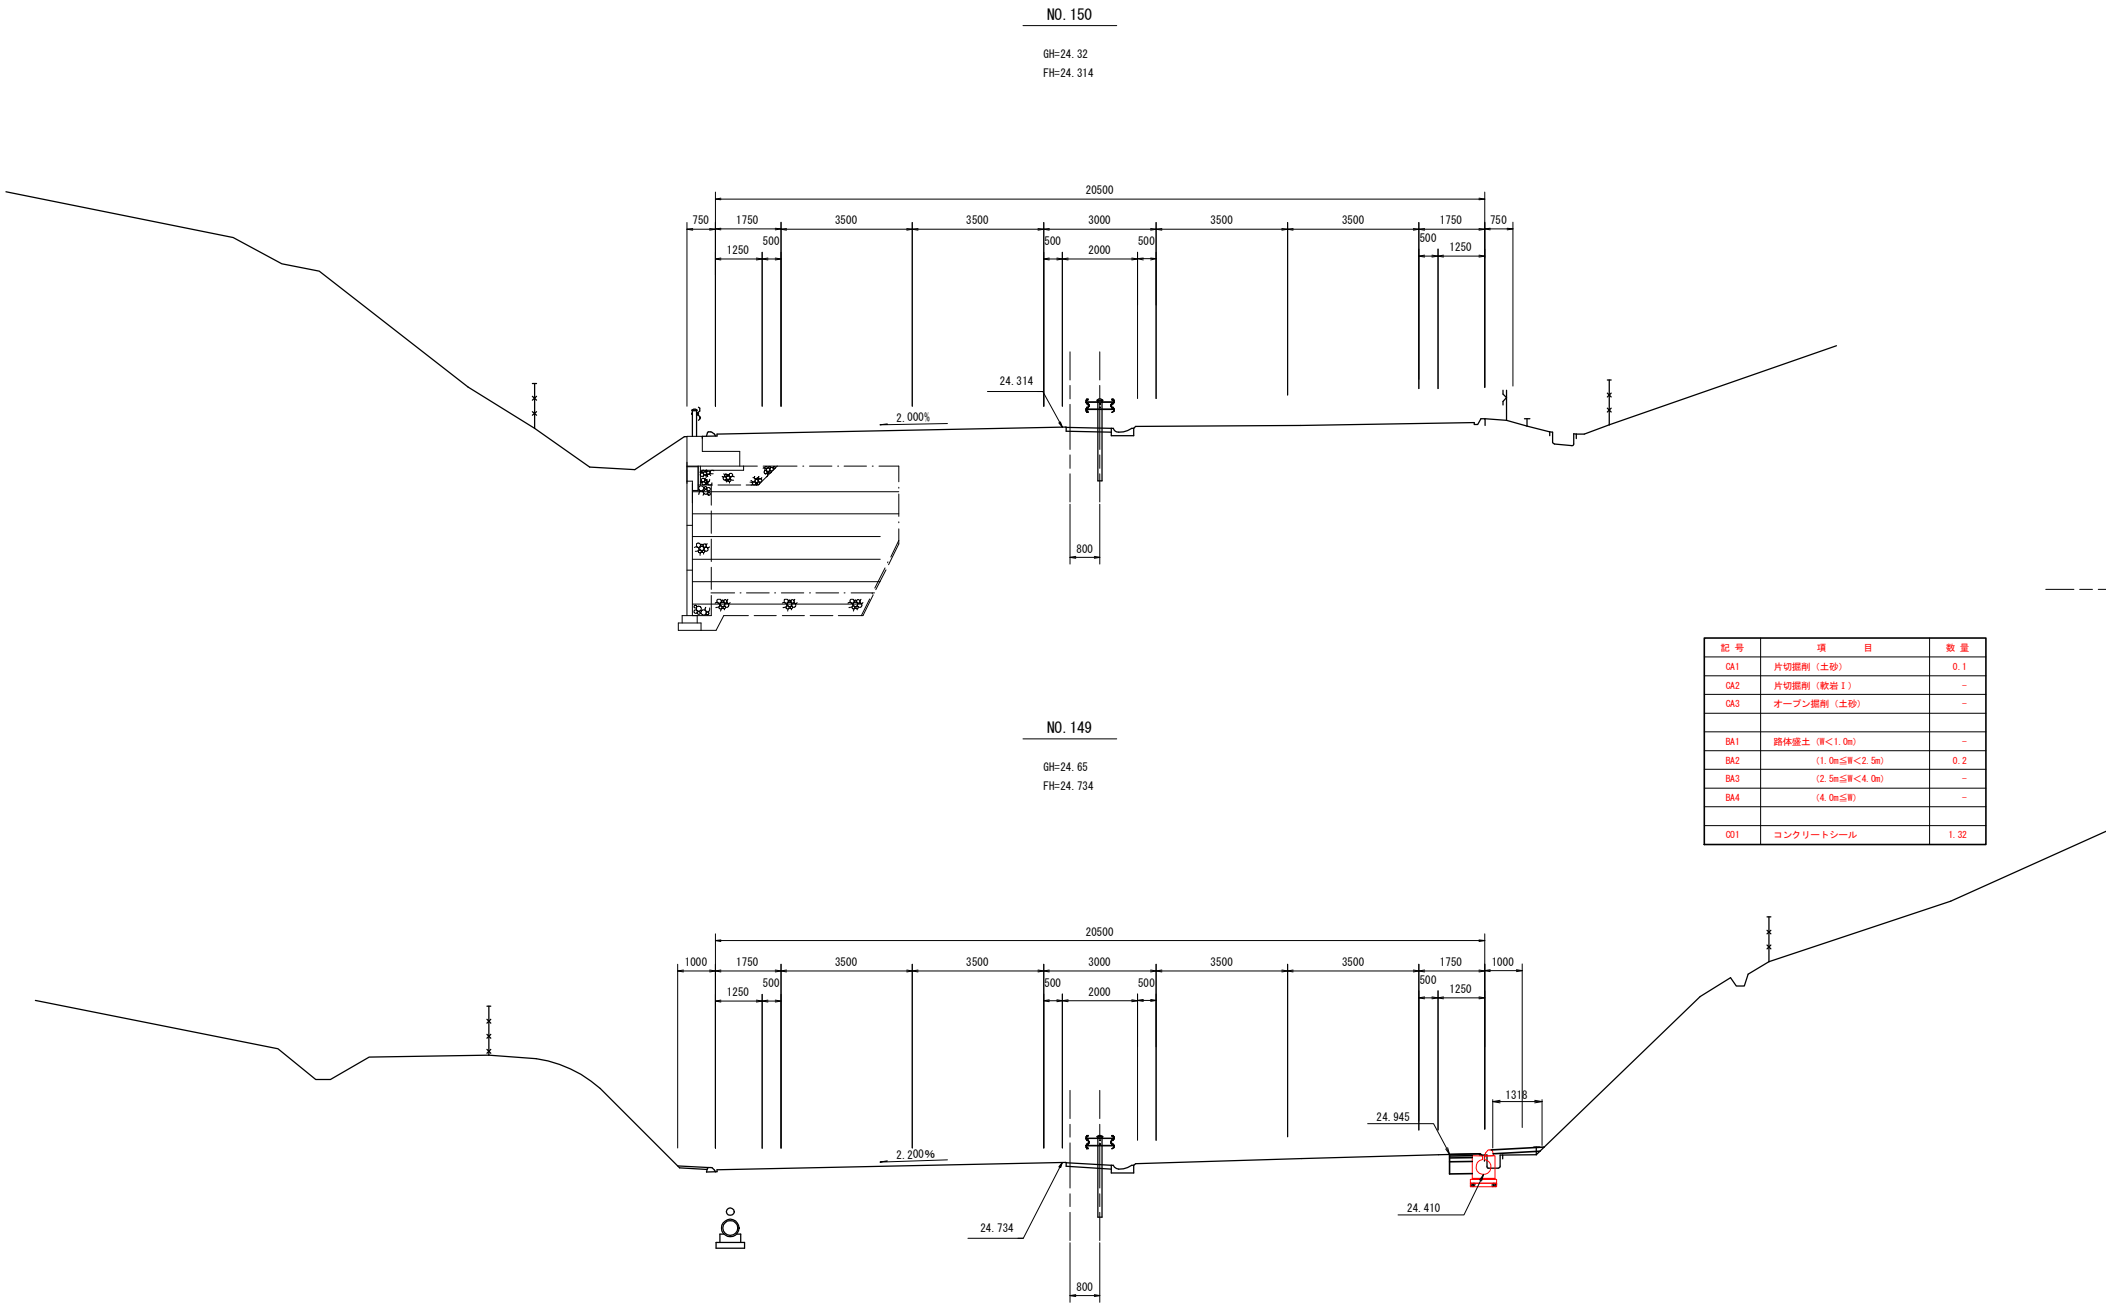

記号	項 目	数 量
QA1	片切掘削 (土砂)	0.1
QA2	片切掘削 (軟岩 I)	-
QA3	オープン掘削 (土砂)	-
BA1	路体盛土 (厚<1.0m)	-
BA2	(1.0m≦厚<2.5m)	0.2
BA3	(2.5m≦厚<4.0m)	-
BA4	(4.0m≦厚)	-
QD1	コンクリートシート	1.32


実施

路線名	(主) 仙台松島線		
箇 所	宮城県松島町初原～松島町根廻 地内		
工事名	令和5年度 仙松維第6-1号 仙台松島道路 路肩構造改修工事		
図 名	横 断 図 (72)		
縮 尺	1:100	位置	
設計者		建設 課長	
宮城県道路公社		図 番	

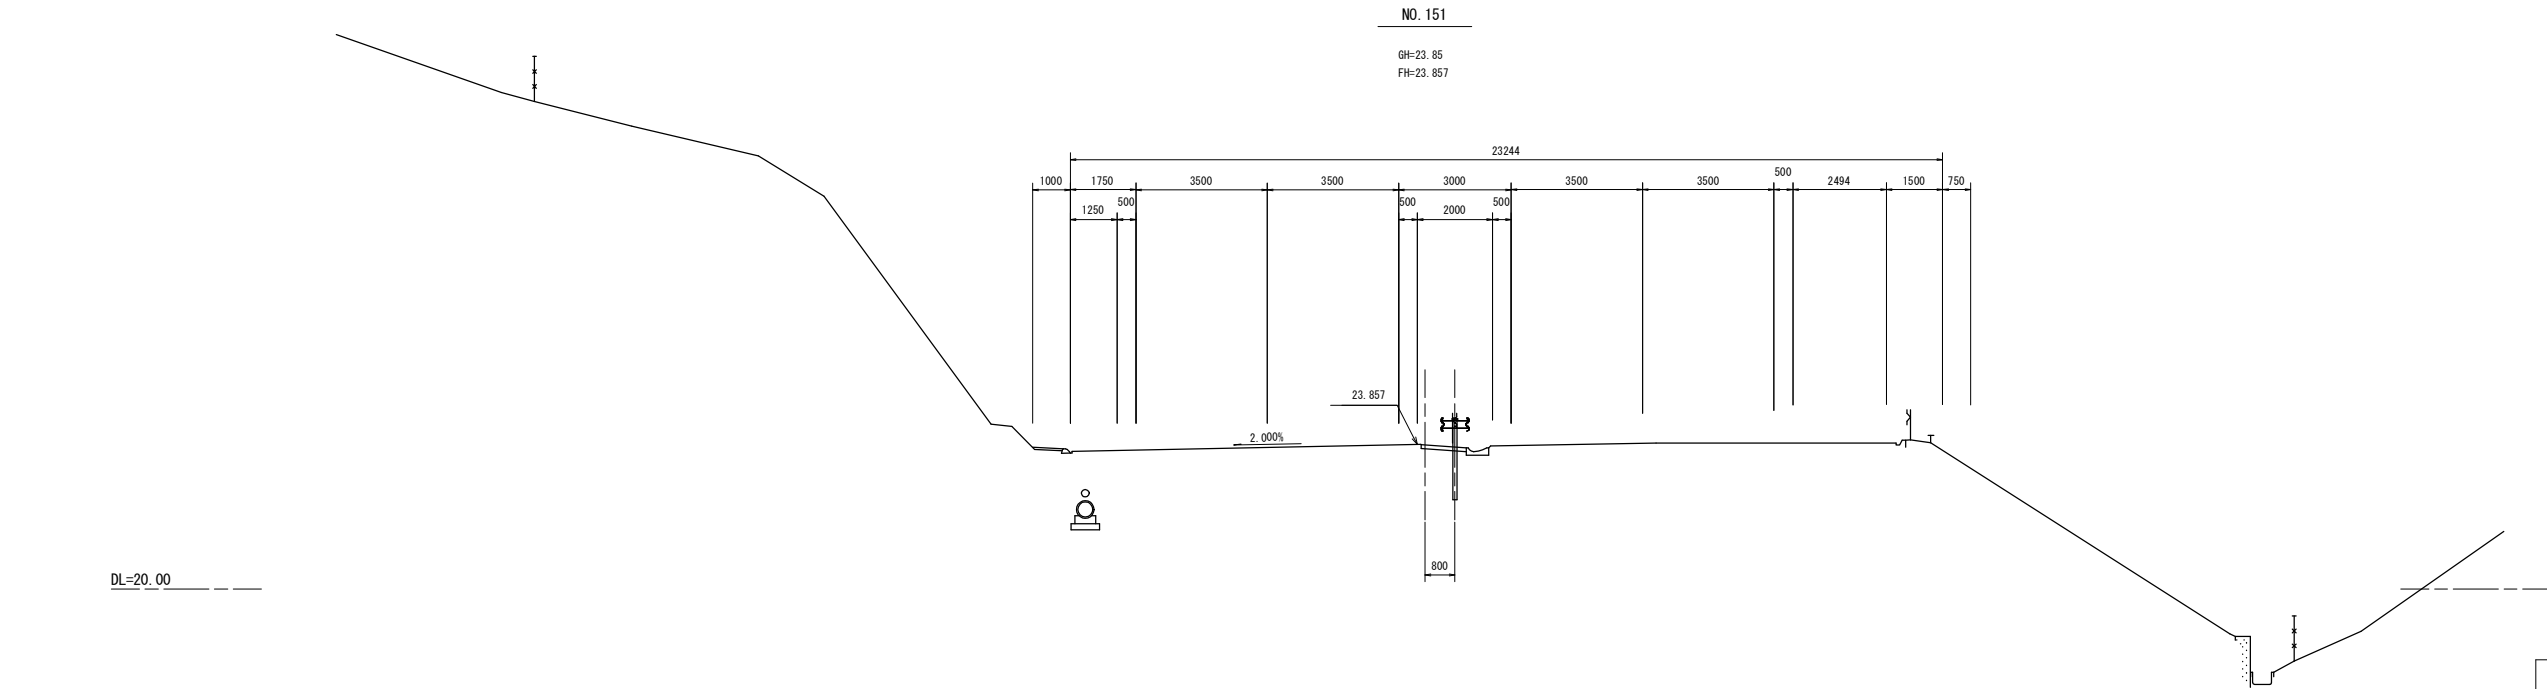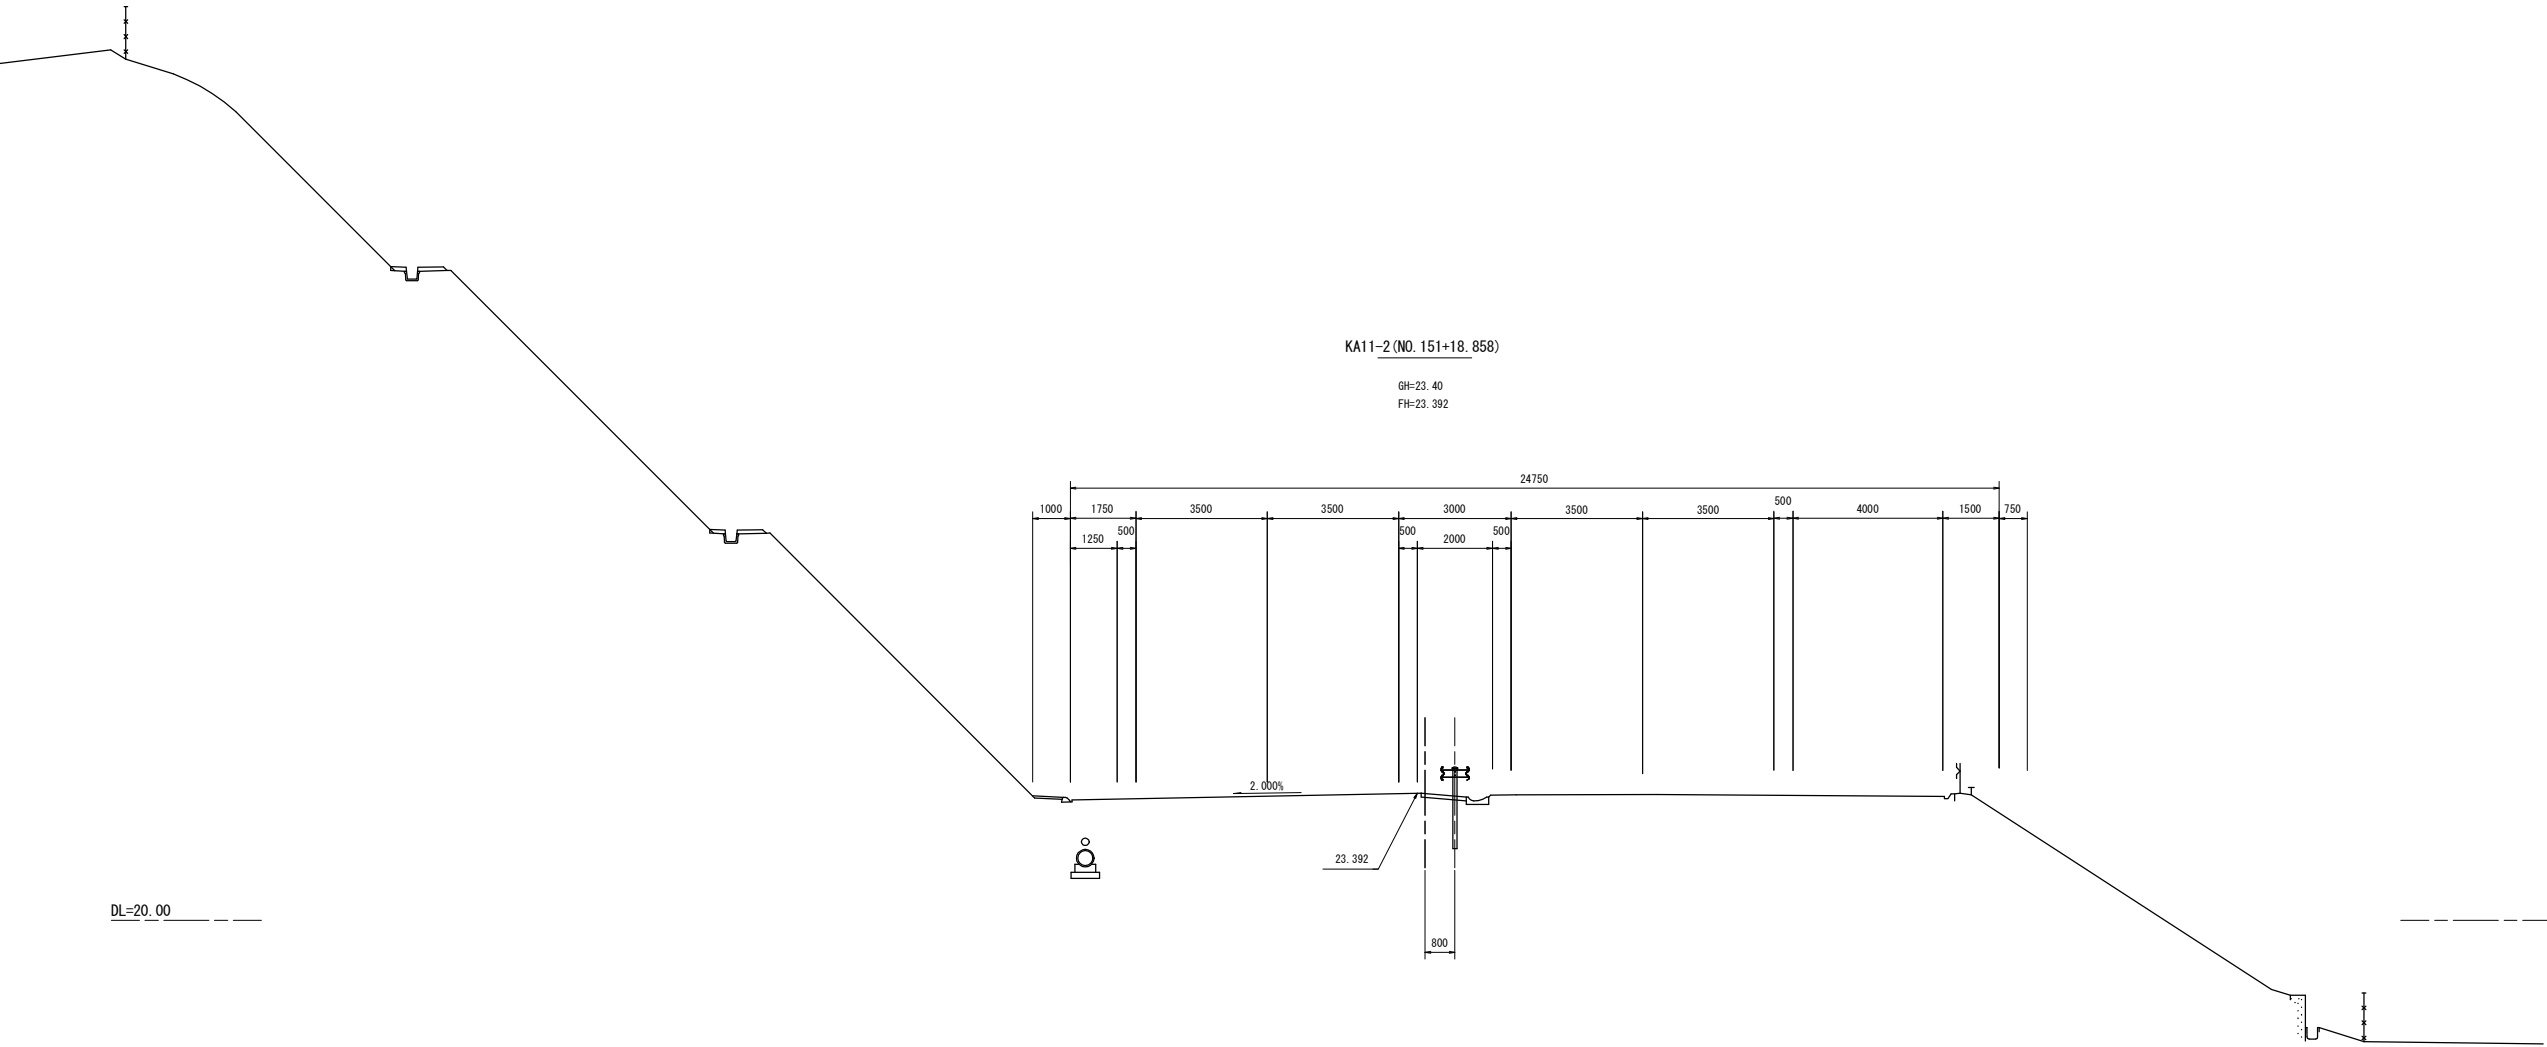


実施

路線名	(主) 仙台松島線		
箇所	宮城県松島町初原～松島町根廻 地内		
工事名	令和5年度 仙松維第6－1号 仙台松島道路 路肩構造改修工事		
図名	横断図 (73)		
縮尺	1:100	位置	
設計者		建設課長	
宮城県道路公社		図番	

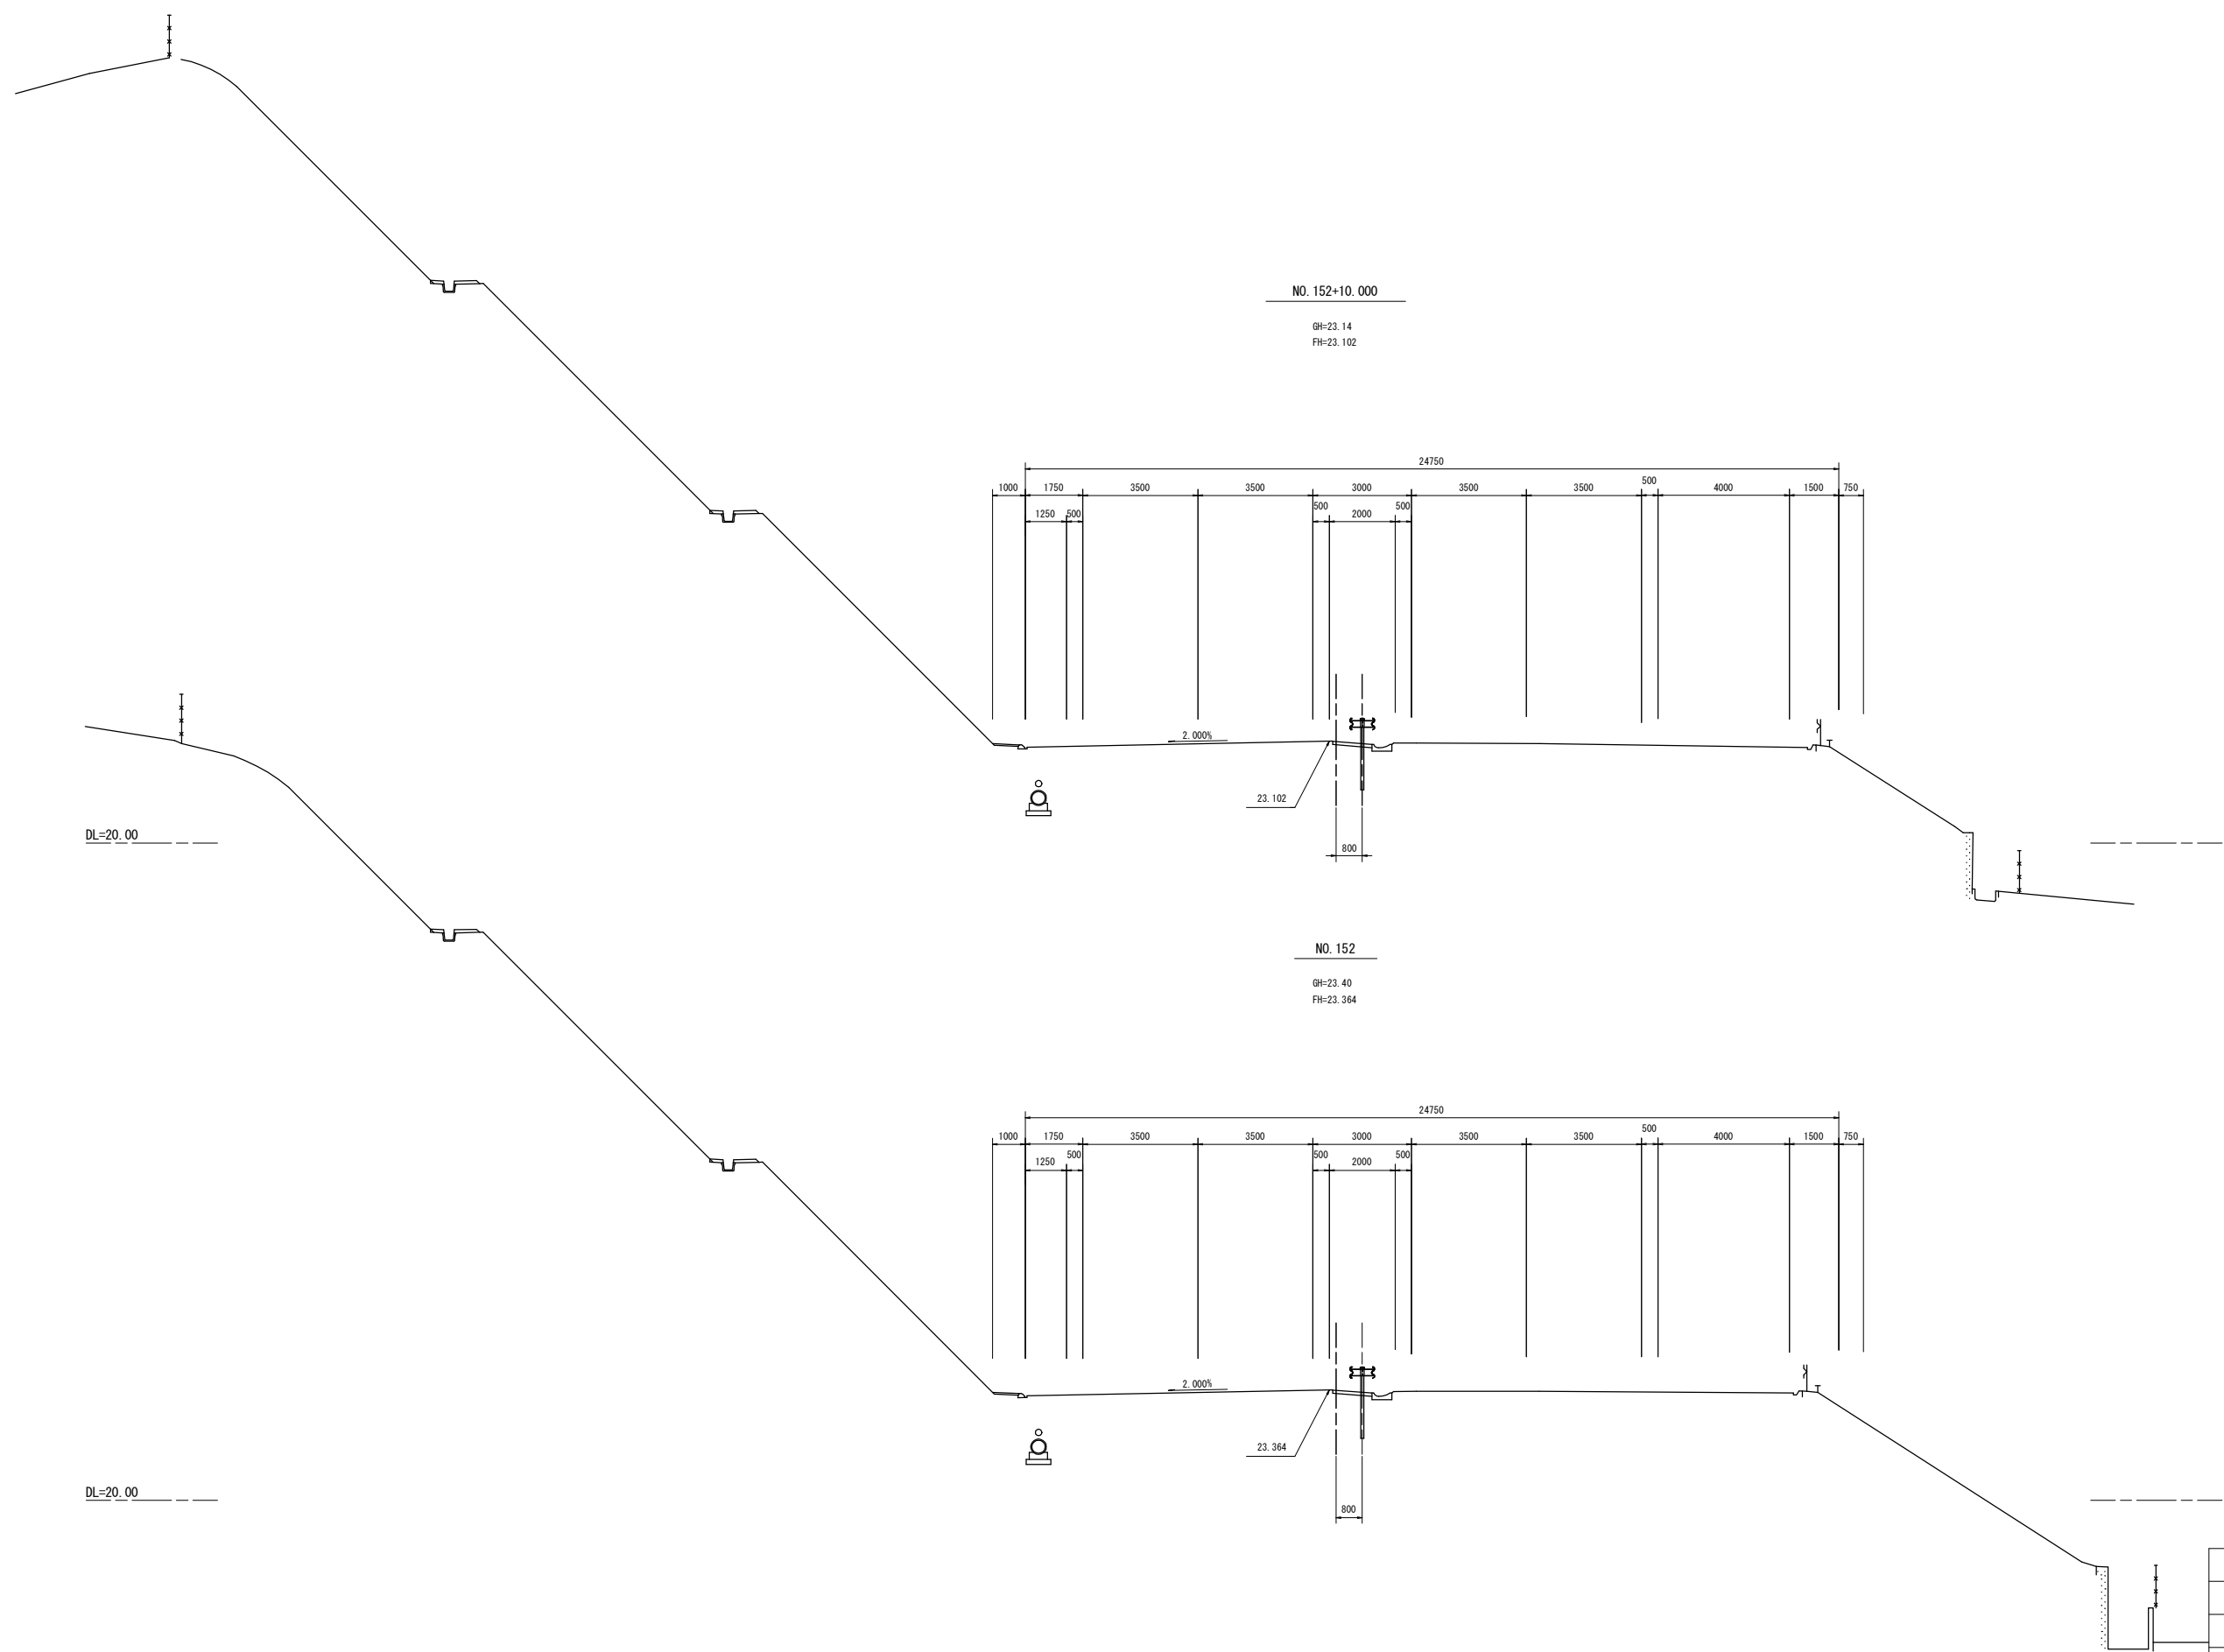


路線名	(主) 仙台松島線		
箇所	宮城県松島町初原～松島町根廻 地内		
工事名	令和5年度 仙松維第6-1号 仙台松島道路 路肩構造改修工事		
図名	横断図 (74)		
縮尺	1:100	位置	
設計者		建設課長	
宮城県道路公社		図番	

実施

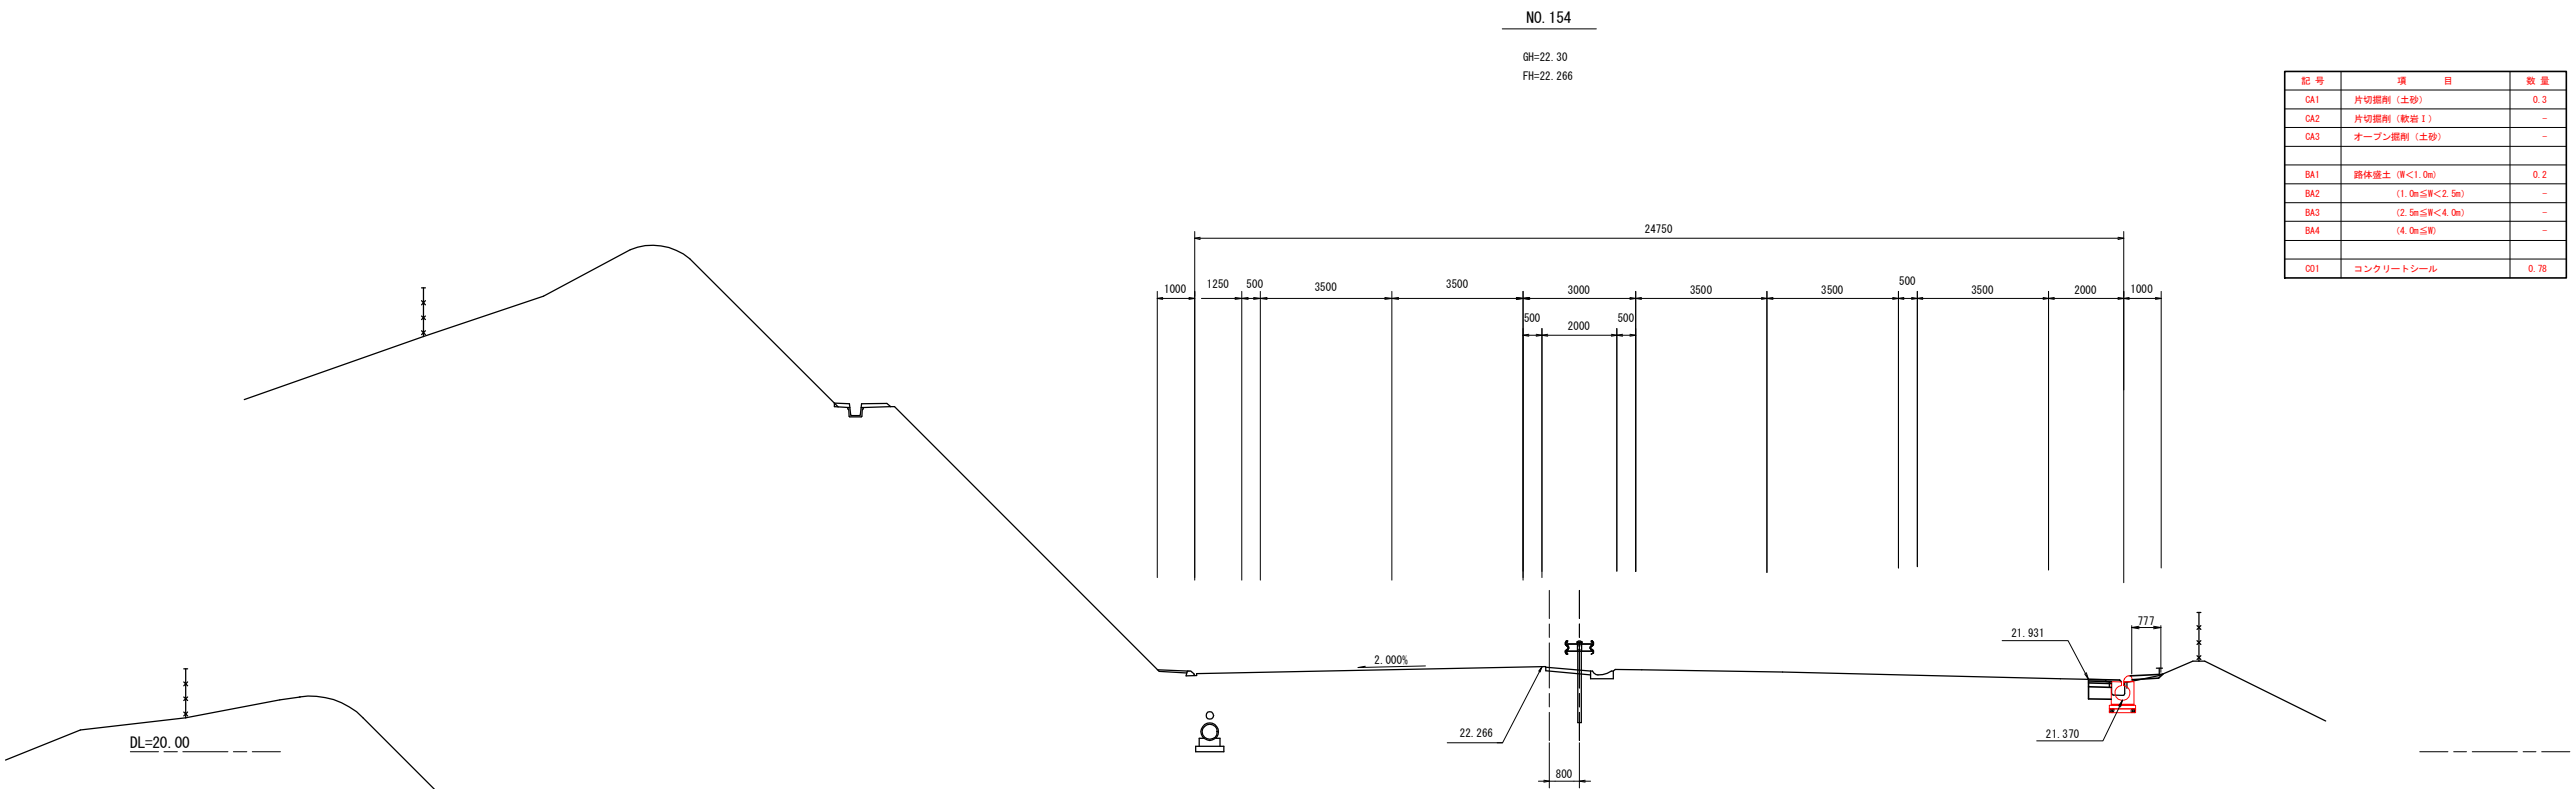


記 号	項 目	数 量
CA1	片切掘削 (土砂)	0.3
CA2	片切掘削 (軟岩 I)	-
CA3	オープン掘削 (土砂)	-
BA1	路床盛土 (厚<1.0m)	0.2
BA2	(1.0m≤厚<2.5m)	-
BA3	(2.5m≤厚<4.0m)	-
BA4	(4.0m≤厚)	-
CO1	コンクリートシール	0.78

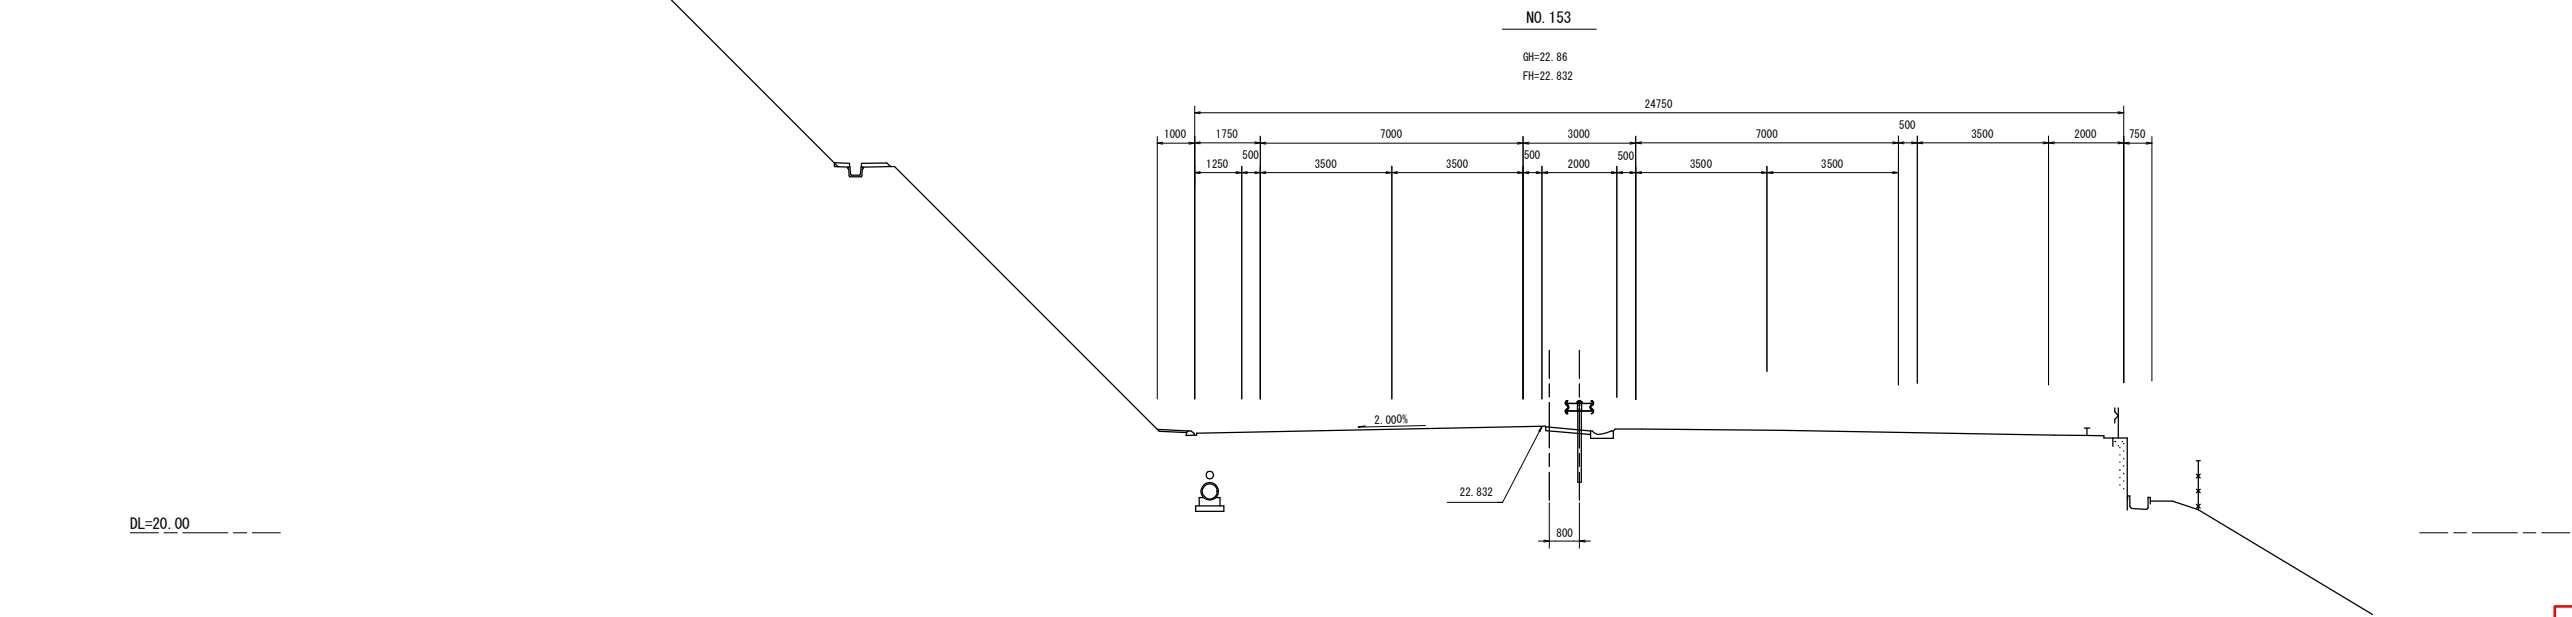

実施


路線名	(主) 仙台松島線		
箇 所	宮城県松島町初原～松島町根廻 地内		
工事名	令和5年度 仙松維第6-1号 仙台松島道路 路肩構造改修工事		
図 名	横 断 図 (75)		
縮 尺	1:100	位置	
設計者		建設 課長	
宮城県道路公社		図 番	

GH=20.48
FH=21.027

 



記 号	項 目	数 量
CA1	片切掘削 (土砂)	0.3
CA2	片切掘削 (軟岩 I)	-
CA3	オーブン掘削 (土砂)	-
BA1	路体造土 (厚<1.0m)	0.2
BA2	(1.0m≦厚<2.5m)	-
BA3	(2.5m≦厚<4.0m)	-
BA4	(4.0m≦厚)	-
CO1	コンクリートシール	0.85

GH=21.76
FH=21.662

 

記号	項 目	数 量
CA1	片切掘削(土砂)	0.3
CA2	片切掘削(軟岩1)	-
CA3	オープン掘削(土砂)	-
BA1	路体造土 (厚<1.0m)	0.2
BA2	(1.0m≦厚<2.5m)	-
BA3	(2.5m≦厚<4.0m)	-
BA4	(4.0m≦厚)	-
CO1	コンクリートシール	0.98

路線名	(主)仙台松島線	
箇所	宮城郡松島町初原～松島町根廻 地内	
工事名	令和5年度 仙松維第6－1号 仙台松島道路 路肩構造改修工事	
図名	横断面図(76)	
縮尺	1:100	位置
設計者		建設課長
宮城県道路公社		図番

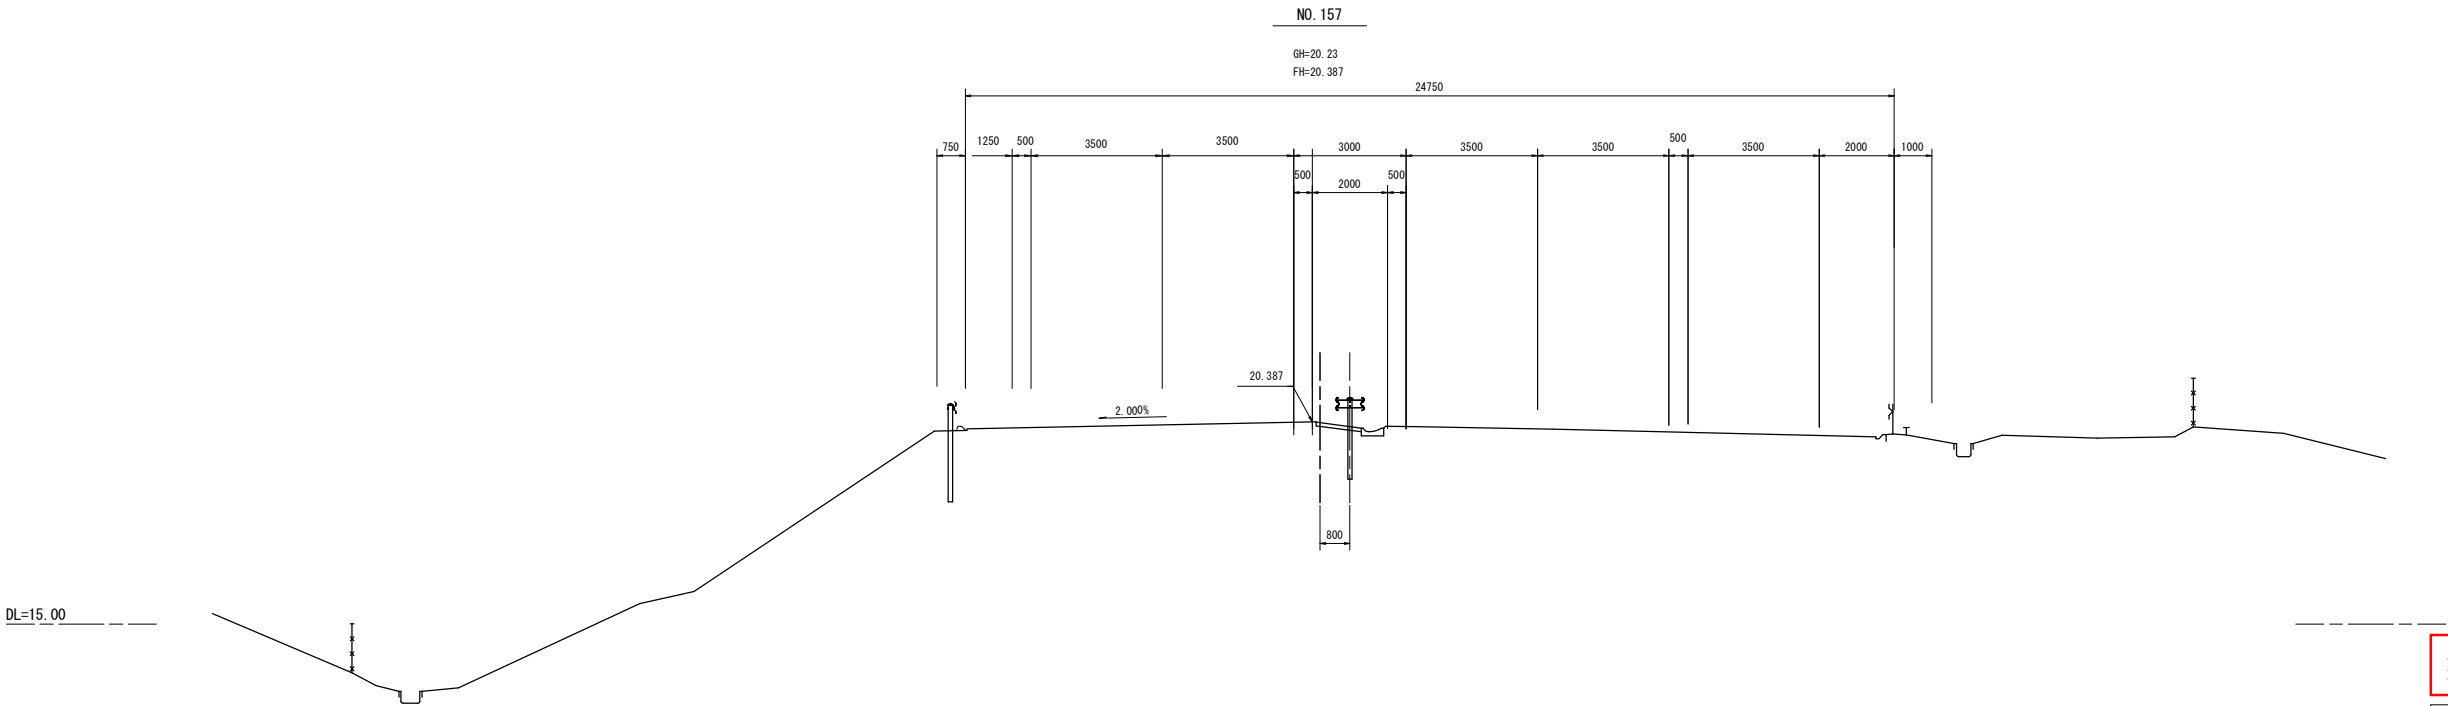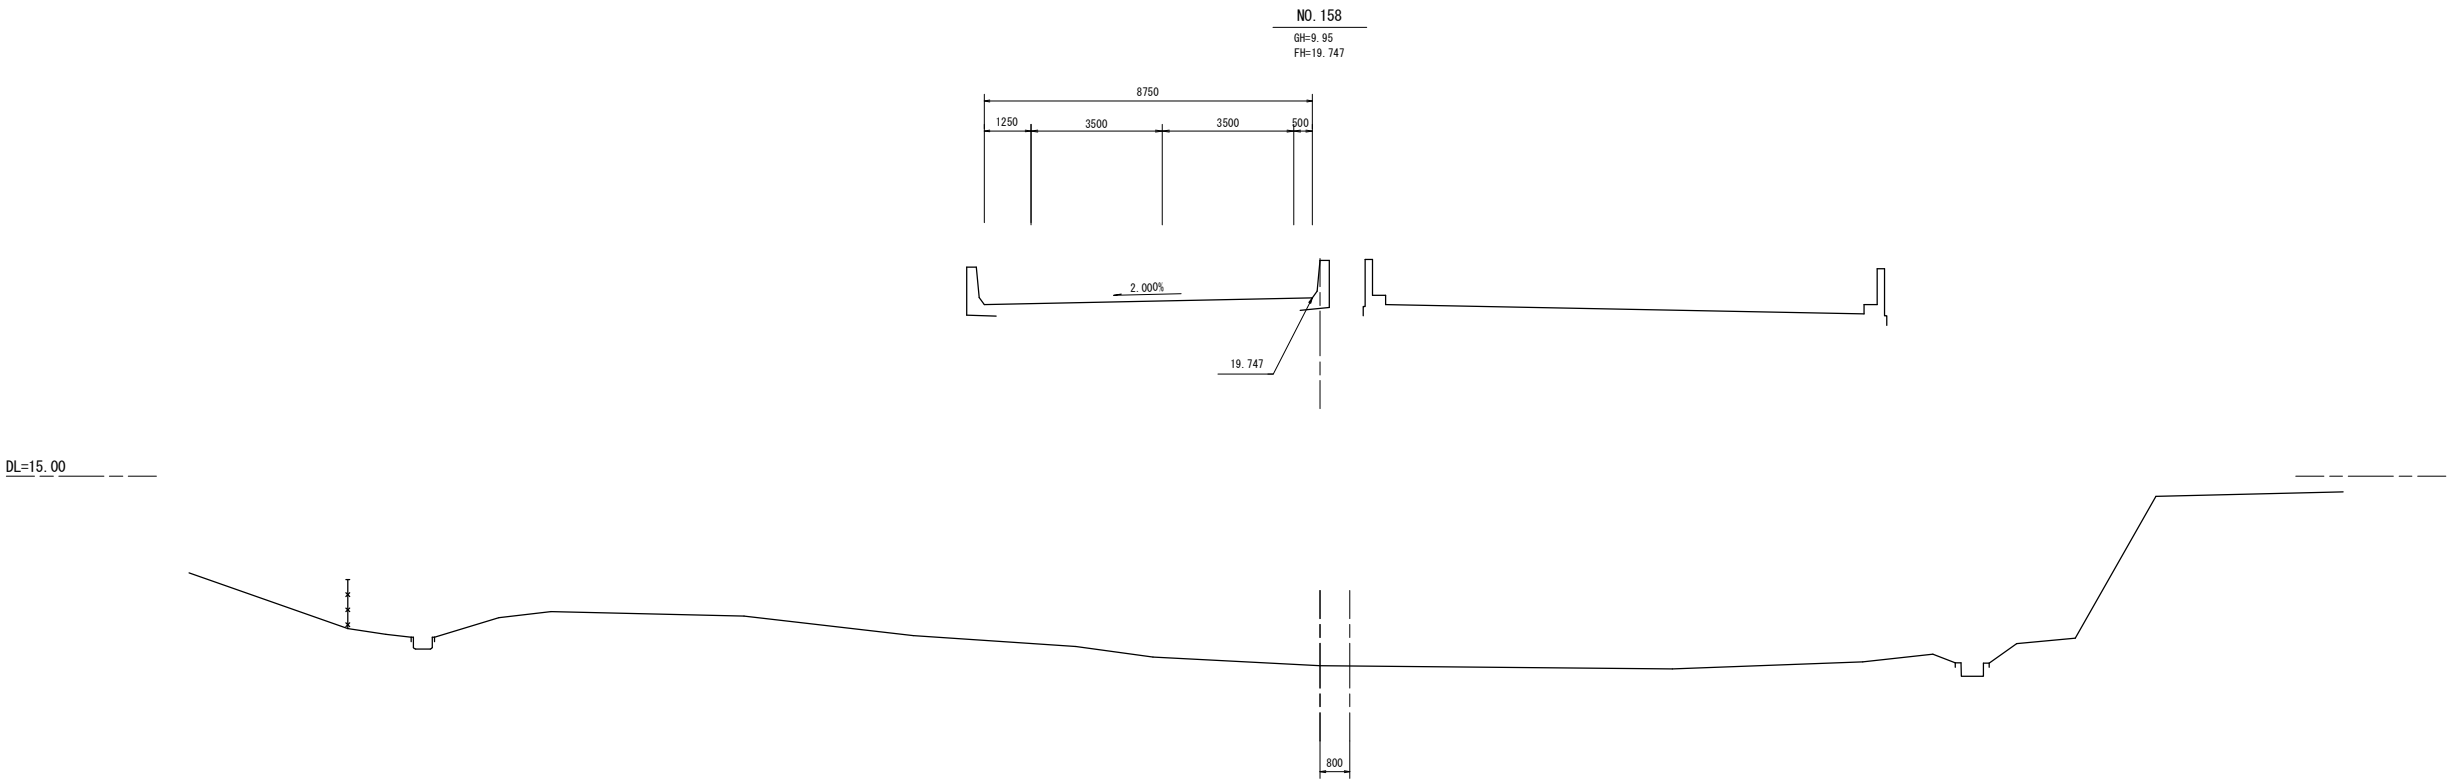


実施

路線名	(主) 仙台松島線		
箇所	宮城県松島町初原～松島町根廻 地内		
工事名	令和5年度 仙松維第6－1号 仙台松島道路 路肩構造改修工事		
図名	横断図 (77)		
縮尺	1:100	位置	
設計者		建設課長	
宮城県道路公社		図番	

道路施設構造図 (1)

U型側溝

S=1:40

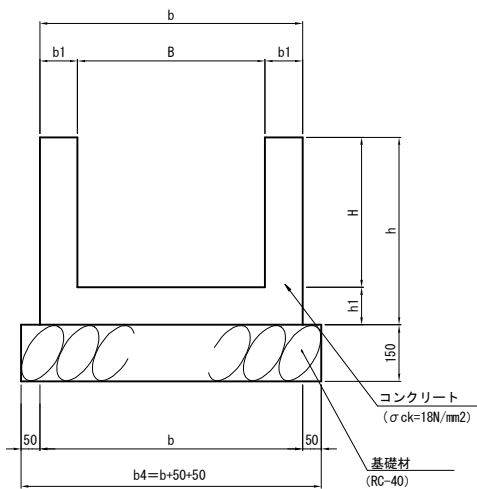


U型側溝 寸法表

種別	b	b1	B	h	h1	H
U 240 × 240	440	100	240	340	100	240
U 360 × 360	560	100	360	460	100	360
U 400 × 260	600	100	400	360	100	260
U 450 × 450	650	100	450	550	100	450
U 500 × 300	700	100	500	400	100	300
U 500 × 320	700	100	500	420	100	320
U 500 × 340	700	100	500	440	100	340
U 500 × 350	700	100	500	450	100	350
U 500 × 370	700	100	500	470	100	370
U 500 × 400	700	100	500	500	100	400
U 540 × 350	740	100	540	450	100	350
U 600 × 600	820	110	600	700	100	600

円型水路 φD

S=1:40

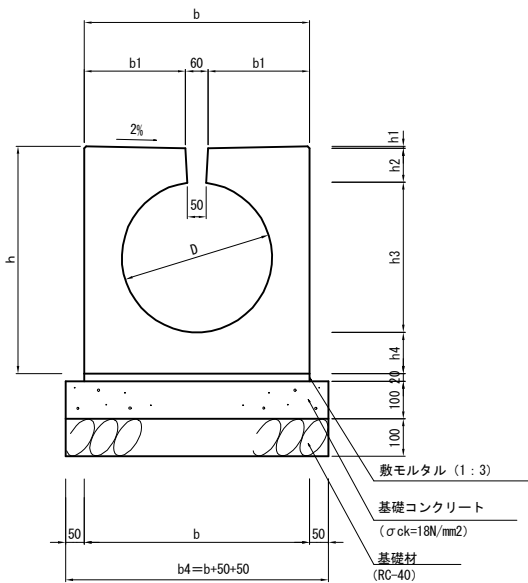

円型水路 寸法表


種別	b	b1	h1	h2	h3	h4	h
円型水路 φ300	480	210	5	90	300	120	515
円型水路 φ350	540	240	5	90	350	130	575
円型水路 φ400	600	270	6	90	400	110	606
円型水路 φ500	720	330	7	90	500	130	727

材料表

種 別	形 状 規 格	単位	数 量				摘 要
			円型水路 φ300	円型水路 φ350	円型水路 φ400	円型水路 φ500	
円型水路	円型水路 φ300	個	5				
	円型水路 φ350	個		5			
	円型水路 φ400	個			5		
	円型水路 φ500	個				5	
床 掘	土砂	m3	1.8	2.6	3.2	5.1	
モルタル	1 : 3	m3	0.1	0.1	0.1	0.1	
コンクリート	σck=18N/mm2	m3	0.6	0.6	0.7	0.8	
型 枠		m2	2.0	2.0	2.0	2.0	
基礎材	RC-40	m2	5.8	6.4	7.0	8.2	t=100

アスカーブ

S=1:10

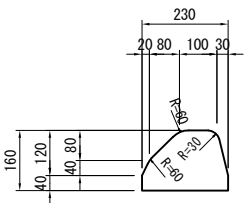

材料表

種 別	形 状 規 格	単位	数 量	摘 要
アスカーブ	7ｽﾌｯﾄｺﾝｸﾘｰﾄ	m3	0.3	

材料表


種 別	形 状 規 格	単位	数 量						摘 要
			U 240×240	U 360×360	U 400×260	U 450×450	U 500×300	U 500×320	
床 掘	土砂	m3	4.3	6.3	5.4	8.0	6.4	6.7	
コンクリート	σck=18N/mm2	m3	0.1	0.1	0.1	0.2	0.1	0.1	
型 枠		m2	11.6	16.4	12.4	20.0	14.0	14.8	
基礎材	RC-40	m2	5.4	6.6	7.0	7.5	8.0	8.0	t=150

材料表


種 別	形 状 規 格	単位	数 量						摘 要
			U 500×340	U 500×350	U 500×370	U 500×400	U 540×350	U 600×600	
床 掘	土砂	m3	6.9	7.1	7.3	7.7	7.3	11.3	
コンクリート	σck=18N/mm2	m3	0.1	0.1	0.1	0.2	0.1	0.2	
型 枠		m2	15.6	16.0	16.8	18.0	16.0	26.0	
基礎材	RC-40	m2	8.0	8.0	8.0	8.0	8.4	9.2	t=150

法尻側溝接続図

現 況

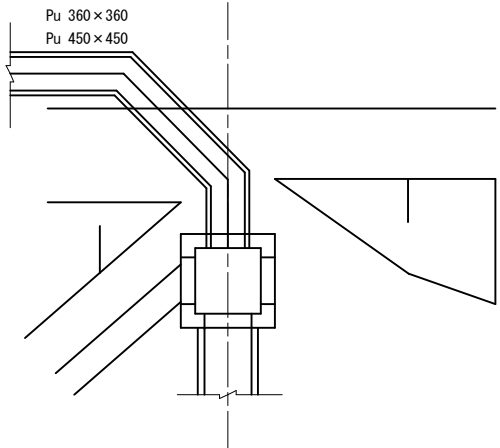

改 良

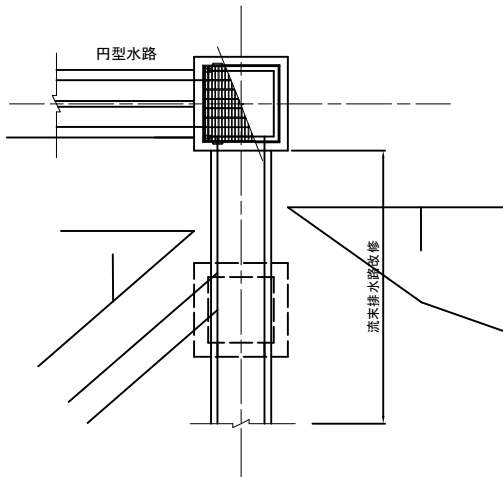


※法尻側溝は流末側水路に接続する

実施


路線名	(主) 仙台松島線		
箇 所	宮城県松島町初原～松島町根廻 地内		
工事名	令和5年度 仙松維第6号 仙台松島道路 路肩構造改修工事		
図 名	道路施設構造図(1)		
縮 尺	図 示	位置	
設計者		建設 課長	
宮城県道路公社		図 番	

道路施設構造図 (2)


PU型側溝 600×600 S=1:40

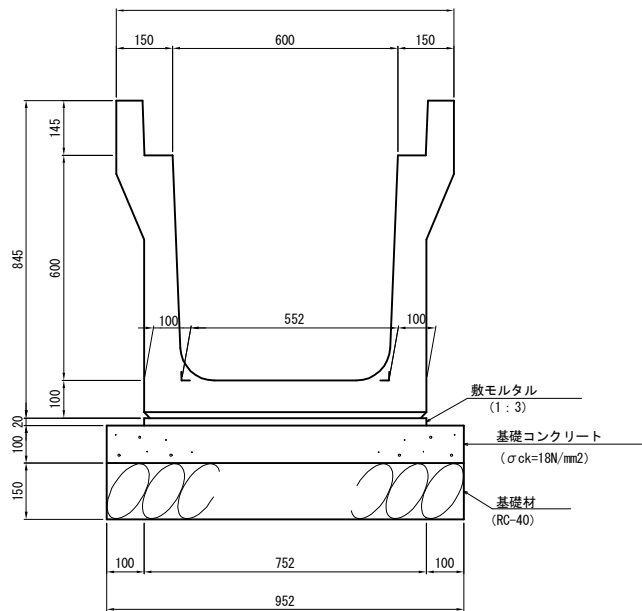



PU型側溝 グレーチング蓋 600×600 S=1:40

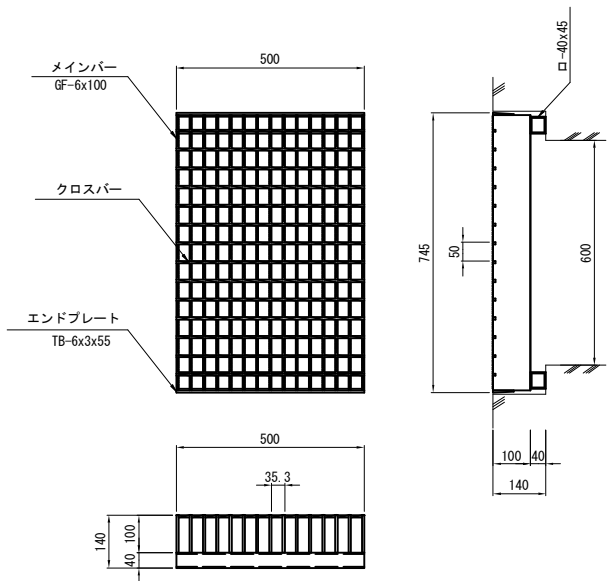



グレーチング蓋 可変側溝400×400~600 既設自由勾配側溝400×300 S=1:40

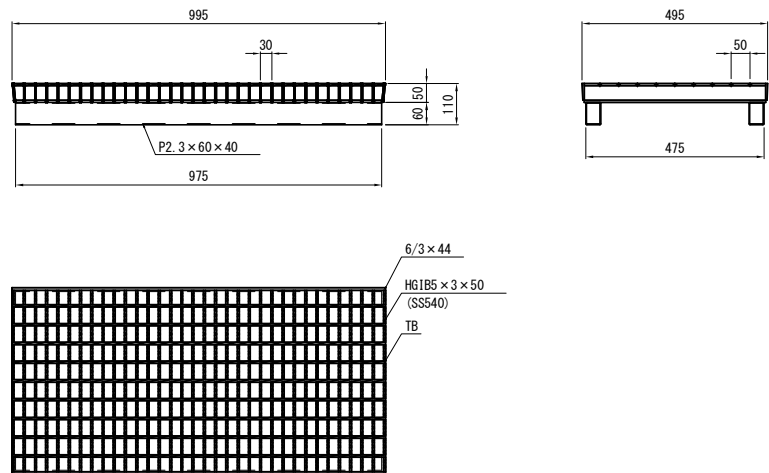

グレーチング蓋固定金具 S=1:8

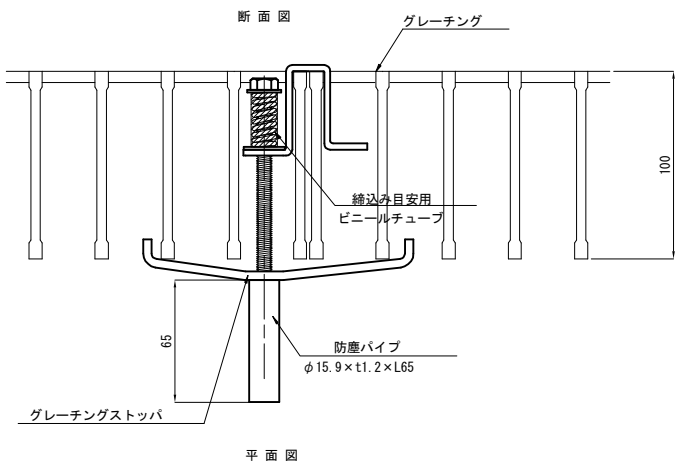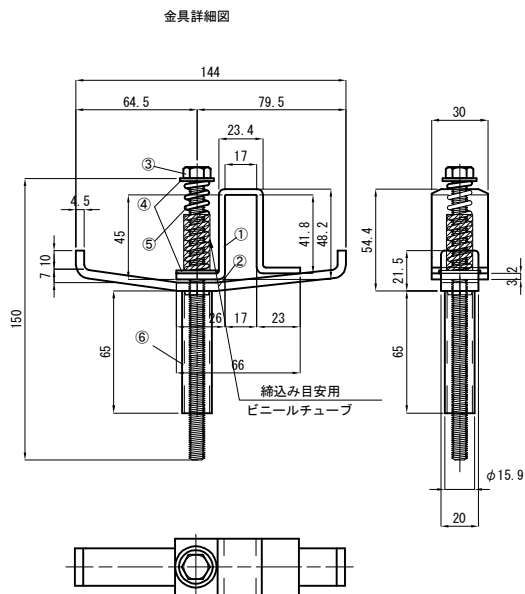

グレーチング蓋固定金具 可変側溝400×400~600 既設自由勾配側溝400×300 S=1:8

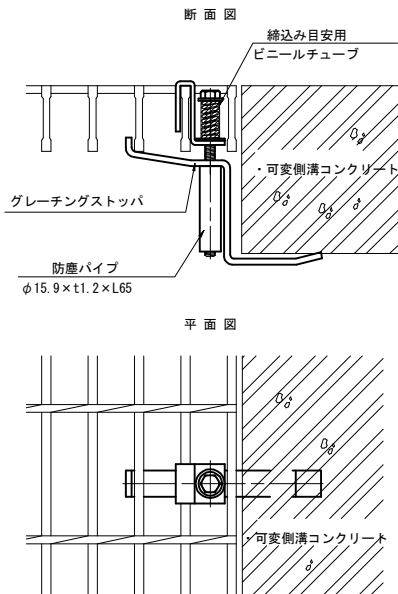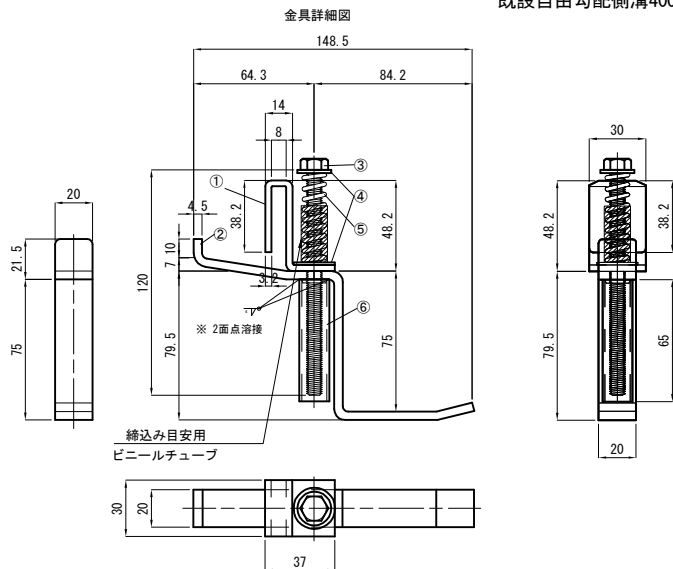

材料表 10m当り				
種 別	形 状 規 格	単 位	数 量	摘 要
PU型側溝	PU 600×600	個	5	
床 掘	土砂	m3	8.1	
グレーチング蓋	600×600用 T-25	枚	20	
固定金具		個	20	
モルタル	1:3	m3	0.2	
コンクリート	σck=18N/mm2	m3	1.0	
型 枠		m2	2.0	
基礎材	RC-40	m2	9.5	t=150

材料表(固定金具) 個当り					
番 号	部 品 名	サ イ ズ	仕 様	単 位	数 量
1	上部金具	t 3.2	JIS G 3101 SS400 JIS H8641 HDZ-55	個	1
2	下部金具 B	t 4.5	JIS G 3101 SS400 JIS H8641 HDZ-55	個	1
3	六角ボルト	M8×150	JIS SWCH 10R JIS H8641 HDZ-35	個	1
4	ワッシャー (大)	φ22×φ9.0×t 1.6	JIS G 3101 SS400 JIS H8641 HDZ-35	個	1
	ワッシャー (小)	φ18×φ8.5×t 1.6	JIS G 3101 SS400 JIS H8641 HDZ-35	個	1
5	圧縮スプリング	φ2.0	JIS G 4314 WPB SUS 304	個	1
6	防塵パイプ	φ15.9×t1.2×L65	JIS G 3101 SS400 JIS H8641 HDZ-55	個	1

材料表 10m当り				
種 別	形 状 規 格	単 位	数 量	摘 要
グレーチング蓋	300×300用 T-25	枚	10	
固定金具		個	11	

材料表(固定金具) 個当り					
番 号	部 品 名	サ イ ズ	仕 様	単 位	数 量
1	上部金具	t 3.2	JIS G 3101 SS400 JIS H8641 HDZ-55	個	1
2	下部金具 B	t 4.5	JIS G 3101 SS400 JIS H8641 HDZ-55	個	1
3	六角ボルト	M8×120	JIS SWCH 10R JIS H8641 HDZ-35	個	1
4	ワッシャー (大)	φ22×φ9.0×t 1.6	JIS G 3101 SS400 JIS H8641 HDZ-35	個	1
	ワッシャー (小)	φ18×φ8.5×t 1.6	JIS G 3101 SS400 JIS H8641 HDZ-35	個	1
5	圧縮スプリング	φ2.0	JIS G 4314 WPB SUS 304	個	1
6	防塵パイプ	φ15.9×t1.2×L65	JIS G 3101 SS400 JIS H8641 HDZ-55	個	1


路線名	(主) 仙台松島線		
箇 所	宮城郡松島町初原～松島町根廻 地内		
工事名	令和5年度 仙松線第6号 仙台松島道路 路肩構造改修工事		
図 名	道路施設構造図 (2)		
縮 尺	図 示	位置	
設計者		建設課長	
宮城県道路公社		図 番	

実施

道路施設構造図 (3)

可変側溝展開図(1)

V=1:15 H=1:30

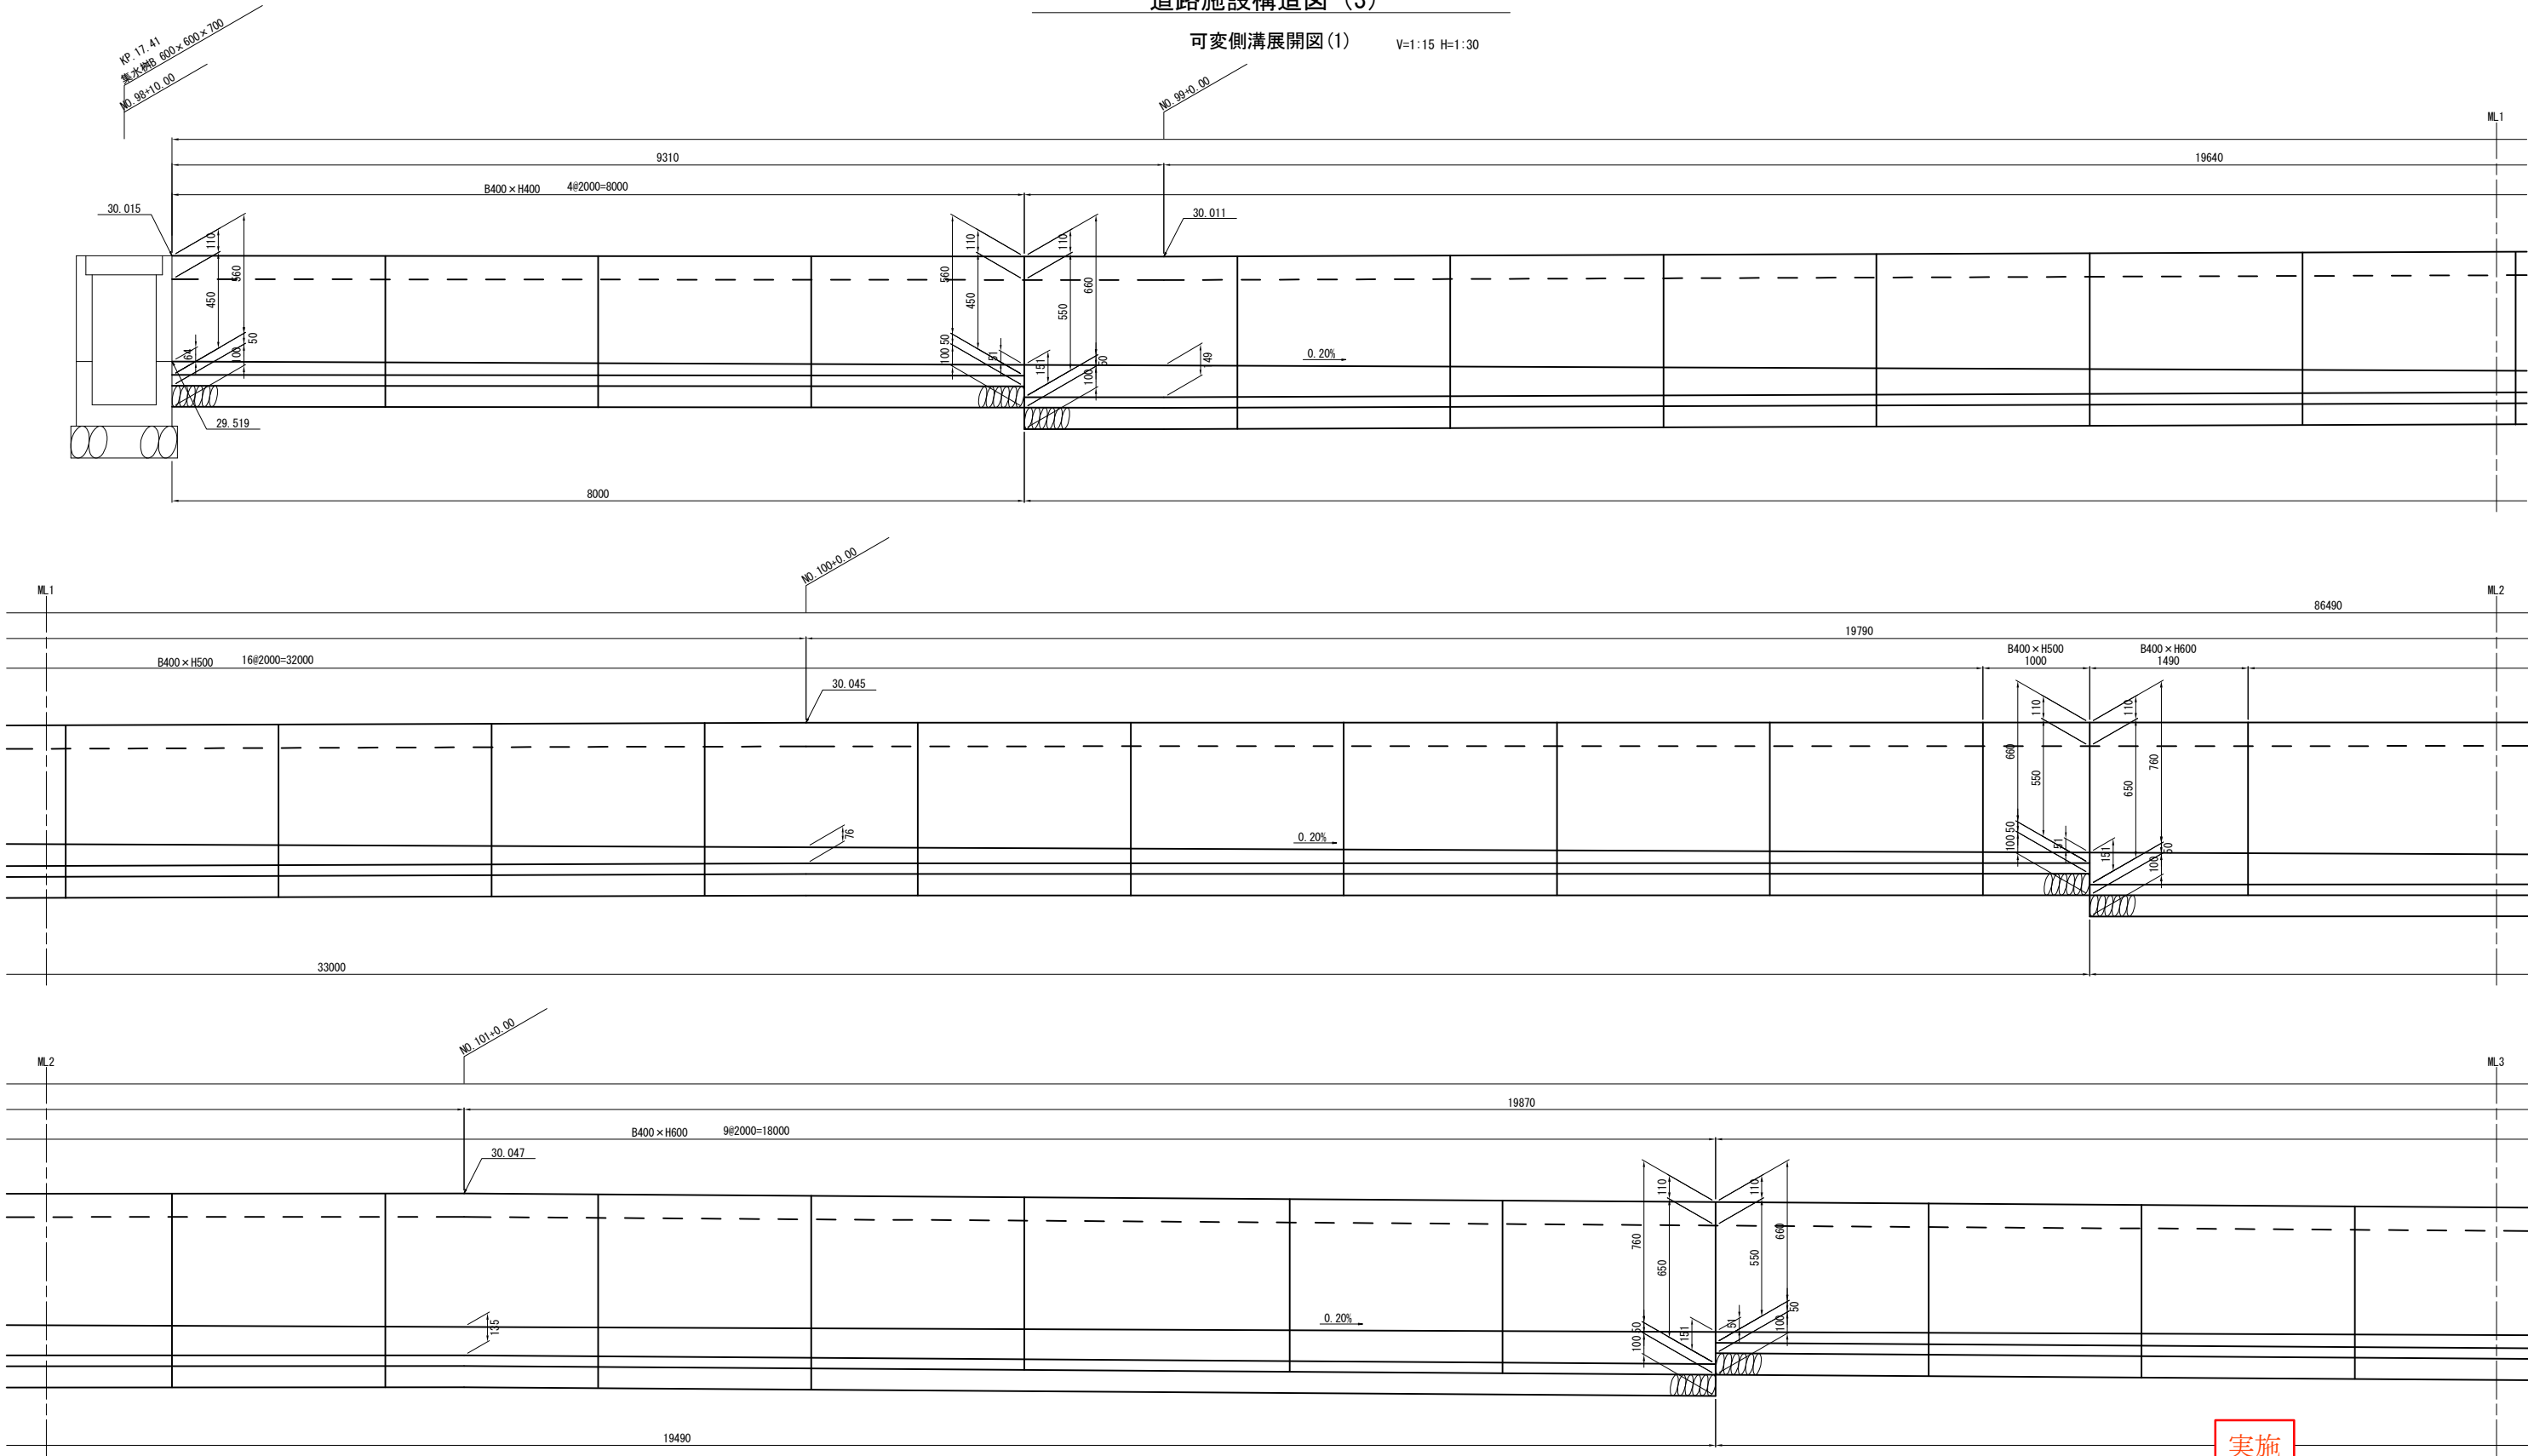


実施

路線名	(主) 仙台松島線		
箇所	宮城県松島町初原～松島町根廻 地内		
工事名	令和5年度 仙松維第6号 仙台松島道路 路肩構造改修工事		
図名	道路施設構造図(3)		
縮尺	図示	位置	
設計者		建設課長	
宮城県道路公社		図番	


道路施設構造図 (4)

可変側溝展開図 (2) V=1:15 H=1:30

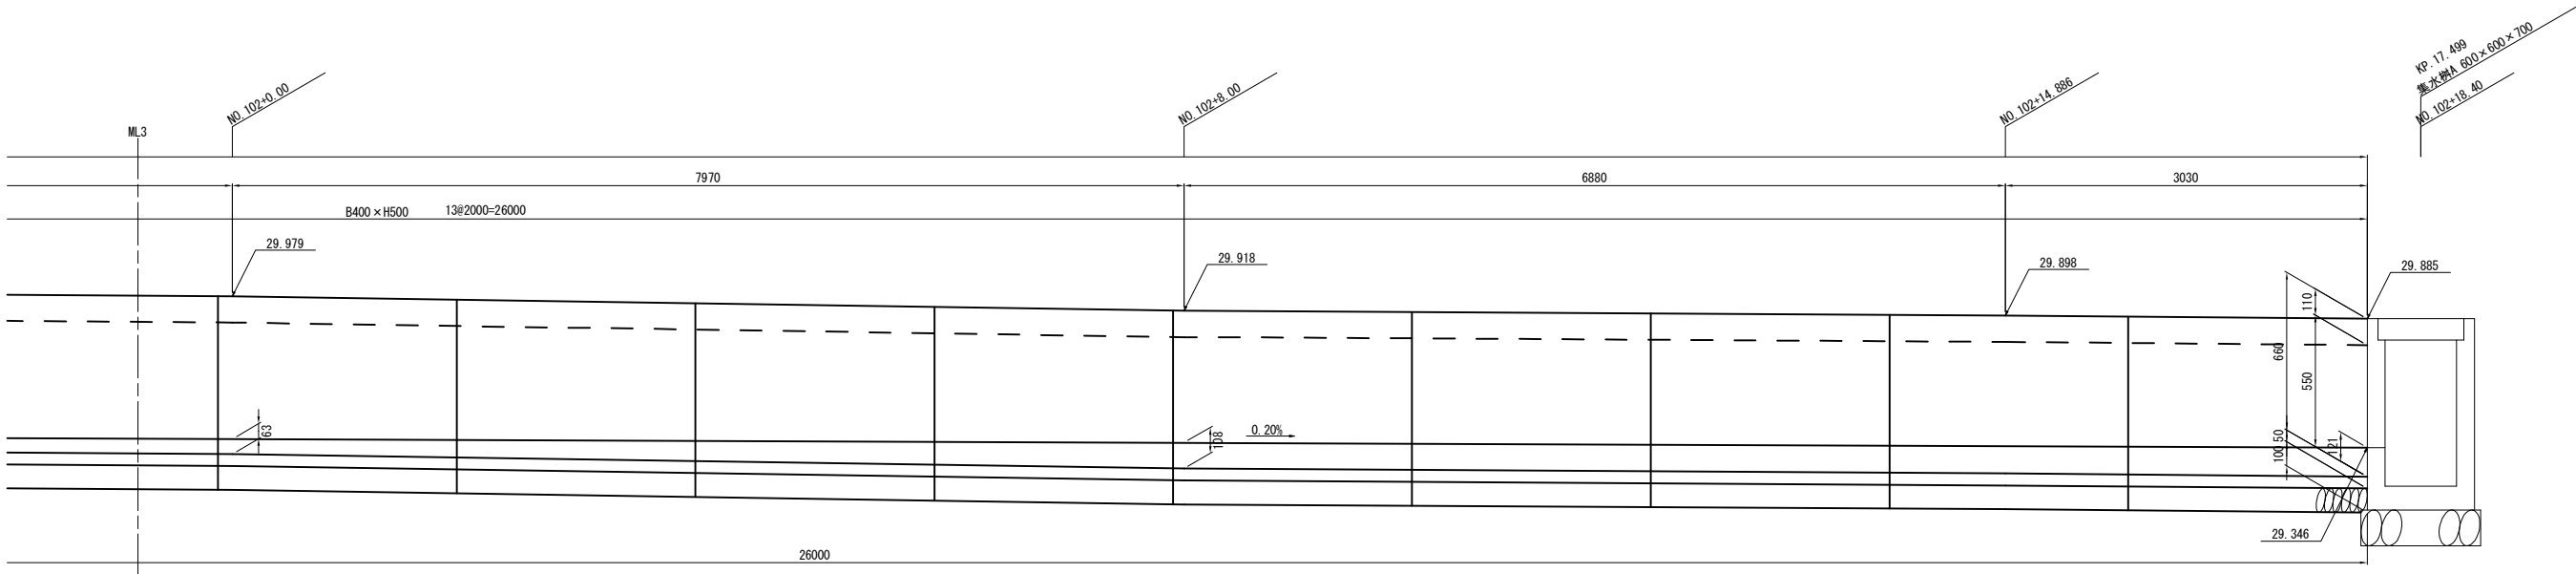

標準断面
可変側溝 400×400～600

S=1:20

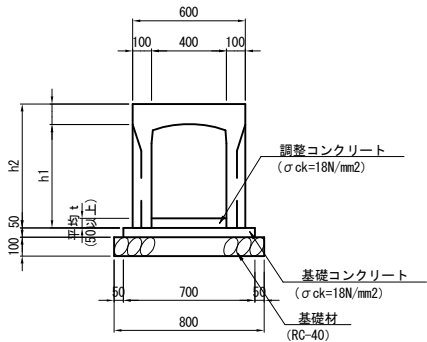

可変側溝 寸法表

種別	h1	h2	t	L=2000	L=1490	L=1000
400 × 400	450	560	58	4		
400 × 500	550	660	92	29		1
400 × 600	650	760	143	9	1	

材 料 表

種 別	形 状 規 格	単 位	数 量			摘 要
			400×400	400×500	400×600	
可変側溝	400×400	m	8.00			
	400×500	m		59.00		
	400×600	m			19.49	
床 掘	土砂	m3	1.5	18.2	8.3	
調整コンクリート	σck=18N/mm2	m3	0.2	2.2	1.1	
基礎コンクリート	σck=18N/mm2	m3	0.3	2.1	0.7	
型 枠		m2	0.8	5.9	2.0	
基礎材	RC-40	m2	6.4	47.2	15.6	t=100

1式当り


実施

路線名	(主) 仙台松島線		
箇 所	宮城郡松島町初原～松島町根廻 地内		
工事名	令和5年度 仙松維第6号 仙台松島道路 路肩構造改修工事		
図 名	道路施設構造図 (4)		
縮 尺	図 示	位置	
設計者		建設 課長	
宮城県道路公社		図 番	

道路施設構造図 (5)


集水樹A S=1:40

(平面図)

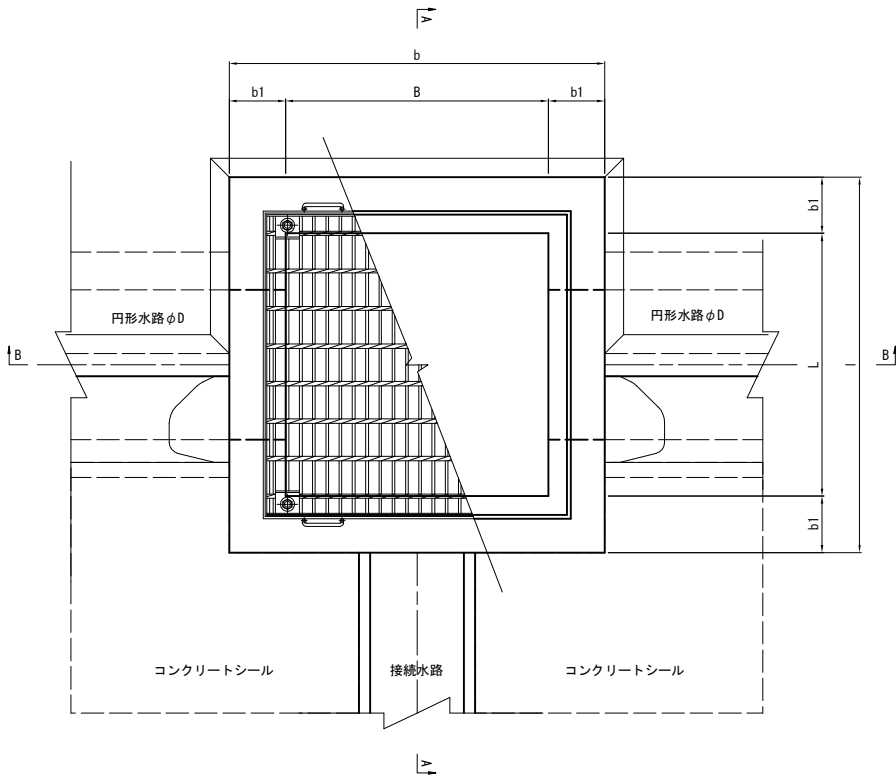


(断面図)

A-A 切土部

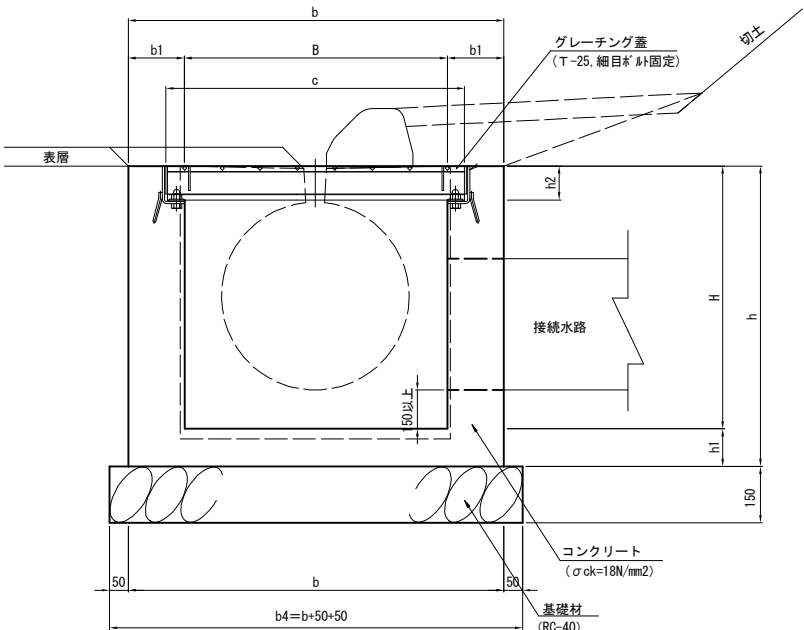


(断面図)

A-A 盛土部

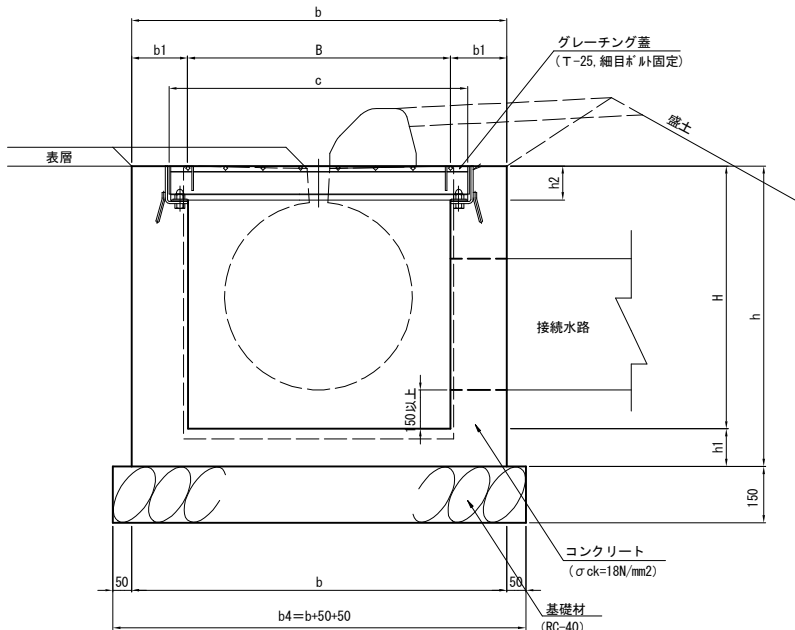


(断面図)

B-B

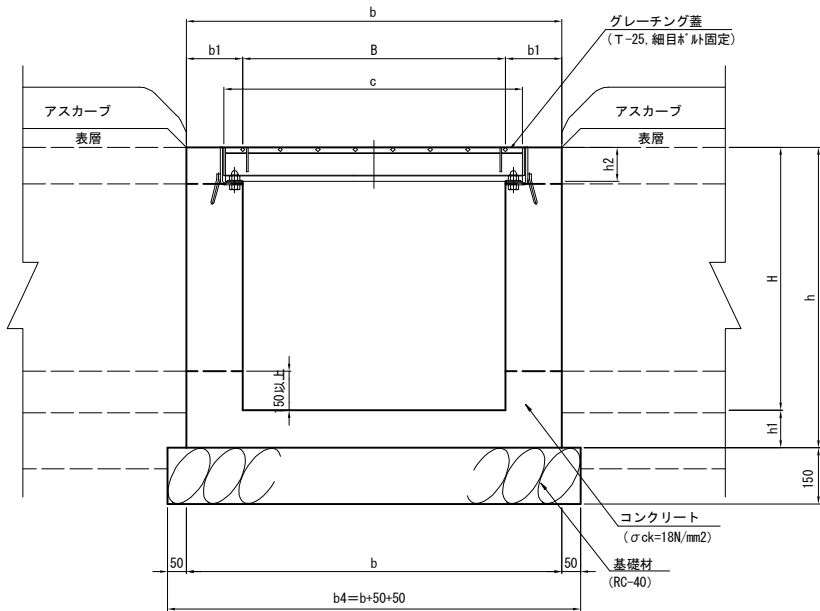

グレーチング蓋

S=1:40

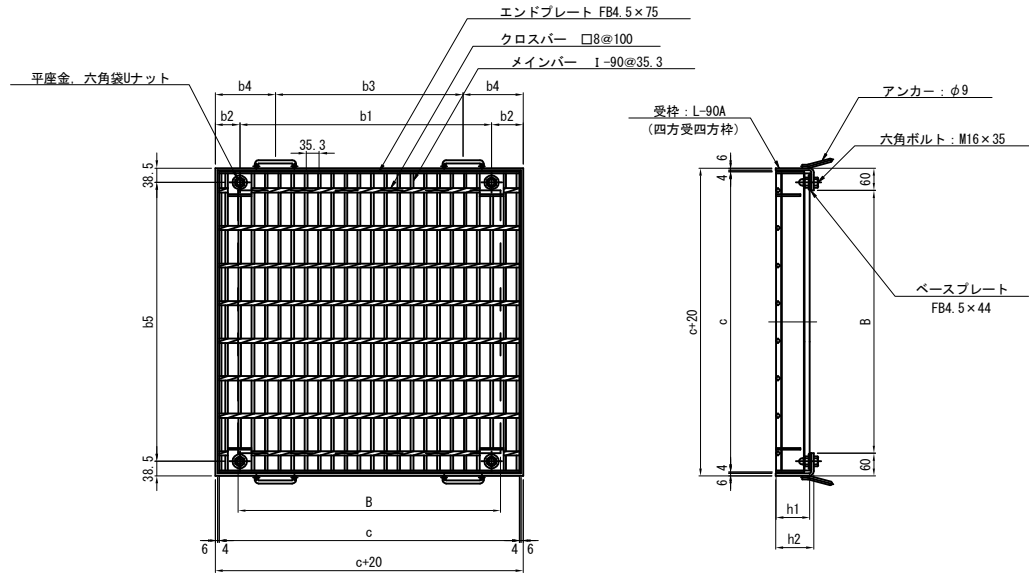

集水樹A 寸法表

種別	B	H	b	b1	c	l	L	h	h1	h2
500 × 500 × 600	500	600	800	150	600	800	500	700	100	65
600 × 600 × 700	600	700	900	150	700	900	600	800	100	75
700 × 700 × 600	700	600	1000	150	800	1000	700	700	100	90
700 × 700 × 700	700	700	1000	150	800	1000	700	800	100	90
700 × 700 × 800	700	800	1000	150	800	1000	700	900	100	90
800 × 800 × 900	800	900	1100	150	900	1100	800	1000	100	90

材料表

箇所当り

種 別	形 状 規 格	単位	数 量						摘 要
			500×500 × 600	600×600 × 700	700×700 × 600	700×700 × 700	700×700 × 800	800×800 × 900	
床 掘	土砂	m3	0.5	0.8	0.6	0.9	1.2	1.6	
コンクリート	σ ck=18N/mm2	m3	0.3	0.4	0.4	0.4	0.4	0.5	
型 枠		m2	3.0	4.1	4.0	4.6	5.0	6.0	
基礎材	RC-40	m2	0.8	1.0	1.2	1.2	1.2	1.4	t=150
グレーチング蓋	500×500用 T-25	枚	1						※ 鉢固定
	600×600用 T-25	枚		1					※ 鉢固定
	700×700用 T-25	枚			1	1	1		※ 鉢固定
	800×800用 T-25	枚						1	※ 鉢固定

グレーチング蓋 寸法表

種別	B	b1	b2	b3	b4	b5	c	h1	h2
500×500用	500	565	84	0	310	543	600	65	76
600×600用	600	565	71	500	110	643	700	75	86
700×700用	700	671	65	500	160	743	800	90	101
800×800用	800	742	89	500	210	843	900	90	101

実施


路線名	(主) 仙台松島線		
箇所	宮城県松島町初原～松島町根廻 地内		
工事名	令和5年度 仙松線第6号 仙台松島道路 路肩構造改修工事		
図名	道路施設構造図 (5)		
縮尺	図示	位置	
設計者		建設課長	
宮城県道路公社		図番	

道路施設構造図 (6)

集水樹B
(管理用樹) S=1:40


(断面図)

A-A 切土部

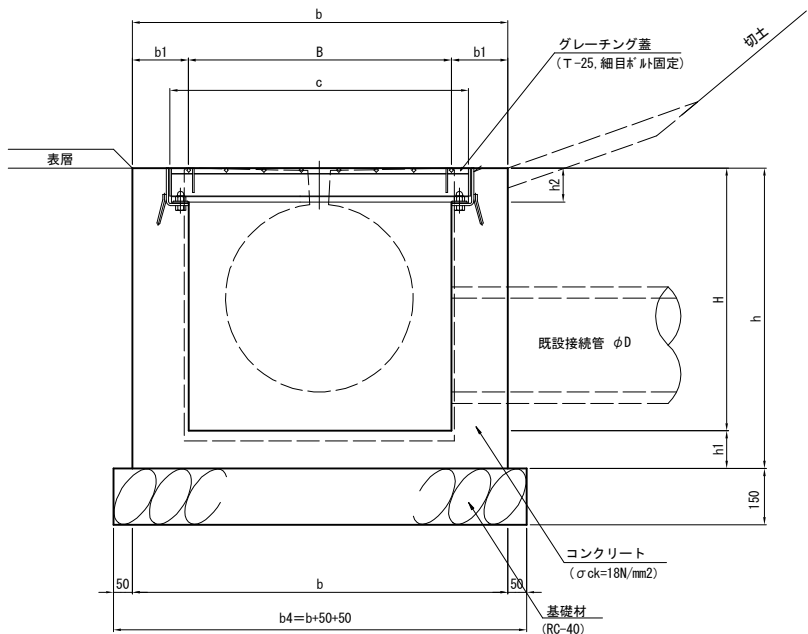


(断面図)

B-B

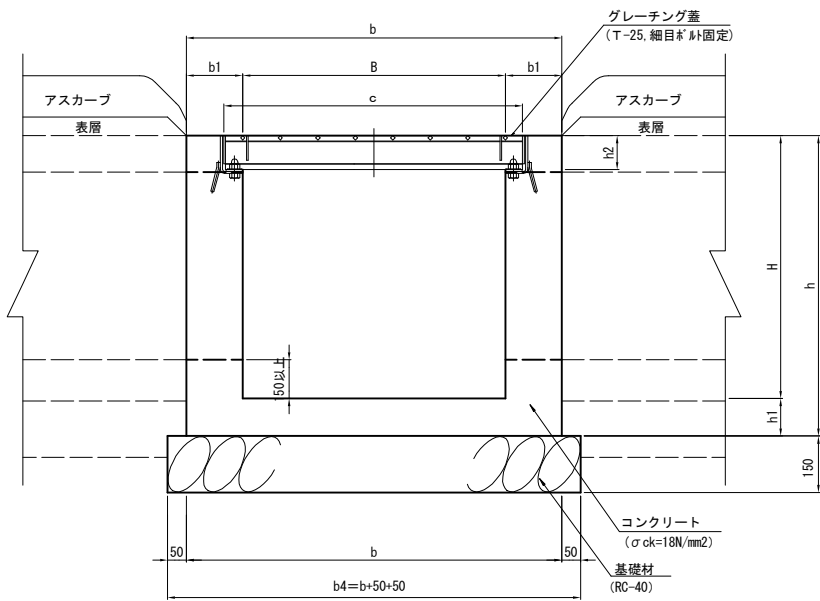


(断面図)

A-A 盛土部

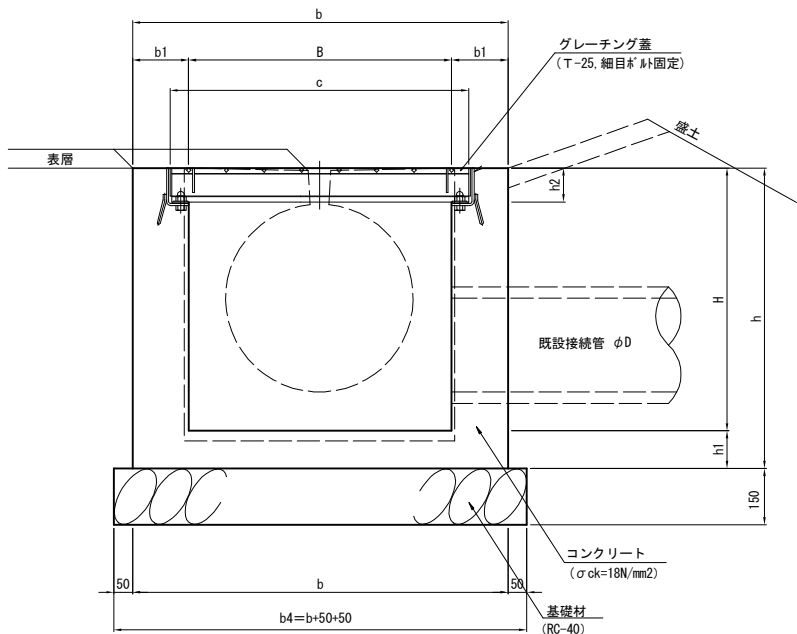

グレーチング蓋

S=1:40

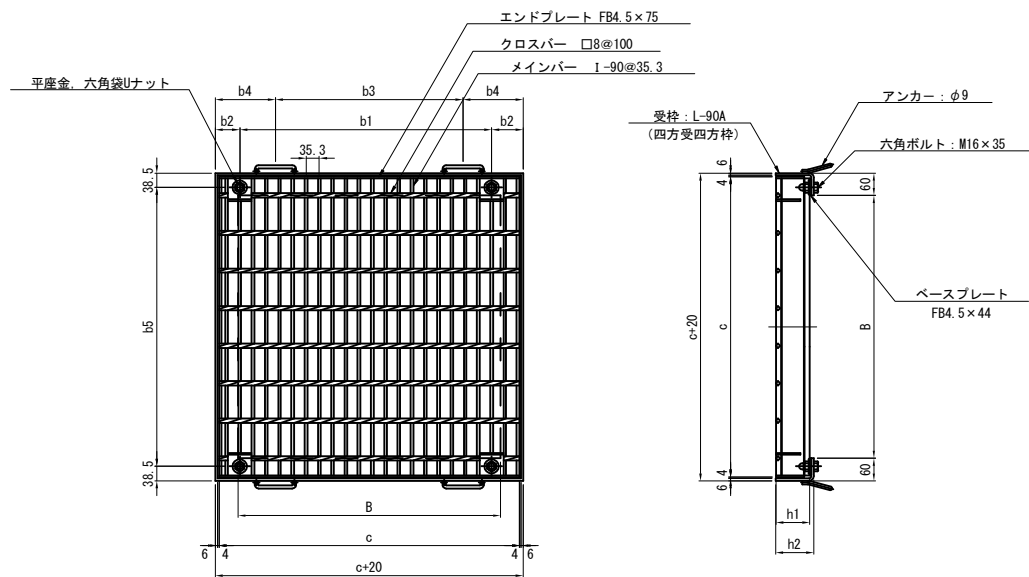

グレーチング蓋 寸法表

種別	B	b1	b2	b3	b4	b5	c	h1	h2
500×500用	500	565	84	0	310	543	600	65	76
600×600用	600	565	71	500	110	643	700	75	86
700×700用	700	671	65	500	160	743	800	90	101
800×800用	800	742	89	500	210	843	900	90	101

集水樹B 寸法表

種別		B	H	b	b1	c	l	L	h	h1	h2
φ 300用	500 × 500 × 600	500	600	800	150	600	800	500	700	100	65
φ 350, φ 400用	600 × 600 × 700	600	700	900	150	700	900	600	800	100	75
φ 500用	700 × 700 × 800	700	800	1000	150	800	1000	700	900	100	90
Pu 600用	800 × 800 × 900	800	900	1100	150	900	1100	800	1000	100	90

材料表

種別	形状規格	単位	数量				摘要
			φ300用 500×500 ×600	φ350用 φ400用 600×600 ×700	φ500用 700×700 ×800	Pu 600用 800×800 ×900	
床掘	土砂	m3	0.5	0.8	1.2	1.6	
コンクリート	σck=18N/mm2	m3	0.3	0.4	0.4	0.5	
型枠		m2	3.2	4.1	5.1	5.7	
基礎材	RC-40	m2	0.8	1.0	1.2	1.4	t=150
グレーチング蓋	500×500用 T-25	枚	1				#14固定
	600×600用 T-25	枚		1			#14固定
	700×700用 T-25	枚			1		#14固定
	800×800用 T-25	枚				1	#14固定

実施

路線名	(主) 仙台松島線		
箇所	宮城県松島町初原～松島町根廻 地内		
工事名	令和5年度 仙松維第6号 仙台松島道路 路肩構造改修工事		
図名	道路施設構造図 (6)		
縮尺	図示	位置	
設計者		建設課長	
宮城県道路公社		図番	