


令和2年度 受(Ⅲ)舗第4号

みやぎ県北高速幹線道路(Ⅲ)舗装(1-2工区)工事

設 計 図

宮城県道路公社

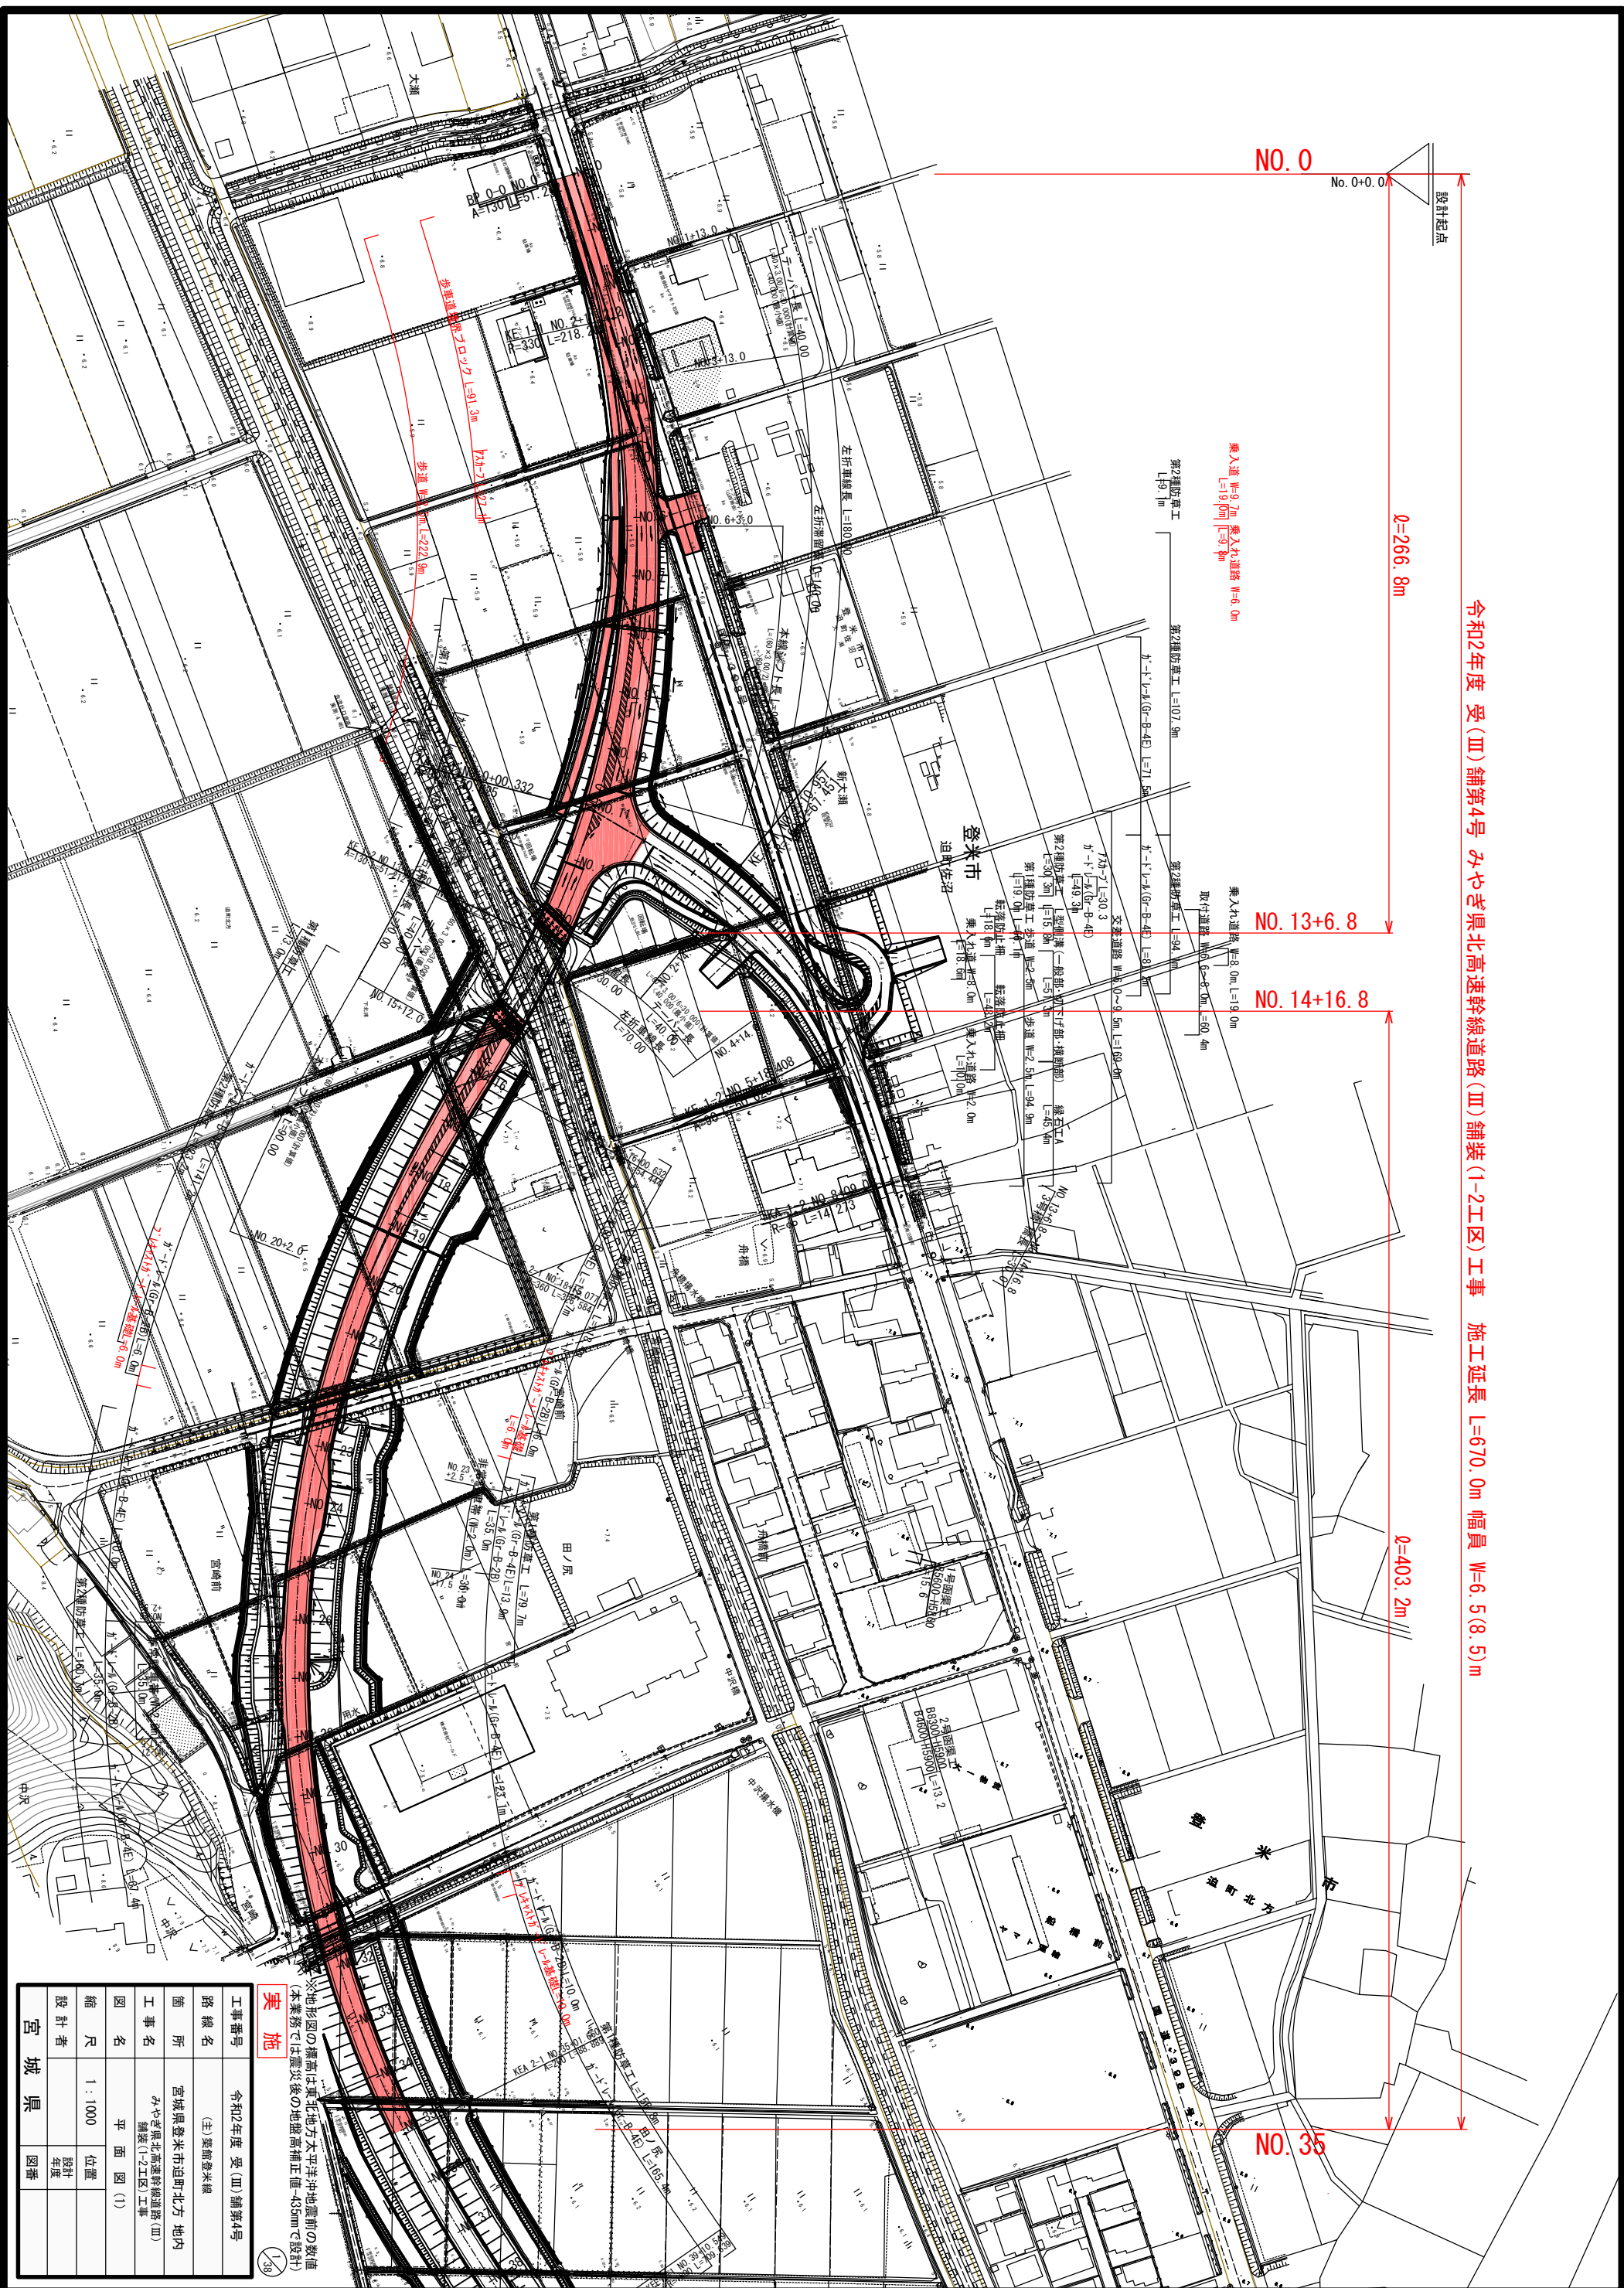


工事番号	令和2年度 受(Ⅲ)舗第4号		
路線名	(主)養能登米線		
箇所	宮城県登米市迫町北方 地内		
工事名	みやぎ県北高逦幹線道路(Ⅲ) 舗装(1・2工区) 工事		
図名	平面図(1)		
縮尺	1:1000	位置	
設計者		年度	
宮城 県	図番		

縦断図 (1)

V=1:200
H=1:1000

令和2年度 受(Ⅲ)舗第4号 みやぎ県北高速幹線道路(Ⅲ)舗装(1-2工区)工事 施工延長 L=670.0m 幅員 W=6.5(8.5)m

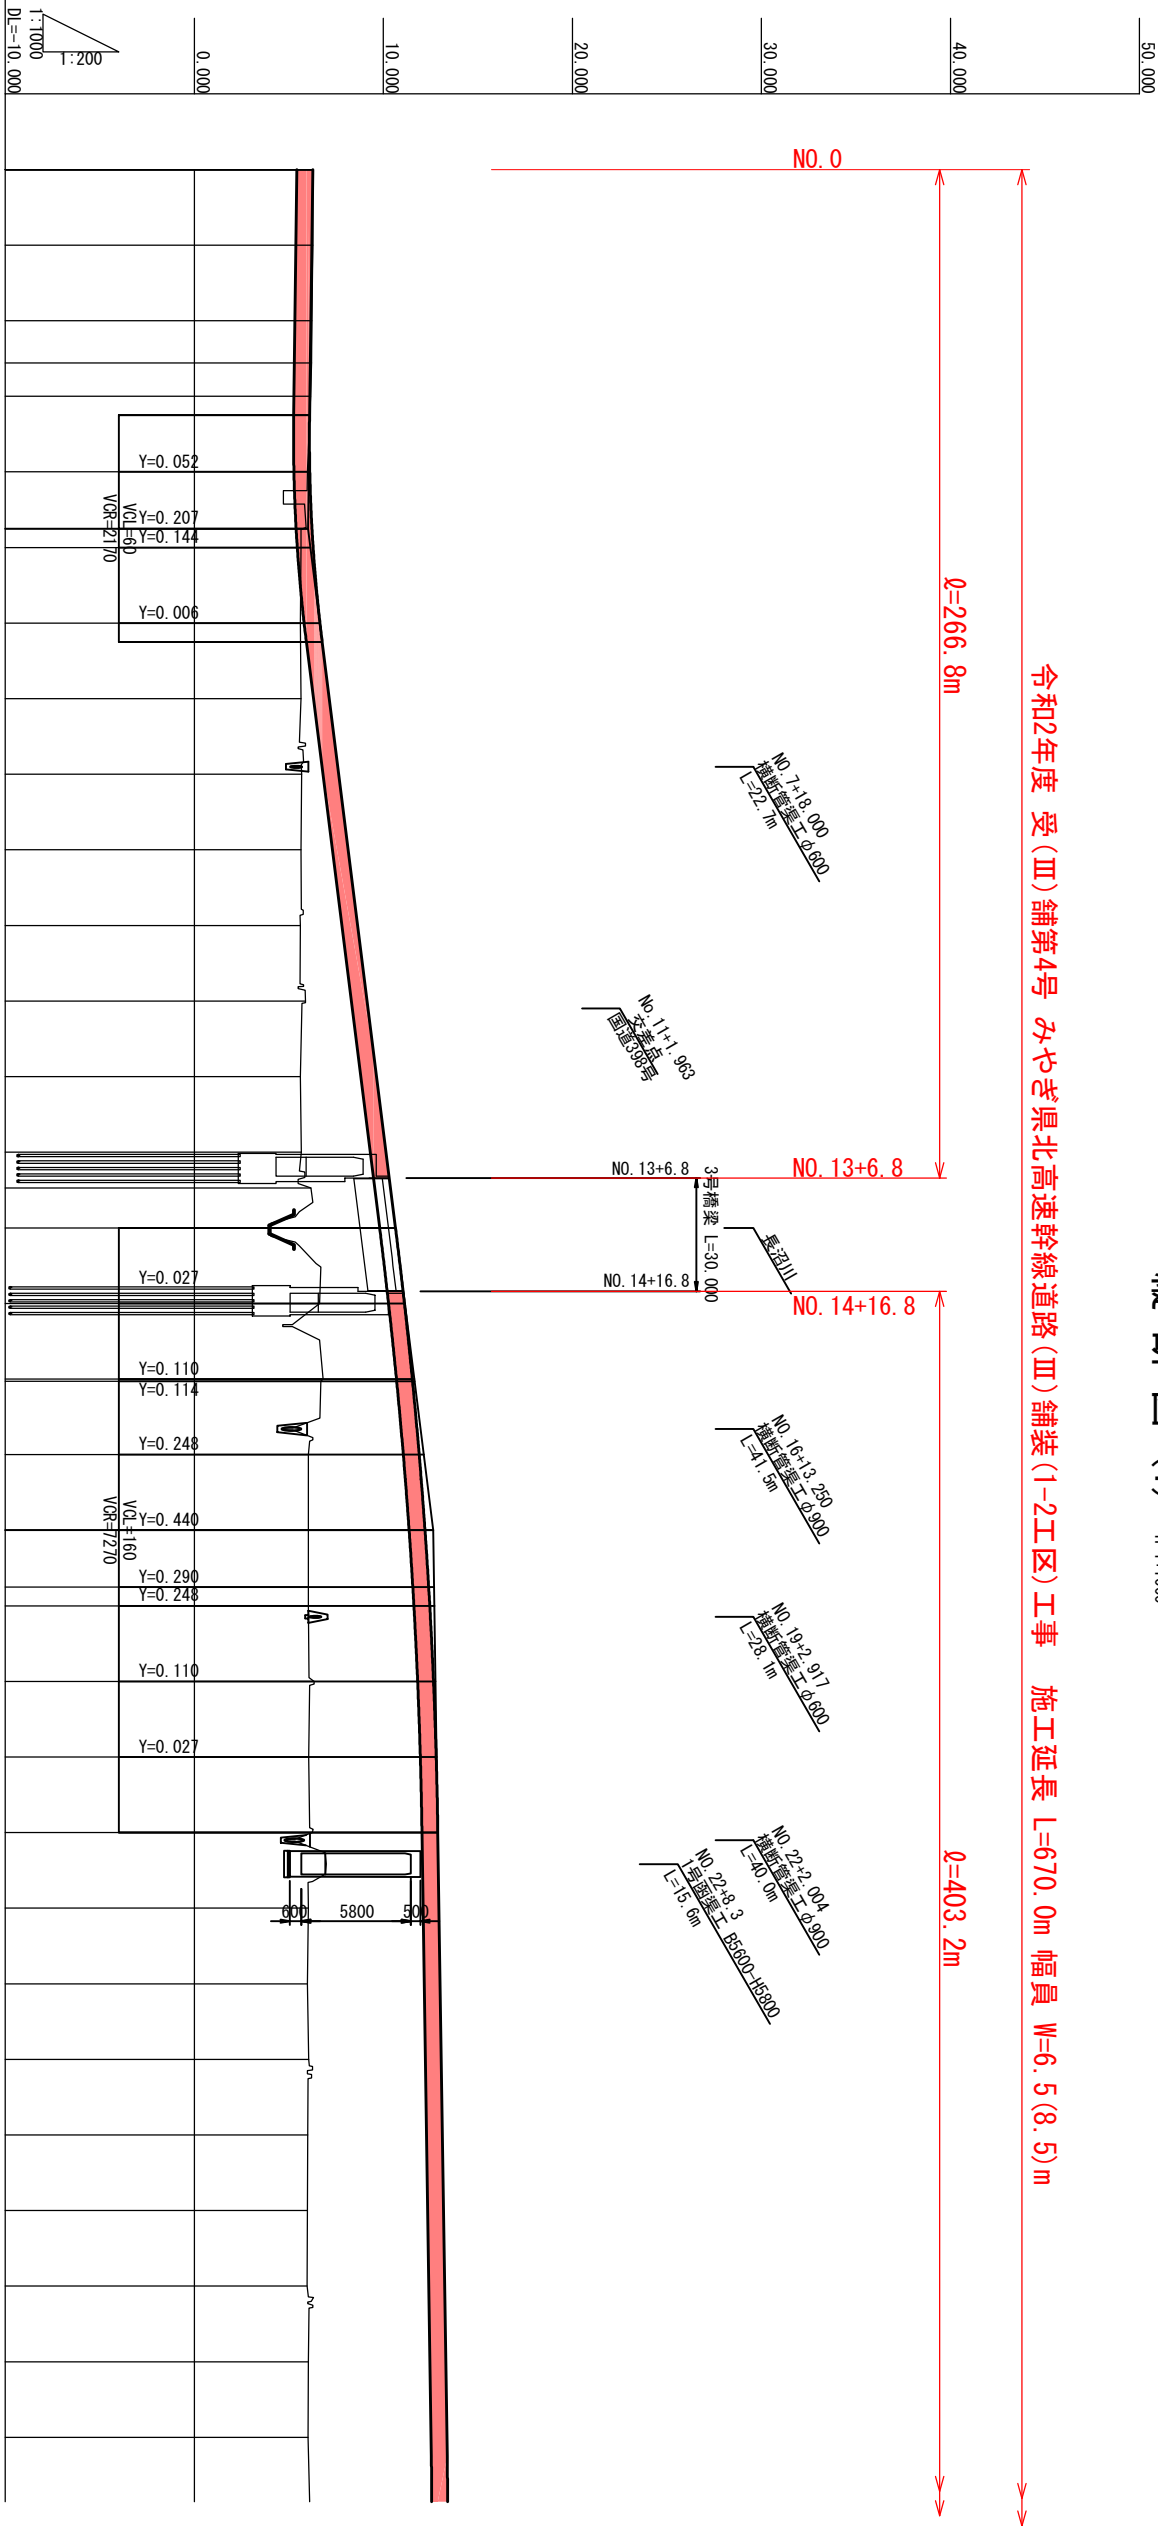

勾配	盛土高	切土高	計画高	地盤高	累加距離	単距離	点	曲	配
6.265			6.265	6.265	0.000	0.000	KA 1-1	R=∞ L=0	2.000 NO.0
L=263.000 i=36.000		0.053	6.212	6.265	20.000	20.000	NO.1	L=51.212 K=130	2.000 NO.1
		0.055	6.160	6.215	40.000	20.000	NO.2		2.000 NO.2
		0.065	6.130	6.195	51.212	11.212	KE 1-1		2.000 NO.3
		0.038	6.107	6.145	60.000	8.788	NO.3		2.000 NO.4
	0.131		6.106	5.975	80.000	20.000	NO.4		2.000 NO.5
	0.475 0.649		6.222 6.284	5.747 5.635	95.000 100.000	15.000 5.000	+15.000 NO.5		2.000 NO.6
	1.041		6.646	5.605	120.000	20.000	NO.6		2.000 NO.7
	1.505		7.140	5.635	140.000	20.000	NO.7		2.000 NO.8
	1.965		7.640	5.675	160.000	20.000	NO.8	L=218.208 R=330	2.000 NO.9
	2.505		8.140	5.635	180.000	20.000	NO.9		2.000 NO.10
	3.035		8.640	5.605	200.000	20.000	NO.10		2.000 NO.11
L=250.000 i=265.000			9.140	5.875	220.000	20.000	NO.11		2.000 NO.12
	4.035		9.640	5.605	240.000	20.000	NO.12		2.000 NO.13
	4.485		10.140	5.655	260.000	20.000	NO.13		2.000 NO.14
	4.211		10.376	6.165	269.420	9.420	KE 1-2		2.000 NO.15
	6.595		10.640	4.045	280.000	10.580	NO.14	L=51.212 K=130	2.000 NO.16
	4.488		11.113	6.625	300.000	20.000	NO.15		2.000 NO.17
	4.725 4.857		11.530 11.542	6.805 6.885	320.000 320.632	20.000 0.632	NO.16 KA 1-2	R=∞ L=0	2.000 NO.18
	5.858		11.893	6.035	340.000	19.368	NO.17	A=140 L=54.444	2.000 NO.19
	6.165		12.200	6.035	360.000	20.000	NO.18		2.000 NO.20
12.640			12.200	6.035	360.000	20.000	NO.18		2.000 NO.21
	6.360 6.428		12.395 12.453	6.035 6.025	375.077 380.000	15.077 4.923	KE 2-1 NO.19		2.000 NO.22
	6.315		12.650	6.335	400.000	20.000	NO.20		2.000 NO.23
	6.748		12.793	6.045	420.000	20.000	NO.21		2.000 NO.24
	6.645		12.880	6.235	440.000	20.000	NO.22		2.000 NO.25
	6.905		12.940	6.035	460.000	20.000	NO.23		2.000 NO.26
	7.025		13.000	5.975	480.000	20.000	NO.24		2.000 NO.27
L=205.000 i=285.000			13.060	6.055	500.000	20.000	NO.25		2.000 NO.28
	7.125		13.120	5.995	520.000	20.000	NO.26		2.000 NO.29
	7.205		13.180	5.975	540.000	20.000	NO.27	R=360 L=320.584	2.000 NO.30
	7.285		13.240	5.955	560.000	20.000	NO.28		2.000 NO.31
	7.265		13.300	6.035	580.000	20.000	NO.29		2.000 NO.32
	7.345		13.360	6.015	600.000	20.000	NO.30		2.000 NO.33

※地盤高は東北地方太平洋沖地震後の補正値で修正済み
(本業務では震災後の地盤高補正値-435mmで設計)


実施

2/38

工事番号	令和2年度 受(Ⅲ)舗第4号
路線名	(主)栗館登米線
箇所	宮城県登米市迫町北方 地内
工事名	みやぎ県北高速幹線道路(Ⅲ) 舗装(1-2工区)工事
図名	縦断図 (1)
縮尺	V=1:200 H=1:1000
設計者	位置 設計 年度
宮城県	図番 4 / 134

V=1: 200
H=1: 1000

令和2年度 受(Ⅲ)舗装第4号
みやぎ県北高速幹線道路(Ⅲ)舗装(1-2工区)工事
施工延長 L=670.0m 幅員 W=6.5(8.5)m

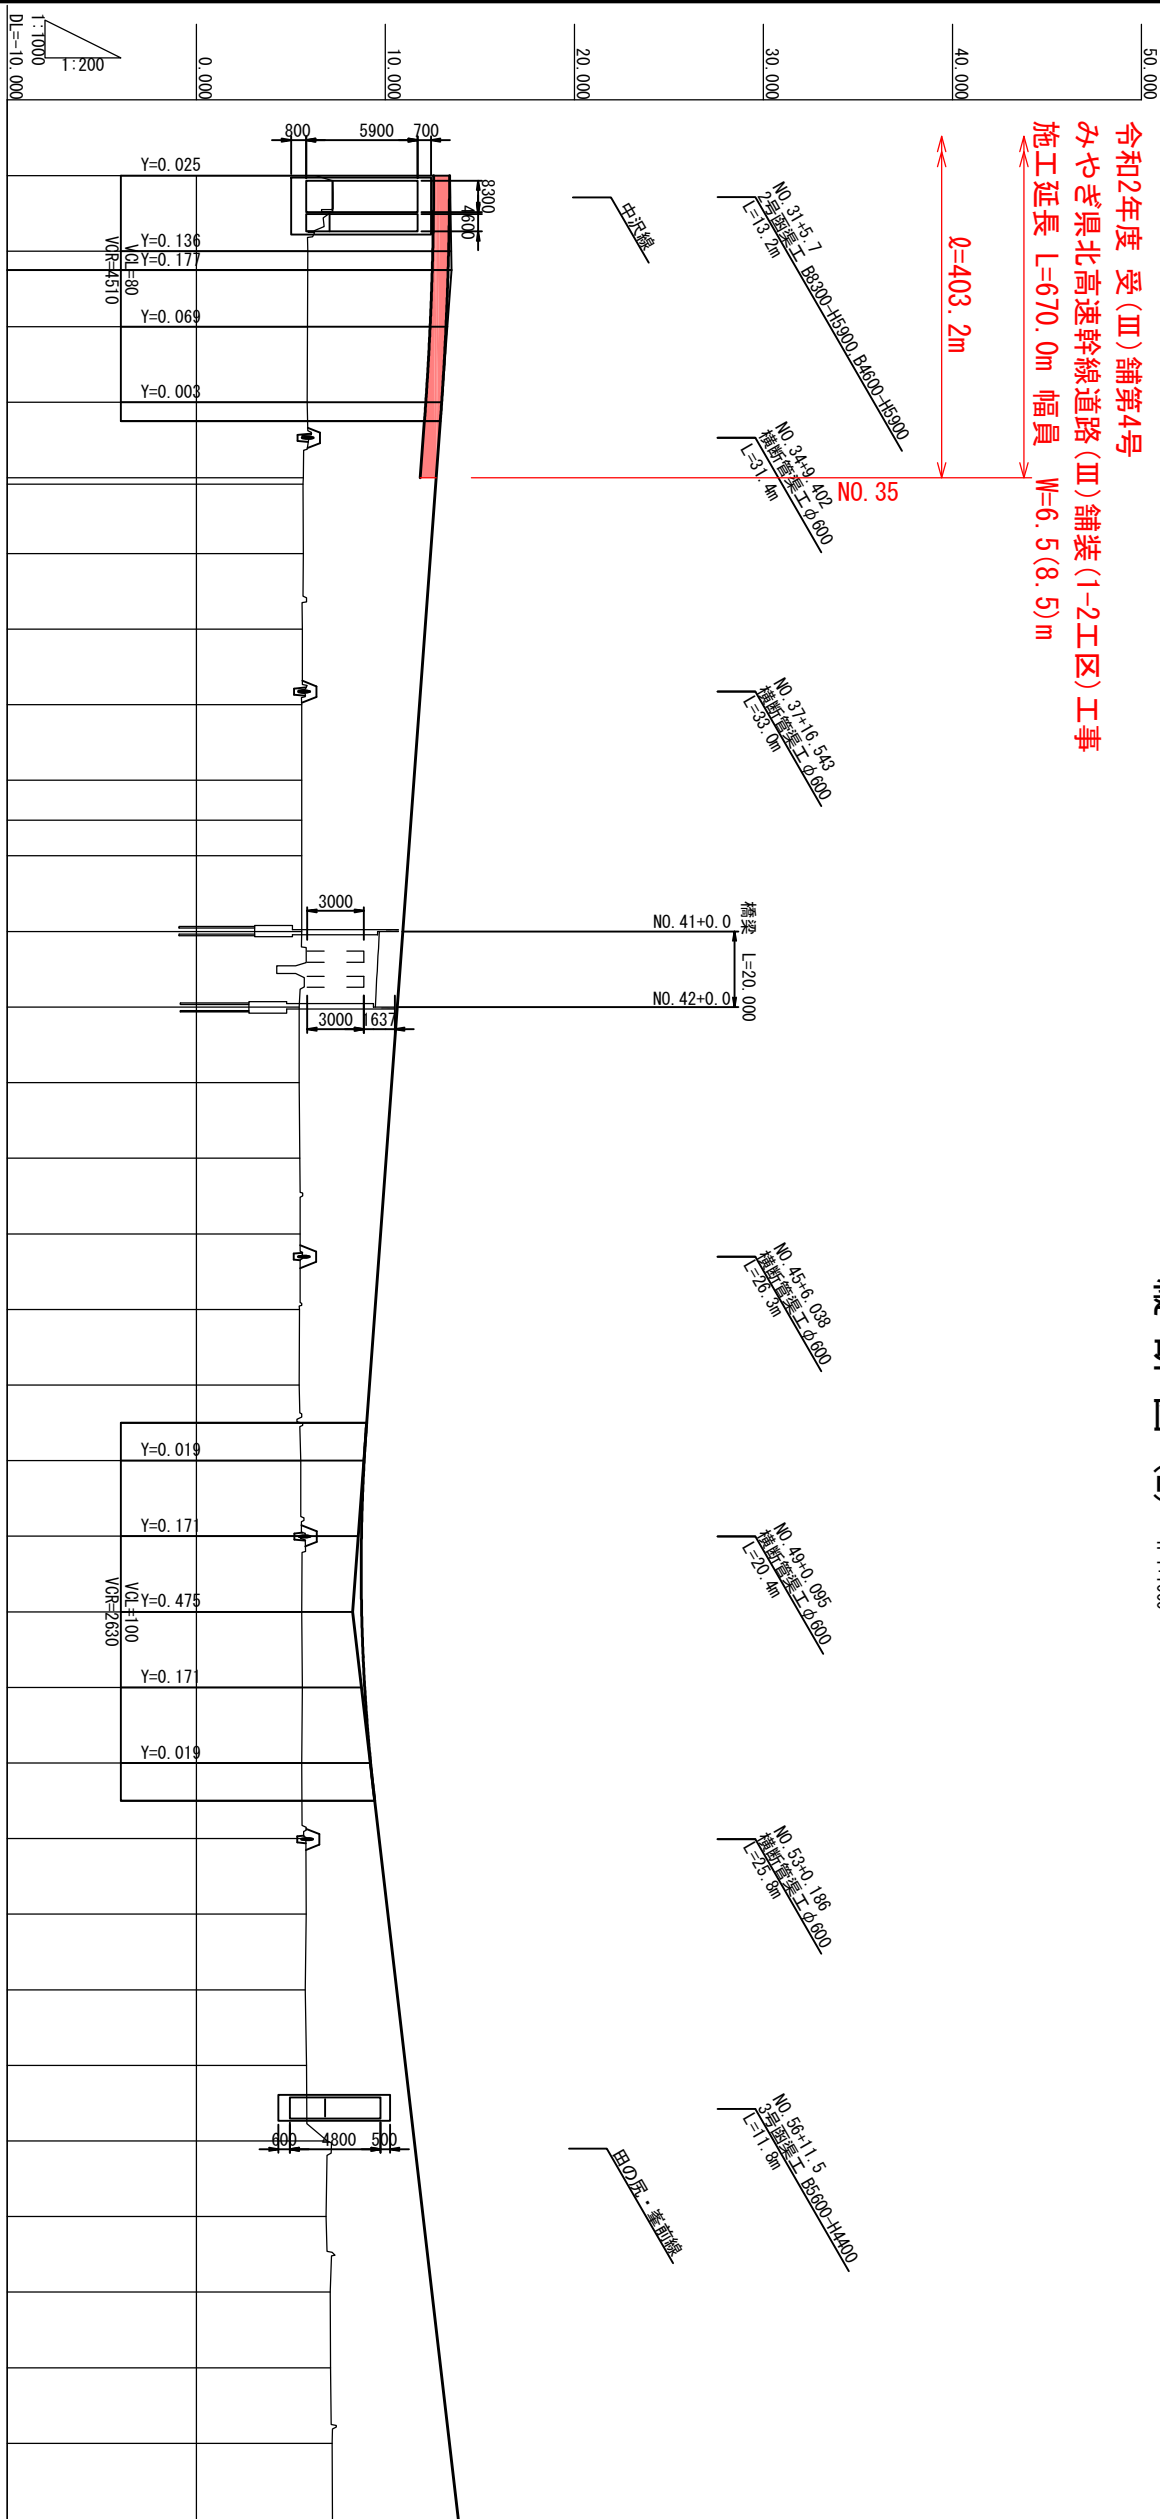[illegible]

※地盤高は東北地方太平洋沖地震後の補正值で修正済み
(本業務では震災後の地盤高補正值-435mmで設計)

实施


3
38

工事番号	令和2年度 受(Ⅲ)第4号		
路線名	(主)箕曲登米線		
箇所	宮城県登米市田町北方 地内		
工事名	みやぎ県道高運幹線道路(Ⅱ) 補綴(1)2工区工事		
図名	縦断面図(2)		
縮尺	V=1:200 H=1:1000		
設計者	位置	設計	
	年度	図番	
宮城県	5 /	134	

斷面橫準標準 S=1:100


圖番詳部B

S=1:50

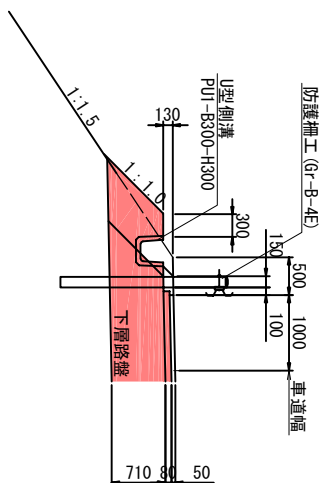


A部詳細図


$S=1:50$

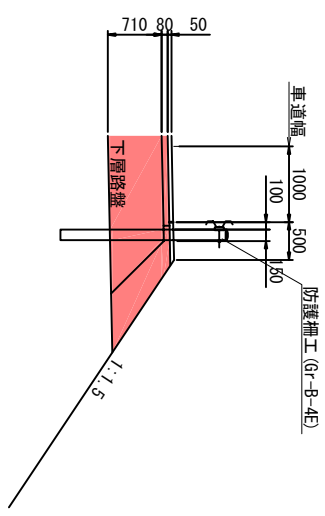

標準部

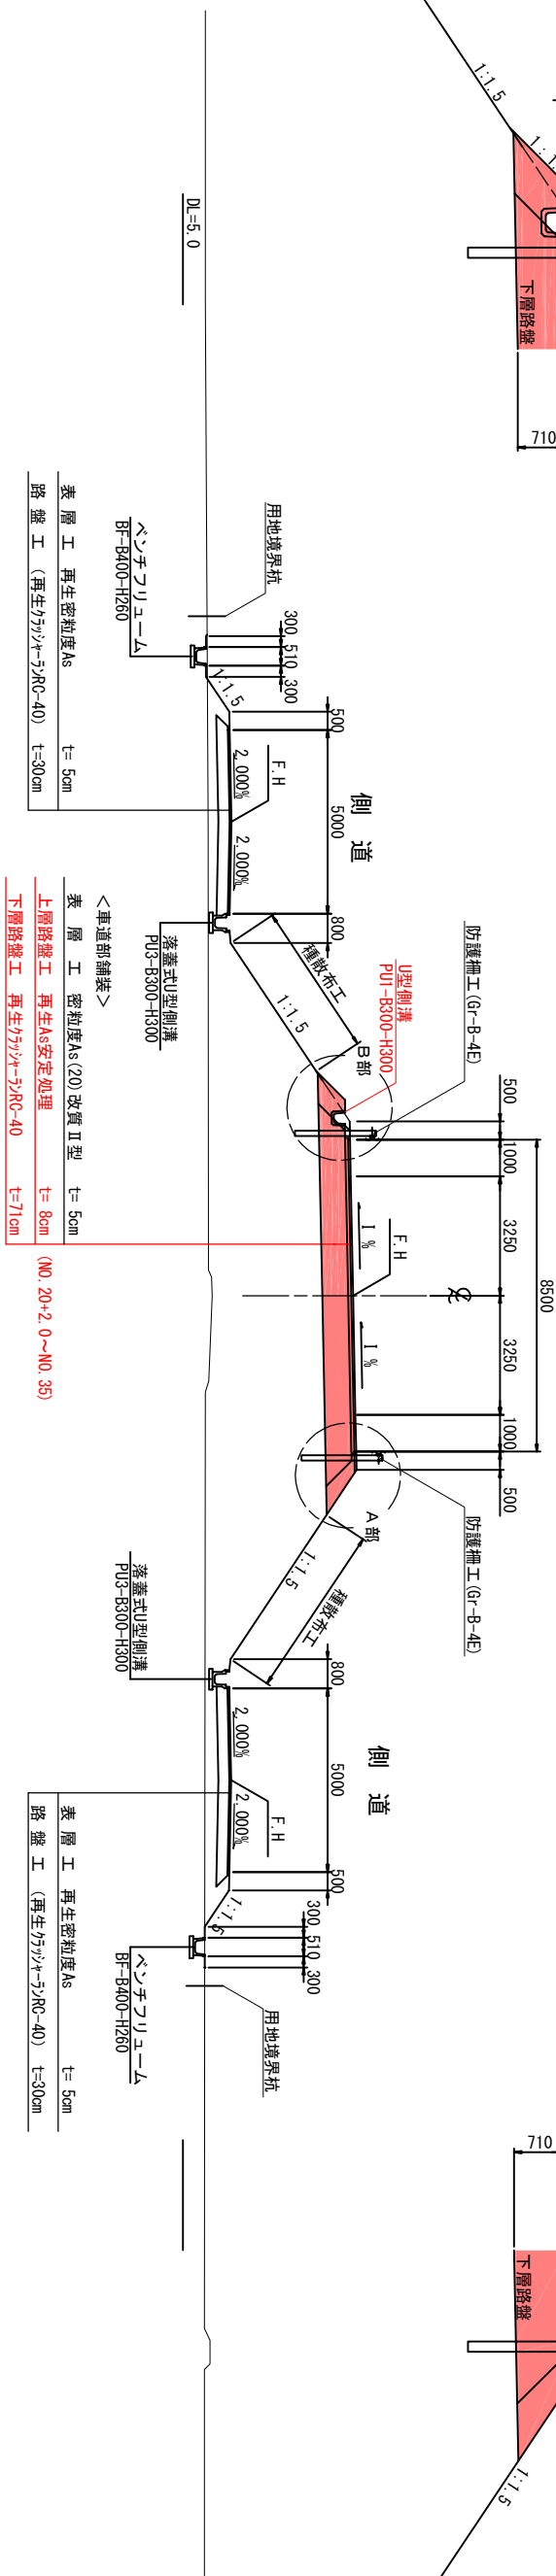

非常駐車部

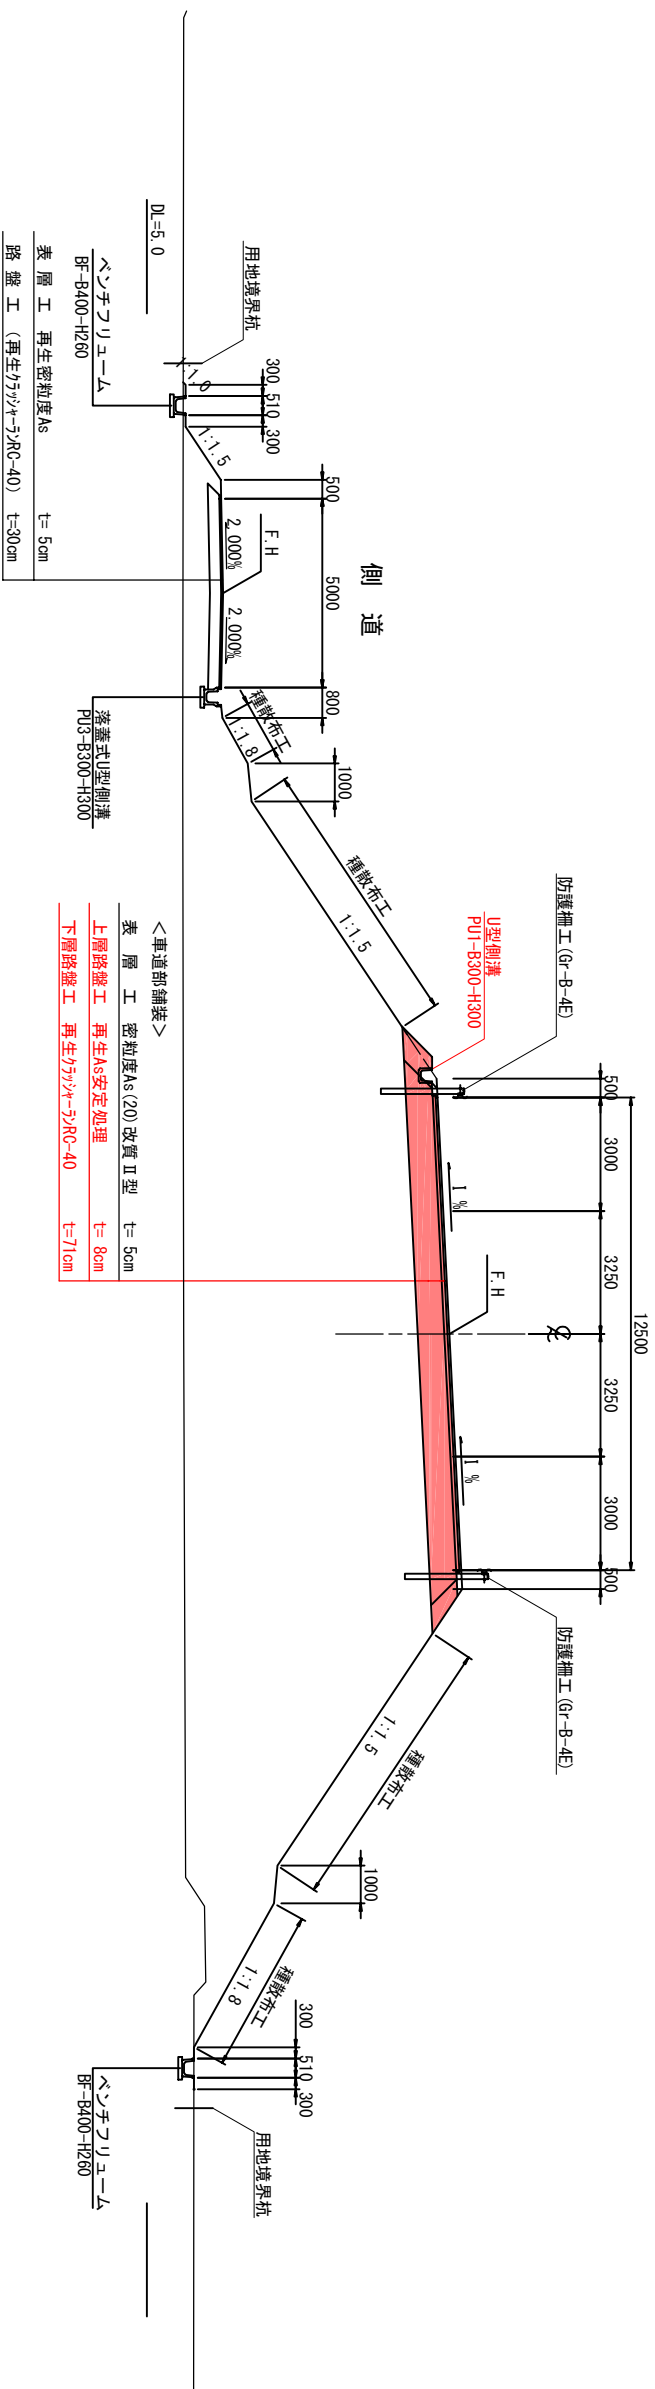

設計条件	
道路規格	第3種 第2級
設計速度	$V = 60 \text{ km/h}$
交通区分	N5 交通
設計 CBR	3%

設計条件


実 施		4/38
工事番号	令和2年度 受 (Ⅲ) 補第4号	
路線 名	(主) 筑館登米線	
施工地名	宮城県登米市追分北方 地内	
工事 名	みやぎ県北高道路幹線道路(Ⅲ) 補第(1-2工区) 工事	
図 名	標 準	横 断 図
縮 尺	1:100	位置 図 年度
設 計 者		設計 年度
宮 城 県	図番	9 / 107

線 形 図

S=1：1000

主要点	測 点	X座標	Y座標	要 素	距 離
V60交差道路					
BP	0+00.000	-143456.580173	30204.462581	R=∞	0.332
KA 1-1	0+00.332	-143456.605357	30204.793319	A=90.000	50.625
KE 1-1	2+10.957	-143463.096655	30254.943667	R=160.000	67.451
KE 1-2	5+18.408	-143491.916098	30315.376298	A=90.000	50.625
KA 1-2	8+09.033	-143526.799759	30351.986740		

主要点	測 点	X座標	Y座標	要 素	距 離
本線					
BP	0+00.000	-143263.145993	30103.571933	R=∞	0.000
KA 1-1	0+00.000	-143263.145994	30103.571934	A=130.000	51.212
KE 1-1	2+11.212	-143301.655773	30137.310264	R=330.000	218.208
KE 1-2	13+09.420	-143503.851317	30208.175754	A=130.000	51.212
KA 1-2	16+00.632	-143554.997336	30205.859986	R=∞	0.000
KA 2-1	16+00.632	-143554.997336	30205.859986	A=140.000	54.444
KE 2-1	18+15.077	-143609.370605	30203.362197	R=360.000	326.584
KEE 2-1	35+01.660	-143892.341032	30342.889009	A=200.000	88.889
KA 2-1	39+10.549	-143940.156307	30417.725399	R=1800.000	709.639
KE 2-2	75+00.189	-144157.816850	31088.336328		

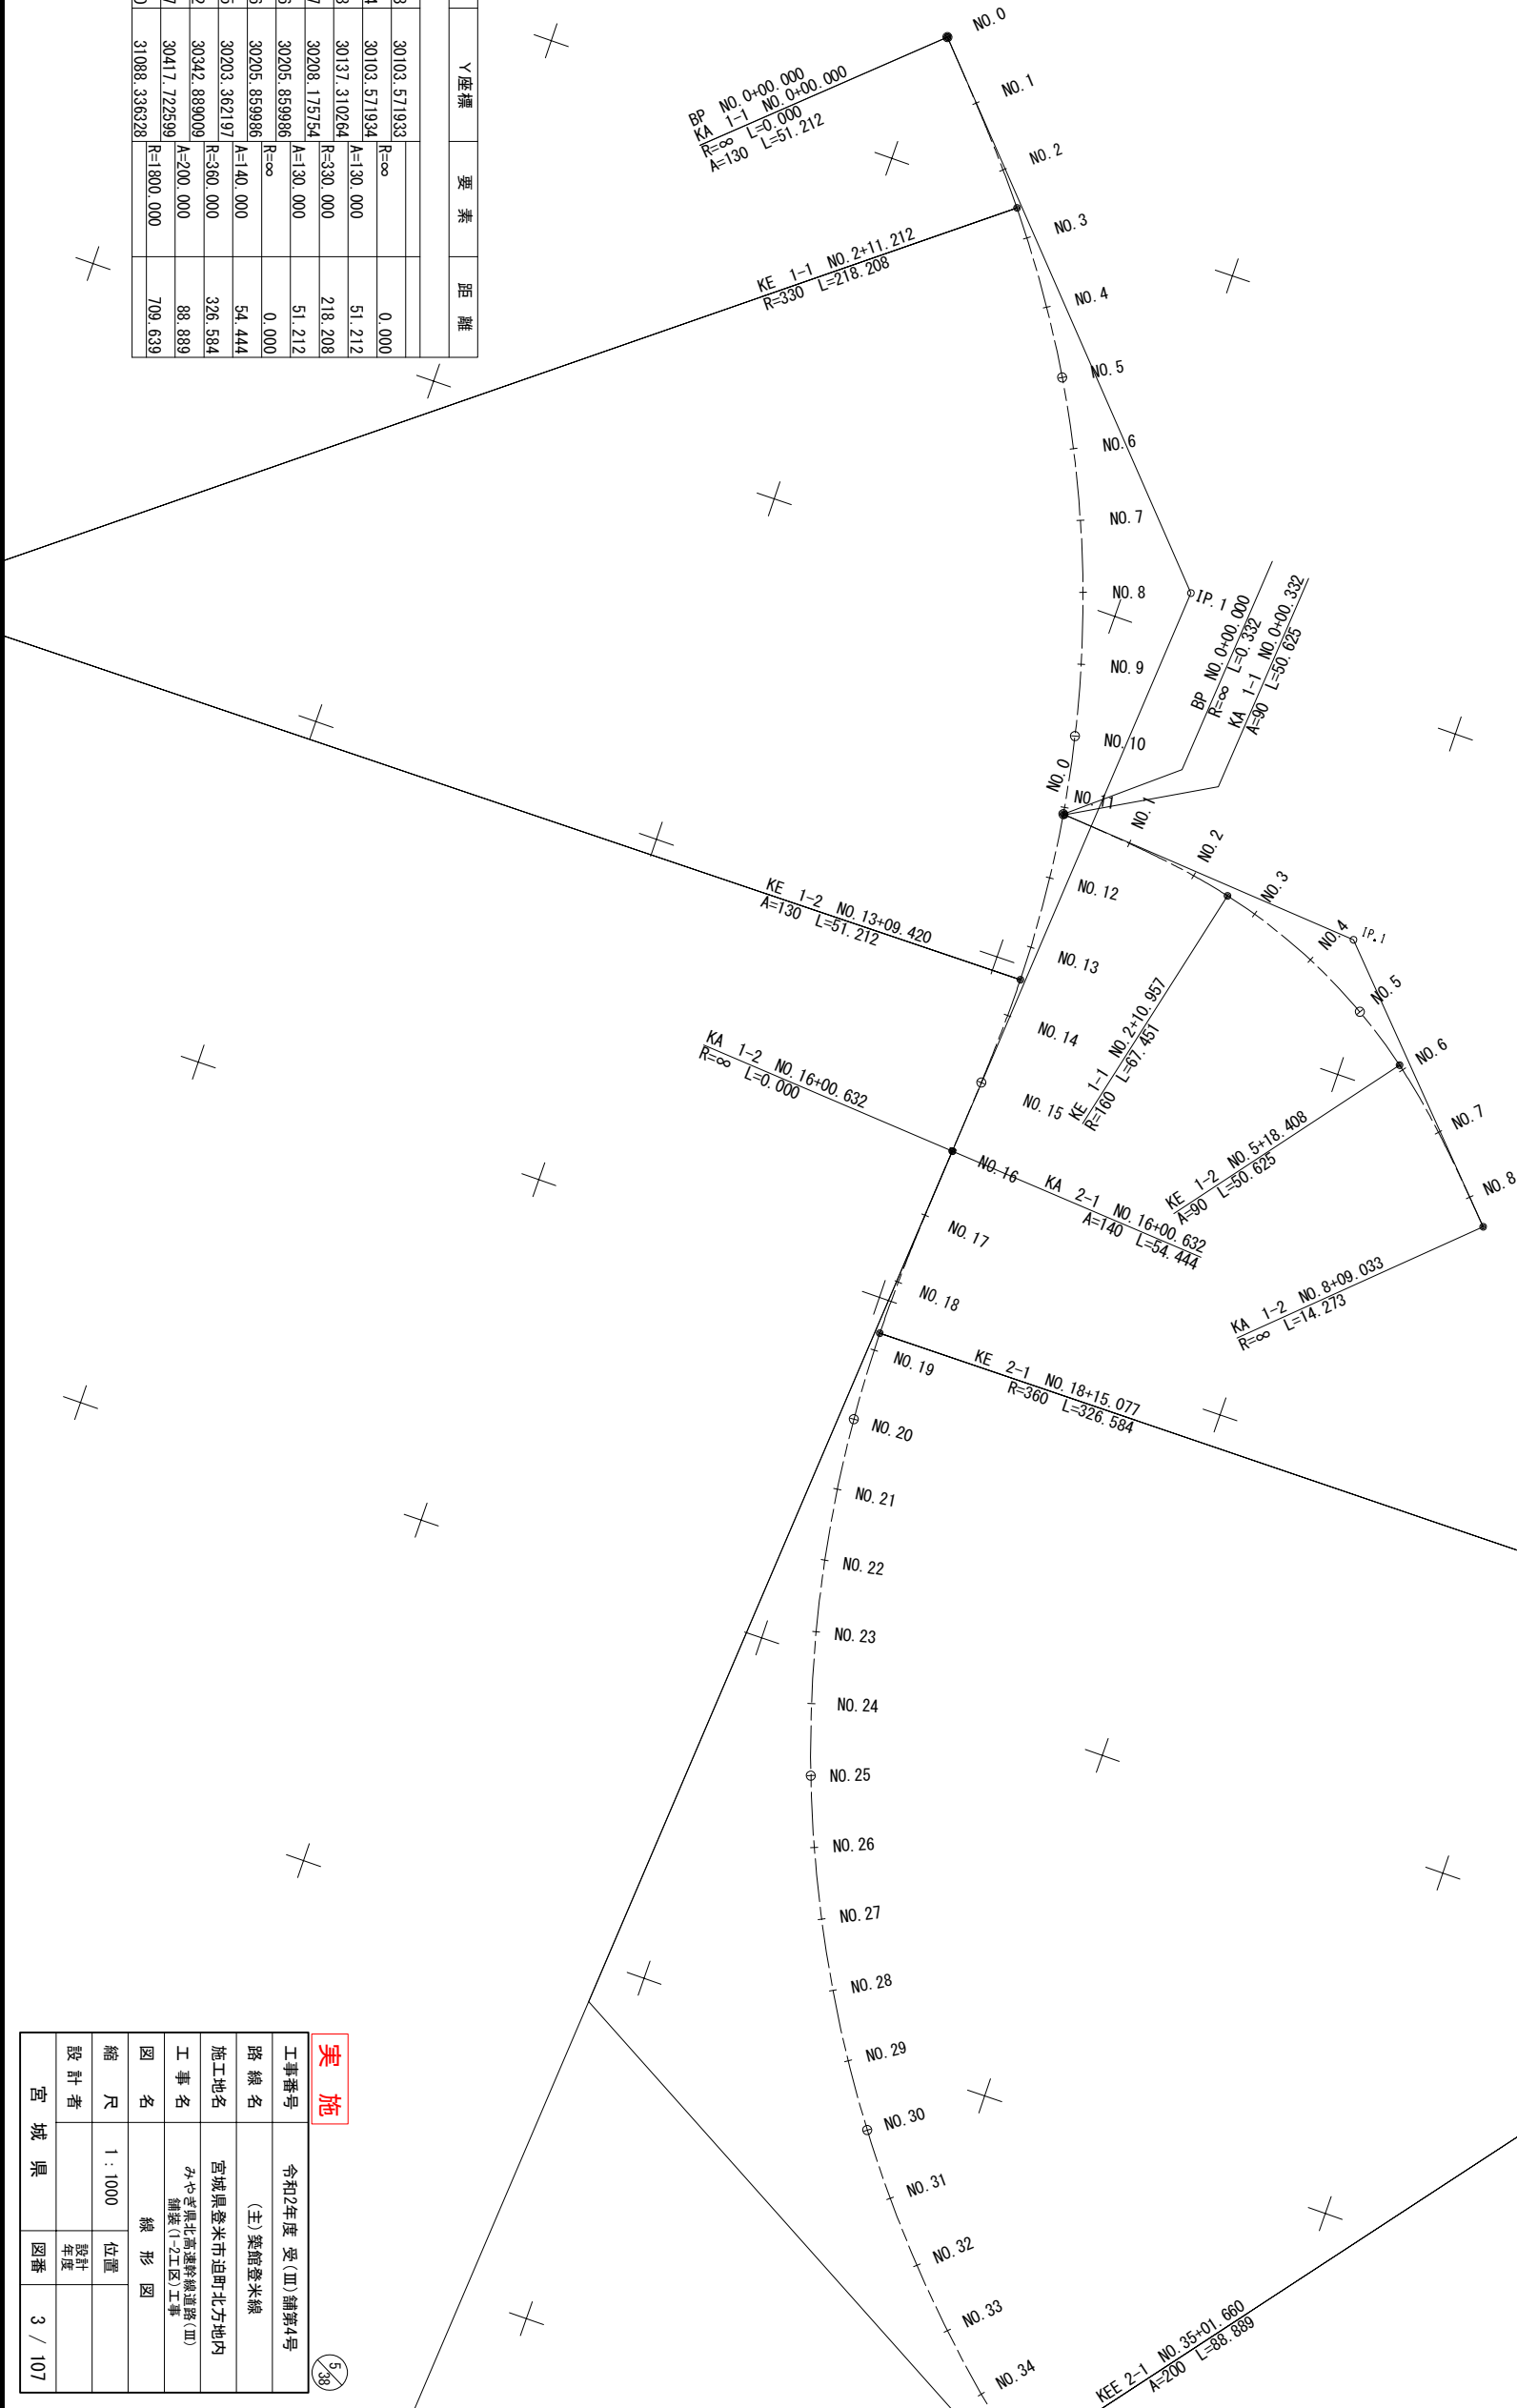


実 施

工事番号	令和2年度 受(Ⅱ) 舗装4号
路線名	(主)築館登米線
施工地名	宮城県登米市追町北方地内
工事名	みやぎ県北高速幹線道路(Ⅱ) 舗装(7-2区)工事
図 名	線 形 図
縮 尺	1：1000
設計者	年度
宮 城 県	図番 3 / 107

主要点	測 点	X座標	Y座標	要 素	距 離
V60交差道路					
BP	0+00.000	-143456.580173	30204.462581	R=∞	0.332
KA 1-1	0+00.332	-143456.605357	30204.793319	A=90.000	50.625
KE 1-1	2+10.957	-143463.096655	30254.94367	R=160.000	67.451
KE 1-2	5+18.408	-143491.916098	30315.376298	A=90.000	50.625
KA 1-2	8+09.033	-143526.799759	30351.986740		

線形図(2)

S=1:1000

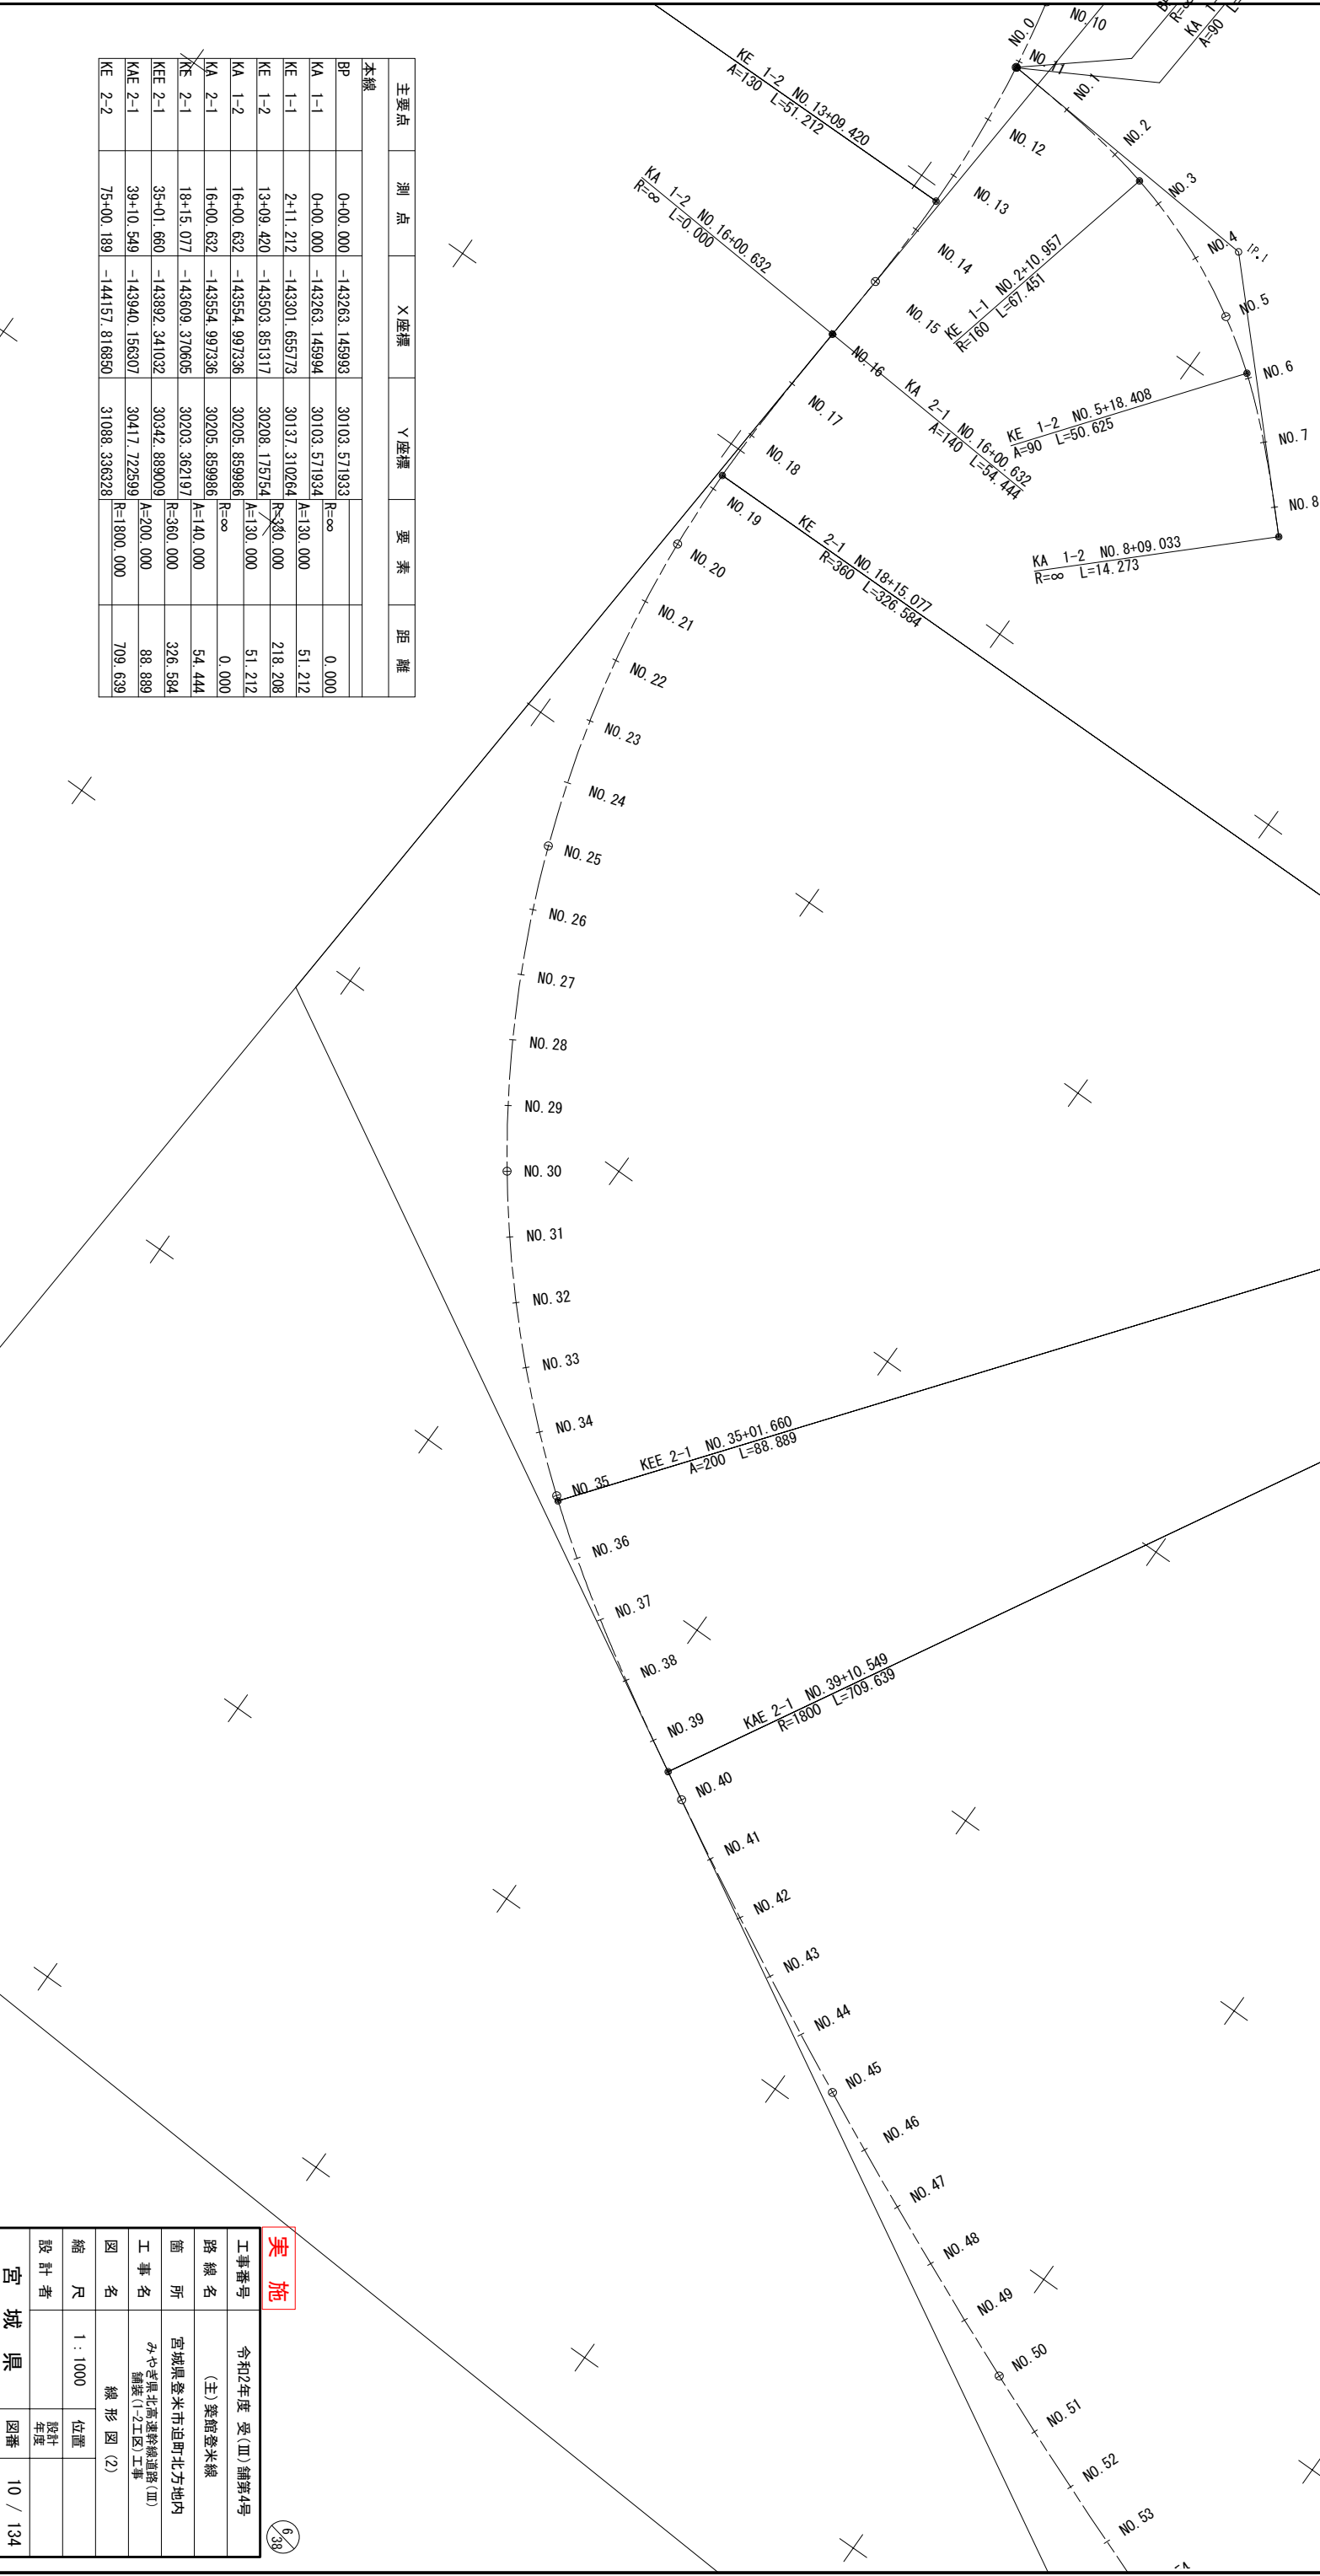


主要点	測 点	X座標	Y座標	要 素	距 離
本線					
BP	0+00.000	-143263.145993	30103.571933	R=∞	0.000
KA 1-1	0+00.000	-143263.145994	30103.571934	A=130.000	51.212
KE 1-1	2+11.212	-143301.655773	30137.310264	R=360.000	218.208
KE 1-2	13+09.420	-143503.851317	30208.175754	A=130.000	51.212
KA 1-2	16+00.632	-143554.997336	30205.859986	R=∞	0.000
KA 2-1	16+00.632	-143554.997336	30205.859986	A=140.000	54.444
KE 2-1	18+15.077	-143609.370605	30203.362197	R=360.000	326.594
KEE 2-1	35+01.660	-143892.341032	30342.889009	A=200.000	88.889
KAE 2-1	39+10.549	-143940.156307	30417.722599	R=1800.000	709.639
KE 2-2	75+00.189	-144157.816850	31088.336328		

実施		令和2年度 受(Ⅲ)補第4号		69	
工事番号	(主)美穂登米線				
箇所	宮城県登米市迫町北方地内				
工事名	みやぎ県北高道路幹線道路(Ⅲ) 補第(1-2)区 工事				
図名	線形図(2)				
縮尺	1:1000	位置			
設計者			設計年度		
宮城 県	図番	10 / 134			


NO. 2			
地盤高	6.22	設計高	6.160
切土面積	6.4 <i>m2</i>	盛土面積	0.0 <i>m2</i>
掘削	8.3 <i>m2</i>	路肩	0.0 <i>m2</i>
床掘り	<i>m2</i>	路体	0.0 <i>m2</i>
	<i>m2</i>	埋戻しC	0.0 <i>m2</i>
	<i>m2</i>	埋戻しD	2.0 <i>m2</i>
法面工事			
左側		右側	
切土	0.0 m	切土	0.0 m
盛土	0.0 m	盛土	0.0 m

NO. 2
GH= 6.22
FH= 6.160

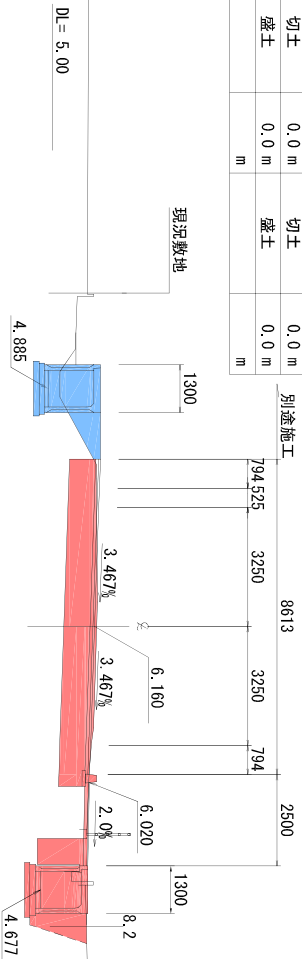


NO. 1			
地盤高	6.27	設計高	6.212
切土面積	5.8 <i>m2</i>	盛土面積	0.0 <i>m2</i>
掘削	3.8 <i>m2</i>	路肩	0.0 <i>m2</i>
床掘り	<i>m2</i>	路体	0.0 <i>m2</i>
	<i>m2</i>	埋戻しC	0.0 <i>m2</i>
	<i>m2</i>	埋戻しD	2.2 <i>m2</i>
法面工事			
左側		右側	
切土	0.0 m	切土	0.0 m
盛土	0.0 m	盛土	0.0 m

NO. 1
GH= 6.27
FH= 6.212

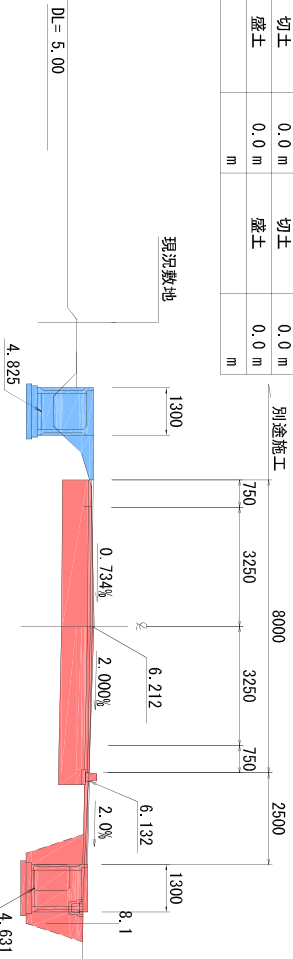


NO. 0			
地盤高	6.27	設計高	6.265
切土面積	5.8 <i>m2</i>	盛土面積	0.0 <i>m2</i>
掘削	3.1 <i>m2</i>	路肩	0.0 <i>m2</i>
床掘り	<i>m2</i>	路体	0.0 <i>m2</i>
	<i>m2</i>	埋戻しC	0.0 <i>m2</i>
	<i>m2</i>	埋戻しD	2.1 <i>m2</i>
法面工事			
左側		右側	
切土	0.0 m	切土	0.0 m
盛土	0.0 m	盛土	0.0 m

NO. 0
GH= 6.27
FH= 6.265

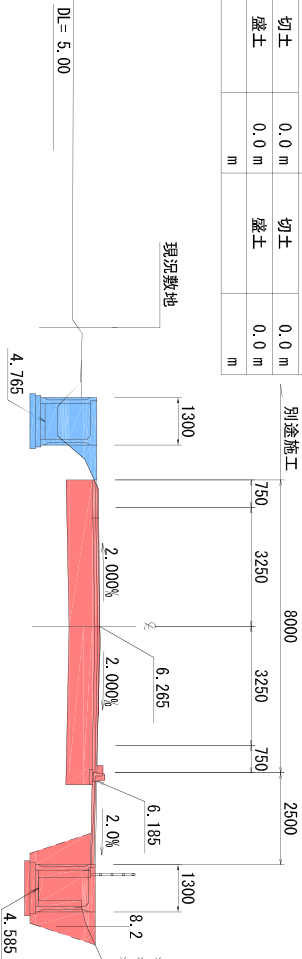


NO. 4			
地盤高	5.98	設計高	6.106
切土面積	7.7 <i>m2</i>	盛土面積	0.0 <i>m2</i>
掘削	4.0 <i>m2</i>	路肩	0.0 <i>m2</i>
床掘り	<i>m2</i>	路体	0.3 <i>m2</i>
	<i>m2</i>	埋戻しC	0.0 <i>m2</i>
	<i>m2</i>	埋戻しD	1.8 <i>m2</i>
法面工事			
左側		右側	
切土	0.0 m	切土	0.0 m
盛土	0.6 m	盛土	0.0 m

NO. 4
GH= 5.98
FH= 6.106

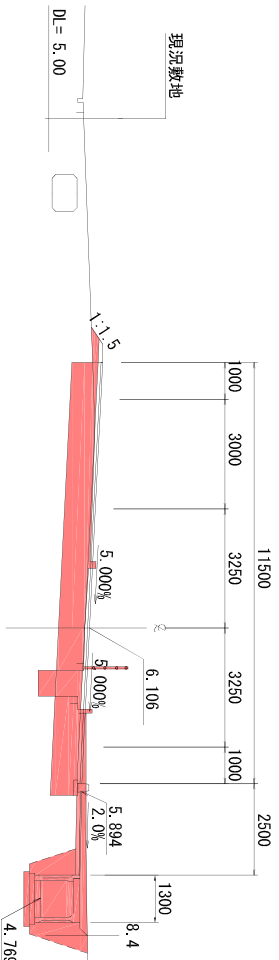


NO. 3			
地盤高	6.15	設計高	6.107
切土面積	7.1 <i>m2</i>	盛土面積	0.0 <i>m2</i>
掘削	4.0 <i>m2</i>	路肩	0.0 <i>m2</i>
床掘り	<i>m2</i>	路体	0.6 <i>m2</i>
	<i>m2</i>	埋戻しC	0.0 <i>m2</i>
	<i>m2</i>	埋戻しD	1.8 <i>m2</i>
法面工事			
左側		右側	
切土	0.0 m	切土	0.0 m
盛土	0.0 m	盛土	0.0 m

NO. 3
GH= 6.15
FH= 6.107

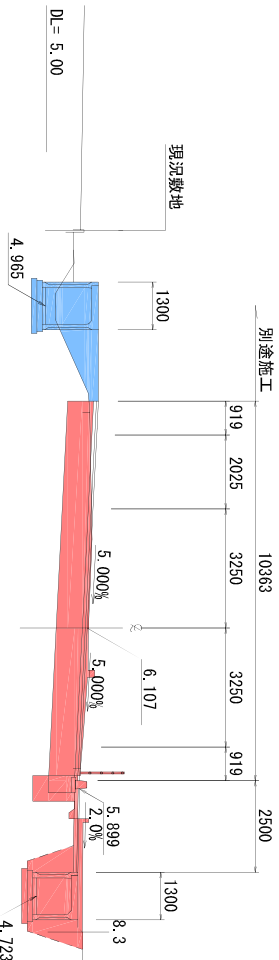

KEI-1 (NO. 2+11.212)
GH= 6.20
FH= 6.130

NO. 2+11.212			
地盤高	6.20	設計高	6.130
切土面積	7.4 <i>m2</i>	盛土面積	0.0 <i>m2</i>
掘削	4.7 <i>m2</i>	路肩	0.0 <i>m2</i>
床掘り	<i>m2</i>	路体	0.0 <i>m2</i>
	<i>m2</i>	埋戻しC	0.0 <i>m2</i>
	<i>m2</i>	埋戻しD	3.0 <i>m2</i>
法面工事			
左側		右側	
切土	0.0 m	切土	0.0 m
盛土	0.0 m	盛土	0.0 m

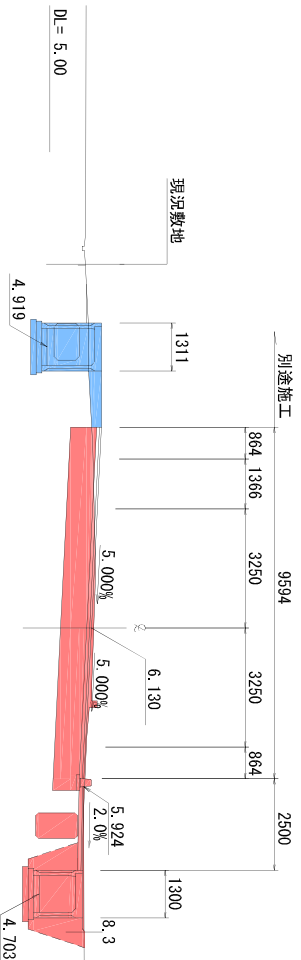


※地盤高は東北地方太平洋沖地震後の補正値で修正済み
(本業務では震災後の地盤高補正値+435mmで設計)

実施

工事番号	令和2年度 受(Ⅲ)第4号
路線名	(主)築館寄米線
施工地名	宮城県登米市迫町北方 地内
工事名	みやぎ県北高速幹線道路(Ⅳ) 副線(1-2工区)工事
図名	横断面図(Ⅰ)
縮尺	1 : 100
設計者	宮城県
図番	12 / 107


NO. 7			
地盤高	5.64	設計高	7.140
切土面積		盛土面積	
掘削	12.0 m ²	路肩	0.7 m ²
床掘り	2.6 m ²	路体	0.0 m ²
	m ²	埋戻LC	m ²
	m ²	埋戻LD	0.9 m ²
法面工			
左側		右側	
切土	0.0 m	切土	0.0 m
盛土	2.1(3.6)m	盛土	0.0 m

NO. 7
GH= 5.64
FH= 7.140

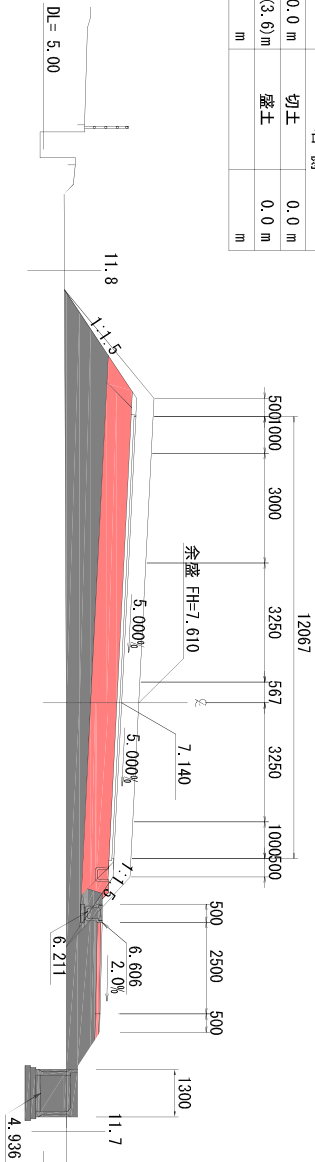


NO. 9			
地盤高	5.64	設計高	8.140
切土面積		盛土面積	
掘削	13.2 m ²	路肩	0.9 m ²
床掘り	1.7 m ²	路体	0.0 m ²
	m ²	埋戻LD	0.7 m ²
	m ²	埋戻	0.7 m ²
法面工			
左側		右側	
切土	0.0 m	切土	0.0 m
盛土	3.5(4.8)m	盛土	1.2(3.5)m

NO. 9
GH= 5.64
FH= 8.140

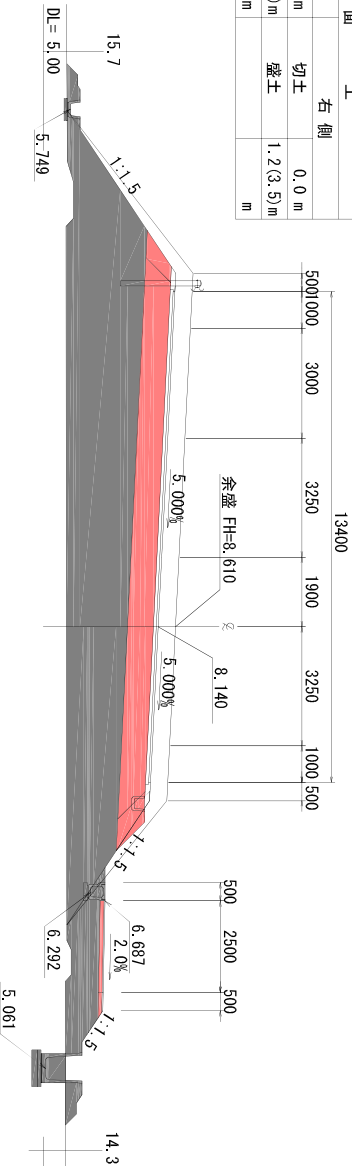


NO. 6			
地盤高	5.61	設計高	6.646
切土面積		盛土面積	
掘削	11.4 m ²	路肩	0.8 m ²
床掘り	2.5 m ²	路体	1.0 m ²
	m ²	埋戻LC	m ²
	m ²	埋戻LD	0.9 m ²
法面工			
左側		右側	
切土	0.0 m	切土	0.0 m
盛土	0.0 m	盛土	0.0 m

NO. 6
GH= 5.61
FH= 6.646

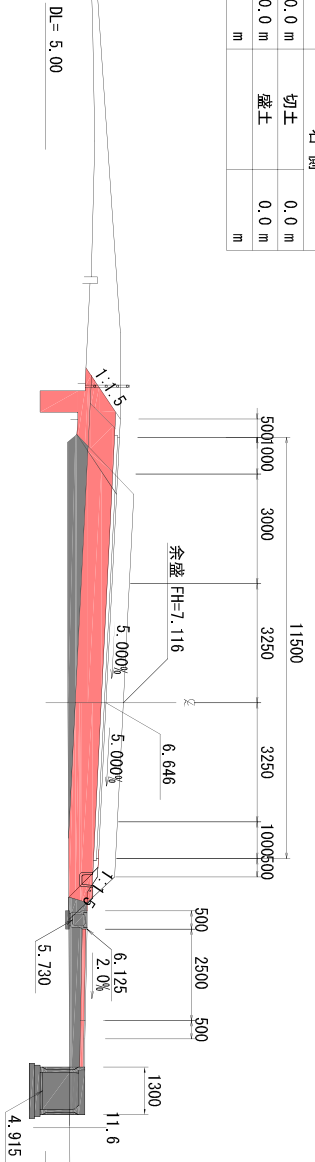


NO. 8			
地盤高	5.68	設計高	7.640
切土面積		盛土面積	
掘削	12.6 m ²	路肩	0.9 m ²
床掘り	2.3 m ²	路体	0.0 m ²
	m ²	埋戻LD	1.2 m ²
	m ²	埋戻	0.6 m ²
法面工			
左側		右側	
切土	0.0 m	切土	0.0 m
盛土	2.5(4.0)m	盛土	0.0 m

NO. 8
GH= 5.68
FH= 7.640

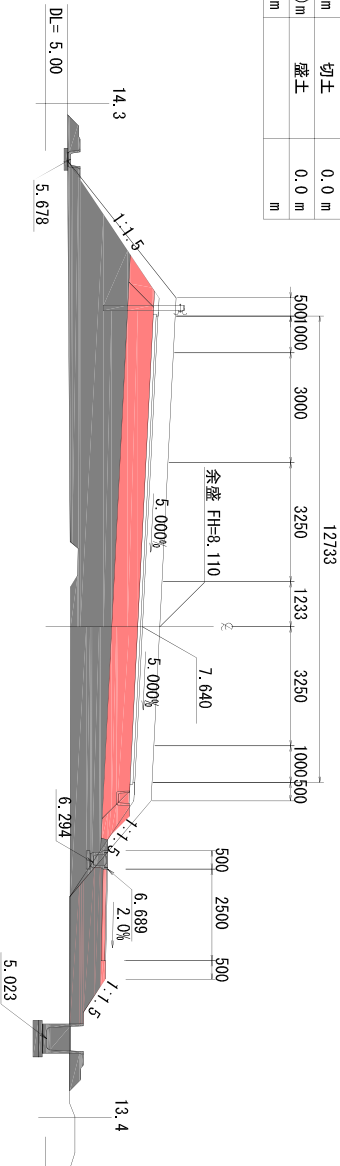

NO. 5			
地盤高	5.64	設計高	6.284
切土面積		盛土面積	
掘削	3.0 m ²	路肩	0.7 m ²
床掘り	3.7 m ²	路体	0.7 m ²
	m ²	埋戻LC	0 m ²
	m ²	埋戻LD	1.5 m ²
法面工			
左側		右側	
切土	0.0 m	切土	0.0 m
盛土	0.9 m	盛土	0.0 m

NO. 5
GH= 5.64
FH= 6.284

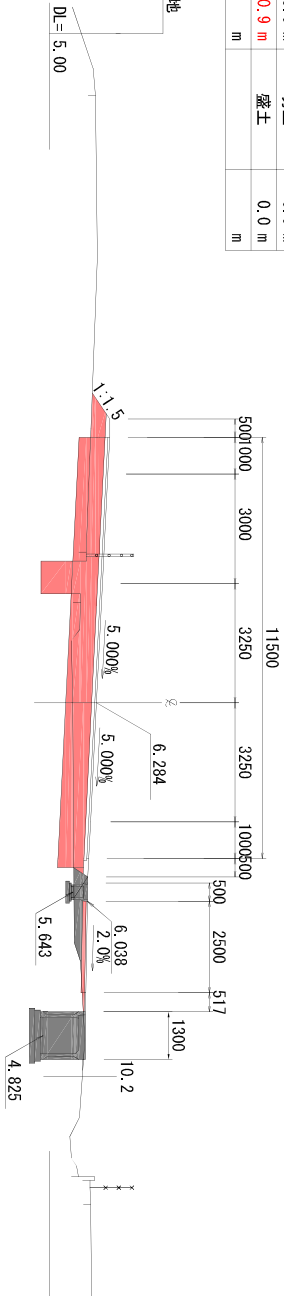


NO. 4+13.0
掘削 5.2
床掘り 3.7
盛土法面(左) 0.8
路肩盛土 0.5
路体盛土 0.6
埋戻LD 1.5

現況敷地

※地盤高は東北地方太平洋沖地震後の補正値で修正済み
(本業務では震災後の地盤高補正値+435mmで設計)


実施		令和2年度 受(Ⅲ)第4号	
工事番号		(主)築館登米線	
路線名		宮城県登米市迫町北方 地内	
施工地名		みやぎ東北高速幹線道路(Ⅲ) 鋪設(1-2区)工事	
工事名		横断面図(2)	
図名		縮尺 1:100	
縮尺		位置	
設計者		宮城県	
図番		13 / 107	

NO.12		
地盤高	5.61	設計高 9.640
切土面積	盛土面積	
切土	14.2 m ²	路肩 1.3 m ²
床掘り	1.4 m ²	路体 0.0 m ²
	m ²	埋戻しD 0.6 m ²
	m ²	畦畔 0.0 m ²
法面工		
左側	右側	
切土	0.0 m	切土 0.0 m
盛土	2.0(4.3)m	盛土 4.0(5.8)m
	m	m

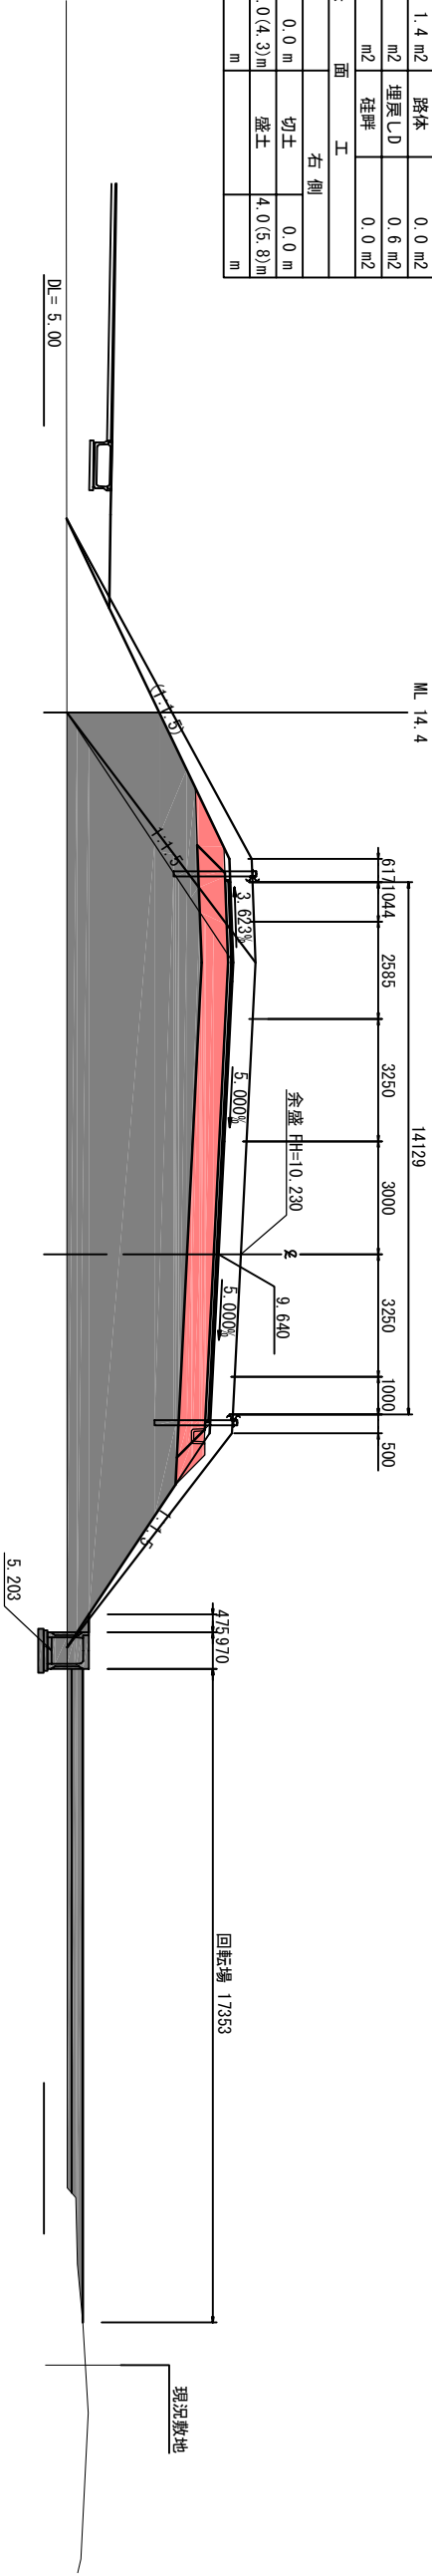


NO.12
GH= 5.61
FH= 9.640

NO.11		
地盤高	5.88	設計高 9.140
切土面積	盛土面積	
切土	18.7 m ²	路肩 1.2 m ²
床掘り	1.4 m ²	路体 0.0 m ²
	m ²	埋戻しD 0.6 m ²
	m ²	畦畔 0.4 m ²
法面工		
左側	右側	
切土	0.0 m	切土 0.0 m
盛土	0.0(0.3)m	盛土 3.2(5.3)m
	m	m

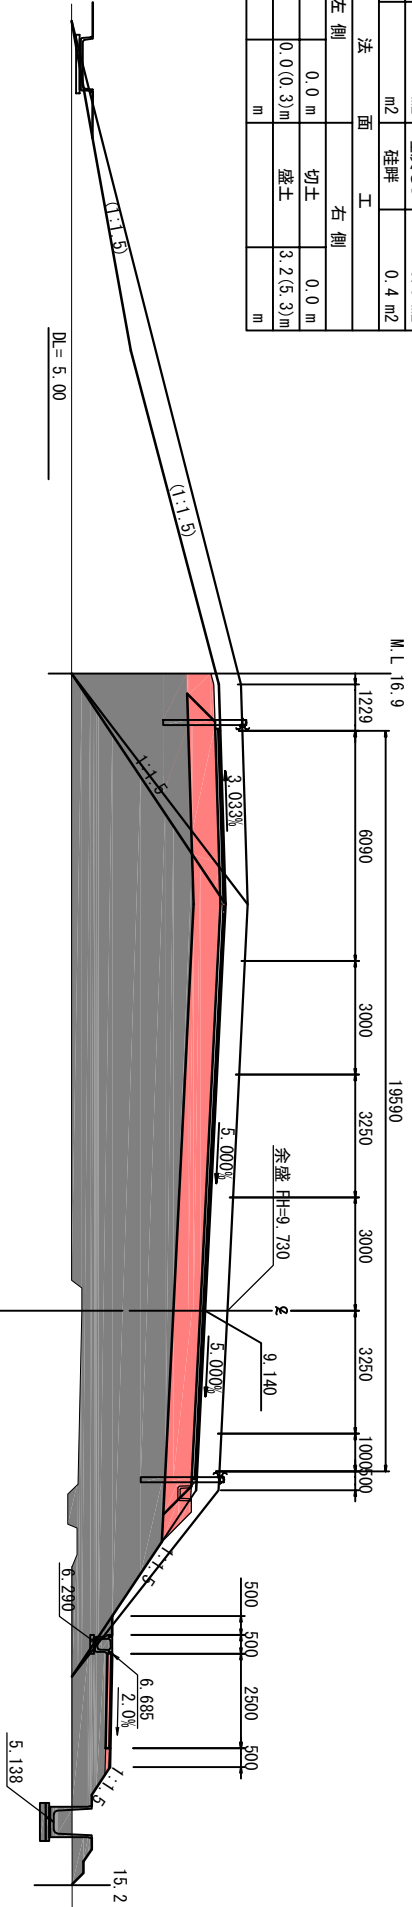

NO.11
GH= 5.88
FH= 9.140

NO.10		
地盤高	5.61	設計高 8.640
切土面積	盛土面積	
切土	13.7 m ²	路肩 0.9 m ²
床掘り	1.4 m ²	路体 0.0 m ²
	m ²	埋戻しD 0.7 m ²
	m ²	畦畔 0.8 m ²
法面工		
左側	右側	
切土	0.0 m	切土 0.0 m
盛土	4.2(6.0)m	盛土 2.2(4.4)m
	m	m

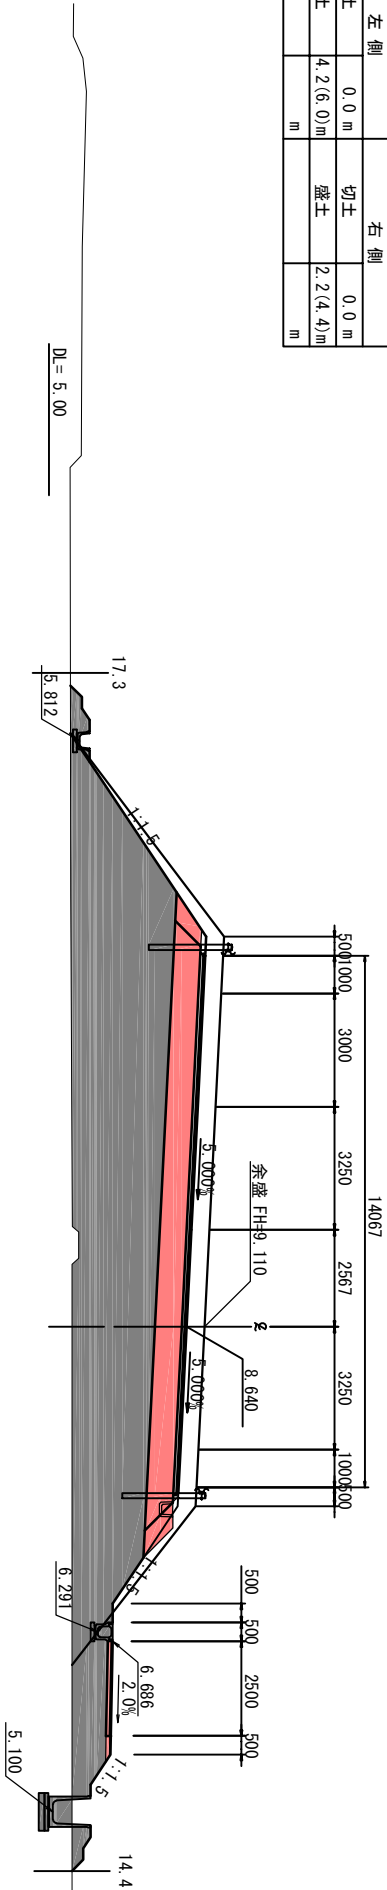

NO.10
GH= 5.61
FH= 8.640


※地盤高は東北地方太平洋沖地震後の補正値で修正済み
(本業務では震災後の地盤高補正値-435mmで設計)

実施

9/38


工事番号	令和2年度 受(Ⅲ) 舗装4号
路線名	(主) 築館登米線
施工地名	宮城県登米市迫町北方 地内
工事名	みやぎ県北高速幹線道路(Ⅲ) 舗装(172区)工事
図名	横断面図(3)
縮尺	1:100
位置	
設計者	設計年度
宮城県	図番 14 / 107

NO. 14			
地盤高	4.05	設計高	10.640
切土面積		盛土面積	
切土	0.1 m ²	路肩	0.0 m ²
床掘り	3.6 m ²	路体	0.0 m ²
	m ²	埋戻しC	0.9 m ²
	m ²	埋戻しD	1.1 m ²
	m ²	畦畔	0.0 m ²
法面		工	
左側	0.0 m	切土	0.0 m
盛土	0.0 m	盛土	1.6 m

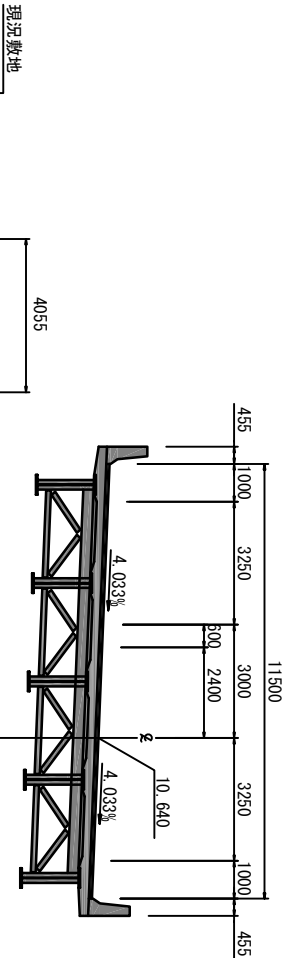


NO. 14
GH=4.05
FH=10.640

DL=5.00

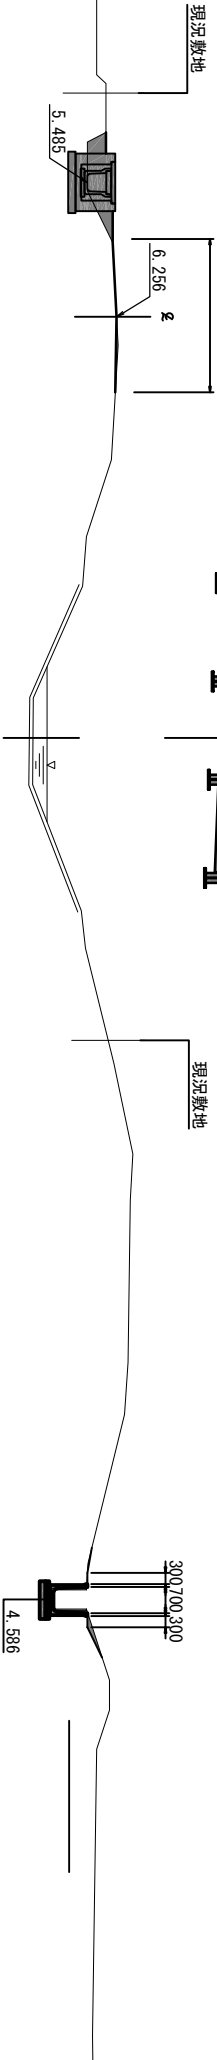


KE1-2(NO. 13+9.420)			
地盤高	6.17	設計高	10.376
切土面積		盛土面積	
切土	0.0 m ²	路肩	0.0 m ²
床掘り	0.5 m ²	路体	0.0 m ²
	m ²	埋戻しD	0.2 m ²
	m ²	畦畔	0.0 m ²
法面		工	
左側	0.0 m	切土	0.0 m
盛土	0.5 m	盛土	1.8 m

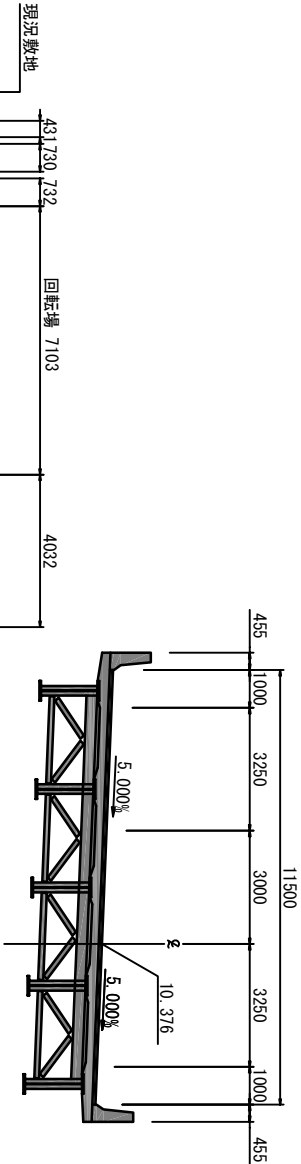


KE1-2(NO. 13+9.420)
GH=6.17
FH=10.376

DL=5.00

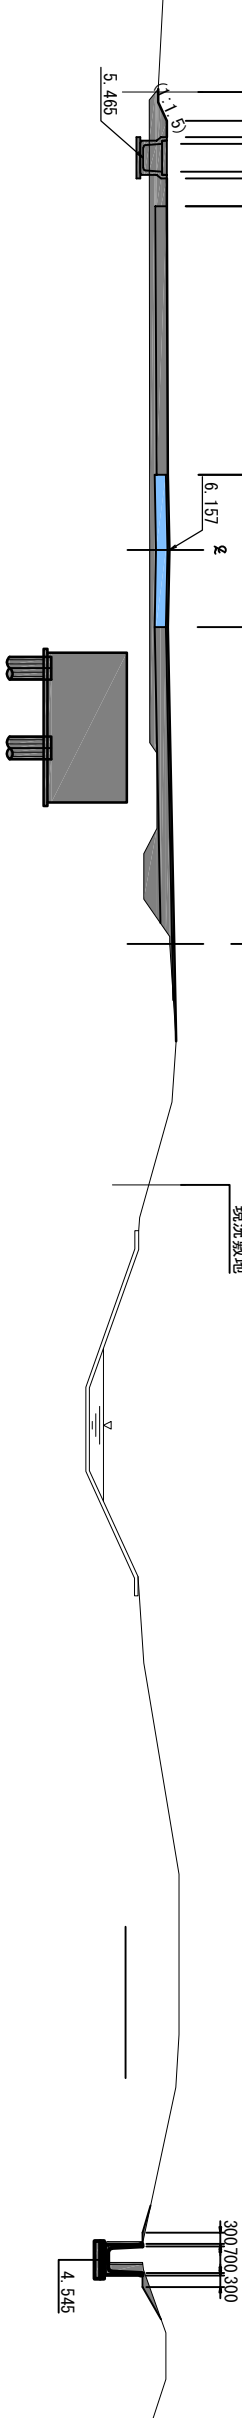

NO. 13			
地盤高	5.66	設計高	10.140
切土面積		盛土面積	
切土	0.0 m ²	路肩	0.1 m ²
床掘り	1.6 m ²	路体	0.0 m ²
	m ²	埋戻しD	0.6 m ²
	m ²	畦畔	0.0 m ²
法面		工	
左側	0.0 m	切土	0.0 m
盛土	0.5 m	盛土	0.0 m

NO. 13
GH=5.66
FH=10.140

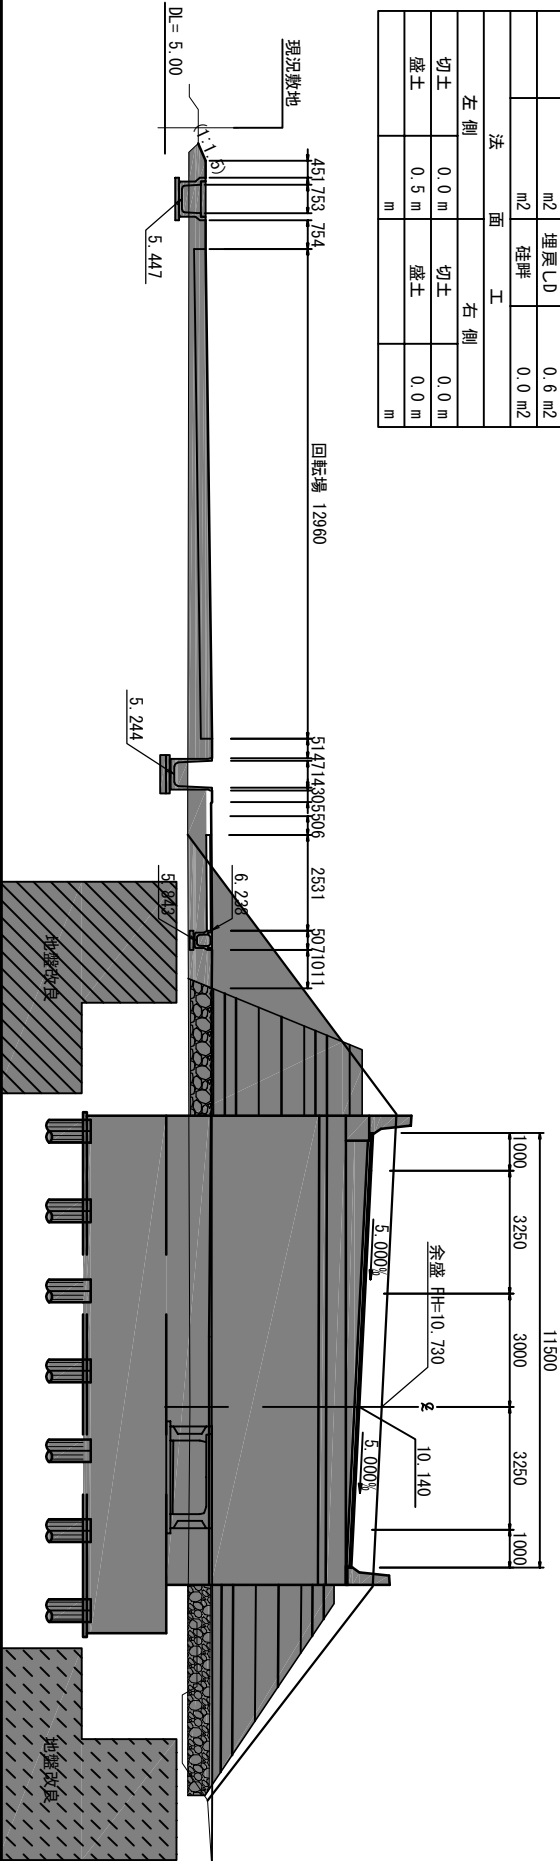


※地盤高は東北地方太平洋沖地震後の補正値で修正済み
(本業務では震災後の地盤高補正値-435mmで設計)

実施


1038

工事番号	令和2年度 受(Ⅲ) 舗第4号
路線名	(主) 築館登米線
施工地名	宮城県登米市迫町北方 地内
工事名	みやぎ県北高速幹線道路(Ⅲ) 舗装(17.2区)工事
図名	横断図(4)
縮尺	1:100
設計者	宮城県
図番	15 / 107


NO. 16+00. 633			
地盤高	6.69	設計高	11.542
切土面積	11.3 m2	路肩	0.9 m2
床掘り	6.1 m2	路体	2.4 m2
	m2	埋戻LC	0.6 m2
	m2	埋戻LD	0.2 m2
	m2	畦畔	0.4 m2
法面		工	
左側	0.0 m	切土	0.0 m
盛土	6.5(8.4)m	盛土	7.2(8.9)m

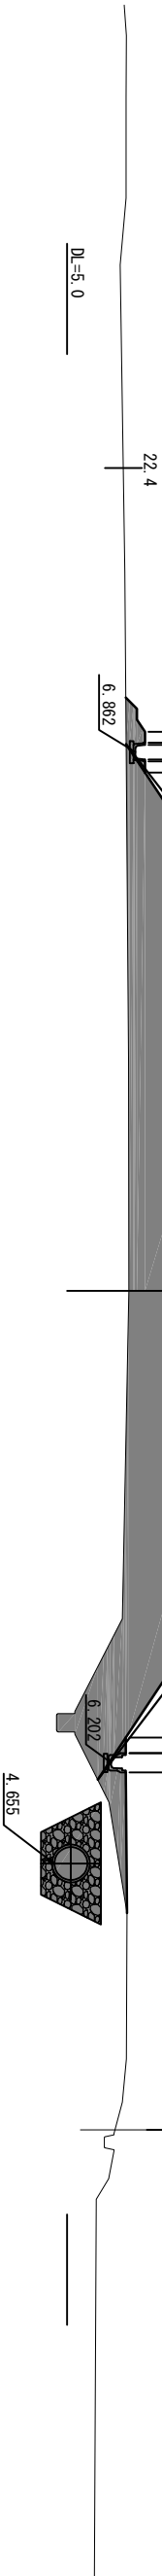

NO. 16			
地盤高	6.81	設計高	11.530
切土面積	11.3 m2	路肩	0.9 m2
床掘り	0.1(6.6)m2	路体	0.0 m2
	m2	埋戻LC	1.2 m2
	m2	埋戻LD	0.2 m2
	m2	畦畔	0.4 m2
法面		工	
左側	0.0 m	切土	0.0 m
盛土	6.5(8.4)m	盛土	7.2(9.1)m

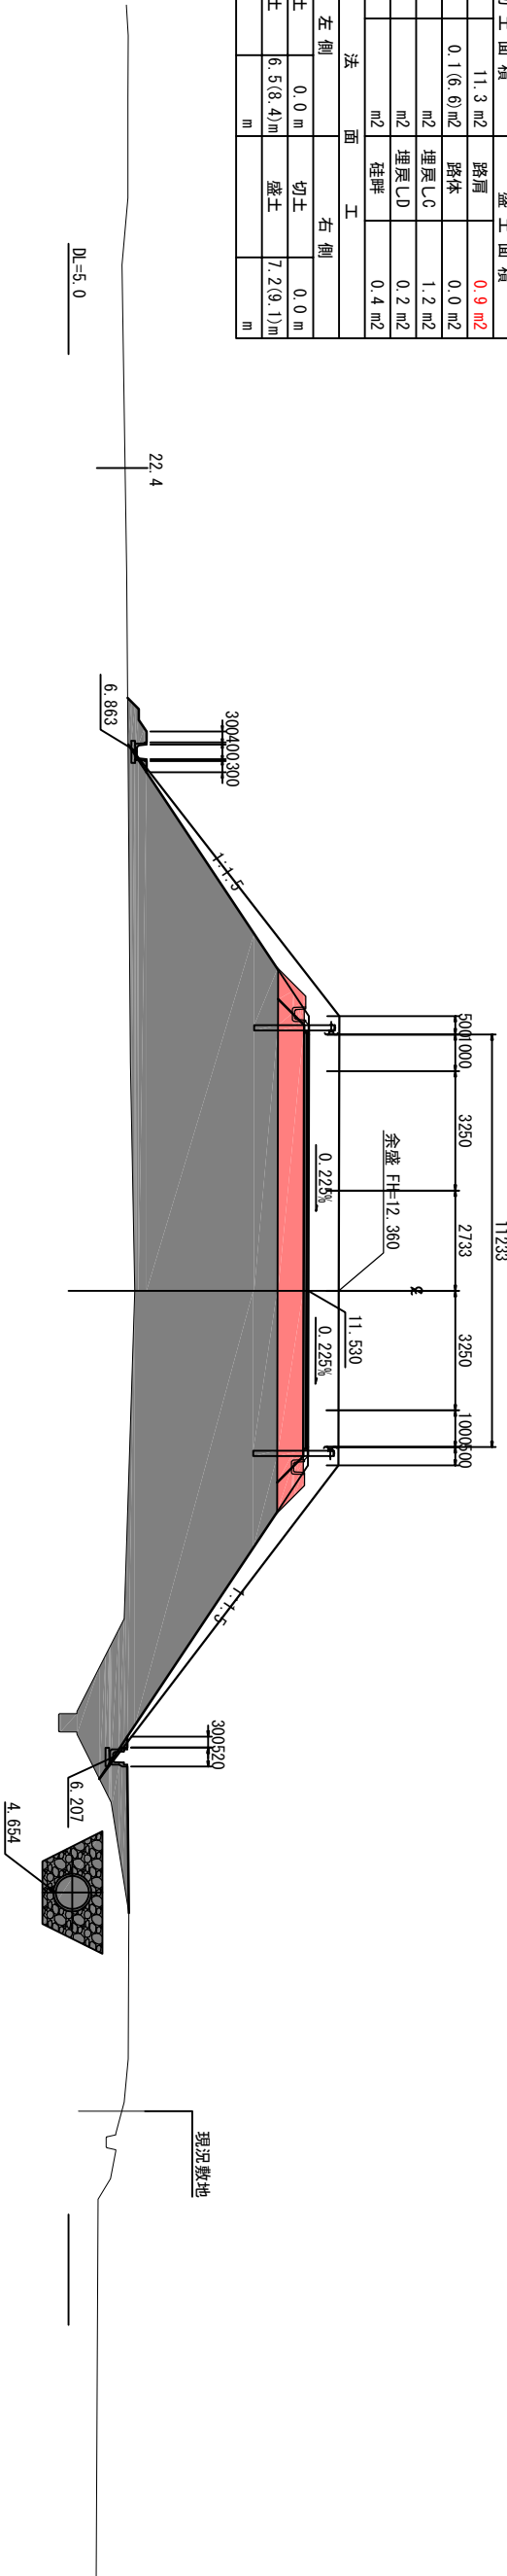




NO. 15			
地盤高	6.63	設計高	11.113
切土面積	0.0 m2	路肩	0.0 m2
床掘り	0.1(3.9)m2	路体	0.0 m2
	m2	埋戻LD	0.1 m2
	m2	畦畔	0.4 m2
法面		工	
左側	0.0 m	切土	0.0 m
盛土	0.0 m	盛土	0.0(1.2)m

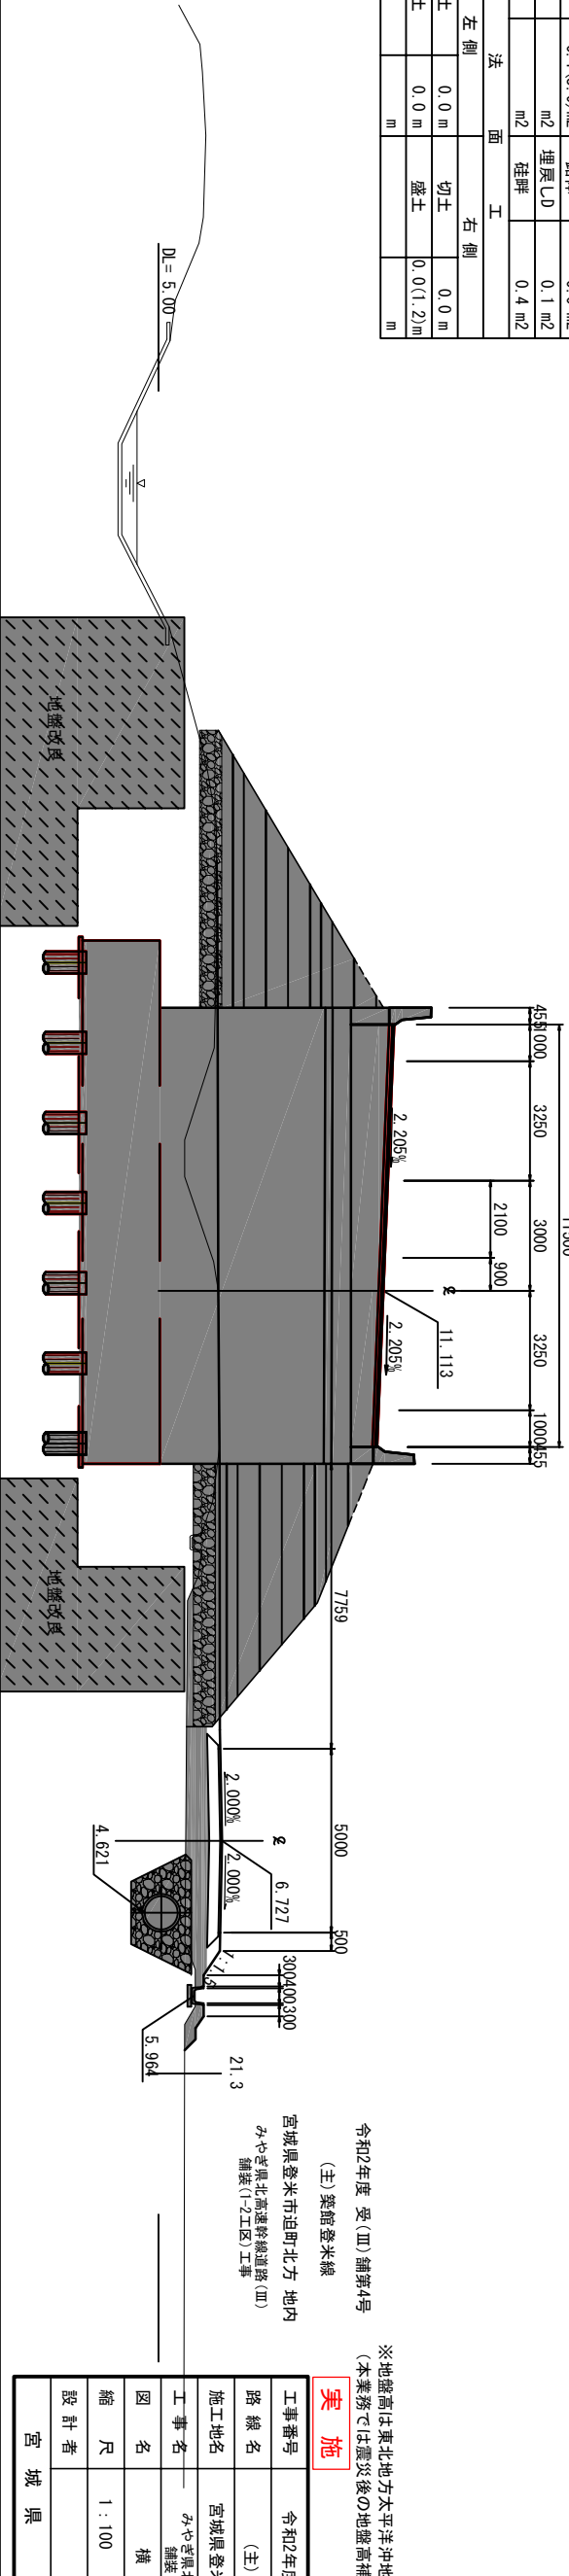


令和2年度 受(Ⅲ)舗第4号
(主)築館登米線
宮城県登米市迫町北方 地内
みやぎ県北高運輸線道路(Ⅲ)
舗装(1-2工区)工事


※地盤高は東北地方太平洋沖地震後の補正値で修正済み
(本業務では震災後の地盤高補正値-435mmで設計)

工事番号	令和2年度 受(Ⅲ)舗第4号
路線名	(主)築館登米線
施工地名	宮城県登米市迫町北方 地内
工事名	みやぎ県北高運輸線道路(Ⅲ) 舗装(1-2工区)工事
図名	横断図(5)
縮尺	1:100
設計者	宮城県
図番	16 / 107

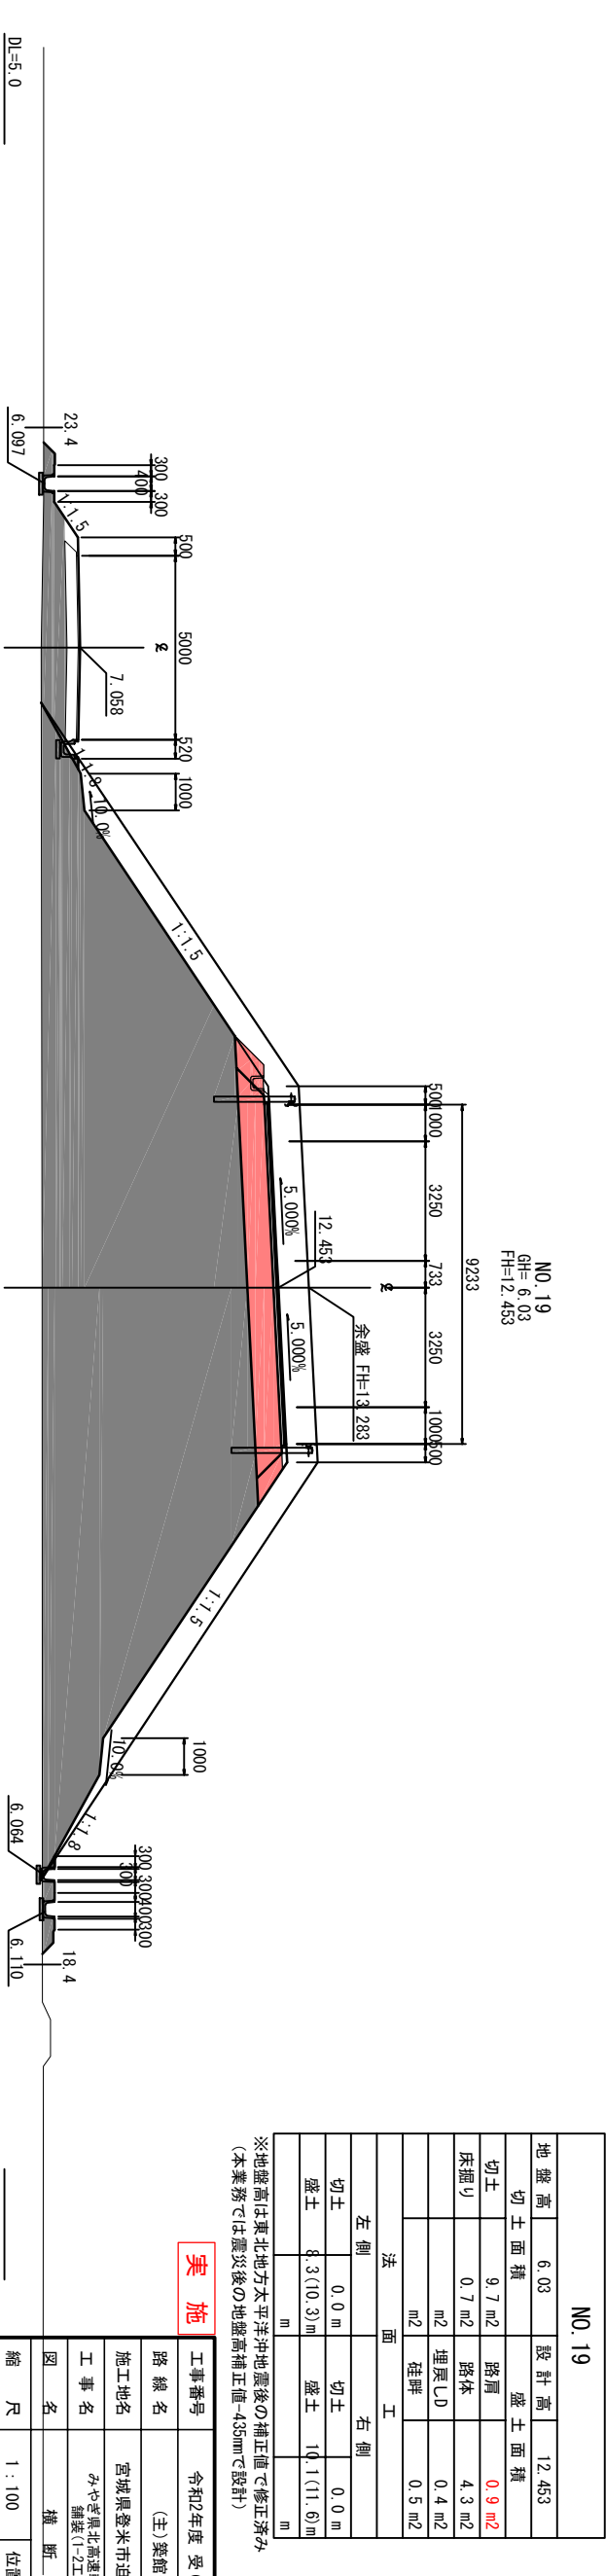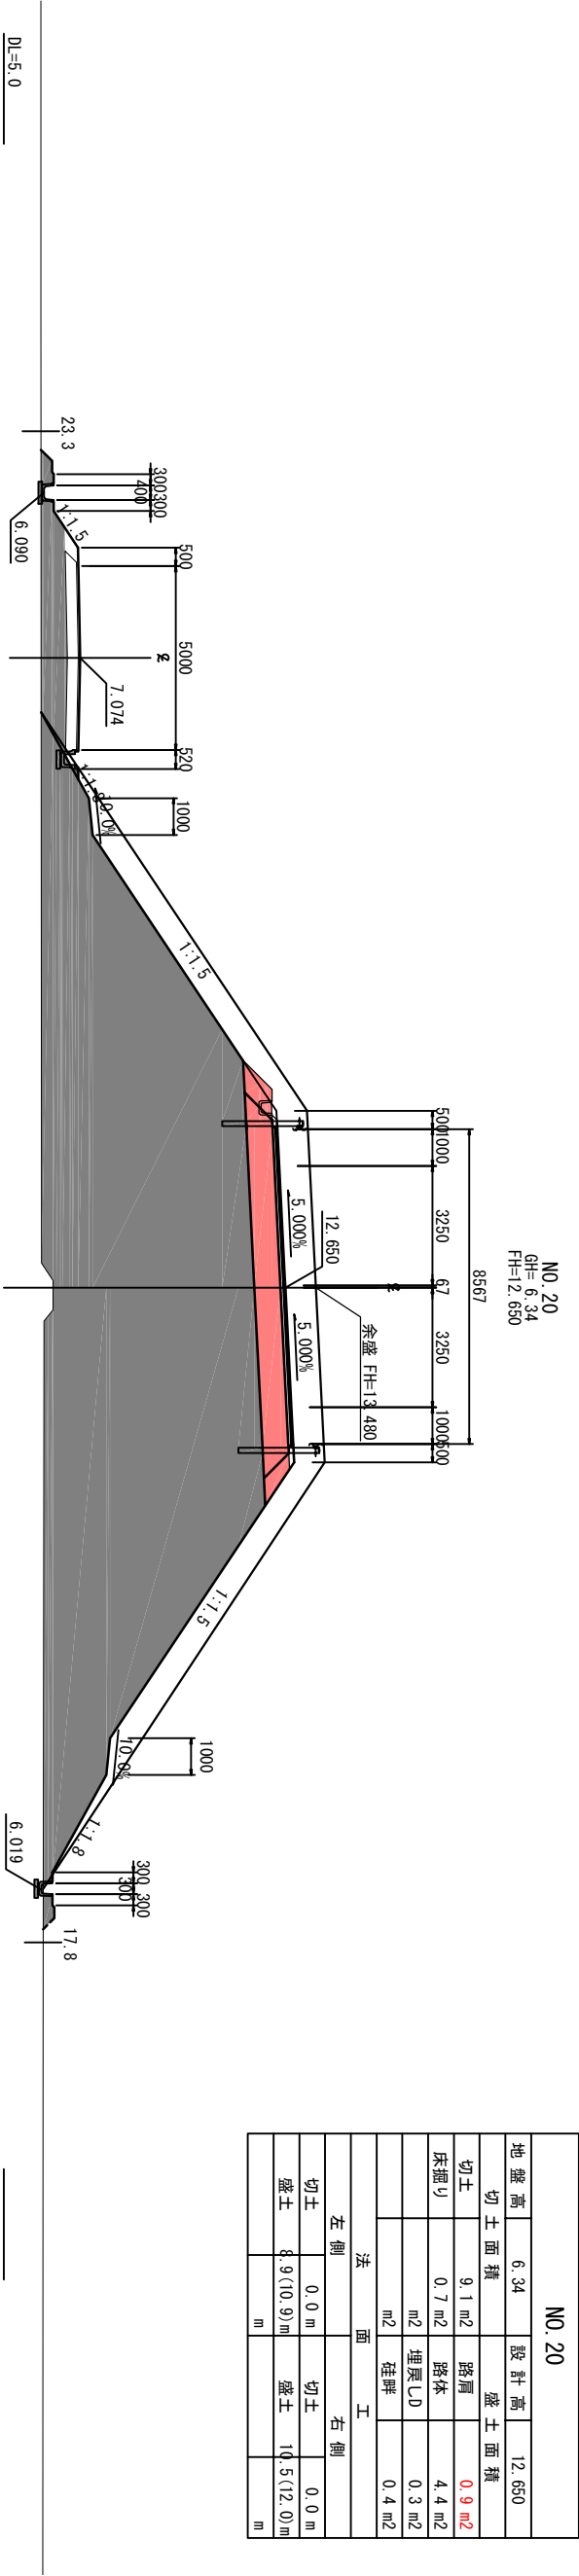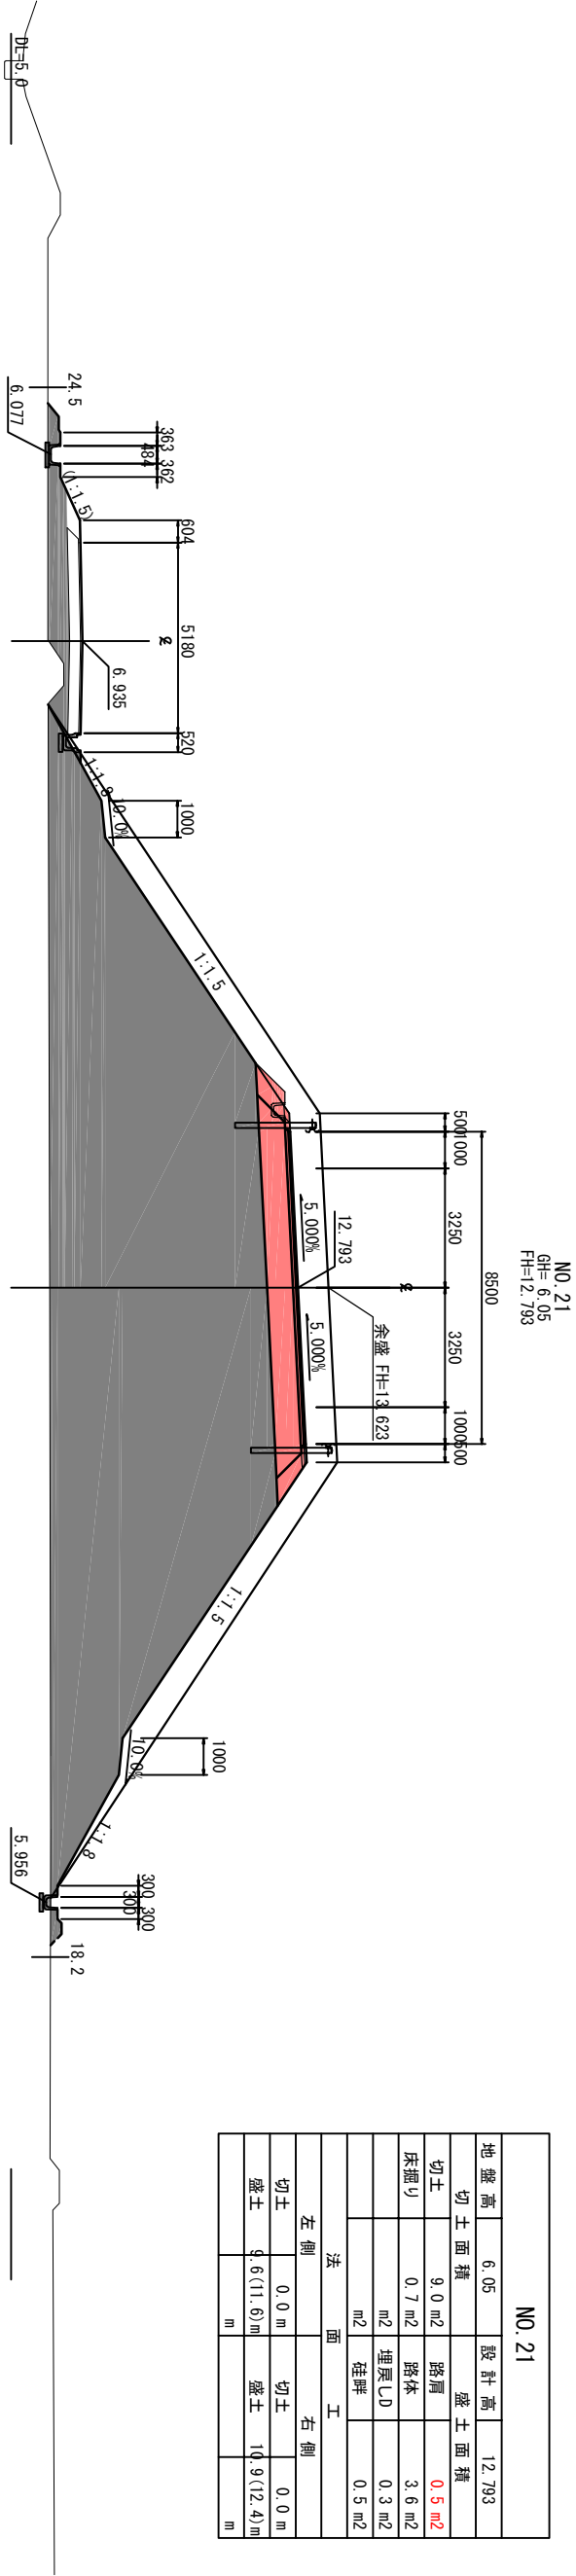


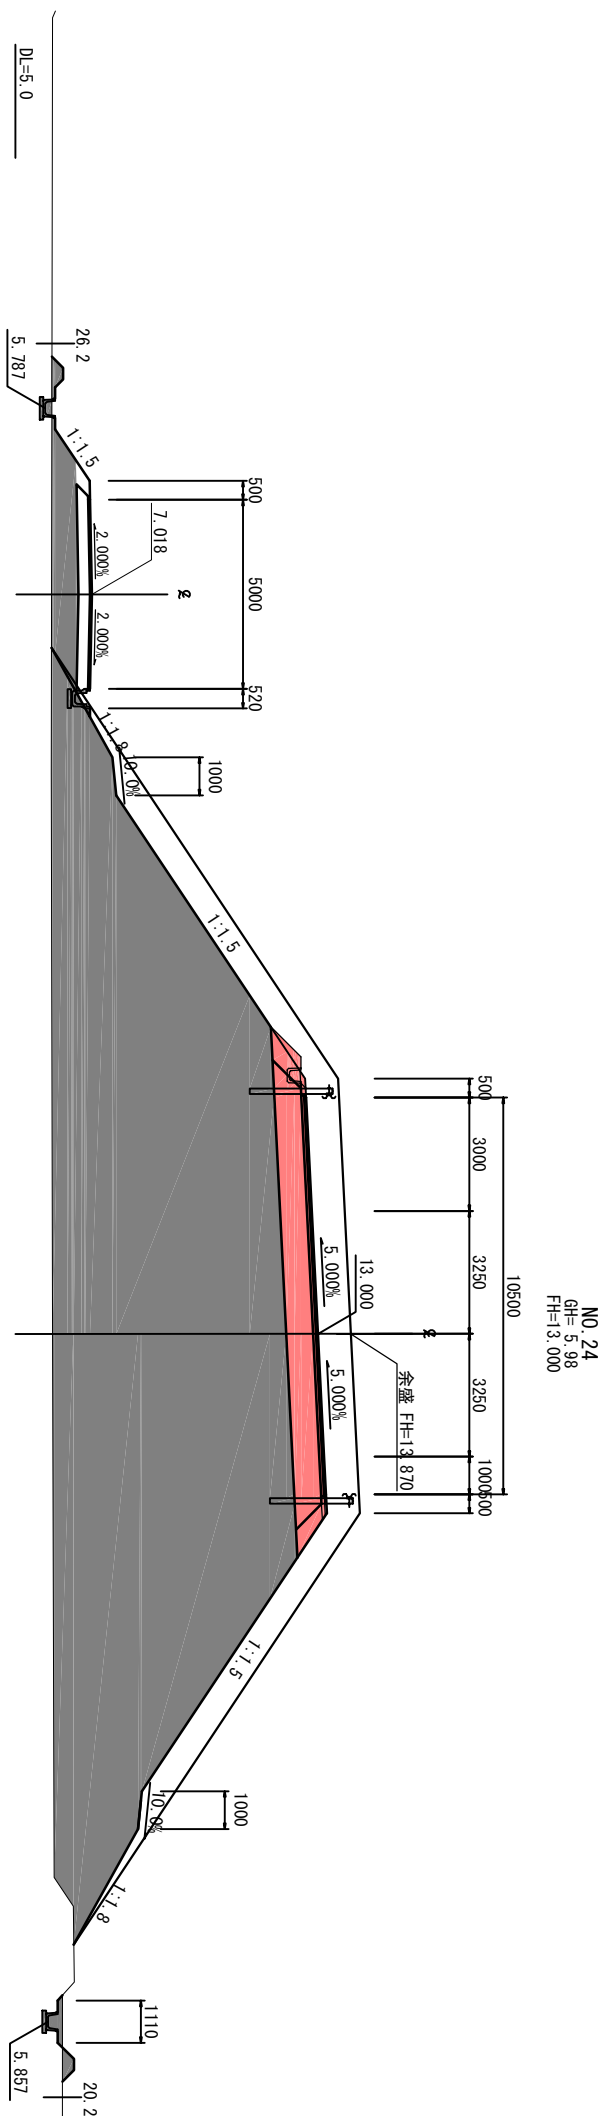

NO. 24			
地盤高	5.98	設計高	13.000
切土面積		盛土面積	
切土	10.9 m ²	路肩	0.9 m ²
床掘り	1.0 m ²	路床	4.4 m ²
	m ²	埋戻LD	0.5 m ²
	m ²	堤畔	0.4 m ²
法面		工面	
左側		右側	
切土	0.0 m	切土	0.4 m
盛土	8.1(11.8)m	盛土	14.8(12.3)m
	m		m

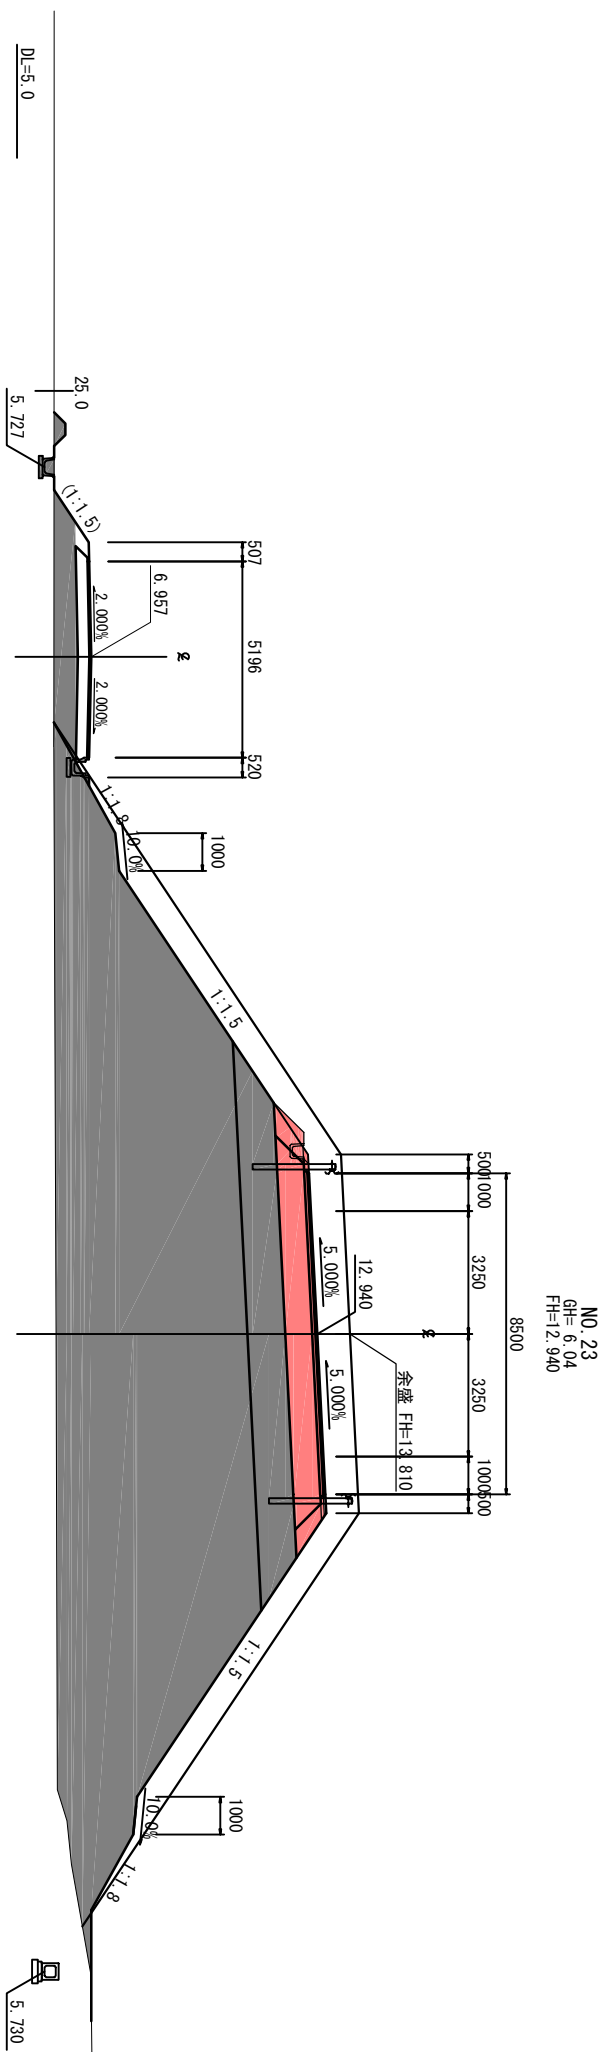

NO. 23			
地盤高	6.04	設計高	12.940
切土面積		盛土面積	
切土	9.0 m ²	路肩	0.9 m ²
床掘り	3.5 m ²	路体	4.0 m ²
	m ²	埋戻土	2.7 m ²
	m ²	埋戻土D	0.3 m ²
	畦畔		0.2 m ²
法面工			
左側		右側	
切土	0.0 m	切土	0.0 m
盛土	14.1 (12.1) m	盛土	9.8 (11.3) m
	m		m
		函渠施工後	
		路体	115.3 m ²
		路床	13.5 m ²

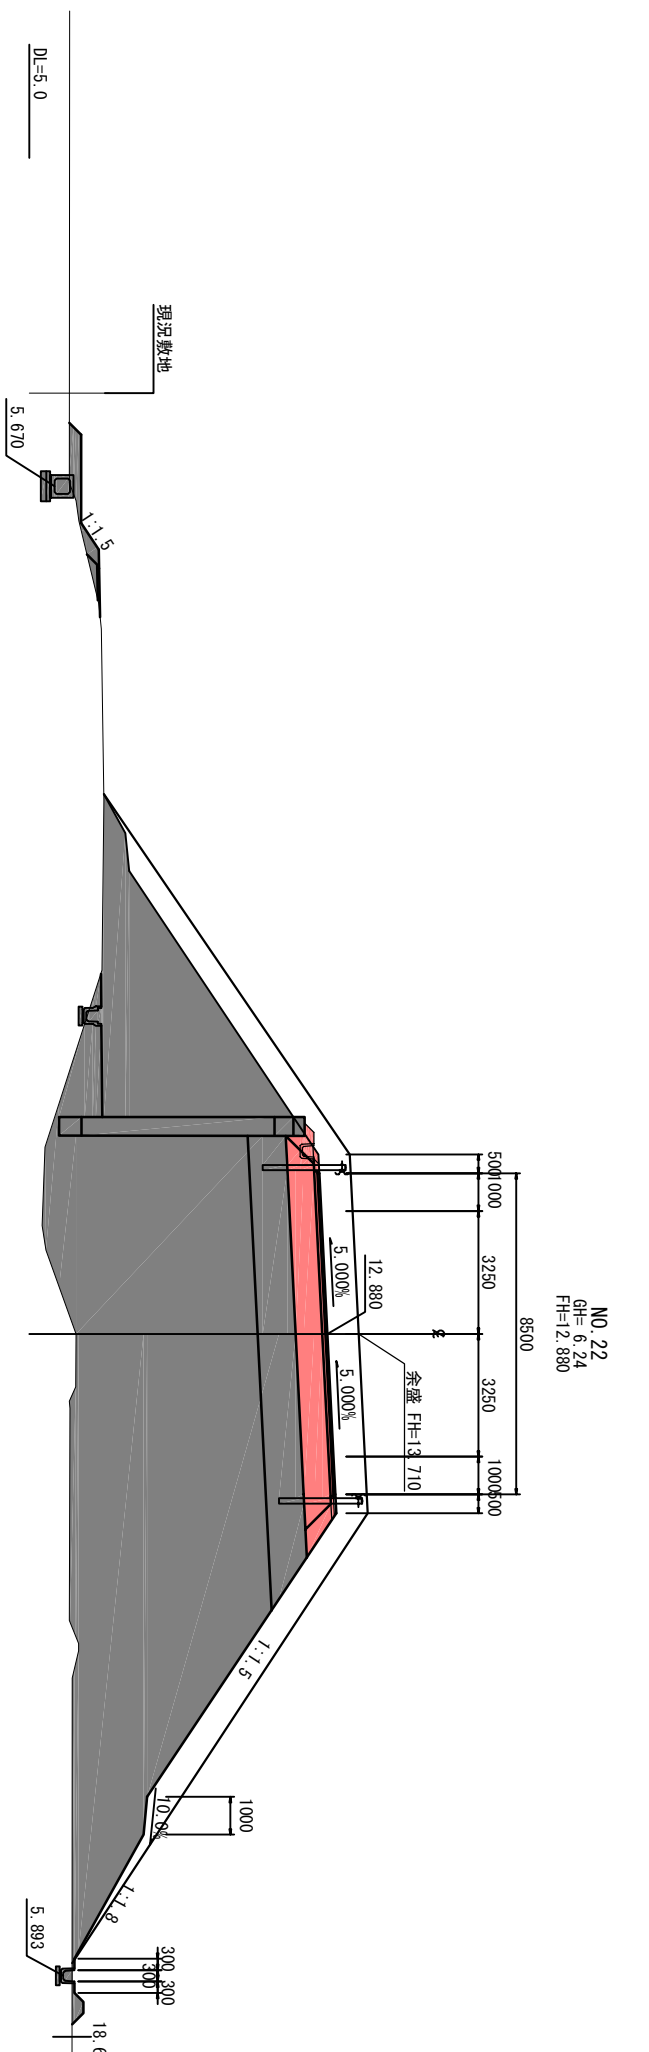


NO. 22					
地盤高	6.24	設計高	12.880		
切土面積		盛土面積		函渠施工後	
切土	28.7 m ²	路肩		路床	102.0 m ²
床掘り	1.9 m ²	路体		路床	13.5 m ²
	m ²	埋戻土			
	m ²	埴畔			
		埴畔	0.2 m ²		
法		面		工	
左側			右側		
切土	0.0 m	切土		0.0 m	
盛土	1.2 m	盛土	10.5(12.8)	m	
	m			m	

※地盤高は東北地方太平洋沖地震後の補正值で修正済み
(本業務では震災後の地盤高補正值-435mmで設計)

14
38


工事番号	令和2年度 受(Ⅲ)舗第4号
路線名	(主)某院登米線
施工地名	宮城県登米市迫町北方 地内
工事名	みやぎ県北高速度幹線道路(Ⅲ) 舗装(1-2区)工事
図名	横断図(8)
縮尺	1:100
設計者	設計 年度
宮城県	図番
	19 / 107

NO. 30
GH= 6.02
FH=13.360

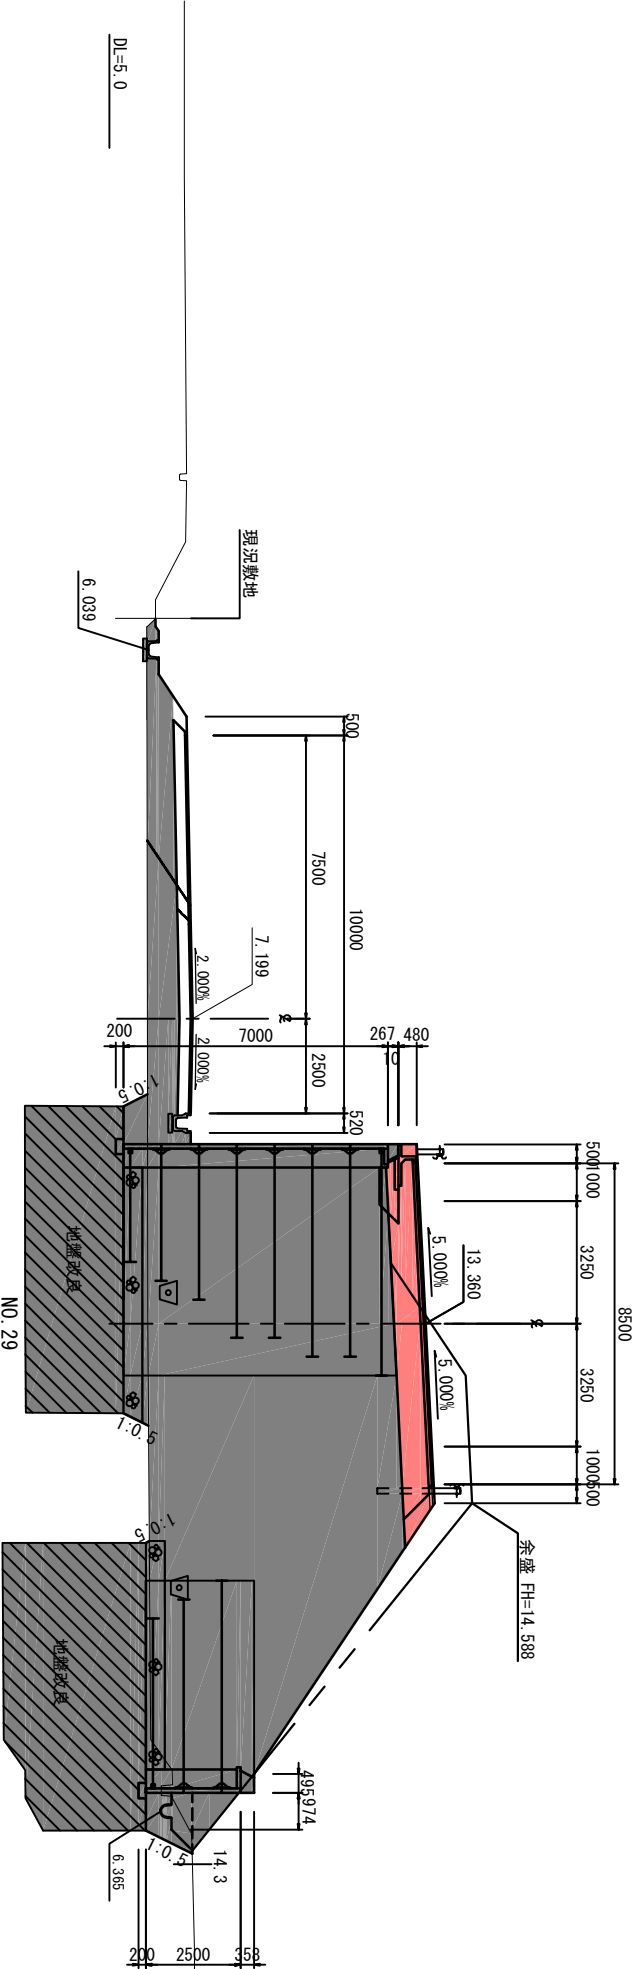


NO. 30			
地盤高	6.02	設計高	13.360
切土面積		盛土面積	
切土	6.0 m ²	路肩	0.4 m ²
床掘り	0.2 m ²	路体	9.9 m ²
	m ²	埋戻しD	0.0 m ²
	m ²	硅畔	0.0 m ²
法面工			
左側		右側	
切土	0.0 m	切土	0.8 m
盛土	1.5 m	盛土	8.6 m

NO. 29
GH= 6.04
FH=13.300

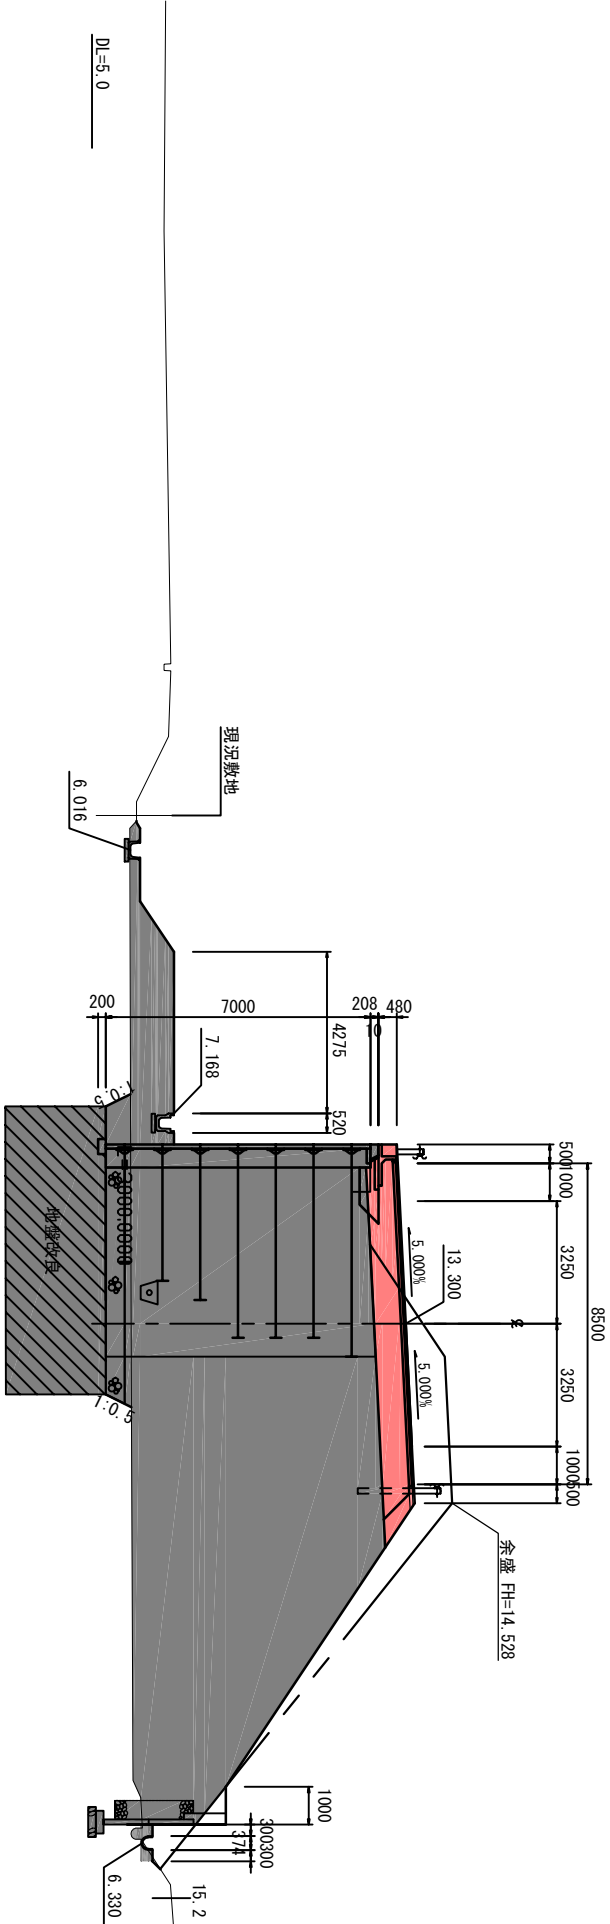

NO. 29			
地盤高	6.04	設計高	13.300
切土面積		盛土面積	
切土	5.7 m ²	路肩	0.4 m ²
床掘り	0.2 m ²	路体	6.9 m ²
	m ²	埋戻しD	0.1 m ²
	m ²	硅畔	0.0 m ²
法面工			
左側		右側	
切土	0.0 m	切土	0.3 m
盛土	1.8 m	盛土	9.0 m

NO. 28
GH= 5.96
FH=13.240

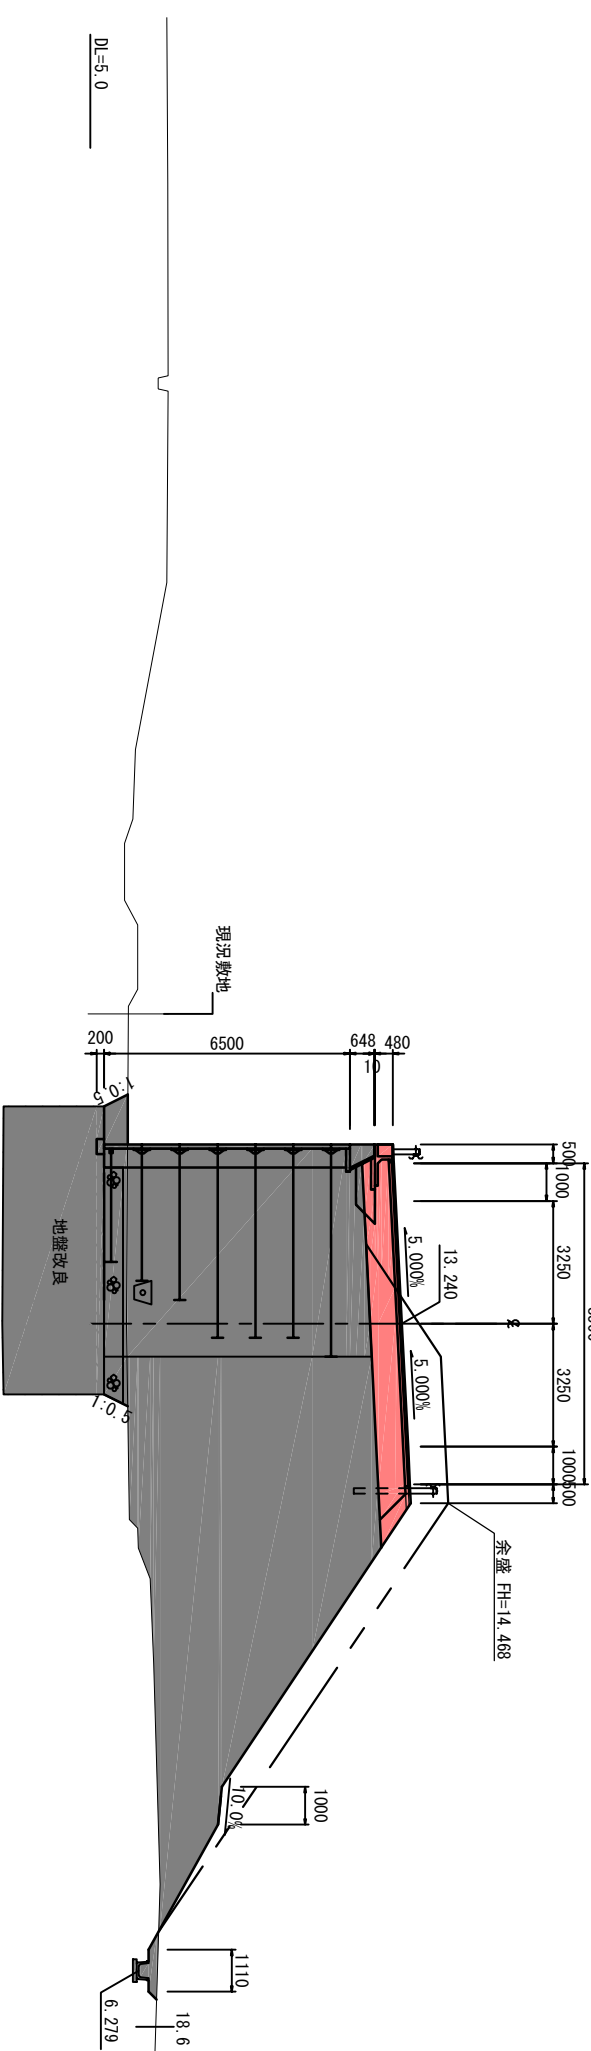


NO. 28			
地盤高	5.96	設計高	13.240
切土面積		盛土面積	
切土	6.0 m ²	路肩	0.4 m ²
床掘り	0.4 m ²	路体	0.0 m ²
	m ²	埋戻しD	0.2 m ²
	m ²	硅畔	0.0 m ²
法面工			
左側		右側	
切土	0.0 m	切土	0.9 m
盛土	0.0 m	盛土	12.2 m

道路改良時(沈下後)
※地盤高は東北地方太平洋沖地震後の補正値で修正済み
(本業務では震災後の地盤高補正値+43.5mmで設計)

実施


工事番号	令和2年度 受 (Ⅲ) 補第4号		
路線名	(主) 栗駒登米線		
箇所	宮城県登米市迫町北方 地内		
工事名	みやぎ県北高道路線道路(Ⅲ) 舗装(17.2区)工事		
図名	横断面図 (10)		
縮尺	1:100	位置	
設計者		設計年度	
宮城県		図番	15 / 134

NO. 33
GH= 5.88
FH=13.205

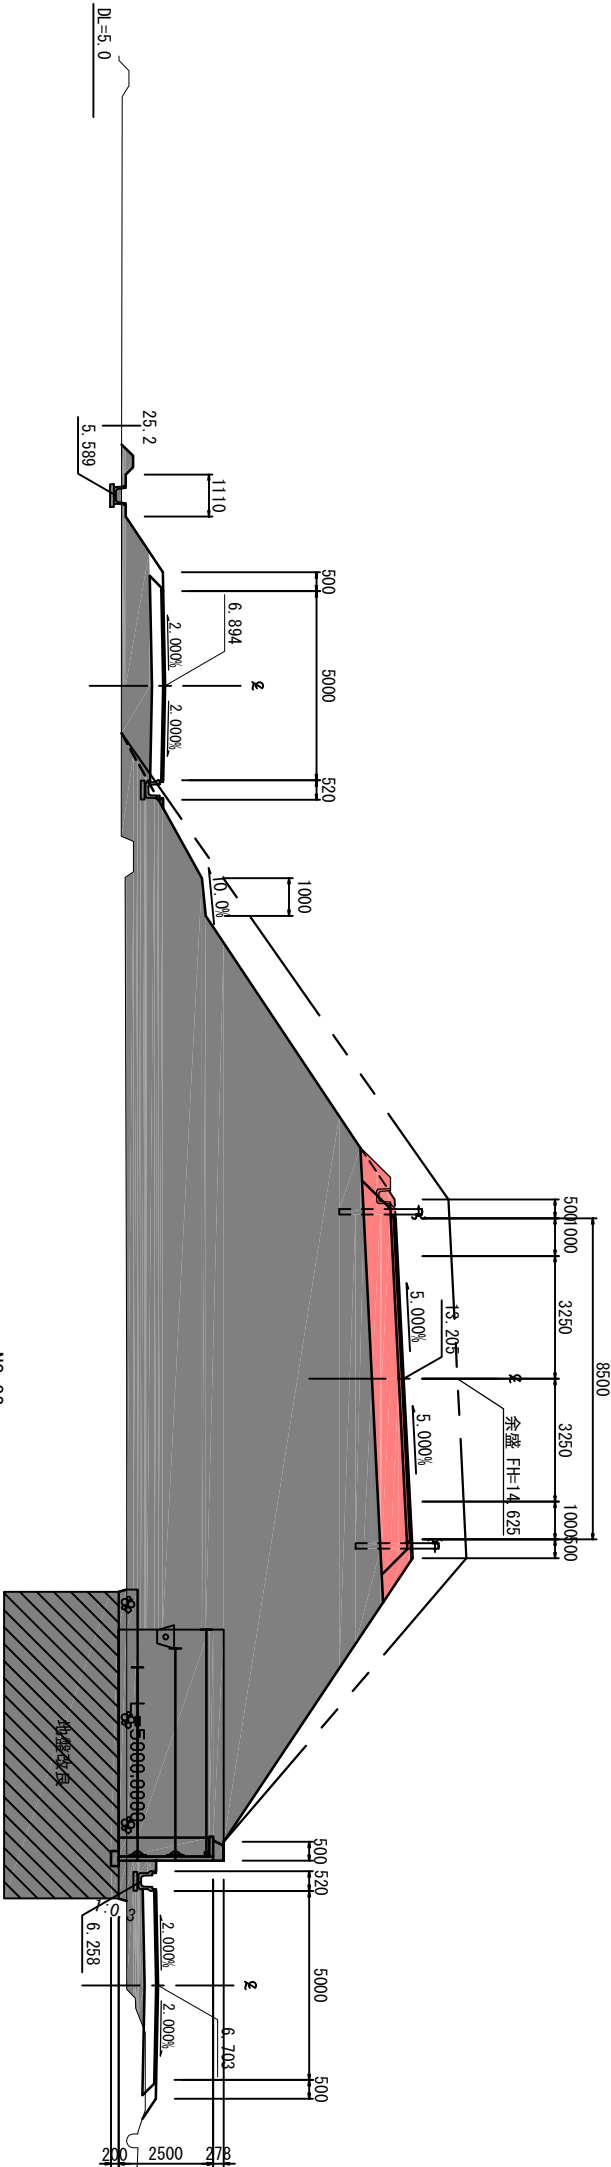


NO. 33			
地盤高	5.88	設計高	13.205
切土面積	盛土面積		
切土	9.1 m ²	路肩	0.9 m ²
床掘り	0.6 m ²	路体	6.8 m ²
	m ²	埋戻しD	0.3 m ²
	m ²	畦畔	0.2 m ²
法面工事			
左側		右側	
切土	0.0 m	切土	0.0 m
盛土	12.9 m	盛土	9.6 m
	m		m

NO. 32
GH= 5.90
FH=13.344

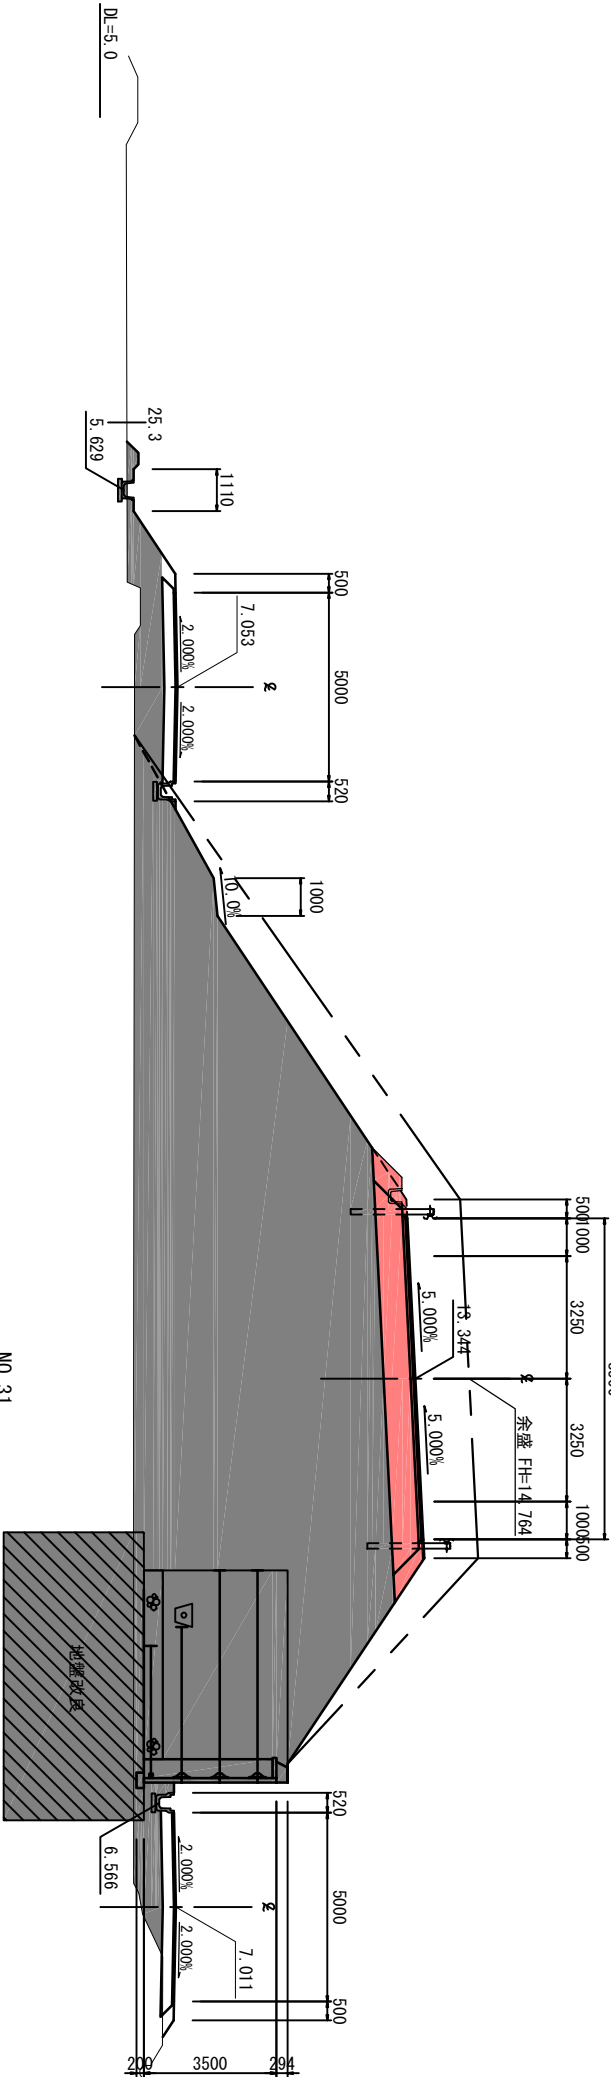

NO. 32			
地盤高	5.90	設計高	13.344
切土面積	盛土面積		
切土	9.1 m ²	路肩	0.9 m ²
床掘り	0.5 m ²	路体	7.7 m ²
	m ²	埋戻しD	0.3 m ²
	m ²	畦畔	0.2 m ²
法面工事			
左側		右側	
切土	0.0 m	切土	0.0 m
盛土	13.1 m	盛土	7.0 m
	m		m

NO. 31
GH= 6.32
FH=13.395

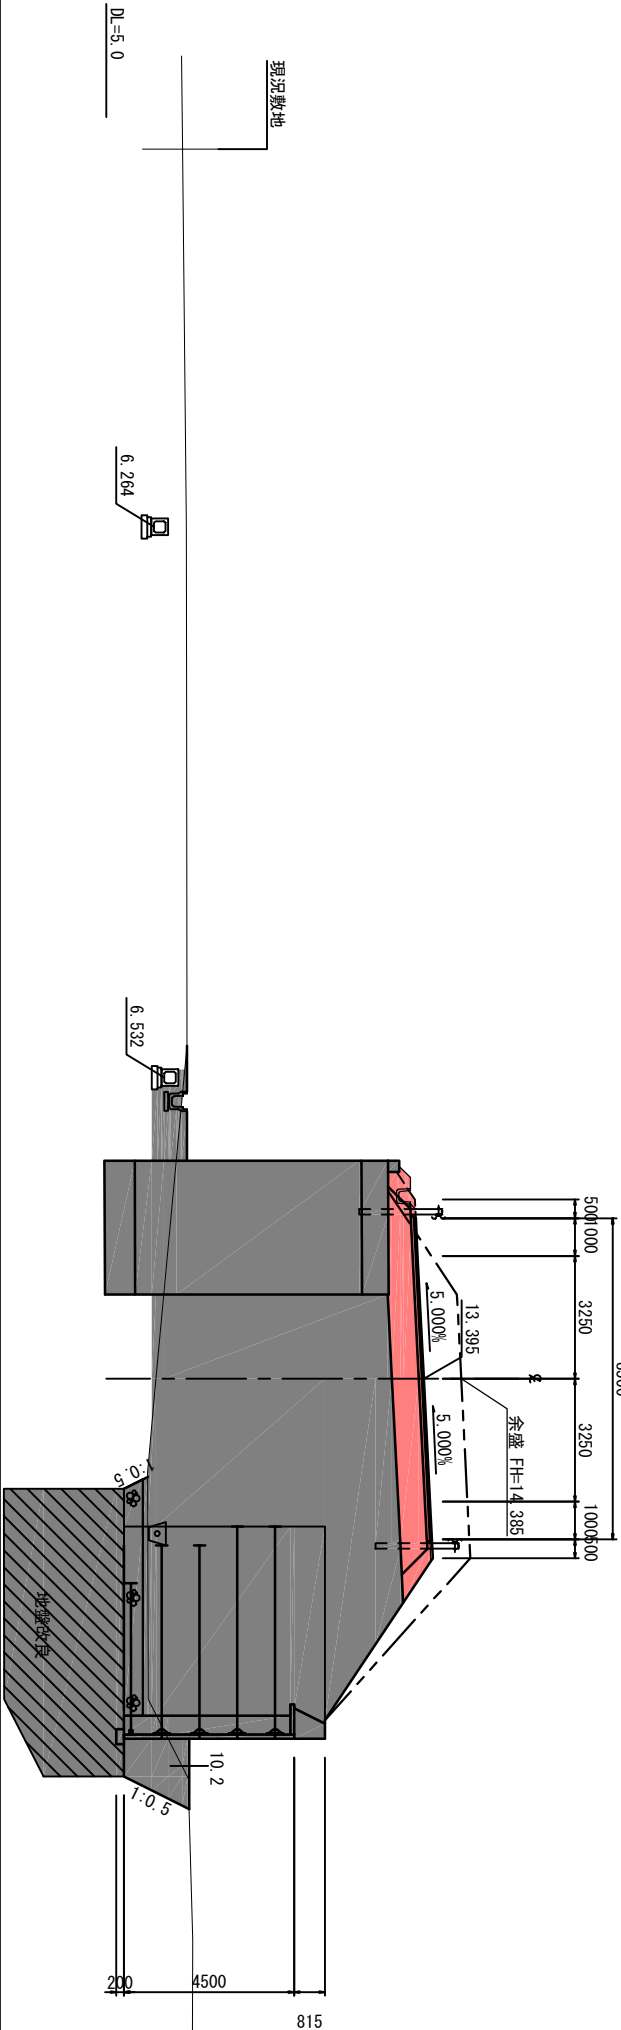



NO. 31			
地盤高	6.32	設計高	13.395
切土面積	盛土面積		
切土	8.0 m ²	路肩	0.8 m ²
床掘り	3.4 m ²	路体	0.4 m ²
	m ²	埋戻しC	2.5 m ²
	m ²	埋戻しD	0.1 m ²
法面工事			
左側		右側	
切土	0.0 m	切土	0.0 m
盛土	0.9 m	盛土	5.1 m
	m		m

※地盤高は東北地方太平洋沖地震後の補正値で修正済み
(本業務では震災後の地盤高補正値+45mmで設計)

実施

工事番号	令和2年度 受(Ⅲ) 舗第4号		
路線名	(主) 築館登米線		
箇所	宮城県登米市迫町北方 地内		
工事名	みやぎ県北高道幹線道路(Ⅲ) 舗装(1.2工区)工事		
図名	横断面図(11)		
縮尺	1:100	位置	
設計者		設計年度	
宮城県		図番	16 / 134



排水系統図 S=1:1000

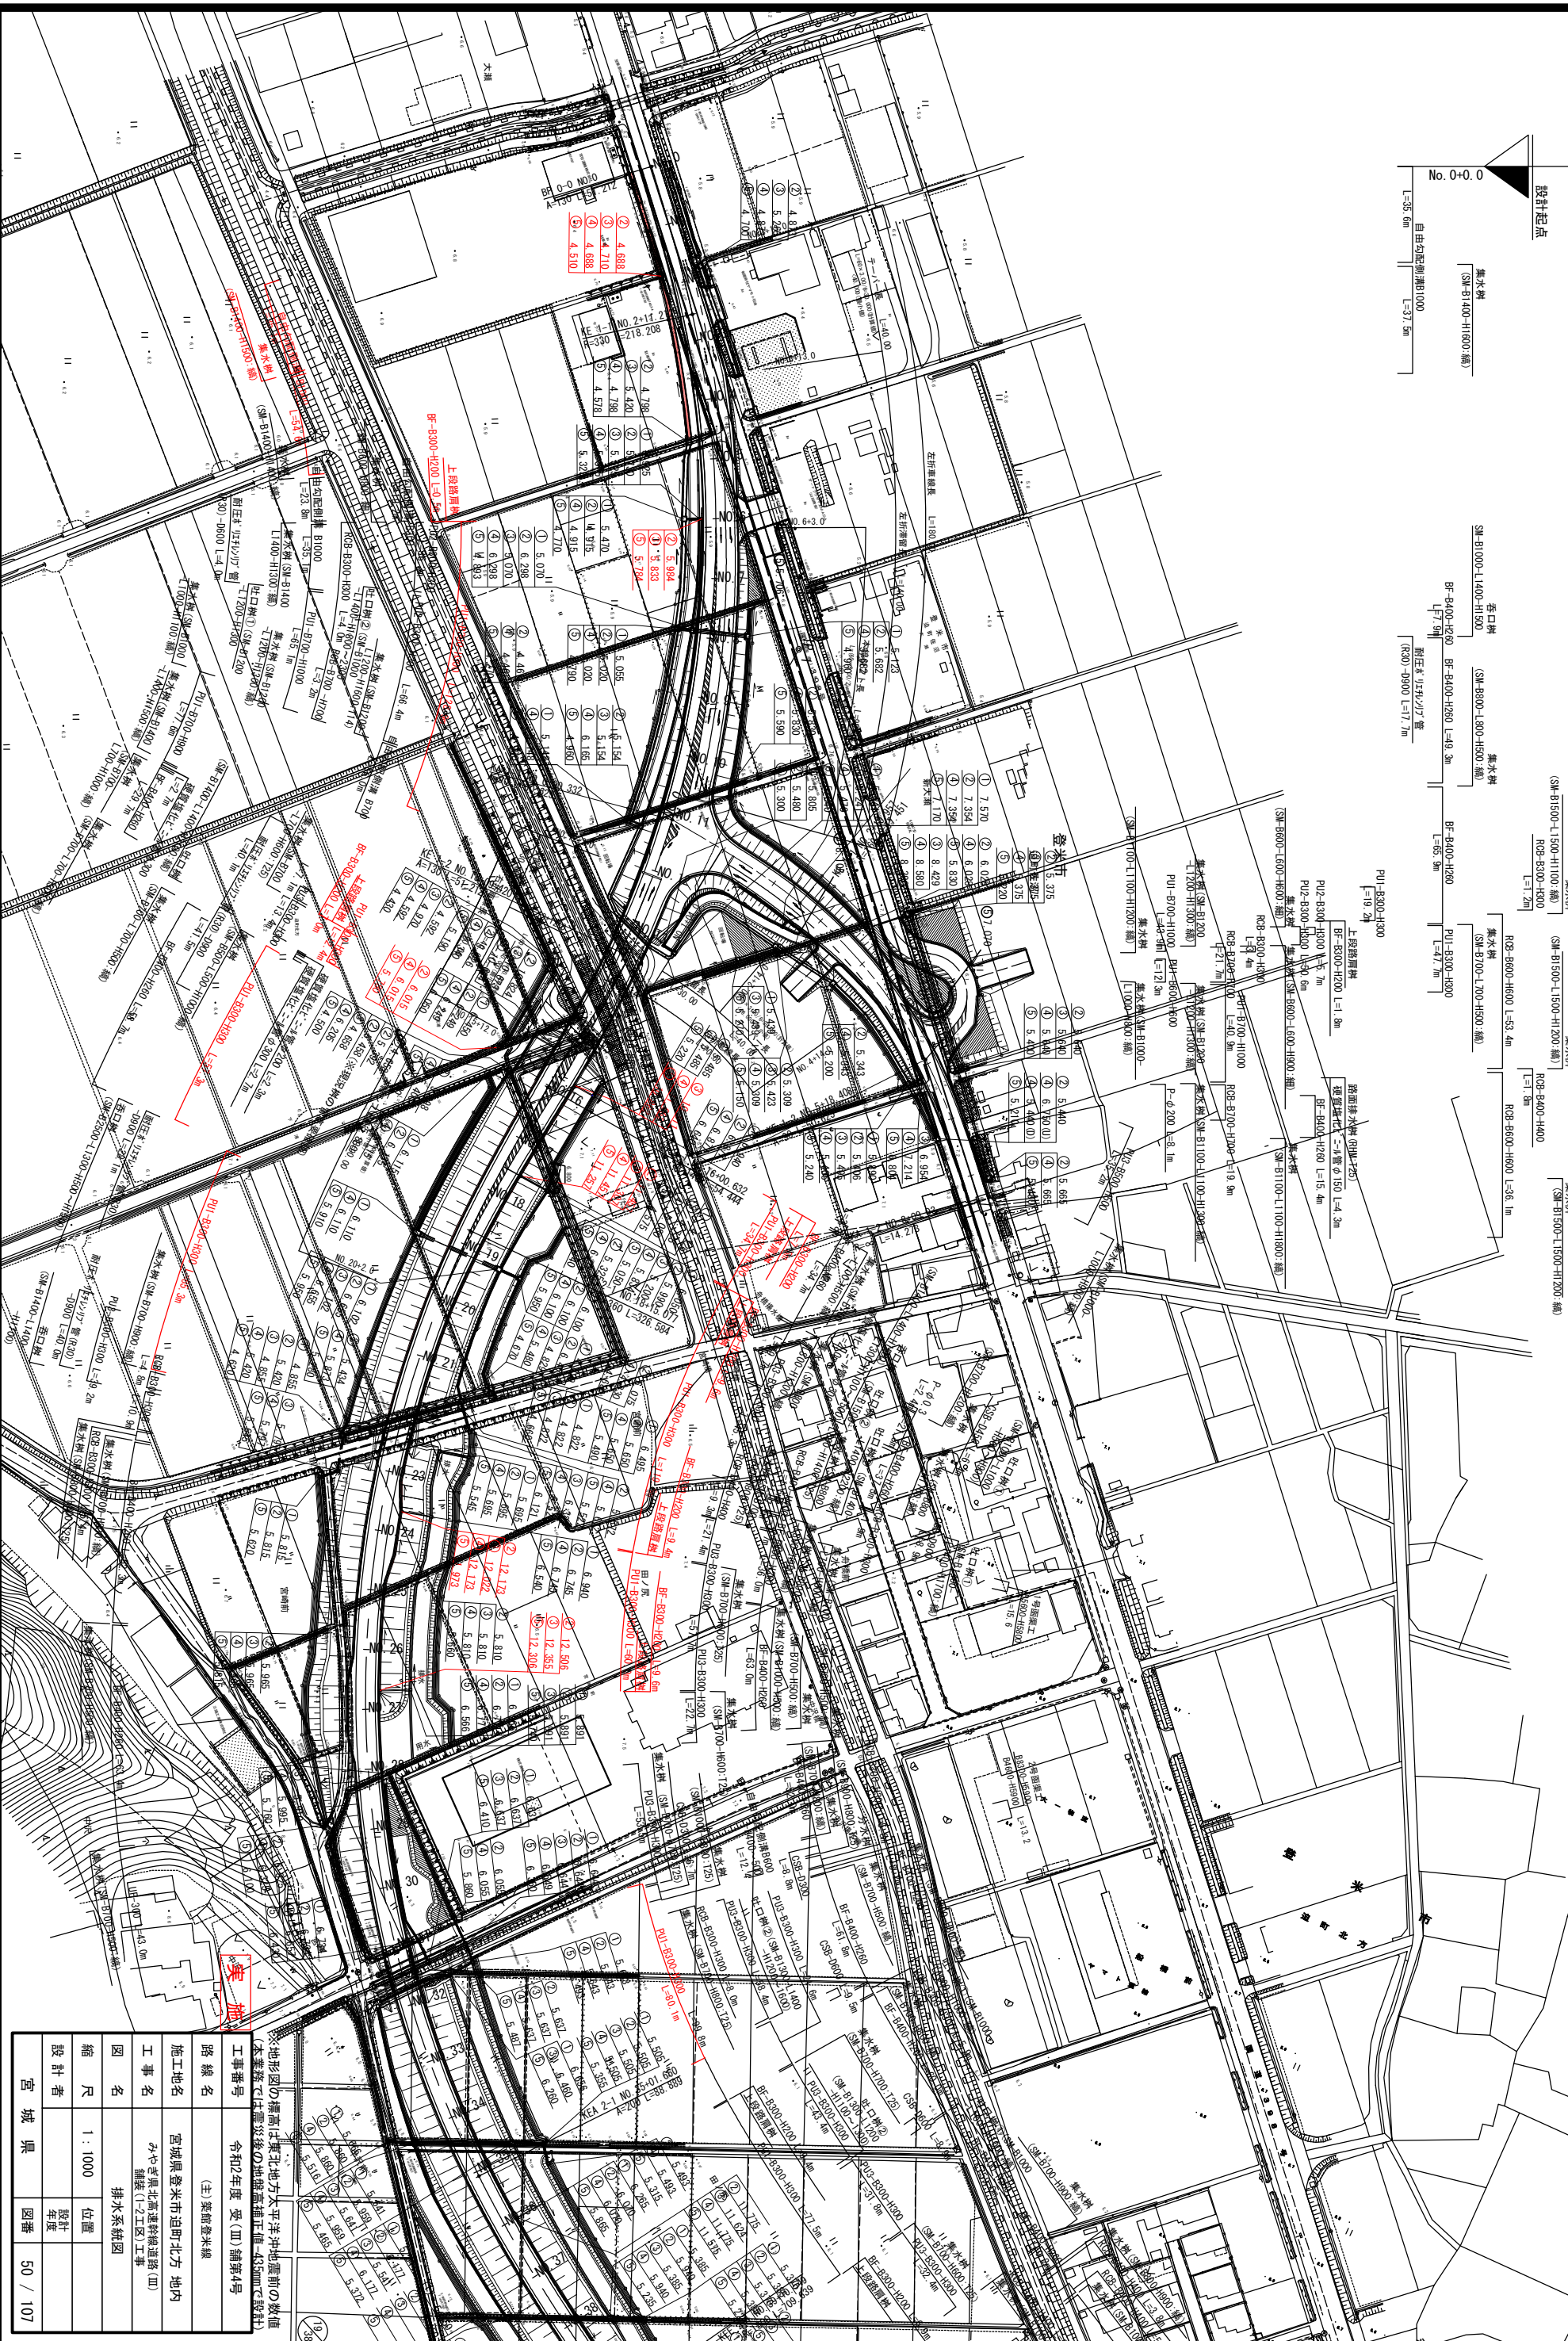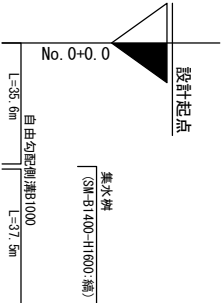




工事番号	令和2年度 受 (Ⅱ) 第4号
路線名	(主) 筑前登米線
施工地名	宮城県登米市迫町北方 地内
工事名	みやぎ県北宮線道路(Ⅱ) 舗装(Ⅱ) 工区 工事
図名	排水系統図
縮尺	1:1000
設計者	位置
宮城県	図番 50 / 107

佐沼工区3号橋 全体一般図

断面图 S=1:50

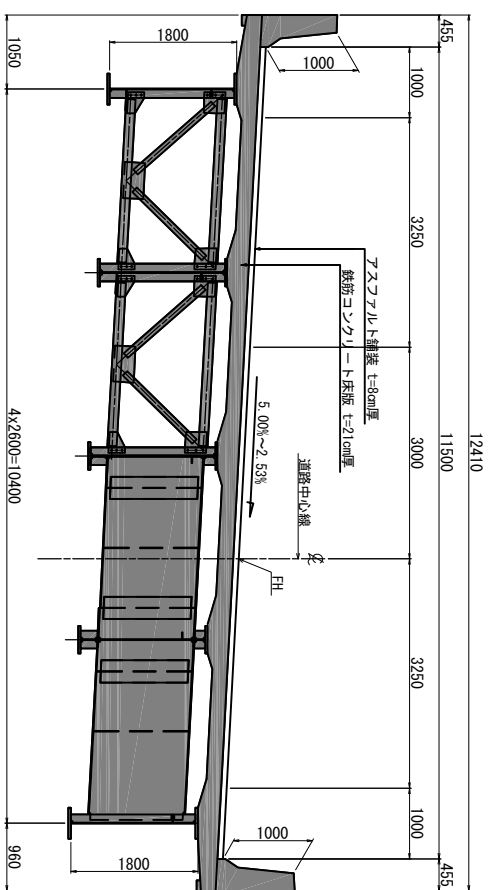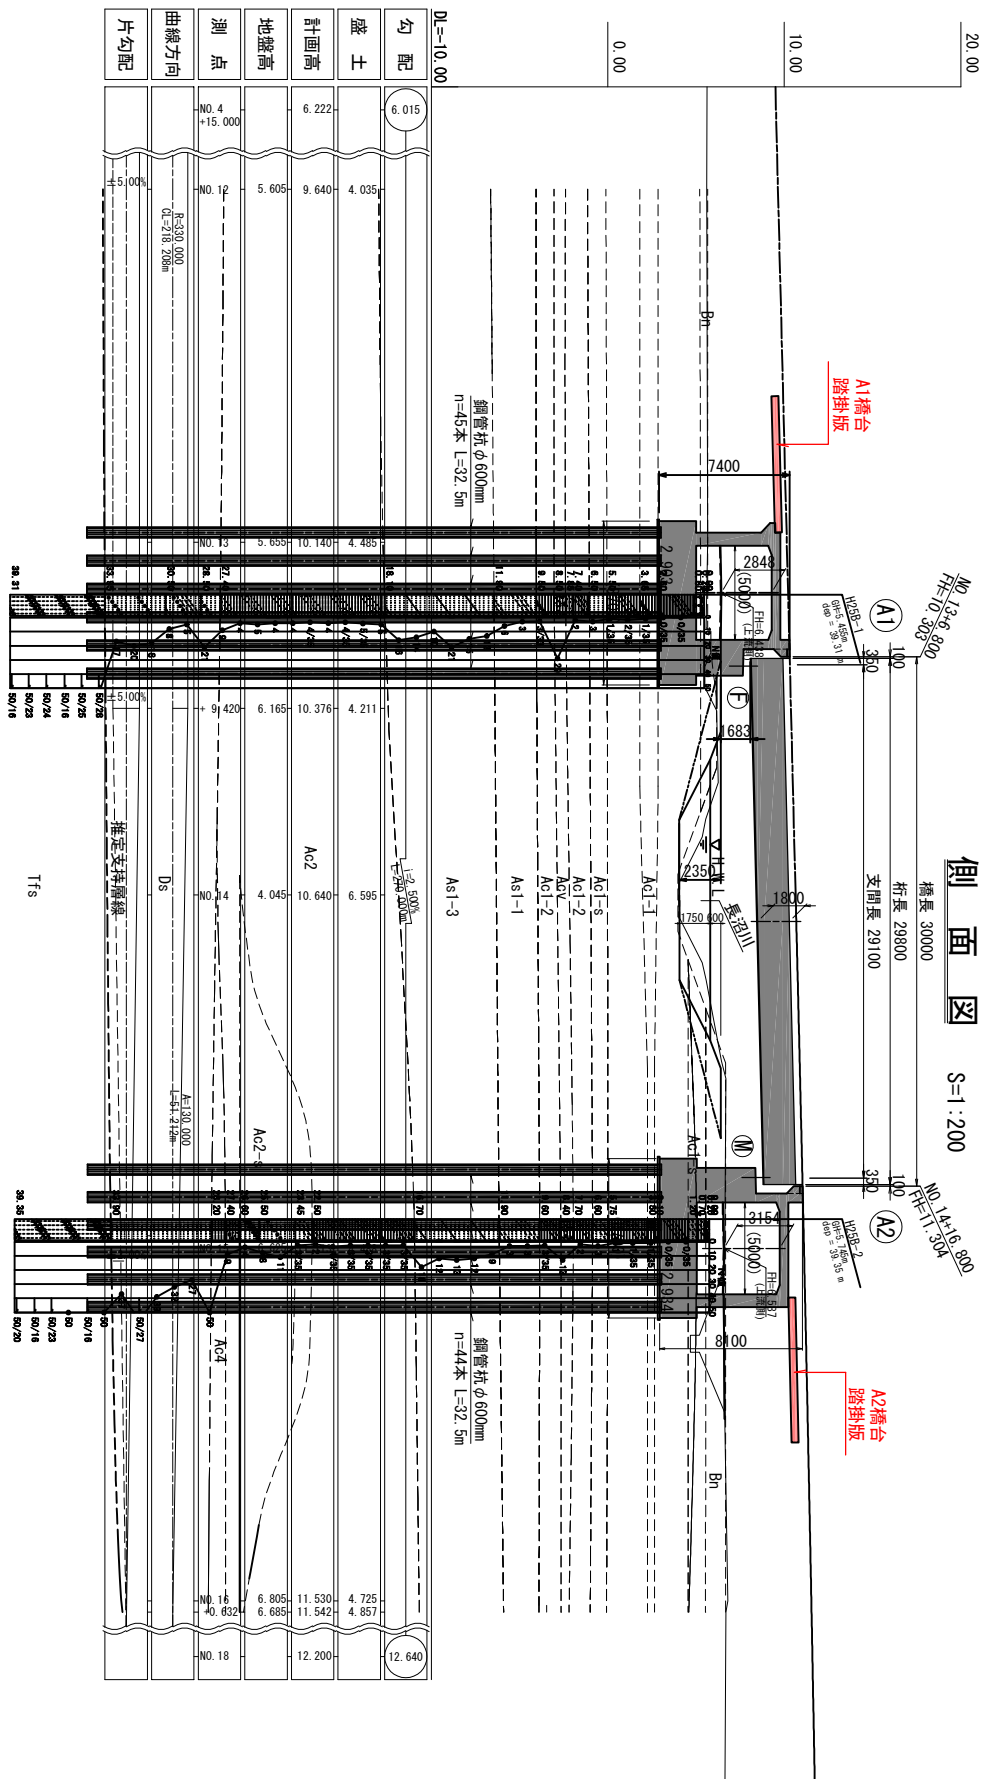[illegible]

道路防雪柵	第3種野柵
設計速度	$V=50\text{km/h}$
柵の重要度区分	B級の柵
設計荷重	B活荷重
柵の長さ	30,000m
柵間長	29,800m
支間長	29,100m
斜角	左70° 00' 00"
平面線形	$R=330m \sim A=130m$
縦断面配	$\pm 2.50\%$
横断面配	$\pm 4.03\%$ (片勾配)
柵面傾度	アスファルト舗装 8cm厚
設計水平曲度	40~30(直轄地)橋
雪荷重	なし
形式	単純非合成鋼鉄桁橋
大形車交通量	500台未満/日・方向
床厚	鉄筋コンクリート床版
断面材	SM490Y, SM400, S10T
コンクリート	$\sigma_{ck}=24\text{N}/\text{mm}^2$
材料	SD345
架設方法	トラツクリール架設
躯体形式	ラーメン式橋台
基礎形式	鋼管杭φ600mm
コンクリート	$\sigma_{ck}=24\text{N}/\text{mm}^2$
鉄筋	$\sigma_{sa}=180\text{N}/\text{mm}^2$ (一般)
材料	$\sigma_{sa}=180\text{N}/\text{mm}^2$ (水中)
支持地盤	$\gamma=20\text{KN}/\text{m}^3$ $\phi=30^\circ$
適用方番	凍反復凍結 (N>50以上) 道路防雪柵・同橋脚 1~V (平成24年(月))

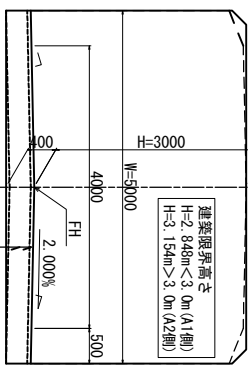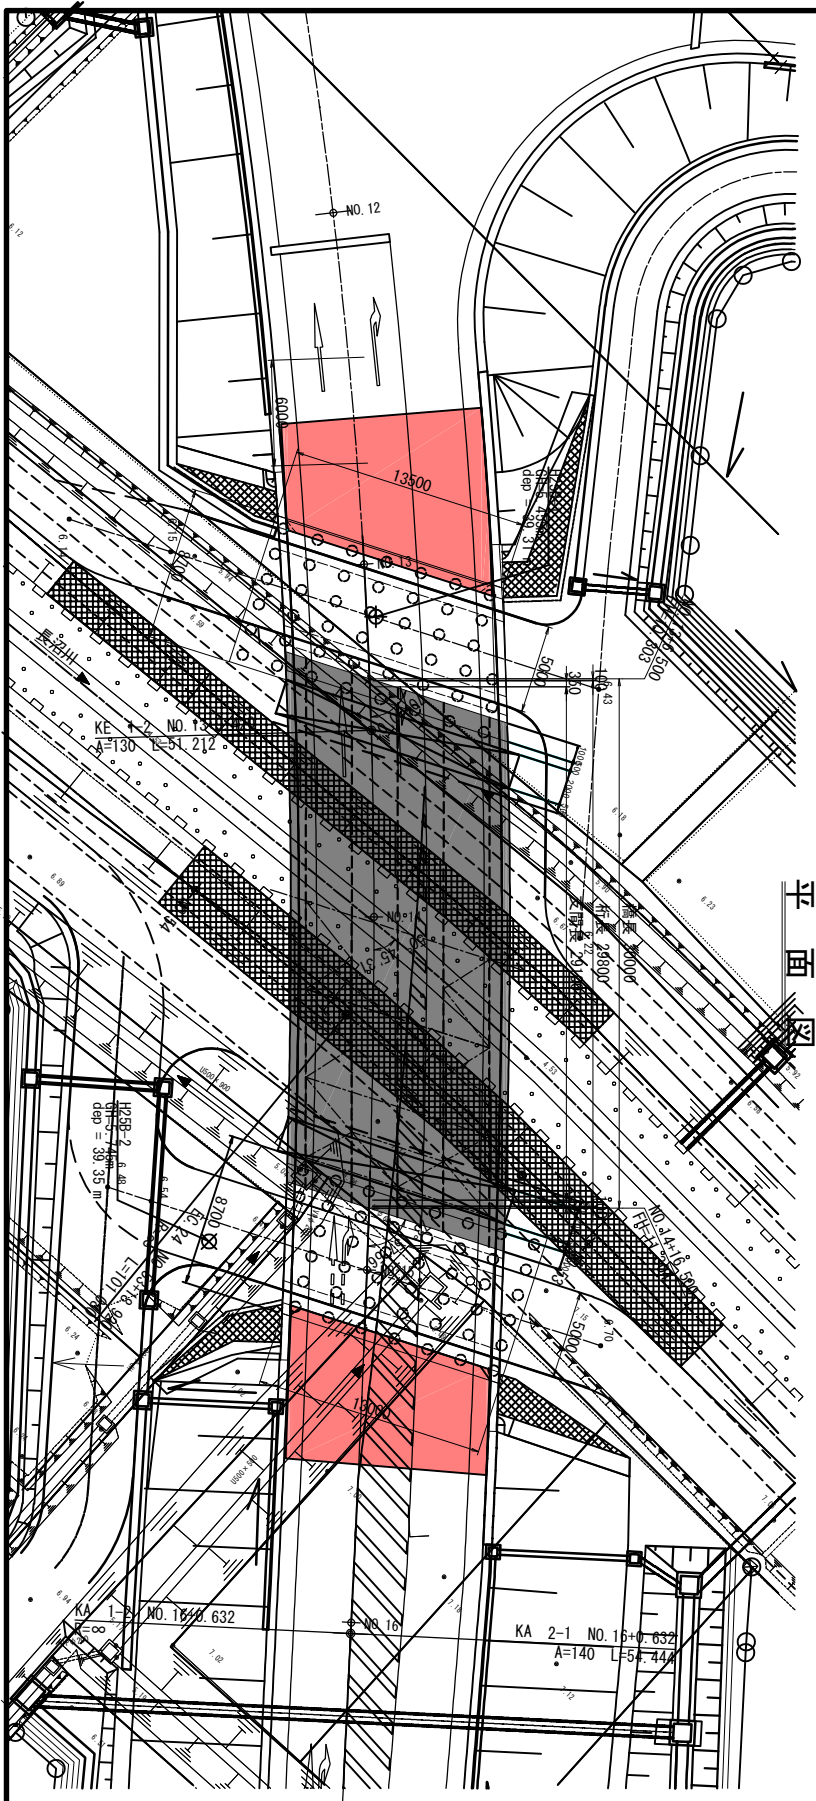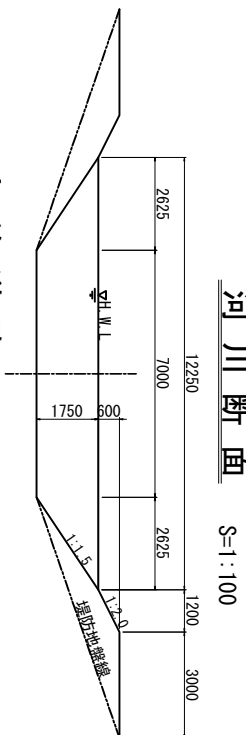

工事番号	令和2年度「受」舗装4号
路線名	(主)築館登米線
施工地名	宮城県登米市迫町北方 地内
工事名	みやぎ東北高速幹線道路(Ⅱ) 舗装(1-Ⅰ)区工事
図面名	佐沼工区3号橋 全体一般図
縮尺	図示 位置 NO. ~ NO.
設計者	設計 年度
宮城県	図番 2/64




※平面図の単点及び等高線は震災前の標高である。
震災後標高＝震災前標高－0.435m


表層工	密粒度As	t= 5cm
路盤工	(再生グラザイヤRC-40)	t=30cm

A1橋台踏版構造図 S=1:50


背面図 $S=1:100$

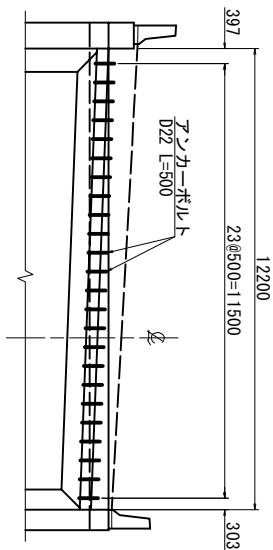


平面图 S=1:100

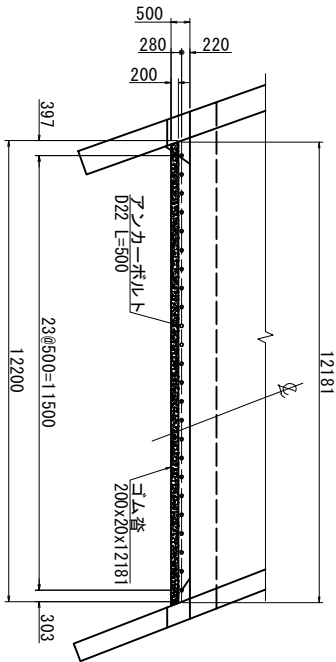

支承部詳細図 S=1:20

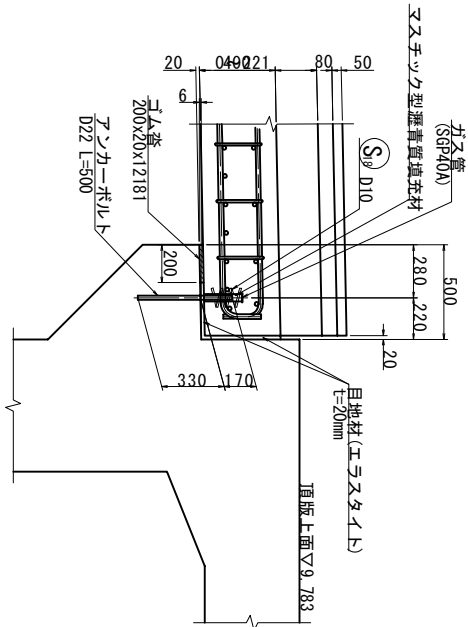


縦目地詳細図 S=1:20

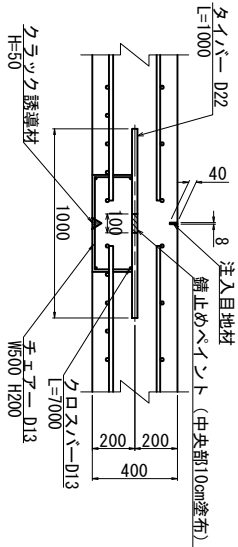

量重部地目


縦目地用数量	
タイバー	D22, L=1000mm, n=8本, W=24kg
クロスバー	D13, L=7000mm, n=4本, W=28kg
チャプー	D13, L= 900mm, n=8本, W= 7kg

形状図

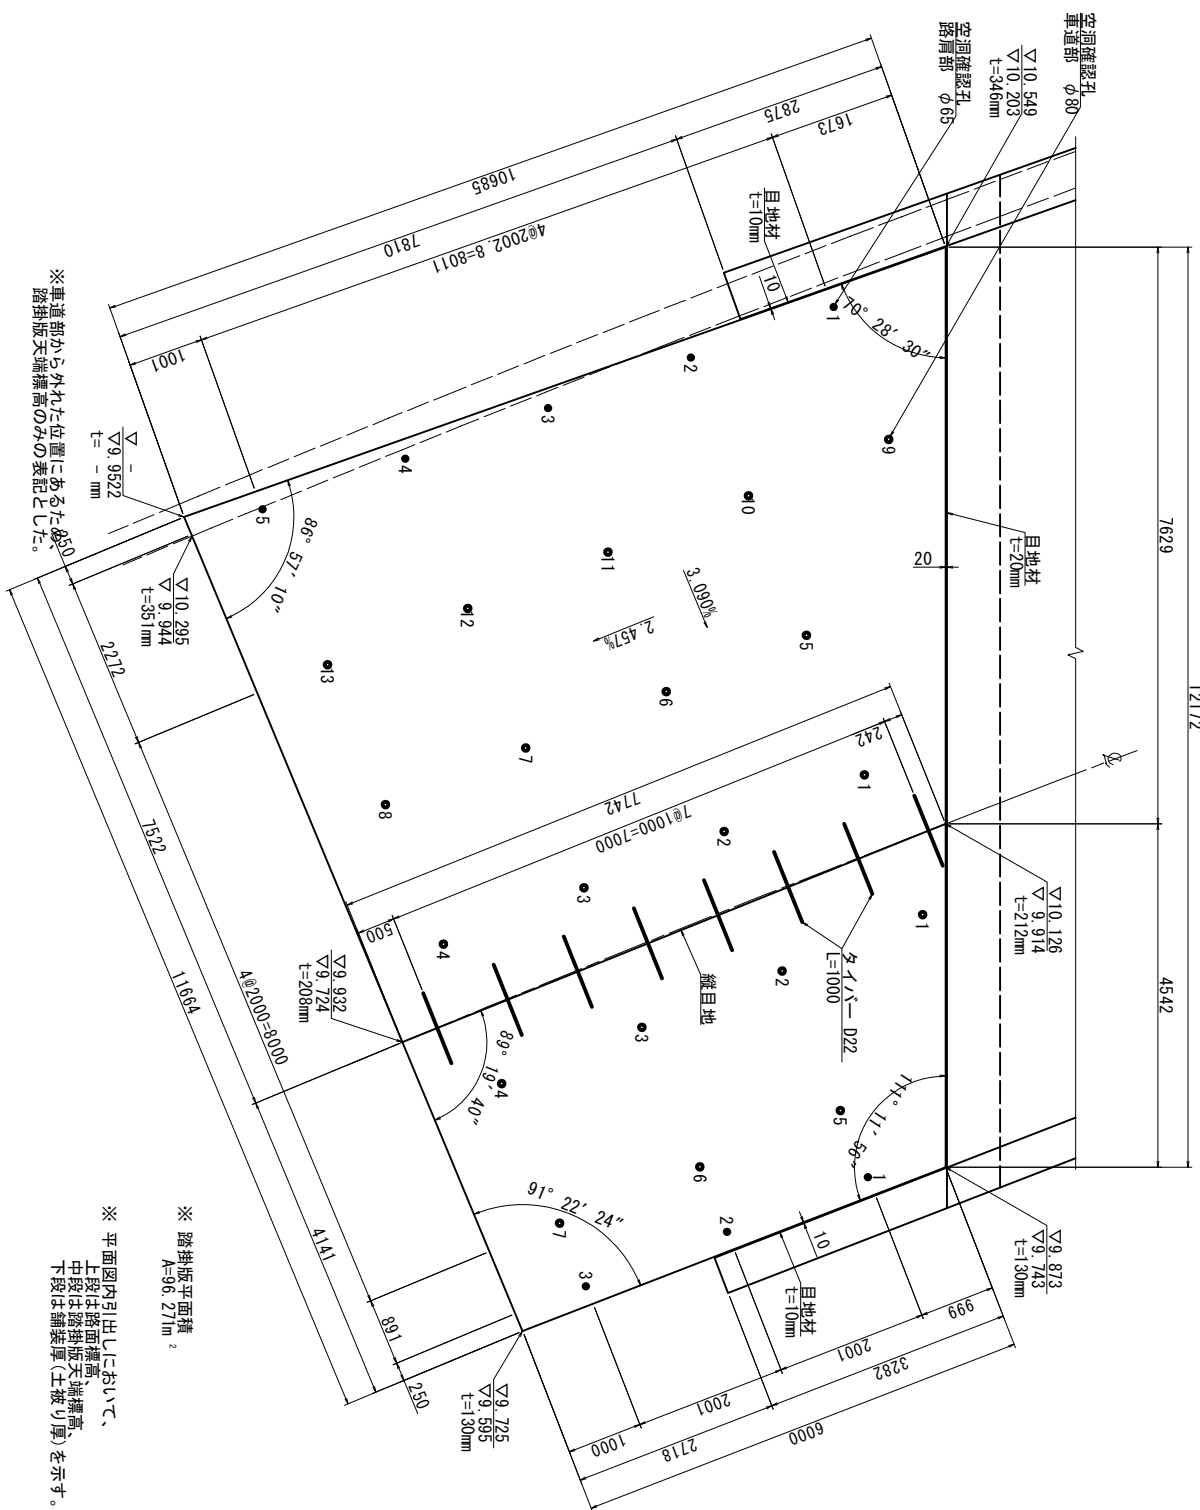

空洞確認孔 S=1:5

車道部

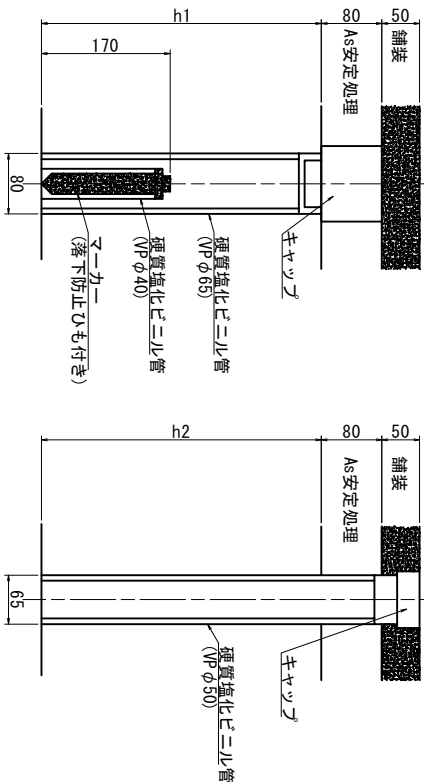

路肩部

空洞確認孔延長

車道部 (車側)		車道部 (車側)		路肩部 (車側)		路肩部 (車側)		
	路面標高 h1 (mm)		路面標高 h1 (mm)		路面標高 h2 (mm)		路面標高 h2 (mm)	
1	10.156	499	10.057	462	10.498	612	9.860	404
2	10.106	498	10.007	461	10.452	612	9.811	403
3	10.056	498	9.956	459	10.407	614	9.762	403
4	10.007	498	9.907	459	10.362	615	-	-
5	10.255	537	9.907	422	10.318	618	-	-
6	10.205	536	9.857	421	-	-	-	-
7	10.155	535	9.807	420	-	-	-	-
8	10.106	535	-	-	-	-	-	-
9	10.405	577	-	-	-	-	-	-
10	10.354	575	-	-	-	-	-	-
11	10.304	574	-	-	-	-	-	-
12	10.255	574	-	-	-	-	-	-
13	10.206	574	-	-	-	-	-	-

实施

工事番号	令和2年度 受(Ⅲ)舗第4号
------	----------------


路線名	(主)筑館栄兴線
施工地名	宮城県登米市坦岐北方地内 みやぎ県庁高遷路幹線道路(Ⅱ) 橋梁(Ⅰ)工区工事
工事名	A橋台階斜板補強造図
図面名	図示
縮尺	位置 NO. ~ NO.
設計者	設計年度 図番
宮城 県	氏名等 / 当該事務 /

使用材料		
コンクリート	躯体コンクリート	$\sigma_{ck} = 24 \text{ N/mm}^2$
鉄筋	SD345	


実 施		【3号棟】 2738	
工事番号	令和2年度 受 (Ⅲ) 補第4号		
路線名	(主) 築館登米線		
施工地名	宮城県登米市追分北方地内		
工事名	みやぎ東北高速道路延伸(Ⅲ) 補第(17)工区 工事		
図面名	A1橋台渡斜板構造図		
縮 尺	図 示	位置 NO.	NO.
設計者	設計 年度	設計 年度	
宮 城 県	図番	成果番号	当該箇所 番号

A1橋台踏掛版配筋図(1) S=1:50


1 - 1

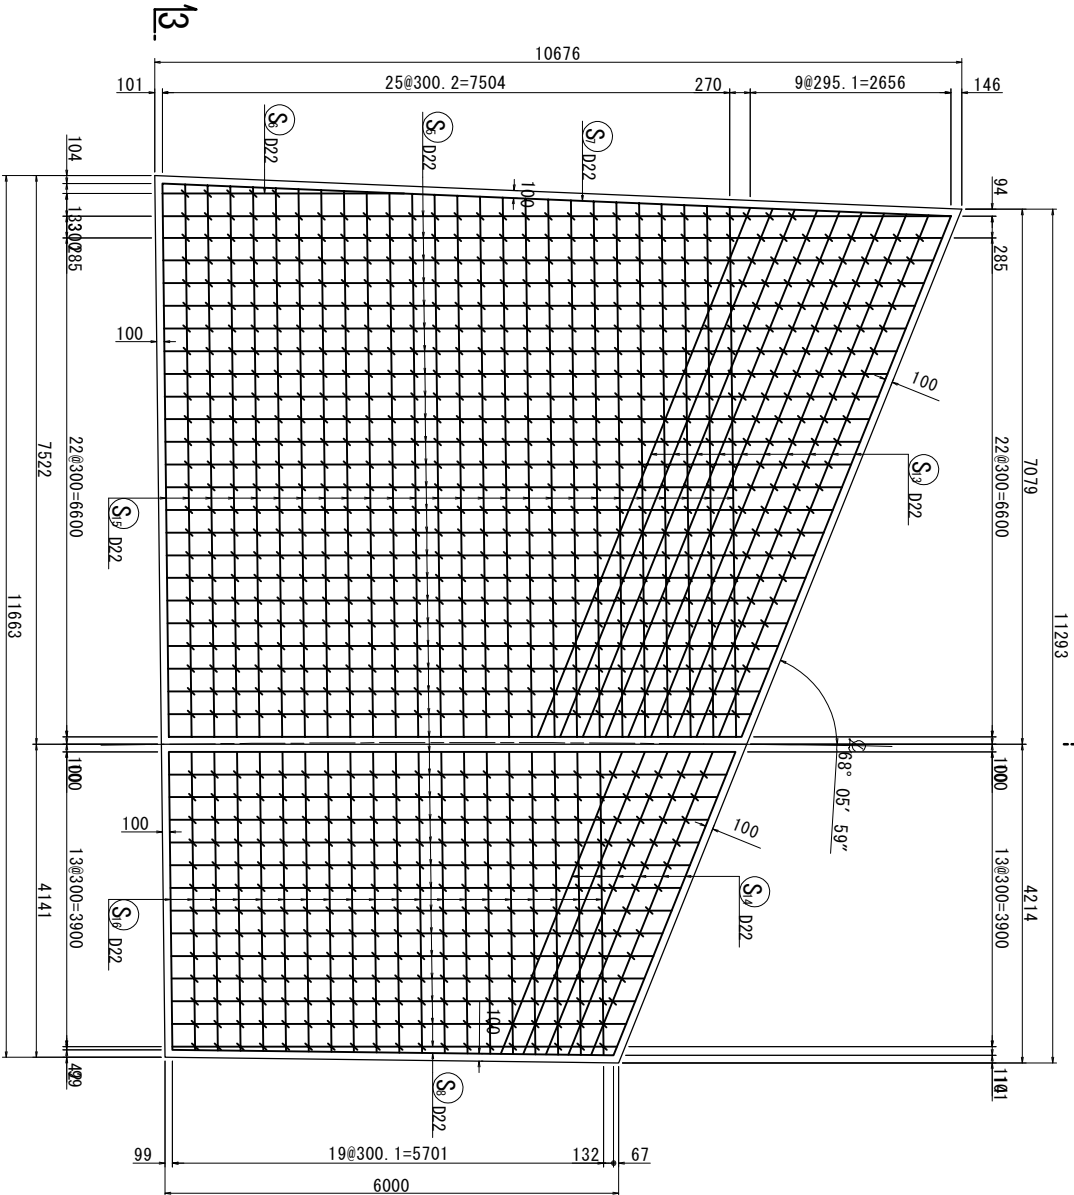


2 - 2

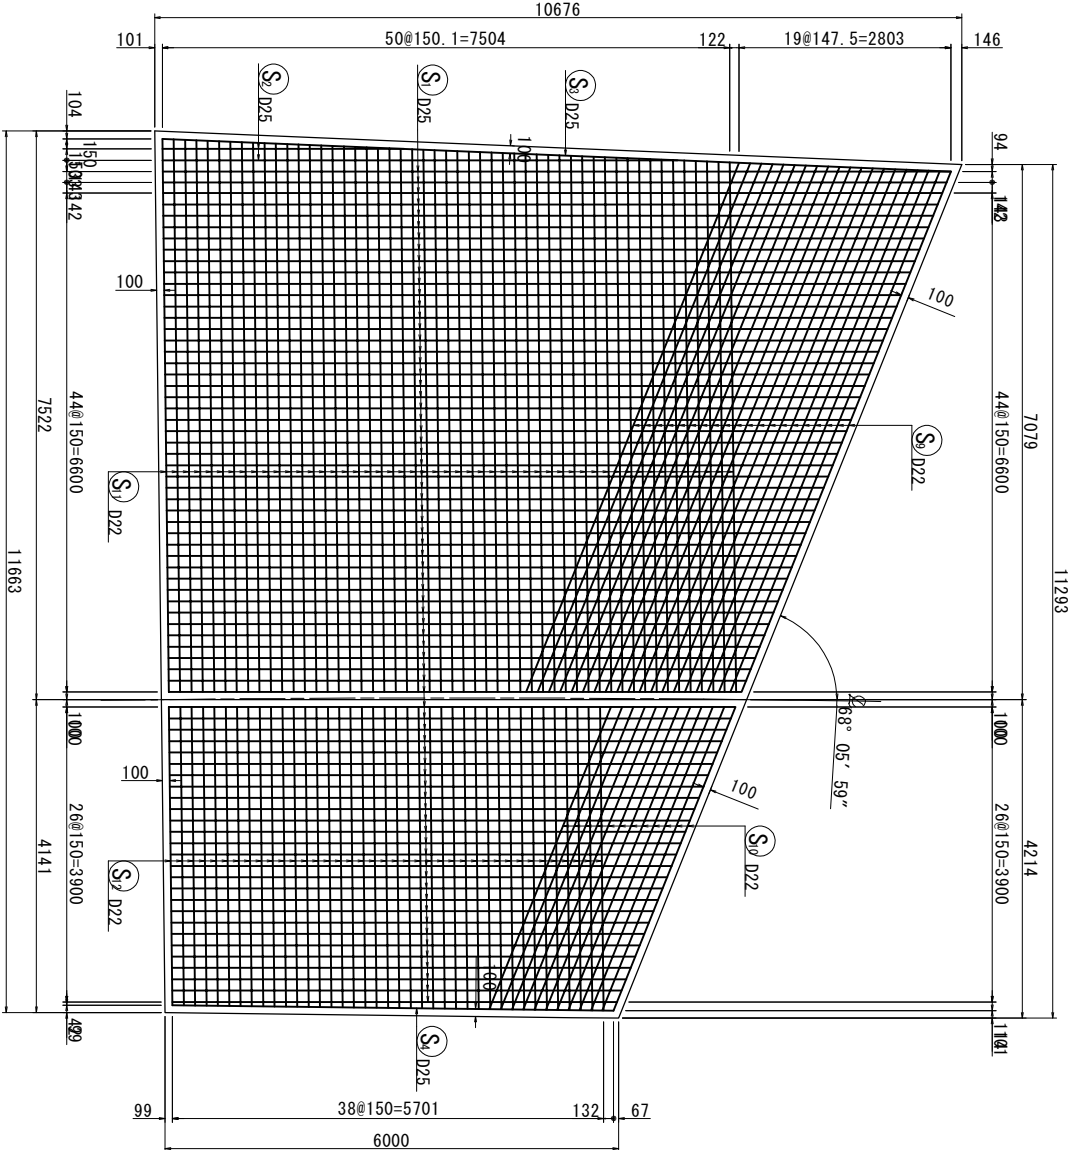

4 - 4

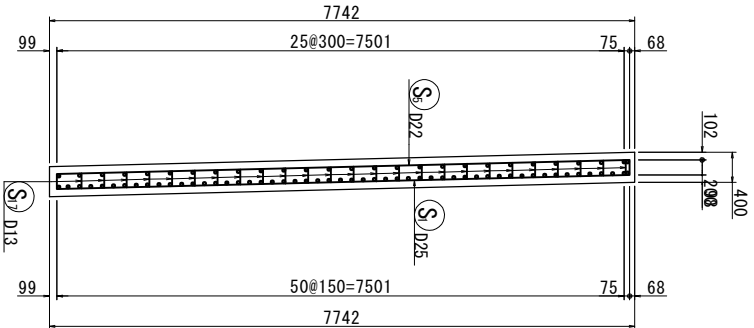

3 - 3

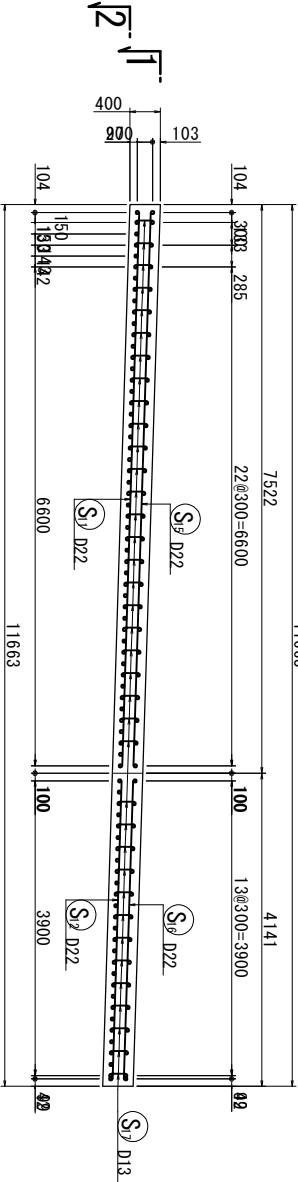

【3号橋】 22/39	
工事番号	令和2年度 受(Ⅲ) 第第4号
路線名	(主) 築館登米線
施工地名	宮城県登米市追町北方地内
工事名	みやぎ県北高速幹線道路(Ⅲ) 補強(1-2区)工事
図面名	A1橋台踏掛版配筋図(1)
縮尺	図示
設計者	位置 NO. 年度 ~ NO.
宮城県	図番 成果番号 当該番号

使用材料	
コンクリート 躯体コンクリート	σck=24N/mm ²
鉄筋 SD345	






A1橋台踏掛版配筋図(2)

$S=1:50$

鉄筋重量表

種別	径	長さ	本数	単位重量	一本当り重量	重量	摘要
S ₁	D25	8560	74	3.98	34.07	2521	1 (平均長)
S ₂	D25	5200	2	3.98	20.70	41	1 (平均長)
S ₃	D25	10840	1	3.98	43.14	43	1
S ₄	D25	6240	1	3.98	24.84	25	1
S ₅	D22	8560	38	3.04	26.02	989	1 (平均長)
S ₆	D22	3400	1	3.04	10.34	10	1
S ₇	D22	10840	1	3.04	32.95	33	1
S ₈	D22	6240	1	3.04	18.97	19	1
S ₉	D22	7490	20	3.04	22.77	455	—— (平均長)
S ₁₀	D22	4330	12	3.04	13.13	158	—— (平均長)
S ₁₁	D22	7160	51	3.04	21.77	1110	—— (平均長)
S ₁₂	D22	3980	39	3.04	12.10	472	—— (平均長)
S ₁₃	D22	7490	10	3.04	22.77	228	—— (平均長)
S ₁₄	D22	4330	6	3.04	13.13	79	—— (平均長)
S ₁₅	D22	7160	26	3.04	21.77	566	—— (平均長)
S ₁₆	D22	3980	20	3.04	12.10	242	—— (平均長)
S ₁₇	D13	460	952	0.995	0.46	438	C
S ₁₈	D10	960	24	0.560	0.54	13	⋮

合 計 D25	2630 kg
D22	4361 kg
D13	438 kg
D10	13 kg
総重量	7442 kg

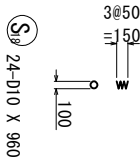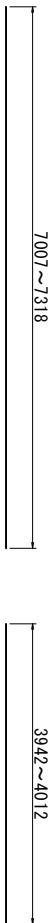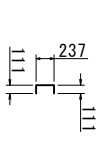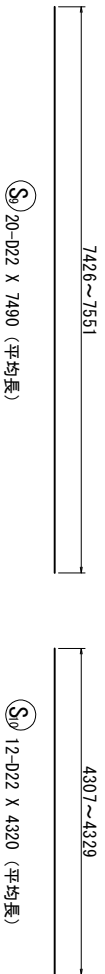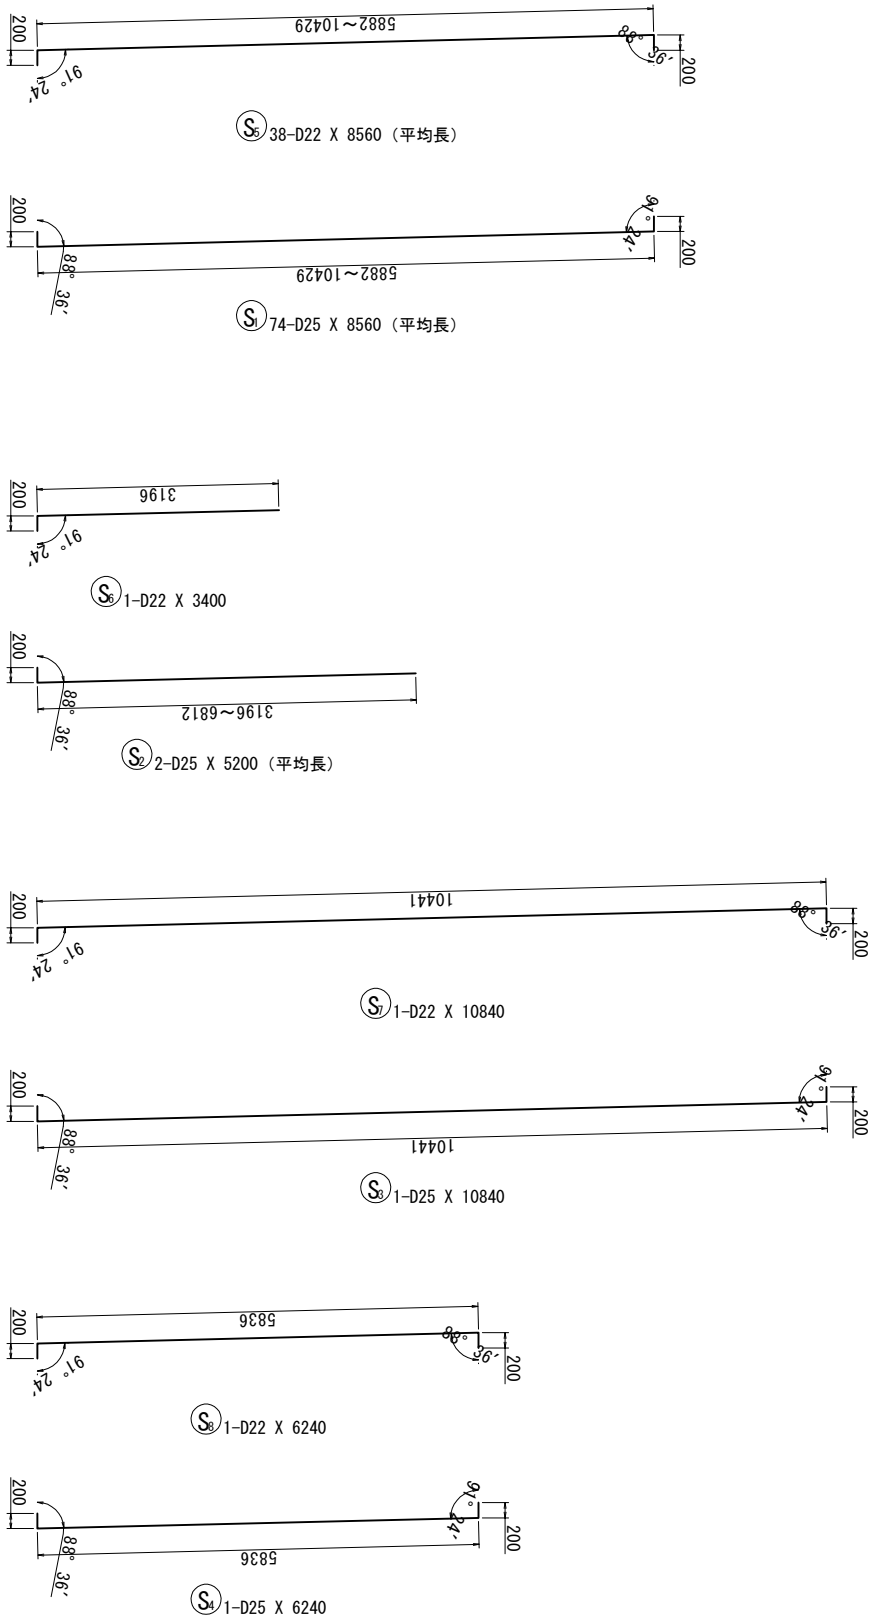


使用材料	
コナクリート	躯体コナクリート
鉄筋	SD345
	$\sigma_{ck} = 24 \text{ N/mm}^2$


実 施	【3号橋】 23/98		
	工事番号	令和2年度 受 (Ⅲ) 補第4号	
	路線名	(主) 築盛登米線	
	施工地名	宮城県登米市迫町北方地内	
	工事名	みやぎ県北米道運輸道路橋(Ⅲ) 補第(1)～(2)区 工事	
	図面名	A1橋台跡掛版取防図(2)	
	縮尺	図示	
	設計者	位置	NO. 〃
		設計 年度	〃
	宮 城 県	図番	〃
収蔵番号		当該橋 / 〃	

A2橋台踏掛版構造図 S=1:50


背面図 $S=1:100$

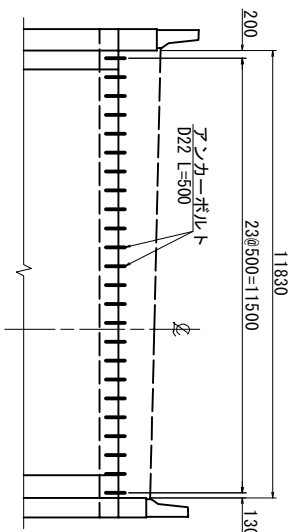


平面图 S=1:100

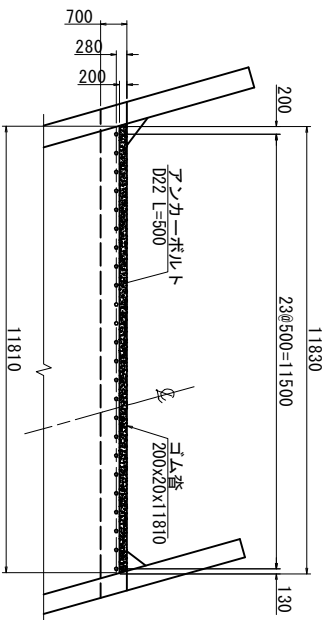

支承部詳細図 S=1:20

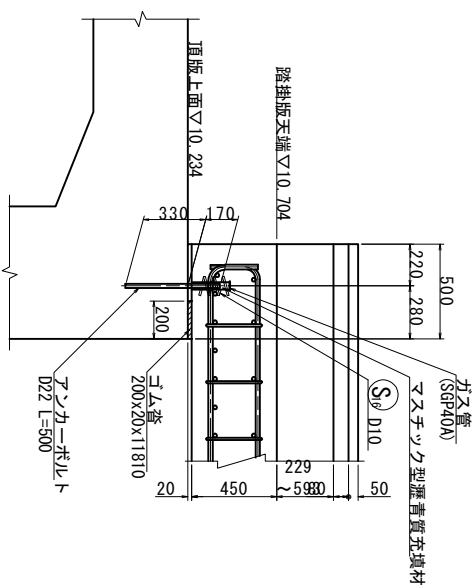


縦目地詳細図 S=1:20

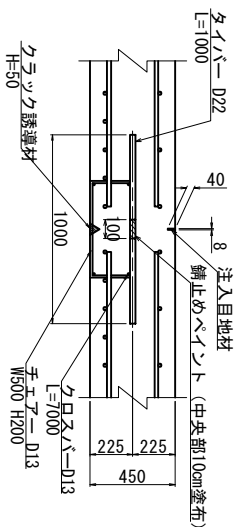

目地部重量

観目地用数量	
タイバー	D22, L=1000mm, n=8本, W=24kg
クロスバー	D13, L=7000mm, n=4本, W=28kg
チェアー	D13, L= 950mm, n=8本, W= 8kg


形状図

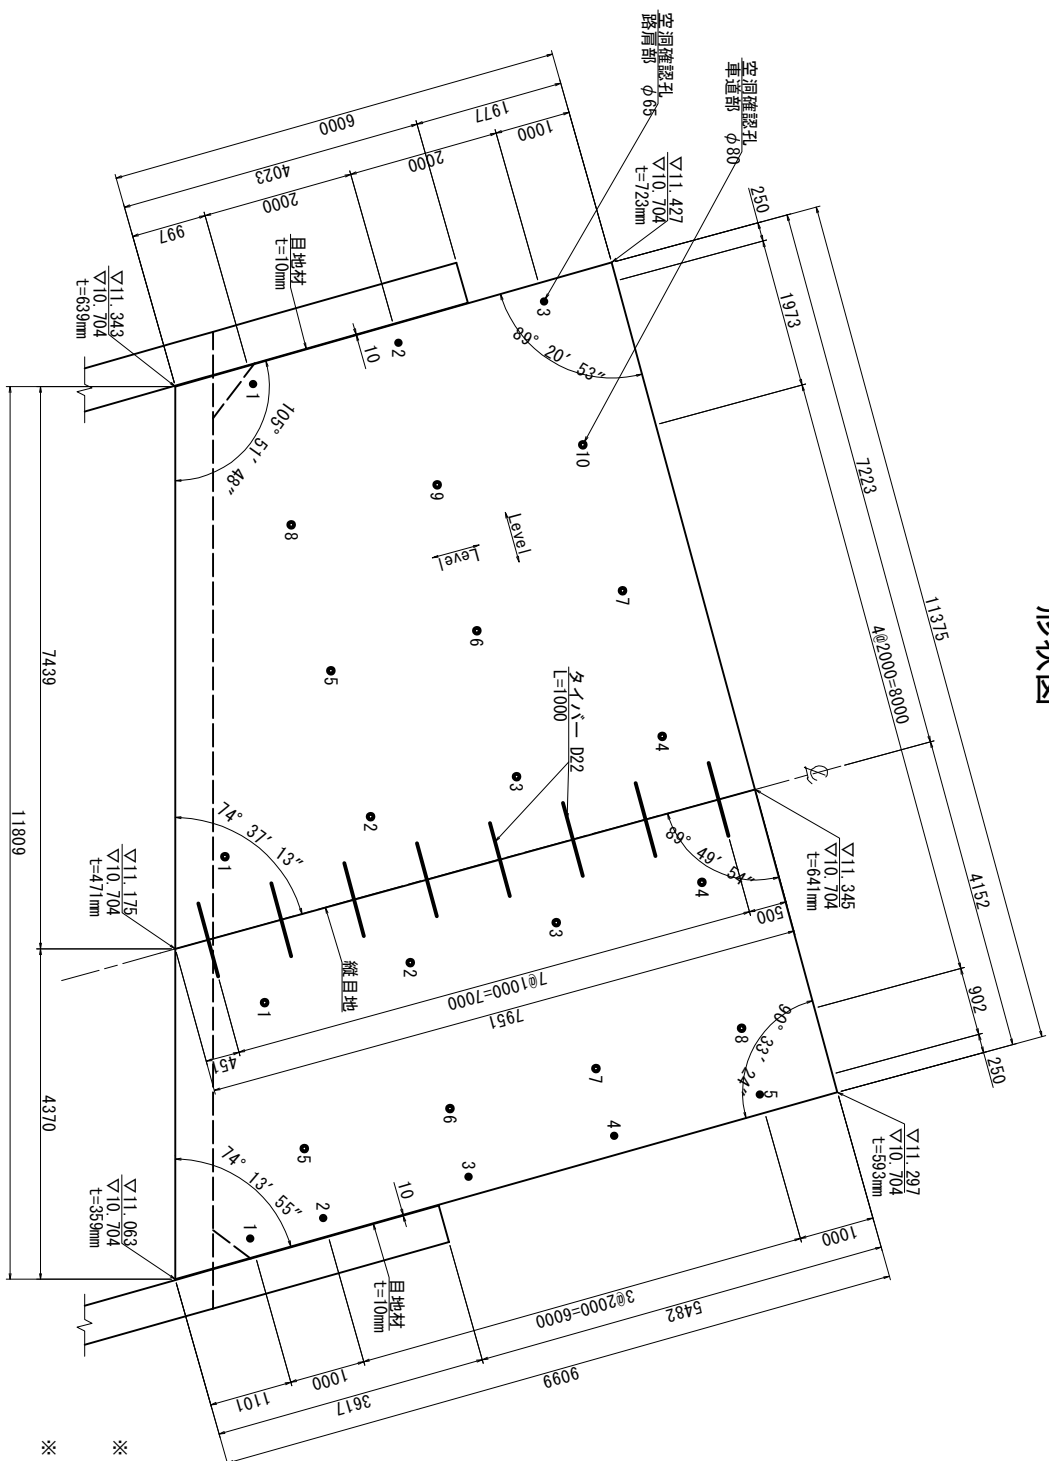

※ 踏掛版平面積
A=85.825m²

※ 平面図内引出しにおいて、上段は路面標高、中段は踏掛版天端標高、下段は舗装厚(土被り厚)を示す。

空洞確認孔 S=1:5

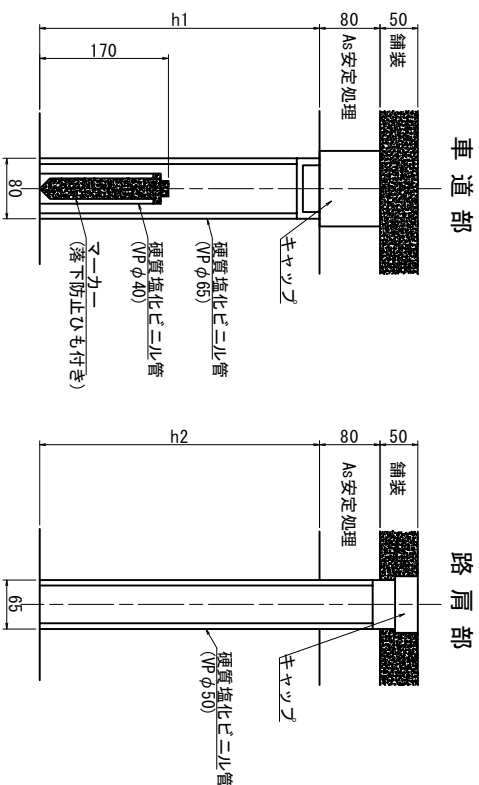

空洞確認孔延長

	車道部 (人側)	車道部 (車側)	路肩部 (人側)	路肩部 (車側)
	h1 (mm)	h1 (mm)	h2 (mm)	h2 (mm)
1	11,214	830	11,777	793
2	11,256	872	11,222	838
3	11,296	912	11,267	883
4	11,336	952	11,311	927
5	11,289	905	11,140	766
6	11,325	941	11,189	805
7	11,361	977	11,238	854
8	11,322	938	11,286	902
9	11,354	970	-	-
10	11,386	1002	-	-

实施




【3号橋】

工事番号	令和2年度 受 (Ⅱ) 第84号
路線名	(主) 築館登米線
施工地名	宮城県登米市迫町北方地内
工事名	みやぎ県北浜道幹線道路(Ⅱ) 補修(1-2)区工事
図 名	A2橋台路掛板構造図
縮 尺	図 示
設 計 者	位置 設計 年度
宮 城 県	NO ～ NO.
図 番	図番 設計番号 当該番号 ／

A2橋台踏掛版配筋図



S=1:50

2-2

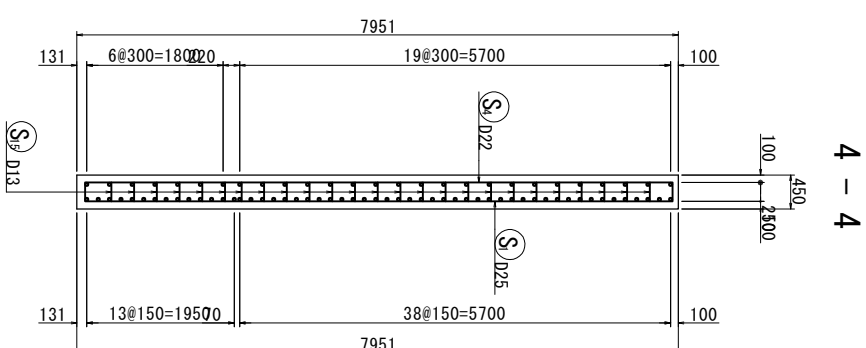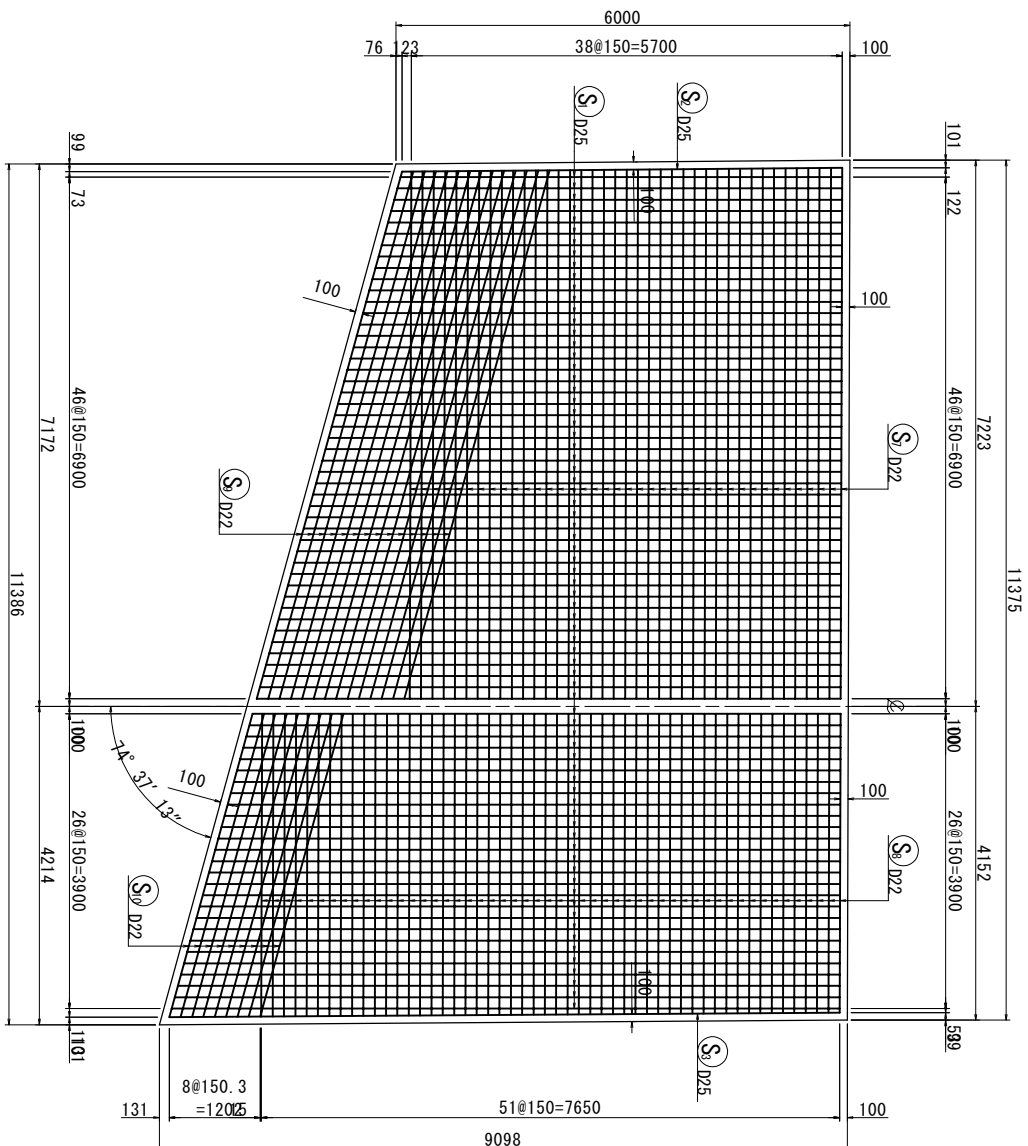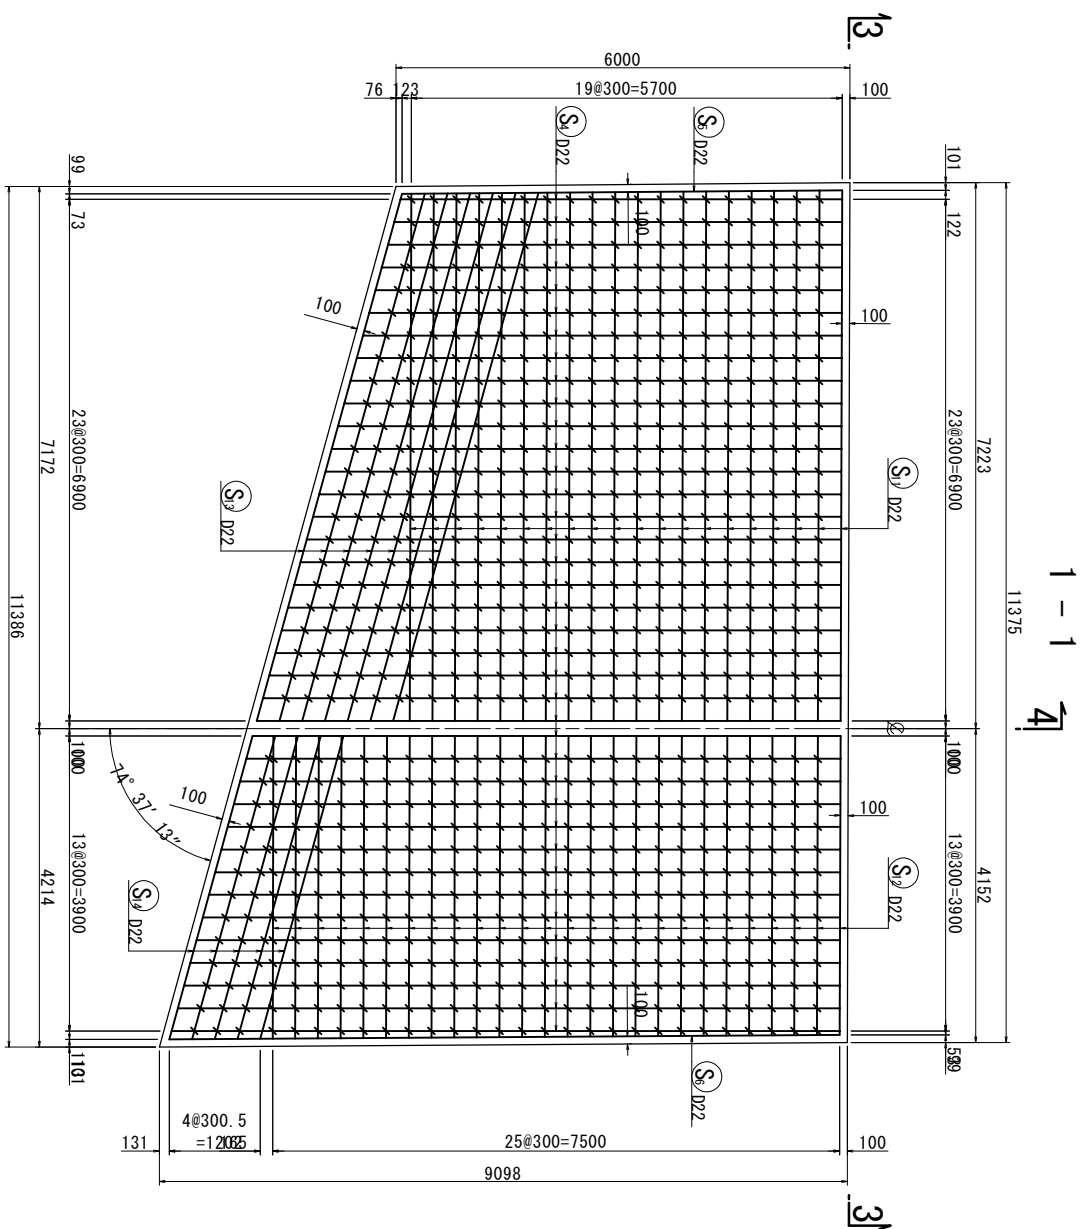

4-4

14.

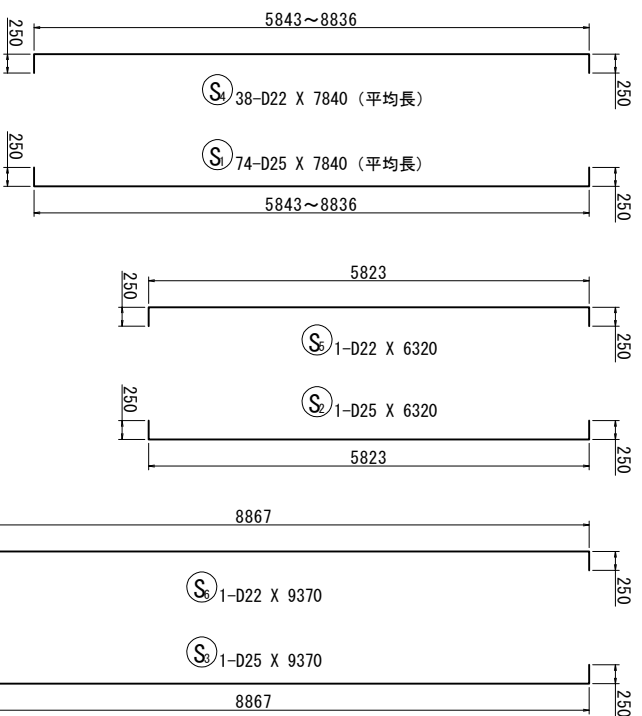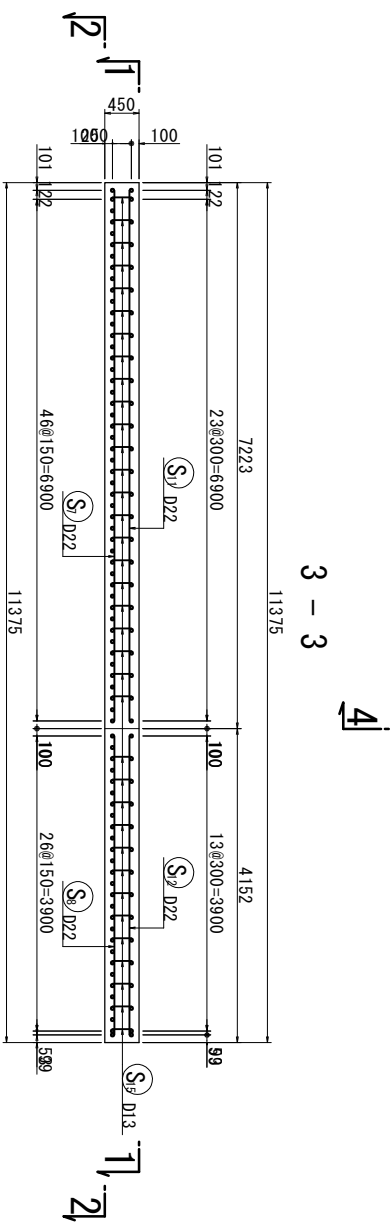

鉄筋重量表

種別	径	長さ	本数	単位重量	一本当り重量	重量	摘要
S ₁	D25	7840	74	3.98	31.20	2309	┐ (平均値)
S ₂	D25	6320	1	3.98	25.15	25	┐ (平均値)
S ₃	D25	9370	1	3.98	37.29	37	┐ (平均値)
S ₄	D22	7840	38	3.04	23.83	906	┐ (平均値)
S ₅	D22	6320	1	3.04	19.21	19	┐ (平均値)
S ₆	D22	9370	1	3.04	28.48	28	┐ (平均値)
S ₇	D22	7000	39	3.04	21.28	830	┐ (平均値)
S ₈	D22	3980	52	3.04	12.10	629	┐ (平均値)
S ₉	D22	7240	14	3.04	22.01	308	┐ (平均値)
S ₁₀	D22	4160	9	3.04	12.65	114	┐ (平均値)
S ₁₁	D22	7000	20	3.04	21.28	426	┐ (平均値)
S ₁₂	D22	3980	26	3.04	12.10	315	┐ (平均値)
S ₁₃	D22	7240	7	3.04	22.01	154	┐ (平均値)
S ₁₄	D22	4160	5	3.04	12.65	63	┐ (平均値)
S ₁₅	D13	510	852	0.995	0.51	435	┐ (平均値)
S ₁₆	D10	960	24	0.560	0.54	13	┐ (平均値)


	6611
合計	2371 kg
D22	3792 kg
D13	435 kg
D10	13 kg
総重量	6611 kg

使用材料	
コンクリート	躯体コンクリート $\sigma_{ck} = 24 \text{ N/mm}^2$
鉄筋	SD345

実 施		【3号構】 25/35	
工事番号	令和2年度 受(Ⅲ)補第4号		
路線名	(主)築館登米線		
施工地名	宮城県登米市追町北方地内		
工事名	みやぎ県北高志郡登米道路(Ⅲ) 建設(Ⅰ・Ⅱ区)工事		
図 名	A2橋台階梯板防犯図		
縮 尺	図 示	位置	NO. NO.
設計者	設計年度		
宮 城 県	図番	成果番号	当該番号

交 差 道 路 縦 断 図

V=1:100
H=1:500

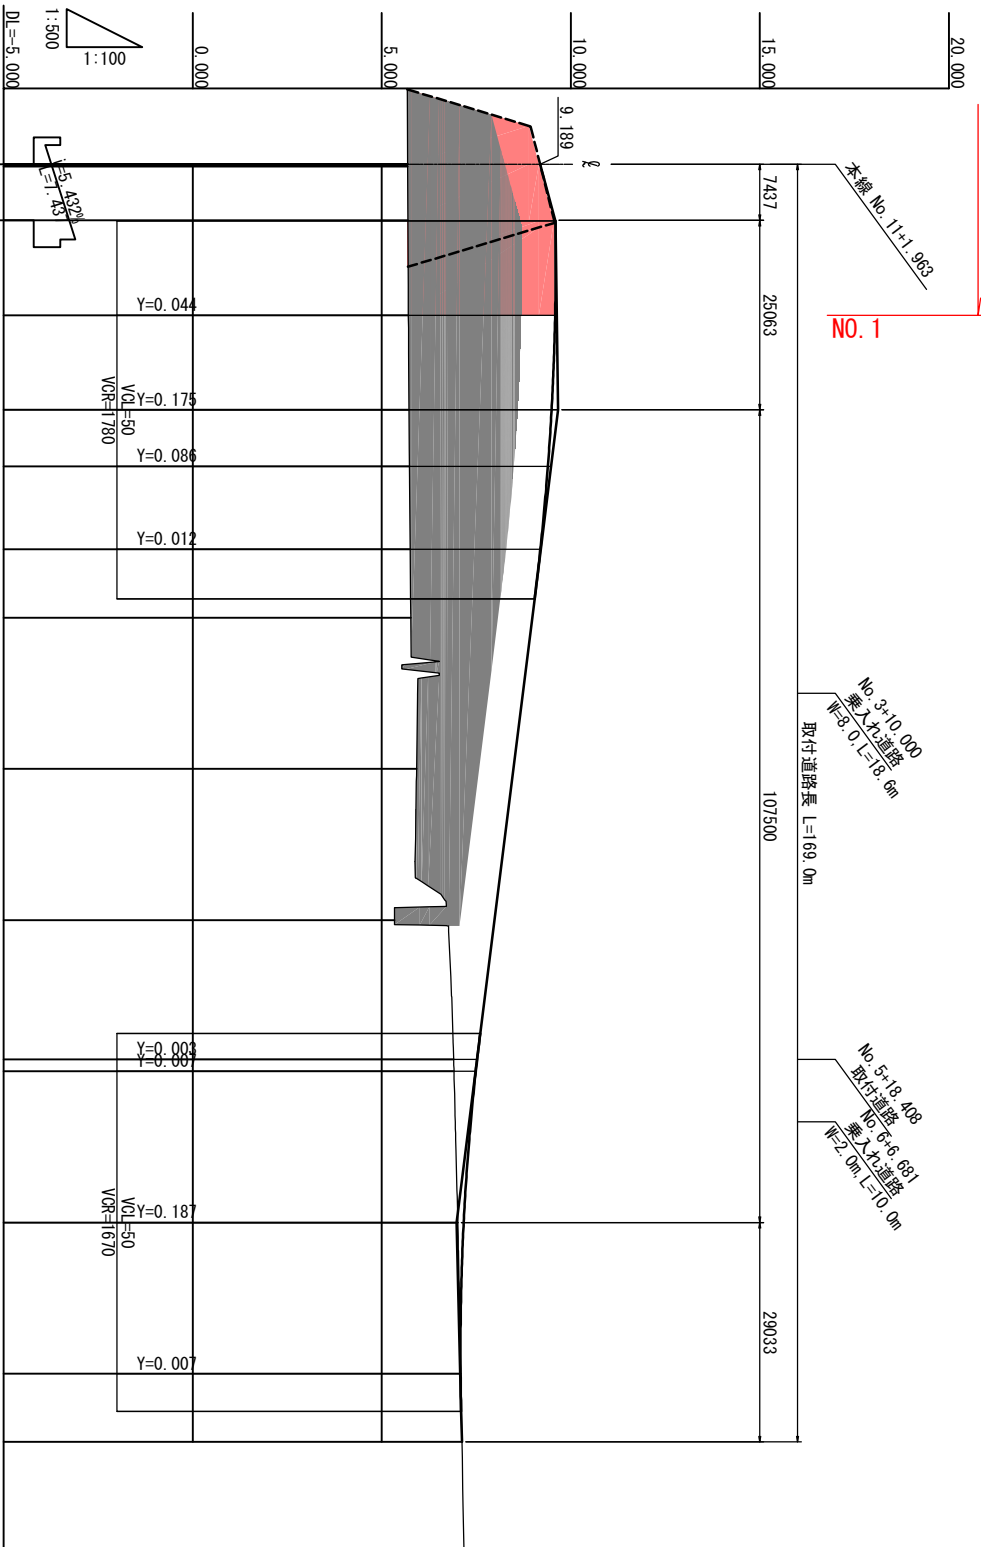


勾 配	9.189 9.593 9.669 6.982 7.123
盛土高	3.506 3.524 3.882 3.771 3.662 3.444 3.214 2.560 2.641 0.623 0.678 0.158
切土高	
計画高	9.189 9.207 9.587 9.494 9.396 9.196 8.982 8.482 7.982 7.525 7.488 7.169 7.087 7.123
地盤高	5.683 5.683 5.690 5.705 5.723 5.734 5.752 5.768 5.922 6.902 6.811 7.011 7.091 7.123
追加距離	0.000 0.332 7.437 20.000 32.500 40.000 50.957 60.000 80.000 118.408 120.000 140.000 160.000 169.033
単距離	0.000 0.332 7.105 12.563 12.500 7.500 10.957 9.043 20.000 18.408 1.592 20.000 20.000 9.033
測 点	BP KA 1-1 NO. 1 NO. 2 KE 1-1 NO. 3 NO. 4 KE NO. 6 1-2 NO. 7 NO. 8 KA 1-2
曲 率	R=302 L=70.332 R=302 L=70.332 R=302 L=70.332 R=302 L=70.332 R=302 L=70.332 R=302 L=70.332 R=302 L=70.332
片勾配	2.500 2.500 2.500 2.500 2.500 2.500 2.500 2.500 2.500 2.500 2.500 2.500 2.500 2.500
すりつけ図	
拡 幅	
すりつけ図	

実施	令和2年度 受(Ⅳ)第4号
路 線 名	(主) 築館登米線
施工地名	宮城県登米市迫町北方 地内
工 事 名	みやぎ県北高道幹線道路(Ⅳ) 舗装(1.2区)工事
図 名	交差道路縦断面図
縮 尺	V=1:200 H=1:1000
設 計 者	設計 年度
宮 城 県	図番 8 / 107


断面標準道路差交

標準部 S=1:100

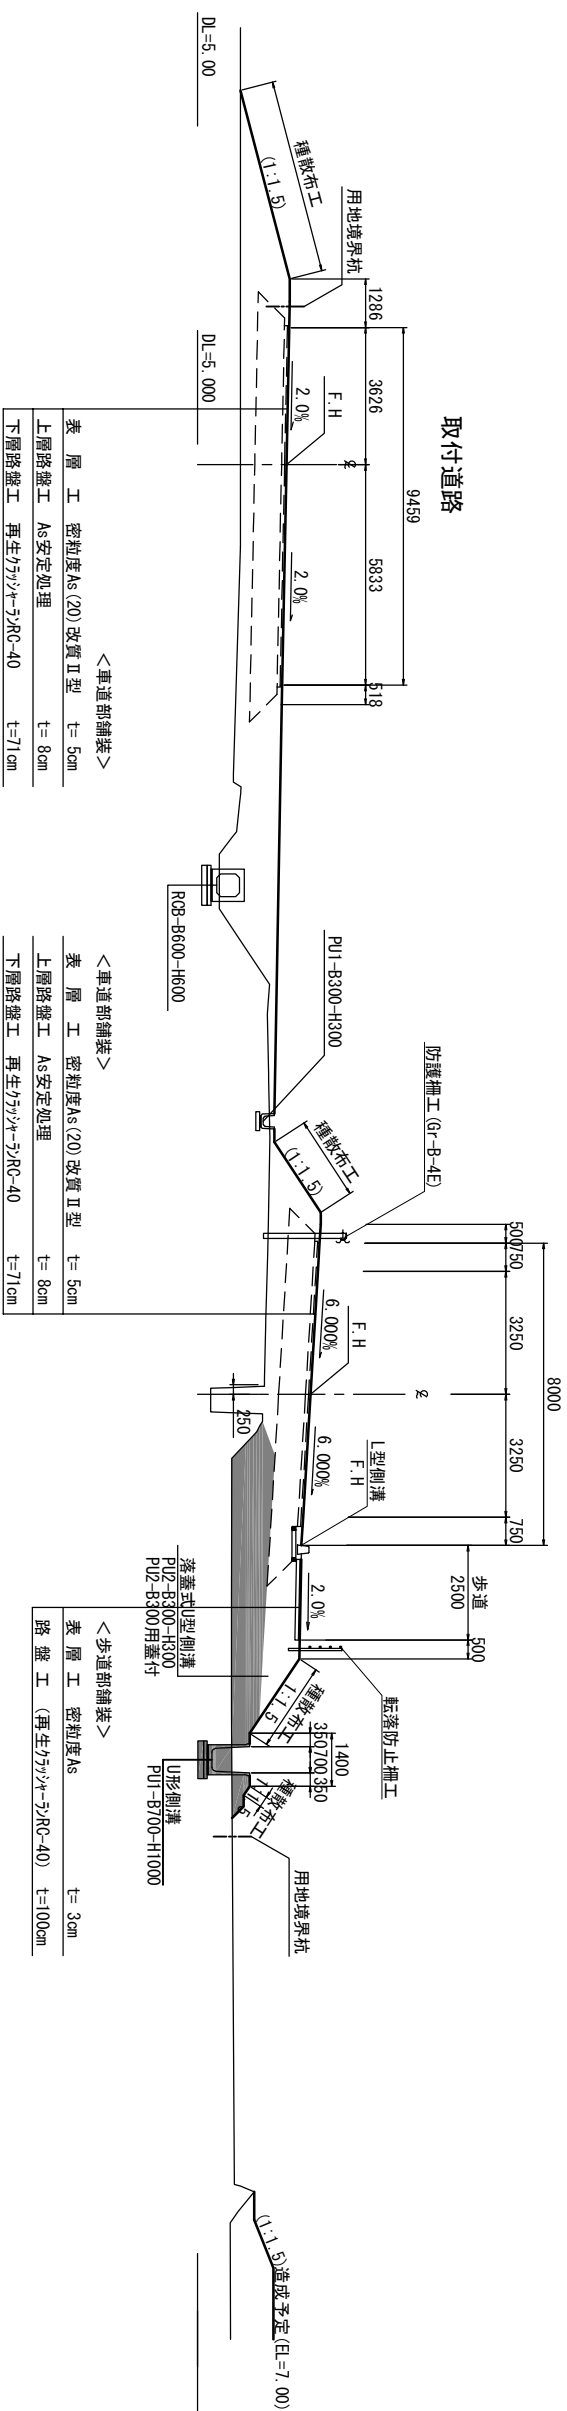

A部詳細図 S=1:50

付加車線部

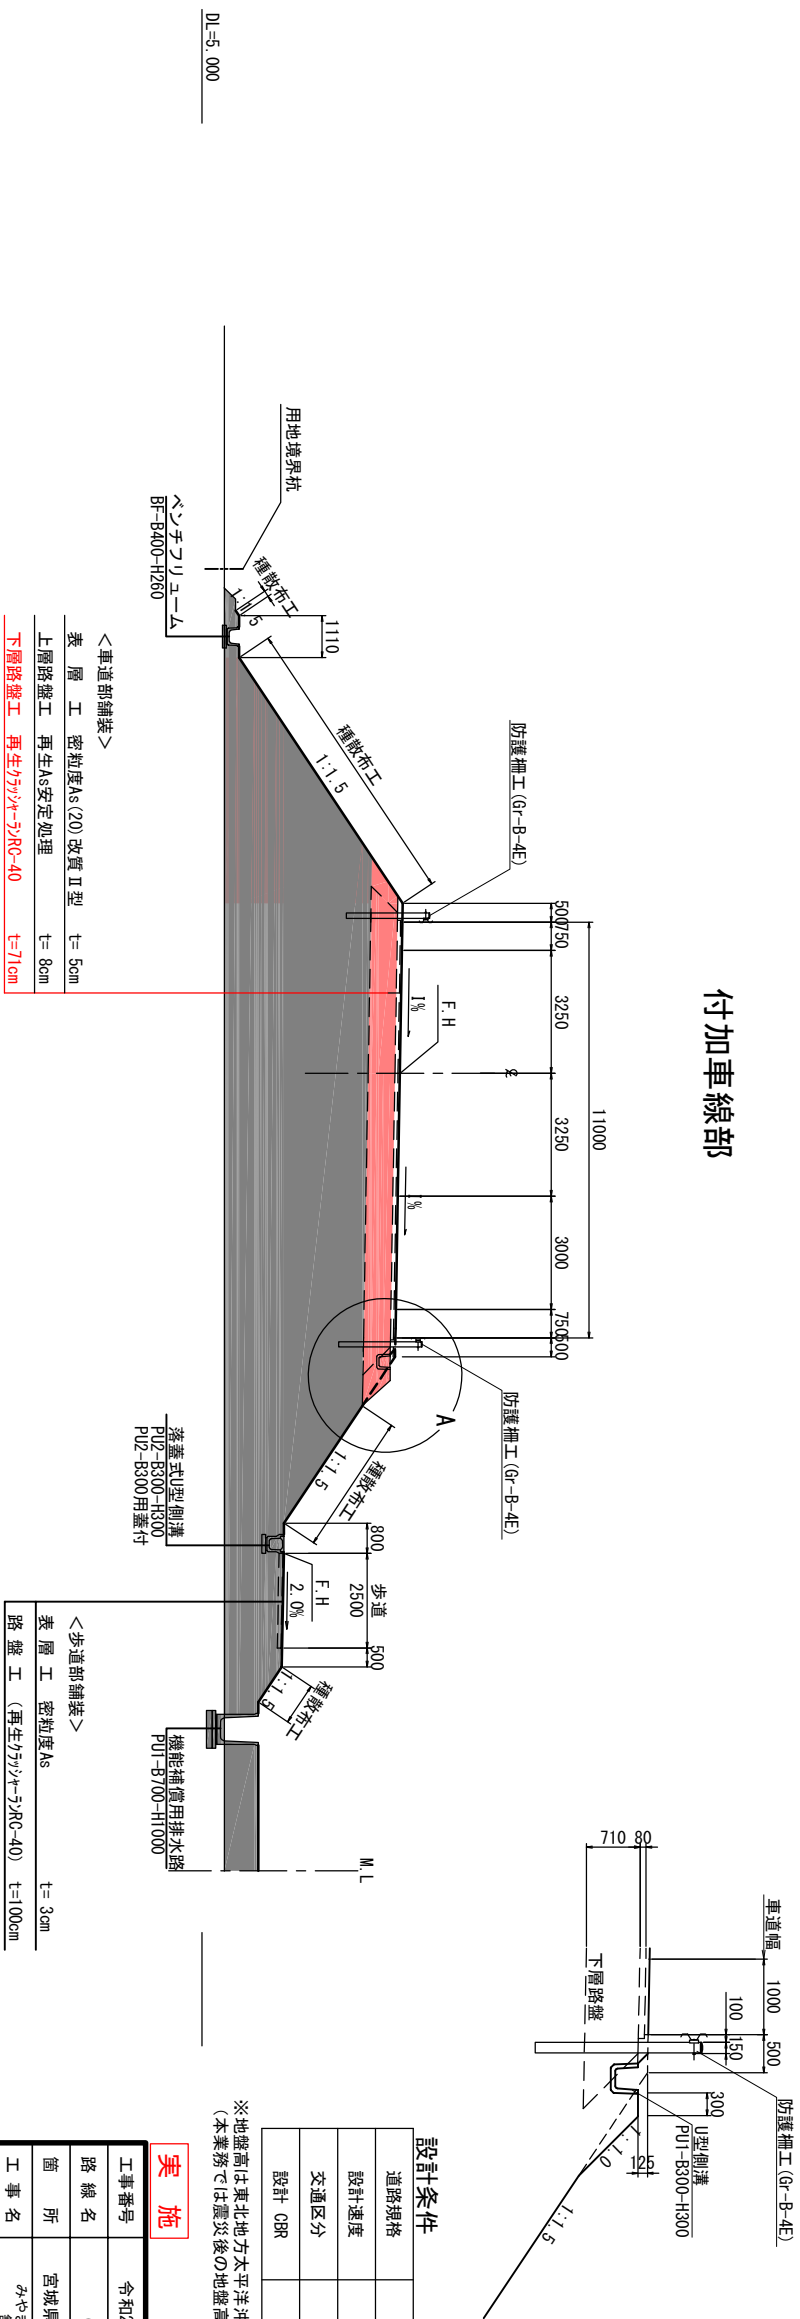


※地盤高は東北地方太平洋沖地震後の補正值で修正済み
(本業務では震災後の地盤高補正值-435mmで設計)

实施


工事番号	令和2年度 受(Ⅲ)第4号		
路線名	(主) 箕館登米線		
箇所	宮城県登米市迫町北方 地内		
工事名	みやぎ県北東北通幹線道路 (Ⅲ) 補設(1)~2区 工事		
図名	交差道路 標準横断面図		
縮尺	図示	位置	
設計者		設計 年度	
宮 城 県	図番	10 / 107	

排水工詳細図(1)


U型側溝
(路肩排水用)

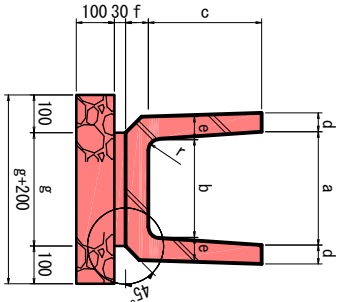


落蓋式U型側溝
(歩道用)

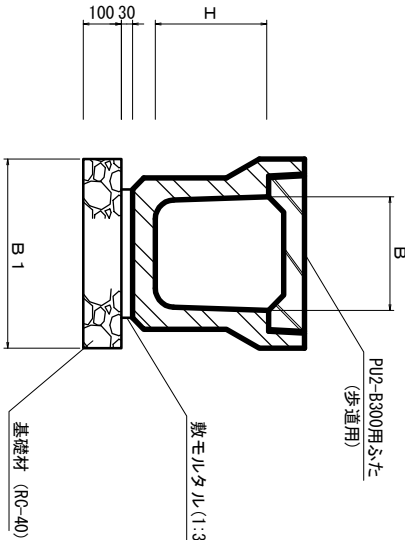


PU2-B300用ふた
(歩道用)

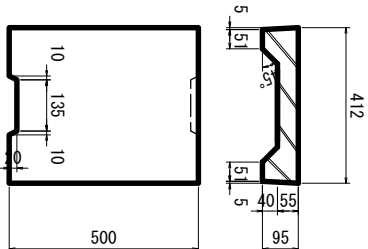

落蓋式U型側溝
(車道用)

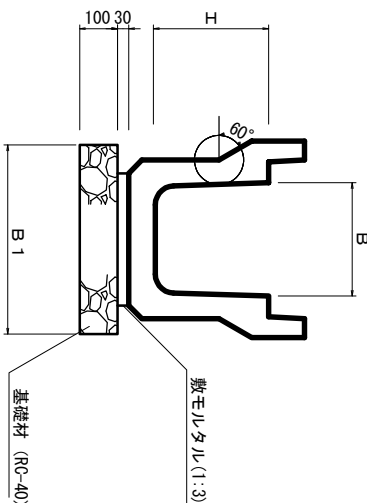

PU3用蓋(3種)
(車道用)

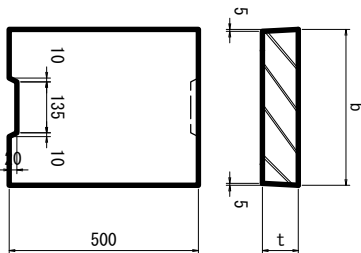

寸法表

種別	a	b	c	d	e	f	g	r	L	摘要
PU1-B300-H300	300	260	300	50	60	60	300	50	600	
PU1-B600-H600	600	540	600	70	80	80	600	70	600	

寸法表

種別	B	H	B1	摘要
PU2-B300-H300	300	300	500	歩道用


寸法表

種別	呼び名	B	H	B1	摘要
PU3-B300-H300	300A	300	300	500	
PU3-B300-H400	300B	300	400	500	
PU3-B500-H500	500A	500	500	700	


寸法表

種別	b	t	参考質量
PU3-B300-H300	412	95	45 kg/枚
PU3-B300-H400	412	95	45 kg/枚
PU3-B500-H500	622	125	92 kg/枚


U型リユーム
UF-()

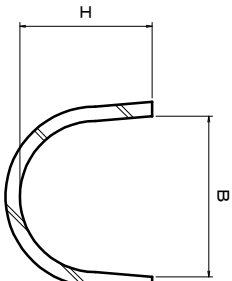


U型側溝
PU1-B ()-H ()

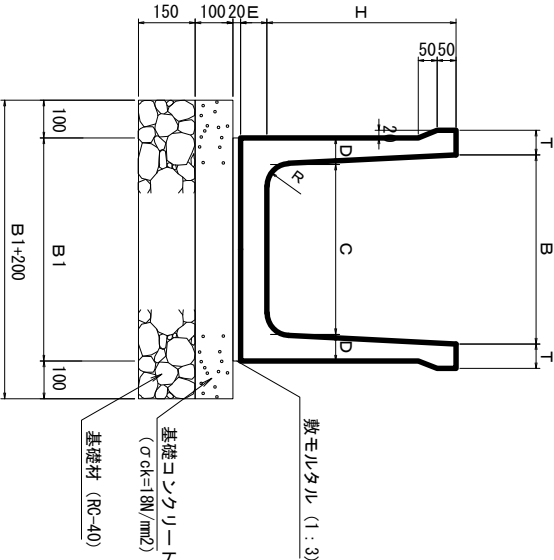

BF型側溝
BF-B ()-H ()

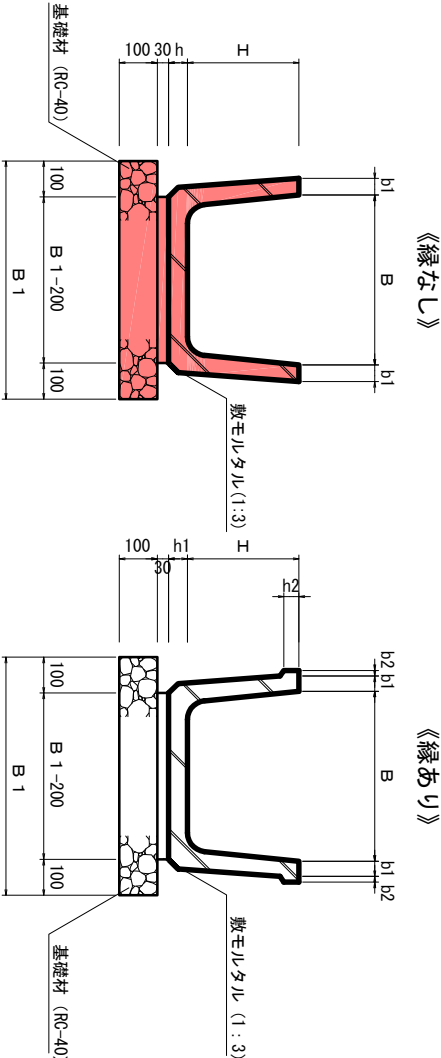

BFⅡ-B300用ふた

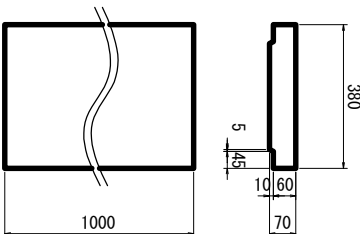

寸法表

種別	B	H	摘要
UF-300	310	275	

寸法表

種別	B	H	C	D	E	R	T	B1	摘要
PU1-B500-H500	500	500	450	70	70	60	65	590	
PU1-B700-H900	700	900	610	95	95	80	70	800	
PU1-B700-H1000	700	1000	600	100	100	100	70	800	

寸法表

種別	B	H	h1	h2	b1	b2	B1	摘要
BFⅡ-B300-H200	300	200	40	30	30	10	500	Ⅱ種
BFⅠ-B400-H260	400	260	50	40	40	15	600	Ⅰ種
BFⅠ-B500-H320	500	320	55	—	45	—	700	Ⅰ種
BFⅠ-B550-H355	550	355	60	—	45	—	750	Ⅰ種
BFⅠ-B600-H380	600	380	60	—	45	—	800	Ⅰ種


実施

29/39


工事番号	令和2年度 受 (Ⅱ) 舗第4号
路線名	(主) 築館登米線
箇所	宮城県登米市迫町北方 地内
工事名	みやぎ県北部連絡線道路(Ⅱ) 舗装(Ⅰ・Ⅱ区) 工事
図名	排水工詳細図(Ⅰ)
縮尺	1:10
設計者	
図番	

排水工詳細図(2)


プレキャストBOX
RCB-B () -H ()

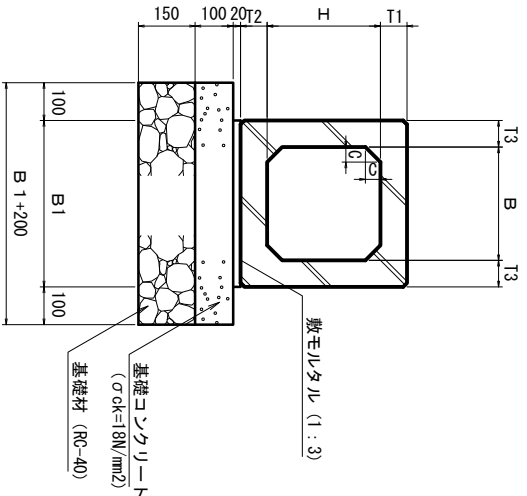

C S B 管
CSB管-D ()

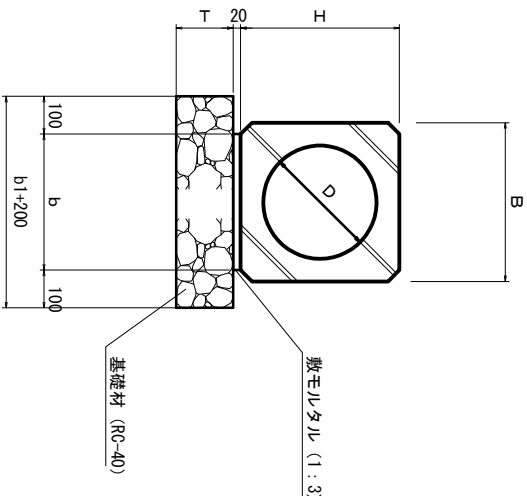

管 渠
P-φ ()

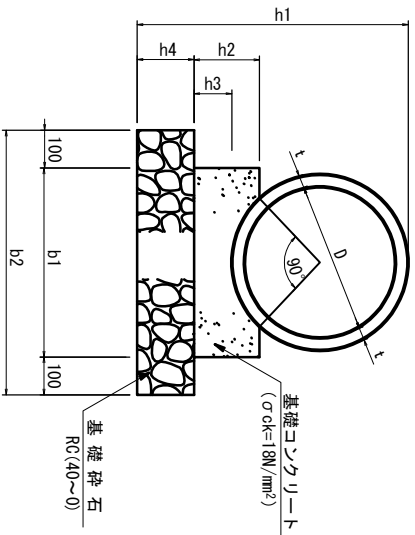

寸 法 表

種 別	B	H	T 1	T 2	T 3	C	B 1	摘 要
RCB-B300-H300	300	300	100	100	100	50	500	
RCB-B400-H400	400	400	100	100	100	50	600	
RCB-B500-H500	500	500	110	110	110	70	720	
RCB-B600-H600	600	600	130	130	130	100	860	
RCB-B700-H700	700	700	130	130	130	100	960	
RCB-B1000-H1000	1000	1000	130	130	130	150	1260	

寸 法 表

種 別	B	H	b	b 1	T	摘 要
CSB管-D300	420	420	360	560	150	
CSB管-D450	604	604	544	744	150	
CSB管-D600	786	786	726	926	200	
CSB管-D900	1152	1152	1092	1292	200	


材 料 表

細 別 名 称	寸 法 表 (mm)				材 料			摘 要				
	t	b1	b2	h1	h2	h3	h4		遠心鉄筋 コクリート管 φ _{ok} (本)	コクリート σ _{ok} =18N/mm ²	型 枠 m ²	基礎砕石 R _C (40~0) m ²
P1-RC-1-D 200	27	400	600	504	140	100	150	5.0	0.509	2.800	6.000	JIS A 5303
P1-RC-1-D 300	30	500	700	610	160	100	150	5.0	0.688	3.200	7.000	〃

自 由 勾 配 側 溝 S=1:20
自由勾配側溝 B ()

側 面 図

B 型 用 蓋

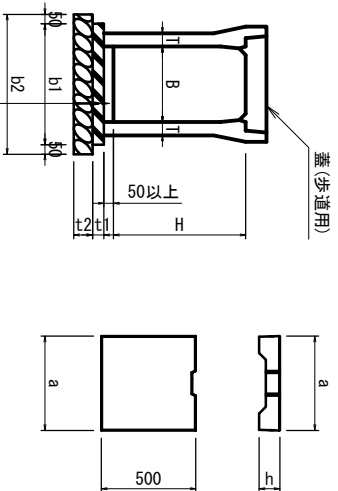

コンクリートコンクリート (σck=18N/mm²)
ベースコンクリート (σck=18N/mm²)
基 礎 材 (40~0)

寸 法 表

B	H	T	b1	b2	t1	t2	a	h
300	300	50	500	600	50	100	400	95
	400	55	510	610				
	500							
	600	65	530	630				
	700							
	800	75	550	650				
	900							
600	1000	85	570	670	100	100	700	140
	1100							
	400							
	500	65	830	930				
	600							
	700							
	800	75	850	950				
1000	900							
	1000							
	1100	90	880	980				
	1200							
	1300							
1500	1400	100	900	1000				
	1500							

寸 法 表

B	H	T	b1	b2	t1	t2	a	h
700	500	135	1070	1170	100	150	820	150
	600							
	700							
	800							
	900							
	1000							
	1100							
	1200							
	1300							
	1400							
1500								
1600								
1700								
1000	800	150	1400	1500	150	150	1130	180
	900							
	1000							
	1100							
	1200							
	1300							
	1400							
	1500							
	1600							
	1700							
1800								
1900								
2000								

平均 H=1.200

30/38


実 施	工事番号	令和2年度 受(Ⅲ)舗第4号
	路 線 名	(主)築館登米線
	施工地名	宮城県登米市迫町北方 地内
	工 事 名	みやぎ県北高道幹線道路(Ⅲ) 舗装(1~2工区)工事
	図 名	排水工詳細図(2)
	縮 尺	図示
	設 計 者	設計 年度
	宮 城 県	図番

排水工詳細図(4)

集水枡 S=1:20


(G1:車道用/歩道用)

平面図

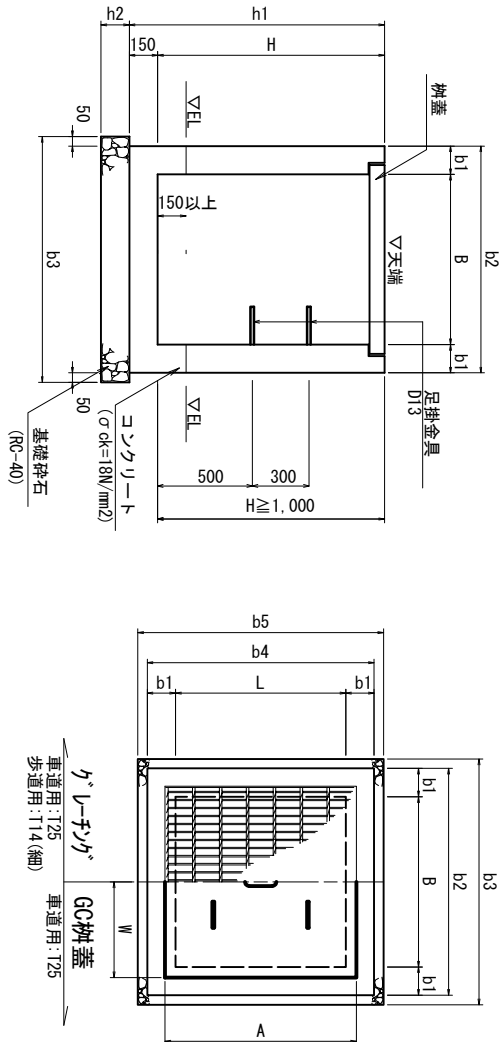


路面排水枡(RHM型:T25) S=1:10

平面図

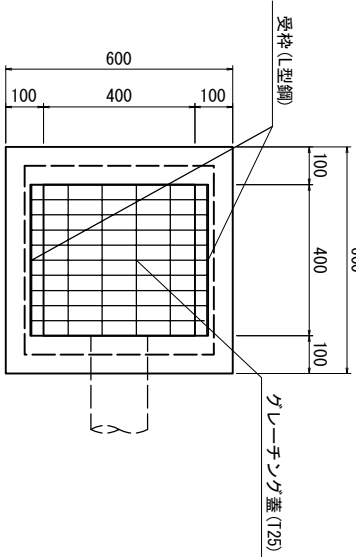


上段路肩枡 S=1:20

(A部詳細)

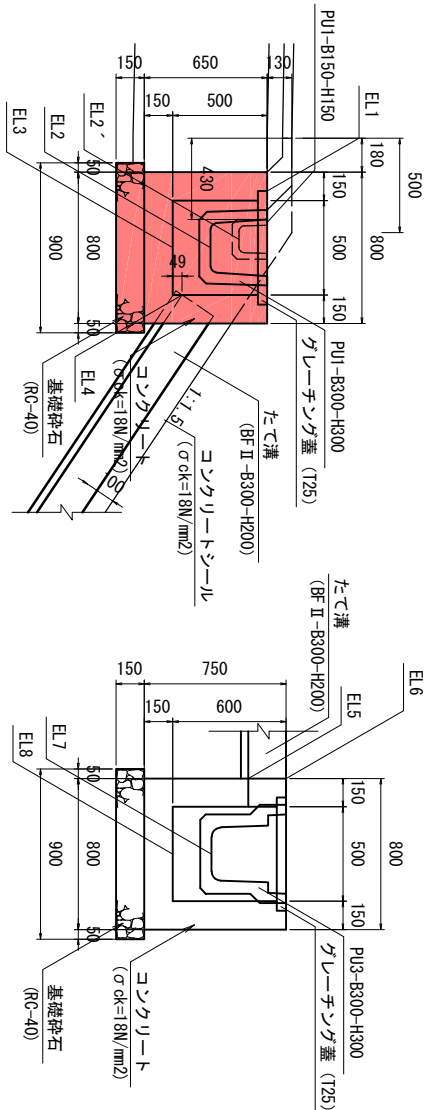


下段路肩枡 S=1:20

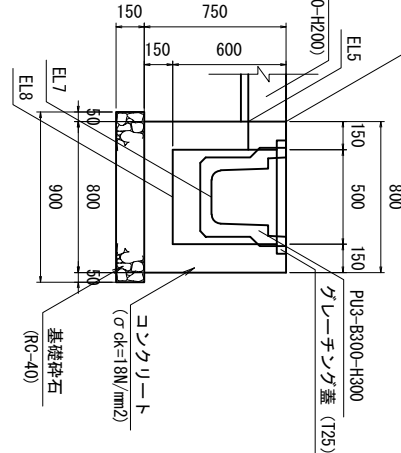


集水枡 S=1:20

(G2枡)

平面図

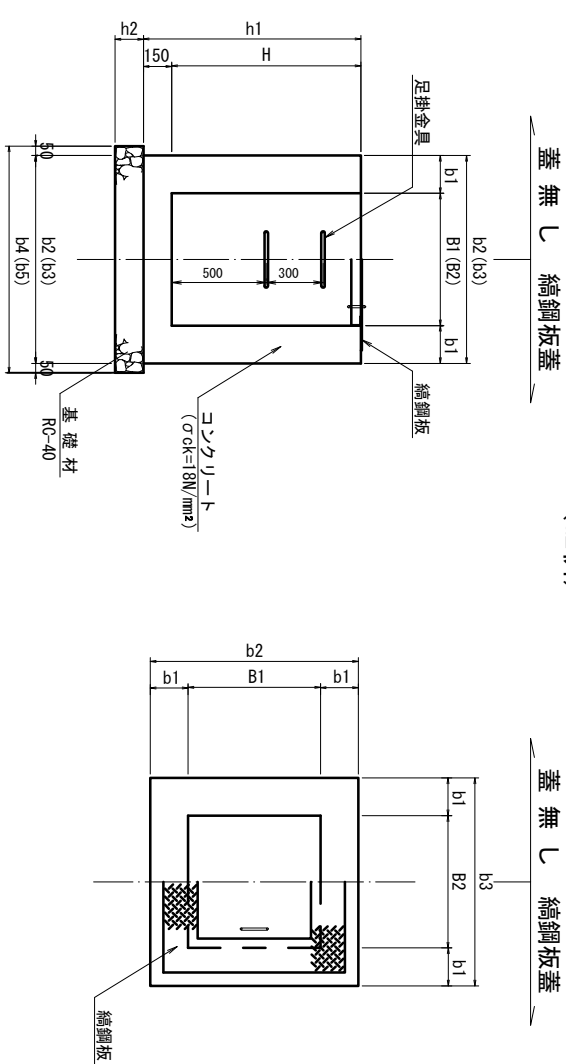


断面図

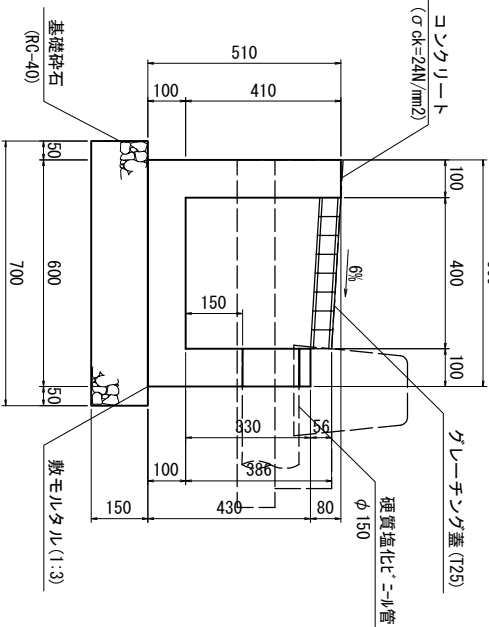


綯鋼板蓋 (1枚掛) S=1:20

取手 S=1:20

(φ13)

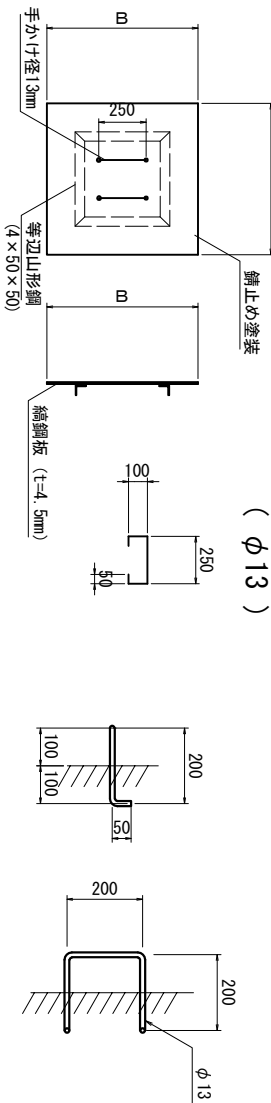


綯鋼板蓋 (2枚掛) S=1:30

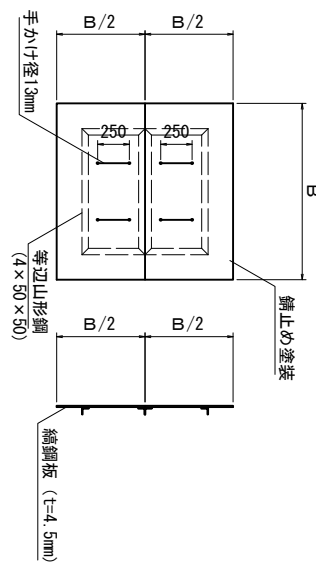


綯鋼板蓋寸法表 (mm)

樹寸法	寸法		摘要
	B	B/2	
500×500用	800	—	—
600×600用	900	—	—
700×700用	1000	—	—
800×800用	1100	—	—
1000×1000用	1400	—	—
1100×1100用	1500	750	2枚掛
1200×1200用	1600	800	2枚掛
1400×1400用	1800	900	2枚掛
1500×1500用	1900	950	2枚掛

GC型街渠枡蓋 S=1:20

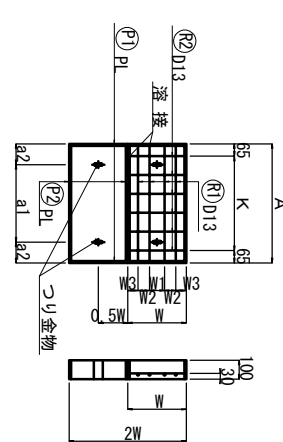

つり金具詳細図 S=1:5

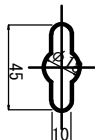


工事番号	令和2年度 受 (Ⅱ) 補第4号		
路線名	(主) 築館登米線		
箇所	宮城県登米市迫町北方 地内		
工事名	みやぎ県北高速幹線道路(Ⅱ) 舗装(Ⅰ・Ⅱ区)工事		
図名	排水工詳細図(4)		
縮尺	図示	位置	
設計者		設計年度	
宮城県		図番	

排水工詳圖(5)

【本線-左側(N0. 0~N0. 32)】

測点	左右	樹サイズ				樹天の高	排水構造物及び設置高				備考	
		B	L	H	他		①	②	③	④		⑤(樹底高)
No. 15+15.6	L	500	500	500	-	11.562	-	BF-E300-H200	-	PUI-E300-H300	10.862	上段道路側
No. 17+11.0	L	500	500	500	-	11.757	-	BF-E300-H200	10.911	PUI-E300-H300	11.062	上段道路側
No. 23+12.5	L	500	500	500	-	12.473	-	BF-E300-H200	11.457	PUI-E300-H300	11.257	上段道路側
No. 25+13.7	L	500	500	500	-	12.473	-	BF-E300-H200	12.173	PUI-E300-H300	11.973	上段道路側
No. 25+13.7	L	500	500	500	-	12.506	-	BF-E300-H200	12.555	PUI-E300-H300	12.306	上段道路側
No. 17+11.0	L	800	800	1200	-	6.250	BF-E300-H200	BF-E300-H200	5.990	PUI-E300-H300	5.950	側道路側
No. 22+9.5	L	700	700	800	-	6.321	-	BF-E300-H200	5.200	PUI-E300-H300	6.121	側道路側
No. 23+12.5	L	700	700	800	-	7.140	BF-E300-H200	BF-E300-H200	6.940	PUI-E300-H300	6.540	側道路側
No. 28+13.4	L	700	700	900	-	7.166	BF-E300-H200	BF-E300-H200	6.966	PUI-E300-H300	6.566	側道路側
No. 1+16.3	L	1400	1400	1600	-	6.300	-	BF-E300-H200	6.711	PUI-E300-H300	4.700	側道路側
No. 7+18.0	L	1000	1000	1200	-	-	BF-E300-H200	BF-E300-H200	5.962	BF-E300-H200	4.960	側道路側
No. 10+6.2	L	800	800	500	-	6.090	-	BF-E300-H200	5.830	BF-E300-H200	5.590	側道路側
No. 14+0.2	L	1000	1000	900	-	6.120	BF-E300-H200	BF-E300-H200	5.485	BF-E300-H200	5.220	側道路側
No. 15+15.6	L	700	700	500	-	6.090	BF-E300-H200	BF-E300-H200	6.877	BF-E300-H200	6.640	側道路側
No. 17+9.6	L	1400	1400	1500	-	6.075	BF-E300-H200	BF-E300-H200	4.725	BF-E300-H200	4.575	側道路側
No. 18+0.9	L	700	700	1200	-	6.340	-	BF-E300-H200	5.325	BF-E300-H200	5.140	側道路側
No. 19+2.9	L	1000	1000	900	-	6.100	BF-E300-H200	BF-E300-H200	6.100	BF-E300-H200	5.950	側道路側
No. 19+2.9	L	1500	1000	1300	-	6.102	BF-E300-H200	BF-E300-H200	6.655	BF-E300-H200	5.950	側道路側
No. 21+2.8	L	800	800	1700	-	6.380	BF-E300-H200	BF-E300-H200	6.075	BF-E300-H200	4.880	側道路側
No. 21+4.9	L	1400	1400	1700	-	6.350	BF-E300-H200	BF-E300-H200	4.822	BF-E300-H200	4.660	側道路側
No. 21+10.8	L	1400	1400	2200	-	6.370	BF-E300-H200	BF-E300-H200	6.475	BF-E300-H200	4.870	側道路側
No. 21+13.2	L	800	800	1400	-	6.390	BF-E300-H200	BF-E300-H200	5.650	BF-E300-H200	5.490	側道路側
No. 22+0.3	L	800	800	900	-	6.422	BF-E300-H200	BF-E300-H200	5.672	BF-E300-H200	5.522	側道路側
No. 22+9.2	L	700	700	800	-	6.345	BF-E300-H200	BF-E300-H200	5.695	BF-E300-H200	5.545	側道路側
No. 24+8.1	L	1000	1000	500	-	6.160	BF-E300-H200	BF-E300-H200	5.810	BF-E300-H200	5.660	側道路側
No. 27+13.8	L	700	700	500	-	6.240	BF-E300-H200	BF-E300-H200	5.891	BF-E300-H200	5.740	側道路側
No. 28+2.0	L	700	700	500	-	6.260	BF-E300-H200	BF-E300-H200	5.910	BF-E300-H200	5.760	側道路側
No. 30+14.8	L	700	700	800	-	6.660	BF-E300-H200	BF-E300-H200	6.055	BF-E300-H200	5.860	側道路側
No. 30+19.9	L	700	700	700	-	7.130	BF-E300-H200	BF-E300-H200	6.734	BF-E300-H200	6.430	側道路側
No. 31+4.8	L	900	900	800	-	7.150	BF-E300-H200	BF-E300-H200	6.644	BF-E300-H200	6.350	側道路側
No. 31+7.5	L	1000	1000	800	-	7.210	BF-E300-H200	BF-E300-H200	6.637	BF-E300-H200	6.410	側道路側
No. 31+11.8	L	800	800	800	-	6.293	BF-E300-H200	BF-E300-H200	5.643	BF-E300-H200	5.493	側道路側
No. 31+13.9	L	700	700	800	-	7.060	BF-E300-H200	BF-E300-H200	6.656	BF-E300-H200	6.280	側道路側
No. 31+16.0	L	700	700	500	-	5.987	BF-E300-H200	BF-E300-H200	5.637	BF-E300-H200	5.487	側道路側

凶内案表示

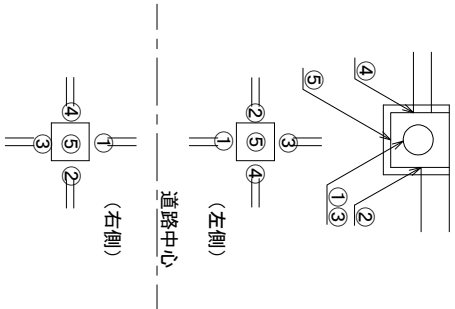

※P-φ：ユルゲート管（円形1形）
※ホ[®]リイチリツ[®]：耐圧ホ[®]リイチリツ[®]管（R30）
※CSB：CSB管（I型）

实施

工事番号	令和2年度 受(Ⅲ)第筑4号		
路線名	(主)筑館登米線		
箇所	宮城県登米市迫町北方 地内		
工事名	みやぎ県北陸通幹線道路 (Ⅲ) 舗装(1)~2区 工事		
図名	排水工詳細図 (5)		
縮尺	-		
設計者	位置	設計年度	図説
宮城県		平成	道路
		年度	番号

排水工詳細図(7)

【本線-右側 (N0. 0～N0.32)】


測 点	左右	横サイズ				排水構造物及び設置高					備 考
		B	L	H	他	樹天端高	①	②	③	④	
N0. 6+0. 0	R	500	500	-	-	6. 284	-	-	-	-	上段路肩柵
N0. 15+8. 0	R	500	500	-	-	11. 124	-	-	-	-	上段路肩柵
N0. 6+0. 0	R	600	600	-	-	6. 125	-	-	-	-	歩道路肩柵
N0. 15+7. 9	R	700	700	600	-	6. 650	-	-	-	-	側道路肩柵
N0. 1+6. 2	R	1400	1400	1500	-	6. 010	-	-	-	-	既設排水柵に接続
N0. 4+13. 8	R	1400	1400	-	-	5. 978	-	-	-	-	分水柵 (既設排水柵に接続)
N0. 6+0. 0	R	1400	1400	1300	-	6. 095	-	-	-	-	自由勾配側溝B1000 ※5. 420
N0. 7+18. 0	R	1200	1200	1300	-	6. 190	-	-	-	-	自由勾配側溝B1000 ※5. 020
N0. 10+19. 6	R	1000	1000	1100	-	5. 370	-	-	-	-	既設排水柵に接続 ※4. 461
N0. 11+6. 8	R	1200	1200	1300	-	6. 280	-	-	-	-	自由勾配側溝B1000 ※4. 461
N0. 11+7. 3	R	1200	1200	1600	-	6. 580	-	-	-	-	自由勾配側溝B1000 ※4. 915
N0. 14+2. 7	R	1400	1400	1500	-	5. 930	-	-	-	-	既設排水柵に接続 ※4. 970
N0. 14+6. 4	R	700	700	1000	-	6. 190	-	-	-	-	既設排水柵に接続 ※4. 915
N0. 15+17. 3	R	700	700	500	-	6. 280	-	-	-	-	既設排水柵に接続 ※4. 915
N0. 16+2. 1	R	1400	1400	2100	-	6. 600	-	-	-	-	既設排水柵に接続 ※4. 915
N0. 16+5. 8	R	500	500	1000	-	6. 200	-	-	-	-	既設排水柵に接続 ※4. 915
N0. 16+6. 6	R	700	700	500	-	6. 380	-	-	-	-	既設排水柵に接続 ※4. 915
N0. 19+2. 9	R	2500	1000	500	1300	-	-	-	-	-	既設排水柵に接続 ※4. 915
N0. 22+6. 6	R	700	700	900	-	6. 180	-	-	-	-	既設排水柵に接続 ※4. 915
N0. 22+12. 0	R	1400	1400	1700	-	6. 320	-	-	-	-	既設排水柵に接続 ※4. 915
N0. 23+3. 2	R	800	800	800	-	6. 445	-	-	-	-	既設排水柵に接続 ※4. 915
N0. 23+6. 1	R	700	700	900	-	6. 420	-	-	-	-	既設排水柵に接続 ※4. 915
N0. 25+16. 0	R	700	700	500	-	6. 315	-	-	-	-	既設排水柵に接続 ※4. 915
N0. 28+16. 6	R	700	700	500	-	6. 600	-	-	-	-	既設排水柵に接続 ※4. 915

(※：現地にて既設管高 要確認)

【本線-右側 (N0.32～N0.70)】

測 点	左右	横サイズ				排水構造物及び設置高					備 考
		B	L	H	他	樹天端高	①	②	③	④	
N0. 34+2. 9	R	1300	1200	950	2200	6. 415	-	-	-	-	側道路肩柵(香口柵)
N0. 37+7. 1	R	1300	1200	900	1250	6. 195	-	-	-	-	側道路肩柵(香口柵)
N0. 39+0. 0	R	700	700	600	-	6. 009	-	-	-	-	側道路肩柵
N0. 40+8. 8	R	700	700	800	-	6. 073	-	-	-	-	側道路肩柵
N0. 41+11. 6	R	700	700	800	-	6. 148	-	-	-	-	側道路肩柵
N0. 44+18. 2	R	1300	1200	1150	1600	6. 353	-	-	-	-	側道路肩柵(香口柵)
N0. 48+13. 1	R	1300	1300	1250	1700	6. 528	-	-	-	-	側道路肩柵(香口柵)
N0. 51+17. 6	R	700	700	800	-	6. 063	-	-	-	-	側道路肩柵
N0. 52+11. 2	R	1300	1300	950	1400	6. 331	-	-	-	-	側道路肩柵(香口柵)
N0. 56+8. 7	R	700	700	600	-	7. 180	-	-	-	-	側道路肩柵
N0. 53+19. 1	R	1000	1000	1000	-	6. 516	-	-	-	-	側道路肩柵
N0. 54+2. 9	R	1300	1200	950	2200	-	-	-	-	-	側道路肩柵(香口柵)
N0. 57+1. 6	R	1000	1000	800	-	6. 100	-	-	-	-	側道路肩柵
N0. 57+7. 1	R	1300	1200	900	1250	-	-	-	-	-	側道路肩柵
N0. 60+7. 2	R	1000	1000	800	-	5. 899	-	-	-	-	側道路肩柵
N0. 61+0. 2	R	800	800	800	-	5. 965	-	-	-	-	側道路肩柵
N0. 61+11. 8	R	700	700	800	-	5. 990	-	-	-	-	側道路肩柵
N0. 64+2. 2	R	1000	1000	1000	-	6. 248	-	-	-	-	側道路肩柵
N0. 64+18. 2	R	1300	1200	1150	1600	-	-	-	-	-	側道路肩柵
N0. 68+0. 5	R	1000	1000	900	-	6. 200	-	-	-	-	側道路肩柵
N0. 51+17. 6	R	700	700	900	-	6. 020	-	-	-	-	側道路肩柵
N0. 52+3. 1	R	1000	1000	800	-	6. 203	-	-	-	-	側道路肩柵
N0. 52+11. 2	R	1300	1300	950	1400	-	-	-	-	-	側道路肩柵
N0. 53+16. 7	R	800	800	600	-	6. 000	-	-	-	-	側道路肩柵
N0. 55+14. 1	R	800	800	1200	-	6. 691	-	-	-	-	側道路肩柵
N0. 55+17. 3	R	800	800	1000	-	7. 180	-	-	-	-	側道路肩柵
N0. 56+14. 4	R	900	900	600	-	7. 225	-	-	-	-	側道路肩柵
N0. 63+0. 0	R	700	700	500	-	8. 620	-	-	-	-	側道路肩柵
N0. 67+0. 0	R	700	700	500	-	9. 650	-	-	-	-	側道路肩柵
N0. 69+7. 3	R	700	700	500	-	7. 380	-	-	-	-	側道路肩柵
N0. 69+16. 3	R	700	700	500	-	7. 350	-	-	-	-	側道路肩柵

樹高表示案内図

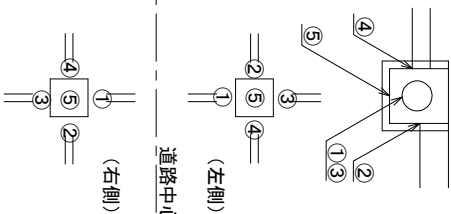

※P-φ：21φ-1管（円形1形）
※P-11φ/11φ：雨圧ホ-11φ/11φ管（R30）
※CSB：CSB管（1型）

実施




工事番号	令和2年度 受(Ⅲ)第4号		
路線名	(主)築館登米線		
箇所	宮城県登米市迫町北方 地内		
工事名	みやぎ県北高道幹線道路(Ⅲ) 舗装(1-2工区)工事		
図名	排水工詳細図(7)		
縮尺	-	位置	
設計者		設計年度	
宮城県	図番	当番	

小構造図(1)

L 型側溝 S=1:10

PL5 L=2000


(切下型)

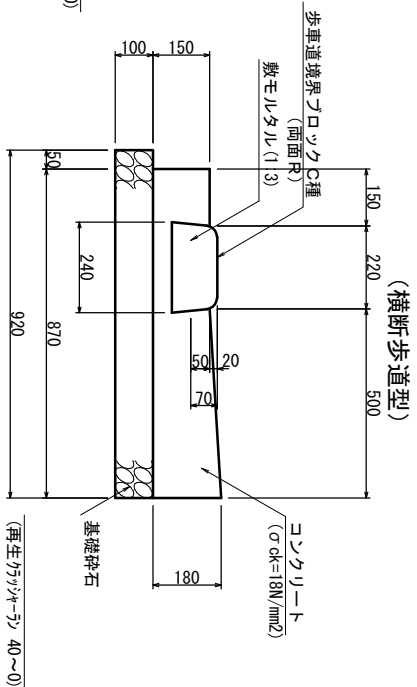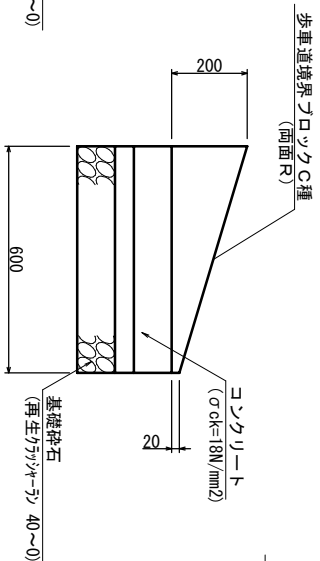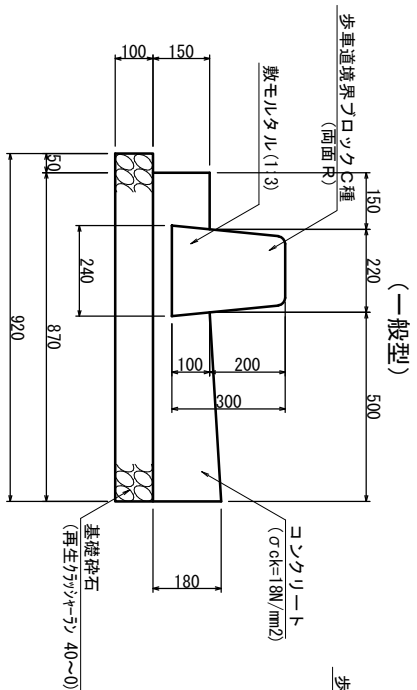

第1種防草工 S=1:10

$S=1:10$



(U型側溝部)

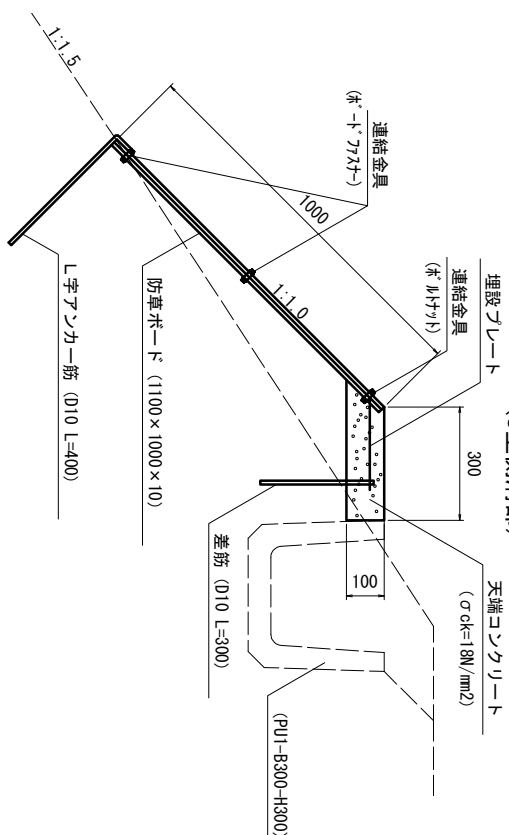

第2種防草工 S=1:10

 $S=1:10$

(アスカーク部)

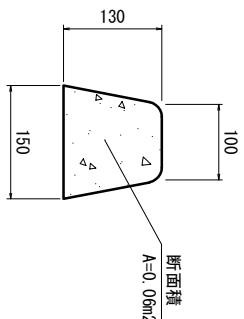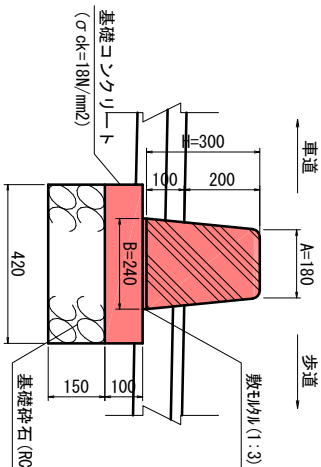


寸 法 表					数 量 表				10m 当り
歩車道境界ワリ	A	B	H	L	ブロック数 個	基礎コンクリート m ³	型枠 m ²	基礎砕石 m ²	
	180	240	300	600	16.5	0.42	2.00	4.20	
	180	240	300	2000	5	0.42	2.00	4.20	


材 料	A	B	H	断面積 m ²	備 考
再生細粒度アスファルト混合物	100	150	130	0.60	断面積：10m当り

数量表			10m当り	
項目	防草シート (1100×1000×10) 巻	天端カバー m3	型 枠 m2	備 考
第1種防草工	10	0.70	2.40	
第2種防草工	10	1.15	2.80	

五
四
三

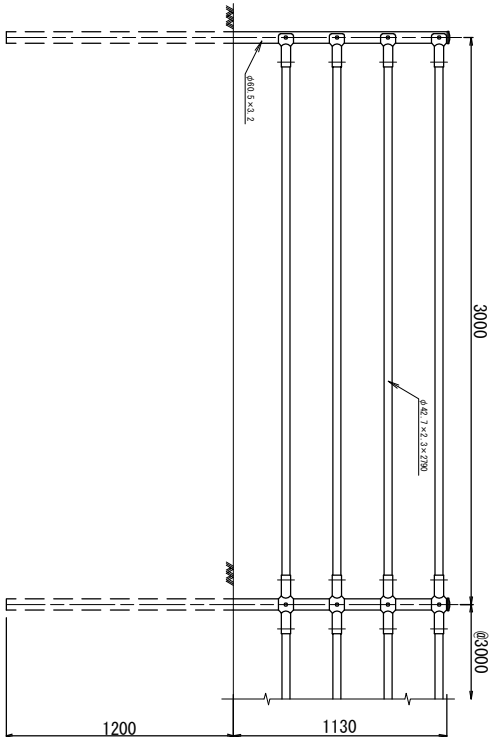

断面図(上中式)

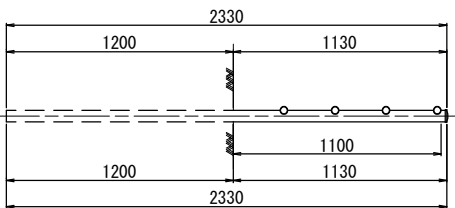


材料表		10m当り	
種 別	規格寸法	単位	数 量
転落防止柵	セーフティフェンス	m	10.00
			摘要 土中式

工事番号	令和2年度 受 (Ⅲ) 舗装4号		
路線名	(主) 築館登米線		
箇所	宮城県登米市坦町北方 地内		
工事名	みやぎ県北高森幹線道路 (Ⅲ) 舗装 (1-2) 区工事		
図名	小構造物図 (1)		
縮尺	図示		
設計者	位置		
宮城県	設計 年度	設計 年度	
	図番	図番	
	変更 番号	追加 番号	削除 番号

小 構 造 物 図 (2)


平 面 図

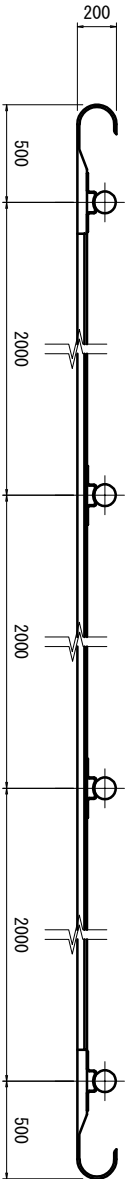


路肩用ガードレール (Gr-B-2B)

断 面 図

(一 般 部)

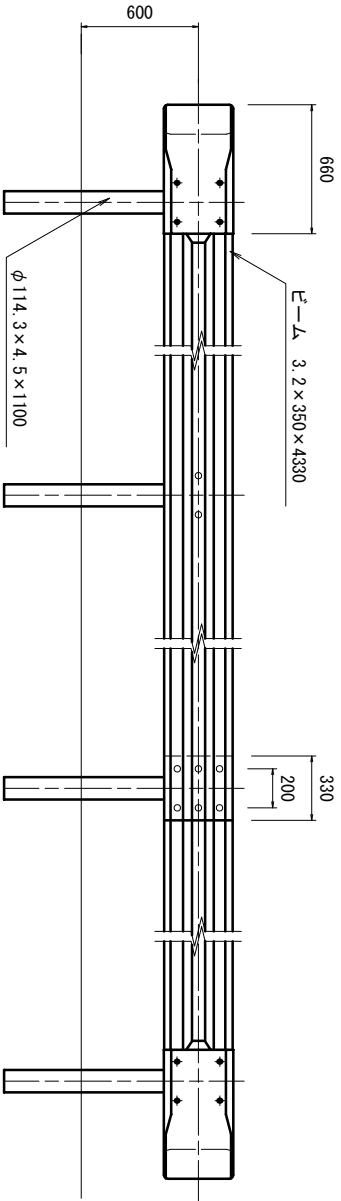


正 面 図

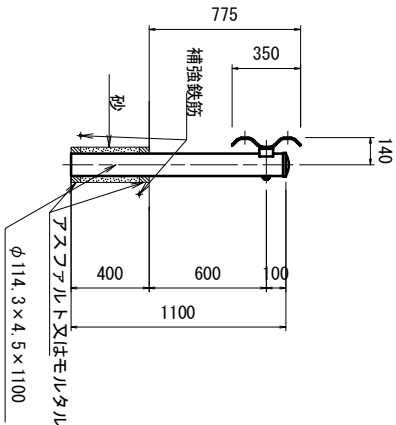


平 面 図


路肩用ガードレール (Gr-B-4E)

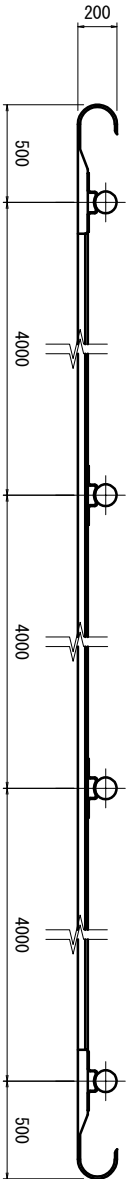


正 面 図

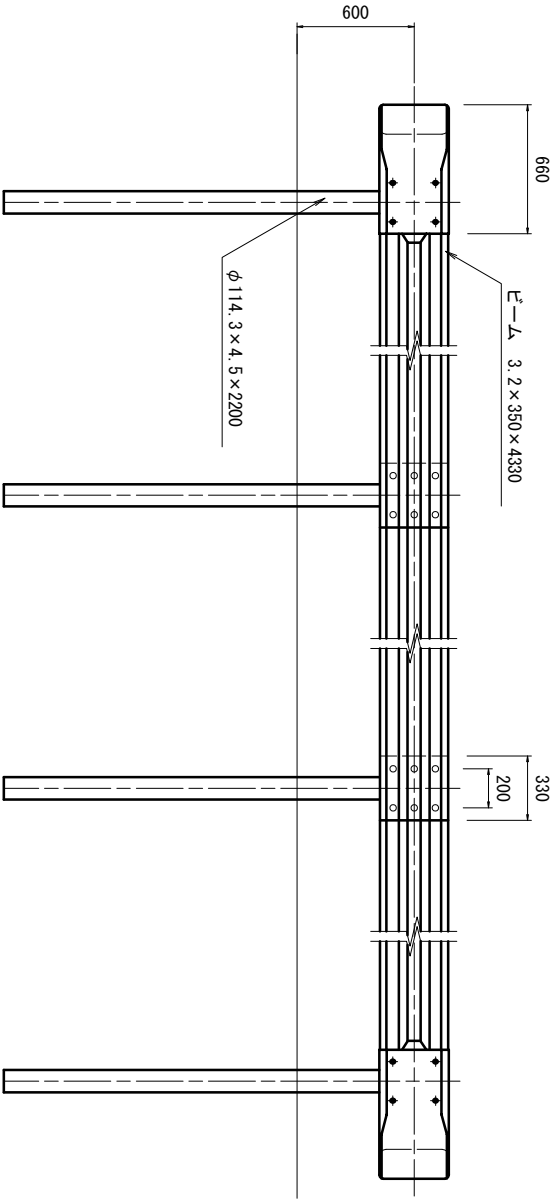

断 面 図

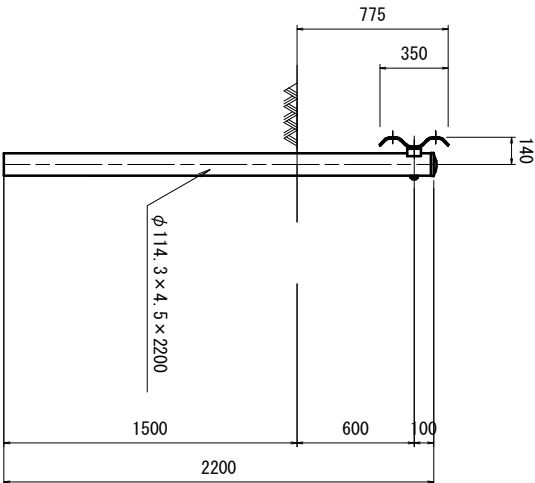

(図渠工部)

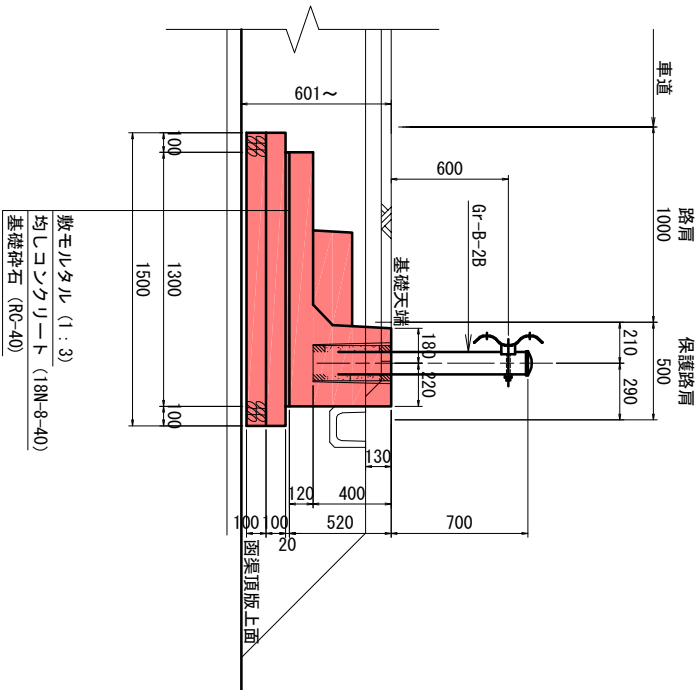

数量表

名 称	規 格	単 位	数 量
連結金具	W22×610 チット・樹脂チット	組	8
敷きモルタル	1:3配合	m³	0.26
均しコンクリート	18N-8-40	m³	1.50
型枠		m²	2.30
基礎材	RC-40	m²	15.00

(片側10.0m当り)

実 施


工事番号	令和2年度 受(Ⅲ) 舗第4号
路線名	(主)築館登米線
箇所	宮城県登米市追町北方 地内
工事名	みやぎ県北高連絡線道路(Ⅳ) 舗装(1-2工区) 工事
図 名	小構造物図(2)
縮 尺	1:20
設計者	
図 章	宮 城 県



工事番号	令和2年度 受(Ⅲ)舗第4号		
路線名	(主)養能登米線		
箇所	宮城県登米市迫町北方 地内		
工事名	みやぎ県北高逦幹線道路(Ⅲ) 舗装(1・2工区) 工事		
図名	切り廻し道路平面図		
縮尺	1 : 1000	位置	
設計者		年度	令和2年度
宮城		図番	


NO. 7			
地盤高	5.64	設計高	7.140
切土面積		盛土面積	
切土	12.0 m ²	路肩	0.8 m ²
床掘り	2.6 m ²	路体	3.0 m ²
	m ²	埋戻土C	m ²
	m ²	埋戻土D	0.9 m ²
法面		工面	
左側		右側	
切土	0.0 m	切土	0.0 m
盛土	2.1(3.6)m	盛土	0.8(1.6)m
	m		m

NO. 7
GH = 5.64
FH = 7.140

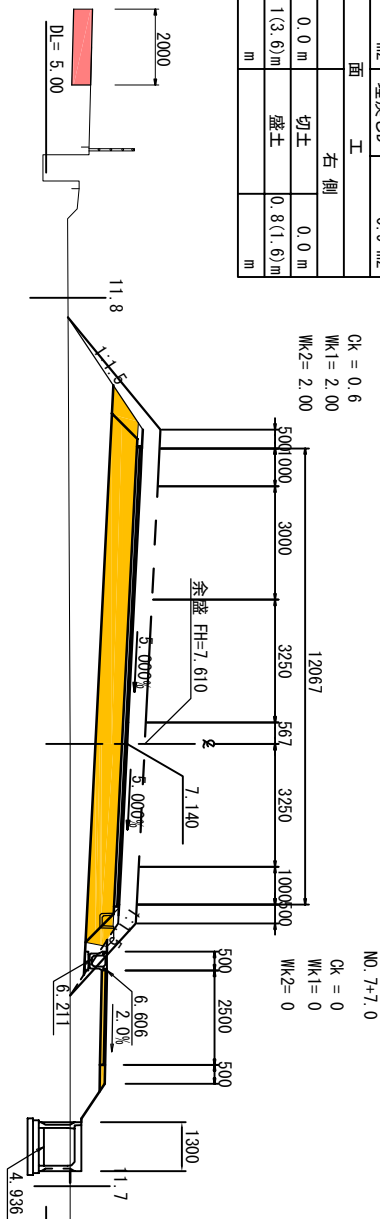


NO. 9			
地盤高	5.64	設計高	8.140
切土面積		盛土面積	
切土	13.2 m ²	路肩	1.0 m ²
床掘り	1.7 m ²	路体	3.3 m ²
	m ²	埋戻しD	0.7 m ²
	m ²	砕坪	0.7 m ²
法 面 工			
左側		右側	
切土	0.0 m	切土	0.0 m
盛土	3.5(4.8)m	盛土	1.2(3.5)m
	m		m

NO. 9
GH = 5.64
FH = 8.140

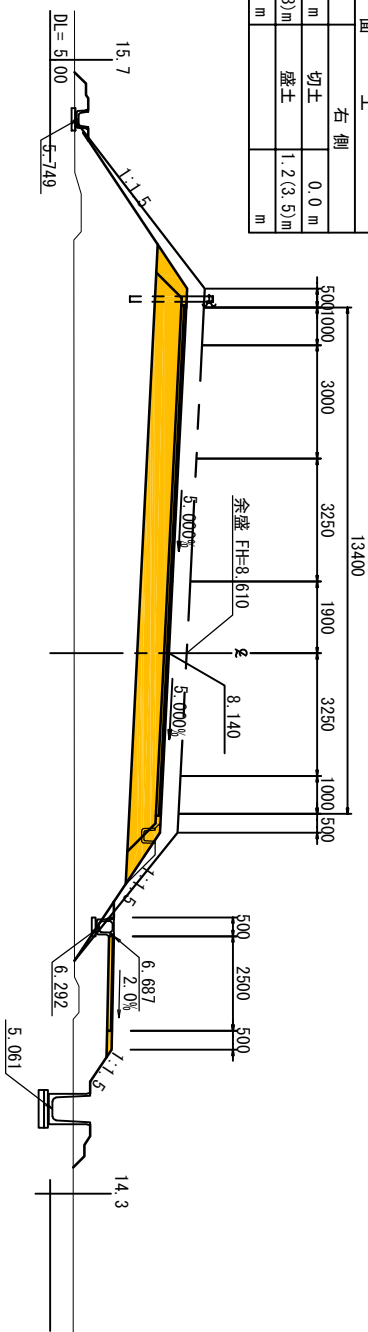


NO. 6			
地盤高	5.61	設計高	6.646
切土面積		盛土面積	
切土	11.4 m ²	路肩	0.9 m ²
床掘り	2.5 m ²	路体	2.3(8.6)m ²
	m ²	埋戻土	m ²
	m ²	埋戻土D	0.9 m ²
工 法			
左側		右側	
切土	0.0 m	切土	0.0 m
盛土	0.0 m	盛土	0.5 m
	m		m

NO. 6
GH= 5. 61
FH= 6. 646

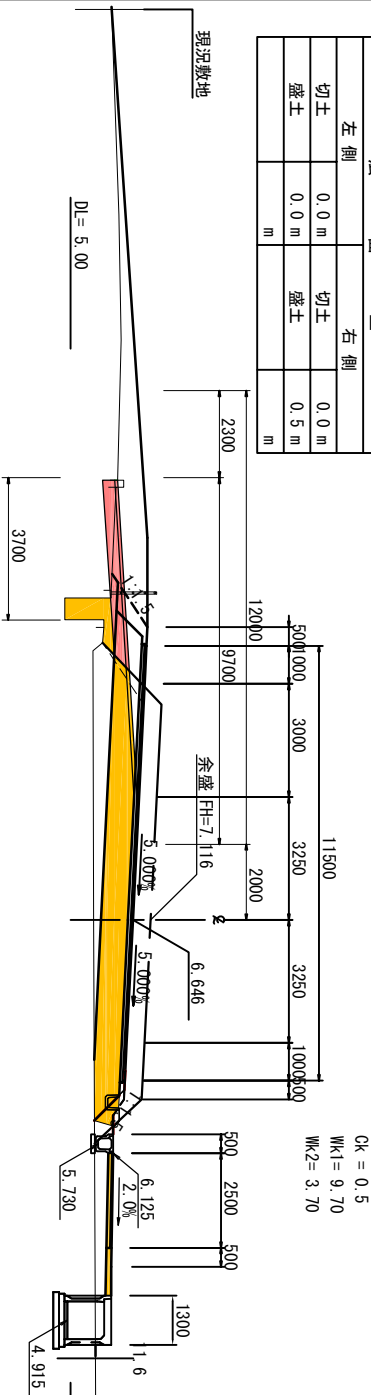


NO. 8			
地盤高	5.68	設計高	7.640
切土面積		盛土面積	
切土	12.6 m ²	路肩	1.0 m ²
床掘り	2.3 m ²	路体	3.2 m ²
	m ²	埋戻土D	1.2 m ²
	m ²	砕屑	0.6 m ²
法面		工面	
左側		右側	
切土	0.0 m	切土	0.0 m
盛土	2.5(4.0)m	盛土	0.8(2.5)m
	m		m

NO. 8
GH = 5. 68
FH = 7. 640

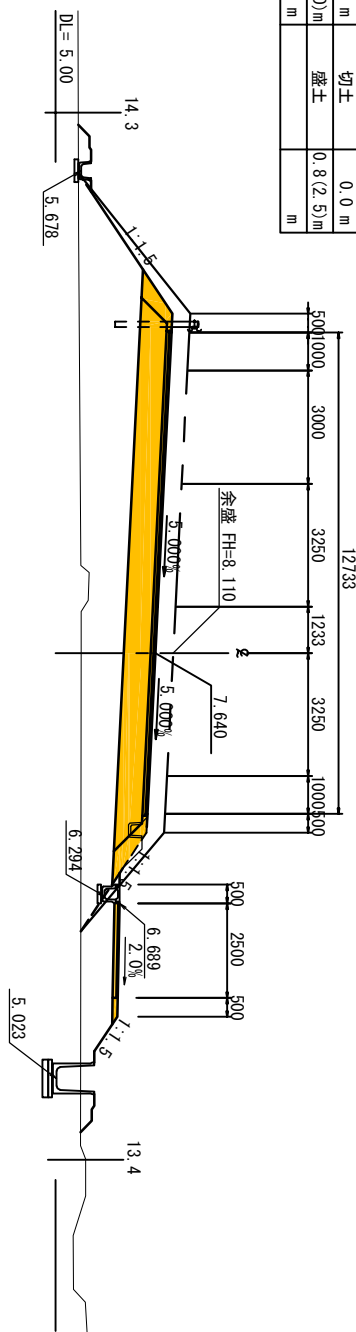

NO. 5			
地盤高	5.64	設計高	6.284
切土面積		盛土面積	
切土	3.0 m ²	路肩	0.7 m ²
床掘り	3.7 m ²	路体	1.1 m ²
	m ²	埋戻土	0.9 m ²
	m ²	埋戻土D	0.6 m ²
法面		工面	
左側		右側	
切土	0.0 m	切土	0.0 m
盛土	0.9 m	盛土	0.0 m
	m		m

NO. 5
GH = 5.64
FH = 6.284

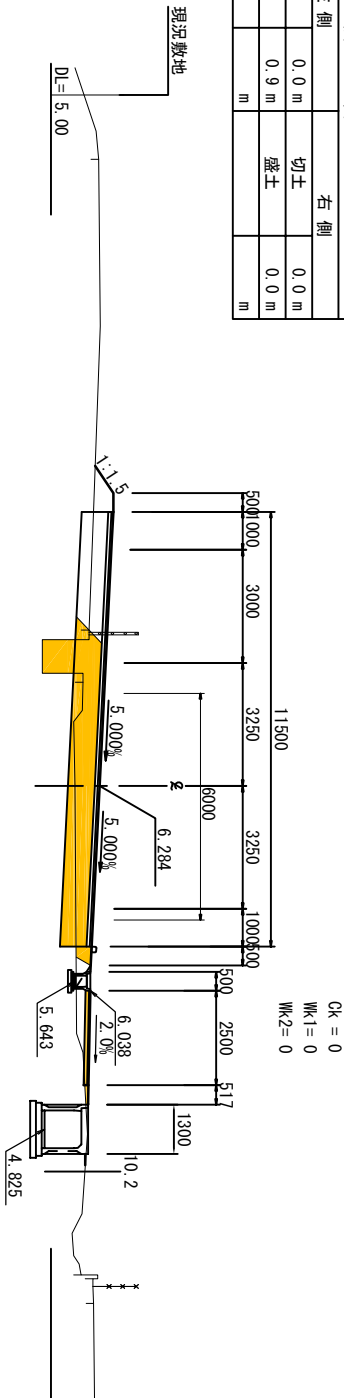

工事番号	令和元年度 受(Ⅳ)舗装工号		
路線名	(主)箕館登米線		
施工地名	宮城県登米市追分北方 地内		
工事名	みやぎ県北高道特設道路(Ⅳ) 種族(1-1)区工 工事		
図 名	切り通し道路横断図 (2)		
縮 尺	1 : 100	位置	
設計者	設計 年度		
宮 城 県	図番	13 / 107	