


实施


路線名	仙台松島道路(主要地方道仙台松島線)		
箇所	地内		
工事名			
図名	平面図(1)		
縮尺	1:2500	位置	
設計者		課長	
宮城県道路公社	図番	1 / 23	

	1-1	1-2	Y	17.638	17.638
KM5	1-1	1-2	Y	17.638	17.638
H	45.43 12	45.43 12	45.43 12	1410.953	1410.953
L	504.187	504.187	504.187	1265.679	1265.679
A	4.411	4.411	4.411	503.920	503.920
X	503.920	503.920	503.920	1013.688	1013.688
				1100.000	1100.000

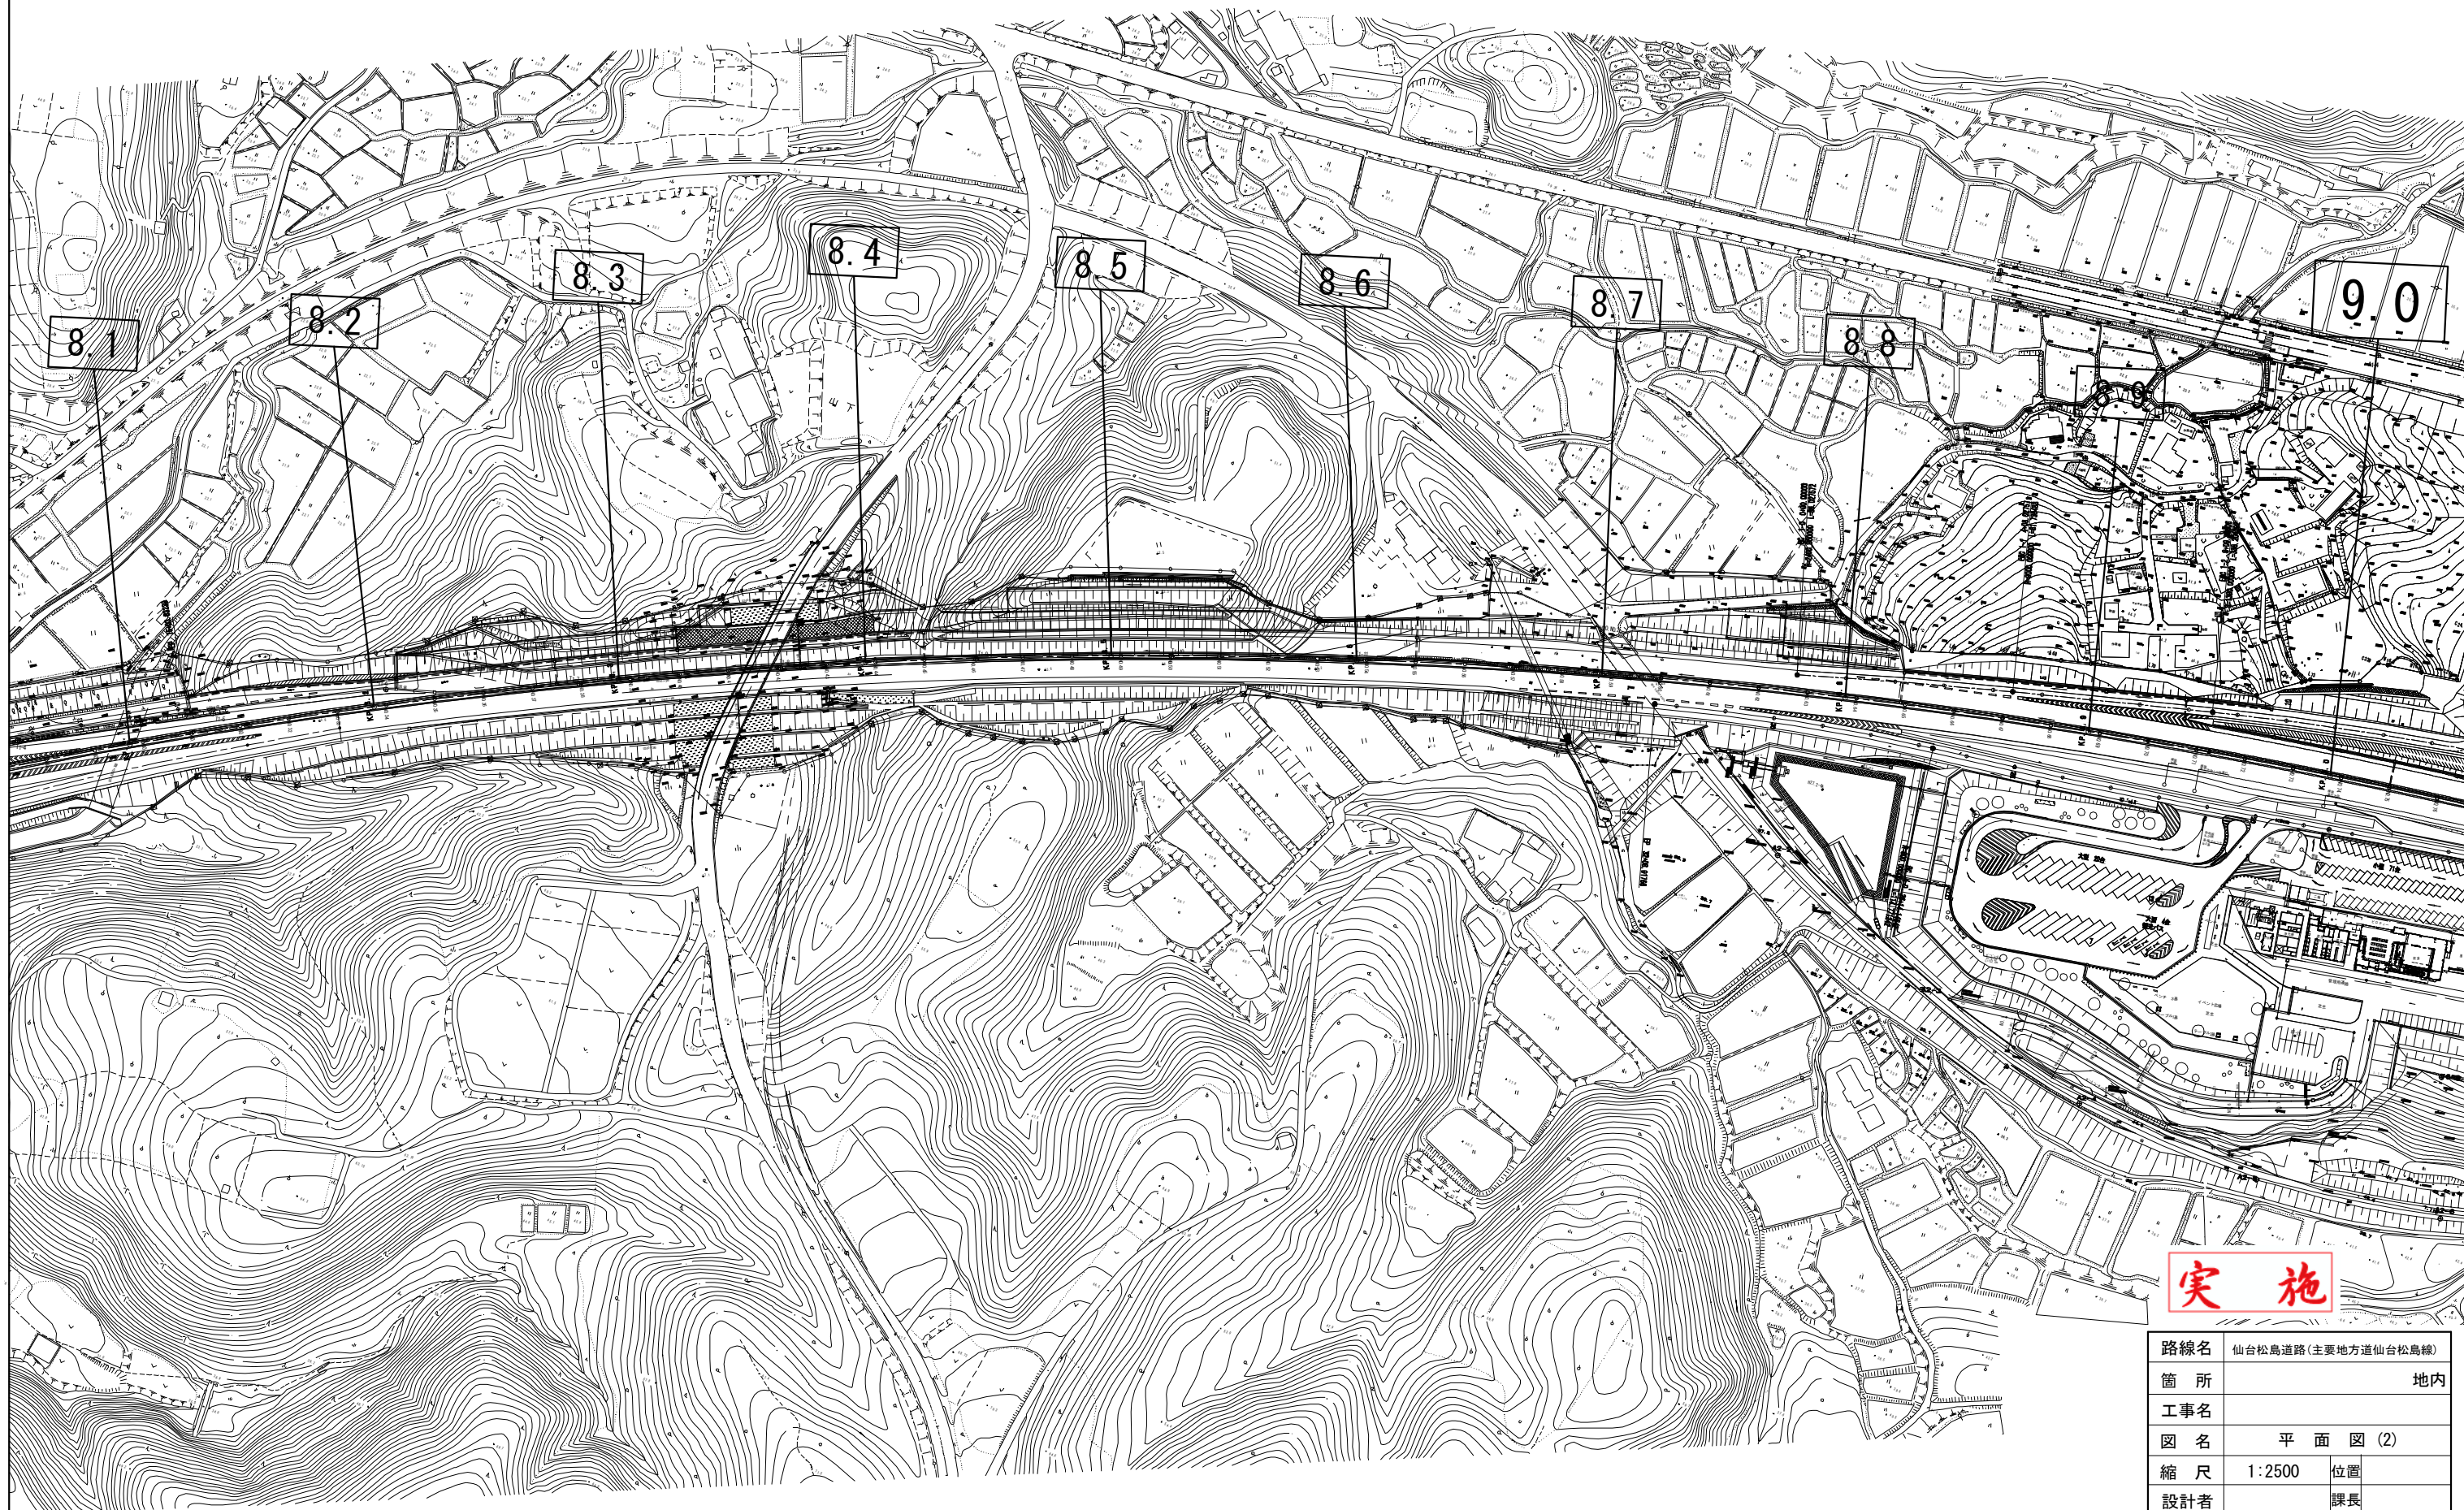


実施

路線名	仙台松島道路(主要地方道仙台松島線)		
箇所	地内		
工事名			
図名	平面図(2)		
縮尺	1:2500	位置	
設計者		課長	
宮城県道路公社		図番	2 / 23

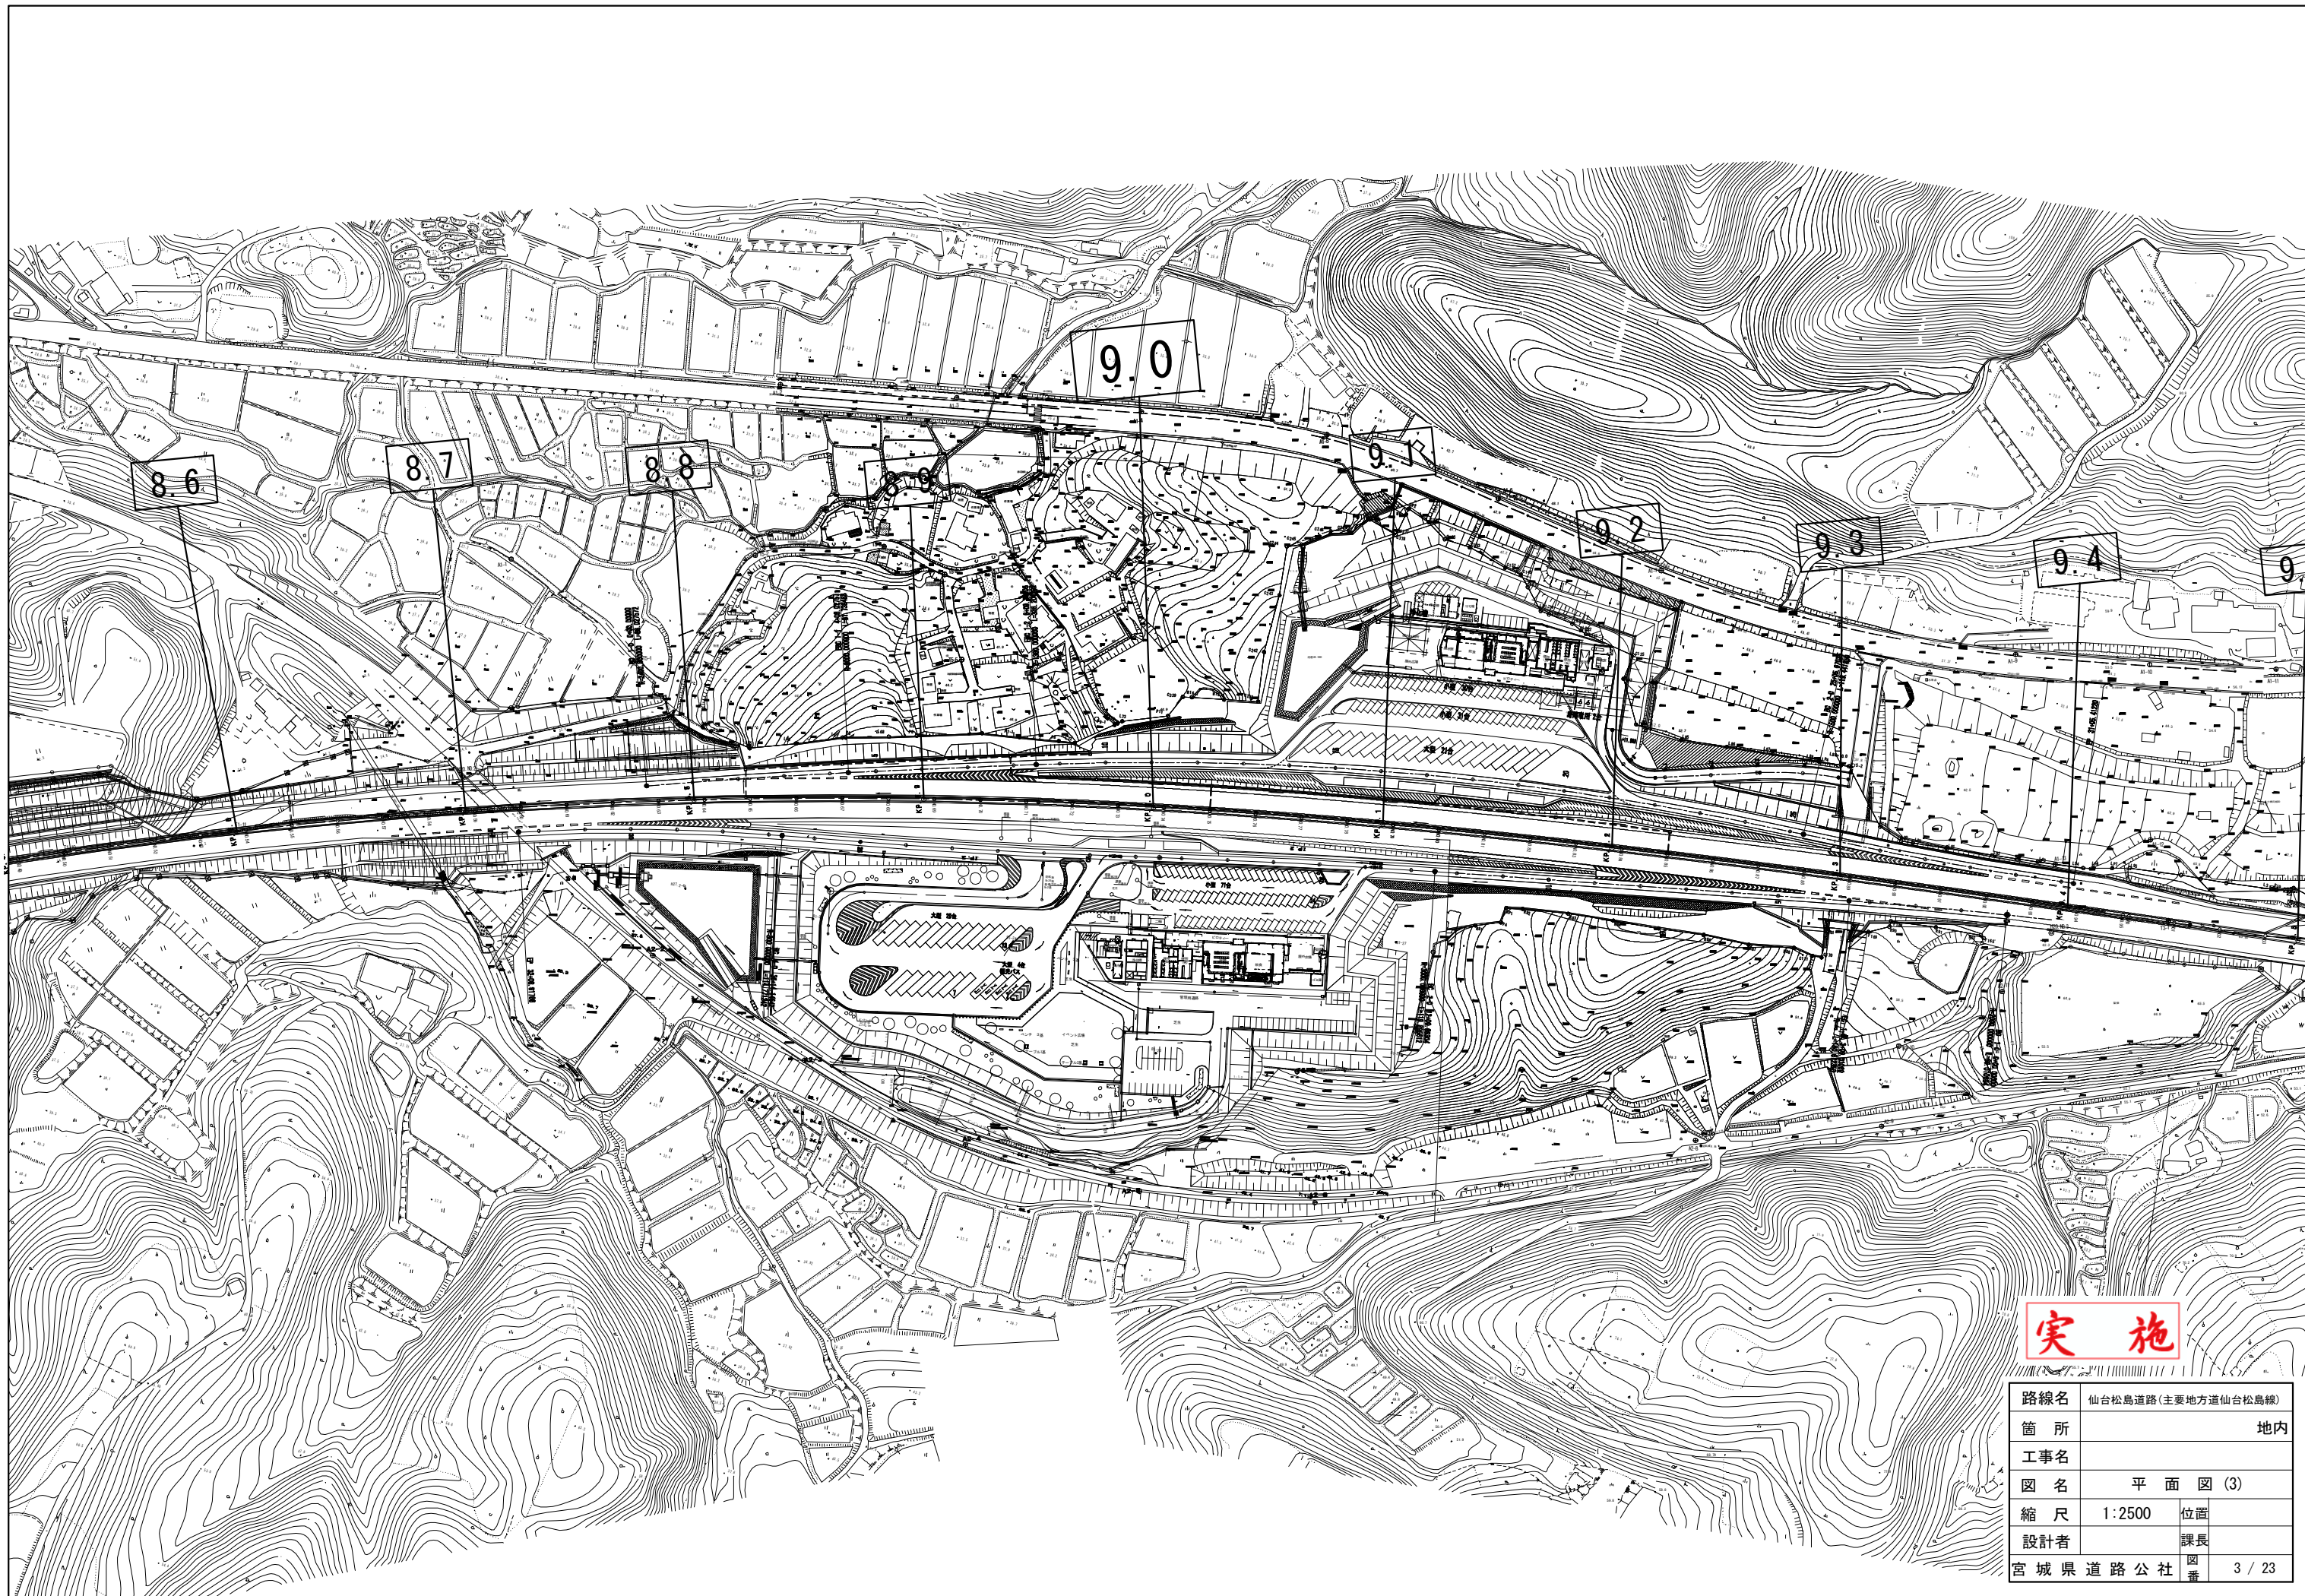


実施

路線名	仙台松島道路(主要地方道仙台松島線)		
箇所	地内		
工事名			
図名	平面図(3)		
縮尺	1:2500	位置	
設計者		課長	
宮城県道路公社	図番	3 / 23	

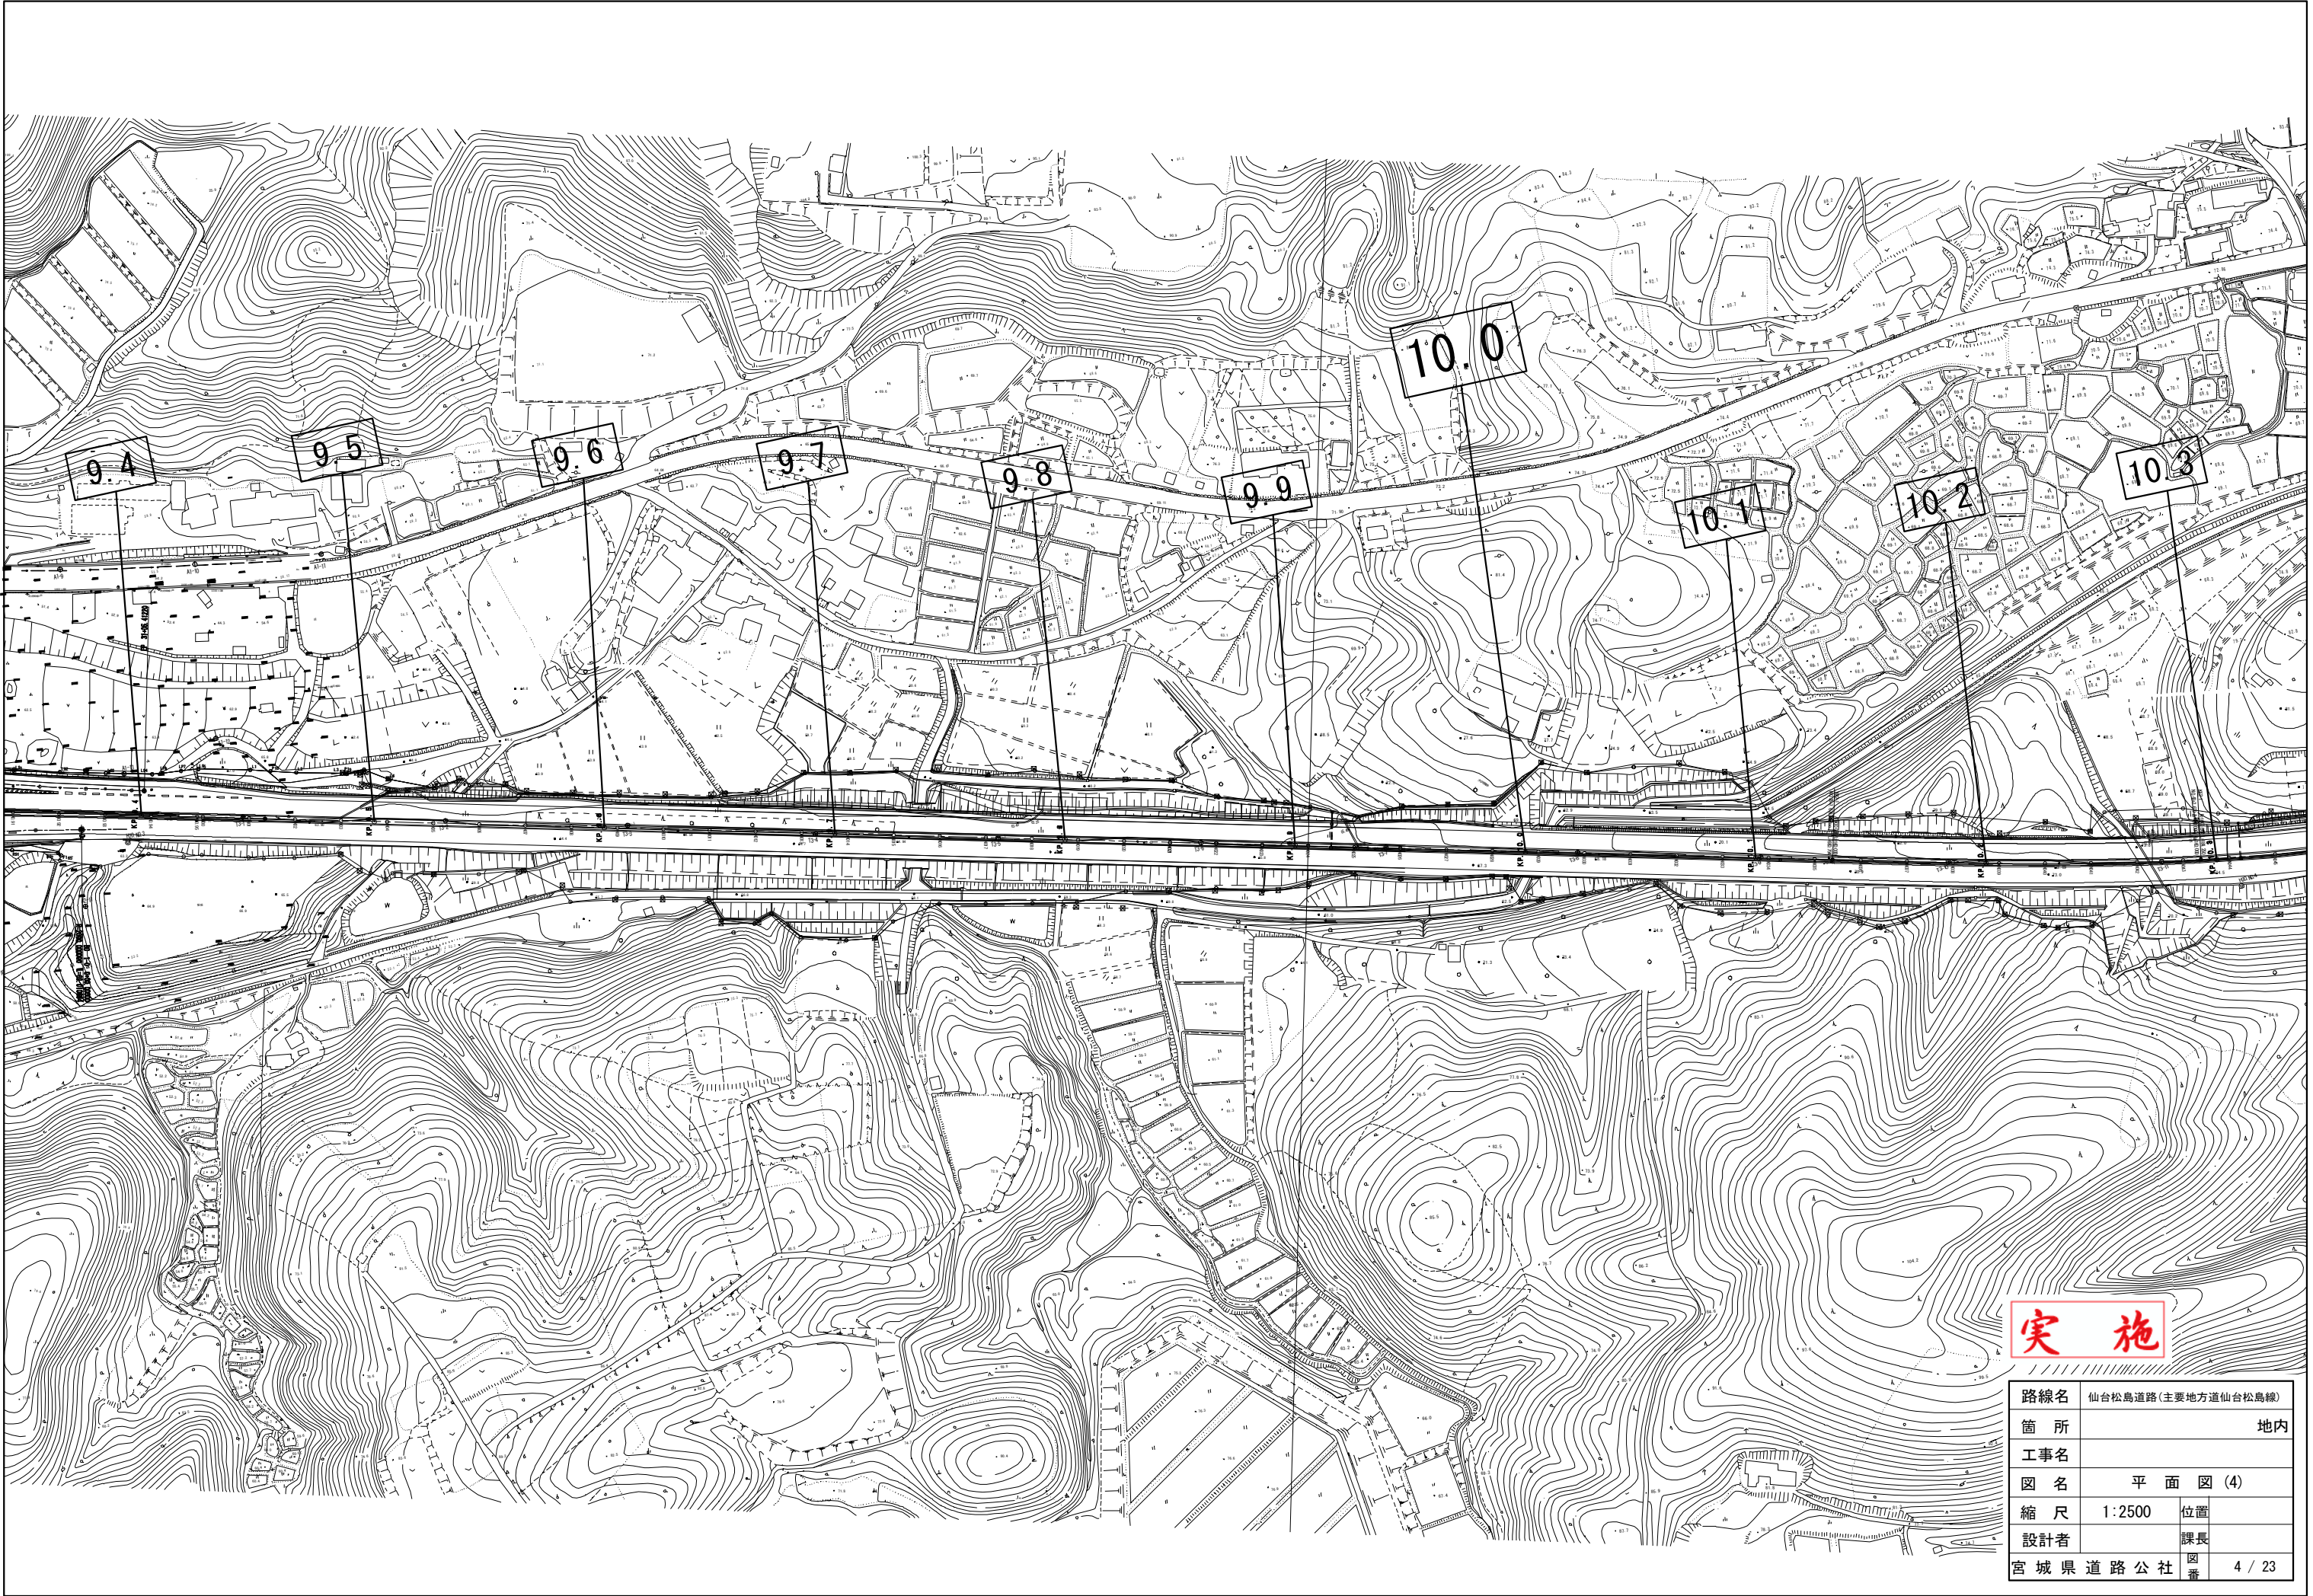

実施


路線名	仙台松島道路(主要地方道仙台松島線)		
箇所	地内		
工事名			
図名	平面図(4)		
縮尺	1:2500	位置	
設計者		課長	
宮城県道路公社		図番	4 / 23

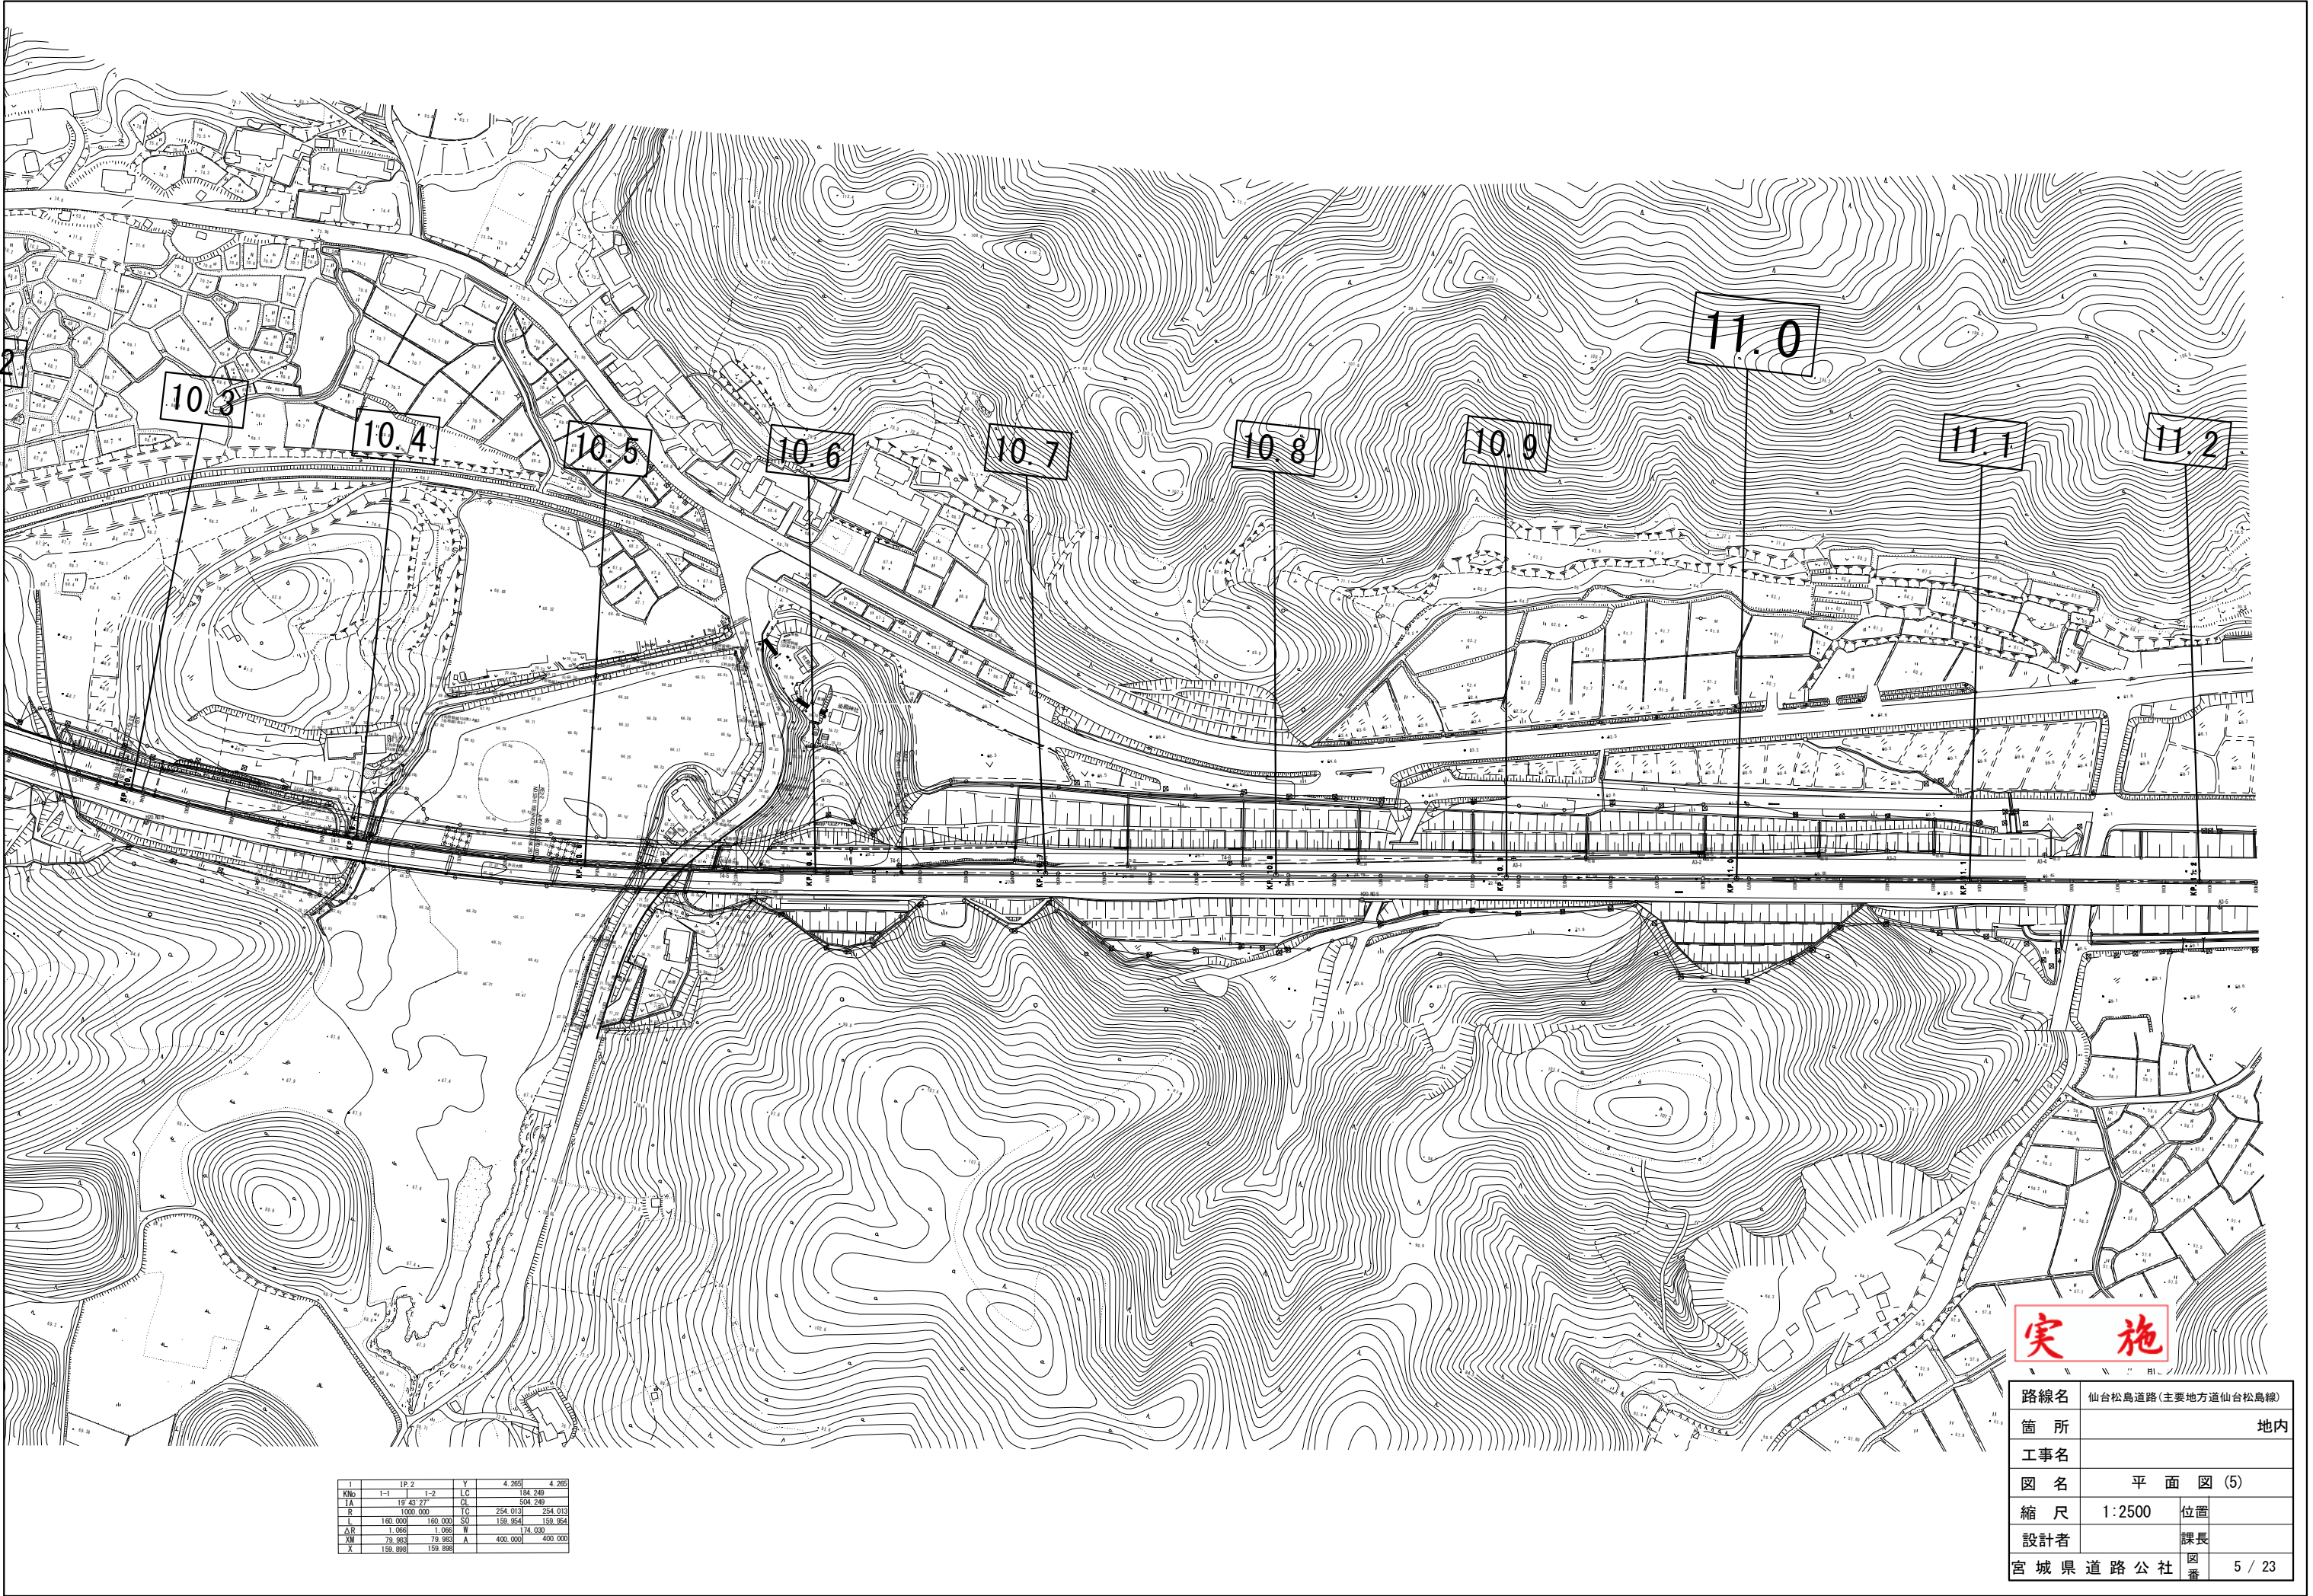

実施


路線名	仙台松島道路(主要地方道仙台松島線)		
箇所	地内		
工事名			
図名	平面図(5)		
縮尺	1:2500	位置	
設計者		課長	
宮城県道路公社	図番	5 / 23	

1	1P.2		Y	4.265	4.265
KNo	1-1	1-2	LC	184.249	
LA	19.43.27		CG	504.249	
E	1000.000		LC	254.013	254.013
E	160.000	160.000	SO	159.954	159.954
ΔR	1.066	1.066	W	14.030	
XH	79.883	79.883	A	400.000	400.000
X	159.886	159.886			

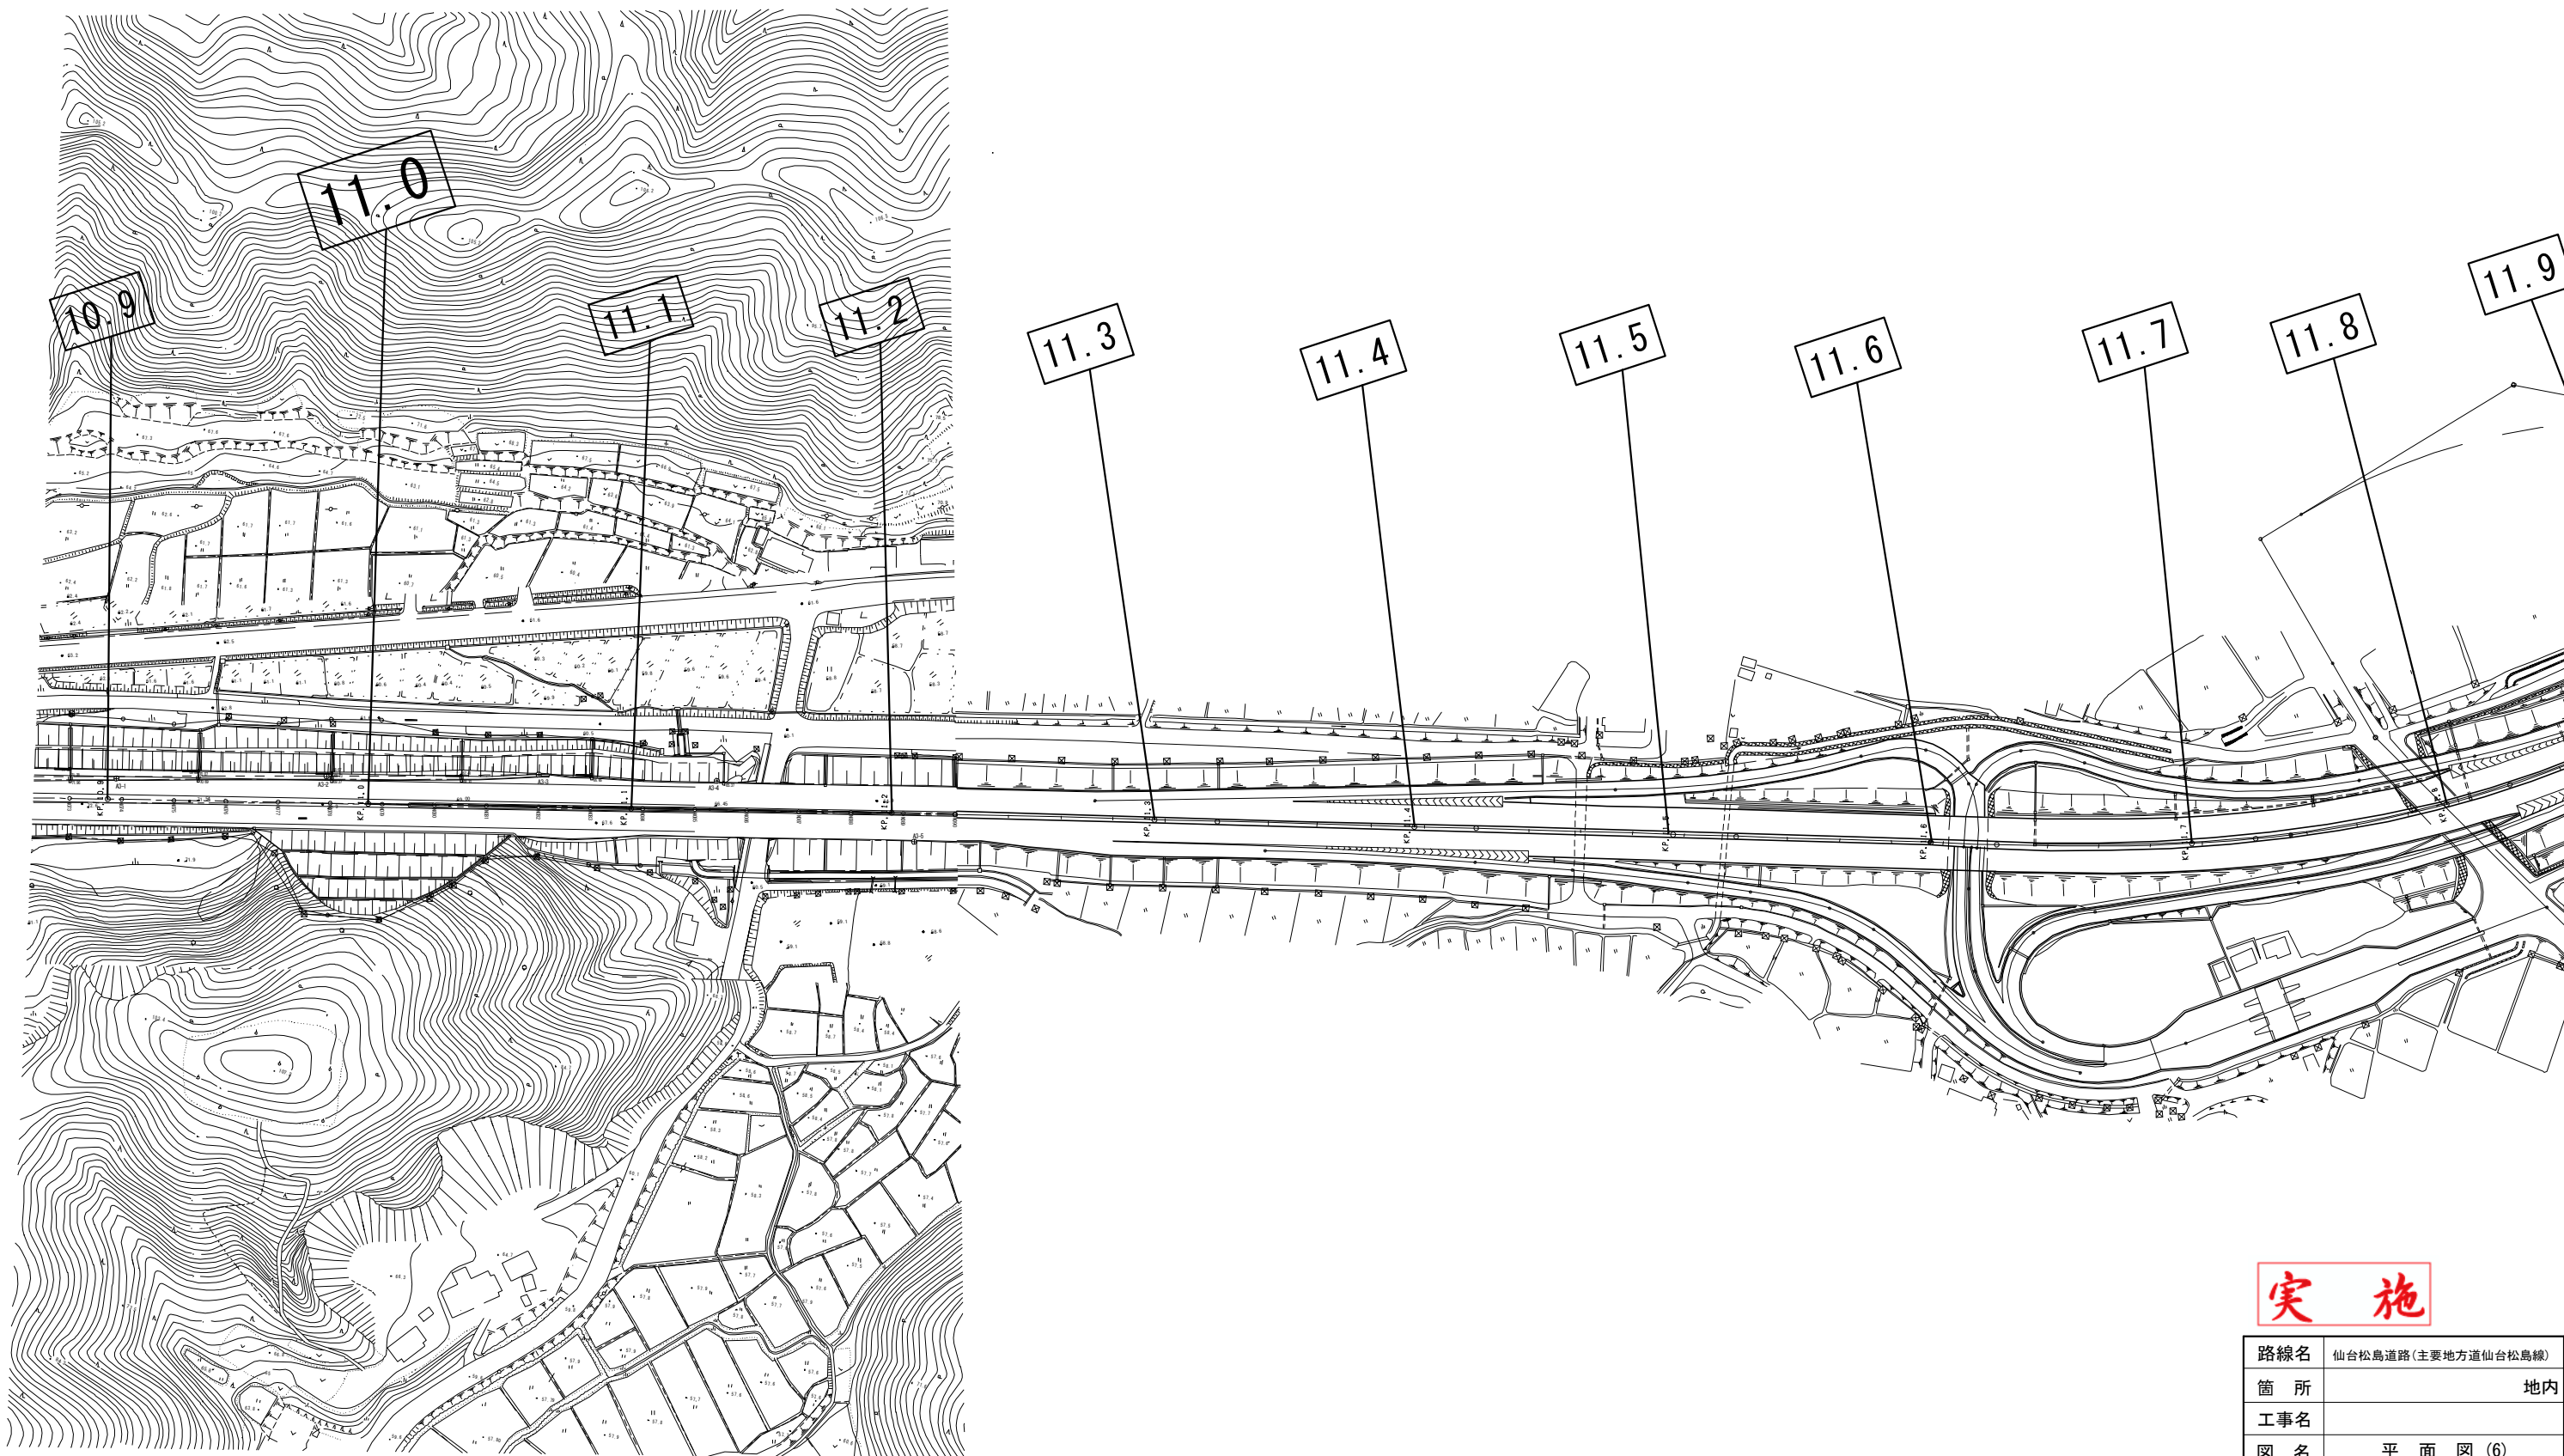


実施


路線名	仙台松島道路(主要地方道仙台松島線)		
箇所	地内		
工事名			
図名	平面図(6)		
縮尺	1:2500	位置	
設計者		課長	
宮城県道路公社	図番	6 / 23	

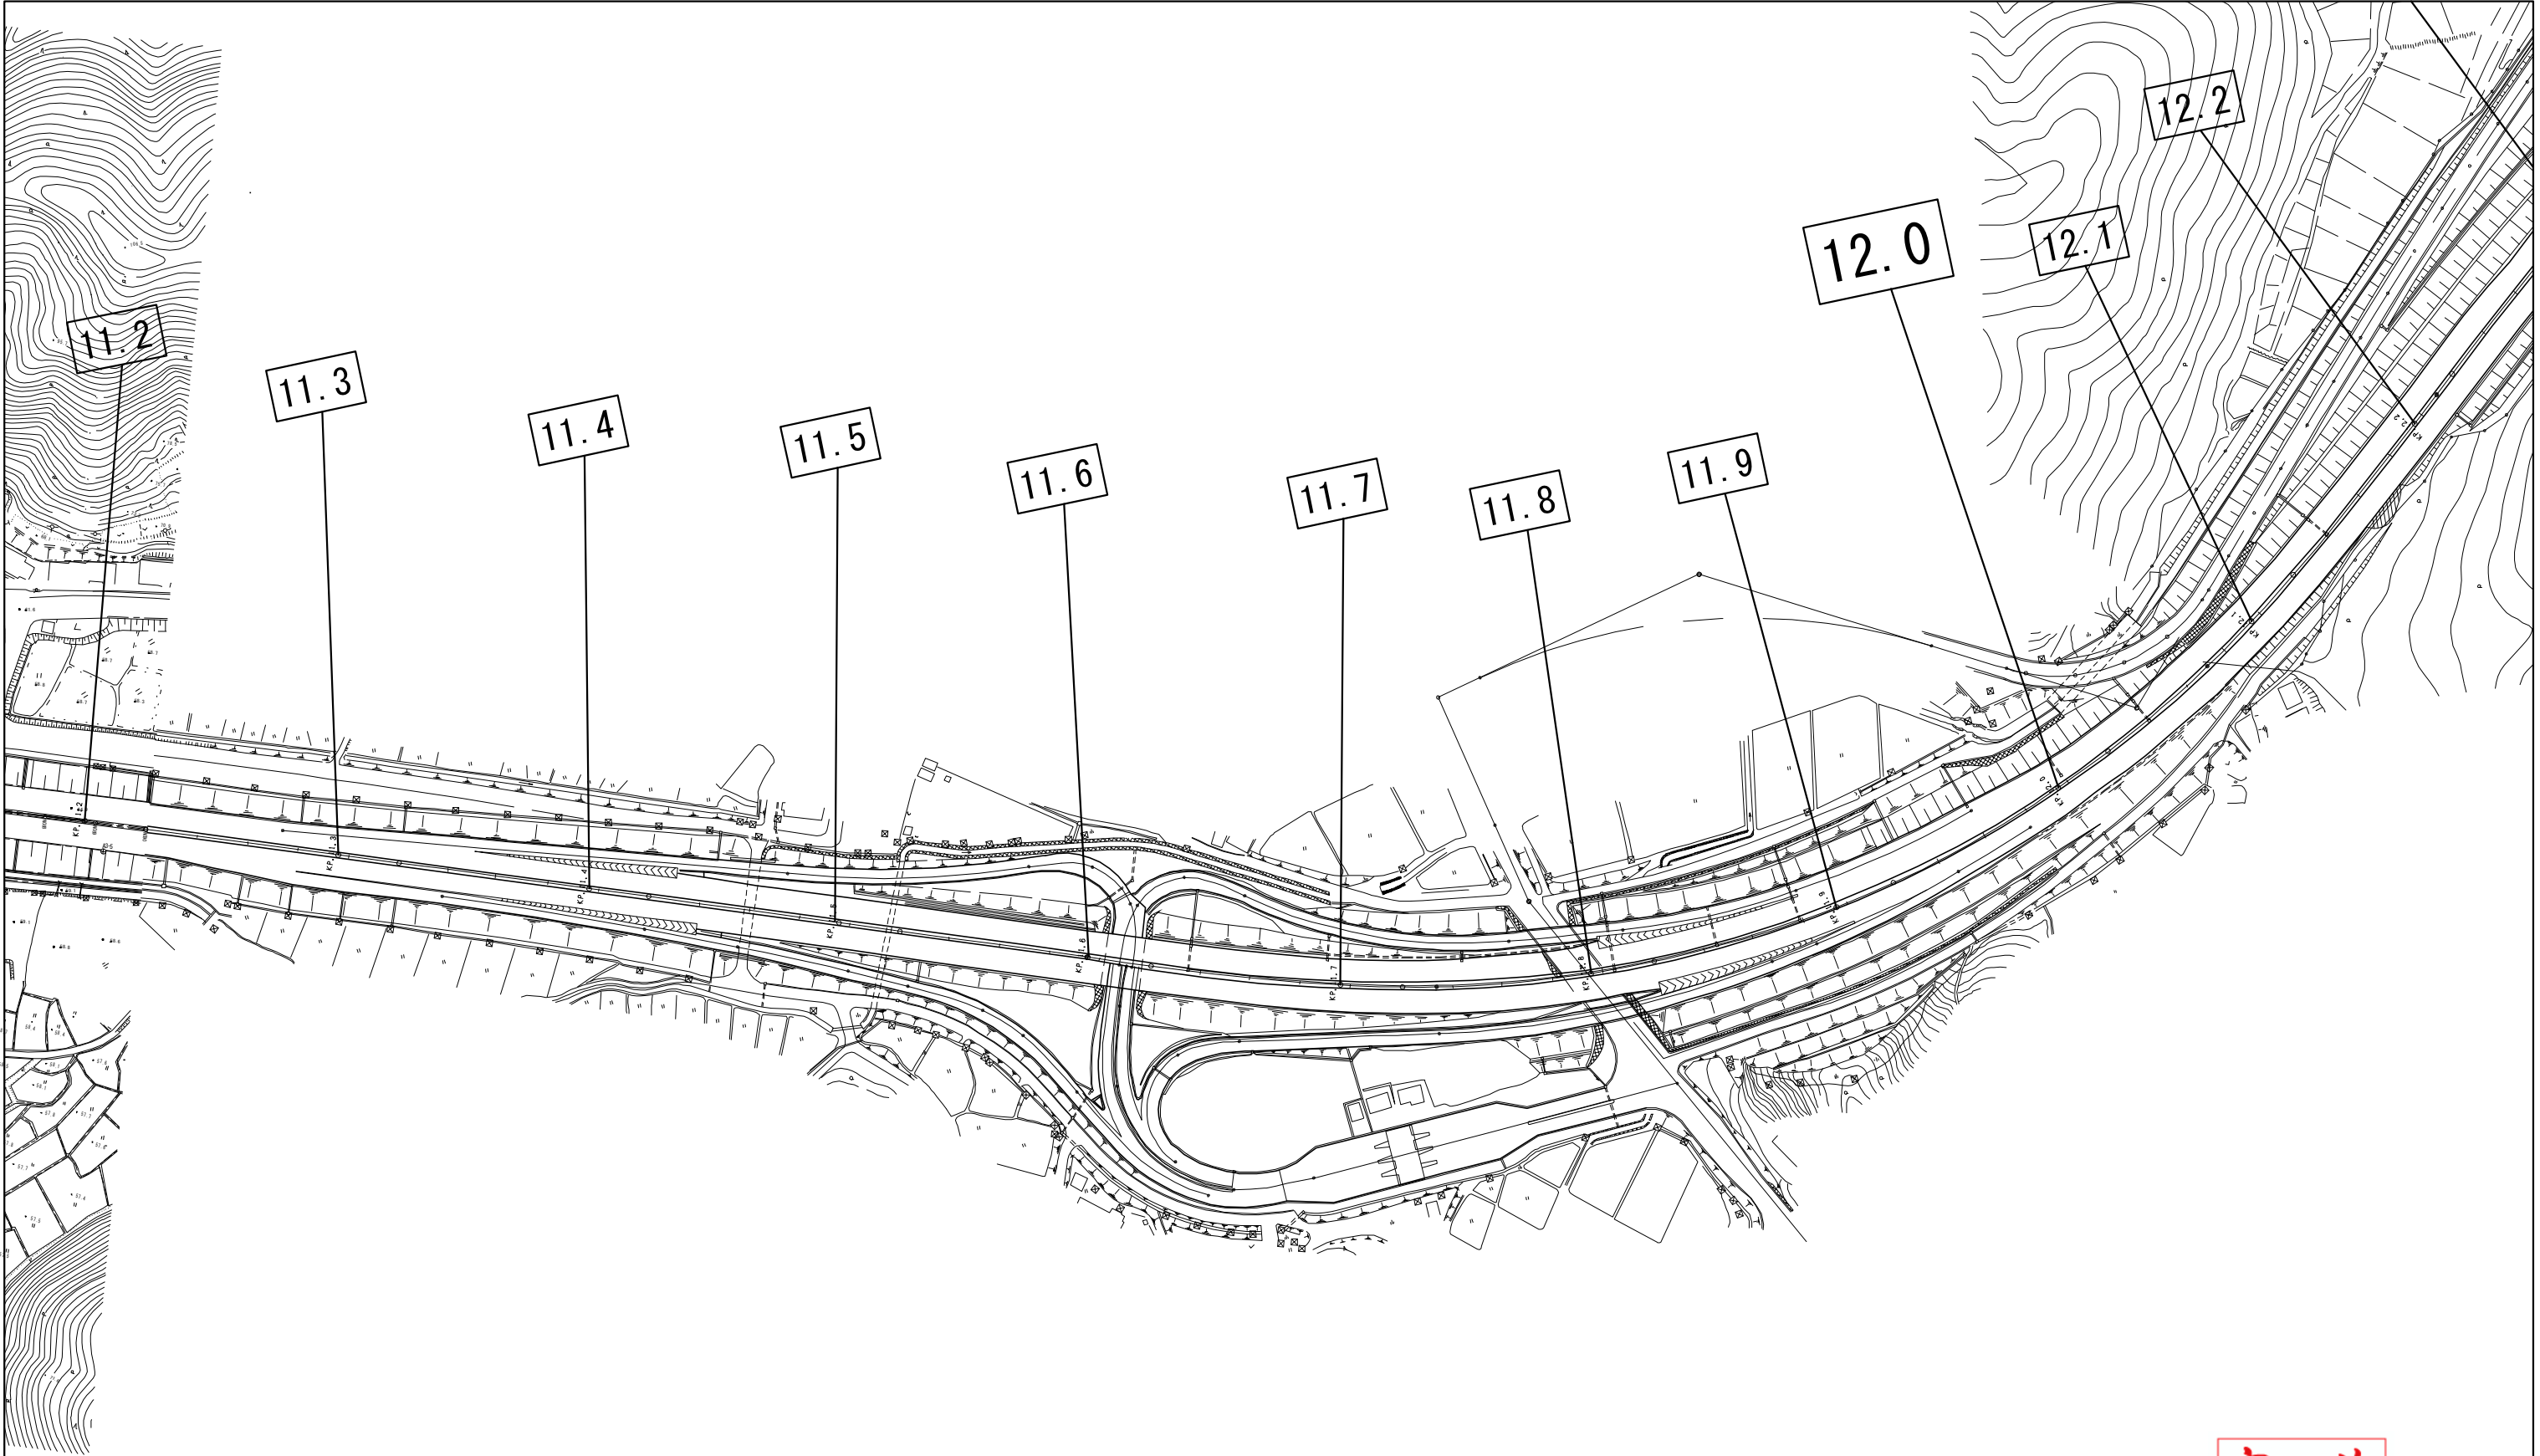

実施


路線名	仙台松島道路(主要地方道仙台松島線)		
箇所	地内		
工事名			
図名	平面図(7)		
縮尺	1:2500	位置	
設計者		課長	
宮城県道路公社	図番	7 / 23	

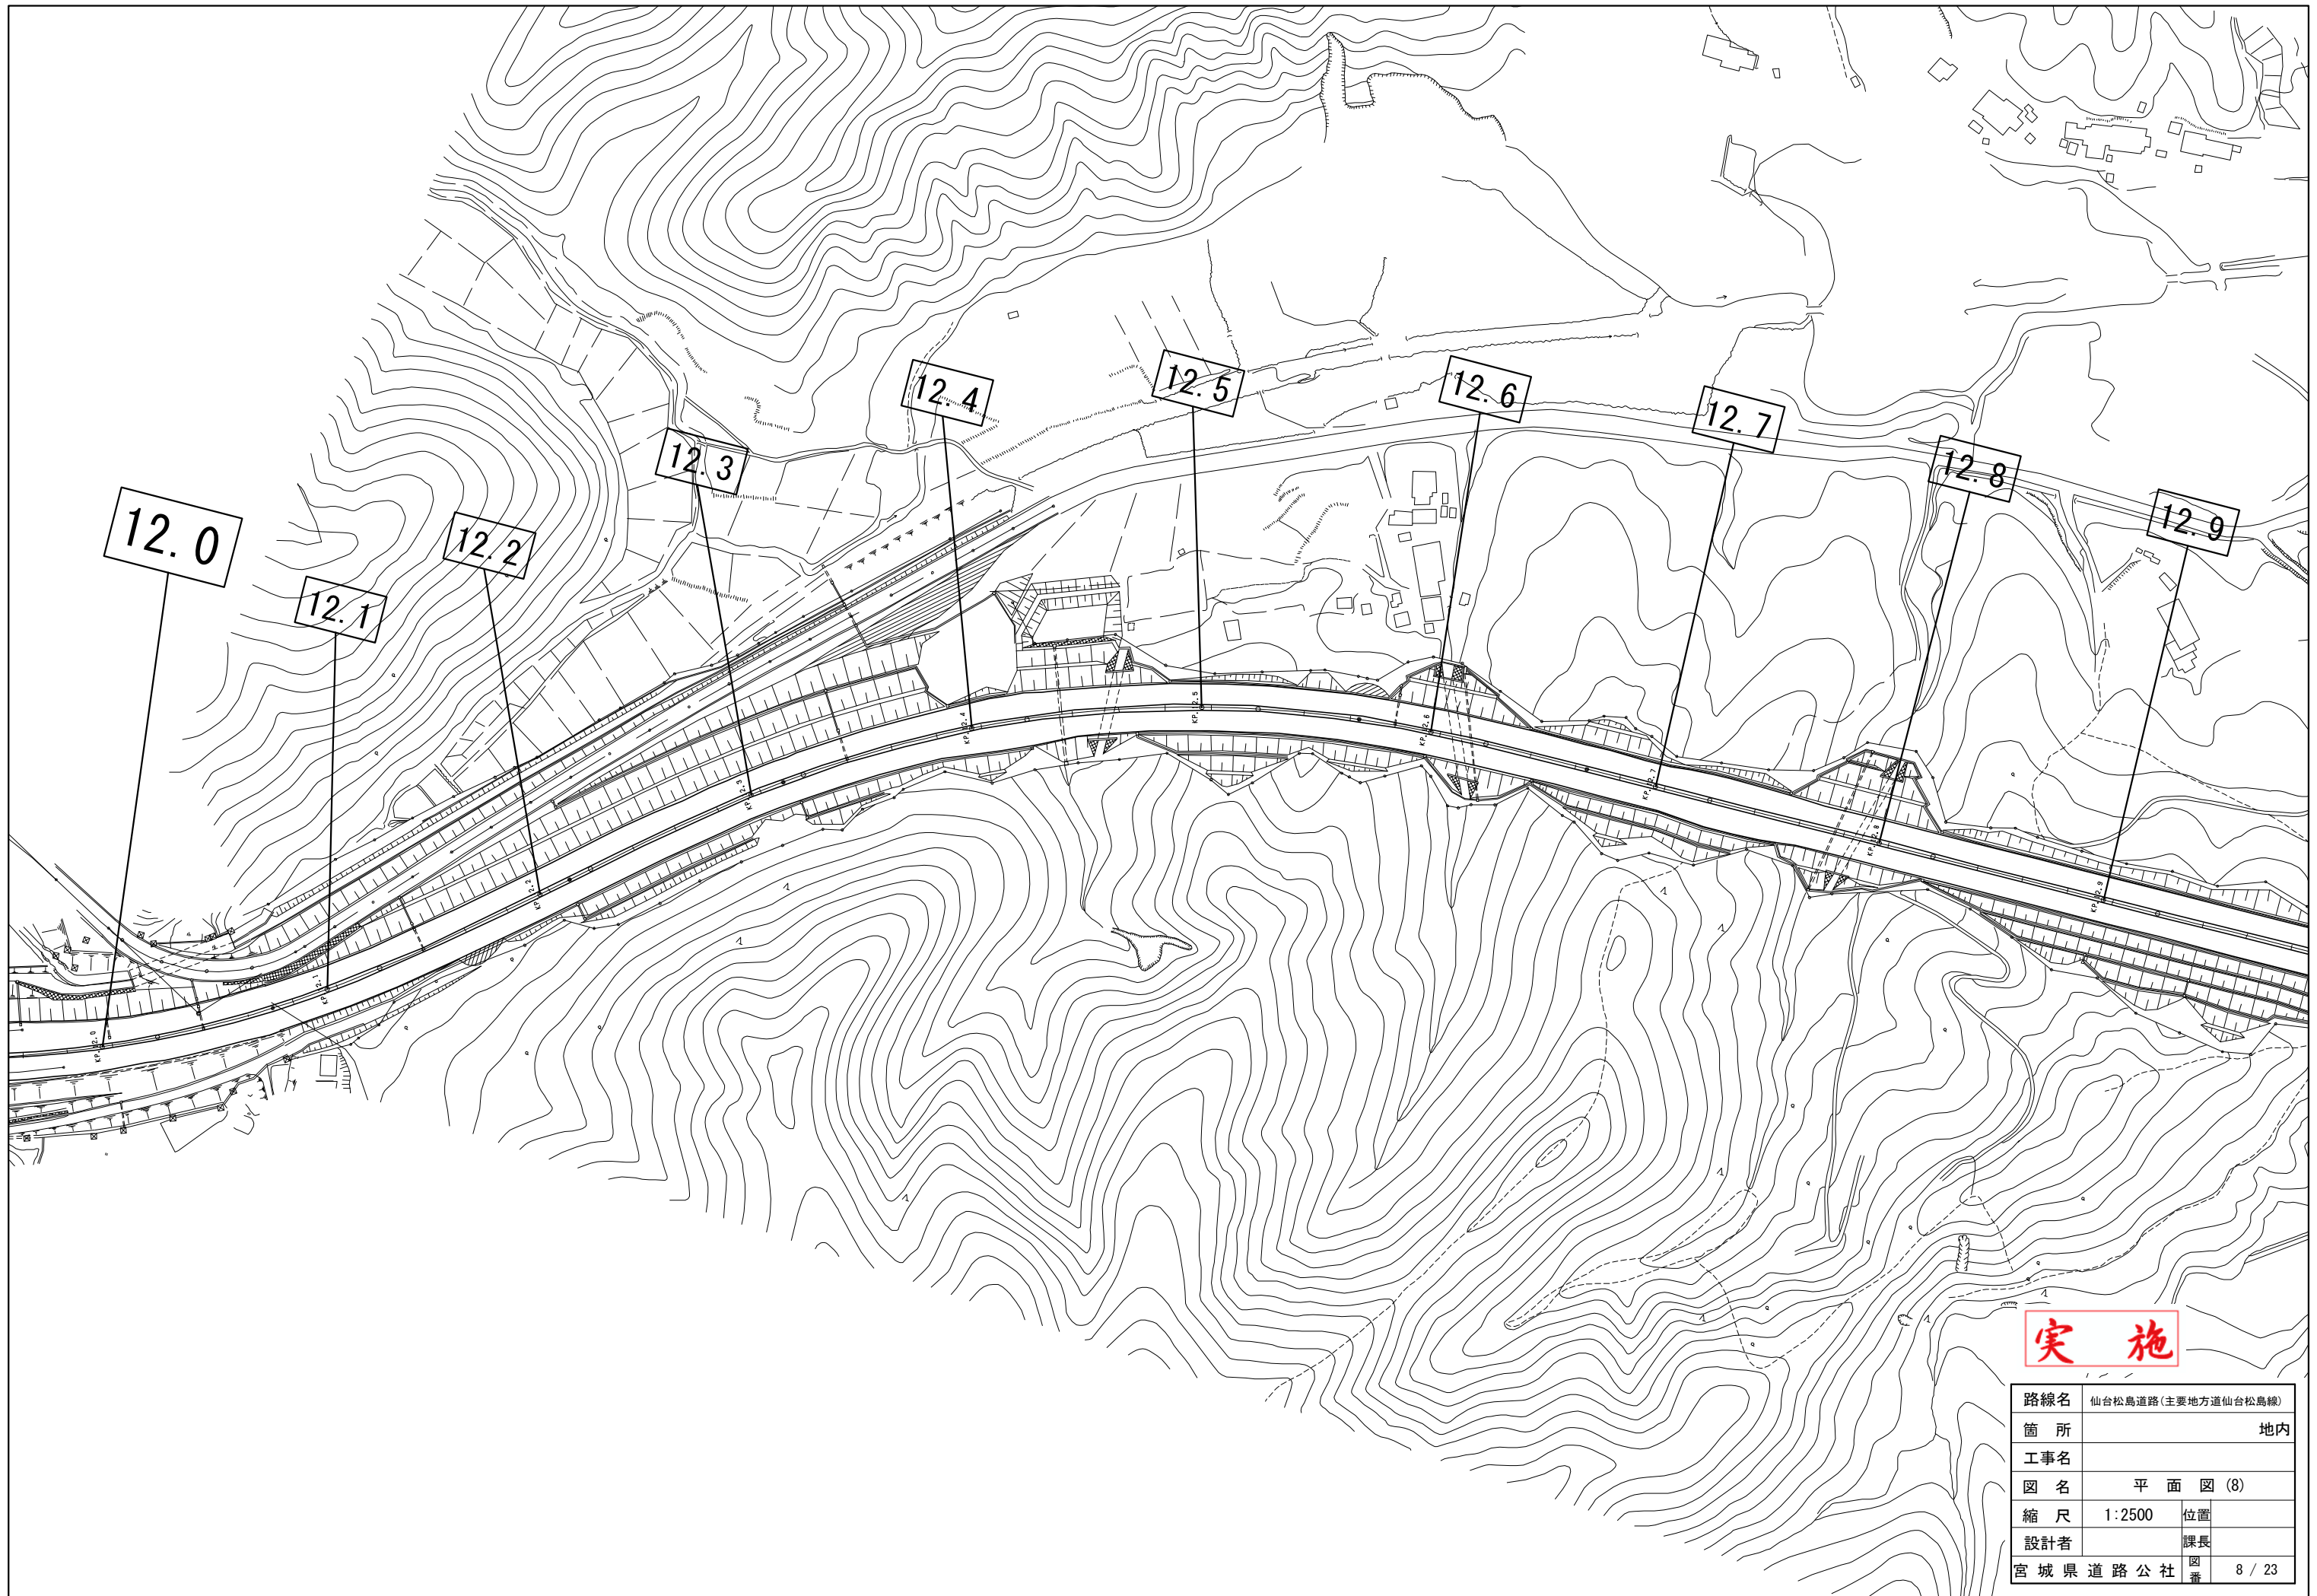

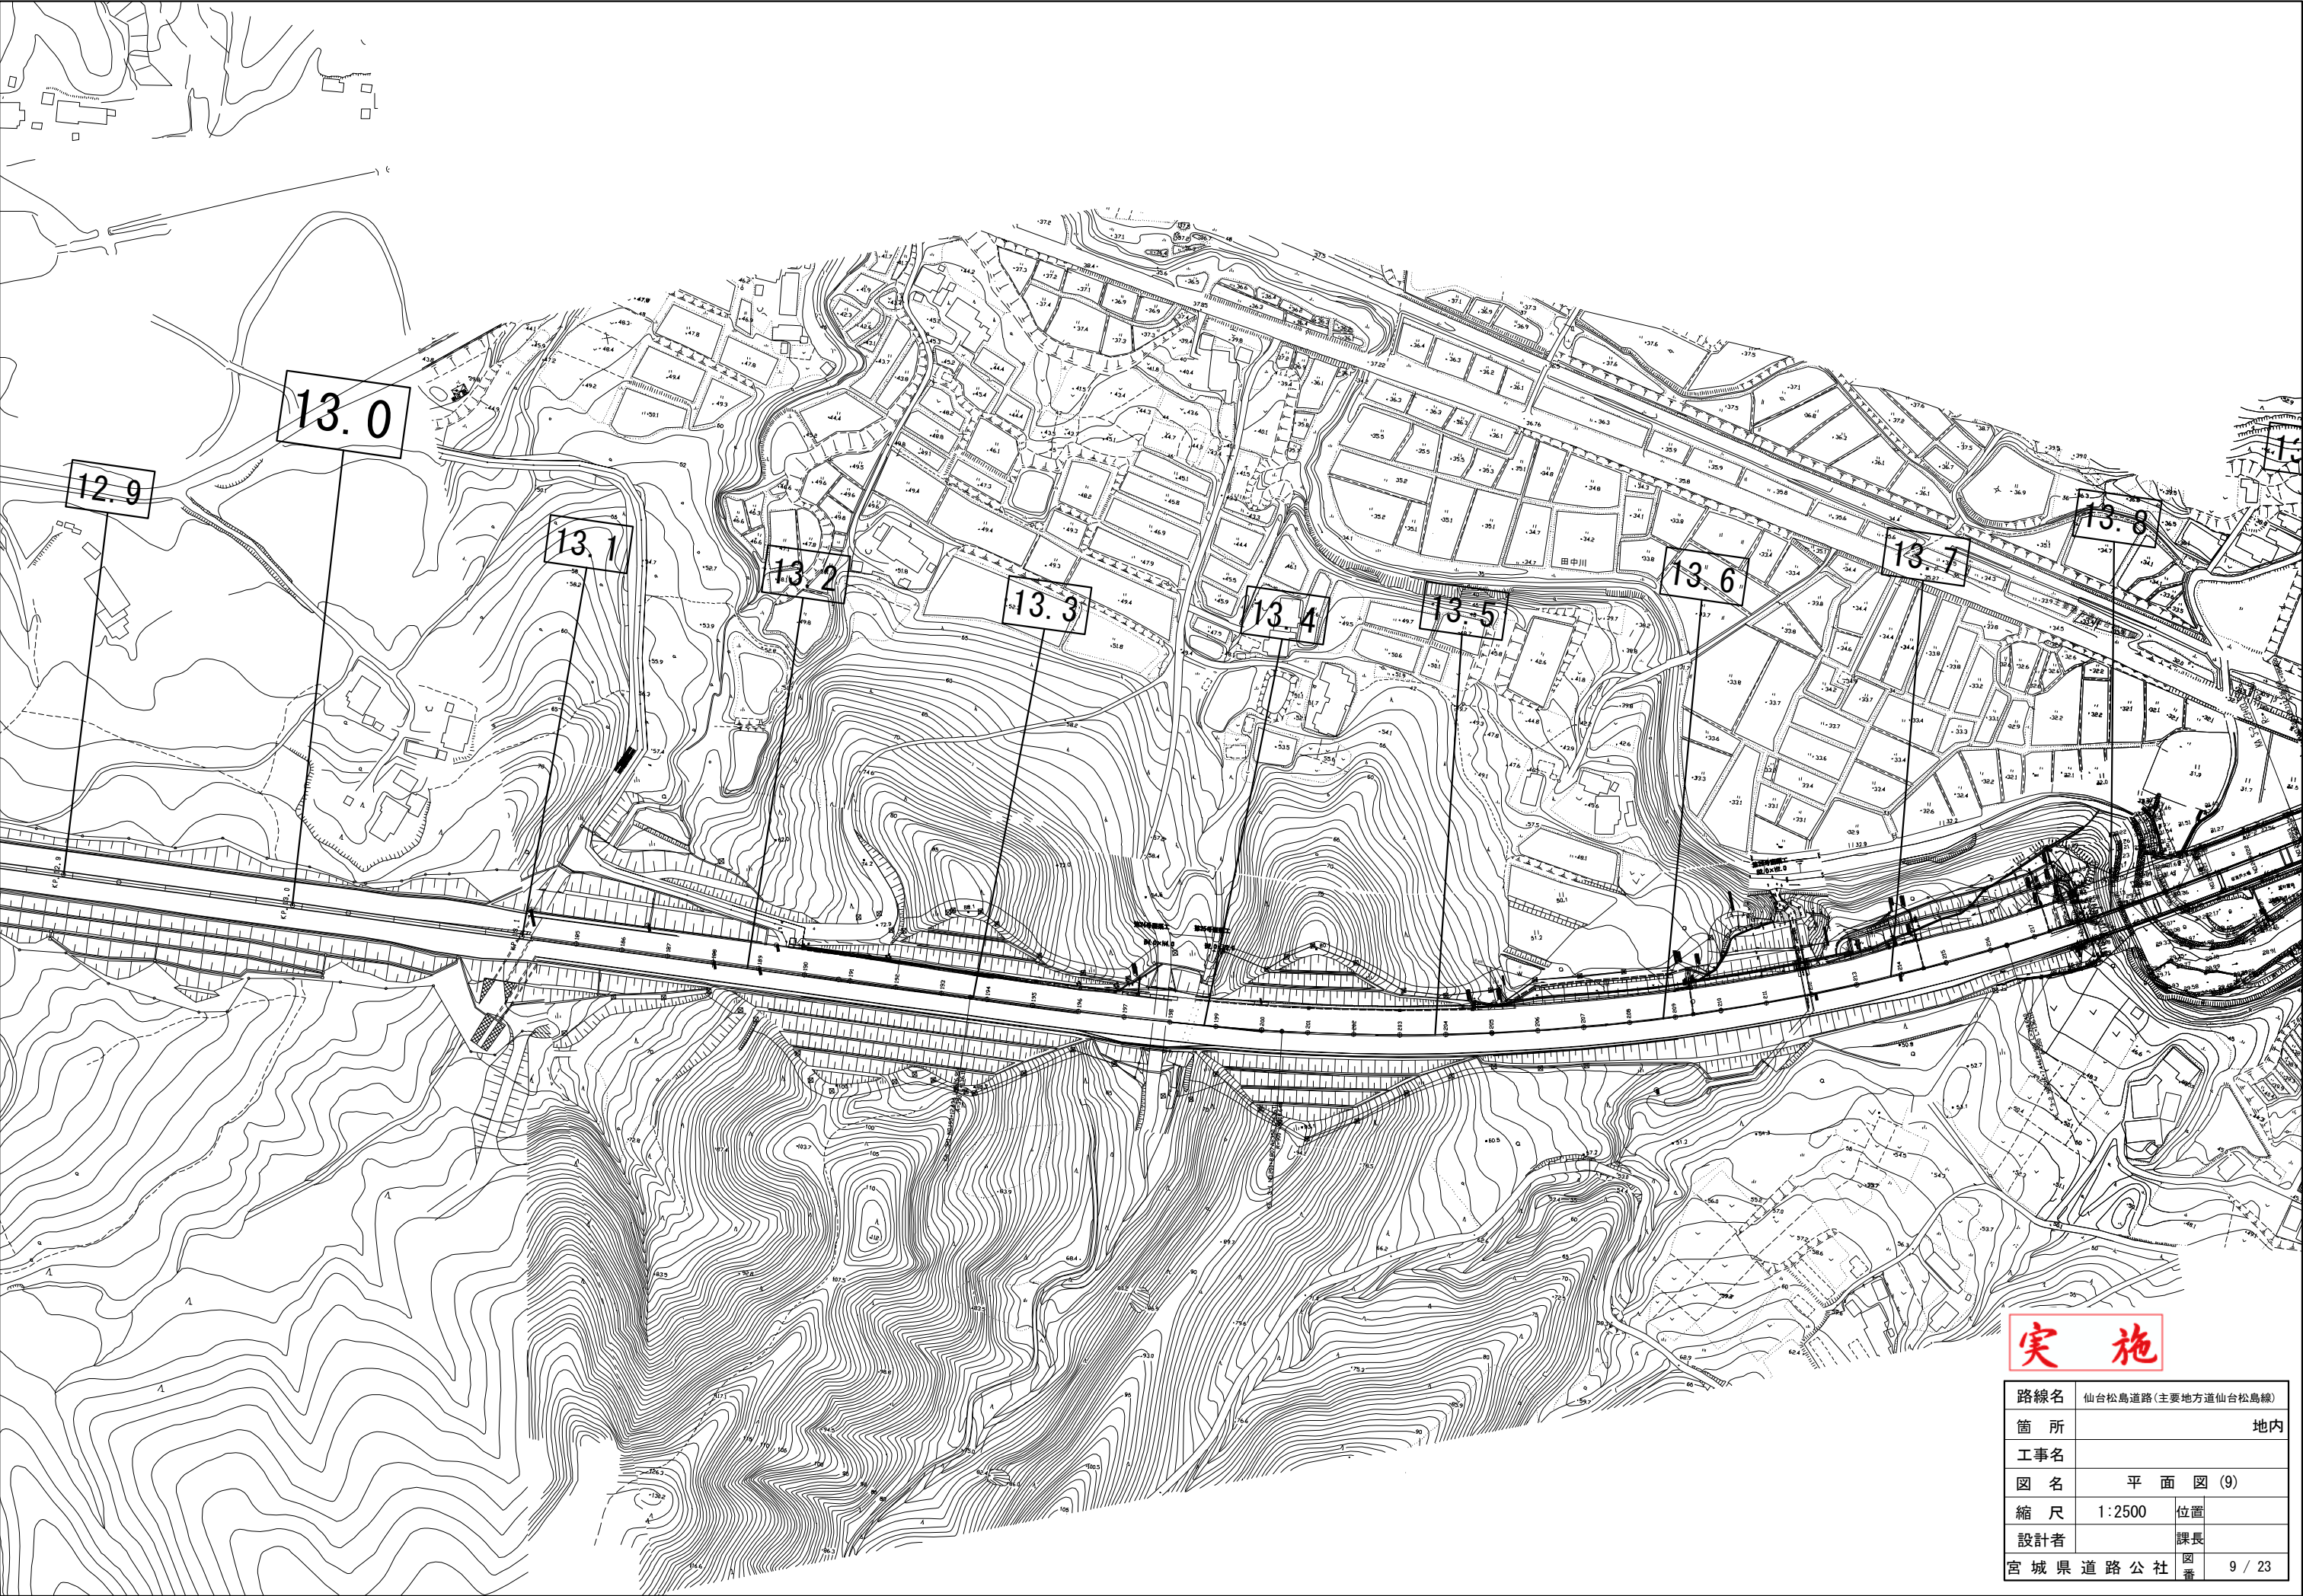


実施

路線名	仙台松島道路(主要地方道仙台松島線)		
箇所	地内		
工事名			
図名	平面図(9)		
縮尺	1:2500	位置	
設計者		課長	
宮城県道路公社	図番	9 / 23	

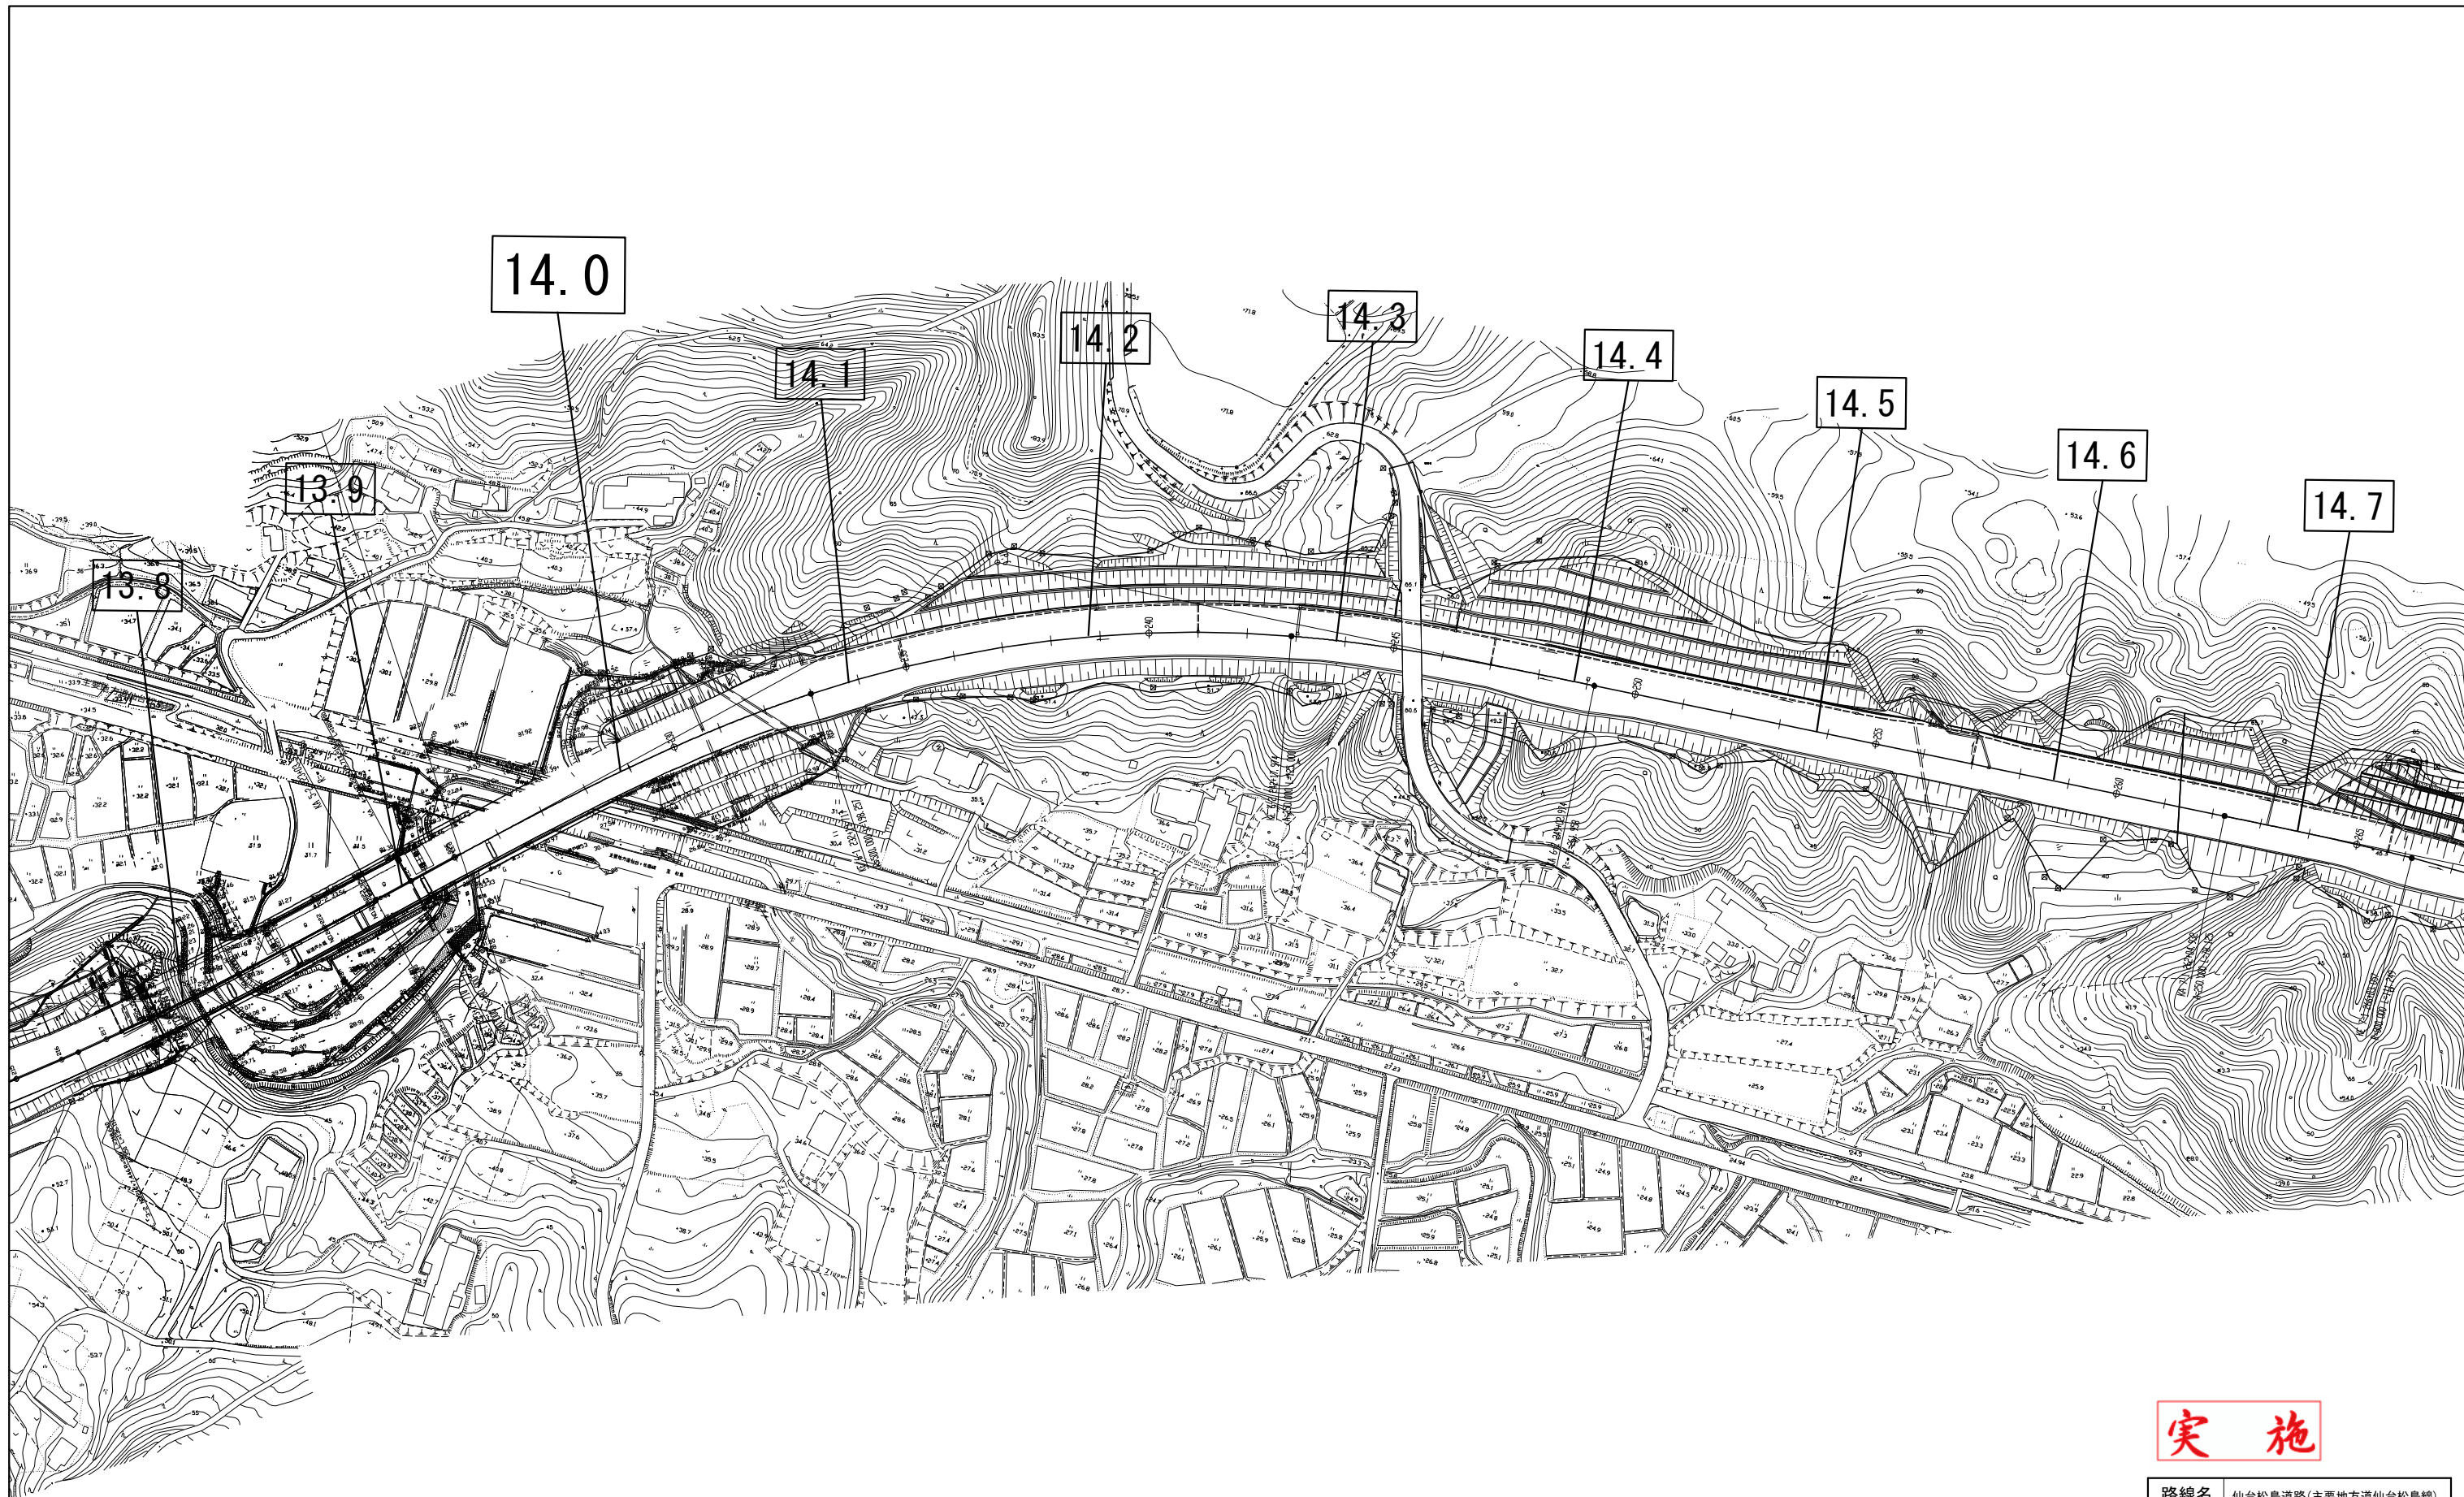

実施

路線名	仙台松島道路(主要地方道仙台松島線)		
箇所	地内		
工事名			
図名	平面図(10)		
縮尺	1:2500	位置	
設計者		課長	
宮城県道路公社	図番	10 / 23	

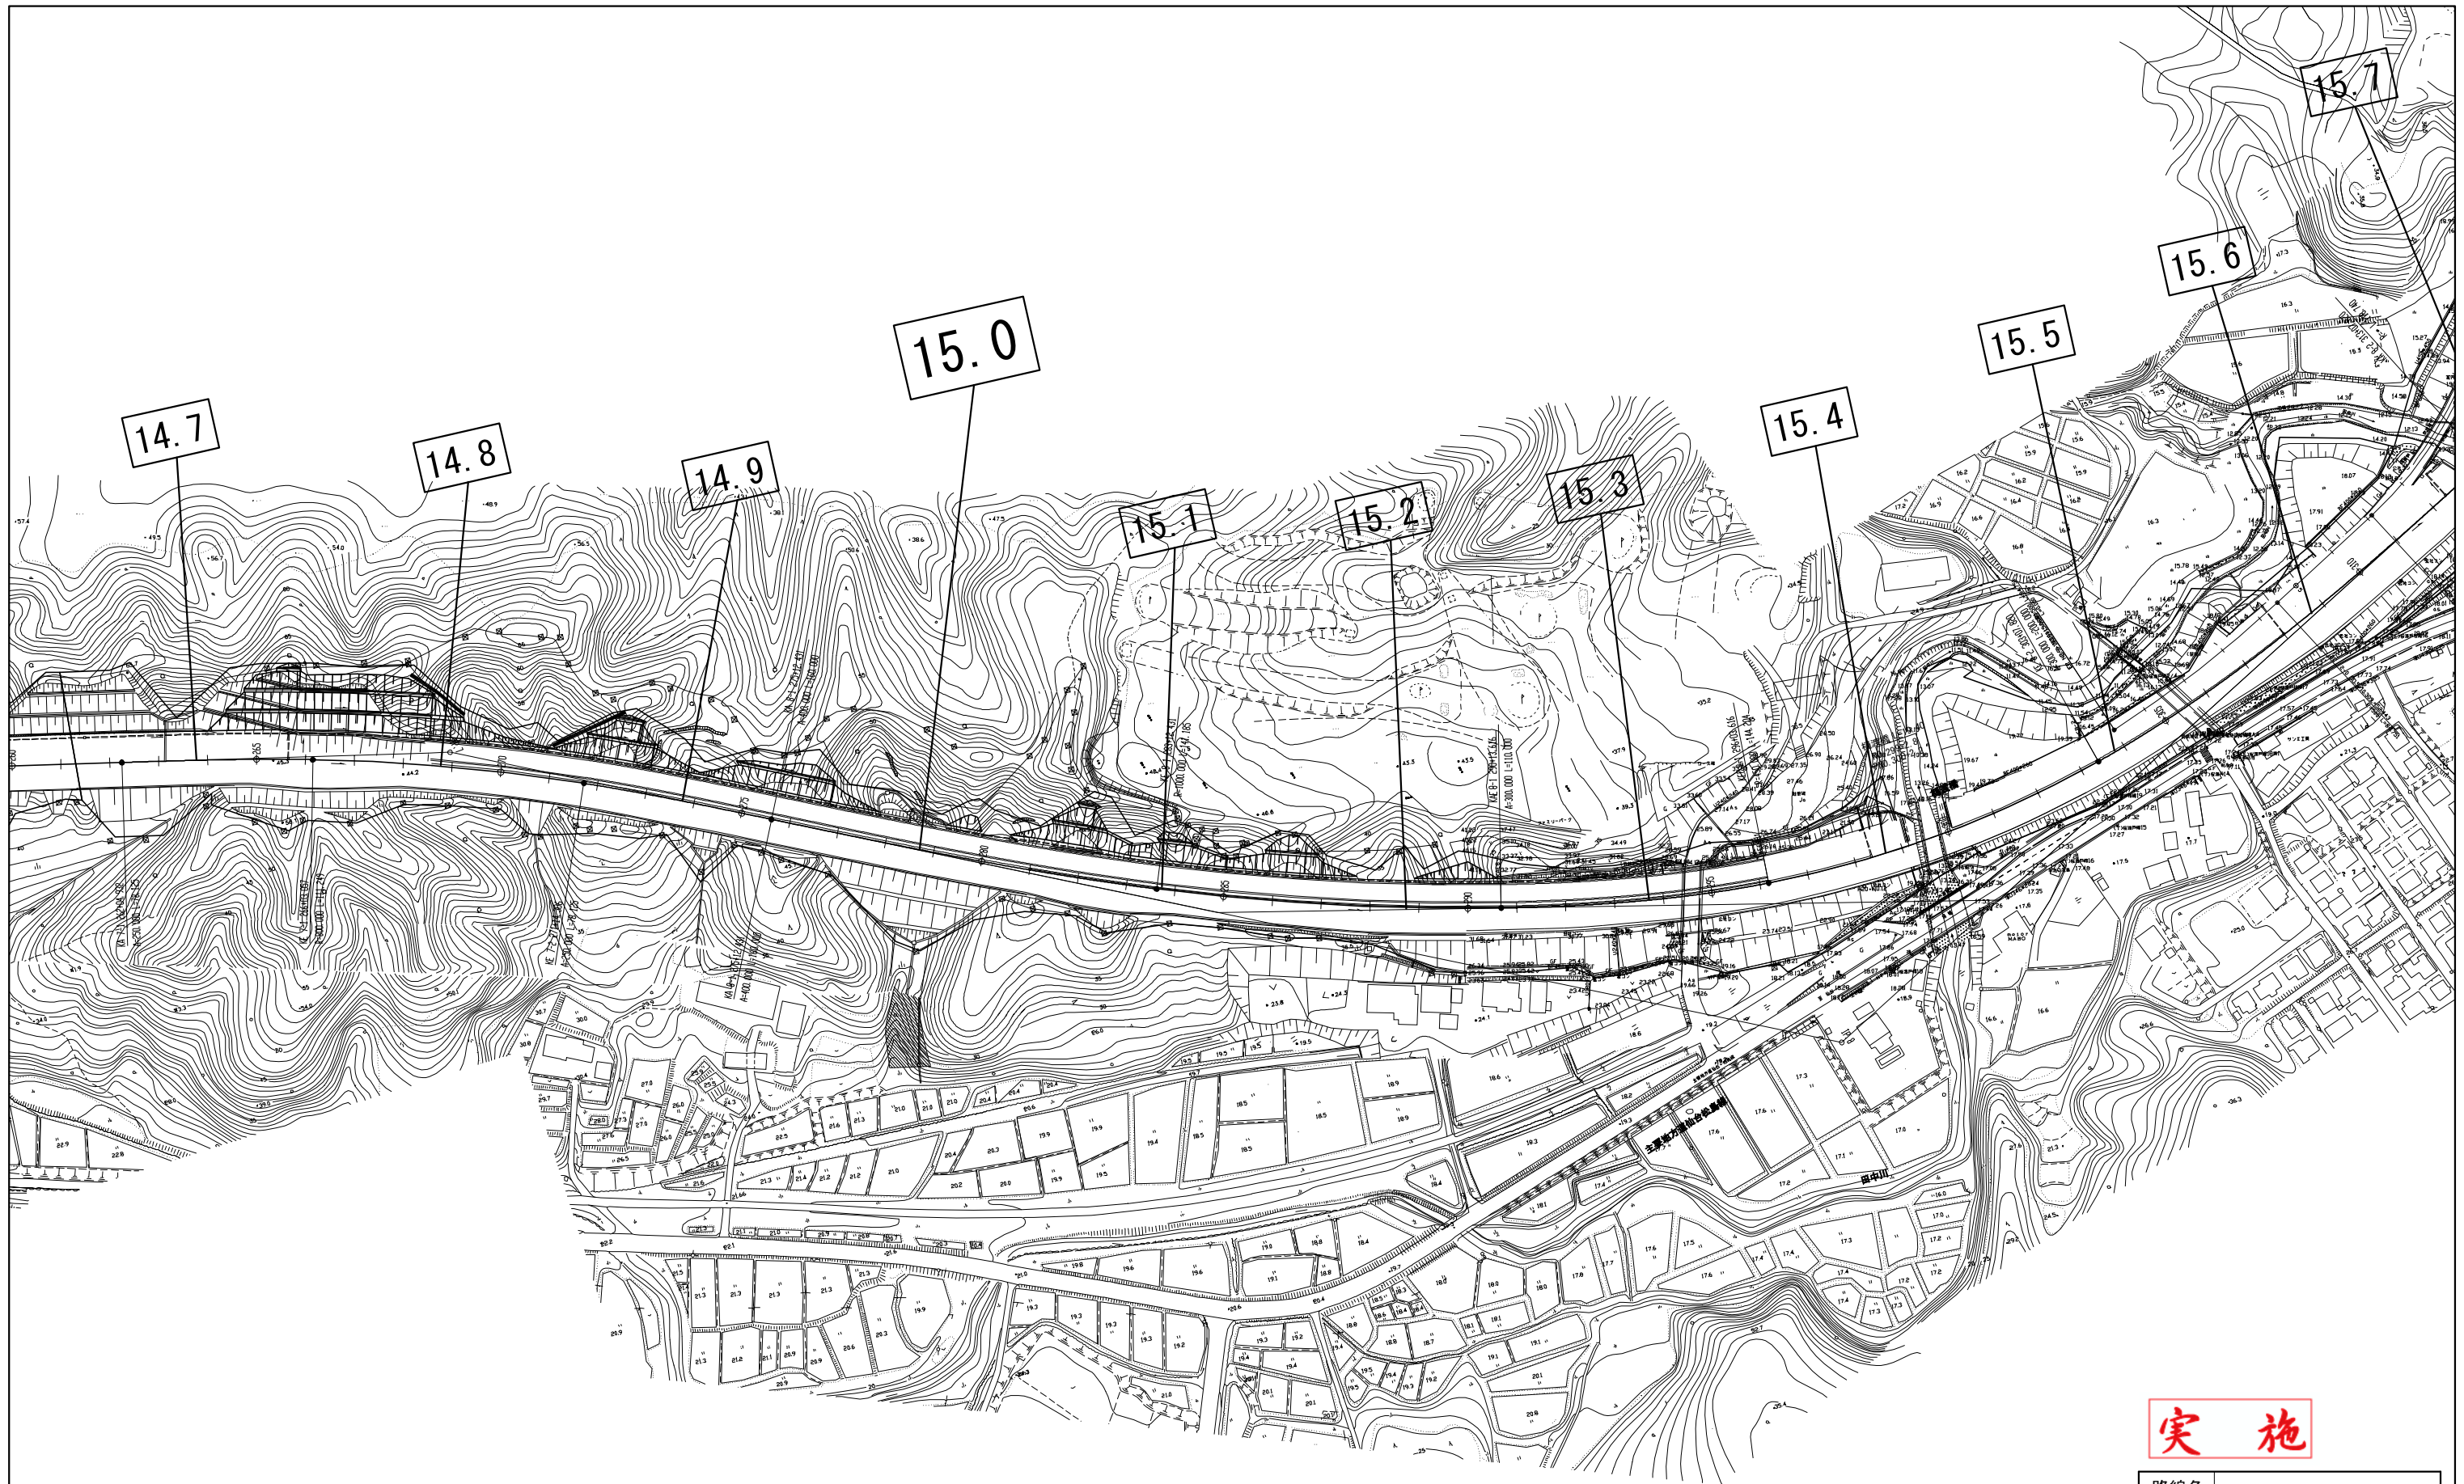


実施

路線名	仙台松島道路(主要地方道仙台松島線)		
箇所	地内		
工事名			
図名	平面図(11)		
縮尺	1:2500	位置	
設計者		課長	
宮城県道路公社	図番	11 / 23	




実 施

路線名	仙台松島道路(主要地方道仙台松島線)		
箇所	地内		
工事名			
図 名	平 面 図 (12)		
縮 尺	1:2500	位置	
設計者		課長	
宮 城 県 道 路 公 社	図 番	12 / 23	

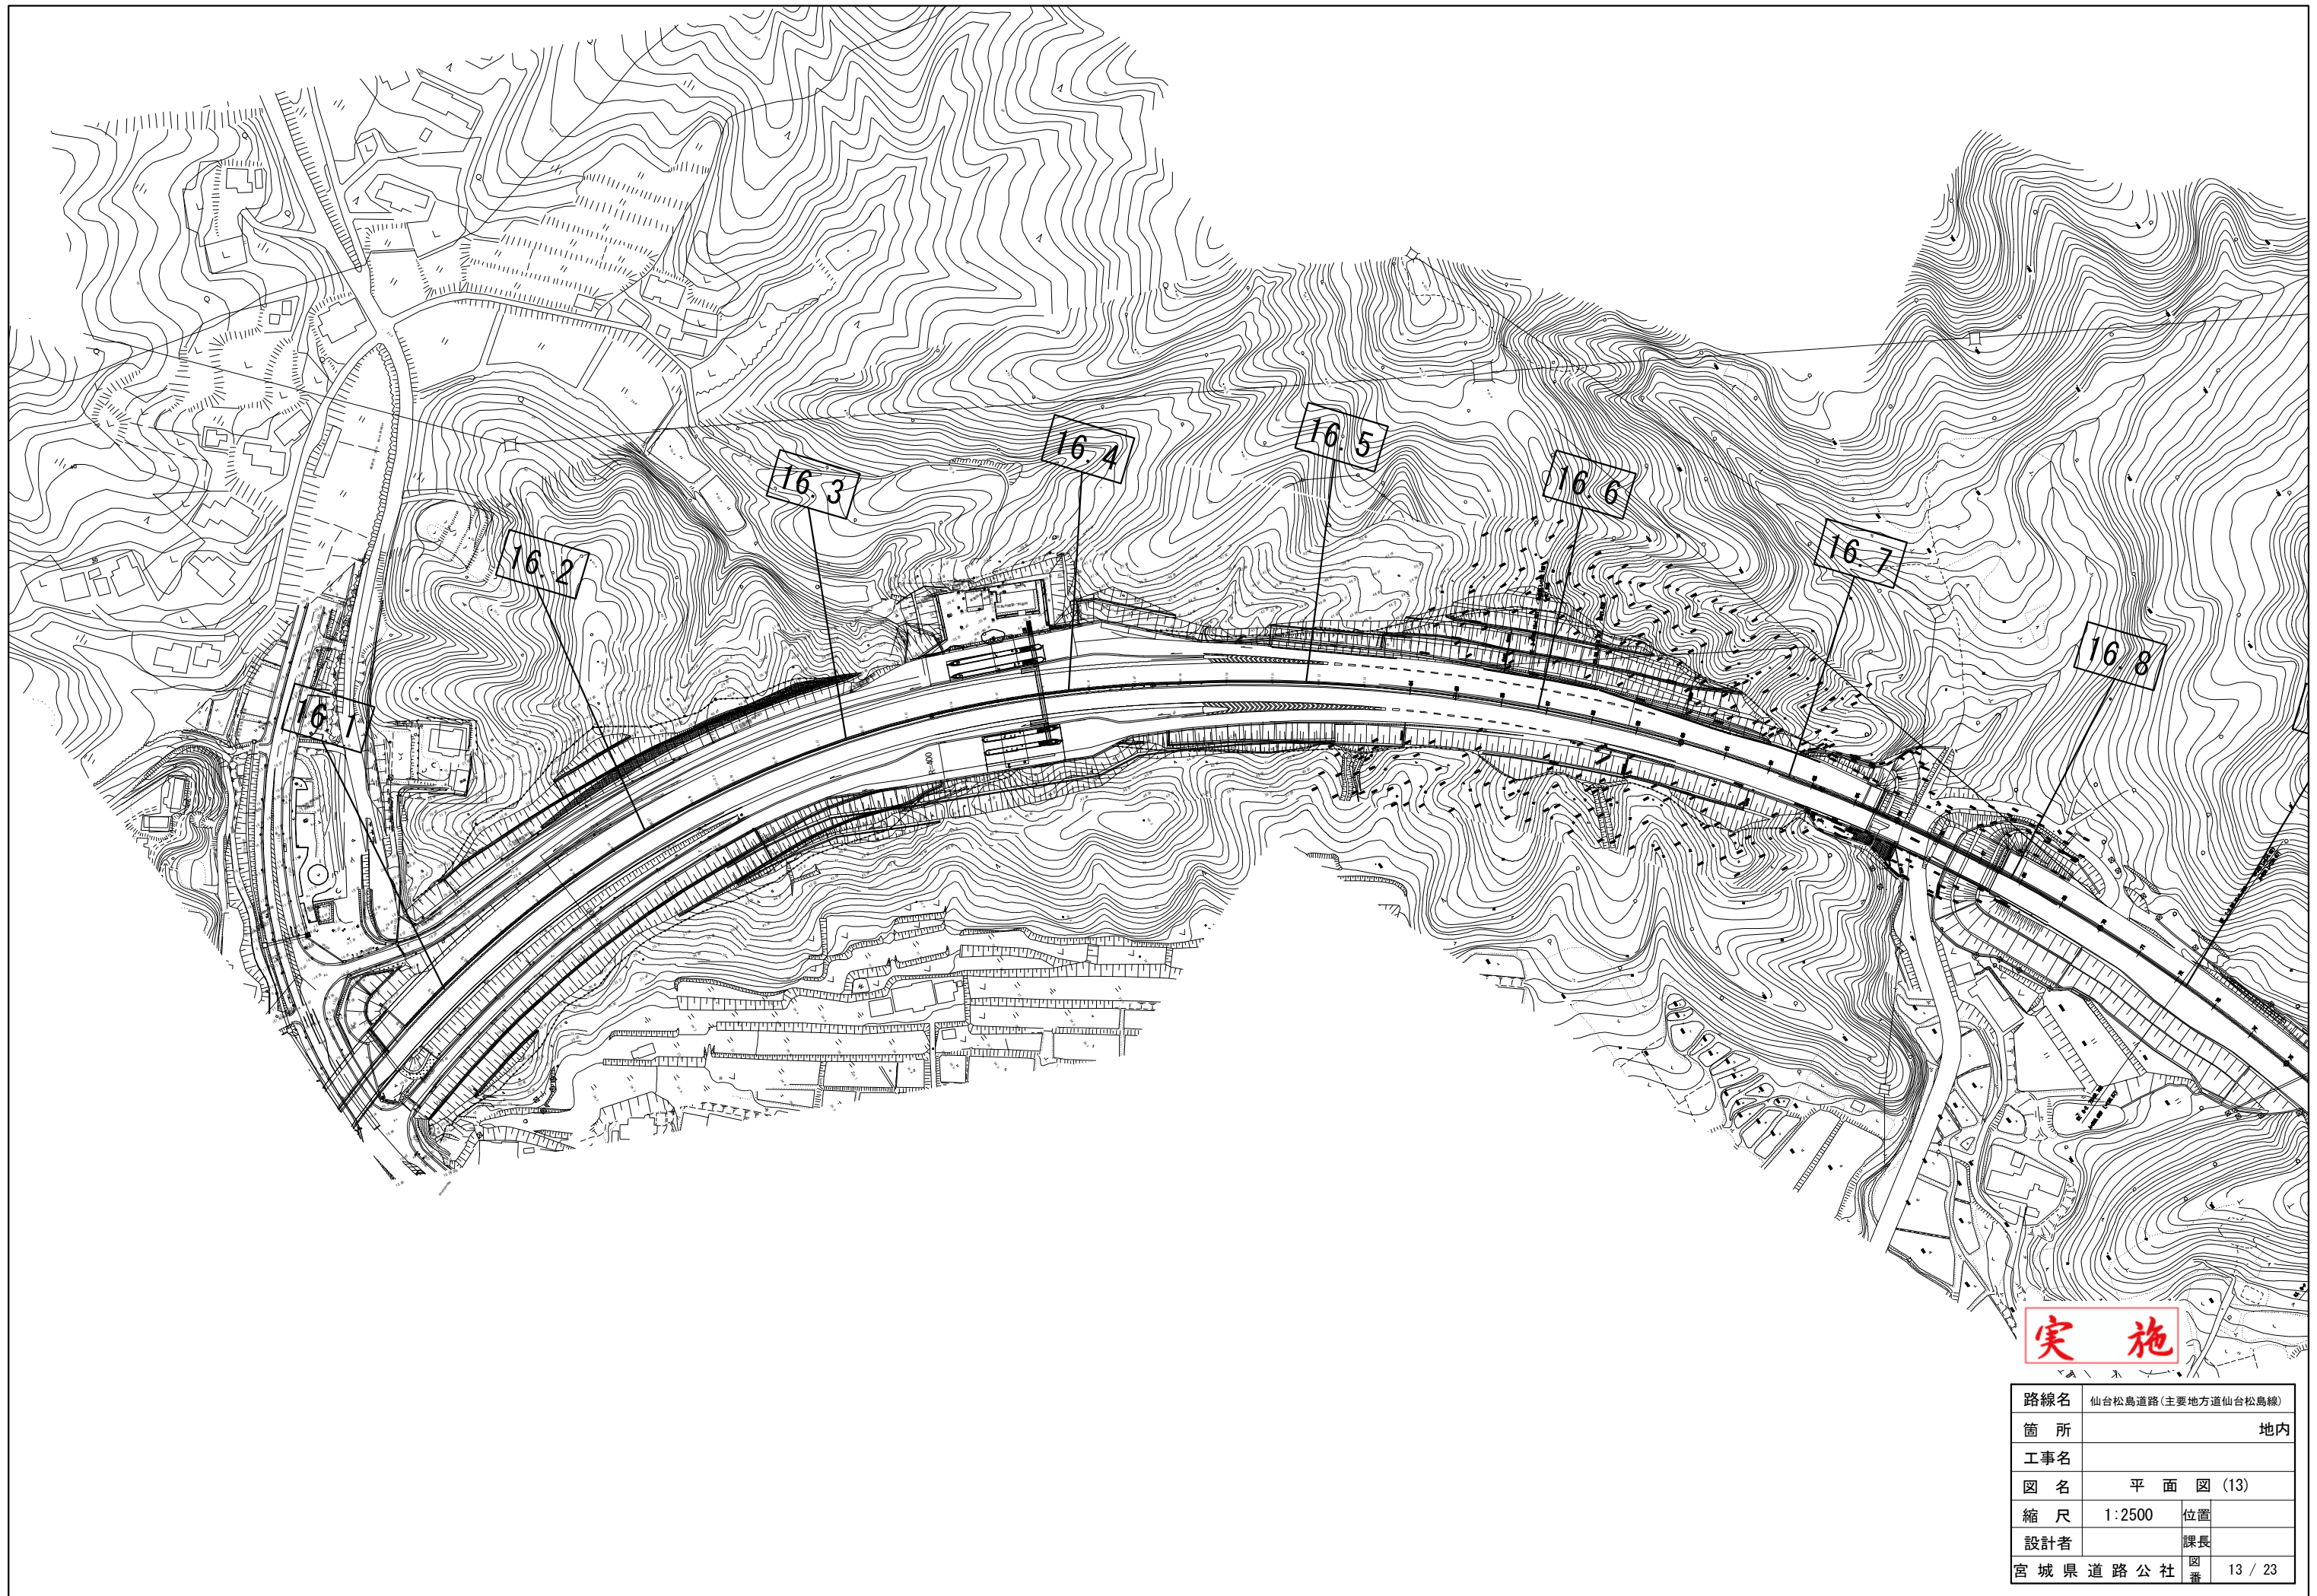


実施

路線名	仙台松島道路(主要地方道仙台松島線)		
箇所	地内		
工事名			
図名	平面図(13)		
縮尺	1:2500	位置	
設計者		課長	
宮城県道路公社	図番	13 / 23	

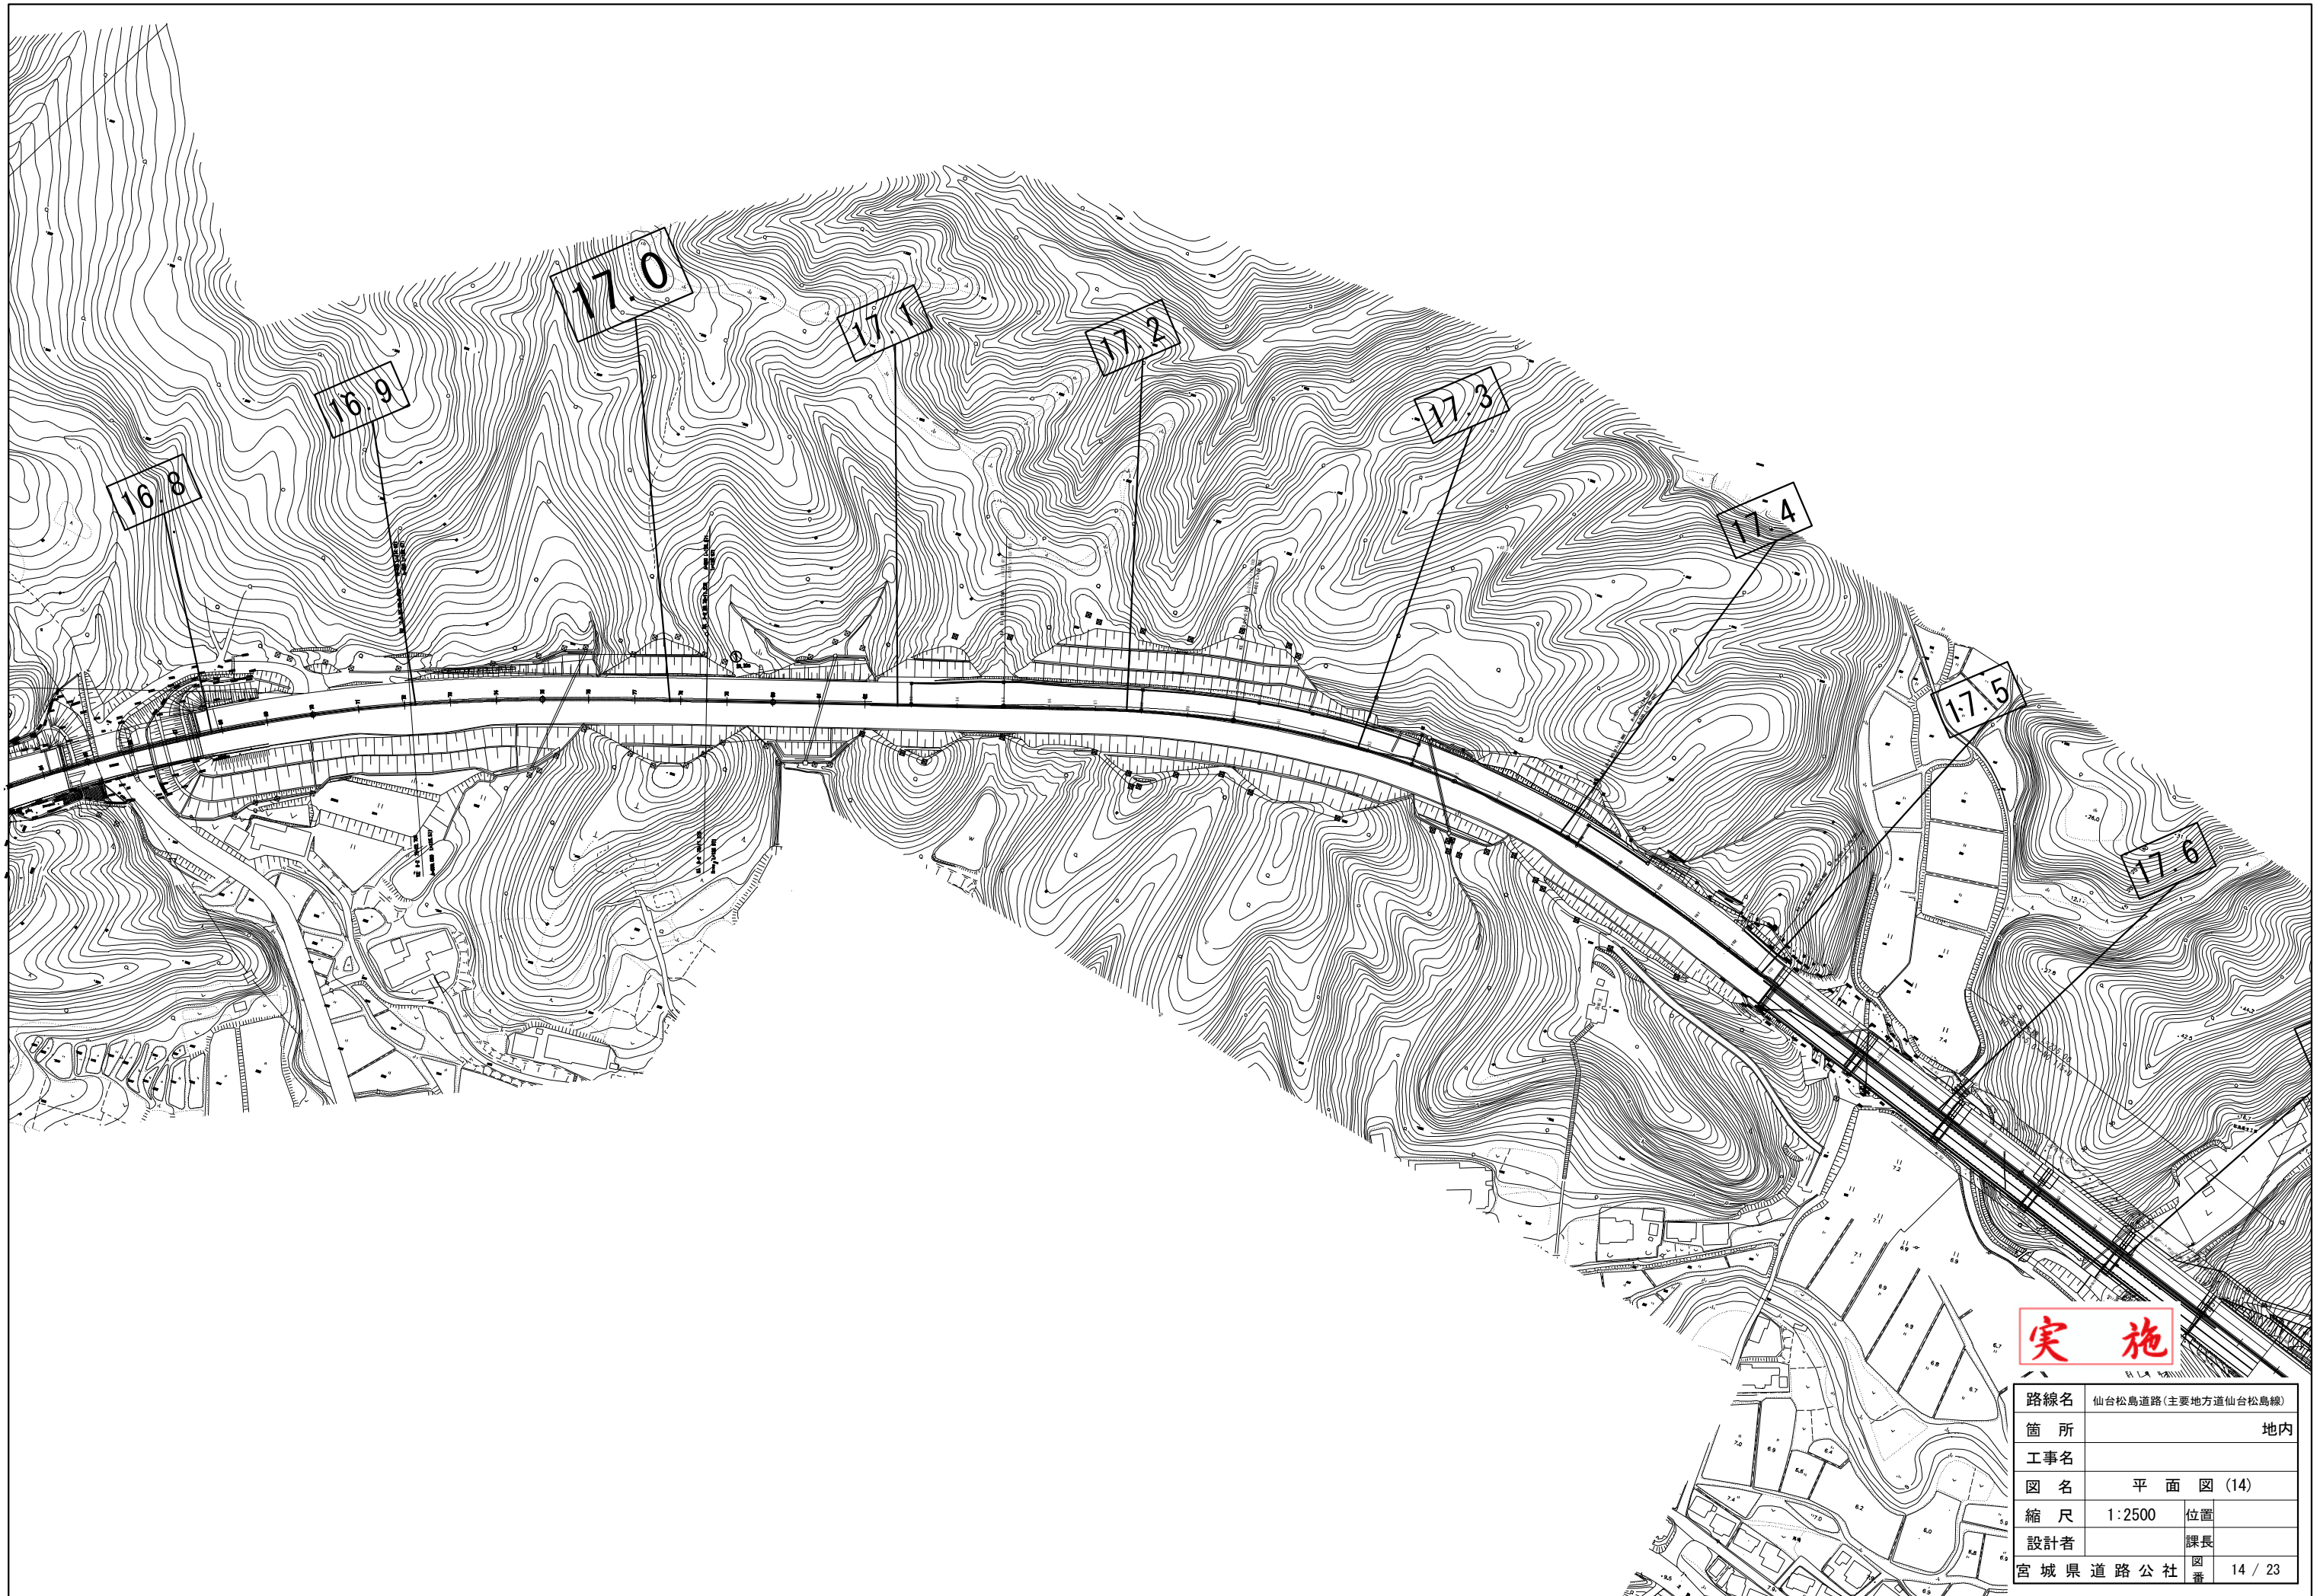


実施

路線名	仙台松島道路(主要地方道仙台松島線)		
箇所	地内		
工事名			
図名	平面図(14)		
縮尺	1:2500	位置	
設計者		課長	
宮城県道路公社	図番	14 / 23	

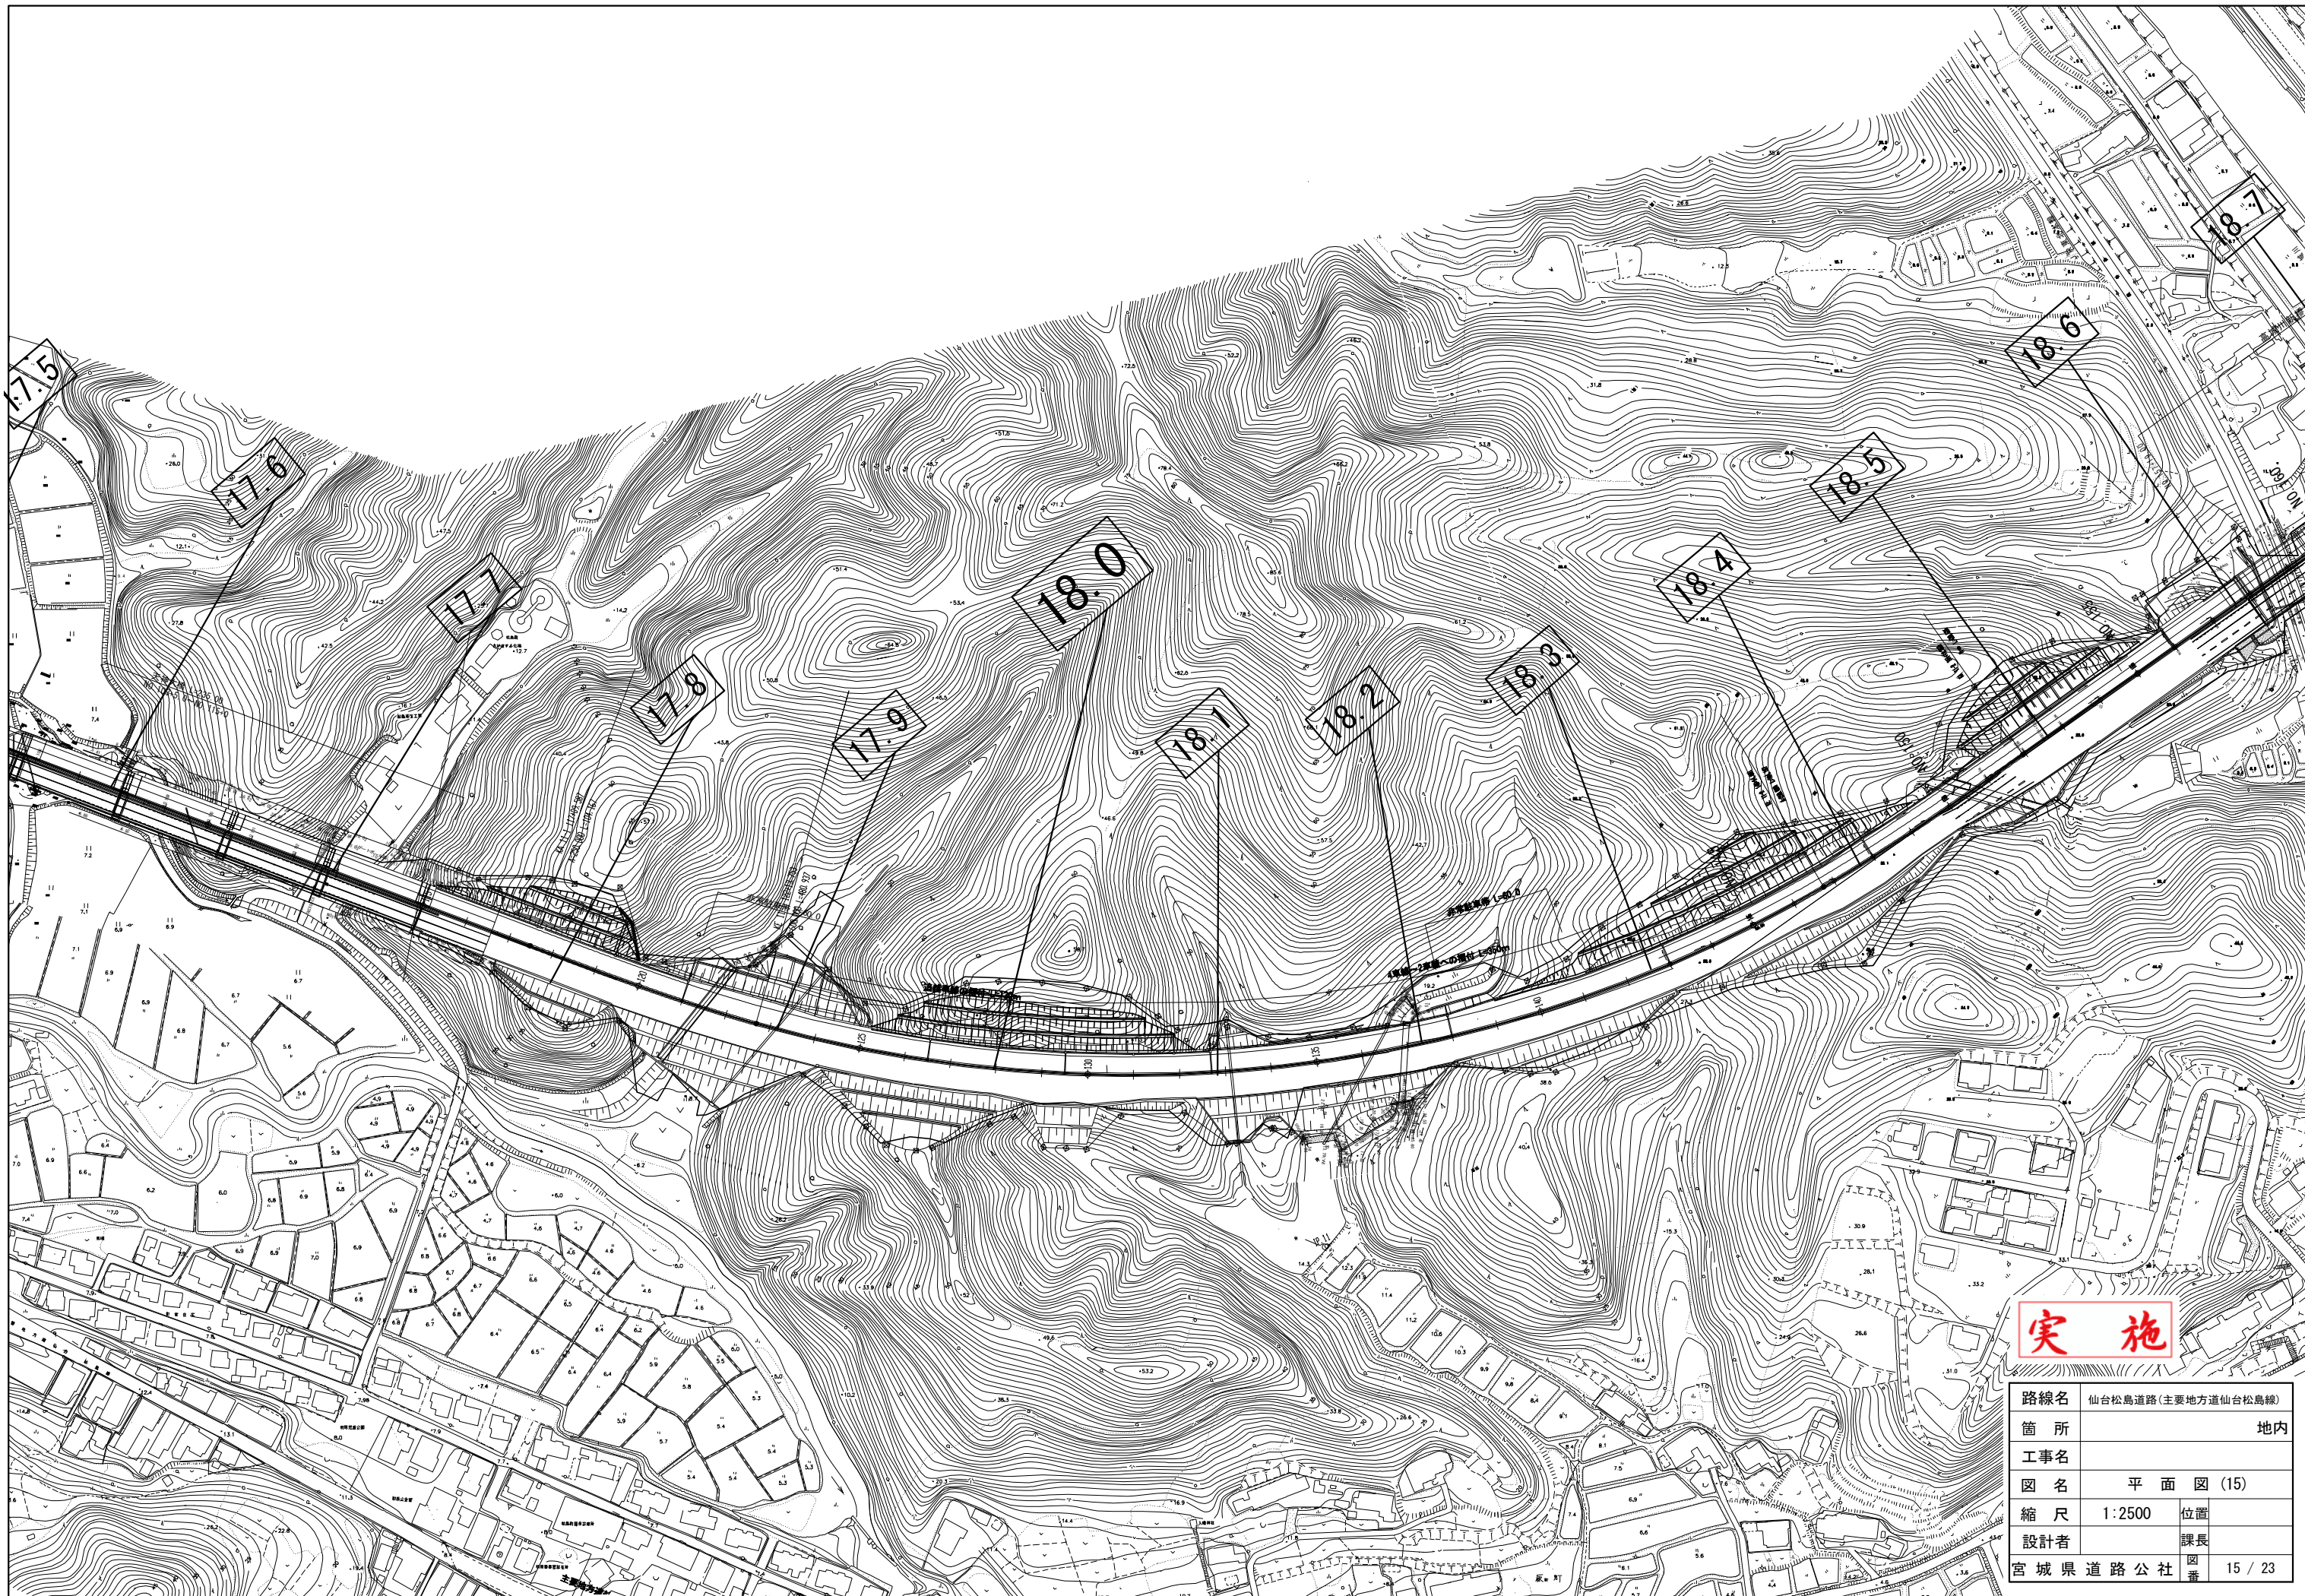


実施

路線名	仙台松島道路(主要地方道仙台松島線)		
箇所	地内		
工事名			
図名	平面図(15)		
縮尺	1:2500	位置	
設計者		課長	
宮城県道路公社	図番	15 / 23	

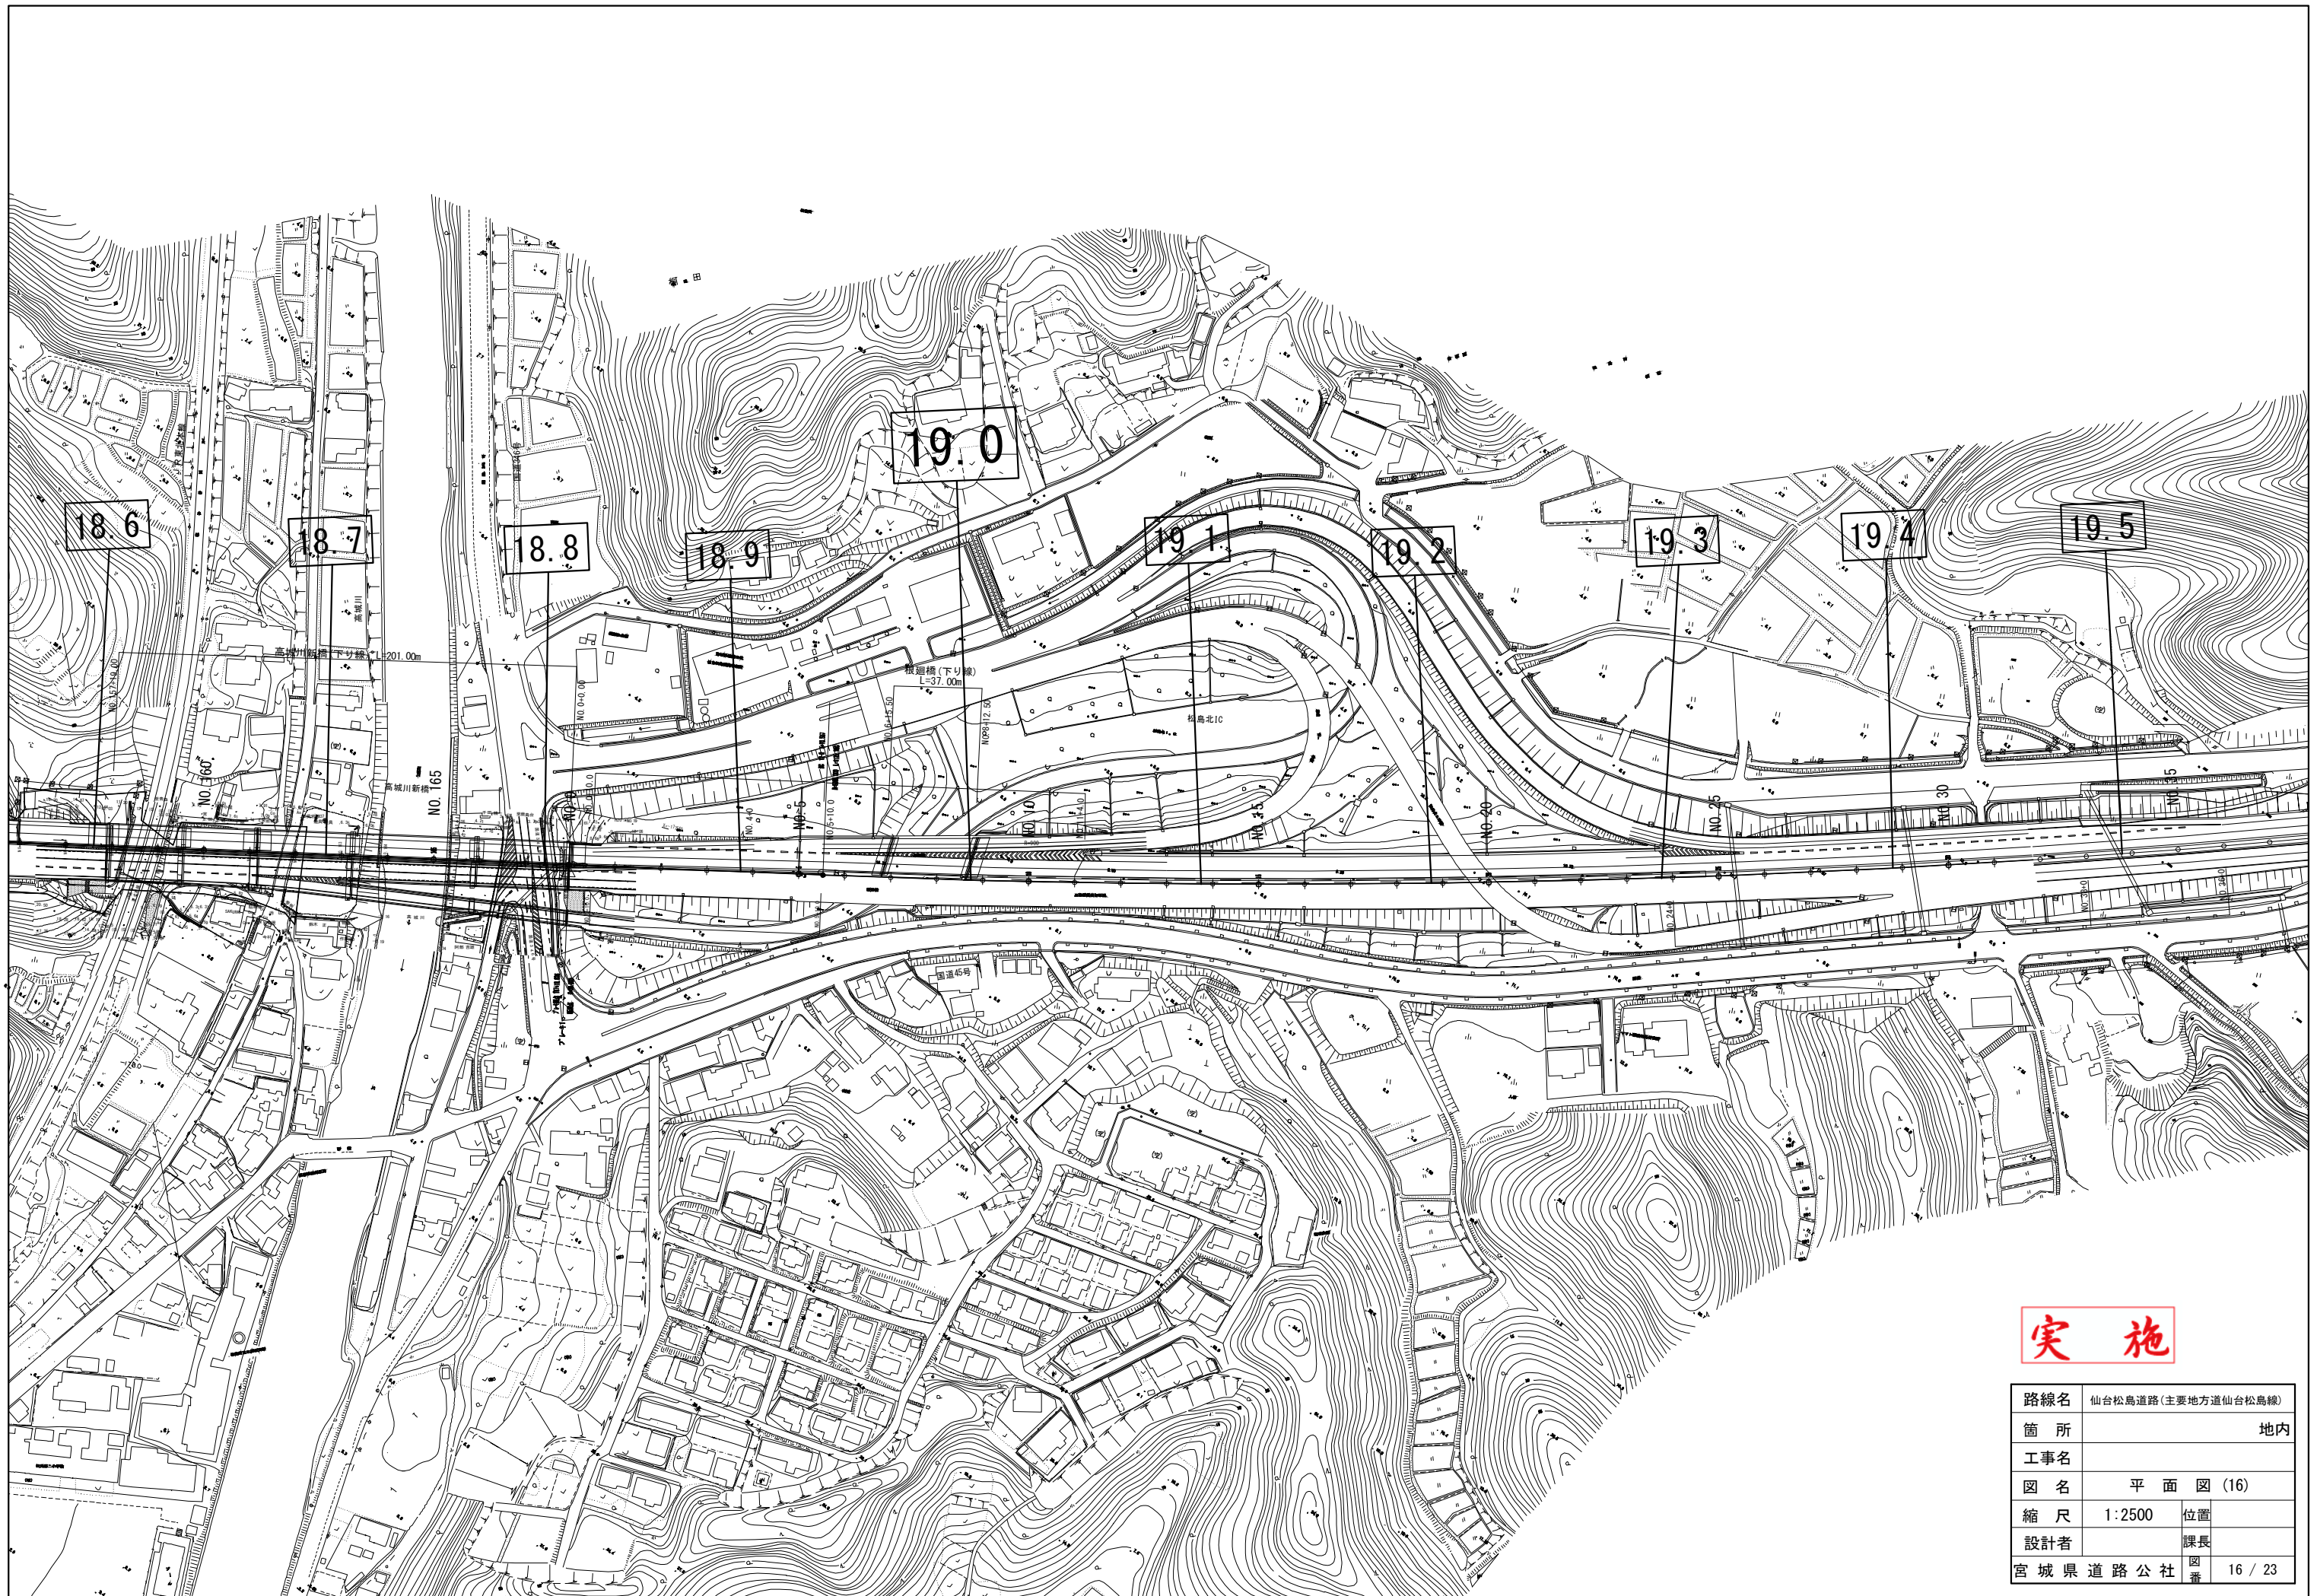


実施

路線名	仙台松島道路(主要地方道仙台松島線)		
箇所	地内		
工事名			
図名	平面図(16)		
縮尺	1:2500	位置	
設計者		課長	
宮城県道路公社	図番	16 / 23	

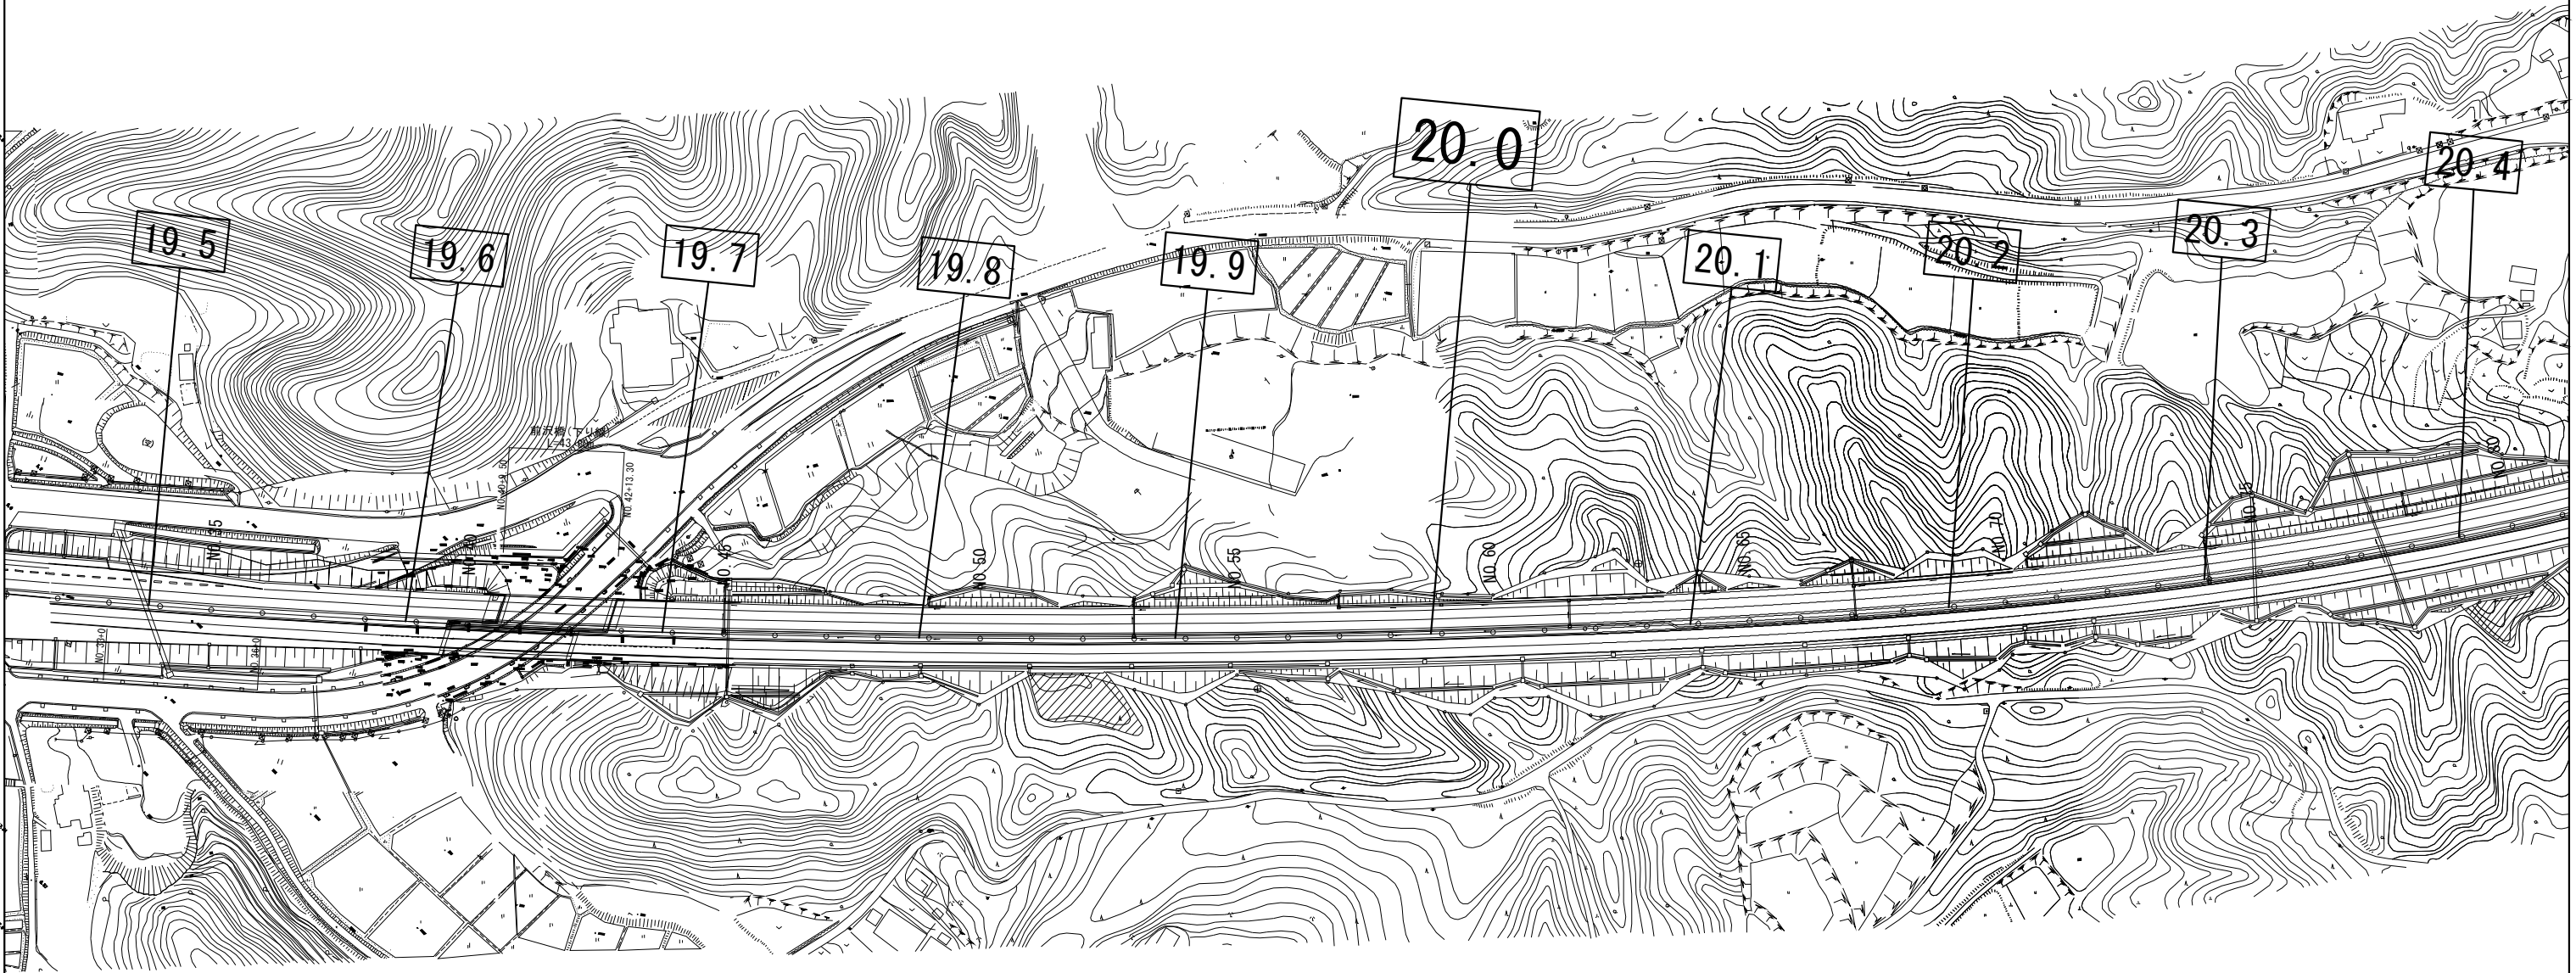


実施

路線名	仙台松島道路(主要地方道仙台松島線)		
箇所	地内		
工事名			
図名	平面図(17)		
縮尺	1:2500	位置	
設計者		課長	
宮城県道路公社	図番	17 / 23	

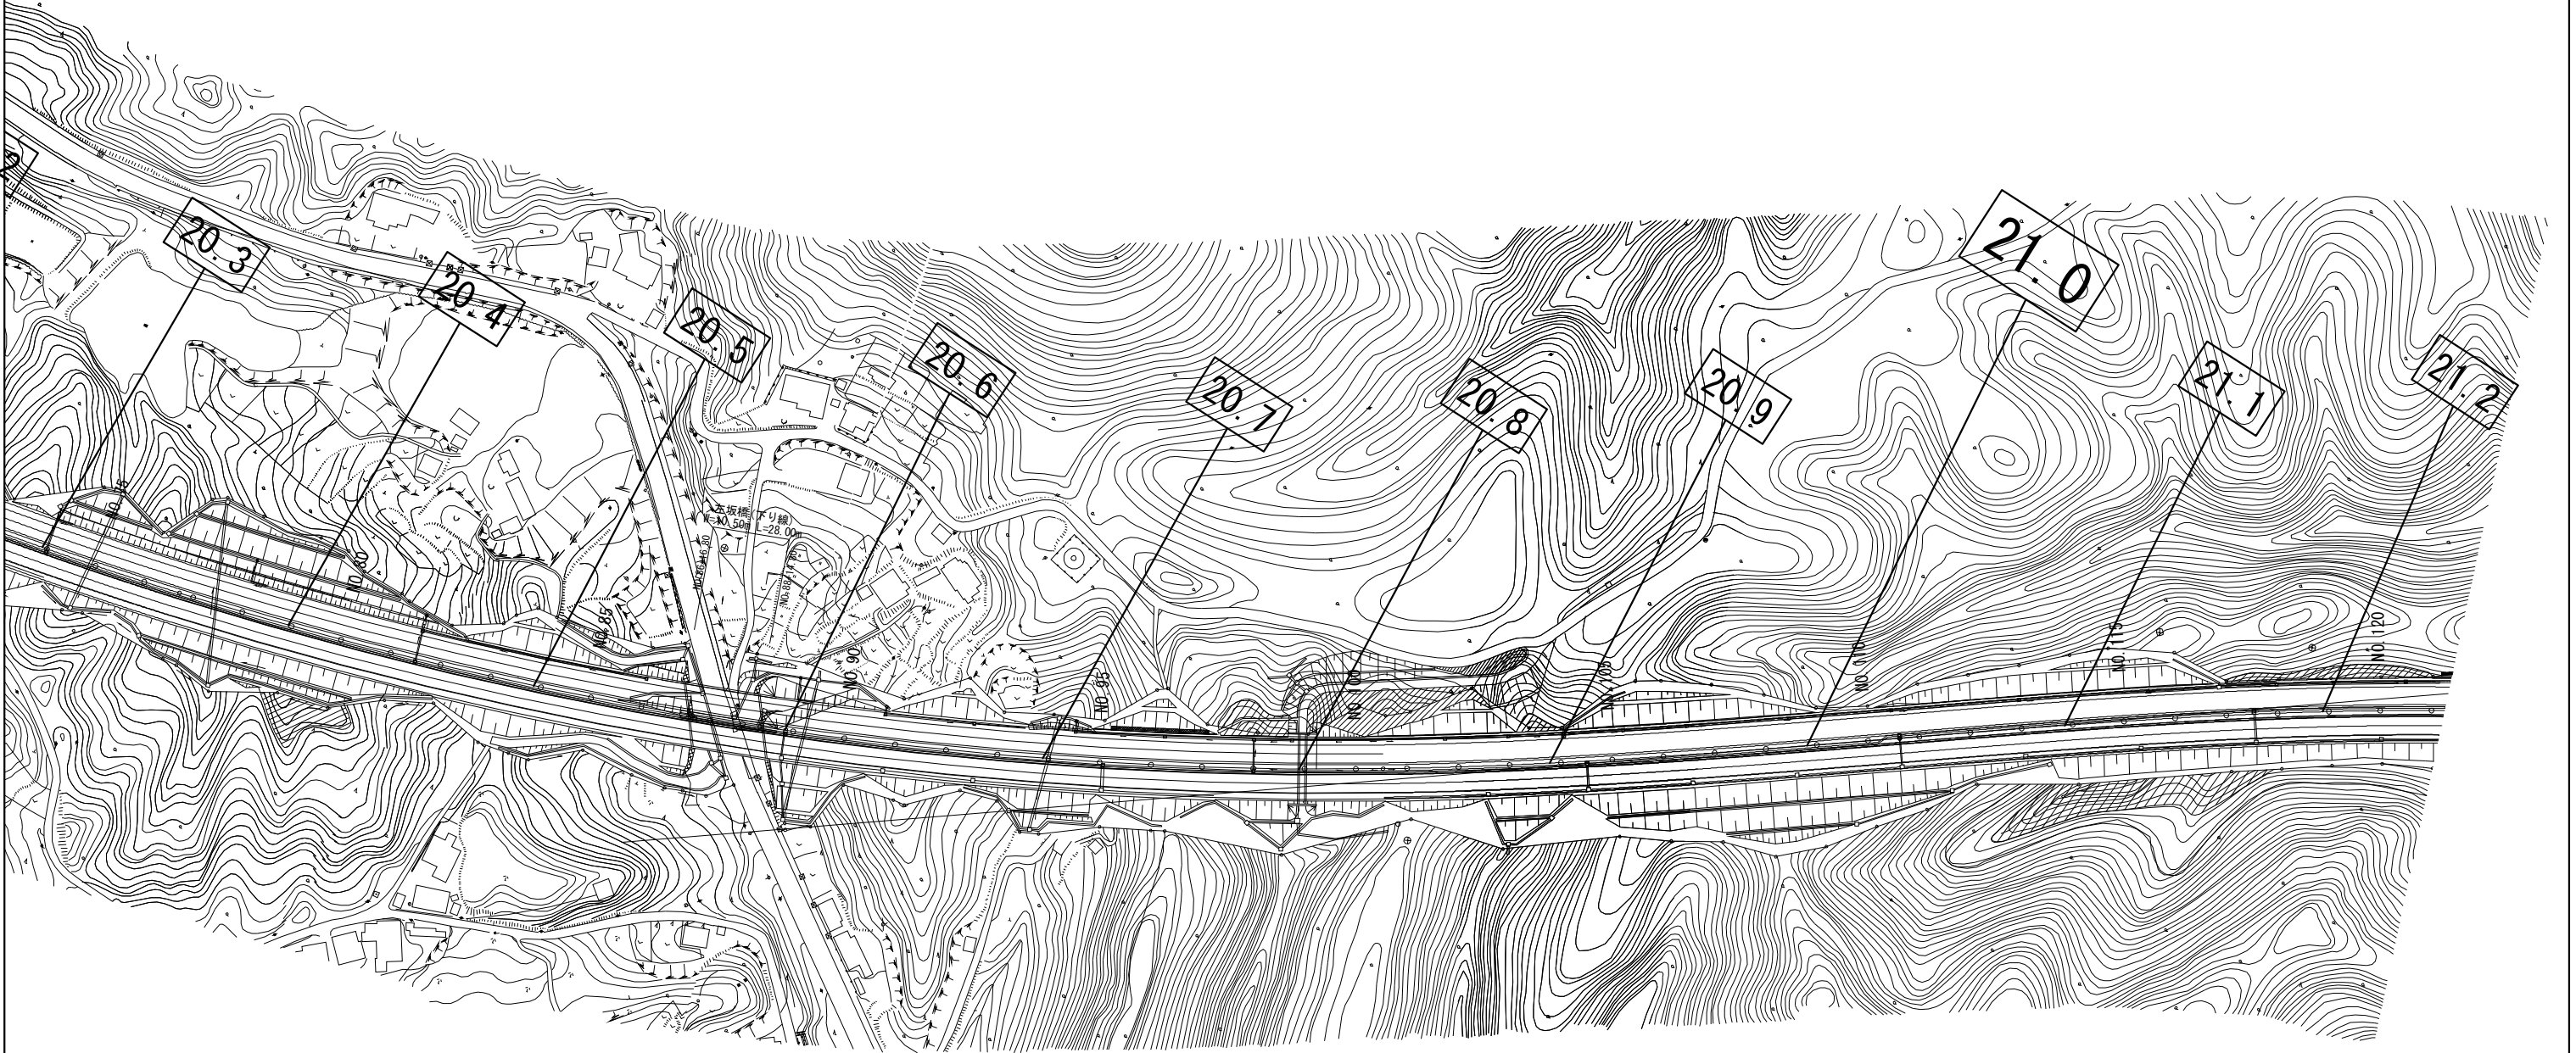


実施

路線名	仙台松島道路(主要地方道仙台松島線)		
箇所	地内		
工事名			
図名	平面図(18)		
縮尺	1:2500	位置	
設計者		課長	
宮城県道路公社	図番	18 / 23	

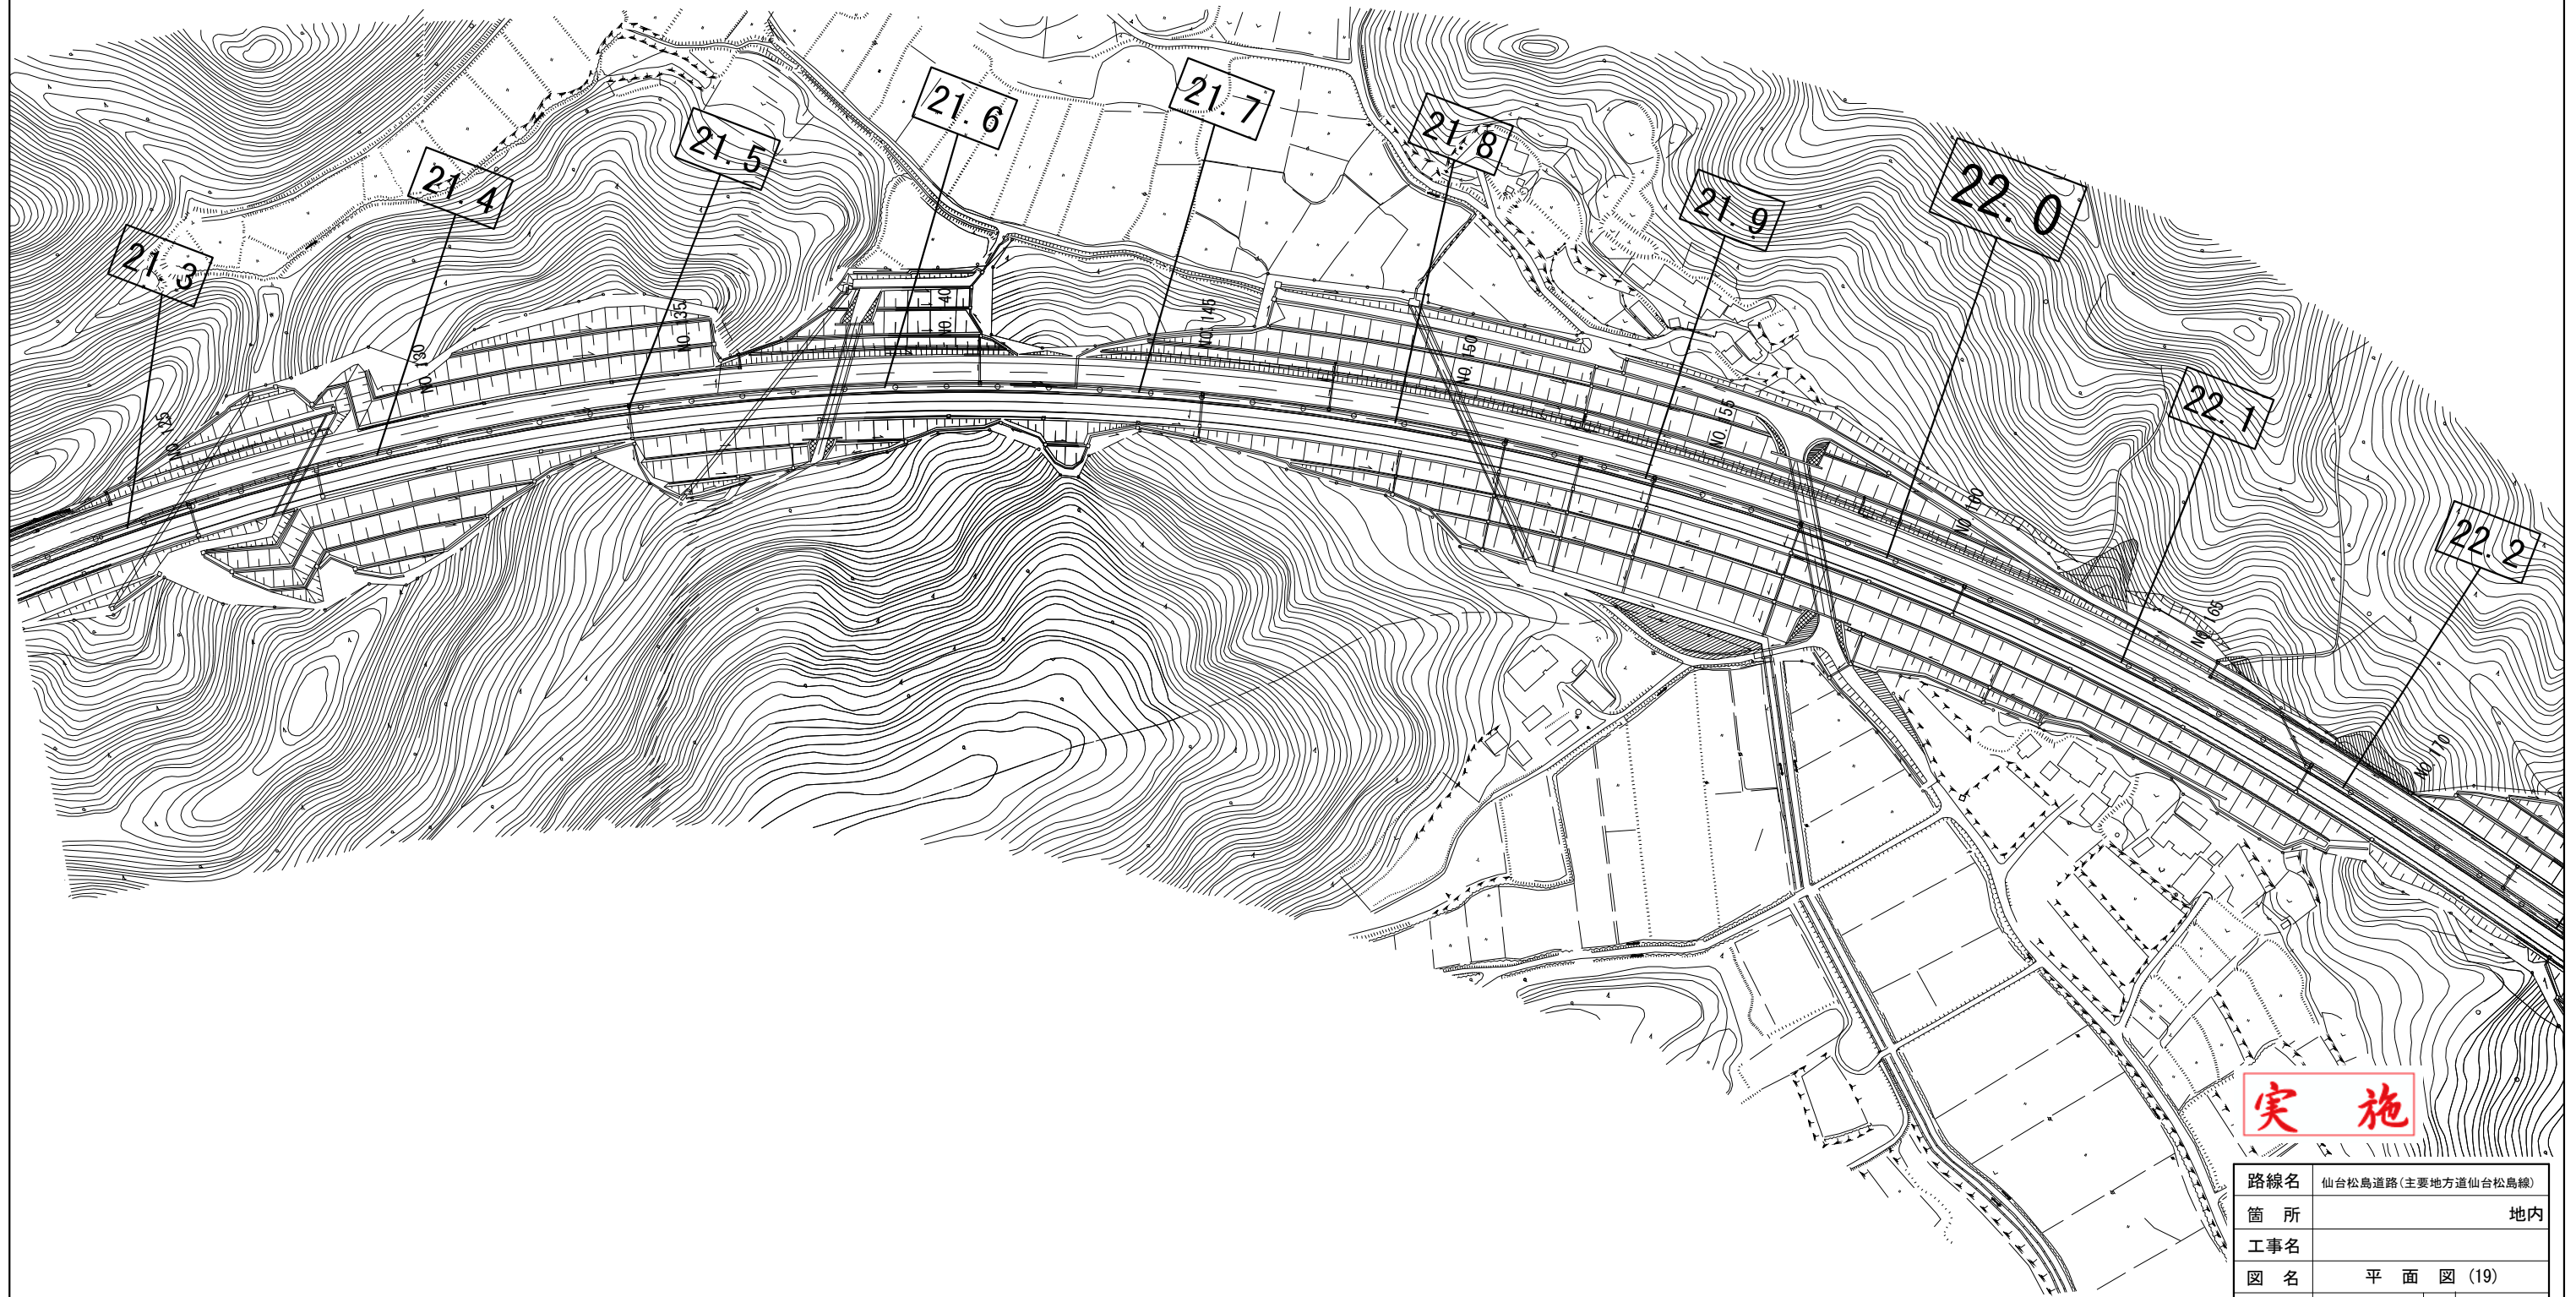


実施

路線名	仙台松島道路(主要地方道仙台松島線)		
箇所	地内		
工事名			
図名	平面図(19)		
縮尺	1:2500	位置	
設計者		課長	
宮城県道路公社	図番	19 / 23	

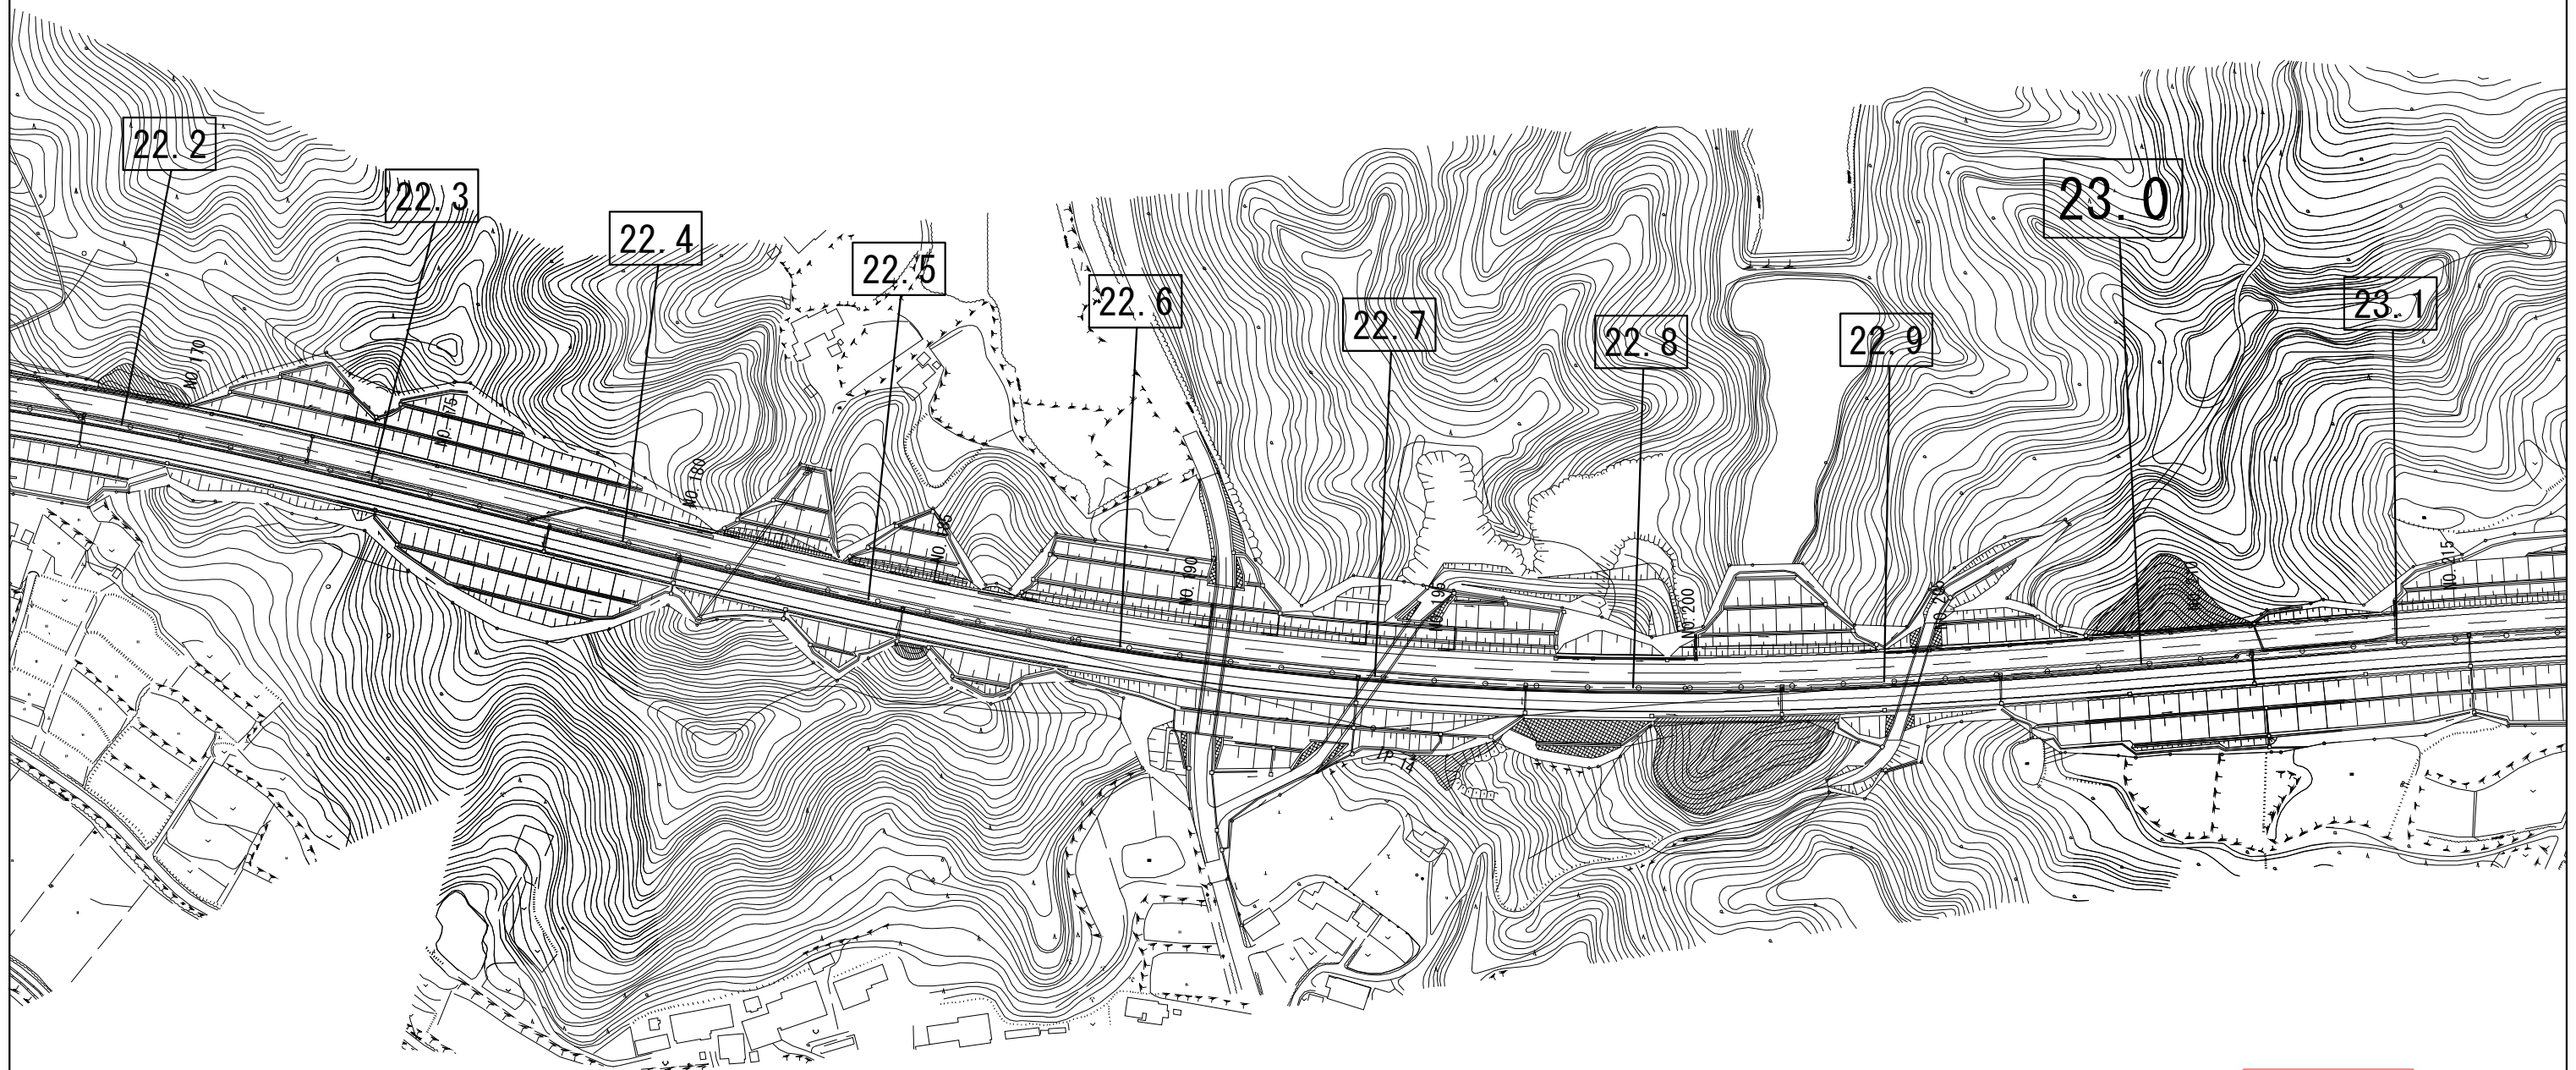


実施

路線名	仙台松島道路(主要地方道仙台松島線)		
箇所	地内		
工事名			
図名	平面図(20)		
縮尺	1:2500	位置	
設計者		課長	
宮城県道路公社	図番	20 / 23	

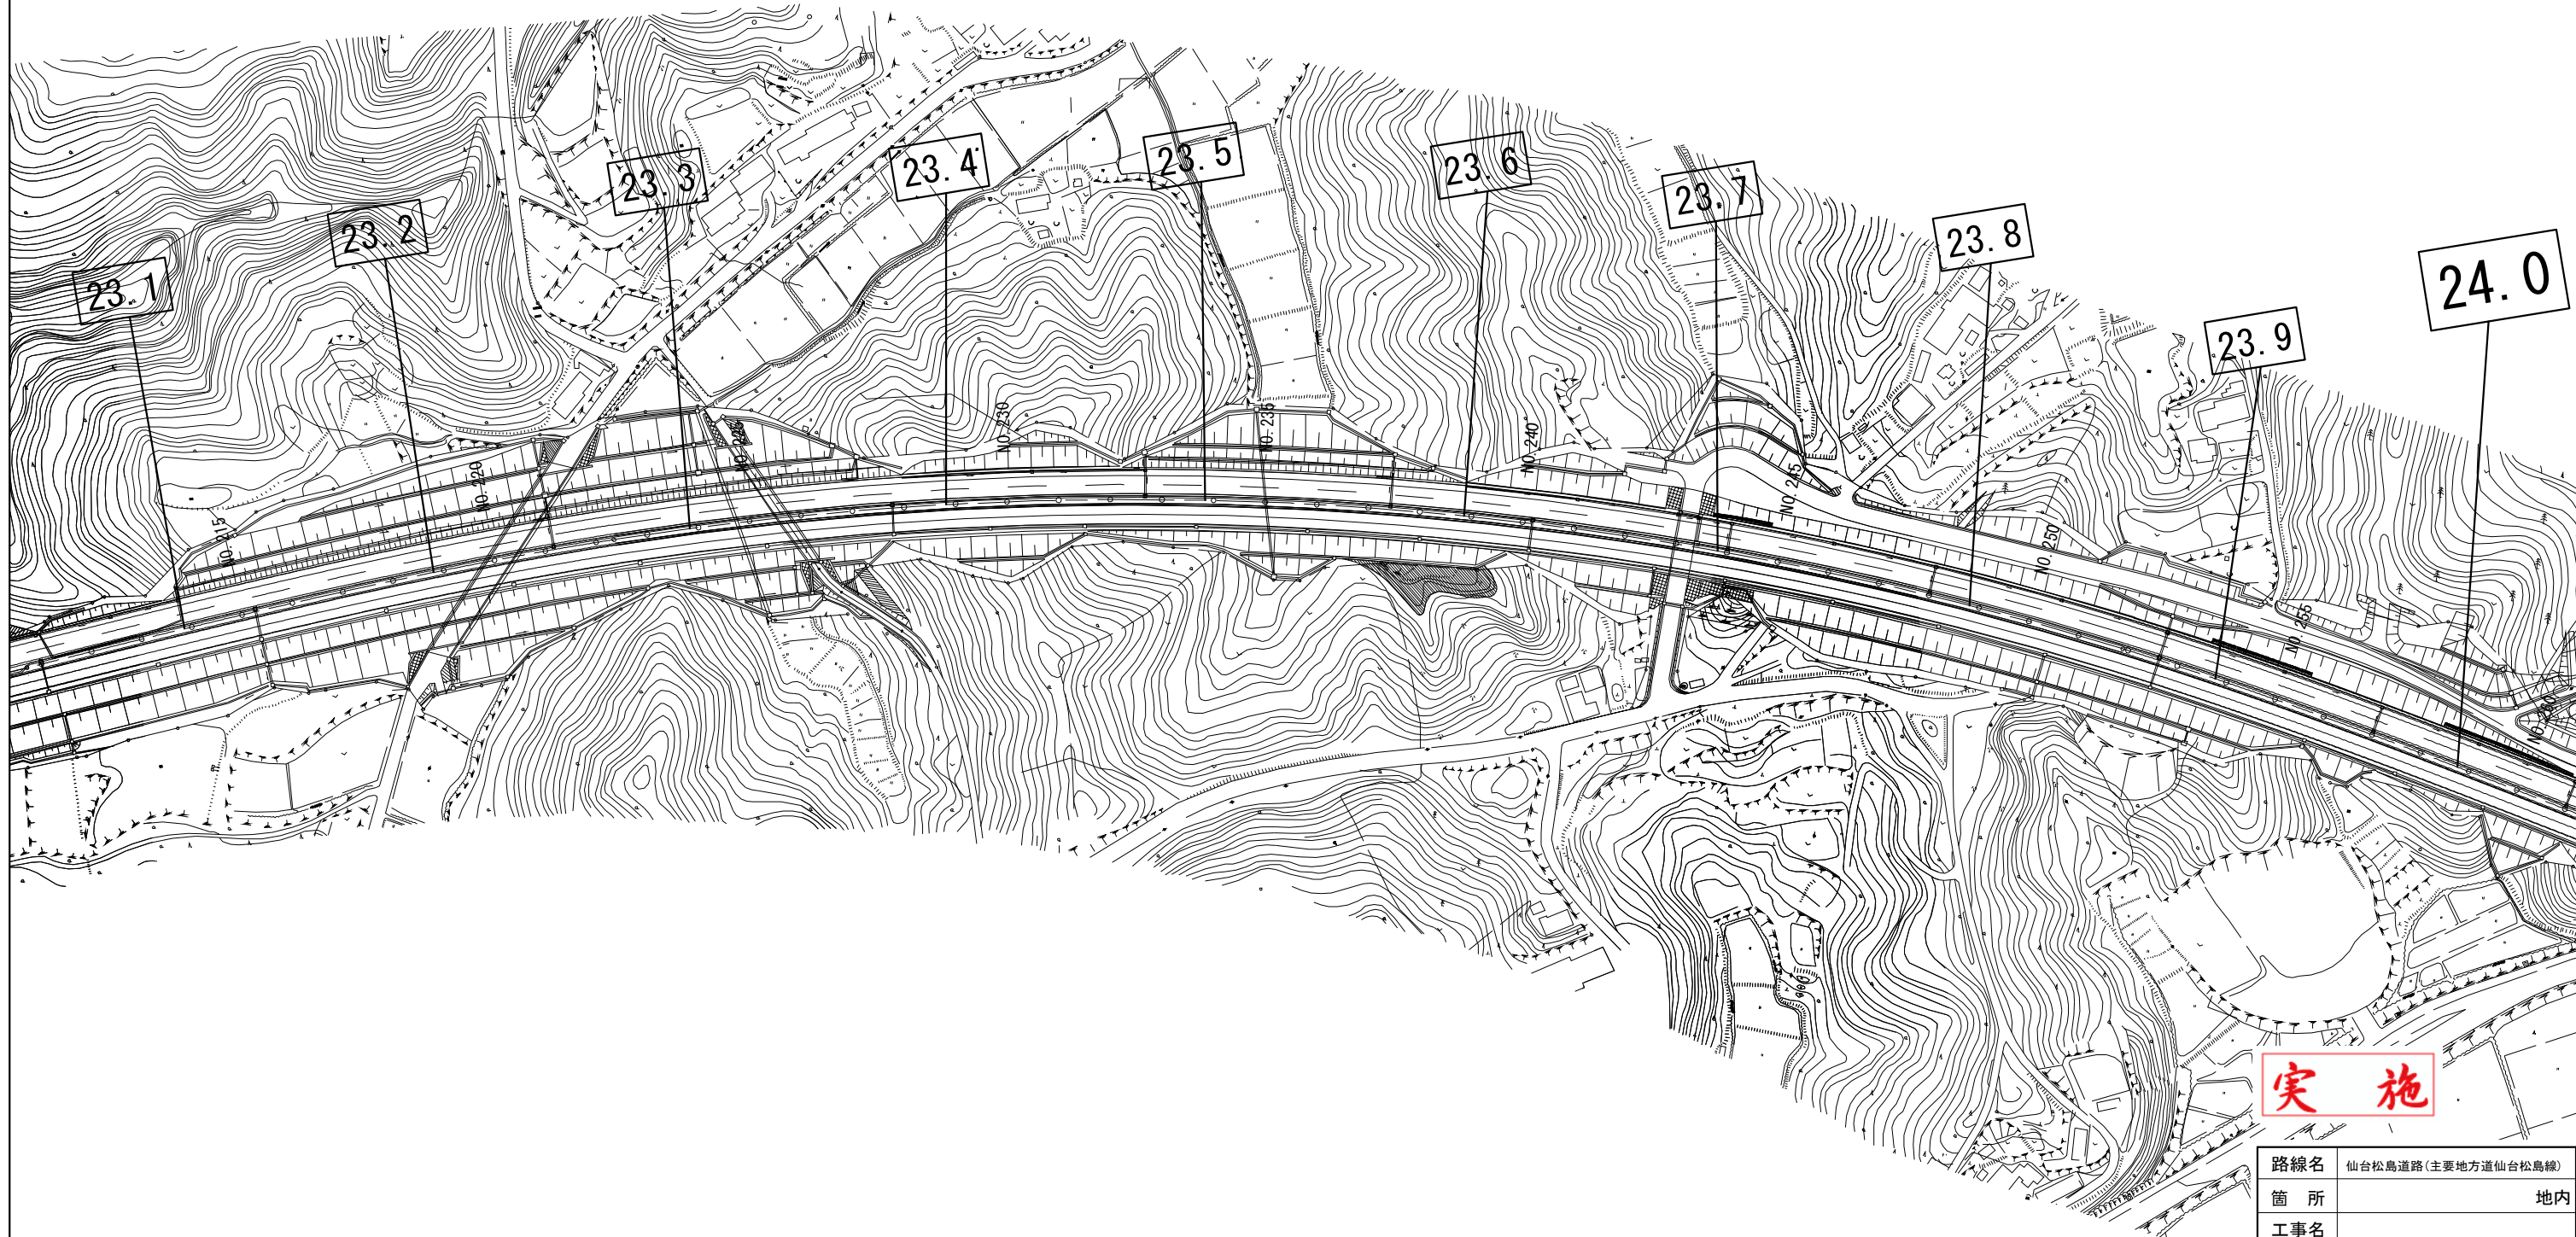


実施

路線名	仙台松島道路(主要地方道仙台松島線)		
箇所	地内		
工事名			
図名	平面図(21)		
縮尺	1:2500	位置	
設計者		課長	
宮城県道路公社	図番	21 / 23	

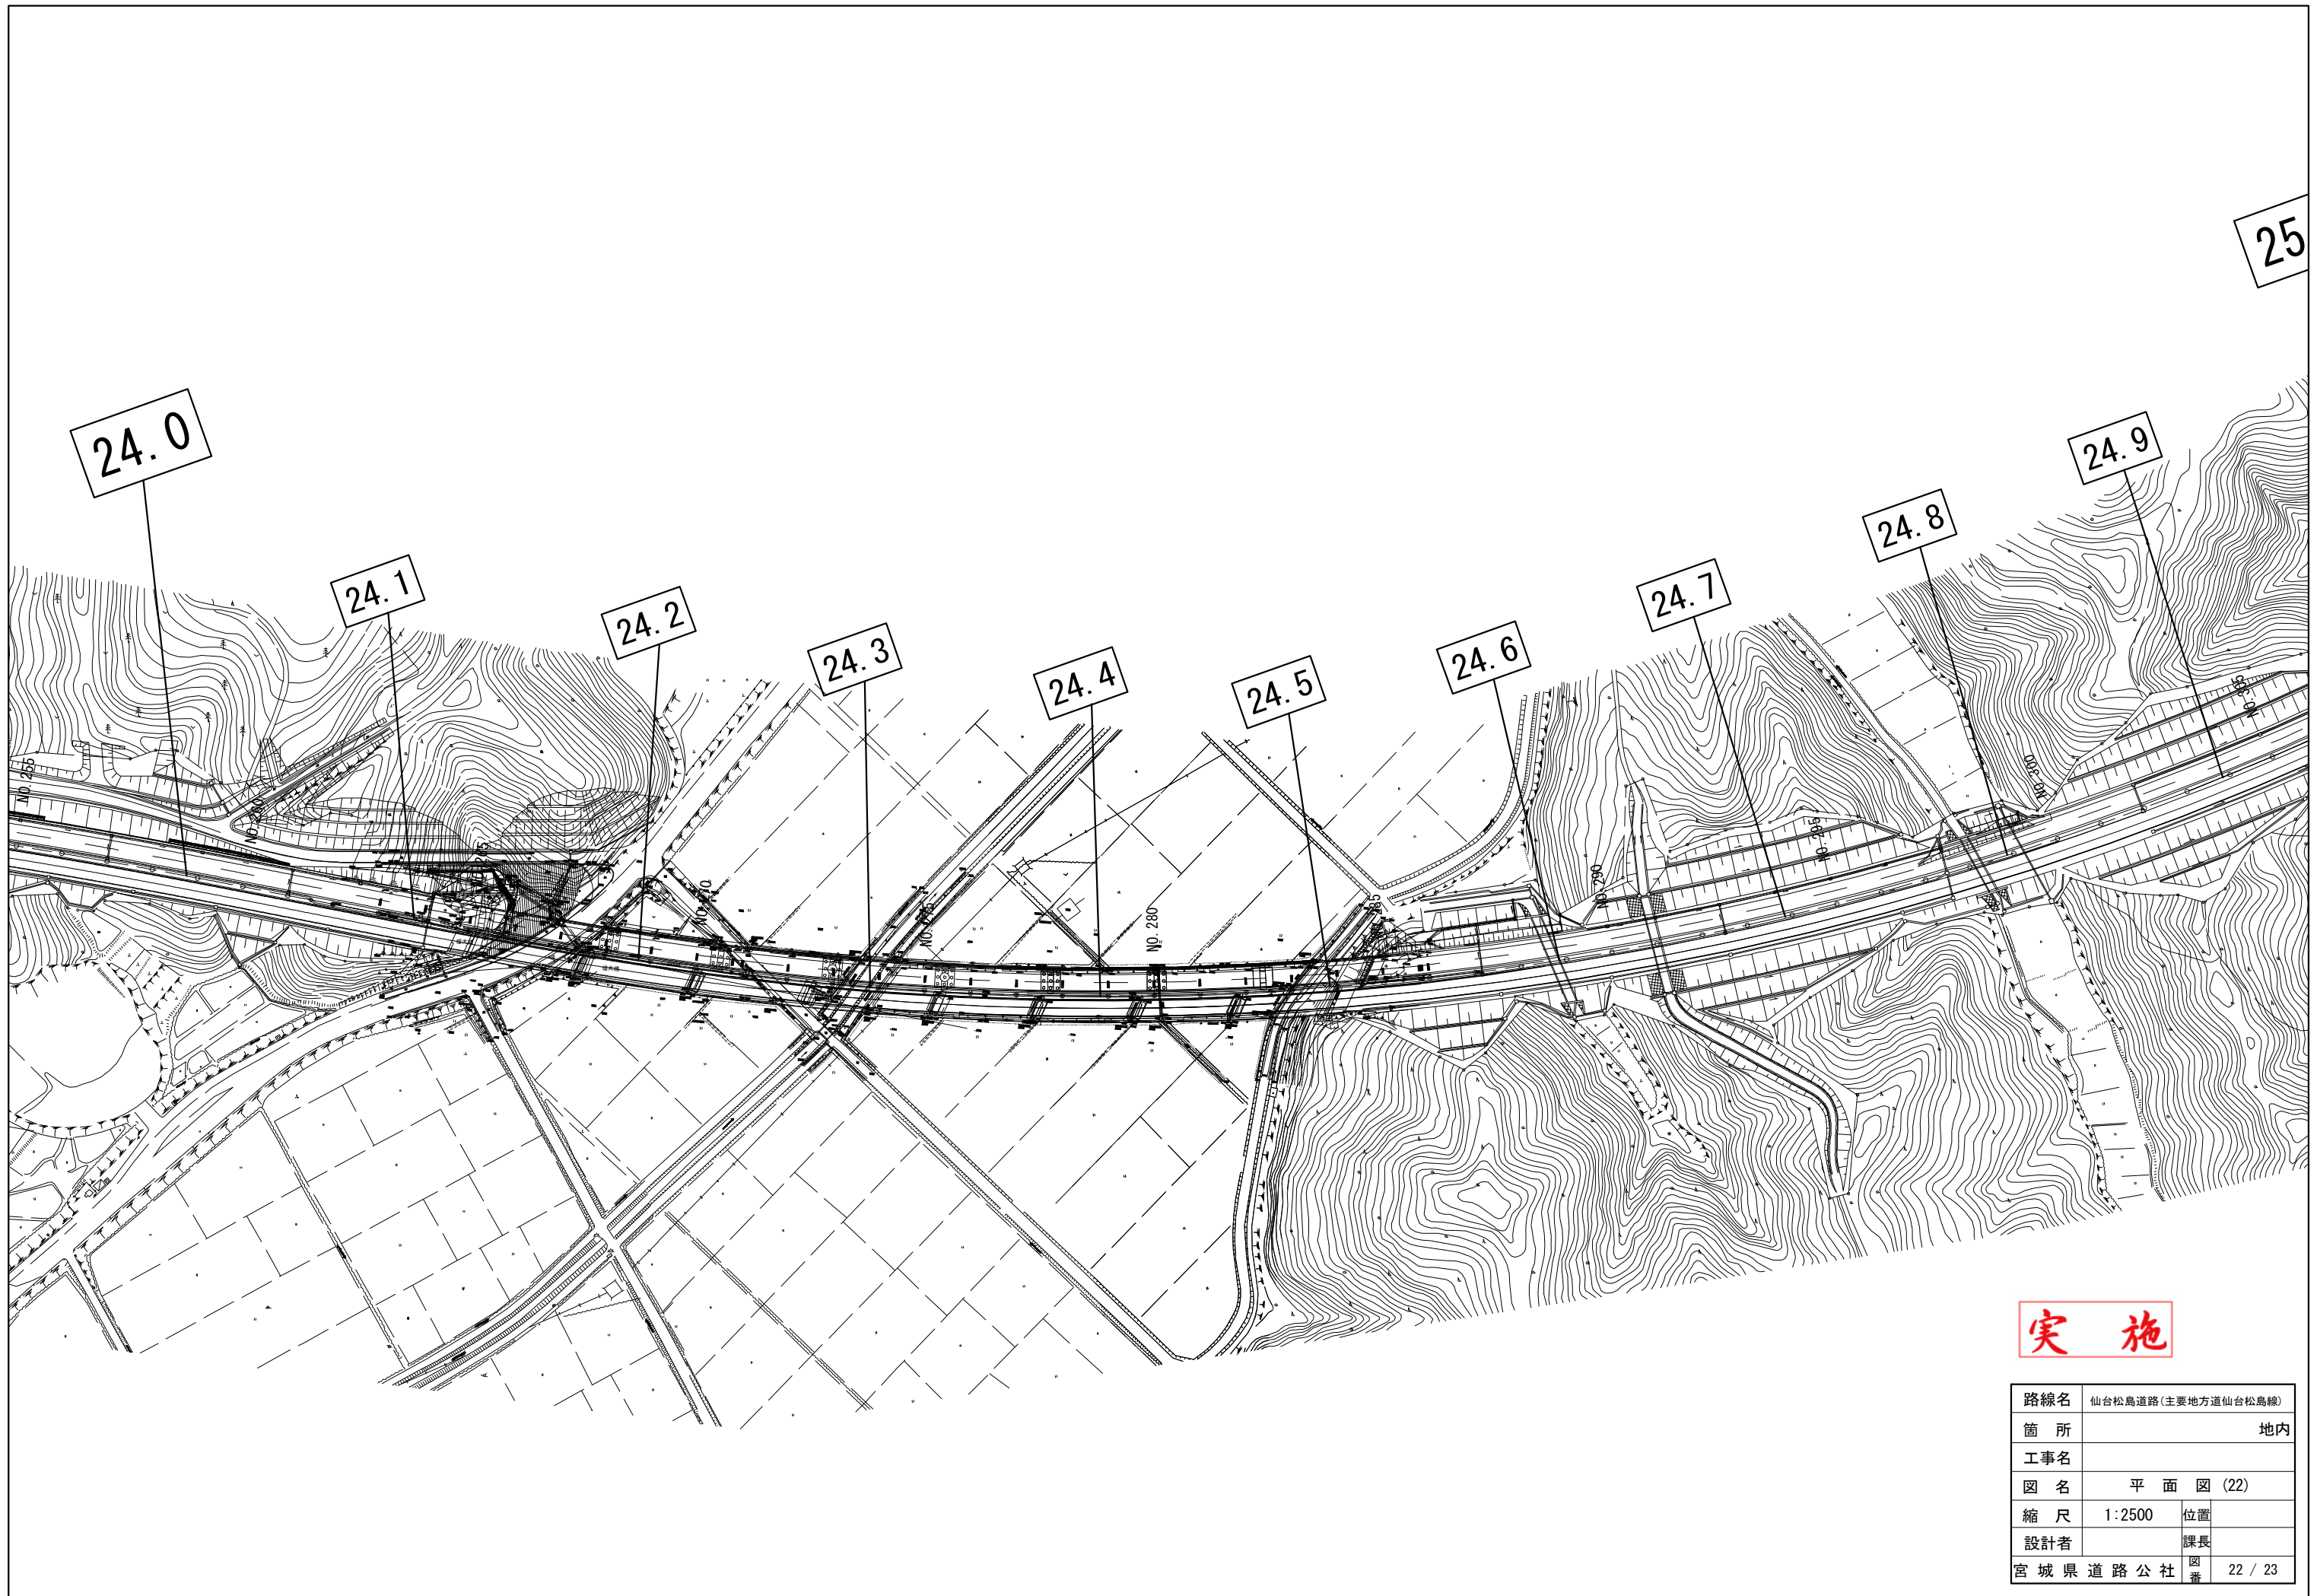

実施

路線名	仙台松島道路(主要地方道仙台松島線)		
箇所	地内		
工事名			
図名	平面図(22)		
縮尺	1:2500	位置	
設計者		課長	
宮城県道路公社	図番	22 / 23	

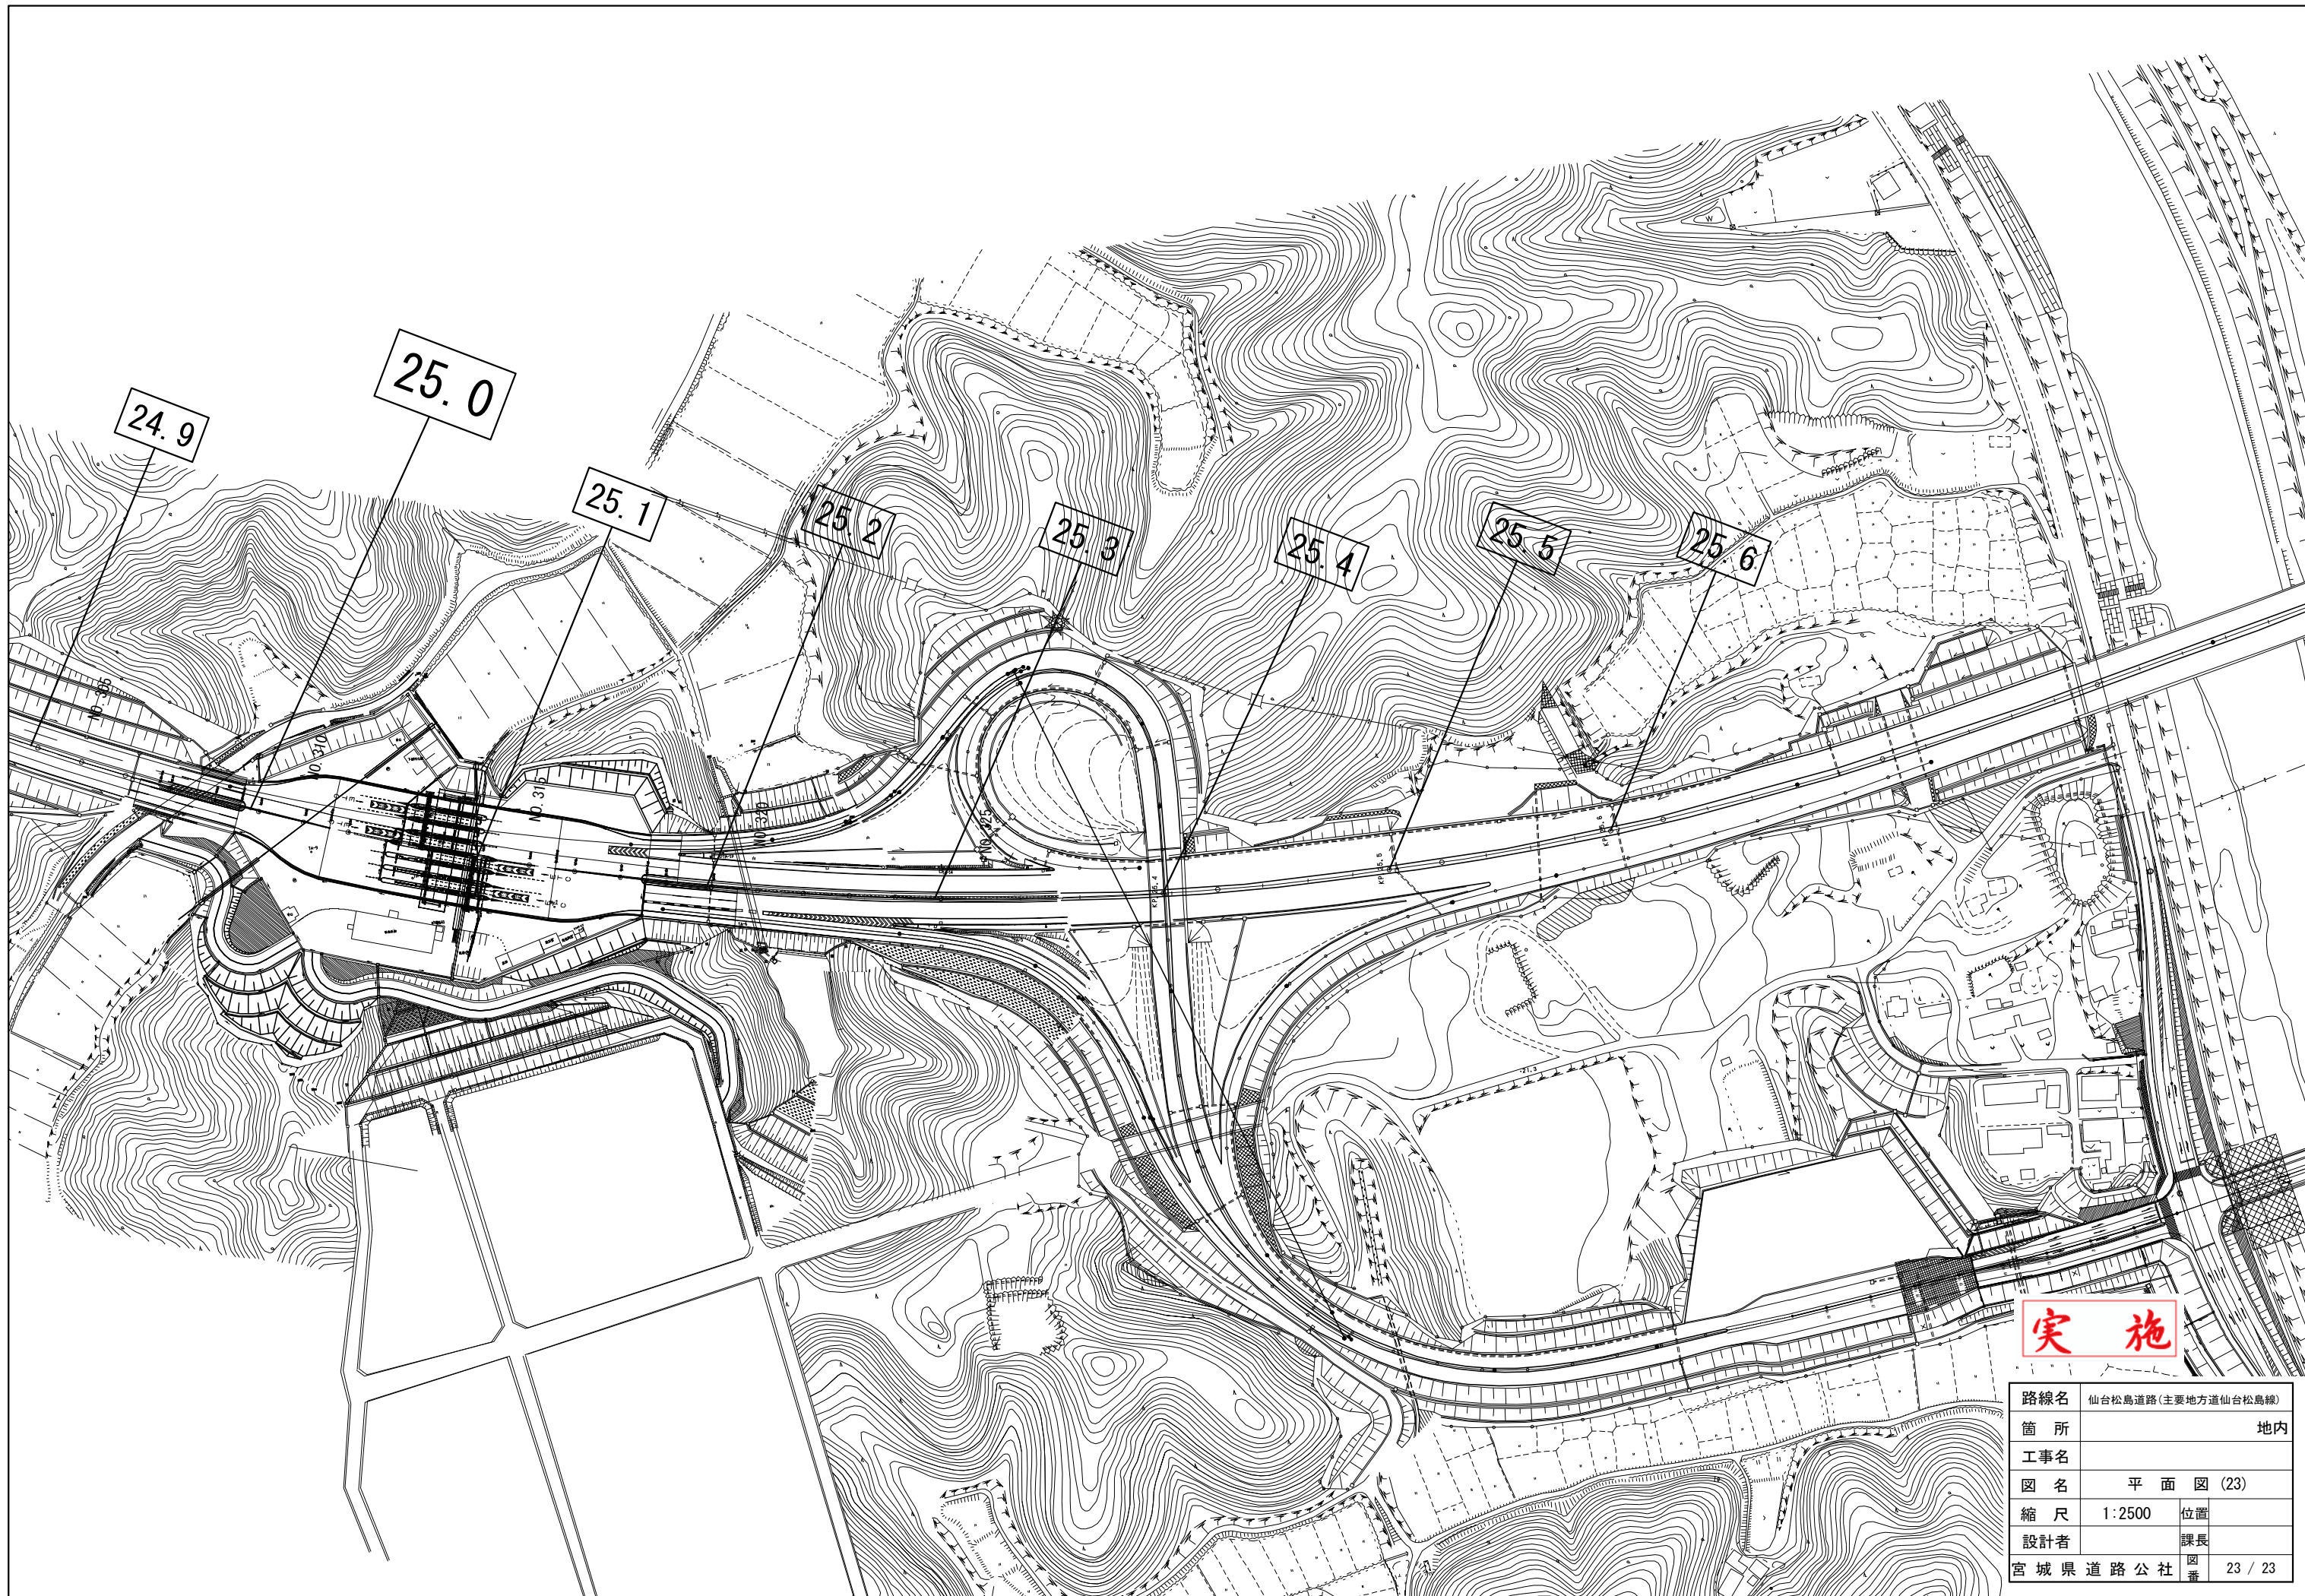

実施

路線名	仙台松島道路(主要地方道仙台松島線)		
箇所	地内		
工事名			
図名	平面図(23)		
縮尺	1:2500	位置	
設計者		課長	
宮城県道路公社	図番	23 / 23	