



立入防止柵平面図(1) 【12.00kp~12.60kp】

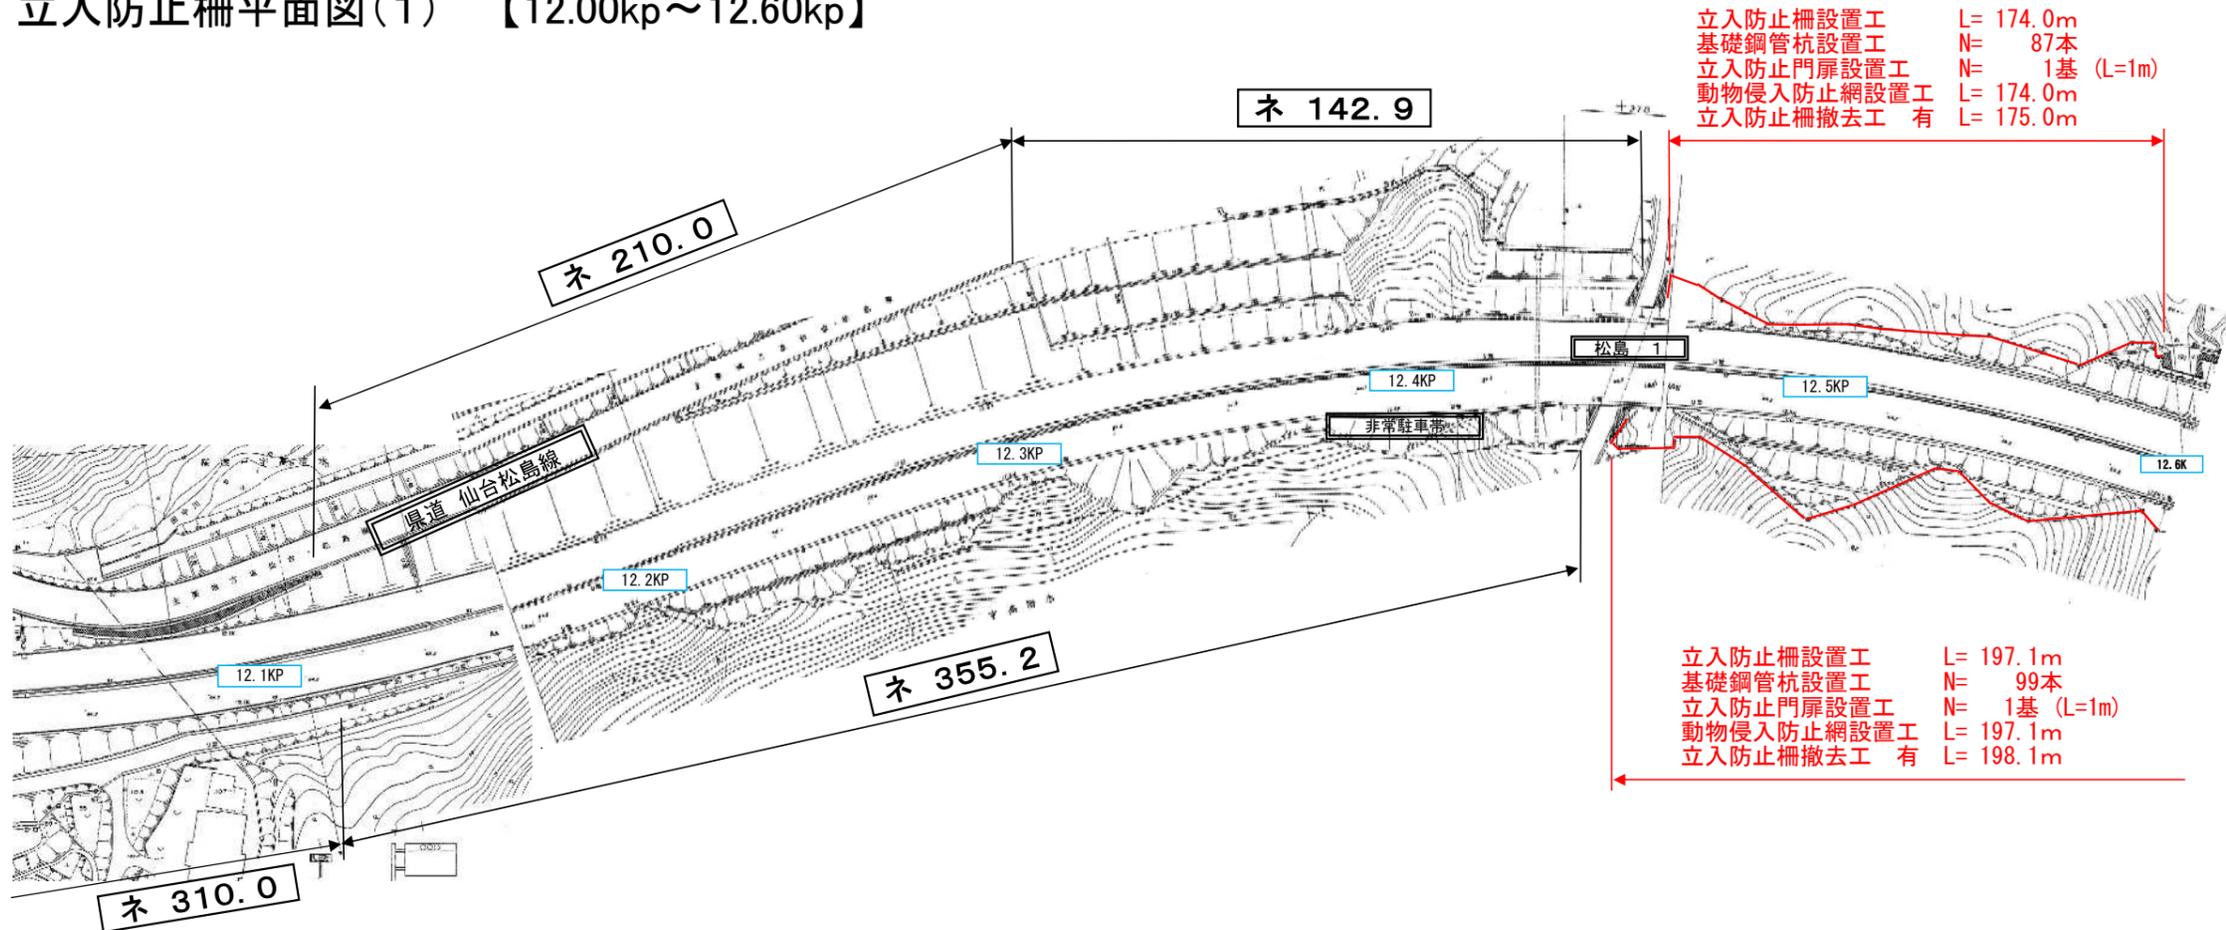

立入防止柵設置工 L= 174.0m
 基礎鋼管杭設置工 N= 87本
 立入防止門扉設置工 N= 1基 (L=1m)
 動物侵入防止網設置工 L= 174.0m
 立入防止柵撤去工 有 L= 175.0m

立入防止柵設置工 L= 197.1m
 基礎鋼管杭設置工 N= 99本
 立入防止門扉設置工 N= 1基 (L=1m)
 動物侵入防止網設置工 L= 197.1m
 立入防止柵撤去工 有 L= 198.1m

立入防止柵平面図(2) 【12.60kp~13.00kp】

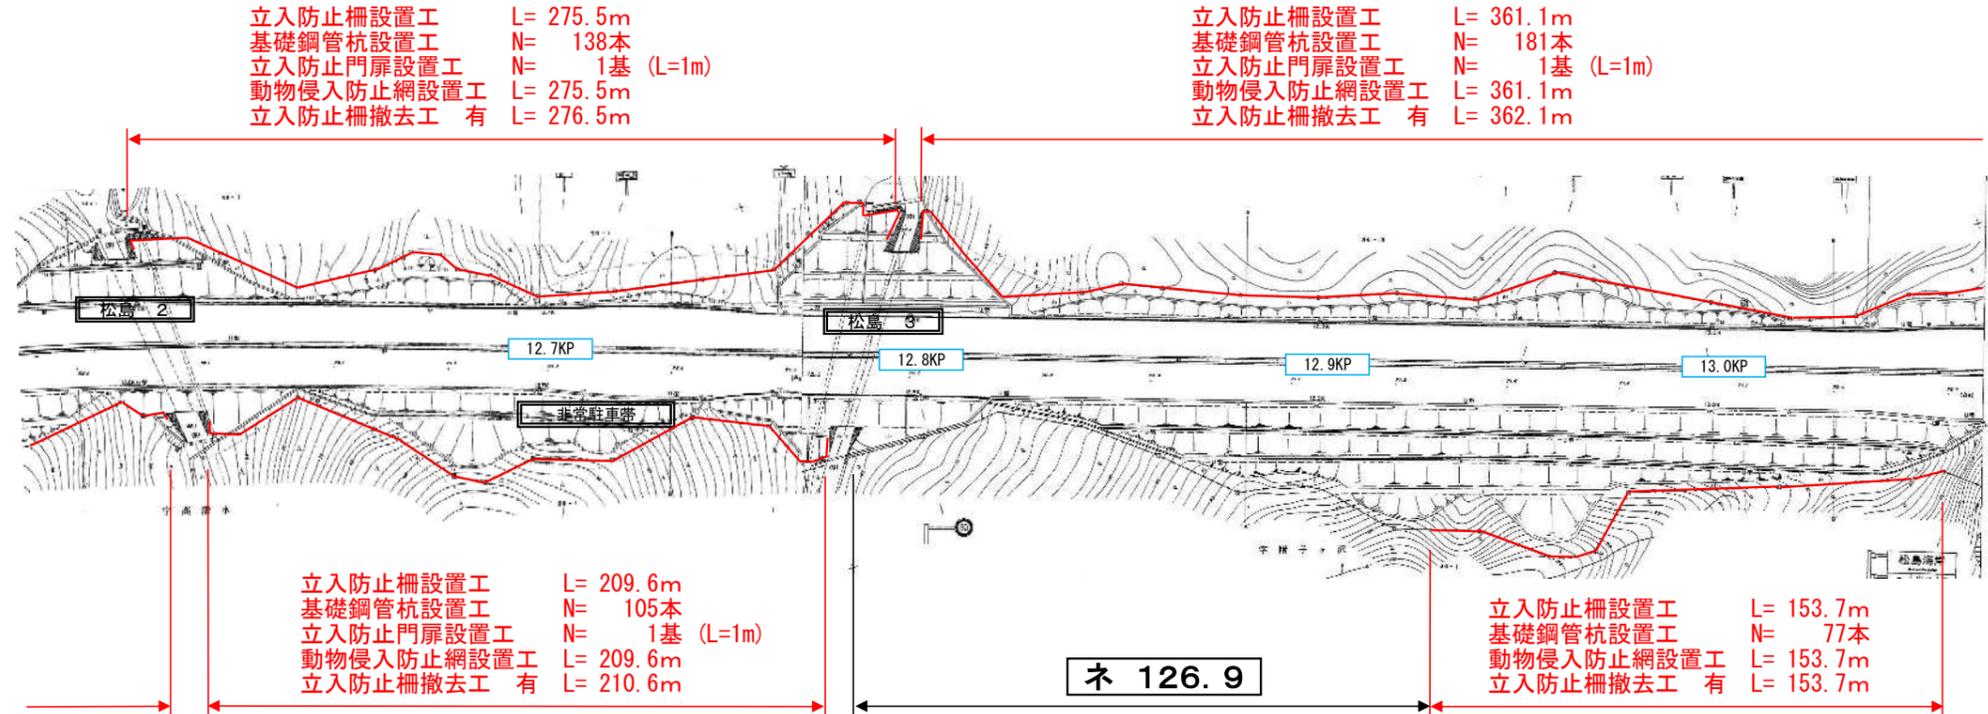

立入防止柵設置工 L= 275.5m
 基礎鋼管杭設置工 N= 138本
 立入防止門扉設置工 N= 1基 (L=1m)
 動物侵入防止網設置工 L= 275.5m
 立入防止柵撤去工 有 L= 276.5m

立入防止柵設置工 L= 361.1m
 基礎鋼管杭設置工 N= 181本
 立入防止門扉設置工 N= 1基 (L=1m)
 動物侵入防止網設置工 L= 361.1m
 立入防止柵撤去工 有 L= 362.1m

立入防止柵設置工 L= 209.6m
 基礎鋼管杭設置工 N= 105本
 立入防止門扉設置工 N= 1基 (L=1m)
 動物侵入防止網設置工 L= 209.6m
 立入防止柵撤去工 有 L= 210.6m


立入防止柵設置工 L= 153.7m
 基礎鋼管杭設置工 N= 77本
 動物侵入防止網設置工 L= 153.7m
 立入防止柵撤去工 有 L= 153.7m

実施


工事番号	令和2年度 仙松維第13-1号		
路線名	(主)仙台松島線		
箇所	宮城郡松島町桜渡戸 地内		
工事名	仙台松島道路 立入防止柵設置工事		
図名	立入防止柵平面図(1)(2)		
縮尺		位置	
設計者		建設課長	
宮城県道路公社		図番	①

立入防止柵平面図(3) 【13.00kp~13.50kp】

立入防止柵設置工 L= 361.1m
 基礎鋼管杭設置工 N= 181本
 立入防止門扉設置工 N= 1基 (L=1m)
 動物侵入防止網設置工 L= 361.1m
 立入防止柵撤去工 有 L= 362.1m

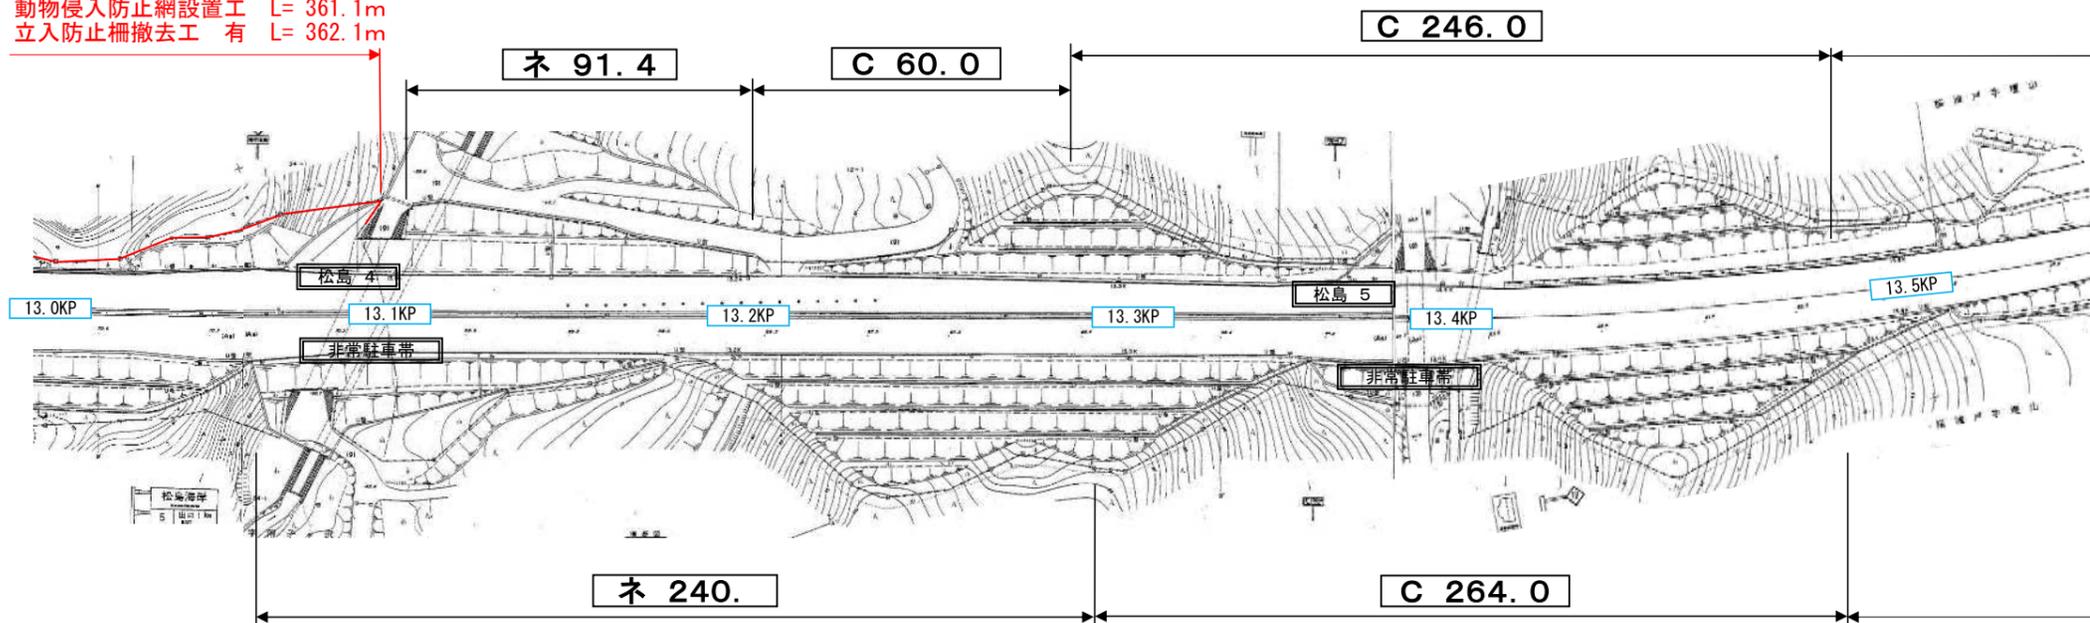

立入防止柵平面図(4) 【13.50kp~14.00kp】

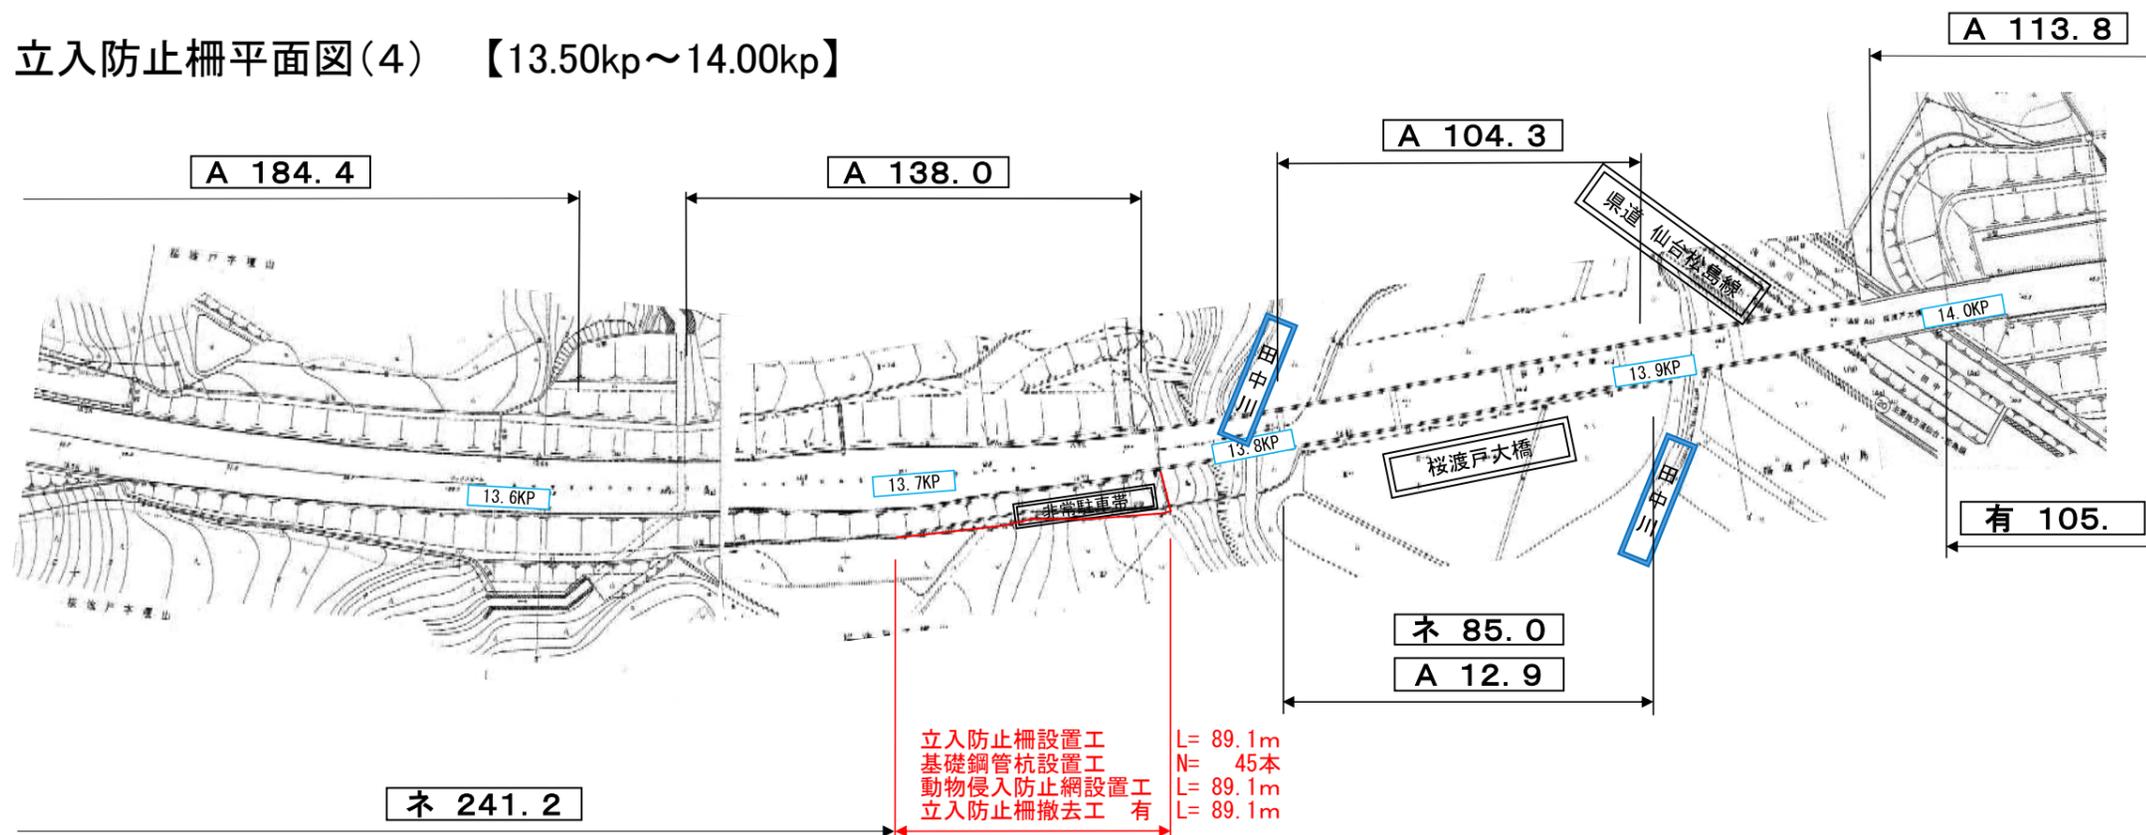

立入防止柵設置工 L= 89.1m
 基礎鋼管杭設置工 N= 45本
 動物侵入防止網設置工 L= 89.1m
 立入防止柵撤去工 有 L= 89.1m

実施

工事番号	令和2年度 仙松維第13-1号		
路線名	(主)仙台松島線		
箇所	宮城県松島町桜渡戸 地内		
工事名	仙台松島道路 立入防止柵設置工事		
図名	立入防止柵平面図(3)(4)		
縮尺		位置	
設計者		建設課長	
宮城県道路公社		図番	⊙

立入防止柵詳細図(1)





【一般型】

側面図 S=1/20


主柱 S=1/3

胴縁 S=1/3


正面図 S=1/20

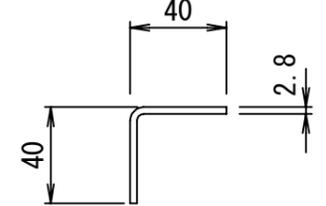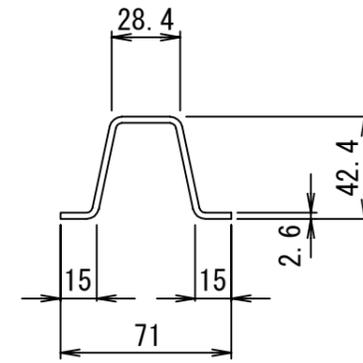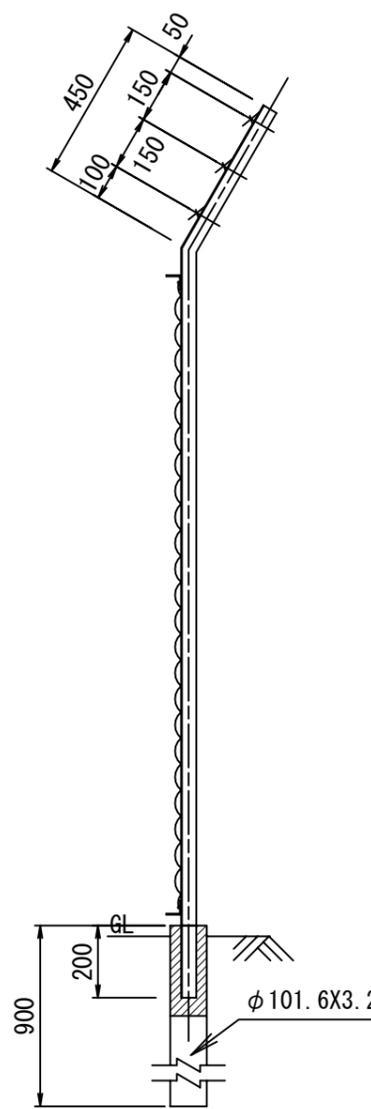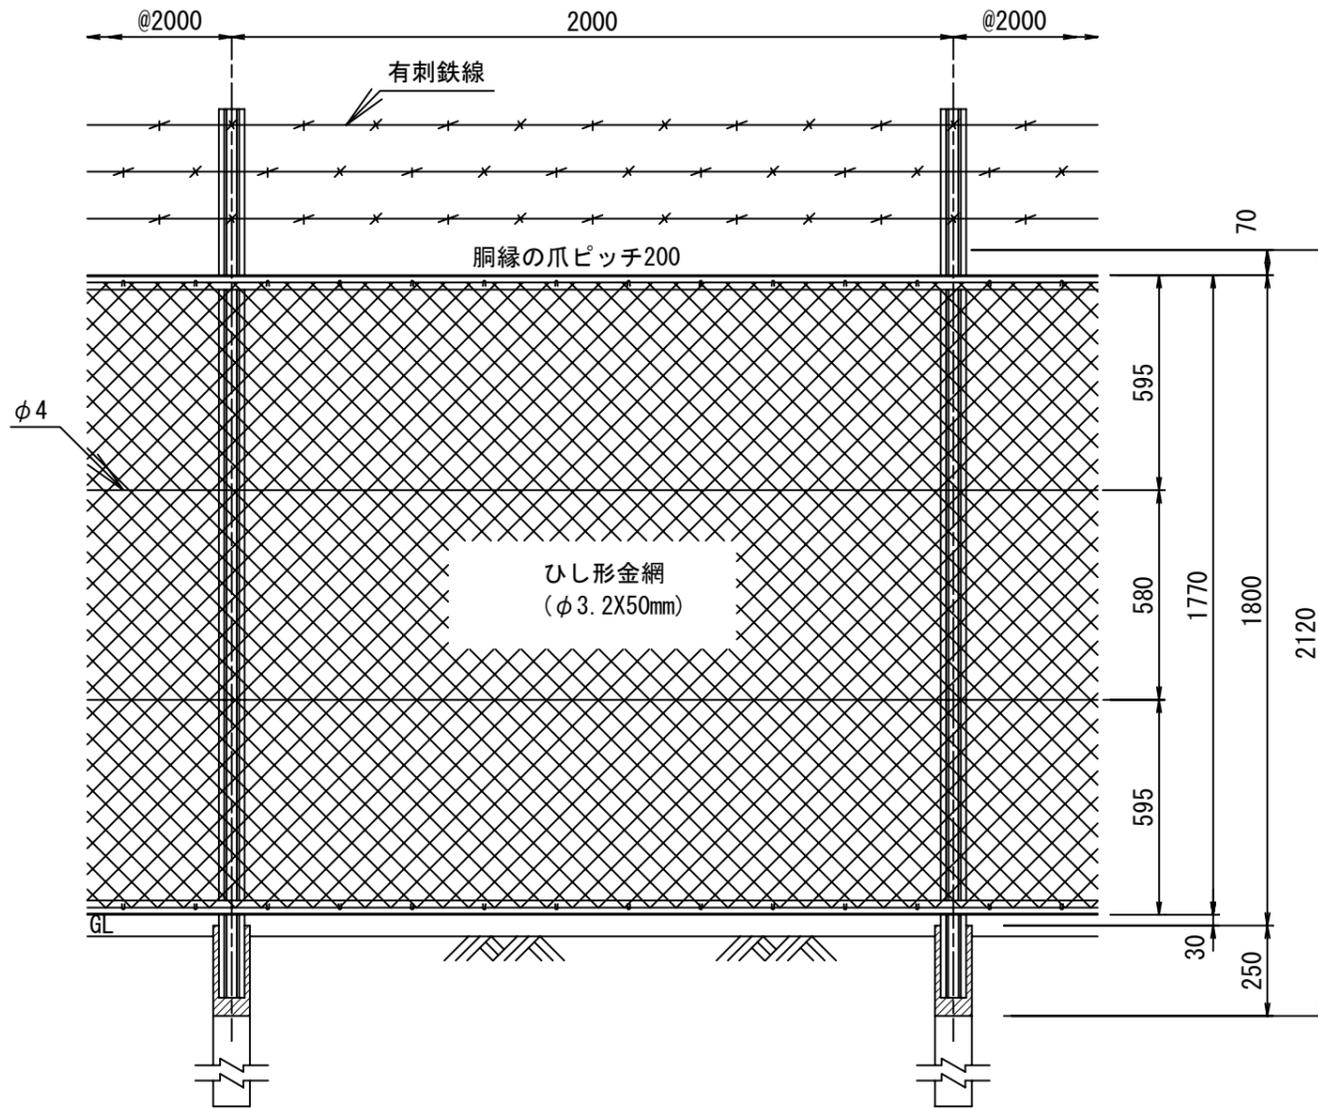


端柱断面図 S=1/3

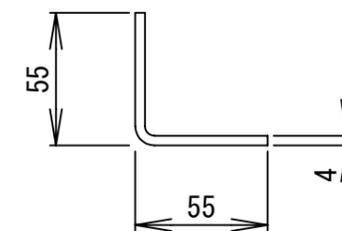


コーナー柱と胴縁取付部 S=1/5

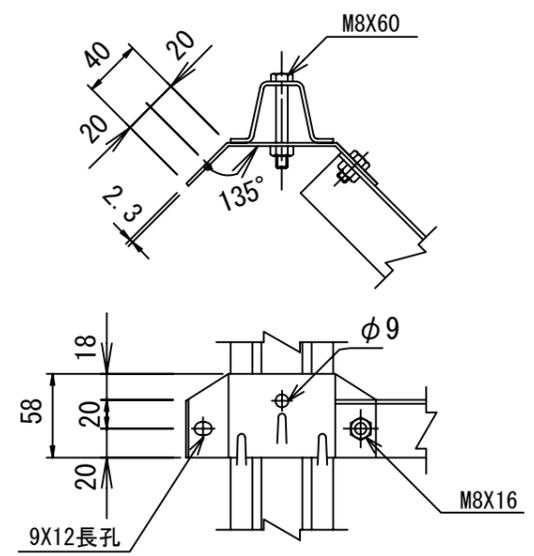


主柱胴縁取付部 S=1/6

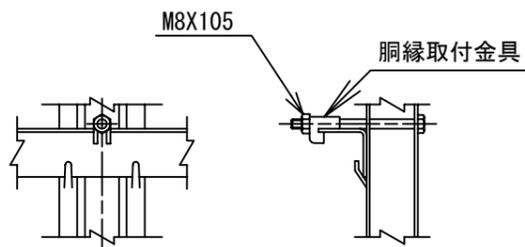


主柱骨線取付部縁 S=1/6

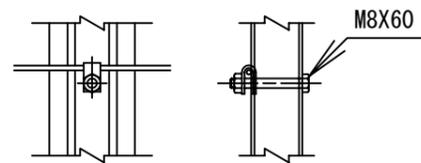


金網取付部 S=1/5

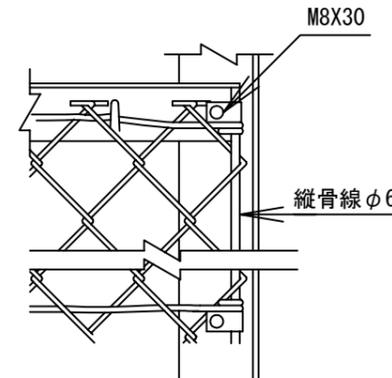

胴縁 S=1/6

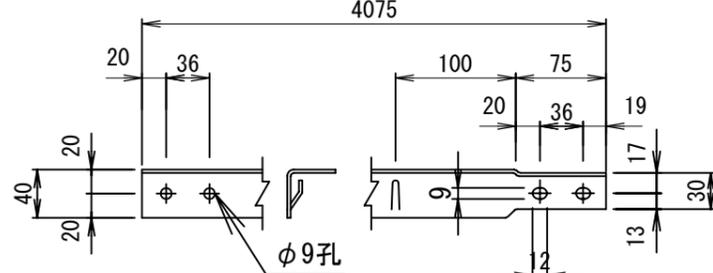

胴縁継手部 S=1/6

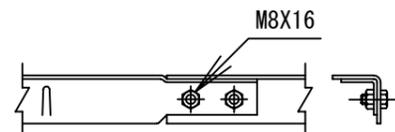


(参考図)


実施

工事番号	令和2年度 仙松維第13-1号		
路線名	(主)仙台松島線		
箇所	宮城県松島町桜渡戸 地内		
工事名	仙台松島道路 立入防止柵設置工事		
図名	立入防止柵詳細図(1)		
縮尺	図示	位置	
設計者		建設課長	
宮城県道路公社		図番	○

立入防止門扉詳細図(2)

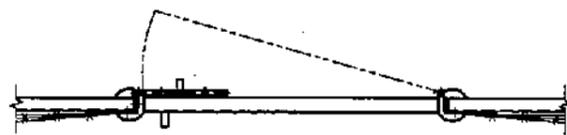



平面図
(S=1/20)

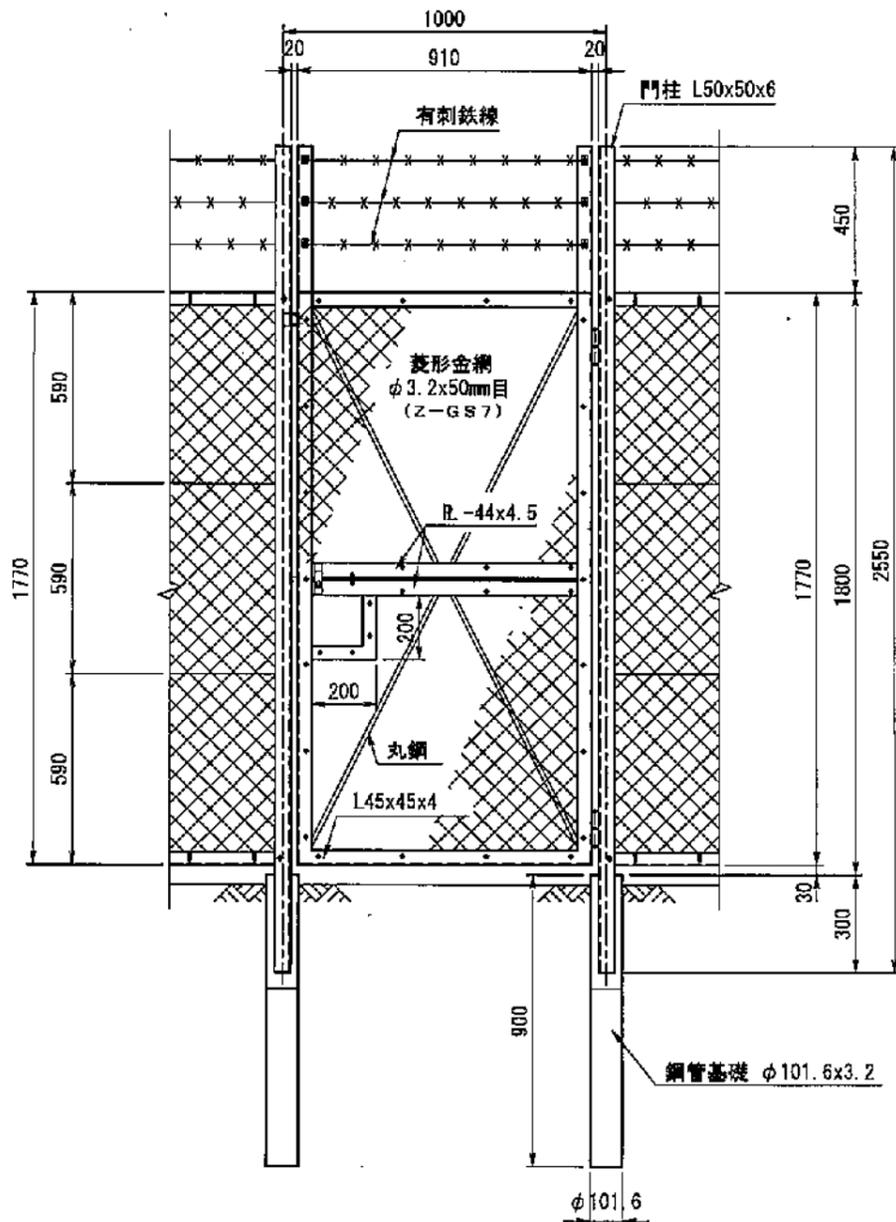


正面図
(S=1/20)

門扉

門柱

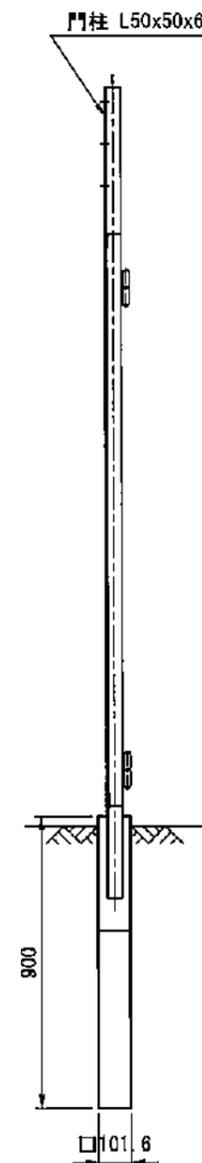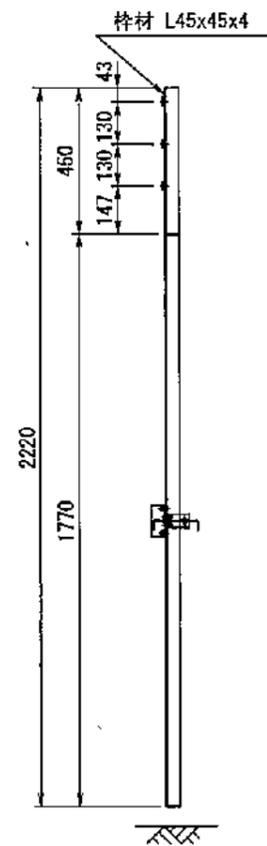

側面図
(S=1/20)

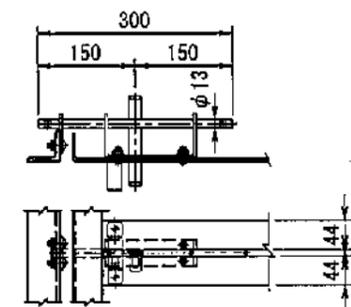

カンヌキ取付詳細図

(参考図)


実施

工事番号	令和2年度 仙松維第13-1号		
路線名	(主)仙台松島線		
箇所	宮城郡松島町桜渡戸 地内		
工事名	仙台松島道路 立入防止柵設置工事		
図名	立入防止門扉詳細図(2)		
縮尺	図示	位置	
設計者		建設課長	
宮城県道路公社		図番	①


立入防止柵詳細図(3)

【有刺鉄線型】


正面図 s=1/20

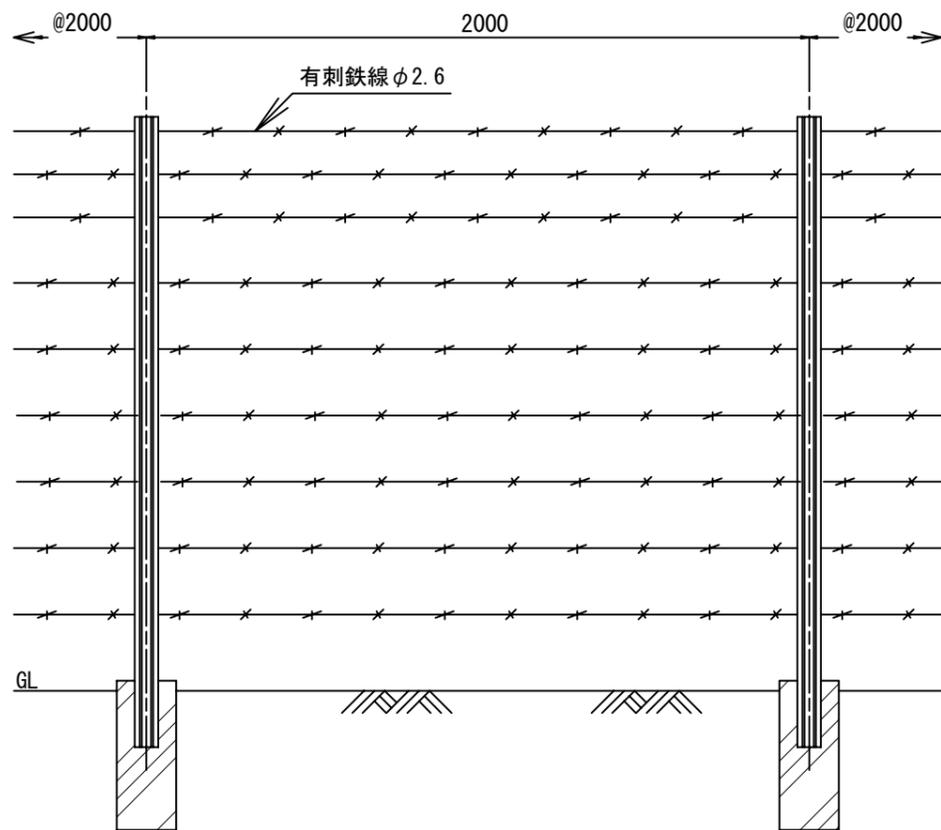

側面図 s=1/20

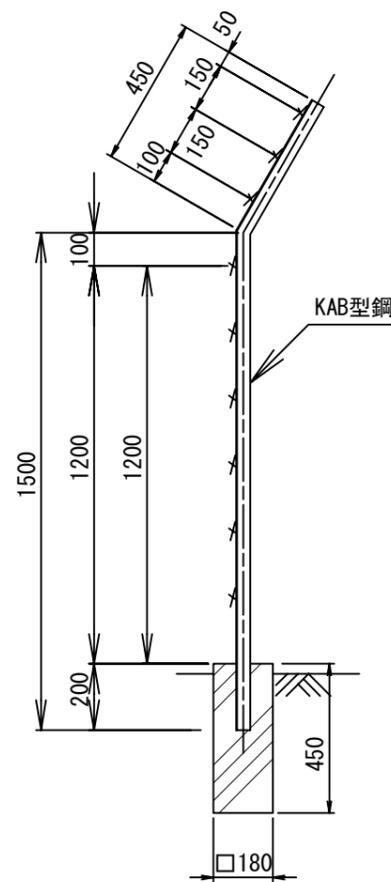

有刺鉄線取付部 s=1/2

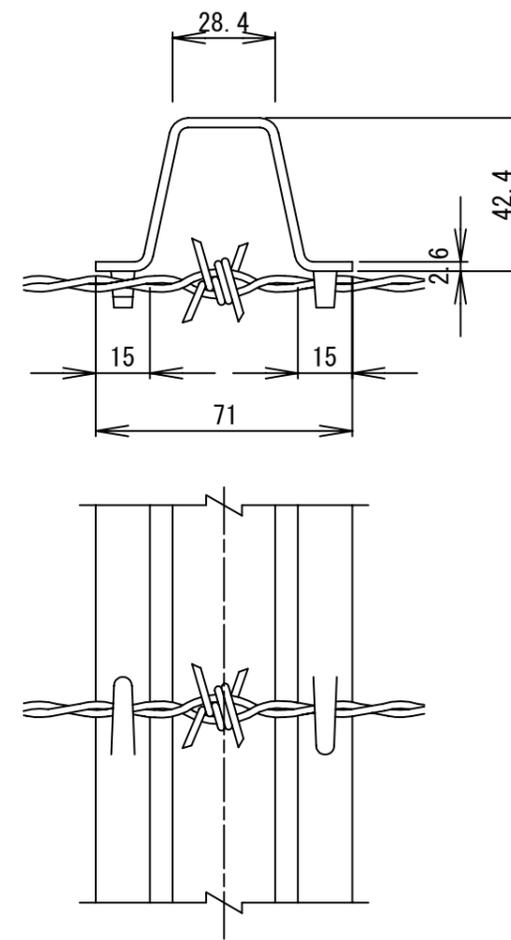

(参考図)

実施

工事番号	令和2年度 仙松維第13-1号		
路線名	(主)仙台松島線		
箇所	宮城郡松島町桜渡戸 地内		
工事名	仙台松島道路 立入防止柵設置工事		
図名	立入防止柵詳細図(3)		
縮尺	図示	位置	
設計者		建設課長	
宮城県道路公社	図番		⊙