



立入防止柵平面図(1) 【14.0kp～14.50kp】

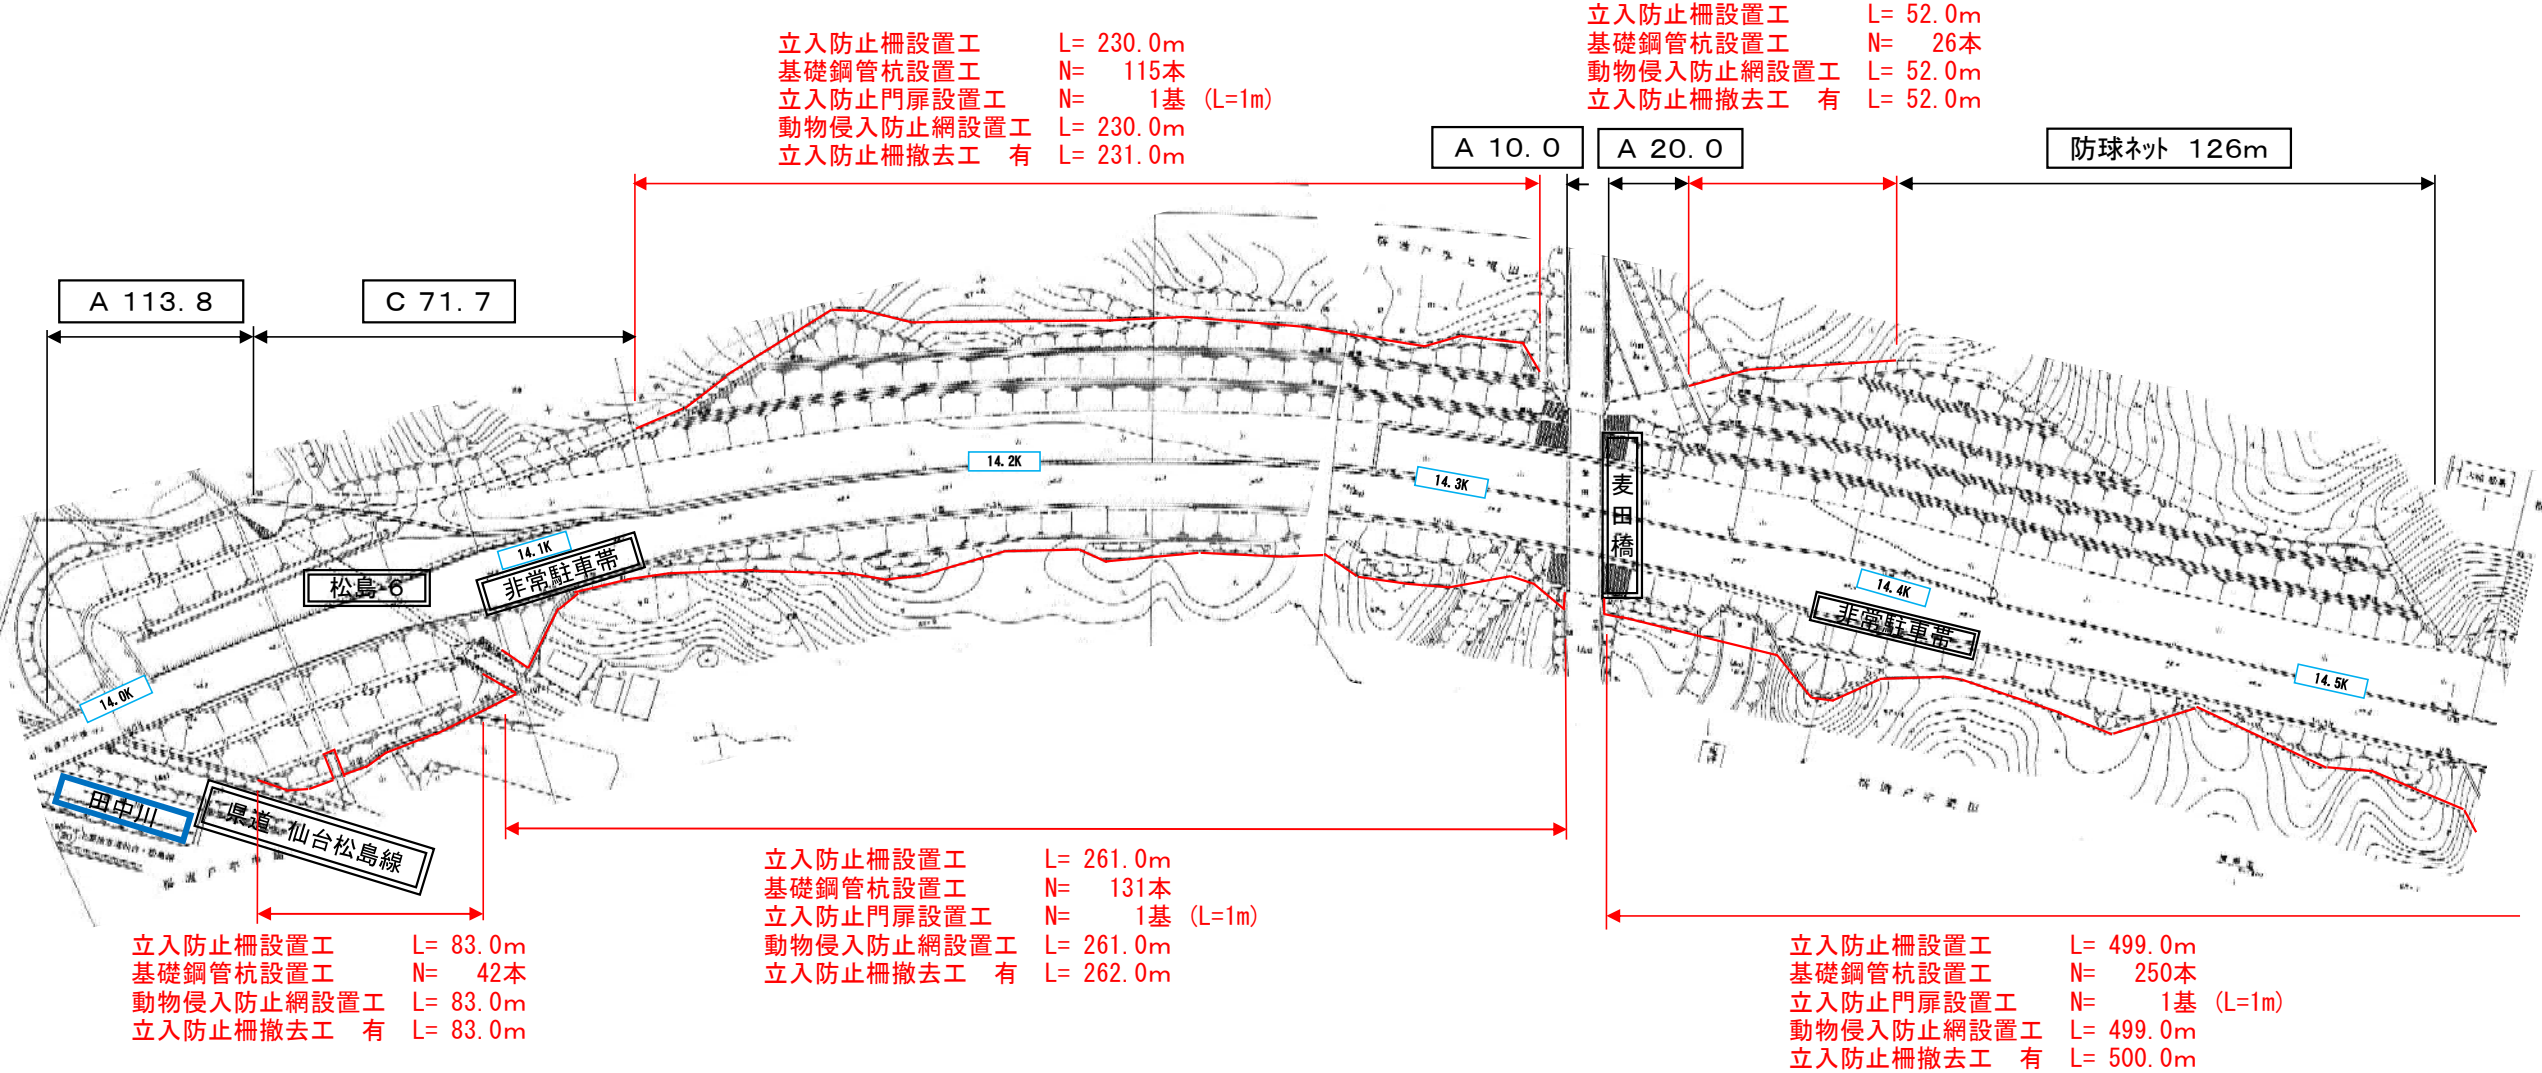

立入防止柵平面図(2) 【14.5kp～15.00kp】

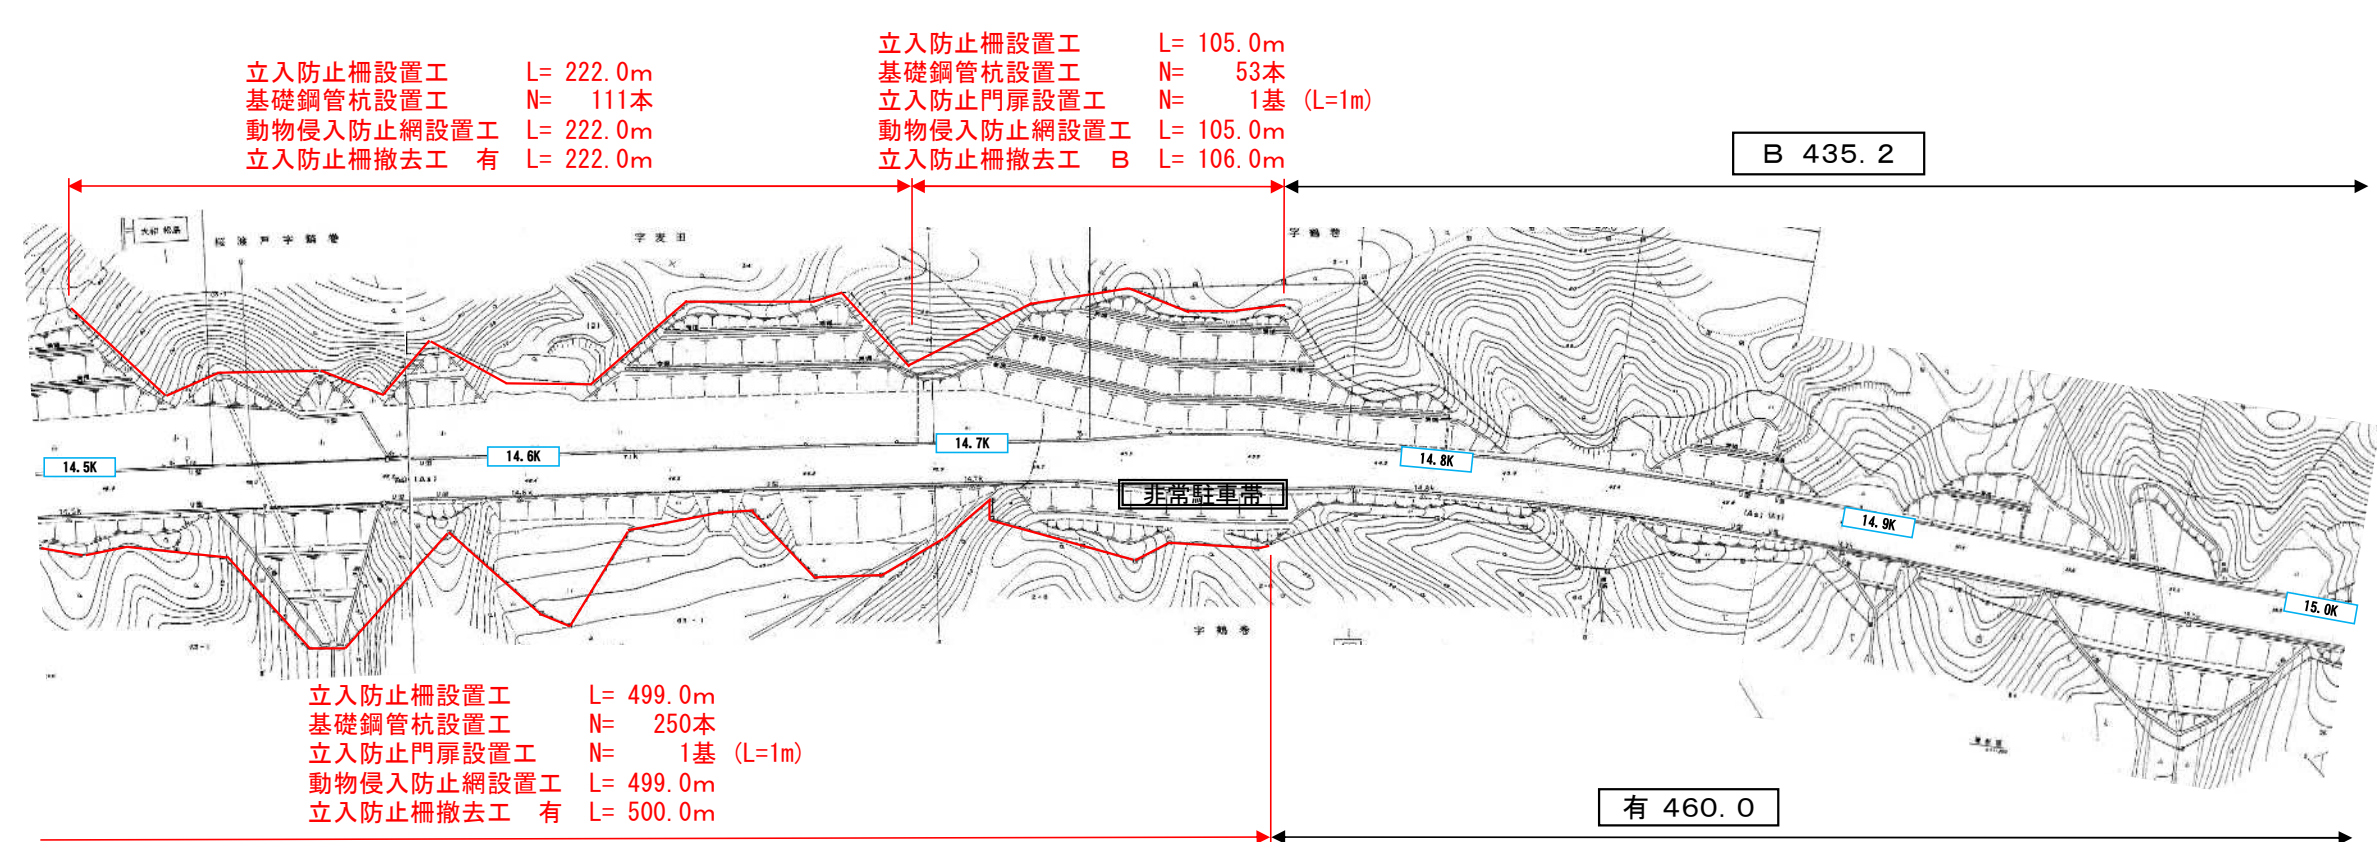

実施

工事番号	令和3年度 仙松維第9-1号		
路線名	(主)仙台松島線		
箇所	宮城県松島町桜渡戸 地内		
工事名	仙台松島道路 立入防止柵設置工事		
図名	立入防止柵平面図(1)(2)		
縮尺		位置	
設計者		建設課長	
宮城県道路公社		図番	

立入防止柵詳細図(1)





【一般型】

側面図 S=1/20


主柱 S=1/3

胴縁 S=1/3


正面図 S=1/20

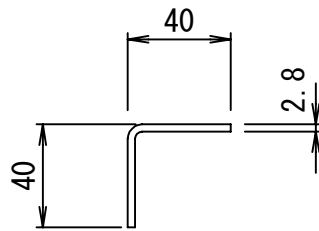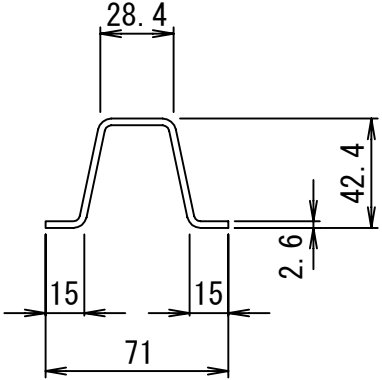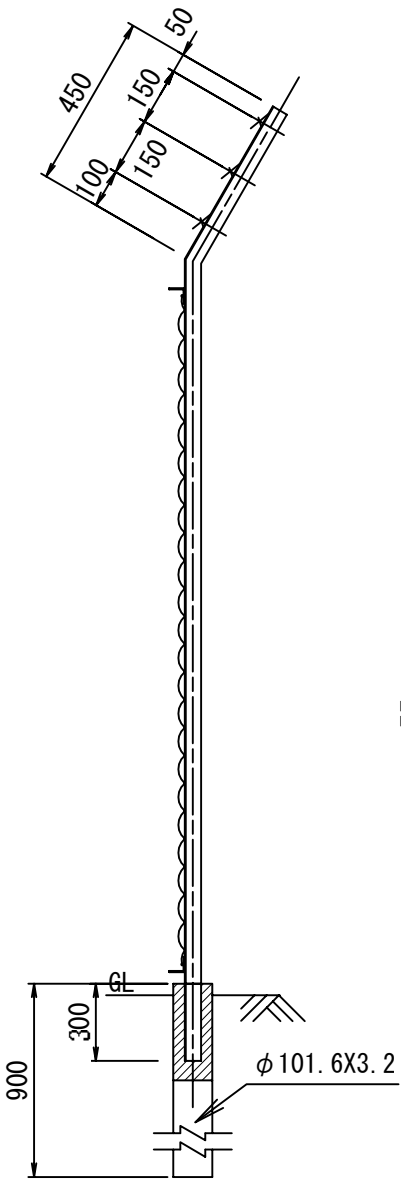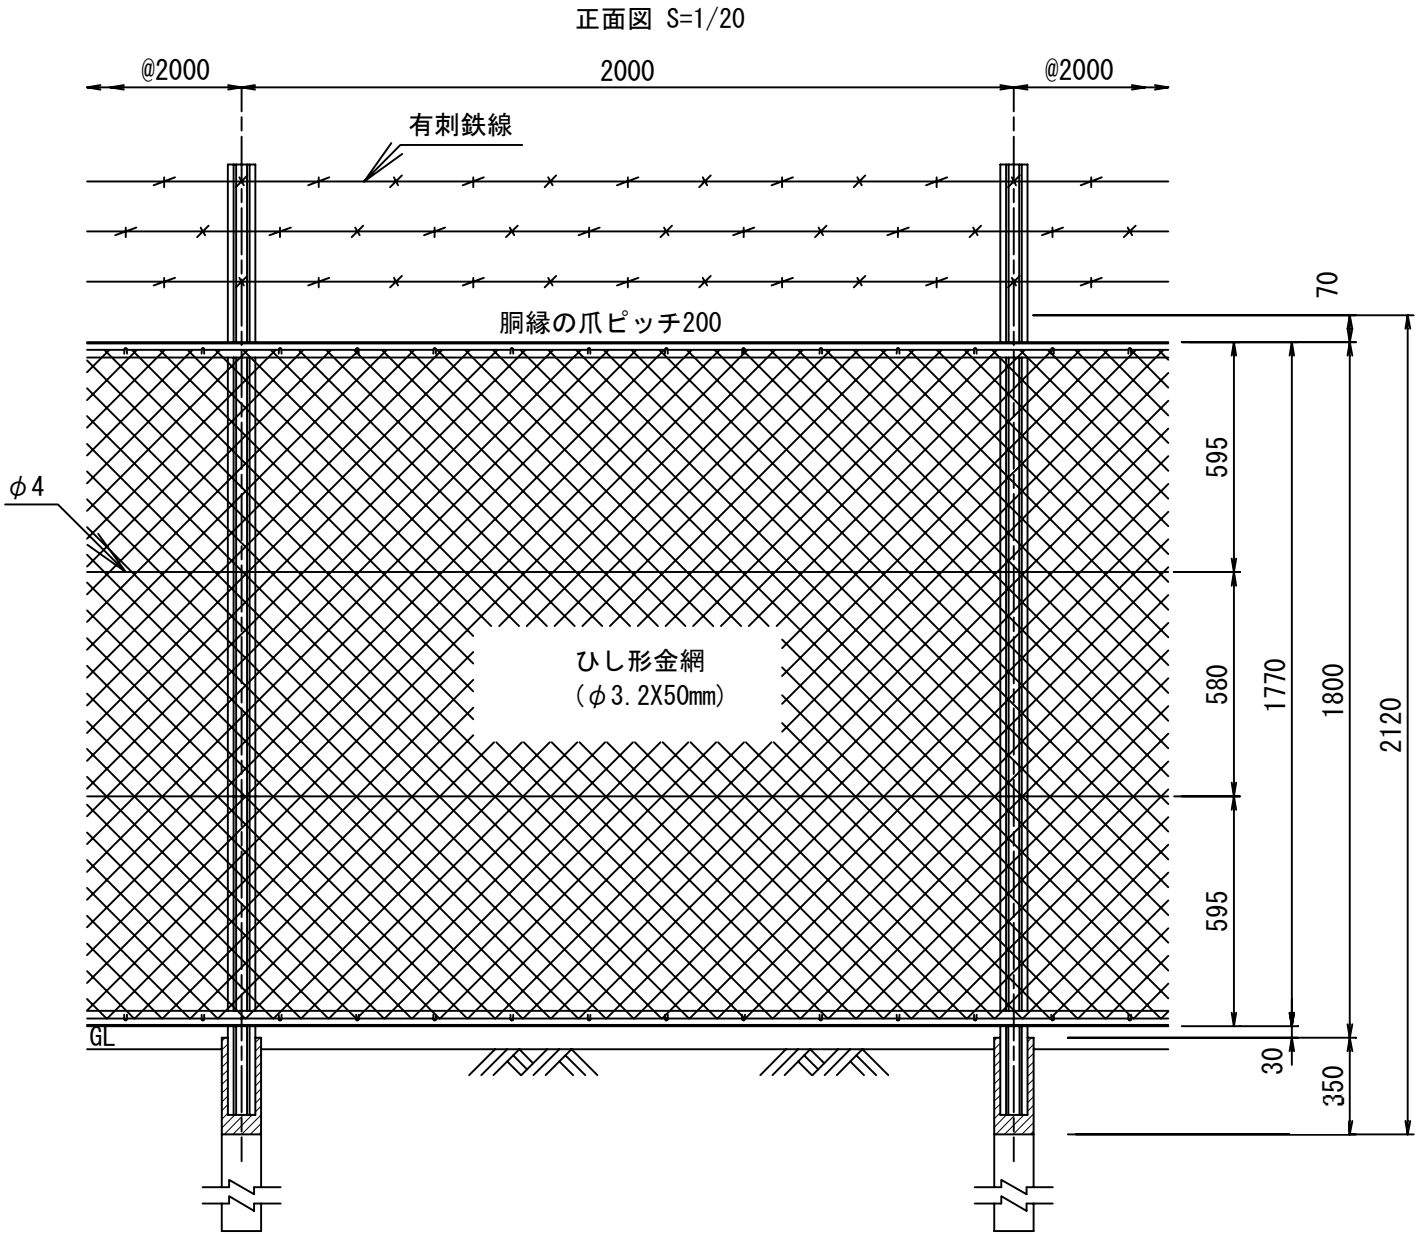


端柱断面図 S=1/3

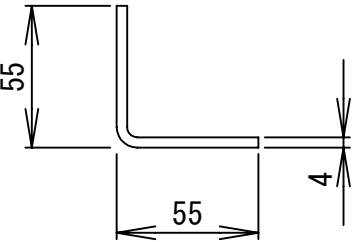


コーナー柱と胴縁取付部 S=1/5

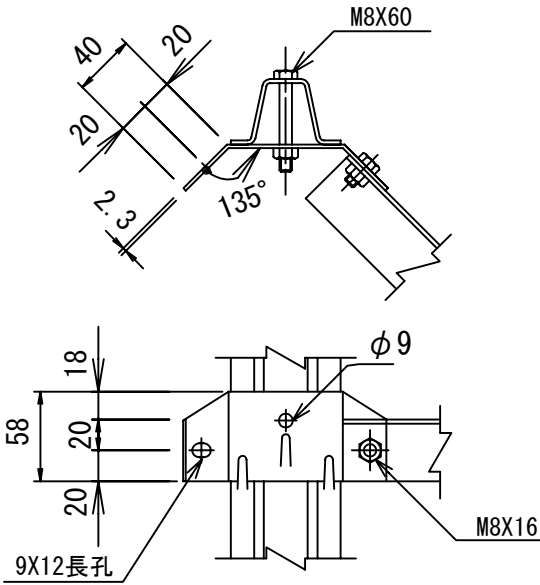


主柱胴縁取付部 S=1/6

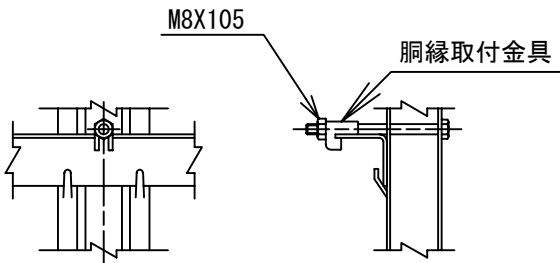



主柱骨線取付部縁 S=1/6

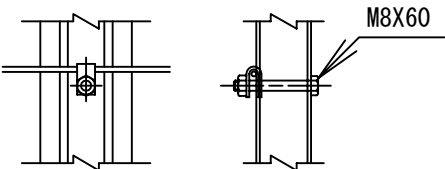

金網取付部 S=1/5

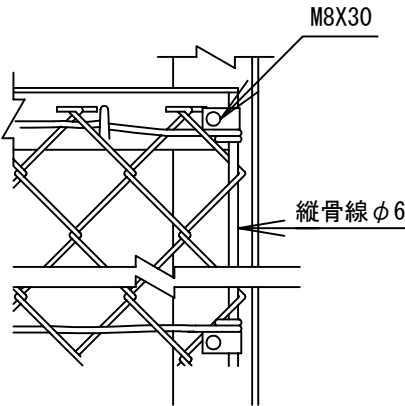

胴縁継手部 S=1/6


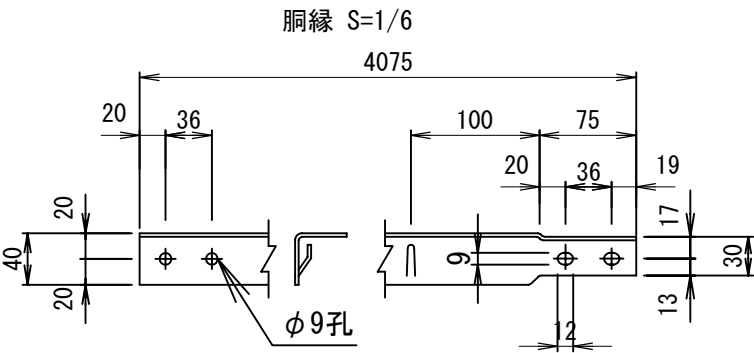
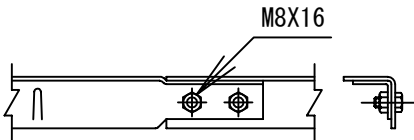


(参考図)

実施

工事番号	令和3年度 仙松維第9-1号		
路線名	(主) 仙台松島線		
箇所	宮城県松島町桜渡戸 地内		
工事名	仙台松島道路 立入防止柵設置工事		
図名	立入防止柵詳細図(1)		
縮尺	図示	位置	
設計者		建設課長	
宮城県道路公社		図番	○

立入防止門扉詳細図(2)

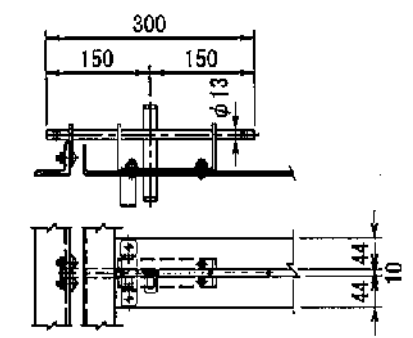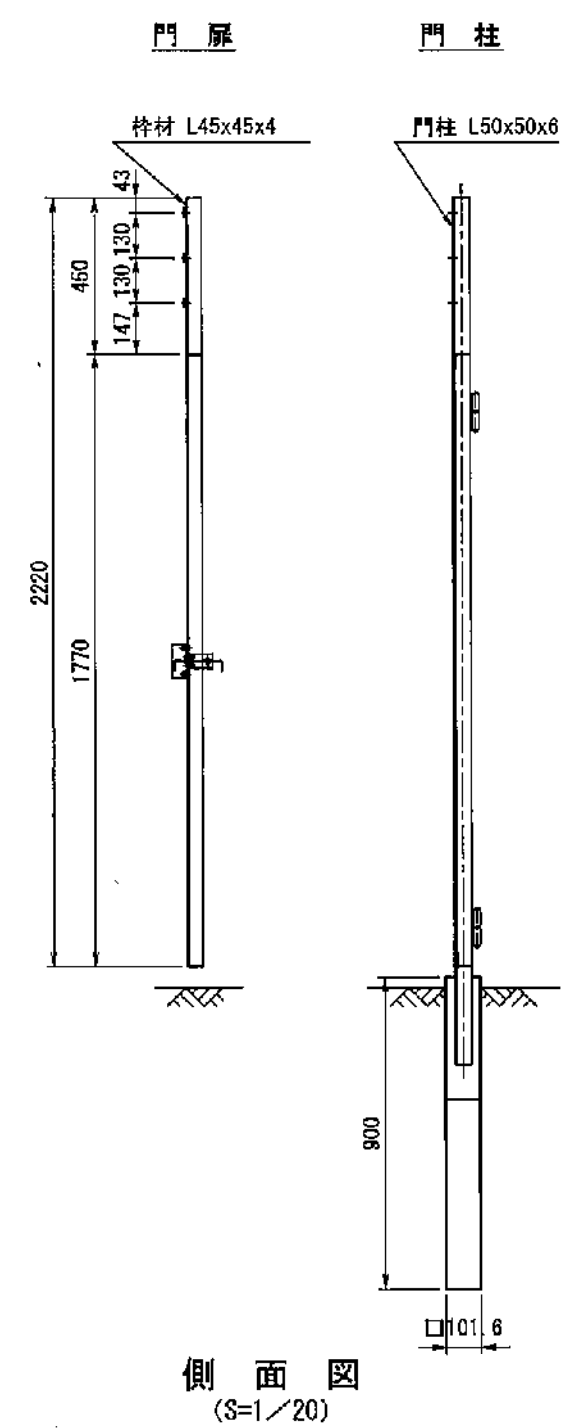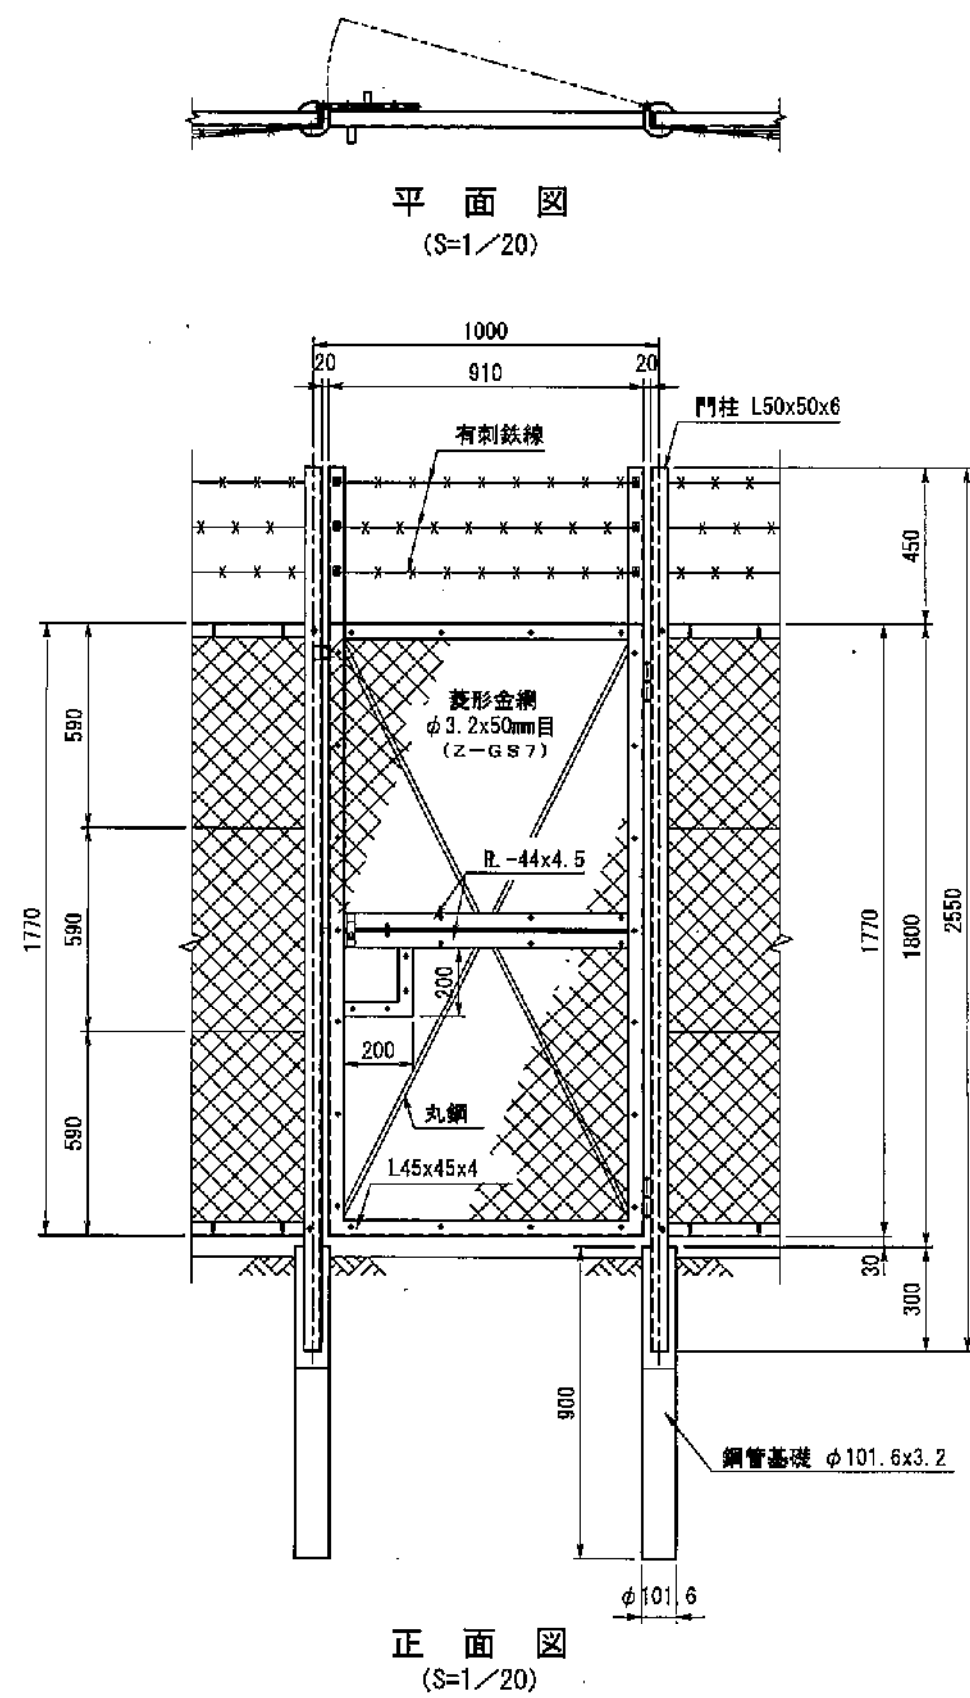


(参考図)			
工事番号	令和3年度 仙松維第9-1号		
路線名	(主)仙台松島線		
箇所	宮城県松島町桜渡戸 地内		
工事名	仙台松島道路 立入防止柵設置工事		
図名	立入防止門扉詳細図(2)		
縮尺	図示	位置	
設計者		建設課長	
宮城県道路公社		図番	①

実施


立入防止柵詳細図(3)

【有刺鉄線型】


正面図 s=1/20

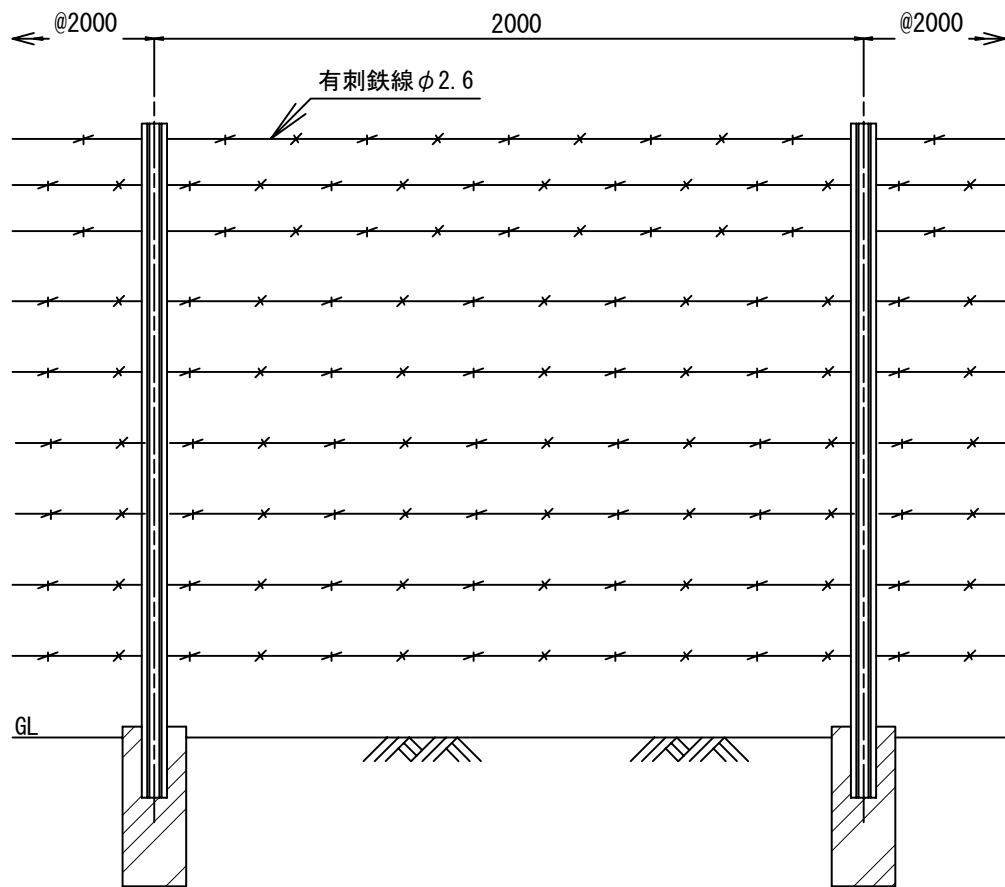

側面図 s=1/20

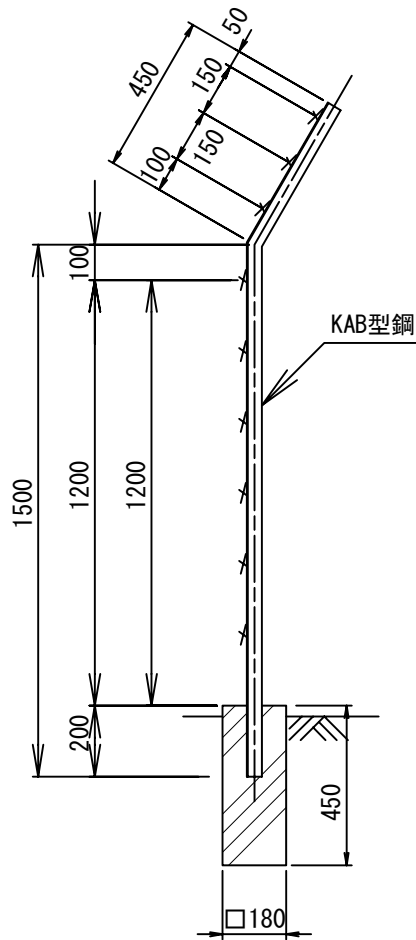

有刺鉄線取付部 s=1/2

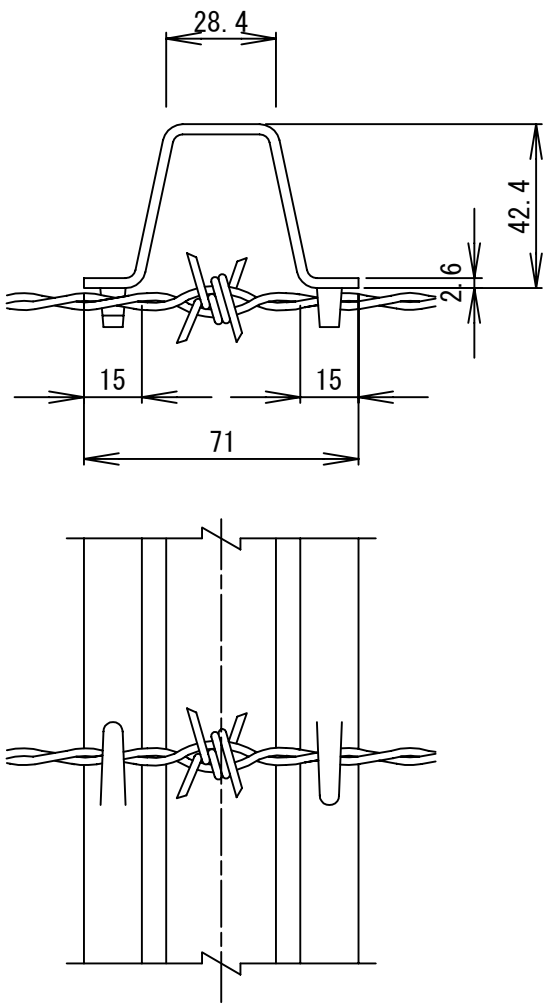

(参考図)

実施

工事番号	令和3年度 仙松維第9-1号		
路線名	(主) 仙台松島線		
箇所	宮城郡松島町桜渡戸 地内		
工事名	仙台松島道路 立入防止柵設置工事		
図名	立入防止柵詳細図(3)		
縮尺	図示	位置	
設計者		建設課長	
宮城県道路公社		図番	○