



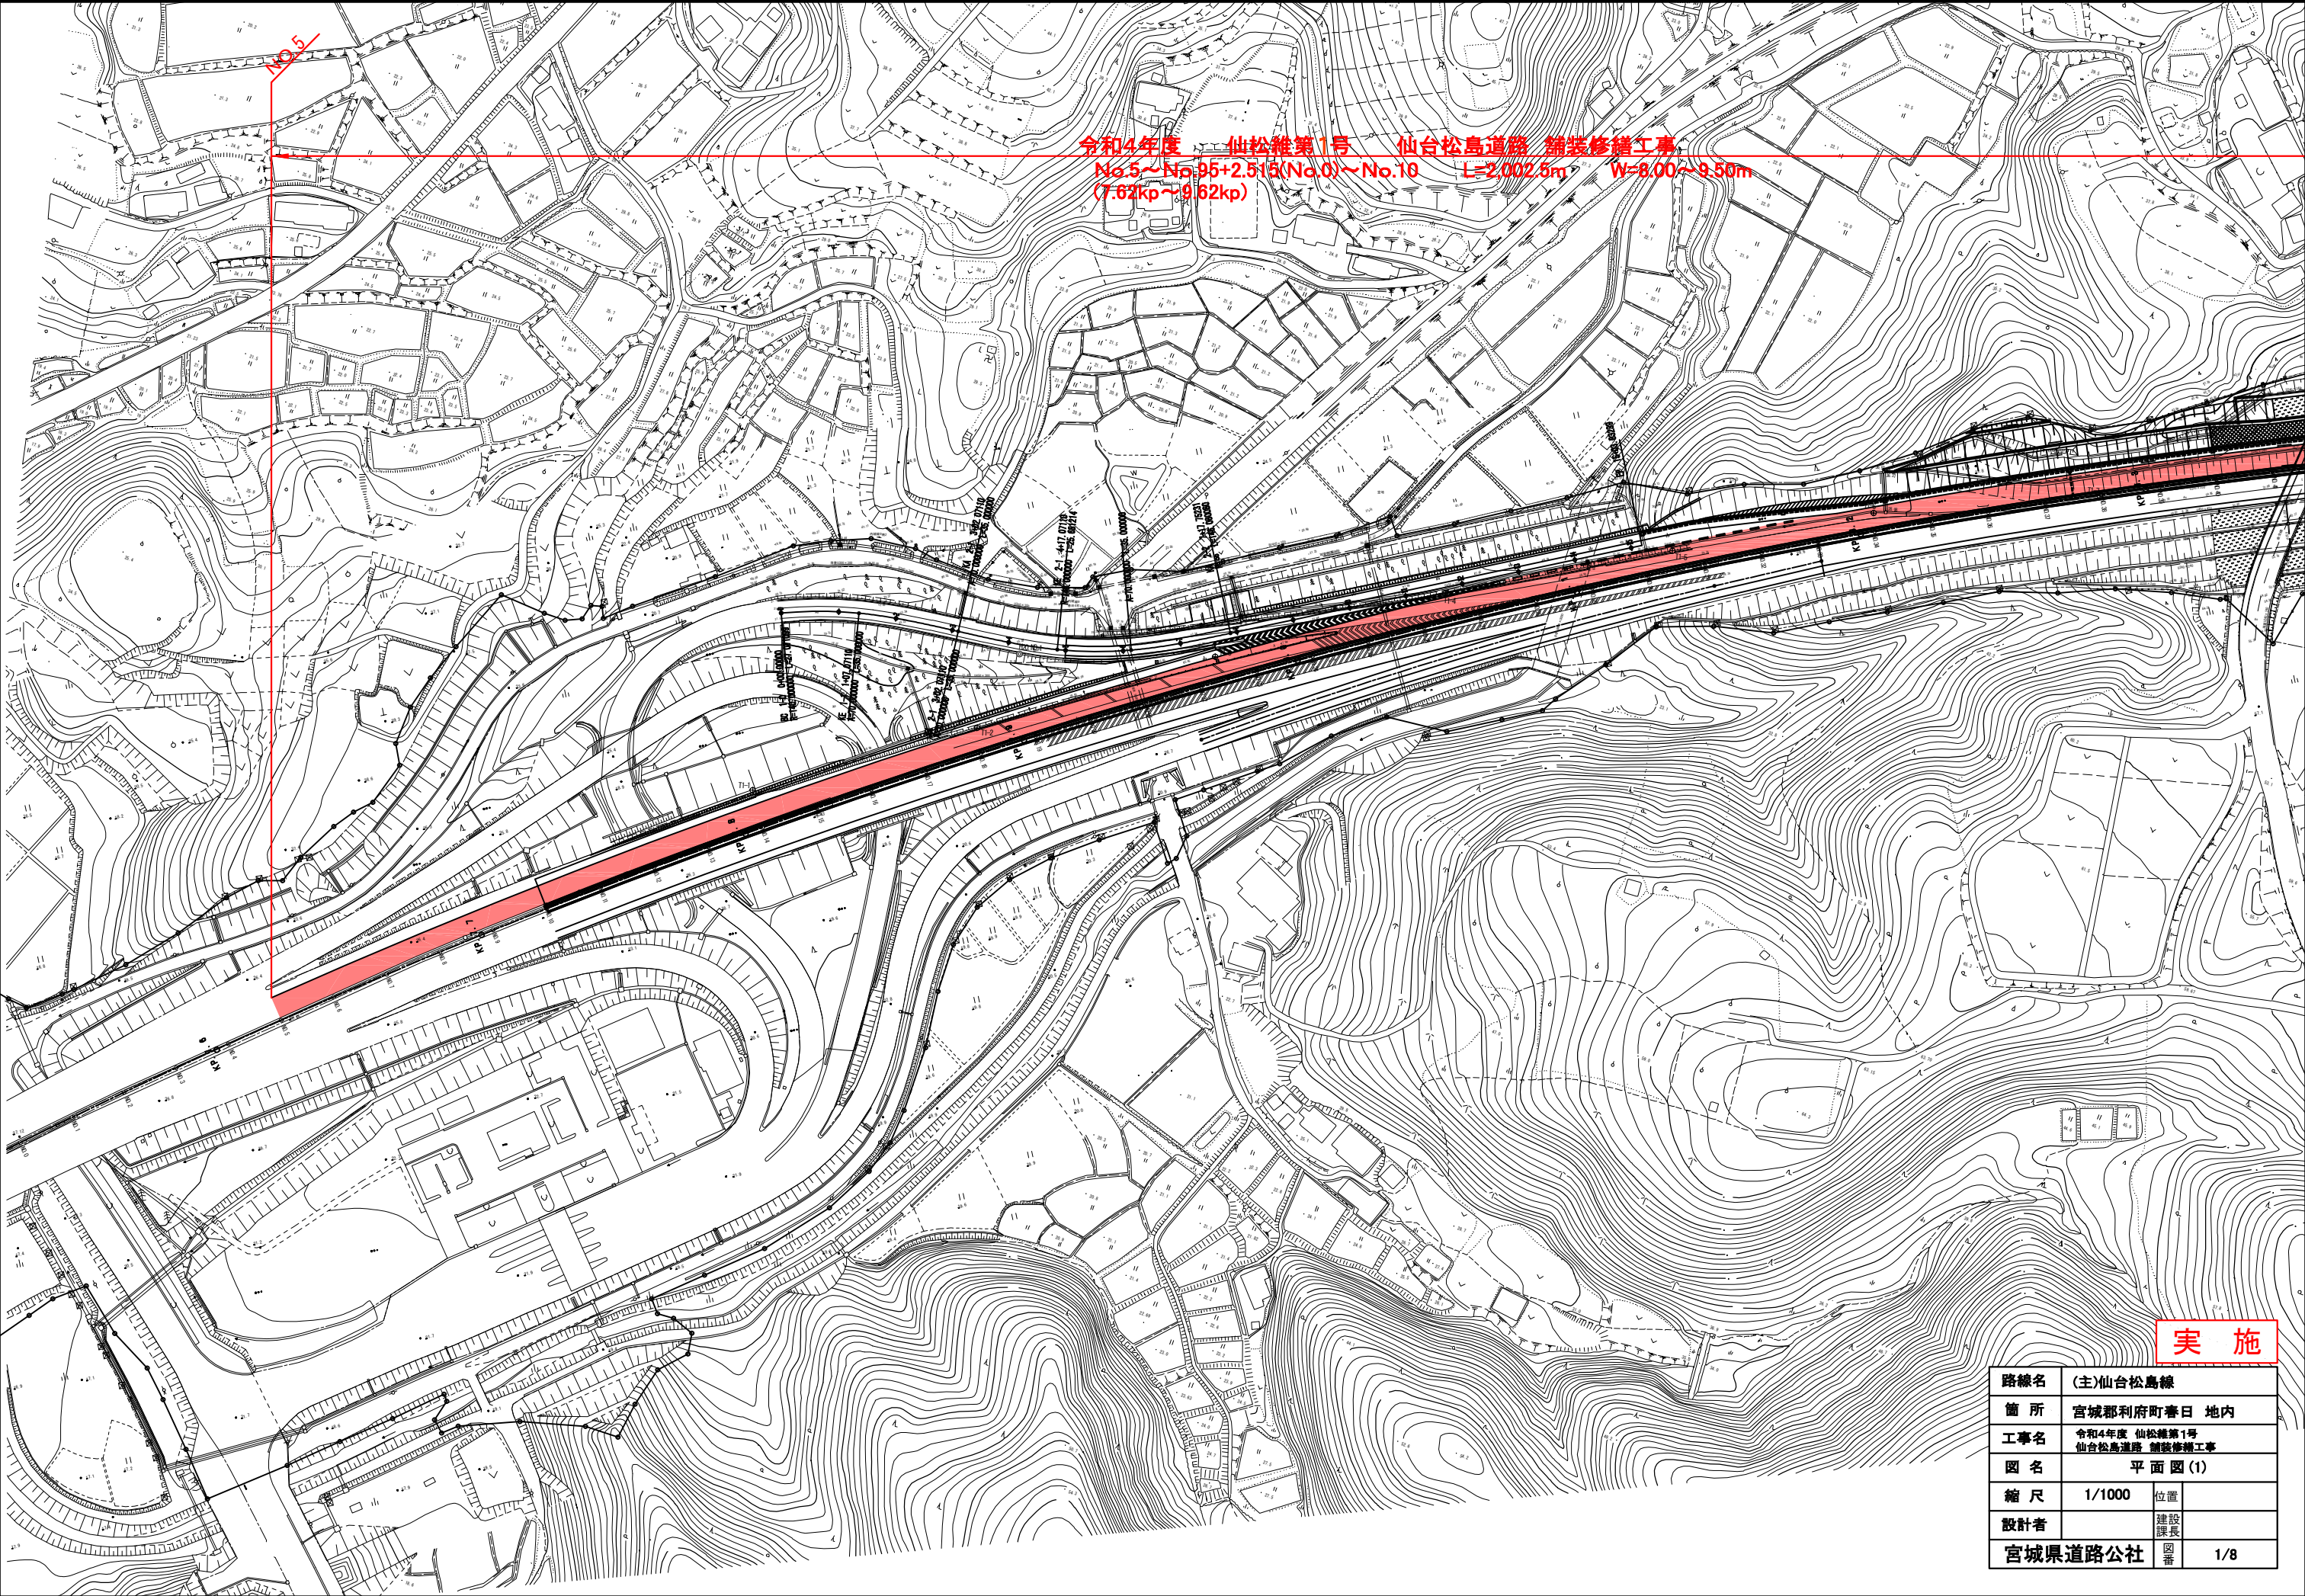

令和4年度 仙松雑第1号 仙台松島道路 舗装修繕工事
No.5~No.95+2.515(No.0)~No.10 L=2,002.5m W=8.00~9.50m
(7.62kp~9.62kp)

実施


路線名	(主)仙台松島線		
箇所	宮城郡利府町春日 地内		
工事名	令和4年度 仙松雑第1号 仙台松島道路 舗装修繕工事		
図名	平面図(1)		
縮尺	1/1000	位置	
設計者		建設課長	
宮城県道路公社	図番		1/8

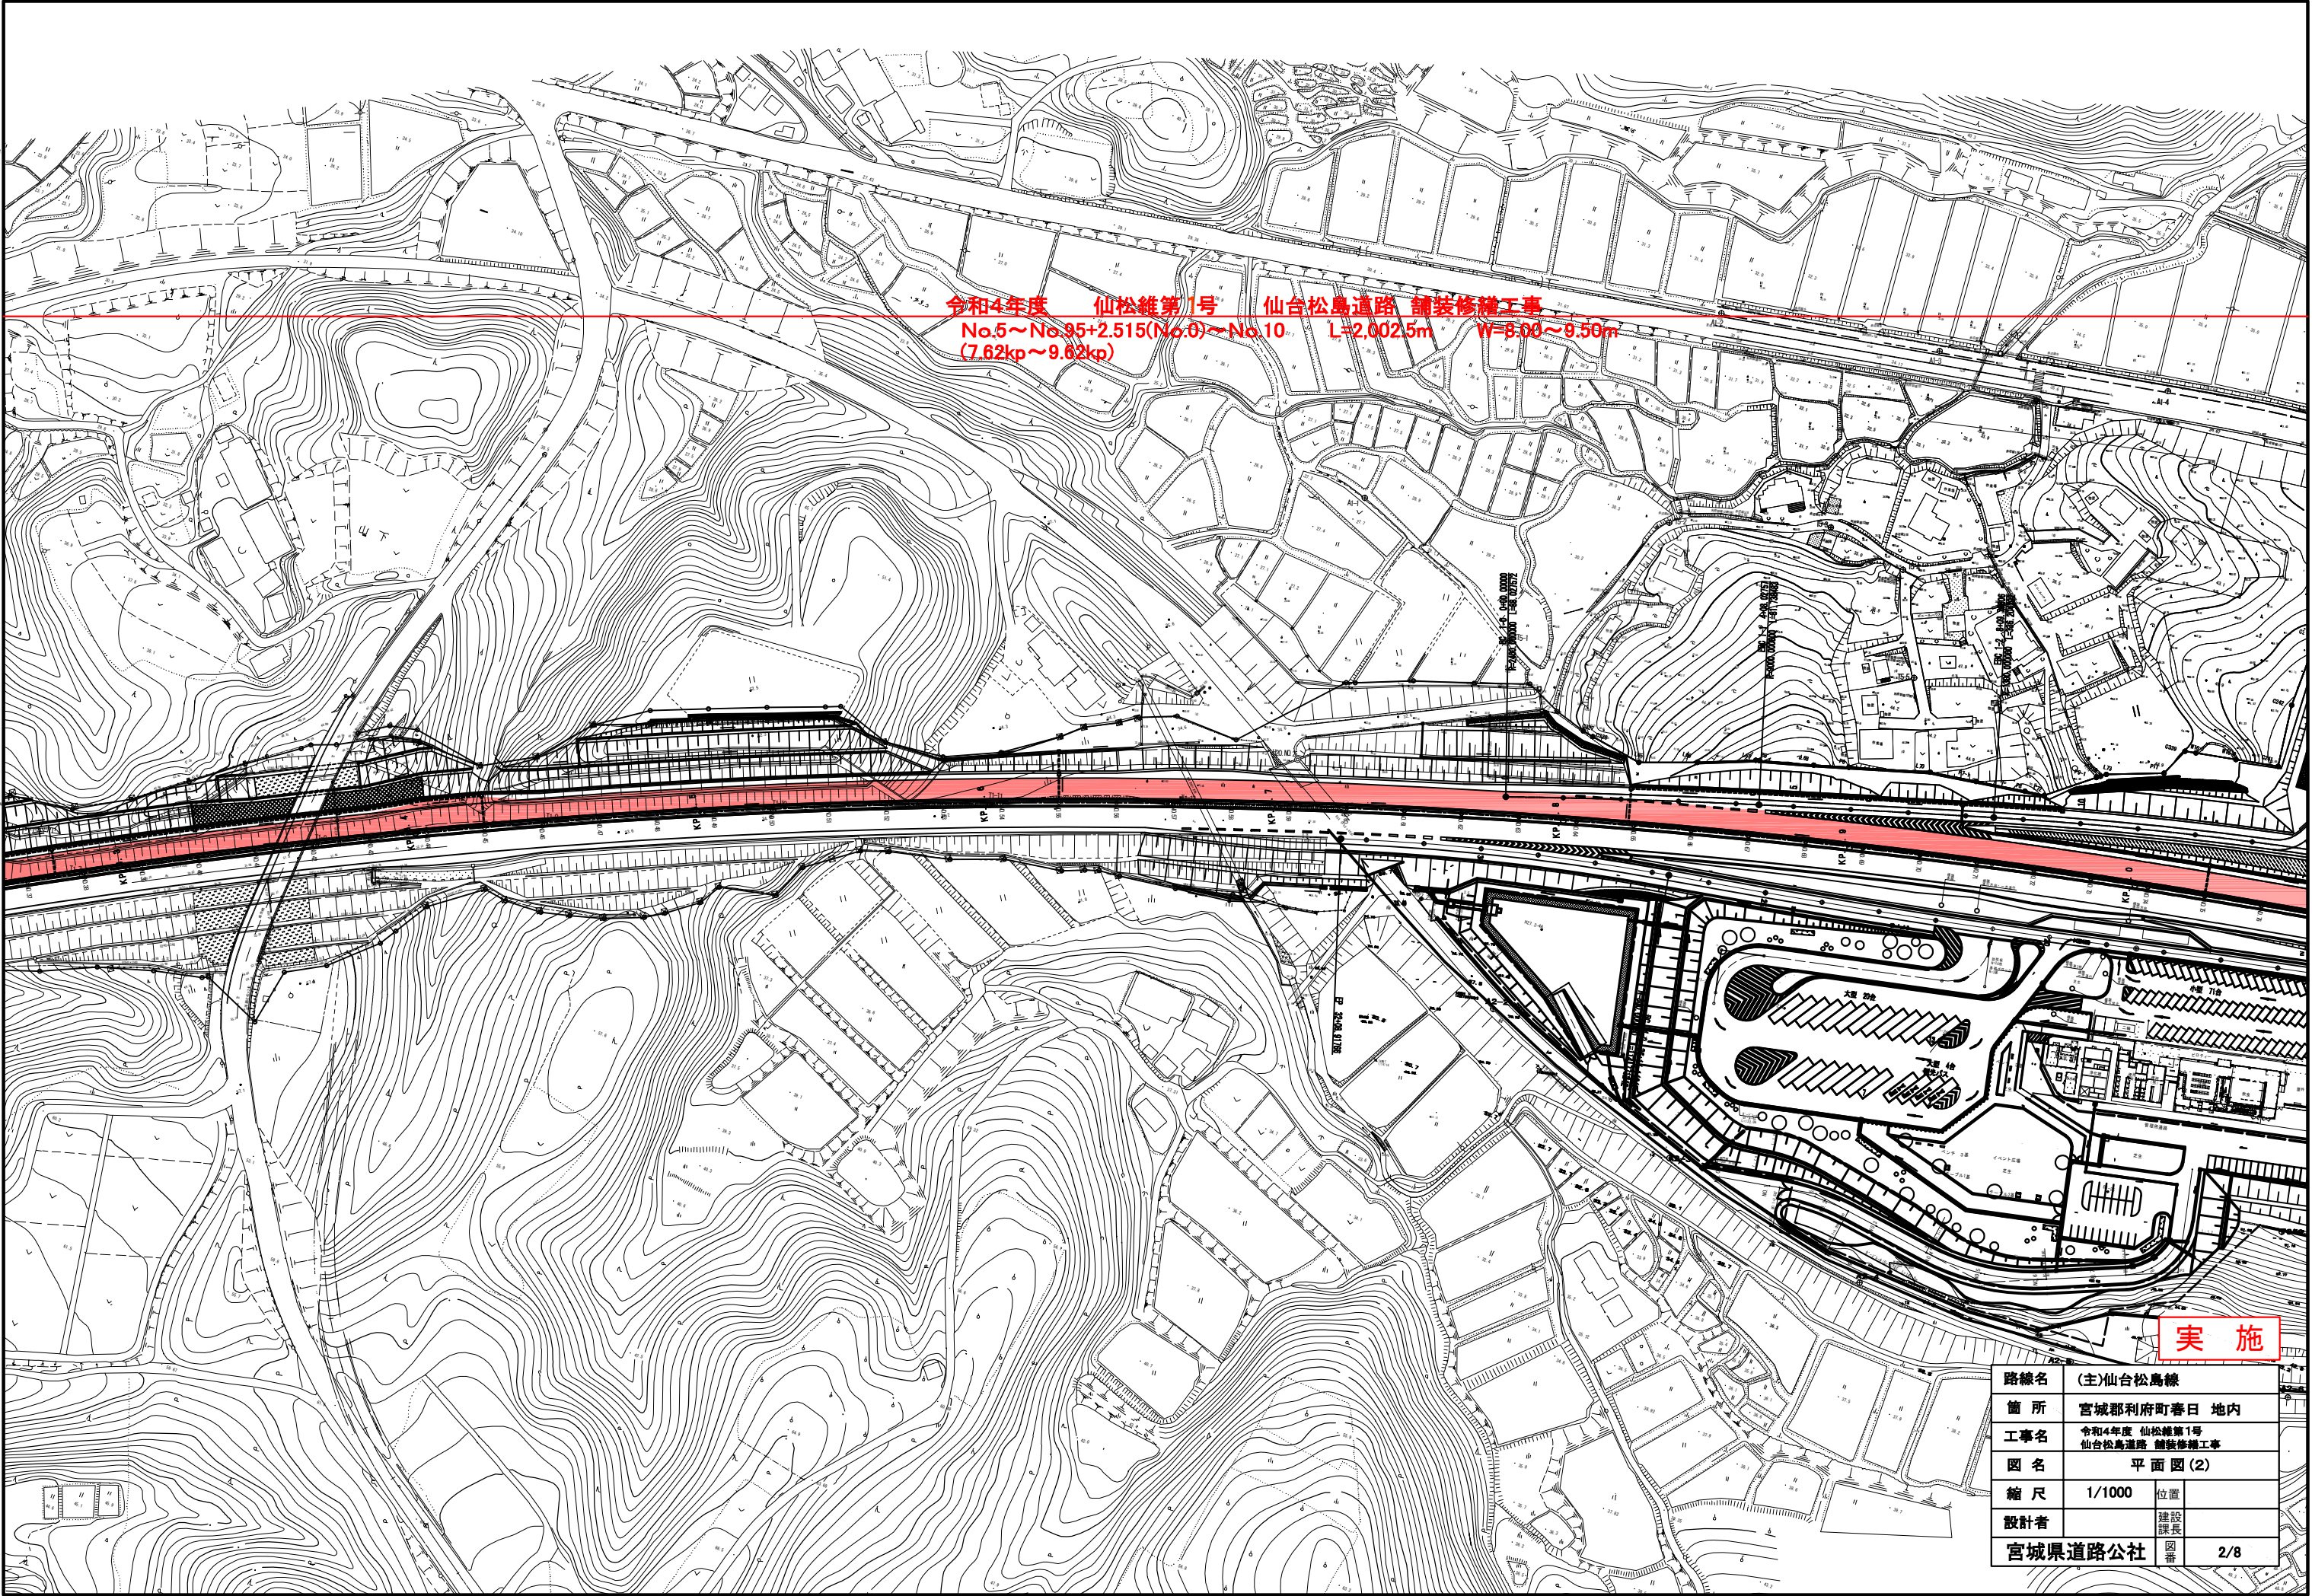

令和4年度 仙松維第1号 仙台松島道路 舗装修繕工事
No.5~No.95+2.515(No.0)~No.10 L=2,002.5m W=8.00~9.50m
(7.62kp~9.62kp)

実施

路線名	(主)仙台松島線		
箇所	宮城郡利府町春日 地内		
工事名	令和4年度 仙松維第1号 仙台松島道路 舗装修繕工事		
図名	平面図(2)		
縮尺	1/1000	位置	
設計者		建設課長	
宮城県道路公社	図番	2/8	

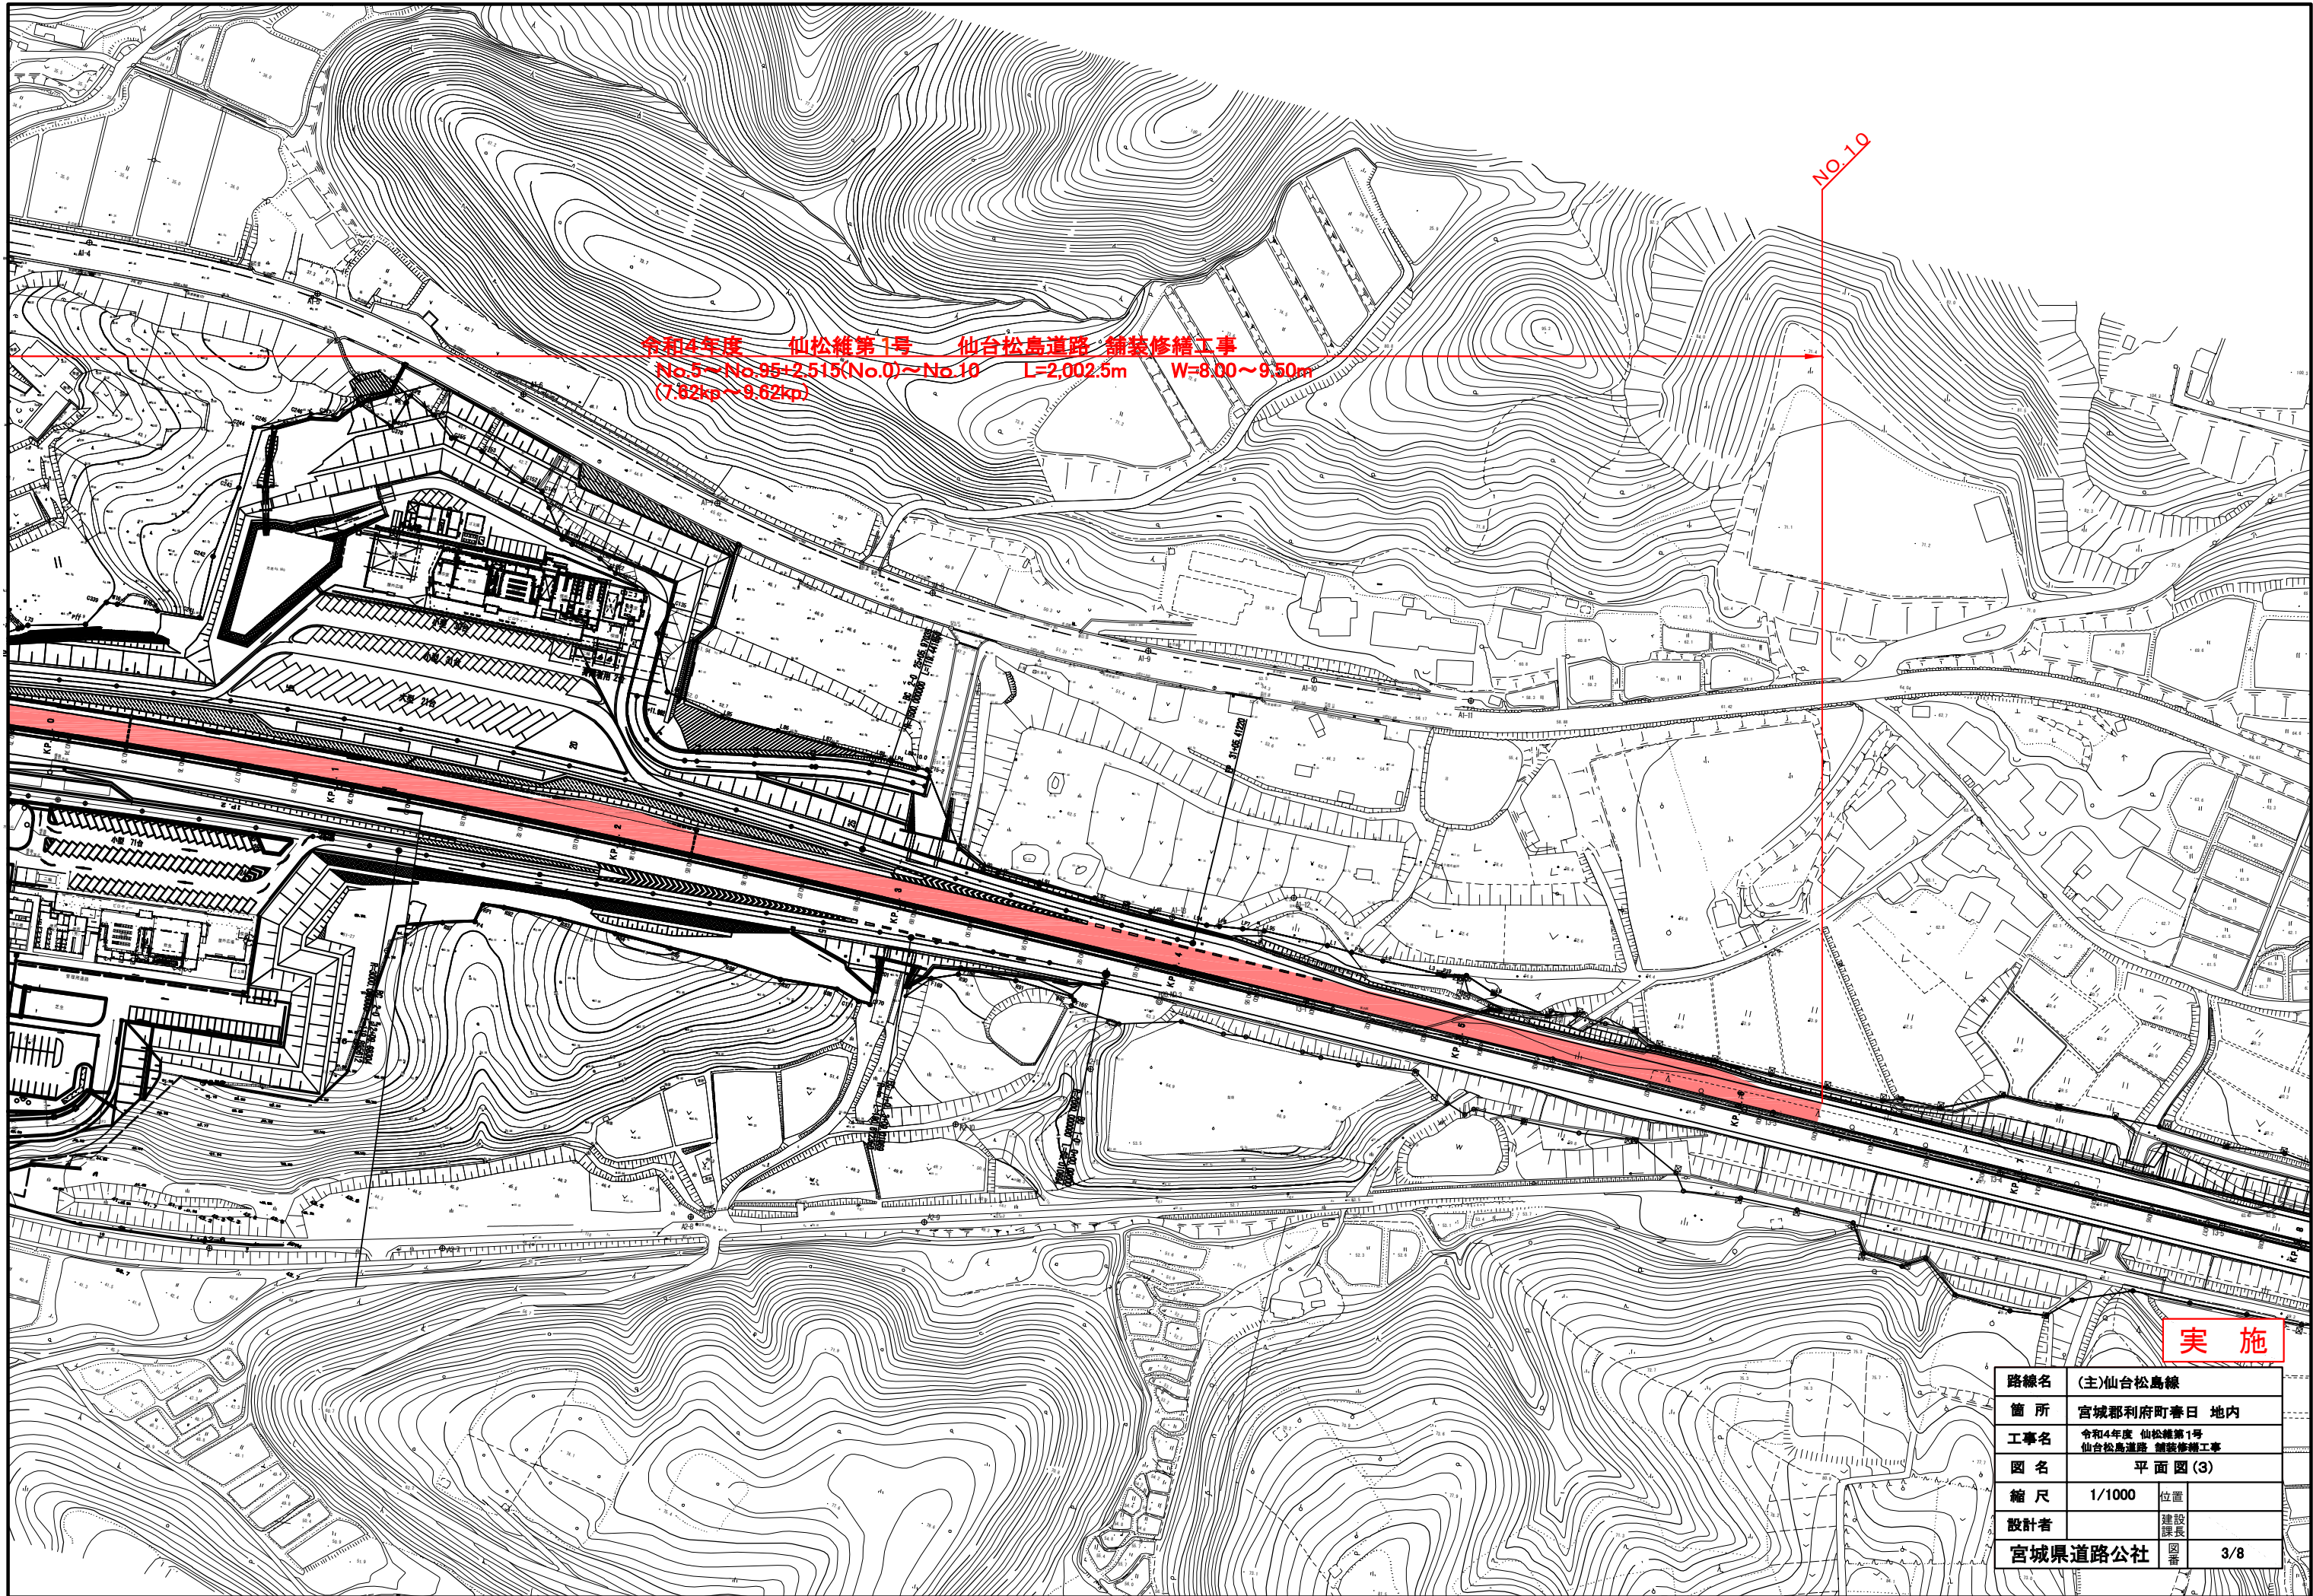

令和4年度 仙松維第1号 仙台松島道路 舗装修繕工事
No.5~No.95+2.515(No.0)~No.10 L=2,002.5m W=8.00~9.50m
(7.62kp~9.62kp)


NO.10

実施

路線名	(主)仙台松島線		
箇所	宮城県利府町春日 地内		
工事名	令和4年度 仙松維第1号 仙台松島道路 舗装修繕工事		
図名	平面図(3)		
縮尺	1/1000	位置	
設計者		建設課長	
宮城県道路公社	図番	3/8	



路線名	(主)仙台松島線		
箇所	宮城郡利府町春日 地内		
工事名	令和4年度 仙台線第1号 仙台松島道路 舗装修繕工事		
図名	縦断図(1)		
縮尺	V=1/200 H=1/1000	位置	
設計者		建設課長	
宮城県道路公社	図番	4 / 8	

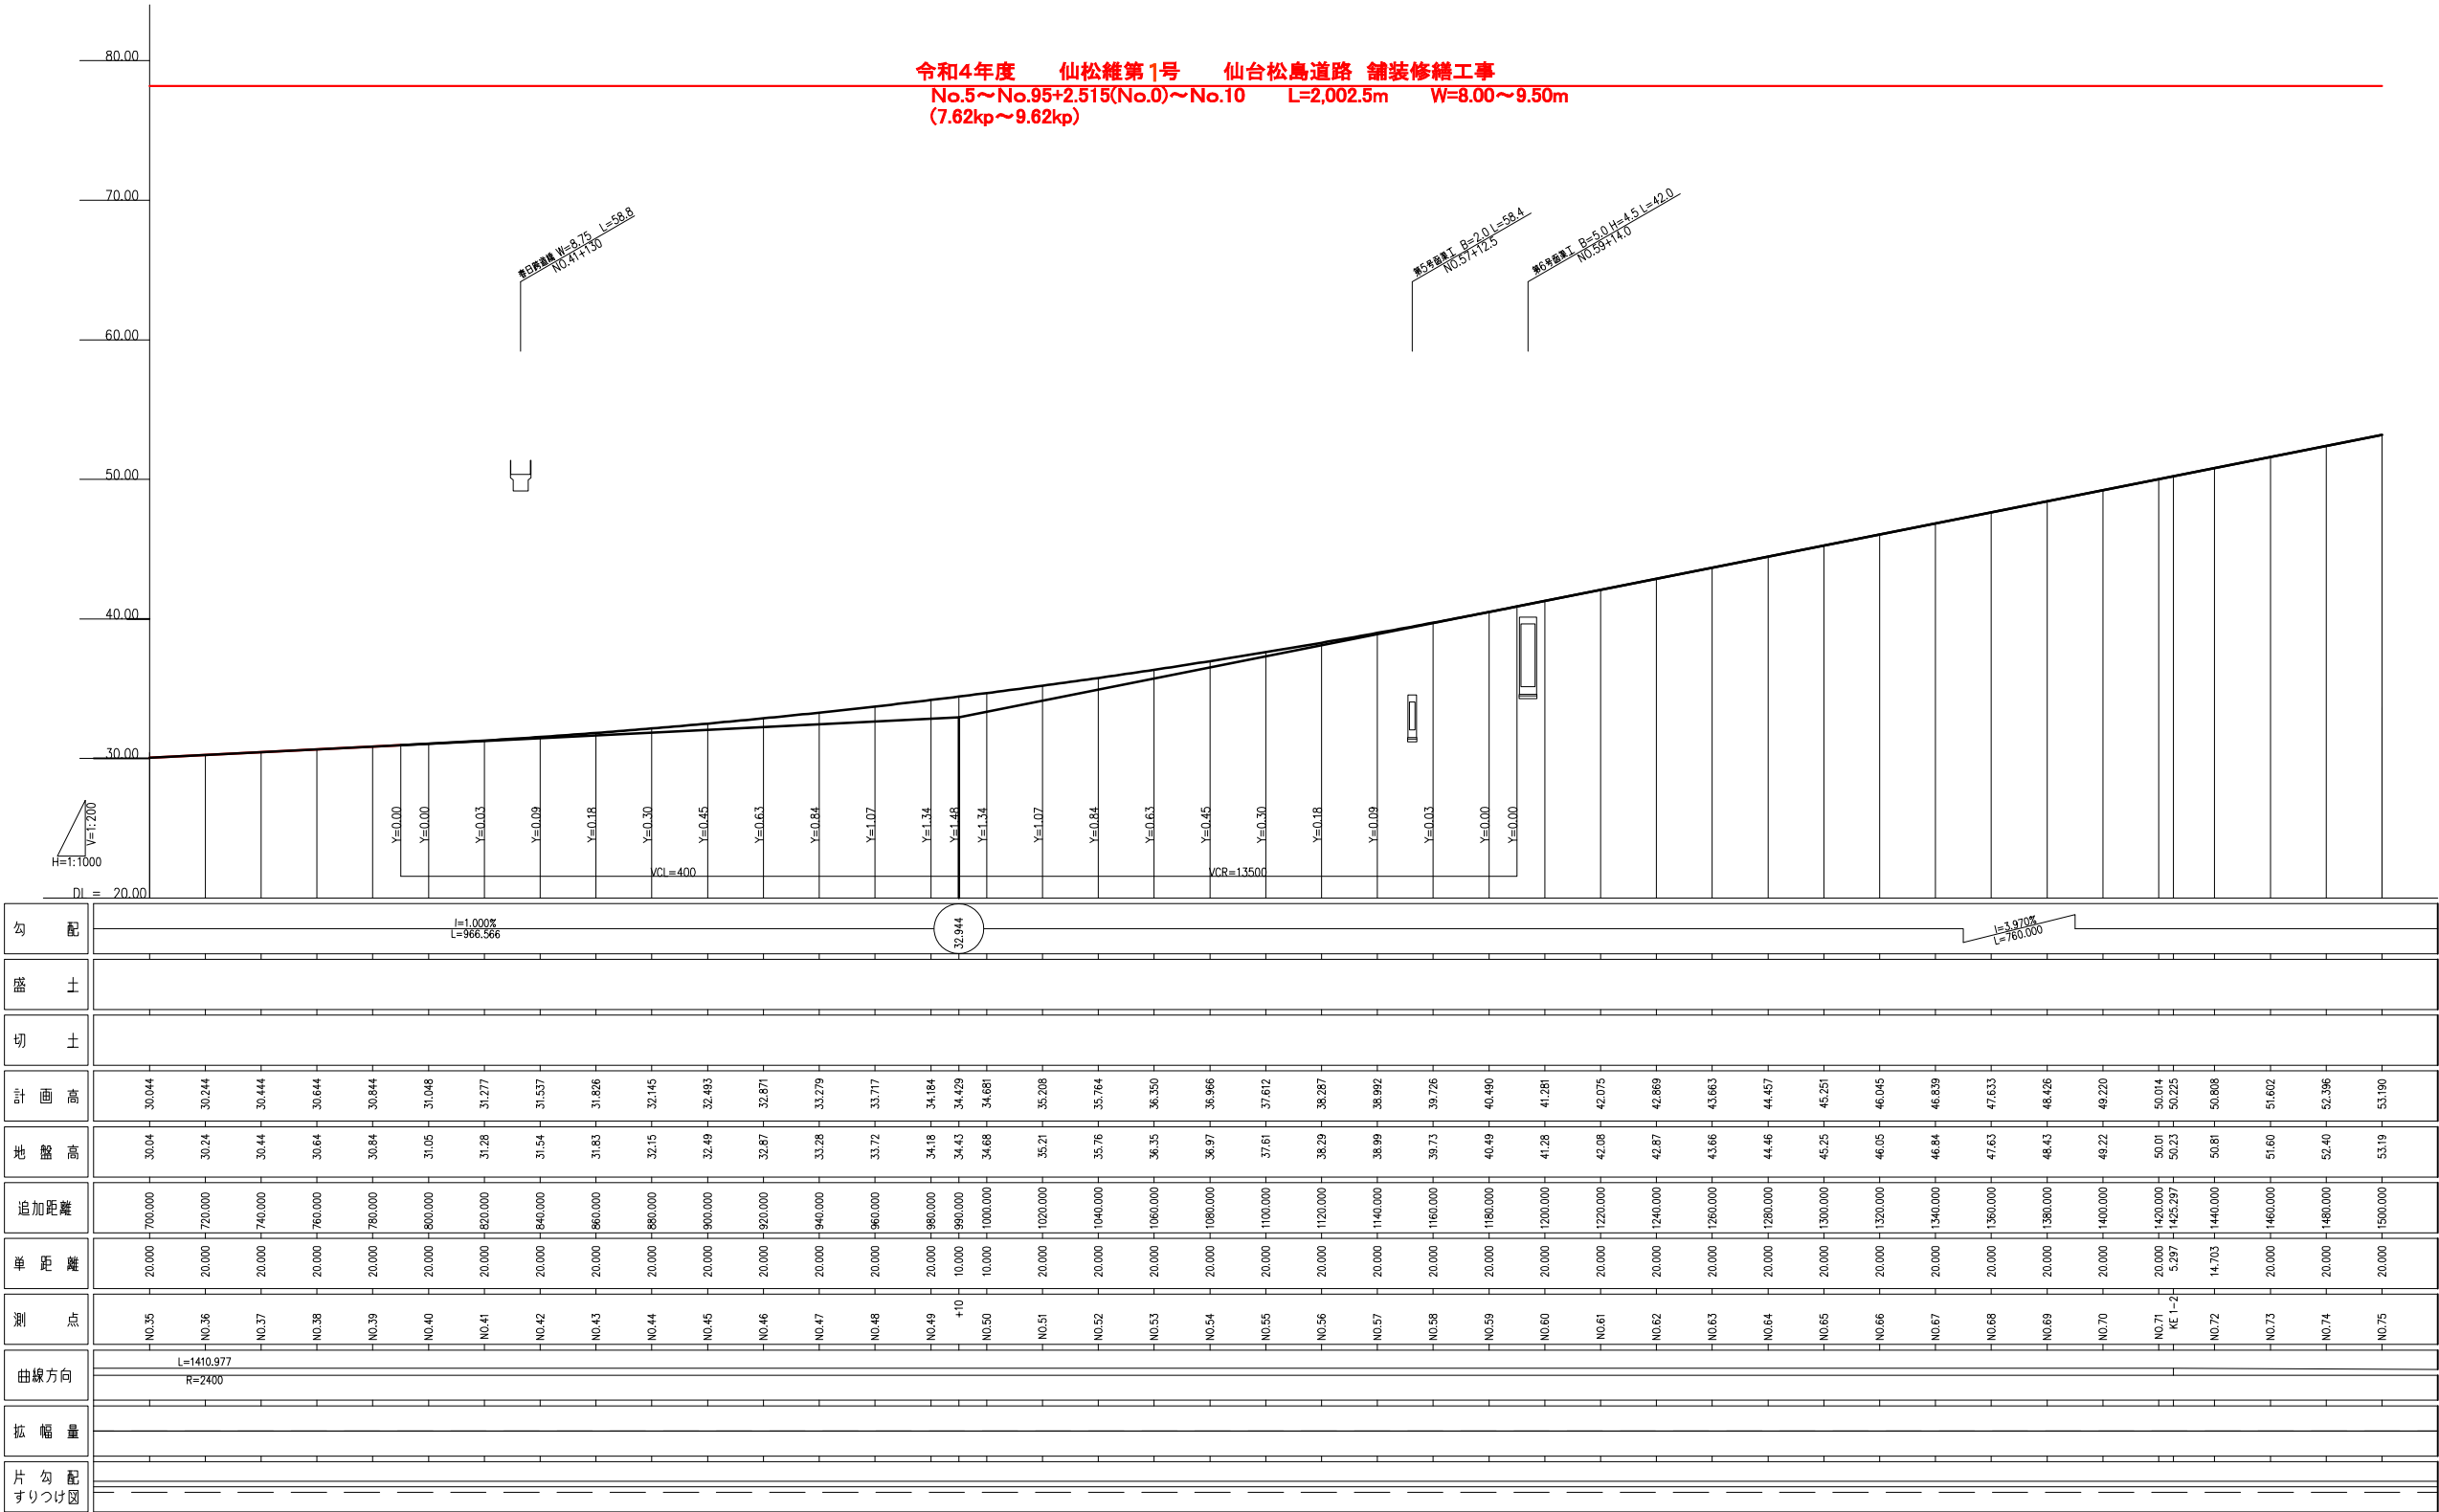

実施

路線名	(主)仙台松島線		
箇所	宮城郡利府町春日 地内		
工事名	令和4年度 仙松維第1号 仙台松島道路 舗装修繕工事		
図名	縦断面(2)		
縮尺	V=1/200 H=1/1000	位置	
設計者		建設課長	
宮城県道路公社	図番	5 / 8	


6 / 8

標準横断図

(利府中 I C ~ 松島北 I C)

S=1:100

本線切土部

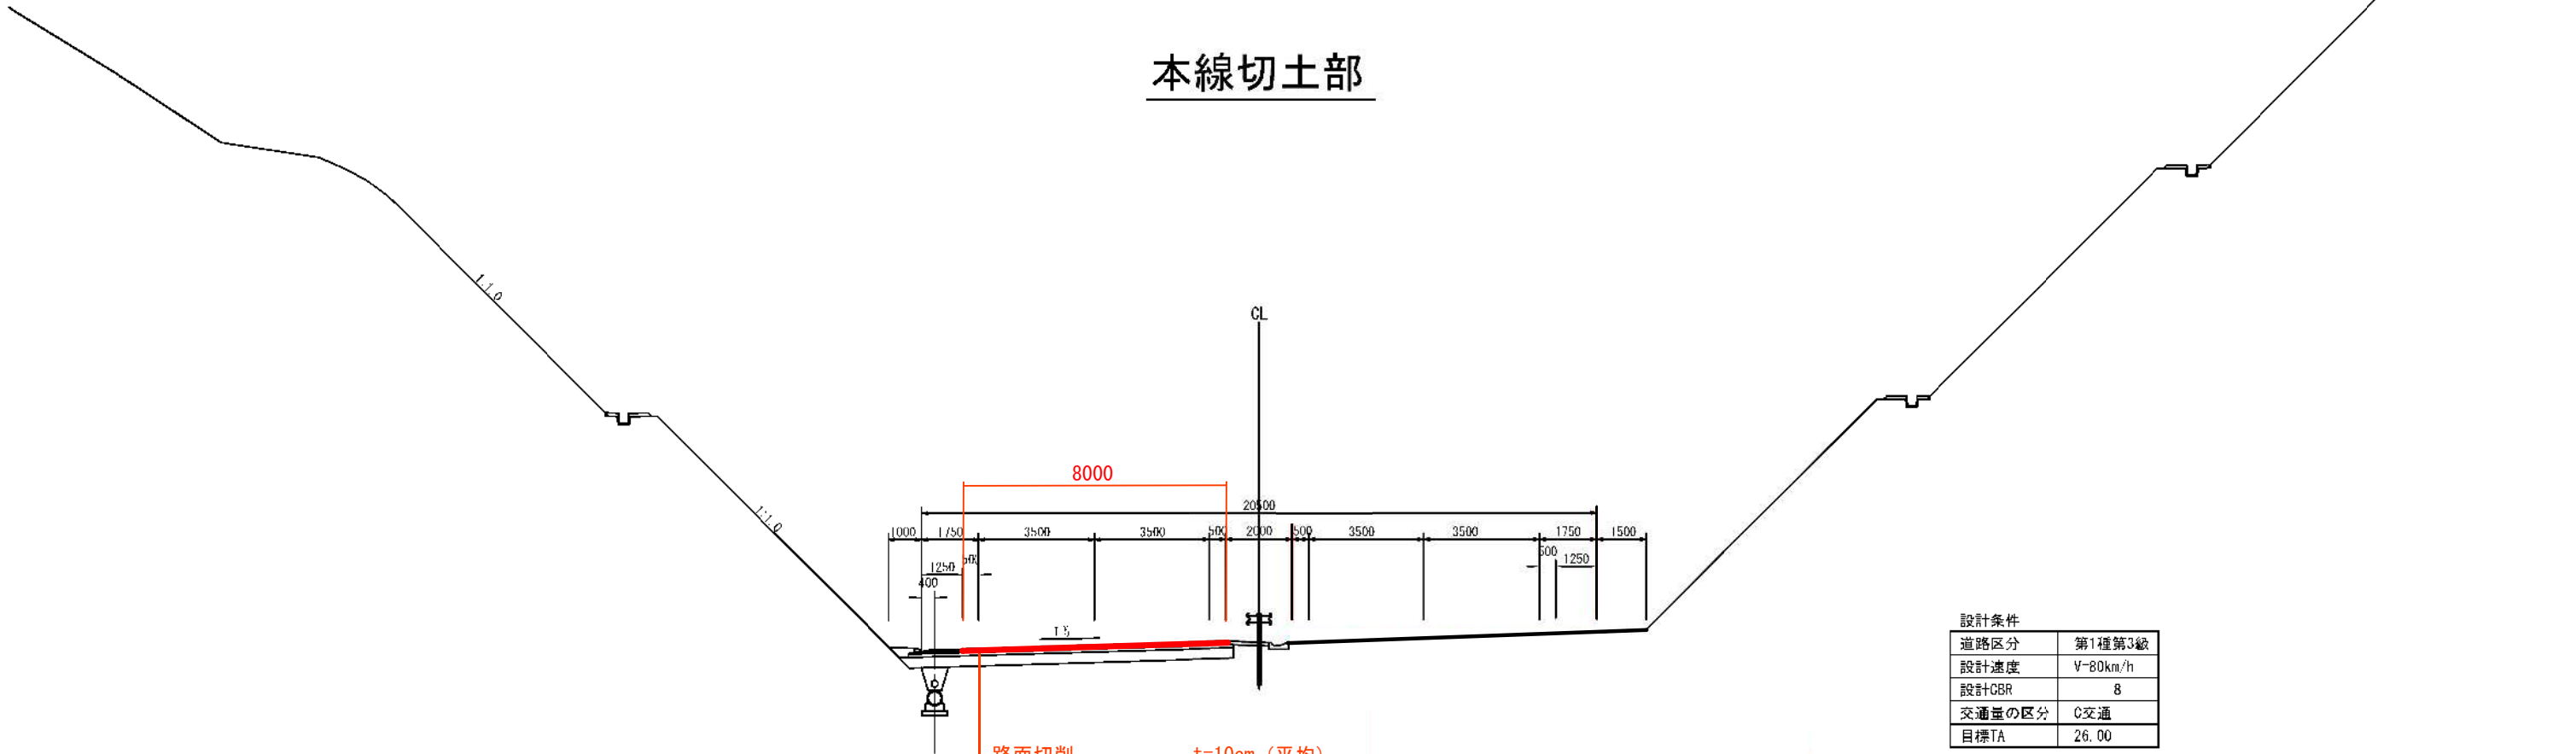


路面切削 t=10cm (平均)
表層工 (ポーラスAs(13)) t=5cm
基層工 (密粒度As(20)改質II型) t=5cm

設計条件

道路区分	第1種第3級
設計速度	V=80km/h
設計CBR	8
交通量の区分	C交通
目標TA	26.00

項目	材料	設置厚 (cm)	等価換算 係数	TA	目標TA
表層	高粘土改質As	5	1.00	5.00	
基層	粗粒度As(20)	5	1.00	5.00	
上層路盤	遊青安定処理	10	0.80	8.00	
下層路盤	クラッシャーラン(0-40)	32	0.25	8.00	
合計		52		26.00	26.00

本線盛土部

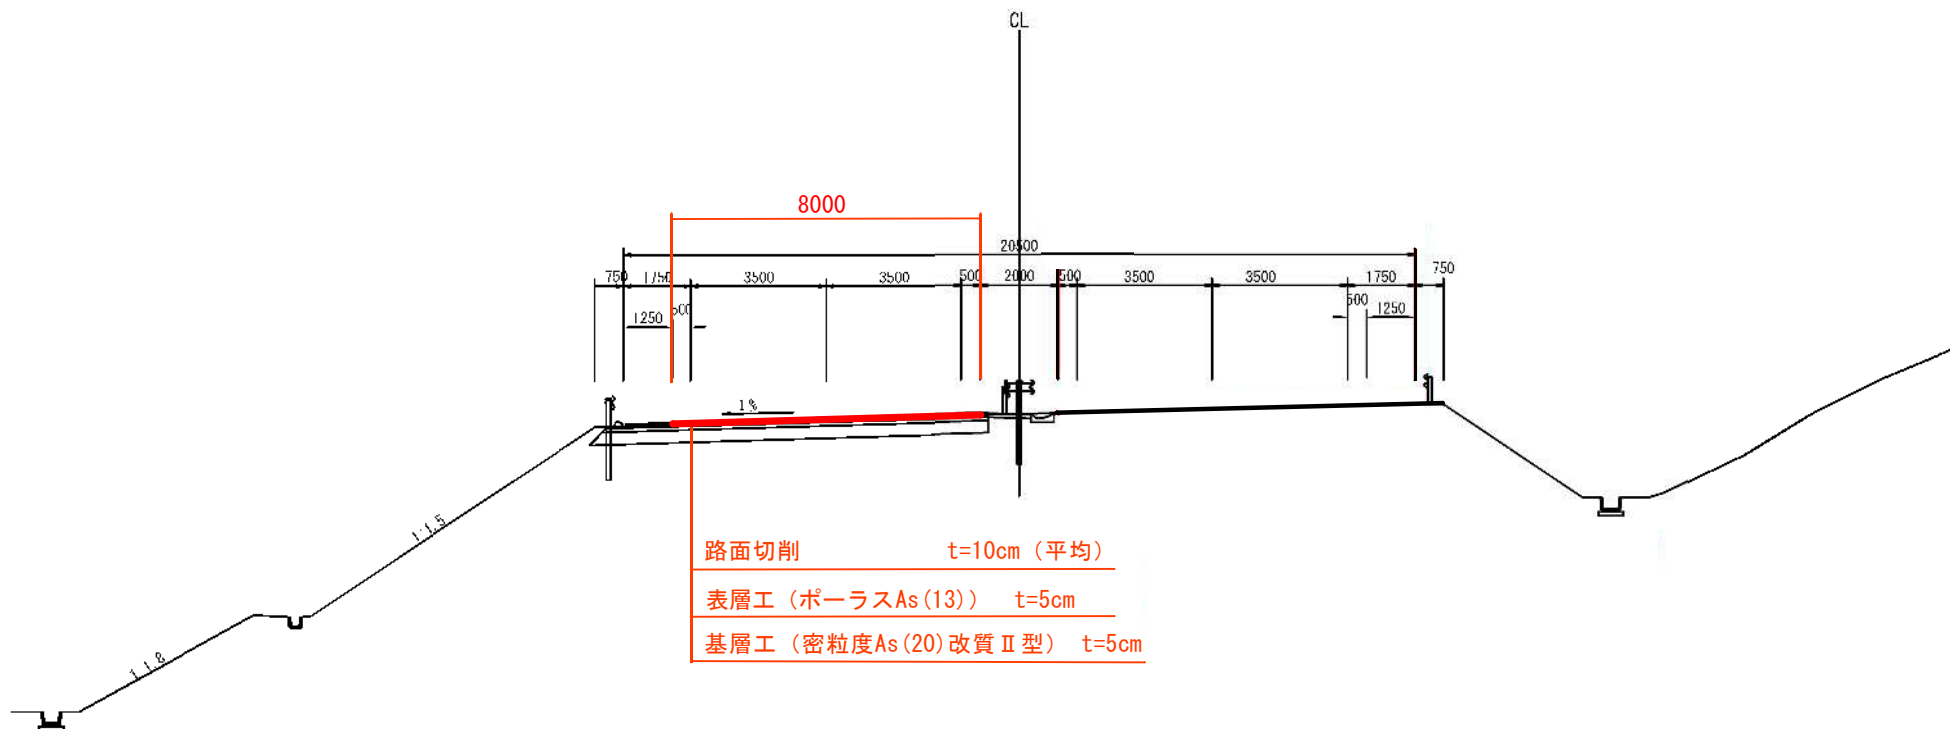

路面切削 t=10cm (平均)
表層工 (ポーラスAs(13)) t=5cm
基層工 (密粒度As(20)改質II型) t=5cm


実施

路線名	(主) 仙台松島線		
箇所	宮城県利府町春日 地内		
工事名	令和4年度 仙松線第1号 仙台松島道路 舗装修繕工事		
図名	標準横断図		
縮尺	1/100	位置	
設計者		建設課長	
宮城県道路公社		図番	7/8

区画線工詳細図

S=1:200

標準部

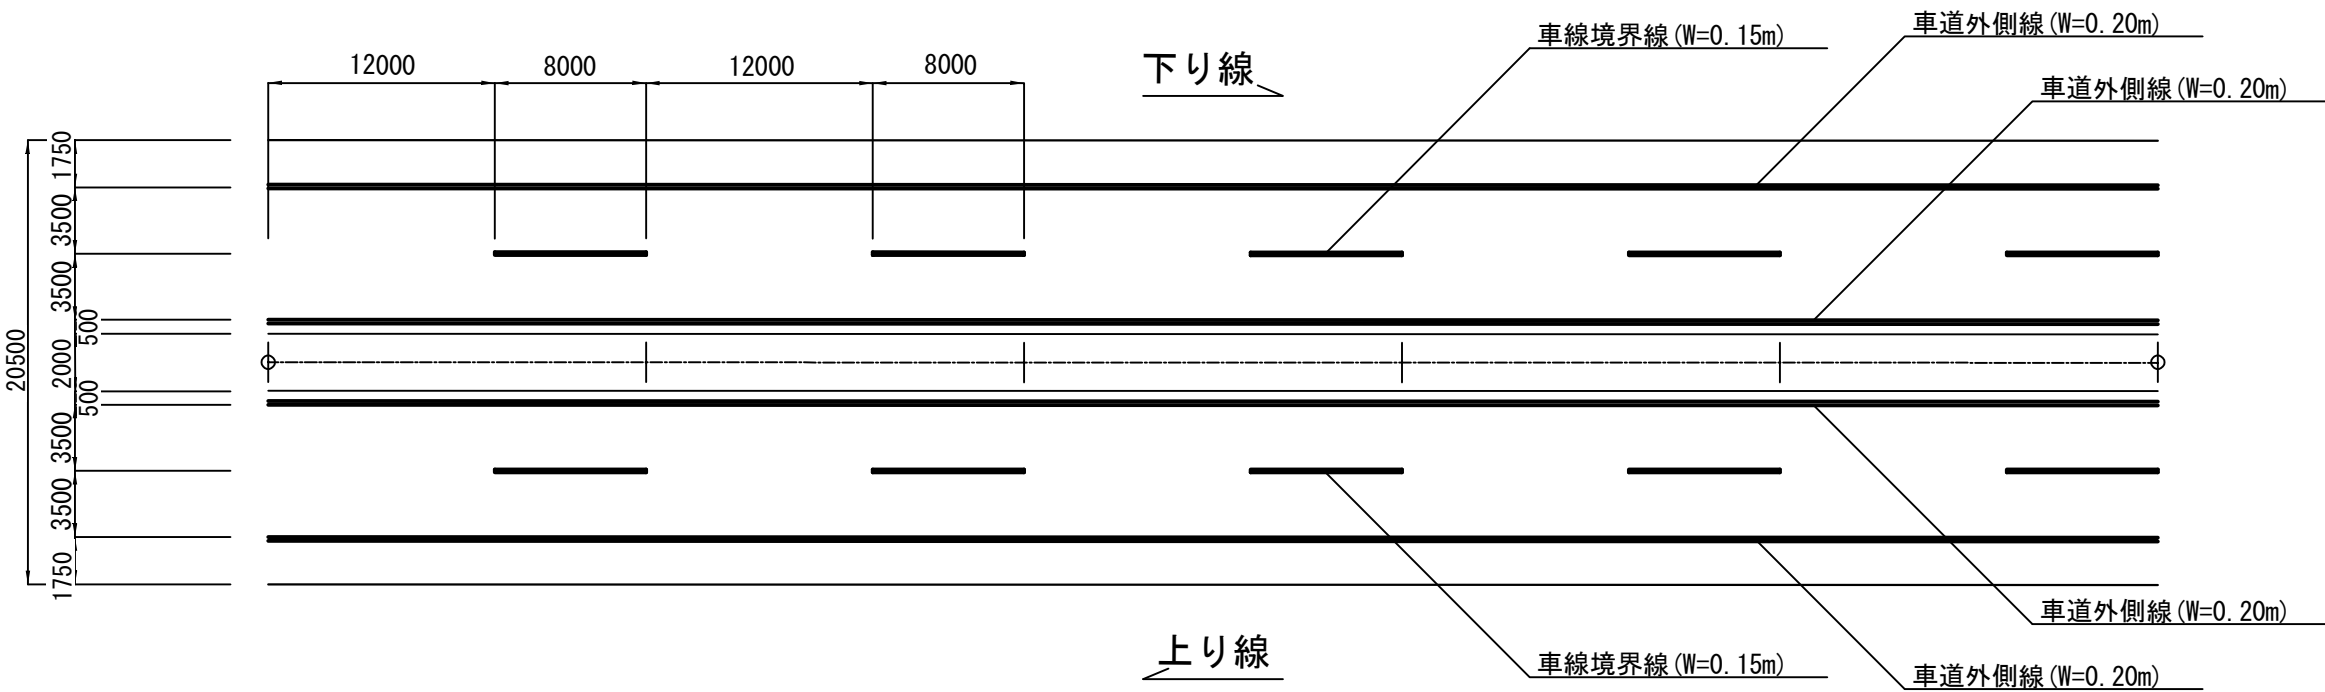

実施

路線名	(主) 仙台松島線		
箇所	宮城郡利府町春日 地内		
工事名	令和4年度 仙松維第1号 仙台松島道路 舗装修繕工事		
図名	区画線工詳細図		
縮尺	1:200	位置	
設計者		建設課長	
宮城県道路公社	図番	8/8	