


立入防止柵平面図【7.60kp~8.10kp】

春日(1)~春日(4)工区全体 合計

施工延長 L=1,121m
 立入防止柵設置工 L= 1,117.0m
 立入防止門扉設置工 N= 4基
 動物侵入防止網設置工 L= 296.0m
 立入防止柵撤去工 L= 1,046.0m

立入防止柵設置工 L= 183.0m
 基礎鋼管杭設置工 N= 93本
 立入防止門扉設置工 N= 1基(L=1m)
 立入防止柵撤去工 柵 L= 184.0m

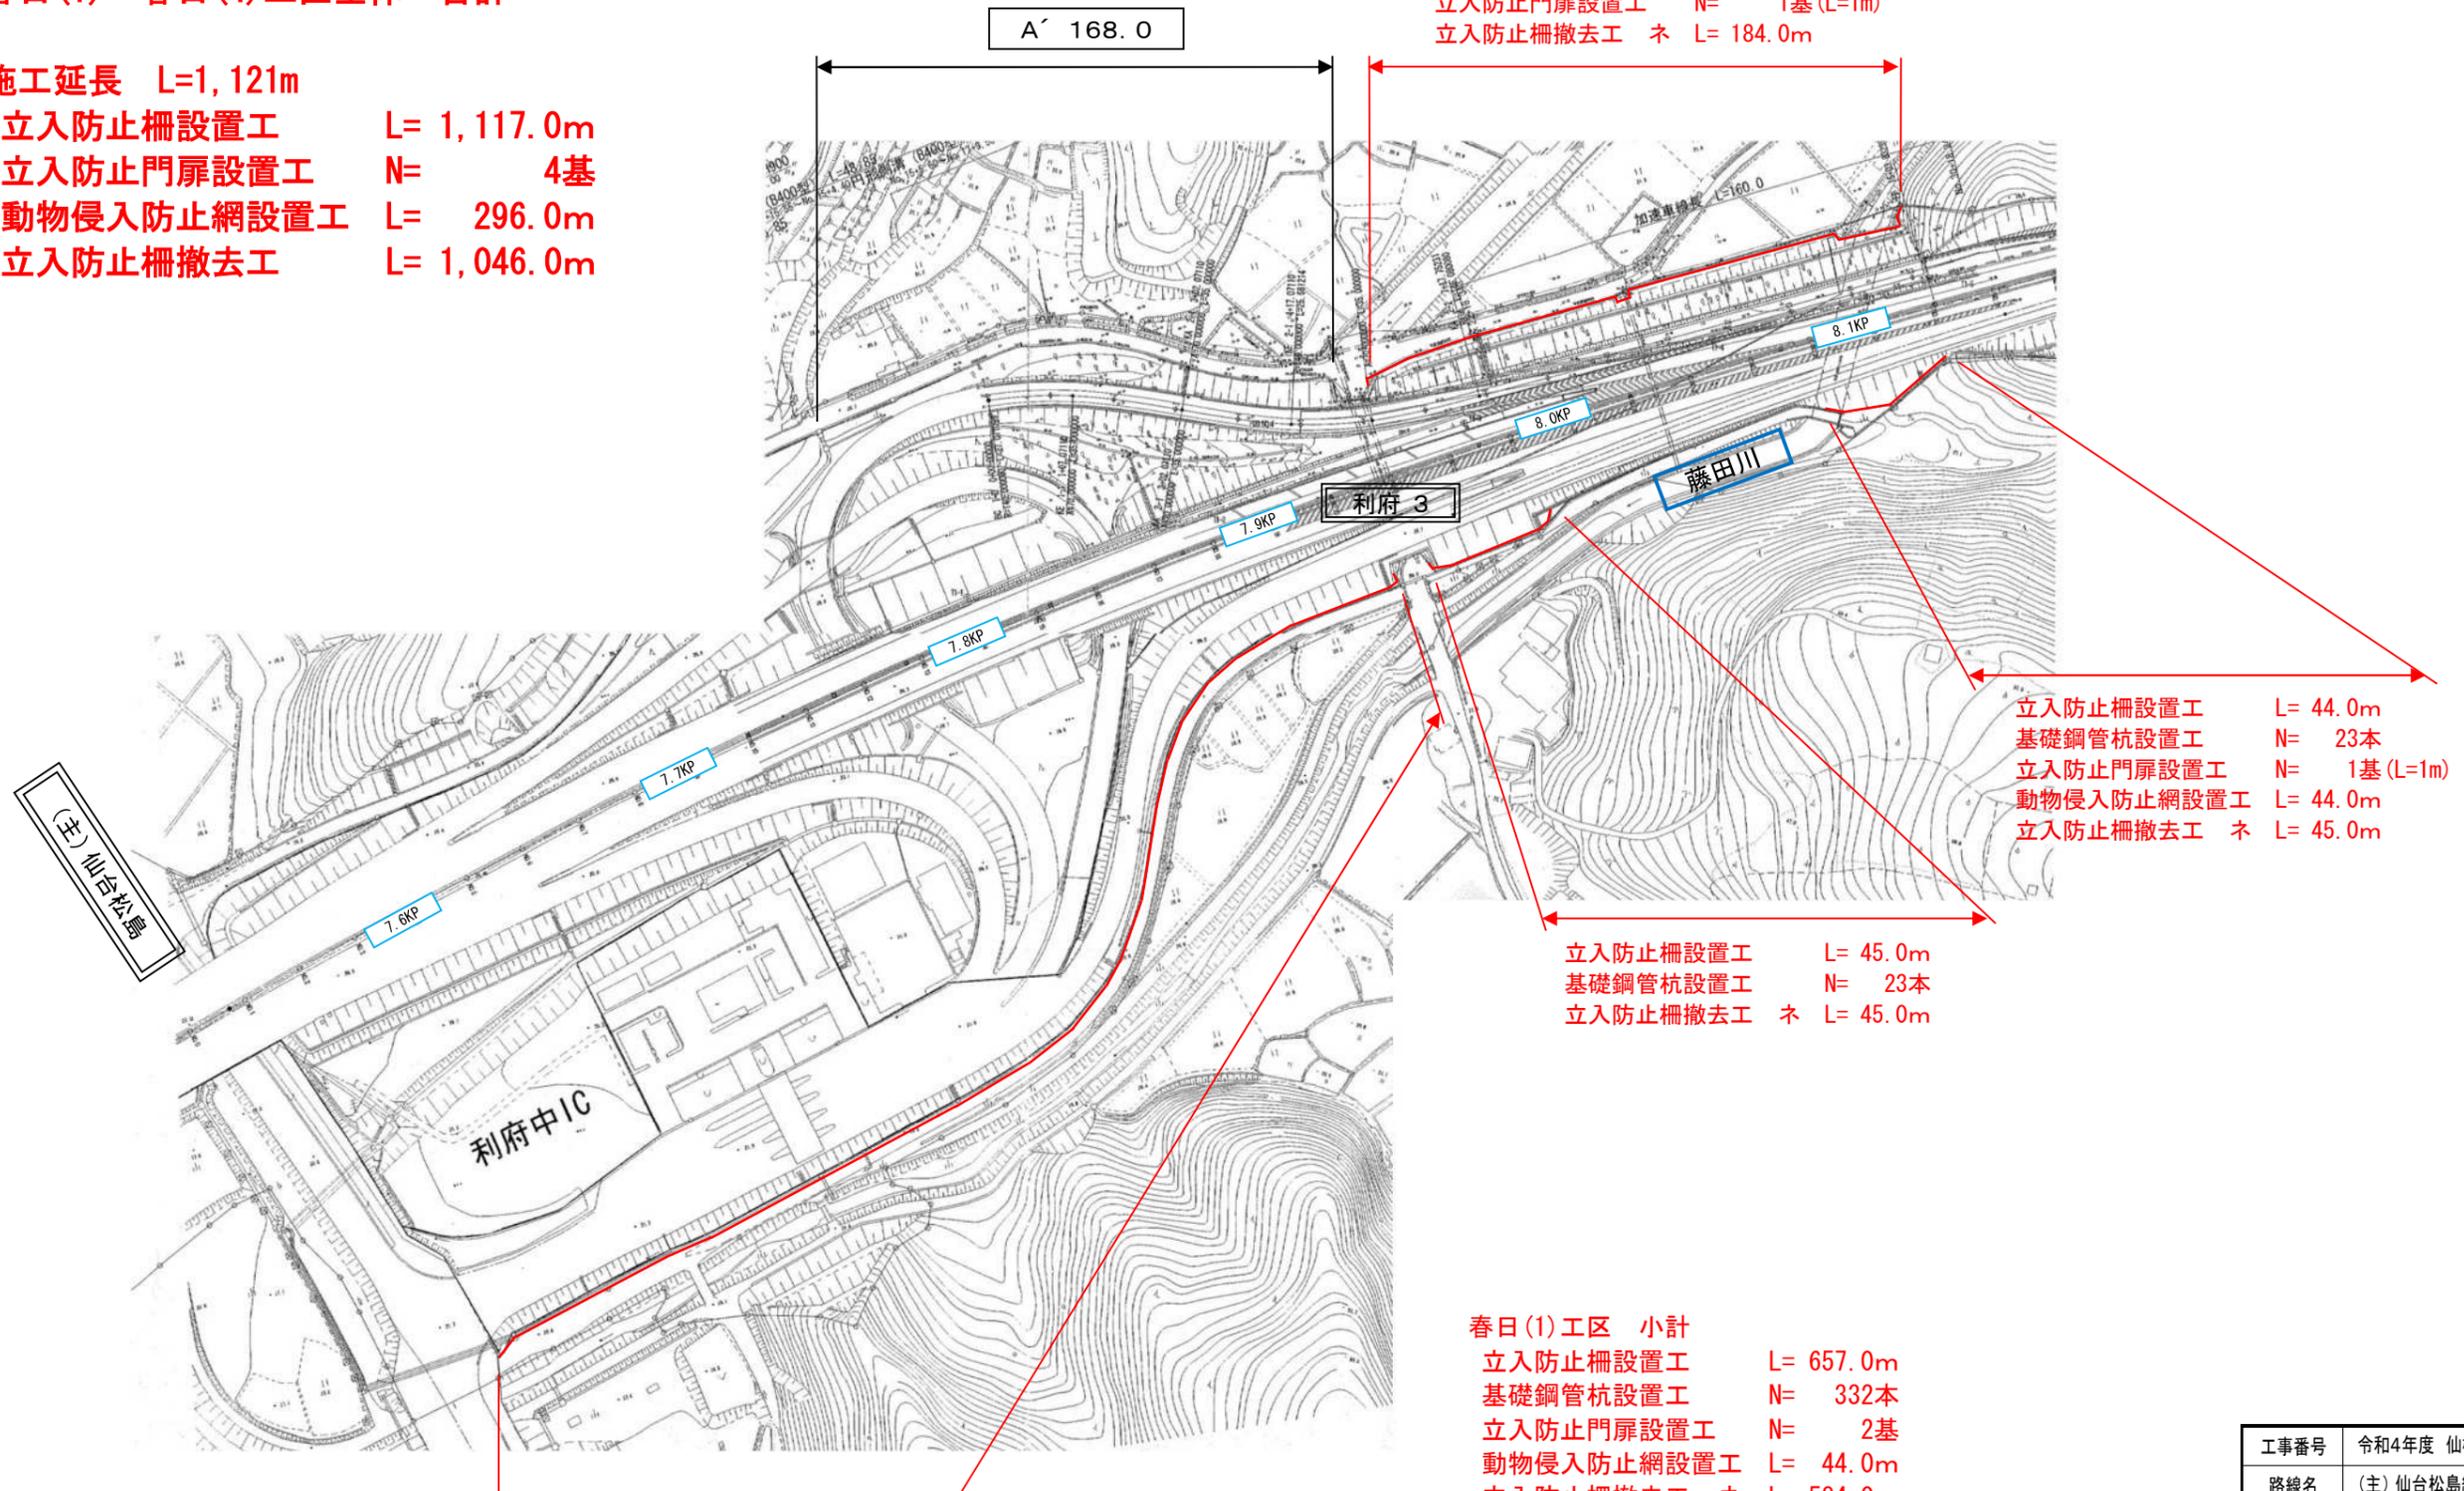

立入防止柵設置工 L= 44.0m
 基礎鋼管杭設置工 N= 23本
 立入防止門扉設置工 N= 1基(L=1m)
 動物侵入防止網設置工 L= 44.0m
 立入防止柵撤去工 柵 L= 45.0m

立入防止柵設置工 L= 45.0m
 基礎鋼管杭設置工 N= 23本
 立入防止柵撤去工 柵 L= 45.0m


春日(1)工区 小計
 立入防止柵設置工 L= 657.0m
 基礎鋼管杭設置工 N= 332本
 立入防止門扉設置工 N= 2基
 動物侵入防止網設置工 L= 44.0m
 立入防止柵撤去工 柵 L= 584.0m

立入防止柵設置工 L= 385.0m
 基礎鋼管杭設置工 N= 193本
 立入防止柵撤去工 柵 L= 310.0m


実施

工事番号	令和4年度 仙松線第11号		
路線名	(主)仙台松島線		
箇所	宮城郡利府町春日 地内		
工事名	仙台松島道路 立入防止柵設置工事		
図名	立入防止柵平面図 春日(1)工区		
縮尺		位置	
設計者		建設課長	
宮城県道路公社		図番	

立入防止柵平面図 【8.10kp~8.50kp】

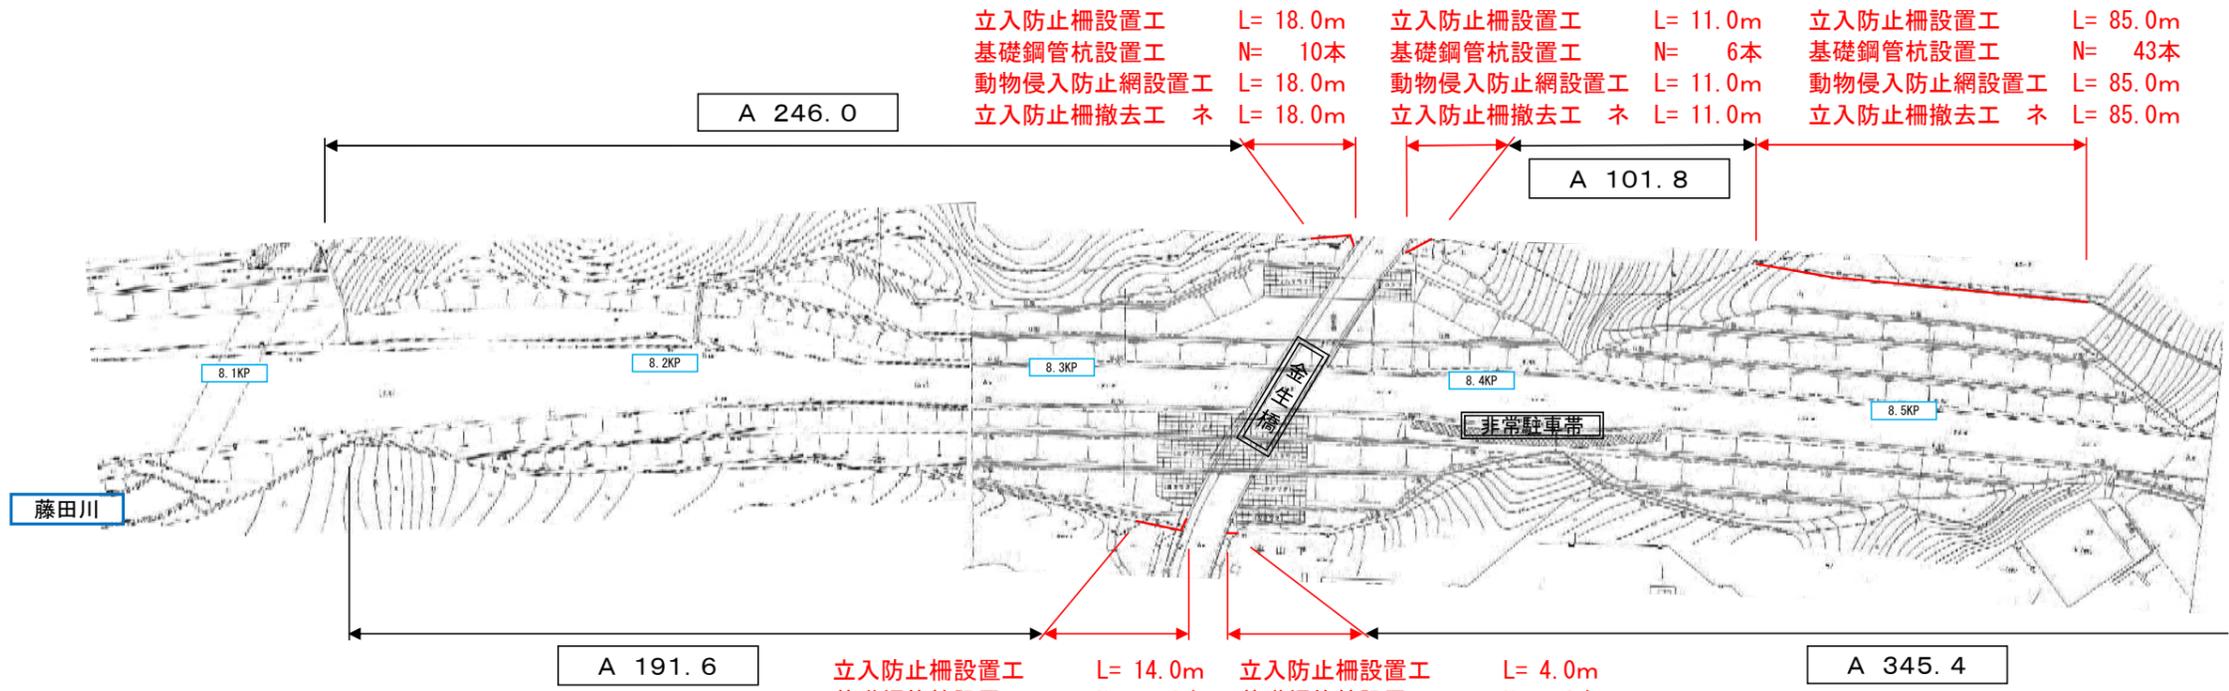

立入防止柵平面図 【8.60kp~9.10kp】

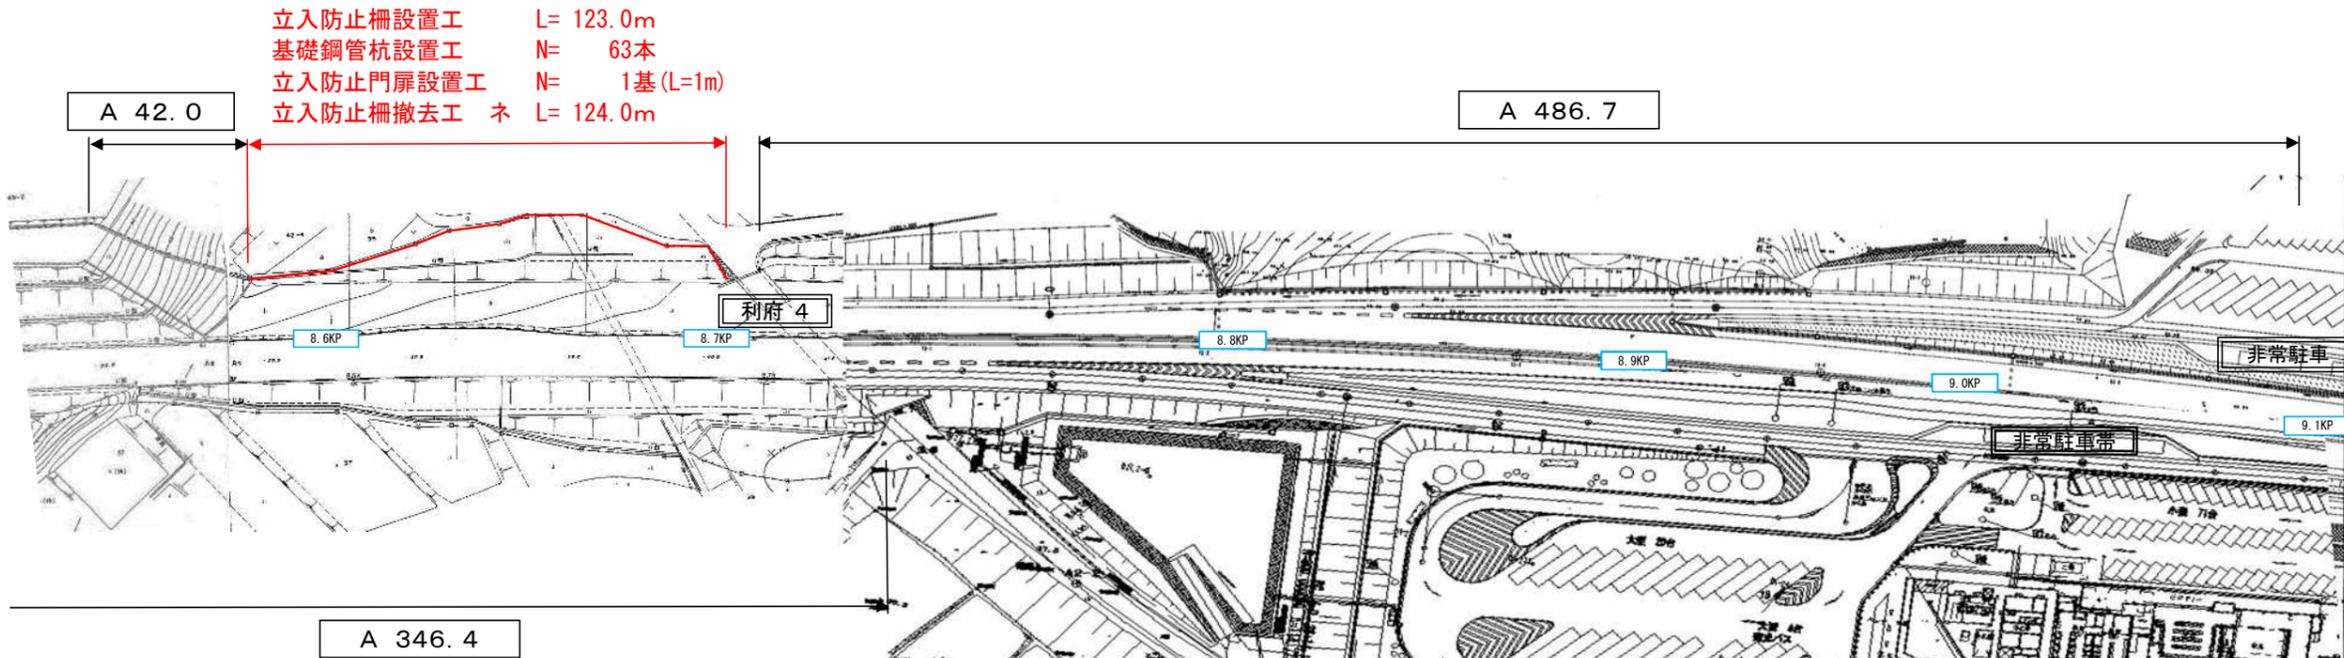


春日(2)工区 小計
立入防止柵設置工 L= 255.0m
基礎鋼管杭設置工 N= 133本
立入防止門扉設置工 N= 1基
動物侵入防止網設置工 L= 132.0m
立入防止柵撤去工 柵 L= 256.0m

実施

工事番号	令和4年度 仙松維第11号	
路線名	(主) 仙台松島線	
箇所	宮城県利府町春日 地内	
工事名	仙台松島道路 立入防止柵設置工事	
図名	立入防止柵平面図 春日(2)工区	
縮尺	位置	
設計者	建設課長	
宮城県道路公社	図番	


立入防止柵平面図【9.10kp~9.50kp】

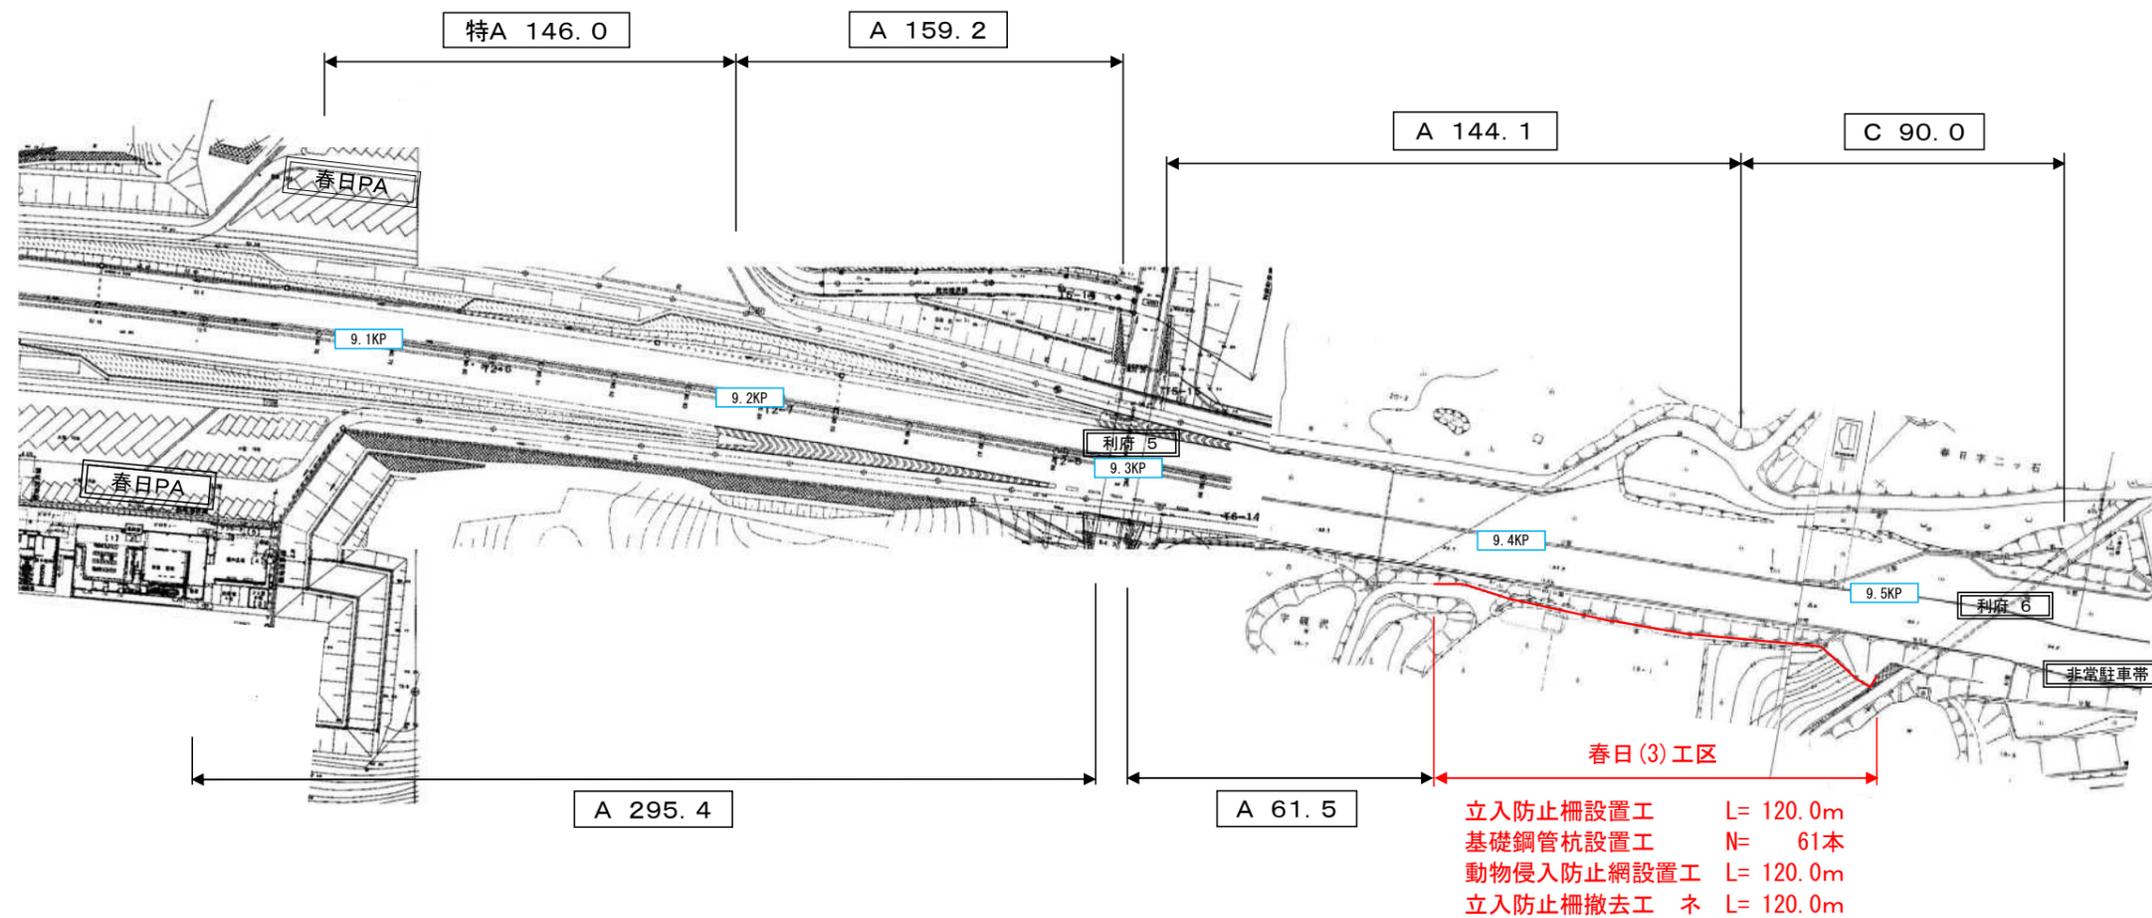

実施

工事番号	令和4年度 仙松維第11号	
路線名	(主)仙台松島線	
箇所	宮城郡利府町春日 地内	
工事名	仙台松島道路 立入防止柵設置工事	
図名	立入防止柵平面図 春日(3)工区	
縮尺		位置
設計者		建設課長
宮城県道路公社		図番

立入防止柵平面図【9.50kp~10.00kp】

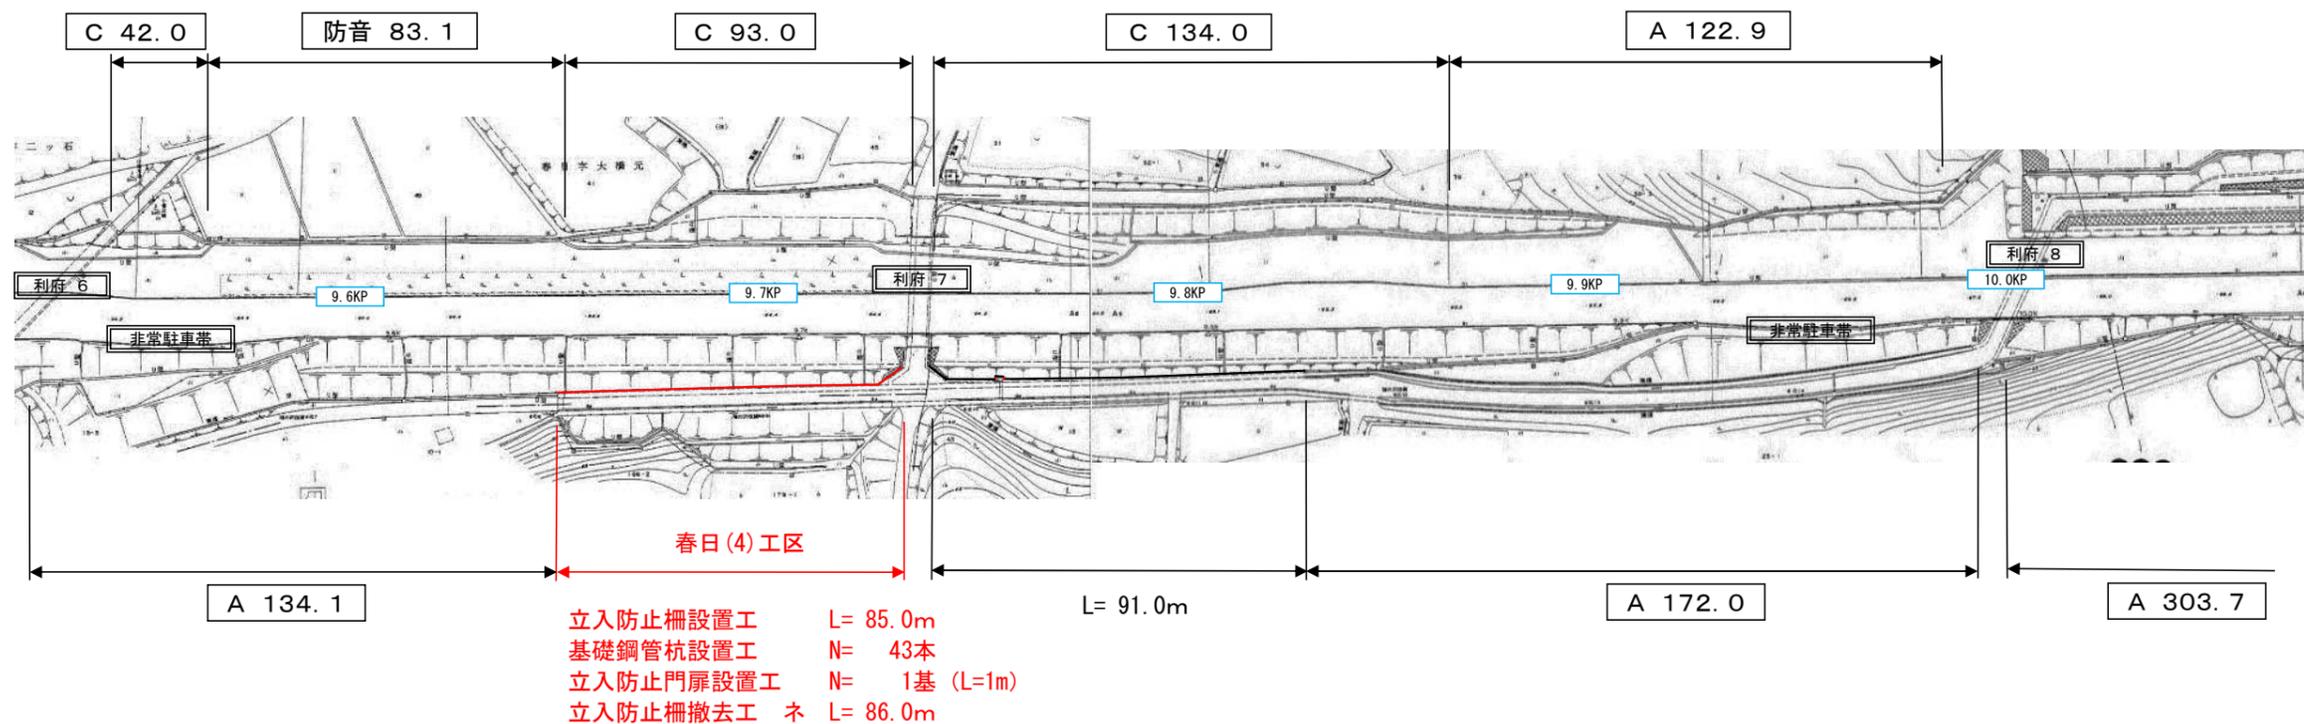

実施

工事番号	令和4年度 仙松維第11号	
路線名	(主)仙台松島線	
箇所	宮城郡利府町春日 地内	
工事名	仙台松島道路 立入防止柵設置工事	
図名	立入防止柵平面図 春日(4)工区	
縮尺		位置
設計者		建設課長
宮城県道路公社		図番

立入防止柵詳細図(1)





【一般型】

側面図 S=1/20

主柱 S=1/3




胴縁 S=1/3

正面図 S=1/20

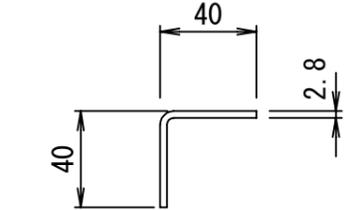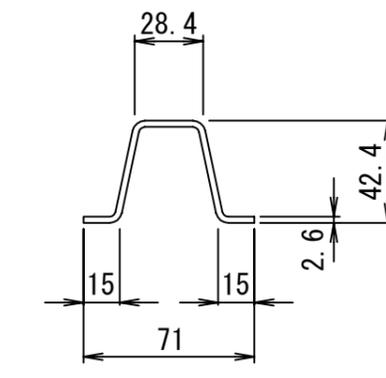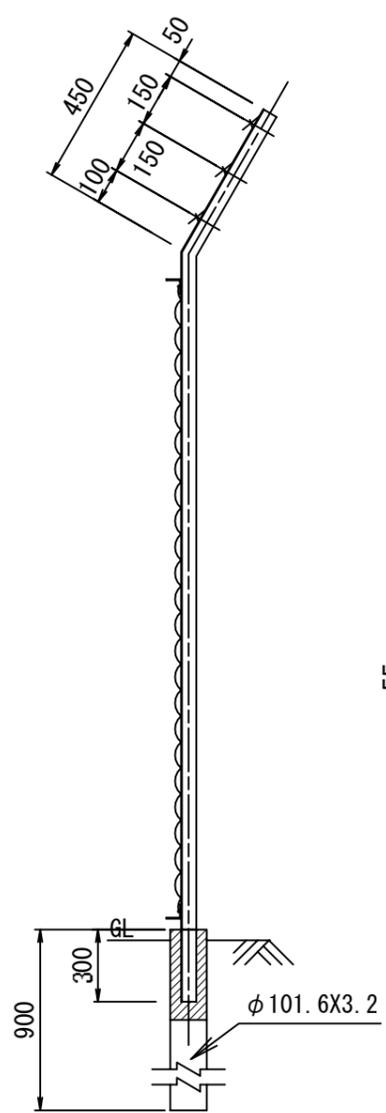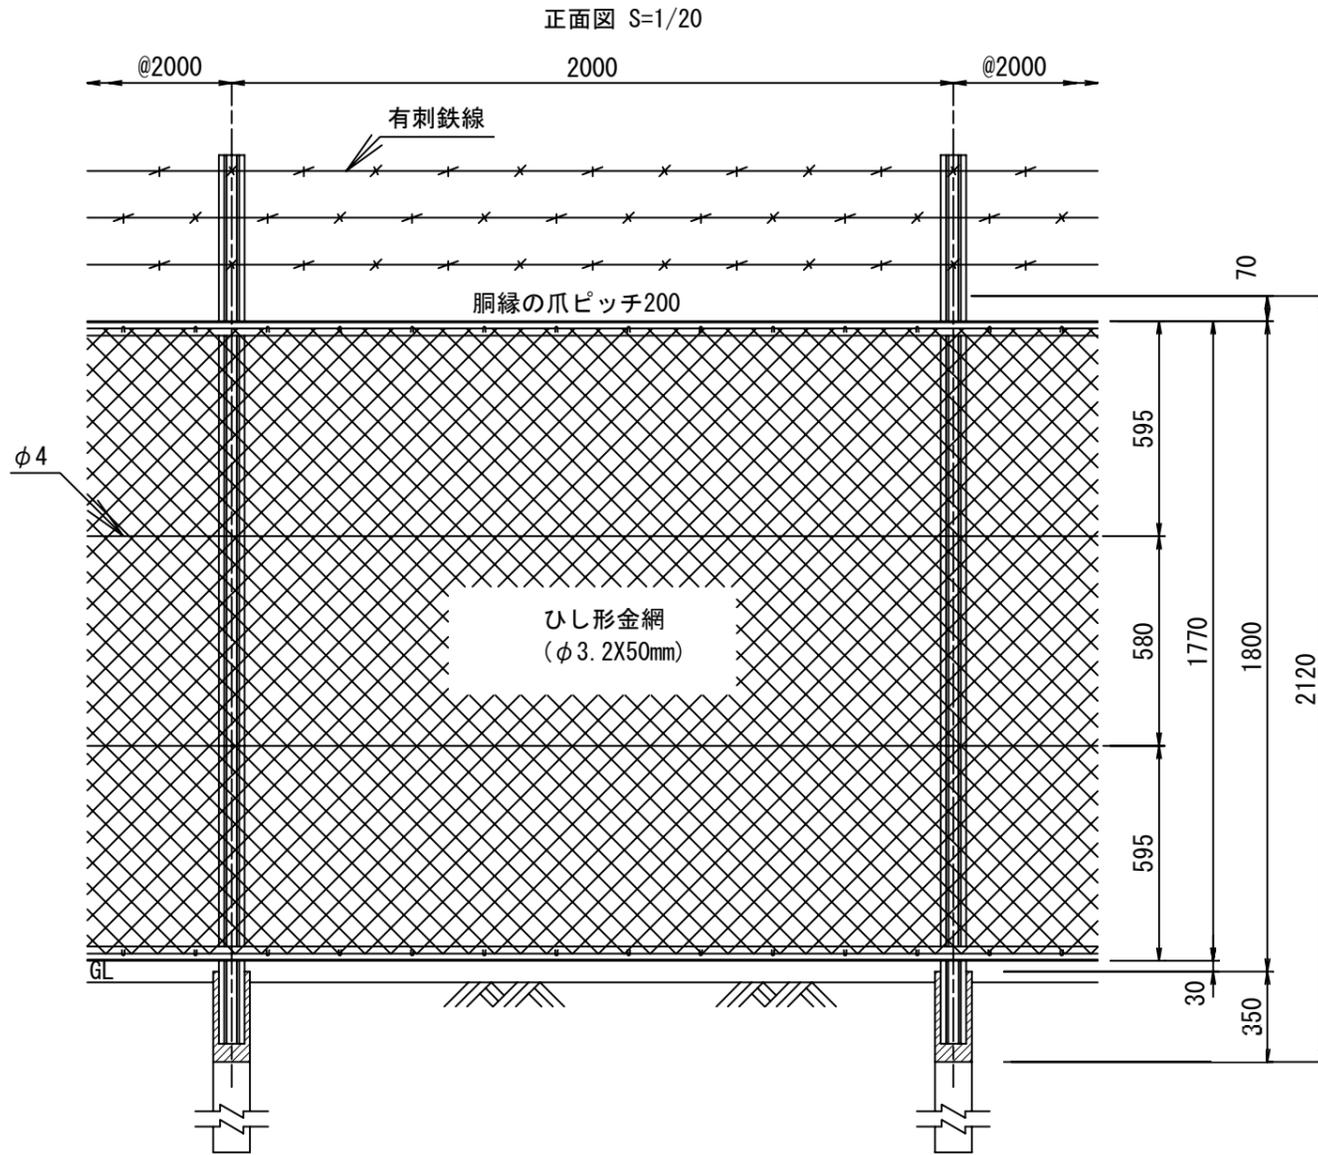

端柱断面図 S=1/3




コーナー柱と胴縁取付部 S=1/5

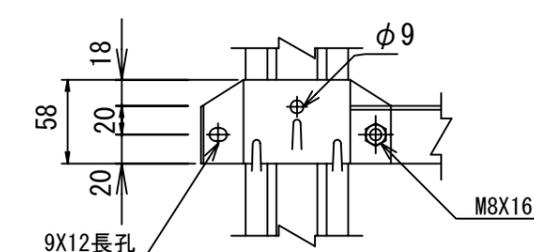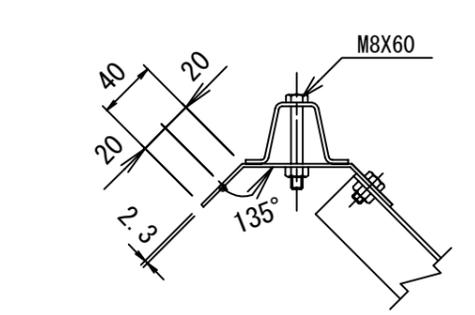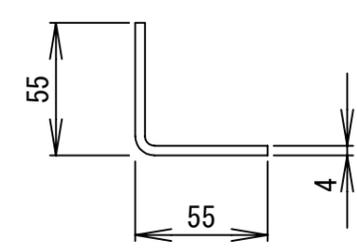

主柱胴縁取付部 S=1/6



主柱骨線取付部縁 S=1/6

金網取付部 S=1/5

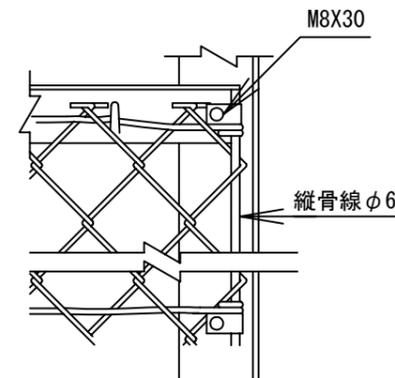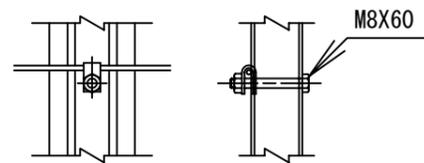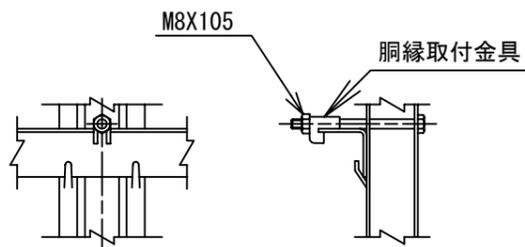

胴縁 S=1/6

胴縁継手部 S=1/6

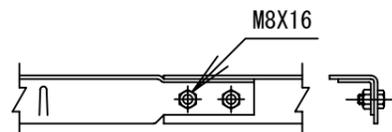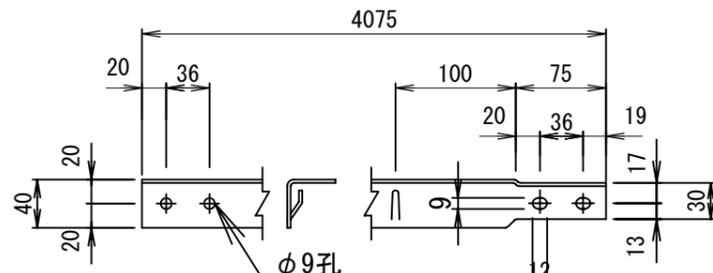


(参考図)


実施

工事番号	令和4年度 仙松線第11号		
路線名	(主)仙台松島線		
箇所	宮城県利府町春日	地内	
工事名	仙台松島道路 立入防止柵設置工事		
図名	立入防止柵詳細図(1)		
縮尺	図示	位置	
設計者		建設課長	
宮城県道路公社		図番	○

立入防止門扉詳細図(2)

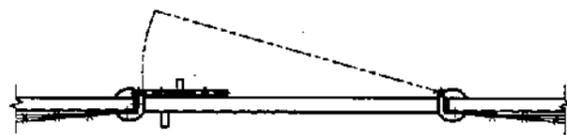



平面図
(S=1/20)

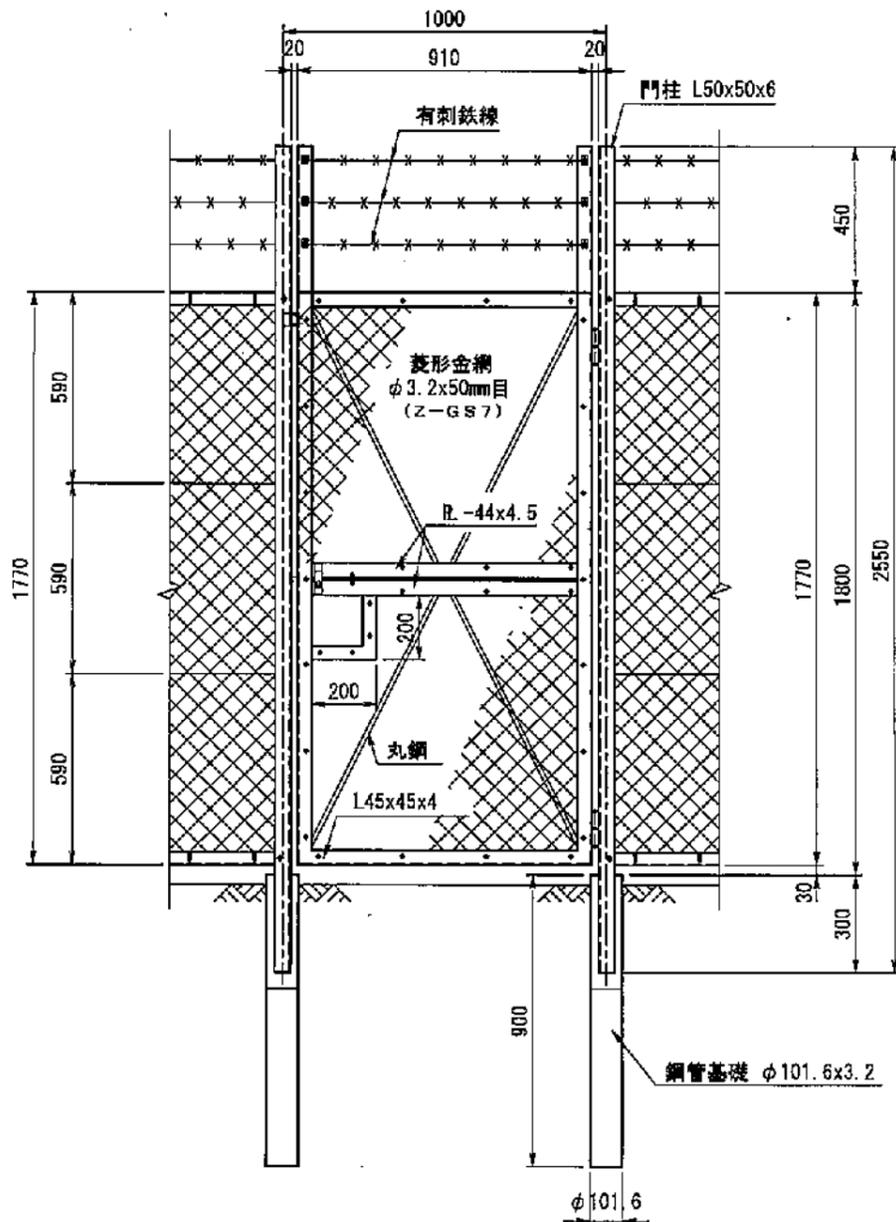


正面図
(S=1/20)

門扉

門柱

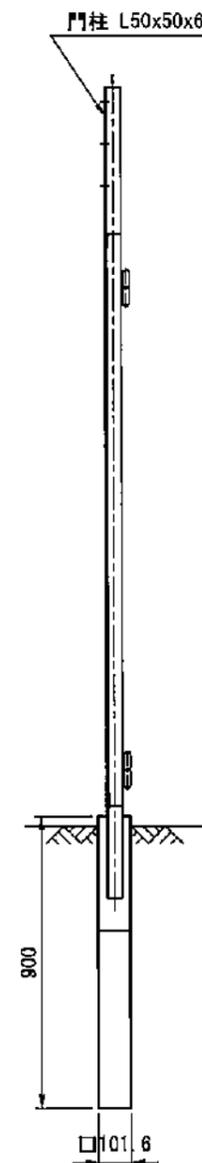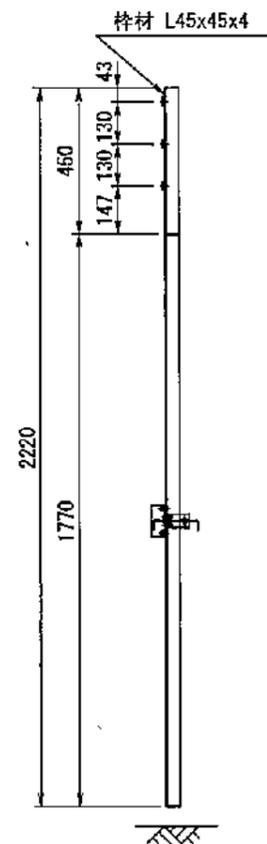

側面図
(S=1/20)

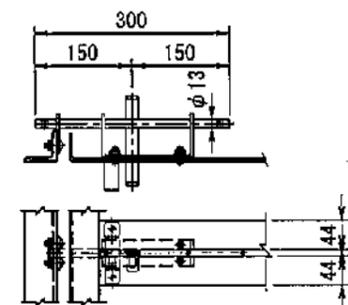

カンヌキ取付詳細図


(参考図)

実施

工事番号	令和4年度 仙松維第11号		
路線名	(主)仙台松島線		
箇所	宮城郡利府町春日	地内	
工事名	仙台松島道路 立入防止柵設置工事		
図名	立入防止門扉詳細図(2)		
縮尺	図示	位置	
設計者		建設課長	
宮城県道路公社		図番	①

立入防止柵詳細図(木)

【一般型】

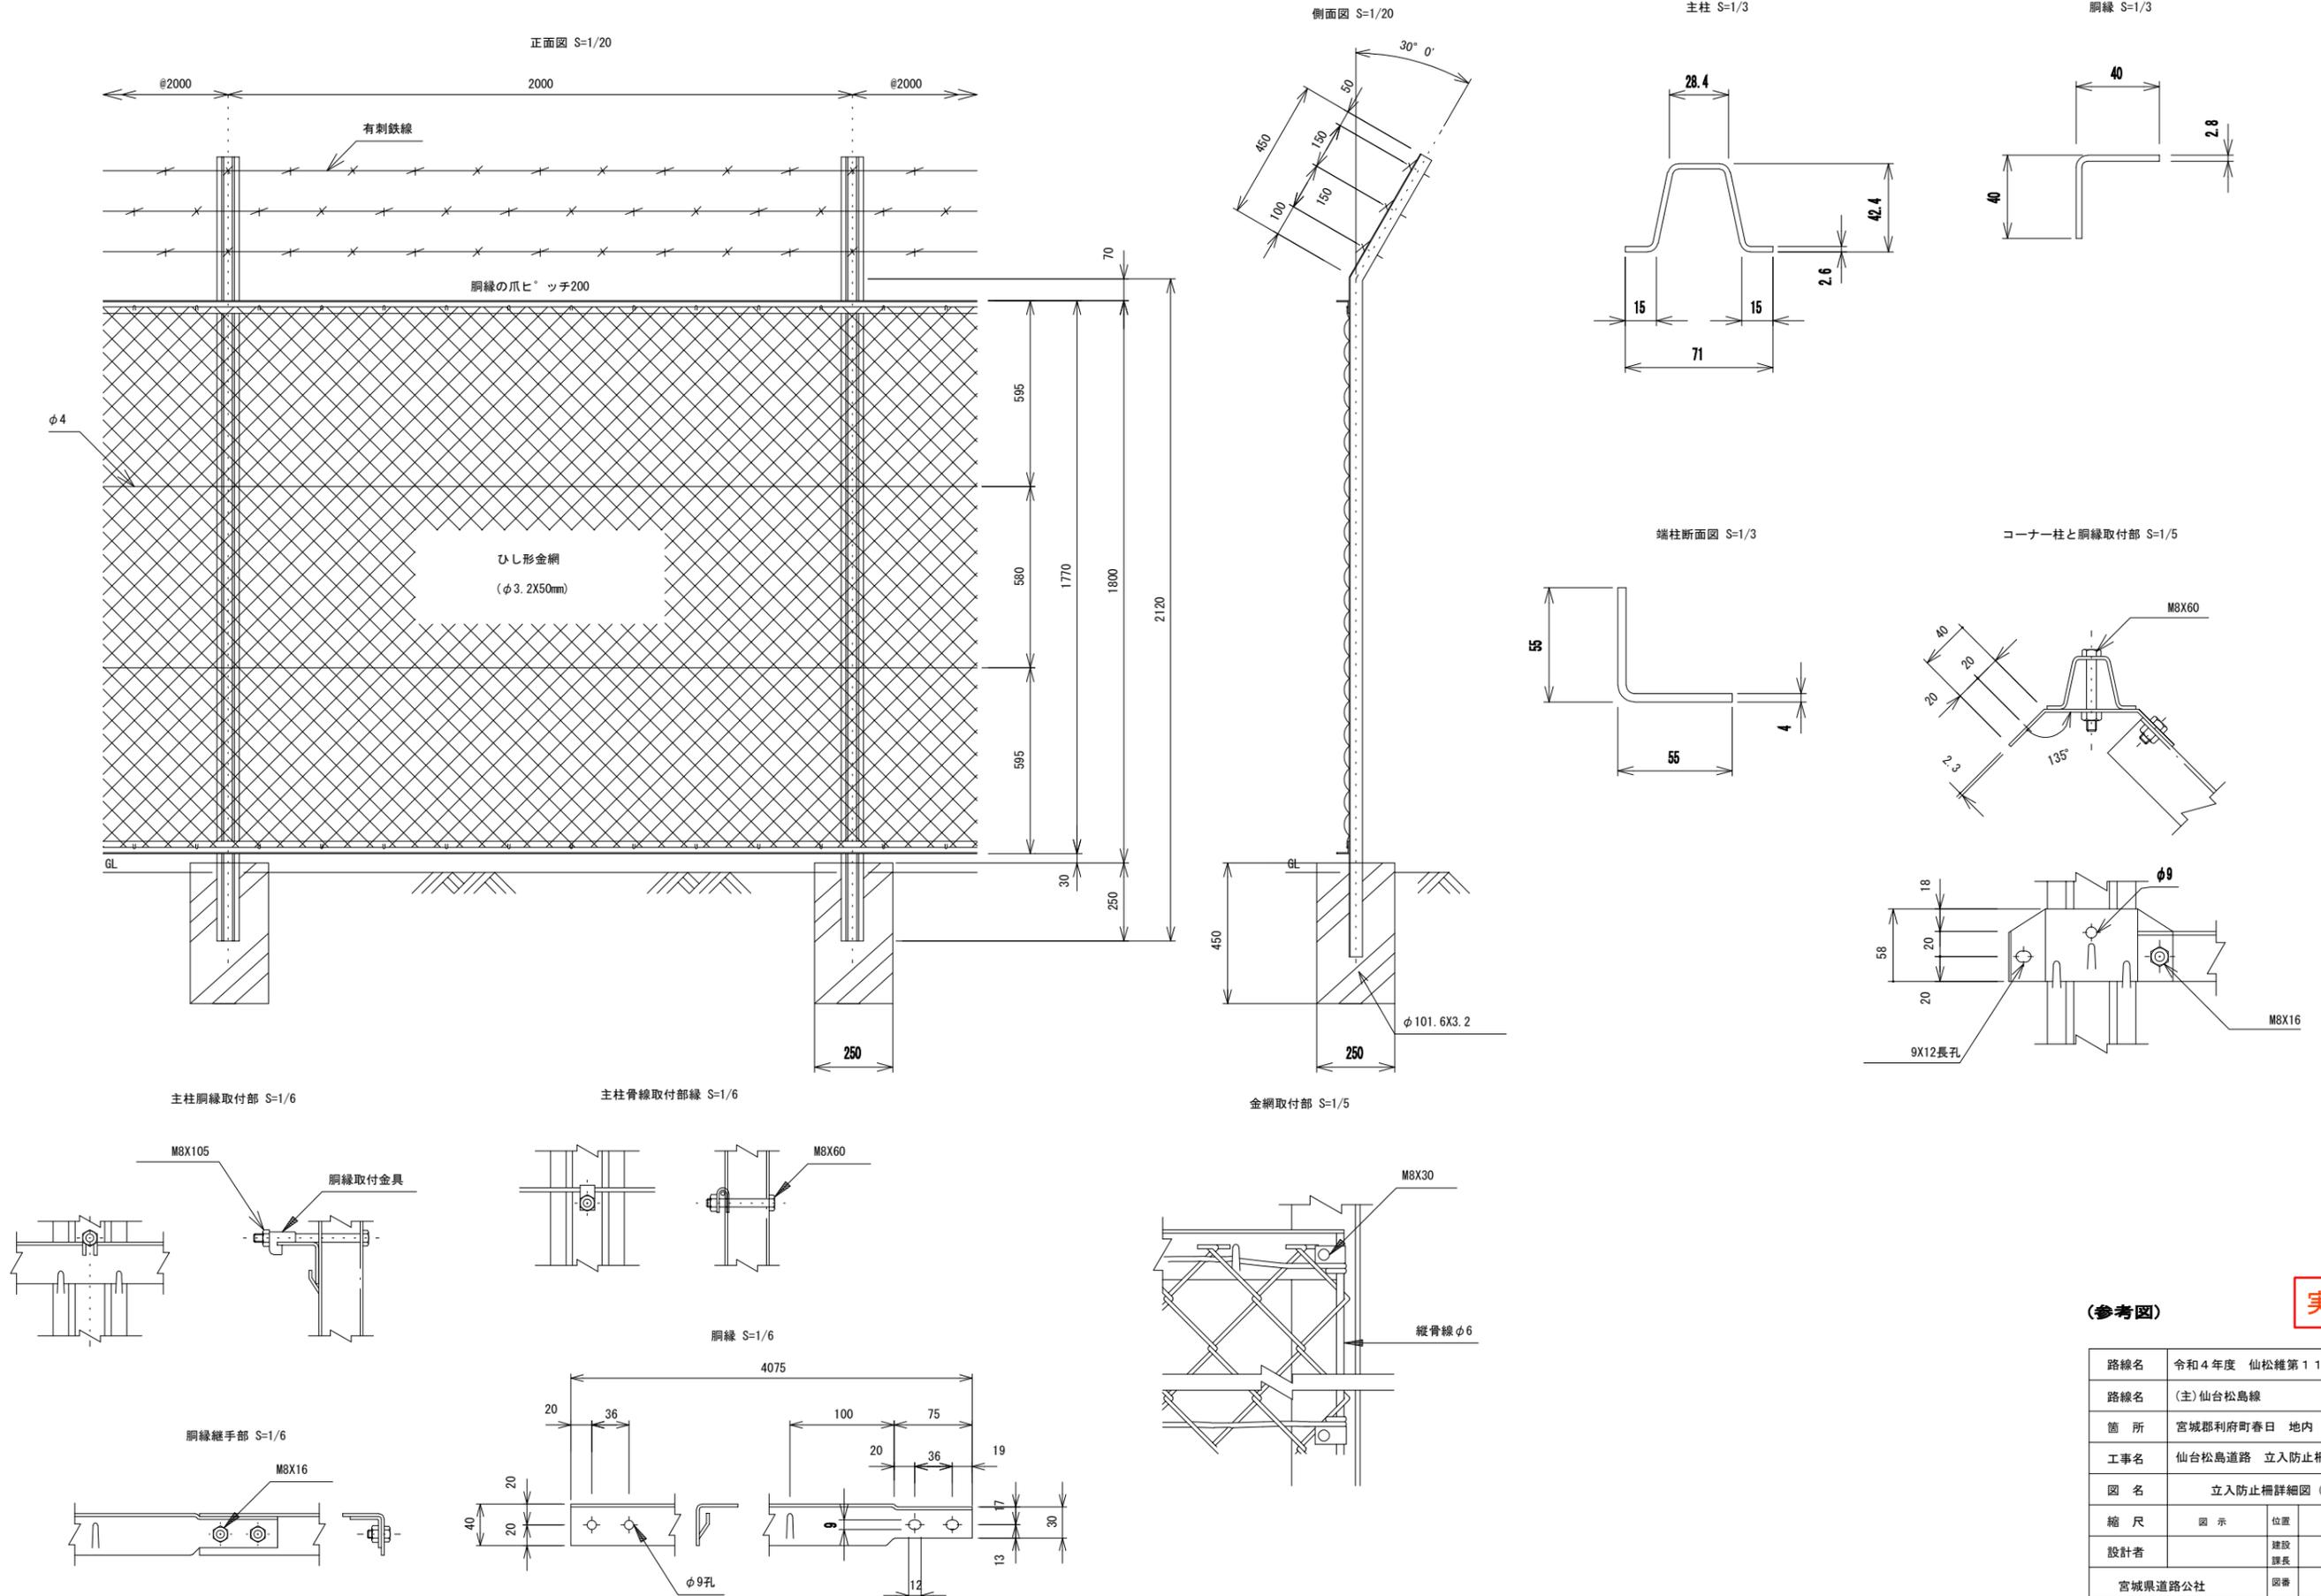

(参考図)

実施

路線名	令和4年度 仙松線第11号		
路線名	(主)仙台松島線		
箇所	宮城県利府町春日 地内		
工事名	仙台松島道路 立入防止柵設置工事		
図名	立入防止柵詳細図(木)		
縮尺	図示	位置	
設計者		建設課長	
宮城県道路公社	図番		①