


平面図 (14)

S=1:1000

令和5年度 仙松線第6号 仙台松島道路 路肩構造改修工事 施工延長 L=2,001.5m

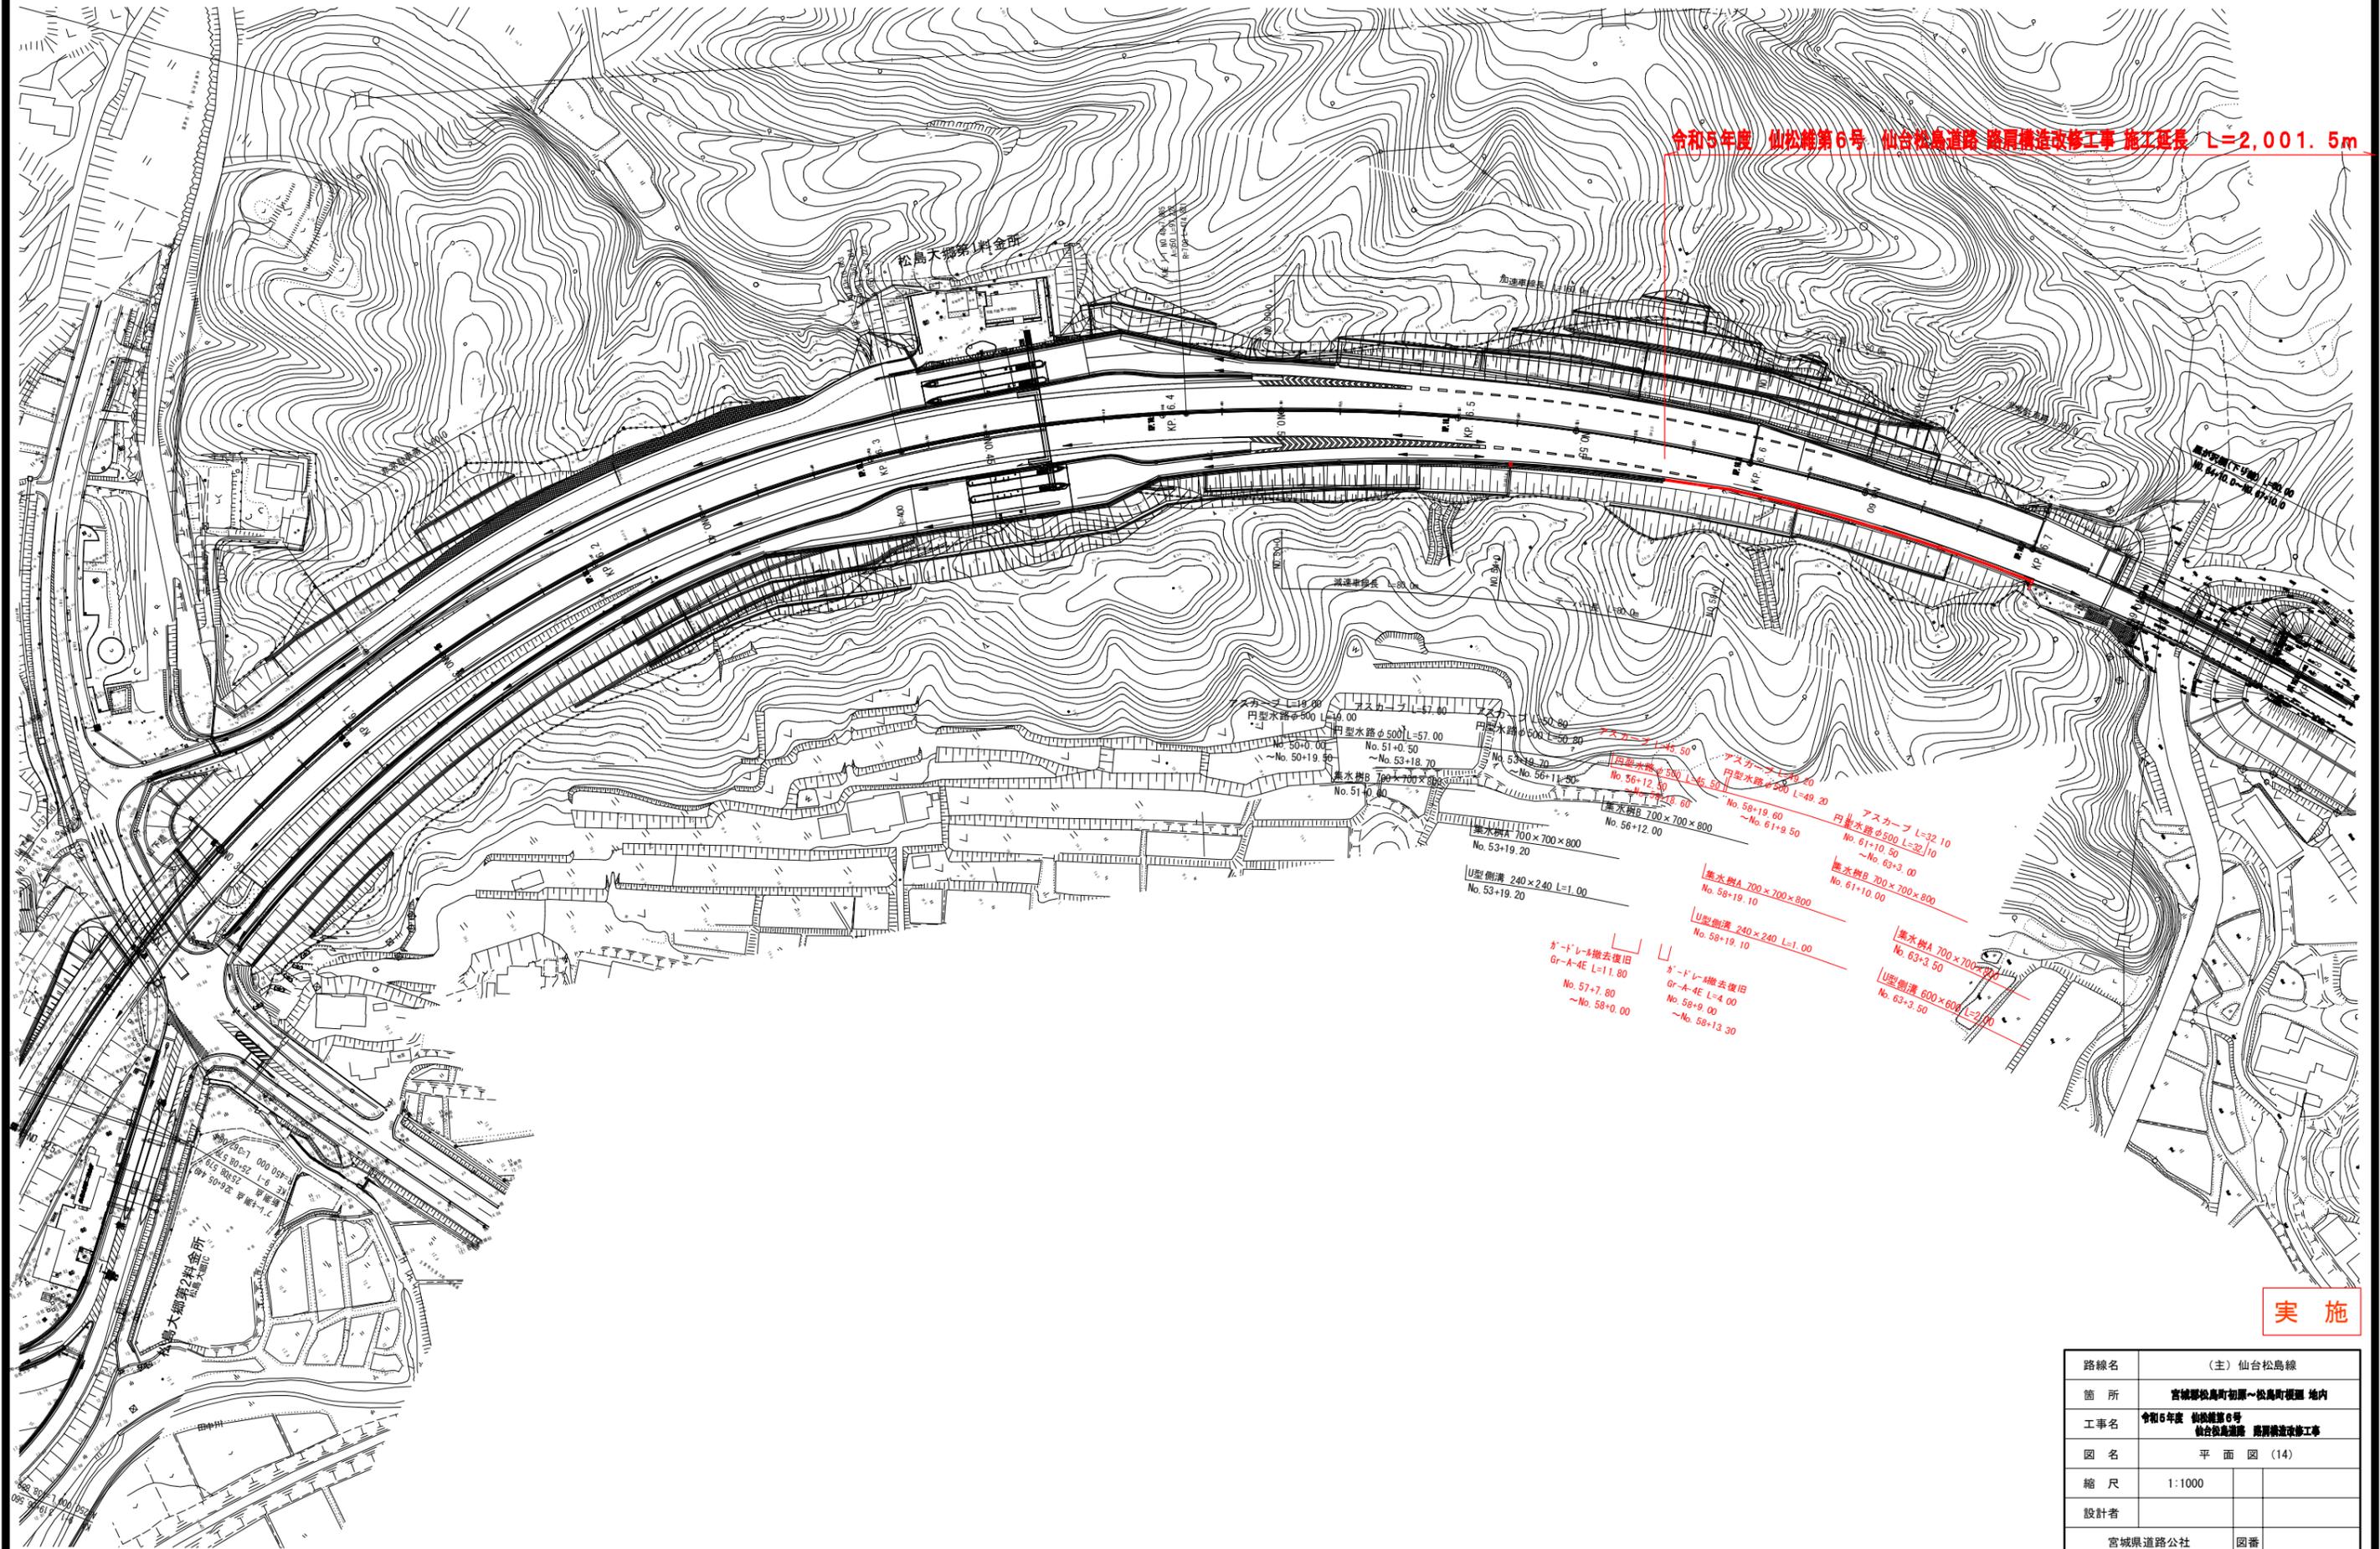


実施

路線名	(主) 仙台松島線		
箇所	宮城郡松島町初瀬～松島町榎園 地内		
工事名	令和5年度 仙松線第6号 仙台松島道路 路肩構造改修工事		
図名	平面図 (14)		
縮尺	1:1000		
設計者			
	宮城県道路公社	図番	

平面図 (15)

S=1:1000

令和5年度 仙松線第6号 仙台松島道路 路肩構造改修工事 施工延長 L=2,001.5m

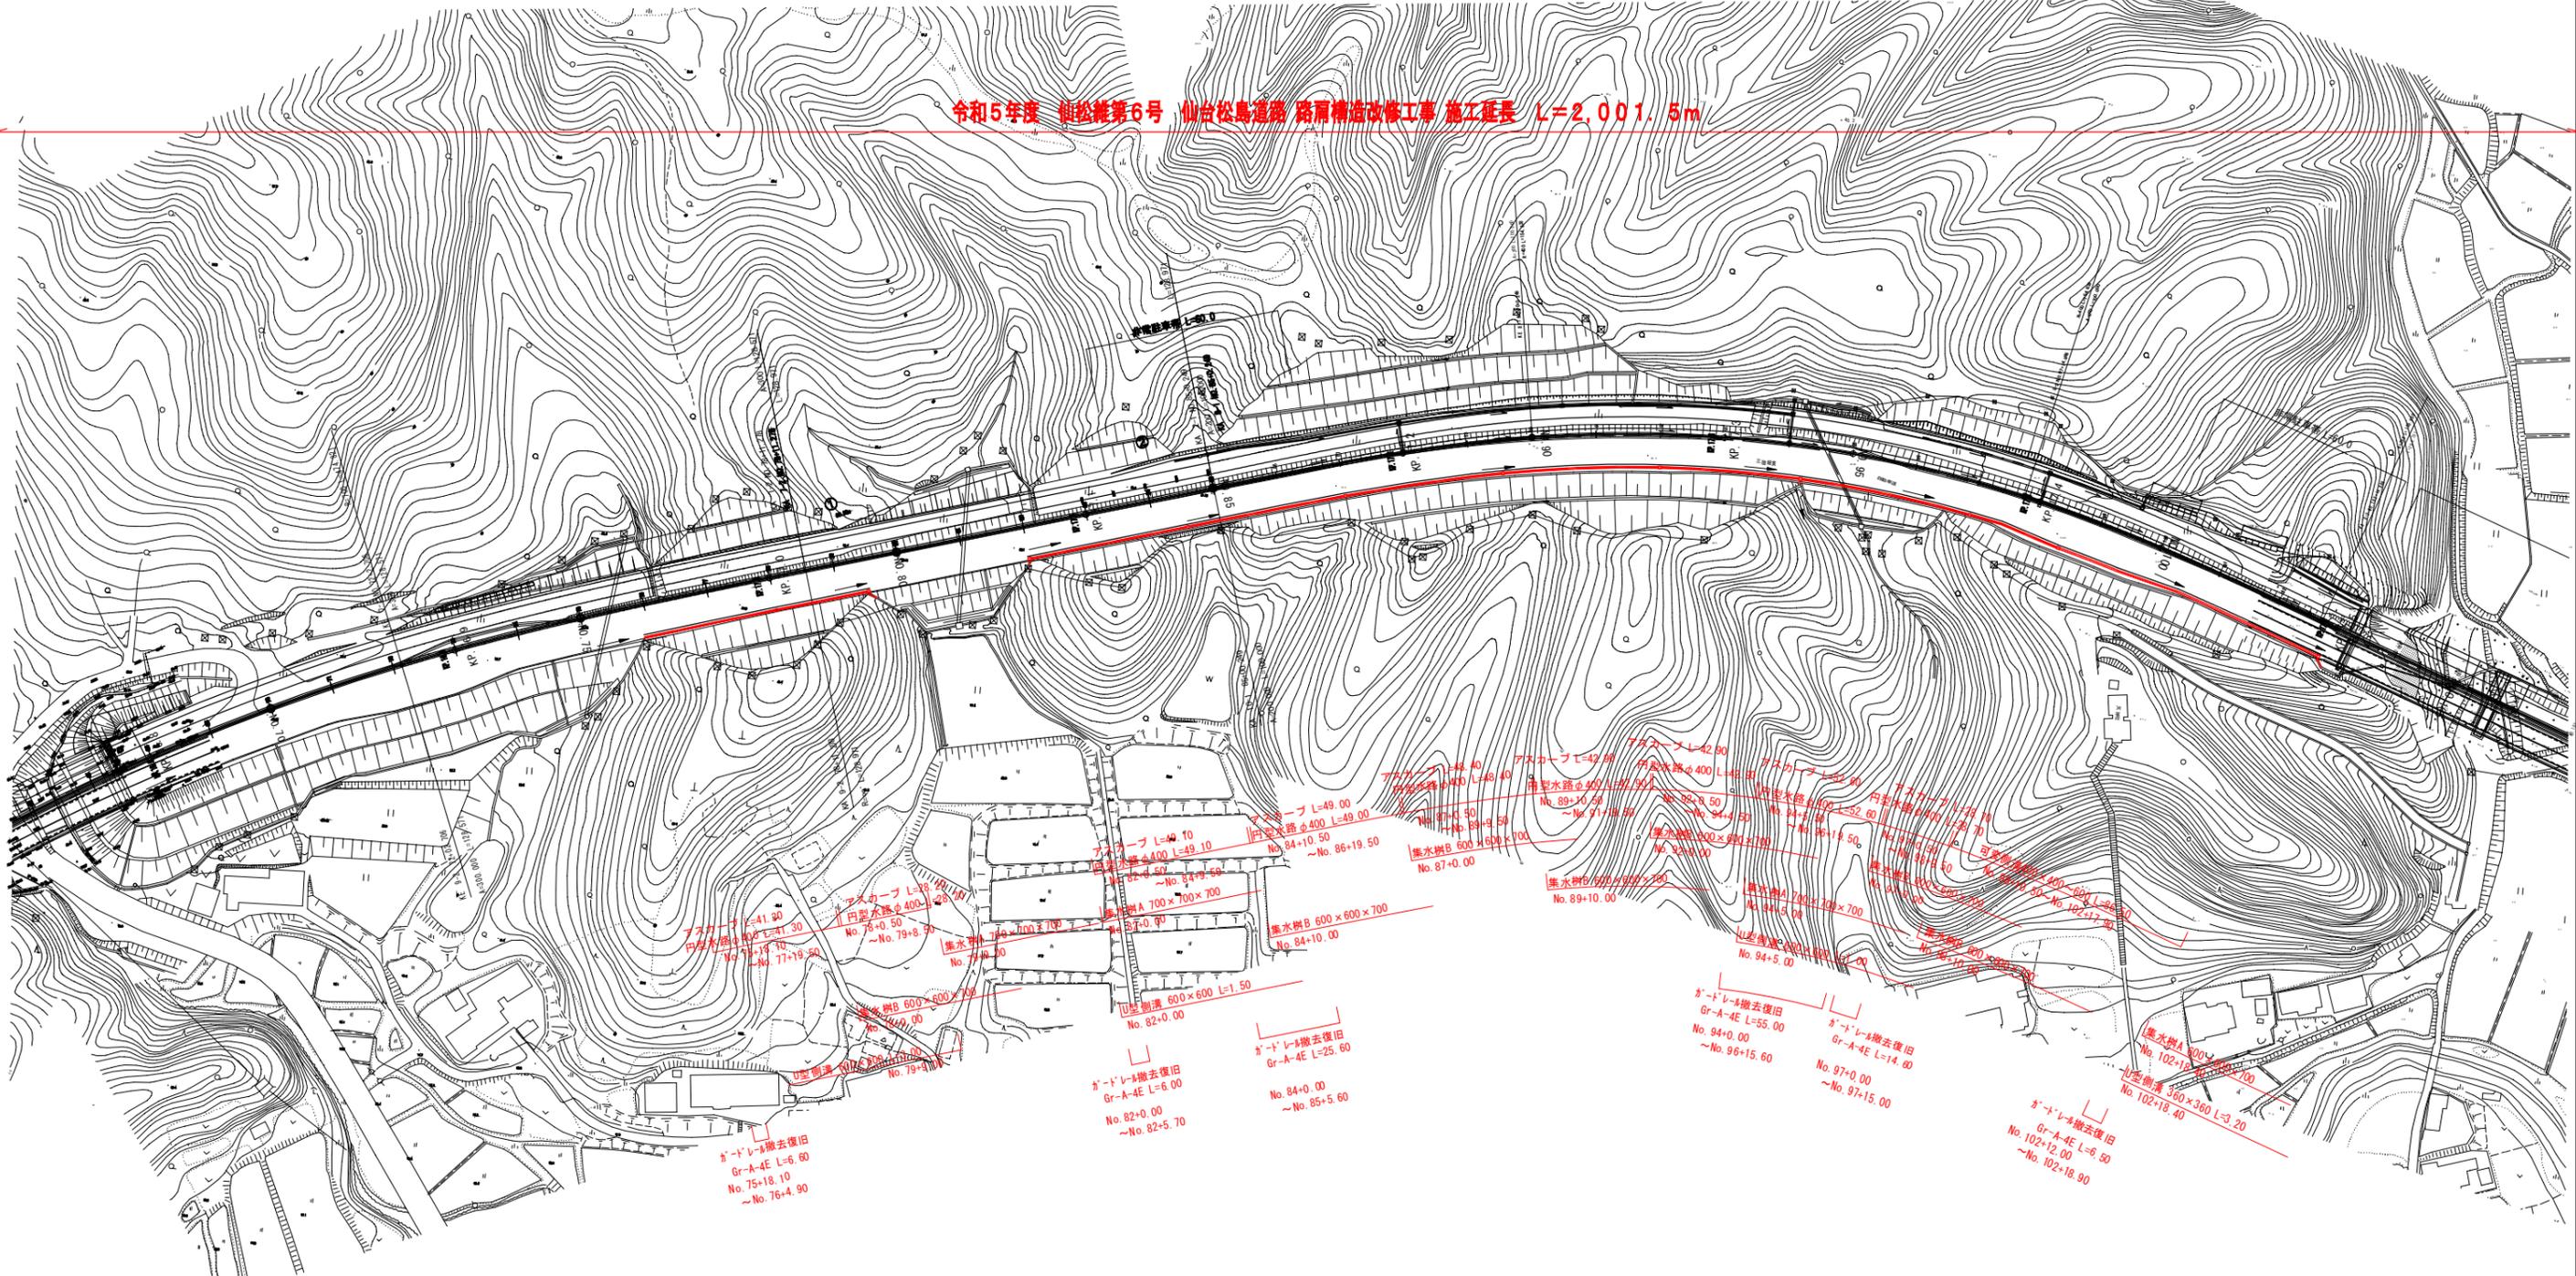


実施

路線名	(主) 仙台松島線
箇所	宮城郡松島町初原～松島町復興 地内
工事名	令和5年度 仙松線第6号 仙台松島道路 路肩構造改修工事
図名	平面図 (15)
縮尺	1:1000
設計者	
宮城県道路公社	図番

平面図 (16)

S=1:1000

令和5年度 仙松線第6号 仙台松島道路 路肩構造改修工事 施工延長 L=2,001.5m

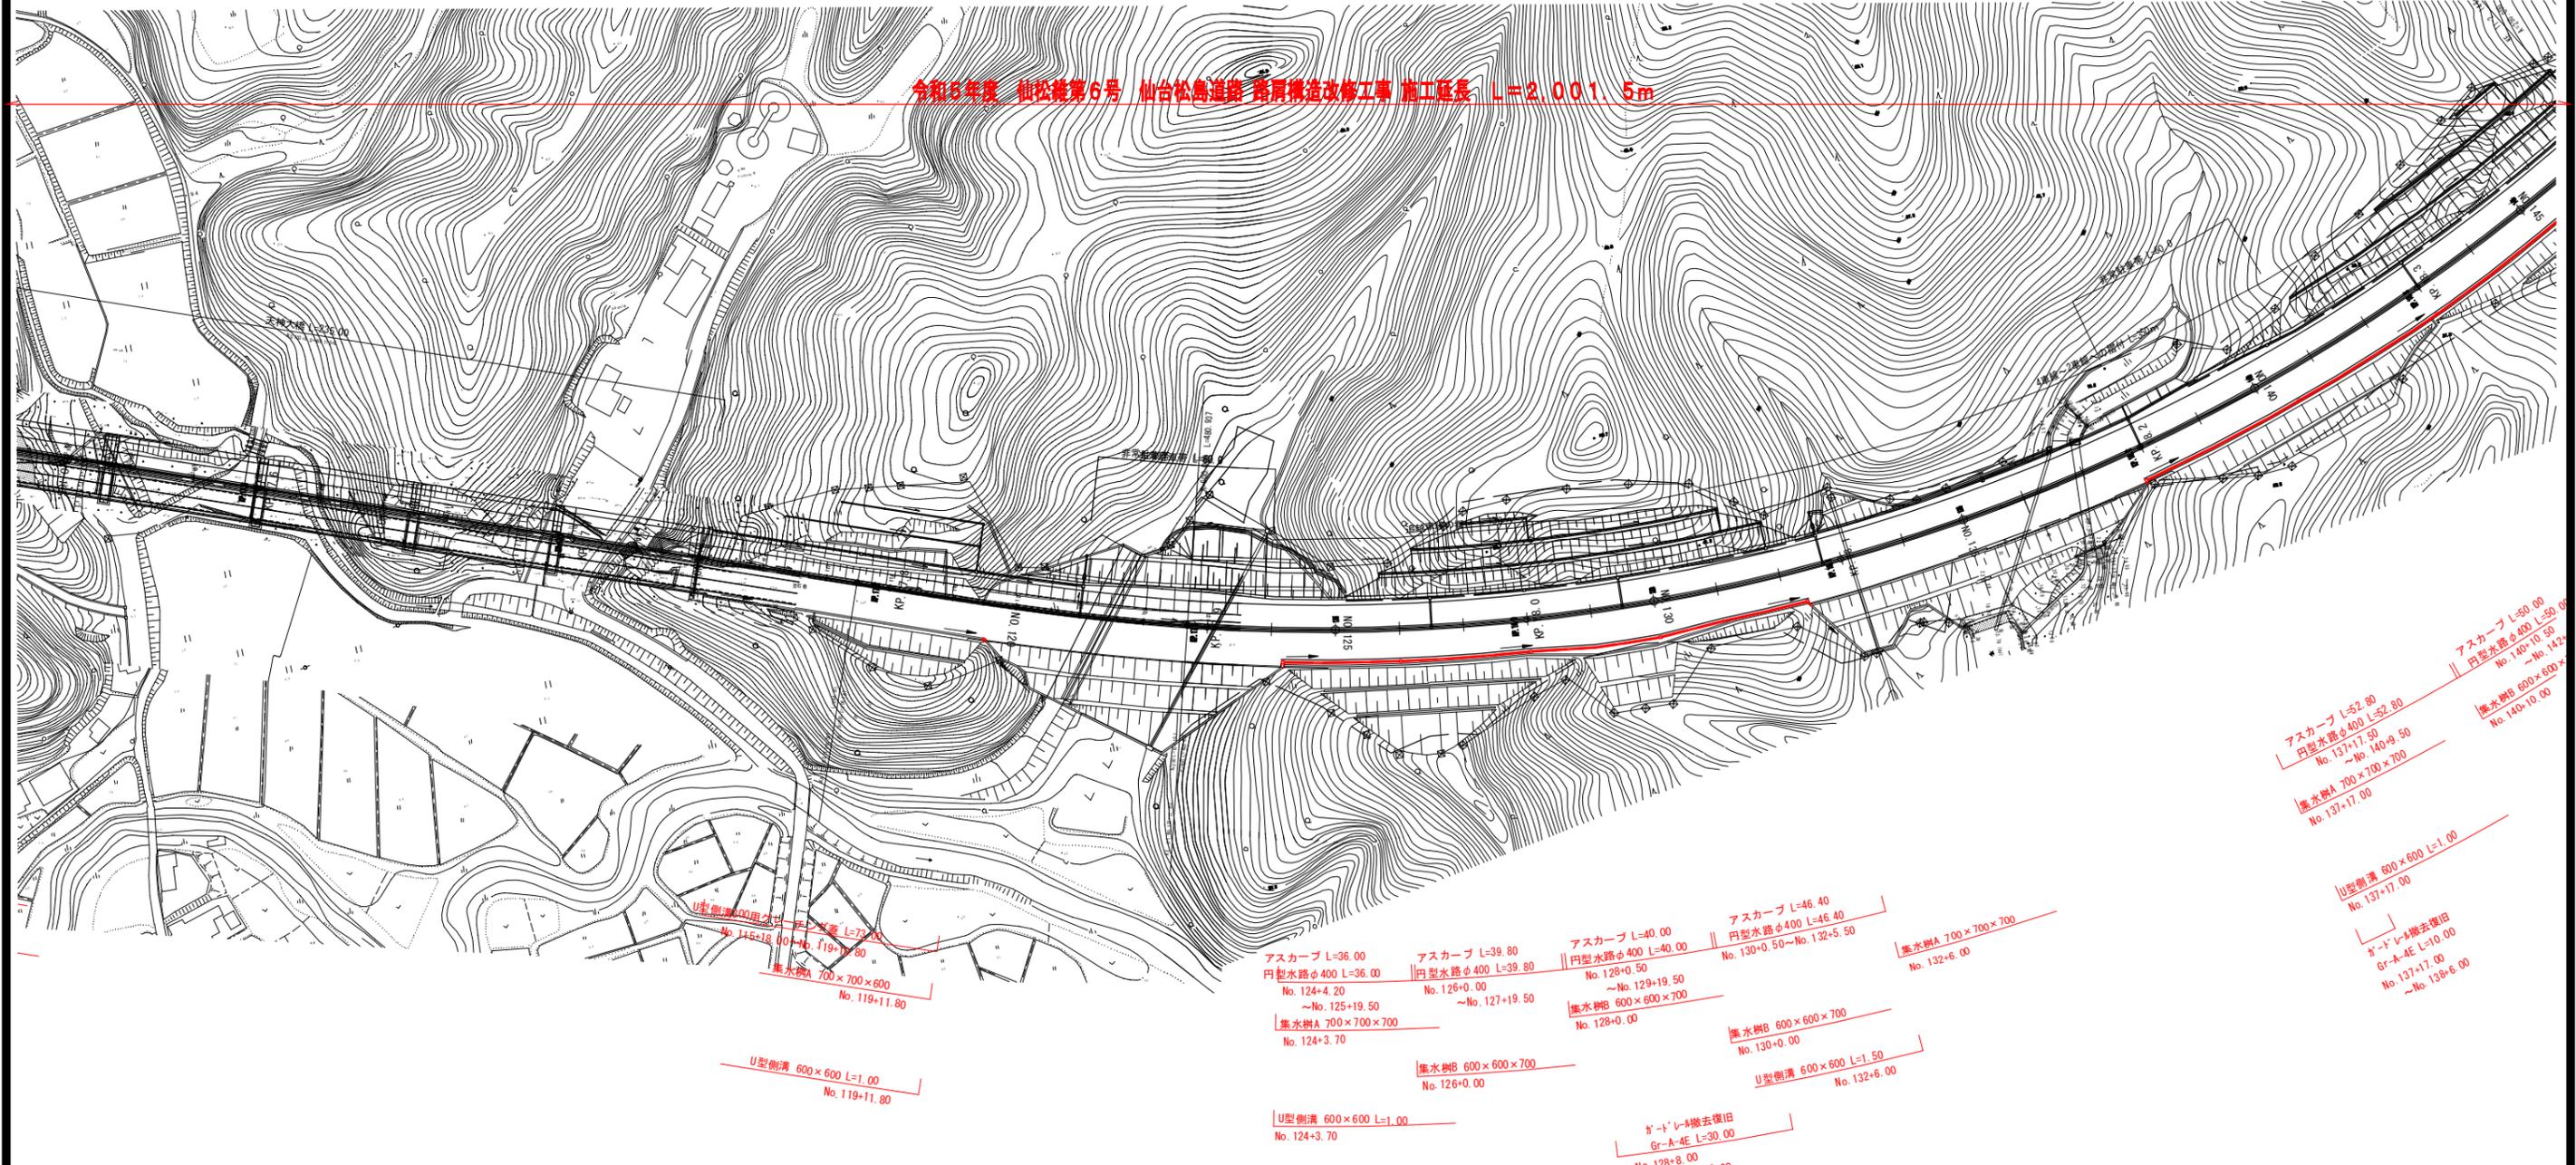


路線名	(主) 仙台松島線
箇所	宮城郡松島町初原～松島町榎田 地内
工事名	令和5年度 仙松線第6号 仙台松島道路 路肩構造改修工事
図名	平面図 (16)
縮尺	1:1000
設計者	
宮城県道路公社	図番

平面図 (17)


S=1:1000

令和5年度 仙松雑第6号 仙台松島道路 路肩構造改修工事 施工延長 L=2,001.5m

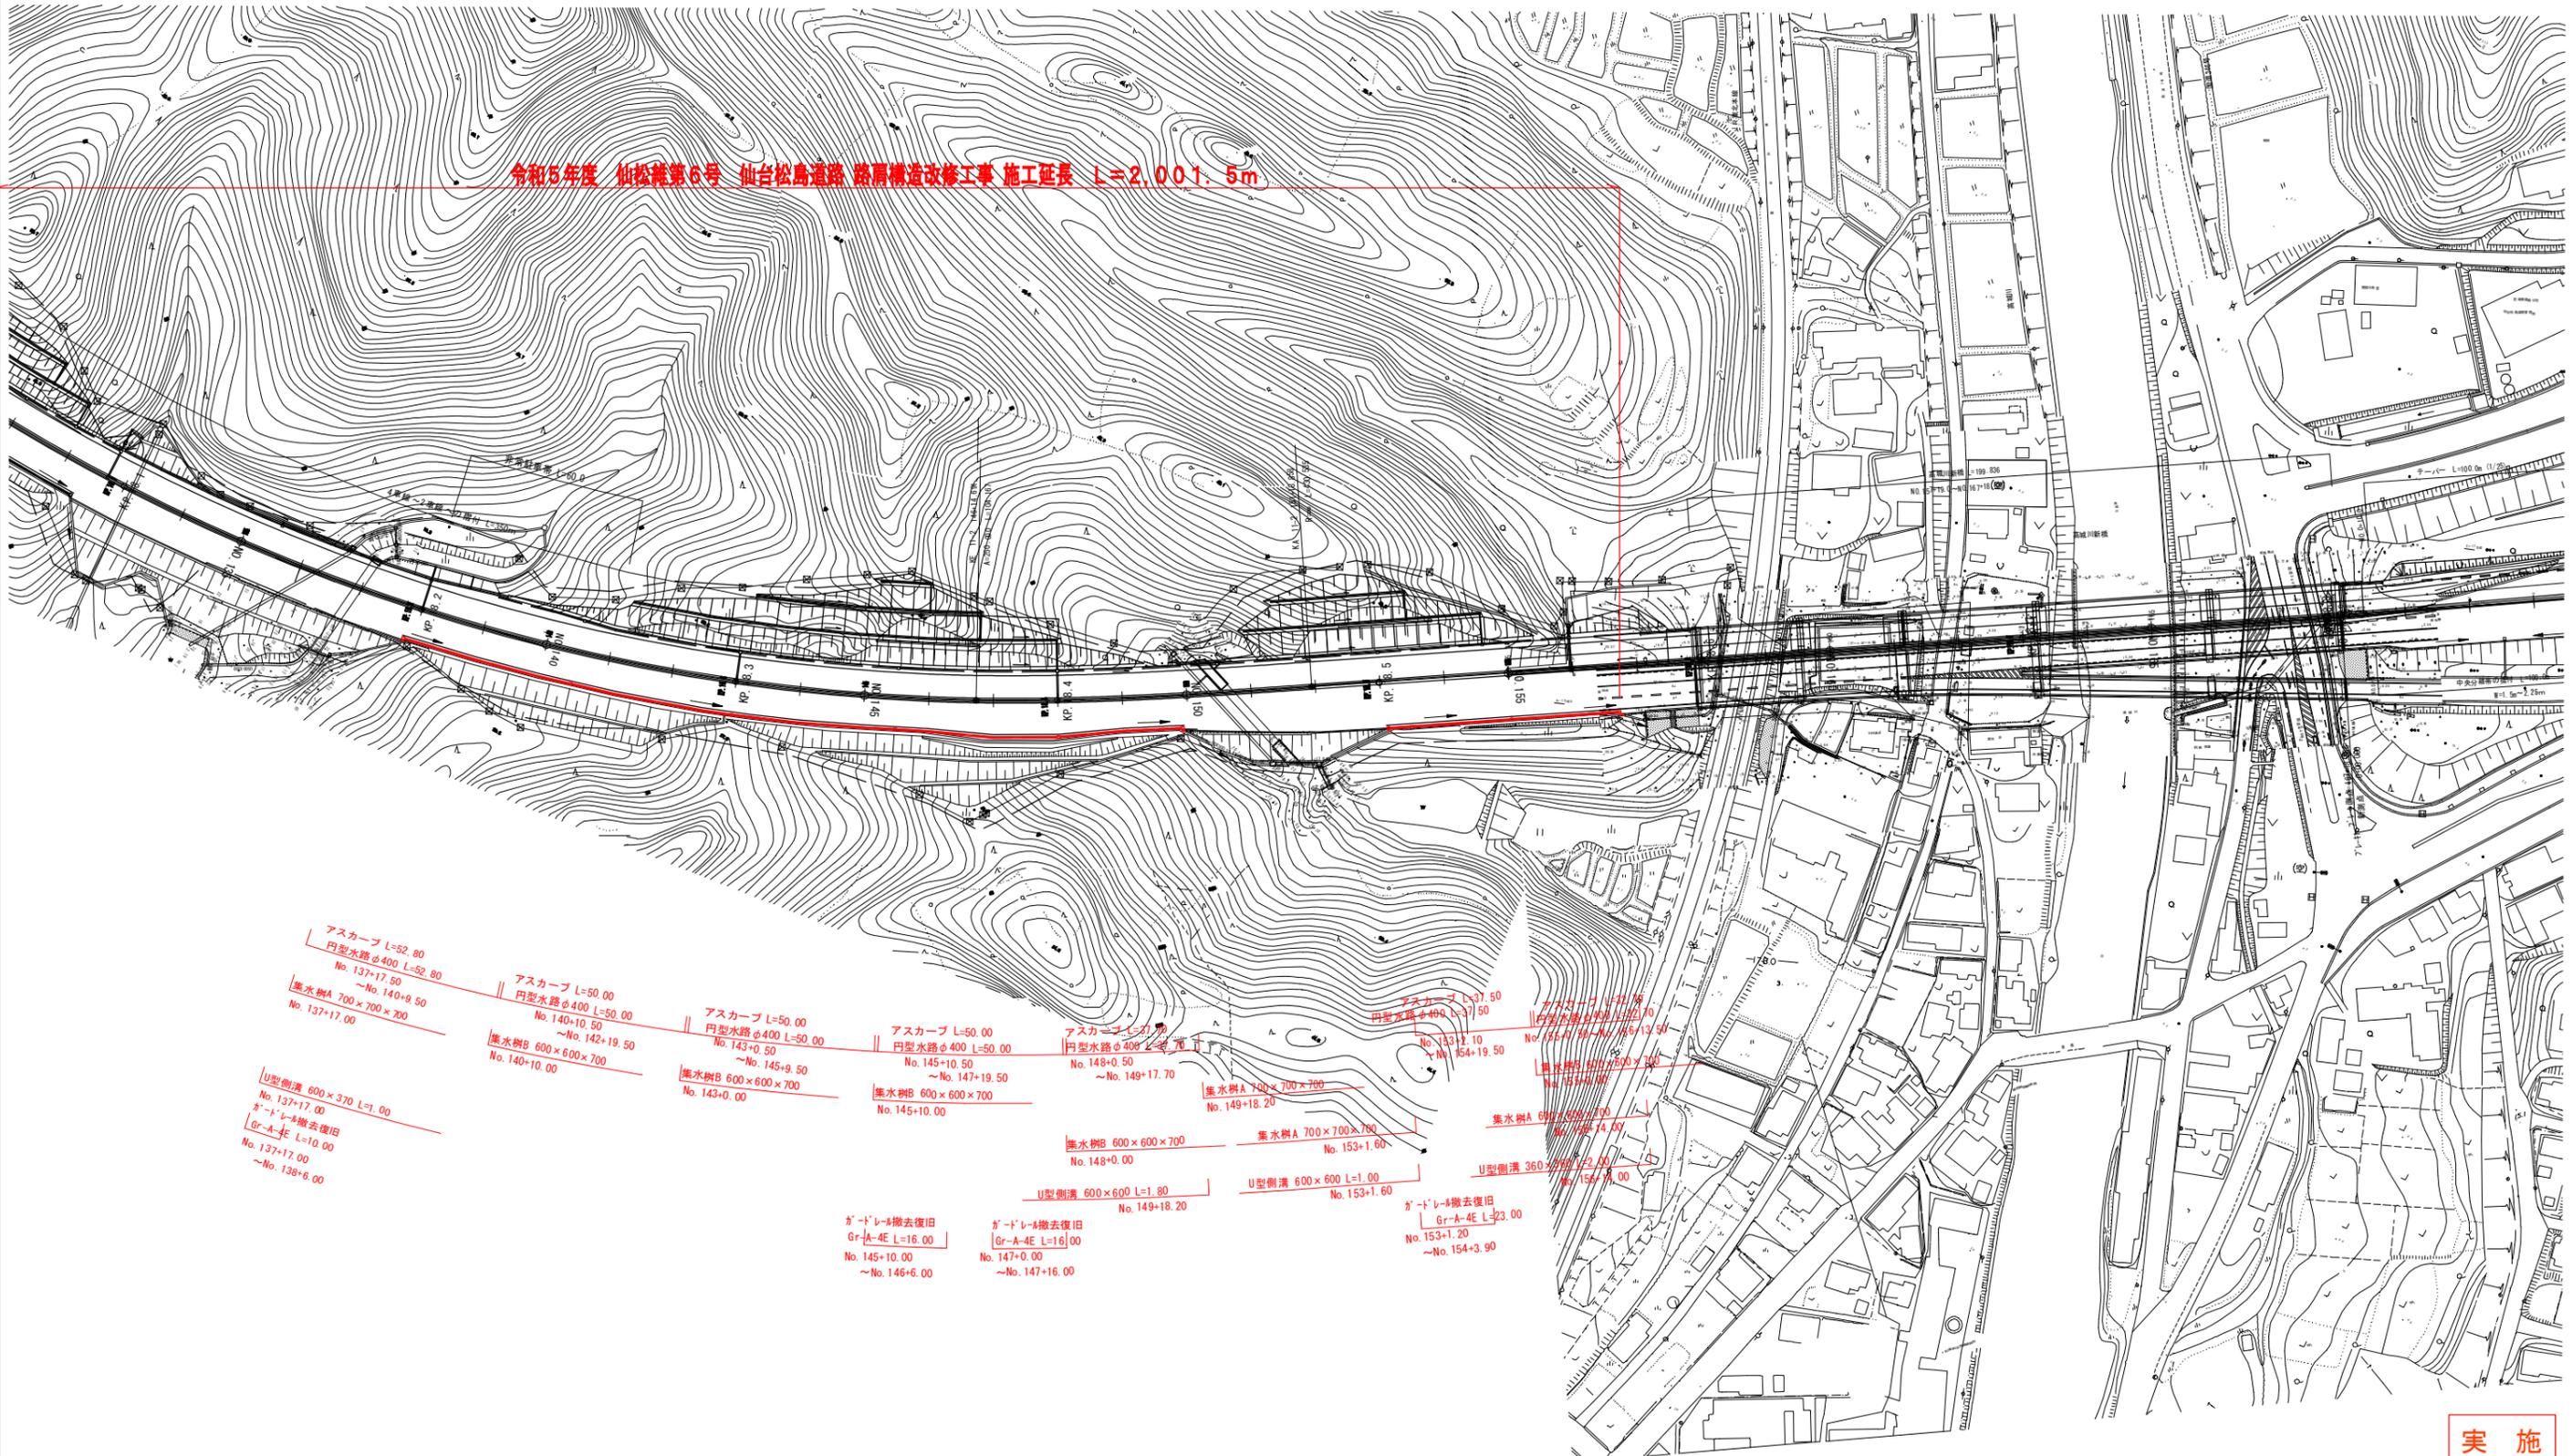

実施


路線名	(主) 仙台松島線
箇所	宮城郡松島町初瀬～松島町榎瀬 地内
工事名	令和5年度 仙松雑第6号 仙台松島道路 路肩構造改修工事
図名	平面図 (17)
縮尺	1:1000
設計者	
宮城県道路公社	図番

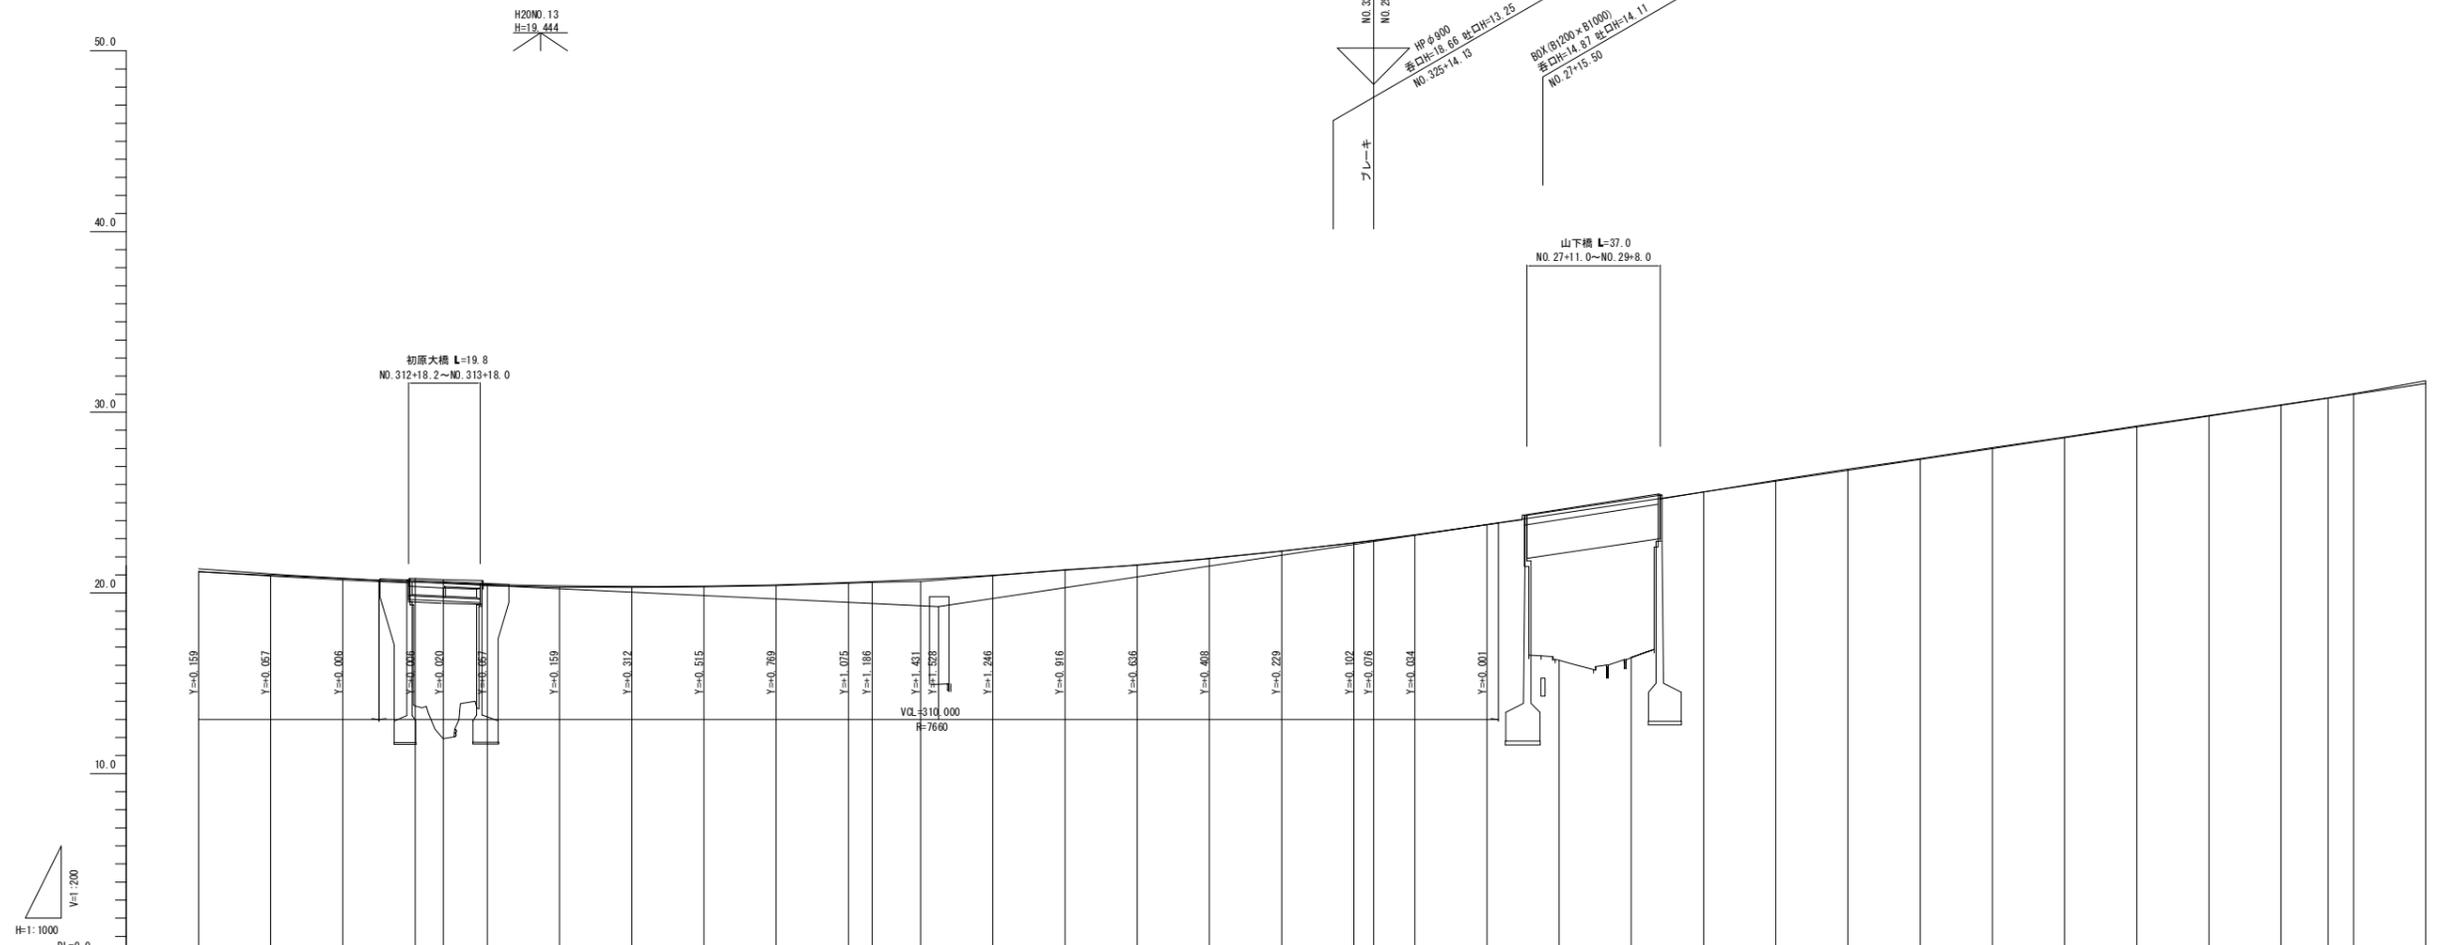

勾配	i=-0.941% L=275.000		19.240		i=3.001% L=591.869																																			
盛土	0.139	0.099	0.080	0.064	0.058	0.052	0.027	0.023	0.010	0.010	0.079	0.024	0.084	0.004	0.002	0.010	0.023	0.030	0.011	0.018	8.118	8.558	0.008	0.042	0.062	0.032	0.051	0.021	0.041	0.021	0.011	0.011	0.031	0.014						
切土				0.188	0.179																																			
計画高	21.329	21.039	20.800	20.612	20.551	20.474	20.388	20.352	20.367	20.433	20.453	20.433	20.550	20.600	20.719	20.936	21.206	21.526	21.888	22.320	22.793	22.930	23.231	23.798	24.398	24.998	25.598	26.198	26.798	27.398	27.999	28.599	29.199	29.799	30.399	30.799	30.999	31.600		
地盤高	21.19	20.94	20.72	20.80	20.73	20.41	20.33	20.30	20.34	20.41	20.54	20.59	20.64	20.96	21.29	21.53	21.90	22.31	22.77	22.90	23.22	23.78	16.28	16.44	25.59	26.24	26.86	27.43	28.05	28.62	29.24	29.82	30.41	30.80	31.03	31.74				
追加距離	-6102.515	-6122.515	-6142.515	-6162.515	-6170.335	-6182.515	-6202.515	-6222.515	-6242.515	-6262.515	-6282.515	-6302.515	-6322.515	-6342.515	-6362.515	-6382.515	-6402.515	-6422.515	-6442.515	-6462.515	-6482.515	-6502.515	-6522.515	-6542.515	-6562.515	-6582.515	-6602.515	-6622.515	-6642.515	-6662.515	-6682.515	-6702.515	-6722.515	-6742.515	-6762.515	-6782.515	-6802.515			
単距離	20.000	20.000	20.000	20.000	7.820	12.180	20.000	20.000	20.000	20.000	20.000	20.000	20.000	20.000	20.000	20.000	20.000	20.000	20.000	20.000	20.000	20.000	20.000	20.000	20.000	20.000	20.000	20.000	20.000	20.000	20.000	20.000	20.000	20.000	13.000	7.000	20.000			
測点	NO.310	NO.311	NO.312	NO.313	K49-2	NO.314	NO.315	NO.316	NO.317	NO.318	NO.319	K49-1	NO.320	NO.321	NO.322	NO.323	NO.324	NO.325	NO.326	K49-1	NO.26	NO.27	NO.28	NO.29	NO.30	NO.31	NO.32	NO.33	NO.34	NO.35	NO.36	NO.37	NO.38	+13.000	NO.39	NO.40				
曲線方向																					L=138.889 R=250										L=362.084 R=450									
拡幅量	
片勾配摺付図	

実施


路線名	(主) 仙台松島線	
箇所	宮城県松島町初原～松島町根廻 地内	
工事名	令和5年度 仙松線第6号 仙台松島道路 路肩構造改修工事	
図名	縦断面(5)	
縮尺	V=1:200 H=1:1000	位置
設計者	宮城県道路公社	建設課長
		図番

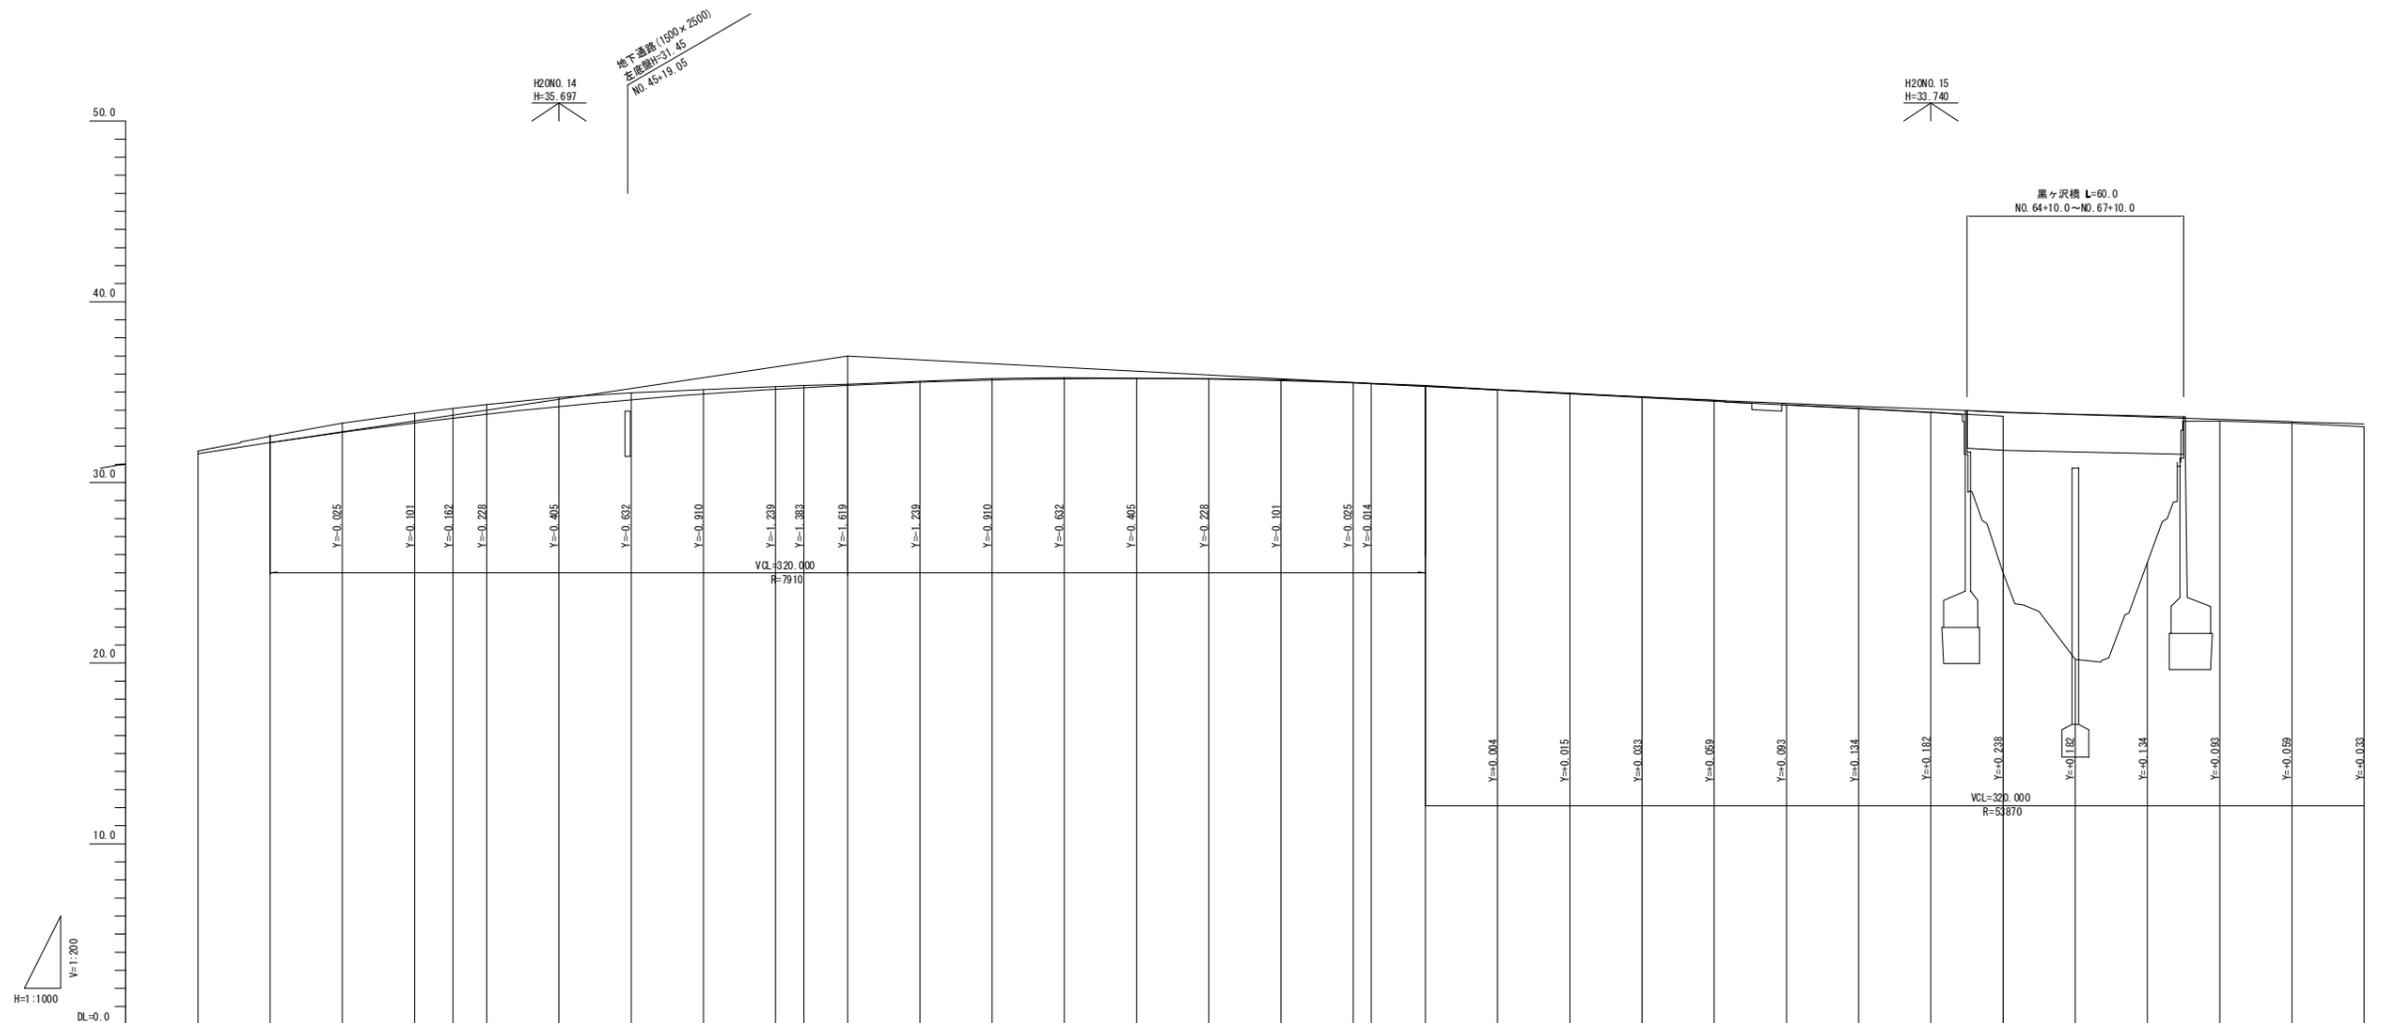

勾配																																		
盛土																					0.014	0.011	0.075	0.087	0.166	8.913	13.547	8.038	0.087	0.072	0.146			
切土	0.014	0.360	0.515	0.531	0.532	0.538	0.505	0.392	0.249	0.138	0.116	0.058	0.047	0.077	0.058	0.051	0.043	0.035	0.028	0.019	0.042	0.017	0.015											
計画高	31.800	32.200	32.775	33.299	33.558	33.772	34.195	34.568	34.881	35.162	35.254	35.382	35.553	35.673	35.742	35.759	35.727	35.645	35.512	35.471	35.328	35.123	34.925	34.734	34.551	34.375	34.207	34.046	33.893	33.747	33.608	33.477	33.352	33.238
地盤高	31.74	32.56	33.29	33.83	34.09	34.31	34.70	34.96	35.14	35.30	35.37	35.44	35.60	35.75	35.80	35.81	35.77	35.68	35.54	35.49	35.37	35.14	34.94	34.72	34.54	34.30	34.11	33.88	24.98	20.20	25.57	33.39	33.28	33.09
追加距離	8719.384	8739.384	8759.384	8779.384	8790.047	8799.384	8819.384	8839.384	8859.384	8879.384	8887.269	8899.384	8919.384	8939.384	8959.384	8979.384	8999.384	9019.384	9039.384	9044.384	9059.384	9079.384	9099.384	9119.384	9139.384	9159.384	9179.384	9199.384	9219.384	9239.384	9259.384	9279.384	9299.384	9319.384
単距離	20.000	20.000	20.000	20.000	10.663	9.337	20.000	20.000	20.000	20.000	7.885	12.115	20.000	20.000	20.000	20.000	20.000	20.000	20.000	5.000	15.000	20.000	20.000	20.000	20.000	20.000	20.000	20.000	20.000	20.000	20.000	20.000	20.000	20.000
測点	NO.40	NO.41	NO.42	NO.43	KEEP-1	NO.44	NO.45	NO.46	NO.47	NO.48	KEEP-1	NO.49	NO.50	NO.51	NO.52	NO.53	NO.54	NO.55	NO.56	+5.000	NO.57	NO.58	NO.59	NO.60	NO.61	NO.62	NO.63	NO.64	NO.65	NO.66	NO.67	NO.68	NO.69	NO.70
曲線方向																																		
拡幅量																																		
片勾配 摺付図																																		


実施

路線名	(主) 仙台松島線		
箇所	宮城県松島町初原～松島町根廻 地内		
工事名	令和5年度 仙松線第6号 仙台松島道路 路肩構造改修工事		
図名	縦断面(6)		
縮尺	V=1:200 H=1:1000	位置	
設計者		建設 課長	
宮城県道路公社		図 番	

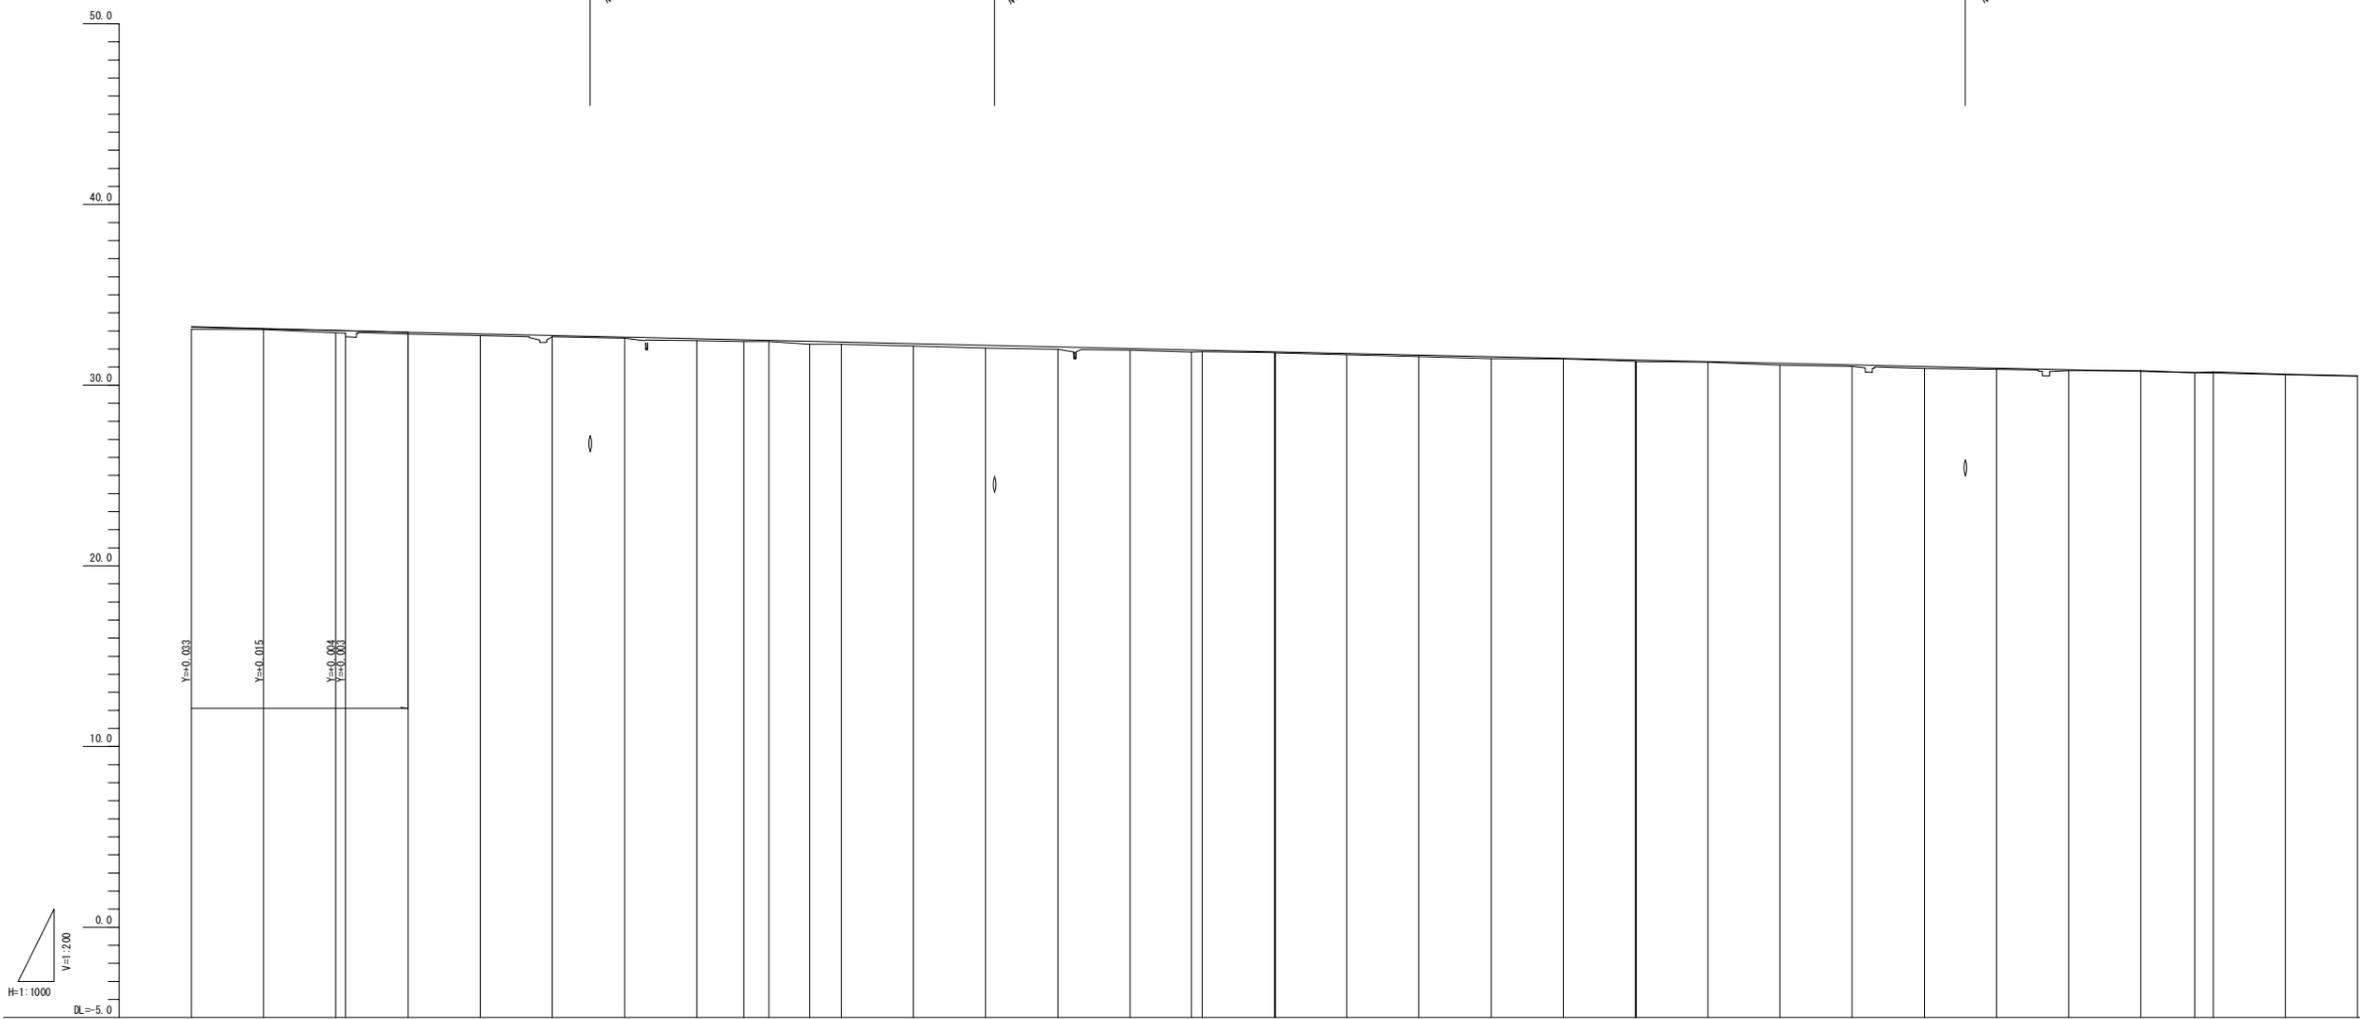

実施


路線名	(主) 仙台松島線	
箇所	宮城県松島町初原～松島町根廻 地内	
工事名	令和5年度 仙松線第6号 仙台松島道路 路肩構造改修工事	
図名	縦断面(7)	
縮尺	V=1:200 H=1:1000	位置
設計者	宮城県道路公社	建設課長
		図番

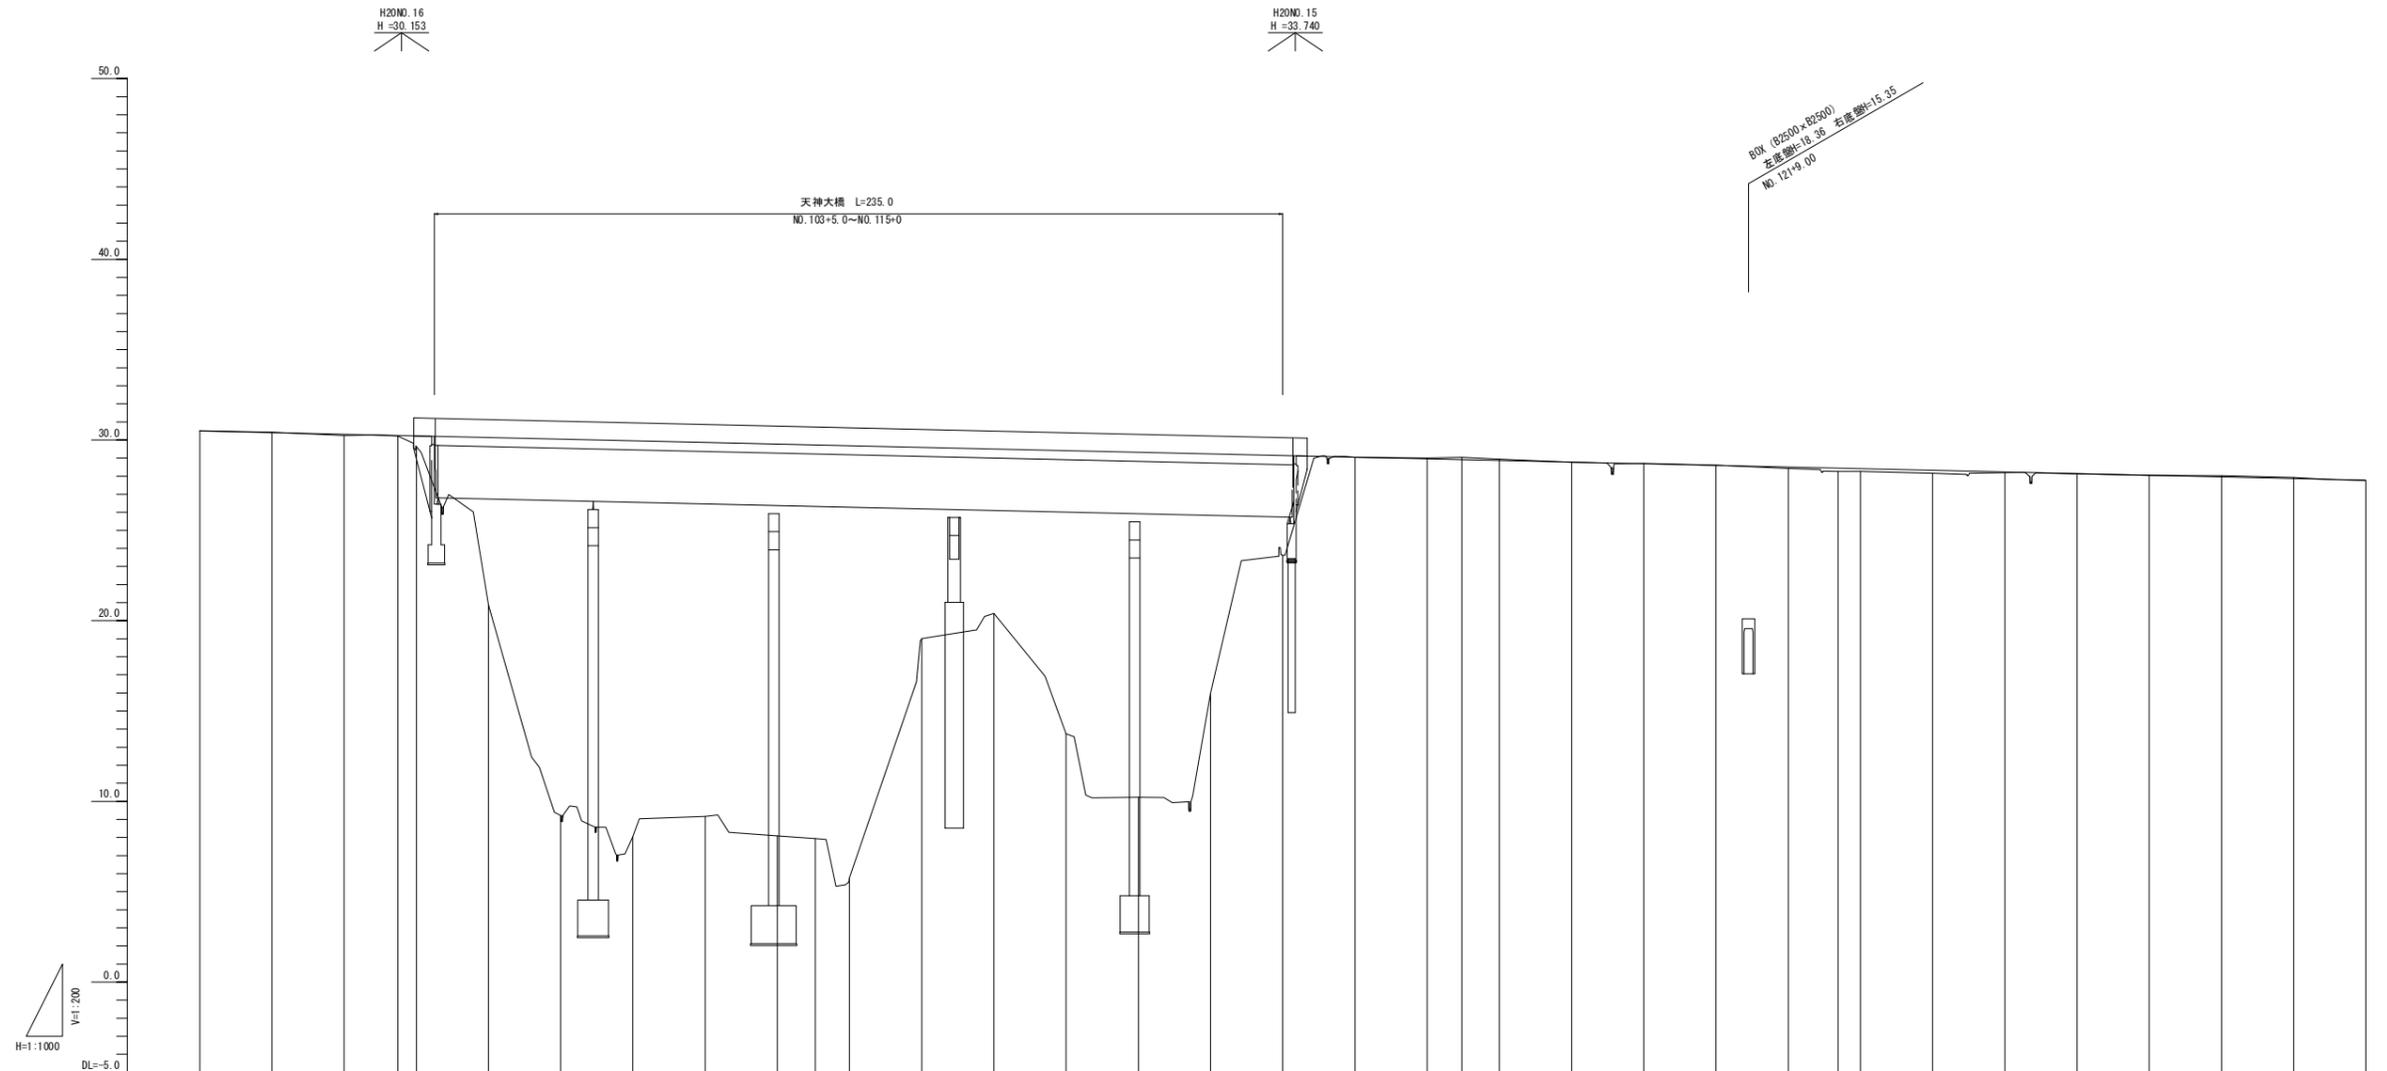

勾配	i=-0.45%																																						
盛土			0.09	0.021	0.578	9.288	20.817	21.907	20.688	21.676	21.778	23.905	10.575	9.094	15.664	19.084	13.233	5.523	0.012		0.080	0.187	0.159	0.159	0.028	0.008	0.007	0.009											
切土	0.031	0.031	0.007																	0.048	0.132	0.079	0.009	0.020	0.020			0.073	0.064	0.016									
計画高	30.469	30.399	30.309	30.273	30.241	30.218	30.128	30.037	29.947	29.856	29.766	29.718	29.615	29.585	29.484	29.404	29.314	29.223	29.133	29.042	28.952	28.908	28.861	28.771	28.680	28.590	28.500	28.437	28.409	28.319	28.228	28.138	28.047	27.957	27.866	27.819	27.776		
地盤高	30.52	30.43	30.25	30.28	30.22	29.64	20.86	9.22	8.04	9.17	8.09	7.94	5.77	19.01	20.40	13.74	10.23	15.99	23.61	29.03	29.00	29.04	28.94	28.78	28.70	28.61	28.42	28.25	28.25	28.16	28.20	28.13	28.04	28.03	27.93	27.81	27.76		
追加距離	9919.384	9929.384	9939.384	9967.384	9974.270	9979.384	9999.384	10019.384	10039.384	10059.384	10079.384	10089.884	10099.384	10119.384	10139.384	10159.384	10179.384	10199.384	10219.384	10239.384	10259.384	10269.971	10279.384	10299.384	10319.384	10339.384	10359.384	10373.137	10379.384	10399.384	10419.384	10439.384	10459.384	10479.384	10499.384	10509.884	10519.384		
単距離	20.000	20.000	20.000	8.000	6.886	5.114	20.000	20.000	20.000	20.000	20.000	10.500	9.500	20.000	20.000	20.000	20.000	20.000	20.000	20.000	9.587	10.413	20.000	20.000	20.000	20.000	13.753	6.247	20.000	20.000	20.000	20.000	20.000	20.000	10.500	9.500			
測点	NO.100	NO.101	NO.102	+8.000 KAI0-2	NO.103	NO.104	NO.105	NO.106	NO.107	NO.108	+10.500	NO.109	NO.110	NO.111	NO.112	NO.113	NO.114	NO.115	NO.116	NO.117	KAI1-1	NO.118	NO.119	NO.120	NO.121	NO.122	KEI1-1	NO.123	NO.124	NO.125	NO.126	NO.127	NO.128	NO.129	+10.500	NO.130			
曲線方向	L=100.000 A=200		L=294.701 R=8													L=104.166 A=250																							
拡幅量																																							
片勾配摺付図																																							

実施

路線名	(主) 仙台松島線	
箇所	宮城県松島町初原～松島町根廻 地内	
工事名	令和5年度 仙松線第6号 仙台松島道路 路肩構造改修工事	
図名	縦断面(8)	
縮尺	V=1:200 H=1:1000	位置
設計者	建設課長	図番
宮城県道路公社		

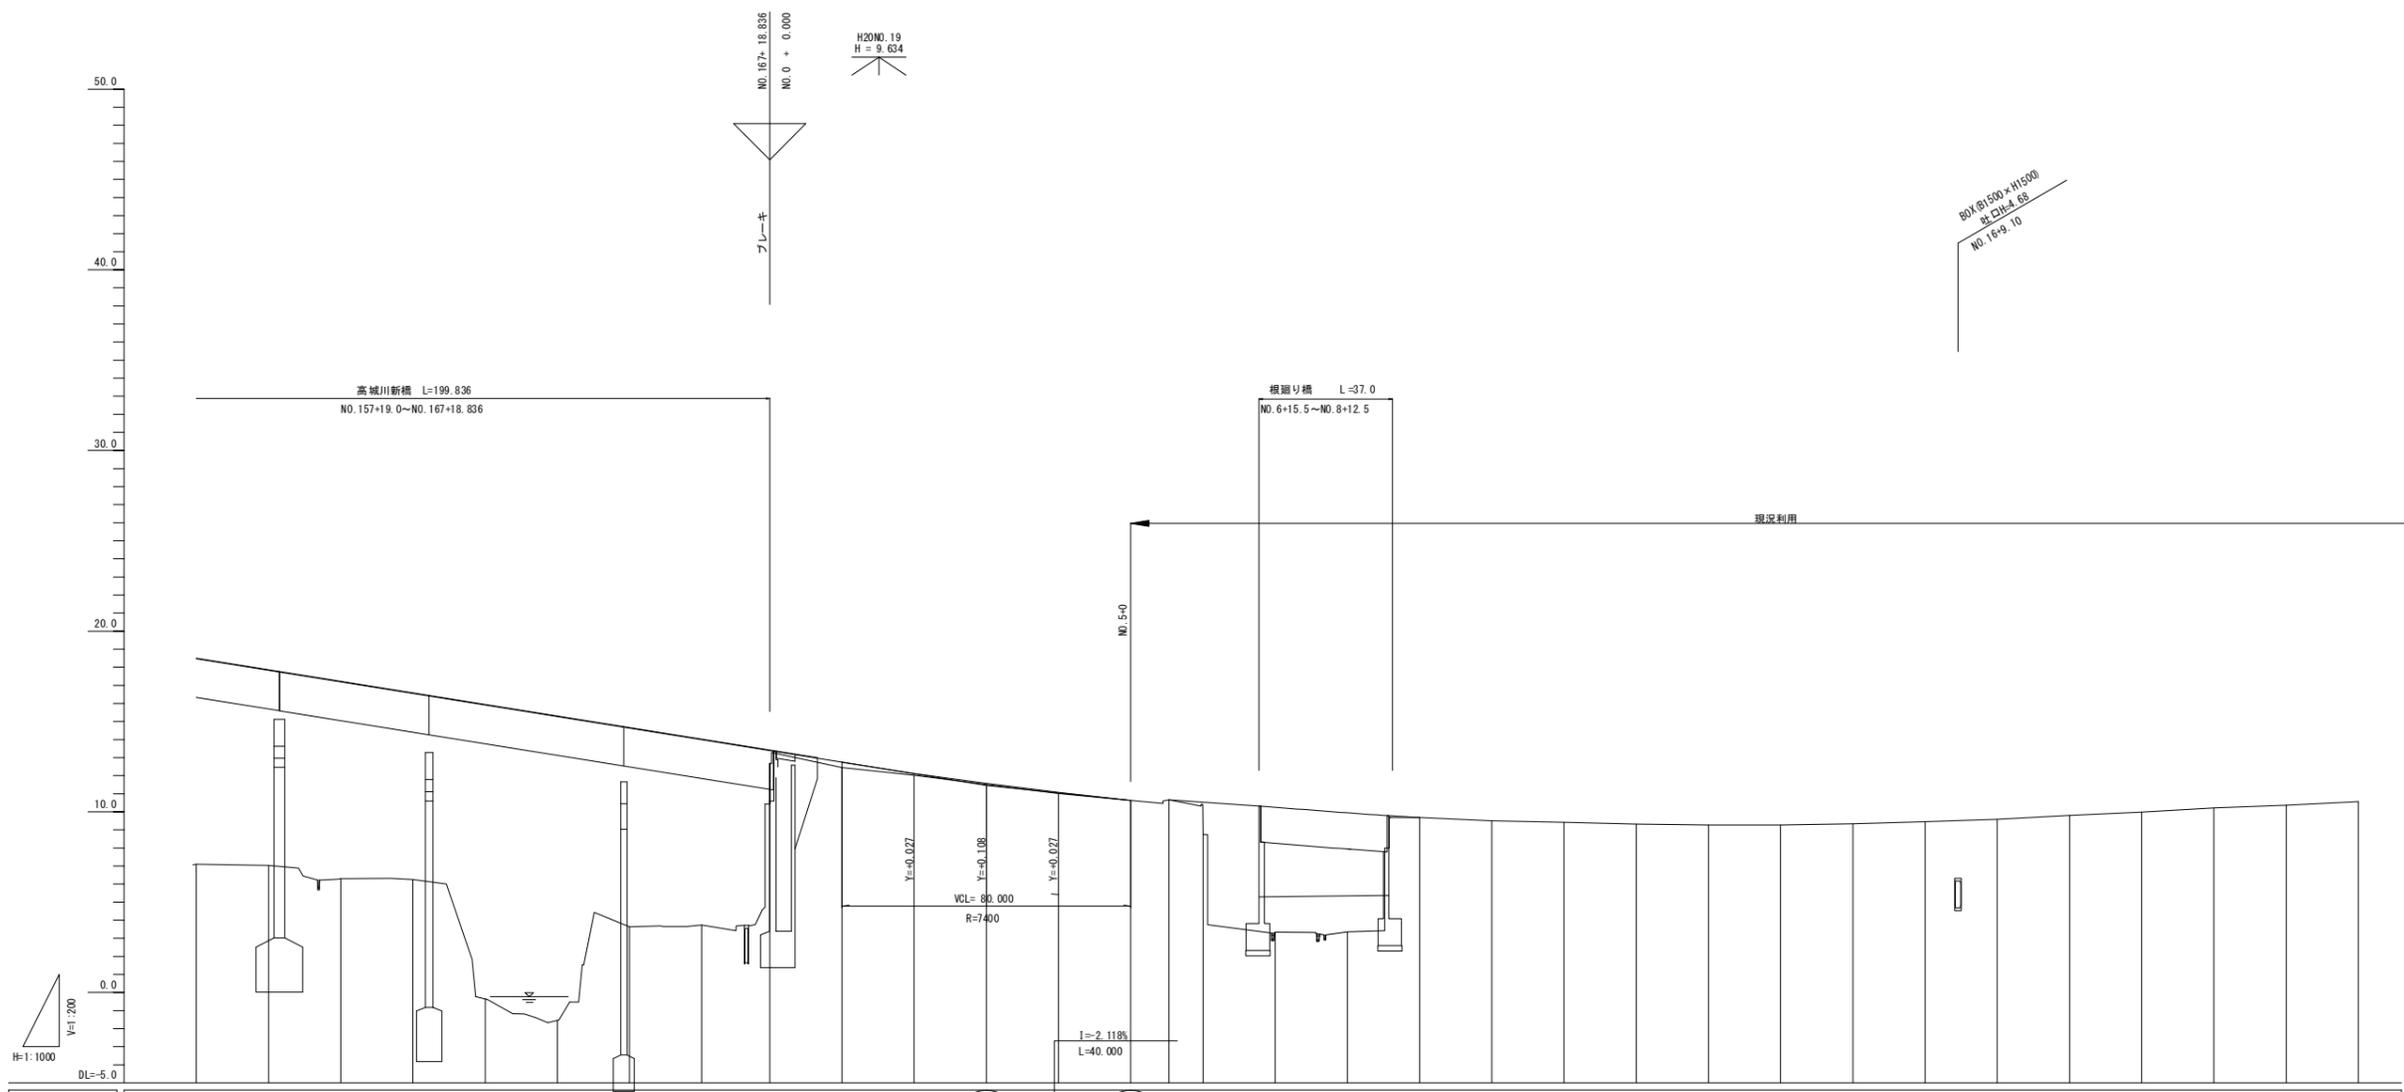

勾配	i=-3.201% L=430.535																																
盛土	11.367	10.787	10.886	10.296	16.256	16.796	10.986	10.246	0.703	0.703	0.282	0.109	0.060	0.045																			
切土														0.015																			
計画高	18.467	17.827	17.186	16.546	15.906	15.266	14.626	13.986	13.383	13.383	12.742	12.129	11.570	11.065	10.615																		
地盤高	7.10	7.04	6.30	6.25	-0.35	-1.53	3.64	3.74	12.68	12.68	12.46	12.02	11.51	11.02	10.63	10.66	8.75	3.34	3.36	9.68	9.51	9.42	9.33	9.28	9.27	9.34	9.46	9.59	9.80	9.98	10.21	10.37	10.57
追加距離	11119.384	11138.384	11159.384	11178.384	11199.384	11219.384	11239.384	11259.384	11278.220	0.000	20.000	40.000	60.000	80.000	100.000	110.557	120.000	140.000	160.000	180.000	200.000	220.000	240.000	260.000	280.000	300.000	320.000	340.000	360.000	380.000	400.000	420.000	440.000
単距離	16.000	20.000	20.000	20.000	20.000	20.000	20.000	20.000	18.836	0.000	20.000	20.000	20.000	20.000	20.000	10.557	9.443	20.000	20.000	20.000	20.000	20.000	20.000	20.000	20.000	20.000	20.000	20.000	20.000	20.000	20.000	20.000	20.000
測点	NO.160	NO.161	NO.162	NO.163	NO.164	NO.165	NO.166	NO.167	+18.836 NO.0	NO.1	NO.2	NO.3	NO.4	NO.5	80-12	NO.6	NO.7	NO.8	NO.9	NO.10	NO.11	NO.12	NO.13	NO.14	NO.15	NO.16	NO.17	NO.18	NO.19	NO.20	NO.21	NO.22	
曲線方向	L=430.535 R=∞																																
拡幅量																																	
片勾配 摺付図	L (R=2.000%)																																

実施

路線名	(主) 仙台松島線	
箇所	宮城県松島町初原～松島町根廻 地内	
工事名	令和5年度 仙松線第6号 仙台松島道路 路肩構造改修工事	
図名	縦断面(10)	
縮尺	V=1:200 H=1:1000	位置
設計者	宮城県道路公社	建設課長
		図番


標準横断図 (1)

S=1:100

本線切土部


10.126KP付近 (NO.35)

GH=29.985
FH=30.025

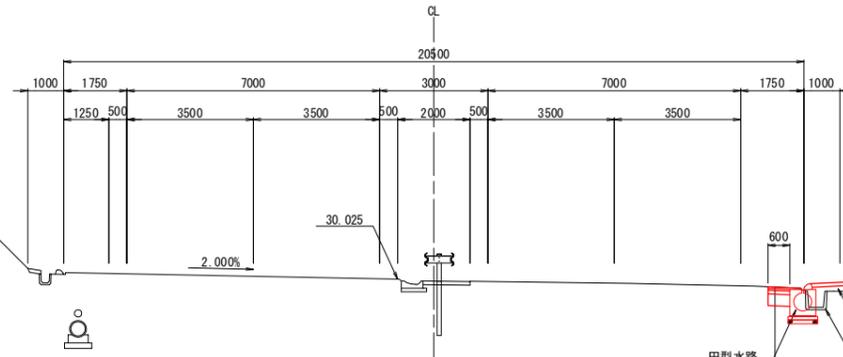

表層工 (ポーラスAs(13)) t=5cm
 基層工 (粗粒度As(20)) t=5cm
 上層路盤工 (瀝青安定処理) t=10cm
 下層路盤工 (クラッシャーランRC-40) t=32cm

切土 端部 S=1:20

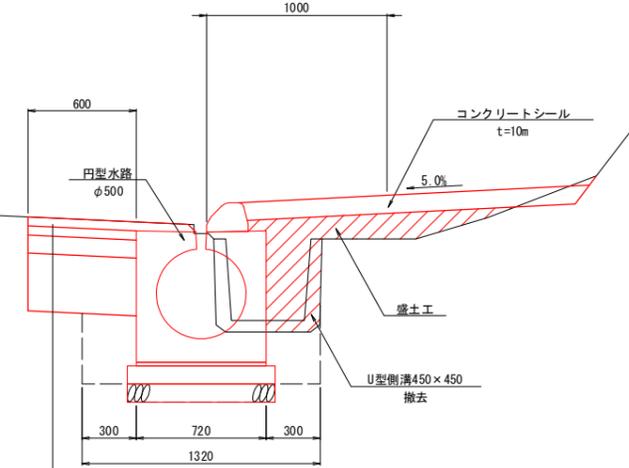


表層工 (ポーラスAs(13)) t=5cm
 基層工 (粗粒度As(20)) t=5cm
 上層路盤工 (瀝青安定処理) t=10cm
 下層路盤工 (クラッシャーランRC-40) t=32cm

本線盛土部


14.904KP付近 (NO.274)

GH=41.01
FH=42.038

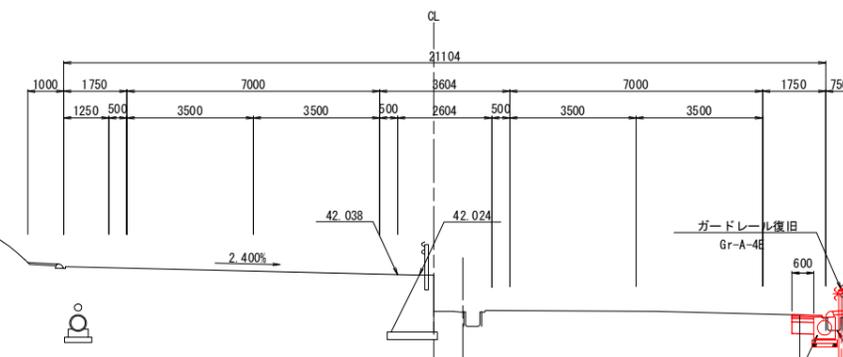

表層工 (ポーラスAs(13)) t=5cm
 基層工 (粗粒度As(20)) t=5cm
 上層路盤工 (瀝青安定処理) t=10cm
 下層路盤工 (クラッシャーランRC-40) t=32cm

盛土 端部 S=1:20

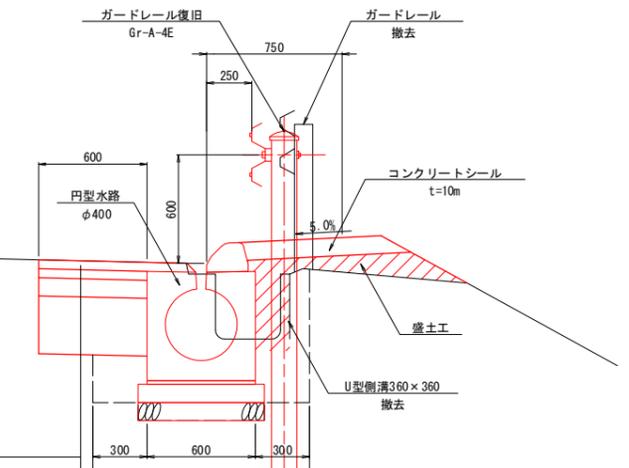

表層工 (ポーラスAs(13)) t=5cm
 基層工 (粗粒度As(20)) t=5cm
 上層路盤工 (瀝青安定処理) t=10cm
 下層路盤工 (クラッシャーランRC-40) t=32cm

実施

路線名	(主) 仙台松島線	
箇所	宮城郡松島町初原～松島町根廻 地内	
工事名	令和5年度 仙松維第6号 仙台松島道路 路肩構造改修工事	
図名	標準横断図 (1)	
縮尺	1:100	位置
設計者		建設課長
宮城県道路公社		図番


標準横断図 (2)

S=1:100

非常駐車帯部


18.380KP付近 (NO.147)

GH=25.44
FH=25.464

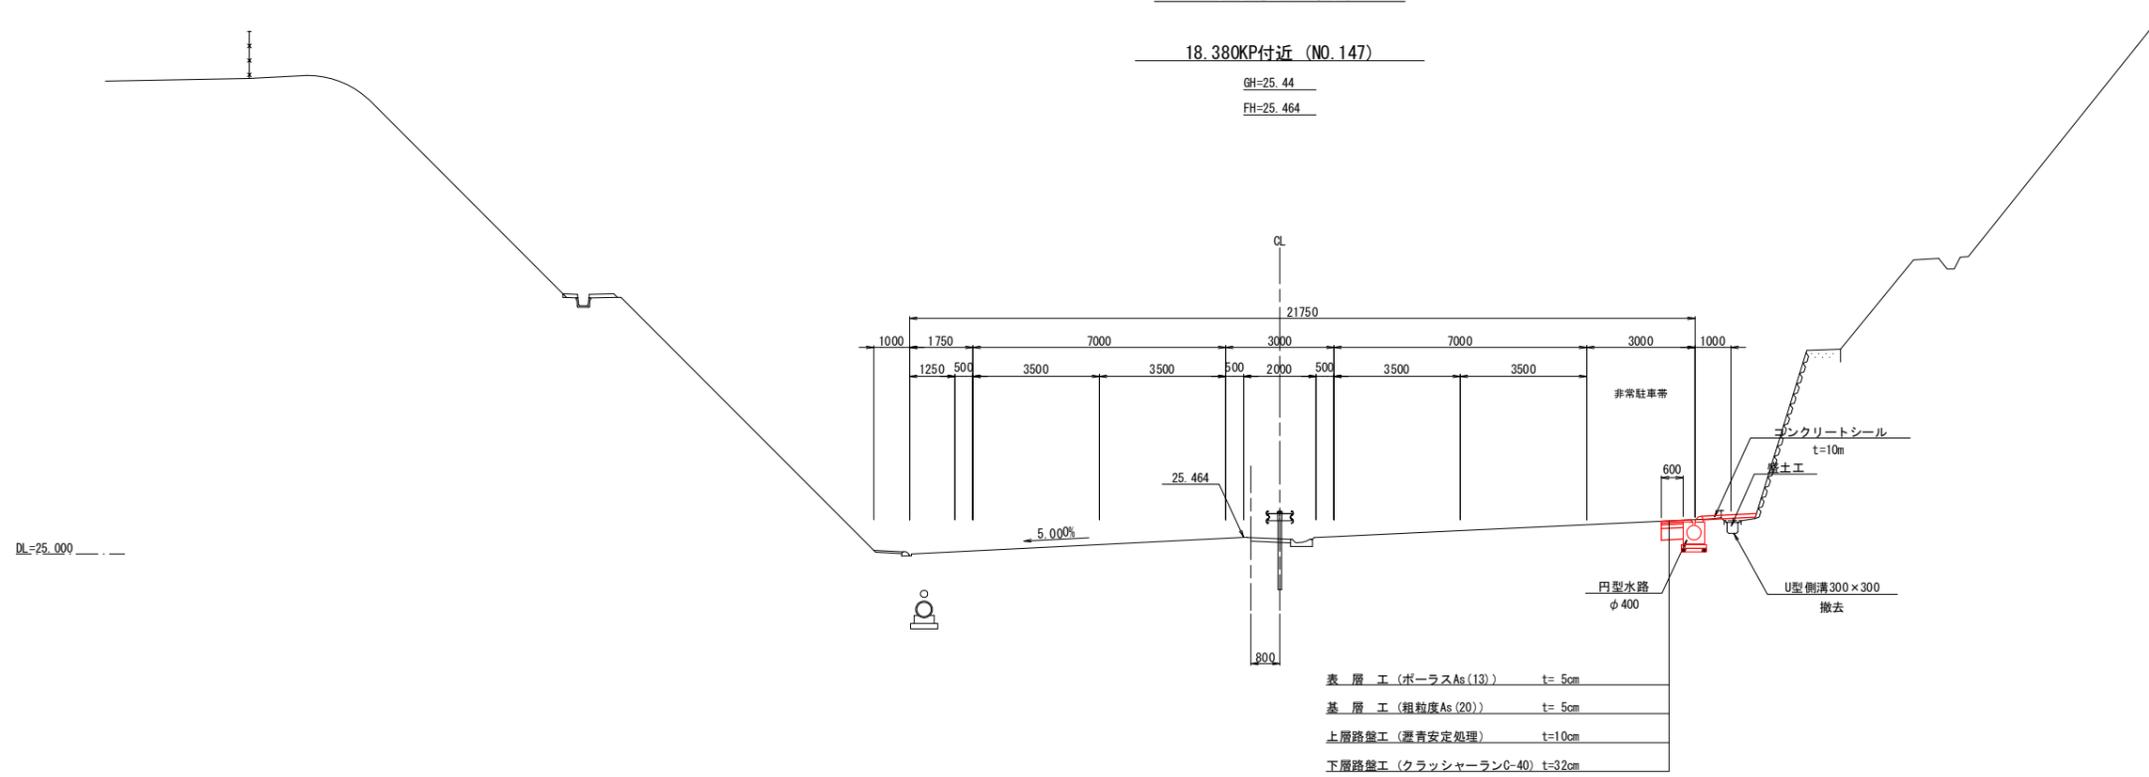

表層工 (ポーラスAs(13))	t= 5cm
基層工 (粗粒度As(20))	t= 5cm
上層路盤工 (瀝青安定処理)	t=10cm
下層路盤工 (クラッシャーランC-40)	t=32cm

切土 端部 S=1:20

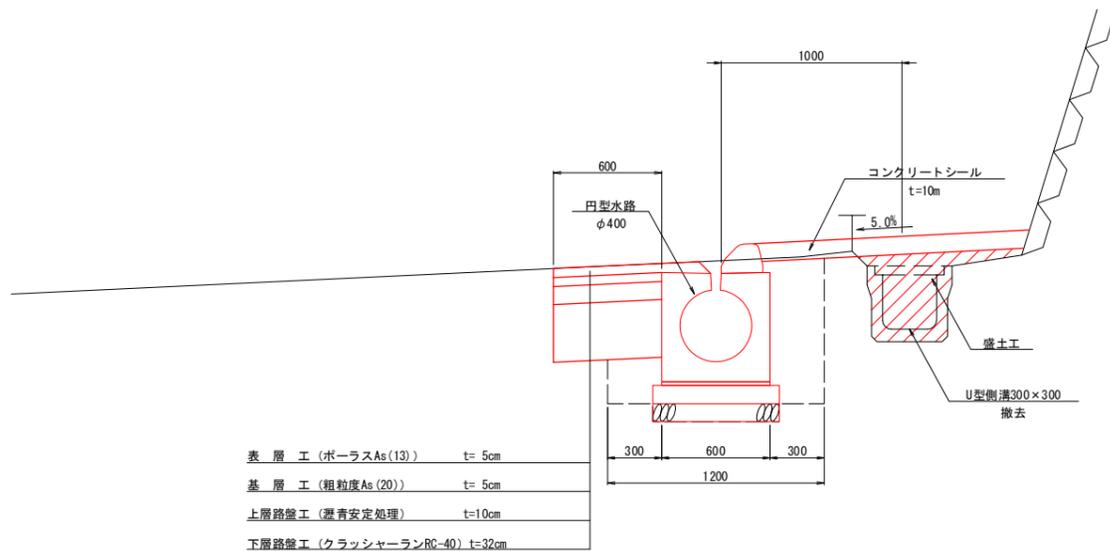

表層工 (ポーラスAs(13))	t= 5cm
基層工 (粗粒度As(20))	t= 5cm
上層路盤工 (瀝青安定処理)	t=10cm
下層路盤工 (クラッシャーランRC-40)	t=32cm

実施

路線名	(主) 仙台松島線	
箇所	宮城県松島町初原～松島町根廻 地内	
工事名	令和5年度 仙松維第6号 仙台松島道路 路肩構造改修工事	
図名	標準横断図 (2)	
縮尺	1:100	位置
設計者		建設課長
宮城県道路公社		図番

NO. 45
GH=34.70
FH=34.195

NO. 11+8.243
FH=34.496

NO. 6+14.835
FH=33.265

DL=30.00

NO. 44
GH=34.31
FH=33.772


NO. 10+7.647
FH=34.086

NO. 5+15.654
FH=32.881

DL=30.00

実施

路線名	(主) 仙台松島線	
箇所	宮城県松島町初原～松島町根廻 地内	
工事名	令和5年度 仙松維第6号 仙台松島道路 路肩構造改修工事	
図名	横断図(1)	
縮尺	1:100	位置
設計者		建設課長
	宮城県道路公社	図番

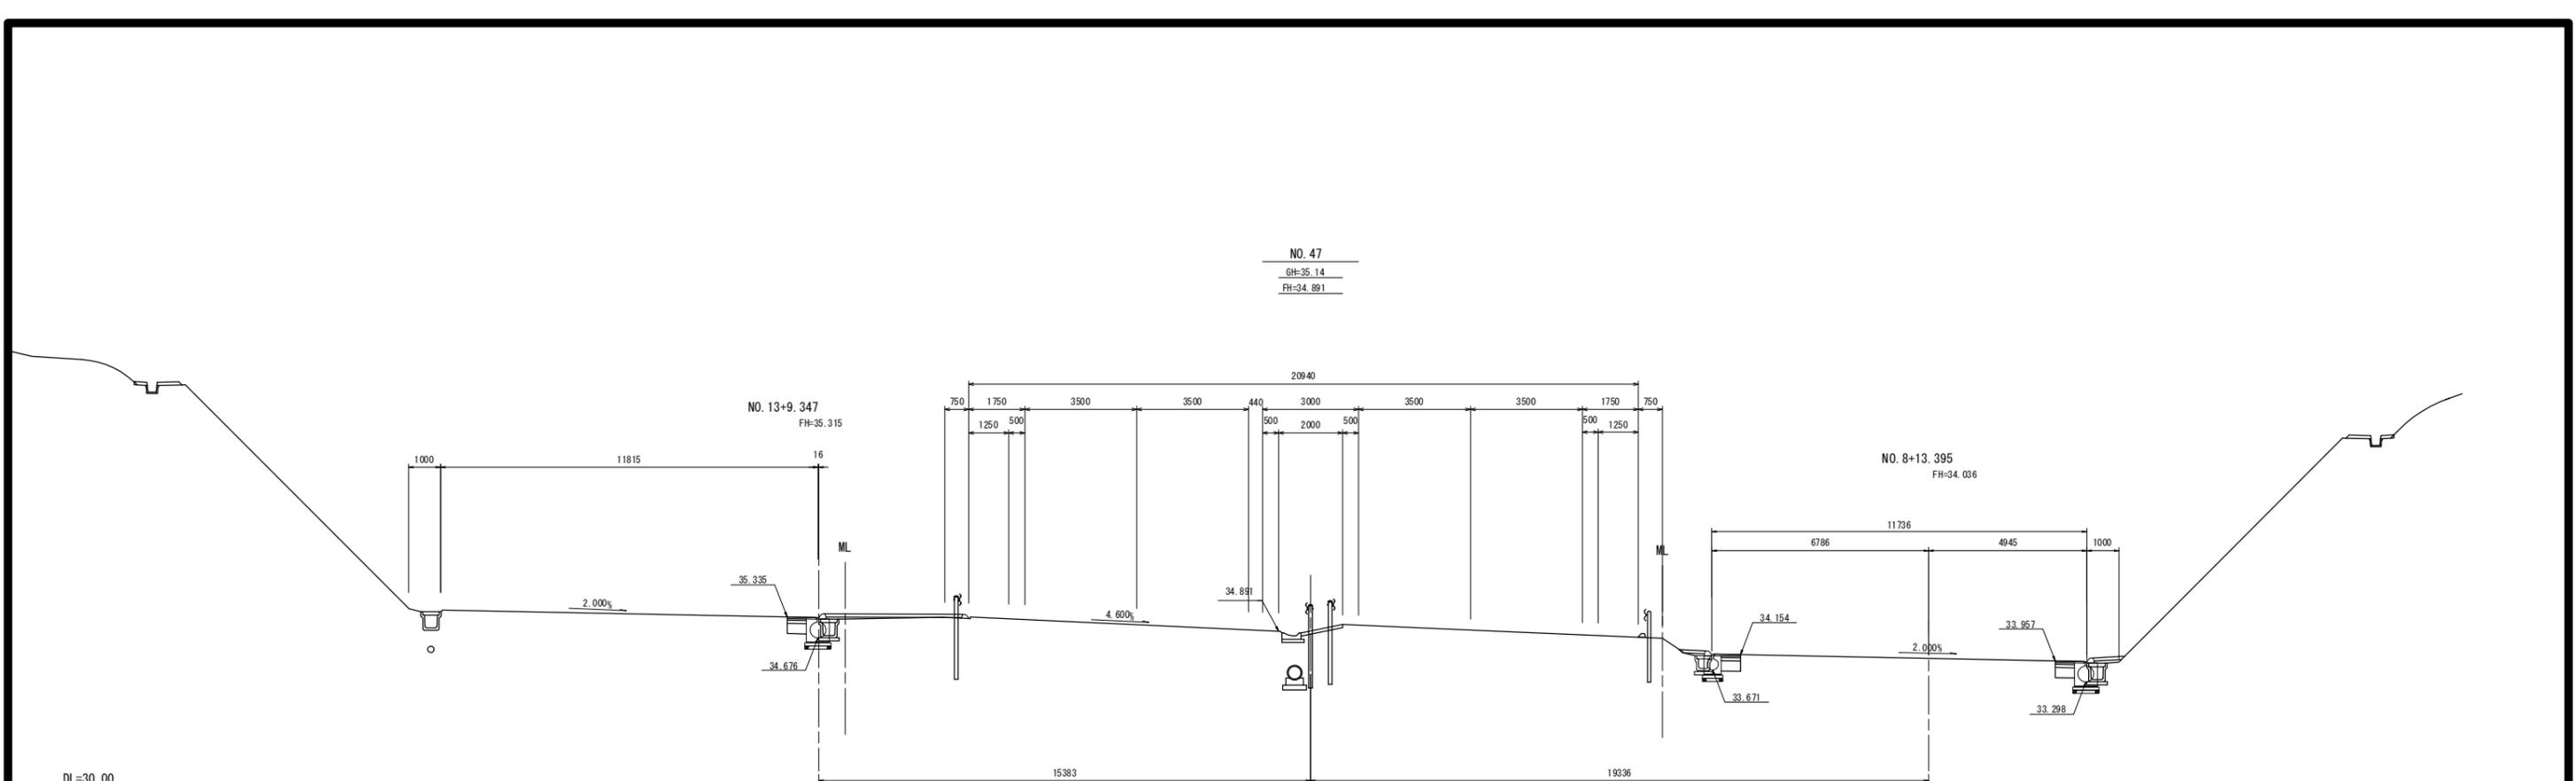


NO. 47
 GH=35.14
 FH=34.891

NO. 13+9.347
 FH=35.315

NO. 8+13.395
 FH=34.036

DL=30.00

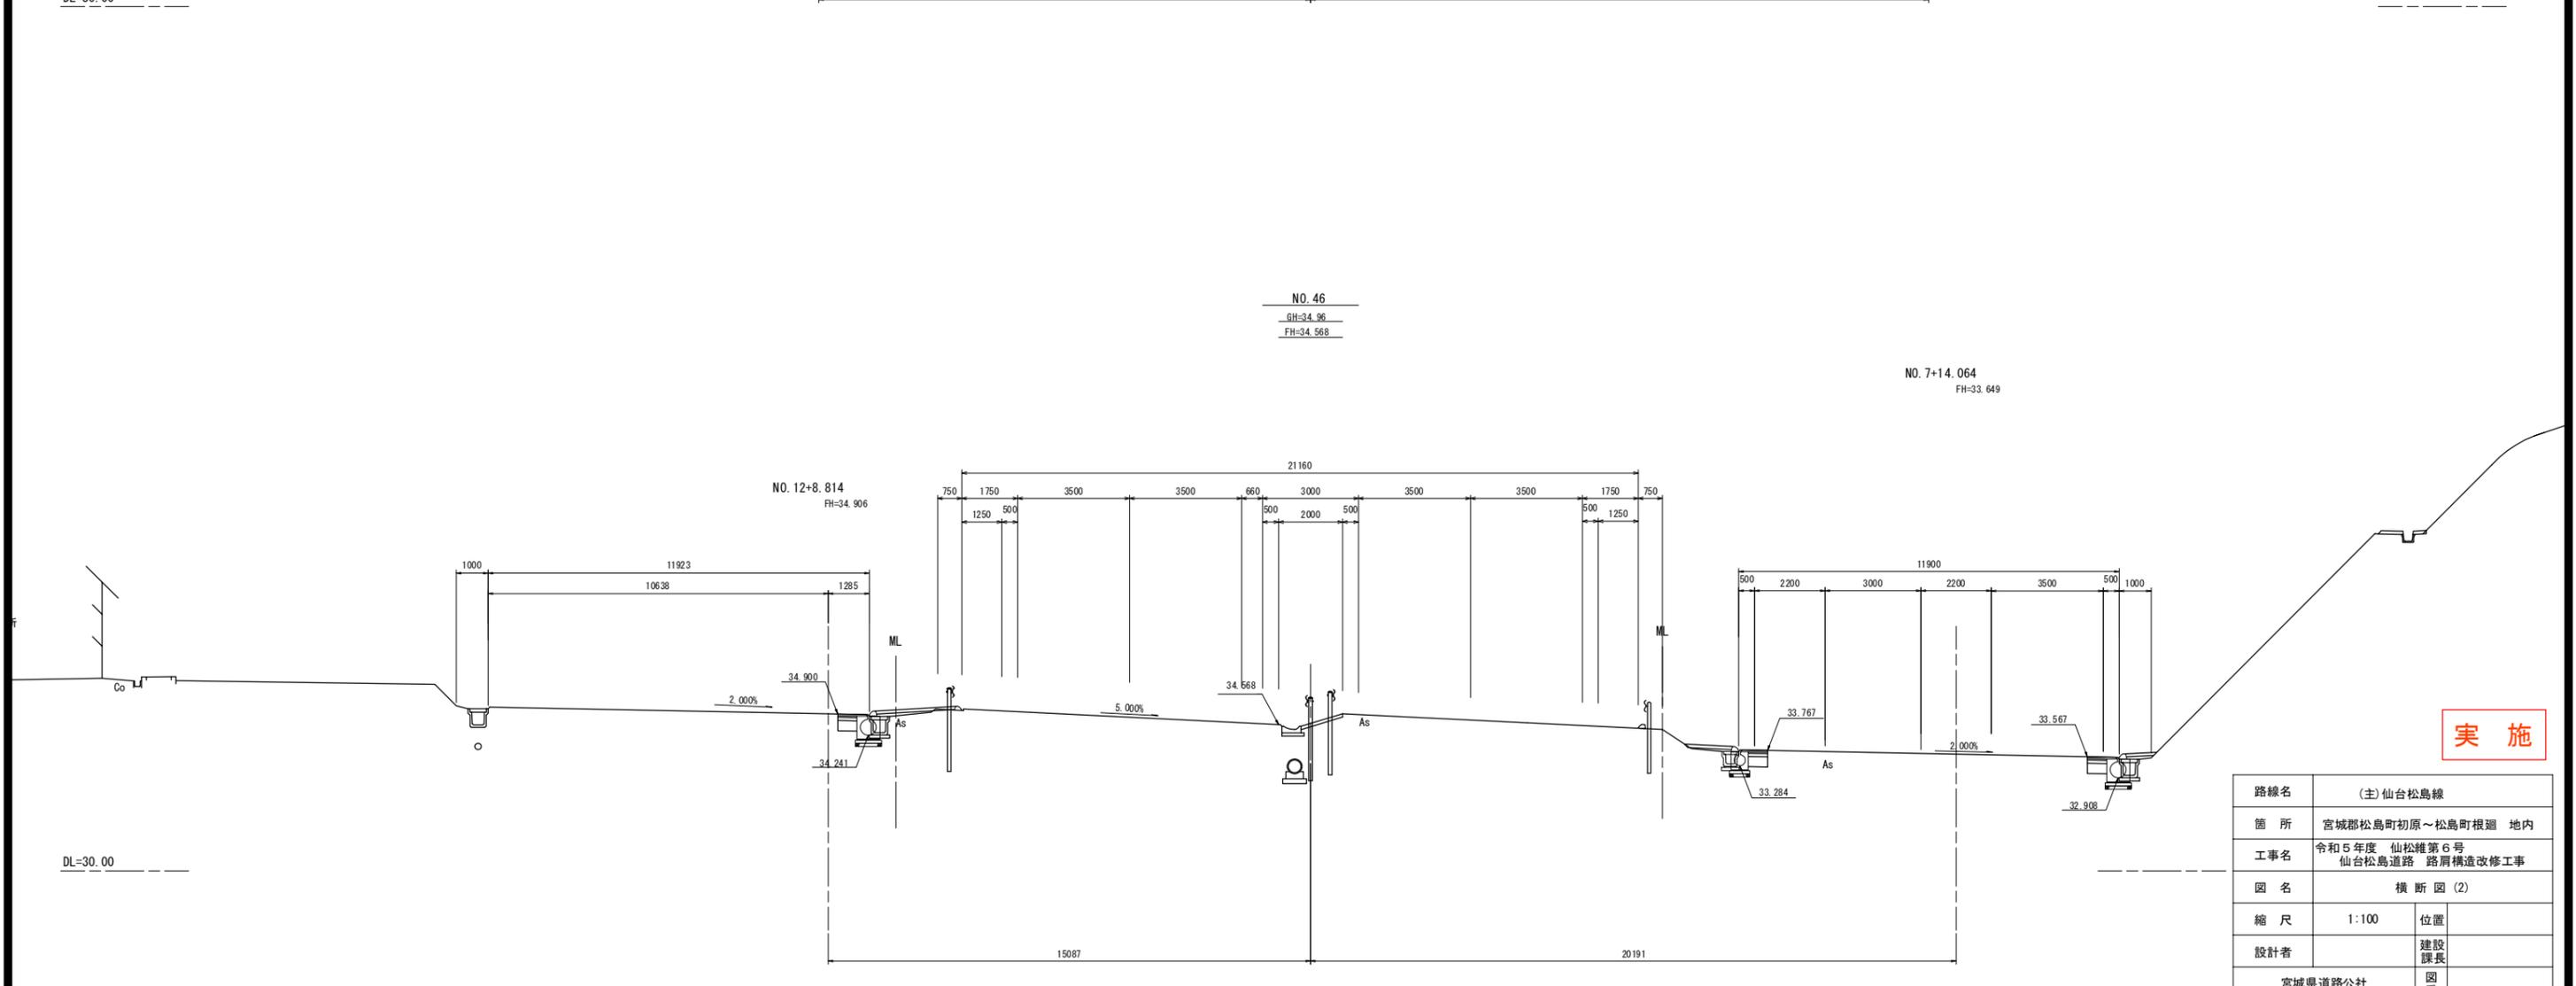

NO. 46
 GH=34.96
 FH=34.568

NO. 12+8.814
 FH=34.906


NO. 7+14.064
 FH=33.649

DL=30.00

実施


路線名	(主) 仙台松島線	
箇所	宮城県松島町初原～松島町根廻 地内	
工事名	令和5年度 仙松維第6号 仙台松島道路 路肩構造改修工事	
図名	横断面(2)	
縮尺	1:100	位置
設計者		建設課長
	宮城県道路公社	図番

KAE9-1 (NO. 48+7.885)
 GH=35.37
 FH=35.254

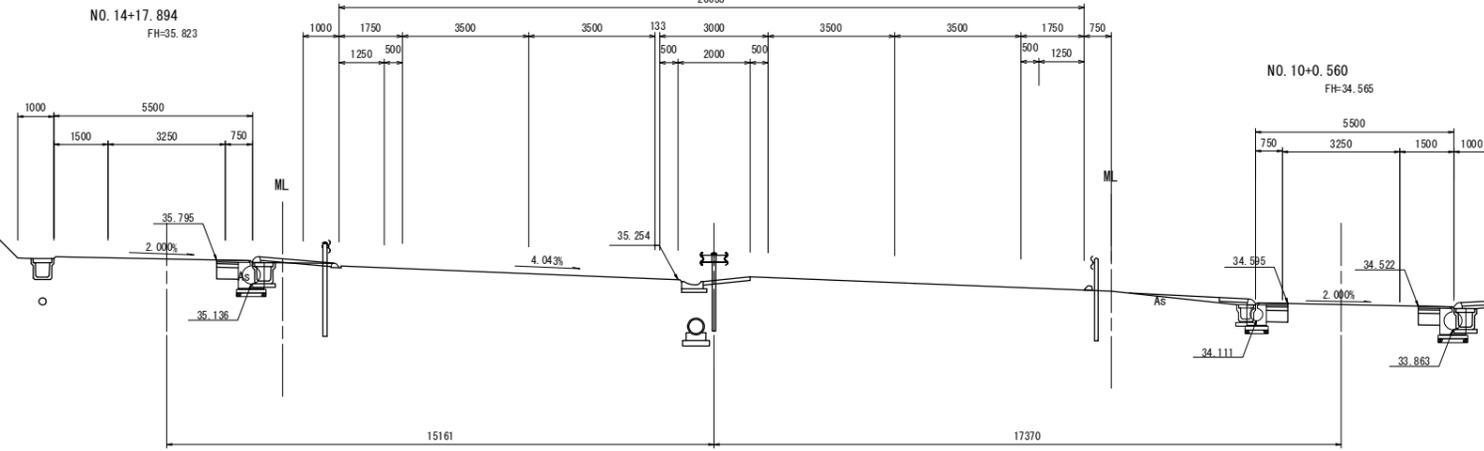

DL=30.00

NO. 48
 GH=35.30
 FH=35.162

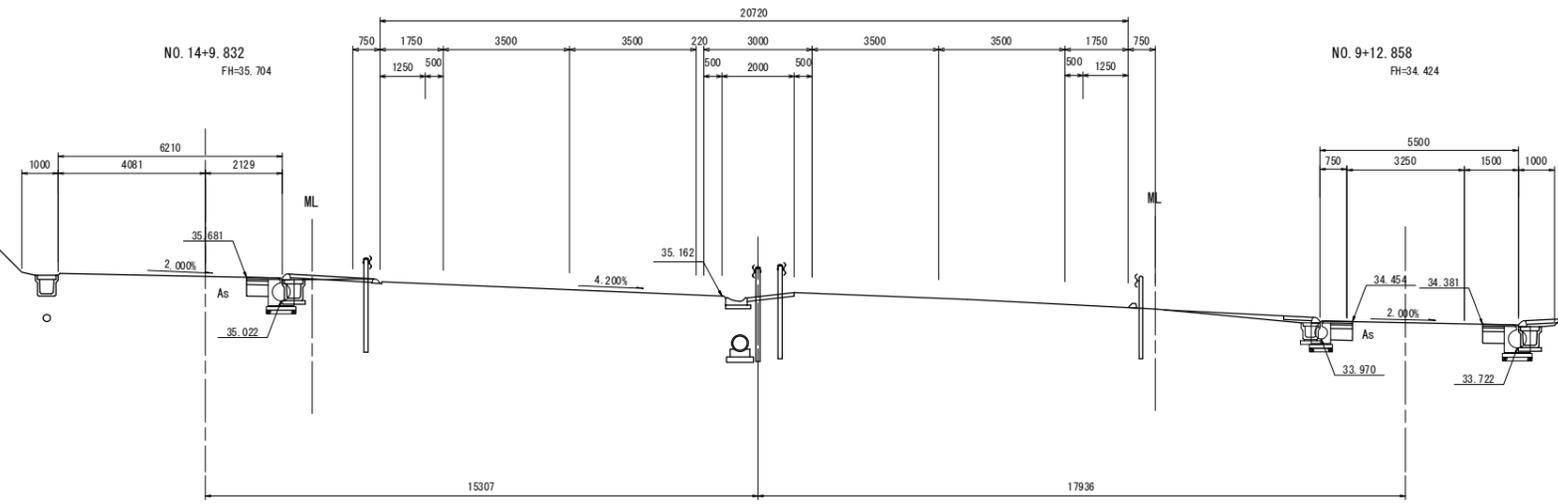

DL=30.00

実施


路線名	(主) 仙台松島線	
箇所	宮城県松島町初原～松島町根廻 地内	
工事名	令和5年度 仙松維第6号 仙台松島道路 路肩構造改修工事	
図名	横断図 (3)	
縮尺	1:100	位置
設計者	宮城県道路公社	建設課長
		図番

記号	項目	数量
DA1	片切掘削 (土砂)	-
DA2	片切掘削 (軟岩1)	-
DA3	オープン掘削 (土砂)	-
BA1	路体盛土 (厚<1.0m)	0.2
BA2	(1.0m≦厚<2.0m)	-
BA3	(2.0m≦厚<4.0m)	-
BA4	(4.0m≦厚)	-
001	コンクリートシール	0.87

NO. 50
GH=35.60
FH=35.553

NO. 16+10.707


NO. 11+12.006

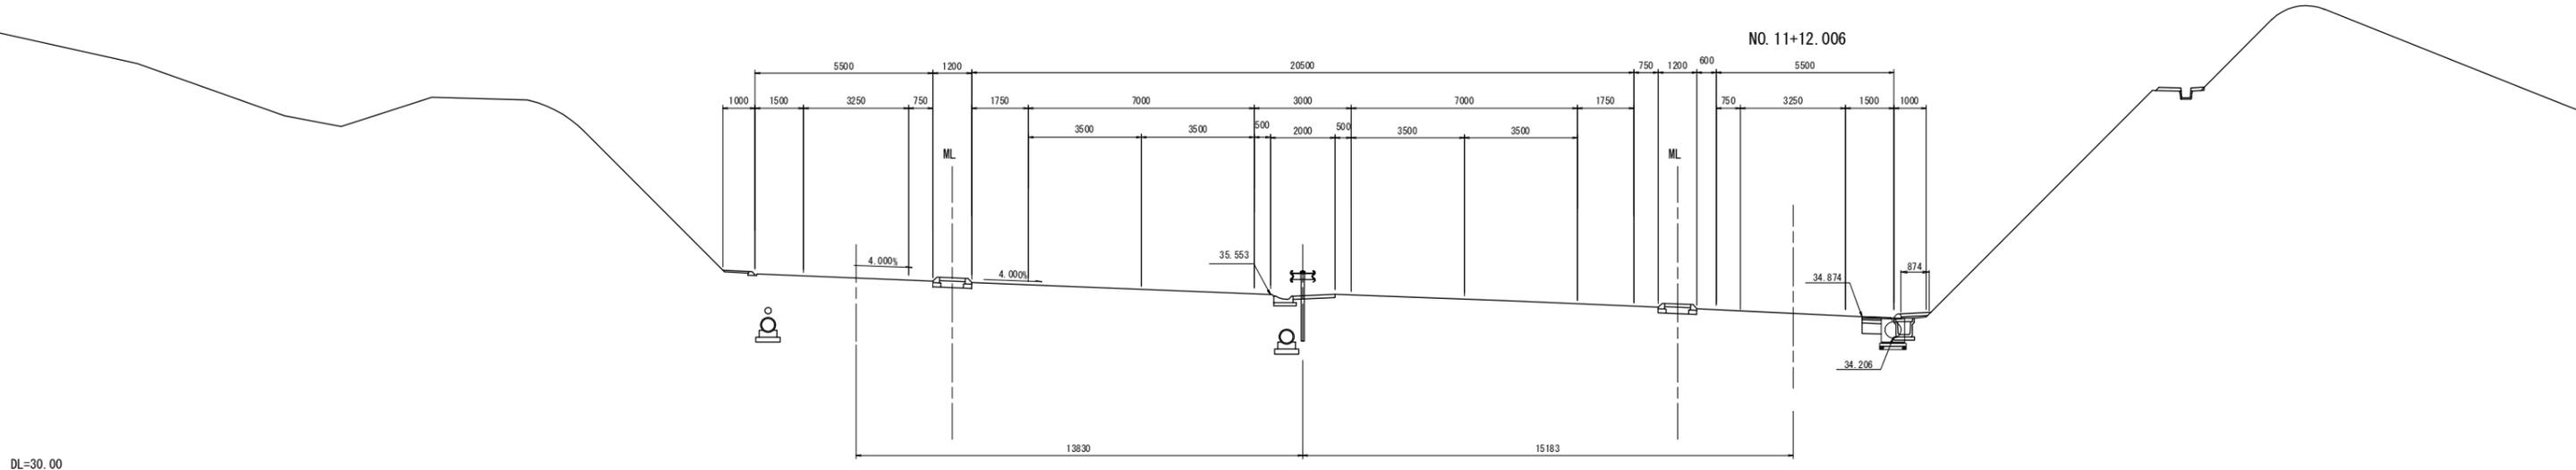

NO. 49
GH=35.44
FH=35.382

NO. 15+10.274

NO. 10+12.412
FH=34.753

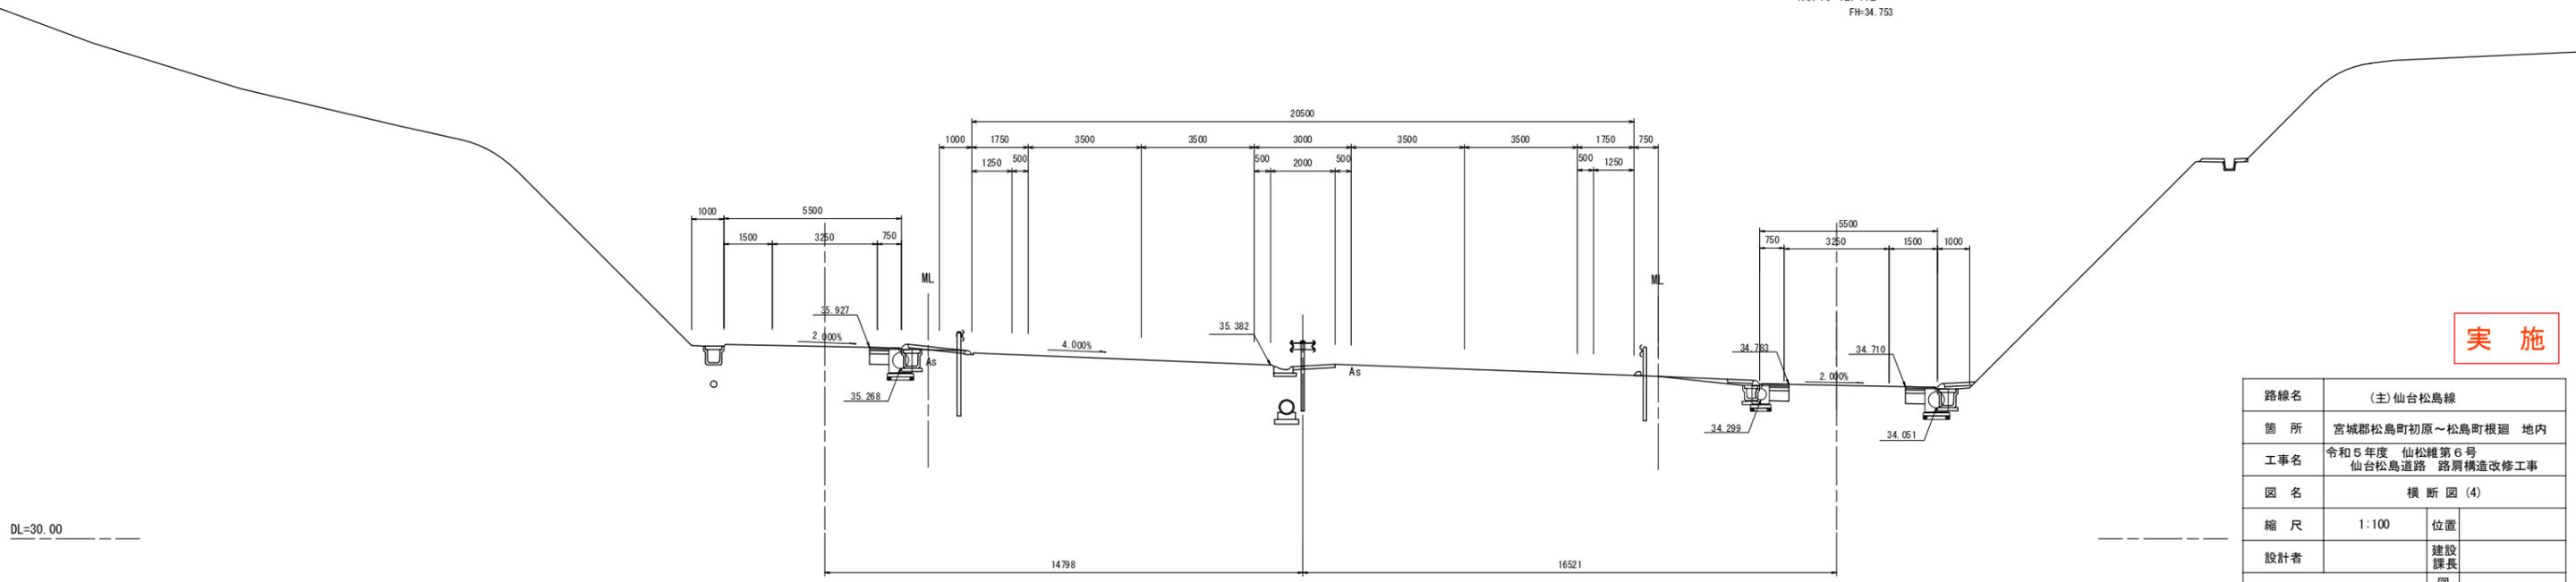


実施

路線名	(主) 仙台松島線	
箇所	宮城県松島町初原～松島町根廻 地内	
工事名	令和5年度 仙松維第6号 仙台松島道路 路肩構造改修工事	
図名	横断図 (4)	
縮尺	1:100	位置
設計者		建設課長
宮城県道路公社		図番

記号	項目	数量
CA1	片切掘削(土砂)	-
CA2	片切掘削(敷石1)	-
CA3	オープン掘削(土砂)	-
BA1	路体護土(厚<1.0m)	0.2
BA2	(1.0m≦厚<2.5m)	-
BA3	(2.5m≦厚<4.0m)	-
BA4	(4.0m≦厚)	-
CO1	コンクリートシール	0.92


NO. 52
 GH=35.80
 FH=35.742

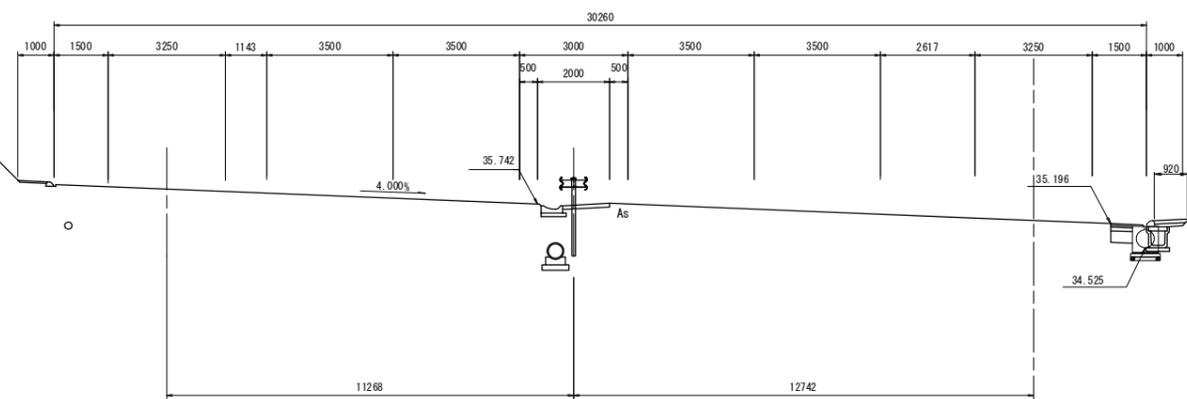

DL=30.00

記号	項目	数量
CA1	片切掘削(土砂)	-
CA2	片切掘削(敷石1)	-
CA3	オープン掘削(土砂)	-
BA1	路体護土(厚<1.0m)	0.2
BA2	(1.0m≦厚<2.5m)	-
BA3	(2.5m≦厚<4.0m)	-
BA4	(4.0m≦厚)	-
CO1	コンクリートシール	0.92

NO. 51
 GH=35.75
 FH=35.673

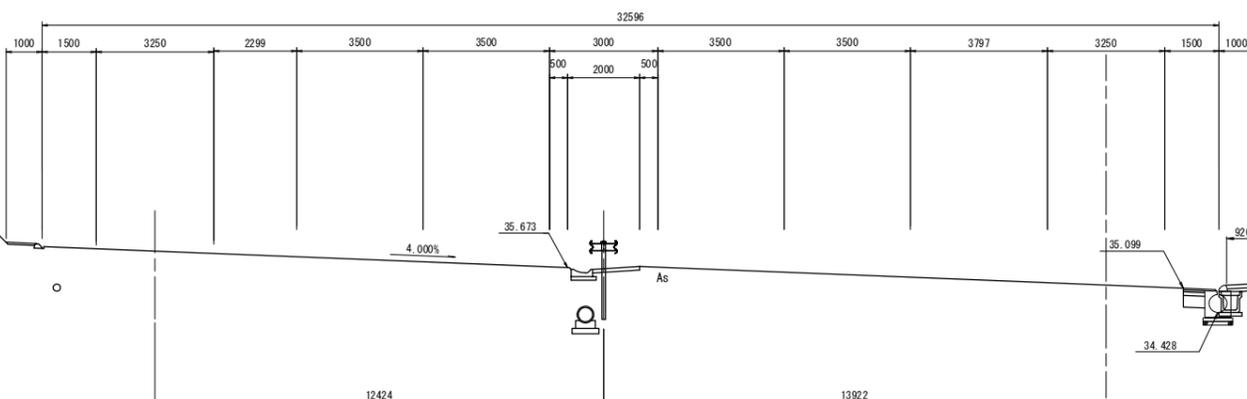


DL=30.00

実施

路線名	(主)仙台松島線	
箇所	宮城県松島町初原～松島町根廻 地内	
工事名	令和5年度 仙松維第6号 仙台松島道路 路肩構造改修工事	
図名	横断図(5)	
縮尺	1:100	位置
設計者		建設課長
宮城県道路公社		図番

記号	項目	数量
CA1	片切埋削 (土砂)	-
CA2	片切埋削 (軟弱土)	-
CA3	オープン埋削 (土砂)	-
BA1	路体盛土 (厚<1.0m)	0.2
BA2	(1.0m≦厚<2.5m)	-
BA3	(2.5m≦厚<4.0m)	-
BA4	(4.0m≦厚)	-
CD1	コンクリートシール	0.92

NO. 53
 GH=35.81
 FH=35.759

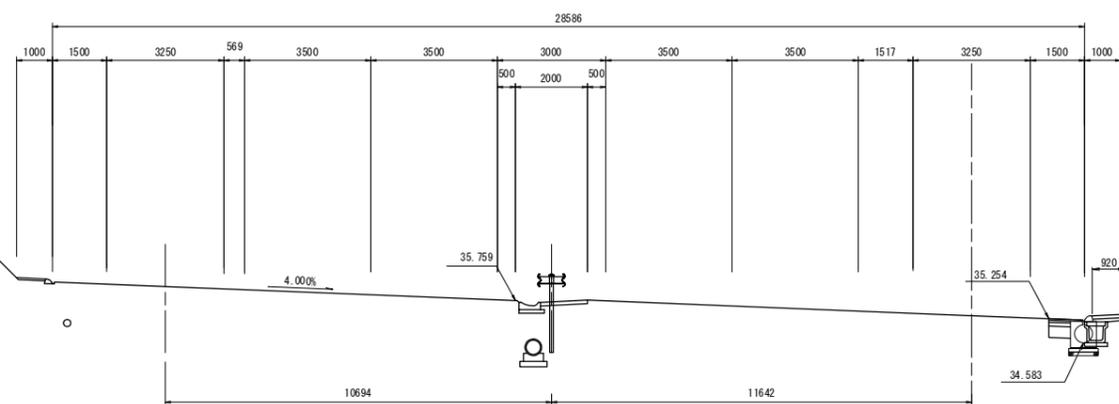

実施


路線名	(主) 仙台松島線	
箇所	宮城県松島町初原～松島町根廻 地内	
工事名	令和5年度 仙松維第6号 仙台松島道路 路肩構造改修工事	
図名	横断図 (6)	
縮尺	1:100	位置
設計者		建設課長
宮城県道路公社		図番

DL=30.00

記号	項目	数量
CA1	片切盛削 (土砂)	-
CA2	片切盛削 (敷層1)	-
CA3	オープン盛削 (土砂)	-
BA1	路体盛土 (W<1.0m)	0.2
BA2	(1.0m≤W<2.5m)	-
BA3	(2.5m≤W<4.0m)	-
BA4	(4.0m≤W)	-
GD1	コンクリートシール	0.92

NO. 54
GH=35.77
FH=35.727


NO. 15+10.676

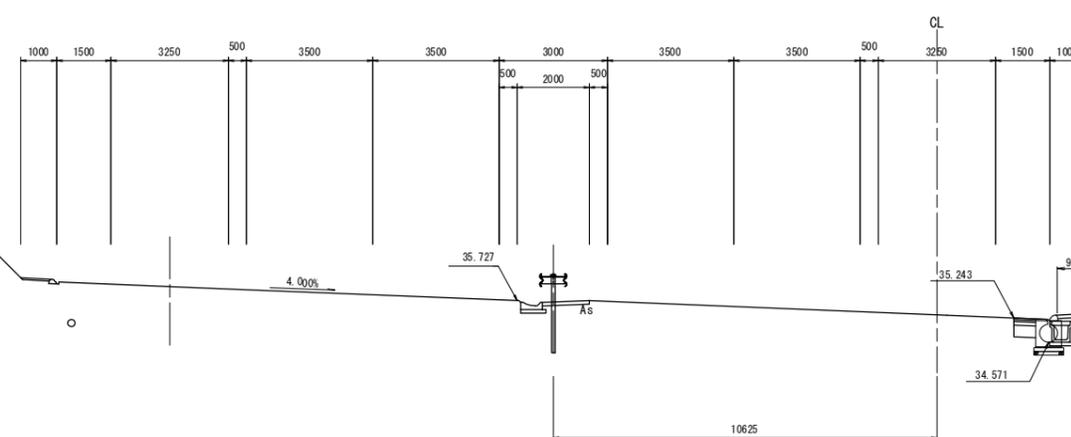

DL=30.00

実施

路線名	(主) 仙台松島線	
箇所	宮城県松島町初原～松島町根廻 地内	
工事名	令和5年度 仙松維第6号 仙台松島道路 路肩構造改修工事	
図名	横断図 (7)	
縮尺	1:100	位置
設計者		建設課長
宮城県道路公社		図番

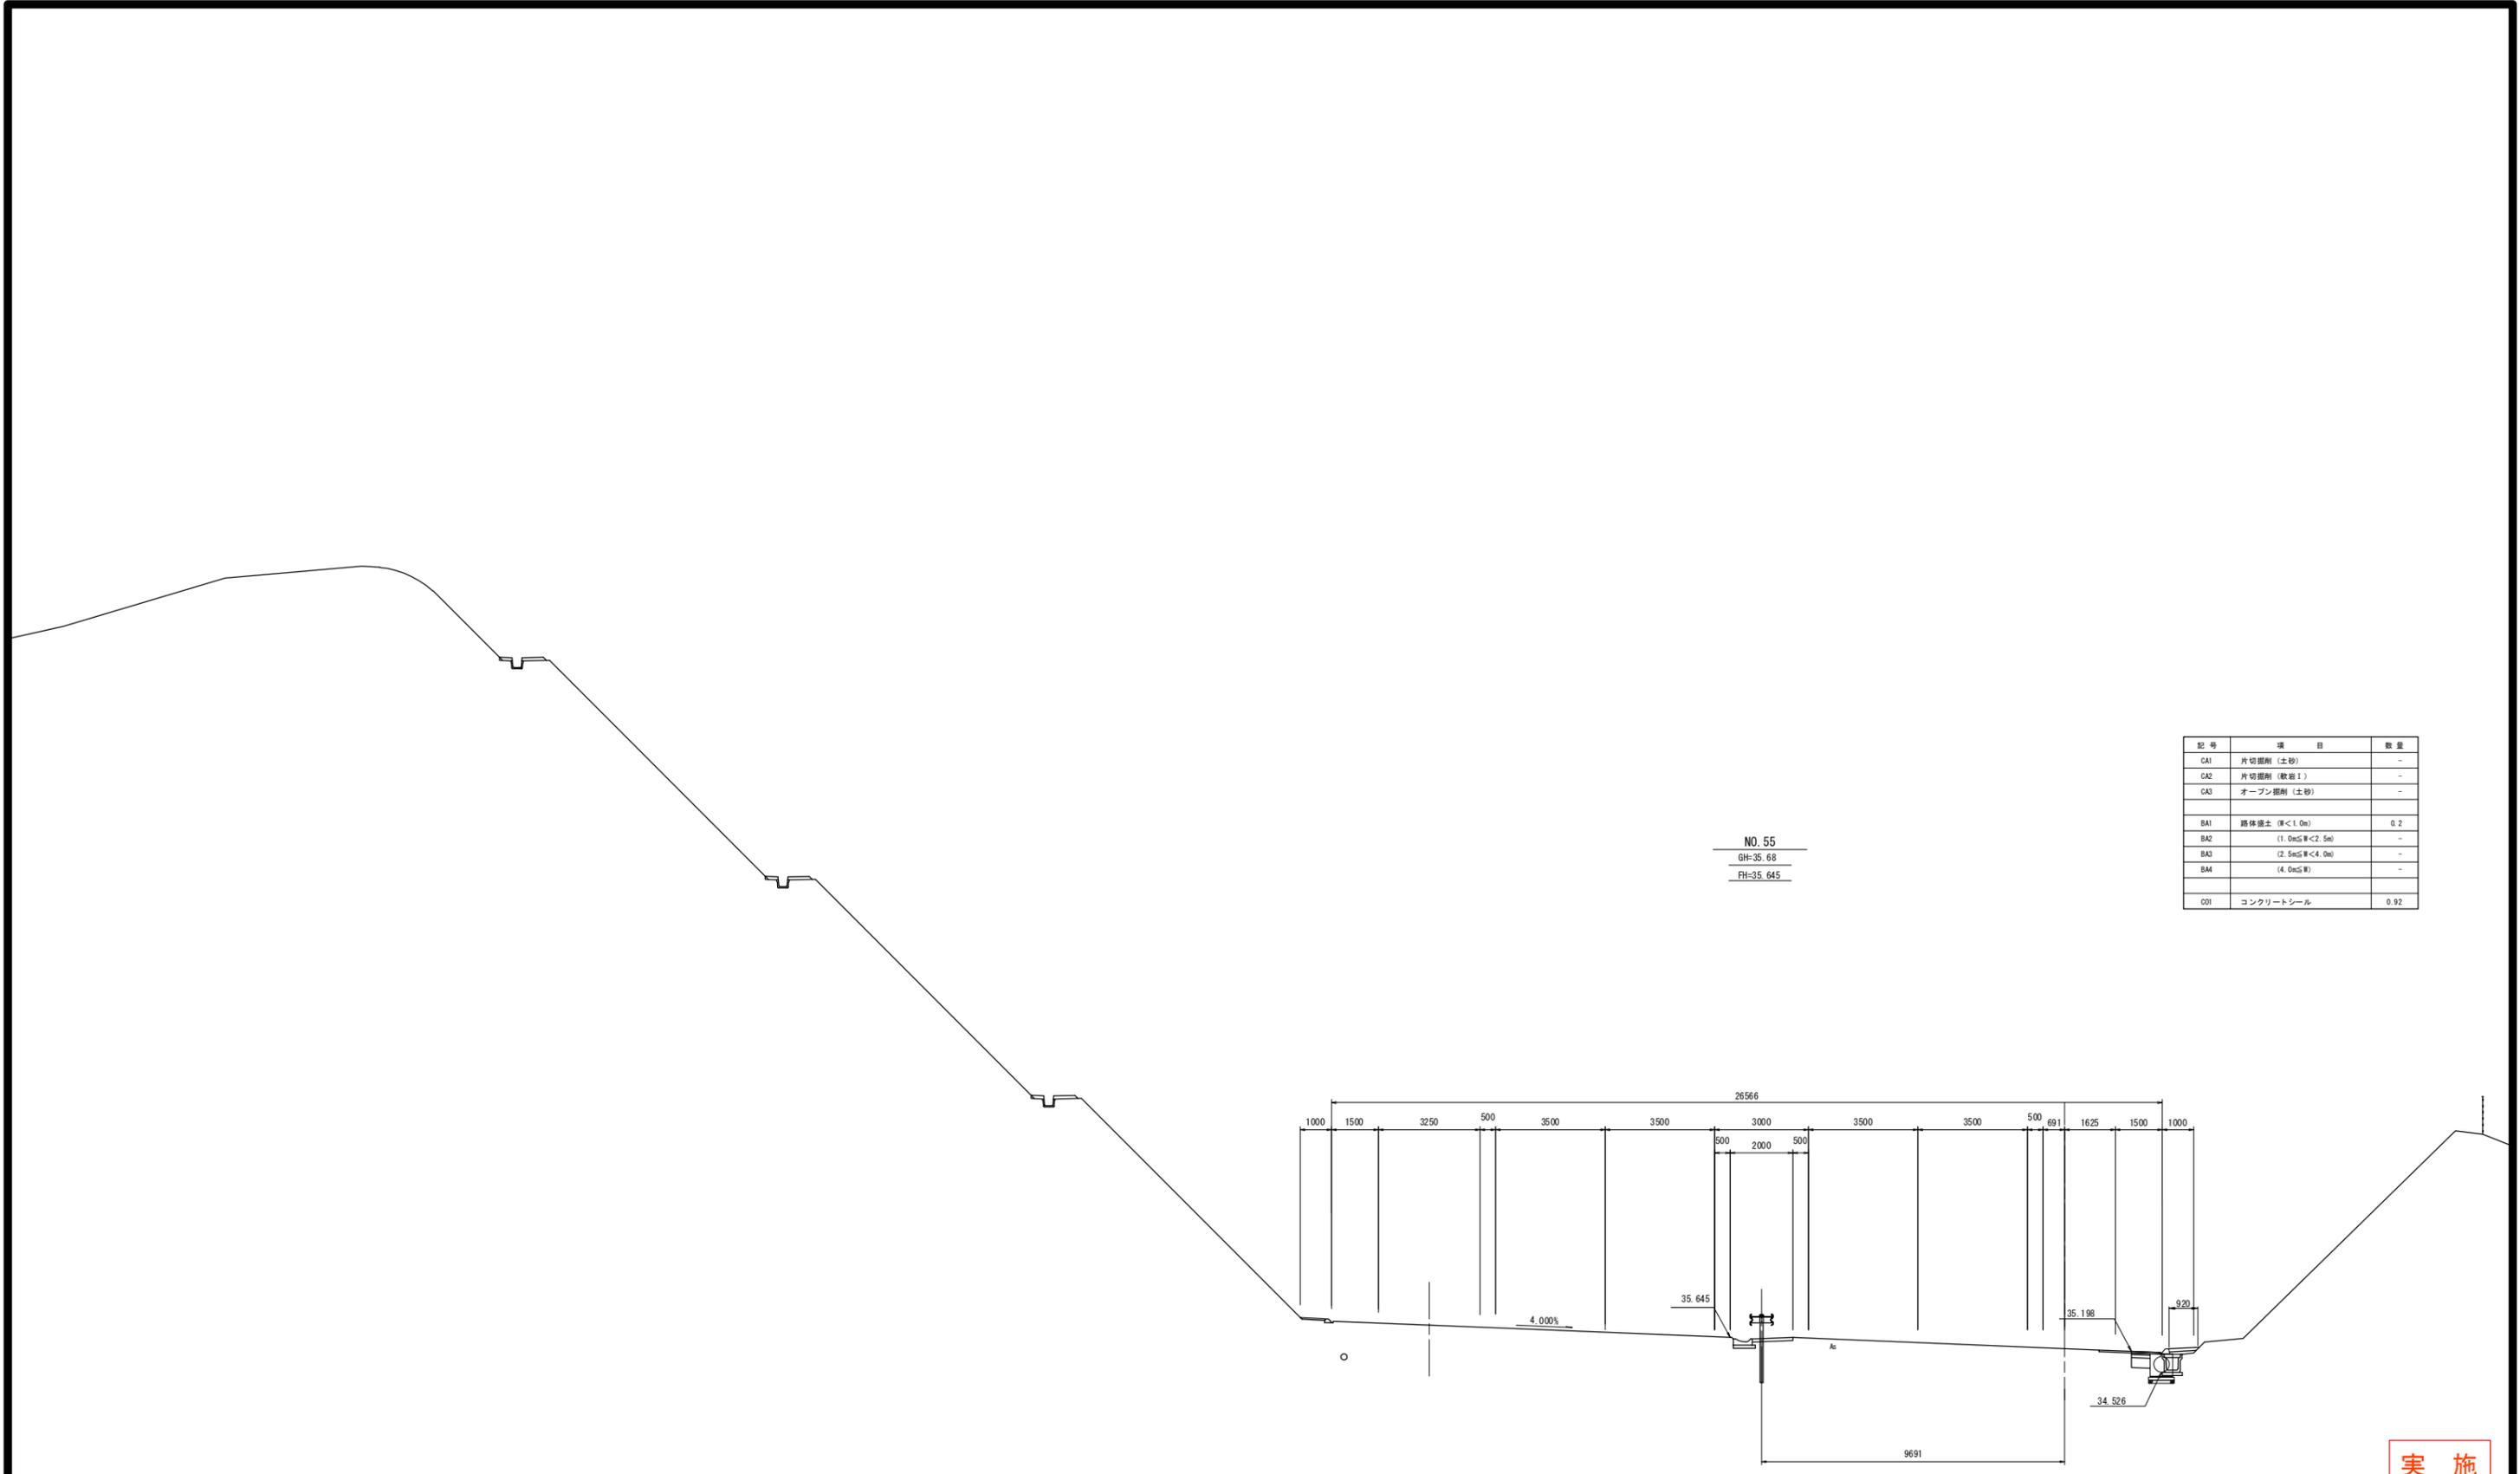


NO. 55
 GH-35.68
 FH-35.645

記号	項目	数量
CA1	片切掘削 (土砂)	-
CA2	片切掘削 (軟岩 I)	-
CA3	オープン掘削 (土砂)	-
BA1	路体盛土 (厚<1.0m)	0.2
BA2	(1.0m<厚<2.5m)	-
BA3	(2.5m<厚<4.0m)	-
BA4	(4.0m<厚)	-
DD1	コンクリートシール	0.92

DL=30.00

実施

路線名	(主)仙台松島線	
箇所	宮城県松島町初原～松島町根廻 地内	
工事名	令和5年度 仙松維第6号 仙台松島道路 路肩構造改修工事	
図名	横断図 (8)	
縮尺	1:100	位置
設計者		建設課長
宮城県道路公社		図番

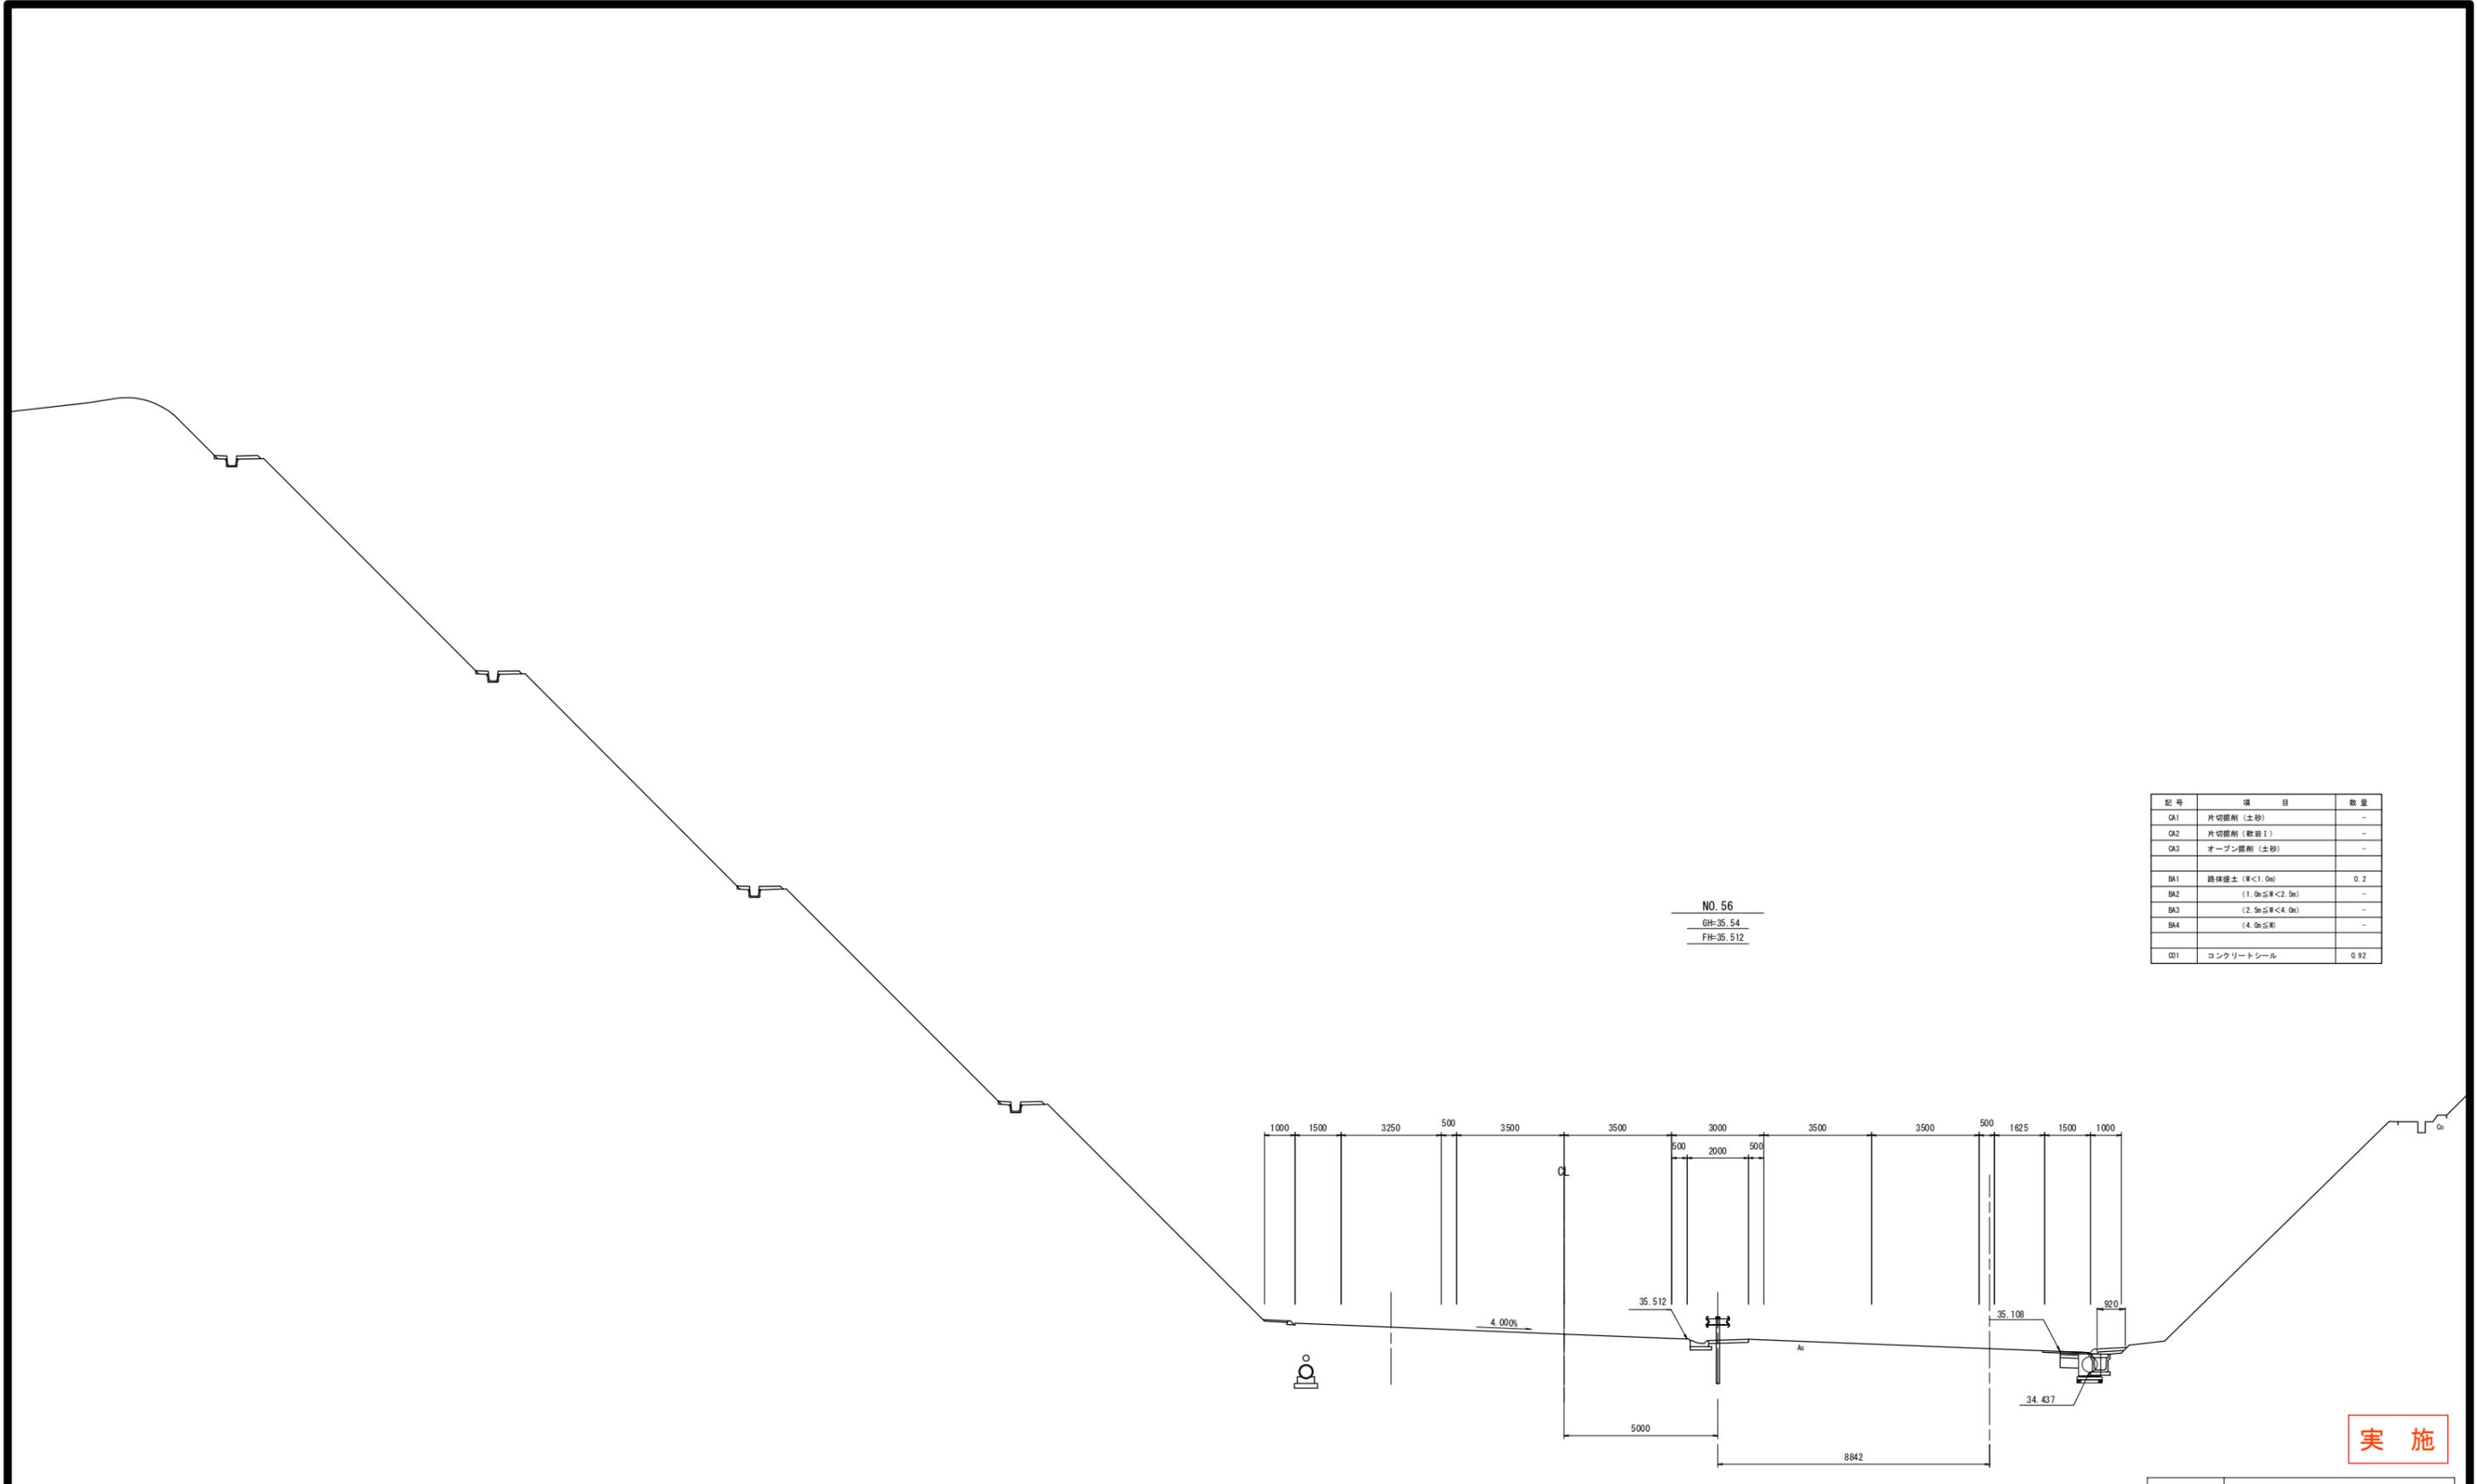


DL=30.00

NO. 56
GH=35.54
FH=35.512

記号	項目	数量
QA1	片切掘削 (土砂)	-
QA2	片切掘削 (軟岩 I)	-
QA3	オープン掘削 (土砂)	-
BA1	路体盛土 (厚<1.0m)	0.2
BA2	(1.0m≦厚<2.5m)	-
BA3	(2.5m≦厚<4.0m)	-
BA4	(4.0m≦厚)	-
QD1	コンクリートシール	0.92

実施

路線名	(主) 仙台松島線	
箇所	宮城県松島町初原～松島町根廻 地内	
工事名	令和5年度 仙松維第6号 仙台松島道路 路肩構造改修工事	
図名	横断図 (9)	
縮尺	1:100	位置
設計者		建設課長
宮城県道路公社		図番

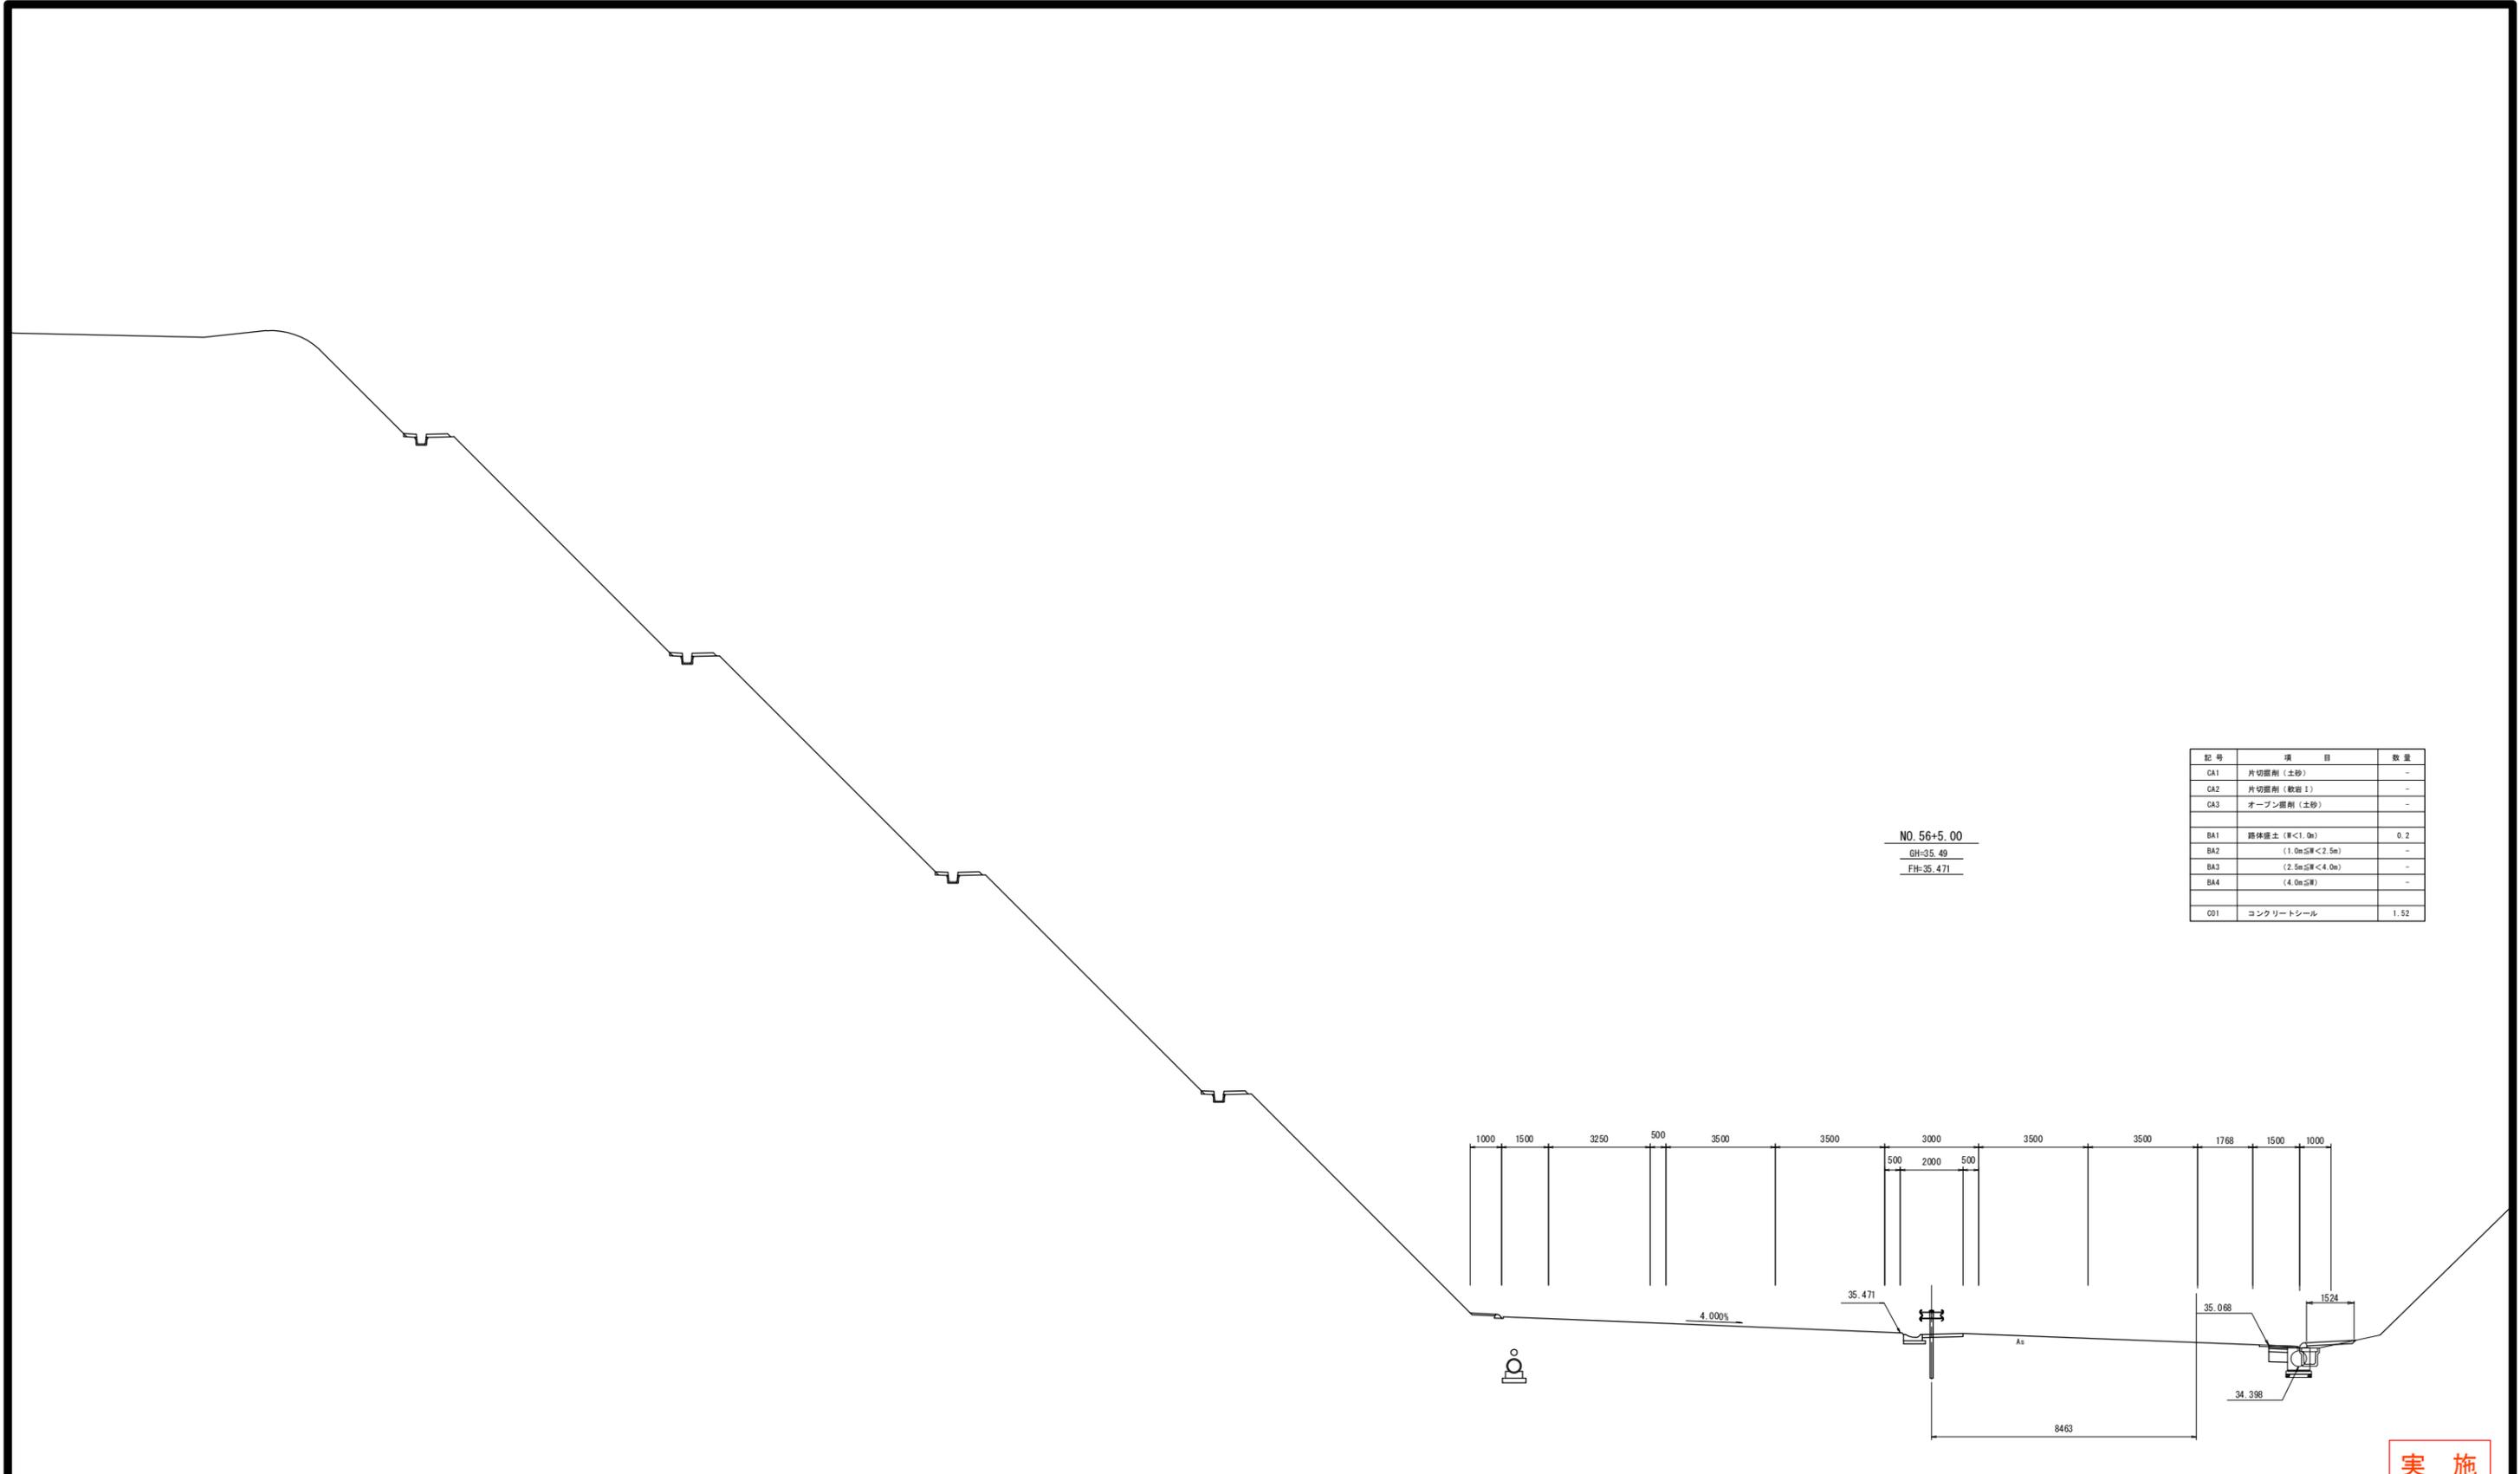


NO. 56+5.00
 GH=35.49
 FH=35.471

記号	項目	数量
CA1	片切層削 (土砂)	-
CA2	片切層削 (軟弱土)	-
CA3	オープン層削 (土砂)	-
BA1	路体護土 (H<1.0m)	0.2
BA2	(1.0m≦H<2.5m)	-
BA3	(2.5m≦H<4.0m)	-
BA4	(4.0m≦H)	-
CO1	コンクリートシール	1.52

DL=30.00

実施

路線名	(主) 仙台松島線	
箇所	宮城県松島町初原～松島町根廻 地内	
工事名	令和5年度 仙松維第6号 仙台松島道路 路肩構造改修工事	
図名	横断図 (10)	
縮尺	1:100	位置
設計者		建設課長
宮城県道路公社		図番

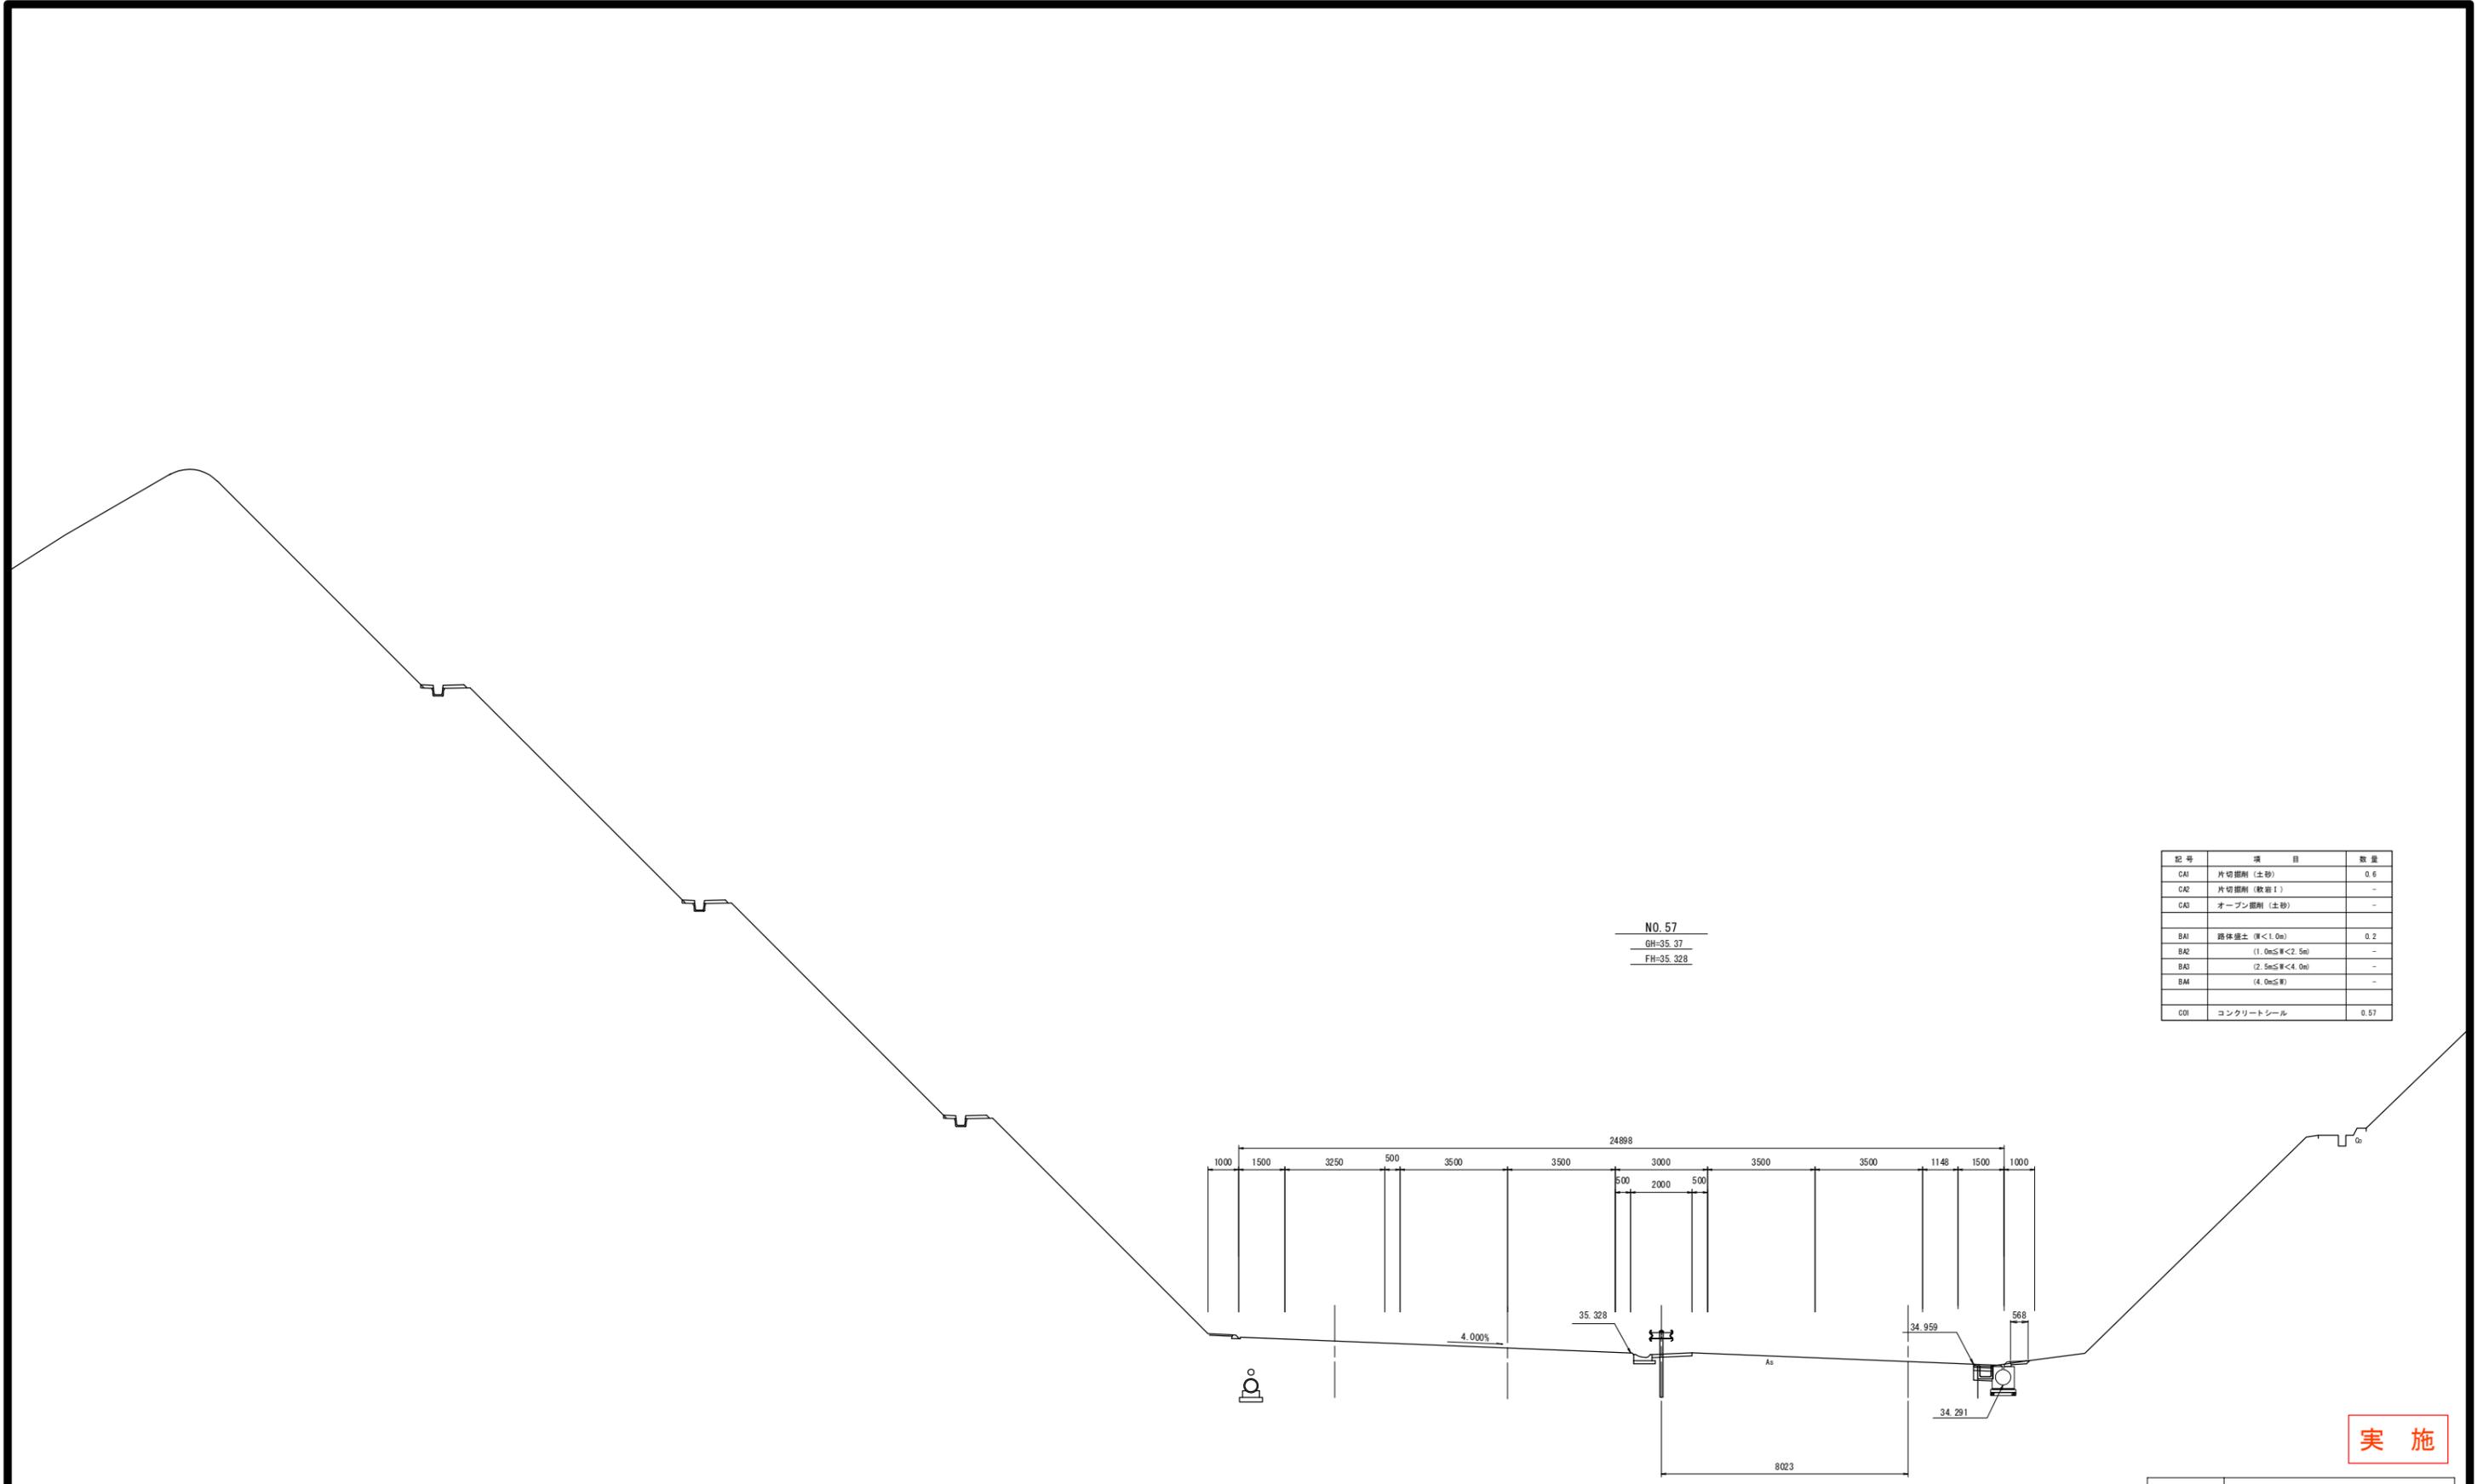


NO. 57
 GH=35.37
 FH=35.328

記号	項目	数量
CAI	片切掘削 (土砂)	0.6
CAZ	片切掘削 (敷崩1)	-
CAJ	オープン掘削 (土砂)	-
BAI	路体盛土 (厚<1.0m)	0.2
BAZ	(1.0m≦厚<2.5m)	-
BAJ	(2.5m≦厚<4.0m)	-
BAM	(4.0m≦厚)	-
ODI	コンクリートシール	0.57

DL=30.00

実施

路線名	(主) 仙台松島線	
箇所	宮城郡松島町初原～松島町根廻 地内	
工事名	令和5年度 仙松維第6号 仙台松島道路 路肩構造改修工事	
図名	横断図 (11)	
縮尺	1:100	位置
設計者		建設課長
宮城県道路公社		図番

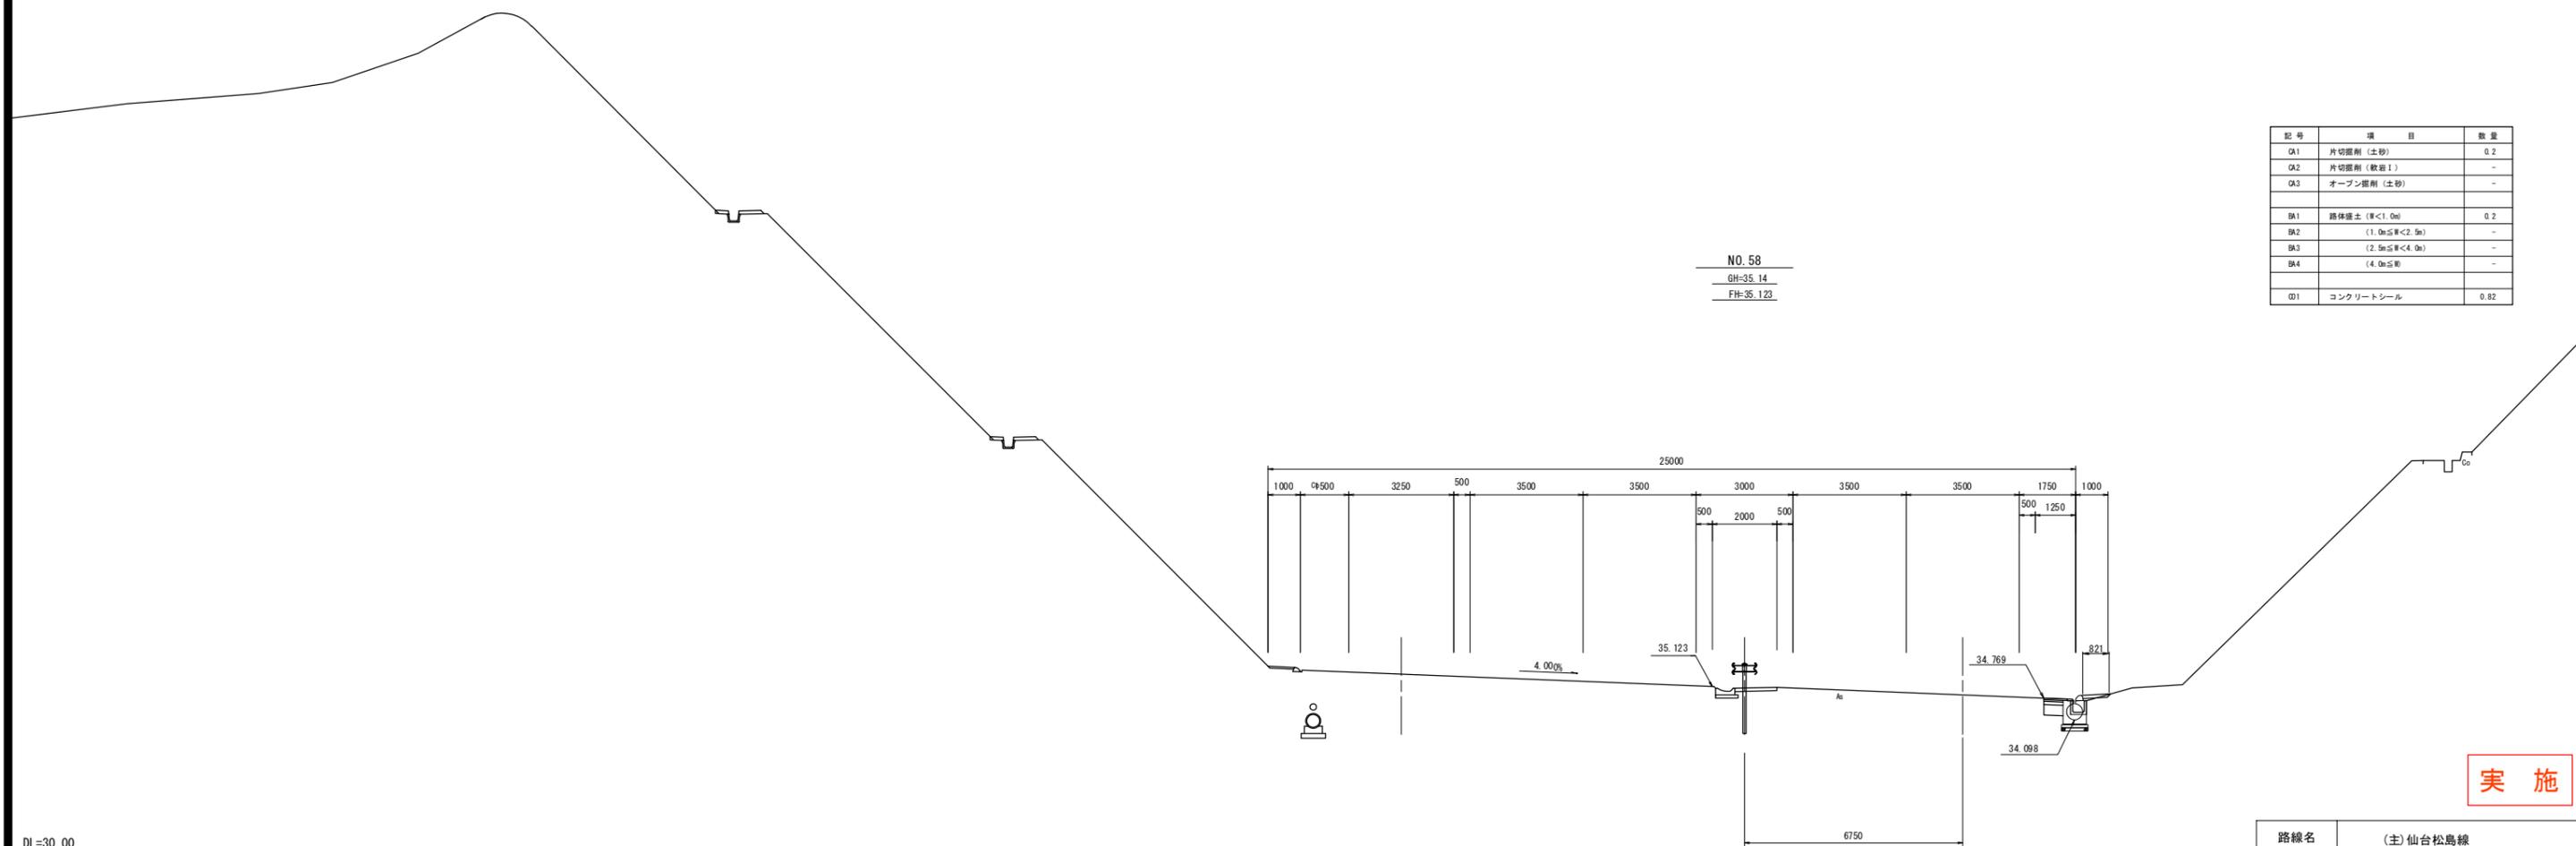

記号	項目	数量
DA1	片切掘削 (土砂)	0.2
DA2	片切掘削 (軟岩 I)	-
DA3	オープン掘削 (土砂)	-
BA1	路体盛土 (厚<1.0m)	0.2
BA2	(1.0m≦厚<2.5m)	-
BA3	(2.5m≦厚<4.0m)	-
BA4	(4.0m≦厚)	-
OD1	コンクリートスラブ	0.82


実施

路線名	(主) 仙台松島線	
箇所	宮城県松島町初原～松島町根廻 地内	
工事名	令和5年度 仙松維第6号 仙台松島道路 路肩構造改修工事	
図名	横断図 (12)	
縮尺	1:100	位置
設計者		建設課長
宮城県道路公社		図番

DL=30.00


NO. 60
 GH:34.72
 FH:34.734

記号	項目	数量
CA1	片切掘削(土砂)	0.1
CA2	片切掘削(敷設1)	-
CA3	オープン掘削(土砂)	-
BA1	路体擁土 (W<1.0m)	0.2
BA2	(1.0m≤W<2.5m)	-
BA3	(2.5m≤W<4.0m)	-
BA4	(4.0m≤W)	-
CO1	コンクリートシール	0.88

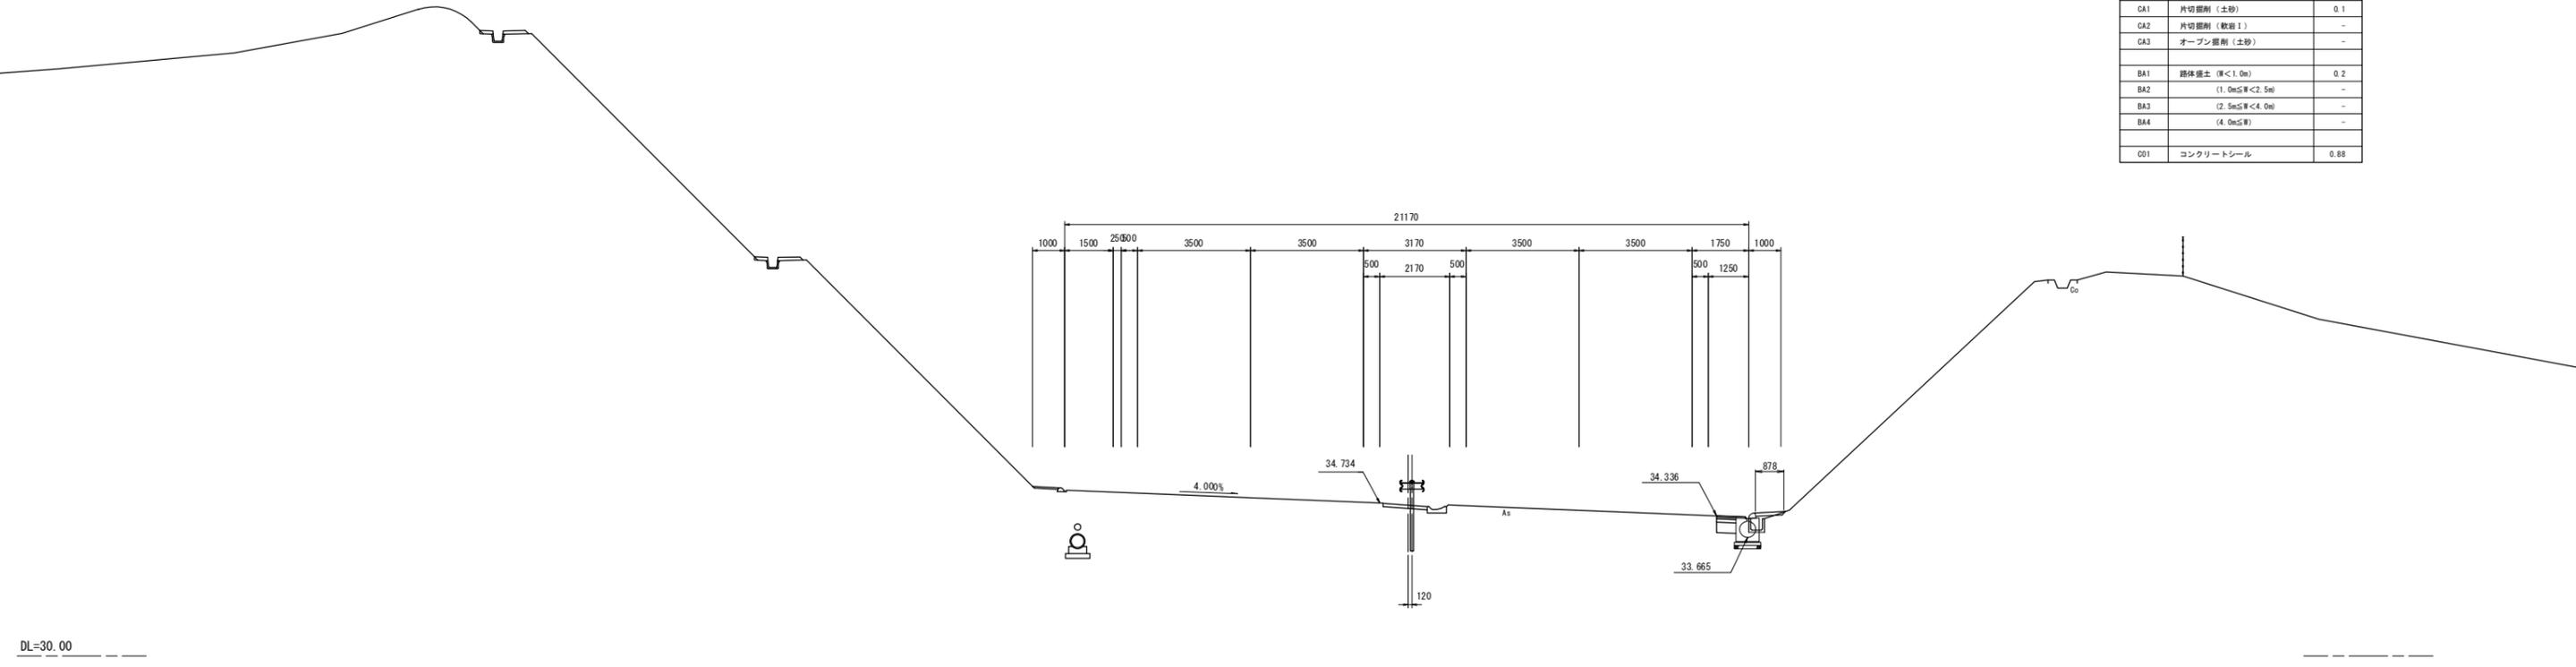

NO. 59
 GH:34.94
 FH:34.925

記号	項目	数量
CA1	片切掘削(土砂)	0.1
CA2	片切掘削(敷設1)	-
CA3	オープン掘削(土砂)	-
BA1	路体擁土 (W<1.0m)	-
BA2	(1.0m≤W<2.5m)	0.2
BA3	(2.5m≤W<4.0m)	-
BA4	(4.0m≤W)	-
CO1	コンクリートシール	1.59

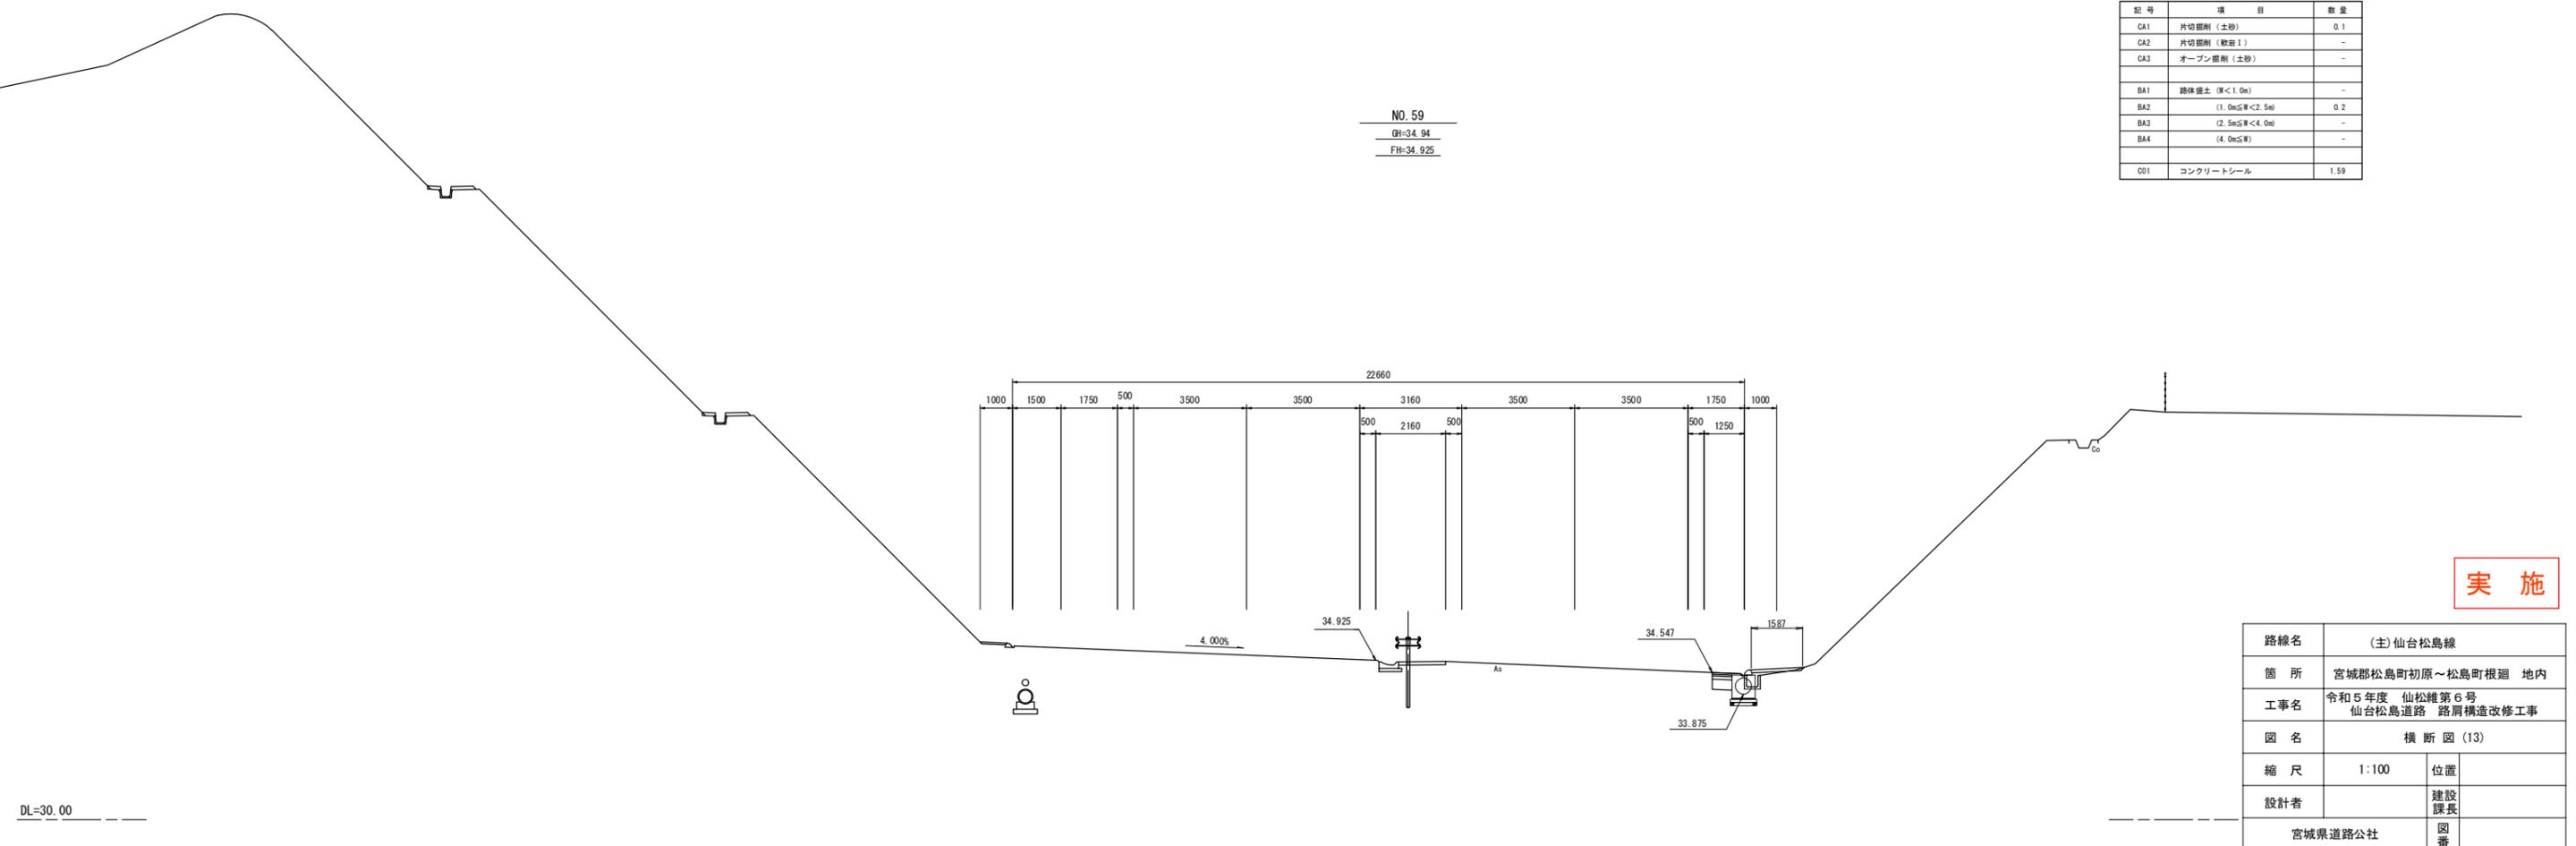


実施

路線名	(主) 仙台松島線	
箇所	宮城県松島町初原～松島町根廻 地内	
工事名	令和5年度 仙松維第6号 仙台松島道路 路肩構造改修工事	
図名	横断図(13)	
縮尺	1:100	位置
設計者		建設課長
	宮城県道路公社	図番

記号	項目	数量
CA1	片切盛削 (土砂)	0.1
CA2	片切盛削 (数量1)	-
CA3	オープン盛削 (土砂)	-
BA1	路体盛土 (厚<1.0m)	0.2
BA2	(1.0m≦厚<2.5m)	-
BA3	(2.5m≦厚<4.0m)	-
BA4	(4.0m≦厚)	-
DI1	コンクリートシール	0.81


NO. 62
GH-34.30
FH-34.375

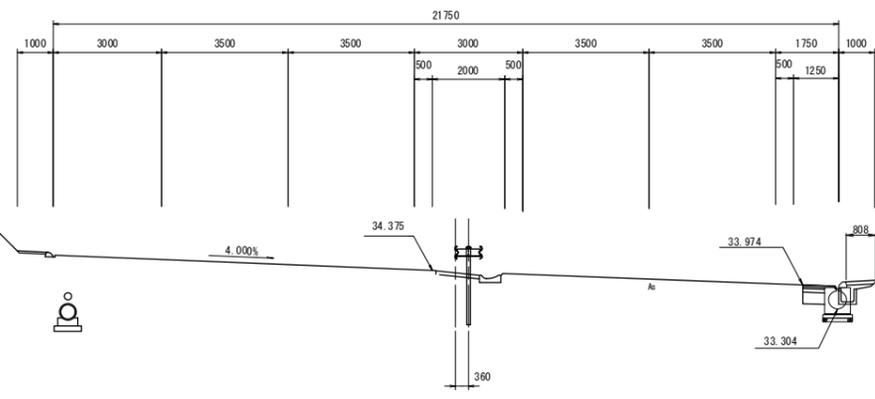

DL=30.00

記号	項目	数量
CA1	片切盛削 (土砂)	0.1
CA2	片切盛削 (数量1)	-
CA3	オープン盛削 (土砂)	-
BA1	路体盛土 (厚<1.0m)	0.2
BA2	(1.0m≦厚<2.5m)	-
BA3	(2.5m≦厚<4.0m)	-
BA4	(4.0m≦厚)	-
DI1	コンクリートシール	0.83

NO. 61
GH-34.54
FH-34.551

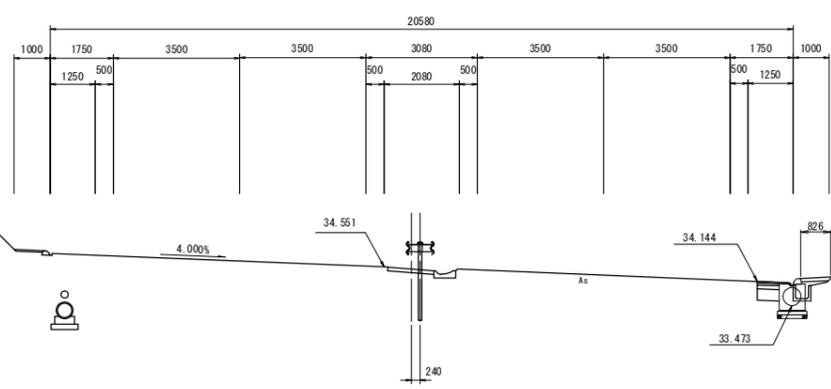


DL=30.00

実施

路線名	(主) 仙台松島線	
箇所	宮城県松島町初原～松島町根廻 地内	
工事名	令和5年度 仙松維第6号 仙台松島道路 路肩構造改修工事	
図名	横断図 (14)	
縮尺	1:100	位置
設計者		建設課長
宮城県道路公社		図番

NO. 64


GH=33.88
FH=34.046

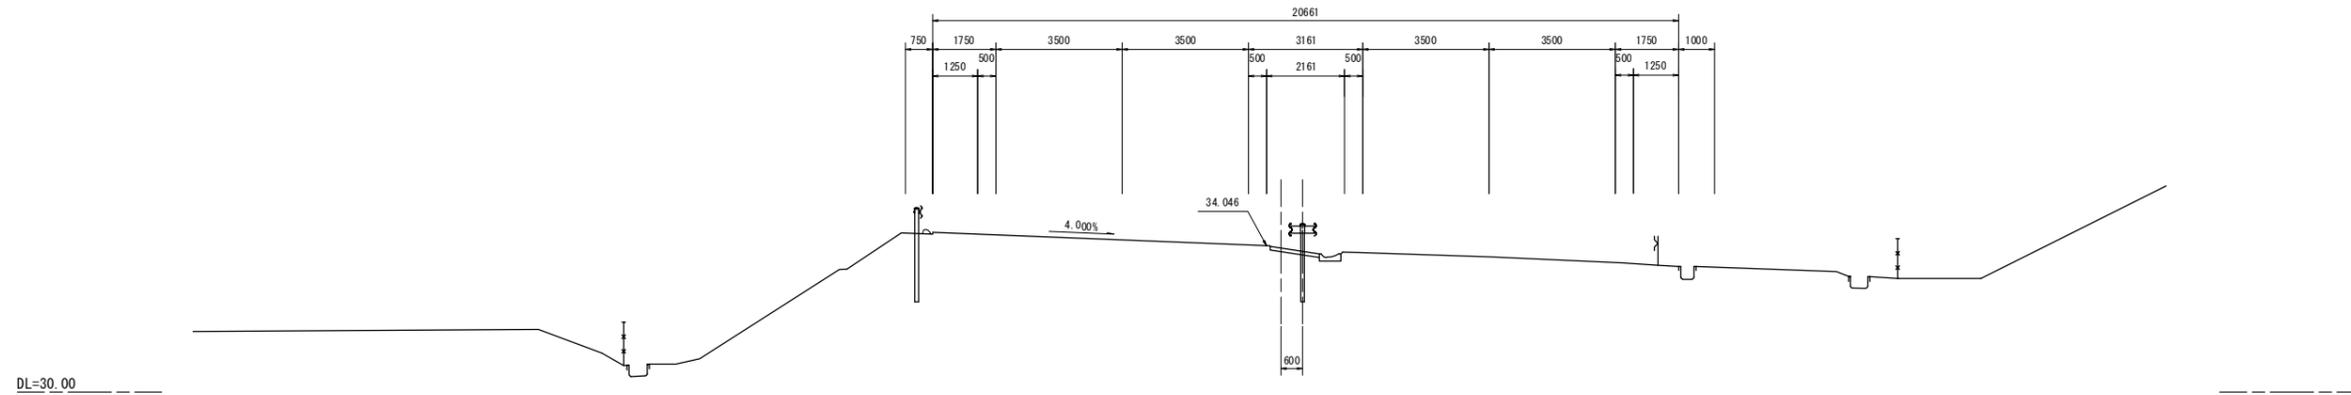

DL=30.00

NO. 63

GH=34.11
FH=34.207

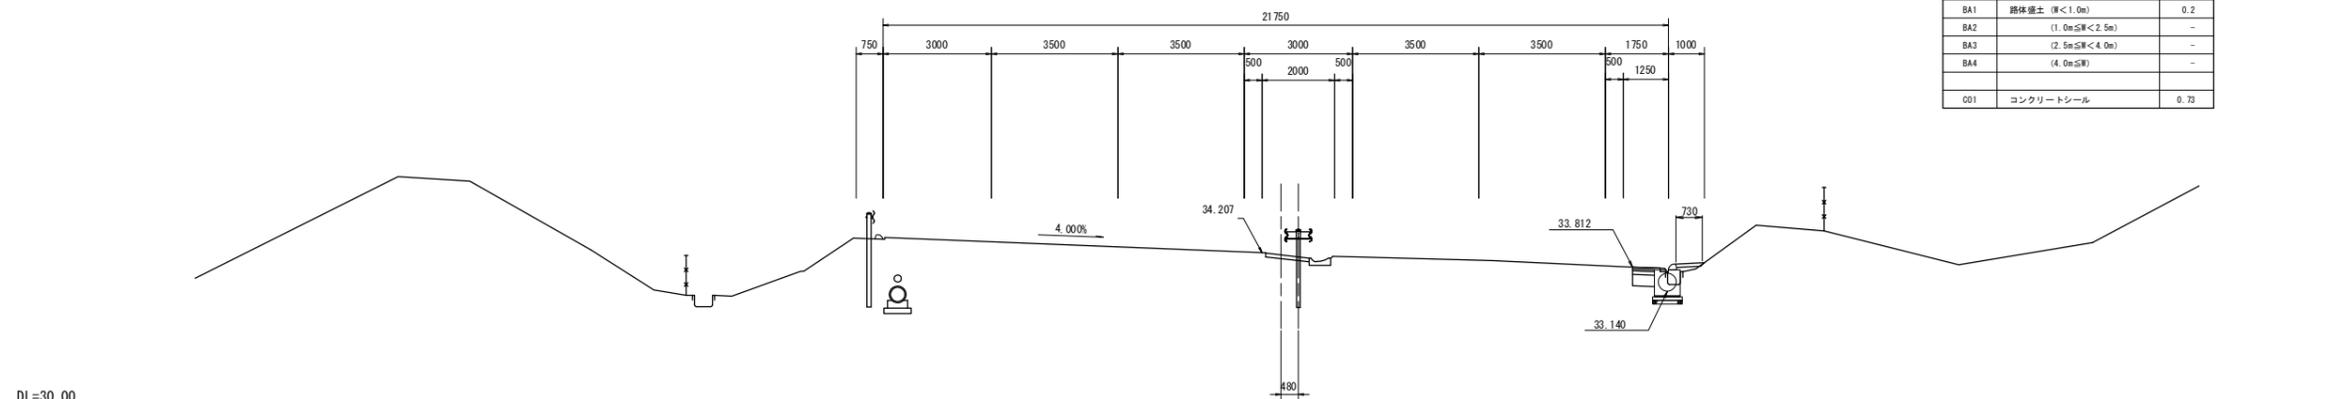

DL=30.00


記号	項目	数量
CA1	片切掘削 (土砂)	0.1
CA2	片切掘削 (軟岩 I)	-
CA3	オープン掘削 (土砂)	-
BA1	路体盛土 (厚<1.0m)	0.2
BA2	(1.0m≦厚<2.5m)	-
BA3	(2.5m≦厚<4.0m)	-
BA4	(4.0m≦厚)	-
C01	コンクリートシール	0.73

実施


路線名	(主) 仙台松島線	
箇所	宮城県松島町初原～松島町根廻 地内	
工事名	令和5年度 仙松維第6号 仙台松島道路 路肩構造改修工事	
図名	横断図 (15)	
縮尺	1:100	位置
設計者		建設課長
宮城県道路公社		図番

NO. 66

GH=20.20
FH=33.747

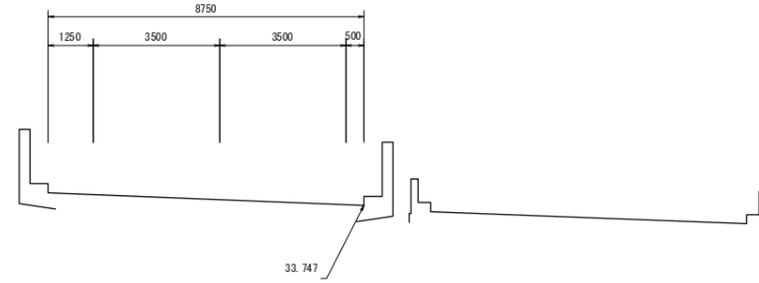


DL=20.00

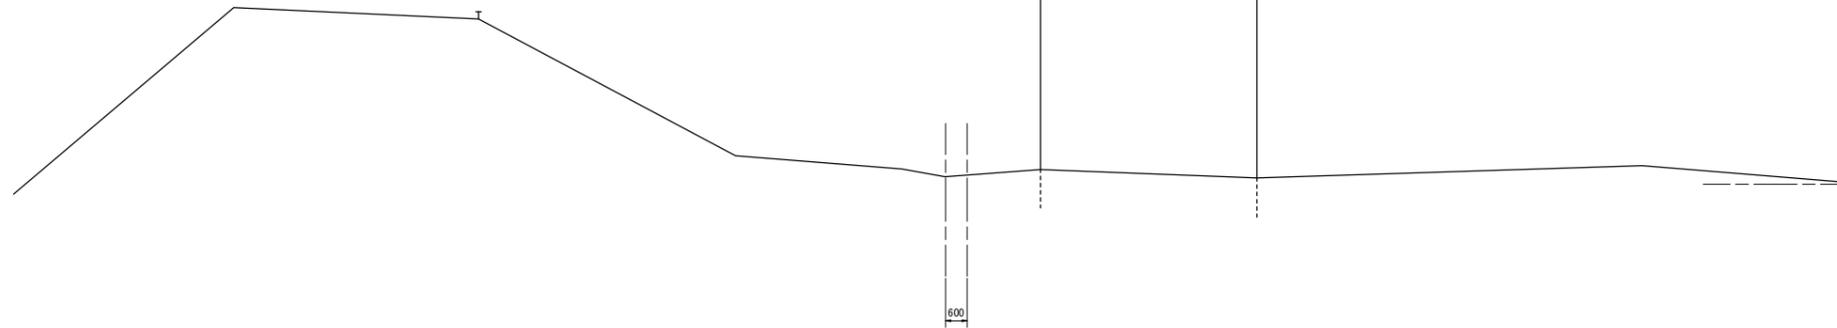


NO. 65

GH=24.98
FH=33.893

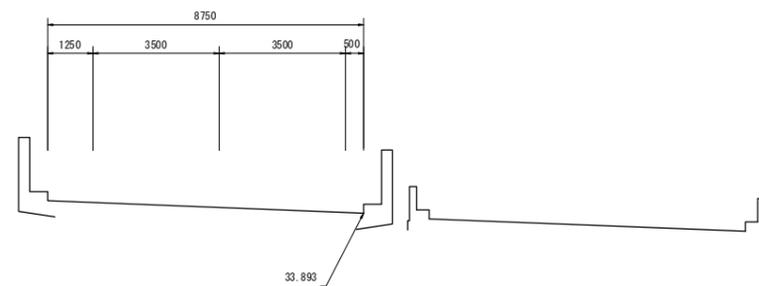


DL=20.00

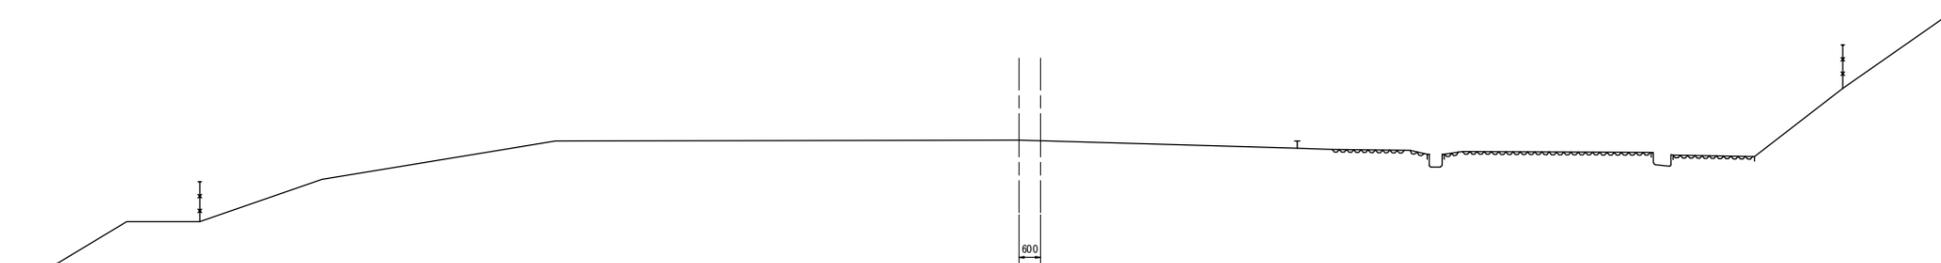

実施


路線名	(主)仙台松島線	
箇所	宮城県松島町初原～松島町根廻 地内	
工事名	令和5年度 仙松維第6号 仙台松島道路 路肩構造改修工事	
図名	横断図(16)	
縮尺	1:100	位置
設計者		建設課長
	宮城県道路公社	図番

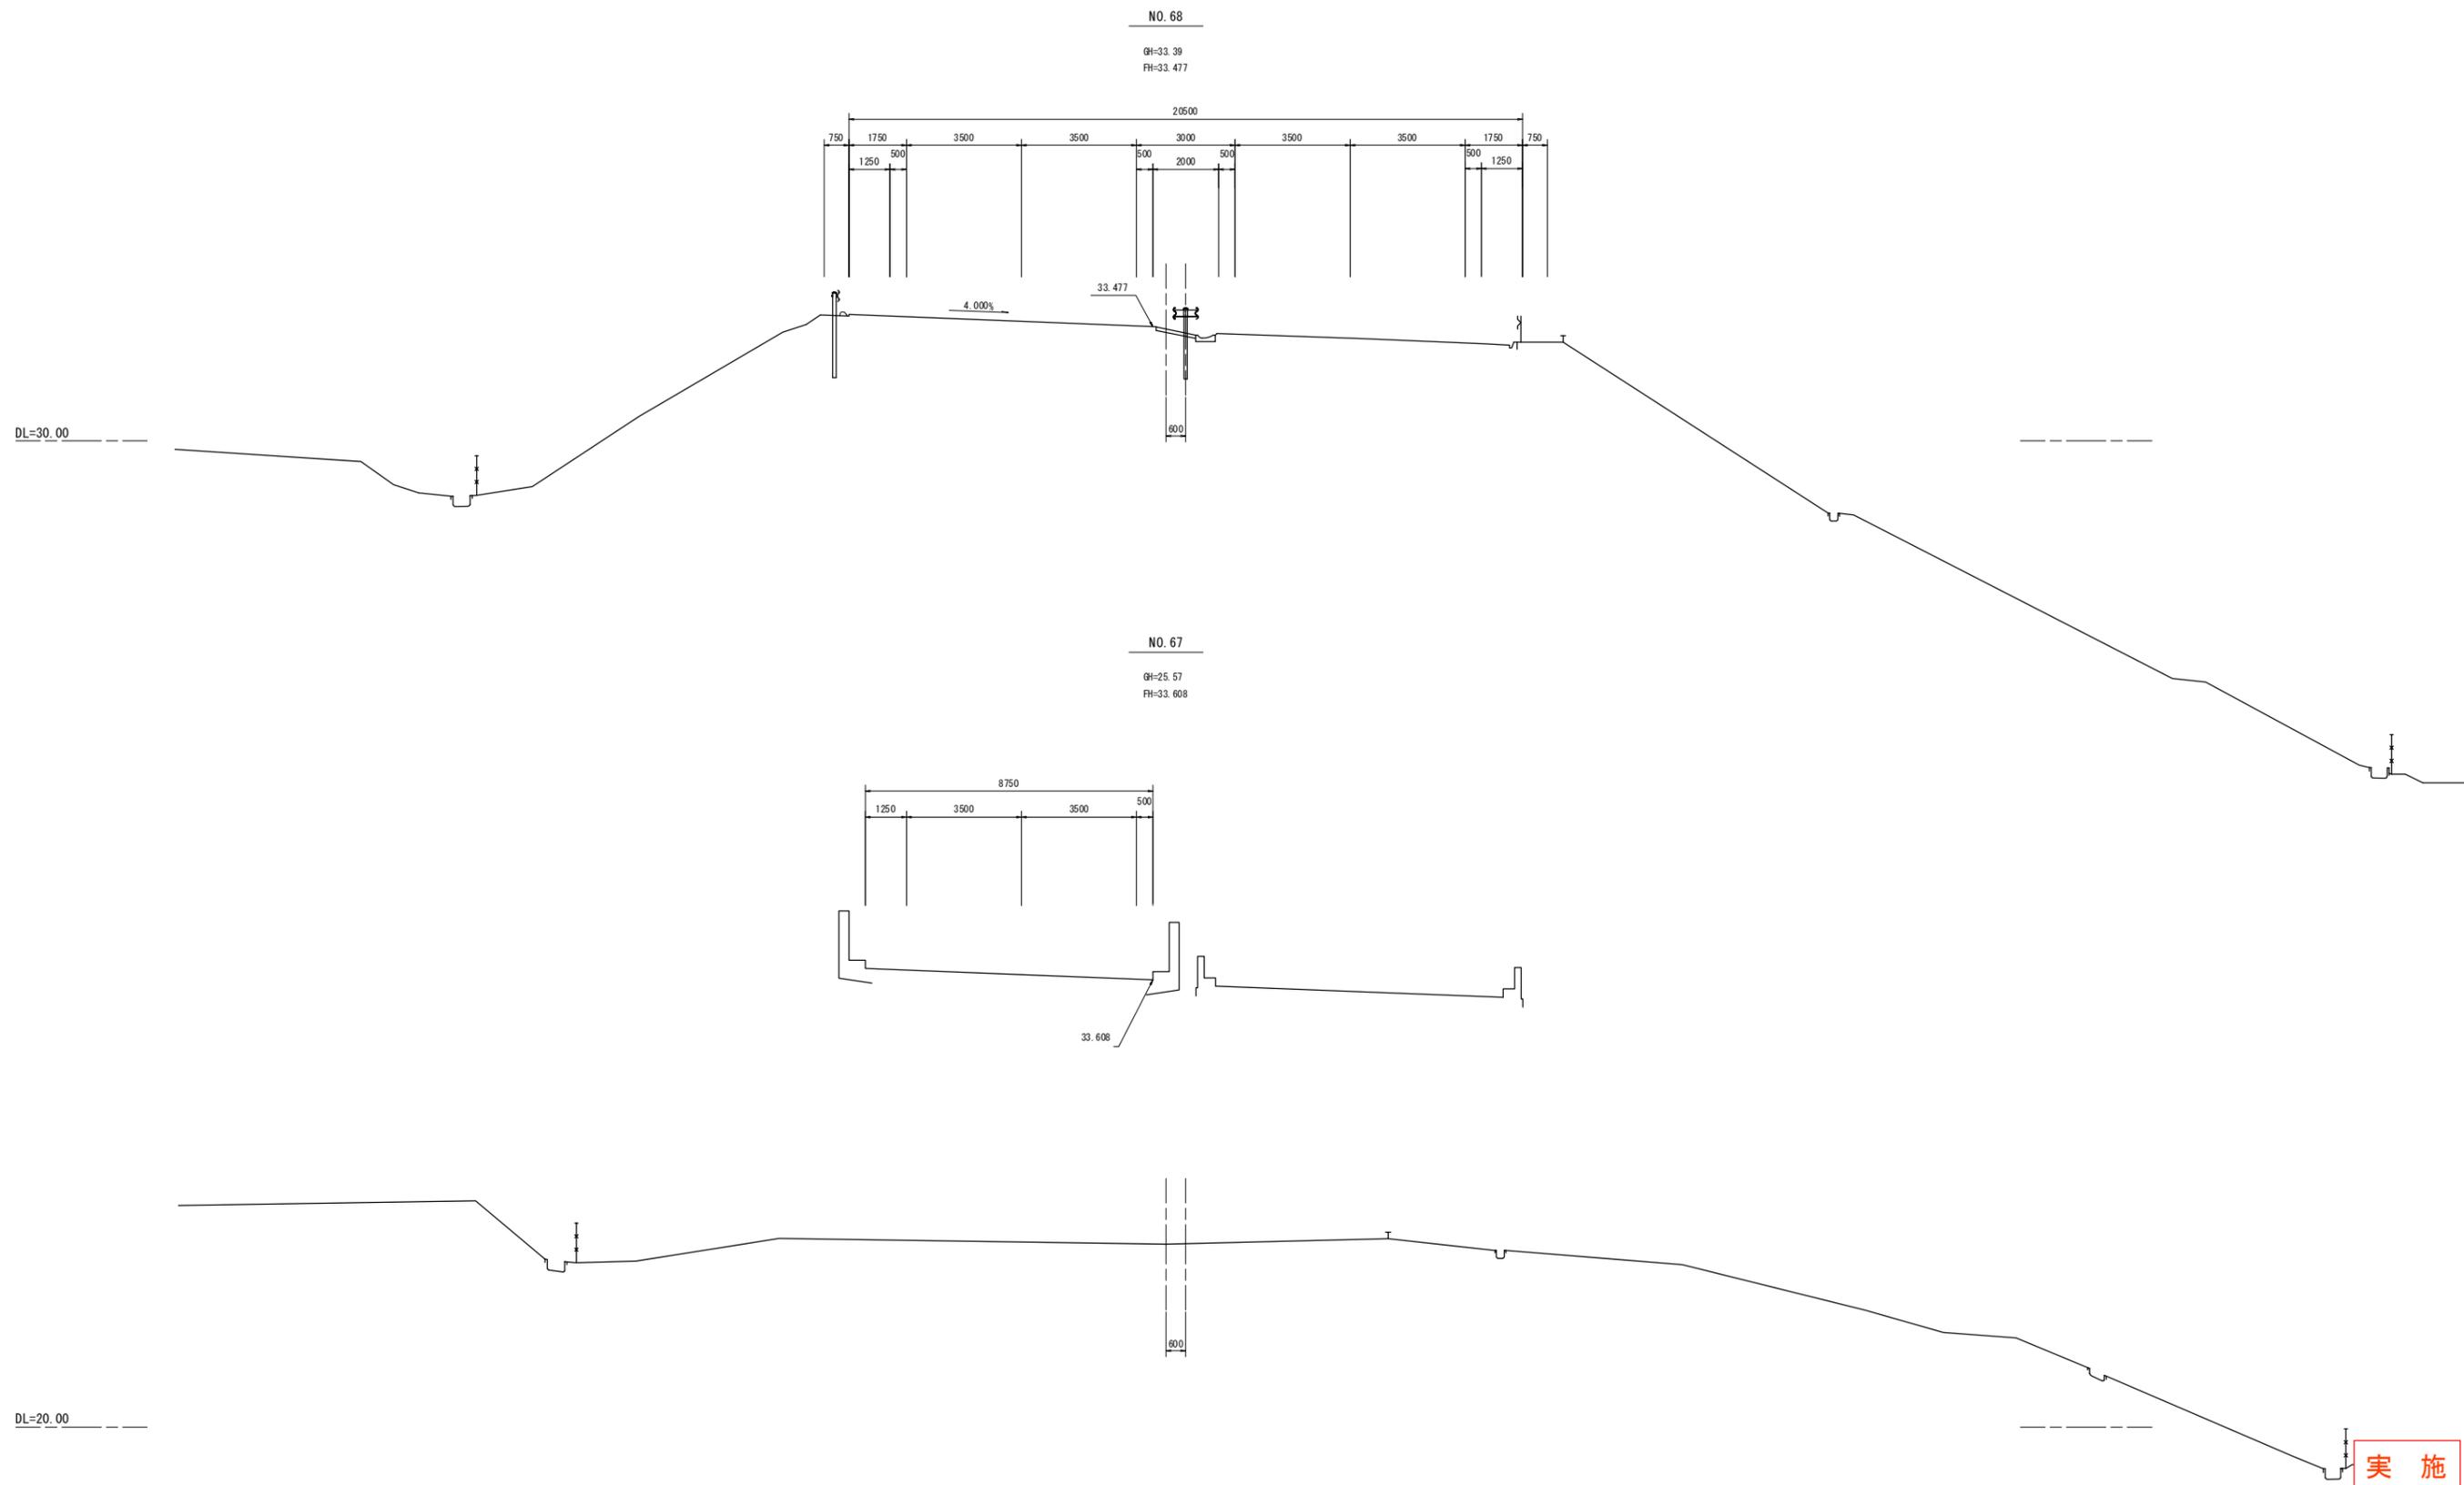


実施

路線名	(主) 仙台松島線	
箇所	宮城県松島町初原～松島町根廻 地内	
工事名	令和5年度 仙松維第6号 仙台松島道路 路肩構造改修工事	
図名	横断図 (17)	
縮尺	1:100	位置
設計者		建設課長
宮城県道路公社		図番

NO. 70
GH=33.09
FH=33.236

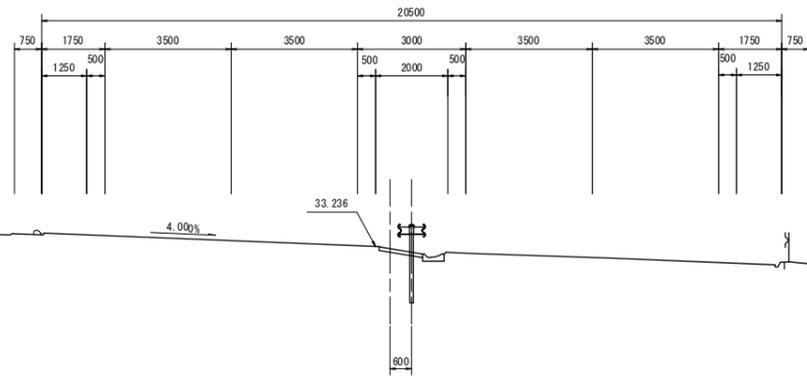

NO. 69
GH=33.28
FH=33.352

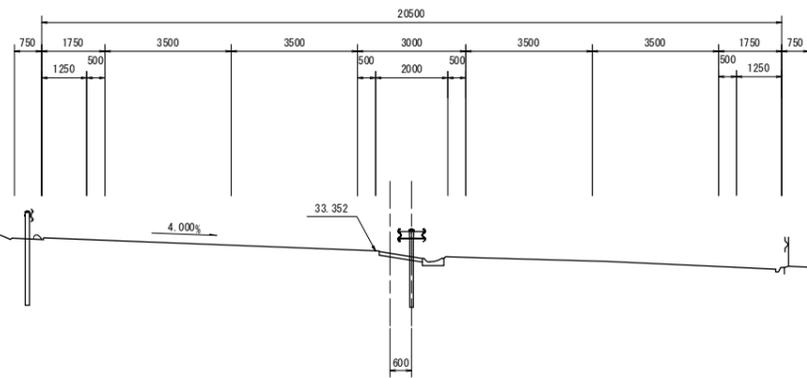


実施

路線名	(主) 仙台松島線	
箇所	宮城県松島町初原～松島町根廻 地内	
工事名	令和5年度 仙松維第6号 仙台松島道路 路肩構造改修工事	
図名	横断図(18)	
縮尺	1:100	位置
設計者		建設課長
宮城県道路公社		図番


NO. 72

GH=32.89
FH=33.026

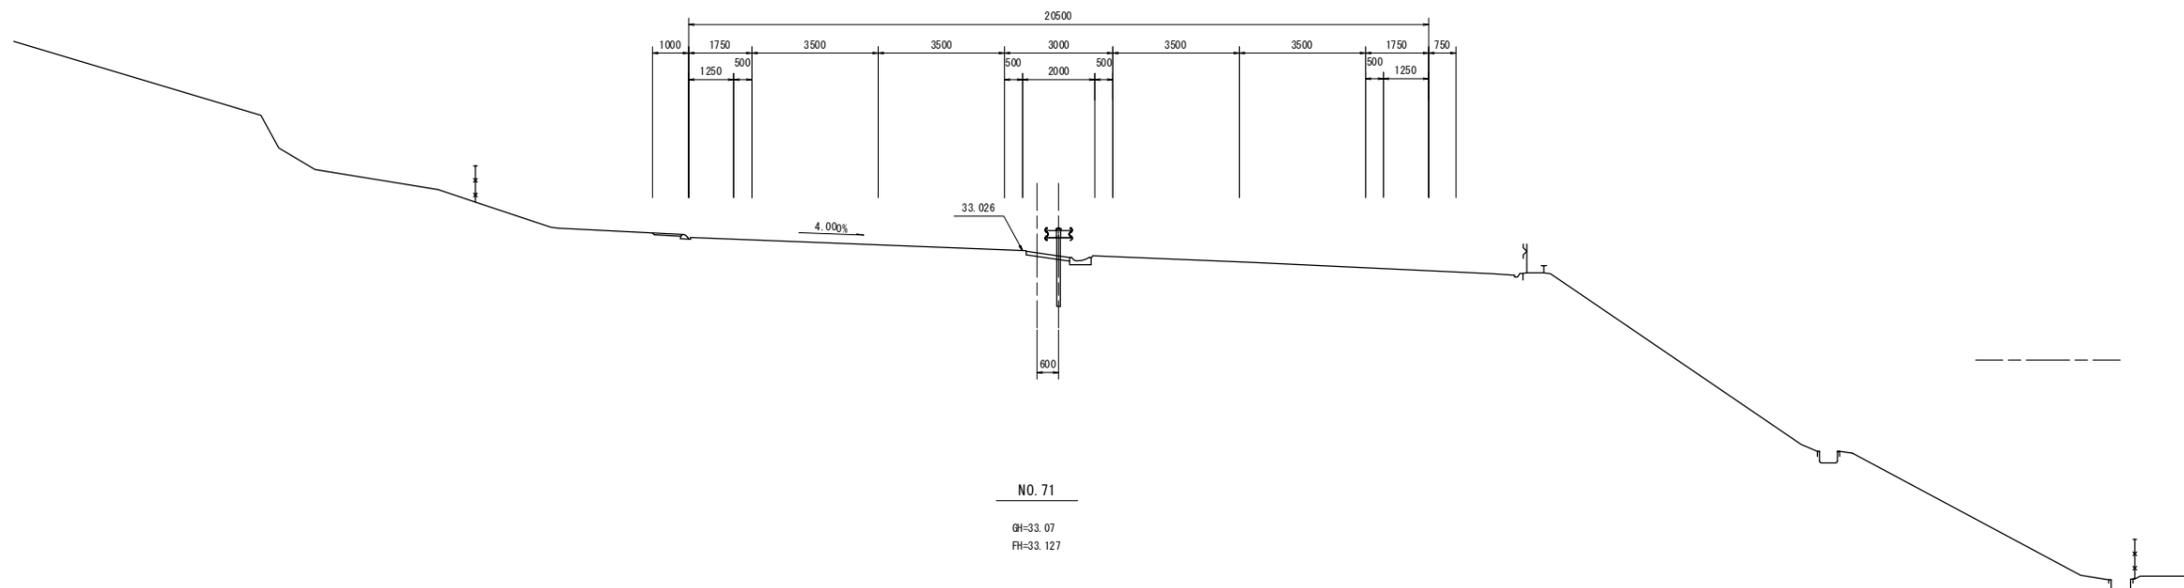

NO. 71

GH=33.07
FH=33.127

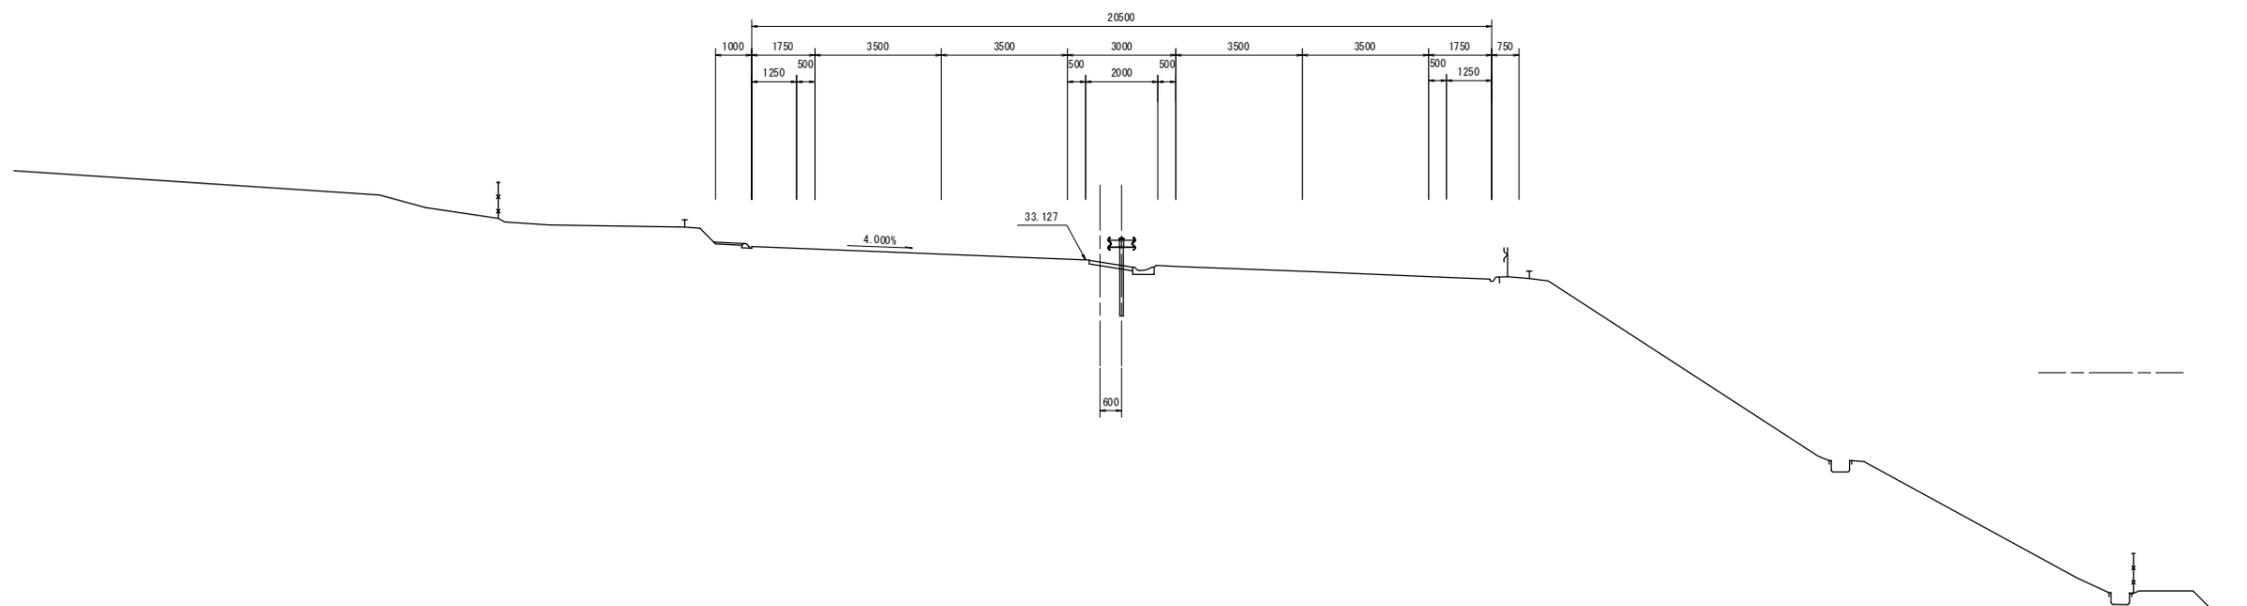


実施

路線名	(主) 仙台松島線	
箇所	宮城県松島町初原～松島町根廻 地内	
工事名	令和5年度 仙松維第6号 仙台松島道路 路肩構造改修工事	
図名	横断図 (19)	
縮尺	1:100	位置
設計者		建設課長
宮城県道路公社		図番


NO. 73

GH=32.93
FH=32.931

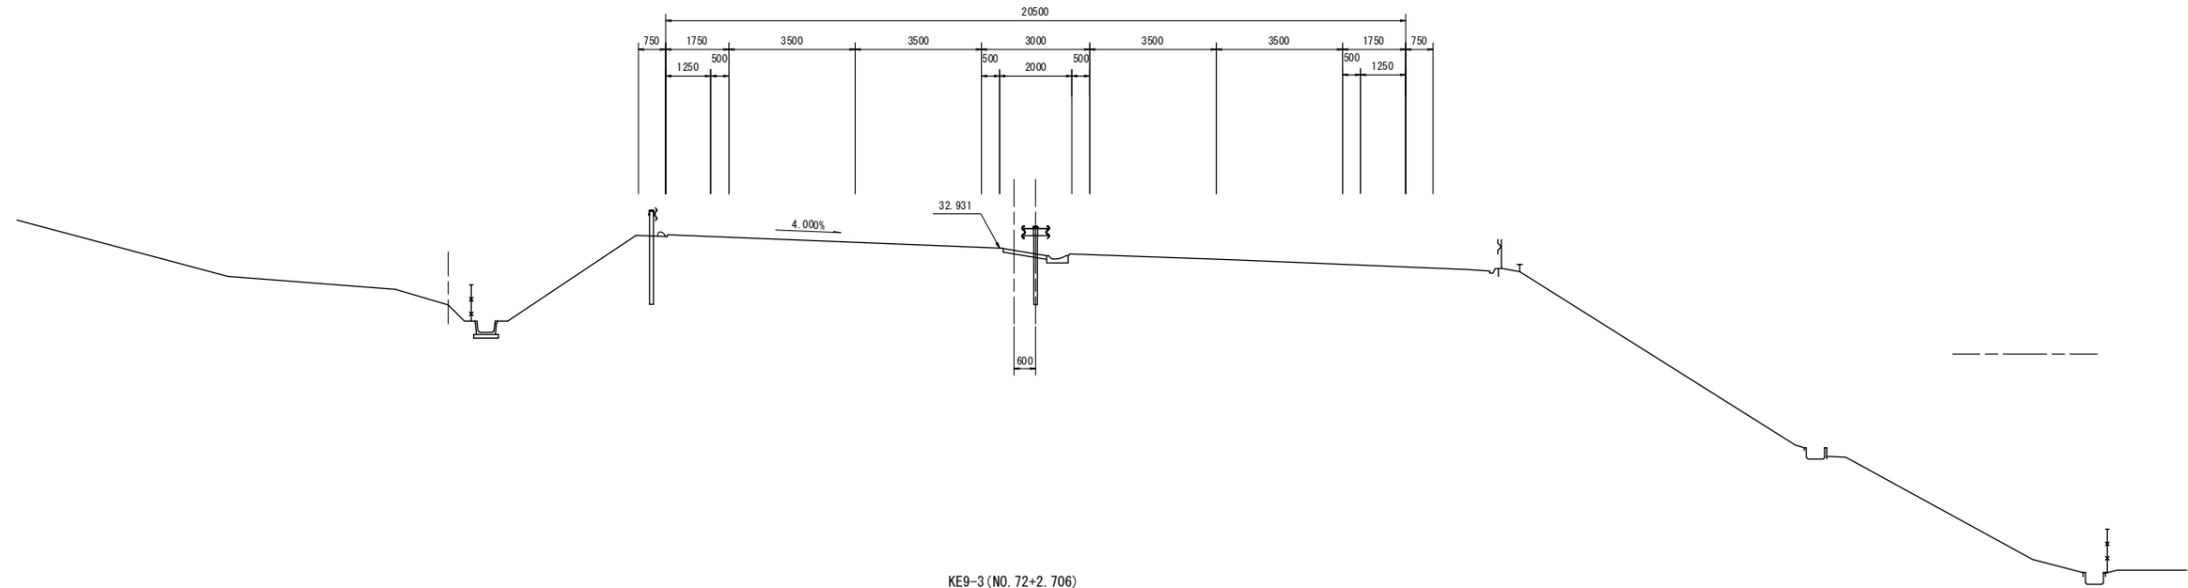

KE9-3 (NO. 72+2.706)

GH=32.88
FH=33.013

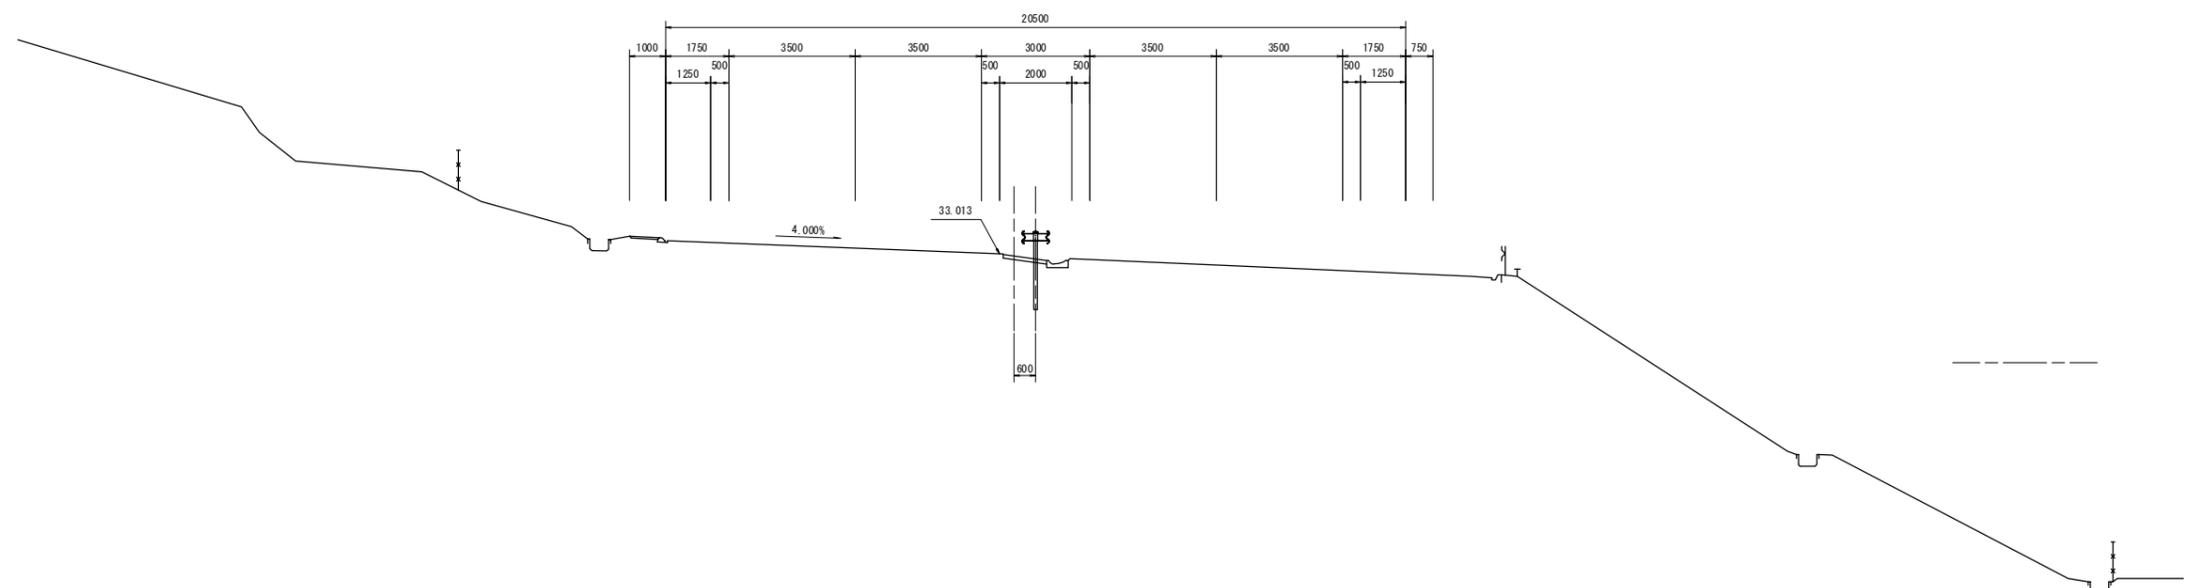


実施

路線名	(主) 仙台松島線	
箇所	宮城県松島町初原～松島町根廻 地内	
工事名	令和5年度 仙松維第6号 仙台松島道路 路肩構造改修工事	
図名	横断図 (20)	
縮尺	1:100	位置
設計者		建設課長
宮城県道路公社		図番


NO. 75

GH=32.68
FH=32.751

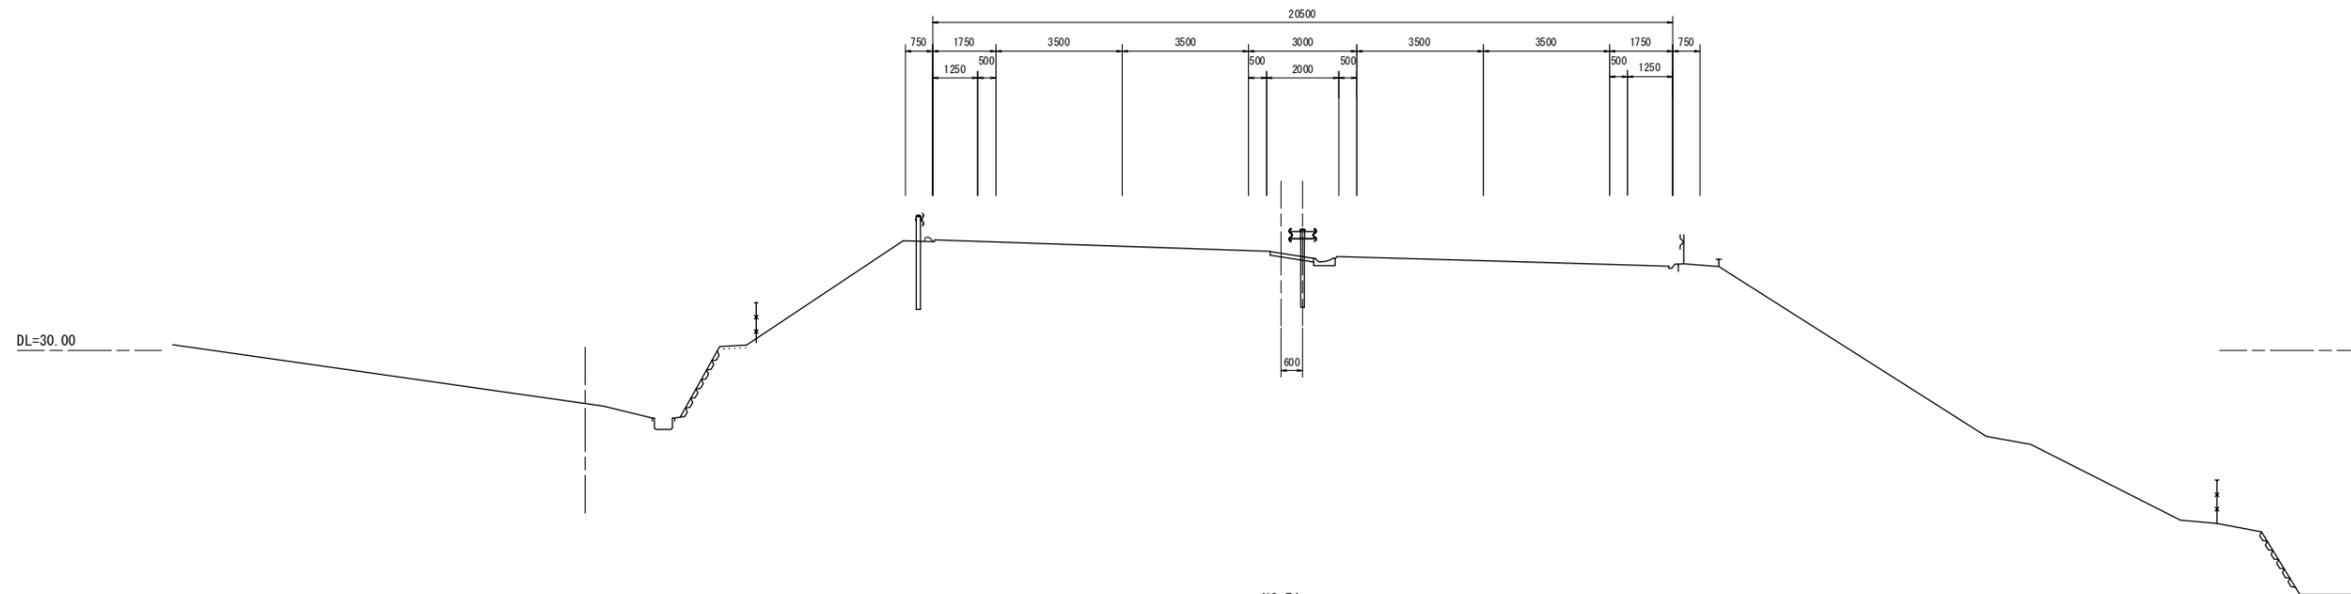

NO. 74

GH=32.74
FH=32.841

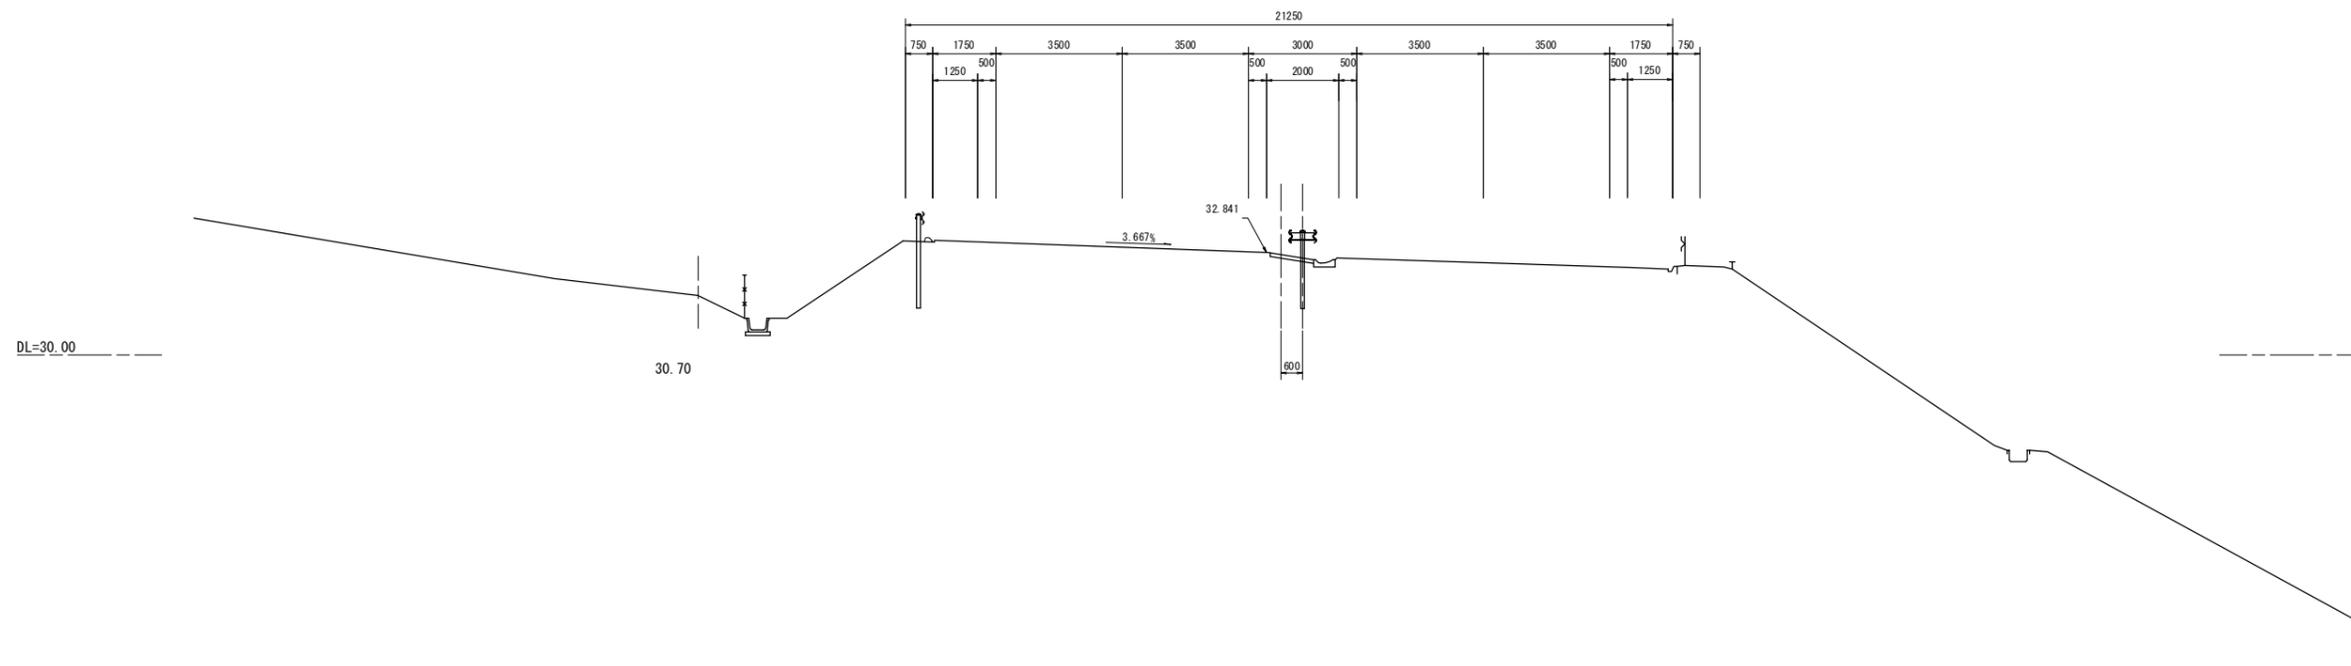

実施


路線名	(主) 仙台松島線	
箇所	宮城郡松島町初原～松島町根廻 地内	
工事名	令和5年度 仙松維第6号 仙台松島道路 路肩構造改修工事	
図名	横断図 (21)	
縮尺	1:100	位置
設計者		建設課長
宮城県道路公社		図番

NO. 77

GH=32.46
FH=32.570

記号	項目	数量
CA1	片切掘削(土砂)	0.1
CA2	片切掘削(軟弱1)	-
CA3	オープン掘削(土砂)	-
BA1	路体盛土(厚<1.0m)	0.2
BA2	(1.0m≦厚<2.5m)	-
BA3	(2.5m≦厚<4.0m)	-
BA4	(4.0m≦厚)	-
CO1	コンクリートシール	0.99

DL=30.00

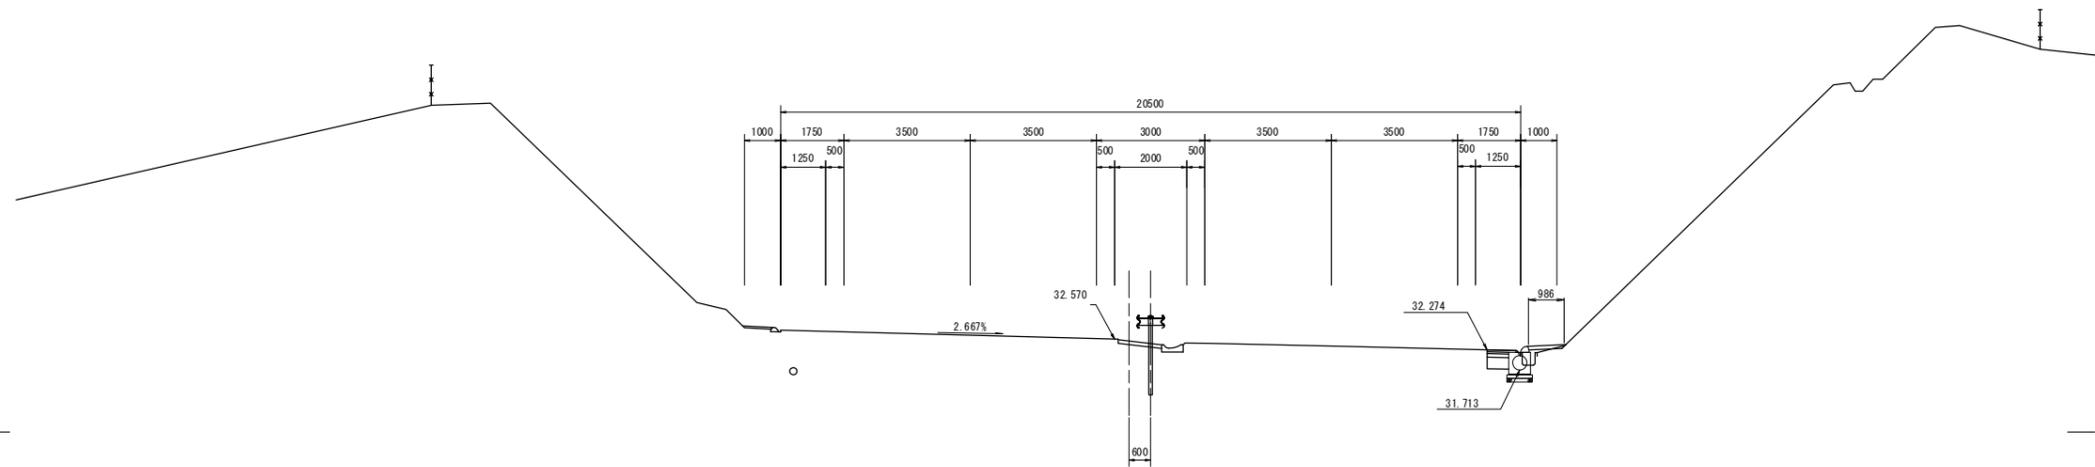


NO. 76

GH=32.59
FH=32.660

記号	項目	数量
CA1	片切掘削(土砂)	0.1
CA2	片切掘削(軟弱1)	-
CA3	オープン掘削(土砂)	-
BA1	路体盛土(厚<1.0m)	0.2
BA2	(1.0m≦厚<2.5m)	-
BA3	(2.5m≦厚<4.0m)	-
BA4	(4.0m≦厚)	-
CO1	コンクリートシール	0.88


DL=30.00

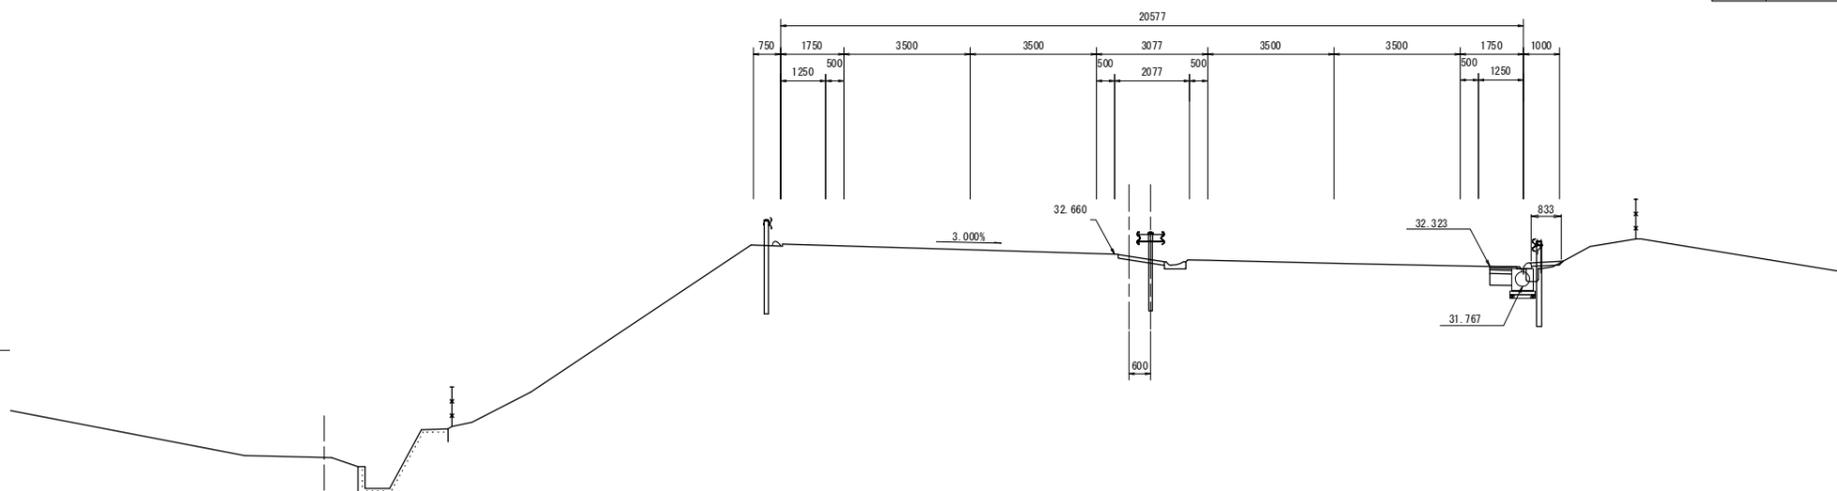

実施

路線名	(主) 仙台松島線	
箇所	宮城県松島町初原～松島町根廻 地内	
工事名	令和5年度 仙松維第6号 仙台松島道路 路肩構造改修工事	
図名	横断図(22)	
縮尺	1:100	位置
設計者		建設課長
宮城県道路公社		図番


NO. 78
GH=32.41
FH=32.479

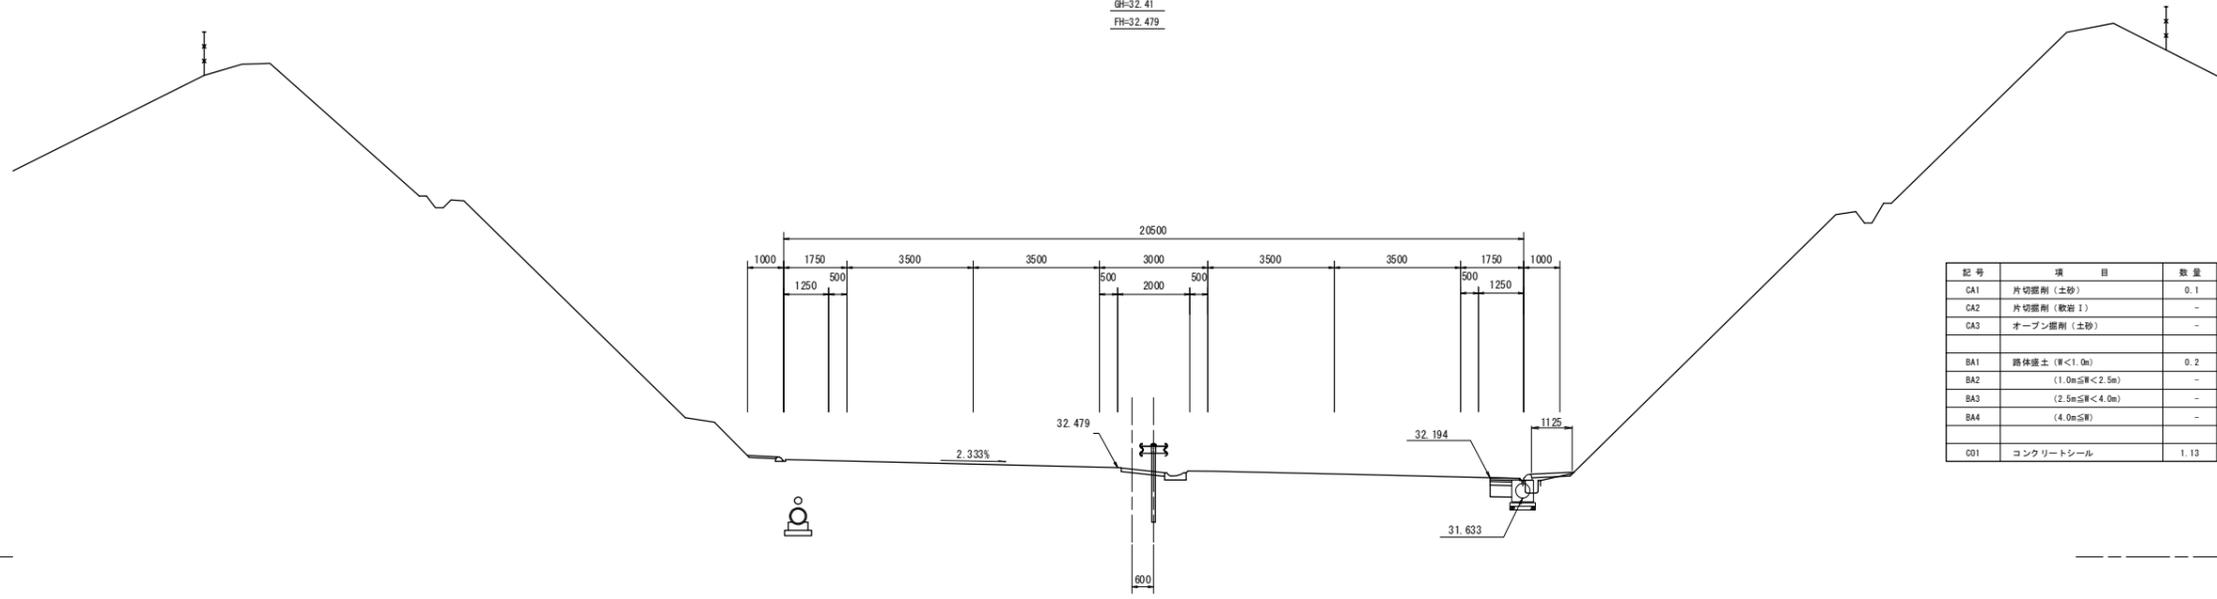

記号	項目	数量
CA1	片切掘削 (土砂)	0.1
CA2	片切掘削 (軟岩 1)	-
CA3	オープン掘削 (土砂)	-
BA1	路体盛土 (厚<1.0m)	0.2
BA2	(1.0m≦厚<2.5m)	-
BA3	(2.5m≦厚<4.0m)	-
BA4	(4.0m≦厚)	-
CO1	コンクリートシール	1.13

DL=30.00

NO. 77+13.000
GH=32.42
FH=32.511

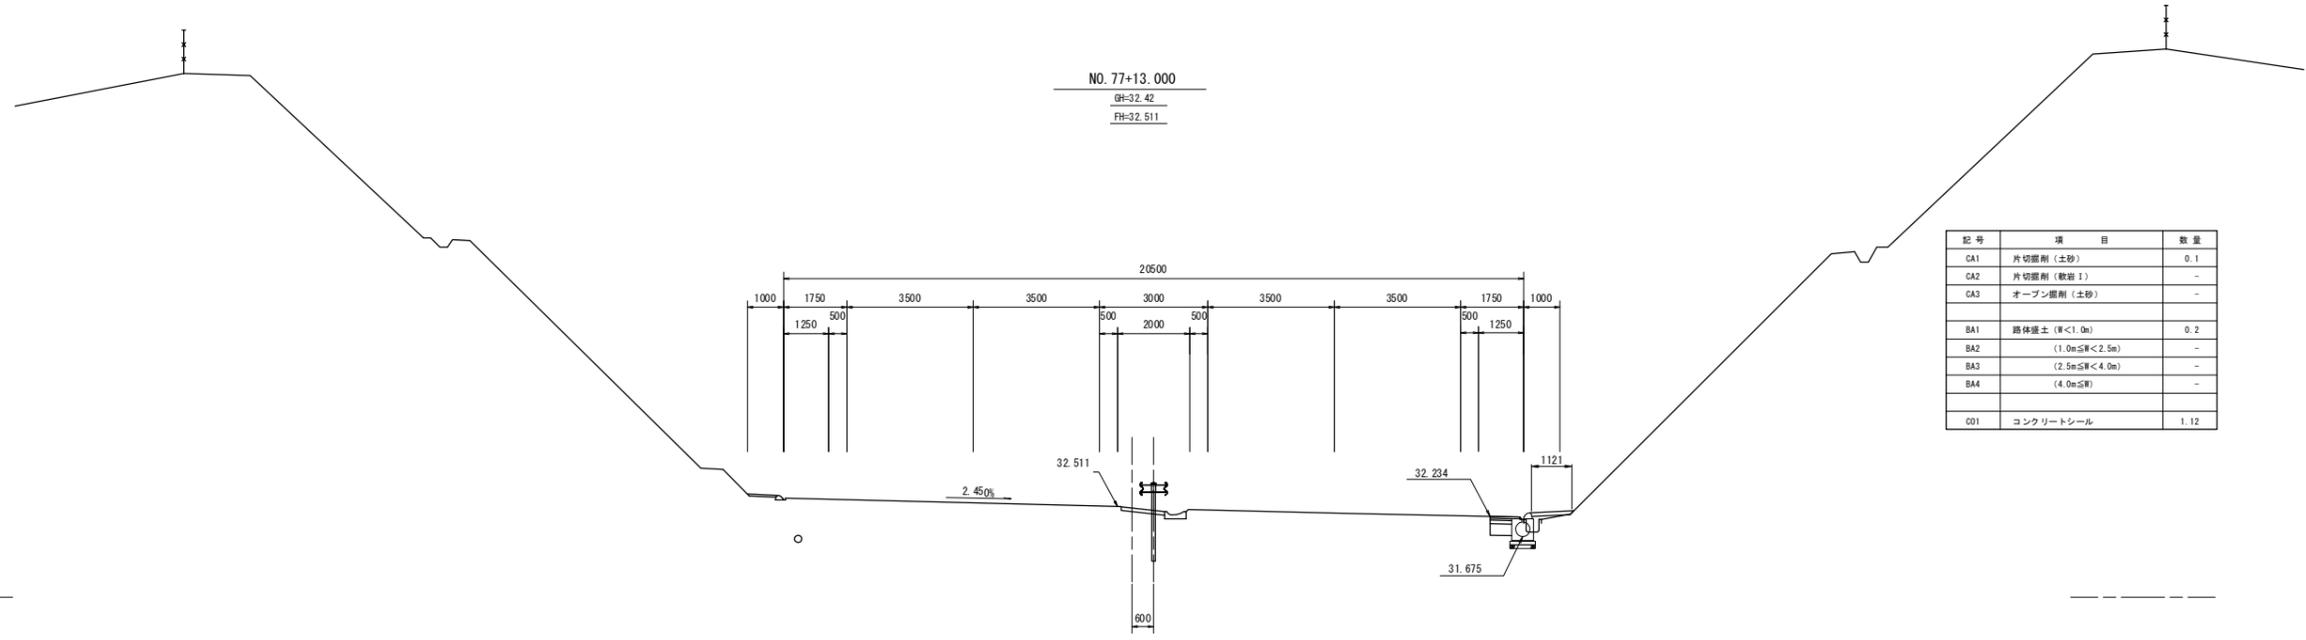

記号	項目	数量
CA1	片切掘削 (土砂)	0.1
CA2	片切掘削 (軟岩 1)	-
CA3	オープン掘削 (土砂)	-
BA1	路体盛土 (厚<1.0m)	0.2
BA2	(1.0m≦厚<2.5m)	-
BA3	(2.5m≦厚<4.0m)	-
BA4	(4.0m≦厚)	-
CO1	コンクリートシール	1.12

DL=30.00


実施

路線名	(主) 仙台松島線	
箇所	宮城郡松島町初原～松島町根廻 地内	
工事名	令和5年度 仙松維第6号 仙台松島道路 路肩構造改修工事	
図名	横断図 (23)	
縮尺	1:100	位置
設計者		建設課長
宮城県道路公社		図番

NO. 79

GH=32.27
FH=32.389

記号	項目	数量
GA1	片切掘削(土砂)	0.1
GA2	片切掘削(敷岩I)	-
GA3	オープン掘削(土砂)	-
BA1	路体擁土 (R<1.0m)	0.2
BA2	(1.0m≦R<2.5m)	-
BA3	(2.5m≦R<4.0m)	-
BA4	(4.0m≦R)	-
OD1	コンクリートシール	1.01

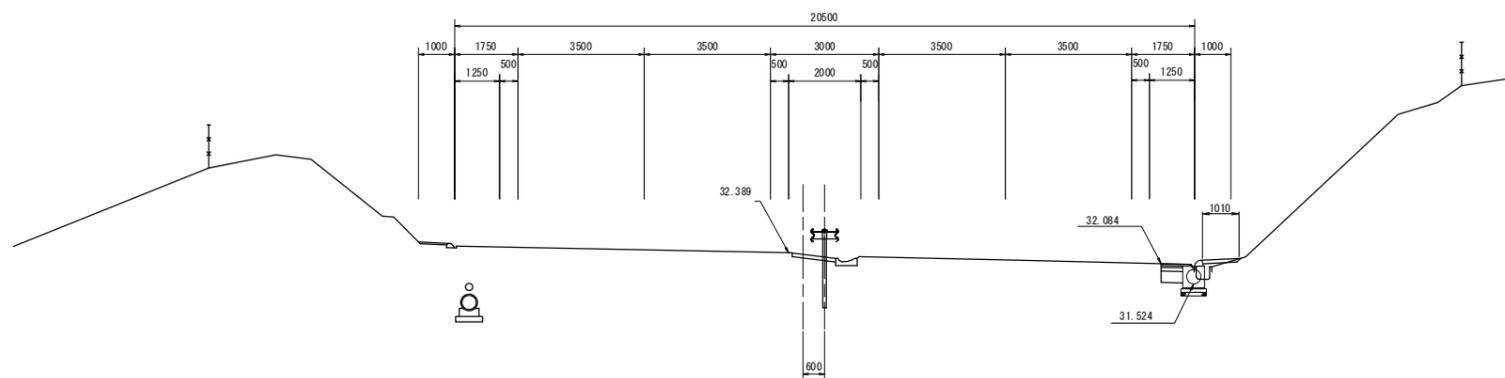


DL=30.00

KA9-2 (NO. 78+11.278)

GH=32.27
FH=32.428

記号	項目	数量
GA1	片切掘削(土砂)	0.1
GA2	片切掘削(敷岩I)	-
GA3	オープン掘削(土砂)	-
BA1	路体擁土 (R<1.0m)	0.2
BA2	(1.0m≦R<2.5m)	-
BA3	(2.5m≦R<4.0m)	-
BA4	(4.0m≦R)	-
OD1	コンクリートシール	1.19

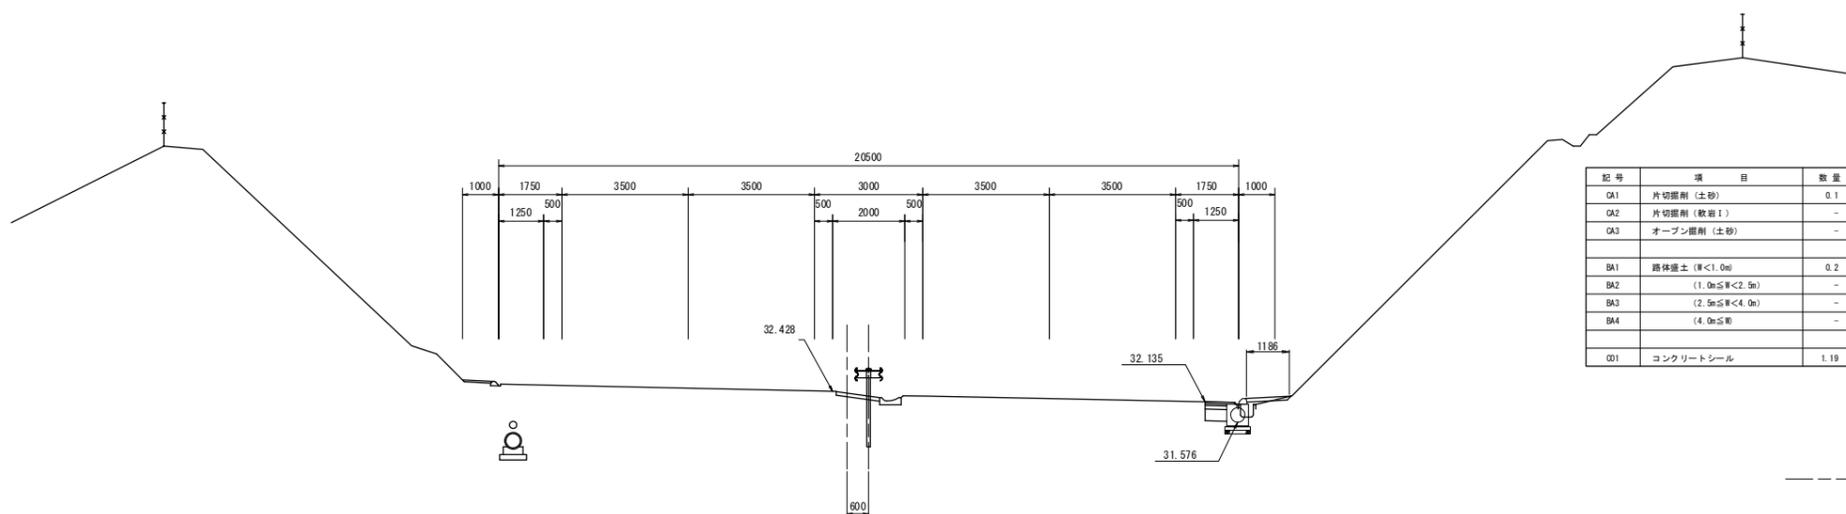


DL=30.00

実施

路線名	(主) 仙台松島線	
箇所	宮城県松島町初原～松島町根廻 地内	
工事名	令和5年度 仙松線第6号 仙台松島道路 路肩構造改修工事	
図名	横断図(24)	
縮尺	1:100	位置
設計者		建設課長
宮城県道路公社		図番


NO. 81

GH=32.05
FH=32.208

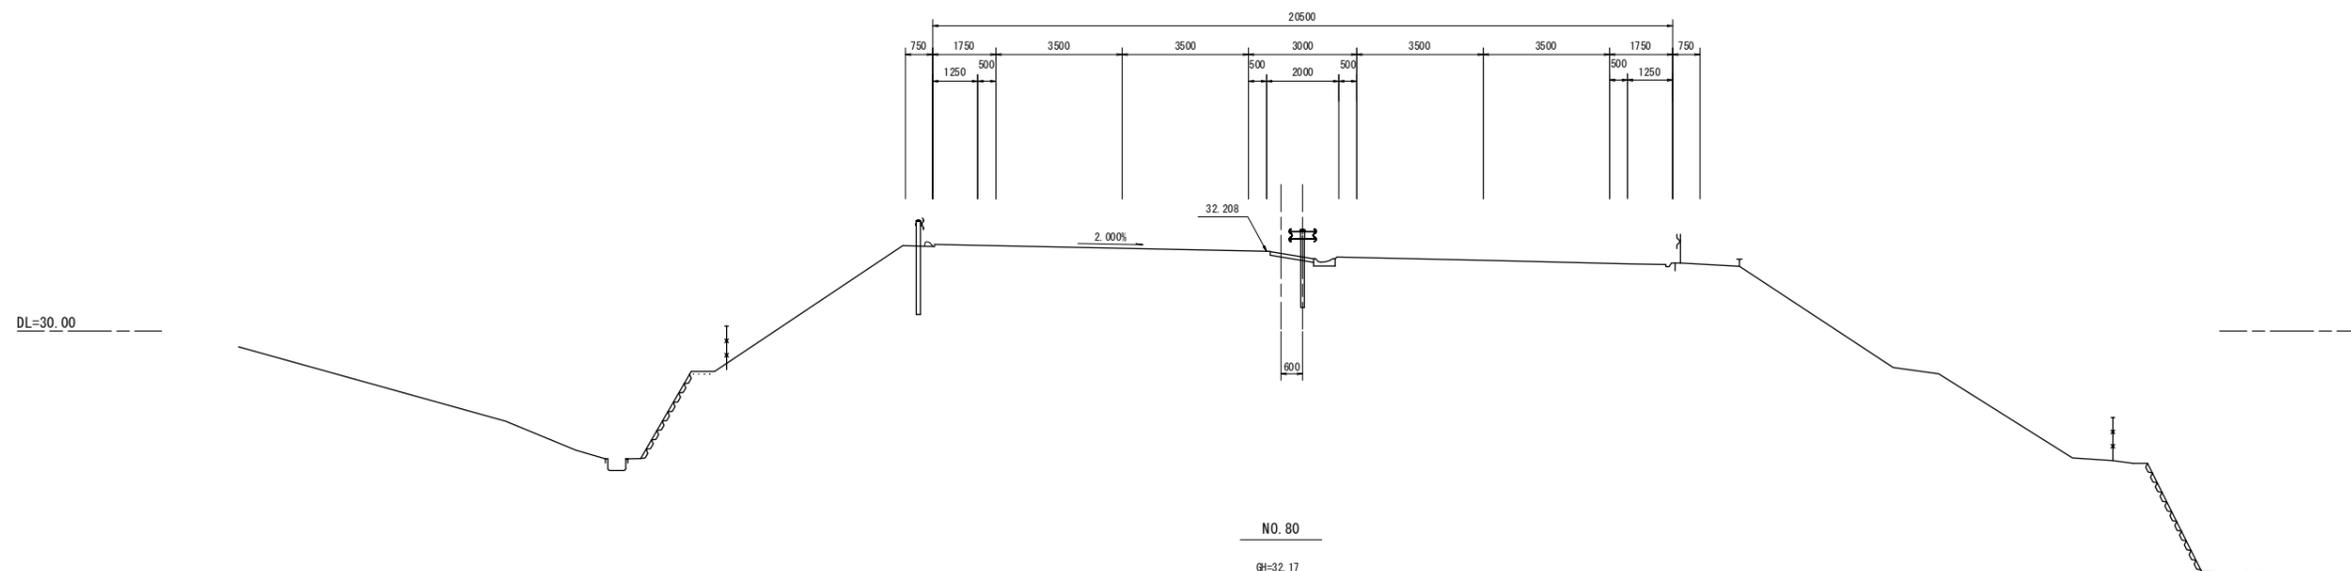

NO. 80

GH=32.17
FH=32.298

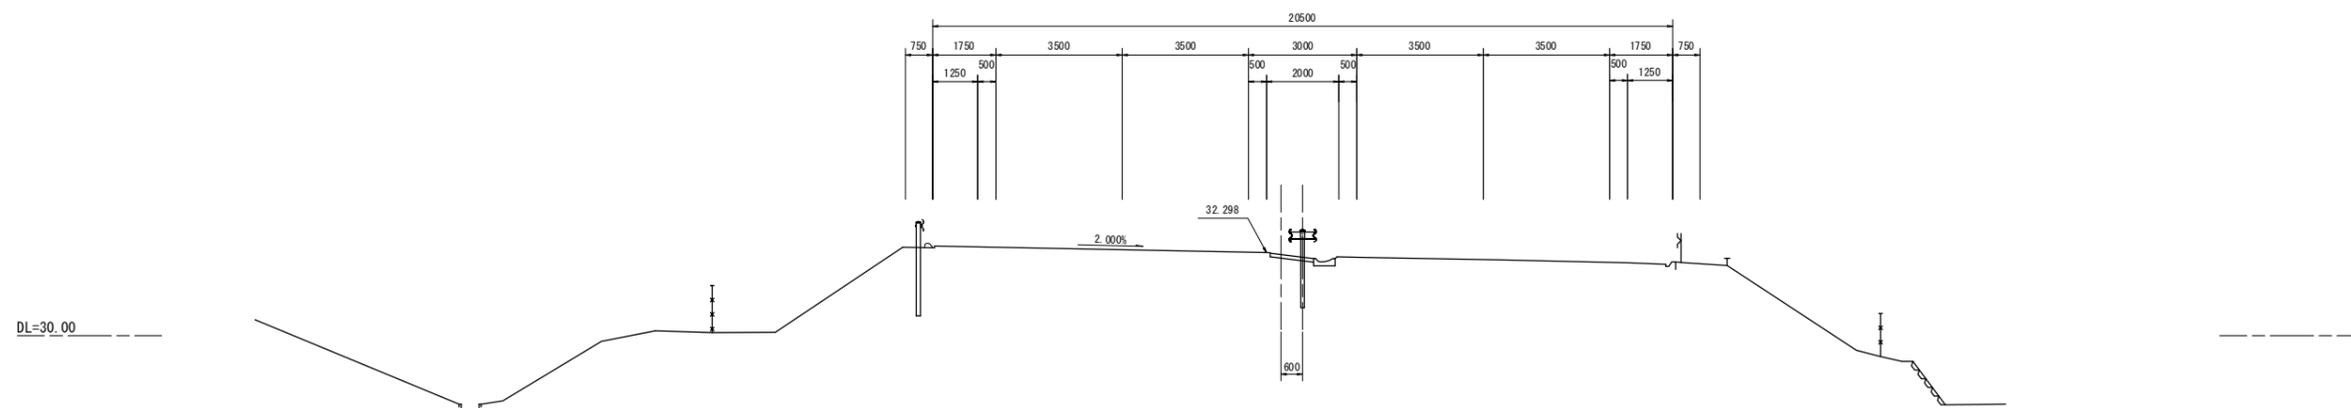


実施

路線名	(主) 仙台松島線	
箇所	宮城県松島町初原～松島町根廻 地内	
工事名	令和5年度 仙松維第6号 仙台松島道路 路肩構造改修工事	
図名	横断図 (25)	
縮尺	1:100	位置
設計者		建設課長
宮城県道路公社		図番

NO. 83

GH=31.93
FH=32.027


記号	項目	数量
CA1	片切掘削(土砂)	0.1
CA2	片切掘削(敷石1)	-
CA3	オープン掘削(土砂)	-
BA1	路体盛土(厚<1.0m)	0.2
BA2	(1.0m≦厚<2.5m)	-
BA3	(2.5m≦厚<4.0m)	-
BA4	(4.0m≦厚)	-
CO1	コンクリートシール	1.24

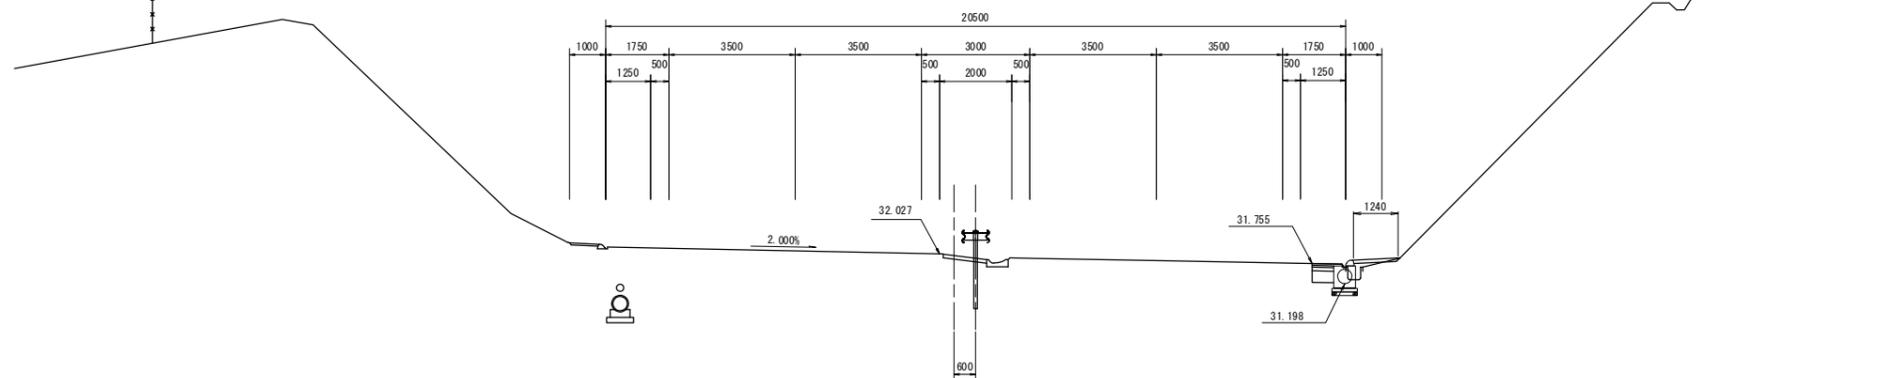

NO. 82

GH=31.98
FH=32.117

記号	項目	数量
CA1	片切掘削(土砂)	-
CA2	片切掘削(敷石1)	-
CA3	オープン掘削(土砂)	-
BA1	路体盛土(厚<1.0m)	0.4
BA2	(1.0m≦厚<2.5m)	-
BA3	(2.5m≦厚<4.0m)	-
BA4	(4.0m≦厚)	-
CO1	コンクリートシール	0.54

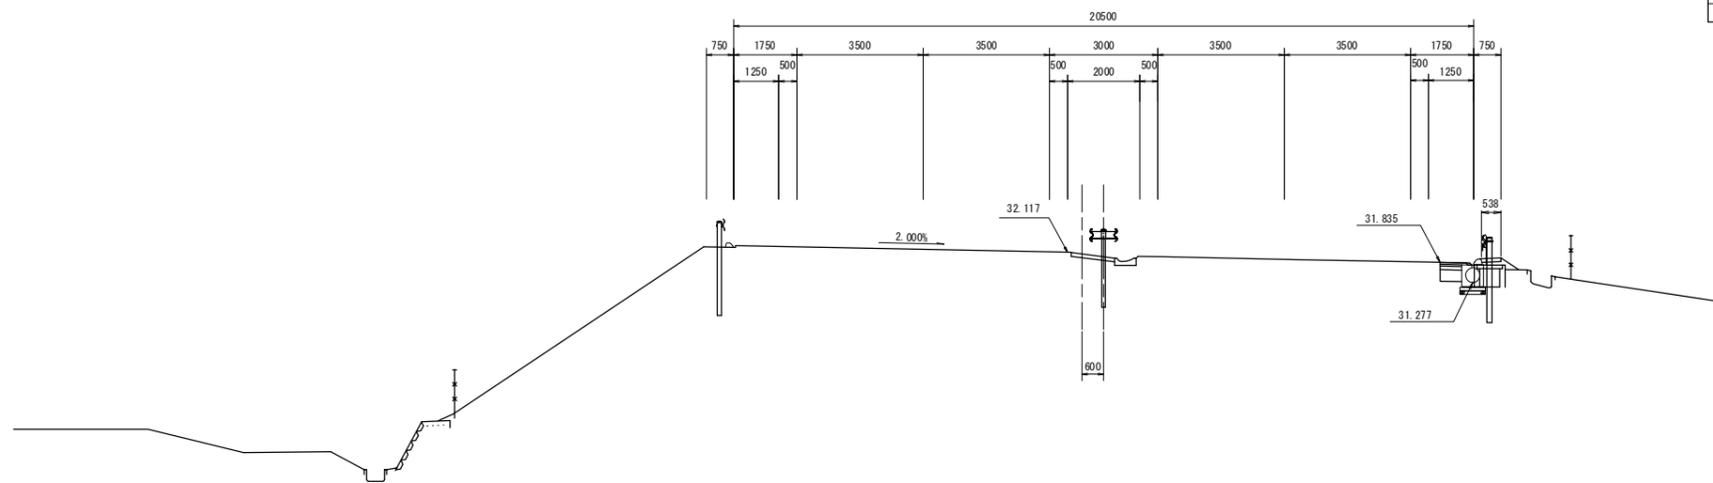


実施

路線名	(主)仙台松島線	
箇所	宮城県松島町初原～松島町根廻 地内	
工事名	令和5年度 仙松維第6号 仙台松島道路 路肩構造改修工事	
図名	横断図(26)	
縮尺	1:100	位置
設計者		建設課長
宮城県道路公社		図番

NO. 84


GH=31.85
FH=31.937

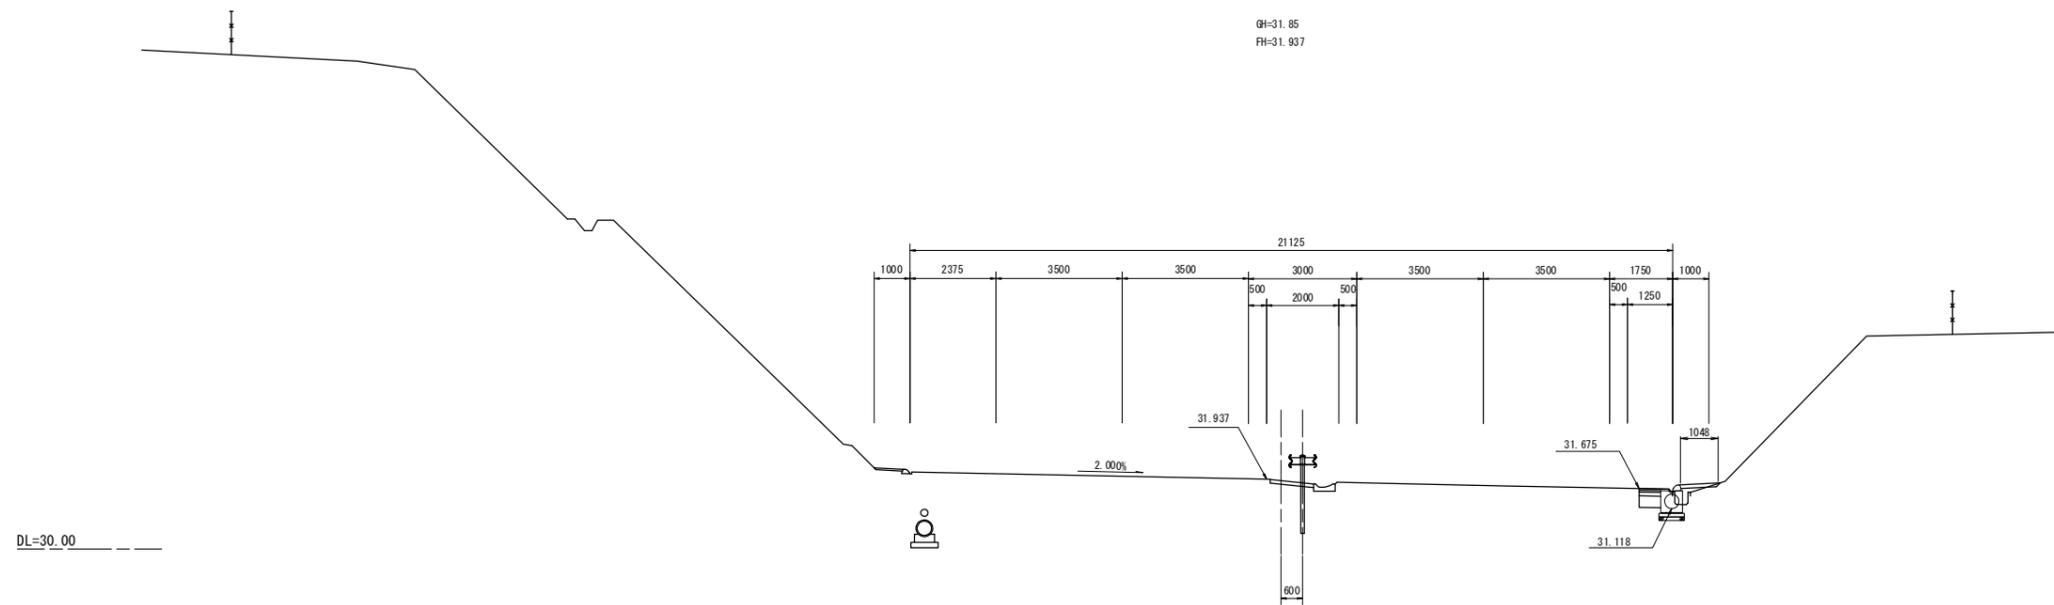

記号	項目	数量
CA1	片切掘削 (土砂)	0.1
CA2	片切掘削 (軟岩 I)	-
CA3	オープン掘削 (土砂)	-
BA1	躯体盛土 (厚<1.0m)	0.2
BA2	(1.0m≦厚<2.5m)	-
BA3	(2.5m≦厚<4.0m)	-
BA4	(4.0m≦厚)	-
C01	コンクリートシール	1.05

NO. 83+17.000

GH=31.83
FH=31.950

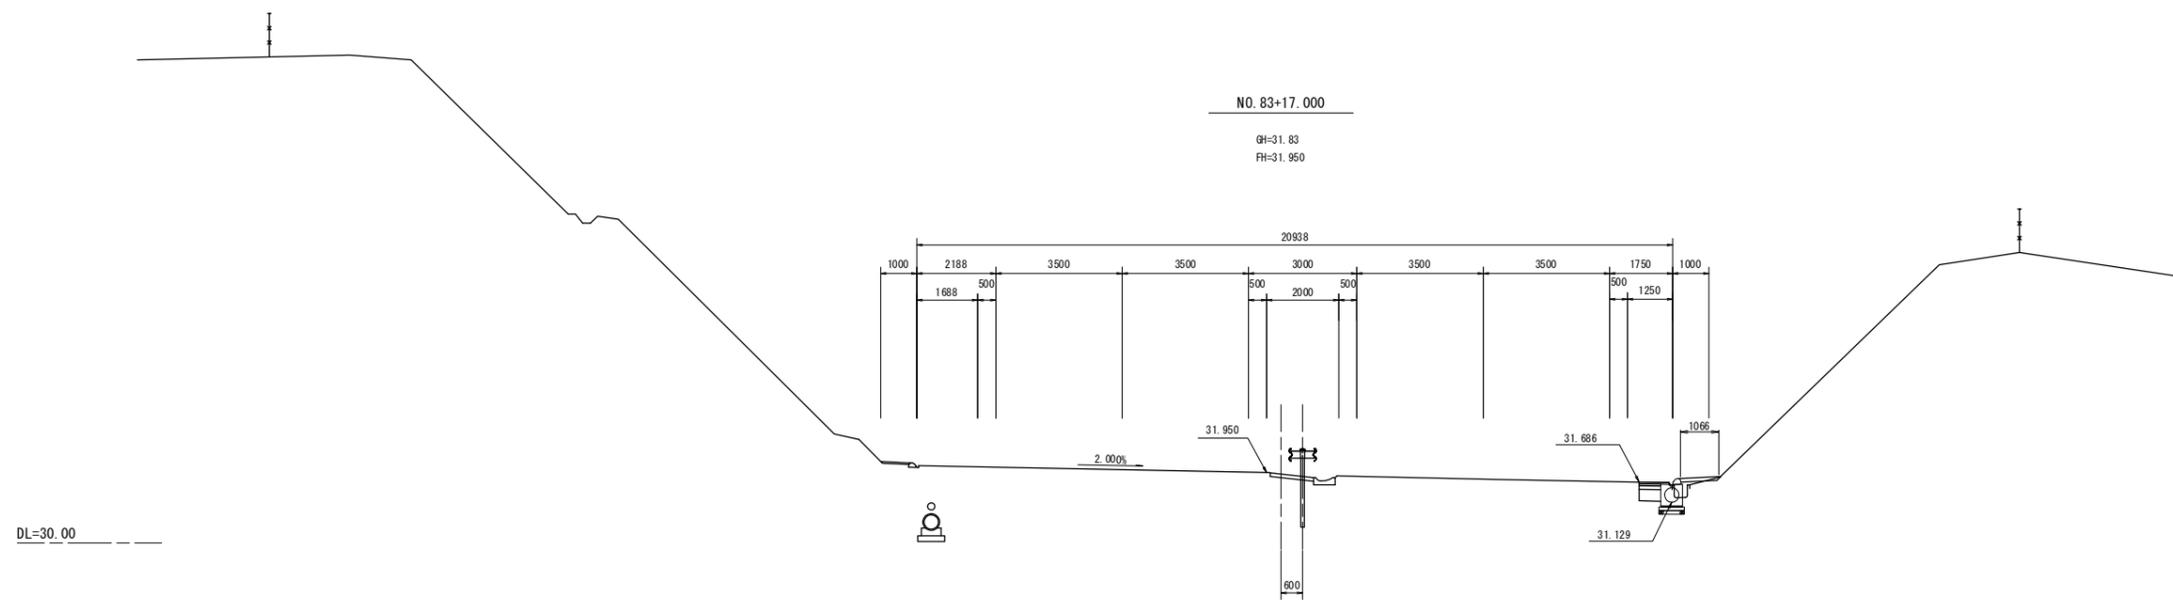

記号	項目	数量
CA1	片切掘削 (土砂)	0.1
CA2	片切掘削 (軟岩 I)	-
CA3	オープン掘削 (土砂)	-
BA1	躯体盛土 (厚<1.0m)	0.2
BA2	(1.0m≦厚<2.5m)	-
BA3	(2.5m≦厚<4.0m)	-
BA4	(4.0m≦厚)	-
C01	コンクリートシール	1.07


実施

路線名	(主) 仙台松島線	
箇所	宮城県松島町初原～松島町根廻 地内	
工事名	令和5年度 仙松維第6号 仙台松島道路 路肩構造改修工事	
図名	横断図 (27)	
縮尺	1:100	位置
設計者		建設課長
宮城県道路公社		図番

KA10-1 (NO. 85+0.248)

GH=31.79
FH=31.845


記号	項目	数量
CA1	片切掘削 (土砂)	-
CA2	片切掘削 (軟岩 I)	-
CA3	オープン掘削 (土砂)	-
BA1	路体掘土 (厚<1.0m)	0.2
BA2	(1.0m≦厚<2.5m)	-
BA3	(2.5m≦厚<4.0m)	-
BA4	(4.0m≦厚)	-
C01	コンクリートシール	0.54

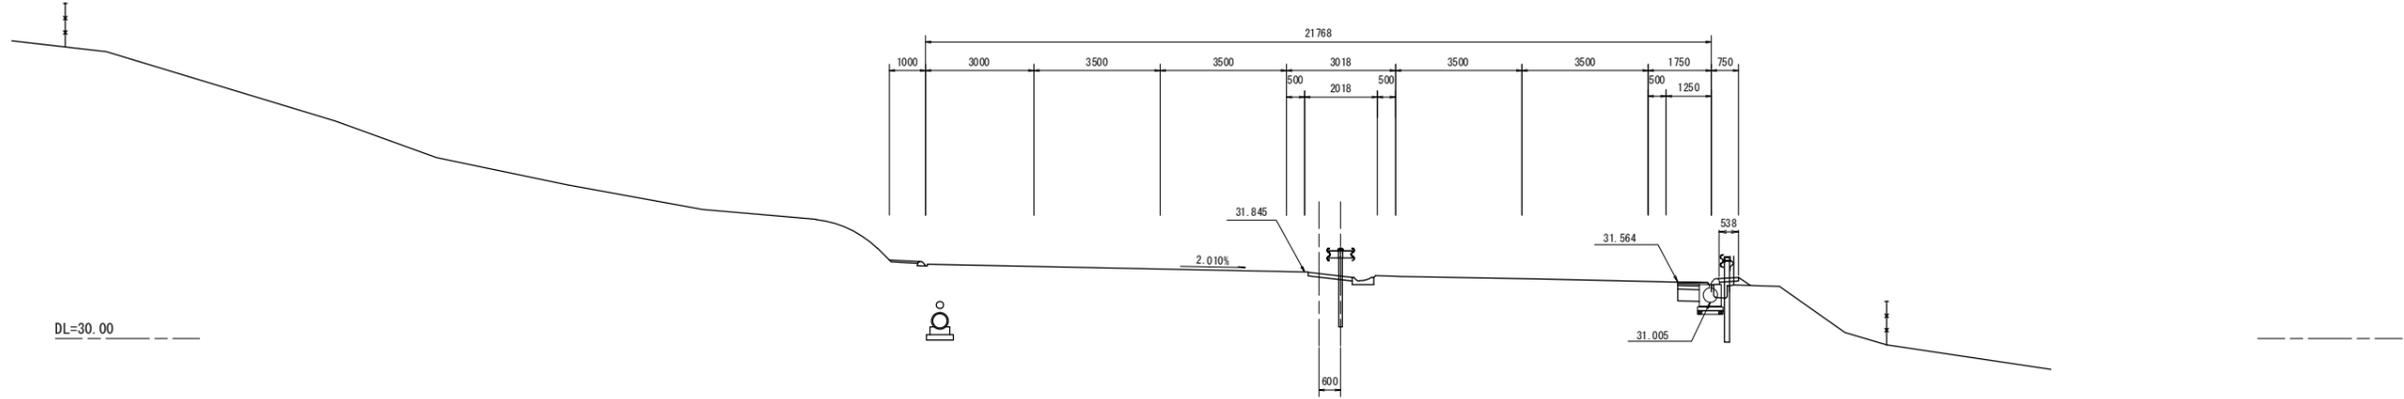

NO. 85


GH=31.80
FH=31.846

記号	項目	数量
CA1	片切掘削 (土砂)	-
CA2	片切掘削 (軟岩 I)	-
CA3	オープン掘削 (土砂)	-
BA1	路体掘土 (厚<1.0m)	0.2
BA2	(1.0m≦厚<2.5m)	-
BA3	(2.5m≦厚<4.0m)	-
BA4	(4.0m≦厚)	-
C01	コンクリートシール	0.54

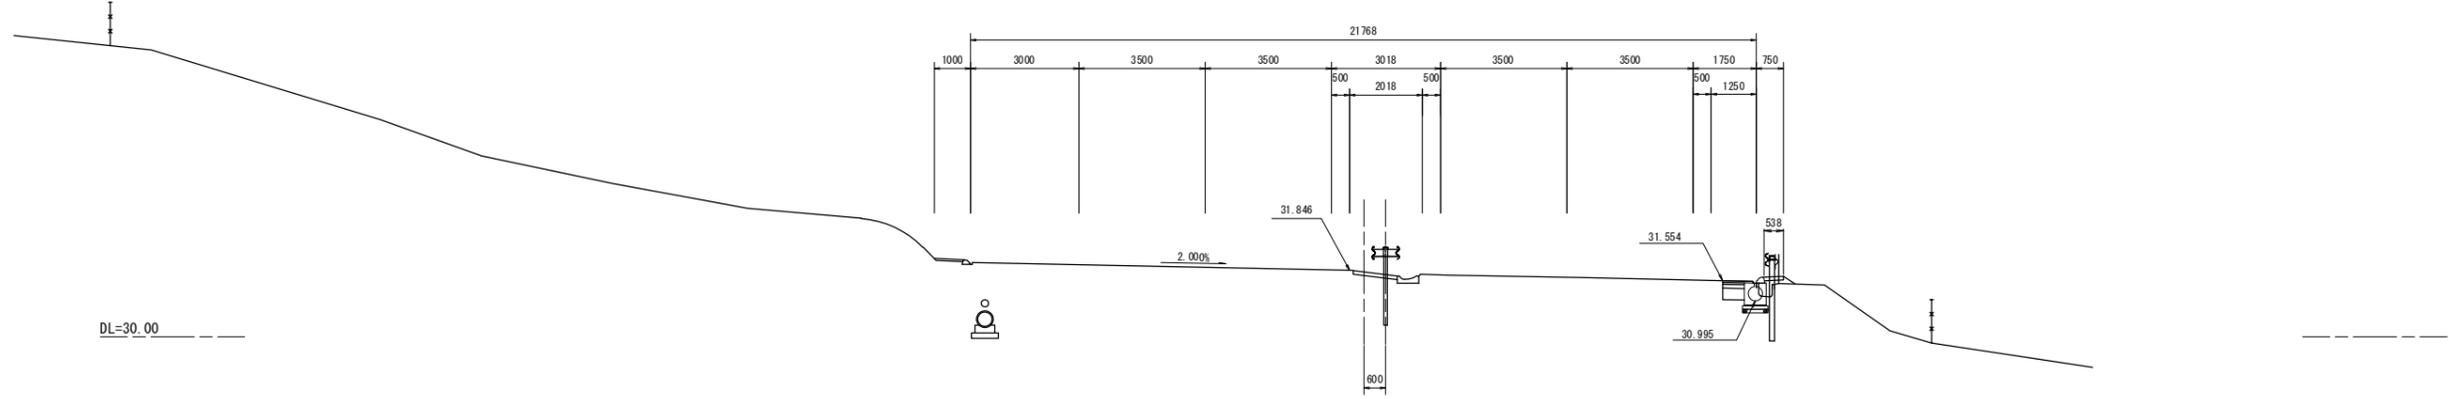

実施


路線名	(主) 仙台松島線	
箇所	宮城県松島町初原～松島町根廻 地内	
工事名	令和5年度 仙松維第6号 仙台松島道路 路肩構造改修工事	
図名	横断図 (28)	
縮尺	1:100	位置
設計者		建設課長
宮城県道路公社		図番

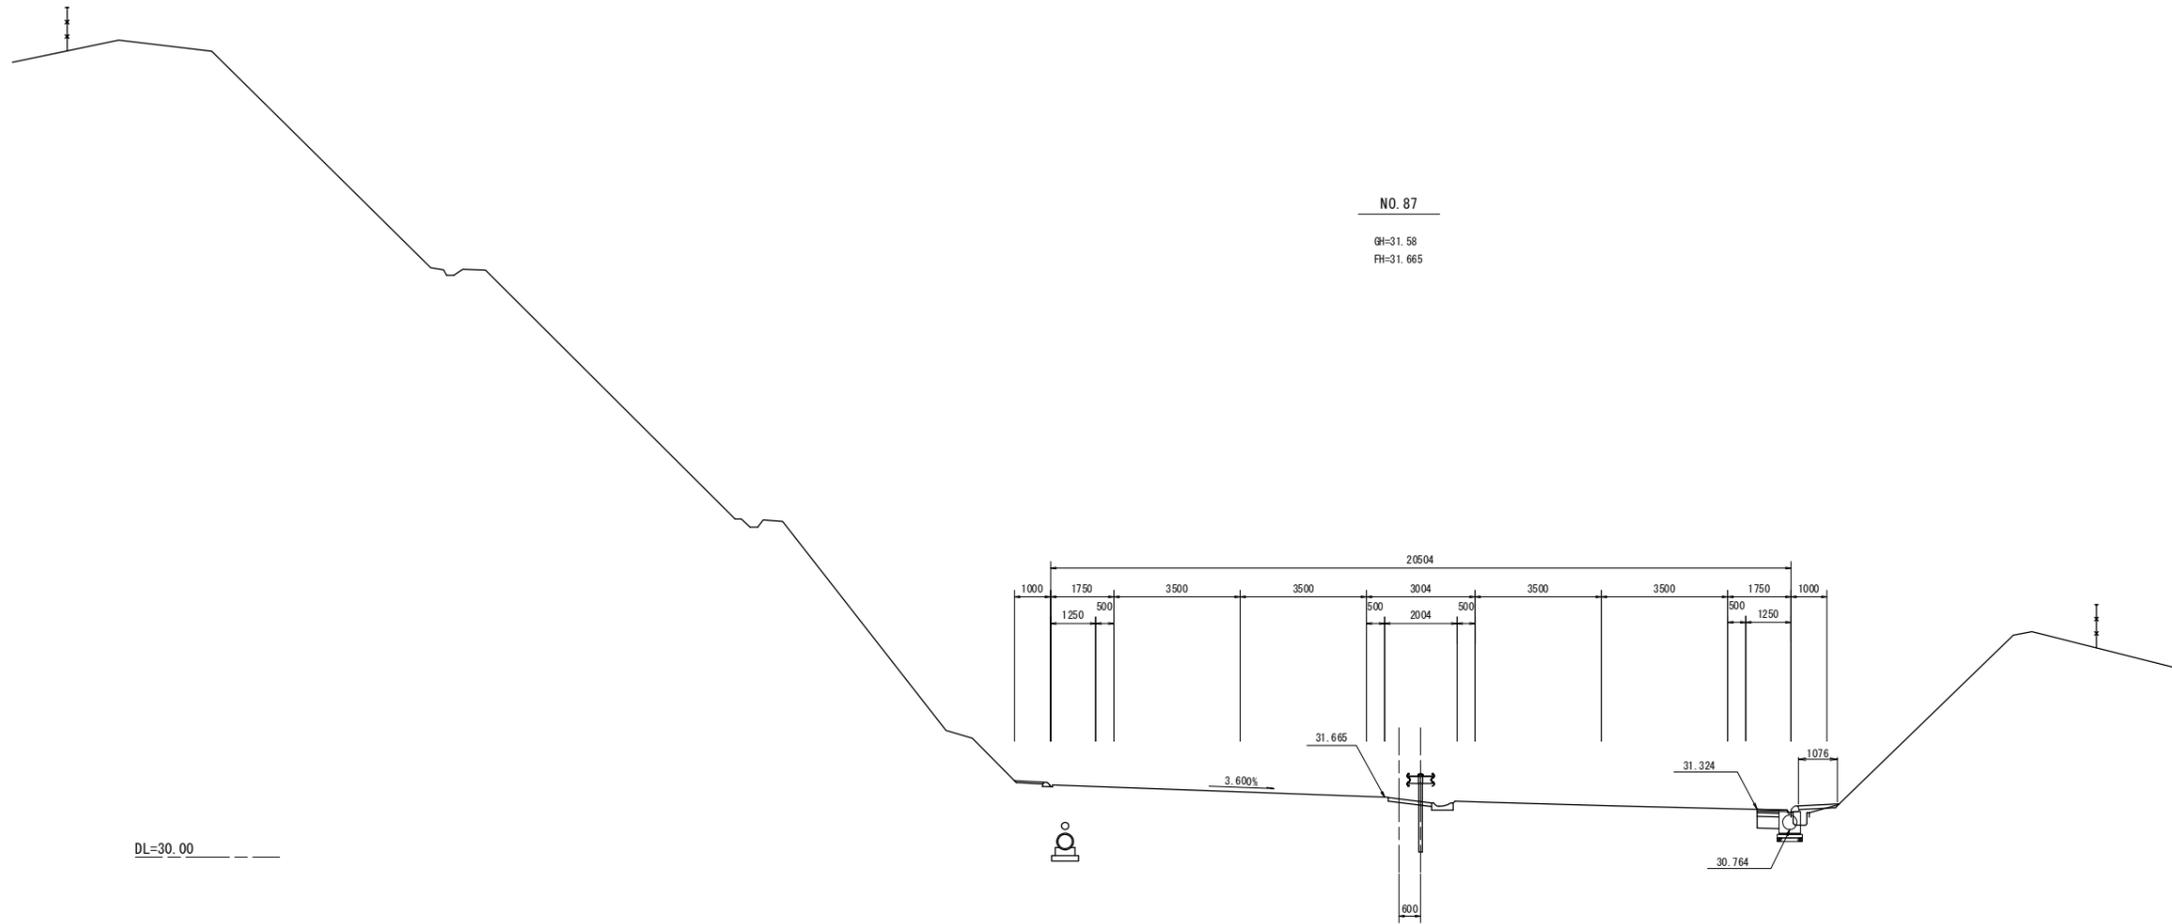

NO. 87

GH=31.58
FH=31.665

記号	項目	数量
CA1	片切掘削 (土砂)	-
CA2	片切掘削 (敷石1)	-
CA3	オープン掘削 (土砂)	-
BA1	路体盛土 (厚<1.0m)	0.2
BA2	(1.0m≦厚<2.5m)	-
BA3	(2.5m≦厚<4.0m)	-
BA4	(4.0m≦厚)	-
CO1	コンクリートシール	1.08

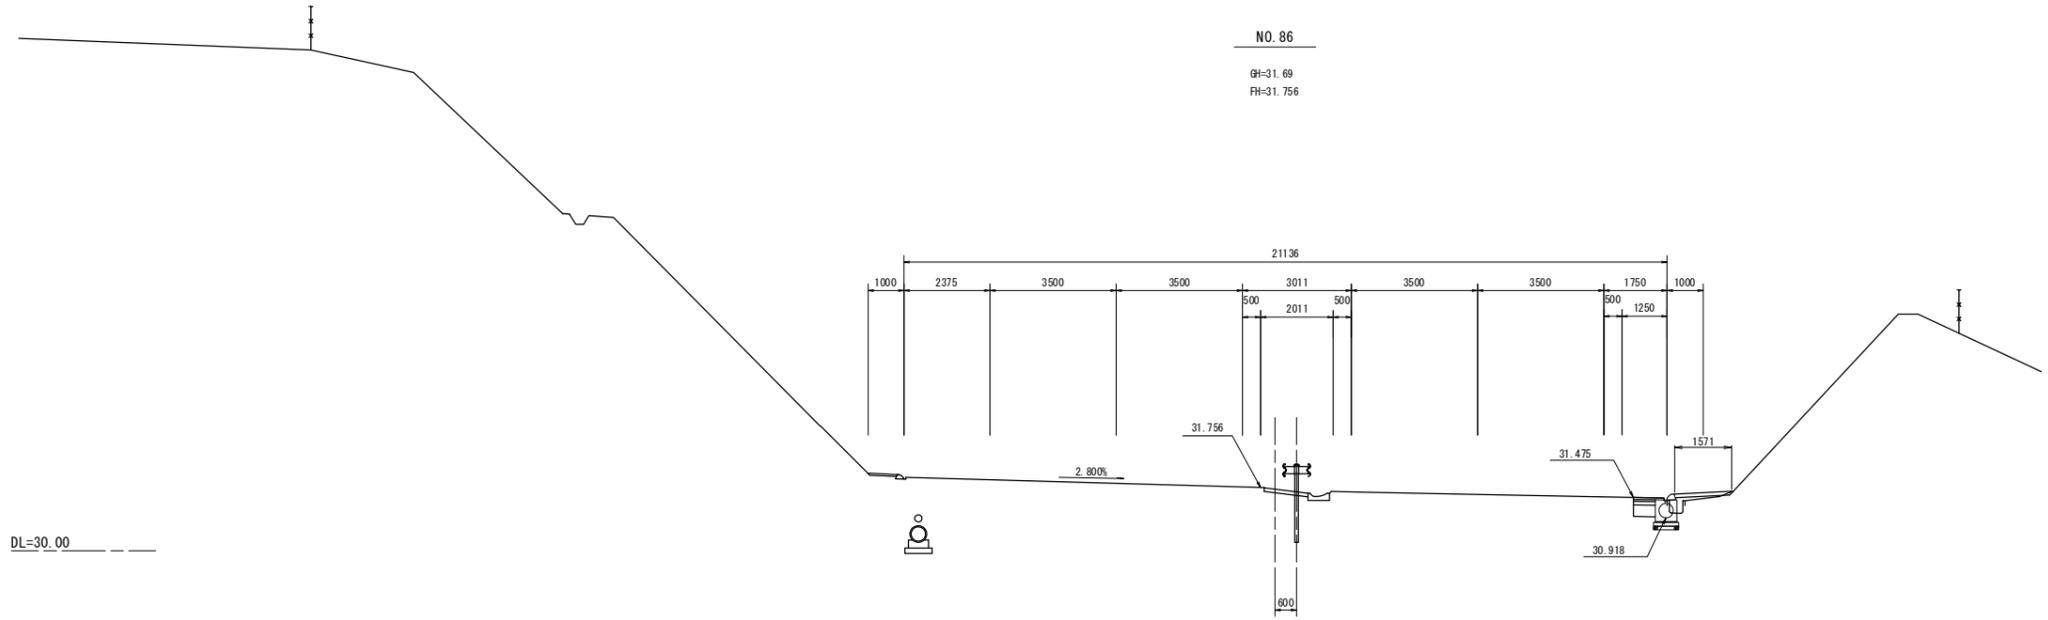

NO. 86

GH=31.69
FH=31.756


記号	項目	数量
CA1	片切掘削 (土砂)	-
CA2	片切掘削 (敷石1)	-
CA3	オープン掘削 (土砂)	-
BA1	路体盛土 (厚<1.0m)	-
BA2	(1.0m≦厚<2.5m)	0.2
BA3	(2.5m≦厚<4.0m)	-
BA4	(4.0m≦厚)	-
CO1	コンクリートシール	1.57

実施

路線名	(主) 仙台松島線		
箇所	宮城県松島町初原～松島町根廻 地内		
工事名	令和5年度 仙松維第6号 仙台松島道路 路肩構造改修工事		
図名	横断図 (29)		
縮尺	1:100	位置	
設計者		建設課長	
宮城県道路公社		図番	


記号	項目	数量
CA1	片切掘削 (土砂)	0.1
CA2	片切掘削 (数量1)	-
CA3	オープン掘削 (土砂)	-
BA1	路体盛土 (厚<1.0m)	0.2
BA2	(1.0m≦厚<2.5m)	-
BA3	(2.5m≦厚<4.0m)	-
BA4	(4.0m≦厚)	-
OD1	コンクリートシール	0.94

NO. 89
 GH=31.45
 FH=31.484

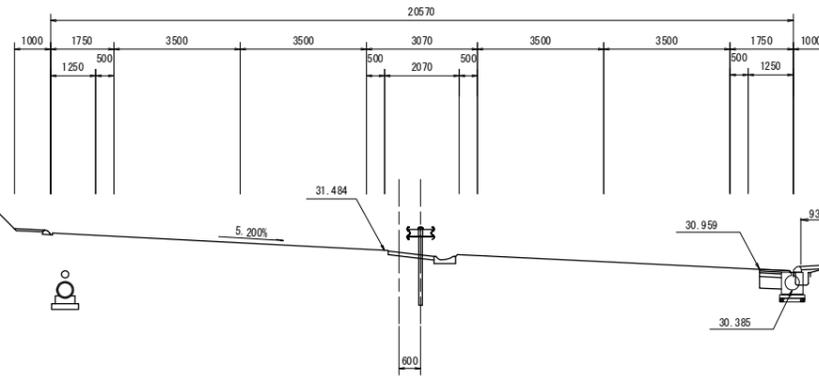

DL=30.00

NO. 88
 GH=31.47
 FH=31.575

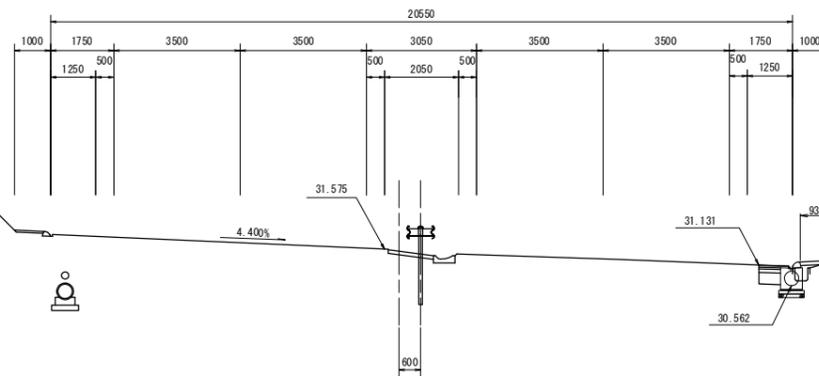


DL=30.00

記号	項目	数量
CA1	片切掘削 (土砂)	0.1
CA2	片切掘削 (数量1)	-
CA3	オープン掘削 (土砂)	-
BA1	路体盛土 (厚<1.0m)	0.2
BA2	(1.0m≦厚<2.5m)	-
BA3	(2.5m≦厚<4.0m)	-
BA4	(4.0m≦厚)	-
OD1	コンクリートシール	0.94

実施

路線名	(主) 仙台松島線	
箇所	宮城郡松島町初原～松島町根廻 地内	
工事名	令和5年度 仙松維第6号 仙台松島道路 路肩構造改修工事	
図名	横断図 (30)	
縮尺	1:100	位置
設計者		建設課長
宮城県道路公社		図番

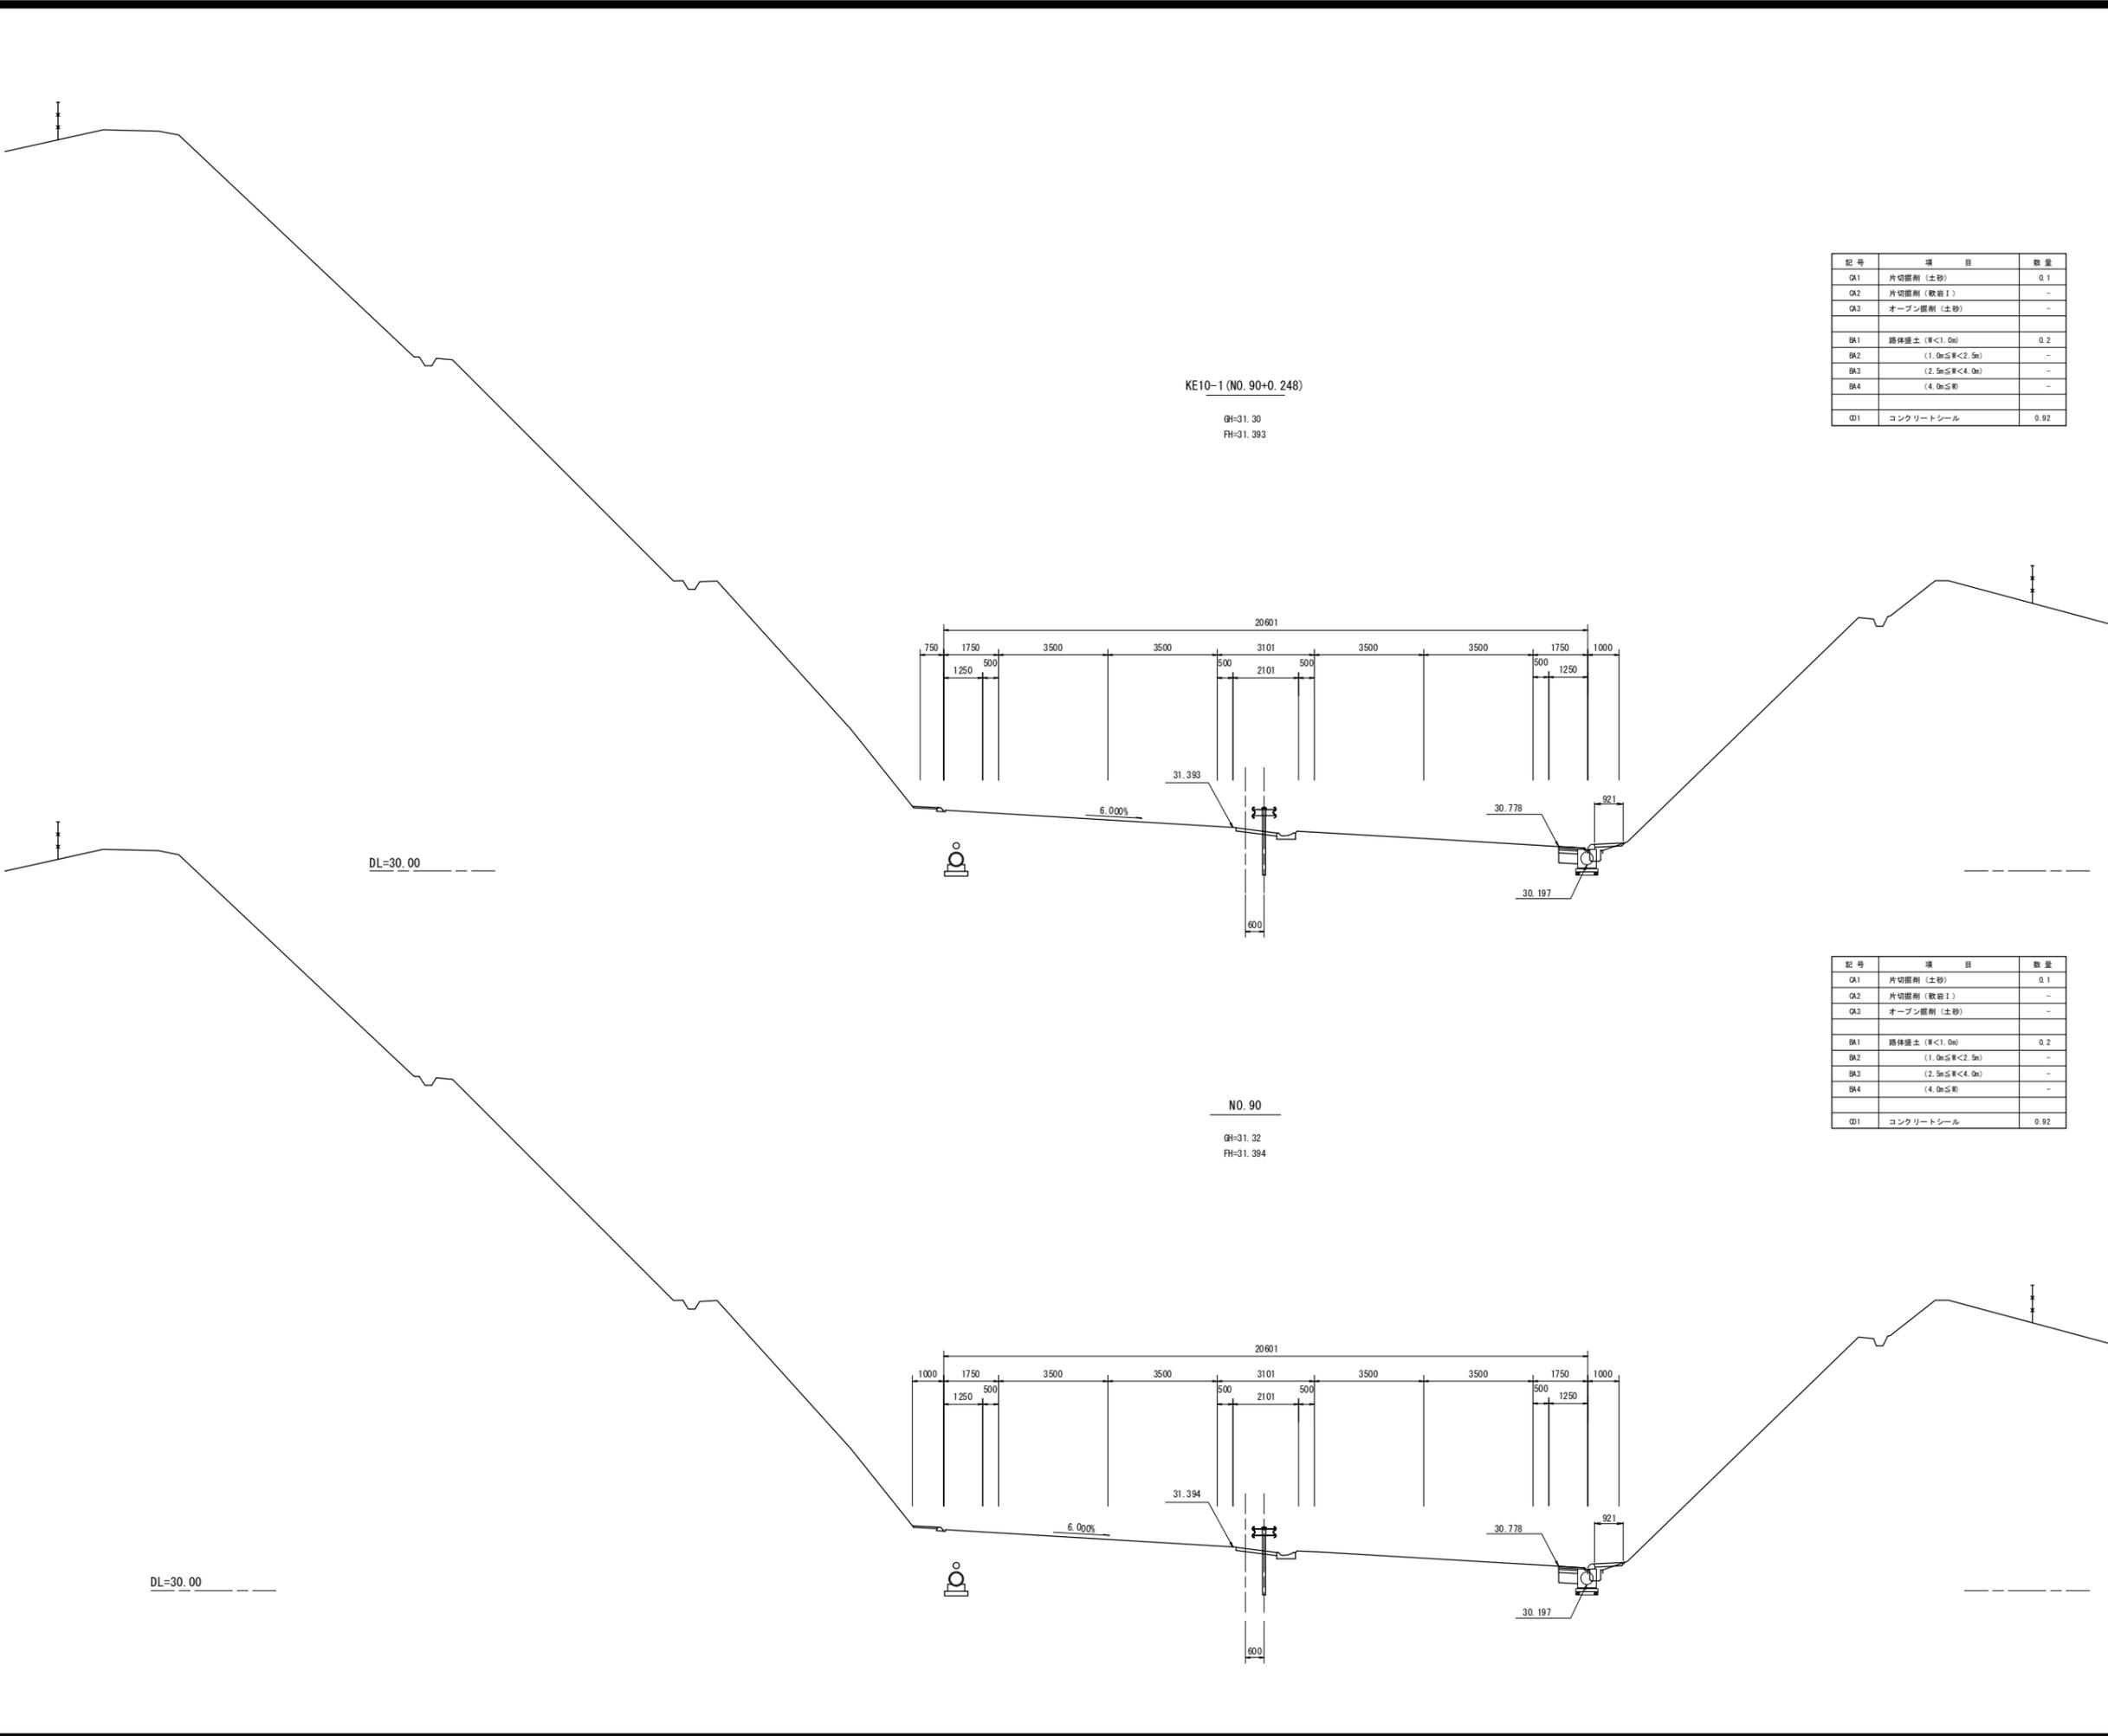

KE10-1 (NO. 90+0.248)
 GH=31.30
 FH=31.393

NO. 90
 GH=31.32
 FH=31.394

記号	項目	数量
GA1	片切掘削 (土砂)	0.1
GA2	片切掘削 (数量1)	-
GA3	オープン掘削 (土砂)	-
BA1	路体盛土 (W<1.0m)	0.2
BA2	(1.0m≤W<2.5m)	-
BA3	(2.5m≤W<4.0m)	-
BA4	(4.0m≤W)	-
OD1	コンクリートシール	0.92


記号	項目	数量
GA1	片切掘削 (土砂)	0.1
GA2	片切掘削 (数量1)	-
GA3	オープン掘削 (土砂)	-
BA1	路体盛土 (W<1.0m)	0.2
BA2	(1.0m≤W<2.5m)	-
BA3	(2.5m≤W<4.0m)	-
BA4	(4.0m≤W)	-
OD1	コンクリートシール	0.92

実施

路線名	(主) 仙台松島線	
箇所	宮城郡松島町初原～松島町根廻 地内	
工事名	令和5年度 仙松維第6号 仙台松島道路 路肩構造改修工事	
図名	横断図 (31)	
縮尺	1:100	位置
設計者		建設課長
宮城県道路公社		図番

NO. 92


GH=31.10
FH=31.213

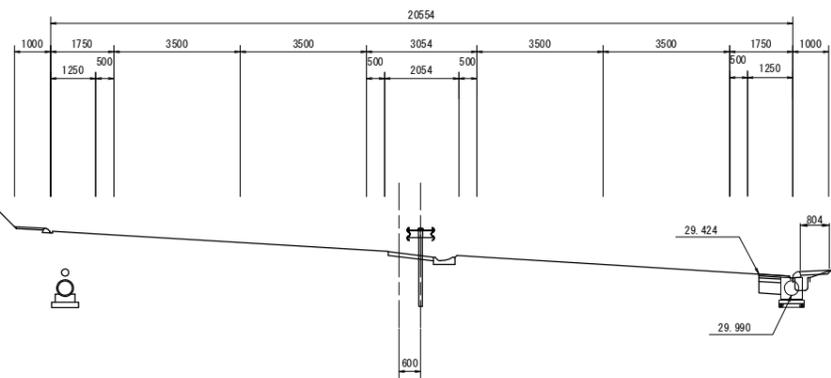

記号	項目	数量
CA1	片切掘削 (土砂)	0.1
CA2	片切掘削 (軟岩 I)	-
CA3	オープン掘削 (土砂)	-
BA1	路体盛土 (厚<1.0m)	0.2
BA2	(1.0m≦厚<2.5m)	-
BA3	(2.5m≦厚<4.0m)	-
BA4	(4.0m≦厚)	-
GD1	コンクリートシール	0.80

NO. 91

GH=31.27
FH=31.303

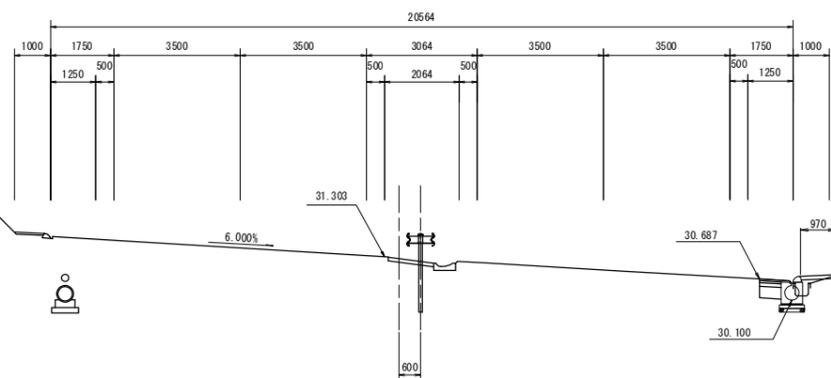

記号	項目	数量
CA1	片切掘削 (土砂)	0.1
CA2	片切掘削 (軟岩 I)	-
CA3	オープン掘削 (土砂)	-
BA1	路体盛土 (厚<1.0m)	0.2
BA2	(1.0m≦厚<2.5m)	-
BA3	(2.5m≦厚<4.0m)	-
BA4	(4.0m≦厚)	-
GD1	コンクリートシール	0.97


実施

路線名	(主) 仙台松島線	
箇所	宮城郡松島町初原～松島町根廻 地内	
工事名	令和5年度 仙松維第6号 仙台松島道路 路肩構造改修工事	
図名	横断図 (32)	
縮尺	1:100	位置
設計者		建設課長
宮城県道路公社		図番

NO. 94

GH=30.93
FH=31.032


記号	項目	数量
CA1	片切掘削(土砂)	-
CA2	片切掘削(敷石1)	-
CA3	オープン掘削(土砂)	-
BA1	路体盛土(厚<1.0m)	0.2
BA2	(1.0m≦厚<2.5m)	-
BA3	(2.5m≦厚<4.0m)	-
BA4	(4.0m≦厚)	-
C01	コンクリートシール	1.35

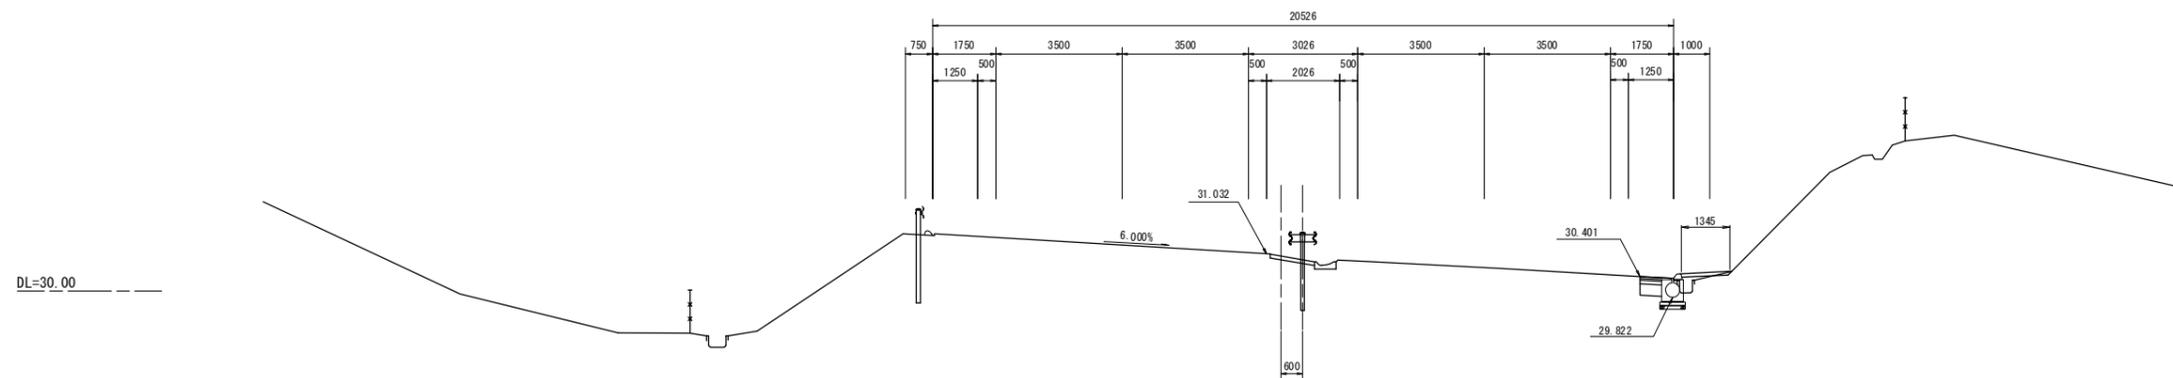

NO. 93

GH=31.04
FH=31.123

記号	項目	数量
CA1	片切掘削(土砂)	0.1
CA2	片切掘削(敷石1)	-
CA3	オープン掘削(土砂)	-
BA1	路体盛土(厚<1.0m)	0.2
BA2	(1.0m≦厚<2.5m)	-
BA3	(2.5m≦厚<4.0m)	-
BA4	(4.0m≦厚)	-
C01	コンクリートシール	0.95

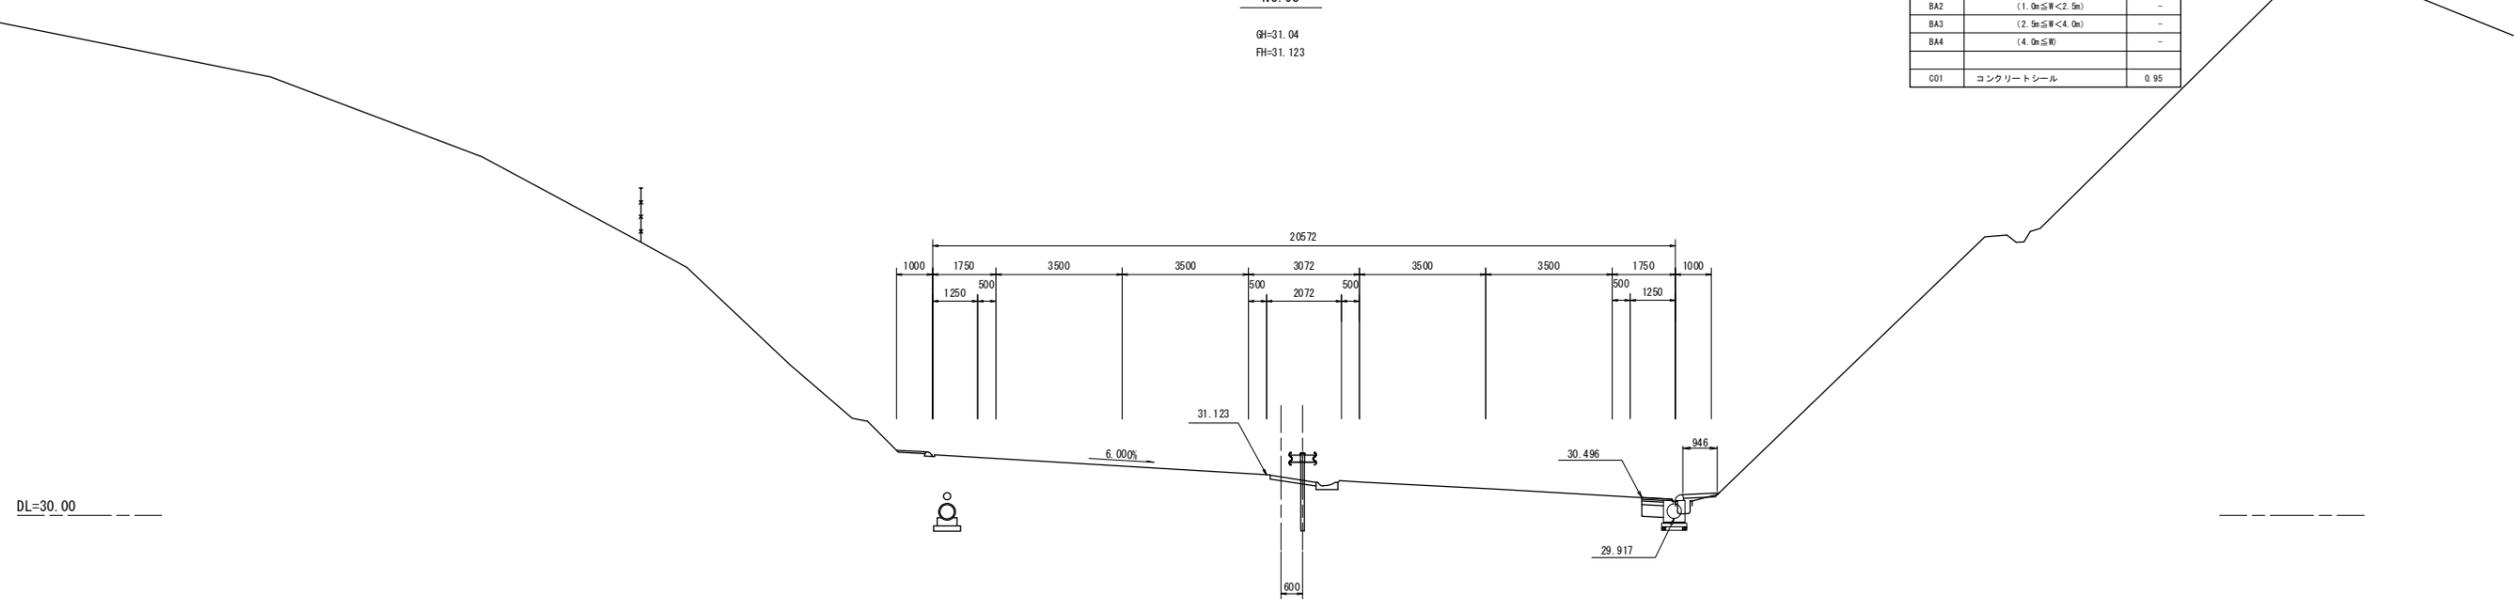


実施

路線名	(主) 仙台松島線	
箇所	宮城県松島町初原～松島町根廻 地内	
工事名	令和5年度 仙松維第6号 仙台松島道路 路肩構造改修工事	
図名	横断図(33)	
縮尺	1:100	位置
設計者		建設課長
宮城県道路公社		図番

NO. 96

GH=30.80
FH=30.851

DL=30.00

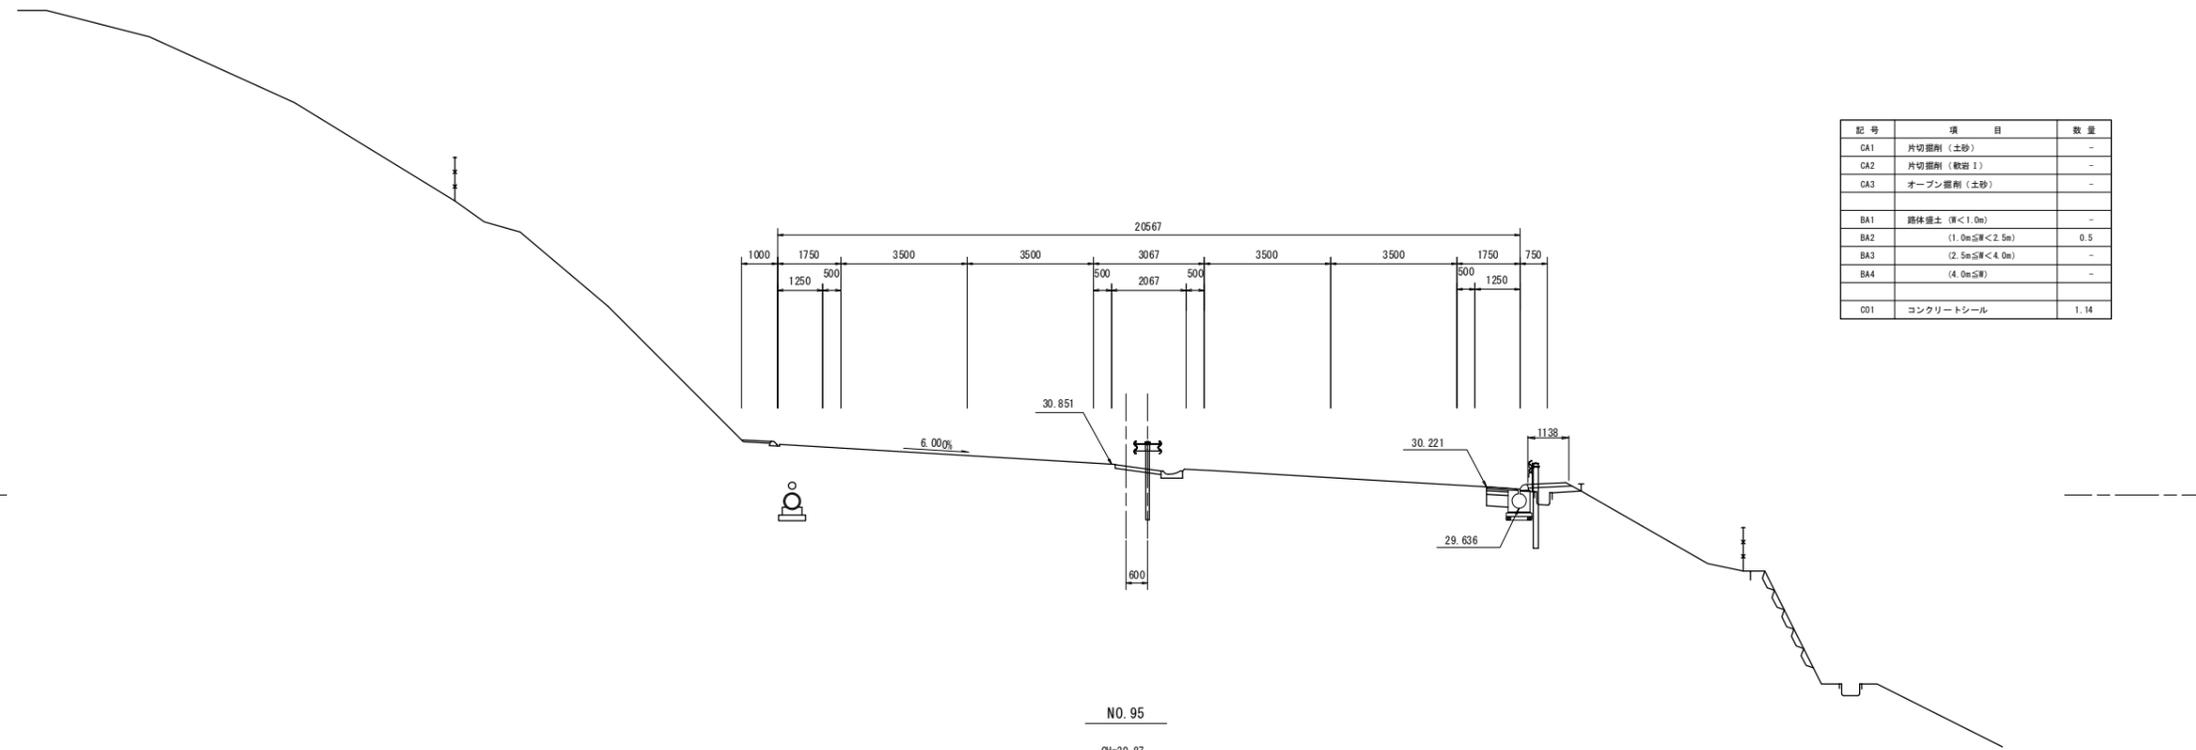


記号	項目	数量
CA1	片切掘削 (土砂)	-
CA2	片切掘削 (軟岩 I)	-
CA3	オープン掘削 (土砂)	-
BA1	路体掘土 (厚<1.0m)	-
BA2	(1.0m≦厚<2.5m)	0.5
BA3	(2.5m≦厚<4.0m)	-
BA4	(4.0m≦厚)	-
CO1	コンクリートシール	1.14

NO. 95

GH=30.87
FH=30.942

DL=30.00

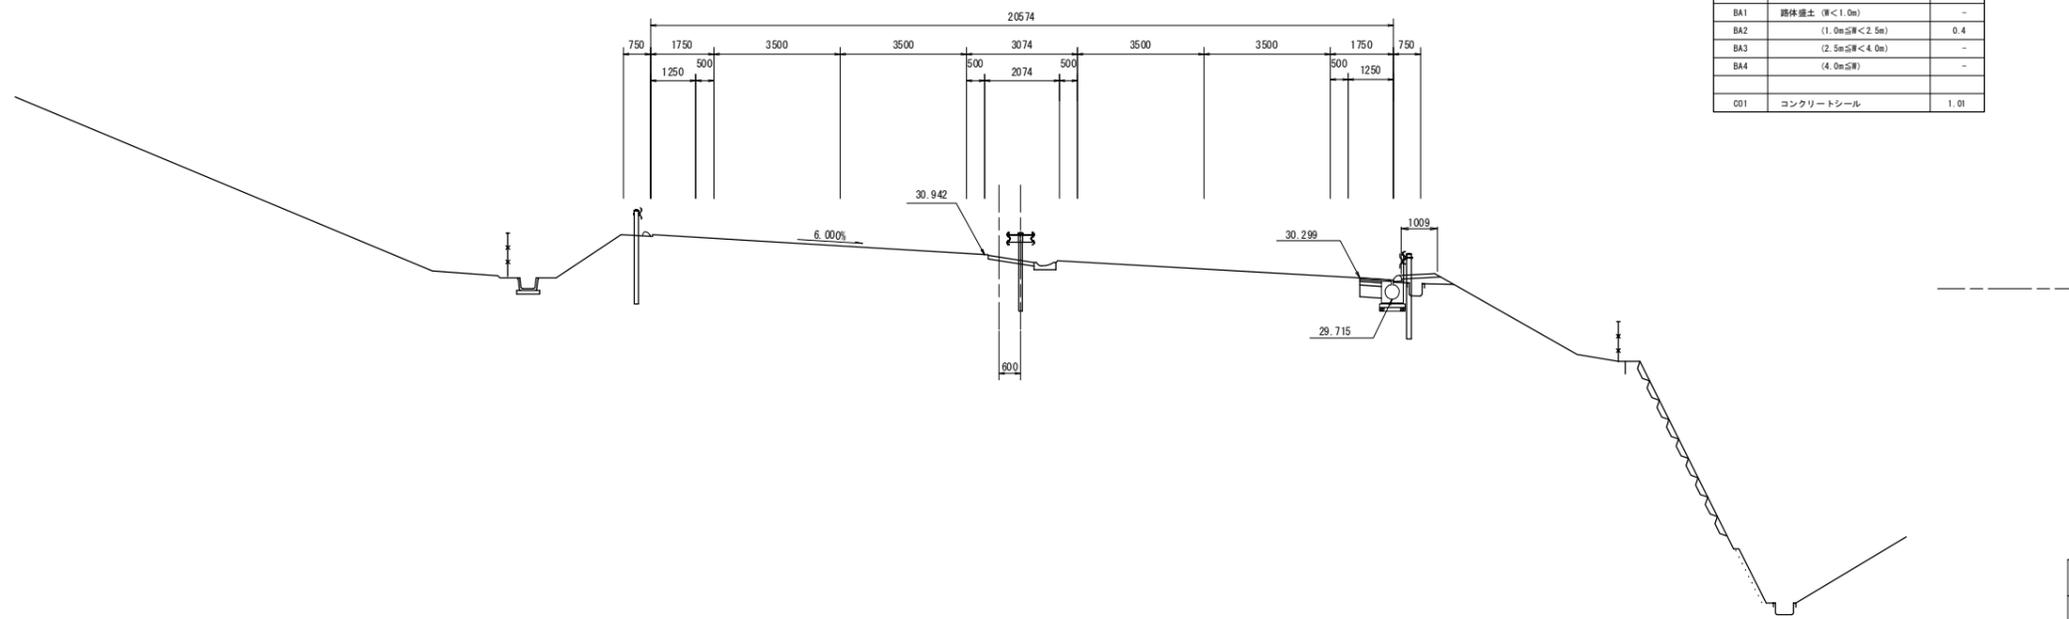

記号	項目	数量
CA1	片切掘削 (土砂)	0.1
CA2	片切掘削 (軟岩 I)	-
CA3	オープン掘削 (土砂)	-
BA1	路体掘土 (厚<1.0m)	-
BA2	(1.0m≦厚<2.5m)	0.4
BA3	(2.5m≦厚<4.0m)	-
BA4	(4.0m≦厚)	-
CO1	コンクリートシール	1.01


実施

路線名	(主) 仙台松島線	
箇所	宮城県松島町初原～松島町根廻 地内	
工事名	令和5年度 仙松維第6号 仙台松島道路 路肩構造改修工事	
図名	横断図 (34)	
縮尺	1:100	位置
設計者		建設課長
宮城県道路公社		図番

KE10-2 (NO. 97+14.886)

GH=30.69
FH=30.693

記号	項目	数量
CA1	片切掘削 (土砂)	0.1
CA2	片切掘削 (軟岩 1)	-
CA3	オープン掘削 (土砂)	-
BA1	路体盛土 (厚<1.0m)	-
BA2	(1.0m≦厚<2.5m)	0.4
BA3	(2.5m≦厚<4.0m)	-
BA4	(4.0m≦厚)	-
CO1	コンクリートシール	1.56

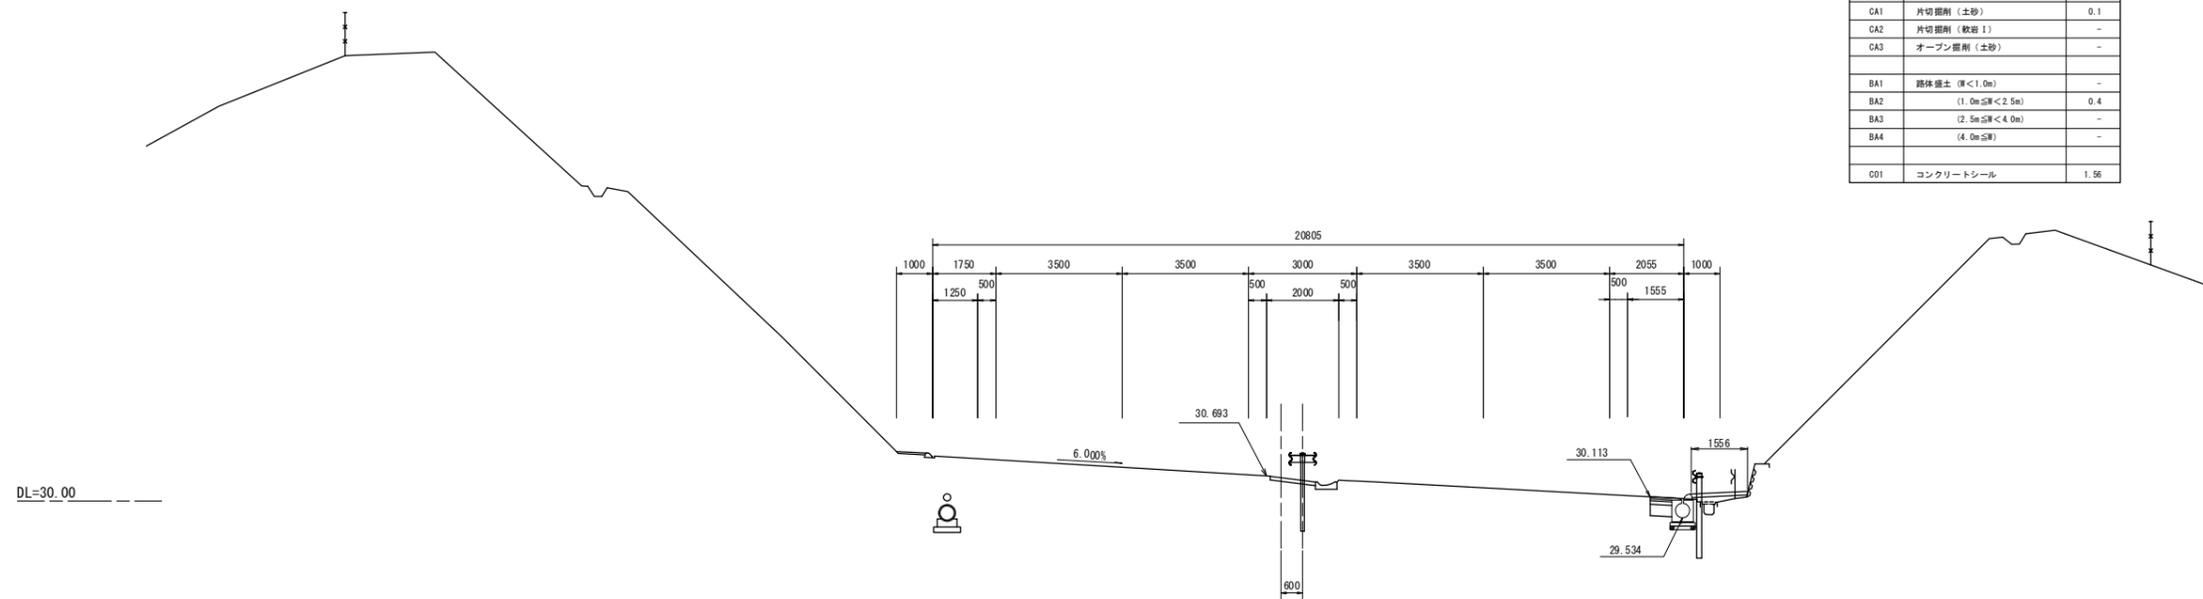


DL=30.00

NO. 97

GH=30.80
FH=30.761

記号	項目	数量
CA1	片切掘削 (土砂)	0.1
CA2	片切掘削 (軟岩 1)	-
CA3	オープン掘削 (土砂)	-
BA1	路体盛土 (厚<1.0m)	0.2
BA2	(1.0m≦厚<2.5m)	-
BA3	(2.5m≦厚<4.0m)	-
BA4	(4.0m≦厚)	-
CO1	コンクリートシール	0.73

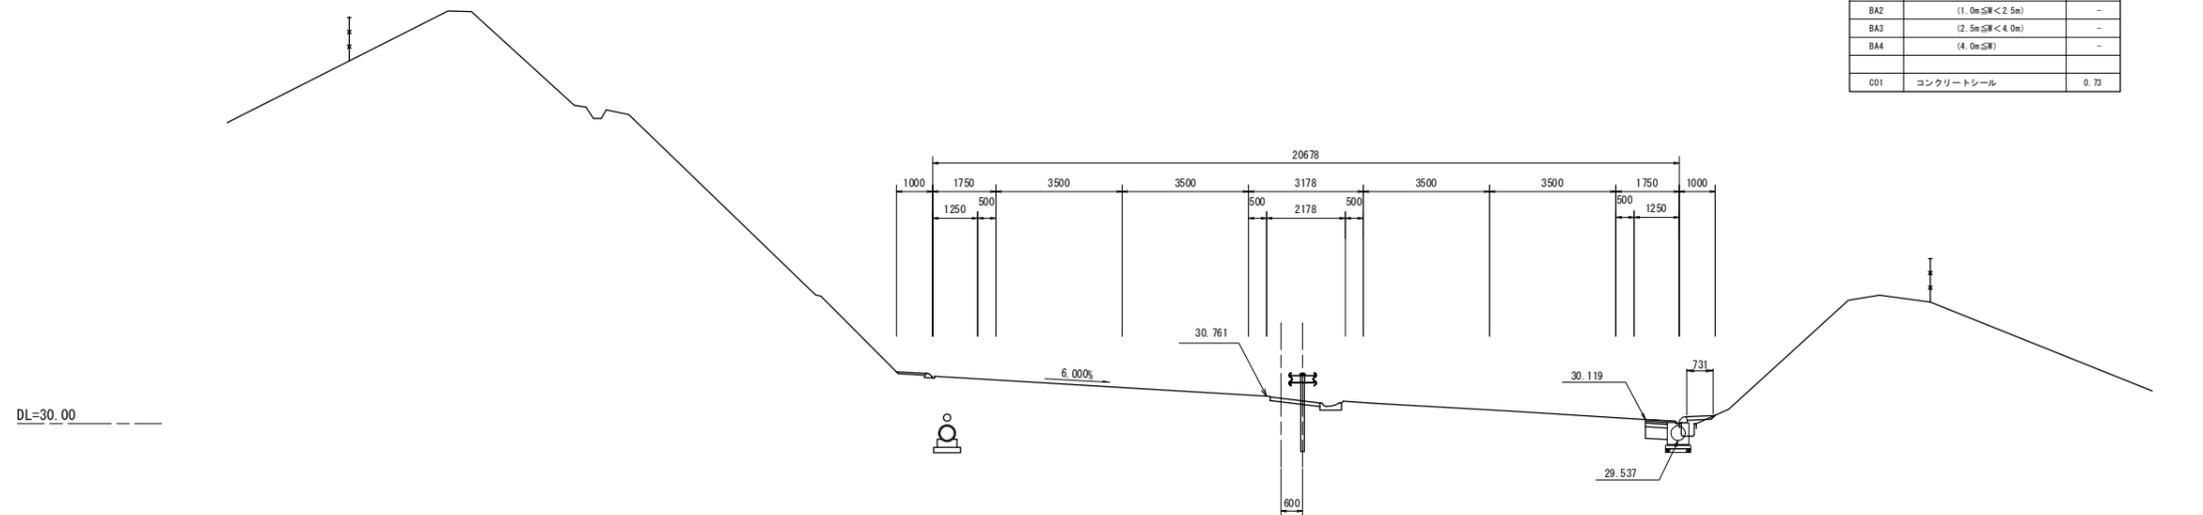

DL=30.00

実施


路線名	(主) 仙台松島線	
箇所	宮城県松島町初原～松島町根廻 地内	
工事名	令和5年度 仙松維第6号 仙台松島道路 路肩構造改修工事	
図名	横断図 (35)	
縮尺	1:100	位置
設計者		建設課長
宮城県道路公社		図番

NO. 99

GH=30.61
FH=30.580

記号	項目	数量
GA1	片切掘削(土砂)	-
GA2	片切掘削(軟岩I)	-
GA3	オープン掘削(土砂)	-
BA1	路体盛土(W<1.0m)	0.3
BA2	(1.0m≦W<2.5m)	-
BA3	(2.5m≦W<4.0m)	-
BA4	(4.0m≦W)	-
DB1	コンクリートシール	0.96

DL=30.00

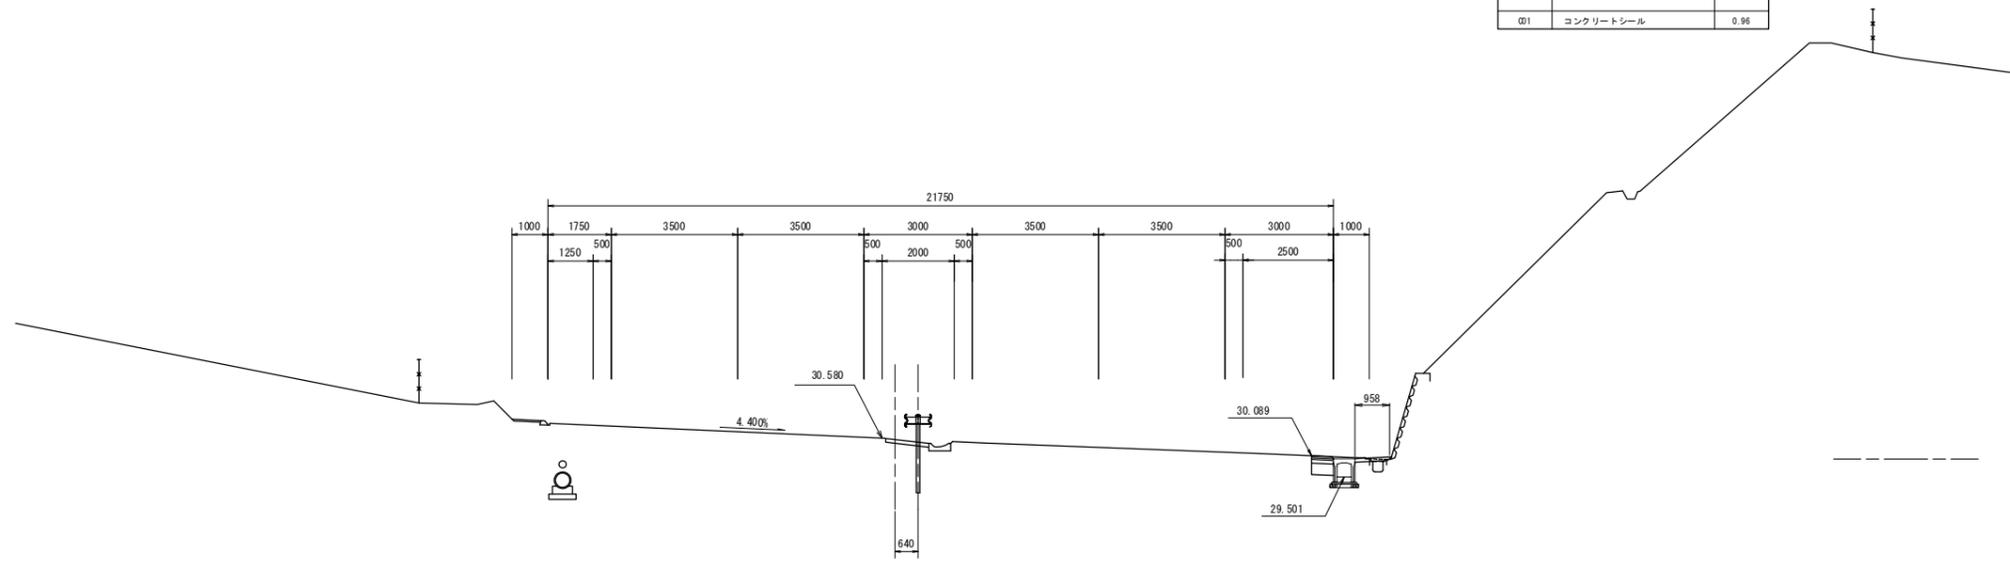


NO. 98

GH=30.74
FH=30.670

記号	項目	数量
GA1	片切掘削(土砂)	-
GA2	片切掘削(軟岩I)	-
GA3	オープン掘削(土砂)	-
BA1	路体盛土(W<1.0m)	-
BA2	(1.0m≦W<2.5m)	0.6
BA3	(2.5m≦W<4.0m)	-
BA4	(4.0m≦W)	-
DB1	コンクリートシール	1.56

DL=30.00

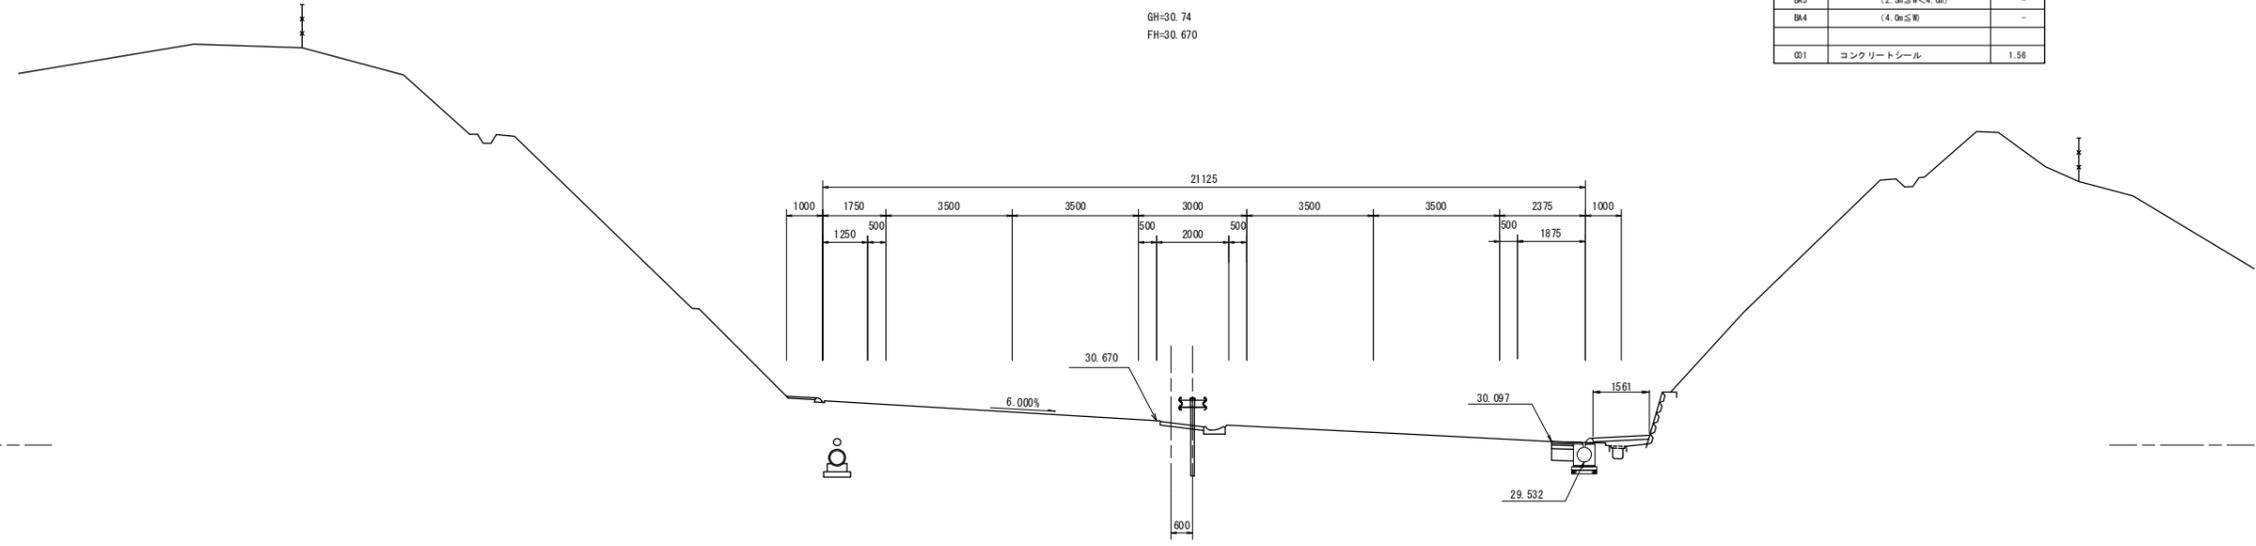

実施

路線名	(主) 仙台松島線	
箇所	宮城県松島町初原～松島町根廻 地内	
工事名	令和5年度 仙松維第6号 仙台松島道路 路肩構造改修工事	
図名	横断図(36)	
縮尺	1:100	位置
設計者		建設課長
宮城県道路公社		図番

記号	項目	数量
CA1	片切掘削 (土砂)	0.3
CA2	片切掘削 (軟岩1)	-
CA3	オープン掘削 (土砂)	-
BA1	路体盛土 (W<1.0m)	0.1
BA2	(1.0m≤W<2.5m)	-
BA3	(2.5m≤W<4.0m)	-
BA4	(4.0m≤W)	-
CO1	コンクリートシール	0.95


NO. 101
GH=30.43
FH=30.399

記号	項目	数量
CA1	片切掘削 (土砂)	-
CA2	片切掘削 (軟岩1)	-
CA3	オープン掘削 (土砂)	-
BA1	路体盛土 (W<1.0m)	0.2
BA2	(1.0m≤W<2.5m)	-
BA3	(2.5m≤W<4.0m)	-
BA4	(4.0m≤W)	-
CO1	コンクリートシール	0.75

NO. 100
GH=30.52
FH=30.489

実施


路線名	(主) 仙台松島線	
箇所	宮城県松島町初原～松島町根廻 地内	
工事名	令和5年度 仙松維第6号 仙台松島道路 路肩構造改修工事	
図名	横断面図 (37)	
縮尺	1:100	位置
設計者		建設課長
宮城県道路公社		図番

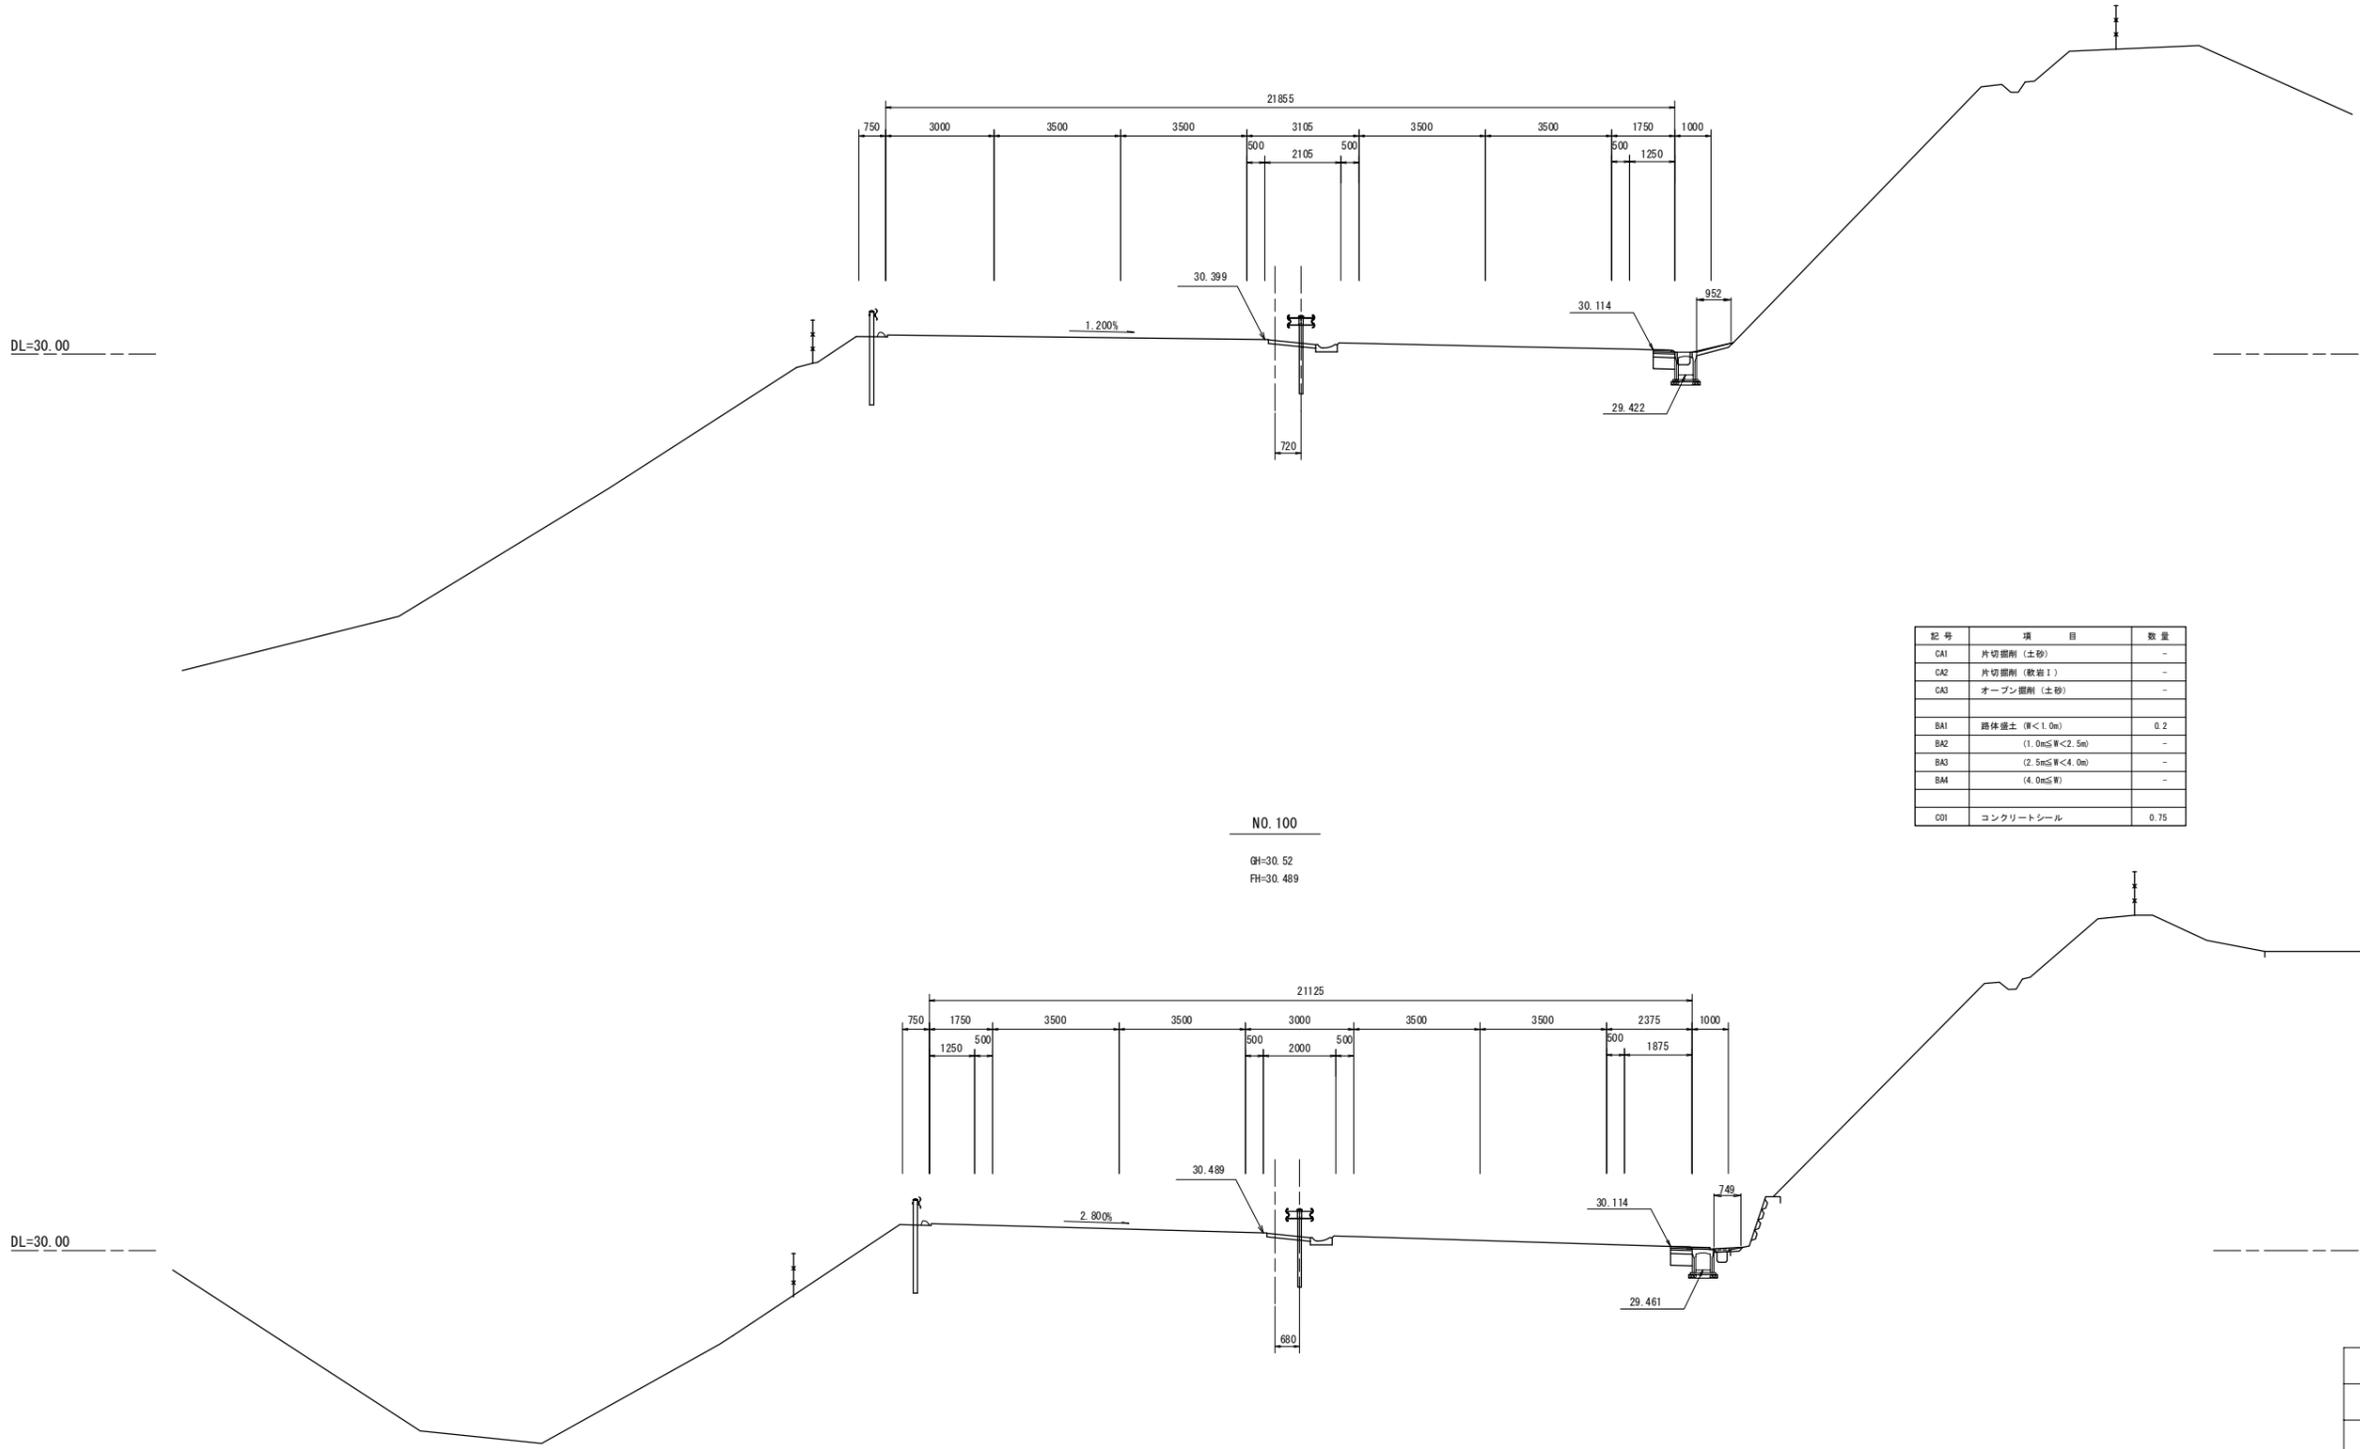

NO. 102+8.000

GH=30.28
FH=30.273


記号	項目	数量
CA1	片切掘削(土砂)	0.3
CA2	片切掘削(敷石1)	-
CA3	オープン掘削(土砂)	-
BA1	路体盛土 (厚<1.0m)	0.1
BA2	(1.0m≦厚<2.5m)	-
BA3	(2.5m≦厚<4.0m)	-
BA4	(4.0m≦厚)	-
CO1	コンクリートシール	0.58

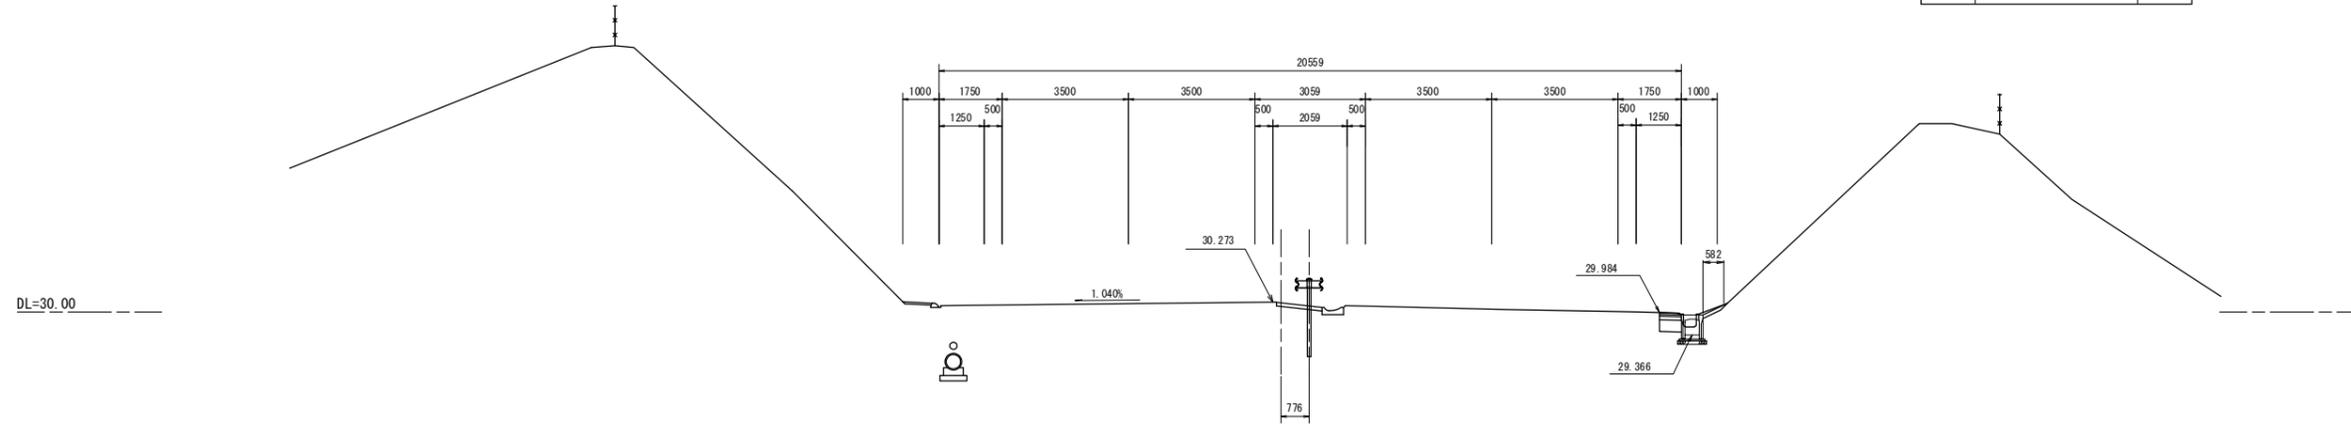

NO. 102

GH=30.25
FH=30.309

記号	項目	数量
CA1	片切掘削(土砂)	0.2
CA2	片切掘削(敷石1)	-
CA3	オープン掘削(土砂)	-
BA1	路体盛土 (厚<1.0m)	0.1
BA2	(1.0m≦厚<2.5m)	-
BA3	(2.5m≦厚<4.0m)	-
BA4	(4.0m≦厚)	-
CO1	コンクリートシール	0.85

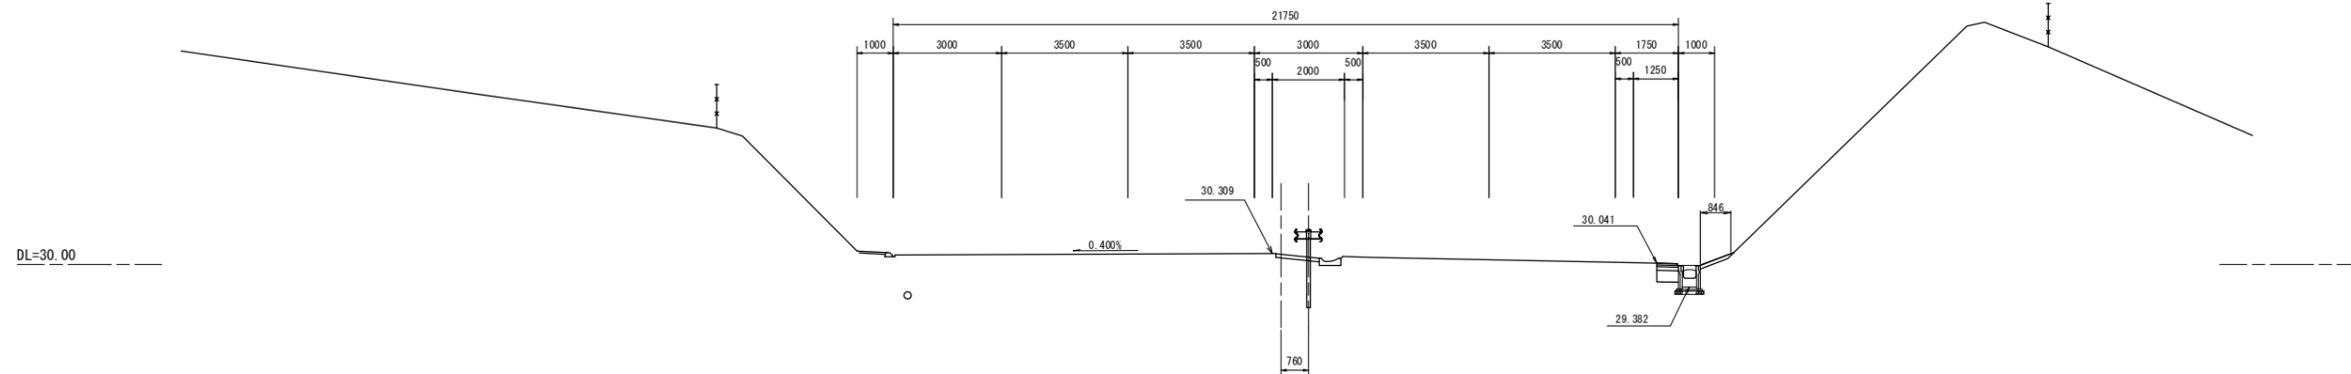


実施

路線名	(主) 仙台松島線	
箇所	宮城県松島町初原～松島町根廻 地内	
工事名	令和5年度 仙松維第6号 仙台松島道路 路肩構造改修工事	
図名	横断図(38)	
縮尺	1:100	位置
設計者		建設課長
宮城県道路公社		図番

NO. 103

GH=29.64
FH=30.218


DL=30.00

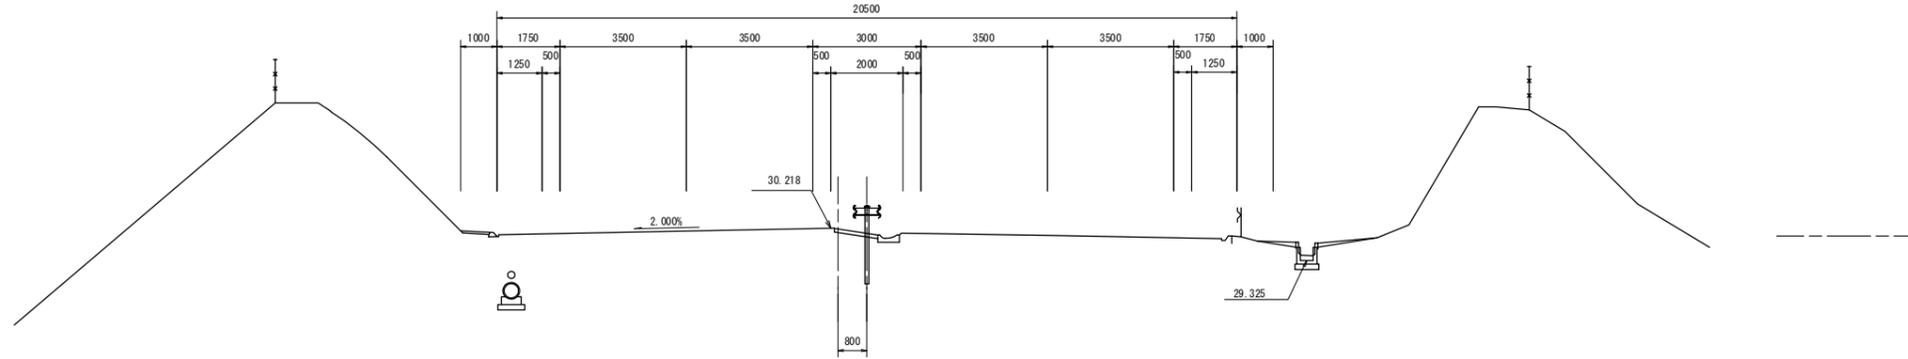

KA10-2 (NO. 102+14.886)

GH=30.22
FH=30.241

DL=30.00

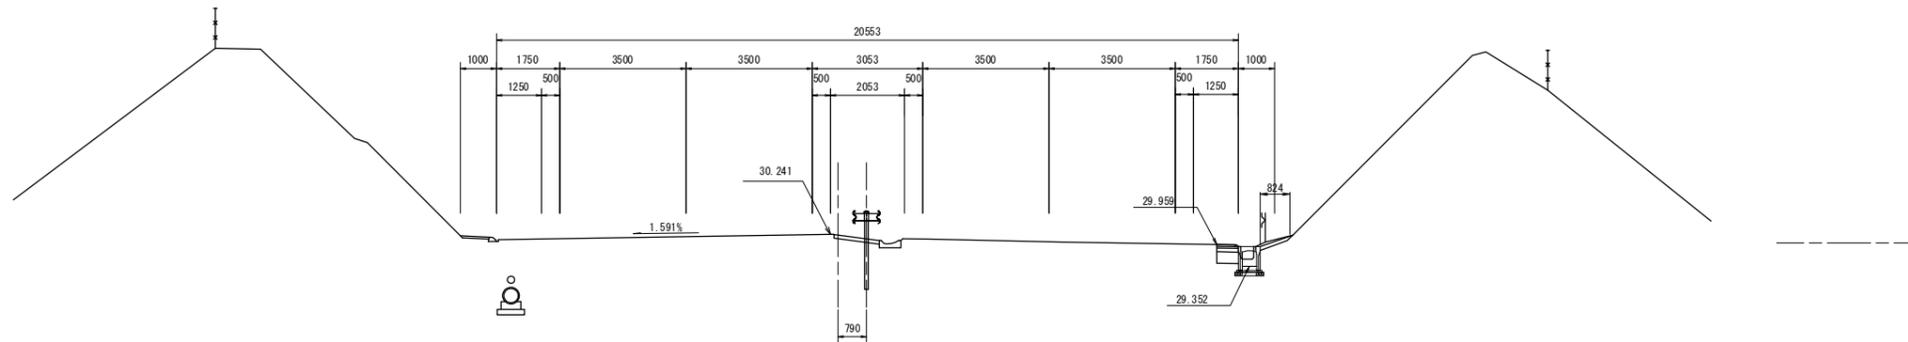


記号	項目	数量
DA1	片切掘削 (土砂)	0.3
DA2	片切掘削 (軟岩1)	-
DA3	オープン掘削 (土砂)	-
BA1	0.1	
BA2	(1.0m<W<2.5m)	-
BA3	(2.5m<W<4.0m)	-
BA4	(4.0m<W)	-
OD1	コンクリートシール	0.82

実施


路線名	(主) 仙台松島線	
箇所	宮城県松島町初原～松島町根廻 地内	
工事名	令和5年度 仙松維第6号 仙台松島道路 路肩構造改修工事	
図名	横断図 (39)	
縮尺	1:100	位置
設計者		建設課長
宮城県道路公社		図番

NO. 104

GH=20.86
FH=30.128

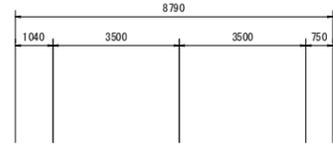

DL=30.00

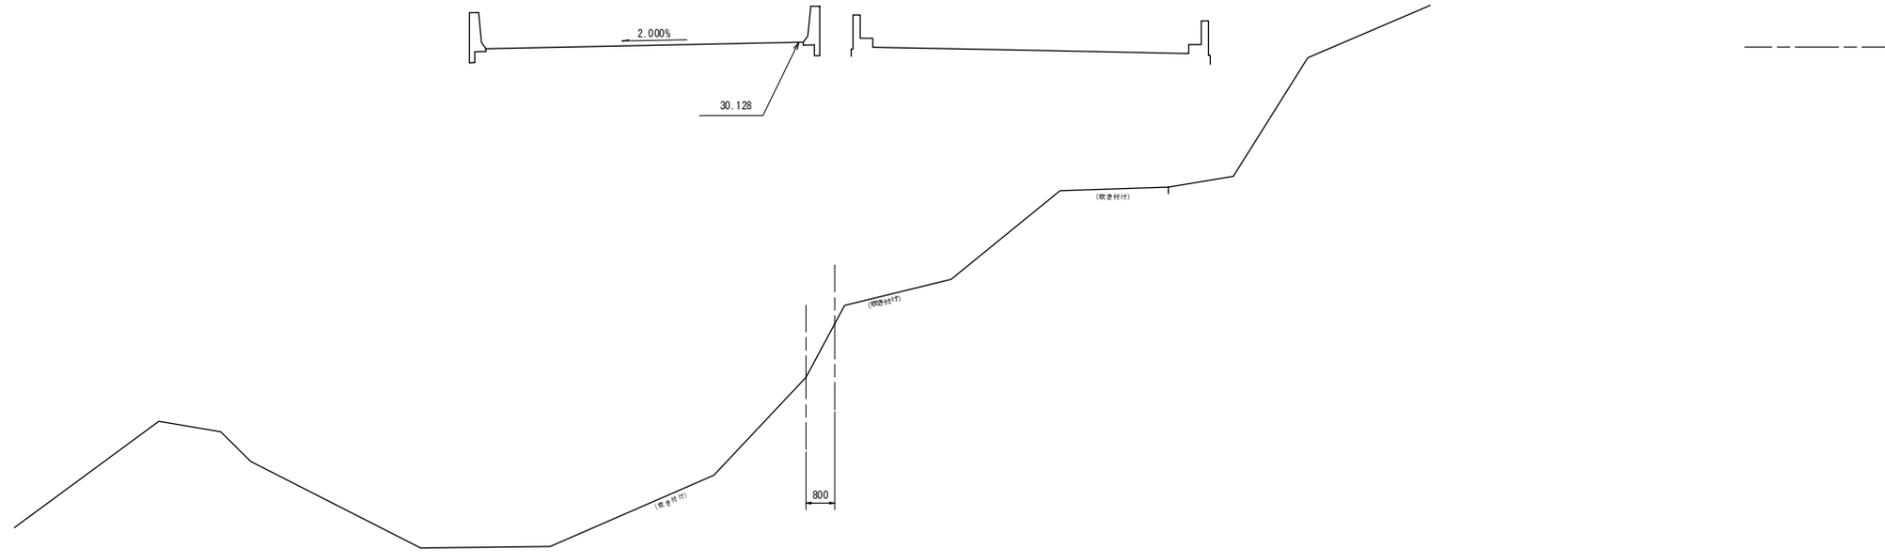


実施



路線名	(主)仙台松島線	
箇所	宮城県松島町初原～松島町根廻 地内	
工事名	令和5年度 仙松維第6号 仙台松島道路 路肩構造改修工事	
図名	横断図(40)	
縮尺	1:100	位置
設計者		建設課長
宮城県道路公社		図番

NO. 105

GH=9.22
FH=30.037

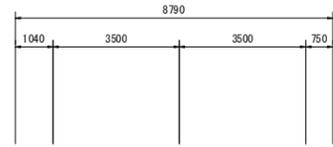

DL=30.00

 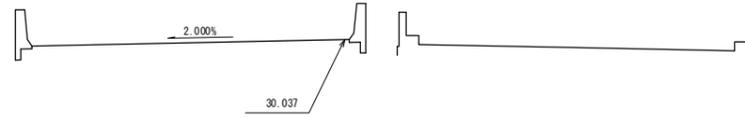


実施



路線名	(主) 仙台松島線	
箇所	宮城県松島町初原～松島町根廻 地内	
工事名	令和5年度 仙松維第6号 仙台松島道路 路肩構造改修工事	
図名	横断図(41)	
縮尺	1:100	位置
設計者		建設課長
宮城県道路公社		図番

NO. 106

GH=8.04
FH=29.947

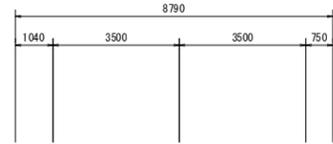

DL=30.00

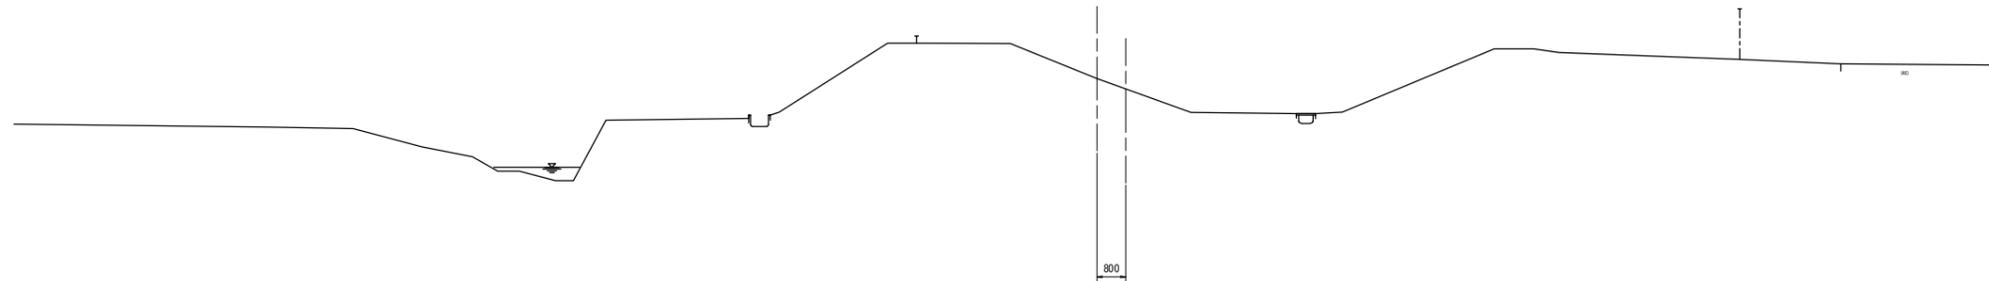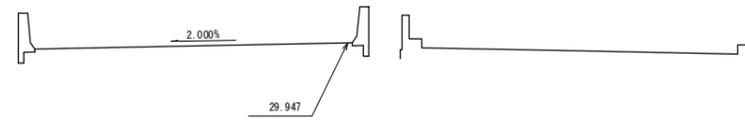


実施



路線名	(主) 仙台松島線	
箇所	宮城県松島町初原～松島町根廻 地内	
工事名	令和5年度 仙松維第6号 仙台松島道路 路肩構造改修工事	
図名	横断図(42)	
縮尺	1:100	位置
設計者		建設課長
宮城県道路公社		図番

NO. 107

GH=9.17
FH=29.856

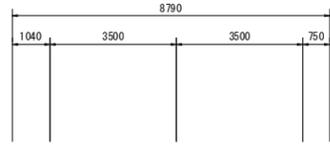

DL=30.00

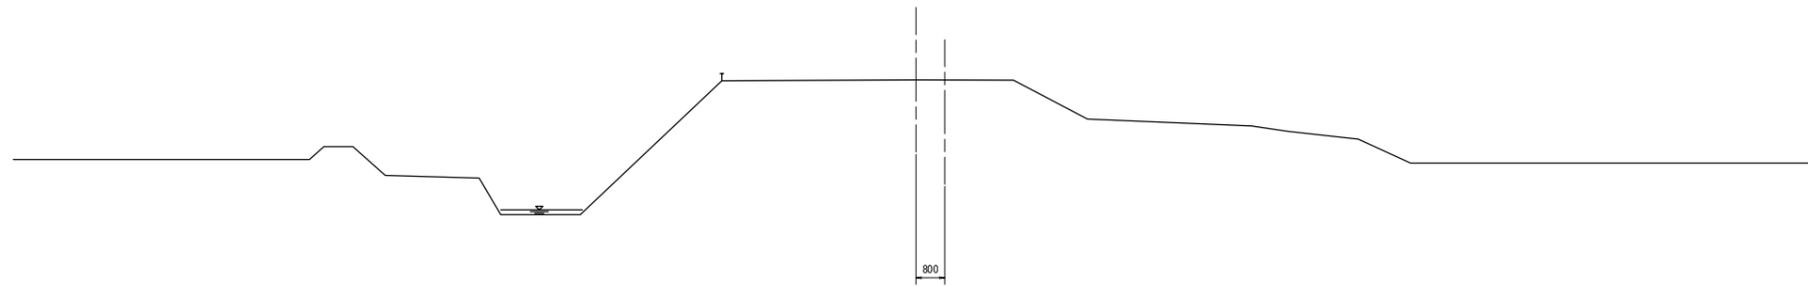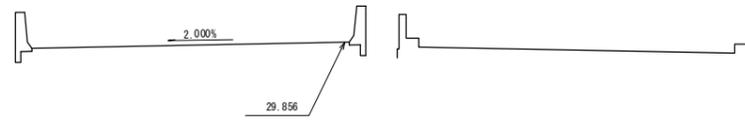


実施



路線名	(主)仙台松島線	
箇所	宮城県松島町初原～松島町根廻 地内	
工事名	令和5年度 仙松維第6号 仙台松島道路 路肩構造改修工事	
図名	横断図(43)	
縮尺	1:100	位置
設計者		建設課長
宮城県道路公社		図番

NO. 108

GH=8.09
FH=29.766

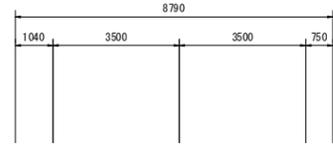

DL=30.00

 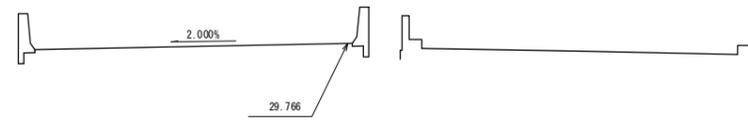


実施



路線名	(主) 仙台松島線	
箇所	宮城県松島町初原～松島町根廻 地内	
工事名	令和5年度 仙松維第6号 仙台松島道路 路肩構造改修工事	
図名	横断図 (44)	
縮尺	1:100	位置
設計者		建設課長
宮城県道路公社		図番

NO. 108+10.500

GH=7.94
FH=29.718

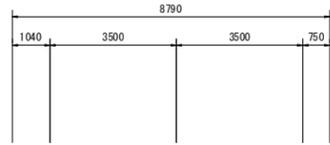

DL=30.00

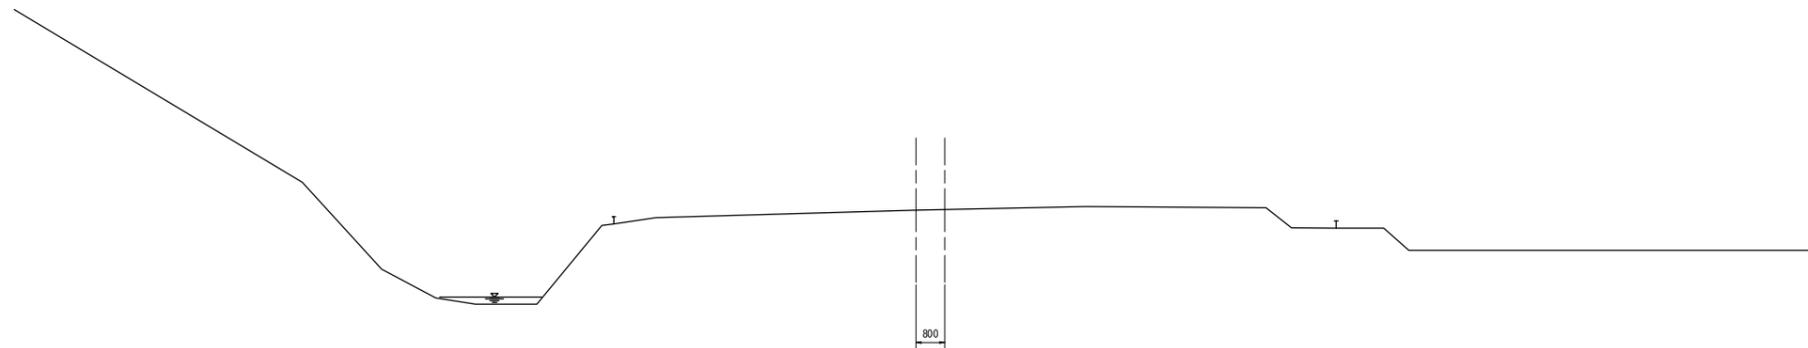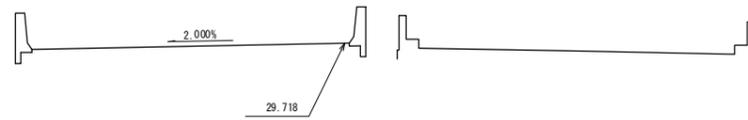


実施



路線名	(主) 仙台松島線	
箇所	宮城県松島町初原～松島町根廻 地内	
工事名	令和5年度 仙松維第6号 仙台松島道路 路肩構造改修工事	
図名	横断図(45)	
縮尺	1:100	位置
設計者		建設課長
宮城県道路公社		図番

NO. 109

GH=5.77
FH=29.675

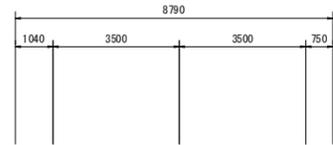

DL=30.00

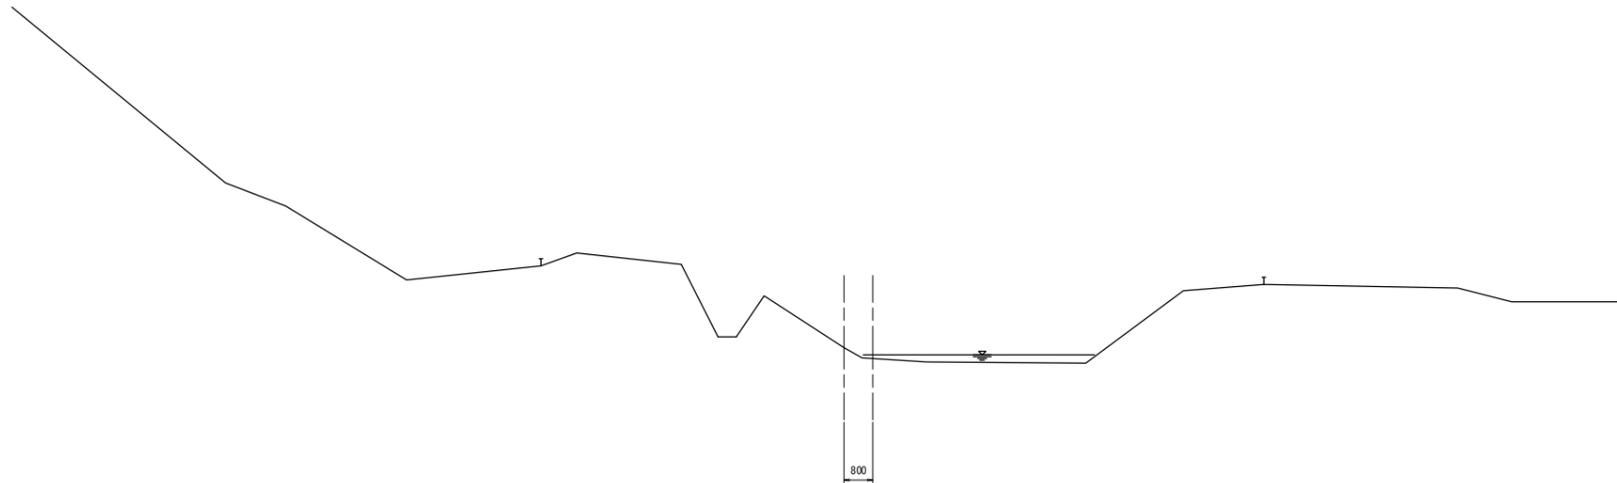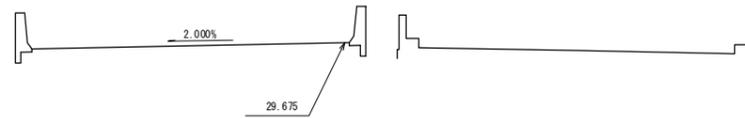


実施



路線名	(主) 仙台松島線	
箇所	宮城県松島町初原～松島町根廻 地内	
工事名	令和5年度 仙松維第6号 仙台松島道路 路肩構造改修工事	
図名	横断図 (46)	
縮尺	1:100	位置
設計者		建設課長
宮城県道路公社		図番

NO. 110

GH=19.01
FH=29.585

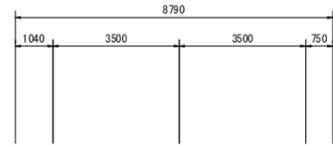

DL=30.00

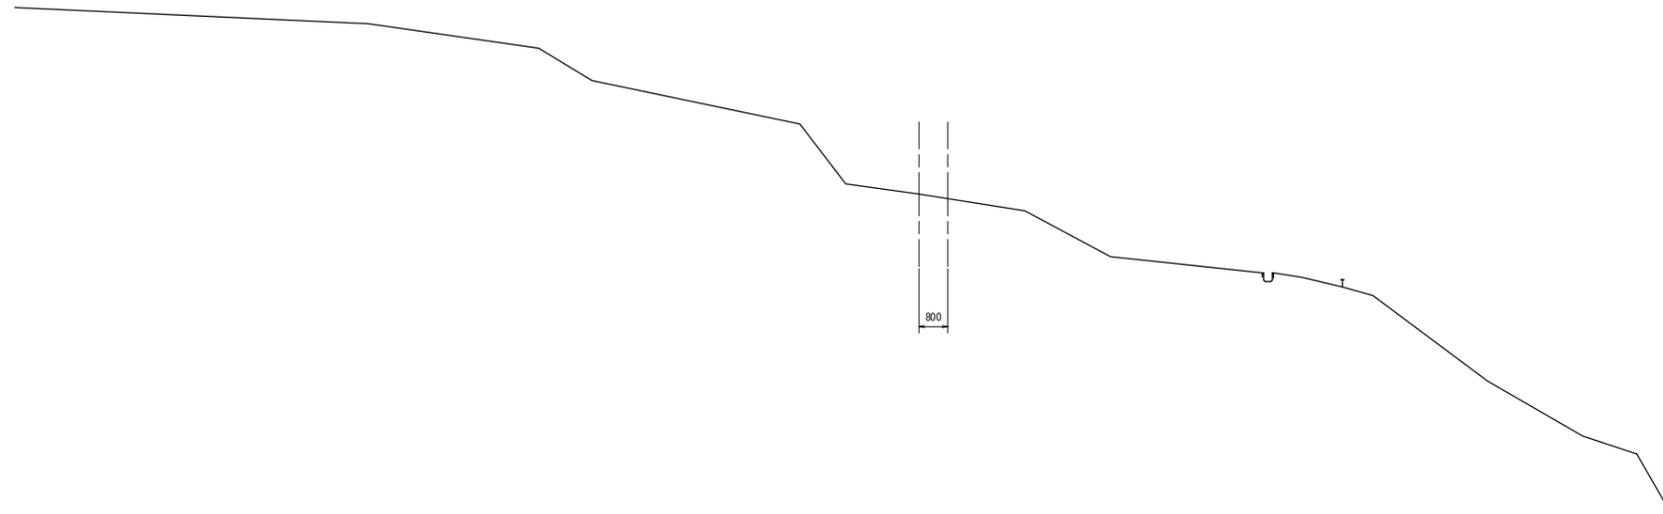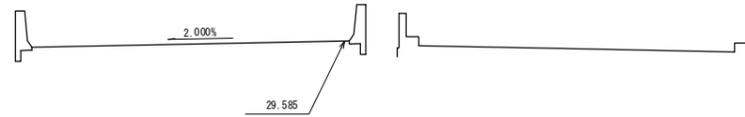


実施


路線名	(主)仙台松島線	
箇所	宮城県松島町初原～松島町根廻 地内	
工事名	令和5年度 仙松維第6号 仙台松島道路 路肩構造改修工事	
図名	横断図(47)	
縮尺	1:100	位置
設計者		建設課長
宮城県道路公社		図番

NO. 111

GH=20.40
FH=29.494

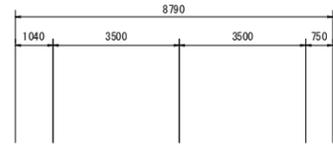

DL=30.00

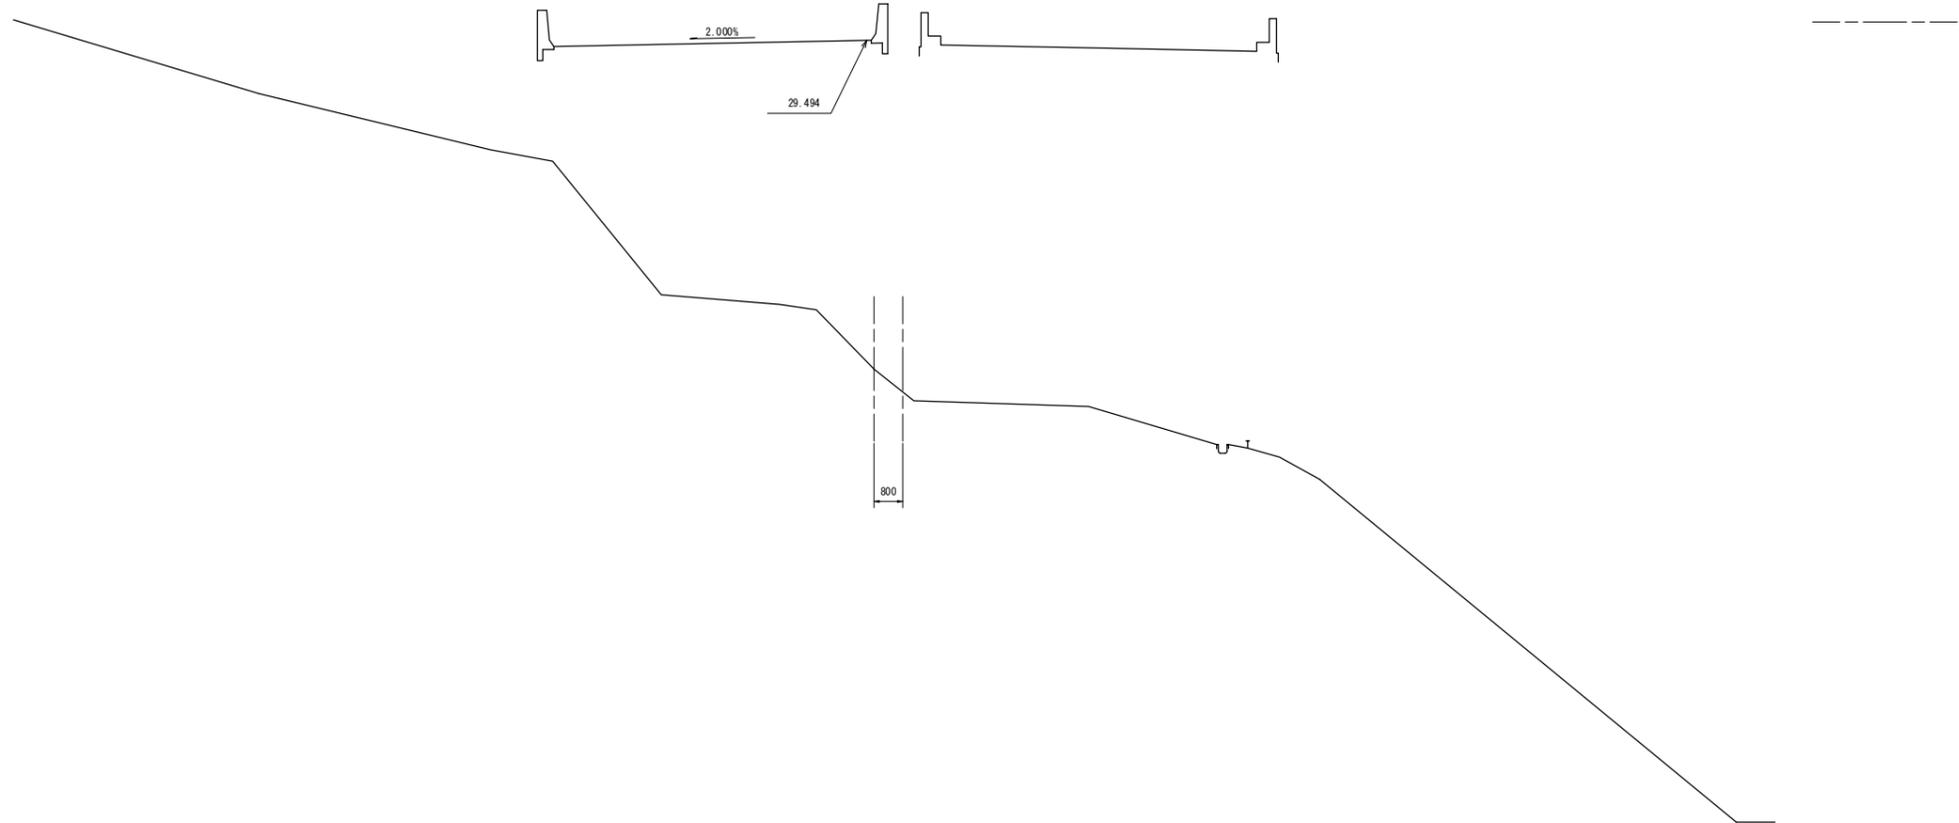


実施



路線名	(主) 仙台松島線	
箇所	宮城県松島町初原～松島町根廻 地内	
工事名	令和5年度 仙松維第6号 仙台松島道路 路肩構造改修工事	
図名	横断図(48)	
縮尺	1:100	位置
設計者		建設課長
宮城県道路公社		図番

NO. 112

GH=13.74
FH=29.404

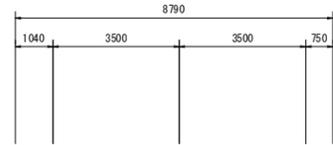

DL=30.00

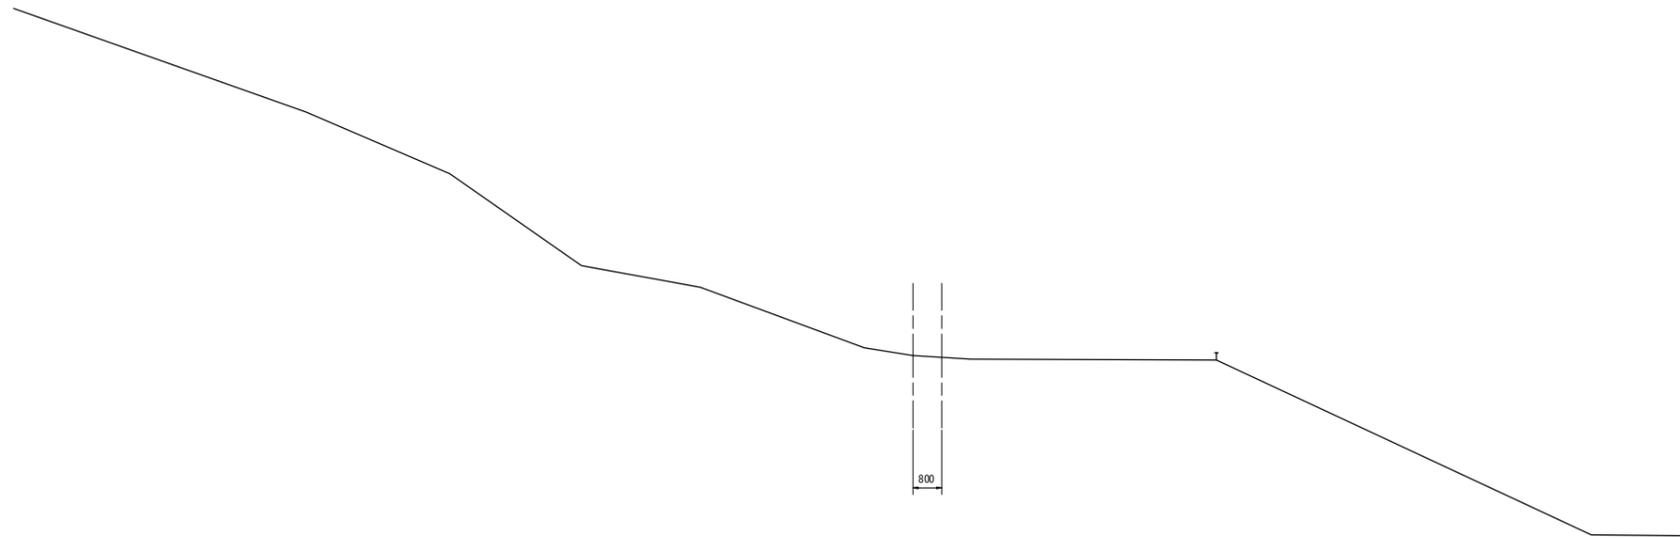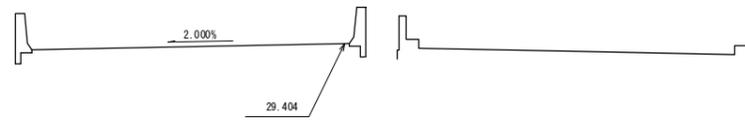


実施



路線名	(主) 仙台松島線	
箇所	宮城県松島町初原～松島町根廻 地内	
工事名	令和5年度 仙松維第6号 仙台松島道路 路肩構造改修工事	
図名	横断図 (49)	
縮尺	1:100	位置
設計者		建設課長
宮城県道路公社		図番

NO. 113

GH=10.23
FH=29.314

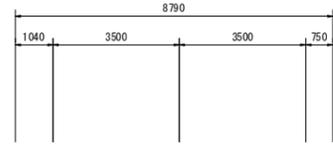

DL=30.00

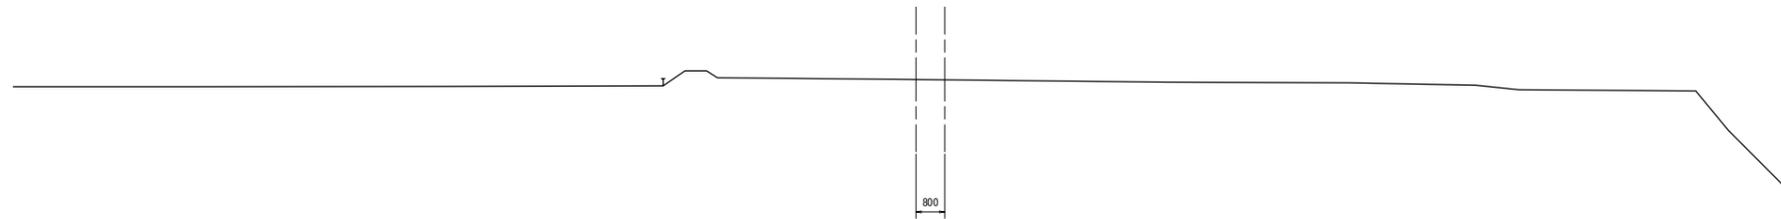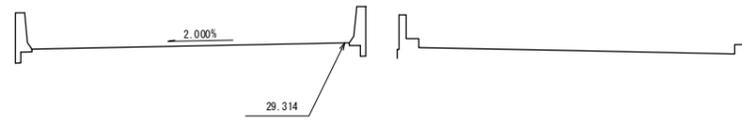


実施


路線名	(主) 仙台松島線	
箇所	宮城県松島町初原～松島町根廻 地内	
工事名	令和5年度 仙松維第6号 仙台松島道路 路肩構造改修工事	
図名	横断図 (50)	
縮尺	1:100	位置
設計者		建設課長
宮城県道路公社		図番

NO. 114

GH=15.99
FH=29.223

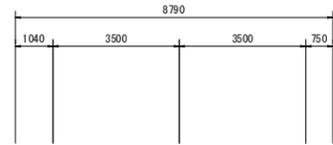

DL=30.00

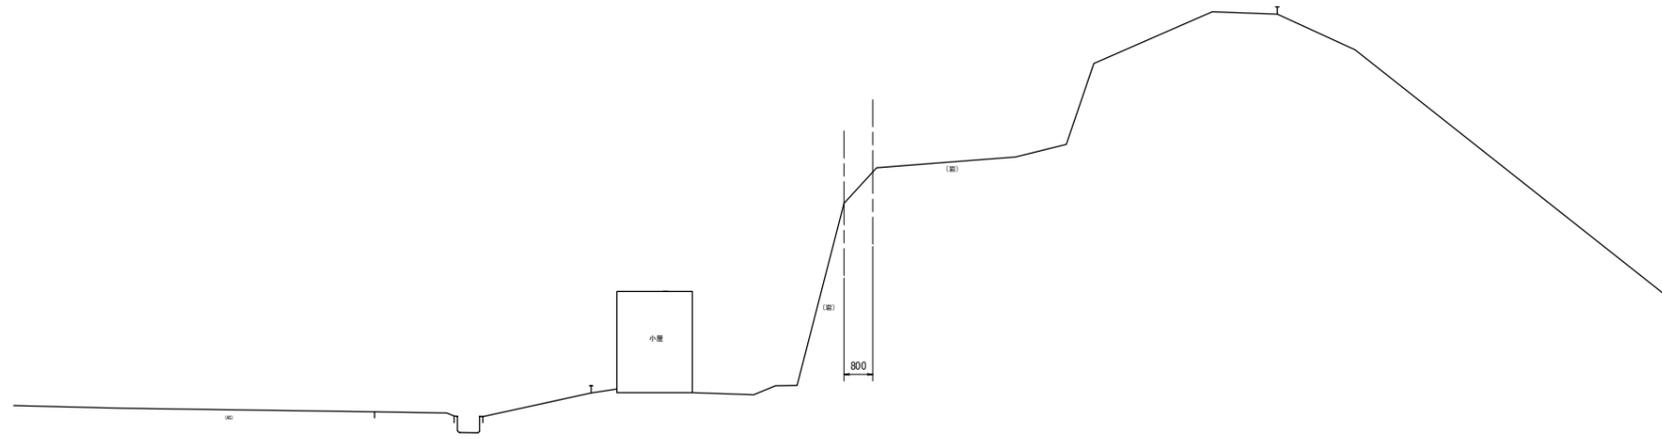


実施


路線名	(主) 仙台松島線	
箇所	宮城県松島町初原～松島町根廻 地内	
工事名	令和5年度 仙松維第6号 仙台松島道路 路肩構造改修工事	
図名	横断図 (51)	
縮尺	1:100	位置
設計者		建設課長
宮城県道路公社		図番

NO. 115

GH=23.61
FH=29.133

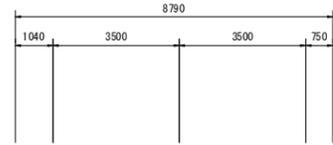

DL=30.00

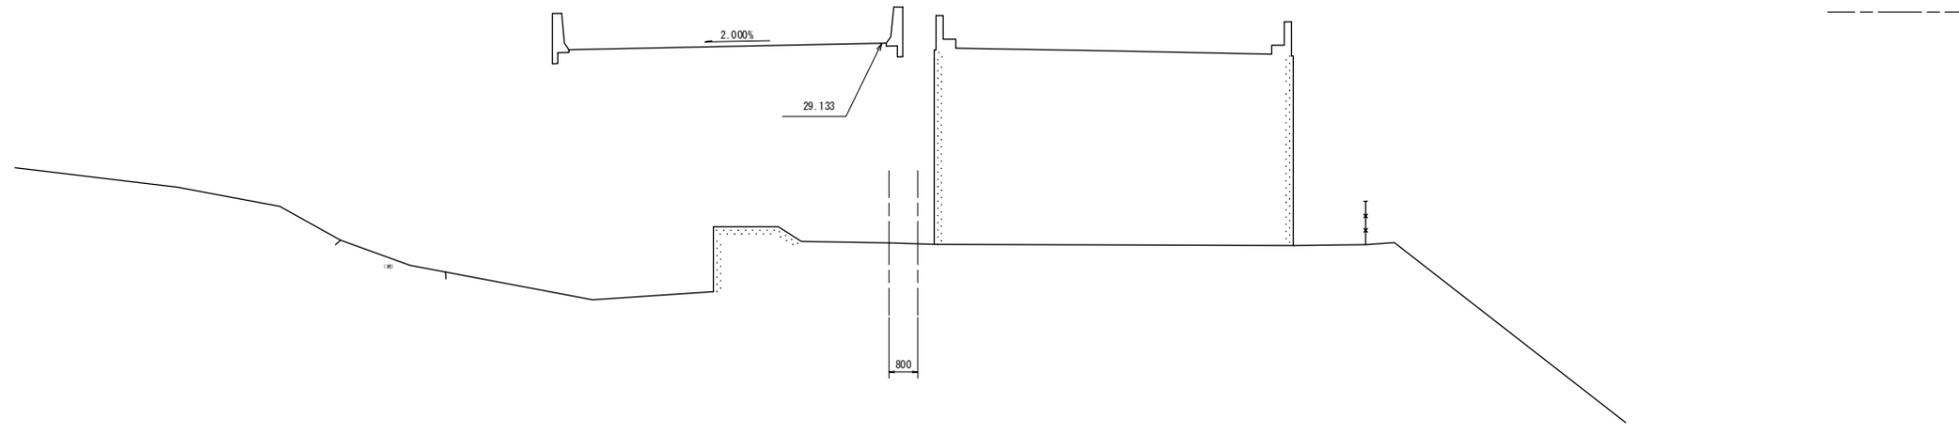


実施

路線名	(主)仙台松島線		
箇所	宮城県松島町初原～松島町根廻 地内		
工事名	令和5年度 仙松維第6号 仙台松島道路 路肩構造改修工事		
図名	横断図 (52)		
縮尺	1:100	位置	
設計者		建設課長	
宮城県道路公社		図番	


NO. 117

GH=29.00
FH=28.952

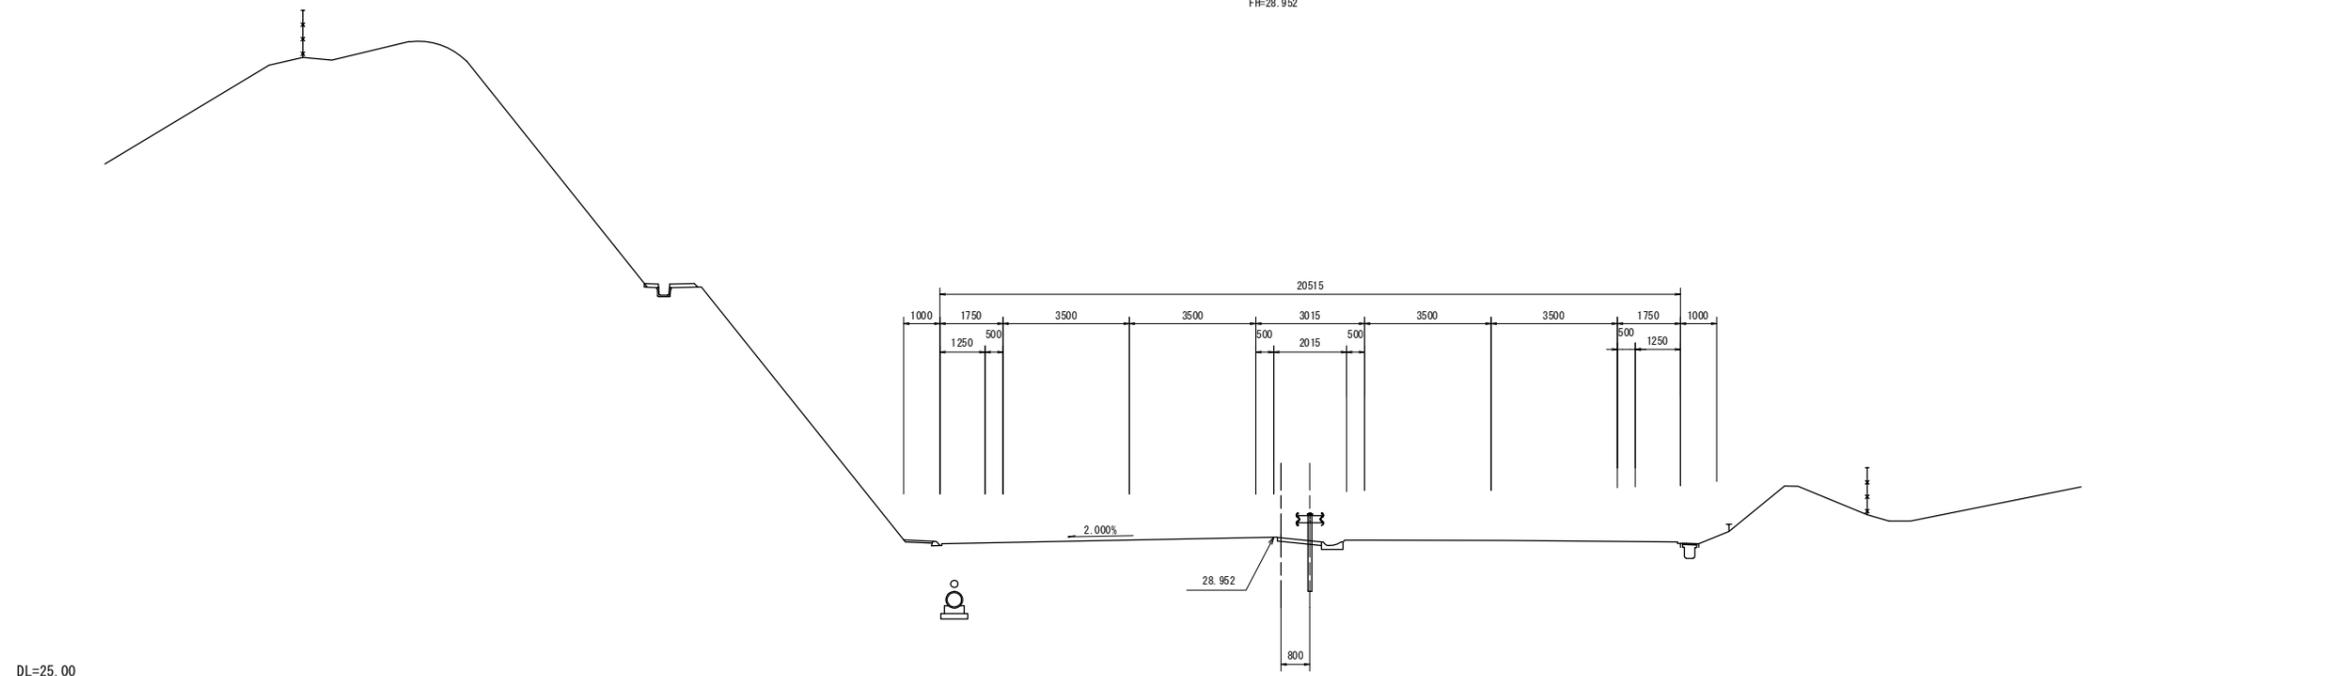


NO. 116

GH=29.03
FH=29.042

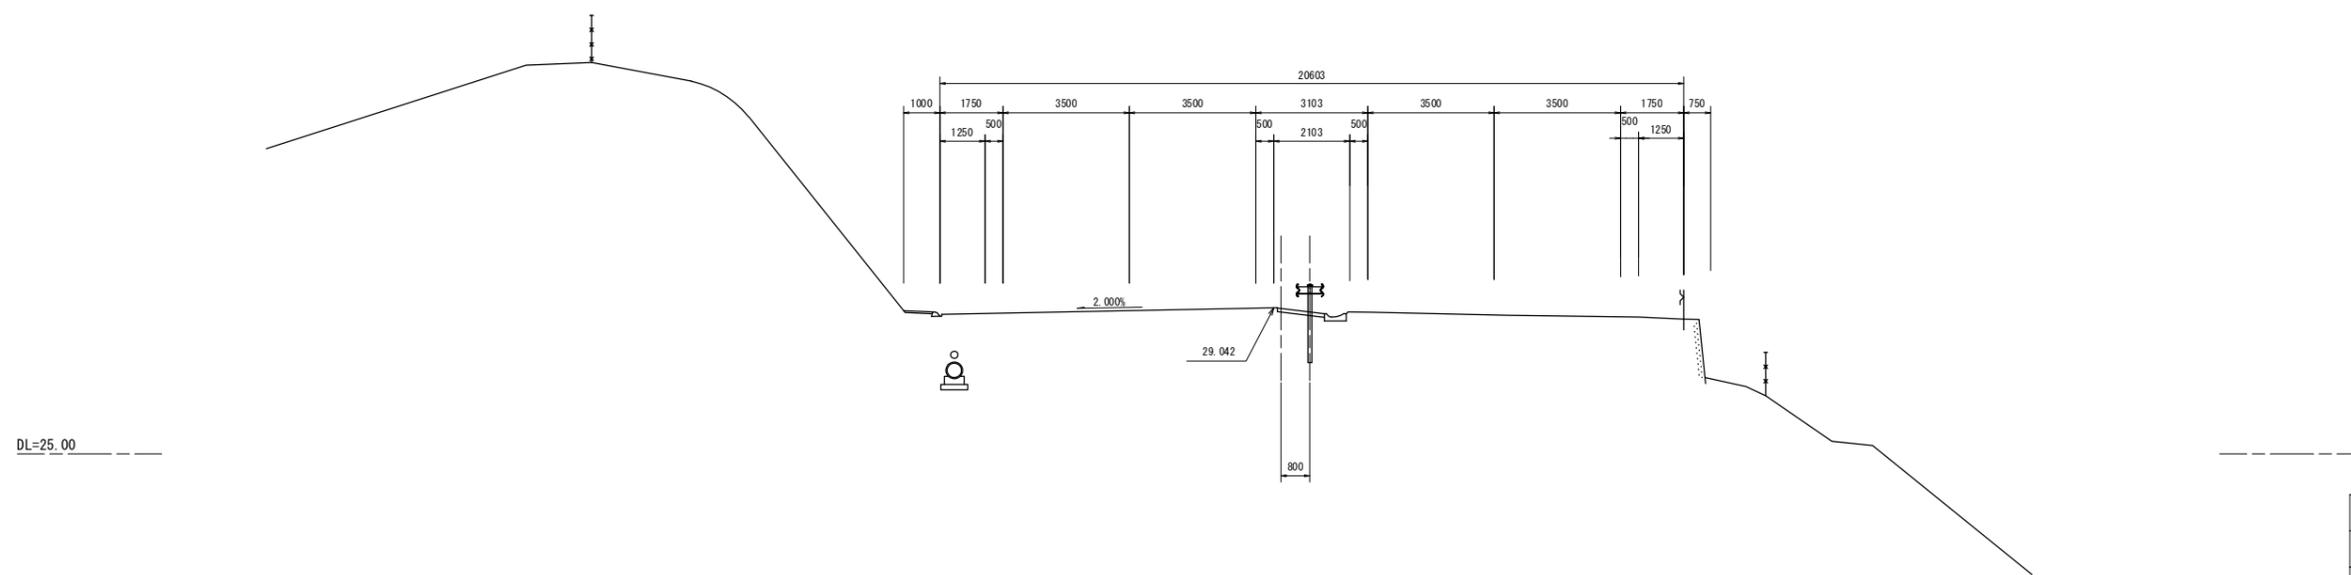


実施

路線名	(主) 仙台松島線	
箇所	宮城県松島町初原～松島町根廻 地内	
工事名	令和5年度 仙松維第6号 仙台松島道路 路肩構造改修工事	
図名	横断図 (53)	
縮尺	1:100	位置
設計者		建設課長
宮城県道路公社		図番

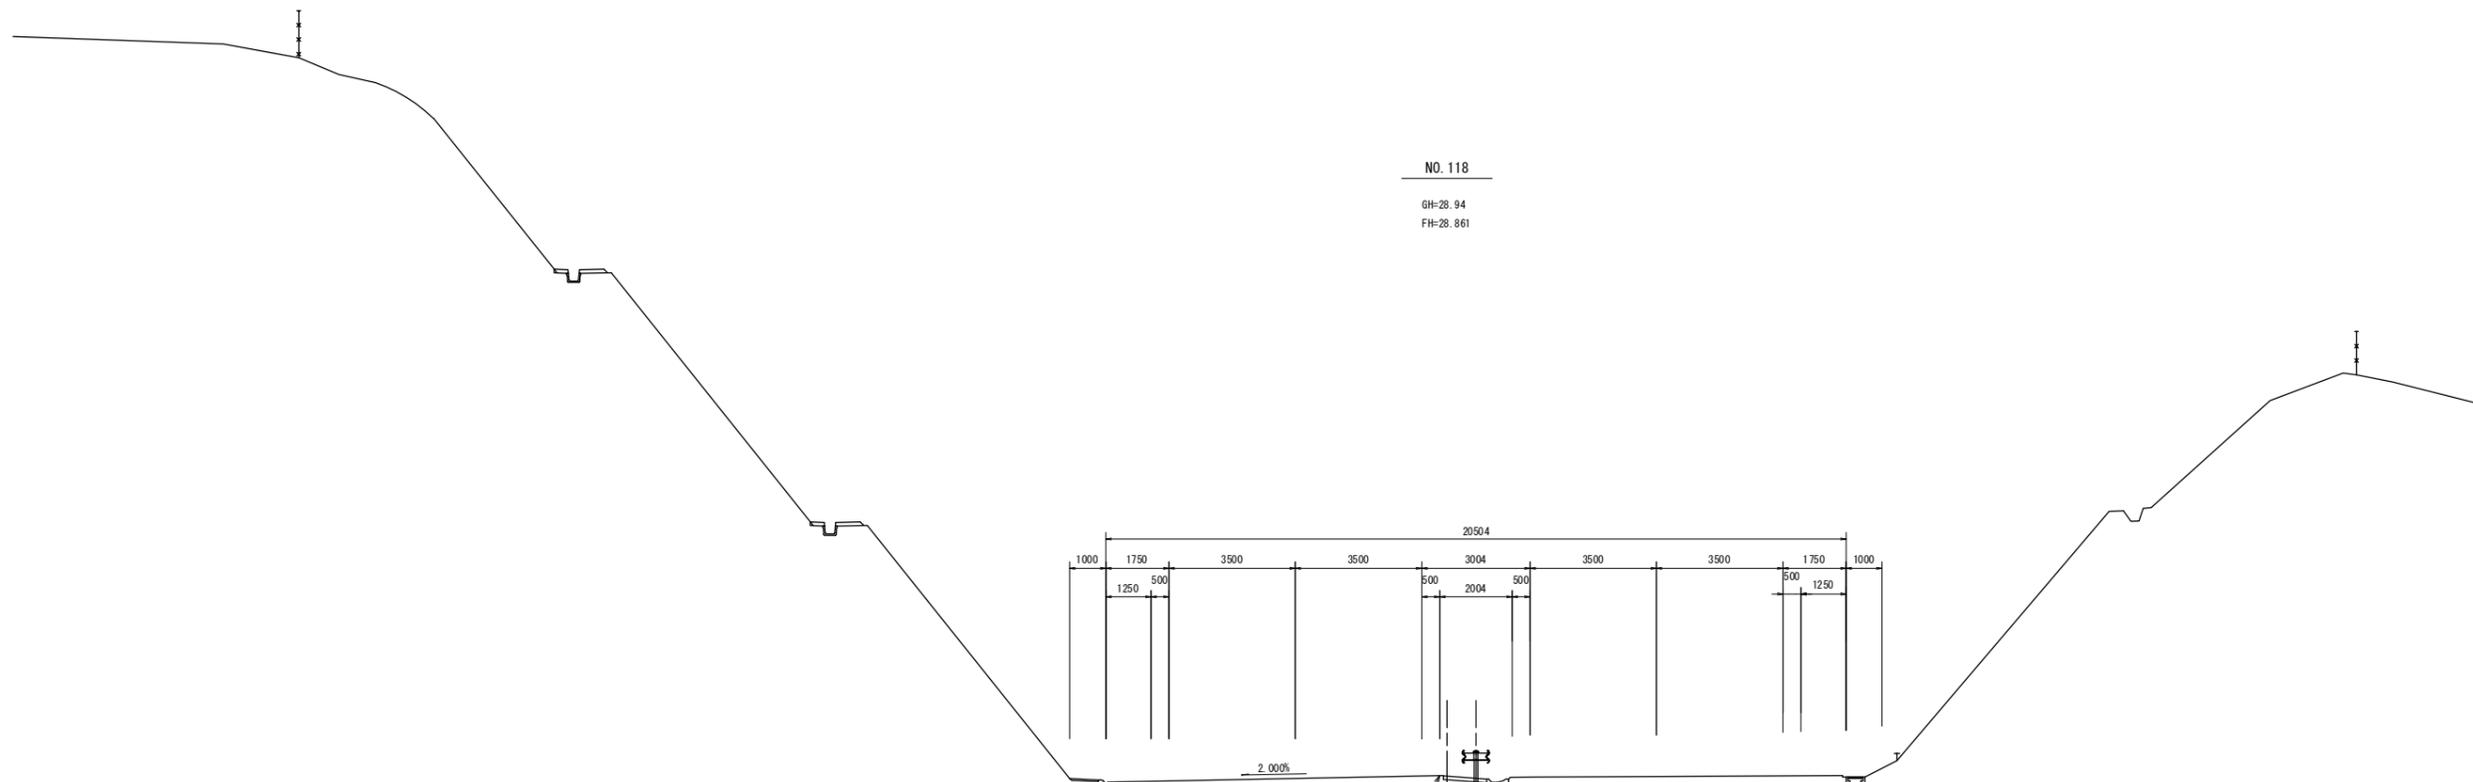

NO. 118
GH=28.94
FH=28.861

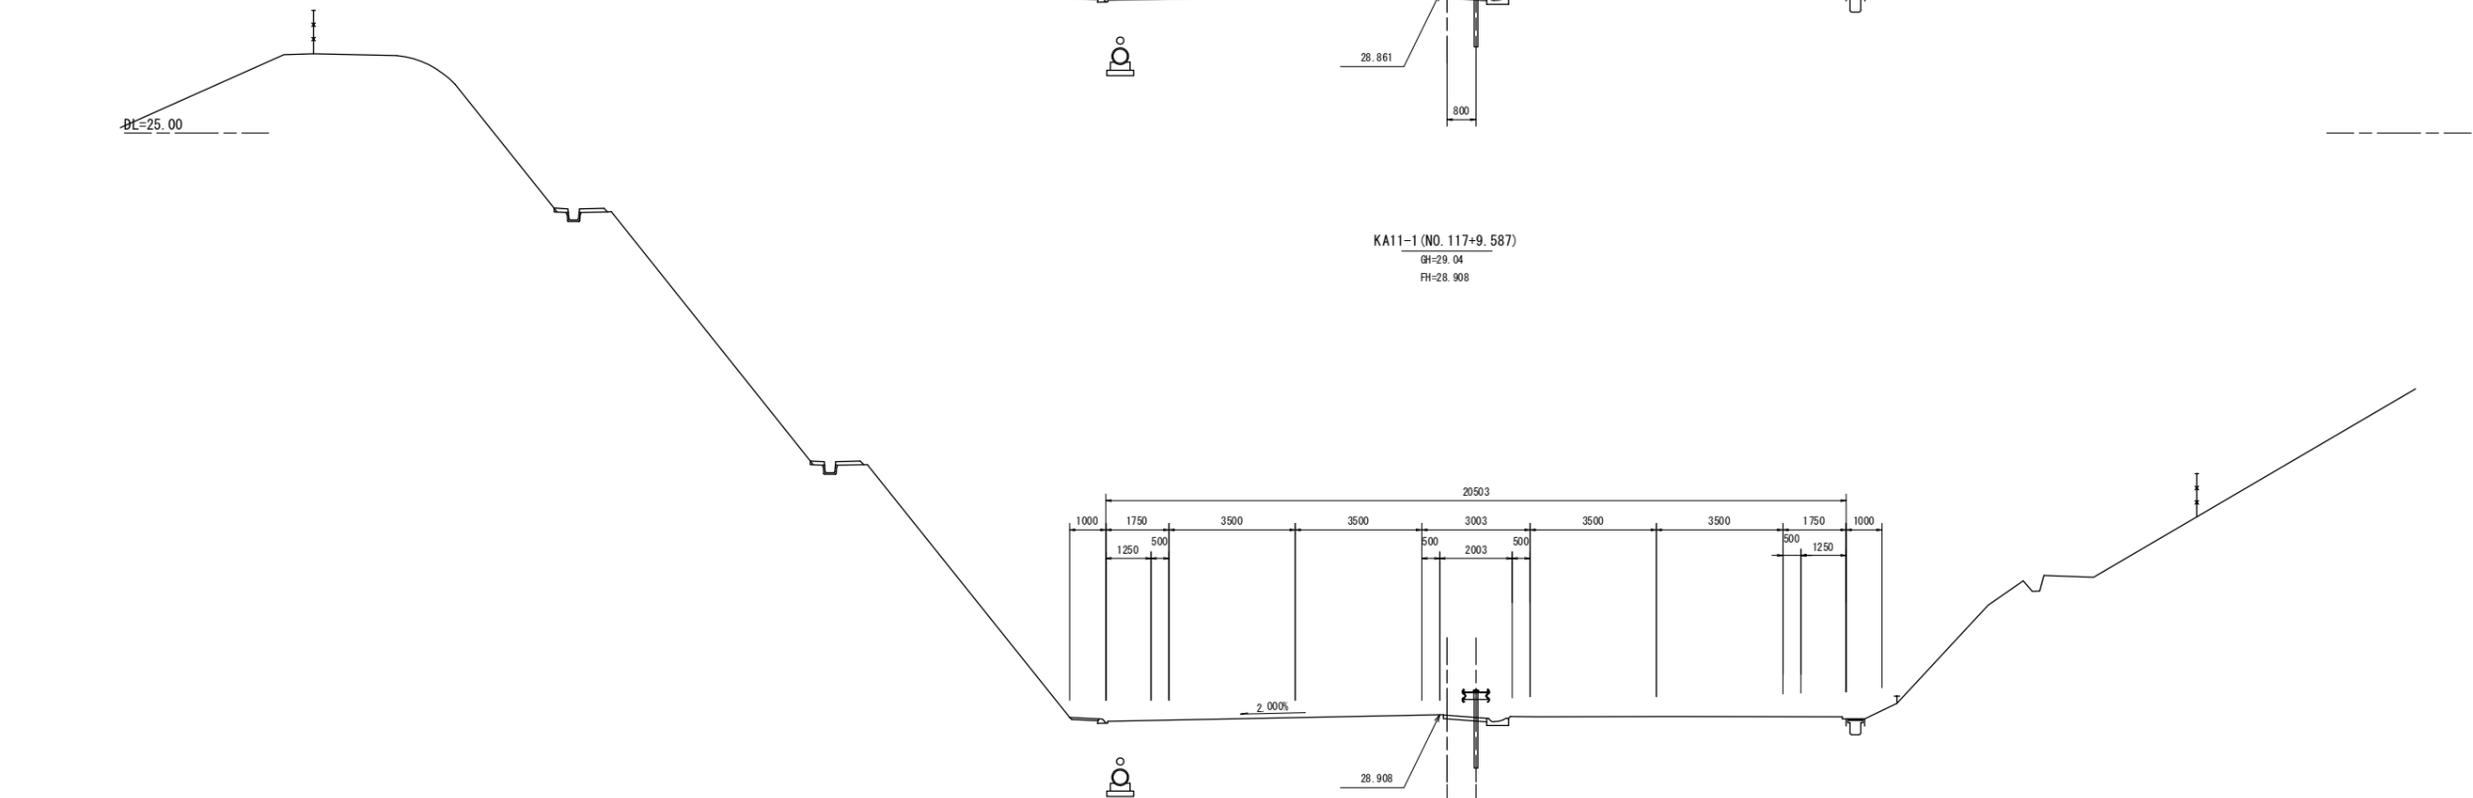


KA11-1 (NO. 117+9.587)
GH=29.04
FH=28.908


実施

路線名	(主) 仙台松島線	
箇所	宮城県松島町初原～松島町根廻 地内	
工事名	令和5年度 仙松維第6号 仙台松島道路 路肩構造改修工事	
図名	横断図 (54)	
縮尺	1:100	位置
設計者		建設課長
宮城県道路公社		図番

NO. 120
 GH=28.70
 FH=28.680

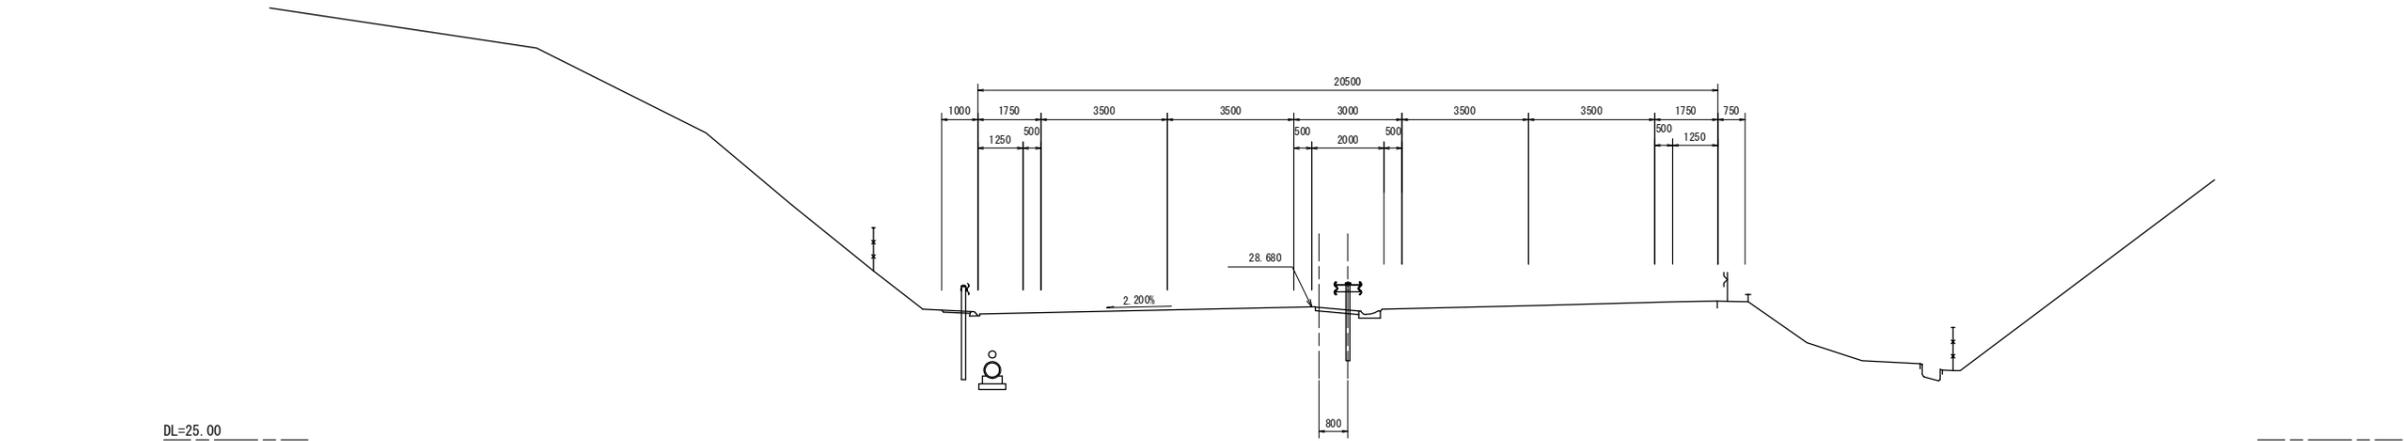

NO. 119
 GH=28.78
 FH=28.771

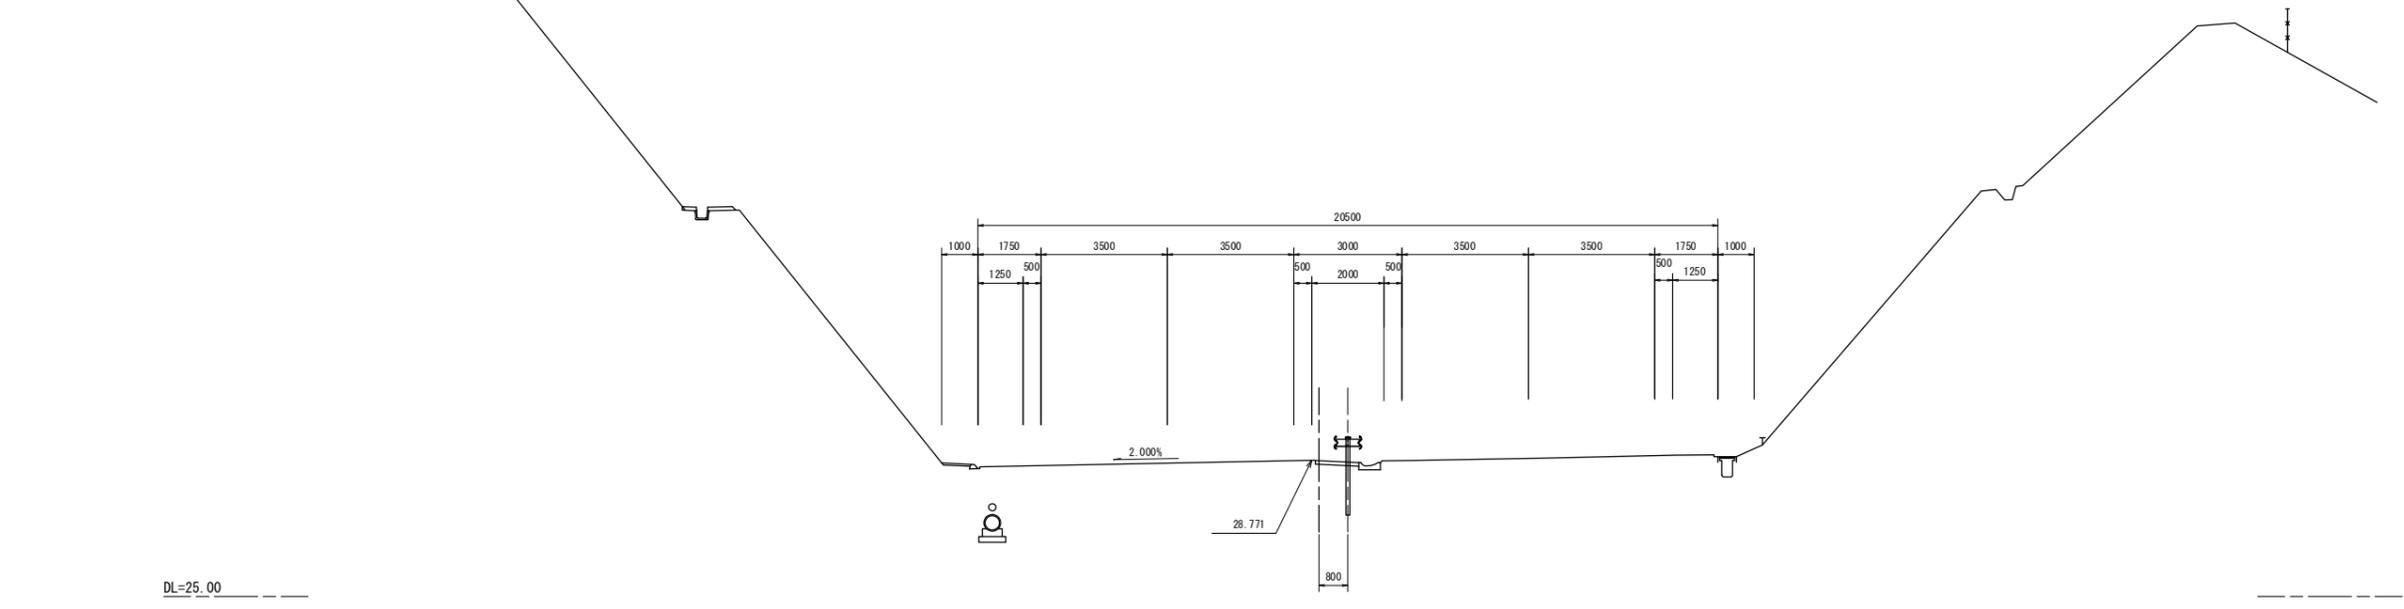


実施

路線名	(主) 仙台松島線	
箇所	宮城県松島町初原～松島町根廻 地内	
工事名	令和5年度 仙松維第6号 仙台松島道路 路肩構造改修工事	
図名	横断図 (55)	
縮尺	1:100	位置
設計者		建設課長
宮城県道路公社		図番


NO. 122

GH=28.42
FH=28.500

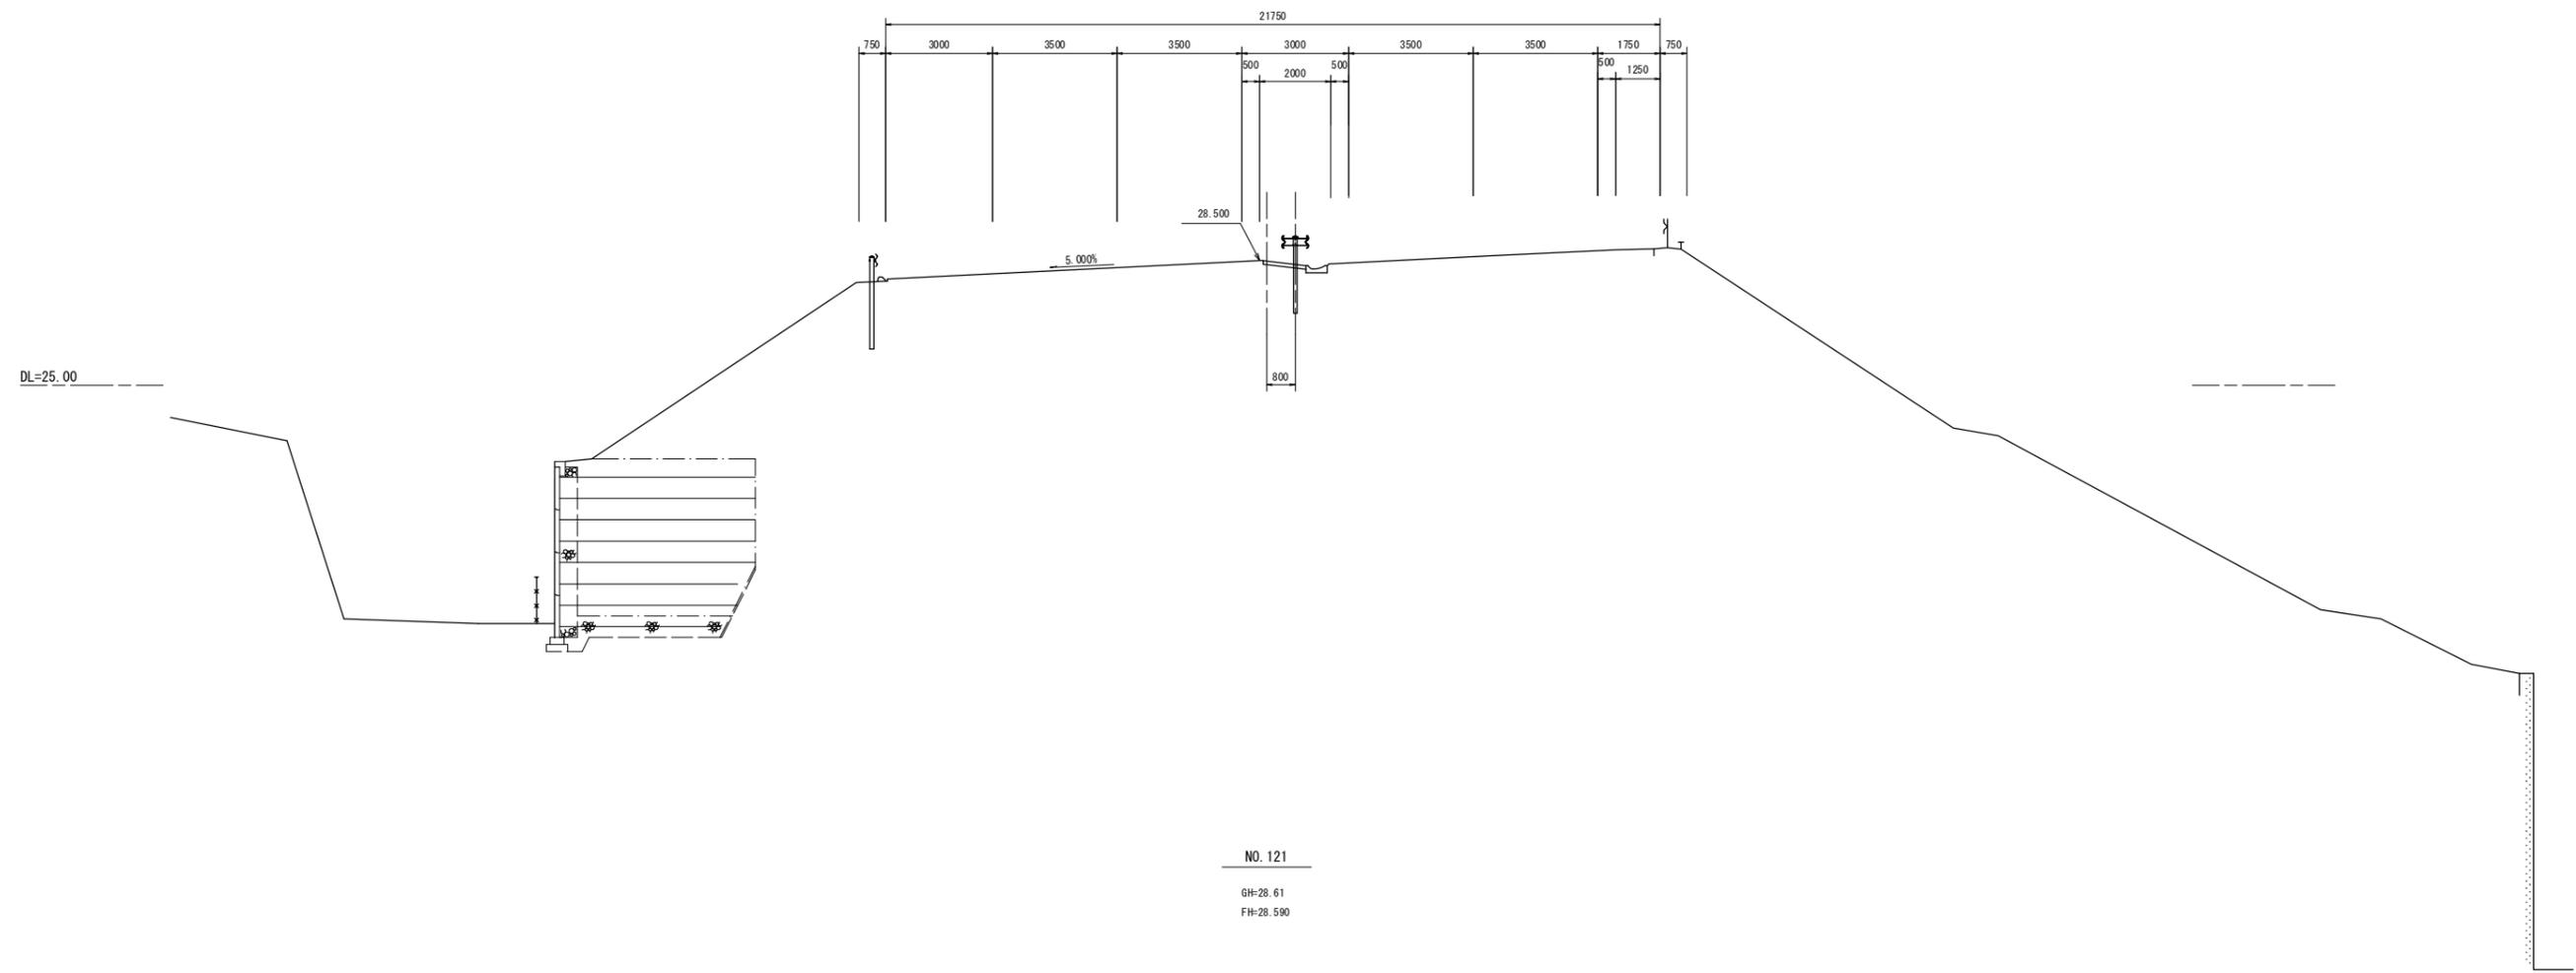

NO. 121


GH=28.61
FH=28.590

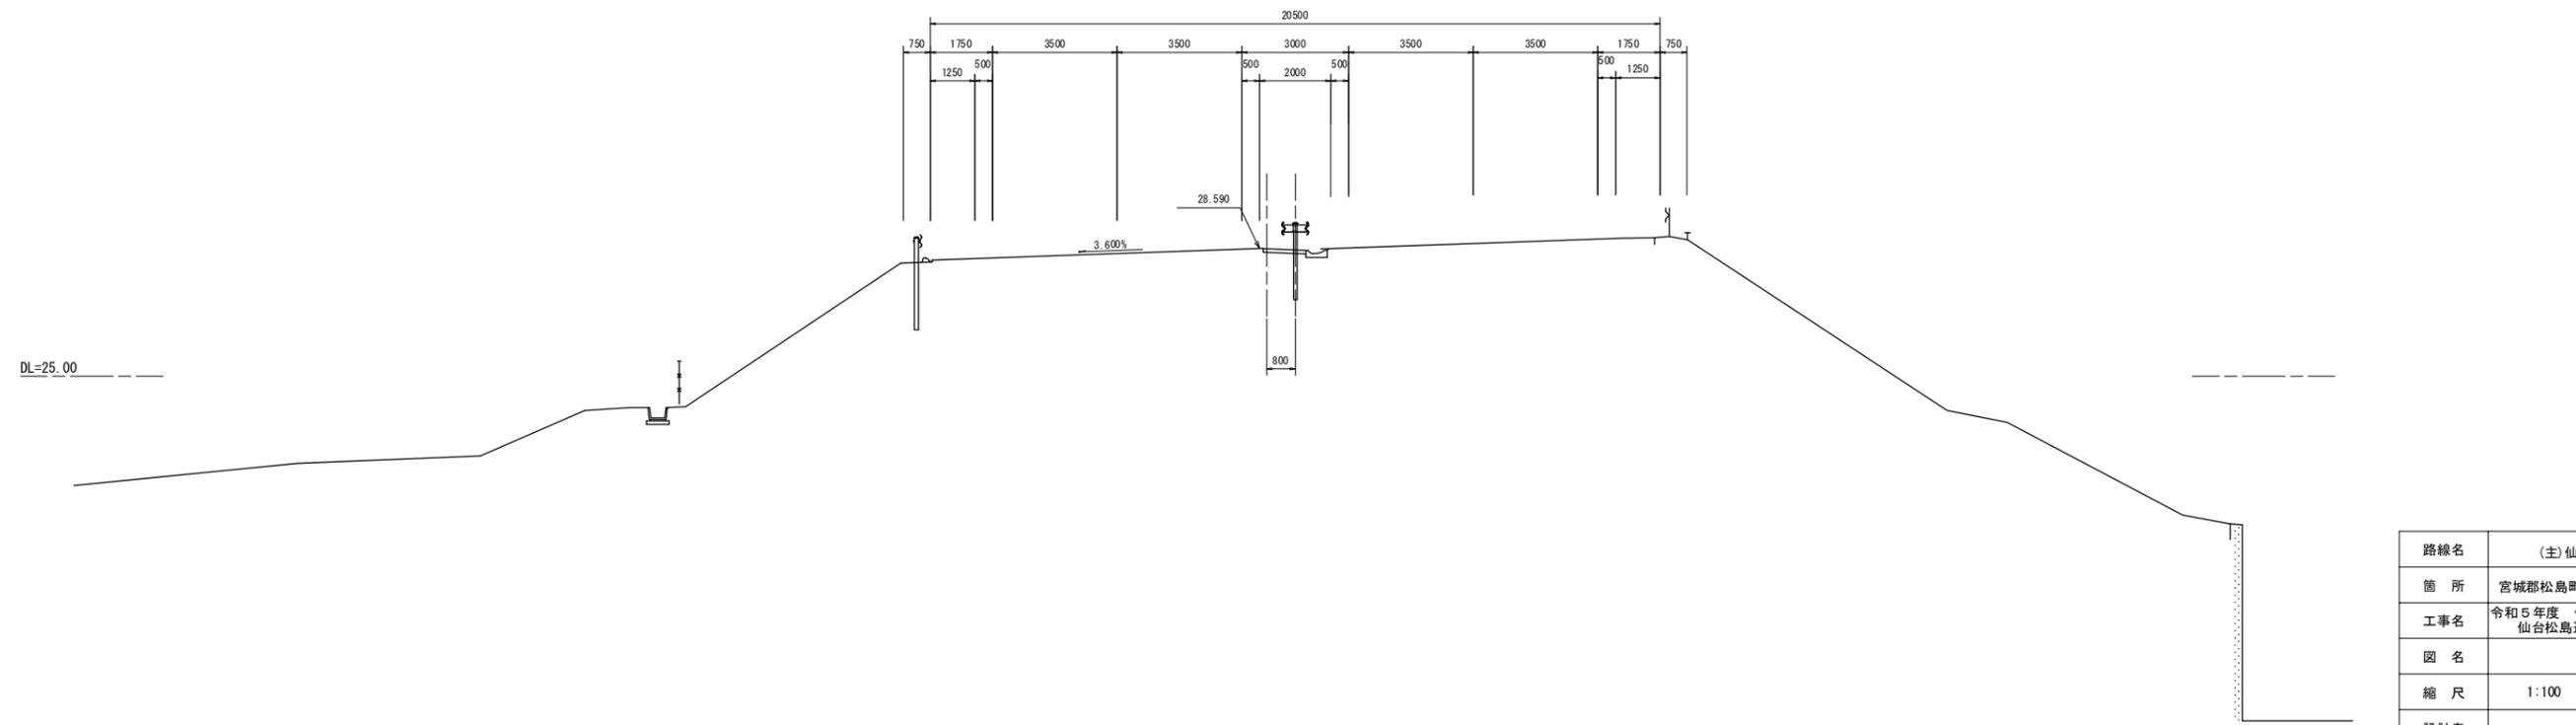

実施


路線名	(主) 仙台松島線	
箇所	宮城県松島町初原～松島町根廻 地内	
工事名	令和5年度 仙松維第6号 仙台松島道路 路肩構造改修工事	
図名	横断図 (56)	
縮尺	1:100	位置
設計者		建設課長
宮城県道路公社		図番

NO. 123
 GH=28.25
 FH=28.409

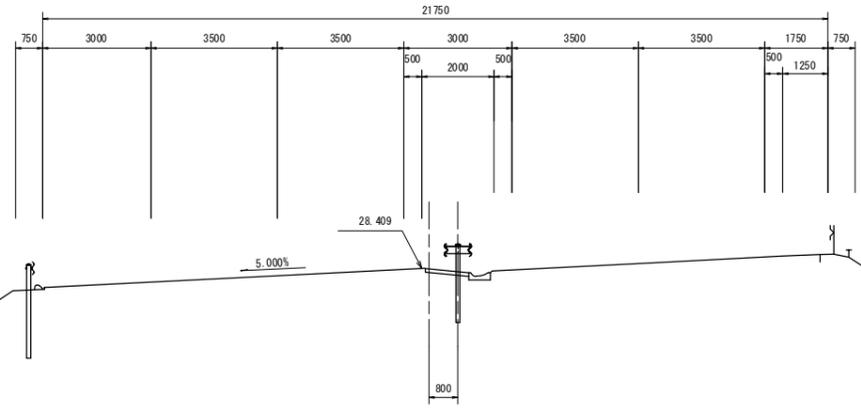


DL=25.00

KE11-1 (NO. 122+13.753)
 GH=28.25
 FH=28.437

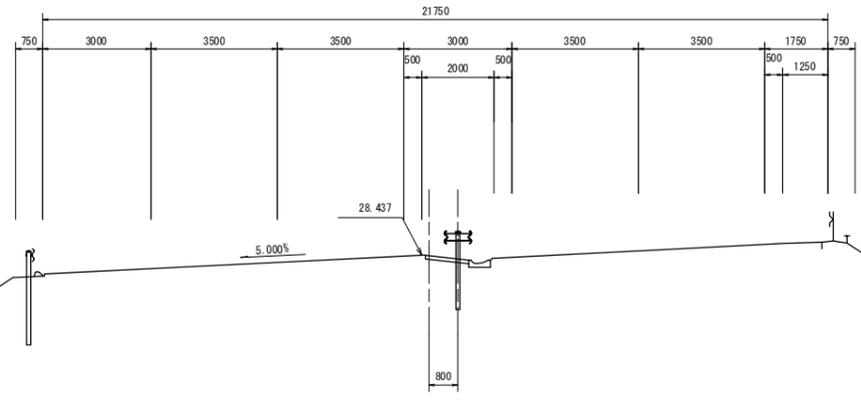

DL=25.00

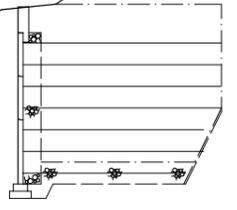


実施

路線名	(主) 仙台松島線	
箇所	宮城県松島町初原～松島町根廻 地内	
工事名	令和5年度 仙松維第6号 仙台松島道路 路肩構造改修工事	
図名	横断図 (57)	
縮尺	1:100	位置
設計者		建設課長
宮城県道路公社		図番

NO. 125


GH=28.20
FH=28.228

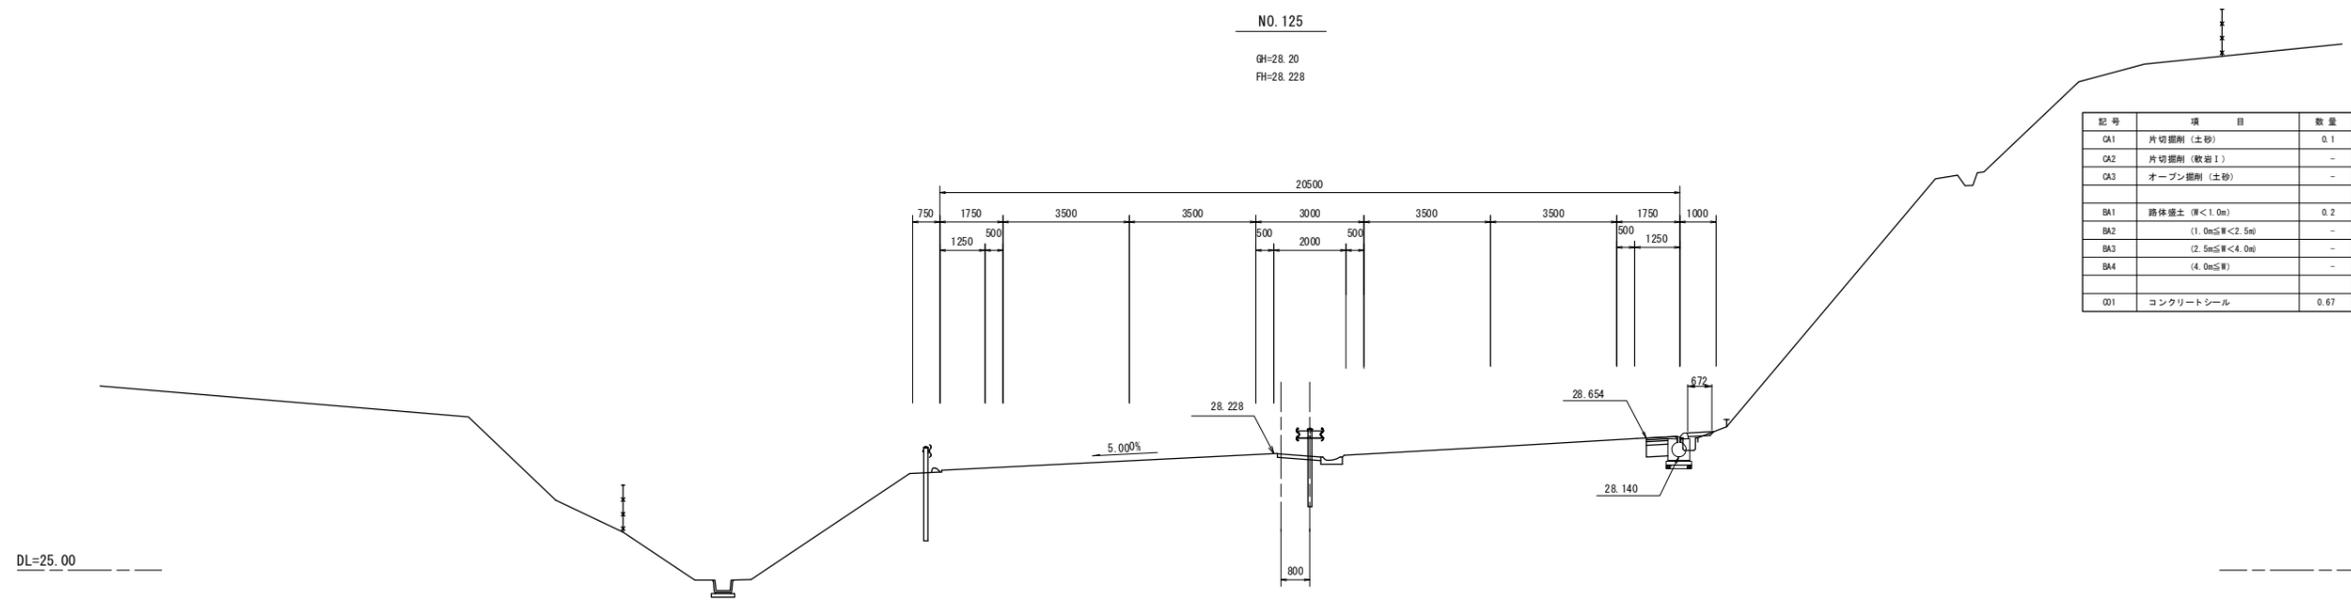

記号	項目	数量
GA1	片切掘削 (土砂)	0.1
GA2	片切掘削 (軟岩1)	-
GA3	オープン掘削 (土砂)	-
BA1	路体盛土 (厚<1.0m)	0.2
BA2	(1.0m≦厚<2.5m)	-
BA3	(2.5m≦厚<4.0m)	-
BA4	(4.0m≦厚)	-
001	コンクリートシール	0.67

NO. 124

GH=28.16
FH=28.319

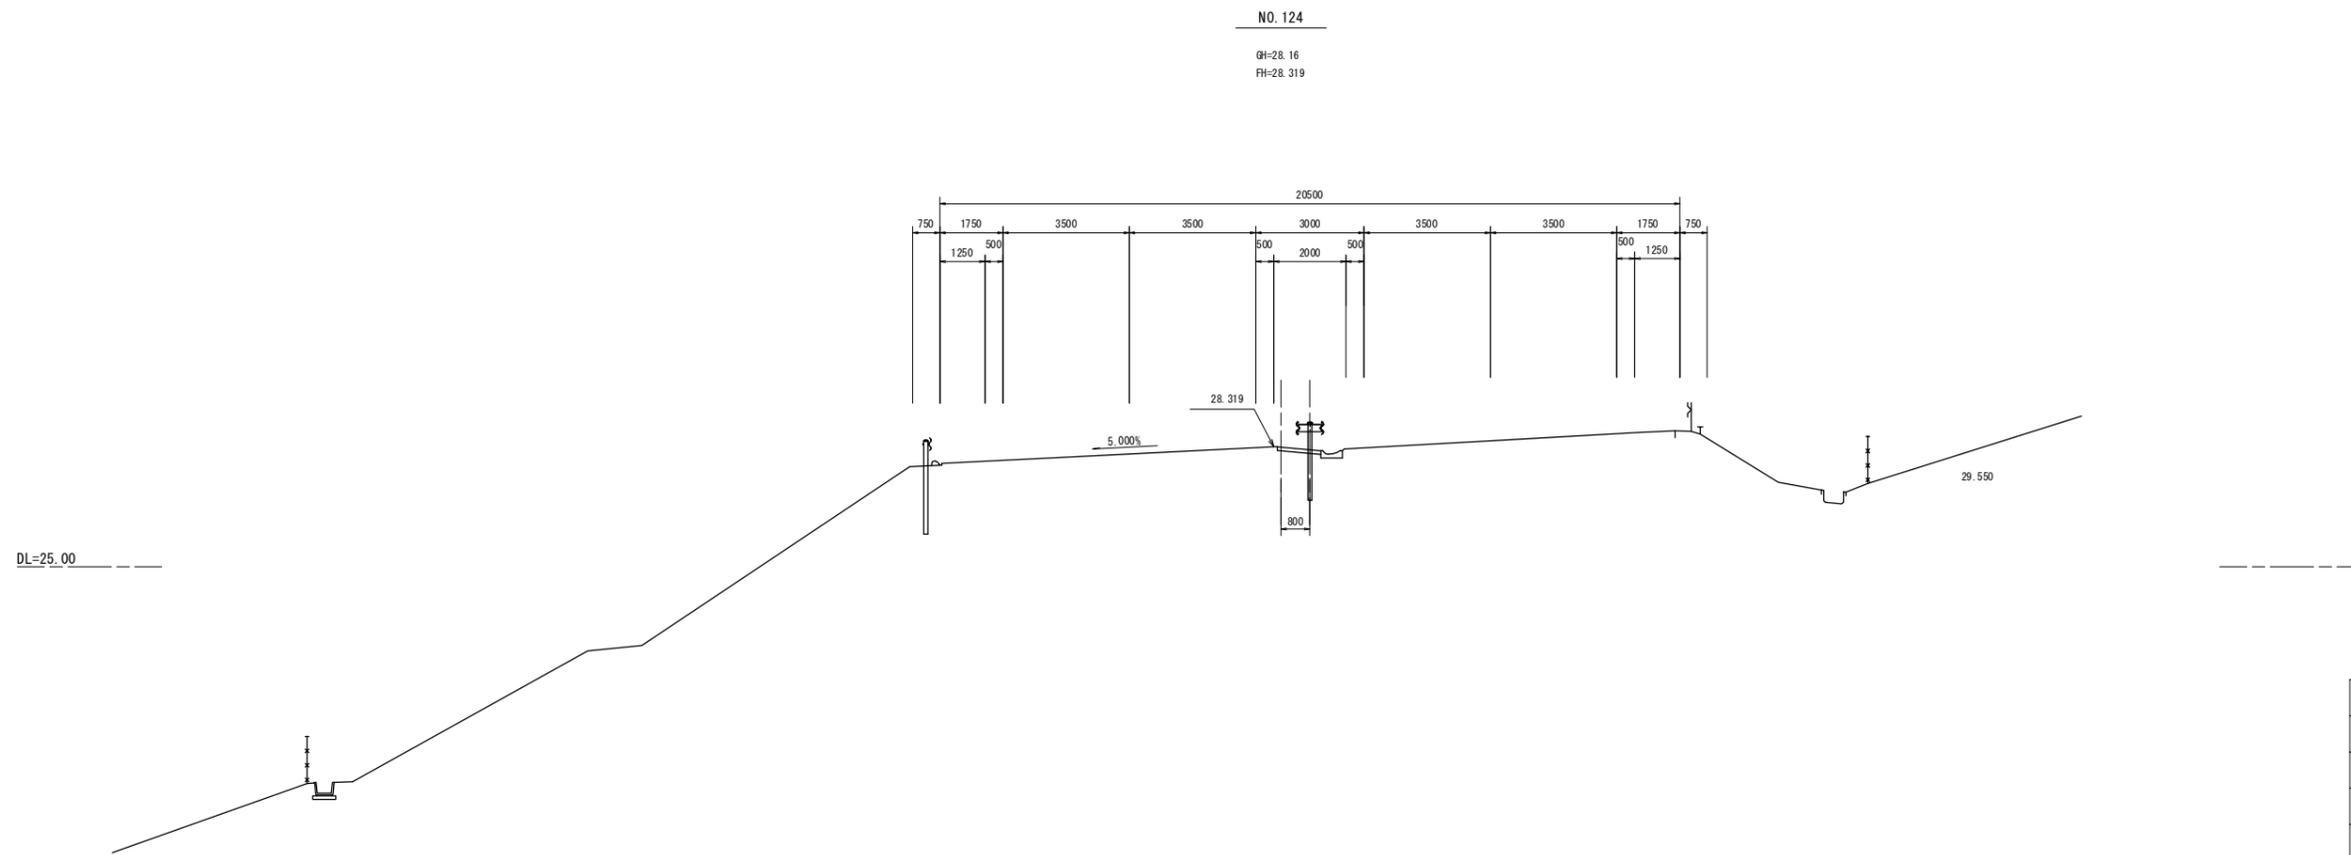


実施

路線名	(主) 仙台松島線	
箇所	宮城県松島町初原～松島町根廻 地内	
工事名	令和5年度 仙松維第6号 仙台松島道路 路肩構造改修工事	
図名	横断図 (58)	
縮尺	1:100	位置
設計者		建設課長
宮城県道路公社		図番

記号	項目	数量
CA1	片切掘削(土砂)	0.1
CA2	片切掘削(軟弱土)	-
CA3	オープン掘削(土砂)	-
BA1	路体盛土 (厚<1.0m)	0.2
BA2	(1.0m≦厚<2.5m)	-
BA3	(2.5m≦厚<4.0m)	-
BA4	(4.0m≦厚)	-
OD1	コンクリートシール	0.88


NO. 127

GH=28.04
FH=28.047

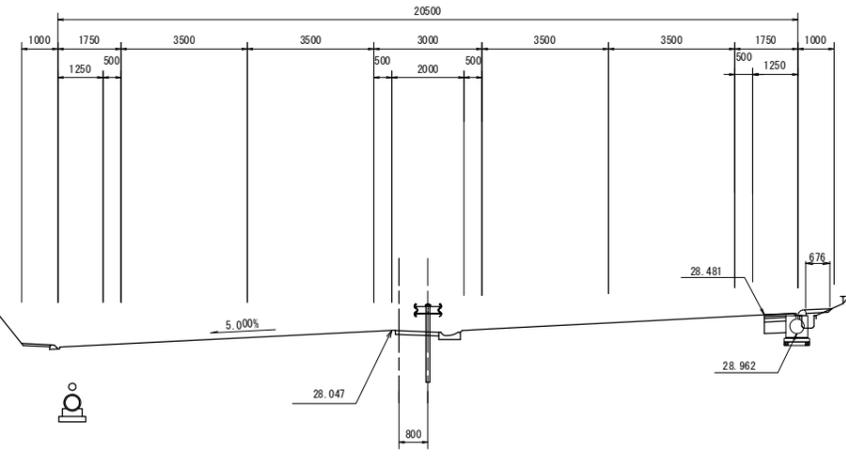

NO. 126


GH=28.13
FH=28.138

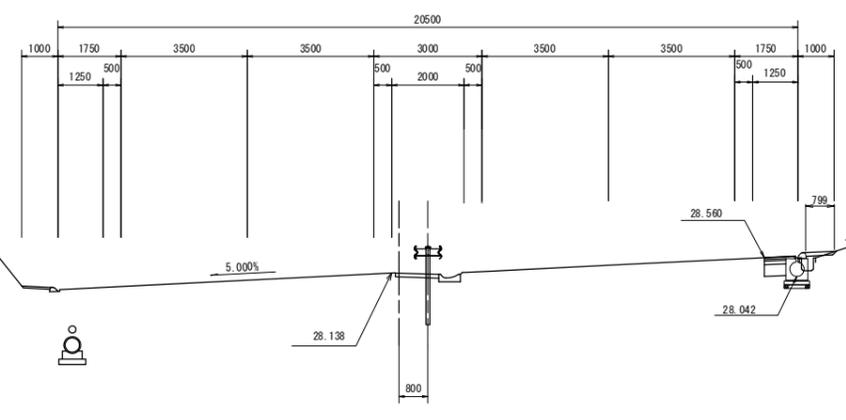

記号	項目	数量
CA1	片切掘削(土砂)	0.1
CA2	片切掘削(軟弱土)	-
CA3	オープン掘削(土砂)	-
BA1	路体盛土 (厚<1.0m)	0.2
BA2	(1.0m≦厚<2.5m)	-
BA3	(2.5m≦厚<4.0m)	-
BA4	(4.0m≦厚)	-
OD1	コンクリートシール	0.80

実施


路線名	(主) 仙台松島線	
箇所	宮城県松島町初原～松島町根廻 地内	
工事名	令和5年度 仙松維第6号 仙台松島道路 路肩構造改修工事	
図名	横断図(59)	
縮尺	1:100	位置
設計者		建設課長
宮城県道路公社		図番

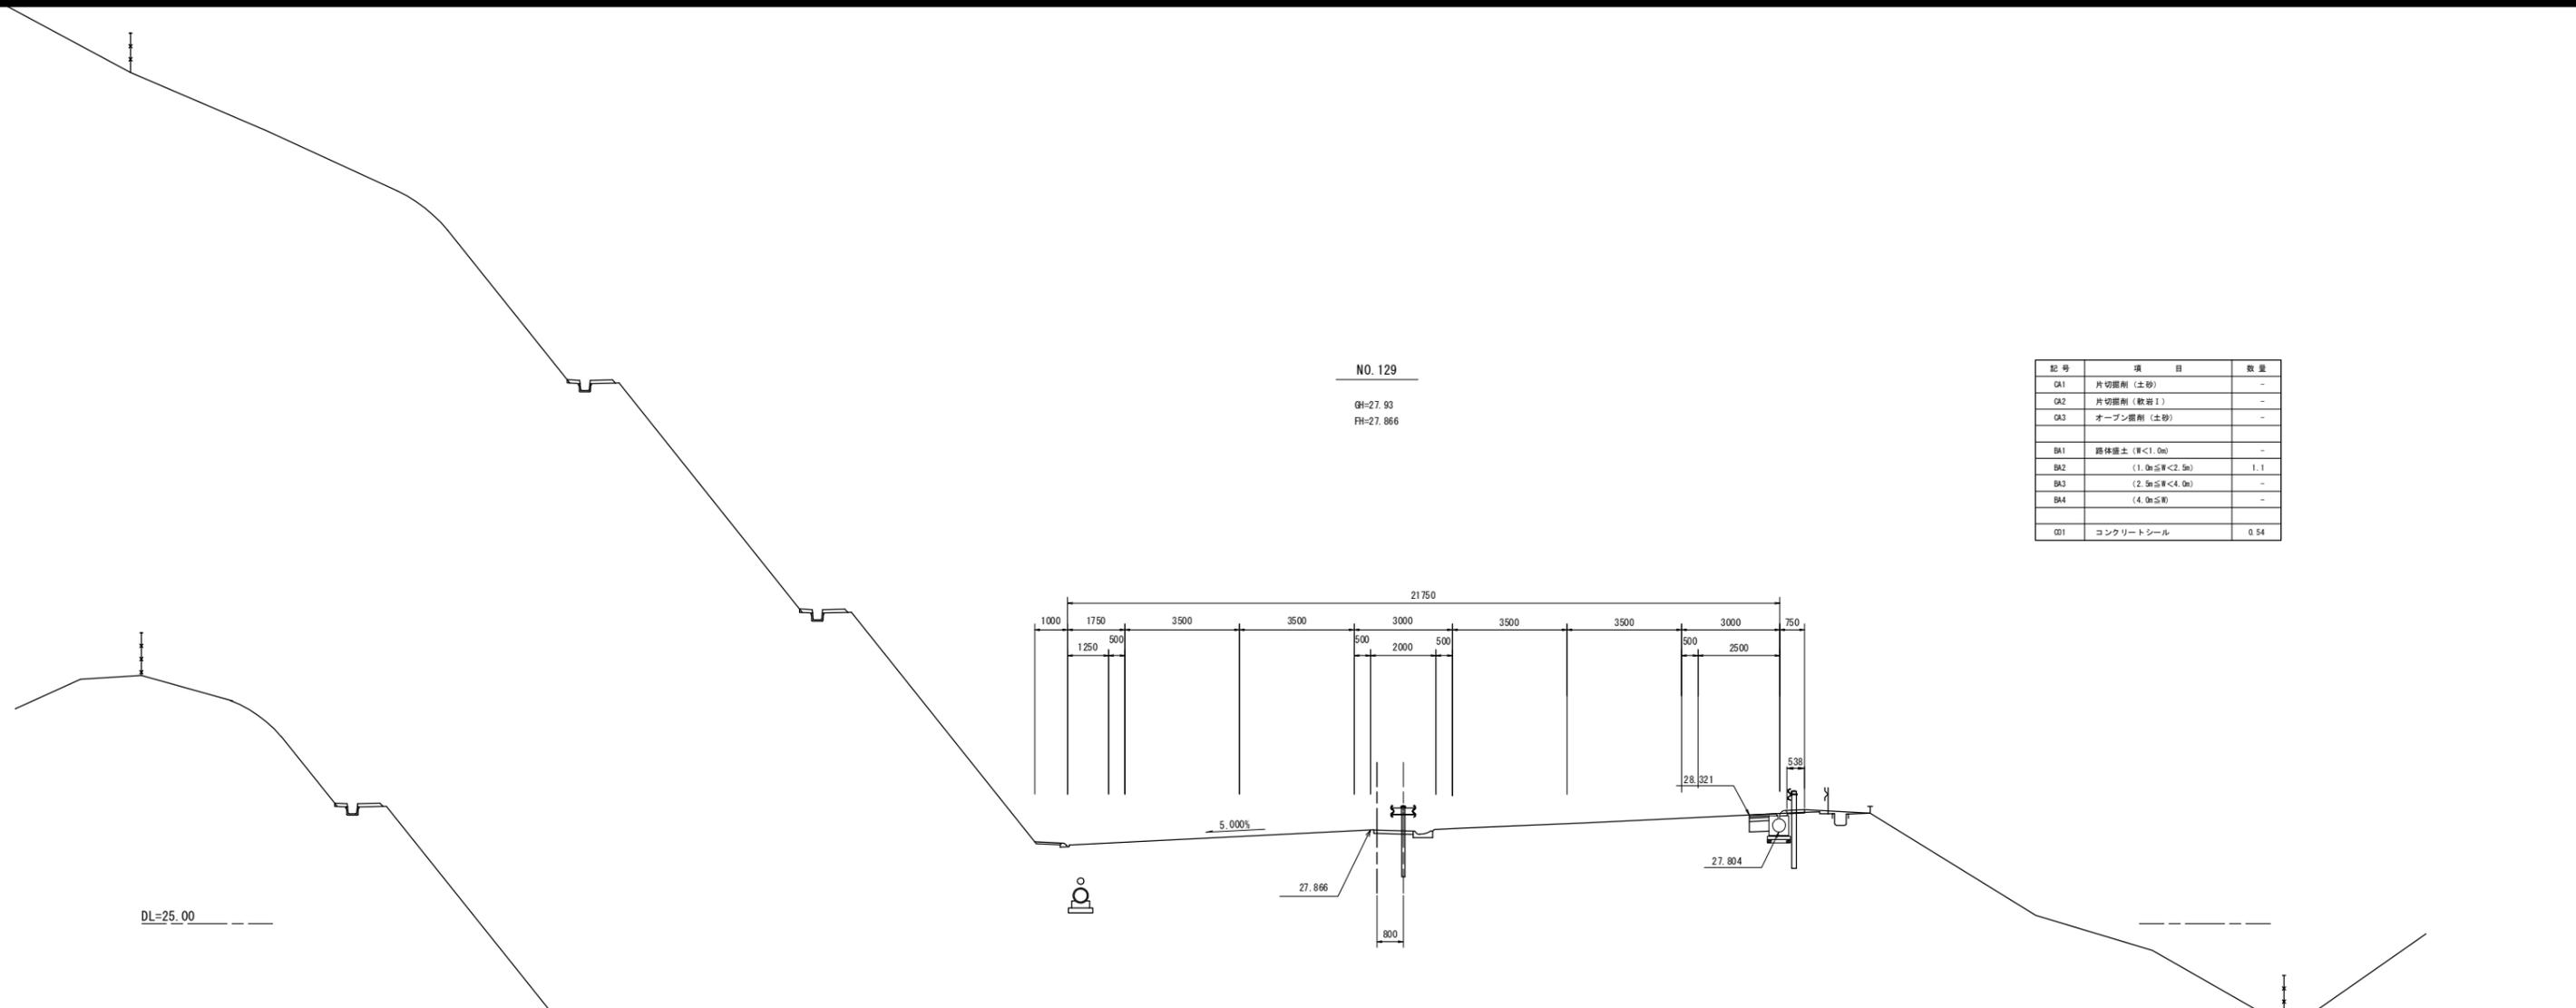

NO. 129

GH=27.93
FH=27.866

記号	項目	数量
CA1	片切掘削 (土砂)	-
CA2	片切掘削 (軟岩1)	-
CA3	オープン掘削 (土砂)	-
BA1	路体盛土 (厚<1.0m)	-
BA2	(1.0m≦厚<2.5m)	1.1
BA3	(2.5m≦厚<4.0m)	-
BA4	(4.0m≦厚)	-
Q1	コンクリートシール	0.54

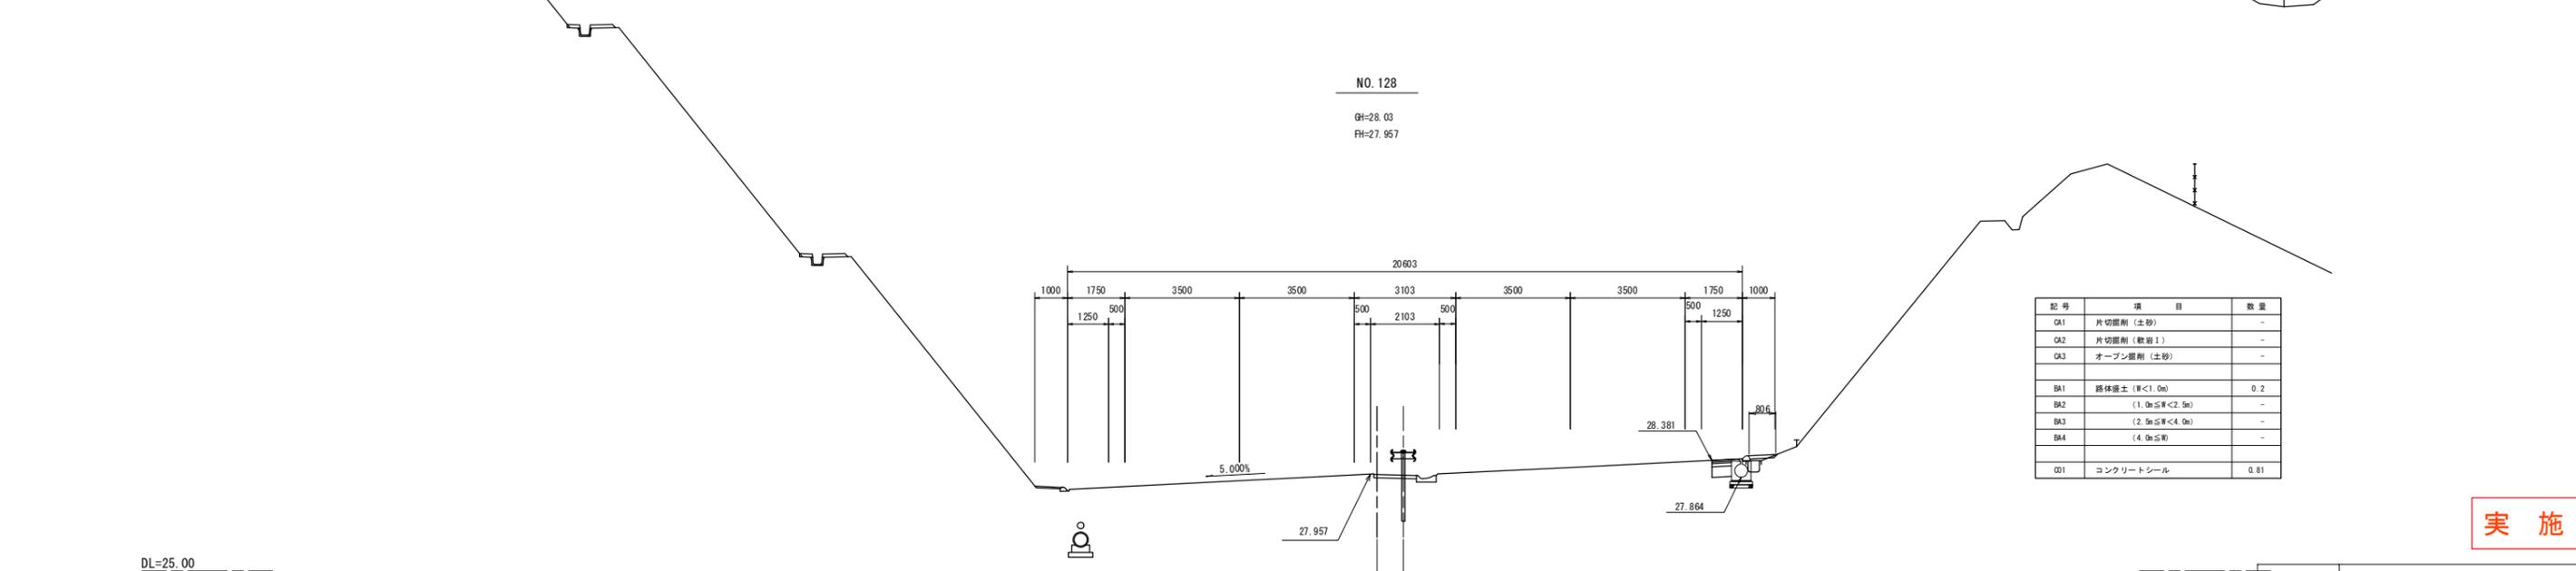


NO. 128

GH=28.03
FH=27.957

記号	項目	数量
CA1	片切掘削 (土砂)	-
CA2	片切掘削 (軟岩1)	-
CA3	オープン掘削 (土砂)	-
BA1	路体盛土 (厚<1.0m)	0.2
BA2	(1.0m≦厚<2.5m)	-
BA3	(2.5m≦厚<4.0m)	-
BA4	(4.0m≦厚)	-
Q1	コンクリートシール	0.81

実施

路線名	(主) 仙台松島線	
箇所	宮城県松島町初原～松島町根廻 地内	
工事名	令和5年度 仙松維第6号 仙台松島道路 路肩構造改修工事	
図名	横断図 (60)	
縮尺	1:100	位置
設計者		建設課長
宮城県道路公社		図番

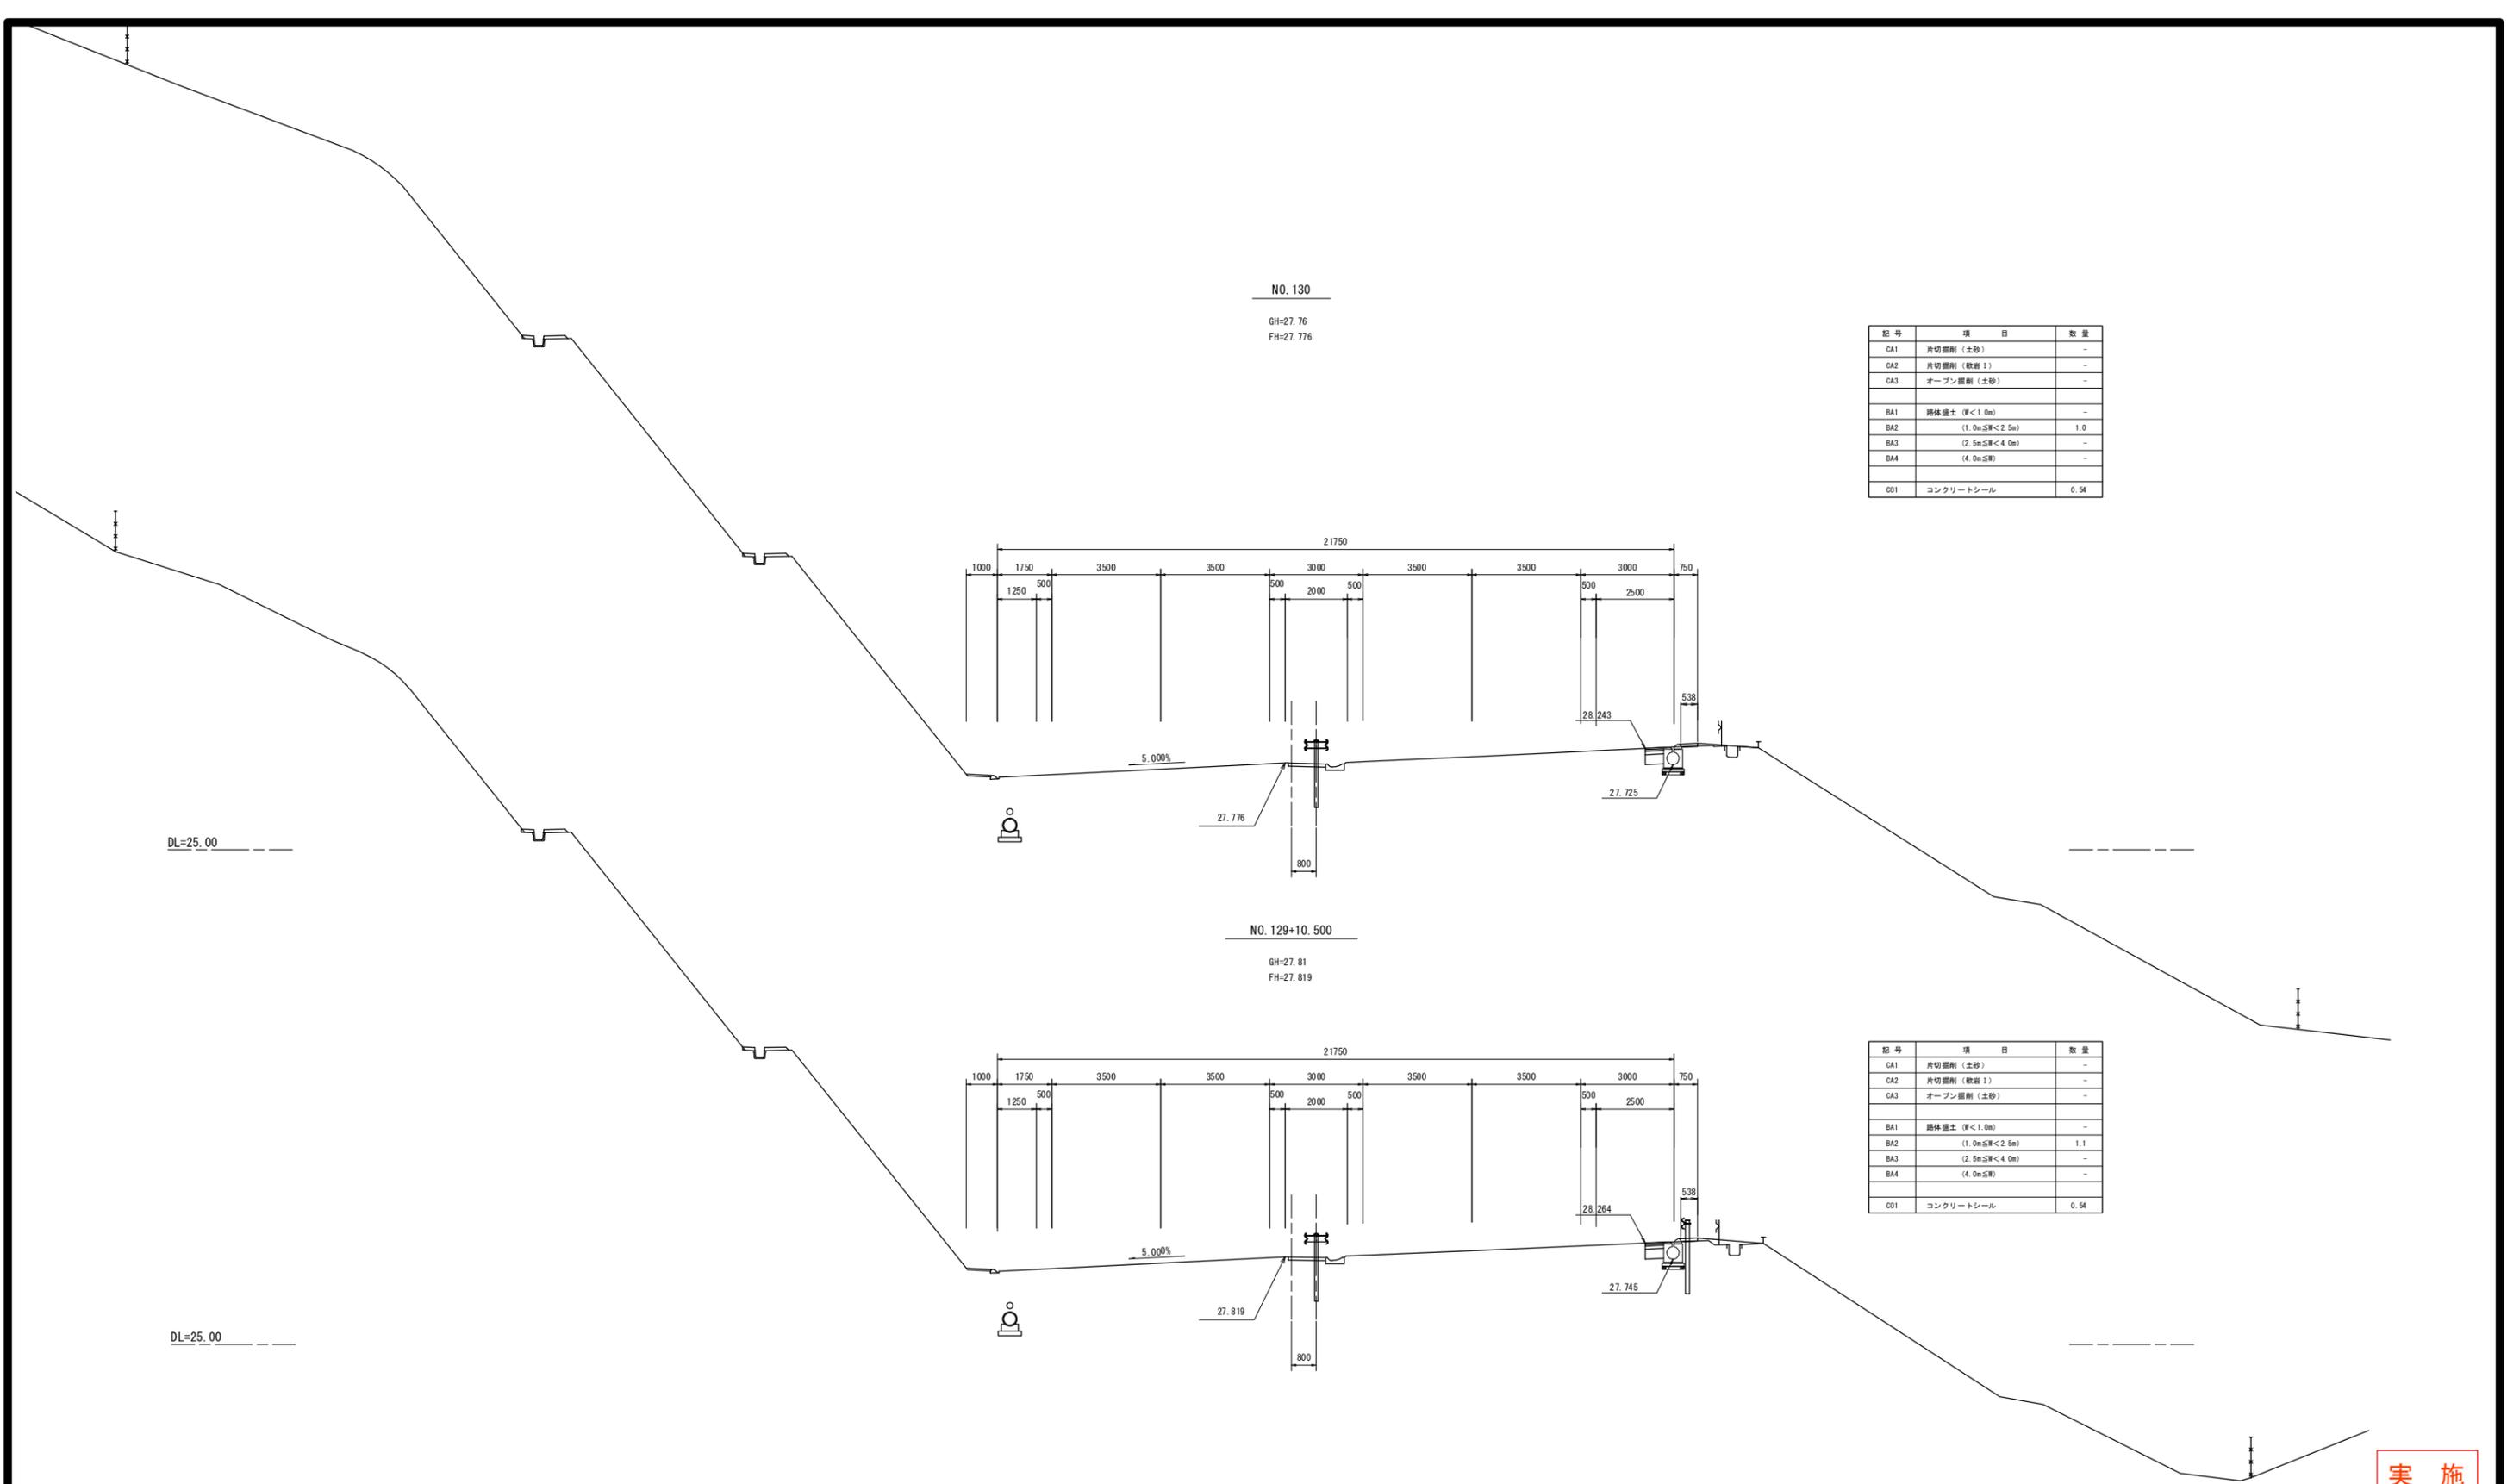

NO. 130
GH=27.76
FH=27.776

記号	項目	数量
CA1	片切掘削(土砂)	-
CA2	片切掘削(敷設1)	-
CA3	オープン掘削(土砂)	-
BA1	路体擁土(厚<1.0m)	-
BA2	(1.0m≦厚<2.5m)	1.0
BA3	(2.5m≦厚<4.0m)	-
BA4	(4.0m≦厚)	-
OD1	コンクリートシール	0.54

NO. 129+10.500
GH=27.81
FH=27.819

記号	項目	数量
CA1	片切掘削(土砂)	-
CA2	片切掘削(敷設1)	-
CA3	オープン掘削(土砂)	-
BA1	路体擁土(厚<1.0m)	-
BA2	(1.0m≦厚<2.5m)	1.1
BA3	(2.5m≦厚<4.0m)	-
BA4	(4.0m≦厚)	-
OD1	コンクリートシール	0.54

DL=25.00

DL=25.00


実施

路線名	(主)仙台松島線	
箇所	宮城県松島町初原～松島町根廻 地内	
工事名	令和5年度 仙松維第6号 仙台松島道路 路肩構造改修工事	
図名	横断図(61)	
縮尺	1:100	位置
設計者		建設課長
宮城県道路公社		図番

NO. 132

GH=27.61
FH=27.595


記号	項目	数量
CA1	片切掘削 (土砂)	0.1
CA2	片切掘削 (敷道1)	-
CA3	オープン掘削 (土砂)	-
BA1	路体盛土 (厚<1.0m)	0.2
BA2	(1.0m≦厚<2.5m)	-
BA3	(2.5m≦厚<4.0m)	-
BA4	(4.0m≦厚)	-
CO1	コンクリートシール	0.72

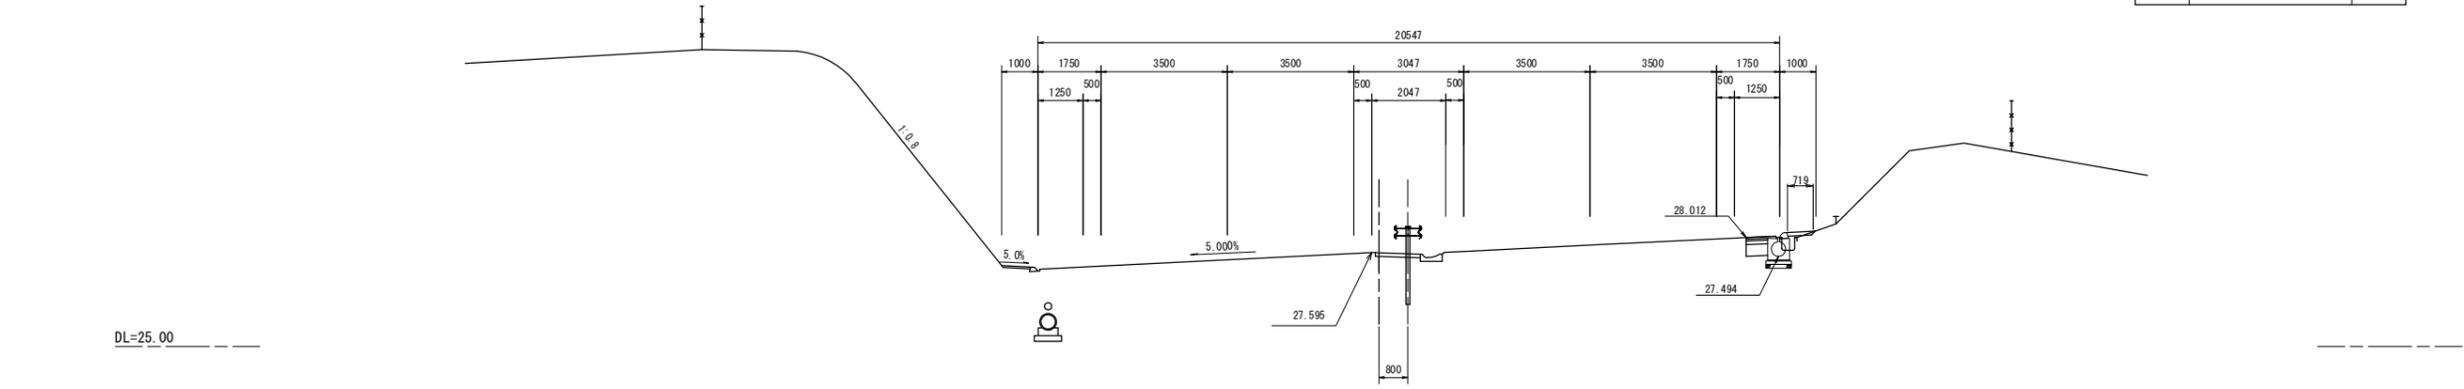

NO. 131

GH=27.74
FH=27.686


記号	項目	数量
CA1	片切掘削 (土砂)	0.1
CA2	片切掘削 (敷道1)	-
CA3	オープン掘削 (土砂)	-
BA1	路体盛土 (厚<1.0m)	0.2
BA2	(1.0m≦厚<2.5m)	-
BA3	(2.5m≦厚<4.0m)	-
BA4	(4.0m≦厚)	-
CO1	コンクリートシール	0.85

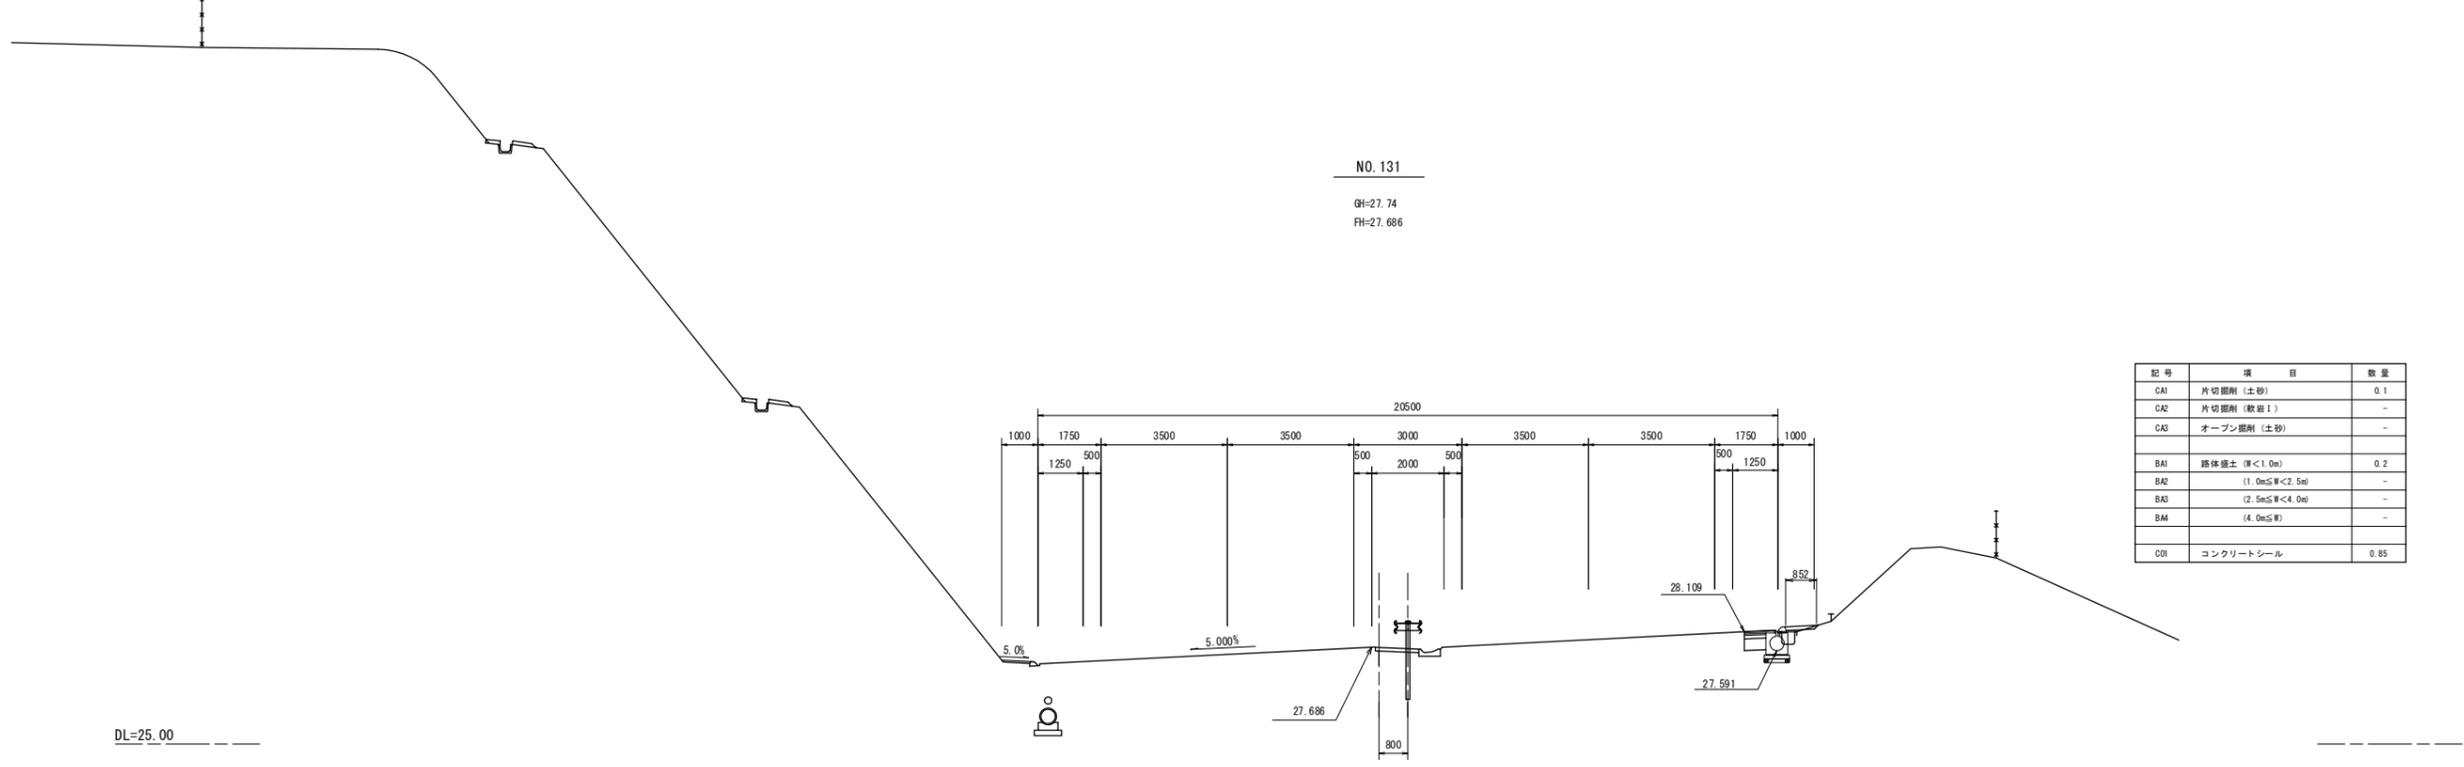


実施

路線名	(主) 仙台松島線	
箇所	宮城県松島町初原～松島町根廻 地内	
工事名	令和5年度 仙松線第6号 仙台松島道路 路肩構造改修工事	
図名	横断図 (62)	
縮尺	1:100	位置
設計者		建設課長
宮城県道路公社		図番

NO. 134
 GH=27.47
 FH=27.414

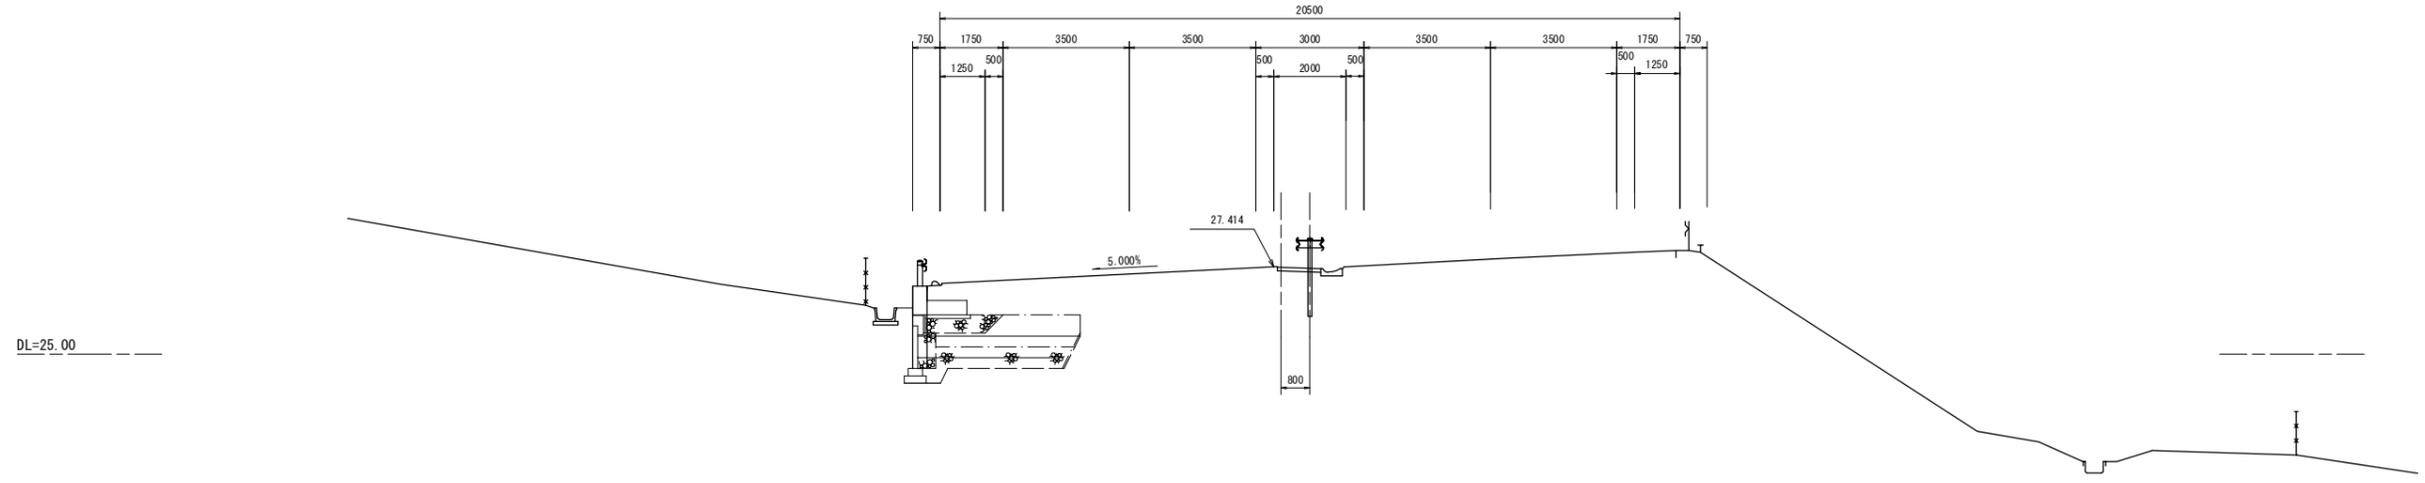

NO. 133
 GH=27.74
 FH=27.505

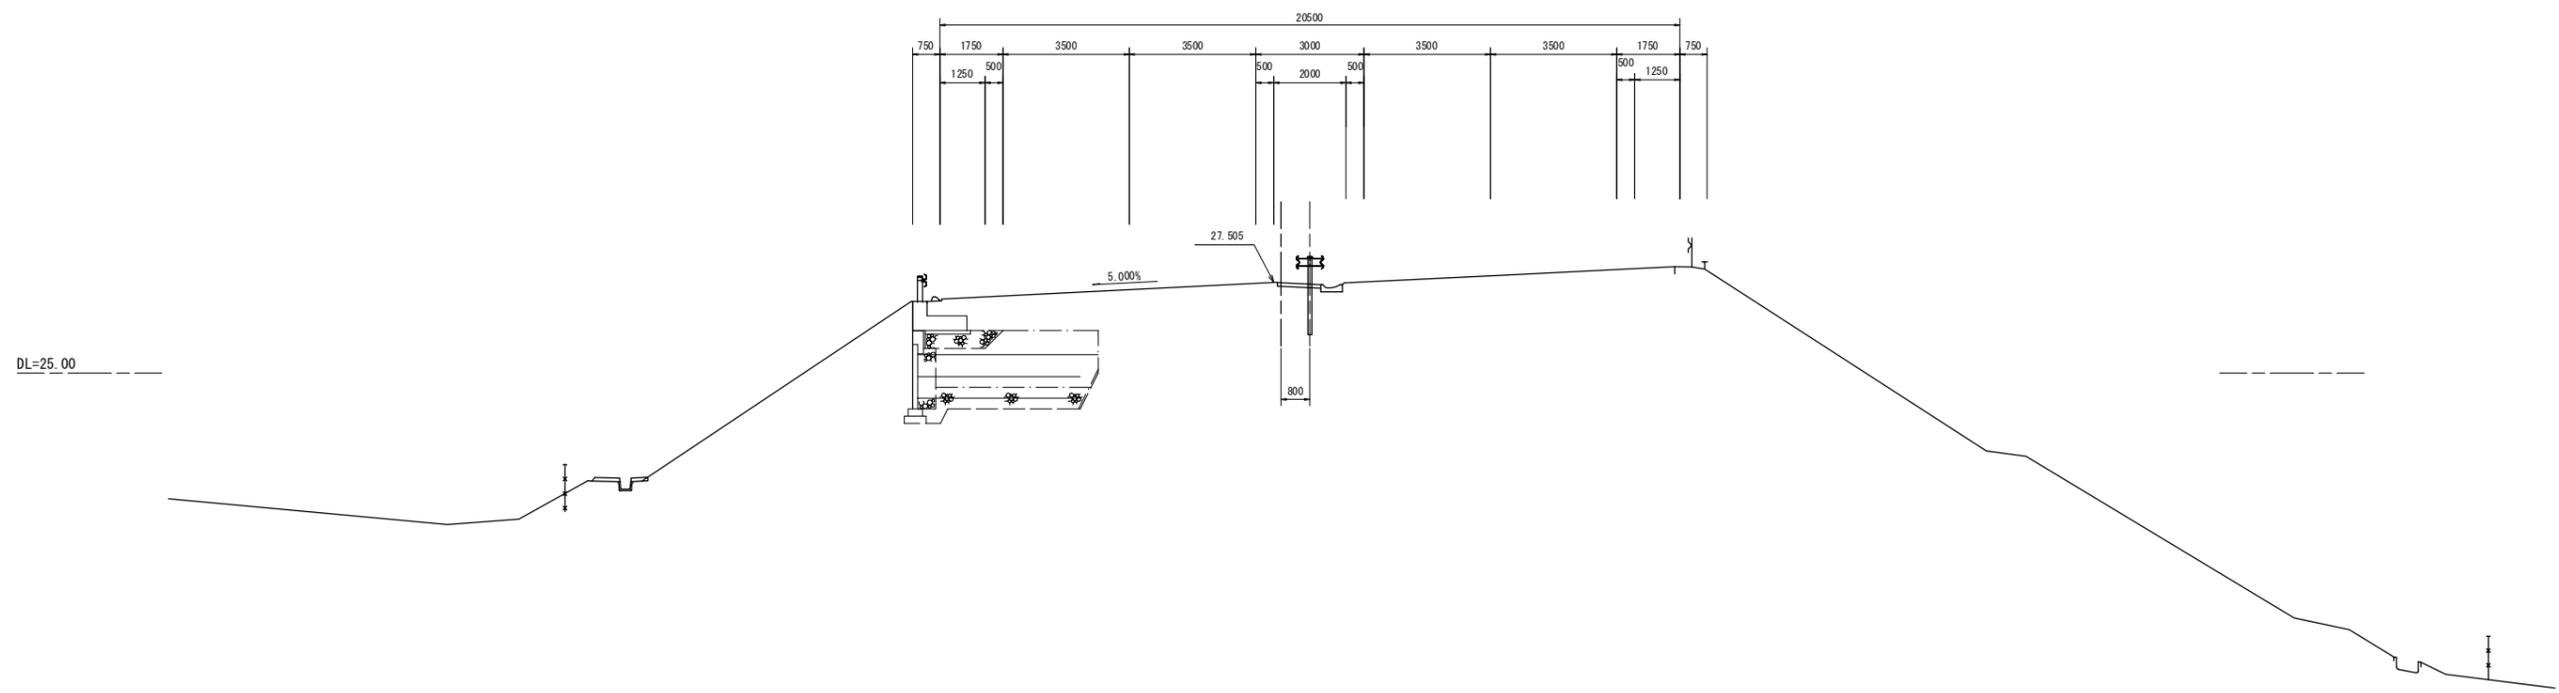


実施

路線名	(主) 仙台松島線	
箇所	宮城県松島町初原～松島町根廻 地内	
工事名	令和5年度 仙松維第6号 仙台松島道路 路肩構造改修工事	
図名	横断図 (63)	
縮尺	1:100	位置
設計者		建設課長
宮城県道路公社		図番

NO. 136


GH=26.63
FH=27.233

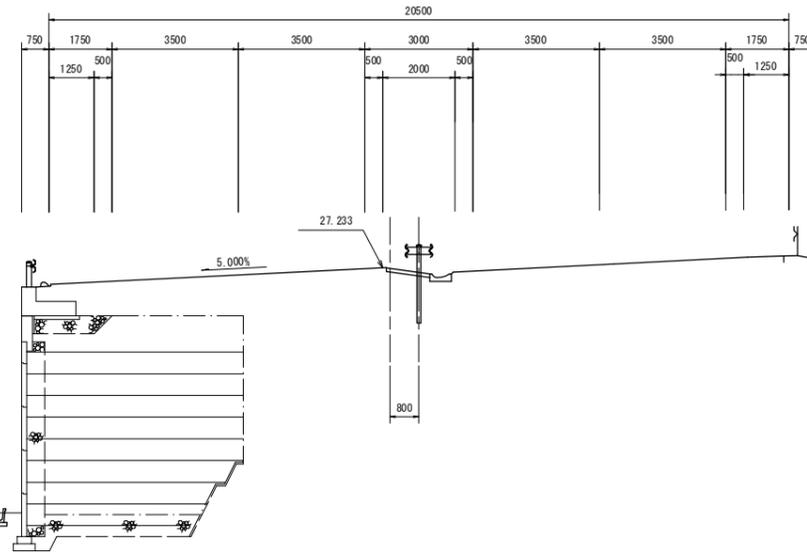

DL=25.00

NO. 135

GH=26.67
FH=27.324

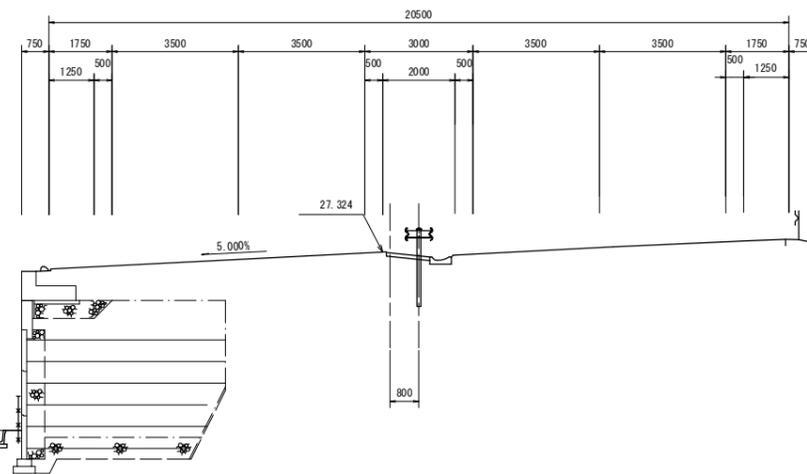

DL=25.00

実施


路線名	(主) 仙台松島線	
箇所	宮城県松島町初原～松島町根廻 地内	
工事名	令和5年度 仙松維第6号 仙台松島道路 路肩構造改修工事	
図名	横断図 (64)	
縮尺	1:100	位置
設計者		建設課長
宮城県道路公社		図番

NO. 138

GH=27.07
FH=27.052

記号	項目	数量
CA1	片切掘削(土砂)	0.1
CA2	片切掘削(軟弱土)	-
CA3	オープン掘削(土砂)	-
BA1	路体掘削(厚<1.0m)	-
BA2	(1.0m≦厚<2.5m)	0.2
BA3	(2.5m≦厚<4.0m)	-
BA4	(4.0m≦厚)	-
CO1	コンクリートシール	1.66


DL=25.00

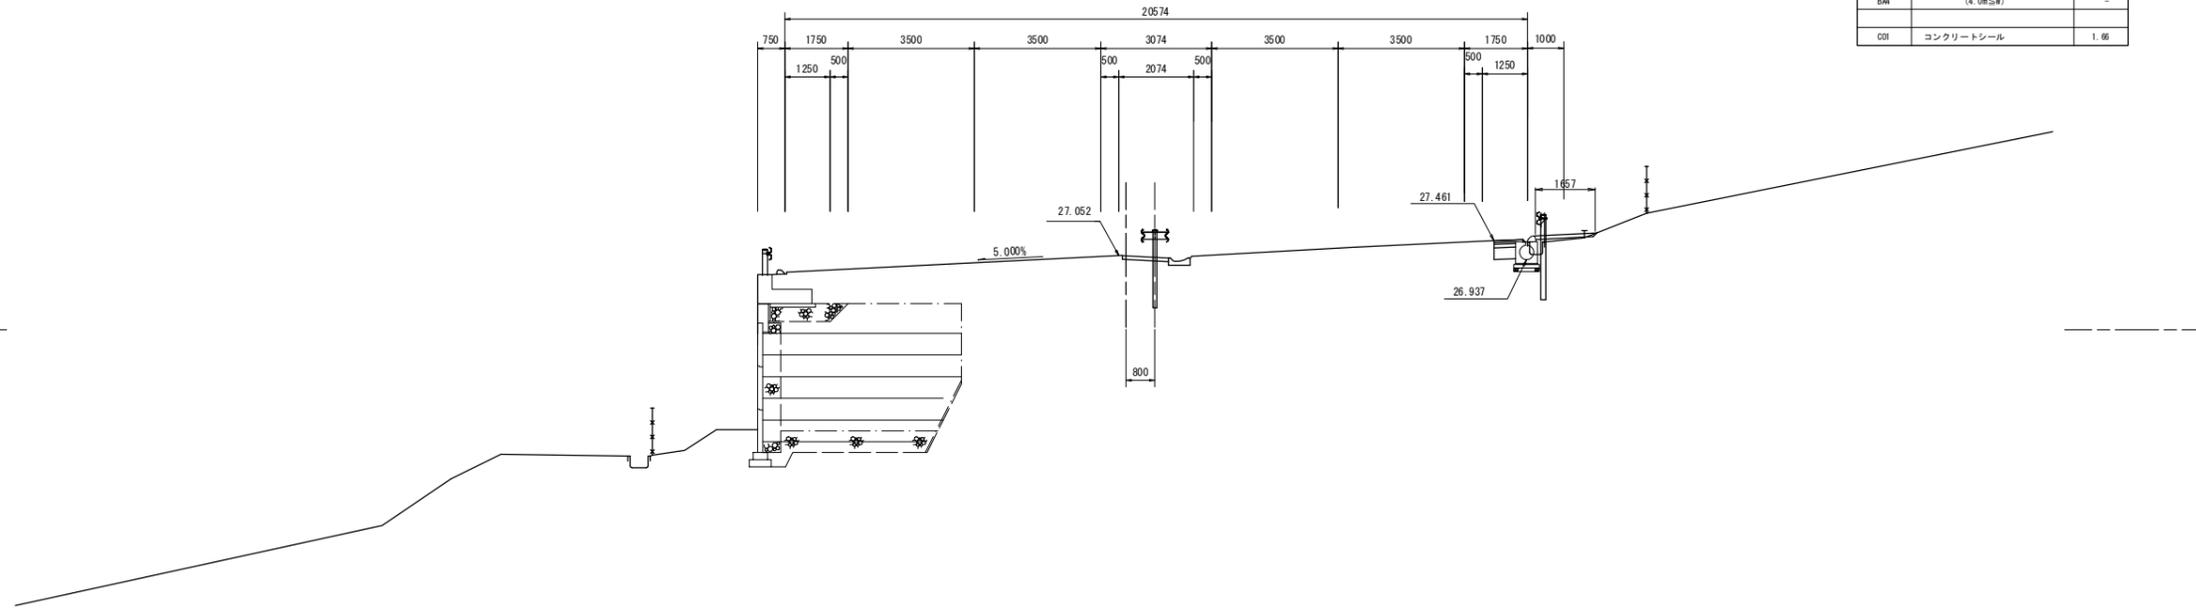

NO. 137

GH=26.49
FH=27.143


DL=25.00

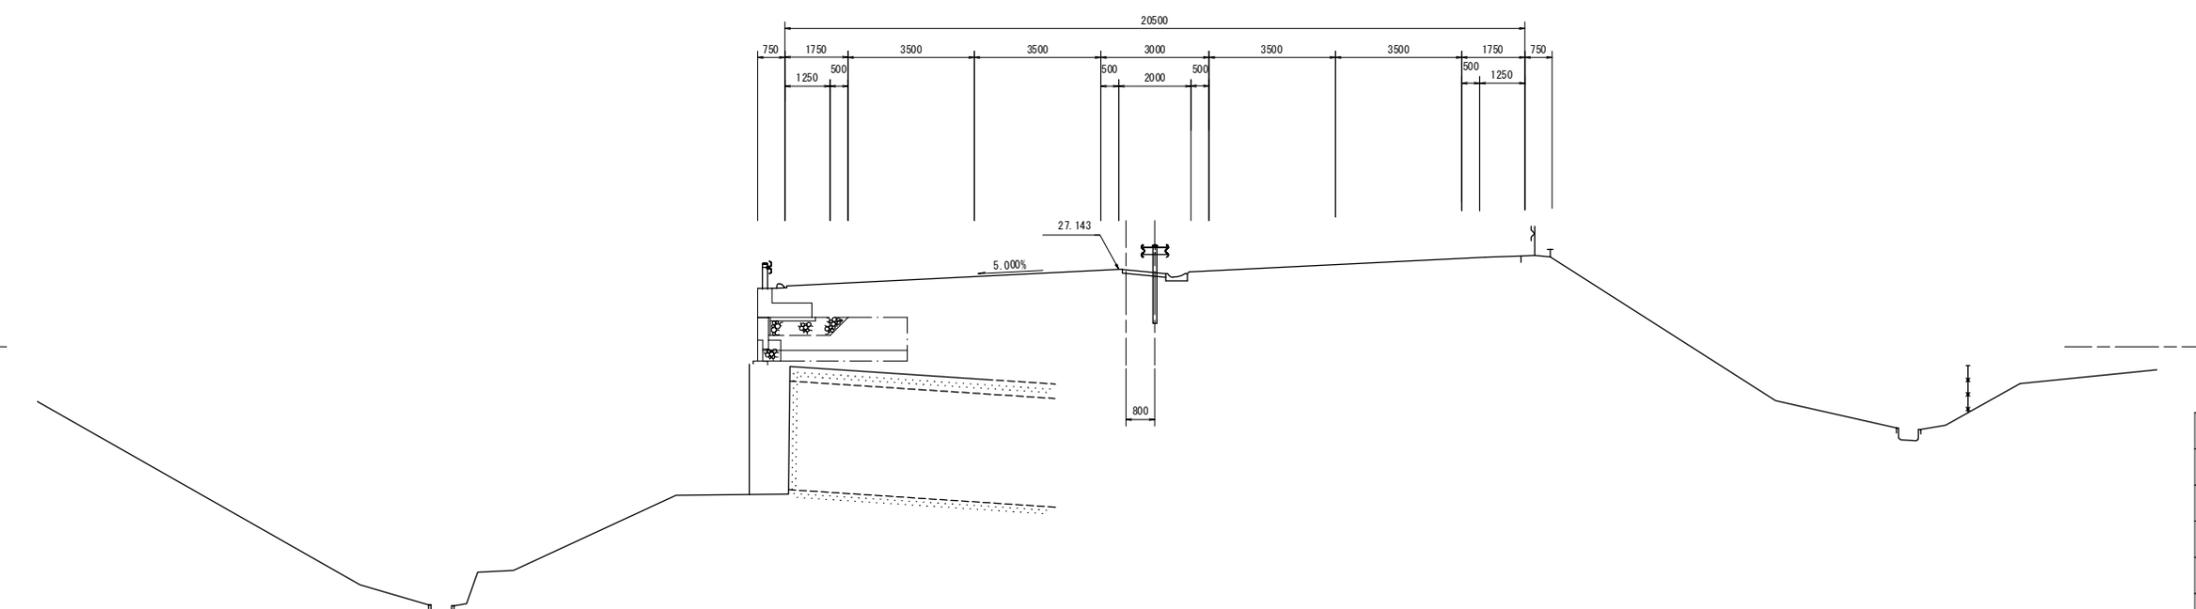

実施


路線名	(主) 仙台松島線	
箇所	宮城県松島町初原～松島町根廻 地内	
工事名	令和5年度 仙松維第6号 仙台松島道路 路肩構造改修工事	
図名	横断図(65)	
縮尺	1:100	位置
設計者		建設課長
宮城県道路公社		図番

NO. 140
 GH=26.98
 FH=26.872

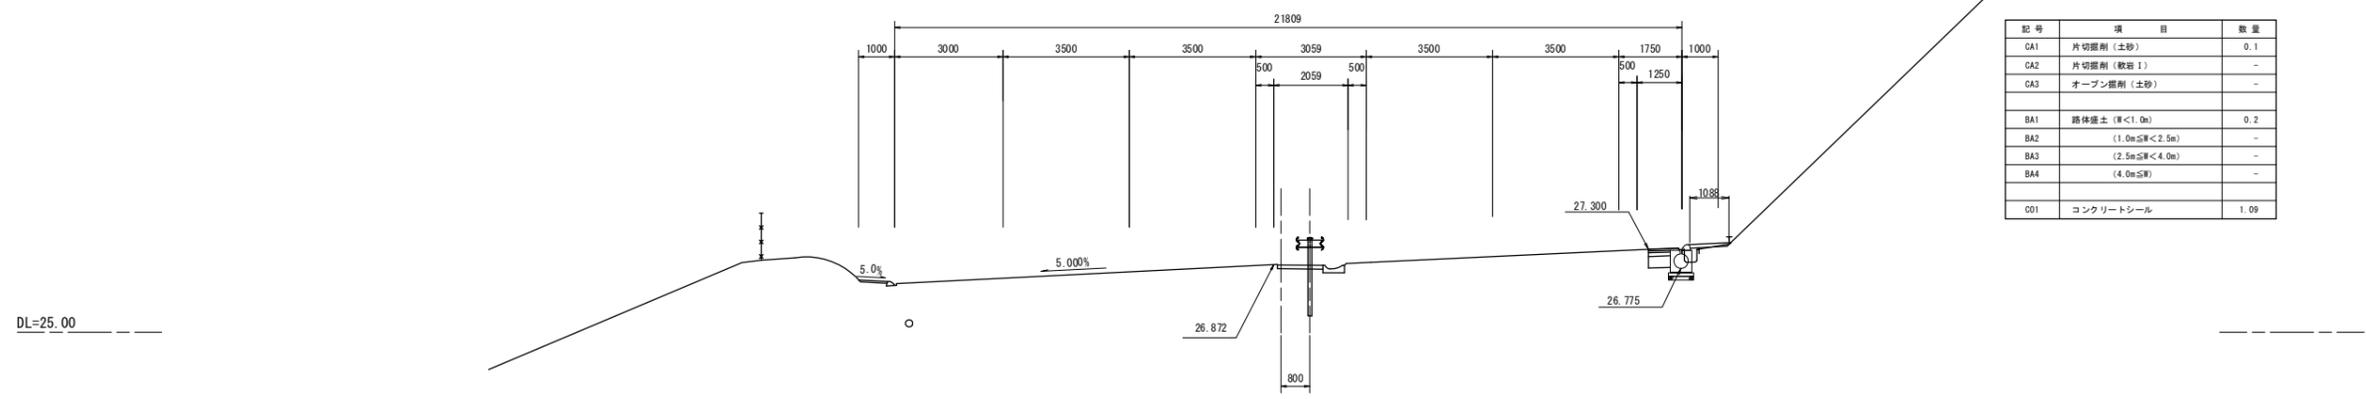

記号	項目	数量
CA1	片切掘削 (土砂)	0.1
CA2	片切掘削 (敷石 I)	-
CA3	オープン掘削 (土砂)	-
BA1	路体盛土 (厚<1.0m)	0.2
BA2	(1.0m≦厚<2.5m)	-
BA3	(2.5m≦厚<4.0m)	-
BA4	(4.0m≦厚)	-
C01	コンクリートシール	1.09

NO. 139
 GH=26.97
 FH=26.962

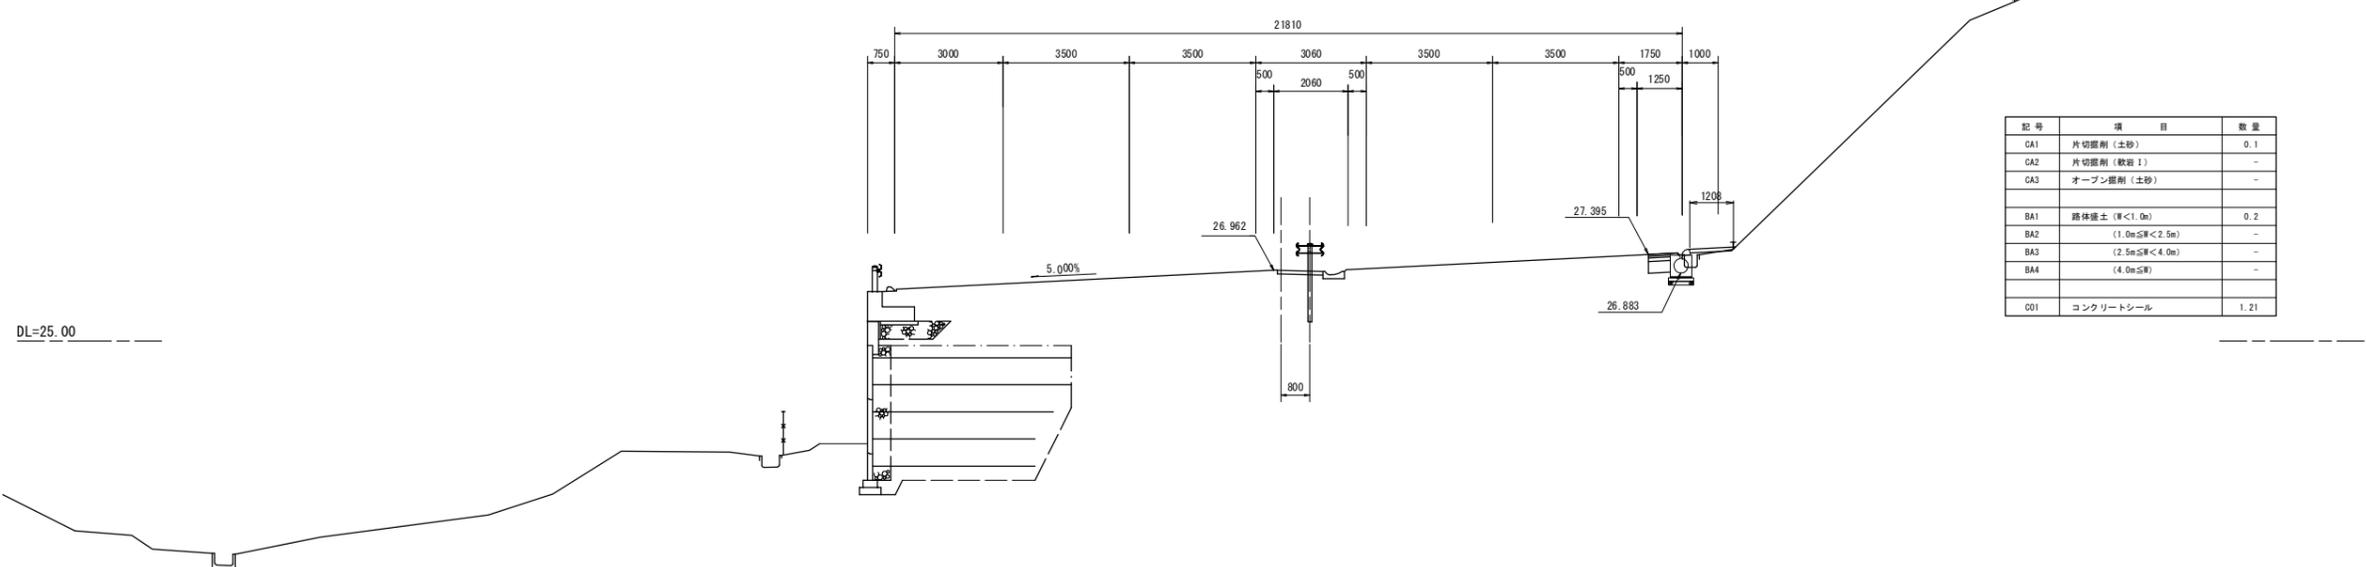


記号	項目	数量
CA1	片切掘削 (土砂)	0.1
CA2	片切掘削 (敷石 I)	-
CA3	オープン掘削 (土砂)	-
BA1	路体盛土 (厚<1.0m)	0.2
BA2	(1.0m≦厚<2.5m)	-
BA3	(2.5m≦厚<4.0m)	-
BA4	(4.0m≦厚)	-
C01	コンクリートシール	1.21

実施

路線名	(主) 仙台松島線	
箇所	宮城県松島町初原～松島町根廻 地内	
工事名	令和5年度 仙松線第6号 仙台松島道路 路肩構造改修工事	
図名	横断図 (66)	
縮尺	1:100	位置
設計者		建設課長
宮城県道路公社		図番

NO. 142


GH=26.70
FH=26.650

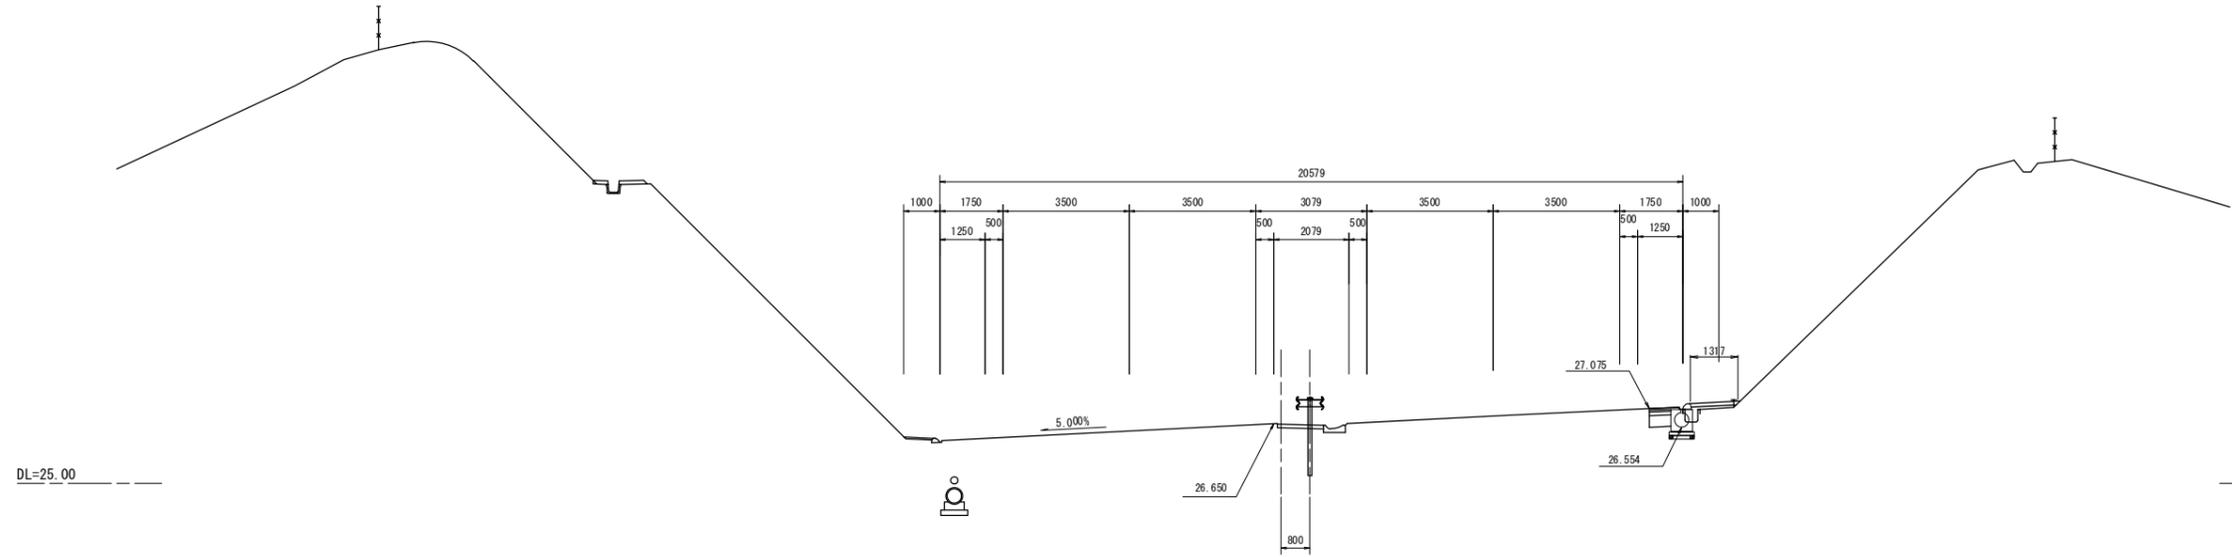

記号	項目	数量
QA1	片切掘削 (土砂)	0.1
QA2	片切掘削 (軟岩 I)	-
QA3	オープン掘削 (土砂)	-
BA1	路体掘土 (厚<1.0m)	-
BA2	(1.0m≦厚<2.5m)	0.2
BA3	(2.5m≦厚<4.0m)	-
BA4	(4.0m≦厚)	-
QD1	コンクリートシール	1.32

NO. 141


GH=26.81
FH=26.776

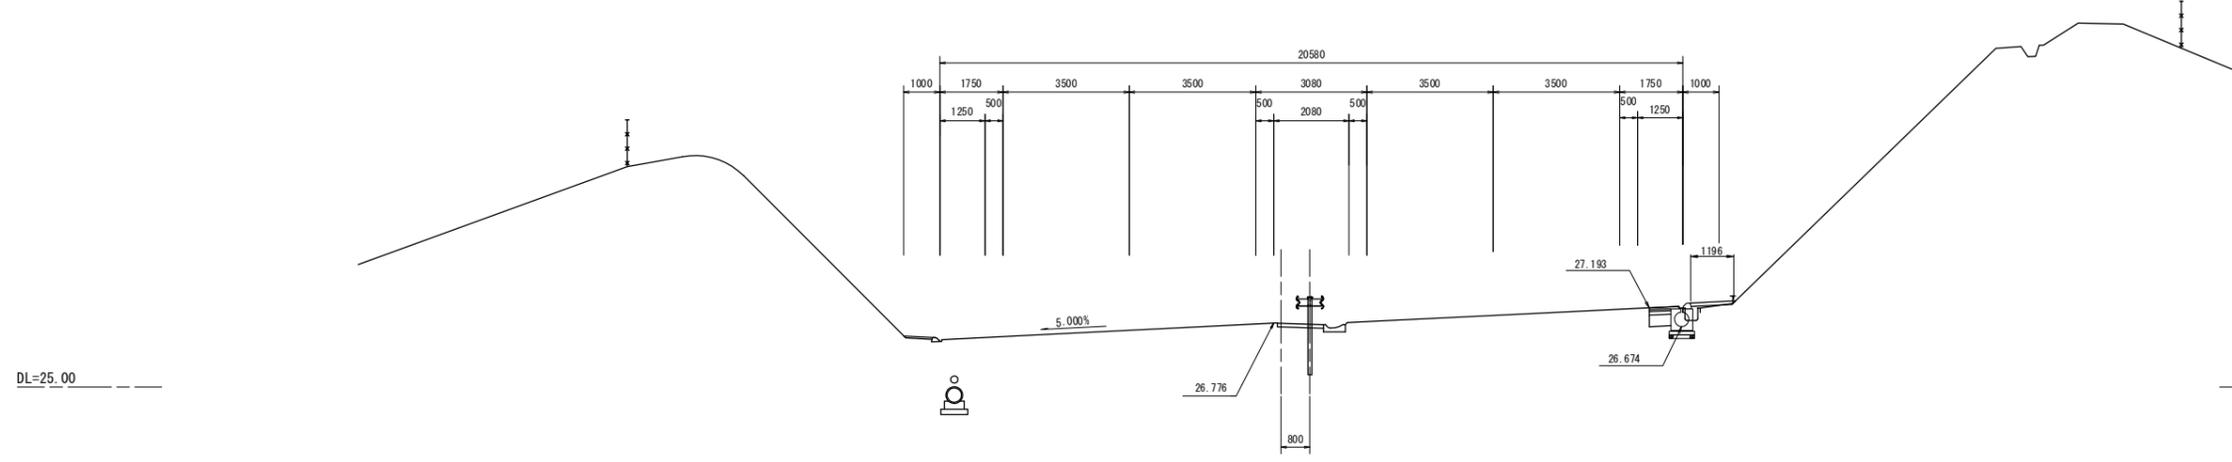

記号	項目	数量
QA1	片切掘削 (土砂)	0.1
QA2	片切掘削 (軟岩 I)	-
QA3	オープン掘削 (土砂)	-
BA1	路体掘土 (厚<1.0m)	0.2
BA2	(1.0m≦厚<2.5m)	-
BA3	(2.5m≦厚<4.0m)	-
BA4	(4.0m≦厚)	-
QD1	コンクリートシール	1.20

実施


路線名	(主) 仙台松島線	
箇所	宮城県松島町初原～松島町根廻 地内	
工事名	令和5年度 仙松維第6号 仙台松島道路 路肩構造改修工事	
図名	横断図 (67)	
縮尺	1:100	位置
設計者		建設課長
宮城県道路公社		図番

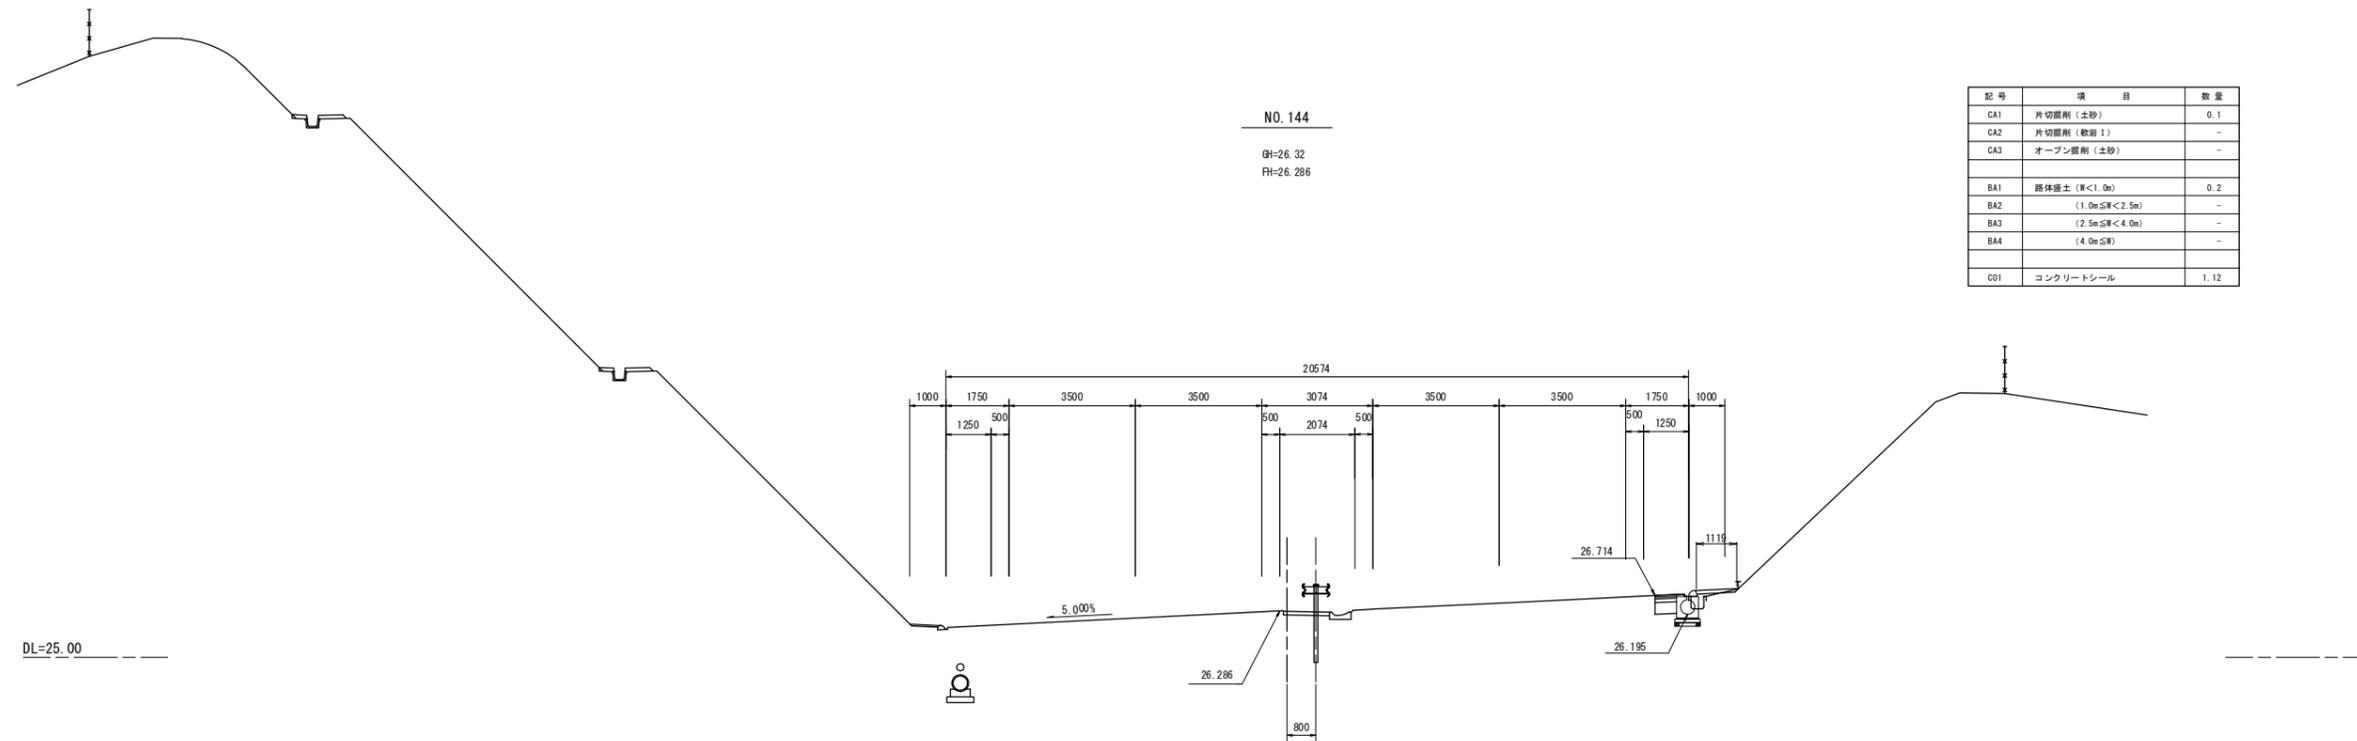

NO. 144
GH=26.32
FH=26.286

記号	項目	数量
CA1	片切掘削(土砂)	0.1
CA2	片切掘削(軟岩1)	-
CA3	オープン掘削(土砂)	-
BA1	路体掘土 (W<1.0m)	0.2
BA2	(1.0m≦W<2.5m)	-
BA3	(2.5m≦W<4.0m)	-
BA4	(4.0m≦W)	-
CO1	コンクリートシール	1.12

DL=25.00

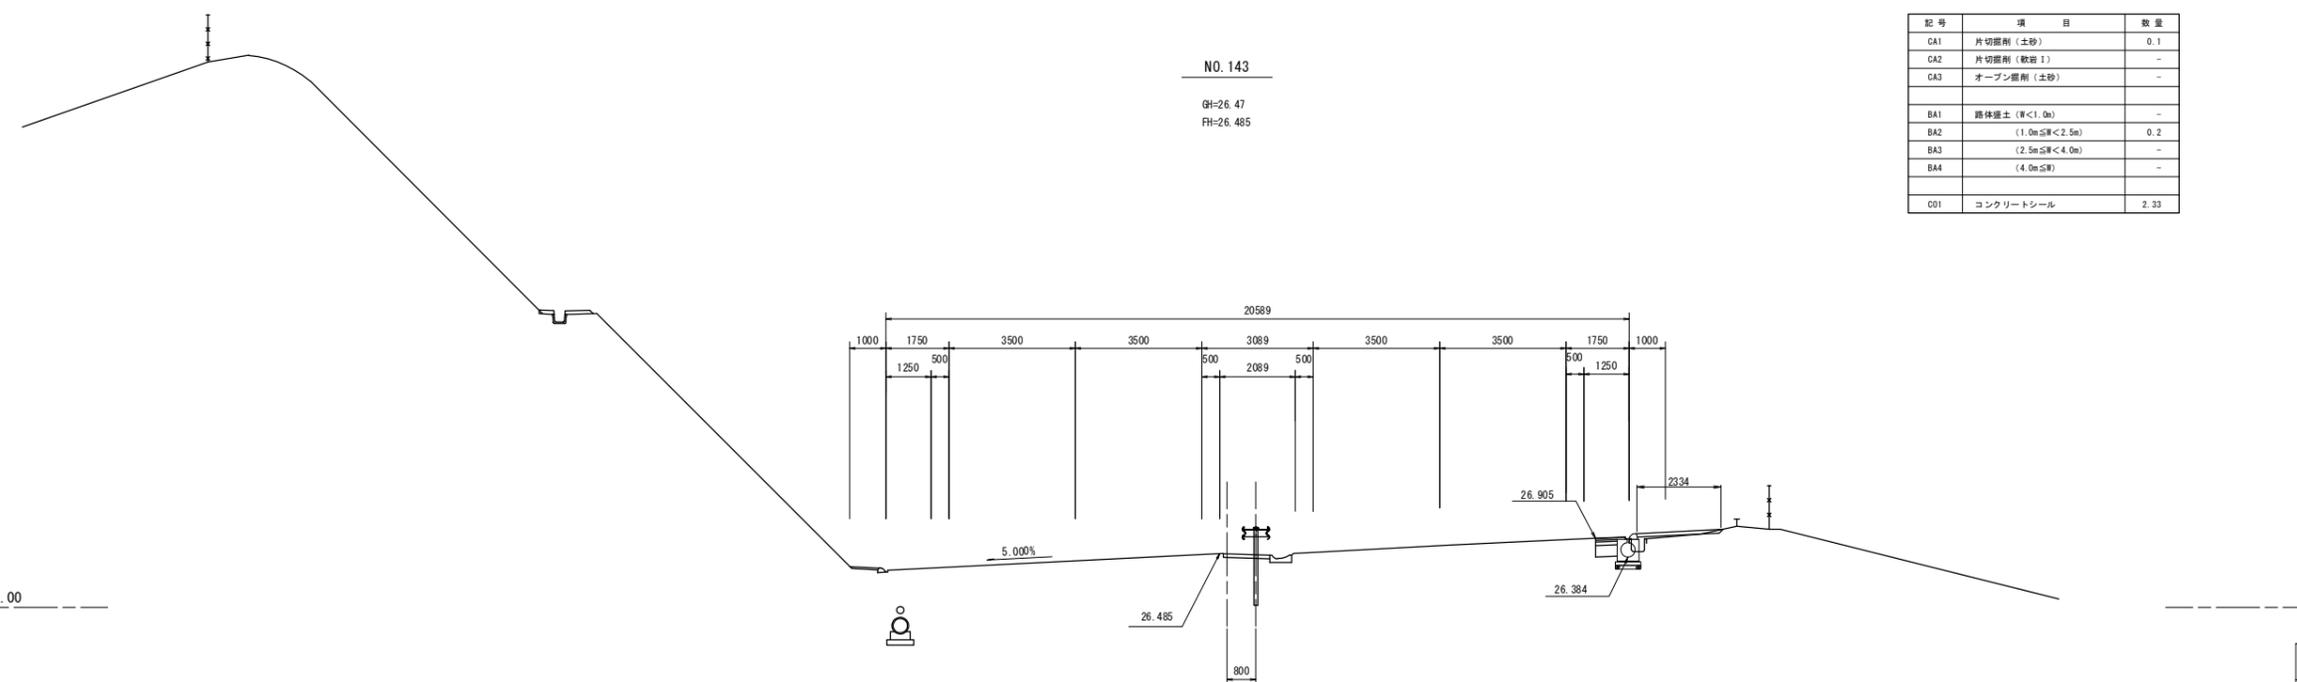

NO. 143
GH=26.47
FH=26.485

記号	項目	数量
CA1	片切掘削(土砂)	0.1
CA2	片切掘削(軟岩1)	-
CA3	オープン掘削(土砂)	-
BA1	路体掘土 (W<1.0m)	-
BA2	(1.0m≦W<2.5m)	0.2
BA3	(2.5m≦W<4.0m)	-
BA4	(4.0m≦W)	-
CO1	コンクリートシール	2.33


DL=25.00

実施

路線名	(主) 仙台松島線	
箇所	宮城県松島町初原～松島町根廻 地内	
工事名	令和5年度 仙松維第6号 仙台松島道路 路肩構造改修工事	
図名	横断図(68)	
縮尺	1:100	位置
設計者		建設課長
宮城県道路公社		図番


記号	項目	数量
CA1	片切掘削(土砂)	0.1
CA2	片切掘削(敷石1)	-
CA3	オープン掘削(土砂)	-
BA1	路体盛土(厚<1.0m)	0.2
BA2	(1.0m≦厚<2.5m)	-
BA3	(2.5m≦厚<4.0m)	-
BA4	(4.0m≦厚)	-
CO1	コンクリートシール	0.78

NO. 145+12.000
 GH=26.00
 FH=25.888

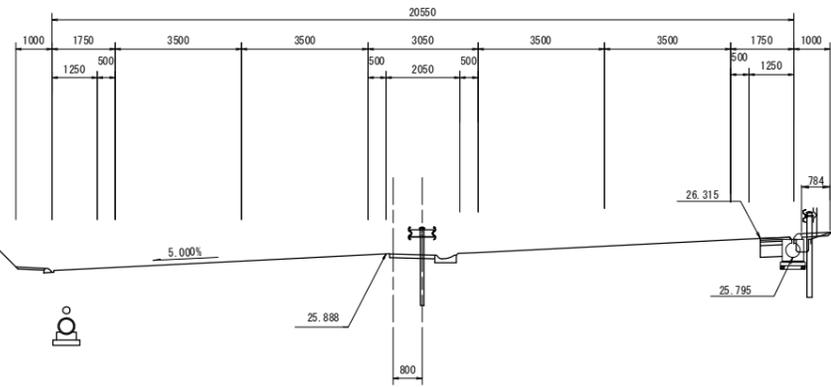

記号	項目	数量
CA1	片切掘削(土砂)	0.1
CA2	片切掘削(敷石1)	-
CA3	オープン掘削(土砂)	-
BA1	路体盛土(厚<1.0m)	0.2
BA2	(1.0m≦厚<2.5m)	-
BA3	(2.5m≦厚<4.0m)	-
BA4	(4.0m≦厚)	-
CO1	コンクリートシール	1.05

NO. 145
 GH=26.08
 FH=26.048

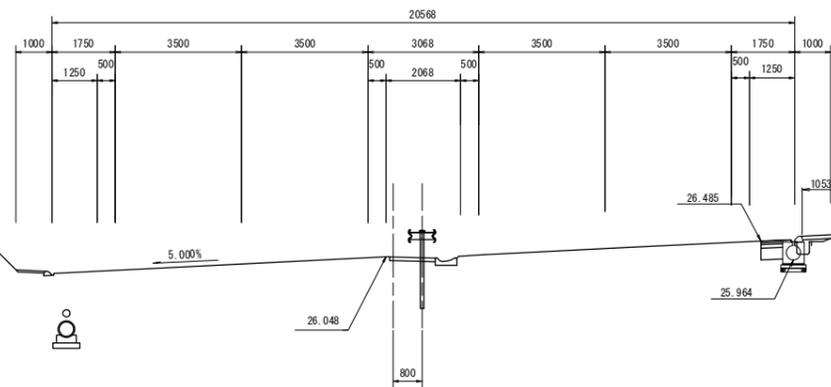


実施

路線名	(主) 仙台松島線	
箇所	宮城県松島町初原～松島町根廻 地内	
工事名	令和5年度 仙松維第6号 仙台松島道路 路肩構造改修工事	
図名	横断図(69)	
縮尺	1:100	位置
設計者		建設課長
宮城県道路公社		図番

記号	項目	数量
CA1	片切掘削 (土砂)	-
CA2	片切掘削 (敷石 1)	-
CA3	オープン掘削 (土砂)	-
BA1	路体盛土 (厚<1.0m)	-
BA2	(1.0m≦厚<2.5m)	0.4
BA3	(2.5m≦厚<4.0m)	-
BA4	(4.0m≦厚)	-
CO1	コンクリートシール	1.45

KE11-2 (NO. 146+14.691)


GH=25.70
FH=25.550

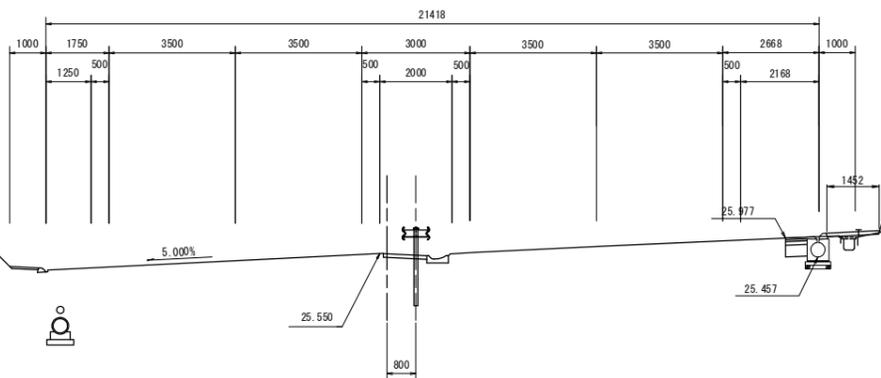

記号	項目	数量
CA1	片切掘削 (土砂)	0.1
CA2	片切掘削 (敷石 1)	-
CA3	オープン掘削 (土砂)	-
BA1	路体盛土 (厚<1.0m)	-
BA2	(1.0m≦厚<2.5m)	0.2
BA3	(2.5m≦厚<4.0m)	-
BA4	(4.0m≦厚)	-
CO1	コンクリートシール	1.26

NO. 146

GH=25.82
FH=25.775

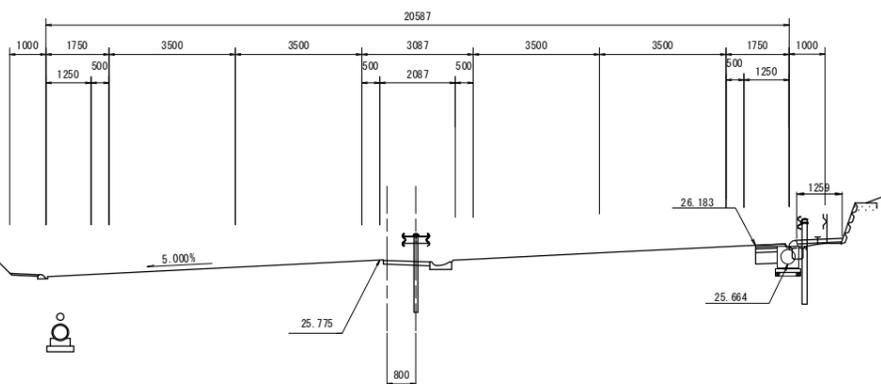


実施

路線名	(主) 仙台松島線	
箇所	宮城県松島町初原～松島町根廻 地内	
工事名	令和5年度 仙松維第6号 仙台松島道路 路肩構造改修工事	
図名	横断図 (70)	
縮尺	1:100	位置
設計者		建設課長
宮城県道路公社		図番

記号	項目	数量
CA1	片切掘削 (土砂)	-
CA2	片切掘削 (敷石1)	-
CA3	オープン掘削 (土砂)	-
BA1	路体掘土 (厚<1.0m)	-
BA2	(1.0m≦厚<2.5m)	0.5
BA3	(2.5m≦厚<4.0m)	-
BA4	(4.0m≦厚)	-
CO1	コンクリートシール	1.39


NO. 148

GH=25.05
FH=25.117

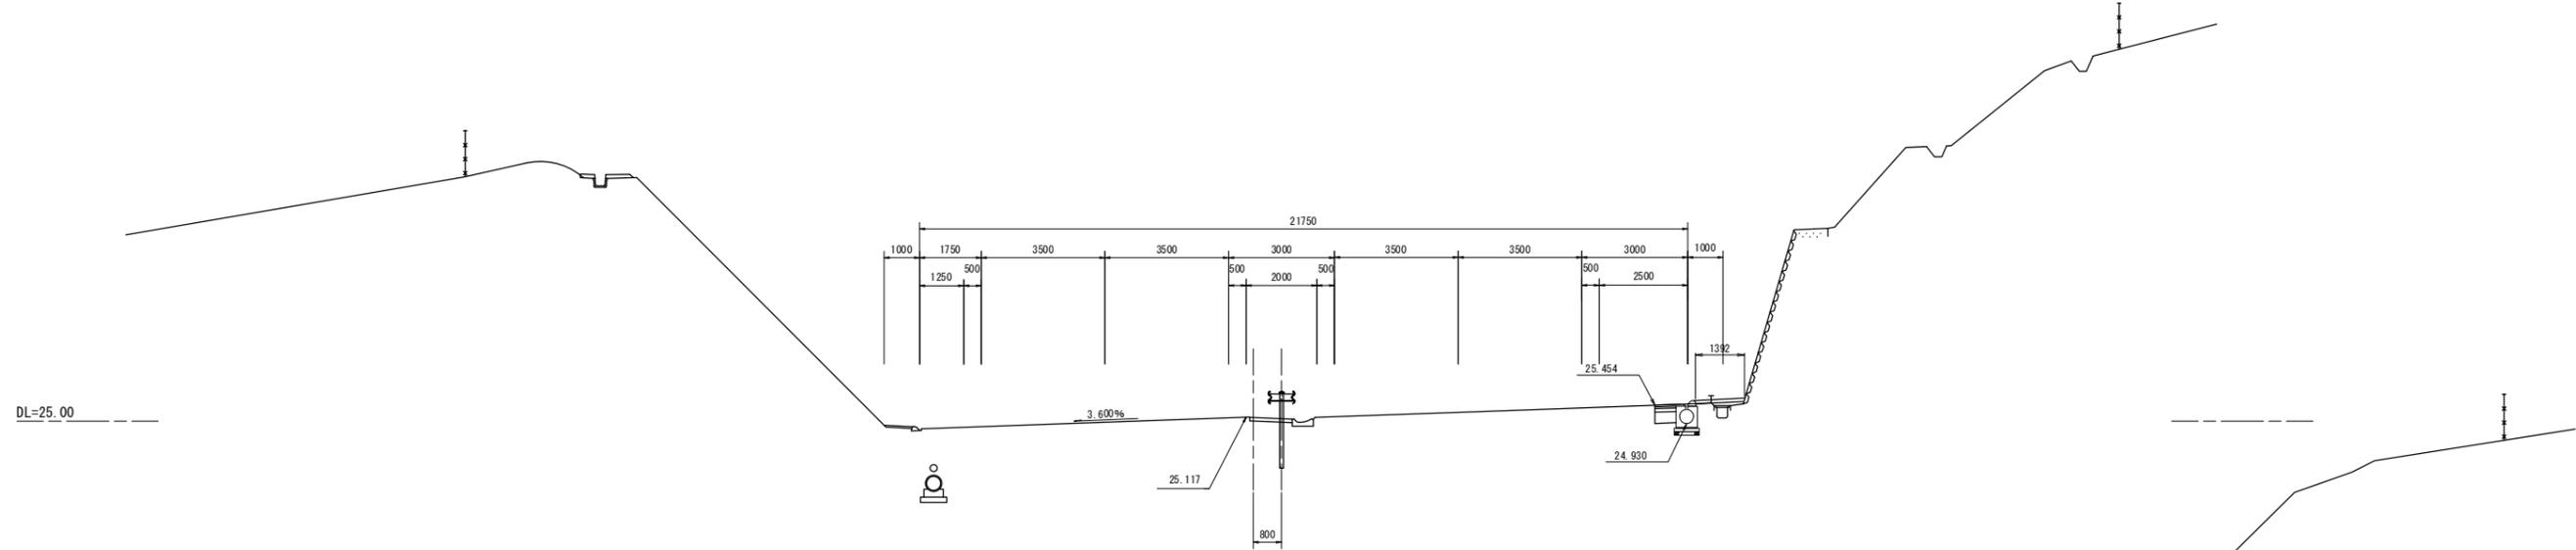

NO. 147

GH=25.44
FH=25.464

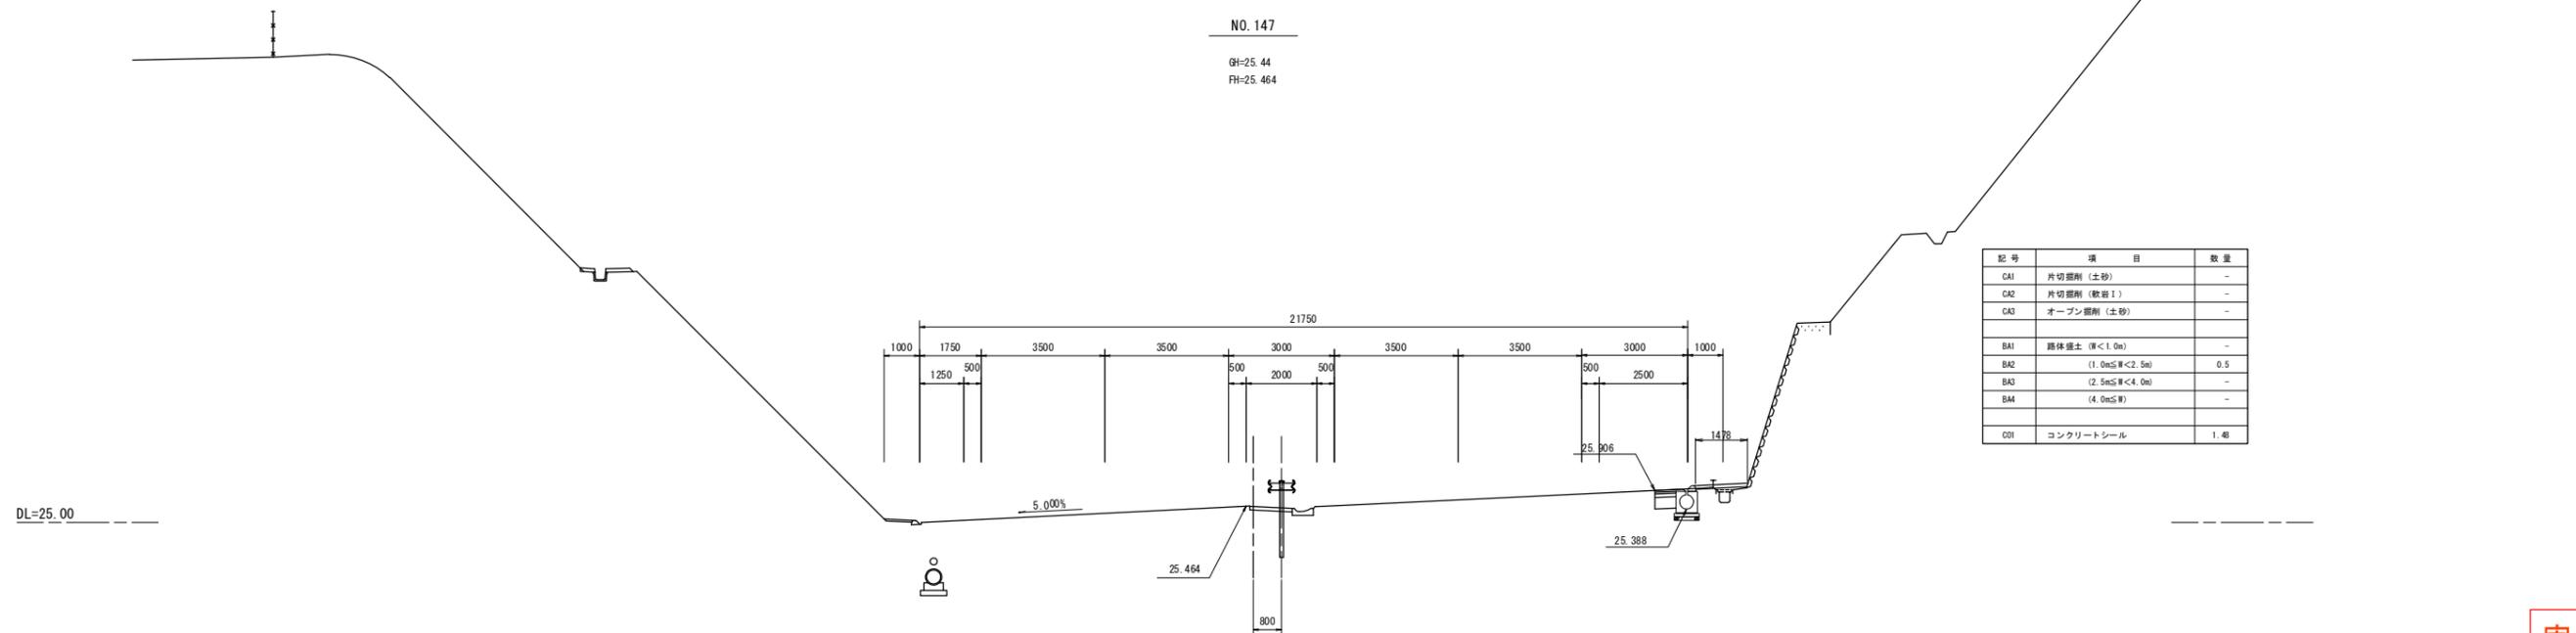


記号	項目	数量
CA1	片切掘削 (土砂)	-
CA2	片切掘削 (敷石1)	-
CA3	オープン掘削 (土砂)	-
BA1	路体掘土 (厚<1.0m)	-
BA2	(1.0m≦厚<2.5m)	0.5
BA3	(2.5m≦厚<4.0m)	-
BA4	(4.0m≦厚)	-
CO1	コンクリートシール	1.48

実施

路線名	(主) 仙台松島線	
箇所	宮城県松島町初原～松島町根廻 地内	
工事名	令和5年度 仙松維第6号 仙台松島道路 路肩構造改修工事	
図名	横断図 (71)	
縮尺	1:100	位置
設計者		建設課長
宮城県道路公社		図番


NO. 150

GH=24.32
FH=24.314

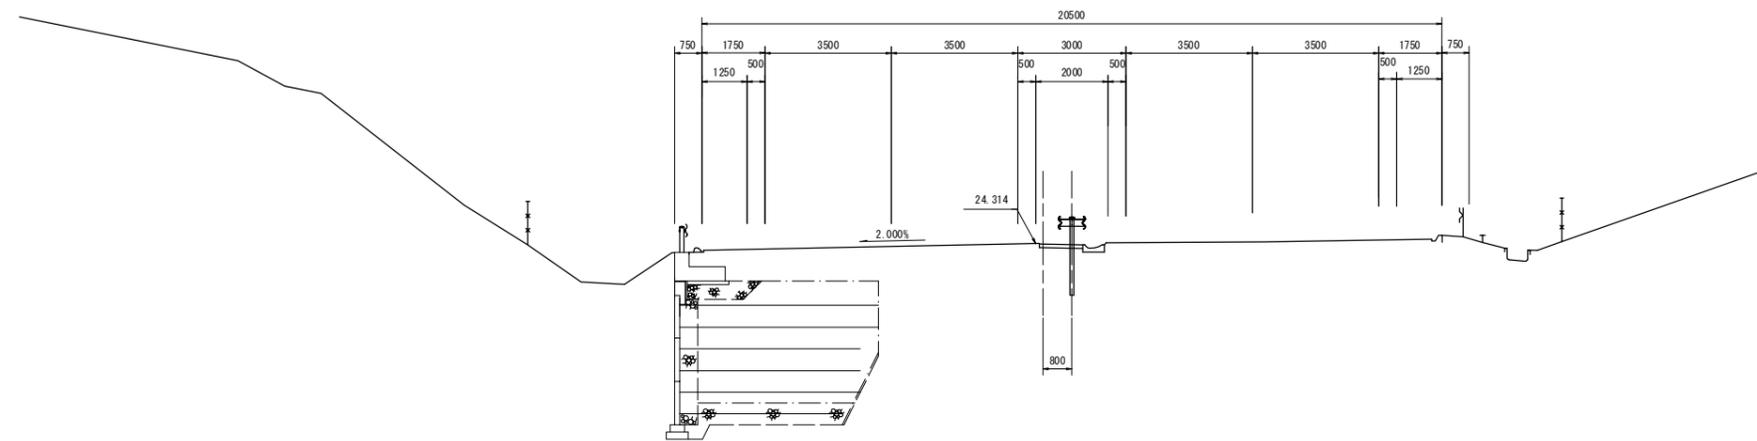

NO. 149


GH=24.65
FH=24.734

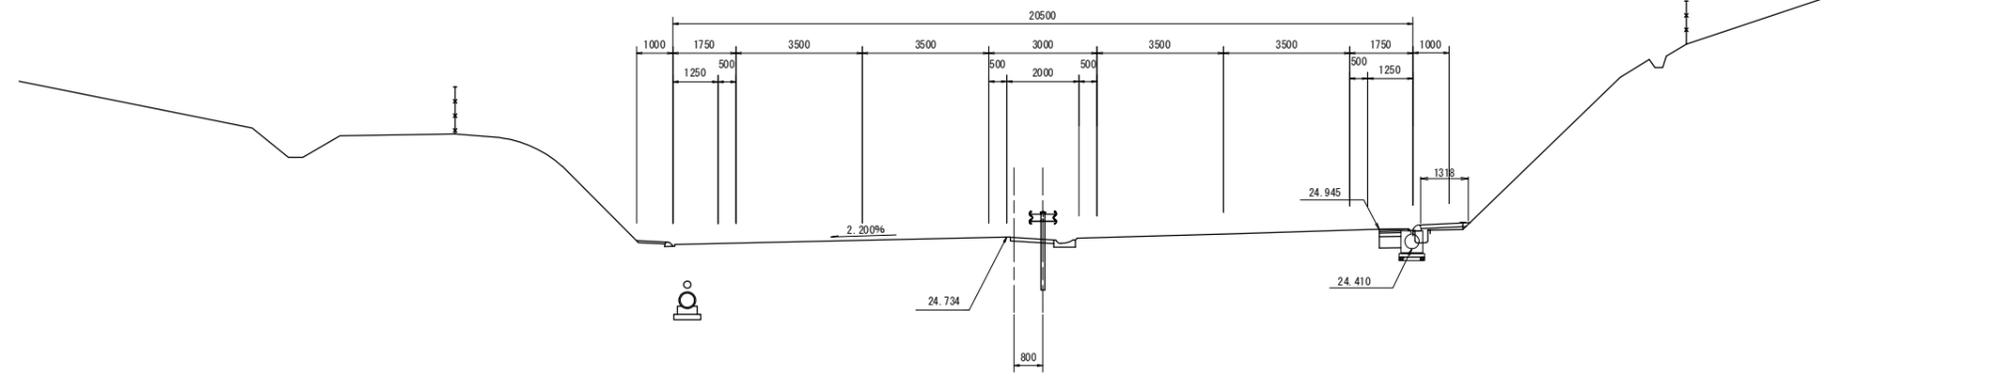

記号	項目	数量
CA1	片切掘削 (土砂)	0.1
CA2	片切掘削 (軟弱土)	-
CA3	オープン掘削 (土砂)	-
BA1	路体盛土 (厚<1.0m)	-
BA2	(1.0m≦厚<2.5m)	0.2
BA3	(2.5m≦厚<4.0m)	-
BA4	(4.0m≦厚)	-
DD1	コンクリートシール	1.32

実施


路線名	(主) 仙台松島線	
箇所	宮城県松島町初原～松島町根廻 地内	
工事名	令和5年度 仙松維第6号 仙台松島道路 路肩構造改修工事	
図名	横断図 (72)	
縮尺	1:100	位置
設計者		建設課長
宮城県道路公社		図番

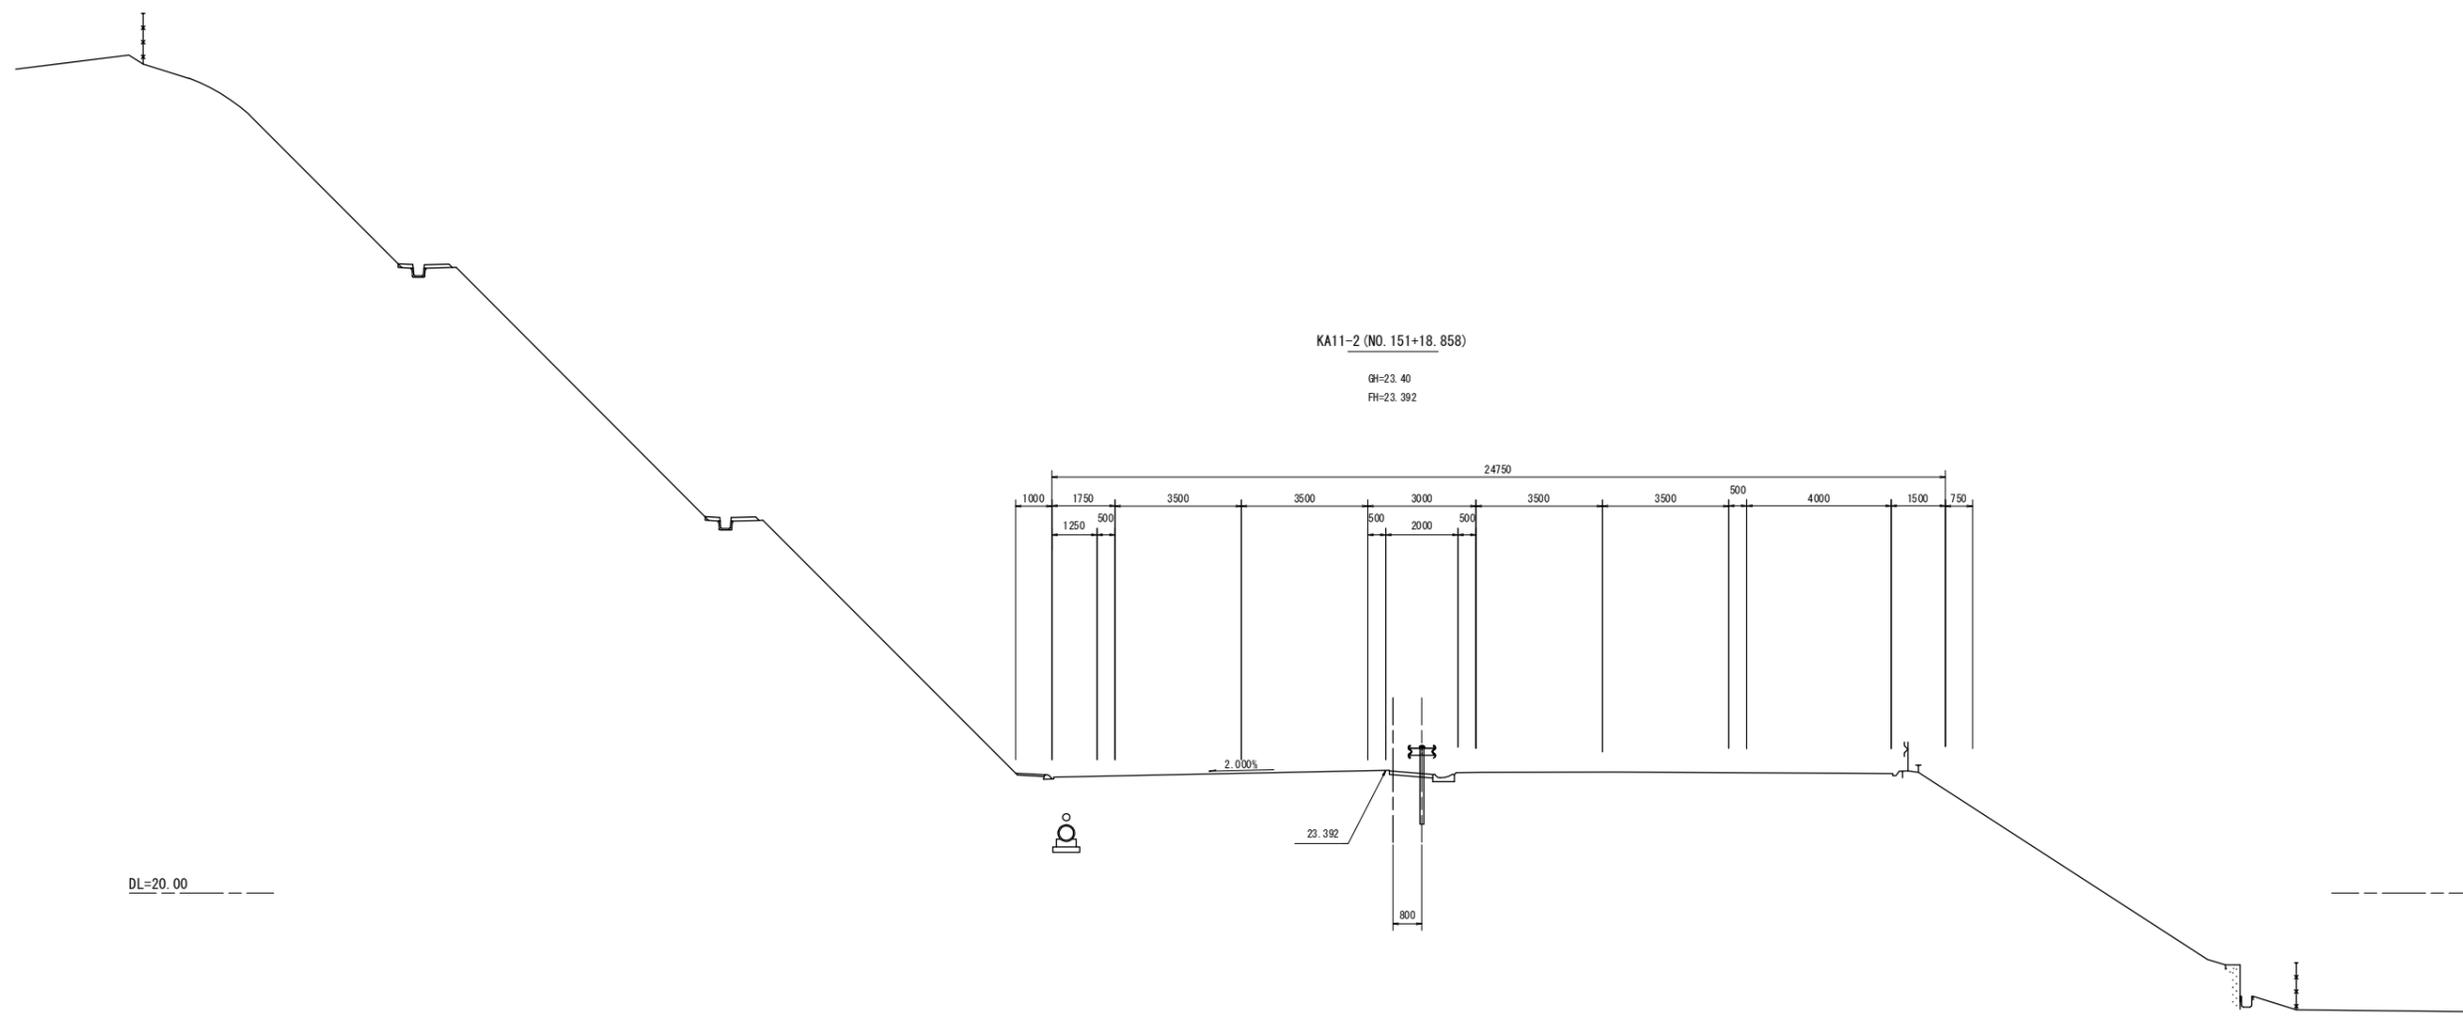

KA11-2 (NO. 151+18.858)

GH=23.40
FH=23.392

24750

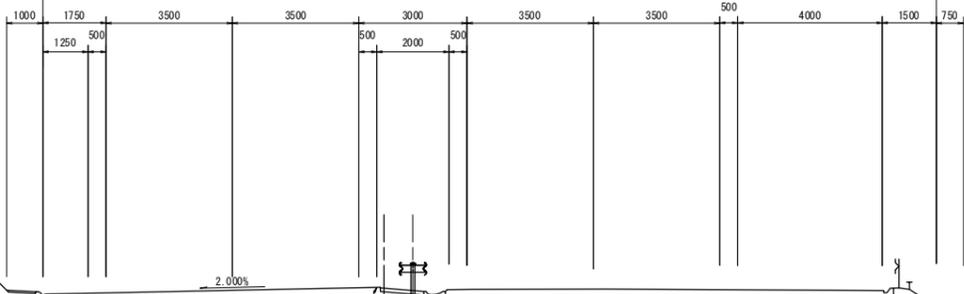


2.000%

23.392

800


DL=20.00

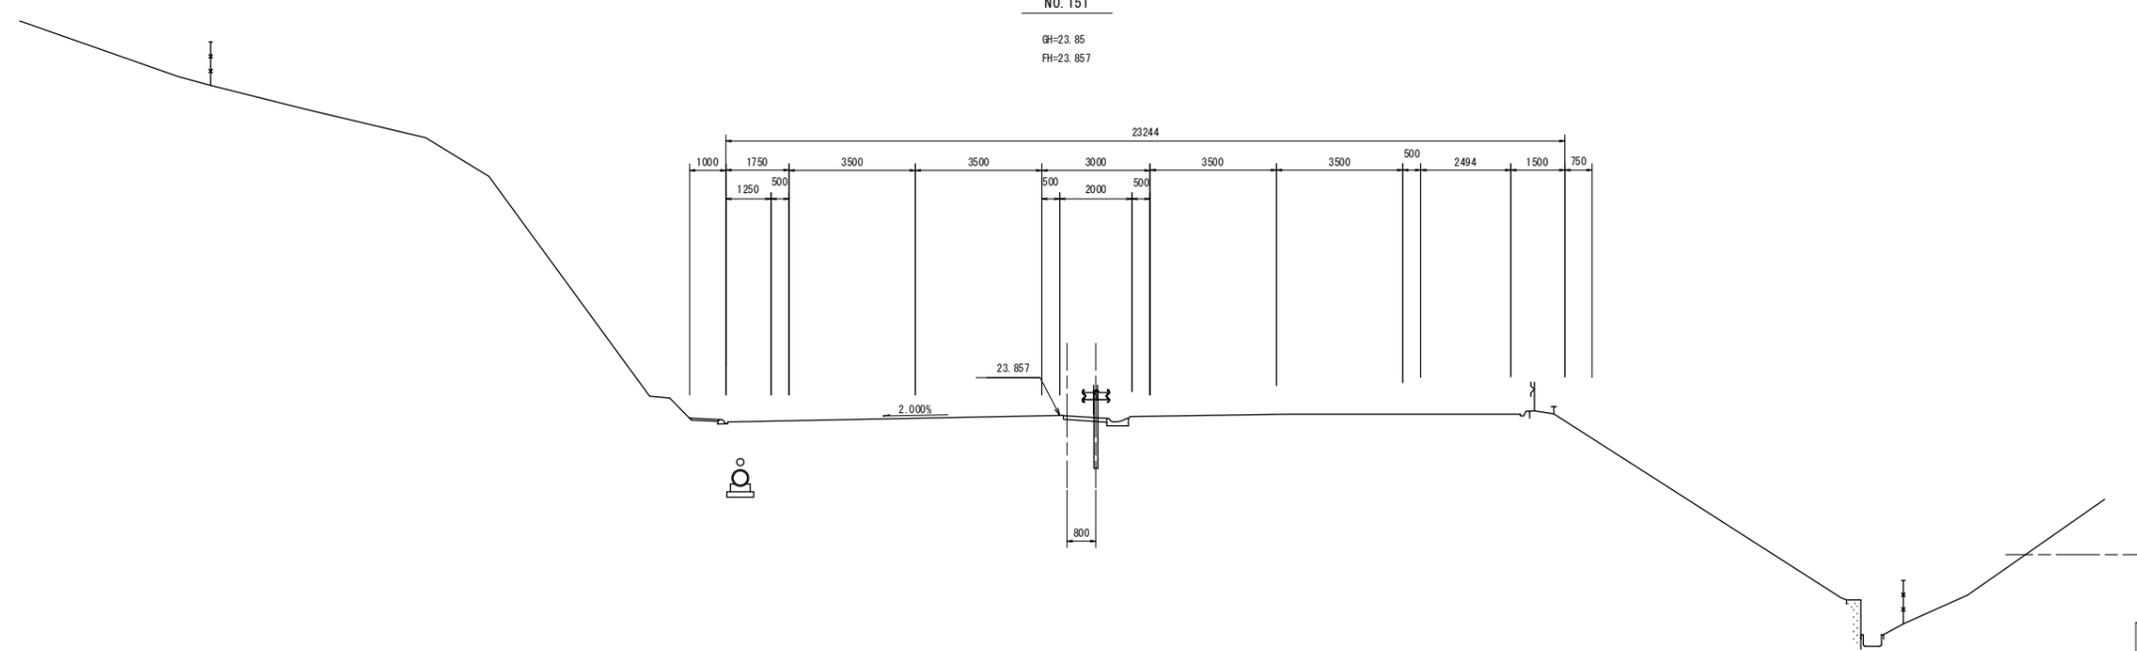

NO. 151

GH=23.85
FH=23.857

23244

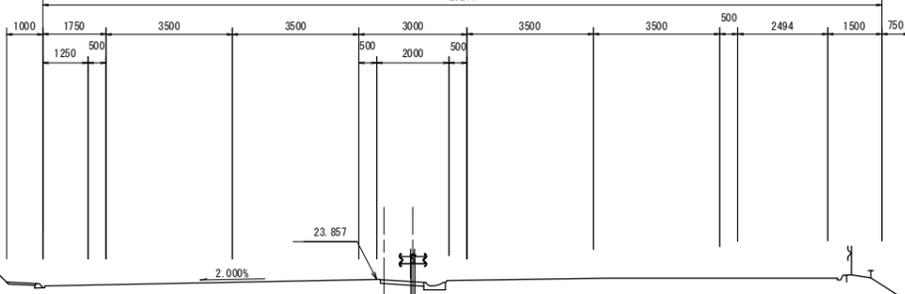

2.000%


23.857

800



DL=20.00

実施


路線名	(主) 仙台松島線	
箇所	宮城県松島町初原～松島町根廻 地内	
工事名	令和5年度 仙松維第6号 仙台松島道路 路肩構造改修工事	
図名	横断図 (73)	
縮尺	1:100	位置
設計者		建設課長
宮城県道路公社		図番

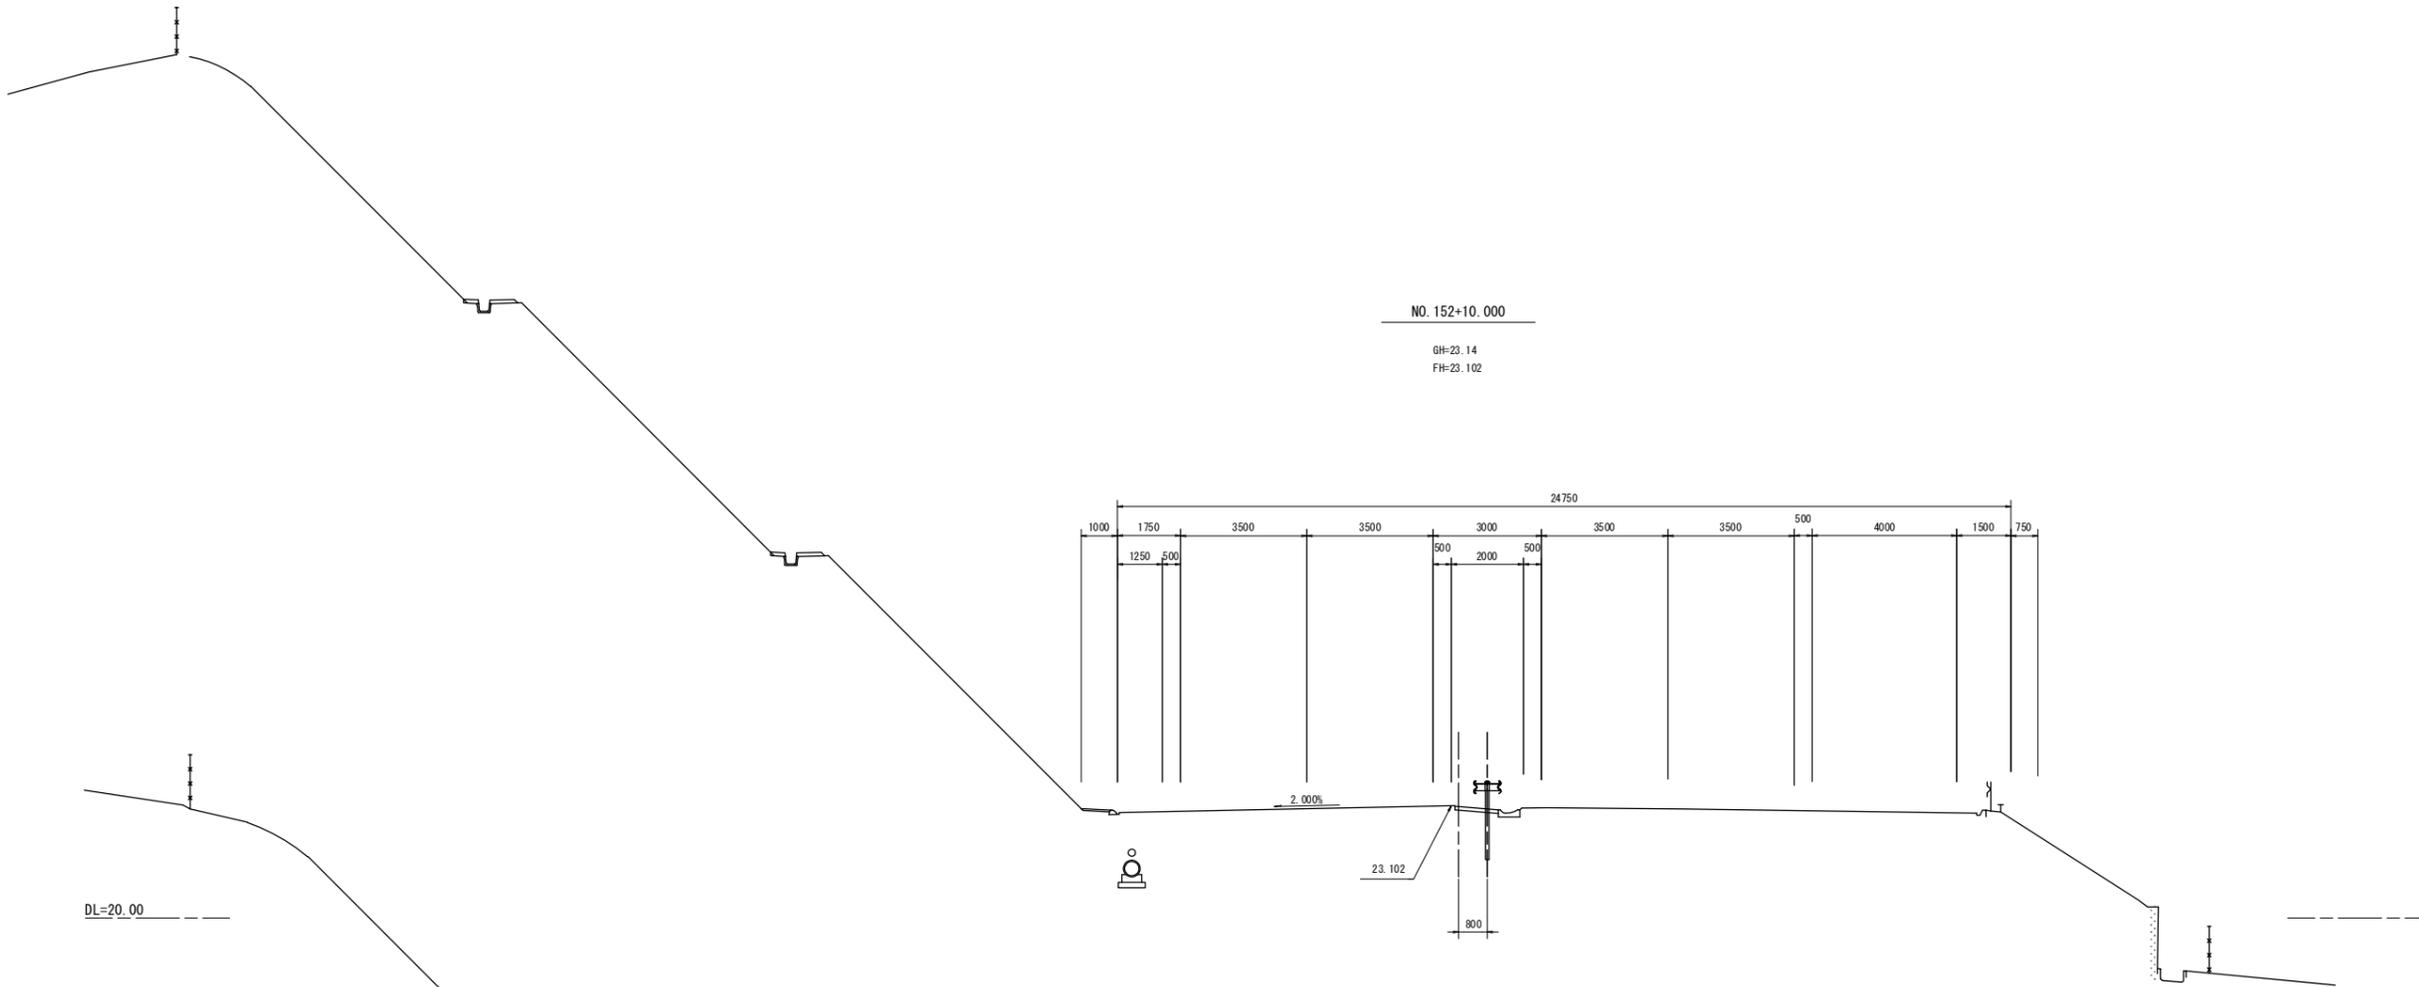

NO. 152+10.000
GH=23.14
FH=23.102

 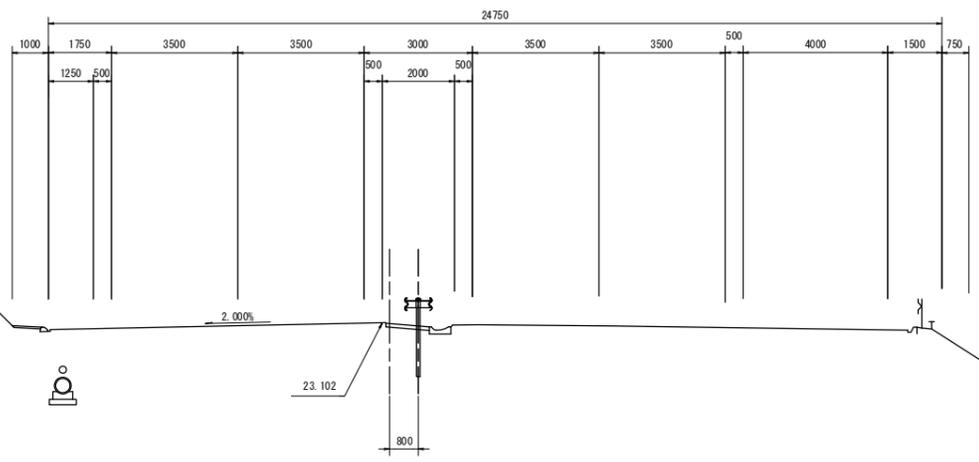

NO. 152
GH=23.40
FH=23.364

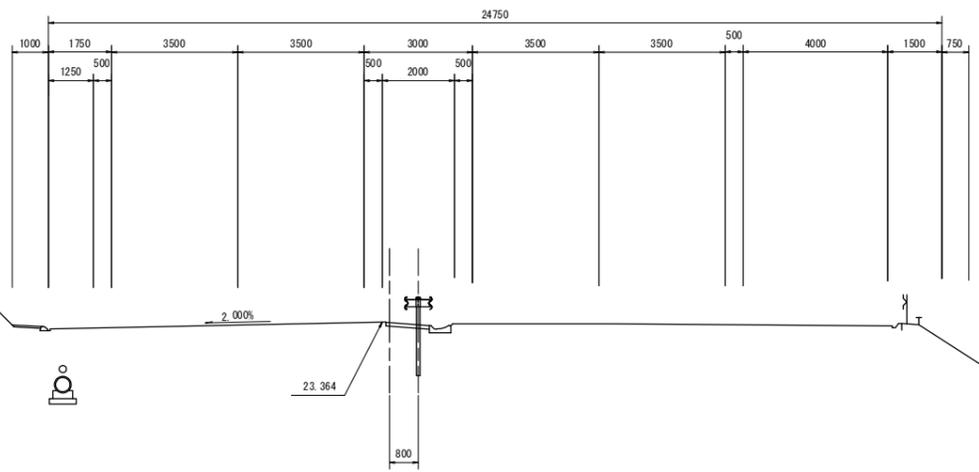


実施

路線名	(主) 仙台松島線	
箇所	宮城県松島町初原～松島町根廻 地内	
工事名	令和5年度 仙松維第6号 仙台松島道路 路肩構造改修工事	
図名	横断図 (74)	
縮尺	1:100	位置
設計者		建設課長
	宮城県道路公社	図番

NO. 154


GH=22.30
FH=22.266

記号	項目	数量
CA1	片切掘削 (土砂)	0.3
CA2	片切掘削 (軟岩1)	-
CA3	オープン掘削 (土砂)	-
BA1	路体盛土 (厚<1.0m)	0.2
BA2	(1.0m≦厚<2.5m)	-
BA3	(2.5m≦厚<4.0m)	-
BA4	(4.0m≦厚)	-
CO1	コンクリートシール	0.78

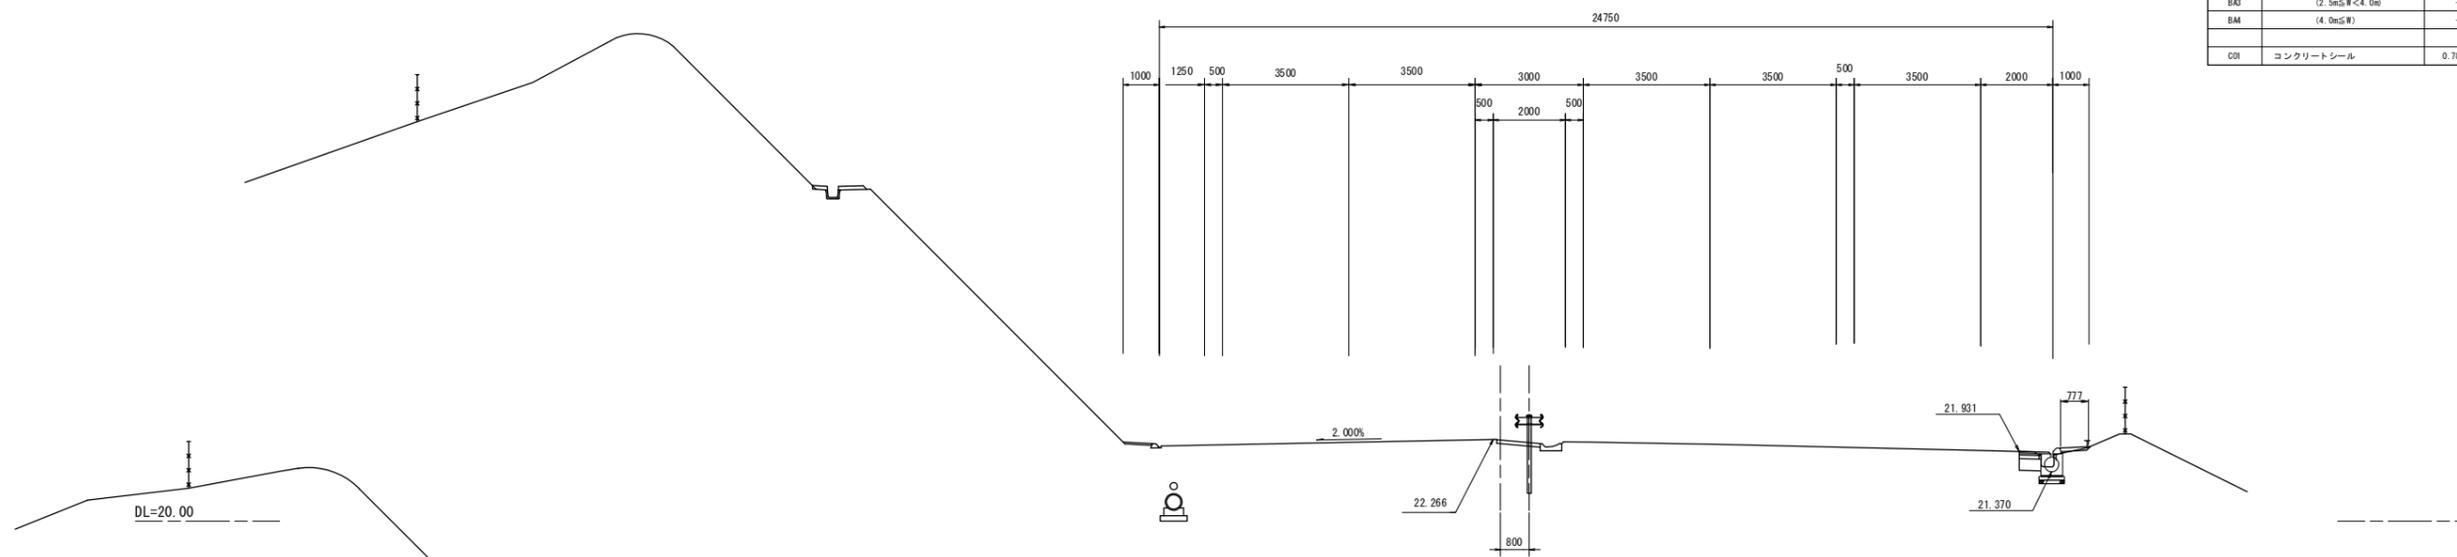

NO. 153

GH=22.86
FH=22.832

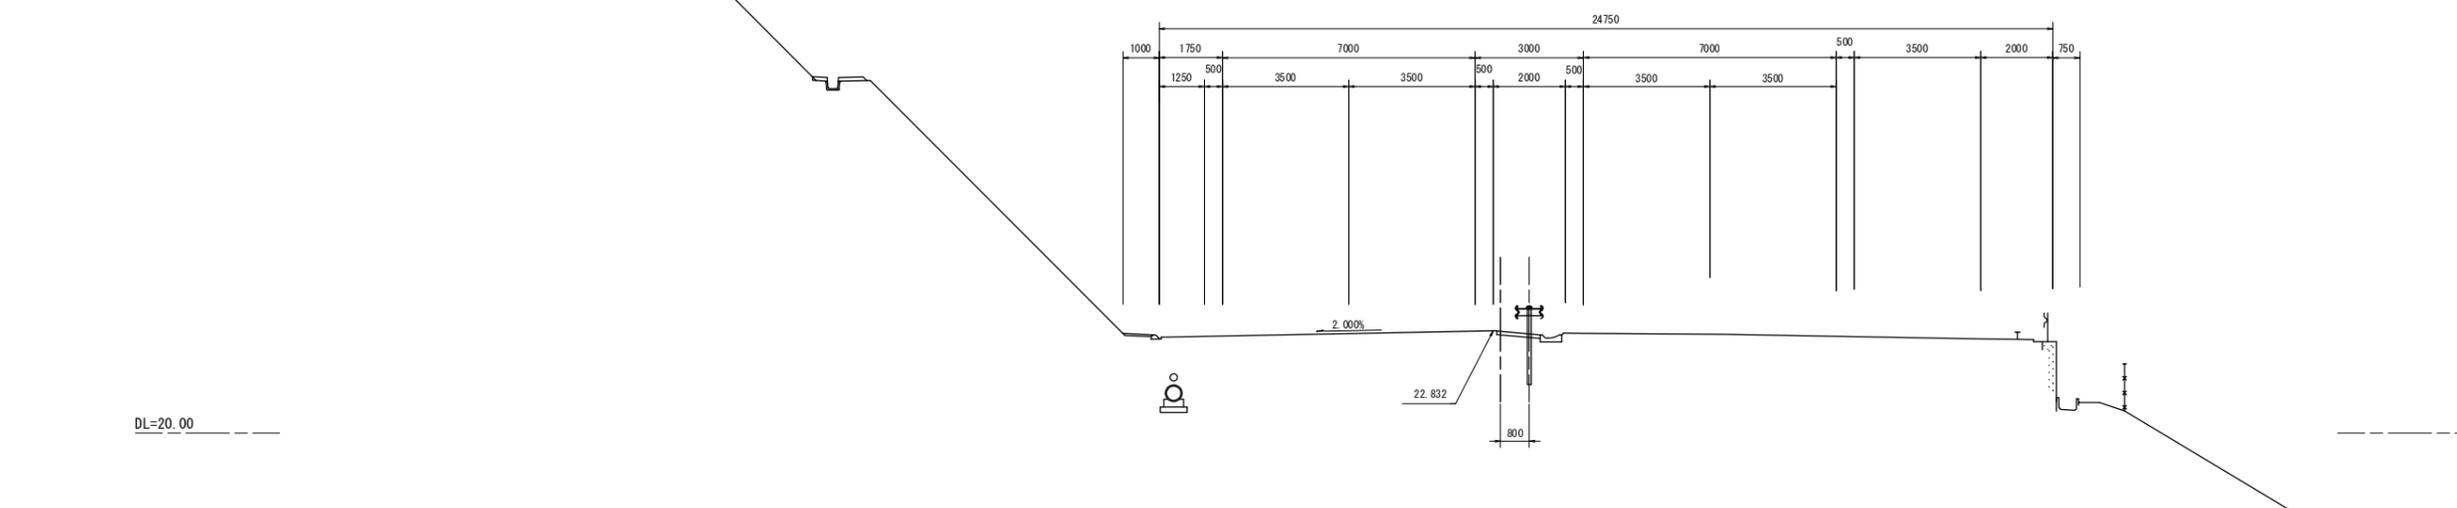


実施

路線名	(主) 仙台松島線	
箇所	宮城県松島町初原～松島町根廻 地内	
工事名	令和5年度 仙松維第6号 仙台松島道路 路肩構造改修工事	
図名	横断図 (75)	
縮尺	1:100	位置
設計者		建設課長
宮城県道路公社		図番

NO. 156


GH=20.48
FH=21.027

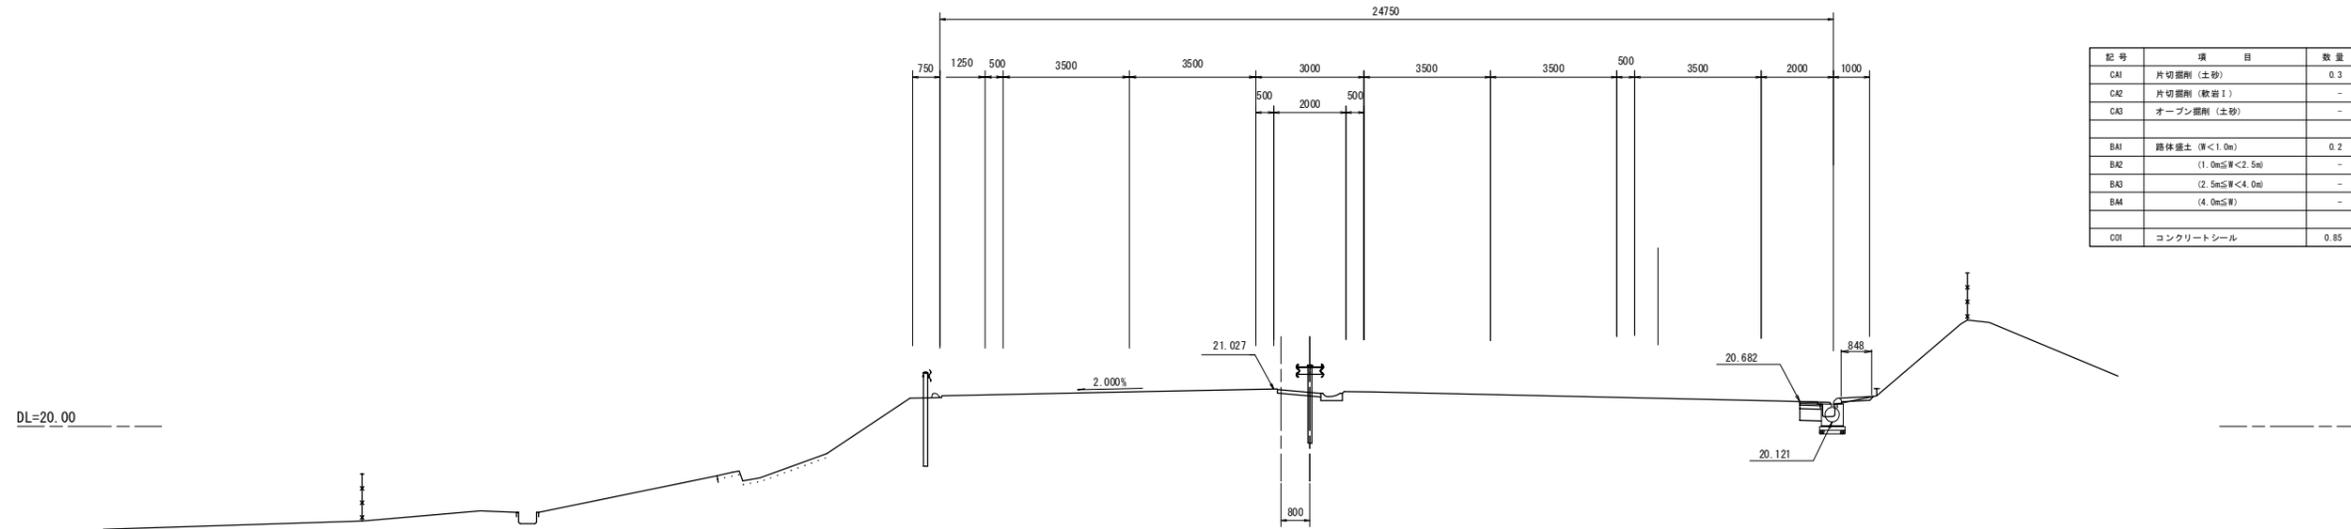

記号	項目	数量
CA1	片切掘削 (土砂)	0.3
CA2	片切掘削 (軟岩 I)	-
CA3	オープン掘削 (土砂)	-
BA1	路体埋土 (厚<1.0m)	0.2
BA2	(1.0m≦厚<2.5m)	-
BA3	(2.5m≦厚<4.0m)	-
BA4	(4.0m≦厚)	-
CO1	コンクリートシール	0.85

NO. 155

GH=21.76
FH=21.662

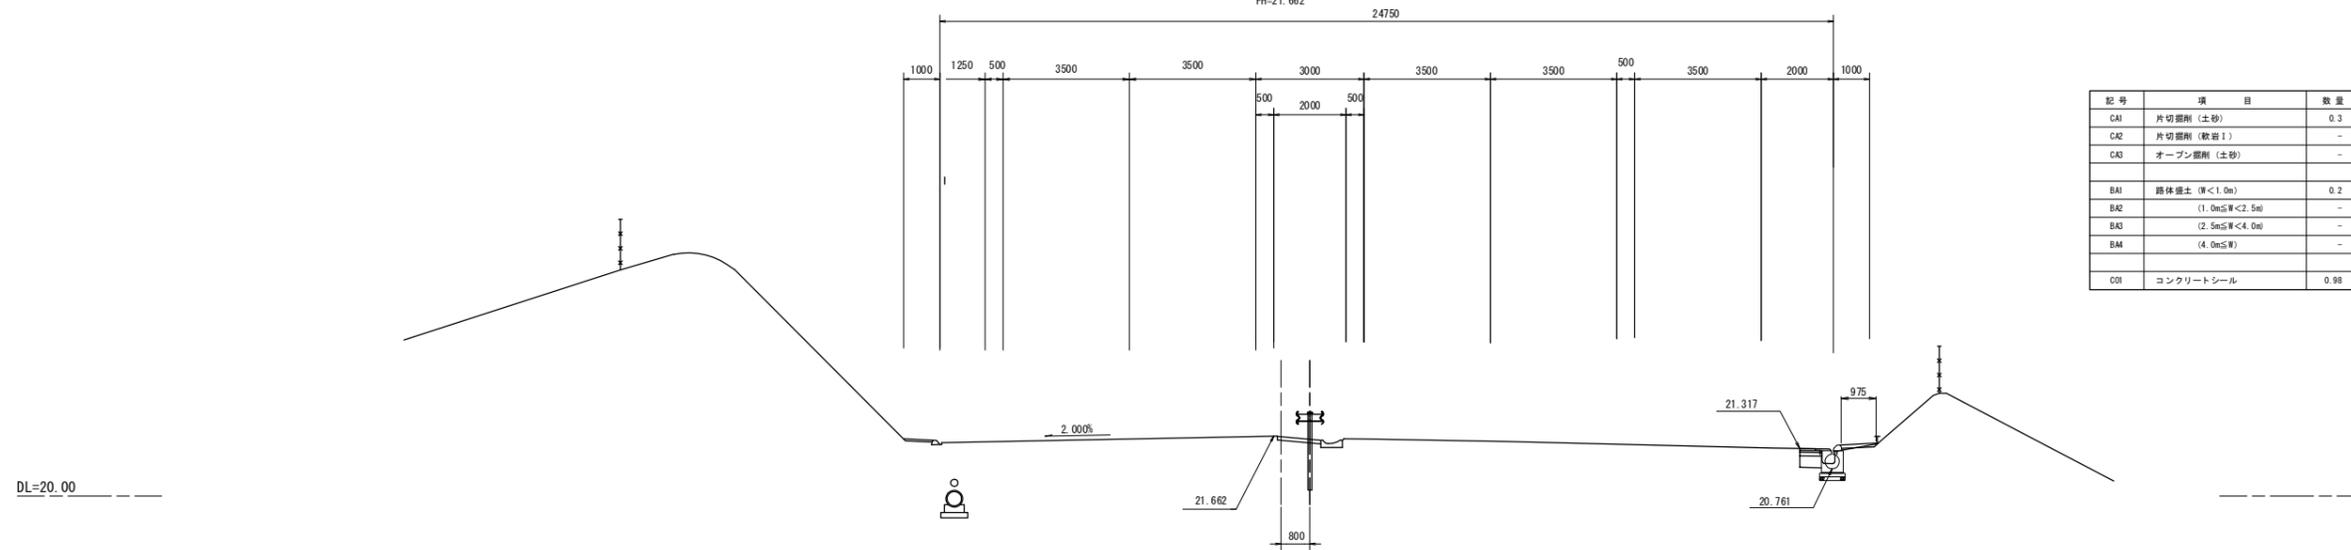


記号	項目	数量
CA1	片切掘削 (土砂)	0.3
CA2	片切掘削 (軟岩 I)	-
CA3	オープン掘削 (土砂)	-
BA1	路体埋土 (厚<1.0m)	0.2
BA2	(1.0m≦厚<2.5m)	-
BA3	(2.5m≦厚<4.0m)	-
BA4	(4.0m≦厚)	-
CO1	コンクリートシール	0.88


実施

路線名	(主) 仙台松島線	
箇所	宮城県松島町初原～松島町根廻 地内	
工事名	令和5年度 仙松維第6号 仙台松島道路 路肩構造改修工事	
図名	横断図 (76)	
縮尺	1:100	位置
設計者		建設課長
宮城県道路公社		図番


NO. 158
GH=9.95
FH=19.747

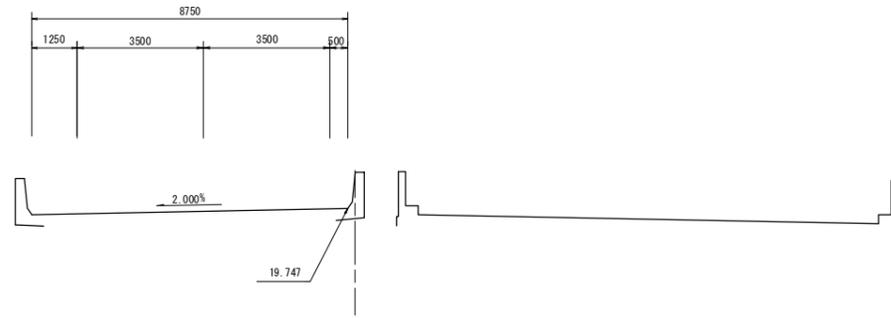

DL=15.00

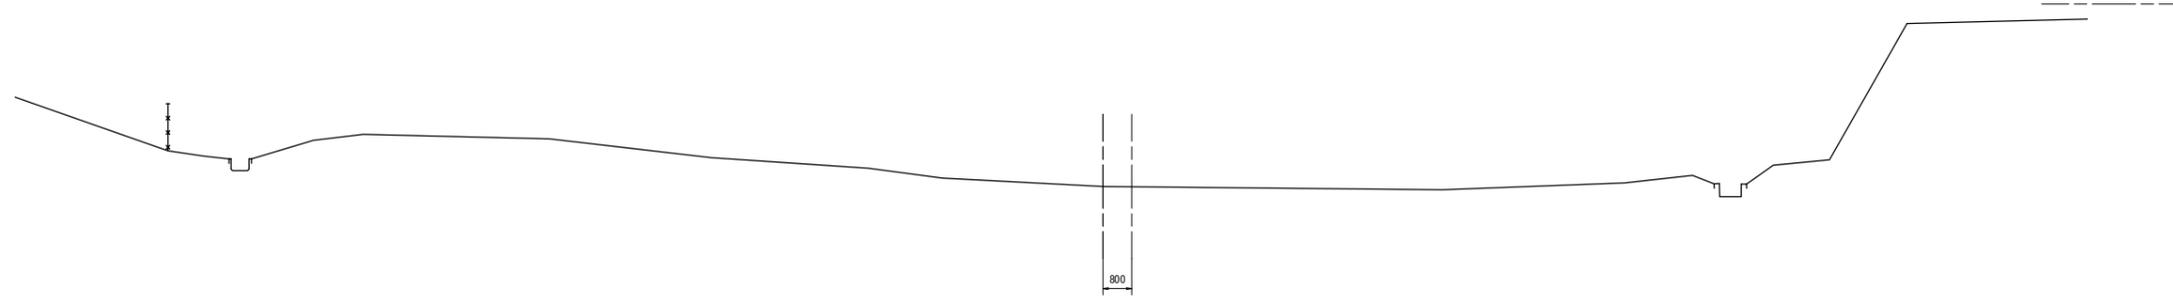

NO. 157
GH=20.23
FH=20.387

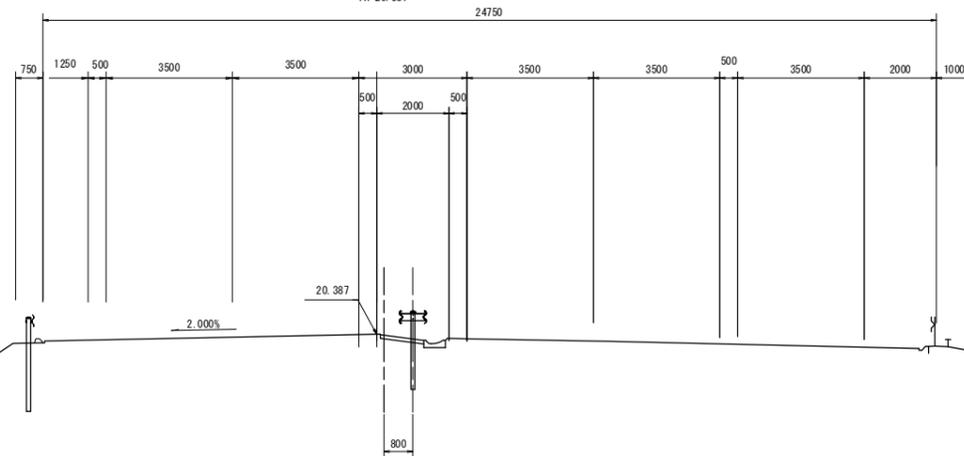

DL=15.00




実施


路線名	(主) 仙台松島線	
箇所	宮城県松島町初原～松島町根廻 地内	
工事名	令和5年度 仙松維第6号 仙台松島道路 路肩構造改修工事	
図名	横断図(77)	
縮尺	1:100	位置
設計者		建設課長
	宮城県道路公社	図番

道路施設構造図 (2)


PU型側溝 600×600 S=1:40

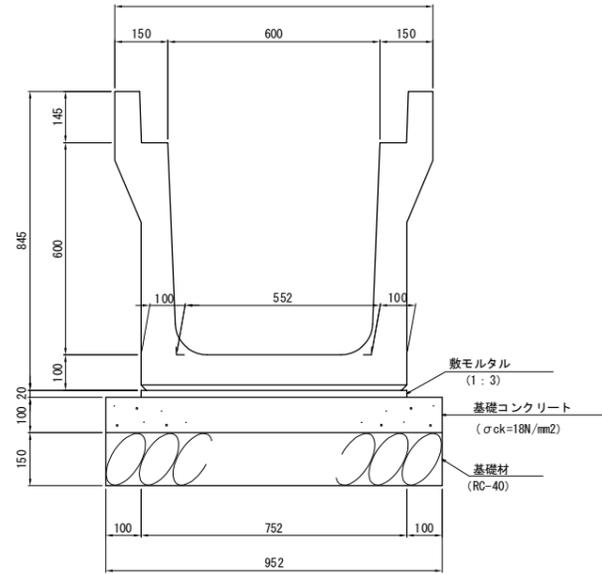



PU型側溝 グレーチング蓋 600×600 S=1:40

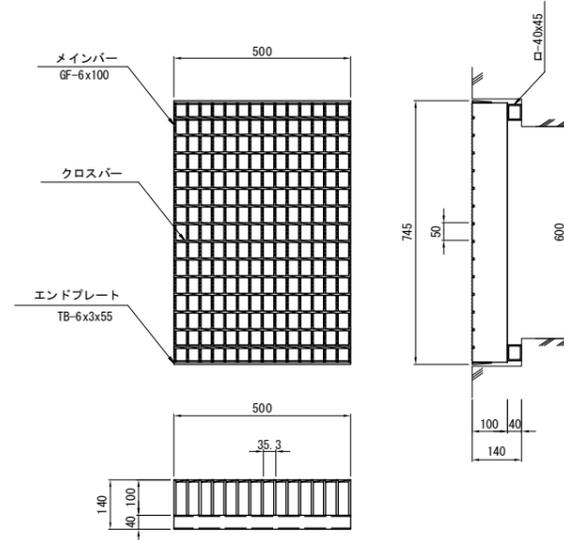



グレーチング蓋 可変側溝400×400~600 既設自由勾配側溝400×300 S=1:40

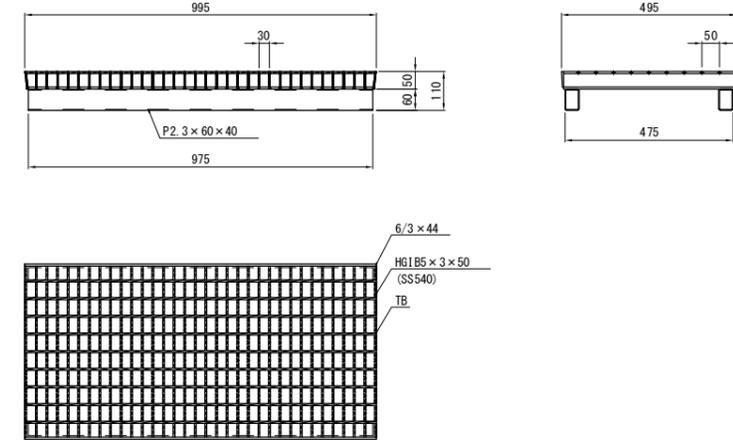

グレーチング蓋固定金具 S=1:8

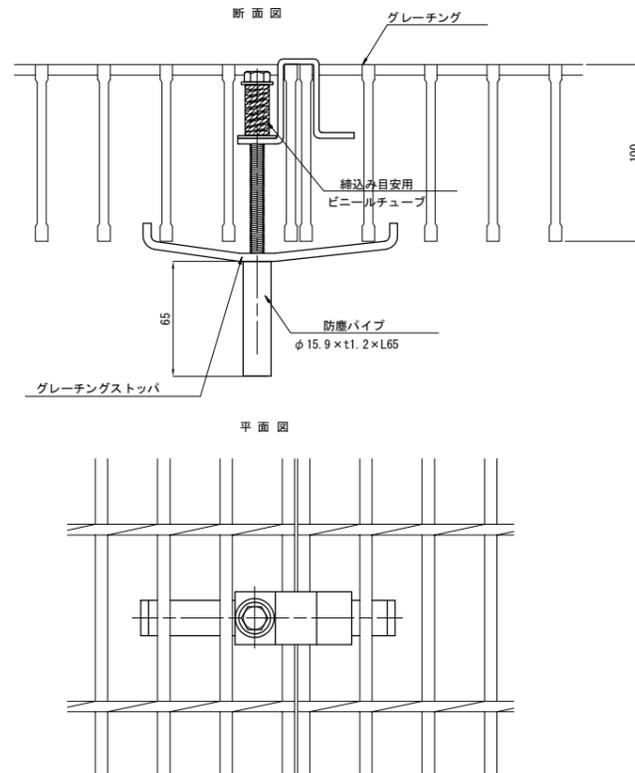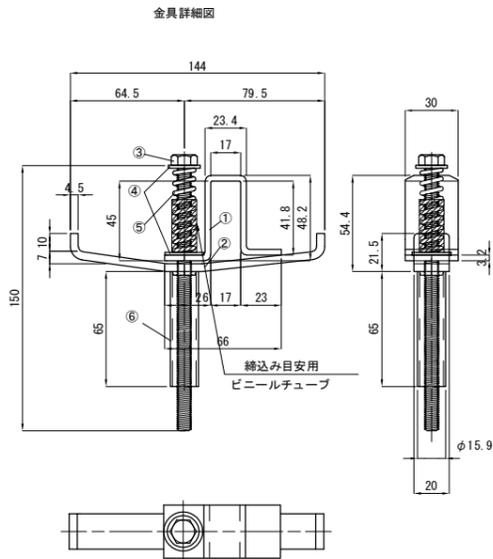

グレーチング蓋固定金具 可変側溝400×400~600 既設自由勾配側溝400×300 S=1:8

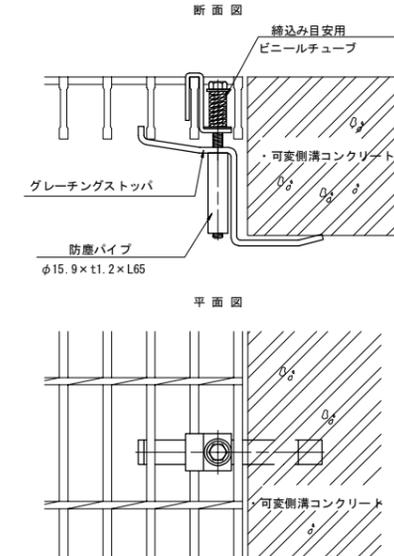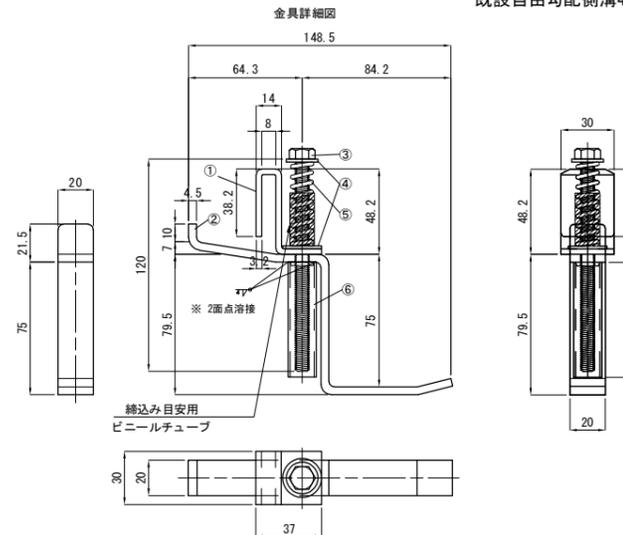

材料表 10m当り

種別	形状規格	単位	数量	摘要
PU型側溝	PU 600×600	個	5	
床掘	土砂	m ³	8.1	
グレーチング蓋	600×600用 T-25	枚	20	
固定金具		個	20	
モルタル	1:3	m ³	0.2	
コンクリート	σ _{ck} =18N/mm ²	m ³	1.0	
型枠		m ²	2.0	
基礎材	RC-40	m ²	9.5	t=150

材料表 (固定金具) 10m当り

番号	部品名	サイズ	仕様	単位	数量
1	上部金具	t 3.2	JIS G 3101 SS400 JIS H8641 HDZ-55	個	1
2	下部金具	t 4.5	JIS G 3101 SS400 JIS H8641 HDZ-55	個	1
3	六角ボルト	M8×150	JIS SWCH 10R JIS H8641 HDZ-35	個	1
4	ワッシャー (大)	φ22×φ9.0×t1.6	JIS G 3101 SS400 JIS H8641 HDZ-35	個	1
4	ワッシャー (小)	φ18×φ8.5×t1.6	JIS G 3101 SS400 JIS H8641 HDZ-35	個	1
5	圧縮スプリング	φ2.0	JIS G 4314 WPB SUS 304	個	1
6	防塵パイプ	φ15.9×t1.2×L65	JIS G 3101 SS400 JIS H8641 HDZ-55	個	1

種別	形状規格	単位	数量	摘要
グレーチング蓋	300×300用 T-25	枚	10	
固定金具		個	11	


番号	部品名	サイズ	仕様	単位	数量
1	上部金具	t 3.2	JIS G 3101 SS400 JIS H8641 HDZ-55	個	1
2	下部金具 B	t 4.5	JIS G 3101 SS400 JIS H8641 HDZ-55	個	1
3	六角ボルト	M8×120	JIS SWCH 10R JIS H8641 HDZ-35	個	1
4	ワッシャー (大)	φ22×φ9.0×t1.6	JIS G 3101 SS400 JIS H8641 HDZ-35	個	1
4	ワッシャー (小)	φ18×φ8.5×t1.6	JIS G 3101 SS400 JIS H8641 HDZ-35	個	1
5	圧縮スプリング	φ2.0	JIS G 4314 WPB SUS 304	個	1
6	防塵パイプ	φ15.9×t1.2×L65	JIS G 3101 SS400 JIS H8641 HDZ-55	個	1

実施

路線名	(主)仙台松島線	
箇所	宮城県松島町初原～松島町根廻 地内	
工事名	令和5年度 仙台松島線第6号 仙台松島道路 路肩構造改修工事	
図名	道路施設構造図(2)	
縮尺	図示	位置
設計者		建設課長
宮城県道路公社		図番

道路施設構造図 (3)

可変側溝展開図(1) V=1:15 H=1:30

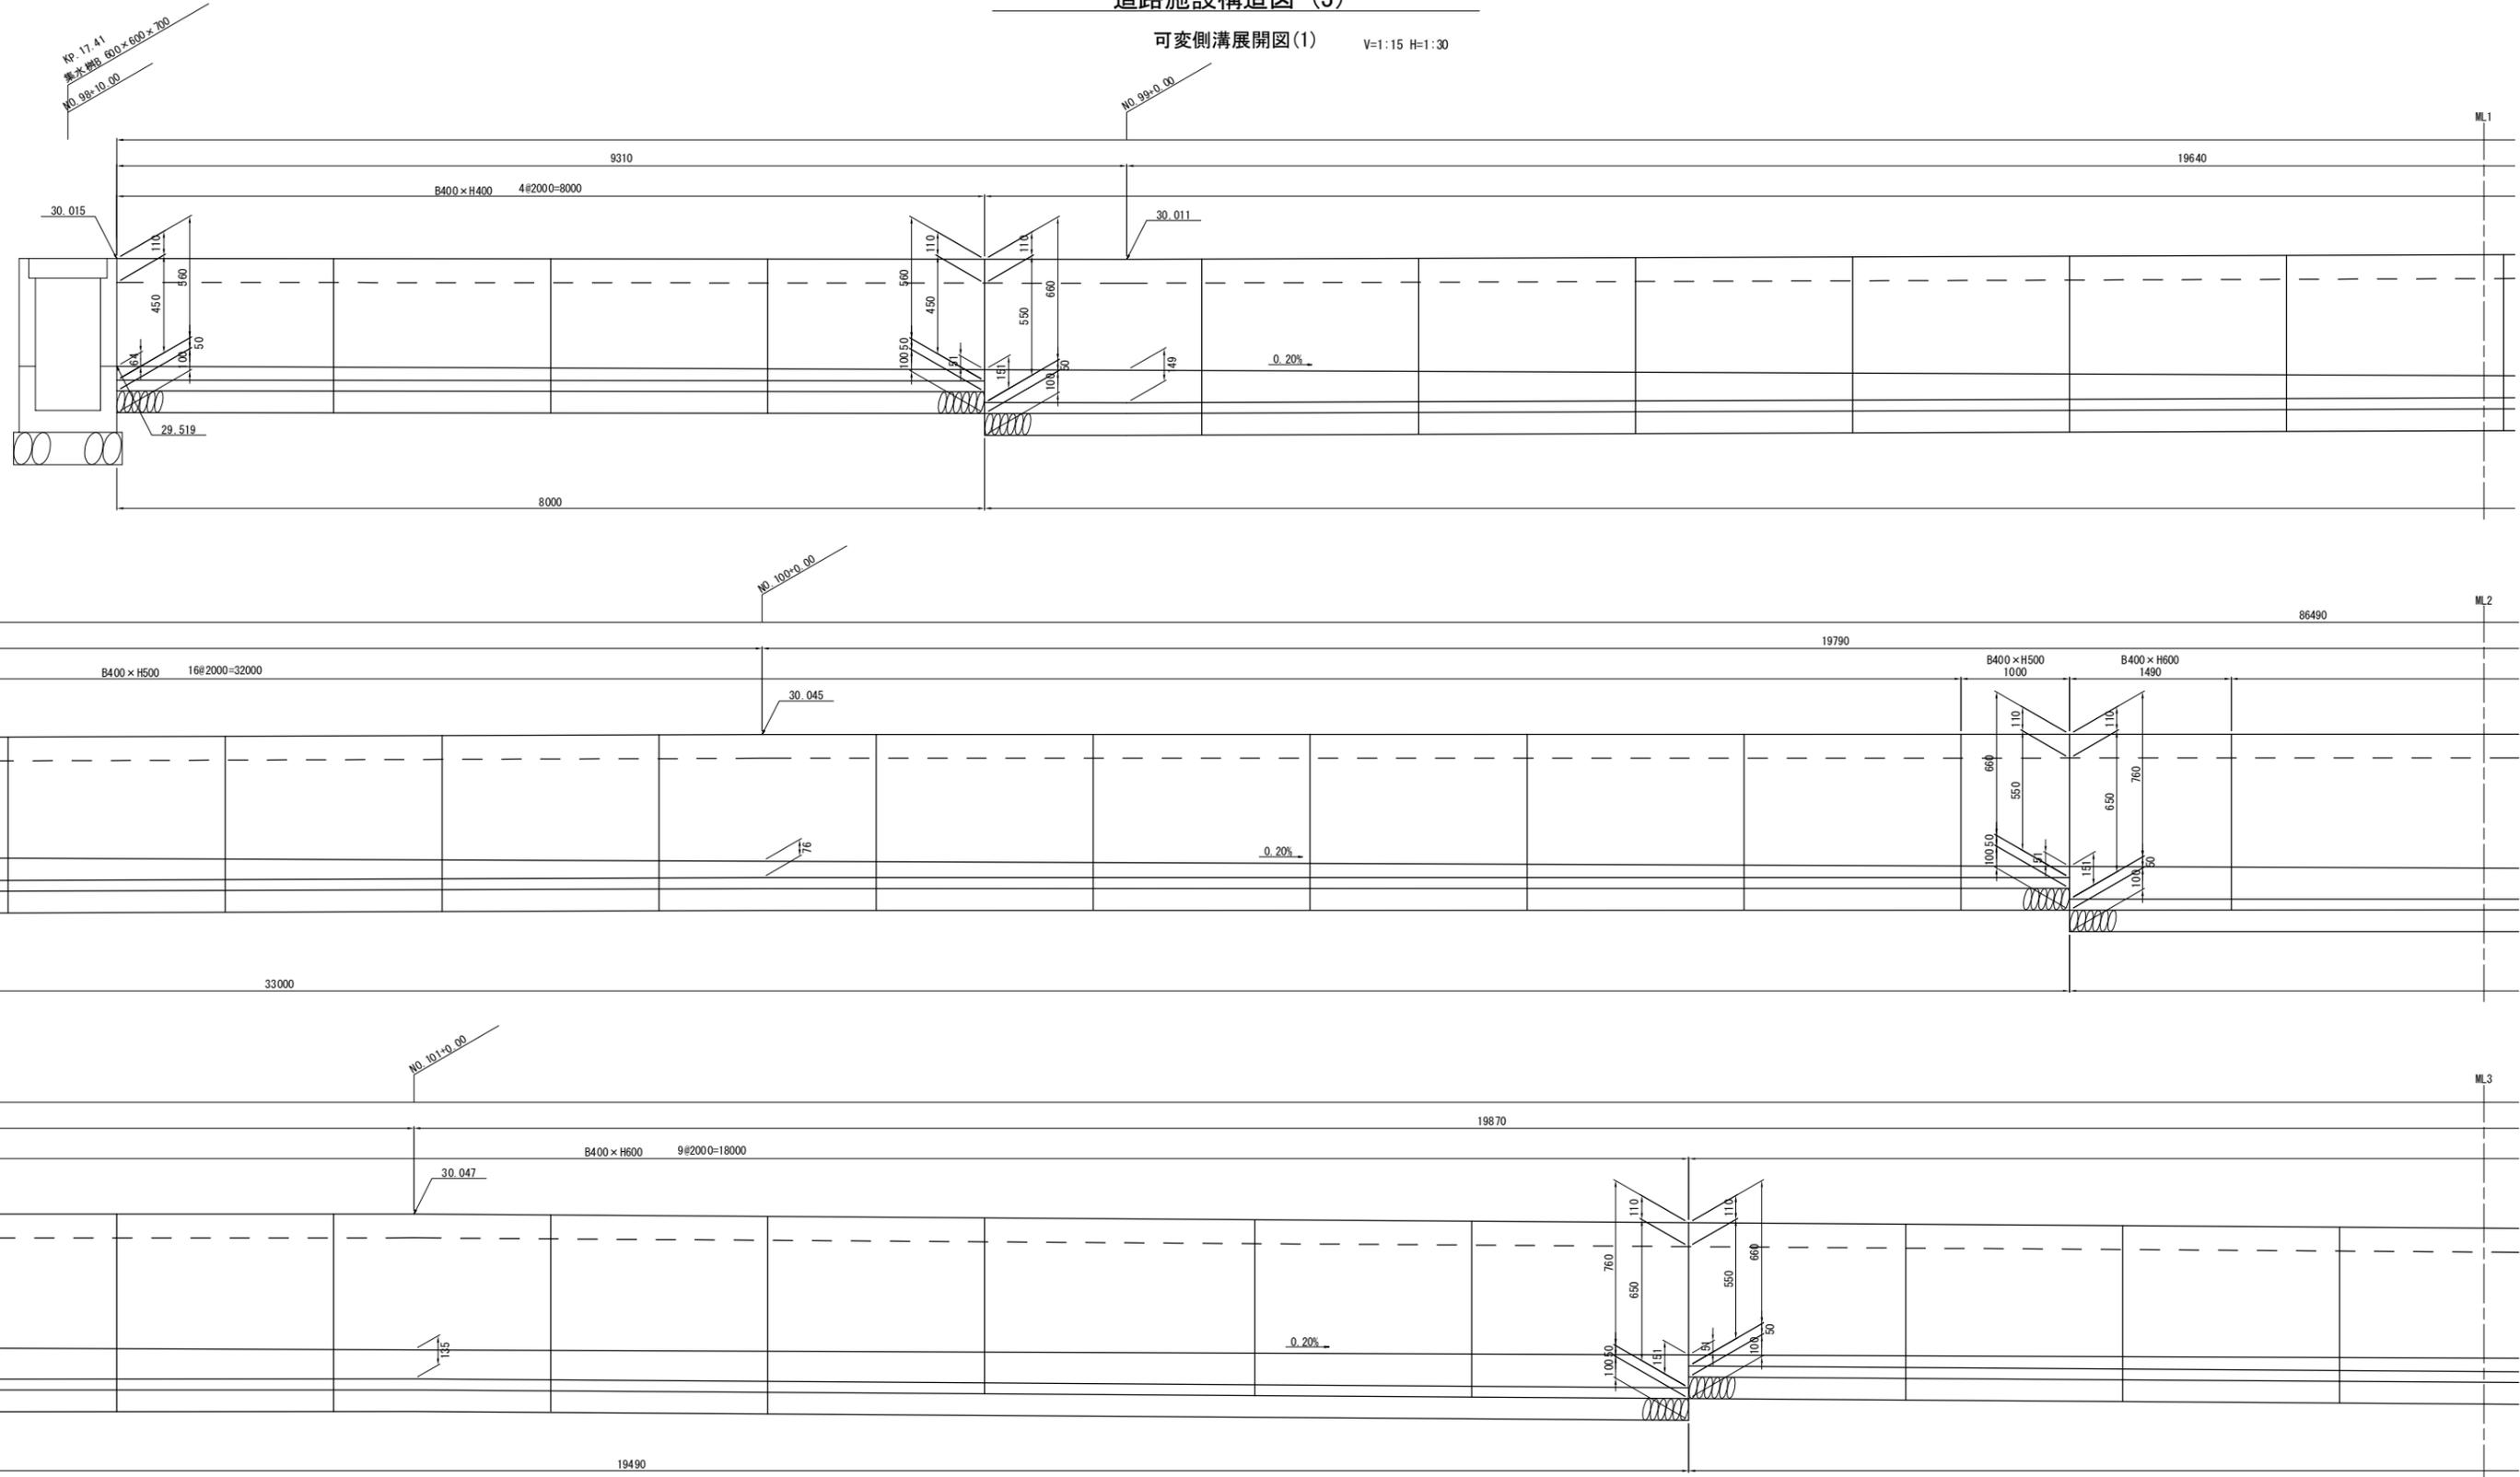


実施


路線名	(主)仙台松島線	
箇所	宮城県松島町初原～松島町根廻 地内	
工事名	令和5年度 仙松線第6号 仙台松島道路 路肩構造改修工事	
図名	道路施設構造図(3)	
縮尺	図示	位置
設計者		建設課長
宮城県道路公社		図番

道路施設構造図 (4)

可変側溝展開図(2) V=1:15 H=1:30

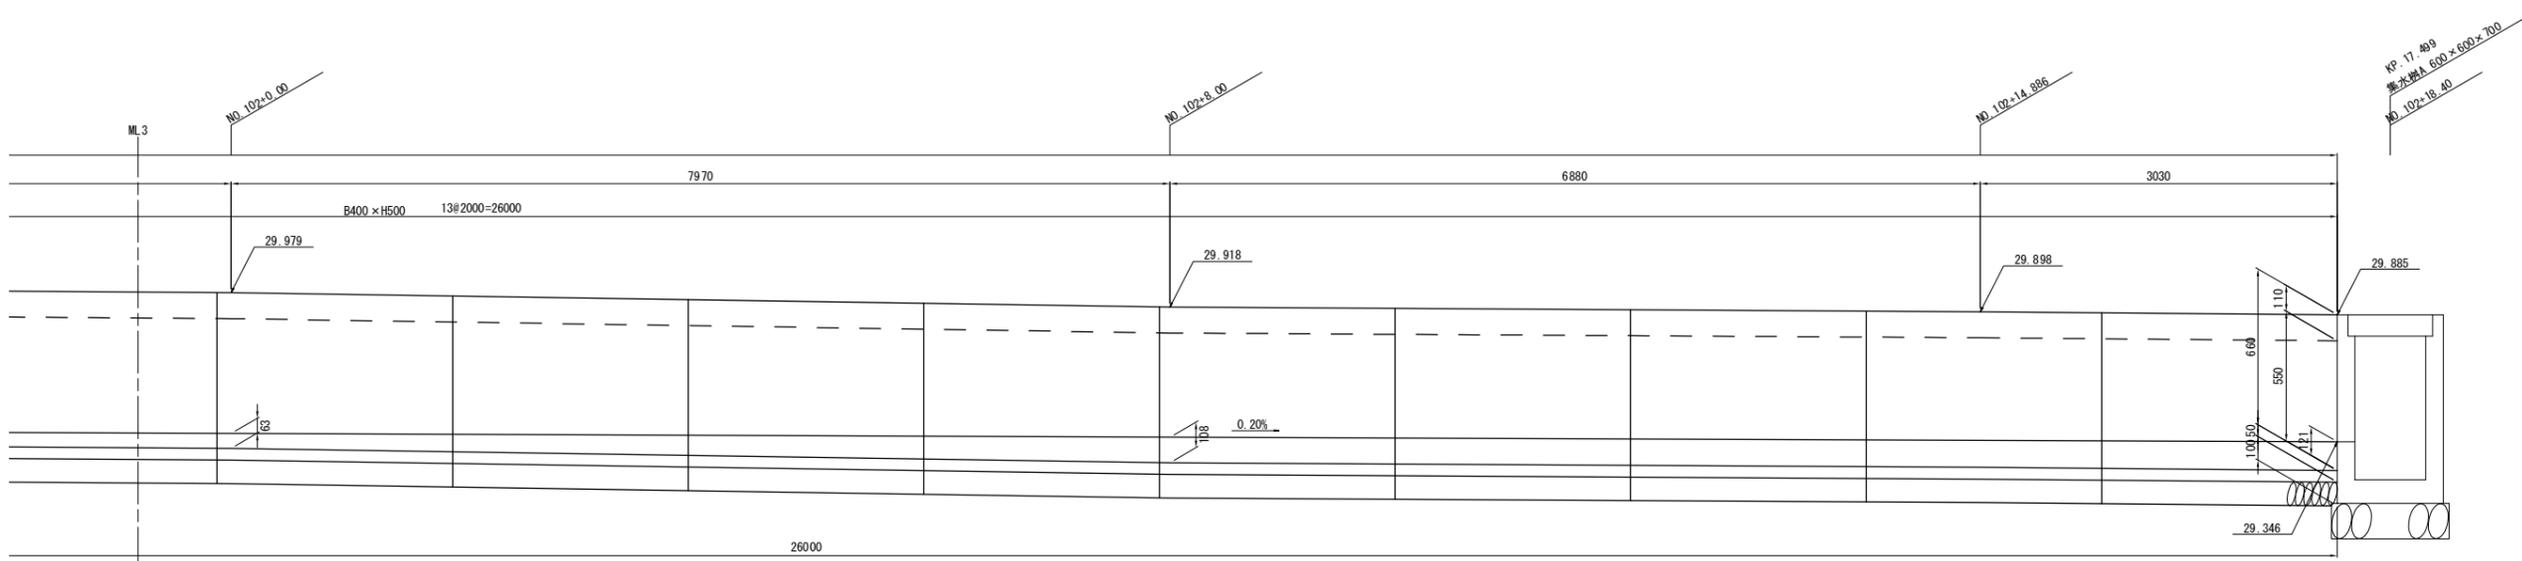

標準断面 S=1:20
可変側溝 400×400~600

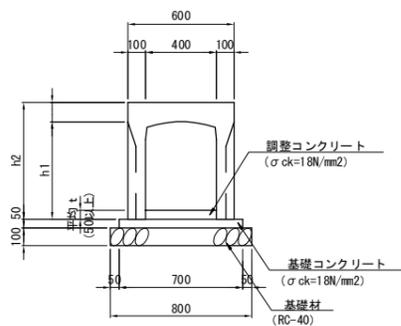

可変側溝 寸法表

種別	h1	h2	t	L=2000	L=1490	L=1000
400 × 400	450	560	58	4		
400 × 500	550	660	92	29		1
400 × 600	650	760	143	9	1	

材料表

種別	形状規格	単位	数量			摘要
			400×400	400×500	400×600	
可変側溝	400×400	m	8.00			
	400×500	m		59.00		
	400×600	m			19.49	
床掘	土砂	m ³	1.5	18.2	8.3	
調整コンクリート	σck=18N/mm ²	m ³	0.2	2.2	1.1	
基礎コンクリート	σck=18N/mm ²	m ³	0.3	2.1	0.7	
型枠		m ²	0.8	5.9	2.0	
基礎材	RC-40	m ²	6.4	47.2	15.6	t=100


実施

路線名	(主)仙台松島線		
箇所	宮城県松島町初原～松島町根廻 地内		
工事名	令和5年度 仙松線第6号 仙台松島道路 路肩構造改修工事		
図名	道路施設構造図(4)		
縮尺	図示	位置	
設計者		建設課長	
宮城県道路公社		図番	

道路施設構造図 (5)


集水樹A S=1:40

(平面図)

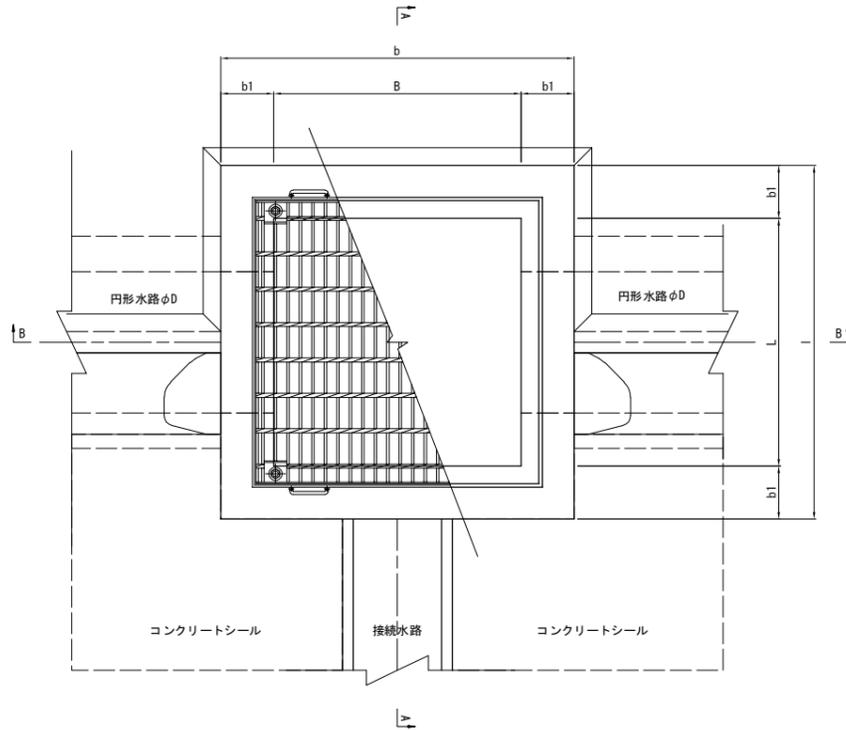


(断面図)

A-A 切土部

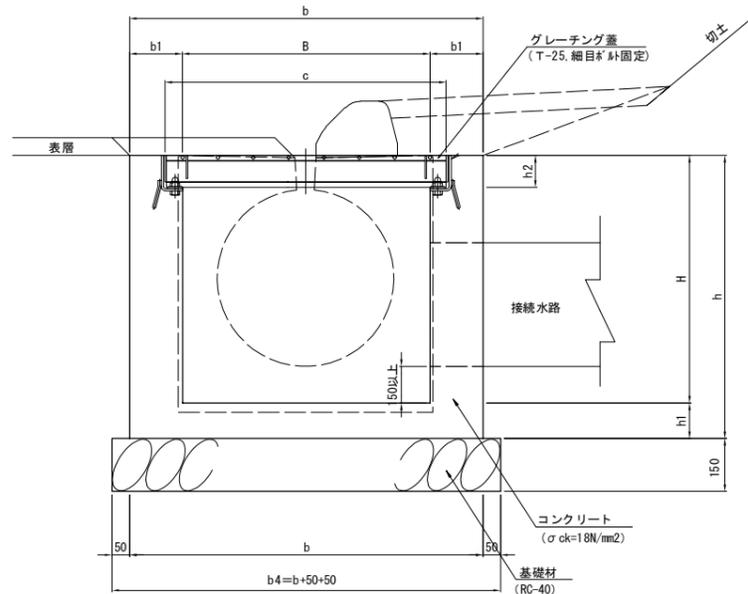


(断面図)

A-A 盛土部

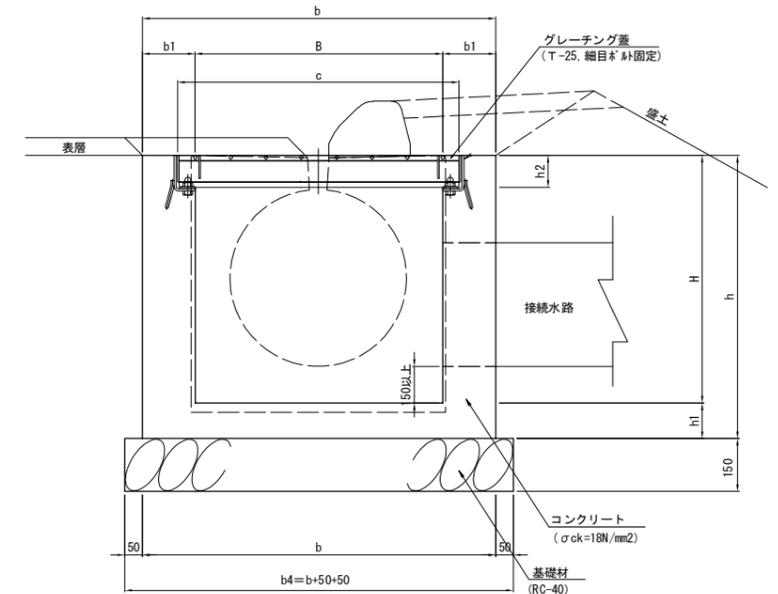


(断面図)

B-B

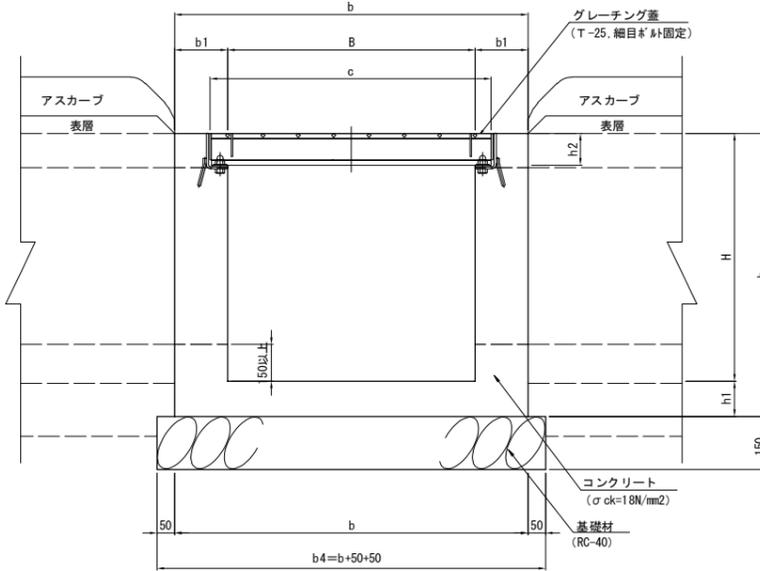

グレーチング蓋 S=1:40

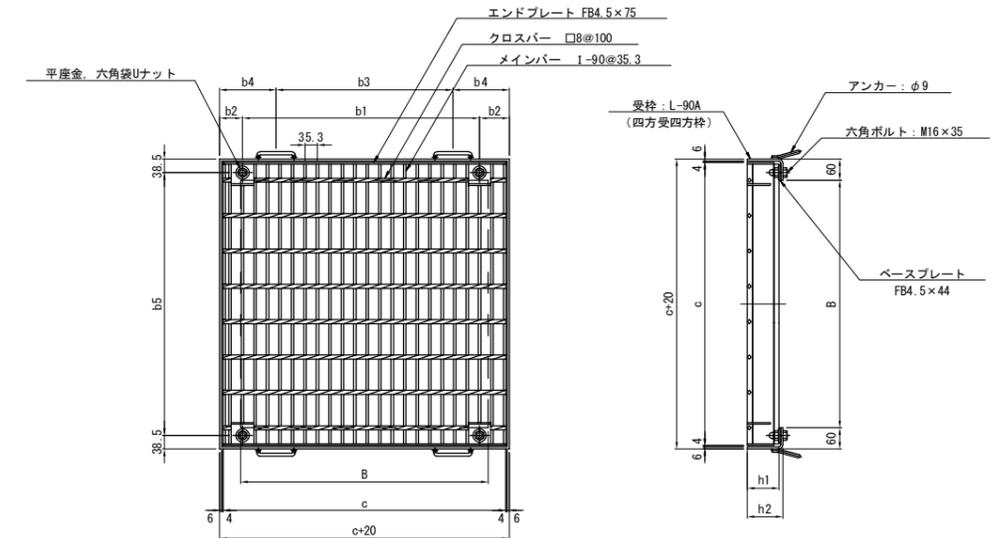

集水樹A 寸法表

種別	B	H	b	b1	c	l	L	h	h1	h2
500 × 500 × 600	500	600	800	150	600	800	500	700	100	65
600 × 600 × 700	600	700	900	150	700	900	600	800	100	75
700 × 700 × 600	700	600	1000	150	800	1000	700	700	100	90
700 × 700 × 700	700	700	1000	150	800	1000	700	800	100	90
700 × 700 × 800	700	800	1000	150	800	1000	700	900	100	90
800 × 800 × 900	800	900	1100	150	900	1100	800	1000	100	90

グレーチング蓋 寸法表

種別	B	b1	b2	b3	b4	b5	c	h1	h2
500×500用	500	565	84	0	310	543	600	65	76
600×600用	600	565	71	500	110	643	700	75	86
700×700用	700	671	65	500	160	743	800	90	101
800×800用	800	742	89	500	210	843	900	90	101

材料表

箇所当り

種別	形状規格	単位	数量						摘要
			500×500×600	600×600×700	700×700×600	700×700×700	700×700×800	800×800×900	
床掘	土砂	m ³	0.5	0.8	0.6	0.9	1.2	1.6	
コンクリート	σck=18N/mm ²	m ³	0.3	0.4	0.4	0.4	0.4	0.5	
型枠		m ²	3.0	4.1	4.0	4.6	5.0	6.0	
基礎材	RC-40	m ²	0.8	1.0	1.2	1.2	1.2	1.4	t=150
グレーチング蓋	500×500用 T-25	枚	1						※ 1固定
	600×600用 T-25	枚		1					※ 1固定
	700×700用 T-25	枚			1	1	1		※ 1固定
	800×800用 T-25	枚						1	※ 1固定


実施

路線名	(主)仙台松島線	
箇所	宮城県松島町初原～松島町根廻 地内	
工事名	令和5年度 仙松線第6号 仙台松島道路 路肩構造改修工事	
図名	道路施設構造図(5)	
縮尺	図示	位置
設計者		建設課長
宮城県道路公社		図番

道路施設構造図 (6)


集水樹B (管理用樹) S=1:40

(平面図)

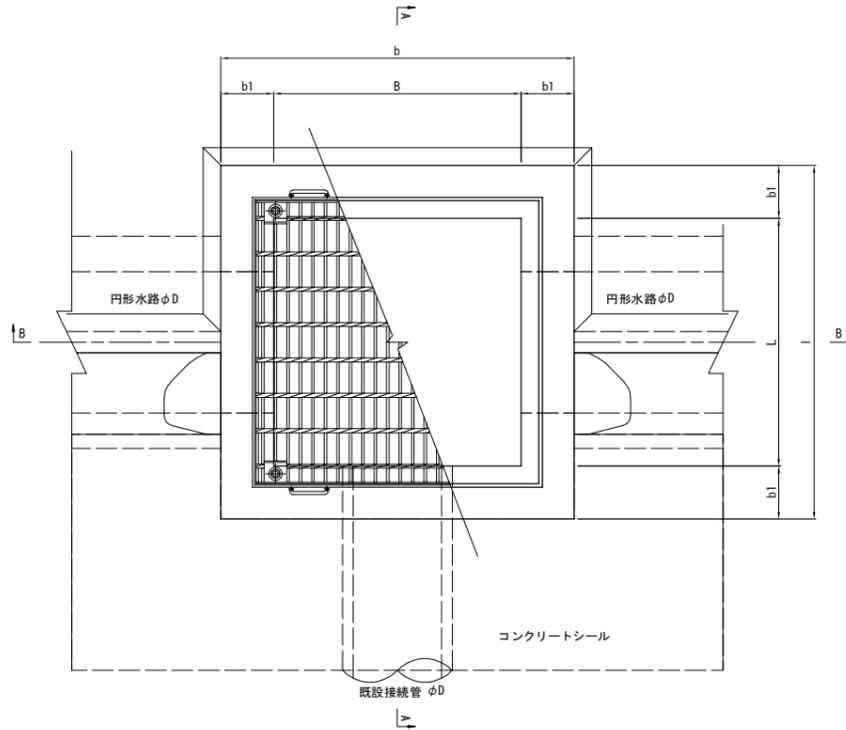


(断面図)

A-A 切土部

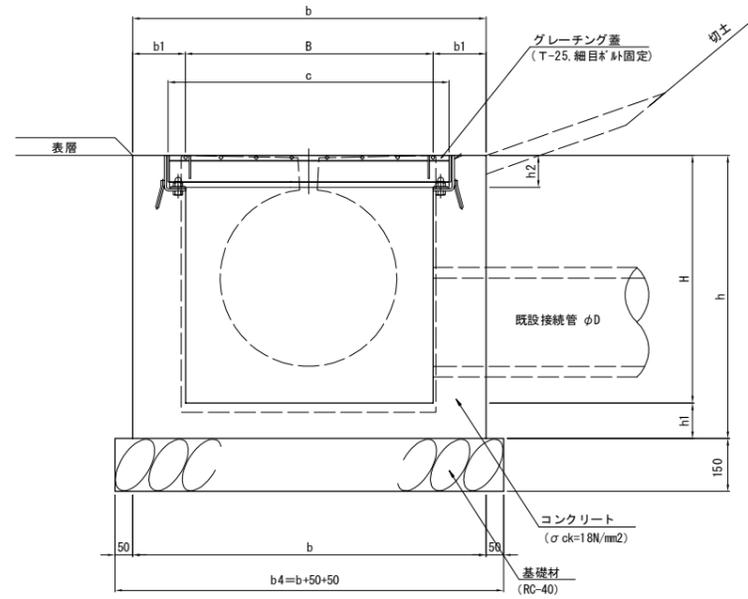


(断面図)

A-A 盛土部

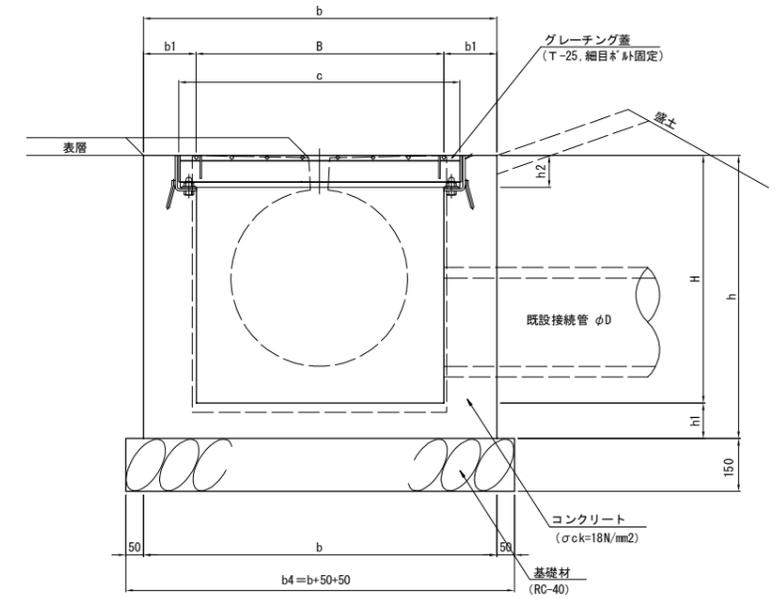


(断面図)

B-B

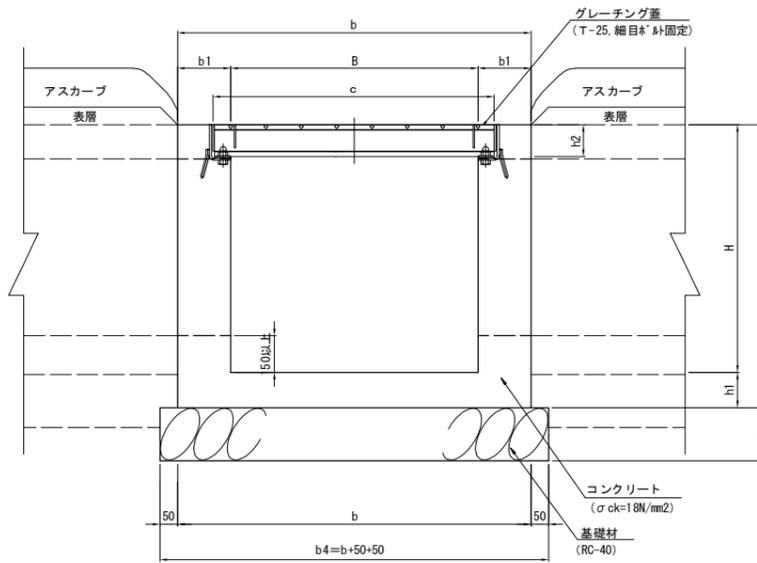

グレーチング蓋 S=1:40

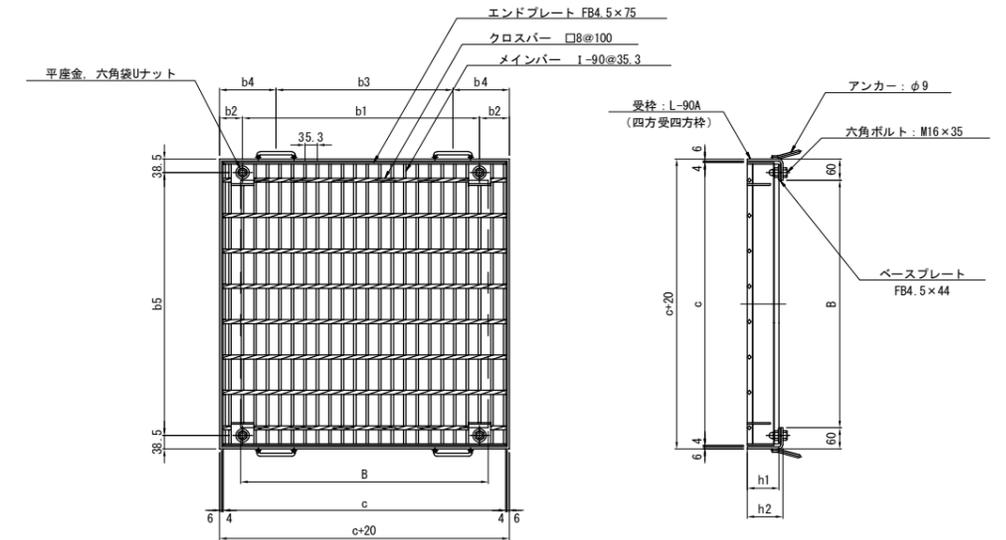

グレーチング蓋 寸法表

種別	B	b1	b2	b3	b4	b5	c	h1	h2
500×500用	500	565	84	0	310	543	600	65	76
600×600用	600	565	71	500	110	643	700	75	86
700×700用	700	671	65	500	160	743	800	90	101
800×800用	800	742	89	500	210	843	900	90	101

集水樹B 寸法表

種別	B	H	b	b1	c	l	L	h	h1	h2
φ300用	500	600	800	150	600	800	500	700	100	65
φ350, φ400用	600	700	900	150	700	900	600	800	100	75
φ500用	700	800	1000	150	800	1000	700	900	100	90
Pu 600用	800	900	1100	150	900	1100	800	1000	100	90

材料表

種別	形状規格	単位	数量				摘要
			φ300用 500×500 ×600	φ350用 φ400用 600×600 ×700	φ500用 700×700 ×800	Pu 600用 800×800 ×900	
床掘	土砂	m3	0.5	0.8	1.2	1.6	
コンクリート	σck=18N/mm2	m3	0.3	0.4	0.4	0.5	
型枠		m2	3.2	4.1	5.1	5.7	
基礎材	RC-40	m2	0.8	1.0	1.2	1.4	t=150
グレーチング蓋	500×500用 T-25	枚	1				*1固定
	600×600用 T-25	枚		1			*1固定
	700×700用 T-25	枚			1		*1固定
	800×800用 T-25	枚				1	*1固定

実施

路線名	(主)仙台松島線		
箇所	宮城県松島町初原～松島町根廻 地内		
工事名	令和5年度 仙松線第6号 仙台松島道路 路肩構造改修工事		
図名	道路施設構造図(6)		
縮尺	図示	位置	
設計者		建設課長	
宮城県道路公社		図番	