


令和8年度 仙松維第1号 仙台松島道路 舗装修繕工事 No. 102+16.00~No. 43 (No. 211)+6.00 L=2,170.0m

土工部 (1) No. 102+16.00~No. 103+6.00 L=10.00m W=8.00m

橋梁部 (1) No. 103+6.00~No. 115+4.00 L=238.00m W=8.79m

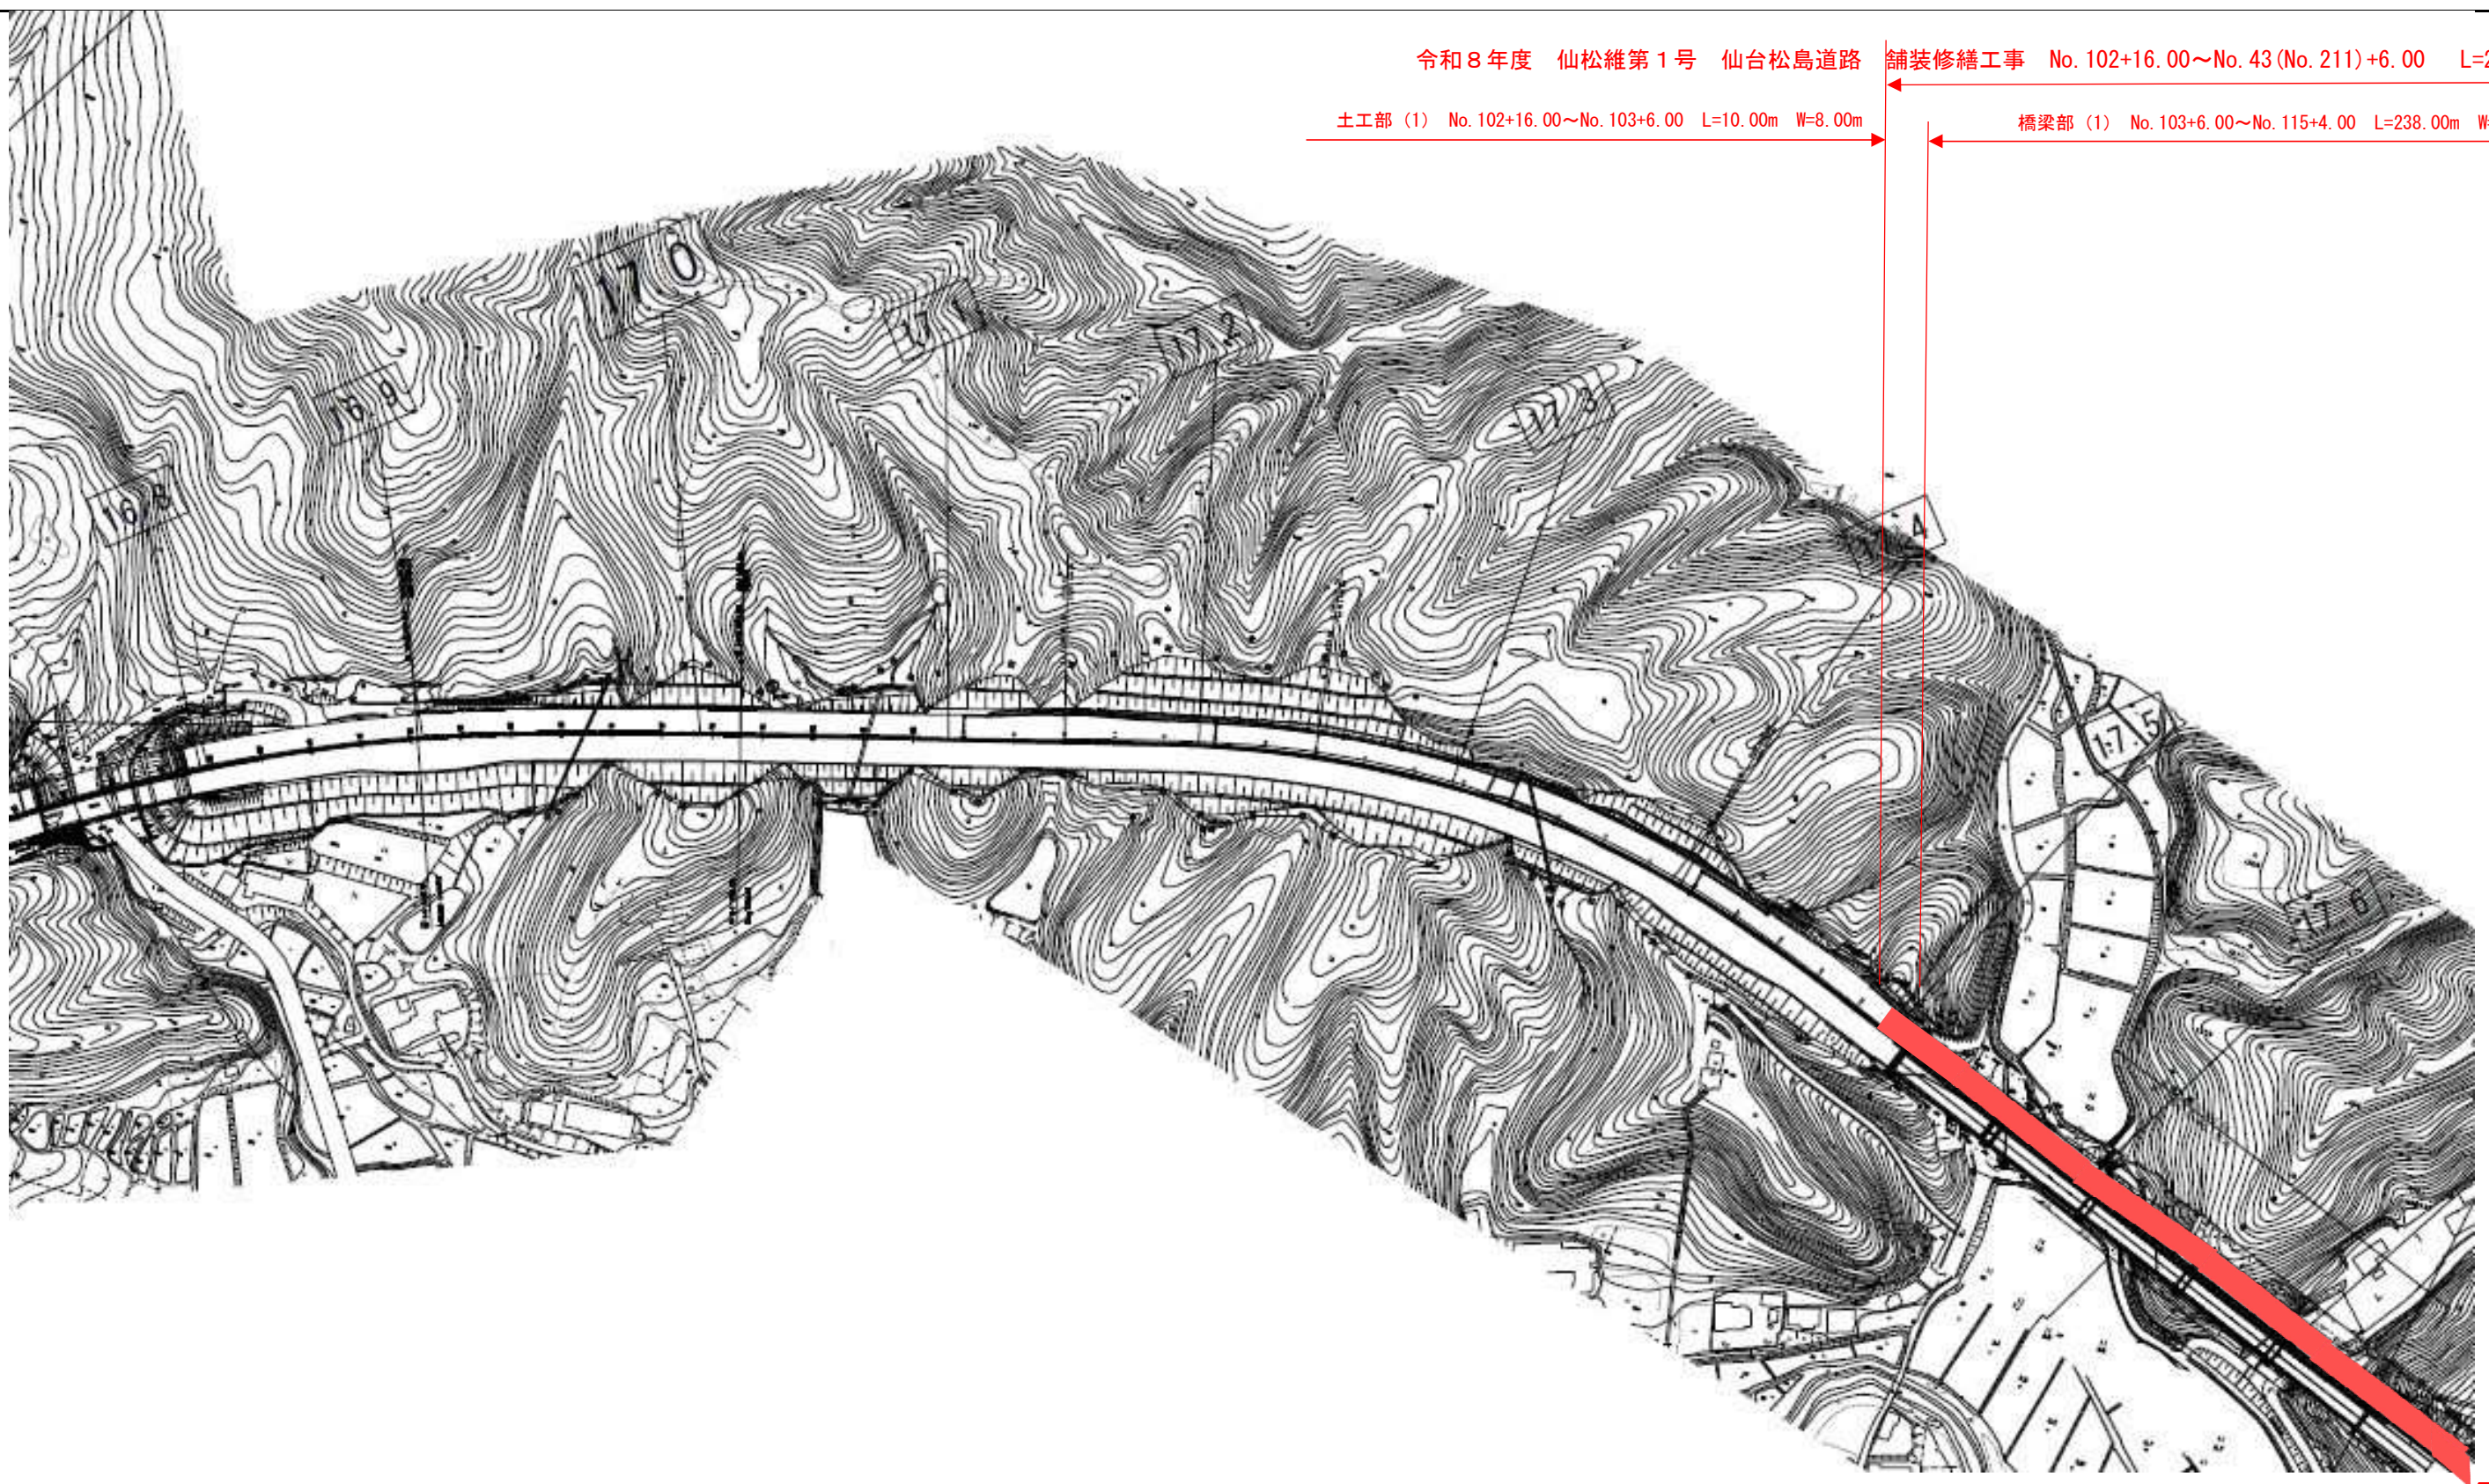

実施


工事番号	令和8年度 仙松維第1号		
路線名	(国)45号・(主)仙台松島線		
箇所	宮城郡松島町初原~根廻 地内		
工事名	仙台松島道路 舗装修繕工事		
図名	平面図 (1)		
縮尺	1/2500	位置	
設計者			
宮城県道路公社	図番		1/6

令和8年度 仙松維第1号 仙台松島道路 舗装修繕工事 No. 102+16.00~No. 43 (No. 211)+6.00 L=2,170.0m

橋梁部 (1) No. 103+6.00~No. 115+4.00 L=238.00m W=8.79m

土工部 (2) No. 115+4.00~No. 157+19.00 L=855.00m W=8.00m

橋梁部 (2) No. 157+19.00~No. 167+19.96 L=200.96m W=8.75m

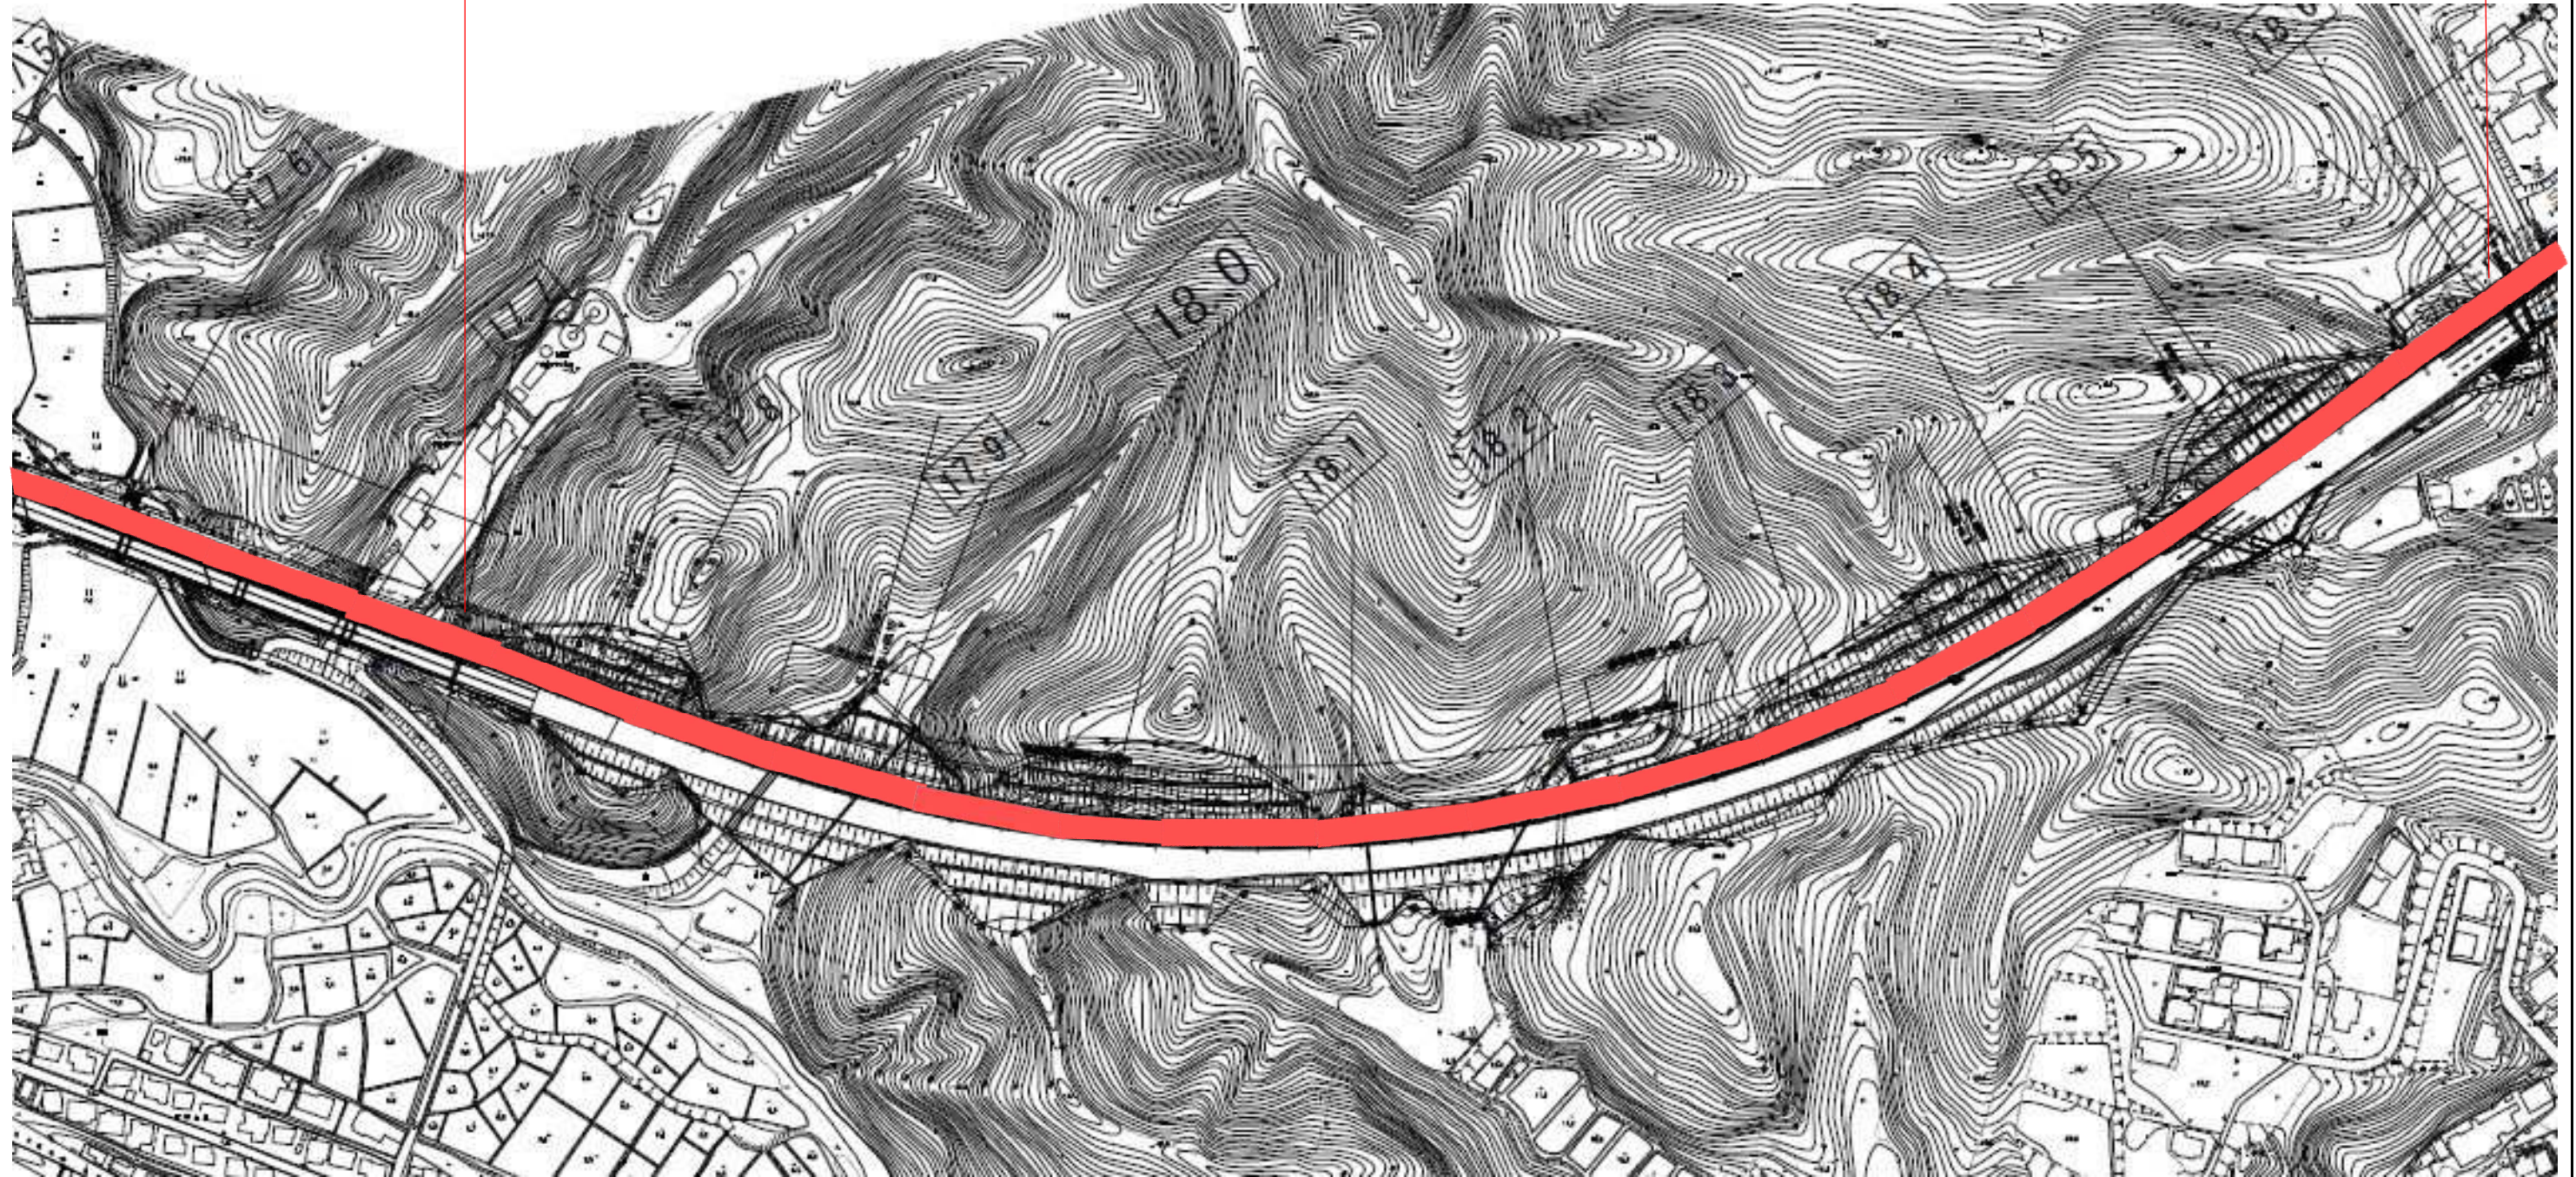

実施

工事番号	令和8年度 仙松維第1号		
路線名	(国)45号・(主)仙台松島線		
箇所	宮城県松島町初原~根廻 地内		
工事名	仙台松島道路 舗装修繕工事		
図名	平面図 (2)		
縮尺	1/2500	位置	
設計者			
宮城県道路公社	図番	2/6	


令和8年度 仙松維第1号 仙台松島道路 舗装修繕工事 No. 102+16.00~No. 43(No. 211)+6.00 L=2,170.0m

土工部 (3) No. 167+19.96~No. 6(No. 174)+16.50 L=136.54m W=8.00m

土工部 (4) No8(No. 176)+11.50~No. 40(No. 208)+11.14 L=639.64m W=8.00m

橋梁部 (2) No. 157+19.00~No. 167+19.96 L=200.96m W=8.75m

橋梁部 (3) No. 6(No. 174)+16.50~No. 8(No. 176)+11.50 L=35.00m W=8.50m

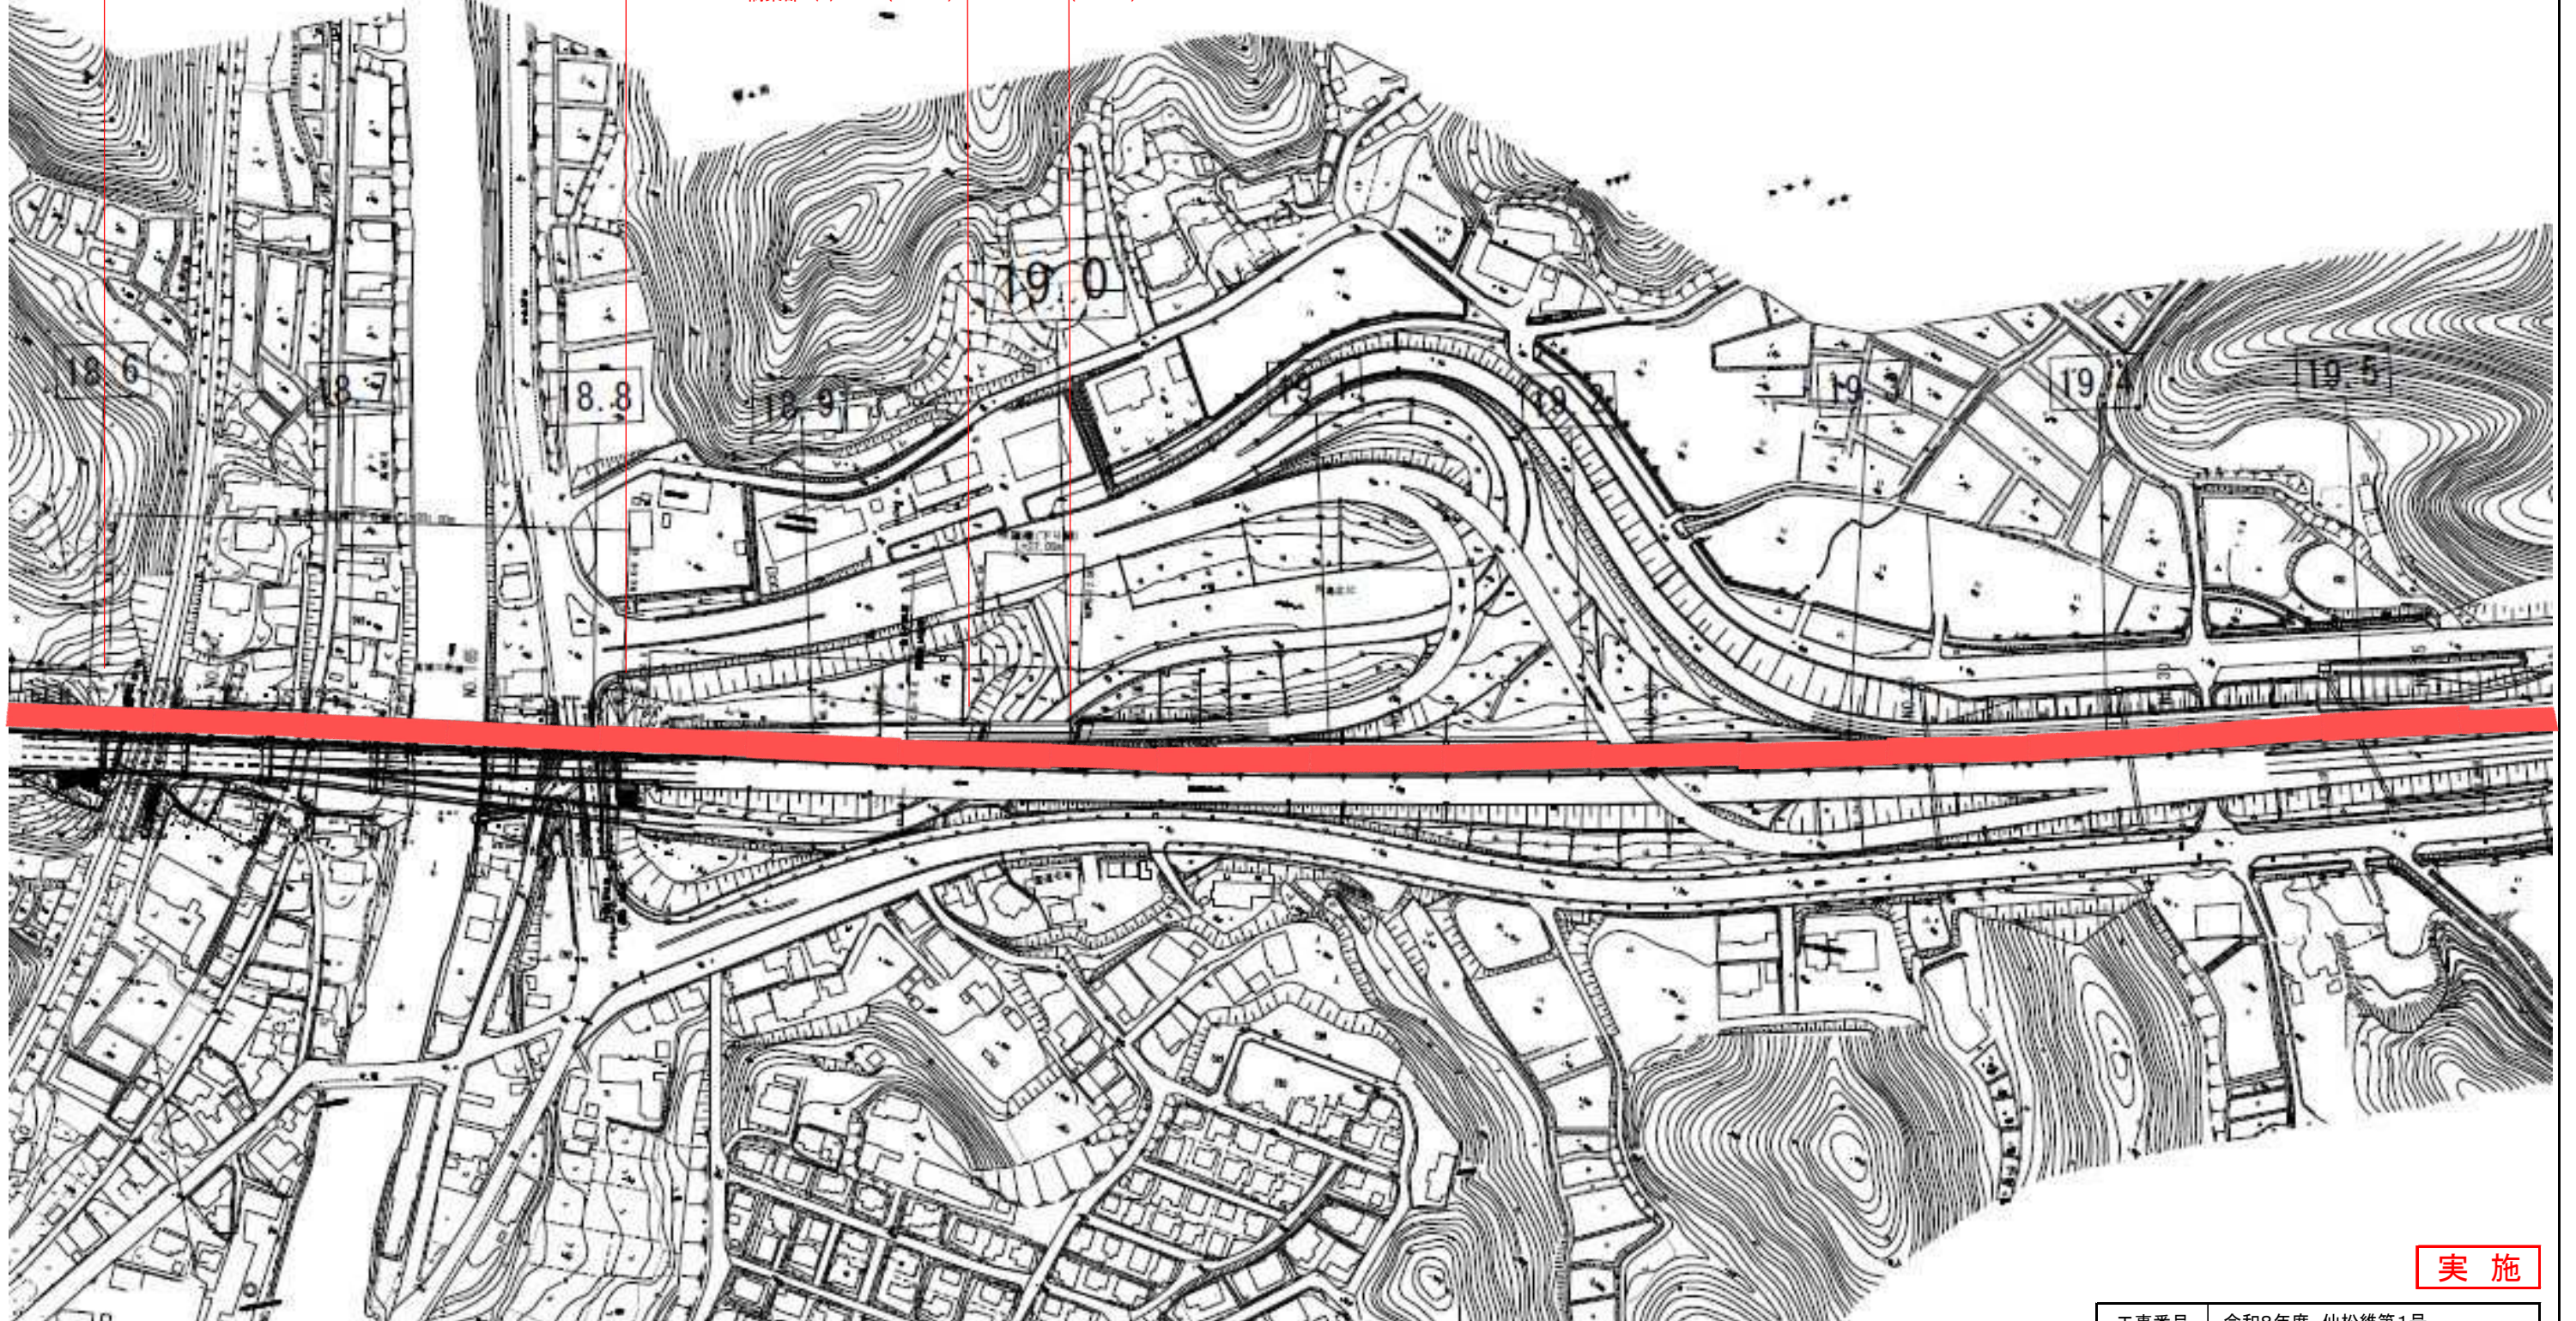


実施

工事番号	令和8年度 仙松維第1号		
路線名	(国)45号・(主)仙台松島線		
箇所	宮城県松島町初原~根廻 地内		
工事名	仙台松島道路 舗装修繕工事		
図名	平面図 (3)		
縮尺	1/2500	位置	
設計者			
宮城県道路公社	図番	3/6	

令和8年度 仙松維第1号 仙台松島道路 舗装修繕工事 No. 102+16.00~No. 43 (No. 211)+6.00 L=2,170.0m

土工部 (4) No.8 (No. 176)+11.50~No. 40 (No. 208)+11.14 L=639.64m W=8.00m  
 土工部 (5) No. 42 (No. 210)+14.14~No. 43 (No. 211)+6.00 L=11.86m W=8.00m  
 橋梁部 (4) No. 40 (No. 208)+11.14~No. 42 (No. 210)+14.14 L=43.00m W=10.25m

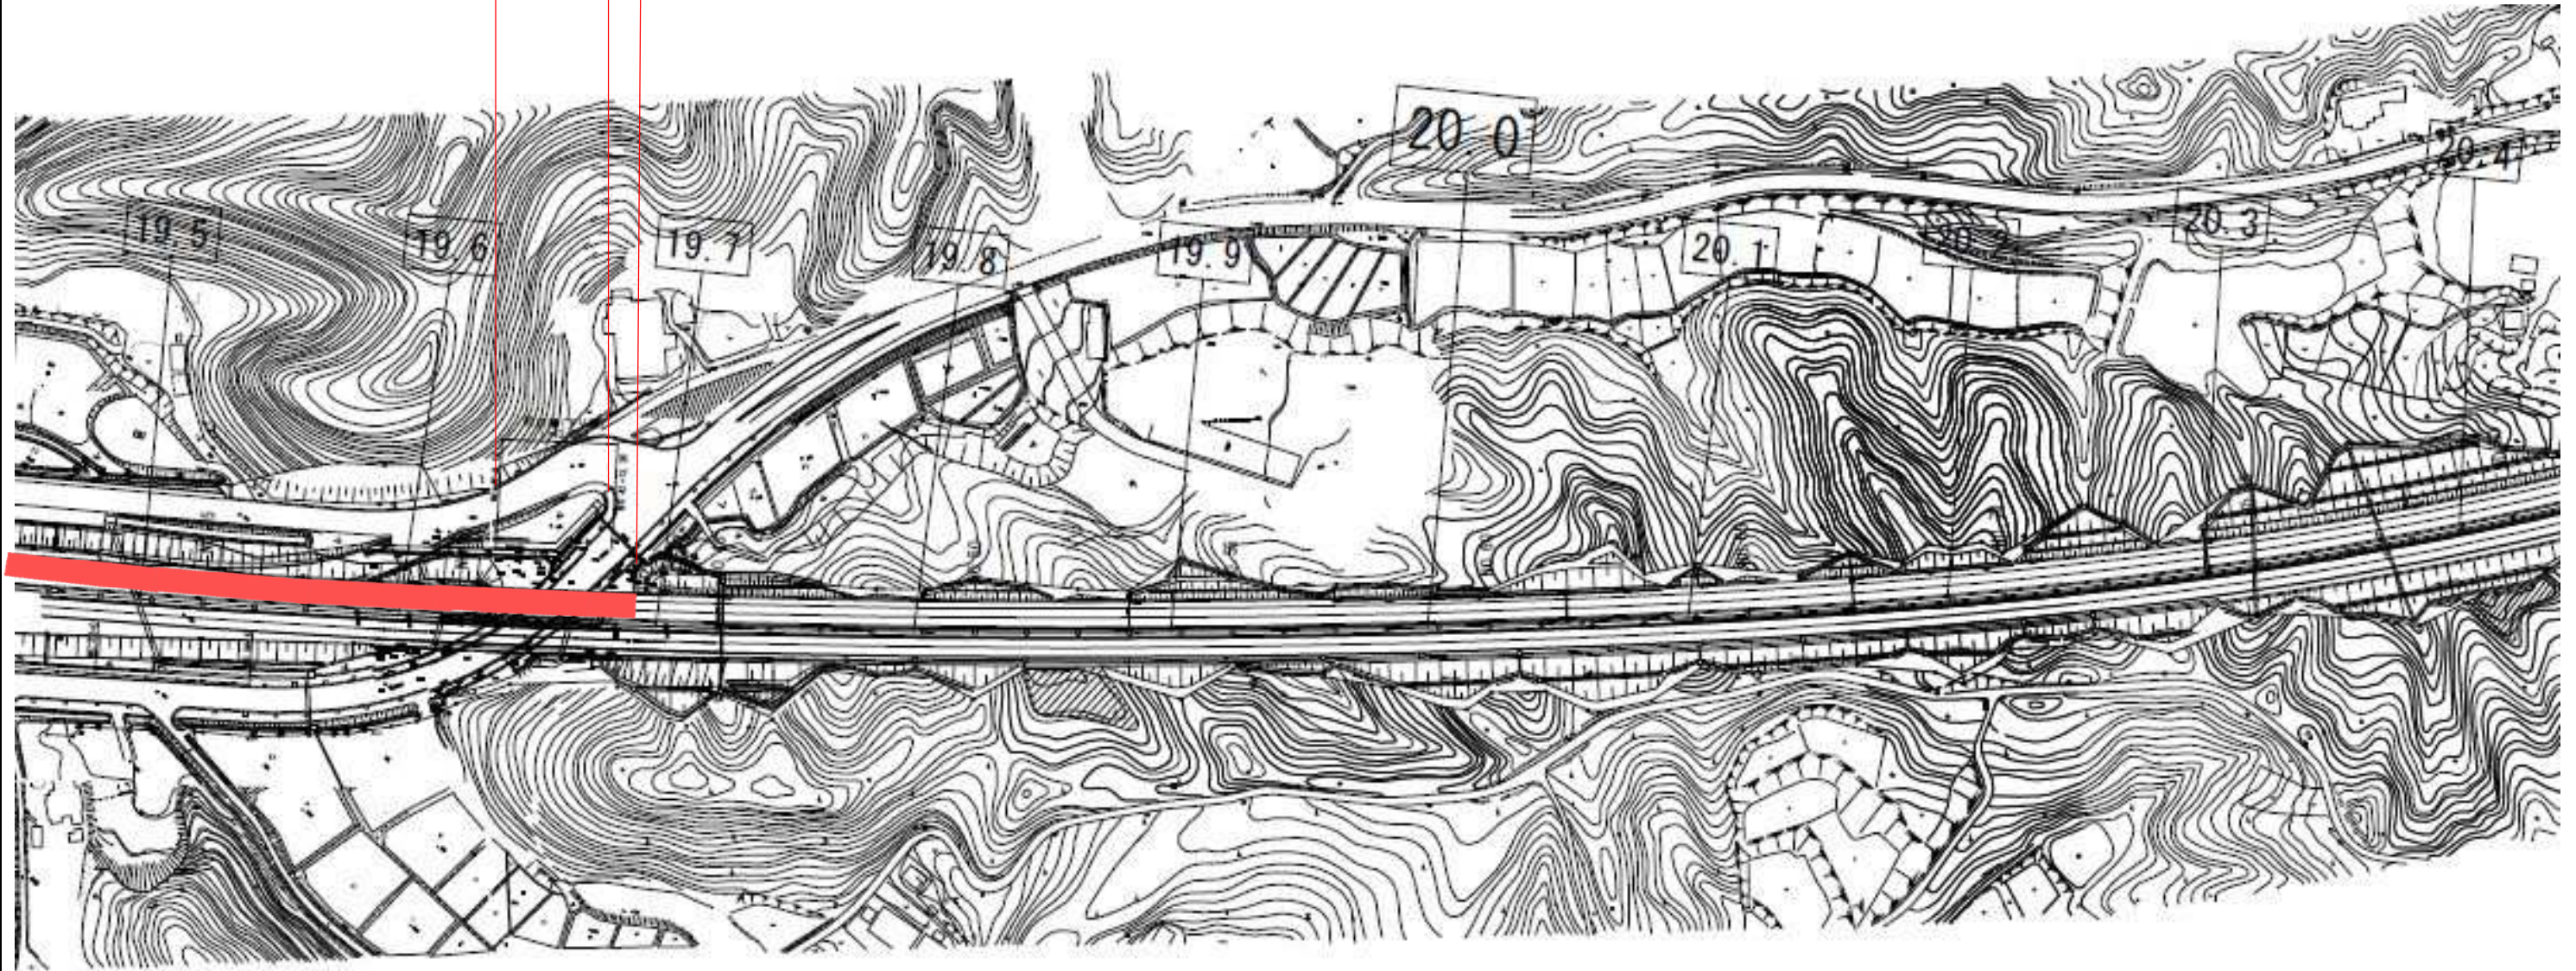

実施


工事番号	令和8年度 仙松維第1号		
路線名	(国)45号・(主)仙台松島線		
箇所	宮城県松島町初原~根廻 地内		
工事名	仙台松島道路 舗装修繕工事		
図名	平面図 (4)		
縮尺	1/2500	位置	
設計者			
宮城県道路公社	図番	4/6	

# 標準横断図

S=1:100


(利府中IC~松島北IC)

## 本線切土部

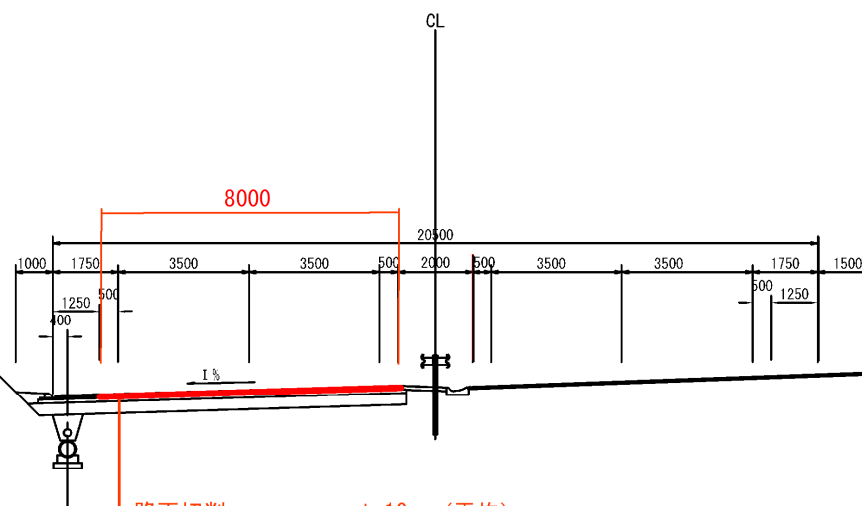

路面切削 t=10cm (平均)  
表層工 (ポーラスAs (13)) t=5cm  
基層工 (密粒度As (20) 改質 II 型) t=5cm

## 本線盛土部

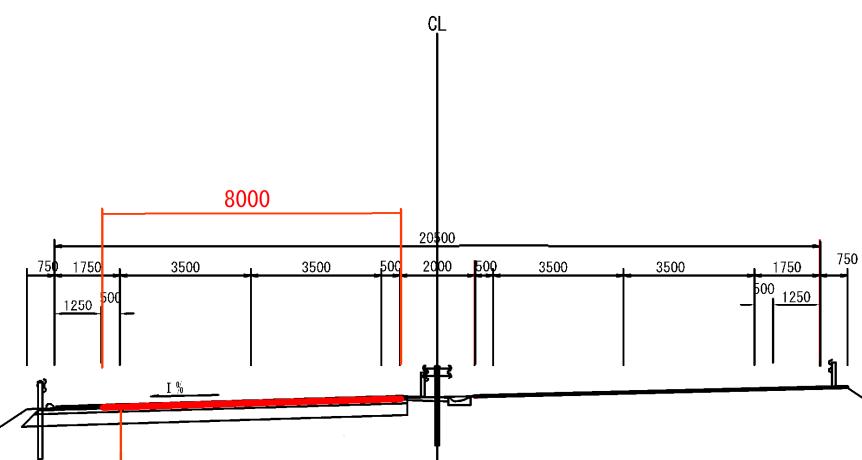

路面切削 t=10cm (平均)  
表層工 (ポーラスAs (13)) t=5cm  
基層工 (密粒度As (20) 改質 II 型) t=5cm


実施

工事番号	令和8年度 仙松維第1号		
路線名	(国)45号・(主)仙台松島線		
箇所	宮城県松島町初原~根廻 地内		
工事名	仙台松島道路 舗装修繕工事		
図名	標準横断図		
縮尺	1/100	位置	
設計者			
宮城県道路公社	図番	5/6	

# 区画線工詳細図

S=1:200

## 標準部

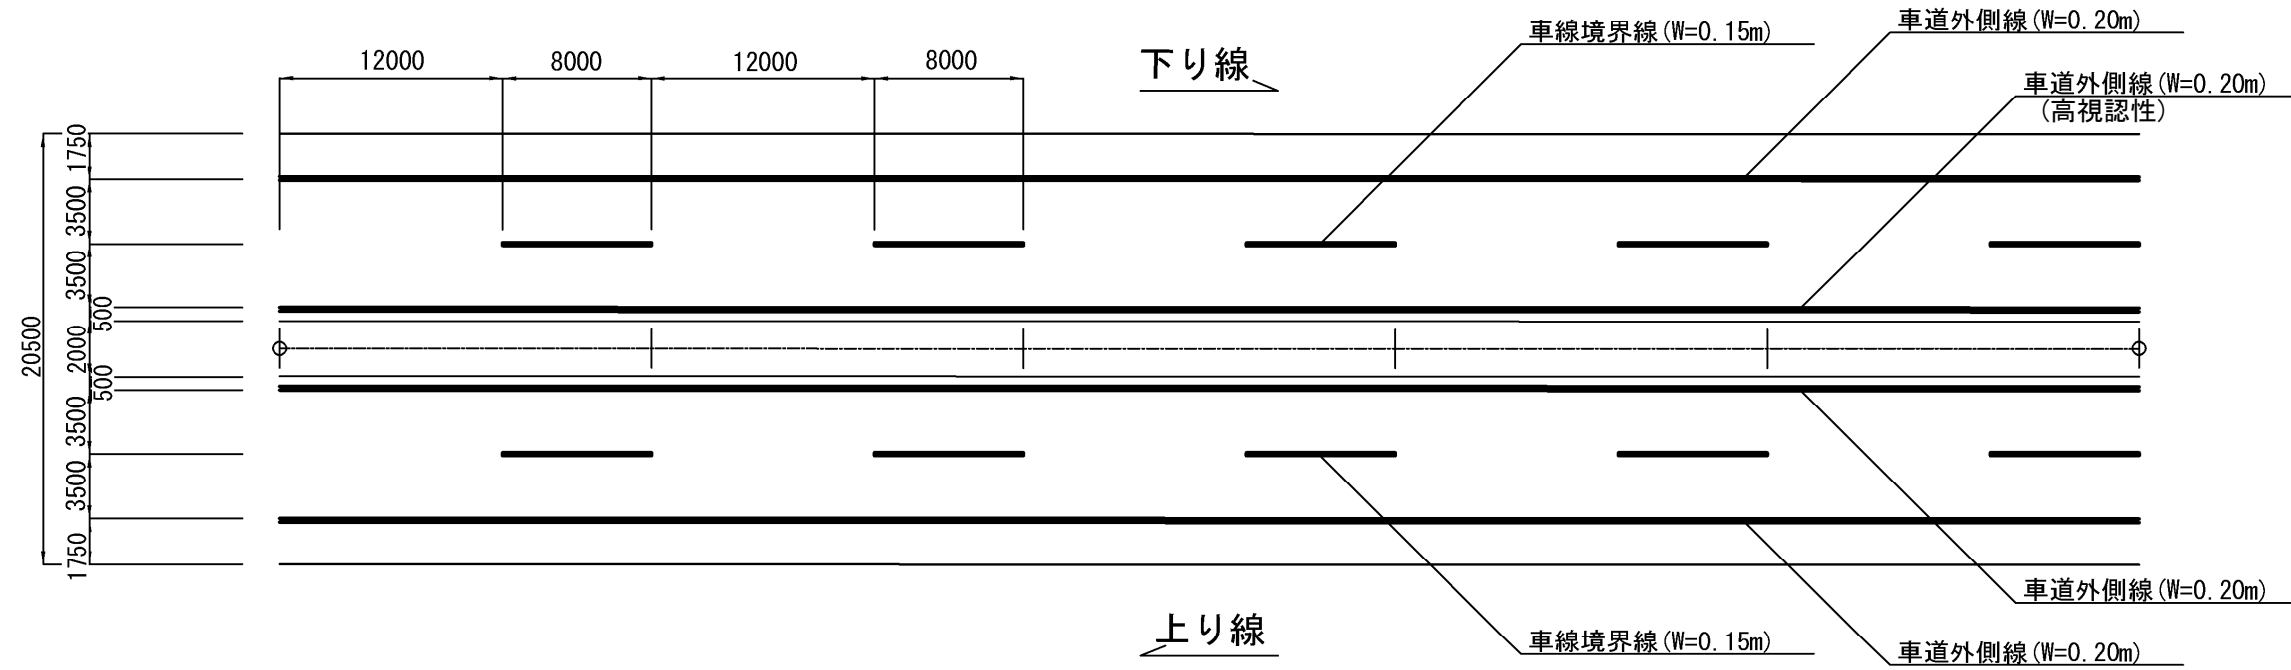

実施

工事番号	令和8年度 仙松維第1号		
路線名	(国)45号・(主)仙台松島線		
箇所	宮城郡松島町初原～根廻 地内		
工事名	仙台松島道路 舗装修繕工事		
図名	区画線工詳細図		
縮尺	1/200	位置	
設計者			
宮城県道路公社	図番	6/6	