

平面図 8=1:1000
鳴瀬奥松島IC

平成29年度 仙松維第13-1号 仙台松島道路 舗装修繕工事


施工延長 料金所・広場
本線止り
Aランプ
Dランプ
L=180.0m
L=368.0m
L=655.7m
L=919.2m
ΣL=2,122.9m

舗装工
路面切削 t=5cm A=19,800㎡
排水性舗装 t=5cm A=15,640㎡
表層(橋梁部) t=4cm A= 238㎡
半たわみ性舗装 t=5cm A= 3,850㎡
区画線工
道路付属施設工
L= 4,590m
一式

路線名	一般国道45号・(主)仙台松島道路		
箇所	宮城郡利府町春日～東松島市川下 地内		
工事名	平成29年度 仙松維第13-1号 仙台松島道路舗装修繕工事		
図名	平面図(鳴瀬奥松島IC)		
縮尺	1:1000	位置	
設計者		建設課長	
宮城県道路公社		図番	1/5


平面図 S=1:1000
利府中↑C

平成29年度 仙松維第13-1号 仙台松島道路 舗装修繕工事
施工延長：料金所・広場 L=221.4m
Bラング L=445.7m
Cラング L=623.9m
ΣL=1,291.0m
舗装工
路面切削 t=5cm A=11,690㎡
排水性舗装 t=5cm A=9,850㎡
半たわみ性舗装 t=5cm A=1,849㎡
区画線工 L=2,390m
道路付属施設工 一式

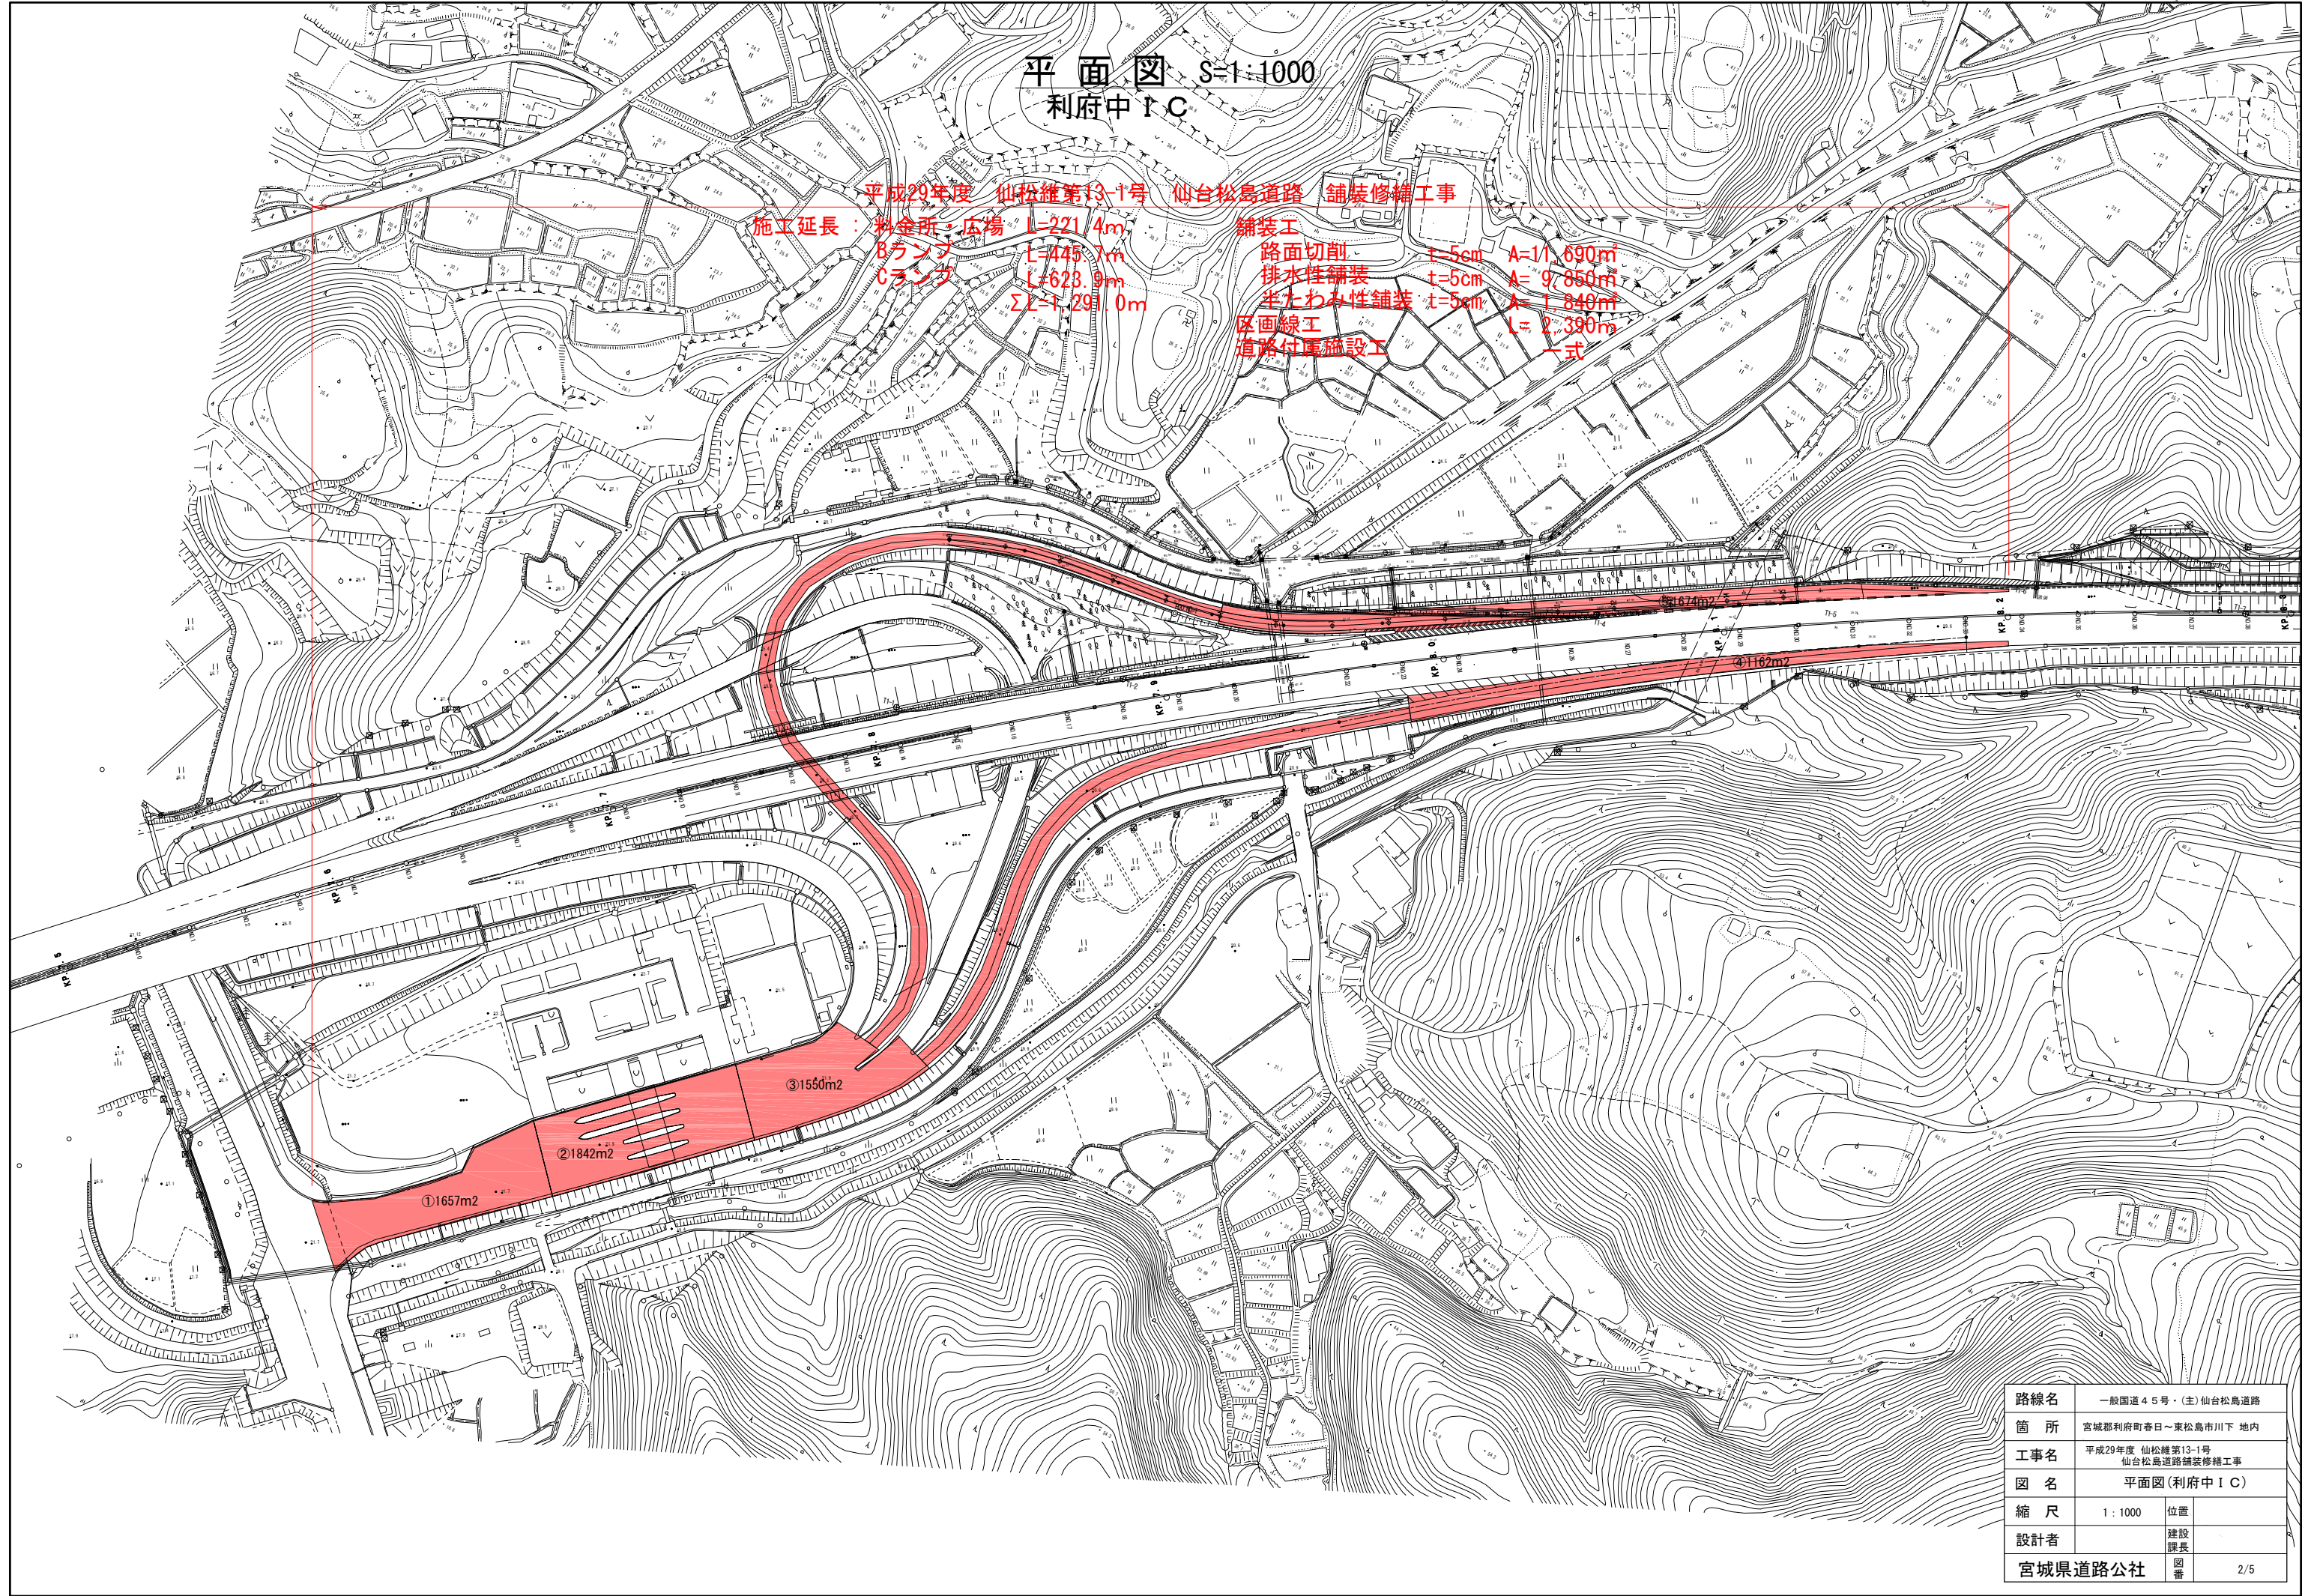


路線名	一般国道45号・(主)仙台松島道路		
箇所	宮城県利府町春日～東松島市川下 地内		
工事名	平成29年度 仙松維第13-1号 仙台松島道路舗装修繕工事		
図名	平面図(利府中↑C)		
縮尺	1:1000	位置	
設計者		建設課長	
宮城県道路公社	図番	2/5	


標準横断図 S=1:50

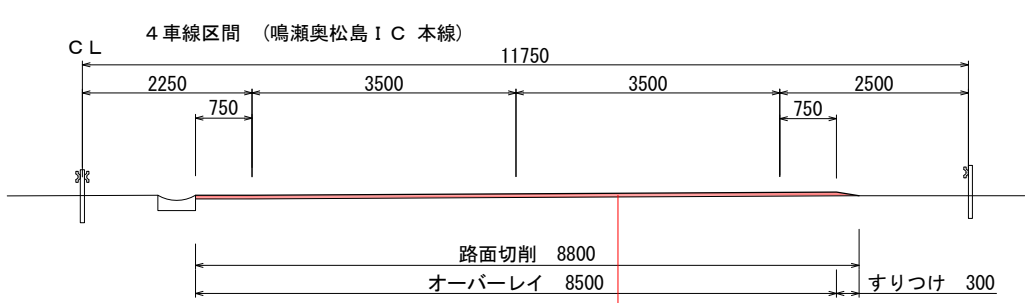

表層 ポーラスアスファルト混合物(13) t=50mm
タックコート PKR-T
路面切削 t=50mm以下

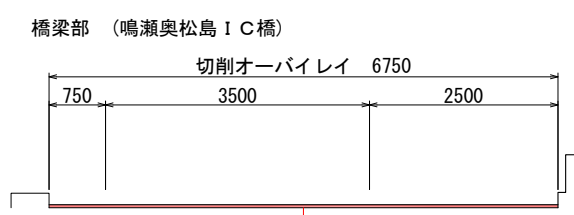


表層 密粒度Gアスコン改質II型(13) t=40mm
タックコート PK-4
路面切削 t=40mm以下

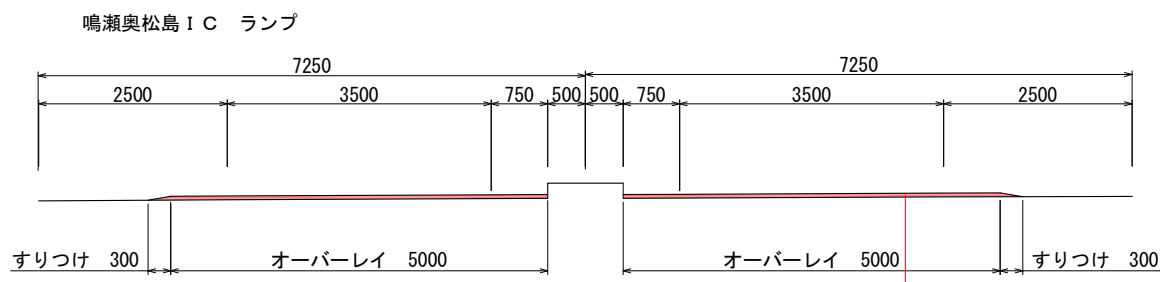

表層 ポーラスアスファルト混合物(13) 平均厚t=50mm
タックコート PKR-T

路線名	一般国道45号・(主)仙台松島道路		
箇所	宮城県利府町春日～東松島市川下 地内		
工事名	平成29年度 仙松維新13-1号 仙台松島道路舗装修繕工事		
図名	標準横断図		
縮尺	1:50	位置	
設計者		建設課長	
宮城県道路公社	図番	3/5	

標準横断図 S=1:100
本線料金所(TB)部

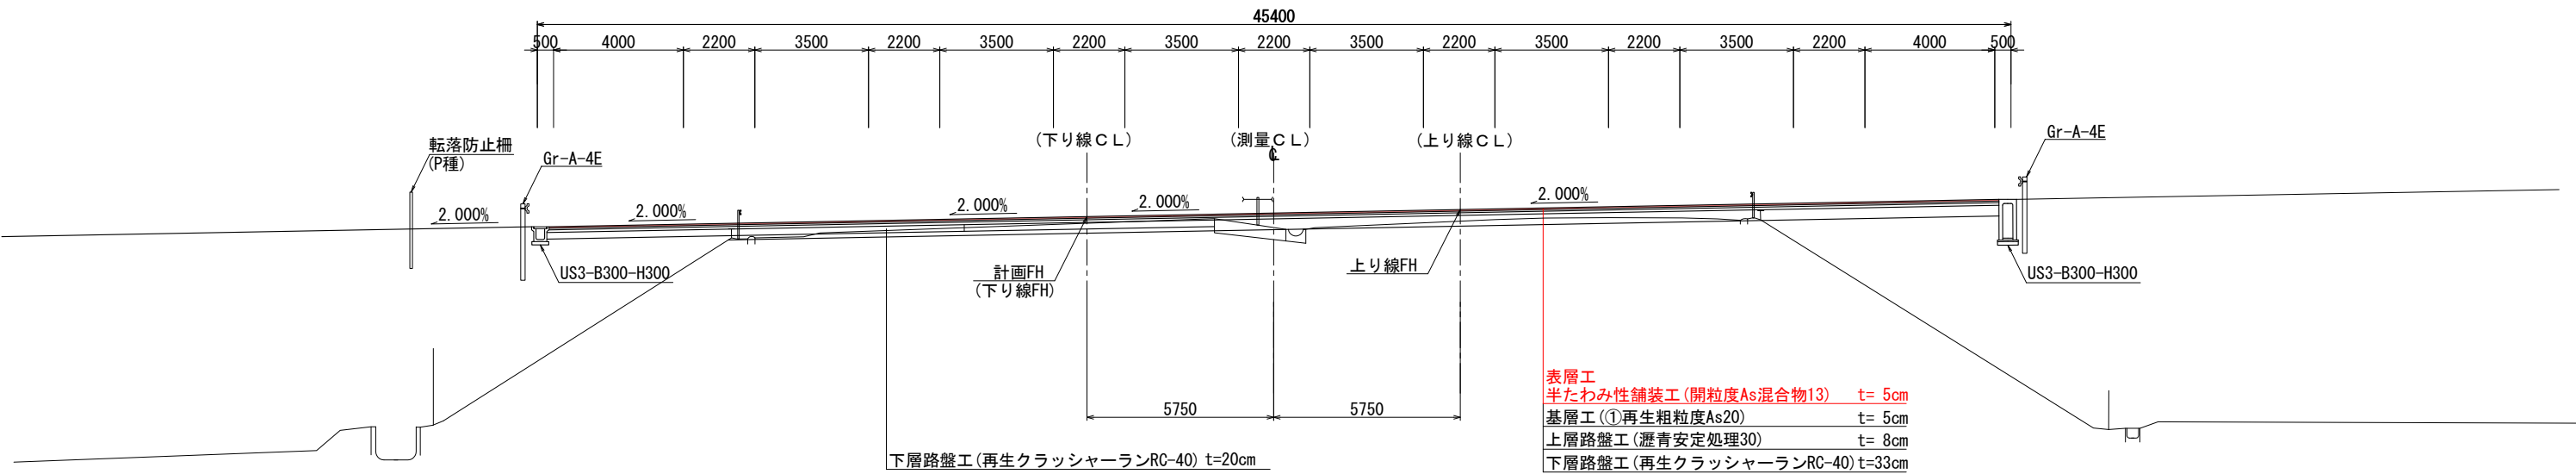


路線名	一般国道45号・(主)仙台松島道路		
箇所	宮城県利府町春日～東松島市川下 地内		
工事名	平成29年度 仙松維第13-1号 仙台松島道路舗装修繕工事		
図名	標準横断図本線料金所(TB)部		
縮尺	1:100	位置	
設計者		建設課長	
宮城県道路公社	図番	4/5	

区画線工詳細図

S=1:200

標準部

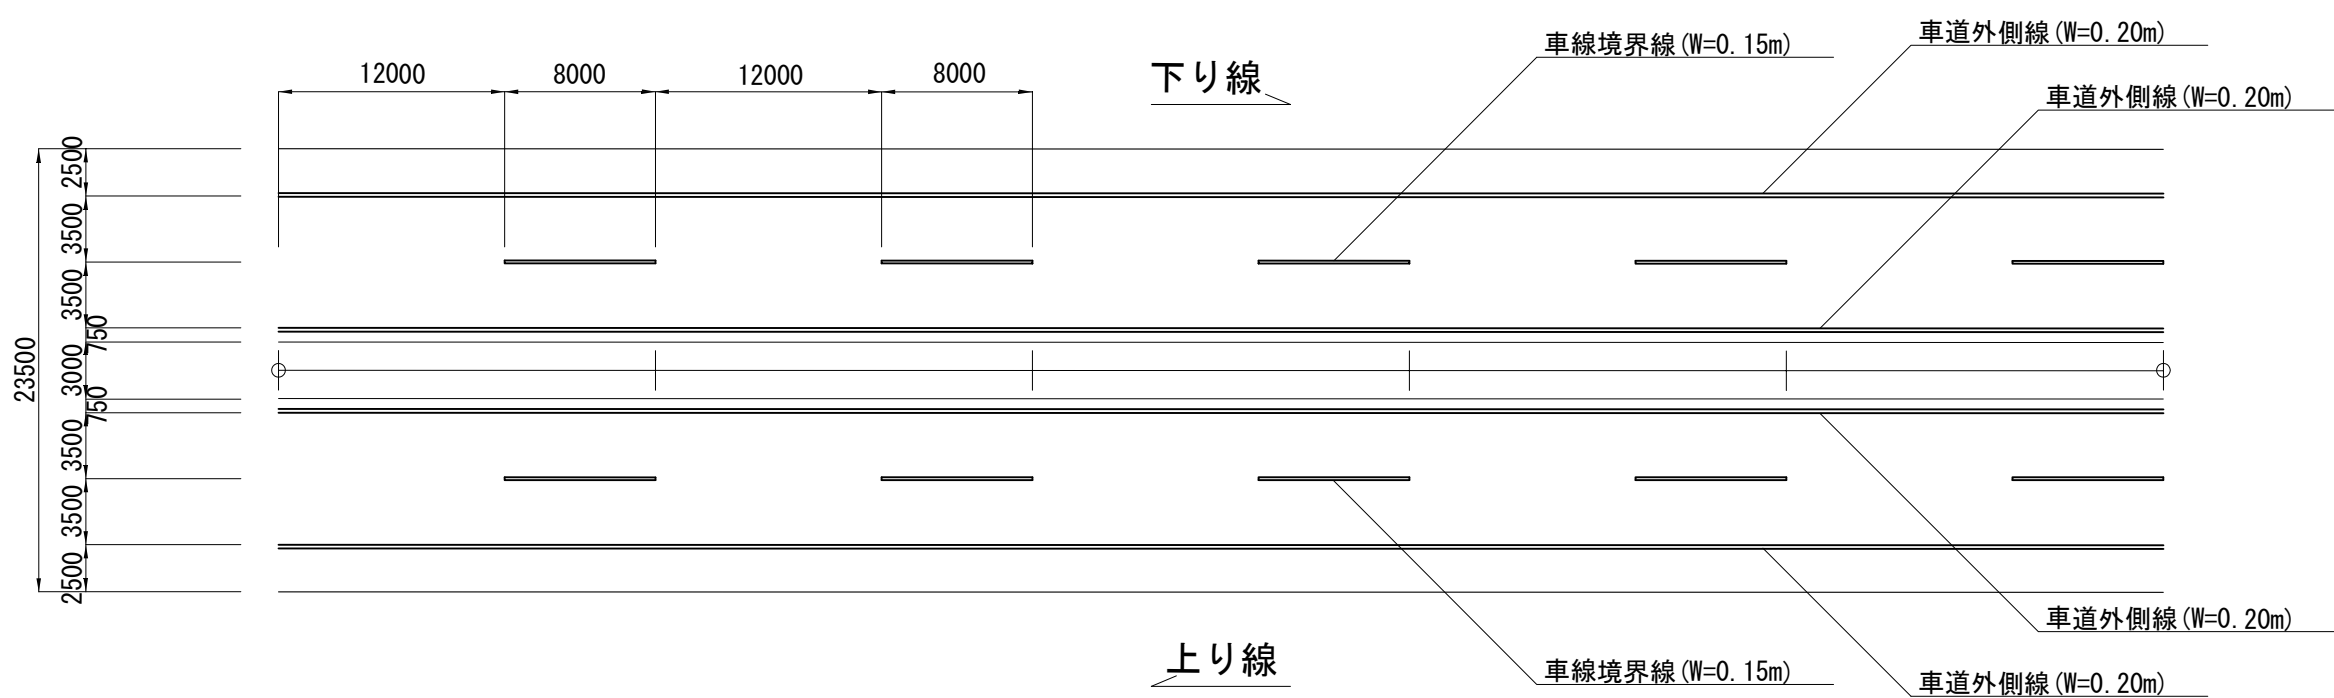

路線名	一般国道45号・(主)仙台松島道路		
箇所	宮城県利府町春日～東松島市川下 地内		
工事名	平成29年度 仙松線第13-1号 仙台松島道路舗装修繕工事		
図名	区画線工詳細図		
縮尺	1:200	位置	
設計者		建設課長	
宮城県道路公社	図番	5/5	