



プレロード平面図

S=1:500

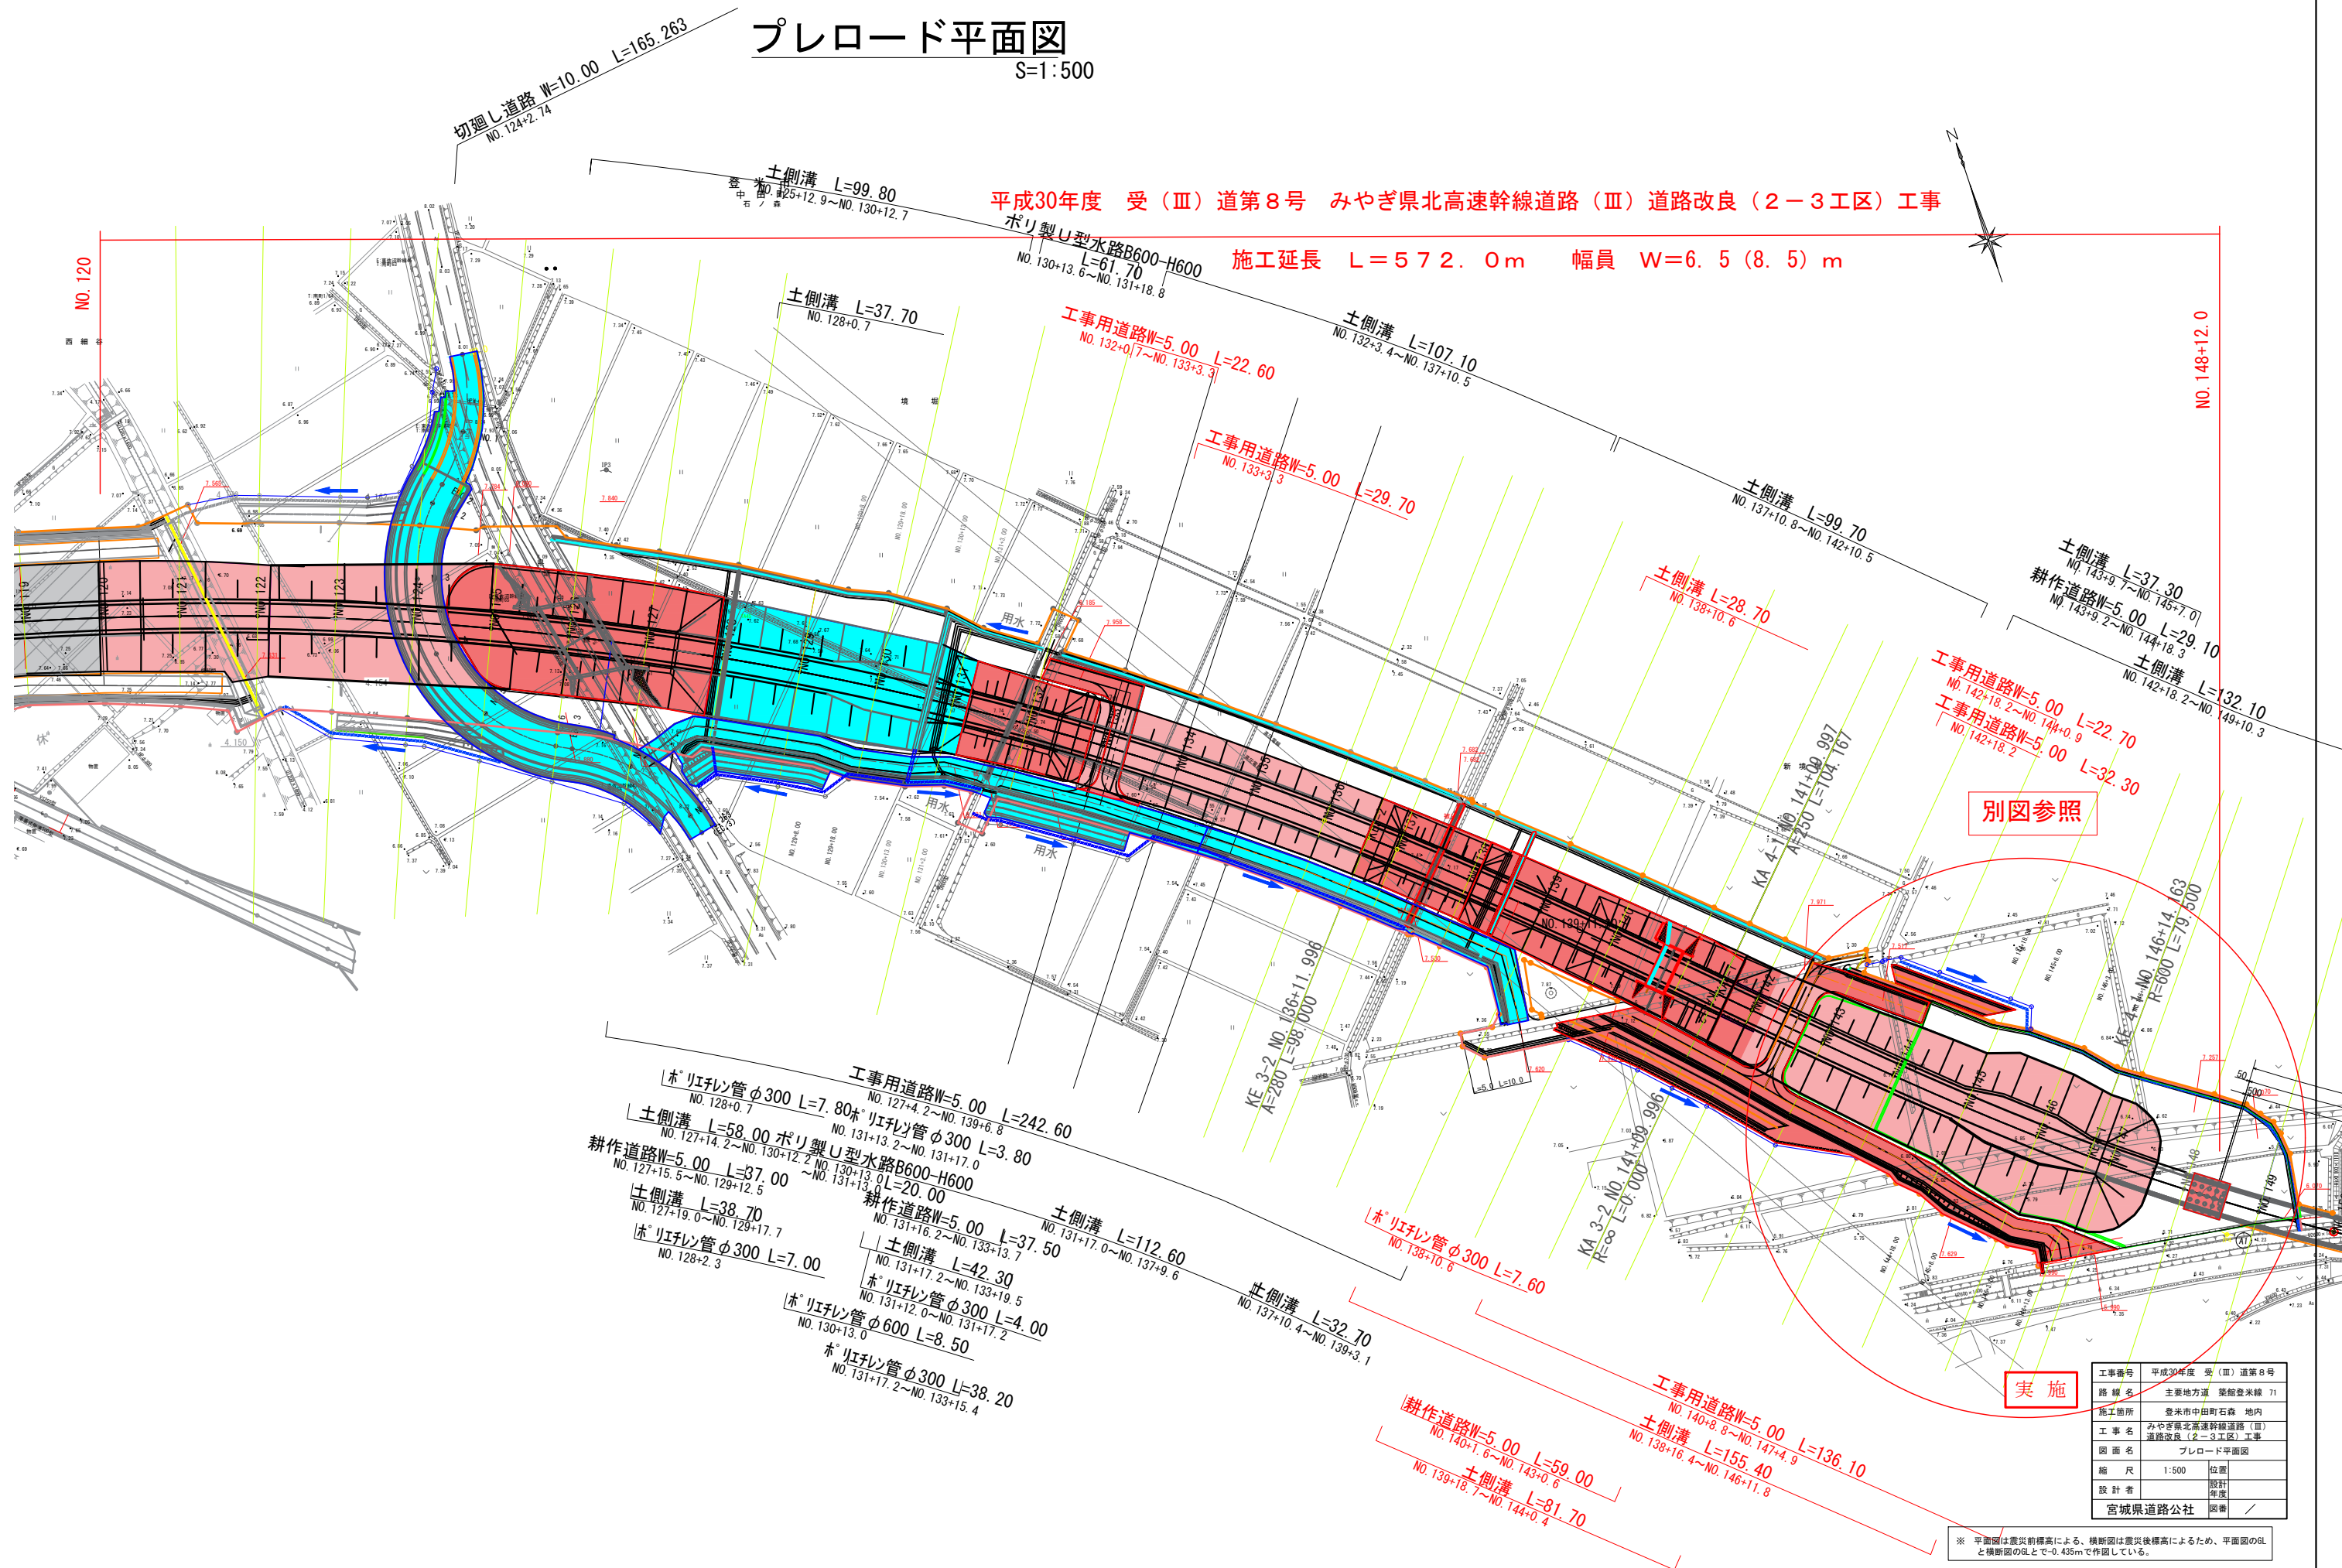


工事番号	平成30年度 受(Ⅲ)道第8号		
路線名	主要地方道 築館登米線		
施工箇所	宮城県登米市中田町石森地内		
工事名	みやぎ県北高速幹線道路(Ⅲ) 道路改良(2-3工区)工事		
図面名	地盤改良平面図		
縮尺	1:500	位置	
設計者	設計年		
宮城県道路公社		図審	図審 番号  当該 番号 

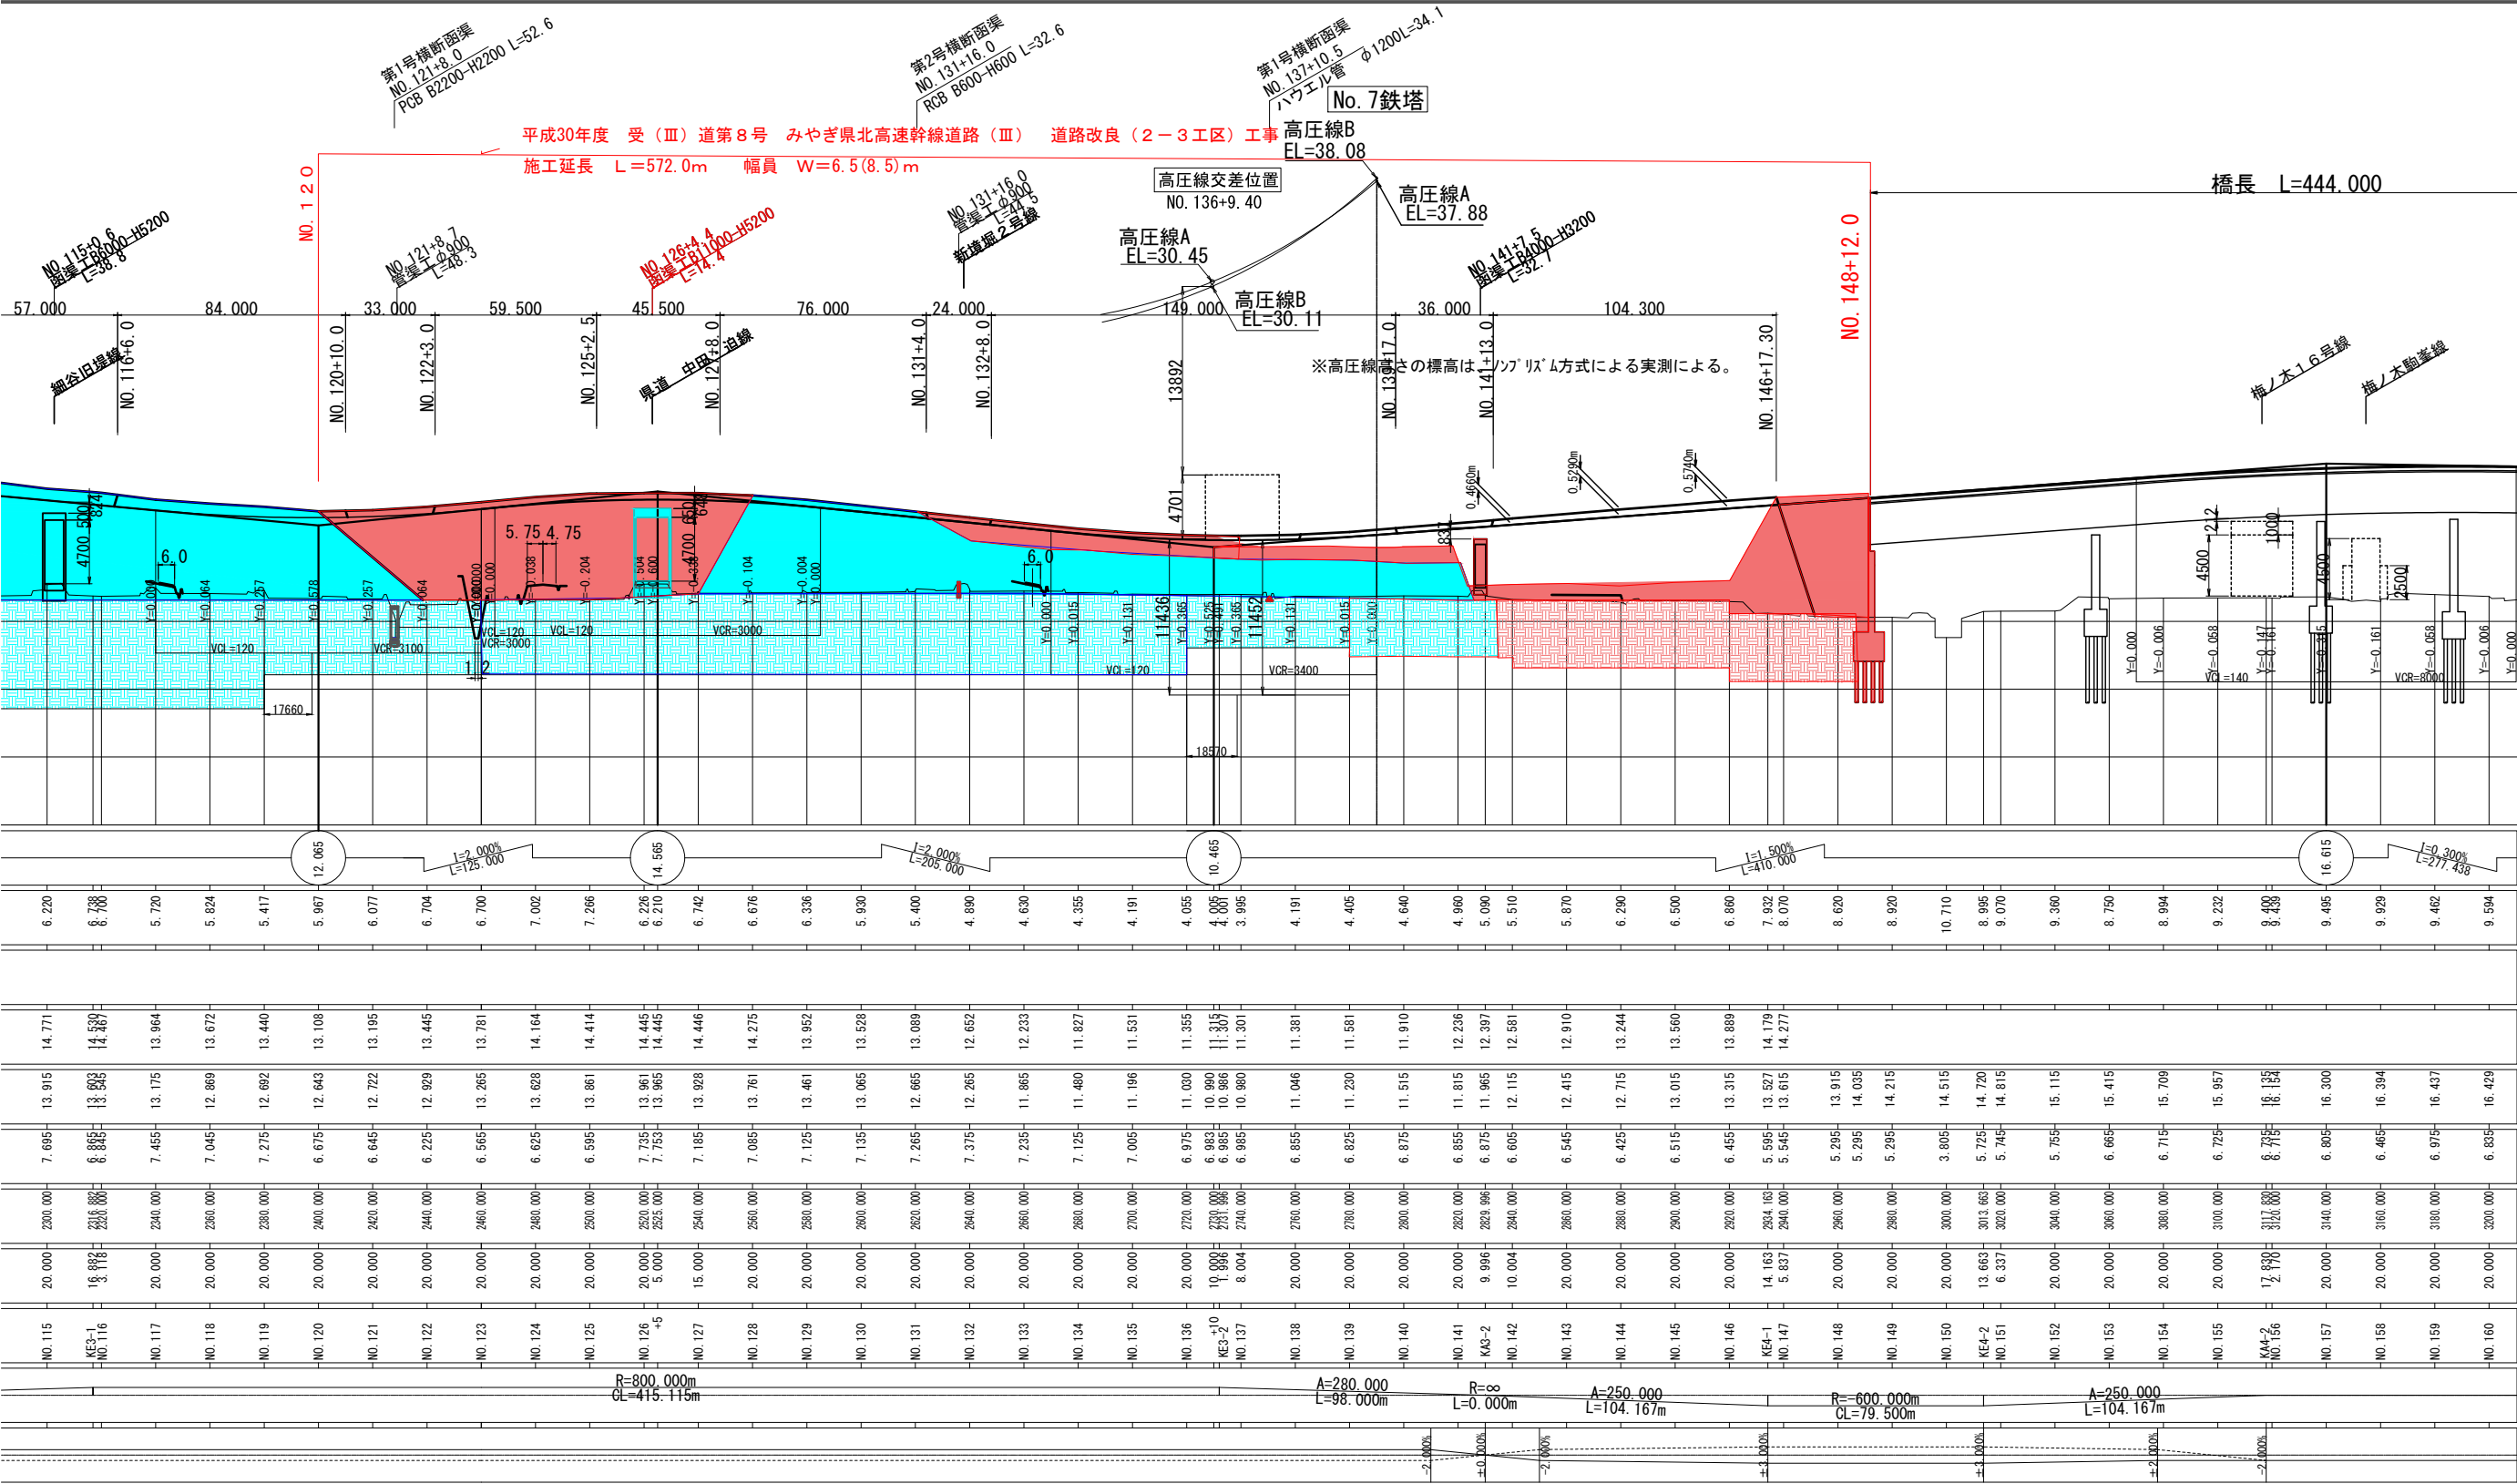

改良範囲	
実施	
工事番号	平成30年度 受(Ⅲ)道第8号
路線名	主要地方道 築館登米線
施工地名	宮城県登米市中田町石森 地内
工事名	みやぎ県北高速幹線道路(Ⅲ) 道路改良(2-3工区)工事
図面名	縦断面図
縮尺	縦断縮尺: 1:200, 1:1000
設計者	宮城県道路公社
図番	4/71

標準断面図
S=1:100

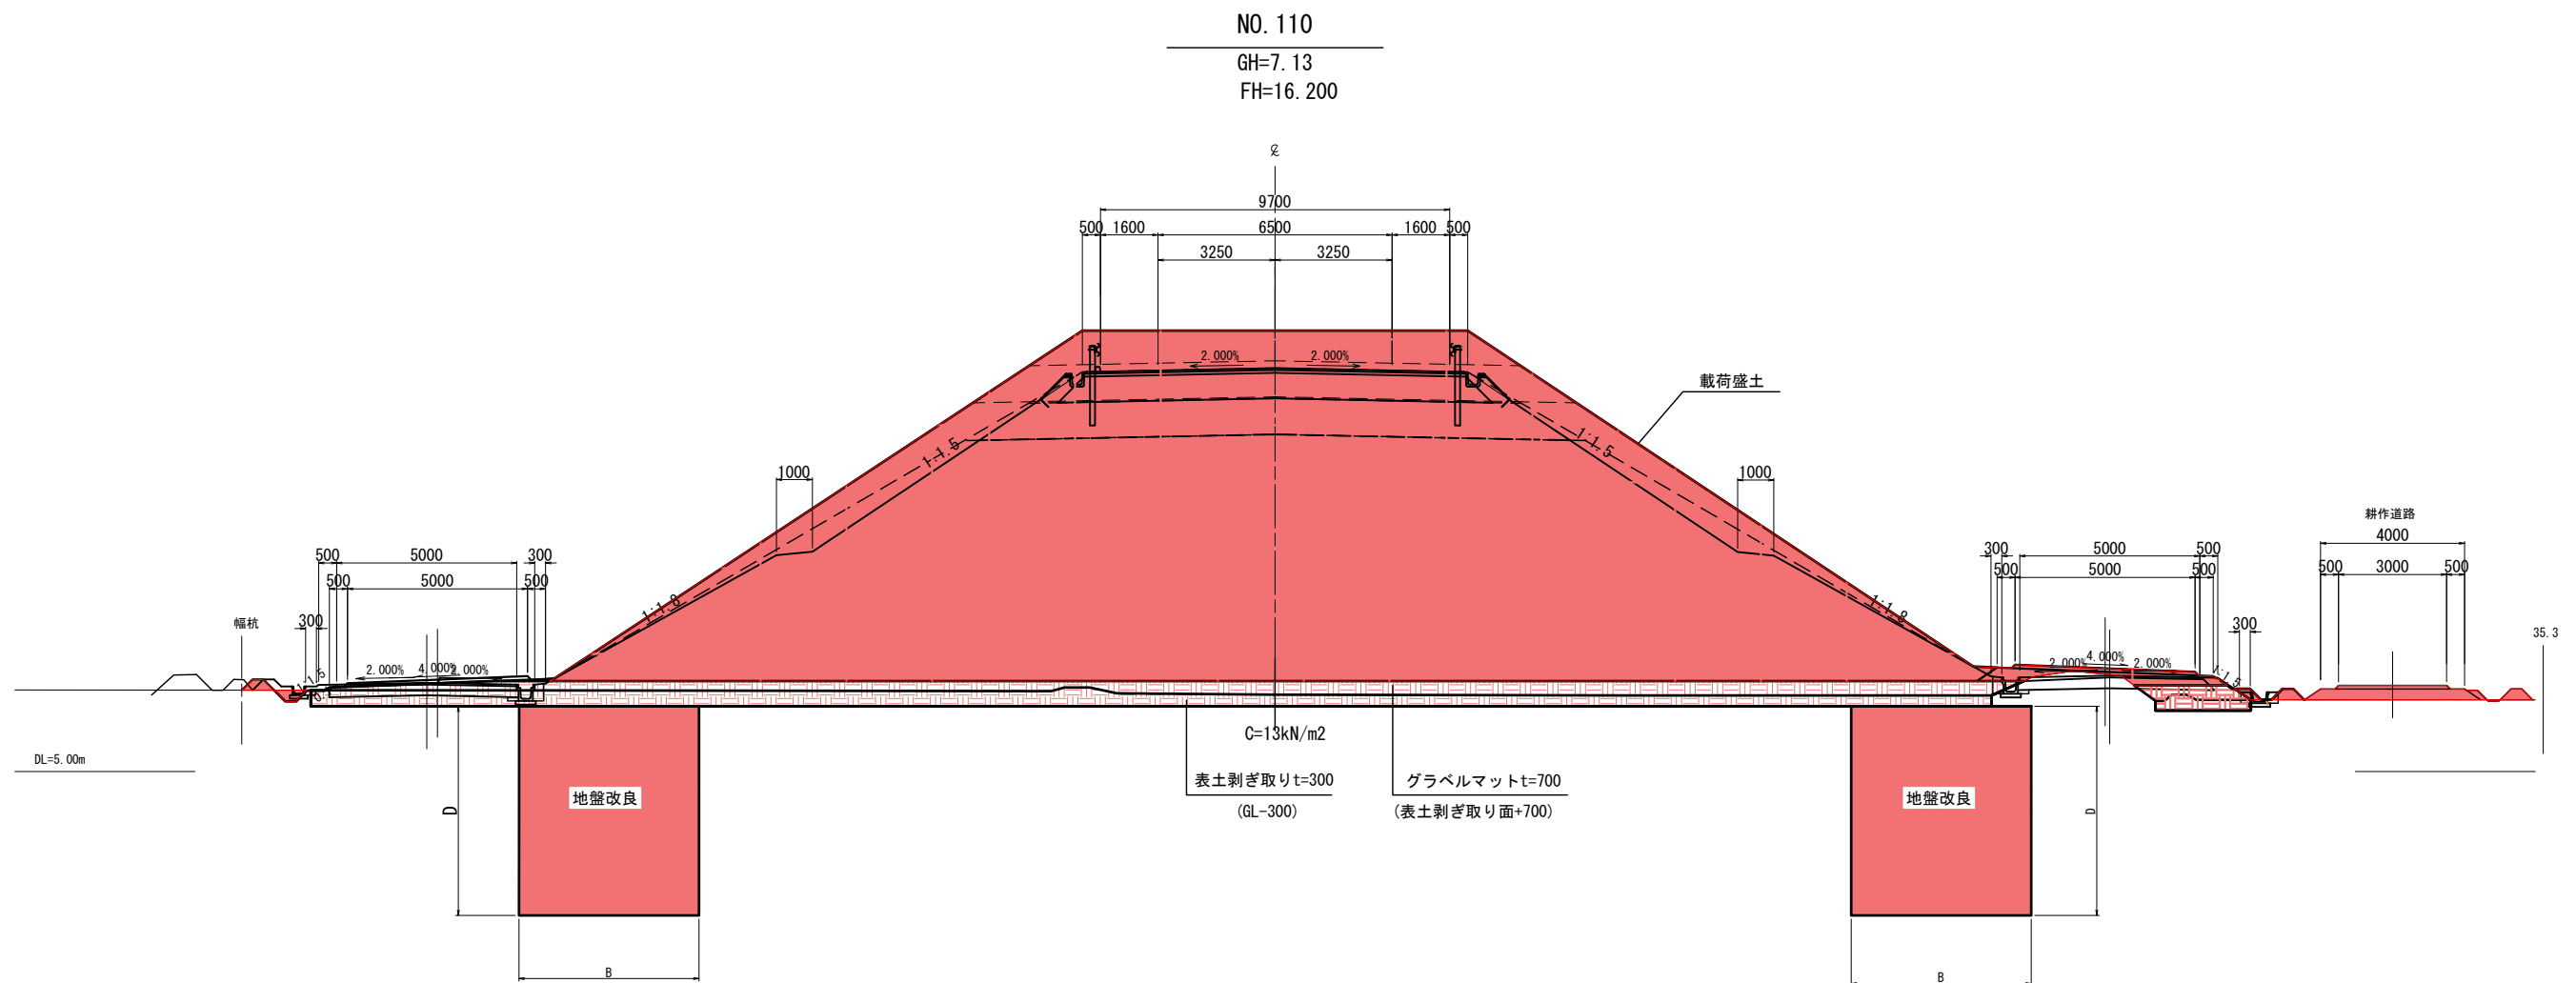

実施

工事番号	平成30年度 受(Ⅲ)道第8号		
路線名	主要地方道 築館登米線		
施工箇所	宮城県登米市中田町石森 地内外		
工事名	みやぎ県北高速幹線道路(Ⅲ)道路改良(2-3工区)工事		
図面名	標準横断面図		
縮尺	1:100	位置	
設計者		設計年度	
宮城県道路公社		図番	4/43



土工区分図

S=1:100

プレロード3段階

3段階	
内 訳	単位
オープン掘削	m2
路体盛土⑦	m2
路肩盛土	m2
畦畔盛土	m2
床 堀	m2
埋 戻	m2
撤 去	m2
法面整形工切土	m
法面整形工盛土	m
法面工切土	m
法面工盛土	m


付替水路
(ポリ製U型水路B600-H600)

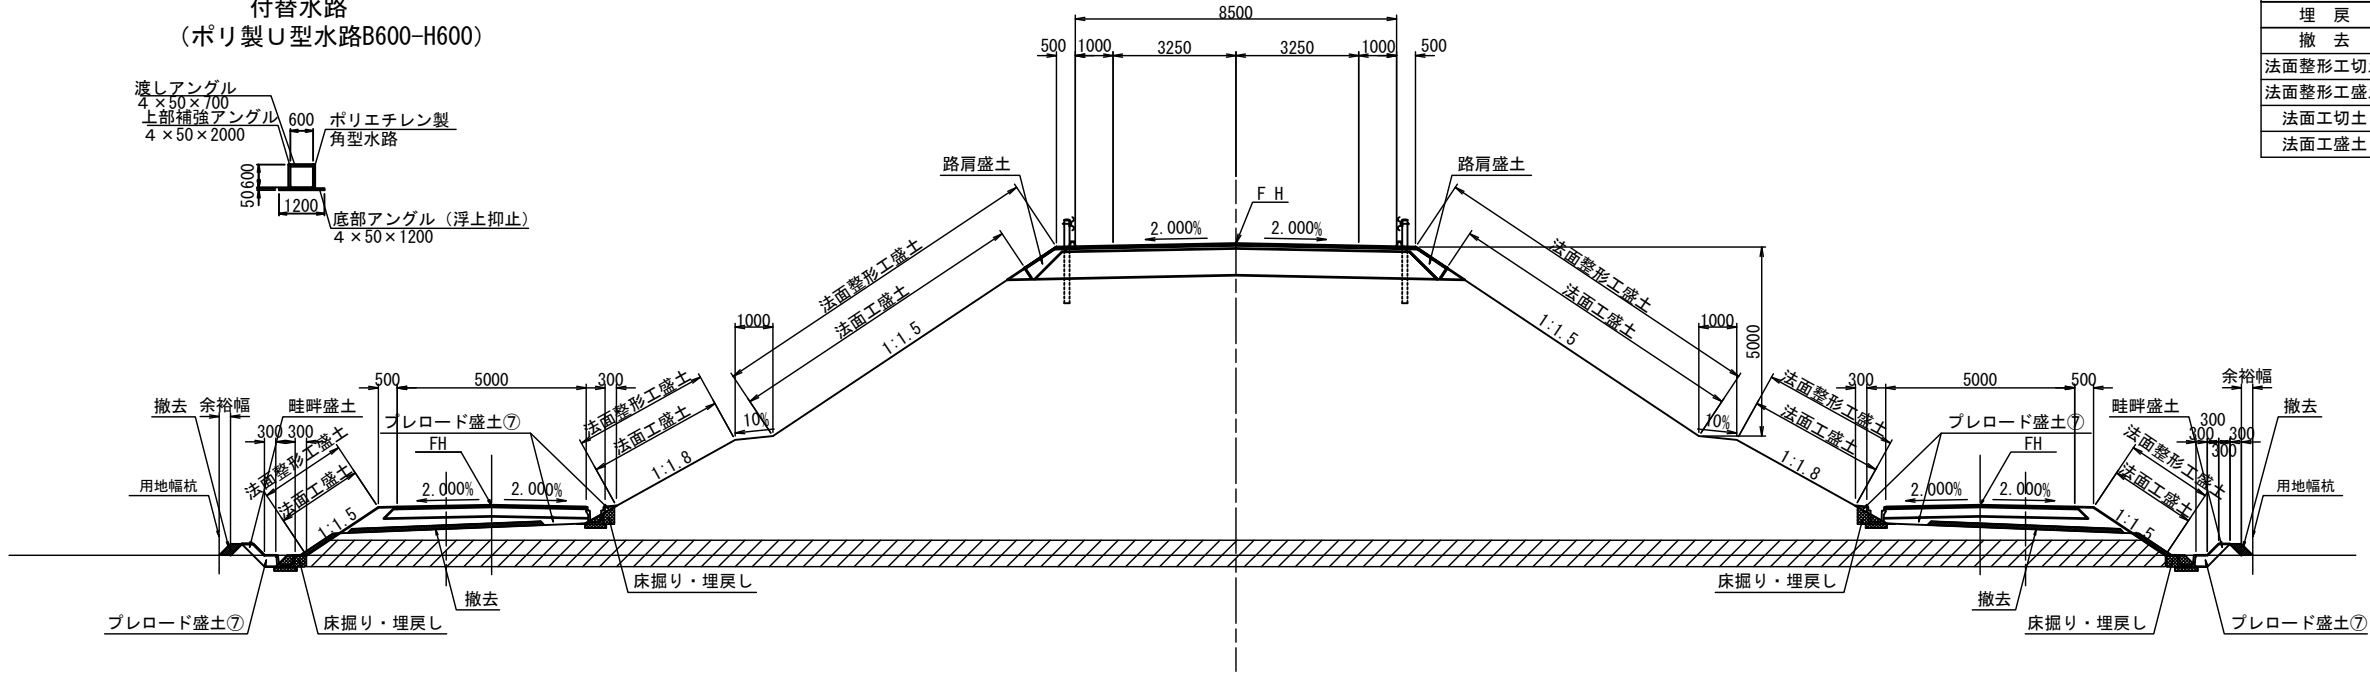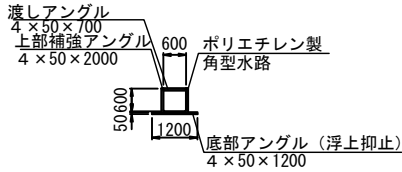

プレロード1・2段階


2段階	
内 訳	単位
オープン掘削	m2
路体盛土④	m2
路体盛土⑤	m2
路体盛土⑥	m2
路床盛土	m2
畦畔盛土	m2
撤 去	m2

1段階	
内 訳	単位
オープン掘削	m2
路体盛土①	m2
路体盛土②	m2
路体盛土③	m2
路床盛土	m2
畦畔盛土	m2
床 堀	m2
埋 戻	m2
撤 去	m2
表層剥ぎ取り	m2
グラベルマット	m2

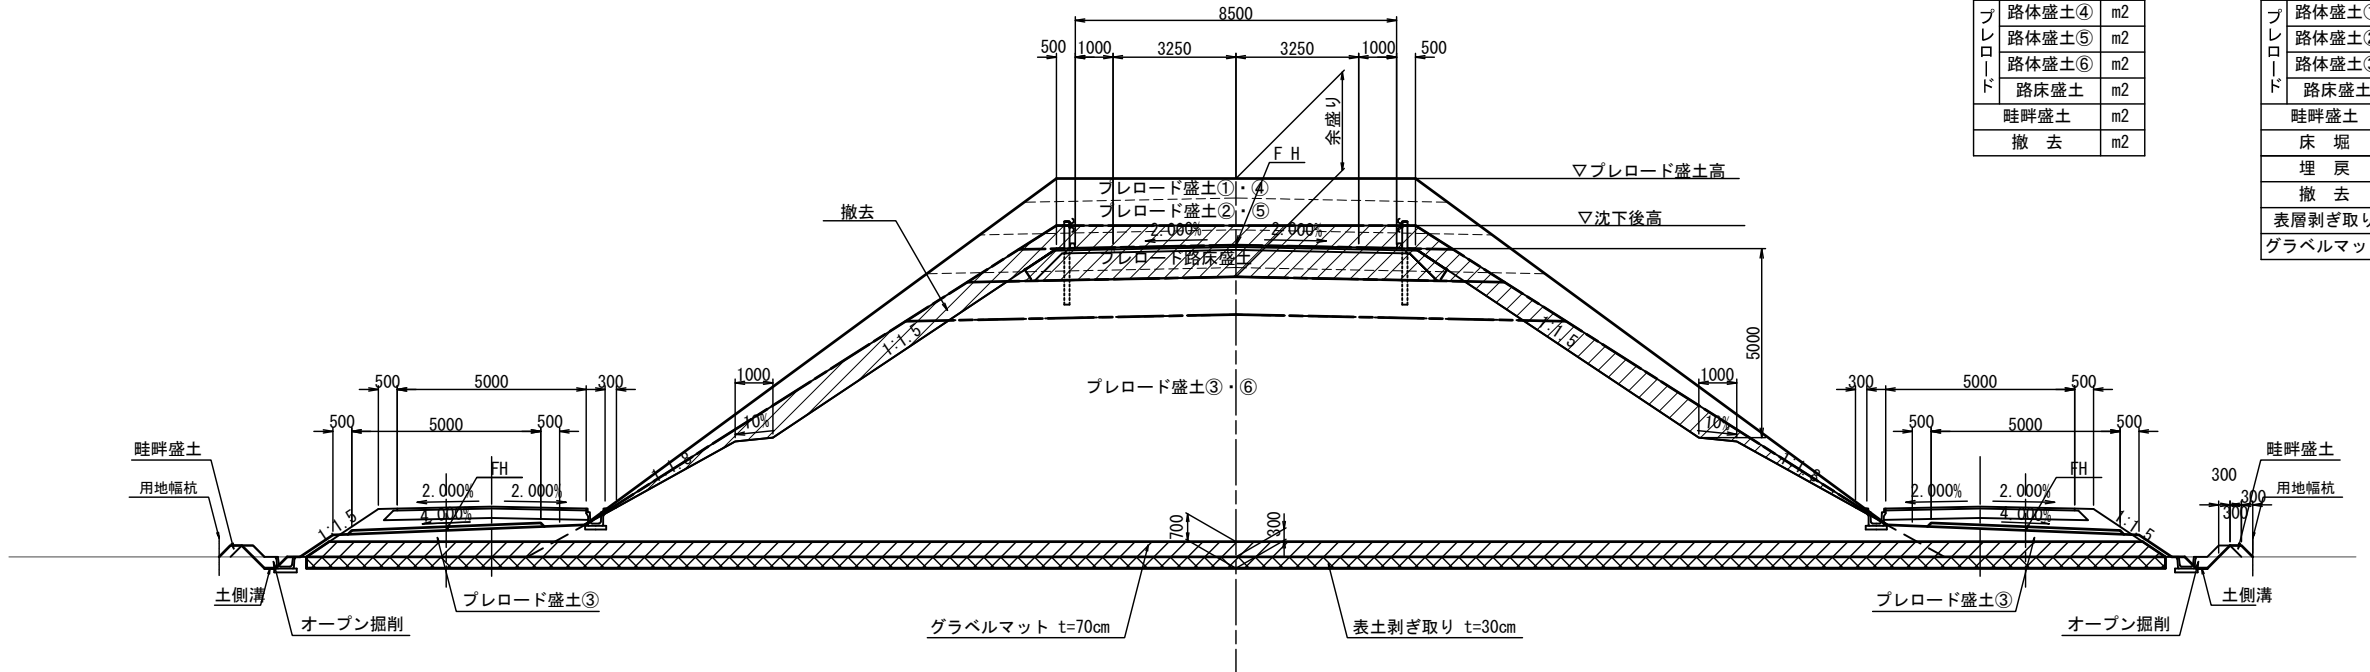

実 施

工事番号	平成30年度 受(Ⅲ)道第8号		
路 線 名	主要地方道 築館登米線		
施工箇所	宮城県登米市中田町石森 地内		
工 事 名	みやぎ県北高速幹線道路(Ⅲ)道路改良(2-2工区)工事		
図 面 名	土 工 区 分 図		
縮 尺	1:100	位置	
設 計 者		設計年度	
宮城県道路公社		図番	5 / 43

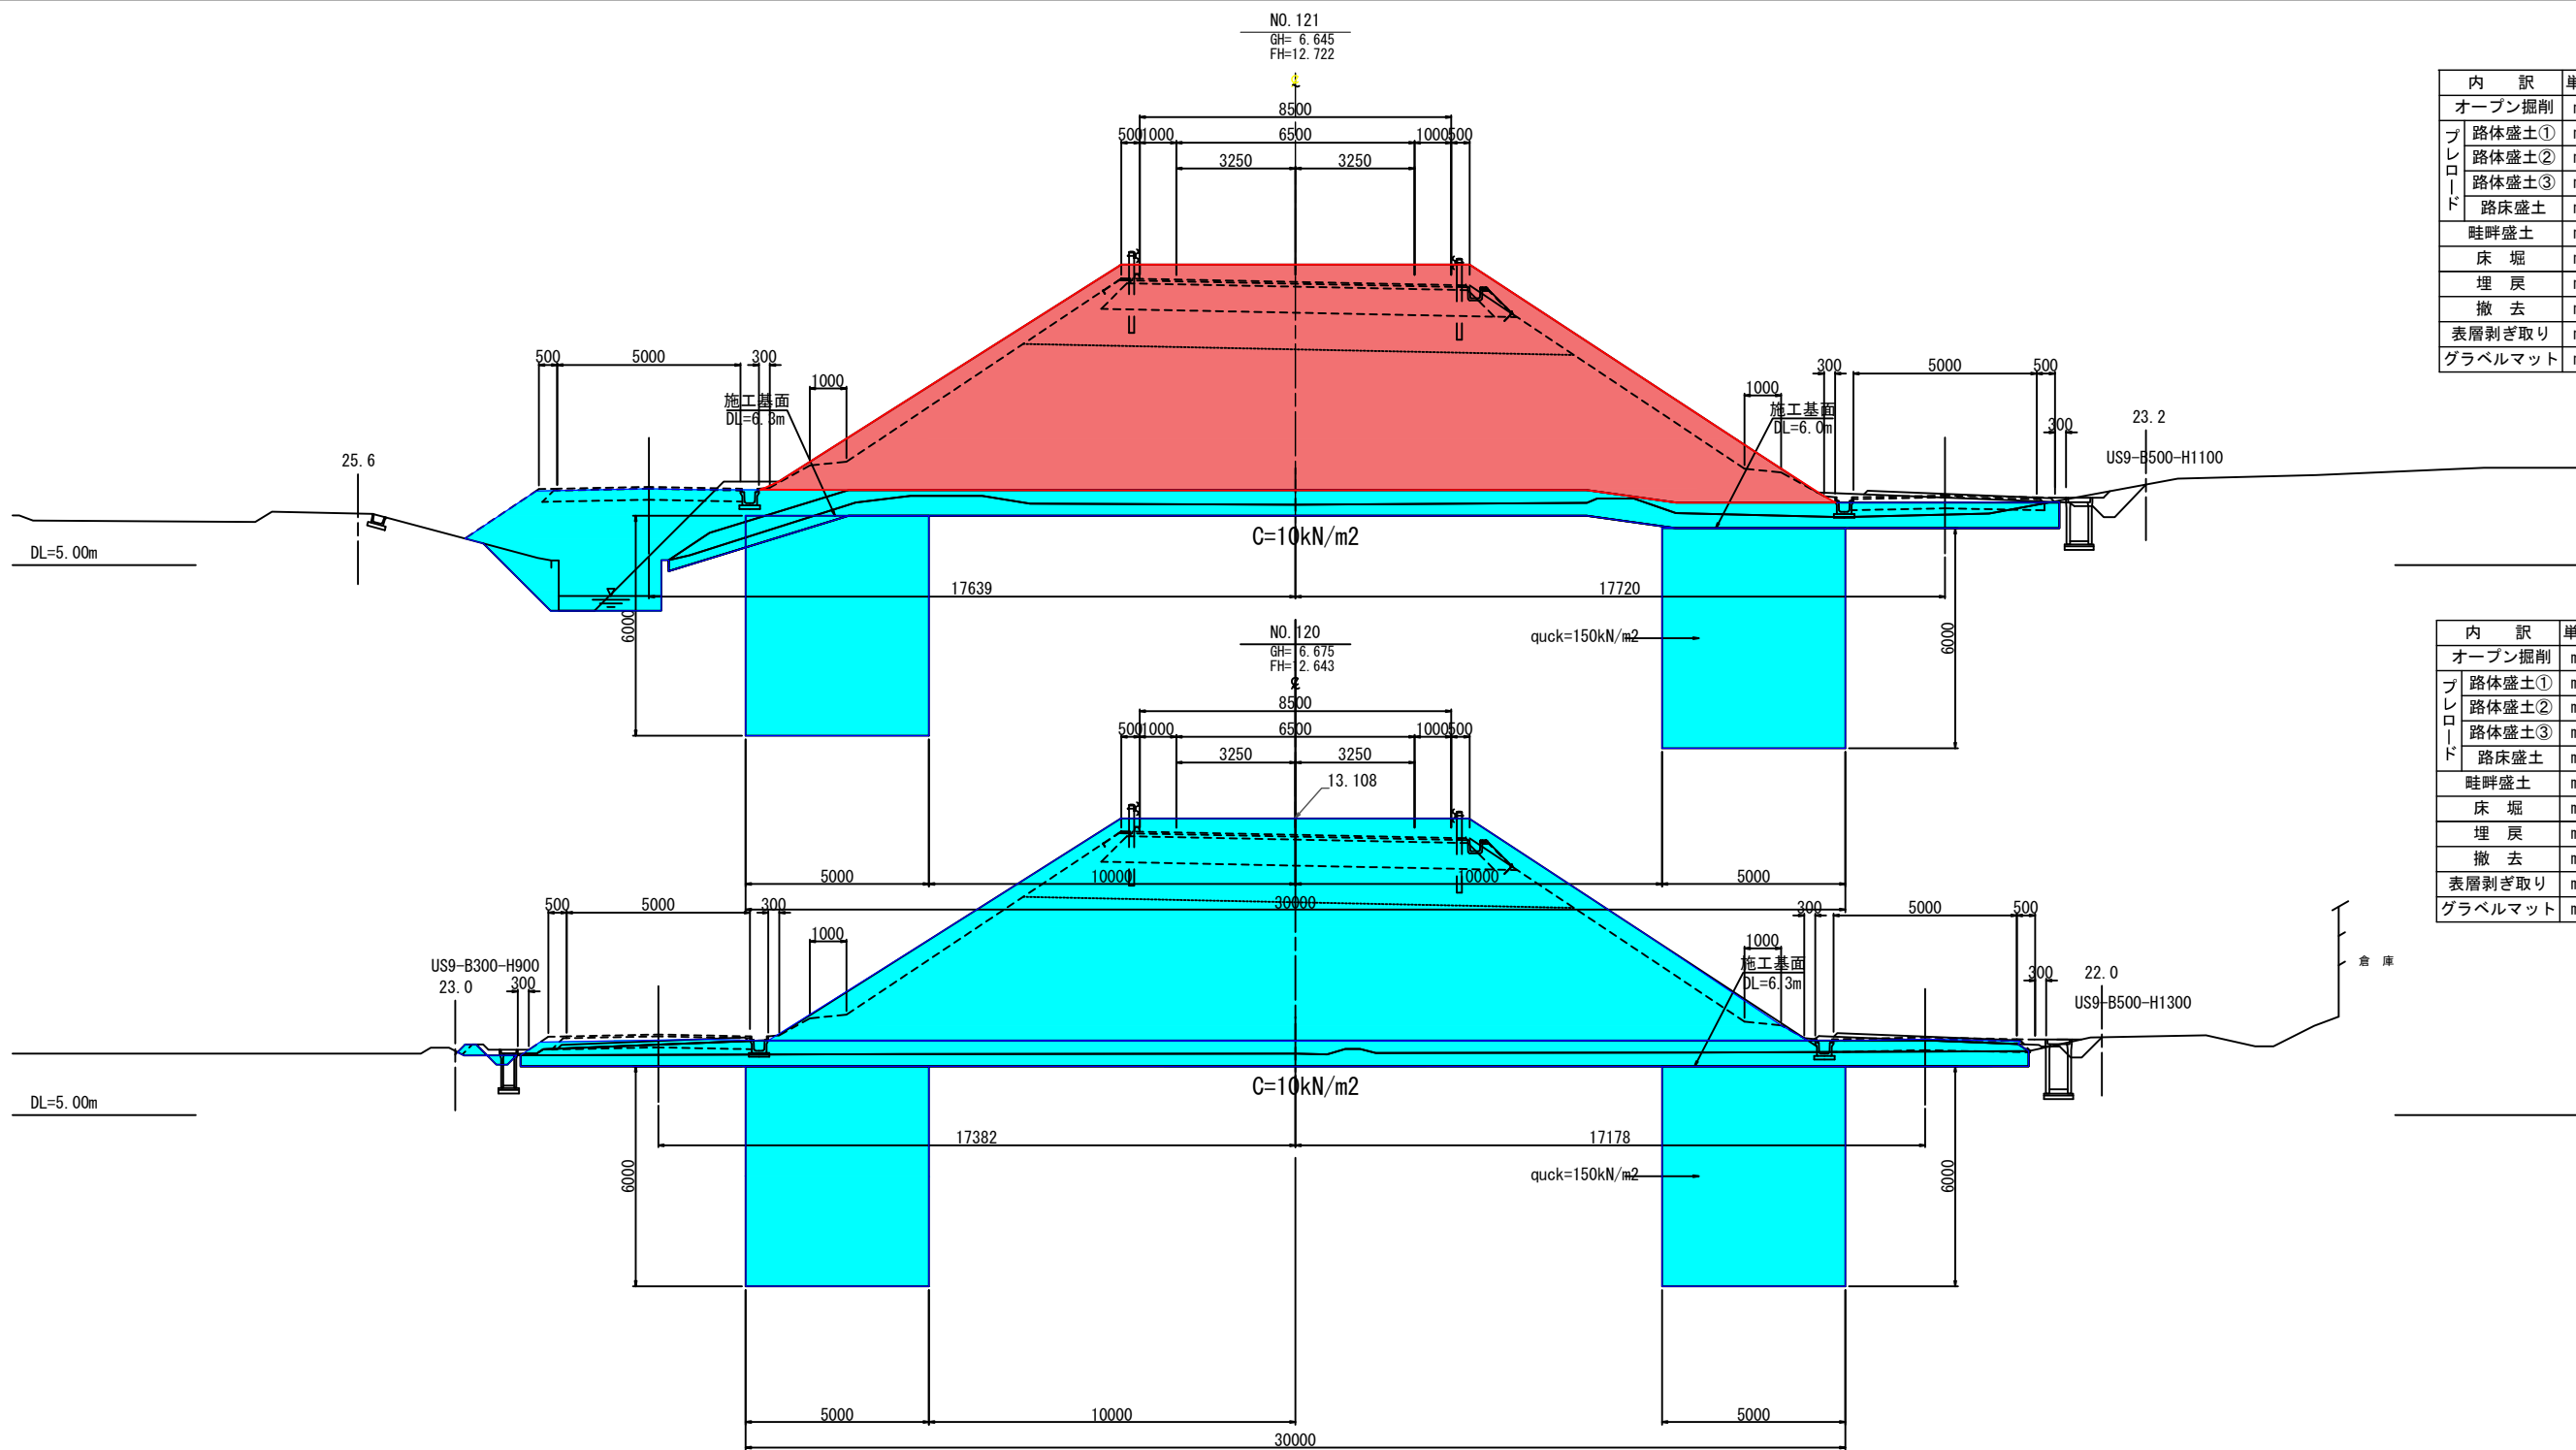

内 訳	単位	数 量
オープン掘削	m2	-
路体盛土①	m2	-
路体盛土②	m2	9.0
路体盛土③	m2	102.3
路床盛土	m2	13.7
畦畔盛土	m2	0.19
床 堀	m2	0.18
埋 戻	m2	-
撤 去	m2	-
表層剥ぎ取り	m2	15.9
グラベルマット	m2	31.5

内 訳	単位	数 量
オープン掘削	m2	-
路体盛土①	m2	-
路体盛土②	m2	0
路体盛土③	m2	0
路床盛土	m2	0
畦畔盛土	m2	0.19
床 堀	m2	0.18
埋 戻	m2	-
撤 去	m2	-
表層剥ぎ取り	m2	14.8
グラベルマット	m2	24.3

実施

工事番号	平成30年度 受 (Ⅲ) 道第8号		
路 線 名	主要地方道 築館登米線		
施工地名	宮城県登米市中田町石森 地内		
工 事 名	みやぎ県北高速幹線道路 (Ⅲ) 道路改良 (2-3工区) 工事		
図 面 名	横 断 図 (8/19)		
縮 尺	S=1:100	位置	NO.119 ~NO.121
設 計 者			
宮城県道路公社	図 番	／	

1段階(耕作用通路部)			
内 訳	単位	数 量	
オープン掘削	m2	-	
路体盛土①	m2	-	
路体盛土②	m2	-	
路体盛土③	m2	1.3	
路床盛土	m2	-	
畦畔盛土	m2	0.2	
床 堀	m2	0.1	
埋 戻	m2	-	
撤 去	m2	-	

1段階(耕作用通路部)			
内 訳	単位	数 量	
オープン掘削	m2	-	
路体盛土①	m2	-	
路体盛土②	m2	-	
路体盛土③	m2	2.6	
路床盛土	m2	-	
畦畔盛土	m2	0.4	
床 堀	m2	0.1	
埋 戻	m2	-	
撤 去	m2	-	

1段階(耕作用通路部)			
内 訳	単位	数 量	
オープン掘削	m2	-	
路体盛土①	m2	-	
路体盛土②	m2	-	
路体盛土③	m2	1.6	
路床盛土	m2	-	
畦畔盛土	m2	0.2	
床 堀	m2	0.1	
埋 戻	m2	-	
撤 去	m2	-	

1段階			
内 訳	単位	数 量	
オープン掘削	m2	0.4	
路体盛土①	m2	-	
路体盛土②	m2	9.1	
路体盛土③	m2	110.6	
路床盛土	m2	13.8	
畦畔盛土	m2	0.2	
床 堀	m2	0.3	
埋 戻	m2	0.2	
撤 去	m2	-	
表層剥ぎ取り	m2	16.0	
グラベルマット	m2	31.4	


1段階			
内 訳	単位	数 量	
オープン掘削	m2	0.1	
路体盛土①	m2	-	
路体盛土②	m2	9.1	
路体盛土③	m2	117.9	
路床盛土	m2	13.8	
畦畔盛土	m2	0.2	
床 堀	m2	-	
埋 戻	m2	-	
撤 去	m2	-	
表層剥ぎ取り	m2	17.0	
グラベルマット	m2	31.0	

1段階			
内 訳	単位	数 量	
オープン掘削	m2	8.8	
路体盛土①	m2	-	
路体盛土②	m2	9.1	
路体盛土③	m2	126.7	
路床盛土	m2	13.7	
畦畔盛土	m2	0.2	
床 堀	m2	-	
埋 戻	m2	-	
撤 去	m2	14.8	
表層剥ぎ取り	m2	14.2	
グラベルマット	m2	25.9	

ブレロード第1段階

工事番号	平成30年度 受(Ⅲ)道第8号		
路 線 名	主要地方道 築館登米線		
施工地名	宮城県登米市中田町石森 地内		
工 事 名	みやぎ県北高速幹線道路(Ⅲ)道路改良(2-3工区)工事		
図 面 名	横 断 図 (9/19)		
縮 尺	S=1:100	位置	NO.122 ~NO.124
設 計 者			
宮城県道路公社	図 番	6 / 43	

実 施

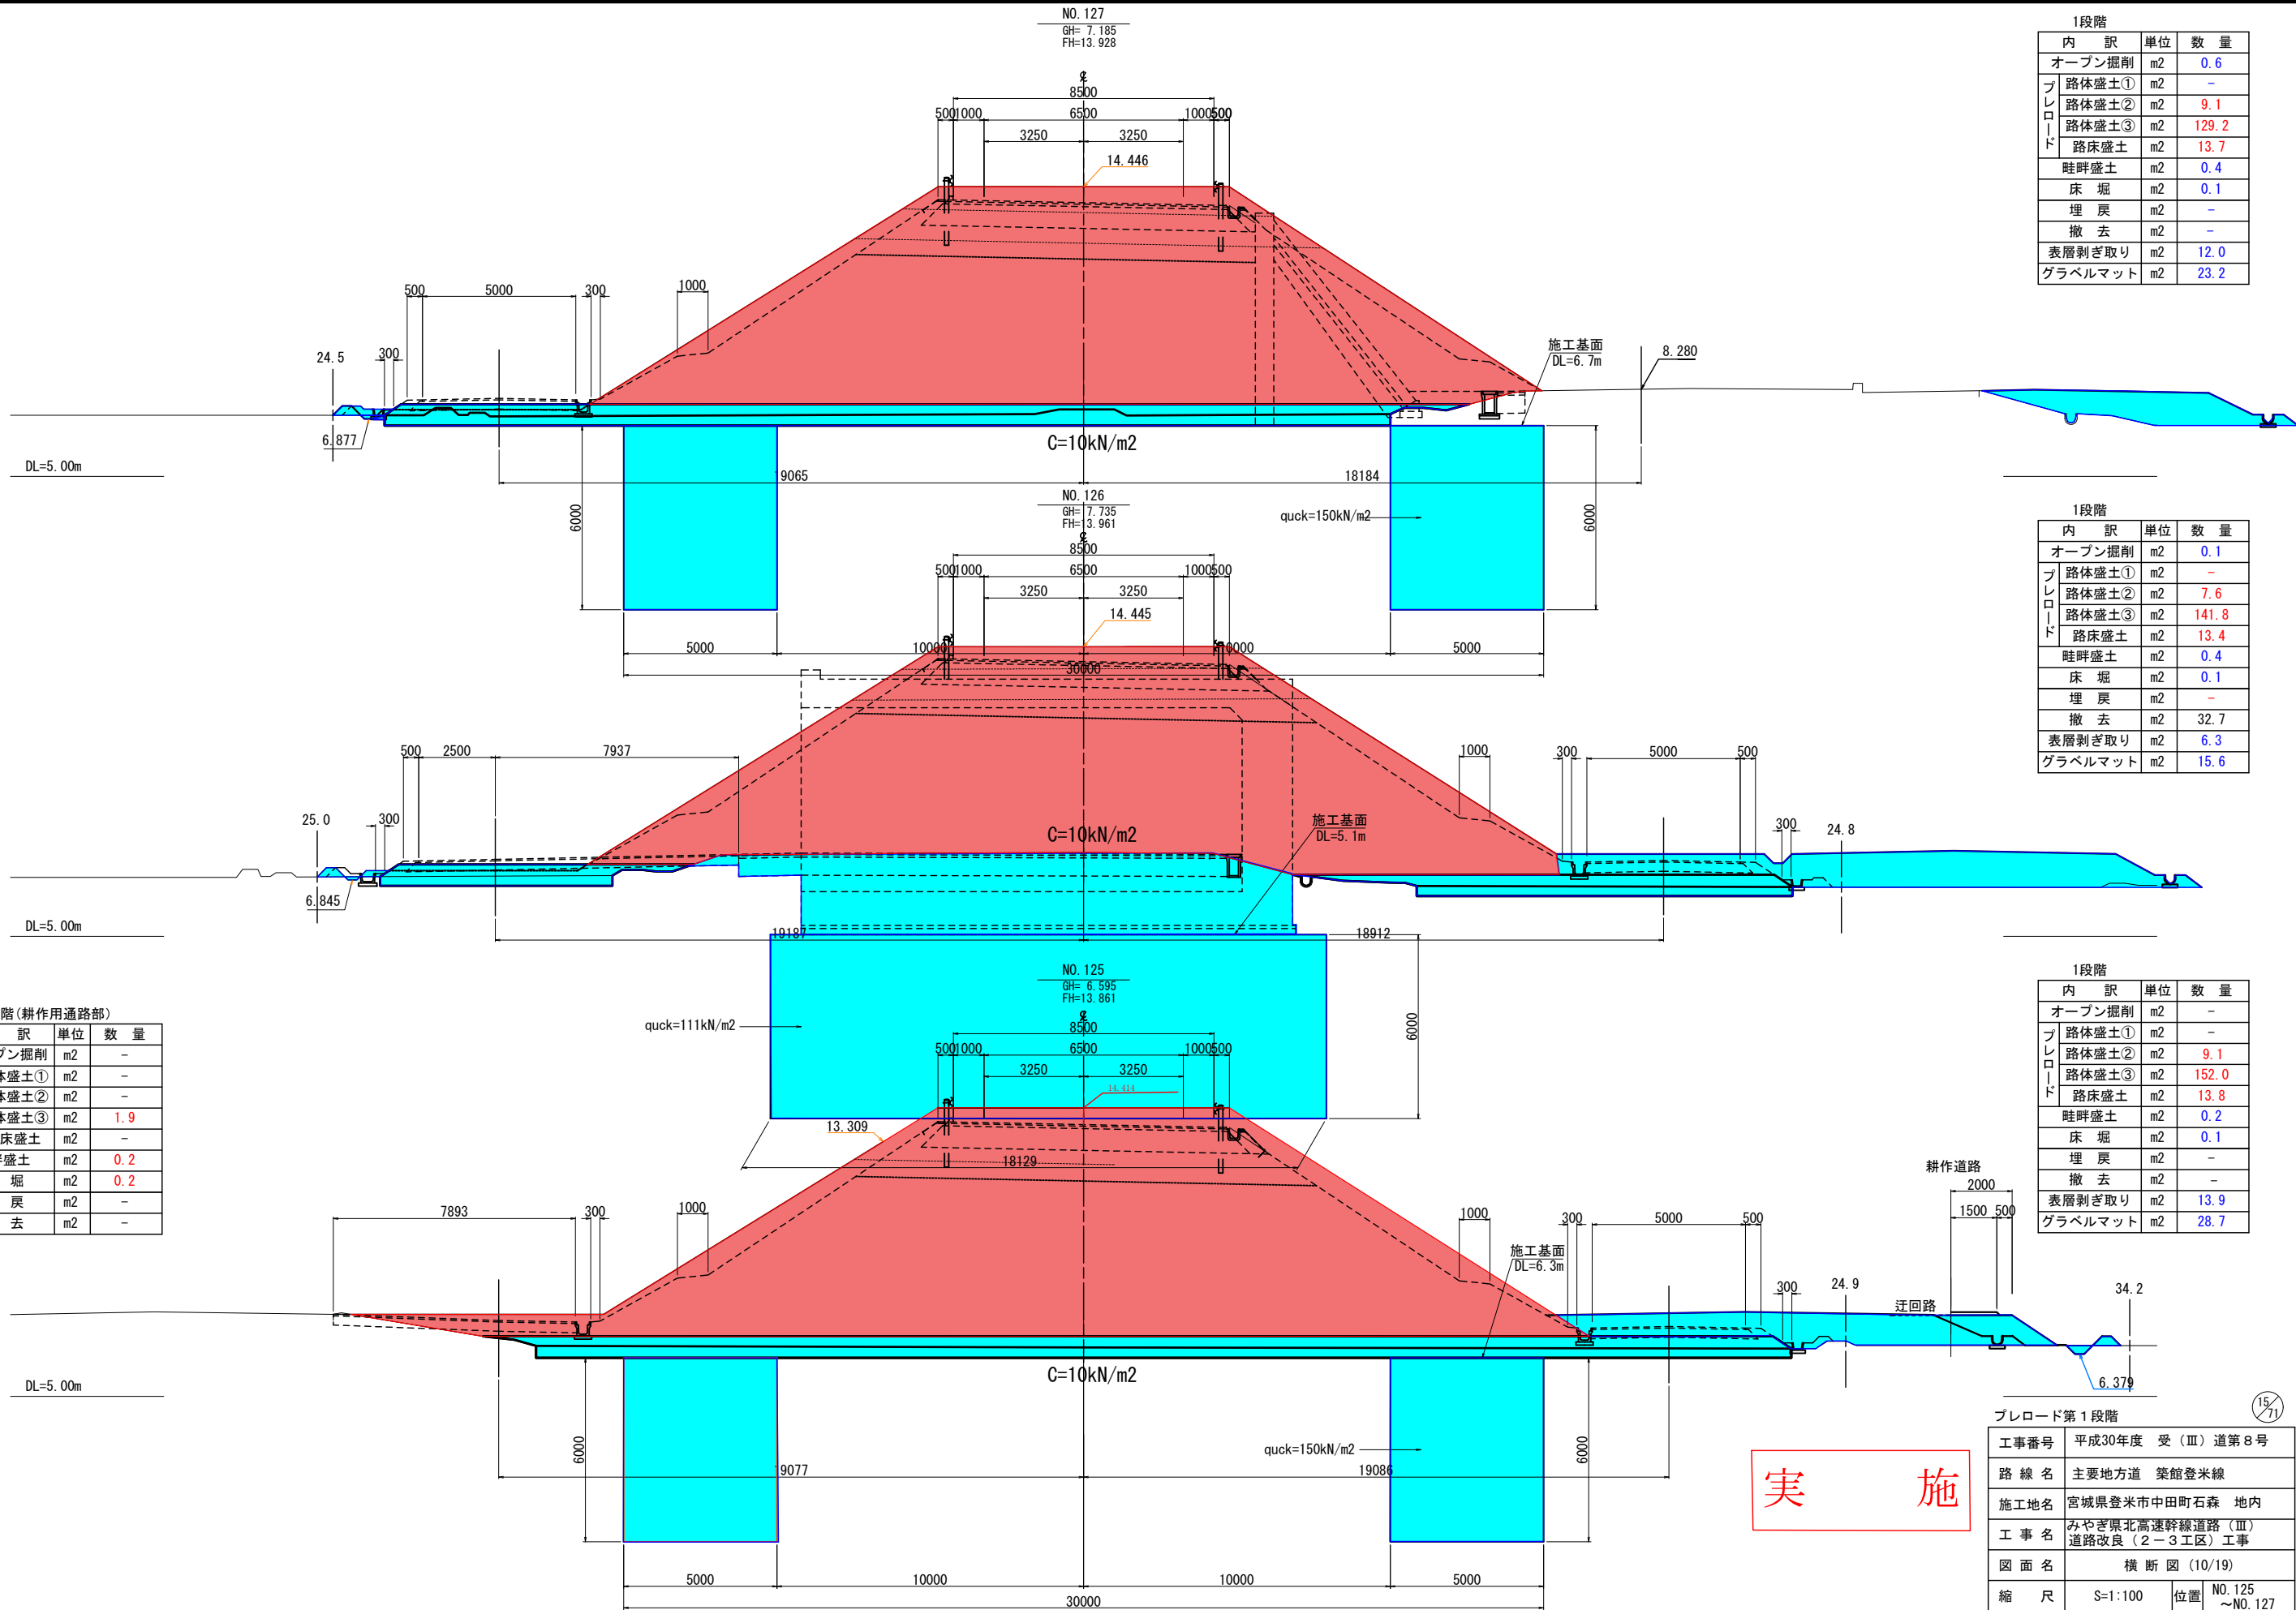

1段階			
内 訳	単位	数 量	
オープン掘削	m2	0.6	
路体盛土①	m2	-	
路体盛土②	m2	9.1	
路体盛土③	m2	129.2	
路床盛土	m2	13.7	
畦畔盛土	m2	0.4	
床 堀	m2	0.1	
埋 戻	m2	-	
撤 去	m2	-	
表層剥ぎ取り	m2	12.0	
グラベルマット	m2	23.2	


1段階			
内 訳	単位	数 量	
オープン掘削	m2	0.1	
路体盛土①	m2	-	
路体盛土②	m2	7.6	
路体盛土③	m2	141.8	
路床盛土	m2	13.4	
畦畔盛土	m2	0.4	
床 堀	m2	0.1	
埋 戻	m2	-	
撤 去	m2	32.7	
表層剥ぎ取り	m2	6.3	
グラベルマット	m2	15.6	

1段階			
内 訳	単位	数 量	
オープン掘削	m2	-	
路体盛土①	m2	-	
路体盛土②	m2	9.1	
路体盛土③	m2	152.0	
路床盛土	m2	13.8	
畦畔盛土	m2	0.2	
床 堀	m2	0.1	
埋 戻	m2	-	
撤 去	m2	-	
表層剥ぎ取り	m2	13.9	
グラベルマット	m2	28.7	

1段階(耕作用通路部)			
内 訳	単位	数 量	
オープン掘削	m2	-	
路体盛土①	m2	-	
路体盛土②	m2	-	
路体盛土③	m2	1.9	
路床盛土	m2	-	
畦畔盛土	m2	0.2	
床 堀	m2	0.2	
埋 戻	m2	-	
撤 去	m2	-	

ブレロード第1段階			
工事番号	平成30年度 受(Ⅲ)道第8号		
路 線 名	主要地方道 築館登米線		
施工地名	宮城県登米市中田町石森 地内		
工 事 名	みやぎ県北高速幹線道路(Ⅲ)道路改良(2-3工区)工事		
図 面 名	横 断 図 (10/19)		
縮 尺	S=1:100	位置	NO.125 ~NO.127
設 計 者			
宮城県道路公社		図 番	7/43

実 施

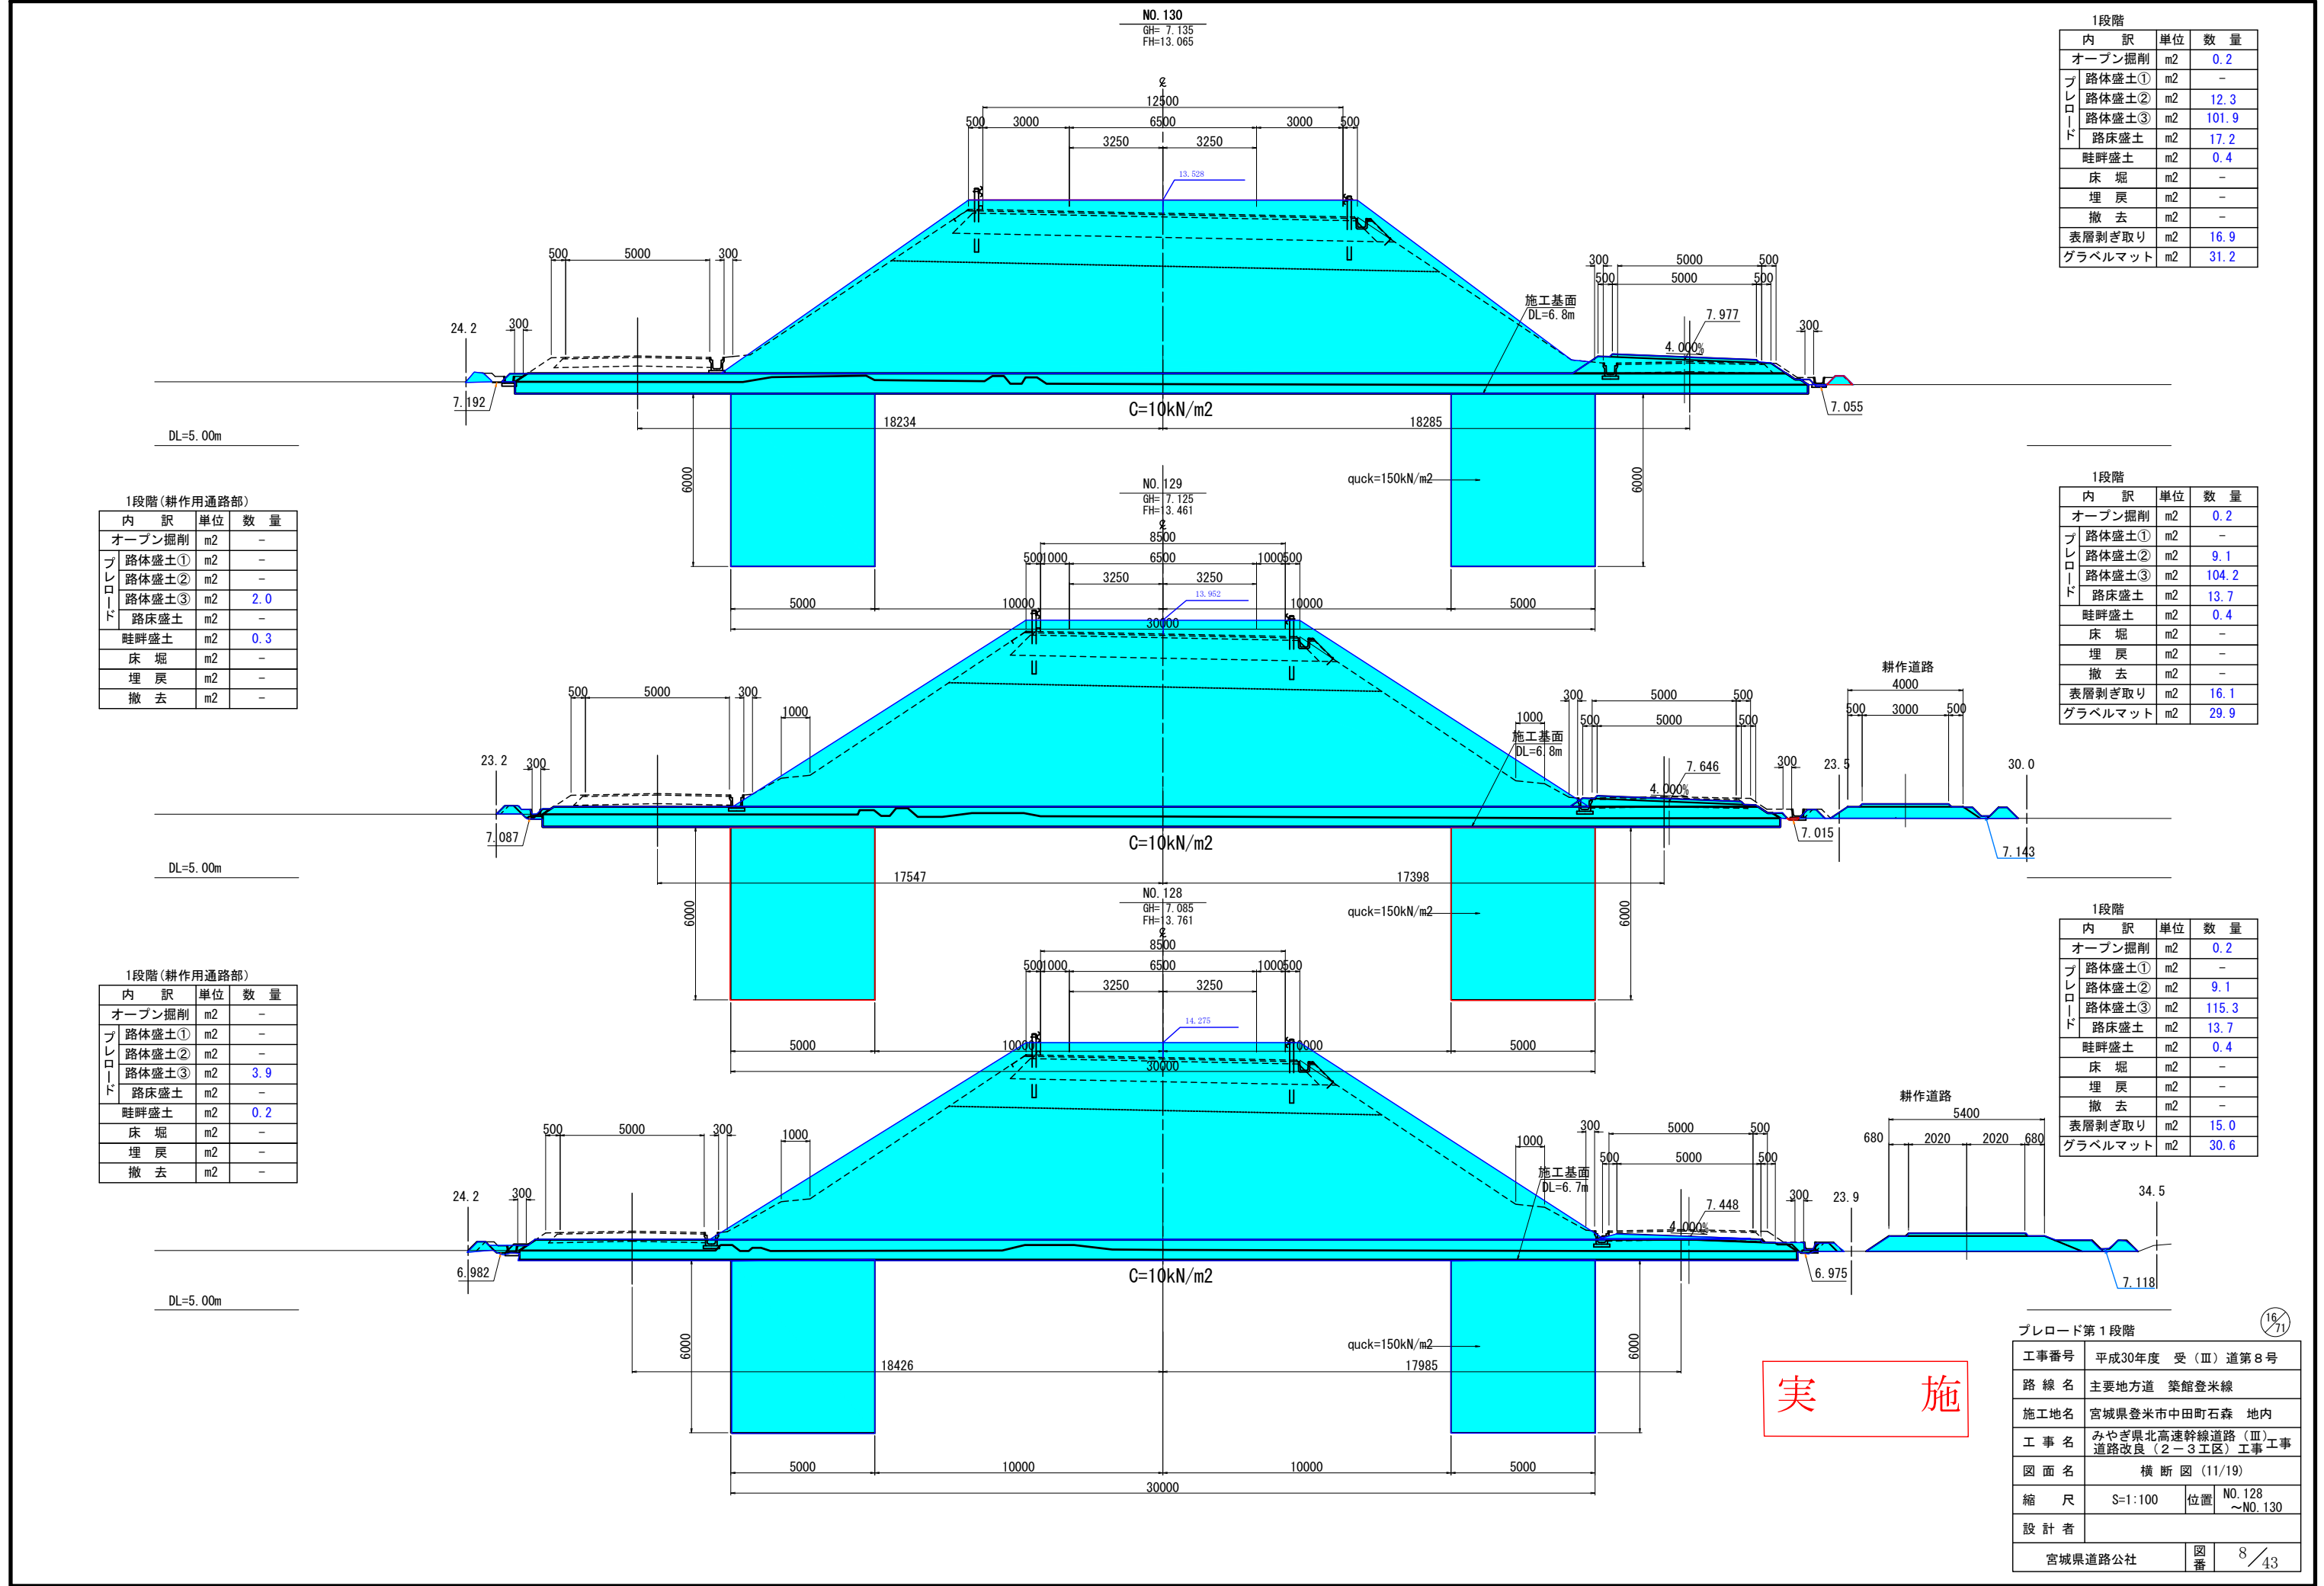

1段階			
内 訳	単位	数 量	
オープン掘削	m2	0.2	
ブ レ ー ド	路体盛土①	m2	-
	路体盛土②	m2	12.3
	路体盛土③	m2	101.9
	路床盛土	m2	17.2
畦畔盛土	m2	0.4	
床 堀	m2	-	
埋 戻	m2	-	
撤 去	m2	-	
表層剥ぎ取り	m2	16.9	
グラベルマット	m2	31.2	

1段階			
内 訳	単位	数 量	
オープン掘削	m2	0.2	
ブ レ ー ド	路体盛土①	m2	-
	路体盛土②	m2	9.1
	路体盛土③	m2	104.2
	路床盛土	m2	13.7
畦畔盛土	m2	0.4	
床 堀	m2	-	
埋 戻	m2	-	
撤 去	m2	-	
表層剥ぎ取り	m2	16.1	
グラベルマット	m2	29.9	

1段階			
内 訳	単位	数 量	
オープン掘削	m2	0.2	
ブ レ ー ド	路体盛土①	m2	-
	路体盛土②	m2	9.1
	路体盛土③	m2	115.3
	路床盛土	m2	13.7
畦畔盛土	m2	0.4	
床 堀	m2	-	
埋 戻	m2	-	
撤 去	m2	-	
表層剥ぎ取り	m2	15.0	
グラベルマット	m2	30.6	

ブレード第1段階	
工事番号	平成30年度 受 (Ⅲ) 道第8号
路 線 名	主要地方道 築館登米線
施工地名	宮城県登米市中田町石森 地内
工 事 名	みやぎ県北高速幹線道路 (Ⅲ) 道路改良 (2-3工区) 工事
図 面 名	横 断 図 (11/19)
縮 尺	S=1:100 位置 NO.128 ~NO.130
設 計 者	
宮城県道路公社	図 番 8 / 43

1段階(耕作用通路部)			
内 訳	単位	数 量	
オープン掘削	m2	-	
ブルーロード			
路体盛土①	m2	-	
路体盛土②	m2	-	
路体盛土③	m2	1.7	
路床盛土	m2	-	
畦畔盛土	m2	0.2	
床 堀	m2	0.1	
埋 戻	m2	-	
撤 去	m2	-	

1段階(耕作用通路部)			
内 訳	単位	数 量	
オープン掘削	m2	-	
ブルーロード			
路体盛土①	m2	-	
路体盛土②	m2	-	
路体盛土③	m2	1.7	
路床盛土	m2	-	
畦畔盛土	m2	0.2	
床 堀	m2	-	
埋 戻	m2	-	
撤 去	m2	-	

1段階			
内 訳	単位	数 量	
オープン掘削	m2	0.2	
ブルーロード			
路体盛土①	m2	-	
路体盛土②	m2	9.0	
路体盛土③	m2	54.4	
路床盛土	m2	13.2	
畦畔盛土	m2	0.4	
床 堀	m2	-	
埋 戻	m2	-	
撤 去	m2	-	
表層剥ぎ取り	m2	13.9	
グラベルマット	m2	24.9	


1段階			
内 訳	単位	数 量	
オープン掘削	m2	0.2	
ブルーロード			
路体盛土①	m2	-	
路体盛土②	m2	9.0	
路体盛土③	m2	64.4	
路床盛土	m2	13.2	
畦畔盛土	m2	0.2	
床 堀	m2	-	
埋 戻	m2	-	
撤 去	m2	-	
表層剥ぎ取り	m2	4.9	
グラベルマット	m2	11.1	

1段階			
内 訳	単位	数 量	
オープン掘削	m2	-	
ブルーロード			
路体盛土①	m2	-	
路体盛土②	m2	10.0	
路体盛土③	m2	84.0	
路床盛土	m2	14.4	
畦畔盛土	m2	0.4	
床 堀	m2	0.4	
埋 戻	m2	0.3	
撤 去	m2	-	
表層剥ぎ取り	m2	15.3	
グラベルマット	m2	27.5	

ブルーロード第1段階

工事番号	平成30年度 受(Ⅲ)道第8号		
路線名	主要地方道 築館登米線		
施工地名	宮城県登米市中田町石森 地内		
工事名	みやぎ県北高速幹線道路(Ⅲ)道路改良(2-3工区)工事		
図面名	横断面図(12/19)		
縮尺	S=1:100	位置	NO.131 ~NO.133
設計者	宮城県道路公社		
図番	9 / 43		

実 施

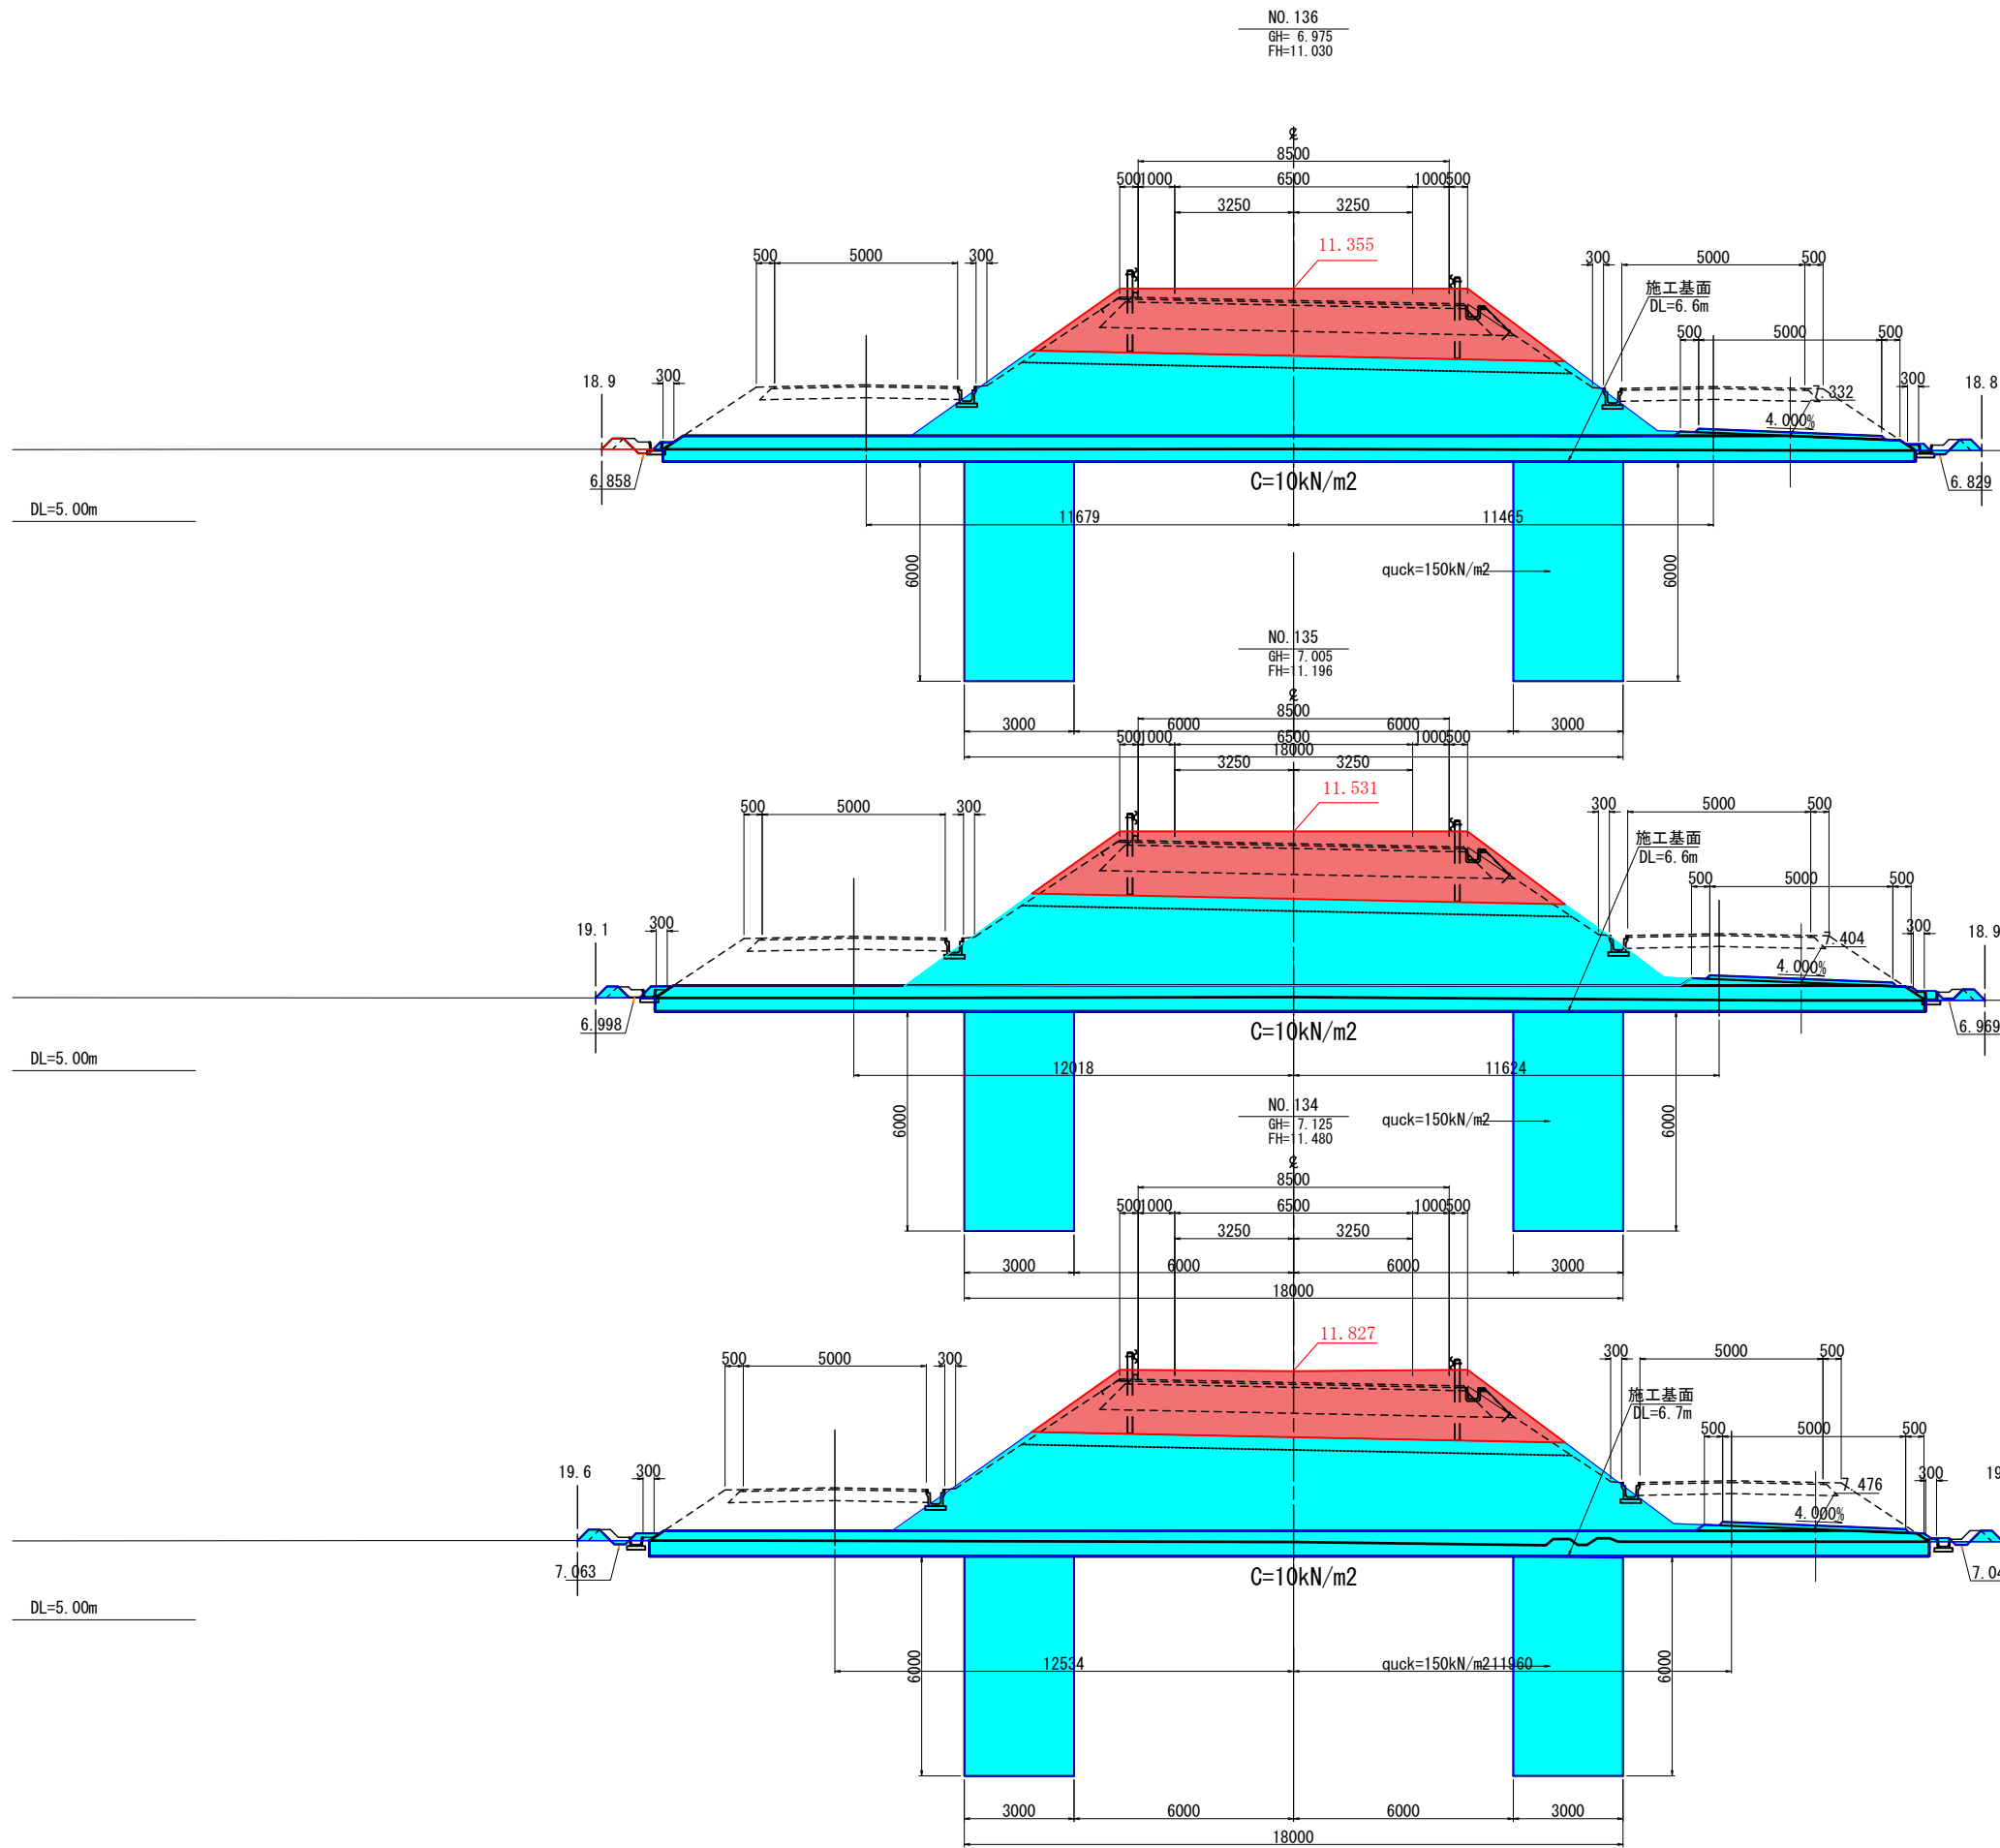


1段階			
内 訳	単位	数 量	
オープン掘削	m2	0.2	
ブ レ ー ド	路体盛土①	m2	-
	路体盛土②	m2	9.0
	路体盛土③	m2	38.4
	路床盛土	m2	13.2
	畦畔盛土	m2	0.4
	床 堀	m2	-
	埋 戻	m2	-
	撤 去	m2	-
	表層剥ぎ取り	m2	11.1
	グラベルマット	m2	23.6

1段階			
内 訳	単位	数 量	
オープン掘削	m2	-	
ブ レ ー ド	路体盛土①	m2	-
	路体盛土②	m2	9.0
	路体盛土③	m2	42.4
	路床盛土	m2	13.2
	畦畔盛土	m2	0.4
	床 堀	m2	-
	埋 戻	m2	-
	撤 去	m2	-
	表層剥ぎ取り	m2	12.2
	グラベルマット	m2	24.1

1段階			
内 訳	単位	数 量	
オープン掘削	m2	0.2	
ブ レ ー ド	路体盛土①	m2	-
	路体盛土②	m2	9.0
	路体盛土③	m2	46.3
	路床盛土	m2	13.2
	畦畔盛土	m2	0.4
	床 堀	m2	-
	埋 戻	m2	-
	撤 去	m2	-
	表層剥ぎ取り	m2	13.9
	グラベルマット	m2	24.3

実 施

ブレード第1段階			
工事番号	平成30年度 受 (Ⅲ) 道第8号		
路 線 名	主要地方道 築館登米線		
施工地名	宮城県登米市中田町石森 地内		
工 事 名	みやぎ県北高速幹線道路 (Ⅲ) 道路改良 (2-3工区) 工事		
図 面 名	横 断 図 (13/19)		
縮 尺	S=1:100	位置	NO.134 ~NO.136
設 計 者			
宮城県道路公社		図 番	10 / 43

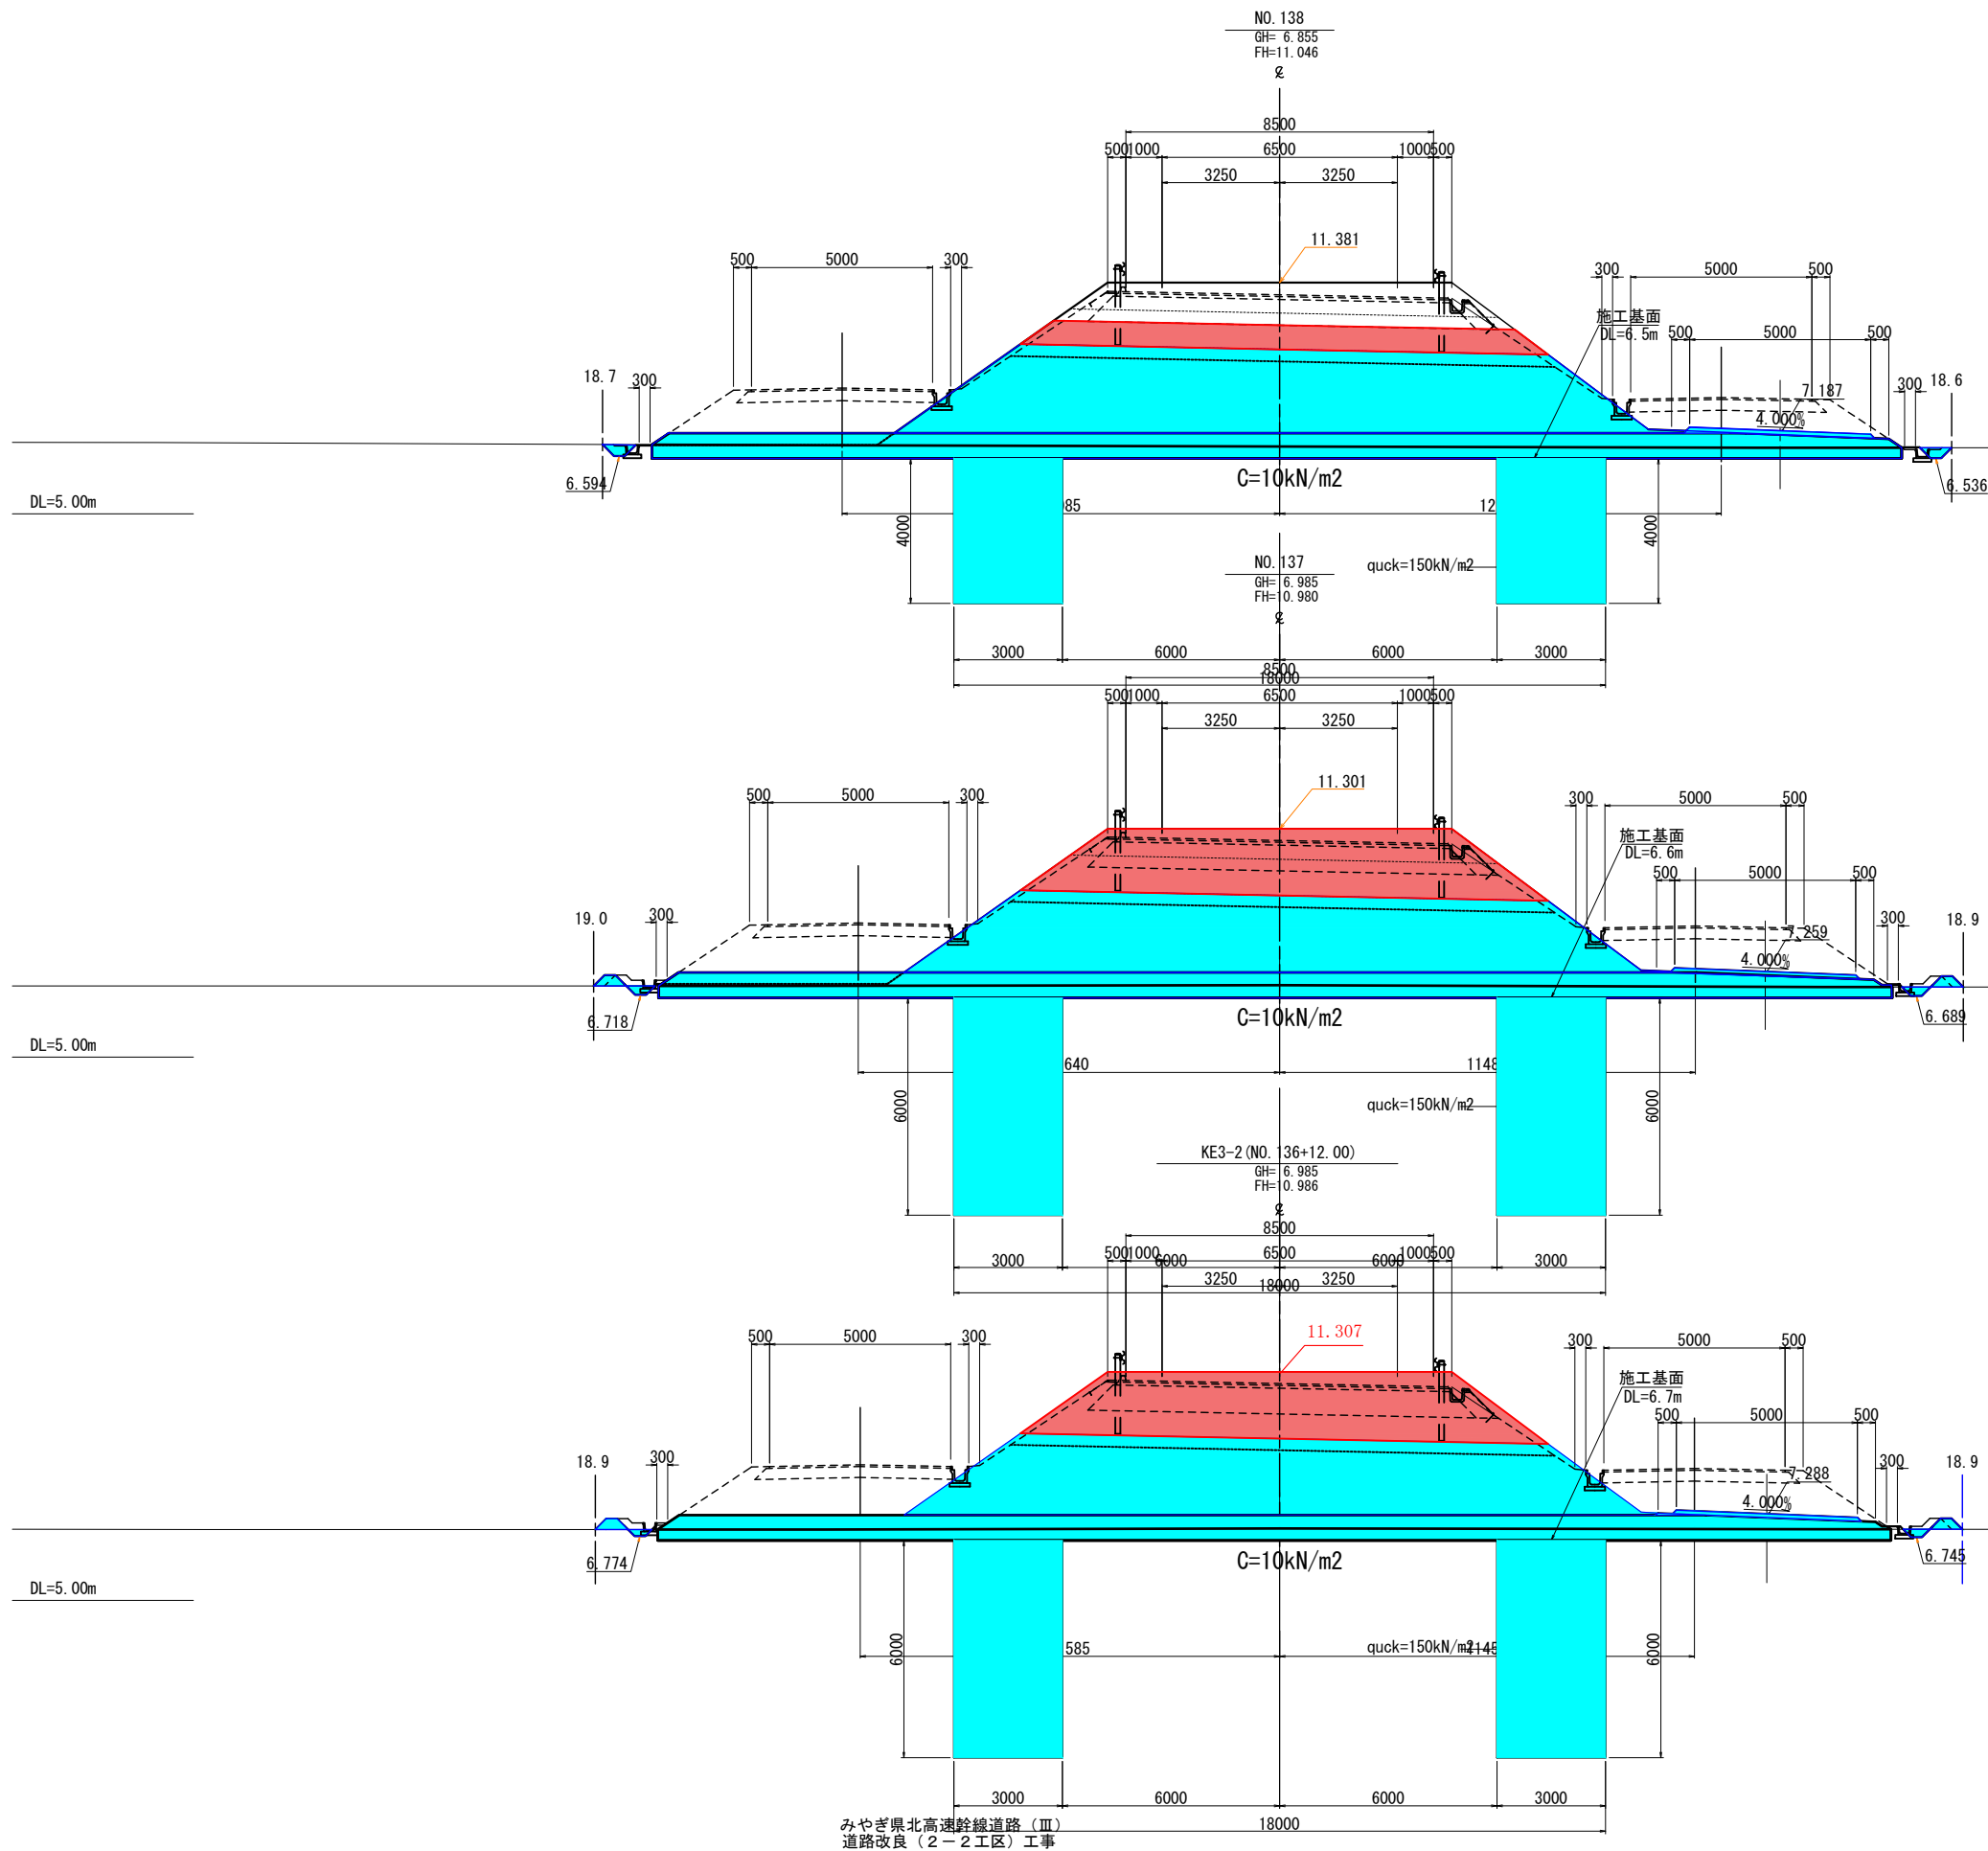

1段階			
内 訳	単位	数 量	
オープン掘削	m2	0.4	
ブ レ ー ド	路体盛土①	m2	-
	路体盛土②	m2	9.0
	路体盛土③	m2	41.3
	路床盛土	m2	13.2
	畦畔盛土	m2	-
	床 堀	m2	-
	埋 戻	m2	-
	撤 去	m2	9.0
	表層剥ぎ取り	m2	11.5
	グラベルマット	m2	23.7


1段階			
内 訳	単位	数 量	
オープン掘削	m2	0.2	
ブ レ ー ド	路体盛土①	m2	-
	路体盛土②	m2	9.0
	路体盛土③	m2	37.5
	路床盛土	m2	13.2
	畦畔盛土	m2	0.4
	床 堀	m2	-
	埋 戻	m2	-
	撤 去	m2	9.0
	表層剥ぎ取り	m2	11.3
	グラベルマット	m2	23.1

1段階			
内 訳	単位	数 量	
オープン掘削	m2	0.2	
ブ レ ー ド	路体盛土①	m2	-
	路体盛土②	m2	9.0
	路体盛土③	m2	37.0
	路床盛土	m2	13.2
	畦畔盛土	m2	0.4
	床 堀	m2	-
	埋 戻	m2	-
	撤 去	m2	-
	表層剥ぎ取り	m2	10.7
	グラベルマット	m2	23.2

実 施


ブレード第1段階

工事番号	平成30年度 受 (Ⅲ) 道第 8 号		
路 線 名	主要地方道 築館登米線		
施工地名	宮城県登米市中田町石森 地内		
工 事 名	みやぎ県北高速幹線道路 (Ⅲ) 道路改良 (2-3 工区) 工事		
図 面 名	横 断 図 (14/19)		
縮 尺	S=1:100	位置	KE3-2 ~NO.138
設 計 者			
宮城県道路公社		図 番	11 / 43

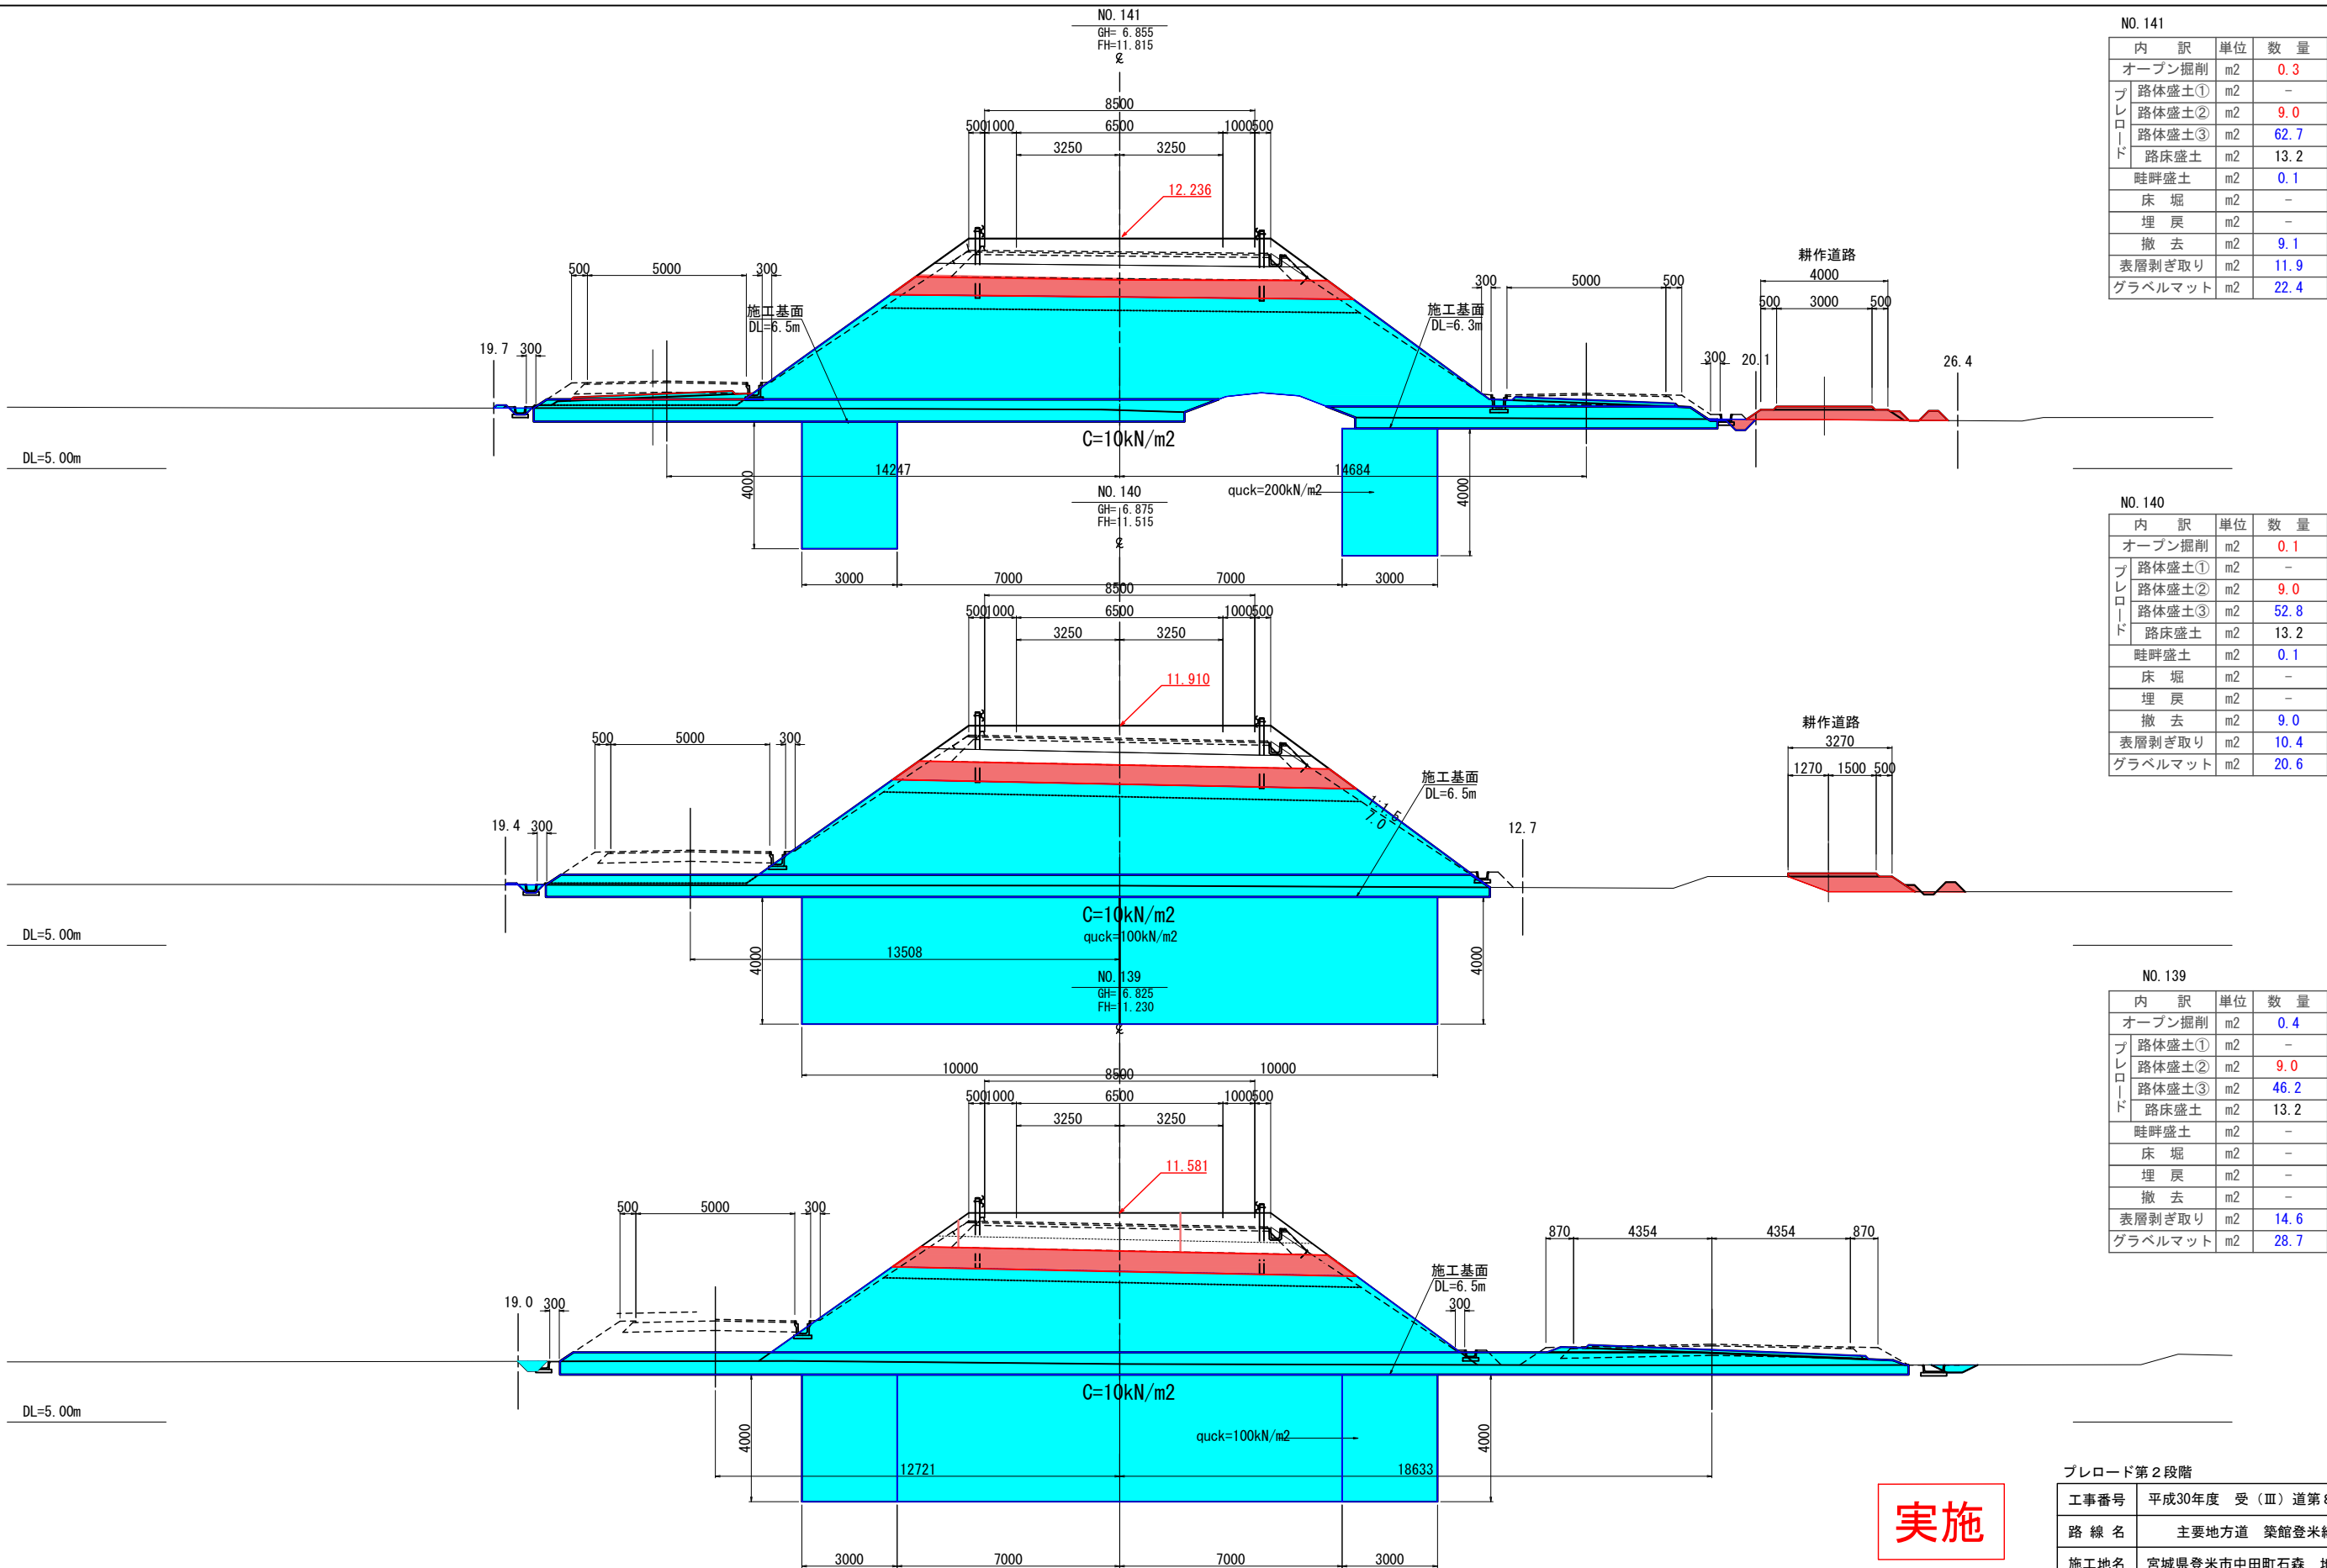

実施

ブレード第2段階			
工事番号	平成30年度 受 (Ⅲ) 道第8号		
路線名	主要地方道 築館登米線		
施工地名	宮城県登米市中田町石森 地内		
工事名	みやぎ県北高速幹線道路 (Ⅲ) 道路改良 (2-3工区) 工事		
図面名	横断図 (15/19)		
縮尺	S=1:100	位置	NO. 139 ~NO. 141
設計者			
宮城県道路公社		図番	／

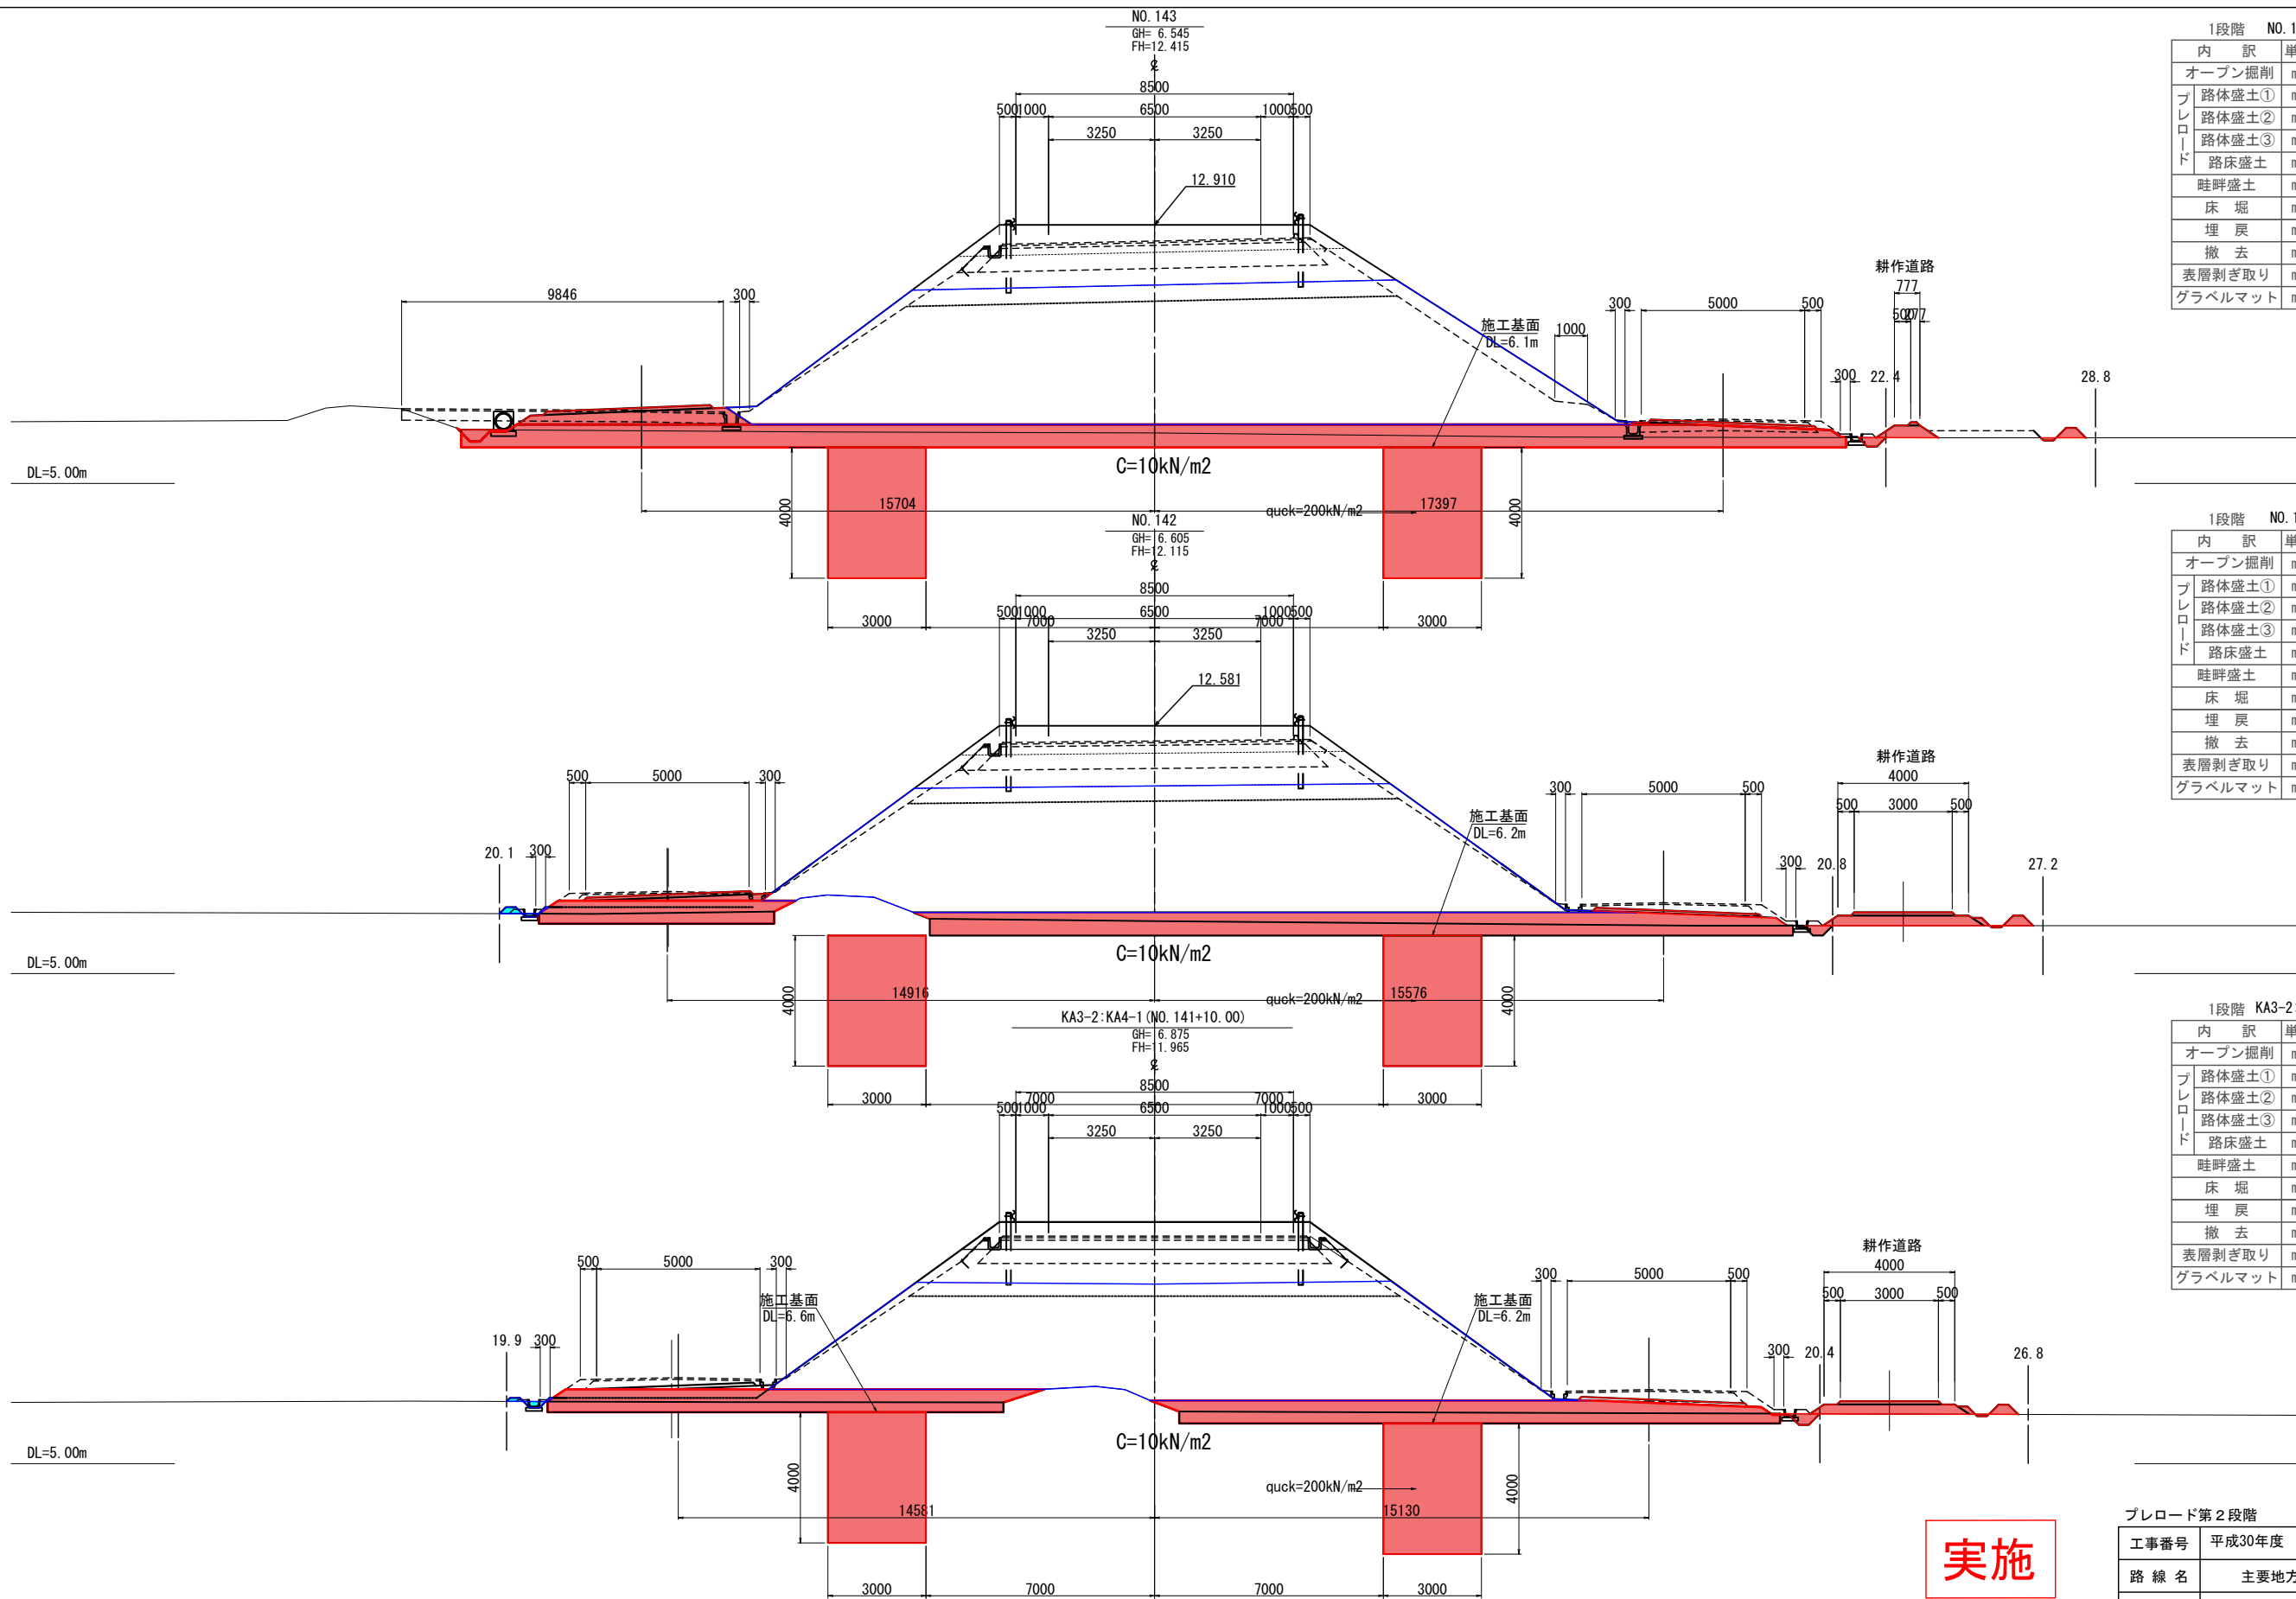

1段階 NO. 143			
内 訳	単位	数 量	
オープン掘削	m2	0.3	
ブレード	路体盛土①	m2	-
	路体盛土②	m2	9.0
	路体盛土③	m2	93.0
	路床盛土	m2	13.4
畦畔盛土	m2	-	
床 堀	m2	-	
埋 戻	m2	-	
撤 去	m2	11.3	
表層剥ぎ取り	m2	17.7	
グラベルマット	m2	28.7	


1段階 NO. 142			
内 訳	単位	数 量	
オープン掘削	m2	0.3	
ブレード	路体盛土①	m2	-
	路体盛土②	m2	9.0
	路体盛土③	m2	76.0
	路床盛土	m2	13.2
畦畔盛土	m2	0.1	
床 堀	m2	-	
埋 戻	m2	-	
撤 去	m2	9.1	
表層剥ぎ取り	m2	12.7	
グラベルマット	m2	23.0	

1段階 KA3-2:KA4-1 (NO. 141+10.00)			
内 訳	単位	数 量	
オープン掘削	m2	0.3	
ブレード	路体盛土①	m2	-
	路体盛土②	m2	9.0
	路体盛土③	m2	67.0
	路床盛土	m2	13.2
畦畔盛土	m2	0.1	
床 堀	m2	-	
埋 戻	m2	-	
撤 去	m2	9.3	
表層剥ぎ取り	m2	10.4	
グラベルマット	m2	22.2	

実施

ブレード第2段階

工事番号	平成30年度 受(Ⅲ)道第8号		
路線名	主要地方道 築館登米線		
施工地名	宮城県登米市中田町石森 地内		
工事名	みやぎ東北高速幹線道路(Ⅲ)道路改良(2-3工区)工事		
図面名	横断図(16/19)		
縮 尺	S=1:100	位置	KA3-2:KA4-1
設計者			
宮城県道路公社	図 番	／	

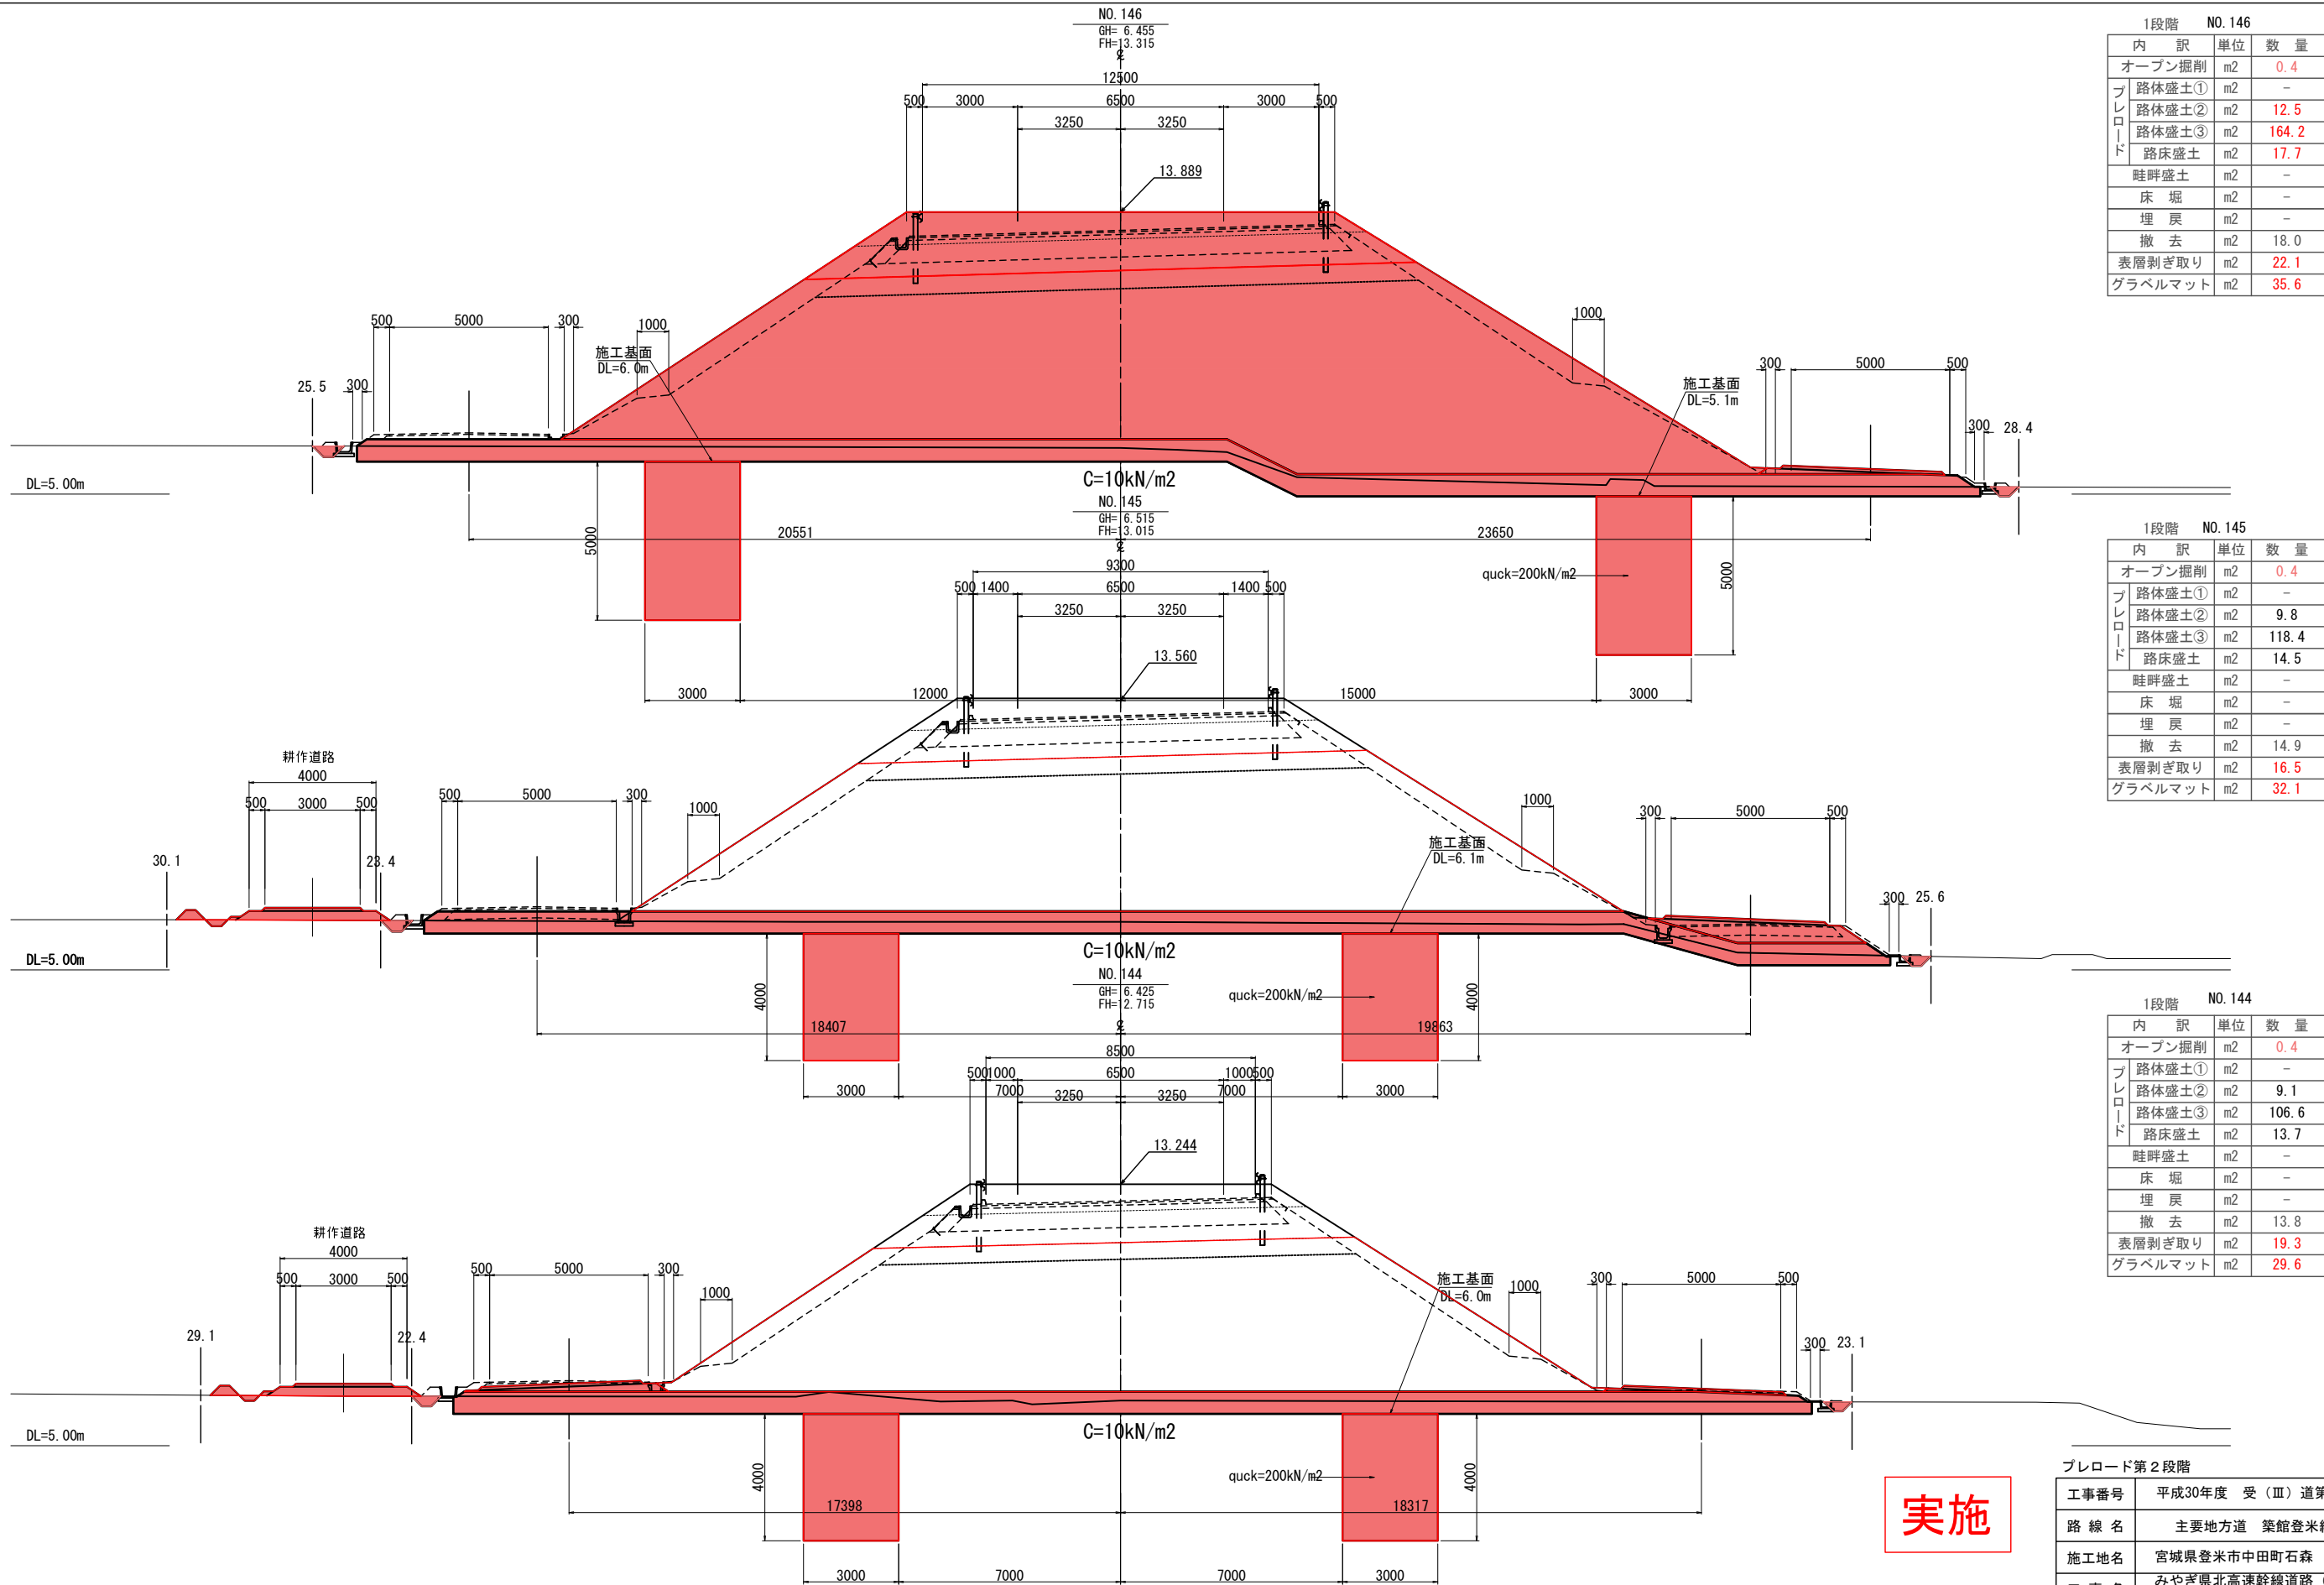

1段階 NO. 146			
内 訳	単位	数 量	
オープン掘削	m2	0.4	
路体盛土①	m2	-	
路体盛土②	m2	12.5	
路体盛土③	m2	164.2	
路床盛土	m2	17.7	
畦畔盛土	m2	-	
床 堀	m2	-	
埋 戻	m2	-	
撤 去	m2	18.0	
表層剥ぎ取り	m2	22.1	
グラベルマット	m2	35.6	


1段階 NO. 145			
内 訳	単位	数 量	
オープン掘削	m2	0.4	
路体盛土①	m2	-	
路体盛土②	m2	9.8	
路体盛土③	m2	118.4	
路床盛土	m2	14.5	
畦畔盛土	m2	-	
床 堀	m2	-	
埋 戻	m2	-	
撤 去	m2	14.9	
表層剥ぎ取り	m2	16.5	
グラベルマット	m2	32.1	

1段階 NO. 144			
内 訳	単位	数 量	
オープン掘削	m2	0.4	
路体盛土①	m2	-	
路体盛土②	m2	9.1	
路体盛土③	m2	106.6	
路床盛土	m2	13.7	
畦畔盛土	m2	-	
床 堀	m2	-	
埋 戻	m2	-	
撤 去	m2	13.8	
表層剥ぎ取り	m2	19.3	
グラベルマット	m2	29.6	

実施

ブレード第2段階

工事番号	平成30年度 受(Ⅲ)道第8号		
路線名	主要地方道 築館登米線		
施工地名	宮城県登米市中田町石森 地内		
工事名	みやぎ県北高速幹線道路(Ⅲ)道路改良(2-3工区)工事		
図面名	横断図(17/19)		
縮尺	S=1:100	位置	NO. 144 ~NO. 146
設計者			
宮城県道路公社	図番	/	

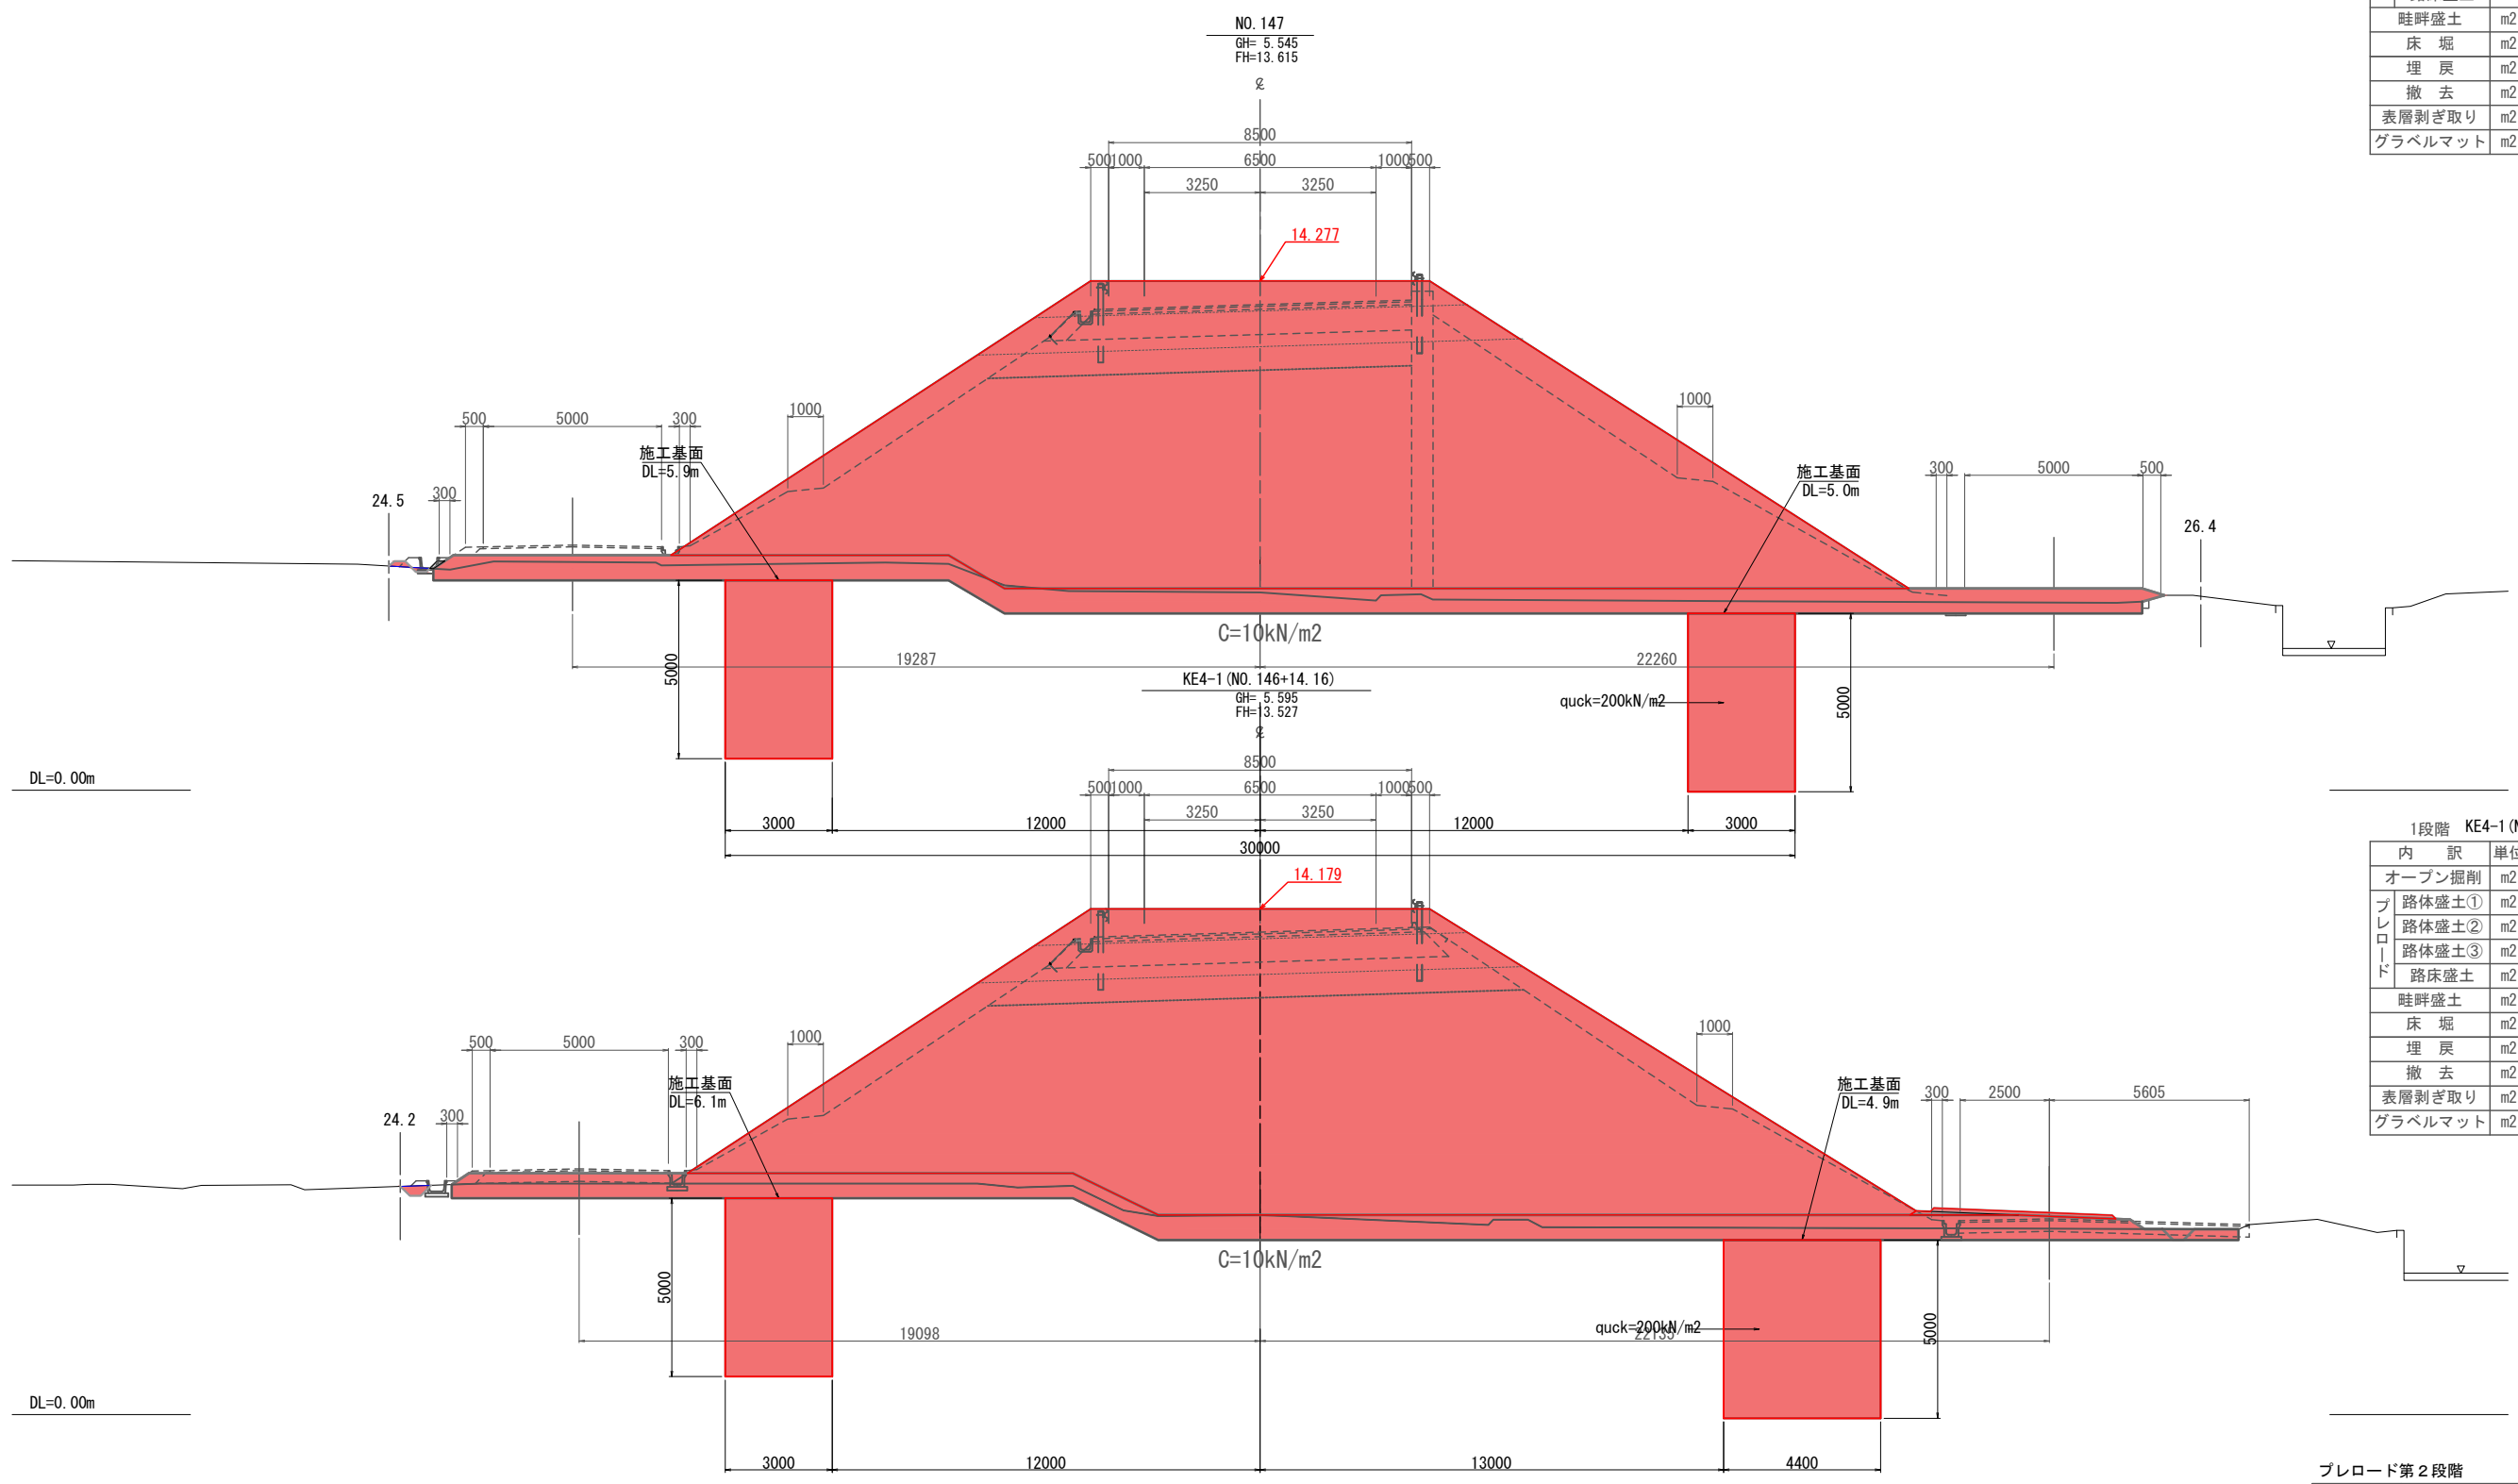


1段階 NO. 147		
内 訳	単位	数 量
オープン掘削	m2	0. 1
路体盛土①	m2	-
路体盛土②	m2	9. 1
路体盛土③	m2	165. 5
路床盛土	m2	13. 7
畦畔盛土	m2	0. 1
床 堀	m2	-
埋 戻	m2	-
撤 去	m2	17. 0
表層剥ぎ取り	m2	21. 5
グラベルマット	m2	33. 6


1段階 KE4-1 (NO. 146+14. 16)		
内 訳	単位	数 量
オープン掘削	m2	0. 2
路体盛土①	m2	-
路体盛土②	m2	9. 1
路体盛土③	m2	159. 4
路床盛土	m2	13. 7
畦畔盛土	m2	-
床 堀	m2	-
埋 戻	m2	-
撤 去	m2	14. 8
表層剥ぎ取り	m2	20. 8
グラベルマット	m2	33. 5

実施

プレロード第2段階		
工事番号	平成30年度 受 (Ⅲ) 道第8号	
路 線 名	主要地方道 築館登米線	
施工地名	宮城県登米市中田町石森 地内	
工 事 名	みやぎ県北高速幹線道路 (Ⅲ) 道路改良 (2-3工区) 工事	
図 面 名	横 断 図 (18/19)	
縮 尺	S=1:100	位置 KE4-1 ~NO. 148
設 計 者		
宮城県道路公社	図 番	／

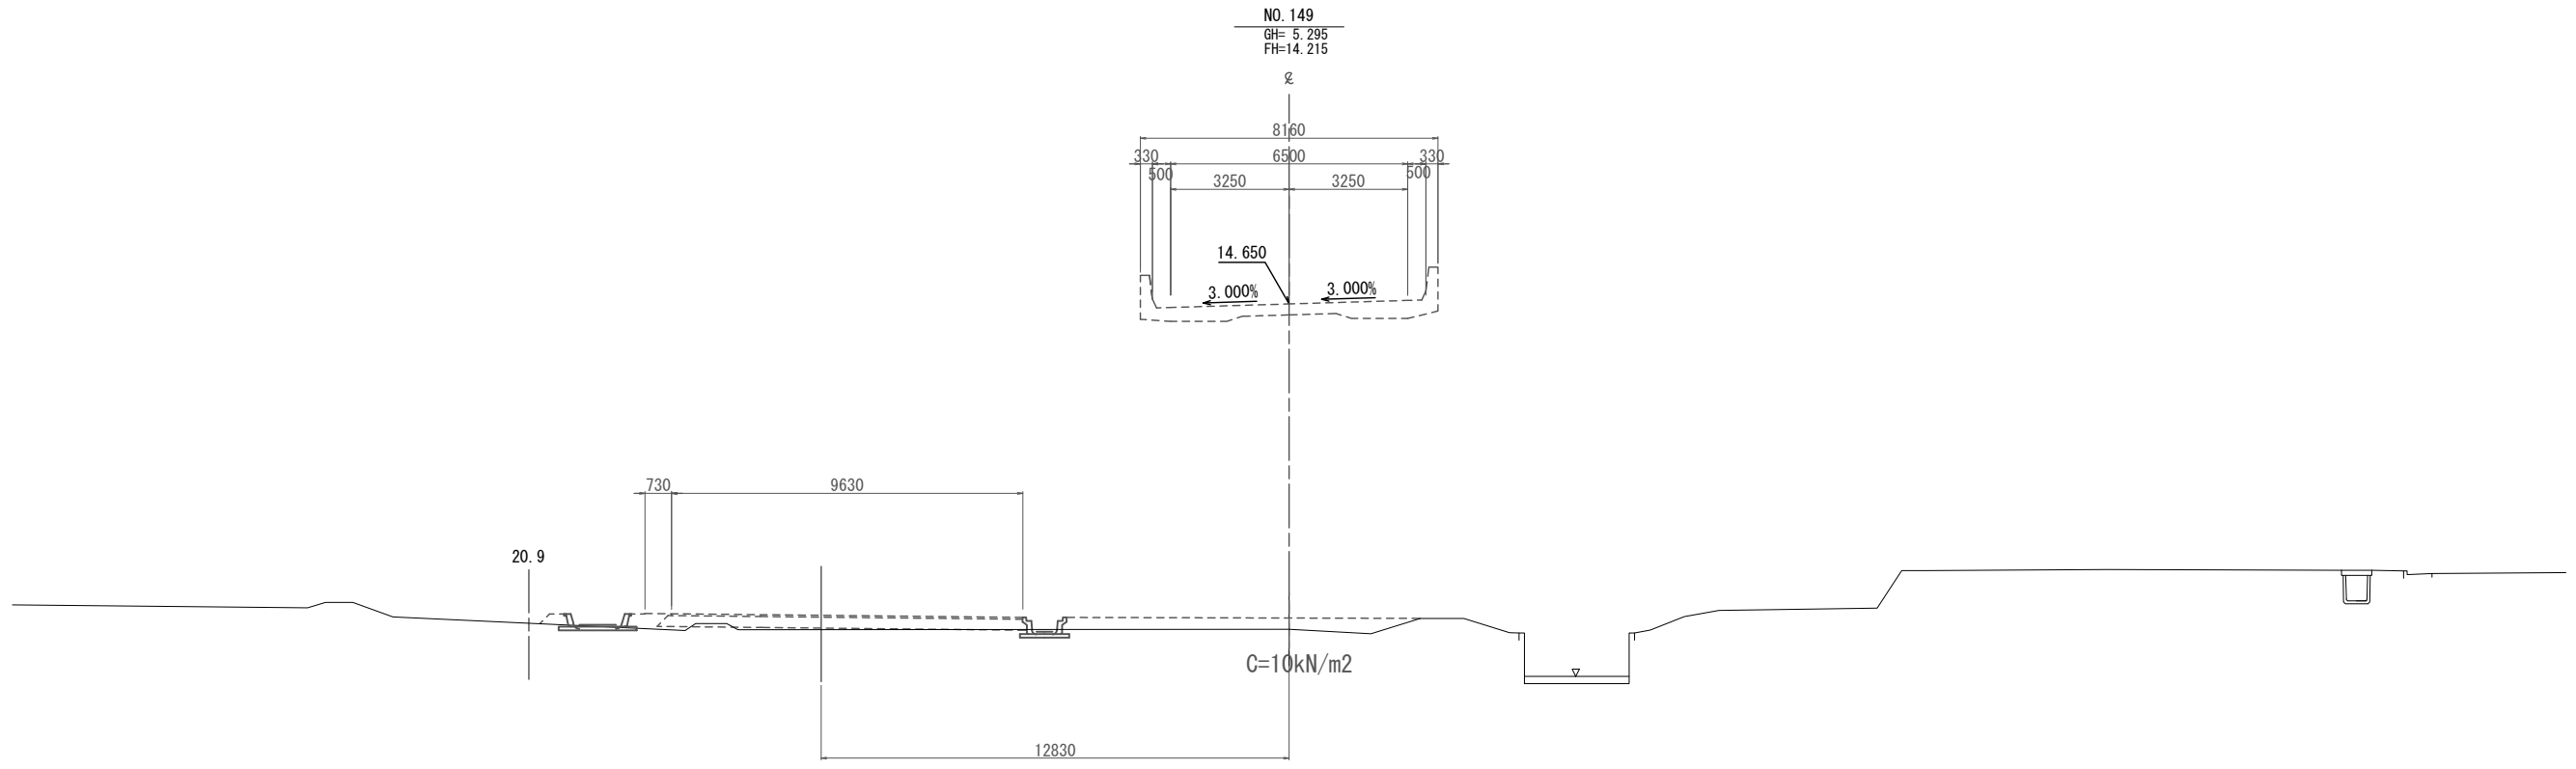

DL=0.00m

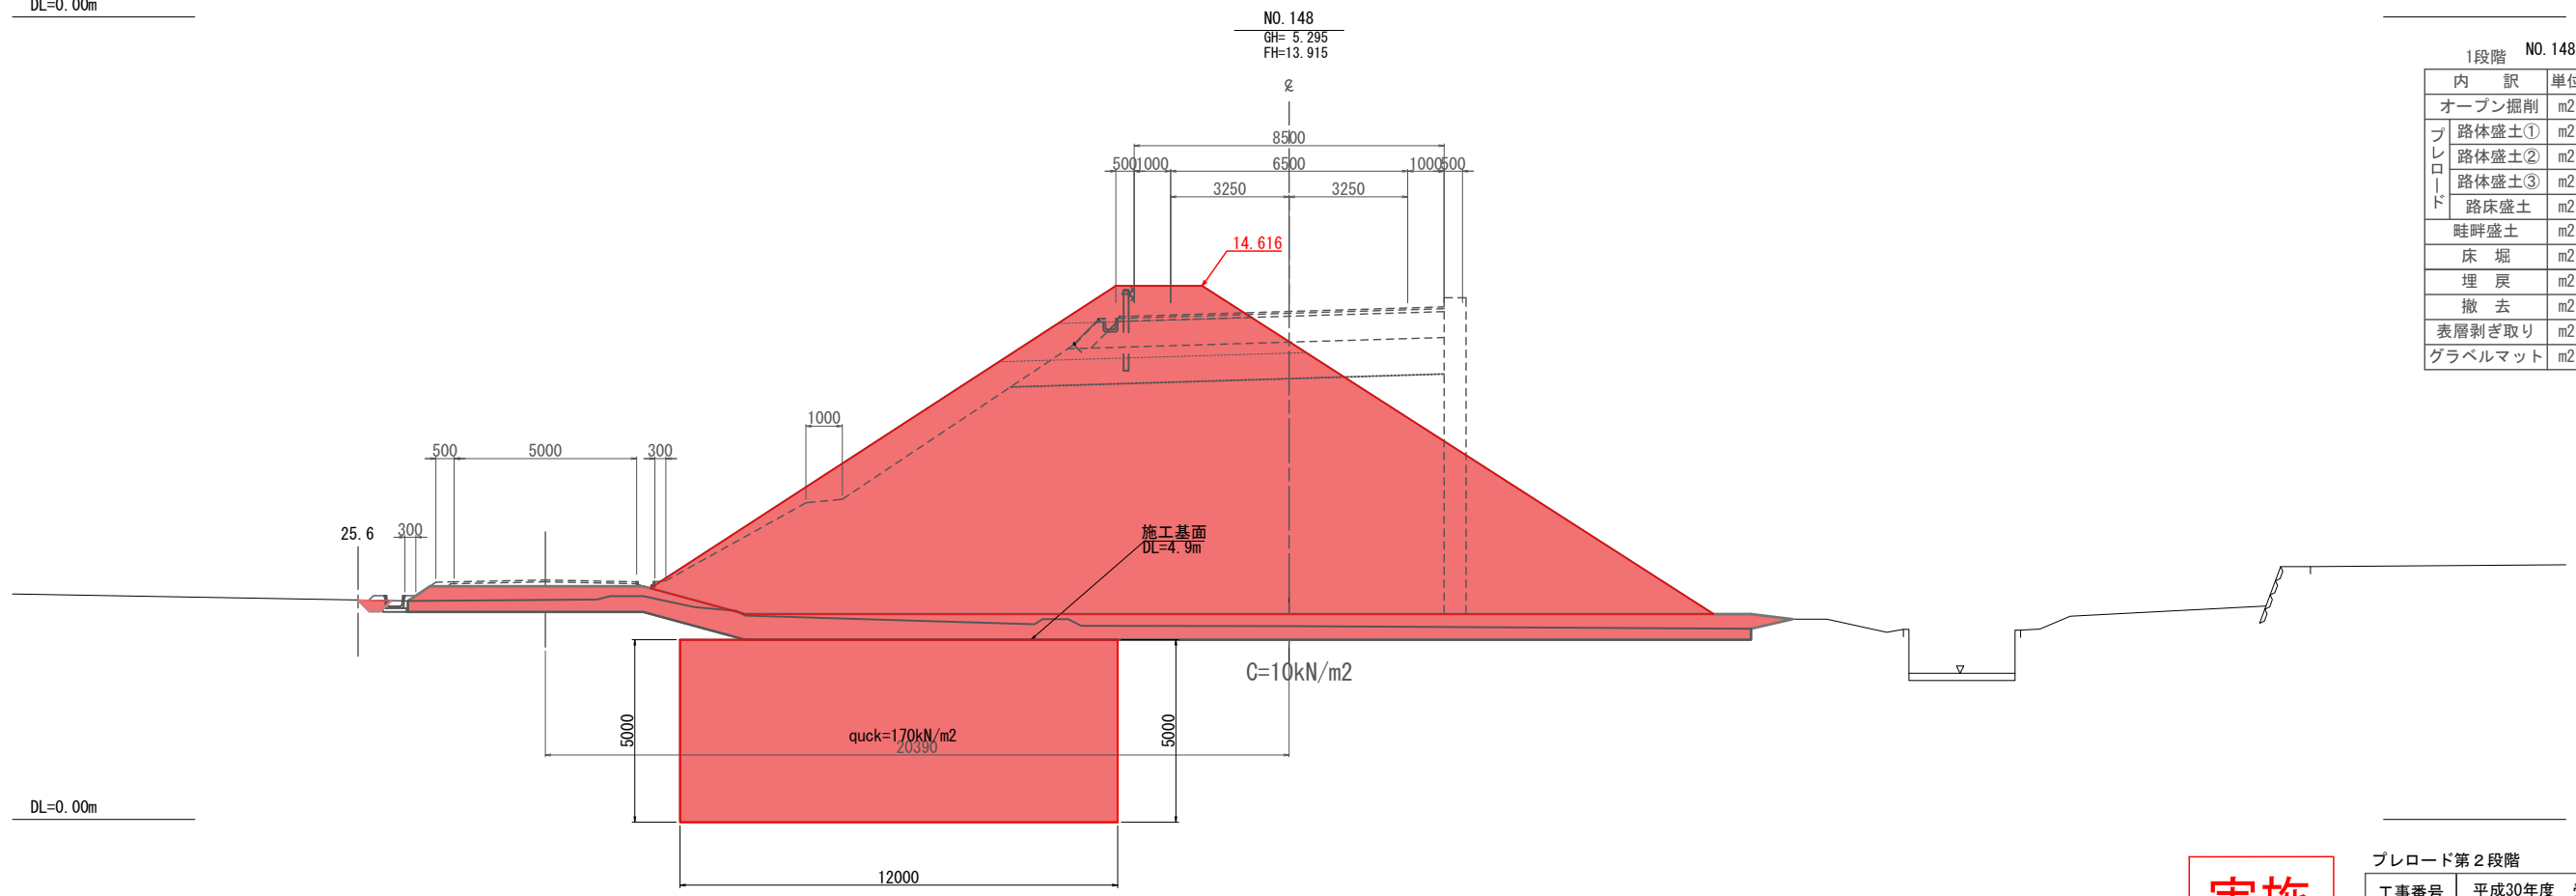

DL=0.00m

1段階 NO. 148			
内 訳	単位	数 量	
オープン掘削	m2	0.2	
ブレロード	路体盛土①	m2	-
	路体盛土②	m2	3.6
	路体盛土③	m2	134.8
	路床盛土	m2	6.9
畦畔盛土	m2	-	
床 堀	m2	-	
埋 戻	m2	-	
撤 去	m2	6.1	
表層剥ぎ取り	m2	15.0	
グラベルマット	m2	25.9	


実施

43/71

ブレロード第2段階

工事番号	平成30年度 受 (Ⅲ) 道第8号		
路 線 名	主要地方道 築館登米線		
施工地名	宮城県登米市中田町石森 地内		
工 事 名	みやぎ県北高速幹線道路 (Ⅲ) 道路改良 (2-3工区) 工事		
図 面 名	横 断 図 (19/19)		
縮 尺	S=1:100	位置	KE4-1 ~NO. 148
設 計 者			
宮城県道路公社	図 番	/	


(NO. 5+17.762 県道中田迫線)

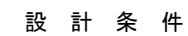


内 空 幅	11.100	m
内 空 高	6.000	m
土 被 り	0.602~0.827	m
交 差 角	52° 13' 26"	
単位体積重量	舗 装	22.5 KN/m
	土 砂	19 KN/m
	鉄筋コンクリート	24.5 KN/m
鉛 直 荷 重	土 圧 係 数	1.000
	活 荷 重	T-25
水 平 荷 重	土 圧 係 数	0.5
	活 荷 重	5.0 KN/m
衝 撃 係 数	0.3	

コンクリート		
設計基準強度	24	N/mm ²
許容曲げ圧縮強度	8 (6)	N/mm ²
許容せん断応力度	0.23	N/mm ²
許容付着応力度	1.6	N/mm ²
鉄筋		(SD345)
許容引張応力度	160 (頂版180)	N/mm ²

工事番号	平成30年度 受（Ⅲ）道第8号		
路線名	主要地方道 築館登米線		
施工箇所	宮城県登米市中田町石森 地内		
工事名	みやぎ県北高尾幹線道路（Ⅲ） 道路改良（2－3工区）工事		
図面名	第2号涵渠工一般図		
縮尺	図示	位置	
設計者		設計 年度	
宮城県道路公社		図番	／

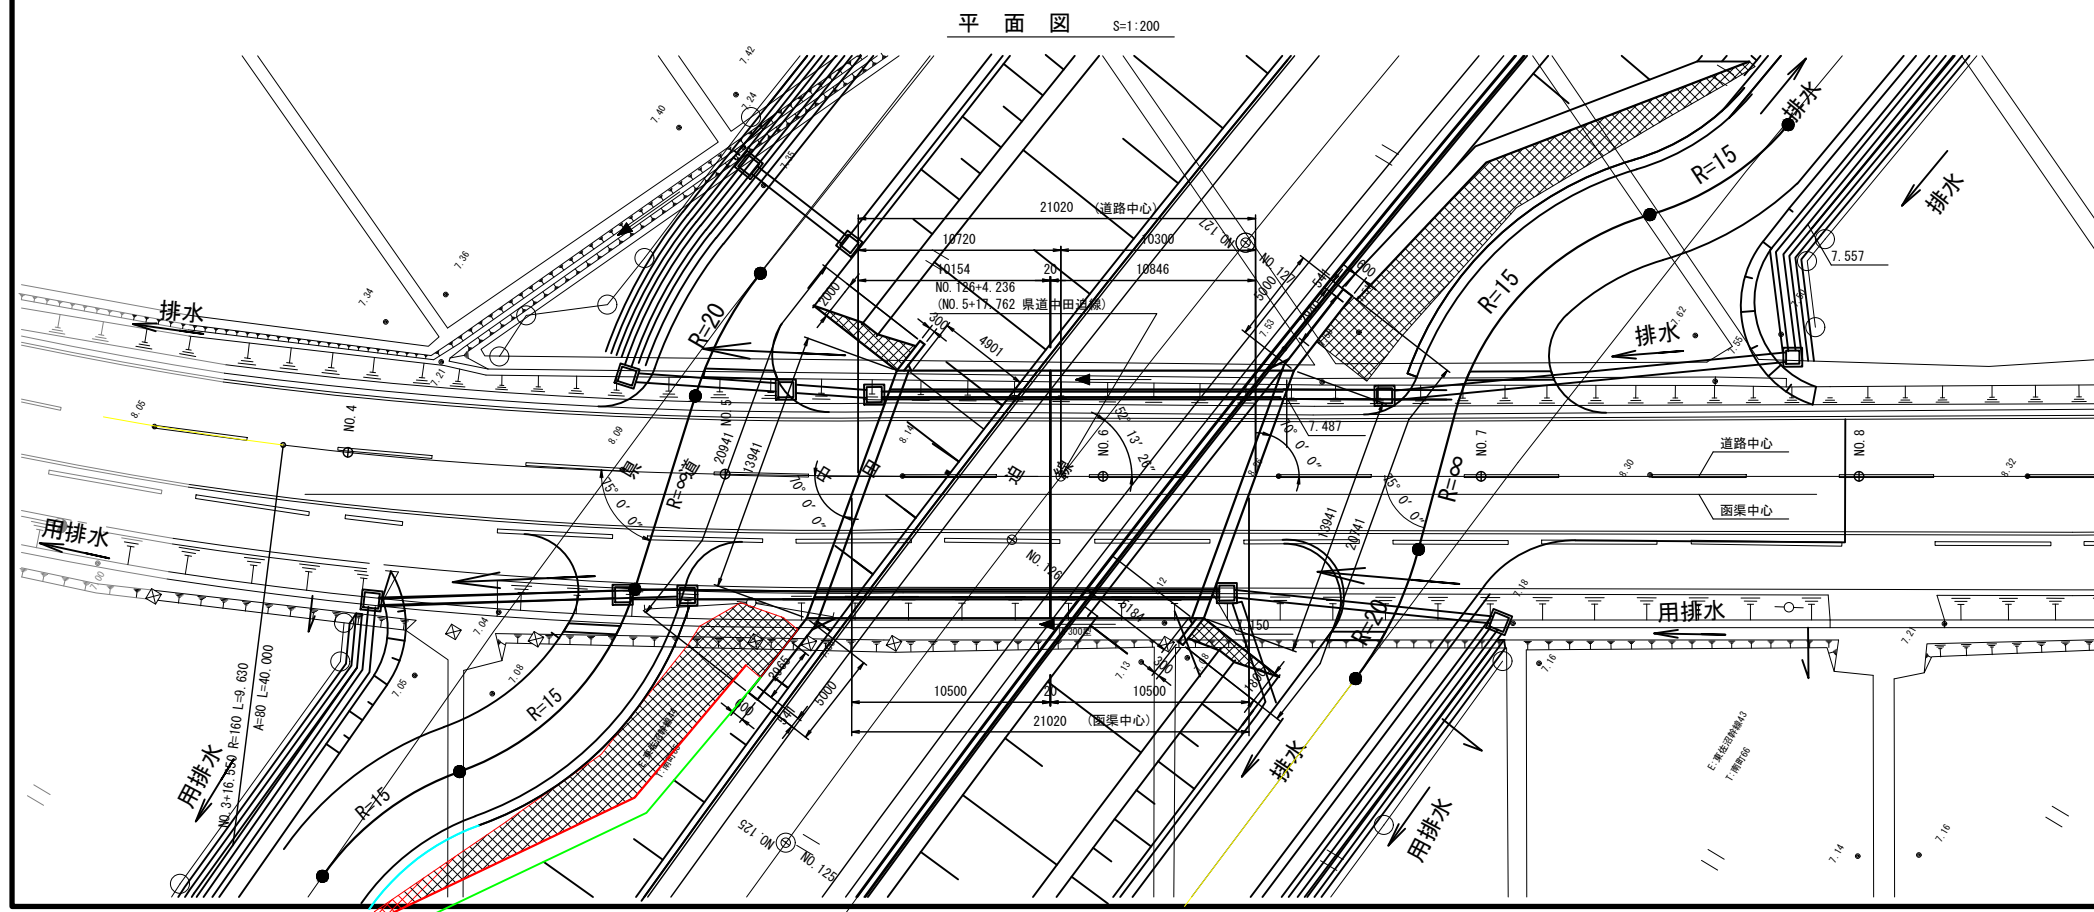

補強土壁平面位置図 S=1:200

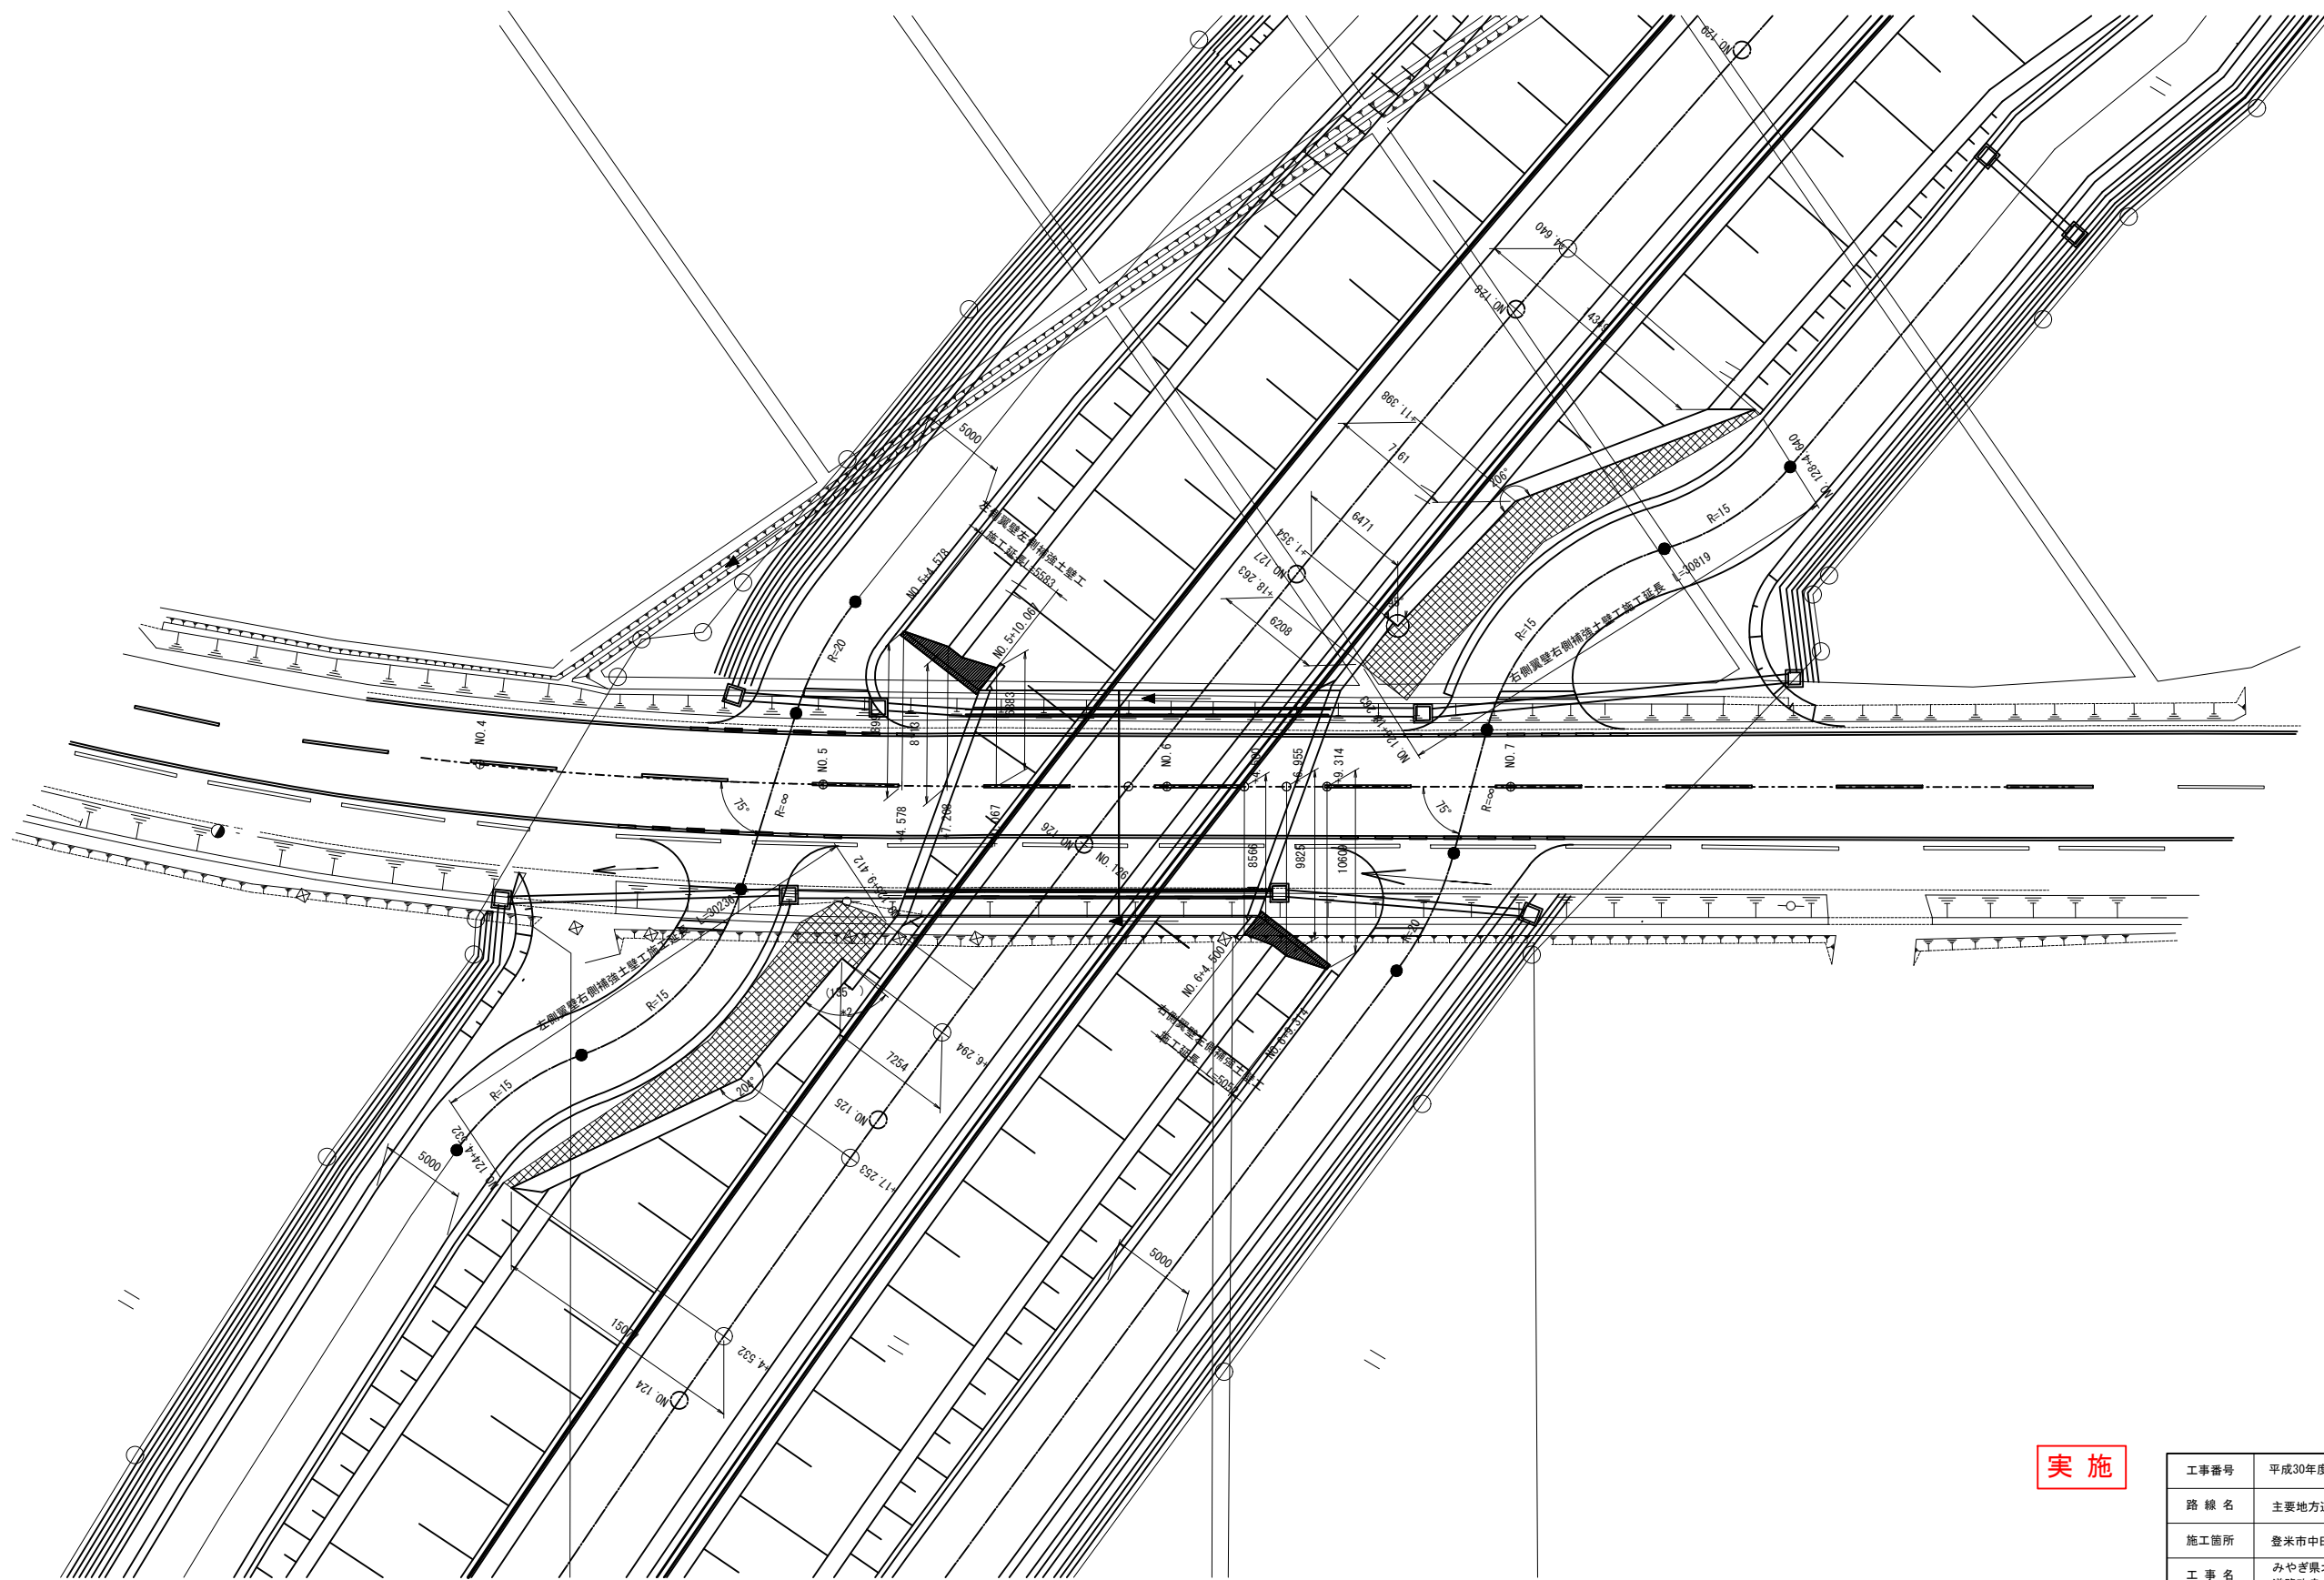

実施


工事番号	平成30年度 受(Ⅲ)道第8号		
路線名	主要地方道 築館登米線		
施工箇所	登米市中田町石森 地内		
工事名	みやぎ県北高速幹線道路(Ⅲ)道路改良(2-3工区)工事		
図面名	補強土壁平面位置図		
縮尺	図示	位置	
設計者		設計年度	
宮城県道路公社		図番	/

ジオテキスタイル一般図(1)


左側翼壁正面展開図

S=1:100

〈左側〉

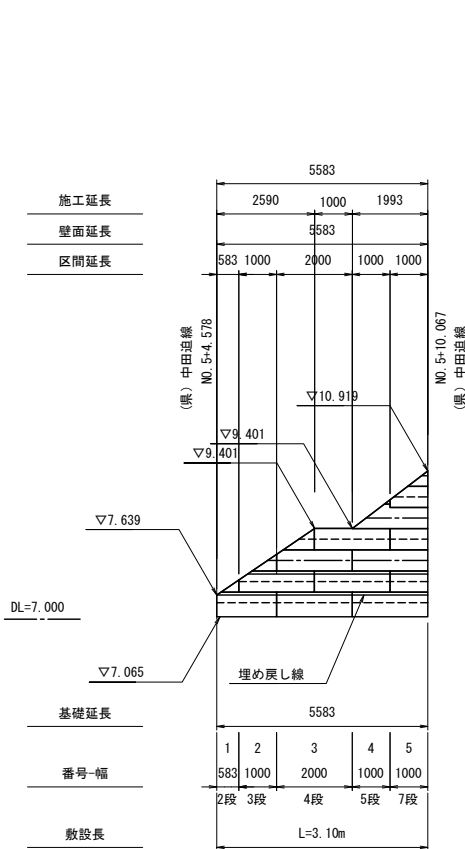


〈右側〉

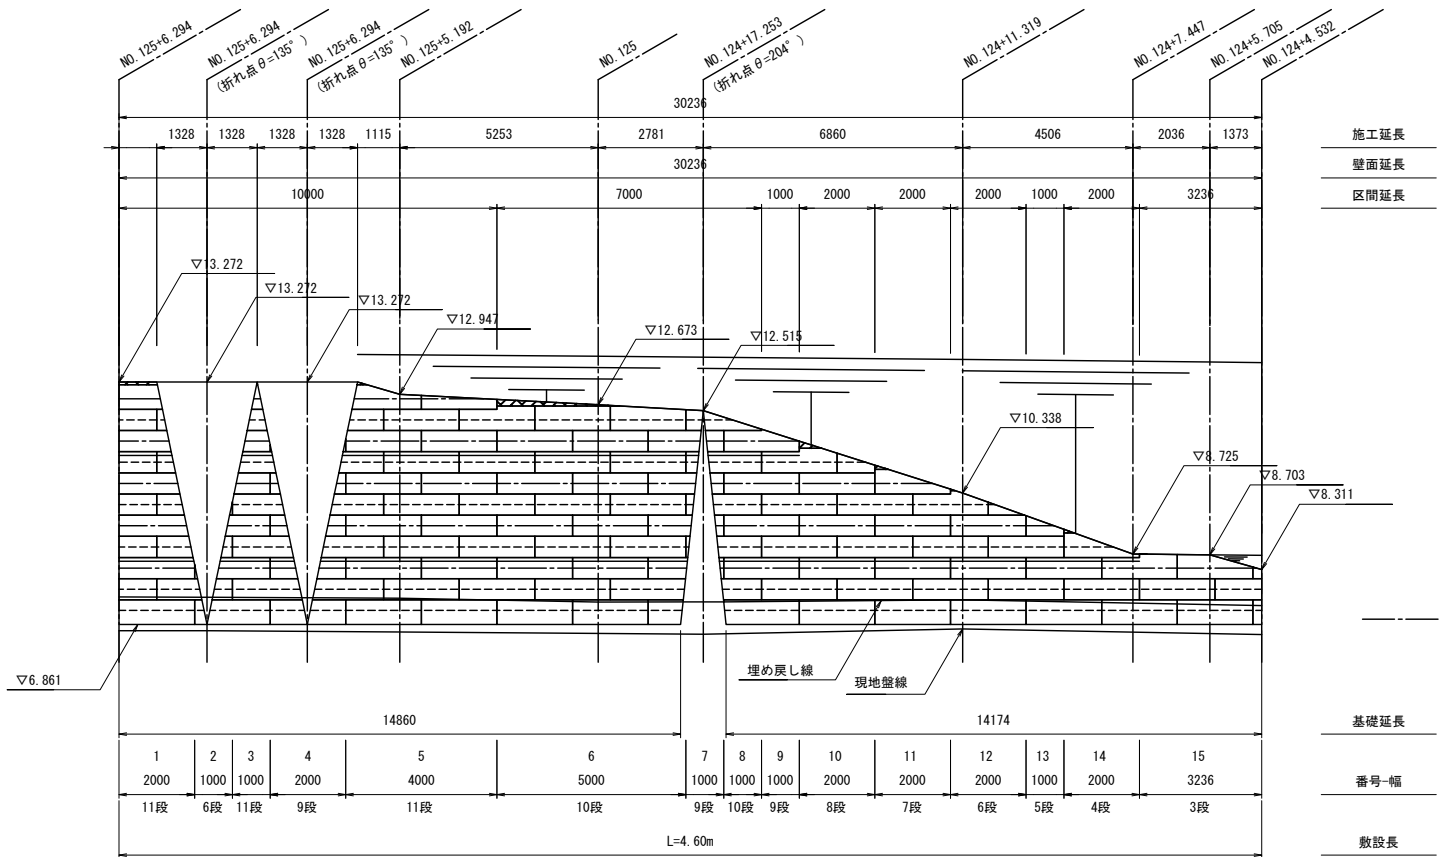

左側翼壁

S=1:100

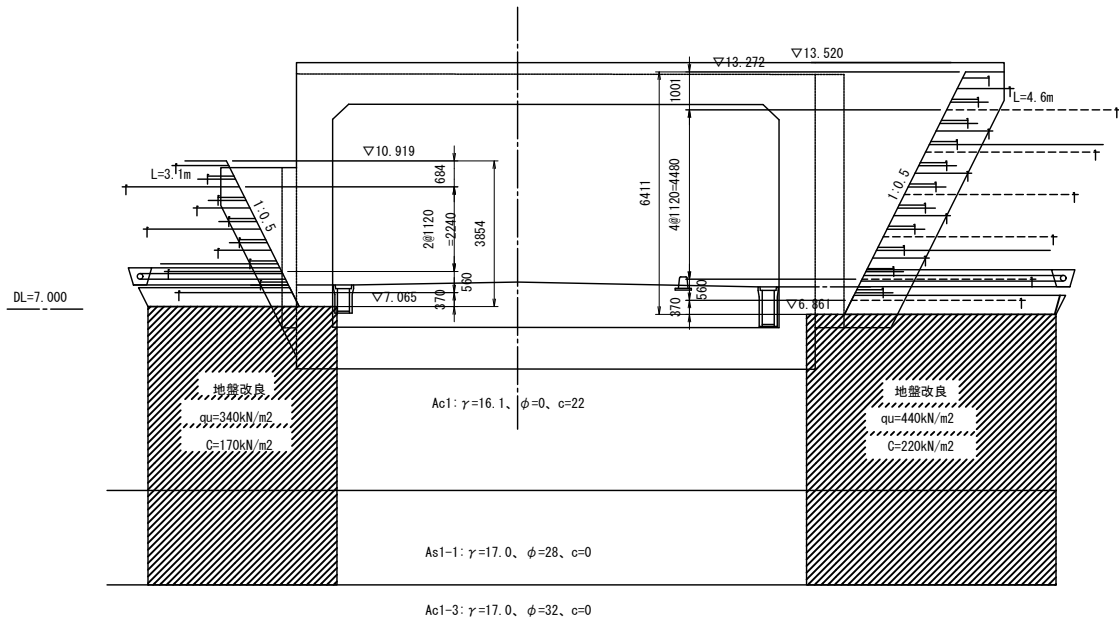

凡 例

- 破線はジオグリッド (TA=24.7kN/m) を示す。
- 一点鎖線は壁面強化材を示す。
- 実線は水平排水材を示す。
- 土のう詰みにて施工を行う範囲を示す。

設 計 条 件

盛土材 土質条件	$\gamma t = 19.0 \text{ kN/m}^3$	設 計 水平震度	内的-外的: $kh = 0.18$	全体安定: $kh = 0.12$
	$c = 0.0 \text{ kN/m}^2$		地盤種別 レベル1地震動III種地盤	
	$\phi = 30.0^\circ$		地域補正係数 $cz = 1.00$ [地域区分:A]	

盛土材料としての土質特性の一般評価の目安

分 類	適用性	備 考
岩塊-玉石	△	-破砕の程度によって使用区分を考える。 -スレーキングに留意 -最大粒径に留意 -補強材の損傷に留意
礫[G]	○	
礫質土[Gf]	○	有機質土、火山灰質の細粒土を含む (G0, GV等) 材料の場合: △
砂[S]	○	粒径が均質な場合には降雨の作用によりのり面崩壊-浸食を受けやすいため、のり面付近に用いる場合: △
砂質土[Sf]	○	-有機質土、火山灰質の細粒土を含む (G0, GV等) 材料の場合: △ -締固め効果、圧縮性の検討が必要
シルト[M]	△	-土の強度定数、締固め特性、透水係数等を適正な方法によつて十分確認すること
粘性土[C]	△	-施工性、排水工について十分な検討が必要
火山灰質粘性土[V]	△	
有機質土[O]	△	
高有機質土壌[Pt]	△	

○: ほぼ問題ないもの △: 注意して用いるか、何らかの処理を必要とするもの

実施


工事番号	平成30年度 受(Ⅲ)道第8号		
路 線 名	主要地方道 葉館登米線		
施工地名	登米市中田町石森 地内		
工 事 名	みやぎ県北高速幹線道路(Ⅲ)道路改良(2-3工区)工事		
図 面 名	ジオテキスタイル一般図(1)		
縮 尺	1:100	位置	
設 計 者			
宮城県道路公社		図 番	／

ジオテキスタイル一般図(2)


右側翼壁正面展開図

S=1:100

〈左側〉

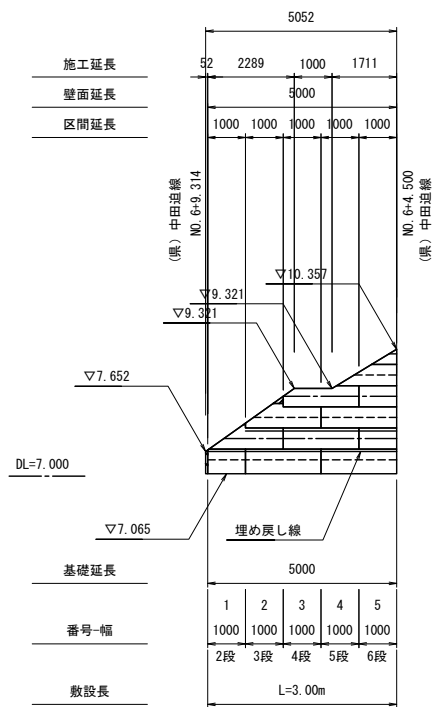


〈右側〉

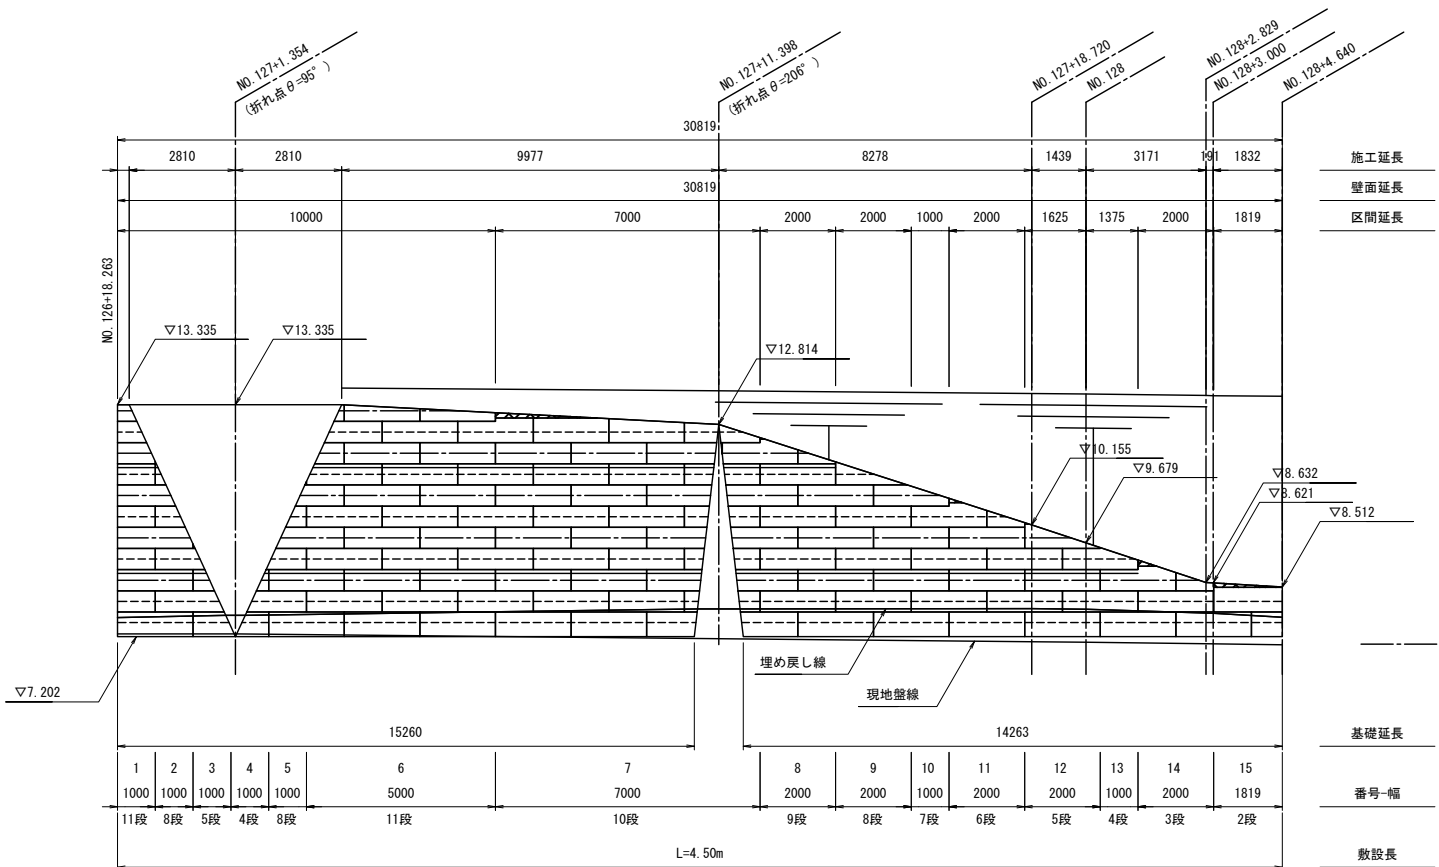

右側翼壁

S=1:100

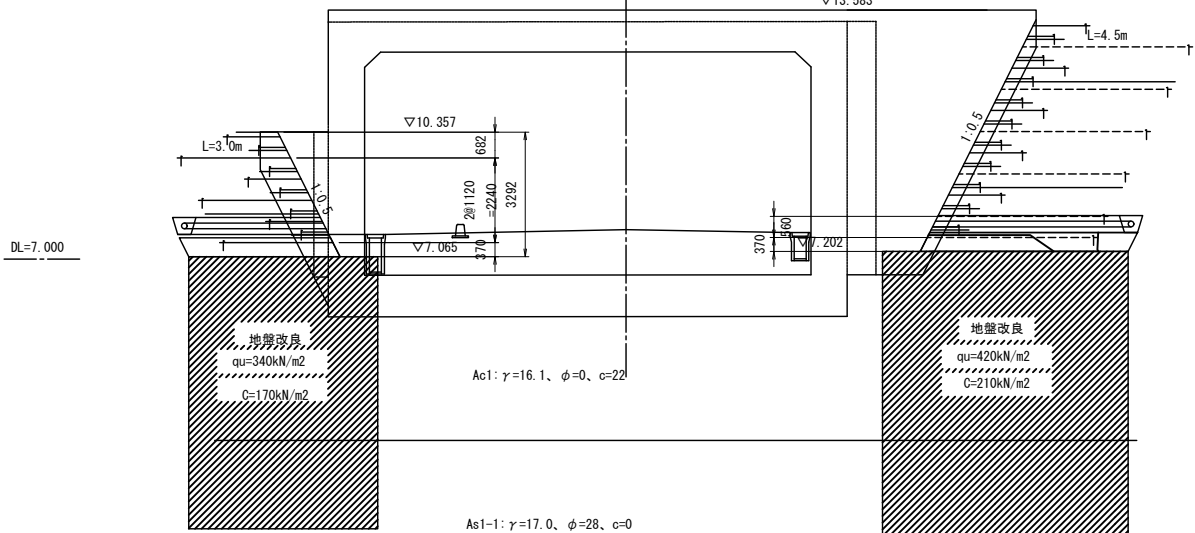

凡例

- 破線はジオグリッド(TA=24.7kN/m)を示す。
- 一点鎖線は壁面強化材を示す。
- 実線は水平排水材を示す。
- 土のう詰みにて施工を行う範囲を示す。

設計条件

盛土材 土質条件	$\gamma t = 19.0 \text{ kN/m}^3$	設計 水平震度	内的-外的: $kh = 0.18$	全体安定: $kh = 0.12$
	$c = 0.0 \text{ kN/m}^2$		地盤種別 レベル1地震動III種地盤	
	$\phi = 30.0^\circ$		地域補正係数 $cz = 1.00$ [地域区分:A]	


盛土材料としての土質特性の一般評価の目安

分類	適用性	備考
岩塊-玉石	△	-破砕の程度によって使用区分を考える。 -スレーキングに留意 -最大粒径に留意 -補強材の損傷に留意
礫[G]	○	
礫質土[GF]	○	有機質土、火山灰質の細粒土を含む(G0.6V等)材料の場合: △
砂[S]	○	粒径が均質な場合には降雨の作用によりり面崩壊-浸食を受けやすいため、のり面付近に用いる場合: △
砂質土[SF]	○	-有機質土、火山灰質の細粒土を含む(G0.6V等)材料の場合: △ -締固め効果、圧縮性の検討が必要
シルト[M]	△	-土の強度定数、締固め特性、透水係数等を適正な方法によっ
粘性土[C]	△	て十分確認すること
火山灰質粘性土[V]	△	-施工性、排水工について十分な検討が必要
有機質土[I]	△	
高有機質土礫[Pt]	△	

○: ほぼ問題ないもの △: 注意して用いるか、何らかの処理を必要とするもの

実施

工事番号	平成30年度 受(Ⅲ)道第8号		
路線名	主要地方道 築館登米線		
施工地名	登米市中田町石森 地内		
工事名	みやぎ県北高速幹線道路(Ⅲ)道路改良(2-3工区)工事		
図面名	ジオテキスタイル一般図(2)		
縮尺	1:100	位置	
設計者			
宮城県道路公社		図番	/

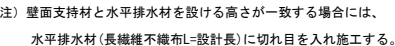


S=1:20




S=1:20



S=1:4

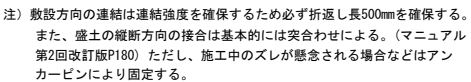

S=1:20

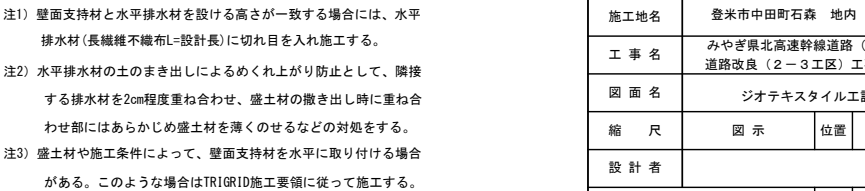

58/79

工事番号	平成30年度 受（Ⅲ）道第8号		
路線名	主要地方道 築館登米線		
施工地名	登米市中田町石森 地内		
工事名	みやぎ県北高速幹線道路（Ⅲ） 道路改良（2－3工区）工事		
図面名	ジオテクスタイル工詳細図		
縮尺	図示	位置	
設計者			
宮城県道路公社		図番	／


注) 上記の寸法は製造寸法を示す。

ジオテキスタイル工排水計画図(1)


左側翼壁正面展開図

S=1:100

〈左側〉

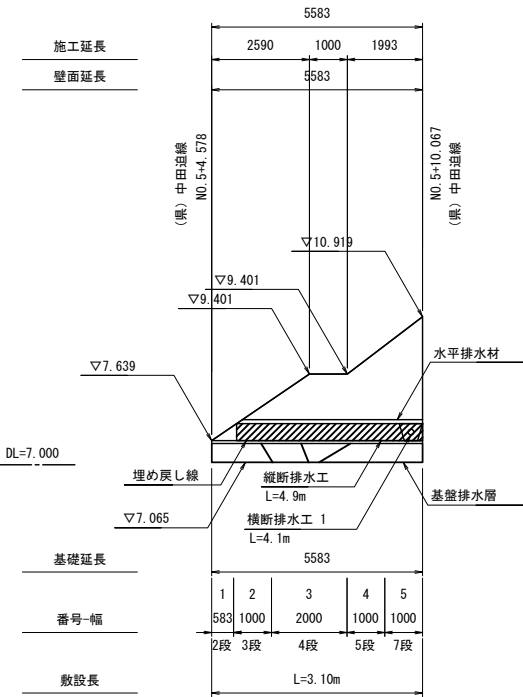


〈右側〉

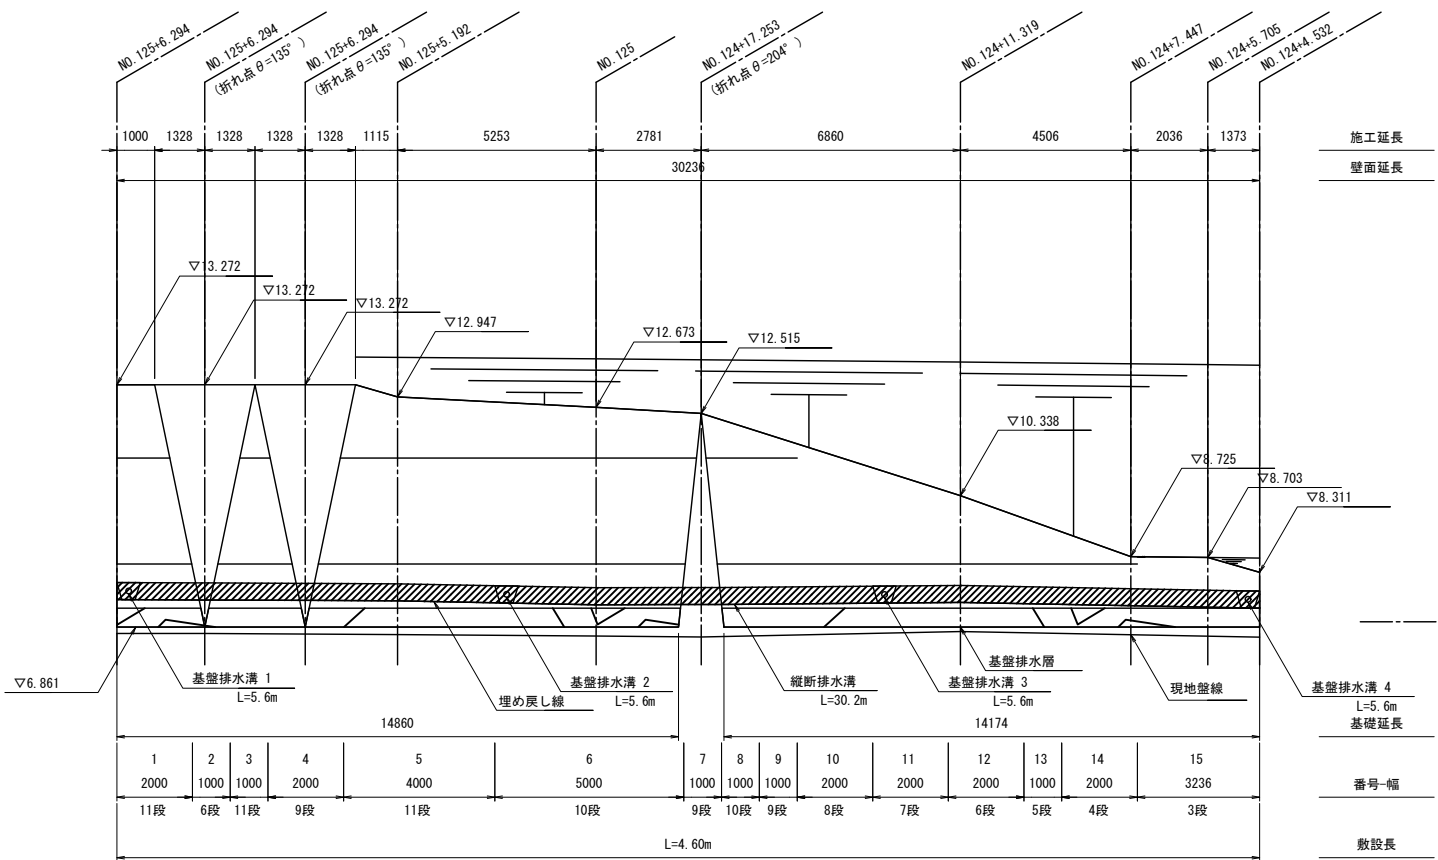

排水溝詳細図


S=1:20

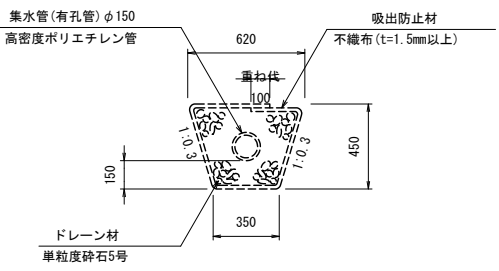

注) 排水溝は縦断および横断方向に設置することとする
ただし横断方向の排水溝は5~10m程度のピッチに設置すること
注) 排水溝は標準的なものであり、現場状況によって増設することとする
注) 横断方向の排水溝は、埋戻しより高い位置に設置すること

左側翼壁

S=1:100

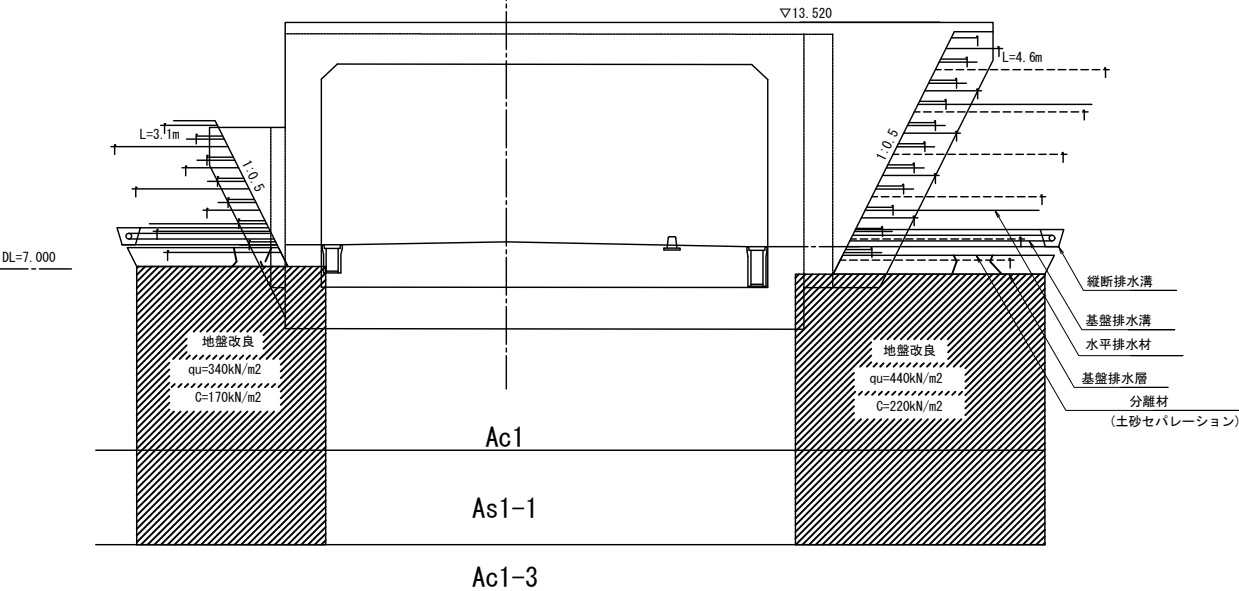

実施


工事番号	平成30年度 受(Ⅲ)道第8号		
路線名	主要地方道 築館登米線		
施工地名	登米市中田町石森 地内		
工事名	みやぎ県北高速幹線道路(Ⅲ)道路改良(2~3工区)工事		
図面名	ジオテキスタイル工排水計画図(1)		
縮尺	図示	位置	
設計者			
宮城県道路公社	図番	／	

ジオテキスタイル工排水計画図(2)


右側翼壁正面展開図

S=1:100

〈左側〉

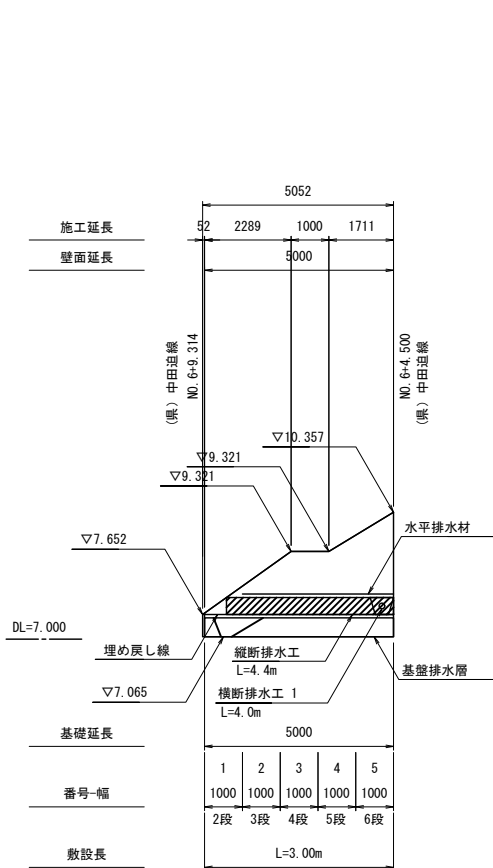


〈右側〉

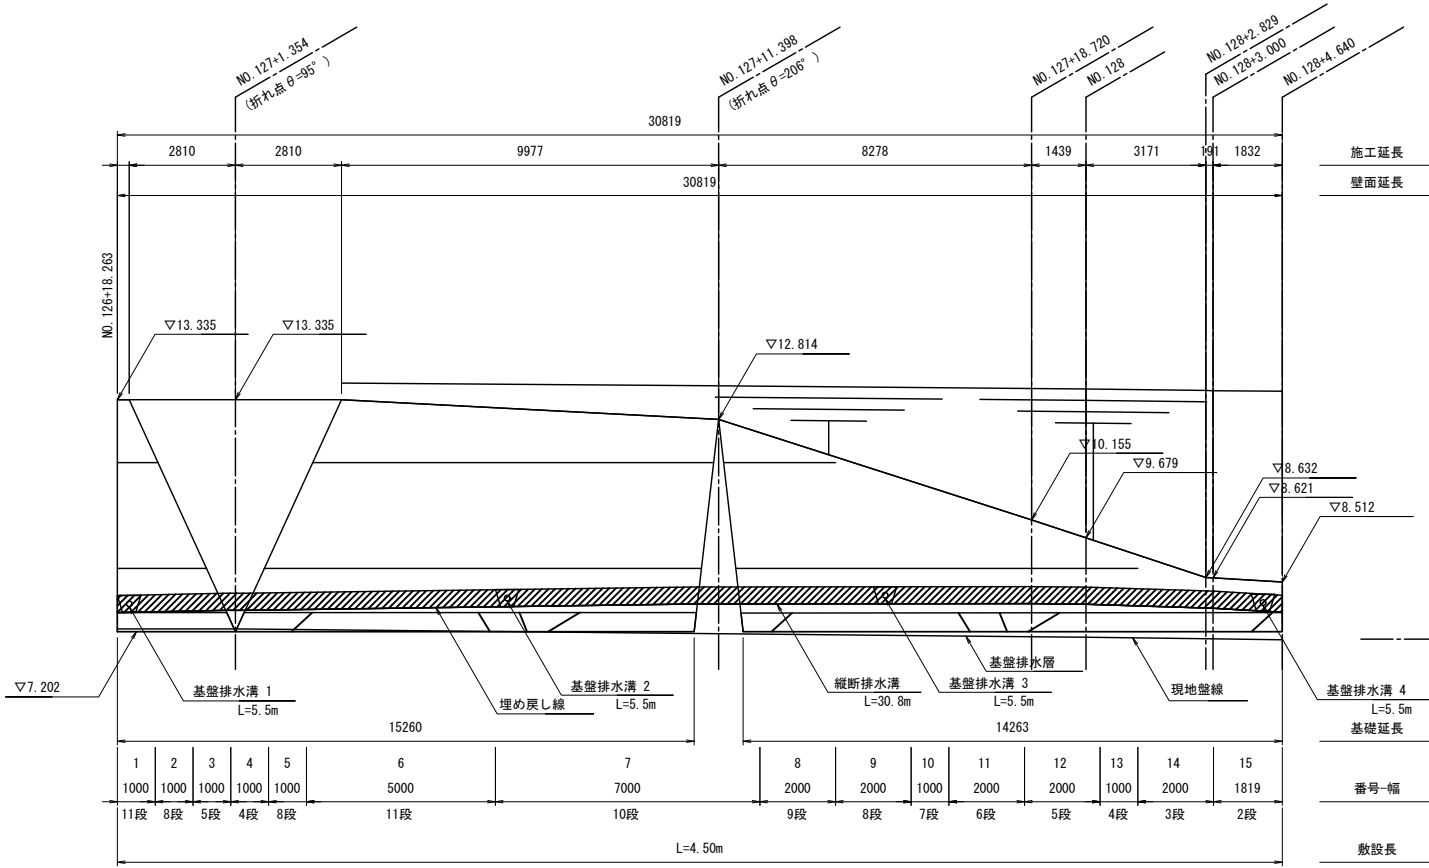


右側翼壁

S=1:100

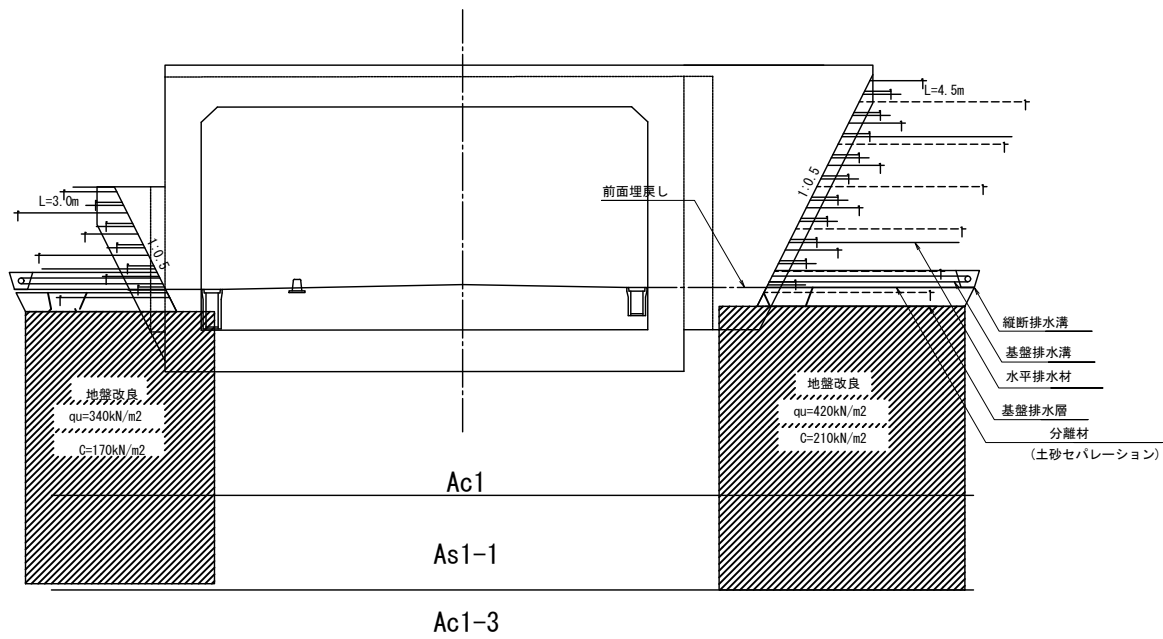

排水溝詳細図

S=1:20

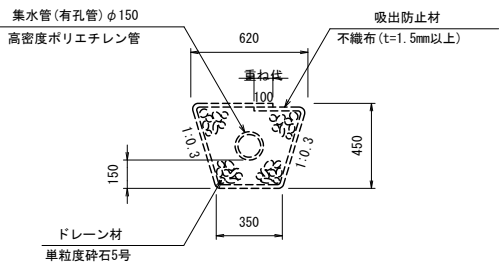


- 注) 排水溝は縦断および横断方向に設置することとする
ただし横断方向の排水溝は5~10m程度のピッチに設置することとする
- 注) 排水溝は標準的なものであり、現場状況によって増設することとする
- 注) 横断方向の排水溝は、埋戻しより高い位置に設置することとする

実施

工事番号	平成30年度 受 (Ⅲ) 道第8号		
路線名	主要地方道 築館登米線		
施工地名	登米市中田町石森 地内		
工事名	みやぎ県北高速幹線道路 (Ⅲ) 道路改良 (2-3工区) 工事		
図面名	ジオテキスタイル工排水計画図(2)		
縮尺	図示	位置	
設計者			
宮城県道路公社		図番	/


床掘 CA=0.0
補強土盛土 BA=4.4
地盤改良 A=47.5

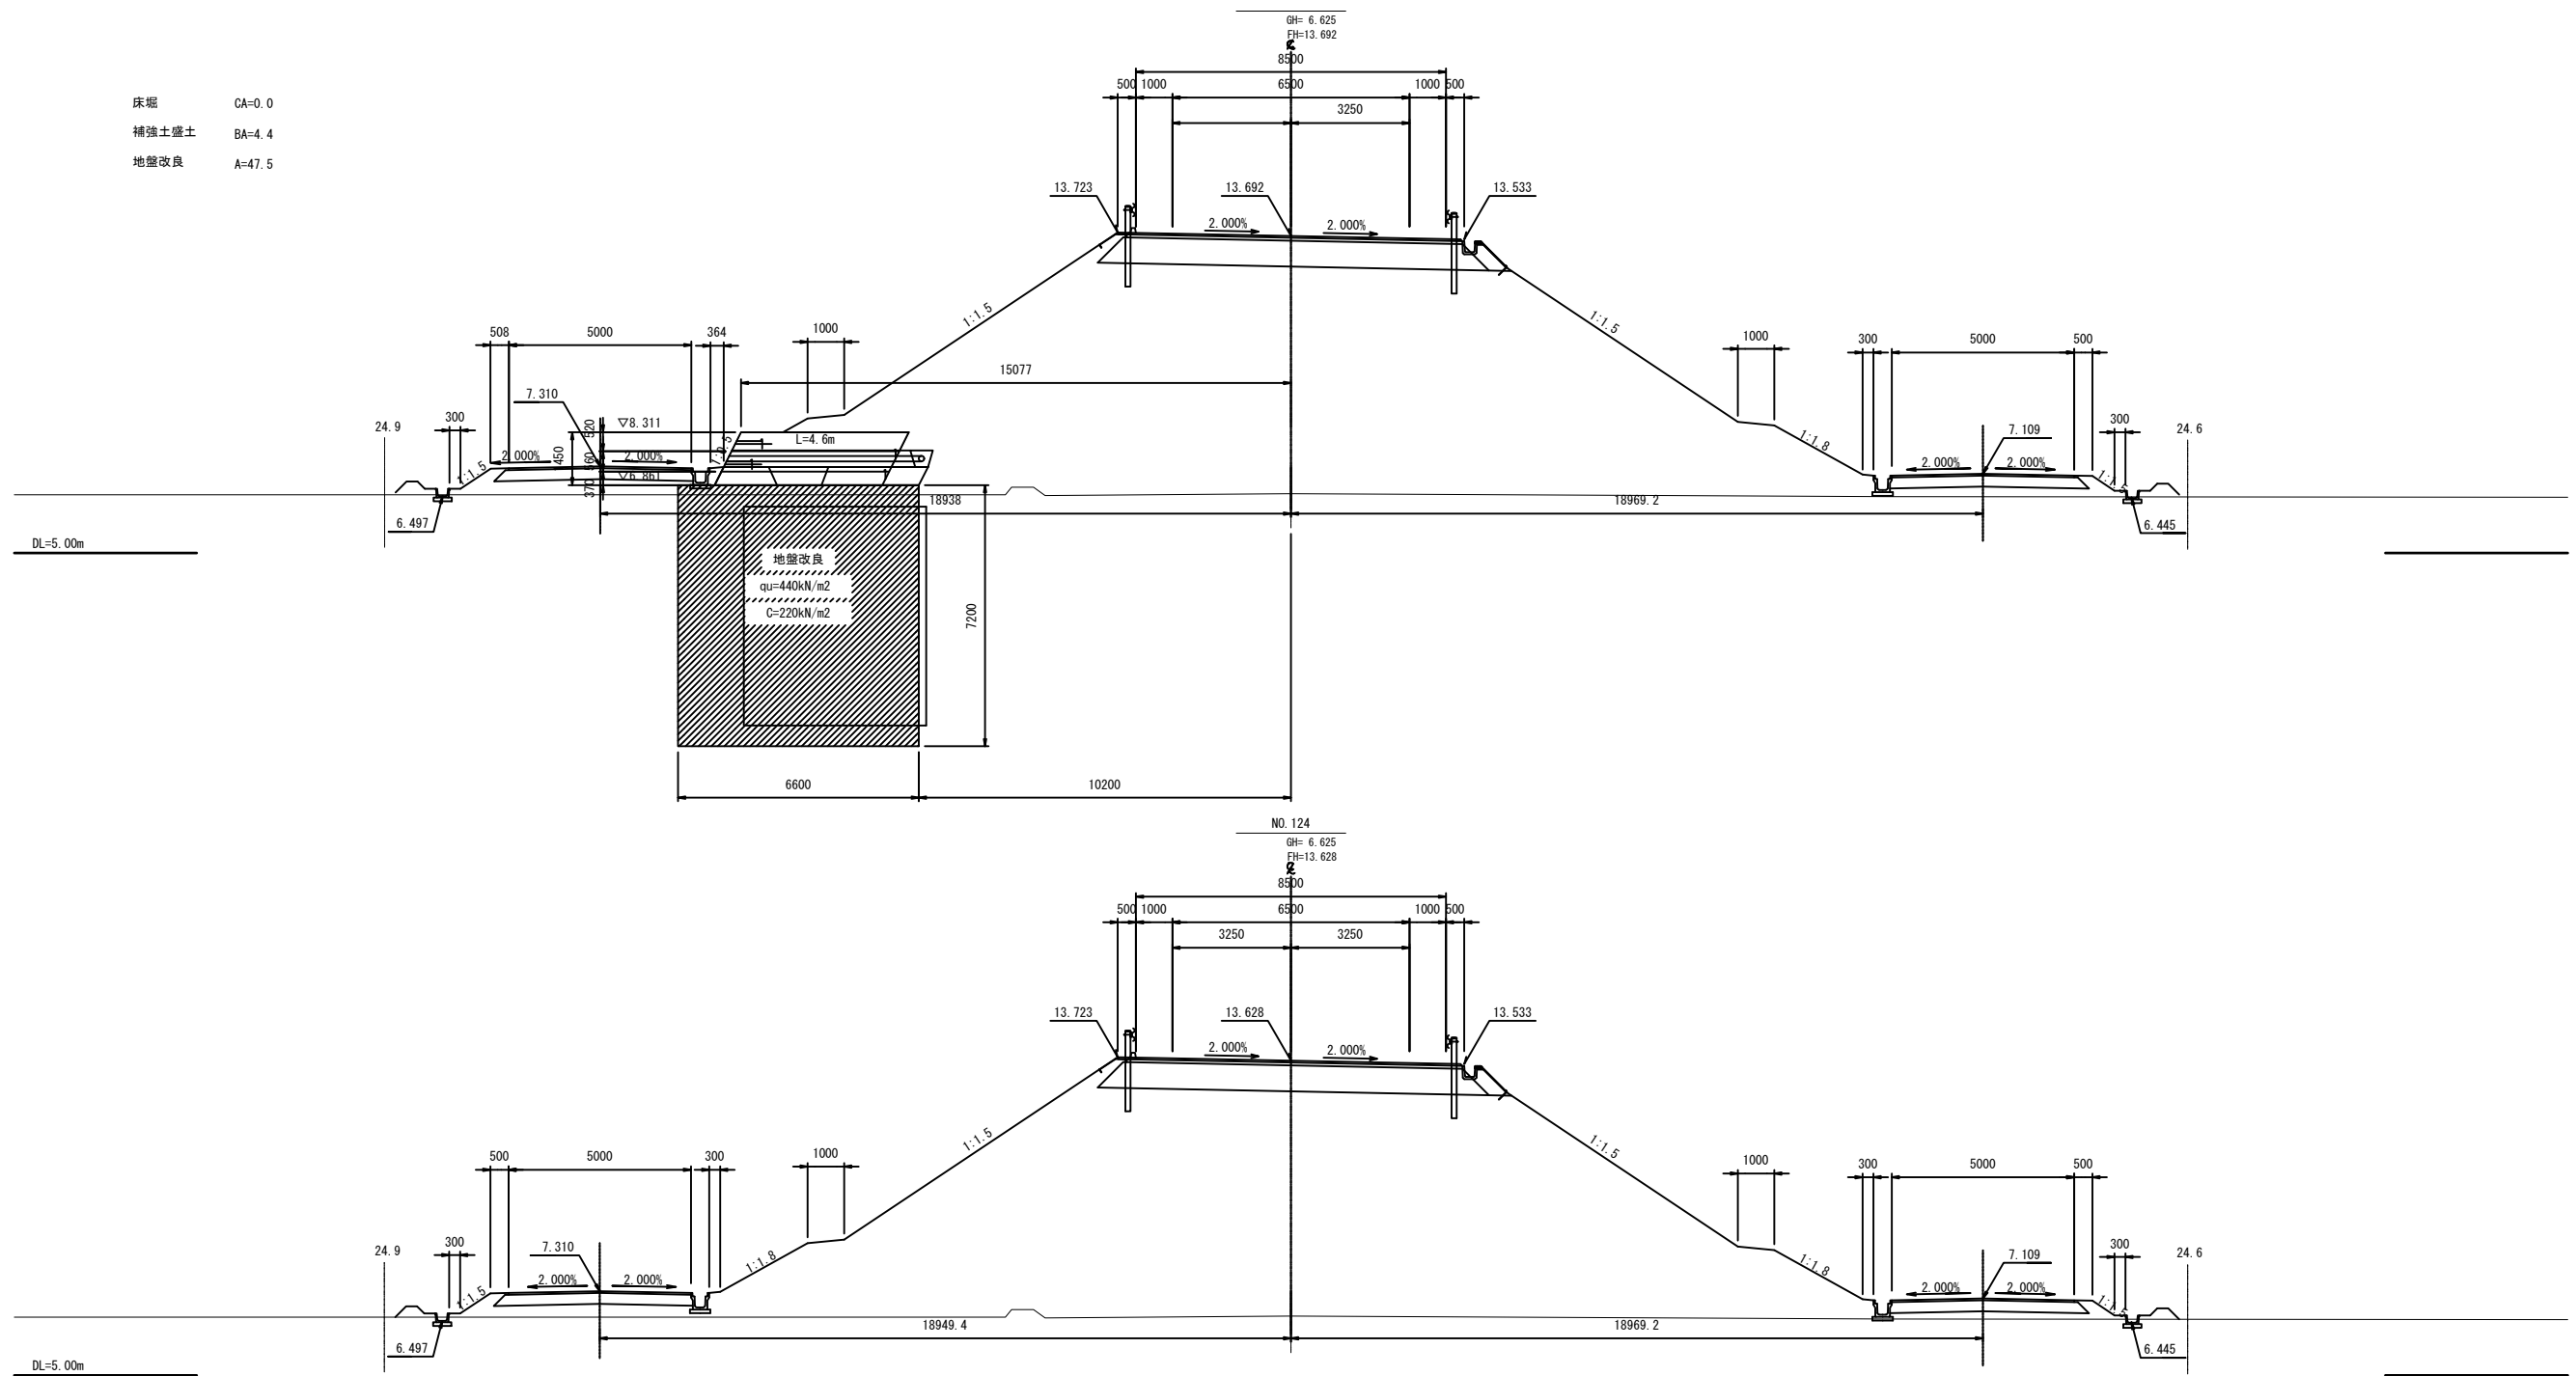

実施


工事番号	平成30年度 受(Ⅲ)道第8号		
路線名	主要地方道 築館登米線		
施工箇所	登米市中田町石森地内		
工事名	みやぎ県北高速幹線道路(Ⅲ)道路改良(2-3工区)工事		
図面名	補強土壁横断面(1/7)		
縮尺	1:100	位置	
設計者		設計年度	
宮城県道路公社		図番	/

床堀 CA=0.0
補強土盛土 BA=9.5
地盤改良 A=48.8

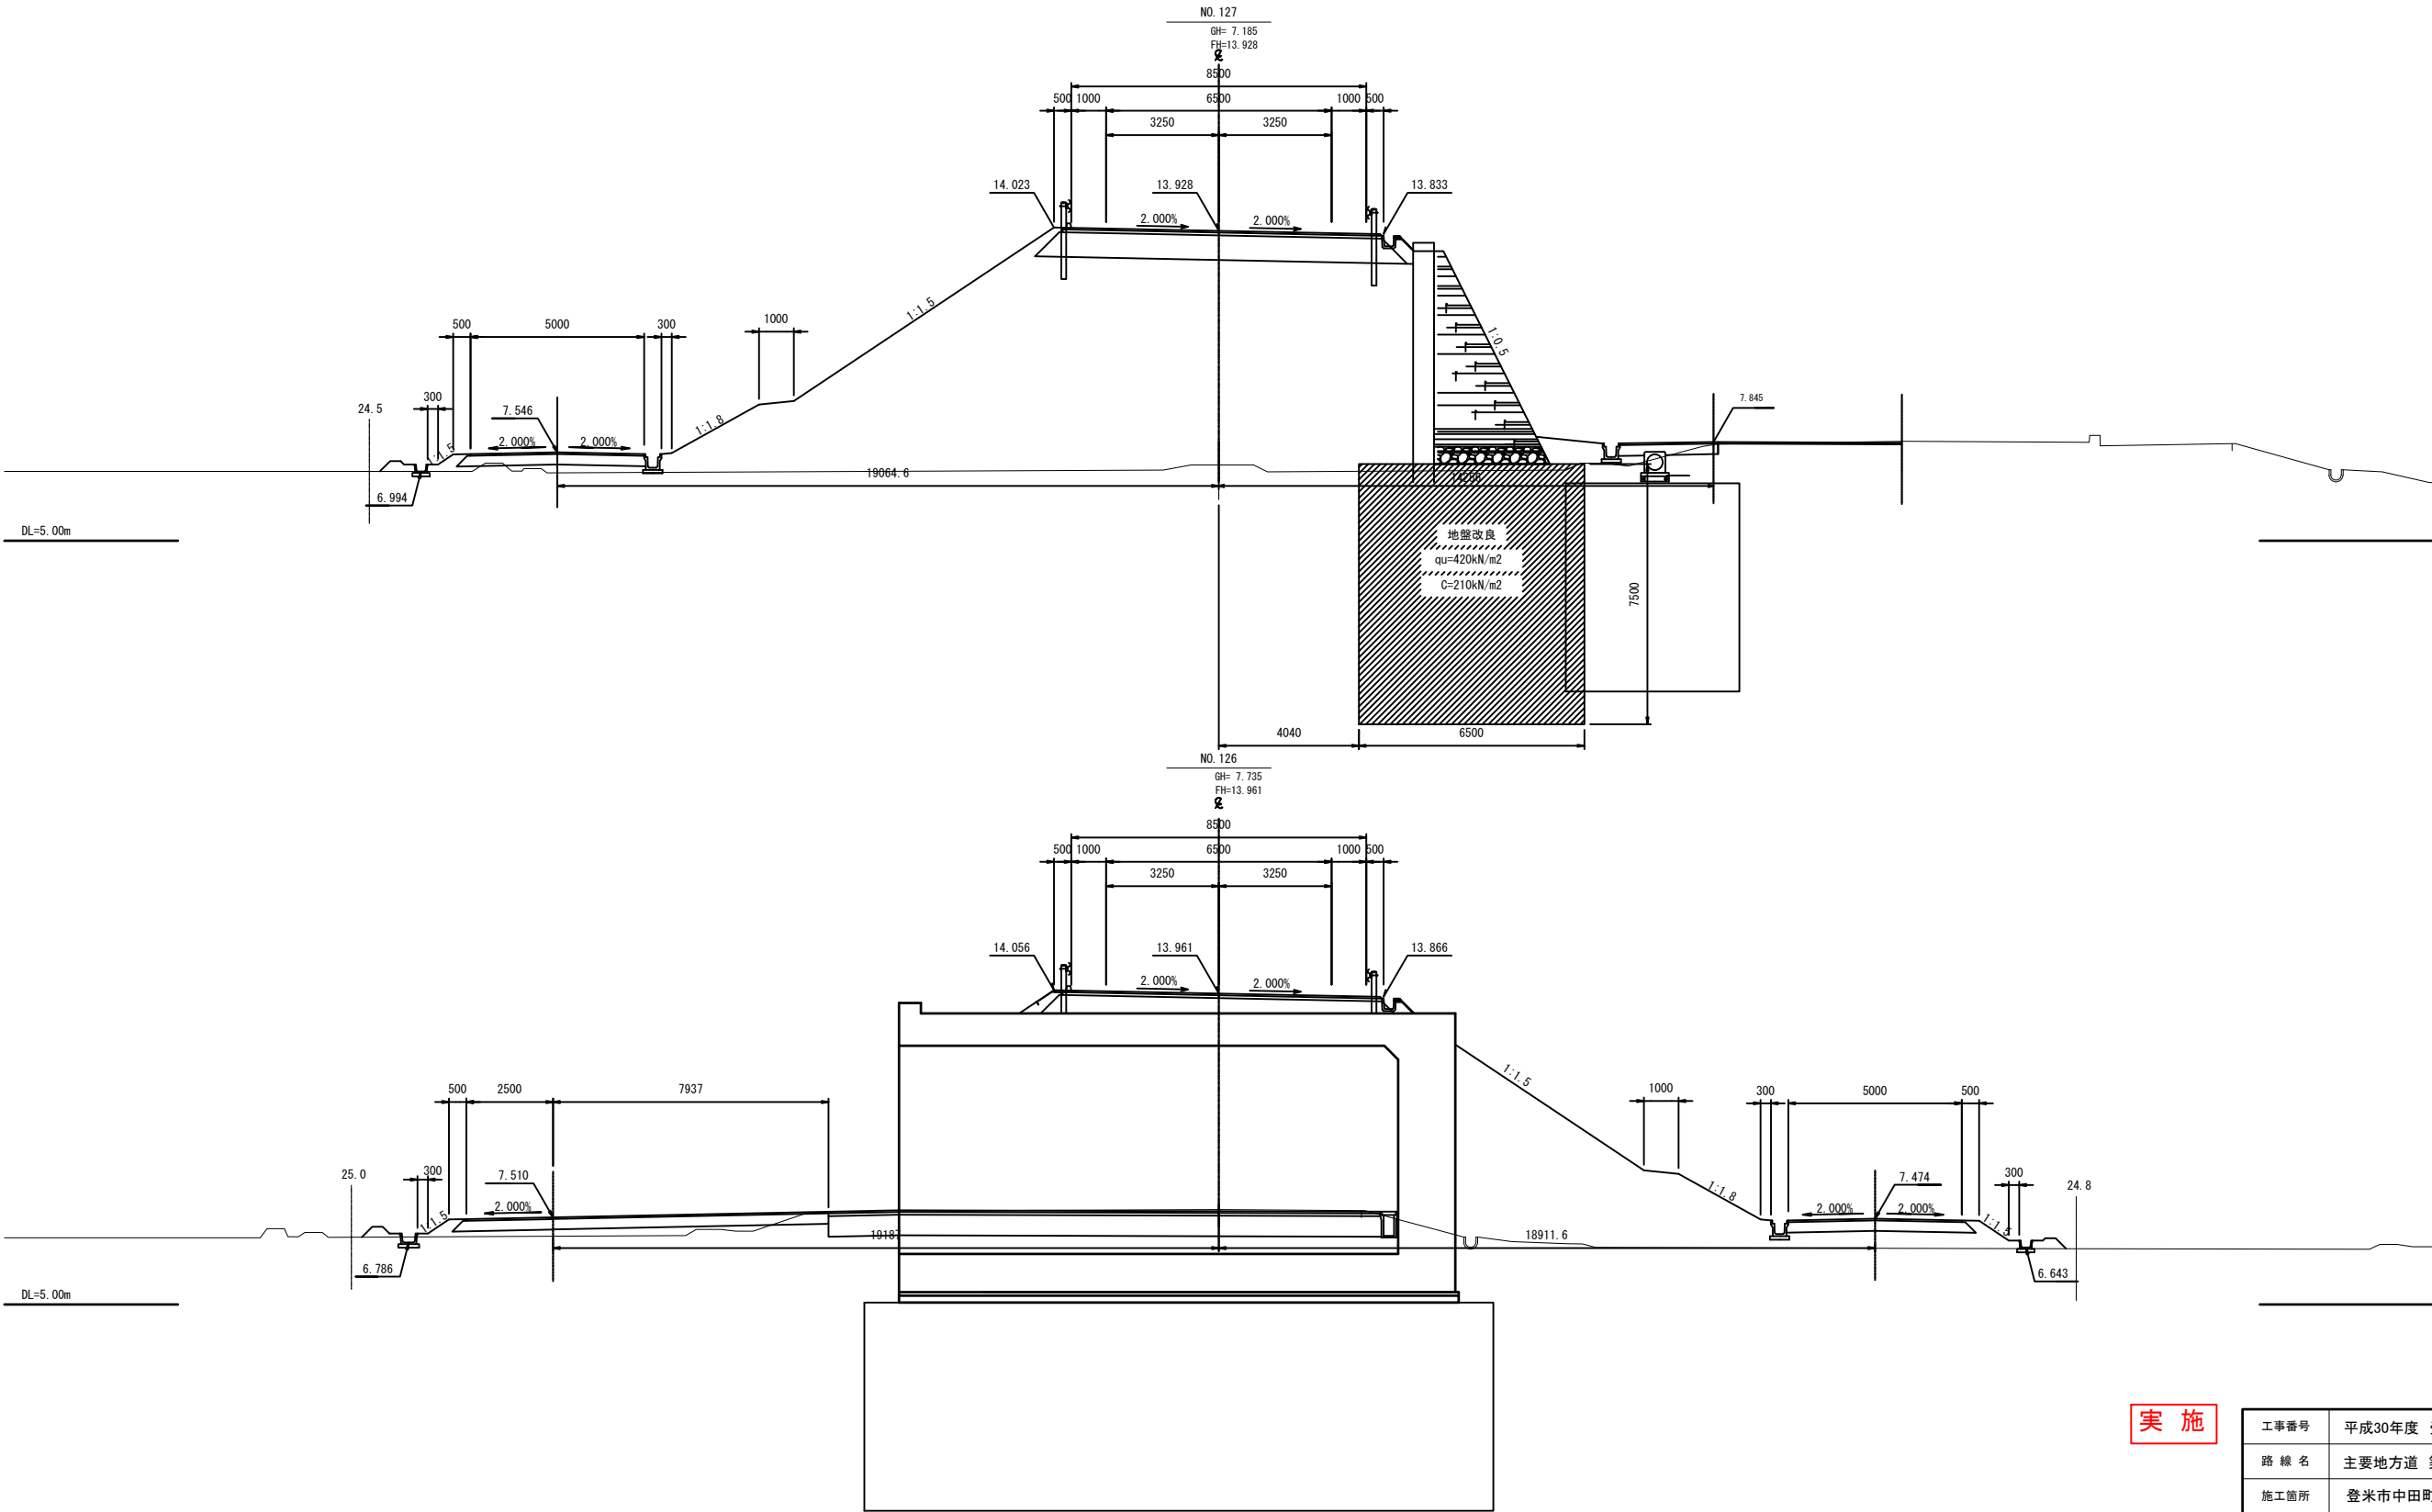


実施

工事番号	平成30年度 受(Ⅲ)道第8号		
路線名	主要地方道 築館登米線		
施工箇所	登米市中田町石森地内		
工事名	みやぎ県北高速幹線道路(Ⅲ)道路改良(2-3工区)工事		
図面名	補強土壁横断面(4/7)		
縮尺	1:100	位置	
設計者		設計年度	
宮城県道路公社		図番	/

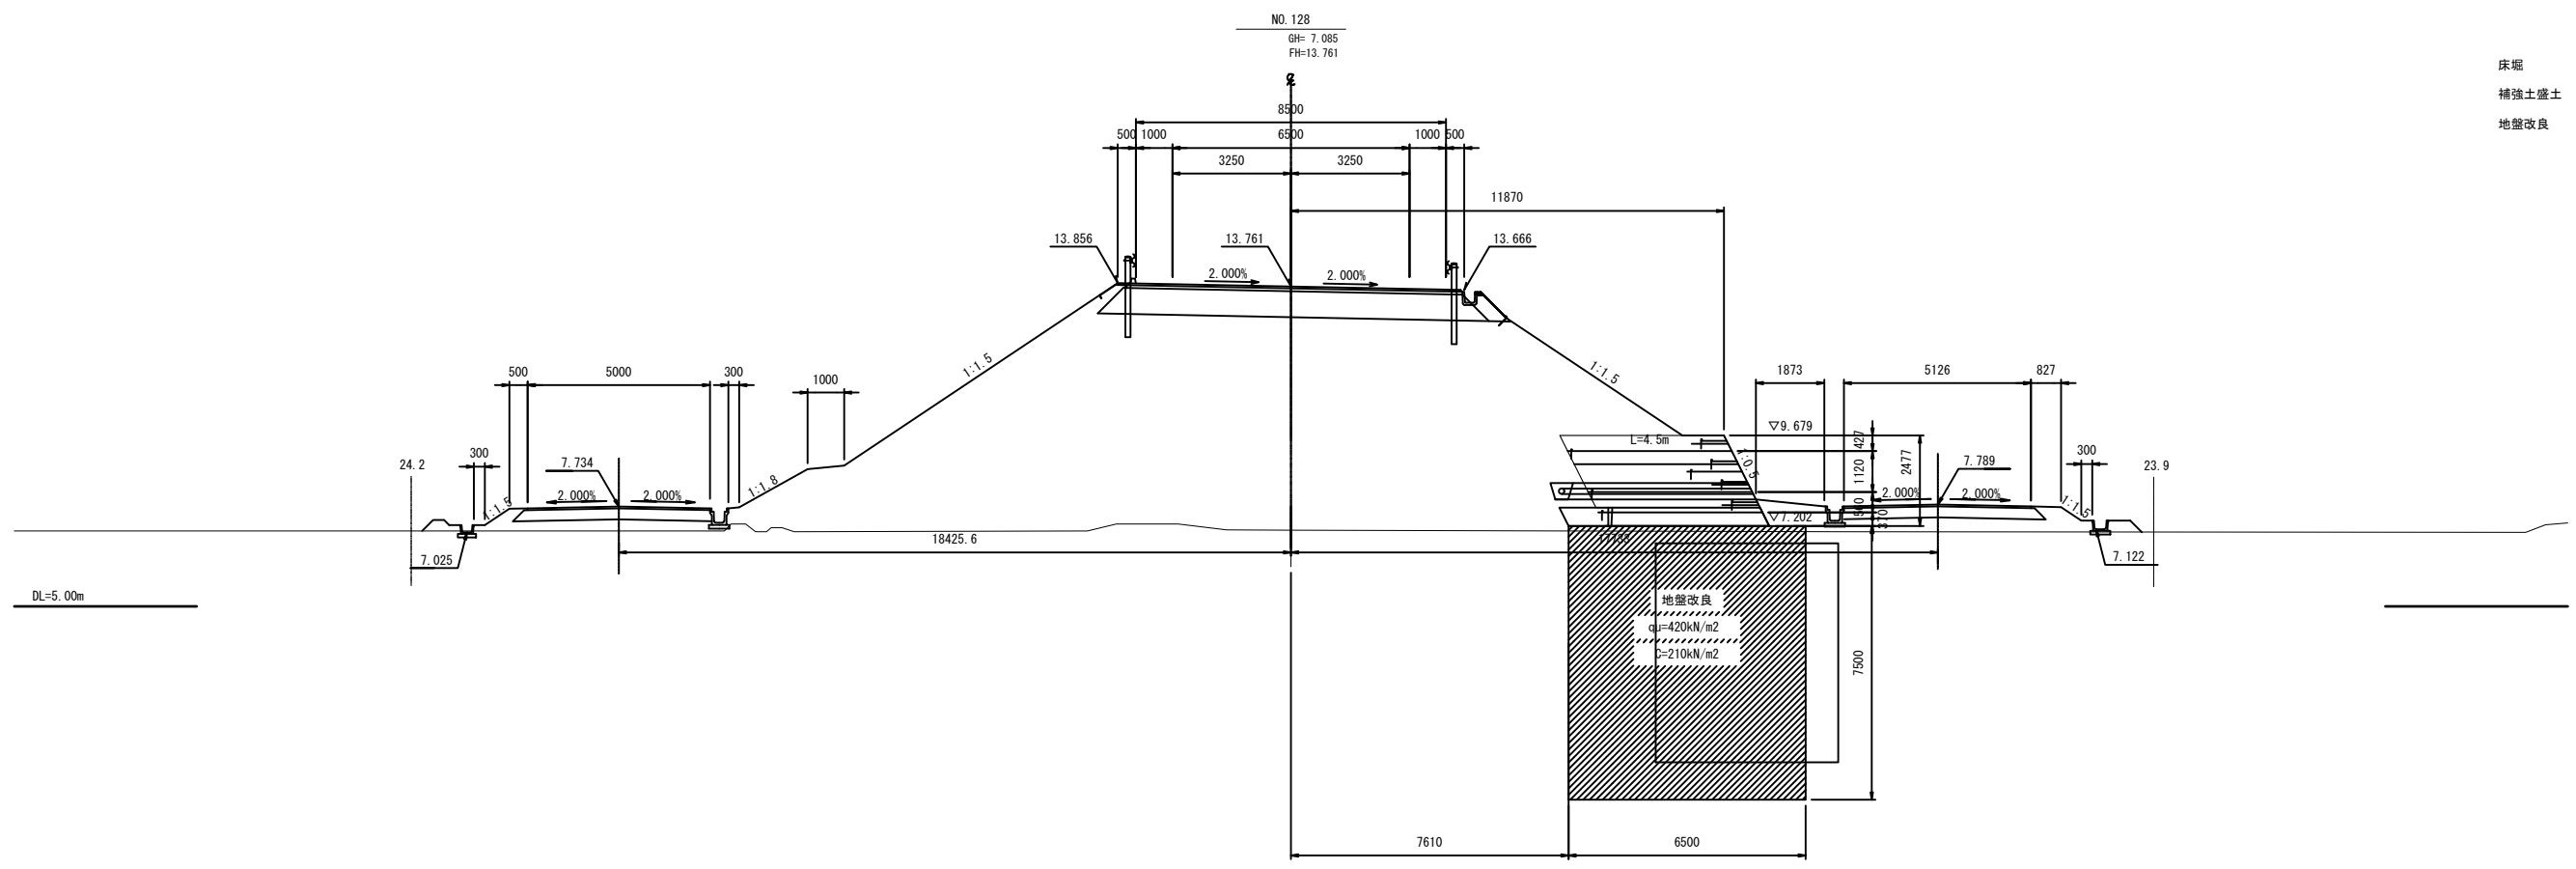



床掘 CA=0.0
補強土盛土 BA=8.9
地盤改良 A=48.8

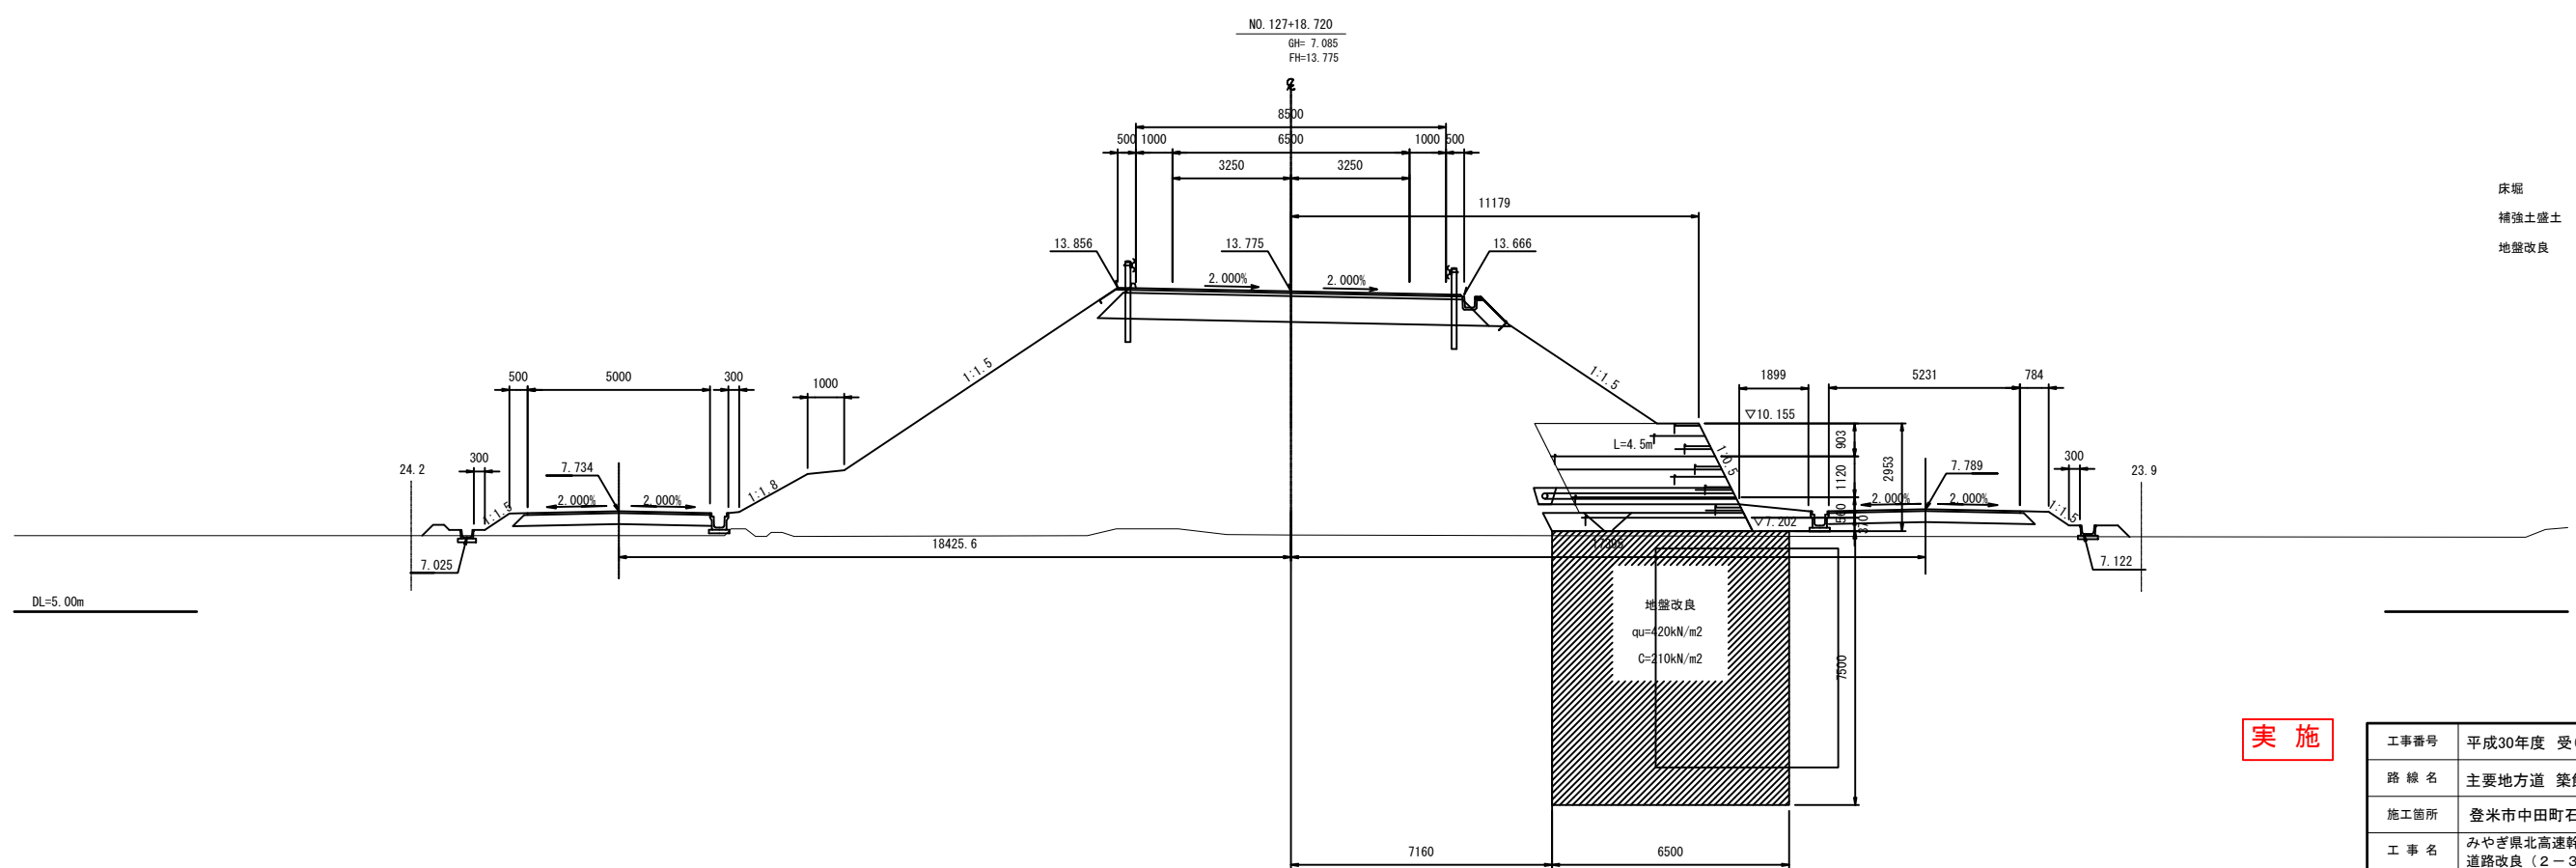

床掘 CA=0.0
補強土盛土 BA=11.0
地盤改良 A=48.8

実施

工事番号	平成30年度 受(Ⅲ)道第8号		
路線名	主要地方道 築館登米線		
施工箇所	登米市中田町石森地内		
工事名	みやぎ県北高速幹線道路(Ⅲ)道路改良(2-3工区)工事		
図面名	補強土壁横断面(6/7)		
縮尺	1:100	位置	
設計者		設計年度	
宮城県道路公社		図番	/

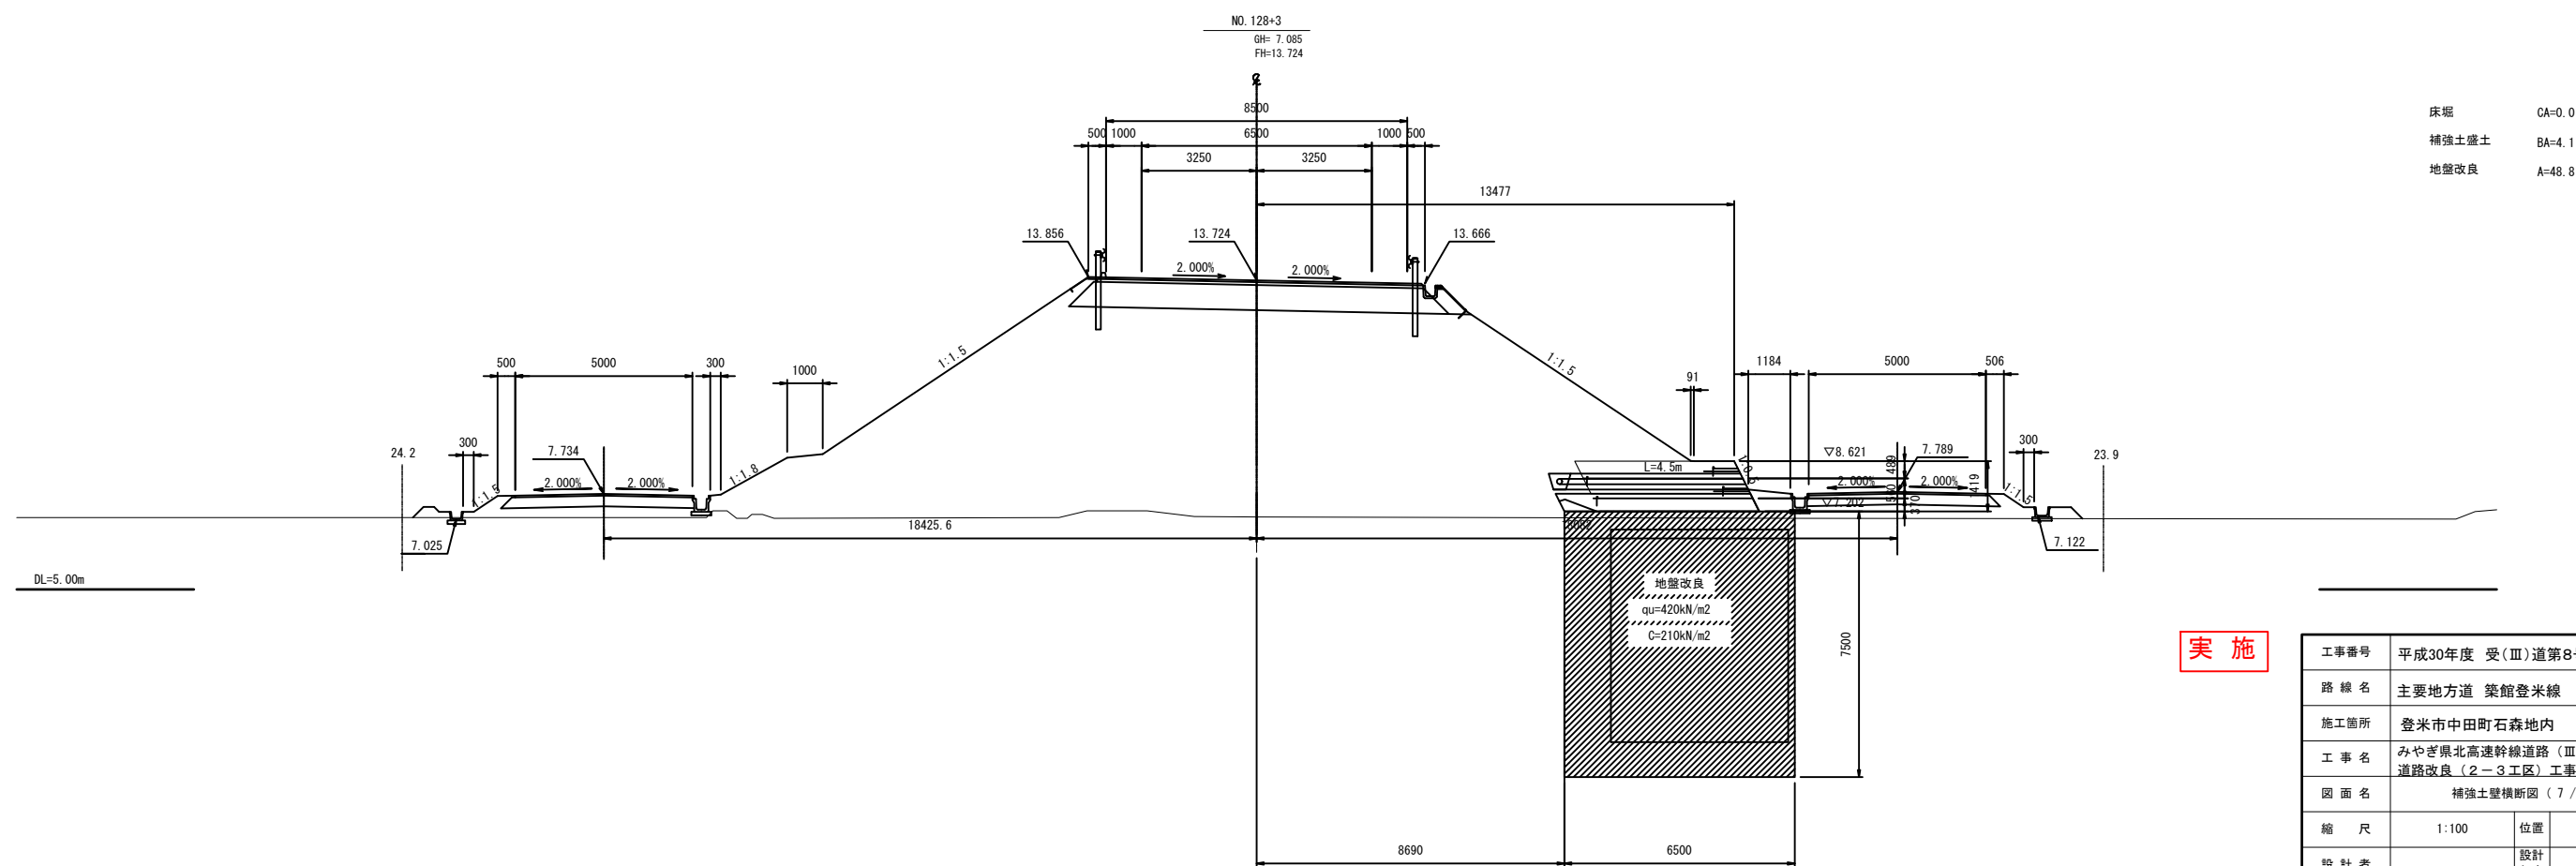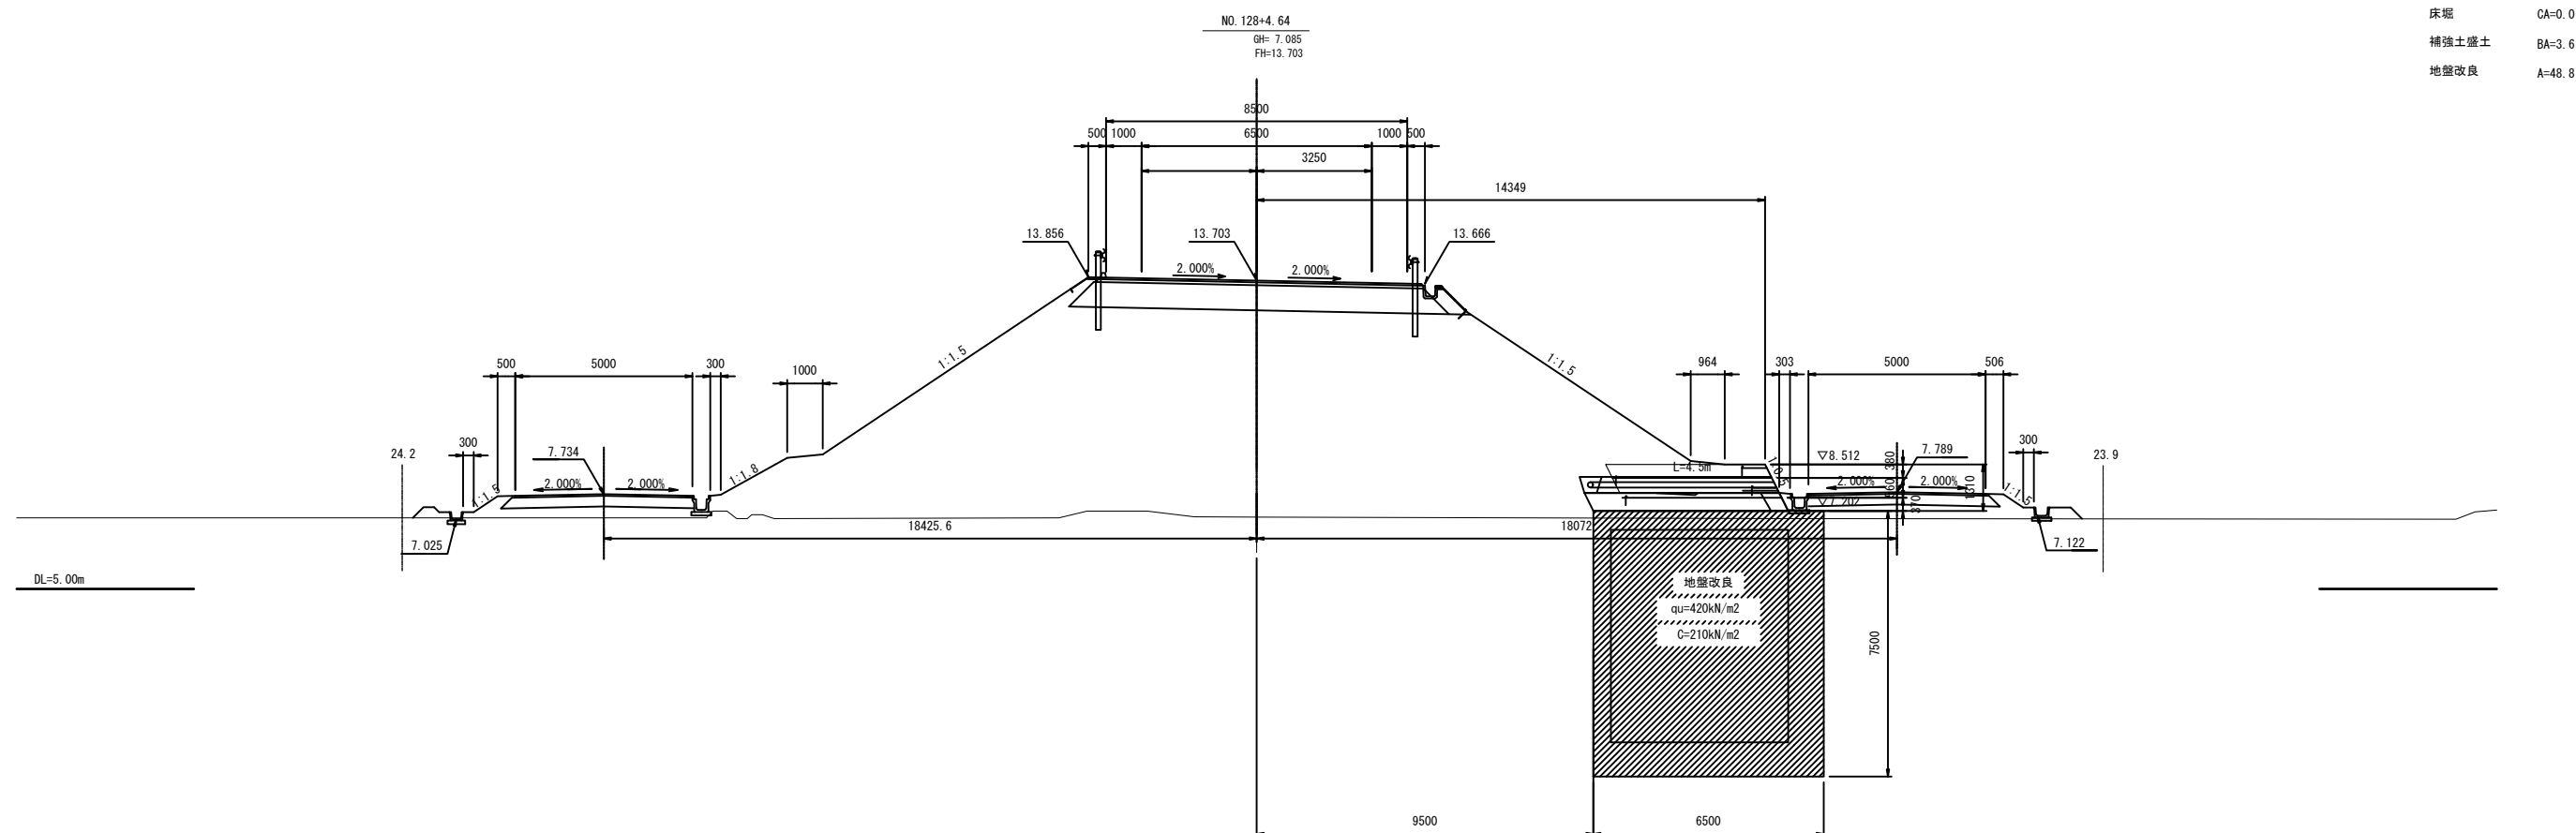

实施

工事番号	平成30年度 受(Ⅲ)道第8号		
路線名	主要地方道 築館登米線		
施工箇所	登米市中田町石森地内		
工事名	みやぎ県北高速幹線道路(Ⅲ) 道路改良(2-3工区) 工事		
図面名	補強土壁横断面図(7/7)		
縮尺	1:100	位置	
設計者		設計年度	
宮城県道路公社		図番	／