
位　置　図　S=1:25000

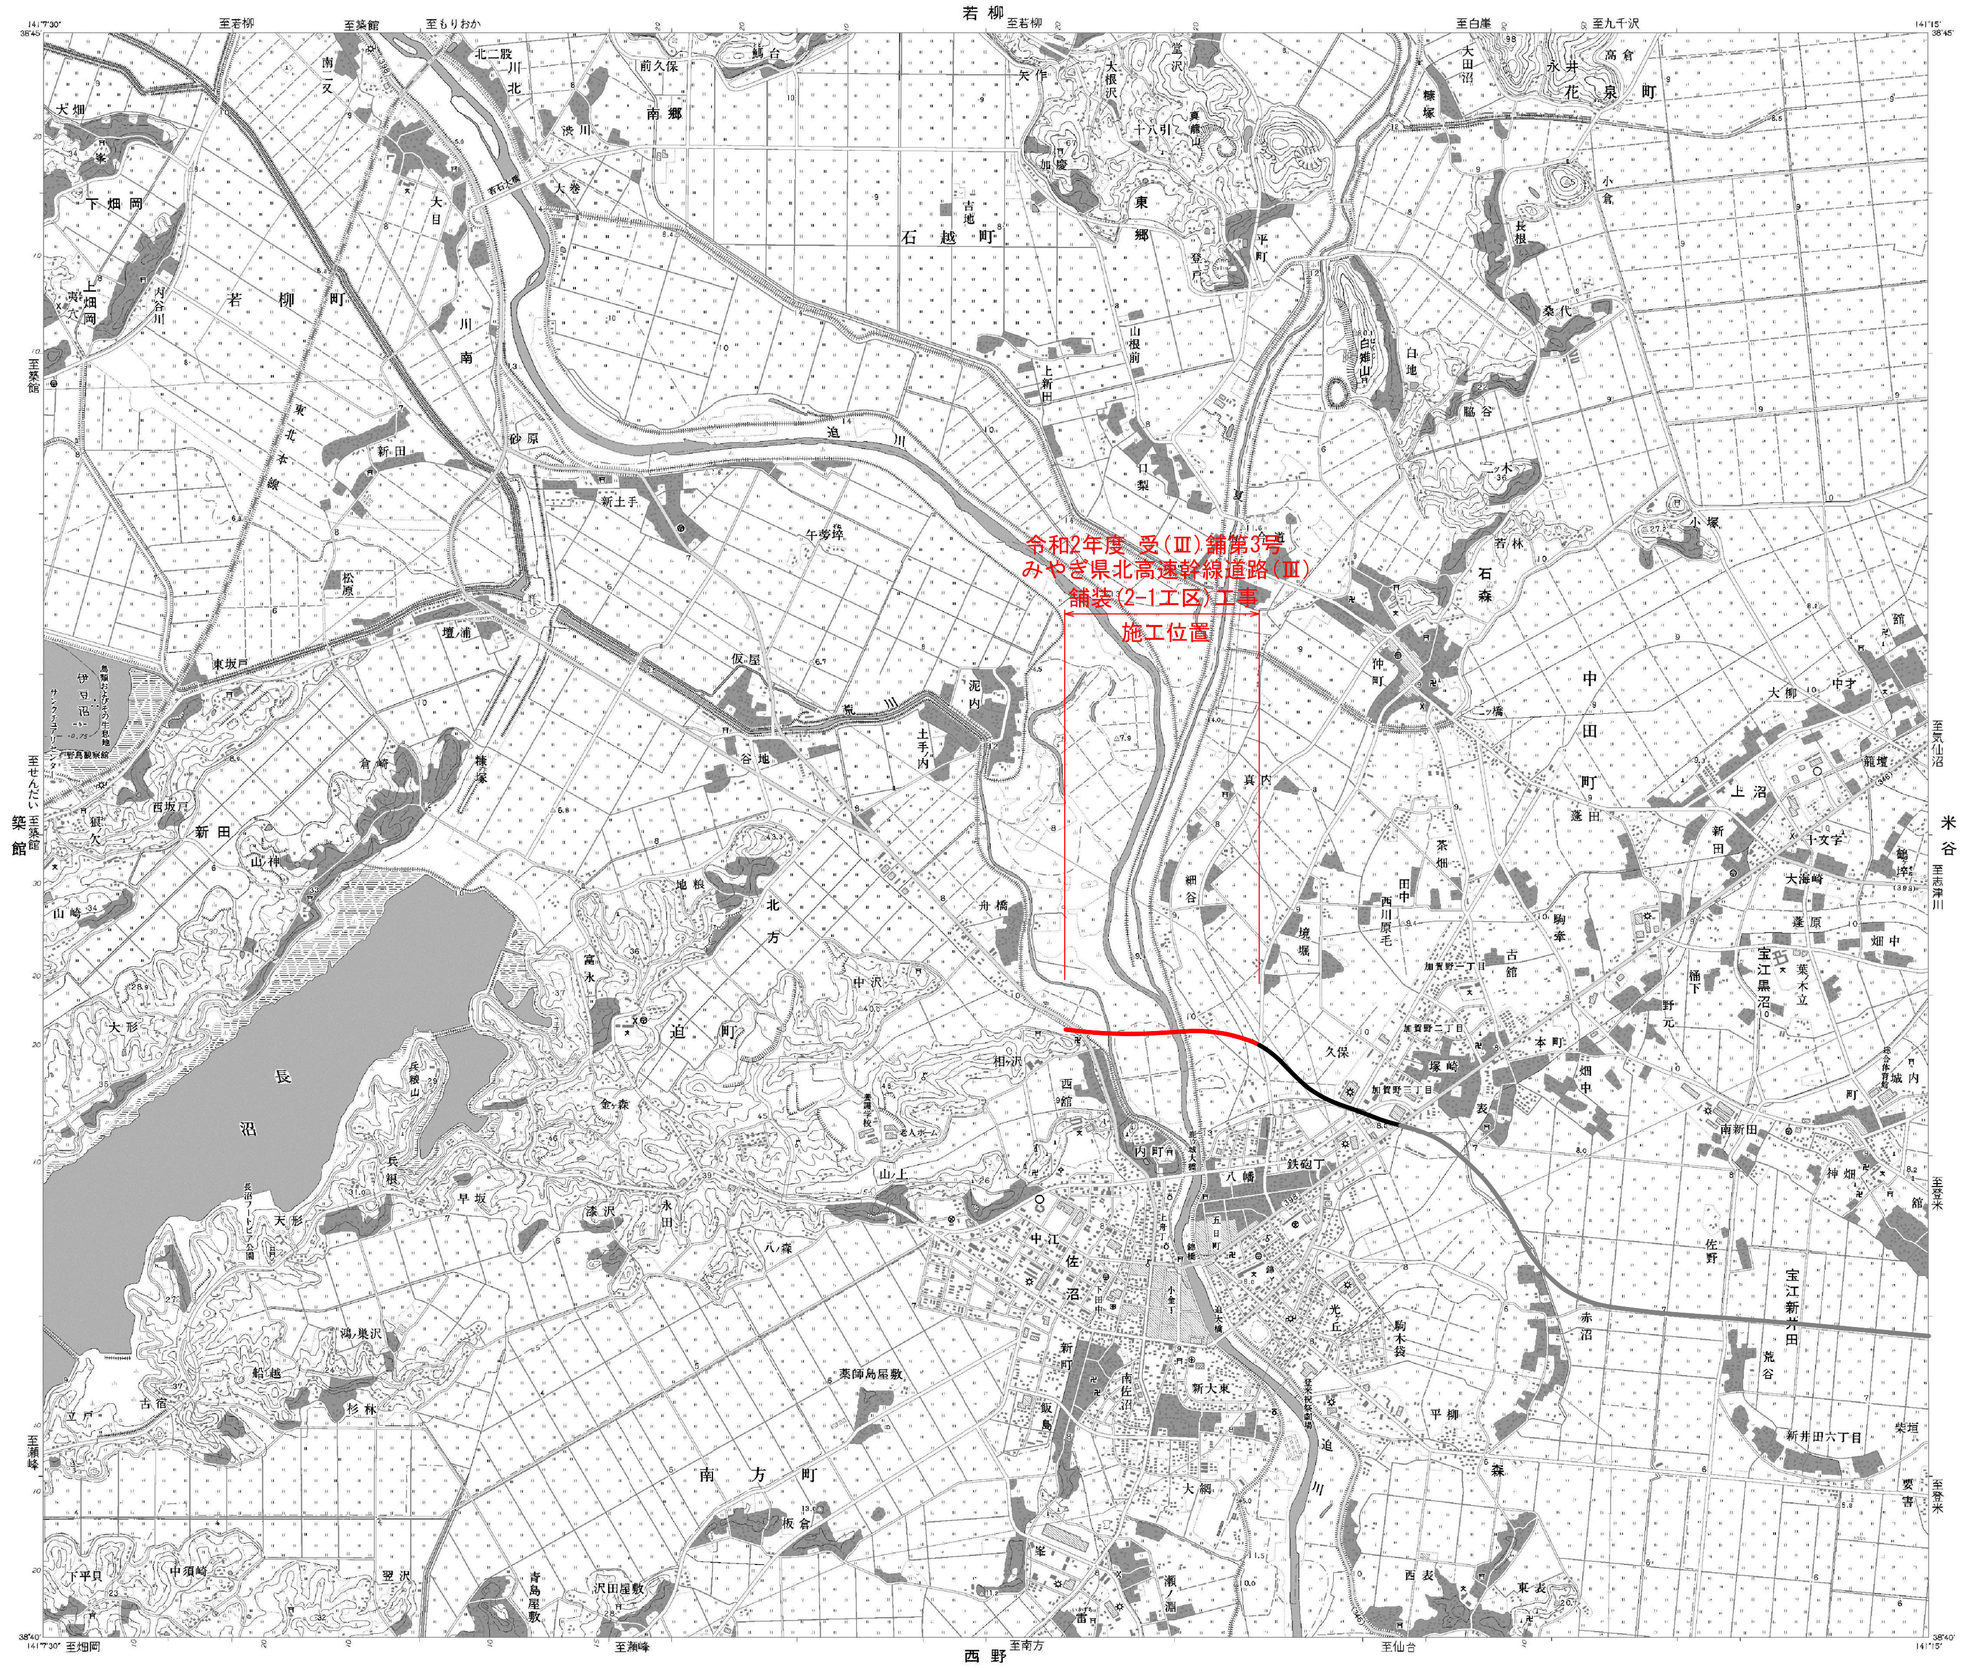

実　施

1/53


工事番号	令和2年度 受(Ⅲ)舗第3号		
路線名	みやぎ県北高速幹線道路 (主)築館登米線		
箇所	宮城県登米市中田町石森地内外		
工事名	みやぎ県北高速幹線道路(Ⅲ) 舗装(2-1工区)工事		
図名	位　置　図		
縮尺	S=1:25,000	位置	
設計者		設計年度	
宮城県		図番	

橋梁全体一般図

側 面 図 S=1:500


令和2年度受(国)鎌第3号 みやざ県北高速幹線道路(国)鎌髪(2-1工区)工事 施工延長 L=1106.0m


鋼５径間連続２主鈑桁橋 L=273000 | 鋼４径間連続２主鈑桁橋 L=260000 | 鋼３径間連続細幅箱桁橋 L=208000

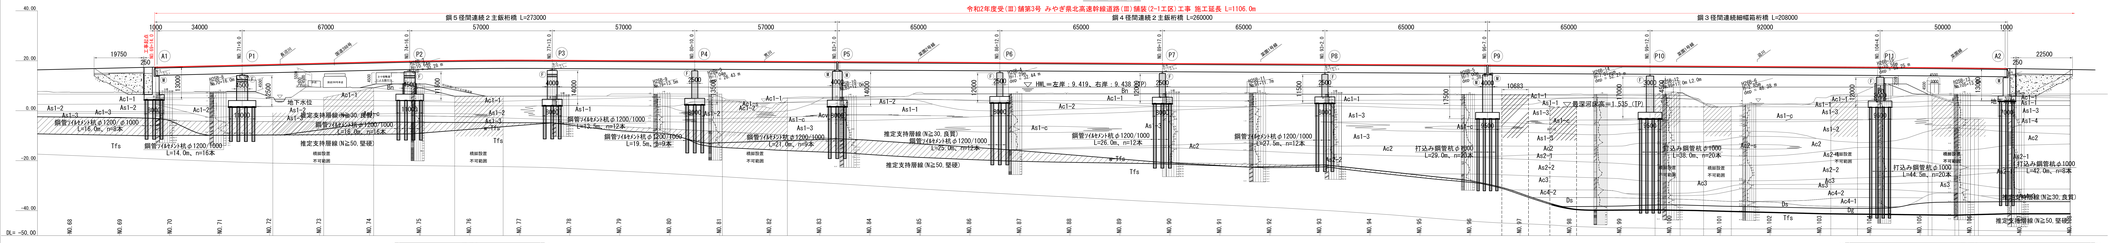
A1
P1
P2
P3
P4
P5
P6
P7
P8
P9
P10
A2
Tfs
Ac
Dc
Dg
Ds
Ac1-1
Ac1-2
Ac1-3
Ac2
Ac2-1
Ac2-2
Ac3
Ac4-1
Ac4-2
Ac1-c
Ac1-4
Ac1-5
Ac2-c
Ac2-3
Ac3-1
Ac3-2
Ac4
Ac4-c
Ac5
Ac5-1
Ac5-2
Ac

平　面　図


S=1:500

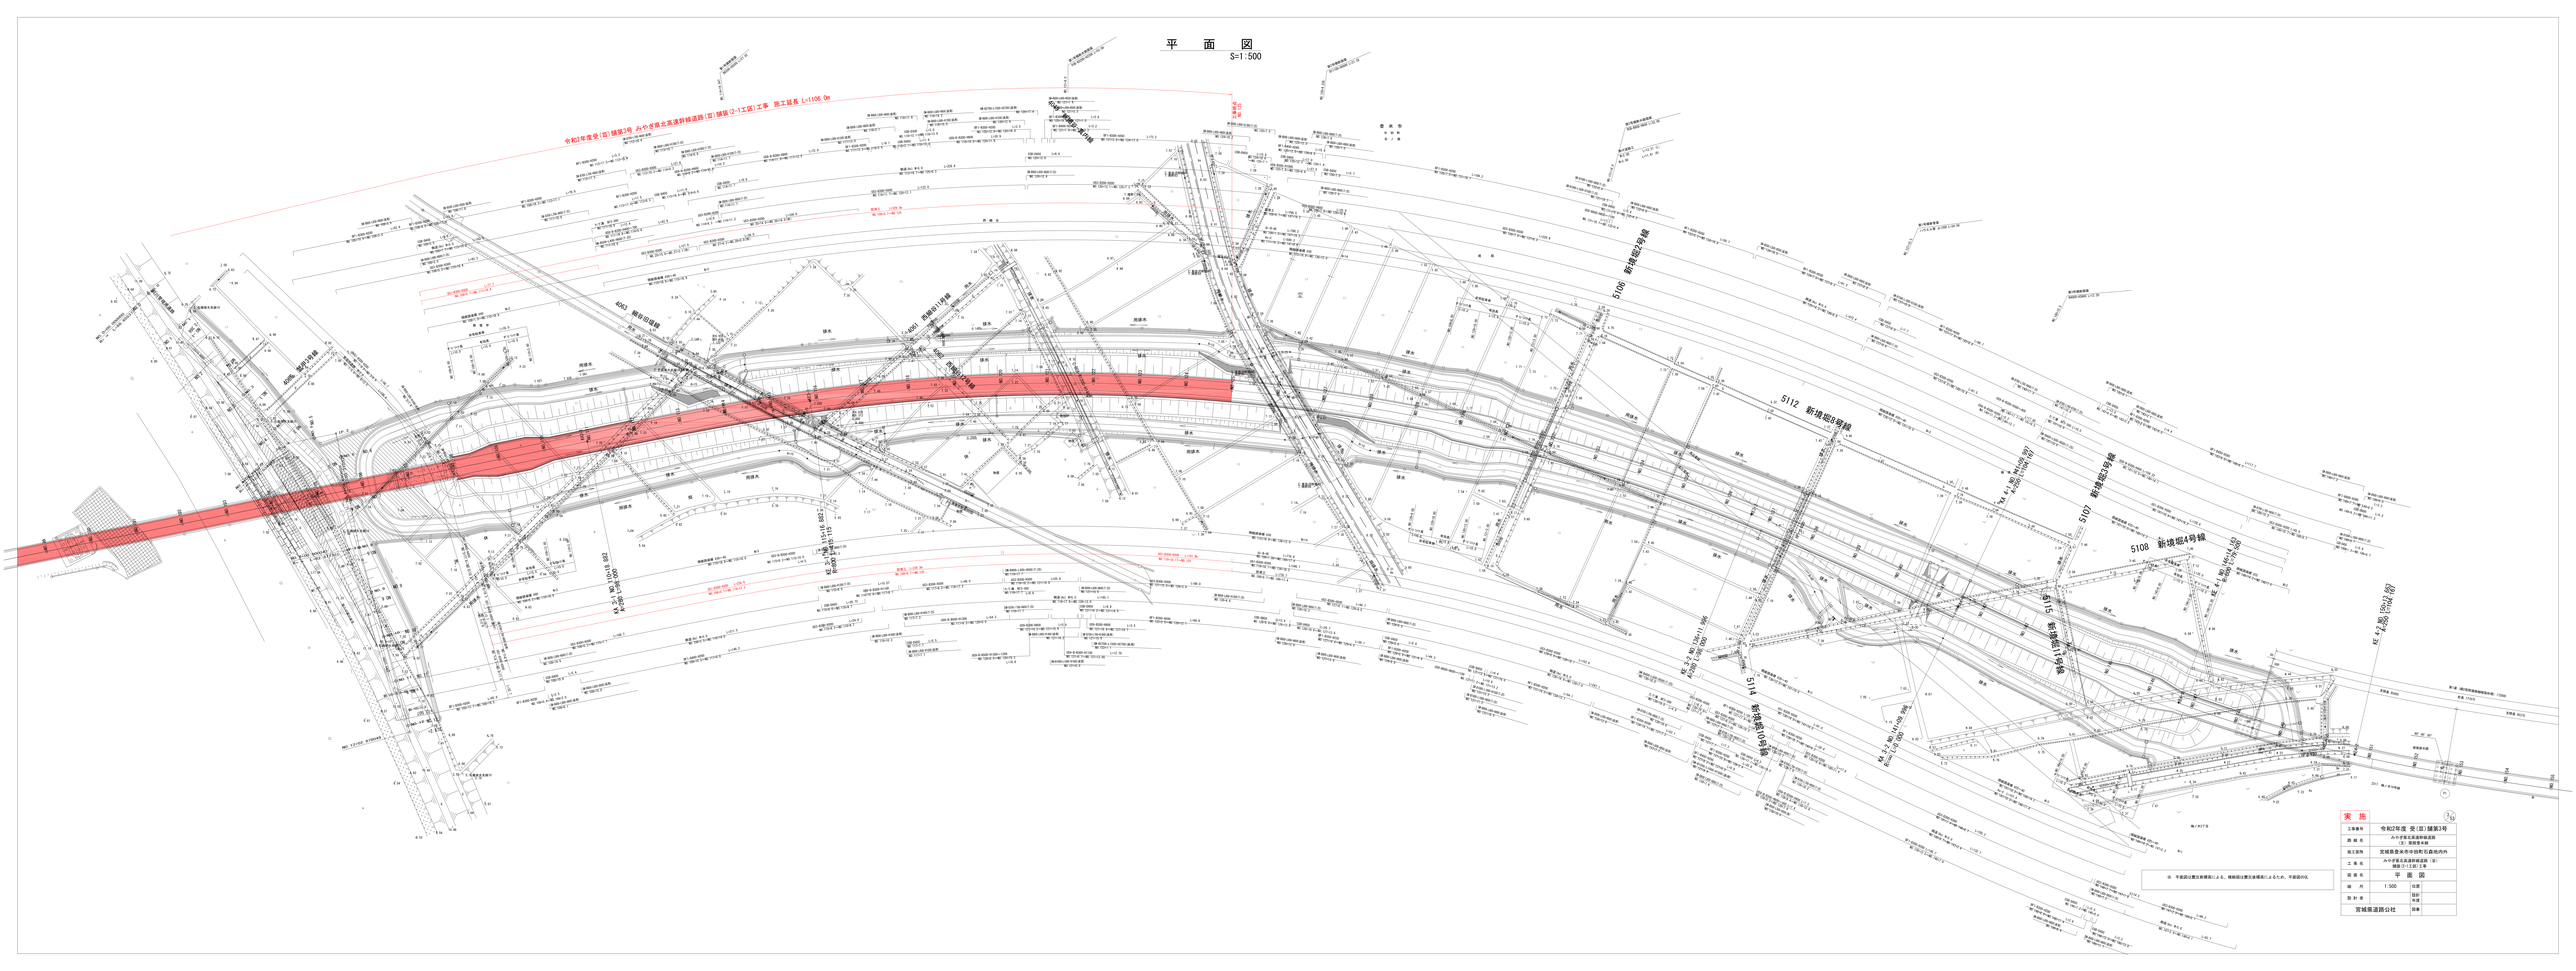
令和2年度受(官)舗第3号 みやぎ県北高速幹線道路(官)舗装(2-1工区)工事 施工延長 L=1106.0m
5106 新境堀2号線
5112 新境堀3号線
5107 新境堀5号線
5108 新境堀4号線
5115 新境堀1号線
5114 新境堀10号線
4063 熊野田堀線
4064 南郷前11号線
4065 南郷前12号線
4066 南郷前13号線
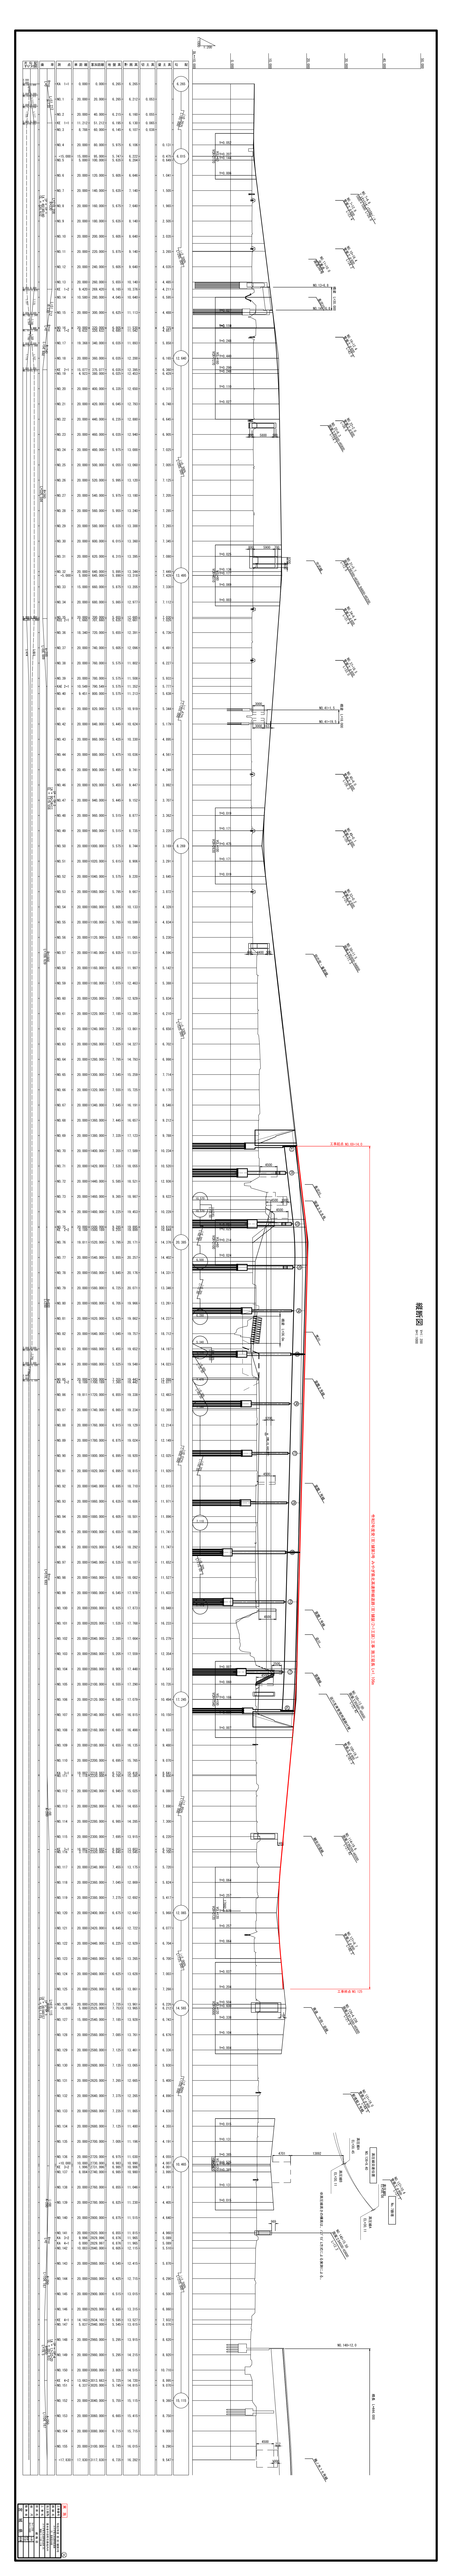

K0+000
K0+100
K0+200
K0+300
K0+400
K0+500
K0+600
K0+700
K0+800
K0+900
K1+000
K1+100
K318+200
K318+300
K318+400
K318+500
K318+600
K318+700
K318+800

A1～P5 上部工構造一般図　S=1:400

側 面 図

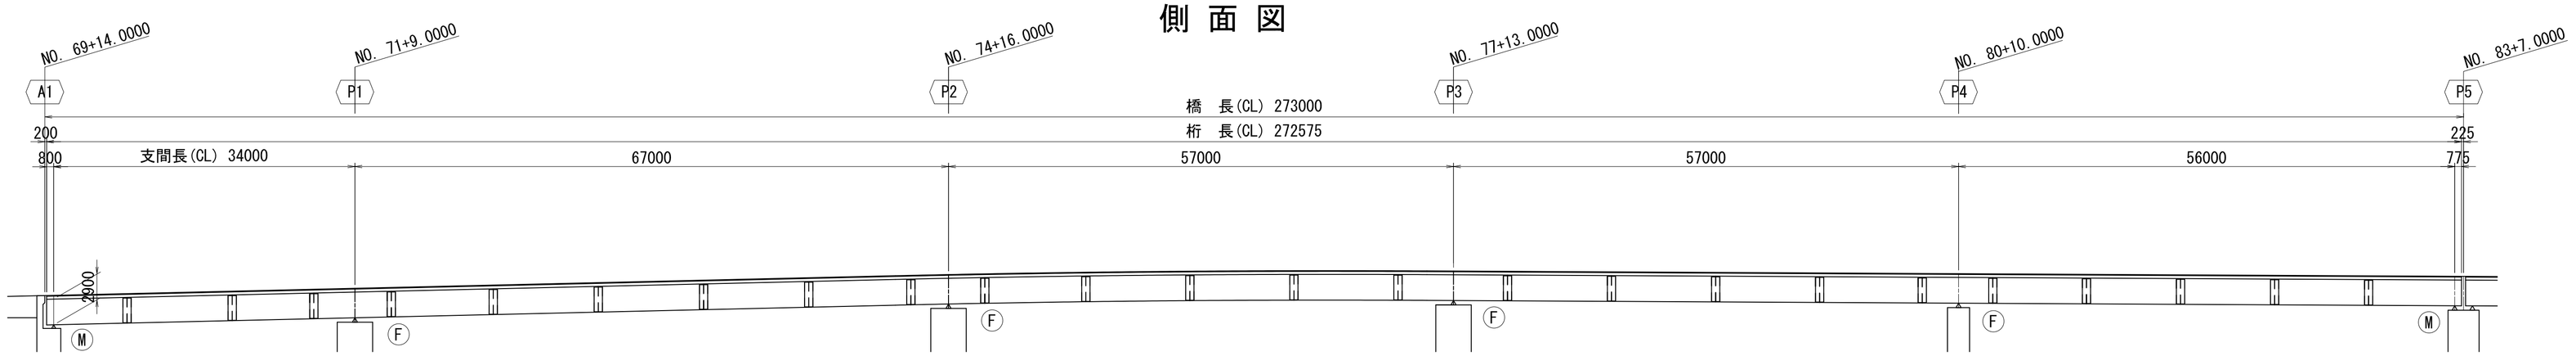


平 面 図

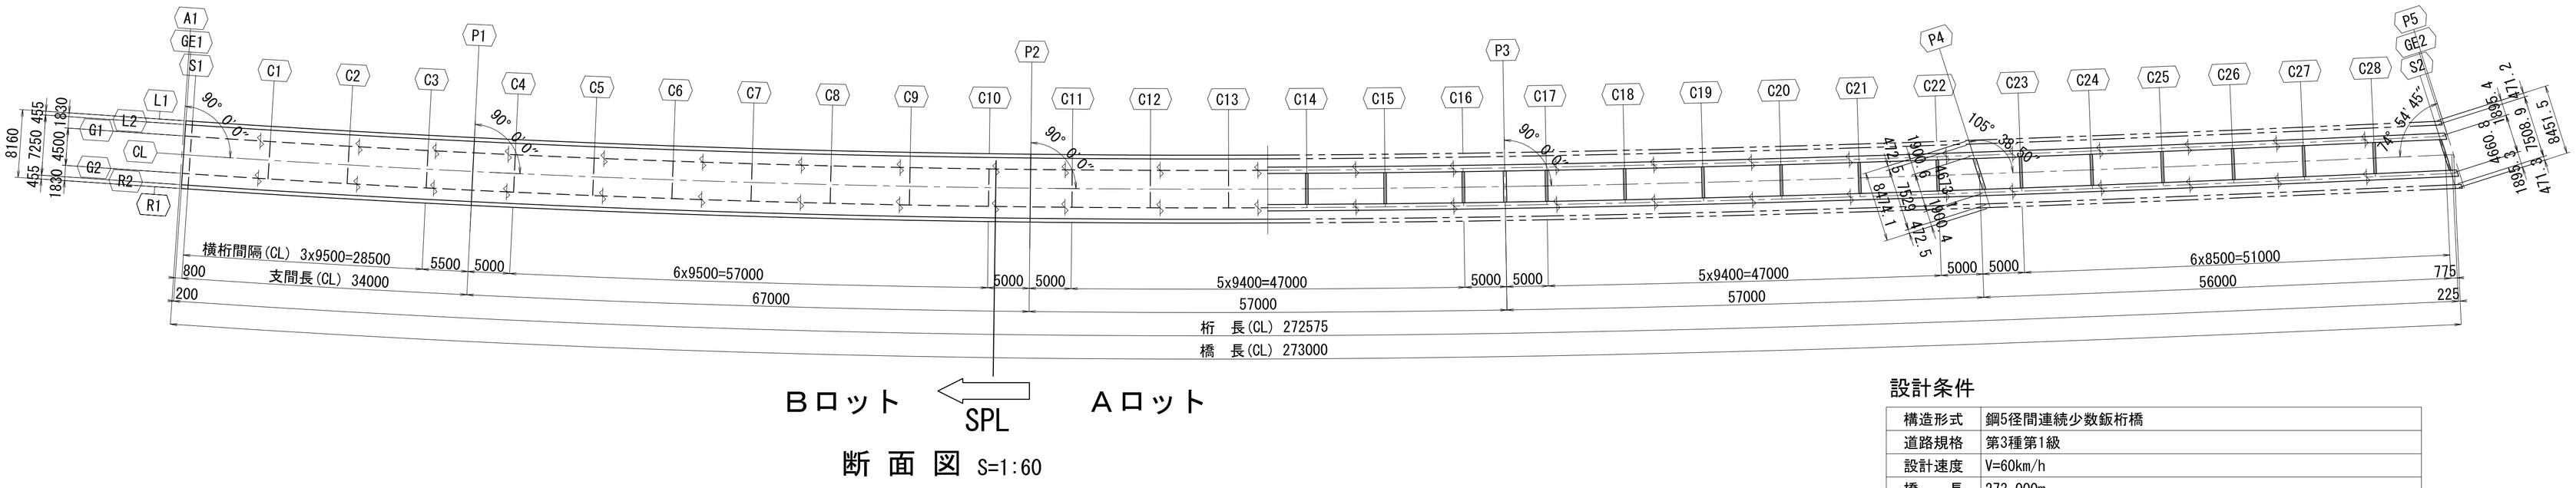


Bロット　SPL　Aロット

断 面 図　S=1:60


端支点部
S1,<S2>

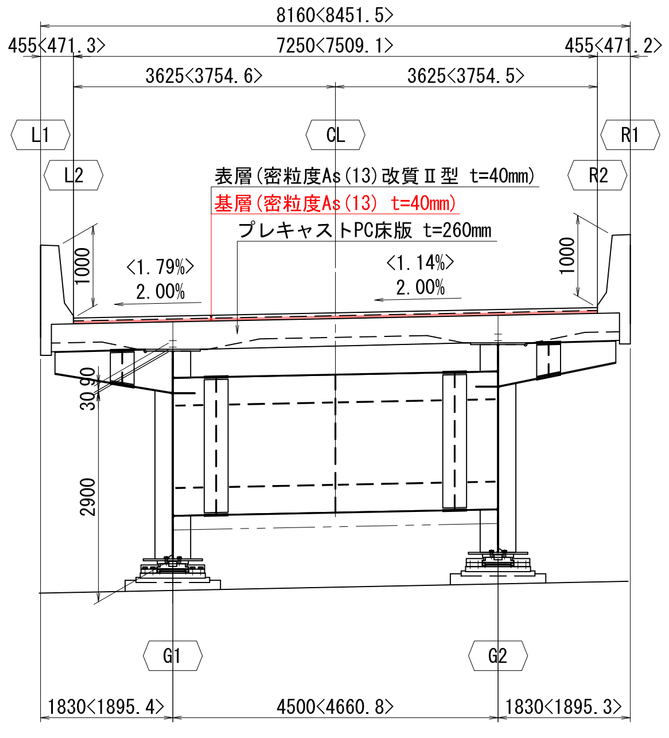

中間支点部
P1～P3,<P4>

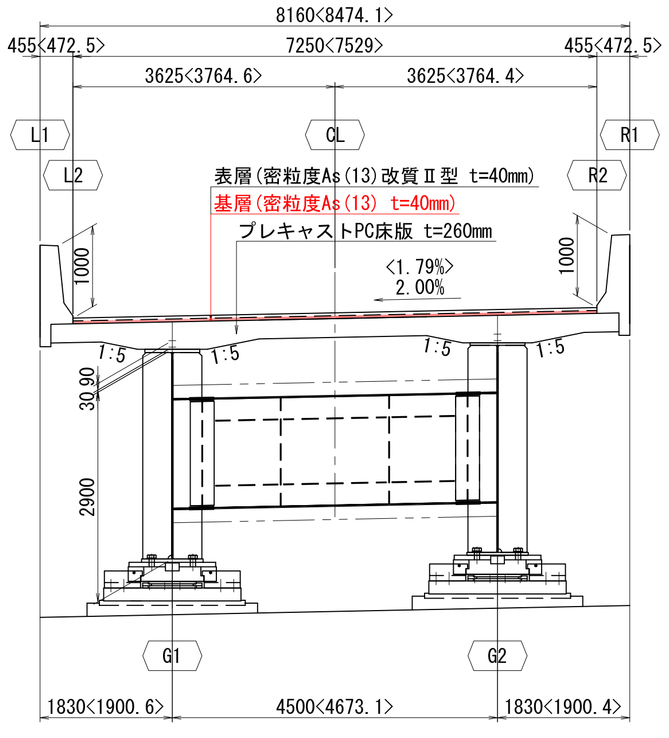

中間部

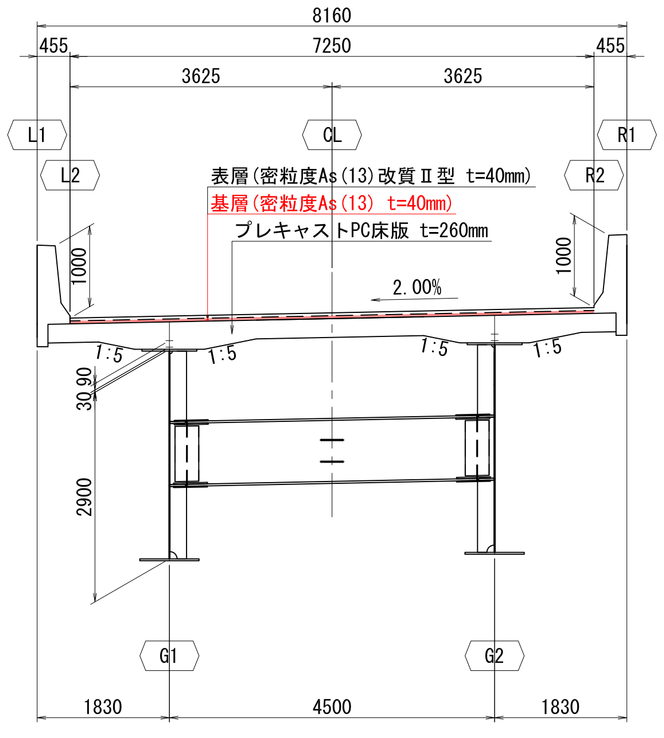

設計条件


構造形式	鋼5径間連続少数鈑桁橋
道路規格	第3種第1級
設計速度	V=60km/h
橋　長	273.000m
支 間 長	34.000 + 67.000 + 57.000 + 57.000 + 56.000 = 271.000m
幅　員	総 幅 員：8.160m 有効幅員：7.500m
斜　角	A1～P3:90° 0'0"，P4：105° 38'50"，P5：74° 54'45"
設計荷重	B活荷重
計画交通量	6200台／日
大型車交通量	480台／日・方向(大型車混入率12.9%)
橋の重要度	B種の橋
平面線形	R=1800m～A=600m～R=∞～A=280m～R=800m
縦断勾配	i=2.330%／～ 0.523%＼　VCL=60m,VCR=2100m
横断勾配	i=2.00%（片勾配）
床　版	プレキャストPC床版　t=260mm(σck=50N/mm2)
舗　装	表層：密粒度As(13)改質Ⅱ型，t=40mm 基層(ﾚﾍﾞﾘﾝｸﾞ層)：密粒度(13)，t=40mm
使用鋼材	SM570,SM490Y,SM400,SS400,S10T
適用示方書	道路橋示方書・同解説Ⅰ～Ⅴ（日本道路協会 平成24年 3月） 宮城県 土木設計施工マニュアル[橋梁編]（平成26年10月） 宮城県 土木設計施工マニュアル[道路編]（平成26年10月） 鋼道路橋の疲労設計指針（日本道路協会 平成14年3月） 道路橋支承便覧（日本道路協会 平成16年4月） 鋼道路橋塗装・防食便覧（日本道路協会 平成17年12月） 設計要領第二集（東日本高速道路(株) 平成24年7月）

実　施


工事番号	令和2年度 受(Ⅲ)舗第3号		
路線名	みやぎ県北高速幹線道路 (主) 築館登米線		
施工箇所	登米市中田町石森地内外		
工事名	みやぎ県北高速幹線道路(Ⅲ) 舗装(2-1工区)工事		
図面名	A1～P5 上部工構造一般図		
縮　尺	1:400,1:60	位置	
設計者		設計年度	
宮　城　県		図番	

P5～P9 上部工構造一般図　S=1:400

側 面 図

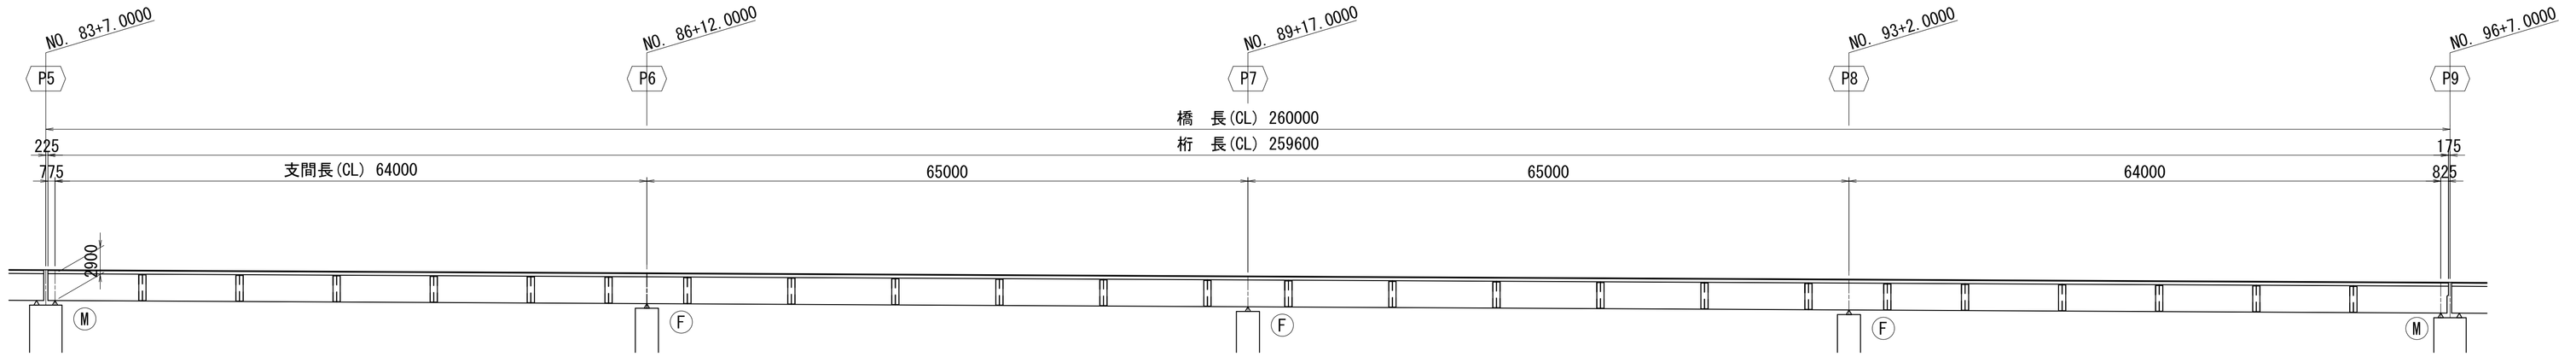

平 面 図

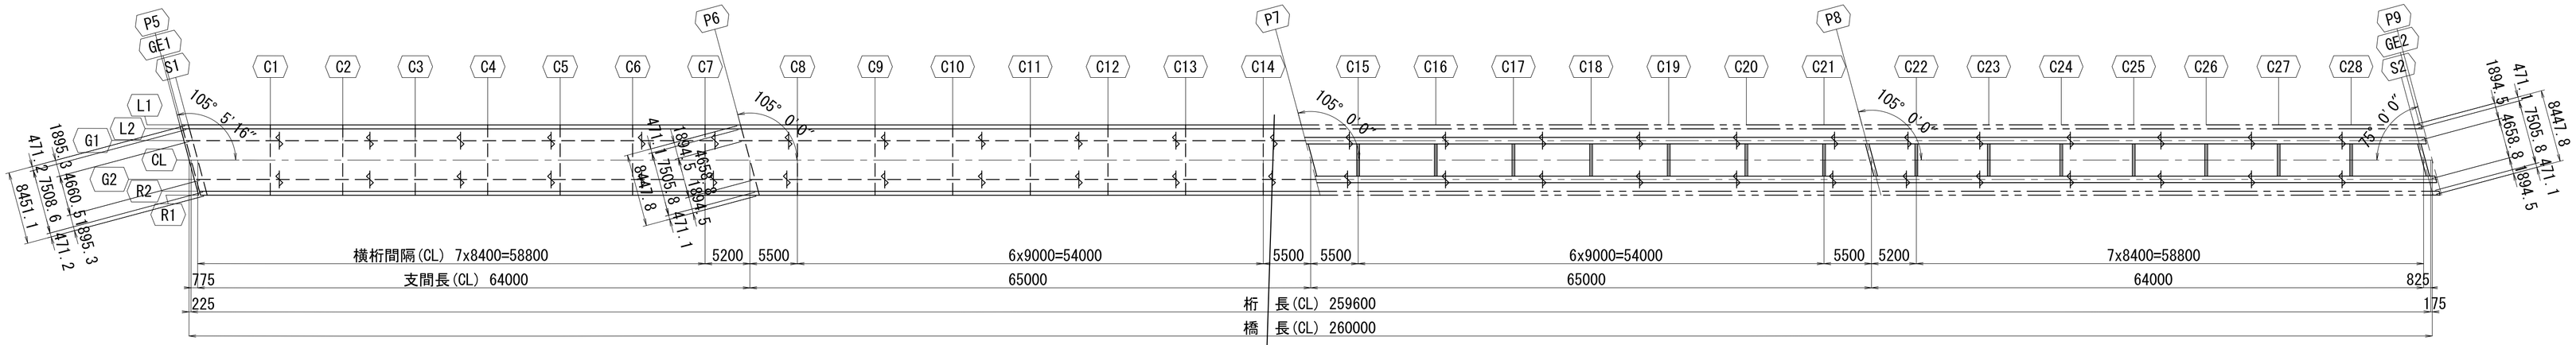


Bロット　J12　Aロット


SPL

断 面 図　S=1:60


端支点部
S1,<S2>

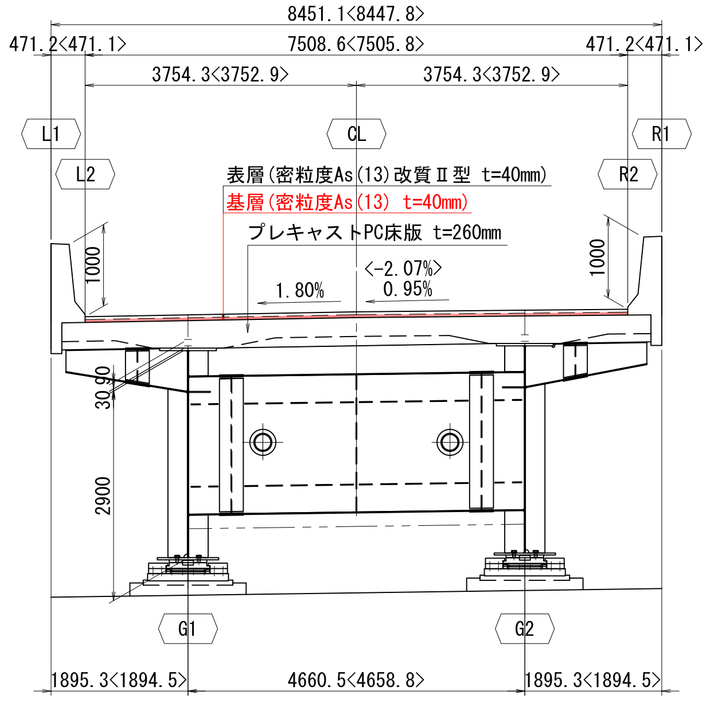

中間支点部
P6～P8

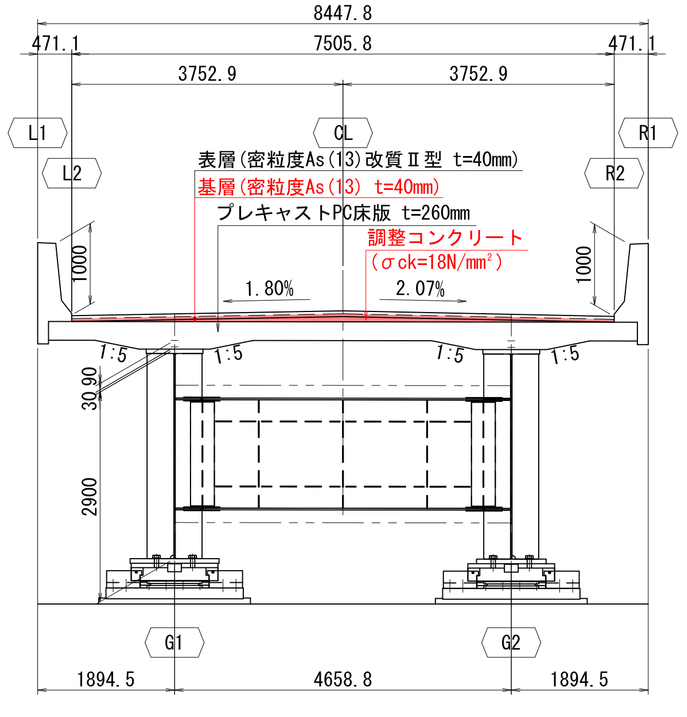

中間部

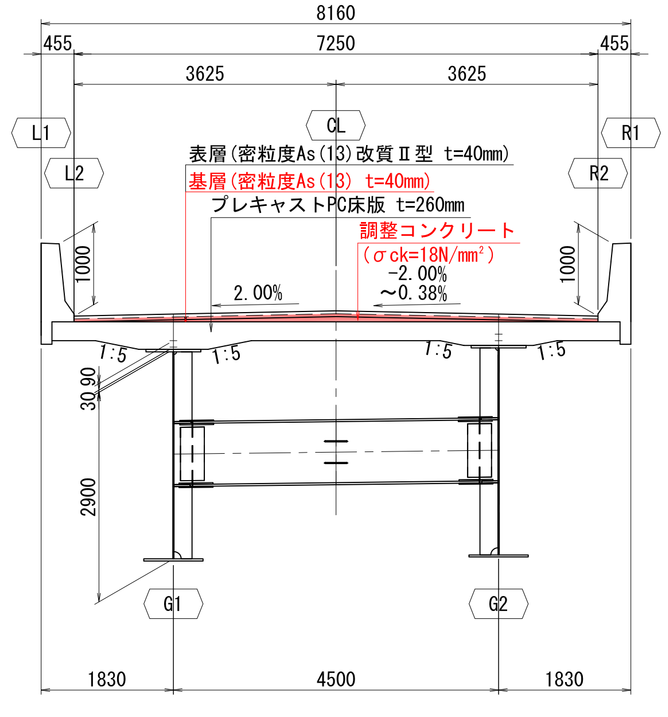

設計条件


構造形式	鋼4径間連続少数鈑桁橋
道路規格	第3種第1級
設計速度	V=60km/h
橋　長	260.000m
支 間 長	64.000 + 65.000 + 65.000 + 64.000 = 258.000m(CL上)
幅　員	総 幅 員：8.160m
	有効幅員：7.500m
斜　角	P5：74° 54′45″，P6～P9：75° 0′0″
設計荷重	B活荷重
計画交通量	6200台／日
大型車交通量	480台／日・方向(大型車混入率12.9%)
橋の重要度	B種の橋
平面線形	R=1800m～A=600m～R=∞～A=280m～R=800m
縦断勾配	i=0.523%
横断勾配	i=2.00%（片勾配）～i=2.00%（拝み勾配）
床　版	プレキャストPC床版　t=260mm(σck=50N/mm2)
舗　装	アスファルト舗装　t=80mm
使用鋼材	SM570,SM490Y,SM400,SS400,S10T
適用示方書	道路橋示方書・同解説Ⅰ～Ⅴ（日本道路協会 平成24年 3月）
	設計要領第二集（東日本高速道路(株) 平成24年7月）
	宮城県 設計施工マニュアル（平成26年10月）
	鋼道路橋の疲労設計指針（日本道路協会 平成14年3月）
	道路橋支承便覧（日本道路協会 平成16年4月）
	鋼道路橋塗装・防食便覧（日本道路協会 平成17年12月）

実　施


工事番号	令和2年度 受(Ⅲ)舗第3号		
路線名	みやぎ県北高速幹線道路（主）築館登米線		
施工箇所	登米市中田町石森地内外		
工事名	みやぎ県北高速幹線道路(Ⅲ)舗装(2-1工区)工事		
図面名	P5～P9 上部工構造一般図		
縮　尺	1:400,1:60	位置	
設計者		設計年度	
宮城県		図番	

P9～A2 上部工構造一般図　S=1:400

側 面 図

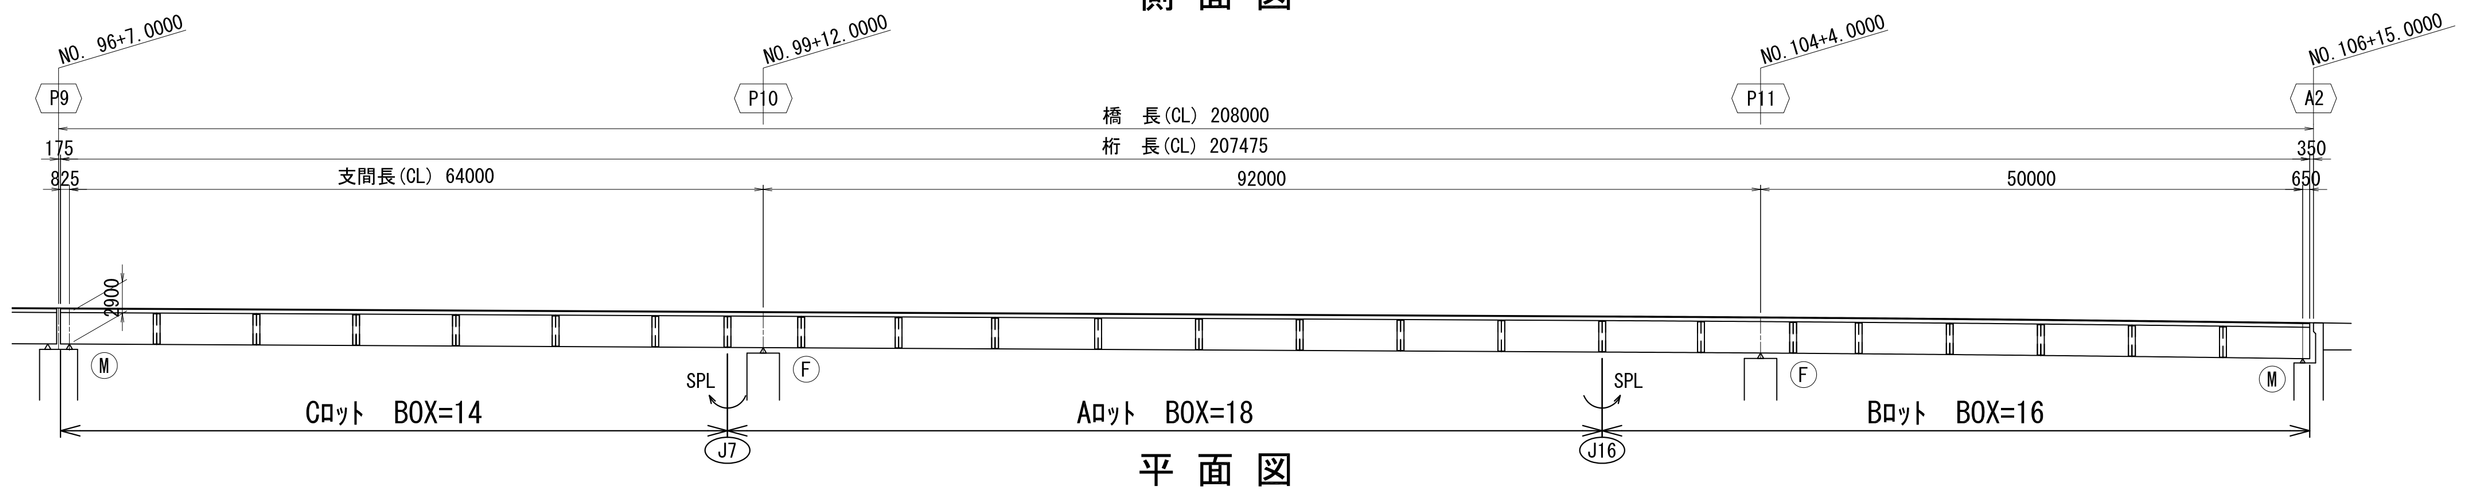


平 面 図

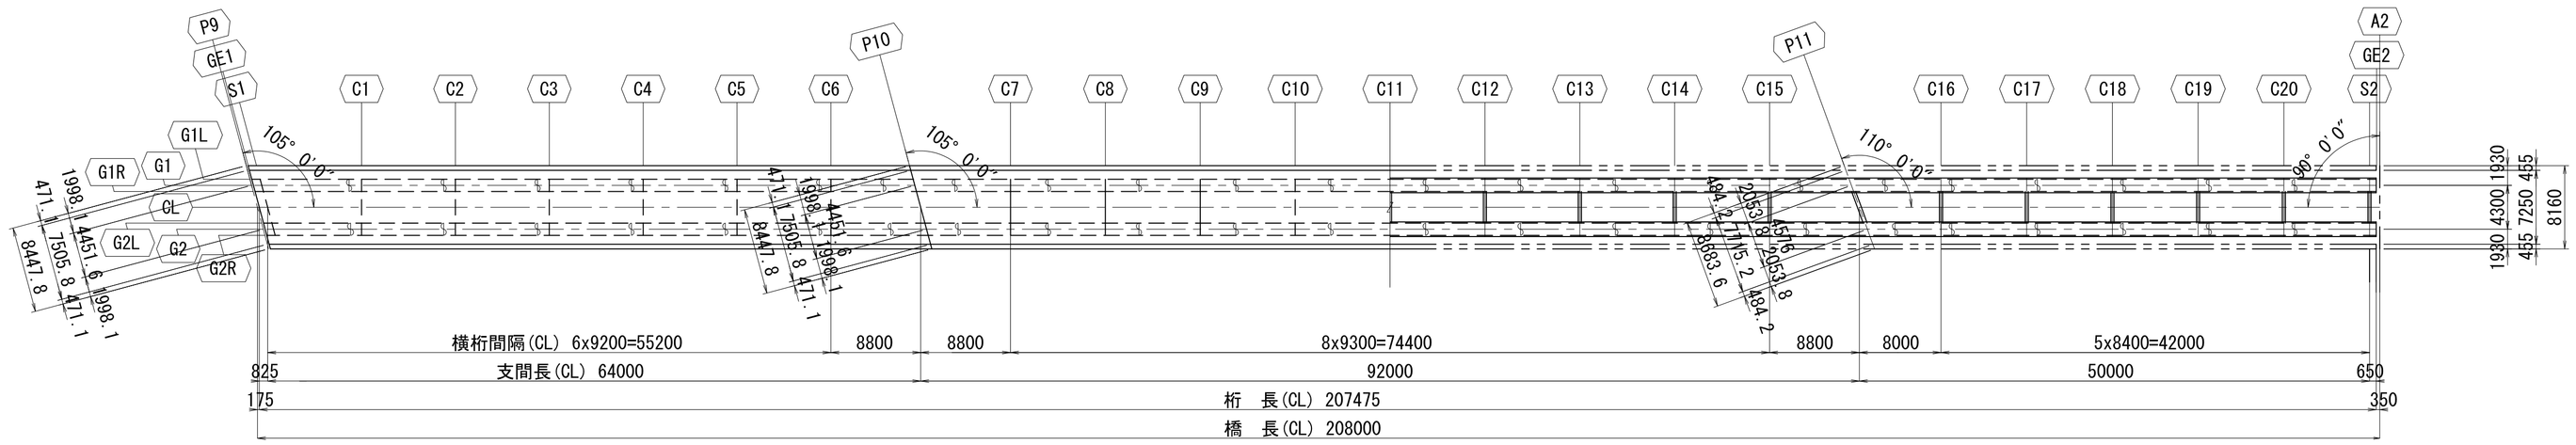


断 面 図　S=1:60


端支点部
S1,<S2>

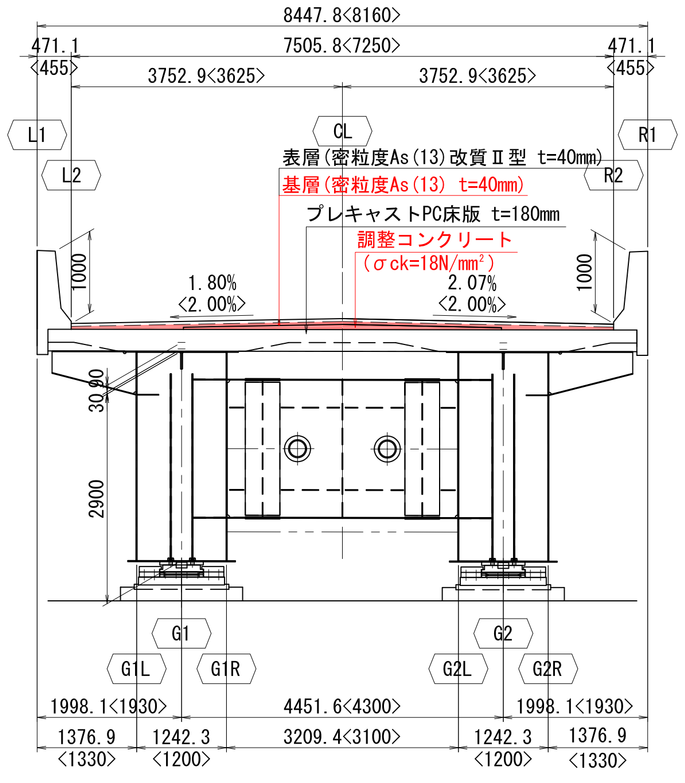

中間支点部
P10,<P11>

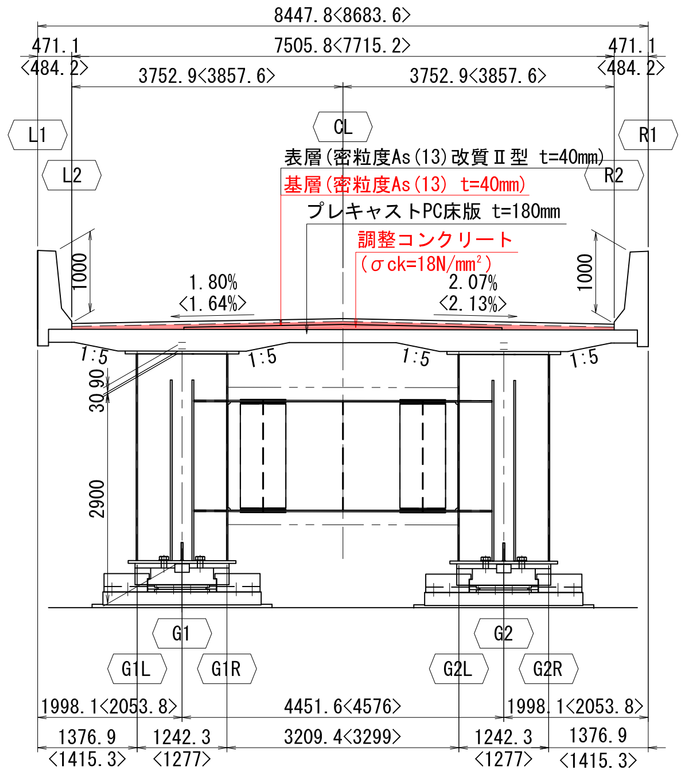

中間部

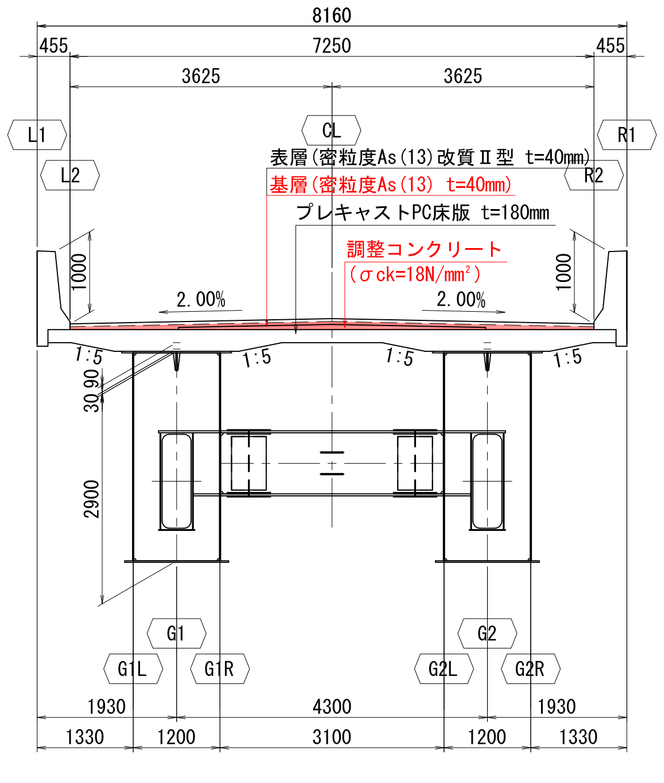

設計条件

構造形式	鋼3径間連続細幅箱桁橋
道路規格	第3種第1級
設計速度	V=60km/h
橋　長	208.000m
支 間 長	64.000 + 92.000 + 50.000 = 206.000m
幅　員	総 幅 員：8.160m
	有効幅員：7.500m
斜　角	P9・P10:75° 0'0"，P11：70° 0'0"，A2：90° 0'0"
設計荷重	B活荷重
計画交通量	6200台／日
大型車交通量	480台／日・方向(大型車混入率12.9%)
橋の重要度	B種の橋
平面線形	R=1800m～A=600m～R=∞～A=280m～R=800m
縦断勾配	i=0.523%＼～1.850%＼　VCL=100m, VCR=7540m
横断勾配	i=2.00%（拝み勾配）
床　版	プレキャストPC床版　t=180mm(σck=50N/mm2)
舗　装	アスファルト舗装　t=80mm
使用鋼材	SM570, SM490Y, SM400, SS400, S10T
適用示方書	道路橋示方書・同解説Ⅰ～Ⅴ（日本道路協会 平成24年 3月）
	設計要領第二集（東日本高速道路(株) 平成24年7月）
	宮城県 設計施工マニュアル（平成26年10月）
	鋼道路橋の疲労設計指針（日本道路協会 平成14年3月）
	道路橋支承便覧（日本道路協会 平成16年4月）
	鋼道路橋塗装・防食便覧（日本道路協会 平成17年12月）

実　施

7/53

工事番号	令和2年度 受(Ⅲ)舗第3号		
路線名	みやぎ県北高速幹線道路（主）築館登米線		
施工箇所	登米市中田町石森地内外		
工事名	みやぎ県北高速幹線道路(Ⅲ)舗装(2-1工区)工事		
図面名	P9～A2 上部工構造一般図		
縮　尺	1:400, 1:60	位置	
設計者		設計年度	
宮城県		図番	

標　準　横　断　図

S=1:100


〈 設 計 条 件 〉

道路区分	第3種2級
設計速度	60km/h
交通量区分	N5交通
設計期間	20年
設計CBR	3%（仮定）
凍結深	48cm
目標TA	29.0


〈 舗 装 構 成 〉

工　種		舗装厚	TA	
表層	密粒度(20)改質Ⅱ型	5cm	5×1.00	5.00
上層路盤	As安定処理	8cm	8×0.80	6.40
下層路盤	再生ｸﾗｯｼｬｰﾗﾝ0-40	71cm	71×0.25	17.75
計		84cm		29.15
目標値				29.00
舗装厚は84cmであり、凍結深48cmを満足する。				


土 工 区 間

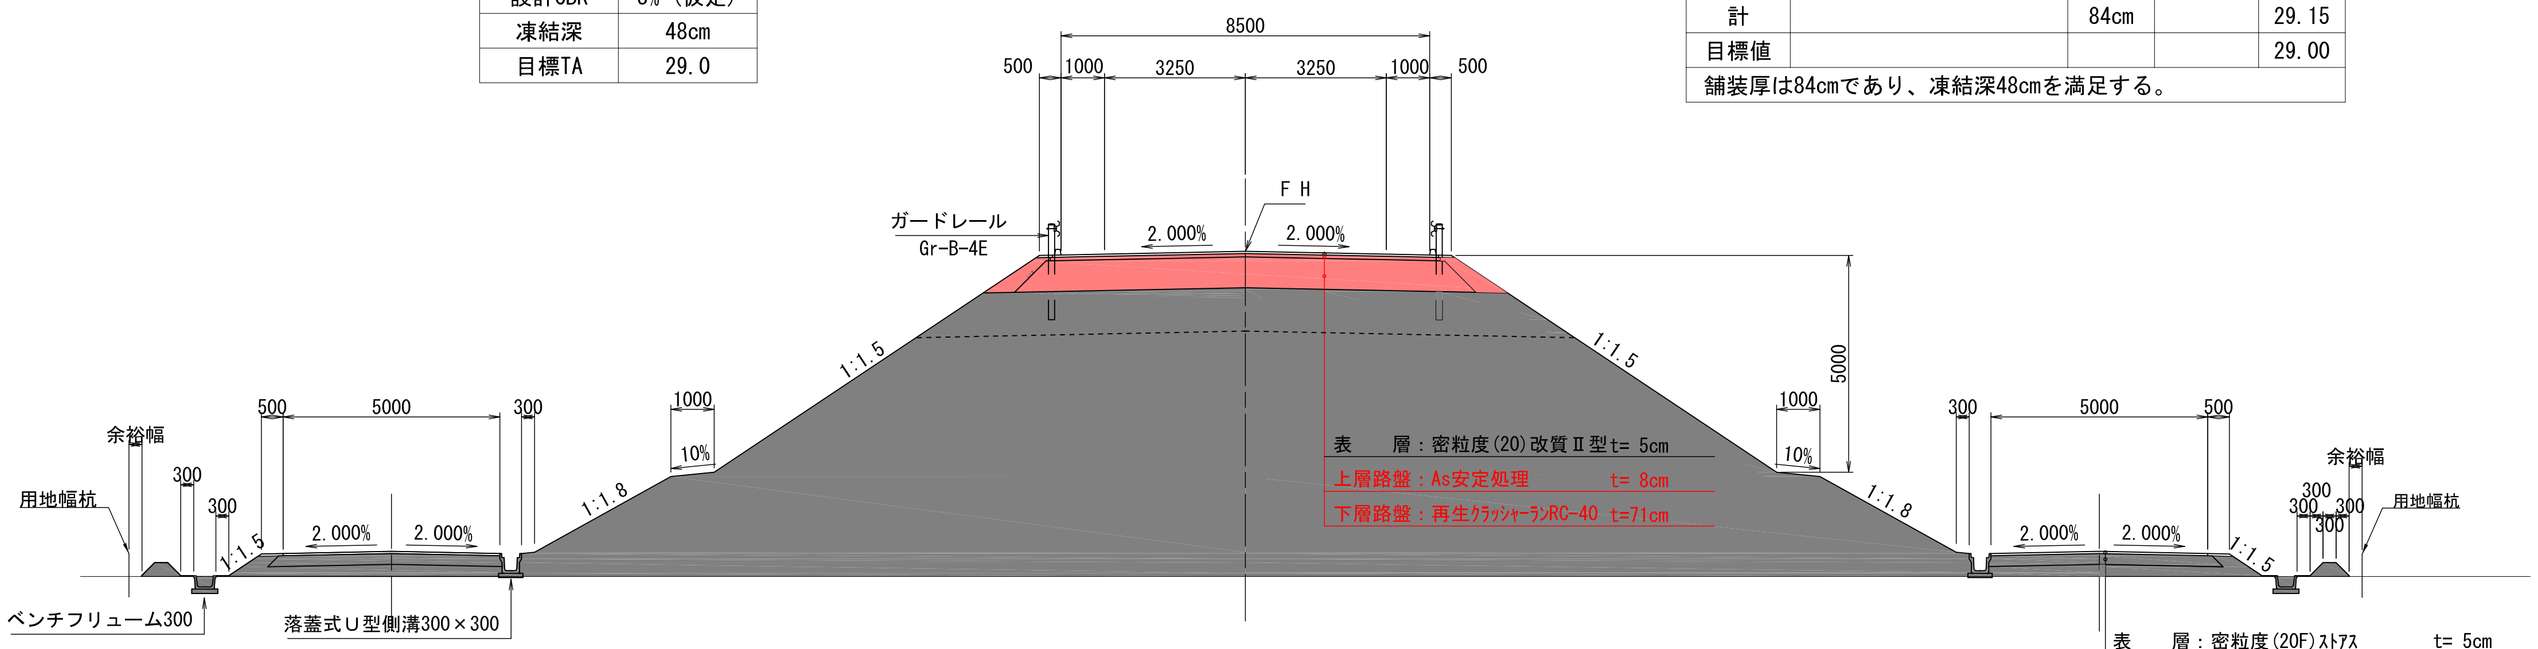

片勾配区間

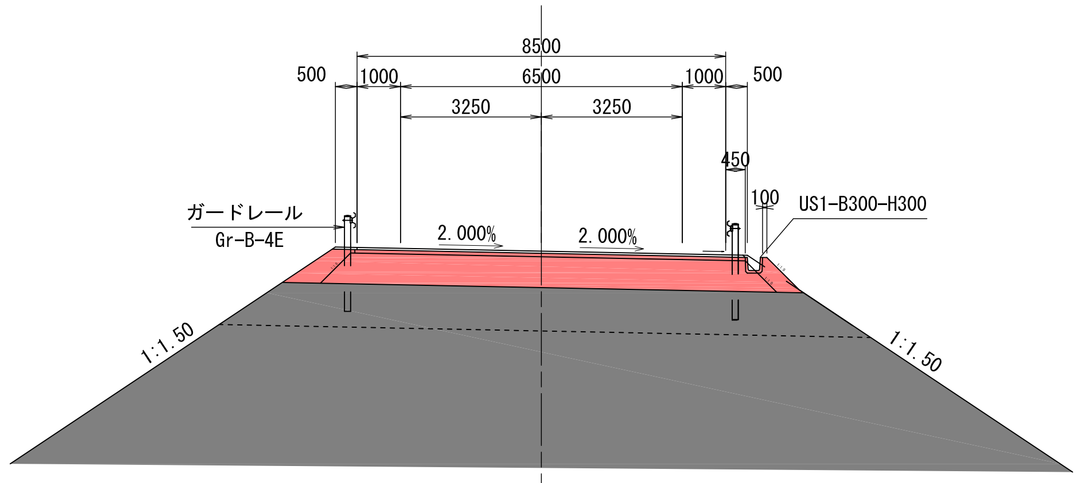

非常駐車帯区間

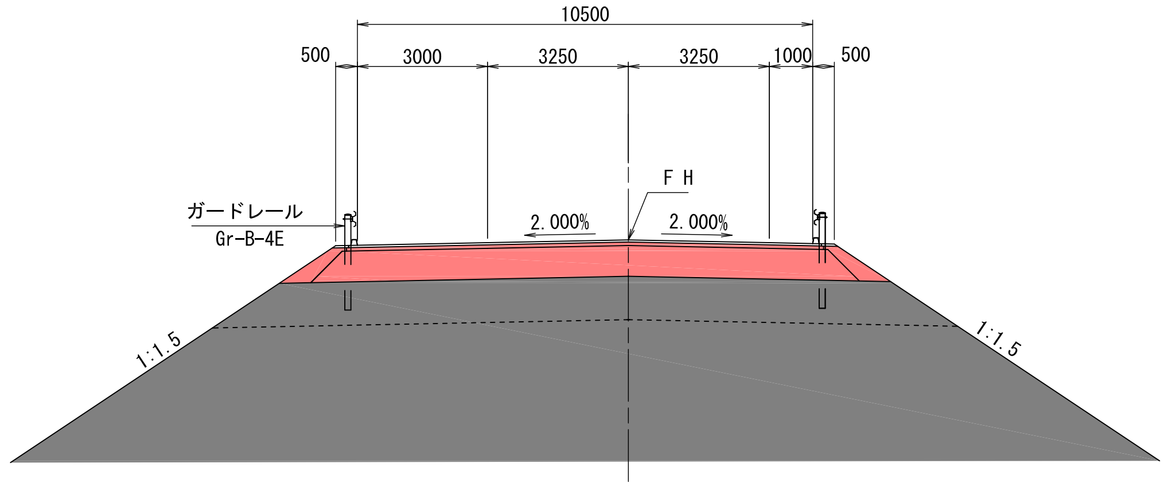

実　施


8/53

工事番号	令和2年度 受(Ⅲ)舗第3号		
路線名	みやぎ県北高速幹線道路 (主)　築館登米線		
施工箇所	登米市中田町石森地内外		
工事名	みやぎ県北高速幹線道路（Ⅲ） 舗装(2-1工区)工事		
図面名	標準横断図		
縮尺	1:100	位置	
設計者		設計年度	
宮城県道路公社		図番	

3段階　　NO.107


内　訳	単位	数　量
機械掘削(1)	m2	0.0
機械掘削(2)	m2	1.2
路床盛土	m2	0.0
路肩盛土	m2	0.7
畦畔盛土	m2	0.4
床　掘	m2	0.8
埋　戻	m2	0.5
撤　去	m2	0.2
法面工切土	m	0.0
法面工盛土	m	2.2

路体盛土　m2　22.4

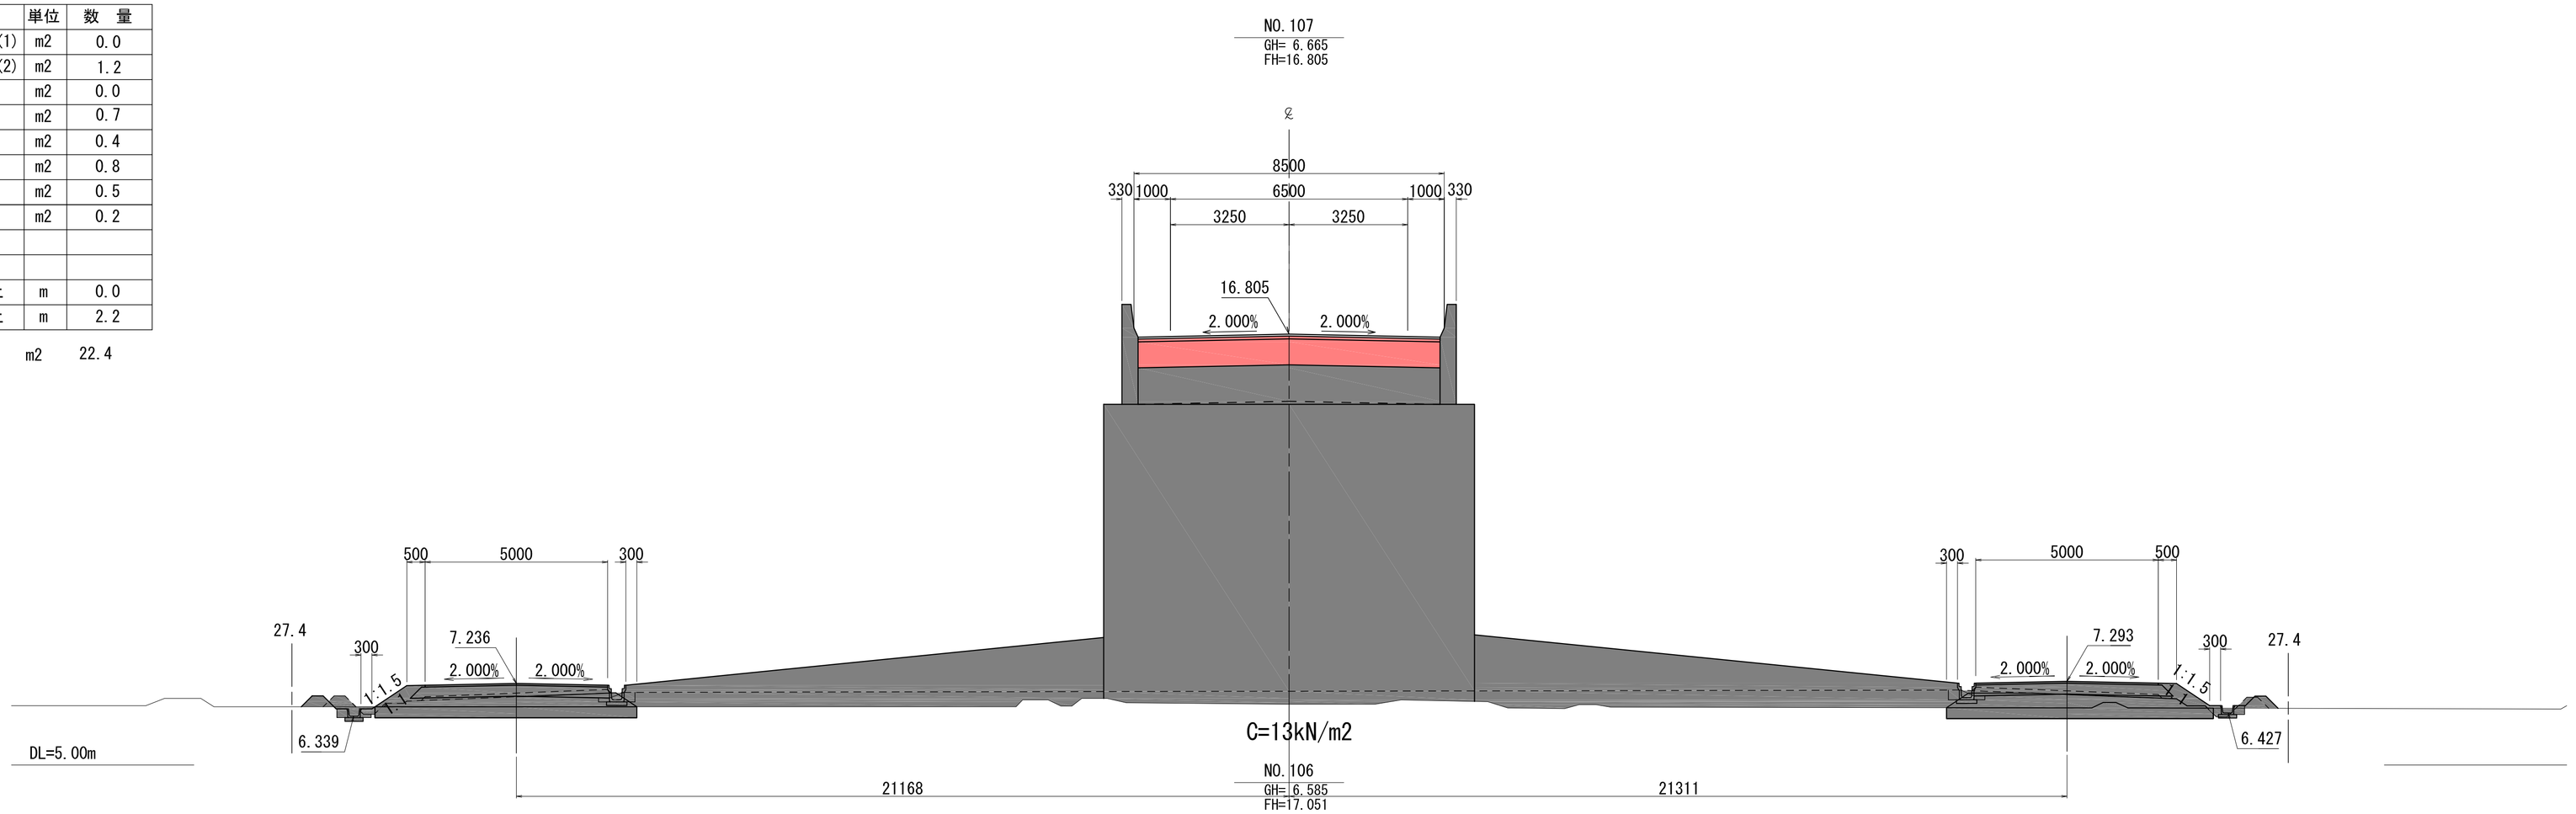

3段階　　NO.106

内　訳	単位	数　量
機械掘削(1)	m2	
機械掘削(2)	m2	
路床盛土	m2	
路肩盛土	m2	
畦畔盛土	m2	
床　掘	m2	
埋　戻	m2	
撤　去		
法面工切土	m	
法面工盛土	m	

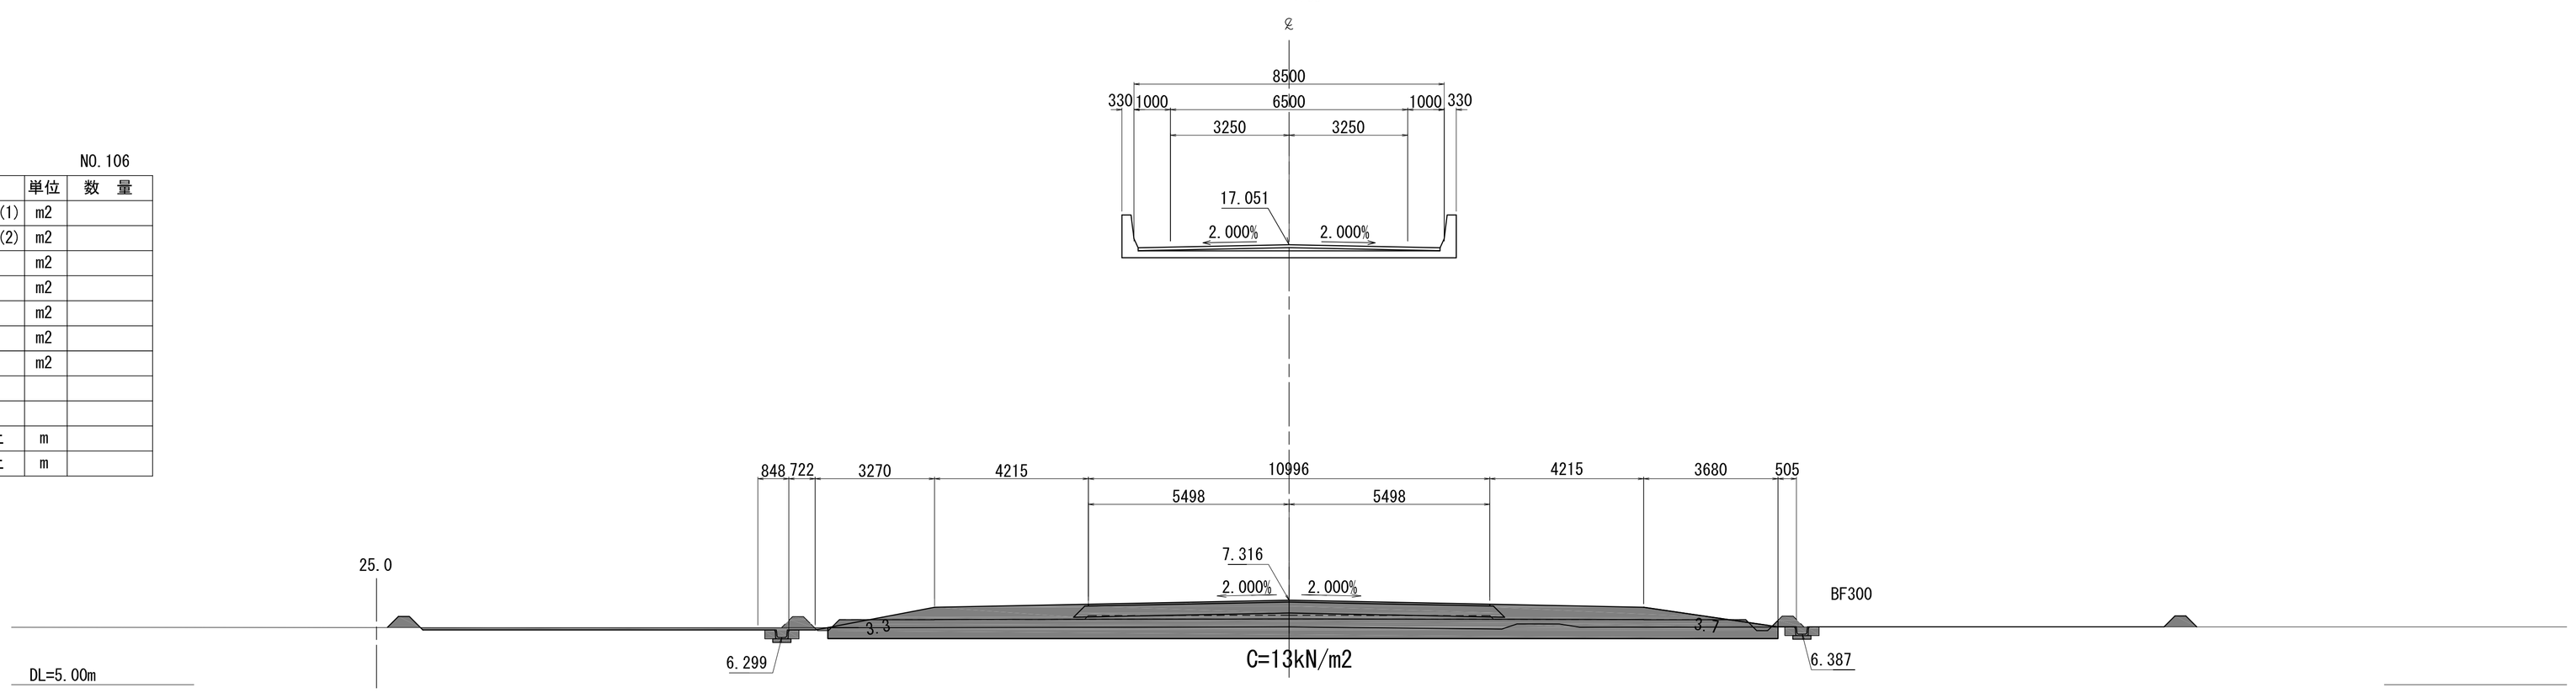


実　施　プレロード第３段階　9/53

工事番号	令和2年度 受(Ⅲ)舗第3号		
路線名	みやぎ県北高速幹線道路 (主)　築館登米線		
施工地名	宮城県登米市中田町石森地内外		
工事名	みやぎ県北高速幹線道路（Ⅲ） 舗装(2-1工区)工事		
図面名	横 断 図（1/19）		
縮　尺	S=1:100	位置	NO.106 ～NO.108
設計者			
宮城県道路公社		図番	

3段階　　NO.109

内　訳	単位	数　量
機械掘削(1)	m2	53.2
機械掘削(2)	m2	3.8
路床盛土	m2	0.7
路肩盛土	m2	0.4
畦畔盛土	m2	0.4
床　掘	m2	0.9
埋　戻	m2	0.7
撤　去	m2	0.2
法面工切土	m	30.5
法面工盛土	m	1.4

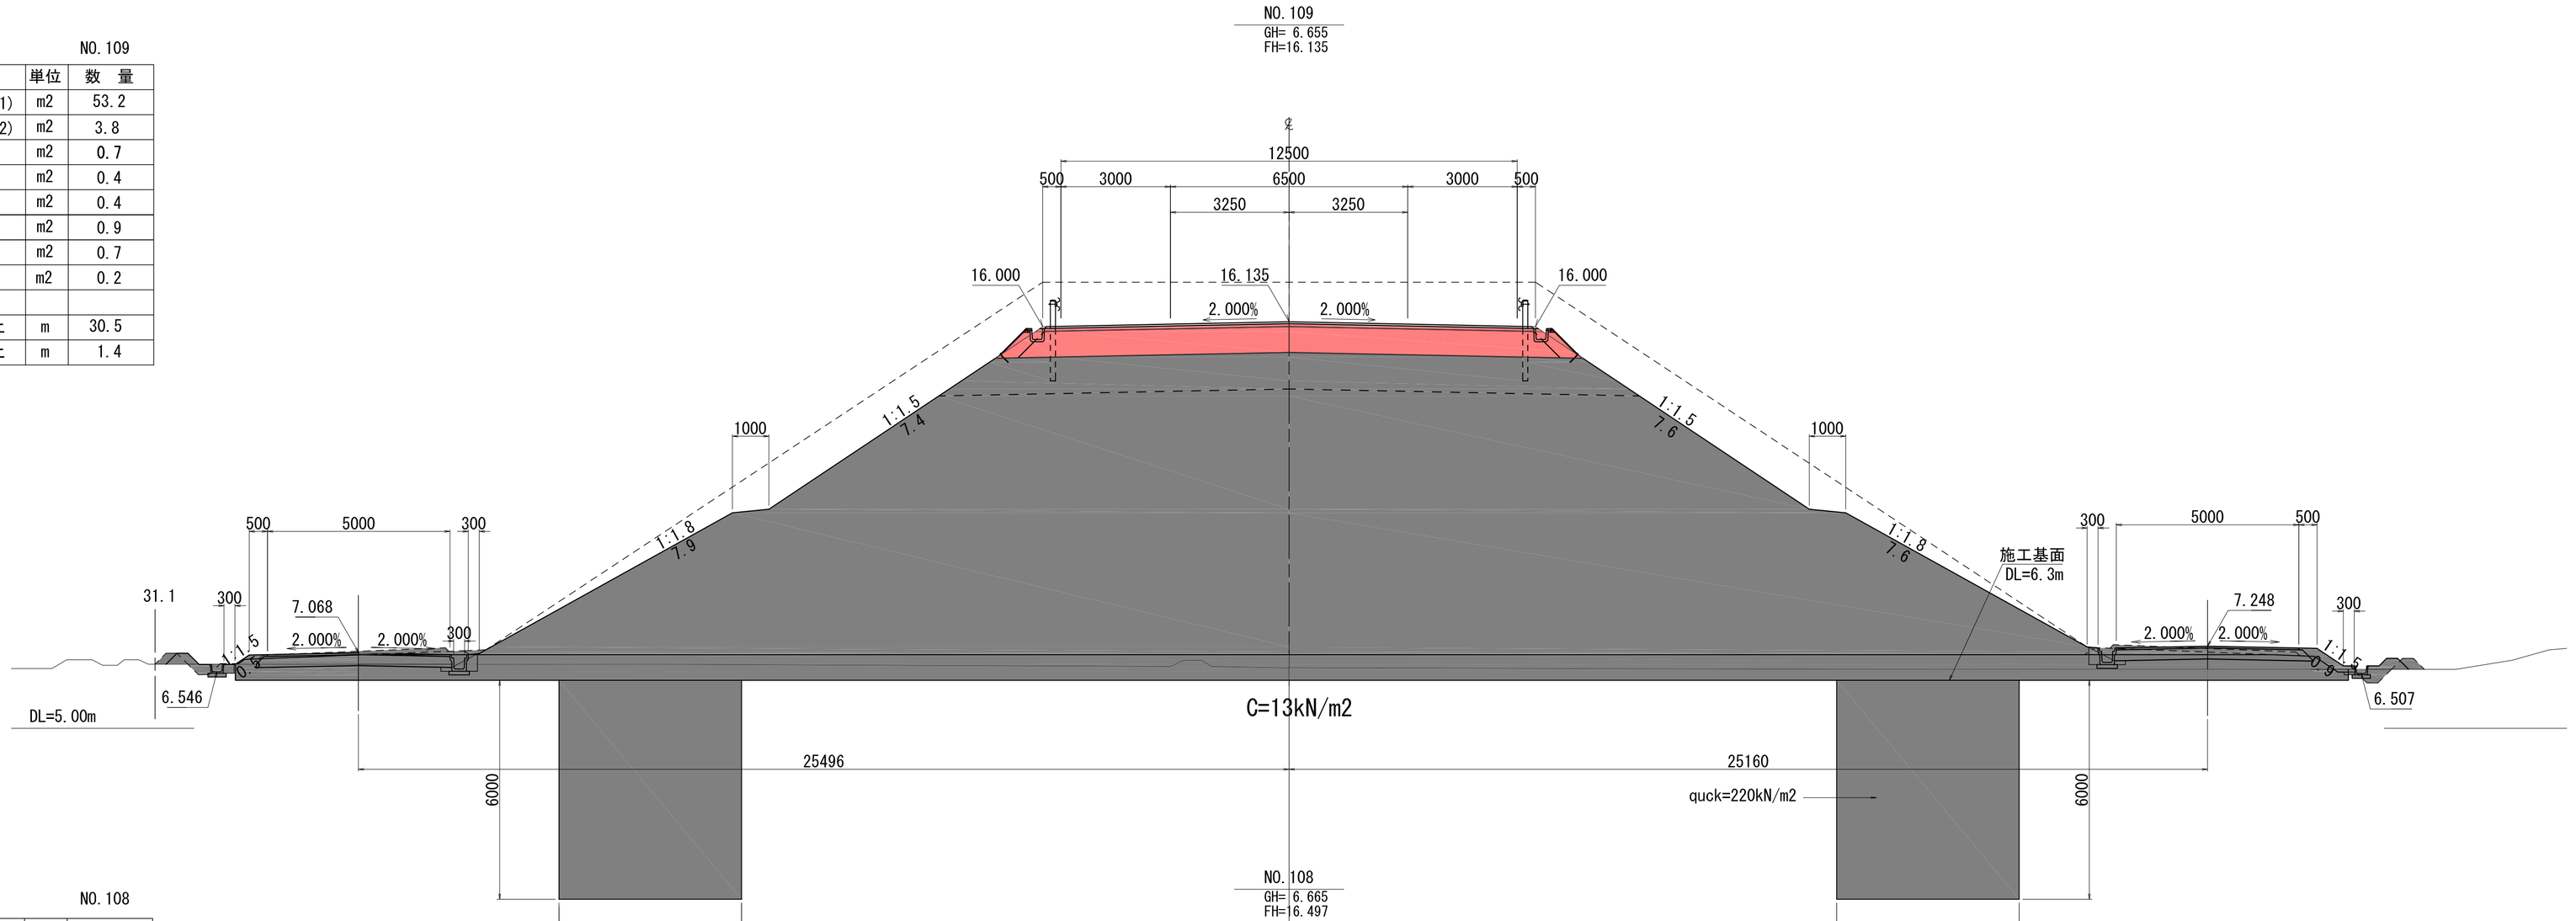

3段階　　NO.108


内　訳	単位	数　量
機械掘削(1)	m2	46.0
機械掘削(2)	m2	2.0
路床盛土	m2	0.0
路肩盛土	m2	0.4
畦畔盛土	m2	0.4
床　掘	m2	1.0
埋　戻	m2	0.7
撤　去	m2	0.2
法面工切土	m	31.7
法面工盛土	m	1.9
路体盛土	m2	268.2

実　施　プレロード第３段階　10/53

工事番号	令和2年度 受(Ⅲ)舗第3号		
路線名	みやぎ県北高速幹線道路 (主)　築館登米線		
施工地名	宮城県登米市中田町石森地内外		
工事名	みやぎ県北高速幹線道路（Ⅲ） 舗装(2-1工区)工事		
図面名	横断図（2/19）		
縮　尺	S=1:100	位置	NO.108 ～NO.109
設計者			
宮城県道路公社		図番	

3段階　KA3-1(NO.110+18.88)

内　訳	単位	数　量
機械掘削(1)	m2	40.2
機械掘削(2)	m2	6.4
路床盛土	m2	0.0
路肩盛土	m2	0.1
畦畔盛土	m2	0.4
床　掘	m2	1.2
埋　戻	m2	0.6
撤　去	m2	4.0
法面工切土	m	27.8
法面工盛土	m	0.8

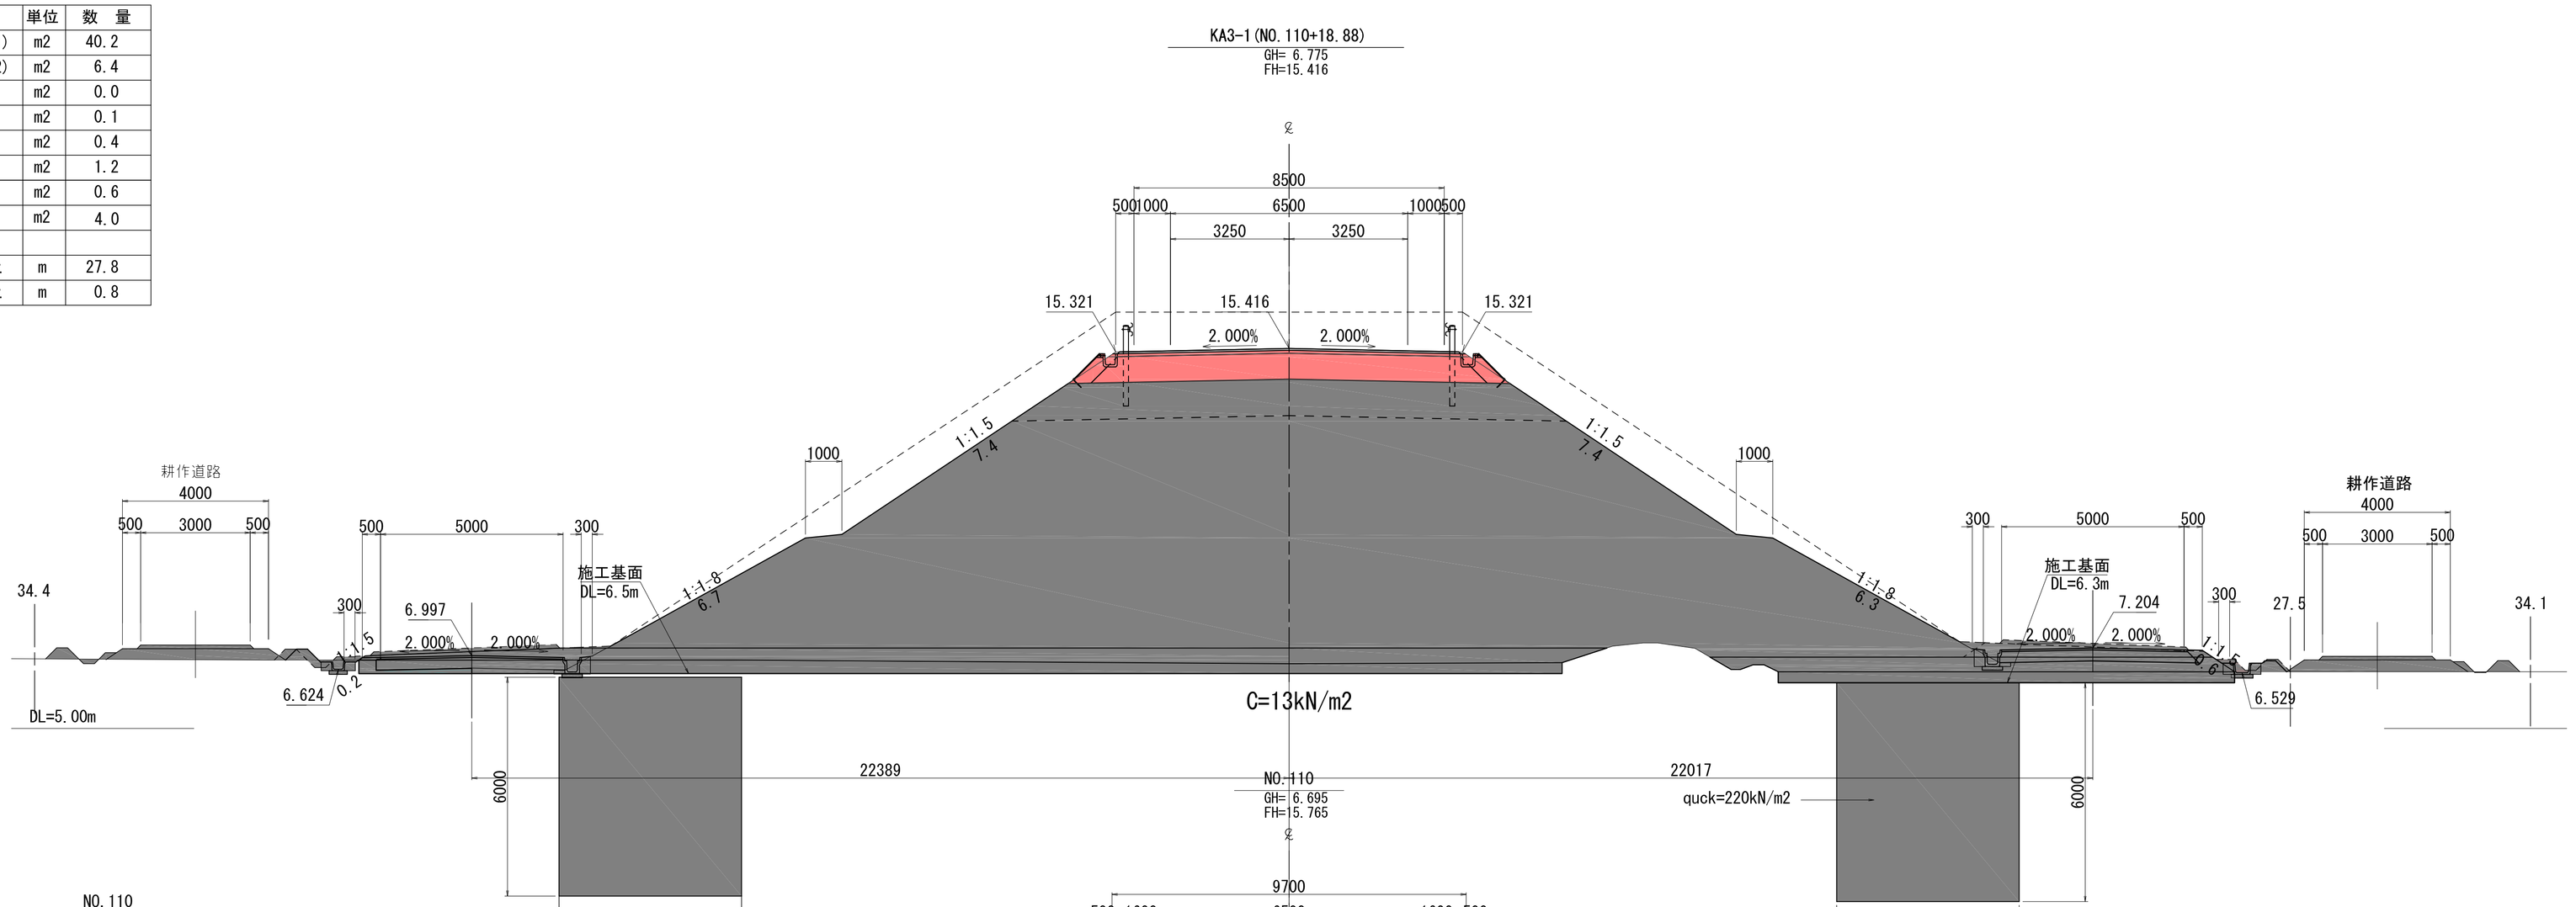

3段階　NO.110


内　訳	単位	数　量
機械掘削(1)	m2	44.4
機械掘削(2)	m2	6.1
路床盛土	m2	0.5
路肩盛土	m2	0.2
畦畔盛土	m2	0.4
床　掘	m2	0.9
埋　戻	m2	0.6
撤　去	m2	2.0
法面工切土	m	29.0
法面工盛土	m	0.8

実　施　プレロード第３段階　11/53

工事番号	令和2年度 受(Ⅲ)舗第3号		
路線名	みやぎ県北高速幹線道路 (主)　築館登米線		
施工地名	宮城県登米市中田町石森地内外		
工事名	みやぎ県北高速幹線道路（Ⅲ） 舗装(2-1工区)工事		
図面名	横 断 図（3/19）		
縮　尺	S=1:100	位置	NO.109 ～KA3-1
設計者			
宮城県道路公社		図番	

3段階　　NO.112

内　訳	単位	数　量
機械掘削(1)	m2	40.6
機械掘削(2)	m2	7.2
路床盛土	m2	0.0
路肩盛土	m2	0.1
畦畔盛土	m2	0.4
床　掘	m2	0.9
埋　戻	m2	0.6
撤　去	m2	3.6
法面工切土	m	26.6
法面工盛土	m	0.6

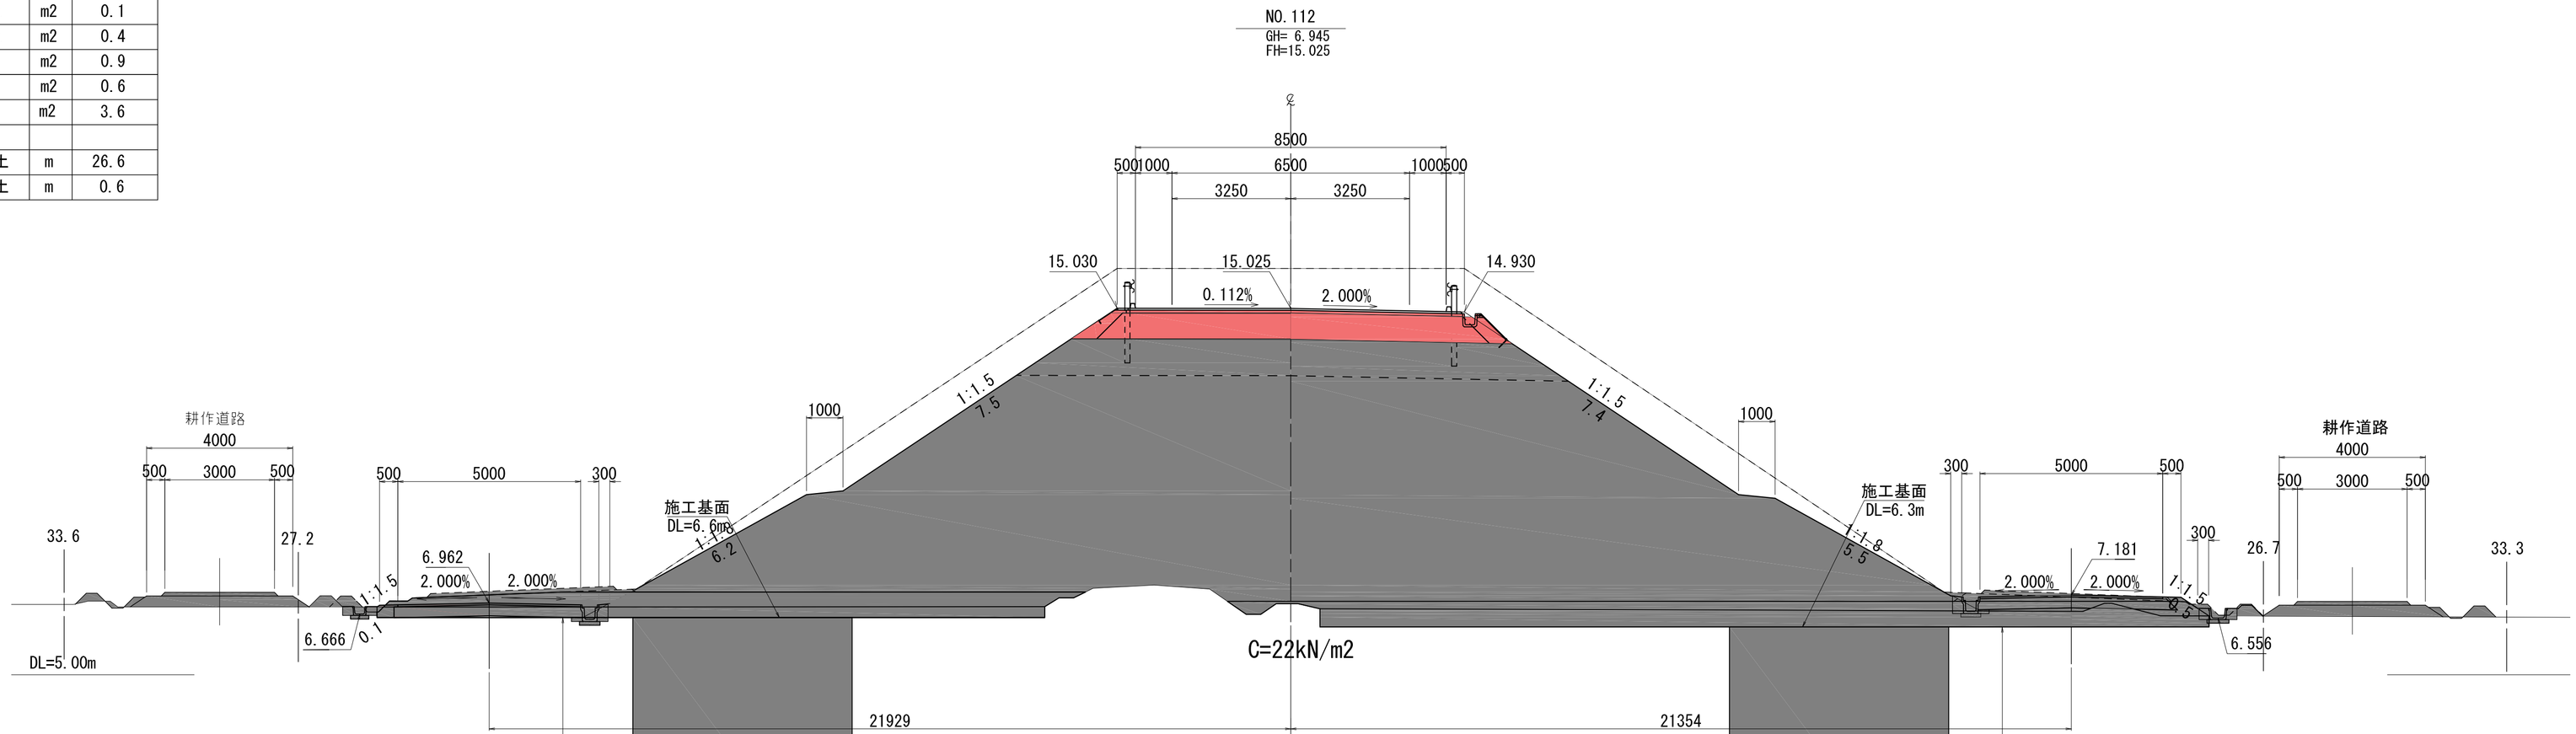

3段階　　NO.111


内　訳	単位	数　量
機械掘削(1)	m2	40.0
機械掘削(2)	m2	6.2
路床盛土	m2	0.0
路肩盛土	m2	0.1
畦畔盛土	m2	0.4
床　掘	m2	1.0
埋　戻	m2	0.6
撤　去	m2	3.1
法面工切土	m	27.7
法面工盛土	m	0.8

実　施　プレロード第３段階　12/53

工事番号	令和2年度 受(Ⅲ)舗第3号
路線名	みやぎ県北高速幹線道路 (主)　築館登米線
施工地名	宮城県登米市中田町石森地内外
工事名	みやぎ県北高速幹線道路（Ⅲ） 舗装(2-1工区)工事
図面名	横 断 図（4/19）
縮　尺	S=1:100　位置　NO.111 ～NO.113
設計者	
宮城県道路公社	図番


3段階　NO.114

内　訳	単位	数　量
機械掘削(1)	m2	35.2
機械掘削(2)	m2	7.7
路床盛土	m2	0.0
路肩盛土	m2	0.1
畦畔盛土	m2	0.3
床　掘	m2	2.6
埋　戻	m2	1.6
撤　去	m2	3.0
法面工切土	m	22.2
法面工盛土	m	0.3

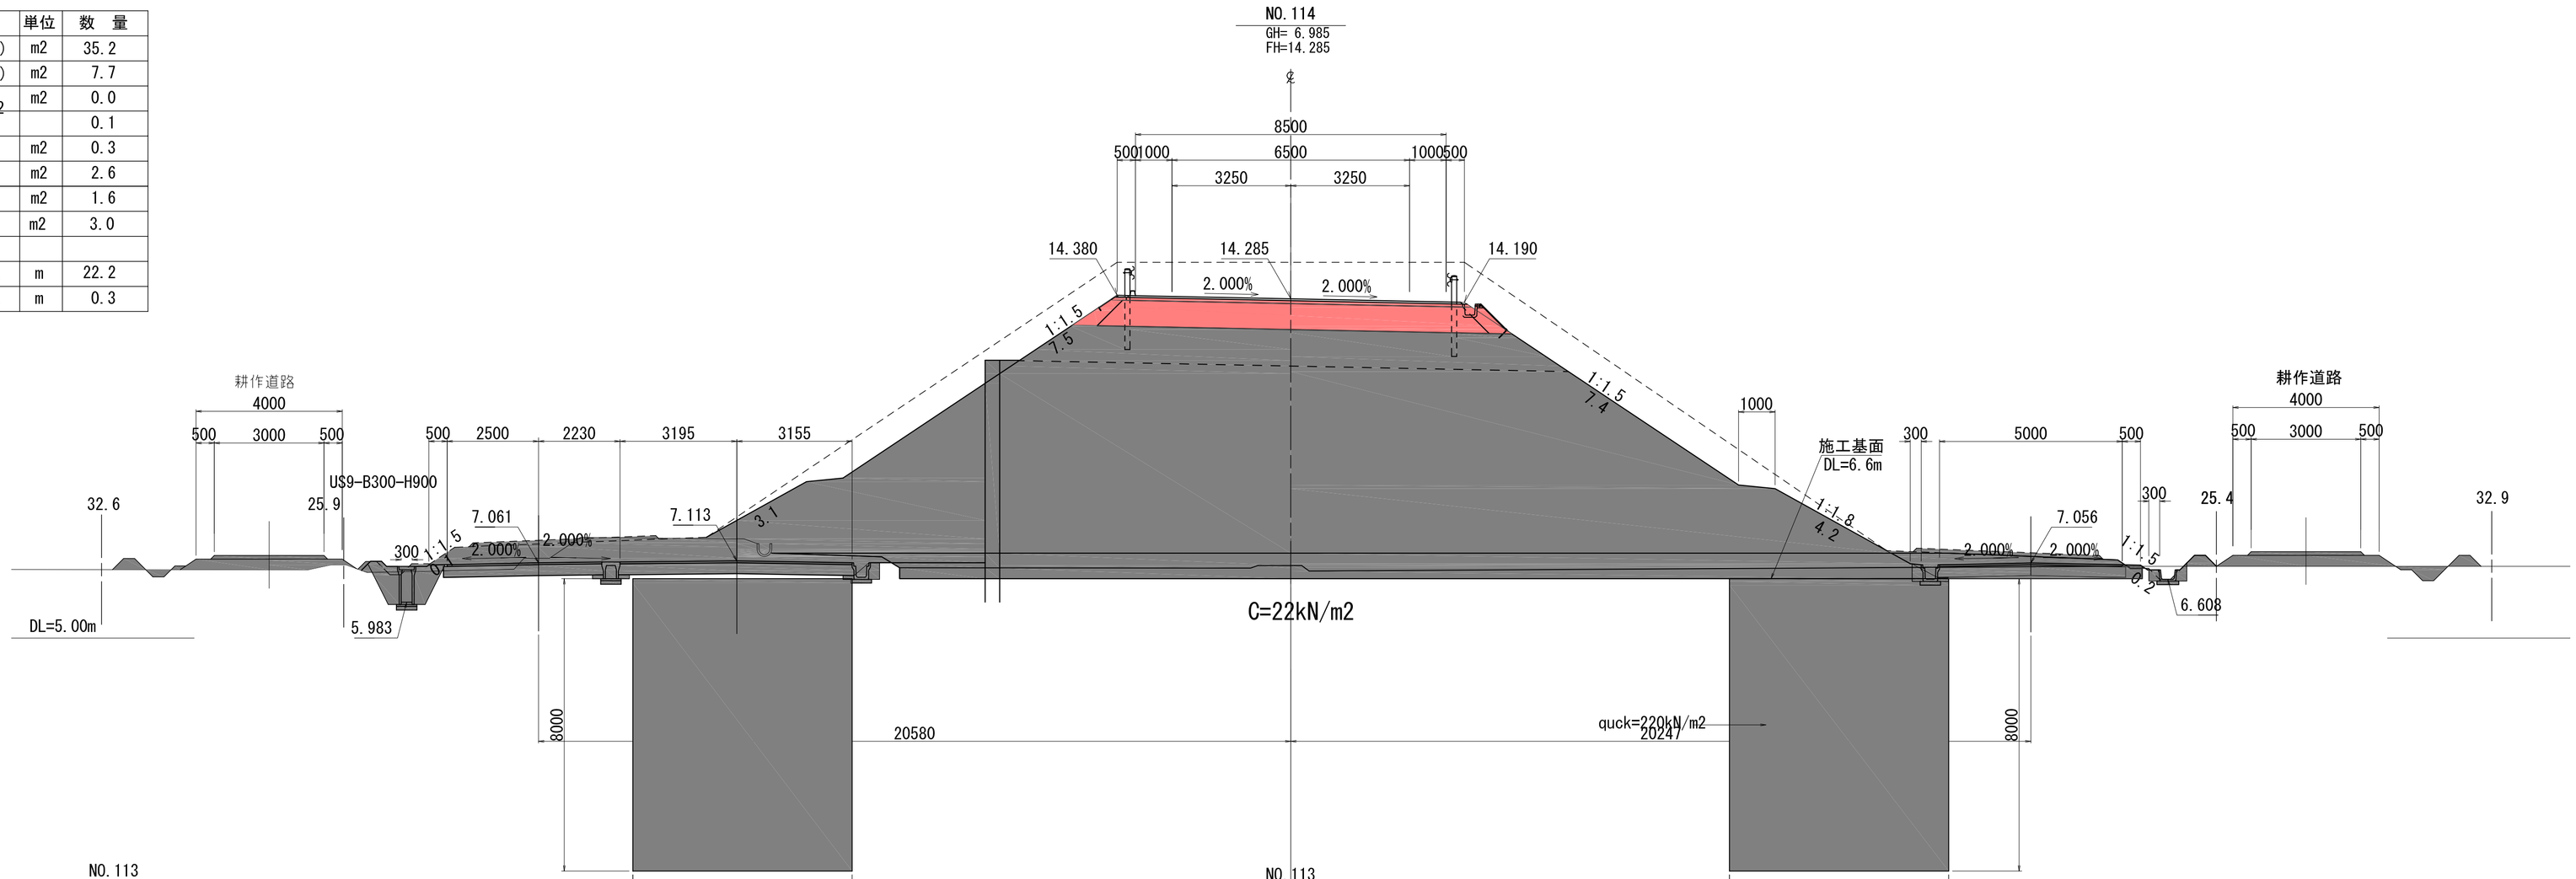

3段階　NO.113

内　訳	単位	数　量
機械掘削(1)	m2	38.0
機械掘削(2)	m2	5.9
路床盛土	m2	0.0
路肩盛土	m2	0.1
畦畔盛土	m2	0.2
床　掘	m2	1.0
埋　戻	m2	0.5
撤　去	m2	2.0
法面工切土	m	25.3
法面工盛土	m	0.4

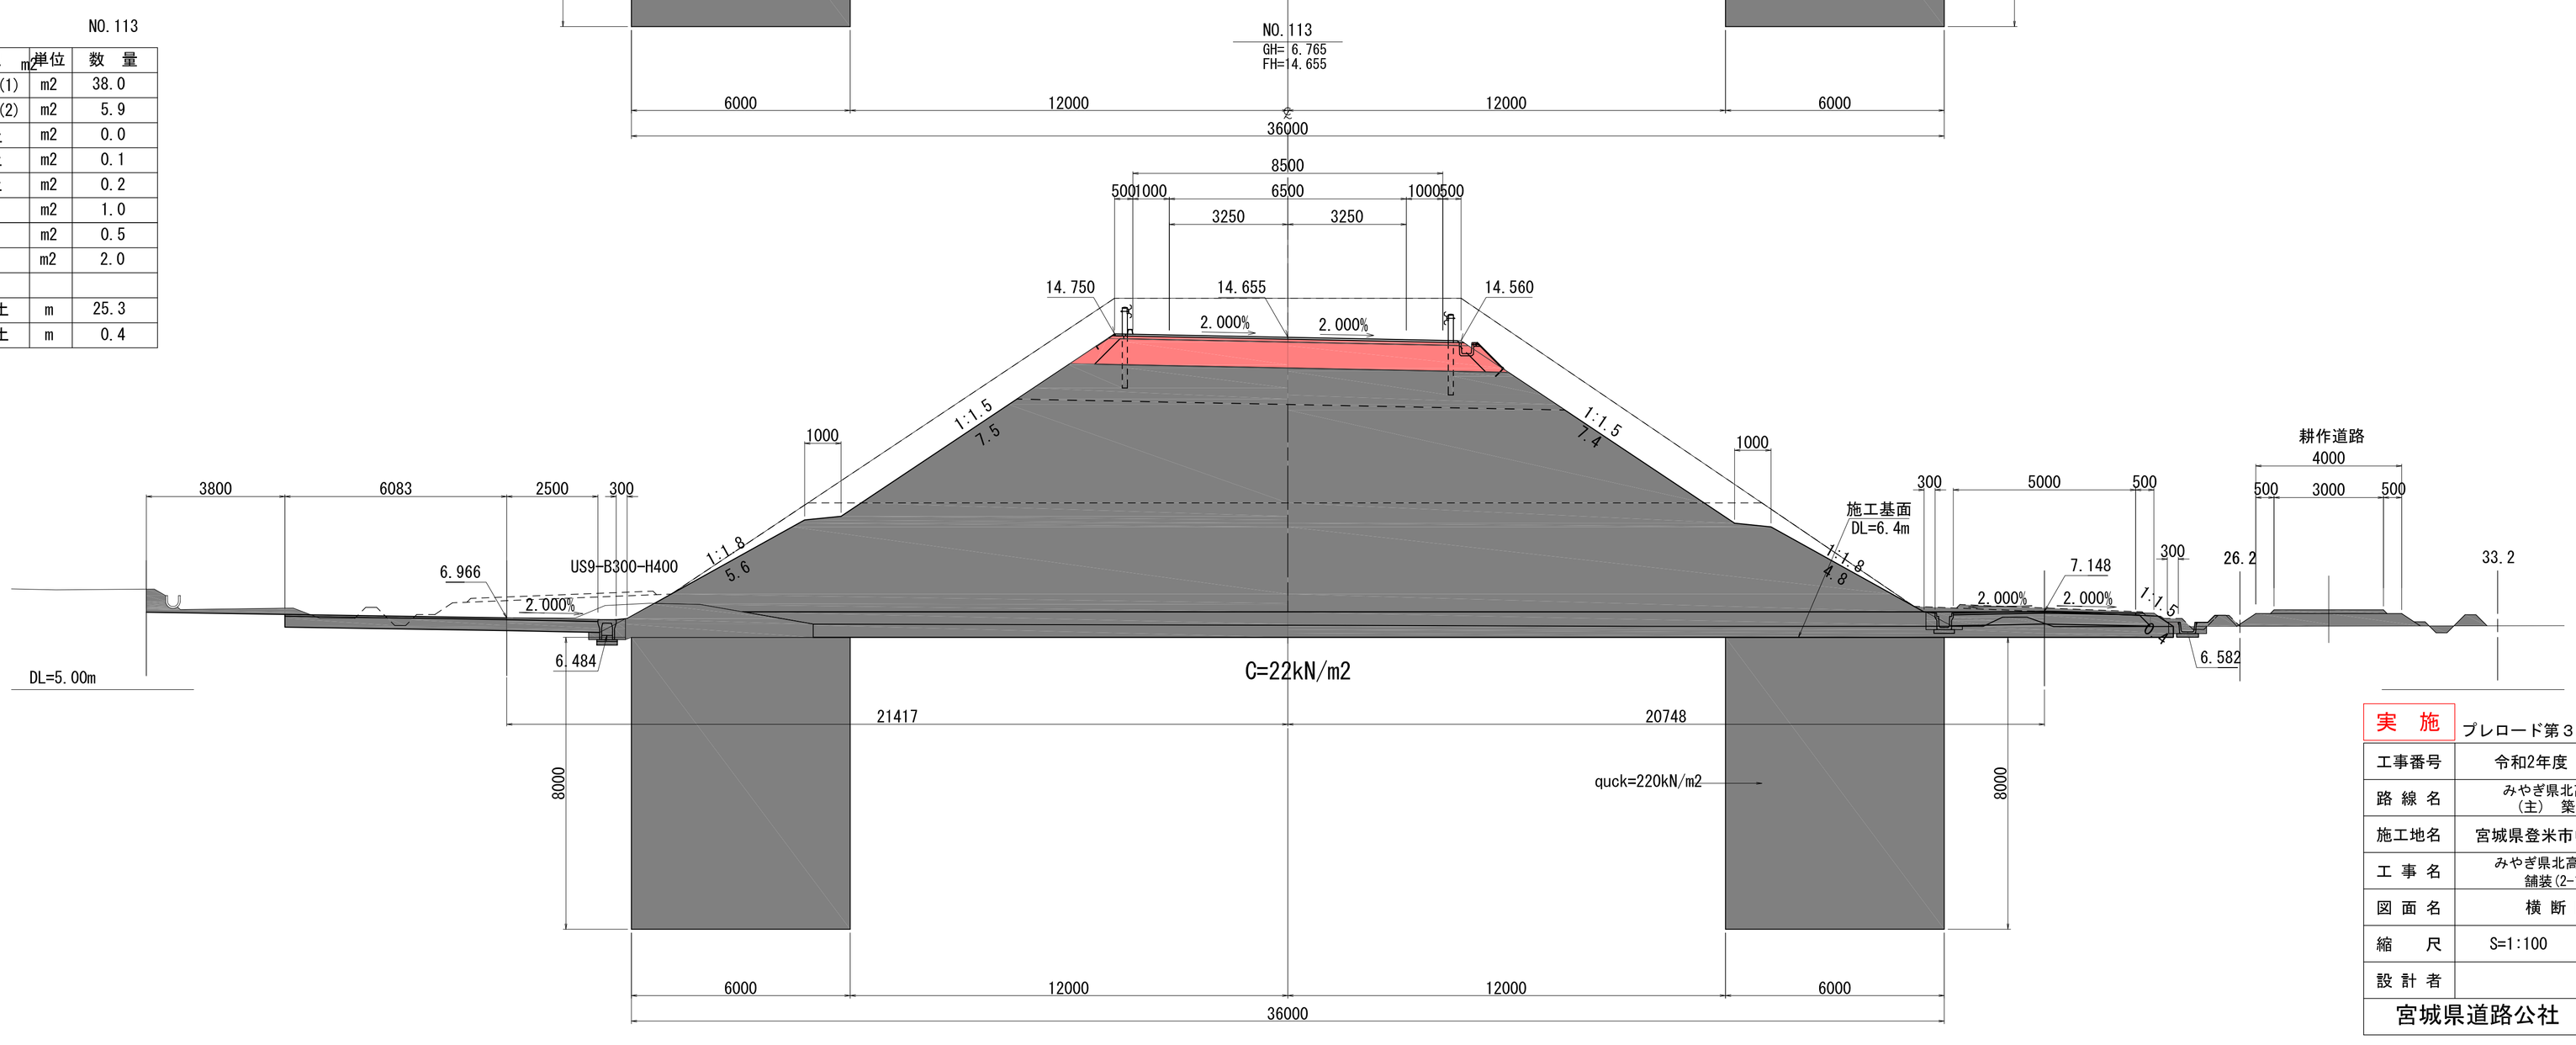


実　施　プレロード第３段階　13/53

工事番号	令和2年度 受(Ⅲ)舗第3号
路線名	みやぎ県北高速幹線道路 (主)　築館登米線
施工地名	宮城県登米市中田町石森地内外
工事名	みやぎ県北高速幹線道路（Ⅲ） 舗装(2-1工区)工事
図面名	横 断 図（5/19）
縮　尺	S=1:100　位置　NO.114 ～KE3-1
設計者	
宮城県道路公社	図番


3段階　KE3-1(NO.115+16.88)

内　訳	単位	数　量
機械掘削(1)	m2	32.2
機械掘削(2)	m2	8.8
路床盛土	m2	0.2
路肩盛土	m2	0.3
畦畔盛土	m2	0.3
床　掘	m2	2.3
埋　戻	m2	1.6
撤　去	m2	3.1
法面工切土	m	20.0
法面工盛土	m	1.1

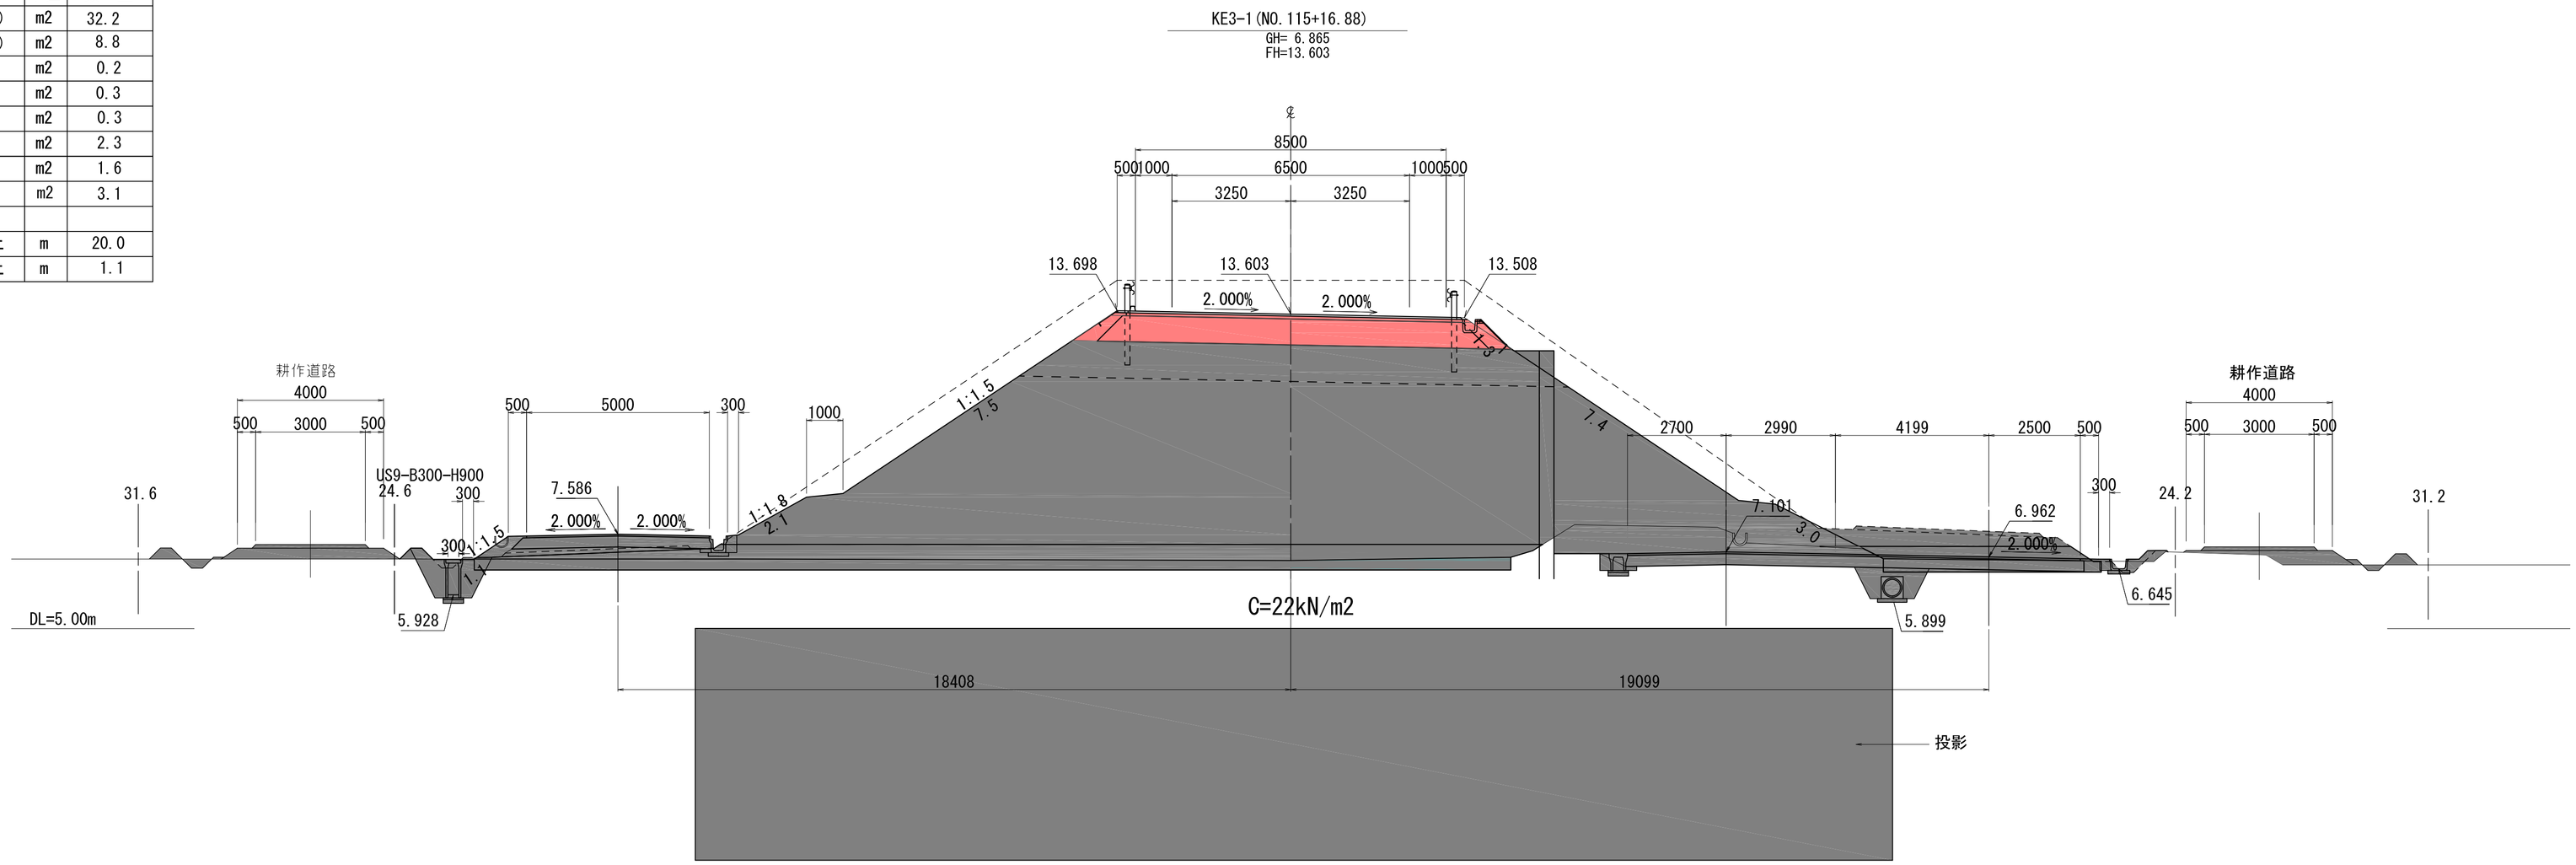

3段階　NO.115

内　訳	単位	数　量
機械掘削(1)	m2	31.8
機械掘削(2)	m2	7.2
路床盛土	m2	0.2
路肩盛土	m2	0.2
畦畔盛土	m2	0.4
床　掘	m2	2.3
埋　戻	m2	1.2
撤　去	m2	3.6
法面工切土	m	22.1
法面工盛土	m	0.4

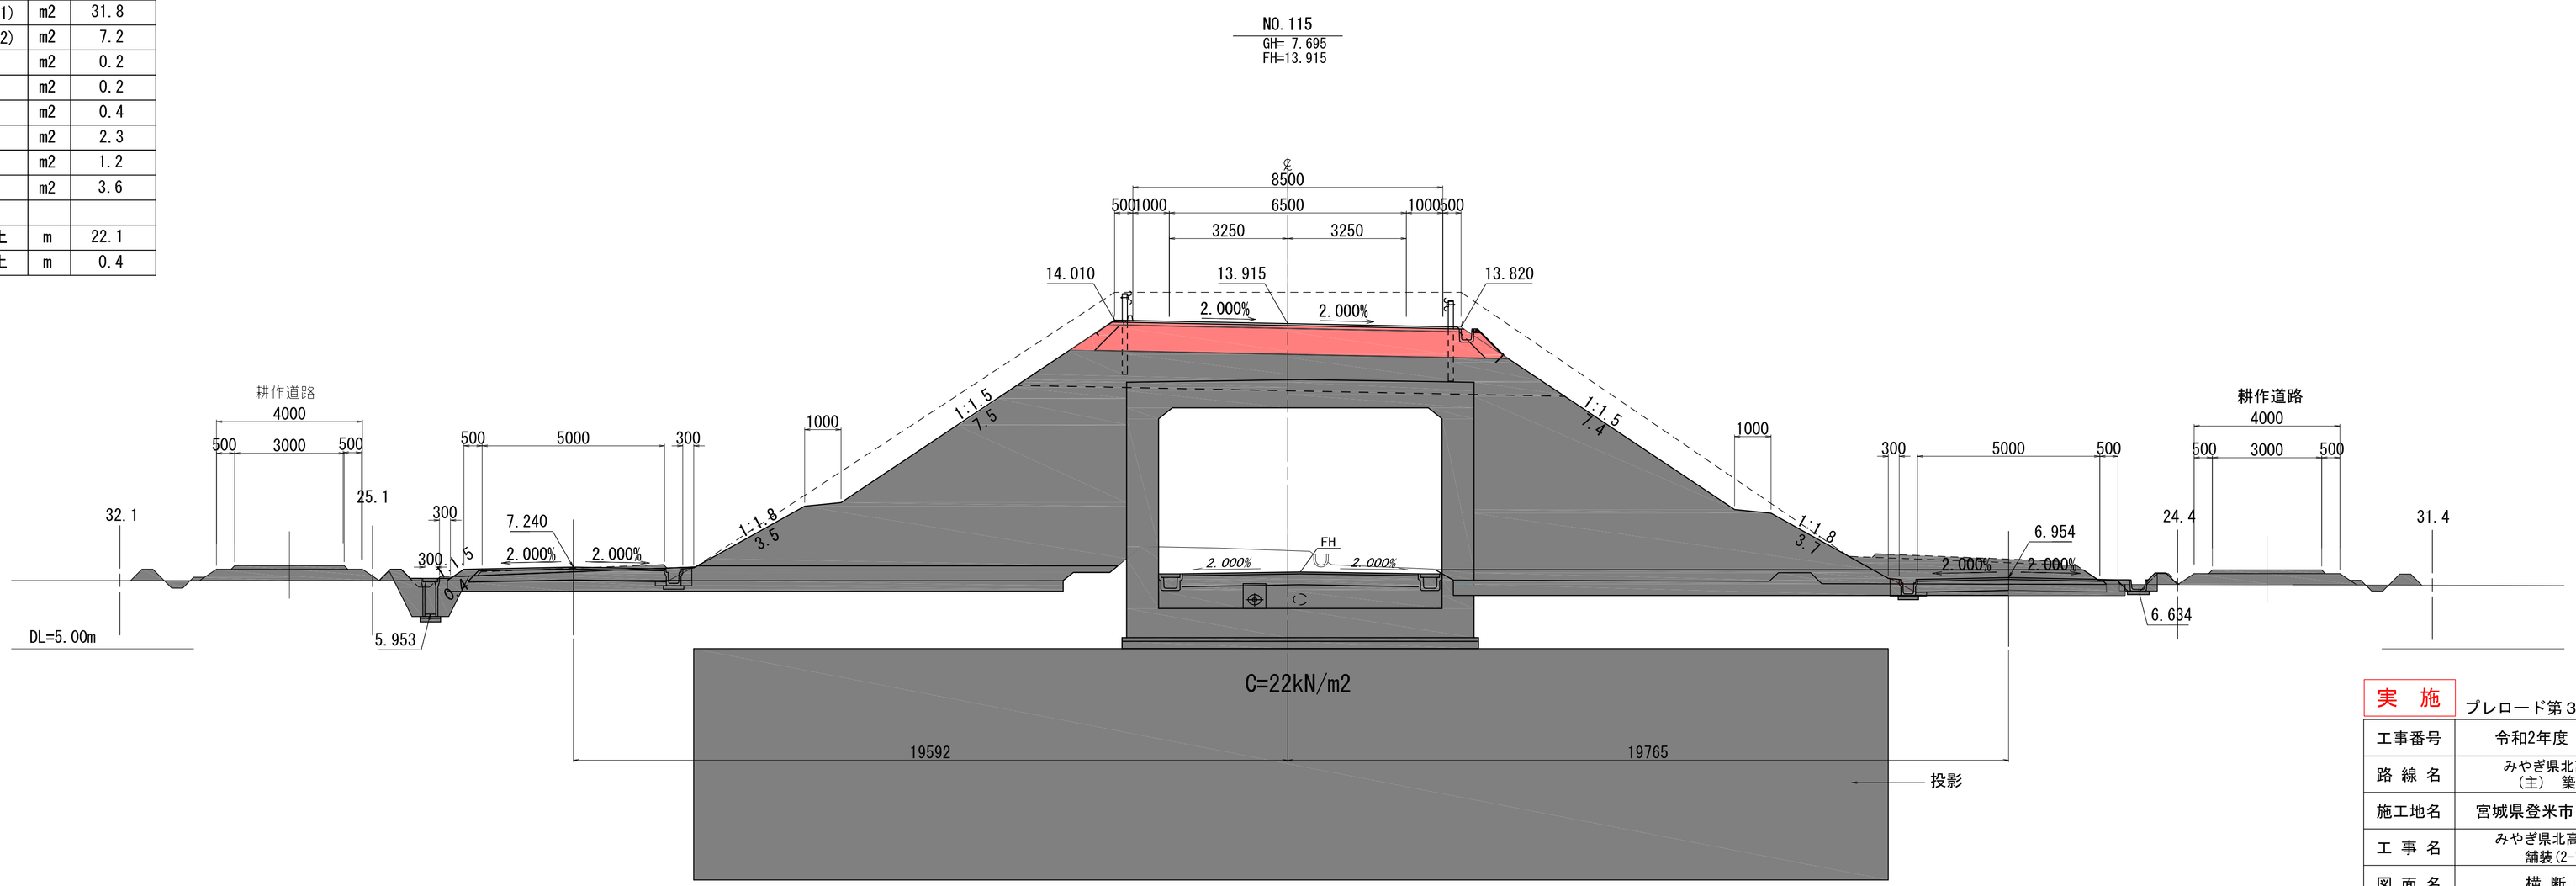

実　施　プレロード第３段階　14/53

工事番号	令和2年度 受(Ⅲ)舗第3号
路線名	みやぎ県北高速幹線道路 (主)　築館登米線
施工地名	宮城県登米市中田町石森地内外
工事名	みやぎ県北高速幹線道路（Ⅲ） 舗装(2-1工区)工事
図面名	横 断 図 (6 /19)
縮　尺	S=1:100　位置　NO.114 ～KE3-1
設計者	
宮城県道路公社	図番

3段階　NO.118


内　訳	単位	数　量
機械掘削(1)	m2	28.3
機械掘削(2)	m2	5.9
路床盛土	m2	0.0
路肩盛土	m2	0.2
畦畔盛土	m2	0.4
床　掘	m2	4.9
埋　戻	m2	3.2
撤　去	m2	1.7
法面工切土	m	16.6
法面工盛土	m	1.2

3段階　NO.117

内　訳	単位	数　量
機械掘削(1)	m2	28.3
機械掘削(2)	m2	6.5
路床盛土	m2	0.0
路肩盛土	m2	0.2
畦畔盛土	m2	0.2
床　掘	m2	4.4
埋　戻	m2	3.0
撤　去	m2	1.7
法面工切土	m	18.3
法面工盛土	m	1.1

3段階　NO.116

内　訳	単位	数　量
機械掘削(1)	m2	32.0
機械掘削(2)	m2	9.0
路床盛土	m2	0.2
路肩盛土	m2	0.4
畦畔盛土	m2	0.4
床　掘	m2	2.3
埋　戻	m2	1.6
撤　去	m2	2.8
法面工切土	m	18.0
法面工盛土	m	1.1

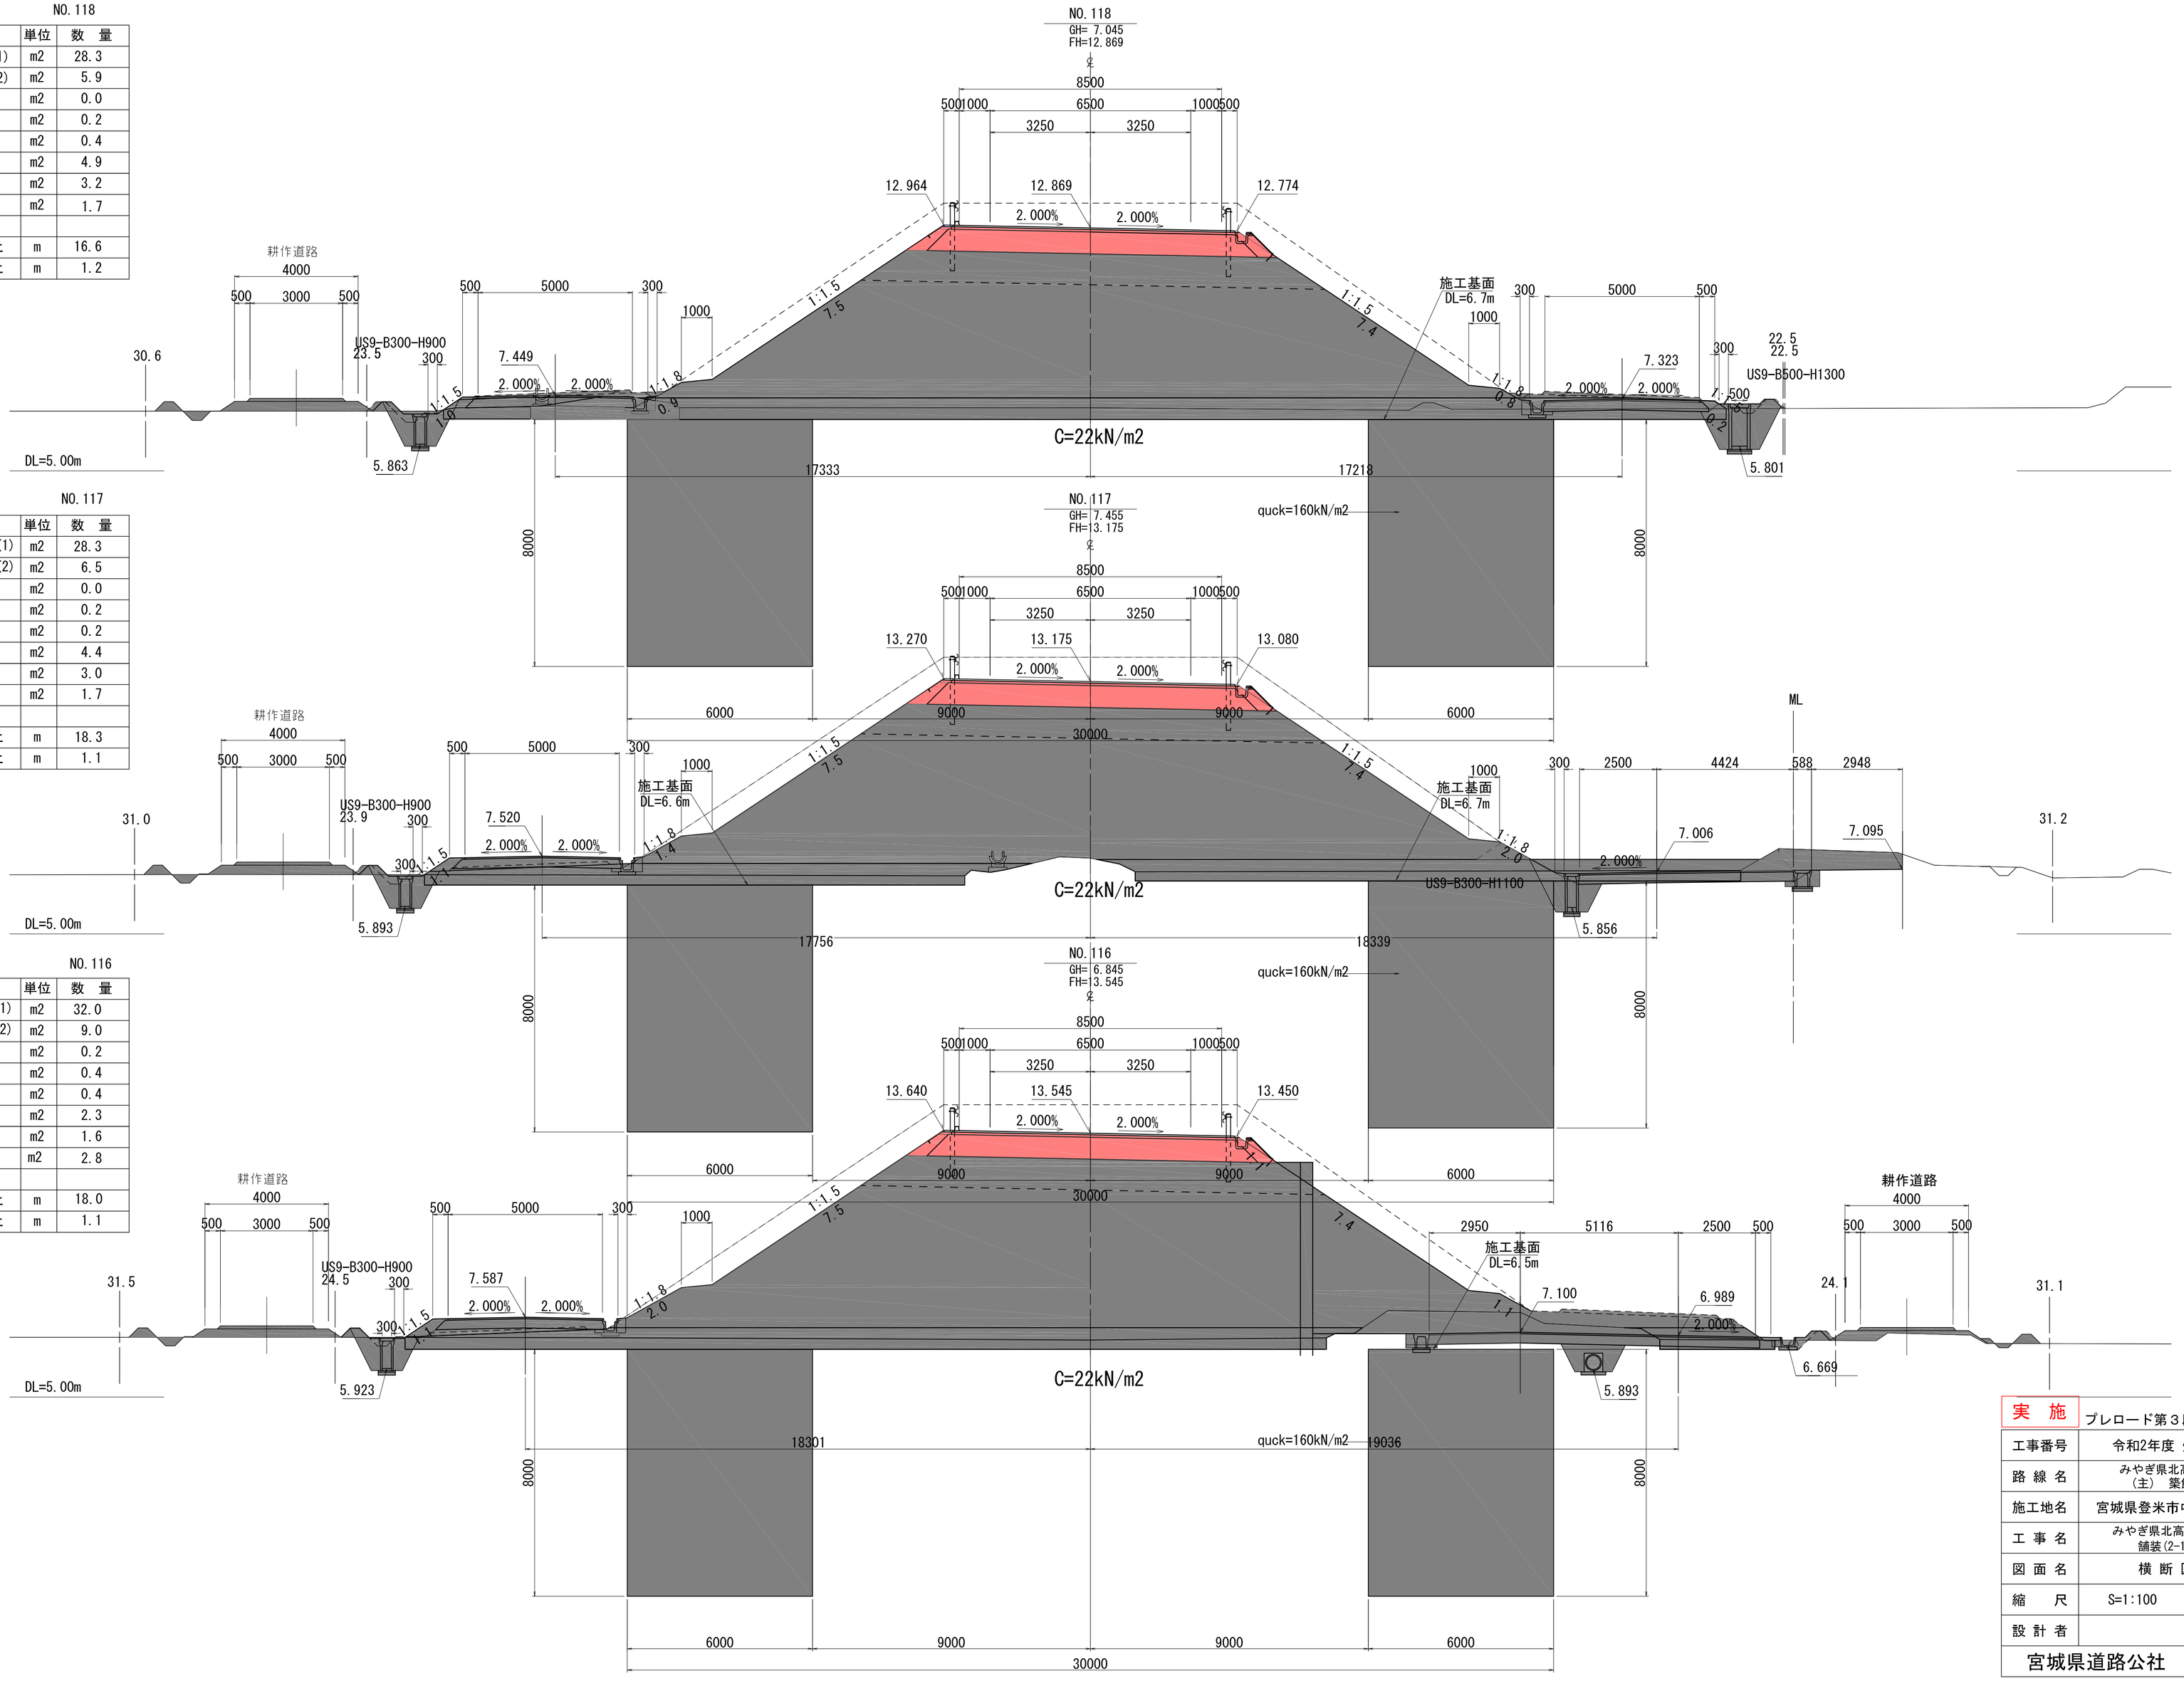

実　施	プレロード第３段階
工事番号	令和2年度 受(Ⅲ)舗第3号
路線名	みやぎ県北高速幹線道路（主） 築館登米線
施工地名	宮城県登米市中田町石森地内外
工事名	みやぎ県北高速幹線道路（Ⅲ）舗装(2-1工区)工事
図面名	横断図（7/19）
縮　尺	S=1:100　位置　NO.116～NO.118
設計者	
宮城県道路公社	図番

3段階　NO.121


内　訳	単位	数　量
機械掘削(1)	m2	22.5
機械掘削(2)	m2	4.5
路床盛土	m2	0.0
路肩盛土	m2	0.2
畦畔盛土	m2	0.0
床　掘	m2	2.4
埋　戻	m2	2.0
撤　去	m2	0.0
法面工切土	m	17.5
法面工盛土	m	2.4

3段階　NO.120

内　訳	単位	数　量
機械掘削(1)	m2	22.2
機械掘削(2)	m2	3.3
路床盛土	m2	0.0
路肩盛土	m2	0.3
畦畔盛土	m2	0.2
床　掘	m2	4.3
埋　戻	m2	3.0
撤　去	m2	0.0
法面工切土	m	16.6
法面工盛土	m	0.6

3段階　NO.119

内　訳	単位	数　量
機械掘削(1)	m2	27.4
機械掘削(2)	m2	3.0
路床盛土	m2	0.0
路肩盛土	m2	0.4
畦畔盛土	m2	0.2
床　掘	m2	4.6
埋　戻	m2	3.1
撤　去	m2	0.0
法面工切土	m	16.1
法面工盛土	m	1.1

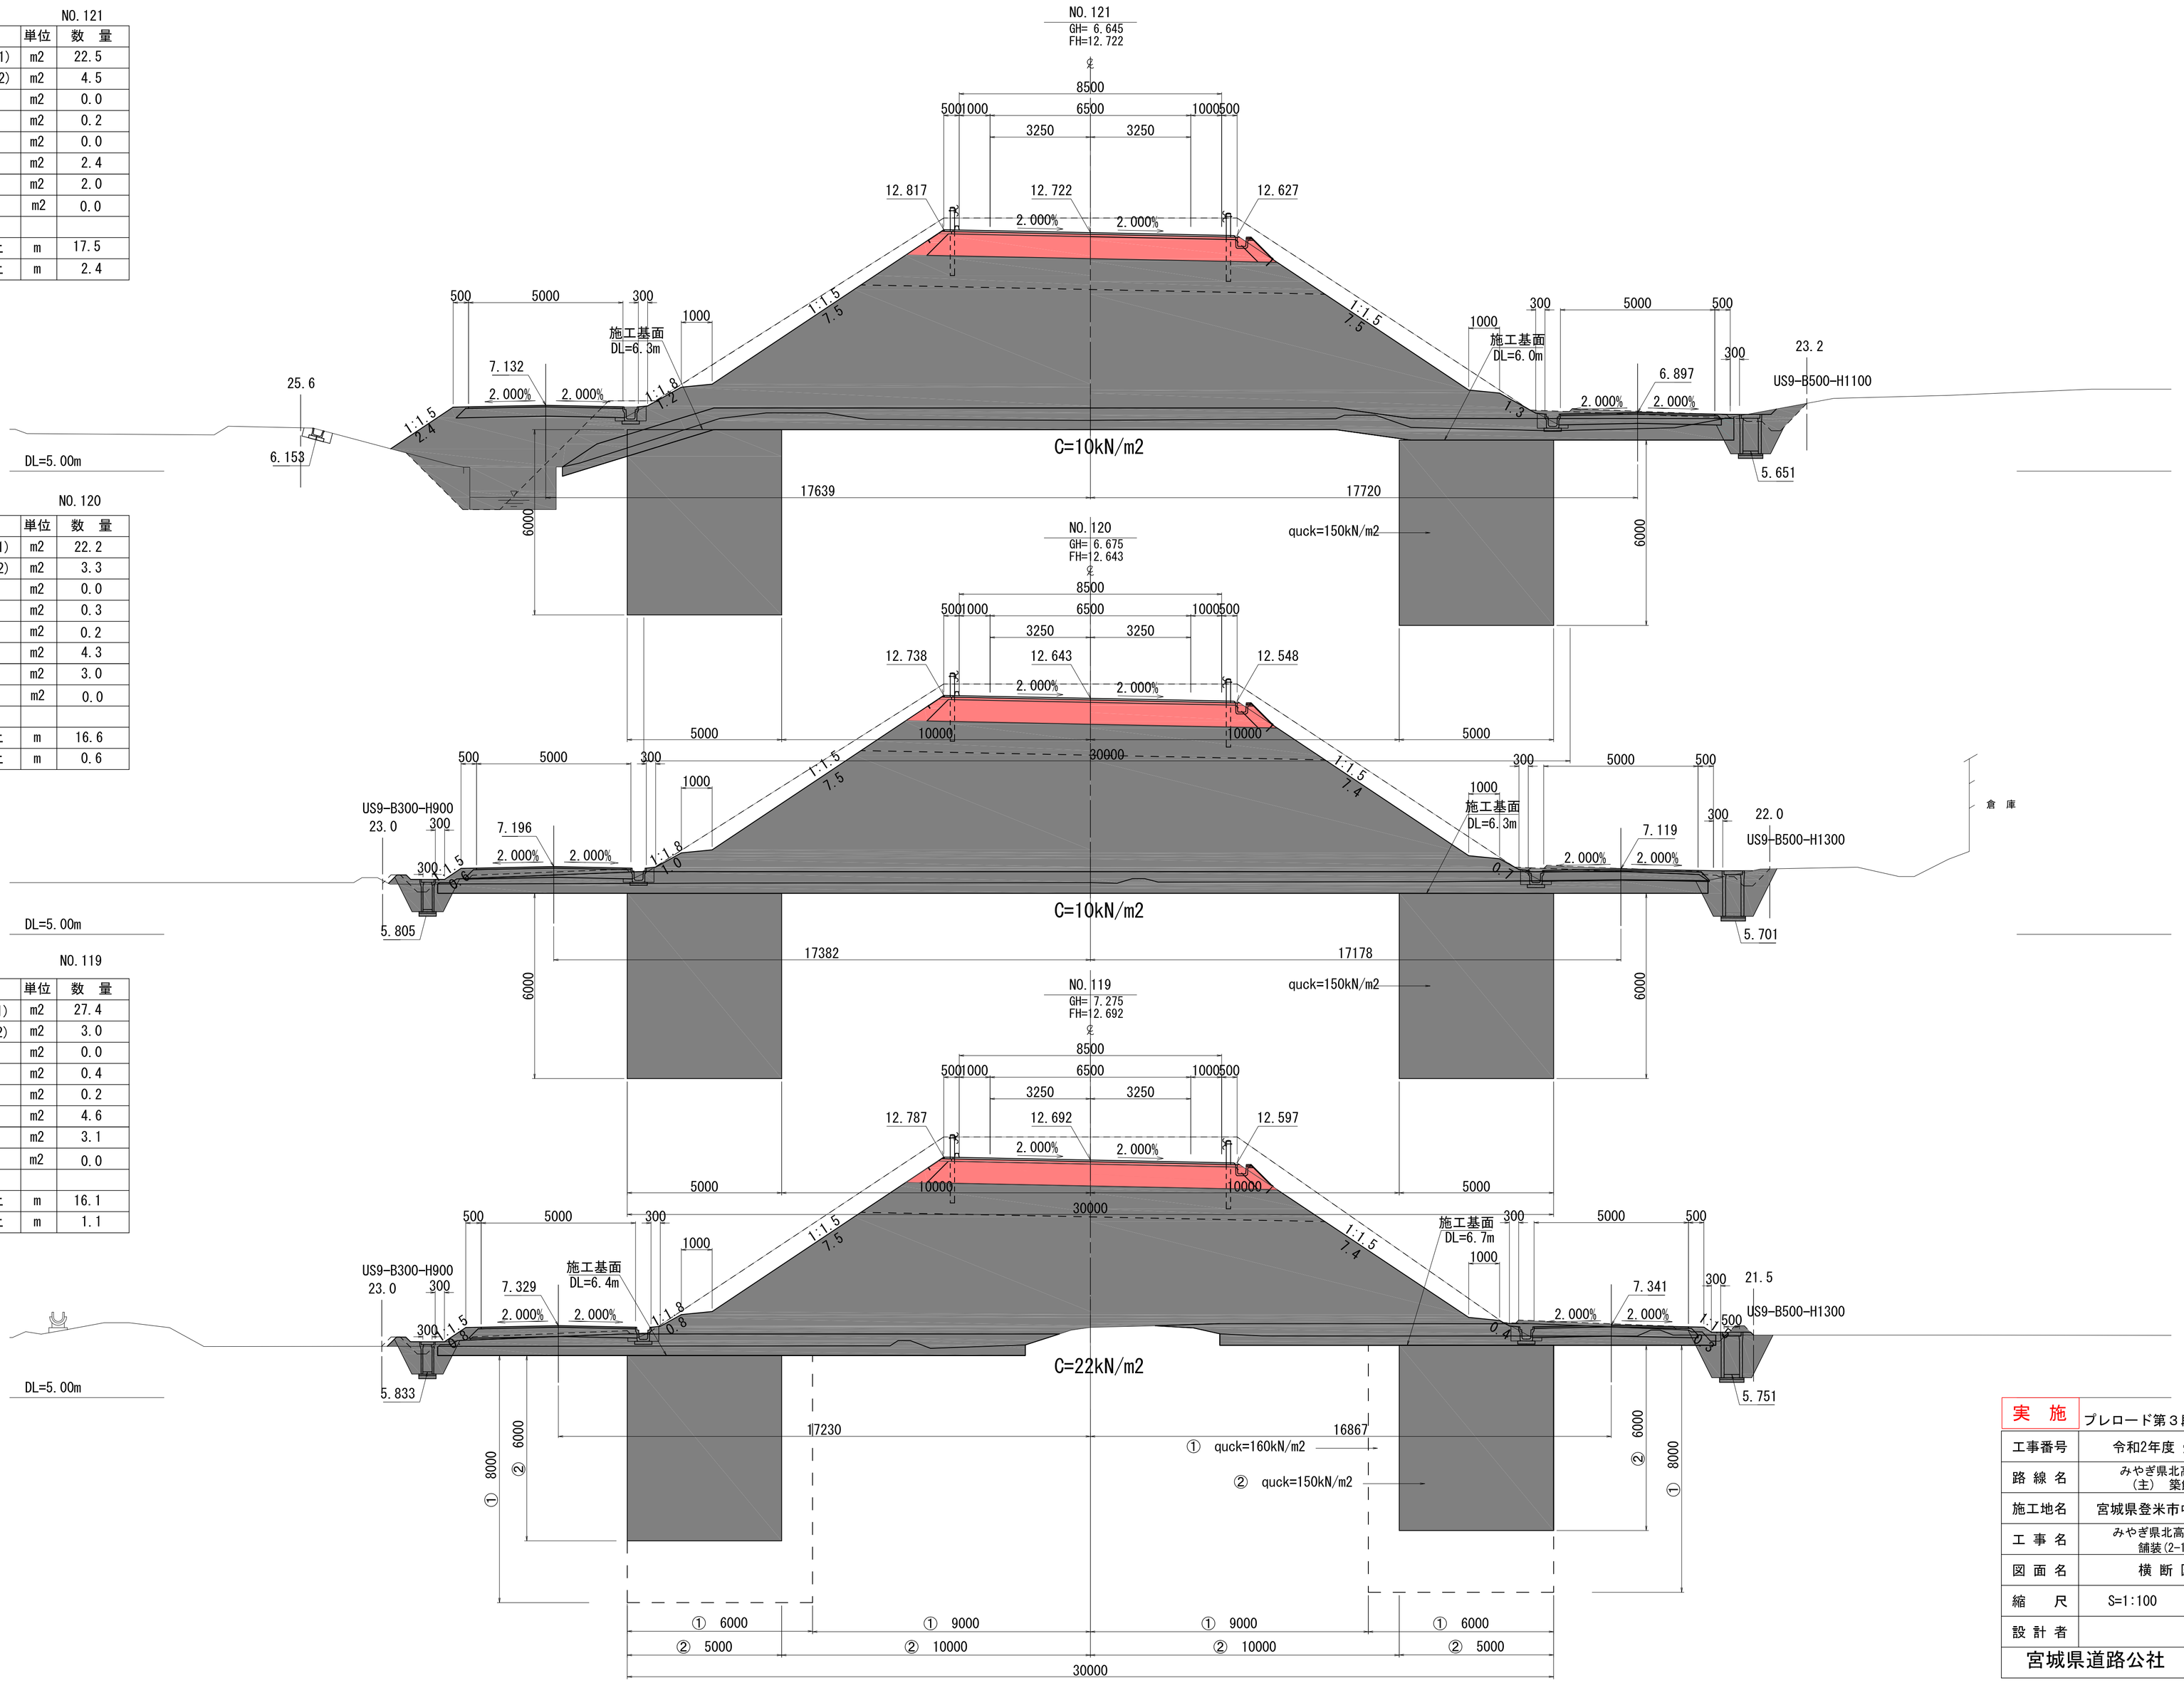


実　施　プレロード第３段階　16/53

工事番号	令和2年度 受(Ⅲ)舗第3号		
路線名	みやぎ県北高速幹線道路 (主)　築館登米線		
施工地名	宮城県登米市中田町石森地内外		
工事名	みやぎ県北高速幹線道路（Ⅲ） 舗装(2-1工区)工事		
図面名	横 断 図（8/19）		
縮　尺	S=1:100	位置	NO.119 ～NO.121
設計者			
宮城県道路公社		図番	


3段階　NO.124

内　訳	単位	数　量
機械掘削(1)	m2	26.0
機械掘削(2)	m2	1.1
路床盛土	m2	0.0
路肩盛土	m2	0.4
畦畔盛土	m2	0.4
床　掘	m2	0.8
埋　戻	m2	0.8
撤　去	m2	3.5
法面工切土	m	20.4
法面工盛土	m	1.7

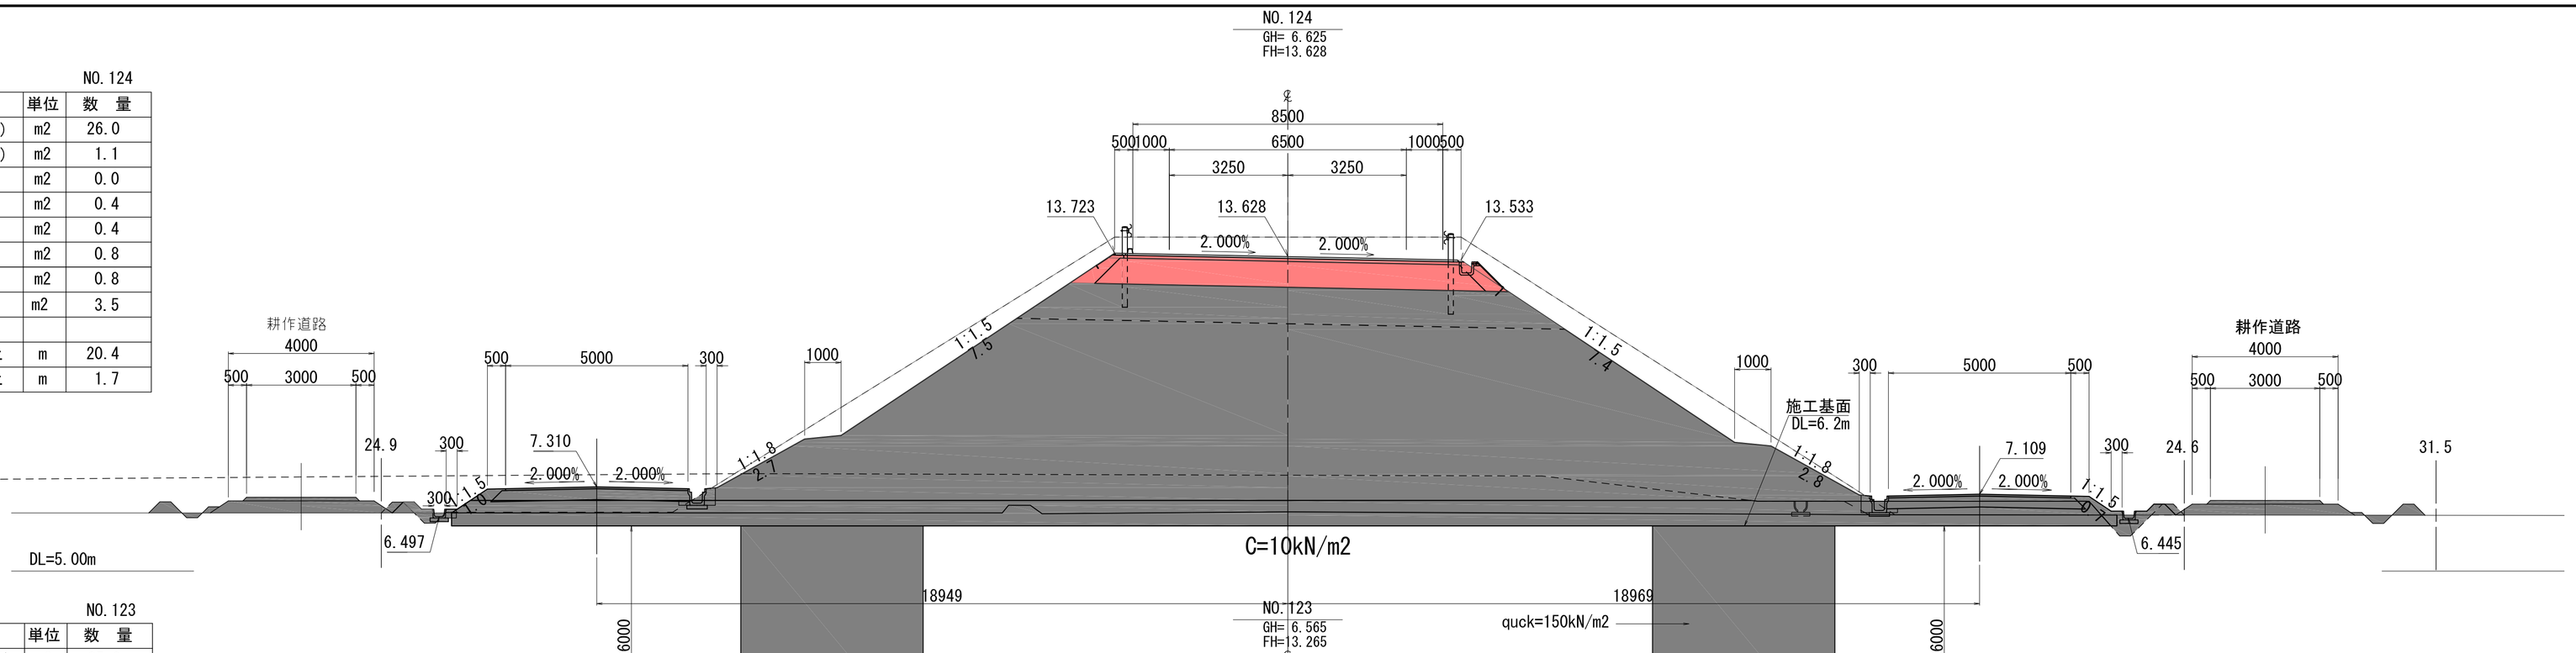


3段階　NO.123

内　訳	単位	数　量
機械掘削(1)	m2	25.3
機械掘削(2)	m2	0.4
路床盛土	m2	0.0
路肩盛土	m2	0.3
畦畔盛土	m2	0.4
床　掘	m2	0.7
埋　戻	m2	0.8
撤　去	m2	3.4
法面工切土	m	19.4
法面工盛土	m	1.7

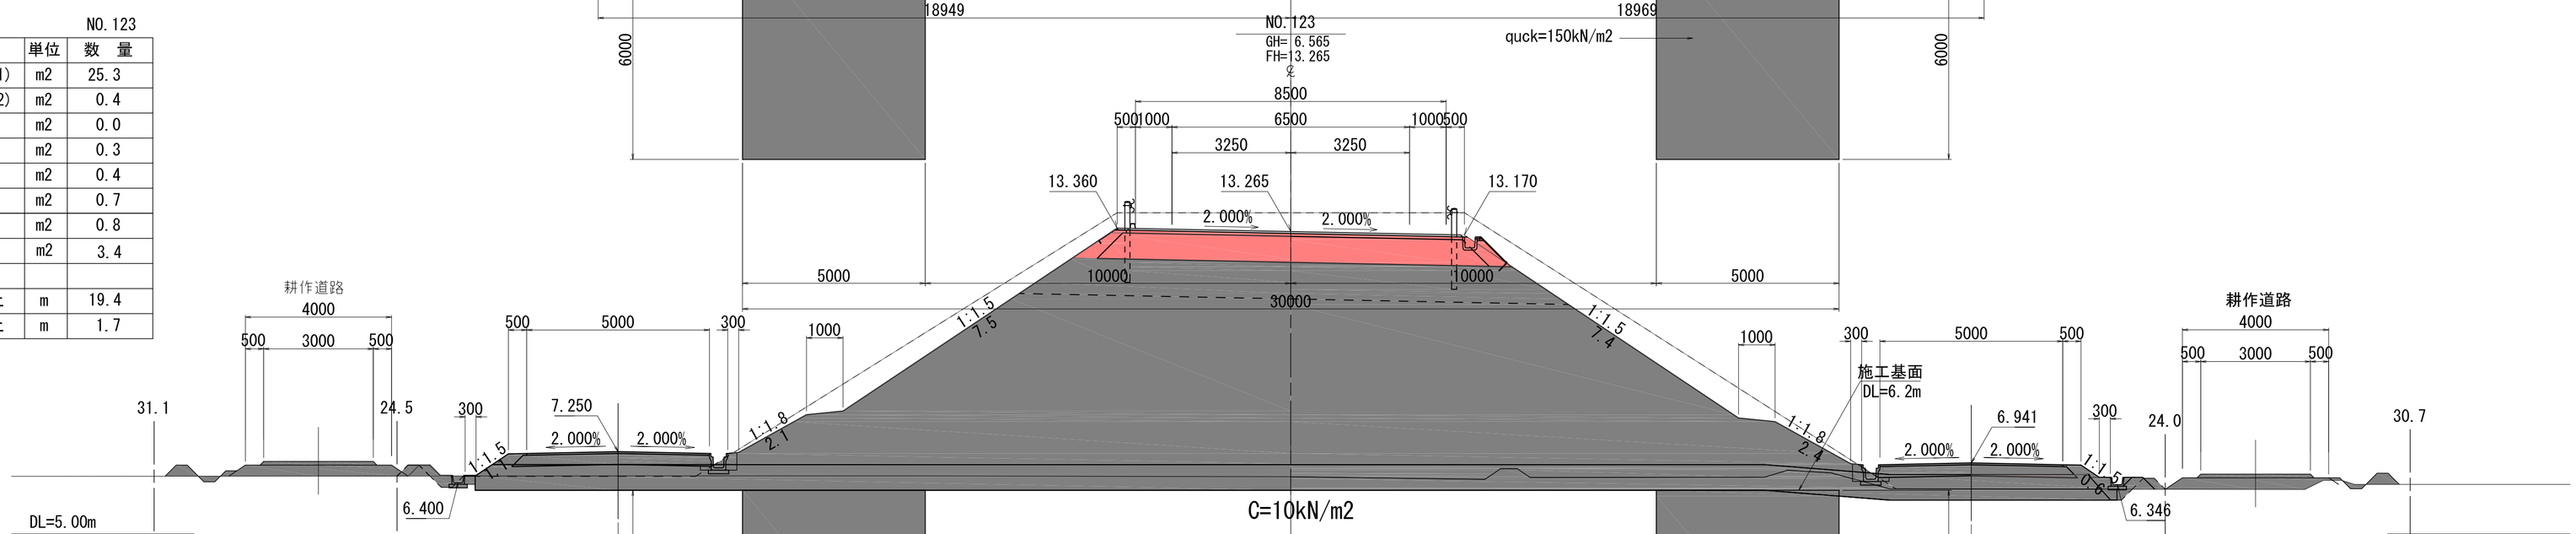

3段階　NO.122

内　訳	単位	数　量
機械掘削(1)	m2	25.8
機械掘削(2)	m2	0.7
路床盛土	m2	1.4
路肩盛土	m2	0.3
畦畔盛土	m2	0.2
床　掘	m2	1.0
埋　戻	m2	0.7
撤　去	m2	2.1
法面工切土	m	18.5
法面工盛土	m	4.0

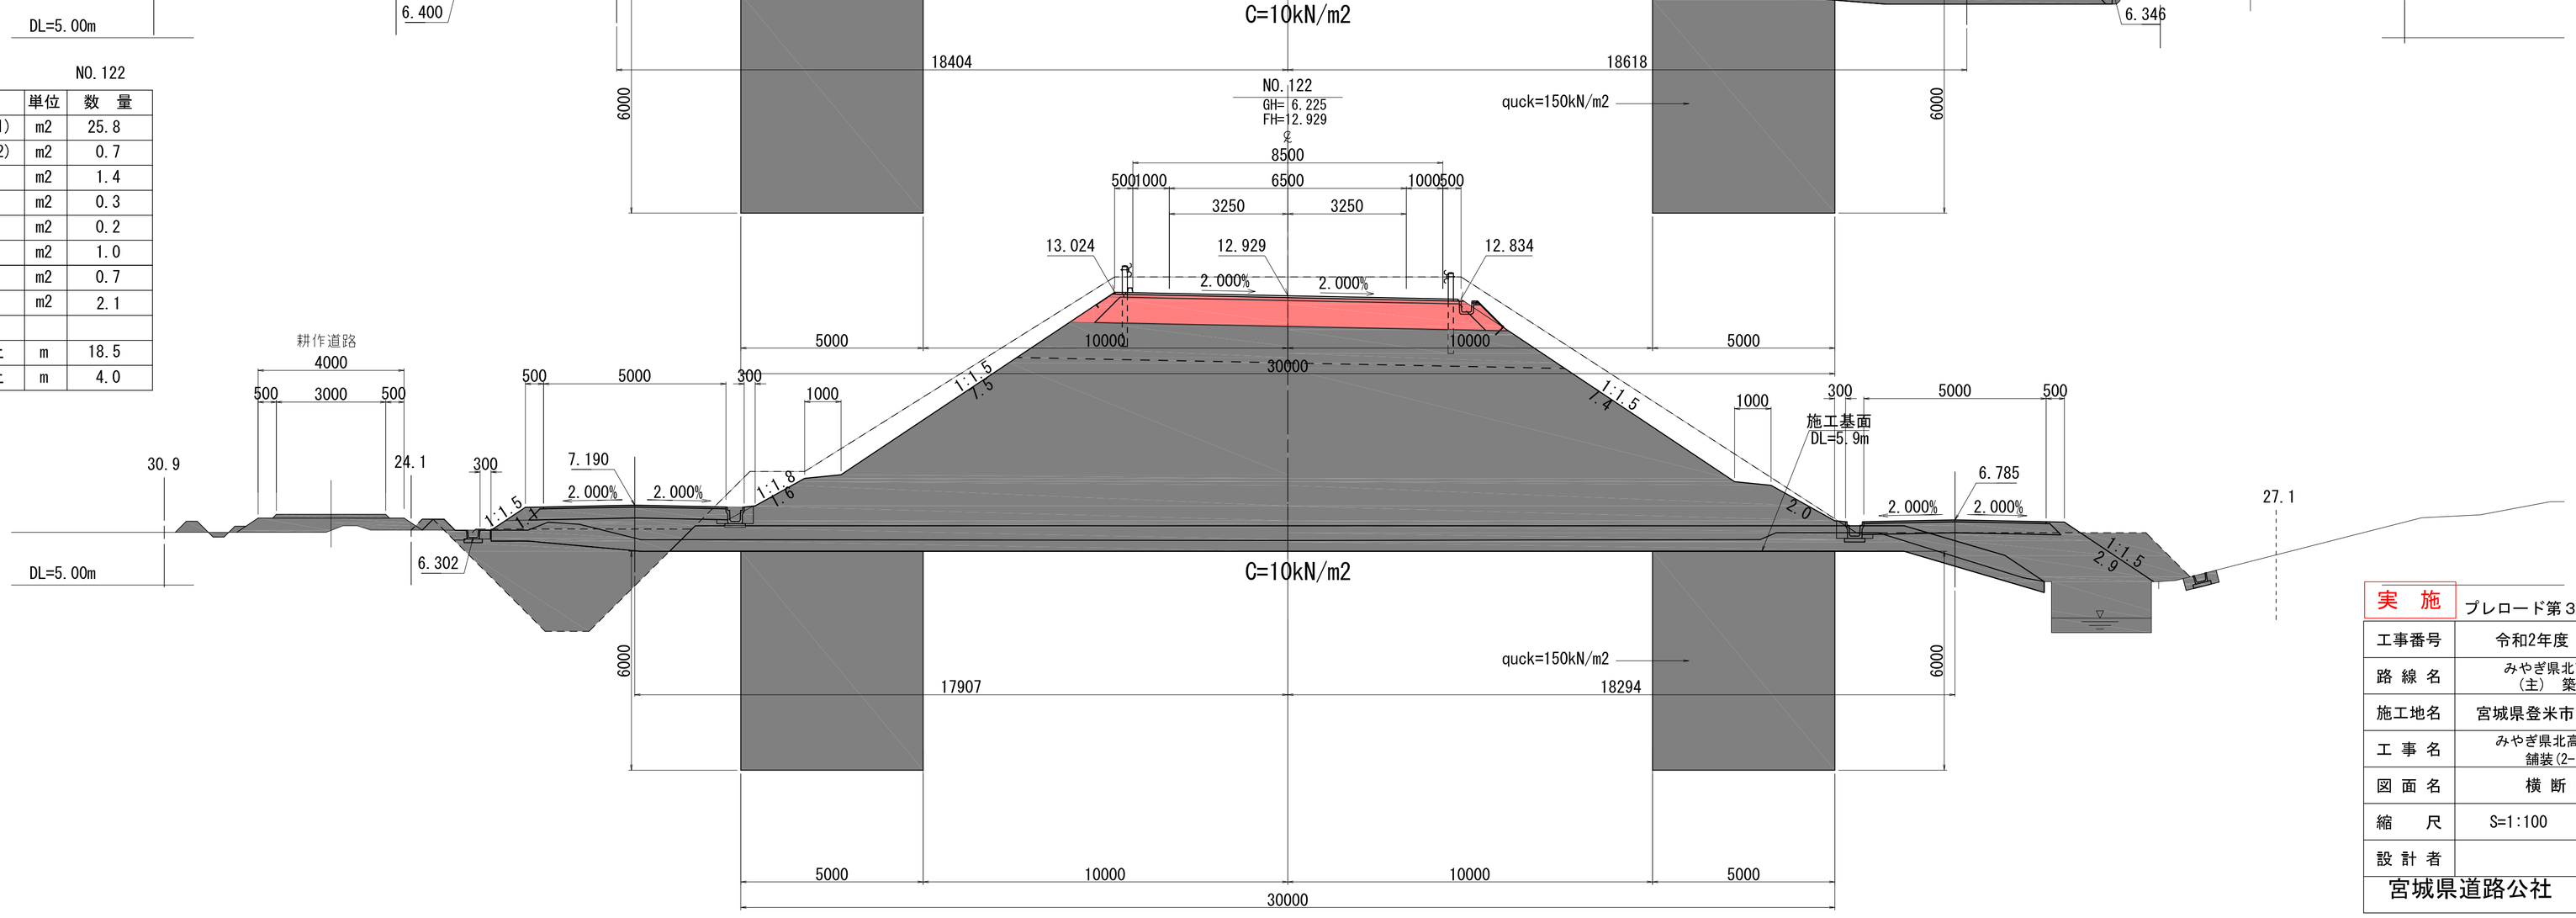


実　施　プレロード第３段階　17/53

工事番号	令和2年度 受(Ⅲ)舗第3号		
路線名	みやぎ県北高速幹線道路（主）　築館登米線		
施工地名	宮城県登米市中田町石森地内外		
工事名	みやぎ県北高速幹線道路（Ⅲ）舗装(2-1工区)工事		
図面名	横断図（9/19）		
縮　尺	S=1:100	位置	NO.122 ～NO.124
設計者			
宮城県道路公社		図番	


3段階　NO.127

内　訳	単位	数　量
機械掘削(1)	m2	24.7
機械掘削(2)	m2	1.7
路床盛土	m2	0.0
路肩盛土	m2	0.1
畦畔盛土	m2	0.2
床　掘	m2	1.0
埋　戻	m2	0.5
撤　去	m2	0.1
法面工切土	m	19.7
法面工盛土	m	0.5

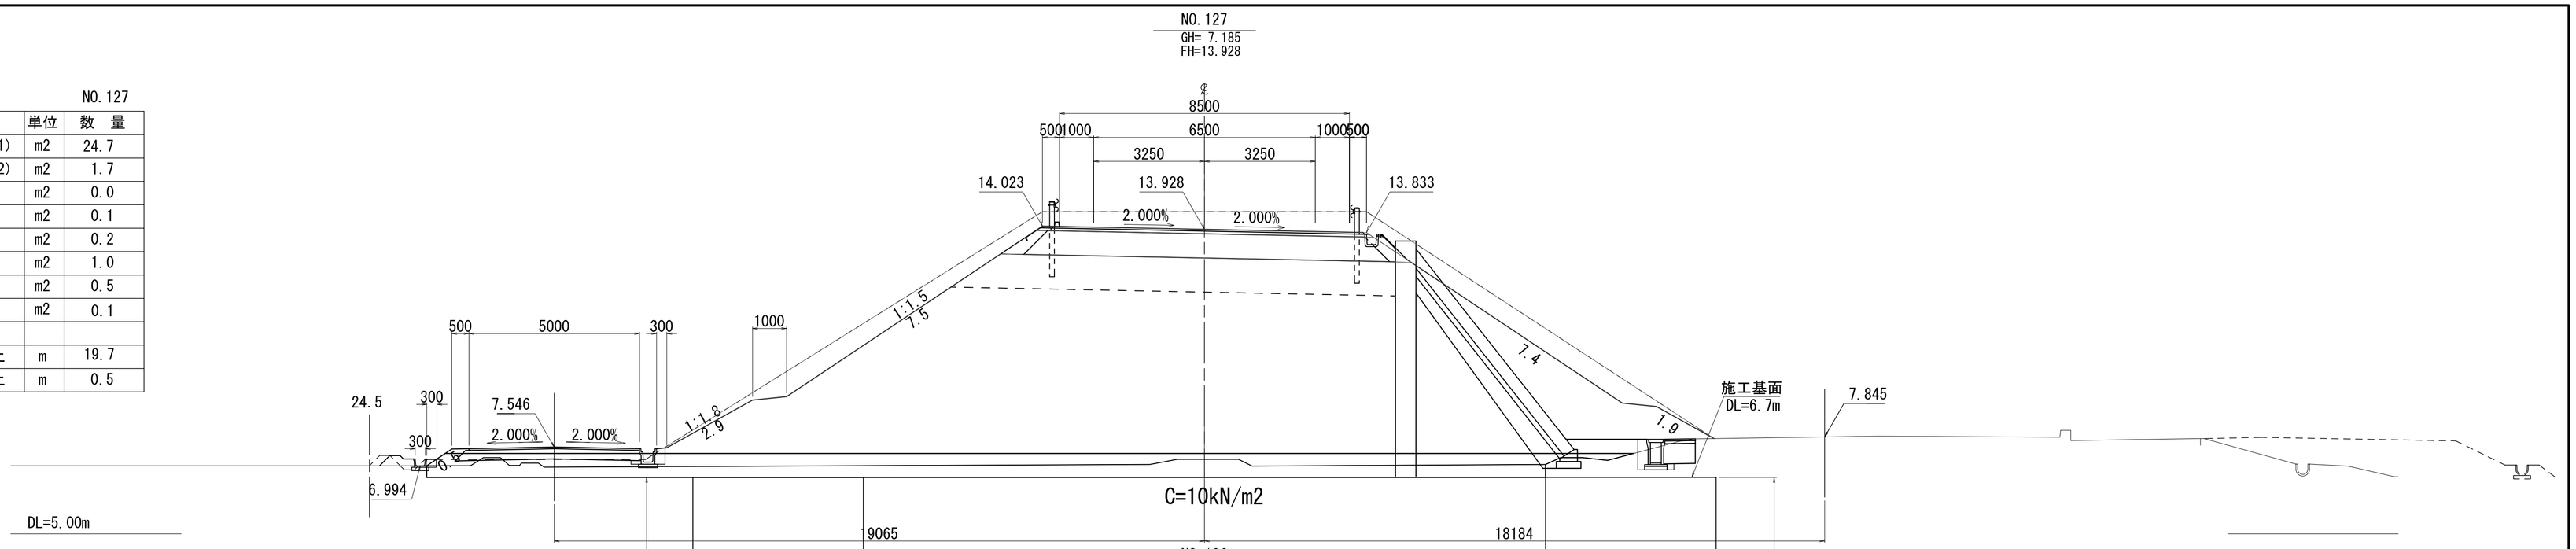


3段階　NO.126

内　訳	単位	数　量
機械掘削(1)	m2	25.0
機械掘削(2)	m2	1.5
路床盛土	m2	0.4
路肩盛土	m2	0.4
畦畔盛土	m2	0.4
床　掘	m2	1.0
埋　戻	m2	0.6
撤　去	m2	0.1
法面工切土	m	20.4
法面工盛土	m	1.7

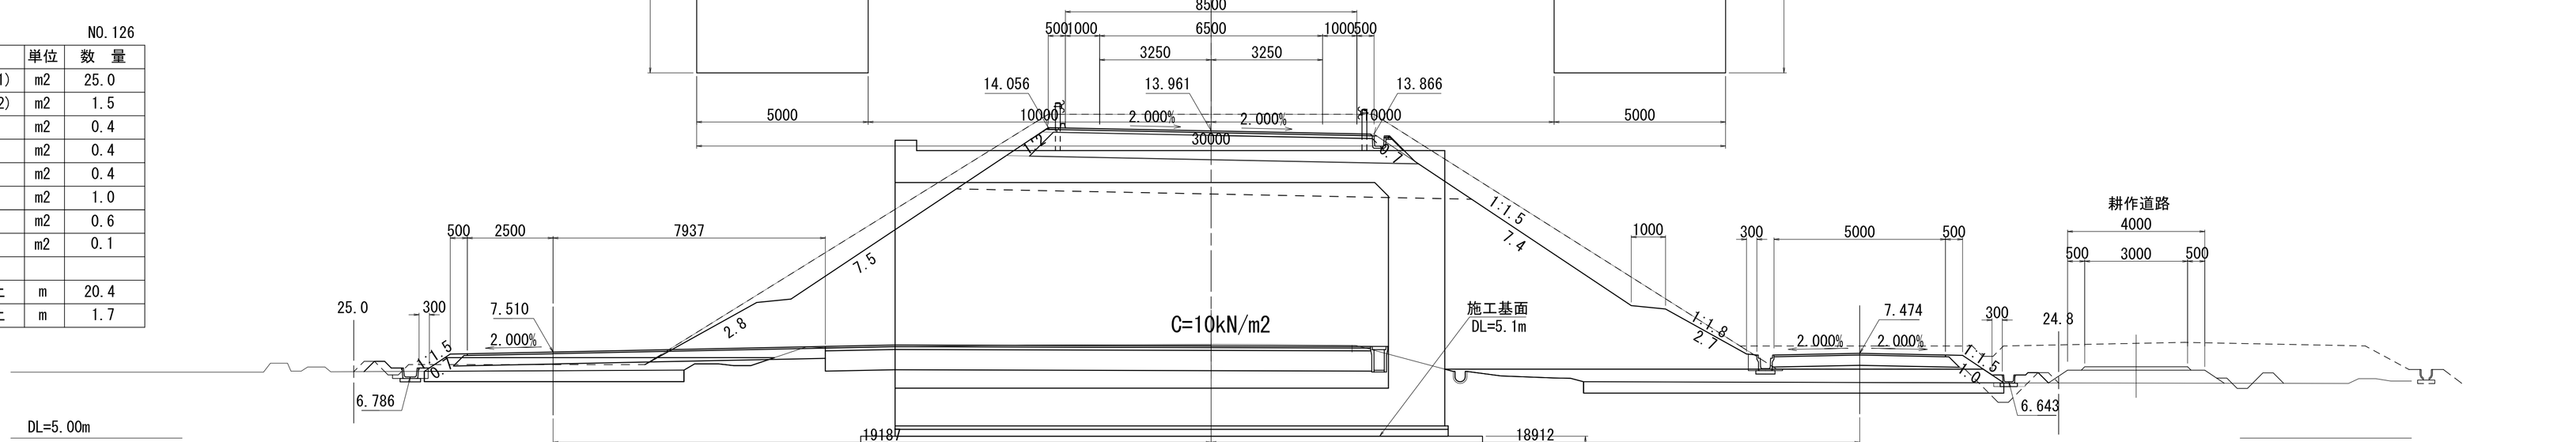

3段階　NO.125

内　訳	単位	数　量
機械掘削(1)	m2	27.0
機械掘削(2)	m2	4.5
路床盛土	m2	0.0
路肩盛土	m2	0.2
畦畔盛土	m2	0.2
床　掘	m2	0.7
埋　戻	m2	0.5
撤　去	m2	0.0
法面工切土	m	20.7
法面工盛土	m	0.9

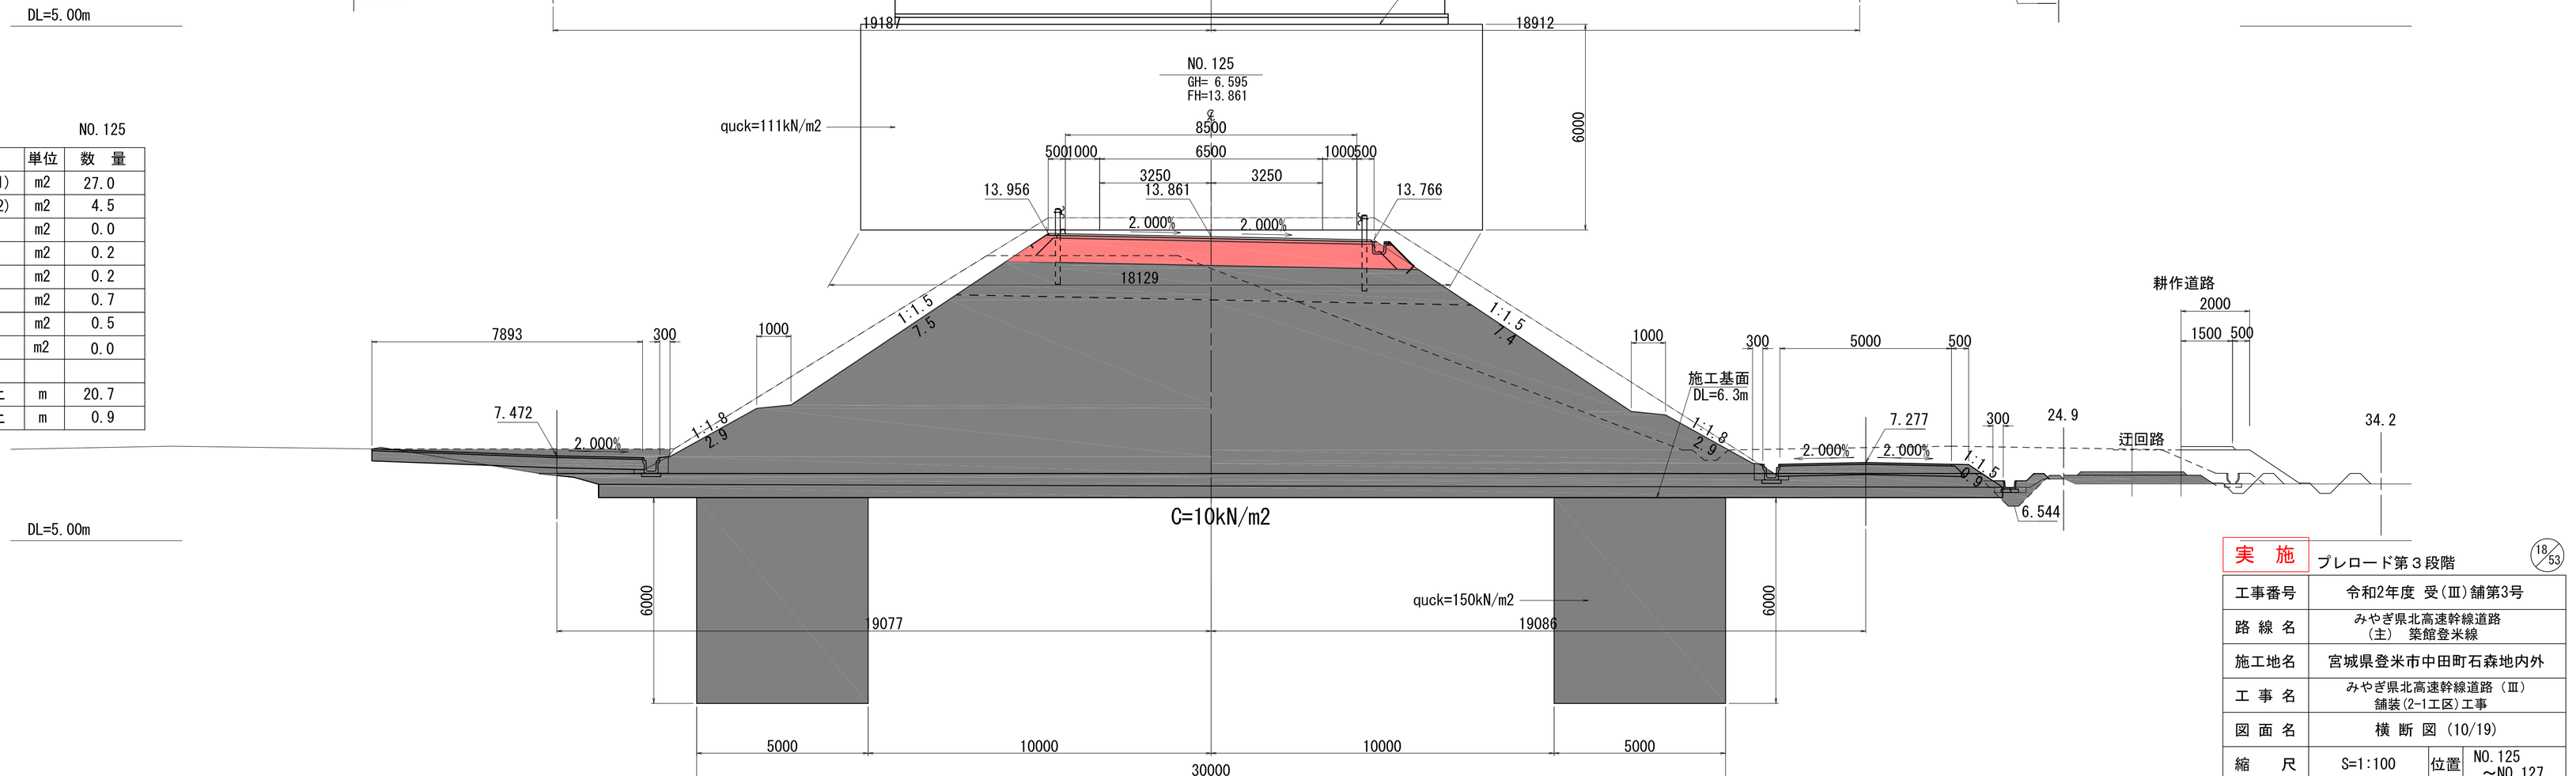


実　施　プレロード第３段階　18/53

工事番号	令和2年度 受(Ⅲ)舗第3号		
路線名	みやぎ県北高速幹線道路（主）　築館登米線		
施工地名	宮城県登米市中田町石森地内外		
工事名	みやぎ県北高速幹線道路（Ⅲ）舗装(2-1工区)工事		
図面名	横 断 図 (10/19)		
縮　尺	S=1:100	位置	NO.125 ～NO.127
設計者			
宮城県道路公社		図番	


A1～P5 排水装置(その1) S=1:400

排 水 系 統 図

側 面 図

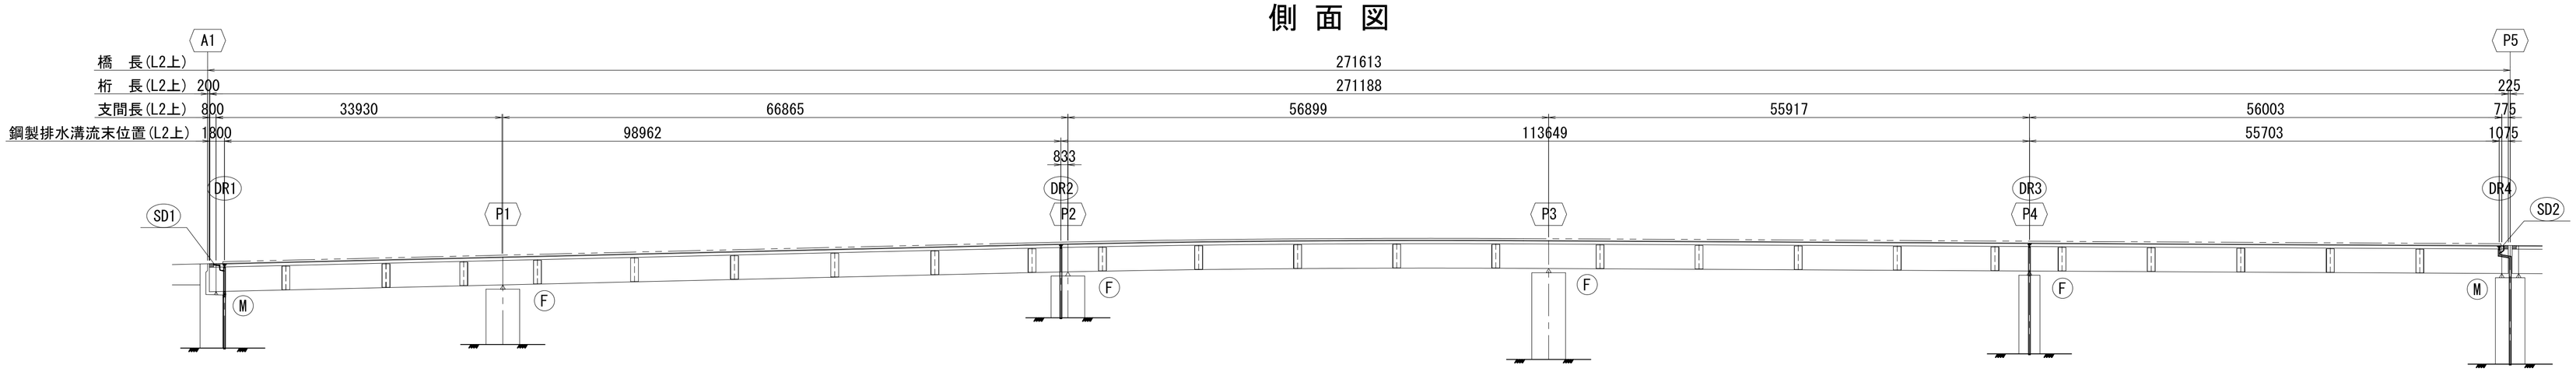


平 面 図

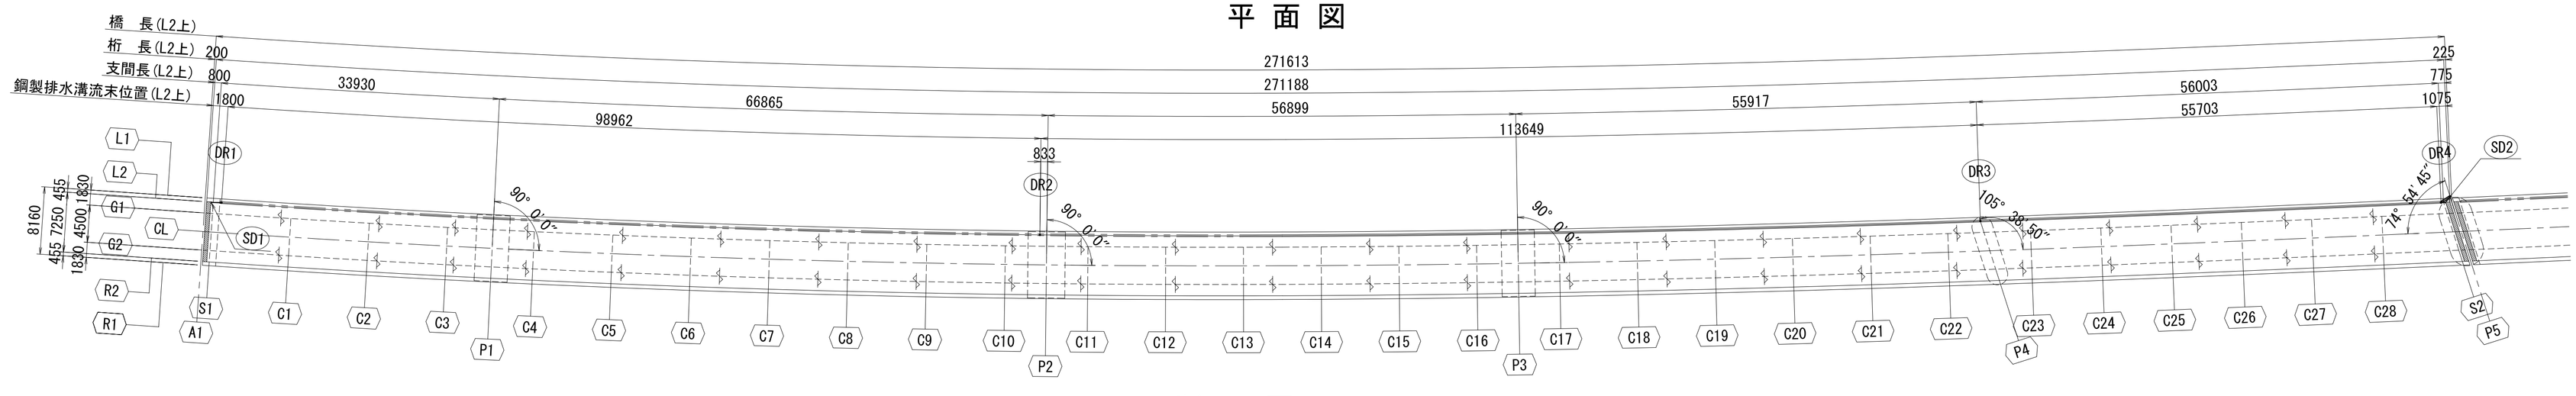


断 面 図 S=1:80


A1橋台

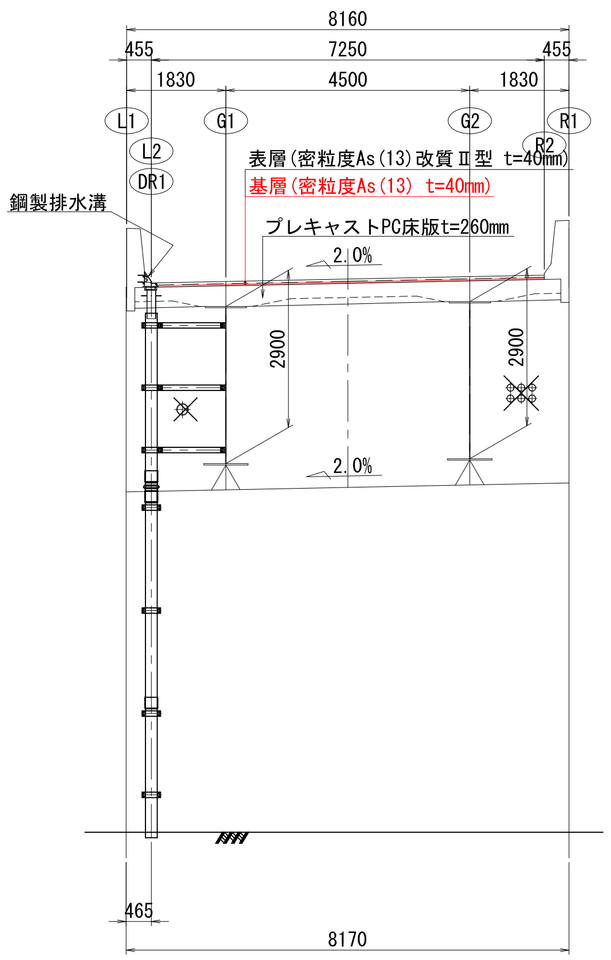


P2橋脚

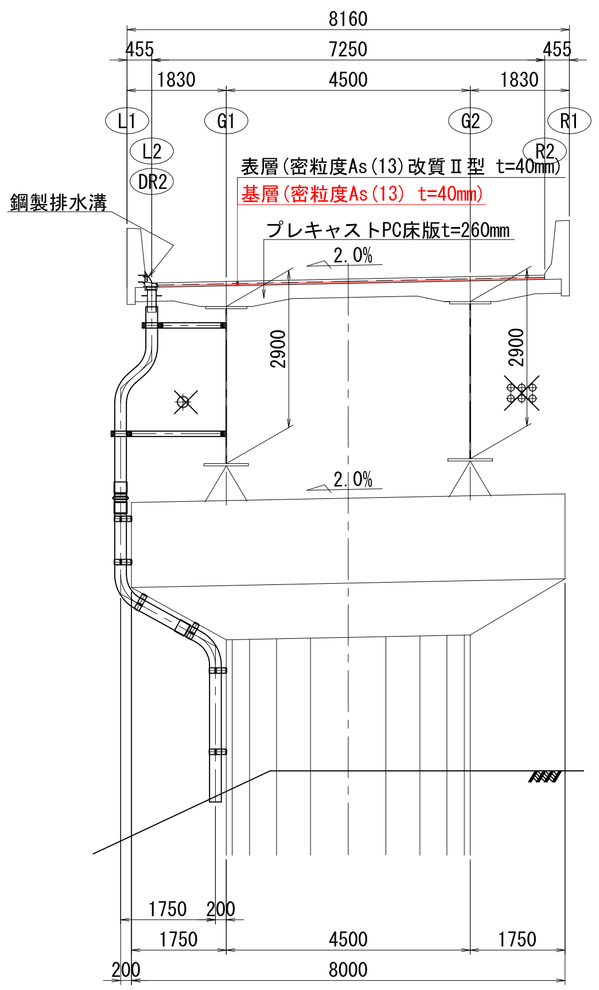


P4橋脚

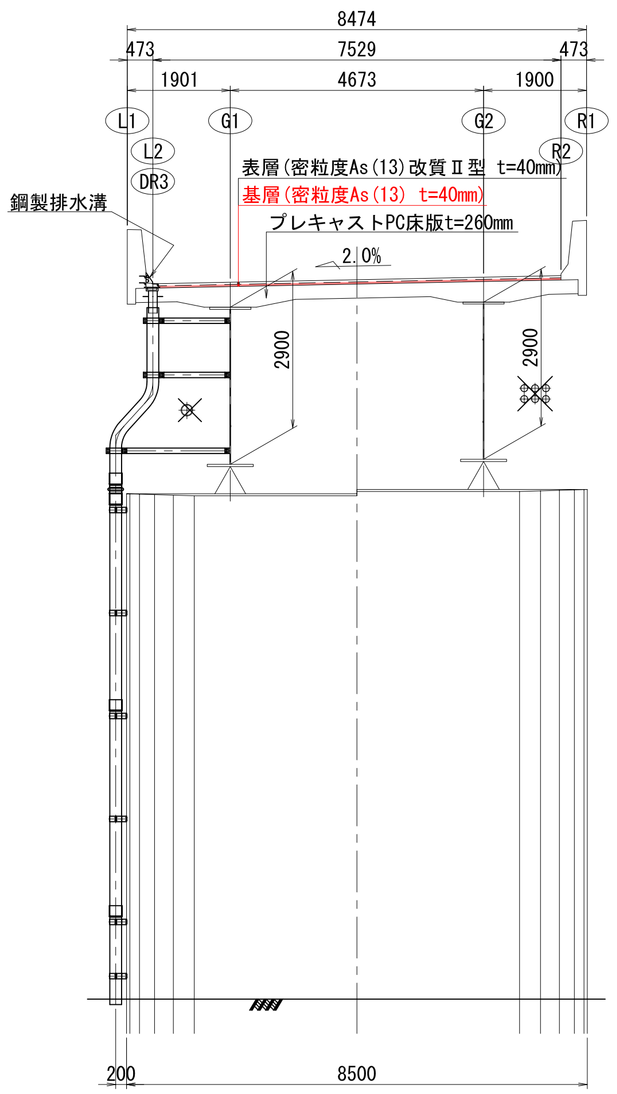

P5橋脚

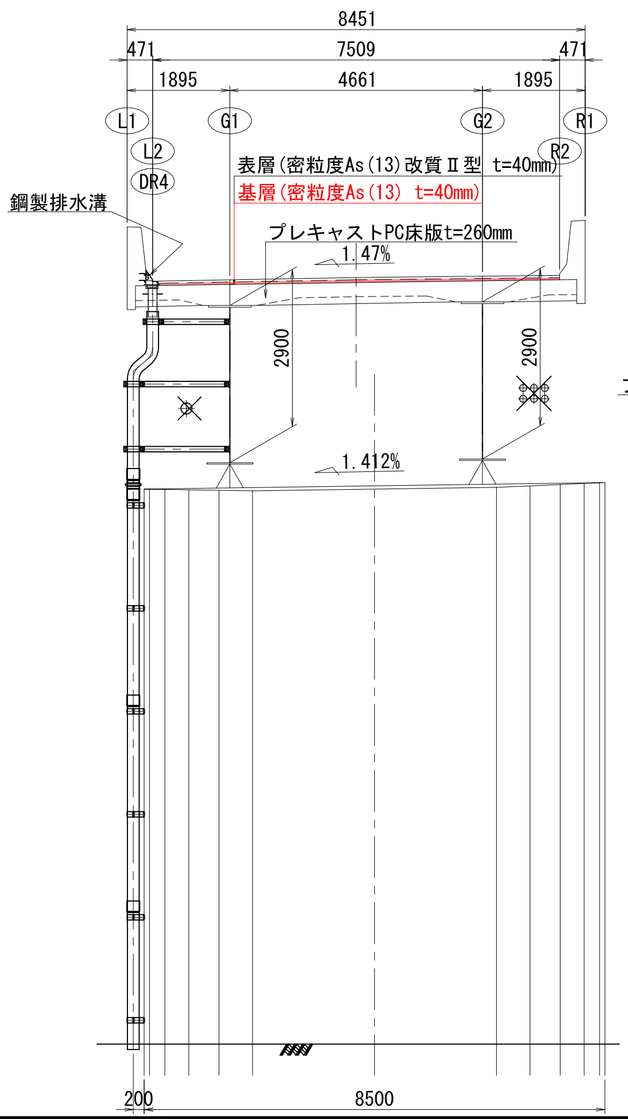

橋面排水パイプ部

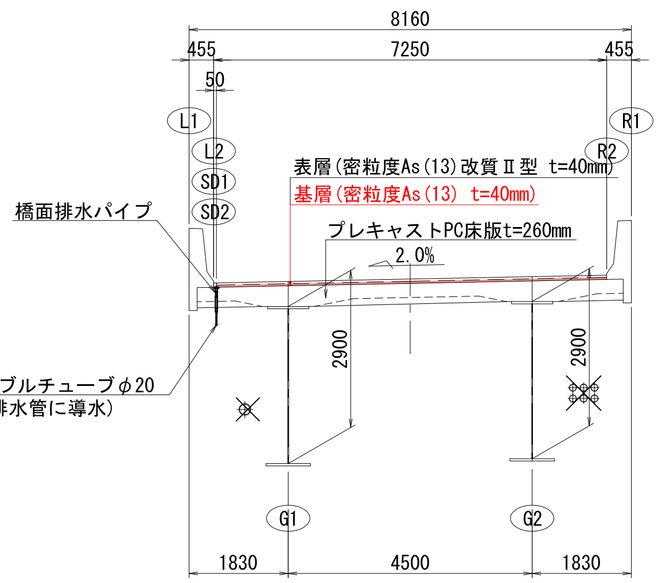


実 施


19/53

工事番号	令和2年度 受(Ⅲ)舗第3号		
路線名	みやぎ県北高速幹線道路 (主) 築館登米線		
施工箇所	登米市中田町石森地内外		
工事名	みやぎ県北高速幹線道路(Ⅲ) 舗装(2-1工区)工事		
図面名	A1～P5 排水装置(その1)		
縮尺	1:400, 1:80	位置	
設計者		設計年度	
宮城県		図番	


A1～P5 排水装置(その2) S=1:50


A1橋台

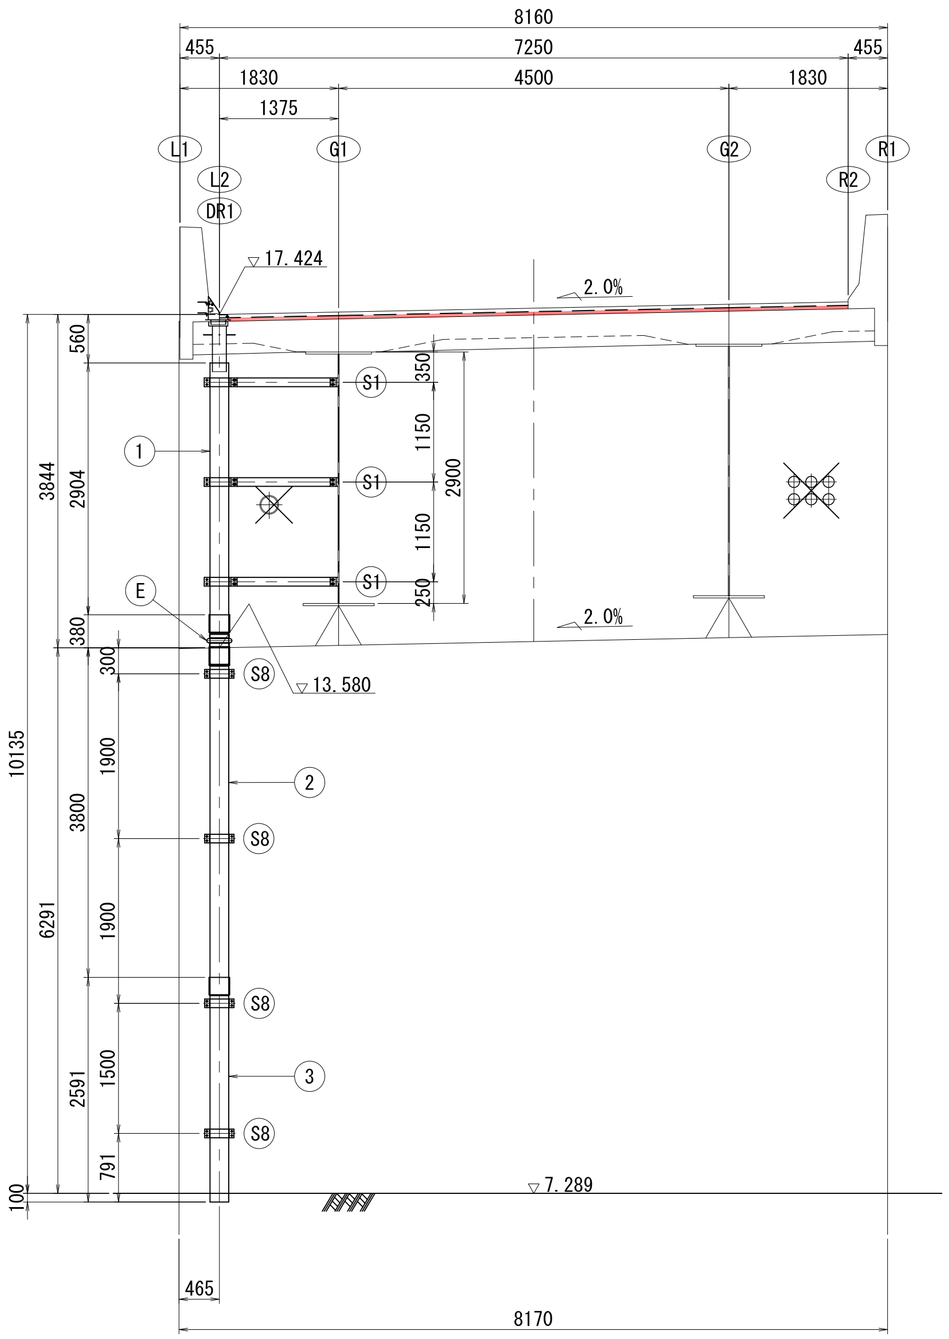


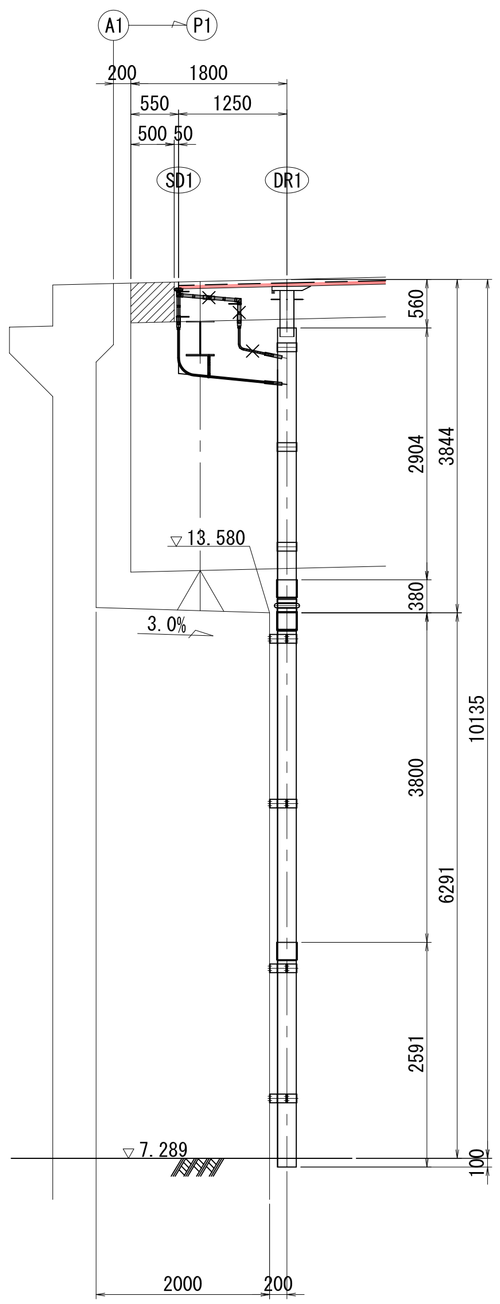

P2橋脚

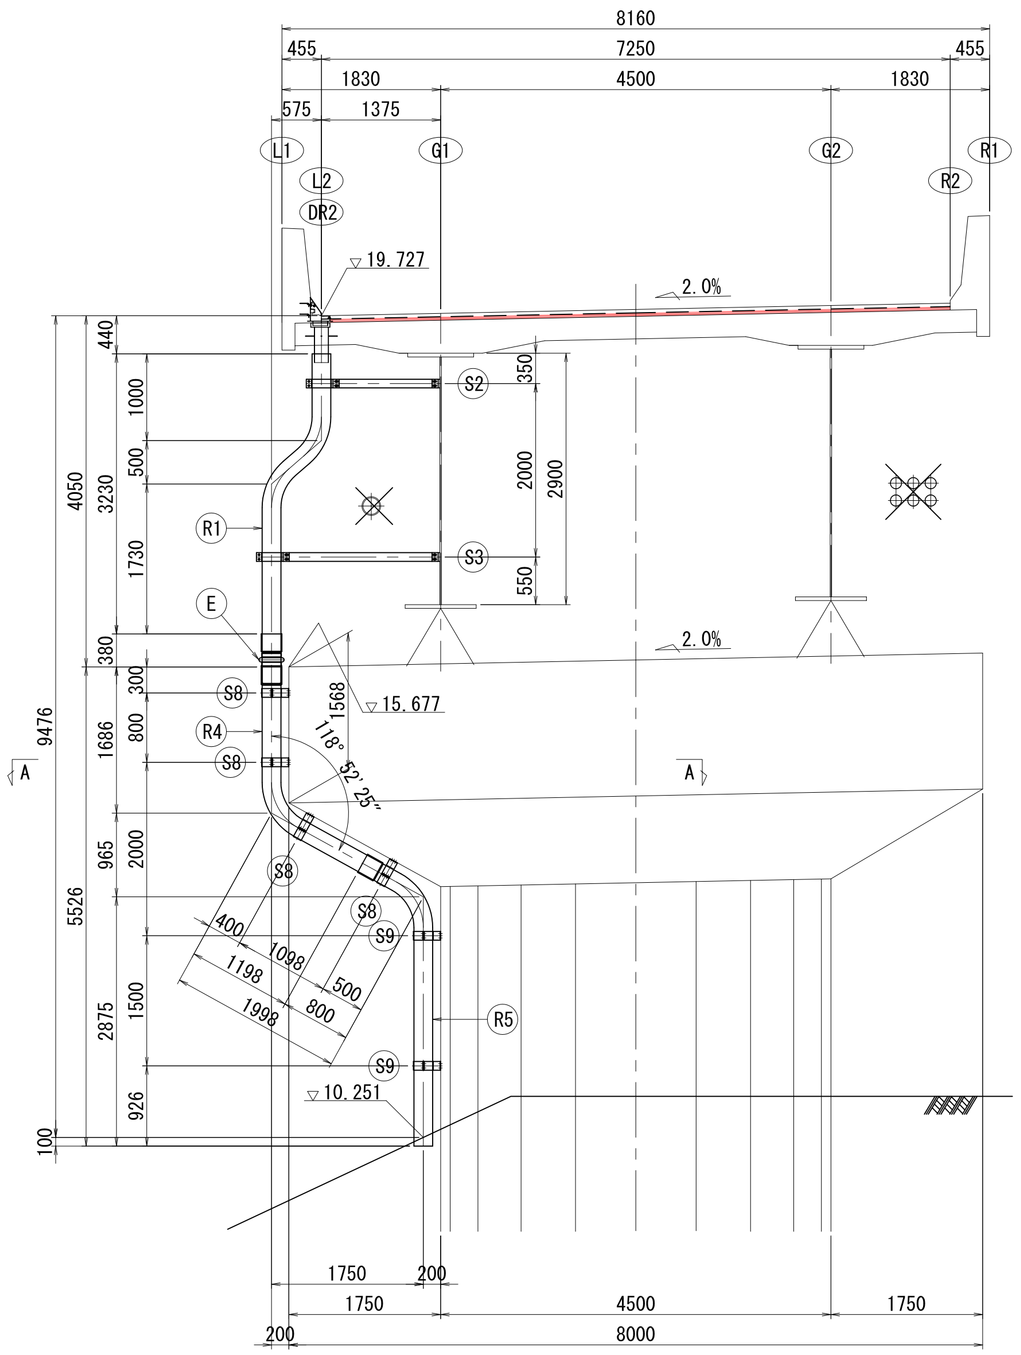

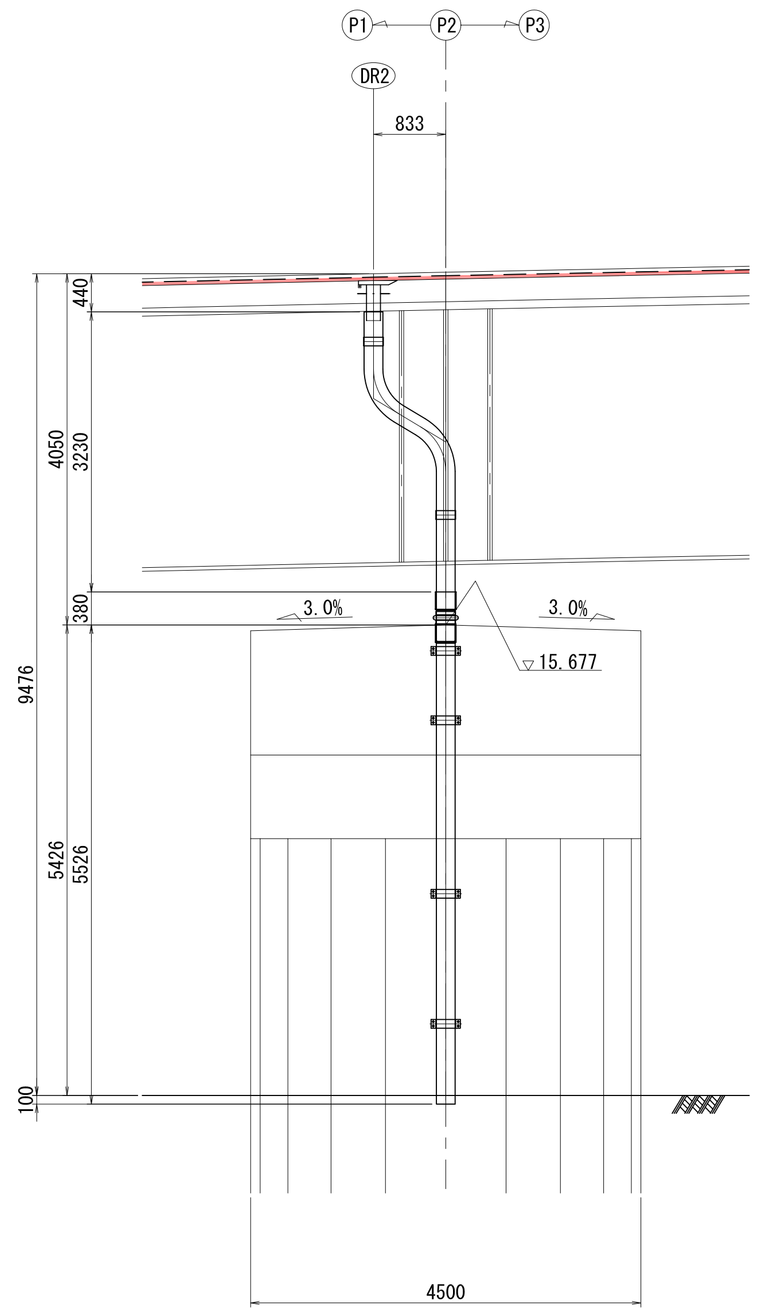


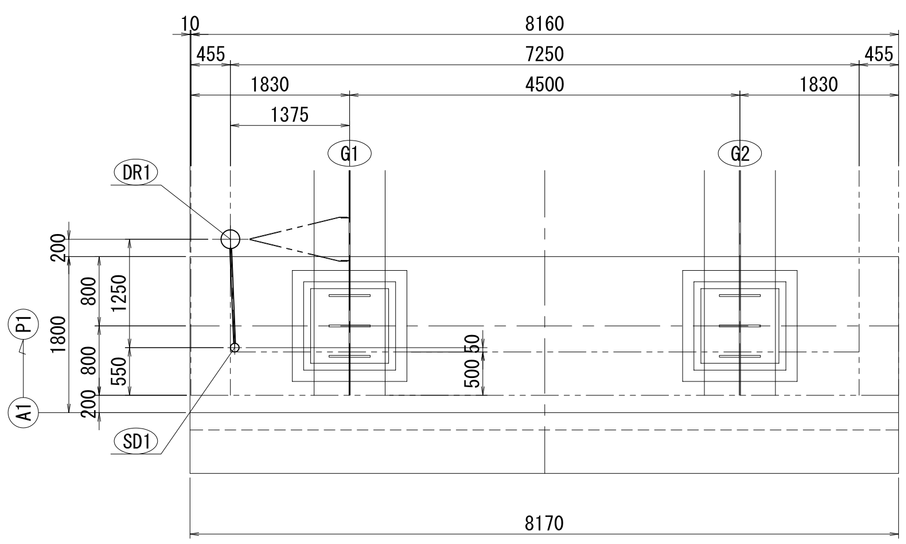


A1橋台部材料表

		記号	数量(個)
上部工付	直　管	1	1
	伸縮継手管	E	1
	支持金具	S1	3
下部工付	直　管	2	1
		3	1
	支持金具	S8	4

A － A

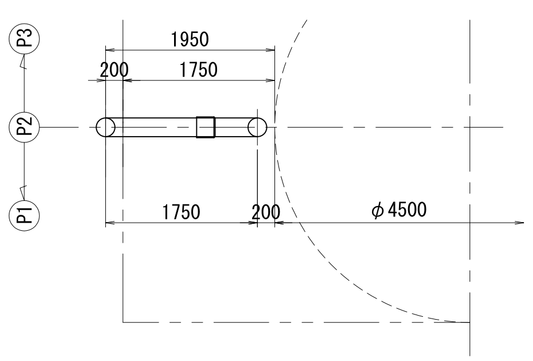

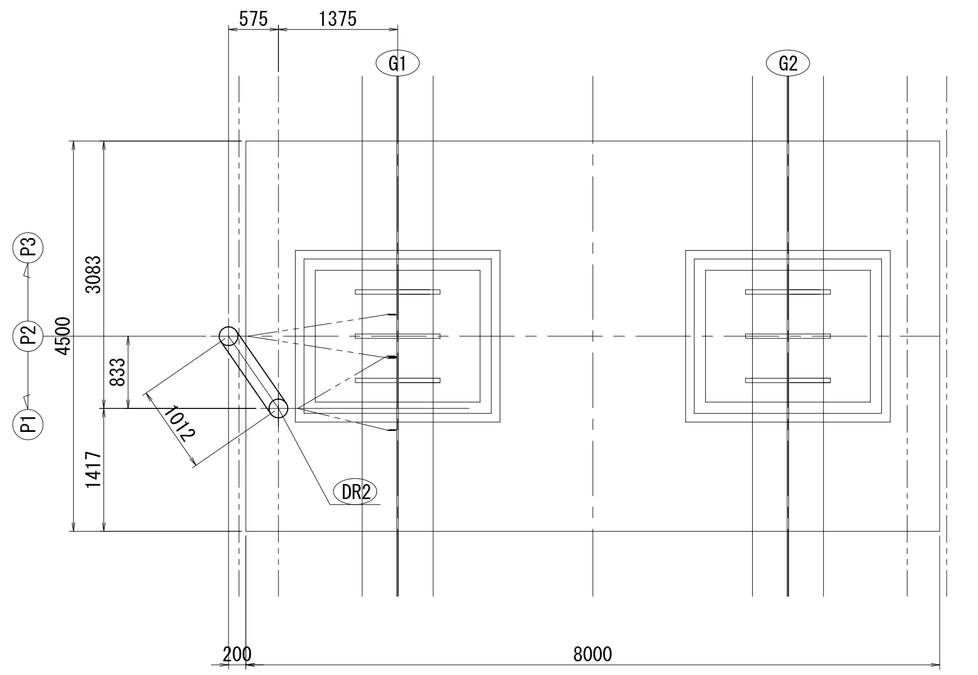

P2橋脚部材料表

		記号	数量(個)
上部工付	曲　管	R1	1
	伸縮継手管	E	1
	支持金具	S2	1
		S3	1
下部工付	曲　管	R4	1
		R5	1
	支持金具	S8	4
		S9	2


実　施


20/53


工事番号	令和2年度 受(Ⅲ)舗第3号		
路線名	みやぎ県北高速幹線道路 (主) 築館登米線		
施工箇所	登米市中田町石森地内外		
工事名	みやぎ県北高速幹線道路(Ⅲ) 舗装(2-1工区)工事		
図面名	A1～P5 排水装置(その2)		
縮尺	1:50	位置	
設計者		設計年度	
宮城県		図番	

A1～P5 排水装置(その3) S=1:50


P4橋脚

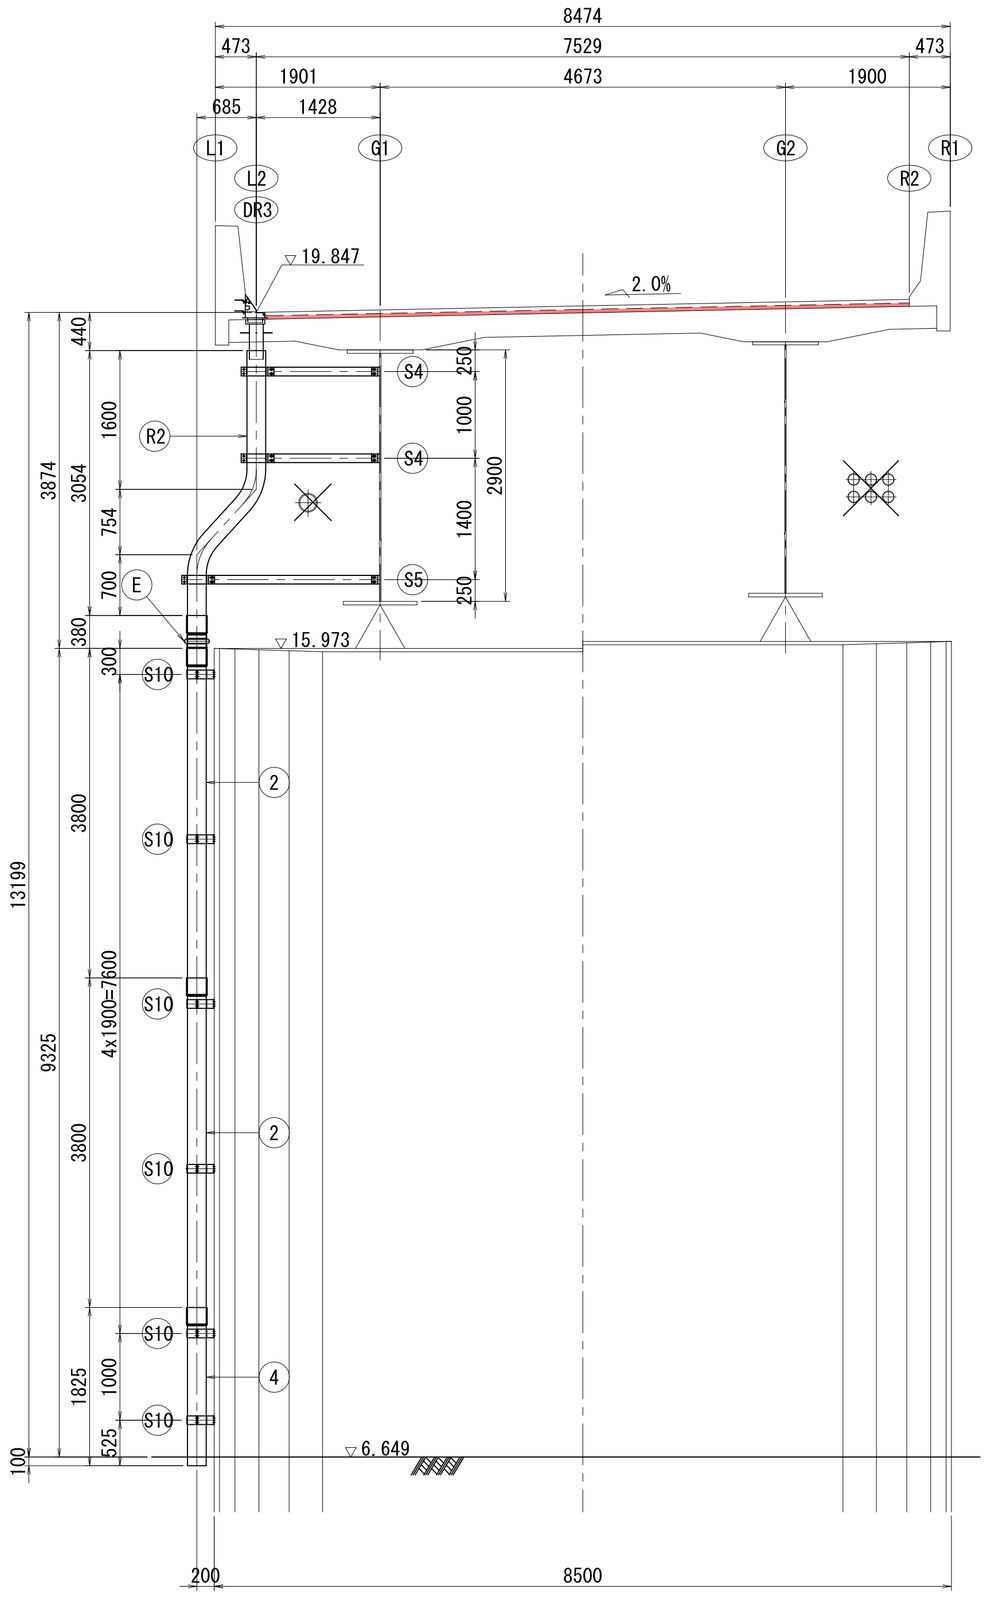


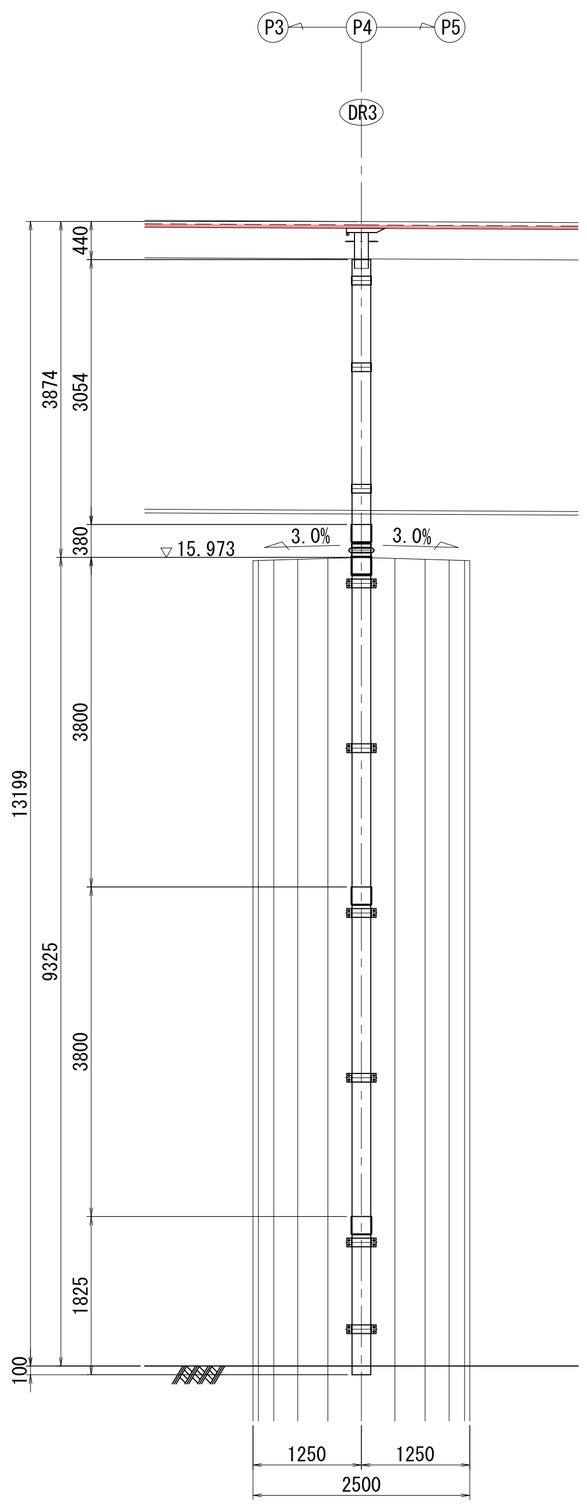


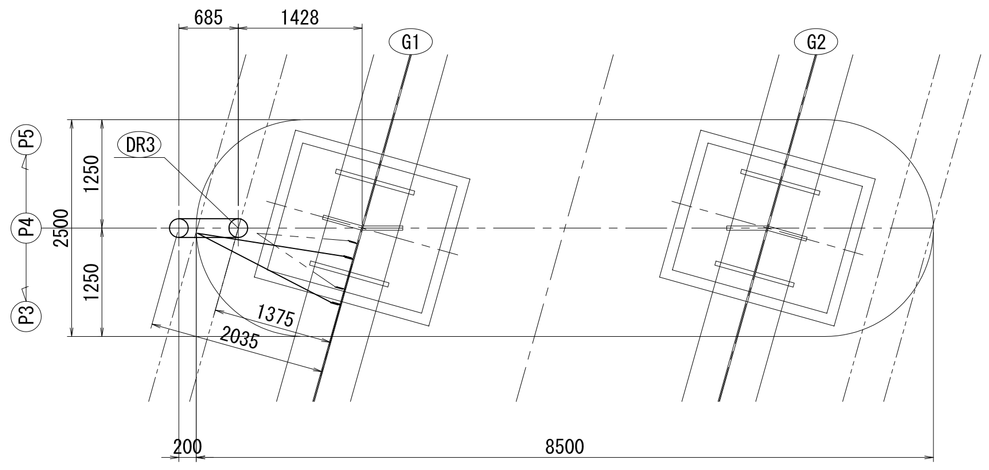

P5橋脚

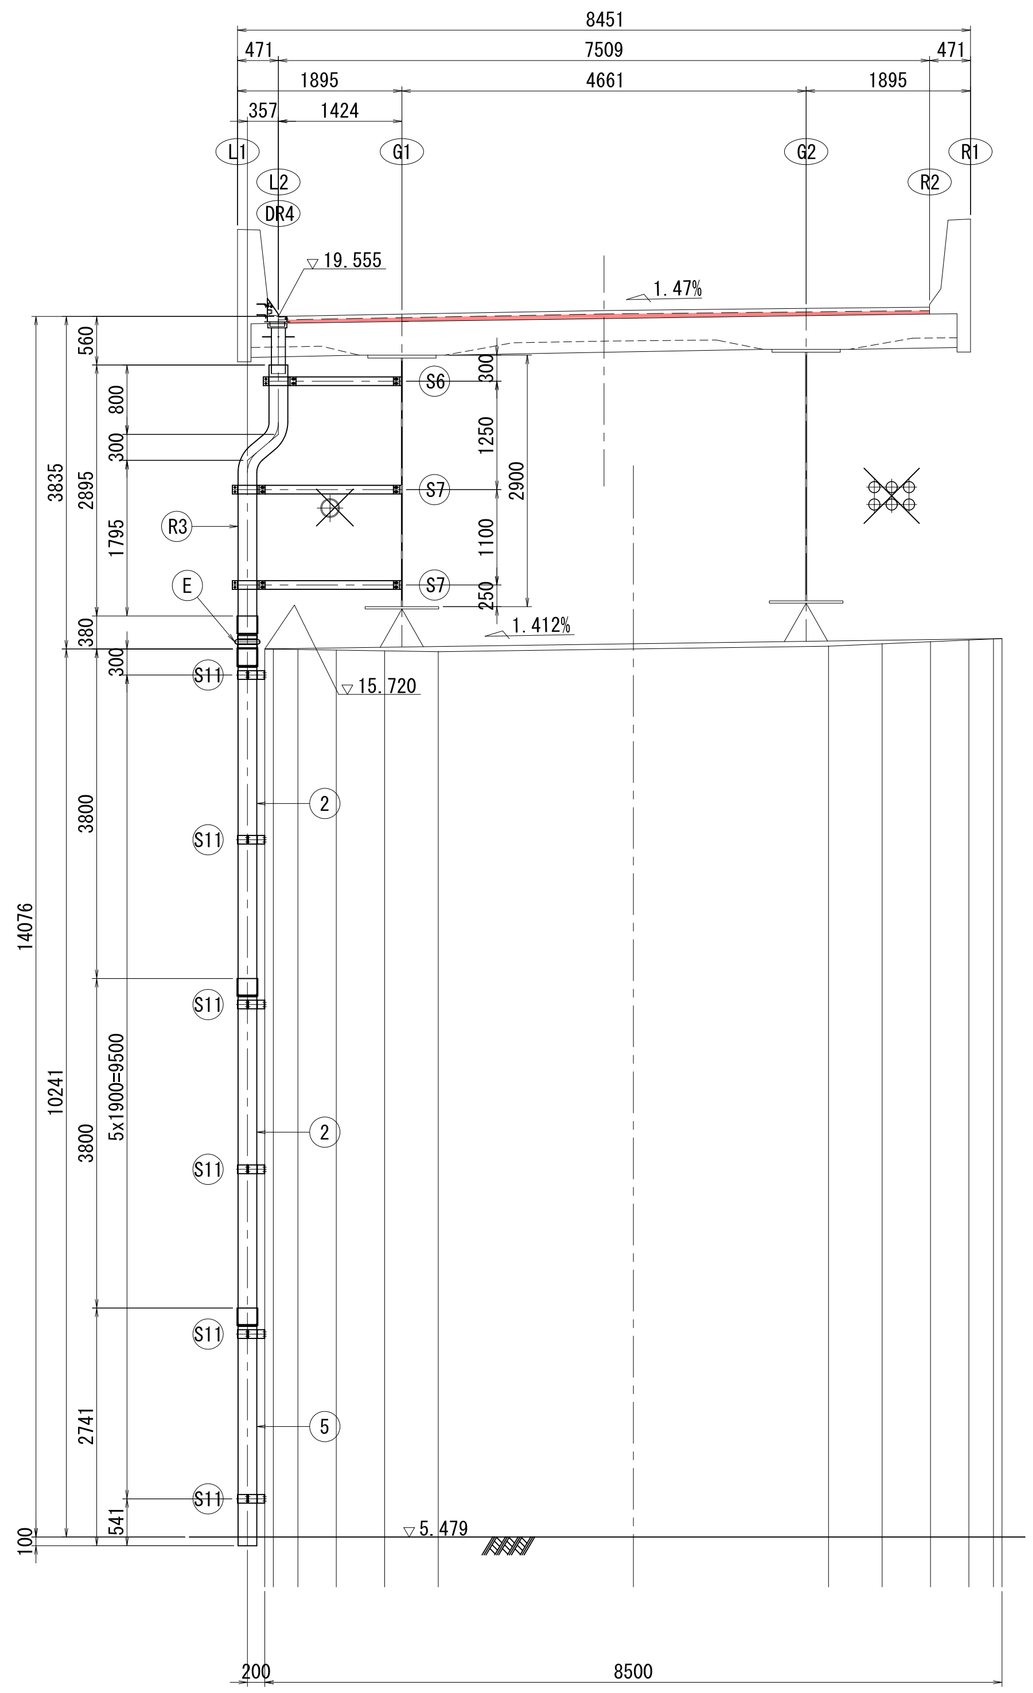

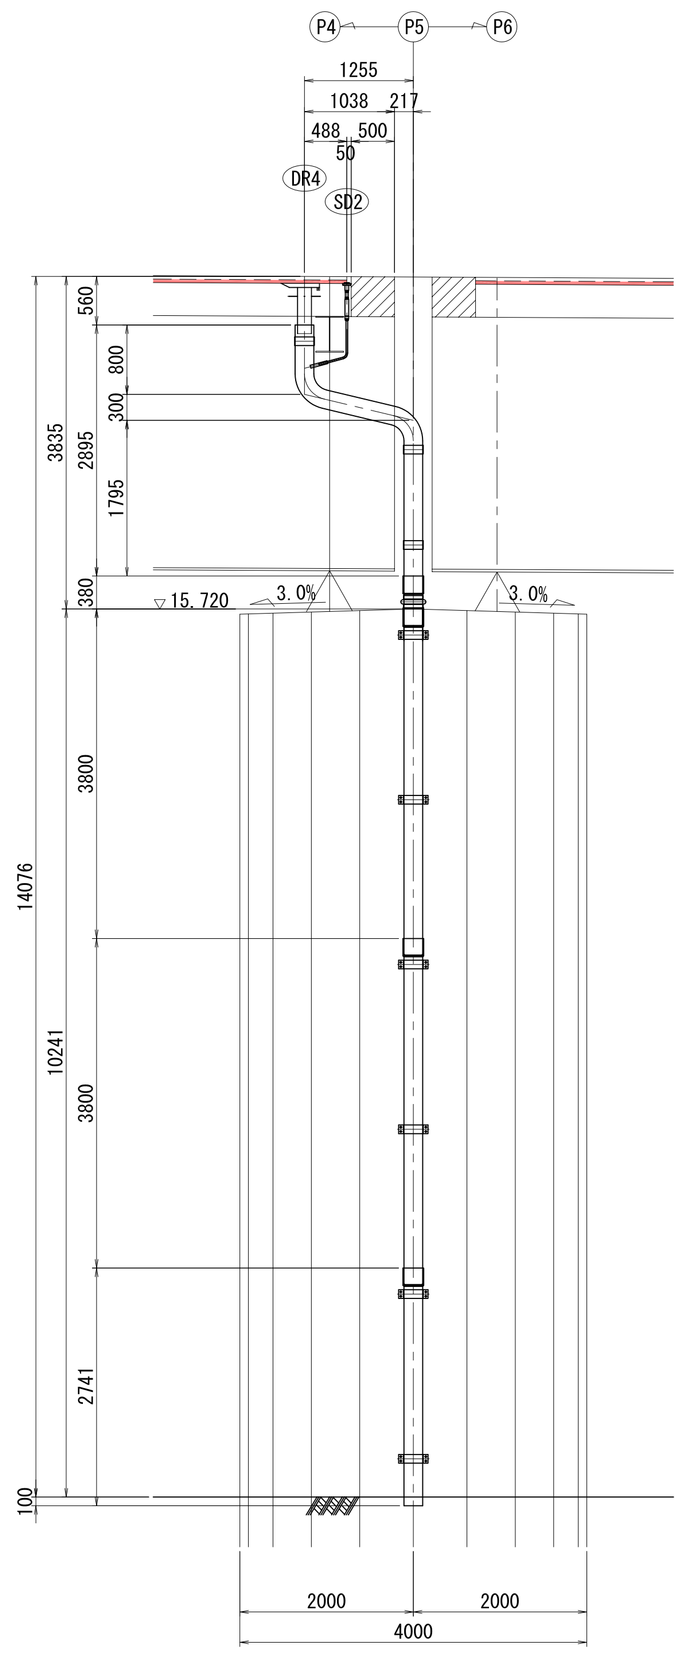

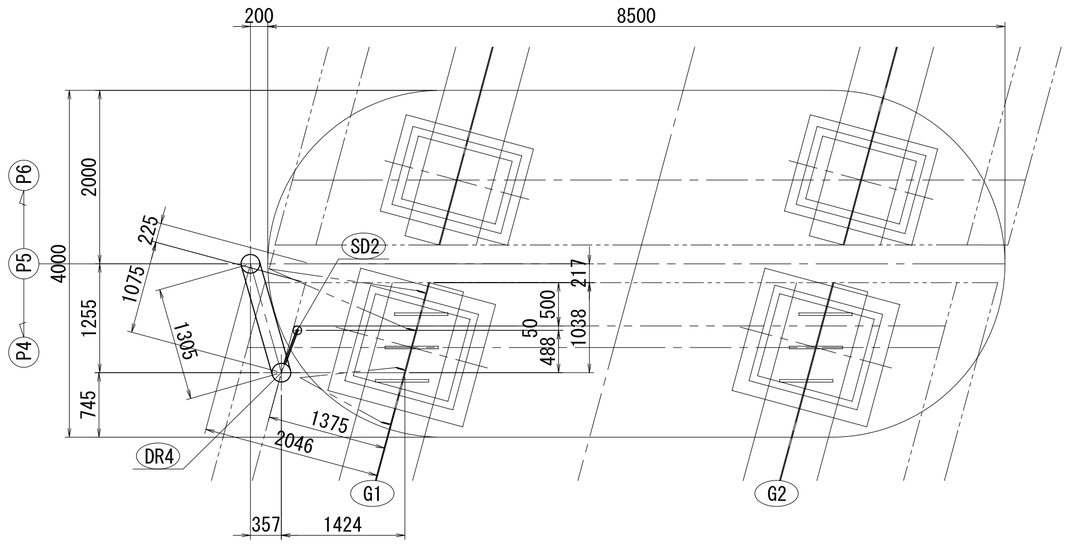

P4橋脚部材料表

		記号	数量(個)
上部工付	曲　管	R2	1
	伸縮継手管	E	1
	支持金具	S4	2
		S5	1
下部工付	直　管	2	2
		4	1
	支持金具	S10	6

P5橋脚部材料表

		記号	数量(個)
上部工付	曲　管	R3	1
	伸縮継手管	E	1
	支持金具	S6	1
		S7	2
下部工付	直　管	2	2
		5	1
	支持金具	S11	6

実　施

工事番号	令和2年度 受(Ⅲ)舗第3号		
路線名	みやぎ県北高速幹線道路 (主) 築館登米線		
施工箇所	登米市中田町石森地内外		
工事名	みやぎ県北高速幹線道路(Ⅲ) 舗装(2-1工区)工事		
図面名	A1～P5 排水装置(その3)		
縮尺	1:50	位置	
設計者		設計年度	
宮城県		図番	


A1～P5 排水装置(その5) S=1:10

橋面排水工(その1)


防水層詳細

断　面　図

A － A

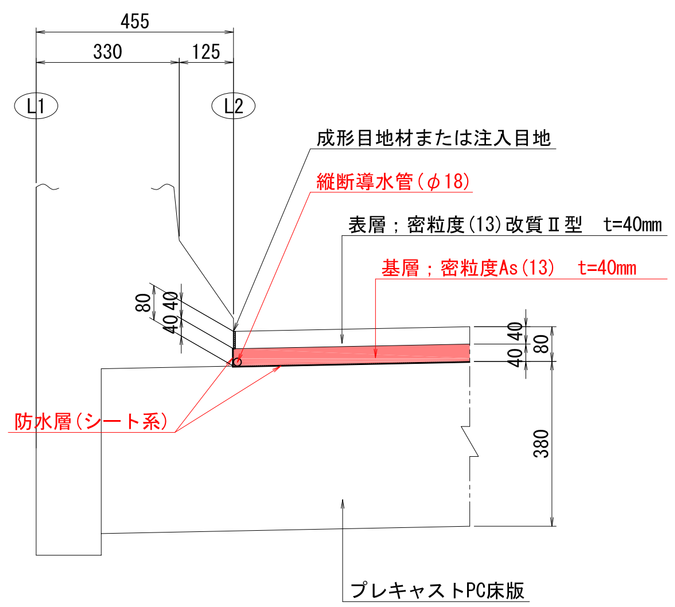


B － B

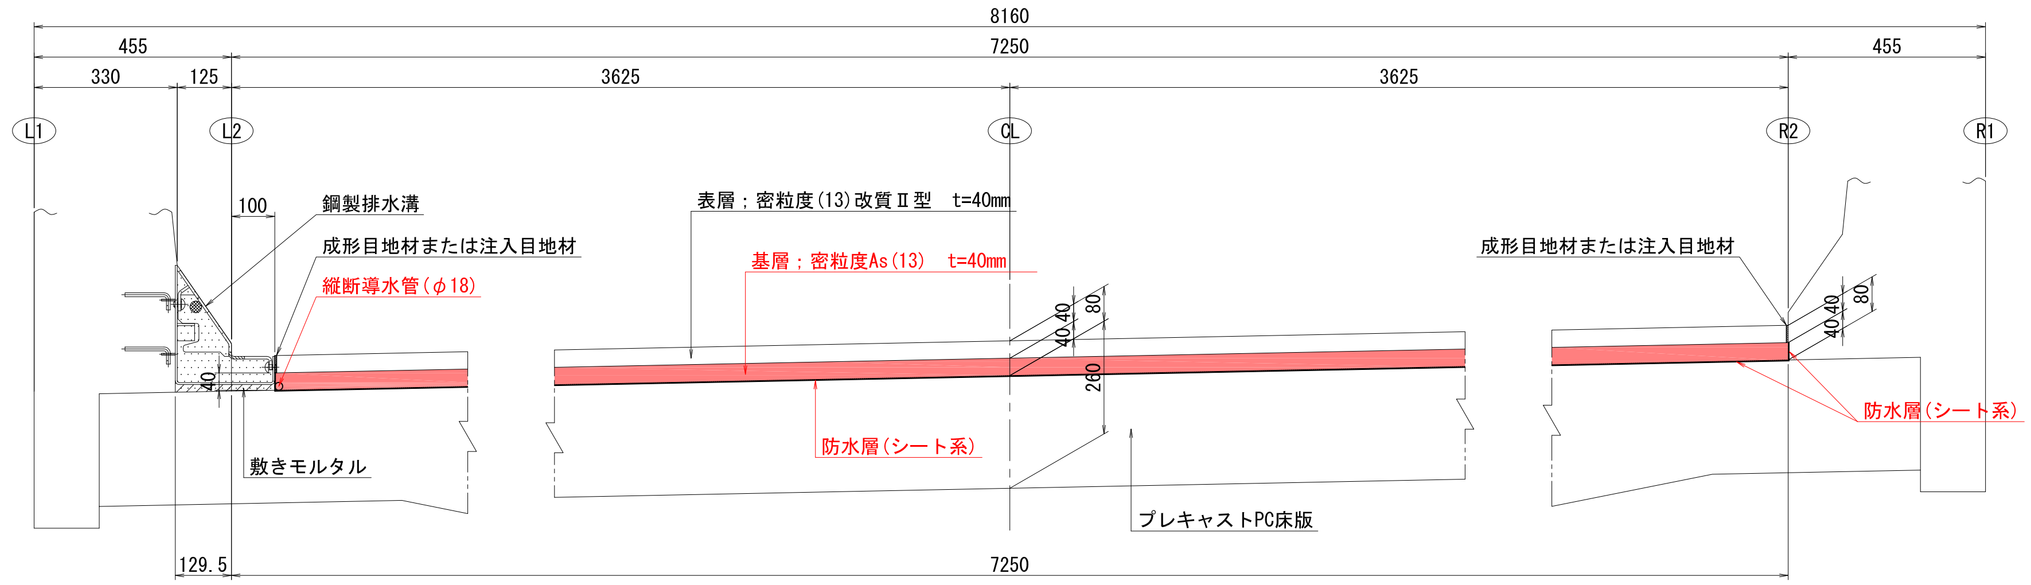


桁端部側面図

A1側

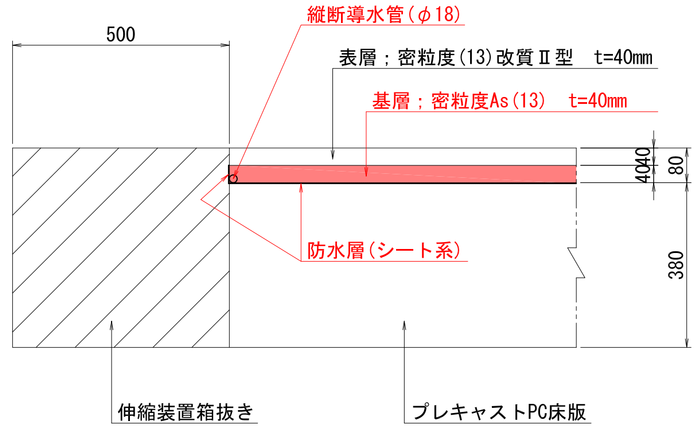

P5側

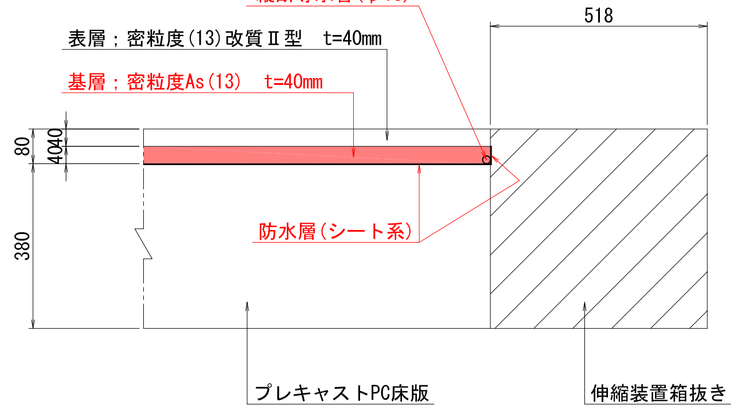

防水層面積

舗装部：	(270.170 + 272.944) / 2 x 7.250	=	1968.788
鋼製排水溝下部：	268.713 x 0.1295	=	34.798
橋軸方向立ち上がり部：	(270.170 + 272.944) x 0.040	=	21.725
橋軸直角方向立ち上がり部：	(7.250 + 7.509) x 0.040	=	0.590
	合　計		2025.901 m2

導水管延長(φ18)

橋軸方向：		=	270.170
橋軸直角方向：	7.250 + 7.509	=	14.759
	合　計		284.929 m


成形目地材または注入目地材延長

	270.170 + 272.944	=	543.114 m

数量総括表

橋面排水パイプ個数	2 個
防水層面積	2025.901 m2
導水管延長(φ18)	284.929 m
成形目地材または注入目地材延長	543.114 m

平　面　図 S=1:100

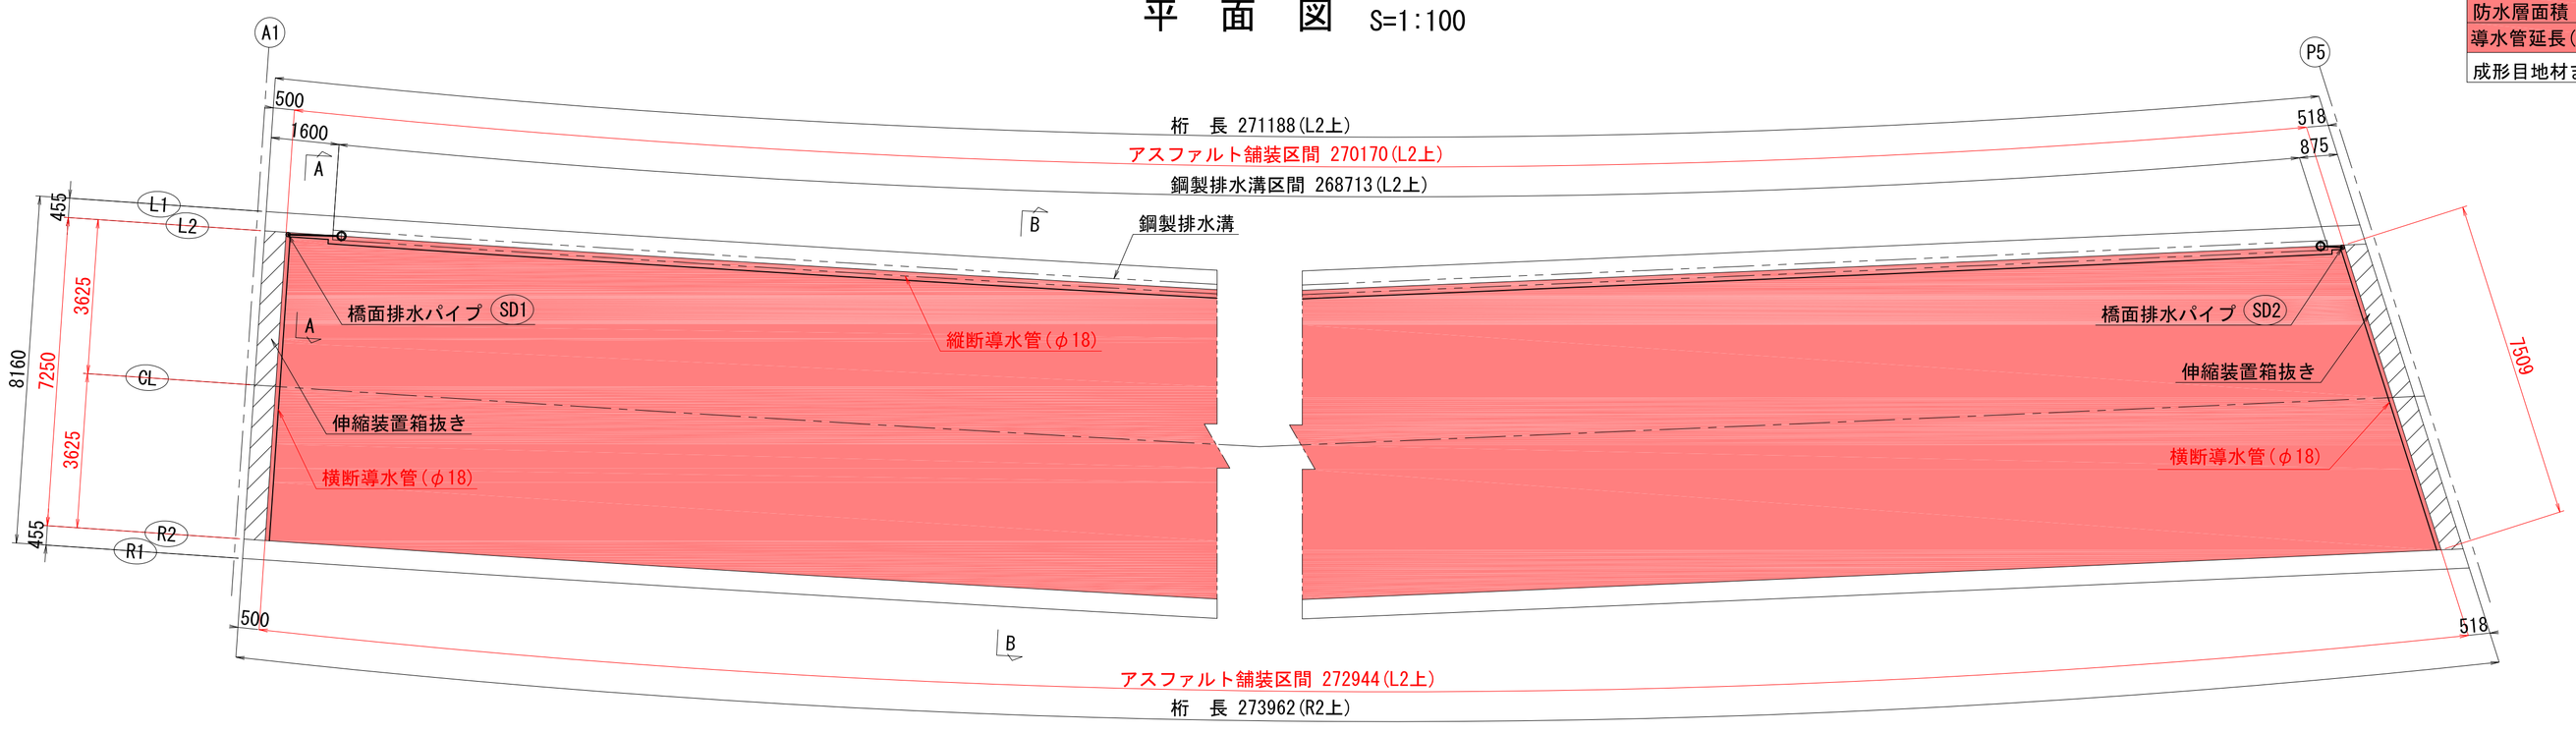

実　施


工事番号	令和2年度 受(Ⅲ)舗第3号		
路線名	みやぎ県北高速幹線道路(主) 築館登米線		
施工箇所	登米市中田町石森地内外		
工事名	みやぎ県北高速幹線道路(Ⅲ) 舗装(2-1工区)工事		
図面名	A1～P5 排水装置(その5)		
縮尺	1:10	位置	
設計者		設計年度	
宮城県		図番	

A1～P5 排水装置(その6) S=1:10


橋面排水工(その2)

橋面排水パイプ取付位置図

A1橋台側

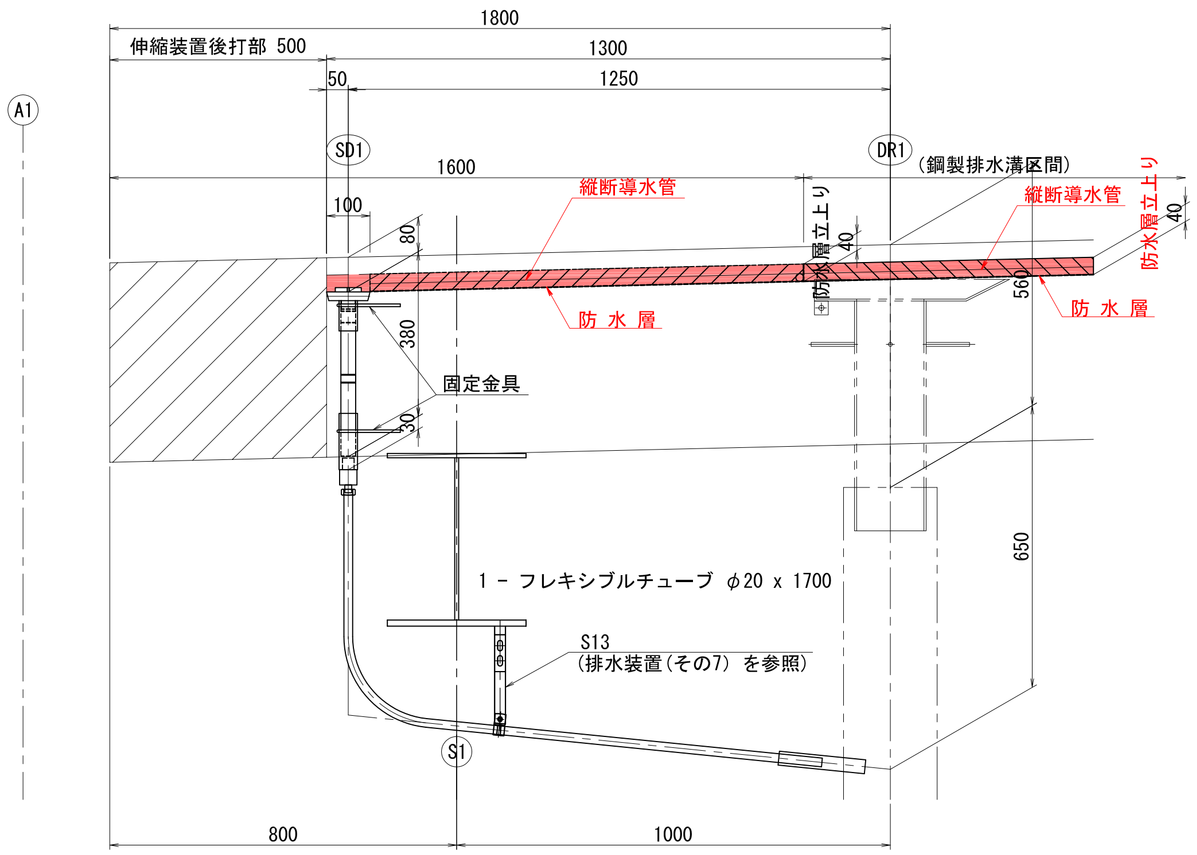


P5橋脚側

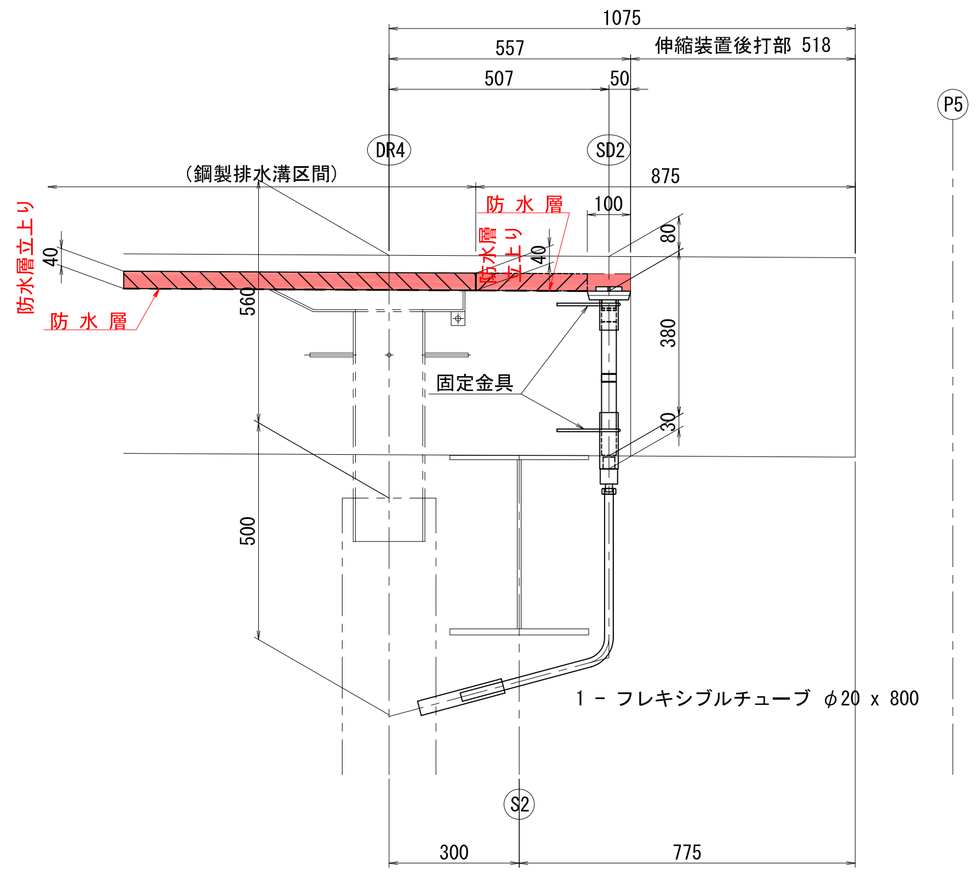

固 定 金 具 S=1:5


(製作数 : 4)

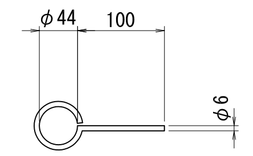


1 - RB φ6 x 260(SR235)

橋面排水パイプ詳細 S=1:5


SD1

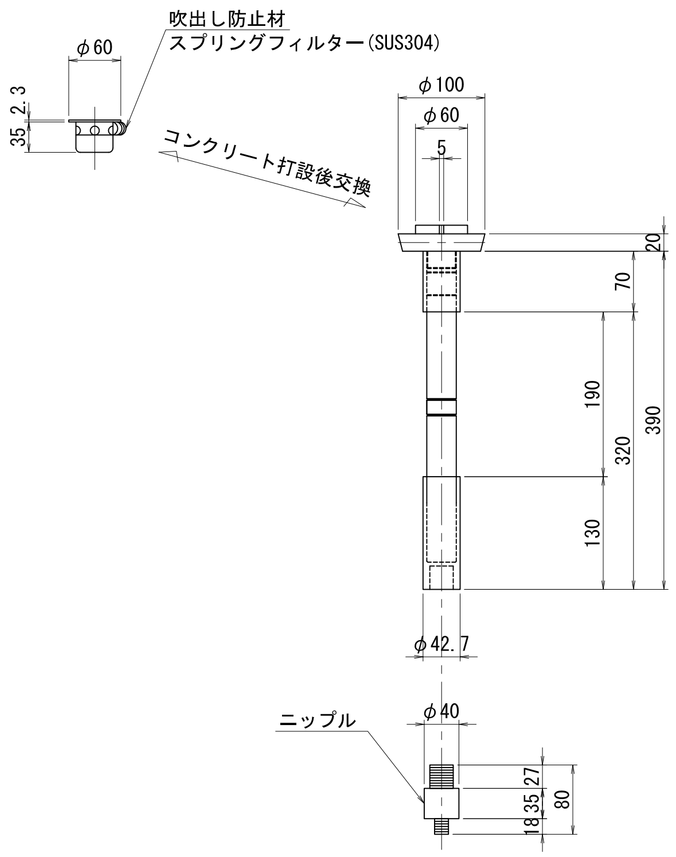

SD2

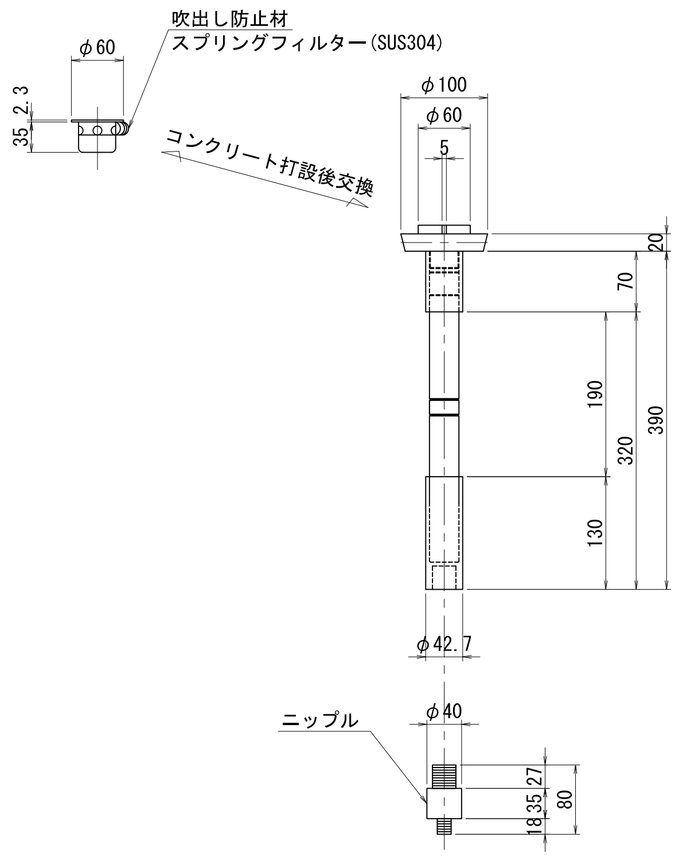

排水管挿入部詳細 S=1:5

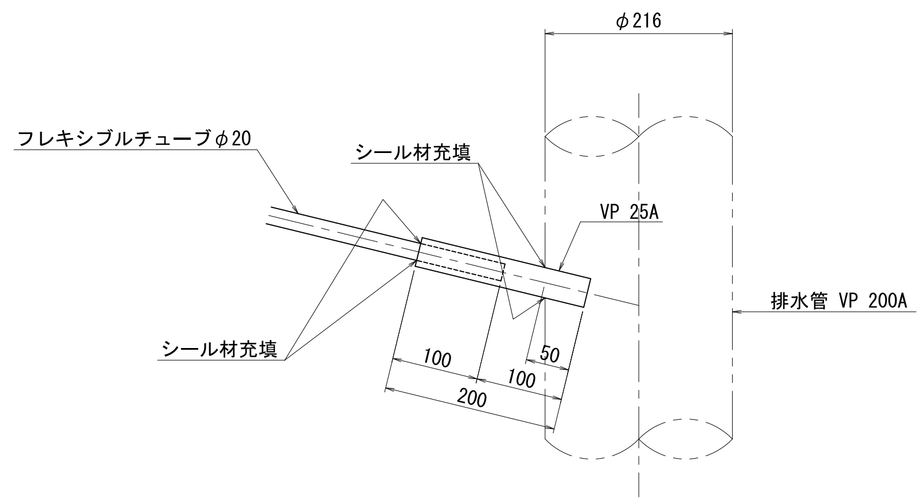

実 施


23/53

工事番号	令和2年度 受(Ⅲ)舗第3号		
路線名	みやぎ県北高速幹線道路(主) 築館登米線		
施工箇所	登米市中田町石森地内外		
工事名	みやぎ県北高速幹線道路(Ⅲ) 舗装(2-1工区)工事		
図面名	A1～P5 排水装置(その6)		
縮尺	1:10	位置	
設計者		設計年度	
宮城県		図番	


P5～P9 排水装置(その1) S=1:400

排 水 系 統 図

側 面 図

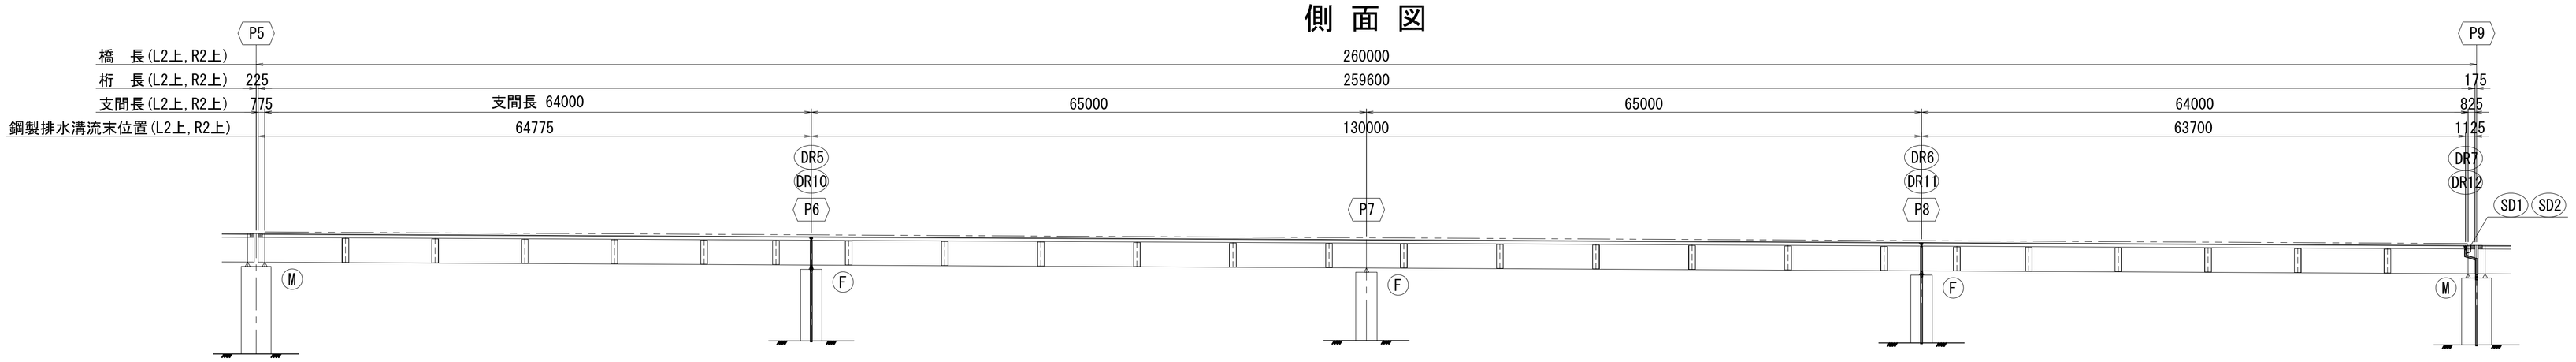


平 面 図

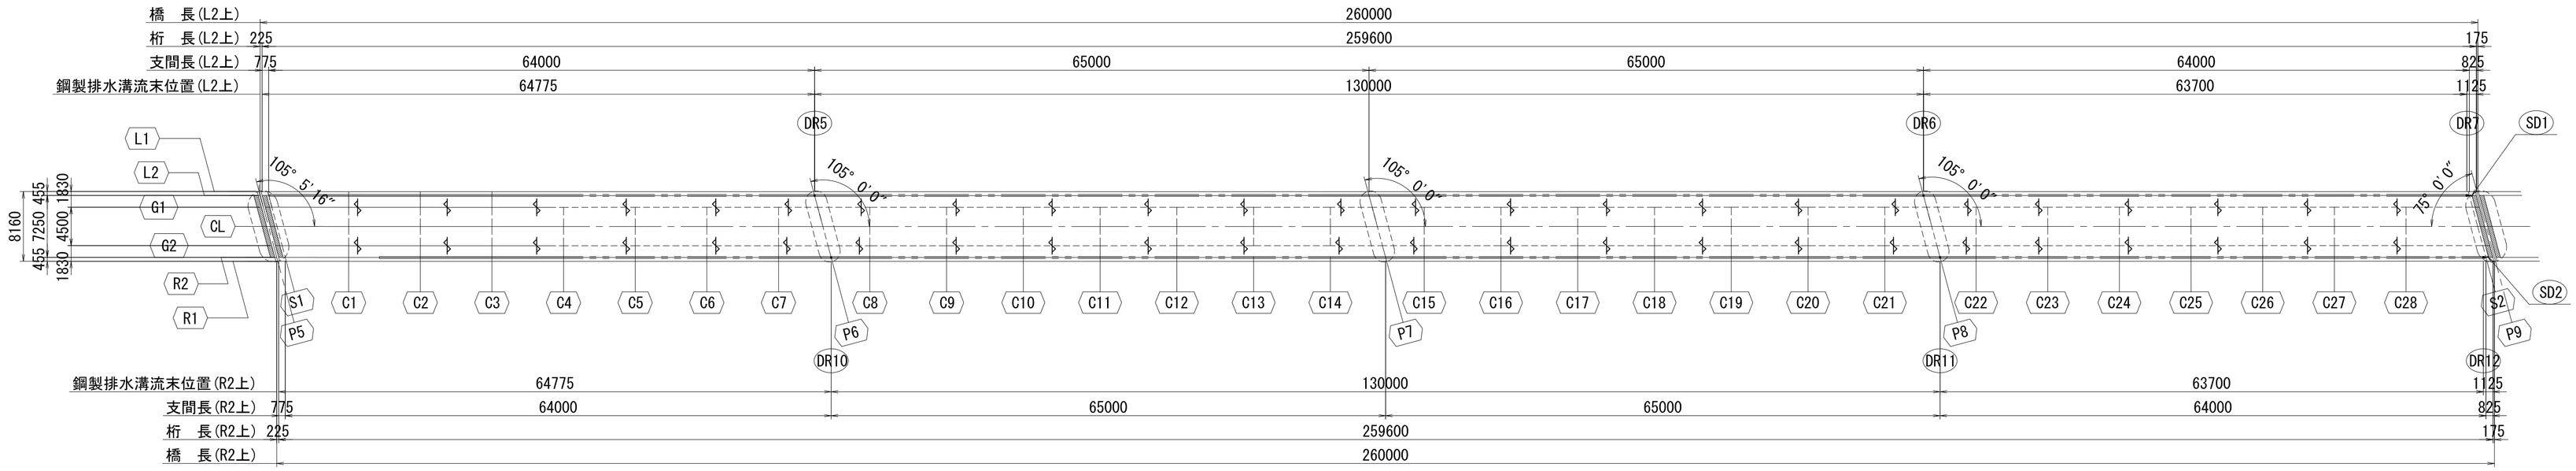


断 面 図 S=1:80


P6, P8橋脚

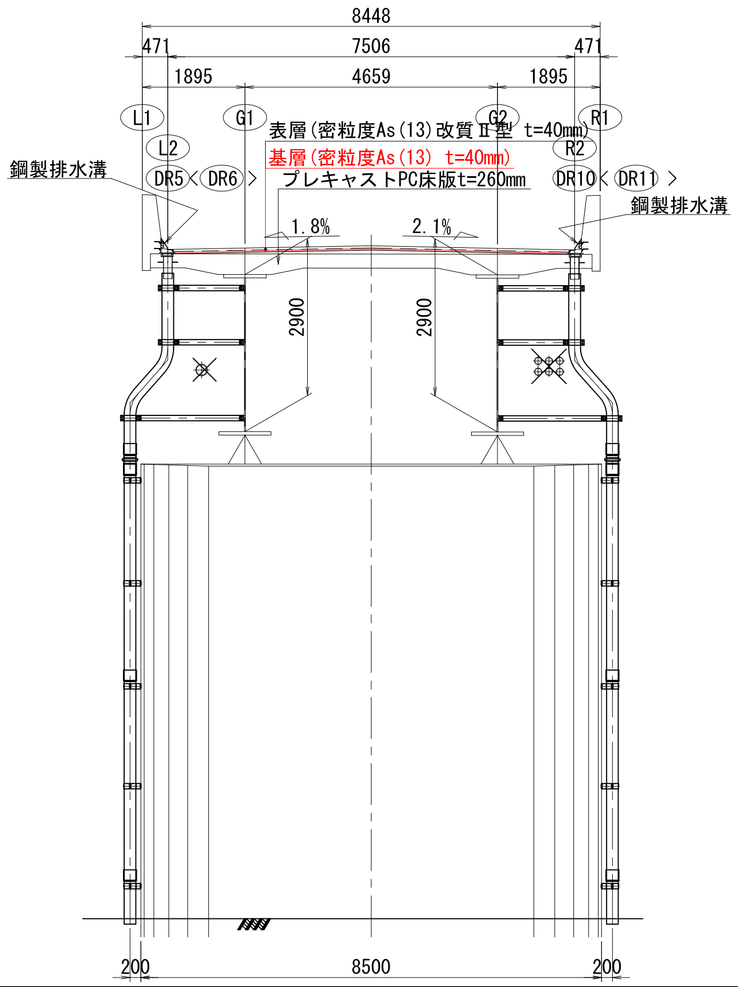

P9橋脚

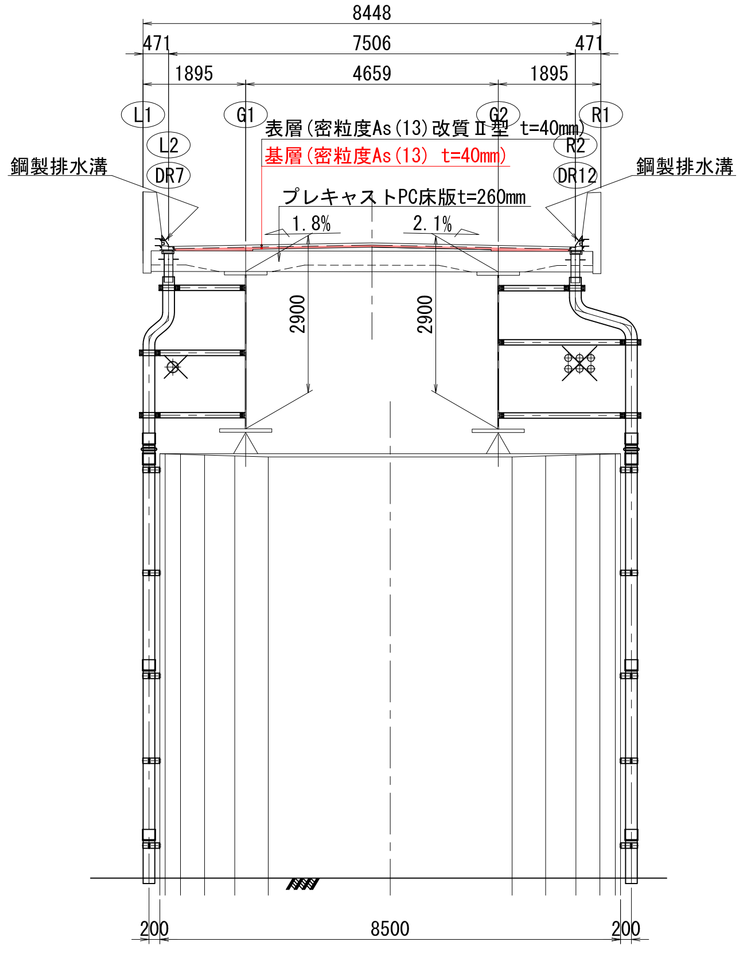

橋面排水パイプ部

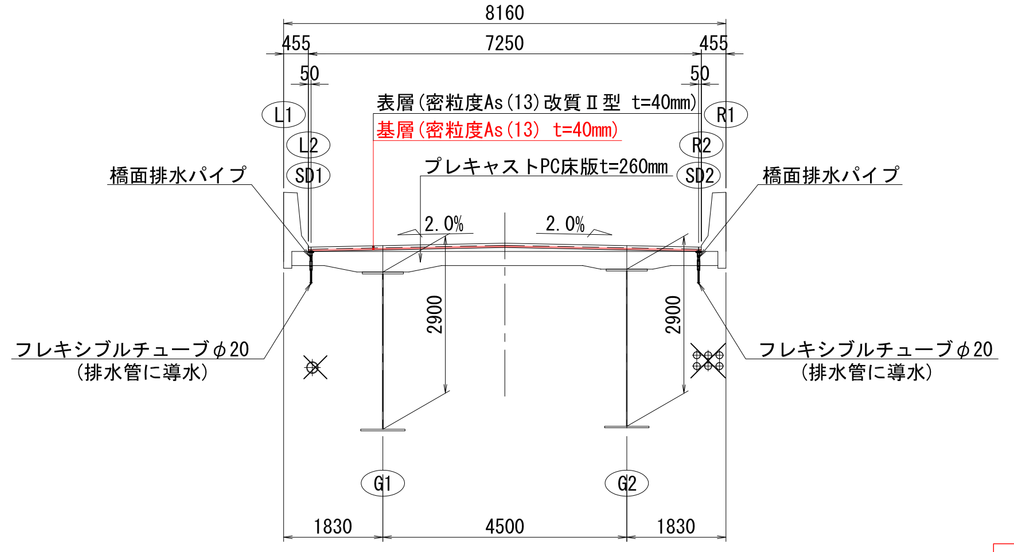


実　施


24/53


工事番号	令和2年度 受(Ⅲ)舗第3号		
路線名	みやぎ県北高速幹線道路 (主) 築館登米線		
施工箇所	登米市中田町石森地内外		
工事名	みやぎ県北高速幹線道路(Ⅲ) 舗装(2-1工区)工事		
図面名	P5～P9 排水装置(その1)		
縮尺	1:400, 1:80	位置	
設計者		設計年度	
宮城県		図番	

P5～P9 排水装置(その2) S=1:50

P6<P8>橋脚

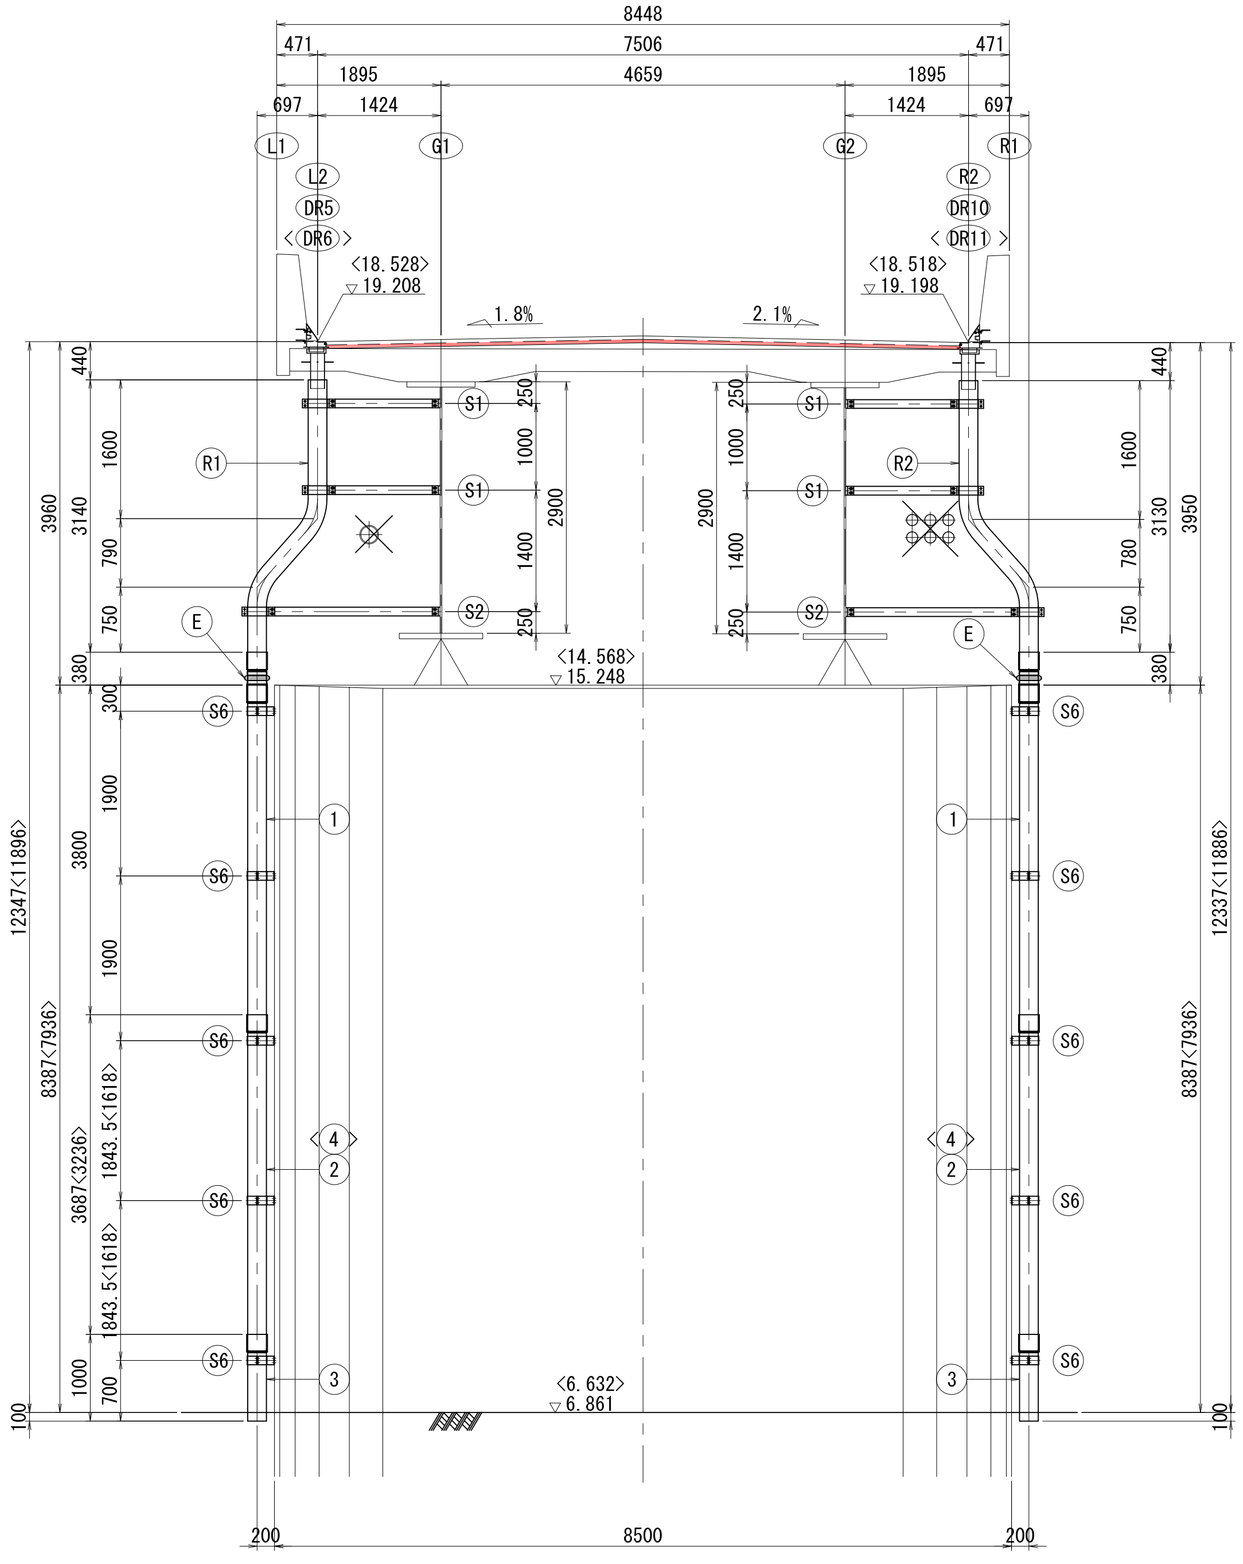

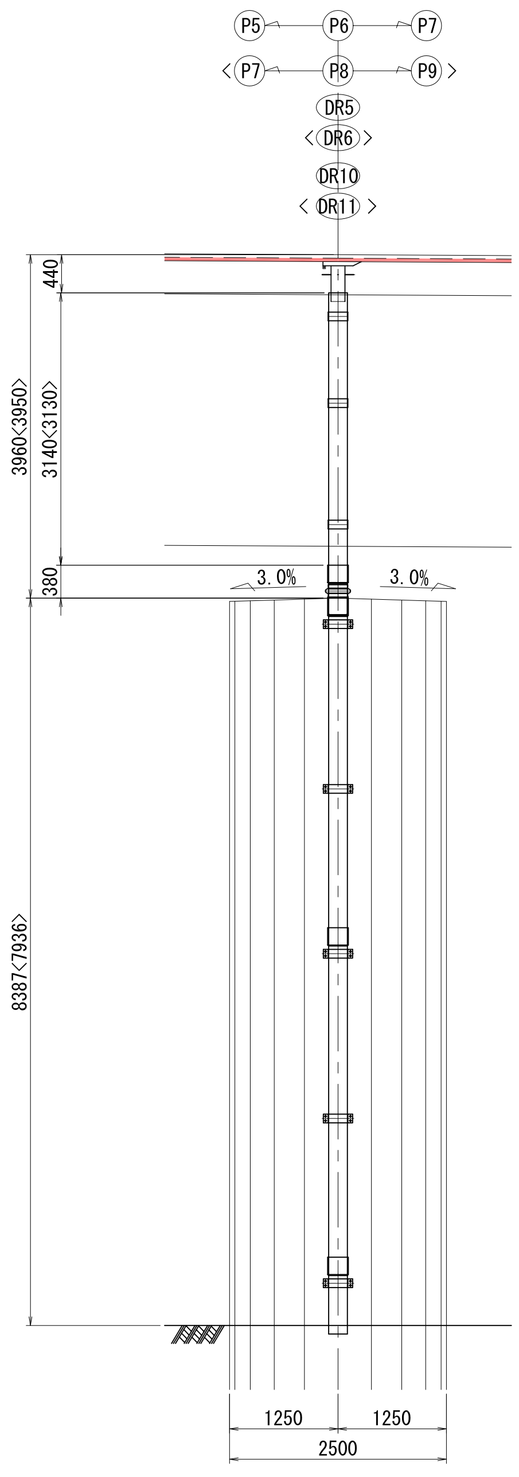

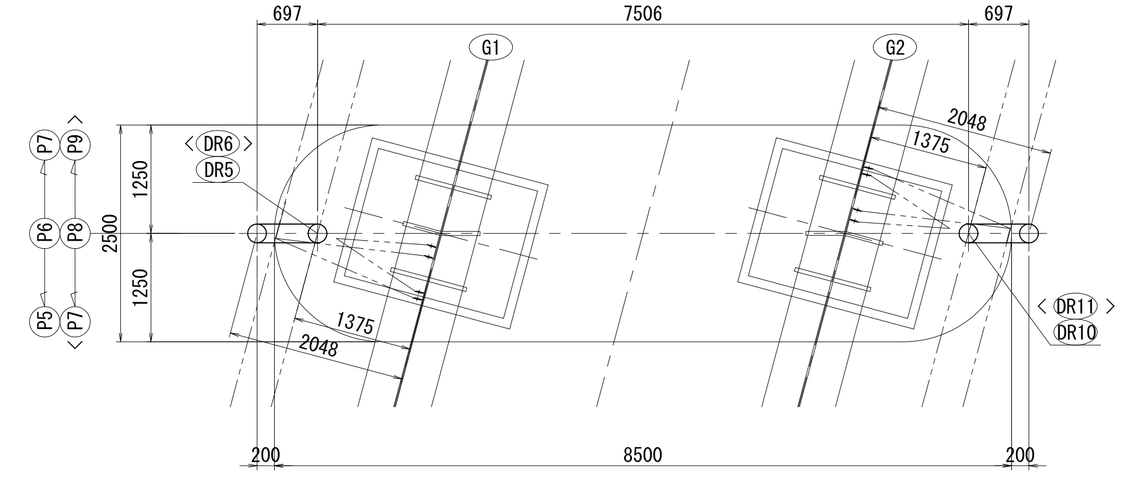

P6橋脚部材料表

		記号	数量(個)
上部工付	曲　管	R1	1
		R2	1
	伸縮継手管	E	2
	支持金具	S1	4
		S2	2
下部工付	直　管	1	2
		2	2
		3	2
	支持金具	S6	10

P8橋脚部材料表

		記号	数量(個)
上部工付	曲　管	R1	1
		R2	1
	伸縮継手管	E	2
	支持金具	S1	4
		S2	2
下部工付	直　管	1	2
		3	2
		4	2
	支持金具	S6	10


実　施

工事番号	令和2年度　受(Ⅲ)舗第3号		
路線名	みやぎ県北高速幹線道路 (主) 築館登米線		
施工箇所	登米市中田町石森地内外		
工事名	みやぎ県北高速幹線道路(Ⅲ) 舗装(2-1工区)工事		
図面名	P5～P9 排水装置(その2)		
縮尺	1:50	位置	
設計者		設計年度	
宮城県		図番	


P5～P9 排水装置(その3) S=1:50

P9橋脚


A － A

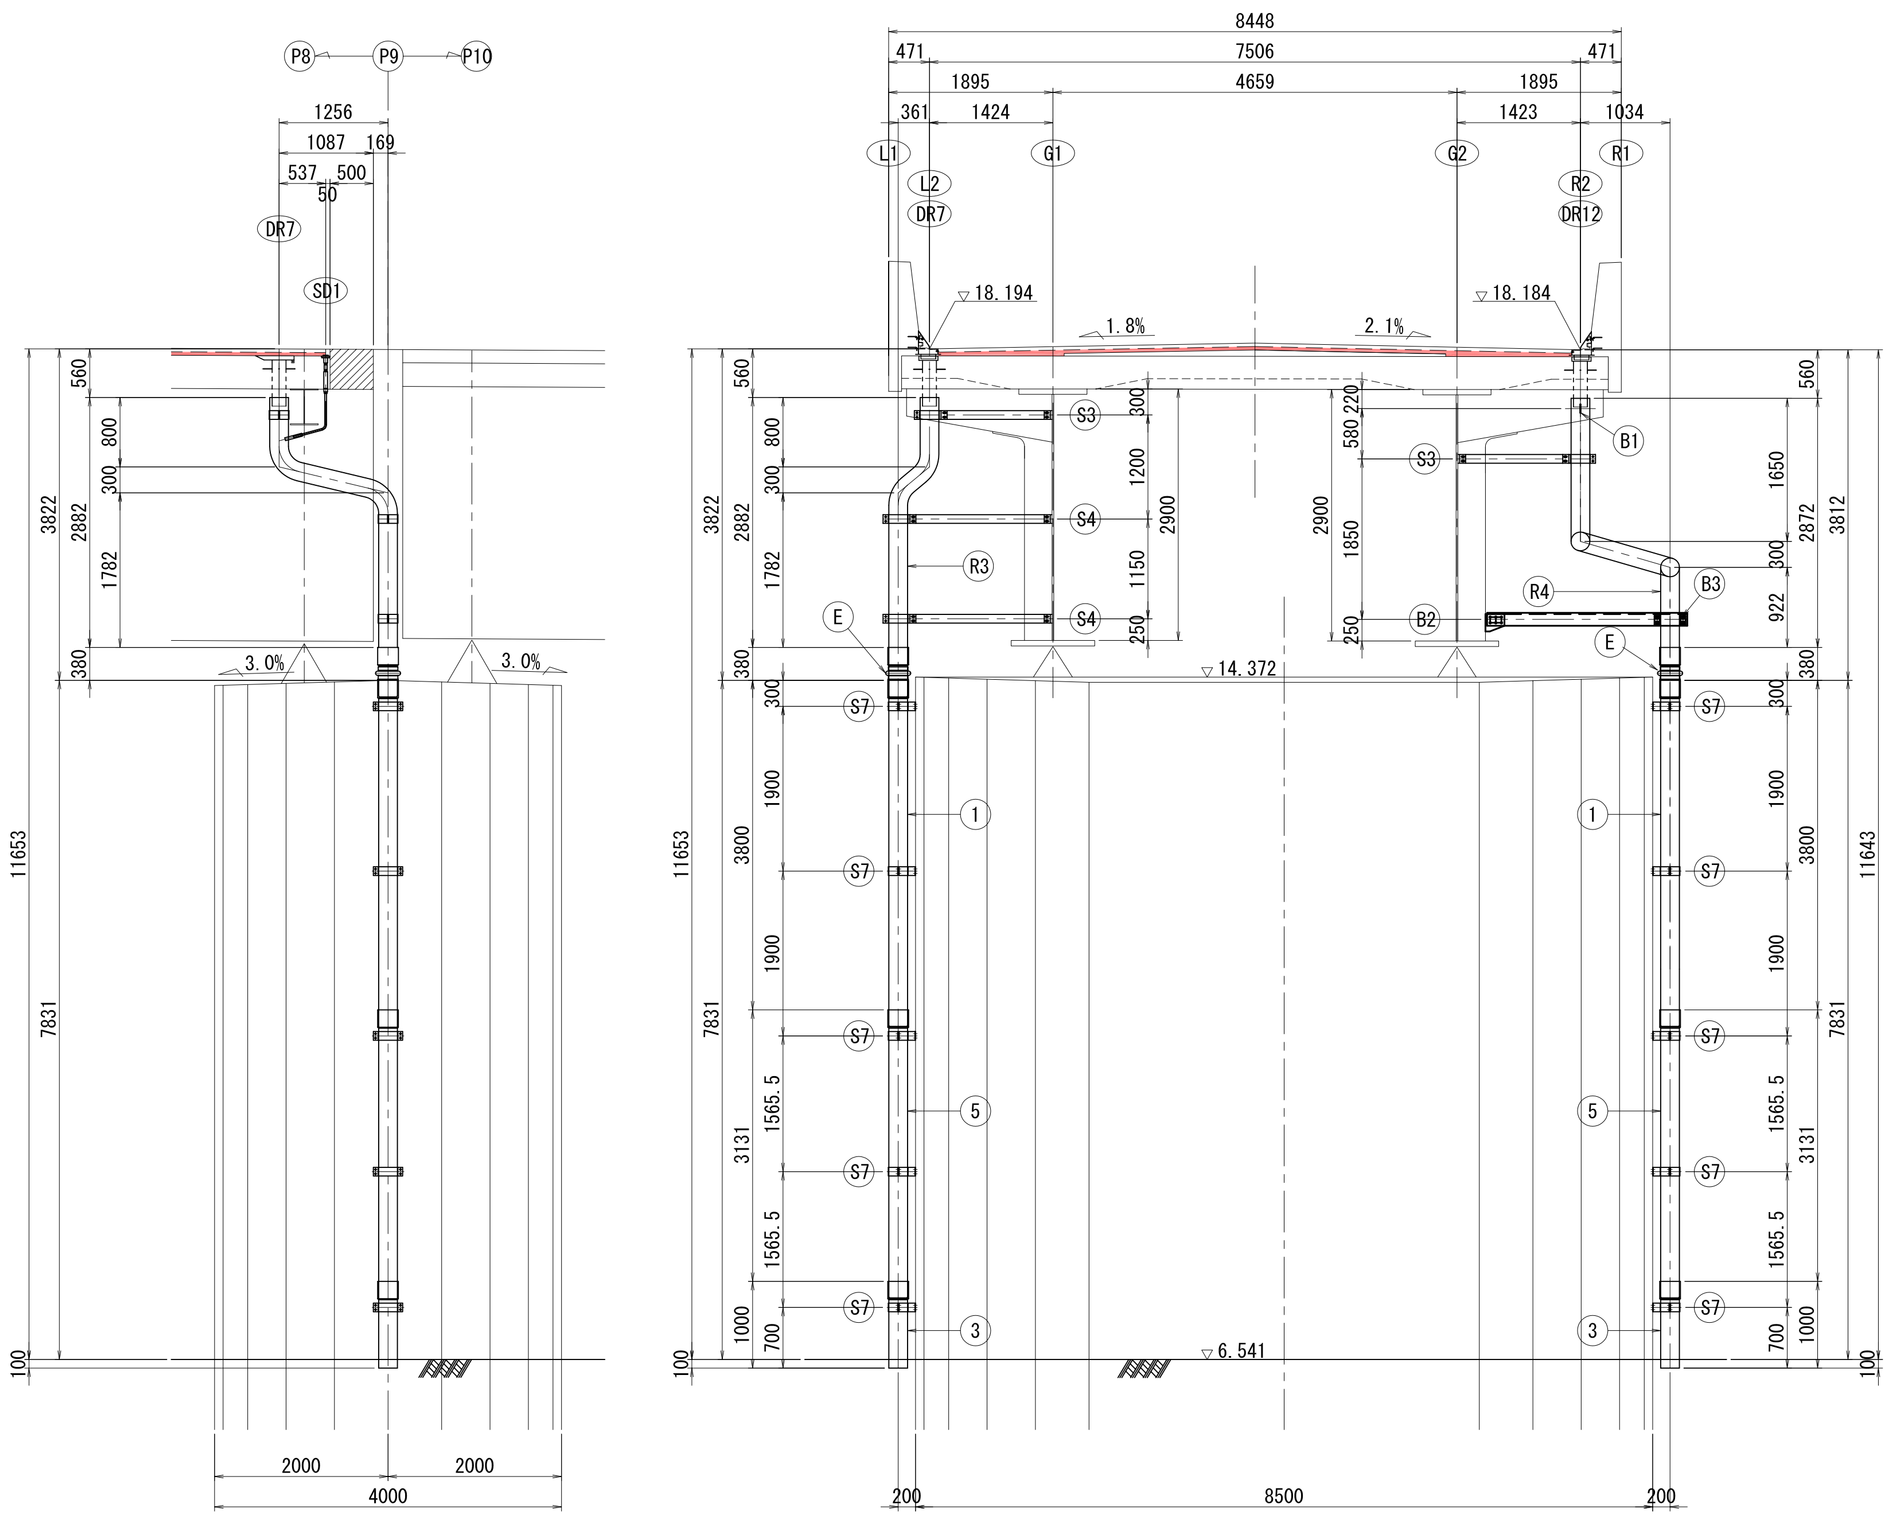


B － B

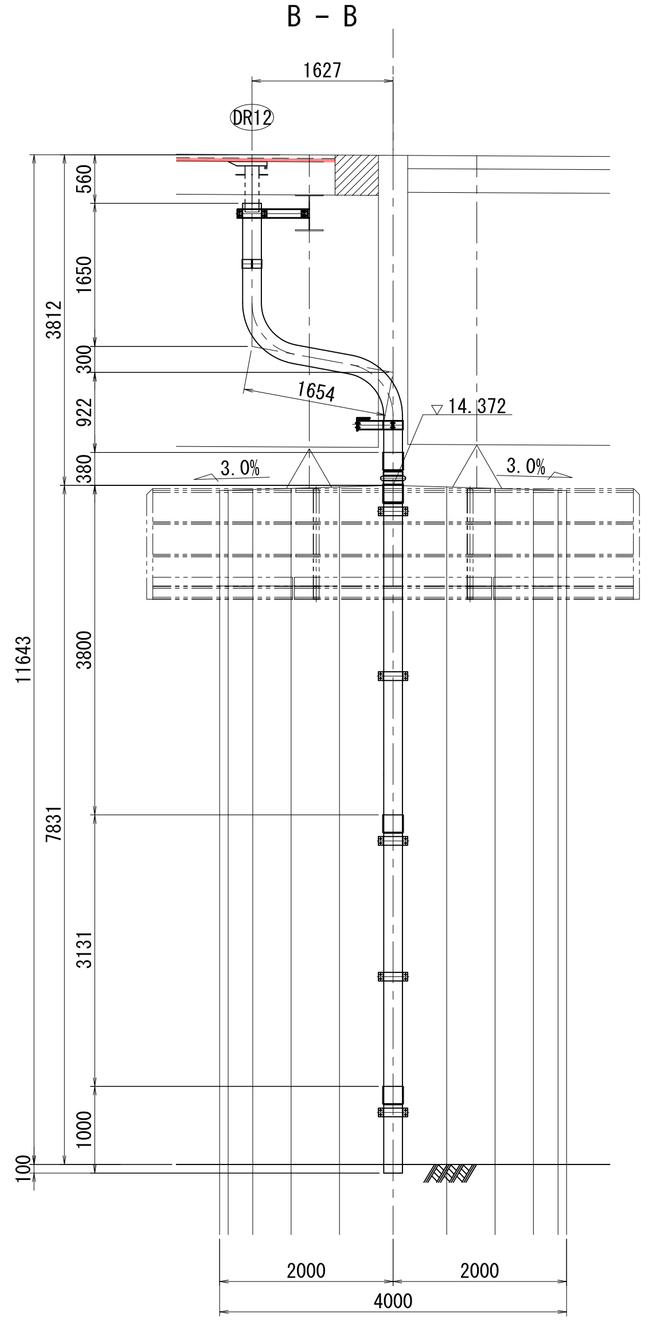

C － C

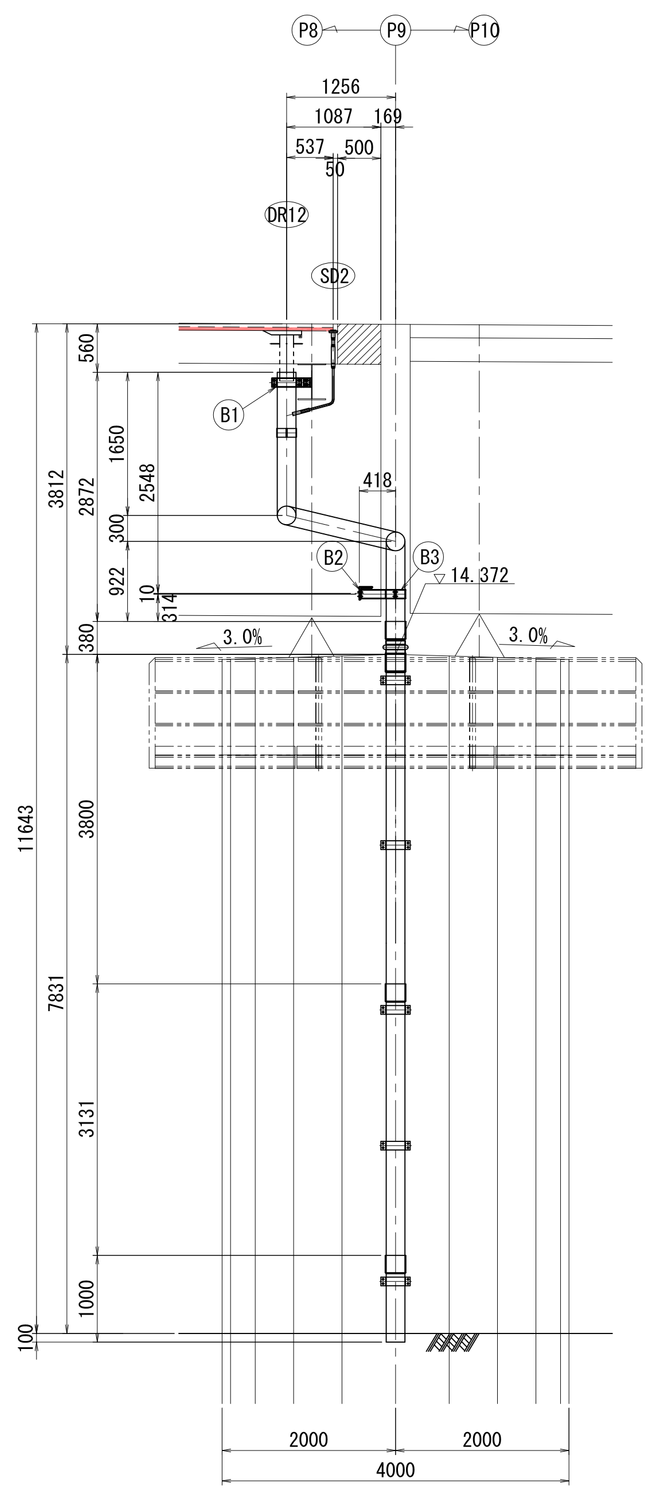

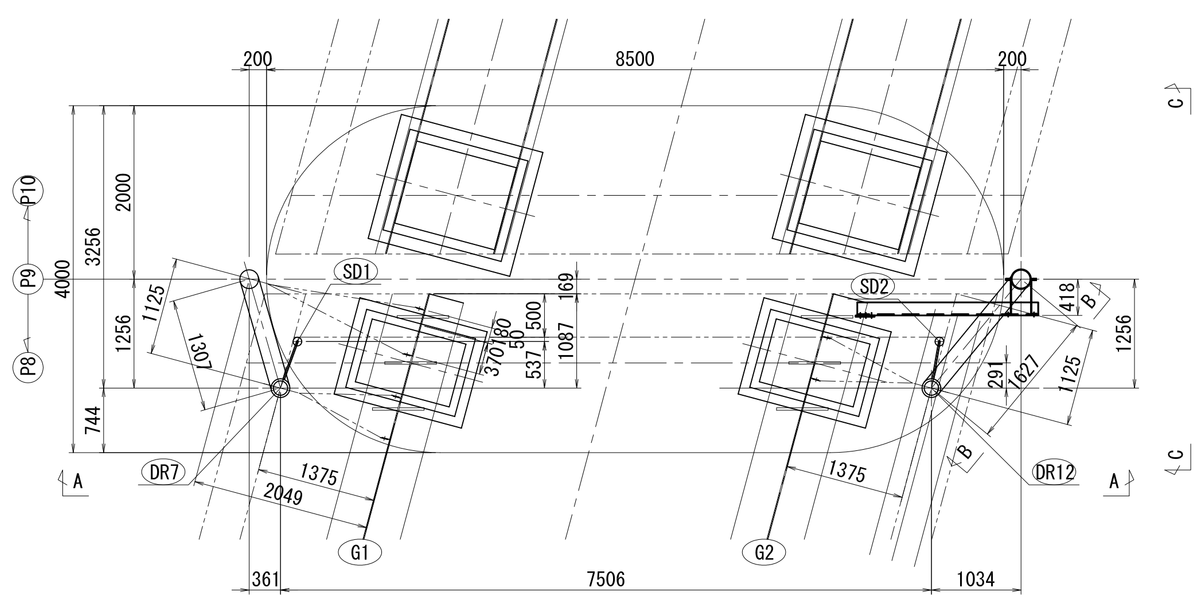

P9橋脚部材料表

		記号	数量(個)
上部工付	曲　管	R3	1
		R4	1
	伸縮継手管	E	2
	支持金具	S3	2
		S4	2
		B1	1
		B2	1
		B3	1
下部工付	直　管	1	2
		3	2
		5	2
	支持金具	S7	10

実　施

工事番号	令和2年度 受(Ⅲ)舗第3号		
路線名	みやざ県北高速幹線道路 (主) 築館登米線		
施工箇所	登米市中田町石森地内外		
工事名	みやざ県北高速幹線道路(Ⅲ) 舗装(2-1工区)工事		
図面名	P5～P9 排水装置(その3)		
縮尺	1:50	位置	
設計者		設計年度	
宮城県		図番	


P5～P9 排水装置(その5) S=1:10

橋面排水工(その1)


防水層詳細

断　面　図

A － A

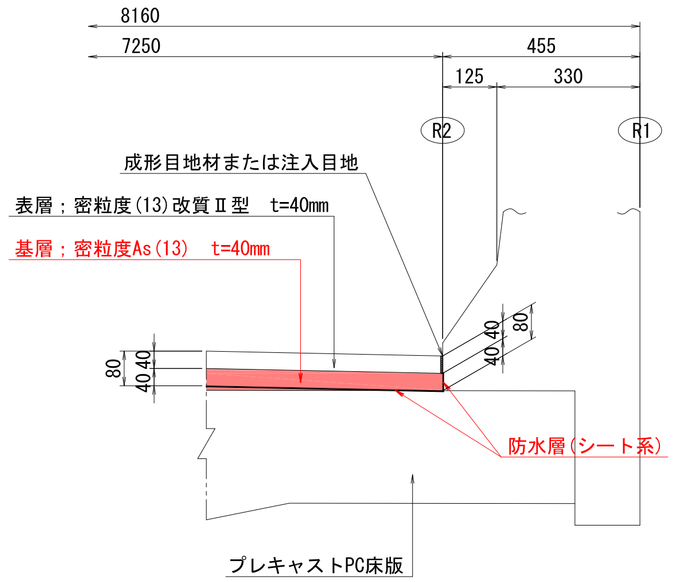


B － B

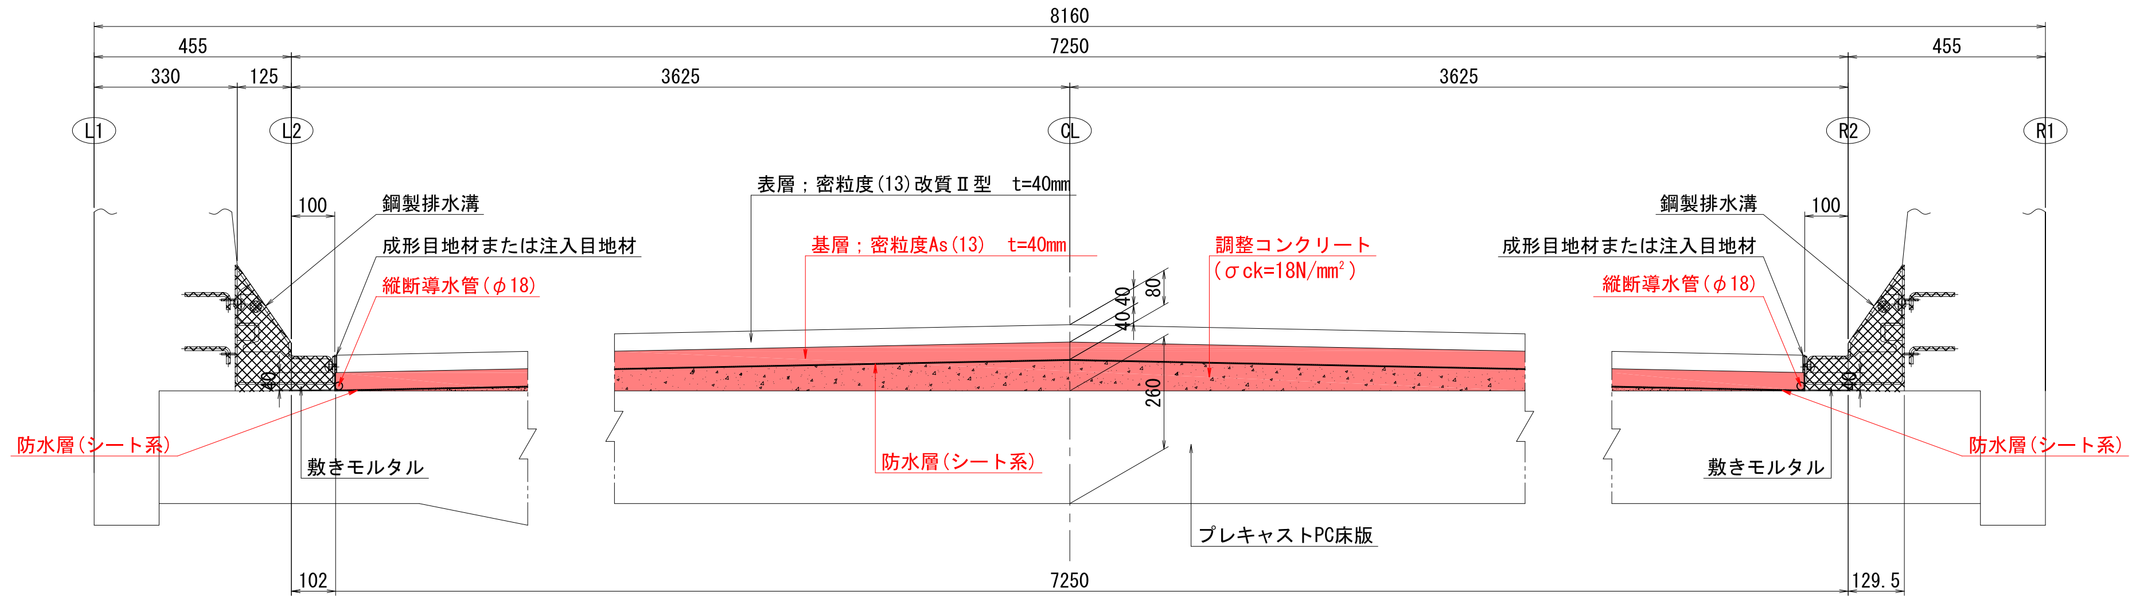

桁端部側面図

P5側

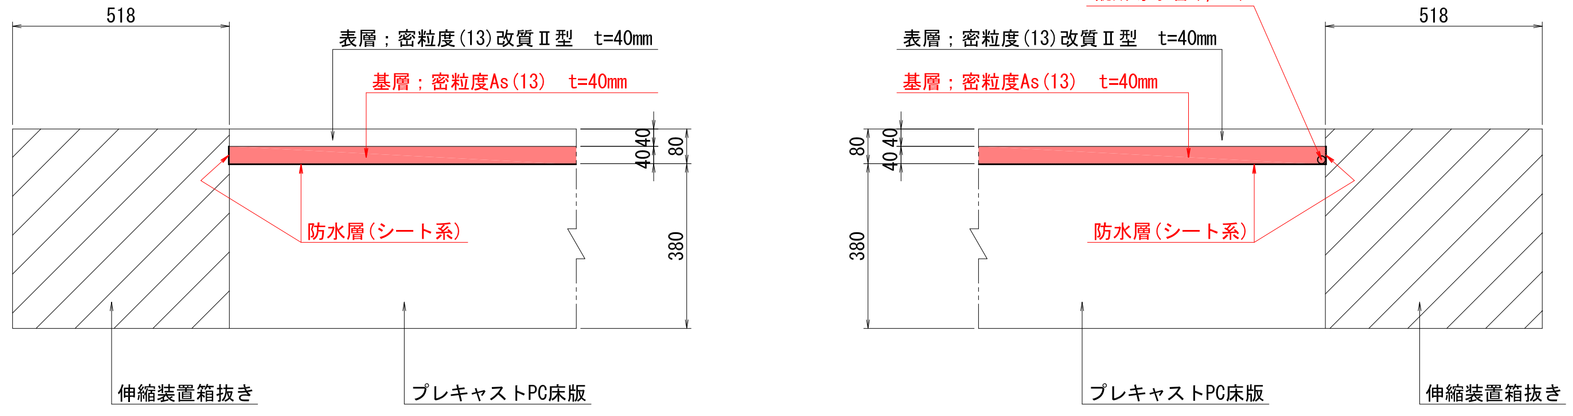

P9側

防水層面積

舗装部：	258.564 x 7.250	=	1874.589
鋼製排水溝下部：	(257.875 + 246.872) x 0.1295	=	65.365
橋軸方向立ち上がり部：	258.564 x 2 x 0.040	=	20.685
橋軸直角方向立ち上がり部：	(7.509 + 7.506) x 0.040	=	0.601
	合　計		1961.240 m2

導水管延長(φ18)

橋軸方向：	258.564 + 246.872	=	505.436
橋軸直角方向：		=	7.506
	合　計		512.942 m


成形目地材または注入目地材延長

258.564 x 2 = 517.128 m

数量総括表

橋面排水パイプ個数	2 個
防水層面積	1961.240 m2
導水管延長(φ18)	512.942 m
成形目地材または注入目地材延長	517.128 m

平　面　図 S=1:100

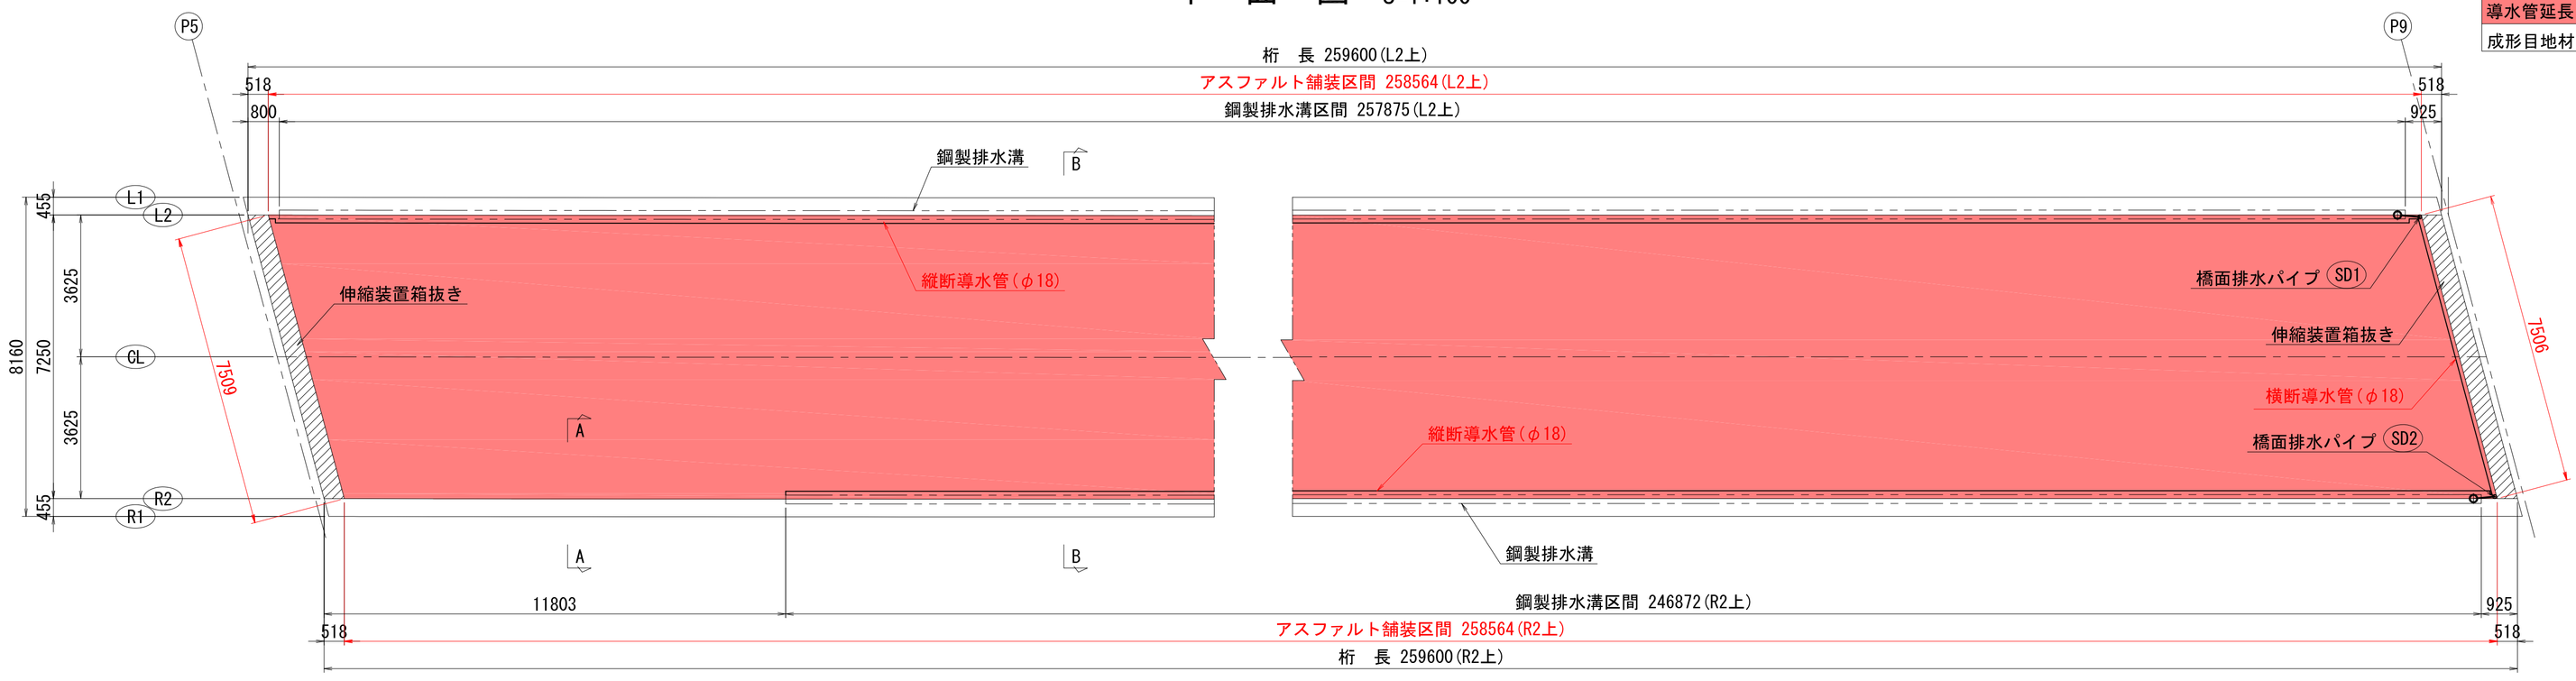


実　施

工事番号	令和2年度 受(Ⅲ)舗第3号		
路線名	みやぎ県北高速幹線道路(主) 築館登米線		
施工箇所	登米市中田町石森地内外		
工事名	みやぎ県北高速幹線道路(Ⅲ) 舗装(2-1工区)工事		
図面名	P5～P9 排水装置(その5)		
縮尺	1:10	位置	
設計者		設計年度	
宮城県		図番	


P9～A2 排水装置(その1) S=1:400

排 水 系 統 図

側 面 図

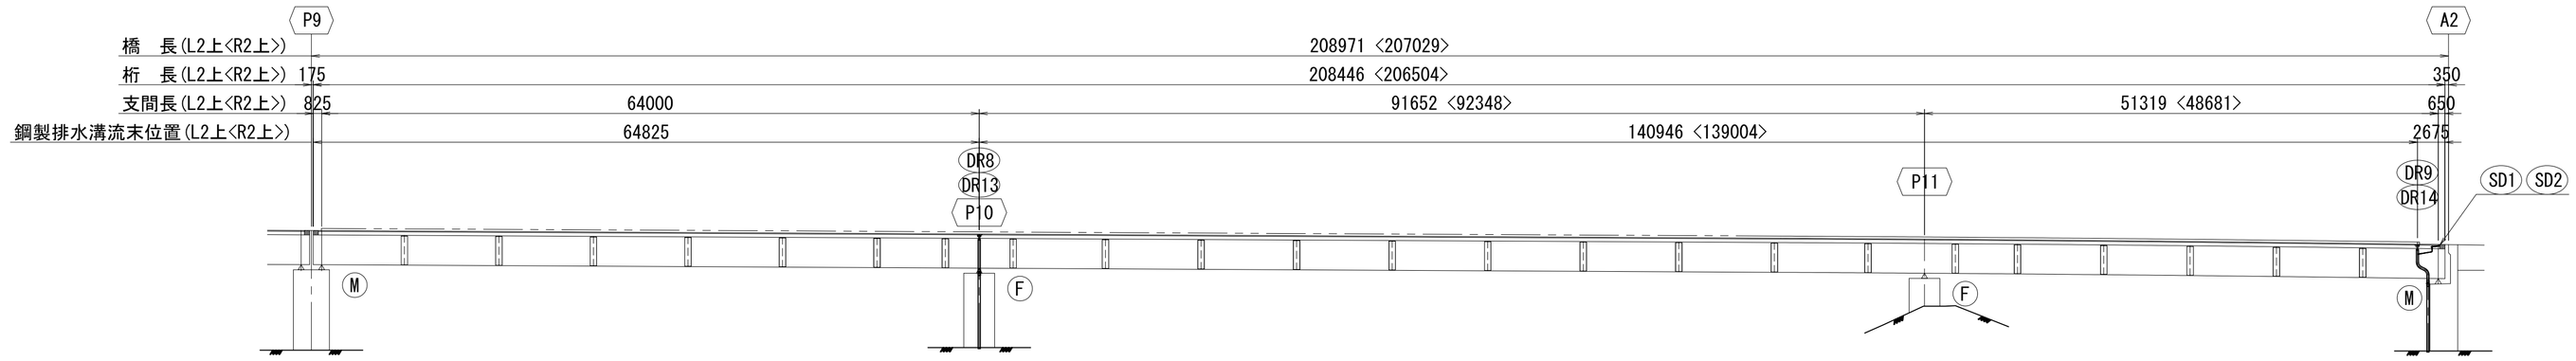


平 面 図

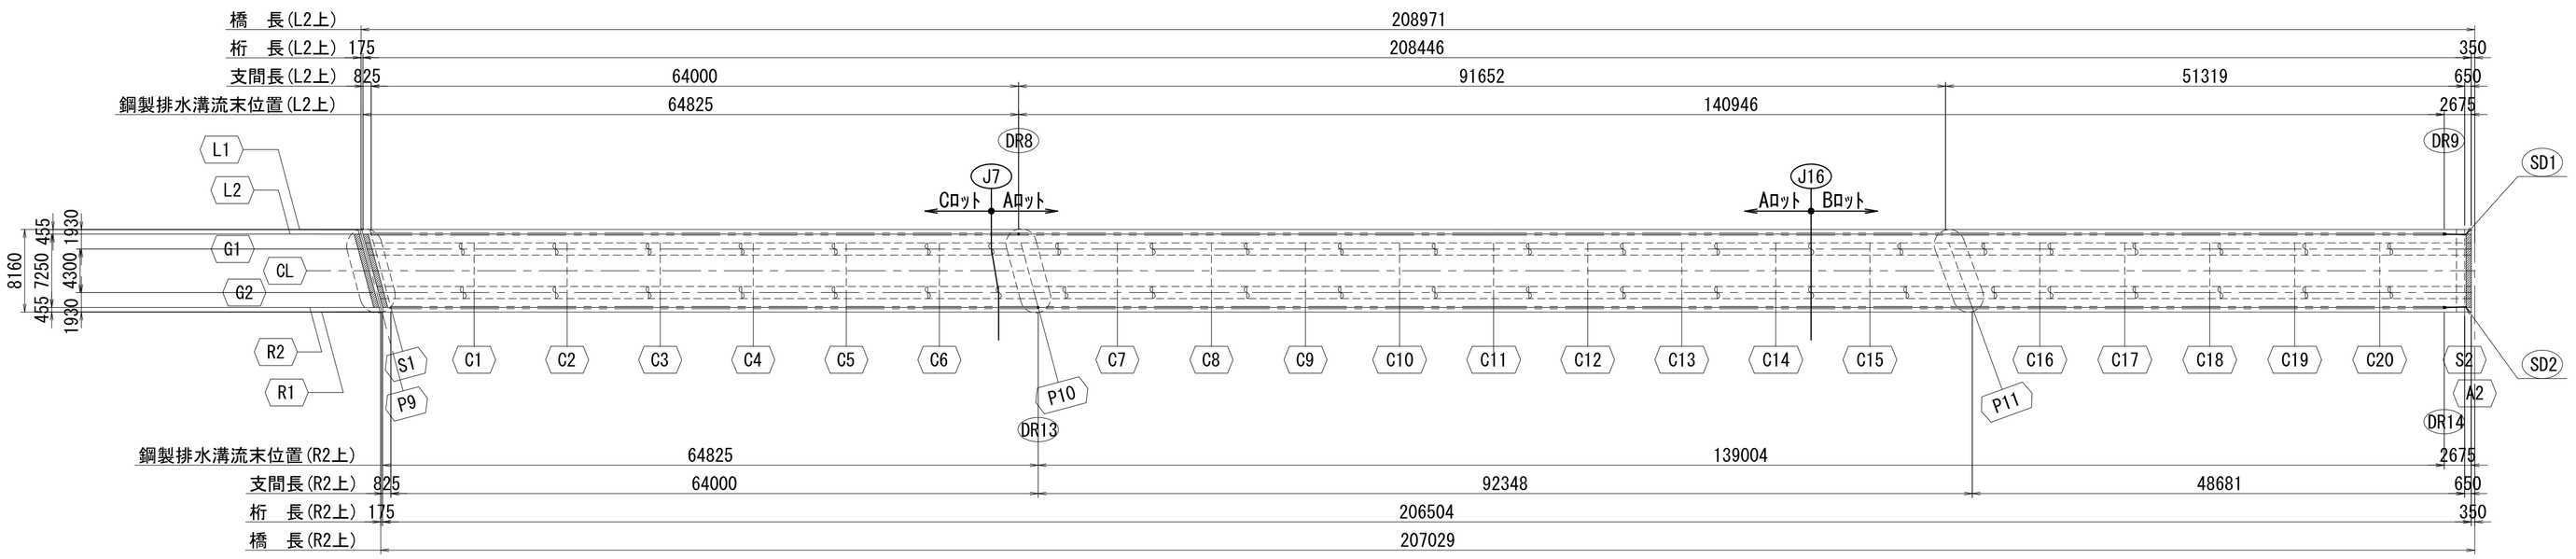


断 面 図 S=1:80


P10橋脚

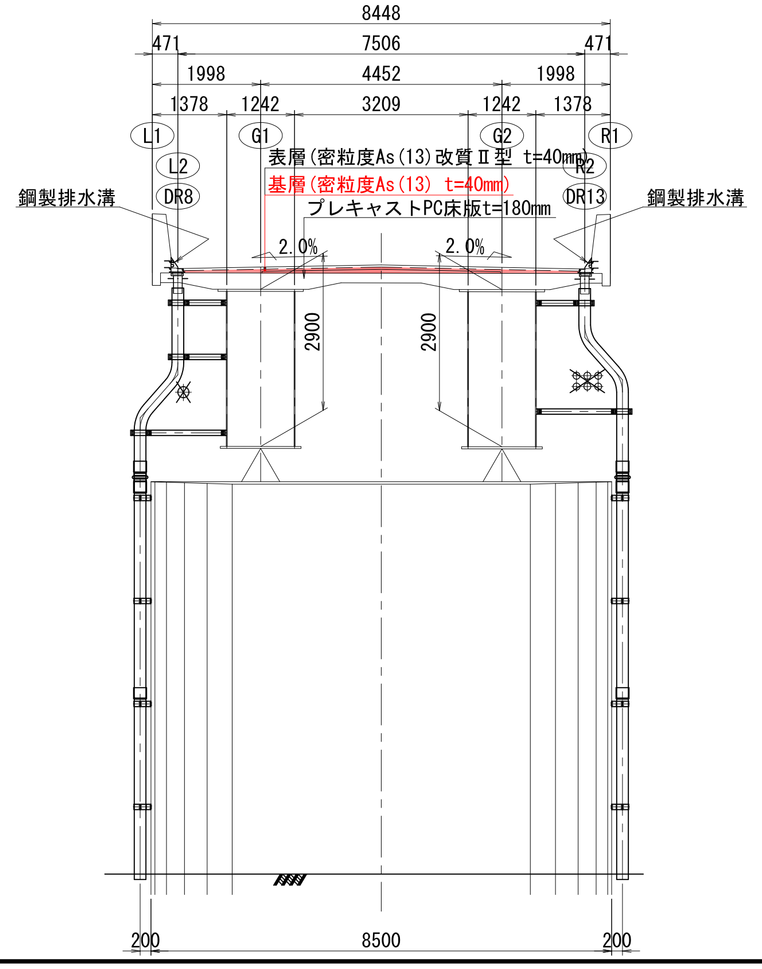

A2橋台

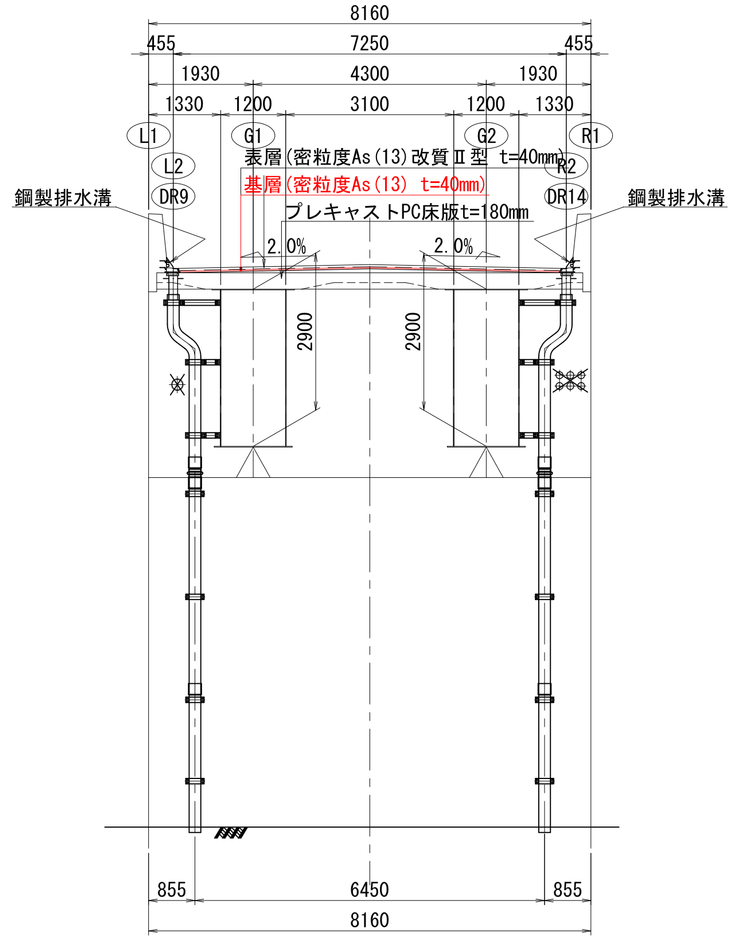

橋面排水パイプ部

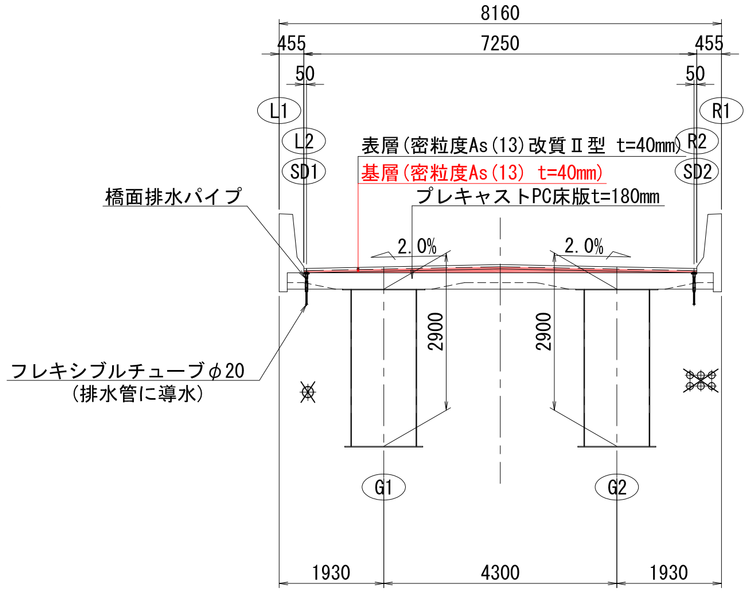


実　施

28/53


工事番号	令和2年度 受(Ⅲ)舗第3号		
路線名	みやぎ県北高速幹線道路 (主) 築館登米線		
施工箇所	登米市中田町石森地内外		
工事名	みやぎ県北高速幹線道路(Ⅲ) 舗装(2-1工区)工事		
図面名	P9～A2 排水装置(その1)		
縮尺	1:400, 1:80	位置	
設計者		設計年度	
宮城県		図番	


P9～A2 排水装置(その2) S=1:50


P10橋脚

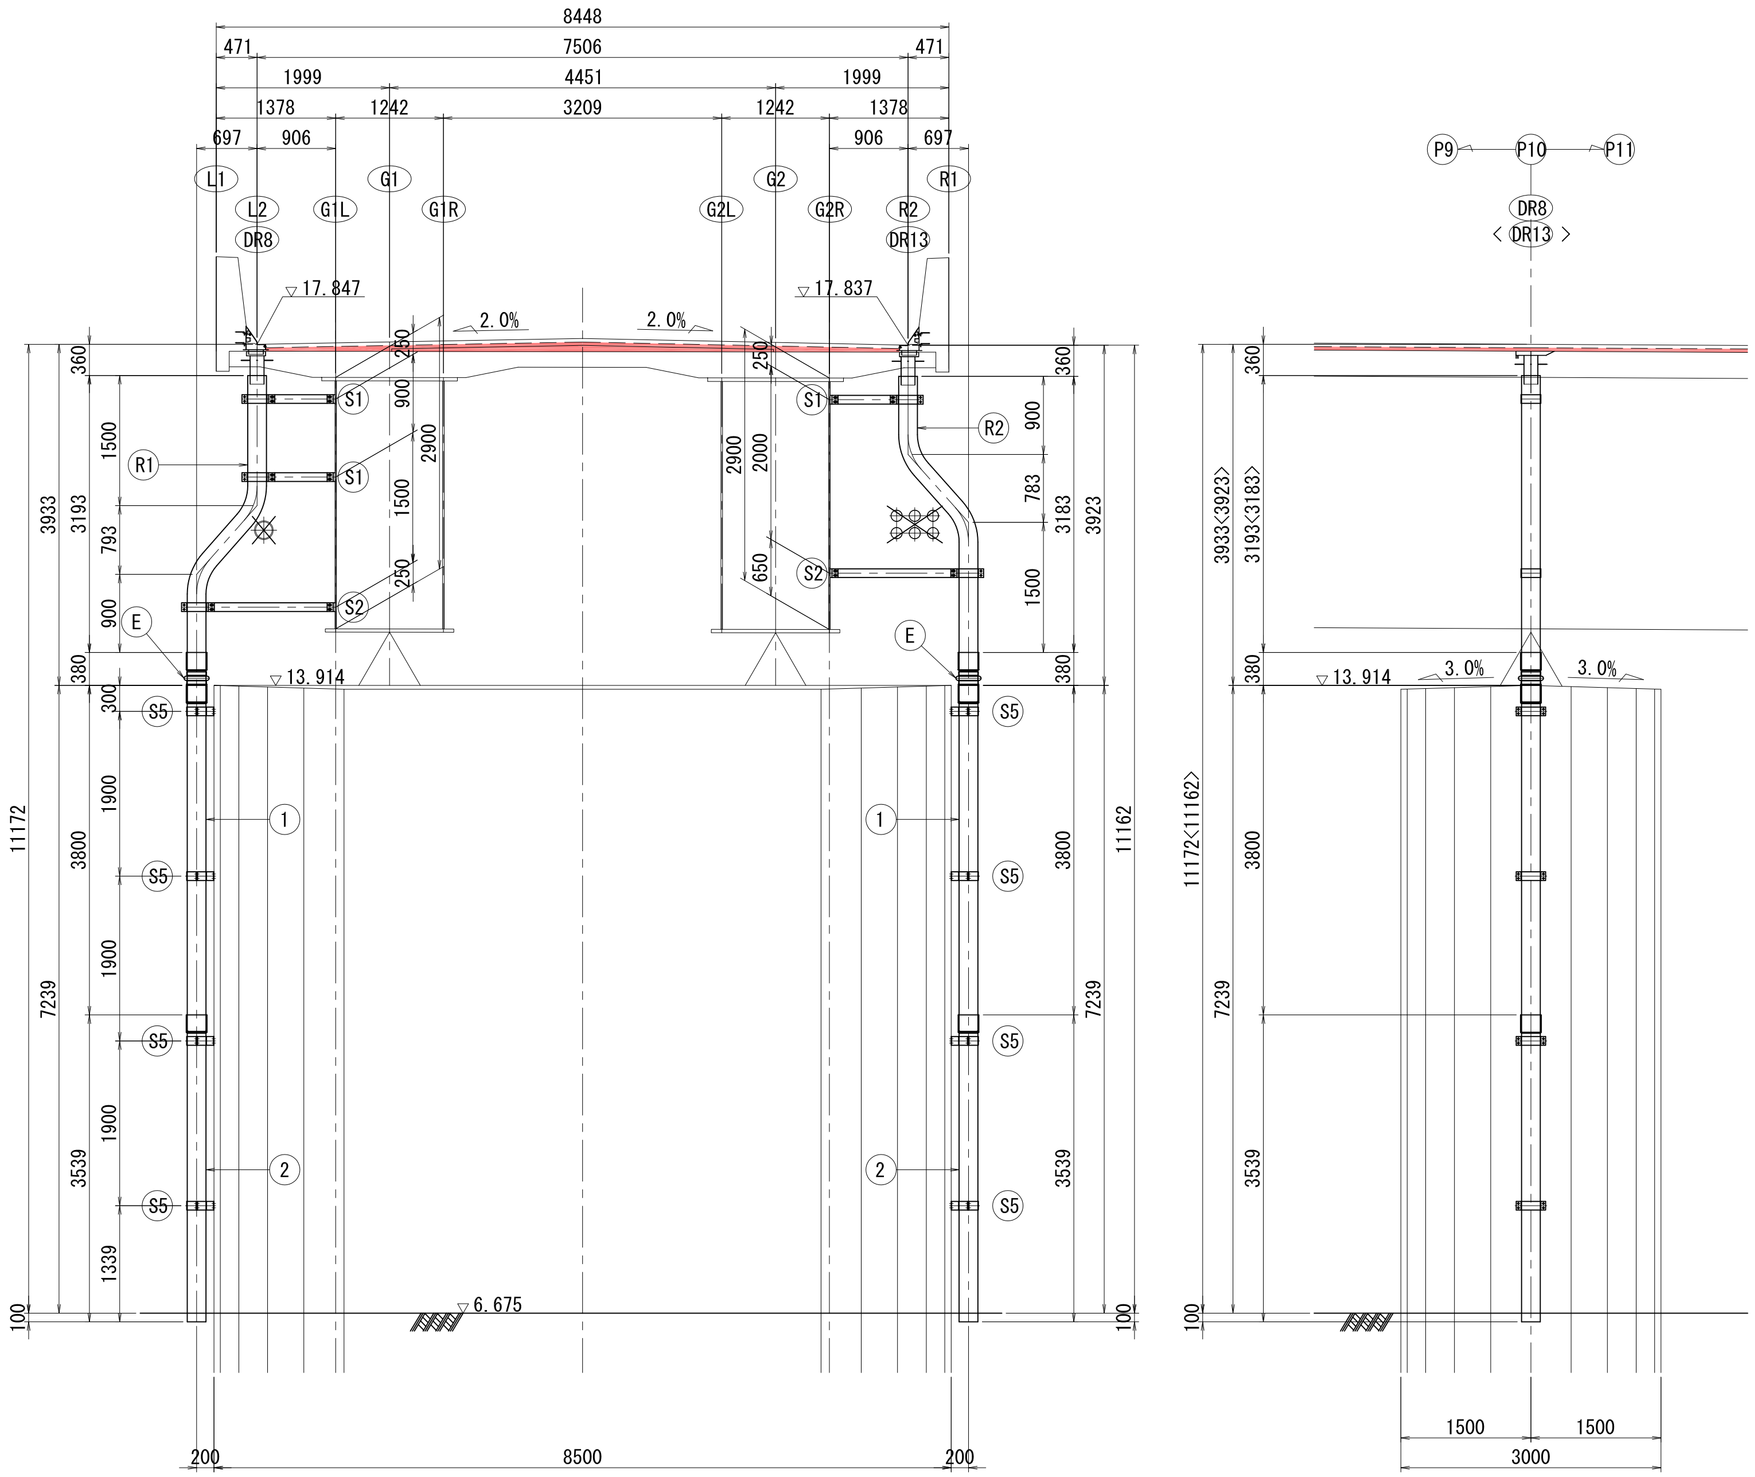

A2橋台

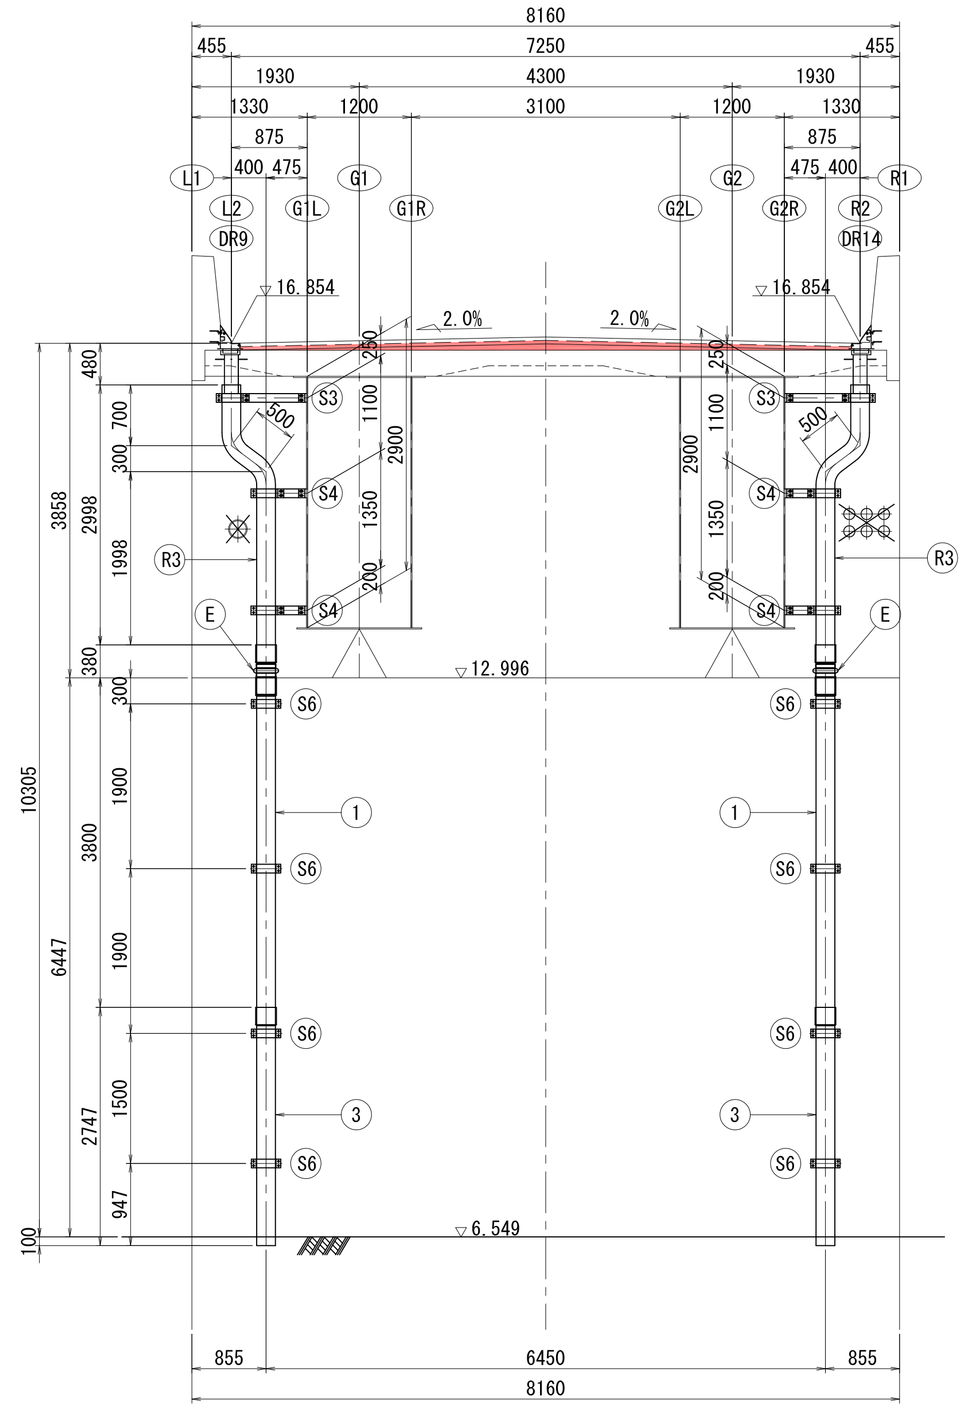


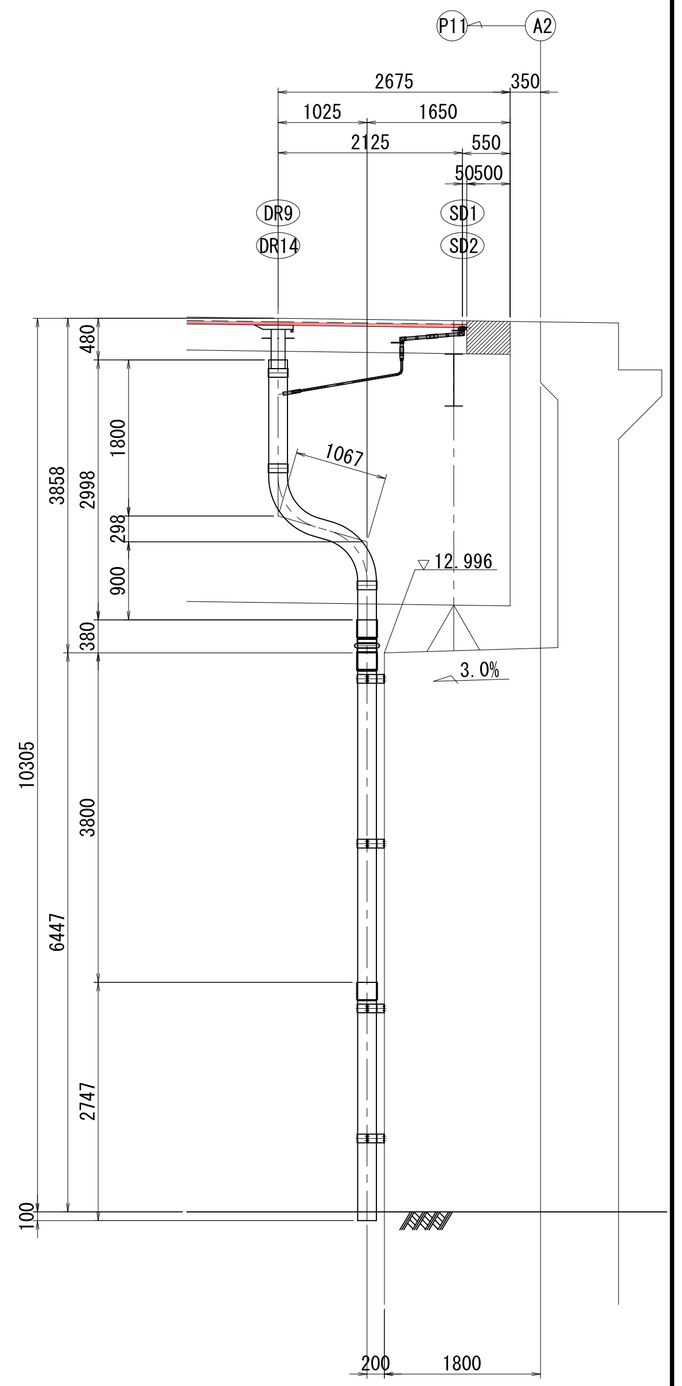

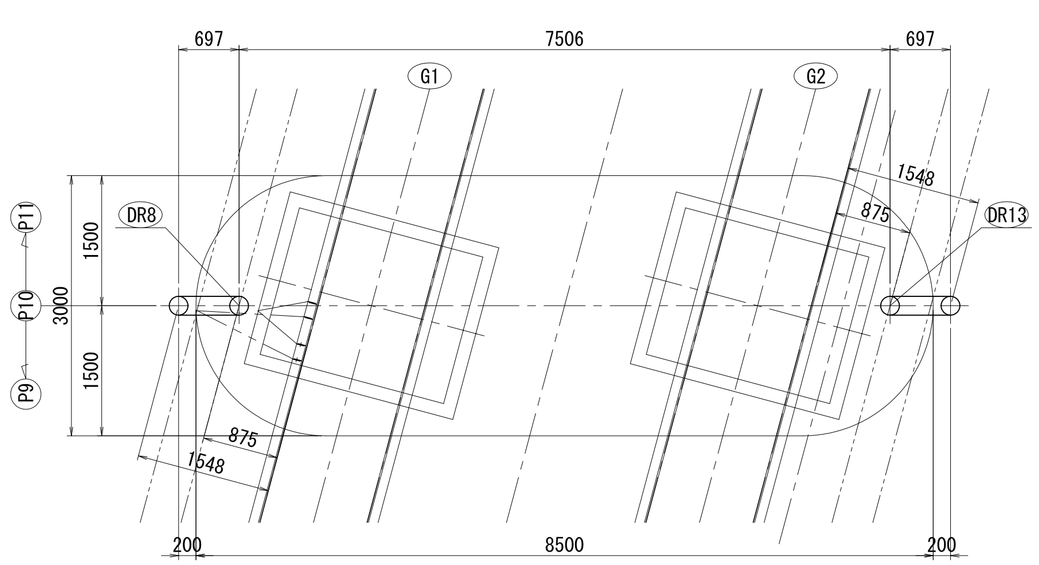

P10橋脚部材料表

		記号	数量(個)
上部工付	曲　管	R1	1
		R2	1
	伸縮継手管	E	2
	支持金具	S1	3
		S2	2
下部工付	直　管	1	2
		2	2
	支持金具	S5	8

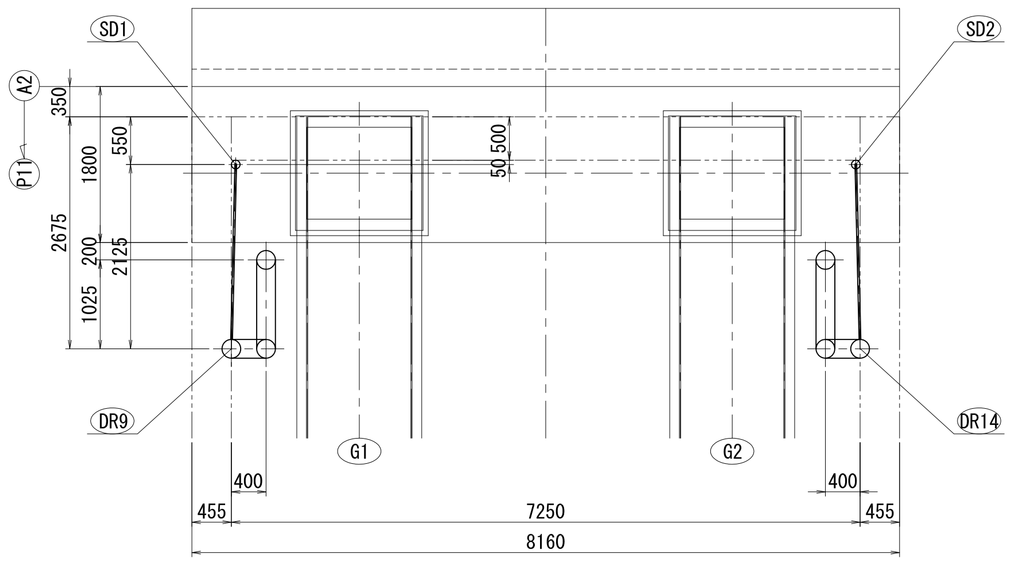

A2橋台部材料表

		記号	数量(個)
上部工付	曲　管	R3	2
	伸縮継手管	E	2
	支持金具	S3	2
		S4	4
下部工付	直　管	1	2
		3	2
	支持金具	S6	8

実　施

29/53

工事番号	令和2年度　受(Ⅲ)舗第3号		
路線名	みやぎ県北高速幹線道路 (主)　築館登米線		
施工箇所	登米市中田町石森地内外		
工事名	みやぎ県北高速幹線道路(Ⅲ) 舗装(2-1工区)工事		
図面名	P9～A2　排水装置(その2)		
縮尺	1:50	位置	
設計者		設計年度	
宮　城　県		図番	


P9～A2 排水装置(その4) S=1:10

橋面排水工(その1)


防水層詳細

断　面　図

A － A

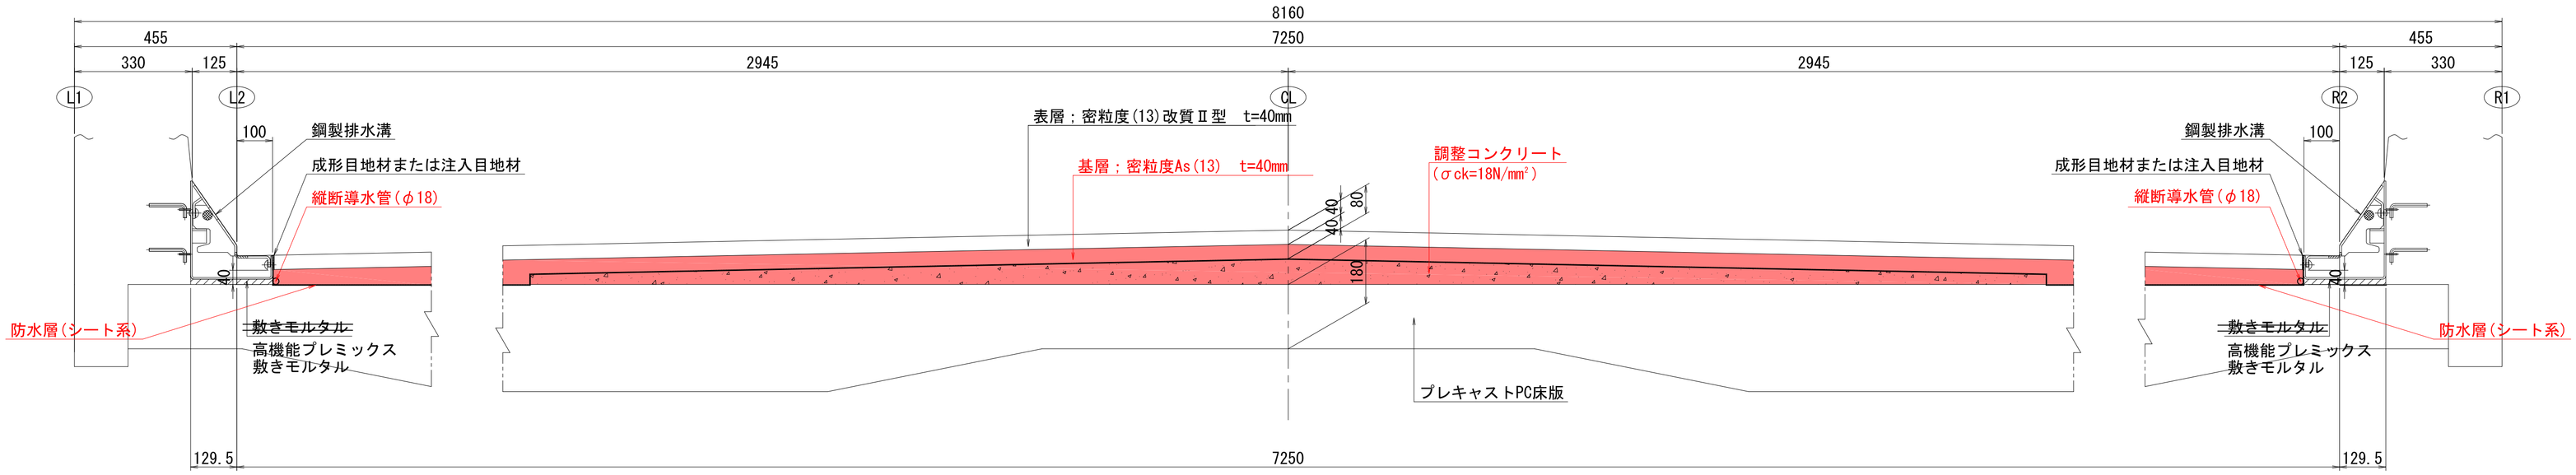


B － B

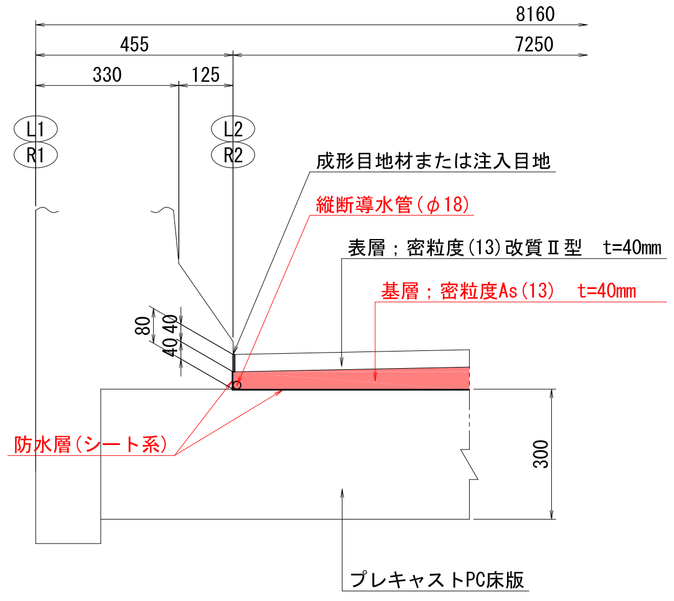


桁端部側面図

P9側

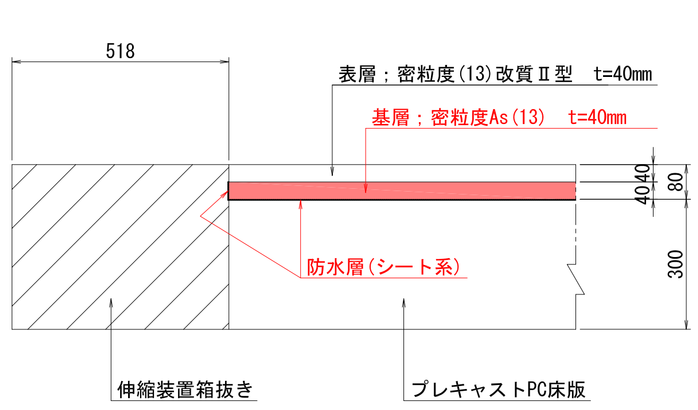

A2側

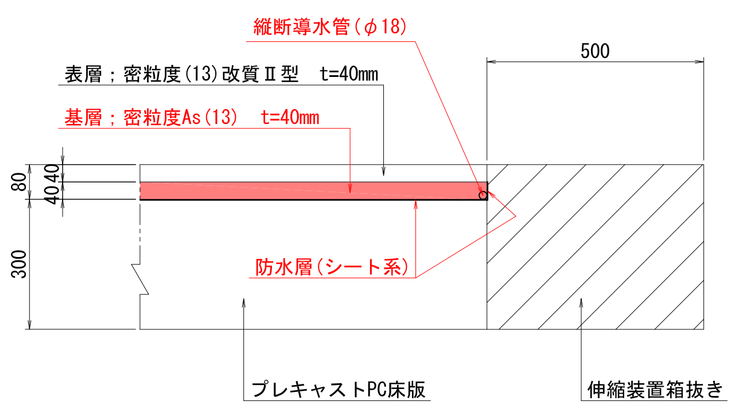

防水層面積

舗装部：	(207.428 + 205.486) / 2 x 7.250	=	1496.813
鋼製排水溝下部：	(205.171 + 203.229) x 0.1295	=	52.888
橋軸方向立ち上がり部：	(207.428 + 205.486) x 0.040	=	16.517
橋軸直角方向立ち上がり部：	(7.506 + 7.250) x 0.040	=	0.590
		合　計	1566.808 m2


導水管延長(φ18)

橋軸方向：	207.428 + 205.486	=	412.914
橋軸直角方向：		=	7.250
		合　計	420.164 m

成形目地材または注入目地材延長

207.428 + 205.486 = 412.914 m

平　面　図 S=1:100

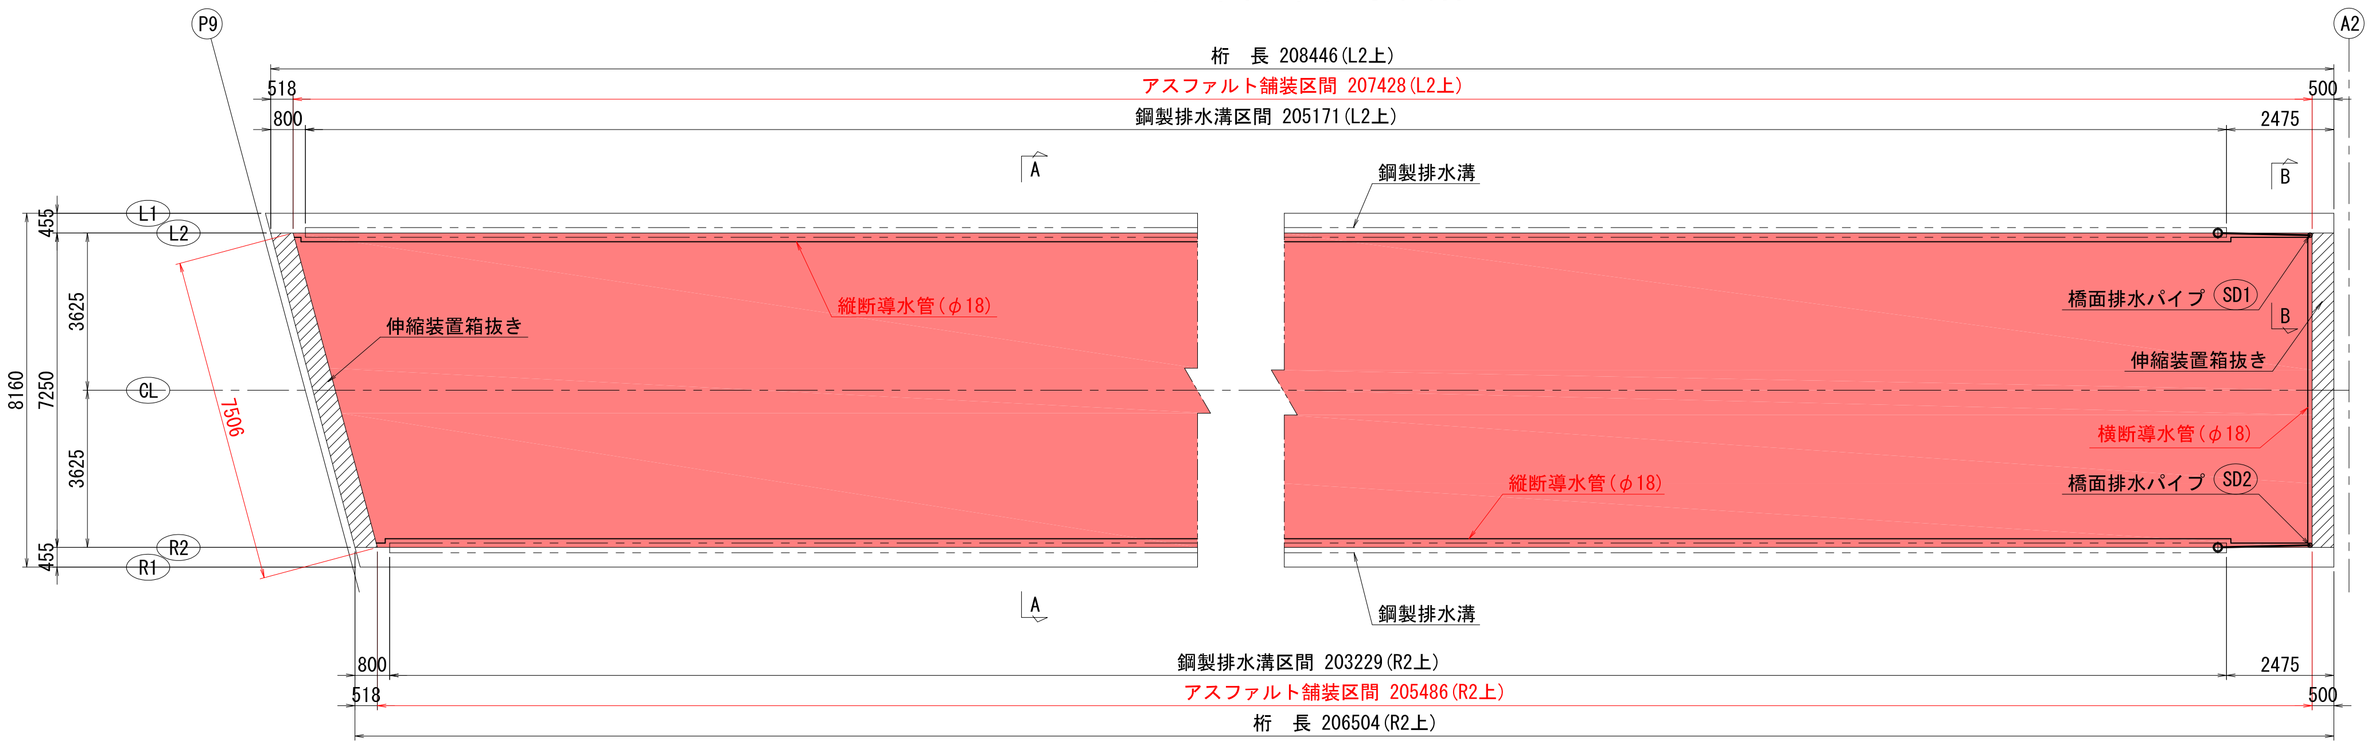

数量総括表

橋面排水パイプ個数	2 個
防水層面積	1566.808 m2
導水管延長(φ18)	420.164 m
成形目地材または注入目地材延長	412.914 m

実　施


30/53

工事番号	令和2年度 受(Ⅲ)舗第3号		
路線名	みやぎ県北高速幹線道路(主) 築館登米線		
施工箇所	登米市中田町石森地内外		
工事名	みやぎ県北高速幹線道路(Ⅲ) 舗装(2-1工区)工事		
図面名	P9～A2 排水装置(その4)		
縮尺	1:10	位置	
設計者		設計年度	
宮城県		図番	

P5～P9 排水装置(その6) S=1:10


橋面排水工(その2)

橋面排水パイプ取付位置図

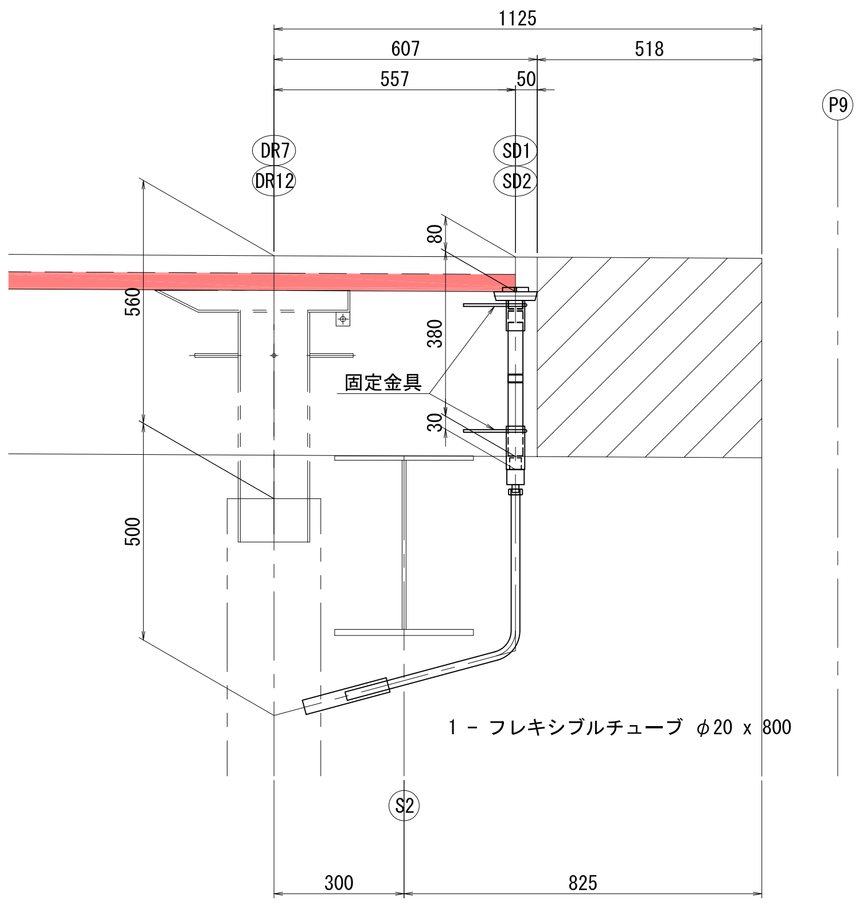


橋面排水パイプ詳細 S=1:5

SD1, SD2

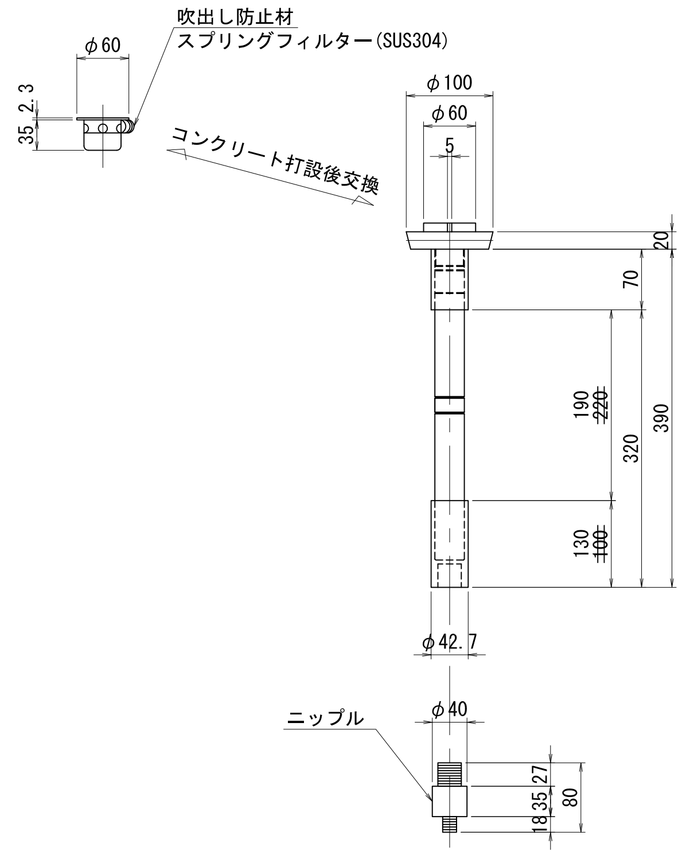


排水管挿入部詳細 S=1:5

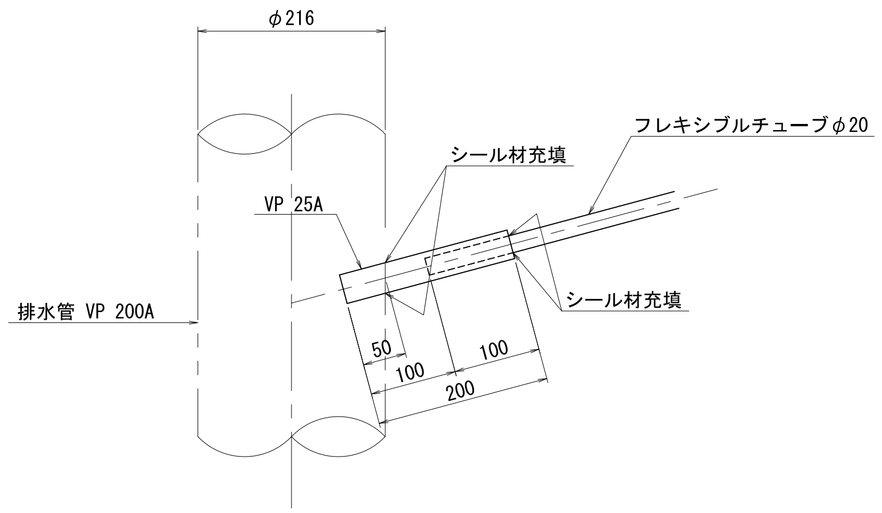

固 定 金 具 S=1:5

(製作数 : 4)

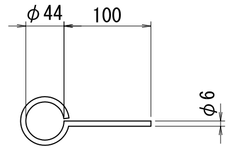

1 - RB φ6 x 260(SR235)

実 施


31/53

工事番号	令和2年度 受(Ⅲ)舗第3号		
路線名	みやぎ県北高速幹線道路 (主) 築館登米線		
施工箇所	登米市中田町石森地内外		
工事名	みやぎ県北高速幹線道路(Ⅲ) 舗装(2-1工区)工事		
図面名	P5～P9 排水装置(その6)(参考図)		
縮尺	1:10	位置	
設計者		設計年度	
宮城県		図番	

P9～A2 排水装置(その5) S=1:10


橋面排水工(その2)

橋面排水パイプ取付位置図

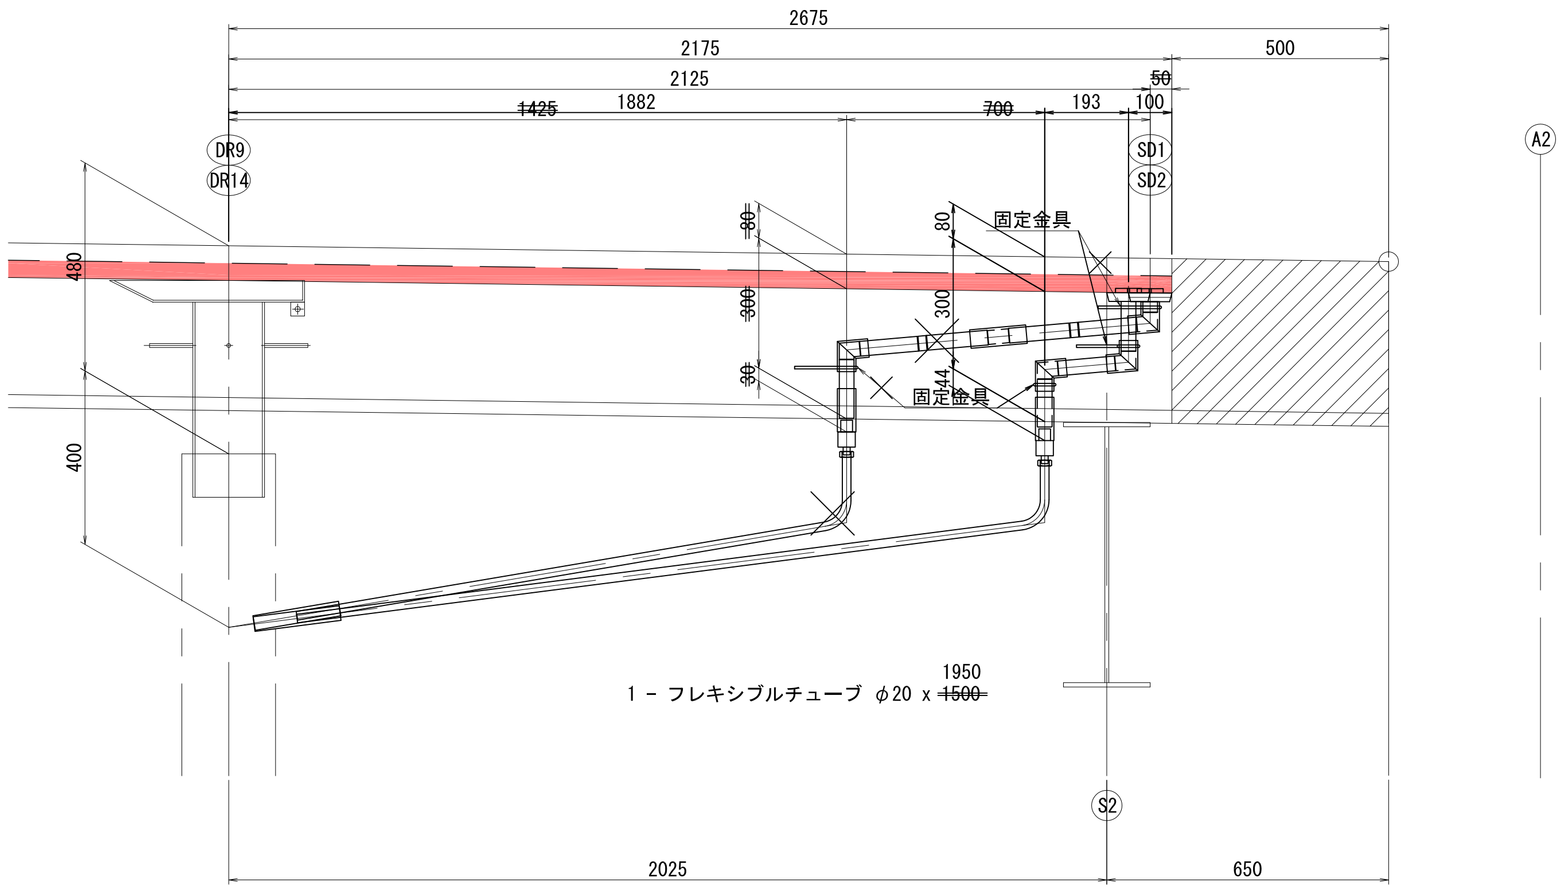

固 定 金 具 S=1:5


(製作数：4)

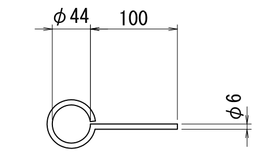


1 - RB φ6 x 260(SR235)

橋面排水パイプ詳細 S=1:5

SD1, SD2

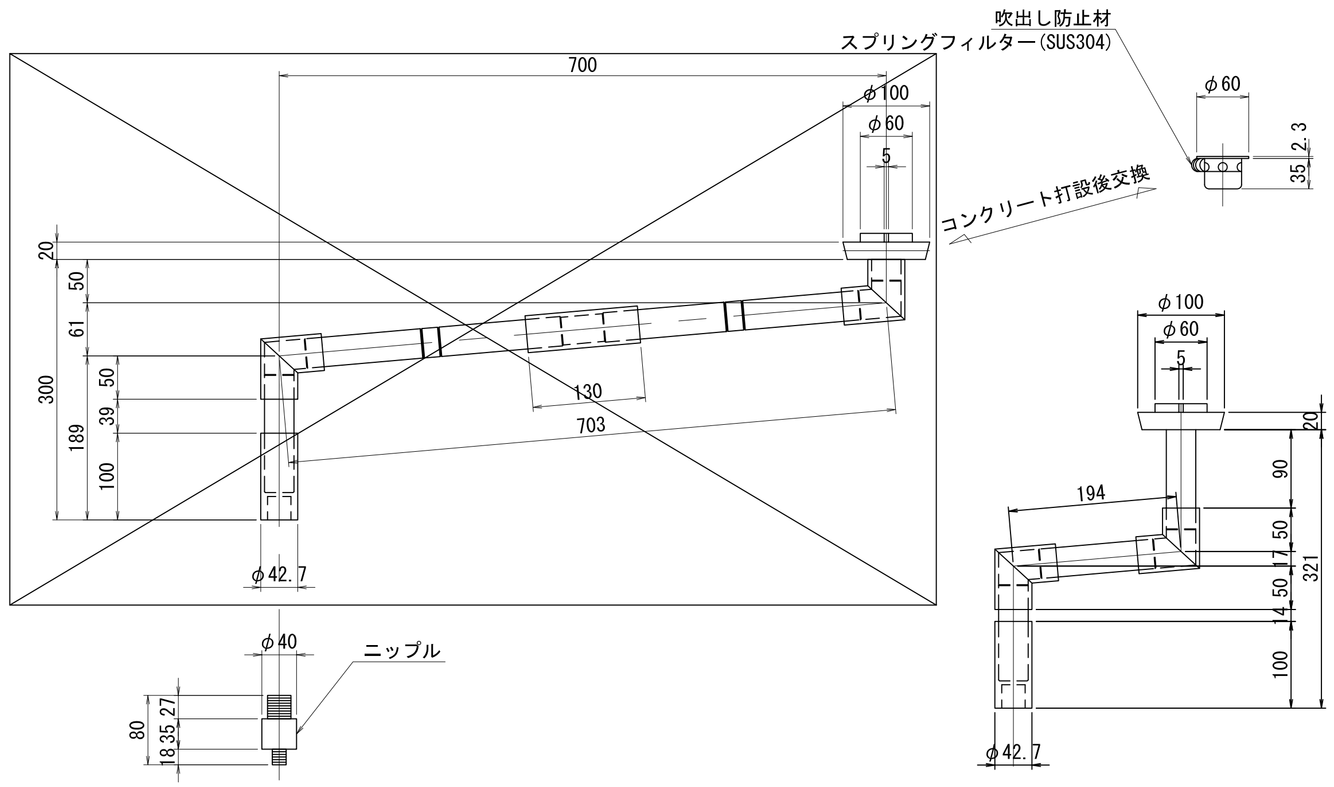

排水管挿入部詳細 S=1:5

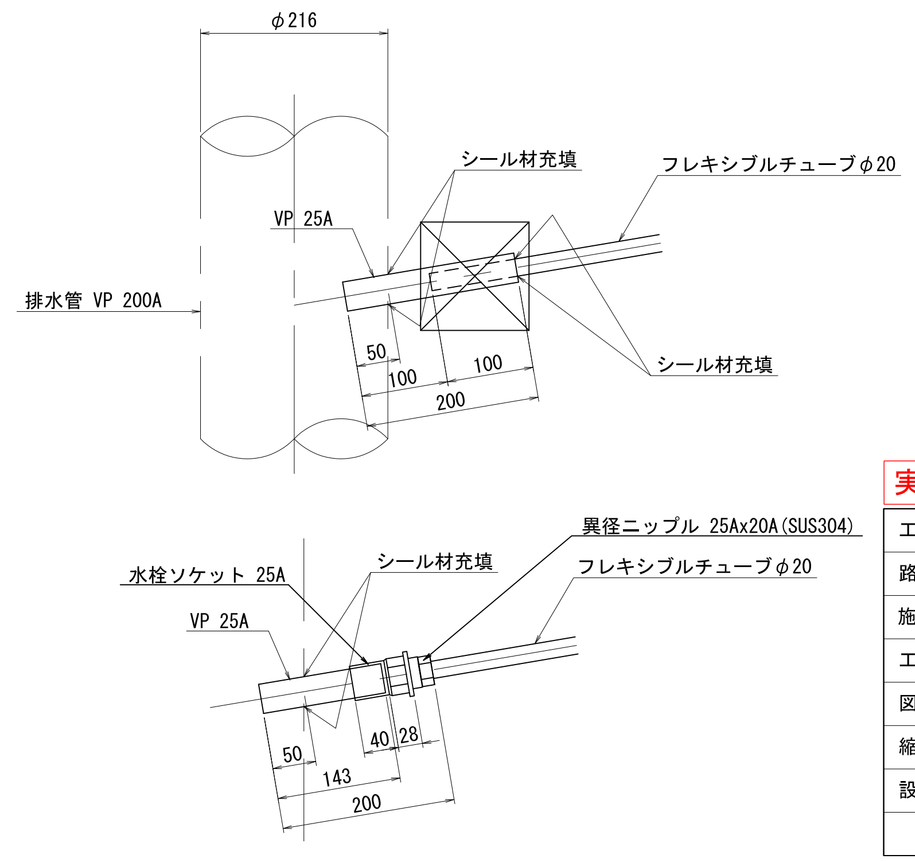

実 施


32/53

工事番号	令和2年度 受(Ⅲ)舗第3号		
路線名	みやぎ県北高速幹線道路(主) 築館登米線		
施工箇所	登米市中田町石森地内外		
工事名	みやぎ県北高速幹線道路(Ⅲ) 舗装(2-1工区)工事		
図面名	P9～A2 排水装置(その5)(参考図)		
縮尺	1:10	位置	
設計者		設計年度	
宮城県		図番	


P9～A2 排水装置(その6)　S=1:30

A2橋台側

正 面 図

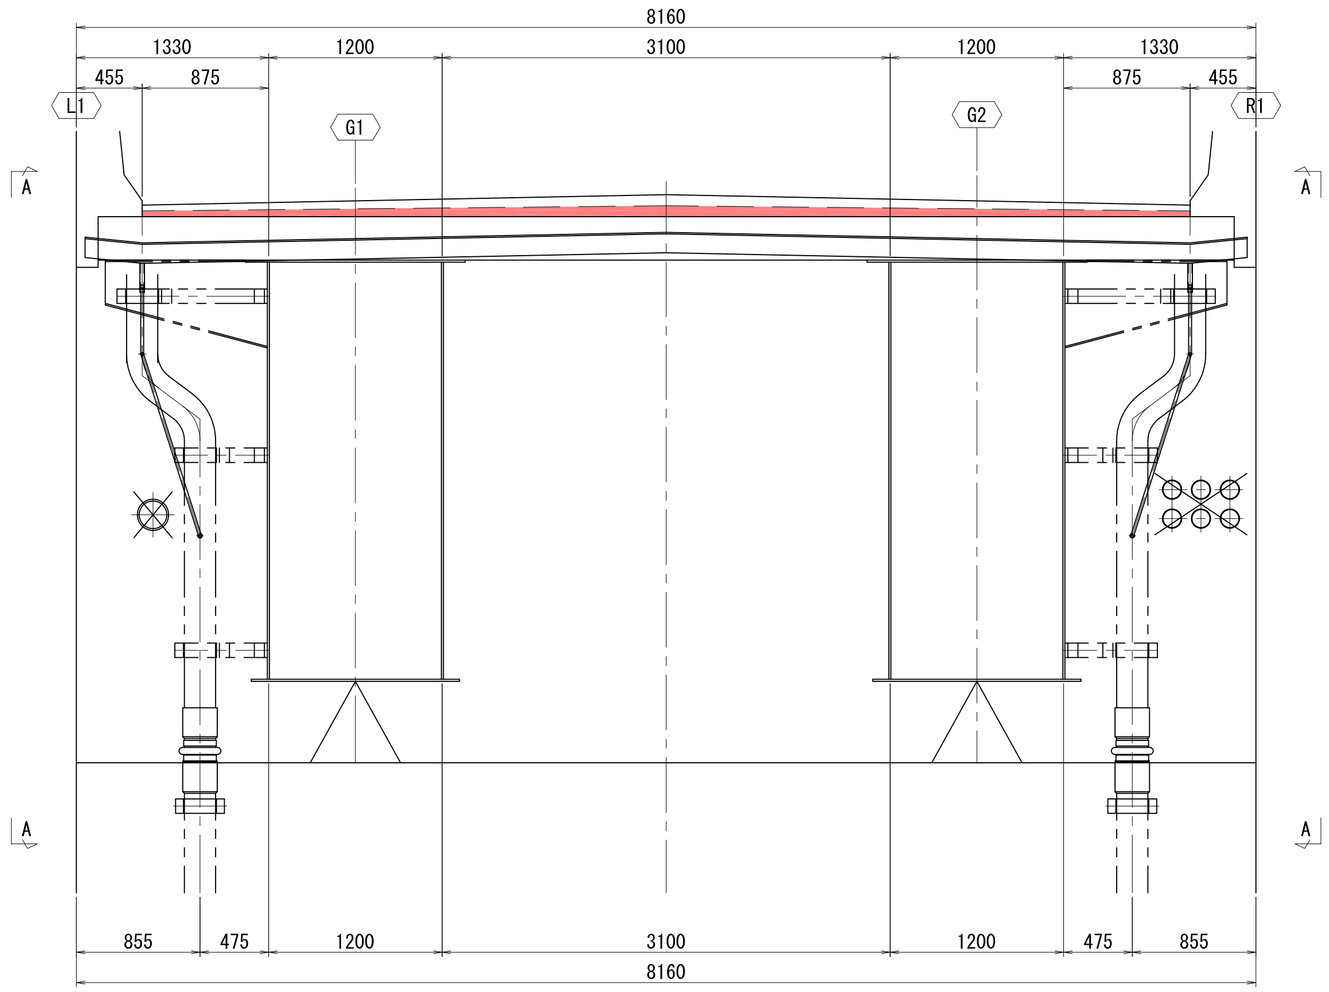


A － A

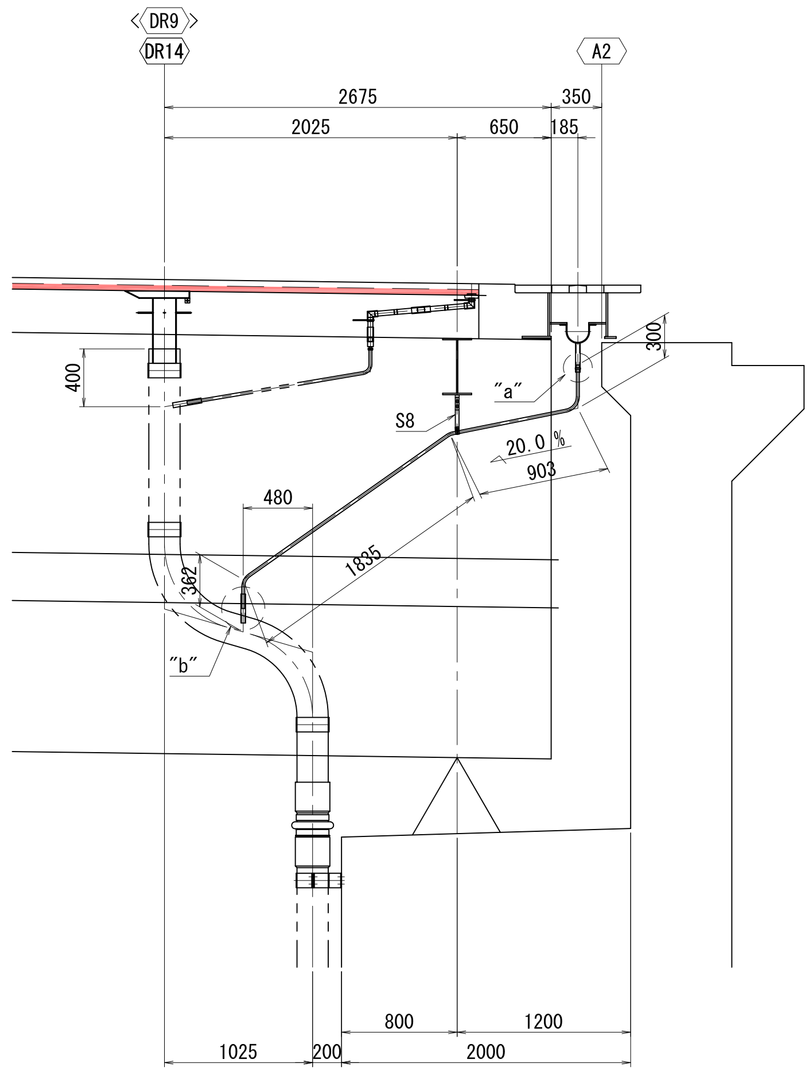

2-フレキシブルチューブ φ20 x 3300(SUS304)


"a"部詳細　S=1:5

箇所数 ： 2

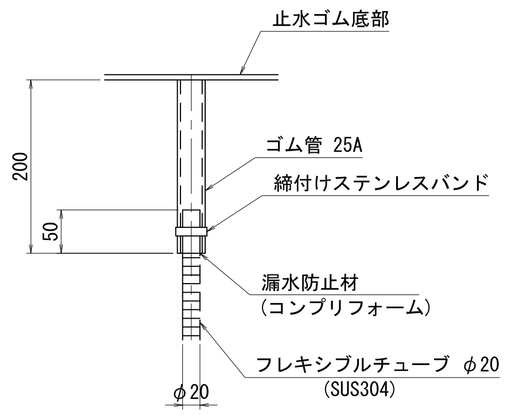


"b"部詳細　S=1:5

箇所数 ： 2

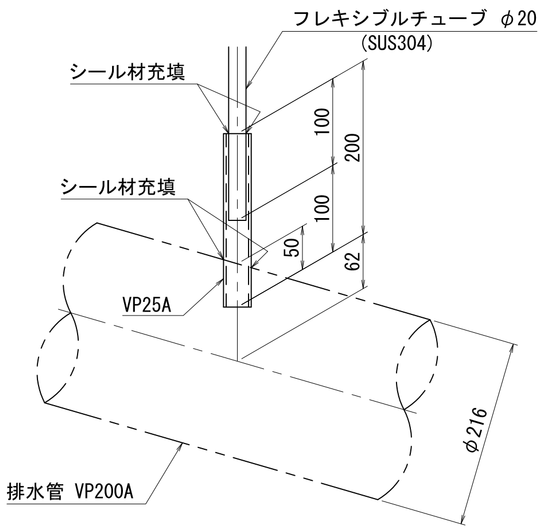


平 面 図

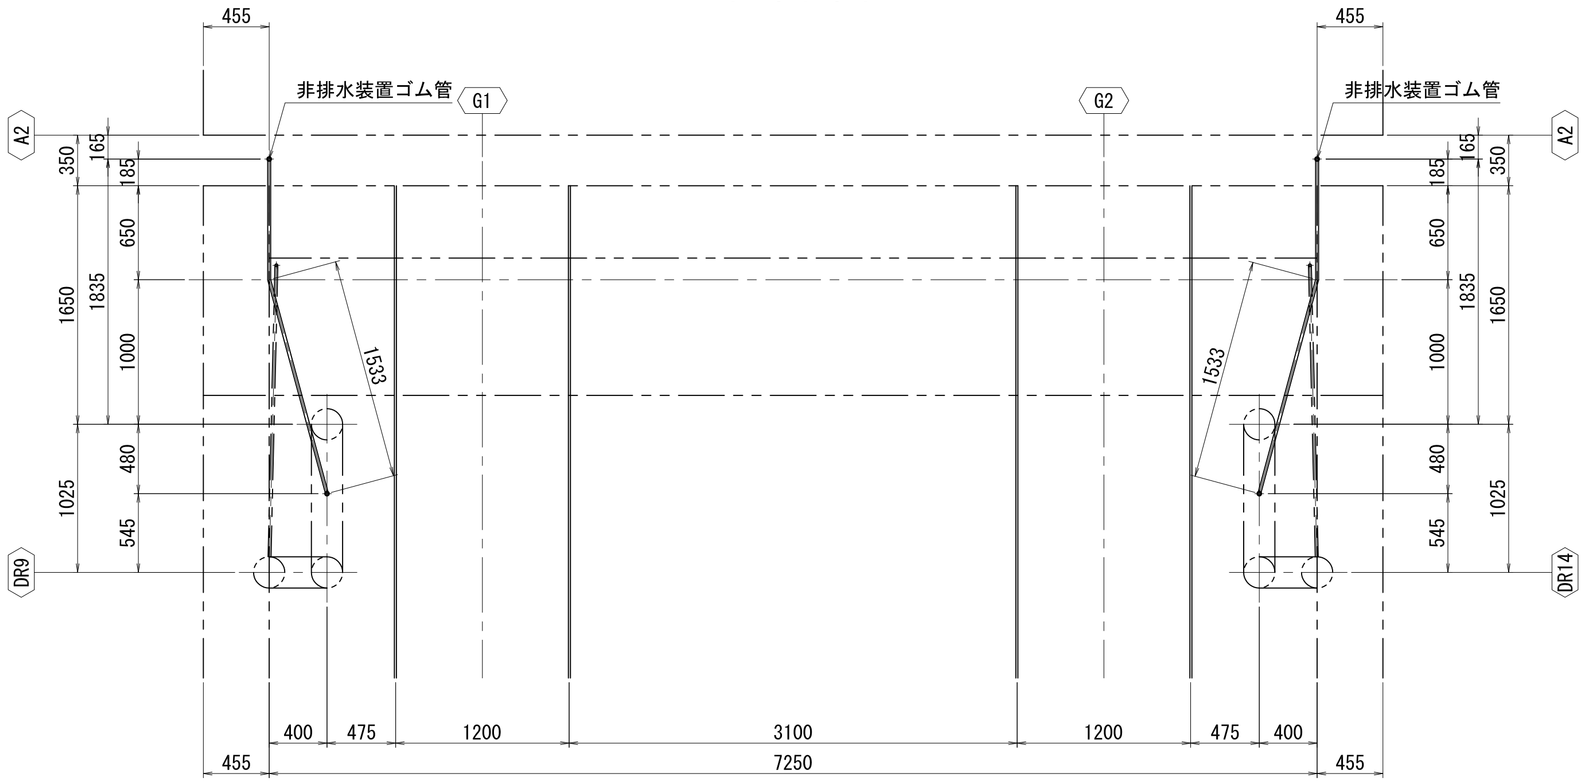


S8金具詳細　S=1:5

製作数 ： 2　Bﾛｯﾄ

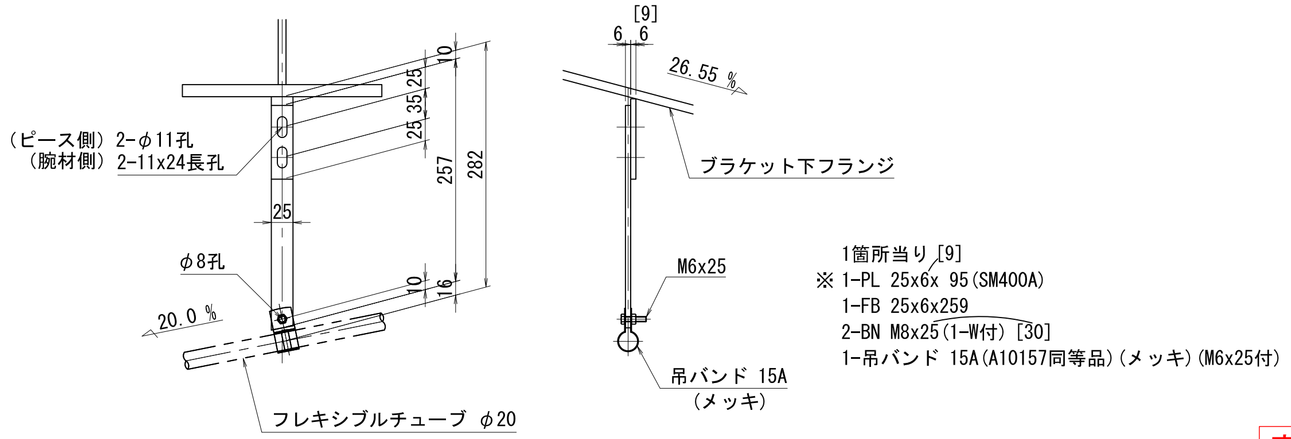

1箇所当り [9]
※ 1-PL 25x6x 95(SM400A)
1-FB 25x6x259
2-BN M8x25(1-W付) [30]
1-吊バンド 15A(A10157同等品)(メッキ)(M6x25付)

吊バンド詳細　S=1:2

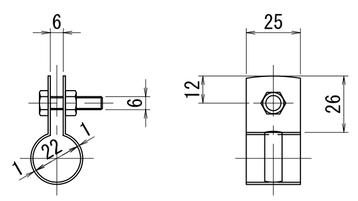

注 記

1. 特記なき材質は、全てSS400とする。
2. ※印部材は、本体付を示す。
3. ※印部材以外は、全て溶融亜鉛メッキを施す。
   亜鉛の付着量は、JIS H8641 HDZ55とする。
   但し、ボルト・ナット類は、HDZ35とする。
4. ナットは全てゆるみ止めナットを使用し、Wは平丸座金を示す。
5. フレキシブルチューブの長さは参考長さとする。
6. [ ]内は、施工承諾による材料集約を示す。


実 施

33/53

工事番号	令和2年度 受(Ⅲ)舗第3号		
路線名	みやぎ県北高速幹線道路 (主) 築館登米線		
施工箇所	登米市中田町石森地内外		
工事名	みやぎ県北高速幹線道路(Ⅲ) 舗装(2-1工区)工事		
図面名	P9～A2 排水装置(その6)(参考図)		
縮尺	1:30	位置	
設計者		設計年度	
宮城県		図番	

A1～P5 PC床版割付図


平 面 図 S=1:200

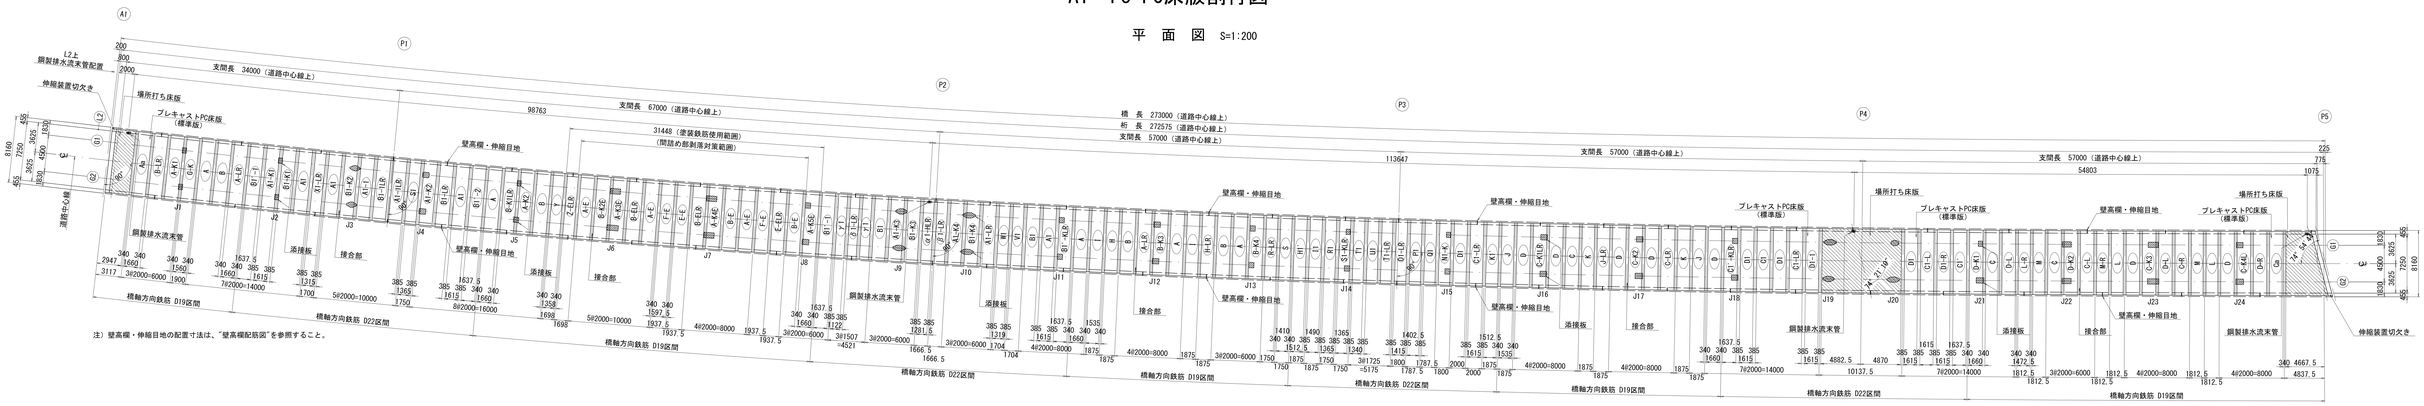


注）壁高欄・伸縮目地の配置寸法は、"壁高欄配筋図"を参照すること。

断 面 図 S=1:50


標 準 部

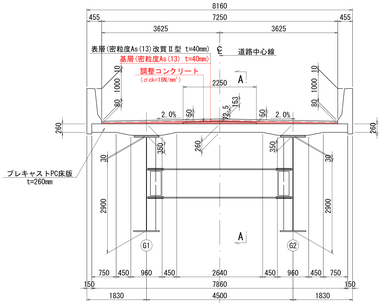

添接板採用切欠き部

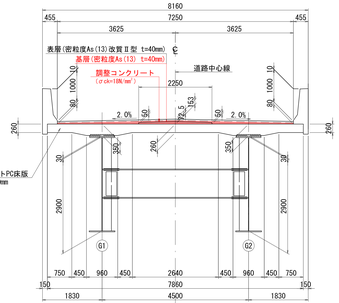


場所打ち床版部（A1,P5） ℄ 場所打ち床版部（P4）

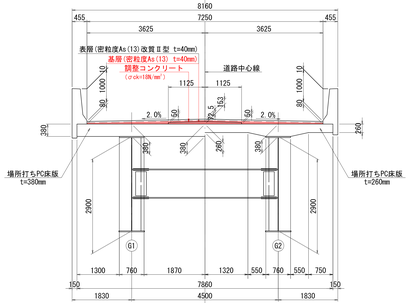

接 合 部 詳 細 図 S=1:20

A－A

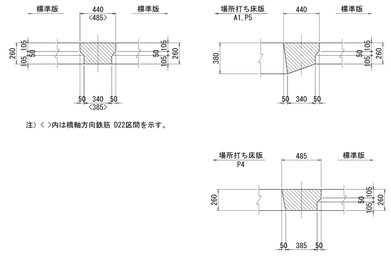

注）〈 〉内は橋軸方向鉄筋 D22区間を示す。

床版数量表

版タイプ	枚 数	版タイプ	枚 数	版タイプ	枚 数	版タイプ	枚 数	版タイプ	枚 数	版タイプ	枚 数
橋軸方向鉄筋 D19				橋軸方向鉄筋 D19 下側塗装鉄筋使用		橋軸方向鉄筋 D22				橋軸方向鉄筋 D22	
A	5	G-K	1	A-E	3	A1	4	C1	1	R1	1
A-LR	2	H	1	A-K3E	1	A1-LR	1	C1-L	1	S1	1
Aa	1	H-LR	1	A-K4E	1	A1-1	1	C1-LR	2	S1-KLR	1
A-K1	1	I	2	A-K5E	1	A1-1LR	1	C1'	1	T1	1
A-K2	1	J	2	B-E	2	A1-K1	1	C1'-KLR	1	T1-LR	1
B	4	J-LR	1	B-ELR	2	A1-K2	1	D1	4	U1	1
B-LR	1	K	2	B-K2E	1	A1-K3	1	D1-R	1	V1	1
B-K1LR	1	L	2	E-E	1	A1-K4	1	D1-1	1	W1	1
B-K3	1	L-R	1	E-ELR	1	B1	2	H1'	1	X1-LR	1
B-K4	1	M	2	F-E	2	B1-LR	1	I1	1	α1-HLR	1
C	3	M-R	1	Z-ELR	1	B1-1LR	1	K1'	1	β1-LR	1
C-L	1	R-LR	1			B1-K1	1	N1-K	1	γ1	2
C-R	1	S	1			B1-K2	1	O1-LR	1	δ1-LR	1
C-LR	1	Y	1			B1-K3	1	P1	1		
Ca	1					B1-K4	1	Q1	1		
C-K1LR	1					B1'-1	2				
C-K2	1					B1'-2	1				
C-K3	1					B1'-KLR	1				
C-K4L	1										
D	7										
D-L	2										
D-R	1										
D-K1	1										
D-K2	1										
	小 計 60			小 計 16						小 計 56	
										合 計 132	

コンクリート、無収縮モルタルの種類

部材（部位）	種 類
プレキャストPC床版	σck=50N/mm²
場所打ちPC床版	σck=50N/mm²（早強、膨張材使用）
接 合 部	σck=50N/mm²（早強、膨張材使用）※
スタッドジベル用孔充填部	σck=50N/mm²（早強、膨張材使用）
床版と主桁の接合部	無収縮モルタル（プレミックス製品）

※ 間詰め部剥落対策範囲には、
ポリプロピレン短繊維をフレッシュコンクリートに混合する。


凡 例
-H ： 鋼製排水流末管設置版
-K ： 添接板用切欠き版
-L ： 左側壁高欄・伸縮目地配置版
-R ： 右側壁高欄・伸縮目地配置版
-LR ： 左右側壁高欄・伸縮目地配置版

実 施

工事番号	令和2年度 受(国)舗第3号
路線名	みやぎ亘北高速幹線道路（主）築館登米線
施工箇所	登米市中田町石森地内外
工事名	みやぎ亘北高速幹線道路(国)舗装(2-1工区)工事
図面名	A1～P5 PC床版割付図(参考図)
縮尺	図示
設計者	設計年度
宮城県	図番

P5～P9 PC床版割付図


平 面 図 S=1:200

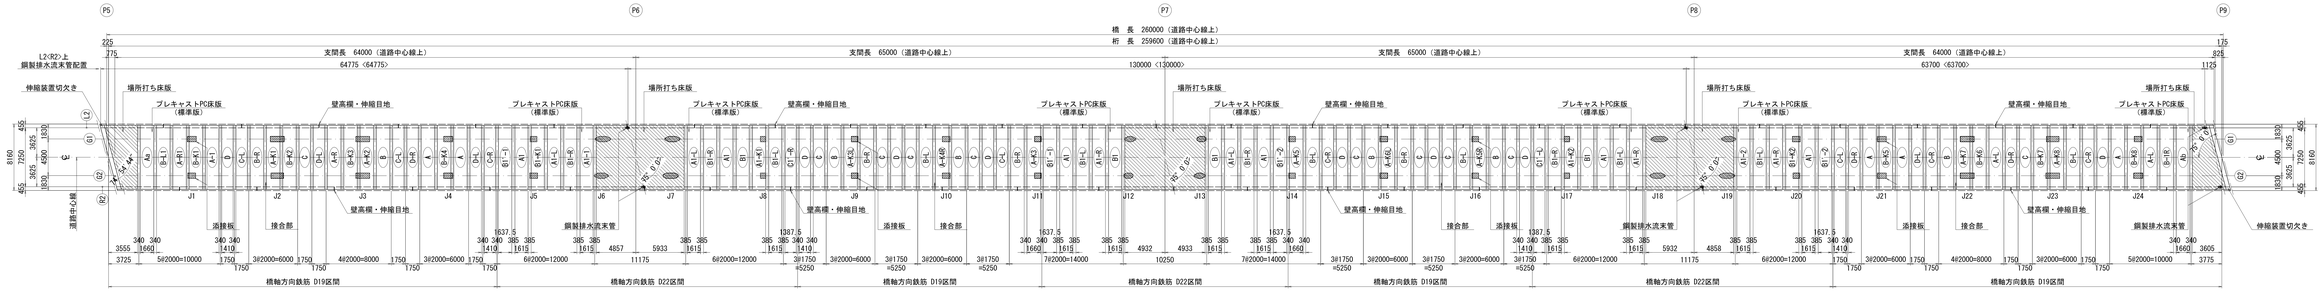


注）壁高欄・伸縮目地の配置寸法は、"壁高欄配筋図"を参照すること。

断 面 図 S=1:50


標 準 部

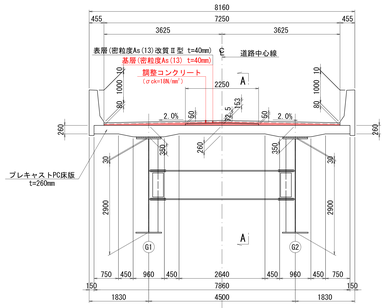

添接板用切欠き部

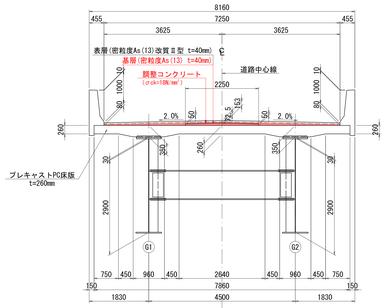


場所打ち床版部（P5, P9） ℄ 場所打ち床版部（P6, P7, P8）

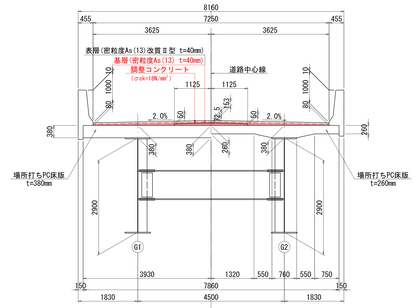

接 合 部 詳 細 図 S=1:20

A － A

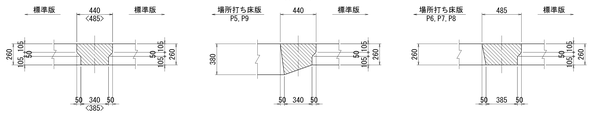

注）〈 〉内は橋軸方向鉄筋 D22区間を示す。

床版数量表

版タイプ	枚 数	版タイプ	枚 数
橋軸方向鉄筋 D19		橋軸方向鉄筋 D22	
A	5	A1	6
A-L	1	A1-L	3
A-L	2	A1-R	3
A-R	1	A1-1	1
A-R1	1	A1-2	1
Aa	1	A1-K1	1
Ab	1	A1-K2	1
A-K1	1	B1	4
A-K2	1	B1-L	4
A-K3	1	B1-R	4
A-K3L	1	B1-K1	1
A-K4R	1	B1-K2	1
A-K5	1	B1'-1	2
A-K5R	1	B1'-2	2
A-K6L	1	C1'-R	1
A-K7	1	C1'-L	1
A-K8	1		
B	6		
B-L	4		
B-L1	1		
B-R	4		
B-1R	1		
B-K1	1		
B-K2	1		
B-K3	1		
B-K4	1		
B-K5	1		
B-K6	1		
B-K7	1		
B-K8	1		
C	10		
C-L	4		
C-R	4		
D	8		
D-L	3		
D-R	3		
小 計	78	小 計	36
合 計			114

コンクリート、無収縮モルタルの種類

部材(部位)	種 類
プレキャストPC床版	σck=50N/mm²
場所打ちPC床版	σck=50N/mm²（早強、膨張材使用）
接 合 部	σck=50N/mm²（早強、膨張材使用）
スタッドジベル用充填部	σck=50N/mm²（早強、膨張材使用）
床版と主桁の接合部	無収縮モルタル（プレミックス製品）

凡 例
-K ： 添接板用切欠き版
-L ： 左側壁高欄・伸縮目地配置版
-R ： 右側壁高欄・伸縮目地配置版


実 施

35-53

工事番号	令和2年度 受(直)舗第3号
路 線 名	みやざ県北高速幹線道路（主）県都登米線
施工箇所	登米市中田町石森地内外
工 事 名	みやざ県北高速幹線道路(直)舗装(2-1工区)工事
図 面 名	P5～P9 PC床版割付図(参考図)
縮 尺	図 示
設 計 者	設計年度
宮 城 県	図番

P9～A2 PC床版割付図


平　面　図　S=1:200

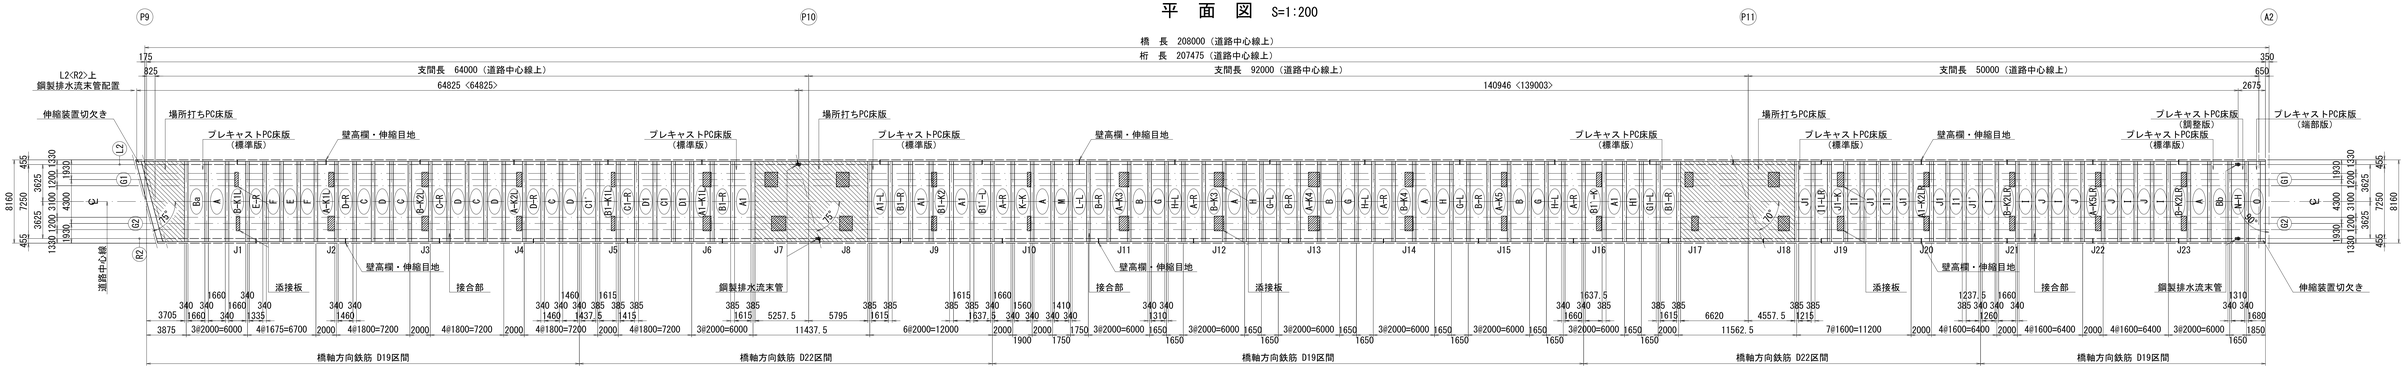


注）壁高欄・伸縮目地の配置寸法は、"壁高欄配筋図"を参照すること。

断　面　図　S=1:50


標　準　部　℄　添接板用切欠き部

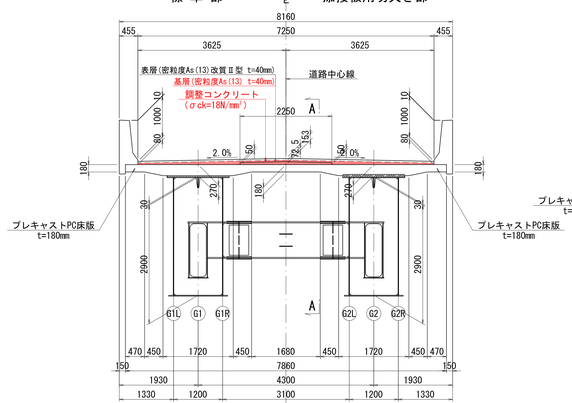

調　整　部　℄　端　部

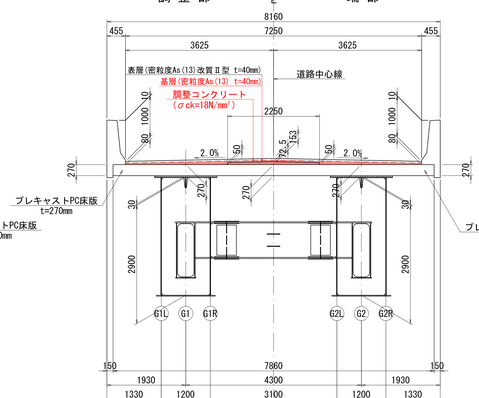


場所打ち床版部（P9）　℄　場所打ち床版部（P10,11）

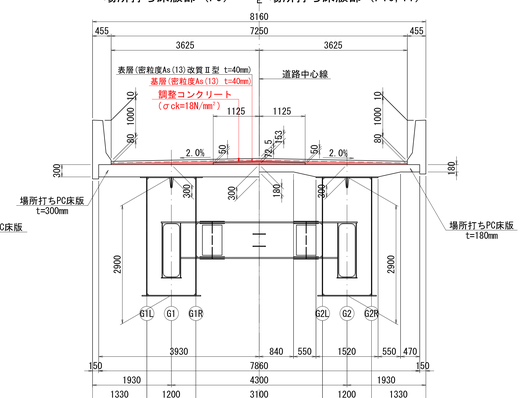

接　合　部　詳　細　図　S=1:20

A－A

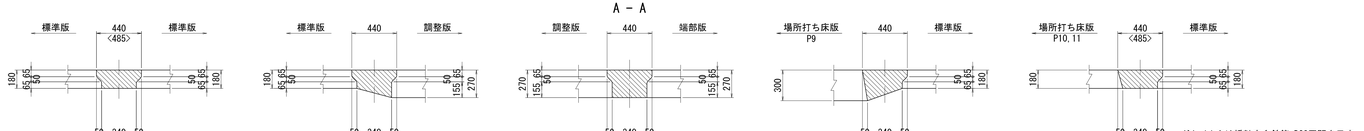

注）〈 〉内は橋軸方向鉄筋 D22区間を示す。

床版数量表

版タイプ	枚 数	版タイプ	枚 数
橋軸方向鉄筋 D19		橋軸方向鉄筋 D22	
A	5	A1	4
A-R	4	A1-L	1
A-K1L	1	A1-K1L	1
A-K2L	1	A1-K2LR	1
A-K3	1	B1-R	3
A-K4	1	B1-K1L	1
A-K5	1	B1-K2	1
A-K5LR	1	B1'-L	1
B	3	B1'-K	1
B-R	3	C1	1
Ba	1	C1-R	1
Bb	1	D1	2
B-K1L	1	C1'	1
B-K2L	1	G1-L	1
B-K2LR	2	H1	1
B-K3	1	I1	3
B-K4	1	I1-LR	1
C	4	J1	4
C-R	1	J1'	1
D	4	J1-K	1
D-R	2		
E	1		
E-R	1		
F	2		
G	3		
G-L	2		
H	2		
H-L	3		
I	5		
J	4		
K-K	1		
L-L	1		
M	1		
N-H	1		
O	1		
小 計	68	小 計	31
		合 計	99

コンクリート、無収縮モルタルの種類

部材(部位)	種　類
プレキャストPC床版	σck=50N/mm²
場所打ちPC床版	σck=50N/mm²（早強、膨張材使用）
接 合 部	σck=50N/mm²（早強、膨張材使用）
スタッドジベル用孔充填部	σck=50N/mm²（早強、膨張材使用）
床版と主桁の接合部	無収縮モルタル(プレミックス製品)

凡　例

-H　：　鋼製排水流末管設置版
-K　：　添接板用切欠き版
-L　：　左側壁高欄・伸縮目地配置版
-R　：　右側壁高欄・伸縮目地配置版
-LR：　左右側壁高欄・伸縮目地配置版


実施

工事番号	令和2年度 受（Ⅲ）舗第3号
路線名	みやぎ県北高速幹線道路（主）気仙登米線
施工箇所	登米市中田町石森地内外
工事名	みやぎ県北高速幹線道路（Ⅲ）舗装(2-1工区)工事
図面名	P9～A2 PC床版割付図(参考図)
縮尺	図示
設計者	
宮城県	


位置
設計年度
図番

A1～P5 線形図(その1) S=1:400


平 面 図

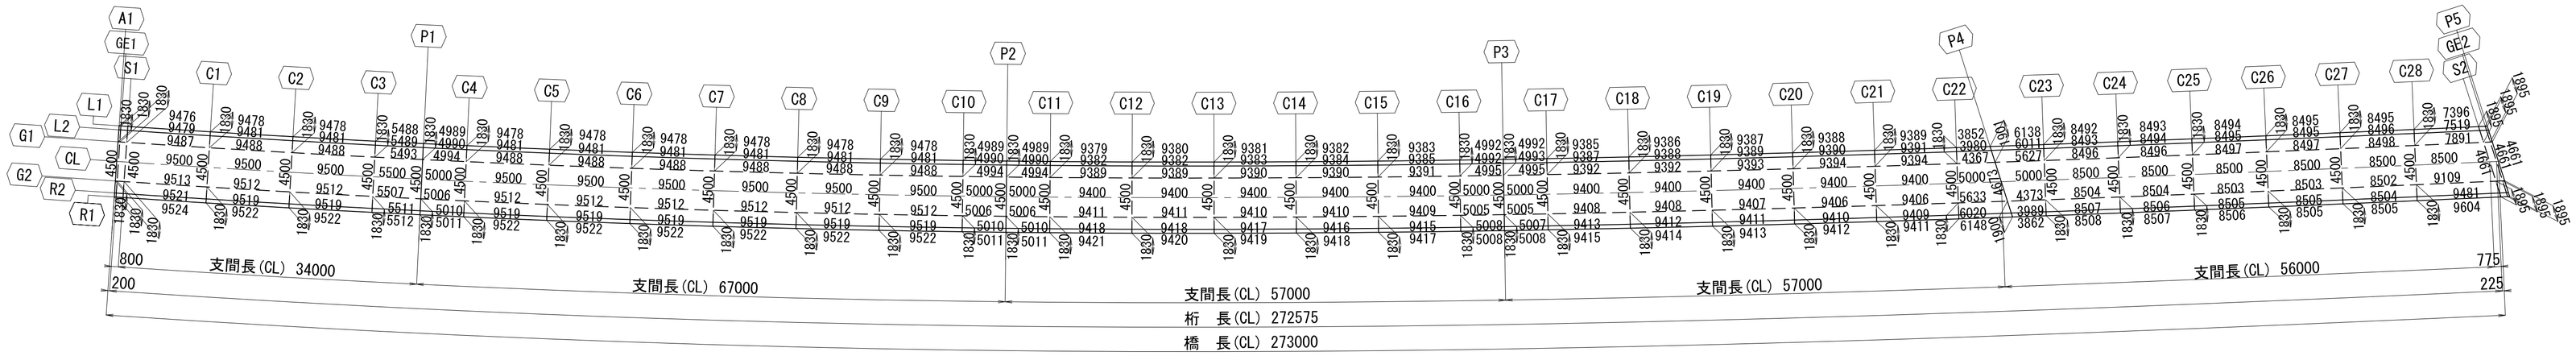


平面線形

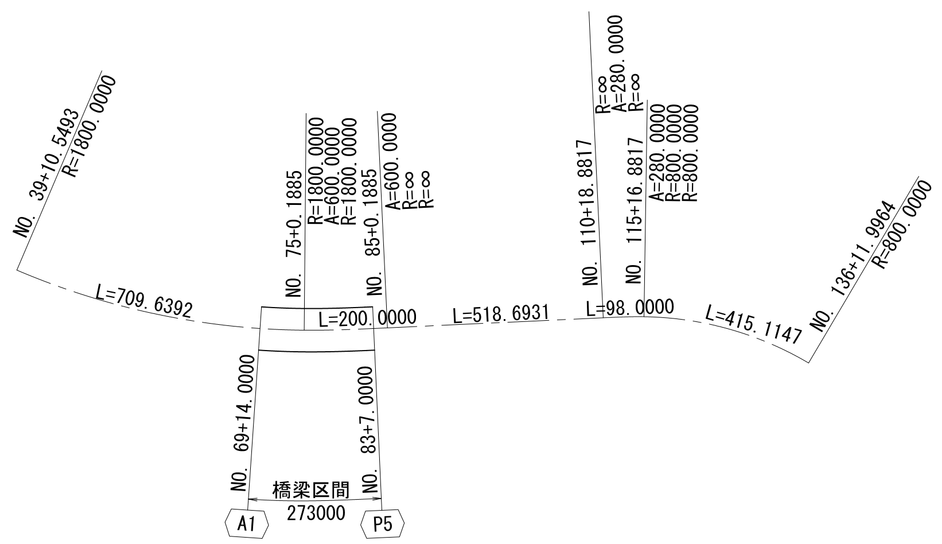


縦断線形

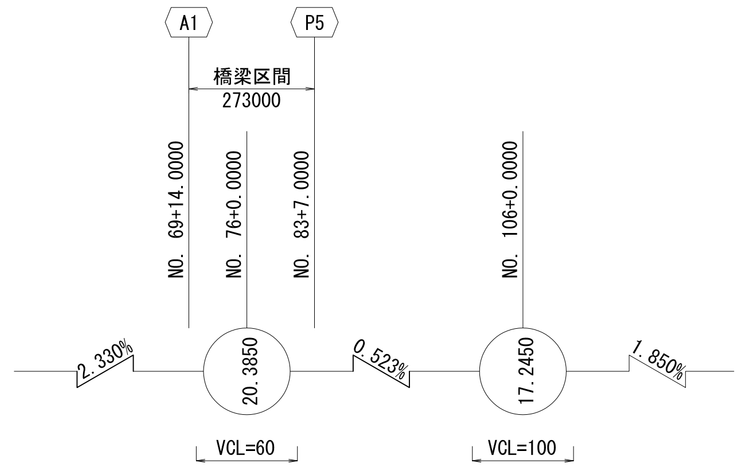

標準断面図 S=1:60

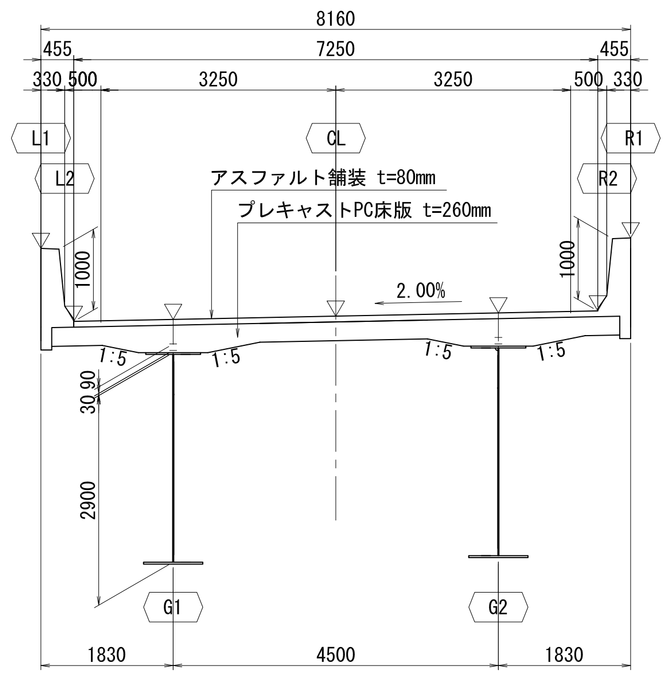


横断線形

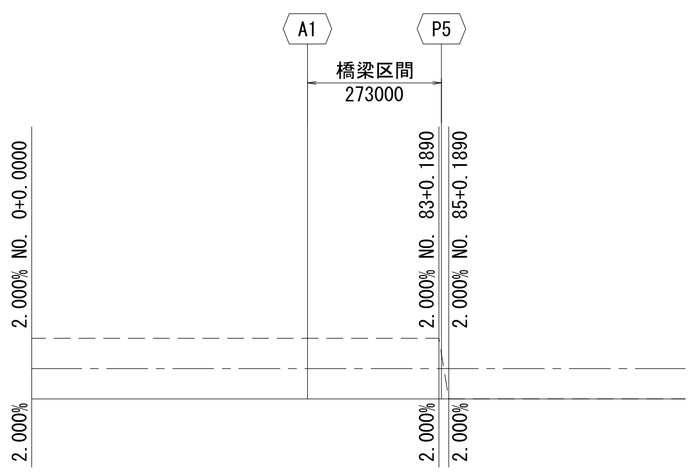

小座標の設定

大座標系(X,Y),小座標系(x,y)

CLとA1の交点を原点とし、
CLとP5との交点へ向かう方向をx軸とする数学座標系とする

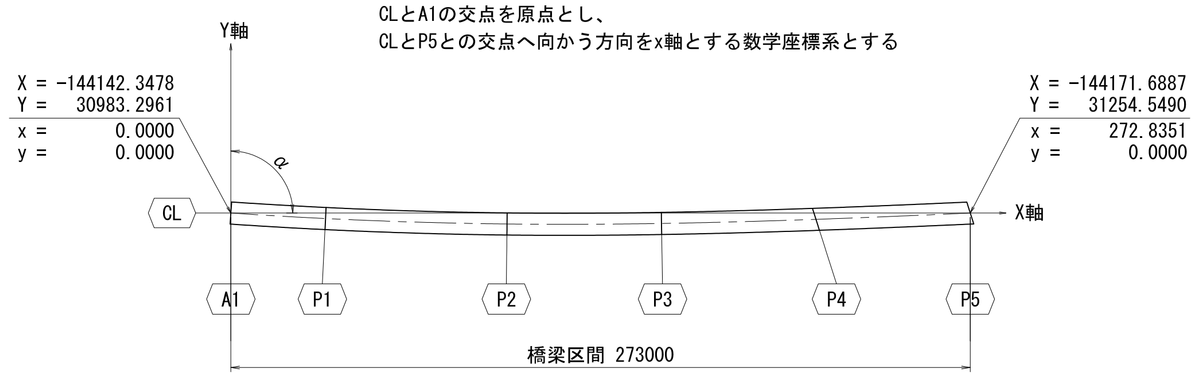

橋台・橋脚の配置

橋台・橋脚	測 点	X	Y	方位角(θ)	交角(α)
A1	No. 69+14.000	-144142.3478	30983.2961	86° 06′21″	90° 00′00″
P1	No. 71+09.000	-144148.1308	31017.8145	87° 13′12″	90° 00′00″
P2	No. 74+16.000	-144157.3242	31084.1769	89° 21′09″	90° 00′00″
P3	No. 77+13.000	-144163.2646	31140.8646	90° 56′42″	90° 00′00″
P4	No. 80+10.000	-144167.8825	31197.6764	107° 40′08″	105° 38′50″
P5	No. 83+07.000	-144171.6887	31254.5490	107° 40′08″	105° 05′16″

コントロール点の座標・方向角(CL)

変 化 点	測 点	X	Y	要 素	要 素 長
KAE2-1	No. 39+10.549296	-143940.156306	30417.722600	R=1800.000	L=709.639231
KE2-2	No. 75+00.188527	-144157.816848	31088.336330	A= 600.000	L=200.000000
KA2-2	No. 85+00.188527	-144173.734335	31287.674387	R= ∞	L=518.693148
KA3-1	No.110+18.881675	-144205.440224	31805.397593	A= 280.000	L= 98.000000
KE3-1	No.115+16.881675	-144213.424930	31903.055375	R= 800.000	L=415.114701
KE3-2	No.136+11.996376	-144366.387120	32283.963341		

ブレーキ No.170+00.437849 → 0+00.000000

実 施

工事番号	令和2年度 受(Ⅲ)舗第3号		
路線名	みやぎ県北高速幹線道路(主) 築館登米線		
施工箇所	登米市中田町石森地内外		
工事名	みやぎ県北高速幹線道路(Ⅲ) 舗装(2-1工区)工事		
図面名	A1～P5 線形図(その1)(参考図)		
縮尺	1:400,1:60	位置	
設計者		設計年度	
宮城県		図番	

A1～P5 線形図(その2)

小座標

		A1	GE1	S1	C1	C2	C3	P1	C4	C5	C6	C7	C8	C9	C10	P2	C11	C12	C13	C14	C15	C16	P3	C17	C18	C19	C20	C21	C22
L1	X	0.2771	0.4766	1.2748	10.7311	20.1928	29.6573	35.1380	40.1211	49.5908	59.0624	68.5359	78.0108	87.4870	96.9641	101.9524	106.9408	116.3199	125.7002	135.0814	144.4633	153.8459	158.8368	163.8279	173.2113	182.5950	191.9789	201.3630	210.7474
	Y	4.0706	4.0570	4.0029	3.3896	2.8260	2.3124	2.0379	1.8029	1.3944	1.0360	0.7276	0.4691	0.2607	0.1023	0.0390	-0.0105	-0.0664	-0.0758	-0.0411	0.0356	0.1518	0.2290	0.3164	0.5071	0.7303	0.9839	1.2653	1.5725
	Z	18.3867	18.3914	18.4101	18.6314	18.8527	19.0741	19.2022	19.3187	19.5401	19.7614	19.9828	20.2041	20.4255	20.6466	20.7547	20.8510	20.9999	21.1067	21.1715	21.1943	21.1750	21.1498	21.1236	21.0744	21.0252	20.9761	20.9269	20.8777
L2	X	0.2462	0.4457	1.2439	10.7029	20.1669	29.6339	35.1159	40.1003	49.5724	59.0464	68.5223	77.9996	87.4782	96.9577	101.9472	106.9369	116.3183	125.7008	135.0841	144.4680	153.8525	158.8443	163.8363	173.2213	182.6065	191.9919	201.3773	210.7628
	Y	3.6166	3.6031	3.5490	2.9355	2.3718	1.8580	1.5834	1.3483	0.9398	0.5813	0.2728	0.0142	-0.1942	-0.3527	-0.4160	-0.4655	-0.5214	-0.5308	-0.4961	-0.4194	-0.3031	-0.2259	-0.1385	0.0522	0.2755	0.5290	0.8105	1.1177
	Z	17.3767	17.3814	17.4000	17.6214	17.8427	18.0641	18.1922	18.3087	18.5301	18.7514	18.9728	19.1941	19.4155	19.6366	19.7447	19.8410	19.9899	20.0967	20.1615	20.1843	20.1650	20.1398	20.1136	20.0644	20.0152	19.9661	19.9169	19.8677
G1	X	0.1528	0.3523	1.1505	10.6175	20.0888	29.5630	35.0492	40.0374	49.5167	58.9981	68.4812	77.9657	87.4516	96.9383	101.9317	106.9252	116.3136	125.7027	135.0923	144.4822	153.8723	158.8670	163.8617	173.2517	182.6415	192.0311	201.4205	210.8096
	Y	2.2448	2.2312	2.1772	1.5631	0.9990	0.4849	0.2101	-0.0252	-0.4341	-0.7929	-1.1016	-1.3603	-1.5690	-1.7276	-1.7909	-1.8404	-1.8964	-1.9058	-1.8710	-1.7943	-1.6780	-1.6008	-1.5133	-1.3225	-1.0991	-0.8454	-0.5638	-0.2565
	Z	17.4042	17.4089	17.4275	17.6489	17.8702	18.0916	18.2197	18.3362	18.5576	18.7789	19.0003	19.2216	19.4430	19.6641	19.7722	19.8685	20.0174	20.1242	20.1890	20.2118	20.1925	20.1673	20.1411	20.0919	20.0427	19.9936	19.9444	19.8952
	H	0.1200	0.1200	0.1200	0.1200	0.1200	0.1200	0.1200	0.1200	0.1200	0.1200	0.1200	0.1200	0.1200	0.1200	0.1200	0.1200	0.1200	0.1200	0.1200	0.1200	0.1200	0.1200	0.1200	0.1200	0.1200	0.1200	0.1200	0.1200
	W	16.9442	16.9488 ~~16.9512~~	16.9675	17.1889	17.4102	17.6316	17.7597	17.8762	18.0976	18.3189	18.5403	18.7616	18.9830	19.2041	19.3122	19.4085	19.5574	19.6642	19.7290	19.7518	19.7325	19.7073	19.6811	19.6319	19.5827	19.5336	19.4844	19.4352
CL	X	0.0000	0.1995	0.9977	10.4778	19.9610	29.4470	34.9401	39.9345	49.4257	58.9189	68.4139	77.9103	87.4080	96.9067	101.9063	106.9060	116.3059	125.7058	135.1058	144.5054	153.9047	158.9041	163.9033	173.3014	182.6987	192.0953	201.4911	210.8860
	Y	0.0000	-0.0136	-0.0676	-0.6825	-1.2474	-1.7621	-2.0373	-2.2729	-2.6822	-3.0415	-3.3506	-3.6097	-3.8186	-3.9773	-4.0408	-4.0903	-4.1464	-4.1558	-4.1210	-4.0442	-3.9278	-3.8504	-3.7629	-3.5719	-3.3483	-3.0945	-2.8127	-2.5052
	Z	17.4492	17.4539	17.4725	17.6939	17.9152	18.1366	18.2647	18.3812	18.6026	18.8239	19.0453	19.2666	19.4880	19.7091	19.8172	19.9135	20.0624	20.1692	20.2340	20.2568	20.2375	20.2123	20.1861	20.1369	20.0877	20.0386	19.9894	19.9402
G2	X	-0.1528	0.0467	0.8449	10.3381	19.8331	29.3310	34.8310	39.8317	49.3347	58.8398	68.3466	77.8549	87.3645	96.8750	101.8809	106.8869	116.2981	125.7090	135.1192	144.5287	153.9372	158.9412	163.9450	173.3511	182.7560	192.1595	201.5617	210.9625
	Y	-2.2448	-2.2584	-2.3124	-2.9282	-3.4937	-4.0092	-4.2846	-4.5205	-4.9304	-5.2901	-5.5996	-5.8590	-6.0681	-6.2271	-6.2906	-6.3402	-6.3963	-6.4058	-6.3709	-6.2941	-6.1775	-6.1001	-6.0125	-5.8214	-5.5976	-5.3436	-5.0616	-4.7539
	Z	17.4942	17.4989	17.5175	17.7389	17.9602	18.1816	18.3097	18.4262	18.6476	18.8689	19.0903	19.3116	19.5330	19.7541	19.8622	19.9585	20.1074	20.2142	20.2790	20.3018	20.2825	20.2573	20.2311	20.1819	20.1327	20.0836	20.0344	19.9852
	H	0.1200	0.1200	0.1200	0.1200	0.1200	0.1200	0.1200	0.1200	0.1200	0.1200	0.1200	0.1200	0.1200	0.1200	0.1200	0.1200	0.1200	0.1200	0.1200	0.1200	0.1200	0.1200	0.1200	0.1200	0.1200	0.1200	0.1200	0.1200
	W	17.0342	17.0388 ~~17.0412~~	17.0575	17.2789	17.5002	17.7216	17.8497	17.9662	18.1876	18.4089	18.6303	18.8516	19.0730	19.2941	19.4022	19.4985	19.6474	19.7542	19.8190	19.8418	19.8225	19.7973	19.7711	19.7219	19.6727	19.6236	19.5744	19.5252
R2	X	-0.2462	-0.0466	0.7515	10.2527	19.7550	29.2601	34.7643	39.7688	49.2791	58.7914	68.3055	77.8210	87.3379	96.8557	101.8653	106.8751	116.2934	125.7109	135.1274	144.5429	153.9570	158.9639	163.9704	173.3815	182.7909	192.1987	201.6049	211.0093
	Y	-3.6166	-3.6302	-3.6843	-4.3005	-4.8665	-5.3823	-5.6580	-5.8941	-6.3042	-6.6642	-6.9740	-7.2336	-7.4429	-7.6020	-7.6655	-7.7152	-7.7713	-7.7808	-7.7459	-7.6690	-7.5524	-7.4750	-7.3873	-7.1960	-6.9722	-6.7180	-6.4359	-6.1281
	Z	17.5217	17.5264	17.5450	17.7664	17.9877	18.2091	18.3372	18.4537	18.6751	18.8964	19.1178	19.3391	19.5605	19.7816	19.8897	19.9860	20.1349	20.2417	20.3065	20.3293	20.3100	20.2848	20.2586	20.2094	20.1602	20.1111	20.0619	20.0127
R1	X	-0.2771	-0.0775	0.7206	10.2244	19.7291	29.2367	34.7422	39.7480	49.2607	58.7754	68.2919	77.8098	87.3291	96.8493	101.8602	106.8713	116.2918	125.7115	135.1302	144.5475	153.9635	158.9714	163.9788	173.3915	182.8025	192.2117	201.6191	211.0247
	Y	-4.0706	-4.0842	-4.1382	-4.7546	-5.3208	-5.8367	-6.1125	-6.3486	-6.7589	-7.1189	-7.4288	-7.6884	-7.8978	-8.0569	-8.1205	-8.1702	-8.2263	-8.2358	-8.2009	-8.1240	-8.0073	-7.9299	-7.8422	-7.6509	-7.4270	-7.1728	-6.8907	-6.5828
	Z	18.5317	18.5363	18.5549	18.7764	18.9977	19.2191	19.3472	19.4637	19.6851	19.9064	20.1278	20.3491	20.5705	20.7916	20.8997	20.9960	21.1449	21.2517	21.3165	21.3393	21.3200	21.2948	21.2686	21.2194	21.1702	21.1211	21.0719	21.0227

		P4	C23	C24	C25	C26	C27	C28	S2	GE2	P5
L1	X	214.5970	220.7309	229.2172	237.7036	246.1904	254.6774	263.1648	270.5535	271.3277	271.5525
	Y	1.7053	1.9248	2.2430	2.5766	2.9239	3.2831	3.6527	3.9815	4.0163	4.0264
	Z	20.8575	20.8253	20.7809	20.7364	20.6919	20.6474	20.6029	20.5642	20.5601	20.5590
L2	X	214.7404	220.7475	229.2346	237.7219	246.2093	254.6969	263.1849	270.6965	271.4708	271.6955
	Y	1.2551	1.4701	1.7883	2.1219	2.4693	2.8286	3.1982	3.5324	3.5672	3.5773
	Z	19.8468	19.8153	19.7709	19.7264	19.6819	19.6374	19.5929	19.5536	19.5495	19.5483
G1	X	215.1738	220.7977	229.2874	237.7770	246.2665	254.7560	263.2454	271.1288	271.9030	272.1278
	Y	-0.1056	0.0960	0.4143	0.7480	1.0954	1.4548	1.8245	2.1755	2.2103	2.2204
	Z	19.8723	19.8428	19.7984	19.7539	19.7094	19.6649	19.6204	19.5791	19.5751	19.5739
	H	0.1200	0.1200	0.1200	0.1200	0.1200	0.1200	0.1200	0.1200	0.1200	0.1200
	W	19.4123	19.3828	19.3384	19.2939	19.2494	19.2049	19.1604	19.1155	19.1114	19.1096
CL	X	215.8830	220.8798	229.3739	237.8673	246.3602	254.8526	263.3445	271.8361	272.6103	272.8351
	Y	-2.3320	-2.1525	-1.8340	-1.5001	-1.1526	-0.7931	-0.4233	-0.0450	-0.0101	0.0000
	Z	19.9140	19.8878	19.8434	19.7989	19.7544	19.7099	19.6654	19.6209	19.6169	19.6157
G2	X	216.5922	220.9619	229.4603	237.9576	246.4538	254.9492	263.4436	272.5434	273.3176	273.5424
	Y	-4.5583	-4.4010	-4.0824	-3.7483	-3.4007	-3.0410	-2.6711	-2.2654	-2.2305	-2.2204
	Z	19.9557	19.9328	19.8884	19.8439	19.7994	19.7549	19.7104	19.6483	19.6425	19.6408
	H	0.1200	0.1200	0.1200	0.1200	0.1200	0.1200	0.1200	0.1200	0.1200	0.1200
	W	19.4957	19.4728	19.4284	19.3839	19.3394	19.2949	19.2504	19.1839	19.1782	19.1757
R2	X	217.0256	221.0121	229.5131	238.0127	246.5111	255.0082	263.5042	272.9757	273.7499	273.9746
	Y	-5.9188	-5.7751	-5.4563	-5.1222	-4.7745	-4.4148	-4.0448	-3.6223	-3.5874	-3.5773
	Z	19.9812	19.9603	19.9159	19.8714	19.8269	19.7824	19.7379	19.6637	19.6568	19.6549
R1	X	217.1690	221.0287	229.5306	238.0310	246.5300	255.0277	263.5242	273.1187	273.8929	274.1176
	Y	-6.3690	-6.2298	-5.9110	-5.5769	-5.2291	-4.8693	-4.4994	-4.0714	-4.0364	-4.0263
	Z	20.9905	20.9703	20.9259	20.8814	20.8369	20.7924	20.7479	20.6726	20.6658	20.6638

注)
1. 座標値は小座標系を示す。
2. 記号の説明
   X,Y：平面座標
   Z：路面計画高
   H：ハンチ厚 ＋ モルタル厚
   W：上フランジ天端高


支点上構造高図

支点上構造高表

(m)

		S1		P1		P2		P3		P4		S2	
		G1	G2	G1	G2	G1	G2	G1	G2	G1	G2	G1	G2
路面計画高	Z	17.428	17.518	18.220	18.310	19.772	19.862	20.167	20.257	19.872	19.956	19.579	19.648
舗装厚	T1	0.080	0.080	0.080	0.080	0.080	0.080	0.080	0.080	0.080	0.080	0.080	0.080
調整コンクリート	T2	–	–	–	–	–	–	–	–	–	–	0.003	0.004
床版厚	T3	0.260	0.260	0.260	0.260	0.260	0.260	0.260	0.260	0.260	0.260	0.260	0.260
ハンチ厚	T4	0.090	0.090	0.090	0.090	0.090	0.090	0.090	0.090	0.090	0.090	0.090	0.090
モルタル厚	T5	0.030	0.030	0.030	0.030	0.030	0.030	0.030	0.030	0.030	0.030	0.030	0.030
桁高	H1	2.900	2.900	2.900	2.900	2.900	2.900	2.900	2.900	2.900	2.900	2.900	2.900
下フランジ厚	T6	0.026	0.026	0.047	0.040	0.042	0.045	0.038	0.040	0.041	0.042	0.026	0.026
ソールプレート厚	T7	0.042	0.042	0.069	0.069	0.069	0.069	0.064	0.064	0.065	0.065	0.046	0.046
支承高	H2	0.199	0.199	0.493	0.493	0.493	0.493	0.443	0.443	0.443	0.443	0.230	0.230
モルタル厚	T8	0.030	0.030	0.030	0.030	0.030	0.030	0.030	0.030	0.037	0.040	0.030	0.030
台座高	T9	0.140	0.140	0.130	0.137	0.133	0.130	0.132	0.130	–	–	0.170	0.172
合計	Σ	3.797	3.797	4.129	4.129	4.127	4.127	4.067	4.067	3.946	3.950	3.865	3.868
下部工天端高	Z1	13.631	13.721	14.091	14.181	15.645	15.735	16.100	16.190	15.926	16.006	15.714	15.780

壁高欄詳細図 S=1:60

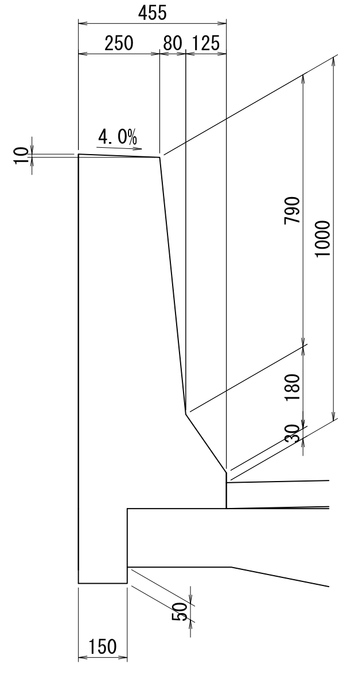


実 施

38/53


工事番号	令和2年度 受(Ⅲ)舗第3号		
路線名	みやぎ県北高速幹線道路 (主) 築館登米線		
施工箇所	登米市中田町石森地内外		
工事名	みやぎ県北高速幹線道路(Ⅲ) 舗装(2-1工区)工事		
図面名	A1～P5 線形図(その2)(参考図)		
縮尺	1:100	位置	
設計者		設計年度	
宮城県		図番	

P5～P9 線形図(その1)　S=1:400


平 面 図

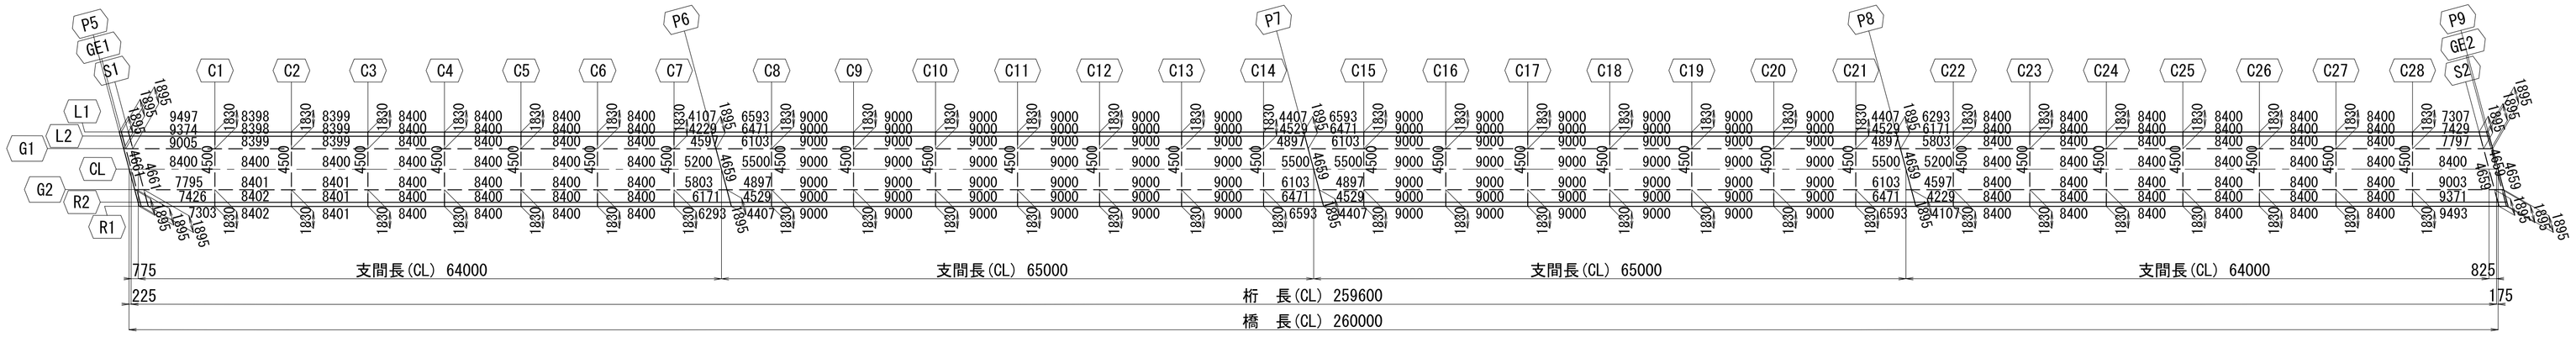


平面線形

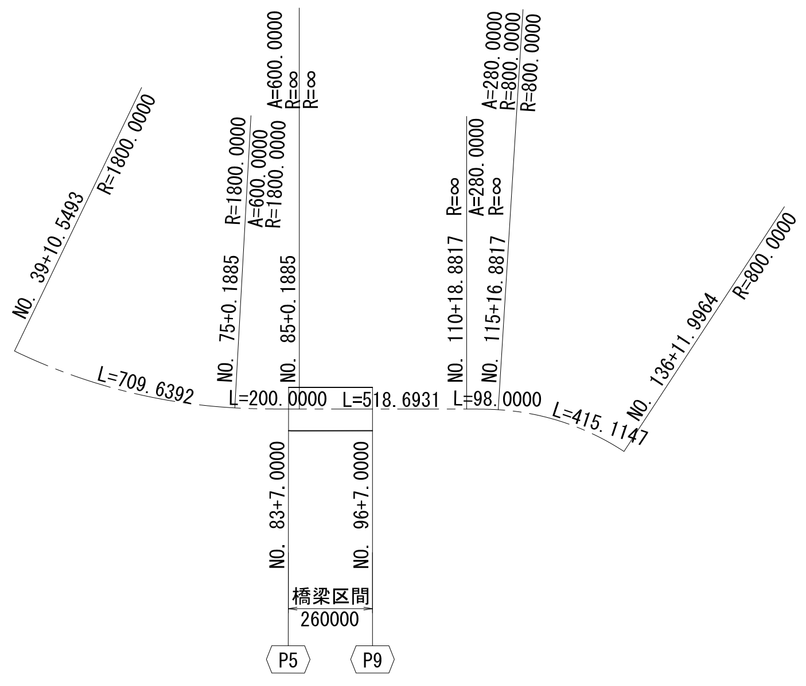


縦断線形

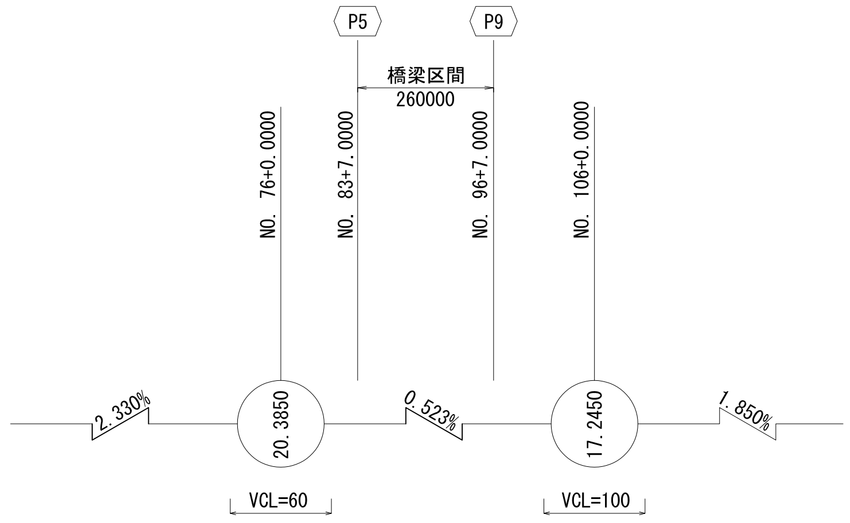

標準断面図　S=1:60

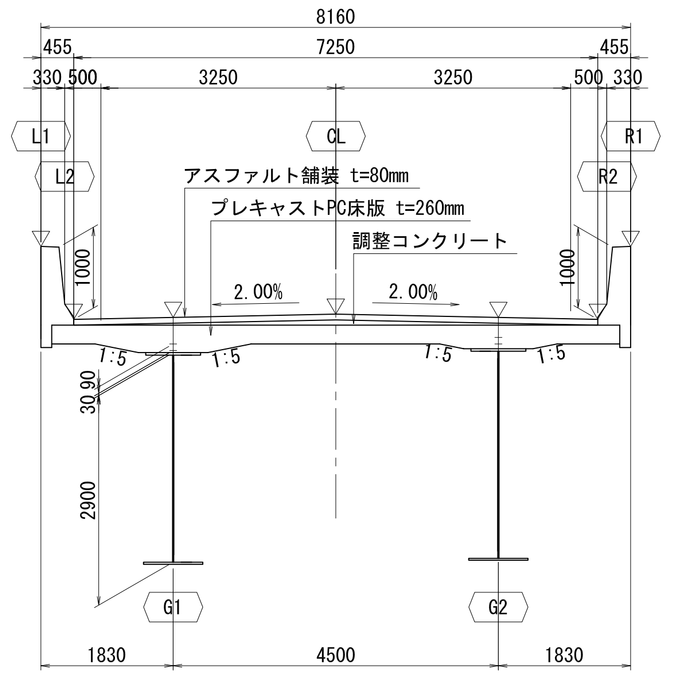


横断線形

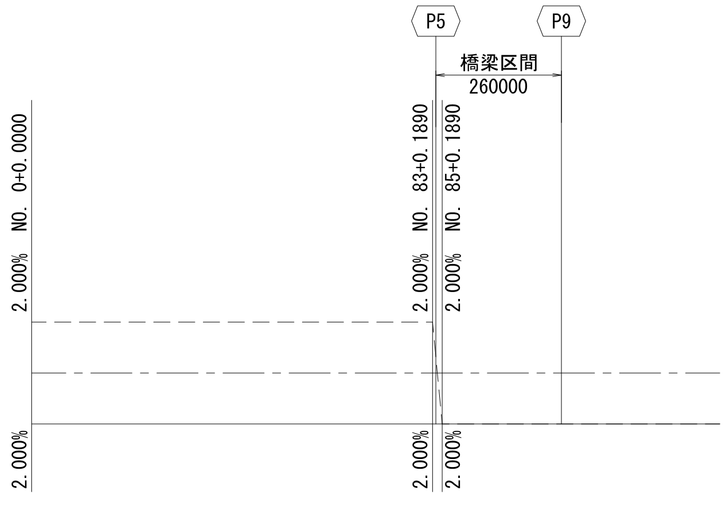

小座標の設定

大座標系(X,Y)，小座標系(x,y)

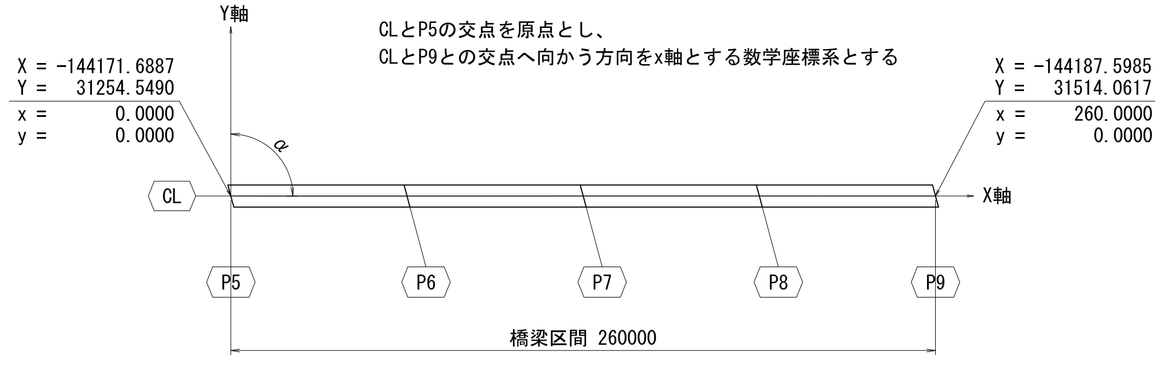

橋台・橋脚の配置

橋台・橋脚	測　点	X	Y	方位角(θ)	交角(α)
P5	No. 83+07.000	-144171.6887	31254.5490	105° 00′ 13″	105° 05′ 16″
P6	No. 86+12.000	-144175.6789	31319.4264	105° 00′ 13″	105° 00′ 00″
P7	No. 89+17.000	-144179.6521	31384.3048	105° 00′ 13″	105° 00′ 00″
P8	No. 93+02.000	-144183.6253	31449.1833	105° 00′ 13″	105° 00′ 00″
P9	No. 96+07.000	-144187.5985	31514.0617	105° 00′ 13″	105° 00′ 00″

コントロール点の座標・方向角(CL)

変 化 点	測　点	X	Y	要　素	要 素 長
KAE2-1	No. 39+10.549296	-143940.156306	30417.722600	R=1800.000	L=709.639231
KE2-2	No. 75+00.188527	-144157.816848	31088.336330	A= 600.000	L=200.000000
KA2-2	No. 85+00.188527	-144173.734335	31287.674387	R= ∞	L=518.693148
KA3-1	No.110+18.881675	-144205.440224	31805.397593	A= 280.000	L= 98.000000
KE3-1	No.115+16.881675	-144213.424930	31903.055375	R= 800.000	L=415.114701
KE3-2	No.136+11.996376	-144366.387120	32283.963341		

ブレーキ　No.170+00.437849　→　0+00.000000

実　施

39/53

工事番号	令和2年度 受(Ⅲ)舗第3号		
路線名	みやぎ県北高速幹線道路 (主) 築館登米線		
施工箇所	登米市中田町石森地内外		
工事名	みやぎ県北高速幹線道路(Ⅲ) 舗装(2-1工区)工事		
図面名	P5～P9 線形図(その1)(参考図)		
縮尺	1:400,1:60	位置	
設計者		設計年度	
宮城県		図番	

P5～P9 線形図(その2)

小座標

		P5	GE1	S1	C1	C2	C3	C4	C5	C6	C7	P6	C8	C9	C10	C11	C12	C13	C14	P7	C15	C16	C17	C18	C19	C20	C21	P8	C22
L1	X	-1.0938	-0.8688	-0.0938	9.4029	17.8011	26.2000	34.5997	42.9997	51.3997	59.7997	63.9065	70.4997	79.4997	88.4997	97.4997	106.4997	115.4997	124.4997	128.9065	135.4997	144.4997	153.4997	162.4997	171.4997	180.4997	189.4997	193.9065	200.1997
	Y	4.0817	4.0813	4.0801	4.0699	4.0659	4.0649	4.0653	4.0659	4.0664	4.0670	4.0672	4.0677	4.0683	4.0688	4.0694	4.0700	4.0706	4.0712	4.0715	4.0719	4.0725	4.0731	4.0737	4.0742	4.0748	4.0754	4.0757	4.0761
	Z	20.5590	20.5578	20.5537	20.5040	20.4600	20.4161	20.3721	20.3282	20.2842	20.2402	20.2188	20.1843	20.1372	20.0901	20.0430	19.9959	19.9488	19.9017	19.8786	19.8441	19.7970	19.7499	19.7028	19.6557	19.6086	19.5615	19.5384	19.5055
L2	X	-0.9718	-0.7468	0.0282	9.4026	17.8009	26.2000	34.5998	42.9998	51.3998	59.7998	64.0284	70.4998	79.4998	88.4998	97.4998	106.4998	115.4998	124.4998	129.0284	135.4998	144.4998	153.4998	162.4998	171.4998	180.4998	189.4998	194.0284	200.1998
	Y	3.6265	3.6261	3.6250	3.6149	3.6109	3.6099	3.6103	3.6109	3.6114	3.6120	3.6122	3.6127	3.6133	3.6138	3.6144	3.6150	3.6156	3.6162	3.6165	3.6169	3.6175	3.6181	3.6187	3.6192	3.6198	3.6204	3.6207	3.6211
	Z	19.5483	19.5471	19.5431	19.4940	19.4500	19.4061	19.3621	19.3182	19.2742	19.2302	19.2081	19.1743	19.1272	19.0801	19.0330	18.9859	18.9388	18.8917	18.8679	18.8341	18.7870	18.7399	18.6928	18.6457	18.5986	18.5515	18.5278	18.4955
G1	X	-0.6032	-0.3782	0.3968	9.4016	17.8006	26.2000	34.5998	42.9998	51.3998	59.7998	64.3970	70.4998	79.4998	88.4998	97.4998	106.4998	115.4998	124.4998	129.3970	135.4998	144.4998	153.4998	162.4998	171.4998	180.4998	189.4998	194.3970	200.1998
	Y	2.2509	2.2506	2.2494	2.2399	2.2359	2.2349	2.2353	2.2359	2.2364	2.2370	2.2373	2.2377	2.2383	2.2388	2.2394	2.2400	2.2406	2.2412	2.2415	2.2419	2.2425	2.2431	2.2437	2.2442	2.2448	2.2454	2.2457	2.2461
	Z	19.5739	19.5727	19.5686	19.5215	19.4775	19.4336	19.3896	19.3457	19.3017	19.2577	19.2337	19.2018	19.1547	19.1076	19.0605	19.0134	18.9663	18.9192	18.8935	18.8616	18.8145	18.7674	18.7203	18.6732	18.6261	18.5790	18.5534	18.5230
	H	0.1200	0.1200	0.1200	0.1200	0.1200	0.1200	0.1200	0.1200	0.1200	0.1200	0.1200	0.1200	0.1200	0.1200	0.1200	0.1200	0.1200	0.1200	0.1200	0.1200	0.1200	0.1200	0.1200	0.1200	0.1200	0.1200	0.1200	0.1200
	W	19.1096	19.1078	19.1037	19.0504	19.0006	18.9509	18.9021	18.8582	18.8142	18.7702	18.7462	18.7143	18.6672	18.6201	18.5730	18.5259	18.4788	18.4317	18.4060	18.3741	18.3270	18.2799	18.2328	18.1857	18.1386	18.0915	18.0659	18.0355
CL	X	0.0000	0.2250	1.0000	9.4000	17.8000	26.2000	34.6000	43.0000	51.4000	59.8000	65.0000	70.5000	79.5000	88.5000	97.5000	106.5000	115.5000	124.5000	130.0000	135.5000	144.5000	153.5000	162.5000	171.5000	180.5000	189.5000	195.0000	200.2000
	Y	0.0000	-0.0003	-0.0014	-0.0101	-0.0141	-0.0151	-0.0147	-0.0141	-0.0136	-0.0130	-0.0127	-0.0123	-0.0117	-0.0112	-0.0106	-0.0100	-0.0094	-0.0088	-0.0085	-0.0081	-0.0075	-0.0069	-0.0063	-0.0058	-0.0052	-0.0046	-0.0042	-0.0039
	Z	19.6157	19.6145	19.6105	19.5665	19.5225	19.4786	19.4346	19.3907	19.3467	19.3027	19.2755	19.2468	19.1997	19.1526	19.1055	19.0584	19.0113	18.9642	18.9354	18.9066	18.8595	18.8124	18.7653	18.7182	18.6711	18.6240	18.5952	18.5680
G2	X	0.6032	0.8282	1.6032	9.3984	17.7994	26.2000	34.6001	43.0001	51.4001	59.8001	65.6030	70.5001	79.5001	88.5001	97.5001	106.5001	115.5001	124.5001	130.6030	135.5001	144.5001	153.5001	162.5001	171.5001	180.5001	189.5001	195.6030	200.2001
	Y	-2.2509	-2.2512	-2.2522	-2.2601	-2.2641	-2.2651	-2.2647	-2.2641	-2.2636	-2.2630	-2.2627	-2.2623	-2.2617	-2.2612	-2.2606	-2.2600	-2.2594	-2.2588	-2.2584	-2.2581	-2.2575	-2.2569	-2.2563	-2.2558	-2.2552	-2.2546	-2.2542	-2.2539
	Z	19.6408	19.6392	19.6334	19.5750	19.5122	19.4493	19.3896	19.3457	19.3017	19.2577	19.2274	19.2018	19.1547	19.1076	19.0605	19.0134	18.9663	18.9192	18.8872	18.8616	18.8145	18.7674	18.7203	18.6732	18.6261	18.5790	18.5470	18.5230
	H	0.1200	0.1200	0.1200	0.1200	0.1200	0.1200	0.1200	0.1200	0.1200	0.1200	0.1200	0.1200	0.1200	0.1200	0.1200	0.1200	0.1200	0.1200	0.1200	0.1200	0.1200	0.1200	0.1200	0.1200	0.1200	0.1200	0.1200	0.1200
	W	19.1757	19.1733	19.1676	19.1039	19.0353	18.9666	18.9021	18.8582	18.8142	18.7702	18.7399	18.7143	18.6672	18.6201	18.5730	18.5259	18.4788	18.4317	18.3997	18.3741	18.3270	18.2799	18.2328	18.1857	18.1386	18.0915	18.0595	18.0355
R2	X	0.9718	1.1968	1.9718	9.3974	17.7990	26.2000	34.6002	43.0002	51.4002	59.8002	65.9715	70.5002	79.5002	88.5002	97.5002	106.5002	115.5002	124.5002	130.9715	135.5002	144.5002	153.5002	162.5002	171.5002	180.5002	189.5002	195.9715	200.2002
	Y	-3.6264	-3.6267	-3.6277	-3.6351	-3.6391	-3.6401	-3.6397	-3.6391	-3.6386	-3.6380	-3.6376	-3.6373	-3.6367	-3.6362	-3.6356	-3.6350	-3.6344	-3.6338	-3.6334	-3.6331	-3.6325	-3.6319	-3.6313	-3.6308	-3.6302	-3.6296	-3.6292	-3.6289
	Z	19.6549	19.6529	19.6460	19.5802	19.5058	19.4314	19.3621	19.3182	19.2742	19.2302	19.1980	19.1743	19.1272	19.0801	19.0330	18.9859	18.9388	18.8917	18.8578	18.8341	18.7870	18.7399	18.6928	18.6457	18.5986	18.5515	18.5176	18.4955
R1	X	1.0938	1.3188	2.0938	9.3971	17.7989	26.2000	34.6003	43.0003	51.4003	59.8003	66.0935	70.5003	79.5003	88.5003	97.5003	106.5003	115.5003	124.5003	131.0935	135.5003	144.5003	153.5003	162.5003	171.5003	180.5003	189.5003	196.0935	200.2003
	Y	-4.0816	-4.0819	-4.0829	-4.0901	-4.0941	-4.0951	-4.0947	-4.0941	-4.0936	-4.0930	-4.0926	-4.0923	-4.0917	-4.0912	-4.0906	-4.0900	-4.0894	-4.0888	-4.0884	-4.0881	-4.0875	-4.0869	-4.0863	-4.0858	-4.0852	-4.0846	-4.0842	-4.0839
	Z	20.6638	20.6618	20.6549	20.5902	20.5158	20.4414	20.3721	20.3282	20.2842	20.2402	20.2073	20.1843	20.1372	20.0901	20.0430	19.9959	19.9488	19.9017	19.8671	19.8441	19.7970	19.7499	19.7028	19.6557	19.6086	19.5615	19.5270	19.5055

		C23	C24	C25	C26	C27	C28	S2	GE2	P9
L1	X	208.5997	216.9997	225.3997	233.7997	242.1997	250.5997	257.9065	258.7315	258.9065
	Y	4.0767	4.0772	4.0777	4.0783	4.0788	4.0794	4.0799	4.0799	4.0799
	Z	19.4615	19.4176	19.3736	19.3296	19.2857	19.2417	19.2035	19.1992	19.1983
L2	X	208.5998	216.9998	225.3998	233.7998	242.1998	250.5998	258.0284	258.8534	259.0284
	Y	3.6217	3.6222	3.6227	3.6233	3.6238	3.6244	3.6249	3.6249	3.6249
	Z	18.4515	18.4076	18.3636	18.3196	18.2757	18.2317	18.1928	18.1885	18.1876
G1	X	208.5998	216.9998	225.3998	233.7998	242.1998	250.5998	258.3970	259.2220	259.3970
	Y	2.2467	2.2472	2.2477	2.2483	2.2488	2.2494	2.2499	2.2499	2.2500
	Z	18.4790	18.4351	18.3911	18.3471	18.3032	18.2592	18.2184	18.2141	18.2132
	H	0.1200	0.1200	0.1200	0.1200	0.1200	0.1200	0.1200	0.1200	0.1200
	W	17.9915	17.9476	17.9036	17.8596	17.8157	17.7717	17.7309	17.7273	17.7257
CL	X	208.6000	217.0000	225.4000	233.8000	242.2000	250.6000	259.0000	259.8250	260.0000
	Y	-0.0033	-0.0028	-0.0023	-0.0017	-0.0012	-0.0006	-0.0001	0.0000	0.0000
	Z	18.5240	18.4801	18.4361	18.3921	18.3482	18.3042	18.2603	18.2559	18.2550
G2	X	208.6001	217.0001	225.4001	233.8001	242.2001	250.6001	259.6030	260.4280	260.6030
	Y	-2.2533	-2.2528	-2.2523	-2.2517	-2.2512	-2.2506	-2.2500	-2.2500	-2.2500
	Z	18.4790	18.4351	18.3911	18.3471	18.3032	18.2592	18.2121	18.2078	18.2069
	H	0.1200	0.1200	0.1200	0.1200	0.1200	0.1200	0.1200	0.1200	0.1200
	W	17.9915	17.9476	17.9036	17.8596	17.8157	17.7717	17.7246	17.7209	17.7194
R2	X	208.6002	217.0002	225.4002	233.8002	242.2002	250.6002	259.9715	260.7965	260.9715
	Y	-3.6283	-3.6278	-3.6273	-3.6267	-3.6262	-3.6256	-3.6250	-3.6249	-3.6249
	Z	18.4515	18.4076	18.3636	18.3196	18.2757	18.2317	18.1827	18.1784	18.1775
R1	X	208.6003	217.0003	225.4003	233.8003	242.2003	250.6003	260.0935	260.9185	261.0935
	Y	-4.0833	-4.0828	-4.0823	-4.0817	-4.0812	-4.0806	-4.0800	-4.0799	-4.0799
	Z	19.4615	19.4176	19.3736	19.3296	19.2857	19.2417	19.1920	19.1877	19.1868

注)
1. 座標値は小座標系を示す。
2. 記号の説明
   X.Y：平面座標
   Z：路面計画高
   H：ハンチ厚 ＋ モルタル厚
   W：上フランジ天端高


支点上構造高図

支点上構造高表

(m)

		S1		P6		P7		P8		S2	
		G1	G2	G1	G2	G1	G2	G1	G2	G1	G2
路面計画高	Z	19.569	19.633	19.234	19.227	18.894	18.887	18.553	18.547	18.218	18.212
舗装厚	T1	0.080	0.080	0.080	0.080	0.080	0.080	0.080	0.080	0.080	0.080
調整コンクリート	T2	0.005	0.005	0.028	0.028	0.028	0.028	0.028	0.028	0.027	0.027
床版厚	T3	0.260	0.260	0.260	0.260	0.260	0.260	0.260	0.260	0.260	0.260
ハンチ厚	T4	0.090	0.090	0.090	0.090	0.090	0.090	0.090	0.090	0.090	0.090
モルタル厚	T5	0.030	0.030	0.030	0.030	0.030	0.030	0.030	0.030	0.030	0.030
桁高	H1	2.900	2.900	2.900	2.900	2.900	2.900	2.900	2.900	2.900	2.900
下フランジ厚	T6	0.030	0.026	0.064	0.064	0.043	0.043	0.064	0.064	0.026	0.031
ソールプレート厚	T7	0.039	0.039	0.062	0.062	0.062	0.062	0.062	0.062	0.039	0.039
支承高	H2	0.252	0.252	0.431	0.431	0.431	0.431	0.431	0.431	0.252	0.252
モルタル厚	T8	0.030	0.030	0.041	0.034	0.041	0.034	0.040	0.034	0.030	0.030
台座高	T9	0.131	0.133	－	－	－	－	－	－	0.141	0.130
合計	Σ	3.847	3.845	3.986	3.979	3.965	3.958	3.985	3.979	3.875	3.869
下部工天端高	Z1	15.722	15.788	15.248	15.248	14.929	14.929	14.568	14.568	14.343	14.343

壁高欄詳細図 S=1:60

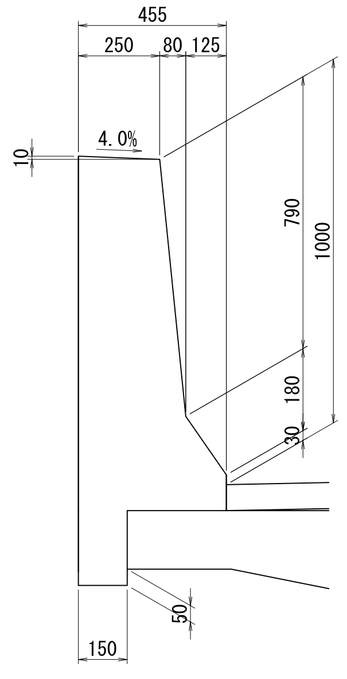


実 施

40/53


工事番号	令和2年度 受(Ⅲ)舗第3号		
路線名	みやぎ県北高速幹線道路 (主) 築館登米線		
施工箇所	登米市中田町石森地内外		
工事名	みやぎ県北高速幹線道路(Ⅲ) 舗装(2-1工区)工事		
図面名	P5～P9 線形図(その2)(参考図)		
縮尺	1:100	位置	
設計者		設計年度	
宮城県		図番	

P9～A2 線形図(その1) S=1:300


平 面 図

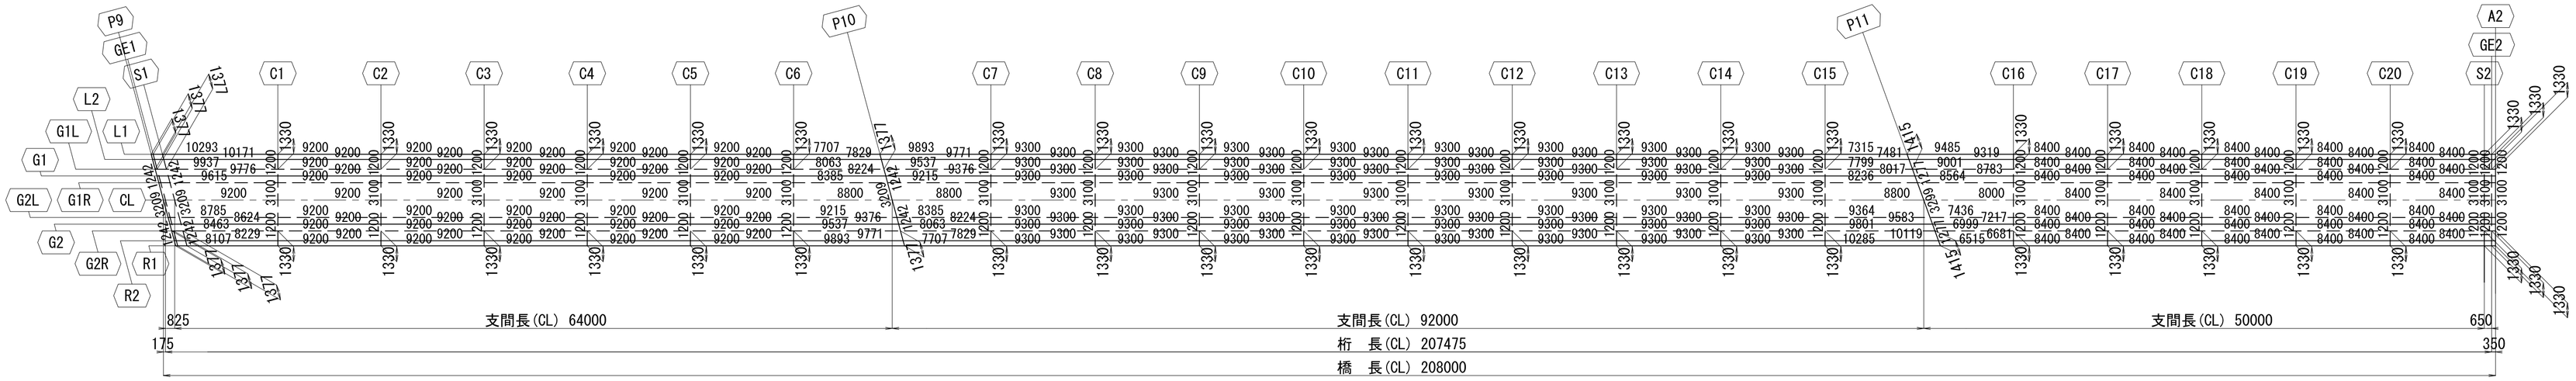


平面線形

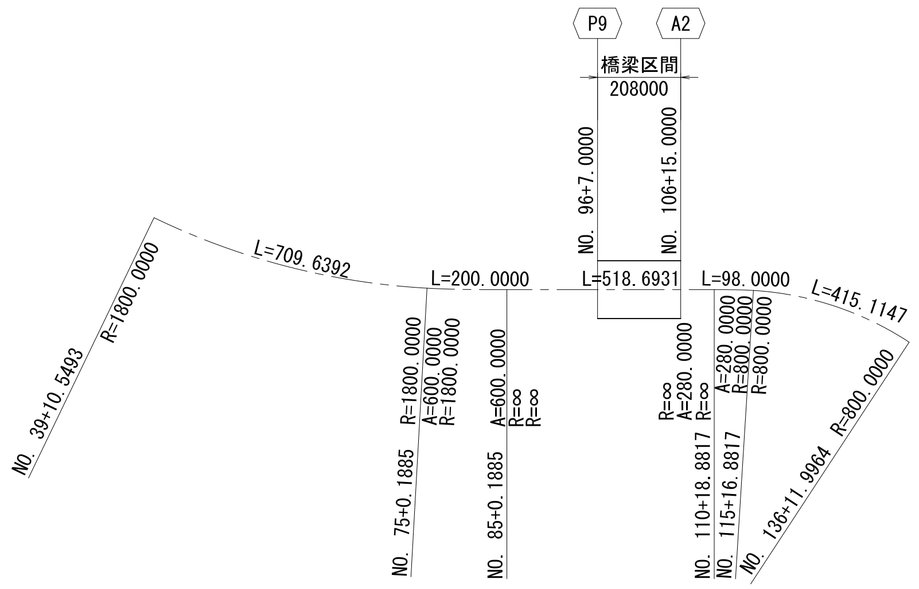


縦断線形

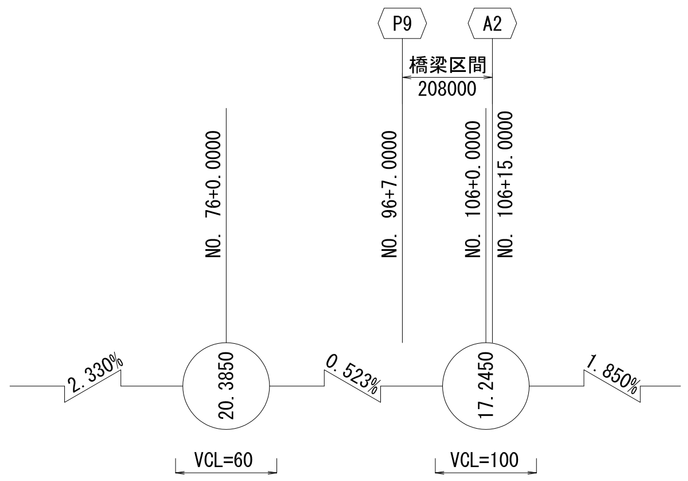

標準断面図 S=1:60

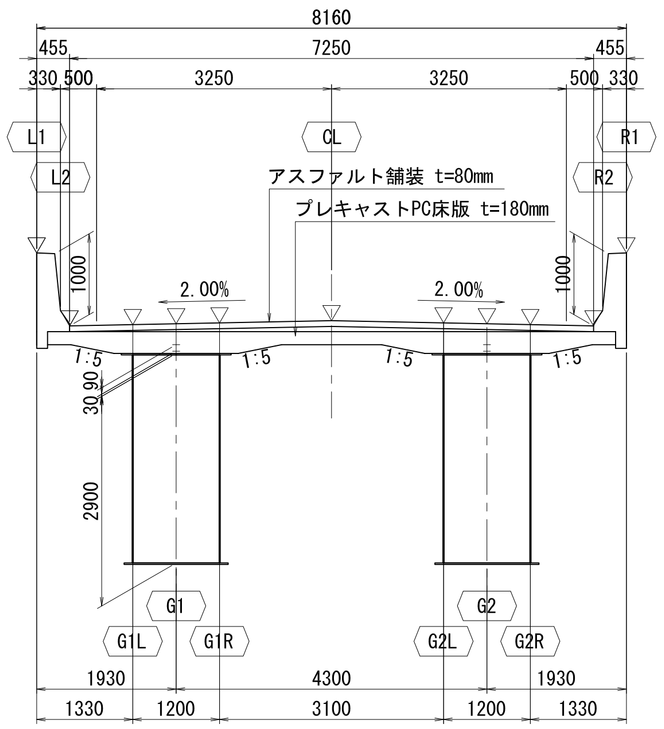


横断線形

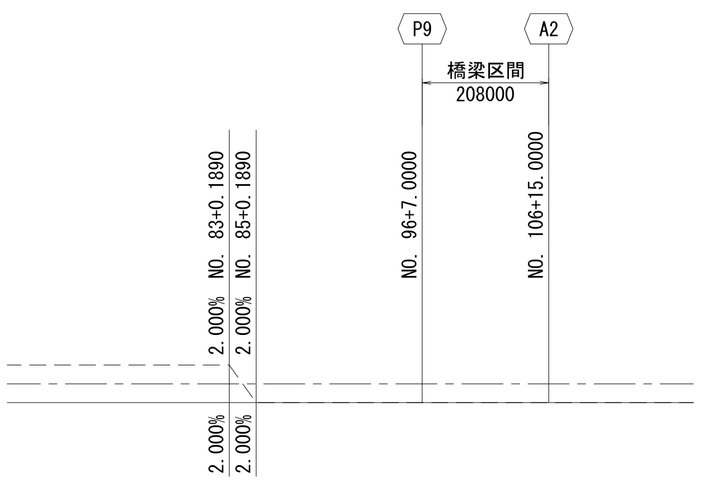

小座標の設定

大座標系(X,Y)，小座標系(x,y)

CLとP9の交点を原点とし、
CLとA2との交点へ向かう方向をx軸とする数学座標系とする

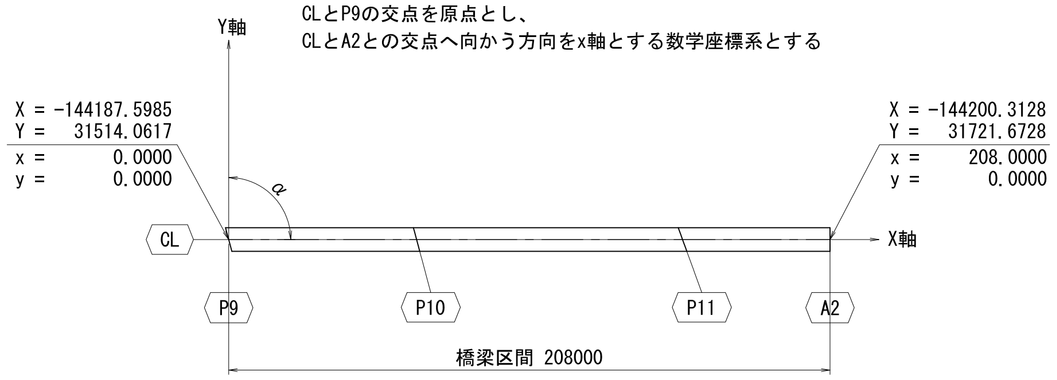

橋台・橋脚の配置

橋台・橋脚	測 点	X	Y	方位角(θ)	交角(α)
P9	No. 96+07.000	-144187.5985	31514.0617	105° 59′03″	105° 00′00″
P10	No. 99+12.000	-144191.5717	31578.9402	105° 59′03″	105° 00′00″
P11	No.104+04.000	-144197.1954	31670.7681	110° 59′03″	110° 00′00″
A2	No.106+15.000	-144200.3128	31721.6728	90° 59′03″	90° 00′00″

コントロール点の座標・方向角(CL)

変 化 点	測 点	X	Y	要 素	要 素 長
KAE2-1	No. 39+10.549296	-143940.156306	30417.722600	R=1800.000	L=709.639231
KE2-2	No. 75+00.188527	-144157.816848	31088.336330		
KA2-2	No. 85+00.188527	-144173.734335	31287.674387	A= 600.000	L=200.000000
KA3-1	No.110+18.881675	-144205.440224	31805.397593	R= ∞	L=518.693148
KE3-1	No.115+16.881675	-144213.424930	31903.055375	A= 280.000	L= 98.000000
KE3-2	No.136+11.996376	-144366.387120	32283.963341	R= 800.000	L=415.114701

ブレーキ No.170+00.437849 → 0+00.000000

実 施

41/53

工事番号	令和2年度 受(Ⅲ)舗第3号		
路線名	みやぎ県北高速幹線道路 (主) 築館登米線		
施工箇所	登米市中田町石森地内外		
工事名	みやぎ県北高速幹線道路(Ⅲ) 舗装(2-1工区)工事		
図面名	P9～A2 線形図(その1)(参考図)		
縮 尺	1:300,1:60	位置	
設計者		設計年度	
宮 城 県		図番	


P9～A2 線形図(その2)

小座標

		P9	GE1	S1	C1	C2	C3	C4	C5	C6	P10	C7	C8	C9	C10	C11	C12	C13	C14	C15	P11	C16	C17	C18	C19	C20	S2	GE2	A2
																												16.4386	
L1	X	-1.0932	-0.9182	-0.0932	10.2000	19.4000	28.6000	37.8000	47.0000	56.2000	63.9068	73.8000	83.1000	92.4000	101.7000	111.0000	120.3000	129.6000	138.9000	148.2000	155.5150	165.0000	173.4000	181.8000	190.2000	198.6000	207.0000	207.6500	208.0000
	Y	4.0800	4.0800	4.0800	4.0800	4.0800	4.0800	4.0800	4.0800	4.0800	4.0800	4.0800	4.0800	4.0800	4.0800	4.0800	4.0800	4.0800	4.0800	4.0800	4.0800	4.0800	4.0800	4.0800	4.0800	4.0800	4.0800	4.0800	4.0800
	Z	19.1983	19.1973	19.1930	19.1392	19.0910	19.0429	18.9947	18.9466	18.8984	18.8581	18.8063	18.7576	18.7090	18.6603	18.6116	18.5630	18.5143	18.4656	18.4152	18.3683	18.2969	18.2238	18.1413	18.0494	17.9481	17.8375	17.8286	17.8237
L2	X	-0.9713	-0.7963	0.0287	10.2000	19.4000	28.6000	37.8000	47.0000	56.2000	64.0287	73.8000	83.1000	92.4000	101.7000	111.0000	120.3000	129.6000	138.9000	148.2000	155.6806	165.0000	173.4000	181.8000	190.2000	198.6000	207.0000	207.6500	208.0000
	Y	3.6250	3.6250	3.6250	3.6250	3.6250	3.6250	3.6250	3.6250	3.6250	3.6250	3.6250	3.6250	3.6250	3.6250	3.6250	3.6250	3.6250	3.6250	3.6250	3.6250	3.6250	3.6250	3.6250	3.6250	3.6250	3.6250	3.6250	3.6250
	Z	18.1876	18.1867	18.1824	18.1292	18.0810	18.0329	17.9847	17.9366	17.8884	17.8474	17.7963	17.7476	17.6990	17.6503	17.6016	17.5530	17.5043	17.4556	17.4052	17.3571	17.2869	17.2138	17.1313	17.0394	16.9381	16.8275	16.8186	16.8137
G1L	X	-0.7369	-0.5619	0.2631	10.2000	19.4000	28.6000	37.8000	47.0000	56.2000	64.2631	73.8000	83.1000	92.4000	101.7000	111.0000	120.3000	129.6000	138.9000	148.2000	155.9991	165.0000	173.4000	181.8000	190.2000	198.6000	207.0000	207.6500	208.0000
	Y	2.7500	2.7500	2.7500	2.7500	2.7500	2.7500	2.7500	2.7500	2.7500	2.7500	2.7500	2.7500	2.7500	2.7500	2.7500	2.7500	2.7500	2.7500	2.7500	2.7500	2.7500	2.7500	2.7500	2.7500	2.7500	2.7500	2.7500	2.7500
	Z	18.2039	18.2030	18.1987	18.1467	18.0985	18.0504	18.0022	17.9541	17.9059	17.8637	17.8138	17.7651	17.7165	17.6678	17.6191	17.5705	17.5218	17.4731	17.4227	17.3724	17.3044	17.2313	17.1488	17.0569	16.9556	16.8450	16.8361	16.8312
	H	0.1200	0.1200	0.1200	0.1200	0.1200	0.1200	0.1200	0.1200	0.1200	0.1200	0.1200	0.1200	0.1200	0.1200	0.1200	0.1200	0.1200	0.1200	0.1200	0.1200	0.1200	0.1200	0.1200	0.1200	0.1200	0.1200	0.1200	0.1200
17.8055	W	17.8064	~~17.8048~~	17.8012	17.7492	17.7010	17.6529	17.6047	17.5566	17.5084	17.4662	17.4163	17.3676	17.3190	17.2703	17.2216	17.1730	17.1243	17.0756	17.0252	16.9749	16.9069	16.8338	16.7513	16.6594	16.5581	16.4475	~~16.4379~~	16.4337
G1	X	-0.5761	-0.4011	0.4239	10.2000	19.4000	28.6000	37.8000	47.0000	56.2000	64.4239	73.8000	83.1000	92.4000	101.7000	111.0000	120.3000	129.6000	138.9000	148.2000	156.2175	165.0000	173.4000	181.8000	190.2000	198.6000	207.0000	207.6500	208.0000
	Y	2.1500	2.1500	2.1500	2.1500	2.1500	2.1500	2.1500	2.1500	2.1500	2.1500	2.1500	2.1500	2.1500	2.1500	2.1500	2.1500	2.1500	2.1500	2.1500	2.1500	2.1500	2.1500	2.1500	2.1500	2.1500	2.1500	2.1500	2.1500
	Z	18.2150	18.2141	18.2098	18.1587	18.1105	18.0624	18.0142	17.9661	17.9179	17.8749	17.8258	17.7771	17.7285	17.6798	17.6311	17.5825	17.5338	17.4851	17.4347	17.3829	17.3164	17.2433	17.1608	17.0689	16.9676	16.8570	16.8481	16.8432
G1R	X	-0.4153	-0.2403	0.5847	10.2000	19.4000	28.6000	37.8000	47.0000	56.2000	64.5847	73.8000	83.1000	92.4000	101.7000	111.0000	120.3000	129.6000	138.9000	148.2000	156.4358	165.0000	173.4000	181.8000	190.2000	198.6000	207.0000	207.6500	208.0000
	Y	1.5500	1.5500	1.5500	1.5500	1.5500	1.5500	1.5500	1.5500	1.5500	1.5500	1.5500	1.5500	1.5500	1.5500	1.5500	1.5500	1.5500	1.5500	1.5500	1.5500	1.5500	1.5500	1.5500	1.5500	1.5500	1.5500	1.5500	1.5500
	Z	18.2262	18.2253	18.2210	18.1707	18.1225	18.0744	18.0262	17.9781	17.9299	17.8860	17.8378	17.7891	17.7405	17.6918	17.6431	17.5945	17.5458	17.4971	17.4467	17.3934	17.3284	17.2553	17.1728	17.0809	16.9796	16.8690	16.8601	16.8552
	H	0.1200	0.1200	0.1200	0.1200	0.1200	0.1200	0.1200	0.1200	0.1200	0.1200	0.1200	0.1200	0.1200	0.1200	0.1200	0.1200	0.1200	0.1200	0.1200	0.1200	0.1200	0.1200	0.1200	0.1200	0.1200	0.1200	0.1200	0.1200
17.8038	W	17.8047	~~17.8031~~	17.7995	17.7492	17.7010	17.6529	17.6047	17.5566	17.5084	17.4645	17.4163	17.3676	17.3190	17.2703	17.2216	17.1730	17.1243	17.0756	17.0252	16.9719	16.9069	16.8338	16.7513	16.6594	16.5581	16.4475	~~16.4379~~	16.4337
CL	X	0.0000	0.1750	1.0000	10.2000	19.4000	28.6000	37.8000	47.0000	56.2000	65.0000	73.8000	83.1000	92.4000	101.7000	111.0000	120.3000	129.6000	138.9000	148.2000	157.0000	165.0000	173.4000	181.8000	190.2000	198.6000	207.0000	207.6500	208.0000
	Y	0.0000	0.0000	0.0000	0.0000	0.0000	0.0000	0.0000	0.0000	0.0000	0.0000	0.0000	0.0000	0.0000	0.0000	0.0000	0.0000	0.0000	0.0000	0.0000	0.0000	0.0000	0.0000	0.0000	0.0000	0.0000	0.0000	0.0000	0.0000
	Z	18.2550	18.2541	18.2498	18.2017	18.1535	18.1054	18.0572	18.0091	17.9609	17.9149	17.8688	17.8201	17.7715	17.7228	17.6741	17.6255	17.5768	17.5281	17.4777	17.4204	17.3594	17.2863	17.2038	17.1119	17.0106	16.9000	16.8911	16.8862
G2L	X	0.4153	0.5903	1.4153	10.2000	19.4000	28.6000	37.8000	47.0000	56.2000	65.4153	73.8000	83.1000	92.4000	101.7000	111.0000	120.3000	129.6000	138.9000	148.2000	157.5642	165.0000	173.4000	181.8000	190.2000	198.6000	207.0000	207.6500	208.0000
	Y	-1.5500	-1.5500	-1.5500	-1.5500	-1.5500	-1.5500	-1.5500	-1.5500	-1.5500	-1.5500	-1.5500	-1.5500	-1.5500	-1.5500	-1.5500	-1.5500	-1.5500	-1.5500	-1.5500	-1.5500	-1.5500	-1.5500	-1.5500	-1.5500	-1.5500	-1.5500	-1.5500	-1.5500
	Z	18.2219	18.2209	18.2166	18.1707	18.1225	18.0744	18.0262	17.9781	17.9299	17.8817	17.8378	17.7891	17.7405	17.6918	17.6431	17.5945	17.5458	17.4971	17.4467	17.3854	17.3284	17.2553	17.1728	17.0809	16.9796	16.8690	16.8601	16.8552
	H	0.1200	0.1200	0.1200	0.1200	0.1200	0.1200	0.1200	0.1200	0.1200	0.1200	0.1200	0.1200	0.1200	0.1200	0.1200	0.1200	0.1200	0.1200	0.1200	0.1200	0.1200	0.1200	0.1200	0.1200	0.1200	0.1200	0.1200	0.1200
17.7994	W	17.8004	~~17.7988~~	17.7951	17.7492	17.7010	17.6529	17.6047	17.5566	17.5084	17.4602	17.4163	17.3676	17.3190	17.2703	17.2216	17.1730	17.1243	17.0756	17.0252	16.9639	16.9069	16.8338	16.7513	16.6594	16.5581	16.4475	~~16.4379~~	16.4337
G2	X	0.5761	0.7511	1.5761	10.2000	19.4000	28.6000	37.8000	47.0000	56.2000	65.5761	73.8000	83.1000	92.4000	101.7000	111.0000	120.3000	129.6000	138.9000	148.2000	157.7825	165.0000	173.4000	181.8000	190.2000	198.6000	207.0000	207.6500	208.0000
	Y	-2.1500	-2.1500	-2.1500	-2.1500	-2.1500	-2.1500	-2.1500	-2.1500	-2.1500	-2.1500	-2.1500	-2.1500	-2.1500	-2.1500	-2.1500	-2.1500	-2.1500	-2.1500	-2.1500	-2.1500	-2.1500	-2.1500	-2.1500	-2.1500	-2.1500	-2.1500	-2.1500	-2.1500
	Z	18.2090	18.2081	18.2038	18.1587	18.1105	18.0624	18.0142	17.9661	17.9179	17.8689	17.8258	17.7771	17.7285	17.6798	17.6311	17.5825	17.5338	17.4851	17.4347	17.3718	17.3164	17.2433	17.1608	17.0689	16.9676	16.8570	16.8481	16.8432
G2R	X	0.7369	0.9119	1.7369	10.2000	19.4000	28.6000	37.8000	47.0000	56.2000	65.7369	73.8000	83.1000	92.4000	101.7000	111.0000	120.3000	129.6000	138.9000	148.2000	158.0009	165.0000	173.4000	181.8000	190.2000	198.6000	207.0000	207.6500	208.0000
	Y	-2.7500	-2.7500	-2.7500	-2.7500	-2.7500	-2.7500	-2.7500	-2.7500	-2.7500	-2.7500	-2.7500	-2.7500	-2.7500	-2.7500	-2.7500	-2.7500	-2.7500	-2.7500	-2.7500	-2.7500	-2.7500	-2.7500	-2.7500	-2.7500	-2.7500	-2.7500	-2.7500	-2.7500
	Z	18.1962	18.1953	18.1909	18.1467	18.0985	18.0504	18.0022	17.9541	17.9059	17.8560	17.8138	17.7651	17.7165	17.6678	17.6191	17.5705	17.5218	17.4731	17.4227	17.3582	17.3044	17.2313	17.1488	17.0569	16.9556	16.8450	16.8361	16.8312
	H	0.1200	0.1200	0.1200	0.1200	0.1200	0.1200	0.1200	0.1200	0.1200	0.1200	0.1200	0.1200	0.1200	0.1200	0.1200	0.1200	0.1200	0.1200	0.1200	0.1200	0.1200	0.1200	0.1200	0.1200	0.1200	0.1200	0.1200	0.1200
17.7978	W	17.7987	~~17.7971~~	17.7934	17.7492	17.7010	17.6529	17.6047	17.5566	17.5084	17.4585	17.4163	17.3676	17.3190	17.2703	17.2216	17.1730	17.1243	17.0756	17.0252	16.9607	16.9069	16.8338	16.7513	16.6594	16.5581	16.4475	~~16.4379~~	16.4337
R2	X	0.9713	1.1463	1.9713	10.2000	19.4000	28.6000	37.8000	47.0000	56.2000	65.9713	73.8000	83.1000	92.4000	101.7000	111.0000	120.3000	129.6000	138.9000	148.2000	158.3194	165.0000	173.4000	181.8000	190.2000	198.6000	207.0000	207.6500	208.0000
	Y	-3.6250	-3.6250	-3.6250	-3.6250	-3.6250	-3.6250	-3.6250	-3.6250	-3.6250	-3.6250	-3.6250	-3.6250	-3.6250	-3.6250	-3.6250	-3.6250	-3.6250	-3.6250	-3.6250	-3.6250	-3.6250	-3.6250	-3.6250	-3.6250	-3.6250	-3.6250	-3.6250	-3.6250
	Z	18.1775	18.1765	18.1722	18.1292	18.0810	18.0329	17.9847	17.9366	17.8884	17.8373	17.7963	17.7476	17.6990	17.6503	17.6016	17.5530	17.5043	17.4556	17.4052	17.3384	17.2869	17.2138	17.1313	17.0394	16.9381	16.8275	16.8186	16.8137
R1	X	1.0932	1.2682	2.0932	10.2000	19.4000	28.6000	37.8000	47.0000	56.2000	66.0932	73.8000	83.1000	92.4000	101.7000	111.0000	120.3000	129.6000	138.9000	148.2000	158.4850	165.0000	173.4000	181.8000	190.2000	198.6000	207.0000	207.6500	208.0000
	Y	-4.0800	-4.0800	-4.0800	-4.0800	-4.0800	-4.0800	-4.0800	-4.0800	-4.0800	-4.0800	-4.0800	-4.0800	-4.0800	-4.0800	-4.0800	-4.0800	-4.0800	-4.0800	-4.0800	-4.0800	-4.0800	-4.0800	-4.0800	-4.0800	-4.0800	-4.0800	-4.0800	-4.0800
	Z	19.1868	19.1859	19.1816	19.1392	19.0910	19.0429	18.9947	18.9466	18.8984	18.8466	18.8063	18.7576	18.7090	18.6603	18.6116	18.5630	18.5143	18.4656	18.4152	18.3472	18.2969	18.2238	18.1413	18.0494	17.9481	17.8375	17.8286	17.8237

注)
1. 座標値は小座標系を示す。
2. 記号の説明
   X.Y：平面座標
   Z：路面計画高
   H：ハンチ厚 ＋ モルタル厚
   W：上フランジ天端高

支点上構造高図

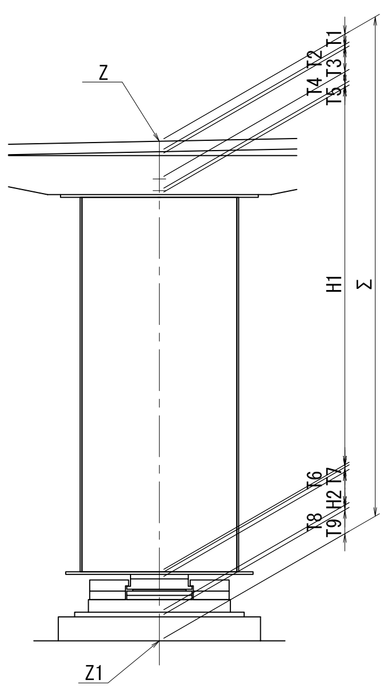


支点上構造高表

(m)

		S1		P10		P11		S2	
		G1	G2	G1	G2	G1	G2	G1	G2
路面計画高	Z	18.210	18.204	17.875	17.869	17.383	17.372	16.857	16.857
舗装厚	T1	0.080	0.080	0.080	0.080	0.080	0.080	0.080	0.080
調整コンクリート	T2	0.030	0.030	0.030	0.030	0.030	0.030	0.030	0.030
床版厚	T3	0.180	0.180	0.180	0.180	0.180	0.180	0.180	0.180
ハンチ厚	T4	0.090	0.090	0.090	0.090	0.090	0.090	0.090	0.090
モルタル厚	T5	0.030	0.030	0.030	0.030	0.030	0.030	0.030	0.030
桁高	H1	2.900	2.900	2.900	2.900	2.900	2.900	2.900	2.900
下フランジ厚	T6	0.015	0.015	0.037	0.039	0.035	0.031	0.015	0.015
ソールプレート厚	T7	0.046	0.046	0.066	0.066	0.067	0.067	0.052	0.052
支承高	H2	0.277	0.277	0.511	0.511	0.511	0.511	0.300	0.300
モルタル厚	T8	0.030	0.030	0.038	0.030	0.037	0.030	0.030	0.030
台座高	T9	0.189	0.183	－	－	－	－	0.130	0.130
合計	Σ	3.867	3.861	3.962	3.956	3.960	3.949	3.837	3.837
下部工天端高	Z1	14.343	14.343	13.913	13.913	13.423	13.423	13.020	13.020

壁高欄詳細図 S=1:60

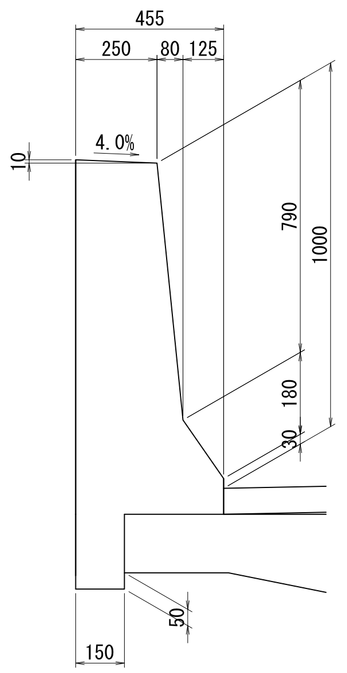


実 施


工事番号	令和2年度 受(Ⅲ)舗第3号		
路線名	みやぎ県北高速幹線道路（主）築館登米線		
施工箇所	登米市中田町石森地内外		
工事名	みやぎ県北高速幹線道路(Ⅲ)舗装(2-1工区)工事		
図面名	P9～A2 線形図(その2)(参考図)		
縮尺	1:100	位置	
設計者		設計年度	
宮城県		図番	

A2橋台構造一般図(その1) S = 1:100


パラペット前面図(1-1)

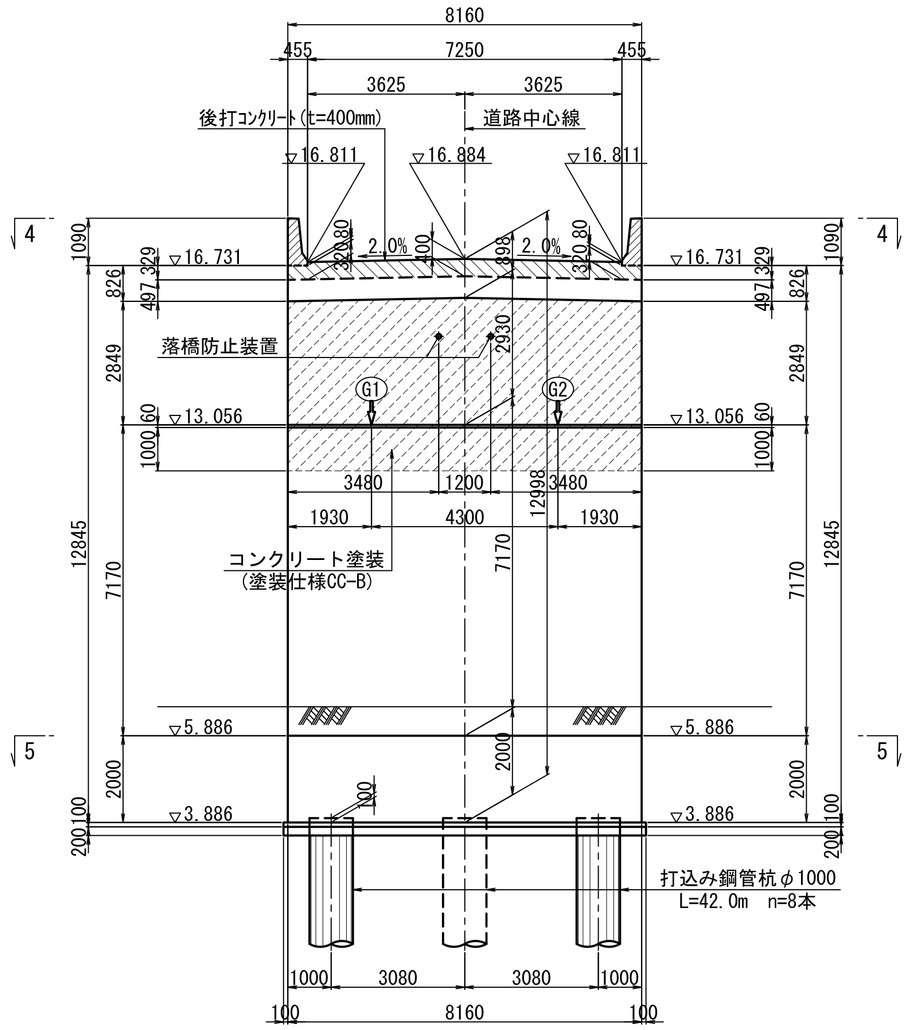


パラペット背面図(2-2)

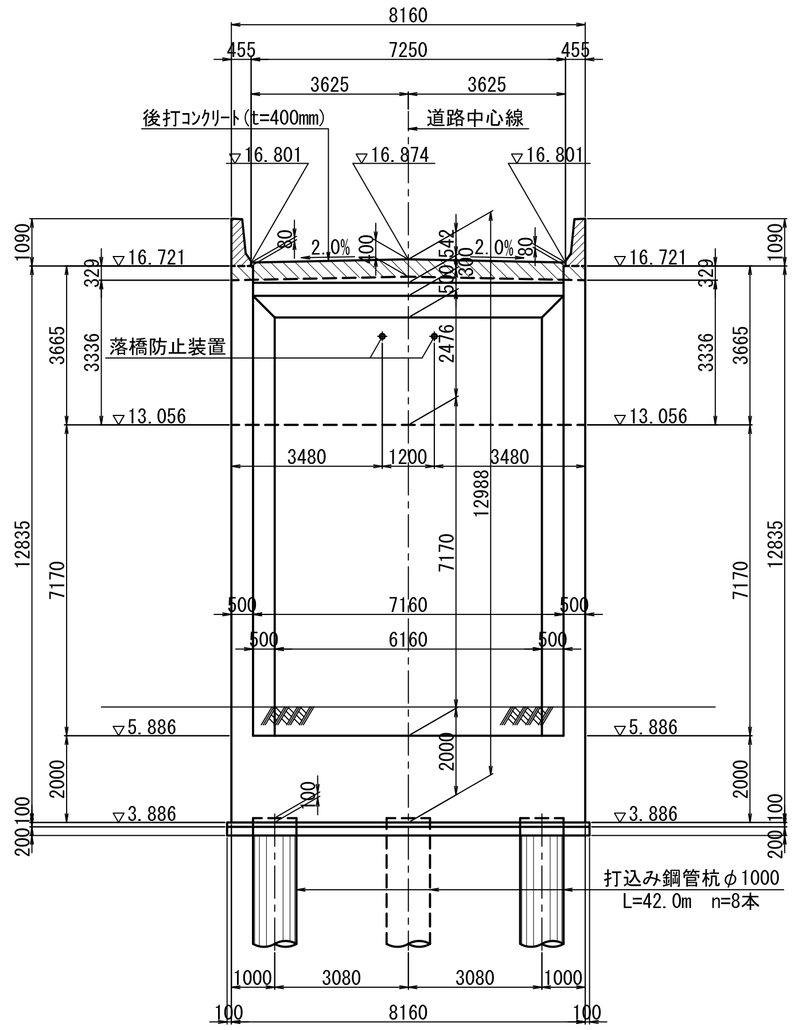


断面図(3-3)

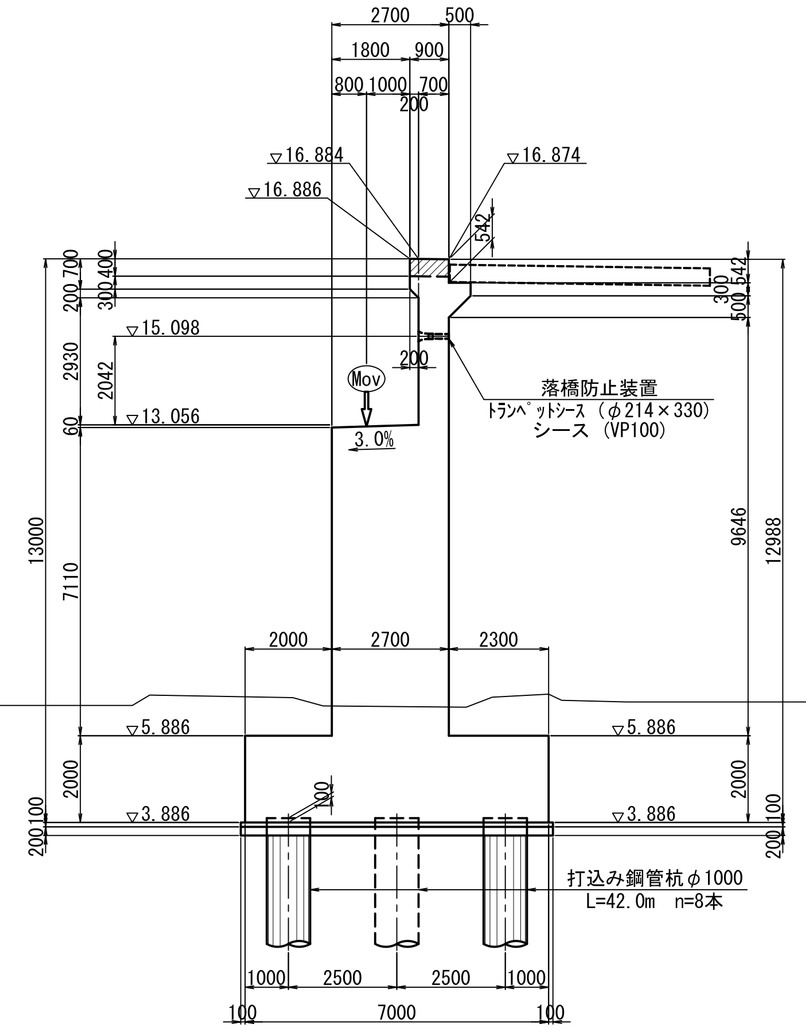


平面図(4-4)

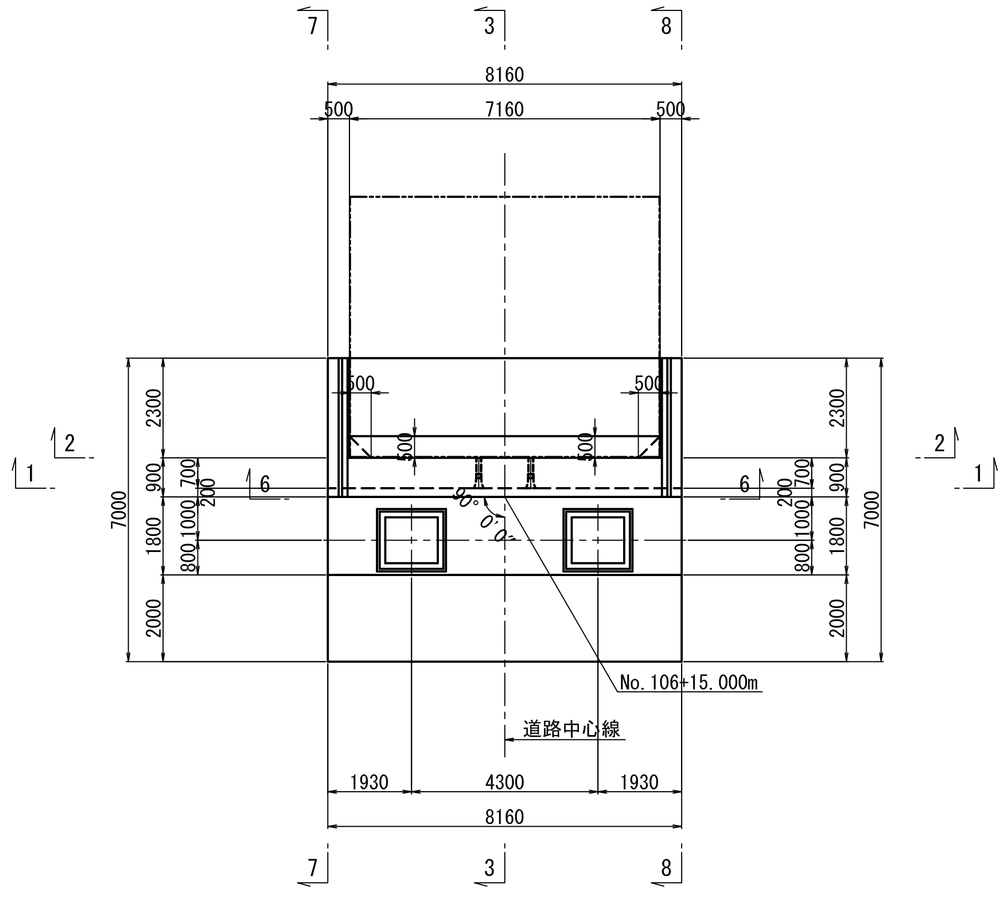

杭配置図(5-5)

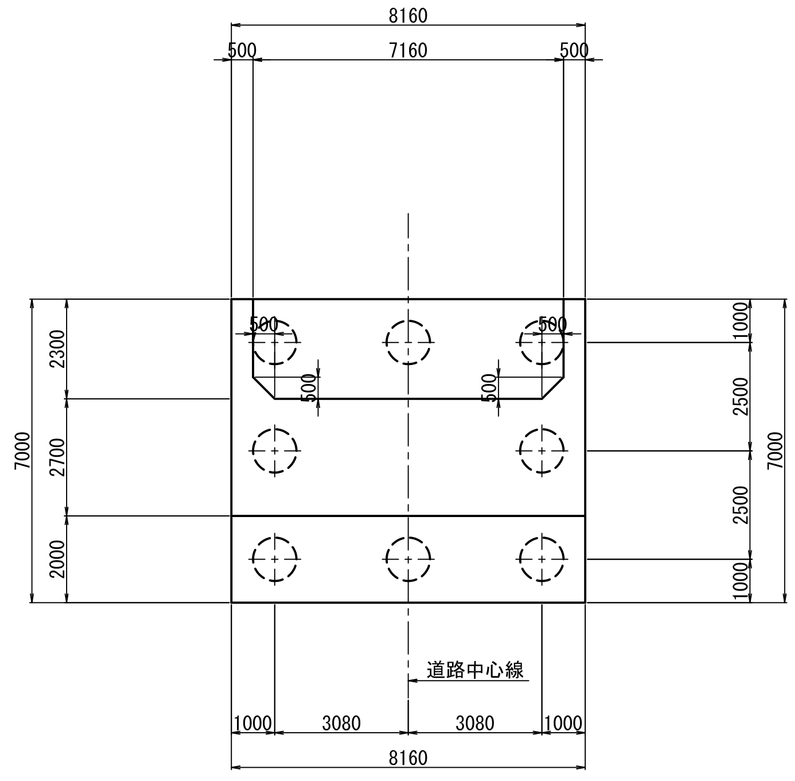

端部断面図(6-6)

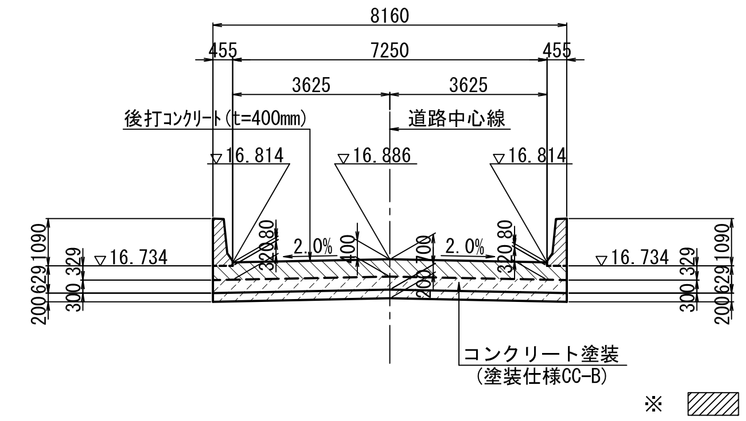

※ ▨ は上部工施工を示す。

※ ▨ はコンクリート塗装範囲を示す。

使用材料一覧表

コンクリート	躯　体	σck=24N/mm²
	底　版	σck=30N/mm²
	均　し	σck=18N/mm²
鉄　筋	本　体	SD345
	杭頭鉄筋	SD490
基礎杭	鋼管杭材質	SKK490
基礎砕石		RC-40


実　施

43/53


工事番号	令和2年度 受(Ⅲ)舗第3号		
路線名	みやぎ県北高速幹線道路(主)築館登米線		
施工箇所	登米市中田町石森地内外		
工事名	みやぎ県北高速幹線道路(Ⅲ)舗装(2-1工区)工事		
図面名	A2橋台構造一般図(その1)		
縮尺	図示	位置	
設計者		設計年度	平成28年3月
宮城県		図番	

A2橋台構造一般図(その2) S = 1:100

左側面図(7-7)

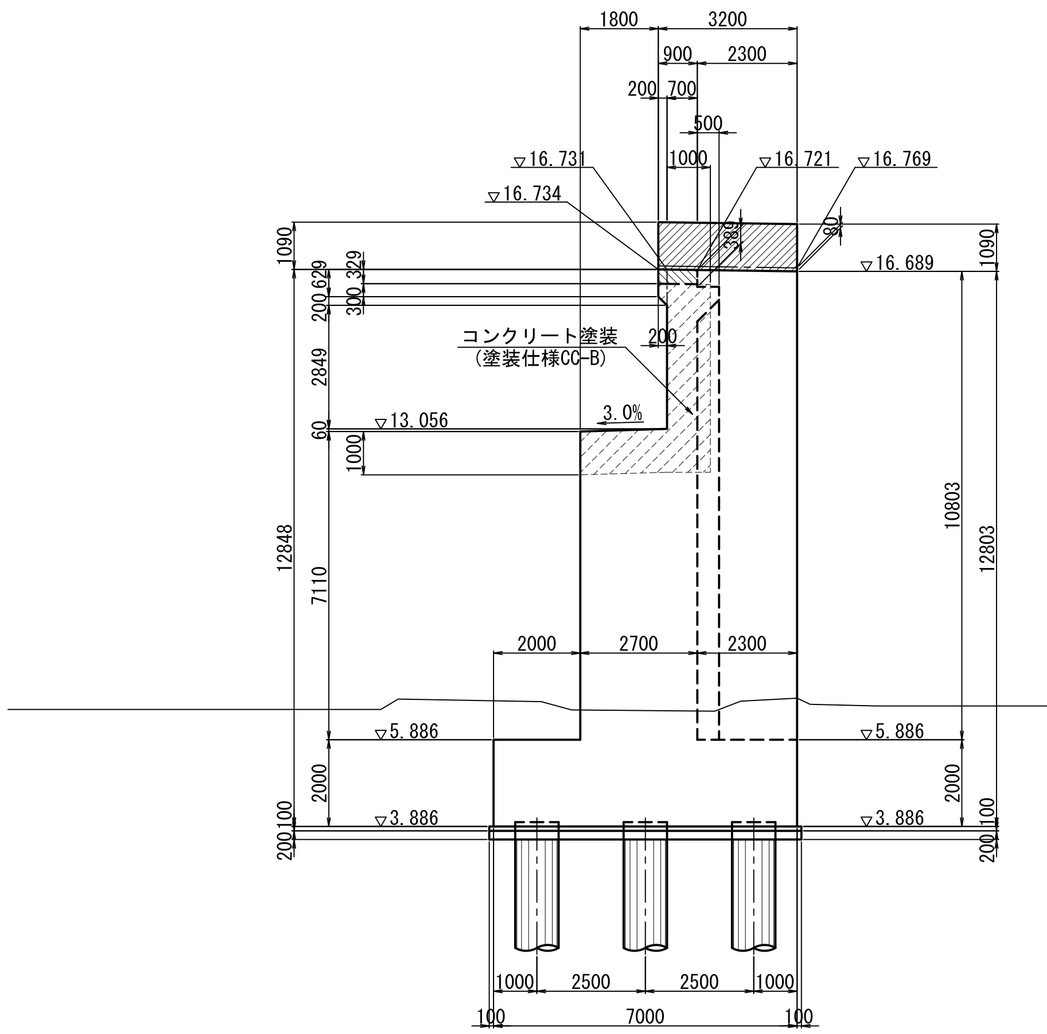


右側面図(8-8)

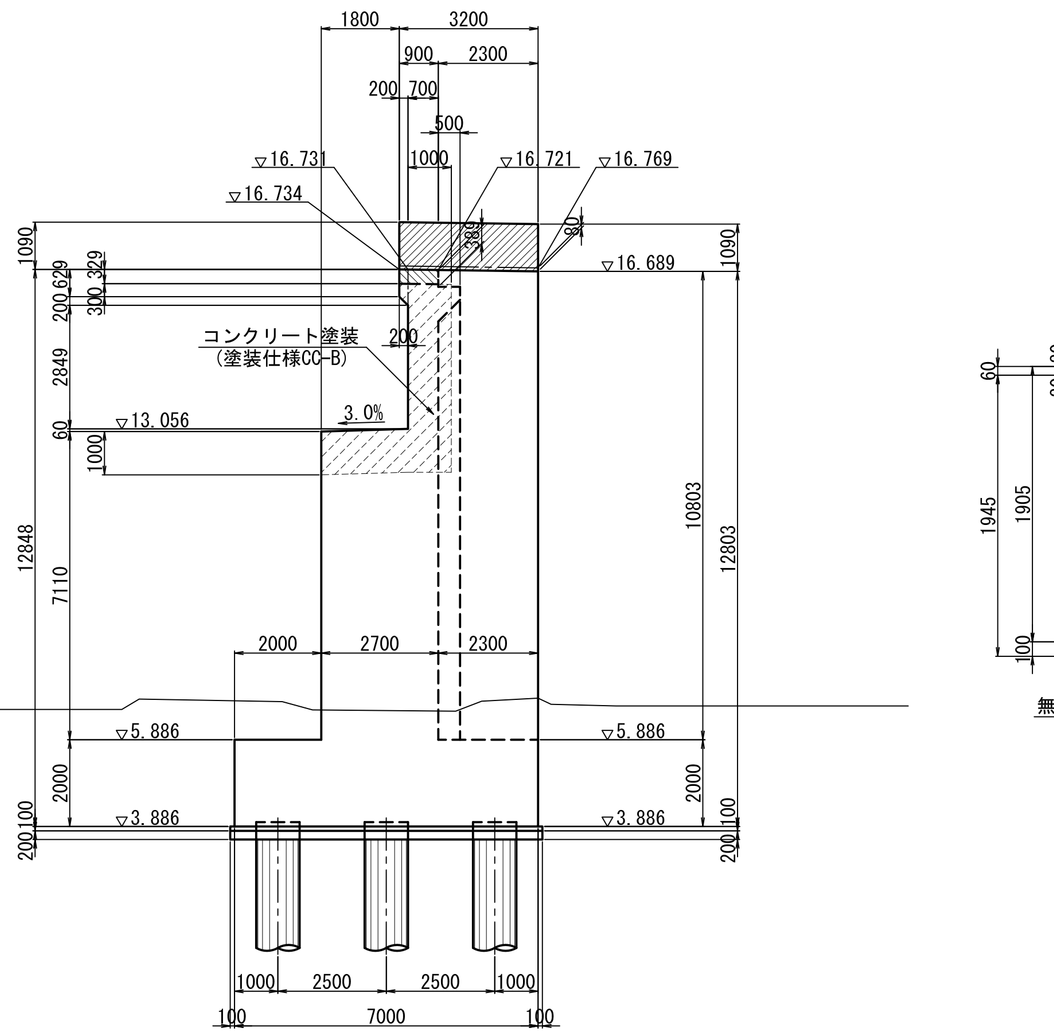


支承箱抜き詳細図 S = 1:30

橋軸方向(A-A)

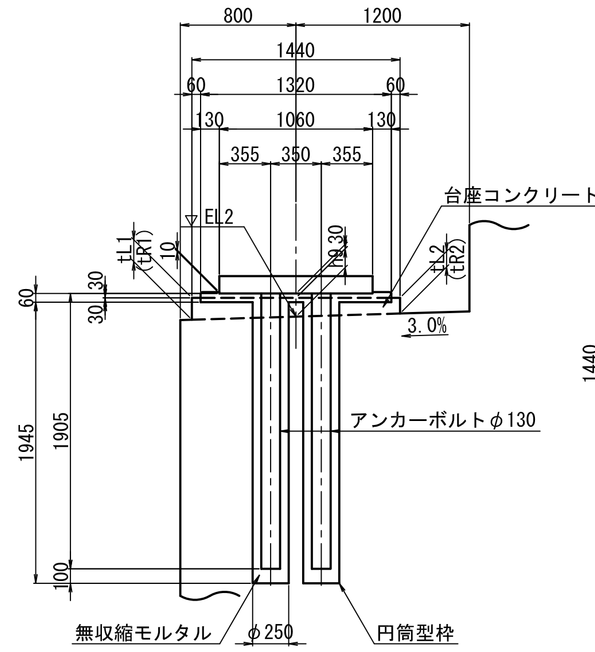


平 面 図

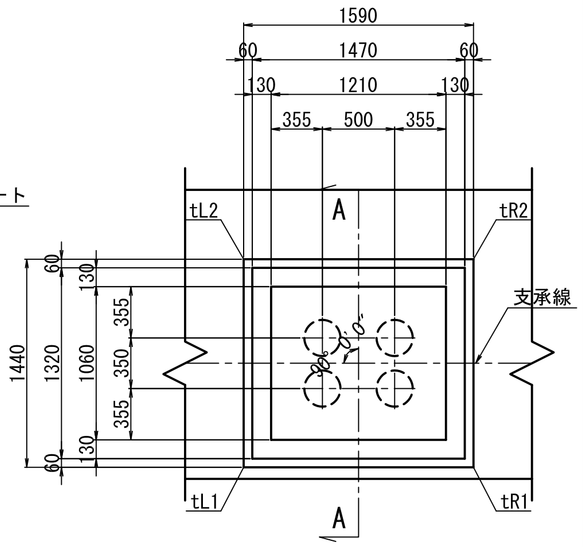


台座寸法表

	G1	G2
台座中心高(h9)	130	130
tL1	152	152
tL2	108	108
tR1	152	152
tR2	108	108

橋 座 平 面 図 S = 1:50

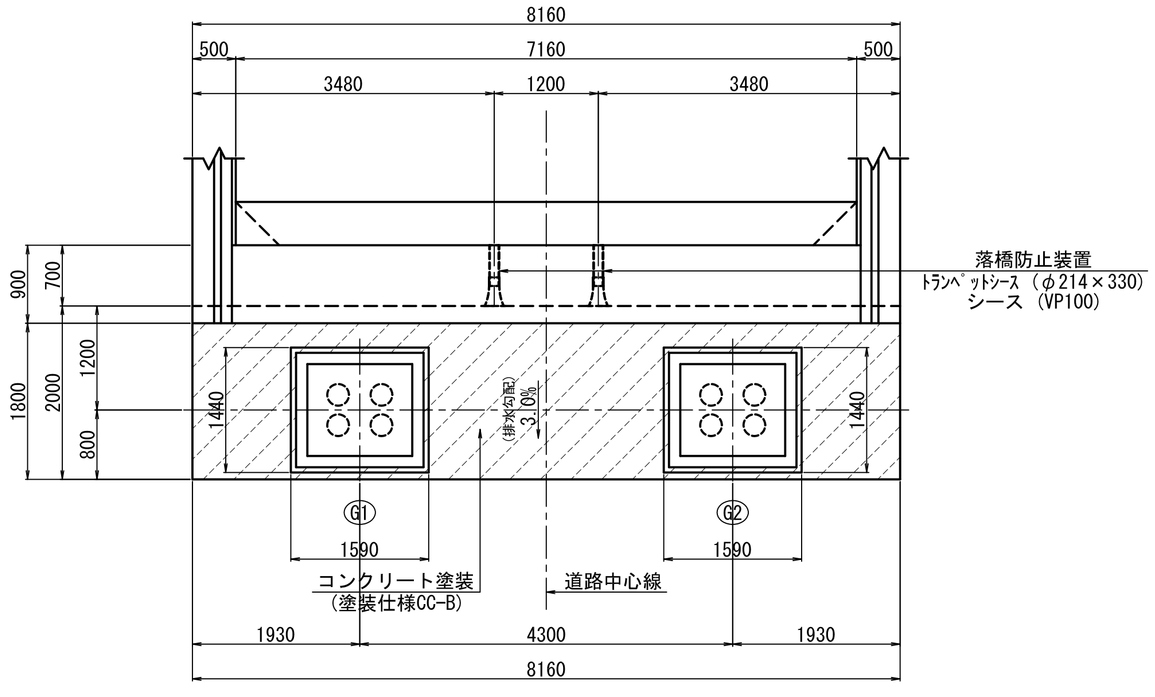


支点上構造高さ

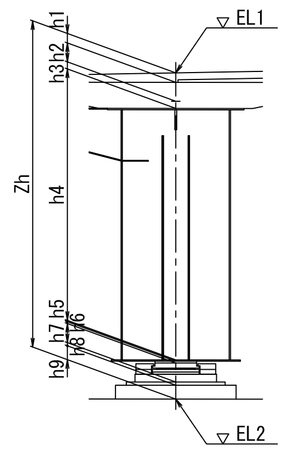

(m)

		G1	G2
道路面高	EL1	16.857	16.857
舗装厚＋調整コン	h1	0.110	0.110
床版厚	h2	0.180	0.180
ハンチ高	h3	0.120	0.120
主桁高	h4	2.900	2.900
下フランジ厚	h5	0.015	0.015
ソールプレート厚	h6	0.052	0.052
支承高	h7	0.300	0.300
モルタル厚	h8	0.030	0.030
台座コンクリート	h9	0.130	0.130
構造高計	Zh	3.837	3.837
下部工橋座高	EL2	13.020	13.020

地覆壁高欄詳細図 S = 1:20

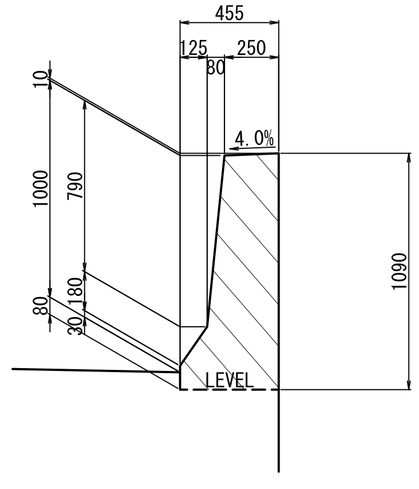

※ ▨ は上部工施工を示す。

※ ▨ はコンクリート塗装範囲を示す。


実 施

44/53


工事番号	令和2年度 受(Ⅲ)舗第3号		
路線名	みやぎ県北高速幹線道路 (主) 築館登米線		
施工箇所	登米市中田町石森地内外		
工事名	みやぎ県北高速幹線道路(Ⅲ) 舗装(2-1工区)工事		
図面名	A2橋台構造一般図(その2)		
縮尺	図示	位置	
設計者		設計年度	平成28年3月
宮城県		図番	

A2橋台踏掛版配筋図(その1) S = 1:50


背面図(A-A)

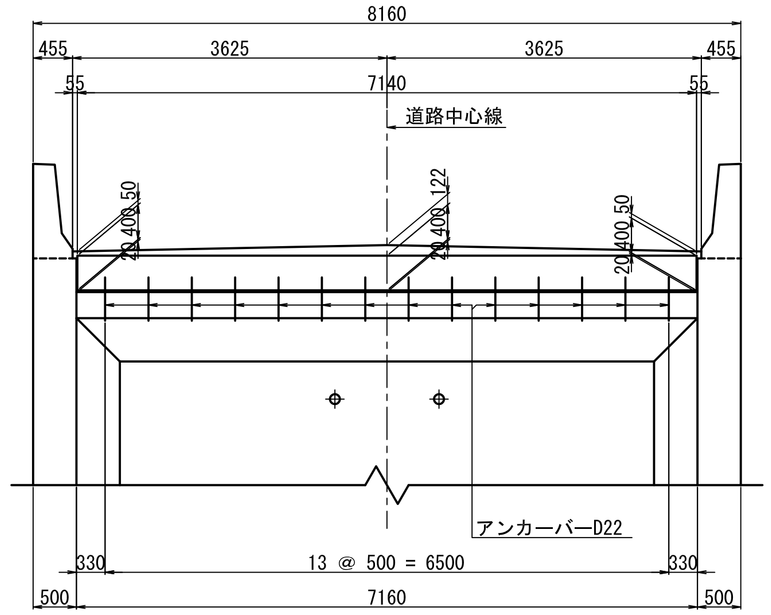


平 面 図

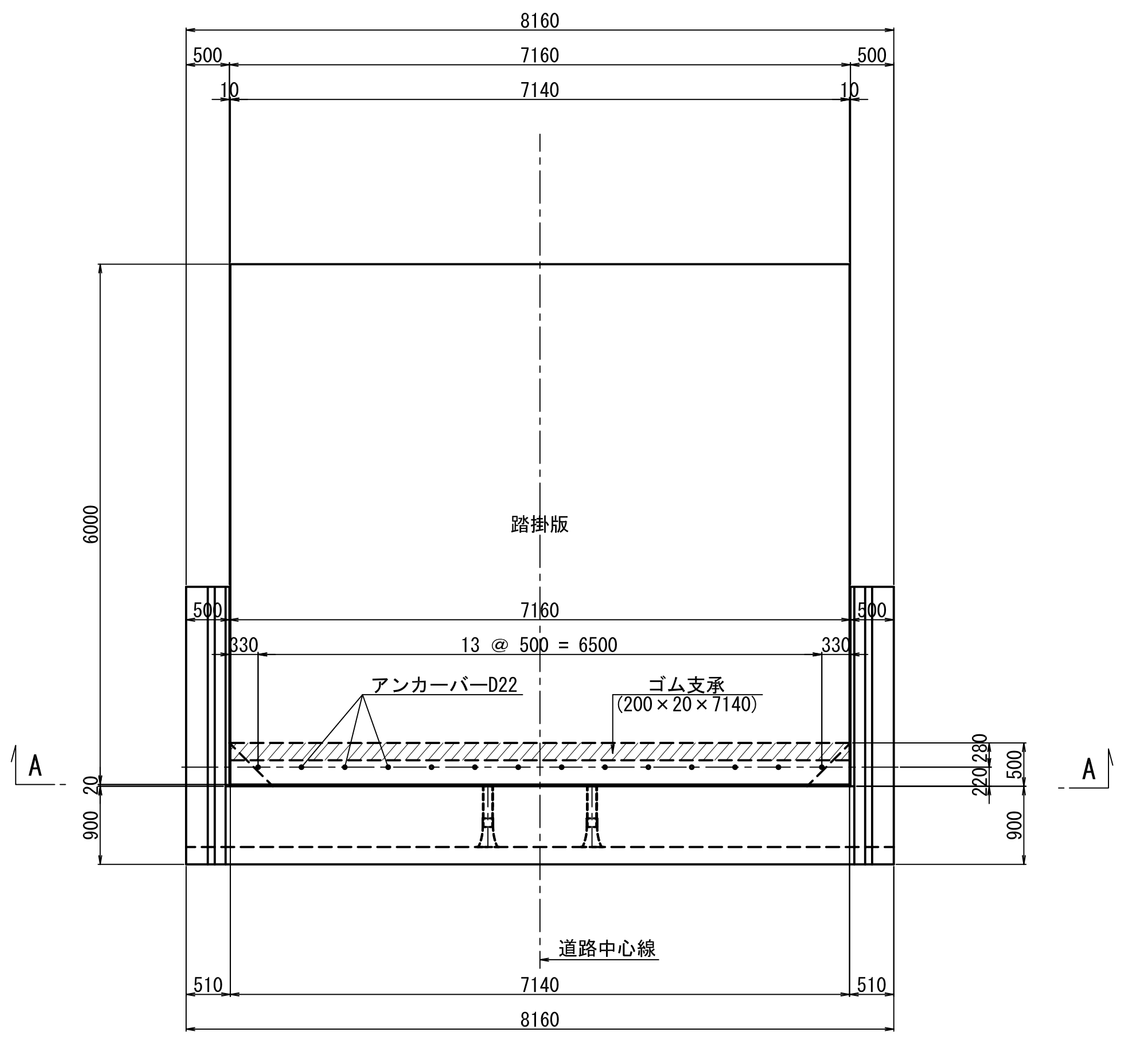

支承部詳細図 S = 1:10

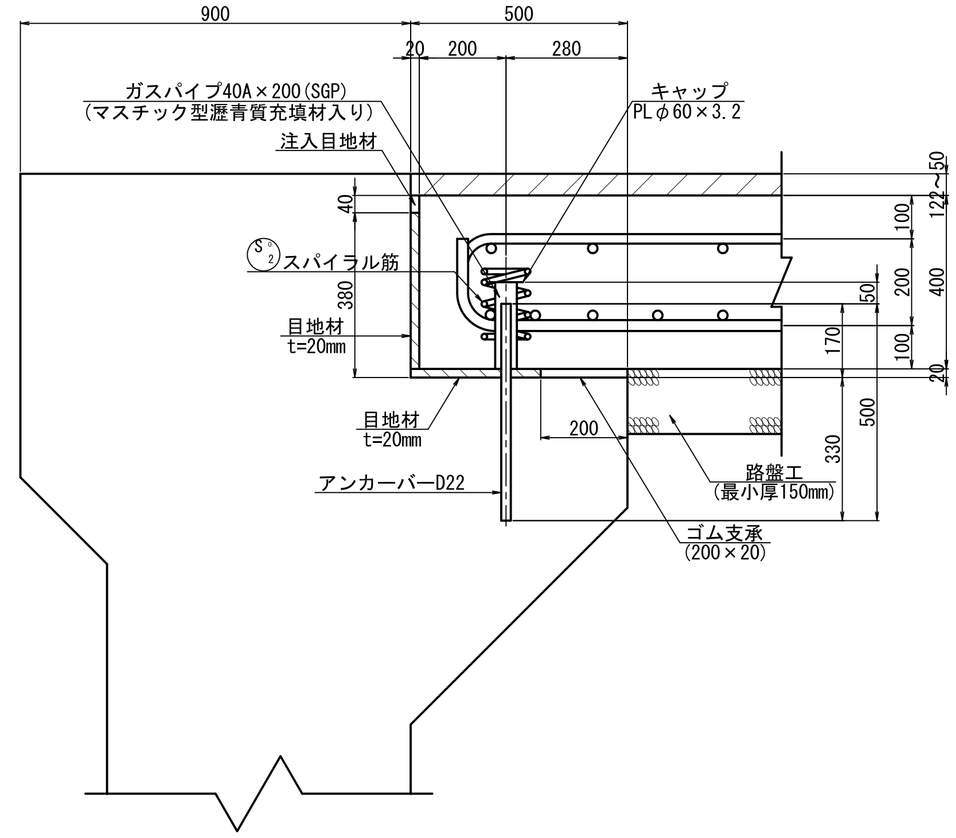

翼壁接続部詳細図

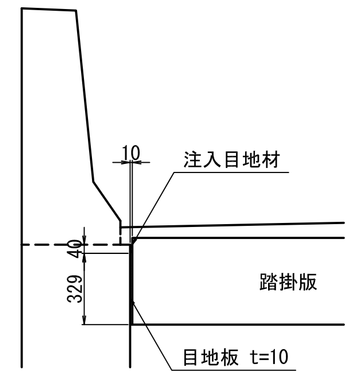


実 施


45/53

工事番号	令和2年度 受(Ⅲ)舗第3号		
路線名	みやぎ県北高速幹線道路 (主) 築館登米線		
施工箇所	登米市中田町石森地内外		
工事名	みやぎ県北高速幹線道路(Ⅲ) 舗装(2-1工区)工事		
図面名	A2橋台踏掛版配筋図(その1)		
縮尺	図示	位置	
設計者		設計年度	平成28年3月
宮城県		図番	


A2橋台踏掛版配筋図(その2) S = 1:50

1 － 1

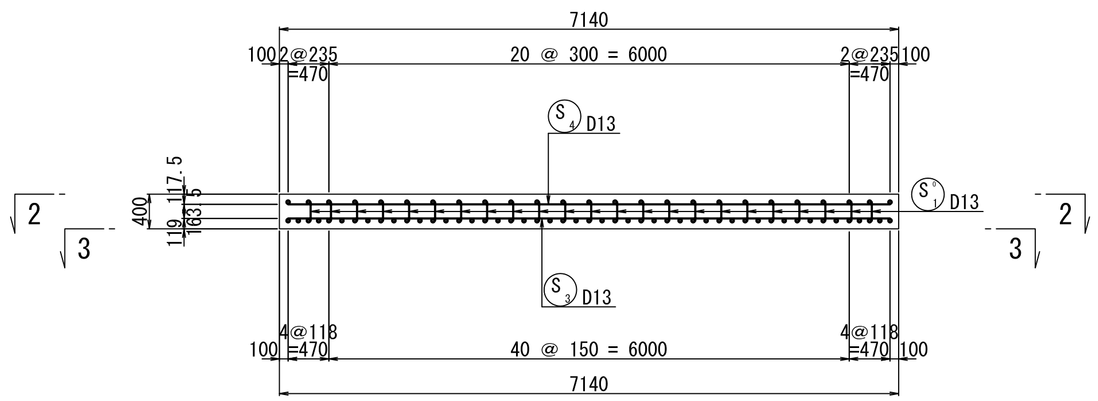


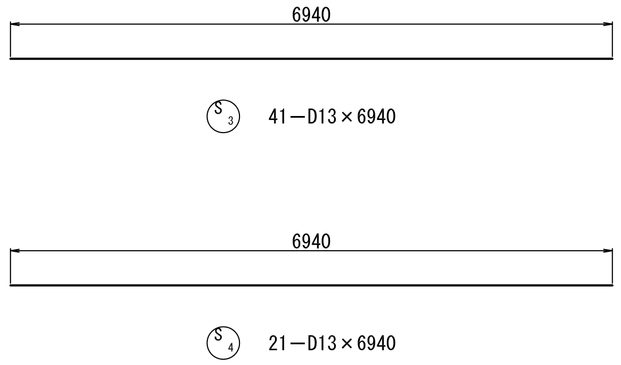


2 － 2　　3 － 3

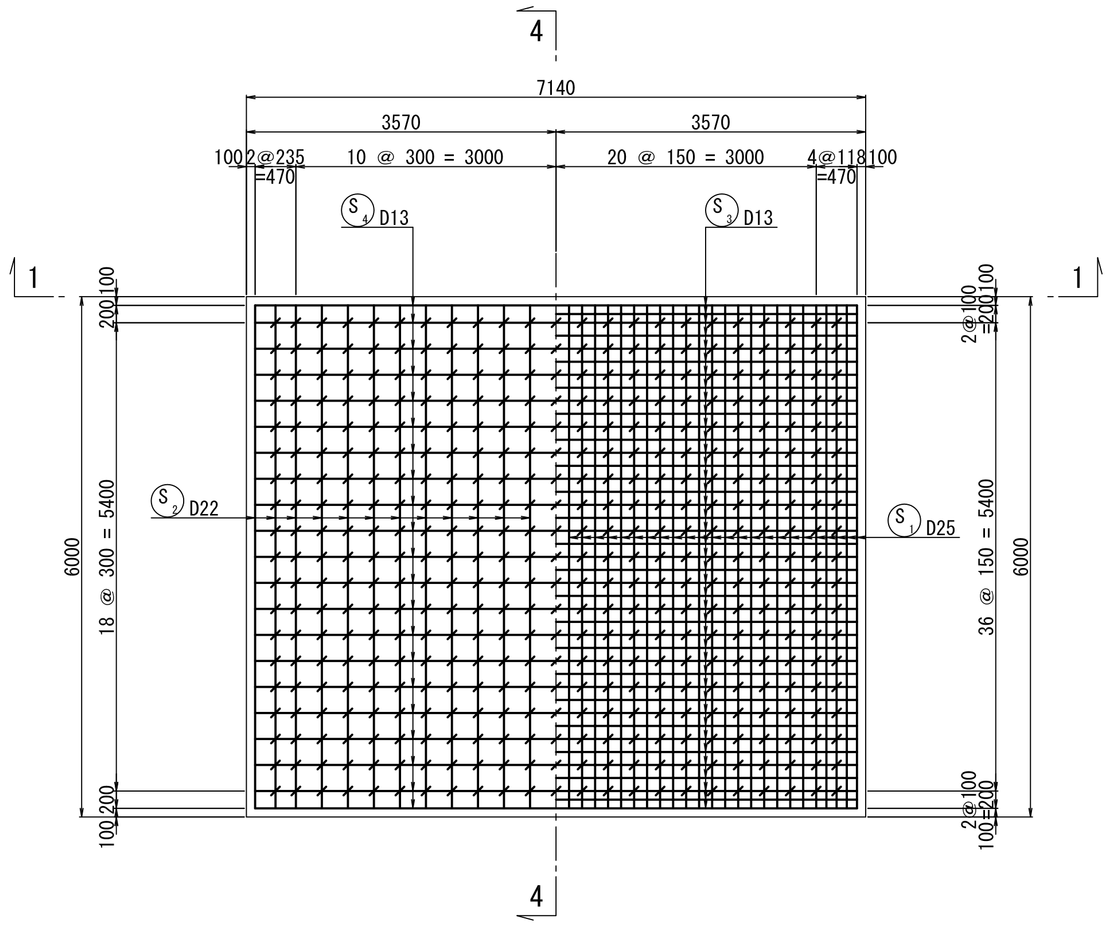


4 － 4

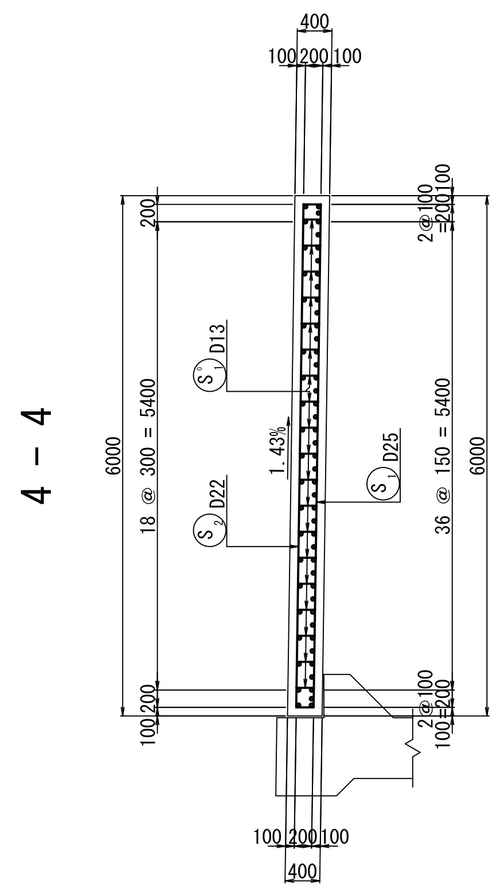


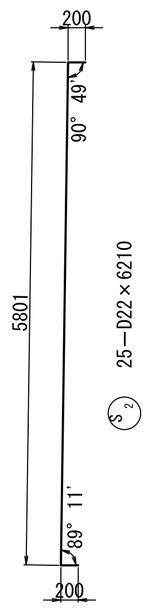



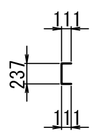

S1 437－D13×460

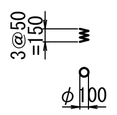

S2 14－D10×960

鉄筋集計表

符号	径	長さ(mm)	本数	単位質量(kg/m)	1本当り質量(kg)	総質量(kg)	摘要
S 1	D25	6 210	49	3.980	24.72	1 211	
S 2	D22	6 210	25	3.040	18.88	472	
S 3	D13	6 940	41	0.995	6.91	283	
S 4	D13	6 940	21	0.995	6.91	145	
S゜1	D13	460	437	0.995	0.46	201	
S゜2	D10	960	14	0.560	0.54	8	
					小計	2 320 kg	
					D25	1 211 kg	
					D22	472 kg	
					D13	629 kg	
					D10	8 kg	
					総合計	2 320 kg	
SGP	40A×200		14	3.890	0.778	11	ガスパイプ
PL	φ60×3.2		14	1.507	0.090	1	キャップ
						12 kg	


実　施

46/53


工事番号	令和2年度 受(Ⅲ)舗第3号		
路線名	みやぎ県北高速幹線道路（主）築館登米線		
施工箇所	登米市中田町石森地内外		
工事名	みやぎ県北高速幹線道路(Ⅲ) 舗装(2-1工区)工事		
図面名	A2橋台踏掛版配筋図(その2)		
縮尺	図示	位置	
設計者		設計年度	平成28年3月
宮城県		図番	

A2橋台側　FCB工一般図

FCB工　平面図　S=1:200

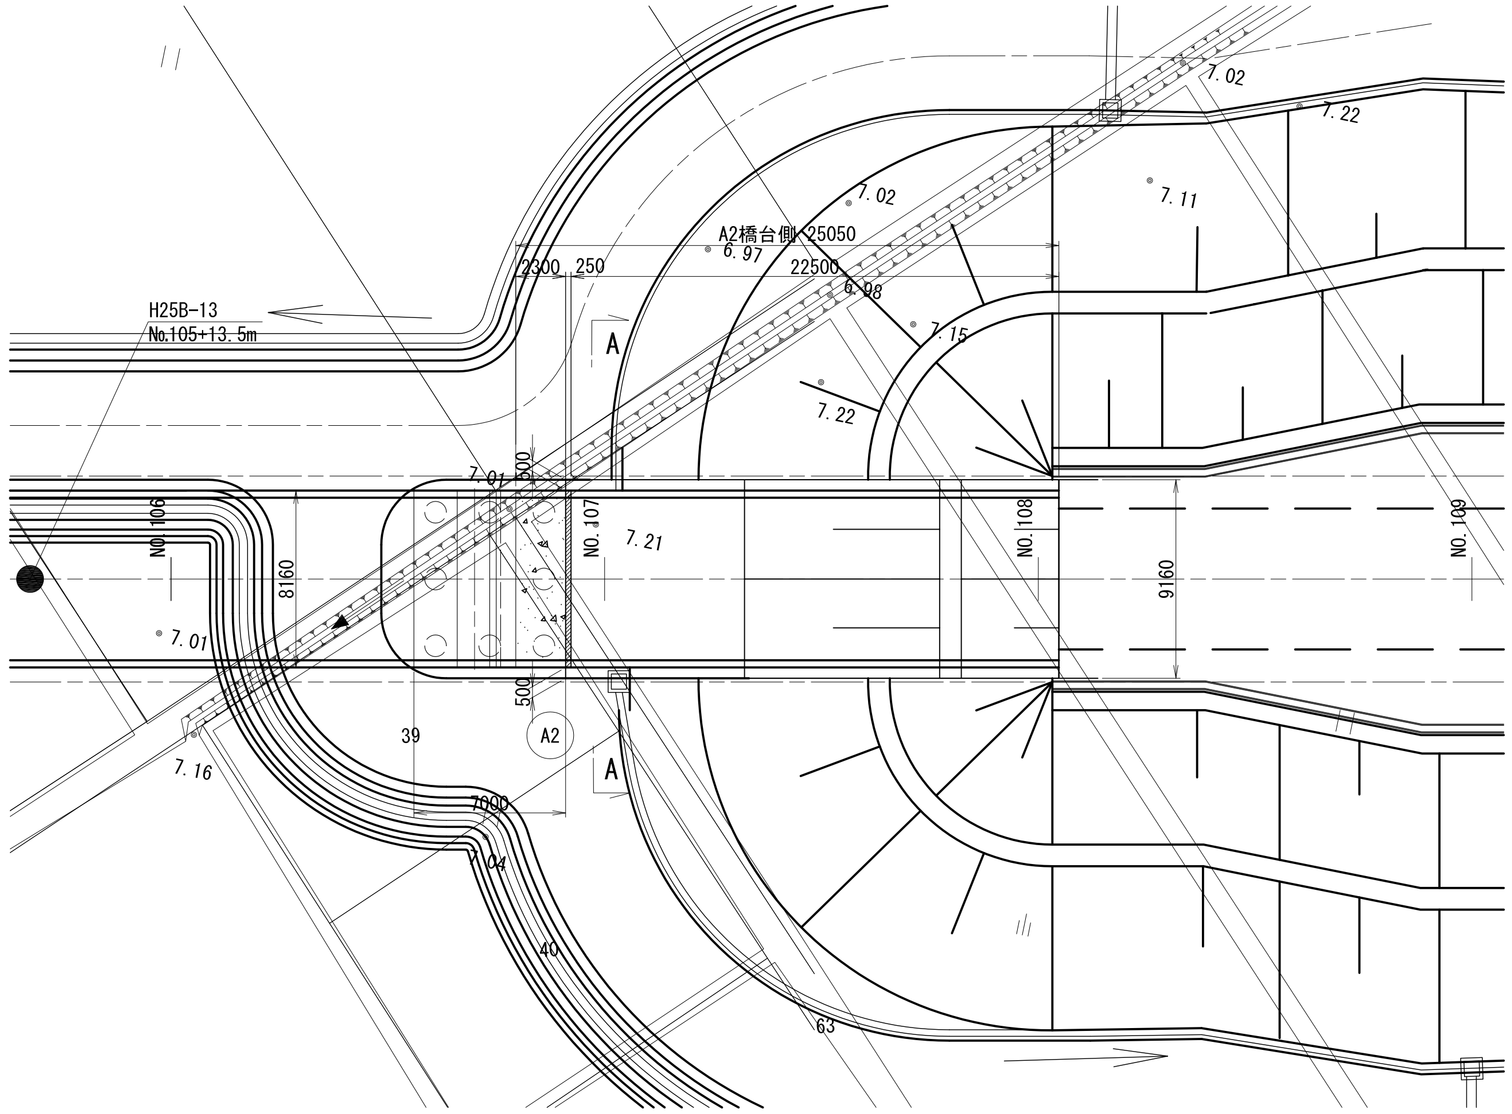

FCB工　標準断面図　S=1:100

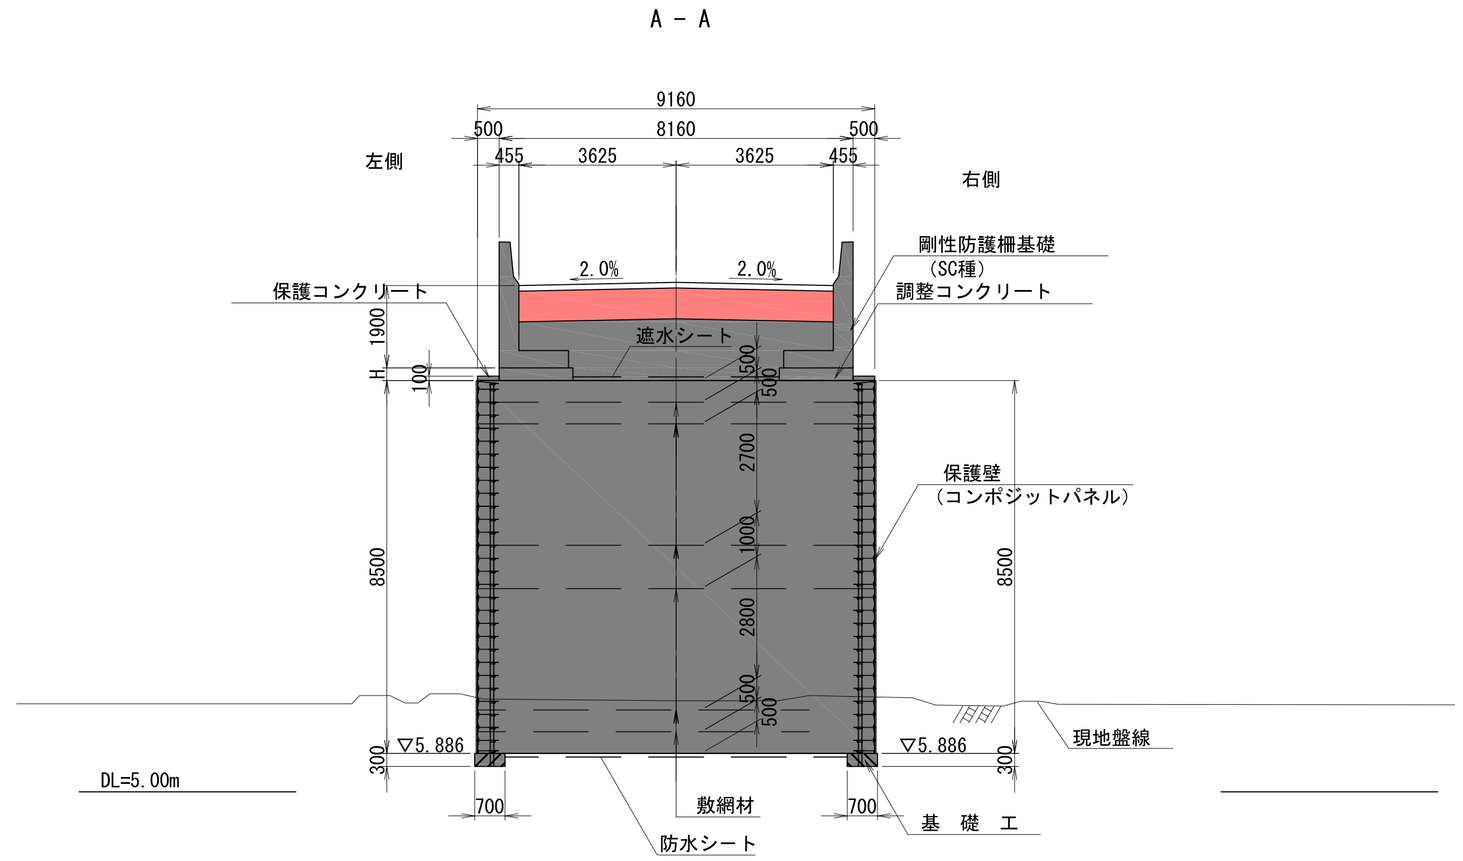

ＦＣＢ工法　設計条件			
ＦＣＢ の 高 さ		Hmax＝ 8.500m	
ＦＣＢ の 配 合		K0-5	
設 計 水 平 震 度		レベル2･Ⅲ種地盤-A地域：kh＝0.24	
安全率		常　　時	地　震　時
	ＦＣＢの強度に対して	3.0	
	滑動に対して	1.25	1.00
	転倒に対して	e≦B/6	e≦B/3
	支持力に対して（傾斜地盤）	3.00	2.00
衝突荷重		SC種（35kN）	

NEXCO暫定配合表

フロー値(180mm)

配合	一軸圧縮強度 qu (kN/㎡)	空気量 (%)	水ｾﾒﾝﾄ比 w/c (%)	砂ｾﾒﾝﾄ比 s/c	セメント c (kg/m3)	砂 s (kg/m3)	起泡剤 (L)	起泡剤 m1 (kg/m3)	希釈水 m2 (kg/m3)	混練水 m3 (kg/m3)	水量 m1+m2+m3 (kg/m3)	湿潤密度(生比重) (g/cm3)	単位体積重量 (kN/m3)
K0-5	500	64.0	88.0	0	298	0	1.11	1.11	25.53	235	262	0.56	5.5

地盤改良設計基準強度（参考）	
A2橋台側	105kN/m2×3.0(常時安全率)≒320kN/m2以上

実　施


47/53

工事番号	令和2年度 受(Ⅲ)舗第3号		
路線名	みやぎ県北高速幹線道路（主）築館登米線		
施工箇所	登米市中田町石森地内外		
工事名	みやぎ県北高速幹線道路(Ⅲ) 舗装(2-1工区)工事		
図面名	A2橋台 FCB工一般図		
縮尺	1:200, 1:100	位置	
設計者		設計年度	平成28年3月
宮城県道路公社		図番	

A2橋台側　FCB工縦断図（その１）

A2橋台左側


FCB壁面工　縦断図 S=1:100

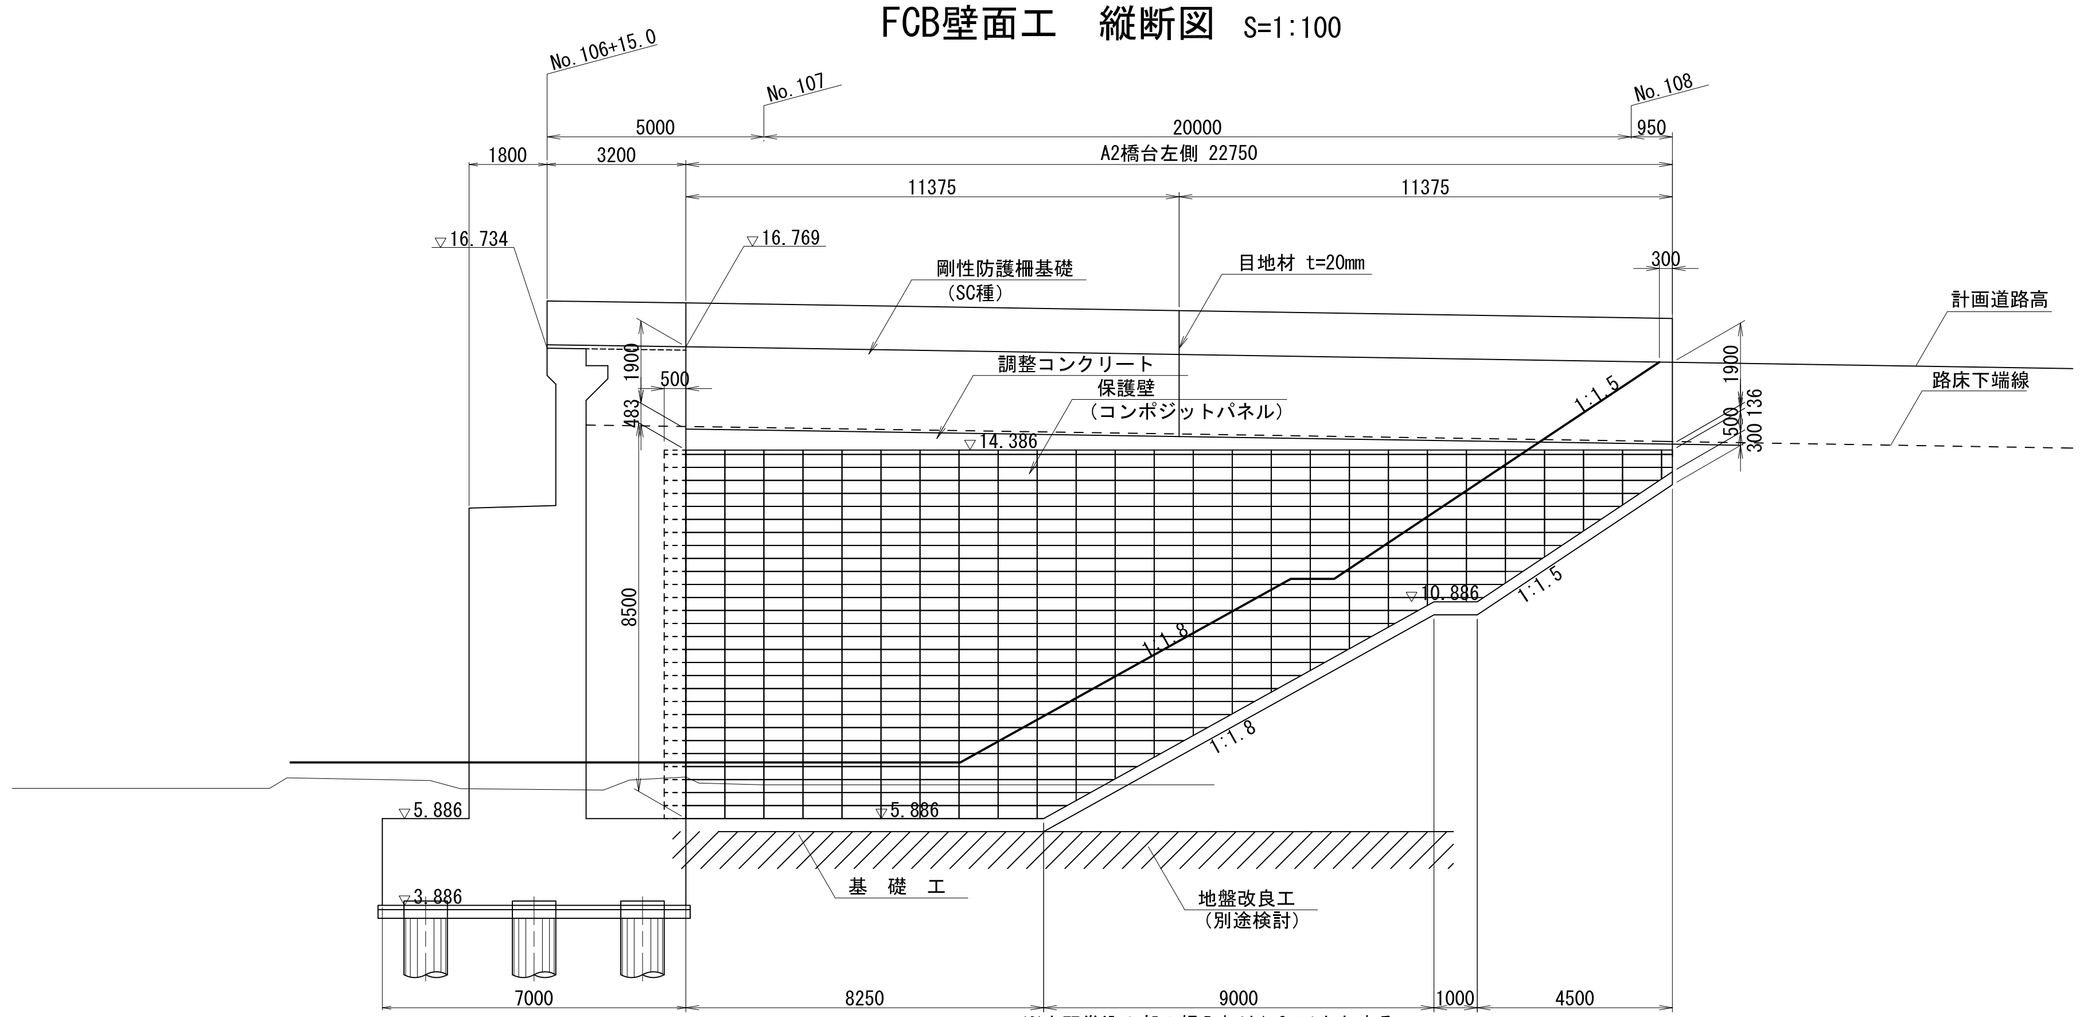

※土羽巻込み部の根入れは1.0m以上とする。
（道路土工カルバート工指針平成21年度版より）


DL=0.000

FCB本体工　縦断図 S=1:100

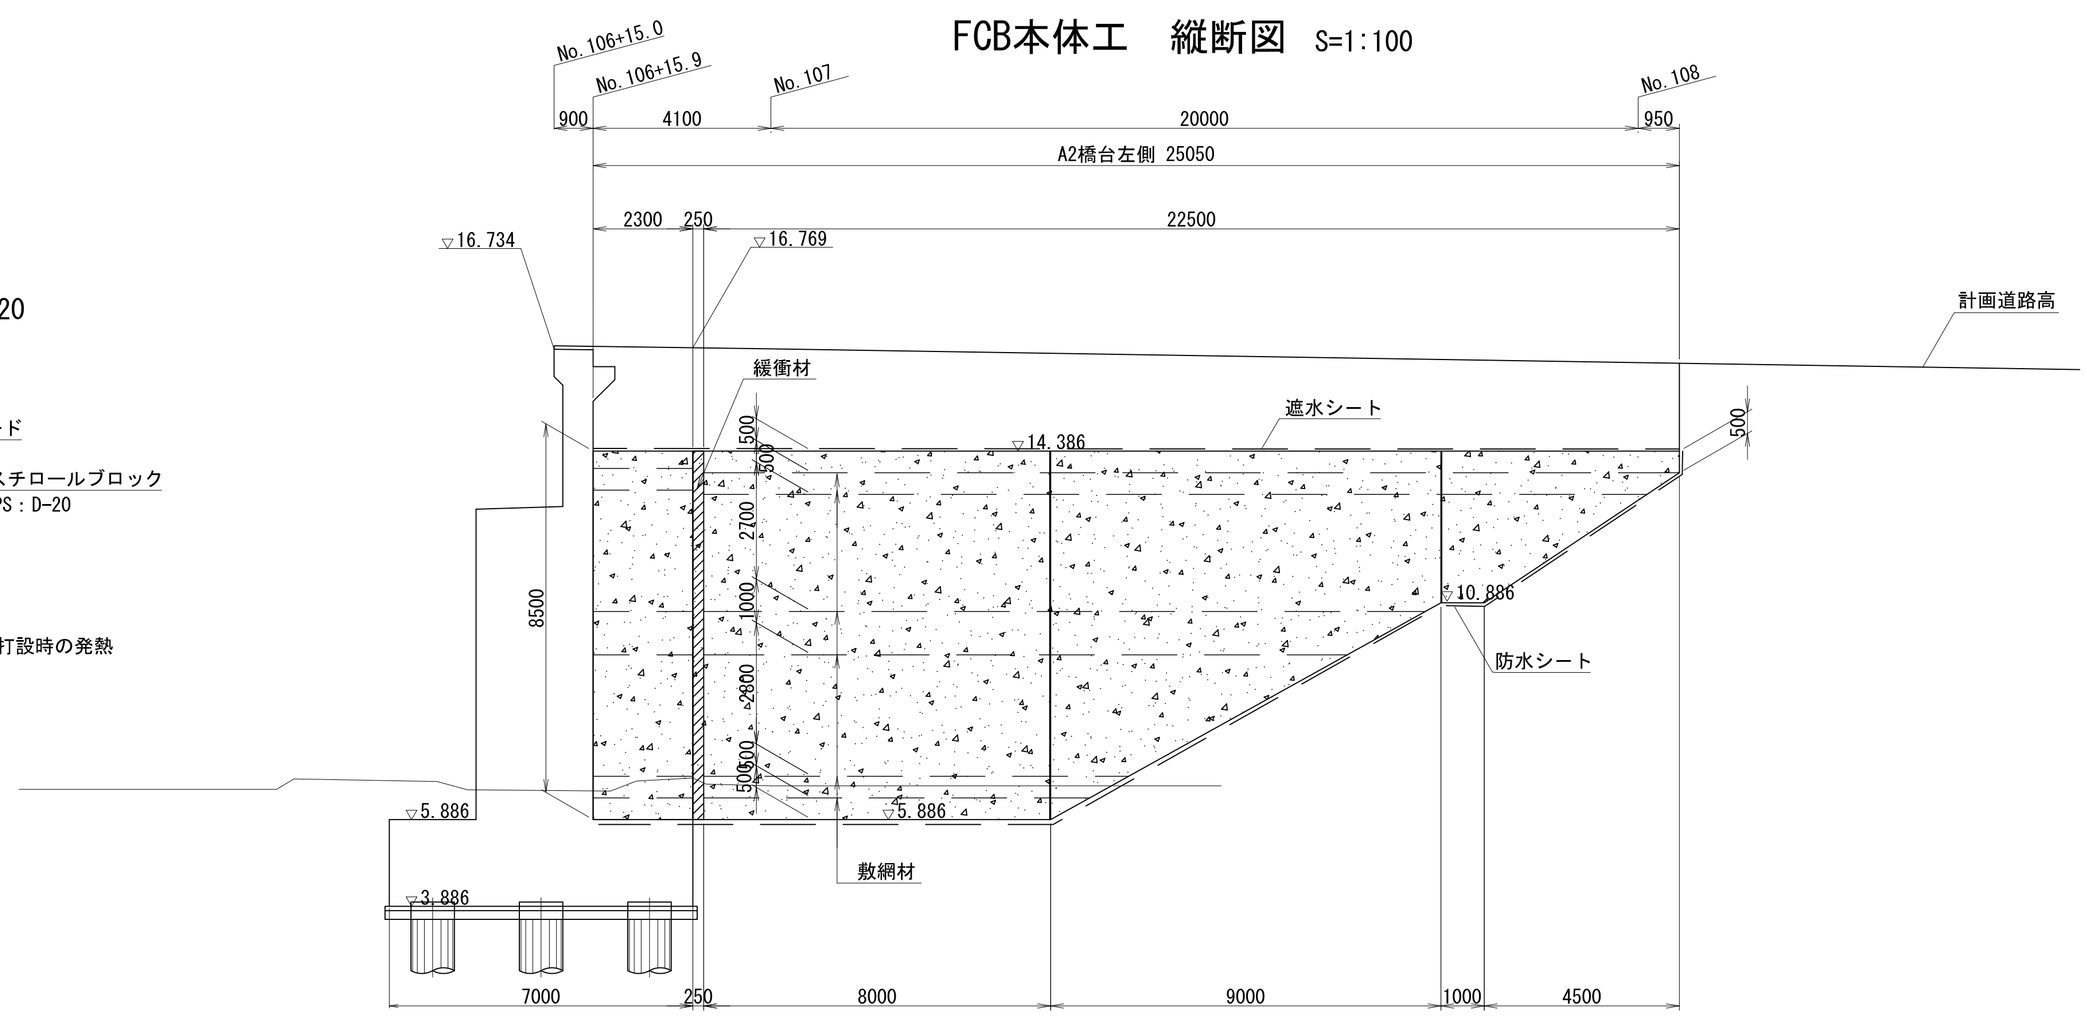

DL=0.000

緩衝材部詳細図 S=1:20

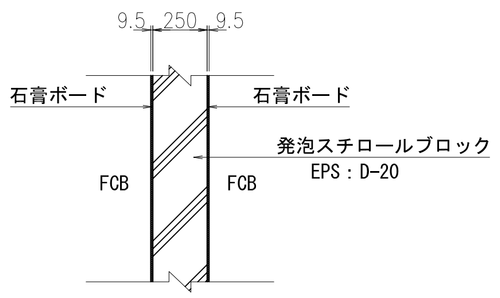

※　EPSは橋台への側圧防止、石膏ボードはFCB打設時の発熱に対してEPSを保護するために用いる。

実　施


48/53

工事番号	令和2年度 受(Ⅲ)舗第3号		
路線名	みやぎ県北高速幹線道路（主）　築館登米線		
施工箇所	登米市中田町石森地内外		
工事名	みやぎ県北高速幹線道路（Ⅲ）舗装(2-1工区)工事		
図面名	A2橋台 FCB工縦断図（その１）		
縮尺	1:100, 1:20	位置	
設計者		設計年度	平成28年3月
宮城県道路公社		図番	

A2橋台側　FCB工縦断図（その２）

A2橋台右側


FCB壁面工　縦断図　S=1:100

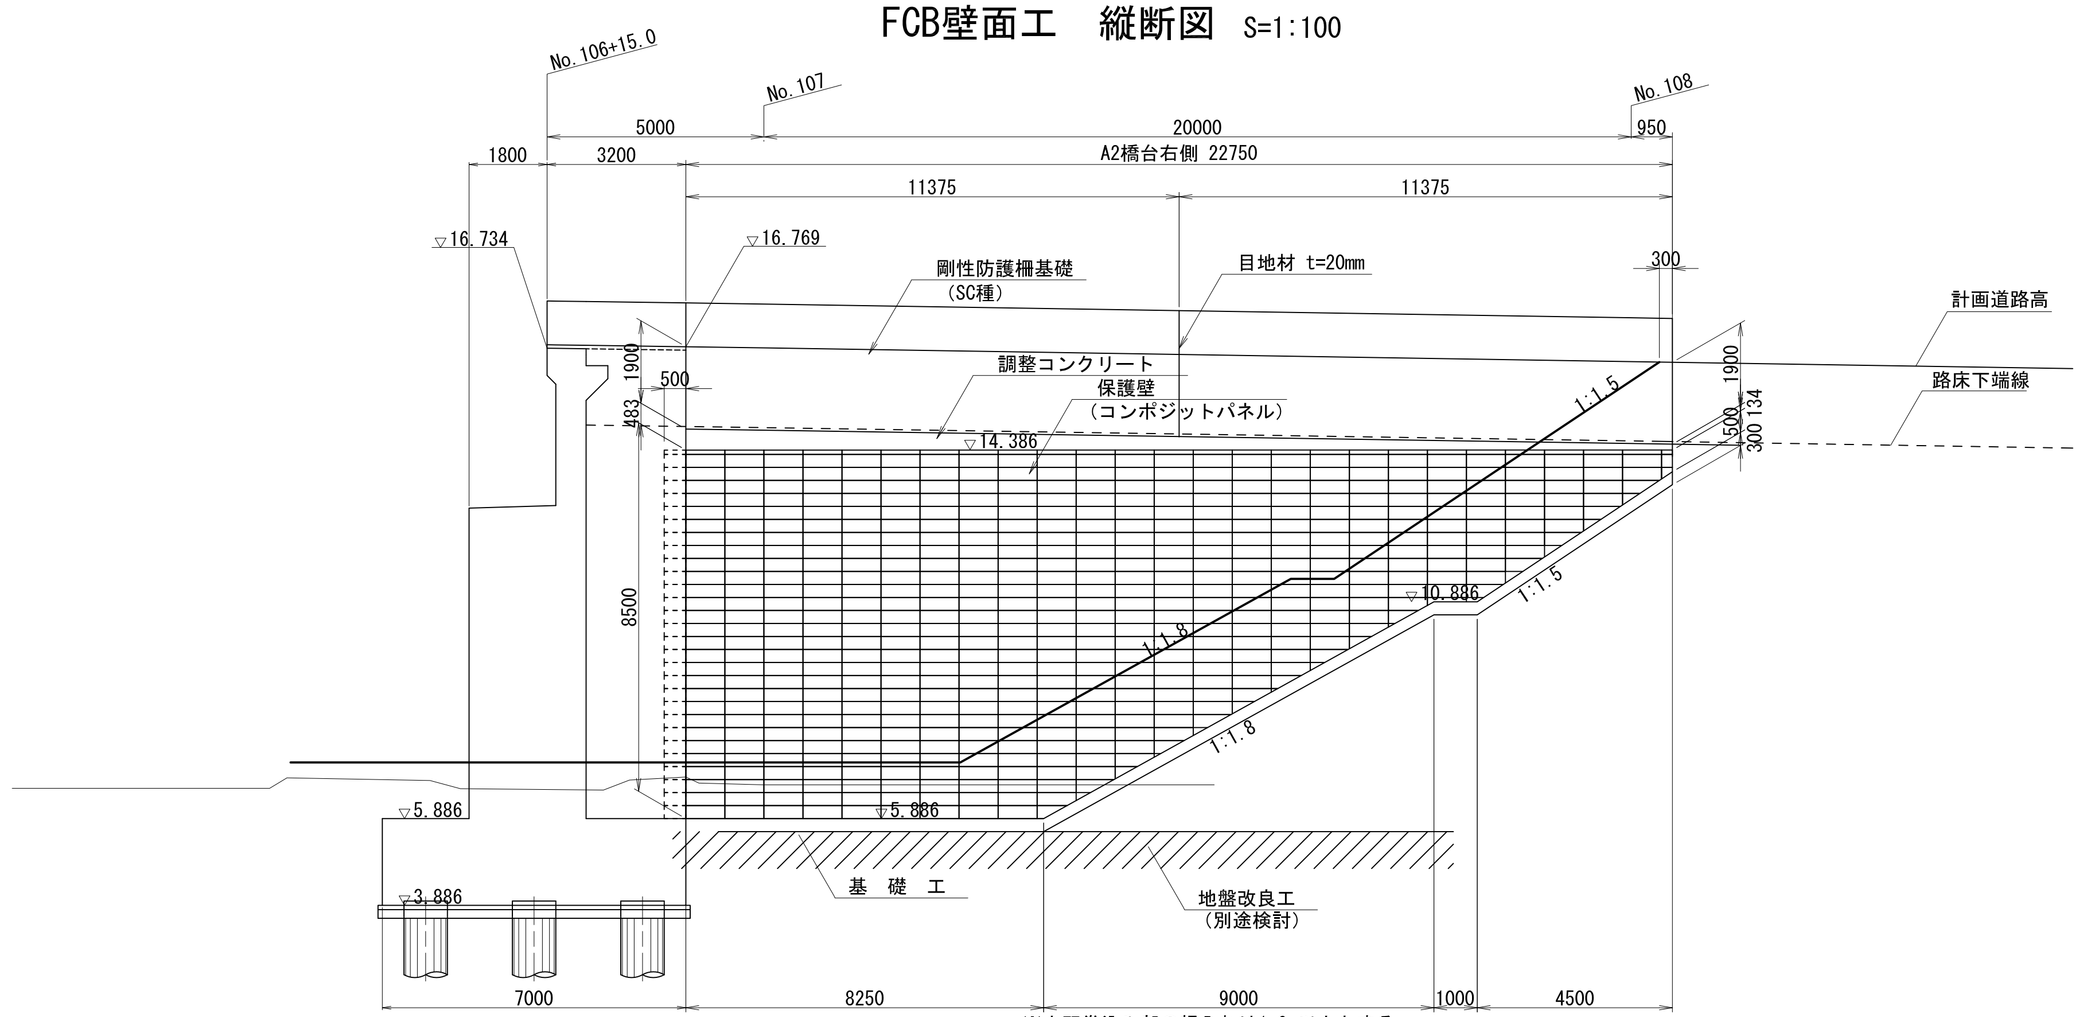


※土羽巻込み部の根入れは1.0m以上とする。
（道路土工カルバート工指針平成21年度版より）

DL=0.000

FCB本体工　縦断図　S=1:100

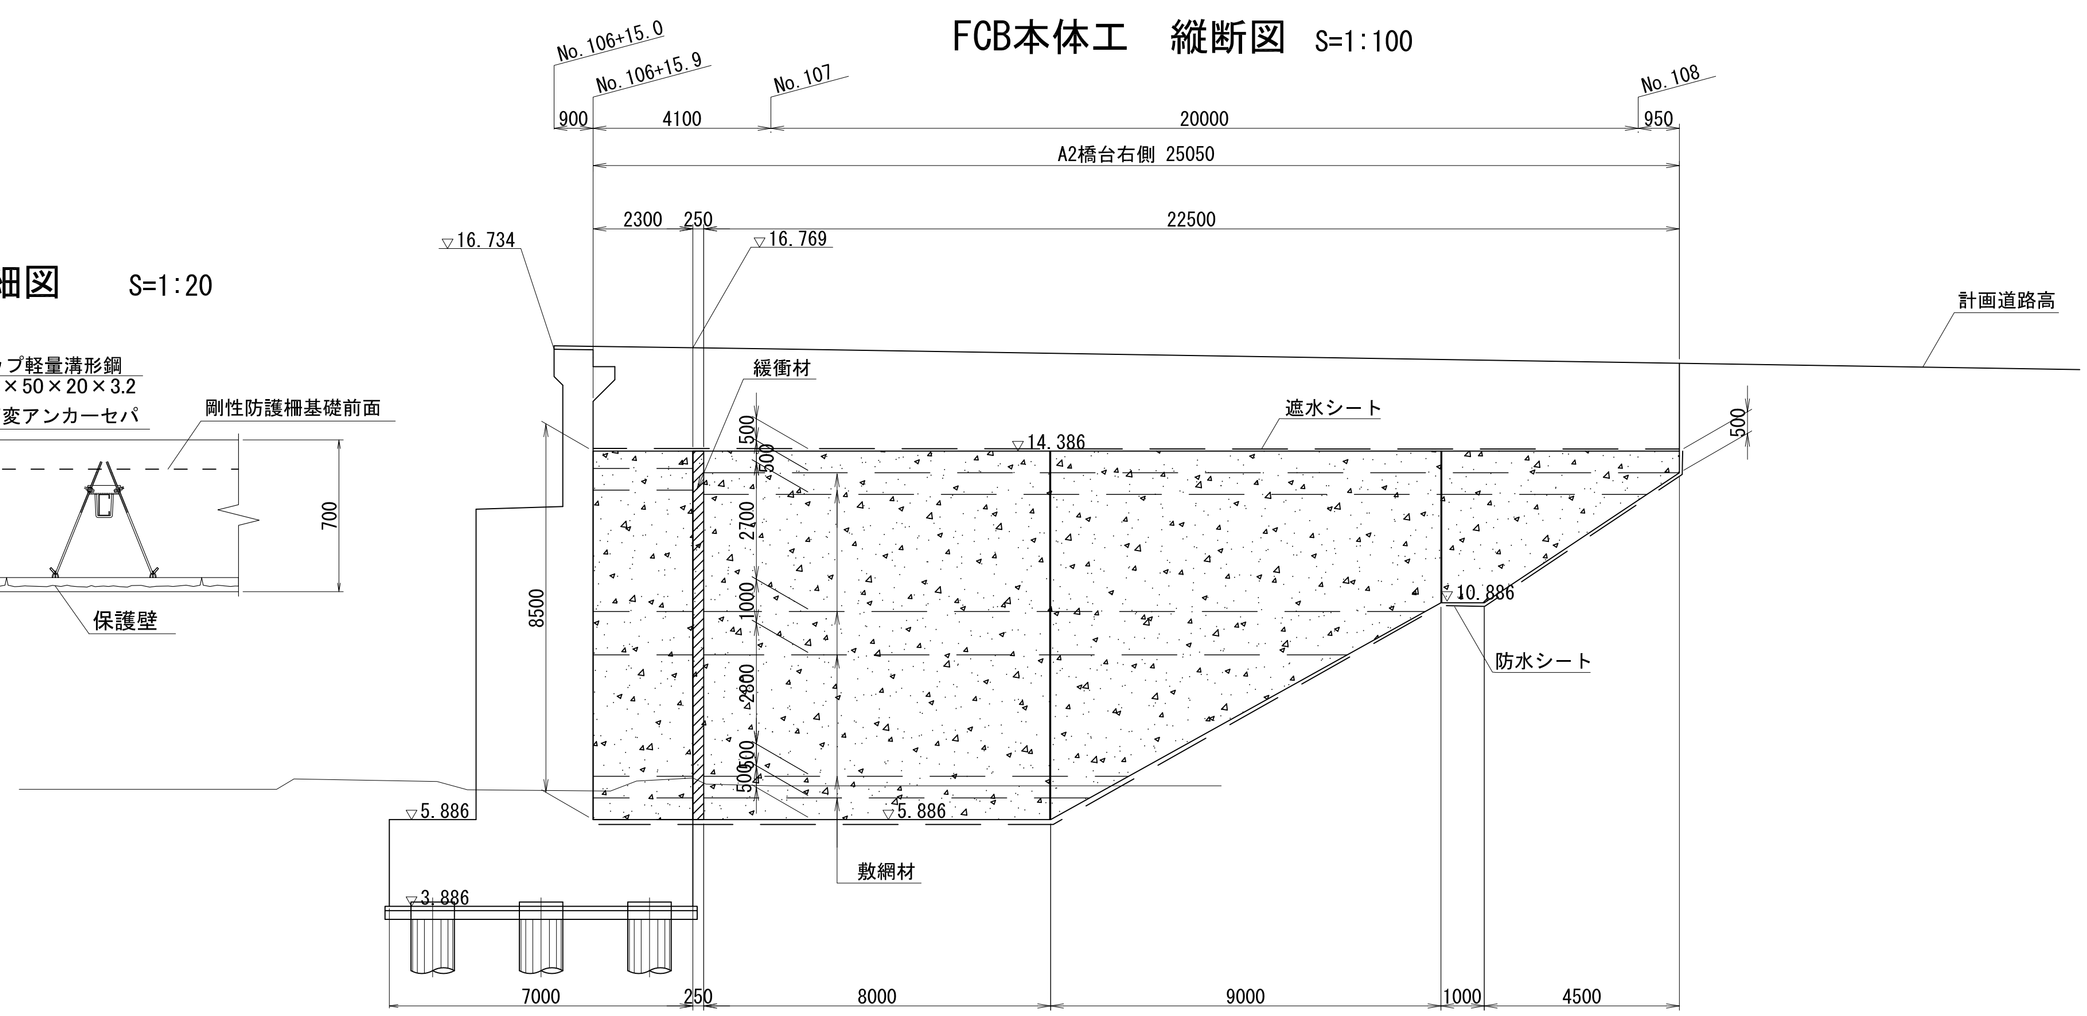

橋台取付部詳細図　S=1:20

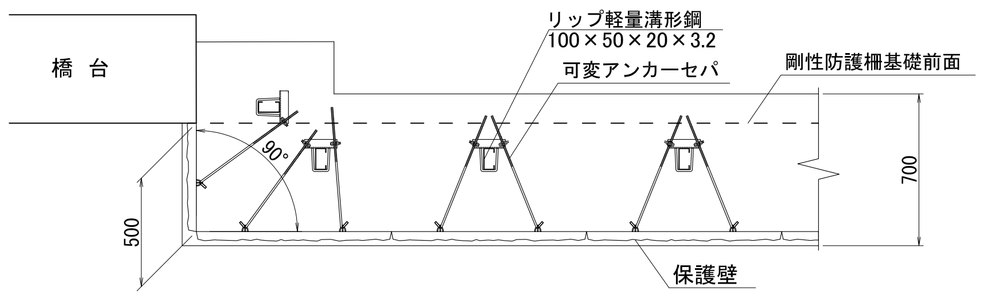


DL=0.000

実　施

49/53


工事番号	令和2年度 受(Ⅲ)舗第3号		
路線名	みやぎ県北高速幹線道路（主）築館登米線		
施工箇所	登米市中田町石森地内外		
工事名	みやぎ県北高速幹線道路（Ⅲ）舗装(2-1工区)工事		
図面名	A2橋台 FCB工縦断図（その２）		
縮尺	1:100, 1:20	位置	
設計者		設計年度	平成28年3月
宮城県道路公社		図番	

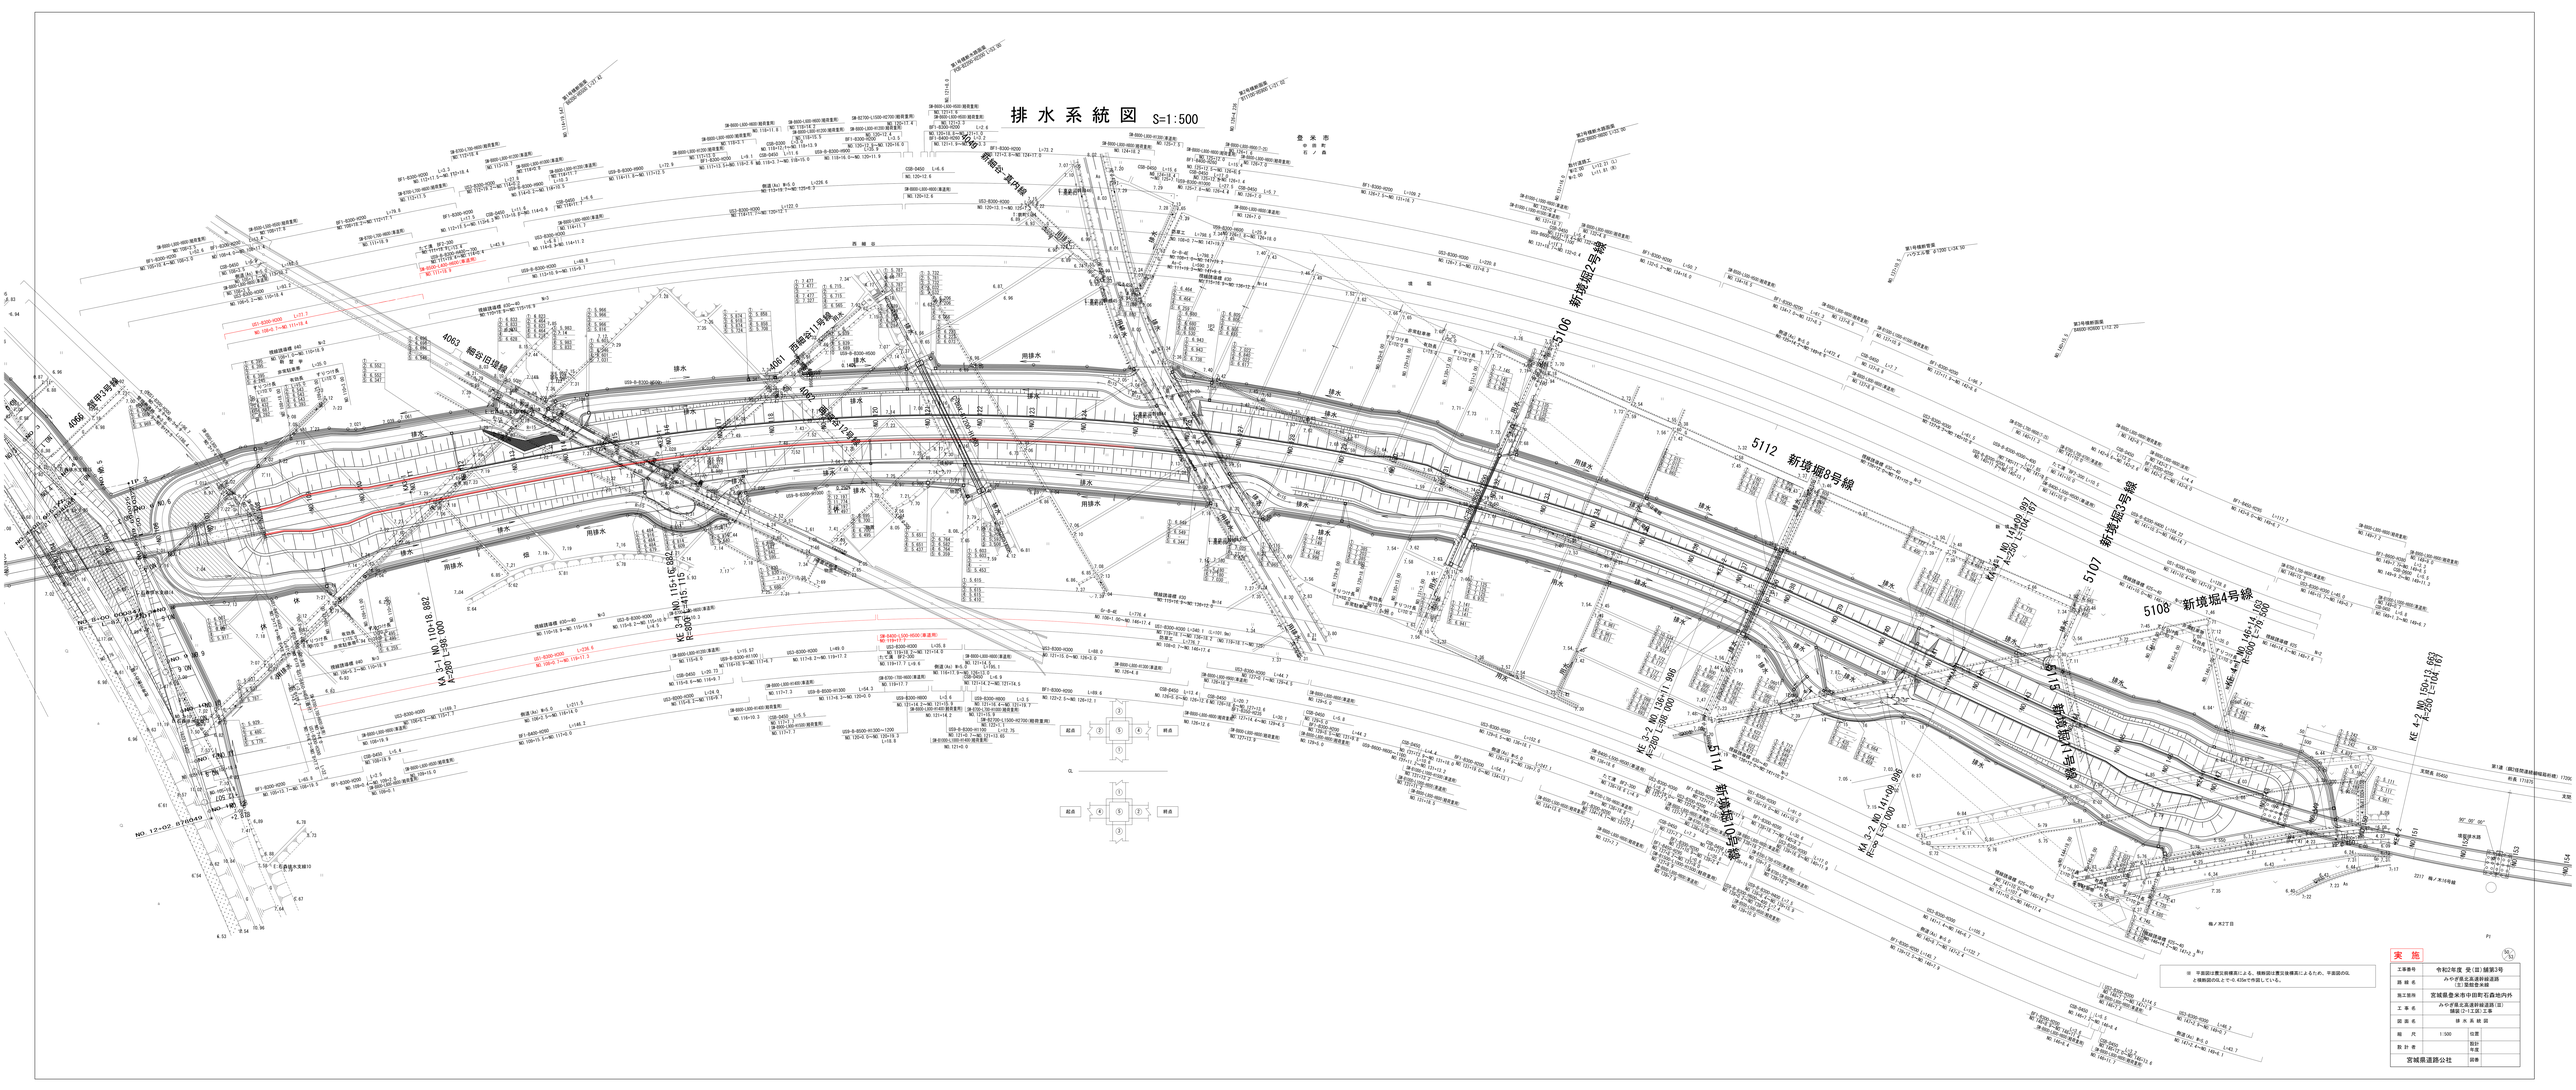
排水系統図 S=1:500
4063 細谷旧堤線
4061 西細谷11号線
4062 細谷12号線
4056 細谷3号線
5106 新境堀2号線
5112 新境堀8号線
5107 新境堀3号線
5108 新境堀4号線
5114 新境堀10号線
5115 新境堀11号線
KA 3-1 NO.110+18.882 A=280 L=90.000
KE 3-4 NO.115+16.882 R=60.000 L=76.982
KA 3-2 NO.135+11.996 A=280 L=80.000
KE 3-2 NO.141+09.996 R=60.000 L=76.982
KA 4-1 NO.146+14.978 A=280 L=80.000
KE 4-1 NO.146+14.978 R=60.000 L=76.982
KE 4-2 NO.120+13.693 A=280 L=104.167
KA 4-2 NO.120+13.693 A=280 L=104.167
排水
用排水
道路
実施
令和2年度 受(国)舘第3号
石巻鹿妻北高須賀線道路(国)
舘鼻(2-1工区)工事
排水系統図
1:500
宮城県道路公社

排 水 工 詳 細 図 (1)

ベンチフリューム
BF1-B( )-H( )

S=1:10

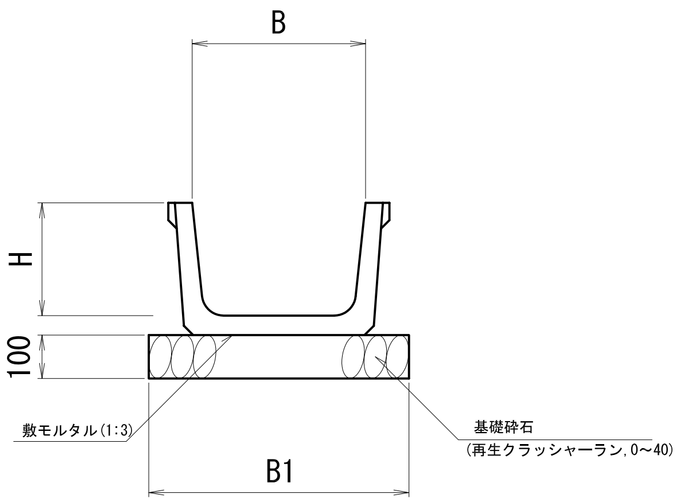


寸 法 表

細 別	寸 法 表 B	H	B1	摘 要
BF1-B 300-H 200	300	200	500	
BF1-B 350-H 235	350	235	550	
BF1-B 400-H 260	400	260	600	
BF1-B 450-H 295	450	295	650	
BF1-B 600-H 380	600	380	800	

落蓋式側溝
US3-B( )-H( )

S=1:10

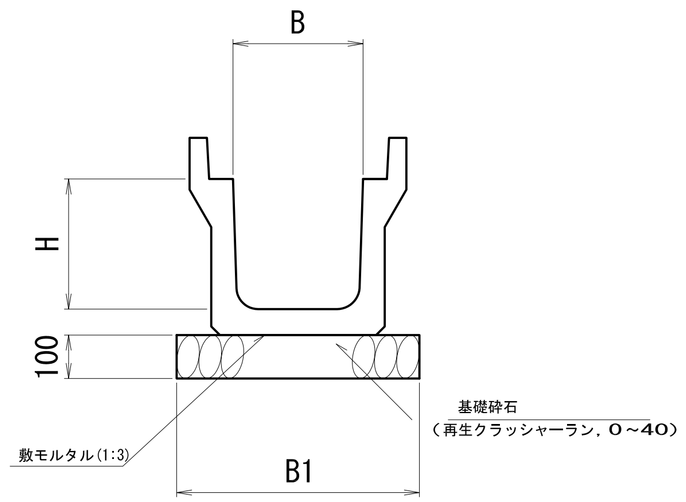


寸 法 表

細 別	寸 法 表 B	H	B1	摘 要
US3-B 300-H 300	300	300	500	

U型側溝
US1-B( )-H( )

S=1:10

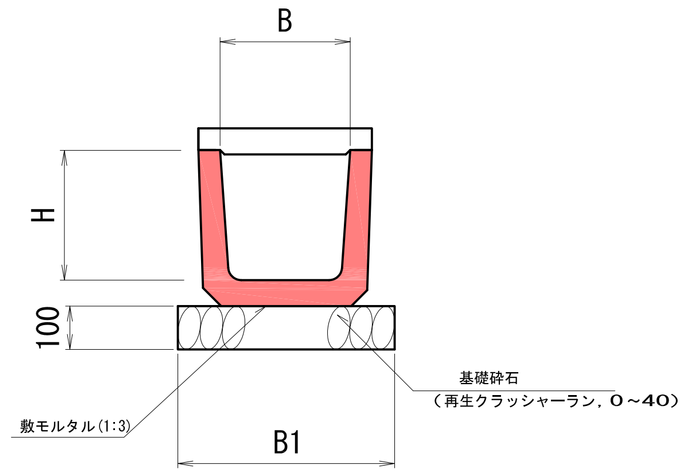


寸 法 表

細 別	寸 法 表 B	H	B1	摘 要
US1-B 300-H 300	300	300	500	
US1-B 450-H 450	450	450	650	置付


As-C

S=1:10

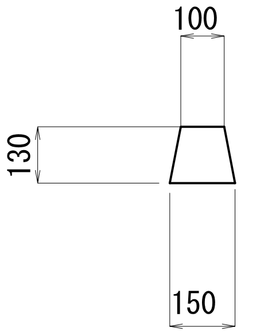

落蓋式側溝
US9-B( )-H( )

S=1:10

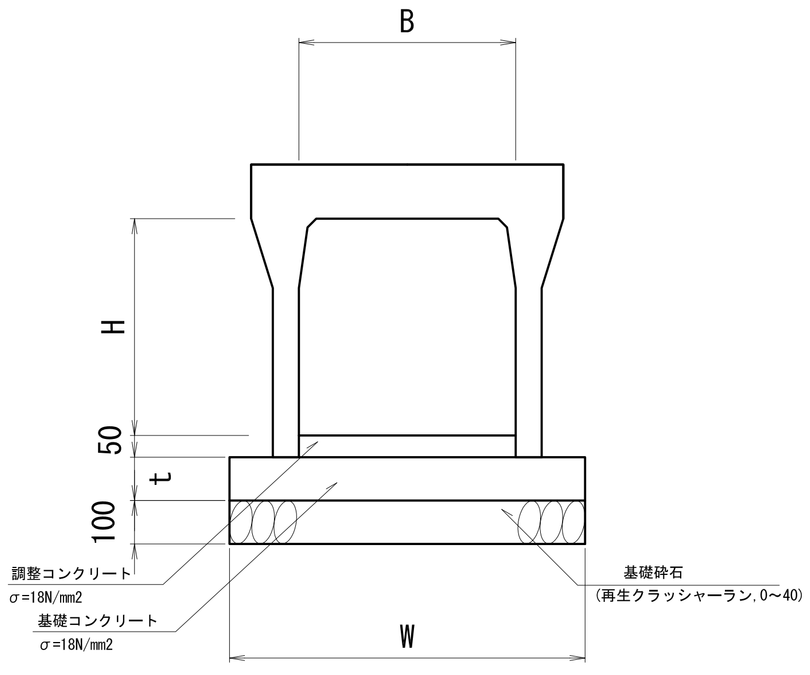


寸 法 表

細 別	寸 法 表 B	H	W	t	摘 要
US9-B 300-H 300	300	300	500	50	
US9-B 300-H 800	300	800	550	50	
US9-B 300-H 900	300	900	550	50	
US9-B 300-H1100	300	1100	570	50	
US9-B 500-H1300	500	1300	790	100	

管 渠 工
CSB-φ( )

S=1:10

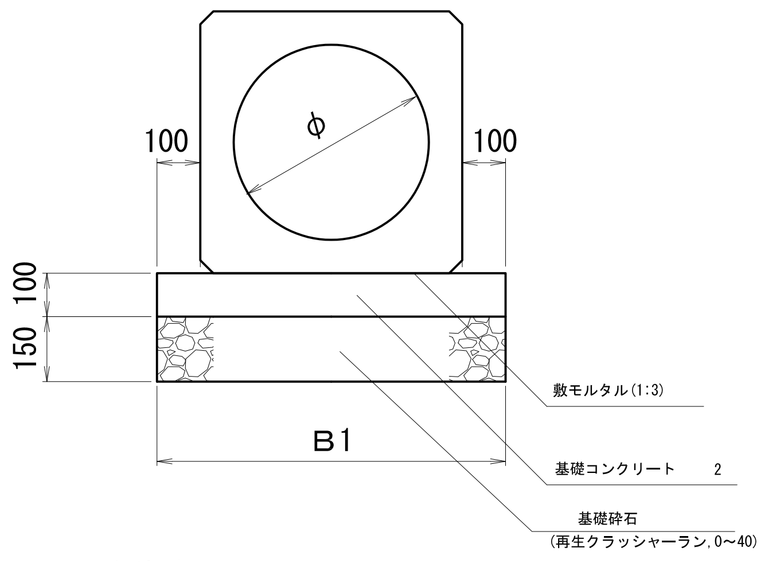


寸 法 表

細 別	寸 法 表 φ	B1	摘 要
CSB-φ300	300	620	
CSB-φ450	450	804	
CSB-φ600	600	986	

管 渠 工
PK1-RC2-D600

S=1:10

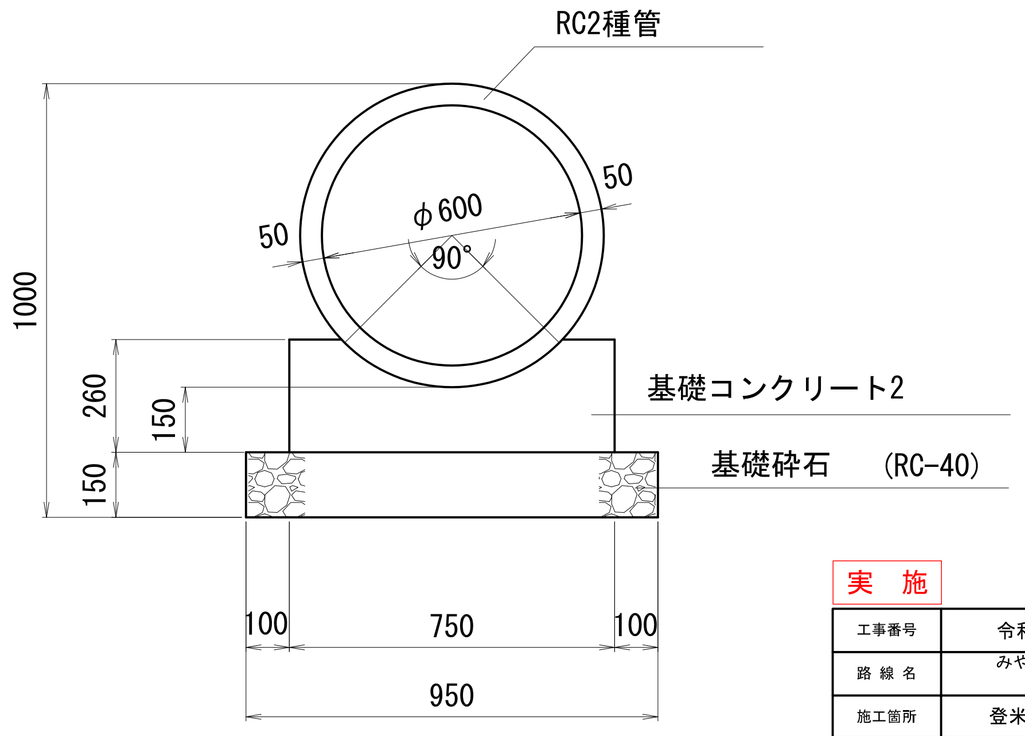


実 施

51/53


工事番号	令和2年度 受(Ⅲ)舗第3号		
路線名	みやぎ県北高速幹線道路 (主) 築館登米線		
施工箇所	登米市中田町石森地内外		
工事名	みやぎ県北高速幹線道路 (Ⅲ) 舗装(2-1工区)工事		
図面名	排 水 工 詳 細 図 (1)		
縮尺	図示	位置	
設計者		設計年度	
宮城県道路公社		図番	

排 水 工 詳 細 図 (3)


平 面 図
S=1:25

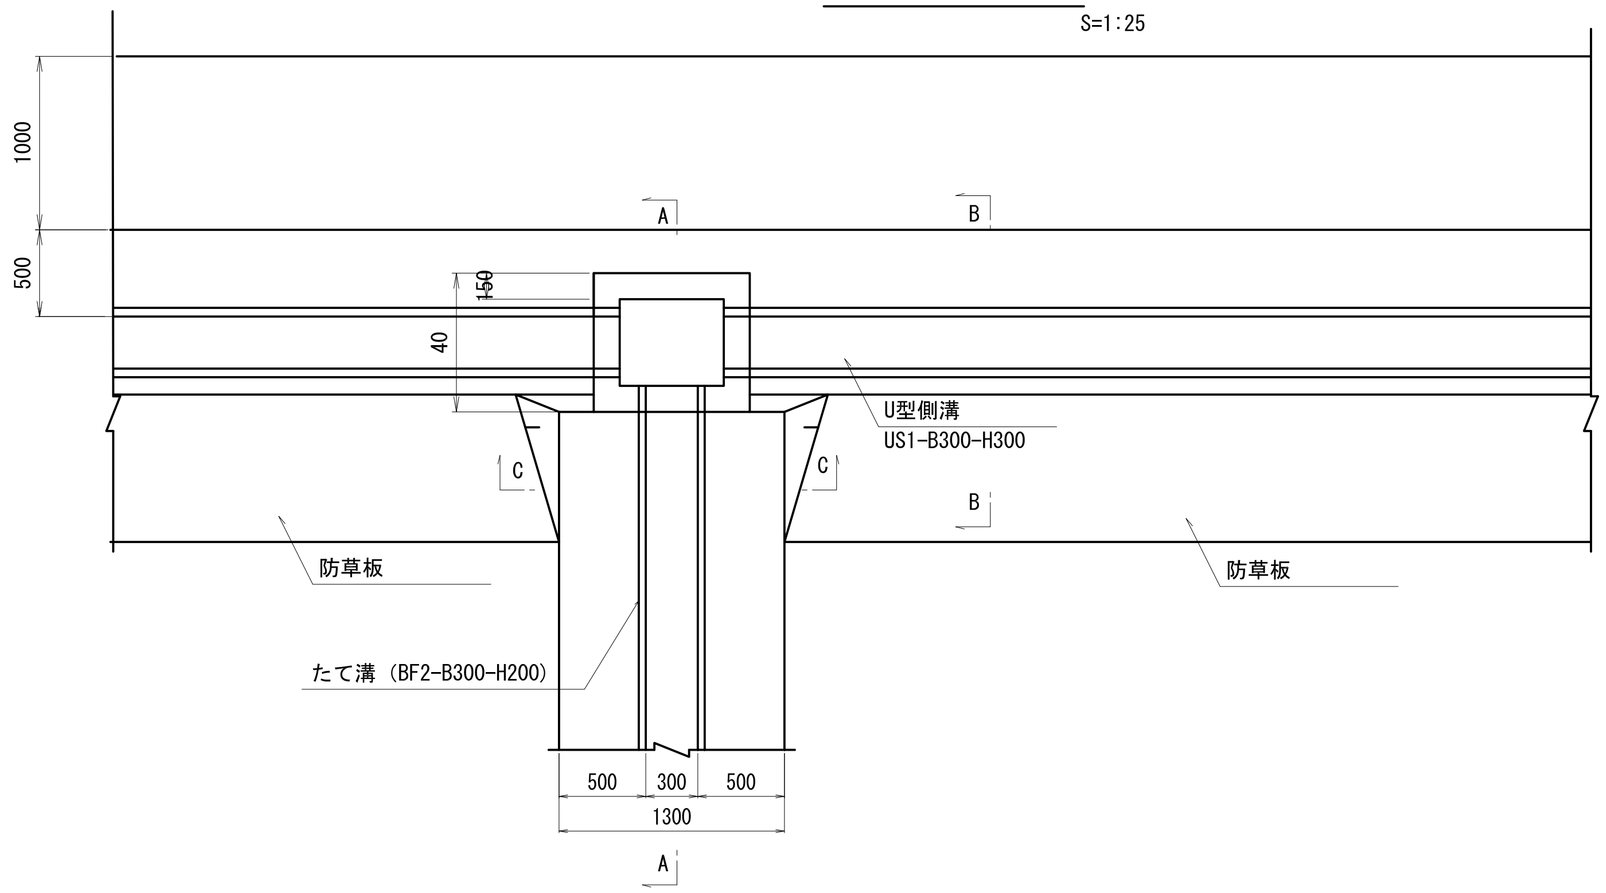


たて溝断面図
S=1:20

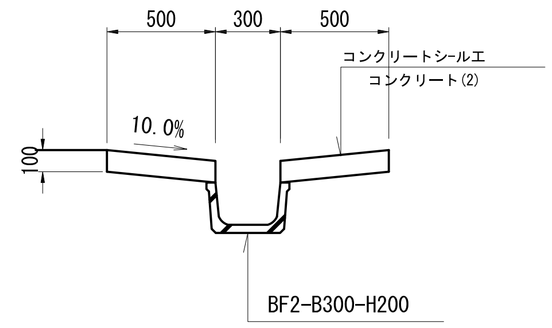

C － C
S=1:25

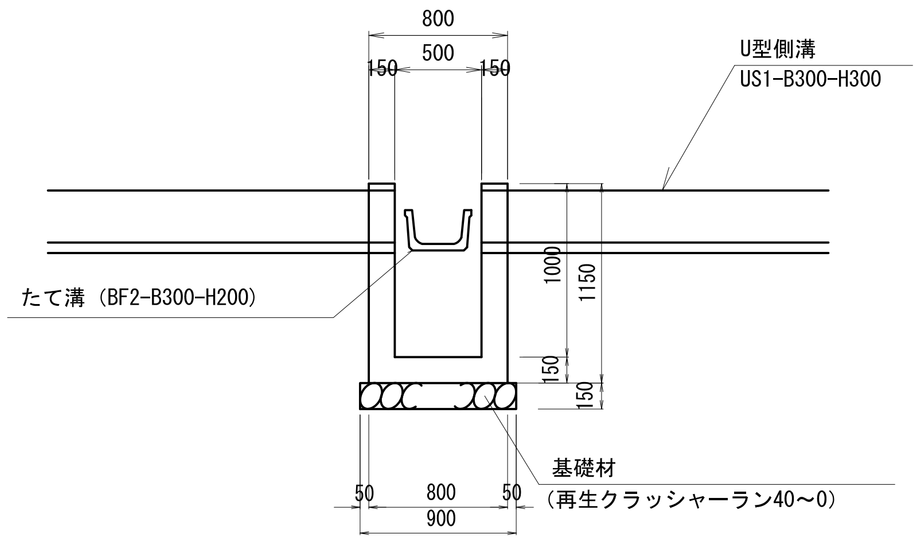

A － A
S=1:25

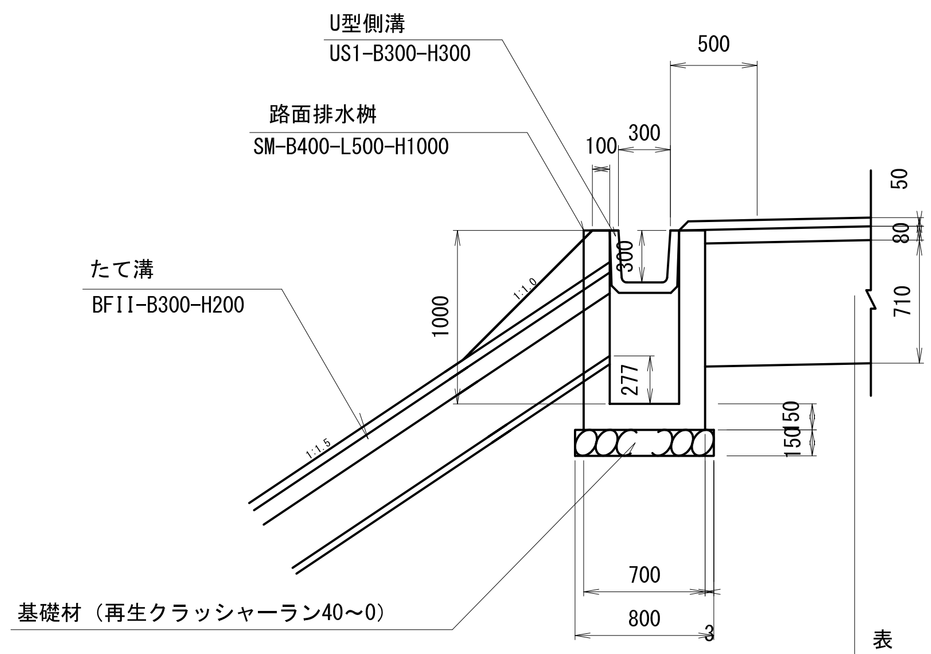

B － B
S=1:25

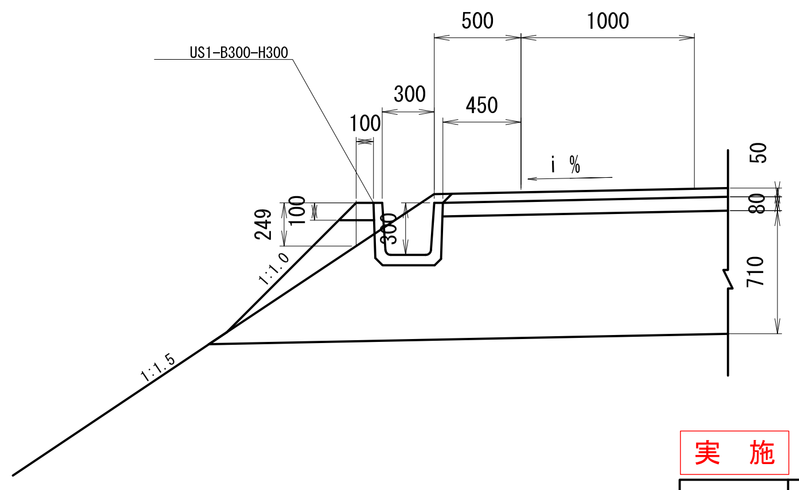


表　　層	密粒度(20)改質Ⅱ型	t=5cm
上層路盤	ＡＳ安定処理	t=8cm
下層路盤	再生ｸﾗｼｬｰﾗﾝRC-40	t=71cm

実　施


52/53

工事番号	令和2年度 受(Ⅲ)舗第3号		
路線名	みやぎ県北高速幹線道路 (主) 築館登米線		
施工箇所	登米市中田町石森地内外		
工事名	みやぎ県北高速幹線道路 (Ⅲ) 舗装(2-1工区)工事		
図面名	排 水 工 詳 細 図 (3)		
縮尺	図　示	位置	
設計者		設計年度	
宮城県道路公社		図番	


防草工詳細図(参考図)

S=1:10

第１種　防草工

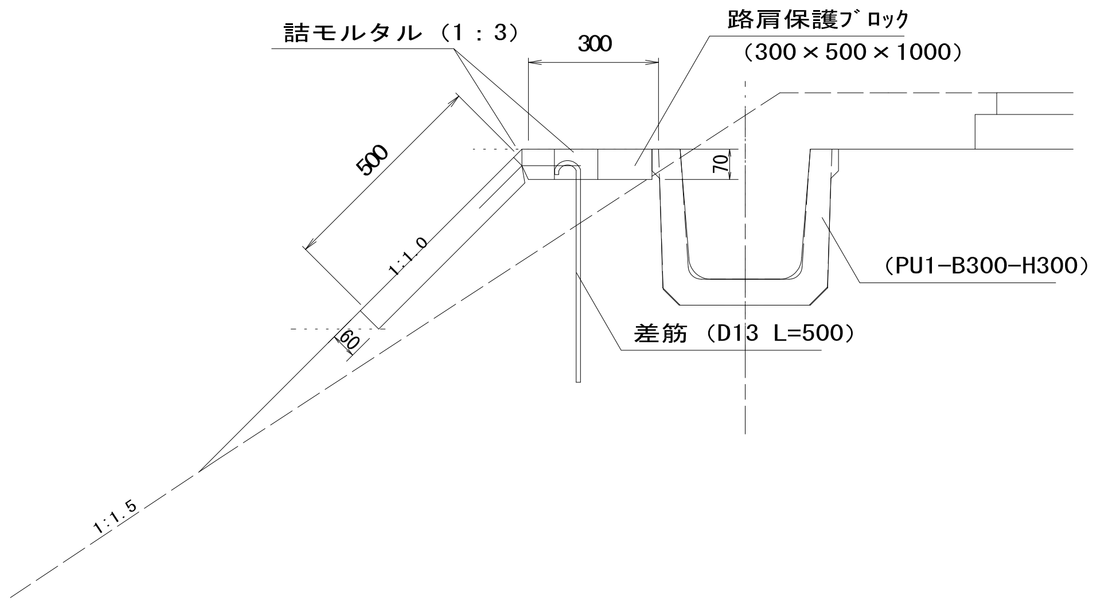

第２種　防草工

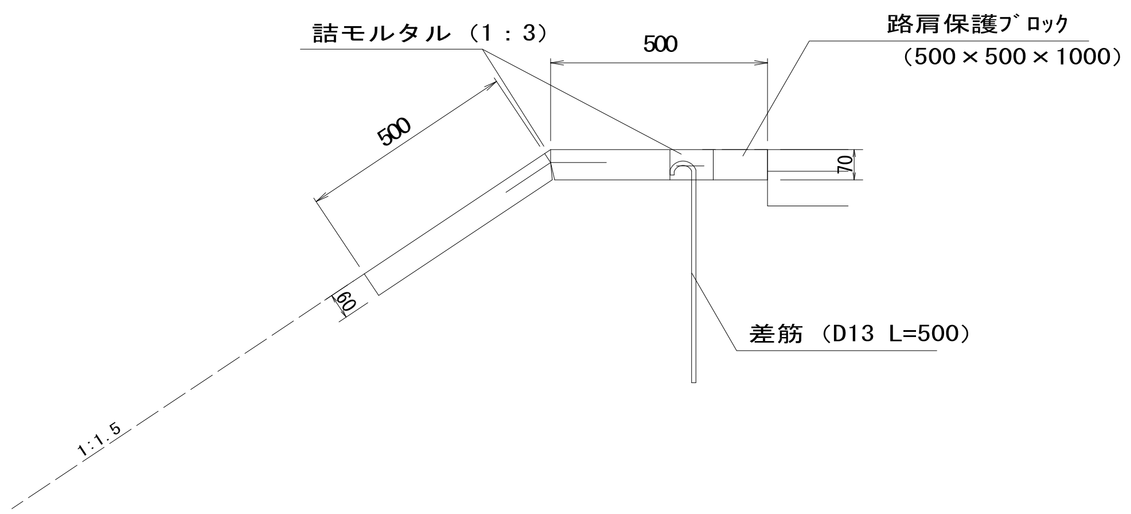

実　施

53/53

工事番号	令和2年度 受(Ⅲ)舗第3号		
路線名	みやぎ県北高速幹線道路 (主)築館登米線		
箇所	宮城県登米市中田町石森地内外		
工事名	みやぎ県北高速幹線道路(Ⅲ) 舗装(2-1工区)工事		
図名	防草工詳細図(参考図)		
縮尺	1：10	位置	
設計者		設計年度	
宮城県道路公社		図番	成果番号 / 当該番号