
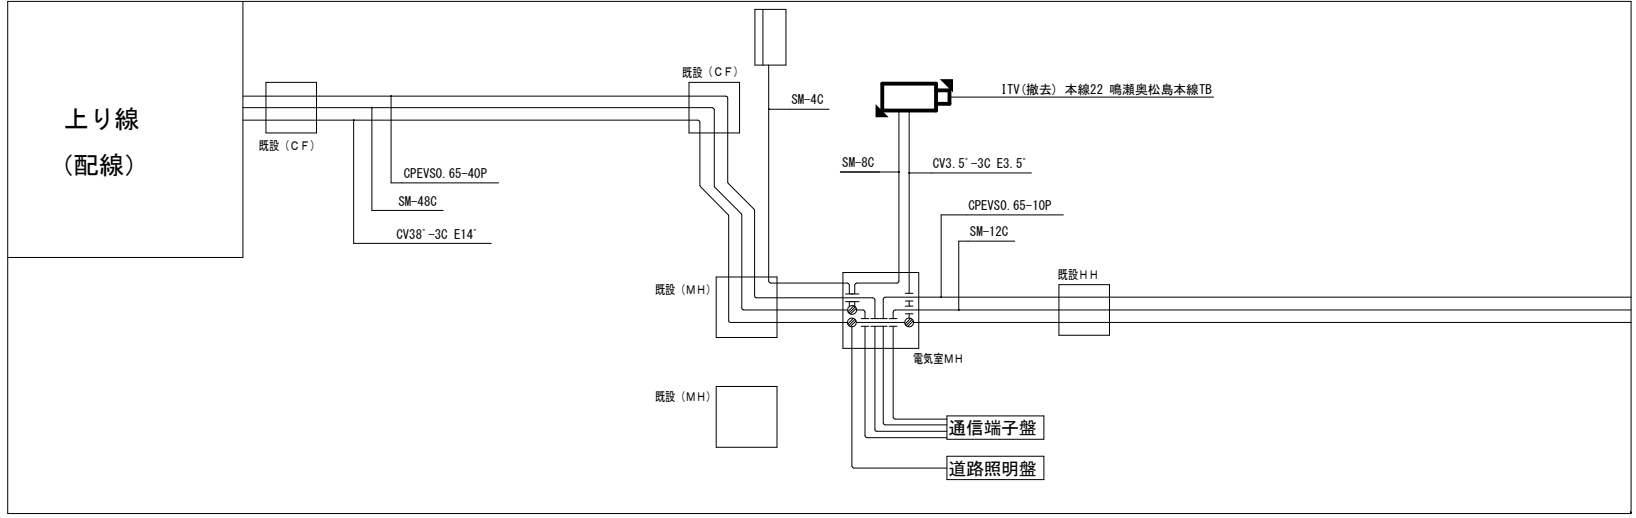


ITV (CCTV) 設備 電気通信線路平面図 (30) (撤去)

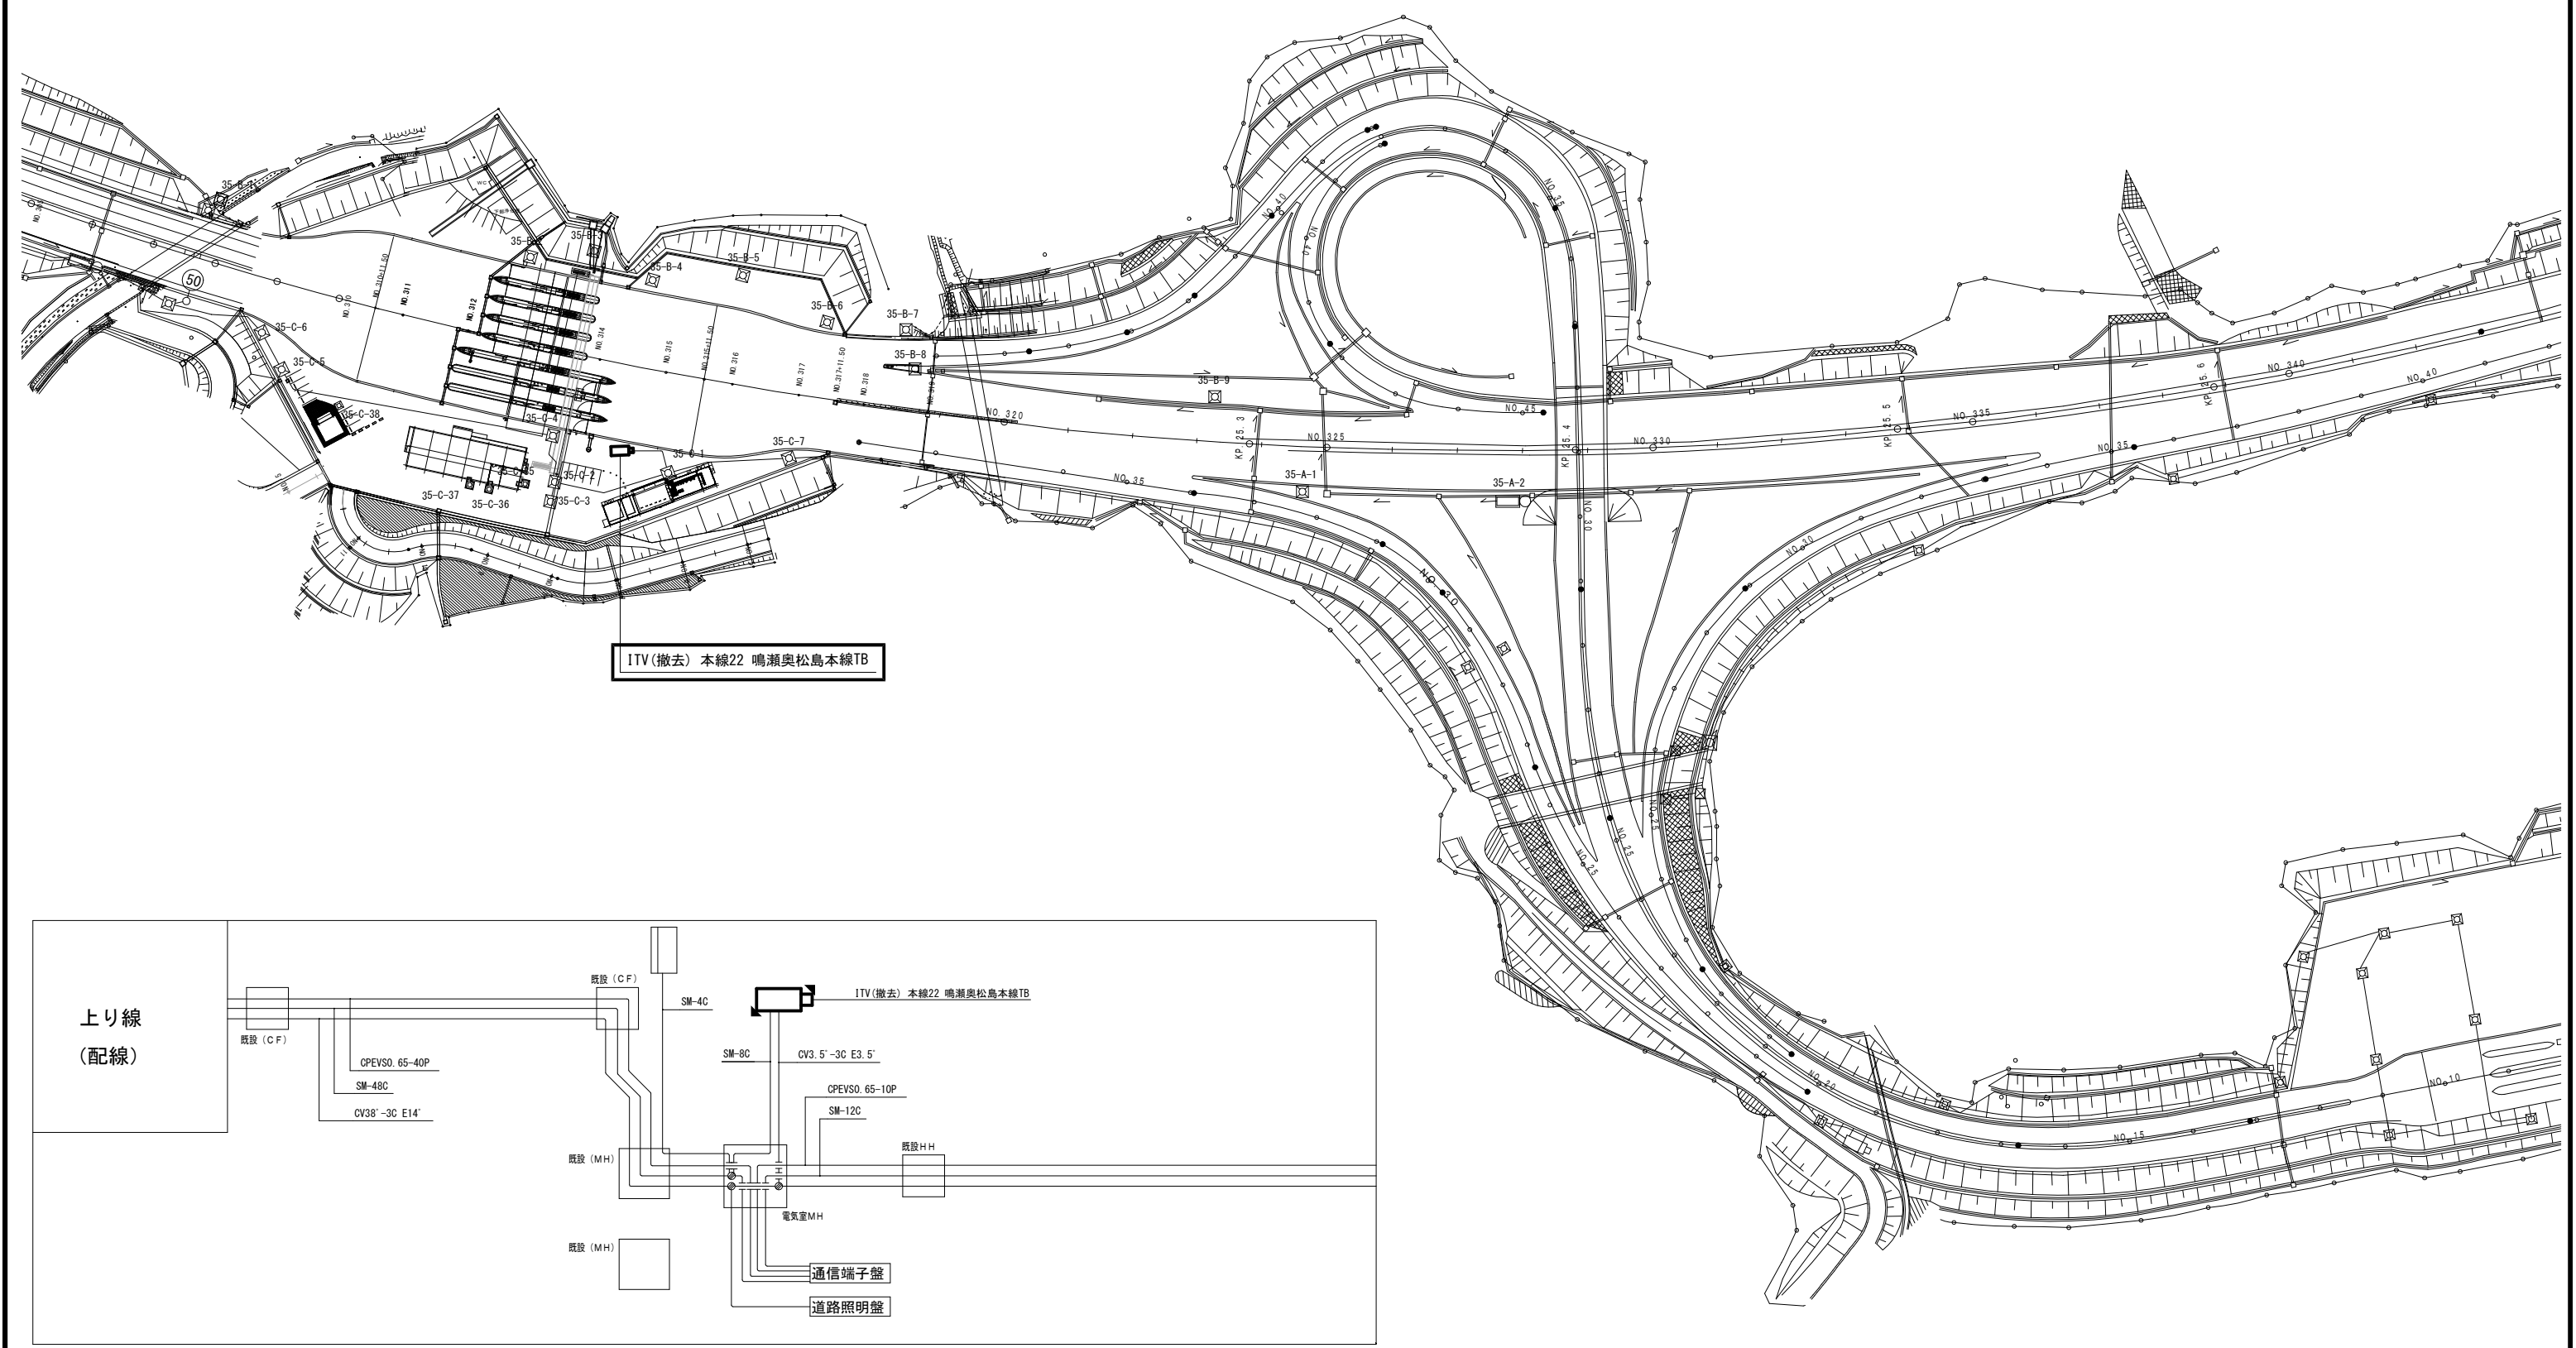


凡 例

□ : 既設

■ : 撤去




工事番号	令和8年度 仙松維施第3号		
路線名	(国) 4 5 号・(主) 仙台松島線		
工事名	仙台松島道路 電気設備更新工事		
図面名	ITV (CCTV) 設備 電気通信線路平面図 (30) (撤去)		
縮 尺	1:1000	位置	
設計者		設計 年度	
宮城県道路公社	図番	1-104	

ITV (CCTV) 設備 電気通信線路平面図 (31) (撤去)

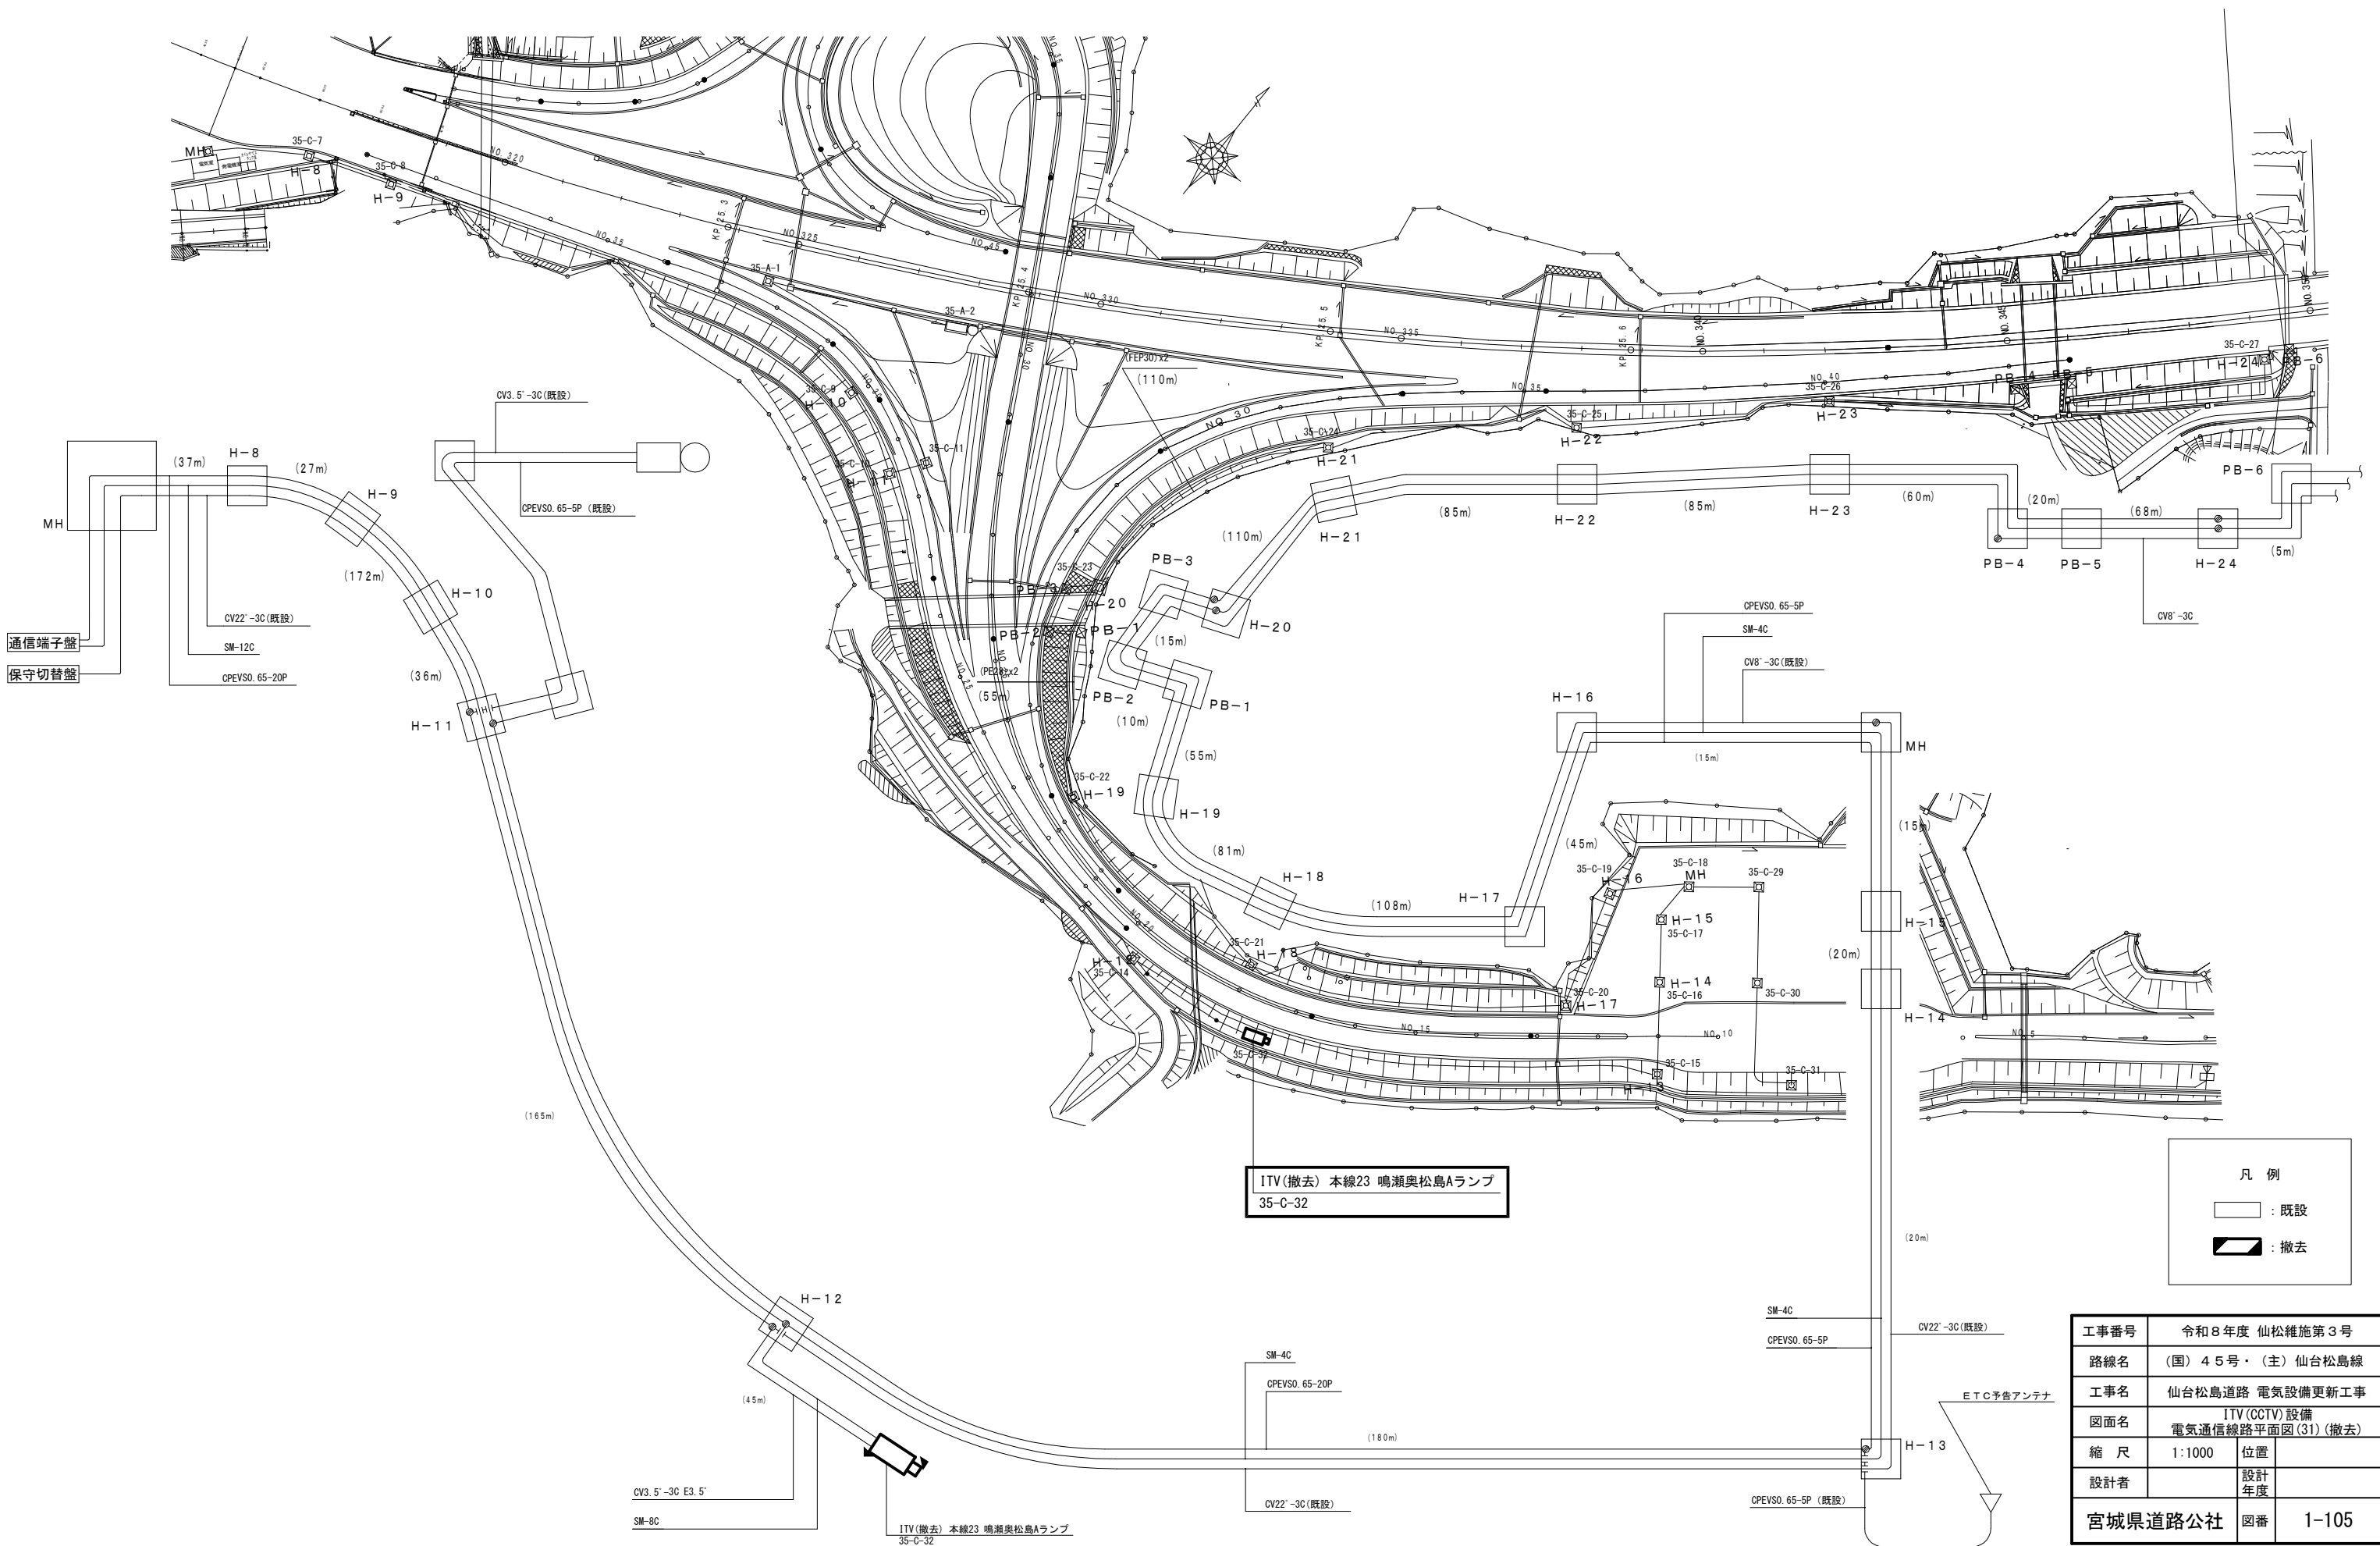


工事番号	令和8年度 仙松雑施第3号		
路線名	(国) 4 5号・(主) 仙台松島線		
工事名	仙台松島道路 電気設備更新工事		
図面名	ITV (CCTV) 設備 電気通信線路平面図 (31) (撤去)		
縮 尺	1:1000	位置	
設計者		設計 年度	
宮城県道路公社		図番	1-105

ITV(CCTV)設備 電気通信線路平面図(32)(撤去)

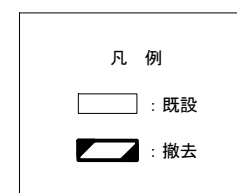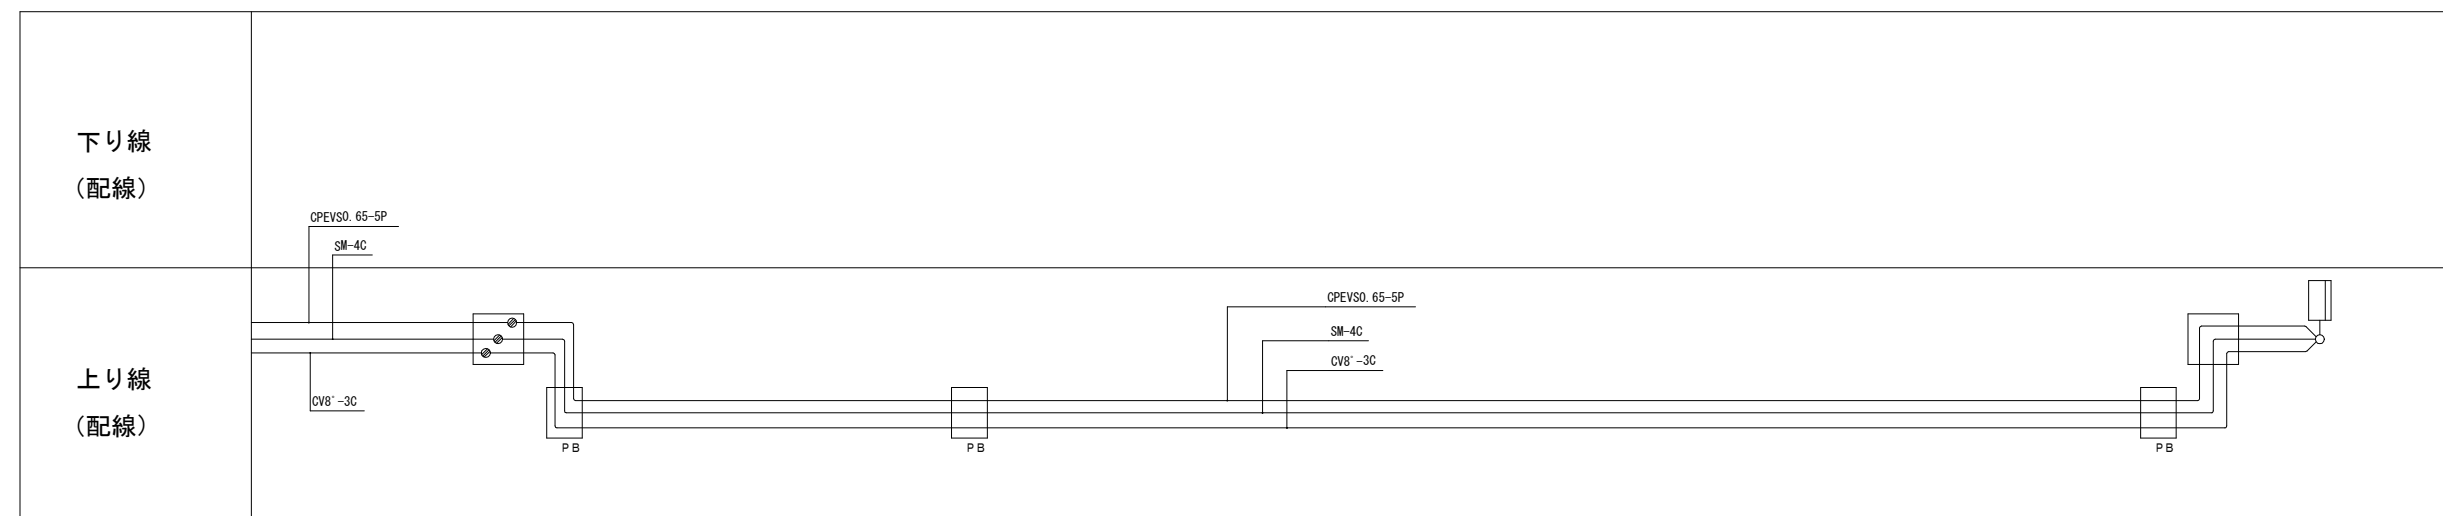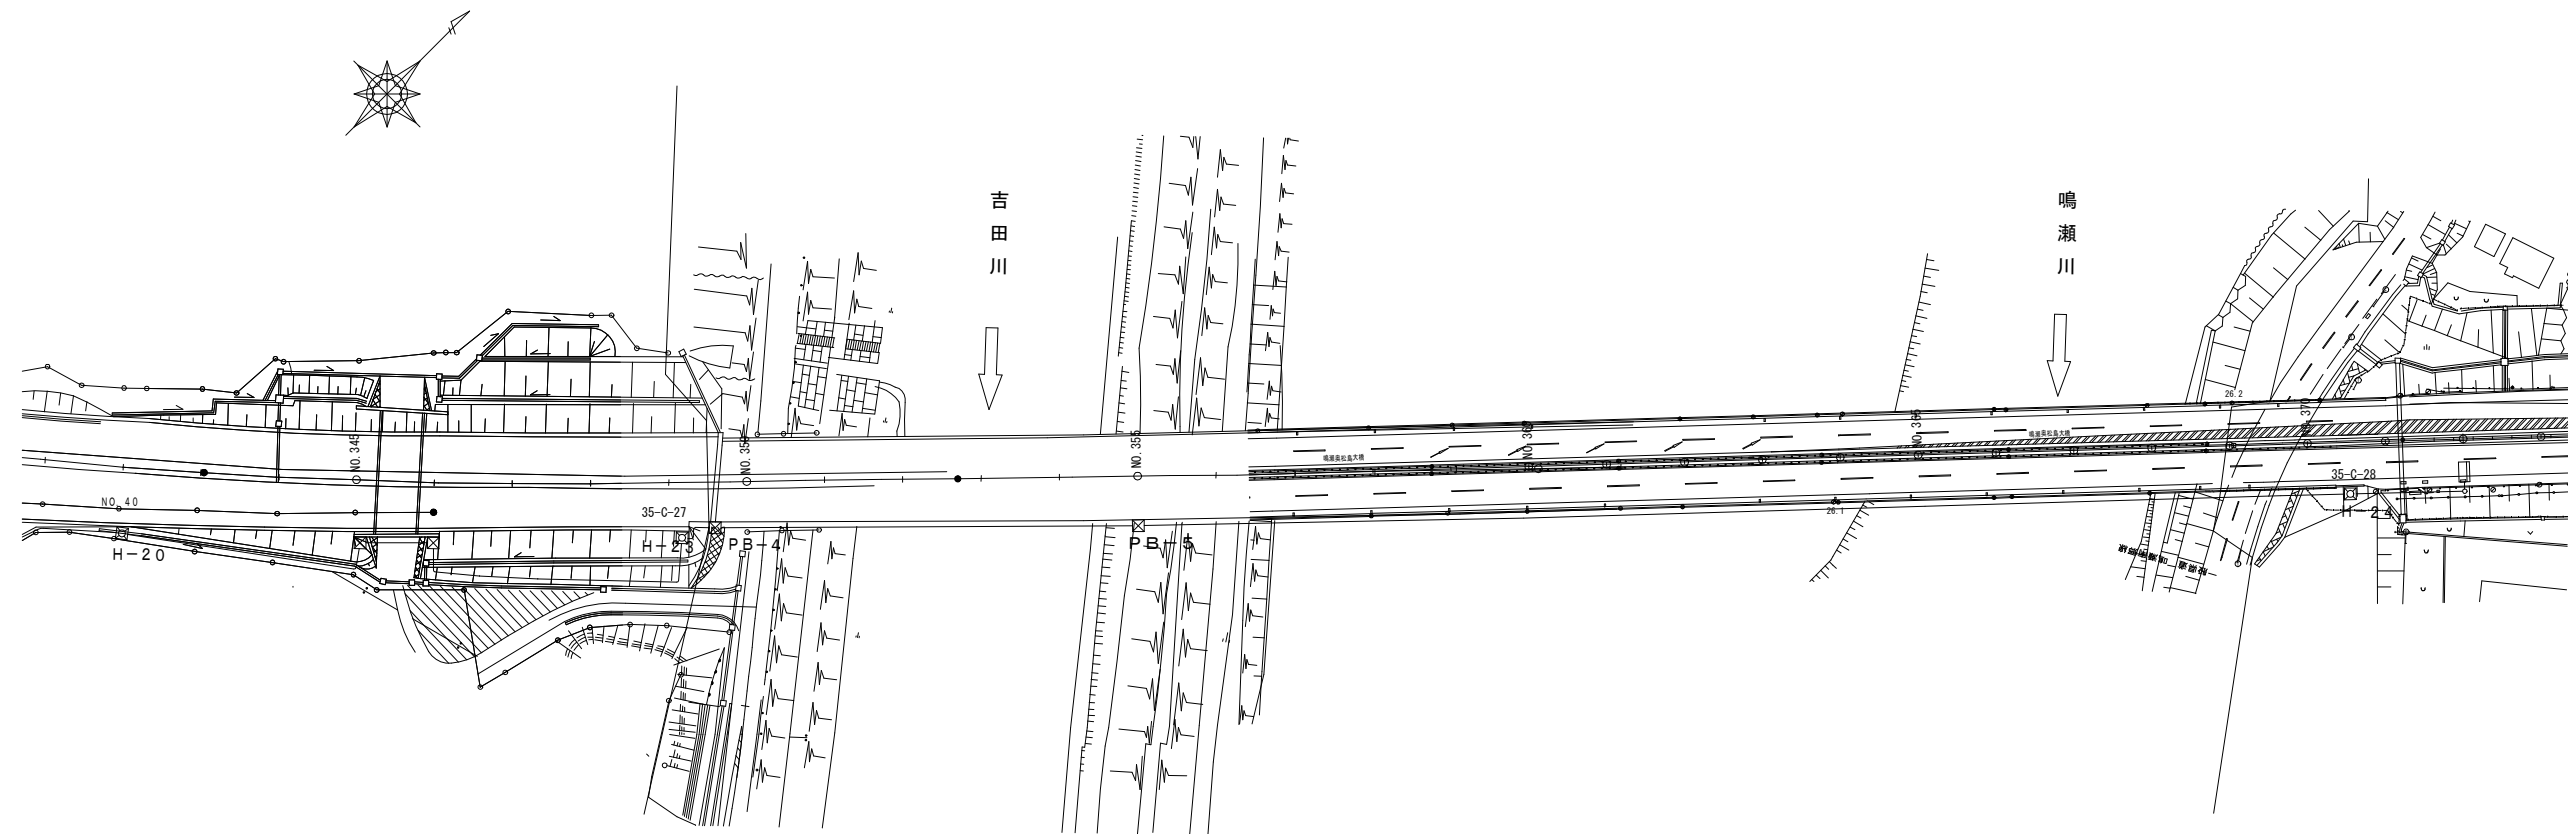


工事番号	令和8年度 仙松維施第3号		
路線名	(国) 4 5 号・(主) 仙台島島線		
工事名	仙台島島道路 電気設備更新工事		
図面名	ITV (CCTV) 設備 電気通信線路平面図 (32) (撤去)		
縮 尺	1:1000	位置	
設計者		設計 年度	
宮城県道路公社	図番	1-106	

ITV (CCTV) 設備 配線系統図(1) (撤去)

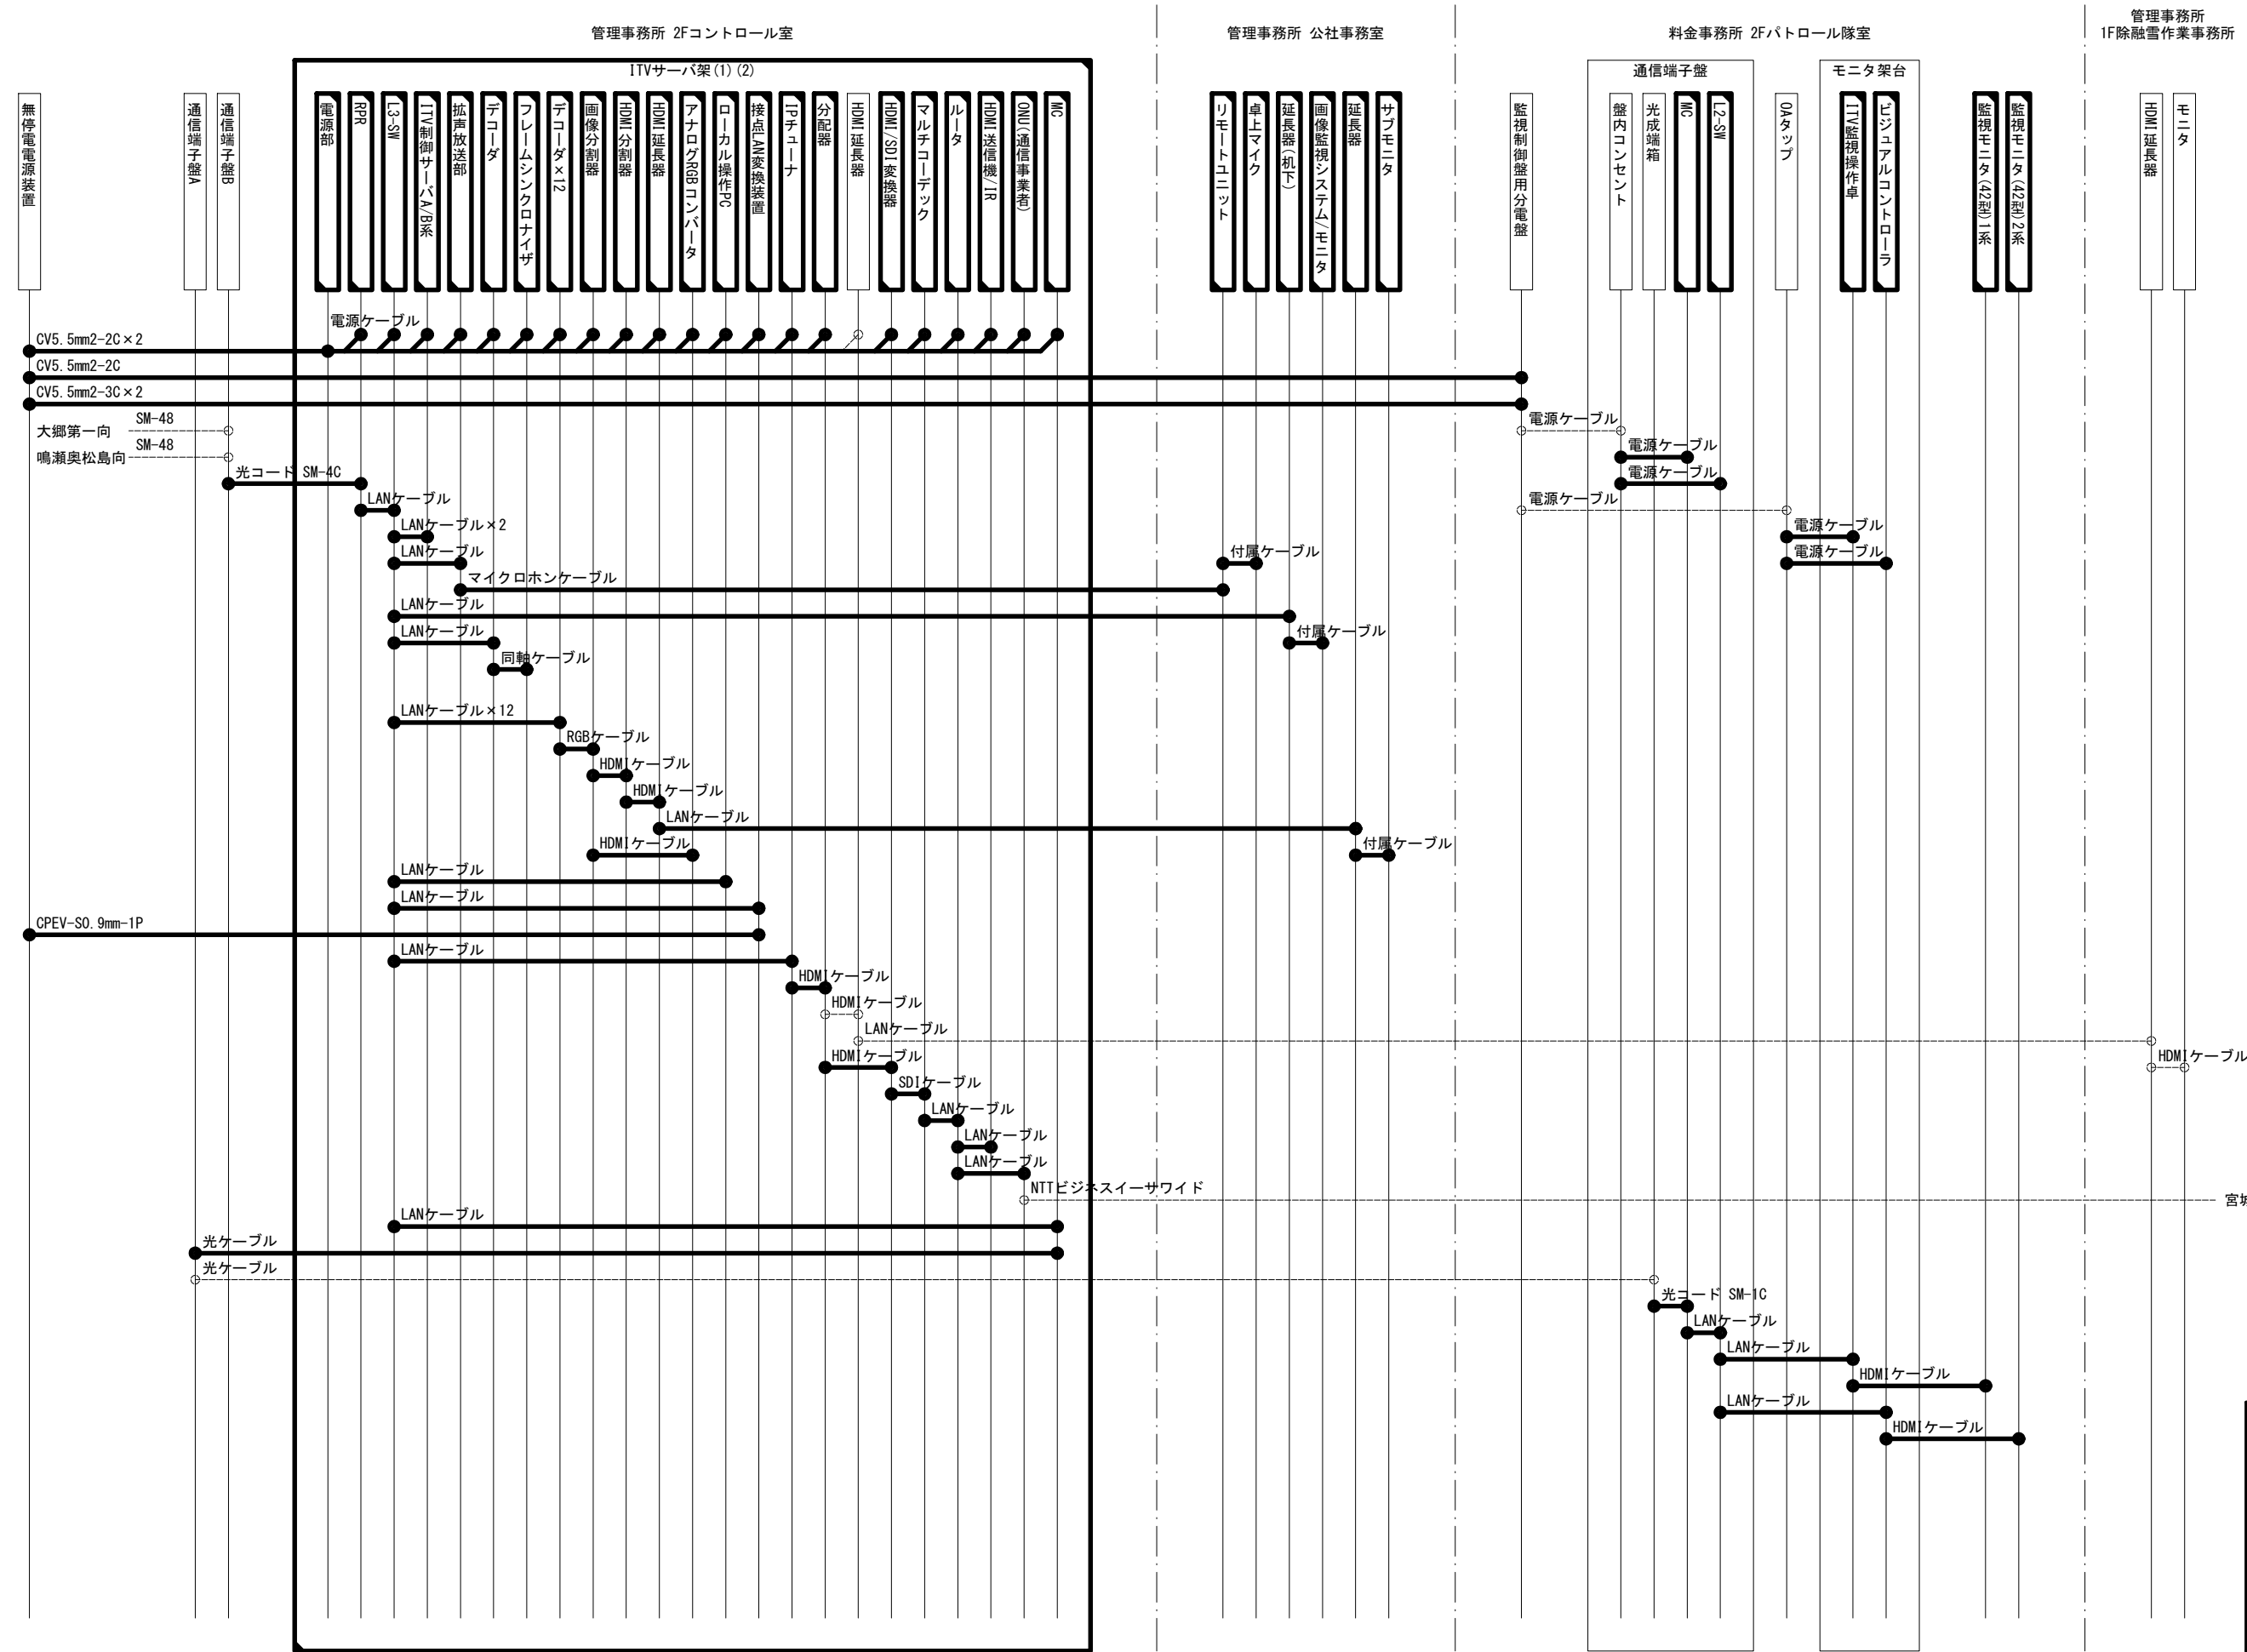


工事番号	令和8年度 仙松維施第3号		
路線名	(国) 4 5 号・(主) 仙台松島線		
工事名	仙台松島道路 電気設備更新工事		
図面名	ITV (CCTV) 設備 配線系統図(1) (撤去)		
縮 尺	NON	位置	
設計者		設計年度	
宮城県道路公社	図番	1-107	

ITV (CCTV) 設備 配線系統図(2) (撤去)

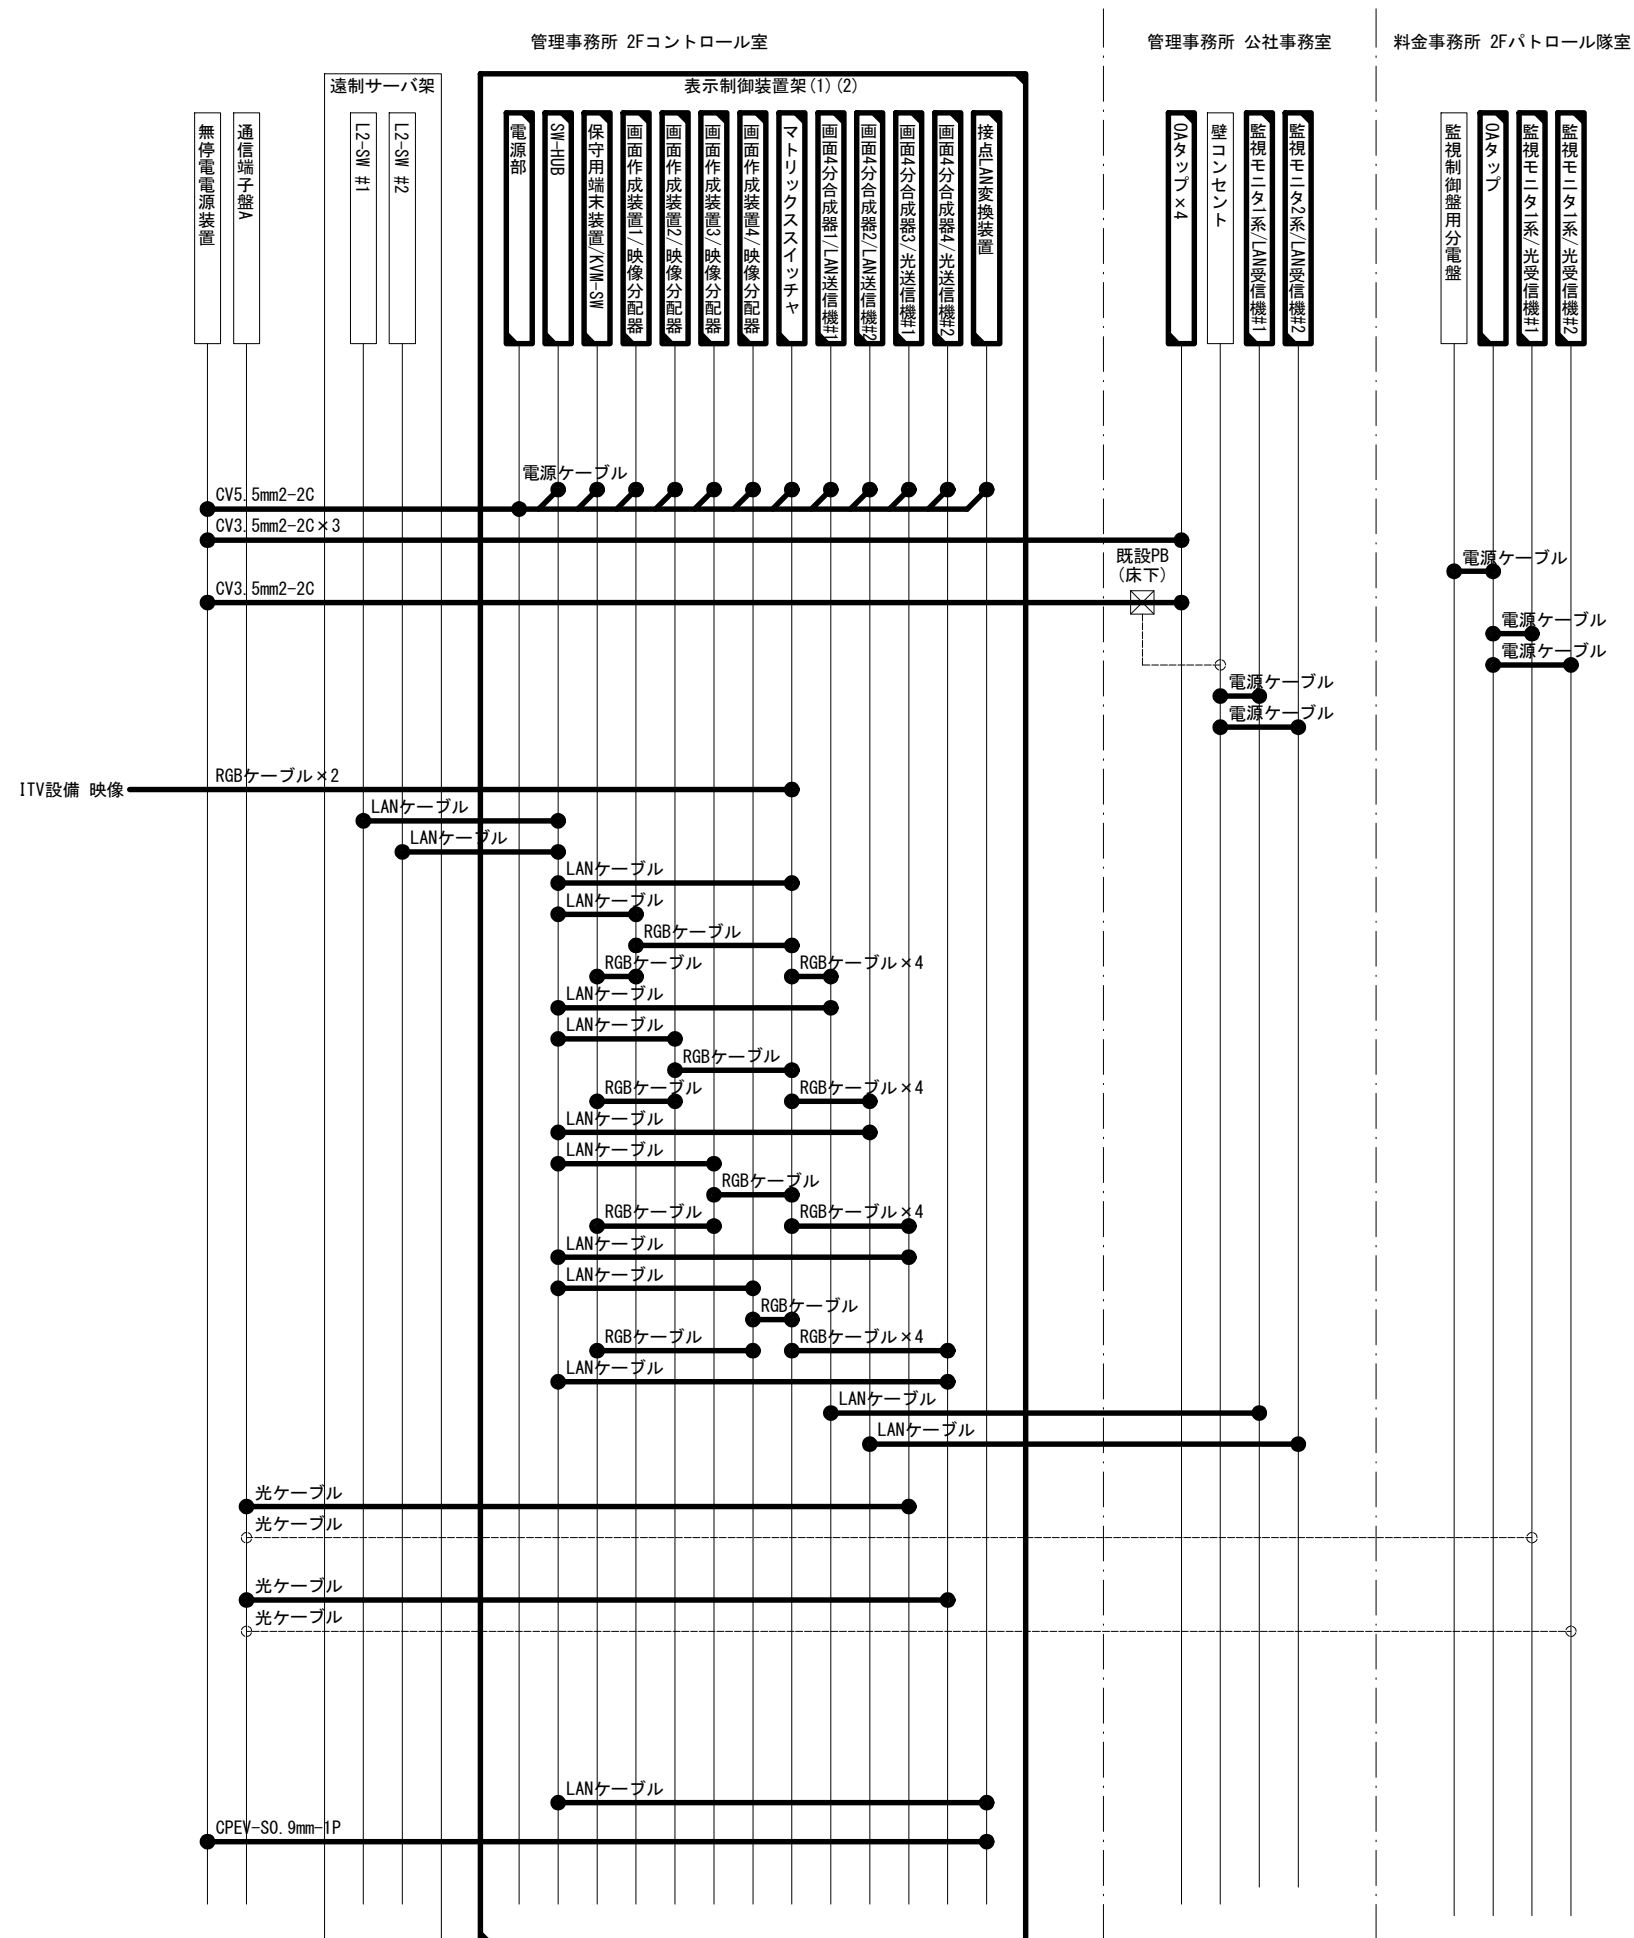

工事番号	令和8年度 仙松維施第3号		
路線名	(国) 45号・(主) 仙台松島線		
工事名	仙台松島道路 電気設備更新工事		
図面名	ITV(CCTV)設備 配線系統図(2)(撤去)		
縮 尺	NON	位置	
設計者		設計 年度	
宮城県道路公社		図番	1-108

ITV (CCTV) 設備 配線系統図 (3) (撤去)

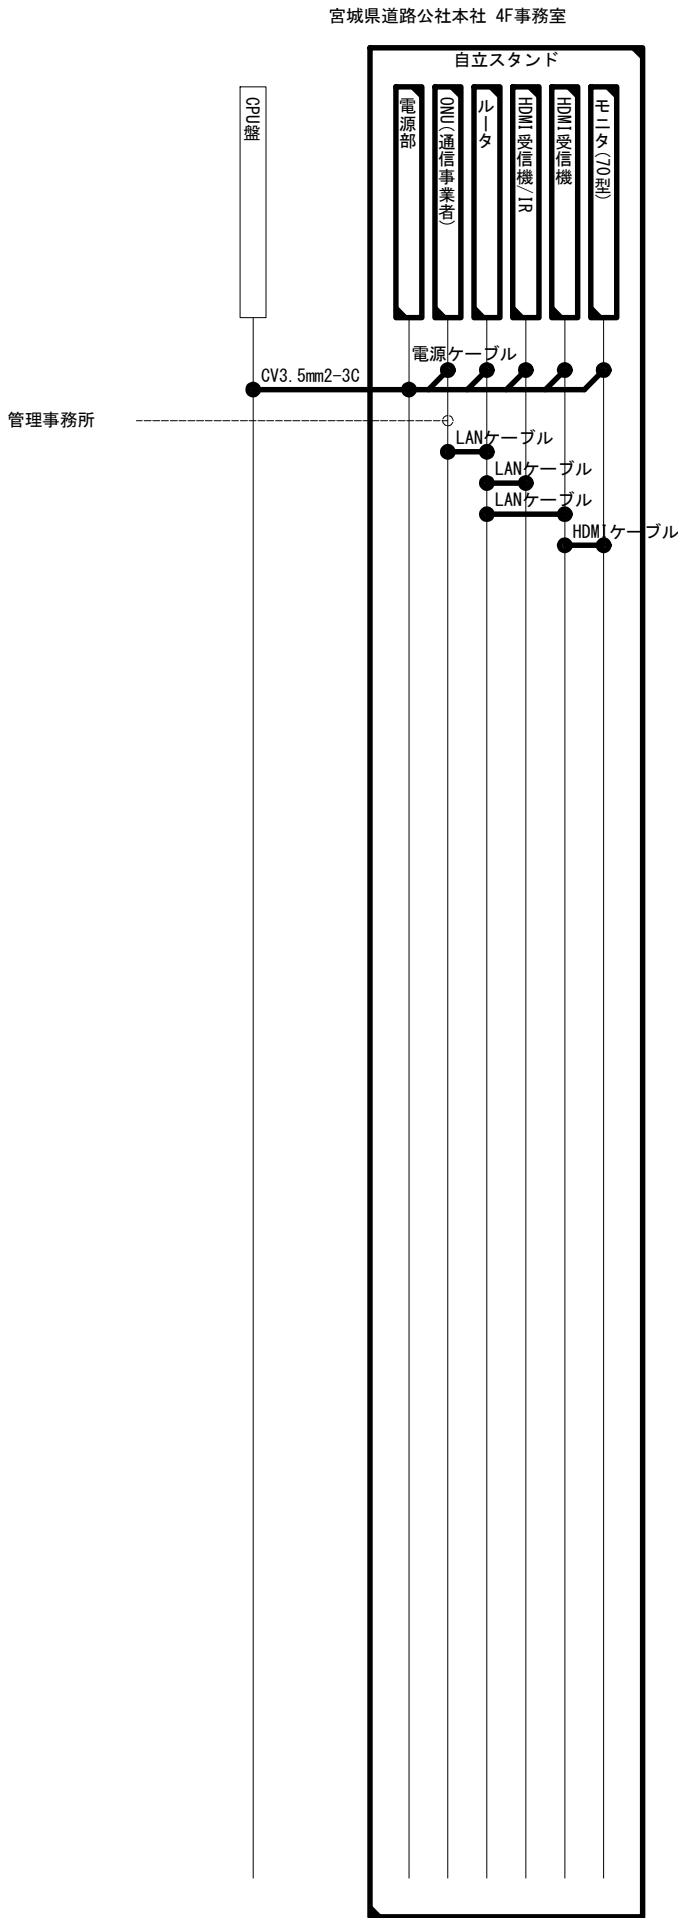

凡 例

 : 既設機器

 : 撤去機器

 : 既設配線


 : 撤去配線

工事番号	令和 8 年度 仙松維施第 3 号		
路線名	(国) 4 5 号 ・ (主) 仙台松島線		
工事名	仙台松島道路 電気設備更新工事		
図面名	ITV (CCTV) 設備 配線系統図 (3) (撤去)		
縮 尺	NON	位置	
設計者		設計年度	
宮城県道路公社	図番	1-109	

ITV (CCTV) 設備 配線系統図 (4) (撤去)

一覧表

施工場所	※1	
本線1 7.90KP	CV3. 5mm2-2C	IV3. 5mm2
春日PA下り1	CV3. 5mm2-2C	IV3. 5mm2
春日PA上り2	CV3. 5mm2-2C	
本線2 10.40KP	CV3. 5mm2-2C	IV3. 5mm2
本線3 11.92KP	CV3. 5mm2-2C	IV3. 5mm2
本線4 13.14KP	CV3. 5mm2-2C	IV3. 5mm2
本線5 14.08KP	CV3. 5mm2-2C	
本線6 14.67KP	CV3. 5mm2-2C	
本線7 15.37KP	CV3. 5mm2-2C	IV3. 5mm2
本線8 15.73KP	CV3. 5mm2-2C	IV3. 5mm2
本線9 16.06KP	CV3. 5mm2-2C	IV3. 5mm2
本線10 16.70KP	CV3. 5mm2-2C	IV3. 5mm2
本線11 17.35KP	CV3. 5mm2-2C	IV3. 5mm2
本線12 18.18KP	CV3. 5mm2-2C	IV3. 5mm2
松島北Aランプ	CV3. 5mm2-2C	IV3. 5mm2
本線13 松島北Bランプ	CV3. 5mm2-2C	
本線14 20.38KP	CV5. 5mm2-3C	IV3. 5mm2
本線15 20.84KP	CV3. 5mm2-3C	IV3. 5mm2
本線16 21.39KP	CV3. 5mm2-3C	IV3. 5mm2
本線17 21.89KP	CV3. 5mm2-3C	IV3. 5mm2
本線18 22.61KP	CV3. 5mm2-3C	IV3. 5mm2
本線19 23.34KP	CV3. 5mm2-3C	IV3. 5mm2
本線20 24.08KP～分岐点	CV3. 5mm2-3C	IV3. 5mm2
分岐点～電源分岐点	CV8mm2-3C	
本線21 24.80KP	CV3. 5mm2-3C	IV3. 5mm2
本線22 鳴瀬奥松島本線TB	CV3. 5mm2-3C	IV3. 5mm2
本線23 鳴瀬奥松島Aランプ	CV3. 5mm2-3C	IV3. 5mm2

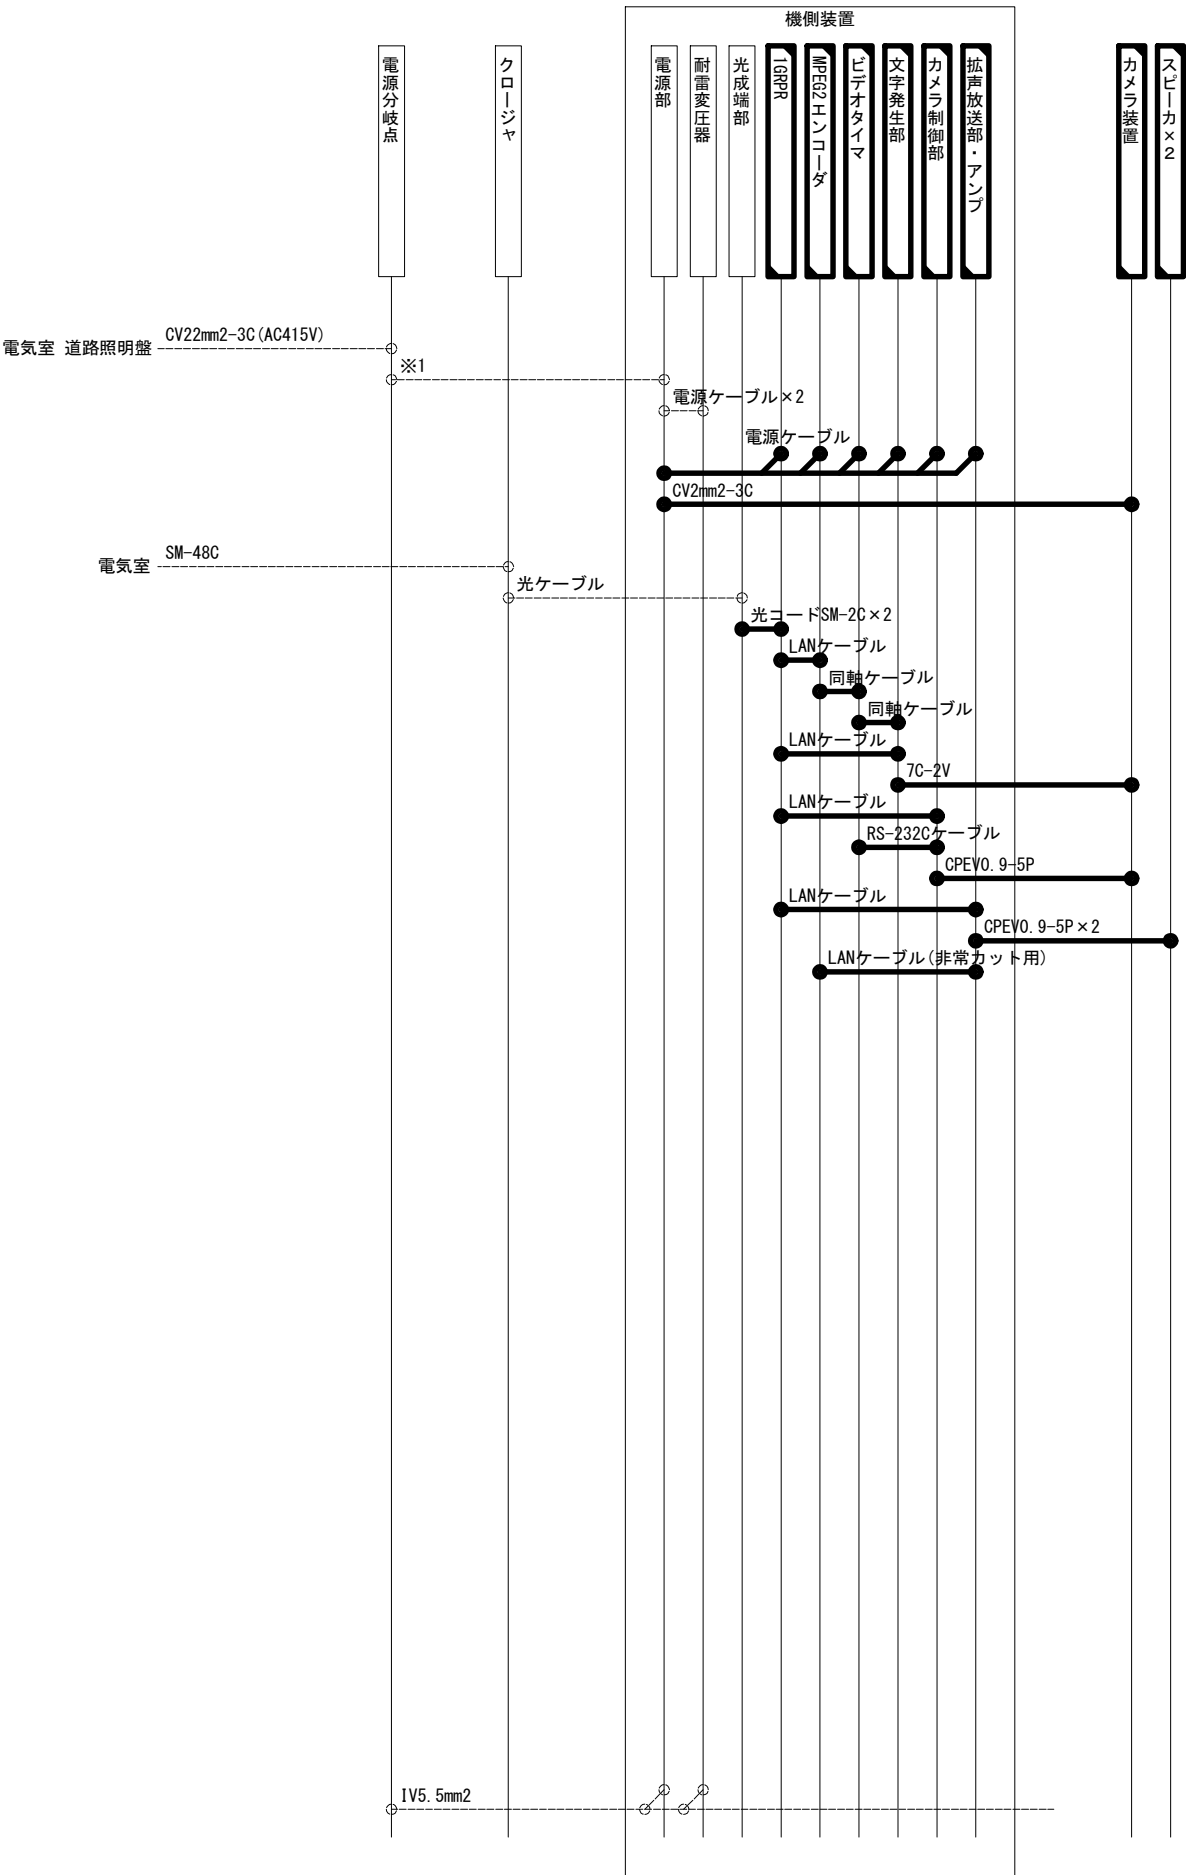

凡 例

: 既設機器

: 撤去機器

: 既設配線


: 撤去配線

工事番号	令和8年度 仙松雑施第3号		
路線名	(国)45号・(主)仙台松島線		
工事名	仙台松島道路 電気設備更新工事		
図面名	ITV (CCTV) 設備 配線系統図 (4) (撤去)		
縮 尺	NON	位置	
設計者		設計年度	
宮城県道路公社	図番	1-110	

ITV (CCTV) 設備 配線系統図 (5) (撤去)

一覧表

施工場所	※1	
春日PA下り2	CV3. 5mm2-2C	
春日PA上り1	CV3. 5mm2-2C	1V3. 5mm2

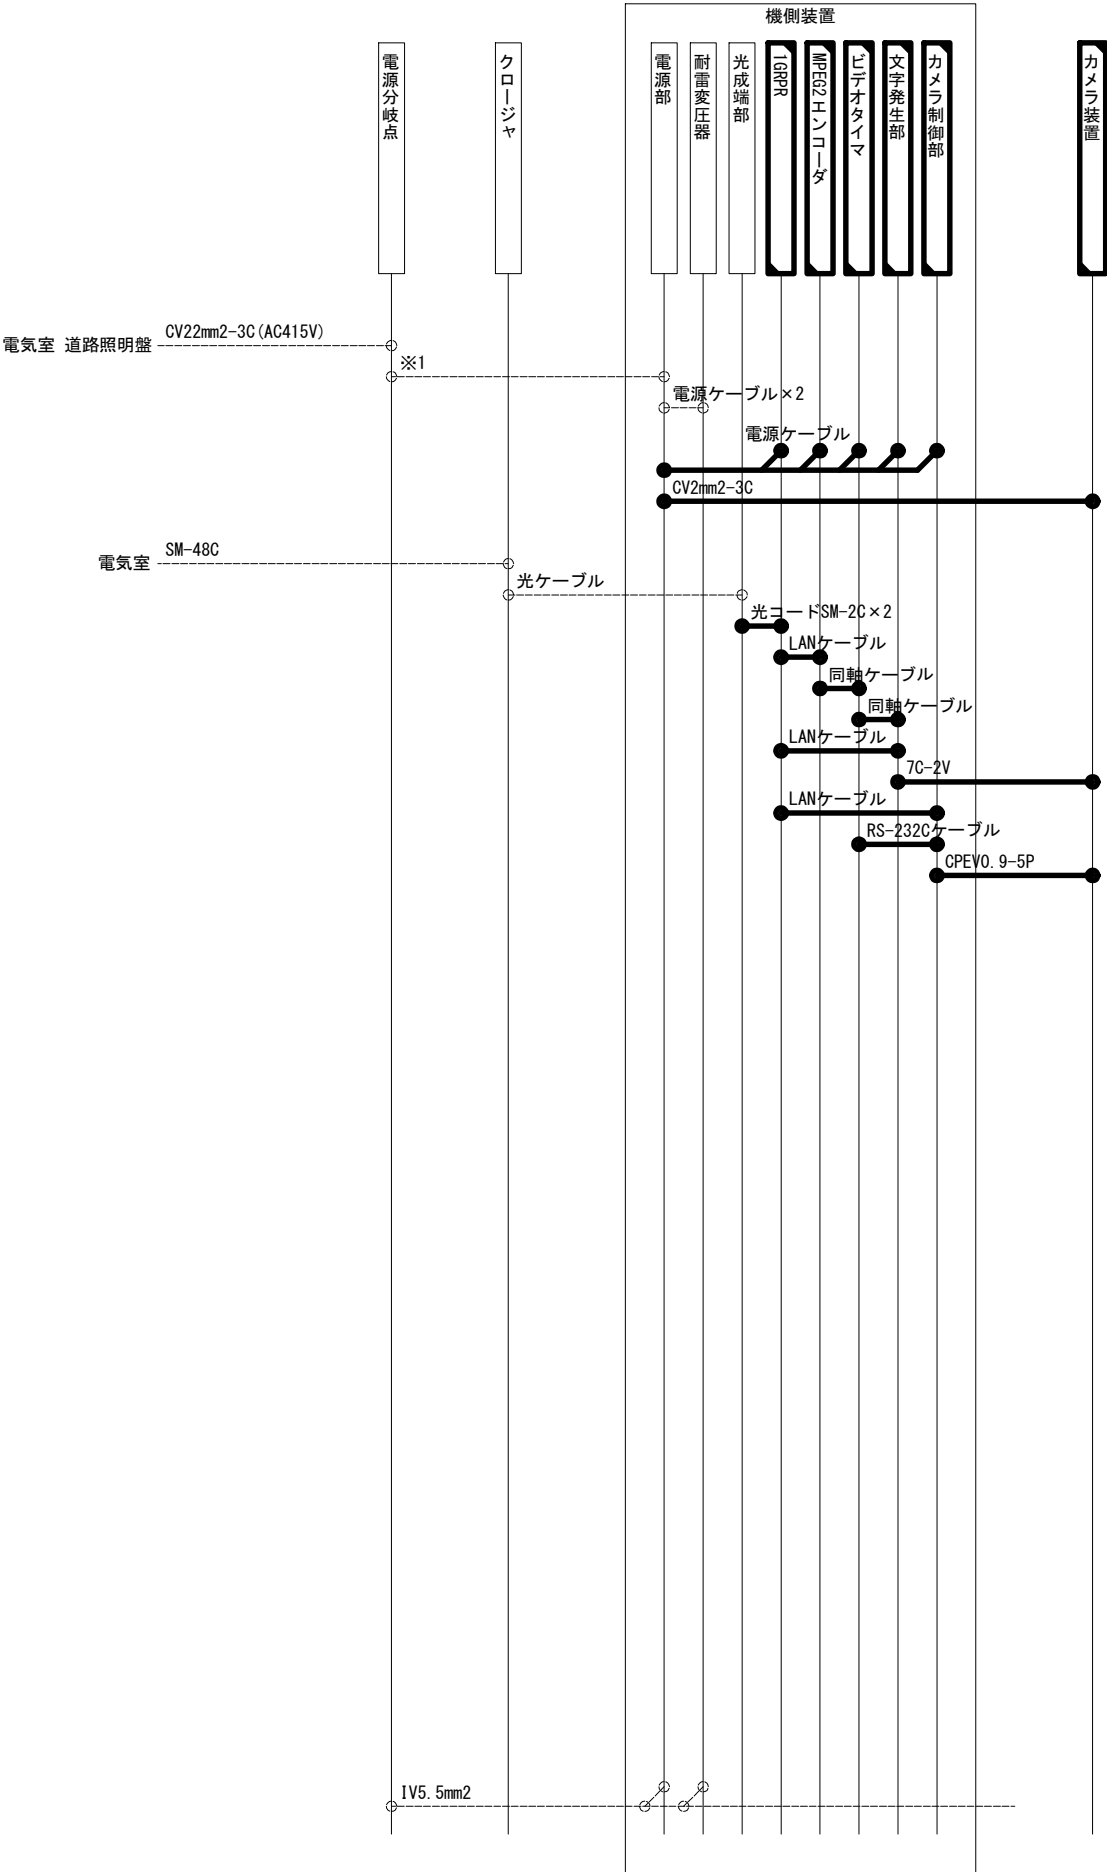


凡 例

- : 既設機器
- : 撤去機器
- : 既設配線
- : 撤去配線

工事番号	令和8年度 仙松維施第3号		
路線名	(国) 4 5号・(主) 仙台松島線		
工事名	仙台松島道路 電気設備更新工事		
図面名	ITV (CCTV) 設備 配線系統図 (5) (撤去)		
縮 尺	NON	位置	
設計者		設計年度	
宮城県道路公社	図番	1-111	

光ケーブル芯線接続図(1) (撤去)

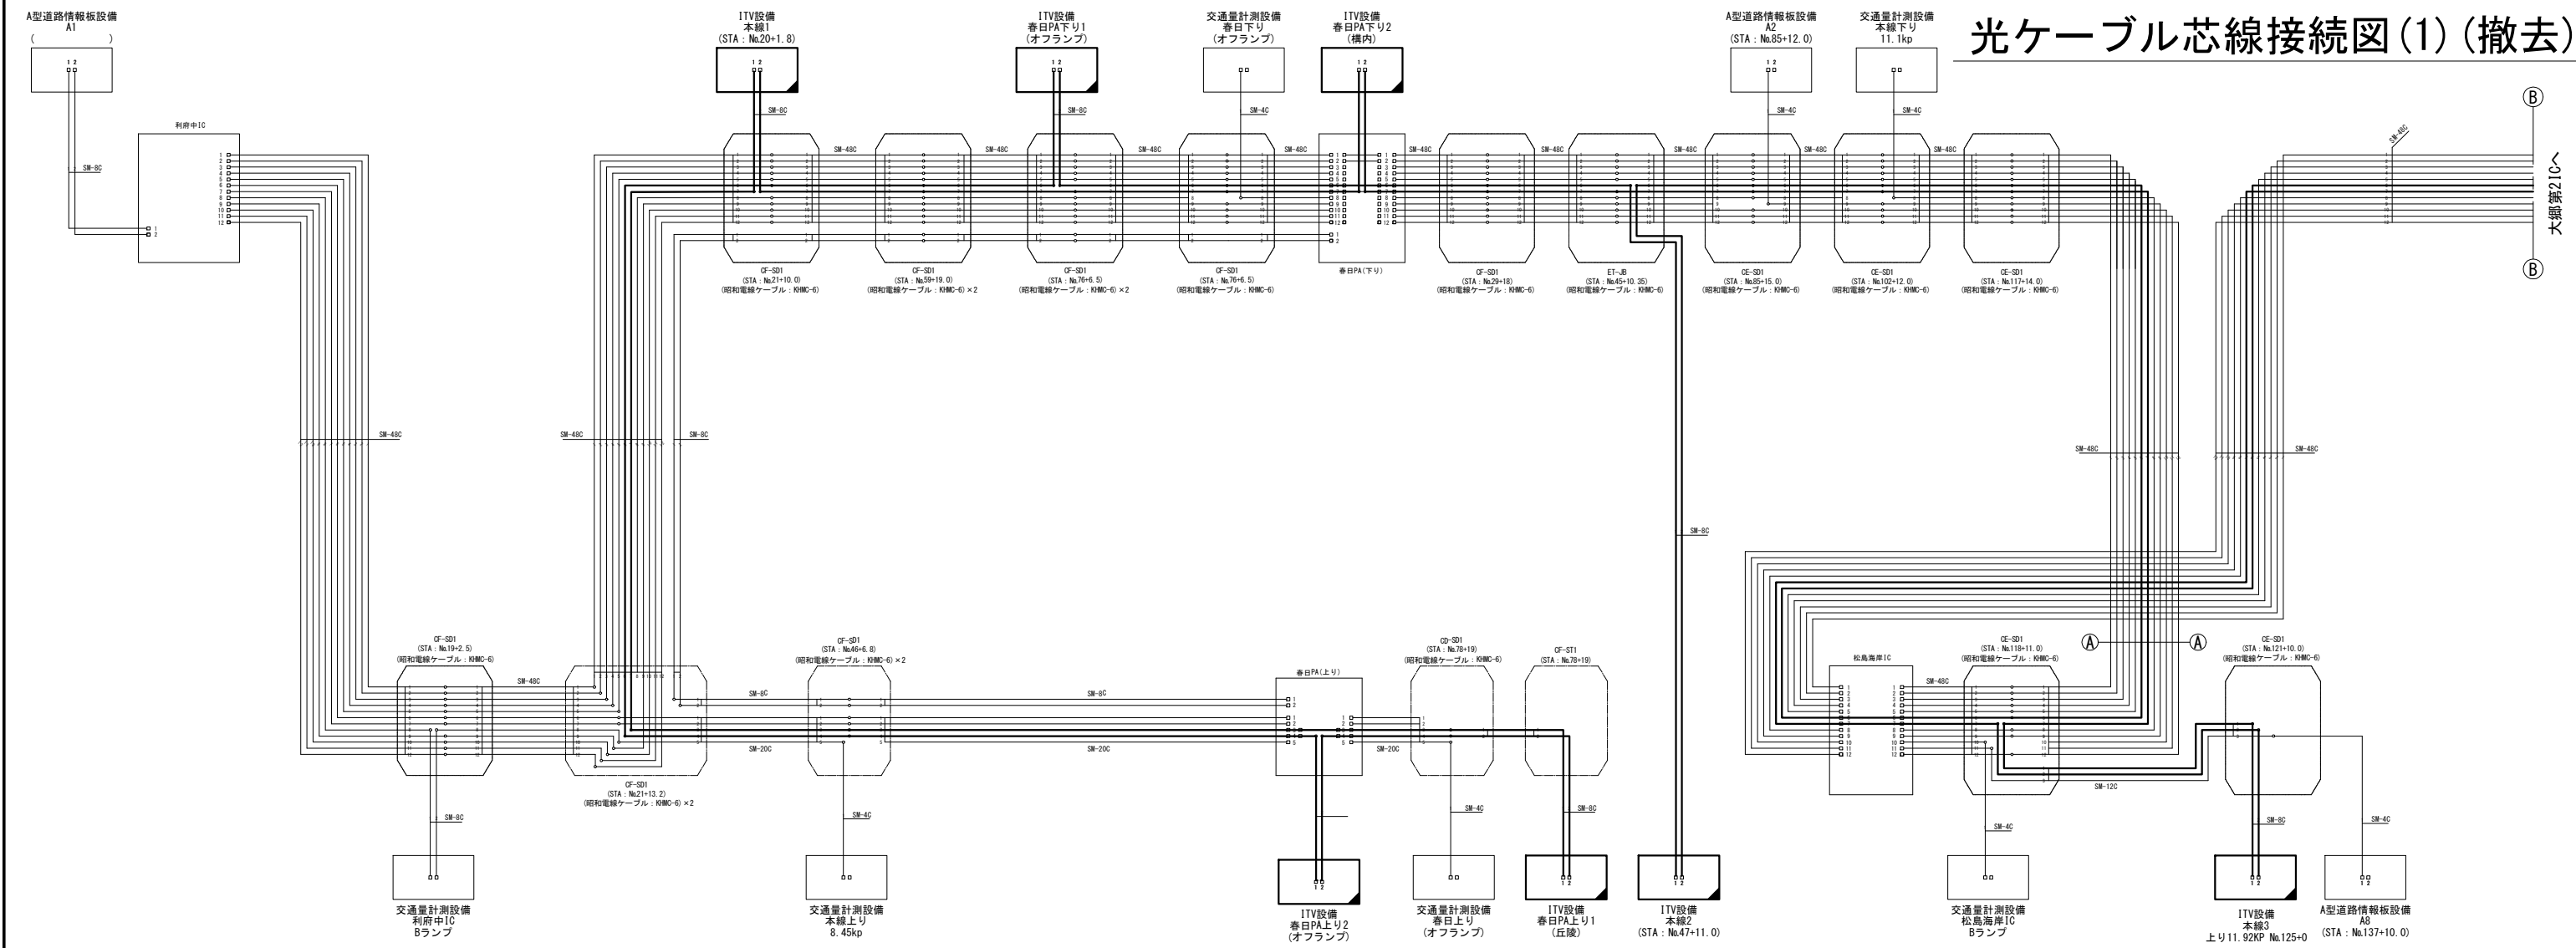

利府中IC 光成端箱収容表

ケーブル種別	ケーブル番号	芯線番号	回路種別	対向先
1	1	1	通信用設備	春日PA下り
		2	通信用設備	春日PA下り
		3	通信用設備	春日PA下り
		4	通信用設備	春日PA下り
2	2	5	通信用設備	春日PA下り
		6	通信用設備	春日PA下り
		7	通信用設備	春日PA下り
		8	通信用設備	春日PA下り
3	3	9	IP伝送設備	春日PA下り
		10	IP伝送設備	春日PA下り
		11	通信用設備	春日PA下り
		12	通信用設備	春日PA下り
4	4	13	通信用設備	春日PA下り
		14	通信用設備	春日PA下り
		15	通信用設備	春日PA下り
		16	通信用設備	春日PA下り
5	5	17	通信用設備	春日PA下り
		18	通信用設備	春日PA下り
		19	通信用設備	春日PA下り
		20	通信用設備	春日PA下り
6	6	21	IP伝送設備	春日PA上り
		22	IP伝送設備	春日PA上り
		23	通信用設備	春日PA上り
		24	通信用設備	春日PA上り
7	7	25	通信用設備	春日PA上り
		26	通信用設備	春日PA上り
		27	通信用設備	春日PA上り
		28	通信用設備	春日PA上り
8	8	29	交通量計測	交通量計測
		30	交通量計測	交通量計測
		31	交通量計測	交通量計測
		32	交通量計測	交通量計測
9	9	33	交通量計測	交通量計測
		34	交通量計測	交通量計測
		35	通信用設備	春日PA上り
		36	通信用設備	春日PA上り
10	10	37	通信用設備	春日PA上り
		38	通信用設備	春日PA上り
		39	通信用設備	春日PA上り
		40	通信用設備	春日PA上り
11	11	41	通信用設備	春日PA上り
		42	通信用設備	春日PA上り
		43	通信用設備	春日PA上り
		44	通信用設備	春日PA上り
12	12	45	通信用設備	春日PA上り
		46	通信用設備	春日PA上り
		47	通信用設備	春日PA上り
		48	通信用設備	春日PA上り
13	13	1	通信用設備	春日PA上り
		2	通信用設備	春日PA上り
		3	通信用設備	春日PA上り
		4	通信用設備	春日PA上り
14	14	5	通信用設備	春日PA上り
		6	通信用設備	春日PA上り
		7	通信用設備	春日PA上り
		8	通信用設備	春日PA上り
15	15	9	通信用設備	春日PA上り
		10	通信用設備	春日PA上り
		11	通信用設備	春日PA上り
		12	通信用設備	春日PA上り

春日PA(上り) 光成端箱収容表

ケーブル種別	ケーブル番号	芯線番号	回路種別	対向先
1	1	1	IP伝送設備	利府中IC
		2	IP伝送設備	利府中IC
		3	通信用設備	利府中IC
		4	通信用設備	利府中IC
2	2	5	通信用設備	利府中IC
		6	通信用設備	利府中IC
		7	通信用設備	利府中IC
		8	通信用設備	利府中IC
3	3	9	ITV設備	本線1
		10	ITV設備	本線1
		11	通信用設備	利府中IC
		12	通信用設備	利府中IC
4	4	13	ITV設備	春日PA下り
		14	ITV設備	春日PA下り
		15	通信用設備	春日PA下り
		16	通信用設備	春日PA下り
5	5	17	H.H(Nb.46+6.8)	
		18	H.H(Nb.46+6.8)	
		19	H.H(Nb.46+6.8)	
		20	H.H(Nb.46+6.8)	
6	6	21	H.H(Nb.76+19)	
		22	H.H(Nb.76+19)	
		23	H.H(Nb.76+19)	
		24	H.H(Nb.76+19)	
7	7	25	H.H(Nb.76+19)	
		26	H.H(Nb.76+19)	
		27	H.H(Nb.76+19)	
		28	H.H(Nb.76+19)	
8	8	29	ITV設備	春日PA上り
		30	ITV設備	春日PA上り
		31	通信用設備	春日PA上り
		32	通信用設備	春日PA上り
9	9	33	ITV設備	春日PA上り
		34	ITV設備	春日PA上り
		35	通信用設備	春日PA上り
		36	通信用設備	春日PA上り
10	10	37	交通量計測	交通量計測
		38	交通量計測	交通量計測
		39	通信用設備	春日PA上り
		40	通信用設備	春日PA上り
11	11	1	通信用設備	春日PA下り
		2	通信用設備	春日PA下り
		3	通信用設備	春日PA下り
		4	通信用設備	春日PA下り
12	12	5	通信用設備	春日PA下り
		6	通信用設備	春日PA下り
		7	通信用設備	春日PA下り
		8	通信用設備	春日PA下り
13	13	空	空	空
		空	空	空
		空	空	空
		空	空	空
14	14	空	空	空
		空	空	空
		空	空	空
		空	空	空
15	15	空	空	空
		空	空	空
		空	空	空
		空	空	空

春日PA(下り) 光成端箱収容表

ケーブル種別	ケーブル番号	芯線番号	回路種別	対向先
1	1	1	通信用設備	利府中IC
		2	通信用設備	利府中IC
		3	通信用設備	利府中IC
		4	通信用設備	利府中IC
2	2	5	通信用設備	利府中IC
		6	通信用設備	利府中IC
		7	通信用設備	利府中IC
		8	通信用設備	利府中IC
3	3	9	通信用設備	利府中IC
		10	通信用設備	利府中IC
		11	通信用設備	利府中IC
		12	通信用設備	利府中IC
4	4	13	通信用設備	利府中IC
		14	通信用設備	利府中IC
		15	通信用設備	利府中IC
		16	通信用設備	利府中IC
5	5	17	通信用設備	利府中IC
		18	通信用設備	利府中IC
		19	通信用設備	利府中IC
		20	通信用設備	利府中IC
6	6	21	ITV設備	春日PA下り
		22	ITV設備	春日PA下り
		23	通信用設備	春日PA下り
		24	通信用設備	春日PA下り
7	7	25	ITV設備	本線1
		26	ITV設備	本線1
		27	通信用設備	利府中IC
		28	通信用設備	利府中IC
8	8	29	交通量計測	交通量計測
		30	交通量計測	交通量計測
		31	通信用設備	春日PA上り
		32	通信用設備	春日PA上り
9	9	33	ITV設備	春日PA上り
		34	ITV設備	春日PA上り
		35	通信用設備	春日PA上り
		36	通信用設備	春日PA上り
10	10	37	交通量計測	交通量計測
		38	交通量計測	交通量計測
		39	通信用設備	春日PA上り
		40	通信用設備	春日PA上り
11	11	41	通信用設備	春日PA上り
		42	通信用設備	春日PA上り
		43	通信用設備	春日PA上り
		44	通信用設備	春日PA上り
12	12	45	通信用設備	春日PA上り
		46	通信用設備	春日PA上り
		47	通信用設備	春日PA上り
		48	通信用設備	春日PA上り
13	13	1	通信用設備	春日PA上り
		2	通信用設備	春日PA上り
		3	通信用設備	春日PA上り
		4	通信用設備	春日PA上り
14	14	5	通信用設備	春日PA上り
		6	通信用設備	春日PA上り
		7	通信用設備	春日PA上り
		8	通信用設備	春日PA上り
15	15	9	通信用設備	春日PA上り
		10	通信用設備	春日PA上り
		11	通信用設備	春日PA上り
		12	通信用設備	春日PA上り


松島海岸IC 光成端箱収容表

ケーブル種別	ケーブル番号	芯線番号	回路種別	対向先
16	16	13	通信用設備	松島海岸IC
		14	通信用設備	松島海岸IC
		15	通信用設備	松島海岸IC
		16	通信用設備	松島海岸IC
17	17	17	通信用設備	松島海岸IC
		18	通信用設備	松島海岸IC
		19	通信用設備	松島海岸IC
		20	通信用設備	松島海岸IC
18	18	21	ITV設備	本線2
		22	ITV設備	本線2
		23	通信用設備	本線2
		24	通信用設備	本線2
19	19	25	ITV設備	本線3
		26	ITV設備	本線3
		27	通信用設備	本線3
		28	通信用設備	本線3
20	20	29	H.H(Nb.102+12.0)	
		30	H.H(Nb.102+12.0)	
		31	H.H(Nb.102+12.0)	
		32	H.H(Nb.102+12.0)	
21	21	33	H.H(Nb.35+15.0)	
		34	H.H(Nb.35+15.0)	
		35	H.H(Nb.35+15.0)	
		36	H.H(Nb.35+15.0)	
22	22	37	H.H(Nb.118+11.0)	
		38	H.H(Nb.118+11.0)	
		39	H.H(Nb.118+11.0)	
		40	H.H(Nb.118+11.0)	
23	23	41	H.H(Nb.118+11.0)	
		42	H.H(Nb.118+11.0)	
		43	H.H(Nb.118+11.0)	
		44	H.H(Nb.118+11.0)	
24	24	45	通信用設備	松島海岸IC
		46	通信用設備	松島海岸IC
		47	通信用設備	松島海岸IC
		48	通信用設備	松島海岸IC
25	25	1	通信用設備	春日PA上り
		2	通信用設備	春日PA上り
		3	通信用設備	春日PA上り
		4	通信用設備	春日PA上り
26	26	5	通信用設備	春日PA上り
		6	通信用設備	春日PA上り
		7	通信用設備	春日PA上り
		8	通信用設備	春日PA上り
27	27	1	ITV設備	春日PA上り
		2	通信用設備	春日PA上り
		3	通信用設備	春日PA上り
		4	通信用設備	春日PA上り
28	28	5	ITV設備	春日PA上り
		6	通信用設備	春日PA上り
		7	通信用設備	春日PA上り
		8	通信用設備	春日PA上り
29	29	9	通信用設備	春日PA上り
		10	通信用設備	春日PA上り
		11	通信用設備	春日PA上り
		12	通信用設備	春日PA上り
30	30	13	通信用設備	春日PA上り
		14	通信用設備	春日PA上り
		15	通信用設備	春日PA上り
		16	通信用設備	春日PA上り

松島海岸IC 光成端箱収容表

光ケーブル芯線接続図(2)に記載

光ケーブル芯線接続図(2) (撤去)

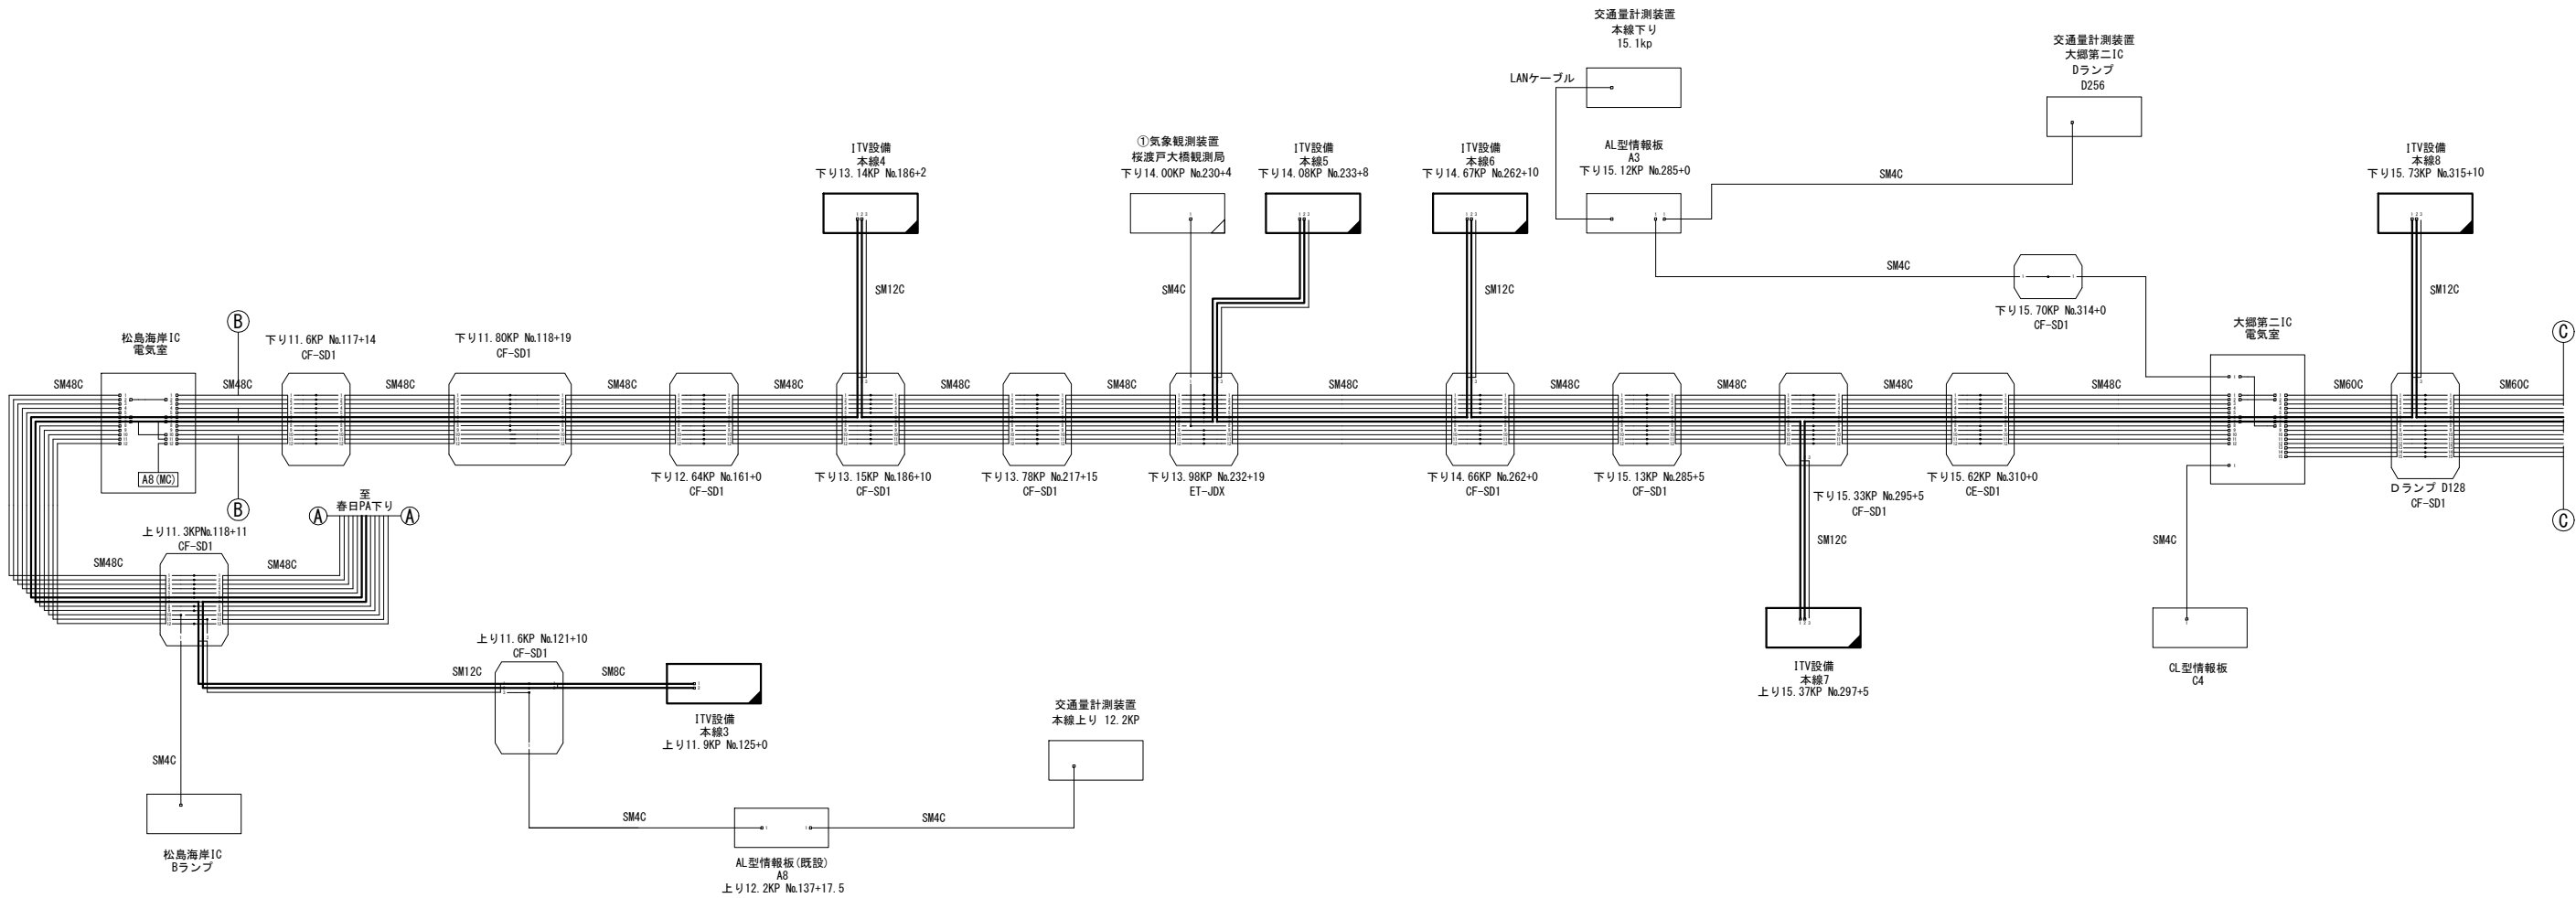

松島海岸IC 光成端箱収容表

ケーブル種別	ケーブル番号	芯線番号	芯線種別	対向先
春日PA下り	1	1	大郷第二IC	松島海岸IC
		2	大郷第二IC	松島海岸IC
		3	大郷第二IC	松島海岸IC
		4	大郷第二IC	松島海岸IC
		5	大郷第二IC	松島海岸IC
		6	大郷第二IC	松島海岸IC
		7	大郷第二IC	松島海岸IC
		8	大郷第二IC	松島海岸IC
		9	大郷第二IC	松島海岸IC
		10	大郷第二IC	松島海岸IC
		11	大郷第二IC	松島海岸IC
		12	大郷第二IC	松島海岸IC
		13	大郷第二IC	松島海岸IC
		14	大郷第二IC	松島海岸IC
		15	大郷第二IC	松島海岸IC
春日PA上り	2	16	大郷第二IC	松島海岸IC
		17	大郷第二IC	松島海岸IC
		18	大郷第二IC	松島海岸IC
		19	大郷第二IC	松島海岸IC
		20	大郷第二IC	松島海岸IC
		21	大郷第二IC	松島海岸IC
		22	大郷第二IC	松島海岸IC
		23	大郷第二IC	松島海岸IC
		24	大郷第二IC	松島海岸IC
		25	大郷第二IC	松島海岸IC
		26	大郷第二IC	松島海岸IC
		27	大郷第二IC	松島海岸IC
		28	大郷第二IC	松島海岸IC
		29	大郷第二IC	松島海岸IC
		30	大郷第二IC	松島海岸IC

大郷第二IC 光成端箱収容表

ケーブル種別	ケーブル番号	芯線番号	芯線種別	対向先
春日PA下り	1	1	大郷第二IC	松島海岸IC
		2	大郷第二IC	松島海岸IC
		3	大郷第二IC	松島海岸IC
		4	大郷第二IC	松島海岸IC
		5	大郷第二IC	松島海岸IC
		6	大郷第二IC	松島海岸IC
		7	大郷第二IC	松島海岸IC
		8	大郷第二IC	松島海岸IC
		9	大郷第二IC	松島海岸IC
		10	大郷第二IC	松島海岸IC
		11	大郷第二IC	松島海岸IC
		12	大郷第二IC	松島海岸IC
		13	大郷第二IC	松島海岸IC
		14	大郷第二IC	松島海岸IC
		15	大郷第二IC	松島海岸IC
春日PA上り	2	16	大郷第二IC	松島海岸IC
		17	大郷第二IC	松島海岸IC
		18	大郷第二IC	松島海岸IC
		19	大郷第二IC	松島海岸IC
		20	大郷第二IC	松島海岸IC
		21	大郷第二IC	松島海岸IC
		22	大郷第二IC	松島海岸IC
		23	大郷第二IC	松島海岸IC
		24	大郷第二IC	松島海岸IC
		25	大郷第二IC	松島海岸IC
		26	大郷第二IC	松島海岸IC
		27	大郷第二IC	松島海岸IC
		28	大郷第二IC	松島海岸IC
		29	大郷第二IC	松島海岸IC
		30	大郷第二IC	松島海岸IC

凡 例

□ : 既設

■ : 更新(撤去・新設)


□ : 別途更新

凡 例

— 1 —	心線(4芯テープ)
○	融着接続箇所
□	浸水センサー
□	FCコネクタ

工事番号	令和8年度 仙松維施第3号		
路線名	(国)45号・(主)仙台松島線		
工事名	仙台松島道路 電気設備更新工事		
図面名	光ケーブル芯線接続図(2) (撤去)		
縮 尺	NON	位置	
設計者		設計年度	
宮城県道路公社		図番	1-113

光ケーブル芯線接続図(3) (撤去)

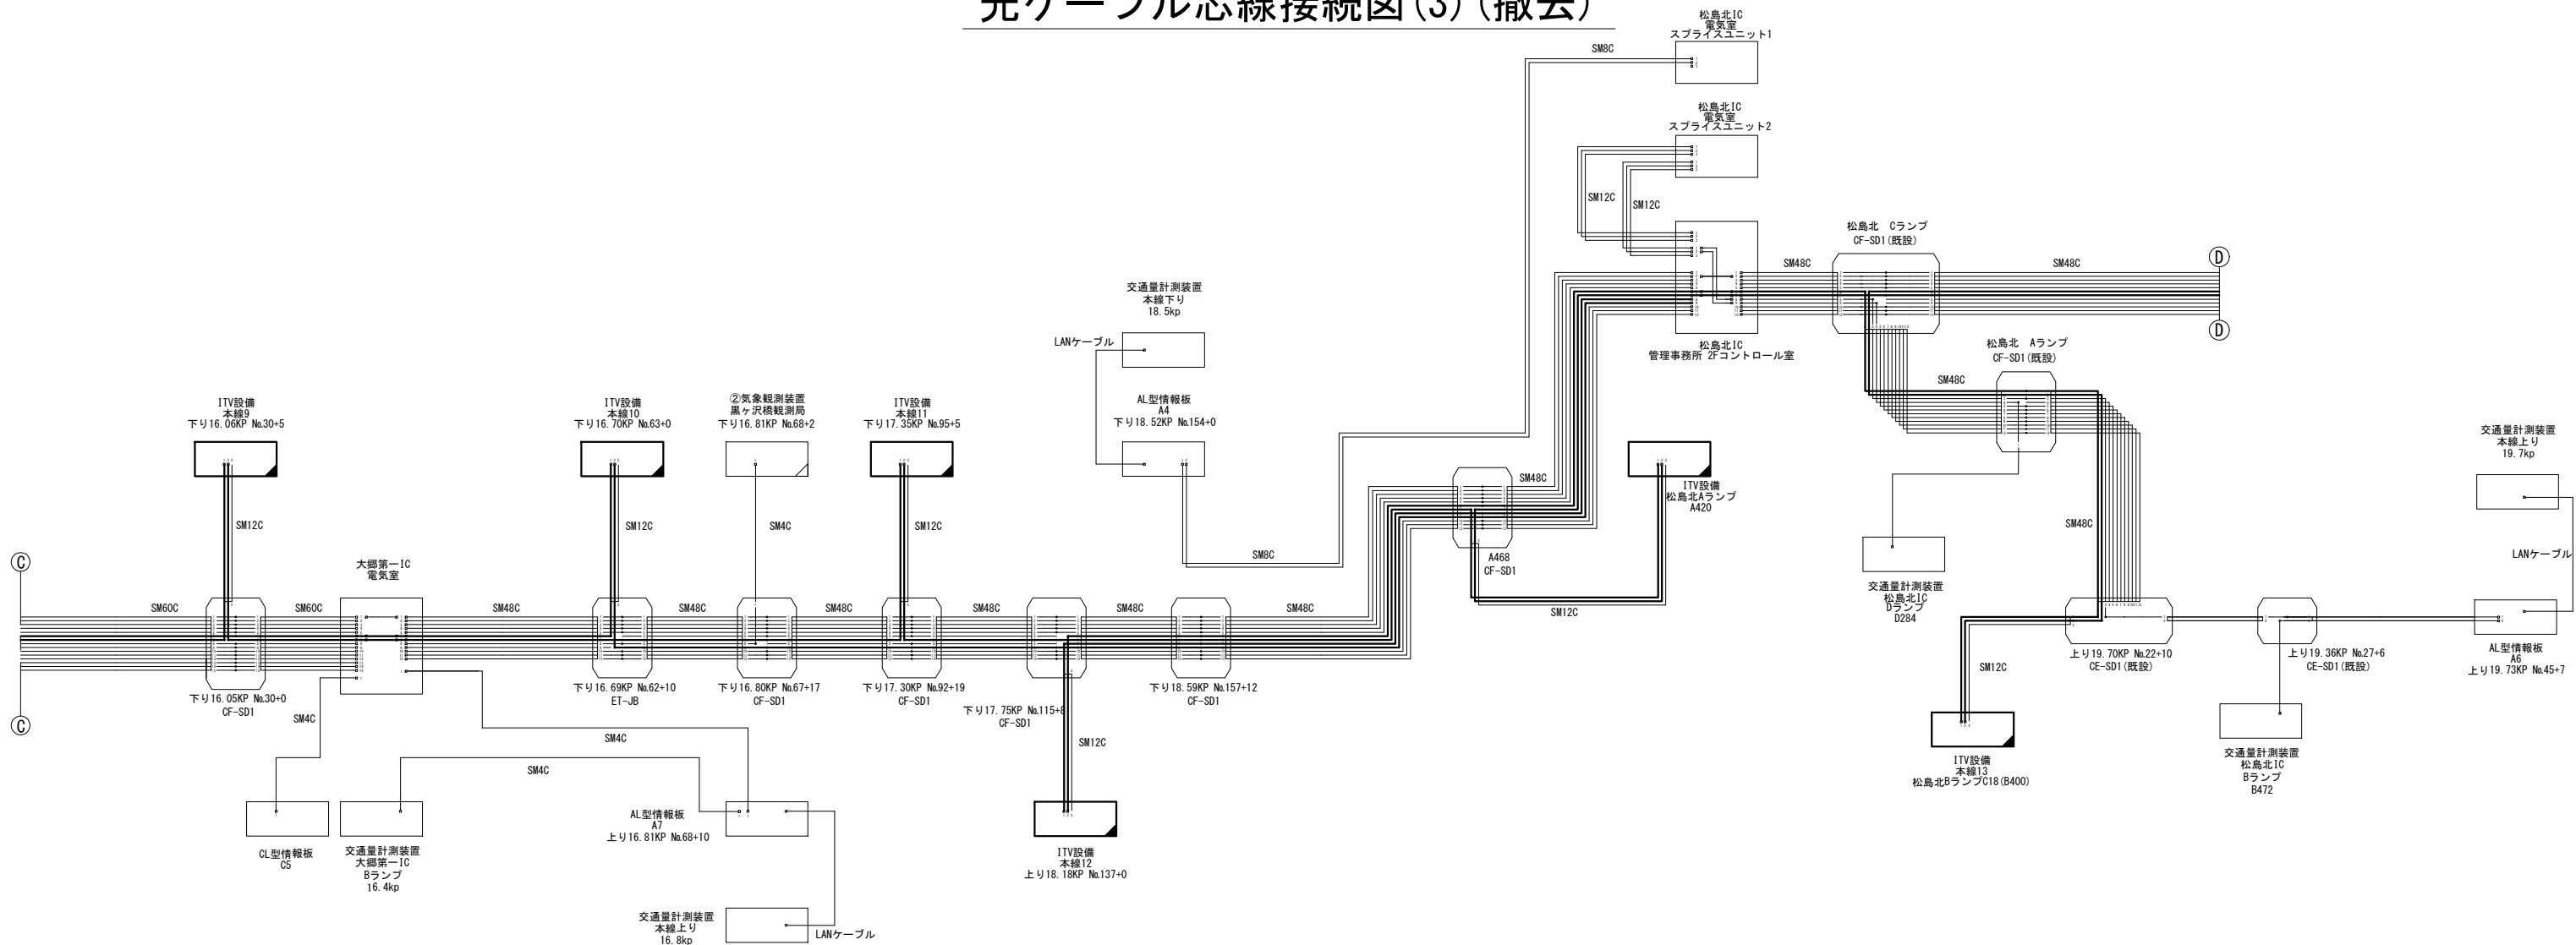

大郷第一IC 光成端箱収容表

ケーブル種別	ケーブル番号	芯線番号	芯線種別	芯線番号	芯線種別	芯線番号	芯線種別	芯線番号	芯線種別	芯線番号
1	1	1	1	1	1	1	1	1	1	1
2	2	2	2	2	2	2	2	2	2	2
3	3	3	3	3	3	3	3	3	3	3
4	4	4	4	4	4	4	4	4	4	4
5	5	5	5	5	5	5	5	5	5	5
6	6	6	6	6	6	6	6	6	6	6
7	7	7	7	7	7	7	7	7	7	7
8	8	8	8	8	8	8	8	8	8	8
9	9	9	9	9	9	9	9	9	9	9
10	10	10	10	10	10	10	10	10	10	10
11	11	11	11	11	11	11	11	11	11	11
12	12	12	12	12	12	12	12	12	12	12
13	13	13	13	13	13	13	13	13	13	13
14	14	14	14	14	14	14	14	14	14	14
15	15	15	15	15	15	15	15	15	15	15

松島北IC 管理事務所 2Fコントロール室 光成端箱収容表

ケーブル種別	ケーブル番号	芯線番号	芯線種別	芯線番号	芯線種別	芯線番号	芯線種別	芯線番号	芯線種別	芯線番号
1	1	1	1	1	1	1	1	1	1	1
2	2	2	2	2	2	2	2	2	2	2
3	3	3	3	3	3	3	3	3	3	3
4	4	4	4	4	4	4	4	4	4	4
5	5	5	5	5	5	5	5	5	5	5
6	6	6	6	6	6	6	6	6	6	6
7	7	7	7	7	7	7	7	7	7	7
8	8	8	8	8	8	8	8	8	8	8
9	9	9	9	9	9	9	9	9	9	9
10	10	10	10	10	10	10	10	10	10	10
11	11	11	11	11	11	11	11	11	11	11
12	12	12	12	12	12	12	12	12	12	12
13	13	13	13	13	13	13	13	13	13	13
14	14	14	14	14	14	14	14	14	14	14
15	15	15	15	15	15	15	15	15	15	15

松島北IC 電気室 スプライスユニット2

ケーブル種別	ケーブル番号	芯線番号	芯線種別	芯線番号	芯線種別	芯線番号	芯線種別	芯線番号	芯線種別	芯線番号
1	1	1	1	1	1	1	1	1	1	1
2	2	2	2	2	2	2	2	2	2	2
3	3	3	3	3	3	3	3	3	3	3
4	4	4	4	4	4	4	4	4	4	4
5	5	5	5	5	5	5	5	5	5	5
6	6	6	6	6	6	6	6	6	6	6
7	7	7	7	7	7	7	7	7	7	7
8	8	8	8	8	8	8	8	8	8	8
9	9	9	9	9	9	9	9	9	9	9
10	10	10	10	10	10	10	10	10	10	10
11	11	11	11	11	11	11	11	11	11	11
12	12	12	12	12	12	12	12	12	12	12

松島北IC 電気室 スプライスユニット1


ケーブル種別	ケーブル番号	芯線番号	芯線種別	芯線番号	芯線種別	芯線番号	芯線種別	芯線番号	芯線種別	芯線番号
1	1	1	1	1	1	1	1	1	1	1
2	2	2	2	2	2	2	2	2	2	2
3	3	3	3	3	3	3	3	3	3	3
4	4	4	4	4	4	4	4	4	4	4
5	5	5	5	5	5	5	5	5	5	5
6	6	6	6	6	6	6	6	6	6	6
7	7	7	7	7	7	7	7	7	7	7
8	8	8	8	8	8	8	8	8	8	8
9	9	9	9	9	9	9	9	9	9	9
10	10	10	10	10	10	10	10	10	10	10
11	11	11	11	11	11	11	11	11	11	11
12	12	12	12	12	12	12	12	12	12	12

- 凡 例
- : 既設
 - : 更新(撤去・新設)
 - : 別途更新

凡 例
— 1 — 心線(4芯テープ)
○ 融着接続箇所
□ 浸水センサー
□ FCコネクタ


工事番号	令和8年度 仙松維施第3		
路線名	(国)45号・(主)仙台松島線		
工事名	仙台松島道路 電気設備更新工事		
図面名	光ケーブル芯線接続図(3) (撤去)		
縮 尺	NON	位置	
設計者		設計年度	
宮城県道路公社	図番	1-114	

光ケーブル芯線接続図(4)(撤去)

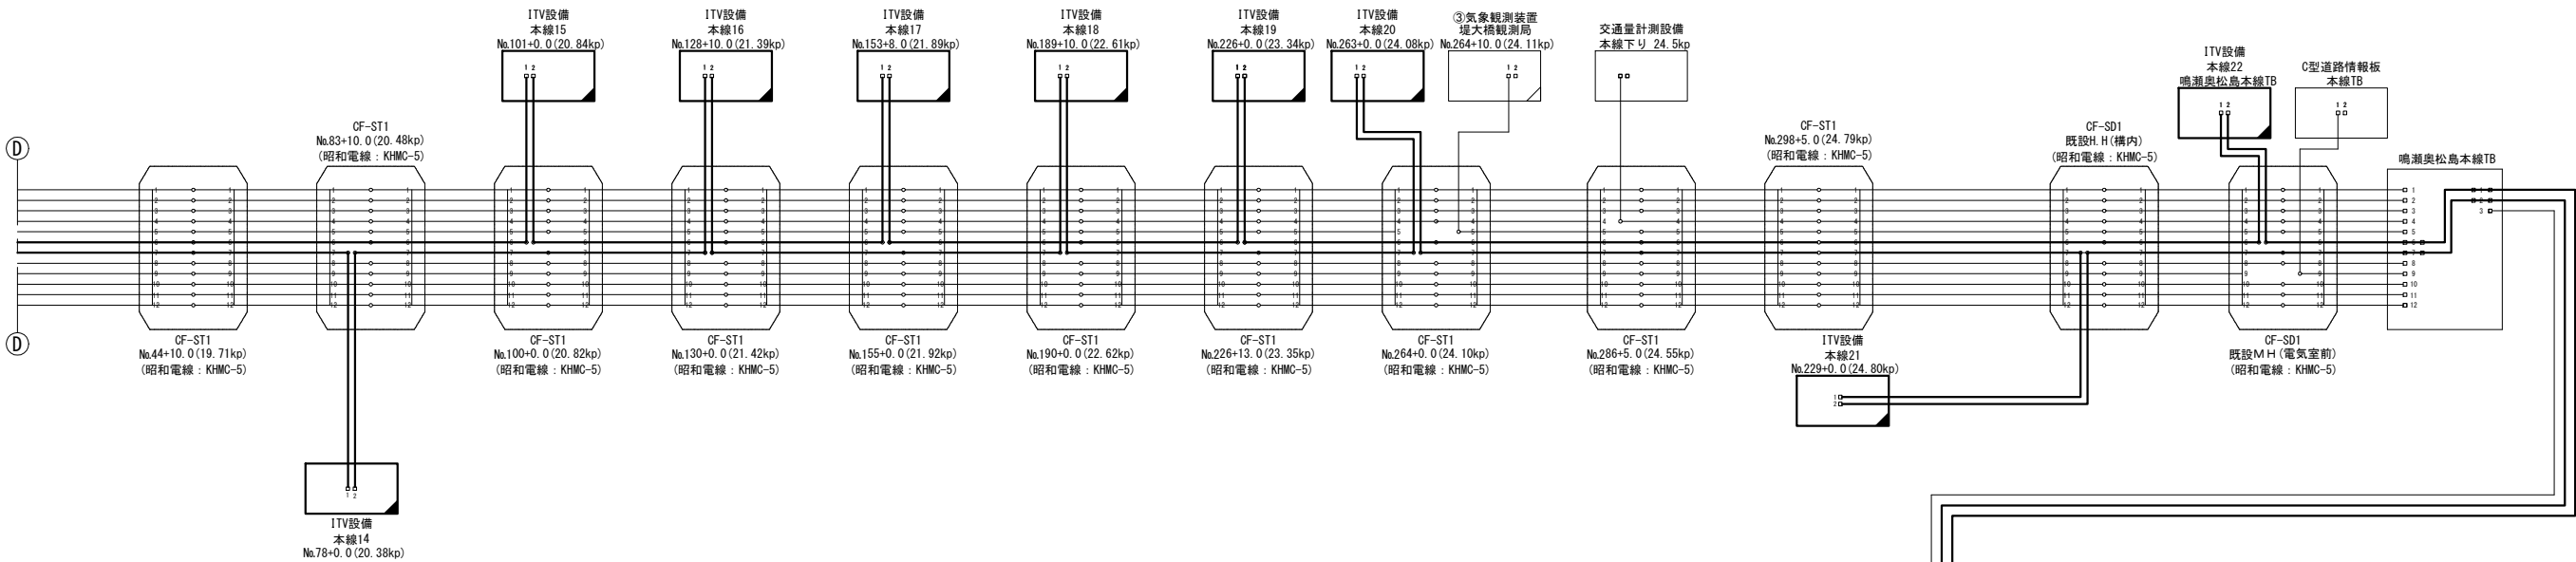

鳴瀬奥松島本線TB 光成端箱収容表

アダプタユニット	ケーブル種別	テープ番号	心線番号	回線種別	対向先	アダプタユニット	ケーブル種別	テープ番号	心線番号	回線種別	対向先
1	松島北IC向けSM48C	1	1	道路情報設備 A系 (2P)	松島北IC	13	鳴瀬奥松島本線TB向けSM12C	1	1	ITV設備A系	鳴瀬奥松島Aランプ
			2	道路情報設備 A系 (2P)	松島北IC				2	ITV設備A系	鳴瀬奥松島Aランプ
			3		松島北IC				3		鳴瀬奥松島Aランプ
			4		松島北IC				4		鳴瀬奥松島Aランプ
2		2	5	道路情報設備 B系 (2P)	松島北IC	14		2	5	ITV設備B系	鳴瀬奥松島Aランプ
			6	道路情報設備 B系 (2P)	松島北IC				6	ITV設備B系	鳴瀬奥松島Aランプ
			7		松島北IC				7		鳴瀬奥松島Aランプ
			8		松島北IC				8		鳴瀬奥松島Aランプ
3		3	9		松島北IC	15		3	9	道路情報板設置	上り (A5)
			10		松島北IC				10		上り (A5)
			11		松島北IC				11		上り (A5)
			12		松島北IC				12		上り (A5)
4		4	13	交通量計測設備	本線下り 24.55KP	16		空			
			14		本線下り 24.55KP						
			15								
			16								
5		5	17	気象観測設備	下り (24.11KP)	17		空			
			18		下り (24.11KP)						
			19		下り (24.11KP)						
			20		下り (24.11KP)						
6		6	21	ITV設備A系	鳴瀬奥松島本線TB	18		空			
			22	ITV設備A系	鳴瀬奥松島本線TB						
			23		鳴瀬奥松島本線TB						
			24		鳴瀬奥松島本線TB						
7		7	25	ITV設備B系	上り (24.80KP)	19		空			
			26	ITV設備B系	上り (24.80KP)						
			27		上り (24.80KP)						
			28		上り (24.80KP)						
8		8	29		H.H(ランプ-1)	20		空			
			30		H.H(ランプ-1)						
			31		H.H(ランプ-1)						
			32		H.H(ランプ-1)						
9		9	33	道路情報板設置	本線TB C型情報板	21		空			
			34		本線TB C型情報板						
			35		本線TB C型情報板						
			36		本線TB C型情報板						
10		10	37		松島北IC	22		空			
			38		松島北IC						
			39		松島北IC						
			40		松島北IC						
11		11	41		松島北IC	23		空			
			42		松島北IC						
			43		松島北IC						
			44		松島北IC						
12		12	45		松島北IC	24		空			
			46		松島北IC						
			47		松島北IC						
			48		松島北IC						
						25		空			

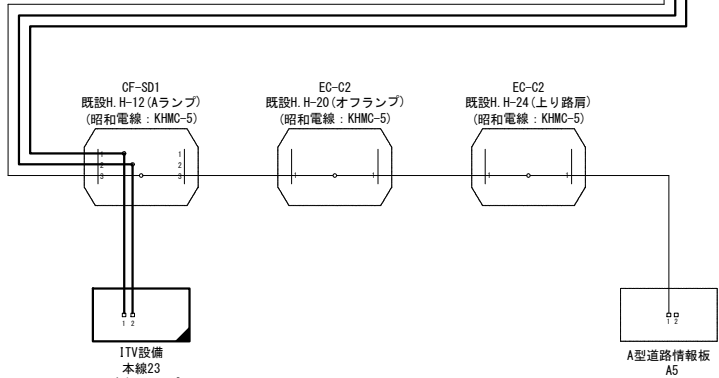

凡 例

- 既設
- 更新(撤去・新設)
- 別途更新

凡 例	
— 1 —	心線 (4芯テープ)
—○—	融着接続箇所
□	浸水センサー
□—	FCコネクタ

工事番号	令和8年度 仙松維施第3号		
路線名	(国) 4 5号・(主) 仙台松島線		
工事名	仙台松島道路 電気設備更新工事		
図面名	光ケーブル芯線接続図(4)(撤去)		
縮 尺	NON	位置	
設計者		設計年度	
宮城県道路公社	図番	1-115	