



可変式速度規制標識設備 電気通信線路平面図(26)(撤去)

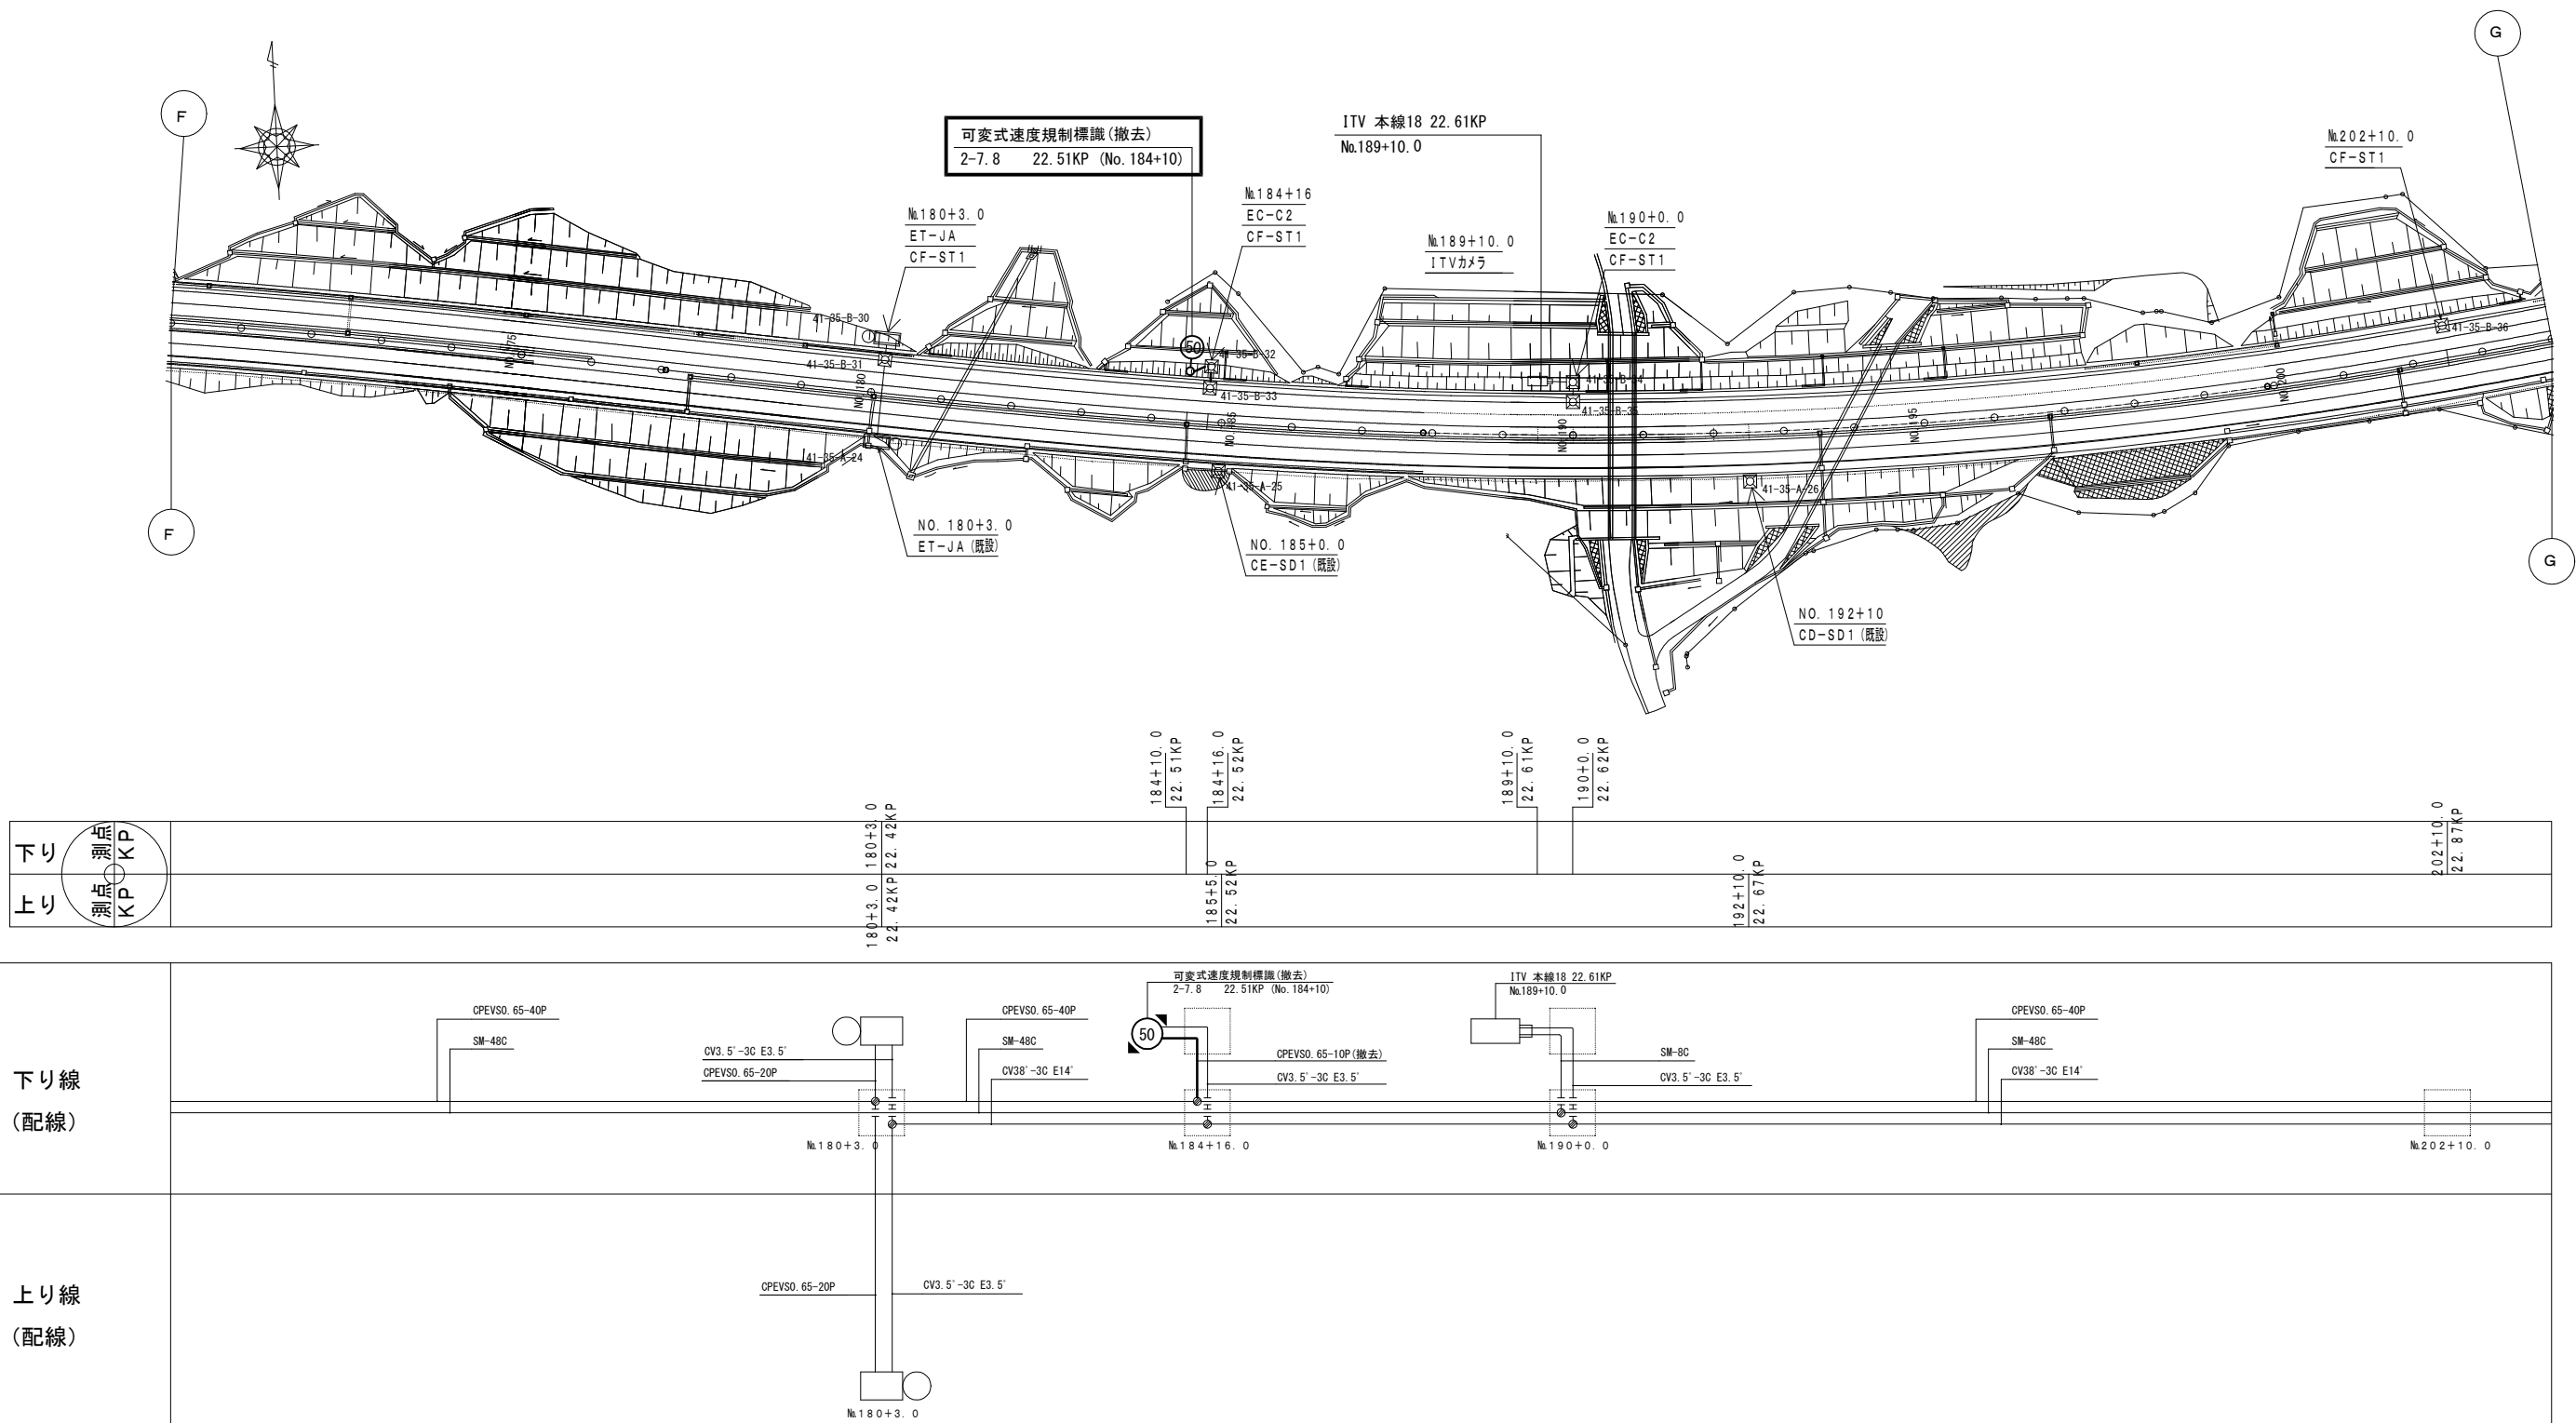


凡 例	
	: 既設
	: 撤去

工事番号	令和8年度 仙松維第3号		
路線名	(国)45号・(主)仙台松島線		
工事名	仙台松島道路 電気設備更新工事		
図面名	可変式速度規制標識設備 電気通信線路平面図(26)(撤去)		
縮 尺	1:1000	位置	
設計者		設計 年度	
宮城県道路公社	図番	2-94	

可変式速度規制標識設備 電気通信線路平面図(27)(撤去)

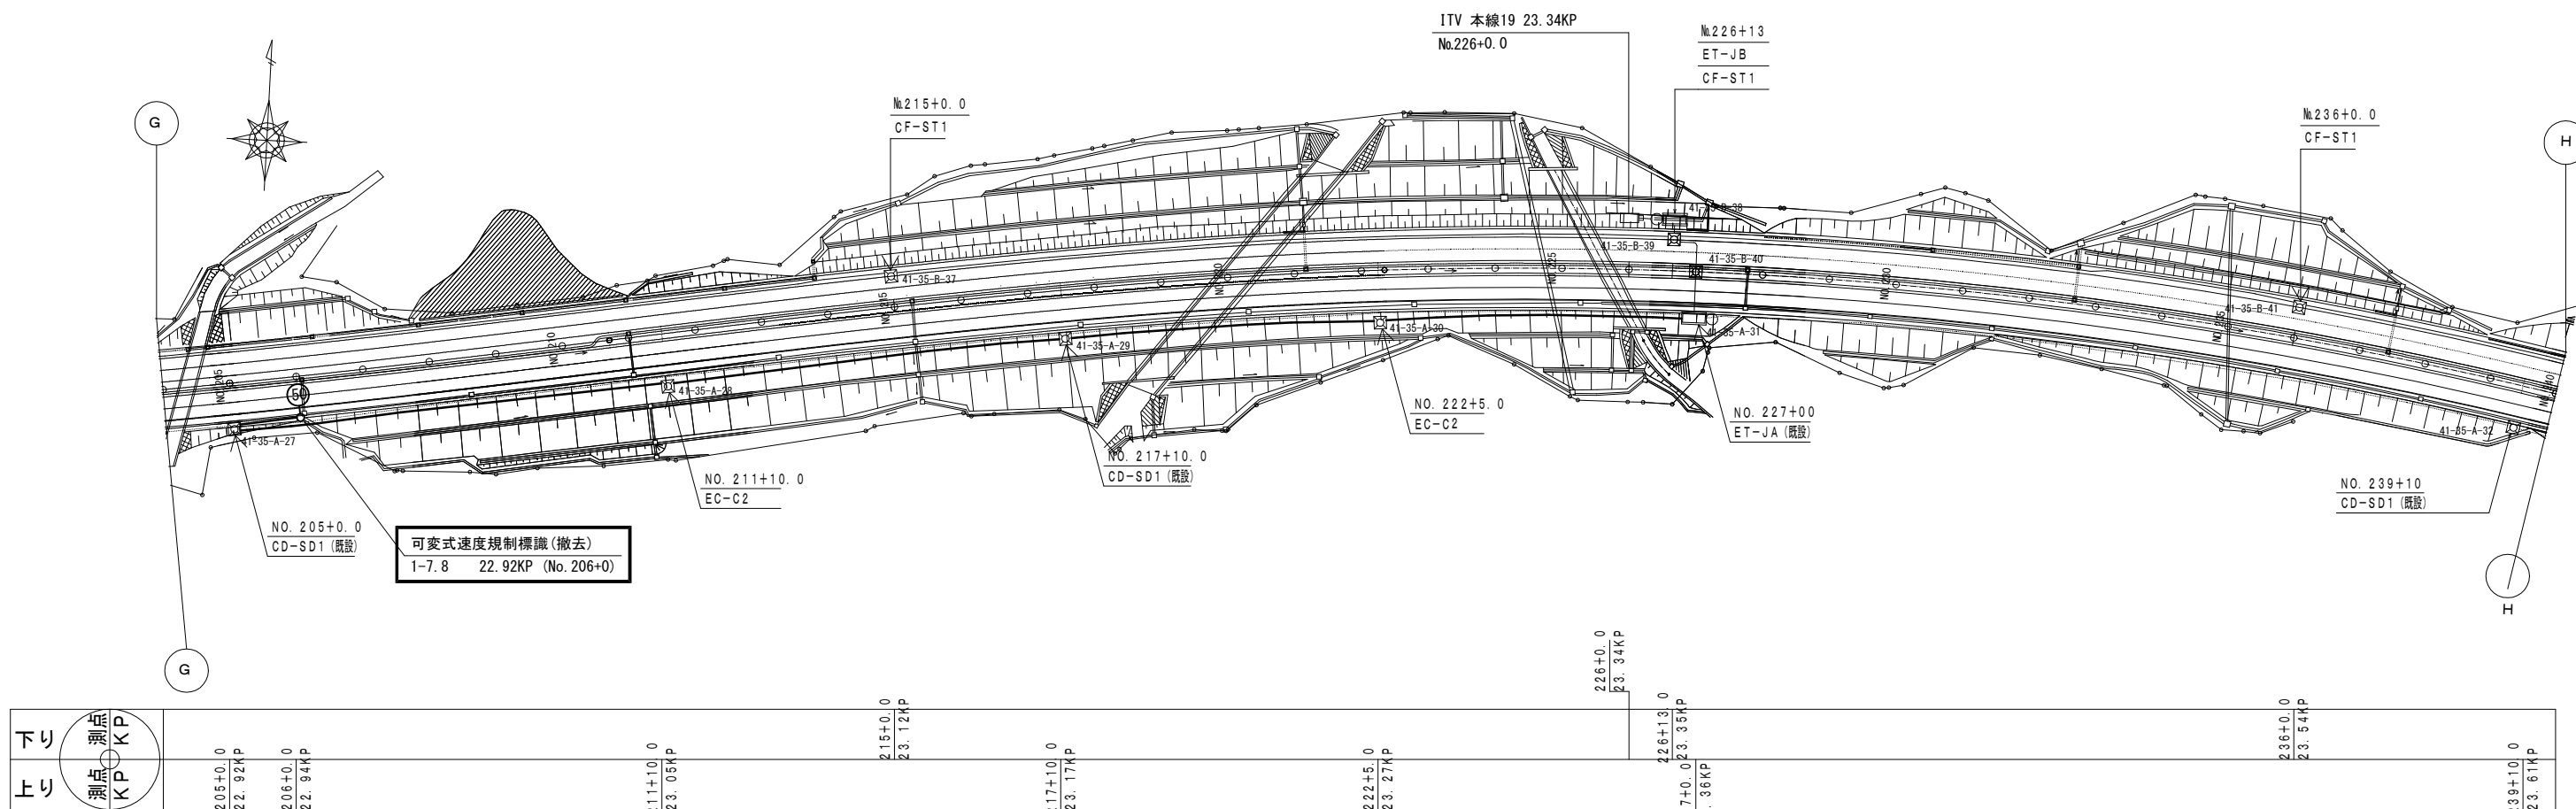

下り	測点	KP	205+0.0 22.92KP	206+0.0 22.94KP	211+0.0 23.05KP	215+0.0 23.12KP	217+0.0 23.17KP	222+5.0 23.27KP	226+0.0 23.34KP	226+13.0 23.35KP	227+0.0 23.36KP	236+0.0 23.54KP	239+10.0 23.61KP
上り	測点	KP											

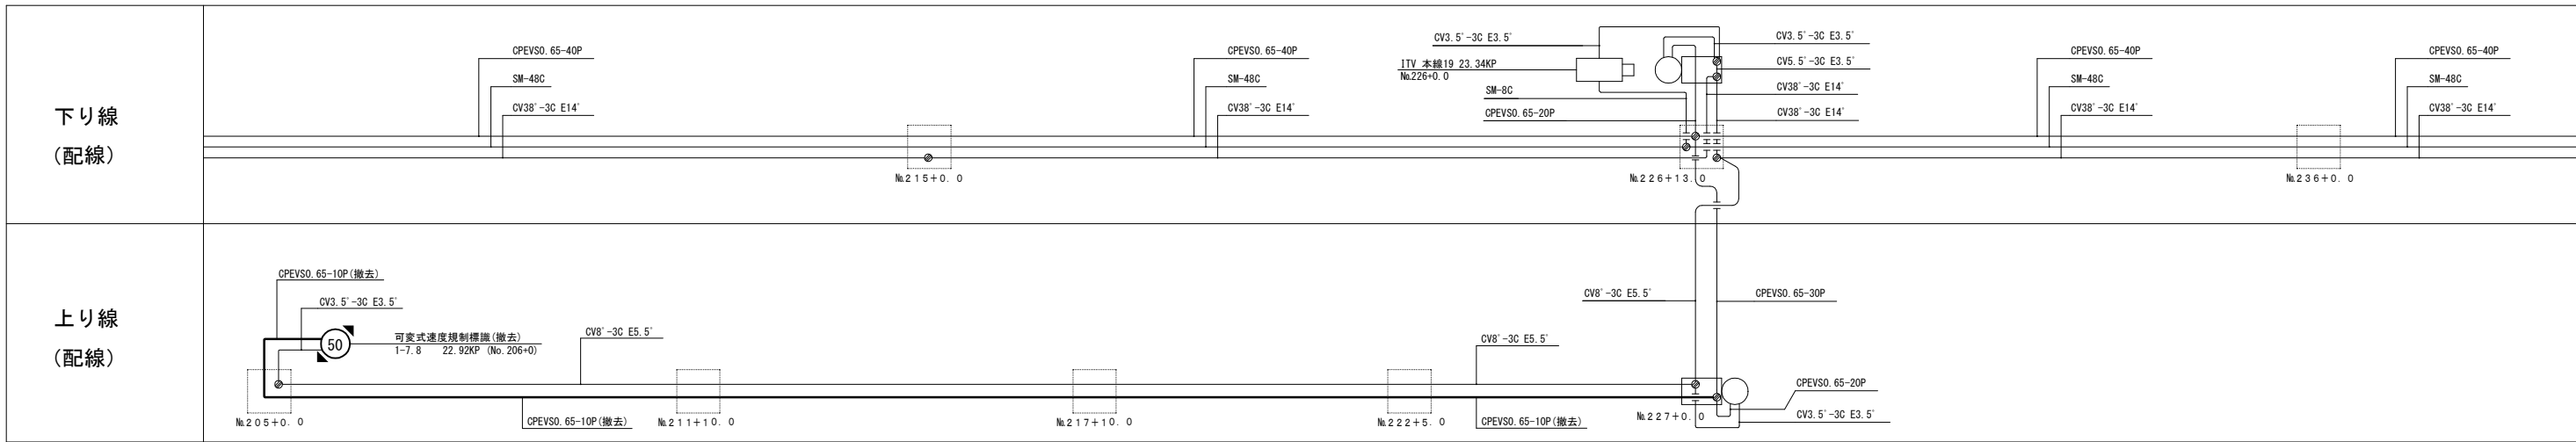


凡 例

□ : 既設

▨ : 撤去



工事番号	令和8年度 仙松維施第3号		
路線名	(国)45号・(主)仙台松島線		
工事名	仙台松島道路 電気設備更新工事		
図面名	可変式速度規制標識設備 電気通信線路平面図(27)(撤去)		
縮 尺	1:1000	位置	
設計者		設計 年度	
宮城県道路公社	図番	2-95	

可変式速度規制標識設備 電気通信線路平面図(28)(撤去)

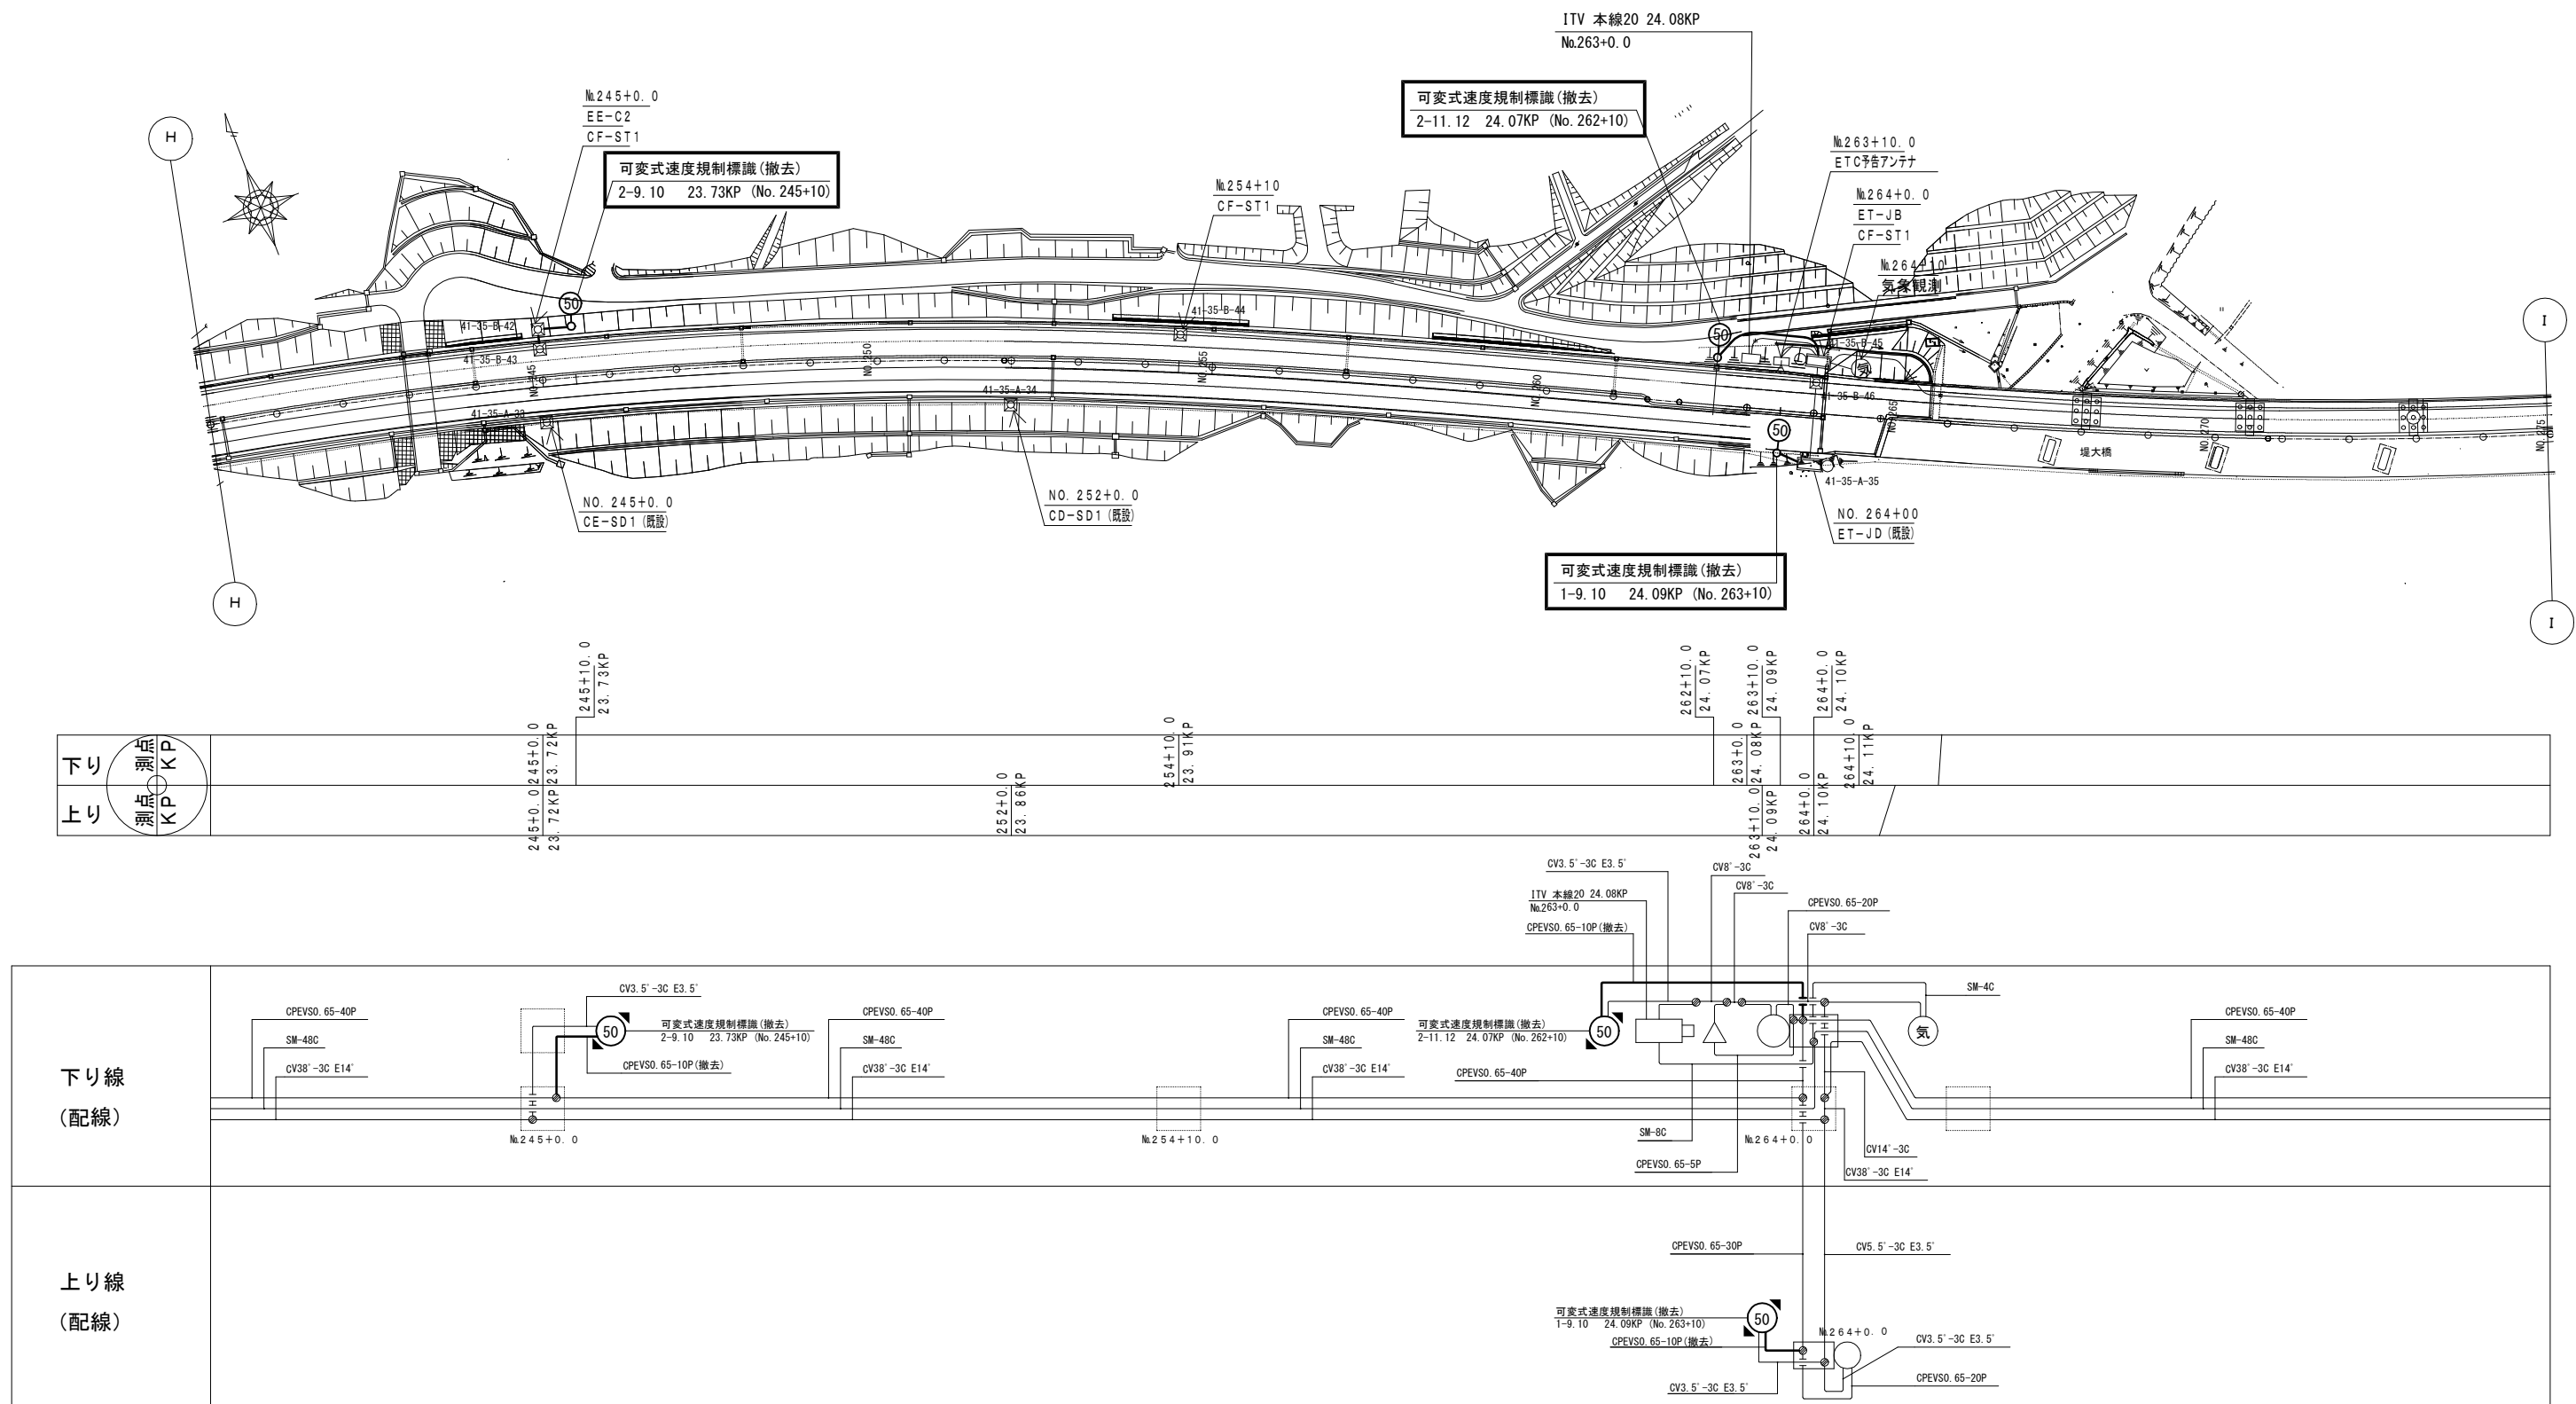

工事番号	令和8年度 仙松維施第3号		
路線名	(国)45号・(主)仙台松島線		
工事名	仙台松島道路 電気設備更新工事		
図面名	可変式速度規制標識設備 電気通信線路平面図(28)(撤去)		
縮 尺	1:1000	位置	
設計者		設計 年度	
宮城県道路公社	図番	2-96	

可変式速度規制標識設備 電気通信線路平面図(29)(撤去)

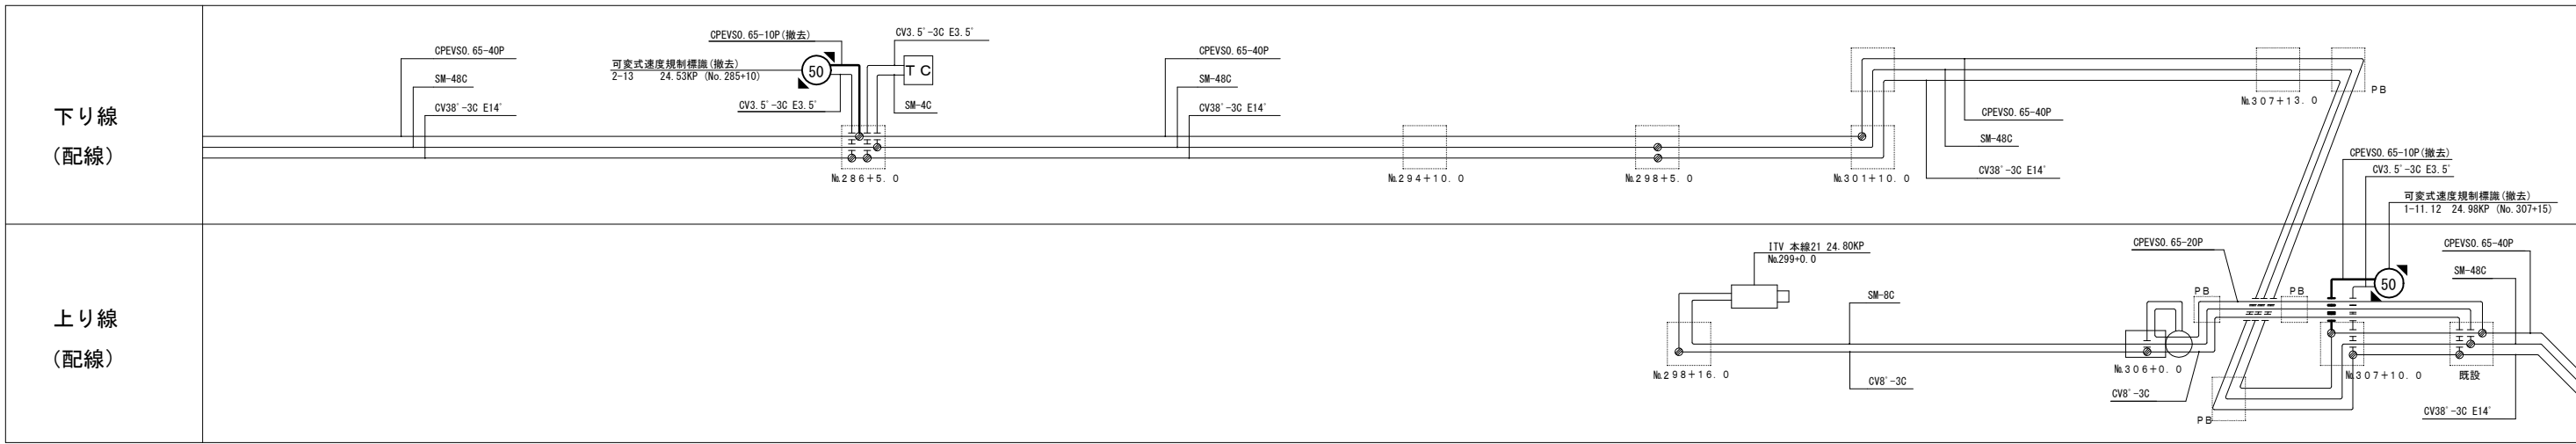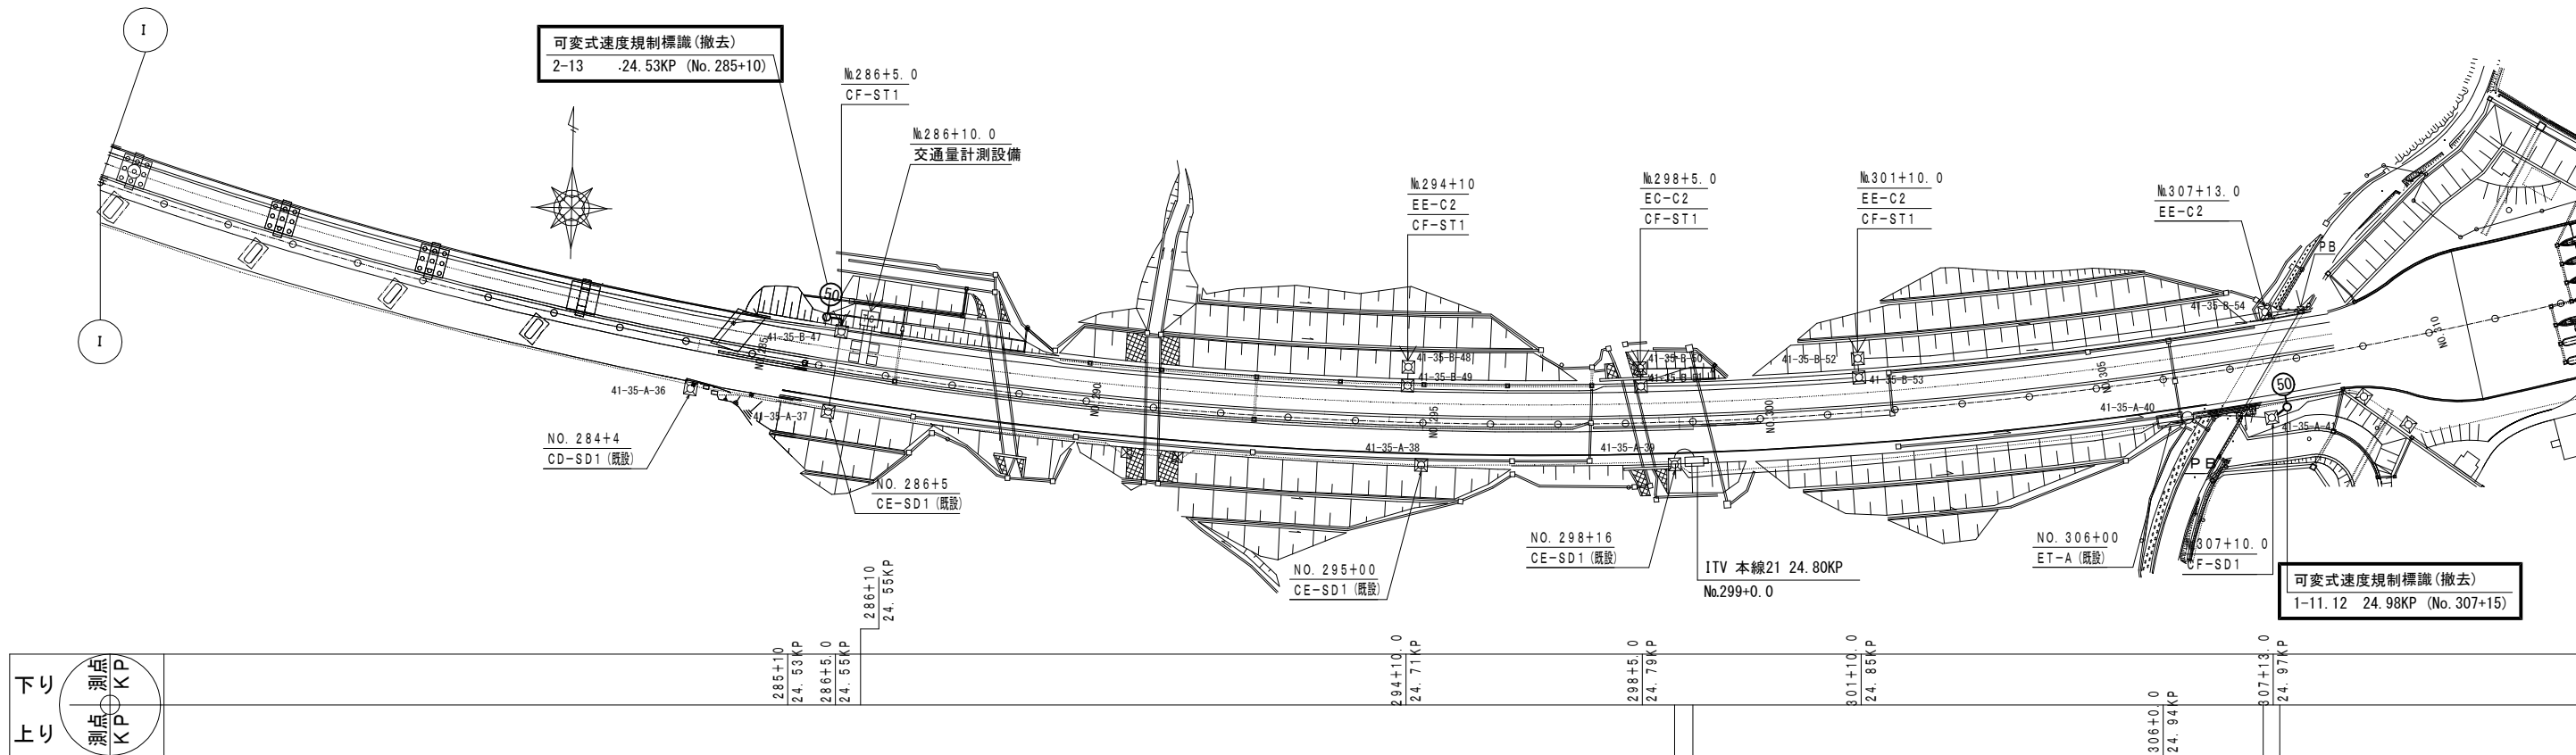



凡 例

□ : 既設

▨ : 撤去

工事番号	令和8年度 仙松維施第3号		
路線名	(国)45号・(主)仙台松島線		
工事名	仙台松島道路 電気設備更新工事		
図面名	可変式速度規制標識設備 電気通信線路平面図(29)(撤去)		
縮 尺	1:1000	位置	
設計者		設計 年度	
宮城県道路公社	図番	2-97	


可変式速度規制標識設備 電気通信線路平面図(30) (撤去)

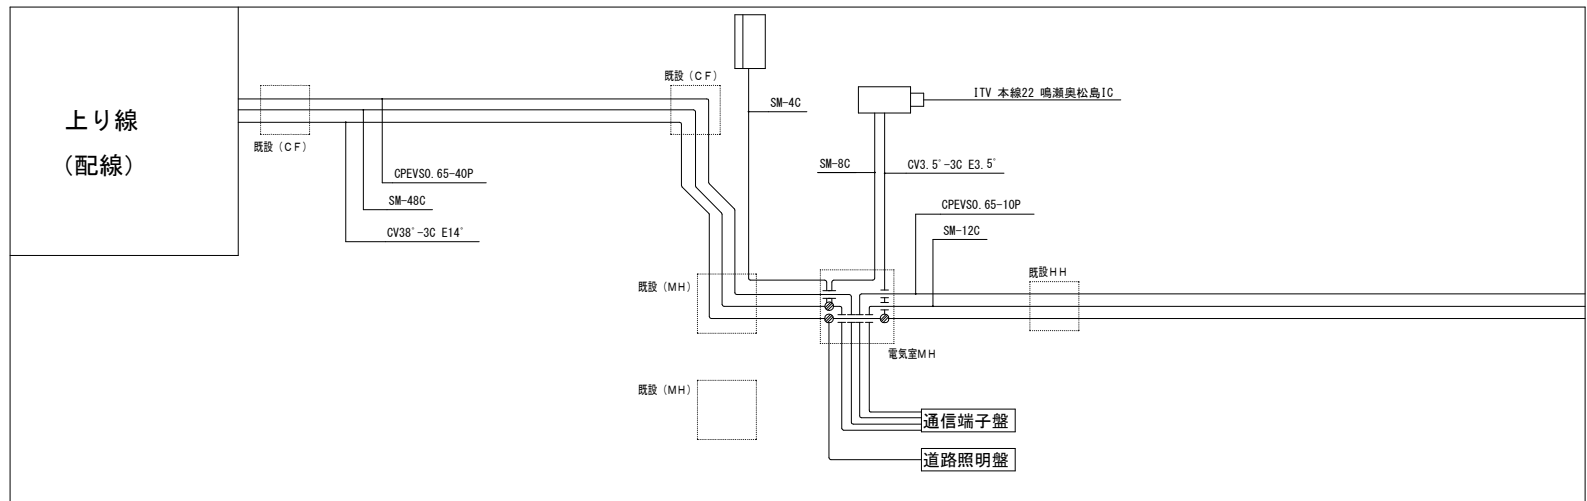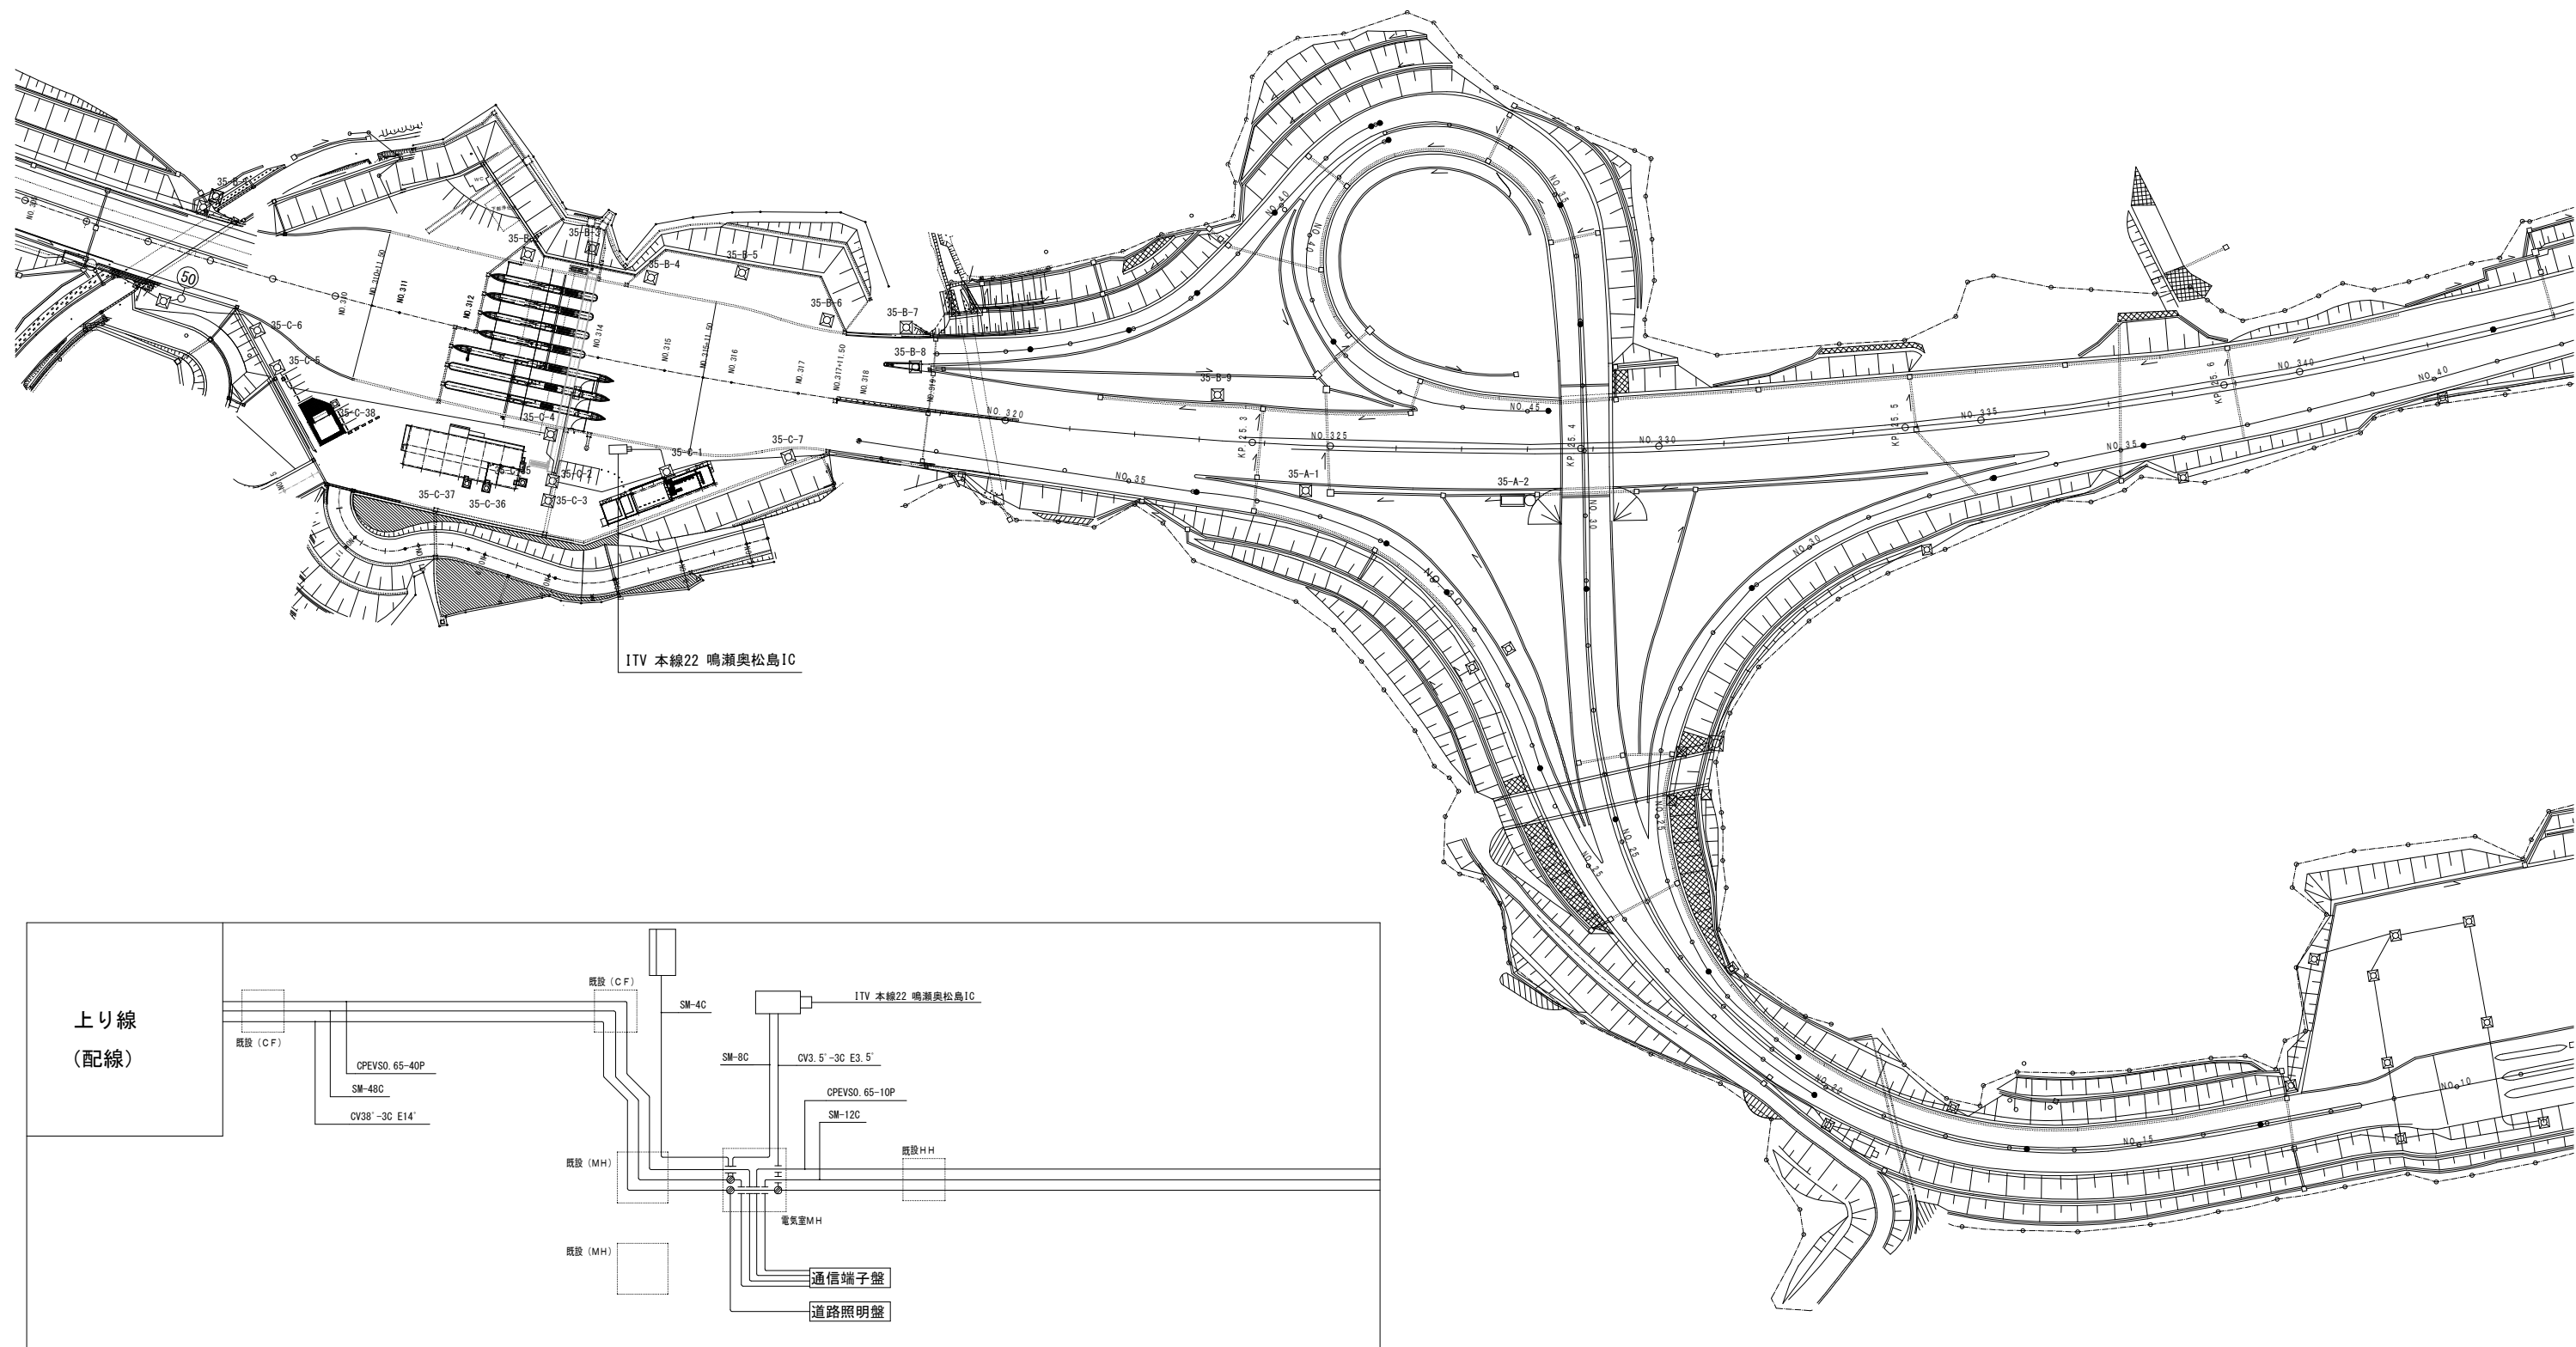

凡 例	
	: 既設
	: 撤去



工事番号	令和8年度 仙松維施第3号		
路線名	(国)45号・(主)仙台松島線		
工事名	仙台松島道路 電気設備更新工事		
図面名	可変式速度規制標識設備 電気通信線路平面図(30) (撤去)		
縮 尺	1:1000	位置	
設計者		設計 年度	
宮城県道路公社		図番	2-98

可變式速度規制標識設備 電氣通信線路平面図(31) (撤去)

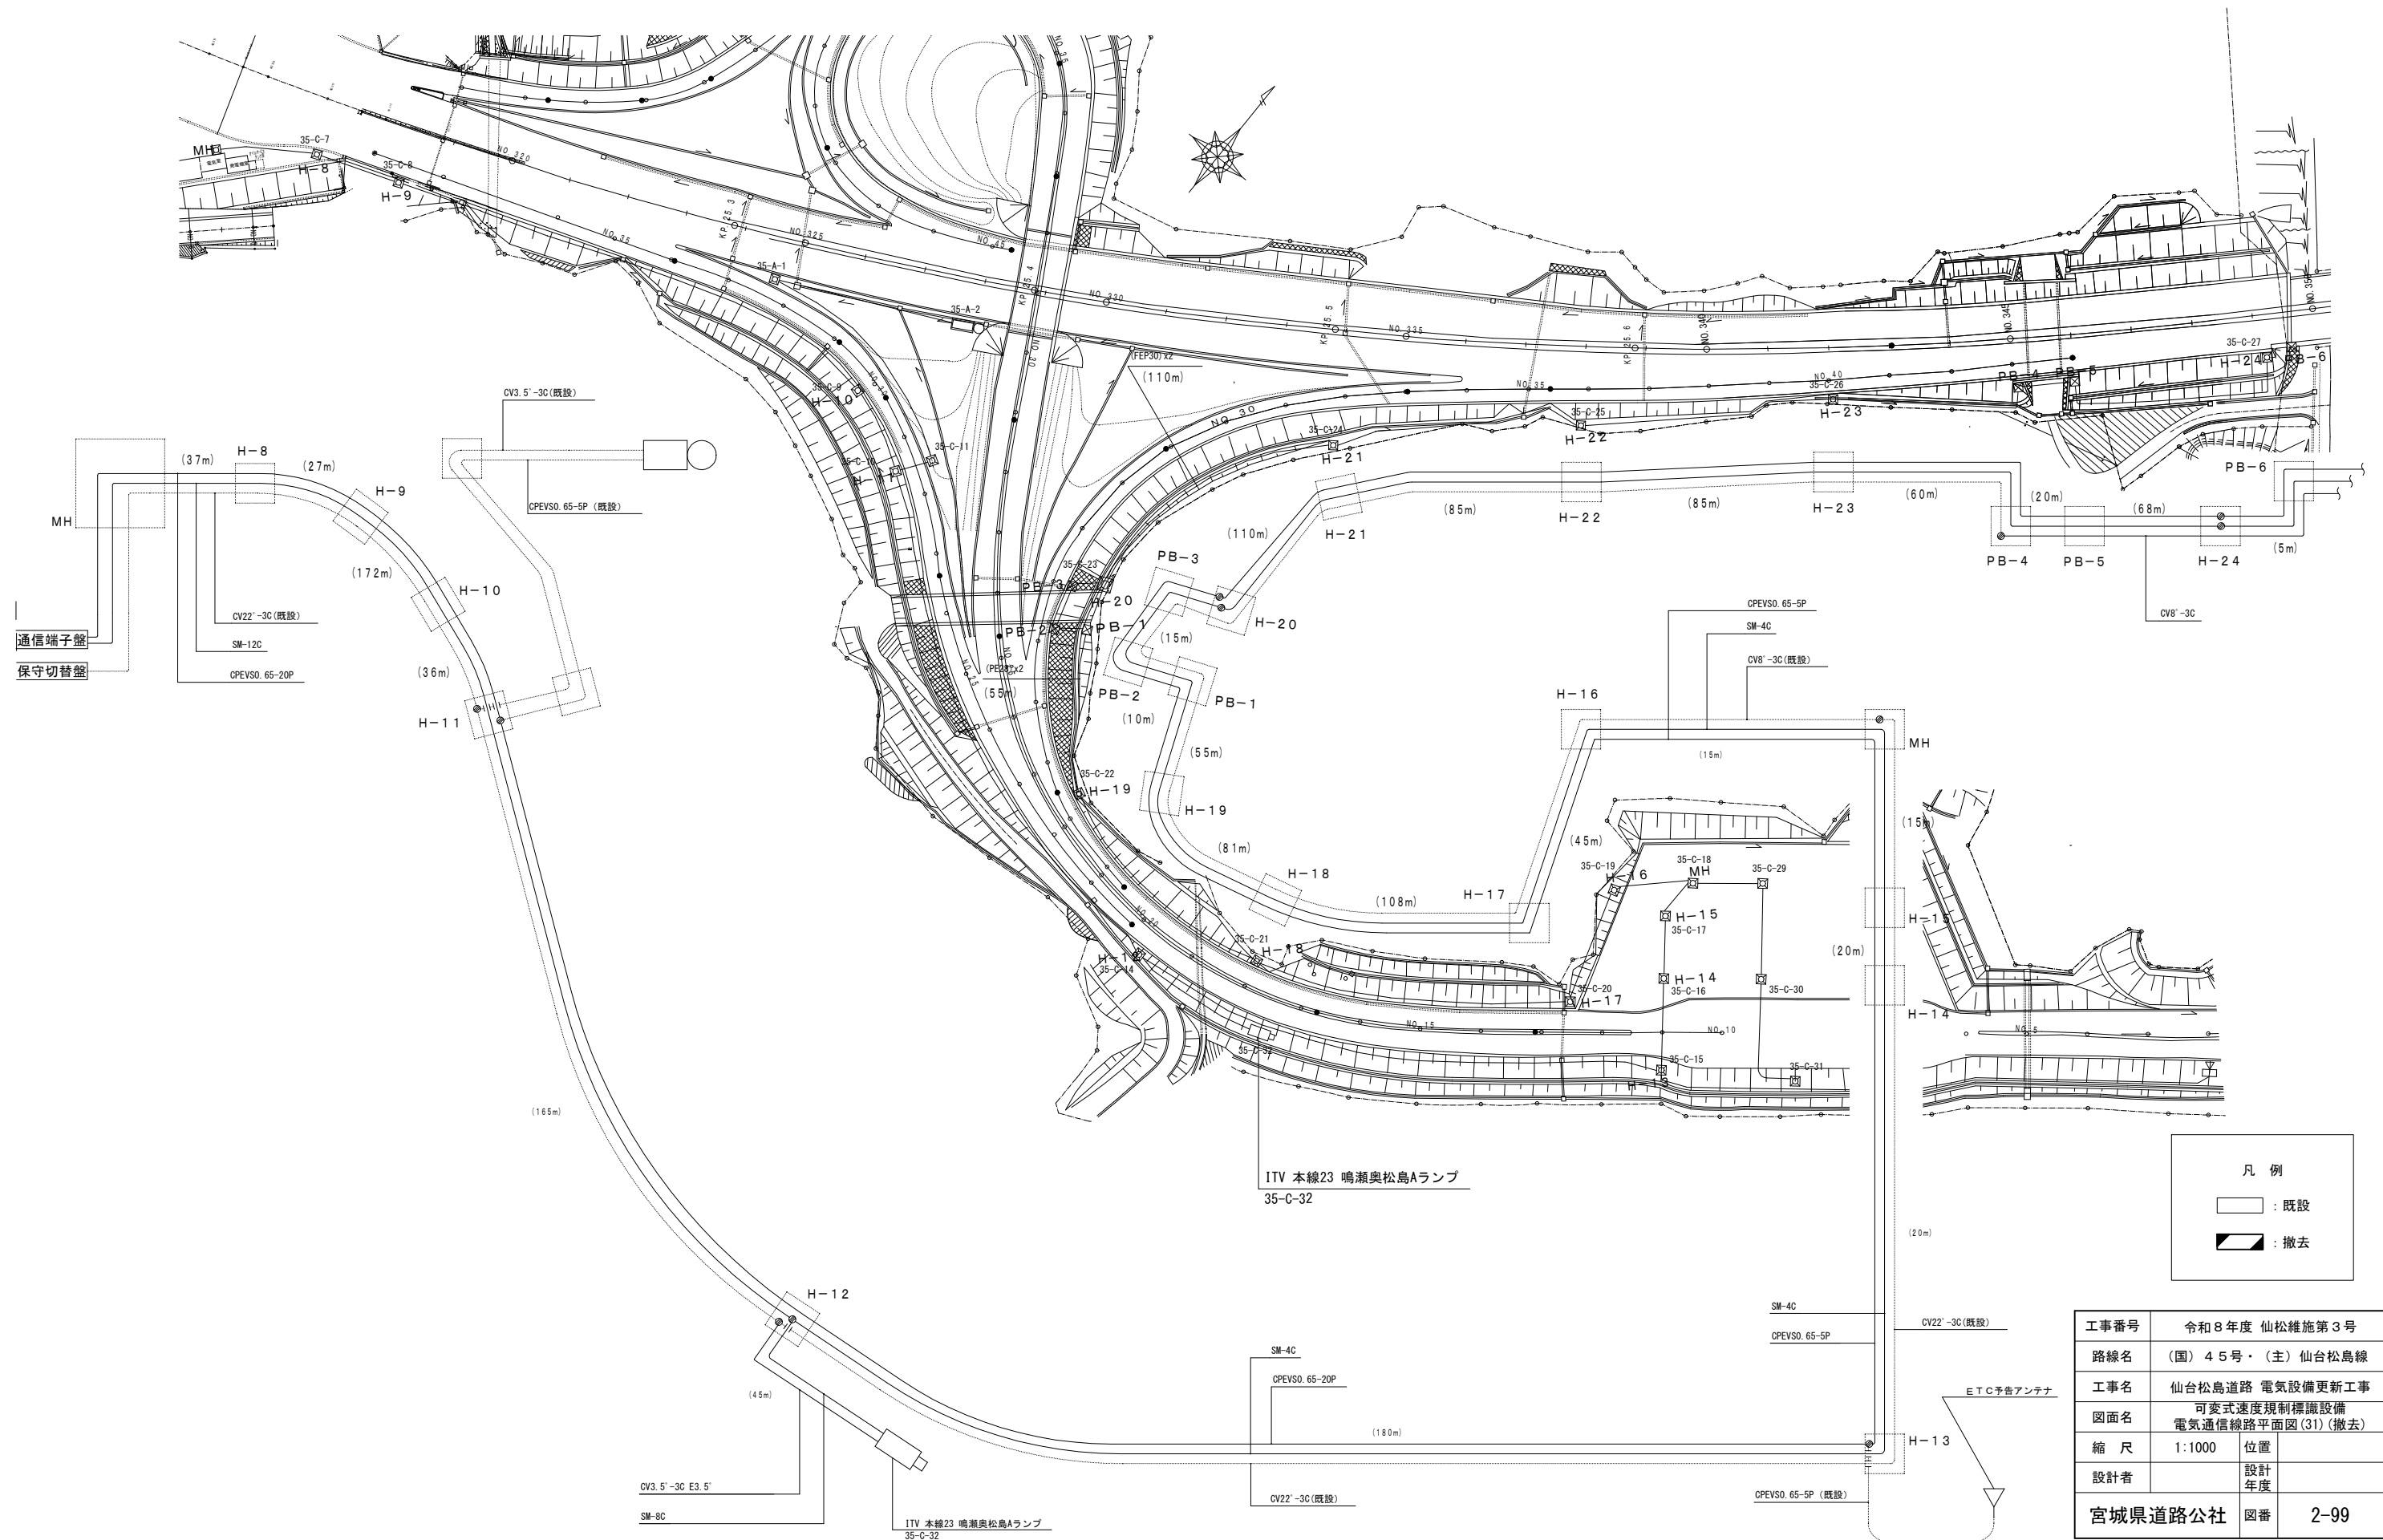

工事番号	令和 8 年度 仙松維施第 3 号		
路線名	(国) 4 5 号・(主) 仙台松島線		
工事名	仙台松島道路 電気設備更新工事		
図面名	可変式速度規制標識設備 電気通信線路平面図(31)(撤去)		
縮 尺	1:1000	位置	
設計者		設計 年度	
宮城県道路公社		図番	2-99


可変式速度規制標識設備 電気通信線路平面図(32) (撤去)

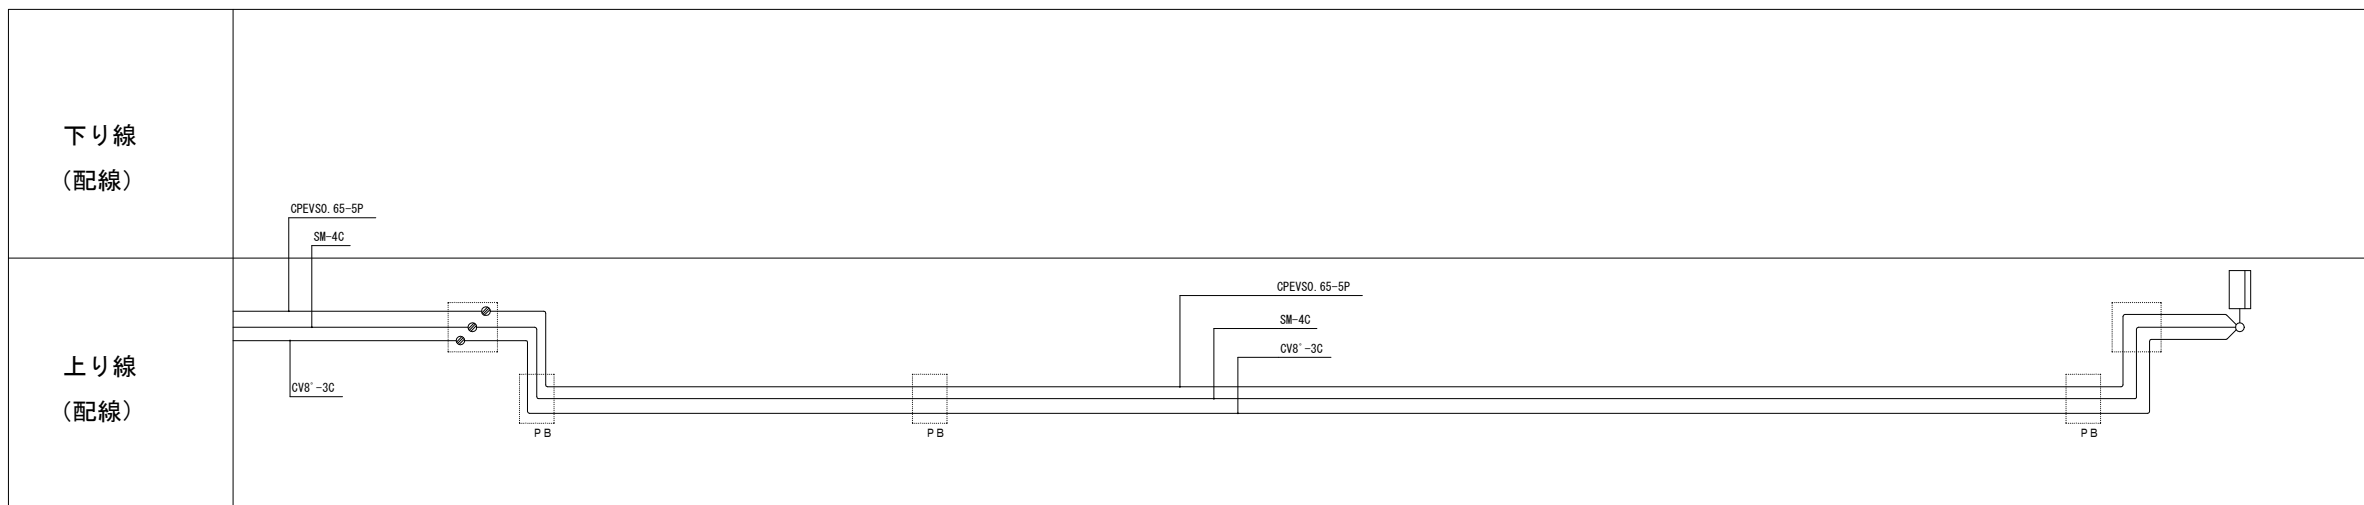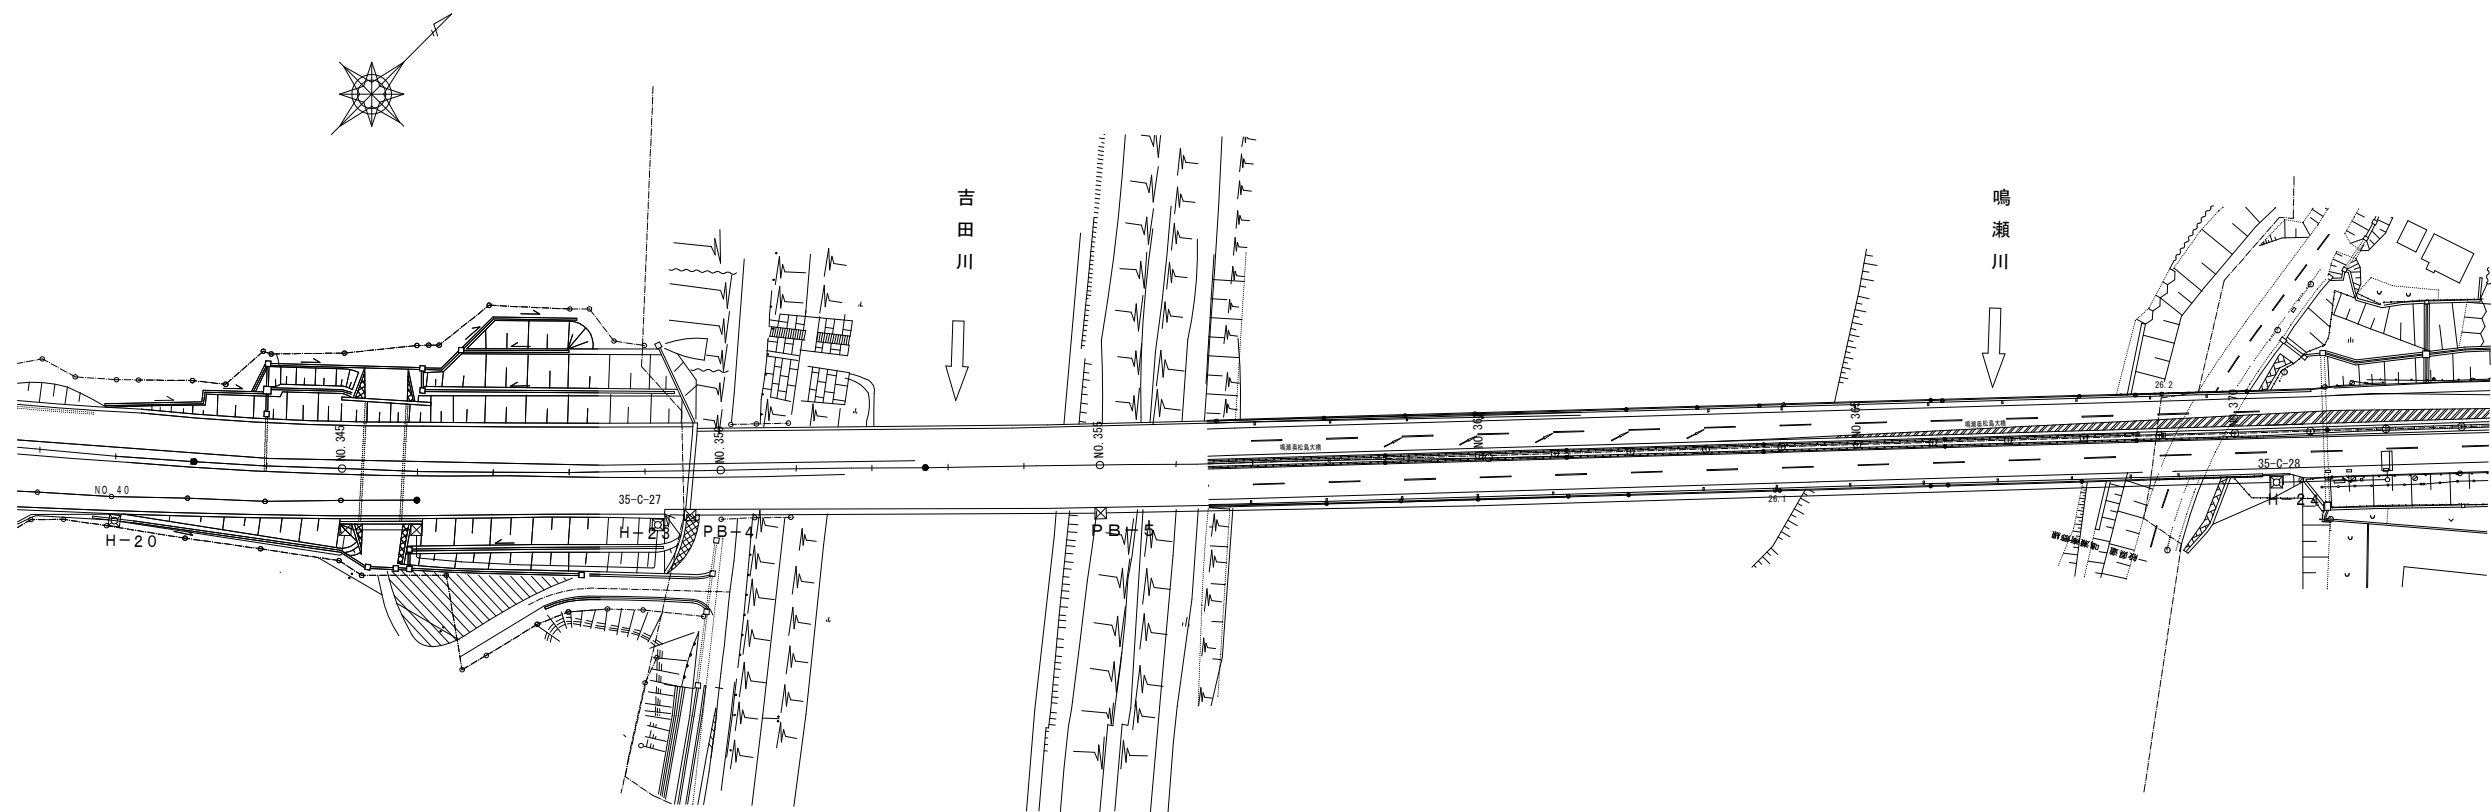

凡 例	
	: 既設
	: 撤去

工事番号	令和8年度 仙松維施第3号		
路線名	(国) 4 5 号・(主) 仙台松島線		
工事名	仙台松島道路 電気設備更新工事		
図面名	可変式速度規制標識設備 電気通信線路平面図(32) (撤去)		
縮 尺	1:1000	位置	
設計者		設計 年度	
宮城県道路公社	図番	2-100	

可変式速度規制標識設備 配線系統図(1) (撤去)

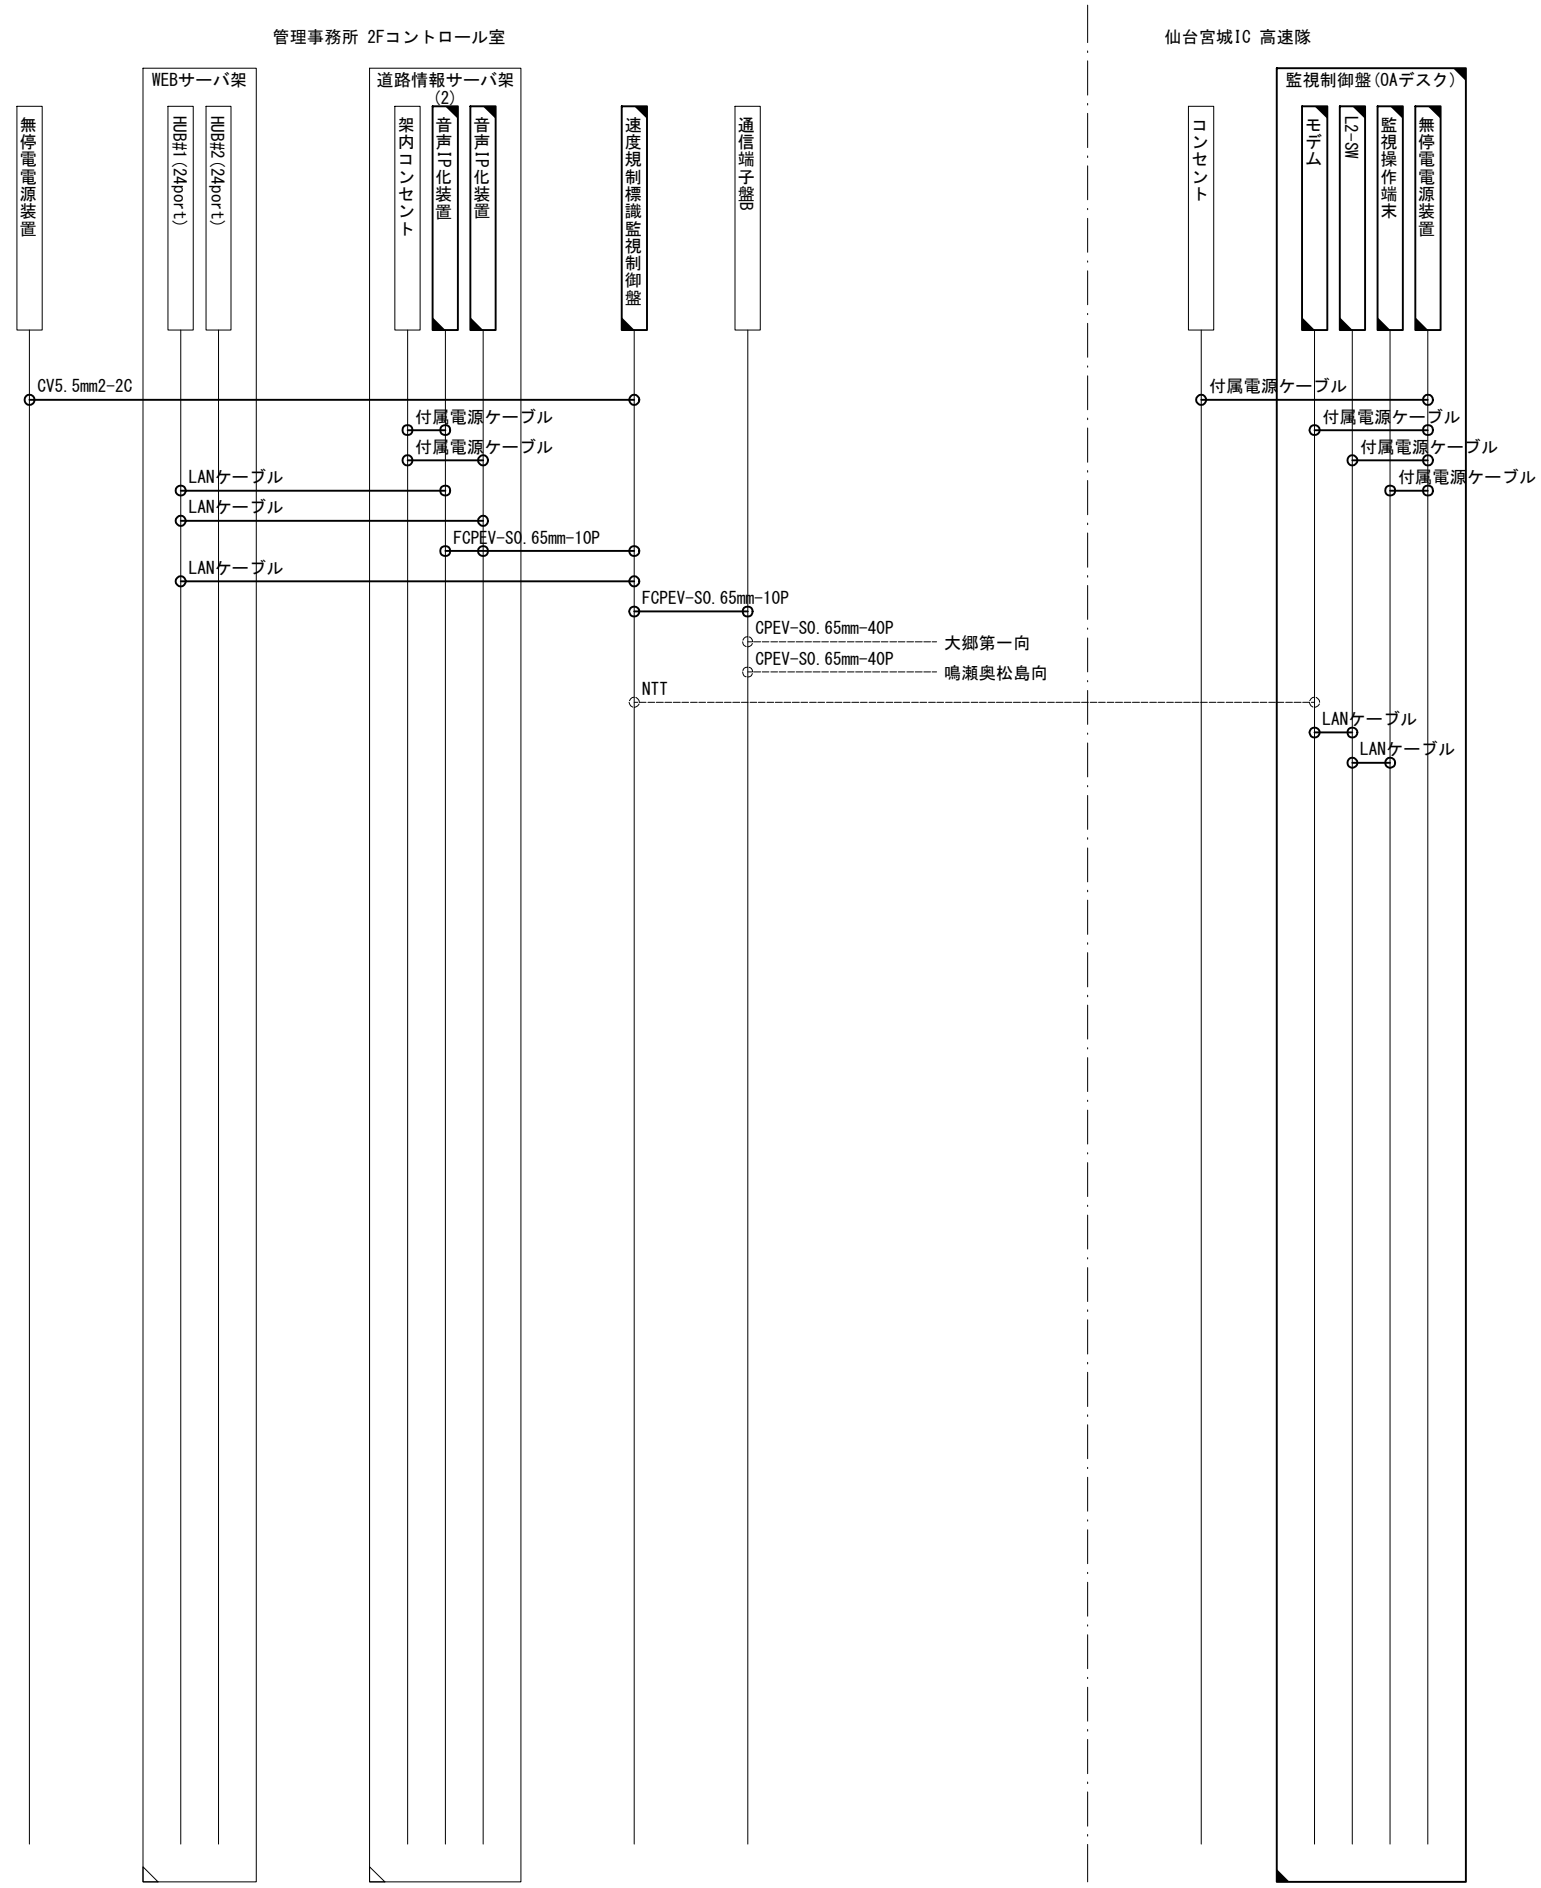

凡 例

□ : 既設機器

▣ : 撤去機器


▤ : 別途撤去機器

----- : 既設配線

———— : 撤去配線

工事番号	令和8年度 仙松維施第3号		
路線名	(国)45号・(主)仙台松島線		
工事名	仙台松島道路 電気設備更新工事		
図面名	可変式速度規制標識設備 配線系統図(1) (撤去)		
縮 尺	NON	位置	
設計者		設計 年度	
宮城県道路公社	図番	2-101	


可変式速度規制標識設備 配線系統図(2) (撤去)

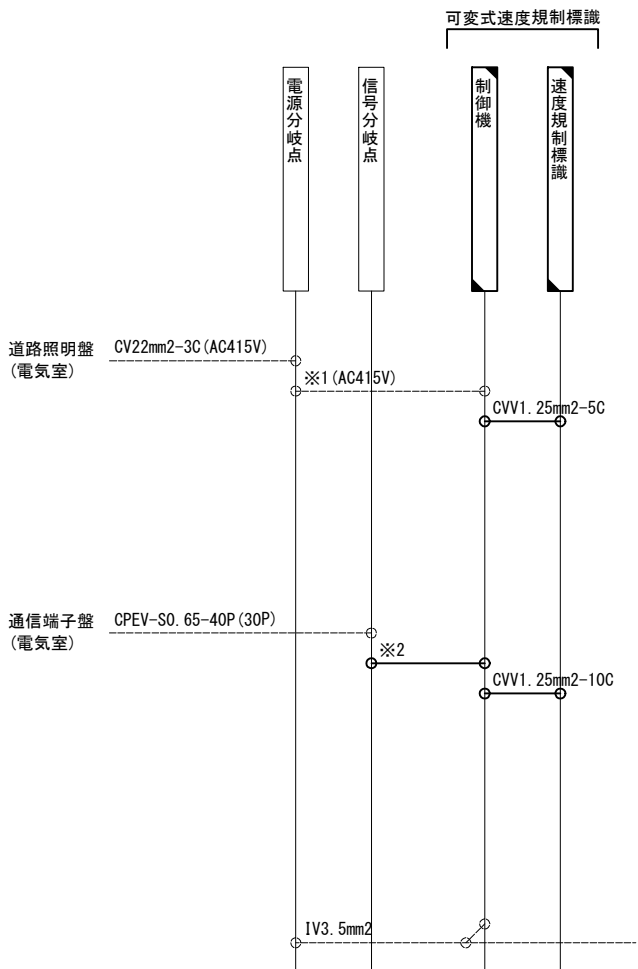

1段 中間用 補助標識なし


対象箇所		
8. 65KP	上り	3-4
9. 64KP	上り	3-3
10. 38KP	上り	3-2
12. 02KP	上り	1-1
12. 77KP	上り	1-2
13. 62KP	上り	1-3
14. 47KP	上り	1-4
16. 19KP	上り	3-3
17. 40KP	上り	3-2

9. 49KP	下り	4-3
10. 12KP	下り	4-2
10. 85KP	下り	4-1
12. 80KP	下り	2-2
13. 61KP	下り	2-3
14. 43KP	下り	2-4
15. 28KP	下り	2-5
15. 98KP	下り	2-6
17. 50KP	下り	4-2
18. 59KP	下り	4-1

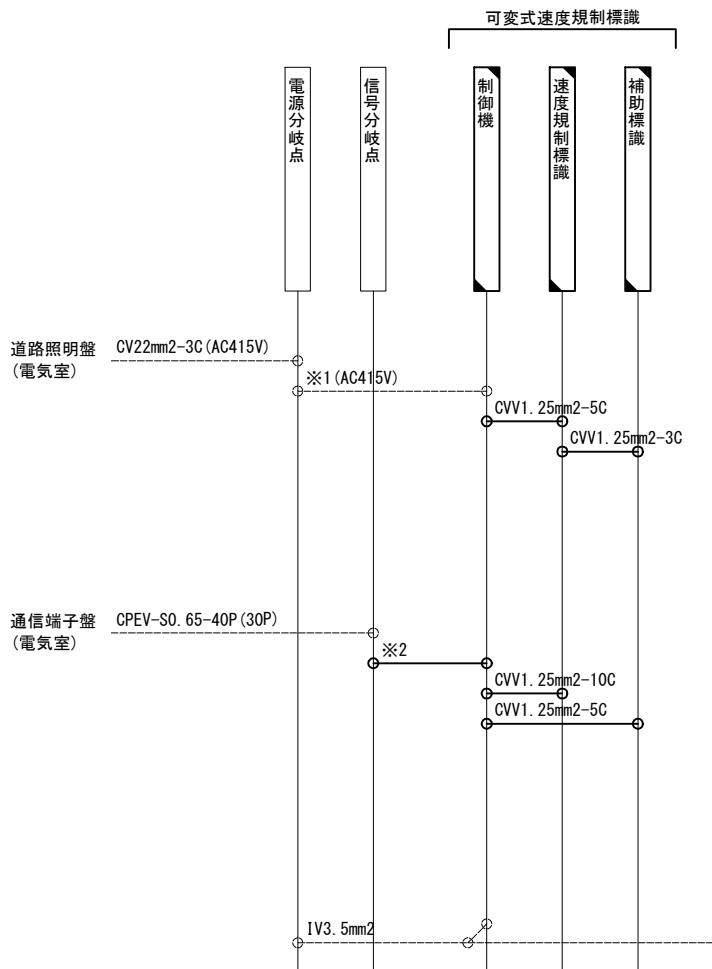

1段 境界用 補助標識あり

対象箇所		
11. 30KP	上り	3-1
15. 28KP	上り	1-5
18. 44KP	上り	3-1
8. 23KP	下り	4-4
12. 02KP	下り	2-1
16. 65KP	下り	4-3
24. 53KP	下り	2-13

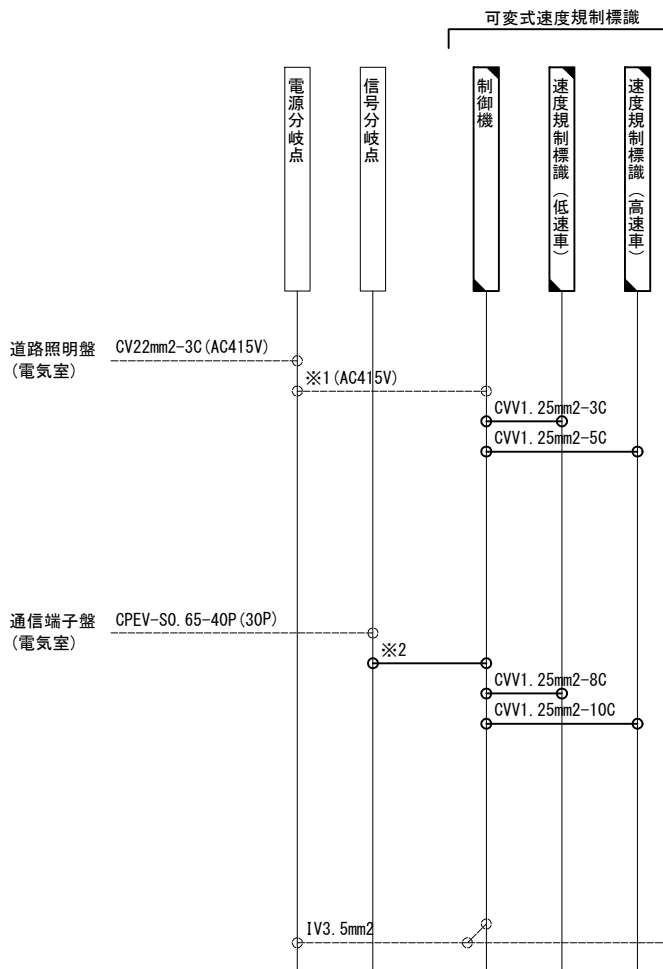


2段 中間用 補助標識なし

対象箇所		
19. 97KP	上り	1-1
21. 10KP	上り	1-3
22. 02KP	上り	1-5
22. 92KP	上り	1-7
24. 09KP	上り	1-9
24. 98KP	上り	1-11
20. 72KP	下り	2-3
21. 72KP	下り	2-5
22. 51KP	下り	2-7
23. 73KP	下り	2-9

凡 例	
	: 既設機器
	: 撤去機器
	: 別途撤去機器
	: 既設配線
	: 撤去配線


工事番号	令和8年度 仙松維施第3号		
路線名	(国) 4 5号・(主) 仙台松島線		
工事名	仙台松島道路 電気設備更新工事		
図面名	可変式速度規制標識設備 配線系統図(2) (撤去)		
縮 尺	NON	位置	
設計者		設計 年度	
宮城県道路公社	図番	2-102	

可変式速度規制標識設備 配線系統図(3) (撤去)

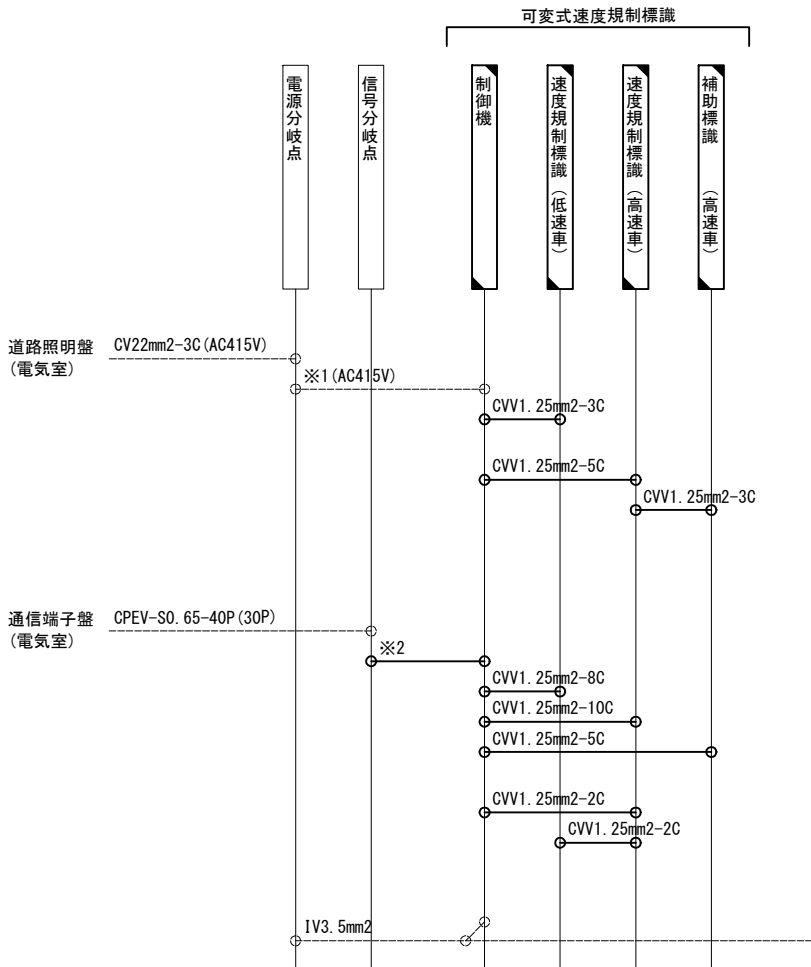

2段 境界用 補助標識あり
(補助標識：高速車)

対象箇所			
24.07KP	下り	2-11	2-12

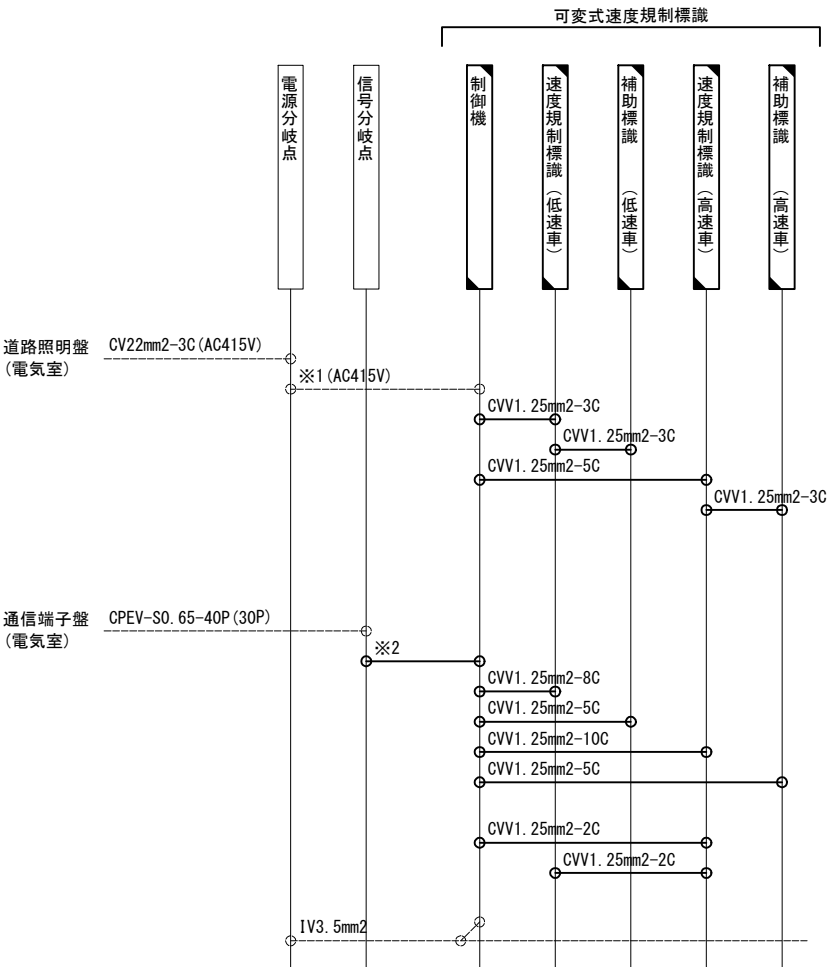

2段 境界用 補助標識あり
(補助標識：高速車、低速車)

対象箇所			
19.60KP	下り	2-1	2-2

一覧表

施工場所			※1		※2
8.65KP (No.56+9.7)	上り	3-4	CV3.5mm2-2C	IV3.5mm2	CPEV-S0.65-5P×2
9.64KP (No.11+5)	上り	3-3	CV3.5mm2-2C	IV3.5mm2	CPEV-S0.65-5P×2
10.38KP (No.48+0)	上り	3-2	CV3.5mm2-2C	IV3.5mm2	CPEV-S0.65-5P×2
11.30KP (No.89+15)	上り	3-1	CV3.5mm2-2C	IV3.5mm2	CPEV-S0.65-5P×2
12.02KP (No.130+3)	上り	1-1	CV3.5mm2-2C	IV3.5mm2	CPEV-S0.65-5P×2
12.77KP (No.168+0)	上り	1-2	CV3.5mm2-2C		CPEV-S0.65-5P×2
13.62KP (No.210+0)	上り	1-3	CV3.5mm2-2C	IV3.5mm2	CPEV-S0.65-5P×2
14.47KP (No.252+10)	上り	1-4	CV3.5mm2-2C		CPEV-S0.65-5P×2
15.28KP (No.293+0)	上り	1-5	CV3.5mm2-2C		CPEV-S0.65-5P×2
16.19KP (No.37+10)	上り	3-3	CV3.5mm2-2C	IV3.5mm2	CPEV-S0.65-5P×2
17.40KP (No.97+15)	上り	3-2	CV3.5mm2-2C	IV3.5mm2	CPEV-S0.65-5P×2
18.44KP (No.150+0)	上り	3-1	CV3.5mm2-2C	IV3.5mm2	CPEV-S0.65-5P×2
19.97KP (No.57+5)	上り	1-1・2	CV3.5mm2-2C		CPEV-S0.65-10P
21.10KP (No.113+10)	上り	1-3・4	CV3.5mm2-2C	IV3.5mm2	CPEV-S0.65-10P
22.02KP (No.160+5)	上り	1-5・6	CV3.5mm2-2C	IV3.5mm2	CPEV-S0.65-10P
22.92KP (No.206+0)	上り	1-7・8	CV3.5mm2-2C	IV3.5mm2	CPEV-S0.65-10P
24.09KP (No.263+10)	上り	1-9・10	CV3.5mm2-2C	IV3.5mm2	CPEV-S0.65-10P
24.98KP (No.307+15)	上り	1-11・12	CV3.5mm2-2C	IV3.5mm2	CPEV-S0.65-10P
8.23KP (No.35+16)	下り	4-4	CV3.5mm2-2C	IV3.5mm2	CPEV-S0.65-5P×2
9.49KP (No.3+17)	下り	4-3	CV3.5mm2-2C	IV3.5mm2	CPEV-S0.65-5P×2
10.12KP (No.34+19.2)	下り	4-2	CV3.5mm2-2C	IV3.5mm2	CPEV-S0.65-5P×2
10.85KP (No.71+10)	下り	4-1	CV3.5mm2-2C	IV3.5mm2	CPEV-S0.65-5P×2
12.02KP (No.130+0)	下り	2-1	CV3.5mm2-2C	IV3.5mm2	CPEV-S0.65-5P×2
12.80KP (No.169+0)	下り	2-2	CV3.5mm2-2C	IV3.5mm2	CPEV-S0.65-5P×2
13.61KP (No.209+5)	下り	2-3	CV3.5mm2-2C	IV3.5mm2	CPEV-S0.65-5P×2
14.43KP (No.249+18)	下り	2-4	CV3.5mm2-2C	IV3.5mm2	CPEV-S0.65-5P×2
15.28KP (No.293+0)	下り	2-5	CV3.5mm2-2C	IV3.5mm2	CPEV-S0.65-5P×2
15.98KP (No.27+0)	下り	2-6	CV3.5mm2-2C	IV3.5mm2	CPEV-S0.65-5P×2
16.65KP (No.60+10)	下り	4-3	CV3.5mm2-2C		CPEV-S0.65-5P×2
17.50KP (No.103+0)	下り	4-2	CV3.5mm2-2C	IV3.5mm2	CPEV-S0.65-5P×2
18.59KP (No.157+5)	下り	4-1	CV3.5mm2-2C	IV3.5mm2	CPEV-S0.65-5P×2
19.60KP (No.39+0)	下り	2-1・2	CV3.5mm2-2C	IV3.5mm2	CPEV-S0.65-10P
20.72KP (No.94+15)	下り	2-3・4	CV3.5mm2-2C	IV3.5mm2	CPEV-S0.65-10P
21.72KP (No.144+15)	下り	2-5・6	CV3.5mm2-2C	IV3.5mm2	CPEV-S0.65-10P
22.51KP (No.184+10)	下り	2-7・8	CV3.5mm2-2C	IV3.5mm2	CPEV-S0.65-10P
23.73KP (No.245+10)	下り	2-9・10	CV3.5mm2-2C	IV3.5mm2	CPEV-S0.65-10P
24.07KP (No.262+10)	下り	2-11・12	CV3.5mm2-2C	IV3.5mm2	CPEV-S0.65-10P
24.53KP (No.285+10)	下り	2-13	CV3.5mm2-2C	IV3.5mm2	CPEV-S0.65-10P

凡 例	
	: 既設機器
	: 撤去機器
	: 別途撤去機器
	: 既設配線
	: 撤去配線

工事番号	令和8年度 仙松維施第3号		
路線名	(国)45号・(主)仙台松島線		
工事名	仙台松島道路 電気設備更新工事		
図面名	可変式速度規制標識設備 配線系統図(3) (撤去)		
縮 尺	NON	位置	
設計者		設計年度	
宮城県道路公社	図番	2-103	