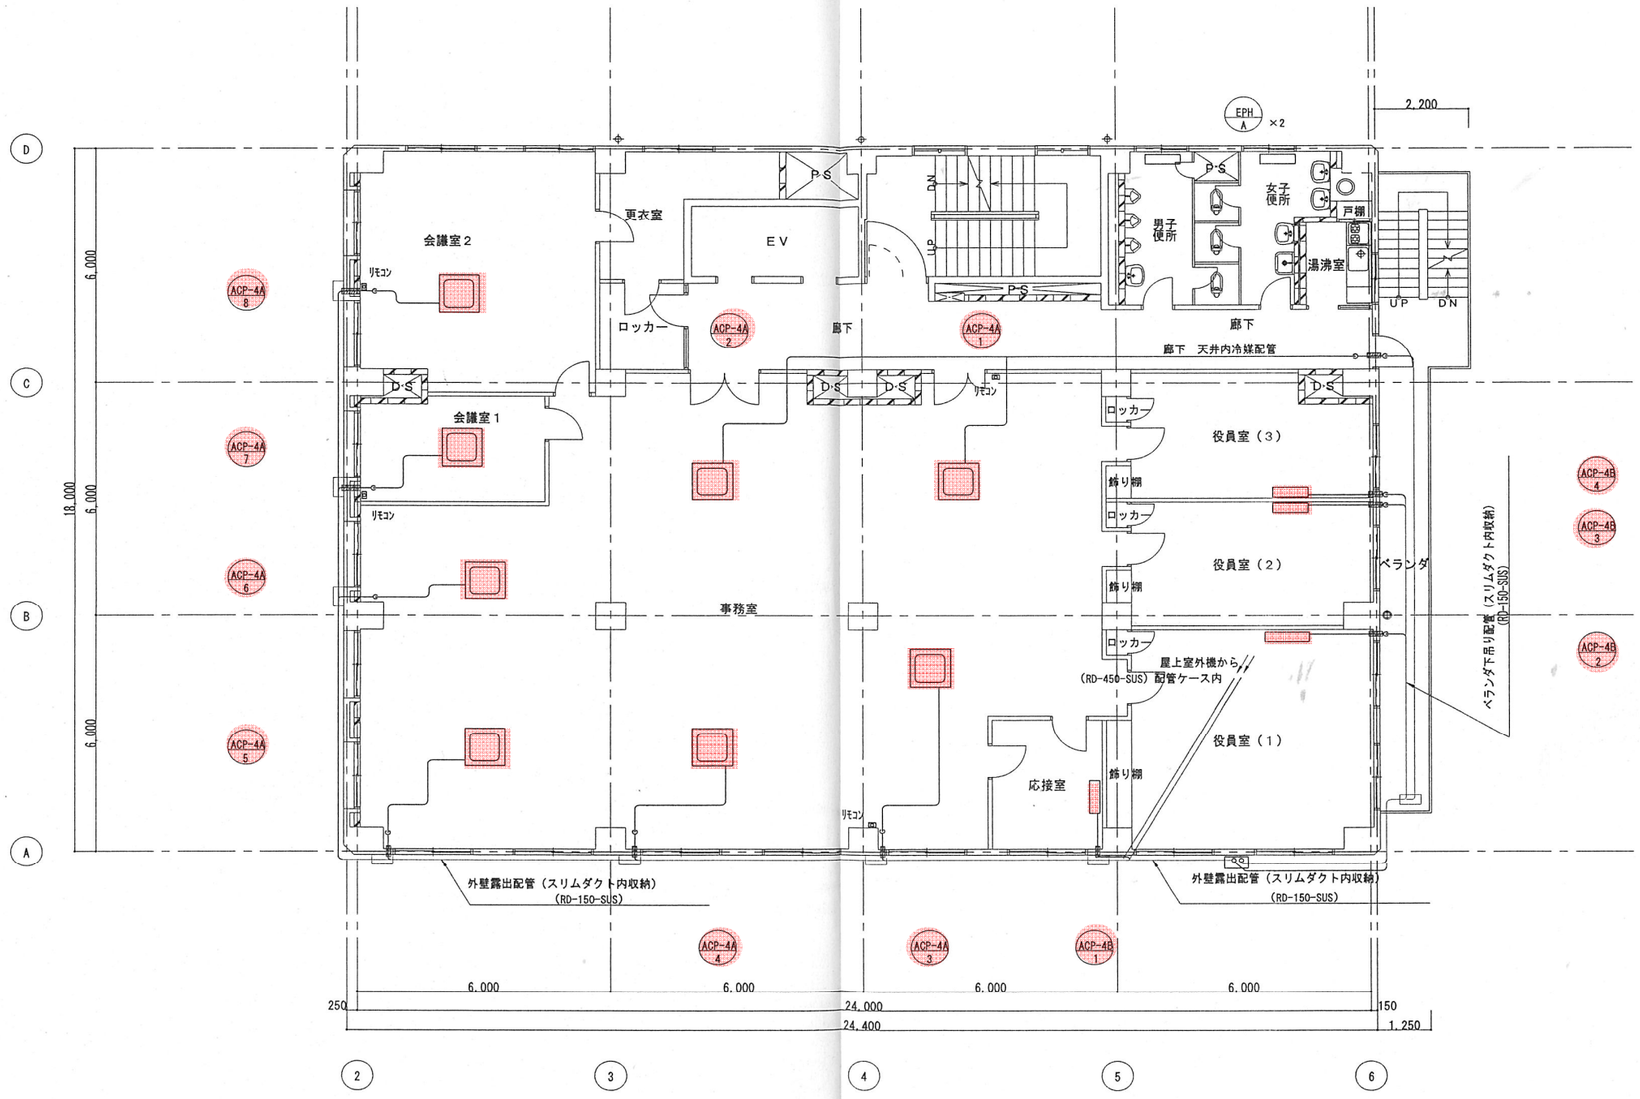

は　更新対象を示す

エアコン用冷媒管、ドレン管、電気配線は既設使用とする

工事番号	令和3年度　仙松修第1-1号		
工 事 名	宮城県道路公社本社空調設備修繕工事		
施工場所	仙台市青葉区上杉地内		
図 面 名	４階平面図		
縮　　尺	NONE	位 置	
宮 城 県 道 路 公 社		図 番	1