



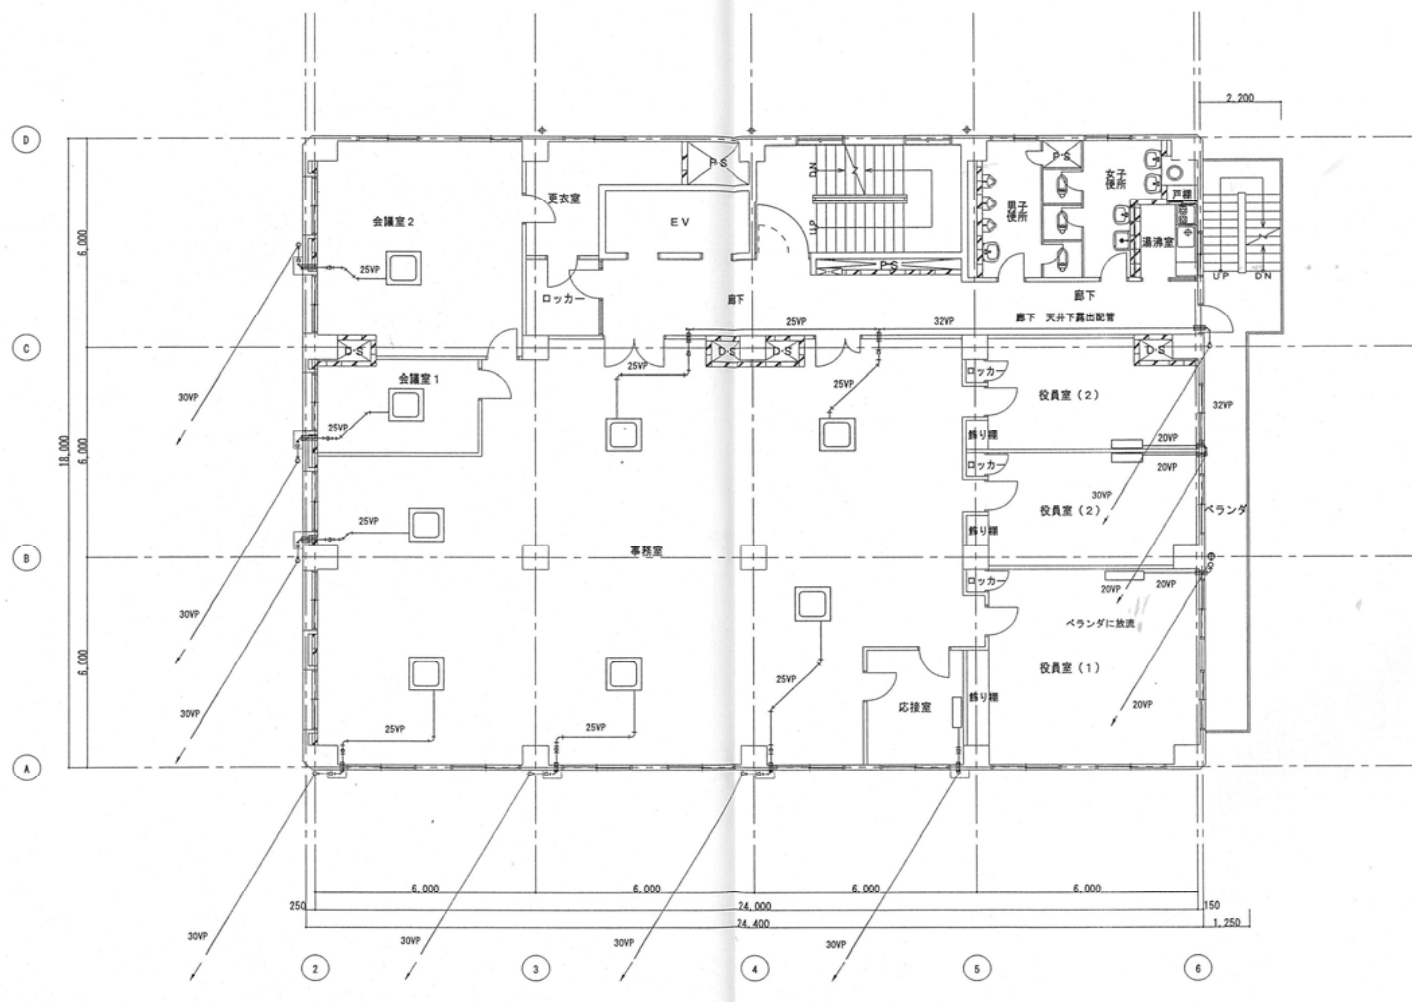


エアコン用冷媒管、ドレン管、電気配線は既設使用とする

工事番号	令和3年度 仙松修第1-1号		
工 事 名	宮城県道路公社本社空調設備修繕工事		
施工場所	仙台市青葉区上杉地内		
図 面 名	ドレン排水平面図		
縮 尺	NONE	位 置	
宮 城 県 道 路 公 社		図 番	2

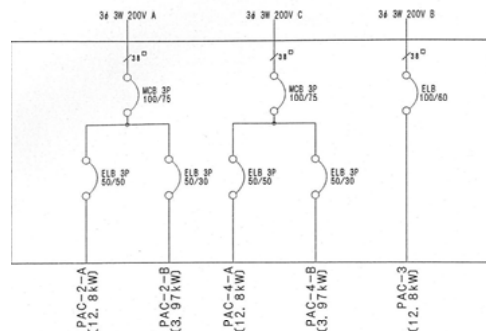


P-R (鋼板・防水型) 屋上設置

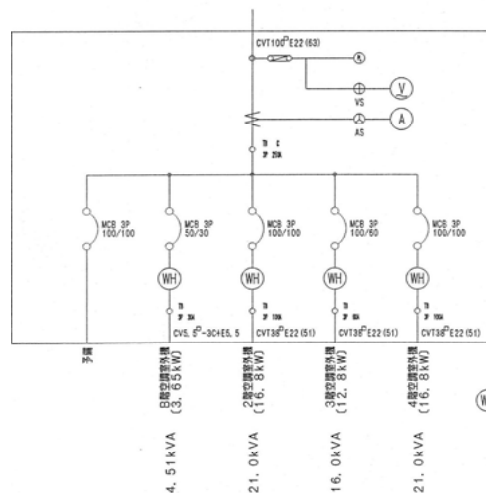


空調分岐盤 (鋼板製・壁掛型) 電気室内


エアコン用冷媒管、ドレン管、電気配線は既設使用とする

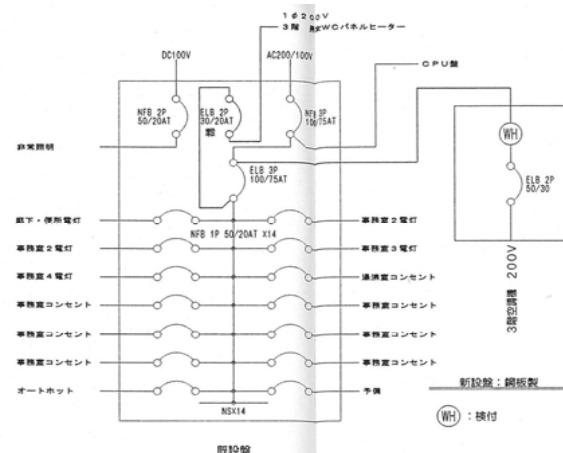


既存盤 L-3 改造

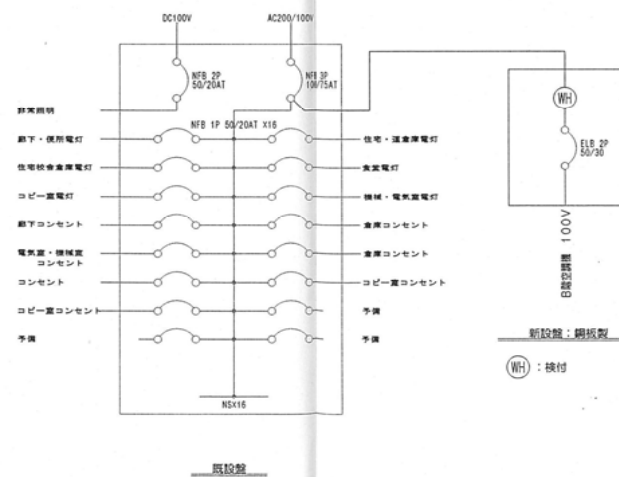

既存盤 L-B 改造

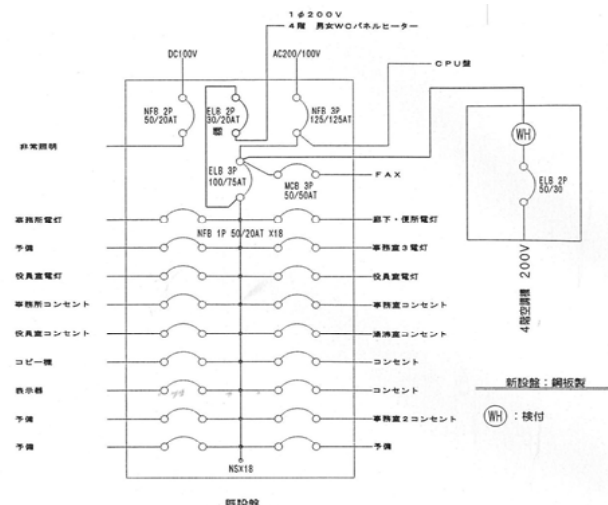


既存盤 L-4 改造

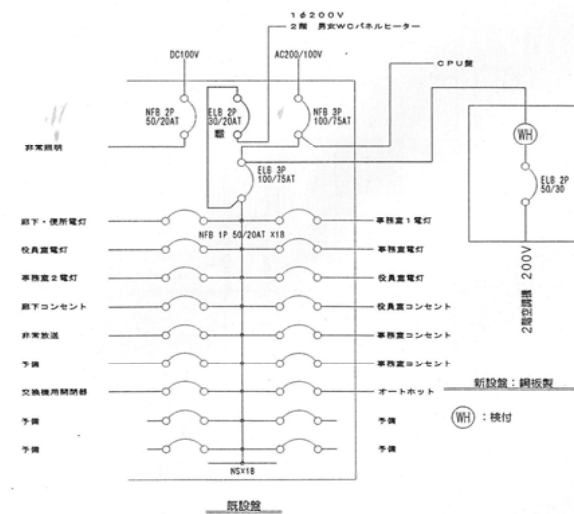

既存盤 L-2 改造

工事番号	令和3年度 仙松修第1-1号		
工 事 名	宮城県道路公社本社空調設備修繕工事		
施工場所	仙台市青葉区上杉地内		
図 面 名			
縮 尺	NONE	位 置	
宮 城 県 道 路 公 社		図 番	3

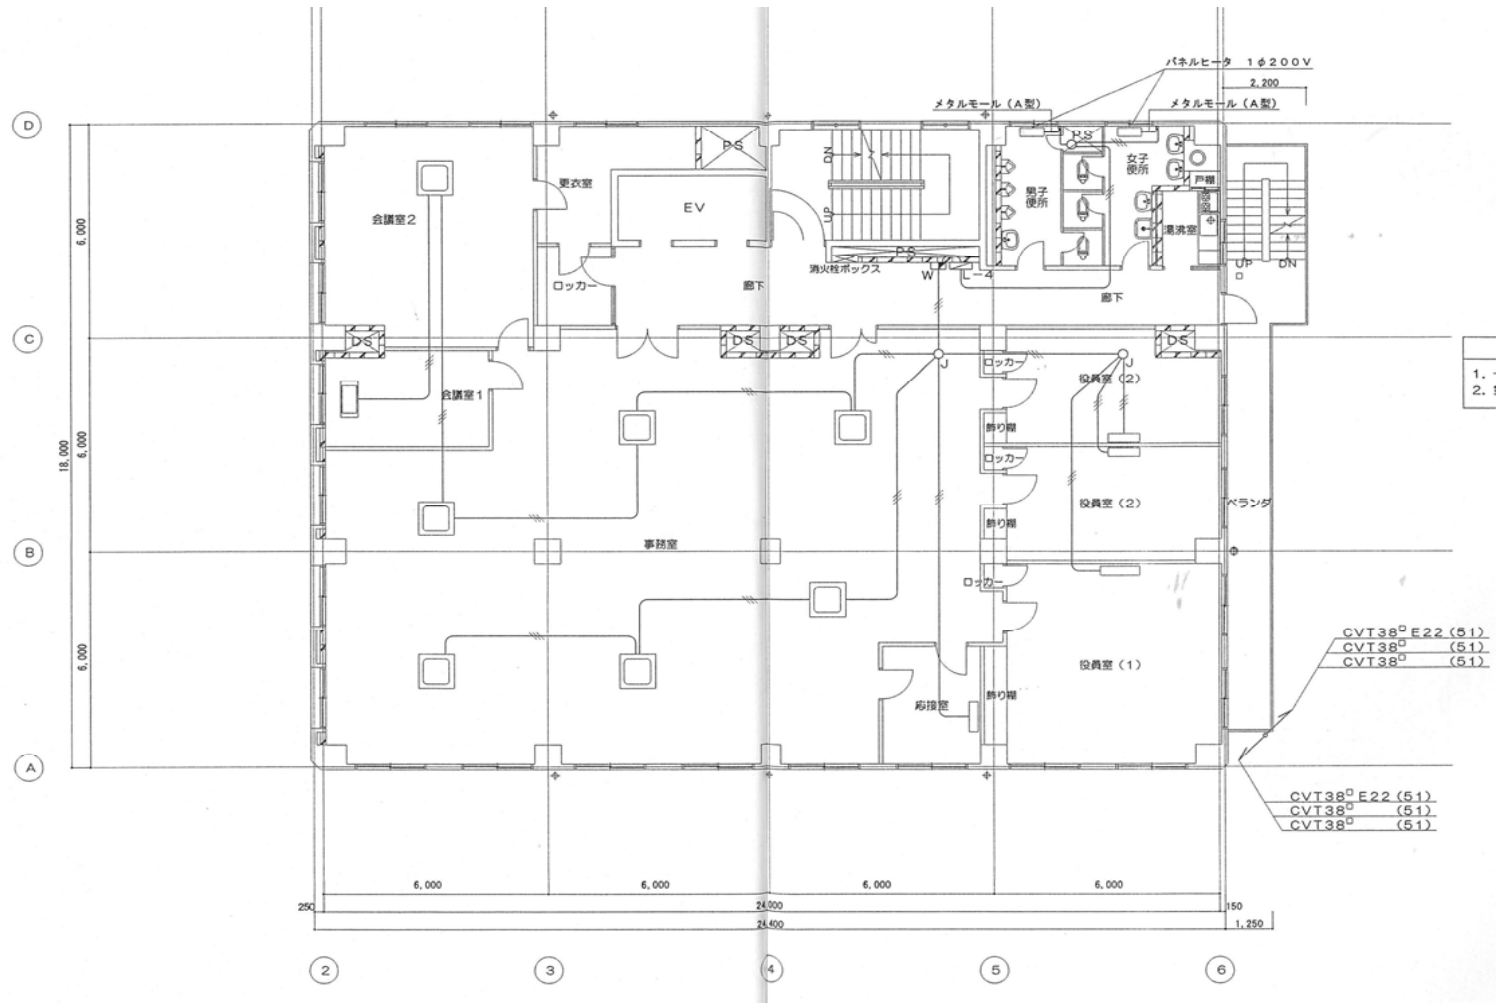

エアコン用冷媒管、ドレン管、電気配線は既設使用とする

工事番号	令和3年度 仙松修第1-1号		
工 事 名	宮城県道路公社本社空調設備修繕工事		
施工場所	仙台市青葉区上杉地内		
図 面 名	電気配線図		
縮 尺	NONE	位 置	
宮 城 県 道 路 公 社		図 番	4