


図 面 目 録

図面番号	図 面 名 称
1	図 面 目 録
2	利府中 I C 道路照明設備配置図
3	春日 P A 道路照明設備配置図
4	松島海岸 I C 道路照明設備配置図
5	松島大郷 I C 道路照明設備配置図（ 1 ）
6	松島大郷 I C 道路照明設備配置図（ 2 ）
7	鳴瀬奥松島 I C 道路照明設備配置図（ 1 ）
8	鳴瀬奥松島 I C 道路照明設備配置図（ 2 ）
9	鳴瀬奥松島 I C 道路照明外形図（ 1 ）（参考図）
10	鳴瀬奥松島 I C 道路照明外形図（ 2 ）（参考図）
11	道路照明外形図（鳴瀬奥松島 IC 以外）（参考図）
12	鳴瀬本線料金所ゲート照明配置図（現況）
13	鳴瀬本線料金所ゲート照明配置図（更新後）
14	松島海岸料金所ゲート照明配置図
15	大郷第 1 料金所（入口）ゲート照明配置図
16	大郷第 1 料金所（出口）ゲート照明配置図
17	大郷第 2 料金所ゲート照明配置図
18	松島北料金所ゲート照明配置図
19	L E D 電光表示板設置箇所図（ 1 ）
20	L E D 電光表示板設置箇所図（ 2 ）
21	L E D 電光表示板外形図（参考図）
22	内照式案内標識更新対象箇所図
23	内照式案内標識外形図（参考図）
24	内照式案内標識レイアウト（参考図）

実施

工事番号	令和3年度 仙松維第7号		
路線名	（国） 4 5 号 ・ （主） 仙台松島線		
施工地名	東松島市川下地内 外		
工事名	仙台松島道路 道路照明更新工事		
図面名	図面目録		
縮 尺	—	位置	
設計者		設計 年度	
宮城県道路公社		図番	1

利府中 I C 道路照明設備配置図

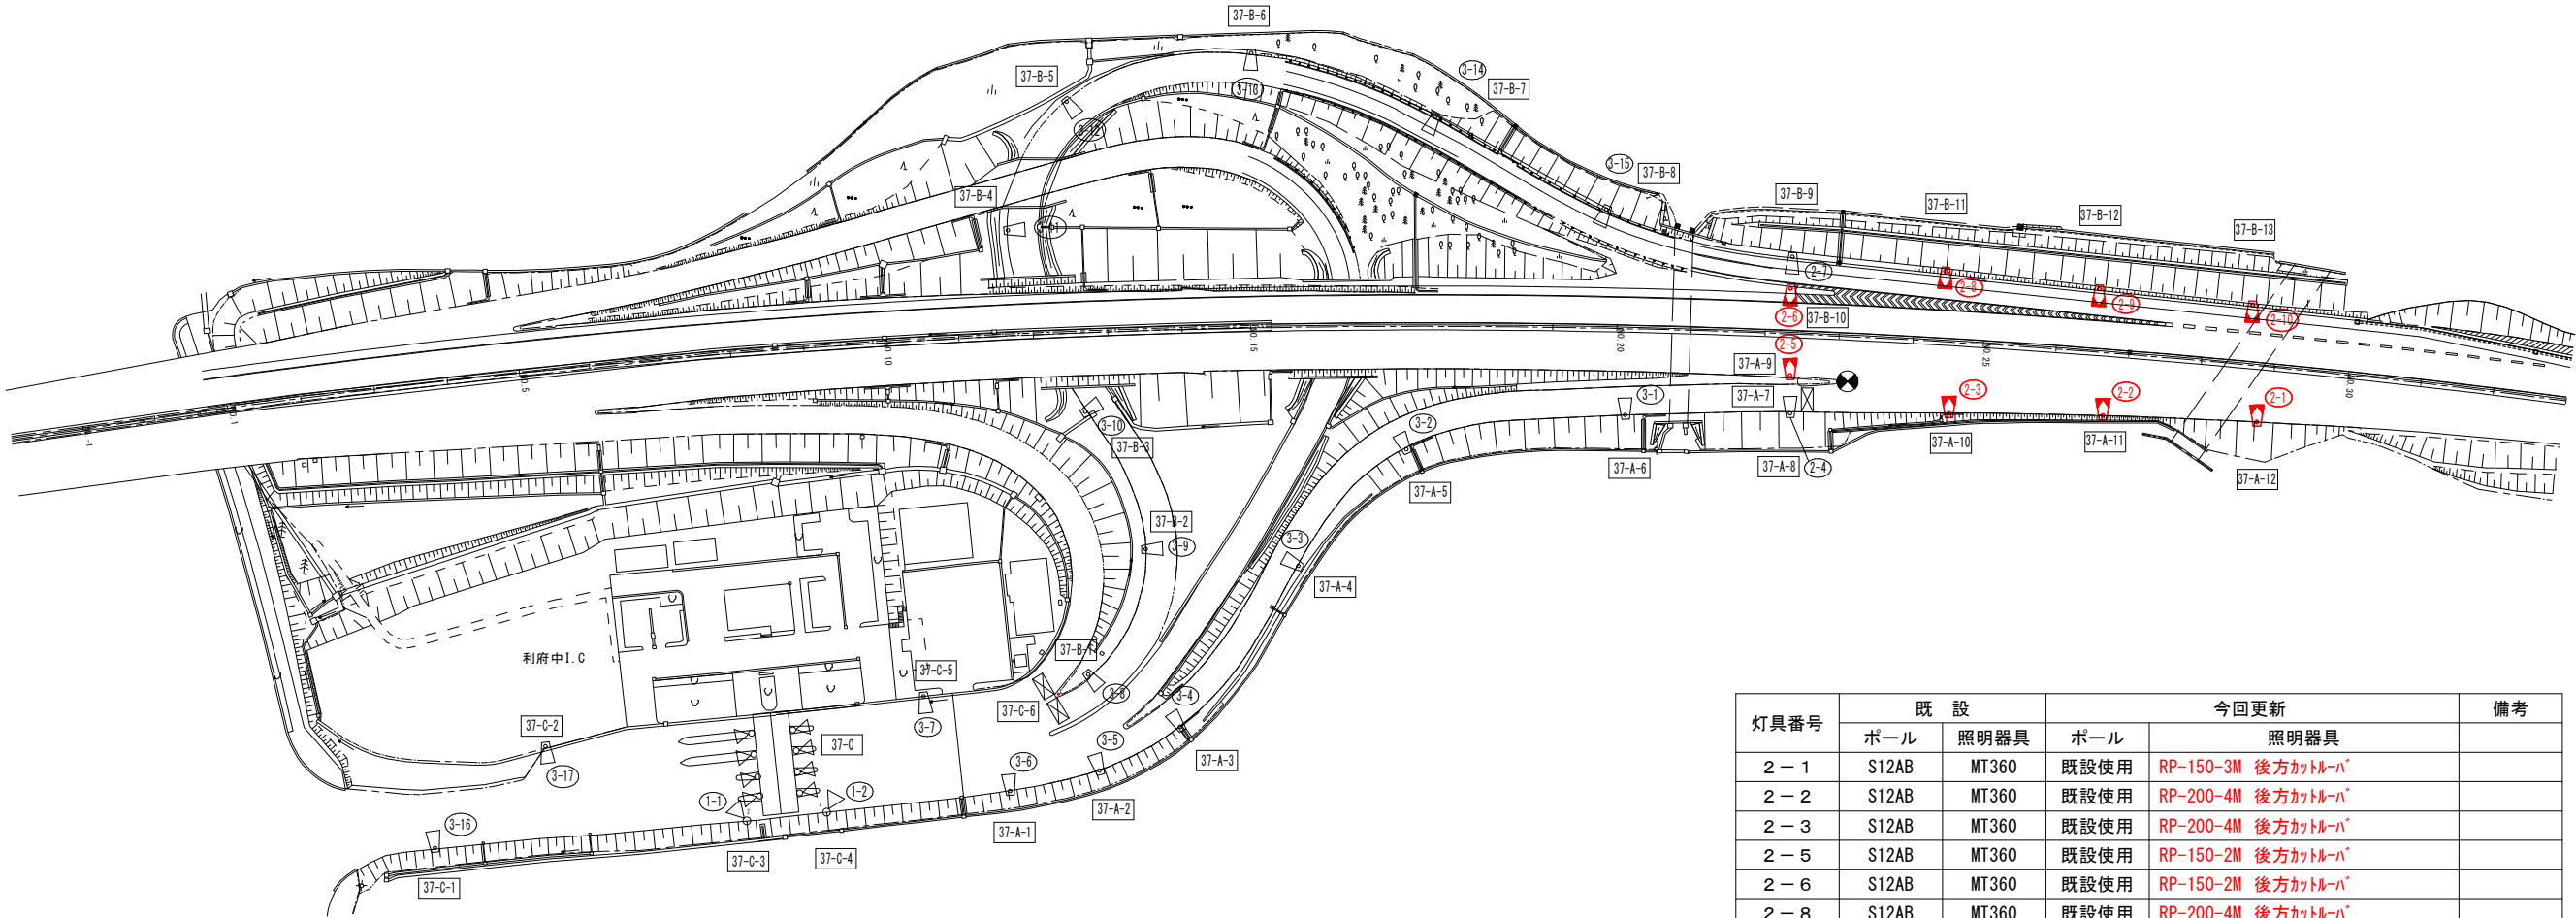

灯具番号	既 設		今回更新		備考
	ポール	照明器具	ポール	照明器具	
2－1	S12AB	MT360	既設使用	RP-150-3M 後方カットルｰﾊﾞ	
2－2	S12AB	MT360	既設使用	RP-200-4M 後方カットルｰﾊﾞ	
2－3	S12AB	MT360	既設使用	RP-200-4M 後方カットルｰﾊﾞ	
2－5	S12AB	MT360	既設使用	RP-150-2M 後方カットルｰﾊﾞ	
2－6	S12AB	MT360	既設使用	RP-150-2M 後方カットルｰﾊﾞ	
2－8	S12AB	MT360	既設使用	RP-200-4M 後方カットルｰﾊﾞ	
2－9	S12AB	MT360	既設使用	RP-200-4M 後方カットルｰﾊﾞ	
2－10	S12AB	MT360	既設使用	RP-150-3M 後方カットルｰﾊﾞ	

着色部は更新対象を示す

実施

凡例


	名 称	備 考
	S12AB MT360 (後方ｶｯﾄ型)	
	S10AB LED1.0	
	S13.5B LED投光器 (20,900lm) × 2	
	S13.5B LED投光器 (20,900lm) × 4	
	LED黄色点滅灯 (ﾌﾞﾘﾝｸﾞﾗｲﾄ)	
	内照式案内標識	

工事番号	令和3年度 仙松維第7号		
路線名	(国) 4 5 号・(主) 仙台松島線		
施工地名	東松島市川下 地内外		
工事名	仙台松島道路 道路照明更新工事		
図面名	利府中 I C道路照明設備配置図		
縮 尺	A3 1:2000	位置	
設計者		設計年度	
宮城県道路公社	図番	2	

春日PA 道路照明設備配置図

凡例

記号	名 称	備 考
	S12AB MT360(後方カット型)	
	S10AB LED1.0	
	S13.5B LED投光器(20,900lm)×2	
	S13.5B LED投光器(20,900lm)×4	
	LED黄色点滅灯(プリズマライト)	
	内照式案内標識	

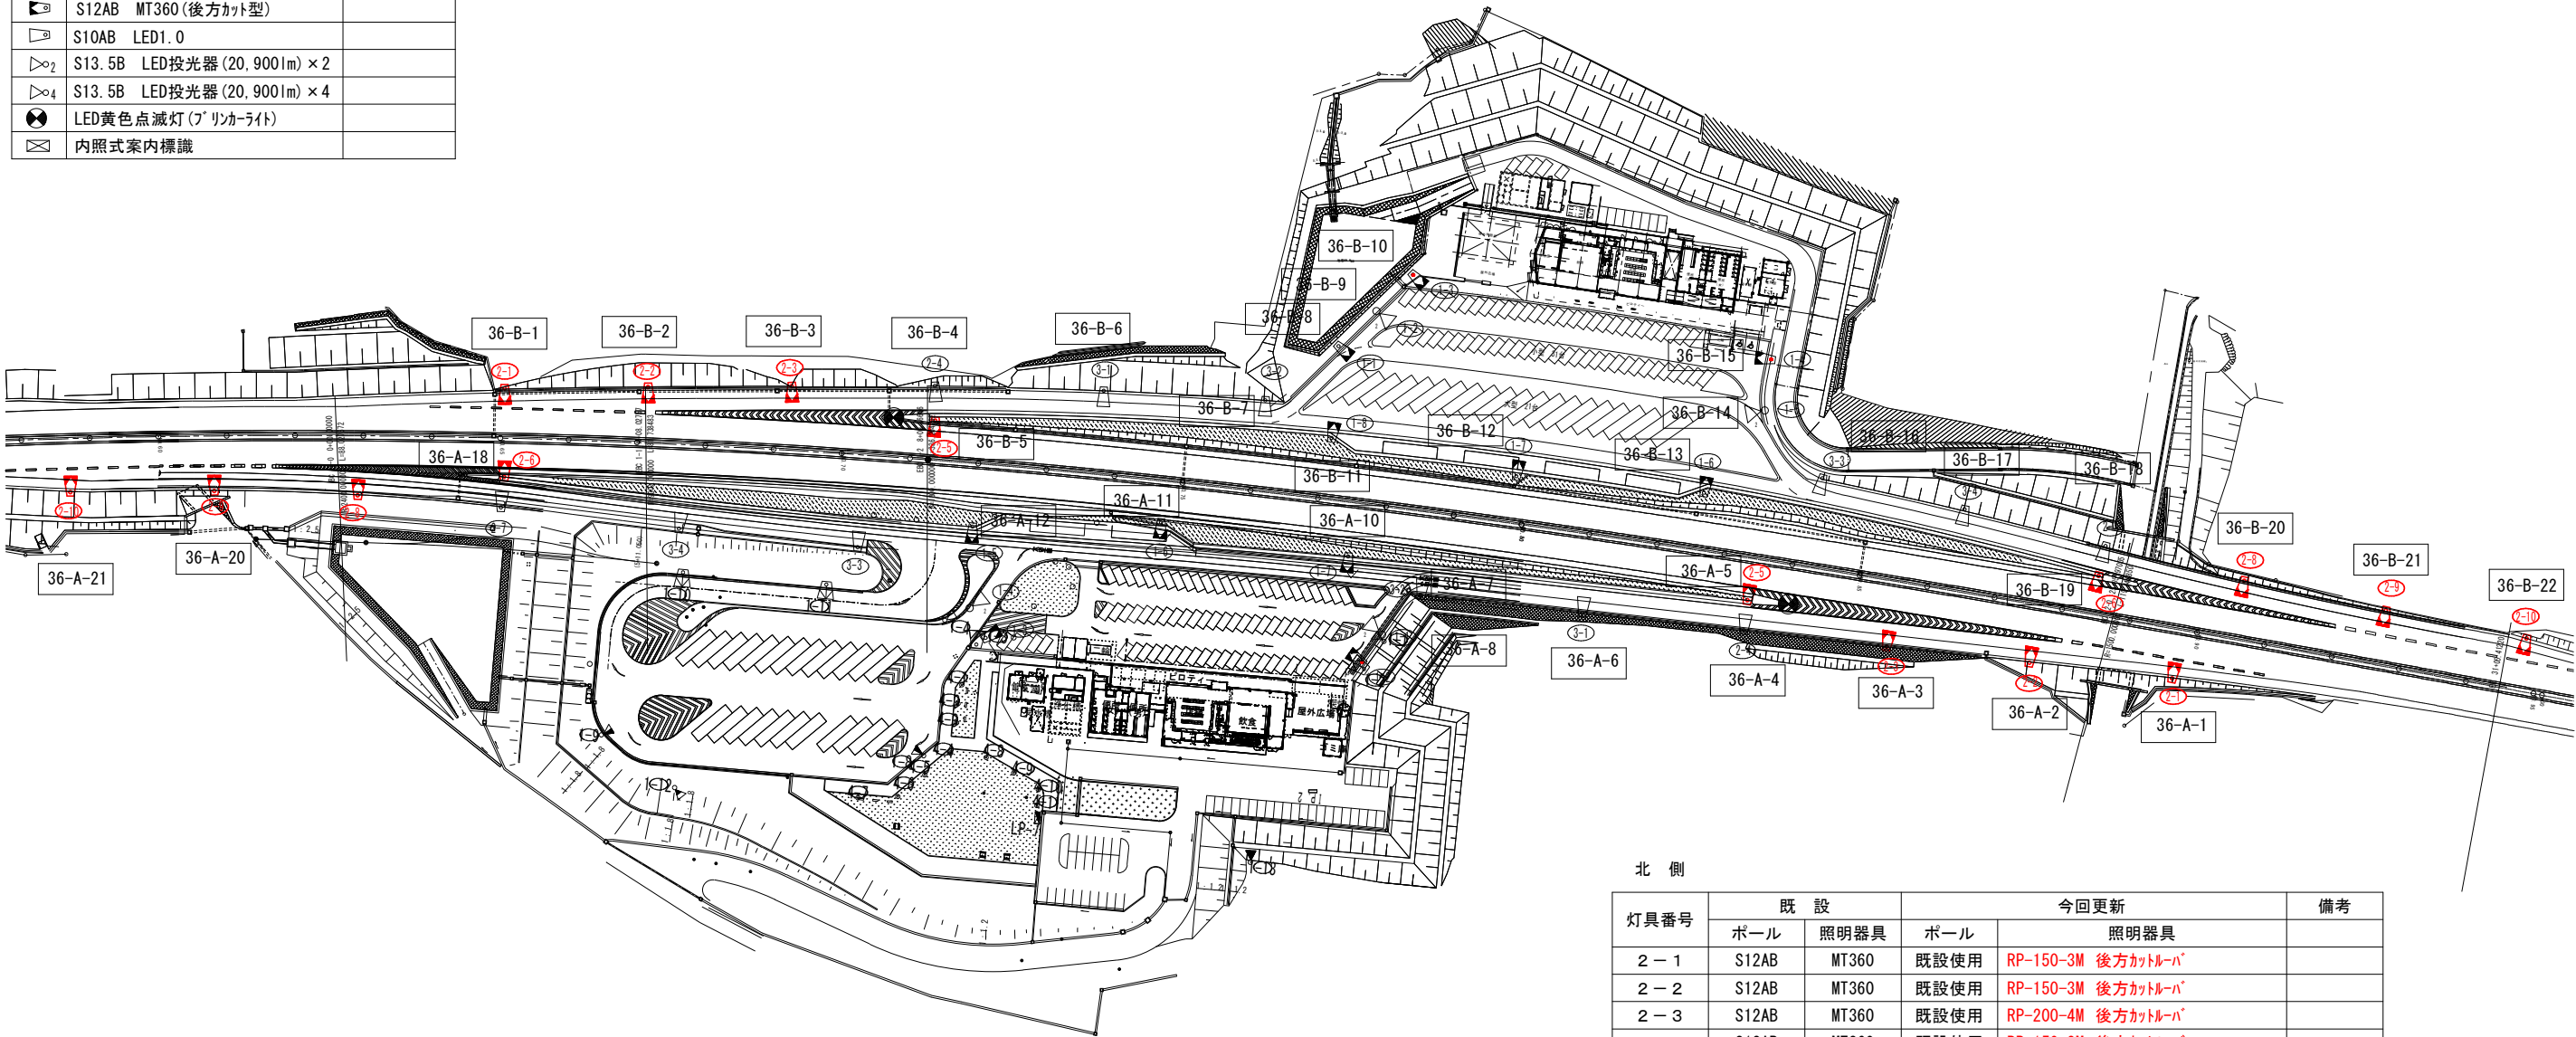

南 側

灯具番号	既 設		今回更新		備考
	ポール	照明器具	ポール	照明器具	
2-1	S12AB	MT360	既設使用	RP-150-3M 後方カットルハ	
2-2	S12AB	MT360	既設使用	RP-150-3M 後方カットルハ	
2-3	S12AB	MT360	既設使用	RP-200-4M 後方カットルハ	
2-5	S12AB	MT360	既設使用	RP-150-2M 後方カットルハ	
2-6	S12AB	MT360	既設使用	RP-150-2M 後方カットルハ	
2-8	S12AB	MT360	既設使用	RP-200-4M 後方カットルハ	
2-9	S12AB	MT360	既設使用	RP-150-3M 後方カットルハ	
2-10	S12AB	MT360	既設使用	RP-150-3M 後方カットルハ	

北 側


灯具番号	既 設		今回更新		備考
	ポール	照明器具	ポール	照明器具	
2-1	S12AB	MT360	既設使用	RP-150-3M 後方カットルハ	
2-2	S12AB	MT360	既設使用	RP-150-3M 後方カットルハ	
2-3	S12AB	MT360	既設使用	RP-200-4M 後方カットルハ	
2-5	S12AB	MT360	既設使用	RP-150-2M 後方カットルハ	
2-6	S12AB	MT360	既設使用	RP-150-2M 後方カットルハ	
2-8	S12AB	MT360	既設使用	RP-200-4M 後方カットルハ	
2-9	S12AB	MT360	既設使用	RP-150-3M 後方カットルハ	
2-10	S12AB	MT360	既設使用	RP-150-3M 後方カットルハ	

着色部は更新対象を示す

実施

工事番号	令和3年度 仙松維第7号		
路線名	(国)45号・(主)仙台松島線		
施工地名	東松島市川下 地内外		
工事名	仙台松島道路 道路照明更新工事		
図面名	春日PA道路照明設備配置図		
縮 尺	A3 1:2000	位置	
設計者		設計年度	
宮城県道路公社		図番	3

松島海岸IC道路照明設備配置図

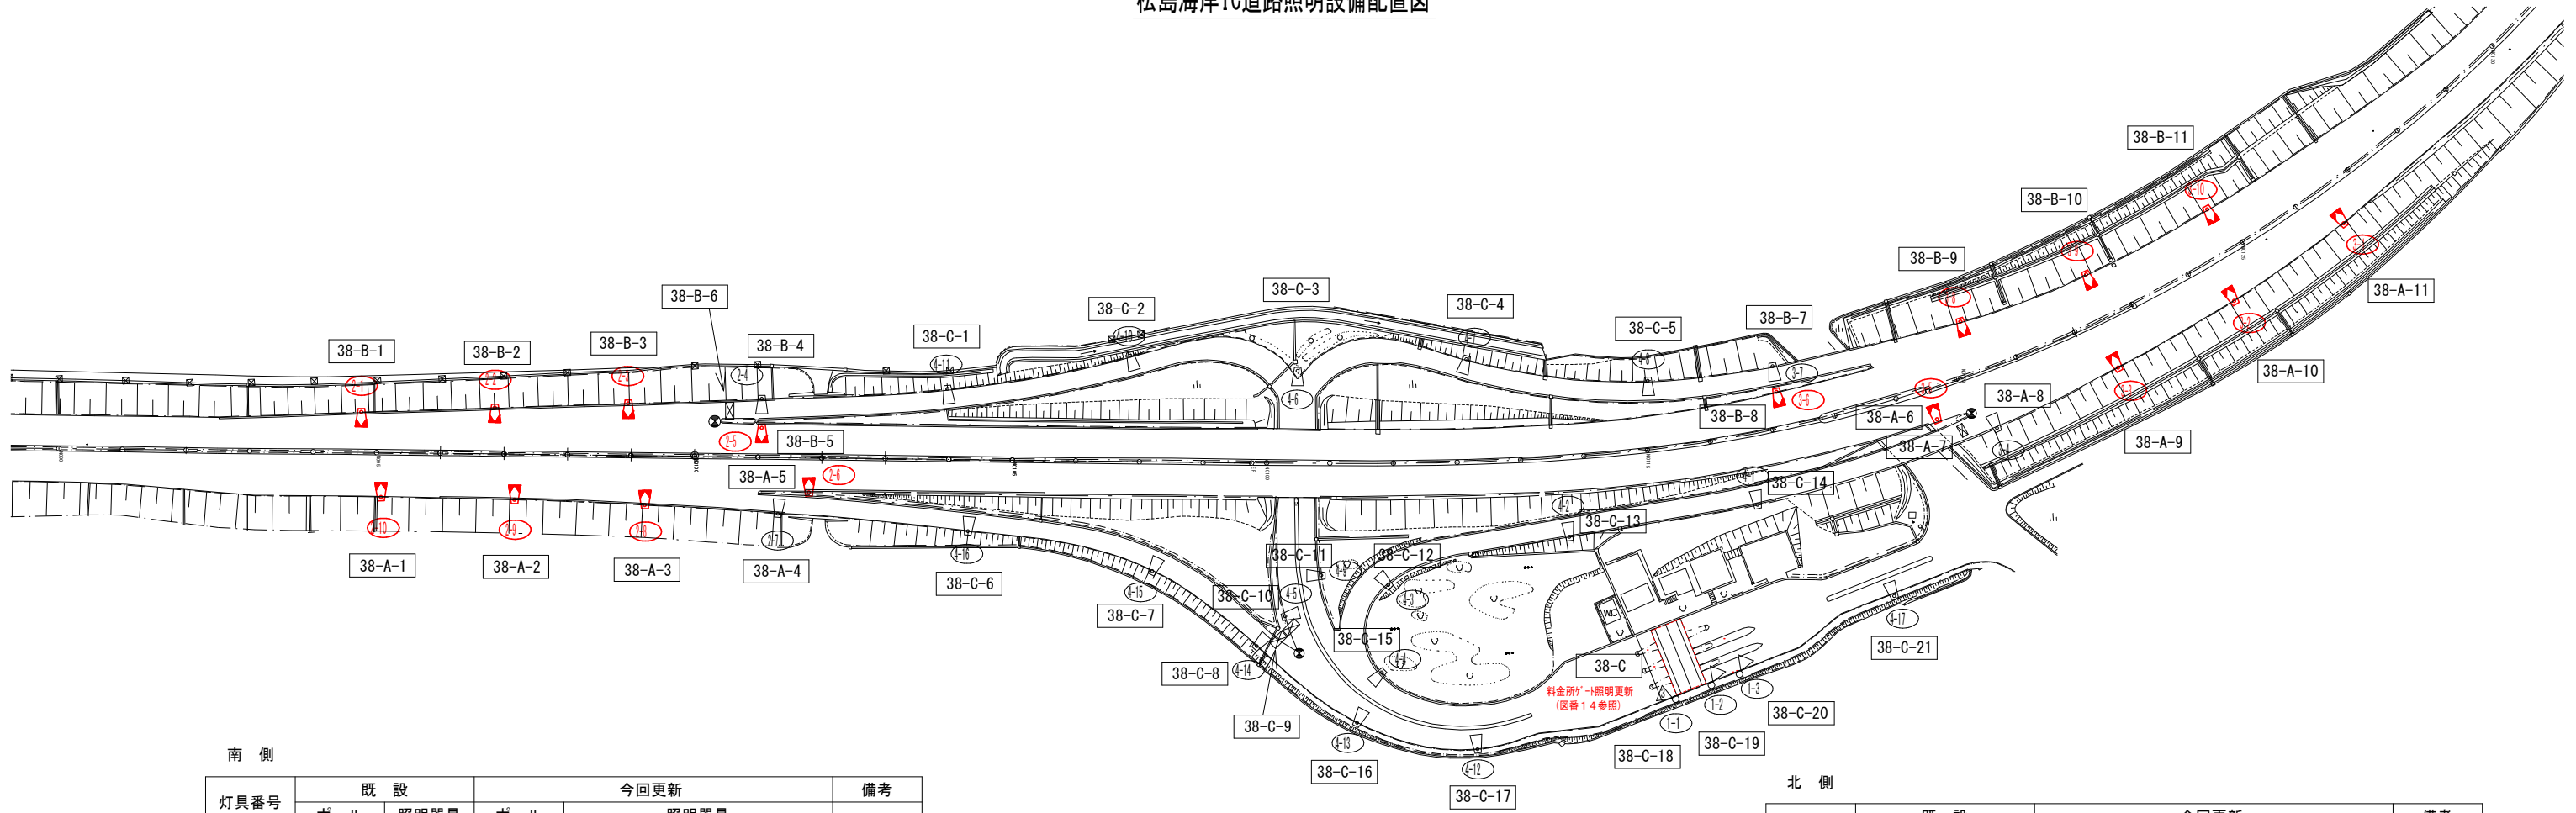

南側

灯具番号	既 設		今回更新		備考
	ポール	照明器具	ポール	照明器具	
2-1	S12AB	MT360	既設使用	RP-150-3M 後方カトルハ	
2-2	S12AB	MT360	既設使用	RP-150-3M 後方カトルハ	
2-3	S12AB	MT360	既設使用	RP-200-4M 後方カトルハ	
2-5	S12AB	MT360	既設使用	RP-150-2M 後方カトルハ	
2-6	S12AB	MT360	既設使用	RP-150-2M 後方カトルハ	
2-8	S12AB	MT360	既設使用	RP-200-4M 後方カトルハ	
2-9	S12AB	MT360	既設使用	RP-150-3M 後方カトルハ	
2-10	S12AB	MT360	既設使用	RP-150-3M 後方カトルハ	

北側

灯具番号	既 設		今回更新		備考
	ポール	照明器具	ポール	照明器具	
3-1	S12AB	MT360	既設使用	RP-150-3M 後方カトルハ	
3-2	S12AB	MT360	既設使用	RP-150-3M 後方カトルハ	
3-3	S12AB	MT360	既設使用	RP-200-4M 後方カトルハ	
3-5	S12AB	MT360	既設使用	RP-150-2M 後方カトルハ	
3-6	S12AB	MT360	既設使用	RP-150-2M 後方カトルハ	
3-8	S12AB	MT360	既設使用	RP-200-4M 後方カトルハ	
3-9	S12AB	MT360	既設使用	RP-150-3M 後方カトルハ	
3-10	S12AB	MT360	既設使用	RP-150-3M 後方カトルハ	

実施


着色部は更新対象を示す

凡例

記号	名 称	備 考
■	S12AB MT360 (後方カトル型)	
□	S10AB LED1.0	
◇	S13.5B LED投光器 (20,900lm)	
◇3	S13.5B LED投光器 (20,900lm) × 3	
●	LED黄色点滅灯 (ﾌﾞﾘﾝｸﾞﾗｲﾄ)	
⊠	内照式案内標識	

工事番号	令和3年度 仙松維第7号		
路線名	(国) 45号・(主) 仙台松島線		
施工地名	東松島市川下 地内外		
工事名	仙台松島道路 道路照明更新工事		
図面名	松島海岸IC道路照明設備配置図		
縮 尺	A3 1:2000	位置	
設計者		設計年度	
宮城県道路公社		図番	4

松島大郷IC道路照明設備配置図(1)

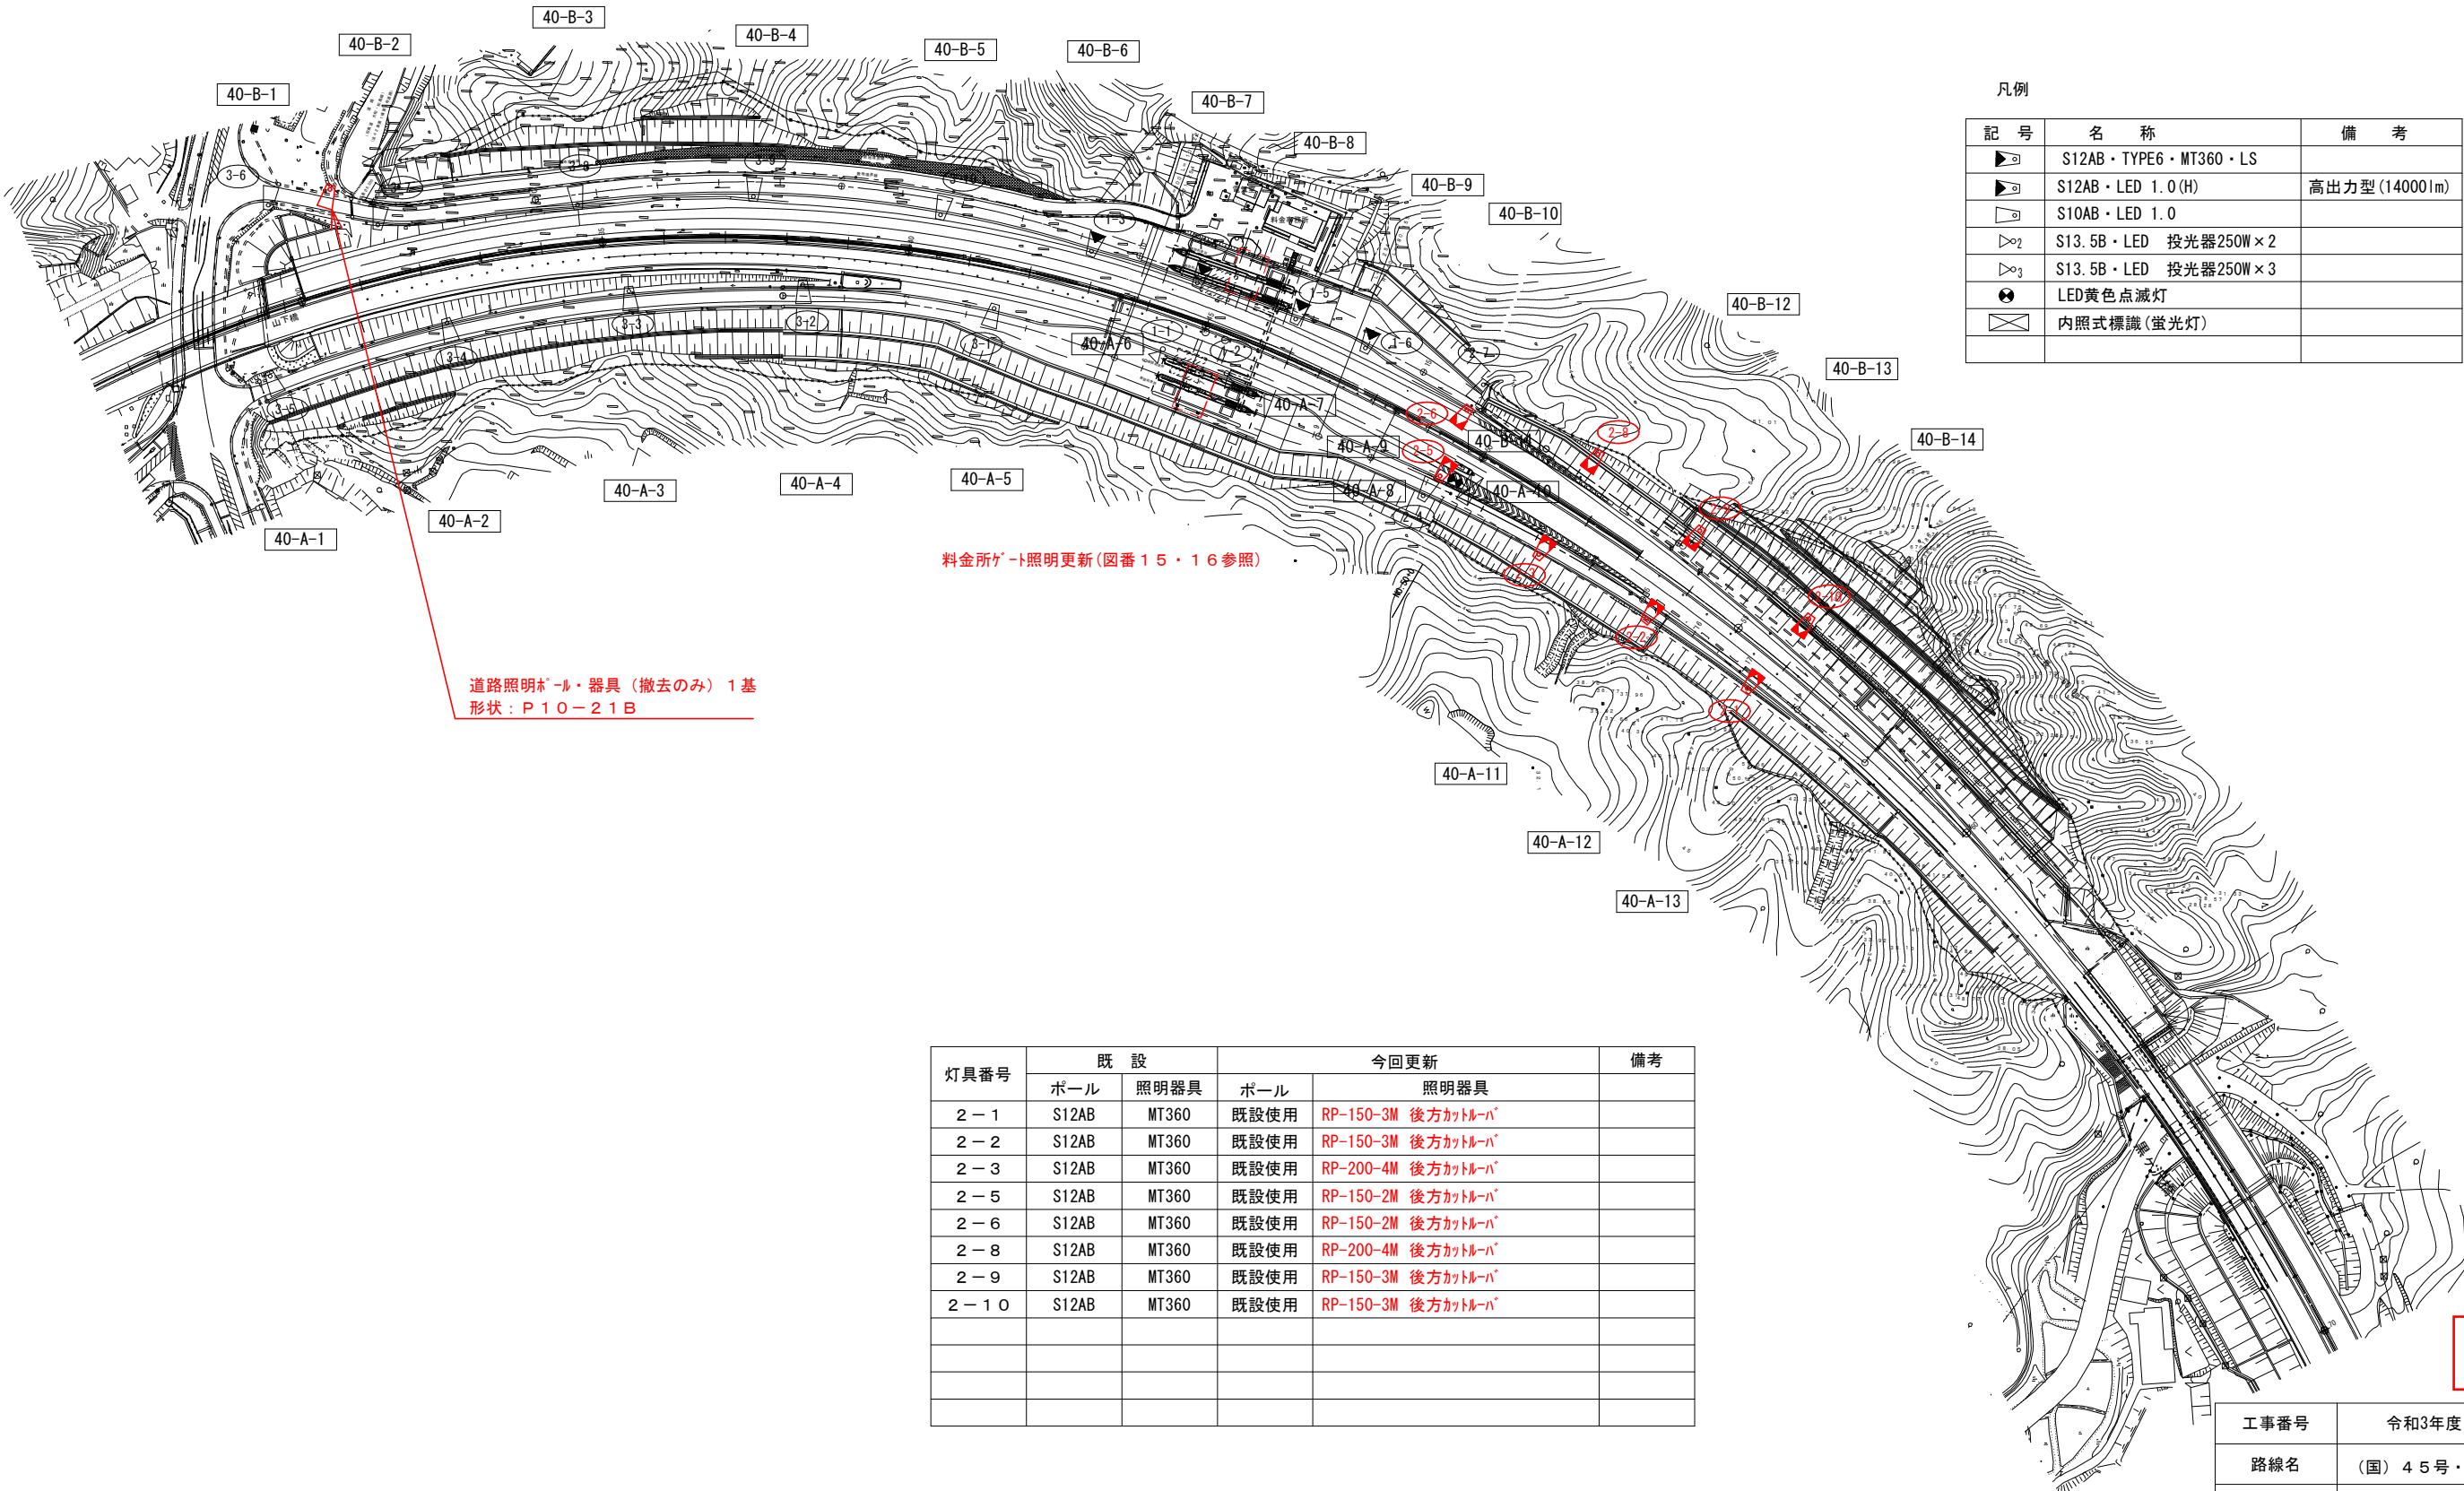

凡例

記号	名称	備考
▶	S12AB・TYPE6・MT360・LS	
▶	S12AB・LED 1.0(H)	高出力型(14000lm)
◻	S10AB・LED 1.0	
▷ ₂	S13.5B・LED 投光器250W×2	
▷ ₃	S13.5B・LED 投光器250W×3	
⊗	LED黄色点滅灯	
⊠	内照式標識(蛍光灯)	

料金所ゲート照明更新(図番15・16参照)


道路照明ポール・器具(撤去のみ)1基
形状:P10-21B

灯具番号	既 設		今回更新		備考
	ポール	照明器具	ポール	照明器具	
2-1	S12AB	MT360	既設使用	RP-150-3M 後方カットルーフ	
2-2	S12AB	MT360	既設使用	RP-150-3M 後方カットルーフ	
2-3	S12AB	MT360	既設使用	RP-200-4M 後方カットルーフ	
2-5	S12AB	MT360	既設使用	RP-150-2M 後方カットルーフ	
2-6	S12AB	MT360	既設使用	RP-150-2M 後方カットルーフ	
2-8	S12AB	MT360	既設使用	RP-200-4M 後方カットルーフ	
2-9	S12AB	MT360	既設使用	RP-150-3M 後方カットルーフ	
2-10	S12AB	MT360	既設使用	RP-150-3M 後方カットルーフ	

着色部は更新対象を示す

工事番号	令和3年度 仙松維第7号		
路線名	(国)45号・(主)仙台松島線		
施工地名	東松島市川下 地内外		
工事名	仙台松島道路 道路照明更新工事		
図面名	松島大郷IC道路照明設備配置図(1)		
縮 尺	A3 1:2000	位置	
設計者	工事番号	設計年度	
宮城県道路公社		図番	5

松島大郷 I C 道路照明設備配置図 (2)

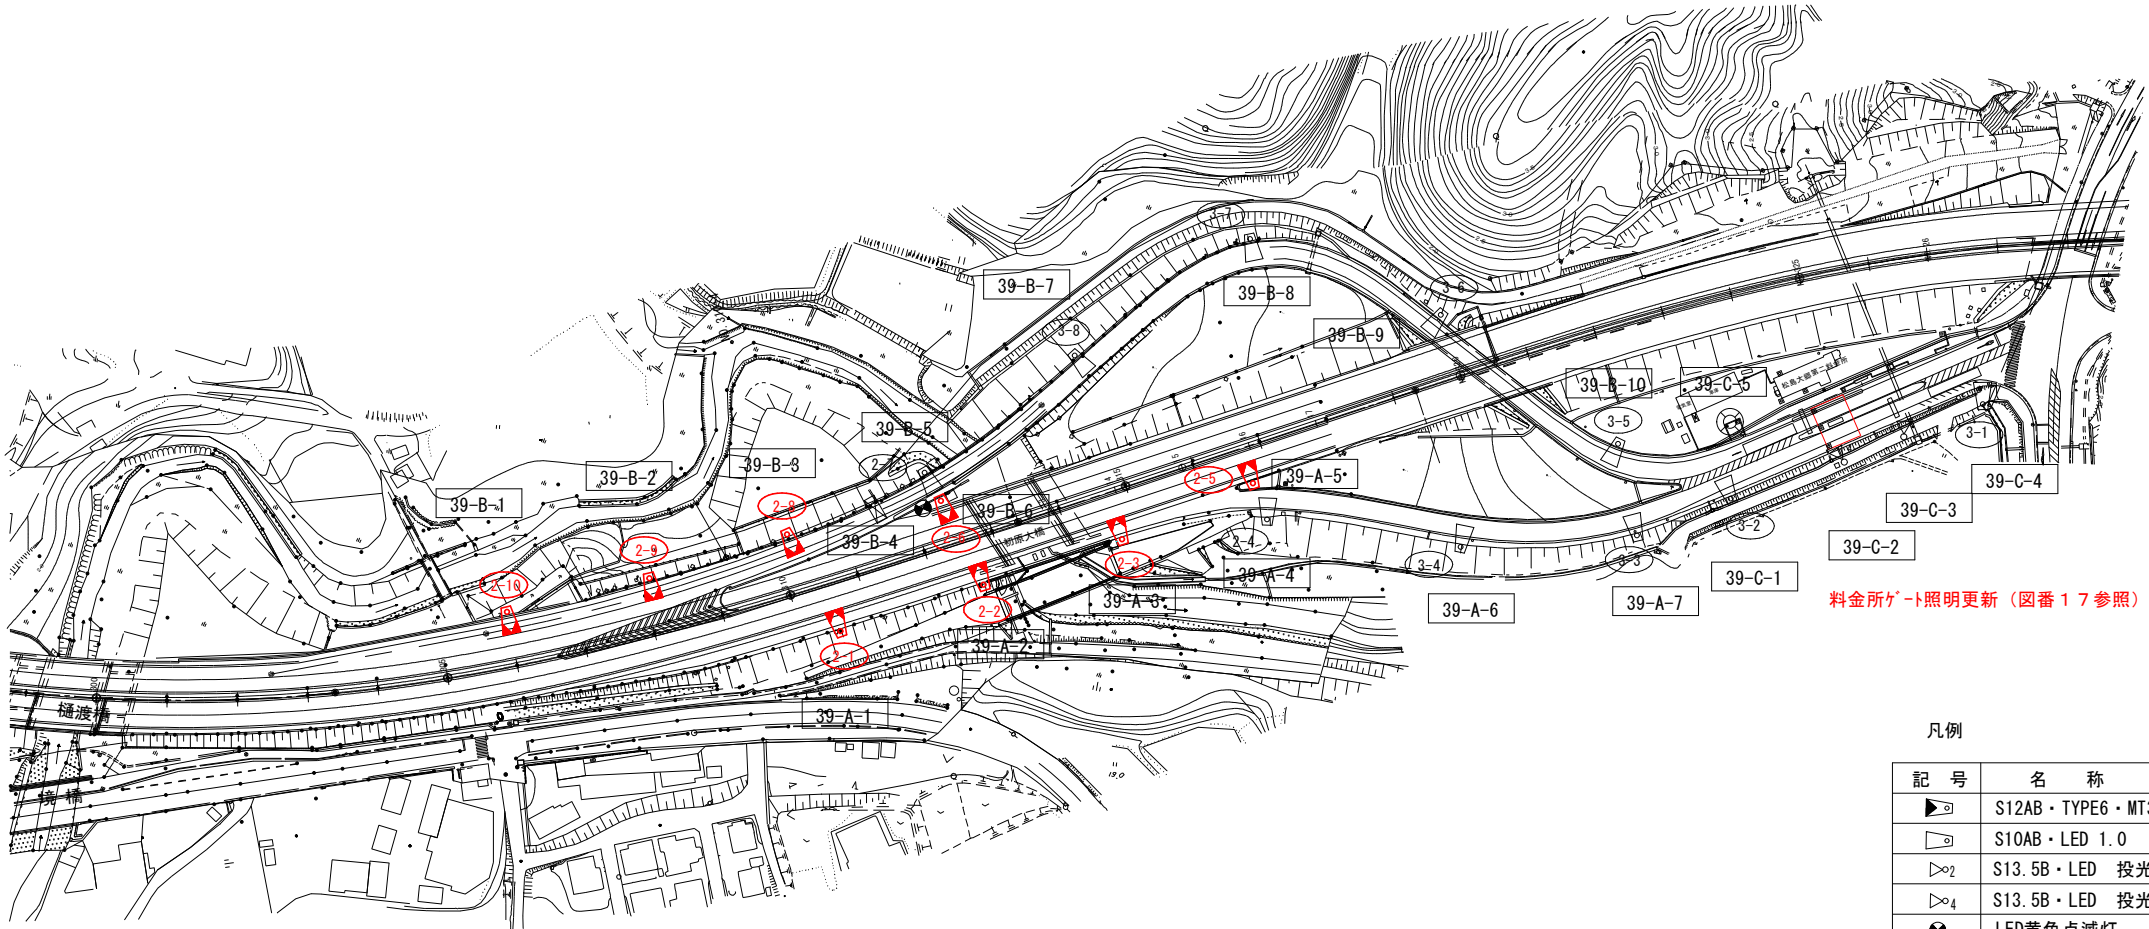

凡例		
記 号	名 称	備 考
	S12AB ・ TYPE6 ・ MT360 ・ LS	
	S10AB ・ LED 1.0	
	S13.5B ・ LED 投光器250W×2	
	S13.5B ・ LED 投光器250W×4	
	LED黄色点滅灯	
	内照式標識(蛍光灯)	

灯具番号	既 設		今回更新		備考
	ポール	照明器具	ポール	照明器具	
2－1	S12AB	MT360	既設使用	RP-150-3M 後方カットルーパ`	
2－2	S12AB	MT360	既設使用	RP-150-3M 後方カットルーパ`	
2－3	S12AB	MT360	既設使用	RP-150-3M 後方カットルーパ`	
2－5	S12AB	MT360	既設使用	RP-150-2M 後方カットルーパ`	
2－6	S12AB	MT360	既設使用	RP-150-2M 後方カットルーパ`	
2－8	S12AB	MT360	既設使用	RP-200-4M 後方カットルーパ`	
2－9	S12AB	MT360	既設使用	RP-150-3M 後方カットルーパ`	
2－10	S12AB	MT360	既設使用	RP-150-3M 後方カットルーパ`	

着色部は更新対象を示す



実施

工事番号	令和3年度 仙松維第7号		
路線名	(国) 4 5 号 ・ (主) 仙台松島線		
施工地名	東松島市川下 地内外		
工事名	仙台松島道路 道路照明更新工事		
図面名	松島大郷IC道路照明設備配置図 (2)		
縮 尺	A3 1:2000	位置	
設計者	工事番号	設計年度	
宮城県道路公社		図番	6

鳴瀬奥松島IC道路照明設備配置図(1)

灯具番号	既 設		今回更新		備考
	ポール	照明器具	ポール	照明器具	
1-1	P12-23B	MF400	IS12B-C	RP-200-4M	
1-2	P20B	MF700x2	既設使用	LED投光器 x2	
1-3	P20B	MF700x2	既設使用	LED投光器 x2	
1-4	P12-23B	MF400	IS12B-C	RP-200-4M	
1-5	P12-23B	MF400	IS12B-C	RP-200-4M	
1-6	P20B	MF700x3	既設使用	LED投光器 x3	
1-7	P20B	MF700x2	既設使用	LED投光器 x4	
1-8	P12-23B	MF400	IS12B-C	RP-200-4M	
2-1	P10-21B	NH180FL	IS10B-C	RP-70-1R	
2-2	P12-23B	NH220FL	IS12B-C	RP-150-2M	
2-3	P12-23B	NH220FL	IS12B-C	RP-150-3M	

ポールの交換を行うものはスイッチボックス・内部配線の交換を行う

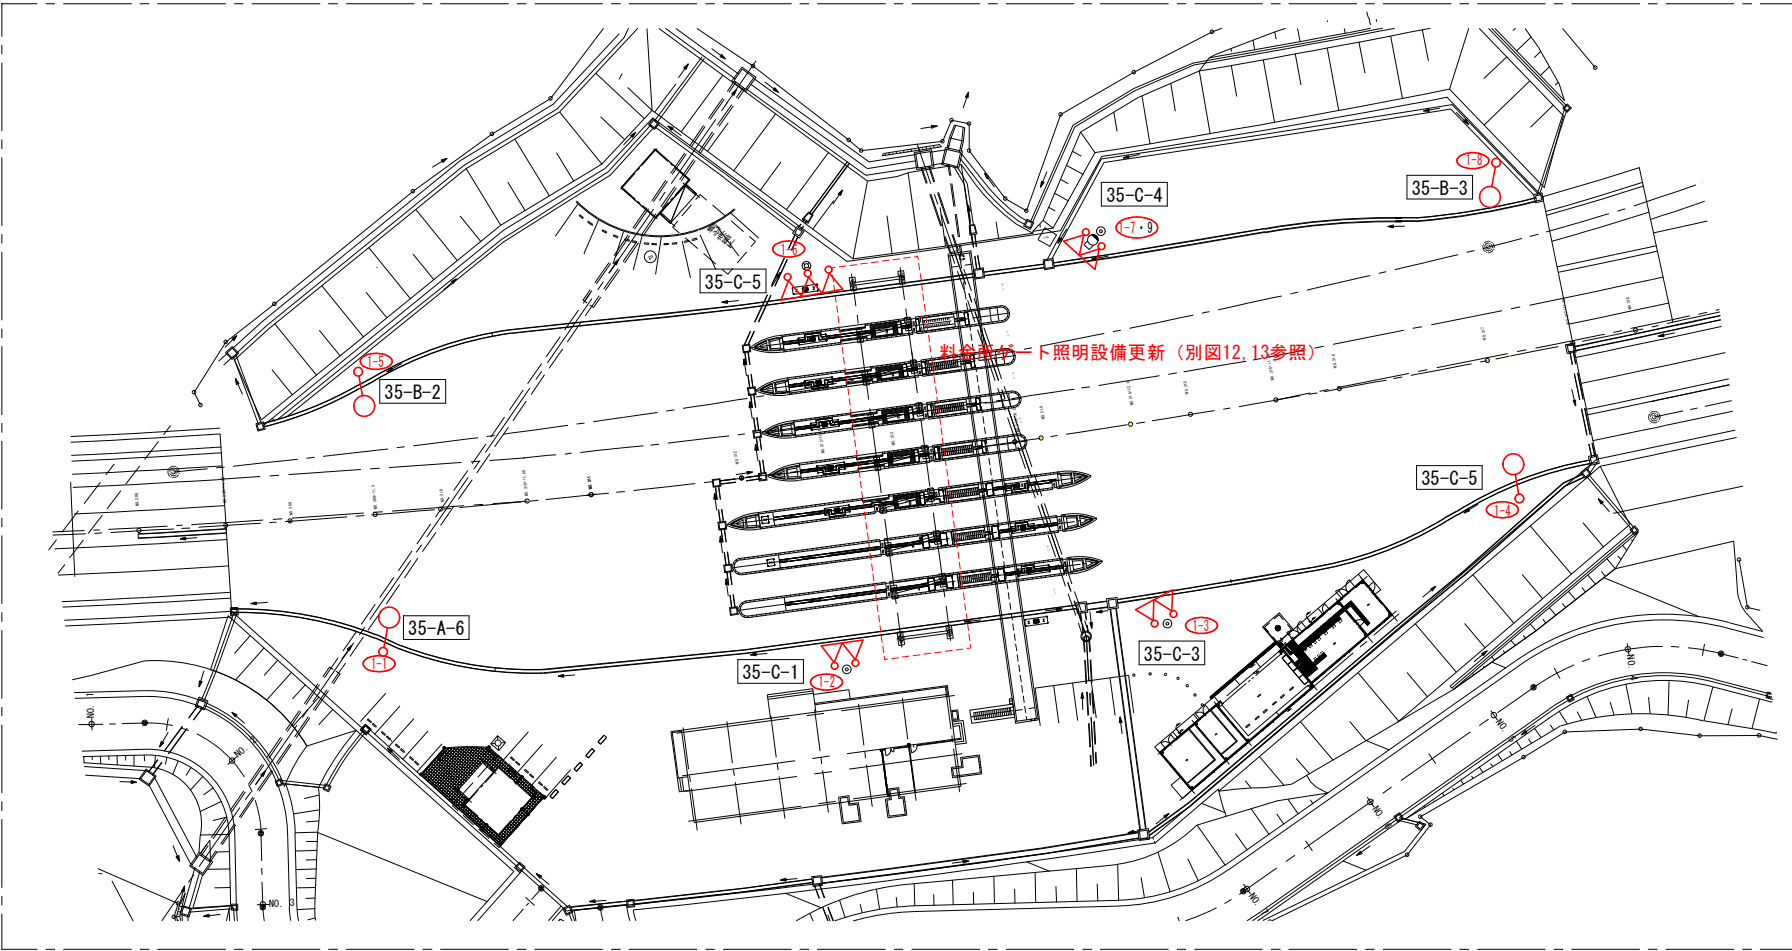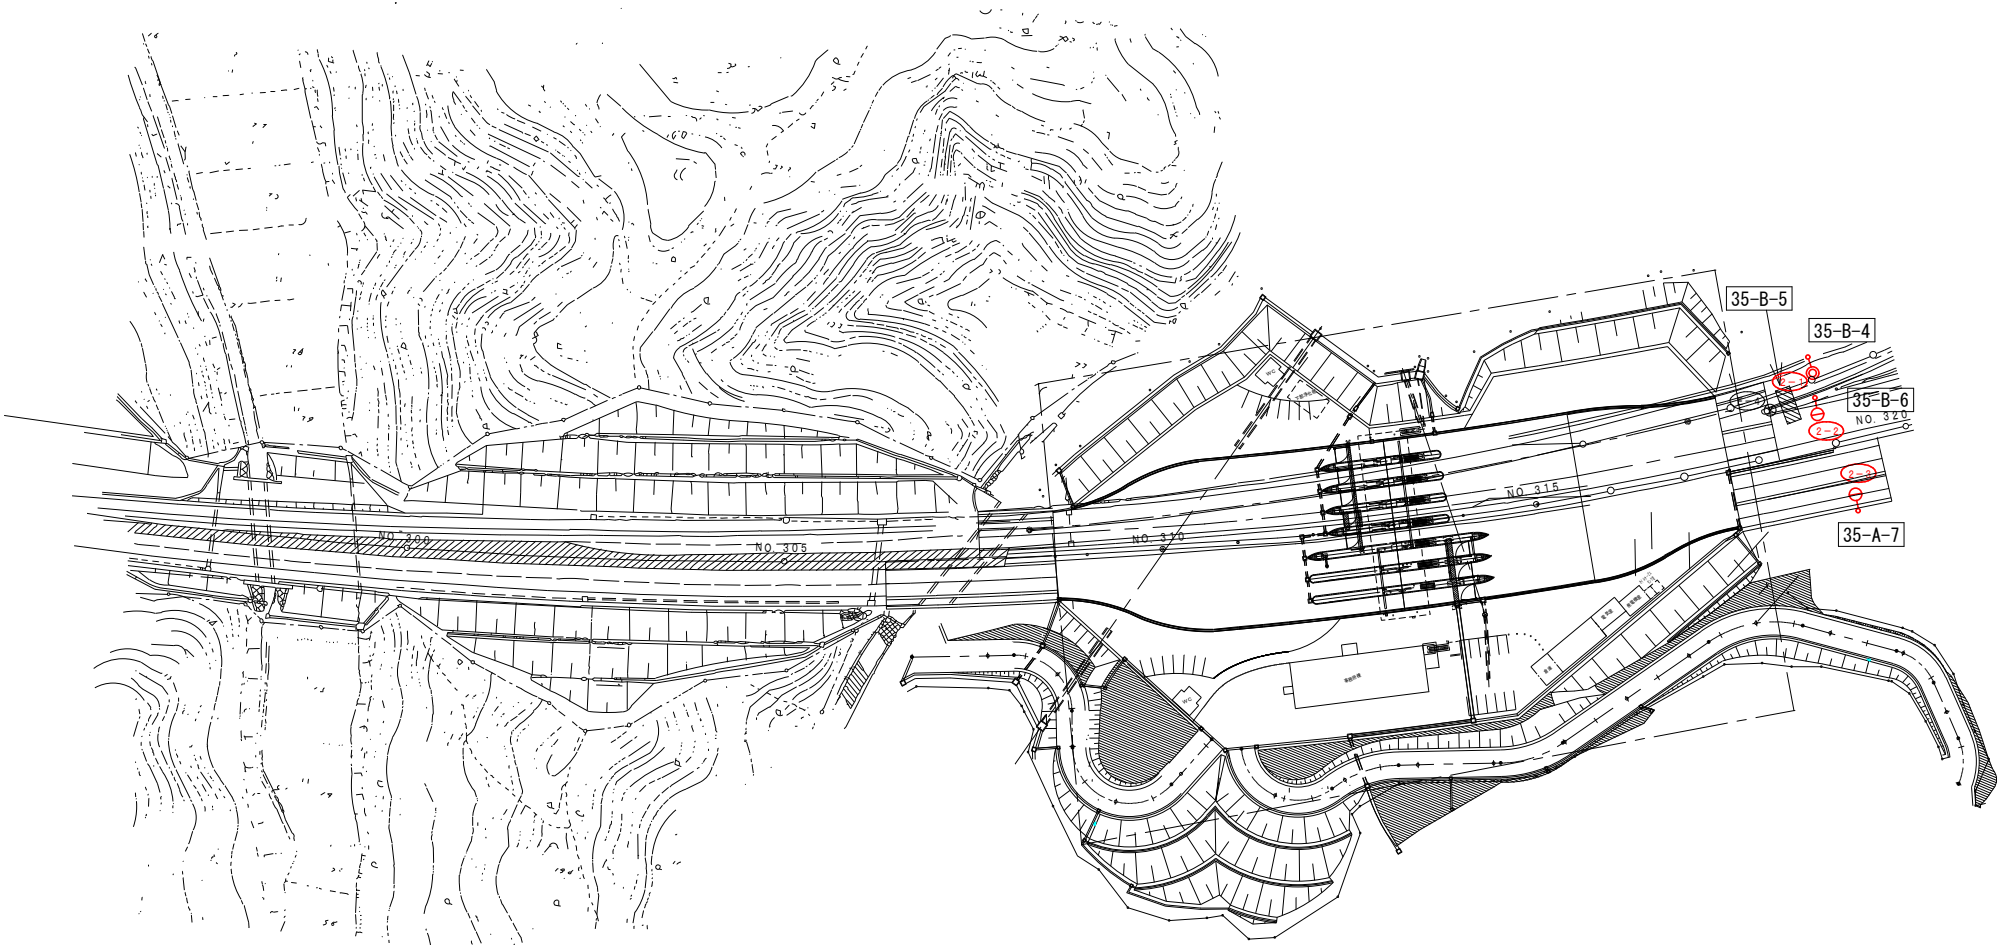

料金所・IC照明設備更新（別図12、13参照）

着色部は更新対象を示す


凡 例

記 号	名 称	備 考
○	TYPE V・NH220FL・P12-23B	
⊕	TYPE V・NH360FL・P12-23B	
⊙	TYPE IV・NH180FL・P10-21B	
△	丸形投光器 (HF700X)	
□	ブラケット (MT150C)	
○	TYPE V・HF400X・P12-23B	
△	スポット投光器 (MQD250)	
⊗	黄色点滅灯	
⊠	外照標識	
■	内照式標識	
□ H	ハンドホール	通信用
○	ハンドホール	
□ PB	ブルボックス	
---	地中埋設電線路	
---	" (道路横断部)	
---	屋外管内電線路	

工事番号	令和3年度 仙松維第7号		
路線名	(国) 4 5 号・(主) 仙台松島線		
施工地名	東松島市川下 地内外		
工事名	仙台松島道路 道路照明更新工事		
図面名	鳴瀬奥松島IC道路照明設備配置図(1)		
縮 尺	A3 1:2000	位置	
設計者		設計年度	
宮城県道路公社		図番	7

実施

鳴瀬奥松島IC道路照明設備配置図（2）

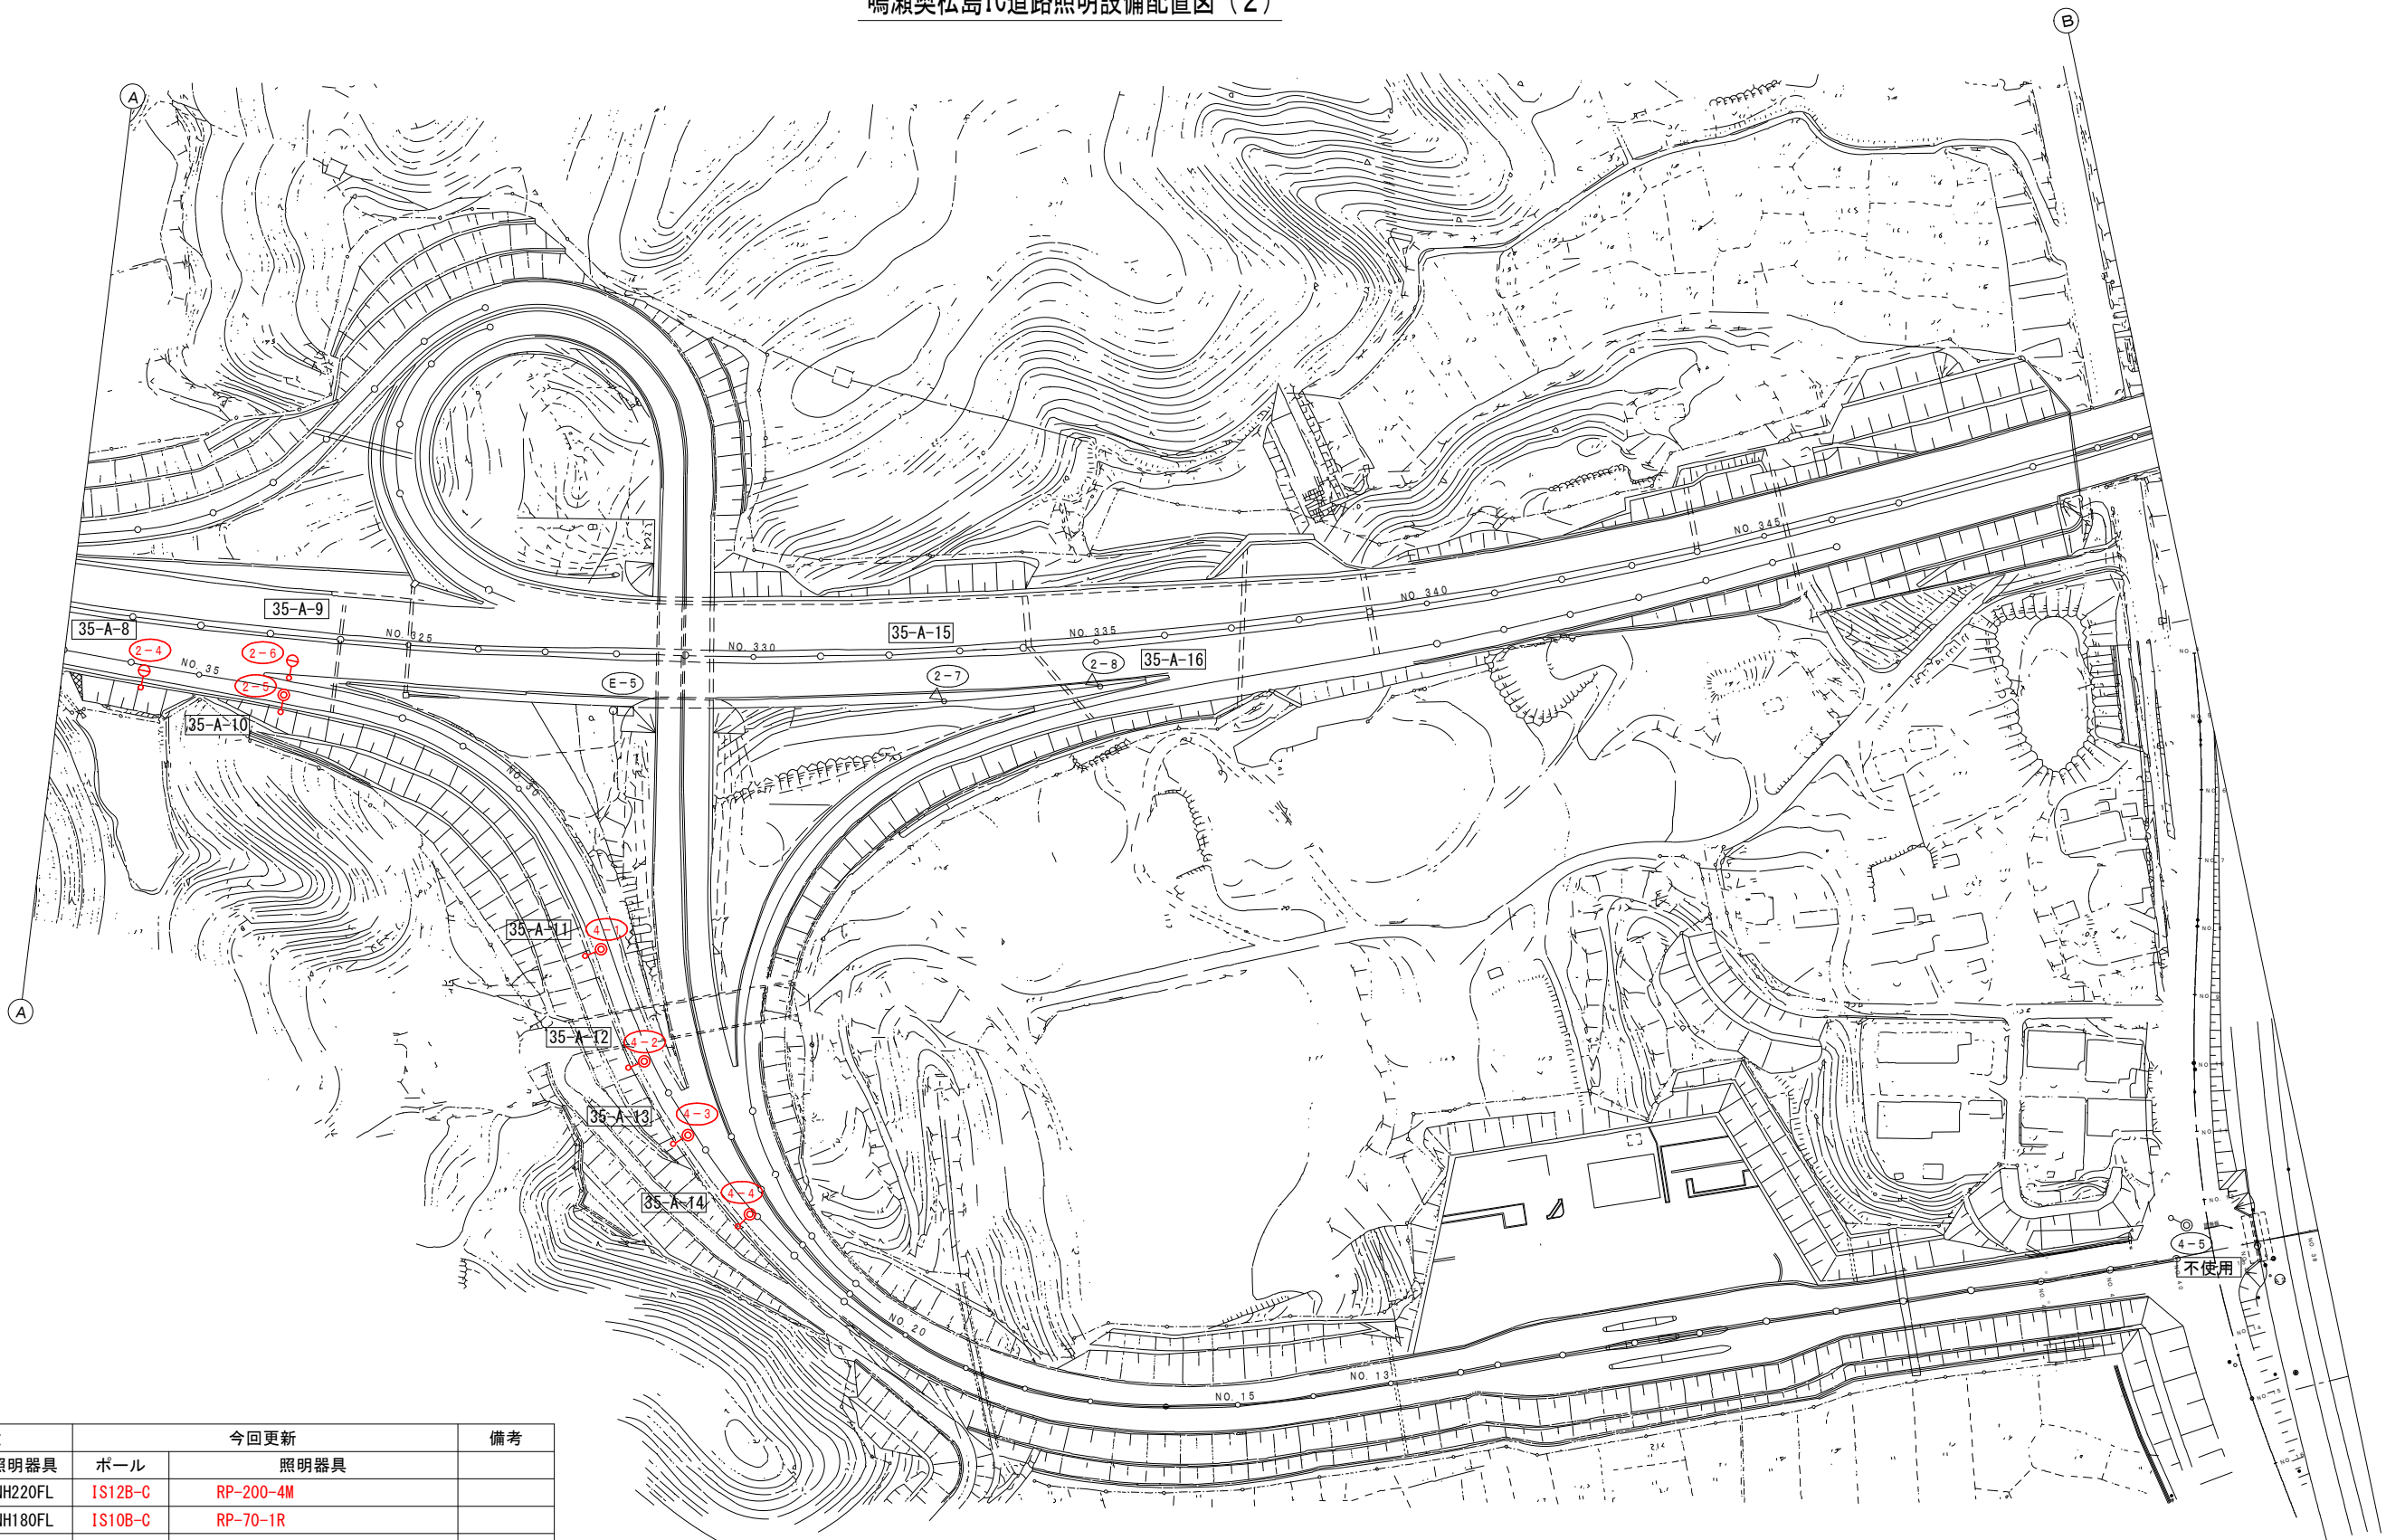

灯具番号	既 設		今回更新		備考
	ポール	照明器具	ポール	照明器具	
2-4	P12-23B	NH220FL	IS12B-C	RP-200-4M	
2-5	P10-21B	NH180FL	IS10B-C	RP-70-1R	
2-6	P12-23B	NH220FL	IS12B-C	RP-150-2M	
4-1	P10-21B	NH180FL	IS10B-C	RP-70-1R	
4-2	P10-21B	NH180FL	IS10B-C	RP-70-1R	
4-3	P10-21B	NH180FL	IS10B-C	RP-100-2R	
4-4	P10-21B	NH180FL	IS10B-C	RP-70-1R	

ポールの交換を行うものはスイッチボックス・内部配線の交換を行う

着色部は更新対象を示す

実施

工事番号	令和3年度 仙松維第7号		
路線名	(国) 4 5 号・(主) 仙台松島線		
施工地名	東松島市川下地内		
工事名	仙台松島道路 道路照明更新工事		
図面名	鳴瀬奥松島IC道路照明設備配置図(2)		
縮 尺	A3 1:2000	位置	
設計者		設計 年度	
宮城県道路公社	図番	8	




鳴瀬奥松島IC道路照明外形図(1) (参考図)

ベースプレート式	
ランプウェイ	(I S 1 0 B - C)
分合流	(I S 1 2 B - C)
S=NONE	

既設撤去ポールは
国交省規格 長円型
P 1 0 - 2 1 B
又は
P 1 2 - 2 3 B

I S 1 0 B - C
10,000mm

I S 1 2 B - C
12,000mm

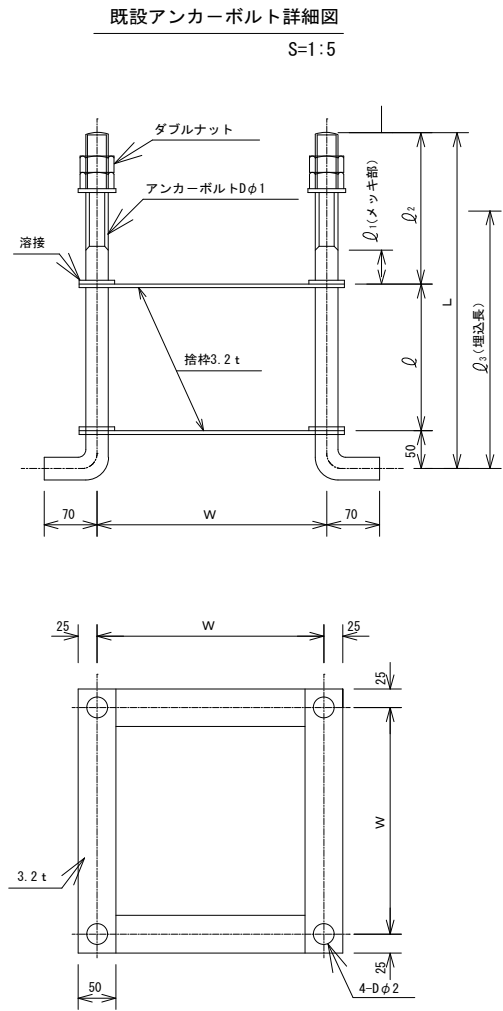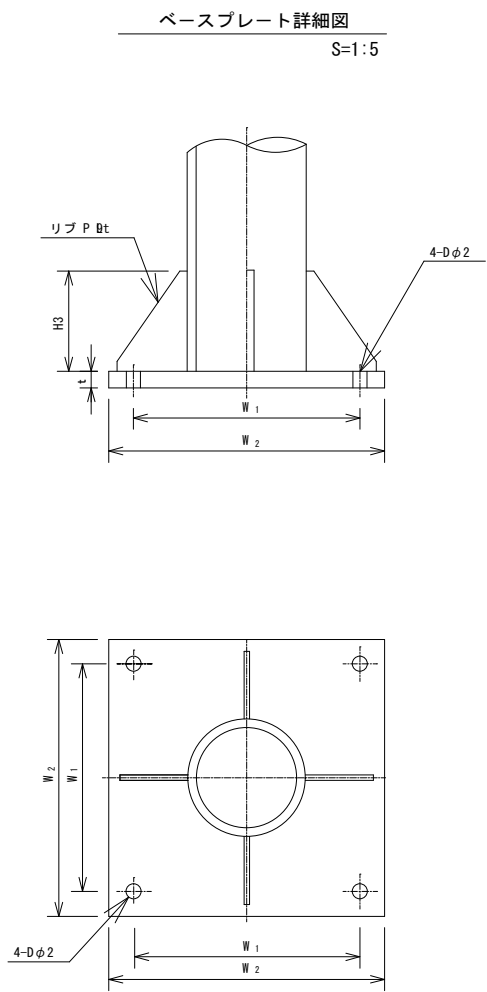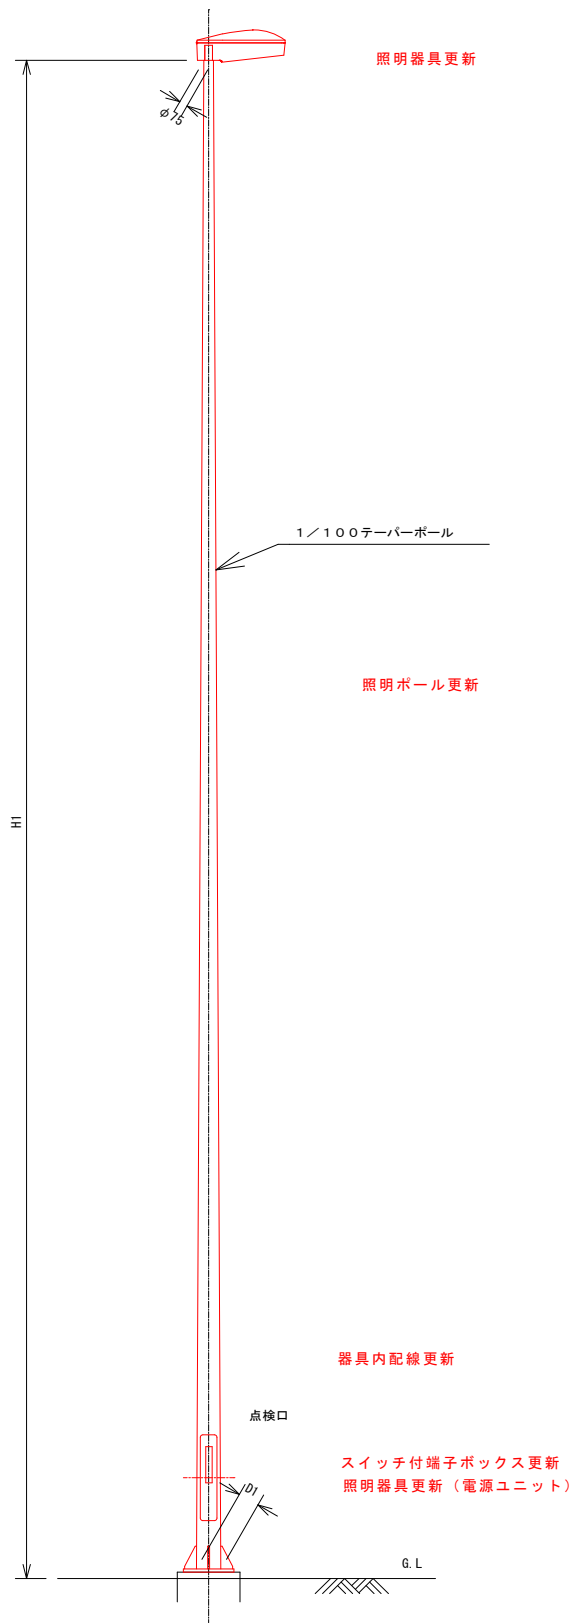


実施


工事番号	令和3年度 仙松維第7号		
路線名	(国) 4 5 号・(主) 仙台松島線		
施工地名	東松島市川下 地内外		
工事名	仙台松島道路 道路照明更新工事		
図面名	鳴瀬奥松島IC道路照明外形図(1) (参考図)		
縮 尺	図示	位置	
設計者		設計 年度	
宮城県道路公社		図番	9

鳴瀬奥松島IC道路照明外形図（2）（参考図）



A3 S=1:120

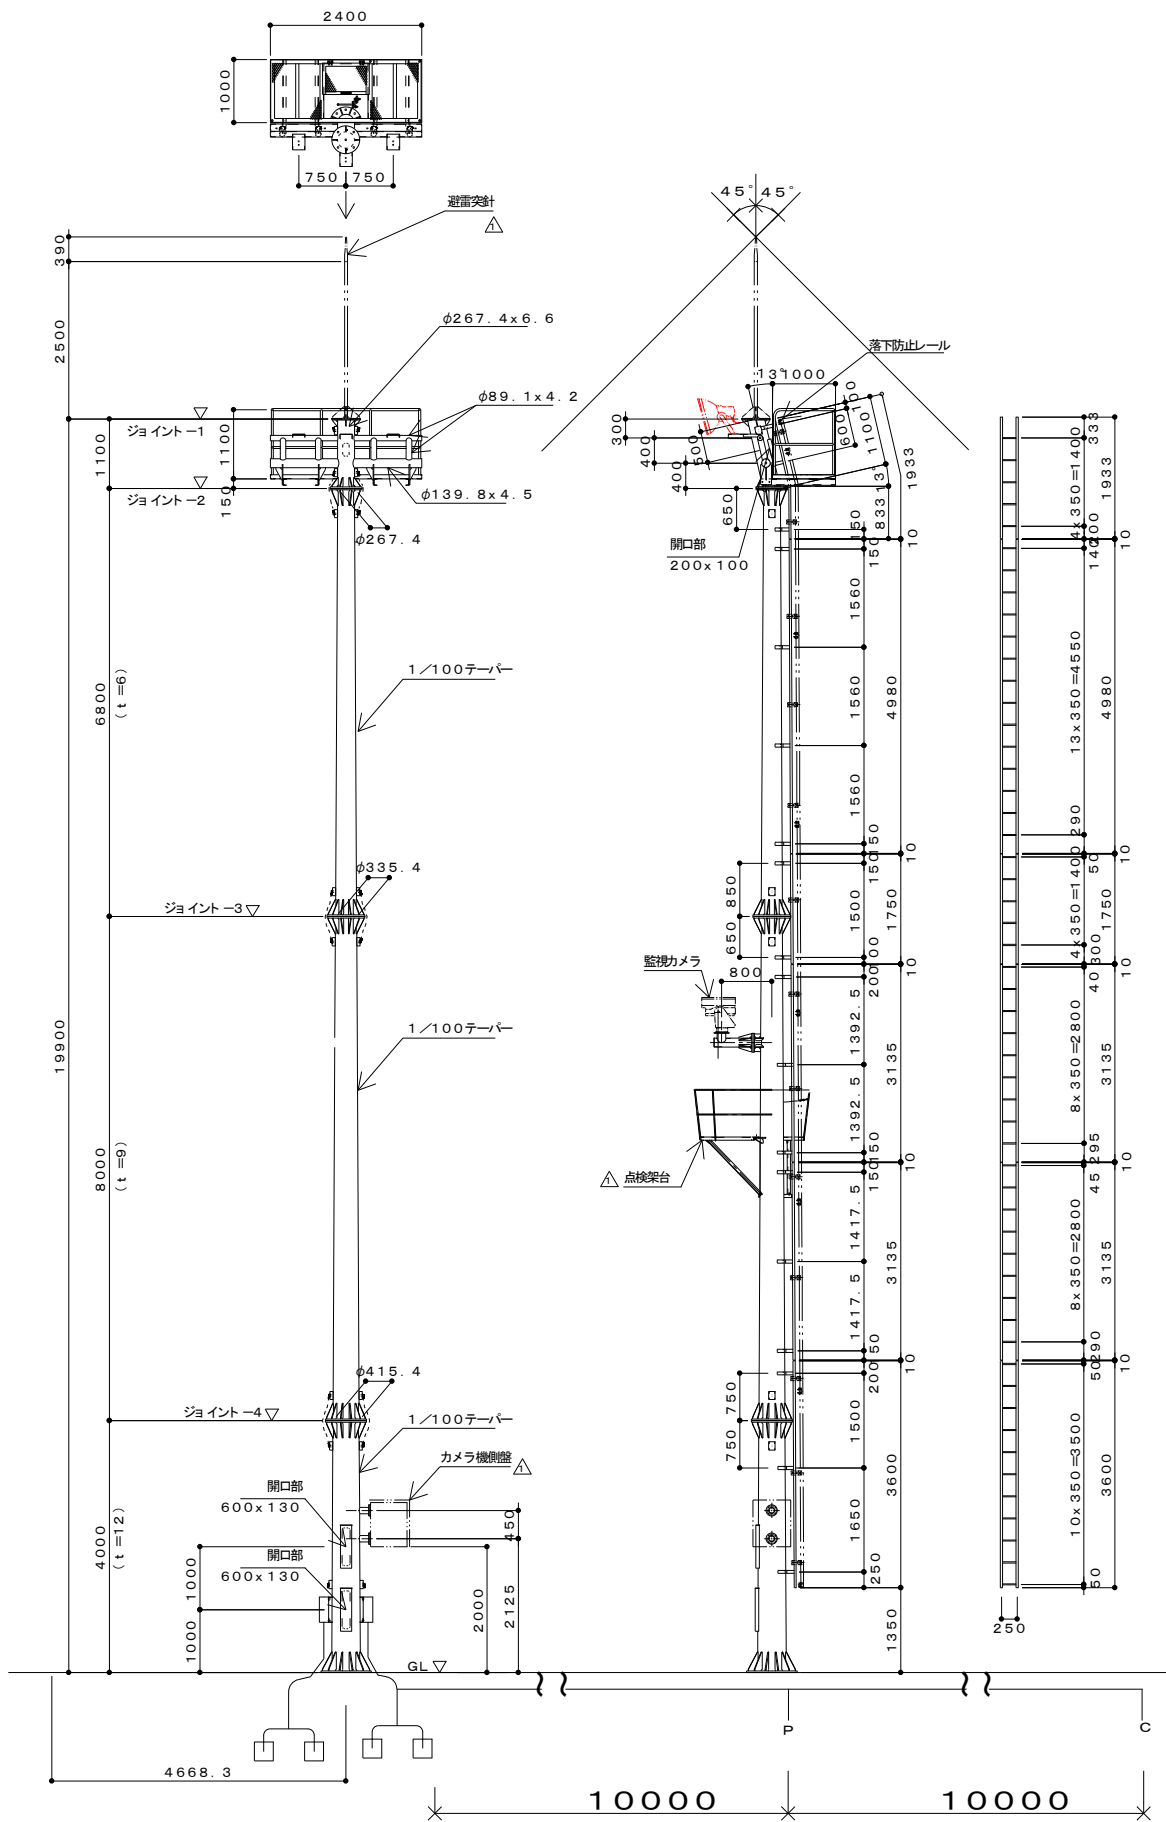

投光器 参考図
S=NON

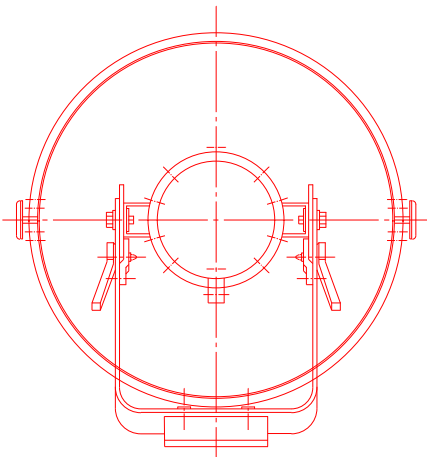

ルーバー詳細図

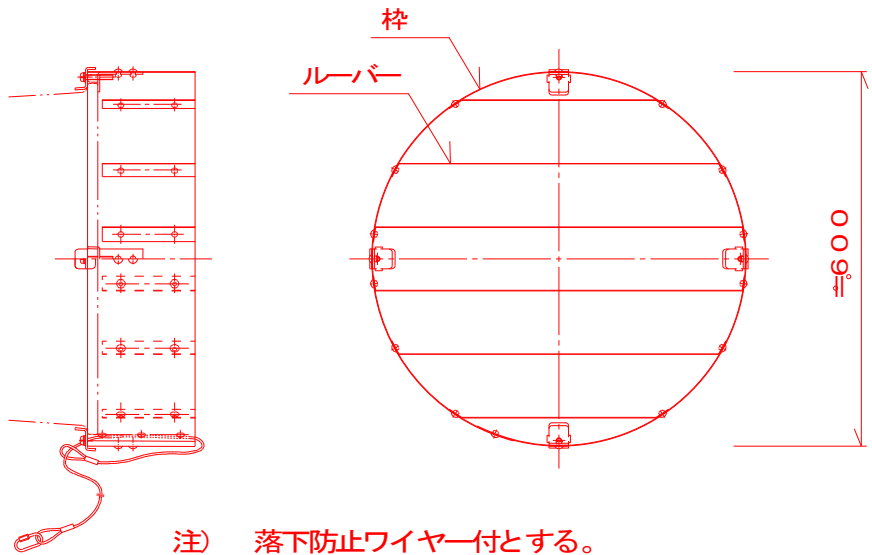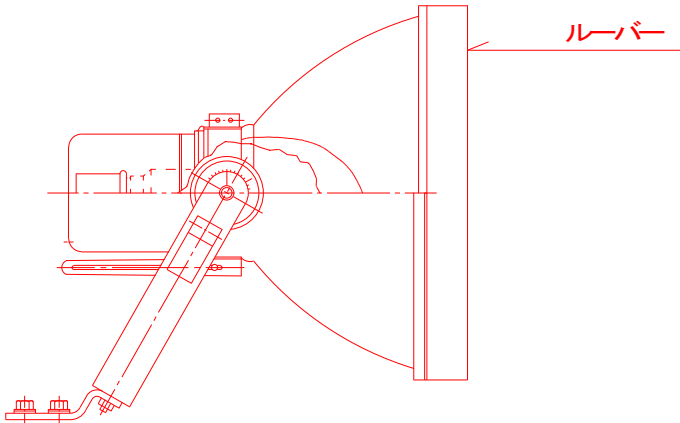


注) 落下防止ワイヤー付とする。

実施

工事番号	令和3年度 仙松維第7号		
路線名	(国) 4 5 号・(主) 仙台松島線		
施工地名	東松島市川下 地内外		
工事名	仙台松島道路 道路照明更新工事		
図面名	鳴瀬奥松島IC道路照明外形図（2） （参考図）		
縮 尺	図示	位置	
設計者		設計 年度	
宮城県道路公社		図番	1 0

道路照明外形図（鳴瀬奥松島IC以外）（参考図）

ベースプレート式
ランプウェイ (S 1 0 A B)
分合流 (S 1 2 A B)
S=1:50

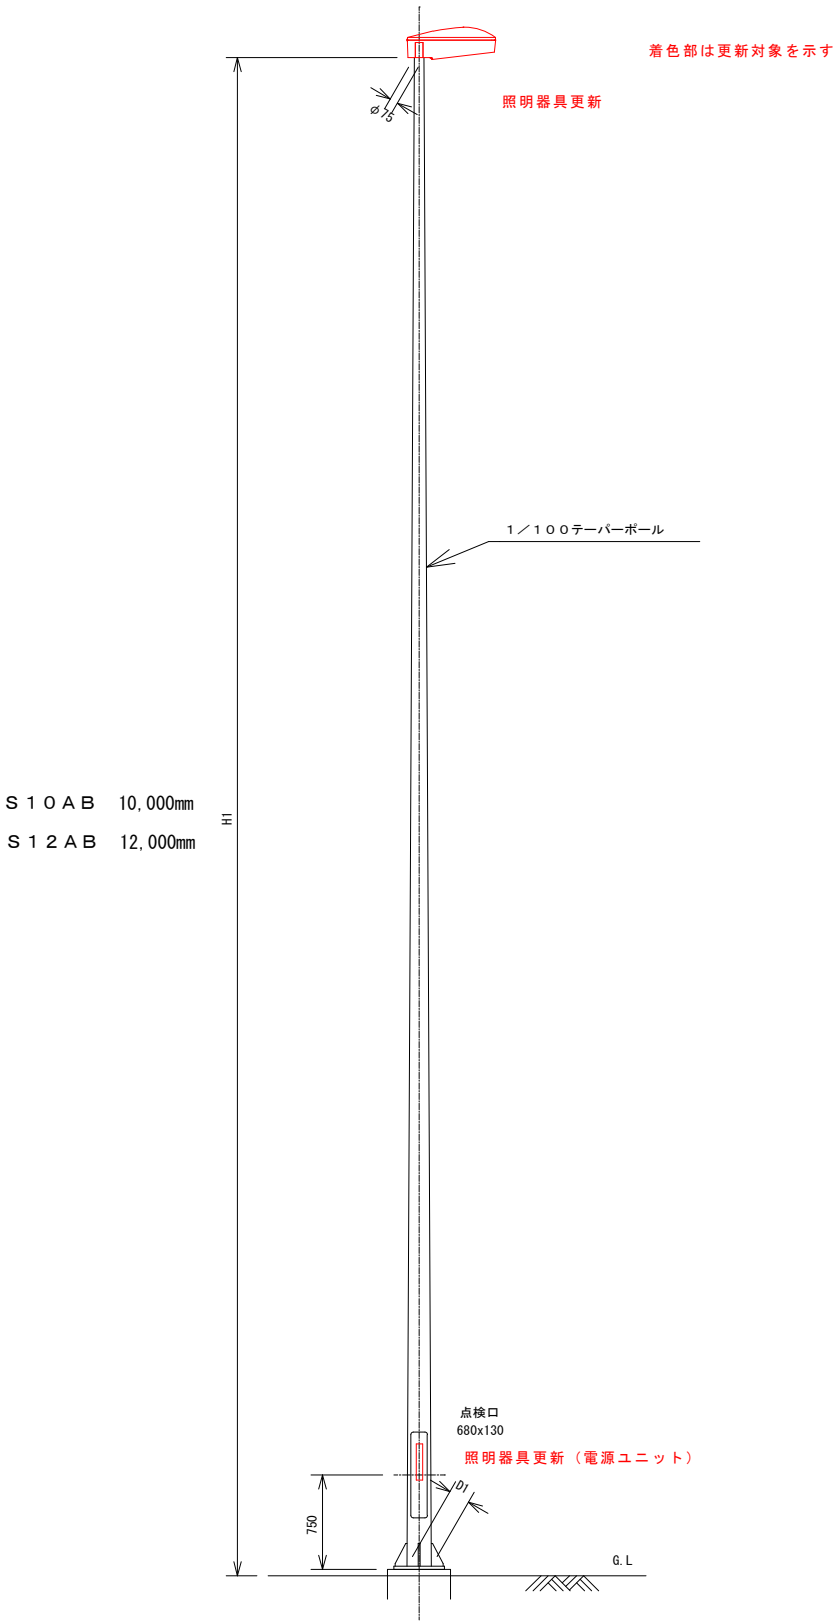


実施

工事番号	令和3年度 仙松維第7号		
路線名	(国) 4 5 号・(主) 仙台松島線		
施工地名	東松島市川下 地内外		
工事名	仙台松島道路 道路照明更新工事		
図面名	道路照明外形図(鳴瀬奥松島IC以外) (参考図)		
縮 尺	図示	位置	
設計者		設計 年度	
宮城県道路公社		図番	1 1

鳴瀬本線料金所ゲート照明配置図（現況）

S=1/200


着色部は撤去対象を示す

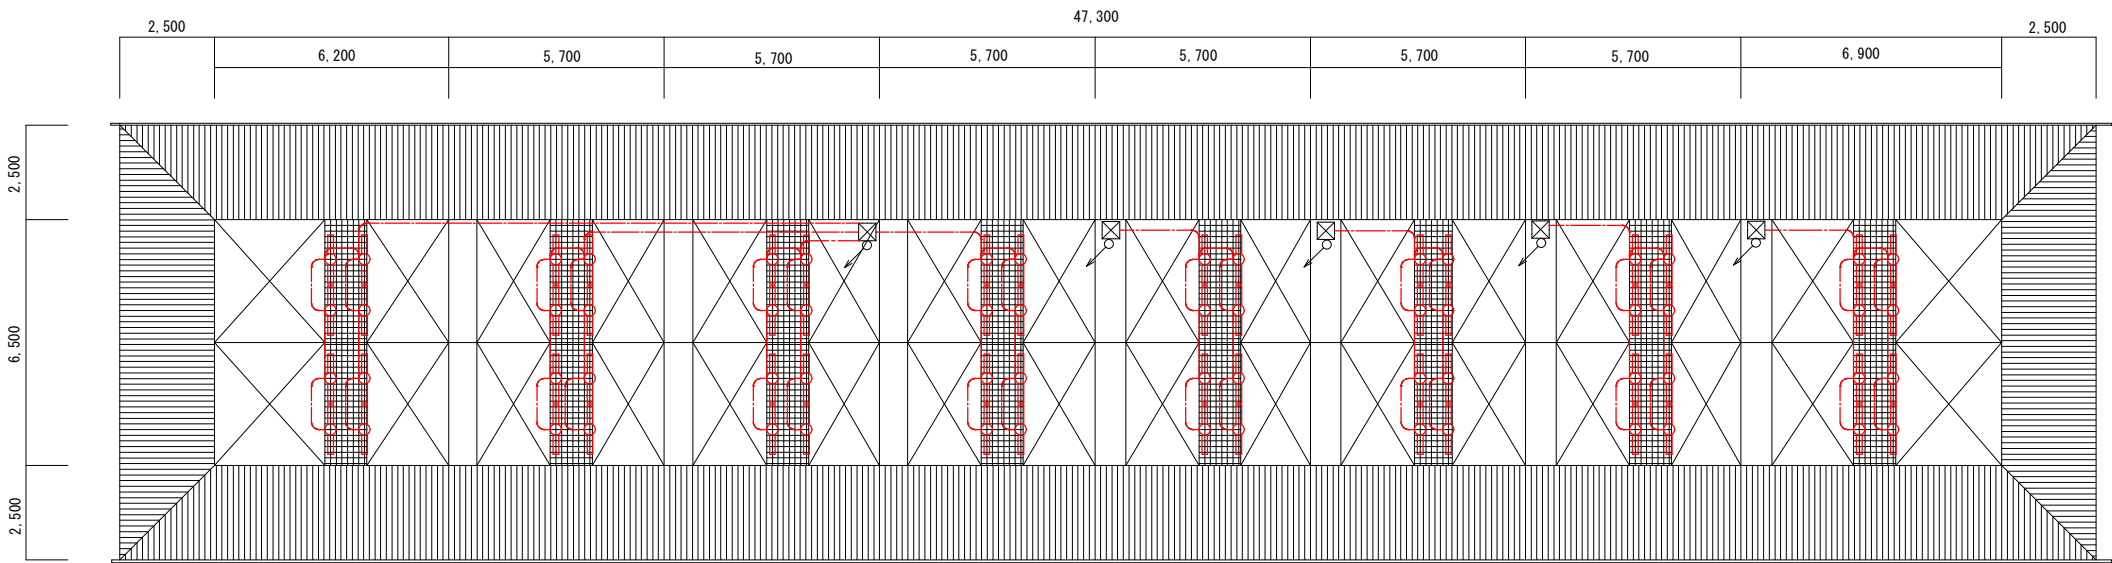


天井伏図

既設器具 FSS8RP-321-PHH x64台撤去
既設配線 フルボックス～照明器具 撤去

既設撤去照明器具参考図

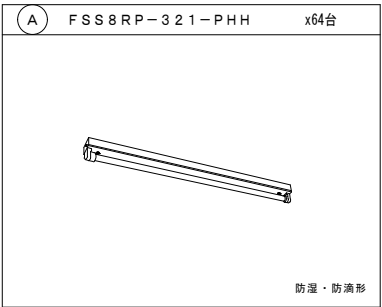

注記
1. 図中特記無き配管配線は下記による。
EM-CE 3. 5-3C 露出配線

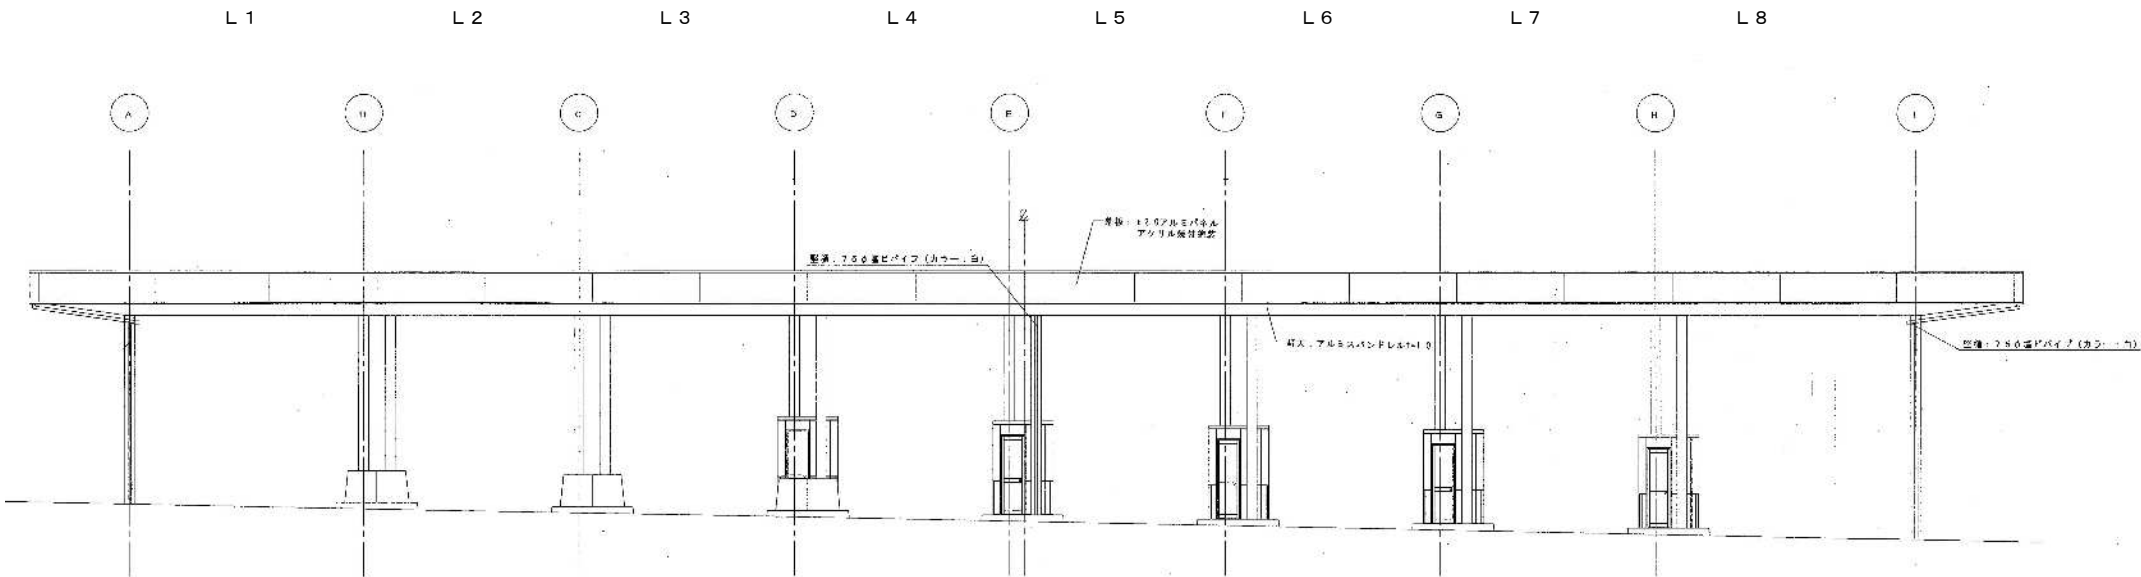


天井伏図

実施

工事番号	令和3年度 仙松維第7号		
路線名	(国) 4 5 号・(主) 仙台松島線		
施工地名	東松島市川下 地内外		
工事名	仙台松島道路 道路照明更新工事		
図面名	鳴瀬本線料金所ゲート照明配置図(現況)		
縮 尺	A3 1:200	位置	
設計者		設計年度	
宮城県道路公社		図番	1 2

$$S = 1/200$$


照明器具更新 LED投光器 40台
配線更新 既設フルボックス～新設器具

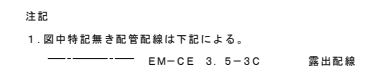

实施

工事番号	令和3年度 仙松維第7号		
路線名	(国) 4 5 号・(主) 仙台松島線		
施工地名	東松島市川下 地内外		
工事名	仙台松島道路 道路照明更新工事		
図面名	鳴瀬本線料金所ゲート 照明配置図(更新後)		
縮 尺	A3 1:200	位置	
設計者		設計 年度	
宮城県道路公社		図番	1 3

松島海岸料金所ゲート照明設備配置図

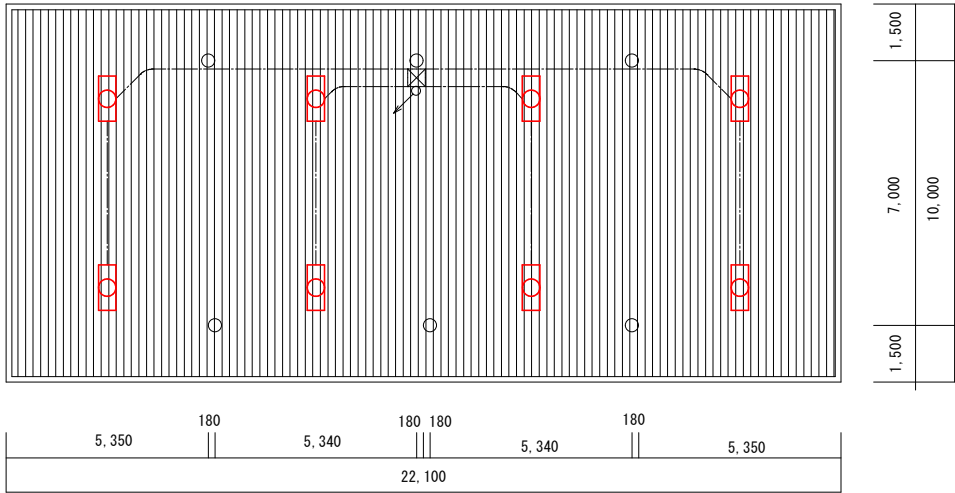


着色部は更新対象を示す

既設器具 FL40Wx2(反射笠付 WP) × 8 台
↓
LSS10MP/RP-4-64 × 8 台


配線は既設使用とする

照明器具参考姿図

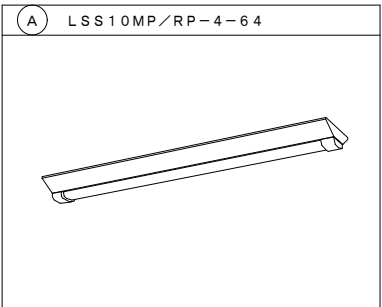

注記
1. 図中特記無き配管配線は下記による。
CV3. 5sq-2C 天井構内ころがし

天井伏図

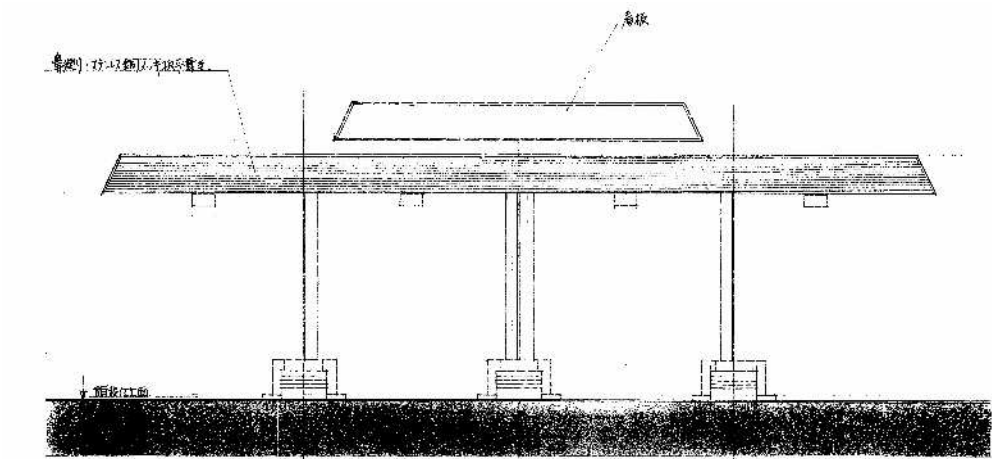


立面図

実施

工事番号	令和3年度 仙松維第7号		
路線名	(国) 4 5 号 ・ (主) 仙台松島線		
施工地名	東松島市川下 地内外		
工事名	仙台松島道路 道路照明更新工事		
図面名	松島海岸料金所ゲート照明設備平面図		
縮 尺	A3 1:200	位置	
設計者		設計 年度	
宮城県道路公社		図番	1 4

松島大郷第1料金所（入口）ゲート照明配置図

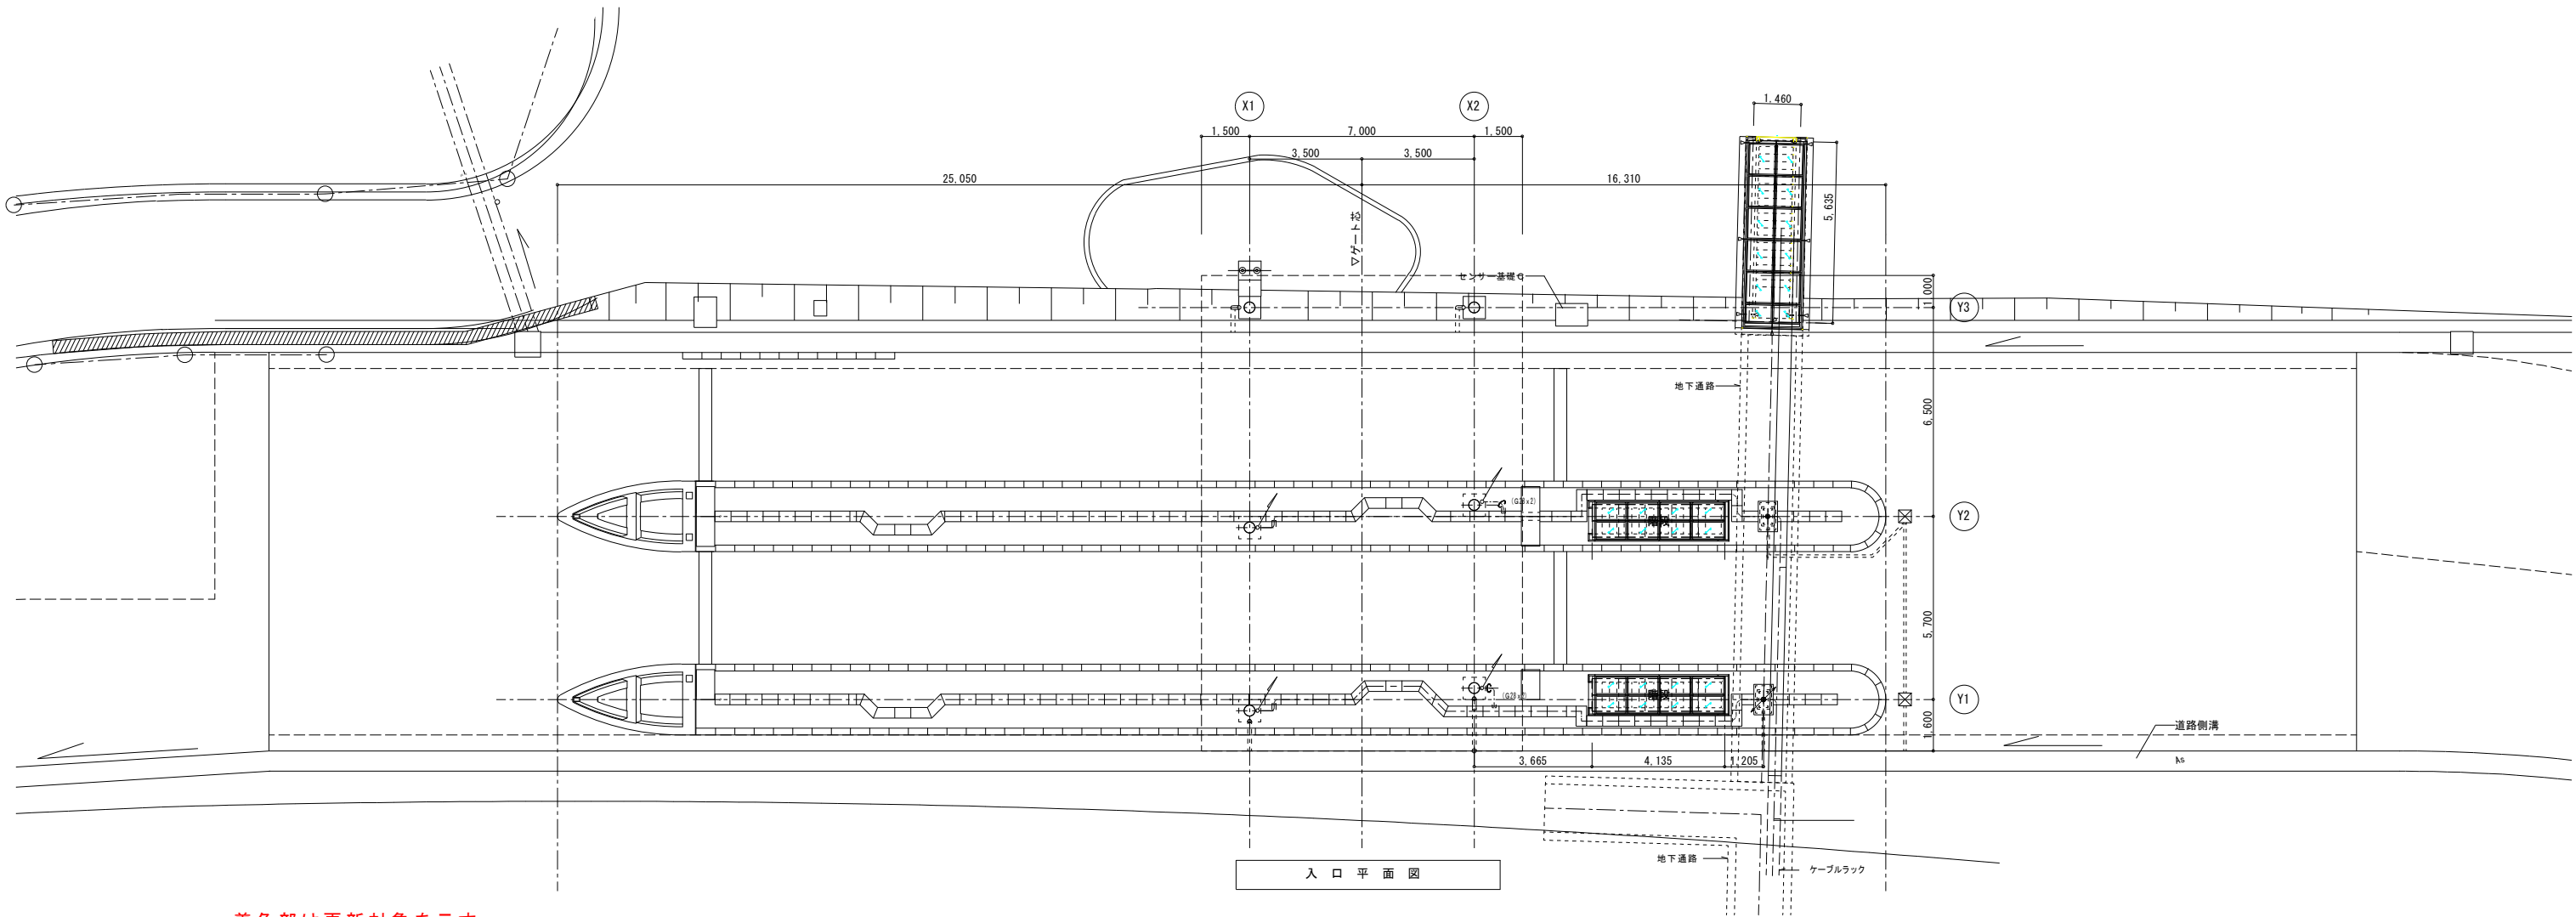


着色部は更新対象を示す


既設器具 FSS8MPA-321-PH9 × 8 台
↓
LSS1MP/RP-4-30 × 8 台

配線は既設使用とする

照明器具参考姿図

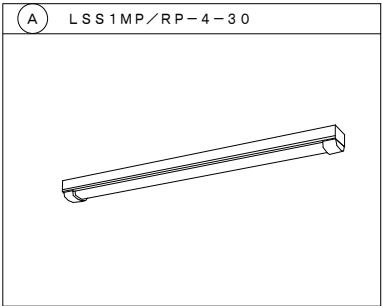


注記
1. 図中特記無き配管配線は下記による。
--- EM-EEF 2.0-3C 天井内ころがし

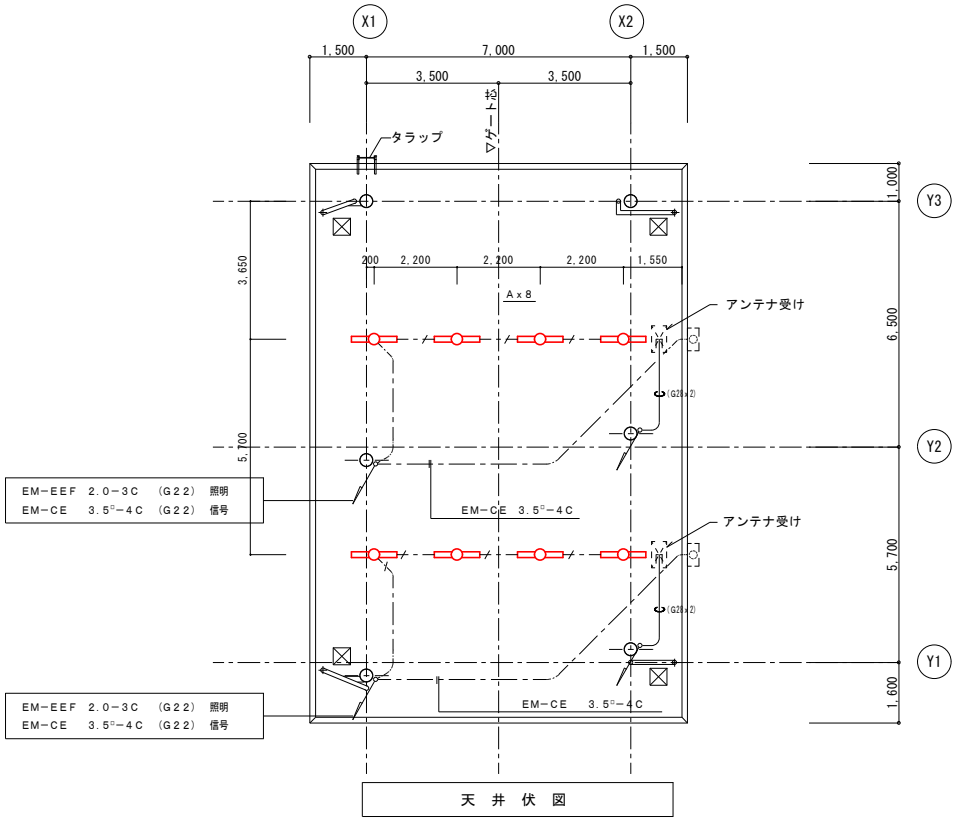

実施

工事番号	令和3年度 仙松維第7号		
路線名	(国) 4 5 号・(主) 仙台松島線		
施工地名	東松島市川下 地内外		
工事名	仙台松島道路 道路照明更新工事		
図面名	松島大郷第1料金所(入口)ゲート照明配置図		
縮 尺	A3 1:200	位置	
設計者		設計 年度	
宮城県道路公社		図番	1 5

松島大郷第1料金所（出口）ゲート照明配置図

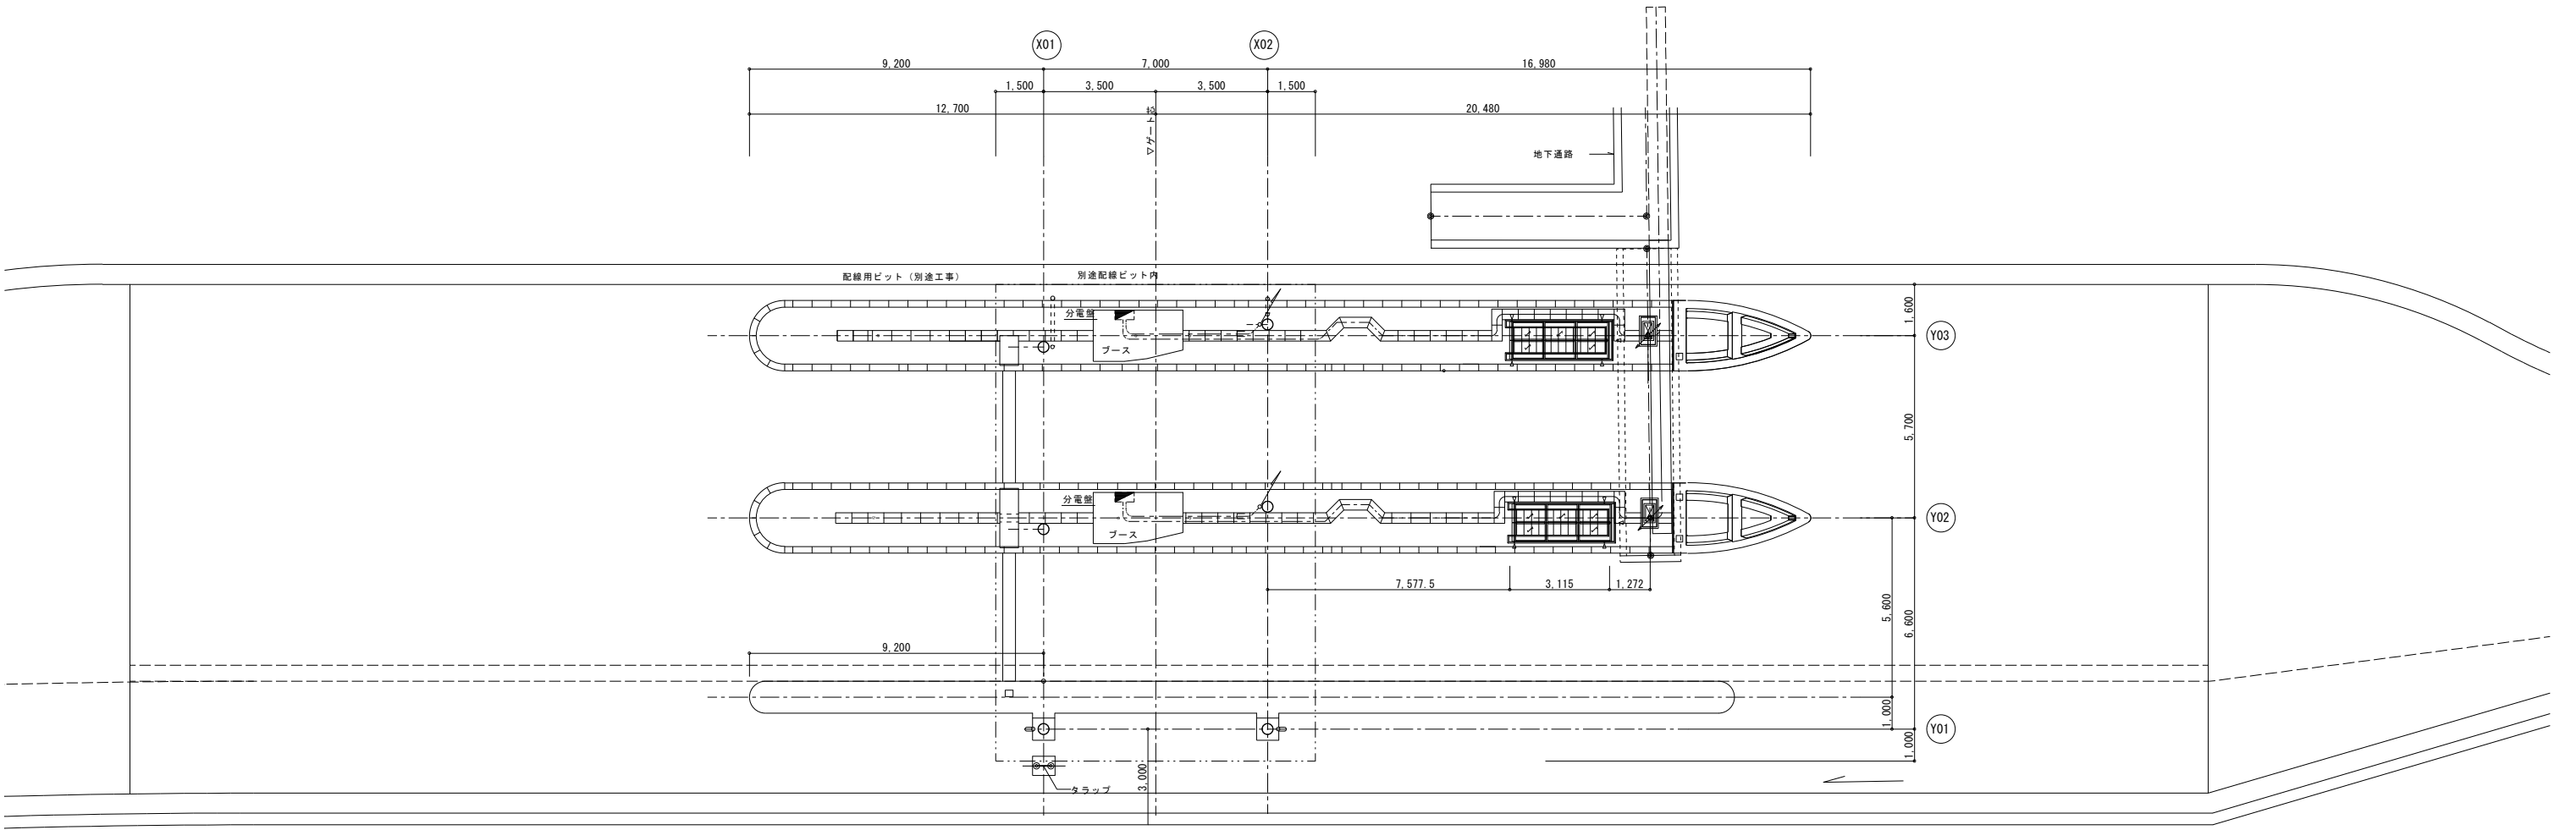


出口平面図

着色部は更新対象を示す

既設器具 FSS8MPA-321-PH9 × 8 台
↓
LSS1MP/RP-4-30 × 8 台


配線は既設使用とする

照明器具参考姿図

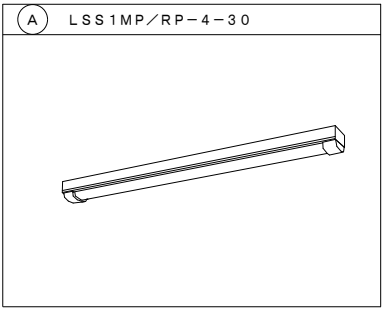

注記

1. 図中特記無き配管配線は下記による。
--- EM-EFF 2.0-3C 天井内ころがし

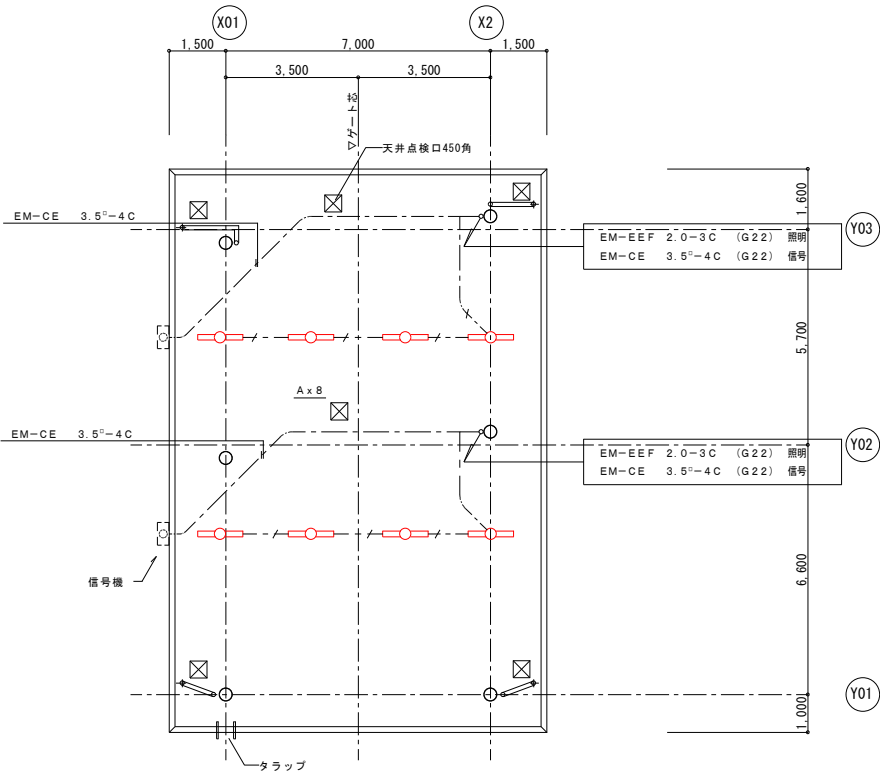


天井伏図

実施

工事番号	令和3年度 仙松維第7号		
路線名	(国) 4 5 号 ・ (主) 仙台松島線		
施工地名	東松島市川下 地内外		
工事名	仙台松島道路 道路照明更新工事		
図面名	松島大郷第1料金所（出口）ゲート照明配置図		
縮 尺	A3 1:200	位置	
設計者	A3 1:200	設計年度	
宮城県道路公社		図番	1 6

松島大郷第2料金所ゲート照明配置図

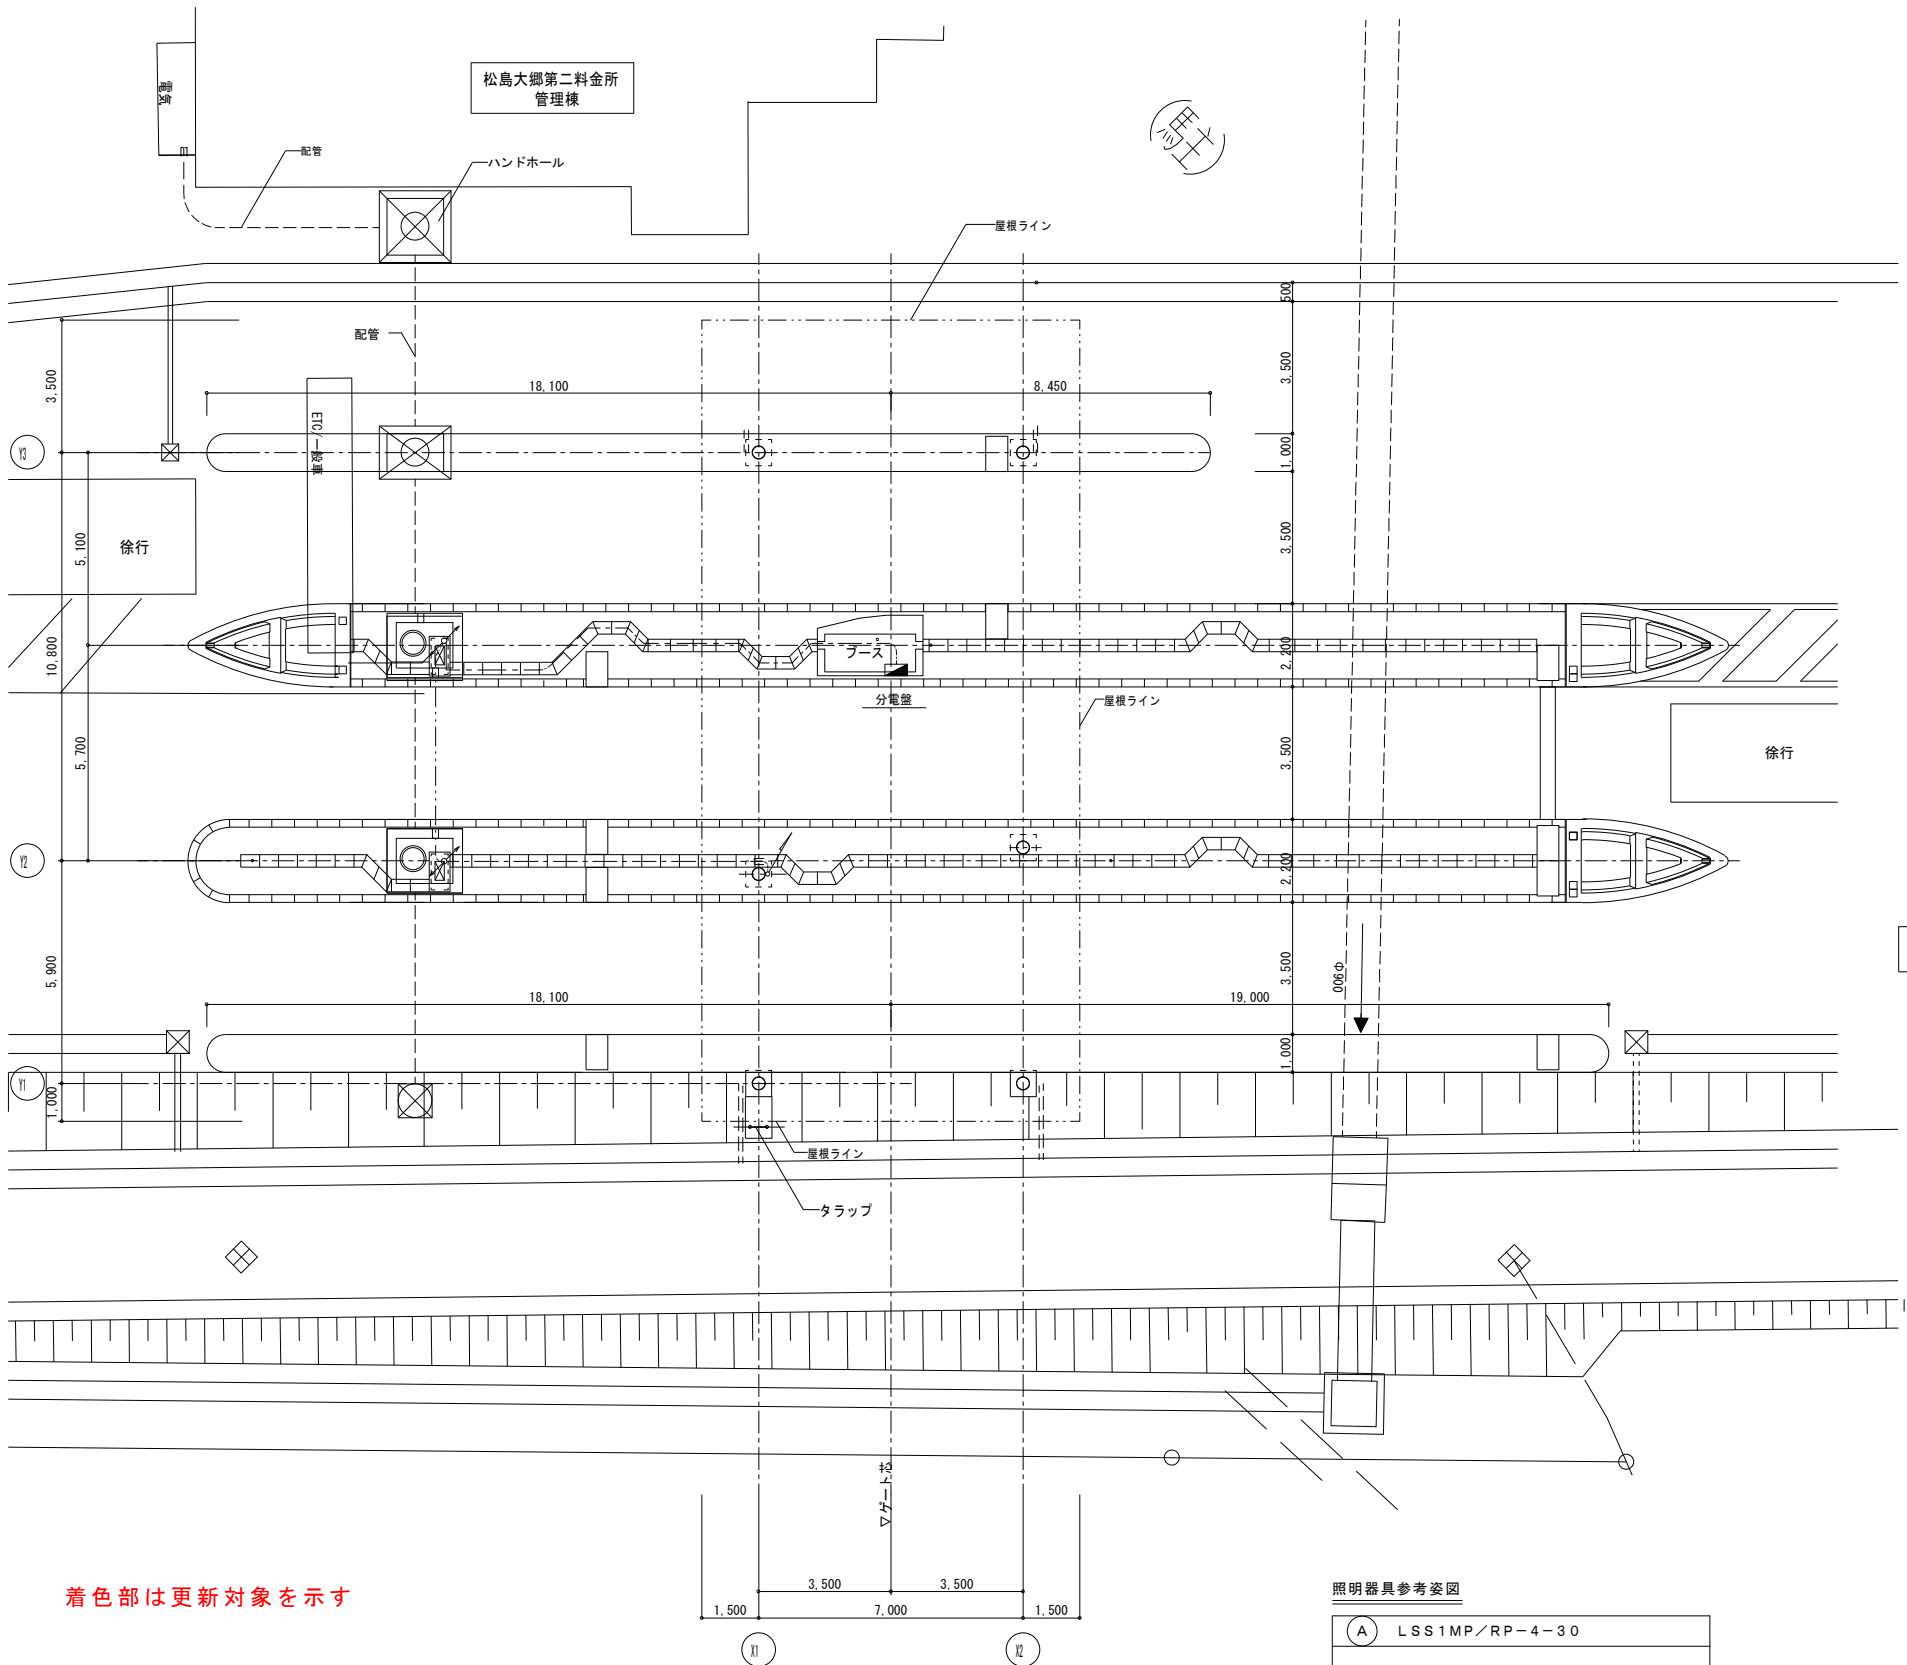


着色部は更新対象を示す


既設器具 FSS8MPA-321-PH9 × 16台
↓
LSS1MP/RP-4-30 × 16台

配線は既設使用とする

照明器具参考姿図

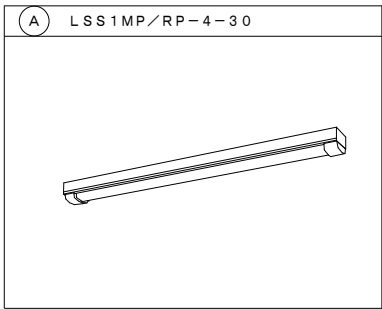


注記
1. 図中特記無き配管配線は下記による。
—— EM-EF 2.0-3C 天井内ころし

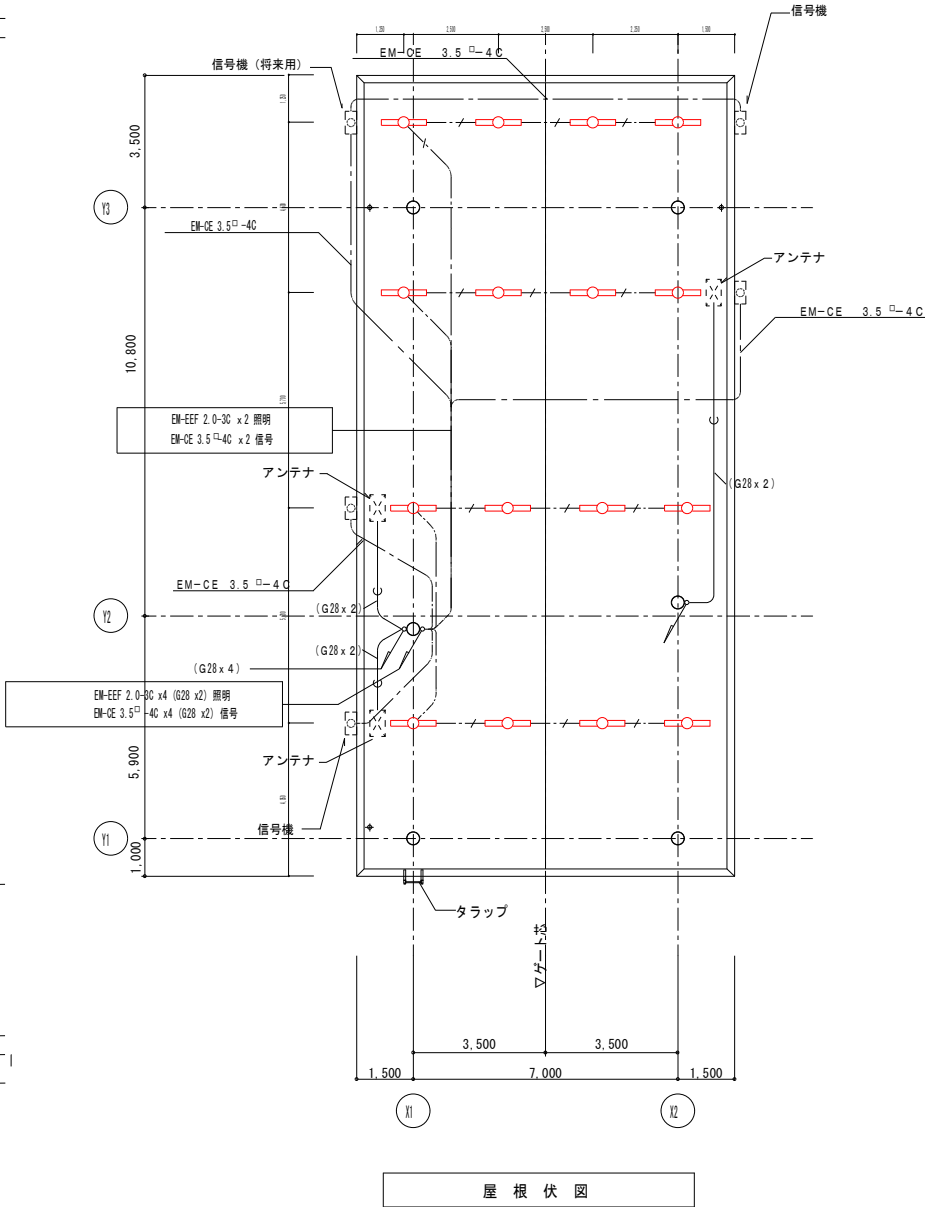


実施

工事番号	令和3年度 仙松維第7号		
路線名	(国) 4 5 号・(主) 仙台松島線		
施工地名	東松島市川下 地内外		
工事名	仙台松島道路 道路照明更新工事		
図面名	松島大郷第2料金所 ゲート照明配置図		
縮 尺	A3 1:200	位置	
設計者		設計 年度	
宮城県道路公社		図番	1 7

松島北料金所ゲート照明設備平面図

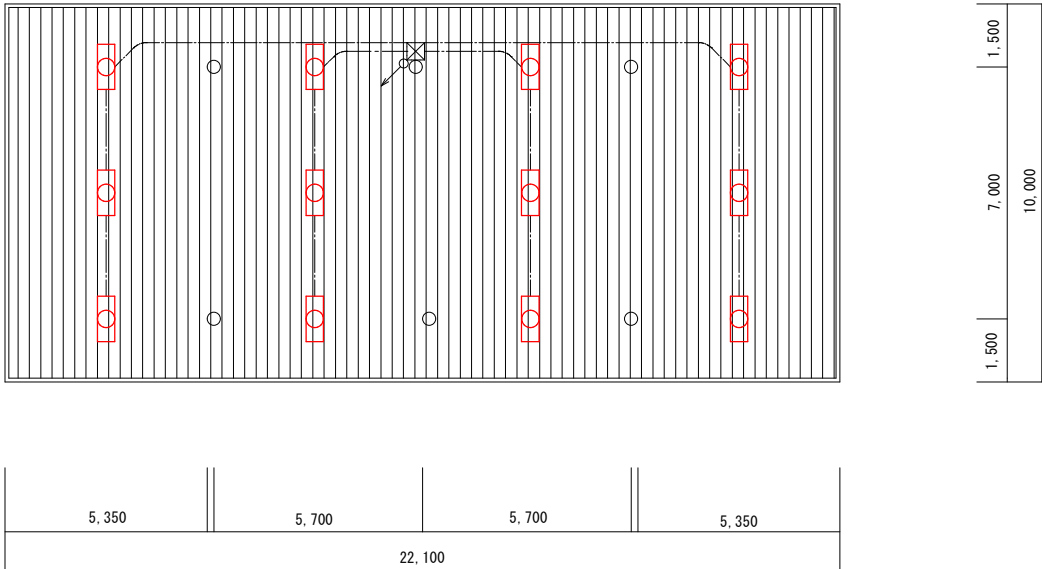

天井伏図

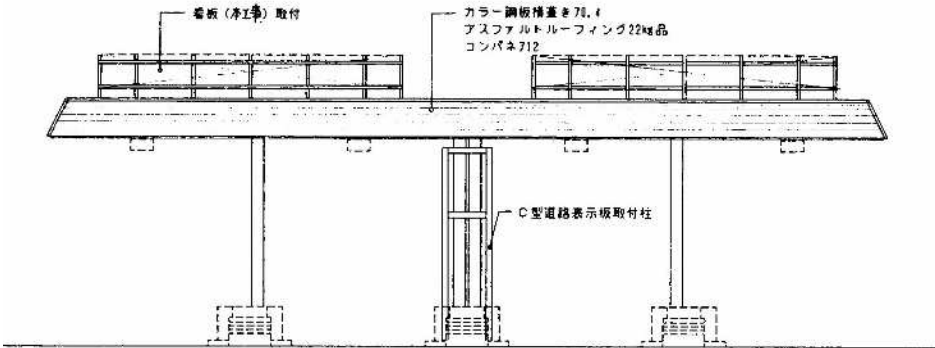


立面図

着色部は更新対象を示す

既設器具 FSR1RP-402-RH15
↓
LSS10MP/RP-4-64

配線は既設使用とする

照明器具参考姿図

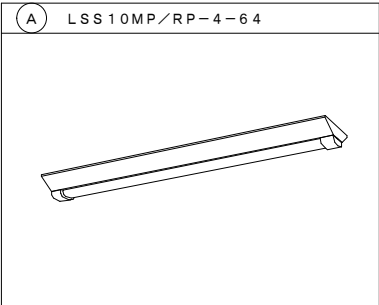


注記
1. 図中特記無き配管配線は下記による。
CV3. 5sq-2C 天井内ころがし

実施

工事番号	令和3年度 仙松維第7号		
路線名	(国) 4 5 号・(主) 仙台松島線		
施工地名	東松島市川下 地内外		
工事名	仙台松島道路 道路照明更新工事		
図面名	松島北料金所ゲート照明設備平面図		
縮 尺	A3 1:200	位置	
設計者		設計 年度	
宮城県道路公社		図番	1 8

LED電光表示板設置箇所図(1)

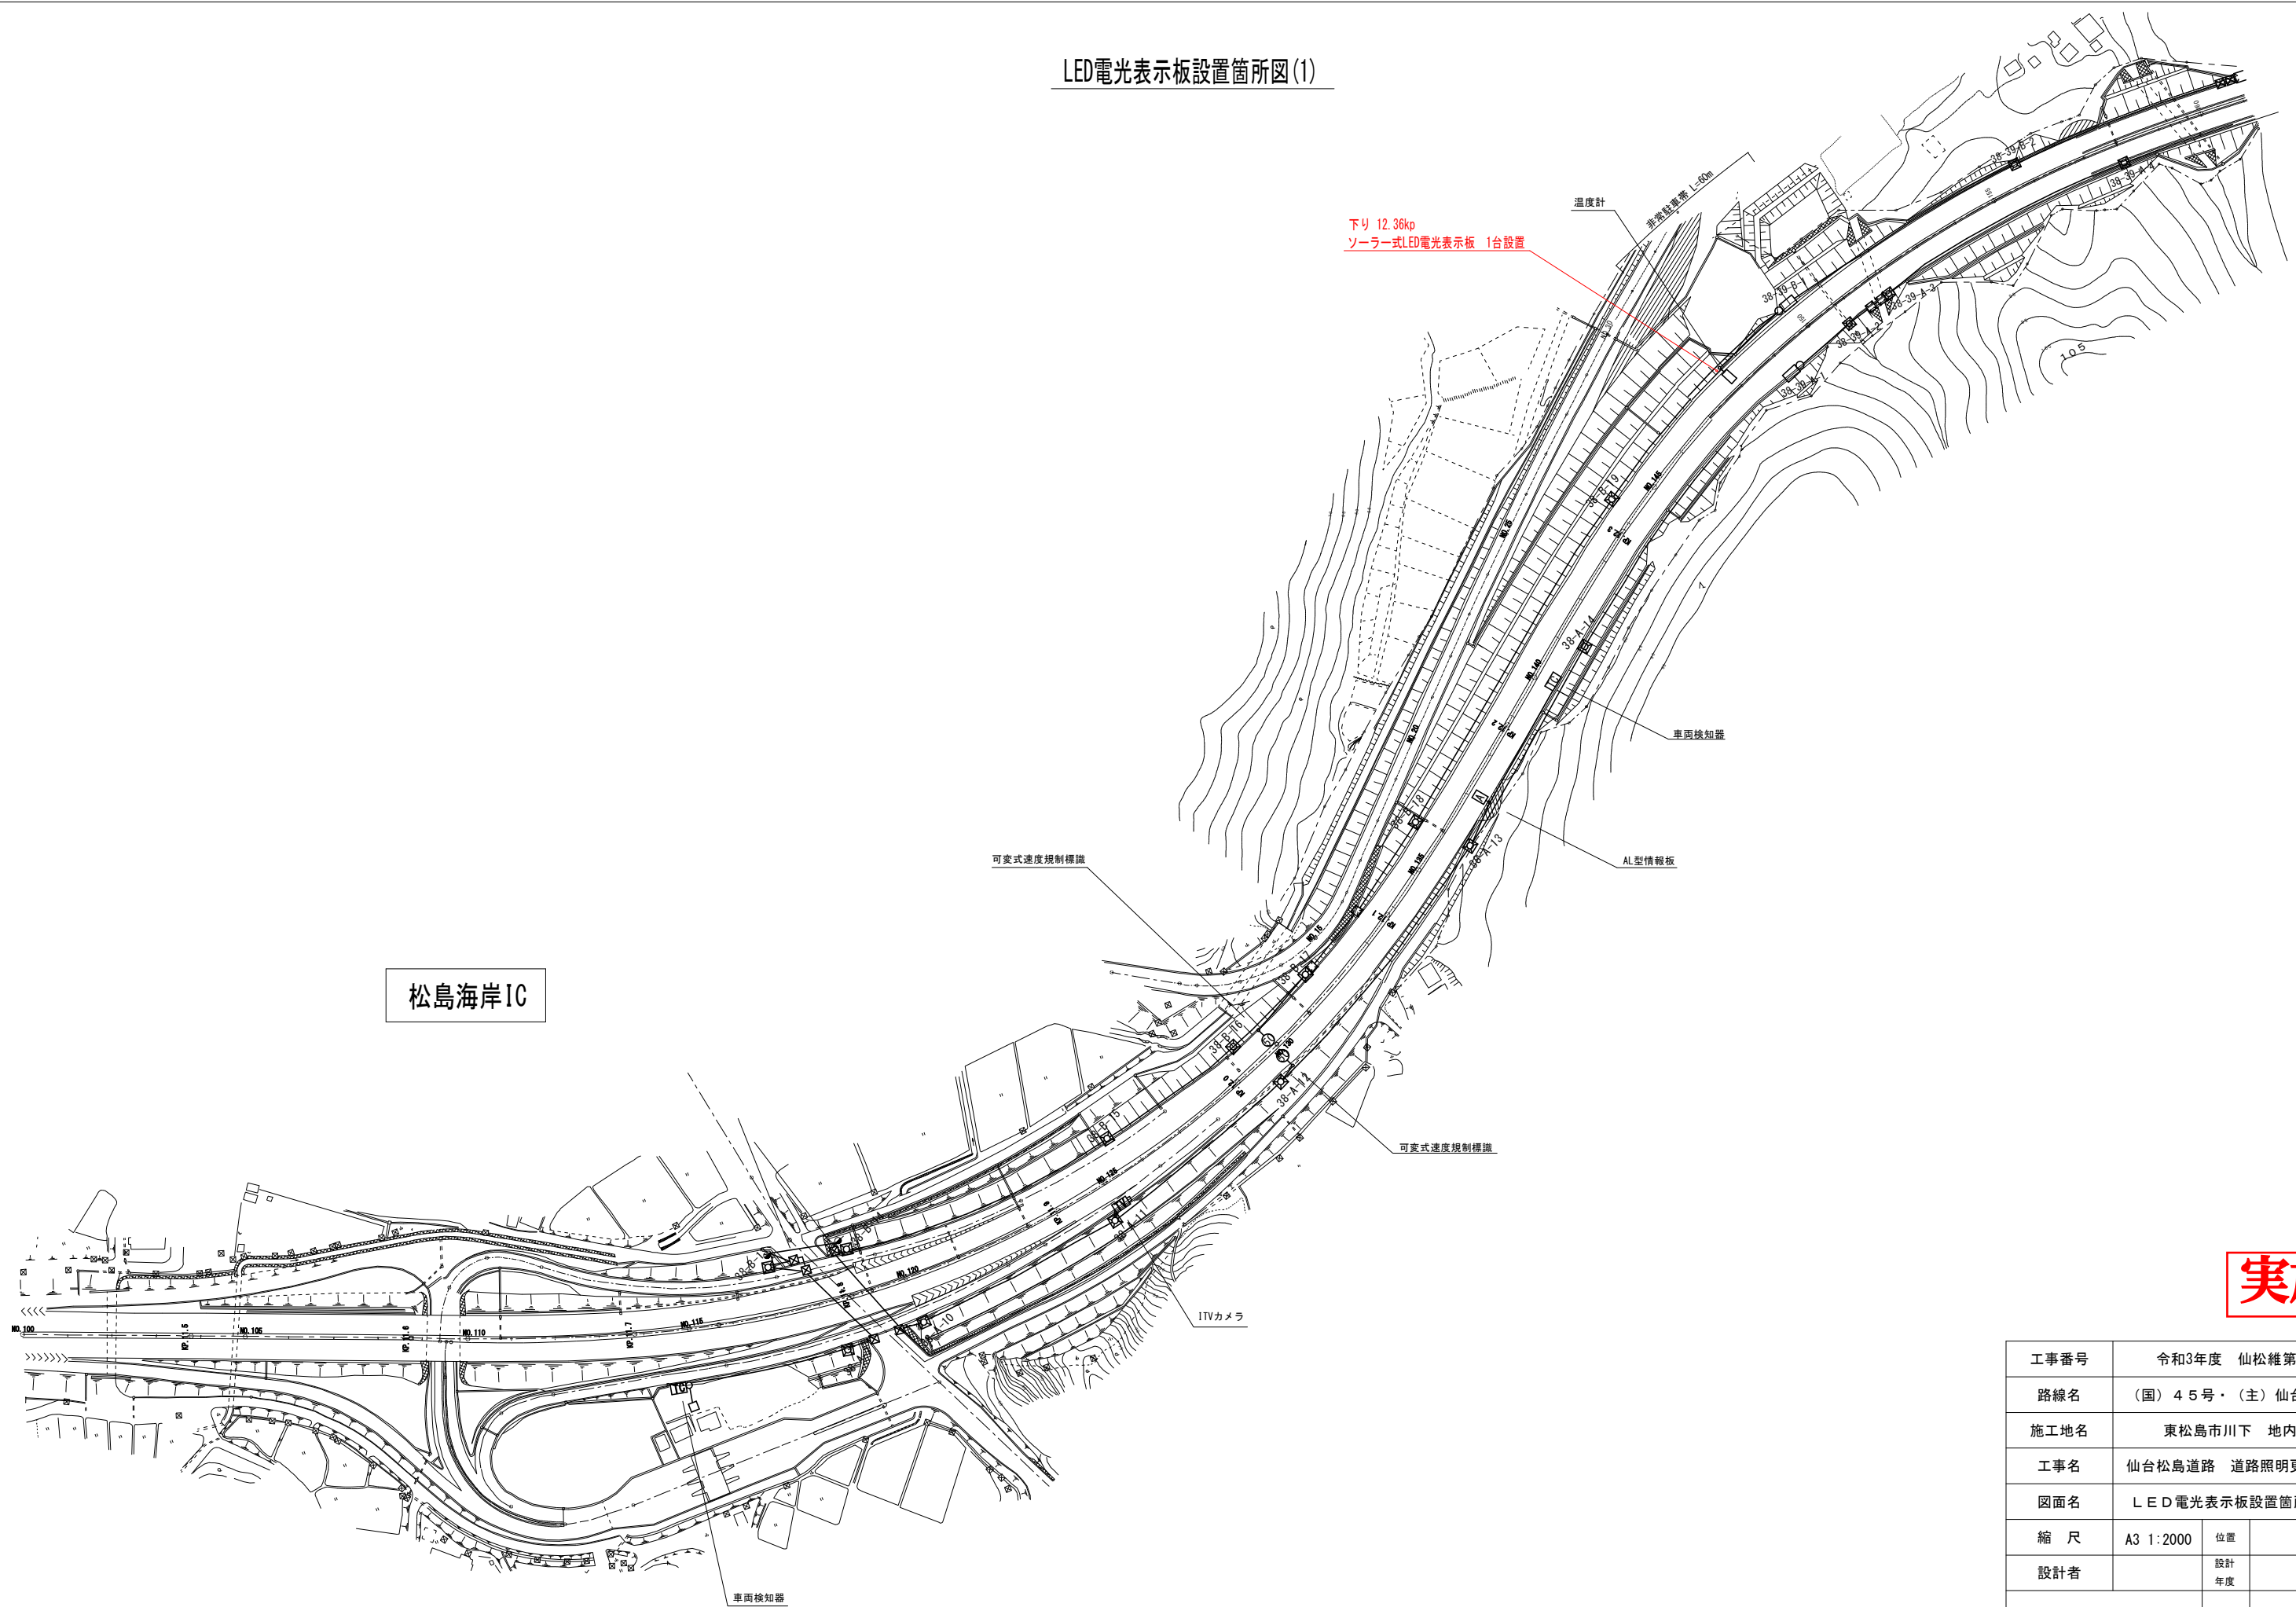


実施

工事番号	令和3年度 仙松維第7号		
路線名	(国) 4 5 号 ・ (主) 仙台松島線		
施工地名	東松島市川下 地内外		
工事名	仙台松島道路 道路照明更新工事		
図面名	L E D 電 光 表 示 板 設 置 箇 所 図 (1)		
縮 尺	A3 1:2000	位置	
設計者		設計年度	
宮城県道路公社		図番	1 9

LED電光表示板設置箇所図(2)


鳴瀬奥松島 I C

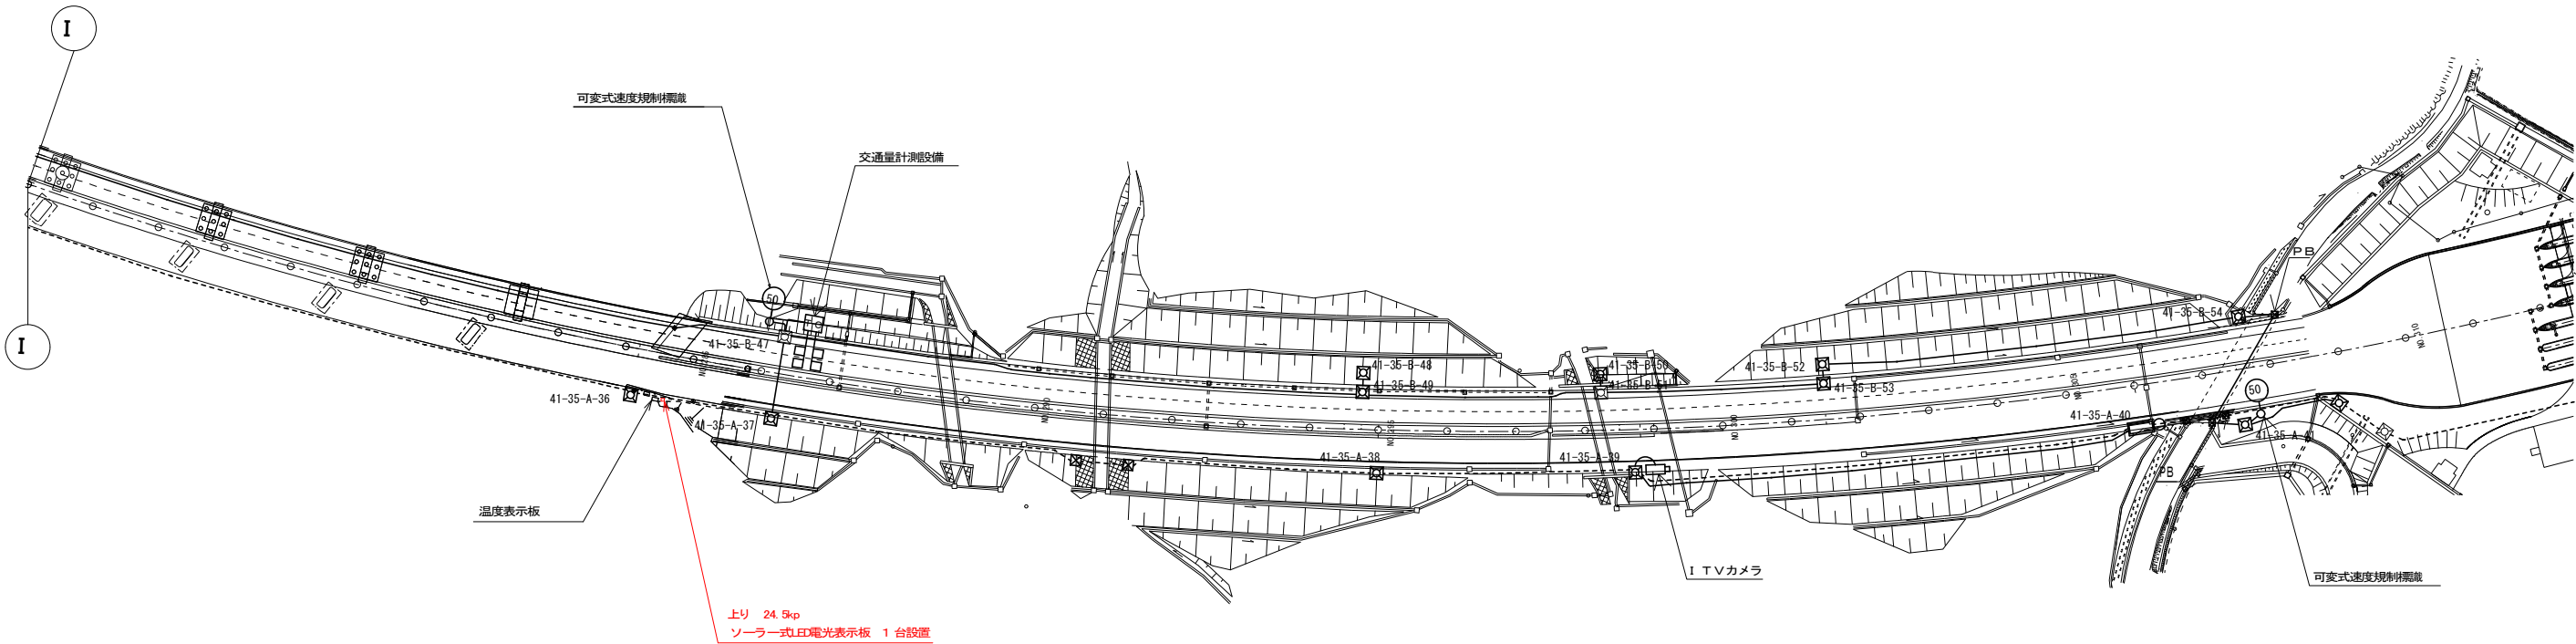

実施

工事番号	令和3年度 仙松維第7号		
路線名	(国) 4 5 号 ・ (主) 仙台松島線		
施工地名	東松島市川下 地内外		
工事名	仙台松島道路 道路照明更新工事		
図面名	L E D 電光表示板設置箇所図(2)		
縮 尺	A3 1:2000	位置	
設計者		設計 年度	
宮城県道路公社		図番	2 0


L E D文字表示板外形図（参考図）

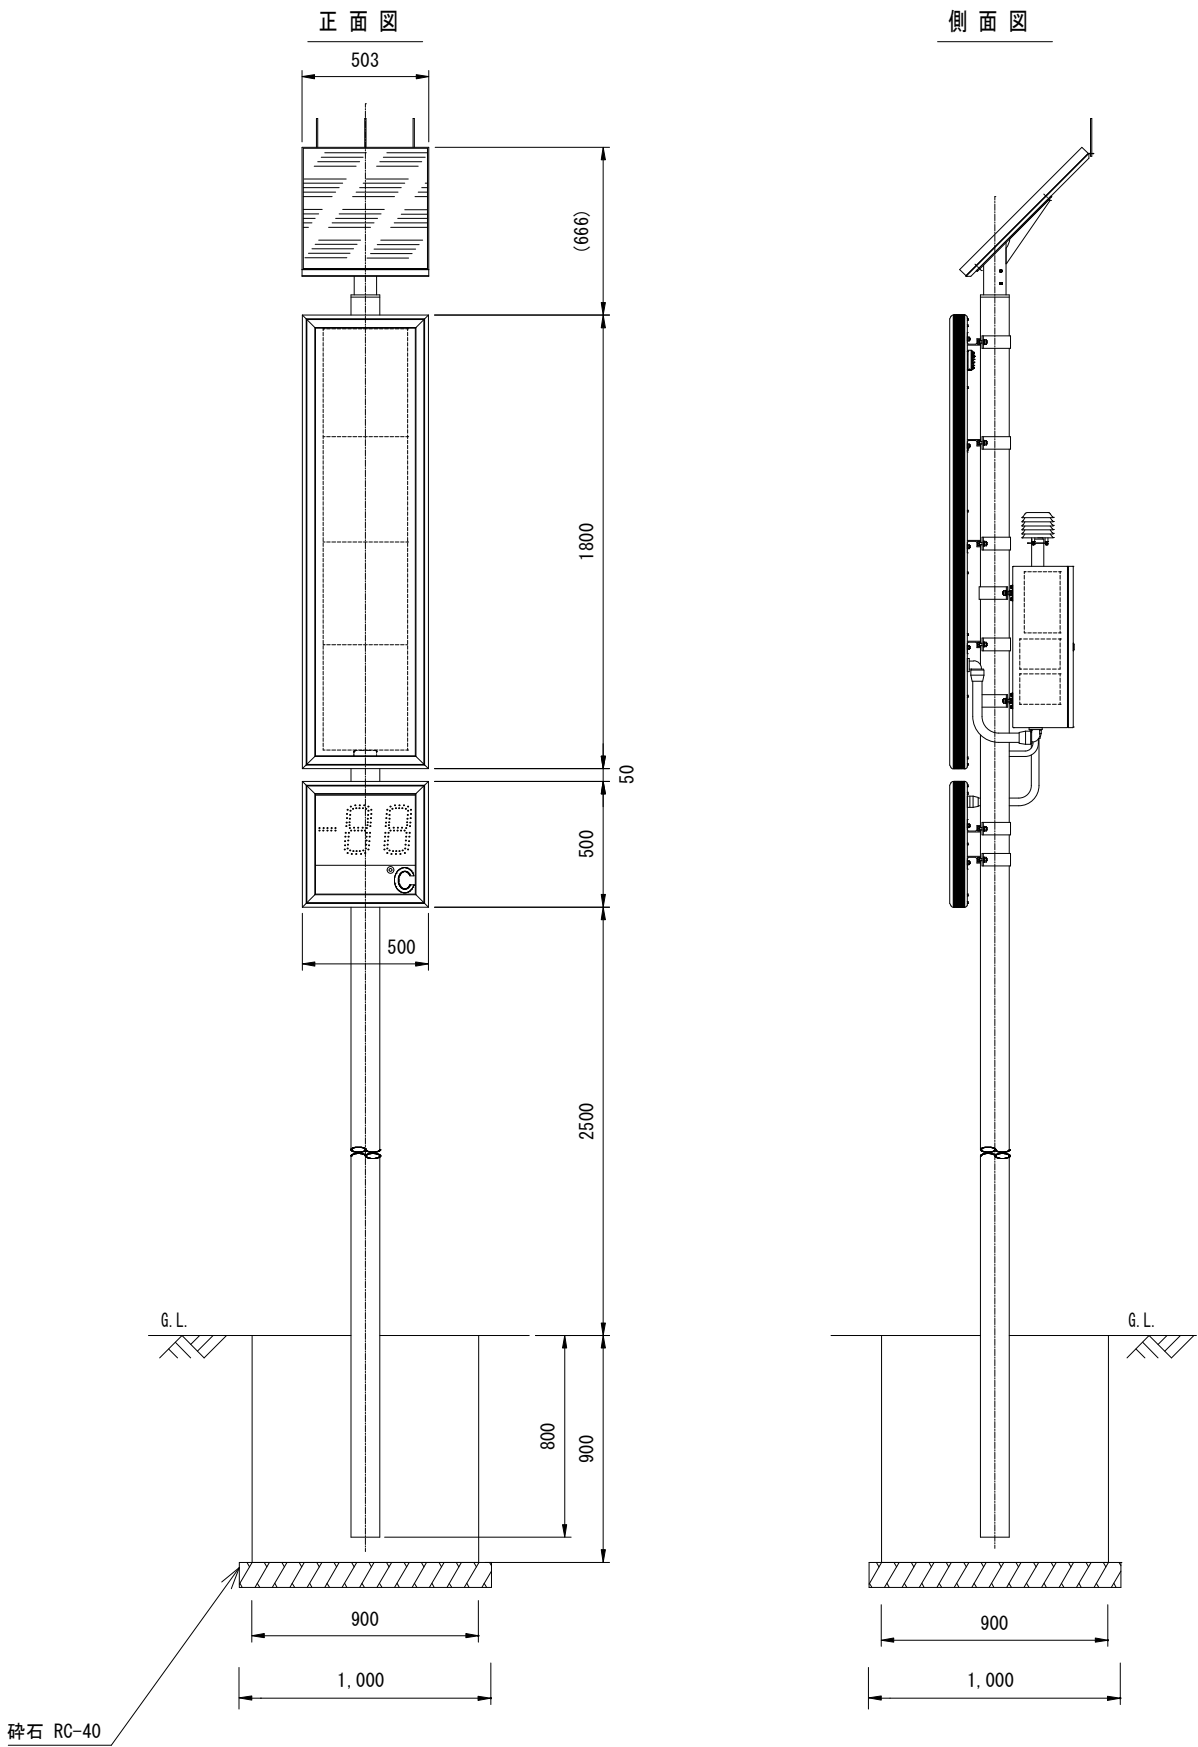

実施

工事番号	令和3年度 仙松維第7号		
路線名	(国) 4 5 号・(主) 仙台松島線		
施工地名	東松島市川下 地内外		
工事名	仙台松島道路 道路照明更新工事		
図面名	L E D文字表示板外形図（参考図）		
縮 尺	A3 1:30	位置	
設計者		設計 年度	
宮城県道路公社		図番	2 1

内照式案内標識設置対象箇所図

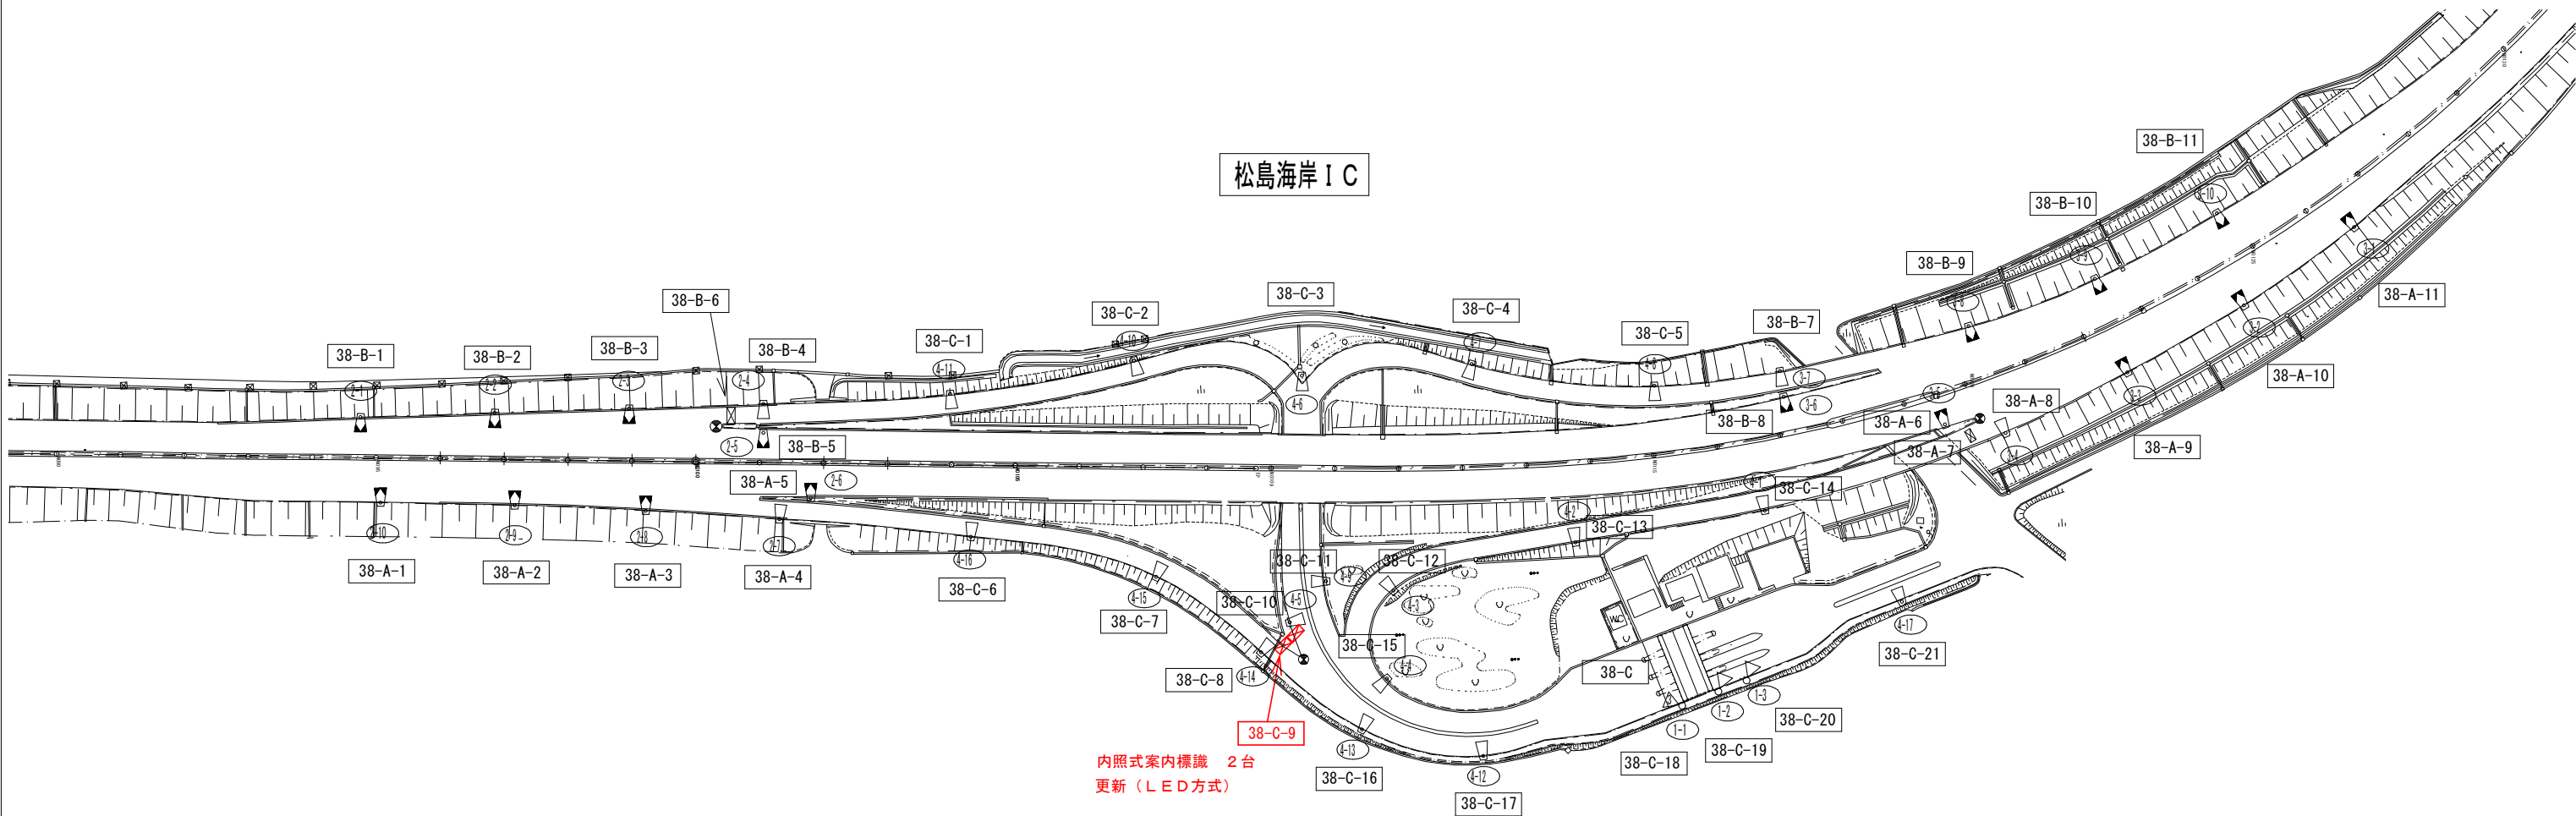

内照式案内標識 2台
更新 (LED方式)


実施

凡例

記号	名 称	備 考
	S12AB MT360 (後方カット型)	
	S10AB LED1.0	
	S13.5B LED投光器 (20,900lm)	
	S13.5B LED投光器 (20,900lm) × 3	
	LED黄色点滅灯 (7' リンカーライト)	
	内照式案内標識	

工事番号	令和3年度 仙松維第7号		
路線名	(国) 4 5 号 ・ (主) 仙台松島線		
施工地名	東松島市川下 地内外		
工事名	仙台松島道路 道路照明更新工事		
図面名	内照式案内標識設置対象箇所図		
縮 尺	A3 1:2000	位置	
設計者		設計年度	
宮城県道路公社		図番	2 2


内照式案内標識外形図（参考図）

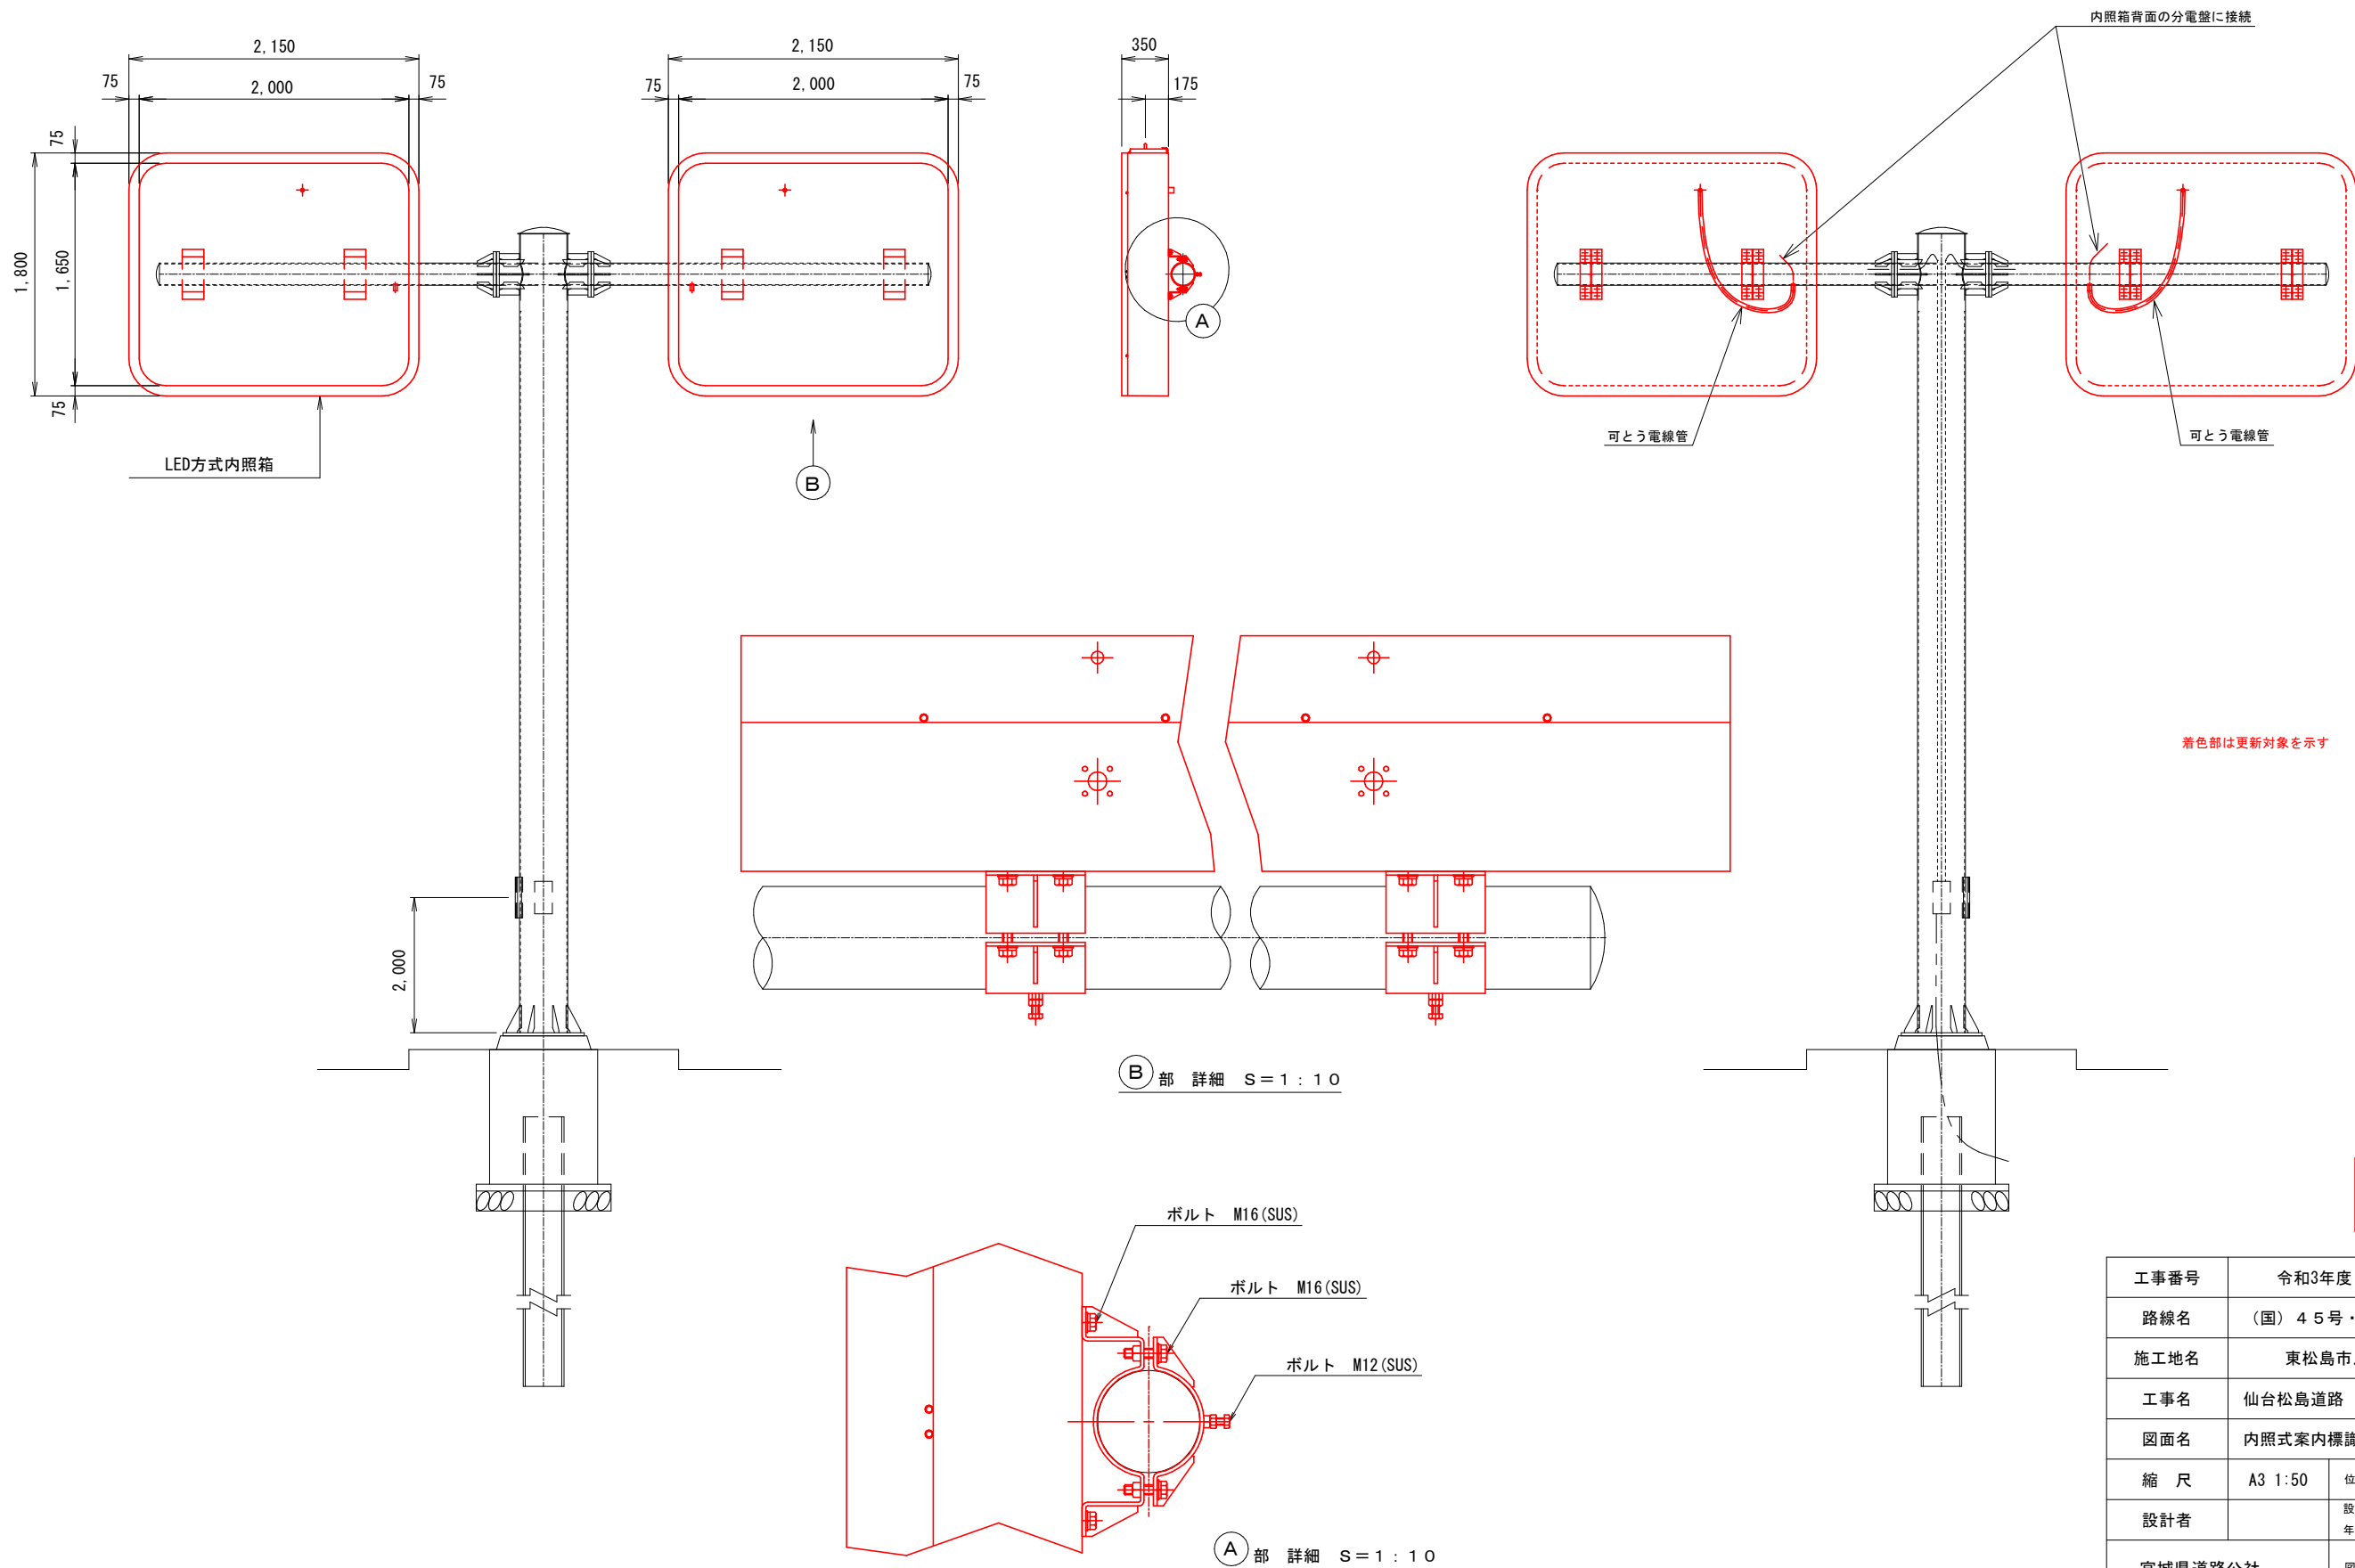

実施

工事番号	令和3年度 仙松維第7号		
路線名	(国) 4 5 号・(主) 仙台松島線		
施工地名	東松島市川下 地内外		
工事名	仙台松島道路 道路照明更新工事		
図面名	内照式案内標識外形図（参考図）		
縮 尺	A3 1:50	位置	
設計者		設計 年度	
宮城県道路公社	図番	2 3	

内照式案内標識レイアウト（参考図）
（松島海岸 I C）

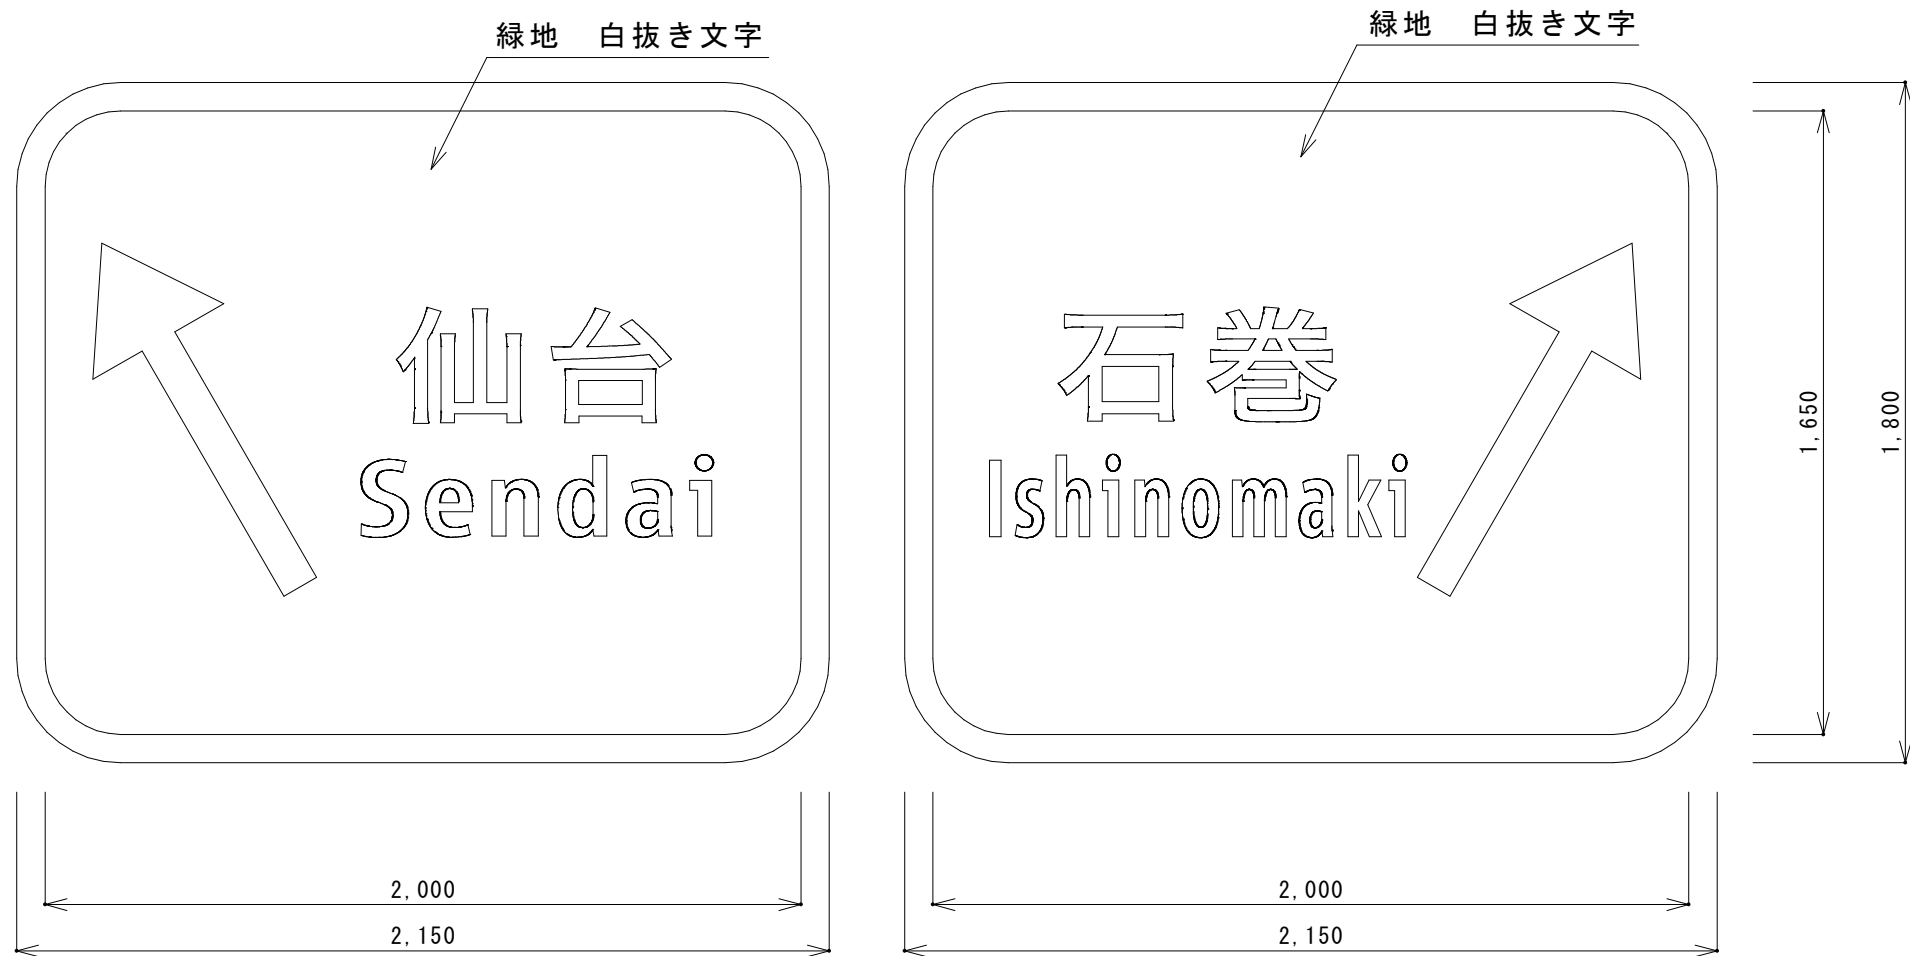

実施

工事番号	令和3年度 仙松維第7号		
路線名	(国) 4 5 号 ・ (主) 仙台松島線		
施工地名	東松島市川下 地内外		
工事名	仙台松島道路 道路照明更新工事		
図面名	内照式案内標識レイアウト（参考図）		
縮 尺	A3 1:20	位置	
設計者		設計 年度	
宮城県道路公社		図番	2 4