
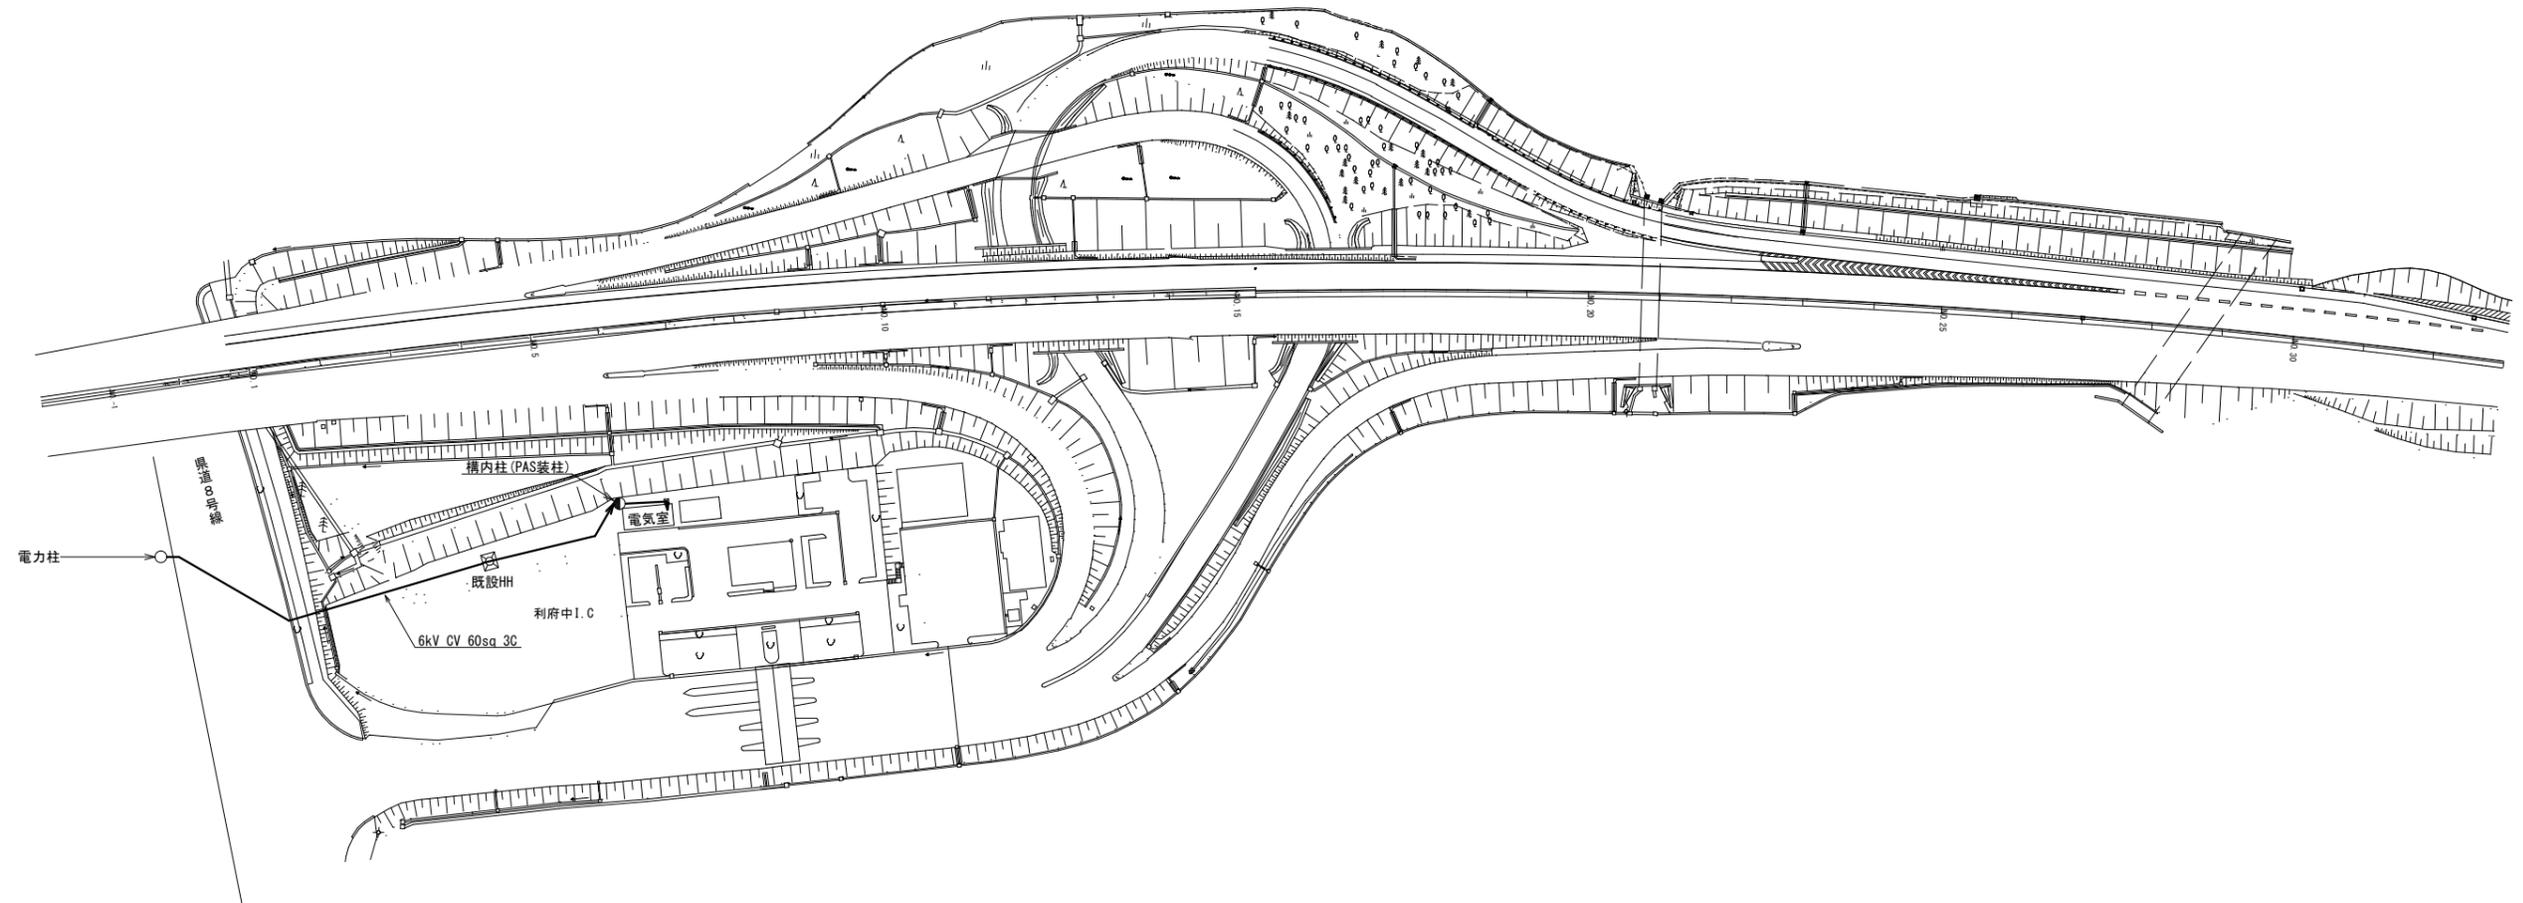


令和4年度 仙松維第7号

仙台松島道路 利府中 I C受変電設備更新工事

NO.	図 面 名 称
1/4	案内図・平面図
2/4	電気室配置図
3/4	既設単線結線図
4/4	仮設計画

案内図

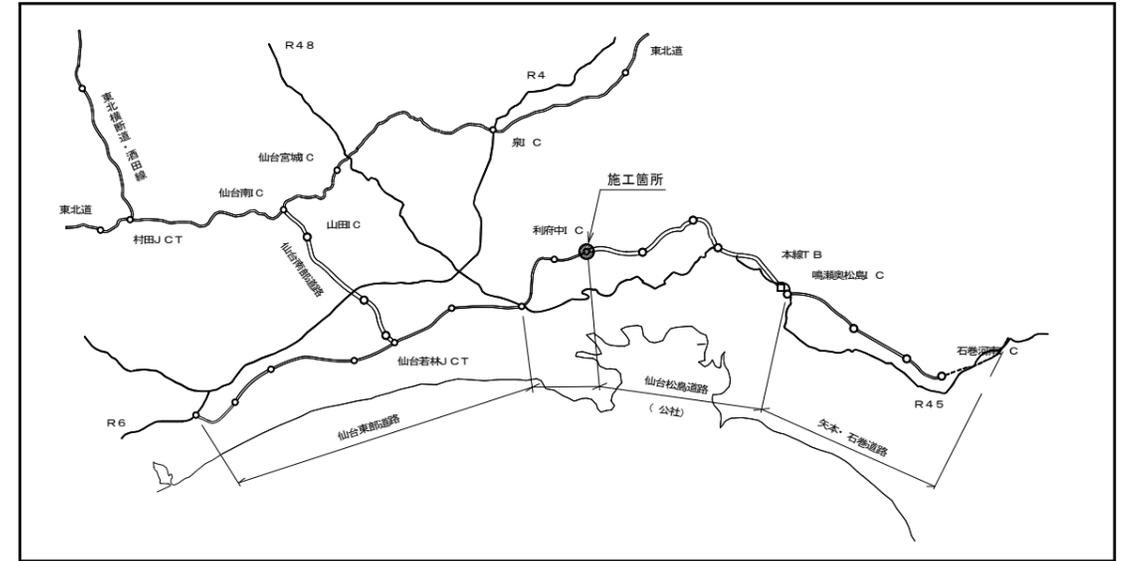


工事内容

- 1 電力柱AS 2次～構内柱PAS～受電盤(電気室)間の高圧ケーブル更新。
新設高圧ケーブル 6kV CV 60sq
- 2 構内柱PAS更新
 - (1) 新設PAS
7.2kV 300A VT, LA内臓
方向性 過電流ロック
SUS重耐塩
SUS製SOG制御箱
 - (2) 新設制御線
CVV 3.5sq 6C

工事番号	令和4年度 仙松維第7号		
路線名	(主) 仙台松島線		
施工地名	宮城県利府町春日	地内	
工事名	仙台松島道路 利府中I.C受電設備更新工事		
図面名	案内図・平面図		
縮尺	A1 1:1000	位置	—
設計者	—	設計年度	—
宮城県道路公社		図番	1/4

利府中 I C 電気室機器配置図

S=1/40

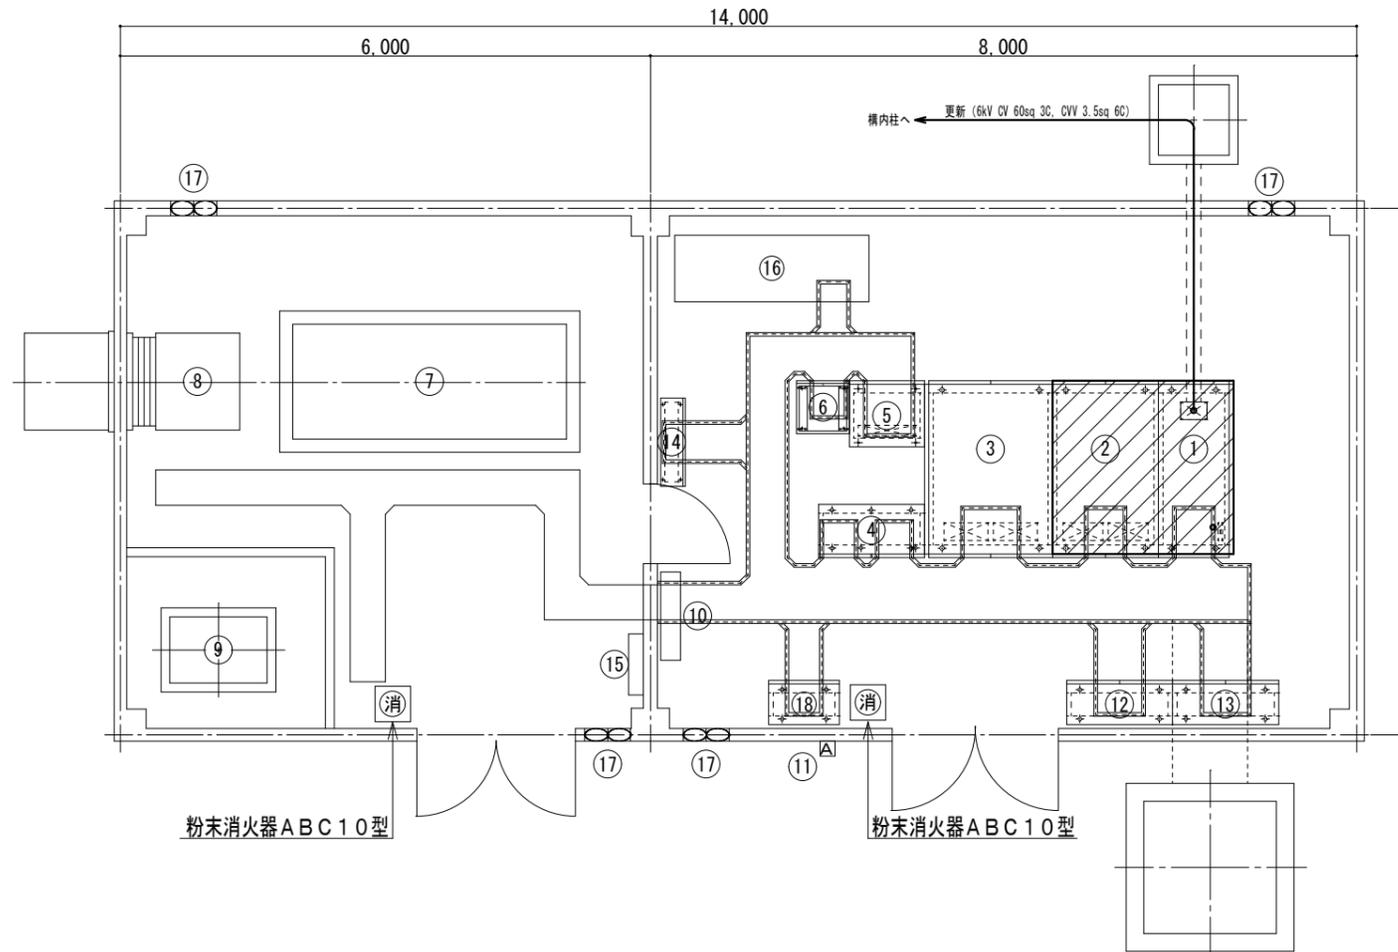

No.	機器名称	備考
①	受電盤	
②	主変圧器盤	
③	所内変圧器盤	
④	道路照明制御盤	
⑤	直流電源装置	
⑥	I P 伝送装置	
⑦	自家発電装置	
⑧	ラジエータユニット	
⑨	燃料タンク	
⑩	接地端子盤	
⑪	自動点滅装置受光部	
⑫	低圧動力盤	
⑬	低圧電灯盤	
⑭	通信端子盤	
⑮	電気室分電盤	
⑯	E T C 用無停電電源装置	
⑰	換気扇	
⑱	保守用切換盤	

更新 : 更新

工事番号	令和4年度 仙松維第7号		
路線名	(主) 仙台松島線		
施工地名	宮城県利府町春日	地内	
工事名	仙台松島道路 利府中 I C 受電設備更新工事		
図面名	電気室配置図		
縮尺	A1 1:40	位置	-
設計者	-	設計年度	-
宮城県道路公社	図番	2/4	

