令和７年度　仙松維第１号　仙台松島道路　舗装修繕工事　No. 218+1. 00～No. 27(No. 328)+10. 39　L=2, 209. 4m

橋梁部（1）　No. 218+1. 00～No. 228+1. 00　L=200. 00m　W=8. 79m

土工部（1）　No. 228+1. 00～No. 299+3. 09　L=1, 422. 09m　W=8. 00m

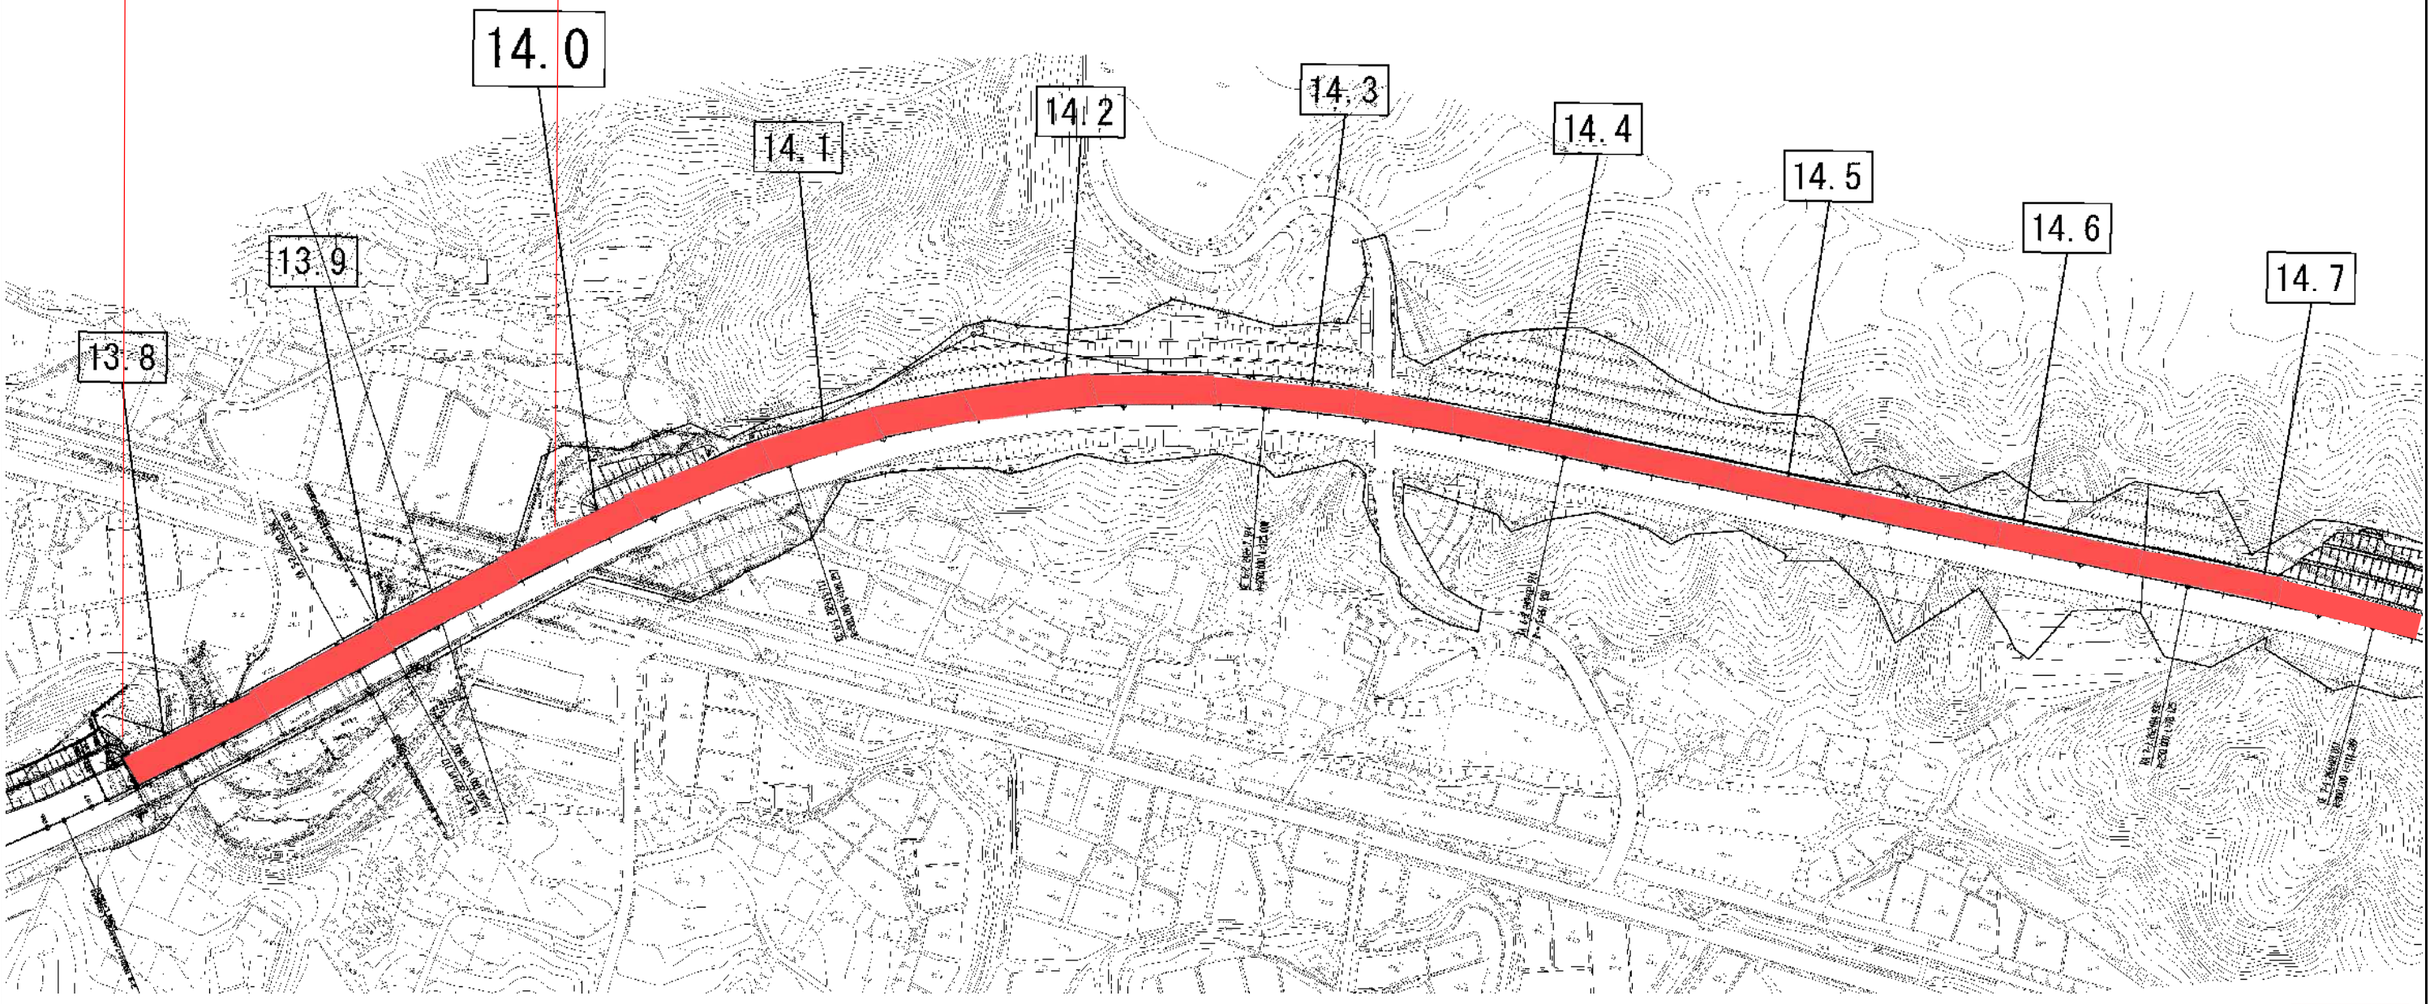

実　施

工事番号	令和7年度　仙松維第1号		
路線名	(主)仙台松島線		
箇　所	宮城郡松島町桜渡戸～初原 地内 外		
工事名	仙台松島道路　舗装修繕工事		
図　名	平　面　図（1）		
縮　尺	1/2500	位置	
設計者			
宮城県道路公社		図番	1/6

令和７年度　仙松維第１号　仙台松島道路　舗装修繕工事　No.218+1.00～No.27(No.328)+10.39 L=2,209.4m

土工部（1）No.228+1.00～No.299+3.09 L=1,422.09m W=8.00m

橋梁部（2）No.229+3.09～No.300+1.28 L=18.19m W=9.54m

土工部（2）No.300+1.28～No.312+18.67 L=257.39m W=8.00m

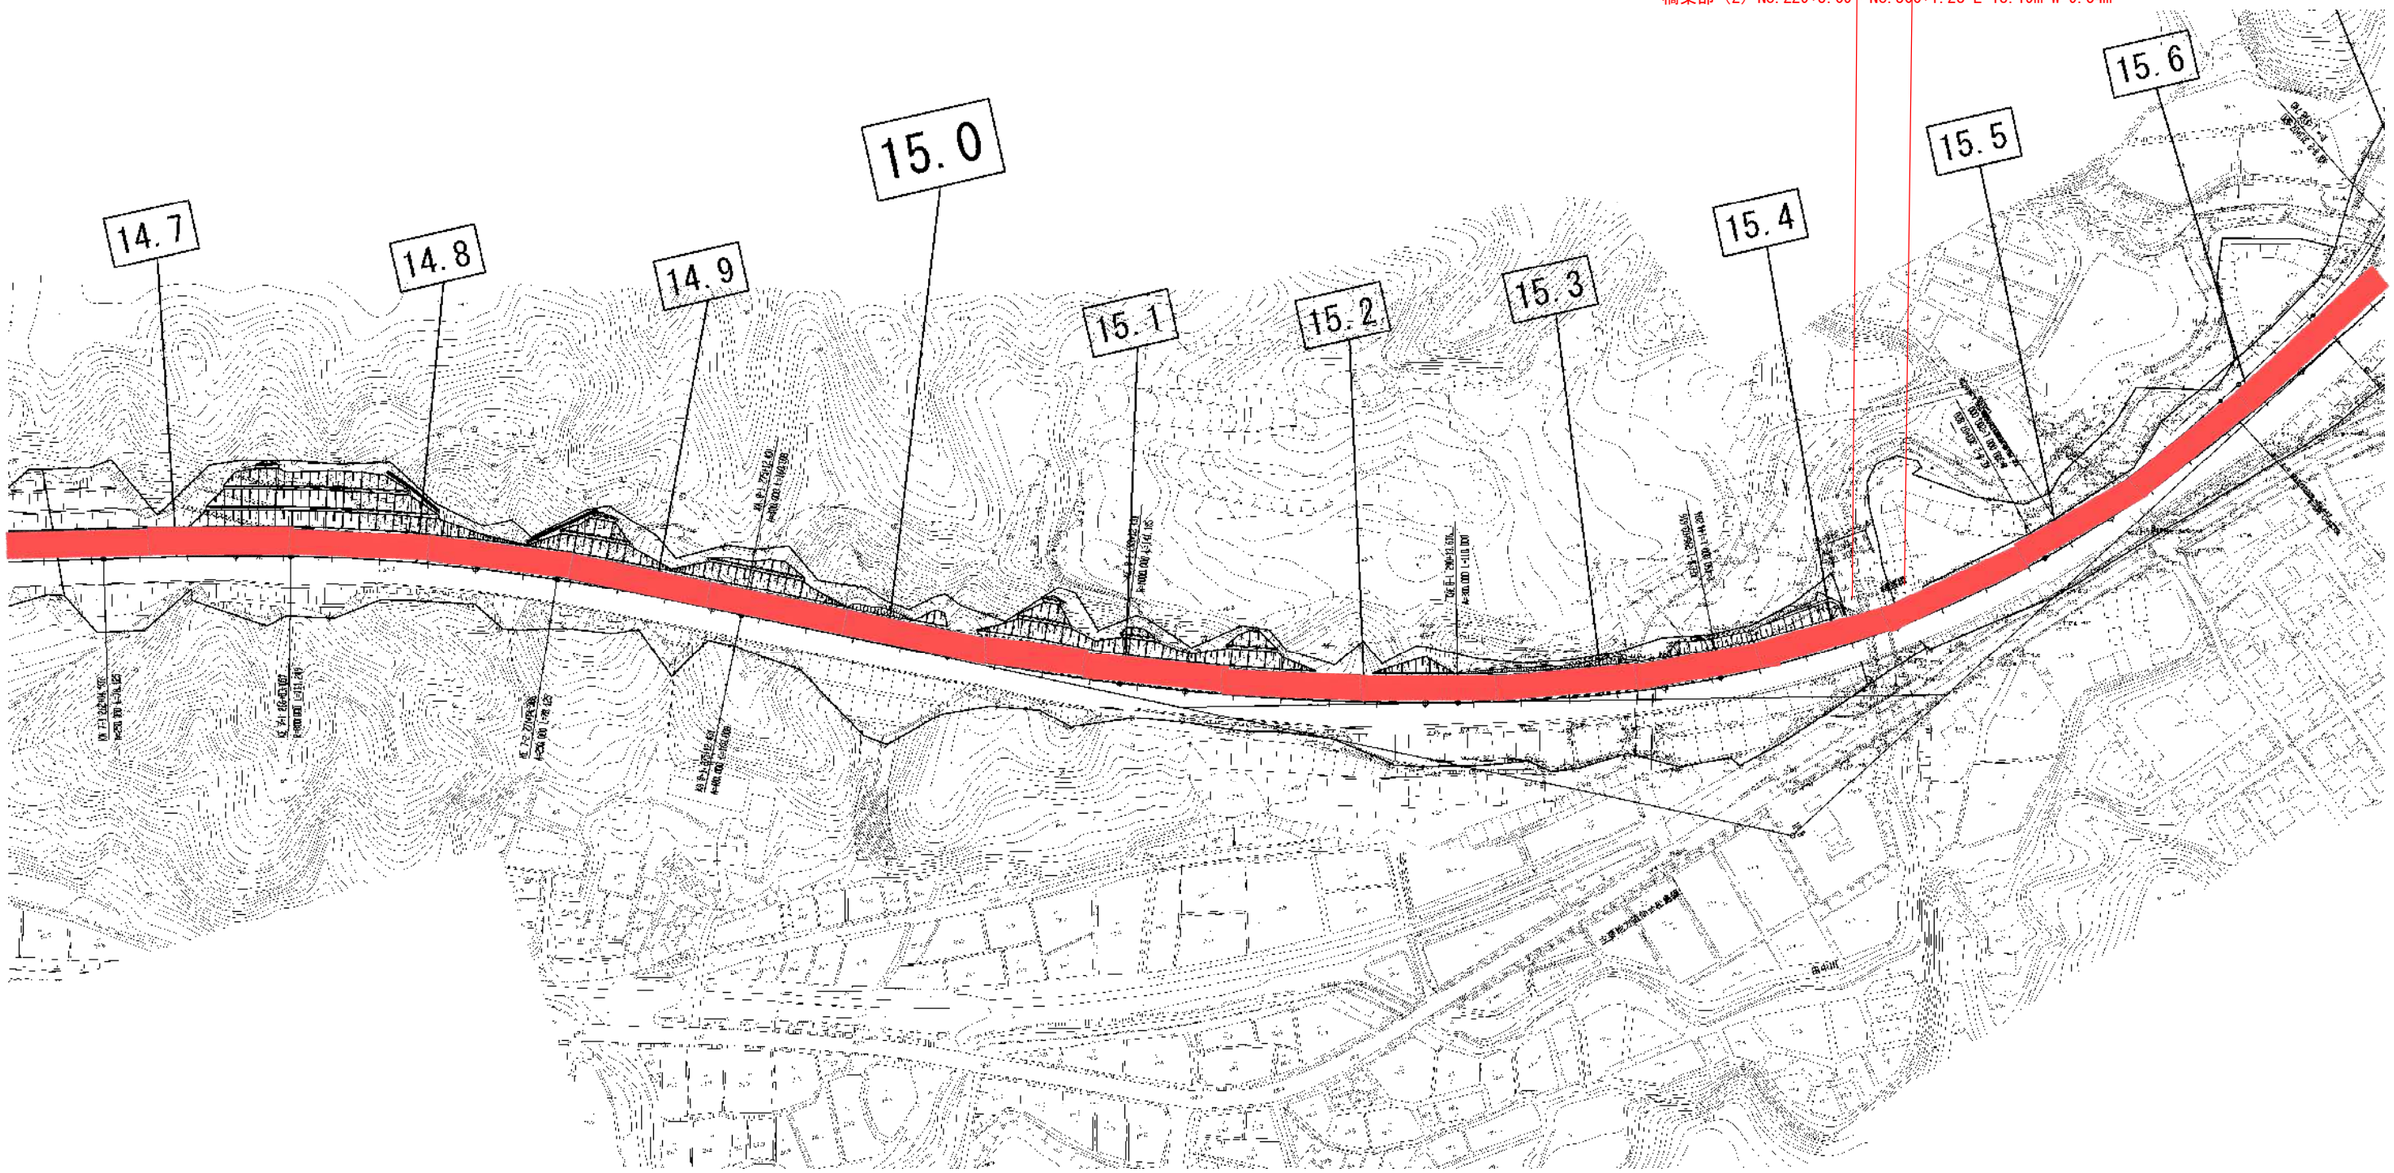

実　施

工事番号	令和7年度　仙松維第1号		
路線名	(主)仙台松島線		
箇　所	宮城郡松島町桜渡戸～初原 地内 外		
工事名	仙台松島道路　舗装修繕工事		
図　名	平　面　図（2）		
縮　尺	1/2500	位置	
設計者			
宮城県道路公社		図番	2/6

令和７年度　仙松維第１号　仙台松島道路　舗装修繕工事　No.218+1.00～No.27(No.328)+10.39 L=2,209.4m

土工部（2）No.300+1.28～No.312+18.67 L=257.39m W=8.00m

土工部（3）No.313+18.47～No.27(No.328)+10.39 L=291.92m W=8.00m

橋梁部（2）No.229+3.09～No.300+1.28 L=18.19m W=9.54m

橋梁部（3）No.312+18.67～No.313+18.47 L=19.80m W=9.29m

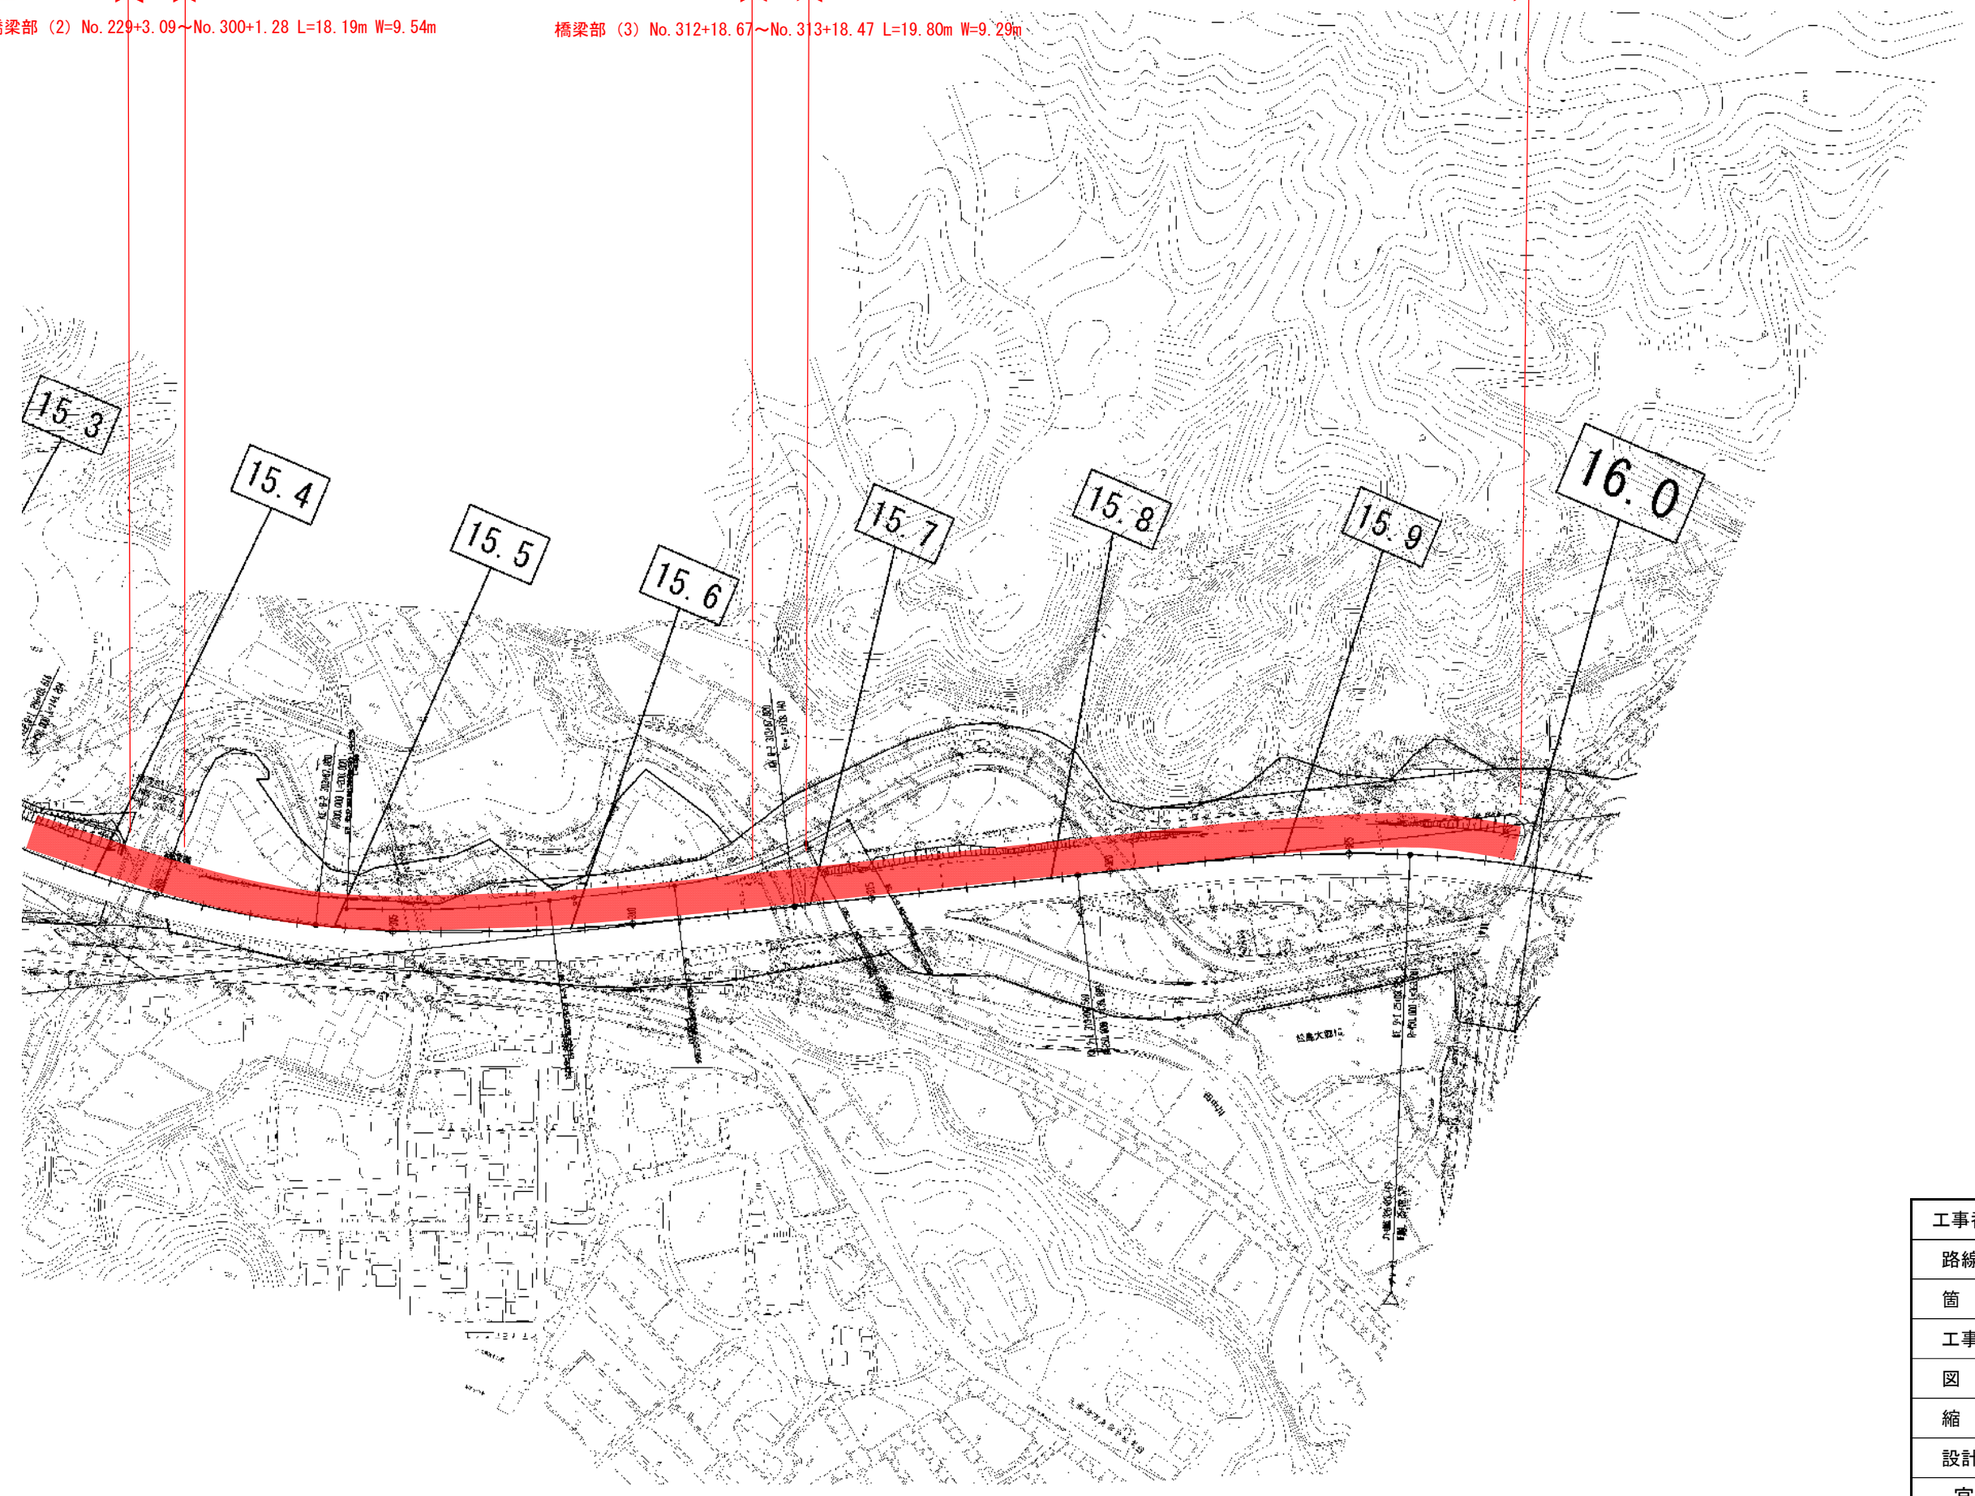

実　施

工事番号	令和7年度　仙松維第1号		
路線名	(主)仙台松島線		
箇　所	宮城郡松島町桜渡戸～初原 地内 外		
工事名	仙台松島道路　舗装修繕工事		
図　名	平　面　図（3）		
縮　尺	1/2500	位置	
設計者			
宮城県道路公社		図番	3/6

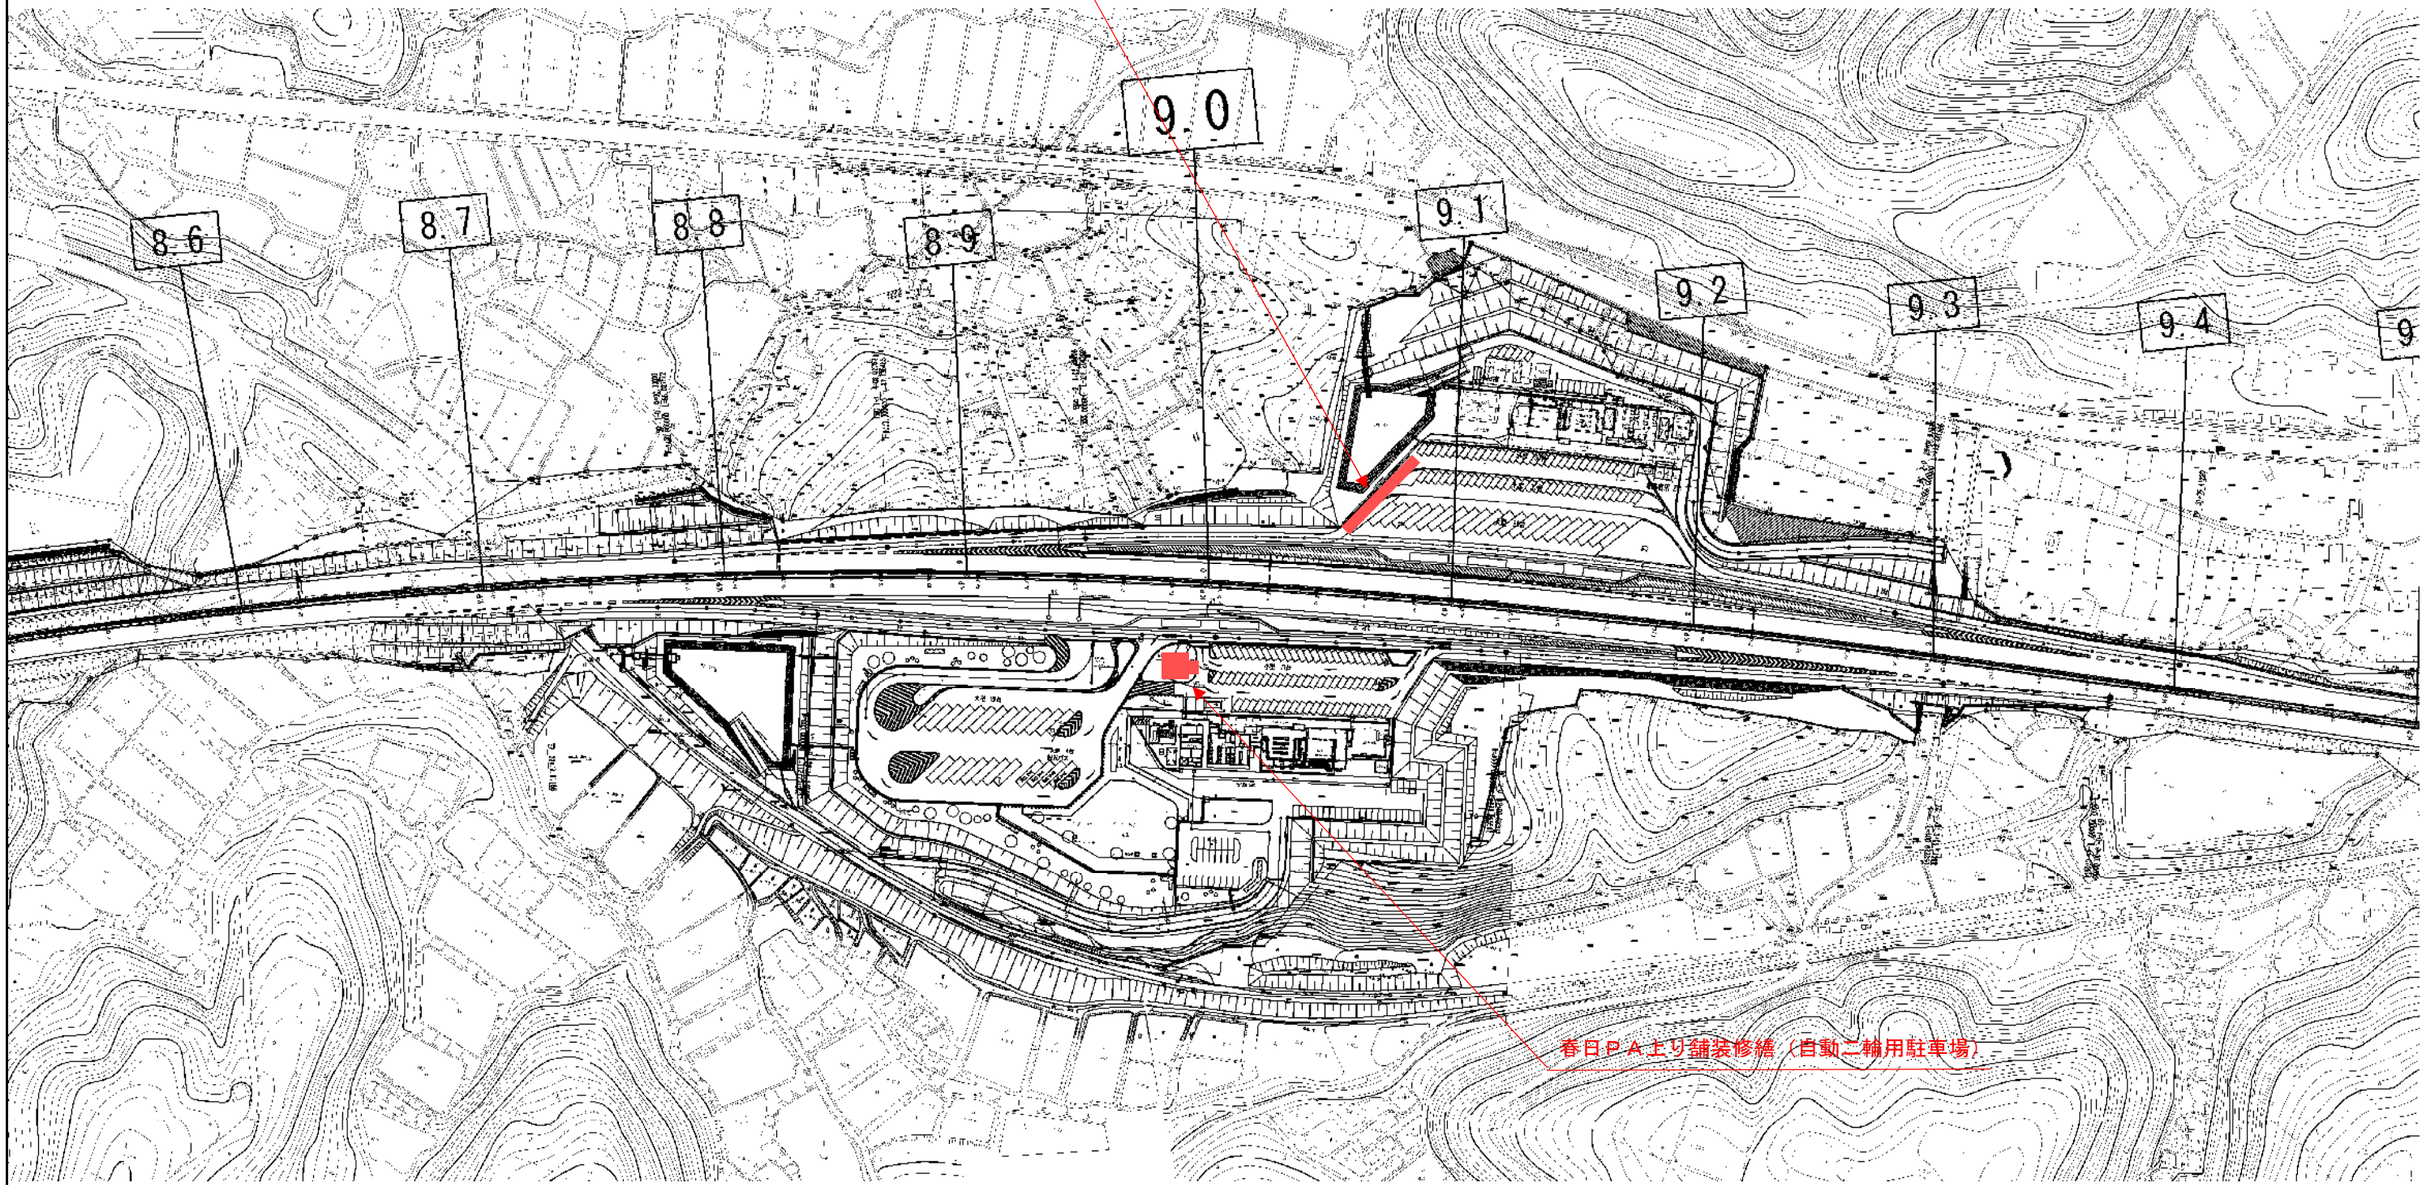

実　施

工事番号	令和7年度　仙松維第1号		
路線名	（主）仙台松島線		
箇　所	宮城郡松島町桜渡戸～初原 地内 外		
工事名	仙台松島道路　舗装修繕工事		
図　名	平 面 図（4）		
縮　尺	1/2500	位置	
設計者			
宮城県道路公社		図番	4/6

標 準 横 断 図

（利府中ＩＣ～松島北ＩＣ）

S=1:100

本線切土部

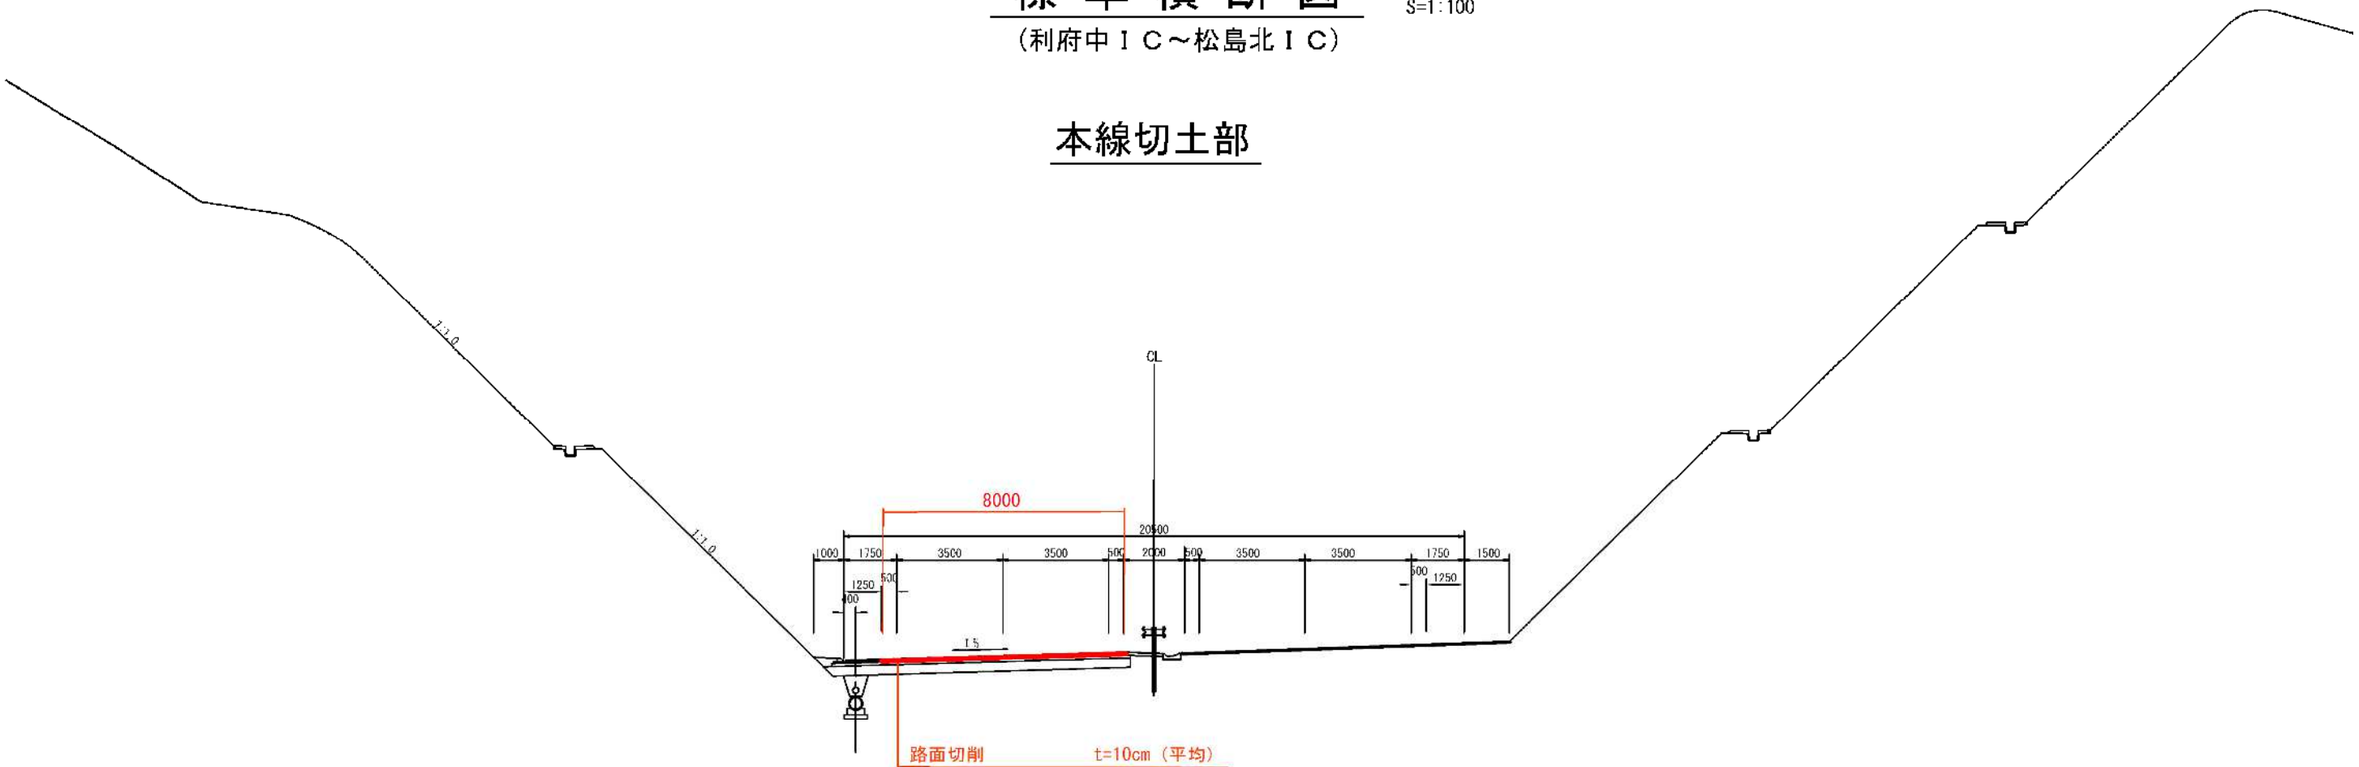

路面切削　　t=10cm（平均）

表層工（ポーラスAs(13)）　t=5cm

基層工（密粒度As(20)改質Ⅱ型）　t=5cm

本線盛土部

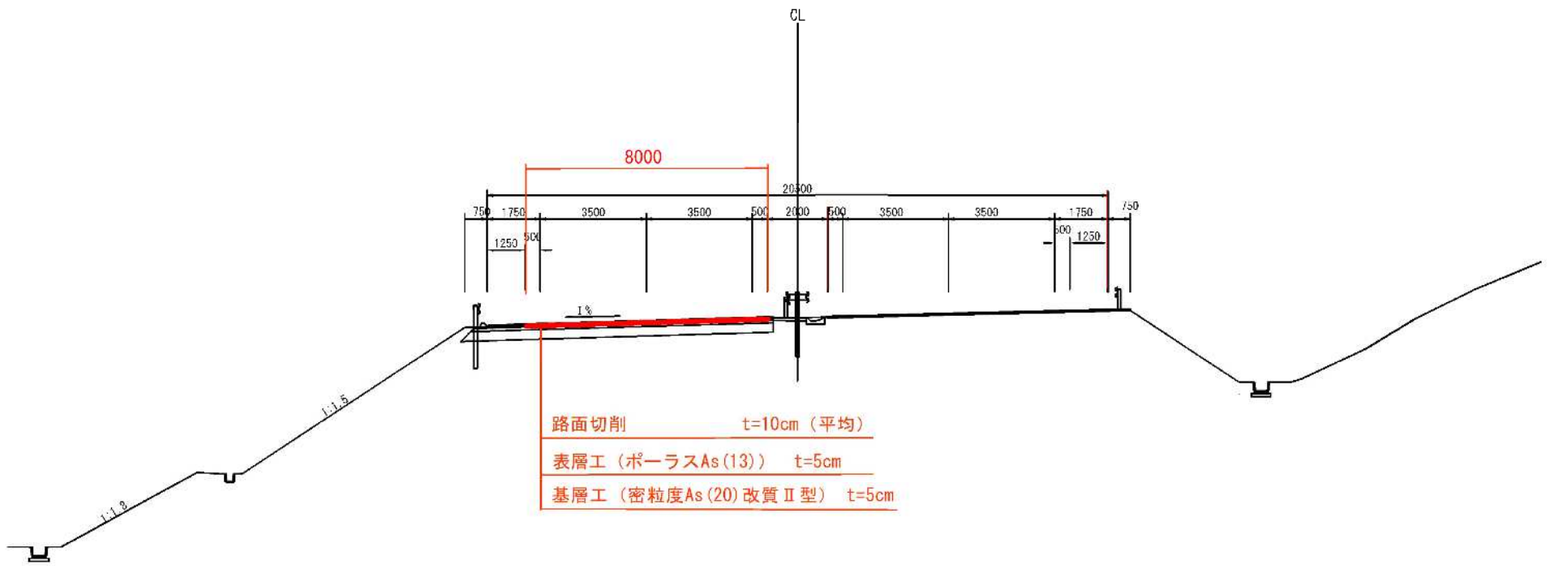

路面切削　　t=10cm（平均）

表層工（ポーラスAs(13)）　t=5cm

基層工（密粒度As(20)改質Ⅱ型）　t=5cm

実　施

工事番号	令和7年度　仙松維第1号		
路線名	(主)仙台松島線		
箇　所	宮城郡松島町桜渡戸～初原 地内 外		
工事名	仙台松島道路　舗装修繕工事		
図　名	標 準 横 断 図		
縮　尺	1/100	位置	
設計者			
宮城県道路公社		図番	5/6

区画線工詳細図

S=1:200

標準部

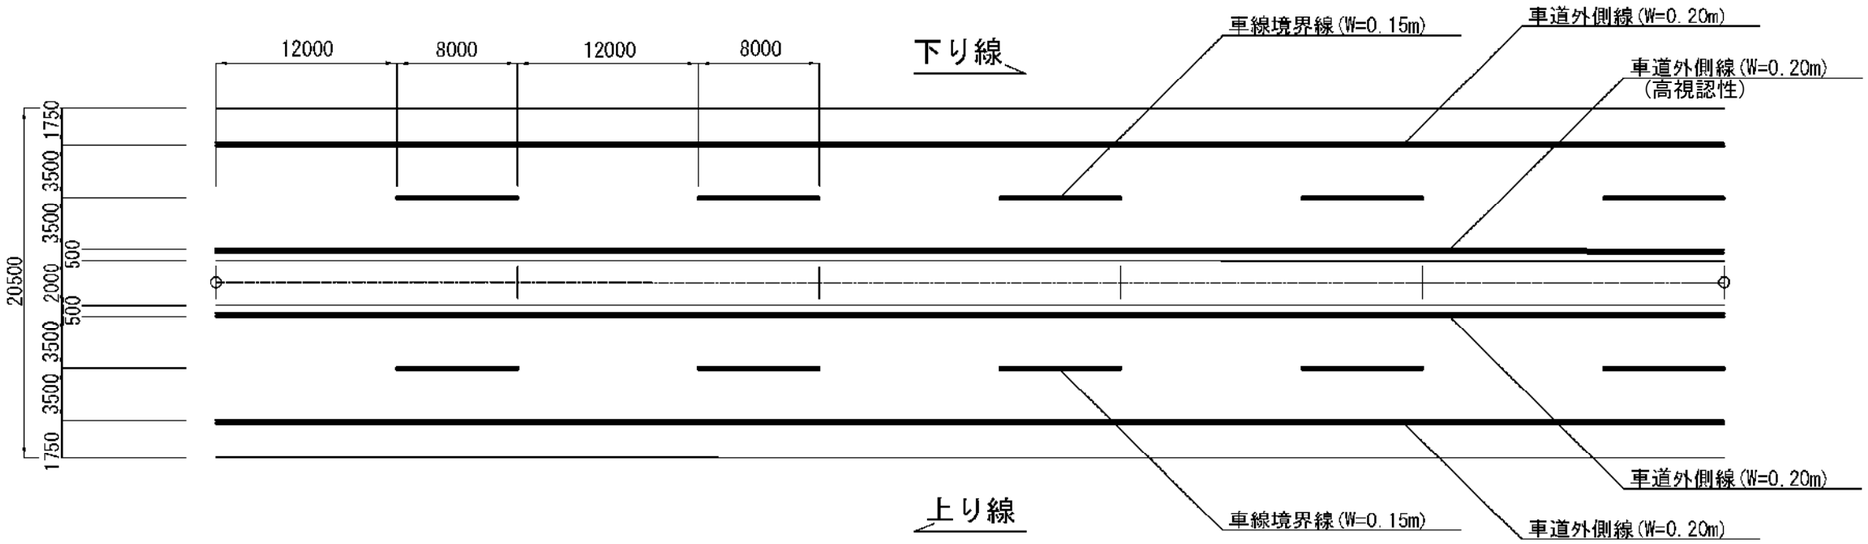

実　施

工事番号	令和7年度　仙松維第1号		
路線名	(主)仙台松島線		
箇　所	宮城郡松島町桜渡戸～初原 地内 外		
工事名	仙台松島道路　舗装修繕工事		
図　名	区画線工詳細図		
縮　尺	1/200	位置	
設計者			
宮城県道路公社		図番	6/6