



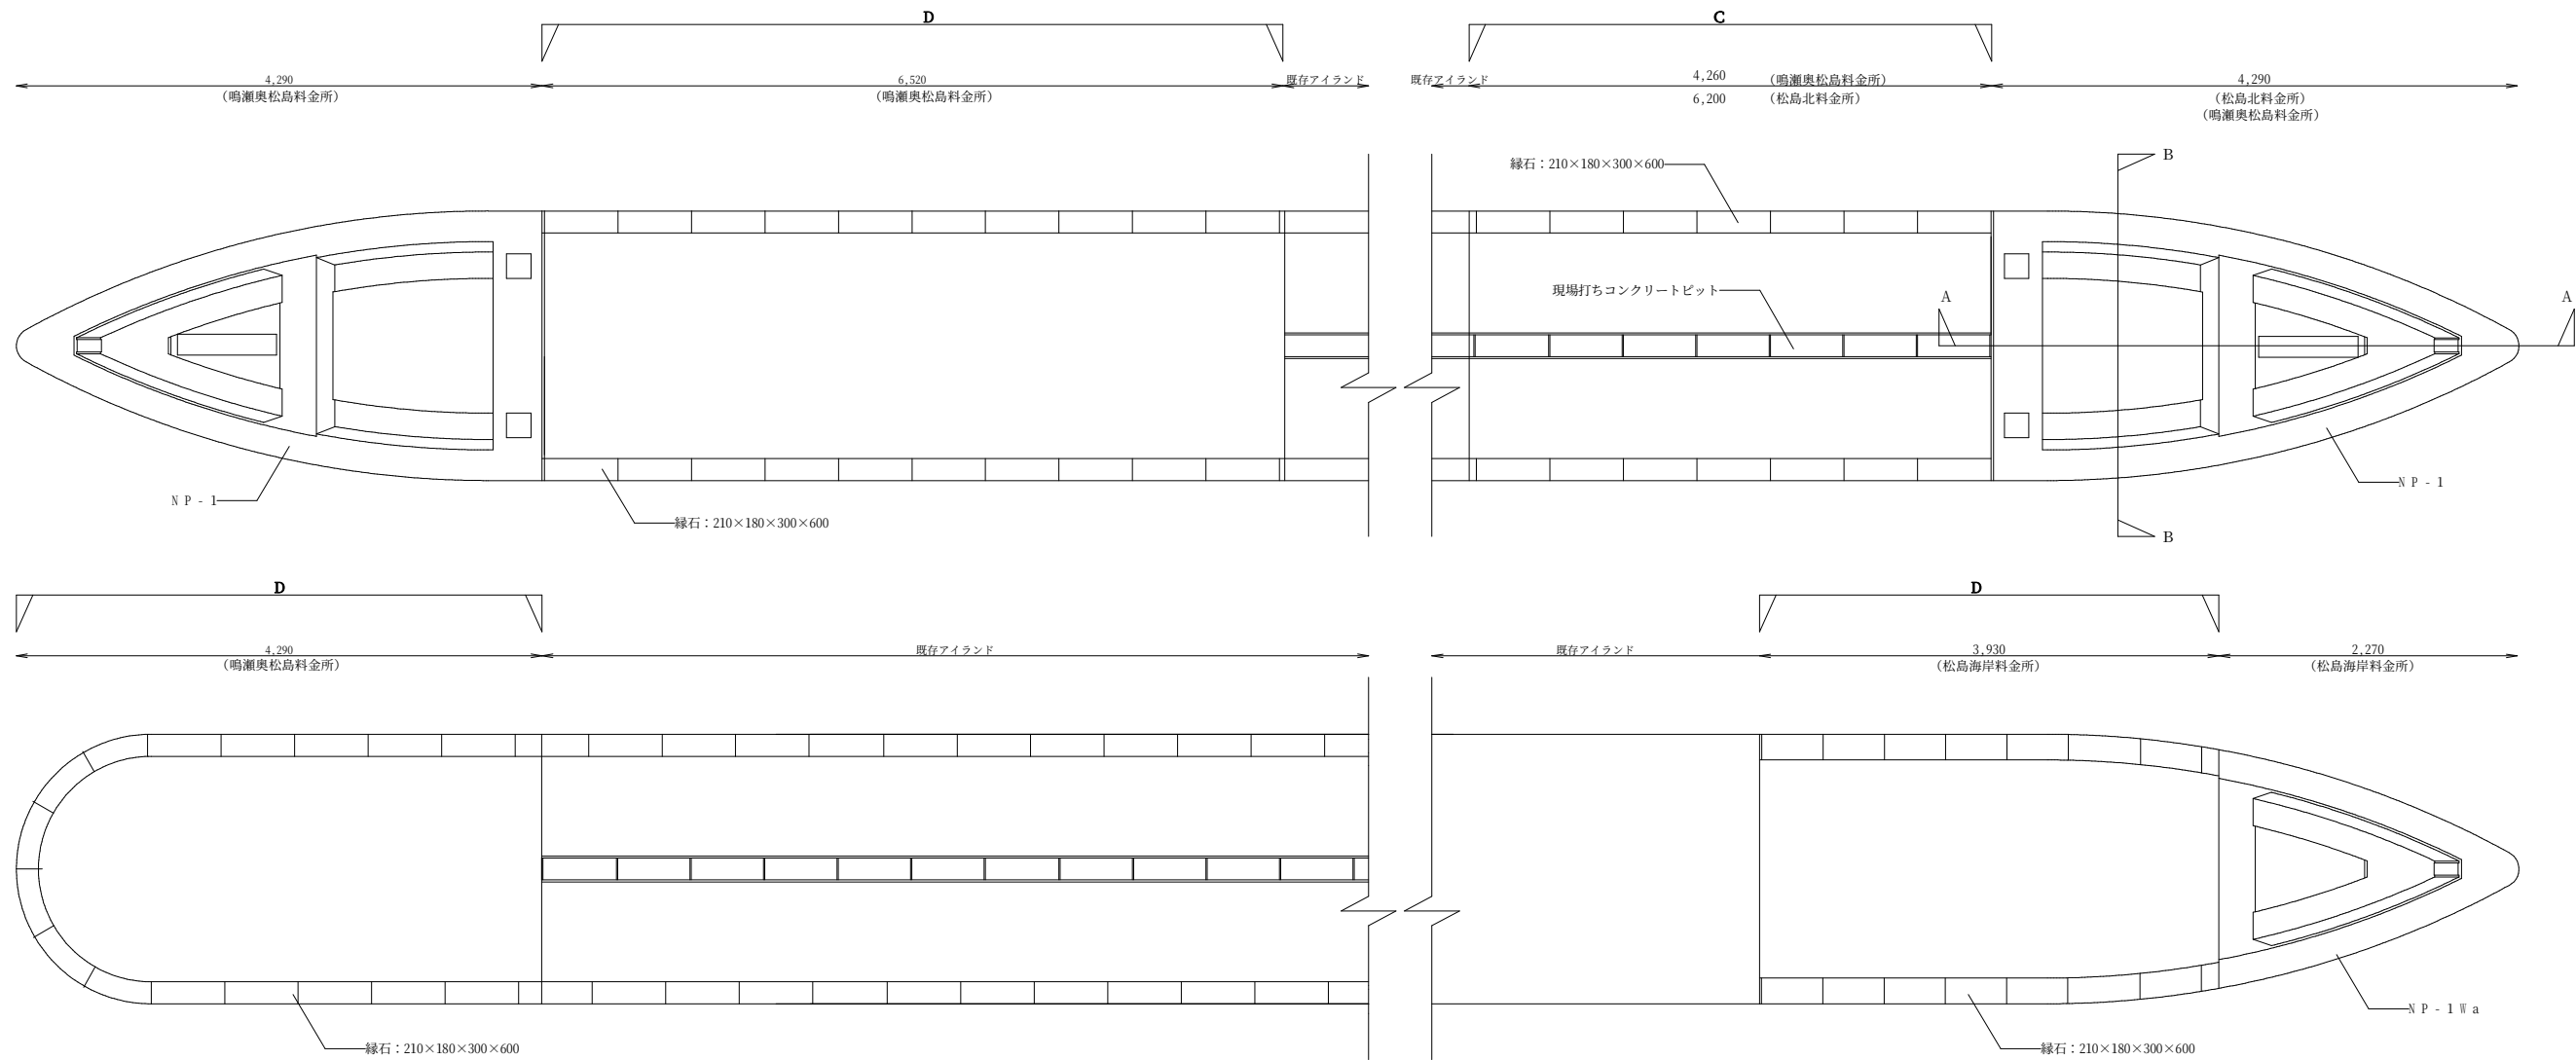


アイランド平面図 1:30


A-A 断面図

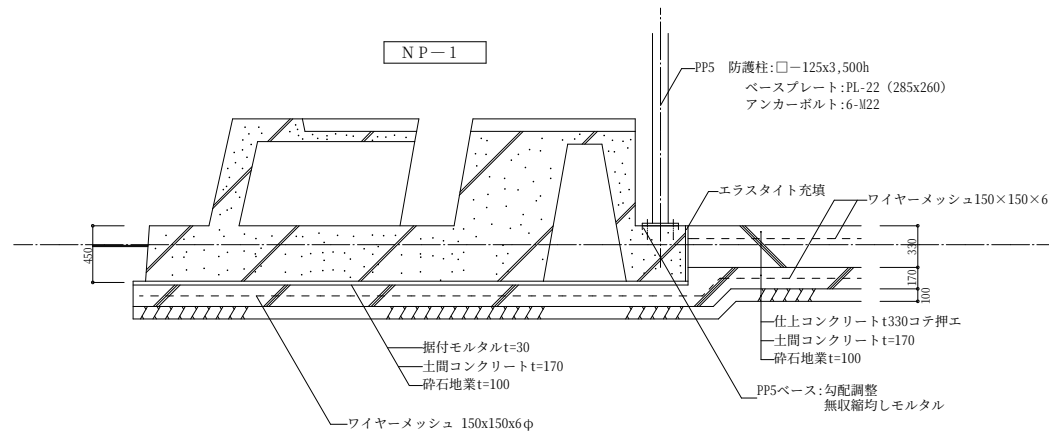


B-B 断面図

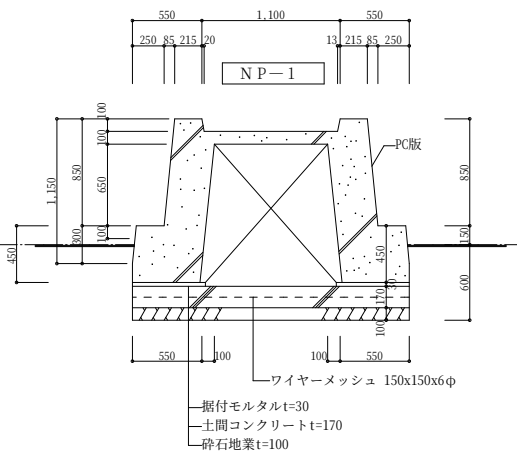

C-C 断面図

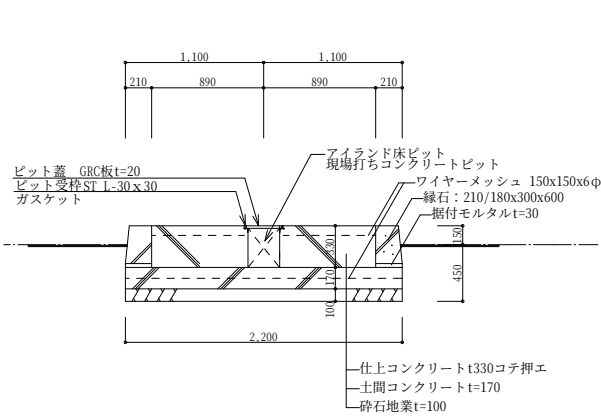

D-D 断面図

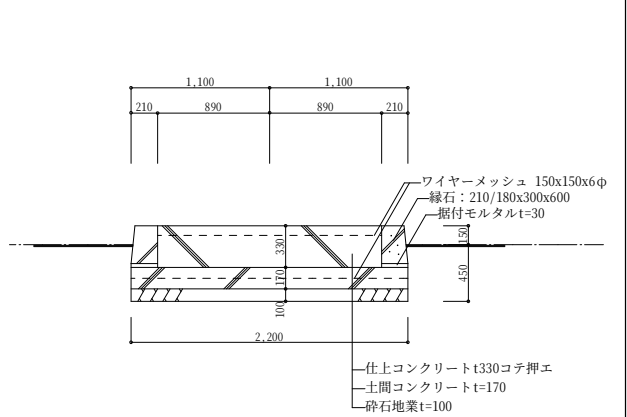

J0330

料金所ブース更新工事


構

建築設計事務所


アイランド断面詳細図

A-18



一級建築士 第248499号 千葉 清純

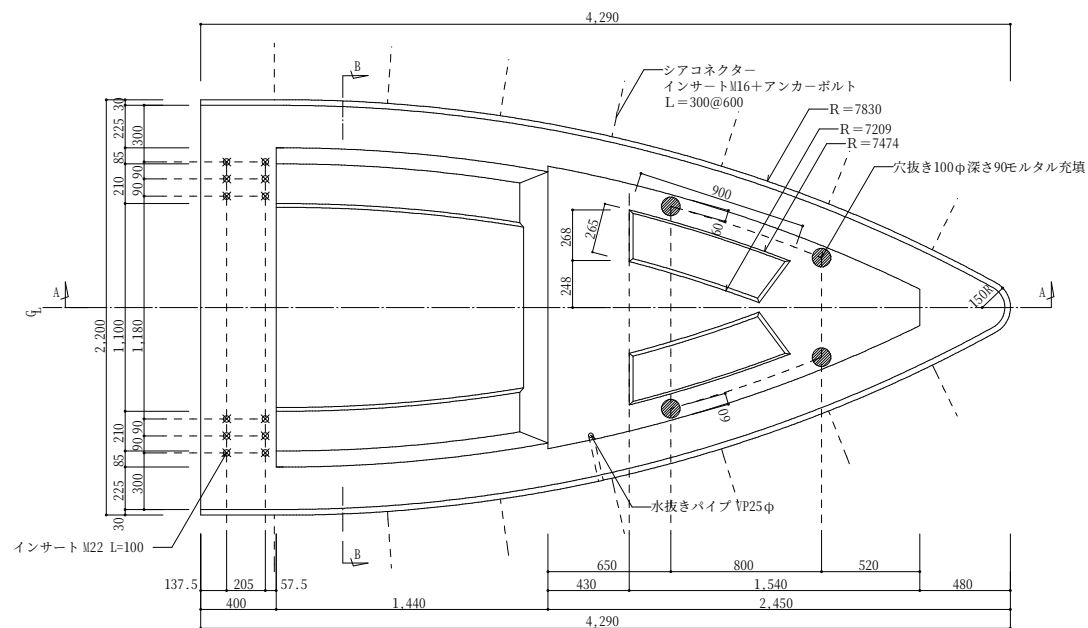


平面図 S=1/20

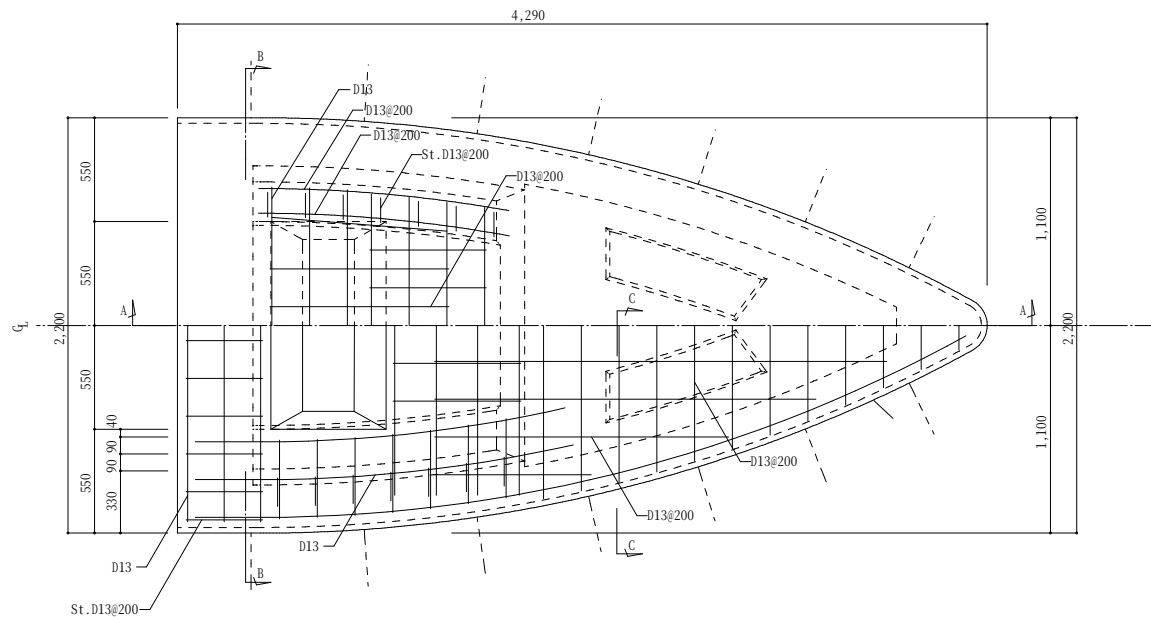


N P - 1 平面配筋図 S=1/20

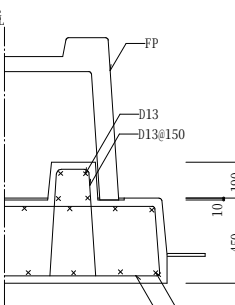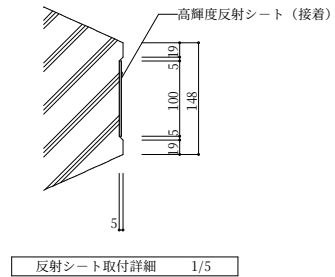


C - C 断面配筋図 S=1/20

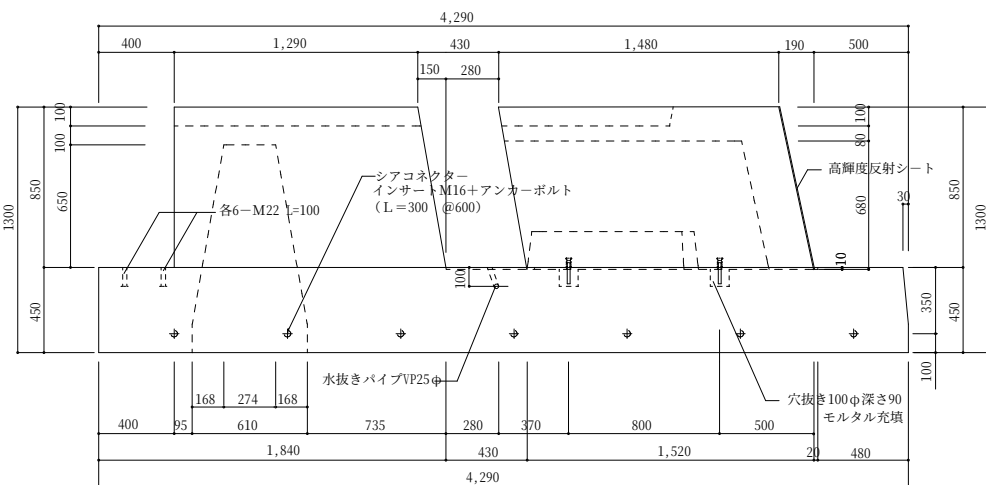


長辺方向側面図 S=1/20

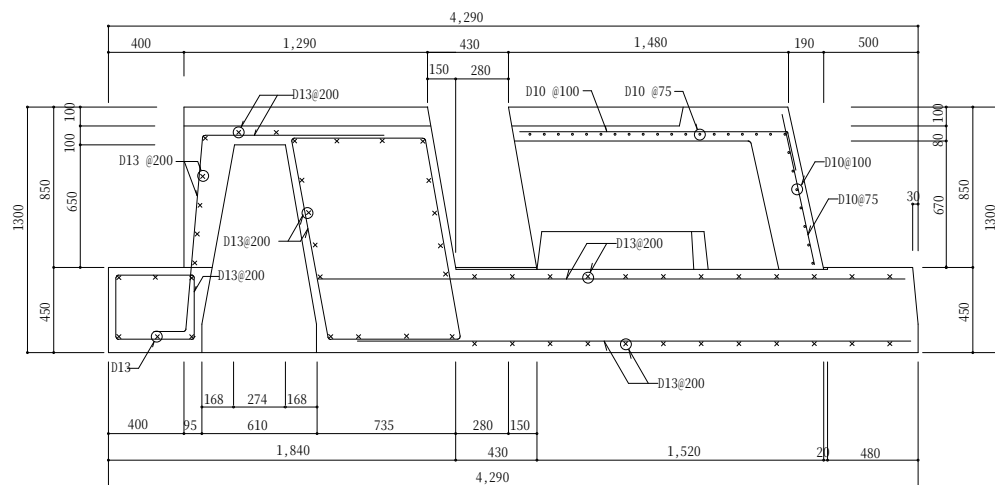


A - A 断面配筋図 S=1/20

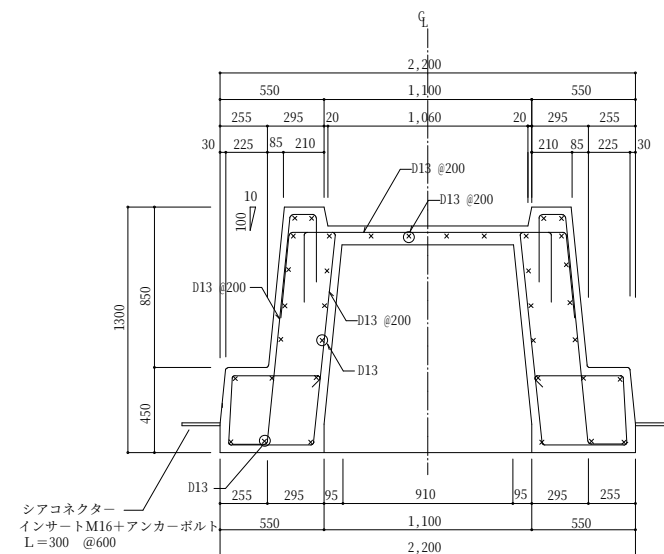


B - B 断面配筋図 S=1/20

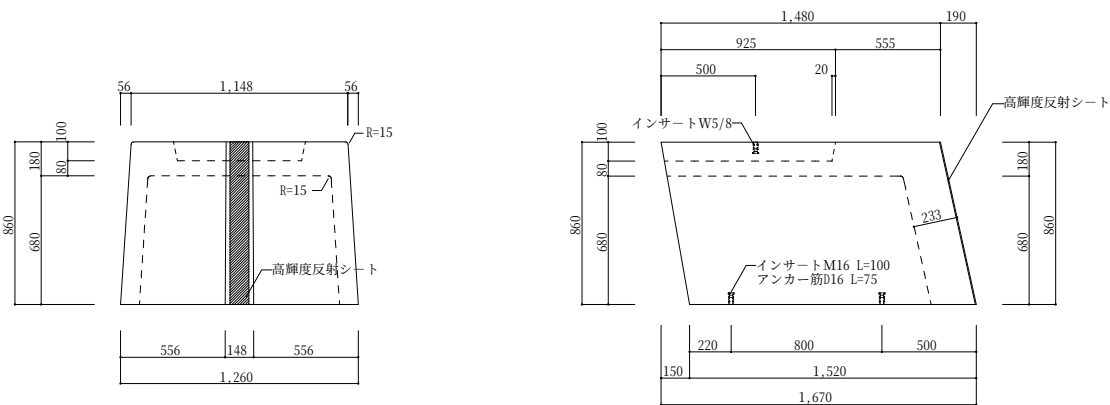


フロントプロテクター正面図 S=1/20 (FP)

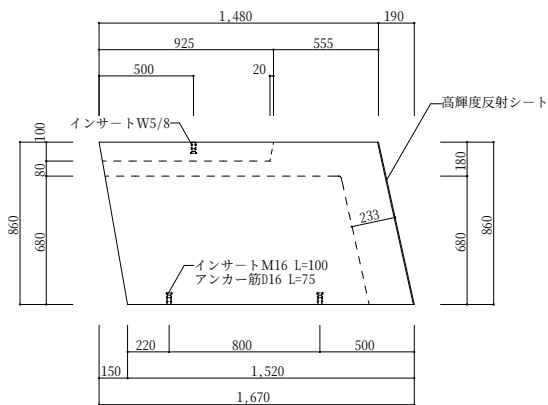


フロントプロテクター側面図 S=1/20 (FP)

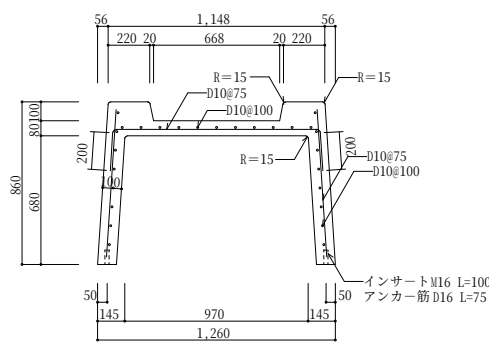


フロントプロテクター断面配筋図 S=1/20 (FP)

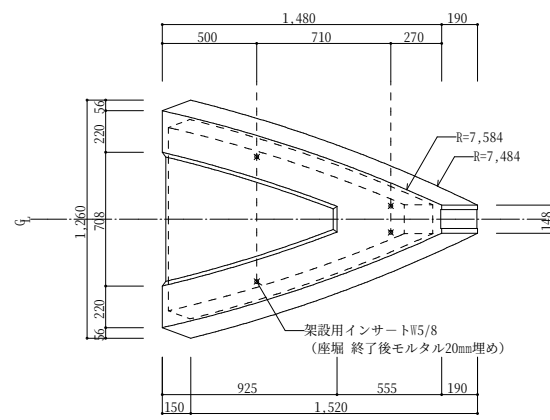


フロントプロテクター平面図 S=1/20 (FP)

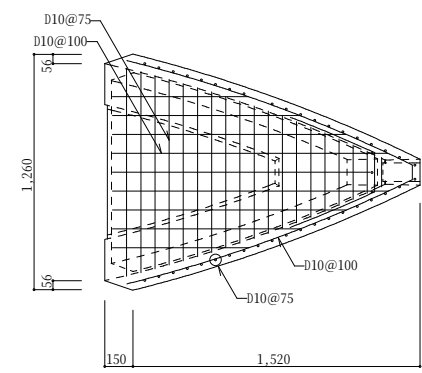


フロントプロテクター平面配筋図 S=1/20 (FP)

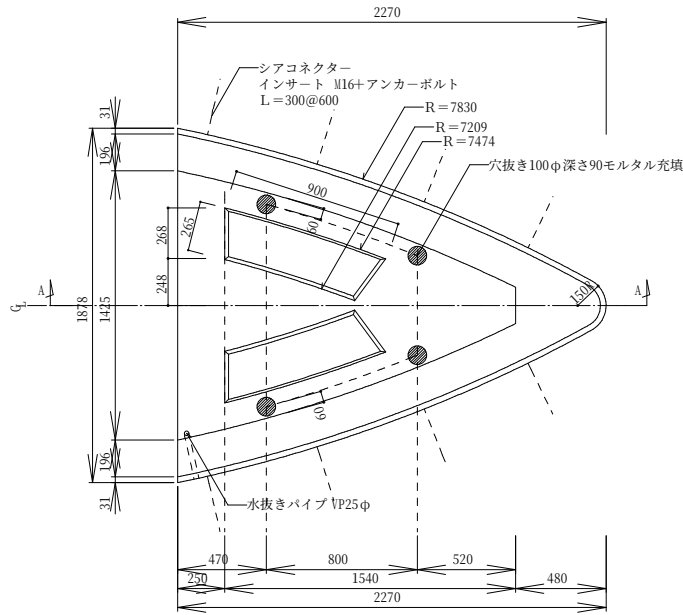


平面図 S=1/20

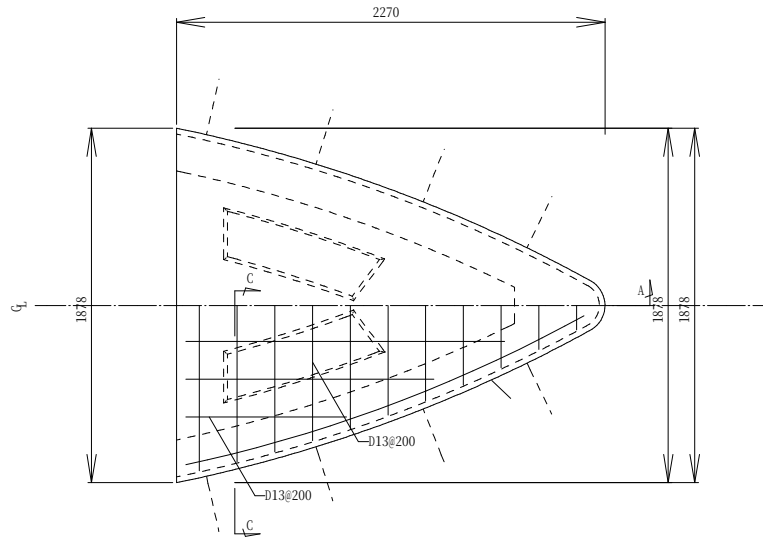


N P - 1 平面配筋図 S=1/20

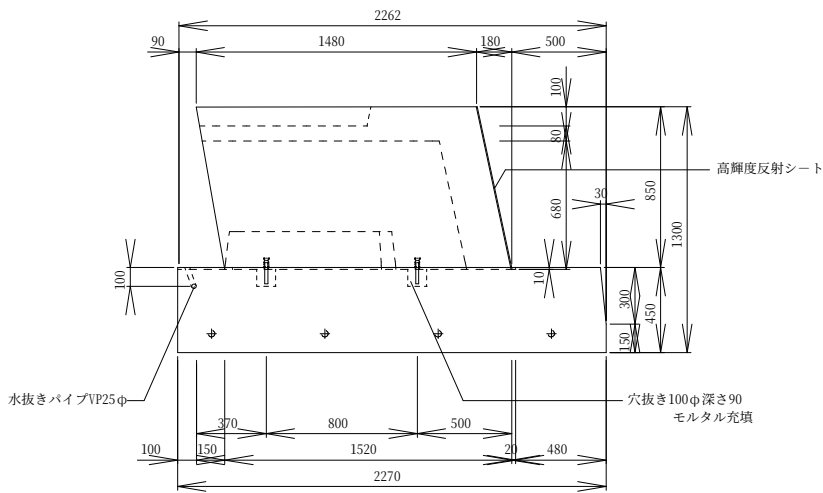


長辺方向側面図 S=1/20

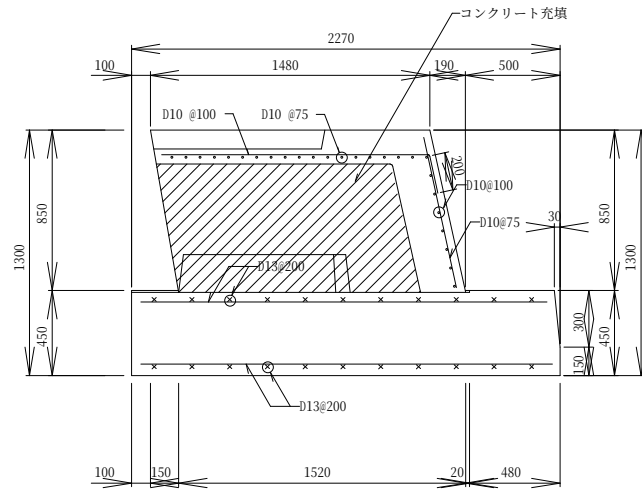


A-A断面配筋図 S=1/20

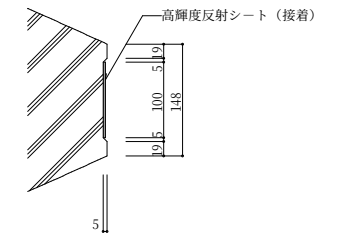


反射シート取付詳細 1/5

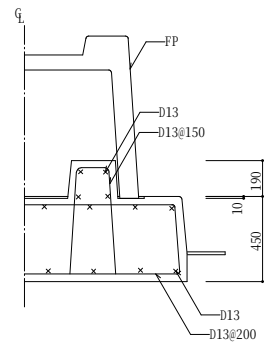


C-C断面配筋図 S=1/20

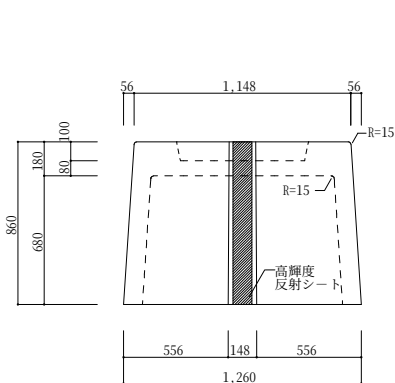


フロントプロテクター正面図 S=1/20 (FP)

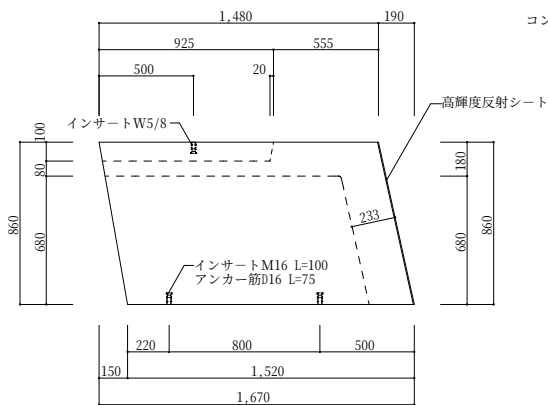


フロントプロテクター側面図 S=1/20 (FP)

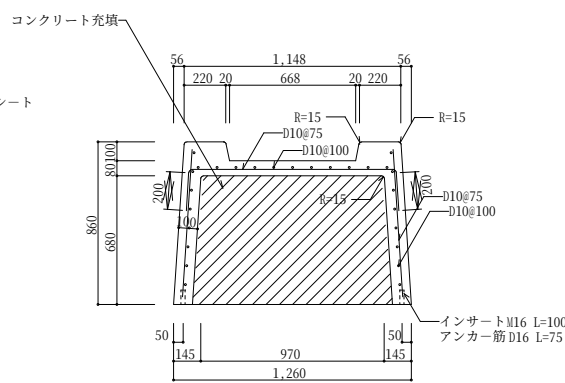

フロントプロテクター断面配筋図 S=1/20 (FP)

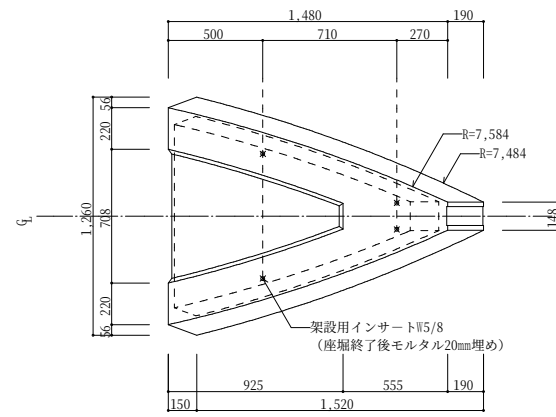

フロントプロテクター平面図 S=1/20 (FP)

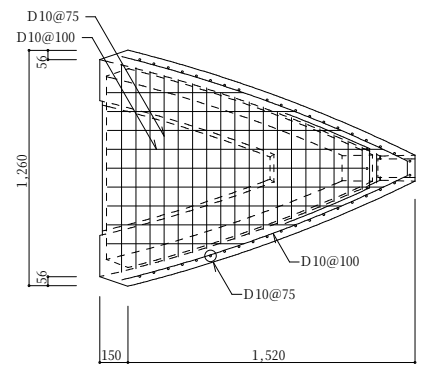

フロントプロテクター平面配筋図 S=1/20 (FP)


10330


料金所ブース更新工事

構


建築設計事務所

一級建築士 第248499号 千葉 清純

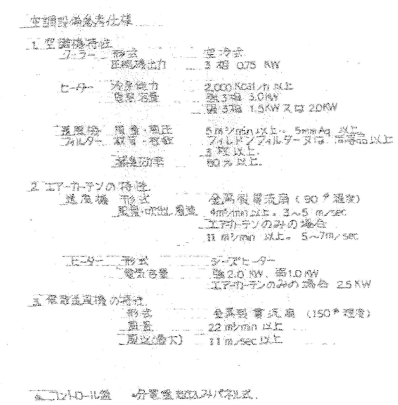

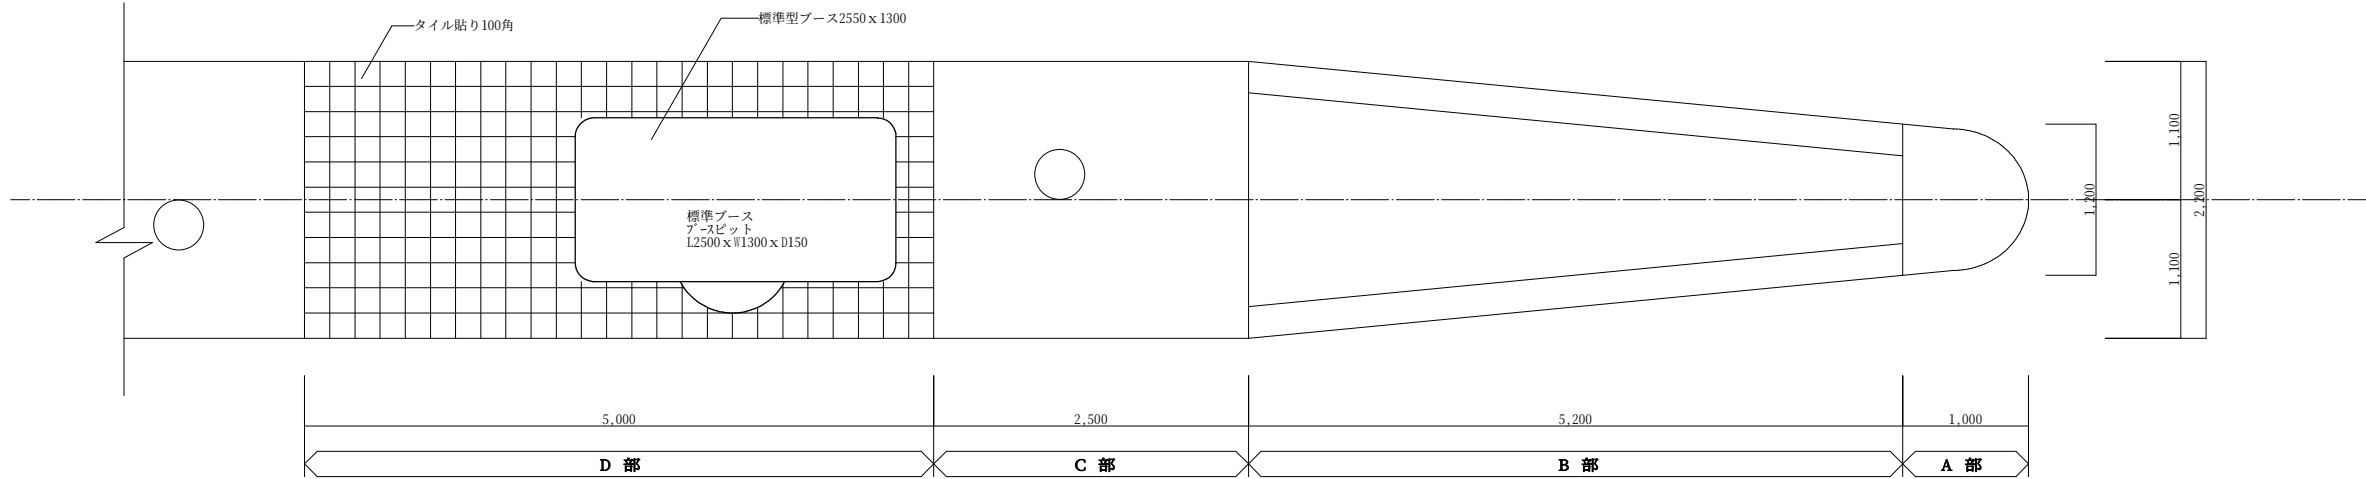

アイランド平面図 1 : 30

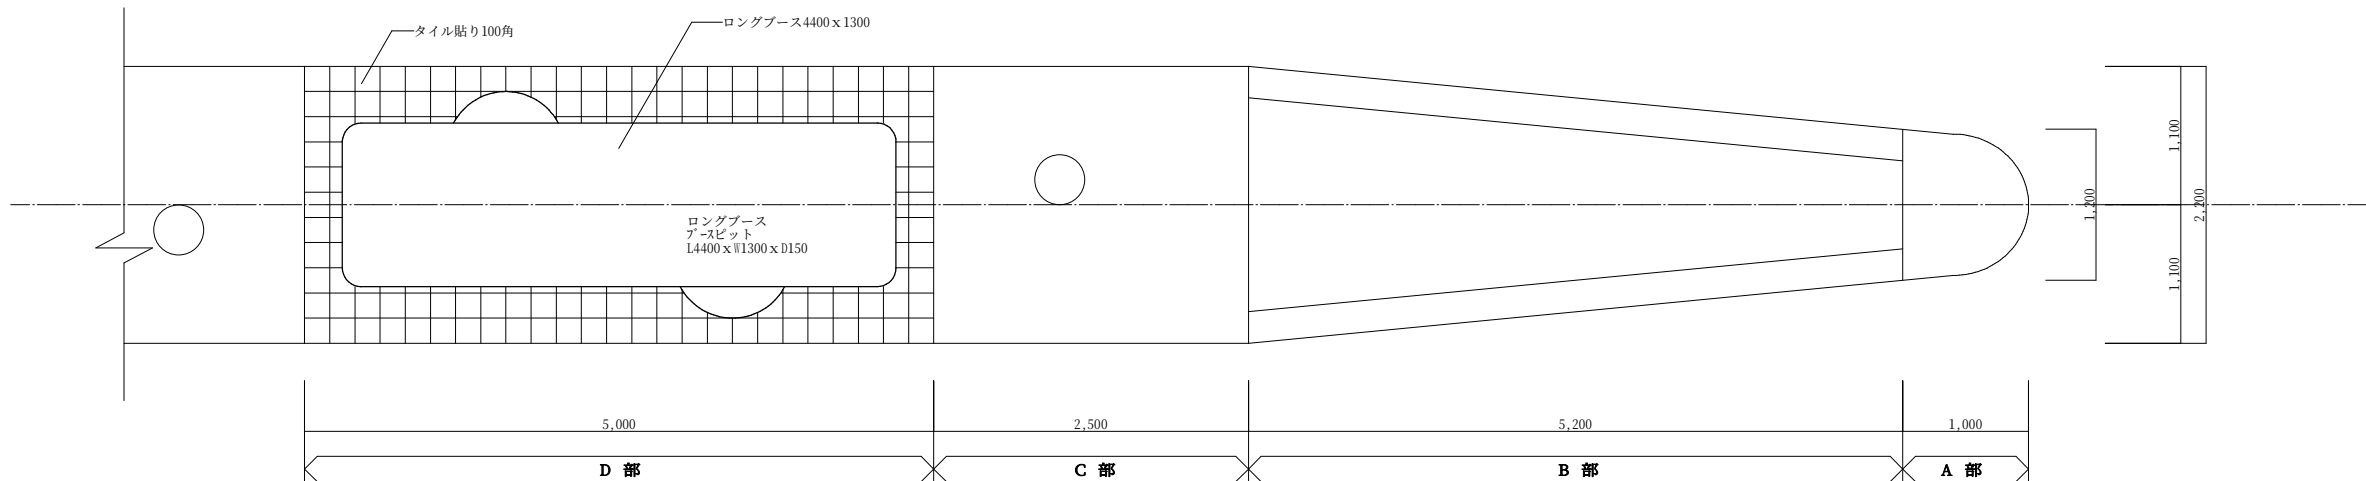





アイランド平面図 1 : 30

D部詳細

C部詳細

B部詳細

A部断面細

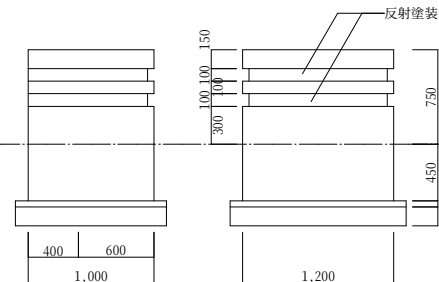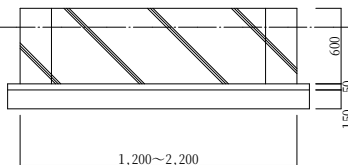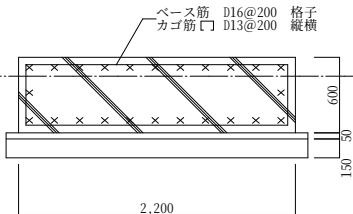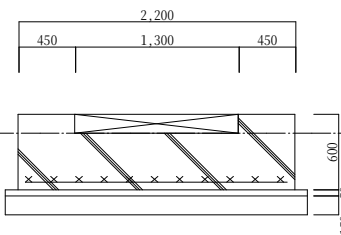

10330

料金所ブース更新工事




既存アイランド断面詳細図


構

建築設計事務所

一級建築士 第249499号 千葉 清純


株式会社

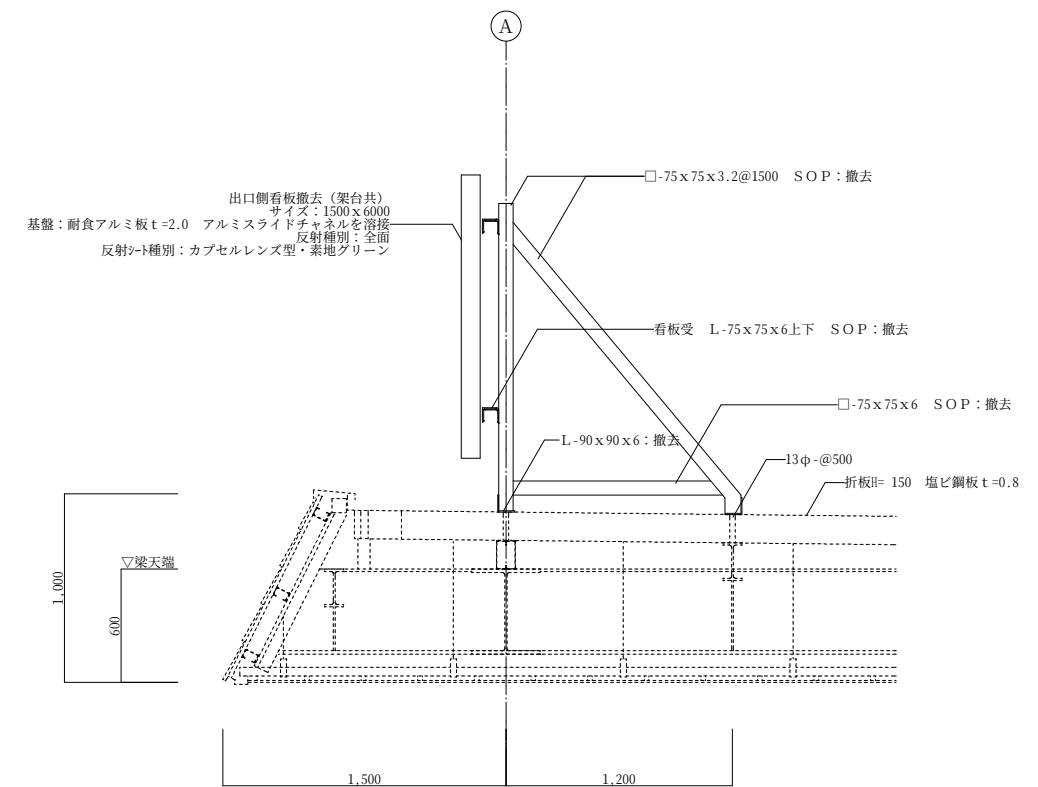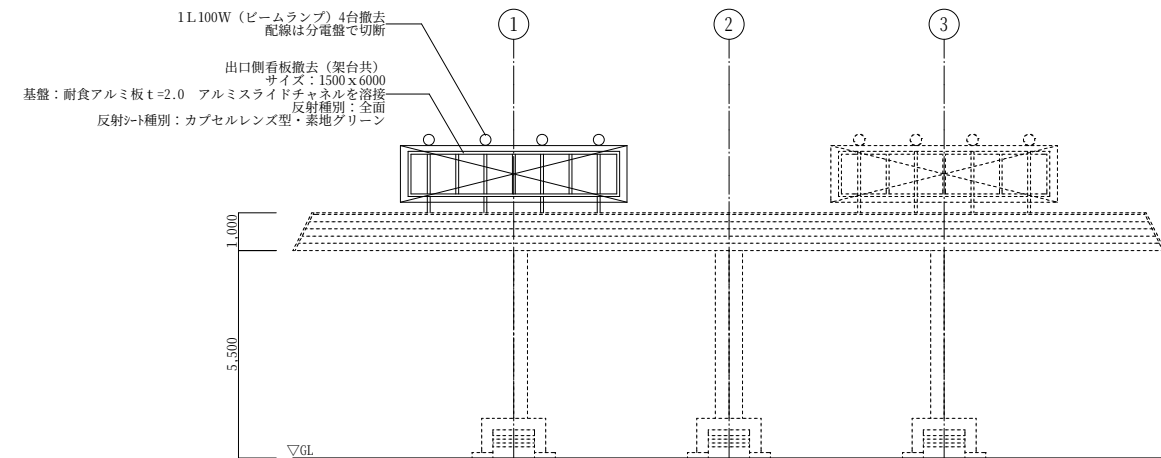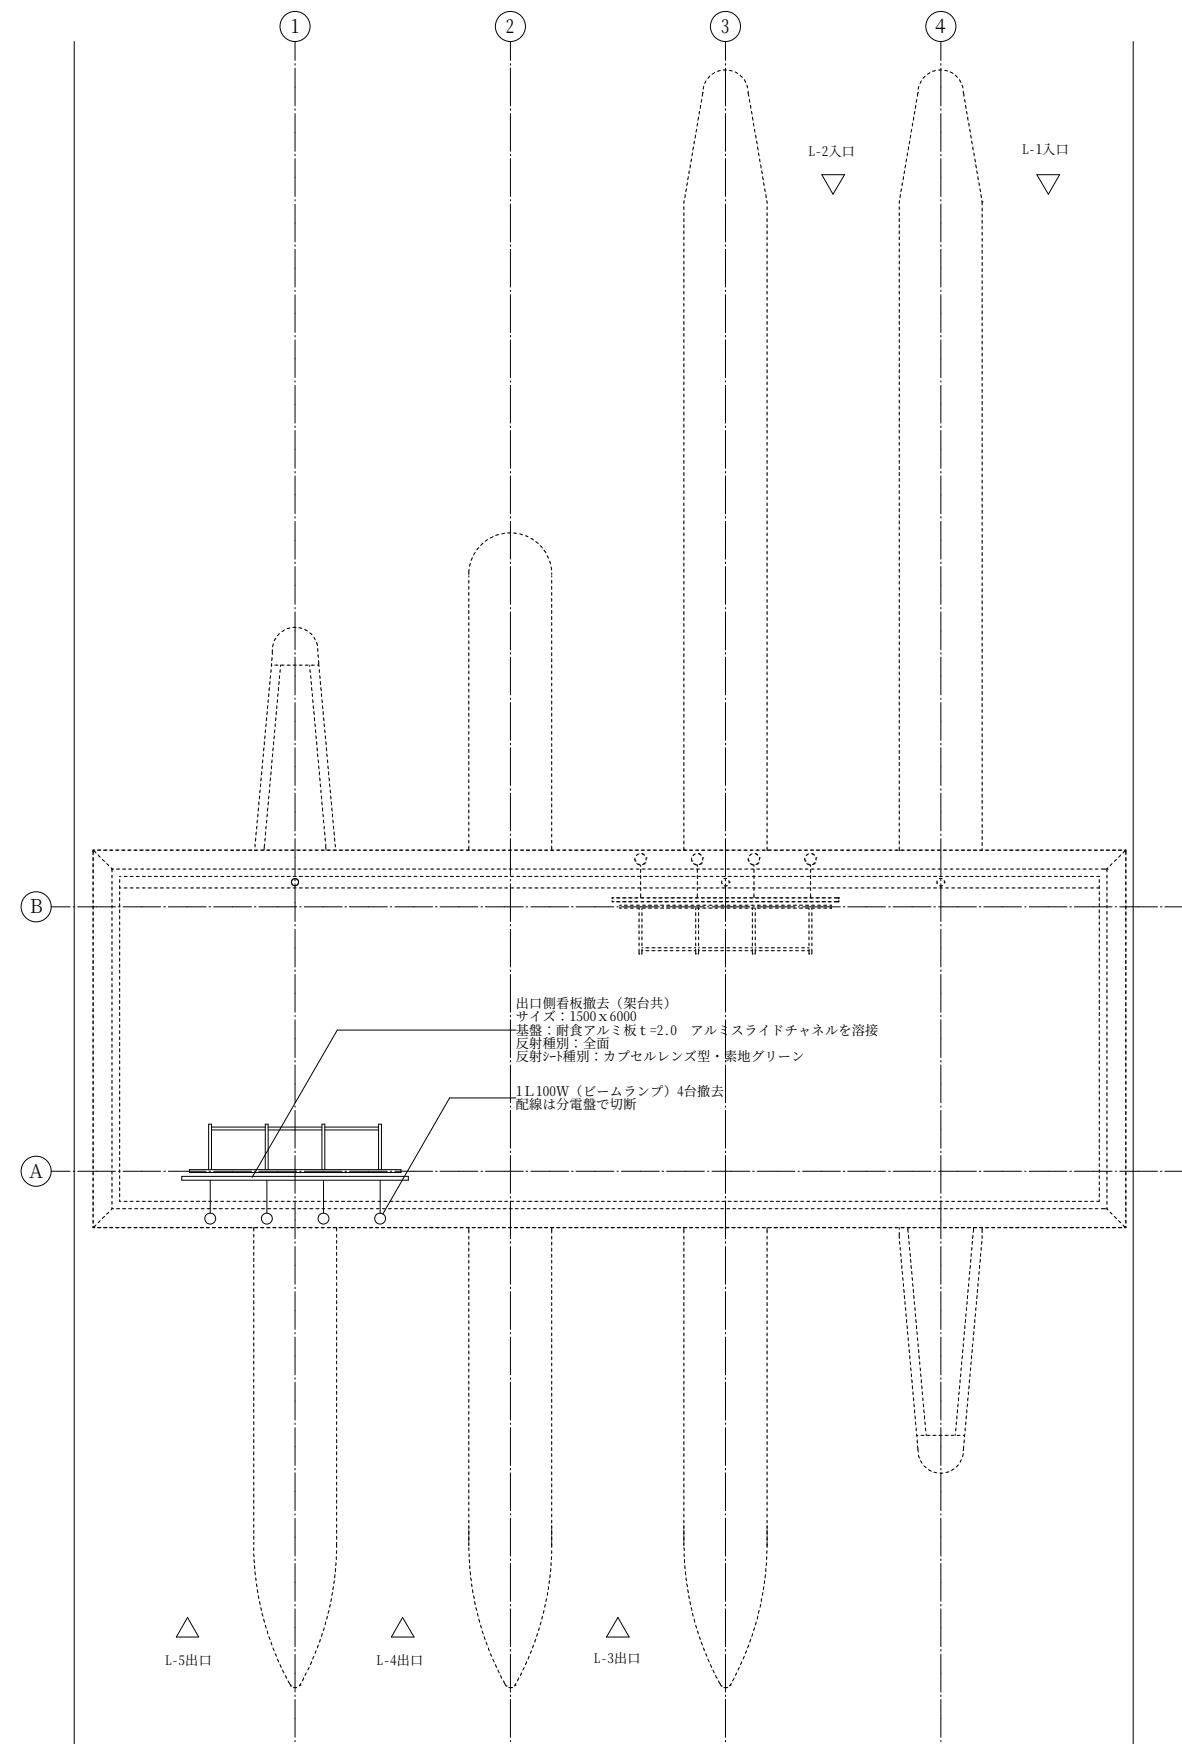

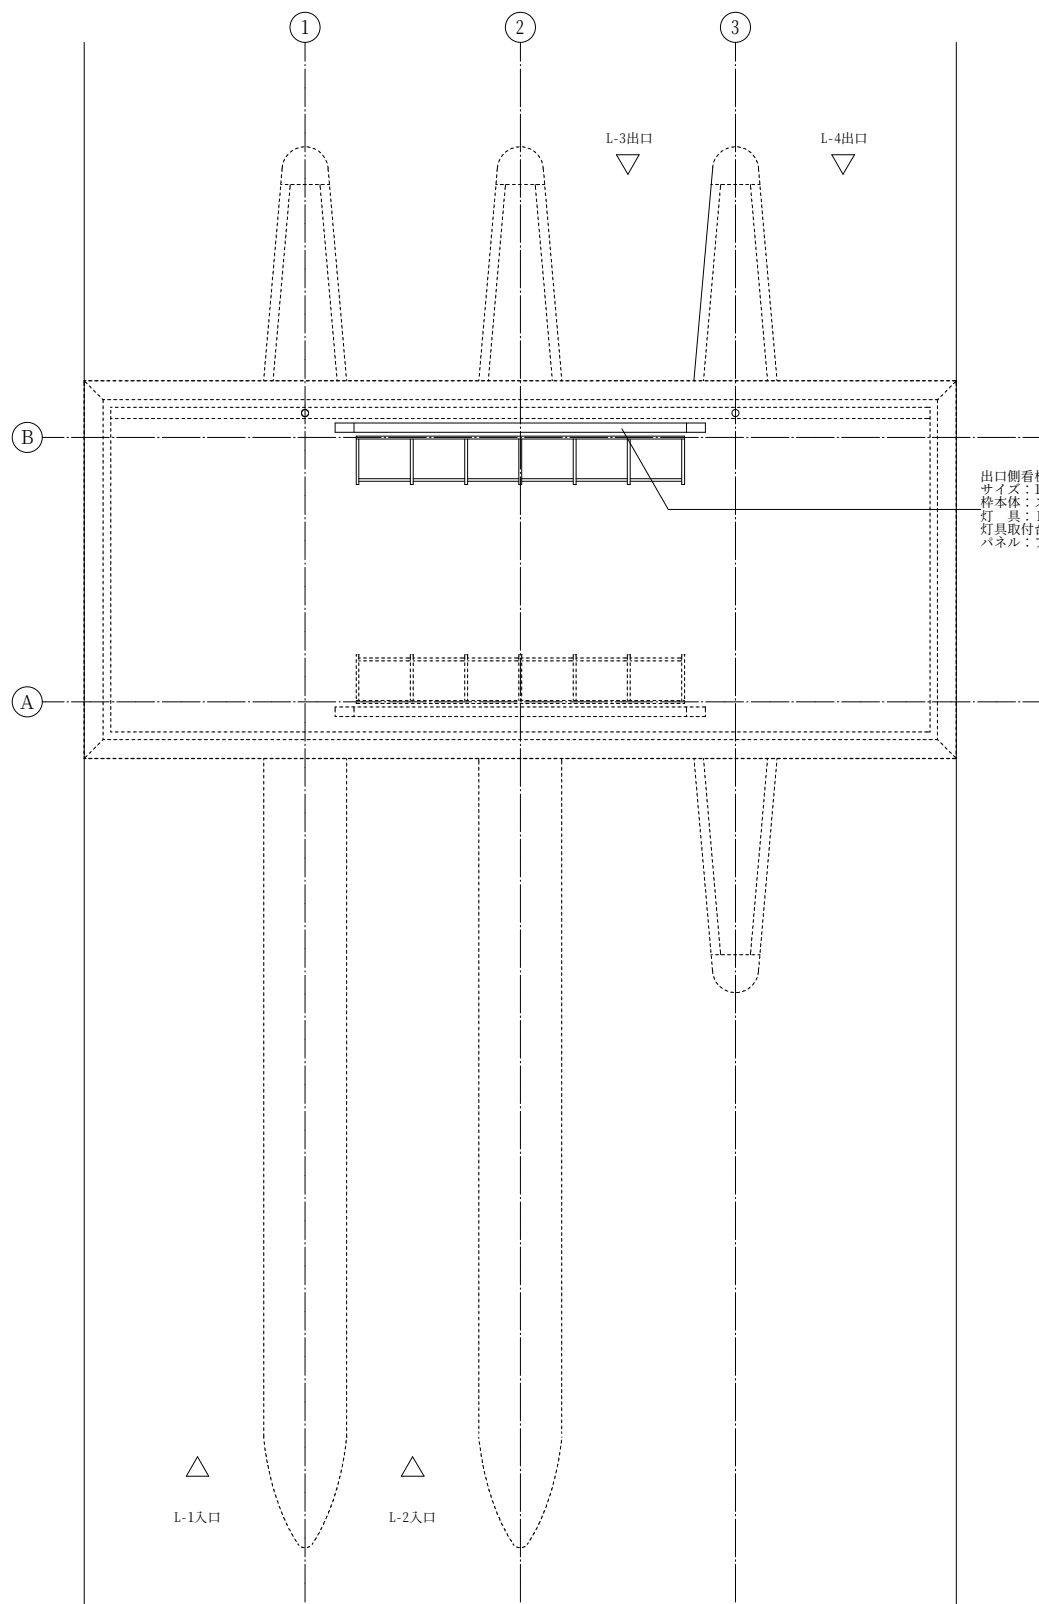


出口側看板（表示灯）撤去（架台共）
サイズ：1000×10000
枠本体：ステンレス板 t=1.2 ヘアライン仕上カラー
灯 具：FW41012K（松下） 配線は分電盤で切断
灯具取付台：角鋼管40×20、錆止塗装
パネル：アクリル板 t=8文字カッティング

松島海岸ICゲート上屋・屋根伏図 1：100

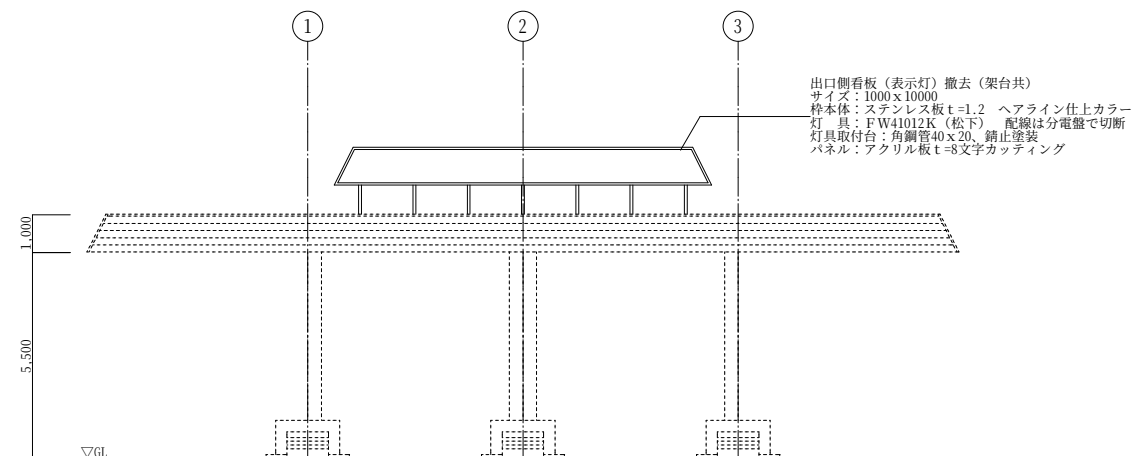

出口側看板（表示灯）撤去（架台共）
サイズ：1000×10000
枠本体：ステンレス板 t=1.2 ヘアライン仕上カラー
灯 具：FW41012K（松下） 配線は分電盤で切断
灯具取付台：角鋼管40×20、錆止塗装
パネル：アクリル板 t=8文字カッティング

立面図 1：100

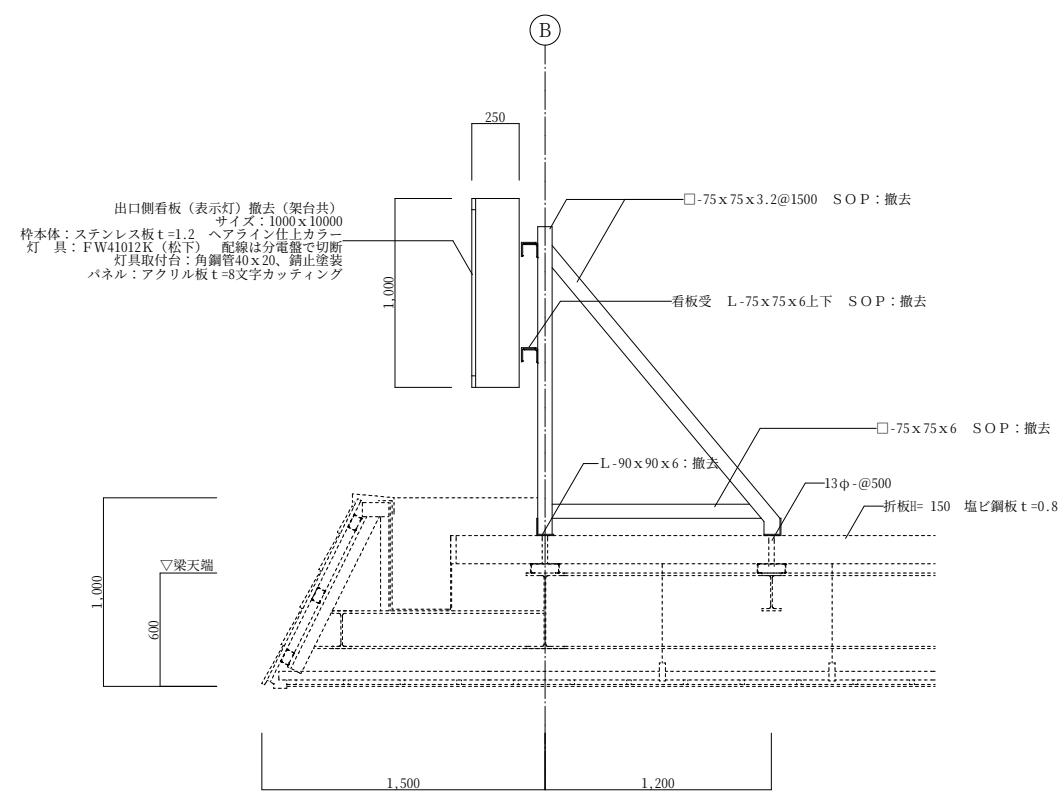

出口側看板（表示灯）撤去（架台共）
サイズ：1000×10000
枠本体：ステンレス板 t=1.2 ヘアライン仕上カラー
灯 具：FW41012K（松下） 配線は分電盤で切断
灯具取付台：角鋼管40×20、錆止塗装
パネル：アクリル板 t=8文字カッティング

看板受 L-75×75×6上下 SOP：撤去

□-75×75×6 SOP：撤去

L-90×90×6：撤去

13φ-@500

折板H= 150 塩ビ鋼板 t=0.8

看板架台詳細図 1：20

10330

料金所ブース更新工事

看板撤去図 松島海岸IC


SCALE (A) 1/100, 20 (A) 3/200, 40

構


建築設計事務所

株式会社


一級建築士 第249499号 千葉 清純

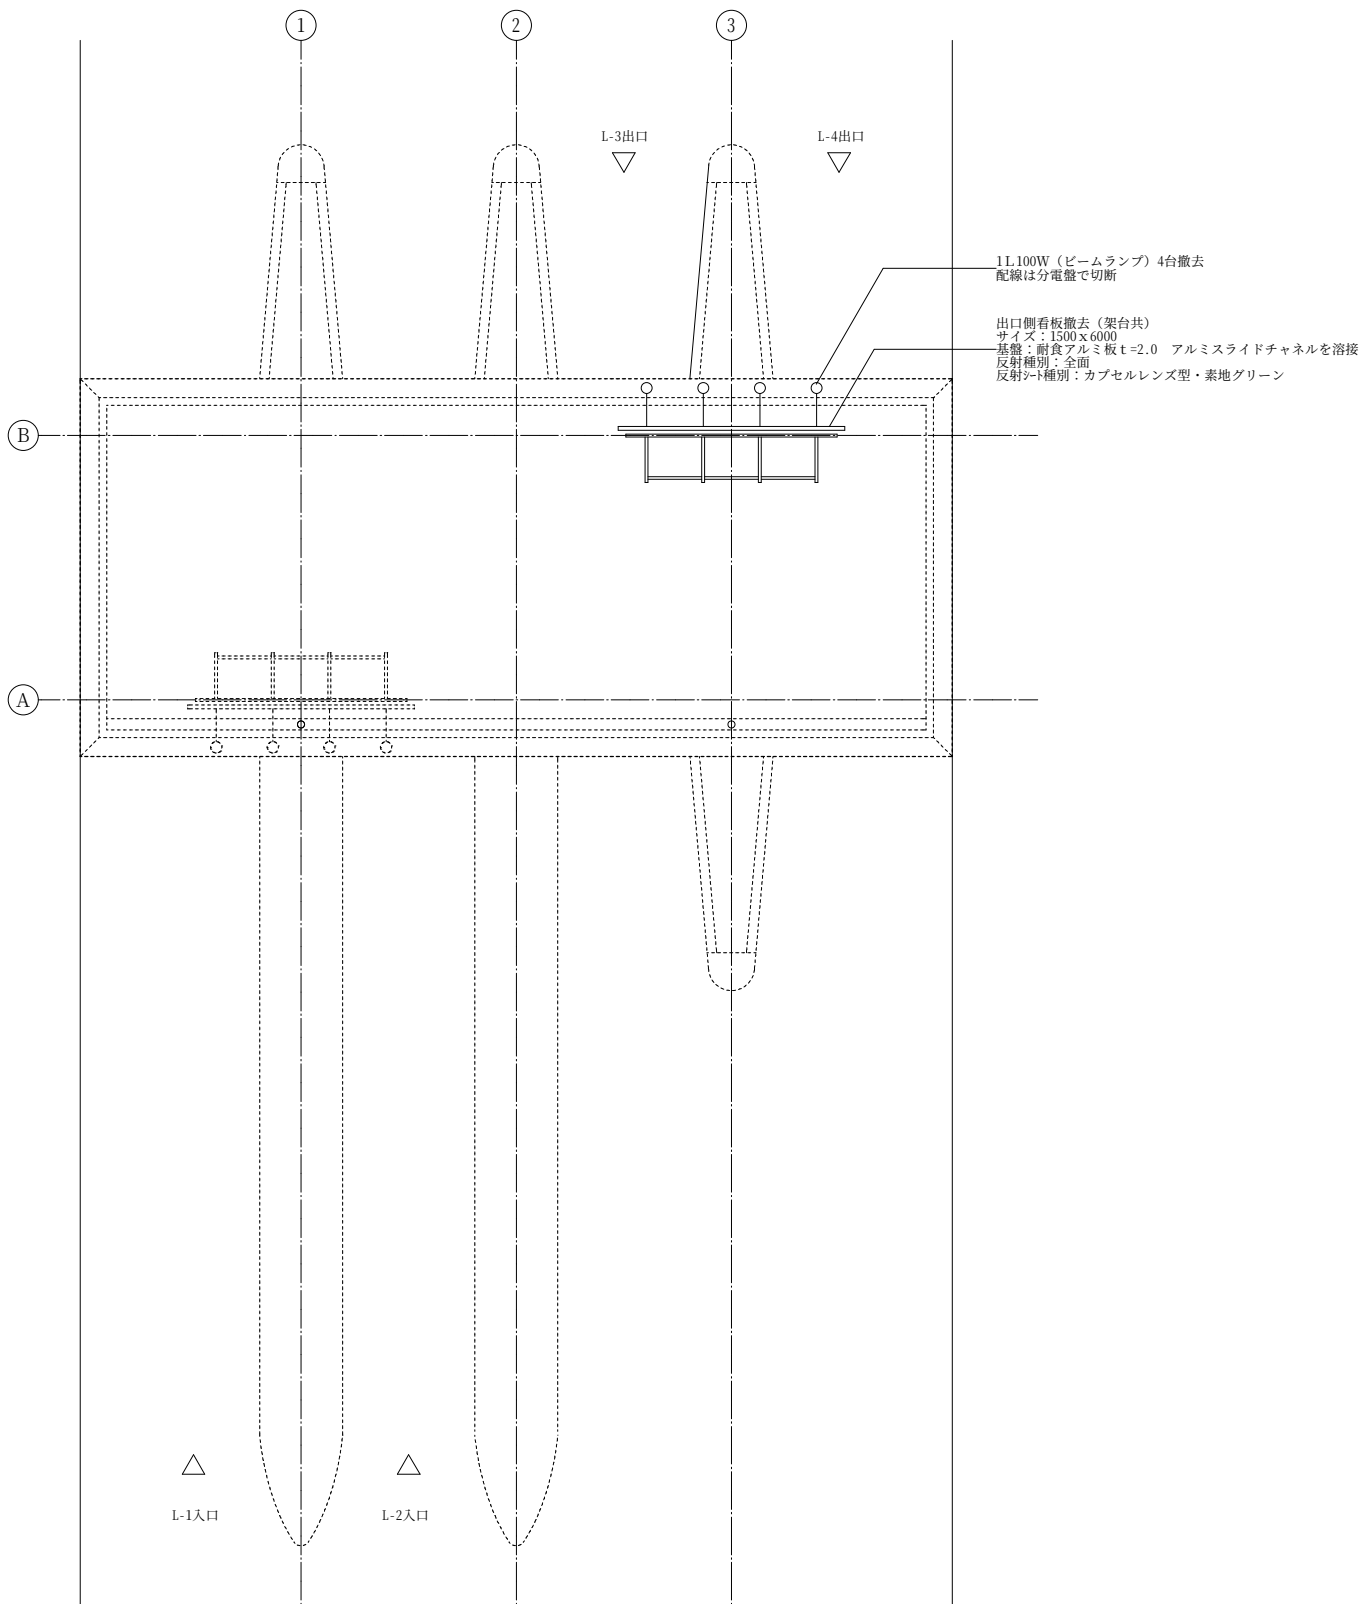


松島北IC ゲート上屋・屋根伏図 1:100

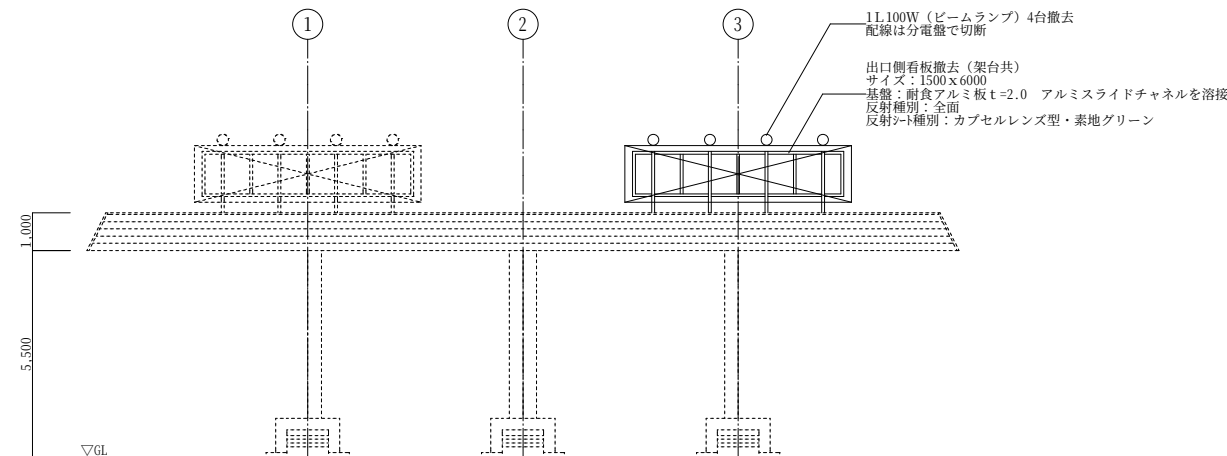

立面図 1:100

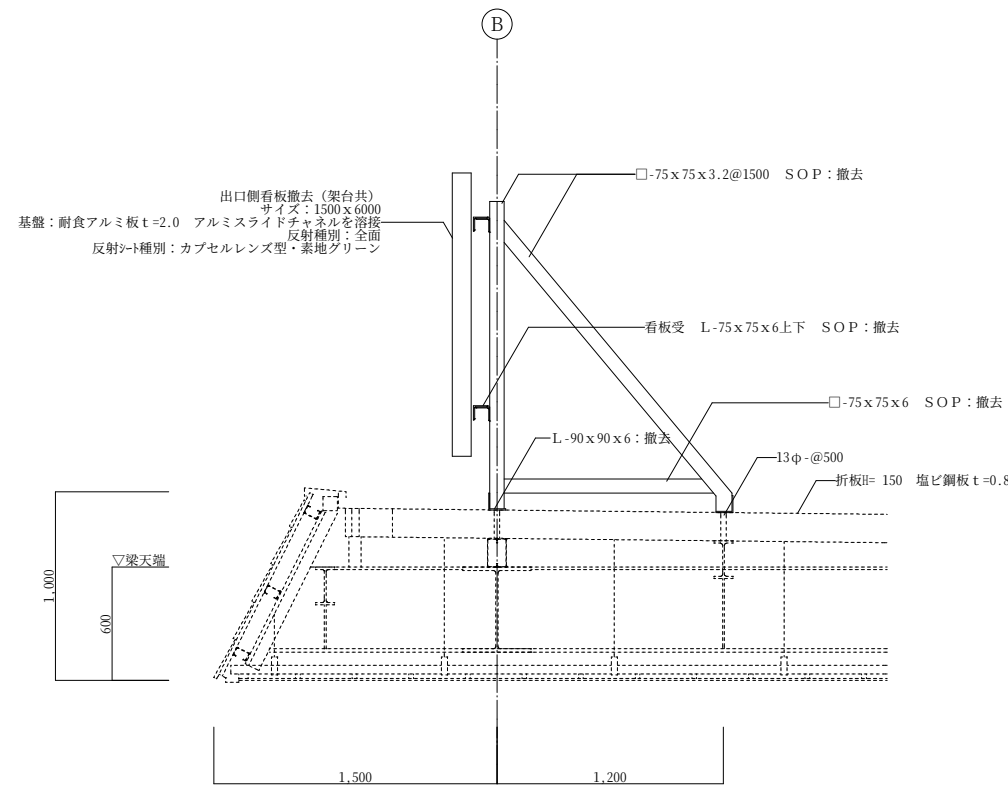

看板架台詳細図 1:20

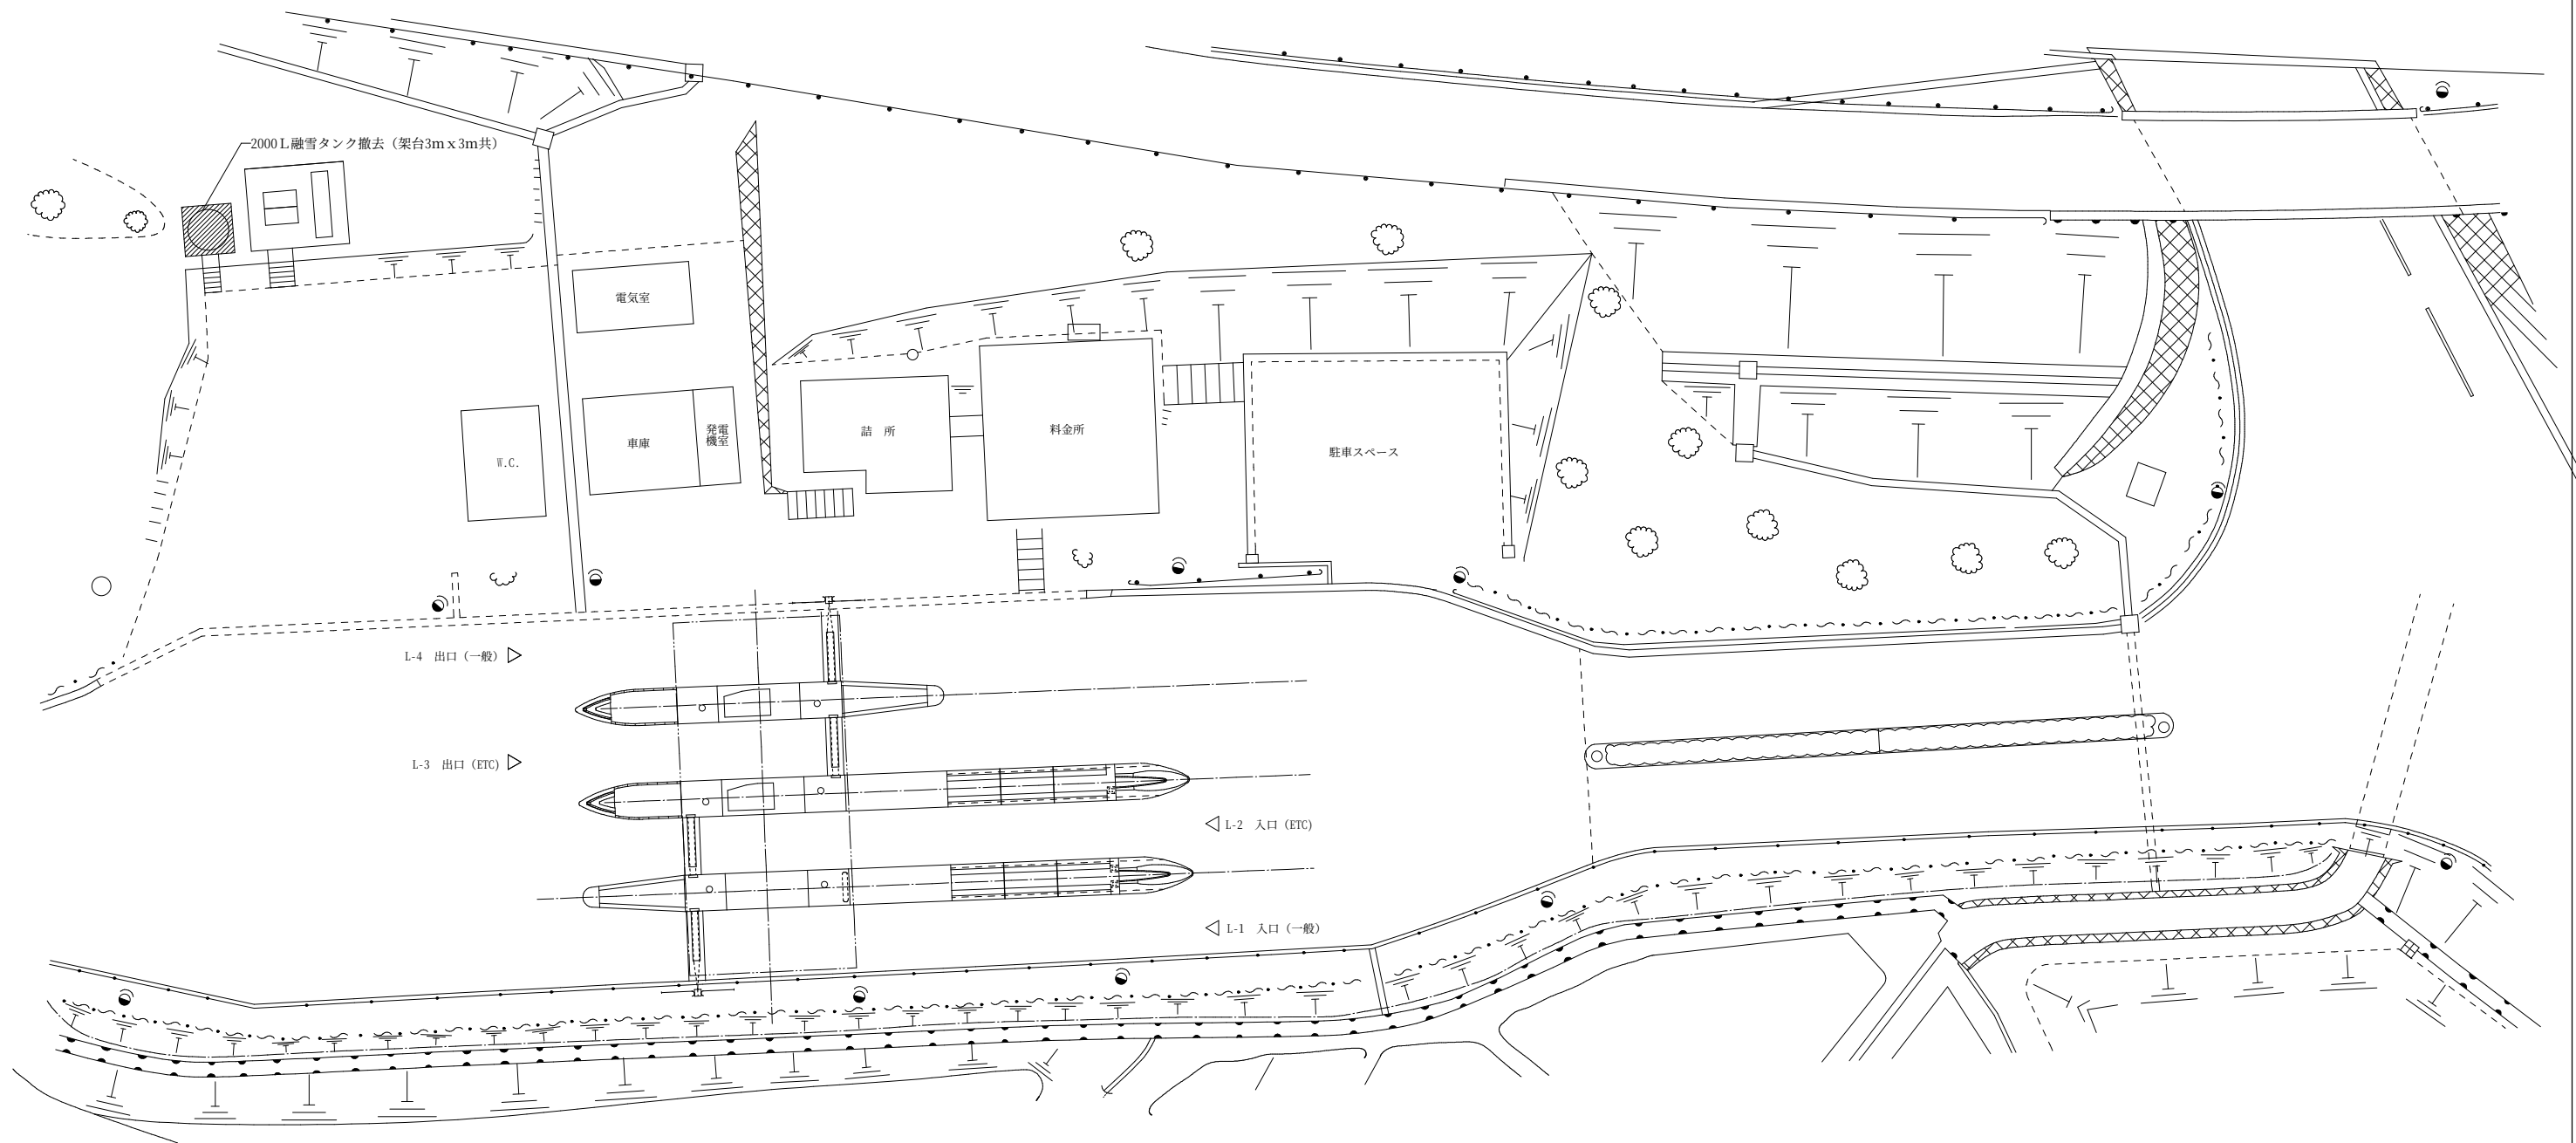

配置図 1:200



J0330

料金所ブース更新工事

融雪タンク撤去図 松島海岸料金所

A-27



建築設計事務所

株式会社

一級建築士 第249499号 千葉 清純