

部		課		技術補佐		技術主幹		技術主幹		主任主査		設計者		
長		長												

工 事 仕 様 書

事業年度	令和4年度	工事番号	令和4年度 仙松維第8号
工事名	仙台松島道路 橋梁修繕(桜渡戸大橋外)工事 実施仕様書		
路線名	(国)45号 ・ (主) 仙台松島線		
施工地名	宮城郡 松島町 桜渡戸 地内外		
工期	契約締結の翌日 ~ 令和6年3月25日 まで 日間		

工 事 概 要

別紙のとおり。

工 事 概 要

橋梁修繕工事(桜渡戸大橋 下り線)

橋長 L= 200.0 m 幅員 W= 7.0(8.78) m

伸縮継手工	鋼製伸縮継手補修	18.2	m
排水施設工	排水管補修	5	m ²
橋梁塗装工	Rc-1 塗装系	400	m ²
さび除去工	主桁部	48	m ²

橋梁修繕工事(天神大橋 下り線)

橋長 L= 238.0 m 幅員 W= 7.0(8.79) m

橋梁塗装工	Rc-1 塗装系	500	m ²
-------	----------	-----	----------------


橋梁修繕工事(堤大橋 下り線)

橋長 L= 374.4 m 幅員 W= 7.0(9.79) m

排水施設工	排水管補修	9	m ²
橋梁塗装工	Rc-1 塗装系	880	m ²
さび除去工	主桁部	6	m ²

三陸自動車道


令和4年度 仙松維第8号
仙台松島道路 橋梁修繕(桜渡戸大橋外)工事

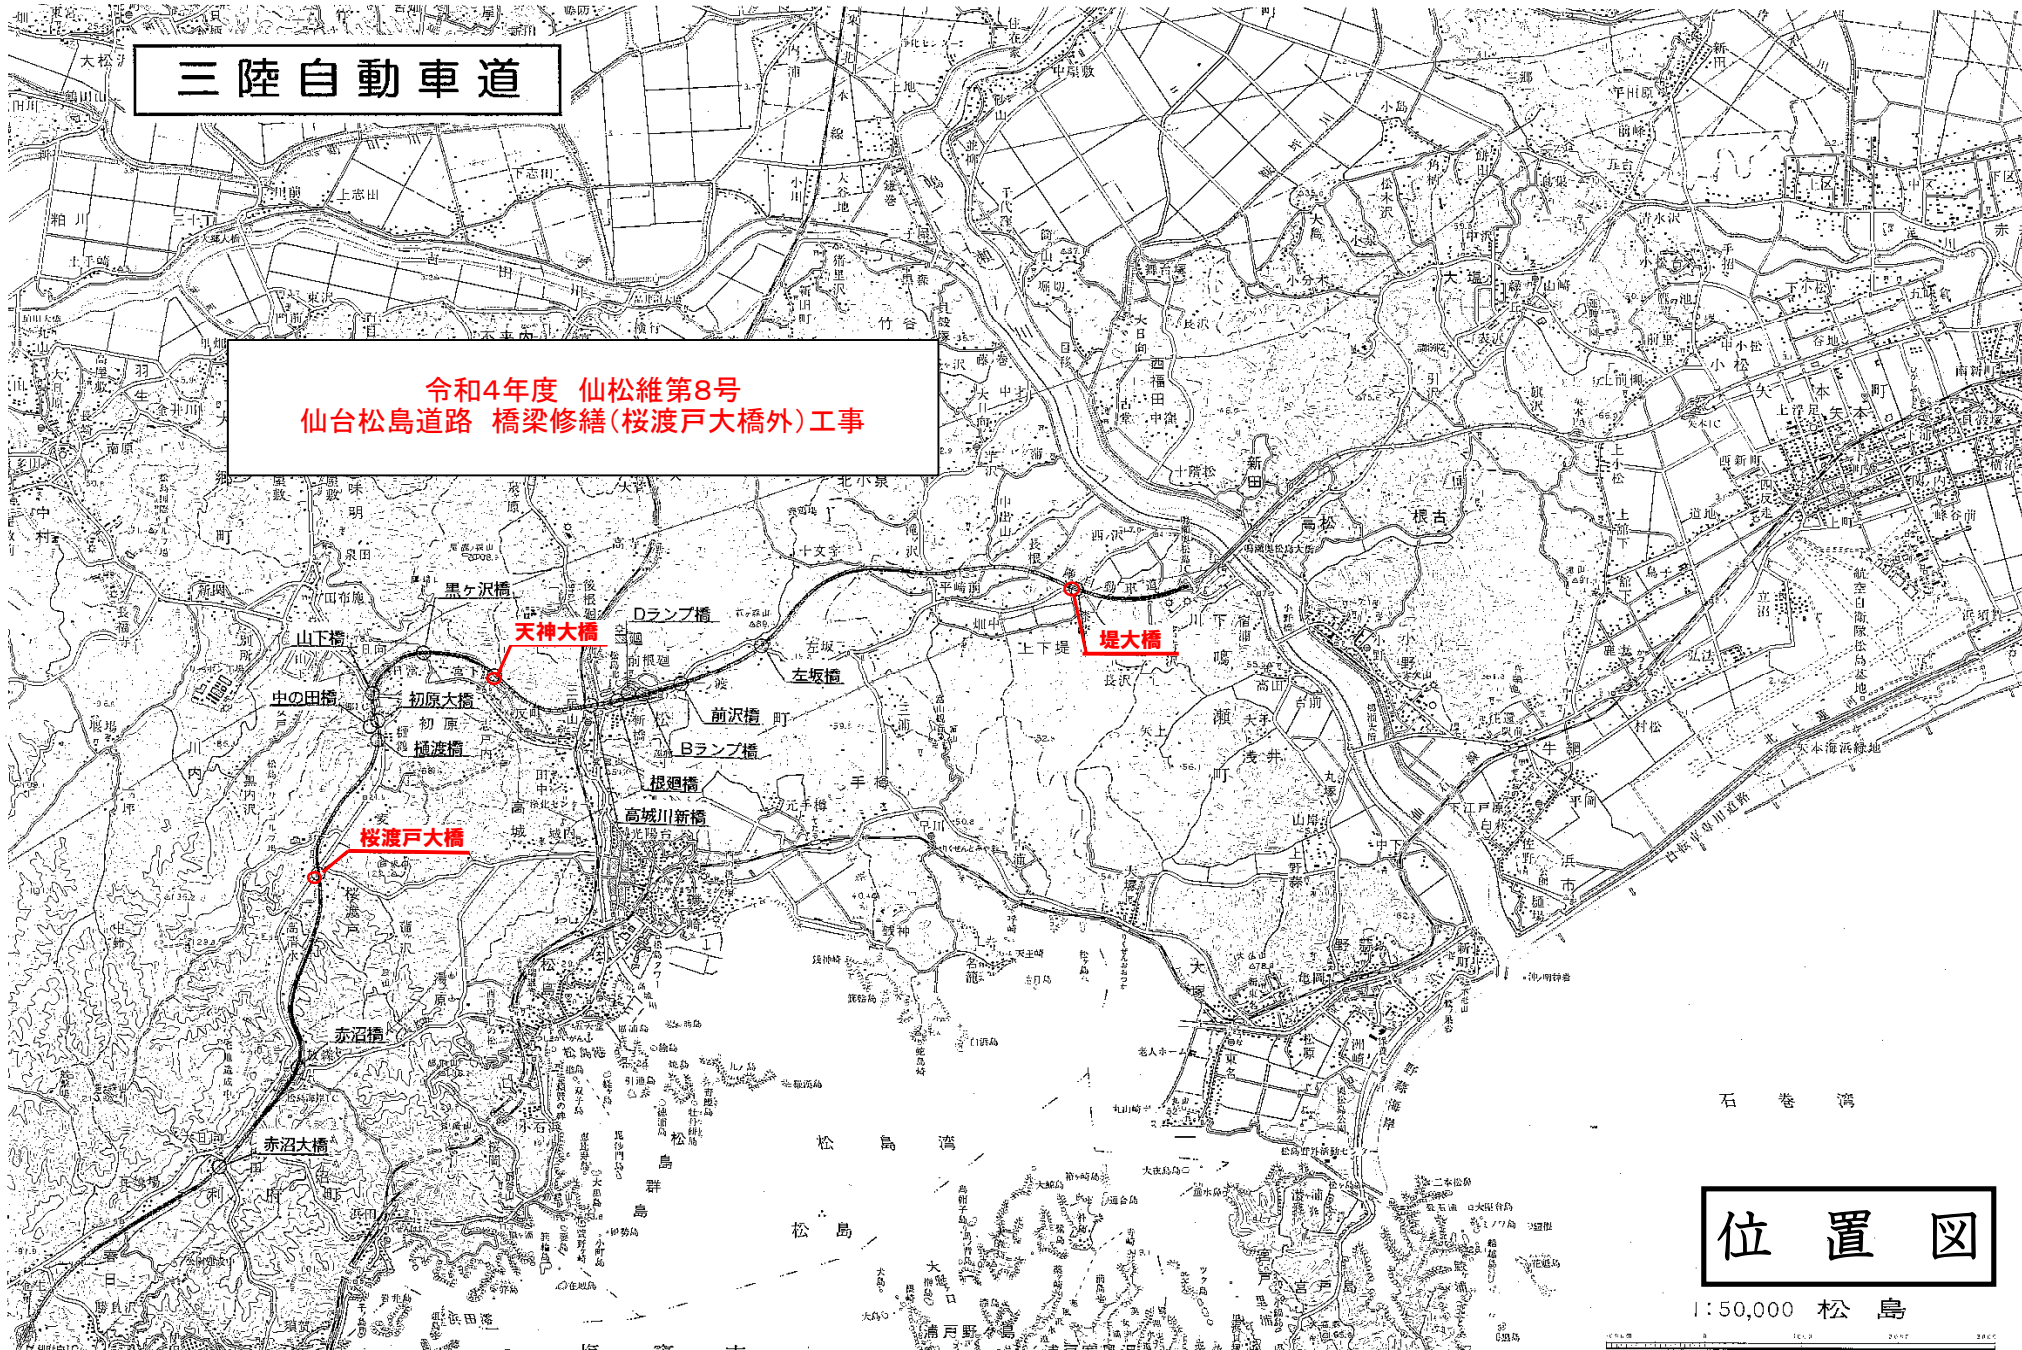

石巻湾

位置図

1:50,000 松島

 

工事数量総括表(桜渡戸大橋)

工事名	仙台松島道路 橋梁修繕(桜渡戸大橋外)工事				事業区分 工事区分	道路維持・修繕 橋梁保全工事	
工事区分・工種・種別・細別	規格	単位	数量(前回)	数量(今回)	数量増減	摘要	
橋梁保全工事		式		1			
橋梁付属物工		式		1			
伸縮継手工		式		1			
鋼製伸縮継手補修 A1	伸縮装置補修:補修普通2車線	m		9.1			
鋼製伸縮継手補修 A2	伸縮装置補修:補修普通2車線	m		9.1			
排水施設工		式		1			
排水管補修		m2		5			
現場塗装工		式		1			
橋梁塗装工 (Rc-1系)		式		1			
素地調整	素地調整種類:1種ケレン(プラスト処理)	m2		400			
下塗	塗装種別:有機ジンクリッチペイント(1層)スプレー, 塗装箇所: , 塗装回数:1回	m2		400			

工事数量総括表(桜渡戸大橋)

工事名	仙台松島道路 橋梁修繕(桜渡戸大橋外)工事			事業区分 工事区分	道路維持・修繕 橋梁保全工事	
工事区分・工種・種別・細別	規格	単位	数量(前回)	数量(今回)	数量増減	摘要
下塗	塗装種別:弱溶剤形変性エポキシ樹脂塗料(2層)スプレー,塗装箇所:,塗装回数:1回	m2		400		
中塗	塗装種別:弱溶剤形ふっ素樹脂塗料スプレー濃彩,塗装箇所:,塗装回数:1回	m2		400		
上塗	塗装種別:弱溶剤形ふっ素樹脂塗料スプレー濃彩,塗装箇所:,塗装回数:1回	m2		400		
さび除去工		式		1		
さび除去	主桁部 2種ケレン	m2		48		
仮設工		式		1		
足場工		式		1		
補修足場		式		1		
交通管理工		式		1		
交通誘導警備員		式		1		
交通誘導警備員		式		1		

工事数量総括表(桜渡戸大橋)

工事名	仙台松島道路 橋梁修繕(桜渡戸大橋外)工事				事業区分 工事区分	道路維持・修繕 橋梁保全工事	
工事区分・工種・種別・細別	規格	単位	数量(前回)	数量(今回)	数量増減	摘要	
有料道路利用料		式		1			
直接工事費		式		1			
共通仮設		式		1			
共通仮設費(率計上)		式		1			
純工事費		式		1			
現場管理費		式		1			
工事原価		式		1			
一般管理費等		式		1			
工事価格		式		1			
消費税額及び地方消費税額		式		1			
工事費計		式		1			

工事数量総括表(天神大橋)

工事名	仙台松島道路 橋梁修繕(桜渡戸大橋外)工事			事業区分 工事区分	道路維持・修繕 橋梁保全工事	
工事区分・工種・種別・細別	規格	単位	数量(前回)	数量(今回)	数量増減	摘要
橋梁保全工事		式		1		
現場塗装工		式		1		
橋梁塗装工 (Rc-1系)		式		1		
素地調整	素地調整種類:1種ケレン(プラスト処理)	m2		500		
下塗	塗装種別:有機ゾンクッチェント(1層)スプレー, 塗装箇所: , 塗装回数:1回	m2		500		
下塗	塗装種別:弱溶剤形変性エポキシ樹脂塗料(2層)スプレー, 塗装箇所: , 塗装回数:1回	m2		500		
中塗	塗装種別:弱溶剤形ふっ素樹脂塗料スプレー濃彩, 塗装箇所: , 塗装回数:1回	m2		500		
上塗	塗装種別:弱溶剤形ふっ素樹脂塗料スプレー濃彩, 塗装箇所: , 塗装回数:1回	m2		500		
仮設工		式		1		
足場工		式		1		
補修足場		式		1		

工事数量総括表(天神大橋)

工事名	仙台松島道路 橋梁修繕(桜渡戸大橋外)工事				事業区分 工事区分	道路維持・修繕 橋梁保全工事	
工事区分・工種・種別・細別	規格	単位	数量(前回)	数量(今回)	数量増減	摘要	
交通管理工		式		1			
交通誘導警備員		式		1			
交通誘導警備員		式		1			
有料道路利用料		式		1			
直接工事費		式		1			
共通仮設		式		1			
共通仮設費(率計上)		式		1			
純工事費		式		1			
現場管理費		式		1			
工事原価		式		1			
一般管理費等		式		1			

工事数量総括表(堤大橋)

工事名	仙台松島道路 橋梁修繕(桜渡戸大橋外)工事			事業区分 工事区分	道路維持・修繕 橋梁保全工事	
工事区分・工種・種別・細別	規格	単位	数量(前回)	数量(今回)	数量増減	摘要
橋梁保全工事		式		1		
橋梁附属物工		式		1		
排水施設工		式		1		
排水管補修		m2		9		
現場塗装工		式		1		
橋梁塗装工 (Rc-1系)		式		1		
素地調整	素地調整種類:1種ケレン(プラスト処理)	m2		880		
下塗	塗装種別:有機ジンクリッチ [®] イント(1層) スプレー, 塗装箇所: , 塗装回数:1回	m2		880		
下塗	塗装種別:弱溶剤形変性 [®] キシ樹脂塗料(2層)スプレー, 塗装箇所: , 塗装回数:1回	m2		880		
中塗	塗装種別:弱溶剤形 [®] 素樹脂塗料 スプレー 濃彩, 塗装箇所: , 塗装回数:1回	m2		880		
上塗	塗装種別:弱溶剤形 [®] 素樹脂塗料 スプレー 濃彩, 塗装箇所: , 塗装回数:1回	m2		880		

工事数量総括表(堤大橋)

工事名	仙台松島道路 橋梁修繕(桜渡戸大橋外)工事			事業区分 工事区分	道路維持・修繕 橋梁保全工事	
工事区分・工種・種別・細別	規格	単位	数量(前回)	数量(今回)	数量増減	摘要
さび除去工		式		1		
さび除去	主桁部 2種ケレン	m2		6		
仮設工		式		1		
足場工		式		1		
補修足場		式		1		
交通管理工		式		1		
交通誘導警備員		式		1		
交通誘導警備員		式		1		
有料道路利用料		式		1		
直接工事費		式		1		
共通仮設		式		1		

工事数量総括表(堤大橋)

工事名	仙台松島道路 橋梁修繕(桜渡戸大橋外)工事				事業区分 工事区分	道路維持・修繕 橋梁保全工事	
工事区分・工種・種別・細別	規格	単位	数量(前回)	数量(今回)	数量増減	摘要	
共通仮設費(率計上)		式		1			
純工事費		式		1			
現場管理費		式		1			
工事原価		式		1			
一般管理費等		式		1			
工事価格		式		1			
消費税額及び地方消費税額		式		1			
工事費計		式		1			