

宮城県道路公社						
部長	副 参 事	副 参 事	設 計 者	審 査 者		
工事仕様書						
事業年度	平成29年度		工事番号	仙松維第13-1号		
工事名	仙台松島道路 舗裝修繕工事 実施仕様書					
路線名	一般国道45号・(主)仙台松島線					
施行地名	宮城郡 利府町 春日 ~ 東松島市 川下地内					
工期	平成年月日 から 平成30年3月30日					
工事概要						
別紙のとおり						

工事概要	
仙台松島道路 舗装修繕工事	
鳴瀬奥松島IC 施工延長 L= 2122.9m (料金所・広場L=180.0m、本線上りL=368.0m、Aランプ°L=655.7m、Dランプ°L=919.2m)	利府中IC 施工延長 L= 1291.0m (料金所・広場L=221.4m、Bランプ°L=445.7m、Cランプ°L=623.9m)
○舗装工 ・路面切削工	○舗装工 ・路面切削工
路面切削 t=5cm A= 19,800 m ²	路面切削 t=5cm A= 11,690 m ²
殻運搬・処分(中間処理) ・オーバーレイ工	殻運搬・処分(中間処理) ・オーバーレイ工
排水性舗装 ホーラスアスファルト混合物(13) t=5cm 表層(橋梁部) 密粒Gアスコン改質Ⅱ型(13) t=4cm 半たわみ性舗装 開粒度As混合物(13) t=5cm	排水性舗装 ホーラスアスファルト混合物(13) t=5cm 半たわみ性舗装 開粒度As混合物(13) t=5cm A= 3,850 m ²
○区画線工 ・区画線工 ペイント式区画線	○区画線工 ・区画線工 ペイント式区画線
L= 4,590 m	A= 9,850 m ²
○道路付属施設工 ・道路附属物工 車線分離標新設 車線分離標撤去	○道路付属施設工 ・道路附属物工 車線分離標新設 車線分離標撤去
N= 150 本	N= 150 本
	N= 70 本
	N= 70 本

四


位置図

1:50,000 松島

2006

施工箇所

三陸自動車道

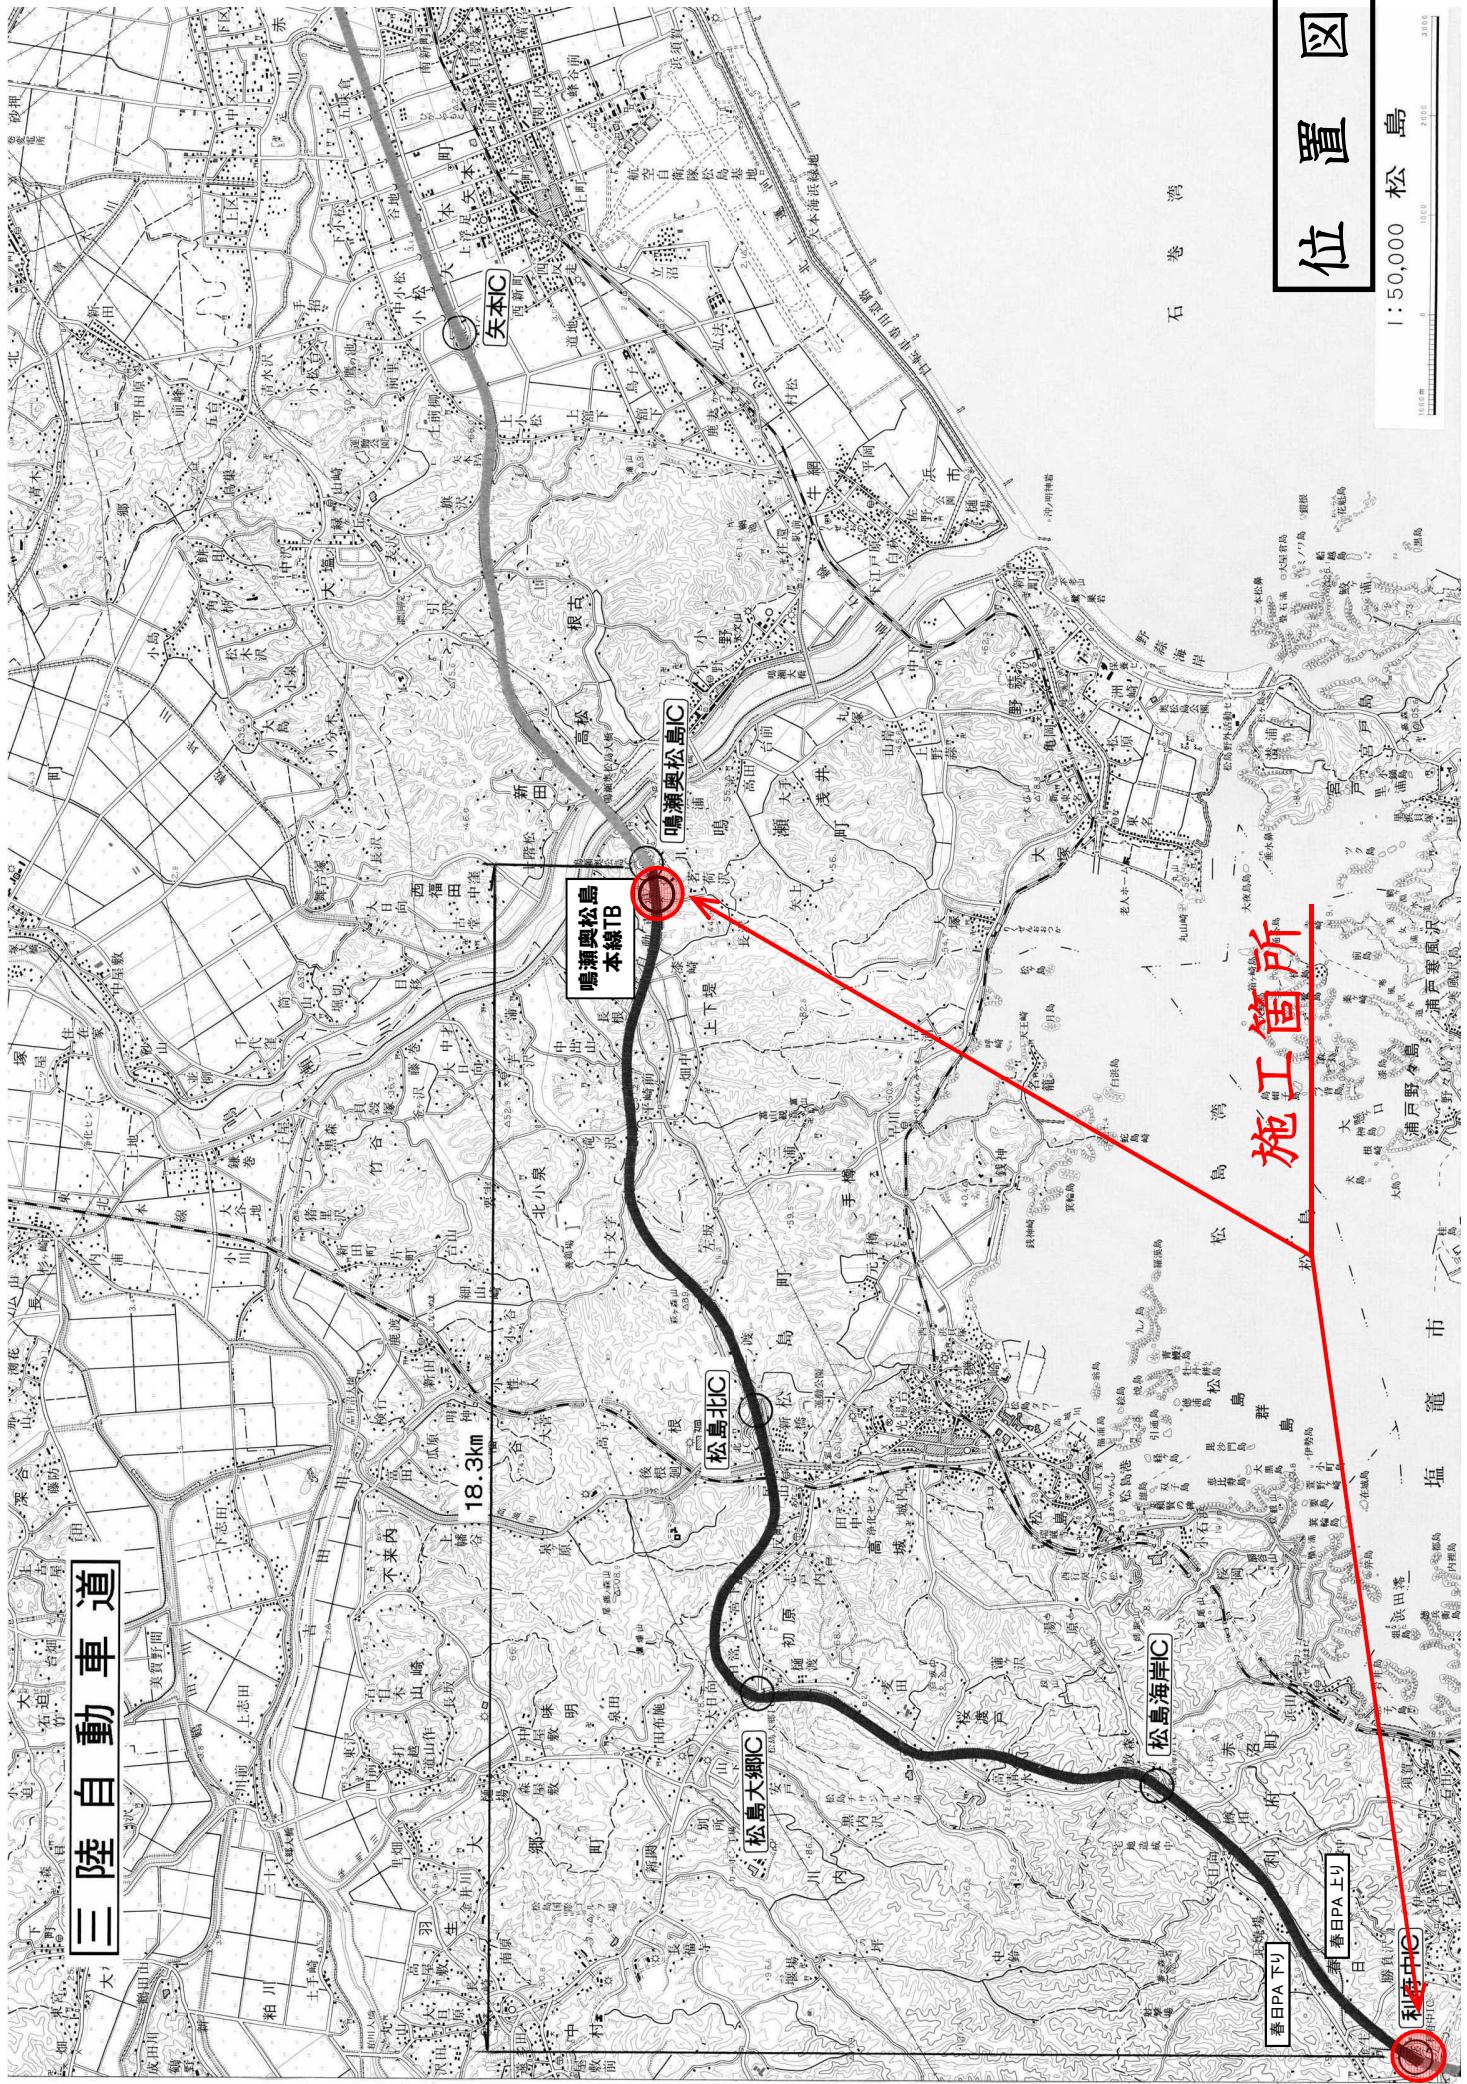

— 特記仕様書 —

施工条件明示書

工事番号	平成29年度 仙松雄第13-1号	工事名	仙台松島道路 補装修繕工事	事業所名	宮城県道路公社																									
項目	条件	内 容	施工方法	備考																										
1 共通仕様書の適用	本工事は、宮城県土木部制定「共通仕様書」を適用するほか、本特記仕様書により施工するものとする。 仕様書の記載内容の優先は、「特記仕様書」「共通仕様書」の順とする。																													
2 主任技術者及び監理技術者(以下、配置技術者という。)の配置	<p>(1) 現場施工に着手する日の指定 (配置技術者の配置要件の特例)</p> <p>※平成25年4月1日以降適用「現場施工の着手日を指定した工事における配置技術者の配置要件の特例について」</p> <table border="1"> <tr> <td>●ある</td> <td>ない</td> <td>平成30年 5月 10日（「3 工程関係」に条件がない場合は、期日以前の着手も可能）</td> <td colspan="2"></td> </tr> <tr> <td>○ある</td> <td>ある</td> <td>請負者が着手日を選択出来る工事(フレックス工事) 契約日から○○日以内 土木工事共通特記仕様書第1編1-1-4によること。</td> <td colspan="2"></td> </tr> <tr> <td>○ない</td> <td>○ない</td> <td>請負者は、現場施工に着手する日の指定がない限り、原則として、契約書に定める工期の初日から30日以内に現場施工に着手しなければならない。（共通仕様書第1編共通編第1章総則1-1-8）</td> <td colspan="2"></td> </tr> <tr> <td colspan="5">上記現場施工に着手する日の前日までの期間において、工事準備等を含め工事現場が不稼動であることが明確な場合は、配置技術者の工事現場への専任は要しない。</td></tr> <tr> <td colspan="5">出納局契約課ホームページ参照のこと。http://www.pref.miagi.jp/keiyaku/kk50.htm</td></tr> </table>					●ある	ない	平成30年 5月 10日（「3 工程関係」に条件がない場合は、期日以前の着手も可能）			○ある	ある	請負者が着手日を選択出来る工事(フレックス工事) 契約日から○○日以内 土木工事共通特記仕様書第1編1-1-4によること。			○ない	○ない	請負者は、現場施工に着手する日の指定がない限り、原則として、契約書に定める工期の初日から30日以内に現場施工に着手しなければならない。（共通仕様書第1編共通編第1章総則1-1-8）			上記現場施工に着手する日の前日までの期間において、工事準備等を含め工事現場が不稼動であることが明確な場合は、配置技術者の工事現場への専任は要しない。					出納局契約課ホームページ参照のこと。http://www.pref.miagi.jp/keiyaku/kk50.htm				
●ある	ない	平成30年 5月 10日（「3 工程関係」に条件がない場合は、期日以前の着手も可能）																												
○ある	ある	請負者が着手日を選択出来る工事(フレックス工事) 契約日から○○日以内 土木工事共通特記仕様書第1編1-1-4によること。																												
○ない	○ない	請負者は、現場施工に着手する日の指定がない限り、原則として、契約書に定める工期の初日から30日以内に現場施工に着手しなければならない。（共通仕様書第1編共通編第1章総則1-1-8）																												
上記現場施工に着手する日の前日までの期間において、工事準備等を含め工事現場が不稼動であることが明確な場合は、配置技術者の工事現場への専任は要しない。																														
出納局契約課ホームページ参照のこと。http://www.pref.miagi.jp/keiyaku/kk50.htm																														
3 工程関係																														
(1) 関連工事による施工時期の調整	ある	ない	各料金所においてETC更新工事を実施しているので、施工時期や手順について関係者と調整のえ工事を進める。	監督職員と協議を行い施工すること																										
(2) 施工時期による制限	ある	ない	全ての工事を夜間(21:00～6:00)で計画・積算している。	監督職員と協議を行い施工すること																										
(3) 関係機関等との協議の未成立	ある	ない	官城県公安委員会及び高速道路交通警察隊との各ランプ施工時の閉鎖に係る協議。(通行止め、インター閉鎖は行わらず、オンライン・オフランプを片側づつ閉鎖する計画としている。)	監督職員と協議を行い施工すること																										
(4) 関係機関等との協議結果、特定条件の付加	ある	ない	上記協議結果によっては、条件が付されることがある。	監督職員と協議を行い施工すること																										
4 公害対策関係																														
(1) 施工方法、機械施設、作業時間等の制限	ある	ない	夜間作業となることから、騒音・振動に配慮すること。																											
5 安全対策関係																														
(1) 交通安全施設等の指定	ある	ない	警察協議の回答及び保安施設設置計画書による																											
(2) 占用埋設物との近接工事による 施工方法、作業時間の制限	ある	ない																												
6 排水工関係																														
(1) 溝水、湧水処理のための特別な対策の必要性	ある	ない																												
7 建設副産物対策関係																														
(1) 共通事項	下記の処理・処分は設計積算上の条件明示であり、処理施設を指定するものではない。なお、下記によらない場合は、監督職員と協議すること。また、処理・処分に先立ち処分場等の受け入れの可否を確認すること。なお、廃棄物の処理に当たっては「廃棄物の処理及び清掃に関する法律」を遵守すること(環境省または循環型社会推進課のHPを参照)。																													
			処理・処分する場所	処理・処分方法	距離	制限時間																								
	工事現場内及び工事現場間で再利用する場合は、施工管理及び契約方法等について、施工計画打合せ時に監督職員と協議すること。																													
(2) 建設発生土	処理・処分	ある	ない		km以内	時 分 ~ 時 分																								
(3) 建設発生土以外の 建設副産物	処理・処分	コンクリート塊	ある	ない	km以内	時 分 ~ 時 分																								
	アスファルト塊	ある	ない	高梨環境整備(株) 東北黒沢建設工業(株)	中間処理 中間処理	10.5 12.0	km以内	時 分 ~ 時 分																						
	建設発生木材	ある	ない				km	時 分 ~ 時 分																						
	建設汚泥	ある	ない				km	時 分 ~ 時 分																						
	その他	ある	ない				km以内	時 分 ~ 時 分																						
(4) 再生材の利用	ある	ない	種類・数量	種類:	数量:																									
8 工事現場のイメージアップ	ある	ない	内容	イメージアップの具体的な実施内容、実施期間について、施工計画書に明記し、監督職員と協議すること。																										
9 品質証明																														
(1)品質証明書および施工プロセス品質確認 チェックリストの対象	ある	ない	請負工事費が、1億5千万円以上の工事および発注者が必要と認める工事。 土木工事共通特記仕様書第3編1-1-9および品質証明実施要領によること。																											
(2)施工プロセス品質確認チェックリストの対象	ある	ない	上記に該当せず、請負工事費が1億円以上の工事。 土木工事共通特記仕様書第3編1-1-9および品質証明実施要領によること。																											
10 標準的な設計図書による発注方式	ある	ない	土木工事共通特記仕様書第3編1-1-14によること。																											
11 資材関係																														
(1)生コンクリート	生コンクリートの使用に当たっては、「宮城県生コンクリート品質管理監査会議」が交付する「品質管理監査合格証」を有する工場の製品、又は同等以上の品質管理を行っていることが認められる工場の製品を使用すること。																													
(2)購入土	購入土を使用する場合は、材料承諾時に「採石法第33条による採取計画認可書の写し」、又は「砂利採取法第16条の採取計画認可書の写し」を提出すること。																													
(3)宮城県グリーン製品の利用	<table border="1"> <tr> <td>必須</td> <td>1. 植生基盤材等、視線誘導標、型枠用合板は、原則として宮城県グリーン製品を用いること。</td> </tr> <tr> <td>ある</td> <td>2. 盛土材、埋め戻し材</td> </tr> <tr> <td>ある</td> <td>3. その他()</td> </tr> <tr> <td>ある</td> <td>4. その他()</td> </tr> </table>					必須	1. 植生基盤材等、視線誘導標、型枠用合板は、原則として宮城県グリーン製品を用いること。	ある	2. 盛土材、埋め戻し材	ある	3. その他()	ある	4. その他()																	
必須	1. 植生基盤材等、視線誘導標、型枠用合板は、原則として宮城県グリーン製品を用いること。																													
ある	2. 盛土材、埋め戻し材																													
ある	3. その他()																													
ある	4. その他()																													
「宮城県グリーン製品」利用推進指針によること。 「宮城県グリーン製品」を使用した場合は、請負者は環境政策課HPより「チェックリスト」をダウンロードし、使用材料や数量等を入力後、工事完了後に監督職員に提出(電子メール)すること。																														
(4)現場吹付法枠工	吹付モルタルにおける圧縮強度の規格値は、18N/mm ² 以上とする。																													
12 その他																														
(1)舗装の下請制限について	ある	ない	土木工事共通特記仕様書第1編1-1-3によること。																											
(2)「ダンブ土砂運搬等下請を行う工事における 工事費内訳調査」の対象の有無	ある	ない	本工事は「ダンブ土砂運搬等下請を行う工事における工事費内訳調査」の対象工事であり、請負者は、調査票等に必要事項を正確に記入し発注者に提出する他、ダンブ土砂運搬等下請負契約に関する関係書類を提出すること。 請負者が本工事の一一部について下請契約を締結する場合には、請負者は、当該工事の受注者(当該下請工事の一一部に係る二次以下の下請負人を含む)も同様の義務を負う旨を周知すること。																											
(3)第三者会議の対象の有無	ある	ない	本工事は、工事着手前等に当該工事の発注者、施工者、詳細設計等を担当した設計者が参加して、設計図書と現場の整合性の確認及び設計意図の伝達等を行う「第三者会議」を設置する対象工事である。 土木工事共通特記仕様書第3編1-1-5によること。																											
(4)貸与資料の有無	ある	ない	本仕様書によるもののほか工事施工にに関して必要な資料として工事契約後下記の資料を貸与する。 貸与資料																											
(5)発注者支援(工事監督支援業務)対象の有無	ある	ない	工事監督支援業務の受注者が現場監督支援する場合、工事請負者に対し「工事打合せ簿」により担当技術者(所属会社等名・氏名)の通知を行うこと。																											
(6)工事写真的電子化の対象の有無	ある	ない	本工事の工事写真的作成は、原則として、デジタル写真管理情報基準(案)に基づき電子化すること。ただし、予定価格が8,000円未満の場合は、監督員との協議により、従来の紙による作成も認めることがある。																											
(7)工事実績情報システム(CORINS)登録	請負者は、工事請負代金額が500万円以上の工事について、工事実績情報サービス(CORINS)に基づき、受注・変更・完成・訂正時に工事実績情報として「工事カルテ」を作成し登録申請を行うこと。																													
(8)工事書類の簡素化の試行について	ある	ない	1. 本工事は、工事書類の簡素化を目的とした試行対象工事である。 2. 「宮城県土木部における工事書類簡素化一覧表」に基づき実施するものとする。また、工事打合簿、材料確認書、段階確認書、会員顔、夜間、休日開催の書類を提出については、電子メール活用を基本とする。 2. これにて定められない場合は、監督職員と協議するものとする。																											

東日本大震災に伴う特例制度

項目	条件	内容	施工方法	備考
13 積算基準及び設計単価の適用日				
(1) 積算基準及び設計単価の適用について	ある	○い	積算基準及び設計単価は公告日の前月の基準及び単価としている。	
(2) 工事請負契約締後における設計単価の変更	ある	○い	本工事は、当初工事請負契約締結後において、契約日を基準日として設計単価の設計変更を行うこととする。なお、設計変更の対象は、資材単価・労務単価及び機械単価等の設計単価とする。	
14 被災地以外からの労働者確保に関する間接費の設計変更の運用				
(1) 労働者確保に関する積算方法の試行工事	ある	○い	<p>1 本工事は、「共通仮設費(率分)のうち營繕費」及び「現場管理費のうち労務管理費」の下記に示す費用(以下「実績変更対象間接費」という。)について、契約締結後、労働者確保に要する方策に変更が生じ、宮城県土木部においては土木工事標準積算基準(宮城県土木部)に基づく金額相当では適正な工事の実施が困難になった場合は、実績変更対象間接費の支出実績を踏まえて最終精算変更時点で設計変更する「労働者確保に関する積算方法の工事」である。</p> <p>營繕費:労働者送迎費、宿泊費、借上費 労務管理費:募集及び解散に要する費用、賃金以外の食事、通勤等に要する費用</p> <p>2 本工事の予定価格の算出の基礎とした設計額(宮城県土木部においては、土木工事標準積算基準に基づき算出した額)における実績変更対象間接費の割合は次のとおりである。(河川・道路構造物工事)</p> <p>1) 共通仮設費(率分)に占める実績変更対象間接費(労働者送迎費、宿泊費、借上費)の割合 <u>11.25%</u> 合:</p> <p>2) 現場管理費に占める実績変更対象間接費(募集及び解散に要する費用、賃金以外の食事、<u>1.33%</u> 通勤等に要する費用)の割合:</p> <p>3 受注者は、実績変更対象間接費の支出実績を踏まえて設計変更を希望する場合は、実績変更対象間接費に係る費用の内訳を記載した「労働者確保に係る実績報告書(様式1)」及び実績変更対象間接費について実際に支払った全ての証明書類(領収書、領収書の出ないもの等の金額の適切性を証明する金額計算書など。)を監督員に提出し、設計変更の内容について協議するものとする。</p> <p>4 受注者の責めによる工事工程の遅れ等受注者の責めに帰すべき事由による増加費用については、設計変更の対象としない。</p> <p>5 発注者は、実績変更対象間接費の支出実績を踏まえて設計変更する場合、受注者が実績変更対象間接費について実際に支払った額のうち証明書類において確認された費用から、宮城県土木部においては土木工事標準積算基準(宮城県土木部)に基づき算出した額における実績変更対象間接費を差し引いた費用を加算して算出する。なお、全ての証明書類の提出がない場合であっても、提出された証明書類をもって設計変更を行うものとする。</p> <p>6 受注者から提出された資料に虚偽の申告があった場合については、法的措置及び入札参加資格制限等の措置を行ふ場合がある。</p> <p>7 受注者は、実績変更対象間接費にかかる設計変更について疑義が生じた場合は、監督員と協議するものとする。</p>	
(2) 労働者宿舎設置に関する積算方法の試行工事	ある	○ない	本工事は、「労働者宿舎設置に関する試行要領」(以下試行要領)の対象工事である。 労働者宿舎の設置を希望する場合については、「試行要領」に基づき監督職員と事前に協議すること。	
15 遠隔地からの建設資材調達に係る設計変更				
(1) 遠隔地からの建設資材調達に係る設計変更	ある	○い	<p>下記の建設資材は、通常地域内から調達することを想定しているが、安定的な確保を図るために、当該調達地域以外から調達せざるを得ない場合には、事前に監督職員と協議するものとする。また、購入費及び輸送費に要した費用については、証明書類(契約書及び納品書等)を添付するもののする。なお、添付する証明書類(契約書及び納品書等)は原本を提示(写しの提出)とし、受注者名、納品者名、使用資材名、規格・形状、使用(納品)日、使用(納品)数量等が記載されている物を監督員に提出し、その費用について設計変更することとする。</p> <p>購入費の対象は、生コンクリート・アスファルト合材・石材等(山砂、碎石、捨石、被覆石等)とする。 輸送費の対象は、仮設材(鋼矢板等)とする。</p>	<p>受注者は、購入費及び輸送費を変更したい場合は、「工事打合せ簿」に次の事項を記載し発注者に提出し協議するものとする。</p> <p>1 地域内及び基地に、建設資材がないことを証明する資料(打合せメモ等)</p> <p>2 遠隔地から購入及び輸送する建設資材の名称、規格及び製造・生産工場の名称(使用材料の建設資材名及び規格・形状等の証明資料「品質証明」)</p> <p>3 遠隔地から建設資材を購入及び輸送する理由</p> <p>4 製造・生産工場を選定した理由</p> <p>5 見積もり書</p> <p>6 その他、必要と思われる事項</p>
16 施工箇所が点在する工事の間接費の積算				
(1) 施工箇所が点在する工事積算方法の試行の対象工事	ある	○い	本工事は、施工箇所が点在する工事であり、共通仮設費及び現場管理費について標準積算と施工実態に乖離が考えられるため、「東松島市川下地区(施工箇所:鳴瀬奥松島IC), 利府町春日地区(施工箇所:利府中IC)(以下、対象地区という)」ごとに共通仮設費及び現場管理費を算出する「施工箇所が点在する工事積算方法の試行」の対象工事である。	本工事における共通仮設費の金額は、対象地区毎に算出した共通仮設費を合計した金額とする。また、現場管理費の金額も同様に、対象地区毎に算出した現場管理費を合計した金額とする。なお、共通仮設費率及び現場管理費率の補正(大都市、施工地域等)については、対象地区毎に設定する。
17 その他				
(1) 機械損料の補正について	ある	○い	本工事で使用するブルドーザ(リッパ装置付きブルドーザを除く)、バックホウ、ダンプトラック(建設専用ダンプトラックを除く)については運転1時間(日)当たりの損料に105/100を乗じている。	
(2) 土砂等建設資材を供給元で引取る場合の積算の取扱い	ある	○い	・本工事の施工において、調達(購入)する予定の土砂・碎石の設計単価は、現場持込価格(単価)としている。ただし、契約後、施工計画に基づき、土砂・碎石の調達条件について異なる場合は、監督職員と協議すること。 ・資材搬入において、標準作業以外の作業(現場外の仮置き等)が生じる場合は、監督職員と協議すること。	
(3) 東日本大震災の復旧・復興事業等における積算方法等に関する試行について	ある	○い	間接工事費(共通仮設費及び現場管理費)について、工事量の増大による資材やダンプトラック等の不足による作業効率の低下等により現場の実支出が増大し、積算基準による積算とか離が生じていることが確認されたため、積算基準書等により各工種区分に従って対象額ごとに求めた共通仮設費率及び現場管理費率に、それぞれ以下の補正係数を乗じている。 補正係数 共通仮設費:1.5 現場管理費:1.2	

特記事項

工事数量総括表（鳴瀬奥松島IC）

工事名	仙台松島道路 輸装修繕工事	事業区分 工事区分	事業区分 工事区分	道路維持・修繕 道路修繕
工事区分・工種・種別・細別	規格	単位	数量(前回)	数量増減 摘要
道路修繕		式	1	
舗装工		式	1	
路面切削工		式	1	
路面切削	施工区分・平均切削深さ：全面切削6cm以下(4000m ² を超え),段差すりつけ撤去作業の有無：無し	m ²	19,800	
搬運搬(路面切削)	搬種別：As舗装	m ³	988	
設処分	搬種別：アスファルト設	m ³	988	
オーバーレイ工		式	1	
排水性舗装・表層(車道・路肩部)	ホーリアスファルト混合物(13)	m ²	15,640	
表層(橋梁部)	密粒Gアスコン改質II型(13),舗装厚:40mm	m ²	238	
半たわみ性舗装工 表層(車道・路肩)	材料種類：開粒度アスファルト混合物(13),舗装厚:50mm,平均幅員:1.4m以上	m ²	3,850	
半たわみ性舗装工 セメント浸透	施工厚:45mm以上55mm未満	m ²	3,850	

工事数量総括表（鳴瀬奥松島IC）

工事名	仙台松島道路 舗装修繕工事				事業区分 工事区分	道路維持・修繕 道路修繕
		規格	単位	数量(前回)		
クラック処理（シート張）	w=0.3m	m		380		
区画線工		式		1		
△△式区画線 実線 白 20cm	施工方法:△△式、溶剤型、規格・仕様区分:実線 20cm, 塗料規格:加熱	m		4,440		
△△式区画線 破線 白 15cm	施工方法区分:△△式 溶剤型、規格・仕様区分:破線 15cm, 塗料規格:加熱	m		150		
ETCレーマー	薄層ガラス	箇所		4		
道路付属施設工		式		1		
道路付属物工		式		1		
車線分離標 新設	車線分離標規格: φ 80, 施工区分: 可変式(穿孔式・1本脚), 施工規模:30本以上	本		150		
車線分離標 撤去	車線分離標規格: φ 80, 施工区分: 可変式(穿孔式・1本脚), 施工規模:30本以上	本		150		
仮設工		式		1		

工事数量総括表（鳴瀬奥松島IC）

工事名	仙台松島道路 舗装修繕工事	規格	単位	数量(前回)	事業区分 工事区分	道路維持・修繕 道路修繕	摘要
工事区分・工種・種別・細別					数量増減		
交通管理工		式		1			
交通誘導警備員 A		式		1			
交通誘導警備員 B		式		1			
直接工事費		式		1			
共通仮設		式		1			
共通仮設費		式		1			
運搬費		式		1			
建設機械運搬費		式		1			
共通仮設費（率計上）		式		1			
純工事費		式		1			
現場管理費		式		1			

工事數量總括表(鳴瀨奥松島IC)

工事数量総括表(利府中IC)

工事名	仙台松島道路 舗装修繕工事	規格	単位	数量(前回)	事業区分 工事区分	道路維持・修繕 道路修繕	摘要
道路修繕							
舗装工		式		1			
路面切削工		式		1			
路面切削	施工区分・平均切削深さ：全面切削6cm以下(4000m ² を超え),段差すりつけ撤去作業の有無：無し	式		11,690			
搬運搬(路面切削)	搬種別：As舗装	m ³		584			
搬処分	搬種別：アスファルト搬	m ³		584			
オーバーレイ工		式		1			
排水性舗装・表層(車道・路肩部)	ホーラー・アスファルト混合物(13)	m ²		9,850			
半たわみ性舗装工 表層(車道・路肩)	材料種類：開粒度7x7アフル混合物(13),舗装厚:50mm,平均幅員:1.4m以上	m ²		1,840			
半たわみ性舗装工 セメントミクシング	施工厚:45mm以上55mm未満	m ²		1,840			
クラック処理(シート張)	w=0.3m	m		1,330			

工事数量総括表(利府中IC)

工事名	仙台松島道路 舗装修繕工事				事業区分 工事区分	道路維持・修繕 道路修繕	数量増減 摘要
		工事区分・工種・種別・細別	規格	単位	数量(前回)		
区画線工				式		1	
ヘイタ式区画線	施工方法:ヘイタ式、溶剤型、規格・仕様区分:実線 20cm,塗料規格:加熱	m	式		1		
ヘイタ式区画線	施工方法区分:ヘイタ式 溶剤型、規格・仕様区分:破線 15cm,塗料規格:加熱	m	式		2,300		
ETCレーンマーク	薄層ガラス封		箇所		2		
道路付属施設工			式		1		
道路付属物工			式		1		
車線分離標	車線分離標規格:φ80,施工区分:可変式(穿孔式・1本脚),施工規模:30本以上	本	式		1		
車線分離標	車線分離標規格:φ80,施工区分:可変式(穿孔式・1本脚),施工規模:30本以上	本	式		70		
仮設工			式		1		
交通管理工			式		1		

工事数量総括表(利府中IC)

工事名	仙台松島道路 舗装修繕工事	規格	単位	数量(前回)	事業区分 工事区分	道路維持・修繕 道路修繕	摘要
工事区分・工種・種別・細別					数量(今回)	数量増減	
交通誘導警備員 A		式		1			
交通誘導警備員 B		式		1			
直接工事費		式		1			
共通仮設		式		1			
共通仮設費		式		1			
運搬費		式		1			
建設機械運搬費		式		1			
共通仮設費(率計上)		式		1			
純工事費		式		1			
現場管理費		式		1			
工事原価		式		1			

工事数量總括表(利府中IC)